
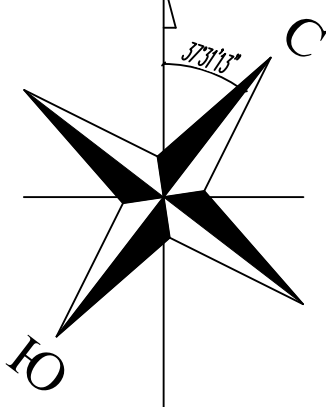


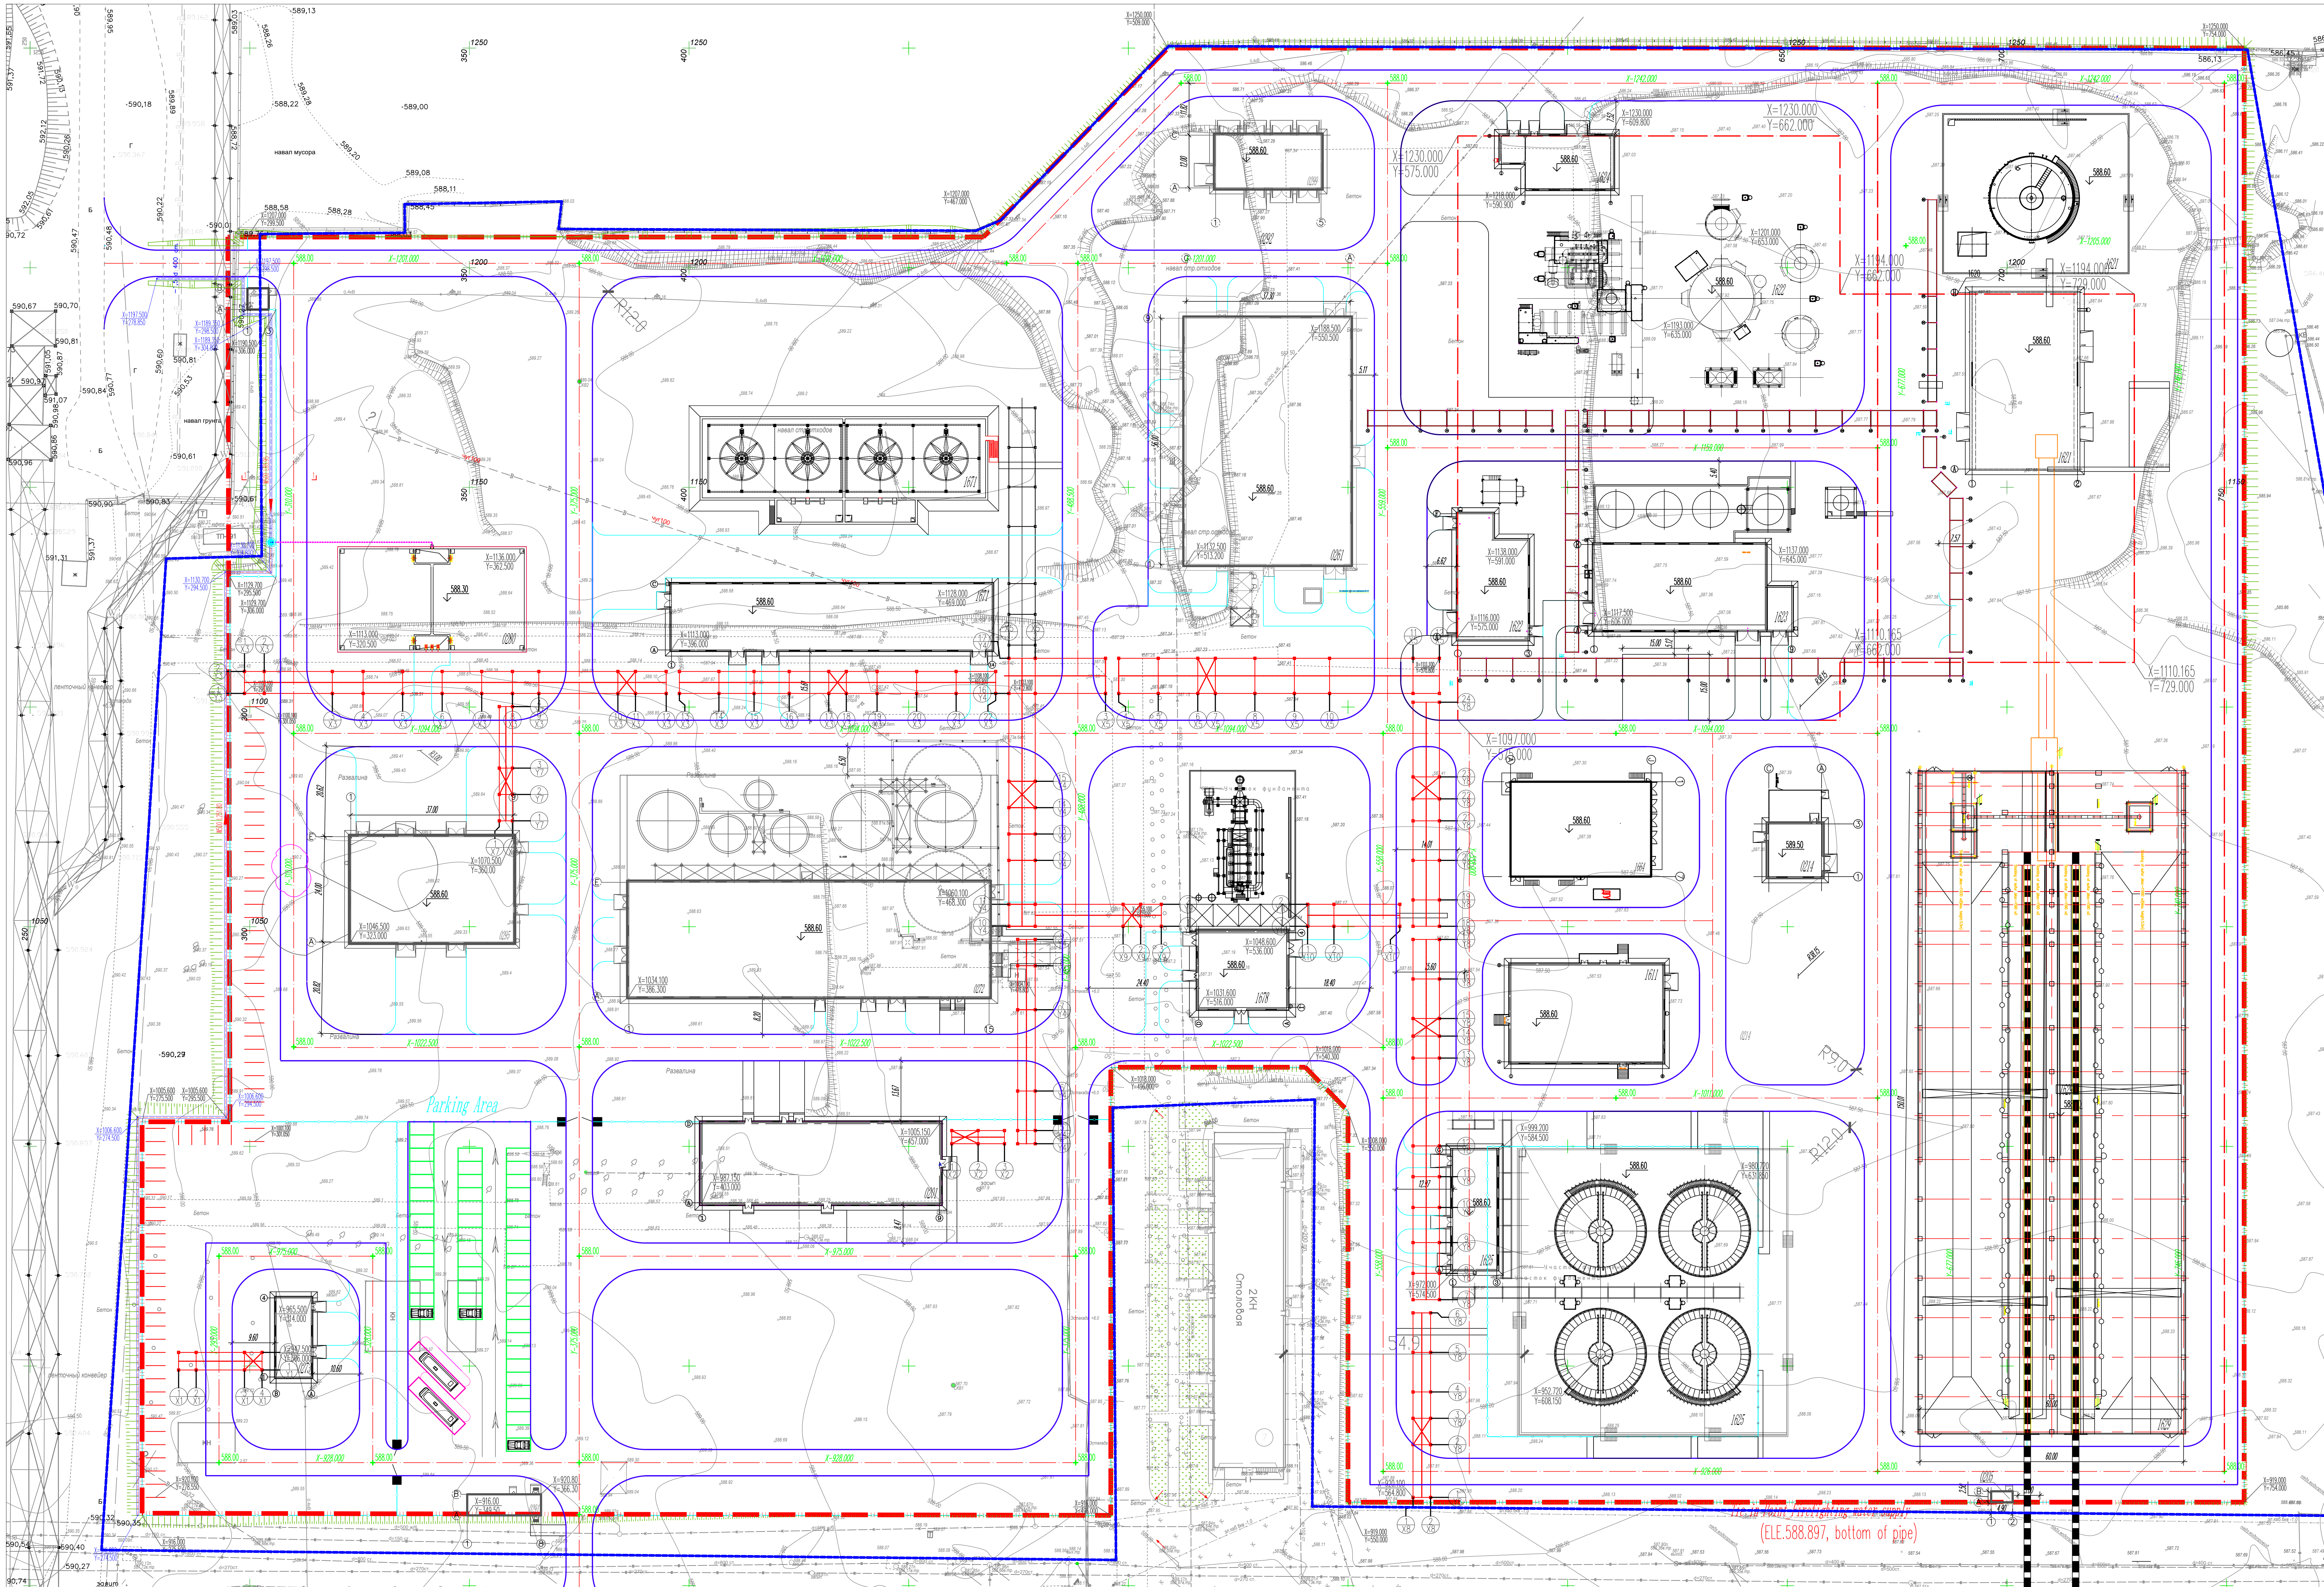

Explication of buildings and facilities

Экспликация зданий и сооружений

Номер по плану	Наименование	Координаты
1620	SAP plant	Установка по производству серной кислоты
1621	Waiting, filtration and supply of sulfur	Операционная, фильтрация и подача серы на скважину
1622	Sulfur combustion/SO2/SO3 conversion	Операционная, сжигание серы, конверсия SO2/SO3
1623	Air dryer, SO3 absorption	Операционная, осушка воздуха, абсорбция SO3
1624	Heat recovery system	Система утилизации отходящего тепла
1625	Sulfuric acid storage unit	Парк хранения серной кислоты
1629	Sulfur storage warehouse	Склад хранения серы
1664	Substation for SAP plant	Подстанция для производства серной кислоты
1664	Control room	Операторная
1671	Cooling Water Station	Блок охлаждения водоснабжения
1678	Natural gas boiler	Блок сжигания природного газа
0201	Administrative and Amenity building	Административное-бытовое здание
0205	Check Point 1	Контрольно-пропускной пункт 1
0214	Air Compression Station	Компрессорная станция подпитки воздуха
0261	Power plant with transformer distribution substation	Электростанция с распределительной трансформаторной подстанцией
0272	Water treatment plant	Станция декарбонизации и производственной воды
0273	Domestic water purification unit	Установка очистки бытового вод
0280	Drainage Basin	Сборник производственно-ремонтных стоков вод
0291	Main Guard House	Центральная контрольно-пропускной пункт
0292	Temporary Waste Stockyard	Площадка временного хранения отходов
0296	Logistics Guard House	Логистический пункт
0299	Chemicals and reagents Storage Warehouse	Склад хранения химических веществ
0295	Equipment and materials warehouse & Maintenance workshop	Ремонтно-механическая мастерская

SCALE 1:500

МАСШТАБ 1:500

LEGEND

УСЛОВНЫЕ ОБОЗНАЧЕНИЯ

BUILDINGS AND FACILITIES UNDER DESIGN

ПРОЕКТИРУЕМЫЕ ЗДАНИЯ И СООРУЖЕНИЯ

DEMOLITION OF BUILDINGS AND STRUCTURES

СНЕСИТЕЛЬНЫЕ ЗДАНИЯ И СООРУЖЕНИЯ

MOTOR ROADS AND SITES UNDER DESIGN

ПРОЕКТИРУЕМЫЕ АВТОДОРОГИ И ПЛОЩАДИ

DESIGNED PIPE RACK

ПРОЕКТИРУЕМАЯ ТРУБНАЯ ЭСТАКАДА

SITE BOUNDARY WITHIN THE BATTERY LIMITS

ГРАНИЦА УЧАСТКА В ПРЕДЕЛАХ ПРОЕКТИРОВАНИЯ

POINT COORDINATES

КООРДИНАТЫ ТОЧЕК

PLOT FENCE

ОГРАЖДЕНИЕ УЧАСТКА

EXPLANATION OF BUILDINGS AND FACILITIES

ЭКСПЛИКАЦИЯ ЗДАНИЙ И СООРУЖЕНИЙ

NOTES:
1. The drawing is developed based on the materials of the topographic survey conducted by TIT Tansu Company (Lda) in April 2025.
2. Dimensions are indicated as noted in drawing except where noted.
3. Coordinate System - Local (True/Easting) Coordinate System
4. Elevation System - Mean Sea Level
5. The coordinates shown in the drawing are for the lot and not the lot, the intersection coordinates of the building and structure only, the coordinates of the lot center, the coordinates of the lot corner, the coordinates of the lot and the coordinates of the corner center.

OWNER:

CONTRACTOR:

PROJECT:

UNIT NAME:

PHASE:

SCALE:

SHEET 3

TOT. 7

SIZE A1x3

CONTRACTOR:

DWG NO.

T25822-0293-PL03-01

Version: A1x3

Owner:

Contractor:

Project:

Unit Name:

Phase:

Scale:

Sheet 3

Total 7

Size A1x3

Contractor:

Dwg No.

T25822-0293-PL03-01

Version: A1x3