


ЖАУТАШ БАТЫР

ЖАМБЫЛА ОБЛАСЫ, МЕРКЕН АУДАНЫ, ЖАУТАШ БАТЫР АУЫЛЫНЫҢ ДАМУ ТУРАСЫНДА ЖАҢА ЖАУТАШ БАТЫР МЕРКЕНСКОГО РАЙОНА ЖАМБЫЛСКОЙ ОБЛАСТИ. КОРРЕКТИРОВКА


БАС ЖОСПАР (НЕГІЗГІ СЫЗБА)
ГЕНЕРАЛЬНЫЙ ПЛАН (ОСНОВНОЙ ЧЕРТЕЖ)
М1:2000

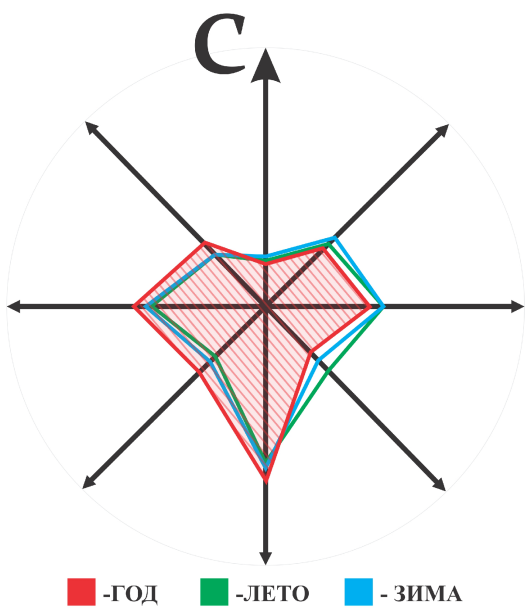

УСЛОВНЫЕ ОБОЗНАЧЕНИЯ



ПЛАНИРОВОЧНЫЕ ОГРАНИЧЕНИЯ

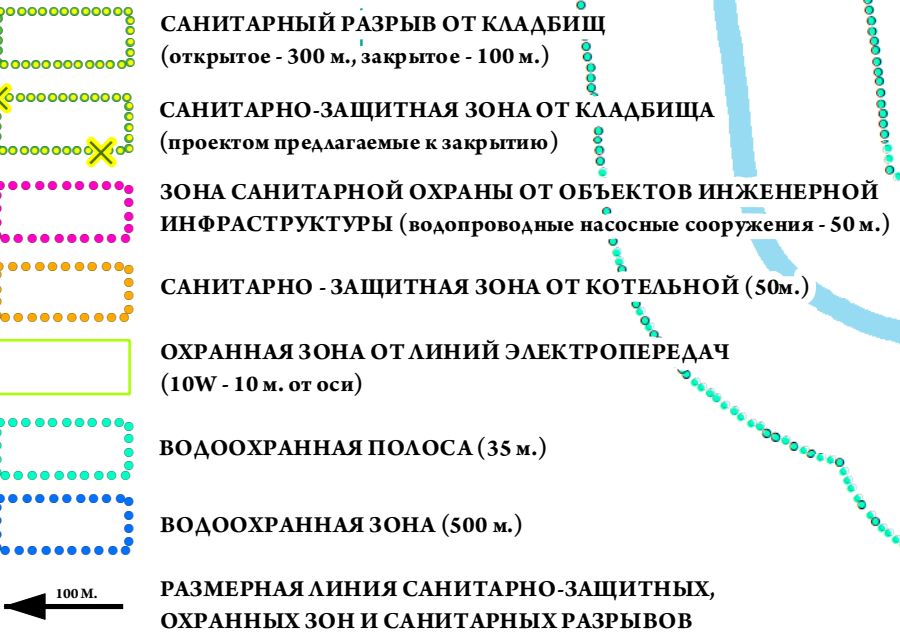

ТЕРРИТОРИИ РЕКОМЕНДУЕМЫЕ К СЕЛЕНИЮ:
(Территории находятся в радиусе санитарно-защитной зоны от каадыша (300 м.) и водоохранной полосы от реки "Токтас" (35 м.))

ТЕРРИТОРИЯ УСАДЕБНОЙ ЗАСТРОЙКИ

ЭКСПЛИКАЦИЯ

ЖАУТАШ БАТЫР ЖАҢА ЖАУТАШ БАТЫР АУЫЛЫНЫҢ ДАМУ ТУРАСЫНДА ЖАҢА ЖАУТАШ БАТЫР МЕРКЕНСКОГО РАЙОНА ЖАМБЫЛСКОЙ ОБЛАСТИ. КОРРЕКТИРОВКА

101. Пункт полиции

102. Пункт/Почта

103. Орг. социализации/Пожарное дело

ДЕНСАУАМҚ САҚАУ ЖӘНЕ ӘЛЕУМЕТТІК ҚАМЫСҚАНАДЫРУ МЕКЕМЕЛЕРІ

УЧРЕЖДЕНИЯ ЗАРАВОХОХРАНАЕНИЯ И СОЦОБЕСПЕЧЕНИЯ

201. Бригада скорой помощи

202. Молодежные кухни с раздаточным пунктом

203. Аптека

МОДЕРНИЗ. ОНЕР. ДЕНСАУАМҚ ЖӘНЕ СПОРТ МЕКЕМЕЛЕРІ, ГИНАЛАТ ГИМАРАТТАРЫ

УЧРЕЖДЕНИЯ КУЛЬТУРЫ, ИСКУССТВА, ОТДЫХА И СПОРТА, КУЛЬТОВЫЕ СООРУЖЕНИЯ

301. Мемориал/Мемориал

302. Детская площадка

303. Парк

304. Спортивные залы

САУДА ЖӘНЕ ТУРИЗМДІК ҚЫЗМЕТ КӨРСЕТУ ЖОСПАРЫНДАРЫ

ПРЕДПРИЯТИЯ ТОРГОВЛИ И БЫТОВОГО ОБСЛУЖИВАНИЯ

401. Объект коммерческого назначения (магазин, кафе, бытовое обслуживание) (до 1000 кв.м.)

402. Пункт приема вторсырья

403. Предприятие бытового обслуживания

МЕКТЕПКЕ ДЕЙІНГІ, МЕКТЕП МЕКЕМЕЛЕРІ, ОРТА ЖӘНЕ ЖОҒАРЫ БІЛІМ

УЧРЕЖДЕНИЯ ДОШКОЛЬНОГО, ШКОЛЬНОГО, СРЕДНЕГО И ВЫСШЕГО ОБРАЗОВАНИЯ

501. Учебно-воспитательный центр:

- помещения для дошкольного воспитания;
- помещения для школьных занятий;
- помещения для внешкольных занятий.

ПРОМЫШЛЕННО-ПРОИЗВОДСТВЕННЫЕ, СКАДСКИЕ, КОММУНАЛЬНЫЕ

ПРЕДПРИЯТИЯ И ОБЪЕКТЫ ИНЖЕНЕРНОГО ОБЕСПЕЧЕНИЯ

601. Водопроводные насосные сооружения (ЗСО - 50 м.)

602. Шахта коммунального/Крестьянские хозяйства


АРИАНЫ МАКСАТТАРЫ АУМАҚТАР

ТЕРРИТОРИИ ОСОВОГО НАЗНАЧЕНИЯ

701. Зипраг/Каадыш (проектное предложение к закрытию. СР - 100 м.)

МАСШТАБ 1:2000

в 1 сантиметре 20 метров

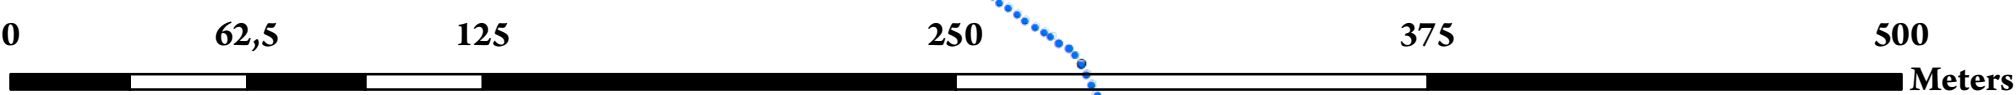

ТОО "КОЛДАУ"

K PRO LD AU
PROJECT

Директор
ТАП
Вед. Архитектор



Заказчик:
КГУ "Отдел архитектуры, градостроительства и строительства Меркеновского района" 2024г.

«Создан в соответствии с требованиями (техническим заданием) генерального плана населенного пункта «Жауташ Батыр Меркеновского района Жамбылской области. Корректировка»

«Жауташ Батыр Меркеновского района Жамбылской области. Корректировка»

Дизайн-проект: «Жауташ Батыр Меркеновского района Жамбылской области. Корректировка»

Дизайн-проект: «Жауташ Батыр Меркеновского района Жамбылской области. Корректировка»

БАС ЖОСПАР (НЕГІЗГІ СЫЗБА)
ГЕНЕРАЛЬНЫЙ ПЛАН (ОСНОВНОЙ ЧЕРТЕЖ)