

Государственная лицензия -ГСЛ№07897
Товарищество с ограниченной ответственностью
«ЭксклюзивПроектЛТД»

Рабочий Проект

Генеральный план

Строительство кирпичного цеха по адресу: Жамбылская обл.,
Кордайский район, Карасуский сельский округ

Заказчик: - ТОО «Кор - Кирпич»

Директор: *Едилбаев А.*




г. Тараз 2026 г.


Ситуационная схема



						-РП		
						Строительство кирпичного цеха по адресу: Жамбылская обл., Кордайский район, Карасуский сельский округ		
Изм.	Кол.уч.	Лист	№ док.	Подп.	Дата			
							Стадия	Лист
							РП	1
ГИП		Ли К.				Ситуационная схема	г. Тараз	
Исполн.		Серізбай М.						

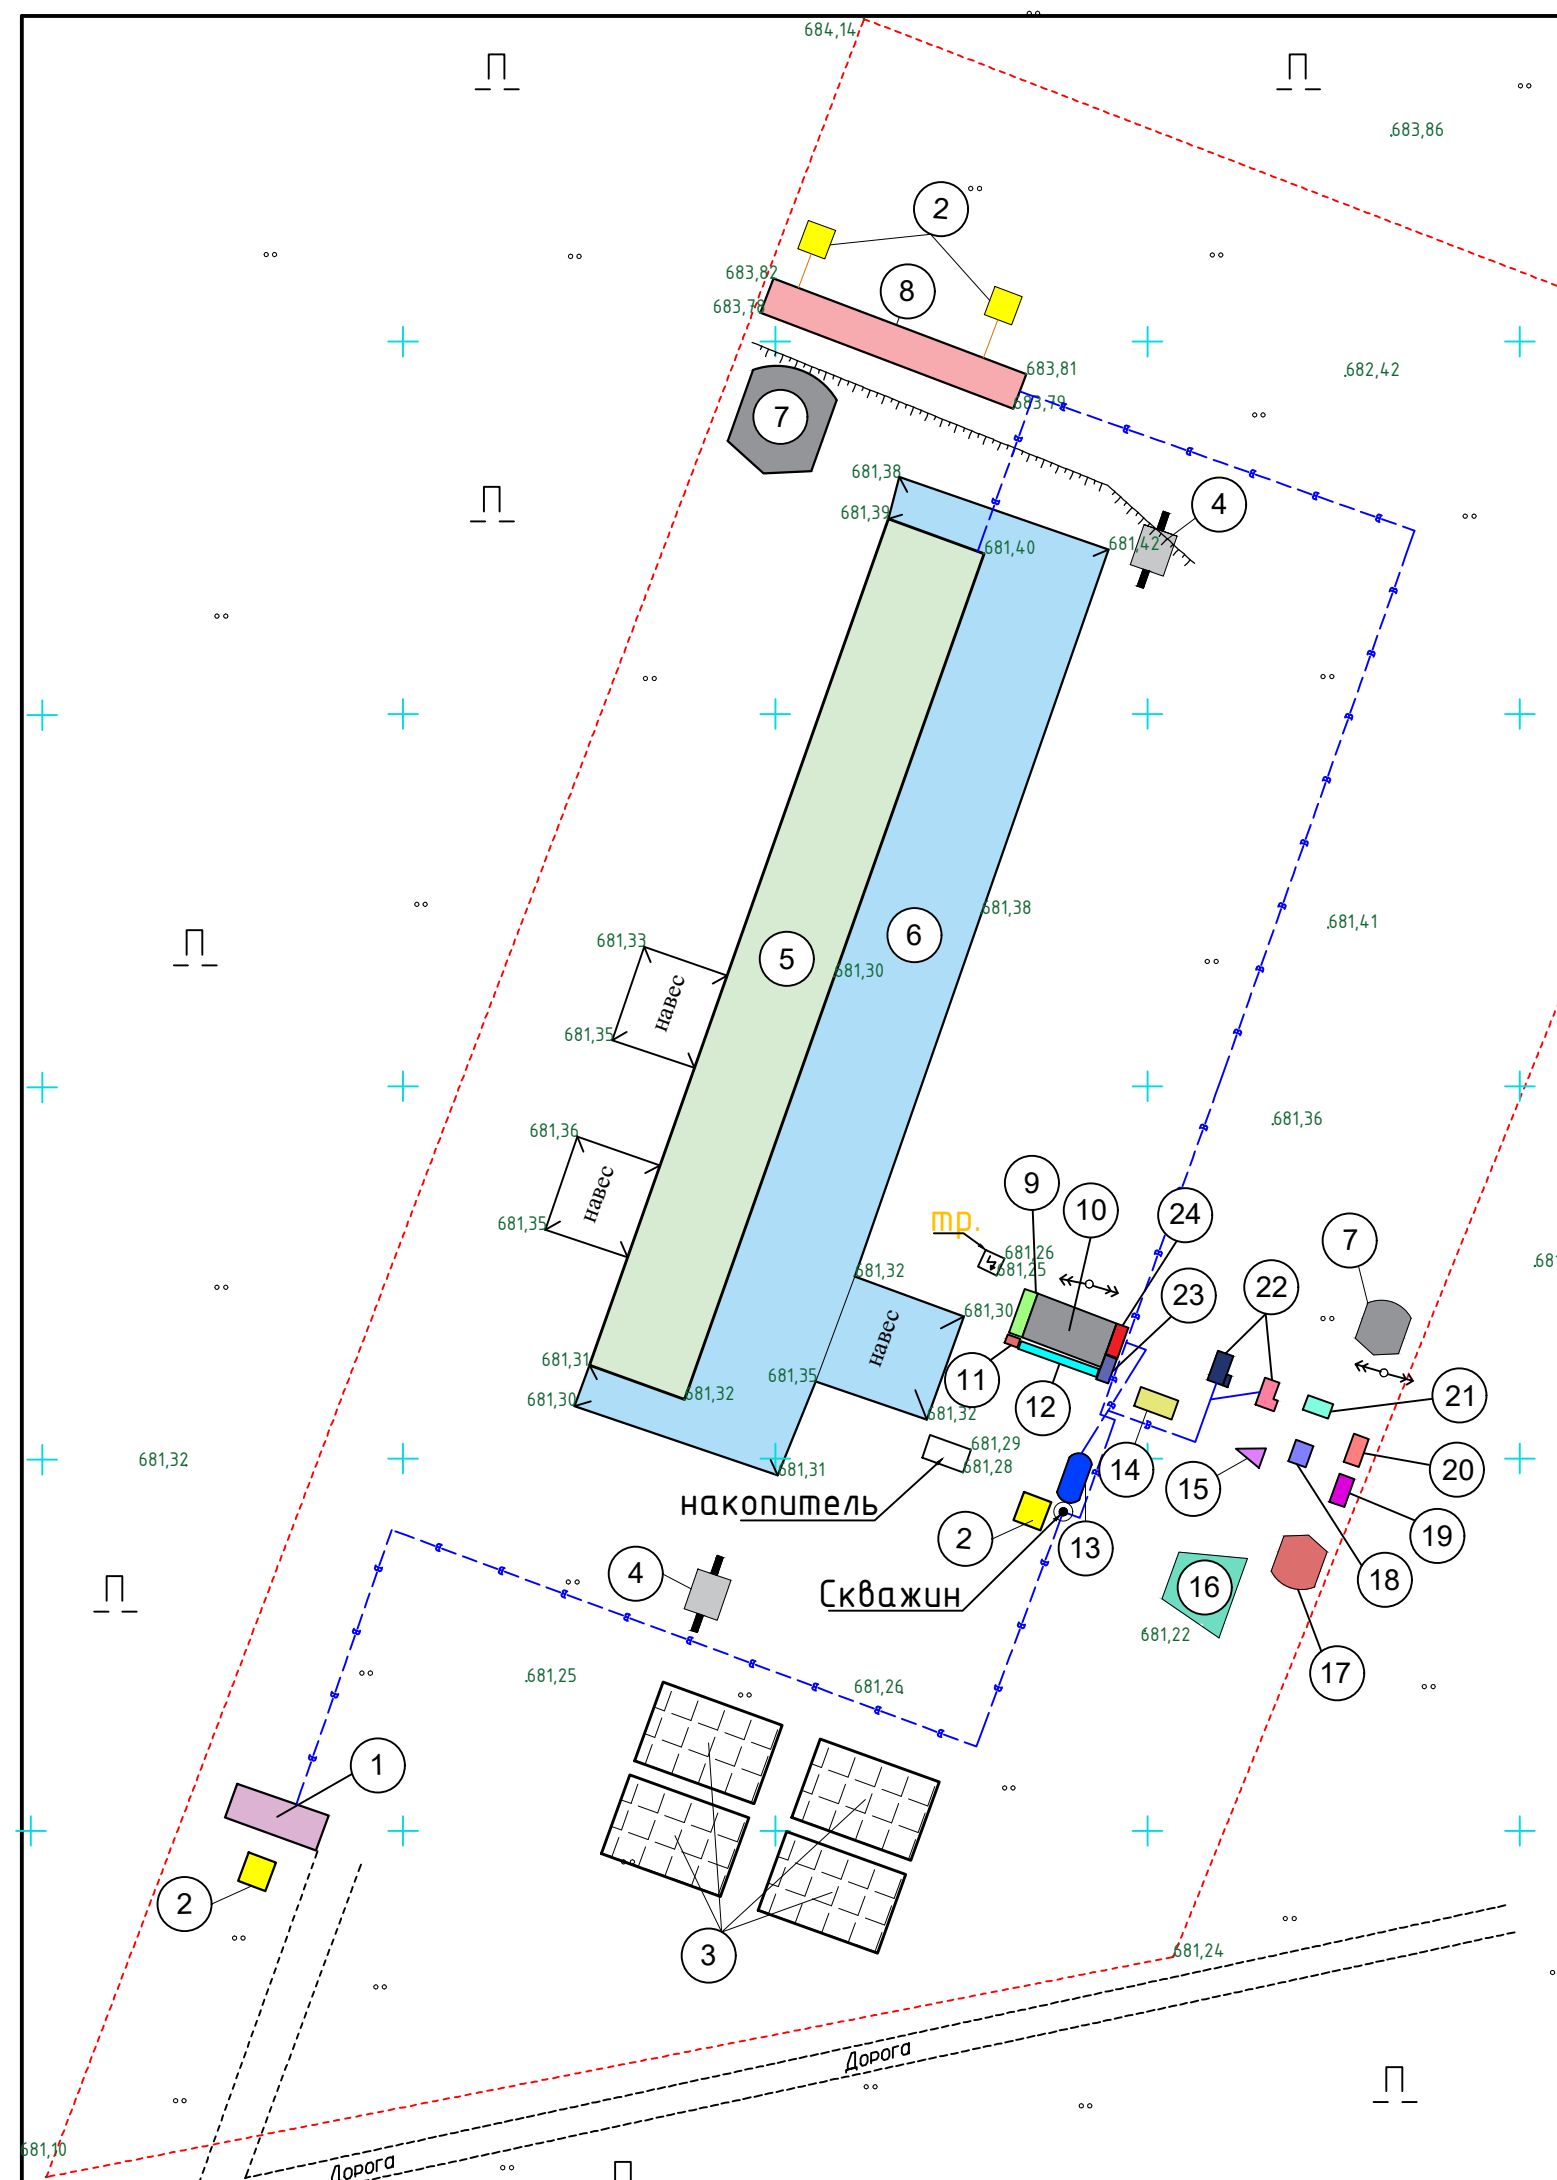

Топографическая съемка
Масштаб 1:1000

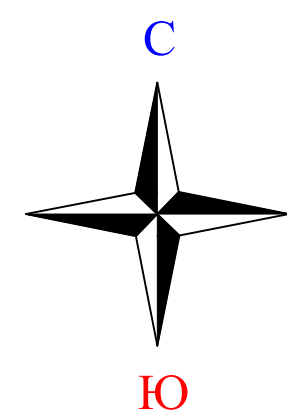

Экспликация по ГП

1. АБК
2. Септик
3. Площадка хранения готовой продукции
4. Толкатель
5. Непрерывная туннельная печь и сушилка
6. Зона подачи сырья на рельсовых вагонетках
7. Уголь
8. Общежитие
9. Режущий стол
10. Двухвальный вакуумный ленточный пресс
11. Автоматический многострунный резчик
12. Готовый брус
13. Накопитель
14. Питатель
15. Точка разгрузки шихты
16. Шихтозапасник
17. Глина
18. Вальцы грубого
19. Питатель для глины
20. Питатель для угля
21. Барабанный просеиватель
22. Глиносмеситель
23. Формующая головка
24. Дополнительный глиносмеситель

						-РП		
						Строительство кирпичного цеха по адресу: Жамбылская обл., Кордайский район, Карасуский сельский округ		
Ед.изм.	Кол.уч.	Лист	№ док.	Подпись	Дата		Стадия	лист
ГИП		Ли К.					РП	2
Исполн.		Сергизбай М.						
						Генеральный план 1:1000		
						г. Тараз		