


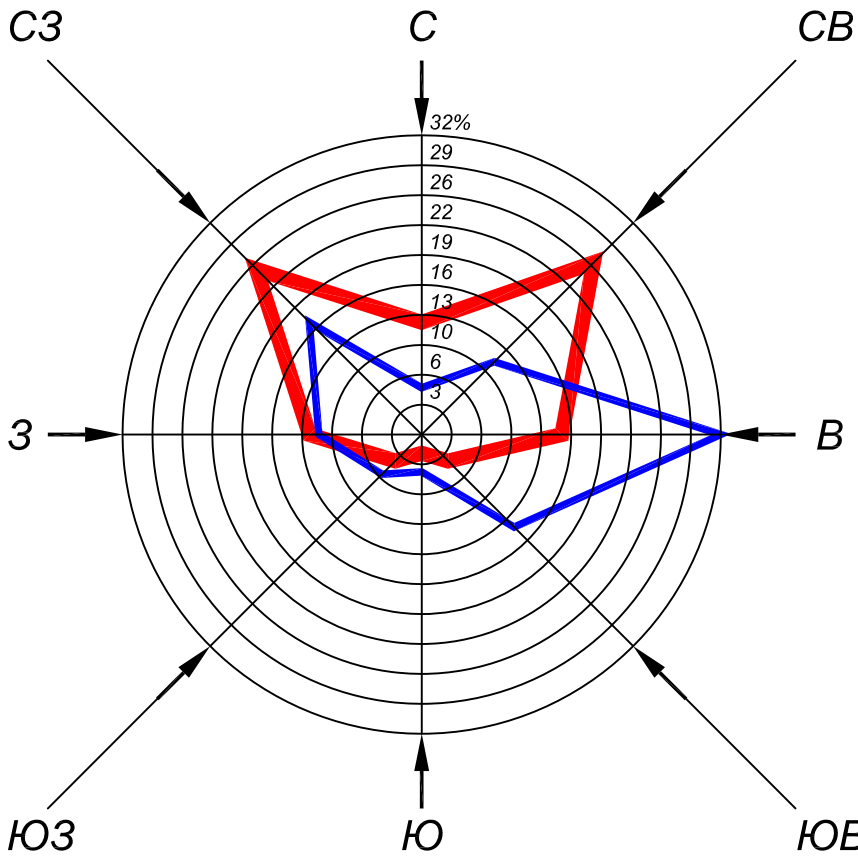

Ақтөбе елді мекені

Оңайлатылған бас жоспары
Упрощенный генплан

Бас жоспар (Негізгі сызба) Генеральный план (Основной чертеж)

ЭКСПЛИКАЦИЯ

- I. Учреждения управления и финансирования, страховые и общественные организации.**
1. Аппарат акима сельского округа Ақтөбе.
- II. Учреждения здравоохранения, социального обеспечения и оздоровительного назначения.**
20. Врачебная амбулатория
21. Медицинский пункт
22. Аптека.
23. Почта
- III. Учреждения образования (школьные, дошкольные и среднеспециальные)**
30. Средняя школа имени К. Мунайтпасова.
31. Детский сад
32. Детский сад
- IV. Учреждения культуры, искусства, физкультурно-спортивные учреждения, культовые сооружения, памятники архитектуры и монументы.**
40. Дом культуры.
41. Парк.
42. Рынок
43. Мечеть
400. Стадион
- V. Предприятия торговли, общественного питания и коммунально-бытового обслуживания.**
50. Магазины ТНП (4шт.)
- VI. Территории промышленно-производственных, коммунально складских и строительных предприятий**
60. Подстанция 35/10
61. Водозабор.
62. Пункт осеменения.
- VII. Территории и предприятия транспорта, инженерных коммуникаций, связи, прочие территории**
70. АЗС
71. Мачта сотовой связи
700. Пожарное депо, пирс

- УСЛОВНЫЕ ОБОЗНАЧЕНИЯ**
- суш. перв. оч. раст. с/хоз
- граница села
- территория усадебной жилой застройки
- административные, культурно-общественные, культовые, спортивные учреждения, предприятия торговли, общественного питания и бытового обслуживания
- территория учреждений здравоохранения
- территория учреждений образования
- территория религиозных сооружений
- зеленые насаждения общего пользования
- зеленые насаждения (на территории парков)
- зеленые насаждения (лесопарковые)
- территория транспорта, инженерных коммуникаций, связи
- территория промышленно-производственных и коммунально-складских сооружений
- территория кладбищ
- санитарно-защитная зона от промышленных предприятий
- санитарно-защитная зона от кладбищ
- водоохранная полоса
- водоохранная зона
- водные поверхности
- ветрозащитная полоса
- пешеходные дорожки, площадки
- улицы в жилой застройке
- проезды

Ақтөбе е.м.

Оңайлатылған бас жоспары

Бас жоспар (Негізгі сызба)

Генеральный план (Основной чертеж)

ЖШС "Бахыт АБК"

Директор

Главный архитектор

Архитектор

БЖ-5

ГП-5

ТОО "Бахыт АБК"

Абадкаримова Ж. Д.

Сулейманов Р.

Заваяцкий А.

Шымкент 2015г.

МАСШТАБ 1:5000

в 1 сантиметре 50 метров

0 50 100 200 300 400 500 600 700 800 900 1000