

Картограмма расположения участка общераспространенных полезных
ископаемых «км 283»

Подготовлена: филиалом ТОО «China Railway Construction Engineering Group
Co., Ltd.» в РК


Для добычи: участка «км 283»

Месторасположение: Улытауский район, область Ылытау


Границы отвода показаны на картограмме и обозначены угловыми точками с
№1 по №6

№№ п.п.	Координаты угловых точек		Площадь км ² /га
	Северная широта	Восточная долгота	
1	46° 37' 00,91"	67° 31' 30,30"	0,1065/ 10,65
2	46° 37' 16,27"	67° 31' 46,67"	
3	46° 37' 11,67"	67° 31' 55,82"	
4	46° 37' 03,96"	67° 31' 47,61"	
5	46° 37' 06,27"	67° 31' 43,04"	
6	46° 36' 58,61"	67° 31' 34,88"	

Масштаб 1:10 000

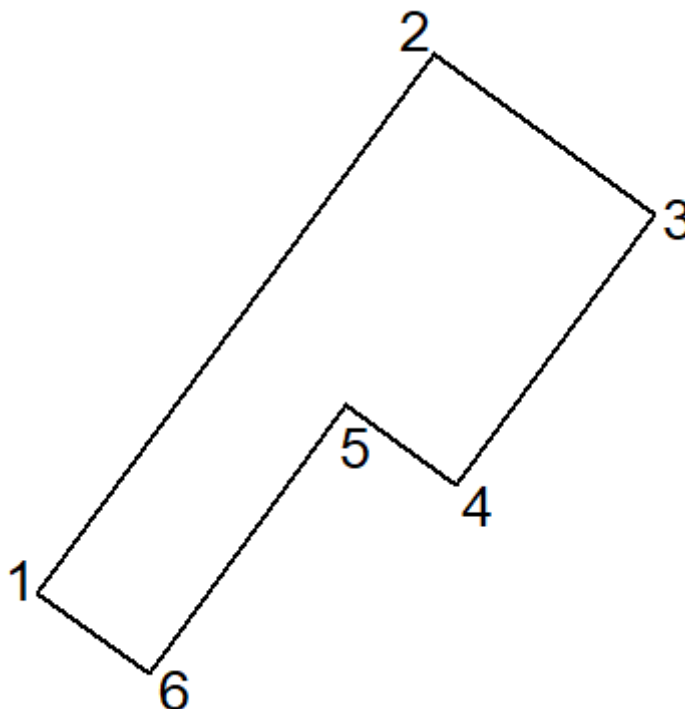

Обзорная (ситуационная) схема расположения
Масштаб 1:200 000

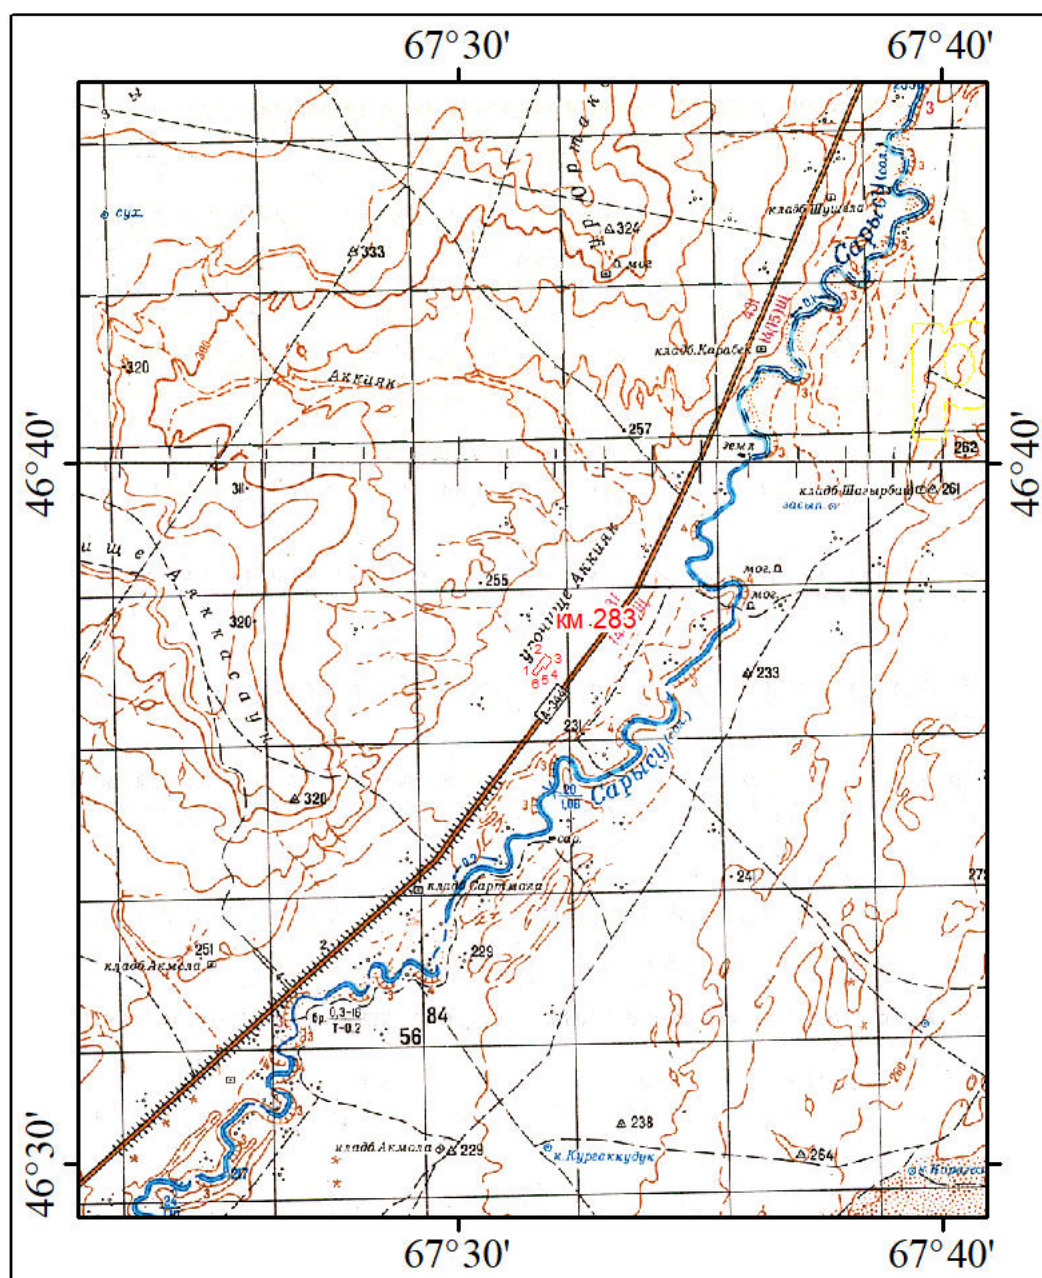

Условные обозначения

км 283
 1/2/3/99/100 - наименование запрашиваемого участка и номер угловых точек

Топографическая карта поверхности участка «км 283»

