


Бас жоспар (негізгі сызба)
Генеральный план (основной чертеж)
М 1:2000

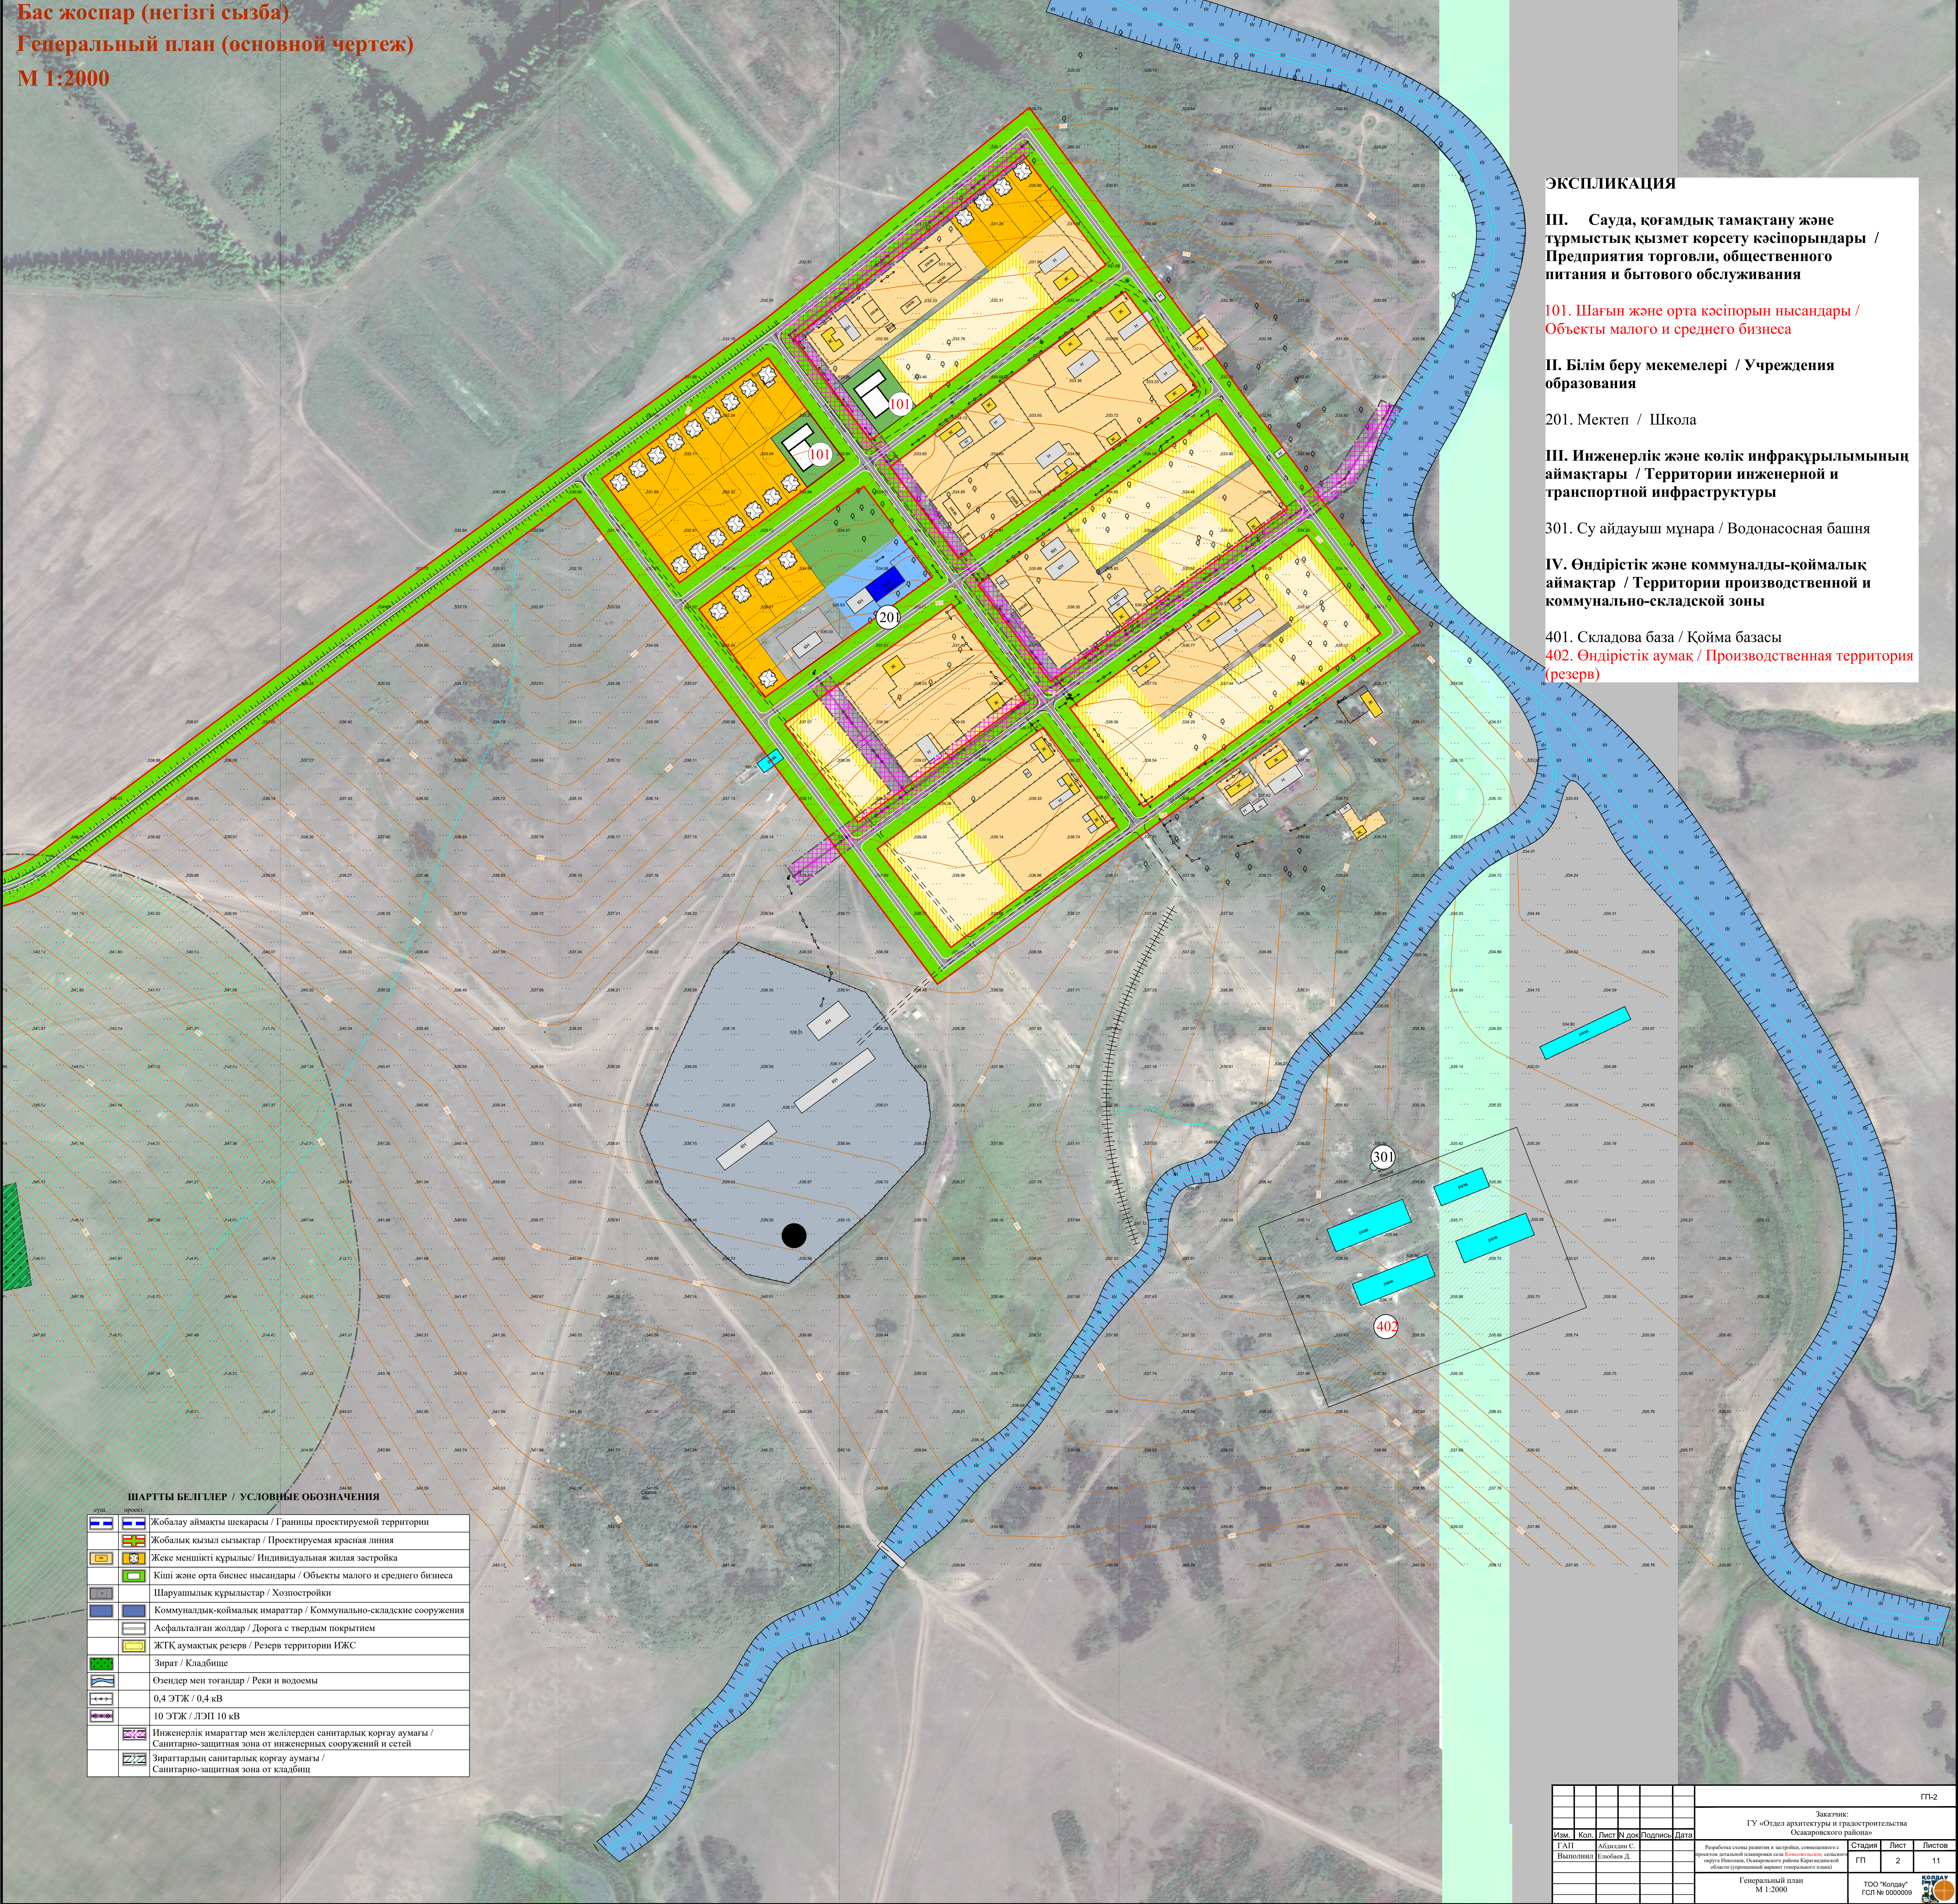

ЭКСПЛИКАЦИЯ

III. Сауда, қоғамдық тамақтану және тұрмыстық қызмет көрсету кәсіпорындары / Предприятия торговли, общественного питания и бытового обслуживания

101. Шағын және орта кәсіпорын нысандары / Объекты малого и среднего бизнеса

II. Білім беру мекемелері / Учреждения образования

201. Мектеп / Школа

III. Инженерлік және көлік инфрақұрылымының аймақтары / Территории инженерной и транспортной инфраструктуры

301. Су айдауыш мұнара / Водонасосная башня

IV. Өндірістік және коммуналды-коймалық аймақтар / Территории производственной и коммунально-складской зоны

401. Складовая база / Койма базасы
402. Өндірістік аумақ / Производственная территория (резерв)

ШАРТТЫ БЕГІТТЕР / УСЛОВНЫЕ ОБОЗНАЧЕНИЯ

	Жобалау аймағы шекарасы / Границы проектируемой территории
	Жобалық қызыл сызықтар / Проектируемая красная линия
	Жеке меншікті құрылыс / Индивидуальная жилая застройка
	Кіші және орта бизнес нысандары / Объекты малого и среднего бизнеса
	Шаруашылық құрылыстар / Хозяйственные
	Коммуналдық-коймалық ымараттар / Коммунально-складские сооружения
	Асфальталған жолдар / Дорога с твердым покрытием
	ЖТҚ аумақтық резерв / Резерв территории ИЖС
	Зират / Кладбище
	Өзендер мен тоғандар / Реки и водоемы
	0,4 ЭТЖ / 0,4 кВ
	10 ЭТЖ / ЛЭП 10 кВ
	Инженерлік ымараттар мен желілерден санитарлық қорғау аумағы / Санитарно-защитная зона от инженерных сооружений и сетей
	Зираттардың санитарлық қорғау аумағы / Санитарно-защитная зона от кладбищ

						ГП-2		
						Заказчик: ГУ «Отдел архитектуры и градостроительства Оскаровского района»		
Изм.	Коп.	Лист	№ док.	Подпись	Дата	Стадия	Лист	Листов
Выполнил	Составил					ГП	2	11
						Генеральный план М 1:2000		
						ТОО "ЮгОвер" ГСП № 0000009		