


ҚАРАҒАНДЫ ОБЛЫСЫ ОСАКАРОВ АУДАНЫ НИКОЛАЕВ АУЫЛДЫҚ ОКРУГІ, **ШОҚАЙ**
АУЫЛЫНЫҢ ЕГЖЕЙ-ТЕГЖЕЙЛІ ЖОСПАРЛАУ ЖОБАСЫМЕН БІРІКТІРІЛГЕН ДАМУ ЖӘНЕ
ҚҰРЫЛЫС САЛУ СХЕМАСЫН ӘЗІРЛЕУ (БАС ЖОСПАРДЫҢ ОҢАЙЛАТЫЛҒАН НҰСҚАСЫ)

РАЗРАБОТКА СХЕМЫ РАЗВИТИЯ И ЗАСТРОЙКИ, СОВМЕЩЕННОГО С ПРОЕКТОМ ДЕТАЛЬНОЙ
ПЛАНИРОВКИ СЕЛА **ШОҚАЙ**, СЕЛЬСКОГО ОКРУГА НИКОЛАЕВ, ОСАКАРОВСКОГО РАЙОНА
КАРАГАНДИНСКОЙ ОБЛАСТИ (УПРОЩЕННЫЙ ВАРИАНТ ГЕНЕРАЛЬНОГО ПЛАНА)

Тірек жоспар. Жобалық қызыл сызықтарымен
Опорный план с проектируемыми красными линиями
М 1:2000

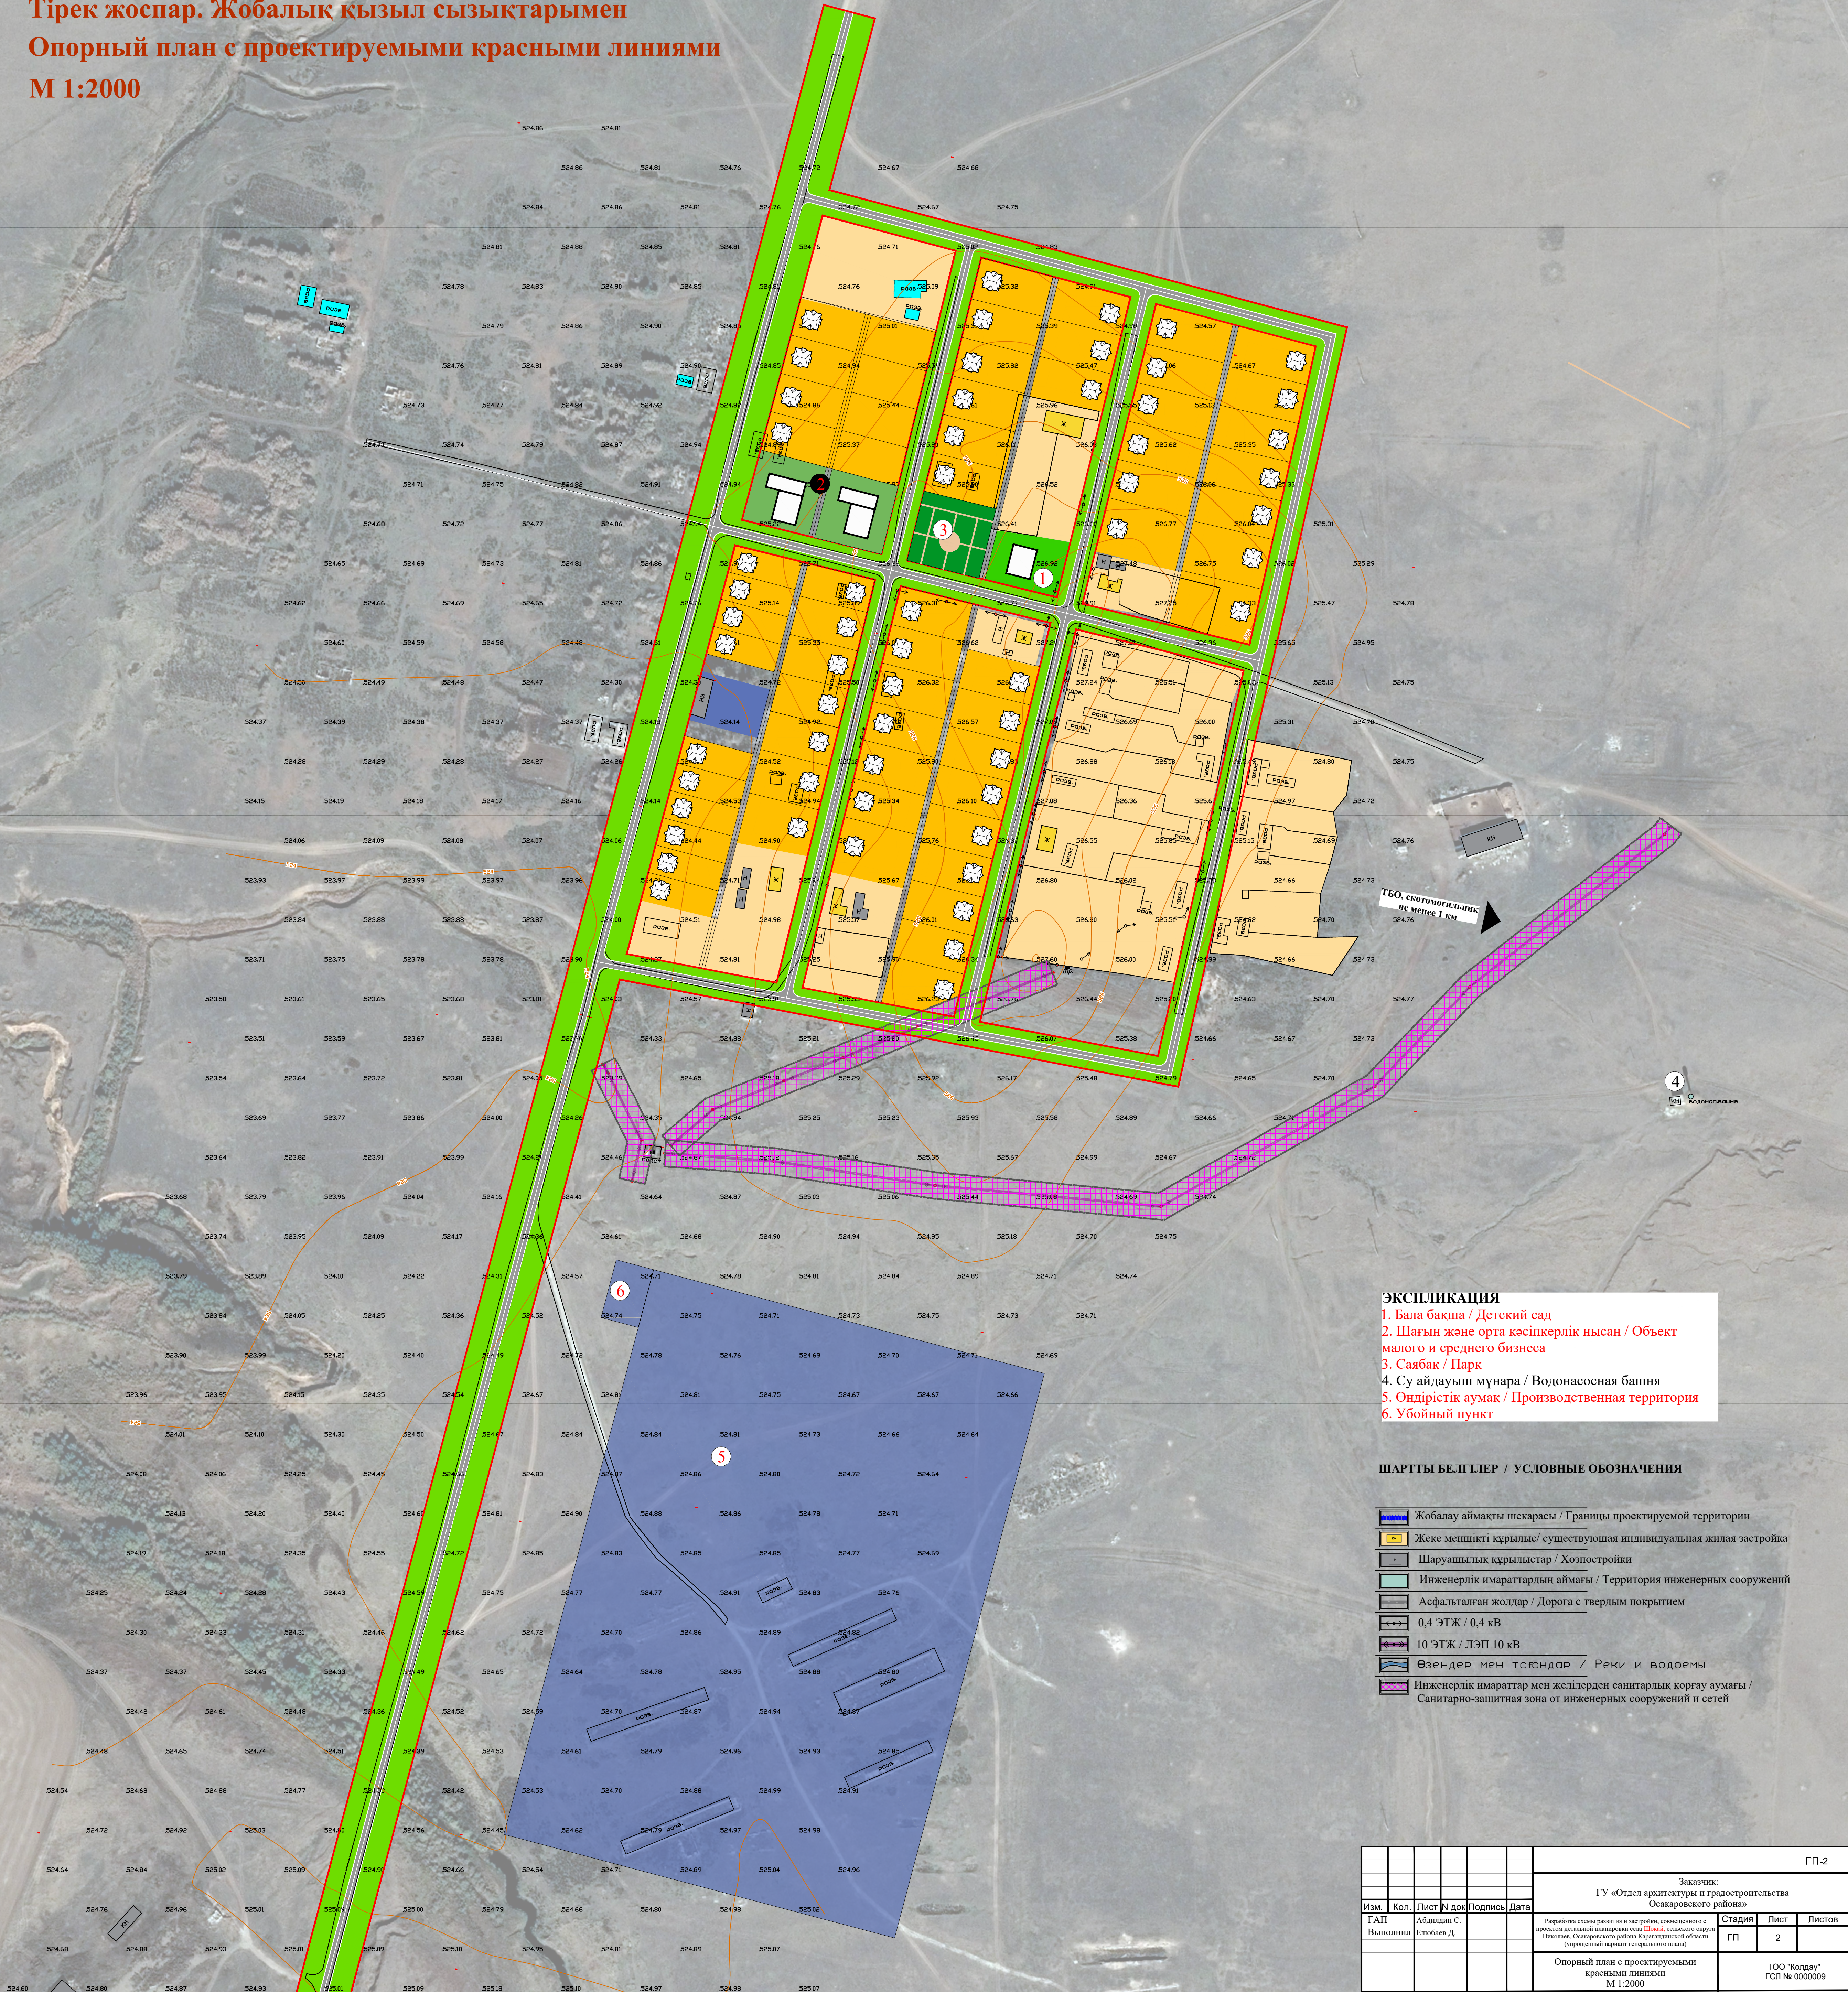

ЭКСПЛИКАЦИЯ
1. Бала бакша / Детский сад
2. Шағын және орта кәсіпкерлік нысан / Объект
малого и среднего бизнеса
3. Саябақ / Парк
4. Су айдауыш мұнара / Водонасосная башня
5. Өндірістік аумақ / Производственная территория
6. Убойный пункт

ШАРТТЫ БЕЛГІЛЕР / УСЛОВНЫЕ ОБОЗНАЧЕНИЯ

- Жобалау аймақты шекарасы / Границы проектируемой территории
- Жеке меншікті құрылыс/ существующая индивидуальная жилая застройка
- Шаруашылық құрылыстар / Хозяйстройки
- Инженерлік имараттардың аймағы / Территория инженерных сооружений
- Асфальталған жолдар / Дорога с твердым покрытием
- 0,4 ЭТЖ / 0,4 кВ
- 10 ЭТЖ / ЛЭП 10 кВ
- Өзендер мен тояндар / Реки и водоемы
- Инженерлік имараттар мен желідерден санитарлық қорғау аумағы / Санитарно-защитная зона от инженерных сооружений и сетей

										ГП-2			
										Заказчик: ГУ «Отдел архитектуры и градостроительства Оскаровского района»			
Изм.	Коп.	Лист	№ док.	Подпись	Дата								
ГАП	Абшпаш С.					Работа выполнена в соответствии с проектом, утвержденным решением городского совета депутатов, принятым 15.05.2009 г. в г. Оскар, Оскаровский район Карагандинской области Ориентированный вариант (генеральный план)					Стадия	Лист	Листов
Выполнил	Елюбаев Д.										ГП	2	
											Опорный план с проектируемыми красными линиями М 1:2000		
										ТОО "Колдау" ГСП № 0000009			