


Бас жоспар (негізгі сызба)
Генеральный план (основной чертеж)
М 1:2000

- ЭКСПЛИКАЦИЯ
- 1. Мектеп / Школа
 - 2. Бала бакша / Детский сад
 - 3. Дүкен / Магазин
 - 4. Шағын және орта кәсіпкерлік нысан / Объект малого и среднего бизнеса
 - 5. Саябақ / Парк
 - 6. ЖШС "Тугумбаев" / ТОО "Тугумбаев"
 - 7. ЖШС "Бораншы-Агро" / ТОО "Бораншы-Агро"
 - 8. Склад / Койма
 - 6. Убойный пункт
 - 7. Өндірістік аумақ / Производственная территория

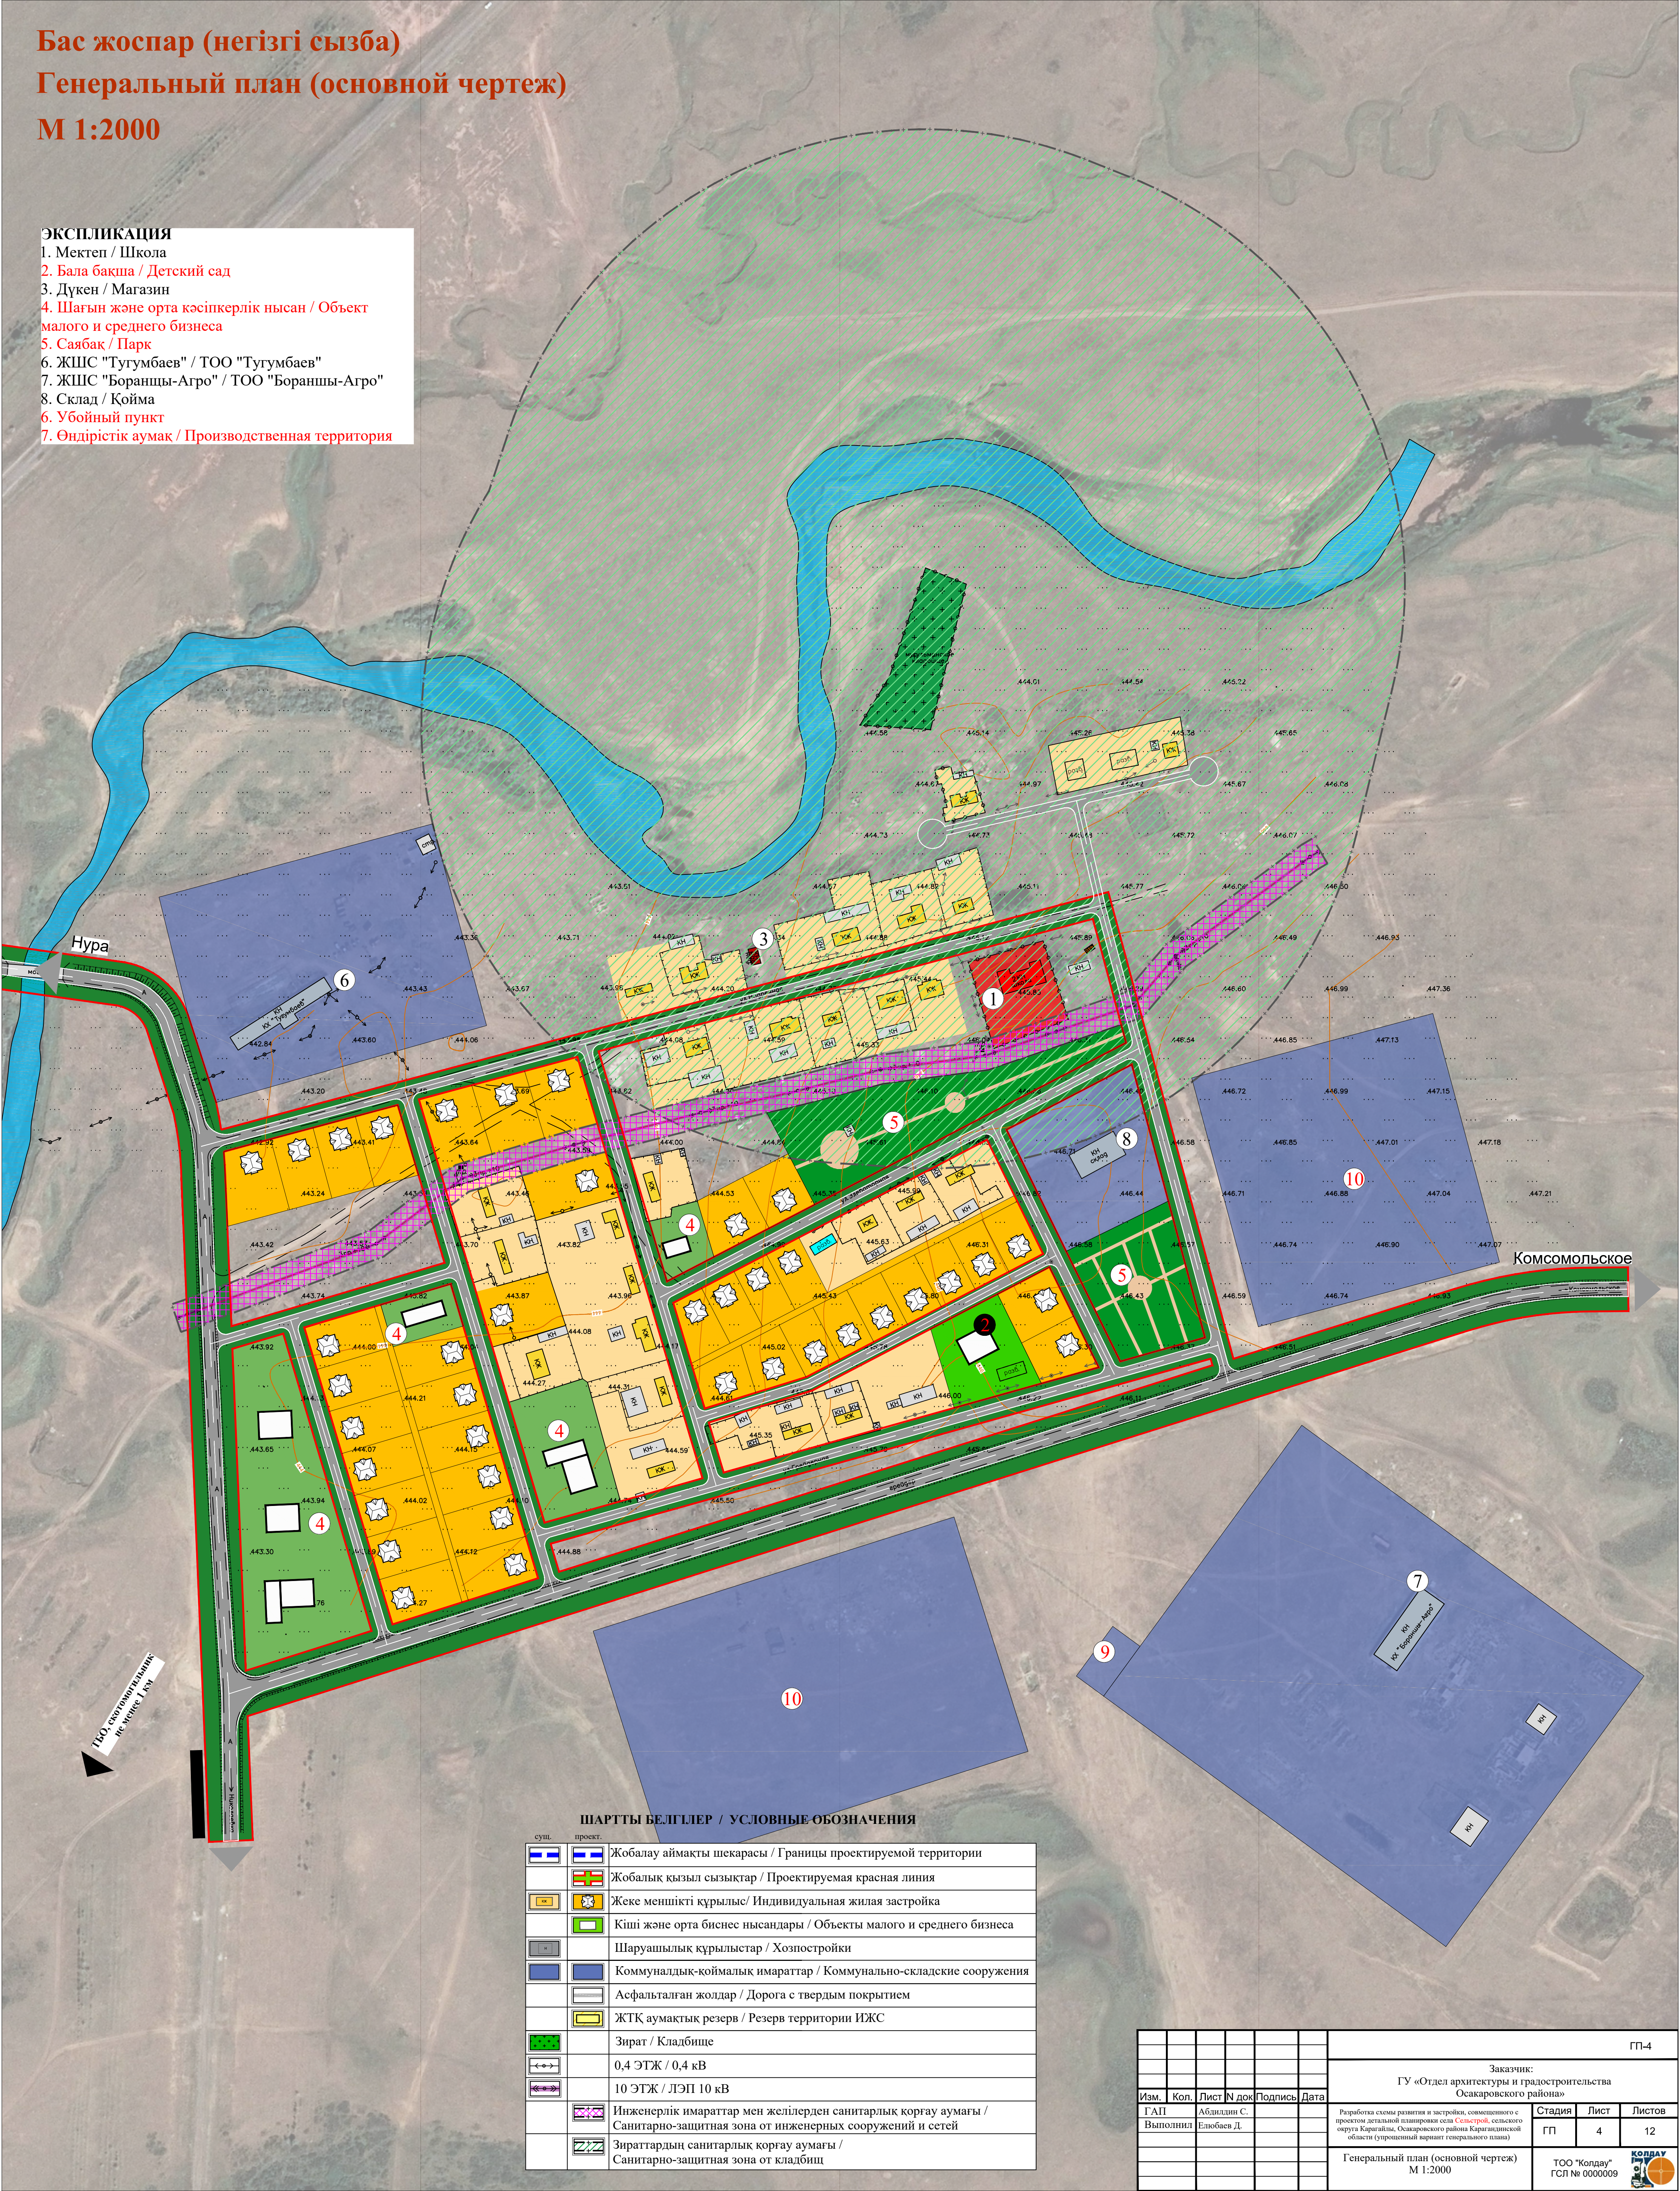

ШАРТТЫ БЕЛГІЛЕР / УСЛОВНЫЕ ОБОЗНАЧЕНИЯ

сущ.	проект.	
		Жобалау аймақты шекарасы / Границы проектируемой территории
		Жобалық қызыл сызықтар / Проектируемая красная линия
		Жеке меншікті құрылыс / Индивидуальная жилая застройка
		Кіші және орта бизнес нысандары / Объекты малого и среднего бизнеса
		Шаруашылық құрылыстар / Хозяйственные
		Коммуналдық-қоймалық имараттар / Коммунально-складские сооружения
		Асфальталған жолдар / Дорога с твердым покрытием
		ЖТҚ аумақтық резерв / Резерв территории ИЖС
		Зират / Кладбище
		0,4 ЭТЖ / 0,4 кВ
		10 ЭТЖ / ЛЭП 10 кВ
		Инженерлік имараттар мен желілерден санитарлық қорғау аумағы / Санитарно-защитная зона от инженерных сооружений и сетей
		Зираттардың санитарлық қорғау аумағы / Санитарно-защитная зона от кладбищ

						ГП-4			
						Заказчик: ГУ «Отдел архитектуры и градостроительства Осакарского района»			
Изм.	Коп.	Лист	№ док	Подпись	Дата	Разработка схемы развития и застройки, совмещенного с проектом детальной планировки села Сельстрой, сельского округа Карагала, Осакарского района Карагандинской области (упрощенный вариант генерального плана)	Стадия	Лист	Листов
ГАП		Абильдин С.		Елсбаев Д.			ГП	4	12
Выполнил						Генеральный план (основной чертеж) М 1:2000			ТОО "Колдай" ГСП № 0000009