

Степное а. с. Степное


Осакаров ауданы Трудовой ауылдық округі Степное ауылының дамыту және салу схемасы (оңайлатылған бас жоспар)

Схема развития и застройки (упрощенный генеральный план) села Степное Трудового сельского округа Осакаровского района



Функционалды және қала құрылысы аймағына болу схемасы
Схема функционального градостроительного зонирования

ТОО Проектный институт
"ИДЭГИПРОГРАД" 1
Жобаға институты ЖІС

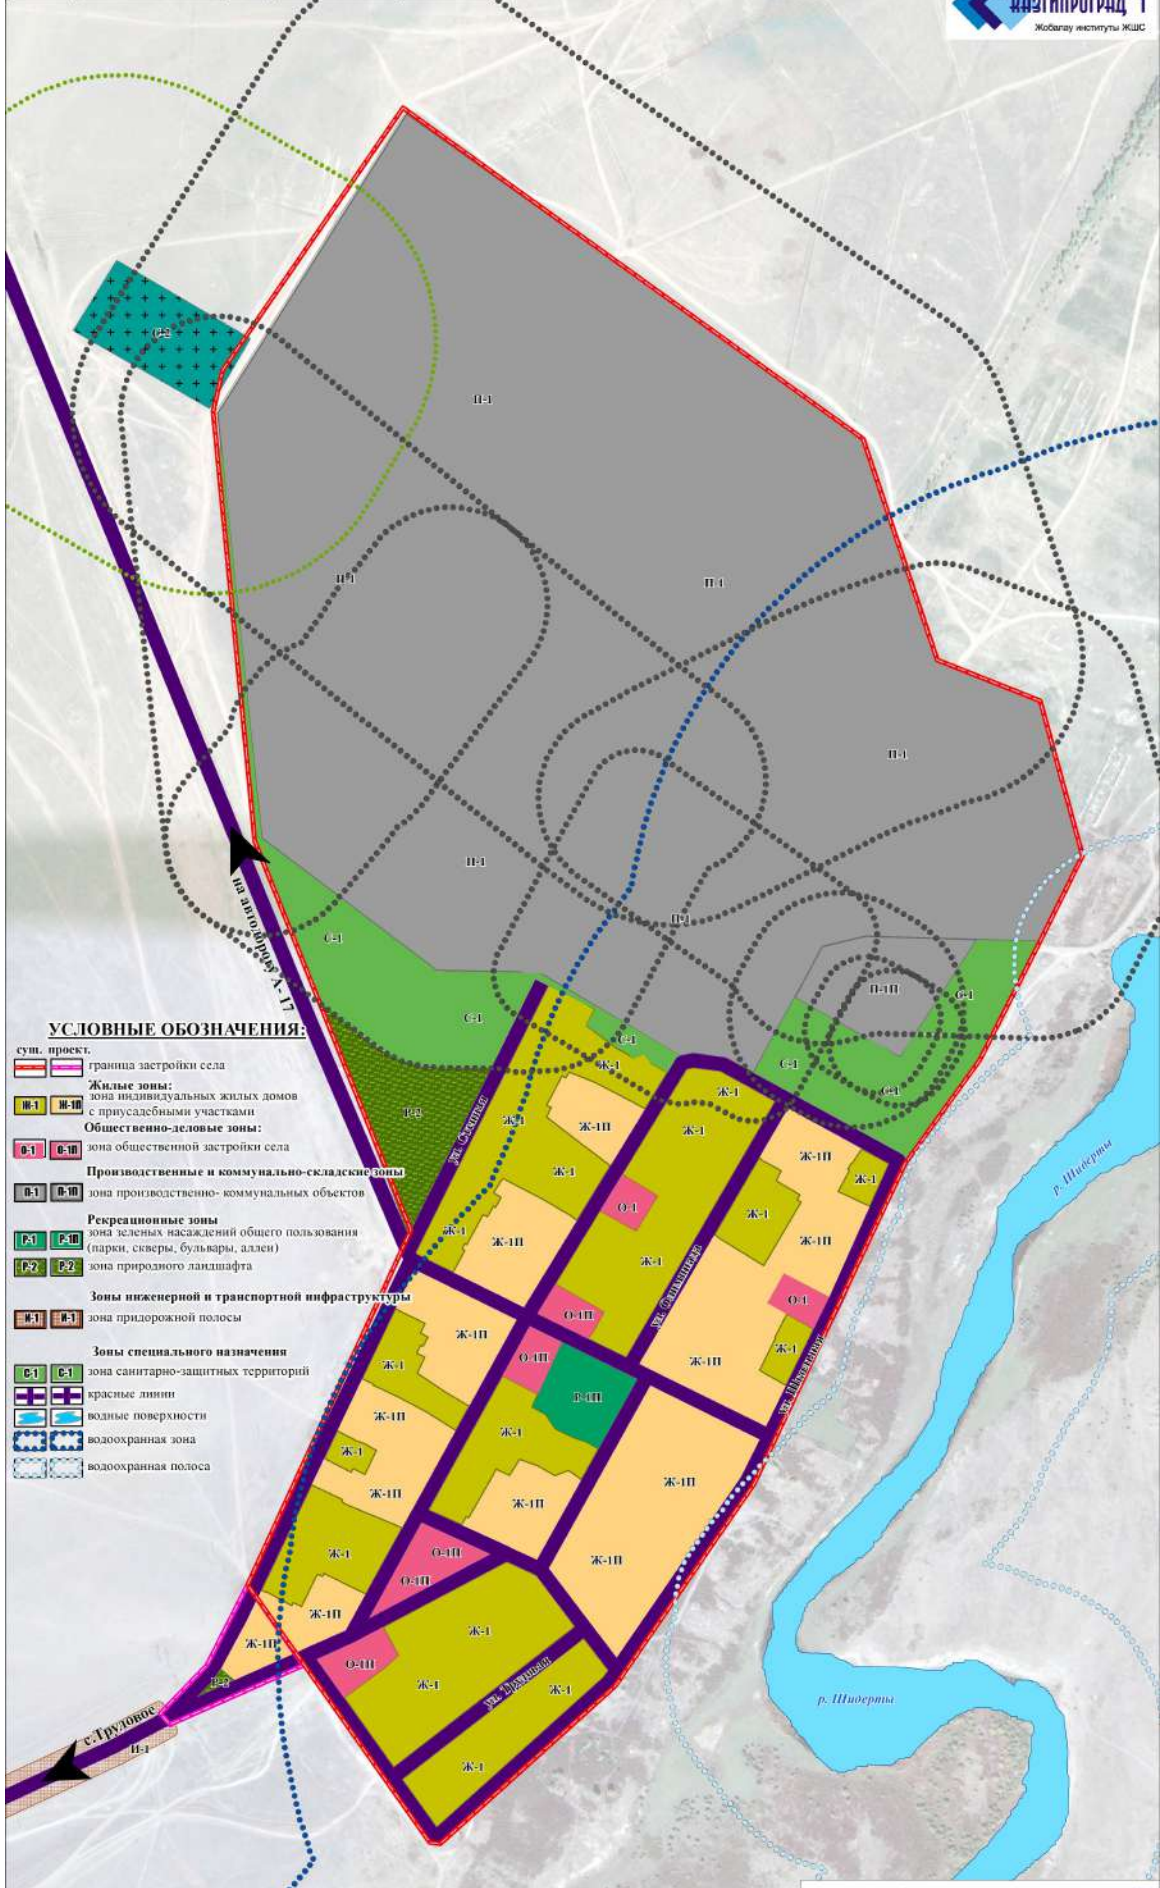

- УСЛОВНЫЕ ОБОЗНАЧЕНИЯ:**
- сум. проект.
 - граница застройки села
 - Жилые зоны:**
Ж-1 Ж-1П зона индивидуальных жилых домов с приусадебными участками
 - Общественно-деловые зоны:**
О-1 О-1П зона общественной застройки села
 - Производственные и коммунально-складские зоны:**
П-1 П-1П зона производственно-коммунальных объектов
 - Рекреационные зоны:**
С-1 С-1П зона зеленых насаждений общего пользования (парки, скверы, бульвары, аллеи)
С-2 С-2П зона природного ландшафта
 - Зоны инженерной и транспортной инфраструктуры:**
Ж-1 Ж-1П зона придорожной полосы
 - Зоны специального назначения:**
С-1 С-1П зона санитарно-защитных территорий
 - красные линии
 - водные поверхности
 - защитная зона
 - защитная полоса

Масштаб 1:2000
0 40 80 160 240 320 400
в 1 сантиметре 20 метров метры

ОСАКАРОВ АУДАНЫ ТРУДОВОЙ АУЫЛДЫҚ ОКРУГІ СТЕПНОЕ АУЫЛЫНЫҢ
ЖОЛ ҚУРЛЫС САЛУ СХЕМАСЫ ОҢАЙЛТЫЛҒАН БАС ЖОСПАР
СХЕМА РАЗВИТИЯ И ЗАСТРОЙКИ (УПРОЩЕННЫЙ ГЕНЕРАЛЬНЫЙ ПЛАН) СЕЛА
СТЕПНОЕ ТРУДОВОГО СЕЛЬСКОГО ОКРУГА ОСАКАРОВСКОГО РАЙОНА

Функционалды және қала құрылысы аймағына болу схемасы
Схема функционального градостроительного зонирования

Жобаға институты "ИДЭГИПРОГРАД" 1 ЖІС ТОО Проектный институт "ИДЭГИПРОГРАД" 1

Директор института: Барыкова В.И.
Главный архитектор проекта: Рыжих С.В.
Главный специалист по архитектуре: Барыкова В.И.

Астана 2020