ТУРАКТЫ


СХЕМЫ РАЗВИТИЯ И ЗАСТРОЙКИ (УПРОЩЕННЫЙ ВАРИАНТ ГЕНЕРАЛЬНОГО ПЛАНА МАЛОГО НАСЕЛЕННОГО ПУНКТА) СЕЛА ТУРАКТЫ, БАЙДИБЕКСКОГО РАЙОНА, ТУРКЕСТАНСКОЙ ОБЛАСТИ

ТҮРКІСТАН ОБЛЫСЫ, БӘЙДІБЕК АУДАНЫ, ТҰРАКТЫ АУЫЛЫНЫҢ ДАМУ ЖӘНЕ ҚҰРЫЛЫС САЛУ СХЕМАЛАРЫНЫҢ (ХАЛҚЫНЫҢ САНЫ АЗ ЕЛДІ МЕКЕННІҢ БАС ЖОСПАРЫНЫҢ ОҢАЙЛАТЫЛҒАН НҰСҚАСЫ)

Негізгі сызба

Основной чертеж

Масштаб 1 : 2000

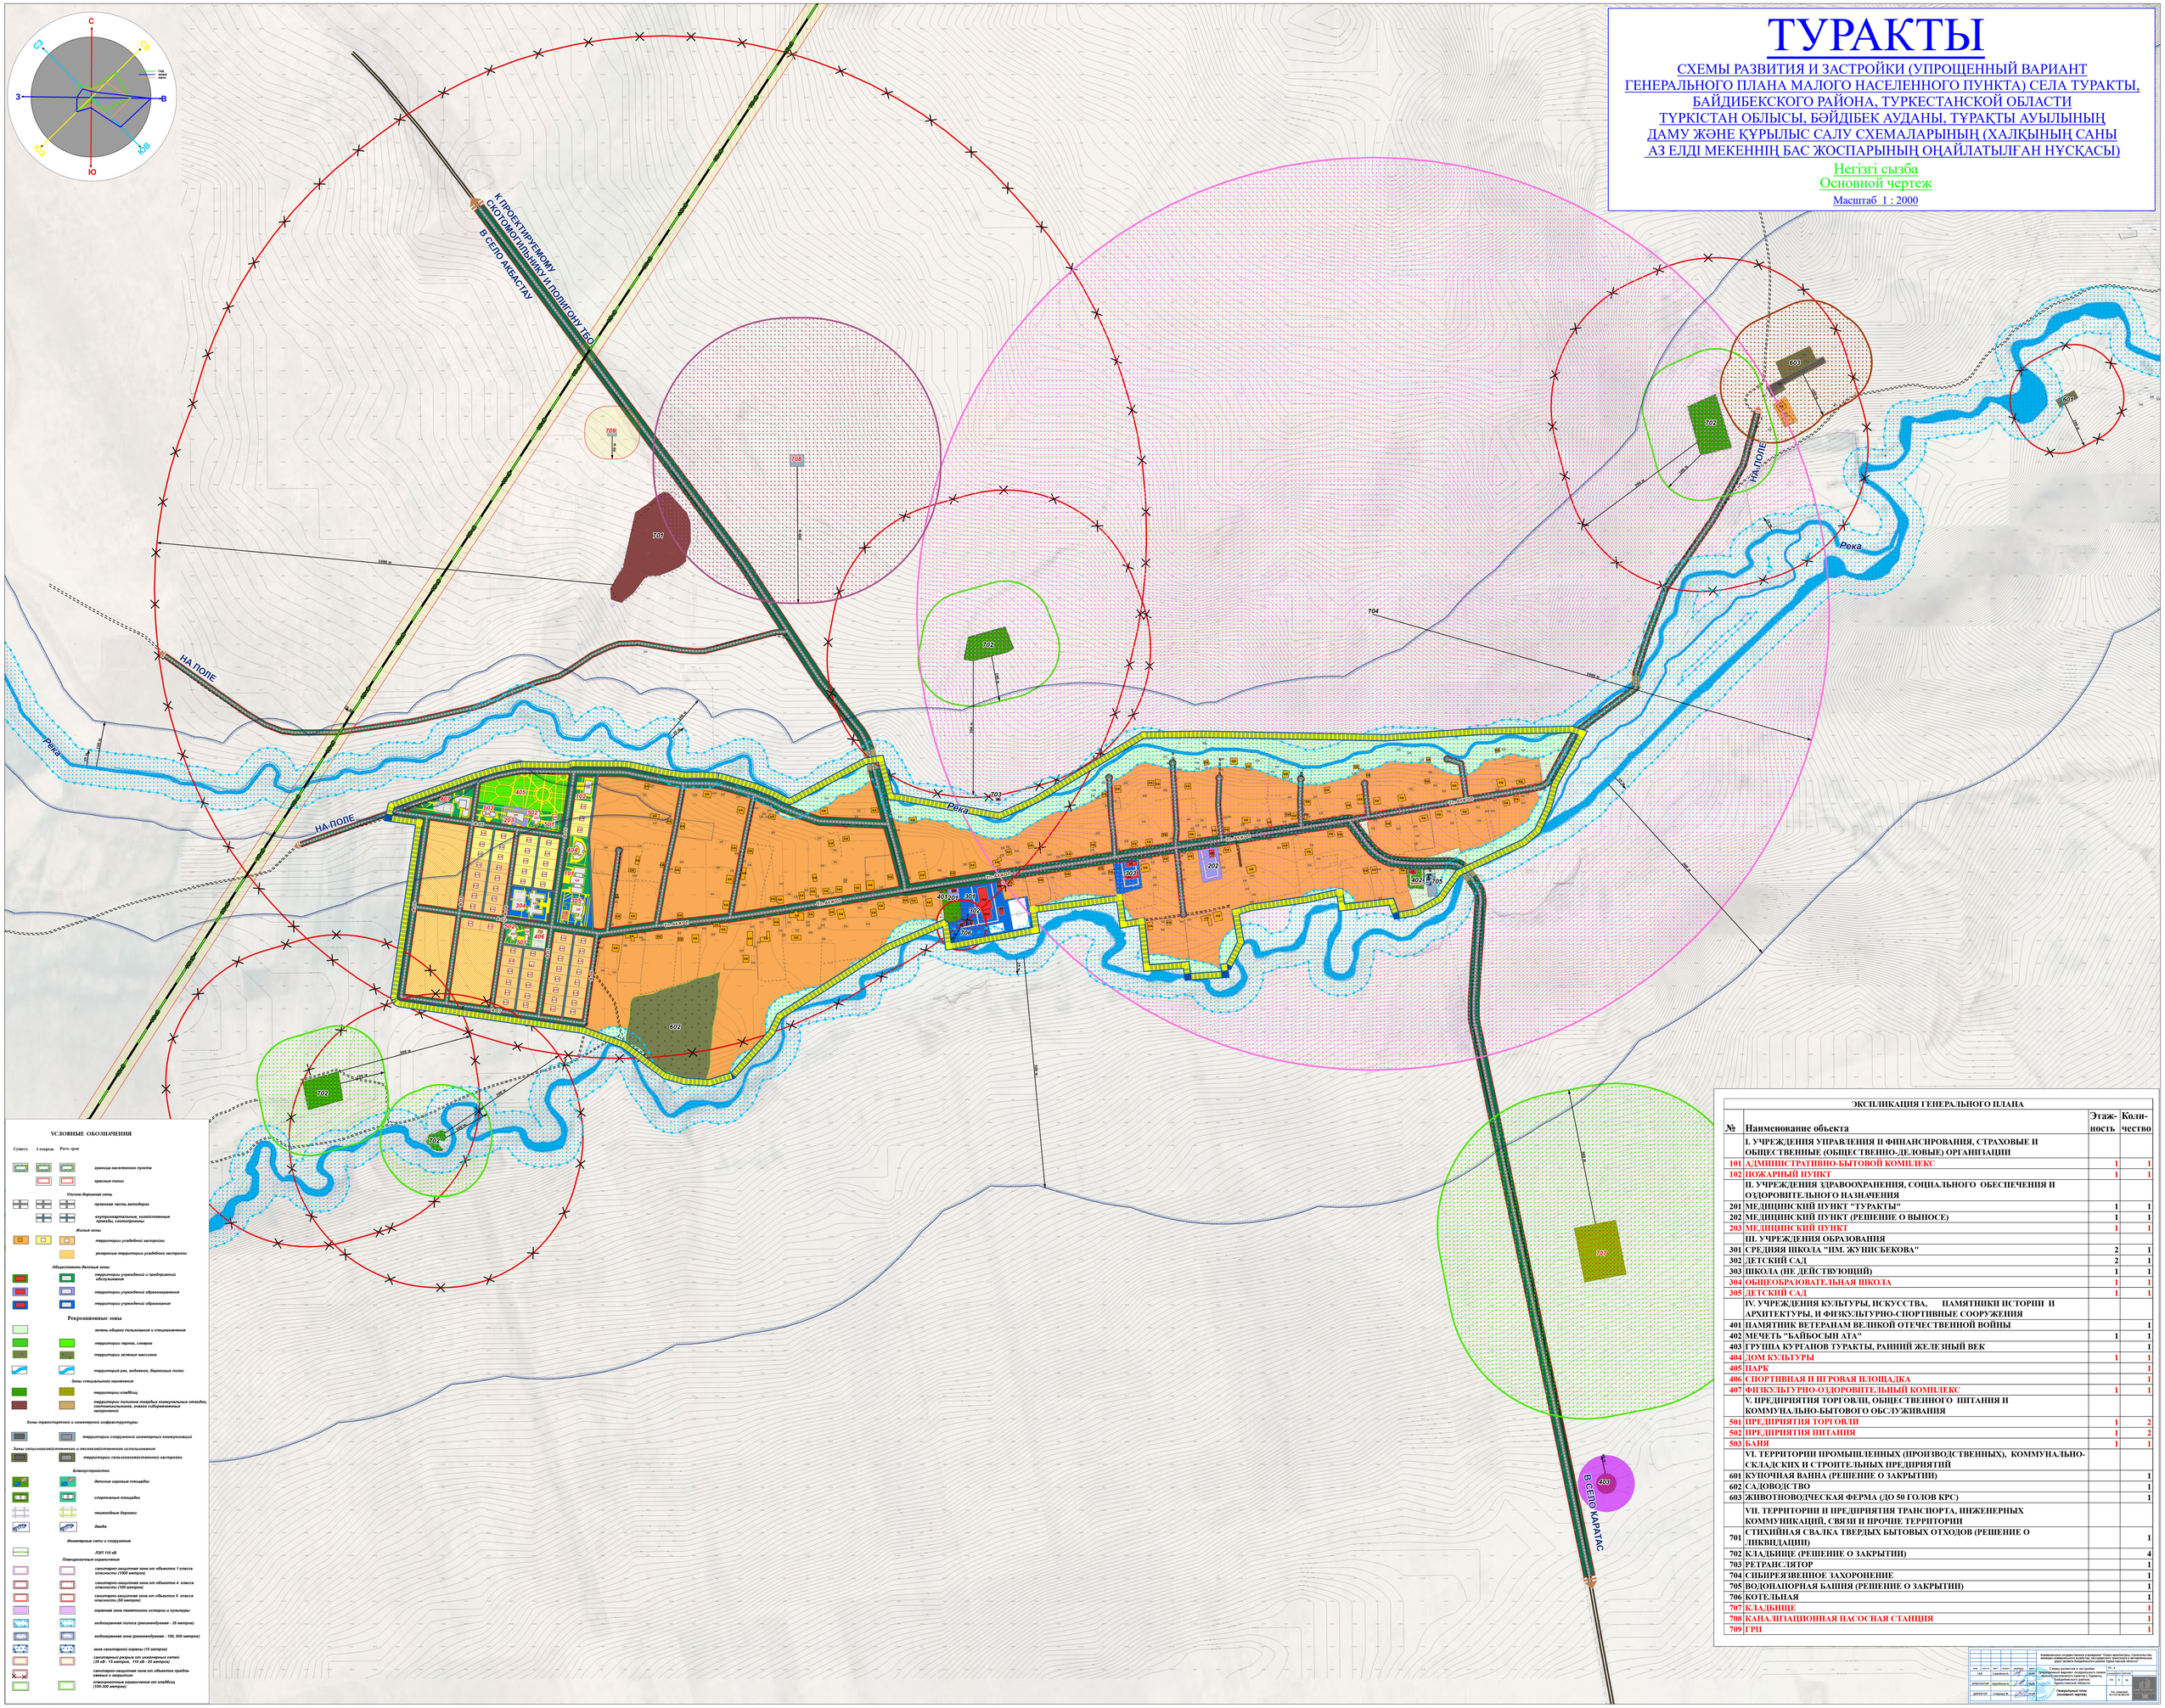

УСЛОВНЫЕ ОБОЗНАЧЕНИЯ

Сущест. 1 очередь Расч. срок

- граница населенного пункта
- красные линии

Улично-дорожная сеть

- проезжая часть автодорог
- внутрихозяйственные, полохозяйственные проезды, скотопрогоны

Жилые зоны

- территории усадебной застройки
- резервные территории усадебной застройки

Общественно-деловые зоны

- территории учреждений и предприятий обслуживания
- территории учреждений здравоохранения
- территории учреждений образования

Рекреационные зоны

- зелень общего пользования и специального
- территории парков, скверов
- территории зеленых массивов
- территории рек, водоемов, береговые полос

Зоны специального назначения

- территории кладбищ
- территории полигона твердых коммунальных отходов, скотомогильников, очагов сибиреязвенных захоронений

Зоны транспортной и инженерной инфраструктуры

- территории сооружений инженерных коммуникаций

Зоны сельскохозяйственного и лесохозяйственного использования

- территории сельскохозяйственной застройки

Благоустройство

- детские игровые площадки
- спортивные площадки
- пешеходные дорожки
- дамбы

Инженерные сети и сооружения

- ЛЭП 110 кВ

Планировочные ограничения

- санитарно-защитная зона от объектов 1 класса опасности (1000 метров)
- санитарно-защитная зона от объектов 4 класса опасности (100 метров)
- санитарно-защитная зона от объектов 5 класса опасности (50 метров)
- охранная зона памятников истории и культуры
- водоохранная полоса (рекомендуемая - 35 метров)
- водоохранная зона (рекомендуемая - 100, 500 метров)
- зона санитарной охраны (15 метров)
- санитарные разрыв от инженерных сетей (10 кВ - 15 метров, 110 кВ - 20 метров)
- санитарно-защитная зона от объектов пребывания и закрытые
- планировочные ограничения от кладбищ (100-300 метров)

ЭКСПЛИКАЦИЯ ГЕНЕРАЛЬНОГО ПЛАНА

№	Наименование объекта	Этаж-ность	Коли-чество
	I. УЧРЕЖДЕНИЯ УПРАВЛЕНИЯ И ФИНАНСИРОВАНИЯ, СТРАХОВЫЕ И ОБЩЕСТВЕННЫЕ (ОБЩЕСТВЕННО-ДЕЛОВЫЕ) ОРГАНИЗАЦИИ		
101	АДМИНИСТРАТИВНО-БЫТОВОЙ КОМПЛЕКС	1	1
102	ПОЖАРНЫЙ ПУНКТ	1	1
	II. УЧРЕЖДЕНИЯ ЗДРАВООХРАНЕНИЯ, СОЦИАЛЬНОГО ОБЕСПЕЧЕНИЯ И ОЗДОРОВИТЕЛЬНОГО НАЗНАЧЕНИЯ		
201	МЕДИЦИНСКИЙ ПУНКТ "ТУРАКТЫ"	1	1
202	МЕДИЦИНСКИЙ ПУНКТ (РЕШЕНИЕ О ВЫПОСЕ)	1	1
203	МЕДИЦИНСКИЙ ПУНКТ	1	1
	III. УЧРЕЖДЕНИЯ ОБРАЗОВАНИЯ		
301	СРЕДНЯЯ ШКОЛА "ИМ. ЖУНИСБЕКОВА"	2	1
302	ДЕТСКИЙ САД	2	1
303	ШКОЛА (НЕ ДЕЙСТВУЮЩИЙ)	1	1
304	ОБЩЕОБРАЗОВАТЕЛЬНАЯ ШКОЛА	1	1
305	ДЕТСКИЙ САД	1	1
	IV. УЧРЕЖДЕНИЯ КУЛЬТУРЫ, ИСКУССТВА, ПАМЯТНИКИ ИСТОРИИ И АРХИТЕКТУРЫ, И ФИЗКУЛЬТУРНО-СПОРТИВНЫЕ СООРУЖЕНИЯ		
401	ПАМЯТНИК ВЕТЕРАНАМ ВЕЛИКОЙ ОТЕЧЕСТВЕННОЙ ВОЙНЫ		1
402	МЕЧЕТЬ "БАЙБОСЫН АТА"	1	1
403	ГРУППА КУРГАНОВ ТУРАКТЫ, РАННИЙ ЖЕЛЕЗНЫЙ ВЕК		1
404	ДОМ КУЛЬТУРЫ	1	1
405	ПАРК		1
406	СПОРТИВНАЯ И ИГРОВАЯ ПЛОЩАДКА		1
407	ФИЗКУЛЬТУРНО-ОЗДОРОВИТЕЛЬНЫЙ КОМПЛЕКС	1	1
	V. ПРЕДПРИЯТИЯ ТОРГОВЛИ, ОБЩЕСТВЕННОГО ПИТАНИЯ И КОММУНАЛЬНО-БЫТОВОГО ОБСЛУЖИВАНИЯ		
501	ПРЕДПРИЯТИЯ ТОРГОВЛИ	1	2
502	ПРЕДПРИЯТИЯ ПИТАНИЯ	1	2
503	БАНЯ	1	1
	VI. ТЕРРИТОРИИ ПРОМЫШЛЕННЫХ (ПРОИЗВОДСТВЕННЫХ), КОММУНАЛЬНО-СКЛАДСКИХ И СТРОИТЕЛЬНЫХ ПРЕДПРИЯТИЙ		
601	КУПОЧНАЯ ВАННА (РЕШЕНИЕ О ЗАКРЫТИИ)		1
602	САДОВОДСТВО		1
603	ЖИВОТНОВОДЧЕСКАЯ ФЕРМА (ДО 50 ГОЛОВ КРС)		1
	VII. ТЕРРИТОРИИ И ПРЕДПРИЯТИЯ ТРАНСПОРТА, ИНЖЕНЕРНЫХ КОММУНИКАЦИЙ, СВЯЗИ И ПРОЧИЕ ТЕРРИТОРИИ		
701	СТИХИЙНАЯ СВАЛКА ТВЕРДЫХ БЫТОВЫХ ОТХОДОВ (РЕШЕНИЕ О ЛИКВИДАЦИИ)		1
702	КЛАДБИЩЕ (РЕШЕНИЕ О ЗАКРЫТИИ)		4
703	РЕТРАНСЛЯТОР		1
704	СИБИРЕЯЗВЕННОЕ ЗАХОРОНЕНИЕ		1
705	ВОДОНАПОРНАЯ БАШНЯ (РЕШЕНИЕ О ЗАКРЫТИИ)		1
706	КОТЕЛЬНАЯ		1
707	КЛАДБИЩЕ		1
708	КАНАЛИЗАЦИОННАЯ НАСОСНАЯ СТАНЦИЯ		1
709	ГРП		1

Изм.	Кол.уч.	Лист	№ док.	Подп.	Дата
ГИП		Сапарова А.			
АРХИТЕКТОР		Арыстанов А.			
ДИРЕКТОР		Сапарова А.			

Коммунальное государственное учреждение "Отдел архитектуры строительства, жилищно-коммунального хозяйства, пассажирского транспорта и автомобильных дорог акимата Байдибекского района"

Схемы развития и застройки (упрощенный вариант генерального плана малого населенного пункта) с. Тураркты Байдибекского района Туркестанской области

Генеральный план (основной чертеж)

Стадия	Лист	Листов
ГП	1	1

Масштаб 1 : 2000