
Разработка генерального планага село Шаульдер

Генеральный план (Основной чертеж)

М 1:5000

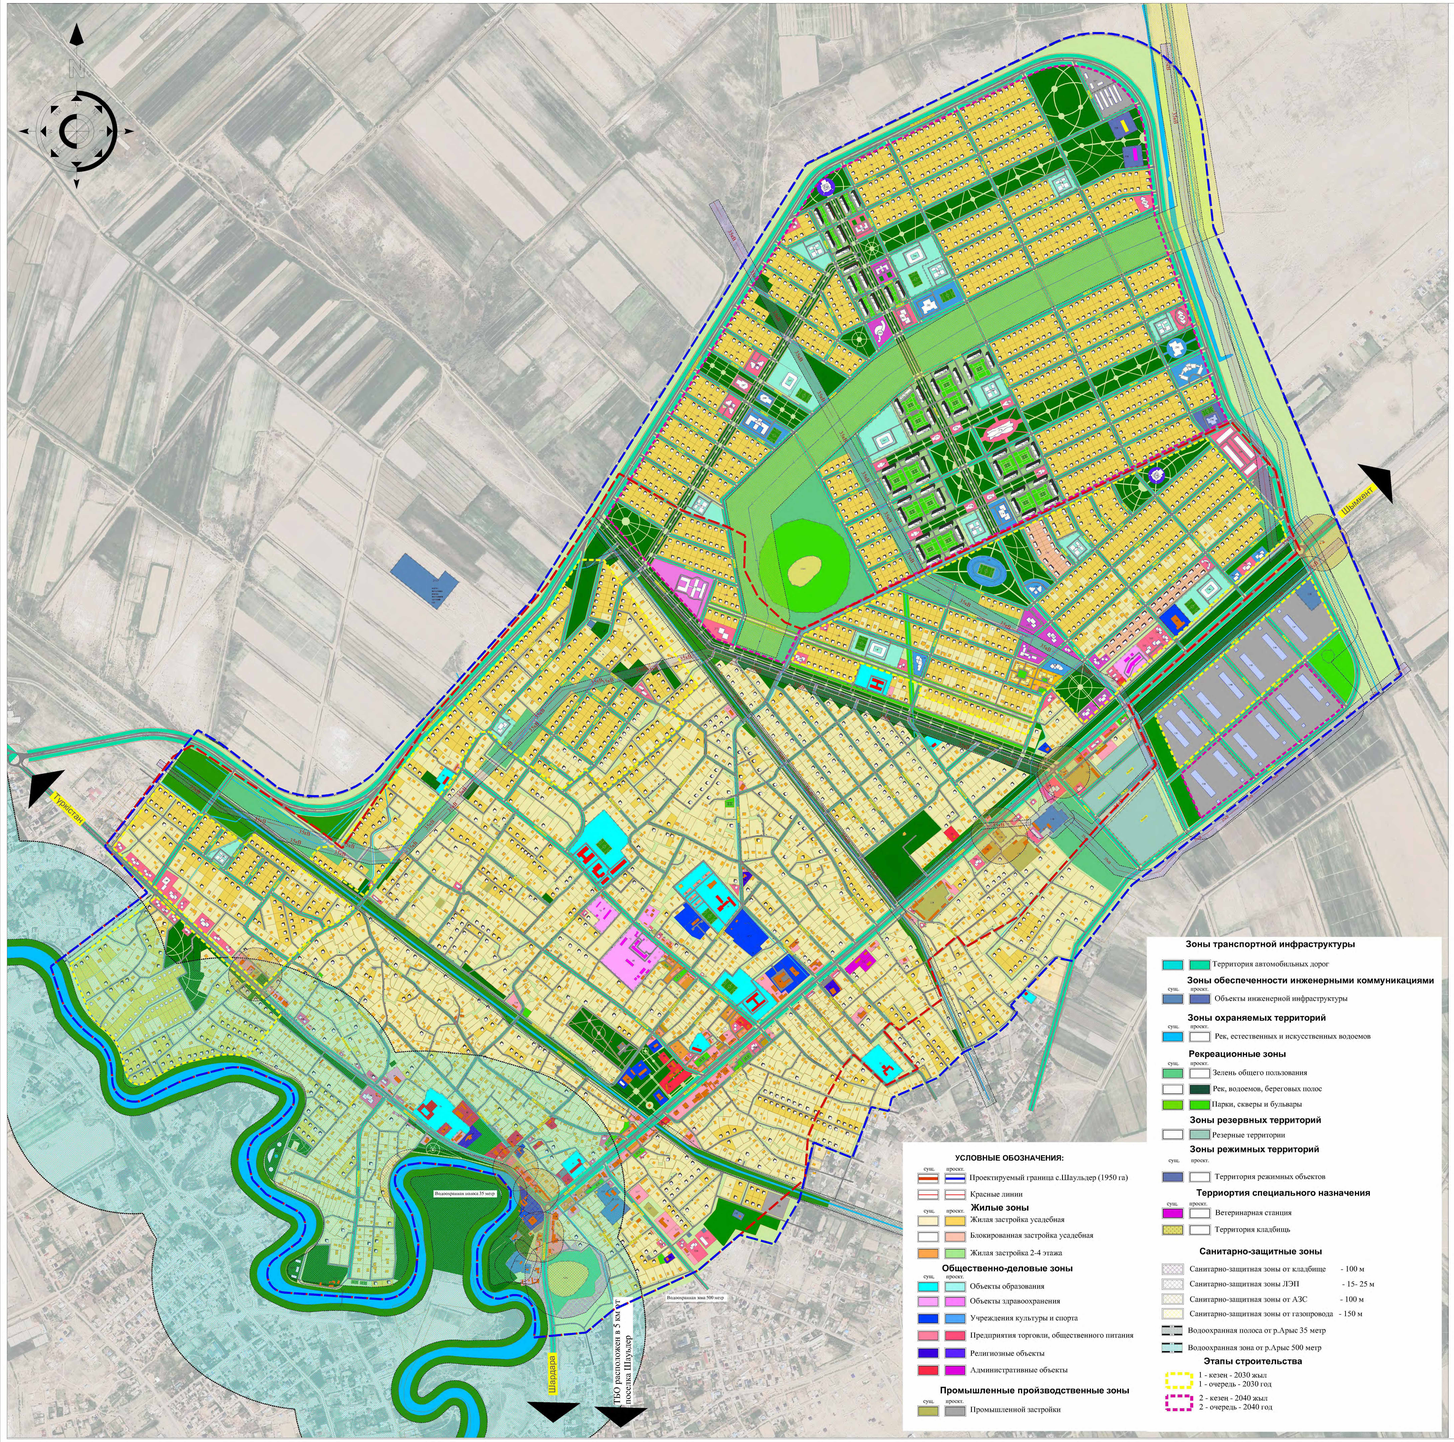

УСЛОВНЫЕ ОБОЗНАЧЕНИЯ:

- Проектируемый граница с.Шаульдер (1950 га)
- Красные линии

Жилые зоны

- Жилая застройка усадебная
- Блокированная застройка усадебная
- Жилая застройка 2-4 этажа

Общественно-деловые зоны

- Объекты образования
- Объекты здравоохранения
- Учреждения культуры и спорта
- Предприятия торговли, общественного питания
- Религиозные объекты
- Административные объекты

Промышленные пройзводственные зоны

- Промышленной застройки

Зоны транспортной инфраструктуры

- Территория автомобильных дорог

Зоны обеспеченности инженерными коммуникациями

- Объекты инженерной инфраструктуры

Зоны охраняемых территорий

- Рек, естественных и искусственных водоемов

Рекреационные зоны

- Зелень общего пользования
- Рек, водоемов, береговых полос
- Парки, скверы и бульвары

Зоны резервных территорий

- Резервные территории

Зоны режимных территорий

- Территория режимных объектов

Территрия специального назначения

- Ветеринарная станция
- Территория кладбищь

Санитарно-защитные зоны

- Санитарно-защитная зоны от кладбище - 100 м
- Санитарно-защитная зоны ЛЭП - 15- 25 м
- Санитарно-защитная зоны от АЗС - 100 м
- Санитарно-защитная зоны от газопровода - 150 м
- Водоохранная полоса от р.Арыс 35 метр
- Водоохранная зона от р.Арыс 500 метр

Этапы строительства

- 1 - кезен - 2030 жыл
- 1 - очередь - 2030 год
- 2 - кезен - 2040 жыл
- 2 - очередь - 2040 год

Заказ/Договор №1 от 30.05.2023 г. ГП-5			
Заказчик: ГУ "Отдел строительства, архитектуры и градостроительства Отырарского района" акимата Отырарского района			
Разработка генерального плана с проектом планировки поселения «Шаульдер» Отырарского района Туркестанской области	Стадия	Лист	Листов
	ПДП	1	1
Генеральный план (Основной чертеж) М 1:2000	ТОО "AlyStroyProekt"		

Формат А0