

ТЕРЕНКАРА а.

БАС ЖОСПАР

ГЕНЕРАЛЬНЫЙ ПЛАН

ТІРЕК ЖОСПАР (АУМАҚТЫ ЗАМАНАУИ ПАЙДАЛАНУ ЖОСПАРЫ)
ОПОРНЫЙ ПЛАН (ПЛАН СОВРЕМЕННОГО ИСПОЛЬЗОВАНИЯ ТЕРРИТОРИИ)

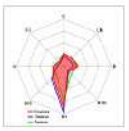

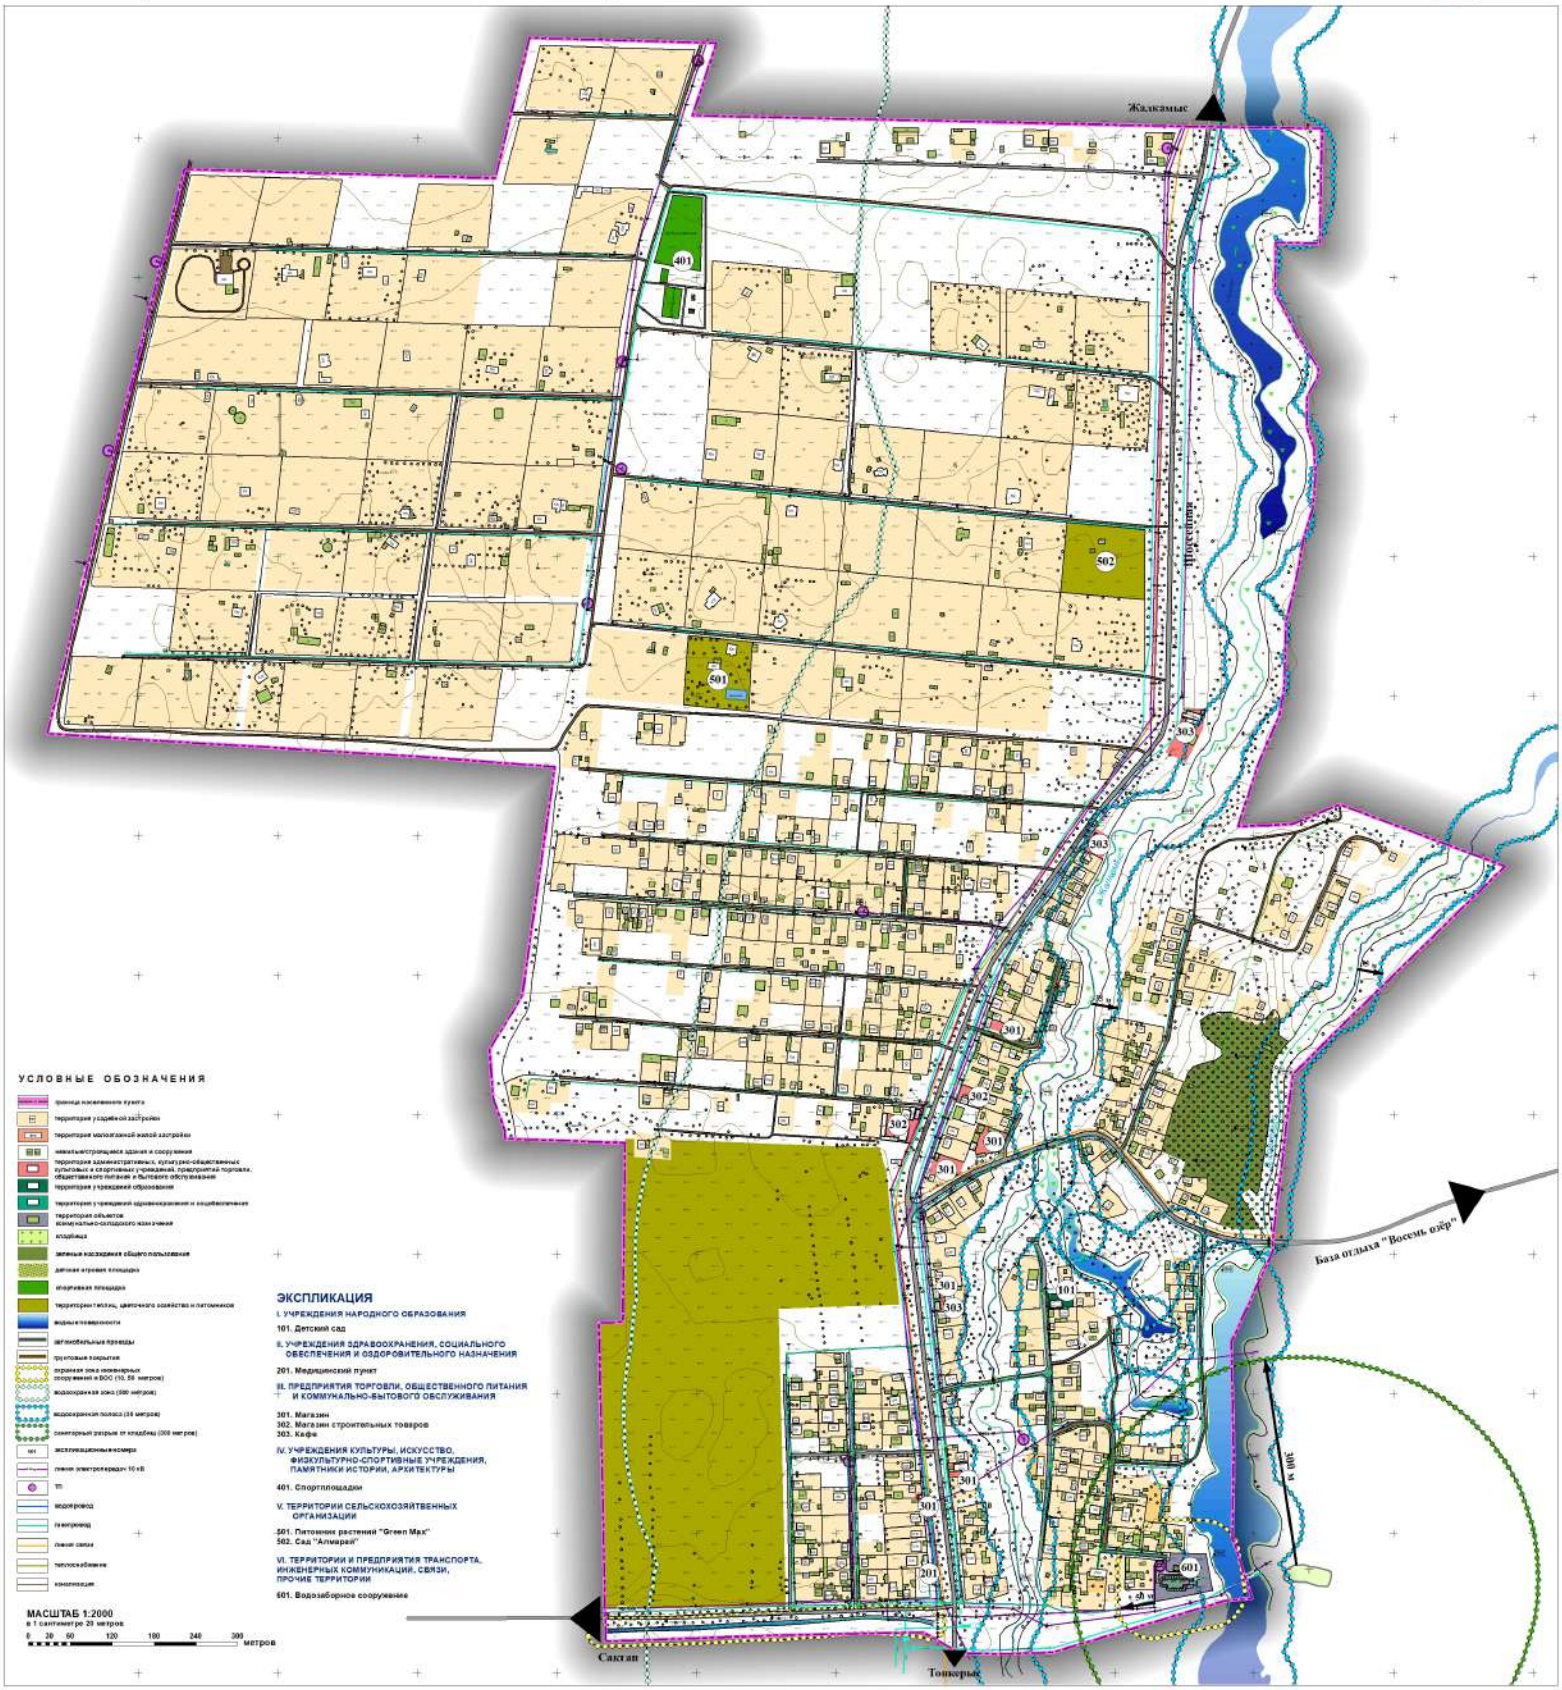

УСЛОВНЫЕ ОБОЗНАЧЕНИЯ

граница населенного пункта
территория усадебной застройки
территория малоэтажной жилой застройки
низкоэтажные здания и сооружения
территории административных, культурно-общественных культовых и спортивных учреждений, предприятий торговли, общественного питания и бытового обслуживания
территория учреждений образования
территория учреждений здравоохранения и соцобеспечения
территория объектов коммунально-складского назначения
кладбища
зеленые насаждения общего пользования
детские игровые площадки
спортивная площадка
территории теплиц, цветочного хозяйства и питомников
водные поверхности
автомобильные проезды
грунтовые покрытия
границы зон инженерных сооружений и ВОО (10, 50 метров)
водоохранная зона (500 метров)
водоохранная полоса (35 метров)
санитарный разрыв от кладбищ (300 метров)
эксплуатационные колодцы
линии электропередач 10 кВ
ТП
водопровод
газопровод
линии связи
теплосети
канализация

ЭКСПЛИКАЦИЯ

I. УЧРЕЖДЕНИЯ НАРОДНОГО ОБРАЗОВАНИЯ

101. Детский сад

II. УЧРЕЖДЕНИЯ ЗДРАВООХРАНЕНИЯ, СОЦИАЛЬНОГО ОБЕСПЕЧЕНИЯ И ОЗДОРОВИТЕЛЬНОГО НАЗНАЧЕНИЯ

201. Медицинский пункт

III. ПРЕДПРИЯТИЯ ТОРГОВЛИ, ОБЩЕСТВЕННОГО ПИТАНИЯ И КОММУНАЛЬНО-БЫТОВОГО ОБСЛУЖИВАНИЯ

301. Магазин
302. Магазин строительных товаров
303. Кафе

IV. УЧРЕЖДЕНИЯ КУЛЬТУРЫ, ИСКУССТВО, ФИЗКУЛЬТУРНО-СПОРТИВНЫЕ УЧРЕЖДЕНИЯ, ПАМЯТНИКИ ИСТОРИИ, АРХИТЕКТУРЫ

401. Спортплощади

V. ТЕРРИТОРИИ СЕЛЬСКОХОЗЯЙТВЕННЫХ ОРГАНИЗАЦИИ

501. Питомник растений "Green Max"
502. Сад "Алмарай"

VI. ТЕРРИТОРИИ И ПРЕДПРИЯТИЯ ТРАНСПОРТА, ИНЖЕНЕРНЫХ КОММУНИКАЦИЙ, СВЯЗИ, ПРОЧИЕ ТЕРРИТОРИИ

601. Водозаборное сооружение

МАСШТАБ 1:2000
в 1 сантиметре 20 метров
0 20 60 120 180 240 300 метров