АРАЛАГАШ


СХЕМЫ РАЗВИТИЯ И ЗАСТРОЙКИ (УПРОЩЕННЫЙ ВАРИАНТ ГЕНЕРАЛЬНОГО ПЛАНА МАЛОГО НАСЕЛЕННОГО ПУНКТА) СЕЛА АРАЛАГАШ, АККАЙЫНСКОГО РАЙОНА, СЕВЕРО-КАЗАХСТАНСКОЙ ОБЛАСТИ


СОЛТҮСТІК ҚАЗАҚСТАН ОБЛЫСЫ, АҚҚАЙЫН АУДАНЫ, АРАЛАҒАШ АУЫЛЫНЫҢ ДАМУ ЖӘНЕ ҚҰРЫЛЫС САЛУ СХЕМАЛАРЫНЫҢ (ХАЛЫҚТЫҢ САНЫ АЗ ЕЛДІ МЕКЕННІҢ БАС ЖОСПАРЫНЫҢ ОҢАЙЛАТЫЛҒАН НҰСҚАСЫ)

Негізгі сызба

Основной чертеж

Масштаб 1 : 2000

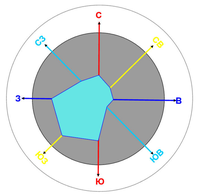

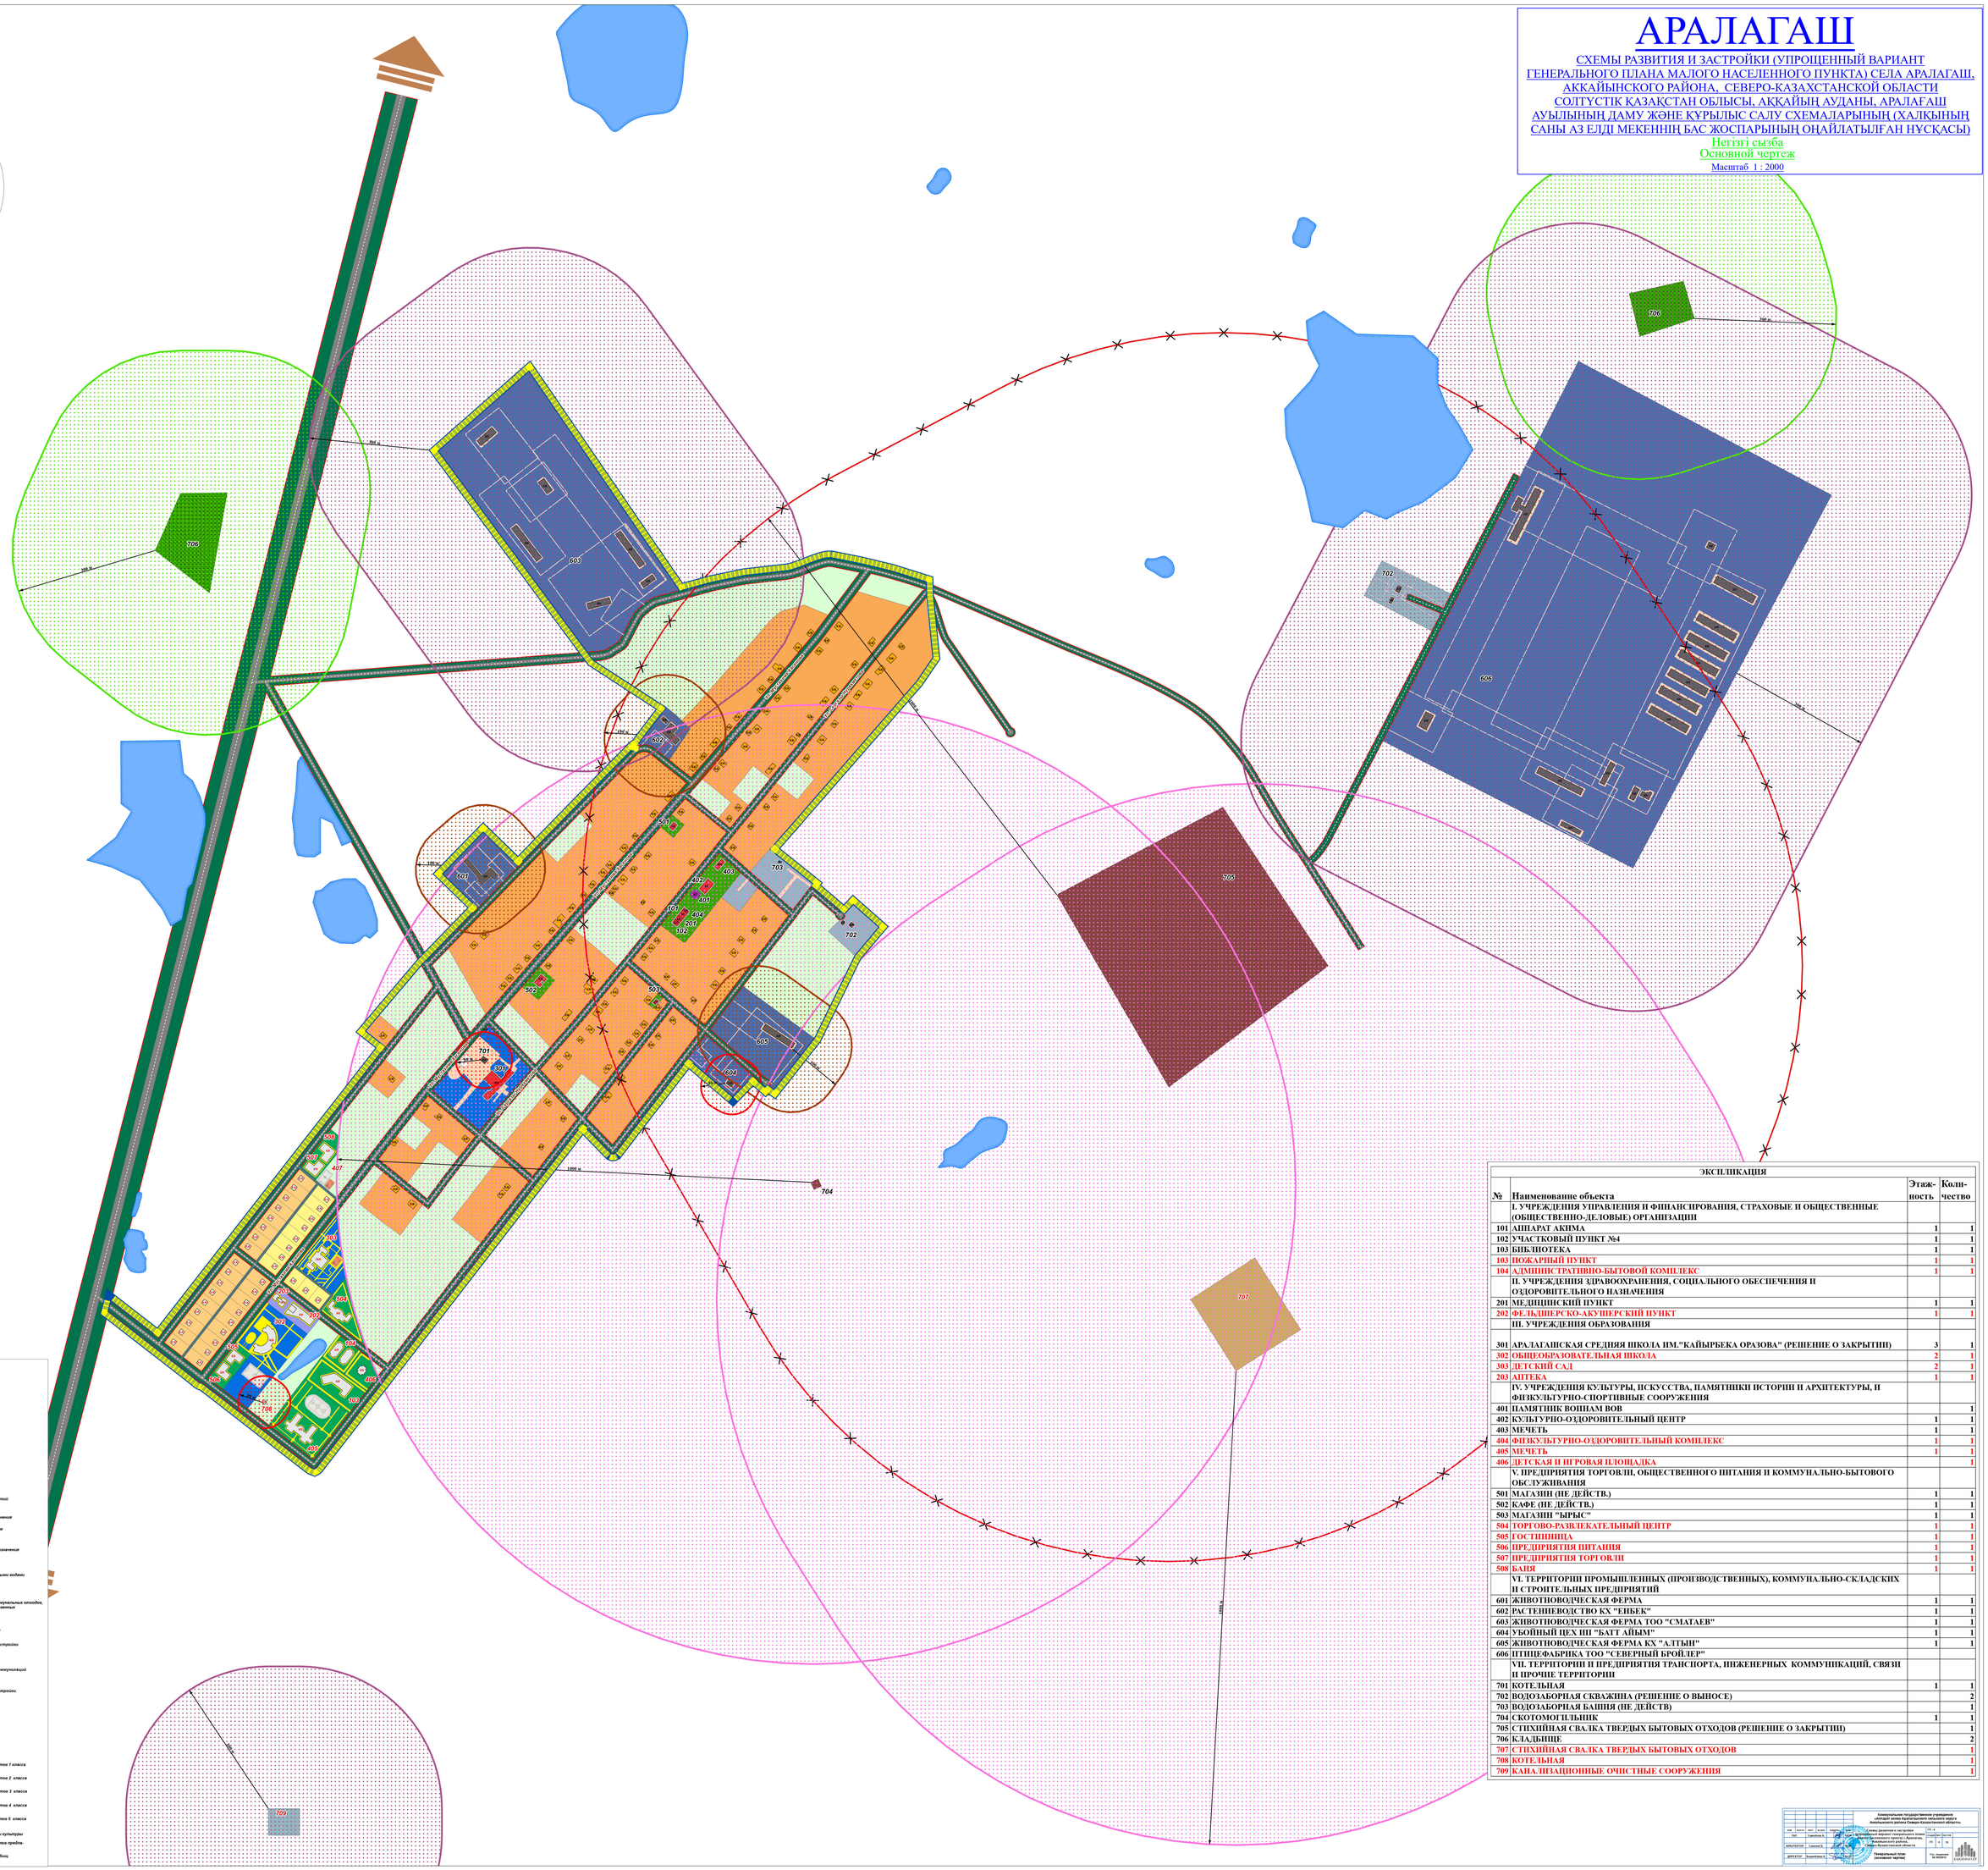

УСЛОВНЫЕ ОБОЗНАЧЕНИЯ

Сущест. 1 очередь Расч.срок

- граница населенного пункта
- красные линии

Улично-дорожная сеть

- проезжая часть автодорог
- внутриквартальные, хозяйственные проезды, скотопрогоны

Жилые зоны

- территории усадебной застройки

Общественно-деловые зоны

- территории учреждений и предприятий обслуживания
- территории учреждений здравоохранения
- территории учреждений образования

Рекреационные зоны

- зелень общего пользования и спецназначения
- территории парков, скверов
- территории подтопления паводковыми водами

Зоны специального назначения

- территории кладбищ
- территории полигонов твердых коммунальных отходов, скотомогильников, пунктов обезвреживания биотермическим

Промышленные (производственные) зоны

- территории промышленной застройки
- территории коммунально-складской застройки

Зоны транспортной и инженерной инфраструктуры

- территории сооружений инженерных коммуникаций

Зоны сельскохозяйственного и лесохозяйственного использования

- территории сельскохозяйственной застройки

Благоустройство

- детские игровые площадки
- спортивные площадки
- пешеходные дорожки

Ограничительные ограничения

- санитарно-защитная зона от объектов 1 класса опасности (1000 метров)
- санитарно-защитная зона от объектов 2 класса опасности (500 метров)
- санитарно-защитная зона от объектов 3 класса опасности (300 метров)
- санитарно-защитная зона от объектов 4 класса опасности (100 метров)
- санитарно-защитная зона от объектов 5 класса опасности (50 метров)
- охранная зона памятников истории и культуры
- санитарно-защитная зона от объектов предназначенных к закрытию
- планировочные ограничения от кладбищ (100-300 метров)

ЭКСПЛИКАЦИЯ

№	Наименование объекта	Этаж-ность	Коли-чество
	I. УЧРЕЖДЕНИЯ УПРАВЛЕНИЯ И ФИНАНСИРОВАНИЯ, СТРАХОВЫЕ И ОБЩЕСТВЕННЫЕ (ОБЩЕСТВЕННО-ДЕЛОВЫЕ) ОРГАНИЗАЦИИ		
101	АППАРАТ АКИМА	1	1
102	УЧАСТКОВЫЙ ПУНКТ №4	1	1
103	БИБЛИОТЕКА	1	1
103	ПОЖАРНЫЙ ПУНКТ	1	1
104	АДМИНИСТРАТИВНО-БЫТОВОЙ КОМПЛЕКС	1	1
	II. УЧРЕЖДЕНИЯ ЗДРАВООХРАНЕНИЯ, СОЦИАЛЬНОГО ОБЕСПЕЧЕНИЯ И ОЗДОРОВИТЕЛЬНОГО НАЗНАЧЕНИЯ		
201	МЕДИЦИНСКИЙ ПУНКТ	1	1
202	ФЕЛЬДШЕРСКО-АКУШЕРСКИЙ ПУНКТ	1	1
	III. УЧРЕЖДЕНИЯ ОБРАЗОВАНИЯ		
301	АРАЛАГАШСКАЯ СРЕДНЯЯ ШКОЛА ИМ."КАЙЫРБЕКА ОРАЗОВА" (РЕШЕНИЕ О ЗАКРЫТИИ)	3	1
302	ОБЩЕОБРАЗОВАТЕЛЬНАЯ ШКОЛА	2	1
303	ДЕТСКИЙ САД	2	1
203	АПТЕКА	1	1
	IV. УЧРЕЖДЕНИЯ КУЛЬТУРЫ, ИСКУССТВА, ПАМЯТНИКИ ИСТОРИИ И АРХИТЕКТУРЫ, И ФИЗКУЛЬТУРНО-СПОРТИВНЫЕ СООРУЖЕНИЯ		
401	ПАМЯТНИК ВОИНАМ ВОВ		1
402	КУЛЬТУРНО-ОЗДОРОВИТЕЛЬНЫЙ ЦЕНТР	1	1
403	МЕЧЕТЬ	1	1
404	ФИЗКУЛЬТУРНО-ОЗДОРОВИТЕЛЬНЫЙ КОМПЛЕКС	1	1
405	МЕЧЕТЬ	1	1
406	ДЕТСКАЯ И ИГРОВАЯ ПЛОЩАДКА		1
	V. ПРЕДПРИЯТИЯ ТОРГОВЛИ, ОБЩЕСТВЕННОГО ПИТАНИЯ И КОММУНАЛЬНО-БЫТОВОГО ОБСЛУЖИВАНИЯ		
501	МАГАЗИН (НЕ ДЕЙСТВ.)	1	1
502	КАФЕ (НЕ ДЕЙСТВ.)	1	1
503	МАГАЗИН "БЫРЫС"	1	1
504	ТОРГОВО-РАЗВЛЕКАТЕЛЬНЫЙ ЦЕНТР	1	1
505	ГОСТИНИЦА	1	1
506	ПРЕДПРИЯТИЯ ПИТАНИЯ	1	1
507	ПРЕДПРИЯТИЯ ТОРГОВЛИ	1	1
508	БАНЯ	1	1
	VI. ТЕРРИТОРИИ ПРОМЫШЛЕННЫХ (ПРОИЗВОДСТВЕННЫХ), КОММУНАЛЬНО-СКЛАДСКИХ И СТРОИТЕЛЬНЫХ ПРЕДПРИЯТИЙ		
601	ЖИВОТНОВОДЧЕСКАЯ ФЕРМА	1	1
602	РАСТЕНИЕВОДСТВО КХ "ЕНБЕК"	1	1
603	ЖИВОТНОВОДЧЕСКАЯ ФЕРМА ТОО "СМАТАЕВ"	1	1
604	УБОЙНЫЙ ЦЕХ ИП "БАТТ АЙЫМ"	1	1
605	ЖИВОТНОВОДЧЕСКАЯ ФЕРМА КХ "АЛТЫН"	1	1
606	ПТИЦЕФАБРИКА ТОО "СЕВЕРНЫЙ БРОЙЛЕР"		
	VII. ТЕРРИТОРИИ И ПРЕДПРИЯТИЯ ТРАНСПОРТА, ИНЖЕНЕРНЫХ КОММУНИКАЦИЙ, СВЯЗИ И ПРОЧИЕ ТЕРРИТОРИИ		
701	КОТЕЛЬНАЯ	1	1
702	ВОДОЗАБОРНАЯ СКВАЖИНА (РЕШЕНИЕ О ВЫНОСЕ)		2
703	ВОДОЗАБОРНАЯ БАШНЯ (НЕ ДЕЙСТВ)		1
704	СКОТОМОГИЛЬНИК	1	1
705	СТИХИЙНАЯ СВАЛКА ТВЕРДЫХ БЫТОВЫХ ОТХОДОВ (РЕШЕНИЕ О ЗАКРЫТИИ)		1
706	КЛАДБИЩЕ		2
707	СТИХИЙНАЯ СВАЛКА ТВЕРДЫХ БЫТОВЫХ ОТХОДОВ		1
708	КОТЕЛЬНАЯ		1
709	КАНАЛИЗАЦИОННЫЕ ОЧИСТНЫЕ СООРУЖЕНИЯ		1

ГИП	Сметнов А.								
Н.КОНТР.	Сметнов А.								
ДИРЕКТОР	Коростелев А.								

Коммунальное государственное учреждение «аппарат акима Аралагашского сельского округа Аккайынского района Северо-Казахстанской области»

Схемы развития и застройки (упрощенный вариант генерального плана малого населенного пункта) с.Аралагаш, Аккайынского района, Северо-Казахстанской области

Генеральный план (основной чертеж)

Стад. | Лист | Листов
ПЗ | 1 | 1

Инв. подлинника № 6/2019/АР.ГП.ПЗ