
УСИКТАС

СХЕМЫ РАЗВИТИЯ И ЗАСТРОЙКИ (УПРОЩЕННЫЙ ВАРИАНТ ГЕНЕРАЛЬНОГО ПЛАНА МАЛОГО НАСЕЛЕННОГО ПУНКТА) СЕЛА УСИКТАС, БАЙДИБЕКСКОГО РАЙОНА, ТУРКЕСТАНСКОЙ ОБЛАСТИ
ТҮРКІСТАН ОБЛЫСЫ, БӘЙДІБЕК АУДАНЫ, ҮСІКТАС АУЫЛЫНЫҢ ДАМУ ЖӘНЕ ҚҰРЫЛЫС САЛУ СХЕМАЛАРЫНЫҢ (ХАЛЫҚЫНЫҢ САНЫ АЗ ЕЛДІ МЕКЕННІҢ БАС ЖОСПАРЫНЫҢ ОҢАЙЛАТЫЛҒАН НҰСҚАСЫ)

Негізгі сызба
Основной чертеж

Масштаб 1 : 2000

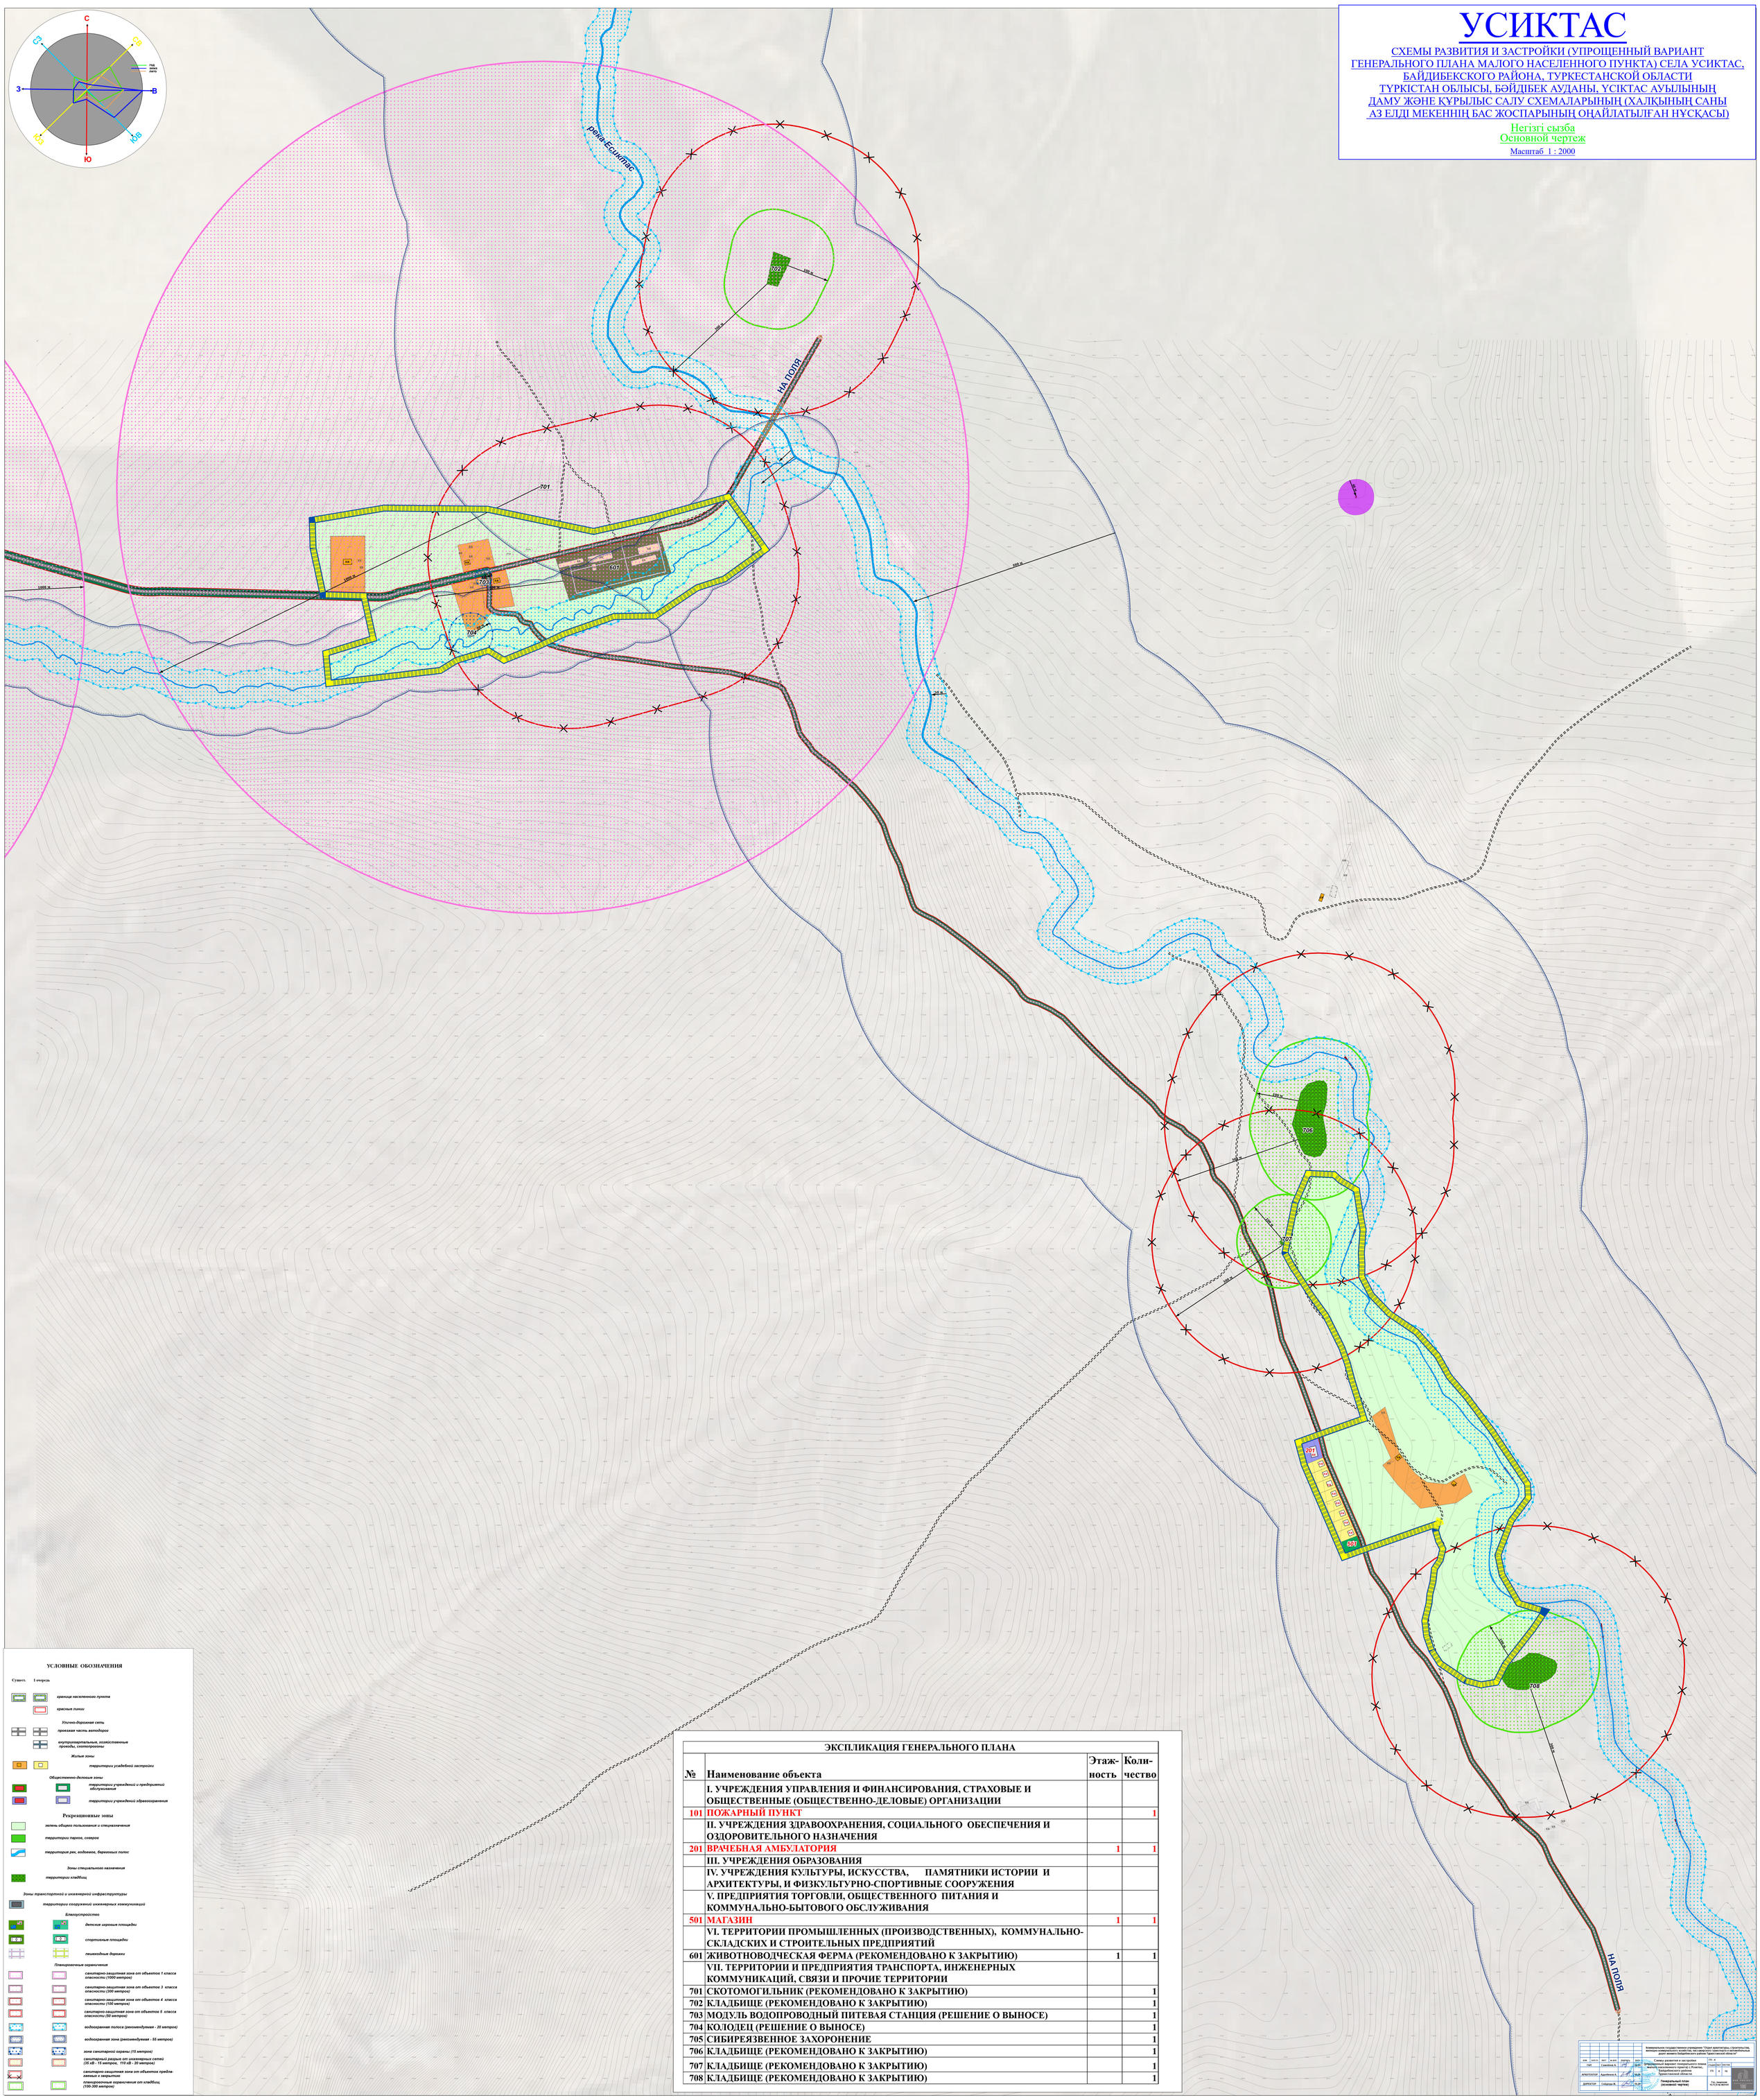

УСЛОВНЫЕ ОБОЗНАЧЕНИЯ

Сущест. | 1 очередь

- граница населенного пункта
- красные линии

Улично-дорожная сеть
- проезжая часть автодорог
- внутриквартальные, хозяйственные проезды, скотопрогоны

Жилые зоны
- территории усадебной застройки

Общественно-деловые зоны
- территории учреждений и предприятий обслуживания
- территории учреждений здравоохранения

Рекреационные зоны
- зелень общего пользования и специзначения
- территории парков, скверов
- территория рек, водоемов, береговых полос

Зоны специального назначения
- территории кладбищ

Зоны транспортной и инженерной инфраструктуры
- территории сооружений инженерных коммуникаций

Благоустройство
- детские игровые площадки
- спортивные площадки
- пешеходные дорожки

Планировочные ограничения
- санитарно-защитная зона от объектов 1 класса опасности (1000 метров)
- санитарно-защитная зона от объектов 3 класса опасности (300 метров)
- санитарно-защитная зона от объектов 4 класса опасности (100 метров)
- санитарно-защитная зона от объектов 5 класса опасности (50 метров)
- водоохранная полоса (рекомендуемая - 20 метров)
- водоохранная зона (рекомендуемая - 65 метров)
- зона санитарной охраны (15 метров)
- санитарный разрыв от инженерных сетей (35 кВ - 15 метров; 110 кВ - 20 метров)
- санитарно-защитная зона от объектов предприятия с закрытым
- планировочные ограничения от кладбищ (100-300 метров)

ЭКСПЛИКАЦИЯ ГЕНЕРАЛЬНОГО ПЛАНА

№	Наименование объекта	Этаж-ность	Коли-чество
	I. УЧРЕЖДЕНИЯ УПРАВЛЕНИЯ И ФИНАНСИРОВАНИЯ, СТРАХОВЫЕ И ОБЩЕСТВЕННЫЕ (ОБЩЕСТВЕННО-ДЕЛОВЫЕ) ОРГАНИЗАЦИИ		
101	ПОЖАРНЫЙ ПУНКТ		1
	II. УЧРЕЖДЕНИЯ ЗДРАВООХРАНЕНИЯ, СОЦИАЛЬНОГО ОБЕСПЕЧЕНИЯ И ОЗДОРОВИТЕЛЬНОГО НАЗНАЧЕНИЯ		
201	ВРАЧЕБНАЯ АМБУЛАТОРИЯ	1	1
	III. УЧРЕЖДЕНИЯ ОБРАЗОВАНИЯ		
	IV. УЧРЕЖДЕНИЯ КУЛЬТУРЫ, ИСКУССТВА, ПАМЯТНИКИ ИСТОРИИ И АРХИТЕКТУРЫ, И ФИЗКУЛЬТУРНО-СПОРТИВНЫЕ СООРУЖЕНИЯ		
	V. ПРЕДПРИЯТИЯ ТОРГОВЛИ, ОБЩЕСТВЕННОГО ПИТАНИЯ И КОММУНАЛЬНО-БЫТОВОГО ОБСЛУЖИВАНИЯ		
501	МАГАЗИН	1	1
	VI. ТЕРРИТОРИИ ПРОМЫШЛЕННЫХ (ПРОИЗВОДСТВЕННЫХ), КОММУНАЛЬНО-СКЛАДСКИХ И СТРОИТЕЛЬНЫХ ПРЕДПРИЯТИЙ		
601	ЖИВОТНОВОДЧЕСКАЯ ФЕРМА (РЕКОМЕНДОВАНО К ЗАКРЫТИЮ)	1	1
	VII. ТЕРРИТОРИИ И ПРЕДПРИЯТИЯ ТРАНСПОРТА, ИНЖЕНЕРНЫХ КОММУНИКАЦИЙ, СВЯЗИ И ПРОЧИЕ ТЕРРИТОРИИ		
701	СКОТОМОГИЛЬНИК (РЕКОМЕНДОВАНО К ЗАКРЫТИЮ)		1
702	КЛАДБИЩЕ (РЕКОМЕНДОВАНО К ЗАКРЫТИЮ)		1
703	МОДУЛЬ ВОДОПРОВОДНЫЙ ПИТЕВАЯ СТАНЦИЯ (РЕШЕНИЕ О ВЫНОСЕ)		1
704	КОЛОДЕЦ (РЕШЕНИЕ О ВЫНОСЕ)		1
705	СИБИРЕЯЗВЕННОЕ ЗАХОРОНЕНИЕ		1
706	КЛАДБИЩЕ (РЕКОМЕНДОВАНО К ЗАКРЫТИЮ)		1
707	КЛАДБИЩЕ (РЕКОМЕНДОВАНО К ЗАКРЫТИЮ)		1
708	КЛАДБИЩЕ (РЕКОМЕНДОВАНО К ЗАКРЫТИЮ)		1

Коммунальное государственное учреждение "Отдел архитектуры, строительства, жилищно-коммунального хозяйства, пассажирского транспорта и автомобильных дорог акимата Байдибекского района Туркестанской области"

Схемы развития и застройки (упрощенный вариант генерального плана) малого населенного пункта с. Усиктас, Байдибекского района Туркестанской области

Стадия: ЭП | Лист: 4 | Листов: 5

Генеральный план (основной чертеж)

ГИП: Сайдуллаев Ж.
Архитектор: Адилбекова А.
Директор: Сайдуллаев Ж.
Смирнова А.