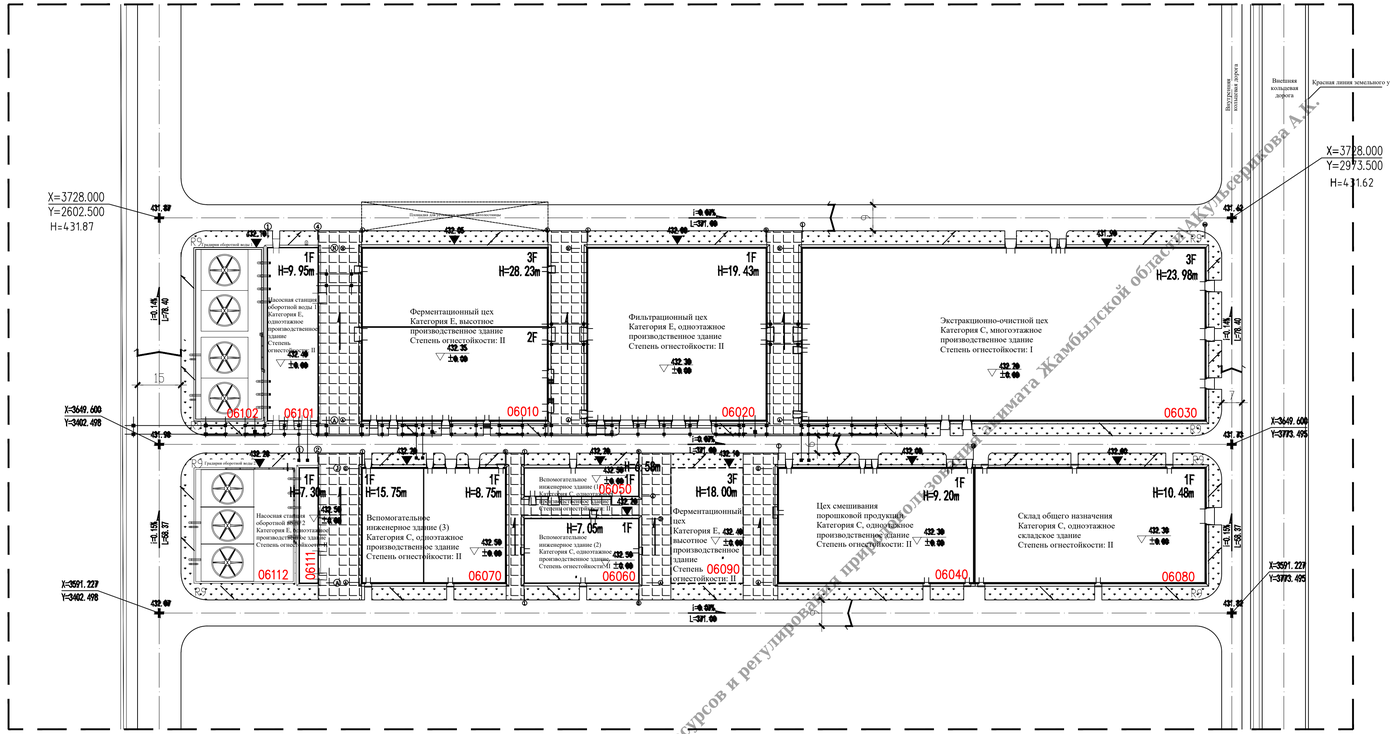
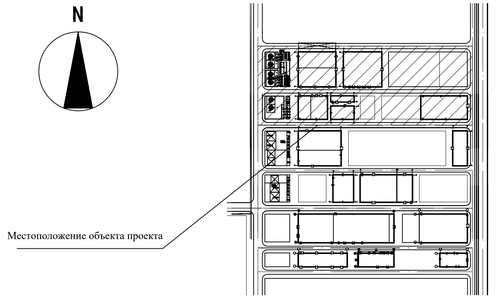



Управления природных ресурсов и регулирования природопользования акимата Жамбылской области АКульсерикова А.Х.

Условные обозначения

| | | | | | |
|---|---|---|---|---|---|
| | Новое здание | | Главная дорога площадки | | Направление и уклон дороги / Отметка точки перелома уклона |
| | Резервуар | | Внутриплощадочные дороги | 432.45 ±0.00 / 432.15 | Отметка ±0.000 внутри здания / Отметка низа отмостки |
| | Эстакада трубопроводов | | Площадка с твердым покрытием | | Озеленение |

Примечание:

1. Настоящий чертеж разработан на основании топографической съемки, предоставленной заказчиком. Применены исходная система координат и высотная система.
2. Все координаты, размеры и отметки на чертеже приведены в метрах.
3. Обозначение F на чертеже указывает количество надземных этажей здания.
4. Радиусы закругления внутренней кромки дорог:
главные и второстепенные дороги площадки — 9 м;
подъездные дороги к цехам — 1,5 м или прямой угол.
5. Дороги в пределах проектируемой территории представляют собой внутреннюю дорожную сеть, ограниченную четырьмя внешними дорогами.
6. Экспликация зданий и сооружений первого ферментационного завода показана на чертеже ГП-006-000-0020

Согласовано
Взам. инв. №
Подпись и дата
Инв. № подл.

| Изм. | Кол.уч. | Лист | №док. | Подпись | Дата |
|---|---|---|---|---|---|
| Разработал | | Антонова | | | 12.25 |
| Проверил | | Колесниченко В | | | |
| Т.контроль | | | | | |
| Н.контроль | | Батенова И | | | |
| ГИП | | Таубаев А | | | |

№110540012707/0825-5/2025-П 060-000-0030-ГП

Строительства Завода по глубокой переработке кукурузы в Шуском районе Жамбылской области, Республики Казахстан

Первый ферментационный завод

| Стадия | Лист | Листов |
|---|---|---|
| П | 3 | - |

План вертикальной планировки. План дорог и покрытий. М1:1000

ТОО «Тетракон Инжиниринг Ltd» ГСЛ №25038269

| Редакция | Причина изменения редакции |
|---|---|
| A | |

Право собственности на настоящий документ принадлежит China Nuclear Fourth Research and Design Engineering Co., Ltd. Без письменного разрешения запрещается копирование, распространение, публикация и передача третьим лицам любыми способами.

| Должность | ФИО | Подпись и дата |
|---|---|---|
| Главный инженер проекта | | |
| Руководитель проекта | 郑旭龙 | |
| Утвердил | 王剑锋 | |
| Главный инженер (ведущий специалист) | 肖 曦 | |
| Проверил (ведущий специалист) | 于彬彬 | |
| Проверил | 肖 曦 | |
| Разработал | 张博森 | |
| Чертеж выполнил | | |

China Nuclear Fourth Research and Design Engineering Co., Ltd.
Свидетельство о квалификации на выполнение проектных работ (класс А): А113001202
Свидетельство о квалификации на выполнение проектных работ (класс В): А213001302
Свидетельство о предоставлении квалификации консультационной инженерной организации (класс А) рег. № 02220410105
Свидетельство о предоставлении квалификации консультационной инженерной организации (класс В) рег. № 02220410105
Свидетельство о предоставлении квалификации (квалификационный документ) (класс В, Хранение Хабей, рег. № 22150042)

Проект первого ферментационного завода Fufeng Group в Казахстане

| Наименование подпроекта | Генеральный план площадки и дороги | Номер тома | Номер чертежа |
|---|---|---|---|
| | | M1958-10-8 | 3 |
| Наименование чертежа | План дорог и вертикальной планировки площадки | Раздел (специальность) Генеральный план | Масштаб 1:1000 |
| | | Стадия проектирования | Рабочая документация |
| | | Год разработки | 2025 |