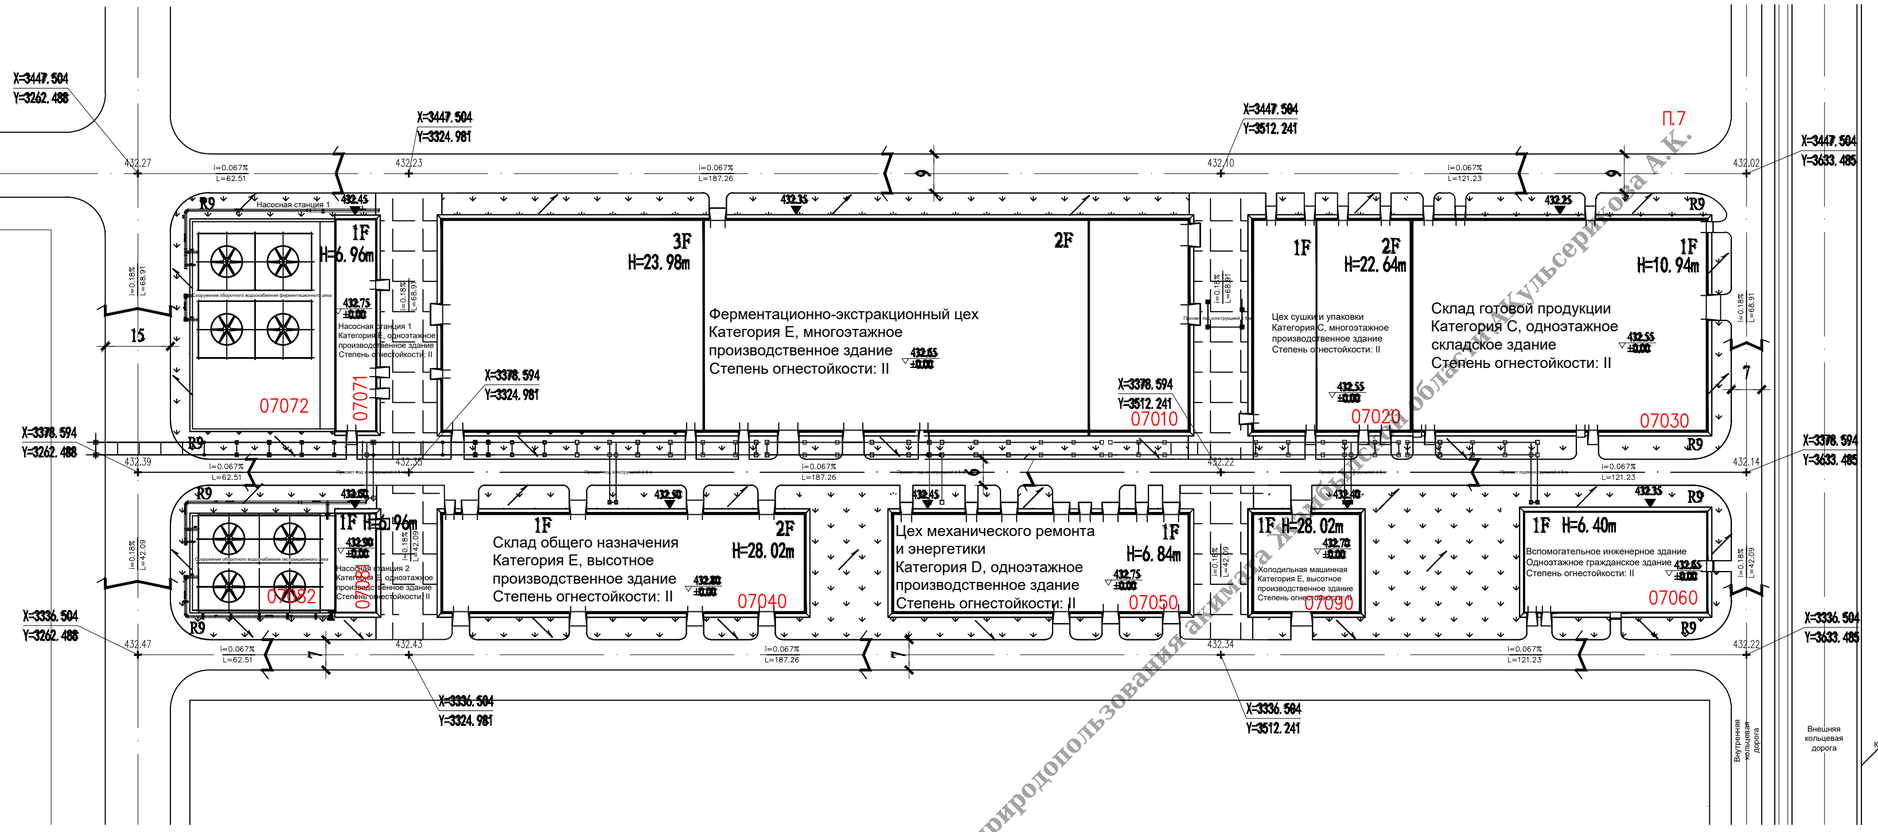


Управления природных ресурсов и регулирования природопользования акимата Алматинской области на имя Кульсерикова А.К.

Условные обозначения

	Новое здание		Главная дорога площадки	i=0.07% L=187.06 / 432.02	Направление и уклон дороги / Отметка точки перелома уклона
	Резервуар		Внутриплощадочные дороги	432.45 ▽±0.00 / 432.15	Отметка ±0.000 внутри здания / Отметка низа отмостки
	Эстакада трубопроводов		Площадка с твердым покрытием		Озеленение

Примечание:

1. Настоящий чертеж разработан на основании топографической съемки, предоставленной заказчиком. Применены исходная система координат и высотная система.
2. Все координаты, размеры и отметки на чертеже приведены в метрах.
3. Обозначение F на чертеже указывает количество надземных этажей здания.
4. Радиусы закругления внутренней кромки дорог:
главные и второстепенные дороги площадки — 9 м;
подъездные дороги к цехам — 1,5 м или прямой угол.
5. Дороги в пределах проектируемой территории представляют собой внутреннюю дорожную сеть, ограниченную четырьмя внешними дорогами.
6. Экспликация зданий и сооружений второго ферментационного завода показана на чертеже ГП-007-000-0020

Изм.	Кол.уч.	Лист	N док.	Подпись	Дата
Разработал		Антонова			12.25
Проверил					
Т. контроль					
Н. контроль					
ГИП					

№110540012707/0825-5/2025-П 070-000-0030-ГП

Строительства Завода по глубокой переработке кукурузы в Шуском районе Жамбылской области, Республики Казахстан

Первый ферментационный завод

Стадия	Лист	Листов
П	3	-

План вертикальной планировки. План дорог и покрытий. М1:1000

ТОО «Тетракон Инжиниринг Ltd» ГСЛ №25038269

Редакция	Причина изменения редакции
A	

Право собственности на настоящий документ принадлежит China Nuclear Fourth Research and Design Engineering Co., Ltd. Без письменного разрешения запрещается копирование, распространение, публикация и передача третьим лицам любыми способами.

Должность	ФИО	Подпись и дата
Главный инженер		
Руководитель проекта	王绍宇	
Утвердил	王剑锋	
Главный специалист раздела	肖 曦	
Проверил (ведущий специалист)	于彬彬	
Проверил	肖 曦	
Разработал	张博森	
Чертеж выполнил		

China Nuclear Fourth Research and Design Engineering Co., Ltd.
Свидетельство о квалификации на выполнение проектных работ (класс А1): А113001385
Свидетельство о квалификации на выполнение проектных работ (класс В): А213001382
Свидетельство о кредитоспособности (квалификации) консультационной инженерной организации (класс А, рег. № 032024011445)
Свидетельство о кредитоспособности (квалификации) консультационной инженерной организации (класс В, рег. № 032024010305)
Свидетельство о квалификации на разработку градостроительной документации (класс В, провинция Хэбэй, рег. № 22130032)

Проект второго ферментационного завода Fufeng Group в Казахстане

Наименование подпроекта:	Генеральный план площадки и дороги	Номер тома	Номер чертежа
		M1959-13-8	3
Наименование чертежа:	План дорог и вертикальной планировки площадки	Раздел (специальность): Генеральный план	Масштаб 1:1000
		Стадия проектирования:	Рабочая документация
		Год разработки	2025