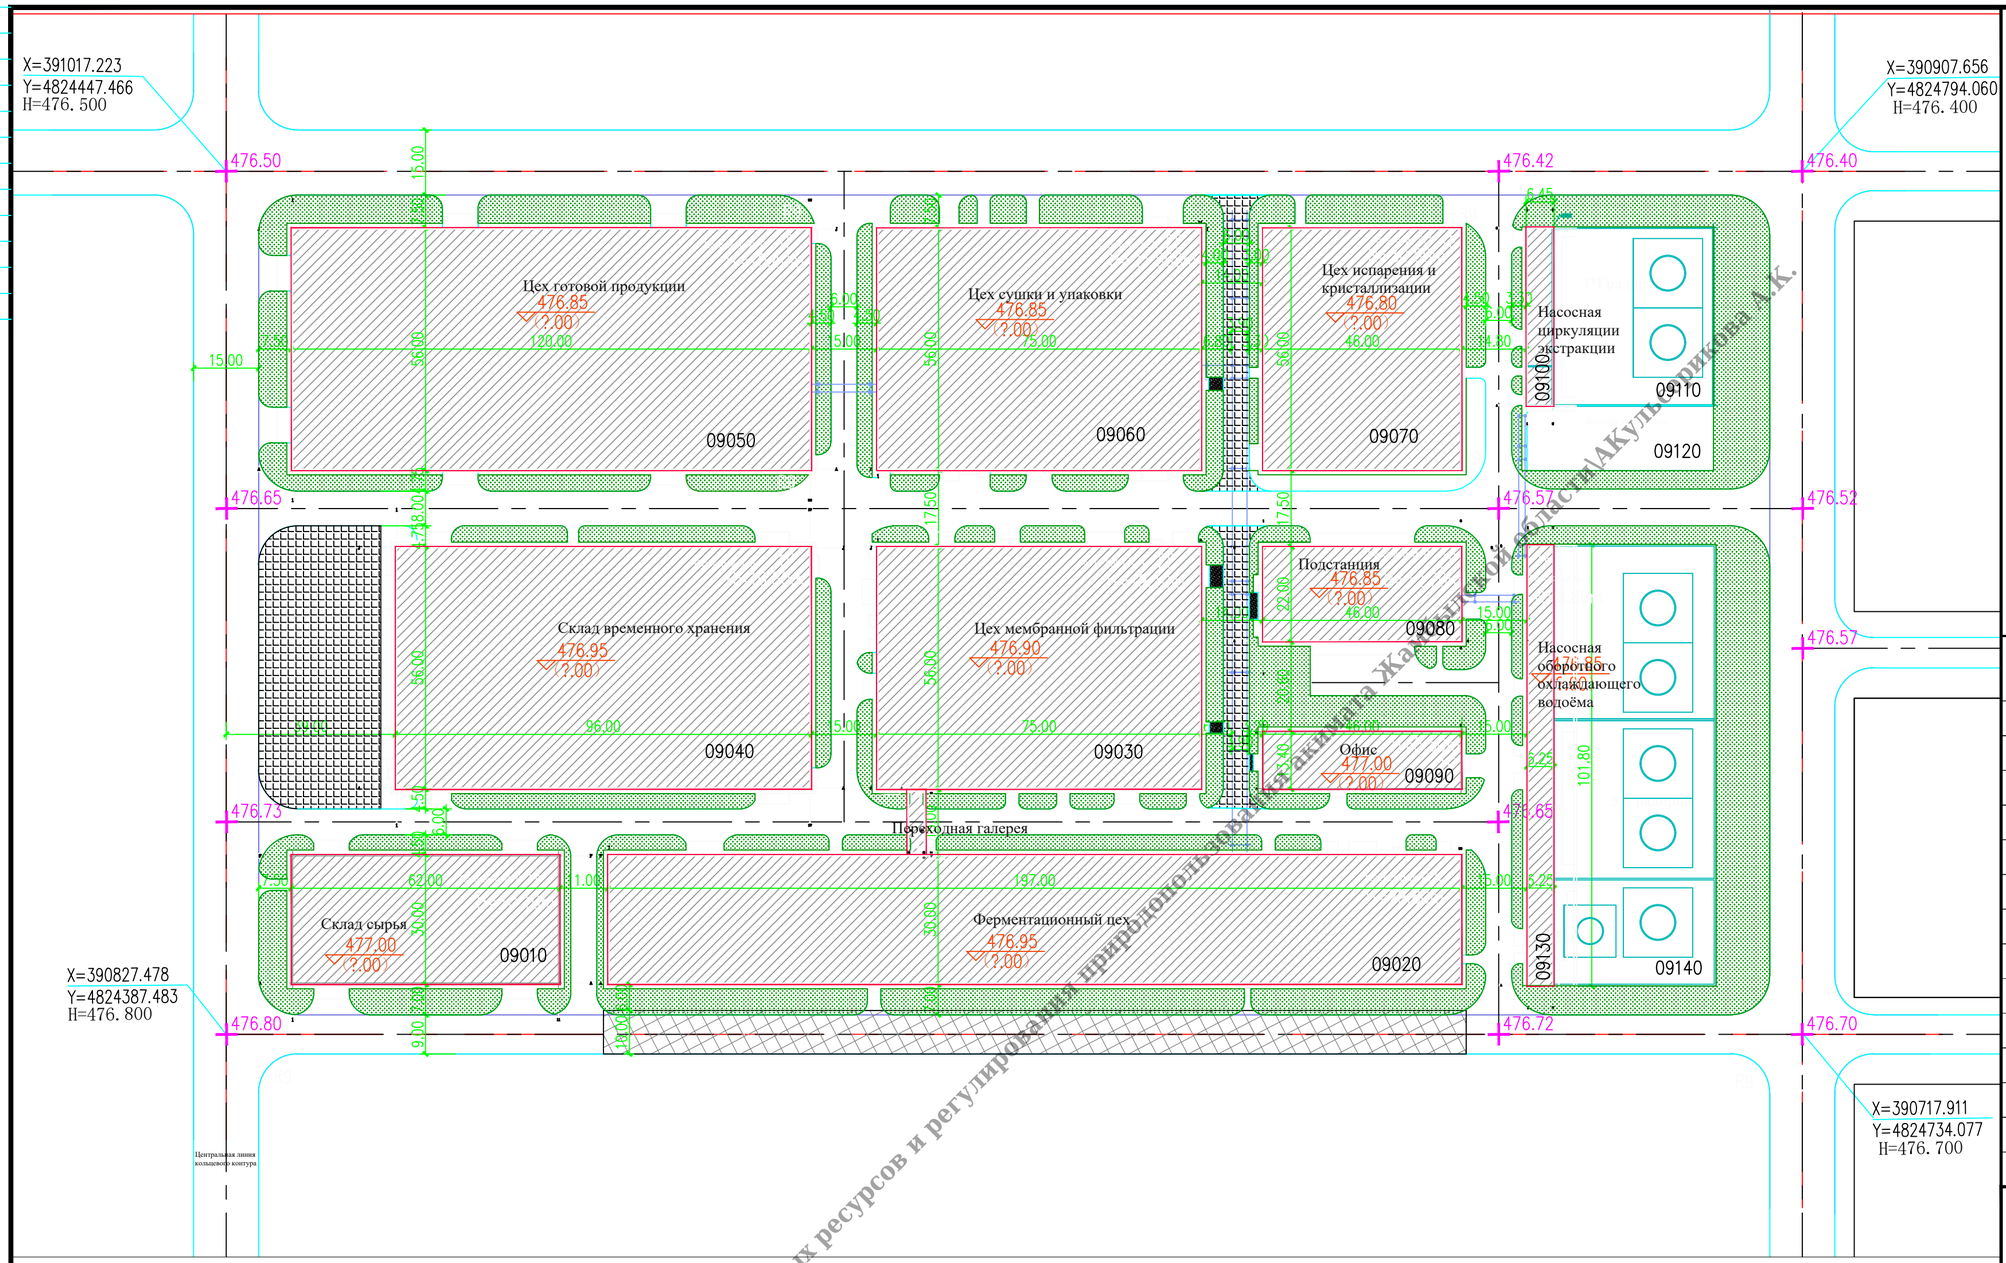


Примечания:

1. Указанные на чертеже размеры — это расстояния между наружными стенами зданий, между бортовыми линиями дорог и между ними и красными линиями дорог. Отметки высот и размеры на чертеже приведены в метрах.

2. Координаты привязки новых зданий — это координаты точек пересечения осевых линий по контуру здания.

3. Отметка уровня чистого пола зданий соответствует абсолютной отметке ±0.000, указанной на чертеже.

4. Уклон дорог на данном чертеже задаётся в “%”.

5. Расположение участка на территории завода показано на чертеже ГП-000-000-0050

ЭКСПЛИКАЦИЯ ЗДАНИЙ И СООРУЖЕНИЙ ЗАВОДА ФЕРМЕНТАЦИИ №4

№ по плану	Наименование зданий и сооружений	Кол-во
09010	Склад сырья	1
09020	Ферментационный цех	1
09030	Цех мембранной фильтрации	1
09040	Склад временного хранения	1
09050	Цех готовой продукции	1
09060	Цех сушки и упаковки	1
09070	Цех испарения и кристаллизации	1
09080	Подстанция	1
09090	Офис	1
09100	Насосная циркуляции экстракции	1
09110	Градирня	3
09120	Бассейн экстракции	1
09130	Насосная оборотного охлаждающего водоема	1
09140	Градирня	5

Управления природных ресурсов и регулирования природопользования Жамбылской области\АКульжаринова А.К.

Изм.	Кол.уч.	Лист	N док.	Подпись	Дата
Разработал		Антонова			12.25
Проверил		Колесниченко В			
Т. контроль					
Н. контроль		Батенова И			
ГИП		Таубаев А.			

№1105400127070825-5/2025-П 090-000-0020-ГП

Строительства Завода по глубокой переработке кукурузы в Шуском районе Жамбылской области, Республики Казахстан

Завода ферментации №4

Стадия	Лист	Листов
П	-	-

Разбивочный план. План вертикальной планировки

M1:1000

ТОО «Тетракон Инжиниринг Ltd» ГСЛ №25038269

中国中轻国际工程有限公司
CHINA LIGHT INDUSTRY INTERNATIONAL ENGINEERING CO.,LTD.

Сертификат проектирования CERTIFICATE NO. Класс A GRADE A A111003145

Авторские права на данный чертеж принадлежат компании CLIEC, без разрешения компании запрещается передача или копирование третьим лицам.
THE COPYRIGHT OF THIS DRAWING IS THE PROPERTY OF CLIEC, UNAUTHORIZED DISCLOSURE OR DUPLICATION TO THE THIRD PARTY IS NOT PERMITTED.

Главный специалист по разделу SPECIALITY LEADER			Номер контракта CONTRACT NO.	
Утверждение APPROVER			Стадия PHASE	Строительство
Согласование VERIFIER			Раздел SPECIALITY	Генеральный план
Проверка CHECKER			Дата DATE	2025.7
Проектирование DESIGNER			Масштаб SCALE	1:1000
Чертеж DRAWER			Редакция REVISION	1
Наименование проекта PROJECT NAME	SHENGTAI BIOTECH CO., Ltd Проектирование завода ферментации №4, проект проектирования завода ферментации №4			
Наименование подэтапа ITEM NAME	Проект территории предприятия			
Наименование чертежа DRAWING NAME	Генеральный план размещения			
Номер чертежа DRAWING No.				

Порядковый номер