
П.10

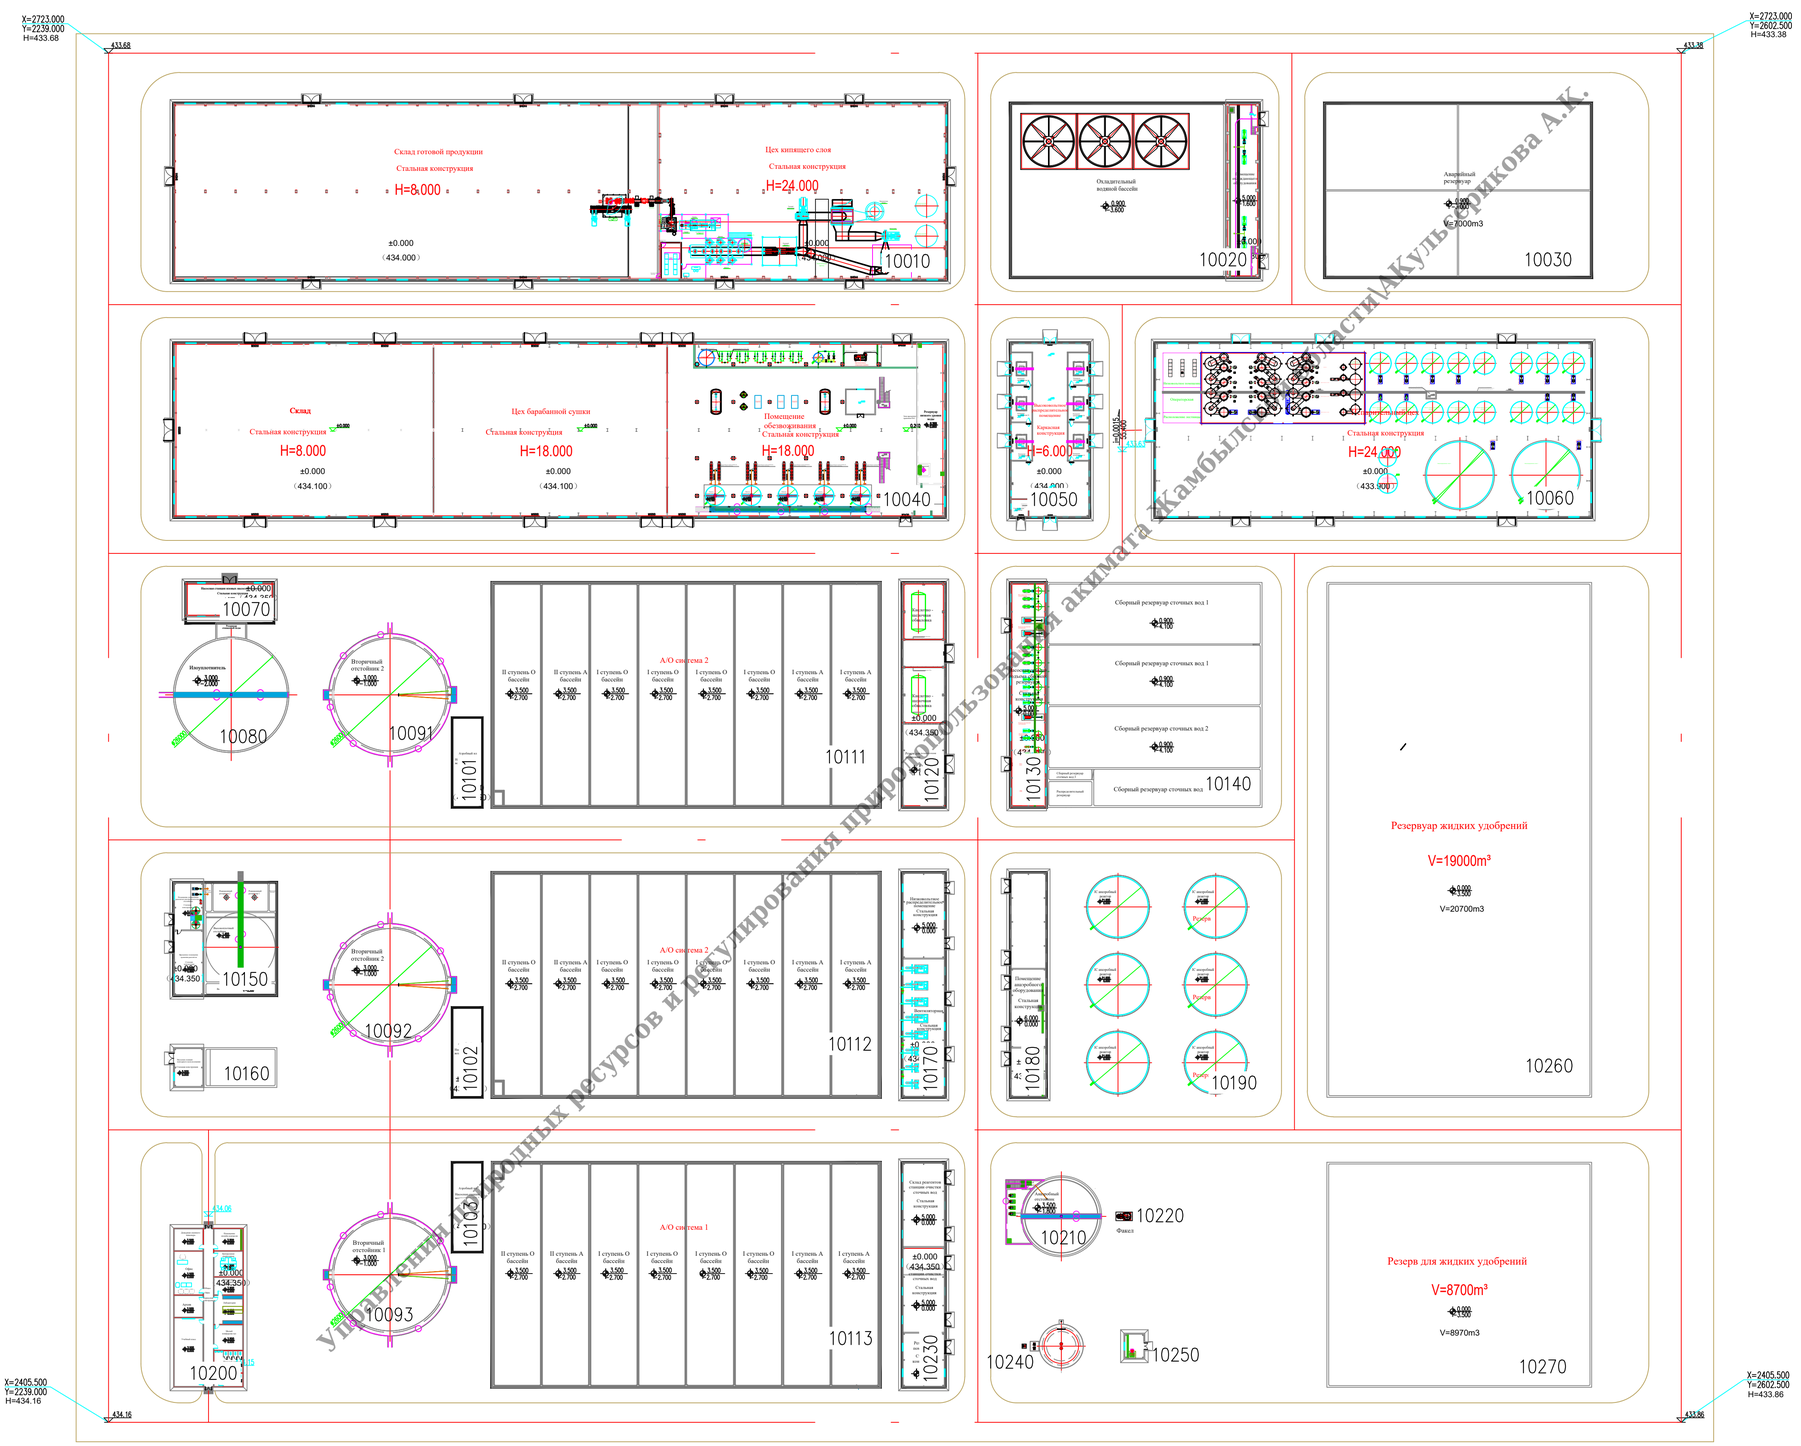

Управление природных ресурсов и пользования природой акимата Жамбылской области|Акулы Фрикова А.К.

ЭКСПЛИКАЦИЯ ЗДАНИЙ И СООРУЖЕНИЙ ЦЕХА ОЧИСТКИ СТОЧНЫХ ВОД

N по плану	Наименование зданий и сооружений	Кол-во	Примечание
010	Цех очистки сточных вод		
10010	Склад готовой продукции /Сушка продуктов переработки	1	
	(Псевдоожиженный слой)	1	
10020	Охладительный резервуар	1	
10030	Аварийный резервуар	1	
10040	Цех сушки	1	
10050	Высоковольтная распределительная подстанция	1	
10060	Цех грануляции	1	
10070	Насосная станция подачи/перекачки осадка из уплотнителя	1	
10080	Изоуплотнитель	1	
10090	Вторичный отстойник	3	
10100	Первичный отстойник	3	
10110	Система аэрации и осаждения (A/O-система)	3	
10120	Цех дозирования реагентов	1	
10130	Насосная станция подъема	1	
10140	Резервуар сбора сточных вод	1	
10150	Высоколопатный отстойник. Хранение и дозирование реагентов.	1	
10160	Насосная станция повторного использования	1	
10170	Вентиляционная камера	1	
10180	Помещение анаэробного оборудования	1	
10190	Анаэробный реактор, 6 шт	1	
10200	Офис	1	
10210	Анаэробный отстойник	1	
10220	Факельная установка	1	
10230	Склад реагентов очистки сточных вод	1	
10240	Газгольдер	1	
10250	–	1	
10260	Резервуар жидких удобрений	1	
10270	Резервуар жидких удобрений (резерв)	1	

Примечания:
1. В данном проекте за относительную отметку ±0.000 принята отметка чистого пола внутри помещения; отметка площадки наружного строительства составляет -0.300;
2. Единицы отметок — м, единицы размеров — мм.
3. Расположение участка на территории завода показано на чертеже ГП-000-000-0050

						№11054001270 7/0825-5/2025-П	100-000-0020-ГП
Изм.	Кол.уч.	Лист	№док.	Подпись	Дата	Строительства Завода по глубокой переработке кукурузы в Шуском районе Жамбылской области, Республики Казахстан	
Разработал		Антонова			12.25	Цех очистки сточных вод	Стадия: П; Лист: -; Листов: –
Проверил		Комаринец В.					
Т.контроль							
Н.контроль		Балтенова И.				Разбивочный план	ТОО «Тетракон Инжиниринг Ltd» ГСЛ №23038269
ГИП		Губаев А.				M1:500	

山东本源环境科技股份有限公司
Shandong benyuan environmental science and technology Co.,Ltd.

Дата DATE	2025.09		
Стадия STAGE	Рабочее проектирование		
Масштаб SCALE	1:2500		
Номер проекта PROJNO			
Проект очистки сточных вод Fufeng Казахстан			
Генеральный план станции очистки сточных вод	Подраздел BLND	Технология	
Номер проекта DRAWNO	SFF20-TJ-00/00		