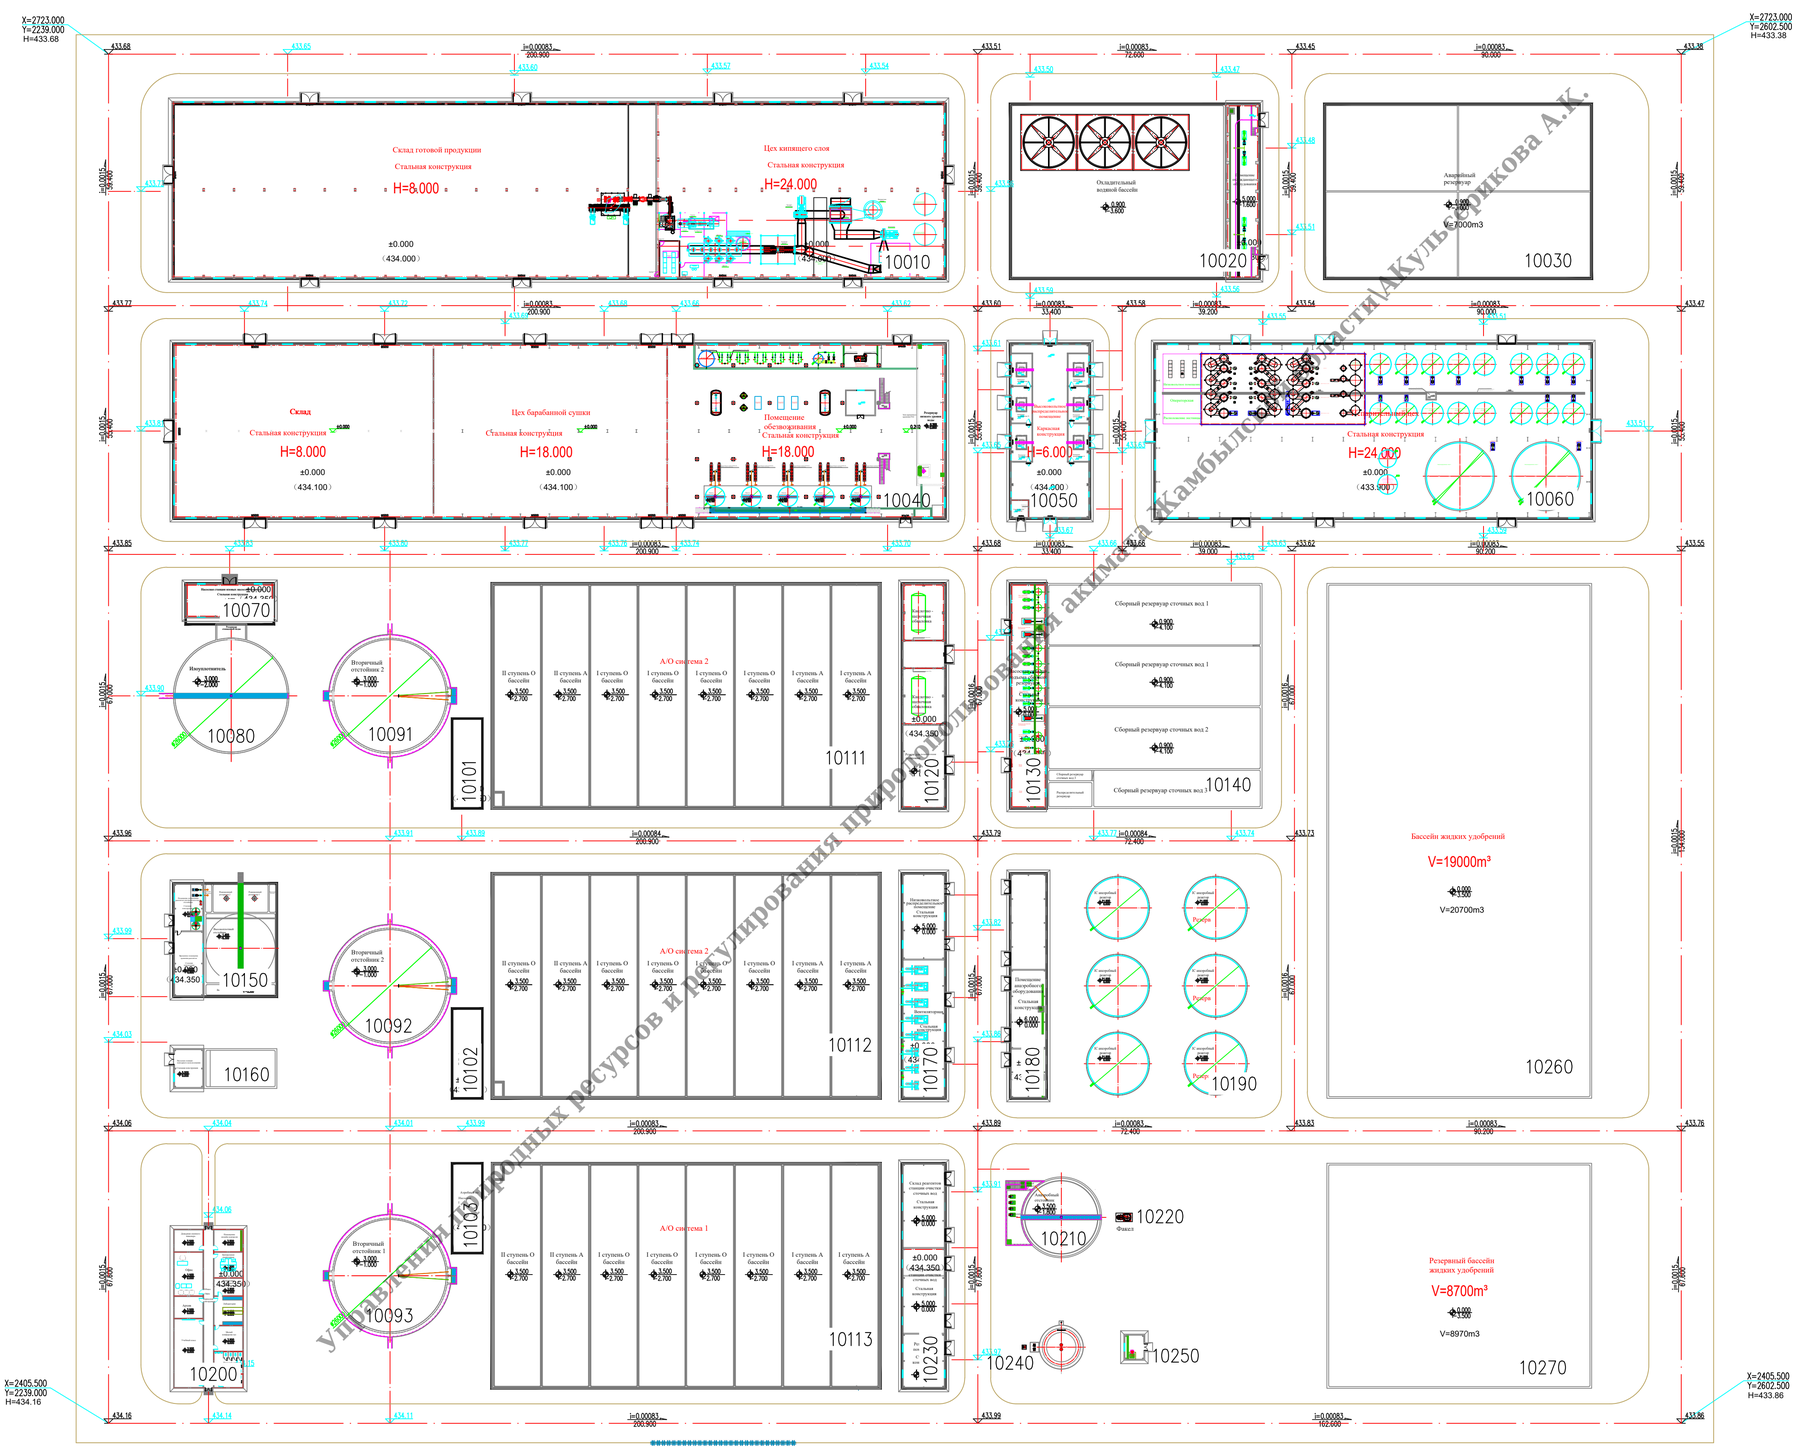


ЭКСПЛИКАЦИЯ ЗДАНИЙ И СООРУЖЕНИЙ
ЦЕХА ОЧИСТКИ СТОЧНЫХ ВОД

N по плану	Наименование зданий и сооружений	Кол-во	Примечание
010	Цех очистки сточных вод		
10010	Склад готовой продукции /Сушка продуктов переработки	1	
	(Псевдоожиженный слой)	1	
10020	Охладительный резервуар	1	
10030	Аварийный резервуар	1	
10040	Цех сушки	1	
10050	Высоковольтная распределительная подстанция	1	
10060	Цех выпаривания	1	
10070	Насосная станция подачи/перекачки осадка из уплотнителя	1	
10080	Изоуплотнитель	1	
10090	Вторичный отстойник	3	
10100	Первичный отстойник	3	
10110	Система аэрации и осаждения (A/O-система)	3	
10120	Цех дозирования реагентов	1	
10130	Насосная станция подъема	1	
10140	Резервуар сбора сточных вод	1	
10150	–	1	
10160	–	1	
10170	Вентиляционная камера	1	
10180	Помещение анаэробного оборудования	1	
10190	Анаэробный реактор, 6 шт	1	
10200	Офис	1	
10210	Анаэробный отстойник	1	
10220	Факельная установка	1	
10230	Склад реагентов очистных сооружений	1	
10240	Газгольдер	1	
10250	–	1	
10260	Резервуар жидких удобрений	1	
10270	Резервуар жидких удобрений (резерв)	1	

Управление природных ресурсов и регулирования природопользования акимата Жамбылской области|Акульбаева А.К.

Примечания:
1. В данном проекте за относительную отметку ±0.000 системы принята отметка пола внутри помещения; отметка площадки наружного строительства принята -0.300;
2. Единицы отметок — m, единицы размеров — mm.

								№110540012707/0825-5/2025-П	100-000-0030-ГП
								Строительства Завода по глубокой переработке кукурузы в Шуском районе Жамбылской области, Республики Казахстан	
Изм.	Кол.уч.	Лист	N док.	Подпись	Дата				
Разработал		Антонова И.			12.25	Цех очистки сточных вод		Стадия	Лист	Листов
Проверил		Комоненко В.						П	-	–
Т.контроль										
Н.контроль		Ботенова И.				План вертикальной планировки				
ГИП		Гаубаев А.					M1:500			

山东本源环境科技股份有限公司
Shandong benyuan environmental science and technology Co.,Ltd.

Дата DATE		2025.09	
Стадия STAGE		Рабочее проектирование	
Масштаб SCALE		1:2500	
Номер проекта PROJNO			
Номер чертежа DRWNO		SF20-GY-00/00	
Наименование проекта PROJ	Проект очистки сточных вод Fufeng Казахстан		
Наименование чертежа DRWNME	Генеральный план очистных сооружений сточных вод	Подраздел SRUB	Технология