

ТЕРЕНКАРА а.

БАС ЖОСПАР
ГЕНЕРАЛЬНЫЙ ПЛАН

ҚОРШАҒАН ОРТАНЫ ҚОРҒАУ СХЕМАСЫ
СХЕМА ОХРАНЫ ОКРУЖАЮЩЕЙ СРЕДЫ

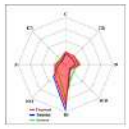

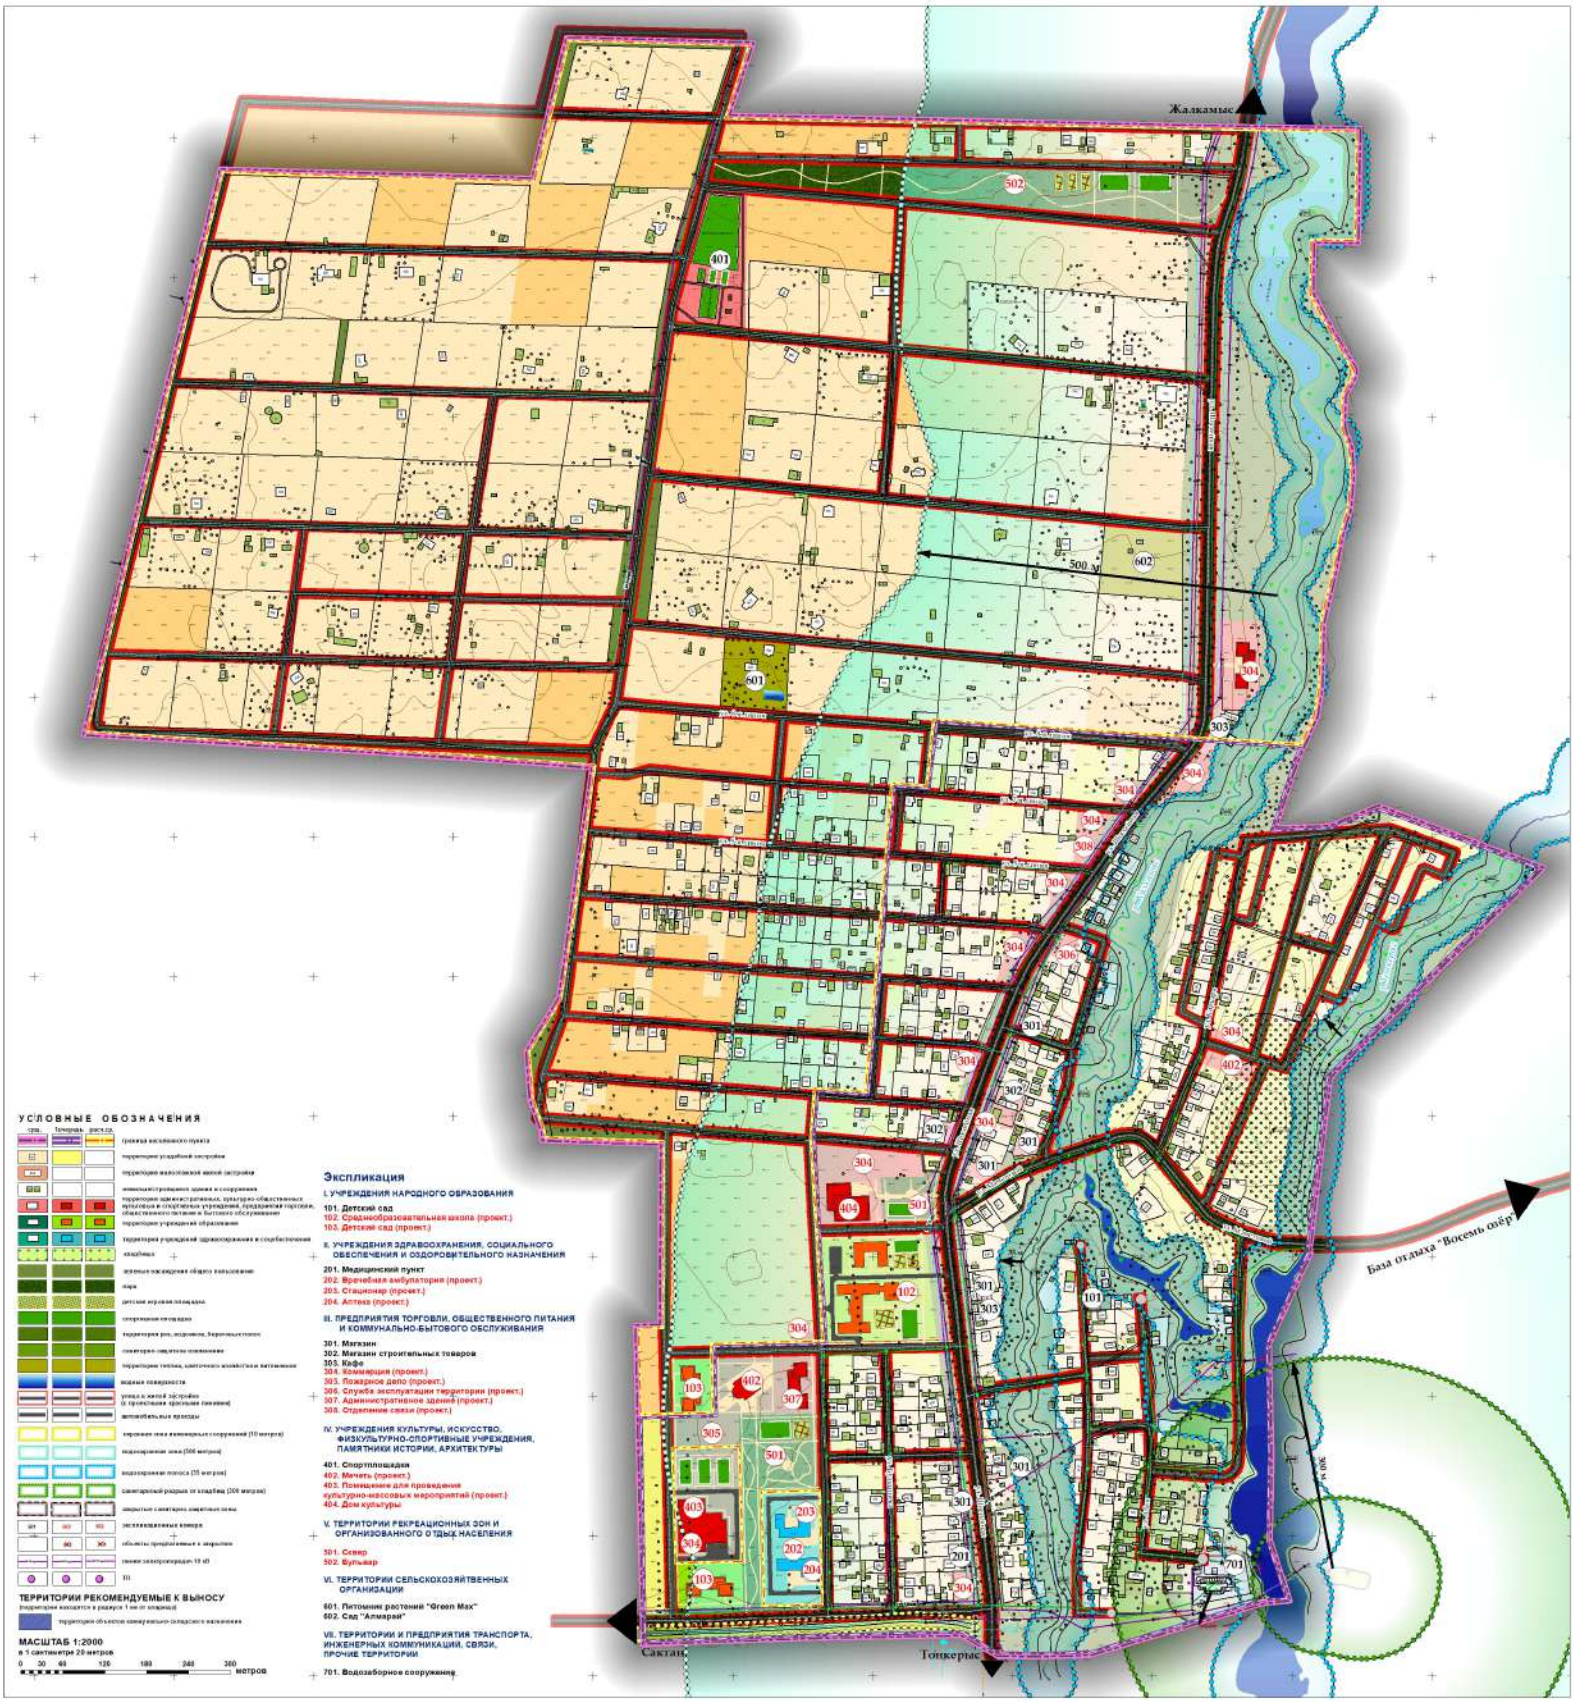

УСЛОВНЫЕ ОБОЗНАЧЕНИЯ

ТЕРРИТОРИИ РЕКОМЕНДУЕМЫЕ К ВЫНОСУ

МАСШТАБ 1:2000
в 1 сантиметре 20 метров
0 20 40 120 180 240 300 метров

Экспликация

I. УЧРЕЖДЕНИЯ НАРОДНОГО ОБРАЗОВАНИЯ
101. Детский сад
102. Средняя образовательная школа (проект.)
103. Детский сад (проект.)

II. УЧРЕЖДЕНИЯ ЗДРАВООХРАНЕНИЯ, СОЦИАЛЬНОГО ОБЕСПЕЧЕНИЯ И ОЗДОРОВИТЕЛЬНОГО НАЗНАЧЕНИЯ
201. Медицинский пункт
202. Врачебная амбулатория (проект.)
203. Стационар (проект.)
204. Аптека (проект.)

III. ПРЕДПРИЯТИЯ ТОРГОВЛИ, ОБЩЕСТВЕННОГО ПИТАНИЯ И КОММУНАЛЬНО-БЫТОВОГО ОБСЛУЖИВАНИЯ
301. Магазин
302. Магазин строительных товаров
303. Кафе
304. Коммерция (проект.)
305. Пожарное депо (проект.)
306. Служба эксплуатации территории (проект.)
307. Административное здание (проект.)
308. Отделение связи (проект.)

IV. УЧРЕЖДЕНИЯ КУЛЬТУРЫ, ИСКУССТВО, ФИЗКУЛЬТУРНО-СПОРТИВНЫЕ УЧРЕЖДЕНИЯ, ПАМЯТНИКИ ИСТОРИИ, АРХИТЕКТУРЫ
401. Спортплощадки
402. Мечеть (проект.)
403. Помещение для проведения культурно-массовых мероприятий (проект.)
404. Дом культуры

V. ТЕРРИТОРИИ РЕКРЕАЦИОННЫХ ЗОН И ОРГАНИЗОВАННОГО ОТДЫХА НАСЕЛЕНИЯ
501. Сквер
502. Бульвар

VI. ТЕРРИТОРИИ СЕЛЬСКОХОЗЯЙСТВЕННЫХ ОРГАНИЗАЦИИ
601. Питомник растений "Green Max"
602. Сад "Алмарай"

VII. ТЕРРИТОРИИ И ПРЕДПРИЯТИЯ ТРАНСПОРТА, ИНЖЕНЕРНЫХ КОММУНИКАЦИЙ, СВЯЗИ, ПРОЧИЕ ТЕРРИТОРИИ
701. Водозаборное сооружение