АСТРАХАНКА


СХЕМЫ РАЗВИТИЯ И ЗАСТРОЙКИ (УПРОЩЕННЫЙ ВАРИАНТ ГЕНЕРАЛЬНОГО ПЛАНА МАЛОГО НАСЕЛЕННОГО ПУНКТА) СЕЛА АСТРАХАНКА, АККАЙИНСКОГО РАЙОНА, СЕВЕРО-КАЗАХСТАНСКОЙ ОБЛАСТИ

СОЛТҮСТІК ҚАЗАҚСТАН ОБЛЫСЫ, АҚҚАЙЫҢ АУДАНЫ, АСТРАХАНКА АУЫЛЫНЫҢ ДАМУ ЖӘНЕ ҚҰРЫЛЫС САЛУ СХЕМАЛАРЫНЫҢ (ХАЛЫҚЫНЫҢ САНЫ АЗ ЕЛДІ МЕКЕННІҢ БАС ЖОСПАРЫНЫҢ ОҢАЙЛАТЫЛҒАН НҰСҚАСЫ)

Негізгі сызба

Основной чертеж

Масштаб 1 : 2000

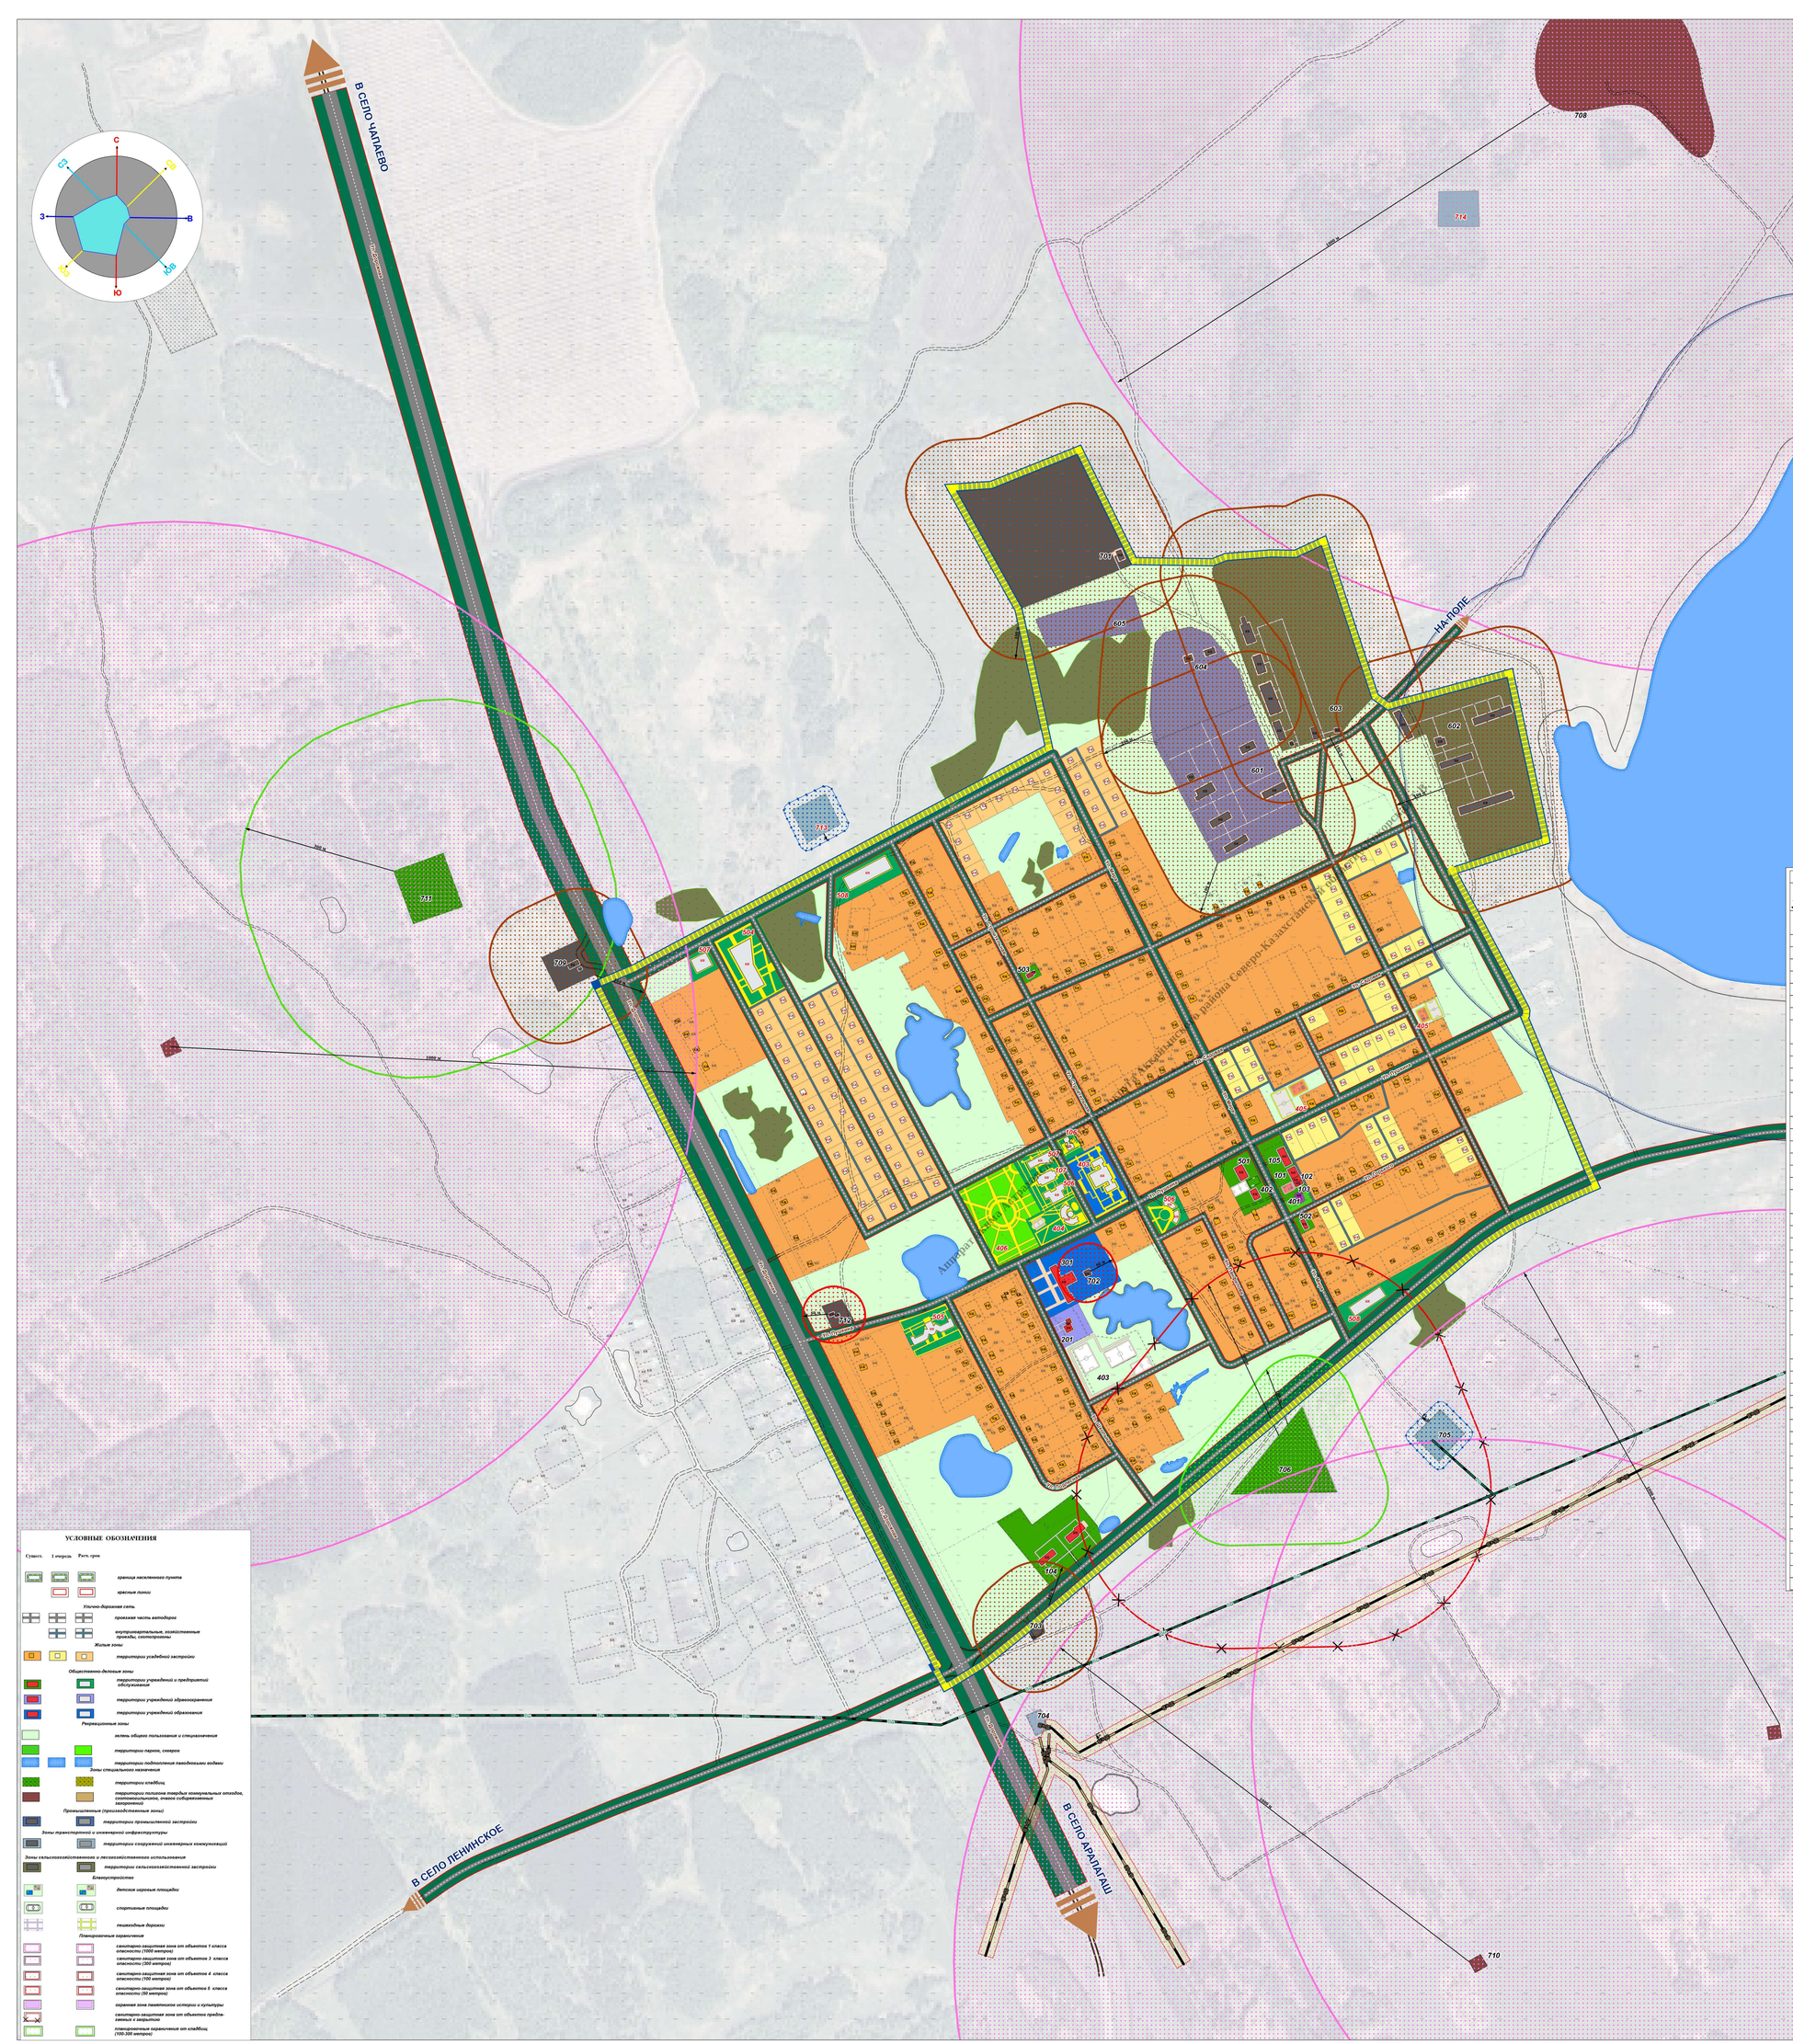

ЭКСПЛИКАЦИЯ			
№	Наименование объекта	Этаж-ность	Коли-чество
	I. УЧРЕЖДЕНИЯ УПРАВЛЕНИЯ И ФИНАНСИРОВАНИЯ, СТРАХОВЫЕ И ОБЩЕСТВЕННЫЕ (ОБЩЕСТВЕННО-ДЕЛОВЫЕ) ОРГАНИЗАЦИИ		
101	АКИМАТ	1	1
102	УЧАСТКОВЫЙ ПУНКТ	1	1
103	КАЗПОЧТА	1	1
104	ОФИС ТОВАРИЩЕСТВО С ОГРАНИЧЕННОЙ ОТВЕТСТВЕННОСТЬЮ "АСТРАХАНСКОЕ"	1	1
105	ОФИС ТОВАРИЩЕСТВО С ОГРАНИЧЕННОЙ ОТВЕТСТВЕННОСТЬЮ "СТРОЙЭКСПЕРТ"	1	1
106	ПОЖАРНЫЙ ПУНКТ	1	1
107	АДМИНИСТРАТИВНО-БЫТОВОЙ КОМПЛЕКС	1	1
	II. УЧРЕЖДЕНИЯ ЗДРАВООХРАНЕНИЯ, СОЦИАЛЬНОГО ОБЕСПЕЧЕНИЯ И ОЗДОРОВИТЕЛЬНОГО НАЗНАЧЕНИЯ		
201	ФЕЛЬДШЕРСКО-ОКУШЕРСКИЙ ПУНКТ	1	1
	III. УЧРЕЖДЕНИЯ ОБРАЗОВАНИЯ		
301	АСТРАХАНСКАЯ СРЕДНЯЯ ШКОЛА	1	1
302	ДЕТСКИЙ САД	2	1
	IV. УЧРЕЖДЕНИЯ КУЛЬТУРЫ, ИСКУССТВА, ПАМЯТНИКИ ИСТОРИИ И АРХИТЕКТУРЫ, И ФИЗКУЛЬТУРНО-СПОРТИВНЫЕ СООРУЖЕНИЯ		
401	ПАМЯТНИК ВОИНАМ ВОВ		1
402	ДОМ КУЛЬТУРЫ	1	1
403	СПОРТИВНАЯ ПЛОЩАДКА		1
404	ФИЗКУЛЬТУРНО-ОЗДОРОВИТЕЛЬНЫЙ КОМПЛЕКС	1	1
404	ДЕТСКАЯ И ИГРОВАЯ ПЛОЩАДКА	1	1
405	ПАРК		1
	V. ПРЕДПРИЯТИЯ ТОРГОВЛИ, ОБЩЕСТВЕННОГО ПИТАНИЯ И КОММУНАЛЬНО-БЫТОВОГО ОБСЛУЖИВАНИЯ		
501	МАГАЗИН "ВИКТОРИЯ"	1	1
502	МАГАЗИН "АРУНАЗ"	1	1
503	МАГАЗИН	1	1
504	ТОРГОВО-РАЗВЛЕКАТЕЛЬНЫЙ ЦЕНТР	1	1
505	ГОСТИНИЧНЫЙ КОМПЛЕКС	1	1
506	ПРЕДПРИЯТИЯ ПИТАНИЯ	1	1
507	ПРЕДПРИЯТИЯ ТОРГОВЛИ	1	2
508	БАНЯ	1	1
	VI. ТЕРРИТОРИИ ПРОМЫШЛЕННЫХ (ПРОИЗВОДСТВЕННЫХ), КОММУНАЛЬНО-СКЛАДСКИХ И СТРОИТЕЛЬНЫХ ПРЕДПРИЯТИЙ		
601	ЗЕРНОХРАНИЛИЩЕ ТОВАРИЩЕСТВО С ОГРАНИЧЕННОЙ ОТВЕТСТВЕННОСТЬЮ "АСТРАХАНСКОЕ"	1	1
602	ФЕРМА ТОВАРИЩЕСТВО С ОГРАНИЧЕННОЙ ОТВЕТСТВЕННОСТЬЮ "АСТРАХАНСКОЕ"	1	1
603	ЗЕРНОТОК ТОВАРИЩЕСТВО С ОГРАНИЧЕННОЙ ОТВЕТСТВЕННОСТЬЮ "АСТРАХАНСКОЕ"	1	1
604	СЕНОХРАНИЛИЩЕ	1	1
605	СКЛАД ГОРЮЧЕ-СМАЗОЧНЫХ МАТЕРИАЛОВ		1
	VII. ТЕРРИТОРИИ И ПРЕДПРИЯТИЯ ТРАНСПОРТА, ИНЖЕНЕРНЫХ КОММУНИКАЦИЙ, СВЯЗИ		
701	МАШИННЫЙ ДВОР	1	1
702	КОТЕЛЬНАЯ	1	1
703	АВТОМОБИЛЬНАЯ ГАЗОЗАПРАВОЧНАЯ СТАНЦИЯ "БЕЙБАРЫСТАЗ"	1	1
704	ЭЛЕКТРОПОДСТАНЦИЯ		1
705	ВОДОНАПОРНАЯ СТАНЦИЯ (РЕШЕНИЕ О ЗАКРЫТИИ)		1
706	КЛАДБИЩЕ (РЕШЕНИЕ О ЗАКРЫТИИ)		1
707	СКОТОМОГИЛЬНИК		2
708	СТИХИЙНАЯ СВАЛКА ТВЕРДЫХ БЫТОВЫХ ОТХОДОВ		1
709	АВТОЗАПРАВОЧНАЯ СТАНЦИЯ "ЭТАЛОН"	1	1
710	СИБИРЕЯЗВЕННОЕ ЗАХОРОНЕНИЕ		1
711	КЛАДБИЩЕ		1
712	ШИНОМОНТАЖ	1	1
713	ВОДОНАПОРНАЯ СТАНЦИЯ		1
714	КАНАЛИЗАЦИОННЫЕ ОЧИСТНЫЕ СООРУЖЕНИЯ		1

УСЛОВНЫЕ ОБОЗНАЧЕНИЯ

Сущест. | 1 очередь | Расч. срок

- граница населенного пункта
- красные линии

Улично-дорожная сеть
- проезжая часть автодорог
- внутрихозяйственные, хозяйственные проезды, скотопрогоны

Жилые зоны
- территории усадебной застройки

Общественно-деловые зоны
- территории учреждений и предприятий обслуживания
- территории учреждений здравоохранения
- территории учреждений образования

Рекреационные зоны
- зелень общего пользования и спецназначения
- территории парков, скверов
- территории водоохранных прибрежных полос

Зоны специального назначения
- территории кладбищ
- территории полигона твердых коммунальных отходов, скотомогильников, очагов сибиреязвенных захоронений

Промышленные (производственные) зоны
- территории промышленной застройки

Зоны транспортной и инженерной инфраструктуры
- территории сооружений инженерных коммуникаций

Зоны сельскохозяйственного и лесохозяйственного использования
- территории сельскохозяйственной застройки

Благоустройство
- детские игровые площадки
- спортивные площадки
- пешеходные дорожки

Планировочные ограничения
- санитарно-защитная зона от объектов 1 класса опасности (1000 метров)
- санитарно-защитная зона от объектов 3 класса опасности (300 метров)
- санитарно-защитная зона от объектов 4 класса опасности (100 метров)
- санитарно-защитная зона от объектов 5 класса опасности (50 метров)
- охранная зона памятников истории и культуры
- санитарно-защитная зона от объектов предприятия и закрытая
- планировочные ограничения от кладбищ (100-300 метров)

						Коммунальное государственное учреждение «аппарат акима Аралаганского сельского округа Аккайынского района Северо-Казахстанской области»	
изм.	кол.уч.	лист	№ док.	подп.	дата	Схемы развития и застройки (упрощенный вариант генерального плана) с.Астраханка, Аккайынского района, Северо-Казахстанской области	Стадия / Лист / Листов: ПЗ, 4, 15
ГИП		Сарсенова А.					
АРХИТЕКТОР		Сапожков В.					
ДИРЕКТОР		Ахметжанов К.				Генеральный план (основной чертеж)	Гос. надзоры по проекту