```
 y=   8355: 14456: 11585: 12739: 10512:  9752:  9331:  8525:  9961: 15841:  9822:  8090: 10841: 11037: 10806:
----------:------:------:------:------:------:------:------:------:------:------:------:------:------:------:
 x= -10538:-10545:-10558:-10569:-10598:-10663:-10667:-10710:-10734:-10758:-10767:-10768:-10782:-10803:-10863:
----------:------:------:------:------:------:------:------:------:------:------:------:------:------:------:
Qc : 0.001: 0.000: 0.001: 0.000: 0.001: 0.001: 0.001: 0.001: 0.001: 0.000: 0.001: 0.001: 0.001: 0.001: 0.001:
~~~

 y=   8162:  7508:  7468: 10962: 14958: 13657: 13450: 11147: 11833: 10806: 10010: 14675: 15818:  8055:  8167:
----------:------:------:------:------:------:------:------:------:------:------:------:------:------:------:
 x= -10901:-10987:-10992:-11002:-11006:-11014:-11015:-11019:-11021:-11026:-11029:-11029:-11029:-11034:-11035:
----------:------:------:------:------:------:------:------:------:------:------:------:------:------:------:
Qc : 0.001: 0.001: 0.001: 0.000: 0.000: 0.000: 0.000: 0.000: 0.000: 0.000: 0.001: 0.000: 0.000: 0.001: 0.001:
~~~

 y=  16510:  8186: 16504:
----------:------:------:
 x= -11035:-11037:-11041:
----------:------:------:
Qc : 0.000: 0.001: 0.000:
~~~~~~~~~~~~~~~~~~~~~~~~~


 Результаты расчета в точке максимума   ПК ЭРА v3.0. Модель: МРК-2014
         Координаты точки :  X= -4573.0 м,  Y= 12406.0 м

 Максимальная суммарная концентрация | Cs=   0.0013293 доли ПДКмр|
                                     ~~~~~~~~~~~~~~~~~~~~~~~~~~~~~

   Достигается при опасном  направлении   140 град.
                      и скорости ветра 12.00 м/с
Всего источников: 9. В таблице заказано вкладчиков не более чем с 95% вклада
_____________________________ВКЛАДЫ_ИСТОЧНИКОВ_____________________________
|Ном.|    Код    |Тип|   Выброс  |    Вклад   |Вклад в%| Сум. %| Коэф.влияния |
|----|<Об-П>-<Ис>|---|---M-(Mq)--|-C[доли ПДК]|--------|-------|---- b=C/M ---|
|  1 |000201 0003| T |    0.0679|   0.000406 |  30.6  |  30.6 | 0.005983715  |
|  2 |000201 0002| T |    0.0516|   0.000348 |  26.2  |  56.7 | 0.006747614  |
|  3 |000201 0008| T |    0.0484|   0.000241 |  18.2  |  74.9 | 0.004986527  |
|  4 |000201 6001| П1|    0.0226|   0.000189 |  14.3  |  89.2 | 0.008394073  |
|  5 |000201 0005| T |    0.0111|   0.000052 |   3.9  |  93.1 | 0.004690613  |
|  6 |000201 0001| T |   0.006066|   0.000046 |   3.5  |  96.5 | 0.007621570  |
|                    В сумме =   0.001283    96.5                            |
|      Суммарный вклад остальных =   0.000046     3.5                        |
~~~~~~~~~~~~~~~~~~~~~~~~~~~~~~~~~~~~~~~~~~~~~~~~~~~~~~~~~~~~~~~~~~~~~~~~~~~~


3. Исходные параметры источников.
   ПК ЭРА v3.0. Модель: МРК-2014
     Город     :026 Атырау.
     Объект    :0002 Атырау ГРЭС - стройка + без техники.
     Вар.расч. :2     Расч.год: 2027 (на начало года)      Расчет проводился 03.08.2026 11:29
     Группа суммации :6044=0330 Сера диоксид (Ангидрид сернистый, Сернистый газ, Сера (IV) оксид)
                                (516)
                      0333 Сероводород (Дигидросульфид) (518)

     Коэффициент рельефа (КР): индивидуальный с источников
     Коэффициент оседания (F): индивидуальный с источников
___
    Код     |Тип| H  |  D  |  Wo  |   V1  |  T  |   X1   |   Y1   |   X2   |   Y2   |Alf| F | КР |Ди| Выброс
<Об~П>~<Ис>|~~~|~~м~~|~~м~~|~м/с~|~м3/с~~|градС|~~~м~~~~|~~~м~~~~|~~~м~~~~|~~~м~~~~|гр.|~~~|~~~~|~~|~~~г/с~~
          --------- Примесь 0330---------
000201 0001 T     2.0  0.20 44.03  0.0210 242.0      143     6585                      1.0 1.000 0 0.0030330
000201 0002 T     2.0  0.20 44.03  0.1787 242.0      402     6589                      1.0 1.000 0 0.0258000
000201 0003 T     2.0  0.20  7.46  0.2344 242.0      612     6599                      1.0 1.000 0 0.0339400
000201 0004 T     2.0  0.20 43.50  0.6696 242.0      140     6465                      1.0 1.000 0 0.0001160
000201 0005 T     2.0  0.25 28.87    1.38 515.0      364     6480                      1.0 1.000 0 0.0055300
000201 0006 T     2.0  0.20 44.03  0.0007 177.0      612     6470                      1.0 1.000 0 0.0030330
000201 0007 T     0.5  0.20 14.00  0.4398  20.0       88     6217                      1.0 1.000 0 0.0000279
000201 0008 T     2.0  0.20 23.03  0.7237 242.0      368     6244                      1.0 1.000 0 0.0242000
          --------- Примесь 0333---------
000201 0009 T     3.0  0.30 865.2   61.16   9.7      603     6226                      1.0 1.000 0 0.0000022


4. Расчетные параметры См,Uм,Xм
   ПК ЭРА v3.0. Модель: МРК-2014
     Город     :026 Атырау.
     Объект    :0002 Атырау ГРЭС - стройка + без техники.
     Вар.расч. :2     Расч.год: 2027 (на начало года)      Расчет проводился 03.08.2026 11:29
     Сезон     :ЛЕТО (температура воздуха 35.1 град.С)
     Группа суммации :6044=0330 Сера диоксид (Ангидрид сернистый, Сернистый газ, Сера (IV) оксид)
                                (516)
                      0333 Сероводород (Дигидросульфид) (518)

_____________________________________________________________________
| - Для групп суммации выброс Mq = M1/ПДК1 +...+ Mn/ПДКn, а суммарная |
|   концентрация Cм = См1/ПДК1 +...+ Смn/ПДКn                         |
|~~~~~~~~~~~~~~~~~~~~~~~~~~~~~~~~~~~~~~~~~~~~~~~~~~~~~~~~~~~~~~~~~~~~~|
|_____Источники_____|_____Их расчетные параметры_____|
|Номер|    Код     |Тип|     Mq     |     Cm     |    Um    |    Xm    |
|-п/п-|<об-п>-<ис>|---|------------|----[доли ПДК]-|--[м/с]---|----[м]---|
|   1 |000201 0001|   T|    0.006066|   0.368613 |    0.84  |     9.4  |
|   2 |000201 0002|   T|    0.051600|   0.496160 |    1.72  |    26.5  |
|   3 |000201 0003|   T|    0.067880|   0.507282 |    1.88  |    31.0  |
|   4 |000201 0004|   T|    0.000232|   0.000688 |    6.10  |    53.3  |
|   5 |000201 0005|   T|    0.011060|   0.019592 |   10.20  |    68.9  |
|   6 |000201 0006|   T|    0.006066|   1.012256 |    0.50  |     5.0  |
|   7 |000201 0007|   T|    0.000056|   0.000256 |    1.82  |    41.5  |
|   8 |000201 0008|   T|    0.048400|   0.132711 |    6.59  |    55.4  |
|   9 |000201 0009|   T|    0.000278|   0.000008 |  247.46  |   509.1  |
|~~~~~~~~~~~~~~~~~~~~~~~~~~~~~~~~~~~~~~~~~~~~~~~~~~~~~~~~~~~~~~~~~~~~~|
|    Суммарный Mq =     0.191638  (сумма Mq/ПДК по всем примесям)      |
|    Сумма См по всем источникам =      2.537566 долей ПДК             |
|---------------------------------------------------------------------|
|        Средневзвешенная опасная скорость ветра =   1.46 м/с         |
|_____________________________________________________________________|

5. Управляющие параметры расчета
   ПК ЭРА v3.0. Модель: МРК-2014
     Город     :026 Атырау.
     Объект    :0002 Атырау ГРЭС - стройка + без техники.
     Вар.расч. :2     Расч.год: 2027 (на начало года)      Расчет проводился 03.08.2026 11:29
     Сезон     :ЛЕТО (температура воздуха 35.1 град.С)
     Группа суммации :6044=0330 Сера диоксид (Ангидрид сернистый, Сернистый газ, Сера (IV) оксид)
                                (516)
                      0333 Сероводород (Дигидросульфид) (518)

     Фоновая концентрация не задана

     Расчет по прямоугольнику 001 : 26440x37016 с шагом 2644
     Расчет по территории жилой застройки. Покрытие РП  001
     Направление ветра: автоматический поиск опасного направления от 0 до 360 град.
     Скорость ветра: автоматический поиск опасной скорости от 0.5 до 12.0(Uмр) м/с
     Средневзвешенная опасная скорость ветра Uсв= 1.46 м/с


6. Результаты расчета в виде таблицы.
   ПК ЭРА v3.0. Модель: МРК-2014
     Город     :026 Атырау.
     Объект    :0002 Атырау ГРЭС - стройка + без техники.
     Вар.расч. :2     Расч.год: 2027 (на начало года)      Расчет проводился 03.08.2026 11:29
```

Группа суммации :6044=0330 Сера диоксид (Ангидрид сернистый, Сернистый газ, Сера (IV) оксид) (516)
0333 Сероводород (Дигидросульфид) (518)

Расчет проводился на прямоугольнике 1
с параметрами: координаты центра X= 2129, Y= 21336
размеры: длина(по X)= 26440, ширина(по Y)= 37016, шаг сетки= 2644
Фоновая концентрация не задана
Направление ветра: автоматический поиск опасного направления от 0 до 360 град.
Скорость ветра: автоматический поиск опасной скорости от 0.5 до 12.0(Uмр) м/с

Расшифровка_обозначений
| Qc - суммарная концентрация [доли ПДК] |
| Фоп- опасное направл. ветра [угл. град.] |
| Uоп- опасная скорость ветра [м/с] |
| Ви - вклад ИСТОЧНИКА в Qc [доли ПДК] |
| Ки - код источника для верхней строки Ви |
| -При расчете по группе суммации концентр. в мг/м3 не печатается |
| -Если в строке Cmax=< 0.05 ПДК, то Фоп,Uоп,Ви,Ки не печатаются |

y= 39844 : Y-строка 1 Cmax= 0.000

x=-11091	-8447	-5803	-3159	-515	2129	4773	7417	10061	12705	15349

y= 37200 : Y-строка 2 Cmax= 0.000

x=-11091	-8447	-5803	-3159	-515	2129	4773	7417	10061	12705	15349

y= 34556 : Y-строка 3 Cmax= 0.000 долей ПДК (x= -515.0; напр.ветра=178)

x=-11091	-8447	-5803	-3159	-515	2129	4773	7417	10061	12705	15349
Qc : 0.000	0.000	0.000	0.000	0.000	0.000	0.000	0.000	0.000	0.000	0.000

y= 31912 : Y-строка 4 Cmax= 0.000 долей ПДК (x= -515.0; напр.ветра=178)

x=-11091	-8447	-5803	-3159	-515	2129	4773	7417	10061	12705	15349
Qc : 0.000	0.000	0.000	0.000	0.000	0.000	0.000	0.000	0.000	0.000	0.000

y= 29268 : Y-строка 5 Cmax= 0.000 долей ПДК (x= -515.0; напр.ветра=178)

x=-11091	-8447	-5803	-3159	-515	2129	4773	7417	10061	12705	15349
Qc : 0.000	0.000	0.000	0.000	0.000	0.000	0.000	0.000	0.000	0.000	0.000

y= 26624 : Y-строка 6 Cmax= 0.000 долей ПДК (x= -515.0; напр.ветра=177)

x=-11091	-8447	-5803	-3159	-515	2129	4773	7417	10061	12705	15349
Qc : 0.000	0.000	0.000	0.000	0.000	0.000	0.000	0.000	0.000	0.000	0.000

y= 23980 : Y-строка 7 Cmax= 0.000 долей ПДК (x= -515.0; напр.ветра=177)

x=-11091	-8447	-5803	-3159	-515	2129	4773	7417	10061	12705	15349
Qc : 0.000	0.000	0.000	0.000	0.000	0.000	0.000	0.000	0.000	0.000	0.000

y= 21336 : Y-строка 8 Cmax= 0.000 долей ПДК (x= -515.0; напр.ветра=176)

x=-11091	-8447	-5803	-3159	-515	2129	4773	7417	10061	12705	15349
Qc : 0.000	0.000	0.000	0.000	0.000	0.000	0.000	0.000	0.000	0.000	0.000

y= 18692 : Y-строка 9 Cmax= 0.000 долей ПДК (x= -515.0; напр.ветра=175)

x=-11091	-8447	-5803	-3159	-515	2129	4773	7417	10061	12705	15349
Qc : 0.000	0.000	0.000	0.000	0.000	0.000	0.000	0.000	0.000	0.000	0.000

y= 16048 : Y-строка 10 Cmax= 0.001 долей ПДК (x= -515.0; напр.ветра=174)

x=-11091	-8447	-5803	-3159	-515	2129	4773	7417	10061	12705	15349
Qc : 0.000	0.000	0.000	0.001	0.001	0.001	0.001	0.000	0.000	0.000	0.000

y= 13404 : Y-строка 11 Cmax= 0.001 долей ПДК (x= -515.0; напр.ветра=172)

x=-11091	-8447	-5803	-3159	-515	2129	4773	7417	10061	12705	15349
Qc : 0.000	0.001	0.001	0.001	0.001	0.001	0.001	0.001	0.000	0.000	0.000

y= 10760 : Y-строка 12 Cmax= 0.002 долей ПДК (x= -515.0; напр.ветра=167)

x=-11091	-8447	-5803	-3159	-515	2129	4773	7417	10061	12705	15349
Qc : 0.000	0.001	0.001	0.002	0.002	0.002	0.002	0.001	0.001	0.000	0.000

y= 8116 : Y-строка 13 Cmax= 0.007 долей ПДК (x= -515.0; напр.ветра=149)

x=-11091	-8447	-5803	-3159	-515	2129	4773	7417	10061	12705	15349
Qc : 0.000	0.001	0.001	0.003	0.007	0.006	0.002	0.001	0.001	0.000	0.000

y= 5472 : Y-строка 14 Cmax= 0.012 долей ПДК (x= -515.0; напр.ветра= 45)

x=-11091	-8447	-5803	-3159	-515	2129	4773	7417	10061	12705	15349
Qc : 0.000	0.001	0.002	0.003	0.012	0.007	0.002	0.001	0.001	0.000	0.000

y= 2828 : Y-строка 15 Cmax= 0.003 долей ПДК (x= -515.0; напр.ветра= 15)

x=-11091	-8447	-5803	-3159	-515	2129	4773	7417	10061	12705	15349
Qc : 0.000	0.001	0.001	0.002	0.003	0.003	0.002	0.001	0.001	0.000	0.000

Результаты расчета в точке максимума ПК ЭРА v3.0. Модель: МРК-2014
Координаты точки : X= -515.0 м, Y= 5472.0 м

Максимальная суммарная концентрация | Cs= 0.0116764 доли ПДКмр|

Достигается при опасном направлении 45 град.
и скорости ветра 1.64 м/с
Всего источников: 9. В таблице заказано вкладчиков не более чем с 95% вклада

ВКЛАДЫ_ИСТОЧНИКОВ

Ном.	Код <Об-П>-<Ис>	Тип	Выброс M-(Mq)	C[доли ПДК]	Вклад в%	Сум. %	Коэф.влияния b=C/M
1	000201 0008	T	0.0484	0.004666	40.0	40.0	0.096409492
2	000201 0003	T	0.0679	0.003244	27.8	67.7	0.047788952
3	000201 0002	T	0.0516	0.002609	22.3	90.1	0.050571658
4	000201 0005	T	0.0111	0.000464	4.0	94.1	0.041995343
5	000201 0006	T	0.006066	0.000394	3.4	97.4	0.064939588
			В сумме =	0.011378	97.4		
	Суммарный вклад остальных =			0.000298	2.6		

7. Суммарные концентрации в узлах расчетной сетки.
ПК ЭРА v3.0. Модель: МРК-2014
Город :026 Атырау.
Объект :0002 Атырау ГРЭС - стройка + без техники.
Вар.расч. :2 Расч.год: 2027 (на начало года) Расчет проводился 03.08.2026 11:29
Группа суммации :6044=0330 Сера диоксид (Ангидрид сернистый, Сернистый газ, Сера (IV) оксид)
(516)
0333 Сероводород (Дигидросульфид) (518)

Параметры_расчетного_прямоугольника No 1
Координаты центра : X= 2129 м; Y= 21336
Длина и ширина : L= 26440 м; B= 37016 м
Шаг сетки (dX=dY) : D= 2644 м

Фоновая концентрация не задана
Направление ветра: автоматический поиск опасного направления от 0 до 360 град.
Скорость ветра: автоматический поиск опасной скорости от 0.5 до 12.0(Uмр) м/с

(Символ ^ означает наличие источника вблизи расчетного узла)

```
     1     2     3     4     5     6     7     8     9    10    11
   *--|-----|-----|-----|-----|-----C-----|-----|-----|-----|-----|----|
 1-|  .     .     .     .     .     .     .     .     .     .     .    |- 1
   |                                                                  |
 2-|  .     .     .     .     .     .     .     .     .     .     .    |- 2
   |                                                                  |
 3-|  .     .     .     .     .     .     .     .     .     .     .    |- 3
   |                                                                  |
 4-|  .     .     .     .     .     .     .     .     .     .     .    |- 4
   |                                                                  |
 5-|  .     .     .     .     .     .     .     .     .     .     .    |- 5
   |                                                                  |
 6-|  .     .     .     .     .     .     .     .     .     .     .    |- 6
   |                                                                  |
 7-|  .     .     .     .     .     .     .     .     .     .     .    |- 7
   |                                                                  |
 8-C  .     .     .     .     .     .     .     .     .     .     .    C- 8
   |                                                                  |
 9-|  .     .     .     .     .     .     .     .     .     .     .    |- 9
   |                                                                  |
10-|  .     .    0.000 0.001 0.001 0.001 0.001  .     .     .     .    |-10
   |                                                                  |
11-|  .    0.001 0.001 0.001 0.001 0.001 0.001 0.001  .     .     .    |-11
   |                                                                  |
12-|  .    0.001 0.001 0.002 0.002 0.002 0.002 0.001 0.001  .     .    |-12
   |                                                                  |
13-| 0.000 0.001 0.001 0.003 0.007 0.006 0.002 0.001 0.001  .     .    |-13
   |                                                                  |
14-| 0.000 0.001 0.002 0.003 0.012 0.007 0.002 0.001 0.001  .     .    |-14
   |                          ^                                       |
15-|  .    0.001 0.001 0.002 0.003 0.003 0.002 0.001 0.001  .     .    |-15
   |                                                                  |
   |--|-----|-----|-----|-----|-----C-----|-----|-----|-----|-----|----|
      1     2     3     4     5     6     7     8     9    10    11
```

В целом по расчетному прямоугольнику:
Безразмерная макс. концентрация ---> Cм = 0.0116764
Достигается в точке с координатами: Xм = -515.0 м
(X-столбец 5, Y-строка 14) Yм = 5472.0 м
При опасном направлении ветра : 45 град.
и "опасной" скорости ветра : 1.64 м/с

8. Результаты расчета по жилой застройке.
ПК ЭРА v3.0. Модель: МРК-2014
Город :026 Атырау.
Объект :0002 Атырау ГРЭС - стройка + без техники.
Вар.расч. :2 Расч.год: 2027 (на начало года) Расчет проводился 03.08.2026 11:29
Группа суммации :6044=0330 Сера диоксид (Ангидрид сернистый, Сернистый газ, Сера (IV) оксид)
(516)
0333 Сероводород (Дигидросульфид) (518)

Расчет проводился по всем жилым зонам внутри расч. прямоугольника 001
Всего просчитано точек: 123
Фоновая концентрация не задана
Направление ветра: автоматический поиск опасного направления от 0 до 360 град.
Скорость ветра: автоматический поиск опасной скорости от 0.5 до 12.0(Uмр) м/с

Расшифровка_обозначений
Qc - суммарная концентрация [доли ПДК]
Фоп- опасное направл. ветра [угл. град.]
Uоп- опасная скорость ветра [м/с]
Ви - вклад ИСТОЧНИКА в Qc [доли ПДК]
Ки - код источника для верхней строки Ви

-При расчете по группе суммации концентр. в мг/м3 не печатается

y=	15866	12406	15400	14528	12756	14753	12756	13988	16103	15400	11181	16080	20032	18399	17542
x=	-4436	-4573	-4606	-4684	-4799	-4841	-5039	-5595	-5808	-6152	-6176	-6202	-6212	-6336	-6596
Qc :	0.001	0.001	0.001	0.001	0.001	0.001	0.001	0.001	0.001	0.000	0.001	0.001	0.000	0.000	0.000

y=	20280	20106	20354	20688	21405	10112	17441	12756	18044	10112	18374	9957	24996	19528	20052
x=	-6930	-6954	-7251	-7259	-7276	-7576	-7653	-7683	-7725	-7727	-7765	-7780	-7950	-8031	-8157
Qc :	0.000	0.000	0.000	0.000	0.000	0.001	0.000	0.001	0.000	0.001	0.000	0.001	0.000	0.000	0.000

y=	21331	23332	23884	19514	20101	18592	15652	15400	15178	15673	15448	25206	22039	15289	21351
x=	-8209	-8394	-8445	-8596	-8659	-8715	-8729	-8796	-8855	-8947	-9005	-9076	-9113	-9176	-9218
Qc :	0.000	0.000	0.000	0.000	0.000	0.000	0.000	0.000	0.000	0.000	0.000	0.000	0.000	0.000	0.000

```
 y=  17143: 21176: 23332: 22881:  8732: 20995: 21428: 20688: 16665: 20206: 18044: 13983: 13432: 11916: 21232:
 x=  -9232: -9246: -9275: -9323: -9383: -9462: -9469: -9473: -9483: -9490: -9536: -9616: -9644: -9665: -9700:
Qc : 0.000: 0.000: 0.000: 0.000: 0.001: 0.000: 0.000: 0.000: 0.000: 0.000: 0.000: 0.000: 0.000: 0.000: 0.000:

 y=  18634: 15627: 15317: 21365: 13222: 15087: 13518: 13450: 11781: 12070: 15593: 12384: 11456: 14572: 16400:
 x=  -9735: -9737: -9749: -9819: -9825: -9832: -9906: -9980: -9992:-10015:-10026:-10049:-10217:-10262:-10262:
Qc : 0.000: 0.000: 0.000: 0.000: 0.000: 0.000: 0.000: 0.000: 0.000: 0.000: 0.000: 0.000: 0.000: 0.000: 0.000:

 y=  12915: 10310: 12756: 12650: 10112: 10066: 10534: 15125: 12474: 13005:  8655: 10402:  9340: 13951: 10104:
 x= -10272:-10314:-10327:-10363:-10371:-10384:-10391:-10435:-10442:-10465:-10475:-10483:-10503:-10512:-10515:
Qc : 0.000: 0.000: 0.000: 0.000: 0.000: 0.000: 0.000: 0.000: 0.000: 0.000: 0.001: 0.000: 0.000: 0.000: 0.000:

 y=   8355: 14456: 11585: 12739: 10512:  9752:  9331:  8525:  9961: 15841:  9822:  8090: 10841: 11037: 10806:
 x= -10538:-10545:-10558:-10569:-10598:-10663:-10667:-10710:-10734:-10758:-10767:-10768:-10782:-10803:-10863:
Qc : 0.001: 0.000: 0.000: 0.000: 0.000: 0.000: 0.000: 0.000: 0.000: 0.000: 0.000: 0.000: 0.000: 0.000: 0.000:

 y=   8162:  7508:  7468: 10962: 14958: 13657: 13450: 11147: 11833: 10806: 10010: 14675: 15818:  8055:  8167:
 x= -10901:-10987:-10992:-11002:-11006:-11014:-11015:-11019:-11021:-11026:-11029:-11029:-11029:-11034:-11035:
Qc : 0.000: 0.000: 0.000: 0.000: 0.000: 0.000: 0.000: 0.000: 0.000: 0.000: 0.000: 0.000: 0.000: 0.000: 0.000:

 y=  16510:  8186: 16504:
 x= -11035:-11037:-11041:
Qc : 0.000: 0.000: 0.000:
```

Результаты расчета в точке максимума ПК ЭРА v3.0. Модель: МРК-2014
Координаты точки : X= -4573.0 м, Y= 12406.0 м

Максимальная суммарная концентрация | Cs= 0.0011412 доли ПДКмр|

Достигается при опасном направлении 139 град.
и скорости ветра 12.00 м/с
Всего источников: 9. В таблице заказано вкладчиков не более чем с 95% вклада

ВКЛАДЫ ИСТОЧНИКОВ

Ном.	Код	Тип	Выброс	Вклад	Вклад в%	Сум. %	Коэф.влияния
	<Об-П>-<Ис>		M-(Mq)	C[доли ПДК]			b=C/M
1	000201 0003	T	0.0679	0.000422	37.0	37.0	0.006215687
2	000201 0002	T	0.0516	0.000349	30.5	67.5	0.006755502
3	000201 0008	T	0.0484	0.000229	20.1	87.6	0.004729456
4	000201 0005	T	0.0111	0.000051	4.5	92.0	0.004593616
5	000201 0006	T	0.006066	0.000045	4.0	96.0	0.007467647
			В сумме =	0.001096	96.0		
	Суммарный вклад остальных =			0.000046	4.0		

3. Исходные параметры источников.
ПК ЭРА v3.0. Модель: МРК-2014
Город :026 Атырау.
Объект :0002 Атырау ГРЭС - стройка + без техники.
Вар.расч. :2 Расч.год: 2027 (на начало года) Расчет проводился 03.08.2026 11:29
Группа суммации :6359=0342 Фтористые газообразные соединения /в пересчете на фтор/ (617)
0344 Фториды неорганические плохо растворимые - (алюминия фторид, кальция фторид, натрия гексафторалюминат) (Фториды неорганические плохо растворимые /в пересчете на фтор/) (615)

Коэффициент рельефа (КР): индивидуальный с источников
Коэффициент оседания (F): индивидуальный с источников

Код	Тип	H	D	Wo	V1	T	X1	Y1	X2	Y2	Alf	F	КР	Ди	Выброс
<Об~П>~<Ис>		~~~м~~	~~м~~	~м/с~	~м3/с~~	градС	~~~м~~~~	~~~м~~~~	~~~м~~~~	~~~м~~~~	гр.		~~~	~~~~	~~	~~~г/с~~
--------- Примесь 0342--------																
000201 6001	П1	2.0			9.7		411	6346	800	700	0	1.0	1.000	0		0.0004515
--------- Примесь 0344--------																
000201 6001	П1	2.0			9.7		411	6346	800	700	0	3.0	1.000	0		0.0007360

4. Расчетные параметры См,Uм,Xм
ПК ЭРА v3.0. Модель: МРК-2014
Город :026 Атырау.
Объект :0002 Атырау ГРЭС - стройка + без техники.
Вар.расч. :2 Расч.год: 2027 (на начало года) Расчет проводился 03.08.2026 11:29
Сезон :ЛЕТО (температура воздуха 35.1 град.С)
Группа суммации :6359=0342 Фтористые газообразные соединения /в пересчете на фтор/ (617)
0344 Фториды неорганические плохо растворимые - (алюминия фторид, кальция фторид, натрия гексафторалюминат) (Фториды неорганические плохо растворимые /в пересчете на фтор/) (615)

- Для групп суммации выброс Mq = M1/ПДК1 +...+ Mn/ПДКn, а суммарная концентрация Cм = См1/ПДК1 +...+ Смn/ПДКn
- Для групп суммаций, включающих примеси с различными коэфф. оседания, нормированный выброс указывается для каждой примеси отдельно вместе с коэффициентом оседания (F)
- Для линейных и площадных источников выброс является суммарным по всей площади, а Cm - концентрация одиночного источника, расположенного в центре симметрии, с суммарным М

Источники			Их расчетные параметры				
Номер	Код	Mq	Тип	Cm	Um	Xm	F
п/п	<об-п>-<ис>			[доли ПДК]	[м/с]	[м]	
1	000201 6001	0.022575	П1	0.806301	0.50	11.4	1.0
2		0.003680	П1	0.394310	0.50	5.7	3.0

Суммарный Mq = 0.026255 (сумма Mq/ПДК по всем примесям)
Сумма См по всем источникам = 1.200611 долей ПДК
Средневзвешенная опасная скорость ветра = 0.50 м/с

5. Управляющие параметры расчета
ПК ЭРА v3.0. Модель: МРК-2014
Город :026 Атырау.
Объект :0002 Атырау ГРЭС - стройка + без техники.
Вар.расч. :2 Расч.год: 2027 (на начало года) Расчет проводился 03.08.2026 11:29
Сезон :ЛЕТО (температура воздуха 35.1 град.С)
Группа суммации :6359=0342 Фтористые газообразные соединения /в пересчете на фтор/ (617)
0344 Фториды неорганические плохо растворимые - (алюминия фторид, кальция фторид, натрия гексафторалюминат) (Фториды неорганические плохо

растворимые /в пересчете на фтор/) (615)

Фоновая концентрация не задана

Расчет по прямоугольнику 001 : 26440X37016 с шагом 2644
Расчет по территории жилой застройки. Покрытие РП 001
Направление ветра: автоматический поиск опасного направления от 0 до 360 град.
Скорость ветра: автоматический поиск опасной скорости от 0.5 до 12.0(Uмр) м/с
Средневзвешенная опасная скорость ветра Uсв= 0.5 м/с

6. Результаты расчета в виде таблицы.
ПК ЭРА v3.0. Модель: МРК-2014
Город :026 Атырау.
Объект :0002 Атырау ГРЭС - стройка + без техники.
Вар.расч. :2 Расч.год: 2027 (на начало года) Расчет проводился 03.08.2026 11:29
Группа суммации :6359=0342 Фтористые газообразные соединения /в пересчете на фтор/ (617)
0344 Фториды неорганические плохо растворимые - (алюминия фторид, кальция фторид, натрия гексафторалюминат) (Фториды неорганические плохо растворимые /в пересчете на фтор/) (615)

Расчет проводился на прямоугольнике 1
с параметрами: координаты центра X= 2129, Y= 21336
размеры: длина(по X)= 26440, ширина(по Y)= 37016, шаг сетки= 2644
Фоновая концентрация не задана
Направление ветра: автоматический поиск опасного направления от 0 до 360 град.
Скорость ветра: автоматический поиск опасной скорости от 0.5 до 12.0(Uмр) м/с

Расшифровка_обозначений
| Qc - суммарная концентрация [доли ПДК] |
| Фоп- опасное направл. ветра [угл. град.] |
| Uоп- опасная скорость ветра [м/с] |
| Ви - вклад ИСТОЧНИКА в Qc [доли ПДК] |
| Ки - код источника для верхней строки Ви |
| -При расчете по группе суммации концентр. в мг/м3 не печатается |
| -Если в строке Cmax=< 0.05 ПДК, то Фоп,Uоп,Ви,Ки не печатаются |

y= 39844 : Y-строка 1 Cmax= 0.000
x=-11091 : -8447: -5803: -3159: -515: 2129: 4773: 7417: 10061: 12705: 15349:

y= 37200 : Y-строка 2 Cmax= 0.000
x=-11091 : -8447: -5803: -3159: -515: 2129: 4773: 7417: 10061: 12705: 15349:

y= 34556 : Y-строка 3 Cmax= 0.000
x=-11091 : -8447: -5803: -3159: -515: 2129: 4773: 7417: 10061: 12705: 15349:

y= 31912 : Y-строка 4 Cmax= 0.000
x=-11091 : -8447: -5803: -3159: -515: 2129: 4773: 7417: 10061: 12705: 15349:

y= 29268 : Y-строка 5 Cmax= 0.000
x=-11091 : -8447: -5803: -3159: -515: 2129: 4773: 7417: 10061: 12705: 15349:

y= 26624 : Y-строка 6 Cmax= 0.000
x=-11091 : -8447: -5803: -3159: -515: 2129: 4773: 7417: 10061: 12705: 15349:

y= 23980 : Y-строка 7 Cmax= 0.000
x=-11091 : -8447: -5803: -3159: -515: 2129: 4773: 7417: 10061: 12705: 15349:

y= 21336 : Y-строка 8 Cmax= 0.000 долей ПДК (x= -515.0; напр.ветра=176)
x=-11091 : -8447: -5803: -3159: -515: 2129: 4773: 7417: 10061: 12705: 15349:
Qc : 0.000: 0.000: 0.000: 0.000: 0.000: 0.000: 0.000: 0.000: 0.000: 0.000: 0.000:

y= 18692 : Y-строка 9 Cmax= 0.000 долей ПДК (x= -515.0; напр.ветра=176)
x=-11091 : -8447: -5803: -3159: -515: 2129: 4773: 7417: 10061: 12705: 15349:
Qc : 0.000: 0.000: 0.000: 0.000: 0.000: 0.000: 0.000: 0.000: 0.000: 0.000: 0.000:

y= 16048 : Y-строка 10 Cmax= 0.000 долей ПДК (x= -515.0; напр.ветра=175)
x=-11091 : -8447: -5803: -3159: -515: 2129: 4773: 7417: 10061: 12705: 15349:
Qc : 0.000: 0.000: 0.000: 0.000: 0.000: 0.000: 0.000: 0.000: 0.000: 0.000: 0.000:

y= 13404 : Y-строка 11 Cmax= 0.000 долей ПДК (x= -515.0; напр.ветра=173)
x=-11091 : -8447: -5803: -3159: -515: 2129: 4773: 7417: 10061: 12705: 15349:
Qc : 0.000: 0.000: 0.000: 0.000: 0.000: 0.000: 0.000: 0.000: 0.000: 0.000: 0.000:

y= 10760 : Y-строка 12 Cmax= 0.000 долей ПДК (x= -515.0; напр.ветра=168)
x=-11091 : -8447: -5803: -3159: -515: 2129: 4773: 7417: 10061: 12705: 15349:
Qc : 0.000: 0.000: 0.000: 0.000: 0.000: 0.000: 0.000: 0.000: 0.000: 0.000: 0.000:

y= 8116 : Y-строка 13 Cmax= 0.001 долей ПДК (x= -515.0; напр.ветра=153)
x=-11091 : -8447: -5803: -3159: -515: 2129: 4773: 7417: 10061: 12705: 15349:
Qc : 0.000: 0.000: 0.000: 0.000: 0.001: 0.001: 0.000: 0.000: 0.000: 0.000: 0.000:

y= 5472 : Y-строка 14 Cmax= 0.002 долей ПДК (x= -515.0; напр.ветра= 46)
x=-11091 : -8447: -5803: -3159: -515: 2129: 4773: 7417: 10061: 12705: 15349:
Qc : 0.000: 0.000: 0.000: 0.000: 0.002: 0.001: 0.000: 0.000: 0.000: 0.000: 0.000:

```
~~~
```

```
Qc : 0.000: 0.000: 0.000: 0.000: 0.000: 0.000: 0.000: 0.000: 0.000: 0.000: 0.000: 0.000: 0.000: 0.000: 0.000: 0.000:
~~~

 y=  21331: 23332: 23884: 19514: 20101: 18592: 15652: 15400: 15178: 15673: 15448: 25206: 22039: 15289: 21351:
----------:------:------:------:------:------:------:------:------:------:------:------:------:------:------:------:
 x=  -8209: -8394: -8445: -8596: -8659: -8715: -8729: -8796: -8855: -8947: -9005: -9076: -9113: -9176: -9218:
----------:------:------:------:------:------:------:------:------:------:------:------:------:------:------:------:
Qc : 0.000: 0.000: 0.000: 0.000: 0.000: 0.000: 0.000: 0.000: 0.000: 0.000: 0.000: 0.000: 0.000: 0.000: 0.000: 0.000:
~~~

 y=  17143: 21176: 23332: 22881:  8732: 20995: 21428: 20688: 16665: 20206: 18044: 13983: 13432: 11916: 21232:
----------:------:------:------:------:------:------:------:------:------:------:------:------:------:------:------:
 x=  -9232: -9246: -9275: -9323: -9383: -9462: -9469: -9473: -9483: -9490: -9536: -9616: -9644: -9665: -9700:
----------:------:------:------:------:------:------:------:------:------:------:------:------:------:------:------:
Qc : 0.000: 0.000: 0.000: 0.000: 0.000: 0.000: 0.000: 0.000: 0.000: 0.000: 0.000: 0.000: 0.000: 0.000: 0.000: 0.000:
~~~

 y=  18634: 15627: 15317: 21365: 13222: 15087: 13518: 13450: 11781: 12070: 15593: 12384: 11456: 14572: 16400:
----------:------:------:------:------:------:------:------:------:------:------:------:------:------:------:------:
 x=  -9735: -9737: -9749: -9819: -9825: -9832: -9906: -9980: -9992:-10015:-10026:-10049:-10217:-10262:-10262:
----------:------:------:------:------:------:------:------:------:------:------:------:------:------:------:------:
Qc : 0.000: 0.000: 0.000: 0.000: 0.000: 0.000: 0.000: 0.000: 0.000: 0.000: 0.000: 0.000: 0.000: 0.000: 0.000: 0.000:
~~~

 y=  12915: 10310: 12756: 12650: 10112: 10066: 10534: 15125: 12474: 13005:  8655: 10402:  9340: 13951: 10104:
----------:------:------:------:------:------:------:------:------:------:------:------:------:------:------:------:
 x= -10272:-10314:-10327:-10363:-10371:-10384:-10391:-10435:-10442:-10465:-10475:-10483:-10503:-10512:-10515:
----------:------:------:------:------:------:------:------:------:------:------:------:------:------:------:------:
Qc : 0.000: 0.000: 0.000: 0.000: 0.000: 0.000: 0.000: 0.000: 0.000: 0.000: 0.000: 0.000: 0.000: 0.000: 0.000: 0.000:
~~~

 y=   8355: 14456: 11585: 12739: 10512:  9752:  9331:  8525:  9961: 15841:  9822:  8090: 10841: 11037: 10806:
----------:------:------:------:------:------:------:------:------:------:------:------:------:------:------:------:
 x= -10538:-10545:-10558:-10569:-10598:-10663:-10667:-10710:-10734:-10758:-10767:-10768:-10782:-10803:-10863:
----------:------:------:------:------:------:------:------:------:------:------:------:------:------:------:------:
Qc : 0.000: 0.000: 0.000: 0.000: 0.000: 0.000: 0.000: 0.000: 0.000: 0.000: 0.000: 0.000: 0.000: 0.000: 0.000: 0.000:
~~~

 y=   8162:  7508:  7468: 10962: 14958: 13657: 13450: 11147: 11833: 10806: 10010: 14675: 15818:  8055:  8167:
----------:------:------:------:------:------:------:------:------:------:------:------:------:------:------:------:
 x= -10901:-10987:-10992:-11002:-11006:-11014:-11015:-11019:-11021:-11026:-11029:-11029:-11029:-11034:-11035:
----------:------:------:------:------:------:------:------:------:------:------:------:------:------:------:------:
Qc : 0.000: 0.000: 0.000: 0.000: 0.000: 0.000: 0.000: 0.000: 0.000: 0.000: 0.000: 0.000: 0.000: 0.000: 0.000: 0.000:
~~~

 y=  16510:  8186: 16504:
----------:------:------:
 x= -11035:-11037:-11041:
----------:------:------:
Qc : 0.000: 0.000: 0.000:
~~~~~~~~~~~~~~~~~~~~~~~~~


 Результаты расчета в точке максимума   ПК ЭРА v3.0. Модель: МРК-2014
         Координаты точки :  X= -4573.0 м,  Y= 12406.0 м

 Максимальная суммарная концентрация | Cs=   0.0001961 доли ПДКмр|
                                     ~~~~~~~~~~~~~~~~~~~~~~~~~~~~~

   Достигается при опасном  направлении   141 град.
                      и скорости ветра 12.00 м/с
Всего источников: 2. В таблице заказано вкладчиков не более чем с 95% вклада
                              ВКЛАДЫ ИСТОЧНИКОВ
|Ном.|    Код    |Тип|   Выброс  |    Вклад   |Вклад в%| Сум. %| Коэф.влияния |
|----|<Об-П>-<Ис>|---|---M-(Mq)--|-C[доли ПДК]|--------|-------|---- b=C/M ---|
|  1 |000201 6001| П1|    0.0263|   0.000196 | 100.0  | 100.0 | 0.007468104  |
|                Остальные источники не влияют на данную точку.               |
~~~~~~~~~~~~~~~~~~~~~~~~~~~~~~~~~~~~~~~~~~~~~~~~~~~~~~~~~~~~~~~~~~~~~~~~~~~~~~~


3. Исходные параметры источников.
   ПК ЭРА v3.0. Модель: МРК-2014
     Город     :026 Атырау.
     Объект    :0002 Атырау ГРЭС - стройка + без техники.
     Вар.расч. :2     Расч.год: 2027 (на начало года)      Расчет проводился 03.08.2026 11:29
     Группа суммации :__ПЛ=2902 Взвешенные частицы (116)
                           2908 Пыль неорганическая, содержащая двуокись кремния в %: 70-20 (шамот,
                                цемент, пыль цементного производства - глина, глинистый сланец,
                                доменный шлак, песок, клинкер, зола, кремнезем, зола углей
                                казахстанских месторождений) (494)
                           2930 Пыль абразивная (Корунд белый, Монокорунд) (1027*)

     Коэффициент рельефа (КР): индивидуальный с источников
     Коэффициент оседания (F): индивидуальный с источников
___
    Код     |Тип|  H  |  D  |  Wo |   V1  |  T  |   X1   |   Y1   |   X2   |   Y2   |Alf| F | КР |Ди| Выброс
<Об~П>~<Ис>|~~~|~~м~~|~~м~~|~м/с~|~м3/с~~|градС|~~~м~~~~|~~~м~~~~|~~~м~~~~|~~~м~~~~|гр.|~~~|~~~~|~~|~~~г/с~~
         --------- Примесь 2902--------
000201 6001 П1    2.0                     9.7      411     6346      800      700   0 3.0 1.000 0 0.0219510
         --------- Примесь 2908--------
000201 6001 П1    2.0                     9.7      411     6346      800      700   0 3.0 1.000 0 0.4847699
         --------- Примесь 2930--------
000201 6001 П1    2.0                     9.7      411     6346      800      700   0 3.0 1.000 0 0.0020000


4. Расчетные параметры См,Uм,Xм
   ПК ЭРА v3.0. Модель: МРК-2014
     Город     :026 Атырау.
     Объект    :0002 Атырау ГРЭС - стройка + без техники.
     Вар.расч. :2     Расч.год: 2027 (на начало года)      Расчет проводился 03.08.2026 11:29
     Сезон     :ЛЕТО (температура воздуха 35.1 град.С)
     Группа суммации :__ПЛ=2902 Взвешенные частицы (116)
                           2908 Пыль неорганическая, содержащая двуокись кремния в %: 70-20 (шамот,
                                цемент, пыль цементного производства - глина, глинистый сланец,
                                доменный шлак, песок, клинкер, зола, кремнезем, зола углей
                                казахстанских месторождений) (494)
                           2930 Пыль абразивная (Корунд белый, Монокорунд) (1027*)

_____________________________________________________________________
| - Для групп суммации выброс Mq = M1/ПДК1 +...+ Mn/ПДКn, а суммарная |
|   концентрация Cм = См1/ПДК1 +...+ Смn/ПДКn                         |
| - Для линейных и площадных источников выброс является суммарным по  |
|   всей площади, а Cm - концентрация одиночного источника,           |
|   расположенного в центре симметрии, с суммарным M                  |
|~~~~~~~~~~~~~~~~~~~~~~~~~~~~~~~~~~~~~~~~~~~~~~~~~~~~~~~~~~~~~~~~~~~~~|
|_____________Источники_____________|_____Их расчетные параметры_____|
|Номер|    Код    |      Mq     |Тип |      Cm      |    Um    |     Xm     |
|-п/п-|<об-п>-<ис>|-------------|----|-[доли ПДК]-|--[м/с]--|----[м]---|
|   1 |000201 6001|    1.017442| П1 | 109.018448 |   0.50   |     5.7    |
|~~~~~~~~~~~~~~~~~~~~~~~~~~~~~~~~~~~~~~~~~~~~~~~~~~~~~~~~~~~~~~~~~~~~~|
|    Суммарный Mq =    1.017442  (сумма Mq/ПДК по всем примесям)      |
|    Сумма См по всем источникам =    109.018448 долей ПДК            |
|---------------------------------------------------------------------|
|        Средневзвешенная опасная скорость ветра =   0.50 м/с         |
|_____________________________________________________________________|

5. Управляющие параметры расчета
   ПК ЭРА v3.0. Модель: МРК-2014
     Город     :026 Атырау.
```

Объект :0002 Атырау ГРЭС - стройка + без техники.
Вар.расч. :2 Расч.год: 2027 (на начало года) Расчет проводился 03.08.2026 11:29
Сезон :ЛЕТО (температура воздуха 35.1 град.С)
Группа суммации :__ПЛ=2902 Взвешенные частицы (116)
2908 Пыль неорганическая, содержащая двуокись кремния в %: 70-20 (шамот, цемент, пыль цементного производства - глина, глинистый сланец, доменный шлак, песок, клинкер, зола, кремнезем, зола углей казахстанских месторождений) (494)
2930 Пыль абразивная (Корунд белый, Монокорунд) (1027*)

Фоновая концентрация не задана

Расчет по прямоугольнику 001 : 26440x37016 с шагом 2644
Расчет по территории жилой застройки. Покрытие РП 001
Направление ветра: автоматический поиск опасного направления от 0 до 360 град.
Скорость ветра: автоматический поиск опасной скорости от 0.5 до 12.0(Uмр) м/с
Средневзвешенная опасная скорость ветра Uсв= 0.5 м/с

6. Результаты расчета в виде таблицы.
ПК ЭРА v3.0. Модель: МРК-2014
Город :026 Атырау.
Объект :0002 Атырау ГРЭС - стройка + без техники.
Вар.расч. :2 Расч.год: 2027 (на начало года) Расчет проводился 03.08.2026 11:29
Группа суммации :__ПЛ=2902 Взвешенные частицы (116)
2908 Пыль неорганическая, содержащая двуокись кремния в %: 70-20 (шамот, цемент, пыль цементного производства - глина, глинистый сланец, доменный шлак, песок, клинкер, зола, кремнезем, зола углей казахстанских месторождений) (494)
2930 Пыль абразивная (Корунд белый, Монокорунд) (1027*)

Расчет проводился на прямоугольнике 1
с параметрами: координаты центра X= 2129, Y= 21336
размеры: длина(по X)= 26440, ширина(по Y)= 37016, шаг сетки= 2644
Фоновая концентрация не задана
Направление ветра: автоматический поиск опасного направления от 0 до 360 град.
Скорость ветра: автоматический поиск опасной скорости от 0.5 до 12.0(Uмр) м/с

Расшифровка_обозначений
| Qc - суммарная концентрация [доли ПДК] |
| Фоп- опасное направл. ветра [угл. град.] |
| Uоп- опасная скорость ветра [м/с] |
| -При расчете по группе суммации концентр. в мг/м3 не печатается |
| -Если в расчете один источник, то его вклад и код не печатаются |
| -Если в строке Cmax=< 0.05 ПДК, то Фоп,Uоп,Ви,Ки не печатаются |

y= 39844 : Y-строка 1 Cmax= 0.000 долей ПДК (x= 2129.0; напр.ветра=183)

x=-11091 :	-8447:	-5803:	-3159:	-515:	2129:	4773:	7417:	10061:	12705:	15349:
Qc :	0.000:	0.000:	0.000:	0.000:	0.000:	0.000:	0.000:	0.000:	0.000:	0.000:

y= 37200 : Y-строка 2 Cmax= 0.000 долей ПДК (x= -515.0; напр.ветра=178)

x=-11091 :	-8447:	-5803:	-3159:	-515:	2129:	4773:	7417:	10061:	12705:	15349:
Qc :	0.000:	0.000:	0.000:	0.000:	0.000:	0.000:	0.000:	0.000:	0.000:	0.000:

y= 34556 : Y-строка 3 Cmax= 0.000 долей ПДК (x= -515.0; напр.ветра=178)

x=-11091 :	-8447:	-5803:	-3159:	-515:	2129:	4773:	7417:	10061:	12705:	15349:
Qc :	0.000:	0.000:	0.000:	0.000:	0.000:	0.000:	0.000:	0.000:	0.000:	0.000:

y= 31912 : Y-строка 4 Cmax= 0.000 долей ПДК (x= -515.0; напр.ветра=178)

x=-11091 :	-8447:	-5803:	-3159:	-515:	2129:	4773:	7417:	10061:	12705:	15349:
Qc :	0.000:	0.000:	0.000:	0.000:	0.000:	0.000:	0.000:	0.000:	0.000:	0.000:

y= 29268 : Y-строка 5 Cmax= 0.000 долей ПДК (x= -515.0; напр.ветра=178)

x=-11091 :	-8447:	-5803:	-3159:	-515:	2129:	4773:	7417:	10061:	12705:	15349:
Qc :	0.000:	0.000:	0.000:	0.000:	0.000:	0.000:	0.000:	0.000:	0.000:	0.000:

y= 26624 : Y-строка 6 Cmax= 0.000 долей ПДК (x= -515.0; напр.ветра=177)

x=-11091 :	-8447:	-5803:	-3159:	-515:	2129:	4773:	7417:	10061:	12705:	15349:
Qc :	0.000:	0.000:	0.000:	0.000:	0.000:	0.000:	0.000:	0.000:	0.000:	0.000:

y= 23980 : Y-строка 7 Cmax= 0.000 долей ПДК (x= -515.0; напр.ветра=177)

x=-11091 :	-8447:	-5803:	-3159:	-515:	2129:	4773:	7417:	10061:	12705:	15349:
Qc :	0.000:	0.000:	0.000:	0.000:	0.000:	0.000:	0.000:	0.000:	0.000:	0.000:

y= 21336 : Y-строка 8 Cmax= 0.000 долей ПДК (x= -515.0; напр.ветра=176)

x=-11091 :	-8447:	-5803:	-3159:	-515:	2129:	4773:	7417:	10061:	12705:	15349:
Qc :	0.000:	0.000:	0.000:	0.000:	0.000:	0.000:	0.000:	0.000:	0.000:	0.000:

y= 18692 : Y-строка 9 Cmax= 0.001 долей ПДК (x= -515.0; напр.ветра=176)

x=-11091 :	-8447:	-5803:	-3159:	-515:	2129:	4773:	7417:	10061:	12705:	15349:
Qc :	0.000:	0.000:	0.000:	0.001:	0.001:	0.001:	0.001:	0.000:	0.000:	0.000:

y= 16048 : Y-строка 10 Cmax= 0.001 долей ПДК (x= -515.0; напр.ветра=175)

x=-11091 :	-8447:	-5803:	-3159:	-515:	2129:	4773:	7417:	10061:	12705:	15349:
Qc :	0.000:	0.001:	0.001:	0.001:	0.001:	0.001:	0.001:	0.001:	0.000:	0.000:

y= 13404 : Y-строка 11 Cmax= 0.002 долей ПДК (x= -515.0; напр.ветра=173)

x=-11091 :	-8447:	-5803:	-3159:	-515:	2129:	4773:	7417:	10061:	12705:	15349:
Qc :	0.000:	0.001:	0.001:	0.002:	0.002:	0.002:	0.002:	0.001:	0.001:	0.000:

y= 10760 : Y-строка 12 Cmax= 0.006 долей ПДК (x= -515.0; напр.ветра=168)

x=-11091 :	-8447:	-5803:	-3159:	-515:	2129:	4773:	7417:	10061:	12705:	15349:

```
----------:------:------:------:------:------:------:------:------:------:------:
Qc : 0.001: 0.001: 0.002: 0.004: 0.006: 0.005: 0.003: 0.002: 0.001: 0.001: 0.000:
~~~~~~~~~~~~~~~~~~~~~~~~~~~~~~~~~~~~~~~~~~~~~~~~~~~~~~~~~~~~~~~~~~~~~~~~~~~~~~~~

 y=  8116 : Y-строка 13  Cmax=  0.017 долей ПДК (x=  -515.0; напр.ветра=153)
----------:-------------------------------------------------------------------
 x=-11091 : -8447: -5803: -3159:  -515:  2129:  4773:  7417: 10061: 12705: 15349:
----------:------:------:------:------:------:------:------:------:------:------:
Qc : 0.001: 0.001: 0.003: 0.007: 0.017: 0.014: 0.005: 0.002: 0.001: 0.001: 0.000:
~~~~~~~~~~~~~~~~~~~~~~~~~~~~~~~~~~~~~~~~~~~~~~~~~~~~~~~~~~~~~~~~~~~~~~~~~~~~~~~~

 y=  5472 : Y-строка 14  Cmax=  0.030 долей ПДК (x=  -515.0; напр.ветра= 46)
----------:-------------------------------------------------------------------
 x=-11091 : -8447: -5803: -3159:  -515:  2129:  4773:  7417: 10061: 12705: 15349:
----------:------:------:------:------:------:------:------:------:------:------:
Qc : 0.001: 0.001: 0.003: 0.008: 0.030: 0.019: 0.006: 0.002: 0.001: 0.001: 0.000:
~~~~~~~~~~~~~~~~~~~~~~~~~~~~~~~~~~~~~~~~~~~~~~~~~~~~~~~~~~~~~~~~~~~~~~~~~~~~~~~~

 y=  2828 : Y-строка 15  Cmax=  0.008 долей ПДК (x=  -515.0; напр.ветра= 15)
----------:-------------------------------------------------------------------
 x=-11091 : -8447: -5803: -3159:  -515:  2129:  4773:  7417: 10061: 12705: 15349:
----------:------:------:------:------:------:------:------:------:------:------:
Qc : 0.001: 0.001: 0.002: 0.005: 0.008: 0.007: 0.004: 0.002: 0.001: 0.001: 0.000:
~~~~~~~~~~~~~~~~~~~~~~~~~~~~~~~~~~~~~~~~~~~~~~~~~~~~~~~~~~~~~~~~~~~~~~~~~~~~~~~~


 Результаты расчета в точке максимума   ПК ЭРА v3.0. Модель: МРК-2014
         Координаты точки :  X=  -515.0 м,  Y=  5472.0 м

 Максимальная суммарная концентрация | Cs=   0.0300391 доли ПДКмр|
                                     ~~~~~~~~~~~~~~~~~~~~~~~~~~~~

   Достигается при опасном  направлении    46 град.
                      и скорости ветра 12.00 м/с
Всего источников: 1. В таблице заказано вкладчиков не более чем с 95% вклада
                        ВКЛАДЫ_ИСТОЧНИКОВ
|Ном.|    Код    |Тип|   Выброс  |    Вклад   |Вклад в%| Сум. %| Коэф.влияния |
|----|<Об-П>-<Ис>|---|---M-(Mq)--|-C[доли ПДК]|--------|-------|---- b=C/M ---|
|  1 |000201 6001| П1|    1.0174|   0.030039 | 100.0  | 100.0 | 0.029524196  |
|                       В сумме =   0.030039   100.0                          |


7. Суммарные концентрации в узлах расчетной сетки.
   ПК ЭРА v3.0. Модель: МРК-2014
     Город     :026 Атырау.
     Объект    :0002 Атырау ГРЭС - стройка + без техники.
     Вар.расч. :2      Расч.год: 2027 (на начало года)      Расчет проводился 03.08.2026 11:29
     Группа суммации :__ПЛ=2902 Взвешенные частицы (116)
                          2908 Пыль неорганическая, содержащая двуокись кремния в %: 70-20 (шамот,
                               цемент, пыль цементного производства - глина, глинистый сланец,
                               доменный шлак, песок, клинкер, зола, кремнезем, зола углей
                               казахстанских месторождений) (494)
                          2930 Пыль абразивная (Корунд белый, Монокорунд) (1027*)


      _____Параметры_расчетного_прямоугольника_No  1_____
      |  Координаты центра  : X=     2129 м;  Y=    21336 |
      |  Длина и ширина     : L=  26440 м;  B=  37016 м   |
      |  Шаг сетки (dX=dY)  : D=   2644 м                 |
      ~~~~~~~~~~~~~~~~~~~~~~~~~~~~~~~~~~~~~~~~~~~~~~~~~~~~

     Фоновая концентрация не задана
     Направление ветра:  автоматический поиск опасного направления от 0 до 360 град.
     Скорость ветра: автоматический поиск опасной скорости от 0.5 до 12.0(Uмр) м/с

   (Символ ^ означает наличие источника вблизи расчетного узла)

      1     2     3     4     5     6     7     8     9    10    11
   *--|-----|-----|-----|-----|-----C-----|-----|-----|-----|-----|----|
 1-|  .     .     .     .     .     .     .     .     .     .     .    |- 1
   |                                                                   |
 2-|  .     .     .     .     .     .     .     .     .     .     .    |- 2
   |                                                                   |
 3-|  .     .     .     .     .     .     .     .     .     .     .    |- 3
   |                                                                   |
 4-|  .     .     .     .     .     .     .     .     .     .     .    |- 4
   |                                                                   |
 5-|  .     .     .     .     .     .     .     .     .     .     .    |- 5
   |                                                                   |
 6-|  .     .     .     .     .     .     .     .     .     .     .    |- 6
   |                                                                   |
 7-|  .     .     .     .     .     .     .     .     .     .     .    |- 7
   |                                                                   |
 8-C  .     .     .     .     .     .     .     .     .     .     .    C- 8
   |                                                                   |
 9-|  .     .    0.000 0.001 0.001 0.001 0.001  .     .     .     .    |- 9
   |                                                                   |
10-|  .    0.001 0.001 0.001 0.001 0.001 0.001 0.001 0.000  .     .    |-10
   |                                                                   |
11-| 0.000 0.001 0.001 0.002 0.002 0.002 0.002 0.001 0.001  .     .    |-11
   |                                                                   |
12-| 0.001 0.001 0.002 0.004 0.006 0.005 0.003 0.002 0.001 0.001  .    |-12
   |                                                                   |
13-| 0.001 0.001 0.003 0.007 0.017 0.014 0.005 0.002 0.001 0.001  .    |-13
   |                                                                   |
14-| 0.001 0.001 0.003 0.008 0.030 0.019 0.006 0.002 0.001 0.001  .    |-14
   |                           ^                                       |
15-| 0.001 0.001 0.002 0.005 0.008 0.007 0.004 0.002 0.001 0.001  .    |-15
   |                                                                   |
   |--|-----|-----|-----|-----|-----C-----|-----|-----|-----|-----|----|
      1     2     3     4     5     6     7     8     9    10    11

       В целом по расчетному прямоугольнику:
 Безразмерная макс. концентрация ---> Cм =  0.0300391
 Достигается в точке с координатами:  Xм =  -515.0 м
     ( X-столбец 5, Y-строка 14)      Yм =  5472.0 м
 При опасном направлении ветра  :      46 град.
  и "опасной" скорости ветра    : 12.00 м/с


8. Результаты расчета по жилой застройке.
   ПК ЭРА v3.0. Модель: МРК-2014
     Город     :026 Атырау.
     Объект    :0002 Атырау ГРЭС - стройка + без техники.
     Вар.расч. :2      Расч.год: 2027 (на начало года)      Расчет проводился 03.08.2026 11:29
     Группа суммации :__ПЛ=2902 Взвешенные частицы (116)
                          2908 Пыль неорганическая, содержащая двуокись кремния в %: 70-20 (шамот,
                               цемент, пыль цементного производства - глина, глинистый сланец,
                               доменный шлак, песок, клинкер, зола, кремнезем, зола углей
                               казахстанских месторождений) (494)
                          2930 Пыль абразивная (Корунд белый, Монокорунд) (1027*)

     Расчет проводился по всем жилым зонам внутри расч. прямоугольника 001
     Всего просчитано точек: 123
     Фоновая концентрация не задана
     Направление ветра:  автоматический поиск опасного направления от 0 до 360 град.
     Скорость ветра: автоматический поиск опасной скорости от 0.5 до 12.0(Uмр) м/с

              __________Расшифровка_обозначений__________
```

| Qc - суммарная концентрация [доли ПДК] |
| Фоп- опасное направл. ветра [угл. град.] |
| Uоп- опасная скорость ветра [м/с] |

| -При расчете по группе суммации концентр. в мг/м3 не печатается |
| -Если в расчете один источник, то его вклад и код не печатаются |

y=	15866:	12406:	15400:	14528:	12756:	14753:	12756:	13988:	16103:	15400:	11181:	16080:	20032:	18399:	17542:
x=	-4436:	-4573:	-4606:	-4684:	-4799:	-4841:	-5039:	-5595:	-5808:	-6152:	-6176:	-6202:	-6212:	-6336:	-6596:
Qc :	0.001:	0.002:	0.001:	0.001:	0.002:	0.001:	0.001:	0.001:	0.001:	0.001:	0.002:	0.001:	0.000:	0.000:	0.001:

y=	20280:	20106:	20354:	20688:	21405:	10112:	17441:	12756:	18044:	10112:	18374:	9957:	24996:	19528:	20052:
x=	-6930:	-6954:	-7251:	-7259:	-7276:	-7576:	-7653:	-7683:	-7725:	-7727:	-7765:	-7780:	-7950:	-8031:	-8157:
Qc :	0.000:	0.000:	0.000:	0.000:	0.000:	0.001:	0.000:	0.001:	0.000:	0.001:	0.000:	0.001:	0.000:	0.000:	0.000:

y=	21331:	23332:	23884:	19514:	20101:	18592:	15652:	15400:	15178:	15673:	15448:	25206:	22039:	15289:	21351:
x=	-8209:	-8394:	-8445:	-8596:	-8659:	-8715:	-8729:	-8796:	-8855:	-8947:	-9005:	-9076:	-9113:	-9176:	-9218:
Qc :	0.000:	0.000:	0.000:	0.000:	0.000:	0.000:	0.001:	0.001:	0.001:	0.001:	0.001:	0.000:	0.000:	0.001:	0.000:

y=	17143:	21176:	23332:	22881:	8732:	20995:	21428:	20688:	16665:	20206:	18044:	13983:	13432:	11916:	21232:
x=	-9232:	-9246:	-9275:	-9323:	-9383:	-9462:	-9469:	-9473:	-9483:	-9490:	-9536:	-9616:	-9644:	-9665:	-9700:
Qc :	0.000:	0.000:	0.000:	0.000:	0.001:	0.000:	0.000:	0.000:	0.000:	0.000:	0.000:	0.001:	0.001:	0.001:	0.000:

y=	18634:	15627:	15317:	21365:	13222:	15087:	13518:	13450:	11781:	12070:	15593:	12384:	11456:	14572:	16400:
x=	-9735:	-9737:	-9749:	-9819:	-9825:	-9832:	-9906:	-9980:	-9992:	-10015:	-10026:	-10049:	-10217:	-10262:	-10262:
Qc :	0.000:	0.000:	0.000:	0.000:	0.001:	0.000:	0.001:	0.001:	0.001:	0.001:	0.000:	0.001:	0.001:	0.000:	0.000:

y=	12915:	10310:	12756:	12650:	10112:	10066:	10534:	15125:	12474:	13005:	8655:	10402:	9340:	13951:	10104:
x=	-10272:	-10314:	-10327:	-10363:	-10371:	-10384:	-10391:	-10435:	-10442:	-10465:	-10475:	-10483:	-10503:	-10512:	-10515:
Qc :	0.001:	0.001:	0.001:	0.001:	0.001:	0.001:	0.001:	0.000:	0.001:	0.001:	0.001:	0.001:	0.001:	0.001:	0.001:

y=	8355:	14456:	11585:	12739:	10512:	9752:	9331:	8525:	9961:	15841:	9822:	8090:	10841:	11037:	10806:
x=	-10538:	-10545:	-10558:	-10569:	-10598:	-10663:	-10667:	-10710:	-10734:	-10758:	-10767:	-10768:	-10782:	-10803:	-10863:
Qc :	0.001:	0.000:	0.001:	0.001:	0.001:	0.001:	0.001:	0.001:	0.001:	0.000:	0.001:	0.001:	0.001:	0.001:	0.001:

y=	8162:	7508:	7468:	10962:	14958:	13657:	13450:	11147:	11833:	10806:	10010:	14675:	15818:	8055:	8167:
x=	-10901:	-10987:	-10992:	-11002:	-11006:	-11014:	-11015:	-11019:	-11021:	-11026:	-11029:	-11029:	-11029:	-11034:	-11035:
Qc :	0.001:	0.001:	0.001:	0.001:	0.000:	0.000:	0.000:	0.001:	0.001:	0.001:	0.001:	0.000:	0.000:	0.001:	0.001:

y=	16510:	8186:	16504:
x=	-11035:	-11037:	-11041:
Qc :	0.000:	0.001:	0.000:

Результаты расчета в точке максимума ПК ЭРА v3.0. Модель: МРК-2014
Координаты точки : X= -4573.0 м, Y= 12406.0 м

Максимальная суммарная концентрация | Cs= 0.0017061 доли ПДКмр|

Достигается при опасном направлении 141 град.
и скорости ветра 12.00 м/с
Всего источников: 1. В таблице заказано вкладчиков не более чем с 95% вклада

ВКЛАДЫ_ИСТОЧНИКОВ

Ном.	Код	Тип	Выброс	Вклад	Вклад в%	Сум. %	Коэф.влияния
	<Об-П>-<Ис>		M-(Mq)	C[доли ПДК]			b=C/M
1	000201 6001	П1	1.0174	0.001706	100.0	100.0	0.001676818
		В сумме =		0.001706	100.0		

РЕЗУЛЬТАТЫ РАСЧЕТА РАССЕИВАНИЯ ПРИЗЕМНЫХ КОНЦЕНТРАЦИЙ ЗАГРЯЗНЯЮЩИХ ВЕЩЕСТВ НА ПЕРИОД ЭКСПЛУАТАЦИИ

1. Общие сведения.
   Расчет проведен на ПК "ЭРА" v3.0 фирмы НПП "Логос-Плюс", Новосибирск
   Расчет выполнен ТОО "КАТЭК"

| Заключение экспертизы Министерства природных ресурсов и Росгидромета |
| на программу: письмо № 140-09213/20и от 30.11.2020 |

2. Параметры города
   ПК ЭРА v3.0. Модель: МРК-2014
   Название: Атырау
   Коэффициент А = 200
   Скорость ветра Uмр = 12.0 м/с
   Средняя скорость ветра = 3.5 м/с
   Температура летняя = 35.1 град.С
   Температура зимняя = -8.3 град.С
   Коэффициент рельефа = 1.00
   Площадь города = 0.0 кв.км
   Угол между направлением на СЕВЕР и осью X = 90.0 угловых градусов

3. Исходные параметры источников.
   ПК ЭРА v3.0. Модель: МРК-2014
   Город :026 Атырау.
   Объект :0001 Строительство АГРС Атырау - эксплуатация.
   Вар.расч. :1 Расч.год: 2027 (СП) Расчет проводился 03.09.2026 15:32
   Примесь :0410 - Метан (727*)
   ПДКм.р для примеси 0410 = 50.0 мг/м3 (ОБУВ)

   Коэффициент рельефа (КР): индивидуальный с источников
   Коэффициент оседания (F): индивидуальный с источников

Код	Тип	H	D	Wo	V1	T	X1	Y1	X2	Y2	Alf	F	КР	Ди	Выброс
<Об~П>~<Ис>		~~~	~~м~~	~~м~~	~м/с~	~м3/с~~	градС	~~~м~~~~	~~~м~~~~	~~~м~~~~	~~~м~~~~	гр.	~~~	~~~~	~~	~~~г/с~~
000101 0001	T	5.0	0.16	1.11	0.0220	9.7	-3677	4305				1.0	1.000	0		0.0411000
000101 0002	T	5.0	0.16	1.11	0.0220	9.7	-3621	4302				1.0	1.000	0		0.0411000
000101 0003	T	5.0	0.089	1.86	0.0116	9.7	-3572	4301				1.0	1.000	0		7.406300
000101 0004	T	6.0	0.028	547.3	0.3370	9.7	-3529	4299				1.0	1.000	0		2.041500
000101 0005	T	6.0	0.032	223.8	0.1800	9.7	-3671	4269				1.0	1.000	0		43.0592
000101 0006	T	6.0	0.032	223.8	0.1800	9.7	-3634	4261				1.0	1.000	0		43.0592
000101 0007	T	6.0	0.032	91.89	0.0739	9.7	-3529	4329				1.0	1.000	0		27.1678
000101 0008	T	6.0	0.032	1.74	0.0014	9.7	-3537	4259				1.0	1.000	0		1.510000
000101 0009	T	6.0	0.028	99.88	0.0615	9.7	-3668	4227				1.0	1.000	0		2.832000
000101 0010	T	6.0	0.028	6.17	0.0038	9.7	-3630	4227				1.0	1.000	0		2.832000
000101 0011	T	6.0	0.028	0.810	0.0005	9.7	-3539	4230				1.0	1.000	0		0.4043000
000101 0012	T	6.0	0.028	0.810	0.0005	9.7	-3674	4199				1.0	1.000	0		0.4043000
000101 0013	T	6.0	0.028	1.79	0.0011	9.7	-3646	4197				1.0	1.000	0		0.8087000
000101 0014	T	5.5	0.25	8.15	0.4000	9.7	-3611	4190				1.0	1.000	0		0.0614000
000101 0017	T	6.0	0.028	3.09	0.0019	9.7	-3685	4160				1.0	1.000	0		0.0035000
000101 0018	T	6.0	0.028	0.650	0.0004	9.7	-3640	4161				1.0	1.000	0		0.3126000
000101 0020	T	6.0	0.027	0.230	0.0001	9.7	-3586	4159				1.0	1.000	0		0.0002000
000101 0021	T	5.0	0.032	289.6	0.2329	9.7	-3555	4162				1.0	1.000	0		85.6135
000101 0022	T	5.0	0.032	257.1	0.2068	9.7	-3536	4162				1.0	1.000	0		42.8806
000101 0023	T	5.0	0.028	0.060	0.0000	9.7	-3585	4131				1.0	1.000	0		0.0263000
000101 0024	T	6.0	0.050	0.010	0.0000	9.7	-3633	4132				1.0	1.000	0		0.0057000
000101 0026	T	3.0	0.15	245.6	4.34	9.7	9747	38271				1.0	1.000	0		1458.19
000101 0027	T	5.0	0.15	35.82	0.6330	9.7	9789	37674				1.0	1.000	0		458.990
000101 0029	T	5.0	0.15	511.6	9.04	9.7	-3167	4716				1.0	1.000	0		497.180
000101 0030	T	5.0	0.15	511.6	9.04	9.7	-3167	4716				1.0	1.000	0		0.0343000
000101 6001	П1	2.0				9.7	-3598	4176	6	3	0	1.0	1.000	0		0.0033000
000101 6002	П1	2.0				9.7	-3678	4335	3	10	0	1.0	1.000	0		0.0166000
000101 6003	T	2.0	0.31	5.13	0.4000	9.7	-3639	4337				1.0	1.000	0		0.0697000
000101 6004	П1	2.0				9.7	-3576	4335	10	6	0	1.0	1.000	0		0.0100000
000101 6005	П1	2.0				9.7	-3512	4284	1	5	0	1.0	1.000	0		0.0143000
000101 6006	П1	2.0				9.7	9748	38212	5	7	0	1.0	1.000	0		0.0083000
000101 6007	П1	2.0				9.7	9813	37991	5	7	0	1.0	1.000	0		0.0083000
000101 6008	П1	2.0				9.7	9772	37728	28	72	0	1.0	1.000	0		0.0166000
000101 6009	П1	2.0				9.7	-3196	4721	28	72	0	1.0	1.000	0		0.0465000
000101 6010	П1	2.0				9.7	-3229	4707	16	57	0	1.0	1.000	0		0.0900000
000101 6011	П1	2.0				9.7	-3276	4503	5	7	0	1.0	1.000	0		0.0083000
000101 6012	П1	2.0				9.7	-3456	4497	5	7	0	1.0	1.000	0		0.0083000

4. Расчетные параметры См,Uм,Xм
   ПК ЭРА v3.0. Модель: МРК-2014
   Город :026 Атырау.
   Объект :0001 Строительство АГРС Атырау - эксплуатация.
   Вар.расч. :1 Расч.год: 2027 (СП) Расчет проводился 03.09.2026 15:32
   Сезон :ЛЕТО (температура воздуха 35.1 град.С)
   Примесь :0410 - Метан (727*)
   ПДКм.р для примеси 0410 = 50.0 мг/м3 (ОБУВ)

| - Для линейных и площадных источников выброс является суммарным по всей площади, а Cm - концентрация одиночного источника, расположенного в центре симметрии, с суммарным М |

Источники				Их расчетные параметры		
Номер	Код	M	Тип	Cm	Um	Xm
п/п	<об-п>-<ис>			[доли ПДК]	[м/с]	[м]
1	000101 0001	0.041100	T	0.003461	0.50	28.5
2	000101 0002	0.041100	T	0.003461	0.50	28.5
3	000101 0003	7.406300	T	0.623697	0.50	28.5
4	000101 0004	2.041500	T	0.007779	7.30	174.9
5	000101 0005	43.059200	T	0.388194	1.55	106.1
6	000101 0006	43.059200	T	0.388194	1.55	106.1
7	000101 0007	27.167801	T	1.073040	0.64	43.6
8	000101 0008	1.510000	T	0.083099	0.50	34.2
9	000101 0009	2.832000	T	0.120313	0.61	41.4
10	000101 0010	2.832000	T	0.155851	0.50	34.2
11	000101 0011	0.404300	T	0.022249	0.50	34.2
12	000101 0012	0.404300	T	0.022249	0.50	34.2
13	000101 0013	0.808700	T	0.044504	0.50	34.2
14	000101 0014	0.061400	T	0.004140	0.50	31.3
15	000101 0017	0.003500	T	0.000193	0.50	34.2
16	000101 0018	0.312600	T	0.017203	0.50	34.2
17	000101 0020	0.000200	T	0.000011	0.50	34.2
18	000101 0021	85.613503	T	0.687912	5.30	124.2
19	000101 0022	42.880600	T	0.388034	4.71	117.0
20	000101 0023	0.026300	T	0.002215	0.50	28.5
21	000101 0024	0.005700	T	0.000314	0.50	34.2
22	000101 0026	1458.189941	T	5.824034	35.12	191.8
23	000101 0027	458.989990	T	7.585998	1.40	79.6
24	000101 0029	497.179993	T	0.482444	43.89	357.3
25	000101 0030	0.034300	T	0.000033	43.89	357.3
26	000101 6001	0.003300	П1	0.002357	0.50	11.4
27	000101 6002	0.016600	П1	0.011858	0.50	11.4
28	000101 6003	0.069700	T	0.016109	1.05	24.0
29	000101 6004	0.010000	П1	0.007143	0.50	11.4
30	000101 6005	0.014300	П1	0.010215	0.50	11.4
31	000101 6006	0.008300	П1	0.005929	0.50	11.4

```
|  32 |000101 6007|    0.008300| П1 |   0.005929 |   0.50  |    11.4  |
|  33 |000101 6008|    0.016600| П1 |   0.011858 |   0.50  |    11.4  |
|  34 |000101 6009|    0.046500| П1 |   0.033216 |   0.50  |    11.4  |
|  35 |000101 6010|    0.090000| П1 |   0.064290 |   0.50  |    11.4  |
|  36 |000101 6011|    0.008300| П1 |   0.005929 |   0.50  |    11.4  |
|  37 |000101 6012|    0.008300| П1 |   0.005929 |   0.50  |    11.4  |
|-------------------------------------------------------------------------|
|    Суммарный Mq = 2675.205728 г/с                                       |
|    Сумма См по всем источникам =     18.109381 долей ПДК                |
|-------------------------------------------------------------------------|
|        Средневзвешенная опасная скорость ветра =  13.50 м/с             |
|_________________________________________________________________________|

5. Управляющие параметры расчета
   ПК ЭРА v3.0. Модель: МРК-2014
     Город     :026 Атырау.
     Объект    :0001 Строительство АГРС Атырау - эксплуатация.
     Вар.расч. :1     Расч.год: 2027 (СП)      Расчет проводился 03.09.2026 15:32
     Сезон     :ЛЕТО (температура воздуха 35.1 град.С)
     Примесь   :0410 - Метан (727*)
                 ПДКм.р для примеси 0410 = 50.0 мг/м3 (ОБУВ)

     Фоновая концентрация не задана

     Расчет по прямоугольнику 001 : 26400x36960 с шагом 2640
     Расчет по границе санзоны. Вся зона  001
     Расчет по территории жилой застройки. Вся зона  001
     Направление ветра: автоматический поиск опасного направления от 0 до 360 град.
     Скорость ветра: автоматический поиск опасной скорости от 0.5 до 12.0(Uмр) м/с
     Средневзвешенная опасная скорость ветра Uсв= 13.5 м/с


6. Результаты расчета в виде таблицы.
   ПК ЭРА v3.0. Модель: МРК-2014
     Город     :026 Атырау.
     Объект    :0001 Строительство АГРС Атырау - эксплуатация.
     Вар.расч. :1     Расч.год: 2027 (СП)      Расчет проводился 03.09.2026 15:32
     Примесь   :0410 - Метан (727*)
                 ПДКм.р для примеси 0410 = 50.0 мг/м3 (ОБУВ)

     Расчет проводился на прямоугольнике 1
     с параметрами: координаты центра  X= 2146, Y= 21276
                    размеры: длина(по X)= 26400, ширина(по Y)= 36960, шаг сетки= 2640
     Фоновая концентрация не задана
     Направление ветра:  автоматический поиск опасного направления от 0 до 360 град.
     Скорость ветра: автоматический поиск опасной скорости от 0.5 до 12.0(Uмр) м/с

            ___________Расшифровка_обозначений___________
           | Qc - суммарная концентрация [доли ПДК]     |
           | Cc - суммарная концентрация [мг/м.куб]     |
           | Фоп- опасное направл. ветра [ угл. град.]  |
           | Uоп- опасная скорость ветра [    м/с    ]  |
           | Ви - вклад ИСТОЧНИКА  в  Qc [доли ПДК]     |
           | Ки - код источника для верхней строки  Ви  |
    |~~~~~~~~                                            ~~~~~~~~~~~~|
    | -Если в строке Cmax=< 0.05 ПДК, то Фоп,Uоп,Ви,Ки не печатаются  |
     ~~~~~~~~~~~~~~~~~~~~~~~~~~~~~~~~~~~~~~~~~~~~~~~~~~~~~~~~~~~~~~~~

 y= 39756 : Y-строка  1  Cmax=  0.997 долей ПДК (x= 10066.0; напр.ветра=192)
----------:-------------------------------------------------------------------------------------------------:
 x=-11054 : -8414: -5774: -3134:  -494:  2146:  4786:  7426: 10066: 12706: 15346:
----------:------:------:------:------:------:------:------:------:------:------:
Qc : 0.021: 0.025: 0.030: 0.038: 0.053: 0.082: 0.160: 0.439: 0.997: 0.330: 0.133:
Cc : 1.037: 1.229: 1.499: 1.915: 2.631: 4.104: 8.008:21.974:49.842:16.510: 6.627:
Фоп:   95 :   95 :   96 :   97 :   99 :  102 :  107 :  123 :  192 :  243 :  254 :
Uоп: 8.84 : 8.80 : 8.82 : 8.79 : 8.81 : 8.79 : 8.75 : 8.79 : 9.79 : 8.81 : 8.81 :
   :      :      :      :      :      :      :      :      :      :      :      :
Ви : 0.015: 0.018: 0.022: 0.029: 0.040: 0.066: 0.140: 0.414: 0.874: 0.310: 0.112:
Ки : 0026 : 0026 : 0026 : 0026 : 0026 : 0026 : 0026 : 0026 : 0026 : 0026 : 0026 :
Ви : 0.006: 0.007: 0.008: 0.010: 0.012: 0.016: 0.020: 0.026: 0.123: 0.020: 0.021:
Ки : 0027 : 0027 : 0027 : 0027 : 0027 : 0027 : 0027 : 0027 : 0027 : 0027 : 0027 :
~~~~~~~~~~~~~~~~~~~~~~~~~~~~~~~~~~~~~~~~~~~~~~~~~~~~~~~~~~~~~~~~~~~~~~~~~~~~~~~~~

 y= 37116 : Y-строка  2  Cmax=  1.341 долей ПДК (x= 10066.0; напр.ветра=341)
----------:-------------------------------------------------------------------------------------------------:
 x=-11054 : -8414: -5774: -3134:  -494:  2146:  4786:  7426: 10066: 12706: 15346:
----------:------:------:------:------:------:------:------:------:------:------:
Qc : 0.021: 0.025: 0.030: 0.038: 0.053: 0.083: 0.164: 0.462: 1.341: 0.348: 0.136:
Cc : 1.041: 1.233: 1.502: 1.922: 2.647: 4.156: 8.216:23.088:67.038:17.419: 6.815:
Фоп:   87 :   87 :   86 :   86 :   84 :   82 :   78 :   64 :  341 :  291 :  281 :
Uоп: 8.84 : 8.80 : 8.82 : 8.79 : 8.81 : 8.79 : 8.76 : 8.81 :10.25 : 8.76 : 8.82 :
   :      :      :      :      :      :      :      :      :      :      :      :
Ви : 0.015: 0.018: 0.022: 0.028: 0.041: 0.067: 0.142: 0.452: 0.913: 0.331: 0.116:
Ки : 0026 : 0026 : 0026 : 0026 : 0026 : 0026 : 0026 : 0026 : 0026 : 0026 : 0026 :
Ви : 0.006: 0.007: 0.008: 0.010: 0.012: 0.016: 0.022: 0.010: 0.428: 0.017: 0.020:
Ки : 0027 : 0027 : 0027 : 0027 : 0027 : 0027 : 0027 : 0027 : 0027 : 0027 : 0027 :
~~~~~~~~~~~~~~~~~~~~~~~~~~~~~~~~~~~~~~~~~~~~~~~~~~~~~~~~~~~~~~~~~~~~~~~~~~~~~~~~~

 y= 34476 : Y-строка  3  Cmax=  0.318 долей ПДК (x= 10066.0; напр.ветра=355)
----------:-------------------------------------------------------------------------------------------------:
 x=-11054 : -8414: -5774: -3134:  -494:  2146:  4786:  7426: 10066: 12706: 15346:
----------:------:------:------:------:------:------:------:------:------:------:
Qc : 0.020: 0.024: 0.029: 0.037: 0.049: 0.072: 0.120: 0.225: 0.318: 0.195: 0.105:
Cc : 1.024: 1.204: 1.457: 1.835: 2.444: 3.580: 5.979:11.234:15.917: 9.759: 5.269:
Фоп:   80 :   79 :   77 :   74 :   70 :   64 :   53 :   32 :  355 :  321 :  303 :
Uоп: 8.86 : 8.80 : 8.83 : 8.80 : 8.76 : 8.81 : 8.82 : 8.81 : 8.82 : 8.82 : 8.75 :
   :      :      :      :      :      :      :      :      :      :      :      :
Ви : 0.015: 0.017: 0.021: 0.027: 0.037: 0.056: 0.099: 0.187: 0.246: 0.158: 0.084:
Ки : 0026 : 0026 : 0026 : 0026 : 0026 : 0026 : 0026 : 0026 : 0026 : 0026 : 0026 :
Ви : 0.006: 0.007: 0.008: 0.009: 0.012: 0.015: 0.021: 0.038: 0.072: 0.038: 0.022:
Ки : 0027 : 0027 : 0027 : 0027 : 0027 : 0027 : 0027 : 0027 : 0027 : 0027 : 0027 :
~~~~~~~~~~~~~~~~~~~~~~~~~~~~~~~~~~~~~~~~~~~~~~~~~~~~~~~~~~~~~~~~~~~~~~~~~~~~~~~~~

 y= 31836 : Y-строка  4  Cmax=  0.122 долей ПДК (x= 10066.0; напр.ветра=357)
----------:-------------------------------------------------------------------------------------------------:
 x=-11054 : -8414: -5774: -3134:  -494:  2146:  4786:  7426: 10066: 12706: 15346:
----------:------:------:------:------:------:------:------:------:------:------:
Qc : 0.020: 0.023: 0.027: 0.034: 0.043: 0.057: 0.079: 0.108: 0.122: 0.102: 0.073:
Cc : 0.987: 1.152: 1.369: 1.678: 2.130: 2.833: 3.951: 5.386: 6.090: 5.101: 3.666:
Фоп:   73 :   71 :   68 :   64 :   59 :   50 :   38 :   20 :  357 :  335 :  318 :
Uоп: 8.92 : 8.81 : 8.83 : 8.81 : 8.78 : 8.83 : 8.79 : 8.76 : 8.83 : 8.77 : 8.81 :
   :      :      :      :      :      :      :      :      :      :      :      :
Ви : 0.014: 0.016: 0.020: 0.025: 0.031: 0.043: 0.061: 0.083: 0.093: 0.078: 0.055:
Ки : 0026 : 0026 : 0026 : 0026 : 0026 : 0026 : 0026 : 0026 : 0026 : 0026 : 0026 :
Ви : 0.006: 0.007: 0.008: 0.009: 0.011: 0.013: 0.018: 0.024: 0.029: 0.024: 0.018:
Ки : 0027 : 0027 : 0027 : 0027 : 0027 : 0027 : 0027 : 0027 : 0027 : 0027 : 0027 :
~~~~~~~~~~~~~~~~~~~~~~~~~~~~~~~~~~~~~~~~~~~~~~~~~~~~~~~~~~~~~~~~~~~~~~~~~~~~~~~~~

 y= 29196 : Y-строка  5  Cmax=  0.068 долей ПДК (x= 10066.0; напр.ветра=358)
----------:-------------------------------------------------------------------------------------------------:
 x=-11054 : -8414: -5774: -3134:  -494:  2146:  4786:  7426: 10066: 12706: 15346:
----------:------:------:------:------:------:------:------:------:------:------:
Qc : 0.019: 0.022: 0.025: 0.030: 0.036: 0.044: 0.055: 0.064: 0.068: 0.062: 0.052:
Cc : 0.932: 1.081: 1.259: 1.492: 1.811: 2.220: 2.733: 3.211: 3.397: 3.124: 2.619:
Фоп:   67 :   64 :   60 :   55 :   49 :   40 :   29 :   15 :  358 :  342 :  328 :
Uоп: 9.29 : 8.81 : 8.77 : 8.82 : 8.80 : 8.78 : 8.81 : 8.80 : 8.81 : 8.81 : 8.82 :
   :      :      :      :      :      :      :      :      :      :      :      :
Ви : 0.013: 0.015: 0.018: 0.022: 0.026: 0.033: 0.041: 0.048: 0.050: 0.046: 0.039:
```

```
Ки : 0026 : 0026 : 0026 : 0026 : 0026 : 0026 : 0026 : 0026 : 0026 : 0026 : 0026 :
Ви : 0.005: 0.006: 0.007: 0.008: 0.010: 0.011: 0.014: 0.017: 0.017: 0.016: 0.014:
Ки : 0027 : 0027 : 0027 : 0027 : 0027 : 0027 : 0027 : 0027 : 0027 : 0027 : 0027 :
~~~~~~~~~~~~~~~~~~~~~~~~~~~~~~~~~~~~~~~~~~~~~~~~~~~~~~~~~~~~~~~~~~~~~~~~~~~~~~~~~~~~

 y= 26556 : Y-строка  6  Cmax=  0.046 долей ПДК (x= 10066.0; напр.ветра=358)
----------:-------------------------------------------------------------------------
 x=-11054 : -8414: -5774: -3134:  -494:  2146:  4786:  7426: 10066: 12706: 15346:
----------:------:------:------:------:------:------:------:------:------:------:
Qc : 0.017: 0.020: 0.023: 0.026: 0.031: 0.035: 0.041: 0.045: 0.046: 0.044: 0.040:
Cc : 0.868: 1.000: 1.142: 1.316: 1.525: 1.771: 2.028: 2.228: 2.291: 2.196: 1.977:
~~~~~~~~~~~~~~~~~~~~~~~~~~~~~~~~~~~~~~~~~~~~~~~~~~~~~~~~~~~~~~~~~~~~~~~~~~~~~~~~~~~~

 y= 23916 : Y-строка  7  Cmax=  0.034 долей ПДК (x= 10066.0; напр.ветра=359)
----------:-------------------------------------------------------------------------
 x=-11054 : -8414: -5774: -3134:  -494:  2146:  4786:  7426: 10066: 12706: 15346:
----------:------:------:------:------:------:------:------:------:------:------:
Qc : 0.016: 0.018: 0.021: 0.023: 0.026: 0.029: 0.032: 0.034: 0.034: 0.033: 0.031:
Cc : 0.799: 0.910: 1.031: 1.159: 1.301: 1.451: 1.590: 1.690: 1.724: 1.675: 1.559:
~~~~~~~~~~~~~~~~~~~~~~~~~~~~~~~~~~~~~~~~~~~~~~~~~~~~~~~~~~~~~~~~~~~~~~~~~~~~~~~~~~~~

 y= 21276 : Y-строка  8  Cmax=  0.028 долей ПДК (x= 10066.0; напр.ветра=359)
----------:-------------------------------------------------------------------------
 x=-11054 : -8414: -5774: -3134:  -494:  2146:  4786:  7426: 10066: 12706: 15346:
----------:------:------:------:------:------:------:------:------:------:------:
Qc : 0.015: 0.016: 0.018: 0.020: 0.022: 0.024: 0.026: 0.027: 0.028: 0.027: 0.026:
Cc : 0.733: 0.820: 0.920: 1.021: 1.121: 1.217: 1.298: 1.358: 1.376: 1.349: 1.283:
~~~~~~~~~~~~~~~~~~~~~~~~~~~~~~~~~~~~~~~~~~~~~~~~~~~~~~~~~~~~~~~~~~~~~~~~~~~~~~~~~~~~

 y= 18636 : Y-строка  9  Cmax=  0.023 долей ПДК (x= 10066.0; напр.ветра=359)
----------:-------------------------------------------------------------------------
 x=-11054 : -8414: -5774: -3134:  -494:  2146:  4786:  7426: 10066: 12706: 15346:
----------:------:------:------:------:------:------:------:------:------:------:
Qc : 0.013: 0.015: 0.016: 0.018: 0.020: 0.021: 0.022: 0.023: 0.023: 0.022: 0.022:
Cc : 0.669: 0.739: 0.813: 0.893: 0.976: 1.043: 1.097: 1.133: 1.143: 1.125: 1.088:
~~~~~~~~~~~~~~~~~~~~~~~~~~~~~~~~~~~~~~~~~~~~~~~~~~~~~~~~~~~~~~~~~~~~~~~~~~~~~~~~~~~~

 y= 15996 : Y-строка 10  Cmax=  0.019 долей ПДК (x= 10066.0; напр.ветра=359)
----------:-------------------------------------------------------------------------
 x=-11054 : -8414: -5774: -3134:  -494:  2146:  4786:  7426: 10066: 12706: 15346:
----------:------:------:------:------:------:------:------:------:------:------:
Qc : 0.012: 0.013: 0.014: 0.016: 0.017: 0.018: 0.019: 0.019: 0.019: 0.019: 0.019:
Cc : 0.609: 0.664: 0.725: 0.784: 0.843: 0.897: 0.938: 0.967: 0.974: 0.960: 0.930:
~~~~~~~~~~~~~~~~~~~~~~~~~~~~~~~~~~~~~~~~~~~~~~~~~~~~~~~~~~~~~~~~~~~~~~~~~~~~~~~~~~~~

 y= 13356 : Y-строка 11  Cmax=  0.023 долей ПДК (x= -3134.0; напр.ветра=181)
----------:-------------------------------------------------------------------------
 x=-11054 : -8414: -5774: -3134:  -494:  2146:  4786:  7426: 10066: 12706: 15346:
----------:------:------:------:------:------:------:------:------:------:------:
Qc : 0.014: 0.018: 0.021: 0.023: 0.021: 0.018: 0.016: 0.016: 0.017: 0.016: 0.016:
Cc : 0.705: 0.879: 1.045: 1.125: 1.064: 0.892: 0.801: 0.819: 0.825: 0.817: 0.796:
~~~~~~~~~~~~~~~~~~~~~~~~~~~~~~~~~~~~~~~~~~~~~~~~~~~~~~~~~~~~~~~~~~~~~~~~~~~~~~~~~~~~

 y= 10716 : Y-строка 12  Cmax=  0.039 долей ПДК (x= -3134.0; напр.ветра=181)
----------:-------------------------------------------------------------------------
 x=-11054 : -8414: -5774: -3134:  -494:  2146:  4786:  7426: 10066: 12706: 15346:
----------:------:------:------:------:------:------:------:------:------:------:
Qc : 0.018: 0.025: 0.034: 0.039: 0.035: 0.026: 0.018: 0.014: 0.014: 0.014: 0.014:
Cc : 0.910: 1.258: 1.679: 1.951: 1.749: 1.299: 0.916: 0.710: 0.712: 0.707: 0.690:
~~~~~~~~~~~~~~~~~~~~~~~~~~~~~~~~~~~~~~~~~~~~~~~~~~~~~~~~~~~~~~~~~~~~~~~~~~~~~~~~~~~~

 y=  8076 : Y-строка 13  Cmax=  0.080 долей ПДК (x= -3134.0; напр.ветра=182)
----------:-------------------------------------------------------------------------
 x=-11054 : -8414: -5774: -3134:  -494:  2146:  4786:  7426: 10066: 12706: 15346:
----------:------:------:------:------:------:------:------:------:------:------:
Qc : 0.023: 0.036: 0.056: 0.080: 0.065: 0.037: 0.023: 0.015: 0.012: 0.012: 0.012:
Cc : 1.146: 1.784: 2.803: 4.010: 3.234: 1.872: 1.132: 0.766: 0.621: 0.617: 0.605:
Фоп:  115 :  125 :  144 :  182 :  219 :  237 :  246 :  252 :  359 :  354 :  349 :
Uоп:10.89 :10.98 :11.03 :11.41 :11.03 :10.96 :11.02 :10.91 :12.00 :12.00 :12.00 :
   :      :      :      :      :      :      :      :      :      :      :      :
Ви : 0.014: 0.023: 0.043: 0.058: 0.044: 0.025: 0.014: 0.009: 0.009: 0.009: 0.009:
Ки : 0029 : 0029 : 0029 : 0029 : 0029 : 0029 : 0029 : 0029 : 0026 : 0026 : 0026 :
Ви : 0.003: 0.004: 0.004: 0.007: 0.007: 0.004: 0.003: 0.002: 0.004: 0.003: 0.003:
Ки : 0021 : 0021 : 0021 : 0021 : 0021 : 0021 : 0021 : 0021 : 0027 : 0027 : 0027 :
Ви : 0.002: 0.002: 0.002: 0.004: 0.003: 0.002: 0.002: 0.001:      :      :      :
Ки : 0022 : 0022 : 0007 : 0022 : 0022 : 0022 : 0022 : 0022 :      :      :      :
~~~~~~~~~~~~~~~~~~~~~~~~~~~~~~~~~~~~~~~~~~~~~~~~~~~~~~~~~~~~~~~~~~~~~~~~~~~~~~~~~~~~

 y=  5436 : Y-строка 14  Cmax=  0.189 долей ПДК (x= -3134.0; напр.ветра=200)
----------:-------------------------------------------------------------------------
 x=-11054 : -8414: -5774: -3134:  -494:  2146:  4786:  7426: 10066: 12706: 15346:
----------:------:------:------:------:------:------:------:------:------:------:
Qc : 0.027: 0.046: 0.082: 0.189: 0.100: 0.045: 0.026: 0.016: 0.012: 0.011: 0.011:
Cc : 1.331: 2.316: 4.077: 9.452: 5.003: 2.270: 1.278: 0.820: 0.585: 0.547: 0.538:
Фоп:   97 :  100 :  107 :  200 :  253 :  261 :  264 :  265 :  266 :  355 :  350 :
Uоп:11.00 :10.96 :12.00 :12.00 :12.00 :11.04 :10.99 :10.91 :10.91 :12.00 :12.00 :
   :      :      :      :      :      :      :      :      :      :      :      :
Ви : 0.016: 0.030: 0.073: 0.058: 0.070: 0.031: 0.016: 0.010: 0.006: 0.008: 0.008:
Ки : 0029 : 0029 : 0029 : 0021 : 0029 : 0029 : 0029 : 0029 : 0029 : 0026 : 0026 :
Ви : 0.003: 0.005: 0.003: 0.032: 0.007: 0.004: 0.003: 0.002: 0.002: 0.003: 0.003:
Ки : 0021 : 0021 : 0007 : 0007 : 0021 : 0021 : 0021 : 0021 : 0021 : 0027 : 0027 :
Ви : 0.002: 0.002: 0.001: 0.029: 0.005: 0.002: 0.002: 0.001: 0.001:      :      :
Ки : 0022 : 0005 : 0021 : 0022 : 0005 : 0022 : 0022 : 0022 : 0022 :      :      :
~~~~~~~~~~~~~~~~~~~~~~~~~~~~~~~~~~~~~~~~~~~~~~~~~~~~~~~~~~~~~~~~~~~~~~~~~~~~~~~~~~~~

 y=  2796 : Y-строка 15  Cmax=  0.158 долей ПДК (x= -3134.0; напр.ветра=343)
----------:-------------------------------------------------------------------------
 x=-11054 : -8414: -5774: -3134:  -494:  2146:  4786:  7426: 10066: 12706: 15346:
----------:------:------:------:------:------:------:------:------:------:------:
Qc : 0.026: 0.048: 0.117: 0.158: 0.070: 0.041: 0.024: 0.016: 0.012: 0.010: 0.010:
Cc : 1.322: 2.383: 5.865: 7.921: 3.482: 2.030: 1.215: 0.799: 0.576: 0.490: 0.484:
Фоп:   77 :   71 :   55 :  343 :  304 :  288 :  282 :  279 :  277 :  355 :  351 :
Uоп:11.06 :11.05 :12.00 :12.00 :11.41 :11.01 :11.06 :10.91 :10.91 :12.00 :12.00 :
   :      :      :      :      :      :      :      :      :      :      :      :
Ви : 0.016: 0.030: 0.061: 0.053: 0.059: 0.028: 0.015: 0.009: 0.006: 0.007: 0.007:
Ки : 0029 : 0029 : 0029 : 0021 : 0029 : 0029 : 0029 : 0029 : 0029 : 0026 : 0026 :
Ви : 0.003: 0.006: 0.015: 0.027: 0.003: 0.004: 0.003: 0.002: 0.002: 0.002: 0.002:
Ки : 0021 : 0021 : 0021 : 0022 : 0021 : 0021 : 0021 : 0021 : 0021 : 0027 : 0027 :
Ви : 0.002: 0.003: 0.010: 0.022: 0.002: 0.002: 0.002: 0.001: 0.001:      :      :
Ки : 0022 : 0005 : 0005 : 0006 : 0007 : 0022 : 0022 : 0022 : 0022 :      :      :
~~~~~~~~~~~~~~~~~~~~~~~~~~~~~~~~~~~~~~~~~~~~~~~~~~~~~~~~~~~~~~~~~~~~~~~~~~~~~~~~~~~~
```

Результаты расчета в точке максимума ПК ЭРА v3.0. Модель: МРК-2014
Координаты точки : X= 10066.0 м, Y= 37116.0 м

Максимальная суммарная концентрация | Cs= 1.3407696 доли ПДКмр|
                                    | 67.0384824 мг/м3 |

Достигается при опасном направлении 341 град.
и скорости ветра 10.25 м/с

Всего источников: 37. В таблице заказано вкладчиков не более чем с 95% вклада

ВКЛАДЫ_ИСТОЧНИКОВ

Ном.	Код	Тип	Выброс	Вклад	Вклад в%	Сум. %	Коэф.влияния
	<Об-П>-<Ис>		M-(Mq)	C[доли ПДК]			b=C/M
1	000101 0026	T	1458.19	0.913091	68.1	68.1	0.000626181
2	000101 0027	T	458.99	0.427584	31.9	100.0	0.000931576
			В сумме =	1.340675	100.0		

```
|      Суммарный вклад остальных =   0.000095     0.0                          |
```

7. Суммарные концентрации в узлах расчетной сетки.
   ПК ЭРА v3.0. Модель: МРК-2014
     Город   :026 Атырау.
     Объект   :0001 Строительство АГРС Атырау - эксплуатация.
     Вар.расч. :1   Расч.год: 2027 (СП)   Расчет проводился 03.09.2026 15:32
     Примесь   :0410 - Метан (727*)
                ПДКм.р для примеси 0410 = 50.0 мг/м3 (ОБУВ)

```
        _____Параметры_расчетного_прямоугольника_No  1_____
       |  Координаты центра  : X=     2146 м;  Y=    21276 |
       |  Длина и ширина     : L=  26400 м;  B=  36960 м   |
       |  Шаг сетки (dX=dY)  : D=   2640 м                 |
        ~~~~~~~~~~~~~~~~~~~~~~~~~~~~~~~~~~~~~~~~~~~~~~~~~~~
```

     Фоновая концентрация не задана
     Направление ветра: автоматический поиск опасного направления от 0 до 360 град.
     Скорость ветра: автоматический поиск опасной скорости от 0.5 до 12.0(Uмр) м/с

   (Символ ^ означает наличие источника вблизи расчетного узла)

```
     1     2     3     4     5     6     7     8     9    10    11
   *--|-----|-----|-----|-----|-----C-----|-----|-----|-----|-----|----|
 1-| 0.021 0.025 0.030 0.038 0.053 0.082 0.160 0.439 0.997 0.330 0.133 |- 1
   |                                                                   |
 2-| 0.021 0.025 0.030 0.038 0.053 0.083 0.164 0.462 1.341 0.348 0.136 |- 2
   |                                                   ^               |
 3-| 0.020 0.024 0.029 0.037 0.049 0.072 0.120 0.225 0.318 0.195 0.105 |- 3
   |                                                                   |
 4-| 0.020 0.023 0.027 0.034 0.043 0.057 0.079 0.108 0.122 0.102 0.073 |- 4
   |                                                                   |
 5-| 0.019 0.022 0.025 0.030 0.036 0.044 0.055 0.064 0.068 0.062 0.052 |- 5
   |                                                                   |
 6-| 0.017 0.020 0.023 0.026 0.031 0.035 0.041 0.045 0.046 0.044 0.040 |- 6
   |                                                                   |
 7-| 0.016 0.018 0.021 0.023 0.026 0.029 0.032 0.034 0.034 0.033 0.031 |- 7
   |                                                                   |
 8-C 0.015 0.016 0.018 0.020 0.022 0.024 0.026 0.027 0.028 0.027 0.026 C- 8
   |                                                                   |
 9-| 0.013 0.015 0.016 0.018 0.020 0.021 0.022 0.023 0.023 0.022 0.022 |- 9
   |                                                                   |
10-| 0.012 0.013 0.014 0.016 0.017 0.018 0.019 0.019 0.019 0.019 0.019 |-10
   |                                                                   |
11-| 0.014 0.018 0.021 0.023 0.021 0.018 0.016 0.016 0.017 0.016 0.016 |-11
   |                                                                   |
12-| 0.018 0.025 0.034 0.039 0.035 0.026 0.018 0.014 0.014 0.014 0.014 |-12
   |                                                                   |
13-| 0.023 0.036 0.056 0.080 0.065 0.037 0.023 0.015 0.012 0.012 0.012 |-13
   |                                                                   |
14-| 0.027 0.046 0.082 0.189 0.100 0.045 0.026 0.016 0.012 0.011 0.011 |-14
   |                   ^                                               |
15-| 0.026 0.048 0.117 0.158 0.070 0.041 0.024 0.016 0.012 0.010 0.010 |-15
   |                                                                   |
   |--|-----|-----|-----|-----|-----C-----|-----|-----|-----|-----|----|
     1     2     3     4     5     6     7     8     9    10    11
```

      В целом по расчетному прямоугольнику:
 Максимальная концентрация ---------> Cм = 1.3407696 долей ПДКмр
                                       = 67.0384824 мг/м3
 Достигается в точке с координатами: Xм = 10066.0 м
     (X-столбец 9, Y-строка 2)   Yм = 37116.0 м
 При опасном направлении ветра :   341 град.
  и "опасной" скорости ветра   : 10.25 м/с

8. Результаты расчета по жилой застройке.
   ПК ЭРА v3.0. Модель: МРК-2014
     Город   :026 Атырау.
     Объект   :0001 Строительство АГРС Атырау - эксплуатация.
     Вар.расч. :1   Расч.год: 2027 (СП)   Расчет проводился 03.09.2026 15:32
     Примесь   :0410 - Метан (727*)
                ПДКм.р для примеси 0410 = 50.0 мг/м3 (ОБУВ)

     Расчет проводился по всей жилой зоне № 1
     Расчетный шаг 50 м. Всего просчитано точек: 22677
     Фоновая концентрация не задана
     Направление ветра: автоматический поиск опасного направления от 0 до 360 град.
     Скорость ветра: автоматический поиск опасной скорости от 0.5 до 12.0(Uмр) м/с

```
            _____________Расшифровка_обозначений_____________
           | Qc - суммарная концентрация [доли ПДК]     |
           | Cc - суммарная концентрация [мг/м.куб]     |
           | Фоп- опасное направл. ветра [ угл. град.]  |
           | Uоп- опасная скорость ветра [    м/с    ]  |
           | Ви - вклад ИСТОЧНИКА  в  Qc [доли ПДК]     |
           | Ки - код источника для верхней строки  Ви  |
    |~~~~~~~~                                            ~~~~~~~~~~~~|
     ~~~~~~~~~~~~~~~~~~~~~~~~~~~~~~~~~~~~~~~~~~~~~~~~~~~~~~~~~~~~~~~~
```

```
 y=   7247:  7272:  7297:  7323:  7348:  7374:  7350:  7327:  7303:  7280:  7257:  7306:  7355:  7404:  7454:  7503:
----------:------:------:------:------:------:------:------:------:------:------:------:------:------:------:------:
 x= -11024:-10990:-10955:-10921:-10886:-10851:-10887:-10922:-10958:-10993:-11029:-11031:-11033:-11035:-11037:-11040:
----------:------:------:------:------:------:------:------:------:------:------:------:------:------:------:------:
Qc : 0.024: 0.025: 0.025: 0.025: 0.025: 0.025: 0.025: 0.025: 0.025: 0.025: 0.024: 0.024: 0.024: 0.024: 0.024: 0.024:
Cc : 1.220: 1.228: 1.234: 1.238: 1.240: 1.248: 1.240: 1.237: 1.233: 1.227: 1.219: 1.218: 1.213: 1.205: 1.204: 1.200:
~~~

 y=   7552:  7601:  7650:  7699:  7749:  7798:  7847:  7896:  7945:  7994:  8044:  8044:  8045:  8046:  8047:  8048:
----------:------:------:------:------:------:------:------:------:------:------:------:------:------:------:------:
 x= -11042:-11044:-11046:-11048:-11050:-11052:-11055:-11057:-11059:-11061:-11063:-11017:-10972:-10926:-10880:-10834:
----------:------:------:------:------:------:------:------:------:------:------:------:------:------:------:------:
Qc : 0.024: 0.024: 0.024: 0.024: 0.024: 0.023: 0.023: 0.023: 0.023: 0.023: 0.023: 0.023: 0.023: 0.024: 0.024: 0.024:
Cc : 1.193: 1.191: 1.187: 1.180: 1.177: 1.174: 1.168: 1.162: 1.158: 1.153: 1.145: 1.155: 1.167: 1.176: 1.184: 1.192:
~~~

 y=   8083:  8118:  8153:  8188:  8223:  8258:  8293:  8328:  8364:  8412:  8461:  8510:  8559:  8608:  8657:  8706:
----------:------:------:------:------:------:------:------:------:------:------:------:------:------:------:------:
 x= -10801:-10767:-10733:-10700:-10666:-10632:-10599:-10565:-10532:-10529:-10527:-10524:-10522:-10520:-10517:-10515:
----------:------:------:------:------:------:------:------:------:------:------:------:------:------:------:------:
Qc : 0.024: 0.024: 0.024: 0.024: 0.024: 0.024: 0.024: 0.024: 0.024: 0.024: 0.024: 0.024: 0.024: 0.024: 0.024: 0.024:
Cc : 1.192: 1.198: 1.202: 1.202: 1.207: 1.211: 1.211: 1.215: 1.219: 1.212: 1.208: 1.205: 1.199: 1.193: 1.191: 1.186:
~~~

 y=   8755:  8804:  8853:  8902:  8951:  9000:  9049:  9098:  9147:  9196:  9245:  9288:  9331:  9374:  9417:  9459:
----------:------:------:------:------:------:------:------:------:------:------:------:------:------:------:------:
 x= -10512:-10510:-10508:-10505:-10503:-10500:-10498:-10496:-10493:-10491:-10488:-10509:-10529:-10549:-10570:-10590:
----------:------:------:------:------:------:------:------:------:------:------:------:------:------:------:------:
Qc : 0.024: 0.024: 0.023: 0.023: 0.023: 0.023: 0.023: 0.023: 0.023: 0.022: 0.022: 0.022: 0.022: 0.022: 0.022: 0.022:
Cc : 1.178: 1.176: 1.172: 1.165: 1.161: 1.157: 1.149: 1.142: 1.140: 1.124: 1.117: 1.111: 1.105: 1.099: 1.092: 1.085:
~~~

 y=   9502:  9545:  9588:  9631:  9673:  9719:  9764:  9810:  9855:  9889:  9923:  9957:  9990: 10024: 10058: 10101:
----------:------:------:------:------:------:------:------:------:------:------:------:------:------:------:------:
 x= -10610:-10631:-10651:-10671:-10691:-10673:-10655:-10636:-10618:-10583:-10547:-10512:-10477:-10441:-10406:-10396:
----------:------:------:------:------:------:------:------:------:------:------:------:------:------:------:------:
```

Qc :	0.022:	0.021:	0.021:	0.021:	0.021:	0.021:	0.021:	0.021:	0.021:	0.021:	0.021:	0.021:	0.021:	0.021:	0.021:	0.021:	0.021:
Cc :	1.076:	1.069:	1.064:	1.058:	1.052:	1.048:	1.046:	1.046:	1.043:	1.042:	1.046:	1.048:	1.046:	1.050:	1.051:	1.048:	

y=	10143:	10186:	10229:	10271:	10314:	10356:	10391:	10426:	10460:	10495:	10529:	10564:	10590:	10617:	10643:	10670:	
x=	-10385:	-10375:	-10364:	-10354:	-10343:	-10333:	-10359:	-10386:	-10413:	-10439:	-10466:	-10493:	-10529:	-10565:	-10601:	-10637:	
Qc :	0.021:	0.021:	0.021:	0.021:	0.021:	0.021:	0.020:	0.020:	0.020:	0.020:	0.020:	0.020:	0.020:	0.019:	0.019:	0.019:	
Cc :	1.043:	1.042:	1.040:	1.035:	1.031:	1.030:	1.023:	1.017:	1.010:	1.003:	0.996:	0.989:	0.982:	0.975:	0.968:	0.962:	

y=	10696:	10723:	10749:	10776:	10817:	10858:	10899:	10940:	10981:	11022:	11051:	11079:	11108:	11136:	11165:	11193:	
x=	-10674:	-10710:	-10746:	-10782:	-10791:	-10800:	-10808:	-10817:	-10826:	-10834:	-10796:	-10758:	-10719:	-10681:	-10643:	-10605:	
Qc :	0.019:	0.019:	0.019:	0.019:	0.019:	0.018:	0.018:	0.018:	0.018:	0.018:	0.018:	0.018:	0.018:	0.018:	0.018:	0.018:	
Cc :	0.955:	0.948:	0.941:	0.935:	0.930:	0.924:	0.918:	0.915:	0.911:	0.907:	0.907:	0.907:	0.910:	0.912:	0.913:	0.913:	

y=	11222:	11250:	11279:	11308:	11336:	11365:	11393:	11422:	11450:	11479:	11507:	11536:	11564:	11593:	11627:	11660:	
x=	-10566:	-10528:	-10490:	-10452:	-10413:	-10375:	-10337:	-10299:	-10260:	-10222:	-10184:	-10145:	-10107:	-10069:	-10035:	-10001:	
Qc :	0.018:	0.018:	0.018:	0.018:	0.018:	0.018:	0.018:	0.018:	0.019:	0.019:	0.019:	0.019:	0.019:	0.019:	0.019:	0.019:	
Cc :	0.916:	0.918:	0.917:	0.919:	0.922:	0.922:	0.921:	0.924:	0.926:	0.926:	0.926:	0.929:	0.930:	0.929:	0.930:	0.931:	

y=	11694:	11728:	11761:	11795:	11829:	11863:	11896:	11930:	11969:	12007:	12046:	12084:	12123:	12161:	12200:	12238:	
x=	-9967:	-9932:	-9898:	-9864:	-9830:	-9796:	-9762:	-9727:	-9755:	-9783:	-9811:	-9839:	-9867:	-9895:	-9923:	-9951:	
Qc :	0.019:	0.019:	0.019:	0.019:	0.019:	0.019:	0.019:	0.019:	0.018:	0.018:	0.018:	0.018:	0.018:	0.018:	0.018:	0.018:	
Cc :	0.930:	0.928:	0.930:	0.930:	0.928:	0.929:	0.930:	0.929:	0.922:	0.915:	0.908:	0.901:	0.895:	0.888:	0.881:	0.875:	

y=	12277:	12315:	12354:	12382:	12411:	12439:	12468:	12496:	12525:	12553:	12582:	12610:	12639:	12682:	12724:	12767:	
x=	-9979:	-10006:	-10034:	-10072:	-10110:	-10149:	-10187:	-10225:	-10263:	-10301:	-10339:	-10377:	-10415:	-10398:	-10380:	-10363:	
Qc :	0.017:	0.017:	0.017:	0.017:	0.017:	0.017:	0.017:	0.017:	0.016:	0.016:	0.016:	0.016:	0.016:	0.016:	0.016:	0.016:	
Cc :	0.869:	0.862:	0.856:	0.850:	0.845:	0.840:	0.835:	0.829:	0.824:	0.819:	0.813:	0.808:	0.802:	0.800:	0.796:	0.794:	

y=	12809:	12852:	12895:	12937:	12964:	12991:	13019:	13046:	13073:	13100:	13127:	13154:	13181:	13208:	13235:	13262:	
x=	-10346:	-10328:	-10311:	-10294:	-10255:	-10217:	-10179:	-10140:	-10102:	-10064:	-10025:	-9987:	-9949:	-9910:	-9872:	-9834:	
Qc :	0.016:	0.016:	0.016:	0.016:	0.016:	0.016:	0.016:	0.016:	0.016:	0.016:	0.016:	0.016:	0.016:	0.016:	0.016:	0.016:	
Cc :	0.793:	0.791:	0.788:	0.783:	0.786:	0.787:	0.787:	0.785:	0.787:	0.789:	0.788:	0.787:	0.789:	0.790:	0.790:	0.788:	

y=	13289:	13317:	13344:	13391:	13437:	13484:	13531:	13578:	13625:	13672:	13719:	13766:	13813:	13859:	13906:	13953:	
x=	-9795:	-9757:	-9719:	-9705:	-9691:	-9677:	-9663:	-9649:	-9635:	-9621:	-9607:	-9593:	-9579:	-9565:	-9551:	-9537:	
Qc :	0.016:	0.016:	0.016:	0.016:	0.016:	0.016:	0.016:	0.015:	0.015:	0.015:	0.015:	0.015:	0.015:	0.015:	0.015:	0.015:	
Cc :	0.789:	0.791:	0.791:	0.786:	0.783:	0.781:	0.778:	0.774:	0.770:	0.767:	0.765:	0.762:	0.759:	0.754:	0.751:	0.749:	

y=	13995:	14037:	14079:	14120:	14162:	14204:	14246:	14288:	14329:	14377:	14424:	14471:	14519:	14566:	14613:	14660:	
x=	-9560:	-9583:	-9606:	-9629:	-9653:	-9676:	-9699:	-9722:	-9745:	-9754:	-9763:	-9771:	-9780:	-9789:	-9798:	-9807:	
Qc :	0.015:	0.015:	0.015:	0.015:	0.015:	0.014:	0.014:	0.014:	0.014:	0.014:	0.014:	0.014:	0.014:	0.014:	0.014:	0.014:	
Cc :	0.744:	0.740:	0.735:	0.731:	0.726:	0.722:	0.717:	0.713:	0.708:	0.704:	0.700:	0.696:	0.692:	0.687:	0.683:	0.679:	

y=	14708:	14755:	14802:	14850:	14897:	14944:	14992:	15039:	15086:	15133:	15167:	15201:	15235:	15269:	15303:	15337:	
x=	-9816:	-9825:	-9834:	-9843:	-9852:	-9860:	-9869:	-9878:	-9887:	-9896:	-9868:	-9839:	-9811:	-9782:	-9754:	-9726:	
Qc :	0.014:	0.013:	0.013:	0.013:	0.013:	0.013:	0.013:	0.013:	0.013:	0.013:	0.013:	0.013:	0.013:	0.013:	0.013:	0.013:	
Cc :	0.676:	0.673:	0.669:	0.666:	0.662:	0.659:	0.655:	0.651:	0.647:	0.643:	0.642:	0.642:	0.641:	0.640:	0.638:	0.636:	

y=	15371:	15369:	15366:	15364:	15362:	15359:	15357:	15354:	15352:	15350:	15323:	15296:	15269:	15242:	15216:	15228:	
x=	-9697:	-9649:	-9601:	-9553:	-9505:	-9457:	-9409:	-9361:	-9313:	-9265:	-9230:	-9196:	-9161:	-9127:	-9092:	-9046:	
Qc :	0.013:	0.013:	0.013:	0.013:	0.013:	0.013:	0.013:	0.013:	0.013:	0.013:	0.013:	0.013:	0.013:	0.013:	0.013:	0.013:	
Cc :	0.637:	0.639:	0.641:	0.643:	0.643:	0.646:	0.649:	0.652:	0.653:	0.654:	0.657:	0.661:	0.665:	0.668:	0.672:	0.673:	

y=	15240:	15252:	15265:	15277:	15289:	15336:	15383:	15430:	15476:	15523:	15570:	15614:	15657:	15701:	15744:	15788:	
x=	-9000:	-8954:	-8908:	-8861:	-8815:	-8802:	-8789:	-8776:	-8763:	-8750:	-8737:	-8753:	-8768:	-8783:	-8798:	-8813:	
Qc :	0.013:	0.013:	0.014:	0.014:	0.014:	0.013:	0.013:	0.013:	0.013:	0.013:	0.013:	0.013:	0.013:	0.013:	0.013:	0.013:	
Cc :	0.674:	0.673:	0.675:	0.677:	0.678:	0.675:	0.670:	0.668:	0.666:	0.663:	0.661:	0.657:	0.653:	0.649:	0.650:	0.651:	

y=	15832:	15875:	15919:	15962:	16006:	16050:	16093:	16139:	16185:	16231:	16277:	16323:	16369:	16415:	16461:	16507:	
x=	-8828:	-8843:	-8859:	-8874:	-8889:	-8904:	-8919:	-8938:	-8957:	-8976:	-8996:	-9015:	-9034:	-9053:	-9072:	-9091:	
Qc :	0.013:	0.013:	0.013:	0.013:	0.013:	0.013:	0.013:	0.013:	0.013:	0.013:	0.013:	0.013:	0.013:	0.013:	0.013:	0.013:	
Cc :	0.653:	0.653:	0.654:	0.655:	0.656:	0.656:	0.656:	0.657:	0.657:	0.658:	0.659:	0.661:	0.662:	0.663:	0.663:	0.664:	

y=	16553:	16599:	16645:	16690:	16736:	16782:	16828:	16874:	16920:	16966:	17012:	17058:	17104:	17150:	17196:	17242:	
x=	-9111:	-9130:	-9149:	-9168:	-9187:	-9206:	-9225:	-9245:	-9264:	-9283:	-9302:	-9321:	-9340:	-9359:	-9379:	-9398:	
Qc :	0.013:	0.013:	0.013:	0.013:	0.013:	0.013:	0.013:	0.013:	0.013:	0.013:	0.013:	0.013:	0.013:	0.013:	0.013:	0.013:	
Cc :	0.665:	0.665:	0.665:	0.665:	0.666:	0.668:	0.669:	0.670:	0.671:	0.672:	0.672:	0.673:	0.673:	0.673:	0.673:	0.674:	

y=	17288:	17334:	17380:	17426:	17472:	17518:	17563:	17609:	17655:	17701:	17749:	17796:	17844:				
x=	-9417:	-9436:	-9455:	-9474:	-9493:	-9513:	-9532:	-9551:	-9570:	-9589:	-9602:	-9614:	-9627:				
Qc :	0.014:	0.014:	0.014:	0.014:	0.014:	0.014:	0.014:	0.014:	0.014:	0.014:	0.014:	0.014:	0.014:				
Cc :	0.676:	0.677:	0.678:	0.679:	0.680:	0.680:	0.681:	0.681:	0.681:	0.681:	0.683:	0.684:	0.686:				

y=	17892:	17939:	17987:	18034:	18082:	18129:	18177:	18224:	18272:	18320:	18367:	18415:	18461:	18508:	18555:	18601:	
x=	-9640:	-9653:	-9665:	-9678:	-9691:	-9703:	-9716:	-9729:	-9741:	-9754:	-9767:	-9779:	-9774:	-9769:	-9764:	-9759:	
Qc :	0.014:	0.014:	0.014:	0.014:	0.014:	0.014:	0.014:	0.014:	0.014:	0.014:	0.014:	0.014:	0.014:	0.014:	0.014:	0.014:	
Cc :	0.687:	0.688:	0.689:	0.690:	0.691:	0.691:	0.691:	0.692:	0.692:	0.694:	0.696:	0.697:	0.699:	0.700:	0.702:	0.703:	

y=	18648:	18645:	18642:	18639:	18636:	18634:	18631:	18628:	18625:	18622:	18619:	18616:	18613:	18610:	18607:	18604:	
x=	-9753:	-9704:	-9654:	-9605:	-9555:	-9506:	-9456:	-9407:	-9357:	-9308:	-9258:	-9209:	-9159:	-9110:	-9060:	-9011:	

Qc :	0.014:	0.014:	0.014:	0.014:	0.014:	0.014:	0.014:	0.014:	0.014:	0.014:	0.014:	0.014:	0.014:	0.014:	0.014:	0.014:	0.014:	0.014:
Cc :	0.704:	0.705:	0.706:	0.707:	0.708:	0.709:	0.710:	0.711:	0.712:	0.713:	0.715:	0.717:	0.718:	0.720:	0.721:	0.723:		

y=	18602:	18599:	18596:	18593:	18630:	18667:	18705:	18742:	18780:	18817:	18854:	18892:	18929:	18966:	19011:	19055:		
x=	-8961:	-8912:	-8862:	-8812:	-8787:	-8762:	-8737:	-8711:	-8686:	-8661:	-8635:	-8610:	-8585:	-8559:	-8569:	-8578:		
Qc :	0.014:	0.014:	0.014:	0.015:	0.015:	0.015:	0.015:	0.015:	0.015:	0.015:	0.015:	0.015:	0.015:	0.015:	0.015:	0.015:		
Cc :	0.723:	0.724:	0.725:	0.726:	0.728:	0.729:	0.731:	0.733:	0.735:	0.737:	0.738:	0.740:	0.743:	0.745:	0.746:	0.747:		

y=	19099:	19143:	19188:	19232:	19281:	19330:	19379:	19428:	19476:	19525:	19574:	19623:	19672:	19721:	19770:	19819:		
x=	-8588:	-8597:	-8607:	-8616:	-8607:	-8598:	-8589:	-8580:	-8571:	-8561:	-8552:	-8543:	-8534:	-8525:	-8516:	-8507:		
Qc :	0.015:	0.015:	0.015:	0.015:	0.015:	0.015:	0.015:	0.015:	0.015:	0.015:	0.015:	0.015:	0.015:	0.015:	0.015:	0.015:		
Cc :	0.748:	0.749:	0.750:	0.750:	0.752:	0.753:	0.754:	0.755:	0.758:	0.760:	0.762:	0.764:	0.766:	0.768:	0.770:	0.772:		

y=	19867:	19916:	19965:	20014:	20063:	20112:	20120:	20128:	20137:	20145:	20153:	20161:	20169:	20178:	20186:	20194:		
x=	-8497:	-8488:	-8479:	-8470:	-8461:	-8452:	-8499:	-8546:	-8593:	-8640:	-8687:	-8735:	-8782:	-8829:	-8876:	-8923:		
Qc :	0.015:	0.016:	0.016:	0.016:	0.016:	0.016:	0.016:	0.016:	0.016:	0.016:	0.016:	0.016:	0.015:	0.015:	0.015:	0.015:		
Cc :	0.774:	0.776:	0.777:	0.778:	0.780:	0.781:	0.779:	0.778:	0.777:	0.777:	0.776:	0.775:	0.774:	0.773:	0.771:	0.770:		

y=	20202:	20211:	20219:	20227:	20235:	20244:	20252:	20260:	20268:	20276:	20322:	20368:	20413:	20459:	20504:	20550:		
x=	-8970:	-9018:	-9065:	-9112:	-9159:	-9206:	-9253:	-9300:	-9348:	-9395:	-9404:	-9414:	-9423:	-9433:	-9442:	-9452:		
Qc :	0.015:	0.015:	0.015:	0.015:	0.015:	0.015:	0.015:	0.015:	0.015:	0.015:	0.015:	0.015:	0.015:	0.015:	0.015:	0.015:		
Cc :	0.768:	0.766:	0.764:	0.764:	0.763:	0.762:	0.761:	0.760:	0.759:	0.758:	0.759:	0.759:	0.760:	0.760:	0.760:	0.762:		

y=	20595:	20641:	20687:	20732:	20775:	20818:	20861:	20904:	20947:	20988:	21030:	21071:	21112:	21130:	21148:	21166:		
x=	-9461:	-9471:	-9480:	-9490:	-9478:	-9467:	-9456:	-9444:	-9433:	-9457:	-9480:	-9504:	-9528:	-9572:	-9617:	-9662:		
Qc :	0.015:	0.015:	0.015:	0.015:	0.015:	0.015:	0.015:	0.015:	0.016:	0.016:	0.015:	0.015:	0.016:	0.016:	0.016:	0.015:		
Cc :	0.764:	0.766:	0.767:	0.768:	0.770:	0.771:	0.773:	0.774:	0.776:	0.775:	0.775:	0.775:	0.776:	0.776:	0.776:	0.775:		

y=	21184:	21202:	21220:	21238:	21276:	21314:	21352:	21390:	21428:	21466:	21503:	21541:	21579:	21617:	21655:	21693:		
x=	-9706:	-9751:	-9795:	-9840:	-9808:	-9775:	-9743:	-9711:	-9678:	-9646:	-9614:	-9582:	-9549:	-9517:	-9485:	-9452:		
Qc :	0.015:	0.015:	0.015:	0.015:	0.015:	0.015:	0.016:	0.016:	0.016:	0.016:	0.016:	0.016:	0.016:	0.016:	0.016:	0.016:		
Cc :	0.774:	0.773:	0.771:	0.770:	0.772:	0.774:	0.776:	0.778:	0.780:	0.782:	0.784:	0.786:	0.788:	0.790:	0.792:	0.793:		

y=	21723:	21752:	21782:	21811:	21840:	21870:	21899:	21929:	21978:	22027:	22076:	22124:	22173:	22221:	22269:	22317:		
x=	-9416:	-9379:	-9342:	-9305:	-9268:	-9231:	-9194:	-9158:	-9158:	-9158:	-9158:	-9158:	-9158:	-9171:	-9183:	-9196:		
Qc :	0.016:	0.016:	0.016:	0.016:	0.016:	0.016:	0.016:	0.016:	0.016:	0.016:	0.016:	0.016:	0.016:	0.016:	0.016:	0.016:		
Cc :	0.797:	0.799:	0.801:	0.803:	0.805:	0.807:	0.810:	0.812:	0.814:	0.816:	0.818:	0.820:	0.822:	0.823:	0.824:	0.824:		

y=	22365:	22413:	22461:	22509:	22557:	22605:	22653:	22701:	22749:	22797:	22845:	22893:	22942:	22990:	23038:	23087:		
x=	-9209:	-9222:	-9235:	-9248:	-9261:	-9274:	-9287:	-9300:	-9313:	-9326:	-9322:	-9318:	-9314:	-9310:	-9306:	-9302:		
Qc :	0.016:	0.016:	0.017:	0.017:	0.017:	0.017:	0.017:	0.017:	0.017:	0.017:	0.017:	0.017:	0.017:	0.017:	0.017:	0.017:		
Cc :	0.825:	0.825:	0.825:	0.827:	0.829:	0.831:	0.832:	0.833:	0.834:	0.834:	0.835:	0.836:	0.838:	0.840:	0.842:	0.844:		

y=	23135:	23183:	23232:	23280:	23328:	23377:	23425:	23473:	23522:	23570:	23618:	23667:	23715:	23763:	23811:	23859:		
x=	-9298:	-9294:	-9290:	-9286:	-9282:	-9278:	-9274:	-9270:	-9266:	-9262:	-9258:	-9254:	-9250:	-9245:	-9239:	-9233:		
Qc :	0.017:	0.017:	0.017:	0.017:	0.017:	0.017:	0.017:	0.017:	0.017:	0.017:	0.017:	0.017:	0.017:	0.017:	0.017:	0.017:		
Cc :	0.846:	0.848:	0.850:	0.851:	0.853:	0.854:	0.855:	0.856:	0.857:	0.860:	0.862:	0.865:	0.867:	0.869:	0.870:	0.872:		

y=	23908:	23956:	24004:	24052:	24100:	24149:	24197:	24245:	24293:	24341:	24390:	24438:	24486:	24534:	24582:	24630:		
x=	-9228:	-9222:	-9217:	-9211:	-9206:	-9200:	-9194:	-9189:	-9183:	-9178:	-9172:	-9166:	-9161:	-9155:	-9150:	-9144:		
Qc :	0.017:	0.017:	0.018:	0.018:	0.018:	0.018:	0.018:	0.018:	0.018:	0.018:	0.018:	0.018:	0.018:	0.018:	0.018:	0.018:		
Cc :	0.873:	0.874:	0.875:	0.876:	0.879:	0.881:	0.884:	0.886:	0.888:	0.890:	0.891:	0.893:	0.894:	0.895:	0.896:	0.898:		

y=	24679:	24727:	24775:	24823:	24871:	24920:	24968:	25016:	25064:	25112:	25161:	25153:	25146:	25138:	25131:	25123:		
x=	-9139:	-9133:	-9127:	-9122:	-9116:	-9111:	-9105:	-9099:	-9094:	-9088:	-9083:	-9034:	-8985:	-8936:	-8888:	-8839:		
Qc :	0.018:	0.018:	0.018:	0.018:	0.018:	0.018:	0.018:	0.018:	0.018:	0.018:	0.018:	0.018:	0.018:	0.019:	0.019:	0.019:		
Cc :	0.901:	0.904:	0.906:	0.908:	0.910:	0.911:	0.913:	0.914:	0.916:	0.917:	0.917:	0.921:	0.924:	0.926:	0.929:	0.932:		

y=	25116:	25108:	25101:	25093:	25085:	25078:	25070:	25063:	25055:	25048:	25040:	25033:	25025:	25018:	25010:	25003:		
x=	-8790:	-8741:	-8692:	-8644:	-8595:	-8546:	-8497:	-8449:	-8400:	-8351:	-8302:	-8253:	-8205:	-8156:	-8107:	-8058:		
Qc :	0.019:	0.019:	0.019:	0.019:	0.019:	0.019:	0.019:	0.019:	0.019:	0.019:	0.019:	0.019:	0.019:	0.019:	0.019:	0.019:		
Cc :	0.934:	0.936:	0.938:	0.939:	0.941:	0.943:	0.944:	0.947:	0.950:	0.953:	0.956:	0.958:	0.960:	0.962:	0.964:	0.966:		

y=	24995:	24988:	24941:	24894:	24847:	24800:	24753:	24706:	24660:	24613:	24566:	24519:	24472:	24425:	24378:	24331:		
x=	-8009:	-7961:	-7978:	-7994:	-8011:	-8028:	-8045:	-8062:	-8078:	-8095:	-8112:	-8129:	-8146:	-8163:	-8179:	-8196:		
Qc :	0.019:	0.019:	0.019:	0.019:	0.019:	0.019:	0.019:	0.019:	0.019:	0.019:	0.019:	0.019:	0.019:	0.019:	0.019:	0.019:		
Cc :	0.967:	0.968:	0.966:	0.965:	0.962:	0.960:	0.958:	0.956:	0.953:	0.950:	0.947:	0.945:	0.942:	0.939:	0.935:	0.932:		

y=	24284:	24237:	24190:	24143:	24096:	24050:	24003:	23956:	23909:	23862:	23815:	23768:	23720:	23672:	23624:	23576:		
x=	-8213:	-8230:	-8247:	-8263:	-8280:	-8297:	-8314:	-8331:	-8348:	-8364:	-8381:	-8398:	-8402:	-8405:	-8409:	-8413:		
Qc :	0.019:	0.019:	0.019:	0.018:	0.018:	0.018:	0.018:	0.018:	0.018:	0.018:	0.018:	0.018:	0.018:	0.018:	0.018:	0.018:		
Cc :	0.930:	0.928:	0.926:	0.924:	0.923:	0.918:	0.918:	0.915:	0.913:	0.910:	0.908:	0.905:	0.902:	0.899:	0.897:	0.896:		

y=	23528:	23480:	23431:	23383:	23335:	23287:	23239:	23191:	23143:	23095:	23046:	22997:	22948:	22900:	22851:	22802:		
x=	-8416:	-8420:	-8424:	-8428:	-8431:	-8435:	-8439:	-8442:	-8446:	-8450:	-8444:	-8438:	-8432:	-8426:	-8420:	-8415:		
Qc :	0.018:	0.018:	0.018:	0.018:	0.018:	0.018:	0.018:	0.018:	0.018:	0.018:	0.018:	0.018:	0.018:	0.018:	0.017:	0.017:		
Cc :	0.895:	0.894:	0.893:	0.890:	0.889:	0.887:	0.885:	0.883:	0.880:	0.877:	0.877:	0.876:	0.875:	0.874:	0.873:	0.872:		

y=	22753:	22704:	22655:	22607:	22558:	22509:	22460:	22411:	22363:	22314:	22265:	22216:	22167:	22118:	22070:	22021:		
x=	-8409:	-8403:	-8397:	-8391:	-8385:	-8379:	-8374:	-8368:	-8362:	-8356:	-8350:	-8344:	-8338:	-8332:	-8327:	-8321:		

Qc :	0.017:	0.017:	0.017:	0.017:	0.017:	0.017:	0.017:	0.017:	0.017:	0.017:	0.017:	0.017:	0.017:	0.017:	0.017:	0.017:	0.017:	0.017:
Cc :	0.870:	0.868:	0.866:	0.863:	0.862:	0.862:	0.861:	0.860:	0.859:	0.857:	0.856:	0.854:	0.851:	0.849:	0.847:	0.847:		

y=	21972:	21923:	21874:	21826:	21777:	21728:	21679:	21630:	21581:	21533:	21484:	21435:	21386:					
x=	-8315:	-8309:	-8303:	-8297:	-8291:	-8286:	-8280:	-8274:	-8268:	-8262:	-8256:	-8250:	-8245:					
Qc :	0.017:	0.017:	0.017:	0.017:	0.017:	0.017:	0.017:	0.017:	0.017:	0.017:	0.017:	0.017:	0.017:					
Cc :	0.846:	0.845:	0.844:	0.843:	0.842:	0.840:	0.838:	0.836:	0.833:	0.833:	0.832:	0.831:	0.830:					

y=	21337:	21342:	21347:	21352:	21357:	21362:	21367:	21372:	21377:	21383:	21388:	21393:	21398:	21403:	21408:	21413:		
x=	-8239:	-8190:	-8141:	-8093:	-8044:	-7995:	-7947:	-7898:	-7849:	-7800:	-7752:	-7703:	-7654:	-7606:	-7557:	-7508:		
Qc :	0.017:	0.017:	0.017:	0.017:	0.017:	0.017:	0.017:	0.017:	0.017:	0.017:	0.017:	0.017:	0.017:	0.017:	0.017:	0.017:		
Cc :	0.829:	0.831:	0.833:	0.835:	0.836:	0.838:	0.839:	0.840:	0.841:	0.844:	0.847:	0.849:	0.852:	0.855:	0.857:	0.859:		

y=	21418:	21423:	21428:	21380:	21331:	21283:	21235:	21187:	21139:	21090:	21042:	20994:	20946:	20898:	20849:	20801:		
x=	-7460:	-7411:	-7362:	-7357:	-7352:	-7347:	-7342:	-7337:	-7333:	-7328:	-7323:	-7318:	-7313:	-7308:	-7303:	-7298:		
Qc :	0.017:	0.017:	0.017:	0.017:	0.017:	0.017:	0.017:	0.017:	0.017:	0.017:	0.017:	0.017:	0.017:	0.017:	0.017:	0.017:		
Cc :	0.860:	0.862:	0.864:	0.862:	0.859:	0.857:	0.856:	0.856:	0.855:	0.854:	0.852:	0.850:	0.849:	0.847:	0.845:	0.842:		

y=	20753:	20705:	20657:	20609:	20560:	20512:	20464:	20416:	20368:	20319:	20312:	20305:	20298:	20290:	20283:	20276:		
x=	-7293:	-7288:	-7283:	-7278:	-7273:	-7268:	-7263:	-7258:	-7253:	-7248:	-7202:	-7156:	-7110:	-7064:	-7018:	-6972:		
Qc :	0.017:	0.017:	0.017:	0.017:	0.017:	0.017:	0.017:	0.017:	0.017:	0.017:	0.017:	0.017:	0.017:	0.017:	0.017:	0.017:		
Cc :	0.840:	0.839:	0.839:	0.838:	0.837:	0.835:	0.834:	0.832:	0.830:	0.828:	0.829:	0.829:	0.830:	0.833:	0.835:	0.837:		

y=	20268:	20221:	20174:	20127:	20130:	20134:	20137:	20141:	20144:	20147:	20151:	20154:	20110:	20066:	20022:	19978:		
x=	-6926:	-6926:	-6926:	-6926:	-6976:	-7025:	-7075:	-7124:	-7174:	-7224:	-7273:	-7323:	-7339:	-7354:	-7370:	-7386:		
Qc :	0.017:	0.017:	0.017:	0.017:	0.017:	0.017:	0.017:	0.017:	0.016:	0.016:	0.016:	0.016:	0.016:	0.016:	0.016:	0.016:		
Cc :	0.838:	0.837:	0.835:	0.833:	0.832:	0.830:	0.828:	0.826:	0.824:	0.821:	0.819:	0.819:	0.816:	0.814:	0.812:	0.810:		

y=	19934:	19927:	19920:	19913:	19906:	19899:	19891:	19884:	19877:	19870:	19863:	19856:	19849:	19841:	19834:	19827:		
x=	-7402:	-7353:	-7304:	-7256:	-7207:	-7159:	-7110:	-7061:	-7013:	-6964:	-6916:	-6867:	-6818:	-6770:	-6721:	-6673:		
Qc :	0.016:	0.016:	0.016:	0.016:	0.016:	0.016:	0.016:	0.016:	0.016:	0.016:	0.016:	0.016:	0.017:	0.017:	0.017:	0.017:		
Cc :	0.809:	0.811:	0.813:	0.814:	0.816:	0.817:	0.818:	0.819:	0.819:	0.820:	0.821:	0.824:	0.826:	0.828:	0.829:	0.831:		

y=	19820:	19813:	19806:	19798:	19791:	19784:	19777:	19728:	19679:	19630:	19581:	19532:	19483:	19434:	19385:	19336:		
x=	-6624:	-6576:	-6527:	-6478:	-6430:	-6381:	-6333:	-6336:	-6339:	-6342:	-6345:	-6348:	-6351:	-6355:	-6358:	-6361:		
Qc :	0.017:	0.017:	0.017:	0.017:	0.017:	0.017:	0.017:	0.017:	0.017:	0.017:	0.017:	0.017:	0.017:	0.017:	0.016:	0.016:		
Cc :	0.832:	0.833:	0.834:	0.834:	0.835:	0.837:	0.839:	0.838:	0.836:	0.834:	0.833:	0.831:	0.828:	0.826:	0.824:	0.821:		

y=	19287:	19238:	19188:	19139:	19090:	19041:	18992:	18943:	18894:	18845:	18796:	18747:	18698:	18649:	18600:	18551:		
x=	-6364:	-6367:	-6370:	-6373:	-6377:	-6380:	-6383:	-6386:	-6389:	-6392:	-6395:	-6399:	-6402:	-6405:	-6408:	-6411:		
Qc :	0.016:	0.016:	0.016:	0.016:	0.016:	0.016:	0.016:	0.016:	0.016:	0.016:	0.016:	0.016:	0.016:	0.016:	0.016:	0.016:		
Cc :	0.819:	0.816:	0.815:	0.813:	0.812:	0.811:	0.810:	0.808:	0.806:	0.805:	0.803:	0.801:	0.799:	0.797:	0.793:	0.792:		

y=	18550:	18550:	18550:	18549:	18549:	18548:	18548:	18548:	18547:	18547:	18546:	18546:	18546:	18545:	18545:	18544:		
x=	-6460:	-6509:	-6558:	-6607:	-6656:	-6705:	-6754:	-6803:	-6851:	-6900:	-6949:	-6998:	-7047:	-7096:	-7145:	-7194:		
Qc :	0.016:	0.016:	0.016:	0.016:	0.016:	0.016:	0.016:	0.016:	0.016:	0.016:	0.016:	0.016:	0.015:	0.015:	0.015:	0.015:		
Cc :	0.791:	0.790:	0.789:	0.788:	0.787:	0.785:	0.783:	0.781:	0.779:	0.777:	0.775:	0.775:	0.774:	0.773:	0.772:	0.771:		

y=	18544:	18544:	18543:	18543:	18542:	18542:	18542:	18541:	18541:	18540:	18540:	18539:	18539:	18491:	18443:	18394:		
x=	-7243:	-7292:	-7341:	-7390:	-7439:	-7487:	-7536:	-7585:	-7634:	-7683:	-7732:	-7781:	-7830:	-7825:	-7820:	-7815:		
Qc :	0.015:	0.015:	0.015:	0.015:	0.015:	0.015:	0.015:	0.015:	0.015:	0.015:	0.015:	0.015:	0.015:	0.015:	0.015:	0.015:		
Cc :	0.769:	0.768:	0.766:	0.765:	0.763:	0.761:	0.758:	0.758:	0.757:	0.756:	0.755:	0.754:	0.753:	0.751:	0.750:	0.748:		

y=	18346:	18298:	18250:	18201:	18153:	18105:	18057:	18008:	17960:	17912:	17864:	17815:	17767:	17719:	17671:	17622:		
x=	-7810:	-7805:	-7800:	-7795:	-7790:	-7785:	-7780:	-7775:	-7770:	-7765:	-7760:	-7755:	-7750:	-7745:	-7741:	-7736:		
Qc :	0.015:	0.015:	0.015:	0.015:	0.015:	0.015:	0.015:	0.015:	0.015:	0.015:	0.015:	0.015:	0.015:	0.015:	0.015:	0.015:		
Cc :	0.746:	0.744:	0.742:	0.742:	0.741:	0.740:	0.739:	0.738:	0.737:	0.736:	0.734:	0.733:	0.731:	0.729:	0.727:	0.725:		

y=	17574:	17526:	17477:	17429:	17381:	17333:	17284:	17289:	17294:	17299:	17303:	17308:	17313:	17318:	17323:	17327:		
x=	-7731:	-7726:	-7721:	-7716:	-7711:	-7706:	-7701:	-7655:	-7610:	-7564:	-7519:	-7474:	-7428:	-7383:	-7337:	-7292:		
Qc :	0.014:	0.014:	0.014:	0.014:	0.014:	0.014:	0.014:	0.014:	0.014:	0.014:	0.014:	0.014:	0.014:	0.015:	0.015:	0.015:		
Cc :	0.724:	0.724:	0.723:	0.722:	0.721:	0.720:	0.719:	0.720:	0.721:	0.722:	0.723:	0.724:	0.724:	0.725:	0.727:	0.729:		

y=	17280:	17232:	17185:	17137:	17149:	17161:	17172:	17184:	17196:	17208:	17219:	17231:	17243:	17254:	17266:	17278:		
x=	-7285:	-7278:	-7270:	-7263:	-7215:	-7167:	-7119:	-7070:	-7022:	-6974:	-6926:	-6877:	-6829:	-6781:	-6733:	-6684:		
Qc :	0.015:	0.015:	0.015:	0.014:	0.015:	0.015:	0.015:	0.015:	0.015:	0.015:	0.015:	0.015:	0.015:	0.015:	0.015:	0.015:		
Cc :	0.728:	0.727:	0.726:	0.725:	0.727:	0.728:	0.730:	0.731:	0.733:	0.734:	0.735:	0.736:	0.736:	0.739:	0.741:	0.743:		

y=	17290:	17301:	17313:	17267:	17221:	17175:	17129:	17082:	17036:	16990:	16944:	16898:	16851:	16805:	16759:	16713:		
x=	-6636:	-6588:	-6540:	-6527:	-6515:	-6503:	-6490:	-6478:	-6466:	-6453:	-6441:	-6429:	-6416:	-6404:	-6392:	-6379:		
Qc :	0.015:	0.015:	0.015:	0.015:	0.015:	0.015:	0.015:	0.015:	0.015:	0.015:	0.015:	0.015:	0.015:	0.015:	0.015:	0.015:		
Cc :	0.745:	0.747:	0.749:	0.748:	0.746:	0.745:	0.744:	0.742:	0.740:	0.738:	0.737:	0.736:	0.736:	0.735:	0.735:	0.734:		

y=	16667:	16621:	16574:	16528:	16482:	16436:	16390:	16344:	16297:	16280:	16263:	16245:	16228:	16210:	16193:	16176:		
x=	-6367:	-6355:	-6342:	-6330:	-6318:	-6305:	-6293:	-6281:	-6268:	-6223:	-6177:	-6131:	-6085:	-6039:	-5993:	-5947:		
Qc :	0.015:	0.015:	0.015:	0.015:	0.015:	0.014:	0.014:	0.014:	0.014:	0.014:	0.014:	0.014:	0.014:	0.015:	0.015:	0.015:		
Cc :	0.733:	0.731:	0.730:	0.728:	0.727:	0.725:	0.723:	0.722:	0.722:	0.723:	0.724:	0.725:	0.725:	0.725:	0.725:	0.725:		

y=	16158:	16149:	16139:	16130:	16121:	16111:	16102:	16092:	16083:	16074:	16064:	16055:	16046:	16036:	16027:	16017:		
x=	-5901:	-5853:	-5805:	-5756:	-5708:	-5659:	-5611:	-5563:	-5514:	-5466:	-5417:	-5369:	-5321:	-5272:	-5224:	-5175:		

Qc :	0.014:	0.015:	0.015:	0.015:	0.015:	0.015:	0.015:	0.015:	0.015:	0.015:	0.015:	0.015:	0.015:	0.015:	0.015:	0.015:
Cc :	0.725:	0.726:	0.728:	0.729:	0.730:	0.731:	0.732:	0.733:	0.733:	0.734:	0.733:	0.734:	0.735:	0.737:	0.738:	0.739:

y=	16008:	15999:	15989:	15980:	15970:	15961:	15952:	15942:	15933:	15923:	15914:	15905:	15895:	15886:	15876:	15867:
x=	-5127:	-5079:	-5030:	-4982:	-4933:	-4885:	-4837:	-4788:	-4740:	-4692:	-4643:	-4595:	-4546:	-4498:	-4450:	-4401:
Qc :	0.015:	0.015:	0.015:	0.015:	0.015:	0.015:	0.015:	0.015:	0.015:	0.015:	0.015:	0.015:	0.015:	0.015:	0.015:	0.015:
Cc :	0.740:	0.741:	0.741:	0.742:	0.741:	0.741:	0.743:	0.745:	0.746:	0.747:	0.748:	0.748:	0.749:	0.750:	0.750:	0.752:

y=	15820:	15773:	15725:	15678:	15631:	15584:	15536:	15489:	15442:	15395:	15347:	15300:	15253:	15206:	15158:	15111:
x=	-4413:	-4425:	-4437:	-4449:	-4461:	-4473:	-4485:	-4497:	-4509:	-4521:	-4533:	-4545:	-4557:	-4569:	-4581:	-4593:
Qc :	0.015:	0.015:	0.015:	0.015:	0.016:	0.016:	0.016:	0.016:	0.016:	0.016:	0.016:	0.016:	0.016:	0.016:	0.017:	0.017:
Cc :	0.756:	0.760:	0.766:	0.772:	0.777:	0.782:	0.788:	0.793:	0.798:	0.802:	0.807:	0.812:	0.816:	0.823:	0.829:	0.835:

y=	15064:	15017:	14969:	14922:	14875:	14828:	14780:	14733:	14686:	14639:	14591:	14544:	14517:	14490:	14463:	14436:
x=	-4605:	-4617:	-4629:	-4641:	-4653:	-4665:	-4677:	-4689:	-4701:	-4713:	-4725:	-4737:	-4778:	-4820:	-4861:	-4902:
Qc :	0.017:	0.017:	0.017:	0.017:	0.017:	0.017:	0.017:	0.018:	0.018:	0.018:	0.018:	0.018:	0.018:	0.018:	0.018:	0.018:
Cc :	0.841:	0.847:	0.852:	0.858:	0.863:	0.868:	0.873:	0.879:	0.887:	0.893:	0.900:	0.906:	0.908:	0.908:	0.914:	0.917:

y=	14409:	14382:	14355:	14328:	14301:	14274:	14247:	14220:	14193:	14166:	14139:	14111:	14084:
x=	-4944:	-4985:	-5027:	-5068:	-5110:	-5151:	-5192:	-5234:	-5275:	-5317:	-5358:	-5400:	-5441:
Qc :	0.018:	0.018:	0.018:	0.019:	0.019:	0.019:	0.019:	0.019:	0.019:	0.019:	0.019:	0.019:	0.019:
Cc :	0.919:	0.919:	0.924:	0.927:	0.928:	0.931:	0.935:	0.938:	0.938:	0.941:	0.945:	0.947:	0.947:

y=	14057:	14030:	14003:	13976:	13949:	13908:	13868:	13827:	13786:	13745:	13704:	13664:	13623:	13582:	13541:	13501:
x=	-5482:	-5524:	-5565:	-5607:	-5648:	-5620:	-5592:	-5564:	-5536:	-5508:	-5479:	-5451:	-5423:	-5395:	-5367:	-5339:
Qc :	0.019:	0.019:	0.019:	0.019:	0.019:	0.019:	0.019:	0.020:	0.020:	0.020:	0.020:	0.020:	0.020:	0.021:	0.021:	0.021:
Cc :	0.951:	0.955:	0.956:	0.957:	0.962:	0.968:	0.974:	0.981:	0.988:	0.998:	1.006:	1.014:	1.022:	1.030:	1.037:	1.044:

y=	13460:	13419:	13378:	13337:	13297:	13256:	13215:	13174:	13133:	13093:	13052:	13011:	12970:	12930:	12889:	12848:
x=	-5311:	-5283:	-5254:	-5226:	-5198:	-5170:	-5142:	-5114:	-5086:	-5058:	-5030:	-5001:	-4973:	-4945:	-4917:	-4889:
Qc :	0.021:	0.021:	0.021:	0.022:	0.022:	0.022:	0.022:	0.022:	0.022:	0.022:	0.022:	0.023:	0.023:	0.023:	0.024:	0.024:	0.024:
Cc :	1.051:	1.059:	1.068:	1.077:	1.085:	1.093:	1.101:	1.109:	1.115:	1.122:	1.144:	1.157:	1.168:	1.178:	1.187:	1.196:

y=	12807:	12766:	12726:	12685:	12644:	12603:	12562:	12522:	12481:	12440:	12399:	12368:	12337:	12306:	12275:	12244:
x=	-4861:	-4833:	-4805:	-4776:	-4748:	-4720:	-4692:	-4664:	-4636:	-4608:	-4580:	-4618:	-4657:	-4695:	-4734:	-4773:
Qc :	0.024:	0.024:	0.025:	0.025:	0.025:	0.025:	0.025:	0.026:	0.026:	0.026:	0.026:	0.026:	0.027:	0.027:	0.027:	0.027:
Cc :	1.204:	1.214:	1.226:	1.238:	1.252:	1.263:	1.273:	1.282:	1.292:	1.304:	1.317:	1.319:	1.328:	1.334:	1.336:	1.344:

y=	12213:	12181:	12150:	12119:	12088:	12057:	12026:	11995:	11963:	11932:	11901:	11870:	11839:	11808:	11777:	11746:
x=	-4811:	-4850:	-4888:	-4927:	-4965:	-5004:	-5043:	-5081:	-5120:	-5158:	-5197:	-5235:	-5274:	-5313:	-5351:	-5390:
Qc :	0.027:	0.027:	0.027:	0.027:	0.027:	0.028:	0.028:	0.028:	0.028:	0.028:	0.028:	0.028:	0.028:	0.028:	0.028:	0.028:
Cc :	1.351:	1.353:	1.359:	1.366:	1.368:	1.375:	1.382:	1.384:	1.390:	1.397:	1.398:	1.405:	1.411:	1.412:	1.420:	1.425:

y=	11714:	11683:	11652:	11621:	11590:	11559:	11528:	11497:	11465:	11434:	11403:	11372:	11341:	11310:	11279:	11248:
x=	-5428:	-5467:	-5505:	-5544:	-5583:	-5621:	-5660:	-5698:	-5737:	-5775:	-5814:	-5853:	-5891:	-5930:	-5968:	-6007:
Qc :	0.028:	0.029:	0.029:	0.029:	0.029:	0.029:	0.029:	0.029:	0.029:	0.029:	0.029:	0.029:	0.029:	0.030:	0.030:	0.030:	0.030:
Cc :	1.425:	1.434:	1.438:	1.439:	1.447:	1.450:	1.453:	1.460:	1.461:	1.467:	1.471:	1.471:	1.479:	1.482:	1.483:	1.490:

y=	11216:	11185:	11154:	11123:	11092:	11061:	11030:	10998:	10967:	10936:	10905:	10874:	10843:	10812:	10781:	10749:
x=	-6045:	-6084:	-6123:	-6161:	-6200:	-6238:	-6277:	-6315:	-6354:	-6393:	-6431:	-6470:	-6508:	-6547:	-6585:	-6624:
Qc :	0.030:	0.030:	0.030:	0.030:	0.030:	0.030:	0.030:	0.030:	0.030:	0.030:	0.030:	0.030:	0.030:	0.031:	0.031:	0.031:	0.031:
Cc :	1.491:	1.495:	1.500:	1.499:	1.506:	1.508:	1.510:	1.515:	1.514:	1.519:	1.522:	1.522:	1.527:	1.527:	1.531:	1.533:

y=	10718:	10687:	10659:	10630:	10600:	10569:	10538:	10507:	10477:	10446:	10415:	10384:	10354:	10323:	10292:	10261:
x=	-6663:	-6701:	-6701:	-6700:	-6740:	-6779:	-6818:	-6858:	-6897:	-6936:	-6976:	-7015:	-7054:	-7093:	-7133:	-7172:
Qc :	0.031:	0.031:	0.031:	0.031:	0.031:	0.031:	0.031:	0.031:	0.031:	0.031:	0.031:	0.031:	0.031:	0.031:	0.031:	0.031:
Cc :	1.533:	1.538:	1.545:	1.552:	1.552:	1.556:	1.554:	1.558:	1.559:	1.559:	1.562:	1.558:	1.563:	1.562:	1.563:	1.565:

y=	10231:	10200:	10169:	10138:	10108:	10077:	10046:	10015:	9984:	9954:	9923:	9892:	9861:	9831:	9800:	9769:
x=	-7211:	-7251:	-7290:	-7329:	-7369:	-7408:	-7447:	-7487:	-7526:	-7565:	-7604:	-7644:	-7683:	-7722:	-7762:	-7801:
Qc :	0.031:	0.031:	0.031:	0.031:	0.031:	0.031:	0.031:	0.031:	0.031:	0.031:	0.031:	0.031:	0.031:	0.031:	0.031:	0.031:
Cc :	1.561:	1.565:	1.563:	1.565:	1.565:	1.562:	1.565:	1.561:	1.564:	1.562:	1.561:	1.562:	1.556:	1.560:	1.557:	1.557:

y=	9738:	9708:	9677:	9646:	9615:	9585:	9554:	9523:	9492:	9462:	9431:	9400:	9369:	9338:	9308:	9277:
x=	-7840:	-7880:	-7919:	-7958:	-7998:	-8037:	-8076:	-8115:	-8155:	-8194:	-8233:	-8273:	-8312:	-8351:	-8391:	-8430:
Qc :	0.031:	0.031:	0.031:	0.031:	0.031:	0.031:	0.031:	0.031:	0.031:	0.031:	0.031:	0.031:	0.031:	0.031:	0.031:	0.031:
Cc :	1.556:	1.552:	1.554:	1.550:	1.550:	1.548:	1.544:	1.545:	1.540:	1.541:	1.538:	1.534:	1.534:	1.528:	1.529:	1.525:

y=	9246:	9215:	9185:	9154:	9123:	9092:	9062:	9031:	9000:	8969:	8939:	8908:	8877:	8846:	8816:	8785:
x=	-8469:	-8508:	-8548:	-8587:	-8626:	-8666:	-8705:	-8744:	-8784:	-8823:	-8862:	-8902:	-8941:	-8980:	-9019:	-9059:
Qc :	0.030:	0.030:	0.030:	0.030:	0.030:	0.030:	0.030:	0.030:	0.030:	0.030:	0.030:	0.030:	0.030:	0.030:	0.030:	0.029:
Cc :	1.522:	1.521:	1.514:	1.515:	1.511:	1.507:	1.506:	1.499:	1.499:	1.495:	1.490:	1.489:	1.483:	1.481:	1.478:	1.471:

y=	8754:	8723:	8692:	8662:	8631:	8600:	8569:	8539:	8508:	8477:	8446:	8416:	8385:	8354:	8323:	8293:
x=	-9098:	-9137:	-9177:	-9216:	-9255:	-9295:	-9334:	-9373:	-9413:	-9452:	-9491:	-9530:	-9570:	-9609:	-9648:	-9688:
Qc :	0.029:	0.029:	0.029:	0.029:	0.029:	0.029:	0.029:	0.029:	0.029:	0.029:	0.029:	0.028:	0.028:	0.028:	0.028:	0.028:
Cc :	1.471:	1.465:	1.461:	1.458:	1.451:	1.450:	1.445:	1.438:	1.437:	1.431:	1.426:	1.424:	1.417:	1.414:	1.410:	1.402:

y=	8262:	8231:	8200:	8170:	8139:	8108:	8077:	8046:	8016:	7985:	7954:	7923:	7893:	7862:	7831:	7800:
x=	-9727:	-9766:	-9806:	-9845:	-9884:	-9924:	-9963:	-10002:	-10041:	-10081:	-10120:	-10159:	-10199:	-10238:	-10277:	-10317:

Qc :	0.028:	0.028:	0.028:	0.028:	0.028:	0.027:	0.027:	0.027:	0.027:	0.027:	0.027:	0.027:	0.027:	0.027:	0.027:	0.027:	0.027:
Cc :	1.400:	1.396:	1.387:	1.386:	1.381:	1.373:	1.371:	1.366:	1.359:	1.357:	1.350:	1.344:	1.341:	1.335:	1.328:	1.325:	

y=	7770:	7739:	7708:	7677:	7647:	7616:	7585:	7554:	7523:	7493:	7462:	7431:	7400:	7370:	7339:	7308:	
x=	-10356:	-10395:	-10435:	-10474:	-10513:	-10552:	-10592:	-10631:	-10670:	-10710:	-10749:	-10788:	-10828:	-10867:	-10906:	-10946:	
Qc :	0.026:	0.026:	0.026:	0.026:	0.026:	0.026:	0.026:	0.026:	0.026:	0.025:	0.025:	0.025:	0.025:	0.025:	0.025:	0.025:	
Cc :	1.319:	1.312:	1.310:	1.304:	1.295:	1.293:	1.288:	1.279:	1.276:	1.271:	1.263:	1.259:	1.252:	1.245:	1.238:	1.235:	

y=	7277:	8185:	8163:	8213:	8263:	8312:	8362:	8412:	8462:	8512:	8562:	8612:	8662:	8712:	8762:	8812:	
x=	-10985:	-11058:	-11057:	-11057:	-11056:	-11055:	-11055:	-11054:	-11053:	-11053:	-11052:	-11051:	-11051:	-11050:	-11049:	-11049:	
Qc :	0.025:	0.022:	0.023:	0.022:	0.022:	0.022:	0.022:	0.022:	0.022:	0.022:	0.022:	0.022:	0.022:	0.022:	0.022:	0.022:	
Cc :	1.229:	1.125:	1.128:	1.122:	1.121:	1.117:	1.110:	1.109:	1.106:	1.100:	1.096:	1.093:	1.089:	1.082:	1.081:	1.077:	

y=	8862:	8912:	8962:	9012:	9062:	9112:	9162:	9211:	9261:	9311:	9361:	9411:	9461:	9511:	9561:	9611:	
x=	-11048:	-11047:	-11047:	-11046:	-11045:	-11045:	-11044:	-11043:	-11043:	-11042:	-11042:	-11042:	-11042:	-11042:	-11042:	-11042:	
Qc :	0.021:	0.021:	0.021:	0.021:	0.021:	0.021:	0.021:	0.021:	0.021:	0.021:	0.021:	0.021:	0.020:	0.020:	0.020:	0.020:	
Cc :	1.071:	1.068:	1.065:	1.061:	1.054:	1.053:	1.049:	1.043:	1.038:	1.036:	1.032:	1.025:	1.022:	1.019:	1.014:	1.007:	

y=	9661:	9710:	9760:	9810:	9860:	9910:	9960:	10010:	10060:	10109:	10159:	10209:	10259:	10309:	10359:	10409:	
x=	-11042:	-11042:	-11043:	-11043:	-11043:	-11043:	-11043:	-11043:	-11043:	-11043:	-11043:	-11043:	-11043:	-11043:	-11043:	-11043:	
Qc :	0.020:	0.020:	0.020:	0.020:	0.020:	0.020:	0.020:	0.019:	0.019:	0.019:	0.019:	0.019:	0.019:	0.019:	0.019:	0.019:	
Cc :	1.004:	1.001:	0.996:	0.989:	0.987:	0.983:	0.977:	0.971:	0.968:	0.965:	0.960:	0.954:	0.950:	0.947:	0.942:	0.936:	

y=	10459:	10509:	10558:	10608:	10658:	10708:	10758:	10808:	10858:	10908:	10958:	11007:	11057:	11107:	11157:	11207:	
x=	-11043:	-11043:	-11043:	-11043:	-11043:	-11043:	-11043:	-11043:	-11044:	-11044:	-11044:	-11044:	-11044:	-11044:	-11044:	-11044:	
Qc :	0.019:	0.019:	0.019:	0.018:	0.018:	0.018:	0.018:	0.018:	0.018:	0.018:	0.018:	0.018:	0.018:	0.018:	0.017:	0.017:	
Cc :	0.932:	0.930:	0.925:	0.920:	0.914:	0.911:	0.908:	0.903:	0.896:	0.894:	0.891:	0.886:	0.881:	0.875:	0.873:	0.869:	

y=	11257:	11307:	11357:	11406:	11456:	11506:	11556:	11606:	11656:	11706:	11756:	11806:	11855:	11905:	11955:	12005:	
x=	-11044:	-11044:	-11044:	-11044:	-11044:	-11044:	-11044:	-11044:	-11044:	-11044:	-11044:	-11044:	-11044:	-11045:	-11045:	-11045:	
Qc :	0.017:	0.017:	0.017:	0.017:	0.017:	0.017:	0.017:	0.017:	0.017:	0.017:	0.016:	0.016:	0.016:	0.016:	0.016:	0.016:	
Cc :	0.864:	0.859:	0.855:	0.852:	0.848:	0.844:	0.838:	0.835:	0.832:	0.828:	0.823:	0.818:	0.814:	0.812:	0.808:	0.804:	

y=	12055:	12105:	12155:	12205:	12254:	12304:	12354:	12404:	12454:	12504:	12554:	12604:	12654:
x=	-11045:	-11045:	-11045:	-11045:	-11045:	-11045:	-11045:	-11045:	-11045:	-11045:	-11045:	-11045:	-11045:
Qc :	0.016:	0.016:	0.016:	0.016:	0.016:	0.016:	0.016:	0.015:	0.015:	0.015:	0.015:	0.015:	0.015:
Cc :	0.799:	0.795:	0.792:	0.789:	0.784:	0.779:	0.775:	0.773:	0.770:	0.766:	0.761:	0.756:	0.753:

y=	12703:	12753:	12803:	12853:	12903:	12953:	13003:	13053:	13102:	13152:	13202:	13252:	13302:	13352:	13402:	13452:	
x=	-11045:	-11045:	-11045:	-11045:	-11045:	-11045:	-11046:	-11046:	-11046:	-11046:	-11046:	-11046:	-11046:	-11046:	-11046:	-11046:	
Qc :	0.015:	0.015:	0.015:	0.015:	0.015:	0.015:	0.015:	0.015:	0.014:	0.014:	0.014:	0.014:	0.014:	0.014:	0.014:	0.014:	
Cc :	0.751:	0.748:	0.744:	0.739:	0.734:	0.732:	0.729:	0.726:	0.722:	0.718:	0.713:	0.711:	0.709:	0.705:	0.702:	0.698:	

y=	13501:	13551:	13601:	13650:	13700:	13750:	13799:	13849:	13899:	13948:	13998:	14048:	14097:	14147:	14196:	14246:	
x=	-11046:	-11046:	-11045:	-11045:	-11045:	-11045:	-11045:	-11045:	-11044:	-11044:	-11044:	-11044:	-11044:	-11044:	-11043:	-11043:	
Qc :	0.014:	0.014:	0.014:	0.014:	0.014:	0.014:	0.013:	0.013:	0.013:	0.013:	0.013:	0.013:	0.013:	0.013:	0.013:	0.013:	
Cc :	0.693:	0.691:	0.688:	0.686:	0.682:	0.679:	0.674:	0.671:	0.669:	0.666:	0.663:	0.660:	0.656:	0.652:	0.650:	0.648:	

y=	14296:	14345:	14395:	14445:	14494:	14544:	14594:	14643:	14693:	14743:	14792:	14842:	14892:	14941:	14991:	15041:	
x=	-11043:	-11043:	-11043:	-11043:	-11042:	-11042:	-11042:	-11042:	-11042:	-11042:	-11042:	-11041:	-11041:	-11041:	-11041:	-11041:	
Qc :	0.013:	0.013:	0.013:	0.013:	0.013:	0.013:	0.013:	0.012:	0.012:	0.012:	0.012:	0.012:	0.012:	0.012:	0.012:	0.012:	
Cc :	0.645:	0.642:	0.639:	0.635:	0.632:	0.629:	0.627:	0.625:	0.622:	0.619:	0.616:	0.612:	0.609:	0.607:	0.605:	0.602:	

y=	15090:	15140:	15190:	15239:	15289:	15339:	15388:	15438:	15487:	15537:	15587:	15636:	15686:	15736:	15785:	15835:	
x=	-11041:	-11040:	-11040:	-11040:	-11040:	-11040:	-11040:	-11039:	-11039:	-11039:	-11039:	-11039:	-11039:	-11038:	-11038:	-11038:	
Qc :	0.012:	0.012:	0.012:	0.012:	0.012:	0.012:	0.012:	0.012:	0.012:	0.012:	0.012:	0.012:	0.012:	0.012:	0.012:	0.012:	
Cc :	0.600:	0.597:	0.593:	0.594:	0.594:	0.595:	0.595:	0.597:	0.598:	0.600:	0.601:	0.602:	0.604:	0.605:	0.606:	0.607:	

y=	15885:	15934:	15984:	16034:	16083:	16133:	16183:	16232:	16282:	16332:	16381:	16431:	16481:	16530:	16580:	16630:	
x=	-11038:	-11038:	-11038:	-11037:	-11037:	-11037:	-11037:	-11037:	-11037:	-11036:	-11036:	-11036:	-11036:	-11036:	-11036:	-11035:	
Qc :	0.012:	0.012:	0.012:	0.012:	0.012:	0.012:	0.012:	0.012:	0.012:	0.012:	0.012:	0.012:	0.012:	0.012:	0.012:	0.012:	
Cc :	0.608:	0.609:	0.610:	0.610:	0.611:	0.612:	0.612:	0.614:	0.615:	0.617:	0.618:	0.619:	0.621:	0.622:	0.623:	0.624:	

y=	16617:	16604:	16592:	16579:	16567:	16554:	16542:	16529:	16517:	16504:	16492:	16479:	16467:	16454:	16442:	16429:	
x=	-10989:	-10943:	-10897:	-10851:	-10805:	-10758:	-10712:	-10666:	-10620:	-10574:	-10528:	-10481:	-10435:	-10389:	-10343:	-10297:	
Qc :	0.012:	0.013:	0.013:	0.013:	0.013:	0.013:	0.013:	0.013:	0.013:	0.013:	0.013:	0.013:	0.013:	0.013:	0.013:	0.013:	
Cc :	0.625:	0.625:	0.626:	0.626:	0.627:	0.627:	0.627:	0.628:	0.629:	0.631:	0.632:	0.633:	0.633:	0.634:	0.635:	0.635:	

y=	16416:	16435:	16453:	16472:	16490:	16509:	16527:	16545:	16564:	16582:	16601:	16619:	16651:	16682:	16714:	16746:	
x=	-10251:	-10204:	-10158:	-10112:	-10066:	-10020:	-9974:	-9928:	-9882:	-9835:	-9789:	-9743:	-9707:	-9671:	-9636:	-9600:	
Qc :	0.013:	0.013:	0.013:	0.013:	0.013:	0.013:	0.013:	0.013:	0.013:	0.013:	0.013:	0.013:	0.013:	0.013:	0.013:	0.013:	
Cc :	0.635:	0.637:	0.638:	0.639:	0.640:	0.641:	0.643:	0.645:	0.647:	0.648:	0.650:	0.652:	0.653:	0.655:	0.657:	0.658:	

y=	16777:	16809:	16764:	16720:	16675:	16631:	16586:	16542:	16497:	16453:	16408:	16363:	16319:	16274:	16230:	16185:	
x=	-9564:	-9528:	-9505:	-9483:	-9460:	-9437:	-9415:	-9392:	-9370:	-9347:	-9324:	-9302:	-9279:	-9256:	-9234:	-9211:	
Qc :	0.013:	0.013:	0.013:	0.013:	0.013:	0.013:	0.013:	0.013:	0.013:	0.013:	0.013:	0.013:	0.013:	0.013:	0.013:	0.013:	
Cc :	0.660:	0.662:	0.661:	0.661:	0.660:	0.659:	0.658:	0.657:	0.656:	0.655:	0.655:	0.655:	0.655:	0.655:	0.654:	0.653:	

y=	16141:	16096:	16052:	16007:	15963:	15918:	15873:	15829:	15784:	15740:	15695:	15651:	15608:	15566:	15524:	15482:	
x=	-9188:	-9166:	-9143:	-9120:	-9098:	-9075:	-9053:	-9030:	-9007:	-8985:	-8962:	-8939:	-8953:	-8967:	-8981:	-8994:	

Qc :	0.013:	0.013:	0.013:	0.013:	0.013:	0.013:	0.013:	0.013:	0.013:	0.013:	0.013:	0.013:	0.013:	0.013:	0.013:	0.013:	0.013:	0.013:
Cc :	0.652:	0.651:	0.650:	0.649:	0.648:	0.649:	0.648:	0.648:	0.648:	0.647:	0.646:	0.646:	0.649:	0.652:	0.655:	0.657:		

y=	15440:	15397:	15416:	15435:	15454:	15473:	15492:	15504:	15515:	15527:	15538:	15549:	15561:	15572:	15584:	15595:		
x=	-9008:	-9022:	-9057:	-9093:	-9128:	-9163:	-9199:	-9243:	-9287:	-9332:	-9376:	-9420:	-9465:	-9509:	-9553:	-9598:		
Qc :	0.013:	0.013:	0.013:	0.013:	0.013:	0.013:	0.013:	0.013:	0.013:	0.013:	0.013:	0.013:	0.013:	0.013:	0.013:	0.013:		
Cc :	0.659:	0.660:	0.658:	0.656:	0.654:	0.651:	0.649:	0.646:	0.643:	0.639:	0.637:	0.636:	0.634:	0.631:	0.630:	0.630:		

y=	15606:	15605:	15603:	15601:	15599:	15597:	15596:	15594:	15553:	15511:	15470:	15429:	15388:	15347:	15306:	15265:		
x=	-9642:	-9686:	-9731:	-9775:	-9819:	-9863:	-9908:	-9952:	-9974:	-9996:	-10019:	-10041:	-10063:	-10085:	-10107:	-10129:		
Qc :	0.013:	0.013:	0.013:	0.013:	0.013:	0.013:	0.012:	0.012:	0.012:	0.012:	0.012:	0.012:	0.012:	0.012:	0.012:	0.013:		
Cc :	0.630:	0.629:	0.628:	0.627:	0.626:	0.625:	0.624:	0.623:	0.622:	0.620:	0.619:	0.618:	0.620:	0.623:	0.625:	0.626:		

y=	15216:	15168:	15120:	15071:	15023:	14975:	14926:	14878:	14830:	14781:	14733:	14685:	14637:	14589:	14541:	14492:		
x=	-10140:	-10151:	-10162:	-10173:	-10184:	-10195:	-10206:	-10217:	-10228:	-10239:	-10250:	-10243:	-10236:	-10229:	-10222:	-10215:		
Qc :	0.013:	0.013:	0.013:	0.013:	0.013:	0.013:	0.013:	0.013:	0.013:	0.013:	0.013:	0.013:	0.013:	0.013:	0.013:	0.013:		
Cc :	0.628:	0.630:	0.633:	0.637:	0.639:	0.642:	0.644:	0.645:	0.649:	0.652:	0.655:	0.659:	0.662:	0.665:	0.668:	0.670:		

y=	14444:	14396:	14348:	14300:	14252:	14208:	14163:	14119:	14075:	14030:	13986:	13942:	13897:	13853:	13836:	13818:		
x=	-10208:	-10201:	-10194:	-10187:	-10180:	-10159:	-10138:	-10117:	-10096:	-10074:	-10053:	-10032:	-10011:	-9990:	-9952:	-9914:		
Qc :	0.014:	0.014:	0.014:	0.014:	0.014:	0.014:	0.014:	0.014:	0.014:	0.014:	0.014:	0.014:	0.015:	0.015:	0.015:	0.015:		
Cc :	0.675:	0.679:	0.684:	0.688:	0.692:	0.696:	0.700:	0.704:	0.709:	0.713:	0.717:	0.721:	0.726:	0.730:	0.734:	0.738:		

y=	13801:	13784:	13736:	13688:	13640:	13592:	13544:	13496:	13448:	13400:	13383:	13366:	13349:	13332:	13315:	13299:		
x=	-9876:	-9838:	-9842:	-9846:	-9850:	-9854:	-9858:	-9862:	-9866:	-9870:	-9911:	-9952:	-9993:	-10035:	-10076:	-10117:		
Qc :	0.015:	0.015:	0.015:	0.015:	0.015:	0.015:	0.015:	0.015:	0.015:	0.016:	0.015:	0.015:	0.015:	0.015:	0.015:	0.015:		
Cc :	0.742:	0.746:	0.750:	0.753:	0.755:	0.759:	0.764:	0.768:	0.772:	0.775:	0.772:	0.773:	0.772:	0.771:	0.768:	0.767:		

y=	13282:	13265:	13248:	13213:	13178:	13144:	13109:	13074:	13039:	13005:	12970:	12923:	12876:	12829:	12782:	12735:		
x=	-10158:	-10199:	-10240:	-10275:	-10310:	-10345:	-10379:	-10414:	-10449:	-10484:	-10518:	-10527:	-10535:	-10544:	-10552:	-10561:		
Qc :	0.015:	0.015:	0.015:	0.015:	0.015:	0.015:	0.015:	0.015:	0.015:	0.015:	0.015:	0.015:	0.015:	0.016:	0.016:	0.016:		
Cc :	0.767:	0.766:	0.764:	0.762:	0.765:	0.766:	0.765:	0.764:	0.766:	0.767:	0.767:	0.769:	0.773:	0.777:	0.780:	0.783:		

y=	12688:	12641:	12608:	12575:	12542:	12509:	12476:	12443:	12409:	12376:	12343:	12310:	12277:	12244:	12211:	12178:		
x=	-10569:	-10577:	-10540:	-10503:	-10466:	-10429:	-10392:	-10355:	-10318:	-10281:	-10244:	-10207:	-10170:	-10133:	-10096:	-10058:		
Qc :	0.016:	0.016:	0.016:	0.016:	0.016:	0.016:	0.016:	0.016:	0.017:	0.017:	0.017:	0.017:	0.017:	0.017:	0.017:	0.017:		
Cc :	0.785:	0.788:	0.794:	0.800:	0.805:	0.810:	0.816:	0.821:	0.828:	0.834:	0.840:	0.847:	0.853:	0.859:	0.866:	0.873:		

y=	12144:	12101:	12057:	12013:	11969:	11925:	11888:	11851:	11814:	11777:	11740:	11715:	11690:	11665:	11641:	11616:		
x=	-10021:	-10010:	-9998:	-9986:	-9974:	-9962:	-9991:	-10020:	-10048:	-10077:	-10106:	-10147:	-10188:	-10228:	-10269:	-10310:		
Qc :	0.018:	0.018:	0.018:	0.018:	0.018:	0.018:	0.018:	0.018:	0.018:	0.018:	0.018:	0.018:	0.018:	0.018:	0.018:	0.018:		
Cc :	0.880:	0.884:	0.888:	0.894:	0.900:	0.907:	0.908:	0.908:	0.908:	0.911:	0.912:	0.909:	0.908:	0.908:	0.906:	0.902:		

y=	11591:	11566:	11541:	11516:	11491:	11466:	11442:	11417:	11392:	11367:	11342:	11317:	11292:	11267:	11243:	11218:		
x=	-10351:	-10392:	-10433:	-10474:	-10515:	-10556:	-10597:	-10638:	-10679:	-10719:	-10760:	-10801:	-10842:	-10883:	-10924:	-10965:		
Qc :	0.018:	0.018:	0.018:	0.018:	0.018:	0.018:	0.018:	0.018:	0.018:	0.018:	0.018:	0.018:	0.018:	0.018:	0.018:	0.018:		
Cc :	0.902:	0.901:	0.899:	0.895:	0.896:	0.895:	0.892:	0.889:	0.889:	0.887:	0.884:	0.882:	0.882:	0.880:	0.876:	0.875:		

y=	11171:	11125:	11079:	11032:	10986:	10940:	10905:	10870:	10835:	10800:	10766:	10731:	10696:
x=	-10972:	-10979:	-10986:	-10993:	-11000:	-11007:	-10974:	-10941:	-10908:	-10875:	-10841:	-10808:	-10775:
Qc :	0.018:	0.018:	0.018:	0.018:	0.018:	0.018:	0.018:	0.018:	0.018:	0.018:	0.019:	0.019:	0.019:
Cc :	0.880:	0.883:	0.885:	0.887:	0.892:	0.896:	0.902:	0.909:	0.915:	0.922:	0.929:	0.936:	0.942:

y=	10661:	10626:	10592:	10557:	10522:	10487:	10452:	10417:	10372:	10326:	10280:	10234:	10189:	10143:	10097:	10075:		
x=	-10742:	-10709:	-10676:	-10643:	-10609:	-10576:	-10543:	-10510:	-10517:	-10524:	-10532:	-10539:	-10546:	-10553:	-10561:	-10596:		
Qc :	0.019:	0.019:	0.019:	0.019:	0.020:	0.020:	0.020:	0.020:	0.020:	0.020:	0.020:	0.020:	0.020:	0.020:	0.021:	0.020:		
Cc :	0.949:	0.956:	0.963:	0.970:	0.976:	0.984:	0.992:	0.999:	1.005:	1.010:	1.012:	1.015:	1.020:	1.024:	1.026:	1.023:		

y=	10052:	10030:	10007:	9985:	9962:	9913:	9863:	9814:	9765:	9715:	9666:	9616:	9567:	9517:	9468:	9418:		
x=	-10631:	-10666:	-10701:	-10736:	-10771:	-10768:	-10764:	-10761:	-10757:	-10754:	-10750:	-10747:	-10743:	-10740:	-10736:	-10733:		
Qc :	0.020:	0.020:	0.020:	0.020:	0.020:	0.020:	0.020:	0.021:	0.021:	0.021:	0.021:	0.021:	0.021:	0.021:	0.021:	0.021:		
Cc :	1.023:	1.021:	1.017:	1.013:	1.013:	1.019:	1.023:	1.026:	1.033:	1.039:	1.043:	1.046:	1.053:	1.059:	1.064:	1.066:		

y=	9369:	9319:	9270:	9220:	9171:	9121:	9072:	9022:	8973:	8923:	8874:	8824:	8775:	8729:	8684:	8639:		
x=	-10729:	-10726:	-10722:	-10719:	-10715:	-10712:	-10708:	-10704:	-10701:	-10697:	-10694:	-10690:	-10687:	-10702:	-10718:	-10734:		
Qc :	0.021:	0.022:	0.022:	0.022:	0.022:	0.022:	0.022:	0.022:	0.022:	0.022:	0.022:	0.022:	0.023:	0.023:	0.023:	0.023:		
Cc :	1.074:	1.079:	1.084:	1.086:	1.094:	1.100:	1.103:	1.107:	1.114:	1.119:	1.122:	1.140:	1.147:	1.147:	1.148:	1.152:		

y=	8593:	8548:	8502:	8457:	8412:	8366:	8321:	8276:	8230:	8185:	8185:	8185:	8185:	25111:	25111:	25111:		
x=	-10749:	-10765:	-10780:	-10796:	-10811:	-10827:	-10842:	-10858:	-10874:	-10889:	-10931:	-10973:	-11015:	-9041:	-8994:	-8947:		
Qc :	0.023:	0.023:	0.023:	0.023:	0.023:	0.023:	0.023:	0.023:	0.023:	0.023:	0.023:	0.023:	0.023:	0.018:	0.018:	0.019:		
Cc :	1.153:	1.153:	1.160:	1.161:	1.160:	1.164:	1.165:	1.164:	1.168:	1.170:	1.161:	1.150:	1.141:	0.920:	0.923:	0.925:		

y=	25111:	25111:	25111:	25061:	25061:	25061:	25061:	25061:	25061:	25061:	25061:	25061:	25061:	25061:	25061:	25061:		
x=	-8900:	-8853:	-8806:	-9047:	-9000:	-8953:	-8906:	-8858:	-8811:	-8764:	-8717:	-8670:	-8623:	-8576:	-8528:	-8481:		
Qc :	0.019:	0.019:	0.019:	0.018:	0.018:	0.018:	0.019:	0.019:	0.019:	0.019:	0.019:	0.019:	0.019:	0.019:	0.019:	0.019:		
Cc :	0.928:	0.930:	0.933:	0.919:	0.921:	0.924:	0.926:	0.929:	0.931:	0.933:	0.935:	0.937:	0.939:	0.940:	0.942:	0.944:		

y=	25011:	25011:	25011:	25011:	25011:	25011:	25011:	25011:	25011:	25011:	25011:	25011:	25011:	25011:	25011:	25011:		
x=	-9051:	-9001:	-8952:	-8902:	-8852:	-8803:	-8753:	-8704:	-8654:	-8605:	-8555:	-8506:	-8456:	-8407:	-8357:	-8308:		

Qc :	0.018:	0.018:	0.018:	0.019:	0.019:	0.019:	0.019:	0.019:	0.019:	0.019:	0.019:	0.019:	0.019:	0.019:	0.019:	0.019:	0.019:	0.019:
Cc :	0.918:	0.920:	0.923:	0.925:	0.927:	0.929:	0.931:	0.933:	0.934:	0.936:	0.939:	0.943:	0.945:	0.948:	0.952:	0.954:		

y=	25011:	25011:	25011:	24961:	24961:	24961:	24961:	24961:	24961:	24961:	24961:	24961:	24961:	24961:	24961:	24961:	24961:	24961:
x=	-8258:	-8209:	-8159:	-9056:	-9007:	-8958:	-8908:	-8859:	-8810:	-8760:	-8711:	-8662:	-8612:	-8563:	-8513:	-8464:		
Qc :	0.019:	0.019:	0.019:	0.018:	0.018:	0.018:	0.018:	0.018:	0.019:	0.019:	0.019:	0.019:	0.019:	0.019:	0.019:	0.019:		
Cc :	0.957:	0.960:	0.962:	0.915:	0.918:	0.918:	0.923:	0.925:	0.927:	0.928:	0.930:	0.931:	0.934:	0.938:	0.941:	0.944:		

y=	24961:	24961:	24961:	24961:	24961:	24961:	24961:	24961:	24961:	24911:	24911:	24911:	24911:	24911:	24911:	24911:	24911:	
x=	-8415:	-8365:	-8316:	-8267:	-8217:	-8168:	-8118:	-8069:	-8020:	-9063:	-9014:	-8965:	-8916:	-8867:	-8819:	-8770:		
Qc :	0.019:	0.019:	0.019:	0.019:	0.019:	0.019:	0.019:	0.019:	0.019:	0.018:	0.018:	0.018:	0.018:	0.018:	0.018:	0.019:		
Cc :	0.947:	0.949:	0.952:	0.955:	0.957:	0.959:	0.961:	0.963:	0.965:	0.914:	0.916:	0.918:	0.918:	0.922:	0.924:	0.925:		

y=	24911:	24911:	24911:	24911:	24911:	24911:	24911:	24911:	24911:	24911:	24911:	24911:	24911:	24911:	24911:	24911:	24861:	
x=	-8721:	-8672:	-8623:	-8574:	-8526:	-8477:	-8428:	-8379:	-8330:	-8281:	-8232:	-8184:	-8135:	-8086:	-8037:	-9069:		
Qc :	0.019:	0.019:	0.019:	0.019:	0.019:	0.019:	0.019:	0.019:	0.019:	0.019:	0.019:	0.019:	0.019:	0.019:	0.019:	0.018:		
Cc :	0.927:	0.930:	0.933:	0.936:	0.939:	0.942:	0.945:	0.947:	0.949:	0.952:	0.954:	0.956:	0.958:	0.959:	0.962:	0.911:		

y=	24861:	24861:	24861:	24861:	24861:	24861:	24861:	24861:	24861:	24861:	24861:	24861:	24861:	24861:	24861:	24861:	24861:	
x=	-9021:	-8972:	-8924:	-8876:	-8828:	-8779:	-8731:	-8683:	-8634:	-8586:	-8538:	-8489:	-8441:	-8393:	-8344:	-8296:		
Qc :	0.018:	0.018:	0.018:	0.018:	0.018:	0.018:	0.019:	0.019:	0.019:	0.019:	0.019:	0.019:	0.019:	0.019:	0.019:	0.019:		
Cc :	0.913:	0.915:	0.918:	0.917:	0.921:	0.923:	0.926:	0.929:	0.932:	0.934:	0.937:	0.940:	0.942:	0.945:	0.946:	0.949:		

y=	24861:	24861:	24861:	24861:	24861:	24811:	24811:	24811:	24811:	24811:	24811:	24811:	24811:	24811:	24811:	24811:	24811:	
x=	-8248:	-8199:	-8151:	-8103:	-8054:	-9073:	-9023:	-8973:	-8923:	-8873:	-8823:	-8773:	-8724:	-8674:	-8624:	-8574:		
Qc :	0.019:	0.019:	0.019:	0.019:	0.019:	0.018:	0.018:	0.018:	0.018:	0.018:	0.018:	0.018:	0.019:	0.019:	0.019:	0.019:		
Cc :	0.951:	0.952:	0.954:	0.956:	0.960:	0.909:	0.911:	0.913:	0.915:	0.917:	0.919:	0.923:	0.926:	0.928:	0.931:	0.934:		

y=	24811:	24811:	24811:	24811:	24811:	24811:	24811:	24811:	24811:	24811:	24761:	24761:	24761:	24761:	24761:	24761:		
x=	-8524:	-8474:	-8424:	-8374:	-8324:	-8274:	-8224:	-8174:	-8124:	-8074:	-9080:	-9030:	-8981:	-8931:	-8882:	-8833:		
Qc :	0.019:	0.019:	0.019:	0.019:	0.019:	0.019:	0.019:	0.019:	0.019:	0.019:	0.018:	0.018:	0.018:	0.018:	0.018:	0.018:		
Cc :	0.936:	0.939:	0.941:	0.943:	0.945:	0.947:	0.948:	0.951:	0.955:	0.958:	0.907:	0.908:	0.910:	0.911:	0.915:	0.916:		

y=	24761:	24761:	24761:	24761:	24761:	24761:	24761:	24761:	24761:	24761:	24761:	24761:	24761:	24761:	24761:	24711:		
x=	-8783:	-8734:	-8684:	-8635:	-8585:	-8536:	-8487:	-8437:	-8388:	-8338:	-8289:	-8240:	-8190:	-8141:	-8091:	-9086:		
Qc :	0.018:	0.018:	0.019:	0.019:	0.019:	0.019:	0.019:	0.019:	0.019:	0.019:	0.019:	0.019:	0.019:	0.019:	0.019:	0.018:		
Cc :	0.921:	0.924:	0.927:	0.929:	0.932:	0.934:	0.936:	0.938:	0.940:	0.942:	0.944:	0.945:	0.949:	0.952:	0.956:	0.904:		

y=	24711:	24711:	24711:	24711:	24711:	24711:	24711:	24711:	24711:	24711:	24711:	24711:	24711:	24711:	24711:	24711:		
x=	-9037:	-8988:	-8939:	-8890:	-8842:	-8793:	-8744:	-8695:	-8646:	-8597:	-8548:	-8500:	-8451:	-8402:	-8353:	-8304:		
Qc :	0.018:	0.018:	0.018:	0.018:	0.018:	0.018:	0.018:	0.018:	0.019:	0.019:	0.019:	0.019:	0.019:	0.019:	0.019:	0.019:		
Cc :	0.906:	0.907:	0.911:	0.914:	0.917:	0.917:	0.922:	0.925:	0.927:	0.929:	0.931:	0.933:	0.935:	0.937:	0.938:	0.941:		

y=	24711:	24711:	24711:	24711:	24662:	24662:	24662:	24662:	24662:	24662:	24662:	24662:	24662:	24662:	24662:	24662:		
x=	-8255:	-8206:	-8158:	-8109:	-9092:	-9044:	-8996:	-8947:	-8899:	-8851:	-8802:	-8754:	-8706:	-8657:	-8609:	-8561:		
Qc :	0.019:	0.019:	0.019:	0.019:	0.018:	0.018:	0.018:	0.018:	0.018:	0.018:	0.018:	0.018:	0.018:	0.018:	0.019:	0.019:		
Cc :	0.944:	0.947:	0.950:	0.953:	0.901:	0.904:	0.907:	0.909:	0.912:	0.915:	0.918:	0.918:	0.923:	0.925:	0.927:	0.928:		

y=	24662:	24662:	24662:	24662:	24662:	24662:	24662:	24662:	24662:	24612:	24612:	24612:	24612:	24612:	24612:	24612:		
x=	-8513:	-8464:	-8416:	-8368:	-8319:	-8271:	-8223:	-8174:	-8126:	-9099:	-9051:	-9003:	-8955:	-8908:	-8860:	-8812:		
Qc :	0.019:	0.019:	0.019:	0.019:	0.019:	0.019:	0.019:	0.019:	0.019:	0.018:	0.018:	0.018:	0.018:	0.018:	0.018:	0.018:		
Cc :	0.930:	0.932:	0.933:	0.936:	0.939:	0.942:	0.945:	0.948:	0.951:	0.900:	0.903:	0.906:	0.908:	0.911:	0.913:	0.915:		

y=	24612:	24612:	24612:	24612:	24612:	24612:	24612:	24612:	24612:	24612:	24612:	24612:	24612:	24612:	24562:	24562:		
x=	-8764:	-8716:	-8669:	-8621:	-8573:	-8525:	-8478:	-8430:	-8382:	-8334:	-8287:	-8239:	-8191:	-8143:	-9103:	-9053:		
Qc :	0.018:	0.018:	0.018:	0.018:	0.019:	0.019:	0.019:	0.019:	0.019:	0.019:	0.019:	0.019:	0.019:	0.019:	0.018:	0.018:		
Cc :	0.918:	0.918:	0.922:	0.924:	0.926:	0.927:	0.929:	0.931:	0.934:	0.937:	0.940:	0.943:	0.945:	0.948:	0.899:	0.902:		

y=	24562:	24562:	24562:	24562:	24562:	24562:	24562:	24562:	24562:	24562:	24562:	24562:	24562:	24562:	24562:	24562:		
x=	-9004:	-8954:	-8905:	-8855:	-8806:	-8756:	-8707:	-8658:	-8608:	-8559:	-8509:	-8460:	-8410:	-8361:	-8311:	-8262:		
Qc :	0.018:	0.018:	0.018:	0.018:	0.018:	0.018:	0.018:	0.018:	0.018:	0.018:	0.019:	0.019:	0.019:	0.019:	0.019:	0.019:		
Cc :	0.905:	0.907:	0.910:	0.912:	0.914:	0.916:	0.919:	0.918:	0.922:	0.923:	0.925:	0.929:	0.932:	0.934:	0.937:	0.940:		

y=	24562:	24562:	24512:	24512:	24512:	24512:	24512:	24512:	24512:	24512:	24512:	24512:	24512:					
x=	-8212:	-8163:	-9109:	-9060:	-9011:	-8962:	-8913:	-8865:	-8816:	-8767:	-8718:	-8669:	-8620:					
Qc :	0.019:	0.019:	0.018:	0.018:	0.018:	0.018:	0.018:	0.018:	0.018:	0.018:	0.018:	0.018:	0.018:					
Cc :	0.943:	0.945:	0.898:	0.900:	0.903:	0.906:	0.908:	0.910:	0.911:	0.913:	0.915:	0.917:	0.918:					

y=	24512:	24512:	24512:	24512:	24512:	24512:	24512:	24512:	24512:	24462:	24462:	24462:	24462:	24462:	24462:	24462:		
x=	-8571:	-8522:	-8474:	-8425:	-8376:	-8327:	-8278:	-8229:	-8180:	-9115:	-9067:	-9019:	-8970:	-8922:	-8874:	-8826:		
Qc :	0.018:	0.018:	0.019:	0.019:	0.019:	0.019:	0.019:	0.019:	0.019:	0.018:	0.018:	0.018:	0.018:	0.018:	0.018:	0.018:		
Cc :	0.921:	0.924:	0.927:	0.930:	0.933:	0.935:	0.938:	0.940:	0.942:	0.896:	0.899:	0.901:	0.903:	0.906:	0.908:	0.909:		

y=	24462:	24462:	24462:	24462:	24462:	24462:	24462:	24462:	24462:	24462:	24462:	24462:	24462:	24412:	24412:	24412:		
x=	-8777:	-8729:	-8681:	-8632:	-8584:	-8536:	-8487:	-8439:	-8391:	-8342:	-8294:	-8246:	-8198:	-9122:	-9074:	-9026:		
Qc :	0.018:	0.018:	0.018:	0.018:	0.018:	0.018:	0.019:	0.019:	0.019:	0.019:	0.019:	0.019:	0.019:	0.018:	0.018:	0.018:		
Cc :	0.910:	0.912:	0.913:	0.917:	0.920:	0.922:	0.925:	0.928:	0.930:	0.933:	0.935:	0.937:	0.939:	0.895:	0.897:	0.899:		

y=	24412:	24412:	24412:	24412:	24412:	24412:	24412:	24412:	24412:	24412:	24412:	24412:	24412:	24412:	24412:	24412:		
x=	-8979:	-8931:	-8883:	-8835:	-8788:	-8740:	-8692:	-8644:	-8597:	-8549:	-8501:	-8454:	-8406:	-8358:	-8310:	-8263:		

Qc :	0.018:	0.018:	0.018:	0.018:	0.018:	0.018:	0.018:	0.018:	0.018:	0.018:	0.018:	0.019:	0.019:	0.019:	0.019:	0.019:
Cc :	0.901:	0.903:	0.905:	0.907:	0.908:	0.909:	0.912:	0.915:	0.918:	0.921:	0.923:	0.926:	0.928:	0.930:	0.932:	0.934:

y=	24412:	24362:	24362:	24362:	24362:	24362:	24362:	24362:	24362:	24362:	24362:	24362:	24362:	24362:	24362:	24362:
x=	-8215:	-9126:	-9076:	-9027:	-8977:	-8928:	-8878:	-8829:	-8779:	-8730:	-8680:	-8631:	-8581:	-8532:	-8482:	-8433:
Qc :	0.019:	0.018:	0.018:	0.018:	0.018:	0.018:	0.018:	0.018:	0.018:	0.018:	0.018:	0.018:	0.018:	0.018:	0.018:	0.019:
Cc :	0.936:	0.893:	0.895:	0.897:	0.899:	0.901:	0.902:	0.904:	0.906:	0.909:	0.912:	0.915:	0.918:	0.918:	0.923:	0.925:

y=	24362:	24362:	24362:	24362:	24312:	24312:	24312:	24312:	24312:	24312:	24312:	24312:	24312:	24312:	24312:	24312:
x=	-8383:	-8334:	-8284:	-8235:	-9132:	-9083:	-9034:	-8985:	-8936:	-8888:	-8839:	-8790:	-8741:	-8692:	-8643:	-8594:
Qc :	0.019:	0.019:	0.019:	0.019:	0.018:	0.018:	0.018:	0.018:	0.018:	0.018:	0.018:	0.018:	0.018:	0.018:	0.018:	0.018:
Cc :	0.927:	0.929:	0.931:	0.933:	0.891:	0.893:	0.895:	0.896:	0.898:	0.899:	0.902:	0.905:	0.908:	0.910:	0.913:	0.915:

y=	24312:	24312:	24312:	24312:	24312:	24312:	24312:	24262:	24262:	24262:	24262:	24262:	24262:	24262:	24262:	24262:
x=	-8545:	-8496:	-8447:	-8399:	-8350:	-8301:	-8252:	-9139:	-9090:	-9042:	-8994:	-8945:	-8897:	-8849:	-8800:	-8752:
Qc :	0.018:	0.018:	0.018:	0.018:	0.019:	0.019:	0.019:	0.018:	0.018:	0.018:	0.018:	0.018:	0.018:	0.018:	0.018:	0.018:
Cc :	0.918:	0.918:	0.923:	0.924:	0.926:	0.928:	0.929:	0.888:	0.890:	0.892:	0.894:	0.894:	0.897:	0.900:	0.903:	0.906:

y=	24262:	24262:	24262:	24262:	24262:	24262:	24262:	24262:	24262:	24262:	24262:	24212:	24212:	24212:	24212:	24212:	24212:
x=	-8704:	-8656:	-8607:	-8559:	-8511:	-8462:	-8414:	-8366:	-8317:	-8269:	-9145:	-9097:	-9050:	-9002:	-8954:	-8906:
Qc :	0.018:	0.018:	0.018:	0.018:	0.018:	0.018:	0.018:	0.018:	0.018:	0.019:	0.018:	0.018:	0.018:	0.018:	0.018:	0.018:
Cc :	0.909:	0.911:	0.913:	0.915:	0.918:	0.918:	0.922:	0.923:	0.925:	0.926:	0.886:	0.888:	0.889:	0.890:	0.893:	0.896:

y=	24212:	24212:	24212:	24212:	24212:	24212:	24212:	24212:	24212:	24212:	24212:	24212:	24212:	24212:	24163:	24163:	24163:
x=	-8859:	-8811:	-8763:	-8716:	-8668:	-8620:	-8573:	-8525:	-8477:	-8429:	-8382:	-8334:	-8286:	-9149:	-9099:	-9050:
Qc :	0.018:	0.018:	0.018:	0.018:	0.018:	0.018:	0.018:	0.018:	0.018:	0.018:	0.018:	0.018:	0.018:	0.018:	0.018:	0.018:
Cc :	0.899:	0.902:	0.904:	0.907:	0.909:	0.911:	0.913:	0.915:	0.917:	0.919:	0.920:	0.921:	0.924:	0.884:	0.885:	0.887:

y=	24163:	24163:	24163:	24163:	24163:	24163:	24163:	24163:	24163:	24163:	24163:	24163:	24163:	24163:	24163:	24163:	24113:
x=	-9000:	-8951:	-8901:	-8851:	-8802:	-8752:	-8703:	-8653:	-8604:	-8554:	-8504:	-8455:	-8405:	-8356:	-8306:	-9155:	
Qc :	0.018:	0.018:	0.018:	0.018:	0.018:	0.018:	0.018:	0.018:	0.018:	0.018:	0.018:	0.018:	0.018:	0.018:	0.018:	0.018:	
Cc :	0.889:	0.893:	0.895:	0.898:	0.901:	0.903:	0.906:	0.908:	0.909:	0.911:	0.913:	0.914:	0.916:	0.919:	0.922:	0.880:	

y=	24113:	24113:	24113:	24113:	24113:	24113:	24113:	24113:	24113:	24113:	24113:	24113:	24113:	24113:	24113:	24113:	24113:
x=	-9106:	-9057:	-9008:	-8959:	-8911:	-8862:	-8813:	-8764:	-8715:	-8666:	-8617:	-8568:	-8519:	-8470:	-8421:	-8372:	
Qc :	0.018:	0.018:	0.018:	0.018:	0.018:	0.018:	0.018:	0.018:	0.018:	0.018:	0.018:	0.018:	0.018:	0.018:	0.018:	0.018:	
Cc :	0.883:	0.886:	0.889:	0.891:	0.894:	0.896:	0.899:	0.901:	0.903:	0.905:	0.907:	0.908:	0.910:	0.911:	0.915:	0.918:	

y=	24113:	24063:	24063:	24063:	24063:	24063:	24063:	24063:	24063:	24063:	24063:	24063:	24063:	24063:	24063:	24063:	24063:
x=	-8323:	-9162:	-9113:	-9065:	-9017:	-8968:	-8920:	-8872:	-8824:	-8775:	-8727:	-8679:	-8630:	-8582:	-8534:	-8486:	
Qc :	0.018:	0.018:	0.018:	0.018:	0.018:	0.018:	0.018:	0.018:	0.018:	0.018:	0.018:	0.018:	0.018:	0.018:	0.018:	0.018:	
Cc :	0.920:	0.879:	0.882:	0.885:	0.887:	0.890:	0.892:	0.895:	0.896:	0.898:	0.900:	0.902:	0.904:	0.906:	0.906:	0.909:	

y=	24063:	24063:	24063:	24013:	24013:	24013:	24013:	24013:	24013:	24013:	24013:	24013:	24013:	24013:	24013:	24013:	24013:
x=	-8437:	-8389:	-8341:	-9168:	-9120:	-9073:	-9025:	-8977:	-8930:	-8882:	-8834:	-8787:	-8739:	-8691:	-8644:	-8596:	
Qc :	0.018:	0.018:	0.018:	0.018:	0.018:	0.018:	0.018:	0.018:	0.018:	0.018:	0.018:	0.018:	0.018:	0.018:	0.018:	0.018:	
Cc :	0.912:	0.916:	0.918:	0.878:	0.881:	0.884:	0.886:	0.888:	0.890:	0.892:	0.894:	0.896:	0.898:	0.899:	0.901:	0.902:	

y=	24013:	24013:	24013:	24013:	24013:	23963:	23963:	23963:	23963:	23963:	23963:	23963:	23963:	23963:	23963:	23963:
x=	-8549:	-8501:	-8453:	-8406:	-8358:	-9172:	-9122:	-9073:	-9023:	-8973:	-8924:	-8874:	-8824:	-8775:	-8725:	-8676:
Qc :	0.018:	0.018:	0.018:	0.018:	0.018:	0.018:	0.018:	0.018:	0.018:	0.018:	0.018:	0.018:	0.018:	0.018:	0.018:	0.018:
Cc :	0.905:	0.908:	0.910:	0.913:	0.916:	0.877:	0.880:	0.882:	0.885:	0.887:	0.889:	0.891:	0.893:	0.894:	0.895:	0.897:

y=	23963:	23963:	23963:	23963:	23963:	23963:	23913:	23913:	23913:	23913:	23913:	23913:	23913:	23913:	23913:	23913:
x=	-8626:	-8576:	-8527:	-8477:	-8427:	-8378:	-9178:	-9129:	-9080:	-9031:	-8982:	-8934:	-8885:	-8836:	-8787:	-8738:
Qc :	0.018:	0.018:	0.018:	0.018:	0.018:	0.018:	0.018:	0.018:	0.018:	0.018:	0.018:	0.018:	0.018:	0.018:	0.018:	0.018:
Cc :	0.900:	0.903:	0.906:	0.908:	0.911:	0.913:	0.876:	0.878:	0.881:	0.882:	0.885:	0.886:	0.888:	0.890:	0.891:	0.893:

y=	23913:	23913:	23913:	23913:	23913:	23913:	23913:	23863:	23863:	23863:	23863:	23863:	23863:	23863:	23863:	23863:
x=	-8689:	-8640:	-8591:	-8542:	-8493:	-8444:	-8395:	-9185:	-9136:	-9088:	-9040:	-8992:	-8943:	-8895:	-8847:	-8798:
Qc :	0.018:	0.018:	0.018:	0.018:	0.018:	0.018:	0.018:	0.017:	0.018:	0.018:	0.018:	0.018:	0.018:	0.018:	0.018:	0.018:
Cc :	0.895:	0.898:	0.901:	0.904:	0.907:	0.909:	0.911:	0.874:	0.877:	0.879:	0.880:	0.882:	0.884:	0.885:	0.887:	0.888:

y=	23863:	23863:	23863:	23863:	23863:	23863:	23863:	23863:	23813:	23813:	23813:	23813:	23813:	23813:	23813:	23813:
x=	-8750:	-8702:	-8654:	-8605:	-8557:	-8509:	-8460:	-8412:	-9191:	-9144:	-9096:	-9048:	-9001:	-8953:	-8906:	-8858:
Qc :	0.018:	0.018:	0.018:	0.018:	0.018:	0.018:	0.018:	0.018:	0.017:	0.017:	0.018:	0.018:	0.018:	0.018:	0.018:	0.018:
Cc :	0.891:	0.893:	0.896:	0.899:	0.902:	0.904:	0.907:	0.908:	0.873:	0.875:	0.876:	0.878:	0.880:	0.881:	0.883:	0.884:

y=	23813:	23813:	23813:	23813:	23813:	23813:	23813:	23813:	23813:	23763:	23763:	23763:	23763:	23763:	23763:	23763:
x=	-8810:	-8763:	-8715:	-8667:	-8620:	-8572:	-8525:	-8477:	-8429:	-9195:	-9145:	-9095:	-9046:	-8996:	-8946:	-8896:
Qc :	0.018:	0.018:	0.018:	0.018:	0.018:	0.018:	0.018:	0.018:	0.018:	0.017:	0.017:	0.017:	0.018:	0.018:	0.018:	0.018:
Cc :	0.886:	0.889:	0.892:	0.894:	0.897:	0.899:	0.902:	0.904:	0.906:	0.871:	0.873:	0.874:	0.876:	0.878:	0.879:	0.881:

y=	23763:	23763:	23763:	23763:	23763:	23763:	23763:	23763:	23763:	23713:	23713:	23713:	23713:	23713:	23713:	23713:
x=	-8846:	-8797:	-8747:	-8697:	-8647:	-8597:	-8548:	-8498:	-8448:	-9200:	-9151:	-9101:	-9051:	-9001:	-8951:	-8901:
Qc :	0.018:	0.018:	0.018:	0.018:	0.018:	0.018:	0.018:	0.018:	0.018:	0.017:	0.017:	0.017:	0.017:	0.017:	0.018:	0.018:
Cc :	0.884:	0.887:	0.889:	0.892:	0.895:	0.896:	0.899:	0.901:	0.903:	0.869:	0.870:	0.872:	0.873:	0.875:	0.877:	0.880:

y=	23713:	23713:	23713:	23713:	23713:	23713:	23713:	23713:	23713:	23664:	23664:	23664:	23664:
x=	-8851:	-8801:	-8751:	-8702:	-8652:	-8602:	-8552:	-8502:	-8452:	-9205:	-9155:	-9105:	-9055:

Qc :	0.018:	0.018:	0.018:	0.018:	0.018:	0.018:	0.018:	0.018:	0.018:	0.017:	0.017:	0.017:	0.017:		
Cc :	0.883:	0.886:	0.888:	0.890:	0.893:	0.895:	0.896:	0.898:	0.900:	0.866:	0.868:	0.869:	0.871:		

y=	23664:	23664:	23664:	23664:	23664:	23664:	23664:	23664:	23664:	23664:	23664:	23664:	23614:	23614:	23614:	23614:
x=	-9005:	-8955:	-8905:	-8855:	-8805:	-8755:	-8705:	-8656:	-8606:	-8556:	-8506:	-8456:	-9209:	-9159:	-9109:	-9059:
Qc :	0.017:	0.018:	0.018:	0.018:	0.018:	0.018:	0.018:	0.018:	0.018:	0.018:	0.018:	0.018:	0.017:	0.017:	0.017:	0.017:
Cc :	0.873:	0.876:	0.879:	0.881:	0.884:	0.886:	0.888:	0.891:	0.893:	0.895:	0.896:	0.897:	0.864:	0.865:	0.867:	0.870:

y=	23614:	23614:	23614:	23614:	23614:	23614:	23614:	23614:	23614:	23614:	23614:	23614:	23564:	23564:	23564:	23564:
x=	-9009:	-8959:	-8909:	-8859:	-8809:	-8759:	-8709:	-8660:	-8610:	-8560:	-8510:	-8460:	-9213:	-9163:	-9113:	-9063:
Qc :	0.017:	0.018:	0.018:	0.018:	0.018:	0.018:	0.018:	0.018:	0.018:	0.018:	0.018:	0.018:	0.017:	0.017:	0.017:	0.017:
Cc :	0.872:	0.875:	0.878:	0.880:	0.882:	0.885:	0.887:	0.888:	0.890:	0.892:	0.894:	0.894:	0.861:	0.863:	0.866:	0.869:

y=	23564:	23564:	23564:	23564:	23564:	23564:	23564:	23564:	23564:	23564:	23564:	23564:	23514:	23514:	23514:	23514:
x=	-9013:	-8963:	-8913:	-8863:	-8813:	-8763:	-8713:	-8663:	-8613:	-8564:	-8514:	-8464:	-9217:	-9167:	-9117:	-9067:
Qc :	0.017:	0.017:	0.018:	0.018:	0.018:	0.018:	0.018:	0.018:	0.018:	0.018:	0.018:	0.018:	0.017:	0.017:	0.017:	0.017:
Cc :	0.871:	0.874:	0.876:	0.879:	0.881:	0.882:	0.885:	0.886:	0.887:	0.888:	0.890:	0.893:	0.859:	0.862:	0.865:	0.868:

y=	23514:	23514:	23514:	23514:	23514:	23514:	23514:	23514:	23514:	23514:	23514:	23514:	23464:	23464:	23464:	23464:
x=	-9017:	-8967:	-8917:	-8867:	-8817:	-8767:	-8717:	-8667:	-8617:	-8567:	-8517:	-8468:	-9221:	-9171:	-9121:	-9071:
Qc :	0.017:	0.017:	0.017:	0.018:	0.018:	0.018:	0.018:	0.018:	0.018:	0.018:	0.018:	0.018:	0.017:	0.017:	0.017:	0.017:
Cc :	0.870:	0.872:	0.875:	0.877:	0.879:	0.880:	0.882:	0.884:	0.885:	0.886:	0.889:	0.892:	0.858:	0.861:	0.864:	0.866:

y=	23464:	23464:	23464:	23464:	23464:	23464:	23464:	23464:	23464:	23464:	23464:	23464:	23414:	23414:	23414:	23414:
x=	-9021:	-8971:	-8921:	-8871:	-8821:	-8771:	-8721:	-8671:	-8621:	-8571:	-8521:	-8471:	-9225:	-9175:	-9125:	-9075:
Qc :	0.017:	0.017:	0.017:	0.017:	0.017:	0.018:	0.018:	0.018:	0.018:	0.018:	0.018:	0.018:	0.017:	0.017:	0.017:	0.017:
Cc :	0.869:	0.871:	0.873:	0.875:	0.877:	0.878:	0.879:	0.880:	0.883:	0.885:	0.888:	0.891:	0.857:	0.860:	0.862:	0.865:

y=	23414:	23414:	23414:	23414:	23414:	23414:	23414:	23414:	23414:	23414:	23414:	23414:	23364:	23364:	23364:	23364:
x=	-9025:	-8975:	-8925:	-8875:	-8825:	-8775:	-8725:	-8675:	-8625:	-8575:	-8525:	-8475:	-9232:	-9185:	-9138:	-9090:
Qc :	0.017:	0.017:	0.017:	0.017:	0.017:	0.017:	0.018:	0.018:	0.018:	0.018:	0.018:	0.018:	0.018:	0.017:	0.017:	0.017:
Cc :	0.867:	0.869:	0.871:	0.873:	0.874:	0.876:	0.877:	0.878:	0.882:	0.885:	0.887:	0.890:	0.856:	0.858:	0.860:	0.862:

y=	23364:	23364:	23364:	23364:	23364:	23364:	23364:	23364:	23364:	23364:	23364:	23364:	23314:	23314:	23314:	
x=	-9043:	-8996:	-8949:	-8901:	-8854:	-8807:	-8760:	-8712:	-8665:	-8618:	-8571:	-8524:	-8476:	-9236:	-9189:	-9142:
Qc :	0.017:	0.017:	0.017:	0.017:	0.017:	0.017:	0.017:	0.018:	0.018:	0.018:	0.018:	0.018:	0.018:	0.017:	0.017:	0.017:
Cc :	0.864:	0.866:	0.868:	0.869:	0.871:	0.872:	0.873:	0.876:	0.879:	0.881:	0.884:	0.886:	0.888:	0.855:	0.857:	0.859:

y=	23314:	23314:	23314:	23314:	23314:	23314:	23314:	23314:	23314:	23314:	23314:	23314:	23314:	23264:	23264:	
x=	-9094:	-9047:	-9000:	-8953:	-8905:	-8858:	-8811:	-8764:	-8716:	-8669:	-8622:	-8575:	-8527:	-8480:	-9240:	-9193:
Qc :	0.017:	0.017:	0.017:	0.017:	0.017:	0.017:	0.017:	0.017:	0.018:	0.018:	0.018:	0.018:	0.018:	0.018:	0.017:	0.017:
Cc :	0.860:	0.862:	0.864:	0.865:	0.867:	0.868:	0.870:	0.872:	0.875:	0.878:	0.880:	0.882:	0.885:	0.887:	0.853:	0.855:

y=	23264:	23264:	23264:	23264:	23264:	23264:	23264:	23264:	23264:	23264:	23264:	23264:	23264:	23264:	23264:	23214:
x=	-9146:	-9098:	-9051:	-9004:	-8957:	-8909:	-8862:	-8815:	-8768:	-8720:	-8673:	-8626:	-8579:	-8531:	-8484:	-9244:
Qc :	0.017:	0.017:	0.017:	0.017:	0.017:	0.017:	0.017:	0.017:	0.017:	0.017:	0.017:	0.018:	0.018:	0.018:	0.018:	0.017:
Cc :	0.857:	0.858:	0.860:	0.861:	0.863:	0.864:	0.866:	0.869:	0.871:	0.874:	0.876:	0.879:	0.881:	0.882:	0.885:	0.851:

y=	23214:	23214:	23214:	23214:	23214:	23214:	23214:	23214:	23214:	23214:	23214:	23214:	23214:	23214:	23214:	23214:
x=	-9197:	-9150:	-9102:	-9055:	-9008:	-8961:	-8913:	-8866:	-8819:	-8772:	-8724:	-8677:	-8630:	-8582:	-8535:	-8488:
Qc :	0.017:	0.017:	0.017:	0.017:	0.017:	0.017:	0.017:	0.017:	0.017:	0.017:	0.017:	0.017:	0.018:	0.018:	0.018:	0.018:
Cc :	0.853:	0.855:	0.856:	0.858:	0.859:	0.860:	0.862:	0.865:	0.868:	0.870:	0.873:	0.875:	0.877:	0.879:	0.881:	0.882:

y=	23165:	23165:	23165:	23165:	23165:	23165:	23165:	23165:	23165:	23165:	23165:	23165:	23165:	23165:	23165:	23165:
x=	-9248:	-9201:	-9154:	-9107:	-9059:	-9012:	-8965:	-8917:	-8870:	-8823:	-8775:	-8728:	-8681:	-8634:	-8586:	-8539:
Qc :	0.017:	0.017:	0.017:	0.017:	0.017:	0.017:	0.017:	0.017:	0.017:	0.017:	0.017:	0.017:	0.017:	0.017:	0.018:	0.018:
Cc :	0.849:	0.850:	0.852:	0.854:	0.855:	0.856:	0.859:	0.861:	0.864:	0.867:	0.869:	0.871:	0.873:	0.875:	0.877:	0.878:

y=	23165:	23115:	23115:	23115:	23115:	23115:	23115:	23115:	23115:	23115:	23115:	23115:	23115:	23115:	23115:	23115:
x=	-8492:	-9252:	-9205:	-9158:	-9111:	-9063:	-9016:	-8969:	-8921:	-8874:	-8827:	-8779:	-8732:	-8685:	-8637:	-8590:
Qc :	0.018:	0.017:	0.017:	0.017:	0.017:	0.017:	0.017:	0.017:	0.017:	0.017:	0.017:	0.017:	0.017:	0.017:	0.017:	0.017:
Cc :	0.880:	0.847:	0.848:	0.850:	0.851:	0.853:	0.855:	0.858:	0.860:	0.863:	0.865:	0.867:	0.869:	0.871:	0.873:	0.875:

y=	23115:	23115:	23065:	23065:	23065:	23065:	23065:	23065:	23065:	23065:	23065:	23065:	23065:	23065:	23065:	23065:
x=	-8543:	-8496:	-9256:	-9209:	-9161:	-9113:	-9066:	-9018:	-8970:	-8923:	-8875:	-8827:	-8780:	-8732:	-8684:	-8637:
Qc :	0.018:	0.018:	0.017:	0.017:	0.017:	0.017:	0.017:	0.017:	0.017:	0.017:	0.017:	0.017:	0.017:	0.017:	0.017:	0.017:
Cc :	0.876:	0.877:	0.845:	0.846:	0.847:	0.849:	0.852:	0.854:	0.857:	0.859:	0.861:	0.863:	0.866:	0.868:	0.869:	0.871:

y=	23065:	23065:	23065:	23015:	23015:	23015:	23015:	23015:	23015:	23015:	23015:	23015:	23015:	23015:	23015:	23015:
x=	-8589:	-8541:	-8494:	-9260:	-9212:	-9163:	-9115:	-9067:	-9019:	-8971:	-8922:	-8874:	-8826:	-8778:	-8729:	-8681:
Qc :	0.017:	0.017:	0.017:	0.017:	0.017:	0.017:	0.017:	0.017:	0.017:	0.017:	0.017:	0.017:	0.017:	0.017:	0.017:	0.017:
Cc :	0.872:	0.874:	0.875:	0.842:	0.843:	0.845:	0.848:	0.851:	0.854:	0.856:	0.858:	0.860:	0.862:	0.864:	0.865:	0.867:

y=	23015:	23015:	23015:	23015:	22965:	22965:	22965:	22965:	22965:	22965:	22965:	22965:	22965:	22965:	22965:	22965:
x=	-8633:	-8585:	-8537:	-8488:	-9263:	-9215:	-9166:	-9117:	-9068:	-9019:	-8971:	-8922:	-8873:	-8824:	-8776:	-8727:
Qc :	0.017:	0.017:	0.017:	0.017:	0.017:	0.017:	0.017:	0.017:	0.017:	0.017:	0.017:	0.017:	0.017:	0.017:	0.017:	0.017:
Cc :	0.869:	0.870:	0.871:	0.874:	0.840:	0.842:	0.845:	0.847:	0.850:	0.852:	0.854:	0.856:	0.858:	0.860:	0.862:	0.863:

y=	22965:	22965:	22965:	22965:	22965:	22915:	22915:	22915:	22915:	22915:	22915:	22915:	22915:	22915:	22915:	22915:
x=	-8678:	-8629:	-8581:	-8532:	-8483:	-9267:	-9218:	-9168:	-9119:	-9070:	-9020:	-8971:	-8922:	-8872:	-8823:	-8774:

Qc :	0.017:	0.017:	0.017:	0.017:	0.017:	0.017:	0.017:	0.017:	0.017:	0.017:	0.017:	0.017:	0.017:	0.017:	0.017:	0.017:
Cc :	0.865:	0.866:	0.868:	0.870:	0.873:	0.839:	0.842:	0.844:	0.846:	0.848:	0.850:	0.852:	0.855:	0.857:	0.858:	0.859:

y=	22915:	22915:	22915:	22915:	22915:	22915:	22865:	22865:	22865:	22865:	22865:	22865:	22865:	22865:	22865:	22865:
x=	-8724:	-8675:	-8626:	-8576:	-8527:	-8478:	-9270:	-9221:	-9171:	-9121:	-9071:	-9021:	-8971:	-8921:	-8871:	-8821:
Qc :	0.017:	0.017:	0.017:	0.017:	0.017:	0.017:	0.017:	0.017:	0.017:	0.017:	0.017:	0.017:	0.017:	0.017:	0.017:	0.017:
Cc :	0.861:	0.862:	0.864:	0.867:	0.870:	0.872:	0.838:	0.841:	0.843:	0.845:	0.847:	0.849:	0.851:	0.852:	0.855:	0.856:

y=	22865:	22865:	22865:	22865:	22865:	22865:	22865:	22815:	22815:	22815:	22815:	22815:	22815:	22815:	22815:	22815:
x=	-8771:	-8722:	-8672:	-8622:	-8572:	-8522:	-8472:	-9277:	-9229:	-9181:	-9133:	-9085:	-9038:	-8990:	-8942:	-8894:
Qc :	0.017:	0.017:	0.017:	0.017:	0.017:	0.017:	0.017:	0.017:	0.017:	0.017:	0.017:	0.017:	0.017:	0.017:	0.017:	0.017:
Cc :	0.857:	0.858:	0.861:	0.864:	0.867:	0.869:	0.871:	0.837:	0.839:	0.841:	0.843:	0.845:	0.847:	0.848:	0.850:	0.851:

y=	22815:	22815:	22815:	22815:	22815:	22815:	22815:	22815:	22815:	22765:	22765:	22765:	22765:
x=	-8846:	-8799:	-8751:	-8703:	-8655:	-8607:	-8560:	-8512:	-8464:	-9270:	-9222:	-9174:	-9127:
Qc :	0.017:	0.017:	0.017:	0.017:	0.017:	0.017:	0.017:	0.017:	0.017:	0.017:	0.017:	0.017:	0.017:
Cc :	0.853:	0.854:	0.856:	0.858:	0.861:	0.864:	0.866:	0.868:	0.870:	0.836:	0.838:	0.840:	0.842:

y=	22765:	22765:	22765:	22765:	22765:	22765:	22765:	22765:	22765:	22765:	22765:	22765:	22765:	22715:	22715:
x=	-9079:	-9031:	-8983:	-8936:	-8888:	-8840:	-8792:	-8745:	-8697:	-8649:	-8601:	-8553:	-8506:	-8458:	-9254:	-9204:
Qc :	0.017:	0.017:	0.017:	0.017:	0.017:	0.017:	0.017:	0.017:	0.017:	0.017:	0.017:	0.017:	0.017:	0.017:	0.017:	0.017:
Cc :	0.843:	0.845:	0.846:	0.848:	0.849:	0.850:	0.853:	0.855:	0.858:	0.860:	0.862:	0.865:	0.867:	0.869:	0.835:	0.837:

y=	22715:	22715:	22715:	22715:	22715:	22715:	22715:	22715:	22715:	22715:	22715:	22715:	22715:	22715:	22666:
x=	-9154:	-9104:	-9054:	-9004:	-8954:	-8904:	-8854:	-8804:	-8754:	-8704:	-8654:	-8604:	-8554:	-8504:	-8454:	-9241:
Qc :	0.017:	0.017:	0.017:	0.017:	0.017:	0.017:	0.017:	0.017:	0.017:	0.017:	0.017:	0.017:	0.017:	0.017:	0.017:	0.017:
Cc :	0.839:	0.841:	0.842:	0.843:	0.845:	0.846:	0.848:	0.851:	0.854:	0.856:	0.859:	0.861:	0.863:	0.865:	0.867:	0.834:

y=	22666:	22666:	22666:	22666:	22666:	22666:	22666:	22666:	22666:	22666:	22666:	22666:	22666:	22666:	22666:	22666:
x=	-9191:	-9142:	-9092:	-9043:	-8993:	-8944:	-8894:	-8844:	-8795:	-8745:	-8696:	-8646:	-8597:	-8547:	-8497:	-8448:
Qc :	0.017:	0.017:	0.017:	0.017:	0.017:	0.017:	0.017:	0.017:	0.017:	0.017:	0.017:	0.017:	0.017:	0.017:	0.017:	0.017:
Cc :	0.836:	0.838:	0.839:	0.840:	0.841:	0.843:	0.845:	0.848:	0.851:	0.853:	0.856:	0.858:	0.860:	0.861:	0.863:	0.865:

y=	22616:	22616:	22616:	22616:	22616:	22616:	22616:	22616:	22616:	22616:	22616:	22616:	22616:	22616:	22616:	22616:
x=	-9228:	-9179:	-9130:	-9080:	-9031:	-8982:	-8933:	-8884:	-8835:	-8786:	-8736:	-8687:	-8638:	-8589:	-8540:	-8491:
Qc :	0.017:	0.017:	0.017:	0.017:	0.017:	0.017:	0.017:	0.017:	0.017:	0.017:	0.017:	0.017:	0.017:	0.017:	0.017:	0.017:
Cc :	0.833:	0.834:	0.836:	0.837:	0.838:	0.840:	0.843:	0.845:	0.848:	0.850:	0.852:	0.855:	0.856:	0.858:	0.860:	0.861:

y=	22616:	22566:	22566:	22566:	22566:	22566:	22566:	22566:	22566:	22566:	22566:	22566:	22566:	22566:	22566:	22566:
x=	-8441:	-9215:	-9166:	-9117:	-9069:	-9020:	-8971:	-8922:	-8874:	-8825:	-8776:	-8727:	-8679:	-8630:	-8581:	-8532:
Qc :	0.017:	0.017:	0.017:	0.017:	0.017:	0.017:	0.017:	0.017:	0.017:	0.017:	0.017:	0.017:	0.017:	0.017:	0.017:	0.017:
Cc :	0.862:	0.831:	0.832:	0.834:	0.835:	0.838:	0.840:	0.843:	0.845:	0.847:	0.849:	0.851:	0.853:	0.855:	0.856:	0.858:

y=	22566:	22566:	22516:	22516:	22516:	22516:	22516:	22516:	22516:	22516:	22516:	22516:	22516:	22516:	22516:	22516:
x=	-8484:	-8435:	-9202:	-9154:	-9105:	-9057:	-9009:	-8960:	-8912:	-8864:	-8815:	-8767:	-8719:	-8670:	-8622:	-8574:
Qc :	0.017:	0.017:	0.017:	0.017:	0.017:	0.017:	0.017:	0.017:	0.017:	0.017:	0.017:	0.017:	0.017:	0.017:	0.017:	0.017:
Cc :	0.859:	0.860:	0.829:	0.830:	0.832:	0.835:	0.838:	0.840:	0.842:	0.844:	0.846:	0.848:	0.849:	0.851:	0.853:	0.854:

y=	22516:	22516:	22516:	22466:	22466:	22466:	22466:	22466:	22466:	22466:	22466:	22466:	22466:	22466:	22466:	22466:
x=	-8525:	-8477:	-8429:	-9189:	-9141:	-9093:	-9045:	-8997:	-8949:	-8901:	-8853:	-8805:	-8758:	-8710:	-8662:	-8614:
Qc :	0.017:	0.017:	0.017:	0.017:	0.017:	0.017:	0.017:	0.017:	0.017:	0.017:	0.017:	0.017:	0.017:	0.017:	0.017:	0.017:
Cc :	0.855:	0.856:	0.859:	0.827:	0.830:	0.832:	0.835:	0.837:	0.839:	0.841:	0.843:	0.844:	0.846:	0.848:	0.849:	0.850:

y=	22466:	22466:	22466:	22466:	22416:	22416:	22416:	22416:	22416:	22416:	22416:	22416:	22416:	22416:	22416:	22416:
x=	-8566:	-8518:	-8470:	-8422:	-9176:	-9128:	-9081:	-9033:	-8986:	-8938:	-8891:	-8843:	-8796:	-8748:	-8701:	-8653:
Qc :	0.017:	0.017:	0.017:	0.017:	0.017:	0.017:	0.017:	0.017:	0.017:	0.017:	0.017:	0.017:	0.017:	0.017:	0.017:	0.017:
Cc :	0.852:	0.853:	0.856:	0.859:	0.827:	0.830:	0.832:	0.834:	0.836:	0.838:	0.840:	0.842:	0.843:	0.844:	0.846:	0.847:

y=	22416:	22416:	22416:	22416:	22416:	22366:	22366:	22366:	22366:	22366:	22366:	22366:	22366:	22366:	22366:	22366:
x=	-8606:	-8558:	-8511:	-8463:	-8416:	-9160:	-9110:	-9060:	-9010:	-8960:	-8911:	-8861:	-8811:	-8761:	-8711:	-8661:
Qc :	0.017:	0.017:	0.017:	0.017:	0.017:	0.017:	0.017:	0.017:	0.017:	0.017:	0.017:	0.017:	0.017:	0.017:	0.017:	0.017:
Cc :	0.848:	0.851:	0.853:	0.856:	0.858:	0.827:	0.829:	0.832:	0.834:	0.836:	0.838:	0.839:	0.841:	0.842:	0.843:	0.844:

y=	22366:	22366:	22366:	22366:	22366:	22316:	22316:	22316:	22316:	22316:	22316:	22316:	22316:	22316:	22316:	22316:
x=	-8612:	-8562:	-8512:	-8462:	-8412:	-9147:	-9097:	-9048:	-8999:	-8949:	-8900:	-8850:	-8801:	-8752:	-8702:	-8653:
Qc :	0.017:	0.017:	0.017:	0.017:	0.017:	0.017:	0.017:	0.017:	0.017:	0.017:	0.017:	0.017:	0.017:	0.017:	0.017:	0.017:
Cc :	0.846:	0.849:	0.852:	0.855:	0.857:	0.826:	0.829:	0.831:	0.833:	0.834:	0.836:	0.837:	0.839:	0.840:	0.841:	0.844:

y=	22316:	22316:	22316:	22316:	22316:	22266:	22266:	22266:	22266:	22266:	22266:	22266:	22266:	22266:	22266:	22266:
x=	-8603:	-8554:	-8504:	-8455:	-8406:	-9134:	-9085:	-9036:	-8987:	-8938:	-8889:	-8840:	-8791:	-8742:	-8693:	-8644:
Qc :	0.017:	0.017:	0.017:	0.017:	0.017:	0.017:	0.017:	0.017:	0.017:	0.017:	0.017:	0.017:	0.017:	0.017:	0.017:	0.017:
Cc :	0.846:	0.849:	0.851:	0.854:	0.856:	0.826:	0.828:	0.829:	0.831:	0.833:	0.834:	0.835:	0.836:	0.838:	0.841:	0.843:

y=	22266:	22266:	22266:	22266:	22266:	22216:	22216:	22216:	22216:	22216:	22216:	22216:	22216:	22216:	22216:	22216:
x=	-8595:	-8546:	-8497:	-8448:	-8399:	-9121:	-9072:	-9024:	-8975:	-8927:	-8878:	-8830:	-8781:	-8732:	-8684:	-8635:
Qc :	0.017:	0.017:	0.017:	0.017:	0.017:	0.016:	0.017:	0.017:	0.017:	0.017:	0.017:	0.017:	0.017:	0.017:	0.017:	0.017:
Cc :	0.846:	0.848:	0.850:	0.852:	0.854:	0.825:	0.826:	0.828:	0.829:	0.831:	0.832:	0.833:	0.836:	0.838:	0.841:	0.843:

y=	22216:	22216:	22216:	22216:	22216:	22167:	22167:	22167:	22167:	22167:	22167:	22167:	22167:	22167:	22167:	22167:
x=	-8587:	-8538:	-8490:	-8441:	-8393:	-9109:	-9061:	-9013:	-8965:	-8917:	-8868:	-8820:	-8772:	-8724:	-8676:	-8627:

Qc	0.017	0.017	0.017	0.017	0.017	0.016	0.016	0.017	0.017	0.017	0.017	0.017	0.017	0.017	0.017	0.017
Cc	0.845	0.847	0.849	0.850	0.852	0.823	0.825	0.826	0.827	0.828	0.830	0.833	0.835	0.838	0.840	0.842

y=	22167	22167	22167	22167	22167	22117	22117	22117	22117	22117	22117	22117	22117	22117	22117	22117
x=	-8579	-8531	-8483	-8435	-8386	-9109	-9060	-9012	-8963	-8915	-8866	-8818	-8769	-8721	-8672	-8624
Qc	0.017	0.017	0.017	0.017	0.017	0.016	0.016	0.016	0.016	0.017	0.017	0.017	0.017	0.017	0.017	0.017
Cc	0.844	0.845	0.847	0.849	0.850	0.821	0.822	0.824	0.825	0.827	0.829	0.832	0.834	0.837	0.839	0.841

y=	22117	22117	22117	22117	22117	22067	22067	22067	22067	22067	22067	22067	22067	22067	22067	22067
x=	-8575	-8526	-8478	-8429	-8381	-9109	-9060	-9011	-8962	-8913	-8864	-8815	-8766	-8717	-8669	-8620
Qc	0.017	0.017	0.017	0.017	0.017	0.016	0.016	0.016	0.016	0.017	0.017	0.017	0.017	0.017	0.017	0.017
Cc	0.842	0.844	0.845	0.847	0.848	0.819	0.820	0.821	0.824	0.826	0.829	0.831	0.833	0.835	0.837	0.839

y=	22067	22067	22067	22067	22067	22017	22017	22017	22017	22017	22017	22017	22017	22017	22017	22017
x=	-8571	-8522	-8473	-8424	-8375	-9108	-9059	-9010	-8961	-8911	-8862	-8813	-8764	-8714	-8665	-8616
Qc	0.017	0.017	0.017	0.017	0.017	0.016	0.016	0.016	0.016	0.017	0.017	0.017	0.017	0.017	0.017	0.017
Cc	0.841	0.842	0.843	0.844	0.845	0.817	0.818	0.820	0.823	0.825	0.828	0.830	0.832	0.834	0.836	0.837

y=	22017	22017	22017	22017	22017	21967	21967	21967	21967	21967	21967	21967	21967	21967	21967	21967
x=	-8567	-8517	-8468	-8419	-8370	-9108	-9058	-9009	-8959	-8910	-8860	-8810	-8761	-8711	-8662	-8612
Qc	0.017	0.017	0.017	0.017	0.017	0.016	0.016	0.016	0.016	0.016	0.017	0.017	0.017	0.017	0.017	0.017
Cc	0.839	0.840	0.841	0.842	0.844	0.815	0.818	0.820	0.822	0.824	0.826	0.828	0.830	0.832	0.834	0.835

y=	21967	21967	21967	21967	21967	21917	21917	21917	21917	21917	21917	21917	21917	21917	21917	21917
x=	-8562	-8513	-8463	-8414	-8364	-9124	-9076	-9028	-8980	-8932	-8884	-8836	-8788	-8740	-8692	-8644
Qc	0.017	0.017	0.017	0.017	0.017	0.016	0.016	0.016	0.016	0.016	0.016	0.016	0.017	0.017	0.017	0.017
Cc	0.837	0.838	0.839	0.841	0.844	0.813	0.816	0.818	0.820	0.822	0.824	0.826	0.828	0.829	0.831	0.832

y=	21917	21917	21917	21917	21917	21917	21867	21867	21867	21867	21867	21867	21867
x=	-8596	-8548	-8500	-8452	-8404	-8356	-9186	-9137	-9088	-9038	-8989	-8940	-8891
Qc	0.017	0.017	0.017	0.017	0.017	0.017	0.016	0.016	0.016	0.016	0.016	0.016	0.016
Cc	0.833	0.834	0.836	0.839	0.841	0.843	0.810	0.812	0.814	0.817	0.819	0.821	0.822

y=	21867	21867	21867	21867	21867	21867	21867	21867	21867	21867	21867	21817	21817	21817	21817	21817
x=	-8842	-8793	-8744	-8695	-8646	-8597	-8548	-8499	-8450	-8400	-8351	-9249	-9202	-9154	-9106	-9059
Qc	0.016	0.017	0.017	0.017	0.017	0.017	0.017	0.017	0.017	0.017	0.017	0.016	0.016	0.016	0.016	0.016
Cc	0.824	0.825	0.827	0.828	0.829	0.831	0.833	0.835	0.838	0.840	0.842	0.806	0.808	0.811	0.813	0.814

y=	21817	21817	21817	21817	21817	21817	21817	21817	21817	21817	21817	21817	21817	21817	21817	21767
x=	-9011	-8964	-8916	-8868	-8821	-8773	-8725	-8678	-8630	-8582	-8535	-8487	-8439	-8392	-8344	-9311
Qc	0.016	0.016	0.016	0.016	0.016	0.016	0.017	0.017	0.017	0.017	0.017	0.017	0.017	0.017	0.017	0.016
Cc	0.816	0.818	0.820	0.821	0.823	0.824	0.825	0.826	0.827	0.830	0.833	0.835	0.837	0.839	0.841	0.802

y=	21767	21767	21767	21767	21767	21767	21767	21767	21767	21767	21767	21767	21767	21767	21767	21767
x=	-9262	-9214	-9165	-9117	-9068	-9019	-8971	-8922	-8874	-8825	-8776	-8728	-8679	-8631	-8582	-8533
Qc	0.016	0.016	0.016	0.016	0.016	0.016	0.016	0.016	0.016	0.016	0.016	0.016	0.016	0.017	0.017	0.017
Cc	0.805	0.807	0.809	0.811	0.813	0.815	0.816	0.818	0.819	0.820	0.821	0.823	0.824	0.827	0.829	0.832

y=	21767	21767	21767	21767	21717	21717	21717	21717	21717	21717	21717	21717	21717	21717	21717	21717
x=	-8485	-8436	-8388	-8339	-9372	-9323	-9273	-9224	-9175	-9125	-9076	-9026	-8977	-8927	-8878	-8828
Qc	0.017	0.017	0.017	0.017	0.016	0.016	0.016	0.016	0.016	0.016	0.016	0.016	0.016	0.016	0.016	0.016
Cc	0.834	0.836	0.838	0.840	0.798	0.801	0.803	0.805	0.808	0.810	0.811	0.813	0.814	0.816	0.817	0.818

y=	21717	21717	21717	21717	21717	21717	21717	21717	21717	21717	21668	21668	21668	21668	21668	21668
x=	-8779	-8729	-8680	-8631	-8581	-8532	-8482	-8433	-8383	-8334	-9424	-9374	-9325	-9275	-9225	-9175
Qc	0.016	0.016	0.016	0.017	0.017	0.017	0.017	0.017	0.017	0.017	0.016	0.016	0.016	0.016	0.016	0.016
Cc	0.819	0.821	0.823	0.826	0.828	0.830	0.833	0.835	0.836	0.838	0.795	0.798	0.800	0.802	0.804	0.806

y=	21668	21668	21668	21668	21668	21668	21668	21668	21668	21668	21668	21668	21668	21668	21668	21668
x=	-9125	-9076	-9026	-8976	-8926	-8876	-8826	-8777	-8727	-8677	-8627	-8577	-8527	-8478	-8428	-8378
Qc	0.016	0.016	0.016	0.016	0.016	0.016	0.016	0.016	0.016	0.016	0.016	0.016	0.017	0.017	0.017	0.017
Cc	0.808	0.810	0.811	0.812	0.814	0.815	0.816	0.818	0.820	0.823	0.825	0.827	0.829	0.831	0.833	0.835

y=	21668	21618	21618	21618	21618	21618	21618	21618	21618	21618	21618	21618	21618	21618	21618	21618
x=	-8328	-9467	-9417	-9367	-9318	-9268	-9218	-9168	-9118	-9069	-9019	-8969	-8919	-8870	-8820	-8770
Qc	0.017	0.016	0.016	0.016	0.016	0.016	0.016	0.016	0.016	0.016	0.016	0.016	0.016	0.016	0.016	0.016
Cc	0.836	0.792	0.794	0.797	0.799	0.801	0.803	0.805	0.807	0.808	0.810	0.811	0.811	0.812	0.815	0.818

y=	21618	21618	21618	21618	21618	21618	21618	21618	21618	21618	21568	21568	21568	21568	21568	21568
x=	-8720	-8671	-8621	-8571	-8521	-8471	-8422	-8372	-8322	-9509	-9460	-9410	-9360	-9311	-9261	-9211
Qc	0.016	0.016	0.016	0.017	0.017	0.017	0.017	0.017	0.017	0.016	0.016	0.016	0.016	0.016	0.016	0.016
Cc	0.820	0.822	0.824	0.826	0.828	0.830	0.831	0.833	0.834	0.789	0.792	0.794	0.795	0.798	0.800	0.802

y=	21568	21568	21568	21568	21568	21568	21568	21568	21568	21568	21568	21568	21568	21568	21568	21568
x=	-9161	-9112	-9062	-9012	-8962	-8913	-8863	-8813	-8764	-8714	-8664	-8614	-8565	-8515	-8465	-8416
Qc	0.016	0.016	0.016	0.016	0.016	0.016	0.016	0.016	0.016	0.016	0.016	0.016	0.016	0.016	0.017	0.017
Cc	0.803	0.805	0.806	0.807	0.809	0.810	0.812	0.814	0.817	0.819	0.821	0.823	0.824	0.826	0.828	0.829

y=	21568	21568	21518	21518	21518	21518	21518	21518	21518	21518	21518	21518	21518	21518	21518	21518
x=	-8366	-8316	-9552	-9502	-9453	-9403	-9353	-9304	-9254	-9204	-9155	-9105	-9055	-9006	-8956	-8906

Qc :	0.017:	0.017:	0.016:	0.016:	0.016:	0.016:	0.016:	0.016:	0.016:	0.016:	0.016:	0.016:	0.016:	0.016:	0.016:	0.016:
Cc :	0.830:	0.832:	0.787:	0.789:	0.791:	0.793:	0.795:	0.796:	0.799:	0.800:	0.802:	0.803:	0.804:	0.805:	0.807:	0.809:

y=	21518:	21518:	21518:	21518:	21518:	21518:	21518:	21518:	21518:	21518:	21518:	21518:	21468:	21468:	21468:	21468:
x=	-8856:	-8807:	-8757:	-8707:	-8658:	-8608:	-8558:	-8509:	-8459:	-8409:	-8360:	-8310:	-9595:	-9545:	-9495:	-9446:
Qc :	0.016:	0.016:	0.016:	0.016:	0.016:	0.016:	0.016:	0.016:	0.017:	0.017:	0.017:	0.017:	0.016:	0.016:	0.016:	0.016:
Cc :	0.812:	0.814:	0.816:	0.818:	0.820:	0.821:	0.823:	0.824:	0.826:	0.827:	0.828:	0.830:	0.784:	0.787:	0.788:	0.790:

y=	21468:	21468:	21468:	21468:	21468:	21468:	21468:	21468:	21468:	21468:	21468:	21468:	21468:	21468:	21468:	21468:
x=	-9396:	-9346:	-9297:	-9247:	-9197:	-9148:	-9098:	-9049:	-8999:	-8949:	-8900:	-8850:	-8800:	-8751:	-8701:	-8651:
Qc :	0.016:	0.016:	0.016:	0.016:	0.016:	0.016:	0.016:	0.016:	0.016:	0.016:	0.016:	0.016:	0.016:	0.016:	0.016:	0.016:
Cc :	0.792:	0.794:	0.795:	0.796:	0.799:	0.800:	0.801:	0.802:	0.804:	0.806:	0.809:	0.811:	0.813:	0.815:	0.817:	0.819:

y=	21468:	21468:	21468:	21468:	21468:	21468:	21468:	21418:	21418:	21418:	21418:	21418:	21418:	21418:	21418:	21418:
x=	-8602:	-8552:	-8503:	-8453:	-8403:	-8354:	-8304:	-9637:	-9587:	-9538:	-9488:	-9439:	-9389:	-9339:	-9290:	-9240:
Qc :	0.016:	0.016:	0.016:	0.016:	0.016:	0.017:	0.017:	0.016:	0.016:	0.016:	0.016:	0.016:	0.016:	0.016:	0.016:	0.016:
Cc :	0.820:	0.821:	0.822:	0.823:	0.825:	0.827:	0.829:	0.782:	0.784:	0.786:	0.788:	0.789:	0.791:	0.793:	0.794:	0.794:

y=	21418:	21418:	21418:	21418:	21418:	21418:	21418:	21418:	21418:	21418:	21418:	21418:	21418:	21418:	21418:	21418:
x=	-9191:	-9141:	-9091:	-9042:	-8992:	-8943:	-8893:	-8844:	-8794:	-8744:	-8695:	-8645:	-8596:	-8546:	-8496:	-8447:
Qc :	0.016:	0.016:	0.016:	0.016:	0.016:	0.016:	0.016:	0.016:	0.016:	0.016:	0.016:	0.016:	0.016:	0.016:	0.016:	0.016:
Cc :	0.797:	0.798:	0.799:	0.801:	0.803:	0.806:	0.808:	0.810:	0.812:	0.813:	0.815:	0.817:	0.818:	0.819:	0.820:	0.821:

y=	21418:	21418:	21418:	21418:	21368:	21368:	21368:	21368:	21368:	21368:	21368:	21368:	21368:	21368:	21368:	21368:
x=	-8397:	-8348:	-8298:	-7408:	-9680:	-9630:	-9580:	-9531:	-9481:	-9432:	-9382:	-9333:	-9283:	-9234:	-9184:	-9134:
Qc :	0.016:	0.017:	0.017:	0.017:	0.016:	0.016:	0.016:	0.016:	0.016:	0.016:	0.016:	0.016:	0.016:	0.016:	0.016:	0.016:
Cc :	0.823:	0.826:	0.829:	0.862:	0.779:	0.781:	0.783:	0.785:	0.787:	0.788:	0.789:	0.791:	0.792:	0.793:	0.793:	0.796:

y=	21368:	21368:	21368:	21368:	21368:	21368:	21368:	21368:	21368:	21368:	21368:	21368:	21368:	21368:	21368:	21368:
x=	-9085:	-9035:	-8986:	-8936:	-8887:	-8837:	-8788:	-8738:	-8688:	-8639:	-8589:	-8540:	-8490:	-8441:	-8391:	-8341:
Qc :	0.016:	0.016:	0.016:	0.016:	0.016:	0.016:	0.016:	0.016:	0.016:	0.016:	0.016:	0.016:	0.016:	0.016:	0.016:	0.017:
Cc :	0.798:	0.801:	0.803:	0.805:	0.807:	0.809:	0.811:	0.812:	0.813:	0.815:	0.816:	0.817:	0.818:	0.820:	0.823:	0.825:

y=	21368:	21368:	21368:	21368:	21368:	21368:	21368:	21368:	21368:	21368:	21368:	21368:	21318:	21318:	21318:	21318:
x=	-8292:	-7891:	-7842:	-7793:	-7745:	-7696:	-7648:	-7599:	-7550:	-7502:	-7453:	-7405:	-9722:	-9673:	-9623:	-9574:
Qc :	0.017:	0.017:	0.017:	0.017:	0.017:	0.017:	0.017:	0.017:	0.017:	0.017:	0.017:	0.017:	0.016:	0.016:	0.016:	0.016:
Cc :	0.828:	0.840:	0.842:	0.844:	0.847:	0.849:	0.851:	0.854:	0.856:	0.857:	0.859:	0.860:	0.776:	0.778:	0.780:	0.782:

y=	21318:	21318:	21318:	21318:	21318:	21318:	21318:	21318:	21318:	21318:	21318:	21318:	21318:	21318:	21318:	21318:
x=	-9525:	-9475:	-9426:	-9376:	-9327:	-9278:	-9228:	-9179:	-9129:	-9080:	-9031:	-8981:	-8932:	-8882:	-8833:	-8784:
Qc :	0.016:	0.016:	0.016:	0.016:	0.016:	0.016:	0.016:	0.016:	0.016:	0.016:	0.016:	0.016:	0.016:	0.016:	0.016:	0.016:
Cc :	0.784:	0.785:	0.787:	0.788:	0.789:	0.790:	0.791:	0.792:	0.794:	0.798:	0.800:	0.802:	0.804:	0.806:	0.807:	0.809:

y=	21318:	21318:	21318:	21318:	21318:	21318:	21318:	21318:	21318:	21318:	21318:	21318:	21318:	
x=	-8734:	-8685:	-8635:	-8586:	-8537:	-8487:	-8438:	-8388:	-8339:	-8290:	-8240:	-8191:	-8141:	
Qc :	0.016:	0.016:	0.016:	0.016:	0.016:	0.016:	0.016:	0.016:	0.016:	0.017:	0.017:	0.017:	0.017:	
Cc :	0.811:	0.812:	0.813:	0.814:	0.815:	0.818:	0.820:	0.822:	0.824:	0.826:	0.828:	0.830:	0.832:	

y=	21318:	21318:	21318:	21318:	21318:	21318:	21318:	21318:	21318:	21318:	21318:	21318:	21318:	21318:	21318:	21268:
x=	-8092:	-8043:	-7993:	-7944:	-7894:	-7845:	-7796:	-7746:	-7697:	-7647:	-7598:	-7549:	-7499:	-7450:	-7400:	-9765:
Qc :	0.017:	0.017:	0.017:	0.017:	0.017:	0.017:	0.017:	0.017:	0.017:	0.017:	0.017:	0.017:	0.017:	0.017:	0.017:	0.015:
Cc :	0.833:	0.835:	0.836:	0.837:	0.839:	0.841:	0.843:	0.846:	0.848:	0.850:	0.852:	0.854:	0.855:	0.857:	0.858:	0.774:

y=	21268:	21268:	21268:	21268:	21268:	21268:	21268:	21268:	21268:	21268:	21268:	21268:	21268:	21268:	21268:	21268:
x=	-9715:	-9666:	-9617:	-9567:	-9518:	-9469:	-9419:	-9370:	-9321:	-9271:	-9222:	-9172:	-9123:	-9074:	-9024:	-8975:
Qc :	0.016:	0.016:	0.016:	0.016:	0.016:	0.016:	0.016:	0.016:	0.016:	0.016:	0.016:	0.016:	0.016:	0.016:	0.016:	0.016:
Cc :	0.776:	0.777:	0.779:	0.781:	0.782:	0.784:	0.785:	0.786:	0.787:	0.788:	0.790:	0.792:	0.794:	0.797:	0.799:	0.801:

y=	21268:	21268:	21268:	21268:	21268:	21268:	21268:	21268:	21268:	21268:	21268:	21268:	21268:	21268:	21268:	21268:
x=	-8926:	-8876:	-8827:	-8777:	-8728:	-8679:	-8629:	-8580:	-8531:	-8481:	-8432:	-8383:	-8333:	-8284:	-8234:	-8185:
Qc :	0.016:	0.016:	0.016:	0.016:	0.016:	0.016:	0.016:	0.016:	0.016:	0.016:	0.016:	0.016:	0.016:	0.016:	0.017:	0.017:
Cc :	0.803:	0.804:	0.806:	0.807:	0.809:	0.810:	0.810:	0.812:	0.815:	0.817:	0.819:	0.821:	0.823:	0.825:	0.827:	0.828:

y=	21268:	21268:	21268:	21268:	21268:	21268:	21268:	21268:	21268:	21268:	21268:	21268:	21268:	21268:	21268:	21268:
x=	-8136:	-8086:	-8037:	-7988:	-7938:	-7889:	-7840:	-7790:	-7741:	-7691:	-7642:	-7593:	-7543:	-7494:	-7445:	-7395:
Qc :	0.017:	0.017:	0.017:	0.017:	0.017:	0.017:	0.017:	0.017:	0.017:	0.017:	0.017:	0.017:	0.017:	0.017:	0.017:	0.017:
Cc :	0.830:	0.831:	0.832:	0.833:	0.835:	0.838:	0.840:	0.842:	0.844:	0.846:	0.848:	0.850:	0.851:	0.853:	0.854:	0.855:

y=	21218:	21218:	21218:	21218:	21218:	21218:	21218:	21218:	21218:	21218:	21218:	21218:	21218:	21218:	21218:	21218:
x=	-9742:	-9693:	-9644:	-9595:	-9546:	-9497:	-9448:	-9399:	-9350:	-9301:	-9252:	-9203:	-9154:	-9105:	-9056:	-9007:
Qc :	0.015:	0.016:	0.016:	0.016:	0.016:	0.016:	0.016:	0.016:	0.016:	0.016:	0.016:	0.016:	0.016:	0.016:	0.016:	0.016:
Cc :	0.774:	0.775:	0.777:	0.778:	0.780:	0.781:	0.782:	0.784:	0.785:	0.786:	0.788:	0.790:	0.792:	0.794:	0.795:	0.798:

y=	21218:	21218:	21218:	21218:	21218:	21218:	21218:	21218:	21218:	21218:	21218:	21218:	21218:	21218:	21218:	21218:
x=	-8958:	-8909:	-8860:	-8811:	-8762:	-8713:	-8664:	-8615:	-8566:	-8517:	-8468:	-8419:	-8370:	-8321:	-8272:	-8223:
Qc :	0.016:	0.016:	0.016:	0.016:	0.016:	0.016:	0.016:	0.016:	0.016:	0.016:	0.016:	0.016:	0.016:	0.016:	0.016:	0.017:
Cc :	0.800:	0.802:	0.803:	0.804:	0.806:	0.807:	0.808:	0.810:	0.812:	0.814:	0.817:	0.819:	0.820:	0.822:	0.824:	0.825:

y=	21218:	21218:	21218:	21218:	21218:	21218:	21218:	21218:	21218:	21218:	21218:	21218:	21218:	21218:	21218:	21218:
x=	-8174:	-8125:	-8076:	-8027:	-7978:	-7929:	-7880:	-7831:	-7782:	-7733:	-7684:	-7635:	-7586:	-7537:	-7488:	-7439:

Qc :	0.017:	0.017:	0.017:	0.017:	0.017:	0.017:	0.017:	0.017:	0.017:	0.017:	0.017:	0.017:	0.017:	0.017:	0.017:	0.017:
Cc :	0.826:	0.828:	0.829:	0.830:	0.832:	0.835:	0.837:	0.840:	0.842:	0.843:	0.845:	0.847:	0.848:	0.849:	0.850:	0.852:

y=	21218:	21169:	21169:	21169:	21169:	21169:	21169:	21169:	21169:	21169:	21169:	21169:	21169:	21169:	21169:	21169:
x=	-7390:	-9618:	-9569:	-9519:	-9469:	-9420:	-9370:	-9321:	-9271:	-9221:	-9172:	-9122:	-9072:	-9023:	-8973:	-8924:
Qc :	0.017:	0.016:	0.016:	0.016:	0.016:	0.016:	0.016:	0.016:	0.016:	0.016:	0.016:	0.016:	0.016:	0.016:	0.016:	0.016:
Cc :	0.853:	0.776:	0.777:	0.779:	0.780:	0.781:	0.782:	0.784:	0.786:	0.789:	0.791:	0.793:	0.794:	0.795:	0.798:	0.799:

y=	21169:	21169:	21169:	21169:	21169:	21169:	21169:	21169:	21169:	21169:	21169:	21169:	21169:	21169:	21169:	21169:
x=	-8874:	-8824:	-8775:	-8725:	-8675:	-8626:	-8576:	-8527:	-8477:	-8427:	-8378:	-8328:	-8278:	-8229:	-8179:	-8130:
Qc :	0.016:	0.016:	0.016:	0.016:	0.016:	0.016:	0.016:	0.016:	0.016:	0.016:	0.016:	0.016:	0.016:	0.016:	0.016:	0.017:
Cc :	0.801:	0.802:	0.803:	0.804:	0.806:	0.809:	0.811:	0.813:	0.815:	0.817:	0.819:	0.820:	0.821:	0.823:	0.824:	0.825:

y=	21169:	21169:	21169:	21169:	21169:	21169:	21169:	21169:	21169:	21169:	21169:	21169:	21169:	21169:	21169:	21119:
x=	-8080:	-8030:	-7981:	-7931:	-7881:	-7832:	-7782:	-7733:	-7683:	-7633:	-7584:	-7534:	-7484:	-7435:	-7385:	-9495:
Qc :	0.017:	0.017:	0.017:	0.017:	0.017:	0.017:	0.017:	0.017:	0.017:	0.017:	0.017:	0.017:	0.017:	0.017:	0.017:	0.016:
Cc :	0.826:	0.829:	0.831:	0.834:	0.836:	0.838:	0.840:	0.842:	0.843:	0.844:	0.846:	0.847:	0.848:	0.850:	0.853:	0.777:

y=	21119:	21119:	21119:	21119:	21119:	21119:	21119:	21119:	21119:	21119:	21119:	21119:	21119:	21119:	21119:	21119:
x=	-9446:	-9397:	-9348:	-9298:	-9249:	-9200:	-9151:	-9102:	-9052:	-9003:	-8954:	-8905:	-8856:	-8806:	-8757:	-8708:
Qc :	0.016:	0.016:	0.016:	0.016:	0.016:	0.016:	0.016:	0.016:	0.016:	0.016:	0.016:	0.016:	0.016:	0.016:	0.016:	0.016:
Cc :	0.778:	0.780:	0.782:	0.784:	0.787:	0.788:	0.790:	0.792:	0.794:	0.795:	0.797:	0.798:	0.799:	0.800:	0.801:	0.804:

y=	21119:	21119:	21119:	21119:	21119:	21119:	21119:	21119:	21119:	21119:	21119:	21119:	21119:	21119:	21119:	21119:
x=	-8659:	-8610:	-8560:	-8511:	-8462:	-8413:	-8364:	-8314:	-8265:	-8216:	-8167:	-8118:	-8068:	-8019:	-7970:	-7921:
Qc :	0.016:	0.016:	0.016:	0.016:	0.016:	0.016:	0.016:	0.016:	0.016:	0.016:	0.016:	0.016:	0.017:	0.017:	0.017:	0.017:
Cc :	0.806:	0.808:	0.810:	0.812:	0.814:	0.816:	0.818:	0.819:	0.820:	0.821:	0.822:	0.823:	0.826:	0.828:	0.831:	0.833:

y=	21119:	21119:	21119:	21119:	21119:	21119:	21119:	21119:	21119:	21119:	21119:	21069:	21069:	21069:	21069:	21069:
x=	-7872:	-7822:	-7773:	-7724:	-7675:	-7626:	-7576:	-7527:	-7478:	-7429:	-7380:	-9453:	-9404:	-9354:	-9305:	-9255:
Qc :	0.017:	0.017:	0.017:	0.017:	0.017:	0.017:	0.017:	0.017:	0.017:	0.017:	0.017:	0.016:	0.016:	0.016:	0.016:	0.016:
Cc :	0.835:	0.837:	0.839:	0.840:	0.842:	0.842:	0.843:	0.844:	0.846:	0.849:	0.852:	0.776:	0.779:	0.781:	0.783:	0.785:

y=	21069:	21069:	21069:	21069:	21069:	21069:	21069:	21069:	21069:	21069:	21069:	21069:	21069:	21069:	21069:	21069:
x=	-9206:	-9156:	-9107:	-9057:	-9008:	-8958:	-8909:	-8859:	-8810:	-8761:	-8711:	-8662:	-8612:	-8563:	-8513:	-8464:
Qc :	0.016:	0.016:	0.016:	0.016:	0.016:	0.016:	0.016:	0.016:	0.016:	0.016:	0.016:	0.016:	0.016:	0.016:	0.016:	0.016:
Cc :	0.787:	0.789:	0.790:	0.792:	0.793:	0.794:	0.796:	0.797:	0.798:	0.800:	0.803:	0.805:	0.807:	0.809:	0.811:	0.812:

y=	21069:	21069:	21069:	21069:	21069:	21069:	21069:	21069:	21069:	21069:	21069:	21069:	21069:	21069:	21069:	21069:
x=	-8414:	-8365:	-8315:	-8266:	-8216:	-8167:	-8117:	-8068:	-8018:	-7969:	-7919:	-7870:	-7820:	-7771:	-7721:	-7672:
Qc :	0.016:	0.016:	0.016:	0.016:	0.016:	0.016:	0.016:	0.016:	0.017:	0.017:	0.017:	0.017:	0.017:	0.017:	0.017:	0.017:
Cc :	0.814:	0.815:	0.816:	0.818:	0.818:	0.820:	0.822:	0.825:	0.827:	0.829:	0.831:	0.833:	0.835:	0.837:	0.838:	0.839:

y=	21069:	21069:	21069:	21069:	21069:	21069:	21019:	21019:	21019:	21019:	21019:	21019:	21019:	21019:	21019:	21019:
x=	-7622:	-7573:	-7523:	-7474:	-7424:	-7375:	-9425:	-9376:	-9327:	-9278:	-9229:	-9180:	-9131:	-9082:	-9033:	-8985:
Qc :	0.017:	0.017:	0.017:	0.017:	0.017:	0.017:	0.016:	0.016:	0.016:	0.016:	0.016:	0.016:	0.016:	0.016:	0.016:	0.016:
Cc :	0.840:	0.841:	0.843:	0.846:	0.848:	0.851:	0.777:	0.779:	0.781:	0.783:	0.785:	0.787:	0.788:	0.789:	0.791:	0.792:

y=	21019:	21019:	21019:	21019:	21019:	21019:	21019:	21019:	21019:	21019:	21019:	21019:	21019:	21019:	21019:	21019:
x=	-8936:	-8887:	-8838:	-8789:	-8740:	-8691:	-8642:	-8593:	-8544:	-8495:	-8446:	-8397:	-8348:	-8299:	-8250:	-8201:
Qc :	0.016:	0.016:	0.016:	0.016:	0.016:	0.016:	0.016:	0.016:	0.016:	0.016:	0.016:	0.016:	0.016:	0.016:	0.016:	0.016:
Cc :	0.793:	0.792:	0.796:	0.798:	0.800:	0.802:	0.804:	0.806:	0.808:	0.810:	0.811:	0.812:	0.813:	0.814:	0.816:	0.817:

y=	21019:	21019:	21019:	21019:	21019:	21019:	21019:	21019:	21019:	21019:	21019:	21019:	21019:	21019:	21019:	21019:
x=	-8152:	-8103:	-8054:	-8006:	-7957:	-7908:	-7859:	-7810:	-7761:	-7712:	-7663:	-7614:	-7565:	-7516:	-7467:	-7418:
Qc :	0.016:	0.016:	0.016:	0.017:	0.017:	0.017:	0.017:	0.017:	0.017:	0.017:	0.017:	0.017:	0.017:	0.017:	0.017:	0.017:
Cc :	0.820:	0.822:	0.824:	0.826:	0.828:	0.830:	0.832:	0.833:	0.835:	0.836:	0.837:	0.838:	0.840:	0.843:	0.845:	0.847:

y=	21019:	20969:	20969:	20969:	20969:	20969:	20969:	20969:	20969:	20969:	20969:	20969:	20969:
x=	-7369:	-9396:	-9346:	-9297:	-9247:	-9198:	-9148:	-9098:	-9049:	-8999:	-8950:	-8900:	-8851:
Qc :	0.017:	0.016:	0.016:	0.016:	0.016:	0.016:	0.016:	0.016:	0.016:	0.016:	0.016:	0.016:	0.016:
Cc :	0.849:	0.777:	0.779:	0.781:	0.783:	0.784:	0.786:	0.787:	0.788:	0.789:	0.790:	0.792:	0.793:

y=	20969:	20969:	20969:	20969:	20969:	20969:	20969:	20969:	20969:	20969:	20969:	20969:	20969:	20969:	20969:	20969:
x=	-8801:	-8752:	-8702:	-8653:	-8603:	-8554:	-8504:	-8454:	-8405:	-8355:	-8306:	-8256:	-8207:	-8157:	-8108:	-8058:
Qc :	0.016:	0.016:	0.016:	0.016:	0.016:	0.016:	0.016:	0.016:	0.016:	0.016:	0.016:	0.016:	0.016:	0.016:	0.016:	0.016:
Cc :	0.797:	0.799:	0.801:	0.803:	0.804:	0.806:	0.808:	0.809:	0.810:	0.811:	0.812:	0.814:	0.817:	0.819:	0.821:	0.823:

y=	20969:	20969:	20969:	20969:	20969:	20969:	20969:	20969:	20969:	20969:	20969:	20969:	20969:	20969:	20919:	20919:
x=	-8009:	-7959:	-7910:	-7860:	-7810:	-7761:	-7711:	-7662:	-7612:	-7563:	-7513:	-7464:	-7414:	-7365:	-9391:	-9341:
Qc :	0.016:	0.017:	0.017:	0.017:	0.017:	0.017:	0.017:	0.017:	0.017:	0.017:	0.017:	0.017:	0.017:	0.017:	0.016:	0.016:
Cc :	0.825:	0.827:	0.828:	0.830:	0.831:	0.832:	0.833:	0.834:	0.837:	0.840:	0.842:	0.844:	0.846:	0.848:	0.777:	0.778:

y=	20919:	20919:	20919:	20919:	20919:	20919:	20919:	20919:	20919:	20919:	20919:	20919:	20919:	20919:	20919:	20919:
x=	-9292:	-9242:	-9193:	-9143:	-9093:	-9044:	-8994:	-8945:	-8895:	-8846:	-8796:	-8747:	-8697:	-8648:	-8598:	-8548:
Qc :	0.016:	0.016:	0.016:	0.016:	0.016:	0.016:	0.016:	0.016:	0.016:	0.016:	0.016:	0.016:	0.016:	0.016:	0.016:	0.016:
Cc :	0.780:	0.781:	0.783:	0.784:	0.785:	0.786:	0.787:	0.789:	0.791:	0.793:	0.795:	0.798:	0.800:	0.801:	0.803:	0.804:

y=	20919:	20919:	20919:	20919:	20919:	20919:	20919:	20919:	20919:	20919:	20919:	20919:	20919:	20919:	20919:	20919:
x=	-8499:	-8449:	-8400:	-8350:	-8301:	-8251:	-8202:	-8152:	-8103:	-8053:	-8004:	-7954:	-7904:	-7855:	-7805:	-7756:

Qc :	0.016:	0.016:	0.016:	0.016:	0.016:	0.016:	0.016:	0.016:	0.016:	0.016:	0.016:	0.016:	0.017:	0.017:	0.017:	0.017:
Cc :	0.806:	0.807:	0.808:	0.809:	0.811:	0.813:	0.816:	0.818:	0.820:	0.822:	0.823:	0.825:	0.826:	0.828:	0.829:	0.830:

y=	20919:	20919:	20919:	20919:	20919:	20919:	20919:	20919:	20869:	20869:	20869:	20869:	20869:	20869:	20869:	20869:
x=	-7706:	-7657:	-7607:	-7558:	-7508:	-7459:	-7409:	-7359:	-9403:	-9354:	-9304:	-9254:	-9204:	-9154:	-9104:	-9054:
Qc :	0.017:	0.017:	0.017:	0.017:	0.017:	0.017:	0.017:	0.017:	0.015:	0.016:	0.016:	0.016:	0.016:	0.016:	0.016:	0.016:
Cc :	0.831:	0.834:	0.836:	0.839:	0.841:	0.843:	0.844:	0.846:	0.775:	0.777:	0.778:	0.779:	0.781:	0.782:	0.783:	0.784:

y=	20869:	20869:	20869:	20869:	20869:	20869:	20869:	20869:	20869:	20869:	20869:	20869:	20869:	20869:	20869:	20869:
x=	-9004:	-8954:	-8904:	-8854:	-8804:	-8754:	-8704:	-8654:	-8604:	-8554:	-8504:	-8454:	-8404:	-8354:	-8304:	-8254:
Qc :	0.016:	0.016:	0.016:	0.016:	0.016:	0.016:	0.016:	0.016:	0.016:	0.016:	0.016:	0.016:	0.016:	0.016:	0.016:	0.016:
Cc :	0.786:	0.788:	0.790:	0.792:	0.794:	0.795:	0.798:	0.799:	0.801:	0.802:	0.803:	0.805:	0.805:	0.808:	0.810:	0.812:

y=	20869:	20869:	20869:	20869:	20869:	20869:	20869:	20869:	20869:	20869:	20869:	20869:	20869:	20869:	20869:	20869:
x=	-8204:	-8154:	-8104:	-8054:	-8004:	-7954:	-7904:	-7854:	-7804:	-7755:	-7705:	-7655:	-7605:	-7555:	-7505:	-7455:
Qc :	0.016:	0.016:	0.016:	0.016:	0.016:	0.016:	0.016:	0.017:	0.017:	0.017:	0.017:	0.017:	0.017:	0.017:	0.017:	0.017:
Cc :	0.814:	0.817:	0.818:	0.820:	0.821:	0.823:	0.824:	0.825:	0.826:	0.828:	0.830:	0.833:	0.835:	0.838:	0.840:	0.841:

y=	20869:	20869:	20819:	20819:	20819:	20819:	20819:	20819:	20819:	20819:	20819:	20819:	20819:	20819:	20819:	20819:
x=	-7405:	-7355:	-9417:	-9368:	-9319:	-9270:	-9220:	-9171:	-9122:	-9073:	-9023:	-8974:	-8925:	-8876:	-8826:	-8777:
Qc :	0.017:	0.017:	0.015:	0.015:	0.016:	0.016:	0.016:	0.016:	0.016:	0.016:	0.016:	0.016:	0.016:	0.016:	0.016:	0.016:
Cc :	0.843:	0.844:	0.773:	0.775:	0.776:	0.777:	0.778:	0.779:	0.780:	0.782:	0.784:	0.786:	0.788:	0.790:	0.792:	0.794:

y=	20819:	20819:	20819:	20819:	20819:	20819:	20819:	20819:	20819:	20819:	20819:	20819:	20819:	20819:	20819:	20819:
x=	-8728:	-8679:	-8629:	-8580:	-8531:	-8482:	-8432:	-8383:	-8334:	-8285:	-8235:	-8186:	-8137:	-8088:	-8038:	-7989:
Qc :	0.016:	0.016:	0.016:	0.016:	0.016:	0.016:	0.016:	0.016:	0.016:	0.016:	0.016:	0.016:	0.016:	0.016:	0.016:	0.016:
Cc :	0.794:	0.796:	0.798:	0.800:	0.801:	0.802:	0.803:	0.805:	0.808:	0.810:	0.812:	0.814:	0.815:	0.818:	0.819:	0.820:

y=	20819:	20819:	20819:	20819:	20819:	20819:	20819:	20819:	20819:	20819:	20819:	20819:	20819:	20769:	20769:	20769:
x=	-7940:	-7891:	-7841:	-7792:	-7743:	-7694:	-7644:	-7595:	-7546:	-7497:	-7447:	-7398:	-7349:	-9430:	-9381:	-9331:
Qc :	0.016:	0.016:	0.016:	0.016:	0.017:	0.017:	0.017:	0.017:	0.017:	0.017:	0.017:	0.017:	0.017:	0.015:	0.015:	0.015:
Cc :	0.821:	0.822:	0.823:	0.825:	0.827:	0.830:	0.832:	0.834:	0.836:	0.838:	0.840:	0.841:	0.842:	0.771:	0.772:	0.774:

y=	20769:	20769:	20769:	20769:	20769:	20769:	20769:	20769:	20769:	20769:	20769:	20769:	20769:	20769:	20769:	20769:
x=	-9281:	-9232:	-9182:	-9132:	-9083:	-9033:	-8983:	-8934:	-8884:	-8834:	-8785:	-8735:	-8685:	-8636:	-8586:	-8536:
Qc :	0.015:	0.016:	0.016:	0.016:	0.016:	0.016:	0.016:	0.016:	0.016:	0.016:	0.016:	0.016:	0.016:	0.016:	0.016:	0.016:
Cc :	0.775:	0.776:	0.777:	0.778:	0.780:	0.783:	0.785:	0.787:	0.789:	0.790:	0.792:	0.794:	0.795:	0.796:	0.797:	0.798:

y=	20769:	20769:	20769:	20769:	20769:	20769:	20769:	20769:	20769:	20769:	20769:	20769:	20769:	20769:	20769:	20769:
x=	-8487:	-8437:	-8387:	-8338:	-8288:	-8238:	-8189:	-8139:	-8089:	-8040:	-7990:	-7940:	-7891:	-7841:	-7791:	-7742:
Qc :	0.016:	0.016:	0.016:	0.016:	0.016:	0.016:	0.016:	0.016:	0.016:	0.016:	0.016:	0.016:	0.016:	0.016:	0.016:	0.017:
Cc :	0.799:	0.802:	0.804:	0.806:	0.809:	0.811:	0.812:	0.814:	0.815:	0.817:	0.818:	0.819:	0.819:	0.821:	0.824:	0.826:

y=	20769:	20769:	20769:	20769:	20769:	20769:	20769:	20769:	20719:	20719:	20719:	20719:	20719:	20719:	20719:	20719:
x=	-7692:	-7642:	-7593:	-7543:	-7493:	-7444:	-7394:	-7344:	-9437:	-9387:	-9337:	-9287:	-9237:	-9187:	-9137:	-9088:
Qc :	0.017:	0.017:	0.017:	0.017:	0.017:	0.017:	0.017:	0.017:	0.015:	0.015:	0.015:	0.015:	0.015:	0.015:	0.016:	0.016:
Cc :	0.829:	0.831:	0.833:	0.835:	0.836:	0.838:	0.839:	0.840:	0.769:	0.770:	0.772:	0.773:	0.774:	0.775:	0.777:	0.779:

y=	20719:	20719:	20719:	20719:	20719:	20719:	20719:	20719:	20719:	20719:	20719:	20719:	20719:	20719:	20719:	20719:
x=	-9038:	-8988:	-8938:	-8888:	-8838:	-8788:	-8738:	-8688:	-8638:	-8588:	-8538:	-8488:	-8438:	-8388:	-8338:	-8288:
Qc :	0.016:	0.016:	0.016:	0.016:	0.016:	0.016:	0.016:	0.016:	0.016:	0.016:	0.016:	0.016:	0.016:	0.016:	0.016:	0.016:
Cc :	0.782:	0.784:	0.786:	0.787:	0.789:	0.790:	0.792:	0.793:	0.793:	0.795:	0.796:	0.798:	0.801:	0.803:	0.805:	0.807:

y=	20719:	20719:	20719:	20719:	20719:	20719:	20719:	20719:	20719:	20719:	20719:	20719:	20719:	20719:	20719:	20719:
x=	-8238:	-8188:	-8139:	-8089:	-8039:	-7989:	-7939:	-7889:	-7839:	-7789:	-7739:	-7689:	-7639:	-7589:	-7539:	-7489:
Qc :	0.016:	0.016:	0.016:	0.016:	0.016:	0.016:	0.016:	0.016:	0.016:	0.016:	0.017:	0.017:	0.017:	0.017:	0.017:	0.017:
Cc :	0.809:	0.811:	0.812:	0.813:	0.814:	0.815:	0.816:	0.818:	0.821:	0.823:	0.825:	0.827:	0.829:	0.831:	0.833:	0.834:

y=	20719:	20719:	20719:	20670:	20670:	20670:	20670:	20670:	20670:	20670:	20670:	20670:	20670:	20670:	20670:	20670:
x=	-7439:	-7389:	-7339:	-9427:	-9377:	-9327:	-9277:	-9228:	-9178:	-9128:	-9078:	-9028:	-8978:	-8929:	-8879:	-8829:
Qc :	0.017:	0.017:	0.017:	0.015:	0.015:	0.015:	0.015:	0.015:	0.015:	0.016:	0.016:	0.016:	0.016:	0.016:	0.016:	0.016:
Cc :	0.836:	0.837:	0.838:	0.767:	0.769:	0.770:	0.771:	0.772:	0.775:	0.777:	0.779:	0.781:	0.783:	0.784:	0.786:	0.787:

y=	20670:	20670:	20670:	20670:	20670:	20670:	20670:	20670:	20670:	20670:	20670:	20670:	20670:	20670:	20670:	20670:
x=	-8779:	-8729:	-8679:	-8630:	-8580:	-8530:	-8480:	-8430:	-8380:	-8331:	-8281:	-8231:	-8181:	-8131:	-8082:	-8032:
Qc :	0.016:	0.016:	0.016:	0.016:	0.016:	0.016:	0.016:	0.016:	0.016:	0.016:	0.016:	0.016:	0.016:	0.016:	0.016:	0.016:
Cc :	0.788:	0.790:	0.791:	0.792:	0.792:	0.796:	0.798:	0.800:	0.802:	0.804:	0.806:	0.808:	0.809:	0.810:	0.811:	0.812:

y=	20670:	20670:	20670:	20670:	20670:	20670:	20670:	20670:	20670:	20670:	20670:	20670:	20670:	20620:	20620:	
x=	-7982:	-7932:	-7882:	-7832:	-7783:	-7733:	-7683:	-7633:	-7583:	-7533:	-7484:	-7434:	-7384:	-7334:	-9417:	-9367:
Qc :	0.016:	0.016:	0.016:	0.016:	0.016:	0.016:	0.017:	0.017:	0.017:	0.017:	0.017:	0.017:	0.017:	0.017:	0.015:	0.015:
Cc :	0.813:	0.816:	0.818:	0.820:	0.822:	0.824:	0.826:	0.828:	0.829:	0.831:	0.832:	0.833:	0.834:	0.836:	0.766:	0.767:

y=	20620:	20620:	20620:	20620:	20620:	20620:	20620:	20620:	20620:	20620:	20620:	20620:	20620:	
x=	-9317:	-9267:	-9218:	-9168:	-9118:	-9069:	-9019:	-8969:	-8920:	-8870:	-8820:	-8770:	-8721:	
Qc :	0.015:	0.015:	0.015:	0.015:	0.016:	0.016:	0.016:	0.016:	0.016:	0.016:	0.016:	0.016:	0.016:	
Cc :	0.768:	0.770:	0.772:	0.774:	0.776:	0.778:	0.780:	0.782:	0.783:	0.785:	0.786:	0.787:	0.788:	

y=	20620:	20620:	20620:	20620:	20620:	20620:	20620:	20620:	20620:	20620:	20620:	20620:	20620:	20620:	20620:	20620:
x=	-8671:	-8621:	-8572:	-8522:	-8472:	-8422:	-8373:	-8323:	-8273:	-8224:	-8174:	-8124:	-8074:	-8025:	-7975:	-7925:

Qc :	0.016:	0.016:	0.016:	0.016:	0.016:	0.016:	0.016:	0.016:	0.016:	0.016:	0.016:	0.016:	0.016:	0.016:	0.016:	0.016:	0.016:
Cc :	0.789:	0.791:	0.793:	0.794:	0.797:	0.799:	0.801:	0.803:	0.804:	0.806:	0.807:	0.808:	0.809:	0.810:	0.812:	0.815:	

y=	20620:	20620:	20620:	20620:	20620:	20620:	20620:	20620:	20620:	20620:	20620:	20620:	20620:	20570:	20570:	20570:	20570:
x=	-7876:	-7826:	-7776:	-7727:	-7677:	-7627:	-7577:	-7528:	-7478:	-7428:	-7379:	-7329:	-9406:	-9357:	-9307:	-9258:	
Qc :	0.016:	0.016:	0.016:	0.016:	0.016:	0.017:	0.017:	0.017:	0.017:	0.017:	0.017:	0.017:	0.015:	0.015:	0.015:	0.015:	
Cc :	0.817:	0.819:	0.821:	0.823:	0.824:	0.826:	0.827:	0.829:	0.830:	0.831:	0.833:	0.835:	0.764:	0.765:	0.767:	0.769:	

y=	20570:	20570:	20570:	20570:	20570:	20570:	20570:	20570:	20570:	20570:	20570:	20570:	20570:	20570:	20570:	20570:	20570:
x=	-9208:	-9158:	-9109:	-9059:	-9010:	-8960:	-8910:	-8861:	-8811:	-8762:	-8712:	-8662:	-8613:	-8563:	-8514:	-8464:	
Qc :	0.015:	0.015:	0.016:	0.016:	0.016:	0.016:	0.016:	0.016:	0.016:	0.016:	0.016:	0.016:	0.016:	0.016:	0.016:	0.016:	
Cc :	0.772:	0.774:	0.776:	0.777:	0.779:	0.780:	0.782:	0.783:	0.784:	0.785:	0.786:	0.788:	0.790:	0.792:	0.794:	0.795:	

y=	20570:	20570:	20570:	20570:	20570:	20570:	20570:	20570:	20570:	20570:	20570:	20570:	20570:	20570:	20570:	20570:	20570:
x=	-8415:	-8365:	-8315:	-8266:	-8216:	-8167:	-8117:	-8067:	-8018:	-7968:	-7919:	-7869:	-7819:	-7770:	-7720:	-7671:	
Qc :	0.016:	0.016:	0.016:	0.016:	0.016:	0.016:	0.016:	0.016:	0.016:	0.016:	0.016:	0.016:	0.016:	0.016:	0.016:	0.016:	
Cc :	0.798:	0.800:	0.801:	0.803:	0.804:	0.805:	0.806:	0.807:	0.810:	0.812:	0.814:	0.816:	0.818:	0.820:	0.821:	0.823:	

y=	20570:	20570:	20570:	20570:	20570:	20570:	20570:	20520:	20520:	20520:	20520:	20520:	20520:	20520:	20520:	20520:	20520:
x=	-7621:	-7572:	-7522:	-7472:	-7423:	-7373:	-7324:	-9396:	-9347:	-9297:	-9248:	-9198:	-9149:	-9099:	-9050:	-9000:	
Qc :	0.016:	0.017:	0.017:	0.017:	0.017:	0.017:	0.017:	0.015:	0.015:	0.015:	0.015:	0.015:	0.015:	0.015:	0.016:	0.016:	
Cc :	0.824:	0.825:	0.826:	0.827:	0.829:	0.832:	0.834:	0.763:	0.765:	0.767:	0.769:	0.771:	0.773:	0.775:	0.776:	0.777:	

y=	20520:	20520:	20520:	20520:	20520:	20520:	20520:	20520:	20520:	20520:	20520:	20520:	20520:	20520:	20520:	20520:	20520:
x=	-8951:	-8901:	-8852:	-8802:	-8753:	-8703:	-8654:	-8605:	-8555:	-8506:	-8456:	-8407:	-8357:	-8308:	-8258:	-8209:	
Qc :	0.016:	0.016:	0.016:	0.016:	0.016:	0.016:	0.016:	0.016:	0.016:	0.016:	0.016:	0.016:	0.016:	0.016:	0.016:	0.016:	
Cc :	0.779:	0.780:	0.781:	0.782:	0.783:	0.785:	0.787:	0.789:	0.792:	0.794:	0.794:	0.796:	0.798:	0.800:	0.801:	0.802:	

y=	20520:	20520:	20520:	20520:	20520:	20520:	20520:	20520:	20520:	20520:	20520:	20520:	20520:	20520:	20520:	20520:	20520:
x=	-8159:	-8110:	-8060:	-8011:	-7961:	-7912:	-7863:	-7813:	-7764:	-7714:	-7665:	-7615:	-7566:	-7516:	-7467:	-7417:	
Qc :	0.016:	0.016:	0.016:	0.016:	0.016:	0.016:	0.016:	0.016:	0.016:	0.016:	0.016:	0.016:	0.016:	0.016:	0.016:	0.017:	0.017:
Cc :	0.803:	0.804:	0.807:	0.809:	0.811:	0.813:	0.815:	0.817:	0.818:	0.820:	0.821:	0.822:	0.823:	0.824:	0.826:	0.829:	

y=	20520:	20520:	20470:	20470:	20470:	20470:	20470:	20470:	20470:	20470:	20470:	20470:	20470:	20470:	20470:	20470:	20470:
x=	-7368:	-7318:	-9386:	-9336:	-9287:	-9238:	-9188:	-9139:	-9090:	-9040:	-8991:	-8942:	-8892:	-8843:	-8794:	-8744:	
Qc :	0.017:	0.017:	0.015:	0.015:	0.015:	0.015:	0.015:	0.015:	0.015:	0.015:	0.016:	0.016:	0.016:	0.016:	0.016:	0.016:	
Cc :	0.831:	0.833:	0.762:	0.765:	0.766:	0.768:	0.770:	0.772:	0.773:	0.775:	0.776:	0.777:	0.778:	0.779:	0.780:	0.783:	

y=	20470:	20470:	20470:	20470:	20470:	20470:	20470:	20470:	20470:	20470:	20470:	20470:	20470:	20470:	20470:	20470:	20470:
x=	-8695:	-8646:	-8596:	-8547:	-8497:	-8448:	-8399:	-8349:	-8300:	-8251:	-8201:	-8152:	-8103:	-8053:	-8004:	-7955:	
Qc :	0.016:	0.016:	0.016:	0.016:	0.016:	0.016:	0.016:	0.016:	0.016:	0.016:	0.016:	0.016:	0.016:	0.016:	0.016:	0.016:	
Cc :	0.785:	0.787:	0.789:	0.790:	0.792:	0.794:	0.794:	0.797:	0.798:	0.799:	0.800:	0.801:	0.804:	0.806:	0.808:	0.810:	

y=	20470:	20470:	20470:	20470:	20470:	20470:	20470:	20470:	20470:	20470:	20470:	20470:	20470:	20420:	20420:	20420:	
x=	-7905:	-7856:	-7807:	-7757:	-7708:	-7659:	-7609:	-7560:	-7511:	-7461:	-7412:	-7362:	-7313:	-9375:	-9326:	-9277:	
Qc :	0.016:	0.016:	0.016:	0.016:	0.016:	0.016:	0.016:	0.016:	0.016:	0.017:	0.017:	0.017:	0.017:	0.015:	0.015:	0.015:	
Cc :	0.812:	0.813:	0.815:	0.816:	0.818:	0.819:	0.819:	0.820:	0.823:	0.825:	0.828:	0.830:	0.832:	0.762:	0.764:	0.766:	

y=	20420:	20420:	20420:	20420:	20420:	20420:	20420:	20420:	20420:	20420:	20420:	20420:	20420:	20420:	20420:	20420:	20420:
x=	-9228:	-9179:	-9129:	-9080:	-9031:	-8982:	-8932:	-8883:	-8834:	-8785:	-8736:	-8686:	-8637:	-8588:	-8539:	-8489:	
Qc :	0.015:	0.015:	0.015:	0.015:	0.015:	0.015:	0.015:	0.016:	0.016:	0.016:	0.016:	0.016:	0.016:	0.016:	0.016:	0.016:	
Cc :	0.767:	0.769:	0.770:	0.772:	0.773:	0.774:	0.775:	0.776:	0.777:	0.780:	0.782:	0.784:	0.786:	0.788:	0.789:	0.791:	

y=	20420:	20420:	20420:	20420:	20420:	20420:	20420:	20420:	20420:	20420:	20420:	20420:	20420:	20420:	20420:	20420:	20420:
x=	-8440:	-8391:	-8342:	-8292:	-8243:	-8194:	-8145:	-8096:	-8046:	-7997:	-7948:	-7899:	-7849:	-7800:	-7751:	-7702:	
Qc :	0.016:	0.016:	0.016:	0.016:	0.016:	0.016:	0.016:	0.016:	0.016:	0.016:	0.016:	0.016:	0.016:	0.016:	0.016:	0.016:	
Cc :	0.792:	0.794:	0.793:	0.796:	0.797:	0.798:	0.801:	0.803:	0.805:	0.807:	0.809:	0.811:	0.812:	0.813:	0.815:	0.816:	

y=	20420:	20420:	20420:	20420:	20420:	20420:	20420:	20420:	20370:	20370:	20370:	20370:	20370:	20370:	20370:	20370:	
x=	-7652:	-7603:	-7554:	-7505:	-7456:	-7406:	-7357:	-7308:	-9365:	-9316:	-9267:	-9218:	-9169:	-9120:	-9071:	-9021:	
Qc :	0.016:	0.016:	0.016:	0.016:	0.016:	0.017:	0.017:	0.017:	0.015:	0.015:	0.015:	0.015:	0.015:	0.015:	0.015:	0.015:	
Cc :	0.817:	0.817:	0.820:	0.822:	0.824:	0.827:	0.829:	0.830:	0.761:	0.763:	0.765:	0.766:	0.767:	0.769:	0.770:	0.771:	

y=	20370:	20370:	20370:	20370:	20370:	20370:	20370:	20370:	20370:	20370:	20370:	20370:	20370:	20370:	20370:	20370:	20370:
x=	-8972:	-8923:	-8874:	-8825:	-8776:	-8727:	-8678:	-8629:	-8579:	-8530:	-8481:	-8432:	-8383:	-8334:	-8285:	-8236:	
Qc :	0.015:	0.015:	0.015:	0.016:	0.016:	0.016:	0.016:	0.016:	0.016:	0.016:	0.016:	0.016:	0.016:	0.016:	0.016:	0.016:	
Cc :	0.772:	0.773:	0.775:	0.777:	0.779:	0.781:	0.783:	0.785:	0.787:	0.788:	0.789:	0.791:	0.792:	0.792:	0.792:	0.796:	

y=	20370:	20370:	20370:	20370:	20370:	20370:	20370:	20370:	20370:	20370:	20370:	20370:	20370:	20370:	20370:	20370:	20370:
x=	-8187:	-8137:	-8088:	-8039:	-7990:	-7941:	-7892:	-7843:	-7794:	-7745:	-7695:	-7646:	-7597:	-7548:	-7499:	-7450:	
Qc :	0.016:	0.016:	0.016:	0.016:	0.016:	0.016:	0.016:	0.016:	0.016:	0.016:	0.016:	0.016:	0.016:	0.016:	0.016:	0.016:	
Cc :	0.798:	0.800:	0.802:	0.804:	0.806:	0.808:	0.809:	0.810:	0.812:	0.812:	0.813:	0.815:	0.817:	0.819:	0.821:	0.823:	

y=	20370:	20370:	20370:	20320:	20320:	20320:	20320:	20320:	20320:	20320:	20320:	20320:	20320:	20320:	20320:	20320:	20320:
x=	-7401:	-7352:	-7303:	-9355:	-9306:	-9257:	-9208:	-9159:	-9110:	-9061:	-9012:	-8963:	-8914:	-8865:	-8816:	-8767:	
Qc :	0.017:	0.017:	0.017:	0.015:	0.015:	0.015:	0.015:	0.015:	0.015:	0.015:	0.015:	0.015:	0.015:	0.015:	0.015:	0.016:	0.016:
Cc :	0.825:	0.827:	0.829:	0.760:	0.762:	0.764:	0.765:	0.766:	0.767:	0.768:	0.769:	0.770:	0.773:	0.775:	0.777:	0.779:	

y=	20320:	20320:	20320:	20320:	20320:	20320:	20320:	20320:	20320:	20320:	20320:	20320:	20320:	20320:	20320:	20320:	20320:
x=	-8718:	-8669:	-8620:	-8571:	-8522:	-8473:	-8424:	-8375:	-8326:	-8277:	-8228:	-8179:	-8130:	-8081:	-8032:	-7983:	

Qc :	0.016:	0.016:	0.016:	0.016:	0.016:	0.016:	0.016:	0.016:	0.016:	0.016:	0.016:	0.016:	0.016:	0.016:	0.016:	0.016:	0.016:	0.016:
Cc :	0.780:	0.782:	0.784:	0.785:	0.787:	0.788:	0.789:	0.789:	0.790:	0.792:	0.794:	0.797:	0.799:	0.801:	0.803:	0.805:		

y=	20320:	20320:	20320:	20320:	20320:	20320:	20320:	20320:	20320:	20320:	20320:	20320:	20320:	20320:	20320:	20270:	20270:	
x=	-7934:	-7885:	-7836:	-7787:	-7738:	-7689:	-7640:	-7591:	-7542:	-7493:	-7444:	-7395:	-7346:	-7297:	-9311:	-9261:		
Qc :	0.016:	0.016:	0.016:	0.016:	0.016:	0.016:	0.016:	0.016:	0.016:	0.016:	0.016:	0.016:	0.016:	0.017:	0.017:	0.015:	0.015:	
Cc :	0.806:	0.807:	0.809:	0.809:	0.810:	0.811:	0.814:	0.816:	0.819:	0.820:	0.822:	0.824:	0.825:	0.827:	0.760:	0.762:		

y=	20270:	20270:	20270:	20270:	20270:	20270:	20270:	20270:	20270:	20270:	20270:	20270:	20270:
x=	-9212:	-9163:	-9113:	-9064:	-9014:	-8965:	-8916:	-8866:	-8817:	-8767:	-8718:	-8668:	-8619:
Qc :	0.015:	0.015:	0.015:	0.015:	0.015:	0.015:	0.015:	0.015:	0.016:	0.016:	0.016:	0.016:	0.016:
Cc :	0.763:	0.764:	0.765:	0.766:	0.767:	0.769:	0.772:	0.774:	0.776:	0.777:	0.779:	0.781:	0.782:

y=	20270:	20270:	20270:	20270:	20270:	20270:	20270:	20270:	20270:	20270:	20270:	20270:	20270:	20270:	20270:	20270:	20270:	
x=	-8570:	-8520:	-8471:	-8421:	-8372:	-8323:	-8273:	-8224:	-8174:	-8125:	-8076:	-8026:	-7977:	-7927:	-7878:	-7828:		
Qc :	0.016:	0.016:	0.016:	0.016:	0.016:	0.016:	0.016:	0.016:	0.016:	0.016:	0.016:	0.016:	0.016:	0.016:	0.016:	0.016:		
Cc :	0.783:	0.785:	0.786:	0.786:	0.787:	0.790:	0.792:	0.793:	0.795:	0.798:	0.800:	0.801:	0.803:	0.804:	0.805:	0.806:		

y=	20270:	20270:	20270:	20270:	20270:	20270:	20270:	20270:	20270:	20270:	20270:	20270:	20270:	20270:	20270:	20270:	20270:	
x=	-7779:	-7730:	-7680:	-7631:	-7581:	-7532:	-7483:	-7433:	-7384:	-7334:	-7285:	-7236:	-7186:	-7137:	-7087:	-7038:		
Qc :	0.016:	0.016:	0.016:	0.016:	0.016:	0.016:	0.016:	0.016:	0.016:	0.016:	0.016:	0.016:	0.017:	0.017:	0.017:	0.017:	0.017:	
Cc :	0.807:	0.809:	0.811:	0.813:	0.815:	0.818:	0.819:	0.821:	0.822:	0.824:	0.825:	0.826:	0.827:	0.828:	0.831:	0.833:		

y=	20270:	20220:	20220:	20220:	20220:	20220:	20220:	20220:	20220:	20220:	20220:	20220:	20220:	20220:	20220:	20220:	20220:	
x=	-6988:	-9024:	-8974:	-8924:	-8874:	-8824:	-8775:	-8725:	-8675:	-8625:	-8575:	-8525:	-8475:	-8425:	-8375:	-8325:		
Qc :	0.017:	0.015:	0.015:	0.015:	0.015:	0.015:	0.016:	0.016:	0.016:	0.016:	0.016:	0.016:	0.016:	0.016:	0.016:	0.016:		
Cc :	0.836:	0.766:	0.768:	0.770:	0.772:	0.774:	0.776:	0.777:	0.779:	0.780:	0.781:	0.782:	0.783:	0.784:	0.786:	0.789:		

y=	20220:	20220:	20220:	20220:	20220:	20220:	20220:	20220:	20220:	20220:	20220:	20220:	20220:	20220:	20220:	20220:	20220:	
x=	-8275:	-8225:	-8175:	-8125:	-8075:	-8025:	-7975:	-7925:	-7875:	-7825:	-7775:	-7725:	-7675:	-7625:	-7575:	-7526:		
Qc :	0.016:	0.016:	0.016:	0.016:	0.016:	0.016:	0.016:	0.016:	0.016:	0.016:	0.016:	0.016:	0.016:	0.016:	0.016:	0.016:		
Cc :	0.791:	0.793:	0.795:	0.797:	0.798:	0.800:	0.801:	0.802:	0.803:	0.804:	0.806:	0.808:	0.810:	0.812:	0.814:	0.816:		

y=	20220:	20220:	20220:	20220:	20220:	20220:	20220:	20220:	20220:	20220:	20220:	20171:	20171:	20171:	20171:	20171:		
x=	-7476:	-7426:	-7376:	-7326:	-7276:	-7226:	-7176:	-7126:	-7076:	-7026:	-6976:	-8739:	-8690:	-8641:	-8592:	-8543:		
Qc :	0.016:	0.016:	0.016:	0.016:	0.016:	0.016:	0.017:	0.017:	0.017:	0.017:	0.017:	0.016:	0.016:	0.016:	0.016:	0.016:		
Cc :	0.818:	0.819:	0.820:	0.822:	0.823:	0.824:	0.825:	0.828:	0.830:	0.833:	0.835:	0.775:	0.777:	0.778:	0.779:	0.780:		

y=	20171:	20171:	20171:	20171:	20171:	20171:	20171:	20171:	20171:	20171:	20171:	20171:	20171:	20171:	20171:	20171:		
x=	-8494:	-8445:	-8396:	-8347:	-8298:	-8249:	-8200:	-8151:	-8102:	-8053:	-8004:	-7955:	-7906:	-7857:	-7808:	-7759:		
Qc :	0.016:	0.016:	0.016:	0.016:	0.016:	0.016:	0.016:	0.016:	0.016:	0.016:	0.016:	0.016:	0.016:	0.016:	0.016:	0.016:		
Cc :	0.781:	0.782:	0.785:	0.787:	0.789:	0.791:	0.792:	0.794:	0.794:	0.796:	0.798:	0.799:	0.800:	0.801:	0.803:	0.806:		

y=	20171:	20171:	20171:	20171:	20171:	20171:	20171:	20171:	20171:	20171:	20171:	20171:	20171:	20171:	20171:	20171:		
x=	-7710:	-7661:	-7612:	-7563:	-7514:	-7465:	-7416:	-7367:	-7318:	-7269:	-7220:	-7171:	-7122:	-7073:	-7024:	-6975:		
Qc :	0.016:	0.016:	0.016:	0.016:	0.016:	0.016:	0.016:	0.016:	0.016:	0.016:	0.016:	0.016:	0.017:	0.017:	0.017:	0.017:		
Cc :	0.808:	0.810:	0.812:	0.813:	0.815:	0.816:	0.818:	0.819:	0.819:	0.820:	0.822:	0.825:	0.827:	0.829:	0.831:	0.833:		

y=	20121:	20121:	20121:	20121:	20121:	20121:	20121:	20121:	20121:	20121:	20121:	20121:	20121:	20121:	20121:	20121:		
x=	-8454:	-8405:	-8356:	-8308:	-8259:	-8211:	-8162:	-8113:	-8065:	-8016:	-7967:	-7919:	-7870:	-7821:	-7773:	-7724:		
Qc :	0.016:	0.016:	0.016:	0.016:	0.016:	0.016:	0.016:	0.016:	0.016:	0.016:	0.016:	0.016:	0.016:	0.016:	0.016:	0.016:		
Cc :	0.781:	0.783:	0.786:	0.787:	0.789:	0.790:	0.792:	0.793:	0.794:	0.796:	0.797:	0.797:	0.799:	0.802:	0.804:	0.806:		

y=	20121:	20121:	20121:	20121:	20121:	20121:	20121:	20071:	20071:	20071:	20071:	20071:	20071:	20071:	20071:			
x=	-7675:	-7627:	-7578:	-7530:	-7481:	-7432:	-7384:	-8411:	-8363:	-8315:	-8267:	-8219:	-8171:	-8123:	-8074:	-8026:		
Qc :	0.016:	0.016:	0.016:	0.016:	0.016:	0.016:	0.016:	0.016:	0.016:	0.016:	0.016:	0.016:	0.016:	0.016:	0.016:	0.016:		
Cc :	0.808:	0.810:	0.811:	0.813:	0.814:	0.815:	0.816:	0.782:	0.784:	0.786:	0.787:	0.789:	0.790:	0.791:	0.792:	0.793:		

y=	20071:	20071:	20071:	20071:	20071:	20071:	20071:	20071:	20071:	20071:	20071:	20071:	20021:	20021:	20021:			
x=	-7978:	-7930:	-7882:	-7834:	-7786:	-7738:	-7690:	-7641:	-7593:	-7545:	-7497:	-7449:	-7401:	-8419:	-8369:	-8319:		
Qc :	0.016:	0.016:	0.016:	0.016:	0.016:	0.016:	0.016:	0.016:	0.016:	0.016:	0.016:	0.016:	0.016:	0.016:	0.016:	0.016:		
Cc :	0.793:	0.795:	0.798:	0.800:	0.802:	0.804:	0.806:	0.808:	0.809:	0.810:	0.811:	0.812:	0.813:	0.781:	0.782:	0.784:		

y=	20021:	20021:	20021:	20021:	20021:	20021:	20021:	20021:	20021:	20021:	20021:	20021:	20021:	20021:	20021:	20021:		
x=	-8269:	-8219:	-8169:	-8119:	-8069:	-8019:	-7970:	-7920:	-7870:	-7820:	-7770:	-7720:	-7670:	-7620:	-7570:	-7520:		
Qc :	0.016:	0.016:	0.016:	0.016:	0.016:	0.016:	0.016:	0.016:	0.016:	0.016:	0.016:	0.016:	0.016:	0.016:	0.016:	0.016:		
Cc :	0.786:	0.787:	0.788:	0.789:	0.790:	0.791:	0.792:	0.795:	0.797:	0.799:	0.801:	0.803:	0.805:	0.806:	0.808:	0.809:		

y=	20021:	20021:	19971:	19971:	19971:	19971:	19971:	19971:	19971:	19971:	19971:	19971:	19971:	19971:	19971:	19971:		
x=	-7470:	-7421:	-8429:	-8379:	-8329:	-8280:	-8230:	-8181:	-8131:	-8082:	-8032:	-7983:	-7933:	-7884:	-7834:	-7785:		
Qc :	0.016:	0.016:	0.016:	0.016:	0.016:	0.016:	0.016:	0.016:	0.016:	0.016:	0.016:	0.016:	0.016:	0.016:	0.016:	0.016:		
Cc :	0.810:	0.810:	0.779:	0.781:	0.782:	0.784:	0.785:	0.786:	0.787:	0.788:	0.789:	0.791:	0.793:	0.794:	0.798:	0.799:		

y=	19971:	19971:	19971:	19971:	19971:	19971:	19971:	19921:	19921:	19921:	19921:	19921:	19921:	19921:	19921:	19921:		
x=	-7735:	-7686:	-7636:	-7587:	-7537:	-7487:	-7438:	-8438:	-8389:	-8340:	-8291:	-8243:	-8194:	-8145:	-8096:	-8047:		
Qc :	0.016:	0.016:	0.016:	0.016:	0.016:	0.016:	0.016:	0.016:	0.016:	0.016:	0.016:	0.016:	0.016:	0.016:	0.016:	0.016:		
Cc :	0.801:	0.803:	0.804:	0.805:	0.806:	0.807:	0.808:	0.777:	0.779:	0.780:	0.781:	0.783:	0.784:	0.784:	0.785:	0.787:		

y=	19921:	19921:	19921:	19921:	19921:	19921:	19921:	19921:	19921:	19921:	19921:	19921:	19921:	19921:	19871:	19871:		
x=	-7998:	-7949:	-7900:	-7851:	-7802:	-7753:	-7704:	-7655:	-7606:	-7557:	-7508:	-7459:	-7410:	-7361:	-8448:	-8398:		

Qc :	0.016:	0.016:	0.016:	0.016:	0.016:	0.016:	0.016:	0.016:	0.016:	0.016:	0.016:	0.016:	0.016:	0.016:	0.016:	0.016:	0.016:
Cc :	0.790:	0.792:	0.794:	0.794:	0.797:	0.799:	0.800:	0.802:	0.803:	0.804:	0.804:	0.806:	0.808:	0.811:	0.776:	0.777:	

y=	19871:	19871:	19871:	19871:	19871:	19871:	19871:	19871:	19871:	19871:	19871:	19871:	19871:	19871:	19871:	19871:	19871:
x=	-8349:	-8300:	-8251:	-8202:	-8153:	-8103:	-8054:	-8005:	-7956:	-7907:	-7858:	-7808:	-7759:	-7710:	-7661:	-7612:	
Qc :	0.016:	0.016:	0.016:	0.016:	0.016:	0.016:	0.016:	0.016:	0.016:	0.016:	0.016:	0.016:	0.016:	0.016:	0.016:	0.016:	
Cc :	0.778:	0.779:	0.780:	0.781:	0.782:	0.784:	0.786:	0.788:	0.790:	0.792:	0.794:	0.794:	0.796:	0.798:	0.799:	0.800:	

y=	19871:	19871:	19871:	19871:	19871:	19871:	19871:	19871:	19871:	19871:	19871:	19871:	19821:	19821:	19821:	19821:	
x=	-7563:	-7513:	-7464:	-7415:	-7366:	-7317:	-7268:	-7219:	-7169:	-7120:	-7071:	-7022:	-8457:	-8407:	-8358:	-8309:	
Qc :	0.016:	0.016:	0.016:	0.016:	0.016:	0.016:	0.016:	0.016:	0.016:	0.016:	0.016:	0.016:	0.015:	0.015:	0.016:	0.016:	
Cc :	0.801:	0.802:	0.805:	0.807:	0.809:	0.811:	0.813:	0.814:	0.816:	0.817:	0.818:	0.819:	0.774:	0.775:	0.776:	0.777:	

y=	19821:	19821:	19821:	19821:	19821:	19821:	19821:	19821:	19821:	19821:	19821:	19821:	19821:	19821:	19821:	19821:	
x=	-8260:	-8210:	-8161:	-8112:	-8063:	-8013:	-7964:	-7915:	-7865:	-7816:	-7767:	-7718:	-7668:	-7619:	-7570:	-7520:	
Qc :	0.016:	0.016:	0.016:	0.016:	0.016:	0.016:	0.016:	0.016:	0.016:	0.016:	0.016:	0.016:	0.016:	0.016:	0.016:	0.016:	
Cc :	0.778:	0.779:	0.781:	0.783:	0.785:	0.787:	0.789:	0.790:	0.792:	0.793:	0.795:	0.796:	0.797:	0.798:	0.799:	0.801:	

y=	19821:	19821:	19821:	19821:	19821:	19821:	19821:	19821:	19821:	19821:	19821:	19821:	19821:	19821:	19821:	19821:	
x=	-7471:	-7422:	-7373:	-7323:	-7274:	-7225:	-7176:	-7126:	-7077:	-7028:	-6978:	-6929:	-6880:	-6831:	-6781:	-6732:	
Qc :	0.016:	0.016:	0.016:	0.016:	0.016:	0.016:	0.016:	0.016:	0.016:	0.016:	0.016:	0.016:	0.016:	0.016:	0.017:	0.017:	
Cc :	0.803:	0.806:	0.808:	0.810:	0.811:	0.812:	0.814:	0.815:	0.816:	0.817:	0.817:	0.820:	0.822:	0.824:	0.827:	0.828:	

y=	19821:	19771:	19771:	19771:	19771:	19771:	19771:	19771:	19771:	19771:	19771:	19771:	19771:				
x=	-6683:	-8466:	-8416:	-8367:	-8317:	-8267:	-8218:	-8168:	-8119:	-8069:	-8019:	-7970:	-7920:				
Qc :	0.017:	0.015:	0.015:	0.015:	0.015:	0.016:	0.016:	0.016:	0.016:	0.016:	0.016:	0.016:	0.016:				
Cc :	0.830:	0.772:	0.773:	0.774:	0.775:	0.775:	0.777:	0.779:	0.782:	0.784:	0.786:	0.787:	0.789:				

y=	19771:	19771:	19771:	19771:	19771:	19771:	19771:	19771:	19771:	19771:	19771:	19771:	19771:	19771:	19771:	19771:	
x=	-7871:	-7821:	-7771:	-7722:	-7672:	-7623:	-7573:	-7523:	-7474:	-7424:	-7375:	-7325:	-7275:	-7226:	-7176:	-7127:	
Qc :	0.016:	0.016:	0.016:	0.016:	0.016:	0.016:	0.016:	0.016:	0.016:	0.016:	0.016:	0.016:	0.016:	0.016:	0.016:	0.016:	
Cc :	0.790:	0.791:	0.793:	0.793:	0.793:	0.795:	0.798:	0.800:	0.802:	0.804:	0.806:	0.808:	0.809:	0.811:	0.812:	0.812:	

y=	19771:	19771:	19771:	19771:	19771:	19771:	19771:	19771:	19771:	19771:	19771:	19771:	19771:	19771:	19771:	19722:	
x=	-7077:	-7027:	-6978:	-6928:	-6879:	-6829:	-6779:	-6730:	-6680:	-6631:	-6581:	-6531:	-6482:	-6432:	-6383:	-8475:	
Qc :	0.016:	0.016:	0.016:	0.016:	0.016:	0.016:	0.016:	0.017:	0.017:	0.017:	0.017:	0.017:	0.017:	0.017:	0.017:	0.015:	
Cc :	0.813:	0.814:	0.817:	0.819:	0.821:	0.823:	0.825:	0.827:	0.828:	0.830:	0.831:	0.832:	0.833:	0.834:	0.837:	0.770:	

y=	19722:	19722:	19722:	19722:	19722:	19722:	19722:	19722:	19722:	19722:	19722:	19722:	19722:	19722:	19722:	19722:	
x=	-8425:	-8375:	-8326:	-8276:	-8226:	-8177:	-8127:	-8077:	-8027:	-7978:	-7928:	-7878:	-7828:	-7779:	-7729:	-7679:	
Qc :	0.015:	0.015:	0.015:	0.015:	0.016:	0.016:	0.016:	0.016:	0.016:	0.016:	0.016:	0.016:	0.016:	0.016:	0.016:	0.016:	
Cc :	0.771:	0.772:	0.772:	0.774:	0.776:	0.778:	0.780:	0.782:	0.784:	0.786:	0.787:	0.788:	0.789:	0.790:	0.791:	0.792:	

y=	19722:	19722:	19722:	19722:	19722:	19722:	19722:	19722:	19722:	19722:	19722:	19722:	19722:	19722:	19722:	19722:	
x=	-7629:	-7580:	-7530:	-7480:	-7430:	-7381:	-7331:	-7281:	-7231:	-7182:	-7132:	-7082:	-7032:	-6983:	-6933:	-6883:	
Qc :	0.016:	0.016:	0.016:	0.016:	0.016:	0.016:	0.016:	0.016:	0.016:	0.016:	0.016:	0.016:	0.016:	0.016:	0.016:	0.016:	
Cc :	0.793:	0.796:	0.799:	0.801:	0.802:	0.804:	0.806:	0.807:	0.808:	0.809:	0.810:	0.811:	0.813:	0.816:	0.818:	0.820:	

y=	19722:	19722:	19722:	19722:	19722:	19722:	19722:	19722:	19722:	19722:	19672:	19672:	19672:	19672:	19672:	19672:	
x=	-6834:	-6784:	-6734:	-6684:	-6635:	-6585:	-6535:	-6485:	-6436:	-6386:	-8484:	-8434:	-8384:	-8335:	-8285:	-8235:	
Qc :	0.016:	0.016:	0.016:	0.017:	0.017:	0.017:	0.017:	0.017:	0.017:	0.017:	0.015:	0.015:	0.015:	0.015:	0.015:	0.015:	
Cc :	0.821:	0.823:	0.825:	0.826:	0.827:	0.828:	0.829:	0.830:	0.833:	0.835:	0.767:	0.768:	0.769:	0.770:	0.773:	0.775:	

y=	19672:	19672:	19672:	19672:	19672:	19672:	19672:	19672:	19672:	19672:	19672:	19672:	19672:	19672:	19672:	19672:	
x=	-8185:	-8135:	-8085:	-8035:	-7985:	-7935:	-7886:	-7836:	-7786:	-7736:	-7686:	-7636:	-7586:	-7536:	-7487:	-7437:	
Qc :	0.016:	0.016:	0.016:	0.016:	0.016:	0.016:	0.016:	0.016:	0.016:	0.016:	0.016:	0.016:	0.016:	0.016:	0.016:	0.016:	
Cc :	0.777:	0.779:	0.780:	0.782:	0.784:	0.785:	0.786:	0.787:	0.788:	0.789:	0.791:	0.793:	0.794:	0.797:	0.799:	0.801:	

y=	19672:	19672:	19672:	19672:	19672:	19672:	19672:	19672:	19672:	19672:	19672:	19672:	19672:	19672:	19672:	19672:	
x=	-7387:	-7337:	-7287:	-7237:	-7187:	-7137:	-7088:	-7038:	-6988:	-6938:	-6888:	-6838:	-6788:	-6738:	-6688:	-6639:	
Qc :	0.016:	0.016:	0.016:	0.016:	0.016:	0.016:	0.016:	0.016:	0.016:	0.016:	0.016:	0.016:	0.016:	0.016:	0.016:	0.016:	
Cc :	0.802:	0.804:	0.805:	0.806:	0.807:	0.808:	0.809:	0.812:	0.814:	0.816:	0.818:	0.820:	0.821:	0.822:	0.824:	0.825:	

y=	19672:	19672:	19672:	19672:	19672:	19622:	19622:	19622:	19622:	19622:	19622:	19622:	19622:	19622:	19622:	19622:	
x=	-6589:	-6539:	-6489:	-6439:	-6389:	-8494:	-8446:	-8397:	-8348:	-8299:	-8250:	-8201:	-8152:	-8103:	-8054:	-8005:	
Qc :	0.017:	0.017:	0.017:	0.017:	0.017:	0.015:	0.015:	0.015:	0.015:	0.015:	0.015:	0.016:	0.016:	0.016:	0.016:	0.016:	
Cc :	0.826:	0.826:	0.829:	0.832:	0.834:	0.765:	0.766:	0.767:	0.769:	0.771:	0.773:	0.775:	0.777:	0.778:	0.780:	0.781:	

y=	19622:	19622:	19622:	19622:	19622:	19622:	19622:	19622:	19622:	19622:	19622:	19622:	19622:	19622:	19622:	19622:	
x=	-7956:	-7908:	-7859:	-7810:	-7761:	-7712:	-7663:	-7614:	-7565:	-7516:	-7467:	-7419:	-7370:	-7321:	-7272:	-7223:	
Qc :	0.016:	0.016:	0.016:	0.016:	0.016:	0.016:	0.016:	0.016:	0.016:	0.016:	0.016:	0.016:	0.016:	0.016:	0.016:	0.016:	
Cc :	0.782:	0.784:	0.785:	0.785:	0.786:	0.788:	0.791:	0.793:	0.793:	0.795:	0.798:	0.800:	0.801:	0.802:	0.803:	0.804:	

y=	19622:	19622:	19622:	19622:	19622:	19622:	19622:	19622:	19622:	19622:	19622:	19622:	19622:	19622:	19622:	19622:	
x=	-7174:	-7125:	-7076:	-7027:	-6978:	-6929:	-6881:	-6832:	-6783:	-6734:	-6685:	-6636:	-6587:	-6538:	-6489:	-6440:	
Qc :	0.016:	0.016:	0.016:	0.016:	0.016:	0.016:	0.016:	0.016:	0.016:	0.016:	0.016:	0.016:	0.016:	0.016:	0.017:	0.017:	
Cc :	0.805:	0.807:	0.809:	0.811:	0.813:	0.815:	0.817:	0.818:	0.819:	0.820:	0.821:	0.822:	0.823:	0.825:	0.828:	0.830:	

y=	19622:	19572:	19572:	19572:	19572:	19572:	19572:	19572:	19572:	19572:	19572:	19572:	19572:	19572:	19572:	19572:	
x=	-6391:	-8504:	-8455:	-8406:	-8357:	-8307:	-8258:	-8209:	-8160:	-8111:	-8062:	-8013:	-7964:	-7915:	-7866:	-7817:	

Qc :	0.017:	0.015:	0.015:	0.015:	0.015:	0.015:	0.015:	0.015:	0.016:	0.016:	0.016:	0.016:	0.016:	0.016:	0.016:	0.016:	0.016:
Cc :	0.832:	0.763:	0.764:	0.765:	0.767:	0.770:	0.772:	0.773:	0.775:	0.777:	0.778:	0.779:	0.780:	0.781:	0.782:	0.783:	

y=	19572:	19572:	19572:	19572:	19572:	19572:	19572:	19572:	19572:	19572:	19572:	19572:	19572:	19572:	19572:	19572:	19572:	19572:
x=	-7768:	-7719:	-7670:	-7621:	-7572:	-7523:	-7474:	-7425:	-7376:	-7327:	-7278:	-7229:	-7179:	-7130:	-7081:	-7032:		
Qc :	0.016:	0.016:	0.016:	0.016:	0.016:	0.016:	0.016:	0.016:	0.016:	0.016:	0.016:	0.016:	0.016:	0.016:	0.016:	0.016:		
Cc :	0.785:	0.787:	0.789:	0.791:	0.793:	0.794:	0.795:	0.798:	0.799:	0.800:	0.801:	0.801:	0.803:	0.806:	0.808:	0.810:		

y=	19572:	19572:	19572:	19572:	19572:	19572:	19572:	19572:	19572:	19572:	19572:	19572:	19572:	19572:	19522:	19522:	19522:	
x=	-6983:	-6934:	-6885:	-6836:	-6787:	-6738:	-6689:	-6640:	-6591:	-6542:	-6493:	-6444:	-6395:	-8513:	-8464:	-8415:		
Qc :	0.016:	0.016:	0.016:	0.016:	0.016:	0.016:	0.016:	0.016:	0.016:	0.016:	0.017:	0.017:	0.017:	0.015:	0.015:	0.015:		
Cc :	0.812:	0.813:	0.815:	0.816:	0.817:	0.818:	0.819:	0.819:	0.822:	0.824:	0.826:	0.828:	0.830:	0.761:	0.762:	0.764:		

y=	19522:	19522:	19522:	19522:	19522:	19522:	19522:	19522:	19522:	19522:	19522:	19522:	19522:	19522:	19522:	19522:	19522:	
x=	-8365:	-8316:	-8267:	-8218:	-8169:	-8119:	-8070:	-8021:	-7972:	-7923:	-7874:	-7824:	-7775:	-7726:	-7677:	-7628:		
Qc :	0.015:	0.015:	0.015:	0.015:	0.015:	0.015:	0.016:	0.016:	0.016:	0.016:	0.016:	0.016:	0.016:	0.016:	0.016:	0.016:		
Cc :	0.766:	0.768:	0.770:	0.772:	0.773:	0.775:	0.776:	0.777:	0.778:	0.779:	0.780:	0.782:	0.784:	0.786:	0.788:	0.789:		

y=	19522:	19522:	19522:	19522:	19522:	19522:	19522:	19522:	19522:	19522:	19522:	19522:	19522:	19522:	19522:	19522:	19522:	
x=	-7578:	-7529:	-7480:	-7431:	-7382:	-7333:	-7283:	-7234:	-7185:	-7136:	-7087:	-7037:	-6988:	-6939:	-6890:	-6841:		
Qc :	0.016:	0.016:	0.016:	0.016:	0.016:	0.016:	0.016:	0.016:	0.016:	0.016:	0.016:	0.016:	0.016:	0.016:	0.016:	0.016:		
Cc :	0.791:	0.793:	0.794:	0.794:	0.797:	0.797:	0.798:	0.799:	0.802:	0.804:	0.806:	0.808:	0.810:	0.811:	0.813:	0.814:		

y=	19522:	19522:	19522:	19522:	19522:	19522:	19522:	19522:	19522:	19472:	19472:	19472:	19472:	19472:	19472:	19472:		
x=	-6792:	-6742:	-6693:	-6644:	-6595:	-6546:	-6496:	-6447:	-6398:	-8522:	-8473:	-8423:	-8374:	-8325:	-8275:	-8226:		
Qc :	0.016:	0.016:	0.016:	0.016:	0.016:	0.016:	0.016:	0.017:	0.017:	0.015:	0.015:	0.015:	0.015:	0.015:	0.015:	0.015:		
Cc :	0.815:	0.816:	0.816:	0.818:	0.820:	0.823:	0.825:	0.827:	0.829:	0.759:	0.761:	0.763:	0.765:	0.766:	0.768:	0.770:		

y=	19472:	19472:	19472:	19472:	19472:	19472:	19472:	19472:	19472:	19472:	19472:	19472:	19472:	19472:	19472:	19472:	19472:	
x=	-8177:	-8128:	-8078:	-8029:	-7980:	-7930:	-7881:	-7832:	-7782:	-7733:	-7684:	-7634:	-7585:	-7536:	-7486:	-7437:		
Qc :	0.015:	0.015:	0.015:	0.015:	0.016:	0.016:	0.016:	0.016:	0.016:	0.016:	0.016:	0.016:	0.016:	0.016:	0.016:	0.016:		
Cc :	0.771:	0.773:	0.774:	0.775:	0.776:	0.776:	0.778:	0.780:	0.782:	0.785:	0.786:	0.788:	0.789:	0.791:	0.792:	0.793:		

y=	19472:	19472:	19472:	19472:	19472:	19472:	19472:	19472:	19472:	19472:	19472:	19472:	19472:	19472:	19472:	19472:	19472:	
x=	-7388:	-7338:	-7289:	-7240:	-7191:	-7141:	-7092:	-7043:	-6993:	-6944:	-6895:	-6845:	-6796:	-6747:	-6697:	-6648:		
Qc :	0.016:	0.016:	0.016:	0.016:	0.016:	0.016:	0.016:	0.016:	0.016:	0.016:	0.016:	0.016:	0.016:	0.016:	0.016:	0.016:		
Cc :	0.793:	0.795:	0.796:	0.798:	0.801:	0.803:	0.805:	0.806:	0.808:	0.810:	0.811:	0.812:	0.812:	0.813:	0.815:	0.817:		

y=	19472:	19472:	19472:	19472:	19472:	19422:	19422:	19422:	19422:	19422:	19422:	19422:	19422:					
x=	-6599:	-6549:	-6500:	-6451:	-6401:	-8531:	-8482:	-8432:	-8383:	-8333:	-8284:	-8235:	-8185:					
Qc :	0.016:	0.016:	0.016:	0.016:	0.016:	0.017:	0.015:	0.015:	0.015:	0.015:	0.015:	0.015:	0.015:					
Cc :	0.819:	0.821:	0.823:	0.825:	0.827:	0.757:	0.760:	0.762:	0.763:	0.765:	0.767:	0.768:	0.769:					

y=	19422:	19422:	19422:	19422:	19422:	19422:	19422:	19422:	19422:	19422:	19422:	19422:	19422:	19422:	19422:	19422:	19422:	
x=	-8136:	-8086:	-8037:	-7987:	-7938:	-7888:	-7839:	-7789:	-7740:	-7691:	-7641:	-7592:	-7542:	-7493:	-7443:	-7394:		
Qc :	0.015:	0.015:	0.015:	0.015:	0.015:	0.016:	0.016:	0.016:	0.016:	0.016:	0.016:	0.016:	0.016:	0.016:	0.016:	0.016:		
Cc :	0.771:	0.772:	0.773:	0.773:	0.774:	0.777:	0.779:	0.781:	0.783:	0.785:	0.786:	0.788:	0.788:	0.790:	0.791:	0.792:		

y=	19422:	19422:	19422:	19422:	19422:	19422:	19422:	19422:	19422:	19422:	19422:	19422:	19422:	19422:	19422:	19422:	19422:	
x=	-7344:	-7295:	-7245:	-7196:	-7147:	-7097:	-7048:	-6998:	-6949:	-6899:	-6850:	-6800:	-6751:	-6701:	-6652:	-6603:		
Qc :	0.016:	0.016:	0.016:	0.016:	0.016:	0.016:	0.016:	0.016:	0.016:	0.016:	0.016:	0.016:	0.016:	0.016:	0.016:	0.016:		
Cc :	0.791:	0.795:	0.797:	0.799:	0.801:	0.803:	0.805:	0.806:	0.807:	0.809:	0.809:	0.810:	0.811:	0.813:	0.816:	0.818:		

y=	19422:	19422:	19422:	19422:	19372:	19372:	19372:	19372:	19372:	19372:	19372:	19372:	19372:	19372:	19372:	19372:	19372:	
x=	-6553:	-6504:	-6454:	-6405:	-8540:	-8491:	-8441:	-8392:	-8342:	-8293:	-8243:	-8193:	-8144:	-8094:	-8045:	-7995:		
Qc :	0.016:	0.016:	0.016:	0.016:	0.015:	0.015:	0.015:	0.015:	0.015:	0.015:	0.015:	0.015:	0.015:	0.015:	0.015:	0.015:		
Cc :	0.820:	0.821:	0.823:	0.824:	0.756:	0.758:	0.760:	0.762:	0.764:	0.765:	0.766:	0.767:	0.768:	0.769:	0.770:	0.771:		

y=	19372:	19372:	19372:	19372:	19372:	19372:	19372:	19372:	19372:	19372:	19372:	19372:	19372:	19372:	19372:	19372:	19372:	
x=	-7945:	-7896:	-7846:	-7797:	-7747:	-7697:	-7648:	-7598:	-7549:	-7499:	-7449:	-7400:	-7350:	-7301:	-7251:	-7202:		
Qc :	0.015:	0.016:	0.016:	0.016:	0.016:	0.016:	0.016:	0.016:	0.016:	0.016:	0.016:	0.016:	0.016:	0.016:	0.016:	0.016:		
Cc :	0.774:	0.775:	0.778:	0.779:	0.781:	0.783:	0.784:	0.786:	0.787:	0.787:	0.788:	0.789:	0.791:	0.792:	0.794:	0.798:		

y=	19372:	19372:	19372:	19372:	19372:	19372:	19372:	19372:	19372:	19372:	19372:	19372:	19372:	19372:	19372:	19372:	19372:	
x=	-7152:	-7102:	-7053:	-7003:	-6954:	-6904:	-6854:	-6805:	-6755:	-6706:	-6656:	-6606:	-6557:	-6507:	-6458:	-6408:		
Qc :	0.016:	0.016:	0.016:	0.016:	0.016:	0.016:	0.016:	0.016:	0.016:	0.016:	0.016:	0.016:	0.016:	0.016:	0.016:	0.016:		
Cc :	0.799:	0.801:	0.803:	0.804:	0.805:	0.806:	0.807:	0.808:	0.810:	0.812:	0.814:	0.817:	0.818:	0.820:	0.821:	0.822:		

y=	19322:	19322:	19322:	19322:	19322:	19322:	19322:	19322:	19322:	19322:	19322:	19322:	19322:	19322:	19322:	19322:	19322:	
x=	-8550:	-8500:	-8450:	-8400:	-8351:	-8301:	-8251:	-8202:	-8152:	-8102:	-8052:	-8003:	-7953:	-7903:	-7853:	-7804:		
Qc :	0.015:	0.015:	0.015:	0.015:	0.015:	0.015:	0.015:	0.015:	0.015:	0.015:	0.015:	0.015:	0.015:	0.015:	0.015:	0.016:		
Cc :	0.755:	0.757:	0.759:	0.760:	0.762:	0.763:	0.764:	0.765:	0.766:	0.767:	0.768:	0.770:	0.772:	0.774:	0.776:	0.778:		

y=	19322:	19322:	19322:	19322:	19322:	19322:	19322:	19322:	19322:	19322:	19322:	19322:	19322:	19322:	19322:	19322:	19322:	
x=	-7754:	-7704:	-7655:	-7605:	-7555:	-7505:	-7456:	-7406:	-7356:	-7307:	-7257:	-7207:	-7157:	-7108:	-7058:	-7008:		
Qc :	0.016:	0.016:	0.016:	0.016:	0.016:	0.016:	0.016:	0.016:	0.016:	0.016:	0.016:	0.016:	0.016:	0.016:	0.016:	0.016:		
Cc :	0.779:	0.781:	0.782:	0.784:	0.785:	0.785:	0.786:	0.788:	0.790:	0.792:	0.794:	0.796:	0.798:	0.799:	0.801:	0.802:		

y=	19322:	19322:	19322:	19322:	19322:	19322:	19322:	19322:	19322:	19322:	19322:	19272:	19272:	19272:	19272:			
x=	-6958:	-6909:	-6859:	-6809:	-6760:	-6710:	-6660:	-6610:	-6561:	-6511:	-6461:	-6411:	-8559:	-8509:	-8459:	-8409:		

Qc :	0.016:	0.016:	0.016:	0.016:	0.016:	0.016:	0.016:	0.016:	0.016:	0.016:	0.016:	0.016:	0.015:	0.015:	0.015:	0.015:
Cc :	0.803:	0.804:	0.804:	0.806:	0.809:	0.811:	0.812:	0.814:	0.816:	0.818:	0.819:	0.820:	0.753:	0.755:	0.757:	0.758:

y=	19272:	19272:	19272:	19272:	19272:	19272:	19272:	19272:	19272:	19272:	19272:	19272:	19272:	19272:	19272:	19272:
x=	-8359:	-8310:	-8260:	-8210:	-8160:	-8110:	-8060:	-8010:	-7961:	-7911:	-7861:	-7811:	-7761:	-7711:	-7661:	-7611:
Qc :	0.015:	0.015:	0.015:	0.015:	0.015:	0.015:	0.015:	0.015:	0.015:	0.015:	0.015:	0.016:	0.016:	0.016:	0.016:	0.016:
Cc :	0.760:	0.761:	0.762:	0.763:	0.764:	0.764:	0.767:	0.769:	0.771:	0.773:	0.775:	0.776:	0.778:	0.779:	0.780:	0.781:

y=	19272:	19272:	19272:	19272:	19272:	19272:	19272:	19272:	19272:	19272:	19272:	19272:	19272:	19272:	19272:	19272:
x=	-7562:	-7512:	-7462:	-7412:	-7362:	-7312:	-7262:	-7213:	-7163:	-7113:	-7063:	-7013:	-6963:	-6913:	-6864:	-6814:
Qc :	0.016:	0.016:	0.016:	0.016:	0.016:	0.016:	0.016:	0.016:	0.016:	0.016:	0.016:	0.016:	0.016:	0.016:	0.016:	0.016:
Cc :	0.782:	0.783:	0.784:	0.786:	0.788:	0.791:	0.793:	0.794:	0.795:	0.797:	0.798:	0.799:	0.800:	0.801:	0.803:	0.805:

y=	19272:	19272:	19272:	19272:	19272:	19272:	19272:	19272:	19223:	19223:	19223:	19223:	19223:	19223:	19223:	19223:
x=	-6764:	-6714:	-6664:	-6614:	-6564:	-6515:	-6465:	-6415:	-8564:	-8514:	-8464:	-8415:	-8365:	-8315:	-8265:	-8215:
Qc :	0.016:	0.016:	0.016:	0.016:	0.016:	0.016:	0.016:	0.016:	0.015:	0.015:	0.015:	0.015:	0.015:	0.015:	0.015:	0.015:
Cc :	0.807:	0.809:	0.811:	0.813:	0.814:	0.816:	0.817:	0.818:	0.752:	0.754:	0.755:	0.757:	0.758:	0.759:	0.760:	0.761:

y=	19223:	19223:	19223:	19223:	19223:	19223:	19223:	19223:	19223:	19223:	19223:	19223:	19223:	19223:	19223:	19223:
x=	-8165:	-8115:	-8065:	-8015:	-7965:	-7915:	-7866:	-7816:	-7766:	-7716:	-7666:	-7616:	-7566:	-7516:	-7466:	-7416:
Qc :	0.015:	0.015:	0.015:	0.015:	0.015:	0.015:	0.015:	0.015:	0.016:	0.016:	0.016:	0.016:	0.016:	0.016:	0.016:	0.016:
Cc :	0.762:	0.763:	0.765:	0.768:	0.770:	0.771:	0.773:	0.775:	0.776:	0.777:	0.778:	0.779:	0.780:	0.781:	0.783:	0.786:

y=	19223:	19223:	19223:	19223:	19223:	19223:	19223:	19223:	19223:	19223:	19223:	19223:	19223:	19223:	19223:	19223:
x=	-7366:	-7316:	-7267:	-7217:	-7167:	-7117:	-7067:	-7017:	-6967:	-6917:	-6867:	-6817:	-6767:	-6718:	-6668:	-6618:
Qc :	0.016:	0.016:	0.016:	0.016:	0.016:	0.016:	0.016:	0.016:	0.016:	0.016:	0.016:	0.016:	0.016:	0.016:	0.016:	0.016:
Cc :	0.787:	0.789:	0.791:	0.792:	0.794:	0.794:	0.796:	0.797:	0.798:	0.799:	0.801:	0.804:	0.806:	0.808:	0.810:	0.811:

y=	19223:	19223:	19223:	19223:	19173:	19173:	19173:	19173:	19173:	19173:	19173:	19173:	19173:	19173:	19173:	19173:
x=	-6568:	-6518:	-6468:	-6418:	-8554:	-8504:	-8455:	-8405:	-8356:	-8306:	-8256:	-8207:	-8157:	-8107:	-8058:	-8008:
Qc :	0.016:	0.016:	0.016:	0.016:	0.015:	0.015:	0.015:	0.015:	0.015:	0.015:	0.015:	0.015:	0.015:	0.015:	0.015:	0.015:
Cc :	0.812:	0.813:	0.814:	0.815:	0.751:	0.753:	0.754:	0.755:	0.756:	0.757:	0.758:	0.759:	0.761:	0.763:	0.765:	0.766:

y=	19173:	19173:	19173:	19173:	19173:	19173:	19173:	19173:	19173:	19173:	19173:	19173:	19173:	19173:	19173:	19173:
x=	-7959:	-7909:	-7859:	-7810:	-7760:	-7711:	-7661:	-7611:	-7562:	-7512:	-7463:	-7413:	-7363:	-7314:	-7264:	-7215:
Qc :	0.015:	0.015:	0.015:	0.015:	0.015:	0.016:	0.016:	0.016:	0.016:	0.016:	0.016:	0.016:	0.016:	0.016:	0.016:	0.016:
Cc :	0.768:	0.770:	0.772:	0.773:	0.774:	0.775:	0.776:	0.777:	0.778:	0.780:	0.782:	0.784:	0.786:	0.788:	0.789:	0.791:

y=	19173:	19173:	19173:	19173:	19173:	19173:	19173:	19173:	19173:	19173:	19173:	19173:	19173:	19173:	19173:	19173:
x=	-7165:	-7115:	-7066:	-7016:	-6967:	-6917:	-6867:	-6818:	-6768:	-6719:	-6669:	-6619:	-6570:	-6520:	-6471:	-6421:
Qc :	0.016:	0.016:	0.016:	0.016:	0.016:	0.016:	0.016:	0.016:	0.016:	0.016:	0.016:	0.016:	0.016:	0.016:	0.016:	0.016:
Cc :	0.792:	0.793:	0.793:	0.795:	0.796:	0.798:	0.800:	0.802:	0.804:	0.806:	0.808:	0.809:	0.810:	0.811:	0.812:	0.813:

y=	19123:	19123:	19123:	19123:	19123:	19123:	19123:	19123:	19123:	19123:	19123:	19123:	19123:	19123:	19123:	19123:
x=	-8544:	-8494:	-8445:	-8396:	-8346:	-8297:	-8248:	-8198:	-8149:	-8100:	-8051:	-8001:	-7952:	-7903:	-7853:	-7804:
Qc :	0.015:	0.015:	0.015:	0.015:	0.015:	0.015:	0.015:	0.015:	0.015:	0.015:	0.015:	0.015:	0.015:	0.015:	0.015:	0.015:
Cc :	0.750:	0.751:	0.753:	0.754:	0.754:	0.755:	0.756:	0.758:	0.760:	0.762:	0.764:	0.766:	0.767:	0.769:	0.770:	0.771:

y=	19123:	19123:	19123:	19123:	19123:	19123:	19123:	19123:	19123:	19123:	19123:	19123:	19123:	19123:	19123:	19123:
x=	-7755:	-7706:	-7656:	-7607:	-7558:	-7508:	-7459:	-7410:	-7360:	-7311:	-7262:	-7213:	-7163:	-7114:	-7065:	-7015:
Qc :	0.015:	0.015:	0.015:	0.015:	0.016:	0.016:	0.016:	0.016:	0.016:	0.016:	0.016:	0.016:	0.016:	0.016:	0.016:	0.016:
Cc :	0.772:	0.773:	0.774:	0.775:	0.777:	0.779:	0.781:	0.783:	0.785:	0.787:	0.788:	0.789:	0.790:	0.791:	0.792:	0.791:

y=	19123:	19123:	19123:	19123:	19123:	19123:	19123:	19123:	19123:	19123:	19123:	19123:	19073:
x=	-6966:	-6917:	-6867:	-6818:	-6769:	-6720:	-6670:	-6621:	-6572:	-6522:	-6473:	-6424:	-8533:
Qc :	0.016:	0.016:	0.016:	0.016:	0.016:	0.016:	0.016:	0.016:	0.016:	0.016:	0.016:	0.016:	0.015:
Cc :	0.795:	0.797:	0.799:	0.801:	0.803:	0.804:	0.806:	0.807:	0.808:	0.809:	0.809:	0.811:	0.749:

y=	19073:	19073:	19073:	19073:	19073:	19073:	19073:	19073:	19073:	19073:	19073:	19073:	19073:	19073:	19073:	19073:
x=	-8484:	-8435:	-8386:	-8337:	-8288:	-8239:	-8190:	-8141:	-8092:	-8043:	-7994:	-7945:	-7896:	-7847:	-7798:	-7749:
Qc :	0.015:	0.015:	0.015:	0.015:	0.015:	0.015:	0.015:	0.015:	0.015:	0.015:	0.015:	0.015:	0.015:	0.015:	0.015:	0.015:
Cc :	0.750:	0.751:	0.752:	0.753:	0.753:	0.755:	0.757:	0.759:	0.761:	0.763:	0.765:	0.766:	0.767:	0.768:	0.769:	0.770:

y=	19073:	19073:	19073:	19073:	19073:	19073:	19073:	19073:	19073:	19073:	19073:	19073:	19073:	19073:	19073:	19073:
x=	-7700:	-7651:	-7602:	-7553:	-7504:	-7455:	-7406:	-7357:	-7308:	-7259:	-7210:	-7162:	-7113:	-7064:	-7015:	-6966:
Qc :	0.015:	0.015:	0.015:	0.016:	0.016:	0.016:	0.016:	0.016:	0.016:	0.016:	0.016:	0.016:	0.016:	0.016:	0.016:	0.016:
Cc :	0.771:	0.772:	0.774:	0.776:	0.778:	0.780:	0.782:	0.783:	0.785:	0.786:	0.787:	0.787:	0.788:	0.789:	0.791:	0.793:

y=	19073:	19073:	19073:	19073:	19073:	19073:	19073:	19073:	19073:	19073:	19023:	19023:	19023:	19023:	19023:
x=	-6917:	-6868:	-6819:	-6770:	-6721:	-6672:	-6623:	-6574:	-6525:	-6476:	-6427:	-8522:	-8472:	-8422:	-8372:	-8323:
Qc :	0.016:	0.016:	0.016:	0.016:	0.016:	0.016:	0.016:	0.016:	0.016:	0.016:	0.016:	0.015:	0.015:	0.015:	0.015:	0.015:
Cc :	0.795:	0.798:	0.799:	0.801:	0.802:	0.804:	0.805:	0.806:	0.807:	0.807:	0.810:	0.747:	0.748:	0.749:	0.750:	0.751:

y=	19023:	19023:	19023:	19023:	19023:	19023:	19023:	19023:	19023:	19023:	19023:	19023:	19023:	19023:	19023:	19023:
x=	-8273:	-8223:	-8173:	-8123:	-8074:	-8024:	-7974:	-7924:	-7874:	-7825:	-7775:	-7725:	-7675:	-7626:	-7576:	-7526:
Qc :	0.015:	0.015:	0.015:	0.015:	0.015:	0.015:	0.015:	0.015:	0.015:	0.015:	0.015:	0.015:	0.015:	0.015:	0.015:	0.016:
Cc :	0.753:	0.755:	0.757:	0.759:	0.761:	0.762:	0.764:	0.765:	0.766:	0.767:	0.768:	0.768:	0.770:	0.772:	0.775:	0.776:

y=	19023:	19023:	19023:	19023:	19023:	19023:	19023:	19023:	19023:	19023:	19023:	19023:	19023:	19023:	19023:	19023:
x=	-7476:	-7426:	-7377:	-7327:	-7277:	-7227:	-7177:	-7128:	-7078:	-7028:	-6978:	-6929:	-6879:	-6829:	-6779:	-6729:

Qc	0.016	0.016	0.016	0.016	0.016	0.016	0.016	0.016	0.016	0.016	0.016	0.016	0.016	0.016	0.016	0.016
Cc	0.778	0.780	0.781	0.782	0.784	0.785	0.785	0.786	0.787	0.790	0.792	0.794	0.796	0.798	0.799	0.800

y=	19023	19023	19023	19023	19023	19023	18973	18973	18973	18973	18973	18973	18973	18973	18973	18973
x=	-6680	-6630	-6580	-6530	-6480	-6431	-8511	-8462	-8412	-8363	-8313	-8264	-8214	-8165	-8116	-8066
Qc	0.016	0.016	0.016	0.016	0.016	0.016	0.015	0.015	0.015	0.015	0.015	0.015	0.015	0.015	0.015	0.015
Cc	0.801	0.802	0.803	0.804	0.806	0.809	0.746	0.746	0.747	0.748	0.750	0.752	0.754	0.756	0.758	0.759

y=	18973	18973	18973	18973	18973	18973	18973	18973	18973	18973	18973	18973	18973	18973	18973	18973
x=	-8017	-7967	-7918	-7868	-7819	-7769	-7720	-7670	-7621	-7571	-7522	-7472	-7423	-7373	-7324	-7275
Qc	0.015	0.015	0.015	0.015	0.015	0.015	0.015	0.015	0.015	0.015	0.016	0.016	0.016	0.016	0.016	0.016
Cc	0.761	0.762	0.763	0.764	0.765	0.765	0.767	0.769	0.772	0.773	0.775	0.777	0.778	0.779	0.780	0.781

y=	18973	18973	18973	18973	18973	18973	18973	18973	18973	18973	18973	18973	18973	18973	18973	18973
x=	-7225	-7176	-7126	-7077	-7027	-6978	-6928	-6879	-6829	-6780	-6730	-6681	-6631	-6582	-6533	-6483
Qc	0.016	0.016	0.016	0.016	0.016	0.016	0.016	0.016	0.016	0.016	0.016	0.016	0.016	0.016	0.016	0.016
Cc	0.782	0.783	0.785	0.787	0.789	0.791	0.793	0.794	0.794	0.797	0.798	0.799	0.800	0.801	0.803	0.805

y=	18973	18923	18923	18923	18923	18923	18923	18923	18923	18923	18923	18923	18923	18923	18923	18923
x=	-6434	-8540	-8491	-8442	-8393	-8344	-8295	-8246	-8197	-8148	-8099	-8050	-8002	-7953	-7904	-7855
Qc	0.016	0.015	0.015	0.015	0.015	0.015	0.015	0.015	0.015	0.015	0.015	0.015	0.015	0.015	0.015	0.015
Cc	0.807	0.743	0.744	0.745	0.746	0.748	0.750	0.752	0.754	0.755	0.757	0.758	0.759	0.760	0.761	0.762

y=	18923	18923	18923	18923	18923	18923	18923	18923	18923	18923	18923	18923	18923	18923	18923	18923
x=	-7806	-7757	-7708	-7659	-7610	-7561	-7512	-7463	-7415	-7366	-7317	-7268	-7219	-7170	-7121	-7072
Qc	0.015	0.015	0.015	0.015	0.015	0.015	0.015	0.016	0.016	0.016	0.016	0.016	0.016	0.016	0.016	0.016
Cc	0.763	0.764	0.767	0.769	0.771	0.772	0.774	0.775	0.776	0.778	0.779	0.779	0.780	0.782	0.784	0.786

y=	18923	18923	18923	18923	18923	18923	18923	18923	18923	18923	18923	18923	18923	18873	18873	18873
x=	-7023	-6974	-6925	-6876	-6828	-6779	-6730	-6681	-6632	-6583	-6534	-6485	-6436	-8573	-8523	-8474
Qc	0.016	0.016	0.016	0.016	0.016	0.016	0.016	0.016	0.016	0.016	0.016	0.016	0.016	0.015	0.015	0.015
Cc	0.788	0.789	0.791	0.793	0.794	0.794	0.796	0.797	0.797	0.799	0.801	0.804	0.806	0.741	0.742	0.742

y=	18873	18873	18873	18873	18873	18873	18873	18873	18873	18873	18873	18873	18873	18873	18873	18873
x=	-8424	-8374	-8325	-8275	-8226	-8176	-8126	-8077	-8027	-7978	-7928	-7878	-7829	-7779	-7730	-7680
Qc	0.015	0.015	0.015	0.015	0.015	0.015	0.015	0.015	0.015	0.015	0.015	0.015	0.015	0.015	0.015	0.015
Cc	0.744	0.746	0.748	0.750	0.752	0.753	0.754	0.756	0.757	0.758	0.759	0.759	0.761	0.763	0.765	0.766

y=	18873	18873	18873	18873	18873	18873	18873	18873	18873	18873	18873	18873	18873	18873	18873	18873
x=	-7630	-7581	-7531	-7482	-7432	-7382	-7333	-7283	-7234	-7184	-7134	-7085	-7035	-6986	-6936	-6886
Qc	0.015	0.015	0.015	0.015	0.015	0.016	0.016	0.016	0.016	0.016	0.016	0.016	0.016	0.016	0.016	0.016
Cc	0.769	0.770	0.772	0.773	0.774	0.775	0.776	0.777	0.778	0.780	0.782	0.784	0.786	0.788	0.789	0.790

y=	18873	18873	18873	18873	18873	18873	18873	18873	18873	18823	18823	18823	18823	18823	18823	18823
x=	-6837	-6787	-6738	-6688	-6638	-6589	-6539	-6490	-6440	-8607	-8558	-8509	-8459	-8410	-8361	-8312
Qc	0.016	0.016	0.016	0.016	0.016	0.016	0.016	0.016	0.016	0.015	0.015	0.015	0.015	0.015	0.015	0.015
Cc	0.792	0.793	0.792	0.794	0.795	0.798	0.800	0.802	0.804	0.737	0.739	0.740	0.742	0.744	0.746	0.747

y=	18823	18823	18823	18823	18823	18823	18823	18823	18823	18823	18823	18823	18823	18823	18823	18823
x=	-8263	-8214	-8164	-8115	-8066	-8017	-7968	-7918	-7869	-7820	-7771	-7722	-7673	-7623	-7574	-7525
Qc	0.015	0.015	0.015	0.015	0.015	0.015	0.015	0.015	0.015	0.015	0.015	0.015	0.015	0.015	0.015	0.015
Cc	0.749	0.751	0.752	0.753	0.754	0.755	0.756	0.757	0.758	0.760	0.762	0.764	0.766	0.767	0.769	0.770

y=	18823	18823	18823	18823	18823	18823	18823	18823	18823	18823	18823	18823	18823	18823	18823	18823
x=	-7476	-7427	-7377	-7328	-7279	-7230	-7181	-7131	-7082	-7033	-6984	-6935	-6886	-6836	-6787	-6738
Qc	0.015	0.015	0.015	0.015	0.015	0.016	0.016	0.016	0.016	0.016	0.016	0.016	0.016	0.016	0.016	0.016
Cc	0.771	0.773	0.773	0.774	0.775	0.777	0.779	0.781	0.783	0.785	0.786	0.787	0.789	0.790	0.791	0.791

y=	18823	18823	18823	18823	18823	18823	18773	18773	18773	18773	18773	18773	18773	18773	18773	18773
x=	-6689	-6640	-6590	-6541	-6492	-6443	-8640	-8590	-8540	-8491	-8441	-8391	-8341	-8291	-8241	-8192
Qc	0.016	0.016	0.016	0.016	0.016	0.016	0.015	0.015	0.015	0.015	0.015	0.015	0.015	0.015	0.015	0.015
Cc	0.791	0.793	0.797	0.799	0.800	0.802	0.735	0.736	0.738	0.740	0.742	0.744	0.746	0.747	0.748	0.750

y=	18773	18773	18773	18773	18773	18773	18773	18773	18773	18773	18773	18773	18773	18773	18773	18773
x=	-8142	-8092	-8042	-7992	-7942	-7892	-7843	-7793	-7743	-7693	-7643	-7593	-7543	-7494	-7444	-7394
Qc	0.015	0.015	0.015	0.015	0.015	0.015	0.015	0.015	0.015	0.015	0.015	0.015	0.015	0.015	0.015	0.015
Cc	0.751	0.752	0.753	0.753	0.754	0.756	0.758	0.760	0.762	0.764	0.765	0.767	0.768	0.769	0.770	0.771

y=	18773	18773	18773	18773	18773	18773	18773	18773	18773	18773	18773	18773
x=	-7344	-7294	-7244	-7195	-7145	-7095	-7045	-6995	-6945	-6895	-6846	-6796	-6746
Qc	0.015	0.015	0.016	0.016	0.016	0.016	0.016	0.016	0.016	0.016	0.016	0.016	0.016
Cc	0.771	0.773	0.775	0.777	0.779	0.781	0.783	0.784	0.786	0.787	0.787	0.788	0.789

y=	18773	18773	18773	18773	18773	18773	18724	18724	18724	18724	18724	18724	18724	18724	18724	18724
x=	-6696	-6646	-6596	-6546	-6497	-6447	-8674	-8625	-8576	-8526	-8477	-8427	-8378	-8328	-8279	-8229
Qc	0.016	0.016	0.016	0.016	0.016	0.016	0.015	0.015	0.015	0.015	0.015	0.015	0.015	0.015	0.015	0.015
Cc	0.791	0.792	0.795	0.797	0.799	0.800	0.733	0.734	0.735	0.737	0.740	0.741	0.743	0.745	0.746	0.747

y=	18724	18724	18724	18724	18724	18724	18724	18724	18724	18724	18724	18724	18724	18724	18724	18724
x=	-8180	-8131	-8081	-8032	-7982	-7933	-7883	-7834	-7784	-7735	-7686	-7636	-7587	-7537	-7488	-7438

Qc :	0.015:	0.015:	0.015:	0.015:	0.015:	0.015:	0.015:	0.015:	0.015:	0.015:	0.015:	0.015:	0.015:	0.015:	0.015:	0.015:	0.015:	0.015:
Cc :	0.748:	0.749:	0.750:	0.751:	0.751:	0.754:	0.756:	0.758:	0.759:	0.761:	0.763:	0.764:	0.765:	0.766:	0.767:	0.768:		

y=	18724:	18724:	18724:	18724:	18724:	18724:	18724:	18724:	18724:	18724:	18724:	18724:	18724:	18724:	18724:	18724:	18724:	18724:
x=	-7389:	-7339:	-7290:	-7241:	-7191:	-7142:	-7092:	-7043:	-6993:	-6944:	-6895:	-6845:	-6796:	-6746:	-6697:	-6647:		
Qc :	0.015:	0.015:	0.015:	0.015:	0.016:	0.016:	0.016:	0.016:	0.016:	0.016:	0.016:	0.016:	0.016:	0.016:	0.016:	0.016:		
Cc :	0.769:	0.770:	0.773:	0.775:	0.776:	0.778:	0.780:	0.781:	0.782:	0.783:	0.784:	0.785:	0.785:	0.787:	0.790:	0.792:		

y=	18724:	18724:	18724:	18724:	18674:	18674:	18674:	18674:	18674:	18674:	18674:	18674:	18674:	18674:	18674:	18674:	18674:	18674:
x=	-6598:	-6548:	-6499:	-6450:	-8709:	-8660:	-8611:	-8561:	-8512:	-8463:	-8414:	-8365:	-8316:	-8267:	-8218:	-8169:		
Qc :	0.016:	0.016:	0.016:	0.016:	0.015:	0.015:	0.015:	0.015:	0.015:	0.015:	0.015:	0.015:	0.015:	0.015:	0.015:	0.015:		
Cc :	0.794:	0.794:	0.797:	0.798:	0.731:	0.731:	0.734:	0.735:	0.737:	0.738:	0.741:	0.742:	0.743:	0.745:	0.746:	0.747:		

y=	18674:	18674:	18674:	18674:	18674:	18674:	18674:	18674:	18674:	18674:	18674:	18674:	18674:	18674:	18674:	18674:	18674:	18674:
x=	-8120:	-8071:	-8022:	-7973:	-7924:	-7875:	-7826:	-7777:	-7728:	-7679:	-7630:	-7580:	-7531:	-7482:	-7433:	-7384:		
Qc :	0.015:	0.015:	0.015:	0.015:	0.015:	0.015:	0.015:	0.015:	0.015:	0.015:	0.015:	0.015:	0.015:	0.015:	0.015:	0.015:		
Cc :	0.747:	0.748:	0.749:	0.751:	0.753:	0.755:	0.757:	0.758:	0.760:	0.761:	0.762:	0.764:	0.764:	0.765:	0.765:	0.767:		

y=	18674:	18674:	18674:	18674:	18674:	18674:	18674:	18674:	18674:	18674:	18674:	18674:	18674:	18674:	18674:	18674:	18674:	18674:
x=	-7335:	-7286:	-7237:	-7188:	-7139:	-7090:	-7041:	-6992:	-6943:	-6894:	-6845:	-6796:	-6747:	-6698:	-6649:	-6599:		
Qc :	0.015:	0.015:	0.015:	0.016:	0.016:	0.016:	0.016:	0.016:	0.016:	0.016:	0.016:	0.016:	0.016:	0.016:	0.016:	0.016:		
Cc :	0.770:	0.772:	0.774:	0.775:	0.777:	0.778:	0.779:	0.780:	0.781:	0.782:	0.783:	0.784:	0.786:	0.788:	0.790:	0.792:		

y=	18674:	18674:	18674:	18624:	18624:	18624:	18624:	18624:	18624:	18624:	18624:	18624:	18624:	18624:	18624:	18624:	18624:	18624:
x=	-6550:	-6501:	-6452:	-9710:	-9663:	-9617:	-9571:	-9524:	-9478:	-9432:	-9385:	-8742:	-8692:	-8642:	-8593:	-8543:		
Qc :	0.016:	0.016:	0.016:	0.014:	0.014:	0.014:	0.014:	0.014:	0.014:	0.014:	0.014:	0.015:	0.015:	0.015:	0.015:	0.015:		
Cc :	0.794:	0.794:	0.797:	0.704:	0.705:	0.707:	0.708:	0.709:	0.709:	0.710:	0.711:	0.728:	0.729:	0.731:	0.733:	0.735:		

y=	18624:	18624:	18624:	18624:	18624:	18624:	18624:	18624:	18624:	18624:	18624:	18624:	18624:	18624:	18624:	18624:	18624:	18624:
x=	-8493:	-8444:	-8394:	-8344:	-8295:	-8245:	-8195:	-8146:	-8096:	-8046:	-7997:	-7947:	-7897:	-7847:	-7798:	-7748:		
Qc :	0.015:	0.015:	0.015:	0.015:	0.015:	0.015:	0.015:	0.015:	0.015:	0.015:	0.015:	0.015:	0.015:	0.015:	0.015:	0.015:		
Cc :	0.737:	0.738:	0.739:	0.741:	0.742:	0.743:	0.744:	0.745:	0.745:	0.747:	0.749:	0.751:	0.753:	0.755:	0.756:	0.758:		

y=	18624:	18624:	18624:	18624:	18624:	18624:	18624:	18624:	18624:	18624:	18624:	18624:	18624:	18624:	18624:	18624:	18624:	18624:
x=	-7698:	-7649:	-7599:	-7549:	-7500:	-7450:	-7400:	-7351:	-7301:	-7251:	-7202:	-7152:	-7102:	-7052:	-7003:	-6953:		
Qc :	0.015:	0.015:	0.015:	0.015:	0.015:	0.015:	0.015:	0.015:	0.015:	0.015:	0.015:	0.015:	0.016:	0.016:	0.016:	0.016:		
Cc :	0.759:	0.760:	0.761:	0.762:	0.763:	0.763:	0.766:	0.768:	0.770:	0.772:	0.773:	0.775:	0.776:	0.777:	0.778:	0.779:		

y=	18624:	18624:	18624:	18624:	18624:	18624:	18624:	18624:	18624:	18624:	18574:	18574:	18574:	18574:	18574:	18574:	18574:	18574:
x=	-6903:	-6854:	-6804:	-6754:	-6705:	-6655:	-6605:	-6556:	-6506:	-6456:	-9712:	-9663:	-9614:	-9564:	-9515:	-9466:		
Qc :	0.016:	0.016:	0.016:	0.016:	0.016:	0.016:	0.016:	0.016:	0.016:	0.016:	0.014:	0.014:	0.014:	0.014:	0.014:	0.014:		
Cc :	0.780:	0.781:	0.783:	0.785:	0.787:	0.789:	0.790:	0.792:	0.793:	0.793:	0.703:	0.704:	0.705:	0.706:	0.707:	0.708:		

y=	18574:	18574:	18574:	18574:	18574:	18574:	18574:	18574:	18574:	18574:	18574:	18574:	18574:	18574:	18574:	18574:	18574:	18574:
x=	-9417:	-9367:	-9318:	-9269:	-9219:	-9170:	-9121:	-9072:	-9022:	-8973:	-8924:	-8874:	-8825:	-8776:	-8726:	-8677:		
Qc :	0.014:	0.014:	0.014:	0.014:	0.014:	0.014:	0.014:	0.014:	0.014:	0.014:	0.014:	0.014:	0.014:	0.014:	0.015:	0.015:		
Cc :	0.708:	0.710:	0.712:	0.714:	0.716:	0.717:	0.719:	0.720:	0.721:	0.723:	0.723:	0.724:	0.725:	0.725:	0.727:	0.729:		

y=	18574:	18574:	18574:	18574:	18574:	18574:	18574:	18574:	18574:	18574:	18574:	18574:	18574:	18574:	18574:	18574:	18574:	18574:
x=	-8628:	-8579:	-8529:	-8480:	-8431:	-8381:	-8332:	-8283:	-8234:	-8184:	-8135:	-8086:	-8036:	-7987:	-7938:	-7889:		
Qc :	0.015:	0.015:	0.015:	0.015:	0.015:	0.015:	0.015:	0.015:	0.015:	0.015:	0.015:	0.015:	0.015:	0.015:	0.015:	0.015:		
Cc :	0.731:	0.733:	0.735:	0.736:	0.737:	0.738:	0.739:	0.740:	0.742:	0.742:	0.743:	0.745:	0.747:	0.749:	0.750:	0.752:		

y=	18574:	18574:	18574:	18574:	18574:	18574:	18574:	18574:	18574:	18574:	18574:	18574:	18574:	18574:	18574:	18574:	18574:	18574:
x=	-7839:	-7790:	-7741:	-7691:	-7642:	-7593:	-7543:	-7494:	-7445:	-7396:	-7346:	-7297:	-7248:	-7198:	-7149:	-7100:		
Qc :	0.015:	0.015:	0.015:	0.015:	0.015:	0.015:	0.015:	0.015:	0.015:	0.015:	0.015:	0.015:	0.015:	0.015:	0.015:	0.015:		
Cc :	0.754:	0.755:	0.756:	0.757:	0.758:	0.759:	0.760:	0.761:	0.763:	0.765:	0.767:	0.769:	0.770:	0.772:	0.773:	0.774:		

y=	18574:	18574:	18574:	18574:	18574:	18574:	18574:	18574:	18574:	18574:	18574:	18574:	18574:	18524:	18524:	18524:	18524:	18524:
x=	-7051:	-7001:	-6952:	-6903:	-6853:	-6804:	-6755:	-6705:	-6656:	-6607:	-6558:	-6508:	-6459:	-9717:	-9668:	-9618:		
Qc :	0.016:	0.016:	0.016:	0.016:	0.016:	0.016:	0.016:	0.016:	0.016:	0.016:	0.016:	0.016:	0.016:	0.014:	0.014:	0.014:		
Cc :	0.775:	0.776:	0.777:	0.777:	0.780:	0.782:	0.784:	0.786:	0.787:	0.788:	0.790:	0.791:	0.792:	0.702:	0.703:	0.703:		

y=	18524:	18524:	18524:	18524:	18524:	18524:	18524:	18524:	18524:	18524:	18524:	18524:	18524:	18524:	18524:	18524:	18524:	18524:
x=	-9568:	-9519:	-9469:	-9419:	-9369:	-9320:	-9270:	-9220:	-9171:	-9121:	-9071:	-9021:	-8972:	-8922:	-8872:	-8823:		
Qc :	0.014:	0.014:	0.014:	0.014:	0.014:	0.014:	0.014:	0.014:	0.014:	0.014:	0.014:	0.014:	0.014:	0.014:	0.014:	0.014:		
Cc :	0.704:	0.705:	0.705:	0.708:	0.710:	0.711:	0.713:	0.715:	0.716:	0.717:	0.719:	0.720:	0.721:	0.722:	0.722:	0.722:		

y=	18524:	18524:	18524:	18524:	18524:	18524:	18524:	18524:	18524:	18524:	18524:	18524:	18524:	18524:	18524:	18524:	18524:	18524:
x=	-8773:	-8723:	-8673:	-8624:	-8574:	-8524:	-8475:	-8425:	-8375:	-8326:	-8276:	-8226:	-8176:	-8127:	-8077:	-8027:		
Qc :	0.014:	0.015:	0.015:	0.015:	0.015:	0.015:	0.015:	0.015:	0.015:	0.015:	0.015:	0.015:	0.015:	0.015:	0.015:	0.015:		
Cc :	0.724:	0.726:	0.728:	0.730:	0.732:	0.733:	0.735:	0.736:	0.737:	0.738:	0.739:	0.739:	0.740:	0.742:	0.744:	0.746:		

y=	18524:	18524:	18524:	18474:	18474:	18474:	18474:	18474:	18474:	18474:	18474:	18474:	18474:	18474:	18474:	18474:	18474:	18474:
x=	-7978:	-7928:	-7878:	-9723:	-9673:	-9623:	-9573:	-9523:	-9473:	-9423:	-9373:	-9323:	-9273:	-9223:	-9173:	-9123:		
Qc :	0.015:	0.015:	0.015:	0.014:	0.014:	0.014:	0.014:	0.014:	0.014:	0.014:	0.014:	0.014:	0.014:	0.014:	0.014:	0.014:		
Cc :	0.748:	0.749:	0.751:	0.700:	0.701:	0.702:	0.702:	0.703:	0.705:	0.707:	0.709:	0.710:	0.712:	0.713:	0.715:	0.716:		

y=	18474:	18474:	18474:	18474:	18474:	18474:	18474:	18474:	18474:	18474:	18474:	18474:	18474:	18474:	18474:	18474:	18474:	18474:
x=	-9073:	-9023:	-8973:	-8923:	-8873:	-8823:	-8773:	-8723:	-8673:	-8623:	-8573:	-8523:	-8473:	-8423:	-8373:	-8323:		

Qc :	0.014:	0.014:	0.014:	0.014:	0.014:	0.014:	0.014:	0.015:	0.015:	0.015:	0.015:	0.015:	0.015:	0.015:	0.015:	0.015:
Cc :	0.717:	0.718:	0.719:	0.720:	0.720:	0.722:	0.723:	0.725:	0.727:	0.729:	0.731:	0.732:	0.733:	0.734:	0.735:	0.736:

y=	18474:	18474:	18474:	18474:	18474:	18474:	18474:	18474:	18474:	18474:	18424:	18424:	18424:	18424:		
x=	-8273:	-8223:	-8173:	-8123:	-8073:	-8023:	-7973:	-7923:	-7873:	-9729:	-9680:	-9631:	-9582:			
Qc :	0.015:	0.015:	0.015:	0.015:	0.015:	0.015:	0.015:	0.015:	0.015:	0.014:	0.014:	0.014:	0.014:			
Cc :	0.737:	0.737:	0.739:	0.742:	0.743:	0.745:	0.747:	0.748:	0.749:	0.698:	0.699:	0.700:	0.701:			

y=	18424:	18424:	18424:	18424:	18424:	18424:	18424:	18424:	18424:	18424:	18424:	18424:	18424:	18424:	18424:	18424:
x=	-9533:	-9484:	-9435:	-9386:	-9337:	-9288:	-9239:	-9190:	-9141:	-9092:	-9043:	-8994:	-8945:	-8896:	-8847:	-8798:
Qc :	0.014:	0.014:	0.014:	0.014:	0.014:	0.014:	0.014:	0.014:	0.014:	0.014:	0.014:	0.014:	0.014:	0.014:	0.014:	0.014:
Cc :	0.702:	0.703:	0.705:	0.707:	0.709:	0.710:	0.712:	0.713:	0.714:	0.715:	0.716:	0.717:	0.717:	0.718:	0.720:	0.722:

y=	18424:	18424:	18424:	18424:	18424:	18424:	18424:	18424:	18424:	18424:	18424:	18424:	18424:	18424:	18424:	18424:
x=	-8749:	-8700:	-8651:	-8602:	-8553:	-8504:	-8455:	-8406:	-8357:	-8308:	-8259:	-8210:	-8161:	-8112:	-8063:	-8014:
Qc :	0.014:	0.015:	0.015:	0.015:	0.015:	0.015:	0.015:	0.015:	0.015:	0.015:	0.015:	0.015:	0.015:	0.015:	0.015:	0.015:
Cc :	0.723:	0.725:	0.727:	0.728:	0.730:	0.731:	0.732:	0.733:	0.734:	0.734:	0.735:	0.736:	0.739:	0.741:	0.743:	0.744:

y=	18424:	18424:	18424:	18374:	18374:	18374:	18374:	18374:	18374:	18374:	18374:	18374:	18374:	18374:	18374:	18374:
x=	-7965:	-7916:	-7867:	-9720:	-9671:	-9622:	-9573:	-9524:	-9475:	-9426:	-9377:	-9329:	-9280:	-9231:	-9182:	-9133:
Qc :	0.015:	0.015:	0.015:	0.014:	0.014:	0.014:	0.014:	0.014:	0.014:	0.014:	0.014:	0.014:	0.014:	0.014:	0.014:	0.014:
Cc :	0.746:	0.747:	0.748:	0.697:	0.697:	0.698:	0.700:	0.702:	0.703:	0.705:	0.706:	0.708:	0.709:	0.710:	0.712:	0.713:

y=	18374:	18374:	18374:	18374:	18374:	18374:	18374:	18374:	18374:	18374:	18374:	18374:	18374:	18374:	18374:	18374:
x=	-9084:	-9035:	-8986:	-8937:	-8889:	-8840:	-8791:	-8742:	-8693:	-8644:	-8595:	-8546:	-8497:	-8449:	-8400:	-8351:
Qc :	0.014:	0.014:	0.014:	0.014:	0.014:	0.014:	0.014:	0.014:	0.014:	0.015:	0.015:	0.015:	0.015:	0.015:	0.015:	0.015:
Cc :	0.714:	0.714:	0.715:	0.716:	0.718:	0.720:	0.721:	0.723:	0.724:	0.726:	0.727:	0.728:	0.729:	0.730:	0.731:	0.732:

y=	18374:	18374:	18374:	18374:	18374:	18374:	18374:	18374:	18374:	18374:	18324:	18324:	18324:	18324:	18324:	18324:
x=	-8302:	-8253:	-8204:	-8155:	-8106:	-8057:	-8009:	-7960:	-7911:	-7862:	-9705:	-9655:	-9605:	-9556:	-9506:	-9456:
Qc :	0.015:	0.015:	0.015:	0.015:	0.015:	0.015:	0.015:	0.015:	0.015:	0.015:	0.014:	0.014:	0.014:	0.014:	0.014:	0.014:
Cc :	0.733:	0.734:	0.736:	0.738:	0.740:	0.742:	0.743:	0.744:	0.745:	0.746:	0.695:	0.696:	0.698:	0.700:	0.702:	0.703:

y=	18324:	18324:	18324:	18324:	18324:	18324:	18324:	18324:	18324:	18324:	18324:	18324:	18324:	18324:	18324:	18324:
x=	-9406:	-9356:	-9306:	-9256:	-9206:	-9156:	-9106:	-9056:	-9006:	-8956:	-8906:	-8856:	-8807:	-8757:	-8707:	-8657:
Qc :	0.014:	0.014:	0.014:	0.014:	0.014:	0.014:	0.014:	0.014:	0.014:	0.014:	0.014:	0.014:	0.014:	0.014:	0.014:	0.014:
Cc :	0.704:	0.706:	0.707:	0.708:	0.709:	0.710:	0.711:	0.712:	0.713:	0.714:	0.716:	0.718:	0.720:	0.721:	0.723:	0.724:

y=	18324:	18324:	18324:	18324:	18324:	18324:	18324:	18324:	18324:	18324:	18324:	18324:	18324:	18324:	18324:	18324:
x=	-8607:	-8557:	-8507:	-8457:	-8407:	-8357:	-8307:	-8257:	-8207:	-8157:	-8107:	-8057:	-8008:	-7958:	-7908:	-7858:
Qc :	0.015:	0.015:	0.015:	0.015:	0.015:	0.015:	0.015:	0.015:	0.015:	0.015:	0.015:	0.015:	0.015:	0.015:	0.015:	0.015:
Cc :	0.725:	0.726:	0.727:	0.728:	0.729:	0.729:	0.732:	0.734:	0.735:	0.737:	0.738:	0.740:	0.742:	0.743:	0.744:	0.744:

y=	18274:	18274:	18274:	18274:	18274:	18274:	18274:	18274:	18274:	18274:	18274:	18274:	18274:	18274:	18274:	18274:
x=	-9692:	-9643:	-9593:	-9543:	-9493:	-9444:	-9394:	-9344:	-9294:	-9245:	-9195:	-9145:	-9096:	-9046:	-8996:	-8946:
Qc :	0.014:	0.014:	0.014:	0.014:	0.014:	0.014:	0.014:	0.014:	0.014:	0.014:	0.014:	0.014:	0.014:	0.014:	0.014:	0.014:
Cc :	0.694:	0.696:	0.698:	0.699:	0.701:	0.702:	0.704:	0.705:	0.706:	0.707:	0.708:	0.709:	0.709:	0.710:	0.712:	0.714:

y=	18274:	18274:	18274:	18274:	18274:	18274:	18274:	18274:	18274:	18274:	18274:	18274:	18274:	18274:	18274:	18274:
x=	-8897:	-8847:	-8797:	-8747:	-8698:	-8648:	-8598:	-8549:	-8499:	-8449:	-8399:	-8350:	-8300:	-8250:	-8200:	-8151:
Qc :	0.014:	0.014:	0.014:	0.014:	0.014:	0.014:	0.014:	0.014:	0.015:	0.015:	0.015:	0.015:	0.015:	0.015:	0.015:	0.015:
Cc :	0.716:	0.717:	0.719:	0.720:	0.722:	0.723:	0.724:	0.725:	0.725:	0.726:	0.727:	0.729:	0.731:	0.733:	0.735:	0.736:

y=	18274:	18274:	18274:	18274:	18274:	18274:	18225:	18225:	18225:	18225:	18225:	18225:	18225:	18225:	18225:	18225:
x=	-8101:	-8051:	-8002:	-7952:	-7902:	-7852:	-9679:	-9630:	-9580:	-9531:	-9481:	-9432:	-9382:	-9333:	-9283:	-9233:
Qc :	0.015:	0.015:	0.015:	0.015:	0.015:	0.015:	0.014:	0.014:	0.014:	0.014:	0.014:	0.014:	0.014:	0.014:	0.014:	0.014:
Cc :	0.737:	0.738:	0.740:	0.741:	0.742:	0.743:	0.693:	0.695:	0.697:	0.699:	0.700:	0.702:	0.703:	0.704:	0.704:	0.705:

y=	18225:	18225:	18225:	18225:	18225:	18225:	18225:	18225:	18225:	18225:	18225:	18225:	18225:	18225:	18225:	18225:
x=	-9184:	-9134:	-9085:	-9035:	-8986:	-8936:	-8887:	-8837:	-8788:	-8738:	-8689:	-8639:	-8590:	-8540:	-8491:	-8441:
Qc :	0.014:	0.014:	0.014:	0.014:	0.014:	0.014:	0.014:	0.014:	0.014:	0.014:	0.014:	0.014:	0.014:	0.014:	0.014:	0.014:
Cc :	0.706:	0.707:	0.708:	0.710:	0.712:	0.714:	0.715:	0.716:	0.718:	0.719:	0.720:	0.722:	0.722:	0.723:	0.723:	0.724:

y=	18225:	18225:	18225:	18225:	18225:	18225:	18225:	18225:	18225:	18225:	18225:	18225:	18175:	18175:	18175:	18175:
x=	-8392:	-8342:	-8293:	-8243:	-8194:	-8144:	-8095:	-8045:	-7996:	-7946:	-7897:	-7847:	-9666:	-9617:	-9567:	-9518:
Qc :	0.015:	0.015:	0.015:	0.015:	0.015:	0.015:	0.015:	0.015:	0.015:	0.015:	0.015:	0.015:	0.014:	0.014:	0.014:	0.014:
Cc :	0.726:	0.728:	0.730:	0.732:	0.734:	0.735:	0.736:	0.737:	0.738:	0.739:	0.740:	0.741:	0.693:	0.695:	0.696:	0.698:

y=	18175:	18175:	18175:	18175:	18175:	18175:	18175:	18175:	18175:	18175:	18175:	18175:	18175:	18175:	18175:	18175:
x=	-9469:	-9420:	-9370:	-9321:	-9272:	-9222:	-9173:	-9124:	-9074:	-9025:	-8976:	-8926:	-8877:	-8828:	-8779:	-8729:
Qc :	0.014:	0.014:	0.014:	0.014:	0.014:	0.014:	0.014:	0.014:	0.014:	0.014:	0.014:	0.014:	0.014:	0.014:	0.014:	0.014:
Cc :	0.699:	0.700:	0.702:	0.703:	0.703:	0.704:	0.704:	0.705:	0.707:	0.709:	0.711:	0.713:	0.714:	0.715:	0.717:	0.718:

y=	18175:	18175:	18175:	18175:	18175:	18175:	18175:	18175:	18175:	18175:	18175:	18175:	18175:	18175:	18175:	18175:
x=	-8680:	-8631:	-8581:	-8532:	-8483:	-8433:	-8384:	-8335:	-8285:	-8236:	-8187:	-8138:	-8088:	-8039:	-7990:	-7940:
Qc :	0.014:	0.014:	0.014:	0.014:	0.014:	0.014:	0.014:	0.015:	0.015:	0.015:	0.015:	0.015:	0.015:	0.015:	0.015:	0.015:
Cc :	0.719:	0.720:	0.721:	0.721:	0.722:	0.724:	0.726:	0.728:	0.729:	0.731:	0.732:	0.734:	0.735:	0.736:	0.736:	0.737:

y=	18175:	18175:	18125:	18125:	18125:	18125:	18125:	18125:	18125:	18125:	18125:	18125:	18125:	18125:	18125:	18125:
x=	-7891:	-7842:	-9653:	-9604:	-9555:	-9506:	-9457:	-9407:	-9358:	-9309:	-9260:	-9211:	-9162:	-9113:	-9064:	-9015:

Qc :	0.015:	0.015:	0.014:	0.014:	0.014:	0.014:	0.014:	0.014:	0.014:	0.014:	0.014:	0.014:	0.014:	0.014:	0.014:	0.014:
Cc :	0.738:	0.739:	0.693:	0.694:	0.696:	0.697:	0.698:	0.699:	0.700:	0.701:	0.702:	0.702:	0.703:	0.705:	0.707:	0.709:

y=	18125:	18125:	18125:	18125:	18125:	18125:	18125:	18125:	18125:	18125:	18125:	18125:	18125:	18125:	18125:	18125:
x=	-8966:	-8916:	-8867:	-8818:	-8769:	-8720:	-8671:	-8622:	-8573:	-8524:	-8475:	-8426:	-8376:	-8327:	-8278:	-8229:
Qc :	0.014:	0.014:	0.014:	0.014:	0.014:	0.014:	0.014:	0.014:	0.014:	0.014:	0.014:	0.014:	0.014:	0.015:	0.015:	0.015:
Cc :	0.710:	0.712:	0.713:	0.715:	0.715:	0.716:	0.717:	0.718:	0.719:	0.720:	0.722:	0.723:	0.725:	0.727:	0.728:	0.730:

y=	18125:	18125:	18125:	18125:	18125:	18125:	18125:	18125:	18075:	18075:	18075:	18075:	18075:	18075:	18075:	18075:
x=	-8180:	-8131:	-8082:	-8033:	-7984:	-7935:	-7885:	-7836:	-9640:	-9591:	-9542:	-9493:	-9444:	-9395:	-9347:	-9298:
Qc :	0.015:	0.015:	0.015:	0.015:	0.015:	0.015:	0.015:	0.015:	0.014:	0.014:	0.014:	0.014:	0.014:	0.014:	0.014:	0.014:
Cc :	0.731:	0.732:	0.733:	0.734:	0.735:	0.735:	0.736:	0.738:	0.692:	0.693:	0.695:	0.696:	0.697:	0.698:	0.699:	0.699:

y=	18075:	18075:	18075:	18075:	18075:	18075:	18075:	18075:	18075:	18075:	18075:	18075:	18075:	18075:	18075:	18075:
x=	-9249:	-9200:	-9151:	-9102:	-9053:	-9004:	-8955:	-8907:	-8858:	-8809:	-8760:	-8711:	-8662:	-8613:	-8564:	-8515:
Qc :	0.014:	0.014:	0.014:	0.014:	0.014:	0.014:	0.014:	0.014:	0.014:	0.014:	0.014:	0.014:	0.014:	0.014:	0.014:	0.014:
Cc :	0.700:	0.701:	0.703:	0.705:	0.706:	0.708:	0.709:	0.711:	0.712:	0.713:	0.714:	0.715:	0.715:	0.716:	0.717:	0.719:

y=	18075:	18075:	18075:	18075:	18075:	18075:	18075:	18075:	18075:	18075:	18075:	18075:	18075:
x=	-8467:	-8418:	-8369:	-8320:	-8271:	-8222:	-8173:	-8124:	-8075:	-8027:	-7978:	-7929:	-7880:
Qc :	0.014:	0.014:	0.014:	0.015:	0.015:	0.015:	0.015:	0.015:	0.015:	0.015:	0.015:	0.015:	0.015:
Cc :	0.721:	0.723:	0.724:	0.726:	0.727:	0.728:	0.729:	0.730:	0.731:	0.732:	0.733:	0.734:	0.736:

y=	18075:	18025:	18025:	18025:	18025:	18025:	18025:	18025:	18025:	18025:	18025:	18025:	18025:	18025:	18025:	18025:
x=	-7831:	-9625:	-9576:	-9526:	-9476:	-9426:	-9376:	-9326:	-9276:	-9226:	-9176:	-9126:	-9076:	-9026:	-8976:	-8926:
Qc :	0.015:	0.014:	0.014:	0.014:	0.014:	0.014:	0.014:	0.014:	0.014:	0.014:	0.014:	0.014:	0.014:	0.014:	0.014:	0.014:
Cc :	0.737:	0.691:	0.692:	0.693:	0.694:	0.695:	0.696:	0.697:	0.698:	0.700:	0.702:	0.703:	0.705:	0.706:	0.708:	0.709:

y=	18025:	18025:	18025:	18025:	18025:	18025:	18025:	18025:	18025:	18025:	18025:	18025:	18025:	18025:	18025:	18025:
x=	-8876:	-8826:	-8776:	-8726:	-8676:	-8626:	-8576:	-8526:	-8476:	-8426:	-8377:	-8327:	-8277:	-8227:	-8177:	-8127:
Qc :	0.014:	0.014:	0.014:	0.014:	0.014:	0.014:	0.014:	0.014:	0.014:	0.014:	0.014:	0.014:	0.015:	0.015:	0.015:	0.015:
Cc :	0.710:	0.711:	0.712:	0.713:	0.713:	0.714:	0.716:	0.718:	0.720:	0.722:	0.723:	0.724:	0.725:	0.727:	0.728:	0.729:

y=	18025:	18025:	18025:	18025:	18025:	18025:	17975:	17975:	17975:	17975:	17975:	17975:	17975:	17975:	17975:	17975:
x=	-8077:	-8027:	-7977:	-7927:	-7877:	-7827:	-9612:	-9563:	-9513:	-9463:	-9413:	-9364:	-9314:	-9264:	-9214:	-9165:
Qc :	0.015:	0.015:	0.015:	0.015:	0.015:	0.015:	0.014:	0.014:	0.014:	0.014:	0.014:	0.014:	0.014:	0.014:	0.014:	0.014:
Cc :	0.729:	0.730:	0.731:	0.733:	0.735:	0.737:	0.690:	0.691:	0.692:	0.693:	0.694:	0.694:	0.695:	0.697:	0.699:	0.701:

y=	17975:	17975:	17975:	17975:	17975:	17975:	17975:	17975:	17975:	17975:	17975:	17975:	17975:	17975:	17975:	17975:
x=	-9115:	-9065:	-9015:	-8966:	-8916:	-8866:	-8816:	-8767:	-8717:	-8667:	-8618:	-8568:	-8518:	-8468:	-8419:	-8369:
Qc :	0.014:	0.014:	0.014:	0.014:	0.014:	0.014:	0.014:	0.014:	0.014:	0.014:	0.014:	0.014:	0.014:	0.014:	0.014:	0.014:
Cc :	0.703:	0.704:	0.705:	0.706:	0.708:	0.709:	0.710:	0.710:	0.711:	0.712:	0.713:	0.715:	0.717:	0.719:	0.721:	0.722:

y=	17975:	17975:	17975:	17975:	17975:	17975:	17975:	17975:	17975:	17975:	17975:	17925:	17925:	17925:	17925:	17925:
x=	-8319:	-8269:	-8220:	-8170:	-8120:	-8070:	-8021:	-7971:	-7921:	-7871:	-7822:	-9599:	-9550:	-9500:	-9451:	-9401:
Qc :	0.014:	0.014:	0.014:	0.015:	0.015:	0.015:	0.015:	0.015:	0.015:	0.015:	0.015:	0.014:	0.014:	0.014:	0.014:	0.014:
Cc :	0.723:	0.724:	0.725:	0.726:	0.727:	0.727:	0.728:	0.731:	0.732:	0.734:	0.736:	0.689:	0.690:	0.691:	0.691:	0.692:

y=	17925:	17925:	17925:	17925:	17925:	17925:	17925:	17925:	17925:	17925:	17925:	17925:	17925:	17925:	17925:	17925:
x=	-9352:	-9302:	-9253:	-9203:	-9154:	-9104:	-9054:	-9005:	-8955:	-8906:	-8856:	-8807:	-8757:	-8708:	-8658:	-8609:
Qc :	0.014:	0.014:	0.014:	0.014:	0.014:	0.014:	0.014:	0.014:	0.014:	0.014:	0.014:	0.014:	0.014:	0.014:	0.014:	0.014:
Cc :	0.693:	0.695:	0.697:	0.699:	0.700:	0.702:	0.703:	0.704:	0.705:	0.706:	0.707:	0.708:	0.708:	0.709:	0.711:	0.713:

y=	17925:	17925:	17925:	17925:	17925:	17925:	17925:	17925:	17925:	17925:	17925:	17925:	17925:	17925:	17925:	17925:
x=	-8559:	-8510:	-8460:	-8411:	-8361:	-8312:	-8262:	-8212:	-8163:	-8113:	-8064:	-8014:	-7965:	-7915:	-7866:	-7816:
Qc :	0.014:	0.014:	0.014:	0.014:	0.014:	0.014:	0.014:	0.014:	0.014:	0.014:	0.014:	0.015:	0.015:	0.015:	0.015:	0.015:
Cc :	0.715:	0.716:	0.718:	0.719:	0.721:	0.722:	0.723:	0.723:	0.724:	0.725:	0.726:	0.728:	0.730:	0.732:	0.733:	0.735:

y=	17875:	17875:	17875:	17875:	17875:	17875:	17875:	17875:	17875:	17875:	17875:	17875:	17875:	17875:	17875:	17875:
x=	-9586:	-9537:	-9488:	-9438:	-9389:	-9340:	-9290:	-9241:	-9192:	-9142:	-9093:	-9044:	-8994:	-8945:	-8896:	-8846:
Qc :	0.014:	0.014:	0.014:	0.014:	0.014:	0.014:	0.014:	0.014:	0.014:	0.014:	0.014:	0.014:	0.014:	0.014:	0.014:	0.014:
Cc :	0.687:	0.688:	0.689:	0.690:	0.691:	0.693:	0.695:	0.696:	0.698:	0.700:	0.701:	0.702:	0.703:	0.704:	0.705:	0.705:

y=	17875:	17875:	17875:	17875:	17875:	17875:	17875:	17875:	17875:	17875:	17875:	17875:	17875:	17875:	17875:	17875:
x=	-8797:	-8748:	-8699:	-8649:	-8600:	-8551:	-8501:	-8452:	-8403:	-8353:	-8304:	-8255:	-8205:	-8156:	-8107:	-8057:
Qc :	0.014:	0.014:	0.014:	0.014:	0.014:	0.014:	0.014:	0.014:	0.014:	0.014:	0.014:	0.014:	0.014:	0.014:	0.014:	0.015:
Cc :	0.706:	0.707:	0.709:	0.711:	0.713:	0.714:	0.715:	0.717:	0.718:	0.719:	0.720:	0.721:	0.722:	0.722:	0.723:	0.725:

y=	17875:	17875:	17875:	17875:	17875:	17825:	17825:	17825:	17825:	17825:	17825:	17825:	17825:	17825:	17825:	17825:
x=	-8008:	-7959:	-7910:	-7860:	-7811:	-9573:	-9524:	-9475:	-9426:	-9377:	-9328:	-9279:	-9229:	-9180:	-9131:	-9082:
Qc :	0.015:	0.015:	0.015:	0.015:	0.015:	0.014:	0.014:	0.014:	0.014:	0.014:	0.014:	0.014:	0.014:	0.014:	0.014:	0.014:
Cc :	0.727:	0.729:	0.731:	0.732:	0.733:	0.686:	0.687:	0.687:	0.689:	0.691:	0.693:	0.694:	0.696:	0.697:	0.698:	0.700:

y=	17825:	17825:	17825:	17825:	17825:	17825:	17825:	17825:	17825:	17825:	17825:	17825:	17825:	17825:	17825:	17825:
x=	-9033:	-8984:	-8935:	-8886:	-8837:	-8788:	-8738:	-8689:	-8640:	-8591:	-8542:	-8493:	-8444:	-8395:	-8346:	-8297:
Qc :	0.014:	0.014:	0.014:	0.014:	0.014:	0.014:	0.014:	0.014:	0.014:	0.014:	0.014:	0.014:	0.014:	0.014:	0.014:	0.014:
Cc :	0.701:	0.702:	0.702:	0.703:	0.703:	0.705:	0.707:	0.708:	0.710:	0.712:	0.713:	0.715:	0.716:	0.717:	0.718:	0.719:

y=	17825:	17825:	17825:	17825:	17825:	17825:	17825:	17825:	17825:	17825:	17775:	17775:	17775:	17775:	17775:	17775:
x=	-8247:	-8198:	-8149:	-8100:	-8051:	-8002:	-7953:	-7904:	-7855:	-7806:	-9560:	-9511:	-9462:	-9413:	-9364:	-9316:

Qc :	0.014:	0.014:	0.014:	0.014:	0.014:	0.015:	0.015:	0.015:	0.015:	0.015:	0.014:	0.014:	0.014:	0.014:	0.014:	0.014:	
Cc :	0.719:	0.720:	0.721:	0.723:	0.724:	0.726:	0.728:	0.729:	0.731:	0.732:	0.684:	0.685:	0.687:	0.689:	0.690:	0.692:	

y=	17775:	17775:	17775:	17775:	17775:	17775:	17775:	17775:	17775:	17775:	17775:	17775:	17775:	17775:	17775:	17775:	
x=	-9267:	-9218:	-9169:	-9120:	-9071:	-9022:	-8973:	-8925:	-8876:	-8827:	-8778:	-8729:	-8680:	-8631:	-8582:	-8533:	
Qc :	0.014:	0.014:	0.014:	0.014:	0.014:	0.014:	0.014:	0.014:	0.014:	0.014:	0.014:	0.014:	0.014:	0.014:	0.014:	0.014:	
Cc :	0.693:	0.695:	0.696:	0.697:	0.698:	0.699:	0.700:	0.701:	0.701:	0.702:	0.704:	0.706:	0.708:	0.709:	0.711:	0.712:	

y=	17775:	17775:	17775:	17775:	17775:	17775:	17775:	17775:	17775:	17775:	17775:	17775:	17775:	17775:	17775:	17726:	
x=	-8485:	-8436:	-8387:	-8338:	-8289:	-8240:	-8191:	-8142:	-8093:	-8045:	-7996:	-7947:	-7898:	-7849:	-7800:	-9546:	
Qc :	0.014:	0.014:	0.014:	0.014:	0.014:	0.014:	0.014:	0.014:	0.014:	0.014:	0.015:	0.015:	0.015:	0.015:	0.015:	0.014:	
Cc :	0.713:	0.714:	0.715:	0.716:	0.717:	0.717:	0.718:	0.721:	0.722:	0.724:	0.725:	0.727:	0.728:	0.729:	0.730:	0.683:	

y=	17726:	17726:	17726:	17726:	17726:	17726:	17726:	17726:	17726:	17726:	17726:	17726:	17726:	17726:	17726:	17726:	
x=	-9496:	-9446:	-9396:	-9346:	-9296:	-9246:	-9196:	-9146:	-9096:	-9046:	-8996:	-8946:	-8896:	-8846:	-8796:	-8746:	
Qc :	0.014:	0.014:	0.014:	0.014:	0.014:	0.014:	0.014:	0.014:	0.014:	0.014:	0.014:	0.014:	0.014:	0.014:	0.014:	0.014:	
Cc :	0.685:	0.687:	0.688:	0.690:	0.691:	0.693:	0.694:	0.695:	0.696:	0.697:	0.698:	0.699:	0.699:	0.701:	0.703:	0.704:	

y=	17726:	17726:	17726:	17726:	17726:	17726:	17726:	17726:	17726:	17726:	17726:	17726:	17726:	17726:	17726:	17726:	
x=	-8696:	-8646:	-8596:	-8546:	-8496:	-8446:	-8396:	-8346:	-8296:	-8246:	-8196:	-8146:	-8096:	-8046:	-7996:	-7946:	
Qc :	0.014:	0.014:	0.014:	0.014:	0.014:	0.014:	0.014:	0.014:	0.014:	0.014:	0.014:	0.014:	0.014:	0.014:	0.014:	0.015:	
Cc :	0.706:	0.708:	0.709:	0.710:	0.712:	0.713:	0.713:	0.714:	0.714:	0.715:	0.717:	0.719:	0.721:	0.723:	0.724:	0.725:	

y=	17726:	17726:	17726:	17676:	17676:	17676:	17676:	17676:	17676:	17676:	17676:	17676:	17676:	17676:	17676:	17676:	
x=	-7896:	-7846:	-7796:	-9529:	-9479:	-9429:	-9380:	-9330:	-9280:	-9231:	-9181:	-9131:	-9082:	-9032:	-8983:	-8933:	
Qc :	0.015:	0.015:	0.015:	0.014:	0.014:	0.014:	0.014:	0.014:	0.014:	0.014:	0.014:	0.014:	0.014:	0.014:	0.014:	0.014:	
Cc :	0.727:	0.728:	0.729:	0.683:	0.685:	0.686:	0.688:	0.689:	0.691:	0.692:	0.693:	0.694:	0.695:	0.695:	0.696:	0.697:	

y=	17676:	17676:	17676:	17676:	17676:	17676:	17676:	17676:	17676:	17676:	17676:	17676:	17676:	17676:	17676:	17676:	
x=	-8883:	-8834:	-8784:	-8734:	-8685:	-8635:	-8585:	-8536:	-8486:	-8436:	-8387:	-8337:	-8287:	-8238:	-8188:	-8138:	
Qc :	0.014:	0.014:	0.014:	0.014:	0.014:	0.014:	0.014:	0.014:	0.014:	0.014:	0.014:	0.014:	0.014:	0.014:	0.014:	0.014:	
Cc :	0.699:	0.701:	0.703:	0.704:	0.705:	0.707:	0.708:	0.709:	0.710:	0.711:	0.712:	0.712:	0.713:	0.715:	0.717:	0.719:	

y=	17676:	17676:	17676:	17676:	17676:	17676:	17676:	17626:	17626:	17626:	17626:	17626:	17626:	
x=	-8089:	-8039:	-7989:	-7940:	-7890:	-7840:	-7791:	-9508:	-9459:	-9410:	-9361:	-9311:	-9262:	
Qc :	0.014:	0.014:	0.014:	0.014:	0.014:	0.015:	0.015:	0.014:	0.014:	0.014:	0.014:	0.014:	0.014:	
Cc :	0.720:	0.722:	0.723:	0.724:	0.725:	0.726:	0.727:	0.683:	0.684:	0.686:	0.687:	0.688:	0.690:	

y=	17626:	17626:	17626:	17626:	17626:	17626:	17626:	17626:	17626:	17626:	17626:	17626:	17626:	17626:	17626:	17626:	
x=	-9213:	-9164:	-9115:	-9065:	-9016:	-8967:	-8918:	-8868:	-8819:	-8770:	-8721:	-8671:	-8622:	-8573:	-8524:	-8474:	
Qc :	0.014:	0.014:	0.014:	0.014:	0.014:	0.014:	0.014:	0.014:	0.014:	0.014:	0.014:	0.014:	0.014:	0.014:	0.014:	0.014:	
Cc :	0.691:	0.692:	0.692:	0.693:	0.694:	0.695:	0.697:	0.699:	0.700:	0.702:	0.703:	0.704:	0.705:	0.707:	0.708:	0.708:	

y=	17626:	17626:	17626:	17626:	17626:	17626:	17626:	17626:	17626:	17626:	17626:	17626:	17626:	17626:	17576:	17576:	
x=	-8425:	-8376:	-8327:	-8278:	-8228:	-8179:	-8130:	-8081:	-8031:	-7982:	-7933:	-7884:	-7834:	-7785:	-9488:	-9439:	
Qc :	0.014:	0.014:	0.014:	0.014:	0.014:	0.014:	0.014:	0.014:	0.014:	0.014:	0.014:	0.014:	0.014:	0.014:	0.014:	0.014:	
Cc :	0.709:	0.710:	0.711:	0.713:	0.714:	0.716:	0.718:	0.719:	0.721:	0.722:	0.723:	0.723:	0.724:	0.725:	0.682:	0.684:	

y=	17576:	17576:	17576:	17576:	17576:	17576:	17576:	17576:	17576:	17576:	17576:	17576:	17576:	17576:	17576:	17576:	
x=	-9390:	-9342:	-9293:	-9244:	-9195:	-9146:	-9098:	-9049:	-9000:	-8951:	-8902:	-8853:	-8805:	-8756:	-8707:	-8658:	
Qc :	0.014:	0.014:	0.014:	0.014:	0.014:	0.014:	0.014:	0.014:	0.014:	0.014:	0.014:	0.014:	0.014:	0.014:	0.014:	0.014:	
Cc :	0.685:	0.686:	0.687:	0.688:	0.689:	0.690:	0.691:	0.691:	0.693:	0.695:	0.697:	0.698:	0.700:	0.701:	0.702:	0.703:	

y=	17576:	17576:	17576:	17576:	17576:	17576:	17576:	17576:	17576:	17576:	17576:	17576:	17576:	17576:	17576:	17576:	
x=	-8609:	-8561:	-8512:	-8463:	-8414:	-8365:	-8317:	-8268:	-8219:	-8170:	-8121:	-8072:	-8024:	-7975:	-7926:	-7877:	
Qc :	0.014:	0.014:	0.014:	0.014:	0.014:	0.014:	0.014:	0.014:	0.014:	0.014:	0.014:	0.014:	0.014:	0.014:	0.014:	0.014:	
Cc :	0.704:	0.705:	0.706:	0.707:	0.707:	0.709:	0.710:	0.712:	0.714:	0.715:	0.717:	0.718:	0.719:	0.720:	0.721:	0.722:	

y=	17576:	17576:	17526:	17526:	17526:	17526:	17526:	17526:	17526:	17526:	17526:	17526:	17526:	17526:	17526:	17526:	
x=	-7828:	-7780:	-9466:	-9417:	-9367:	-9317:	-9267:	-9218:	-9168:	-9118:	-9068:	-9019:	-8969:	-8919:	-8870:	-8820:	
Qc :	0.014:	0.014:	0.014:	0.014:	0.014:	0.014:	0.014:	0.014:	0.014:	0.014:	0.014:	0.014:	0.014:	0.014:	0.014:	0.014:	
Cc :	0.722:	0.723:	0.682:	0.683:	0.684:	0.685:	0.686:	0.687:	0.688:	0.689:	0.690:	0.691:	0.693:	0.695:	0.697:	0.698:	

y=	17526:	17526:	17526:	17526:	17526:	17526:	17526:	17526:	17526:	17526:	17526:	17526:	17526:	17526:	17526:	17526:	
x=	-8770:	-8720:	-8671:	-8621:	-8571:	-8521:	-8472:	-8422:	-8372:	-8322:	-8273:	-8223:	-8173:	-8124:	-8074:	-8024:	
Qc :	0.014:	0.014:	0.014:	0.014:	0.014:	0.014:	0.014:	0.014:	0.014:	0.014:	0.014:	0.014:	0.014:	0.014:	0.014:	0.014:	
Cc :	0.699:	0.701:	0.702:	0.703:	0.703:	0.704:	0.704:	0.705:	0.707:	0.709:	0.711:	0.713:	0.714:	0.715:	0.716:	0.718:	

y=	17526:	17526:	17526:	17526:	17526:	17476:	17476:	17476:	17476:	17476:	17476:	17476:	17476:	17476:	17476:	17476:	
x=	-7974:	-7925:	-7875:	-7825:	-7775:	-9446:	-9397:	-9347:	-9298:	-9249:	-9199:	-9150:	-9101:	-9052:	-9002:	-8953:	
Qc :	0.014:	0.014:	0.014:	0.014:	0.014:	0.014:	0.014:	0.014:	0.014:	0.014:	0.014:	0.014:	0.014:	0.014:	0.014:	0.014:	
Cc :	0.719:	0.719:	0.720:	0.721:	0.722:	0.681:	0.682:	0.683:	0.684:	0.685:	0.686:	0.686:	0.688:	0.689:	0.691:	0.693:	

y=	17476:	17476:	17476:	17476:	17476:	17476:	17476:	17476:	17476:	17476:	17476:	17476:	17476:	17476:	17476:	17476:	
x=	-8904:	-8854:	-8805:	-8756:	-8706:	-8657:	-8608:	-8559:	-8509:	-8460:	-8411:	-8361:	-8312:	-8263:	-8213:	-8164:	
Qc :	0.014:	0.014:	0.014:	0.014:	0.014:	0.014:	0.014:	0.014:	0.014:	0.014:	0.014:	0.014:	0.014:	0.014:	0.014:	0.014:	
Cc :	0.694:	0.696:	0.697:	0.698:	0.699:	0.700:	0.701:	0.702:	0.702:	0.703:	0.705:	0.707:	0.709:	0.710:	0.712:	0.713:	

y=	17476:	17476:	17476:	17476:	17476:	17476:	17476:	17476:	17426:	17426:	17426:	17426:	17426:	17426:	17426:	17426:	
x=	-8115:	-8066:	-8016:	-7967:	-7918:	-7868:	-7819:	-7770:	-9426:	-9377:	-9328:	-9279:	-9230:	-9181:	-9132:	-9084:	

Qc :	0.014:	0.014:	0.014:	0.014:	0.014:	0.014:	0.014:	0.014:	0.014:	0.014:	0.014:	0.014:	0.014:	0.014:	0.014:	0.014:	0.014:
Cc :	0.714:	0.715:	0.716:	0.717:	0.717:	0.718:	0.719:	0.721:	0.680:	0.681:	0.682:	0.683:	0.683:	0.684:	0.686:	0.687:	

y=	17426:	17426:	17426:	17426:	17426:	17426:	17426:	17426:	17426:	17426:	17426:	17426:	17426:	17426:	17426:	17426:	17426:
x=	-9035:	-8986:	-8937:	-8888:	-8839:	-8790:	-8742:	-8693:	-8644:	-8595:	-8546:	-8497:	-8448:	-8399:	-8351:	-8302:	
Qc :	0.014:	0.014:	0.014:	0.014:	0.014:	0.014:	0.014:	0.014:	0.014:	0.014:	0.014:	0.014:	0.014:	0.014:	0.014:	0.014:	
Cc :	0.689:	0.691:	0.692:	0.694:	0.695:	0.696:	0.697:	0.698:	0.699:	0.700:	0.700:	0.701:	0.703:	0.705:	0.706:	0.708:	

y=	17426:	17426:	17426:	17426:	17426:	17426:	17426:	17426:	17426:	17426:	17426:	17376:	17376:	17376:	17376:	17376:	
x=	-8253:	-8204:	-8155:	-8106:	-8057:	-8009:	-7960:	-7911:	-7862:	-7813:	-7764:	-9404:	-9354:	-9304:	-9254:	-9205:	
Qc :	0.014:	0.014:	0.014:	0.014:	0.014:	0.014:	0.014:	0.014:	0.014:	0.014:	0.014:	0.014:	0.014:	0.014:	0.014:	0.014:	
Cc :	0.709:	0.711:	0.712:	0.713:	0.714:	0.714:	0.715:	0.715:	0.717:	0.719:	0.721:	0.679:	0.680:	0.681:	0.681:	0.682:	

y=	17376:	17376:	17376:	17376:	17376:	17376:	17376:	17376:	17376:	17376:	17376:	17376:	17376:	17376:	17376:	17376:	
x=	-9155:	-9105:	-9055:	-9005:	-8956:	-8906:	-8856:	-8806:	-8756:	-8706:	-8657:	-8607:	-8557:	-8507:	-8457:	-8408:	
Qc :	0.014:	0.014:	0.014:	0.014:	0.014:	0.014:	0.014:	0.014:	0.014:	0.014:	0.014:	0.014:	0.014:	0.014:	0.014:	0.014:	
Cc :	0.684:	0.686:	0.688:	0.689:	0.691:	0.692:	0.693:	0.694:	0.695:	0.696:	0.697:	0.697:	0.698:	0.700:	0.702:	0.703:	

y=	17376:	17376:	17376:	17376:	17376:	17376:	17376:	17376:	17376:	17376:	17376:	17376:	17376:	17326:	17326:	17326:	
x=	-8358:	-8308:	-8258:	-8208:	-8159:	-8109:	-8059:	-8009:	-7959:	-7909:	-7860:	-7810:	-7760:	-9384:	-9334:	-9285:	
Qc :	0.014:	0.014:	0.014:	0.014:	0.014:	0.014:	0.014:	0.014:	0.014:	0.014:	0.014:	0.014:	0.014:	0.014:	0.014:	0.014:	
Cc :	0.705:	0.706:	0.708:	0.709:	0.710:	0.711:	0.712:	0.713:	0.713:	0.714:	0.716:	0.718:	0.720:	0.678:	0.678:	0.679:	

y=	17326:	17326:	17326:	17326:	17326:	17326:	17326:	17326:	17326:	17326:	17326:	17326:	17326:	17326:	17326:	17326:	
x=	-9235:	-9186:	-9137:	-9087:	-9038:	-8989:	-8939:	-8890:	-8840:	-8791:	-8742:	-8692:	-8643:	-8594:	-8544:	-8495:	
Qc :	0.014:	0.014:	0.014:	0.014:	0.014:	0.014:	0.014:	0.014:	0.014:	0.014:	0.014:	0.014:	0.014:	0.014:	0.014:	0.014:	
Cc :	0.680:	0.682:	0.684:	0.685:	0.687:	0.688:	0.690:	0.691:	0.692:	0.693:	0.694:	0.694:	0.695:	0.696:	0.698:	0.700:	

y=	17326:	17326:	17326:	17326:	17326:	17326:	17326:	17326:	17326:	17326:	17326:	17326:	17326:	17326:	17326:	17276:	
x=	-8446:	-8396:	-8347:	-8297:	-8248:	-8199:	-8149:	-8100:	-8051:	-8001:	-7952:	-7903:	-7853:	-7804:	-7754:	-9363:	
Qc :	0.014:	0.014:	0.014:	0.014:	0.014:	0.014:	0.014:	0.014:	0.014:	0.014:	0.014:	0.014:	0.014:	0.014:	0.014:	0.014:	
Cc :	0.701:	0.703:	0.704:	0.705:	0.706:	0.708:	0.709:	0.709:	0.710:	0.711:	0.712:	0.713:	0.715:	0.717:	0.719:	0.676:	

y=	17276:	17276:	17276:	17276:	17276:	17276:	17276:	17276:	17276:	17276:	17276:	17276:	17276:	17276:	17276:	17276:	
x=	-9313:	-9264:	-9214:	-9165:	-9115:	-9066:	-9016:	-8967:	-8917:	-8868:	-8818:	-8769:	-8719:	-8670:	-8620:	-8571:	
Qc :	0.014:	0.014:	0.014:	0.014:	0.014:	0.014:	0.014:	0.014:	0.014:	0.014:	0.014:	0.014:	0.014:	0.014:	0.014:	0.014:	
Cc :	0.677:	0.679:	0.680:	0.682:	0.684:	0.685:	0.686:	0.688:	0.689:	0.690:	0.691:	0.691:	0.692:	0.693:	0.694:	0.696:	

y=	17276:	17276:	17276:	17276:	17276:	17276:	17276:	17276:	17276:	17276:	17276:	17276:	17276:	17276:	17276:	17276:	
x=	-8521:	-8472:	-8422:	-8373:	-8323:	-8274:	-8224:	-8175:	-8125:	-8076:	-8026:	-7977:	-7928:	-7878:	-7829:	-7779:	
Qc :	0.014:	0.014:	0.014:	0.014:	0.014:	0.014:	0.014:	0.014:	0.014:	0.014:	0.014:	0.014:	0.014:	0.014:	0.014:	0.014:	
Cc :	0.698:	0.700:	0.701:	0.702:	0.704:	0.704:	0.705:	0.706:	0.707:	0.708:	0.708:	0.710:	0.712:	0.714:	0.715:	0.716:	

y=	17276:	17276:	17276:	17276:	17276:	17276:	17276:	17276:	17276:	17276:	17276:	17276:	17227:	17227:	17227:	17227:	
x=	-7730:	-7680:	-7631:	-7581:	-7532:	-7482:	-7433:	-7383:	-7334:	-6650:	-6610:	-6570:	-9342:	-9293:	-9244:	-9195:	
Qc :	0.014:	0.014:	0.014:	0.014:	0.014:	0.014:	0.014:	0.014:	0.014:	0.015:	0.015:	0.015:	0.015:	0.013:	0.014:	0.014:	0.014:
Cc :	0.718:	0.719:	0.720:	0.721:	0.722:	0.722:	0.723:	0.724:	0.726:	0.744:	0.746:	0.747:	0.675:	0.677:	0.678:	0.680:	

y=	17227:	17227:	17227:	17227:	17227:	17227:	17227:	17227:	17227:	17227:	17227:	17227:	17227:				
x=	-9145:	-9096:	-9047:	-8998:	-8949:	-8900:	-8850:	-8801:	-8752:	-8703:	-8654:	-8604:	-8555:				
Qc :	0.014:	0.014:	0.014:	0.014:	0.014:	0.014:	0.014:	0.014:	0.014:	0.014:	0.014:	0.014:	0.014:				
Cc :	0.682:	0.683:	0.684:	0.685:	0.687:	0.688:	0.688:	0.689:	0.690:	0.690:	0.692:	0.694:	0.696:				

y=	17227:	17227:	17227:	17227:	17227:	17227:	17227:	17227:	17227:	17227:	17227:	17227:	17227:	17227:	17227:	17227:	
x=	-8506:	-8457:	-8408:	-8359:	-8309:	-8260:	-8211:	-8162:	-8113:	-8064:	-8014:	-7965:	-7916:	-7867:	-7818:	-7768:	
Qc :	0.014:	0.014:	0.014:	0.014:	0.014:	0.014:	0.014:	0.014:	0.014:	0.014:	0.014:	0.014:	0.014:	0.014:	0.014:	0.014:	
Cc :	0.697:	0.699:	0.700:	0.701:	0.703:	0.703:	0.704:	0.705:	0.705:	0.706:	0.708:	0.710:	0.711:	0.713:	0.714:	0.715:	

y=	17227:	17227:	17227:	17227:	17227:	17227:	17227:	17227:	17227:	17227:	17227:	17227:	17227:	17227:	17227:	17227:	
x=	-7719:	-7670:	-7621:	-7572:	-7523:	-7473:	-7424:	-7375:	-7326:	-6848:	-6801:	-6753:	-6706:	-6659:	-6611:	-6564:	
Qc :	0.014:	0.014:	0.014:	0.014:	0.014:	0.014:	0.014:	0.014:	0.014:	0.015:	0.015:	0.015:	0.015:	0.015:	0.015:	0.015:	
Cc :	0.717:	0.718:	0.719:	0.720:	0.720:	0.721:	0.721:	0.723:	0.725:	0.736:	0.737:	0.739:	0.741:	0.743:	0.744:	0.746:	

y=	17177:	17177:	17177:	17177:	17177:	17177:	17177:	17177:	17177:	17177:	17177:	17177:	17177:	17177:	17177:	17177:	
x=	-9322:	-9273:	-9224:	-9175:	-9126:	-9077:	-9028:	-8980:	-8931:	-8882:	-8833:	-8784:	-8735:	-8686:	-8638:	-8589:	
Qc :	0.013:	0.014:	0.014:	0.014:	0.014:	0.014:	0.014:	0.014:	0.014:	0.014:	0.014:	0.014:	0.014:	0.014:	0.014:	0.014:	
Cc :	0.675:	0.677:	0.678:	0.680:	0.681:	0.682:	0.683:	0.684:	0.685:	0.686:	0.687:	0.687:	0.688:	0.690:	0.692:	0.694:	

y=	17177:	17177:	17177:	17177:	17177:	17177:	17177:	17177:	17177:	17177:	17177:	17177:	17177:	17177:	17177:	17177:	
x=	-8540:	-8491:	-8442:	-8393:	-8344:	-8295:	-8247:	-8198:	-8149:	-8100:	-8051:	-8002:	-7953:	-7904:	-7856:	-7807:	
Qc :	0.014:	0.014:	0.014:	0.014:	0.014:	0.014:	0.014:	0.014:	0.014:	0.014:	0.014:	0.014:	0.014:	0.014:	0.014:	0.014:	
Cc :	0.695:	0.697:	0.698:	0.699:	0.700:	0.701:	0.702:	0.702:	0.703:	0.703:	0.705:	0.707:	0.709:	0.711:	0.712:	0.713:	

y=	17177:	17177:	17177:	17177:	17177:	17177:	17177:	17177:	17177:	17177:	17177:	17177:	17177:	17177:	17177:	17177:	
x=	-7758:	-7709:	-7660:	-7611:	-7562:	-7514:	-7465:	-7416:	-7367:	-7318:	-7051:	-7001:	-6951:	-6902:	-6852:	-6802:	
Qc :	0.014:	0.014:	0.014:	0.014:	0.014:	0.014:	0.014:	0.014:	0.014:	0.014:	0.015:	0.015:	0.015:	0.015:	0.015:	0.015:	
Cc :	0.714:	0.715:	0.716:	0.717:	0.718:	0.718:	0.719:	0.721:	0.723:	0.724:	0.731:	0.732:	0.733:	0.733:	0.734:	0.736:	

y=	17177:	17177:	17177:	17177:	17177:	17177:	17127:	17127:	17127:	17127:	17127:	17127:	17127:	17127:	17127:	17127:	
x=	-6752:	-6702:	-6653:	-6603:	-6553:	-9300:	-9251:	-9202:	-9152:	-9103:	-9054:	-9005:	-8955:	-8906:	-8857:	-8807:	

Qc :	0.015:	0.015:	0.015:	0.015:	0.015:	0.013:	0.014:	0.014:	0.014:	0.014:	0.014:	0.014:	0.014:	0.014:	0.014:	0.014:
Cc :	0.738:	0.740:	0.742:	0.743:	0.744:	0.675:	0.676:	0.678:	0.679:	0.680:	0.681:	0.682:	0.683:	0.684:	0.685:	0.685:

y=	17127:	17127:	17127:	17127:	17127:	17127:	17127:	17127:	17127:	17127:	17127:	17127:	17127:	17127:	17127:	17127:
x=	-8758:	-8709:	-8659:	-8610:	-8561:	-8511:	-8462:	-8413:	-8364:	-8314:	-8265:	-8216:	-8166:	-8117:	-8068:	-8018:
Qc :	0.014:	0.014:	0.014:	0.014:	0.014:	0.014:	0.014:	0.014:	0.014:	0.014:	0.014:	0.014:	0.014:	0.014:	0.014:	0.014:
Cc :	0.687:	0.688:	0.690:	0.692:	0.693:	0.695:	0.696:	0.697:	0.698:	0.699:	0.700:	0.701:	0.701:	0.702:	0.704:	0.706:

y=	17127:	17127:	17127:	17127:	17127:	17127:	17127:	17127:	17127:	17127:	17127:	17127:	17127:	17127:	17127:	17127:
x=	-7969:	-7920:	-7870:	-7821:	-7772:	-7723:	-7673:	-7624:	-7575:	-7525:	-7476:	-7427:	-7377:	-7328:	-7279:	-7229:
Qc :	0.014:	0.014:	0.014:	0.014:	0.014:	0.014:	0.014:	0.014:	0.014:	0.014:	0.014:	0.014:	0.014:	0.014:	0.014:	0.015:
Cc :	0.707:	0.709:	0.710:	0.711:	0.713:	0.714:	0.714:	0.715:	0.716:	0.716:	0.718:	0.720:	0.722:	0.723:	0.724:	0.726:

y=	17127:	17127:	17127:	17127:	17127:	17127:	17127:	17127:	17127:	17127:	17127:	17127:	17127:	17127:	17077:	17077:
x=	-7180:	-7131:	-7082:	-7032:	-6983:	-6934:	-6884:	-6835:	-6786:	-6736:	-6687:	-6638:	-6588:	-6539:	-9280:	-9231:
Qc :	0.015:	0.015:	0.015:	0.015:	0.015:	0.015:	0.015:	0.015:	0.015:	0.015:	0.015:	0.015:	0.015:	0.015:	0.013:	0.014:
Cc :	0.727:	0.728:	0.729:	0.730:	0.730:	0.731:	0.732:	0.734:	0.736:	0.737:	0.738:	0.740:	0.742:	0.743:	0.674:	0.676:

y=	17077:	17077:	17077:	17077:	17077:	17077:	17077:	17077:	17077:	17077:	17077:	17077:	17077:	17077:	17077:	17077:
x=	-9181:	-9132:	-9083:	-9034:	-8985:	-8935:	-8886:	-8837:	-8788:	-8739:	-8690:	-8640:	-8591:	-8542:	-8493:	-8444:
Qc :	0.014:	0.014:	0.014:	0.014:	0.014:	0.014:	0.014:	0.014:	0.014:	0.014:	0.014:	0.014:	0.014:	0.014:	0.014:	0.014:
Cc :	0.677:	0.678:	0.679:	0.680:	0.681:	0.682:	0.682:	0.683:	0.685:	0.686:	0.688:	0.690:	0.691:	0.693:	0.694:	0.695:

y=	17077:	17077:	17077:	17077:	17077:	17077:	17077:	17077:	17077:	17077:	17077:	17077:	17077:	17077:	17077:	17077:
x=	-8395:	-8345:	-8296:	-8247:	-8198:	-8149:	-8099:	-8050:	-8001:	-7952:	-7903:	-7854:	-7804:	-7755:	-7706:	-7657:
Qc :	0.014:	0.014:	0.014:	0.014:	0.014:	0.014:	0.014:	0.014:	0.014:	0.014:	0.014:	0.014:	0.014:	0.014:	0.014:	0.014:
Cc :	0.696:	0.697:	0.698:	0.698:	0.699:	0.700:	0.702:	0.703:	0.705:	0.707:	0.708:	0.709:	0.710:	0.711:	0.712:	0.713:

y=	17077:	17077:	17077:	17077:	17077:	17077:	17077:	17077:	17077:	17077:	17077:	17077:	17077:	17077:	17077:	17077:
x=	-7608:	-7558:	-7509:	-7460:	-7411:	-7362:	-7313:	-7263:	-7214:	-7165:	-7116:	-7067:	-7017:	-6968:	-6919:	-6870:
Qc :	0.014:	0.014:	0.014:	0.014:	0.014:	0.014:	0.014:	0.014:	0.014:	0.015:	0.015:	0.015:	0.015:	0.015:	0.015:	0.015:
Cc :	0.713:	0.714:	0.716:	0.718:	0.719:	0.721:	0.722:	0.723:	0.724:	0.725:	0.726:	0.727:	0.728:	0.728:	0.730:	0.732:

y=	17077:	17077:	17077:	17077:	17077:	17077:	17077:	17027:	17027:	17027:	17027:	17027:	17027:	17027:	17027:	17027:
x=	-6821:	-6772:	-6722:	-6673:	-6624:	-6575:	-6526:	-9258:	-9208:	-9158:	-9108:	-9059:	-9009:	-8959:	-8909:	-8859:
Qc :	0.015:	0.015:	0.015:	0.015:	0.015:	0.015:	0.015:	0.013:	0.014:	0.014:	0.014:	0.014:	0.014:	0.014:	0.014:	0.014:
Cc :	0.734:	0.735:	0.736:	0.738:	0.739:	0.740:	0.741:	0.674:	0.675:	0.676:	0.677:	0.678:	0.679:	0.680:	0.680:	0.681:

y=	17027:	17027:	17027:	17027:	17027:	17027:	17027:	17027:	17027:	17027:	17027:	17027:	17027:	17027:	17027:	17027:
x=	-8809:	-8759:	-8709:	-8659:	-8609:	-8559:	-8510:	-8460:	-8410:	-8360:	-8310:	-8260:	-8210:	-8160:	-8110:	-8060:
Qc :	0.014:	0.014:	0.014:	0.014:	0.014:	0.014:	0.014:	0.014:	0.014:	0.014:	0.014:	0.014:	0.014:	0.014:	0.014:	0.014:
Cc :	0.683:	0.685:	0.687:	0.688:	0.689:	0.691:	0.692:	0.693:	0.694:	0.695:	0.695:	0.696:	0.697:	0.699:	0.701:	0.702:

y=	17027:	17027:	17027:	17027:	17027:	17027:	17027:	17027:	17027:	17027:	17027:	17027:	17027:	17027:	17027:	17027:
x=	-8010:	-7961:	-7911:	-7861:	-7811:	-7761:	-7711:	-7661:	-7611:	-7561:	-7511:	-7461:	-7411:	-7362:	-7312:	-7262:
Qc :	0.014:	0.014:	0.014:	0.014:	0.014:	0.014:	0.014:	0.014:	0.014:	0.014:	0.014:	0.014:	0.014:	0.014:	0.014:	0.014:
Cc :	0.704:	0.705:	0.706:	0.707:	0.708:	0.709:	0.710:	0.711:	0.711:	0.713:	0.715:	0.716:	0.718:	0.720:	0.721:	0.722:

y=	17027:	17027:	17027:	17027:	17027:	17027:	17027:	17027:	17027:	17027:	17027:	17027:	17027:	17027:	16977:	16977:
x=	-7212:	-7162:	-7112:	-7062:	-7012:	-6962:	-6912:	-6862:	-6813:	-6763:	-6713:	-6663:	-6613:	-6563:	-6513:	-9238:
Qc :	0.014:	0.014:	0.014:	0.015:	0.015:	0.015:	0.015:	0.015:	0.015:	0.015:	0.015:	0.015:	0.015:	0.015:	0.015:	0.013:
Cc :	0.723:	0.724:	0.724:	0.725:	0.726:	0.727:	0.729:	0.731:	0.733:	0.734:	0.735:	0.736:	0.738:	0.738:	0.739:	0.673:

y=	16977:	16977:	16977:	16977:	16977:	16977:	16977:	16977:	16977:	16977:	16977:	16977:	16977:	16977:	16977:	16977:
x=	-9188:	-9138:	-9088:	-9038:	-8989:	-8939:	-8889:	-8839:	-8790:	-8740:	-8690:	-8640:	-8590:	-8541:	-8491:	-8441:
Qc :	0.013:	0.014:	0.014:	0.014:	0.014:	0.014:	0.014:	0.014:	0.014:	0.014:	0.014:	0.014:	0.014:	0.014:	0.014:	0.014:
Cc :	0.674:	0.675:	0.676:	0.677:	0.677:	0.678:	0.679:	0.681:	0.683:	0.685:	0.686:	0.687:	0.689:	0.690:	0.691:	0.692:

y=	16977:	16977:	16977:	16977:	16977:	16977:	16977:	16977:	16977:	16977:	16977:	16977:	16977:	16977:	16977:	16977:
x=	-8391:	-8342:	-8292:	-8242:	-8192:	-8142:	-8093:	-8043:	-7993:	-7943:	-7893:	-7844:	-7794:	-7744:	-7694:	-7645:
Qc :	0.014:	0.014:	0.014:	0.014:	0.014:	0.014:	0.014:	0.014:	0.014:	0.014:	0.014:	0.014:	0.014:	0.014:	0.014:	0.014:
Cc :	0.692:	0.693:	0.694:	0.695:	0.697:	0.699:	0.700:	0.702:	0.703:	0.704:	0.705:	0.706:	0.707:	0.708:	0.708:	0.709:

y=	16977:	16977:	16977:	16977:	16977:	16977:	16977:	16977:	16977:	16977:	16977:	16977:
x=	-7595:	-7545:	-7495:	-7445:	-7396:	-7346:	-7296:	-7246:	-7197:	-7147:	-7097:	-7047:	-6997:
Qc :	0.014:	0.014:	0.014:	0.014:	0.014:	0.014:	0.014:	0.014:	0.014:	0.014:	0.014:	0.014:	0.014:
Cc :	0.711:	0.713:	0.714:	0.716:	0.717:	0.719:	0.720:	0.721:	0.722:	0.722:	0.723:	0.723:	0.725:

y=	16977:	16977:	16977:	16977:	16977:	16977:	16977:	16977:	16977:	16977:	16927:	16927:	16927:	16927:	16927:	16927:
x=	-6948:	-6898:	-6848:	-6798:	-6749:	-6699:	-6649:	-6599:	-6549:	-6500:	-9217:	-9167:	-9118:	-9068:	-9018:	-8969:
Qc :	0.015:	0.015:	0.015:	0.015:	0.015:	0.015:	0.015:	0.015:	0.015:	0.015:	0.013:	0.013:	0.013:	0.013:	0.014:	0.014:
Cc :	0.727:	0.729:	0.730:	0.732:	0.733:	0.734:	0.735:	0.736:	0.737:	0.737:	0.672:	0.673:	0.674:	0.675:	0.675:	0.676:

y=	16927:	16927:	16927:	16927:	16927:	16927:	16927:	16927:	16927:	16927:	16927:	16927:	16927:	16927:	16927:	16927:
x=	-8919:	-8869:	-8820:	-8770:	-8720:	-8671:	-8621:	-8571:	-8522:	-8472:	-8423:	-8373:	-8323:	-8274:	-8224:	-8174:
Qc :	0.014:	0.014:	0.014:	0.014:	0.014:	0.014:	0.014:	0.014:	0.014:	0.014:	0.014:	0.014:	0.014:	0.014:	0.014:	0.014:
Cc :	0.678:	0.679:	0.681:	0.683:	0.684:	0.685:	0.687:	0.688:	0.689:	0.689:	0.690:	0.691:	0.691:	0.693:	0.695:	0.697:

y=	16927:	16927:	16927:	16927:	16927:	16927:	16927:	16927:	16927:	16927:	16927:	16927:	16927:	16927:	16927:	16927:
x=	-8125:	-8075:	-8025:	-7976:	-7926:	-7876:	-7827:	-7777:	-7727:	-7678:	-7628:	-7578:	-7529:	-7479:	-7430:	-7380:

Qc :	0.014:	0.014:	0.014:	0.014:	0.014:	0.014:	0.014:	0.014:	0.014:	0.014:	0.014:	0.014:	0.014:	0.014:	0.014:	0.014:	0.014:
Cc :	0.698:	0.700:	0.701:	0.702:	0.703:	0.704:	0.705:	0.705:	0.706:	0.707:	0.709:	0.710:	0.712:	0.714:	0.715:	0.716:	

y=	16927:	16927:	16927:	16927:	16927:	16927:	16927:	16927:	16927:	16927:	16927:	16927:	16927:	16927:	16927:	16927:	16927:
x=	-7330:	-7281:	-7231:	-7181:	-7132:	-7082:	-7032:	-6983:	-6933:	-6883:	-6834:	-6784:	-6734:	-6685:	-6635:	-6585:	
Qc :	0.014:	0.014:	0.014:	0.014:	0.014:	0.014:	0.014:	0.014:	0.015:	0.015:	0.015:	0.015:	0.015:	0.015:	0.015:	0.015:	
Cc :	0.717:	0.718:	0.719:	0.720:	0.721:	0.721:	0.722:	0.724:	0.726:	0.728:	0.729:	0.731:	0.732:	0.733:	0.734:	0.734:	

y=	16927:	16927:	16877:	16877:	16877:	16877:	16877:	16877:	16877:	16877:	16877:	16877:	16877:	16877:	16877:	16877:	
x=	-6536:	-6486:	-9196:	-9147:	-9097:	-9048:	-8998:	-8949:	-8899:	-8850:	-8800:	-8751:	-8701:	-8652:	-8602:	-8553:	
Qc :	0.015:	0.015:	0.013:	0.013:	0.013:	0.013:	0.013:	0.014:	0.014:	0.014:	0.014:	0.014:	0.014:	0.014:	0.014:	0.014:	
Cc :	0.735:	0.735:	0.671:	0.672:	0.672:	0.673:	0.674:	0.676:	0.677:	0.679:	0.681:	0.682:	0.683:	0.684:	0.685:	0.686:	

y=	16877:	16877:	16877:	16877:	16877:	16877:	16877:	16877:	16877:	16877:	16877:	16877:	16877:	16877:	16877:	16877:	
x=	-8503:	-8453:	-8404:	-8354:	-8305:	-8255:	-8206:	-8156:	-8107:	-8057:	-8008:	-7958:	-7909:	-7859:	-7810:	-7760:	
Qc :	0.014:	0.014:	0.014:	0.014:	0.014:	0.014:	0.014:	0.014:	0.014:	0.014:	0.014:	0.014:	0.014:	0.014:	0.014:	0.014:	
Cc :	0.687:	0.688:	0.689:	0.689:	0.691:	0.693:	0.695:	0.696:	0.698:	0.699:	0.700:	0.701:	0.702:	0.703:	0.703:	0.703:	

y=	16877:	16877:	16877:	16877:	16877:	16877:	16877:	16877:	16877:	16877:	16877:	16877:	16877:	16877:	16877:	16877:	
x=	-7711:	-7661:	-7612:	-7562:	-7513:	-7463:	-7414:	-7364:	-7315:	-7265:	-7215:	-7166:	-7116:	-7067:	-7017:	-6968:	
Qc :	0.014:	0.014:	0.014:	0.014:	0.014:	0.014:	0.014:	0.014:	0.014:	0.014:	0.014:	0.014:	0.014:	0.014:	0.014:	0.014:	
Cc :	0.704:	0.706:	0.708:	0.710:	0.712:	0.713:	0.714:	0.715:	0.716:	0.717:	0.718:	0.718:	0.719:	0.720:	0.722:	0.724:	

y=	16877:	16877:	16877:	16877:	16877:	16877:	16877:	16877:	16877:	16877:	16827:	16827:	16827:	16827:	16827:	16827:	
x=	-6918:	-6869:	-6819:	-6770:	-6720:	-6671:	-6621:	-6572:	-6522:	-6473:	-9176:	-9126:	-9077:	-9027:	-8978:	-8929:	
Qc :	0.015:	0.015:	0.015:	0.015:	0.015:	0.015:	0.015:	0.015:	0.015:	0.015:	0.013:	0.013:	0.013:	0.013:	0.013:	0.014:	
Cc :	0.725:	0.727:	0.728:	0.729:	0.730:	0.731:	0.732:	0.733:	0.733:	0.735:	0.670:	0.670:	0.671:	0.672:	0.674:	0.676:	

y=	16827:	16827:	16827:	16827:	16827:	16827:	16827:	16827:	16827:	16827:	16827:	16827:	16827:	16827:	16827:	16827:	
x=	-8879:	-8830:	-8780:	-8731:	-8682:	-8632:	-8583:	-8534:	-8484:	-8435:	-8385:	-8336:	-8287:	-8237:	-8188:	-8138:	
Qc :	0.014:	0.014:	0.014:	0.014:	0.014:	0.014:	0.014:	0.014:	0.014:	0.014:	0.014:	0.014:	0.014:	0.014:	0.014:	0.014:	
Cc :	0.677:	0.679:	0.680:	0.681:	0.682:	0.683:	0.684:	0.685:	0.686:	0.686:	0.687:	0.689:	0.691:	0.692:	0.694:	0.695:	

y=	16827:	16827:	16827:	16827:	16827:	16827:	16827:	16827:	16827:	16827:	16827:	16827:	16827:	16827:	16827:	16827:	
x=	-8089:	-8040:	-7990:	-7941:	-7892:	-7842:	-7793:	-7743:	-7694:	-7645:	-7595:	-7546:	-7496:	-7447:	-7398:	-7348:	
Qc :	0.014:	0.014:	0.014:	0.014:	0.014:	0.014:	0.014:	0.014:	0.014:	0.014:	0.014:	0.014:	0.014:	0.014:	0.014:	0.014:	
Cc :	0.697:	0.698:	0.699:	0.700:	0.701:	0.701:	0.701:	0.702:	0.704:	0.706:	0.708:	0.709:	0.711:	0.712:	0.713:	0.714:	

y=	16827:	16827:	16827:	16827:	16827:	16827:	16827:	16827:	16827:	16827:	16827:	16827:	16827:	16827:	16827:	16827:	
x=	-7299:	-7249:	-7200:	-7151:	-7101:	-7052:	-7003:	-6953:	-6904:	-6854:	-6805:	-6756:	-6706:	-6657:	-6607:	-6558:	
Qc :	0.014:	0.014:	0.014:	0.014:	0.014:	0.014:	0.014:	0.014:	0.014:	0.015:	0.015:	0.015:	0.015:	0.015:	0.015:	0.015:	
Cc :	0.714:	0.715:	0.716:	0.716:	0.718:	0.720:	0.722:	0.723:	0.724:	0.726:	0.727:	0.728:	0.729:	0.729:	0.730:	0.730:	

y=	16827:	16827:	16777:	16777:	16777:	16777:	16777:	16777:	16777:	16777:	16777:	16777:	16777:	16777:	16777:	16777:	
x=	-6509:	-6459:	-9155:	-9106:	-9056:	-9007:	-8958:	-8909:	-8859:	-8810:	-8761:	-8712:	-8662:	-8613:	-8564:	-8515:	
Qc :	0.015:	0.015:	0.013:	0.013:	0.013:	0.013:	0.013:	0.014:	0.014:	0.014:	0.014:	0.014:	0.014:	0.014:	0.014:	0.014:	
Cc :	0.732:	0.734:	0.668:	0.669:	0.670:	0.672:	0.674:	0.675:	0.677:	0.678:	0.679:	0.680:	0.681:	0.682:	0.683:	0.683:	

y=	16777:	16777:	16777:	16777:	16777:	16777:	16777:	16777:	16777:	16777:	16777:	16777:	16777:	16777:	16777:	16777:	
x=	-8465:	-8416:	-8367:	-8318:	-8268:	-8219:	-8170:	-8121:	-8071:	-8022:	-7973:	-7924:	-7874:	-7825:	-7776:	-7726:	
Qc :	0.014:	0.014:	0.014:	0.014:	0.014:	0.014:	0.014:	0.014:	0.014:	0.014:	0.014:	0.014:	0.014:	0.014:	0.014:	0.014:	
Cc :	0.684:	0.685:	0.687:	0.689:	0.690:	0.692:	0.693:	0.694:	0.696:	0.697:	0.697:	0.698:	0.699:	0.699:	0.701:	0.702:	

y=	16777:	16777:	16777:	16777:	16777:	16777:	16777:	16777:	16777:	16777:	16777:	16777:	16777:	16777:	16777:	16777:	
x=	-7677:	-7628:	-7579:	-7529:	-7480:	-7431:	-7382:	-7332:	-7283:	-7234:	-7185:	-7135:	-7086:	-7037:	-6988:	-6938:	
Qc :	0.014:	0.014:	0.014:	0.014:	0.014:	0.014:	0.014:	0.014:	0.014:	0.014:	0.014:	0.014:	0.014:	0.014:	0.014:	0.014:	
Cc :	0.704:	0.705:	0.707:	0.708:	0.710:	0.711:	0.712:	0.712:	0.713:	0.713:	0.714:	0.716:	0.718:	0.719:	0.721:	0.722:	

y=	16777:	16777:	16777:	16777:	16777:	16777:	16777:	16777:	16777:	16777:	16728:	16728:	16728:	16728:	16728:	16728:	
x=	-6889:	-6840:	-6791:	-6741:	-6692:	-6643:	-6594:	-6544:	-6495:	-6446:	-9134:	-9085:	-9036:	-8987:	-8938:	-8889:	
Qc :	0.014:	0.014:	0.015:	0.015:	0.015:	0.015:	0.015:	0.015:	0.015:	0.015:	0.013:	0.013:	0.013:	0.013:	0.013:	0.013:	
Cc :	0.723:	0.724:	0.725:	0.726:	0.727:	0.727:	0.728:	0.730:	0.732:	0.734:	0.667:	0.668:	0.670:	0.672:	0.673:	0.675:	

y=	16728:	16728:	16728:	16728:	16728:	16728:	16728:	16728:	16728:	16728:	16728:	16728:	16728:	16728:	16728:	16728:	
x=	-8840:	-8790:	-8741:	-8692:	-8643:	-8594:	-8545:	-8496:	-8447:	-8397:	-8348:	-8299:	-8250:	-8201:	-8152:	-8103:	
Qc :	0.014:	0.014:	0.014:	0.014:	0.014:	0.014:	0.014:	0.014:	0.014:	0.014:	0.014:	0.014:	0.014:	0.014:	0.014:	0.014:	
Cc :	0.676:	0.677:	0.678:	0.679:	0.680:	0.681:	0.681:	0.682:	0.683:	0.685:	0.687:	0.688:	0.690:	0.691:	0.692:	0.693:	

y=	16728:	16728:	16728:	16728:	16728:	16728:	16728:	16728:	16728:	16728:	16728:	16728:	16728:	16728:	16728:	16728:	
x=	-8053:	-8004:	-7955:	-7906:	-7857:	-7808:	-7759:	-7710:	-7660:	-7611:	-7562:	-7513:	-7464:	-7415:	-7366:	-7317:	
Qc :	0.014:	0.014:	0.014:	0.014:	0.014:	0.014:	0.014:	0.014:	0.014:	0.014:	0.014:	0.014:	0.014:	0.014:	0.014:	0.014:	
Cc :	0.694:	0.695:	0.696:	0.696:	0.697:	0.699:	0.701:	0.702:	0.703:	0.705:	0.706:	0.707:	0.708:	0.709:	0.710:	0.711:	

y=	16728:	16728:	16728:	16728:	16728:	16728:	16728:	16728:	16728:	16728:	16728:	16728:	16728:	16728:	16728:	16728:	
x=	-7267:	-7218:	-7169:	-7120:	-7071:	-7022:	-6973:	-6924:	-6874:	-6825:	-6776:	-6727:	-6678:	-6629:	-6580:	-6531:	
Qc :	0.014:	0.014:	0.014:	0.014:	0.014:	0.014:	0.014:	0.014:	0.014:	0.014:	0.014:	0.014:	0.014:	0.014:	0.015:	0.015:	
Cc :	0.711:	0.712:	0.714:	0.715:	0.717:	0.719:	0.720:	0.721:	0.722:	0.723:	0.724:	0.724:	0.725:	0.725:	0.727:	0.729:	

y=	16728:	16728:	16678:	16678:	16678:	16678:	16678:	16678:	16678:	16678:	16678:	16678:
x=	-6481:	-6432:	-9113:	-9063:	-9013:	-8963:	-8913:	-8863:	-8814:	-8764:	-8714:	-8664:	-8614:

Qc :	0.015:	0.015:	0.013:	0.013:	0.013:	0.013:	0.013:	0.013:	0.014:	0.014:	0.014:	0.014:	0.014:			
Cc :	0.731:	0.733:	0.667:	0.668:	0.670:	0.671:	0.673:	0.674:	0.675:	0.676:	0.677:	0.678:	0.678:			

y=	16678:	16678:	16678:	16678:	16678:	16678:	16678:	16678:	16678:	16678:	16678:	16678:	16678:	16678:	16678:	16678:
x=	-8564:	-8514:	-8464:	-8415:	-8365:	-8315:	-8265:	-8215:	-8165:	-8115:	-8065:	-8016:	-7966:	-7916:	-7866:	-7816:
Qc :	0.014:	0.014:	0.014:	0.014:	0.014:	0.014:	0.014:	0.014:	0.014:	0.014:	0.014:	0.014:	0.014:	0.014:	0.014:	0.014:
Cc :	0.679:	0.680:	0.682:	0.684:	0.685:	0.687:	0.688:	0.689:	0.691:	0.692:	0.692:	0.693:	0.694:	0.694:	0.696:	0.697:

y=	16678:	16678:	16678:	16678:	16678:	16678:	16678:	16678:	16678:	16678:	16678:	16678:	16678:	16678:	16678:	16678:
x=	-7766:	-7716:	-7667:	-7617:	-7567:	-7517:	-7467:	-7417:	-7367:	-7317:	-7268:	-7218:	-7168:	-7118:	-7068:	-7018:
Qc :	0.014:	0.014:	0.014:	0.014:	0.014:	0.014:	0.014:	0.014:	0.014:	0.014:	0.014:	0.014:	0.014:	0.014:	0.014:	0.014:
Cc :	0.699:	0.701:	0.702:	0.703:	0.704:	0.706:	0.707:	0.707:	0.708:	0.709:	0.709:	0.711:	0.713:	0.714:	0.716:	0.717:

y=	16678:	16678:	16678:	16678:	16678:	16678:	16678:	16678:	16678:	16678:	16678:	16628:	16628:	16628:	16628:	
x=	-6968:	-6918:	-6869:	-6819:	-6769:	-6719:	-6669:	-6619:	-6569:	-6520:	-6470:	-6420:	-9092:	-9042:	-8993:	-8943:
Qc :	0.014:	0.014:	0.014:	0.014:	0.014:	0.014:	0.014:	0.014:	0.015:	0.015:	0.015:	0.015:	0.013:	0.013:	0.013:	0.013:
Cc :	0.719:	0.720:	0.721:	0.722:	0.722:	0.722:	0.723:	0.725:	0.727:	0.729:	0.730:	0.732:	0.667:	0.668:	0.669:	0.671:

y=	16628:	16628:	16628:	16628:	16628:	16628:	16628:	16628:	16628:	16628:	16628:	16628:	16628:	16628:	16628:	16628:
x=	-8893:	-8843:	-8794:	-8744:	-8694:	-8644:	-8595:	-8545:	-8495:	-8446:	-8396:	-8346:	-8296:	-8247:	-8197:	-8147:
Qc :	0.013:	0.013:	0.013:	0.013:	0.014:	0.014:	0.014:	0.014:	0.014:	0.014:	0.014:	0.014:	0.014:	0.014:	0.014:	0.014:
Cc :	0.672:	0.673:	0.674:	0.675:	0.676:	0.676:	0.677:	0.678:	0.680:	0.682:	0.683:	0.685:	0.686:	0.687:	0.688:	0.689:

y=	16628:	16628:	16628:	16628:	16628:	16628:	16628:	16628:	16628:	16628:	16628:	16628:	16628:	16628:	16628:	16628:
x=	-8097:	-8048:	-7998:	-7948:	-7898:	-7849:	-7799:	-7749:	-7699:	-7650:	-7600:	-7550:	-7501:	-7451:	-7401:	-7351:
Qc :	0.014:	0.014:	0.014:	0.014:	0.014:	0.014:	0.014:	0.014:	0.014:	0.014:	0.014:	0.014:	0.014:	0.014:	0.014:	0.014:
Cc :	0.690:	0.691:	0.692:	0.692:	0.693:	0.695:	0.697:	0.699:	0.700:	0.702:	0.703:	0.703:	0.704:	0.705:	0.706:	0.706:

y=	16628:	16628:	16628:	16628:	16628:	16628:	16628:	16628:	16628:	16628:	16628:	16628:	16628:	16628:	16628:	16628:
x=	-7302:	-7252:	-7202:	-7152:	-7103:	-7053:	-7003:	-6953:	-6904:	-6854:	-6804:	-6754:	-6705:	-6655:	-6605:	-6556:
Qc :	0.014:	0.014:	0.014:	0.014:	0.014:	0.014:	0.014:	0.014:	0.014:	0.014:	0.014:	0.014:	0.014:	0.014:	0.014:	0.015:
Cc :	0.707:	0.709:	0.711:	0.712:	0.714:	0.715:	0.716:	0.717:	0.718:	0.719:	0.720:	0.720:	0.721:	0.722:	0.724:	0.726:

y=	16628:	16628:	16628:	16578:	16578:	16578:	16578:	16578:	16578:	16578:	16578:	16578:	16578:	16578:	16578:	16578:
x=	-6506:	-6456:	-6406:	-9071:	-9022:	-8972:	-8923:	-8873:	-8823:	-8774:	-8724:	-8675:	-8625:	-8575:	-8526:	-8476:
Qc :	0.015:	0.015:	0.015:	0.013:	0.013:	0.013:	0.013:	0.013:	0.013:	0.013:	0.013:	0.013:	0.013:	0.014:	0.014:	0.014:
Cc :	0.728:	0.729:	0.730:	0.666:	0.668:	0.669:	0.670:	0.671:	0.672:	0.673:	0.673:	0.674:	0.675:	0.676:	0.678:	0.680:

y=	16578:	16578:	16578:	16578:	16578:	16578:	16578:	16578:	16578:	16578:	16578:	16578:	16578:	16578:	16578:	16578:
x=	-8427:	-8377:	-8327:	-8278:	-8228:	-8179:	-8129:	-8079:	-8030:	-7980:	-7931:	-7881:	-7831:	-7782:	-7732:	-7683:
Qc :	0.014:	0.014:	0.014:	0.014:	0.014:	0.014:	0.014:	0.014:	0.014:	0.014:	0.014:	0.014:	0.014:	0.014:	0.014:	0.014:
Cc :	0.681:	0.683:	0.684:	0.685:	0.686:	0.687:	0.688:	0.689:	0.689:	0.690:	0.691:	0.693:	0.695:	0.696:	0.698:	0.699:

y=	16578:	16578:	16578:	16578:	16578:	16578:	16578:	16578:	16578:	16578:	16578:	16578:	16578:	16578:	16578:	16578:
x=	-7633:	-7583:	-7534:	-7484:	-7435:	-7385:	-7335:	-7286:	-7236:	-7187:	-7137:	-7087:	-7038:	-6988:	-6938:	-6889:
Qc :	0.014:	0.014:	0.014:	0.014:	0.014:	0.014:	0.014:	0.014:	0.014:	0.014:	0.014:	0.014:	0.014:	0.014:	0.014:	0.014:
Cc :	0.700:	0.701:	0.702:	0.703:	0.703:	0.704:	0.705:	0.707:	0.708:	0.710:	0.712:	0.713:	0.714:	0.715:	0.716:	0.717:

y=	16578:	16578:	16578:	16578:	16578:	16578:	16578:	16578:	16578:	16578:	16528:	16528:	16528:	16528:	16528:	16528:
x=	-6839:	-6790:	-6740:	-6690:	-6641:	-6591:	-6542:	-6492:	-6442:	-6393:	-9051:	-9001:	-8952:	-8902:	-8853:	-8803:
Qc :	0.014:	0.014:	0.014:	0.014:	0.014:	0.014:	0.015:	0.015:	0.015:	0.015:	0.013:	0.013:	0.013:	0.013:	0.013:	0.013:
Cc :	0.717:	0.718:	0.719:	0.721:	0.722:	0.724:	0.725:	0.727:	0.728:	0.729:	0.666:	0.667:	0.668:	0.669:	0.670:	0.671:

y=	16528:	16528:	16528:	16528:	16528:	16528:	16528:	16528:	16528:	16528:	16528:	16528:	16528:	16528:	16528:	16528:
x=	-8754:	-8704:	-8655:	-8606:	-8556:	-8507:	-8457:	-8408:	-8358:	-8309:	-8259:	-8210:	-8160:	-8111:	-8061:	-8012:
Qc :	0.013:	0.013:	0.013:	0.013:	0.014:	0.014:	0.014:	0.014:	0.014:	0.014:	0.014:	0.014:	0.014:	0.014:	0.014:	0.014:
Cc :	0.671:	0.672:	0.672:	0.674:	0.676:	0.678:	0.679:	0.681:	0.682:	0.683:	0.684:	0.685:	0.686:	0.686:	0.687:	0.687:

y=	16528:	16528:	16528:	16528:	16528:	16528:	16528:	16528:	16528:	16528:	16528:	16528:	16528:	16528:	16528:	16528:
x=	-7962:	-7913:	-7863:	-7814:	-7765:	-7715:	-7666:	-7616:	-7567:	-7517:	-7468:	-7418:	-7369:	-7319:	-7270:	-7220:
Qc :	0.014:	0.014:	0.014:	0.014:	0.014:	0.014:	0.014:	0.014:	0.014:	0.014:	0.014:	0.014:	0.014:	0.014:	0.014:	0.014:
Cc :	0.689:	0.691:	0.693:	0.694:	0.696:	0.697:	0.698:	0.699:	0.700:	0.701:	0.701:	0.702:	0.703:	0.704:	0.706:	0.708:

y=	16528:	16528:	16528:	16528:	16528:	16528:	16528:	16528:	16528:	16528:	16528:	16528:	16528:	16528:	16528:	16528:
x=	-7171:	-7121:	-7072:	-7023:	-6973:	-6924:	-6874:	-6825:	-6775:	-6726:	-6676:	-6627:	-6577:	-6528:	-6478:	-6429:
Qc :	0.014:	0.014:	0.014:	0.014:	0.014:	0.014:	0.014:	0.014:	0.014:	0.014:	0.014:	0.014:	0.014:	0.014:	0.015:	0.015:
Cc :	0.709:	0.711:	0.712:	0.713:	0.714:	0.714:	0.715:	0.716:	0.716:	0.718:	0.720:	0.722:	0.723:	0.724:	0.725:	0.726:

y=	16528:	16478:	16478:	16478:	16478:	16478:	16478:	16478:	16478:	16478:	16478:	16478:	16478:	16478:	16478:	16478:
x=	-6379:	-9030:	-8981:	-8931:	-8882:	-8833:	-8783:	-8734:	-8685:	-8635:	-8586:	-8537:	-8487:	-8438:	-8389:	-8339:
Qc :	0.015:	0.013:	0.013:	0.013:	0.013:	0.013:	0.013:	0.013:	0.013:	0.013:	0.013:	0.014:	0.014:	0.014:	0.014:	0.014:
Cc :	0.727:	0.665:	0.666:	0.667:	0.668:	0.669:	0.669:	0.670:	0.671:	0.672:	0.674:	0.676:	0.677:	0.678:	0.680:	0.681:

y=	16478:	16478:	16478:	16478:	16478:	16478:	16478:	16478:	16478:	16478:	16478:	16478:	16478:	16478:	16478:	16478:
x=	-8290:	-8241:	-8191:	-8142:	-8093:	-8043:	-7994:	-7945:	-7895:	-7846:	-7797:	-7747:	-7698:	-7649:	-7599:	-7550:
Qc :	0.014:	0.014:	0.014:	0.014:	0.014:	0.014:	0.014:	0.014:	0.014:	0.014:	0.014:	0.014:	0.014:	0.014:	0.014:	0.014:
Cc :	0.682:	0.683:	0.683:	0.684:	0.685:	0.685:	0.687:	0.689:	0.691:	0.692:	0.694:	0.695:	0.696:	0.697:	0.698:	0.699:

y=	16478:	16478:	16478:	16478:	16478:	16478:	16478:	16478:	16478:	16478:	16478:	16478:	16478:	16478:	16478:	16478:
x=	-7501:	-7451:	-7402:	-7353:	-7303:	-7254:	-7205:	-7155:	-7106:	-7057:	-7007:	-6958:	-6909:	-6859:	-6810:	-6761:

Qc :	0.014:	0.014:	0.014:	0.014:	0.014:	0.014:	0.014:	0.014:	0.014:	0.014:	0.014:	0.014:	0.014:	0.014:	0.014:	0.014:	0.014:
Cc :	0.699:	0.700:	0.701:	0.702:	0.704:	0.706:	0.707:	0.708:	0.710:	0.711:	0.712:	0.712:	0.713:	0.713:	0.714:	0.716:	

y=	16478:	16478:	16478:	16478:	16478:	16478:	16478:	16478:	16428:	16428:	16428:	16428:	16428:	16428:	16428:	16428:	
x=	-6711:	-6662:	-6613:	-6563:	-6514:	-6465:	-6415:	-6366:	-9009:	-8960:	-8911:	-8862:	-8813:	-8763:	-8714:	-8665:	
Qc :	0.014:	0.014:	0.014:	0.014:	0.014:	0.014:	0.014:	0.015:	0.013:	0.013:	0.013:	0.013:	0.013:	0.013:	0.013:	0.013:	
Cc :	0.718:	0.719:	0.721:	0.722:	0.723:	0.724:	0.725:	0.726:	0.664:	0.665:	0.666:	0.666:	0.667:	0.667:	0.669:	0.671:	

y=	16428:	16428:	16428:	16428:	16428:	16428:	16428:	16428:	16428:	16428:	16428:	16428:	16428:	16428:	16428:	16428:	
x=	-8616:	-8567:	-8517:	-8468:	-8419:	-8370:	-8321:	-8271:	-8222:	-8173:	-8124:	-8075:	-8025:	-7976:	-7927:	-7878:	
Qc :	0.013:	0.013:	0.014:	0.014:	0.014:	0.014:	0.014:	0.014:	0.014:	0.014:	0.014:	0.014:	0.014:	0.014:	0.014:	0.014:	
Cc :	0.672:	0.674:	0.675:	0.676:	0.678:	0.679:	0.680:	0.681:	0.681:	0.682:	0.682:	0.683:	0.685:	0.687:	0.689:	0.690:	

y=	16428:	16428:	16428:	16428:	16428:	16428:	16428:	16428:	16428:	16428:	16428:	16428:	16428:
x=	-7829:	-7779:	-7730:	-7681:	-7632:	-7583:	-7533:	-7484:	-7435:	-7386:	-7337:	-7287:	-7238:
Qc :	0.014:	0.014:	0.014:	0.014:	0.014:	0.014:	0.014:	0.014:	0.014:	0.014:	0.014:	0.014:	0.014:
Cc :	0.691:	0.693:	0.694:	0.695:	0.695:	0.696:	0.697:	0.697:	0.699:	0.701:	0.702:	0.703:	0.705:

y=	16428:	16428:	16428:	16428:	16428:	16428:	16428:	16428:	16428:	16428:	16428:	16428:	16428:	16428:	16428:	16428:	
x=	-7189:	-7140:	-7091:	-7041:	-6992:	-6943:	-6894:	-6845:	-6795:	-6746:	-6697:	-6648:	-6599:	-6549:	-6500:	-6451:	
Qc :	0.014:	0.014:	0.014:	0.014:	0.014:	0.014:	0.014:	0.014:	0.014:	0.014:	0.014:	0.014:	0.014:	0.014:	0.014:	0.014:	
Cc :	0.706:	0.707:	0.708:	0.709:	0.710:	0.711:	0.711:	0.712:	0.714:	0.715:	0.717:	0.718:	0.720:	0.721:	0.722:	0.723:	

y=	16428:	16428:	16378:	16378:	16378:	16378:	16378:	16378:	16378:	16378:	16378:	16378:	16378:	16378:	16378:	16378:	
x=	-6402:	-6353:	-8988:	-8938:	-8888:	-8838:	-8788:	-8738:	-8688:	-8638:	-8588:	-8538:	-8488:	-8438:	-8388:	-8338:	
Qc :	0.014:	0.014:	0.013:	0.013:	0.013:	0.013:	0.013:	0.013:	0.013:	0.013:	0.013:	0.013:	0.013:	0.014:	0.014:	0.014:	
Cc :	0.723:	0.724:	0.663:	0.664:	0.664:	0.665:	0.665:	0.667:	0.669:	0.671:	0.672:	0.673:	0.675:	0.676:	0.677:	0.678:	

y=	16378:	16378:	16378:	16378:	16378:	16378:	16378:	16378:	16378:	16378:	16378:	16378:	16378:	16378:	16378:	16378:	
x=	-8288:	-8238:	-8189:	-8139:	-8089:	-8039:	-7989:	-7939:	-7889:	-7839:	-7789:	-7739:	-7689:	-7639:	-7589:	-7539:	
Qc :	0.014:	0.014:	0.014:	0.014:	0.014:	0.014:	0.014:	0.014:	0.014:	0.014:	0.014:	0.014:	0.014:	0.014:	0.014:	0.014:	
Cc :	0.679:	0.679:	0.680:	0.680:	0.682:	0.684:	0.686:	0.687:	0.688:	0.690:	0.691:	0.692:	0.693:	0.694:	0.694:	0.695:	

y=	16378:	16378:	16378:	16378:	16378:	16378:	16378:	16378:	16378:	16378:	16378:	16378:	16378:	16378:	16378:	16378:	
x=	-7489:	-7439:	-7389:	-7339:	-7289:	-7239:	-7189:	-7139:	-7089:	-7039:	-6989:	-6939:	-6890:	-6840:	-6790:	-6740:	
Qc :	0.014:	0.014:	0.014:	0.014:	0.014:	0.014:	0.014:	0.014:	0.014:	0.014:	0.014:	0.014:	0.014:	0.014:	0.014:	0.014:	
Cc :	0.696:	0.698:	0.699:	0.701:	0.702:	0.704:	0.705:	0.706:	0.707:	0.707:	0.708:	0.709:	0.709:	0.711:	0.713:	0.714:	

y=	16378:	16378:	16378:	16378:	16378:	16378:	16378:	16378:	16328:	16328:	16328:	16328:	16328:	16328:	16328:	16328:	
x=	-6690:	-6640:	-6590:	-6540:	-6490:	-6440:	-6390:	-6340:	-8967:	-8917:	-8868:	-8818:	-8768:	-8718:	-8668:	-8618:	
Qc :	0.014:	0.014:	0.014:	0.014:	0.014:	0.014:	0.014:	0.014:	0.013:	0.013:	0.013:	0.013:	0.013:	0.013:	0.013:	0.013:	
Cc :	0.716:	0.717:	0.719:	0.720:	0.721:	0.721:	0.722:	0.722:	0.662:	0.662:	0.663:	0.664:	0.665:	0.667:	0.669:	0.670:	

y=	16328:	16328:	16328:	16328:	16328:	16328:	16328:	16328:	16328:	16328:	16328:	16328:	16328:	16328:	16328:	16328:	
x=	-8569:	-8519:	-8469:	-8419:	-8369:	-8320:	-8270:	-8220:	-8170:	-8120:	-8070:	-8021:	-7971:	-7921:	-7871:	-7821:	
Qc :	0.013:	0.013:	0.013:	0.013:	0.014:	0.014:	0.014:	0.014:	0.014:	0.014:	0.014:	0.014:	0.014:	0.014:	0.014:	0.014:	
Cc :	0.671:	0.673:	0.674:	0.675:	0.676:	0.676:	0.677:	0.678:	0.678:	0.680:	0.682:	0.683:	0.685:	0.686:	0.688:	0.689:	

y=	16328:	16328:	16328:	16328:	16328:	16328:	16328:	16328:	16328:	16328:	16328:	16328:	16328:	16328:	16328:	16328:	
x=	-7771:	-7722:	-7672:	-7622:	-7572:	-7522:	-7472:	-7423:	-7373:	-7323:	-7273:	-7223:	-7174:	-7124:	-7074:	-7024:	
Qc :	0.014:	0.014:	0.014:	0.014:	0.014:	0.014:	0.014:	0.014:	0.014:	0.014:	0.014:	0.014:	0.014:	0.014:	0.014:	0.014:	
Cc :	0.690:	0.691:	0.691:	0.692:	0.692:	0.694:	0.695:	0.697:	0.699:	0.700:	0.702:	0.703:	0.704:	0.704:	0.705:	0.706:	

y=	16328:	16328:	16328:	16328:	16328:	16328:	16328:	16328:	16328:	16328:	16328:	16328:	16278:	16278:			
x=	-6974:	-6924:	-6875:	-6825:	-6775:	-6725:	-6675:	-6625:	-6576:	-6526:	-6476:	-6426:	-6376:	-6326:	-8947:	-8897:	
Qc :	0.014:	0.014:	0.014:	0.014:	0.014:	0.014:	0.014:	0.014:	0.014:	0.014:	0.014:	0.014:	0.014:	0.014:	0.013:	0.013:	
Cc :	0.706:	0.707:	0.709:	0.711:	0.712:	0.714:	0.715:	0.716:	0.717:	0.718:	0.719:	0.720:	0.720:	0.721:	0.660:	0.661:	

y=	16278:	16278:	16278:	16278:	16278:	16278:	16278:	16278:	16278:	16278:	16278:	16278:	16278:	16278:	16278:	16278:	
x=	-8847:	-8798:	-8748:	-8699:	-8649:	-8599:	-8550:	-8500:	-8451:	-8401:	-8351:	-8302:	-8252:	-8203:	-8153:	-8103:	
Qc :	0.013:	0.013:	0.013:	0.013:	0.013:	0.013:	0.013:	0.013:	0.013:	0.013:	0.013:	0.013:	0.014:	0.014:	0.014:	0.014:	
Cc :	0.662:	0.664:	0.665:	0.667:	0.668:	0.669:	0.671:	0.672:	0.673:	0.673:	0.674:	0.675:	0.675:	0.676:	0.678:	0.680:	

y=	16278:	16278:	16278:	16278:	16278:	16278:	16278:	16278:	16278:	16278:	16278:	16278:	16278:	16278:	16278:	16278:	
x=	-8054:	-8004:	-7955:	-7905:	-7855:	-7806:	-7756:	-7706:	-7657:	-7607:	-7558:	-7508:	-7458:	-7409:	-7359:	-7310:	
Qc :	0.014:	0.014:	0.014:	0.014:	0.014:	0.014:	0.014:	0.014:	0.014:	0.014:	0.014:	0.014:	0.014:	0.014:	0.014:	0.014:	
Cc :	0.681:	0.683:	0.684:	0.685:	0.686:	0.687:	0.688:	0.689:	0.690:	0.690:	0.691:	0.693:	0.695:	0.697:	0.698:	0.699:	

y=	16278:	16278:	16278:	16278:	16278:	16278:	16278:	16278:	16278:	16278:	16278:	16278:	16278:	16278:	16278:	16278:	
x=	-7260:	-7210:	-7161:	-7111:	-7062:	-7012:	-6962:	-6913:	-6863:	-6814:	-6764:	-6714:	-6665:	-6615:	-6565:	-6516:	
Qc :	0.014:	0.014:	0.014:	0.014:	0.014:	0.014:	0.014:	0.014:	0.014:	0.014:	0.014:	0.014:	0.014:	0.014:	0.014:	0.014:	
Cc :	0.700:	0.702:	0.702:	0.703:	0.703:	0.704:	0.705:	0.706:	0.708:	0.710:	0.711:	0.713:	0.714:	0.715:	0.716:	0.716:	

y=	16278:	16278:	16278:	16278:	16278:	16229:	16229:	16229:	16229:	16229:	16229:	16229:	16229:	16229:	16229:	16229:	
x=	-6466:	-6417:	-6367:	-6317:	-6268:	-8926:	-8876:	-8826:	-8776:	-8726:	-8677:	-8627:	-8577:	-8527:	-8477:	-8428:	
Qc :	0.014:	0.014:	0.014:	0.014:	0.014:	0.013:	0.013:	0.013:	0.013:	0.013:	0.013:	0.013:	0.013:	0.013:	0.013:	0.013:	
Cc :	0.717:	0.717:	0.718:	0.720:	0.722:	0.658:	0.660:	0.662:	0.663:	0.665:	0.666:	0.667:	0.669:	0.670:	0.671:	0.671:	

y=	16229:	16229:	16229:	16229:	16229:	16229:	16229:	16229:	16229:	16229:	16229:	16229:	16229:	16229:	16229:	16229:	
x=	-8378:	-8328:	-8278:	-8228:	-8179:	-8129:	-8079:	-8029:	-7979:	-7930:	-7880:	-7830:	-7780:	-7730:	-7680:	-7631:	

Qc :	0.013:	0.013:	0.013:	0.013:	0.014:	0.014:	0.014:	0.014:	0.014:	0.014:	0.014:	0.014:	0.014:	0.014:	0.014:	0.014:
Cc :	0.672:	0.673:	0.673:	0.675:	0.676:	0.678:	0.680:	0.681:	0.682:	0.683:	0.684:	0.685:	0.686:	0.687:	0.687:	0.688:

y=	16229:	16229:	16229:	16229:	16229:	16229:	16229:	16229:	16229:	16229:	16229:	16229:	16229:	16229:	16229:	16229:
x=	-7581:	-7531:	-7481:	-7431:	-7382:	-7332:	-7282:	-7232:	-7182:	-7133:	-7083:	-7033:	-6983:	-6933:	-6884:	-6834:
Qc :	0.014:	0.014:	0.014:	0.014:	0.014:	0.014:	0.014:	0.014:	0.014:	0.014:	0.014:	0.014:	0.014:	0.014:	0.014:	0.014:
Cc :	0.690:	0.691:	0.693:	0.695:	0.696:	0.697:	0.698:	0.699:	0.700:	0.701:	0.701:	0.702:	0.703:	0.705:	0.706:	0.708:

y=	16229:	16229:	16229:	16229:	16229:	16229:	16229:	16229:	16229:	16229:	16229:	16229:	16229:	16229:	16179:	16179:
x=	-6784:	-6734:	-6684:	-6635:	-6585:	-6535:	-6485:	-6435:	-6386:	-6336:	-6286:	-6236:	-6186:	-6136:	-8905:	-8855:
Qc :	0.014:	0.014:	0.014:	0.014:	0.014:	0.014:	0.014:	0.014:	0.014:	0.014:	0.014:	0.014:	0.014:	0.014:	0.013:	0.013:
Cc :	0.709:	0.711:	0.712:	0.713:	0.714:	0.714:	0.715:	0.715:	0.717:	0.718:	0.720:	0.722:	0.723:	0.724:	0.658:	0.660:

y=	16179:	16179:	16179:	16179:	16179:	16179:	16179:	16179:	16179:	16179:	16179:	16179:	16179:	16179:	16179:	16179:
x=	-8805:	-8755:	-8705:	-8655:	-8605:	-8555:	-8505:	-8455:	-8405:	-8355:	-8305:	-8255:	-8205:	-8155:	-8105:	-8055:
Qc :	0.013:	0.013:	0.013:	0.013:	0.013:	0.013:	0.013:	0.013:	0.013:	0.013:	0.013:	0.013:	0.013:	0.014:	0.014:	0.014:
Cc :	0.662:	0.663:	0.664:	0.666:	0.667:	0.668:	0.669:	0.669:	0.670:	0.671:	0.671:	0.673:	0.675:	0.676:	0.678:	0.679:

y=	16179:	16179:	16179:	16179:	16179:	16179:	16179:	16179:	16179:	16179:	16179:	16179:	16179:	16179:	16179:	16179:
x=	-8005:	-7955:	-7905:	-7855:	-7805:	-7755:	-7705:	-7655:	-7605:	-7555:	-7505:	-7455:	-7405:	-7355:	-7305:	-7255:
Qc :	0.014:	0.014:	0.014:	0.014:	0.014:	0.014:	0.014:	0.014:	0.014:	0.014:	0.014:	0.014:	0.014:	0.014:	0.014:	0.014:
Cc :	0.680:	0.681:	0.682:	0.683:	0.684:	0.685:	0.685:	0.686:	0.688:	0.690:	0.691:	0.693:	0.694:	0.695:	0.696:	0.697:

y=	16179:	16179:	16179:	16179:	16179:	16179:	16179:	16179:	16179:	16179:	16179:	16179:	16179:	16179:	16179:	16179:
x=	-7205:	-7155:	-7105:	-7055:	-7005:	-6955:	-6905:	-6855:	-6805:	-6755:	-6705:	-6655:	-6605:	-6555:	-6505:	-6455:
Qc :	0.014:	0.014:	0.014:	0.014:	0.014:	0.014:	0.014:	0.014:	0.014:	0.014:	0.014:	0.014:	0.014:	0.014:	0.014:	0.014:
Cc :	0.698:	0.699:	0.699:	0.700:	0.701:	0.703:	0.705:	0.706:	0.707:	0.709:	0.710:	0.711:	0.712:	0.712:	0.713:	0.713:

y=	16179:	16179:	16179:	16179:	16179:	16179:	16179:	16179:	16179:	16129:	16129:	16129:	16129:
x=	-6405:	-6355:	-6305:	-6255:	-6205:	-6155:	-6105:	-6055:	-6005:	-8884:	-8834:	-8785:	-8735:
Qc :	0.014:	0.014:	0.014:	0.014:	0.014:	0.014:	0.014:	0.014:	0.014:	0.013:	0.013:	0.013:	0.013:
Cc :	0.715:	0.717:	0.718:	0.720:	0.721:	0.722:	0.723:	0.724:	0.725:	0.658:	0.660:	0.661:	0.662:

y=	16129:	16129:	16129:	16129:	16129:	16129:	16129:	16129:	16129:	16129:	16129:	16129:	16129:	16129:	16129:	16129:
x=	-8685:	-8635:	-8586:	-8536:	-8486:	-8436:	-8387:	-8337:	-8287:	-8237:	-8188:	-8138:	-8088:	-8038:	-7988:	-7939:
Qc :	0.013:	0.013:	0.013:	0.013:	0.013:	0.013:	0.013:	0.013:	0.013:	0.013:	0.013:	0.014:	0.014:	0.014:	0.014:	0.014:
Cc :	0.664:	0.665:	0.666:	0.666:	0.667:	0.668:	0.668:	0.669:	0.671:	0.673:	0.674:	0.676:	0.677:	0.678:	0.679:	0.680:

y=	16129:	16129:	16129:	16129:	16129:	16129:	16129:	16129:	16129:	16129:	16129:	16129:	16129:	16129:	16129:	16129:
x=	-7889:	-7839:	-7789:	-7740:	-7690:	-7640:	-7590:	-7541:	-7491:	-7441:	-7391:	-7342:	-7292:	-7242:	-7192:	-7143:
Qc :	0.014:	0.014:	0.014:	0.014:	0.014:	0.014:	0.014:	0.014:	0.014:	0.014:	0.014:	0.014:	0.014:	0.014:	0.014:	0.014:
Cc :	0.681:	0.682:	0.682:	0.683:	0.684:	0.686:	0.687:	0.689:	0.690:	0.692:	0.693:	0.694:	0.695:	0.696:	0.696:	0.697:

y=	16129:	16129:	16129:	16129:	16129:	16129:	16129:	16129:	16129:	16129:	16129:	16129:	16129:	16129:	16129:	16129:
x=	-7093:	-7043:	-6993:	-6944:	-6894:	-6844:	-6794:	-6745:	-6695:	-6645:	-6595:	-6546:	-6496:	-6446:	-6396:	-6346:
Qc :	0.014:	0.014:	0.014:	0.014:	0.014:	0.014:	0.014:	0.014:	0.014:	0.014:	0.014:	0.014:	0.014:	0.014:	0.014:	0.014:
Cc :	0.697:	0.699:	0.701:	0.702:	0.704:	0.705:	0.706:	0.707:	0.708:	0.709:	0.710:	0.710:	0.711:	0.712:	0.714:	0.716:

y=	16129:	16129:	16129:	16129:	16129:	16129:	16129:	16129:	16129:	16129:	16129:	16079:	16079:	16079:	16079:	16079:
x=	-6297:	-6247:	-6197:	-6147:	-6098:	-6048:	-5998:	-5948:	-5899:	-5849:	-5799:	-8865:	-8815:	-8765:	-8716:	-8666:
Qc :	0.014:	0.014:	0.014:	0.014:	0.014:	0.014:	0.014:	0.014:	0.014:	0.014:	0.015:	0.015:	0.013:	0.013:	0.013:	0.013:
Cc :	0.717:	0.719:	0.720:	0.721:	0.722:	0.722:	0.723:	0.723:	0.724:	0.726:	0.728:	0.658:	0.659:	0.660:	0.662:	0.663:

y=	16079:	16079:	16079:	16079:	16079:	16079:	16079:	16079:	16079:	16079:	16079:	16079:	16079:	16079:	16079:	16079:
x=	-8617:	-8567:	-8517:	-8468:	-8418:	-8369:	-8319:	-8269:	-8220:	-8170:	-8121:	-8071:	-8021:	-7972:	-7922:	-7873:
Qc :	0.013:	0.013:	0.013:	0.013:	0.013:	0.013:	0.013:	0.013:	0.013:	0.013:	0.013:	0.014:	0.014:	0.014:	0.014:	0.014:
Cc :	0.664:	0.664:	0.665:	0.666:	0.666:	0.667:	0.669:	0.671:	0.672:	0.674:	0.675:	0.676:	0.677:	0.678:	0.679:	0.680:

y=	16079:	16079:	16079:	16079:	16079:	16079:	16079:	16079:	16079:	16079:	16079:	16079:	16079:	16079:	16079:	16079:
x=	-7823:	-7773:	-7724:	-7674:	-7625:	-7575:	-7526:	-7476:	-7426:	-7377:	-7327:	-7278:	-7228:	-7178:	-7129:	-7079:
Qc :	0.014:	0.014:	0.014:	0.014:	0.014:	0.014:	0.014:	0.014:	0.014:	0.014:	0.014:	0.014:	0.014:	0.014:	0.014:	0.014:
Cc :	0.680:	0.681:	0.682:	0.684:	0.685:	0.687:	0.688:	0.690:	0.691:	0.692:	0.693:	0.693:	0.694:	0.695:	0.695:	0.697:

y=	16079:	16079:	16079:	16079:	16079:	16079:	16079:	16079:	16079:	16079:	16079:	16079:	16079:	16079:	16079:	16079:
x=	-7030:	-6980:	-6930:	-6881:	-6831:	-6782:	-6732:	-6682:	-6633:	-6583:	-6534:	-6484:	-6435:	-6385:	-6335:	-6286:
Qc :	0.014:	0.014:	0.014:	0.014:	0.014:	0.014:	0.014:	0.014:	0.014:	0.014:	0.014:	0.014:	0.014:	0.014:	0.014:	0.014:
Cc :	0.699:	0.700:	0.702:	0.703:	0.704:	0.705:	0.706:	0.707:	0.707:	0.708:	0.708:	0.710:	0.712:	0.713:	0.715:	0.716:

y=	16079:	16079:	16079:	16079:	16079:	16079:	16079:	16079:	16079:	16079:	16079:	16079:	16079:	16079:	16079:	16029:
x=	-6236:	-6187:	-6137:	-6087:	-6038:	-5988:	-5939:	-5889:	-5839:	-5790:	-5740:	-5691:	-5641:	-5591:	-5542:	-8847:
Qc :	0.014:	0.014:	0.014:	0.014:	0.014:	0.014:	0.014:	0.014:	0.014:	0.015:	0.015:	0.015:	0.015:	0.015:	0.015:	0.013:
Cc :	0.717:	0.719:	0.719:	0.720:	0.721:	0.721:	0.721:	0.723:	0.725:	0.727:	0.728:	0.730:	0.731:	0.732:	0.733:	0.657:

y=	16029:	16029:	16029:	16029:	16029:	16029:	16029:	16029:	16029:	16029:	16029:	16029:	16029:	16029:	16029:	16029:
x=	-8798:	-8748:	-8699:	-8649:	-8600:	-8550:	-8501:	-8451:	-8402:	-8352:	-8303:	-8254:	-8204:	-8155:	-8105:	-8056:
Qc :	0.013:	0.013:	0.013:	0.013:	0.013:	0.013:	0.013:	0.013:	0.013:	0.013:	0.013:	0.013:	0.013:	0.013:	0.013:	0.013:
Cc :	0.658:	0.660:	0.661:	0.661:	0.662:	0.663:	0.664:	0.664:	0.665:	0.667:	0.669:	0.670:	0.671:	0.673:	0.674:	0.675:

y=	16029:	16029:	16029:	16029:	16029:	16029:	16029:	16029:	16029:	16029:	16029:	16029:	16029:	16029:	16029:	16029:
x=	-8006:	-7957:	-7907:	-7858:	-7808:	-7759:	-7709:	-7660:	-7610:	-7561:	-7511:	-7462:	-7412:	-7363:	-7313:	-7264:

Qc :	0.014:	0.014:	0.014:	0.014:	0.014:	0.014:	0.014:	0.014:	0.014:	0.014:	0.014:	0.014:	0.014:	0.014:	0.014:	0.014:	0.014:
Cc :	0.676:	0.677:	0.677:	0.678:	0.678:	0.680:	0.681:	0.683:	0.685:	0.686:	0.687:	0.688:	0.689:	0.690:	0.691:	0.692:	

y=	16029:	16029:	16029:	16029:	16029:	16029:	16029:	16029:	16029:	16029:	16029:	16029:	16029:	16029:	16029:	16029:	16029:
x=	-7214:	-7165:	-7115:	-7066:	-7017:	-6967:	-6918:	-6868:	-6819:	-6769:	-6720:	-6670:	-6621:	-6571:	-6522:	-6472:	
Qc :	0.014:	0.014:	0.014:	0.014:	0.014:	0.014:	0.014:	0.014:	0.014:	0.014:	0.014:	0.014:	0.014:	0.014:	0.014:	0.014:	
Cc :	0.692:	0.693:	0.695:	0.696:	0.698:	0.700:	0.701:	0.702:	0.703:	0.704:	0.704:	0.705:	0.706:	0.706:	0.708:	0.709:	

y=	16029:	16029:	16029:	16029:	16029:	16029:	16029:	16029:	16029:	16029:	16029:	16029:	16029:	16029:	16029:	16029:	16029:
x=	-6423:	-6373:	-6324:	-6274:	-6225:	-6175:	-6126:	-6076:	-6027:	-5977:	-5928:	-5878:	-5829:	-5780:	-5730:	-5681:	
Qc :	0.014:	0.014:	0.014:	0.014:	0.014:	0.014:	0.014:	0.014:	0.014:	0.014:	0.014:	0.014:	0.014:	0.015:	0.015:	0.015:	
Cc :	0.711:	0.713:	0.714:	0.715:	0.716:	0.717:	0.718:	0.718:	0.719:	0.719:	0.721:	0.722:	0.724:	0.726:	0.727:	0.728:	

y=	16029:	16029:	16029:	16029:	16029:	16029:	16029:	16029:	15979:	15979:	15979:	15979:	15979:	15979:	15979:	15979:	15979:
x=	-5631:	-5582:	-5532:	-5483:	-5433:	-5384:	-5334:	-5285:	-8830:	-8781:	-8731:	-8682:	-8633:	-8583:	-8534:	-8484:	
Qc :	0.015:	0.015:	0.015:	0.015:	0.015:	0.015:	0.015:	0.015:	0.013:	0.013:	0.013:	0.013:	0.013:	0.013:	0.013:	0.013:	
Cc :	0.729:	0.730:	0.731:	0.732:	0.732:	0.733:	0.734:	0.736:	0.656:	0.658:	0.659:	0.659:	0.660:	0.661:	0.661:	0.662:	

y=	15979:	15979:	15979:	15979:	15979:	15979:	15979:	15979:	15979:	15979:	15979:	15979:	15979:	15979:	15979:	15979:	15979:
x=	-8435:	-8386:	-8336:	-8287:	-8237:	-8188:	-8139:	-8089:	-8040:	-7991:	-7941:	-7892:	-7842:	-7793:	-7744:	-7694:	
Qc :	0.013:	0.013:	0.013:	0.013:	0.013:	0.013:	0.013:	0.013:	0.013:	0.013:	0.014:	0.014:	0.014:	0.014:	0.014:	0.014:	
Cc :	0.663:	0.665:	0.667:	0.668:	0.669:	0.671:	0.672:	0.673:	0.674:	0.674:	0.675:	0.676:	0.676:	0.678:	0.679:	0.681:	

y=	15979:	15979:	15979:	15979:	15979:	15979:	15979:	15979:	15979:	15979:	15979:	15979:	15979:	15979:	15979:	15979:	15979:
x=	-7645:	-7595:	-7546:	-7497:	-7447:	-7398:	-7349:	-7299:	-7250:	-7200:	-7151:	-7102:	-7052:	-7003:	-6953:	-6904:	
Qc :	0.014:	0.014:	0.014:	0.014:	0.014:	0.014:	0.014:	0.014:	0.014:	0.014:	0.014:	0.014:	0.014:	0.014:	0.014:	0.014:	
Cc :	0.682:	0.684:	0.685:	0.686:	0.687:	0.688:	0.689:	0.689:	0.690:	0.691:	0.692:	0.694:	0.696:	0.697:	0.699:	0.700:	

y=	15979:	15979:	15979:	15979:	15979:	15979:	15979:	15979:	15979:	15979:	15979:	15979:	15979:	15979:	15979:	15979:	15979:
x=	-6855:	-6805:	-6756:	-6707:	-6657:	-6608:	-6558:	-6509:	-6460:	-6410:	-6361:	-6311:	-6262:	-6213:	-6163:	-6114:	
Qc :	0.014:	0.014:	0.014:	0.014:	0.014:	0.014:	0.014:	0.014:	0.014:	0.014:	0.014:	0.014:	0.014:	0.014:	0.014:	0.014:	
Cc :	0.701:	0.702:	0.702:	0.703:	0.703:	0.703:	0.705:	0.707:	0.709:	0.710:	0.712:	0.713:	0.714:	0.715:	0.715:	0.716:	

y=	15979:	15979:	15979:	15979:	15979:	15979:	15979:	15979:	15979:	15979:	15979:	15979:	15979:	15979:	15979:	15979:	15979:
x=	-6065:	-6015:	-5966:	-5916:	-5867:	-5818:	-5768:	-5719:	-5670:	-5620:	-5571:	-5521:	-5472:	-5423:	-5373:	-5324:	
Qc :	0.014:	0.014:	0.014:	0.014:	0.014:	0.014:	0.014:	0.015:	0.015:	0.015:	0.015:	0.015:	0.015:	0.015:	0.015:	0.015:	
Cc :	0.716:	0.717:	0.719:	0.720:	0.722:	0.723:	0.724:	0.726:	0.727:	0.728:	0.728:	0.729:	0.729:	0.730:	0.732:	0.734:	

y=	15979:	15979:	15979:	15979:	15979:	15979:	15929:	15929:	15929:	15929:	15929:	15929:	15929:	15929:	15929:	15929:	15929:
x=	-5274:	-5225:	-5176:	-5126:	-5077:	-5028:	-8812:	-8762:	-8712:	-8663:	-8613:	-8563:	-8513:	-8463:	-8413:	-8363:	
Qc :	0.015:	0.015:	0.015:	0.015:	0.015:	0.015:	0.013:	0.013:	0.013:	0.013:	0.013:	0.013:	0.013:	0.013:	0.013:	0.013:	
Cc :	0.735:	0.737:	0.738:	0.739:	0.740:	0.741:	0.656:	0.657:	0.657:	0.658:	0.659:	0.659:	0.660:	0.661:	0.663:	0.665:	

y=	15929:	15929:	15929:	15929:	15929:	15929:	15929:	15929:	15929:	15929:	15929:	15929:	15929:	15929:	15929:
x=	-8313:	-8263:	-8214:	-8164:	-8114:	-8064:	-8014:	-7964:	-7914:	-7864:	-7814:	-7764:	-7715:		
Qc :	0.013:	0.013:	0.013:	0.013:	0.013:	0.013:	0.013:	0.013:	0.013:	0.013:	0.014:	0.014:	0.014:		
Cc :	0.666:	0.668:	0.669:	0.670:	0.671:	0.672:	0.672:	0.673:	0.674:	0.674:	0.676:	0.678:	0.679:		

y=	15929:	15929:	15929:	15929:	15929:	15929:	15929:	15929:	15929:	15929:	15929:	15929:	15929:	15929:	15929:	15929:	15929:
x=	-7665:	-7615:	-7565:	-7515:	-7465:	-7415:	-7365:	-7315:	-7266:	-7216:	-7166:	-7116:	-7066:	-7016:	-6966:	-6916:	
Qc :	0.014:	0.014:	0.014:	0.014:	0.014:	0.014:	0.014:	0.014:	0.014:	0.014:	0.014:	0.014:	0.014:	0.014:	0.014:	0.014:	
Cc :	0.681:	0.682:	0.683:	0.684:	0.685:	0.686:	0.687:	0.687:	0.688:	0.689:	0.691:	0.693:	0.694:	0.696:	0.697:	0.698:	

y=	15929:	15929:	15929:	15929:	15929:	15929:	15929:	15929:	15929:	15929:	15929:	15929:	15929:	15929:	15929:	15929:	15929:
x=	-6866:	-6817:	-6767:	-6717:	-6667:	-6617:	-6567:	-6517:	-6467:	-6417:	-6367:	-6318:	-6268:	-6218:	-6168:	-6118:	
Qc :	0.014:	0.014:	0.014:	0.014:	0.014:	0.014:	0.014:	0.014:	0.014:	0.014:	0.014:	0.014:	0.014:	0.014:	0.014:	0.014:	
Cc :	0.699:	0.700:	0.701:	0.701:	0.701:	0.702:	0.704:	0.706:	0.707:	0.709:	0.710:	0.711:	0.712:	0.713:	0.714:	0.714:	

y=	15929:	15929:	15929:	15929:	15929:	15929:	15929:	15929:	15929:	15929:	15929:	15929:	15929:	15929:	15929:	15929:	15929:
x=	-6068:	-6018:	-5968:	-5918:	-5869:	-5819:	-5769:	-5719:	-5669:	-5619:	-5569:	-5519:	-5469:	-5420:	-5370:	-5320:	
Qc :	0.014:	0.014:	0.014:	0.014:	0.014:	0.014:	0.014:	0.014:	0.014:	0.015:	0.015:	0.015:	0.015:	0.015:	0.015:	0.015:	
Cc :	0.714:	0.717:	0.718:	0.719:	0.721:	0.722:	0.723:	0.724:	0.725:	0.726:	0.727:	0.728:	0.727:	0.729:	0.731:	0.733:	

y=	15929:	15929:	15929:	15929:	15929:	15929:	15929:	15929:	15929:	15929:	15929:	15879:	15879:	15879:	15879:	15879:	15879:
x=	-5270:	-5220:	-5170:	-5120:	-5070:	-5020:	-4971:	-4921:	-4871:	-4821:	-4771:	-8795:	-8745:	-8695:	-8646:	-8596:	
Qc :	0.015:	0.015:	0.015:	0.015:	0.015:	0.015:	0.015:	0.015:	0.015:	0.015:	0.015:	0.013:	0.013:	0.013:	0.013:	0.013:	
Cc :	0.734:	0.735:	0.736:	0.737:	0.738:	0.739:	0.739:	0.740:	0.741:	0.743:	0.745:	0.655:	0.655:	0.656:	0.657:	0.657:	

y=	15879:	15879:	15879:	15879:	15879:	15879:	15879:	15879:	15879:	15879:	15879:	15879:	15879:	15879:	15879:	15879:	15879:
x=	-8546:	-8496:	-8447:	-8397:	-8347:	-8297:	-8247:	-8198:	-8148:	-8098:	-8048:	-7999:	-7949:	-7899:	-7849:	-7799:	
Qc :	0.013:	0.013:	0.013:	0.013:	0.013:	0.013:	0.013:	0.013:	0.013:	0.013:	0.013:	0.013:	0.013:	0.013:	0.013:	0.014:	
Cc :	0.658:	0.660:	0.661:	0.663:	0.664:	0.665:	0.667:	0.668:	0.669:	0.670:	0.670:	0.671:	0.671:	0.672:	0.674:	0.676:	

y=	15879:	15879:	15879:	15879:	15879:	15879:	15879:	15879:	15879:	15879:	15879:	15879:	15879:	15879:	15879:	15879:	15879:
x=	-7750:	-7700:	-7650:	-7600:	-7550:	-7501:	-7451:	-7401:	-7351:	-7302:	-7252:	-7202:	-7152:	-7102:	-7053:	-7003:	
Qc :	0.014:	0.014:	0.014:	0.014:	0.014:	0.014:	0.014:	0.014:	0.014:	0.014:	0.014:	0.014:	0.014:	0.014:	0.014:	0.014:	
Cc :	0.677:	0.679:	0.680:	0.681:	0.682:	0.683:	0.684:	0.685:	0.685:	0.686:	0.687:	0.689:	0.690:	0.692:	0.693:	0.695:	

y=	15879:	15879:	15879:	15879:	15879:	15879:	15879:	15879:	15879:	15879:	15879:	15879:	15879:	15879:	15879:	15879:	15879:
x=	-6953:	-6903:	-6854:	-6804:	-6754:	-6704:	-6654:	-6605:	-6555:	-6505:	-6455:	-6405:	-6356:	-6306:	-6256:	-6206:	

Qc :	0.014:	0.014:	0.014:	0.014:	0.014:	0.014:	0.014:	0.014:	0.014:	0.014:	0.014:	0.014:	0.014:	0.014:	0.014:	0.014:	0.014:	0.014:
Cc :	0.696:	0.697:	0.699:	0.701:	0.701:	0.701:	0.704:	0.706:	0.707:	0.707:	0.709:	0.712:	0.713:	0.713:	0.714:	0.717:		

y=	15879:	15879:	15879:	15879:	15879:	15879:	15879:	15879:	15879:	15879:	15879:	15879:	15879:	15879:	15879:	15879:	15879:	15879:
x=	-6157:	-6107:	-6057:	-6007:	-5957:	-5908:	-5858:	-5808:	-5758:	-5709:	-5659:	-5609:	-5559:	-5509:	-5460:	-5410:		
Qc :	0.014:	0.014:	0.014:	0.014:	0.014:	0.014:	0.014:	0.015:	0.015:	0.015:	0.015:	0.015:	0.015:	0.015:	0.015:	0.015:		
Cc :	0.718:	0.718:	0.719:	0.722:	0.723:	0.723:	0.723:	0.726:	0.728:	0.728:	0.728:	0.730:	0.732:	0.733:	0.732:	0.734:		

y=	15879:	15879:	15879:	15879:	15879:	15879:	15879:	15879:	15879:	15879:	15879:	15879:	15879:	15879:	15879:	15879:	15879:	15879:
x=	-5360:	-5310:	-5260:	-5211:	-5161:	-5111:	-5061:	-5012:	-4962:	-4912:	-4862:	-4812:	-4763:	-4713:	-4663:	-4613:		
Qc :	0.015:	0.015:	0.015:	0.015:	0.015:	0.015:	0.015:	0.015:	0.015:	0.015:	0.015:	0.015:	0.015:	0.015:	0.015:	0.015:		
Cc :	0.736:	0.737:	0.737:	0.738:	0.740:	0.741:	0.740:	0.742:	0.744:	0.745:	0.744:	0.745:	0.747:	0.748:	0.747:	0.748:		

y=	15879:	15879:	15829:	15829:	15829:	15829:	15829:	15829:	15829:	15829:	15829:	15829:	15829:	15829:	15829:	15829:	15829:	15829:
x=	-4564:	-4514:	-8778:	-8728:	-8679:	-8629:	-8579:	-8530:	-8480:	-8430:	-8381:	-8331:	-8282:	-8232:	-8182:	-8133:		
Qc :	0.015:	0.015:	0.013:	0.013:	0.013:	0.013:	0.013:	0.013:	0.013:	0.013:	0.013:	0.013:	0.013:	0.013:	0.013:	0.013:		
Cc :	0.750:	0.751:	0.653:	0.654:	0.655:	0.655:	0.656:	0.658:	0.659:	0.661:	0.662:	0.663:	0.665:	0.666:	0.667:	0.667:		

y=	15829:	15829:	15829:	15829:	15829:	15829:	15829:	15829:	15829:	15829:	15829:	15829:	15829:	15829:	15829:	15829:	15829:	15829:
x=	-8083:	-8033:	-7984:	-7934:	-7885:	-7835:	-7785:	-7736:	-7686:	-7636:	-7587:	-7537:	-7488:	-7438:	-7388:	-7339:		
Qc :	0.013:	0.013:	0.013:	0.013:	0.013:	0.013:	0.013:	0.014:	0.014:	0.014:	0.014:	0.014:	0.014:	0.014:	0.014:	0.014:		
Cc :	0.668:	0.669:	0.669:	0.670:	0.672:	0.673:	0.675:	0.676:	0.678:	0.679:	0.680:	0.682:	0.684:	0.685:	0.686:	0.687:		

y=	15829:	15829:	15829:	15829:	15829:	15829:	15829:	15829:	15829:	15829:	15829:	15829:	15829:	15829:	15829:	15829:	15829:	15829:
x=	-7289:	-7239:	-7190:	-7140:	-7091:	-7041:	-6991:	-6942:	-6892:	-6842:	-6793:	-6743:	-6694:	-6644:	-6594:	-6545:		
Qc :	0.014:	0.014:	0.014:	0.014:	0.014:	0.014:	0.014:	0.014:	0.014:	0.014:	0.014:	0.014:	0.014:	0.014:	0.014:	0.014:		
Cc :	0.690:	0.692:	0.693:	0.693:	0.696:	0.698:	0.699:	0.700:	0.701:	0.704:	0.705:	0.706:	0.705:	0.709:	0.711:	0.712:		

y=	15829:	15829:	15829:	15829:	15829:	15829:	15829:	15829:	15829:	15829:	15829:	15829:	15829:	15829:	15829:	15829:	15829:	15829:
x=	-6495:	-6445:	-6396:	-6346:	-6297:	-6247:	-6197:	-6148:	-6098:	-6048:	-5999:	-5949:	-5900:	-5850:	-5800:	-5751:		
Qc :	0.014:	0.014:	0.014:	0.014:	0.014:	0.014:	0.014:	0.014:	0.014:	0.014:	0.015:	0.015:	0.015:	0.015:	0.015:	0.015:		
Cc :	0.712:	0.714:	0.716:	0.718:	0.718:	0.719:	0.722:	0.723:	0.723:	0.724:	0.726:	0.728:	0.728:	0.728:	0.731:	0.733:		

y=	15829:	15829:	15829:	15829:	15829:	15829:	15829:	15829:	15829:	15829:	15829:	15829:	15829:	15829:	15829:	15829:	15829:	15829:
x=	-5701:	-5651:	-5602:	-5552:	-5503:	-5453:	-5403:	-5354:	-5304:	-5254:	-5205:	-5155:	-5106:	-5056:	-5006:	-4957:		
Qc :	0.015:	0.015:	0.015:	0.015:	0.015:	0.015:	0.015:	0.015:	0.015:	0.015:	0.015:	0.015:	0.015:	0.015:	0.015:	0.015:		
Cc :	0.733:	0.733:	0.735:	0.737:	0.738:	0.737:	0.739:	0.741:	0.742:	0.742:	0.743:	0.745:	0.746:	0.746:	0.747:	0.749:		

y=	15829:	15829:	15829:	15829:	15829:	15829:	15829:	15829:	15829:	15829:	15779:	15779:	15779:	15779:	15779:	15779:	15779:	15779:
x=	-4907:	-4857:	-4808:	-4758:	-4709:	-4659:	-4609:	-4560:	-4510:	-4460:	-8760:	-8710:	-8661:	-8611:	-8561:	-8511:		
Qc :	0.015:	0.015:	0.015:	0.015:	0.015:	0.015:	0.015:	0.015:	0.015:	0.015:	0.013:	0.013:	0.013:	0.013:	0.013:	0.013:		
Cc :	0.750:	0.749:	0.750:	0.752:	0.753:	0.752:	0.753:	0.755:	0.756:	0.755:	0.652:	0.652:	0.653:	0.654:	0.656:	0.657:		

y=	15779:	15779:	15779:	15779:	15779:	15779:	15779:	15779:	15779:	15779:	15779:	15779:	15779:	15779:	15779:	15779:	15779:	15779:
x=	-8461:	-8411:	-8362:	-8312:	-8262:	-8212:	-8162:	-8112:	-8062:	-8013:	-7963:	-7913:	-7863:	-7813:	-7763:	-7713:		
Qc :	0.013:	0.013:	0.013:	0.013:	0.013:	0.013:	0.013:	0.013:	0.013:	0.013:	0.013:	0.013:	0.014:	0.014:	0.014:	0.014:		
Cc :	0.659:	0.660:	0.661:	0.663:	0.664:	0.665:	0.666:	0.667:	0.668:	0.668:	0.672:	0.674:	0.675:	0.676:	0.678:	0.681:		

y=	15779:	15779:	15779:	15779:	15779:	15779:	15779:	15779:	15779:	15779:	15779:	15779:	15779:	15779:	15779:	15779:	15779:	15779:
x=	-7664:	-7614:	-7564:	-7514:	-7464:	-7414:	-7365:	-7315:	-7265:	-7215:	-7165:	-7115:	-7065:	-7016:	-6966:	-6916:		
Qc :	0.014:	0.014:	0.014:	0.014:	0.014:	0.014:	0.014:	0.014:	0.014:	0.014:	0.014:	0.014:	0.014:	0.014:	0.014:	0.014:		
Cc :	0.682:	0.683:	0.683:	0.687:	0.689:	0.690:	0.691:	0.692:	0.695:	0.697:	0.698:	0.697:	0.701:	0.703:	0.704:	0.704:		

y=	15779:	15779:	15779:	15779:	15779:	15779:	15779:	15779:	15779:	15779:	15779:	15779:	15779:	15779:	15779:	15779:	15779:	15779:
x=	-6866:	-6816:	-6766:	-6716:	-6667:	-6617:	-6567:	-6517:	-6467:	-6417:	-6368:	-6318:	-6268:	-6218:	-6168:	-6118:		
Qc :	0.014:	0.014:	0.014:	0.014:	0.014:	0.014:	0.014:	0.014:	0.014:	0.014:	0.014:	0.014:	0.014:	0.014:	0.015:	0.015:		
Cc :	0.706:	0.709:	0.710:	0.711:	0.712:	0.714:	0.716:	0.717:	0.716:	0.720:	0.722:	0.723:	0.722:	0.725:	0.727:	0.728:		

y=	15779:	15779:	15779:	15779:	15779:	15779:	15779:	15779:	15779:	15779:	15779:	15779:	15779:					
x=	-6068:	-6019:	-5969:	-5919:	-5869:	-5819:	-5769:	-5720:	-5670:	-5620:	-5570:	-5520:	-5470:					
Qc :	0.015:	0.015:	0.015:	0.015:	0.015:	0.015:	0.015:	0.015:	0.015:	0.015:	0.015:	0.015:	0.015:					
Cc :	0.728:	0.730:	0.732:	0.733:	0.733:	0.734:	0.737:	0.738:	0.738:	0.739:	0.741:	0.743:	0.743:					

y=	15779:	15779:	15779:	15779:	15779:	15779:	15779:	15779:	15779:	15779:	15779:	15779:	15779:	15779:	15779:	15779:	15779:	15779:
x=	-5420:	-5371:	-5321:	-5271:	-5221:	-5171:	-5121:	-5071:	-5022:	-4972:	-4922:	-4872:	-4822:	-4772:	-4723:	-4673:		
Qc :	0.015:	0.015:	0.015:	0.015:	0.015:	0.015:	0.015:	0.015:	0.015:	0.015:	0.015:	0.015:	0.015:	0.015:	0.015:	0.015:		
Cc :	0.743:	0.746:	0.747:	0.747:	0.747:	0.749:	0.751:	0.751:	0.750:	0.753:	0.755:	0.755:	0.754:	0.756:	0.758:	0.758:		

y=	15779:	15779:	15779:	15779:	15730:	15730:	15730:	15730:	15730:	15730:	15730:	15730:	15730:	15730:	15730:	15730:	15730:	15730:
x=	-4623:	-4573:	-4523:	-4473:	-8743:	-8694:	-8644:	-8595:	-8545:	-8496:	-8446:	-8397:	-8347:	-8298:	-8248:	-8199:		
Qc :	0.015:	0.015:	0.015:	0.015:	0.013:	0.013:	0.013:	0.013:	0.013:	0.013:	0.013:	0.013:	0.013:	0.013:	0.013:	0.013:		
Cc :	0.757:	0.759:	0.761:	0.761:	0.650:	0.651:	0.652:	0.654:	0.656:	0.657:	0.658:	0.661:	0.663:	0.664:	0.665:	0.667:		

y=	15730:	15730:	15730:	15730:	15730:	15730:	15730:	15730:	15730:	15730:	15730:	15730:	15730:	15730:	15730:	15730:	15730:	15730:
x=	-8149:	-8100:	-8050:	-8001:	-7951:	-7902:	-7852:	-7803:	-7753:	-7704:	-7654:	-7605:	-7555:	-7506:	-7456:	-7407:		
Qc :	0.013:	0.013:	0.013:	0.013:	0.014:	0.014:	0.014:	0.014:	0.014:	0.014:	0.014:	0.014:	0.014:	0.014:	0.014:	0.014:		
Cc :	0.670:	0.672:	0.673:	0.673:	0.676:	0.678:	0.680:	0.681:	0.681:	0.685:	0.687:	0.688:	0.688:	0.691:	0.693:	0.695:		

y=	15730:	15730:	15730:	15730:	15730:	15730:	15730:	15730:	15730:	15730:	15730:	15730:	15730:	15730:	15730:	15730:	15730:	15730:
x=	-7357:	-7308:	-7258:	-7209:	-7159:	-7110:	-7060:	-7011:	-6961:	-6912:	-6862:	-6812:	-6763:	-6713:	-6664:	-6614:		

Qc :	0.014:	0.014:	0.014:	0.014:	0.014:	0.014:	0.014:	0.014:	0.014:	0.014:	0.014:	0.014:	0.014:	0.014:	0.014:	0.014:
Cc :	0.695:	0.696:	0.699:	0.701:	0.702:	0.702:	0.705:	0.707:	0.709:	0.709:	0.710:	0.713:	0.715:	0.716:	0.715:	0.719:

y=	15730:	15730:	15730:	15730:	15730:	15730:	15730:	15730:	15730:	15730:	15730:	15730:	15730:	15730:	15730:	15730:
x=	-6565:	-6515:	-6466:	-6416:	-6367:	-6317:	-6268:	-6218:	-6169:	-6119:	-6070:	-6020:	-5971:	-5921:	-5872:	-5822:
Qc :	0.014:	0.014:	0.014:	0.014:	0.015:	0.015:	0.015:	0.015:	0.015:	0.015:	0.015:	0.015:	0.015:	0.015:	0.015:	0.015:
Cc :	0.721:	0.722:	0.722:	0.724:	0.726:	0.728:	0.728:	0.729:	0.732:	0.733:	0.733:	0.734:	0.737:	0.738:	0.739:	0.738:

y=	15730:	15730:	15730:	15730:	15730:	15730:	15730:	15730:	15730:	15730:	15730:	15730:	15730:	15730:	15730:	15730:
x=	-5773:	-5723:	-5674:	-5624:	-5575:	-5525:	-5476:	-5426:	-5377:	-5327:	-5278:	-5228:	-5179:	-5129:	-5080:	-5030:
Qc :	0.015:	0.015:	0.015:	0.015:	0.015:	0.015:	0.015:	0.015:	0.015:	0.015:	0.015:	0.015:	0.015:	0.015:	0.015:	0.015:
Cc :	0.741:	0.743:	0.744:	0.743:	0.746:	0.748:	0.748:	0.747:	0.750:	0.752:	0.753:	0.752:	0.754:	0.756:	0.756:	0.756:

y=	15730:	15730:	15730:	15730:	15730:	15730:	15730:	15730:	15730:	15730:	15730:	15680:	15680:	15680:	15680:	15680:
x=	-4981:	-4931:	-4882:	-4832:	-4783:	-4733:	-4684:	-4634:	-4585:	-4535:	-4486:	-8726:	-8676:	-8626:	-8577:	-8527:
Qc :	0.015:	0.015:	0.015:	0.015:	0.015:	0.015:	0.015:	0.015:	0.015:	0.015:	0.015:	0.013:	0.013:	0.013:	0.013:	0.013:
Cc :	0.758:	0.760:	0.760:	0.759:	0.761:	0.763:	0.763:	0.763:	0.764:	0.766:	0.766:	0.652:	0.653:	0.656:	0.658:	0.660:

y=	15680:	15680:	15680:	15680:	15680:	15680:	15680:	15680:	15680:	15680:	15680:	15680:	15680:	15680:	15680:	15680:
x=	-8477:	-8427:	-8378:	-8328:	-8278:	-8228:	-8179:	-8129:	-8079:	-8030:	-7980:	-7930:	-7880:	-7831:	-7781:	-7731:
Qc :	0.013:	0.013:	0.013:	0.013:	0.013:	0.013:	0.013:	0.013:	0.014:	0.014:	0.014:	0.014:	0.014:	0.014:	0.014:	0.014:
Cc :	0.661:	0.662:	0.665:	0.667:	0.669:	0.669:	0.671:	0.674:	0.676:	0.677:	0.677:	0.681:	0.683:	0.685:	0.685:	0.686:

y=	15680:	15680:	15680:	15680:	15680:	15680:	15680:	15680:	15680:	15680:	15680:	15680:	15680:	15680:	15680:	15680:
x=	-7681:	-7632:	-7582:	-7532:	-7482:	-7433:	-7383:	-7333:	-7284:	-7234:	-7184:	-7134:	-7085:	-7035:	-6985:	-6935:
Qc :	0.014:	0.014:	0.014:	0.014:	0.014:	0.014:	0.014:	0.014:	0.014:	0.014:	0.014:	0.014:	0.014:	0.014:	0.014:	0.014:
Cc :	0.689:	0.692:	0.693:	0.693:	0.696:	0.698:	0.700:	0.700:	0.701:	0.704:	0.706:	0.707:	0.707:	0.710:	0.713:	0.714:

y=	15680:	15680:	15680:	15680:	15680:	15680:	15680:	15680:	15680:	15680:	15680:	15680:	15680:	15680:	15680:	15680:
x=	-6886:	-6836:	-6786:	-6736:	-6687:	-6637:	-6587:	-6538:	-6488:	-6438:	-6388:	-6339:	-6289:	-6239:	-6189:	-6140:
Qc :	0.014:	0.014:	0.014:	0.014:	0.014:	0.014:	0.014:	0.015:	0.015:	0.015:	0.015:	0.015:	0.015:	0.015:	0.015:	0.015:
Cc :	0.714:	0.716:	0.719:	0.720:	0.721:	0.721:	0.724:	0.726:	0.727:	0.727:	0.730:	0.732:	0.733:	0.732:	0.735:	0.737:

y=	15680:	15680:	15680:	15680:	15680:	15680:	15680:	15680:	15680:	15680:	15680:	15680:	15680:	15680:	15680:	15680:
x=	-6090:	-6040:	-5990:	-5941:	-5891:	-5841:	-5792:	-5742:	-5692:	-5642:	-5593:	-5543:	-5493:	-5443:	-5394:	-5344:
Qc :	0.015:	0.015:	0.015:	0.015:	0.015:	0.015:	0.015:	0.015:	0.015:	0.015:	0.015:	0.015:	0.015:	0.015:	0.015:	0.015:
Cc :	0.738:	0.738:	0.740:	0.742:	0.744:	0.744:	0.745:	0.747:	0.749:	0.749:	0.749:	0.752:	0.753:	0.753:	0.754:	0.756:

y=	15680:	15680:	15680:	15680:	15680:	15680:	15680:	15680:	15680:	15680:	15680:	15680:	15680:	15680:	15680:	15680:
x=	-5294:	-5244:	-5195:	-5145:	-5095:	-5046:	-4996:	-4946:	-4896:	-4847:	-4797:	-4747:	-4697:	-4648:	-4598:	-4548:
Qc :	0.015:	0.015:	0.015:	0.015:	0.015:	0.015:	0.015:	0.015:	0.015:	0.015:	0.015:	0.015:	0.015:	0.015:	0.015:	0.015:
Cc :	0.758:	0.758:	0.758:	0.760:	0.762:	0.762:	0.761:	0.764:	0.765:	0.765:	0.765:	0.768:	0.769:	0.768:	0.768:	0.771:

y=	15680:	15630:	15630:	15630:	15630:	15630:	15630:	15630:	15630:	15630:	15630:	15630:	15630:	15630:	15630:	15630:
x=	-4498:	-8708:	-8658:	-8608:	-8558:	-8508:	-8458:	-8408:	-8359:	-8309:	-8259:	-8209:	-8159:	-8109:	-8059:	-8009:
Qc :	0.015:	0.013:	0.013:	0.013:	0.013:	0.013:	0.013:	0.013:	0.013:	0.013:	0.013:	0.013:	0.014:	0.014:	0.014:	0.014:
Cc :	0.772:	0.657:	0.657:	0.660:	0.663:	0.664:	0.665:	0.666:	0.670:	0.672:	0.673:	0.674:	0.676:	0.679:	0.681:	0.682:

y=	15630:	15630:	15630:	15630:	15630:	15630:	15630:	15630:	15630:	15630:	15630:	15630:	15630:	15630:	15630:	15630:
x=	-7959:	-7909:	-7859:	-7809:	-7759:	-7709:	-7659:	-7609:	-7559:	-7509:	-7459:	-7409:	-7359:	-7309:	-7259:	-7209:
Qc :	0.014:	0.014:	0.014:	0.014:	0.014:	0.014:	0.014:	0.014:	0.014:	0.014:	0.014:	0.014:	0.014:	0.014:	0.014:	0.014:
Cc :	0.682:	0.685:	0.688:	0.689:	0.690:	0.691:	0.694:	0.696:	0.697:	0.698:	0.701:	0.703:	0.705:	0.705:	0.707:	0.710:

y=	15630:	15630:	15630:	15630:	15630:	15630:	15630:	15630:	15630:	15630:	15630:	15630:	15630:	15630:	15630:	15630:
x=	-7159:	-7109:	-7059:	-7010:	-6960:	-6910:	-6860:	-6810:	-6760:	-6710:	-6660:	-6610:	-6560:	-6510:	-6460:	-6410:
Qc :	0.014:	0.014:	0.014:	0.014:	0.014:	0.014:	0.014:	0.014:	0.014:	0.015:	0.015:	0.015:	0.015:	0.015:	0.015:	0.015:
Cc :	0.711:	0.712:	0.712:	0.716:	0.718:	0.719:	0.719:	0.722:	0.724:	0.725:	0.726:	0.727:	0.730:	0.732:	0.732:	0.733:

y=	15630:	15630:	15630:	15630:	15630:	15630:	15630:	15630:	15630:	15630:	15630:	15630:	15630:	15630:	15630:	15630:
x=	-6360:	-6310:	-6260:	-6210:	-6160:	-6110:	-6060:	-6010:	-5960:	-5910:	-5860:	-5810:	-5760:	-5710:	-5660:	-5611:
Qc :	0.015:	0.015:	0.015:	0.015:	0.015:	0.015:	0.015:	0.015:	0.015:	0.015:	0.015:	0.015:	0.015:	0.015:	0.015:	0.015:
Cc :	0.736:	0.737:	0.738:	0.738:	0.741:	0.743:	0.744:	0.743:	0.746:	0.748:	0.749:	0.748:	0.751:	0.753:	0.754:	0.753:

y=	15630:	15630:	15630:	15630:	15630:	15630:	15630:	15630:	15630:	15630:	15630:	15630:	15630:	15630:	15630:	15630:
x=	-5561:	-5511:	-5461:	-5411:	-5361:	-5311:	-5261:	-5211:	-5161:	-5111:	-5061:	-5011:	-4961:	-4911:	-4861:	-4811:
Qc :	0.015:	0.015:	0.015:	0.015:	0.015:	0.015:	0.015:	0.015:	0.015:	0.015:	0.015:	0.015:	0.015:	0.015:	0.015:	0.015:
Cc :	0.756:	0.758:	0.759:	0.758:	0.760:	0.762:	0.763:	0.762:	0.765:	0.767:	0.767:	0.766:	0.768:	0.770:	0.771:	0.770:

y=	15630:	15630:	15630:	15630:	15630:	15630:	15580:	15580:	15580:	15580:	15580:	15580:	15580:	15580:	15580:	15580:
x=	-4761:	-4711:	-4661:	-4611:	-4561:	-4511:	-8691:	-8642:	-8592:	-8542:	-8493:	-8443:	-8394:	-8344:	-8294:	-8245:
Qc :	0.015:	0.015:	0.015:	0.015:	0.016:	0.016:	0.013:	0.013:	0.013:	0.013:	0.013:	0.013:	0.013:	0.013:	0.014:	0.014:
Cc :	0.772:	0.774:	0.774:	0.773:	0.775:	0.777:	0.661:	0.661:	0.664:	0.667:	0.669:	0.670:	0.670:	0.674:	0.676:	0.678:

y=	15580:	15580:	15580:	15580:	15580:	15580:	15580:	15580:	15580:	15580:	15580:	15580:	15580:
x=	-8195:	-8146:	-8096:	-8046:	-7997:	-7947:	-7897:	-7848:	-7798:	-7749:	-7699:	-7649:	-7600:
Qc :	0.014:	0.014:	0.014:	0.014:	0.014:	0.014:	0.014:	0.014:	0.014:	0.014:	0.014:	0.014:	0.014:
Cc :	0.678:	0.680:	0.683:	0.685:	0.686:	0.687:	0.689:	0.692:	0.694:	0.695:	0.695:	0.699:	0.701:

y=	15580:	15580:	15580:	15580:	15580:	15580:	15580:	15580:	15580:	15580:	15580:	15580:	15580:	15580:	15580:	15580:
x=	-7550:	-7501:	-7451:	-7401:	-7352:	-7302:	-7252:	-7203:	-7153:	-7104:	-7054:	-7004:	-6955:	-6905:	-6856:	-6806:

Qc :	0.014:	0.014:	0.014:	0.014:	0.014:	0.014:	0.014:	0.014:	0.014:	0.014:	0.014:	0.014:	0.014:	0.014:	0.014:	0.014:	0.015:
Cc :	0.702:	0.702:	0.705:	0.708:	0.709:	0.710:	0.711:	0.714:	0.716:	0.717:	0.717:	0.720:	0.722:	0.724:	0.724:	0.726:	

y=	15580:	15580:	15580:	15580:	15580:	15580:	15580:	15580:	15580:	15580:	15580:	15580:	15580:	15580:	15580:	15580:	15580:
x=	-6756:	-6707:	-6657:	-6607:	-6558:	-6508:	-6459:	-6409:	-6359:	-6310:	-6260:	-6211:	-6161:	-6111:	-6062:	-6012:	
Qc :	0.015:	0.015:	0.015:	0.015:	0.015:	0.015:	0.015:	0.015:	0.015:	0.015:	0.015:	0.015:	0.015:	0.015:	0.015:	0.015:	
Cc :	0.729:	0.730:	0.731:	0.731:	0.734:	0.736:	0.737:	0.737:	0.740:	0.742:	0.743:	0.743:	0.745:	0.748:	0.749:	0.748:	

y=	15580:	15580:	15580:	15580:	15580:	15580:	15580:	15580:	15580:	15580:	15580:	15580:	15580:	15580:	15580:	15580:	15580:
x=	-5962:	-5913:	-5863:	-5814:	-5764:	-5714:	-5665:	-5615:	-5566:	-5516:	-5466:	-5417:	-5367:	-5317:	-5268:	-5218:	
Qc :	0.015:	0.015:	0.015:	0.015:	0.015:	0.015:	0.015:	0.015:	0.015:	0.015:	0.015:	0.015:	0.015:	0.015:	0.015:	0.015:	
Cc :	0.751:	0.753:	0.754:	0.754:	0.756:	0.758:	0.759:	0.759:	0.760:	0.763:	0.764:	0.764:	0.765:	0.767:	0.768:	0.768:	

y=	15580:	15580:	15580:	15580:	15580:	15580:	15580:	15580:	15580:	15580:	15580:	15580:	15580:	15580:	15580:	15530:	15530:
x=	-5169:	-5119:	-5069:	-5020:	-4970:	-4921:	-4871:	-4821:	-4772:	-4722:	-4672:	-4623:	-4573:	-4524:	-8699:	-8649:	
Qc :	0.015:	0.015:	0.015:	0.015:	0.015:	0.016:	0.016:	0.016:	0.016:	0.016:	0.016:	0.016:	0.016:	0.016:	0.013:	0.013:	
Cc :	0.769:	0.771:	0.773:	0.772:	0.773:	0.775:	0.776:	0.776:	0.777:	0.779:	0.780:	0.779:	0.780:	0.782:	0.665:	0.666:	

y=	15530:	15530:	15530:	15530:	15530:	15530:	15530:	15530:	15530:	15530:	15530:	15530:	15530:	15530:	15530:	15530:	15530:
x=	-8600:	-8550:	-8501:	-8451:	-8402:	-8352:	-8303:	-8253:	-8203:	-8154:	-8104:	-8055:	-8005:	-7956:	-7906:	-7857:	
Qc :	0.013:	0.013:	0.013:	0.013:	0.013:	0.014:	0.014:	0.014:	0.014:	0.014:	0.014:	0.014:	0.014:	0.014:	0.014:	0.014:	
Cc :	0.667:	0.670:	0.672:	0.674:	0.675:	0.676:	0.679:	0.682:	0.683:	0.683:	0.686:	0.689:	0.691:	0.691:	0.692:	0.695:	

y=	15530:	15530:	15530:	15530:	15530:	15530:	15530:	15530:	15530:	15530:	15530:	15530:	15530:	15530:	15530:	15530:	15530:
x=	-7807:	-7757:	-7708:	-7658:	-7609:	-7559:	-7510:	-7460:	-7411:	-7361:	-7311:	-7262:	-7212:	-7163:	-7113:	-7064:	
Qc :	0.014:	0.014:	0.014:	0.014:	0.014:	0.014:	0.014:	0.014:	0.014:	0.014:	0.014:	0.014:	0.014:	0.014:	0.014:	0.014:	
Cc :	0.698:	0.699:	0.700:	0.702:	0.705:	0.706:	0.707:	0.707:	0.711:	0.713:	0.715:	0.715:	0.717:	0.720:	0.722:	0.722:	

y=	15530:	15530:	15530:	15530:	15530:	15530:	15530:	15530:	15530:	15530:	15530:	15530:	15530:	15530:	15530:	15530:	15530:
x=	-7014:	-6965:	-6915:	-6865:	-6816:	-6766:	-6717:	-6667:	-6618:	-6568:	-6519:	-6469:	-6419:	-6370:	-6320:	-6271:	
Qc :	0.014:	0.015:	0.015:	0.015:	0.015:	0.015:	0.015:	0.015:	0.015:	0.015:	0.015:	0.015:	0.015:	0.015:	0.015:	0.015:	
Cc :	0.723:	0.726:	0.728:	0.729:	0.729:	0.732:	0.735:	0.736:	0.736:	0.738:	0.741:	0.742:	0.742:	0.744:	0.747:	0.748:	

y=	15530:	15530:	15530:	15530:	15530:	15530:	15530:	15530:	15530:	15530:	15530:	15530:	15530:	15530:	15530:	15530:	15530:
x=	-6221:	-6172:	-6122:	-6073:	-6023:	-5973:	-5924:	-5874:	-5825:	-5775:	-5726:	-5676:	-5627:	-5577:	-5527:	-5478:	
Qc :	0.015:	0.015:	0.015:	0.015:	0.015:	0.015:	0.015:	0.015:	0.015:	0.015:	0.015:	0.015:	0.015:	0.015:	0.015:	0.015:	
Cc :	0.748:	0.749:	0.752:	0.754:	0.754:	0.754:	0.757:	0.759:	0.760:	0.759:	0.762:	0.764:	0.765:	0.764:	0.767:	0.769:	

y=	15530:	15530:	15530:	15530:	15530:	15530:	15530:	15530:	15530:	15530:	15530:	15530:	15530:	15530:	15530:	15530:	15530:
x=	-5428:	-5379:	-5329:	-5280:	-5230:	-5180:	-5131:	-5081:	-5032:	-4982:	-4933:	-4883:	-4834:	-4784:	-4734:	-4685:	
Qc :	0.015:	0.015:	0.015:	0.015:	0.015:	0.015:	0.016:	0.016:	0.016:	0.016:	0.016:	0.016:	0.016:	0.016:	0.016:	0.016:	
Cc :	0.769:	0.769:	0.772:	0.774:	0.774:	0.773:	0.776:	0.778:	0.778:	0.777:	0.780:	0.782:	0.782:	0.781:	0.784:	0.785:	

y=	15530:	15530:	15530:	15480:	15480:	15480:	15480:	15480:	15480:	15480:	15480:	15480:	15480:	15480:	15480:	15480:	15480:
x=	-4635:	-4586:	-4536:	-8713:	-8663:	-8614:	-8564:	-8515:	-8465:	-8415:	-8366:	-8316:	-8267:	-8217:	-8168:	-8118:	
Qc :	0.016:	0.016:	0.016:	0.013:	0.013:	0.013:	0.013:	0.014:	0.014:	0.014:	0.014:	0.014:	0.014:	0.014:	0.014:	0.014:	
Cc :	0.785:	0.784:	0.787:	0.668:	0.670:	0.670:	0.672:	0.675:	0.677:	0.679:	0.679:	0.682:	0.685:	0.687:	0.688:	0.688:	

y=	15480:	15480:	15480:	15480:	15480:	15480:	15480:	15480:	15480:	15480:	15480:	15480:	15480:	15480:	15480:	15480:	15480:
x=	-8068:	-8019:	-7969:	-7920:	-7870:	-7821:	-7771:	-7721:	-7672:	-7622:	-7573:	-7523:	-7474:	-7424:	-7374:	-7325:	
Qc :	0.014:	0.014:	0.014:	0.014:	0.014:	0.014:	0.014:	0.014:	0.014:	0.014:	0.014:	0.014:	0.014:	0.014:	0.014:	0.014:	
Cc :	0.692:	0.694:	0.696:	0.696:	0.698:	0.701:	0.703:	0.704:	0.704:	0.708:	0.710:	0.712:	0.712:	0.714:	0.717:	0.719:	

y=	15480:	15480:	15480:	15480:	15480:	15480:	15480:	15480:	15480:	15480:	15480:	15480:	15480:	15480:	15480:	15480:	15480:
x=	-7275:	-7226:	-7176:	-7127:	-7077:	-7027:	-6978:	-6928:	-6879:	-6829:	-6780:	-6730:	-6680:	-6631:	-6581:	-6532:	
Qc :	0.014:	0.014:	0.014:	0.014:	0.015:	0.015:	0.015:	0.015:	0.015:	0.015:	0.015:	0.015:	0.015:	0.015:	0.015:	0.015:	
Cc :	0.720:	0.720:	0.723:	0.726:	0.727:	0.727:	0.730:	0.732:	0.734:	0.734:	0.736:	0.739:	0.740:	0.741:	0.741:	0.745:	

y=	15480:	15480:	15480:	15480:	15480:	15480:	15480:	15480:	15480:	15480:	15480:	15480:	15480:	15480:	15480:	15480:	15480:
x=	-6482:	-6433:	-6383:	-6333:	-6284:	-6234:	-6185:	-6135:	-6086:	-6036:	-5986:	-5937:	-5887:	-5838:	-5788:	-5739:	
Qc :	0.015:	0.015:	0.015:	0.015:	0.015:	0.015:	0.015:	0.015:	0.015:	0.015:	0.015:	0.015:	0.015:	0.015:	0.015:	0.015:	
Cc :	0.747:	0.747:	0.747:	0.750:	0.753:	0.754:	0.753:	0.756:	0.758:	0.759:	0.759:	0.761:	0.764:	0.765:	0.765:	0.767:	

y=	15480:	15480:	15480:	15480:	15480:	15480:	15480:	15480:	15480:	15480:	15480:	15480:	15480:	15480:	15480:	15480:	15480:
x=	-5689:	-5639:	-5590:	-5540:	-5491:	-5441:	-5392:	-5342:	-5292:	-5243:	-5193:	-5144:	-5094:	-5045:	-4995:	-4945:	
Qc :	0.015:	0.015:	0.015:	0.015:	0.015:	0.015:	0.015:	0.016:	0.016:	0.016:	0.016:	0.016:	0.016:	0.016:	0.016:	0.016:	
Cc :	0.769:	0.770:	0.770:	0.771:	0.774:	0.775:	0.775:	0.776:	0.778:	0.779:	0.779:	0.780:	0.783:	0.784:	0.783:	0.784:	

y=	15480:	15480:	15480:	15480:	15480:	15480:	15480:	15480:	15430:	15430:	15430:	15430:	15430:	15430:	15430:	15430:	15430:
x=	-4896:	-4846:	-4797:	-4747:	-4698:	-4648:	-4598:	-4549:	-8727:	-8677:	-8627:	-8578:	-8528:	-8479:	-8429:	-8380:	
Qc :	0.016:	0.016:	0.016:	0.016:	0.016:	0.016:	0.016:	0.016:	0.013:	0.013:	0.013:	0.014:	0.014:	0.014:	0.014:	0.014:	
Cc :	0.787:	0.787:	0.787:	0.788:	0.790:	0.791:	0.790:	0.792:	0.671:	0.673:	0.675:	0.675:	0.678:	0.681:	0.683:	0.684:	

y=	15430:	15430:	15430:	15430:	15430:	15430:	15430:	15430:	15430:	15430:	15430:	15430:	15430:	15430:	15430:	15430:	15430:
x=	-8330:	-8280:	-8231:	-8181:	-8132:	-8082:	-8032:	-7983:	-7933:	-7884:	-7834:	-7785:	-7735:	-7685:	-7636:	-7586:	
Qc :	0.014:	0.014:	0.014:	0.014:	0.014:	0.014:	0.014:	0.014:	0.014:	0.014:	0.014:	0.014:	0.014:	0.014:	0.014:	0.014:	
Cc :	0.684:	0.687:	0.690:	0.692:	0.693:	0.694:	0.697:	0.700:	0.701:	0.701:	0.704:	0.707:	0.709:	0.709:	0.710:	0.714:	

y=	15430:	15430:	15430:	15430:	15430:	15430:	15430:	15430:	15430:	15430:	15430:	15430:	15430:	15430:	15430:	15430:	15430:
x=	-7537:	-7487:	-7437:	-7388:	-7338:	-7289:	-7239:	-7190:	-7140:	-7090:	-7041:	-6991:	-6942:	-6892:	-6842:	-6793:	

Qc :	0.014:	0.014:	0.014:	0.014:	0.014:	0.014:	0.015:	0.015:	0.015:	0.015:	0.015:	0.015:	0.015:	0.015:	0.015:	0.015:	
Cc :	0.716:	0.717:	0.717:	0.720:	0.723:	0.725:	0.725:	0.727:	0.730:	0.732:	0.732:	0.733:	0.736:	0.738:	0.739:	0.739:	

y=	15430:	15430:	15430:	15430:	15430:	15430:	15430:	15430:	15430:	15430:	15430:	15430:	15430:	15430:	15430:	15430:	
x=	-6743:	-6694:	-6644:	-6595:	-6545:	-6495:	-6446:	-6396:	-6347:	-6297:	-6247:	-6198:	-6148:	-6099:	-6049:	-6000:	
Qc :	0.015:	0.015:	0.015:	0.015:	0.015:	0.015:	0.015:	0.015:	0.015:	0.015:	0.015:	0.015:	0.015:	0.015:	0.015:	0.015:	
Cc :	0.742:	0.745:	0.746:	0.746:	0.748:	0.751:	0.752:	0.753:	0.754:	0.757:	0.759:	0.759:	0.760:	0.763:	0.764:	0.765:	

y=	15430:	15430:	15430:	15430:	15430:	15430:	15430:	15430:	15430:	15430:	15430:	15430:	15430:	
x=	-5950:	-5900:	-5851:	-5801:	-5752:	-5702:	-5652:	-5603:	-5553:	-5504:	-5454:	-5405:	-5355:	
Qc :	0.015:	0.015:	0.015:	0.015:	0.015:	0.015:	0.016:	0.016:	0.016:	0.016:	0.016:	0.016:	0.016:	
Cc :	0.765:	0.768:	0.770:	0.770:	0.770:	0.773:	0.775:	0.776:	0.775:	0.778:	0.780:	0.780:	0.780:	

y=	15430:	15430:	15430:	15430:	15430:	15430:	15430:	15430:	15430:	15430:	15430:	15430:	15430:	15430:	15430:	15430:	
x=	-5305:	-5256:	-5206:	-5157:	-5107:	-5057:	-5008:	-4958:	-4909:	-4859:	-4810:	-4760:	-4710:	-4661:	-4611:	-4562:	
Qc :	0.016:	0.016:	0.016:	0.016:	0.016:	0.016:	0.016:	0.016:	0.016:	0.016:	0.016:	0.016:	0.016:	0.016:	0.016:	0.016:	
Cc :	0.783:	0.785:	0.785:	0.785:	0.787:	0.789:	0.789:	0.789:	0.792:	0.793:	0.793:	0.793:	0.795:	0.796:	0.796:	0.796:	

y=	15380:	15380:	15380:	15380:	15380:	15380:	15380:	15380:	15380:	15380:	15380:	15380:	15380:	15380:	15380:	15380:	
x=	-8740:	-8691:	-8641:	-8592:	-8542:	-8492:	-8443:	-8393:	-8344:	-8294:	-8244:	-8195:	-8145:	-8096:	-8046:	-7996:	
Qc :	0.013:	0.014:	0.014:	0.014:	0.014:	0.014:	0.014:	0.014:	0.014:	0.014:	0.014:	0.014:	0.014:	0.014:	0.014:	0.014:	
Cc :	0.673:	0.676:	0.678:	0.680:	0.680:	0.683:	0.686:	0.688:	0.689:	0.689:	0.693:	0.696:	0.697:	0.698:	0.700:	0.703:	

y=	15380:	15380:	15380:	15380:	15380:	15380:	15380:	15380:	15380:	15380:	15380:	15380:	15380:	15380:	15380:	15380:	
x=	-7947:	-7897:	-7848:	-7798:	-7748:	-7699:	-7649:	-7600:	-7550:	-7501:	-7451:	-7401:	-7352:	-7302:	-7253:	-7203:	
Qc :	0.014:	0.014:	0.014:	0.014:	0.014:	0.014:	0.014:	0.014:	0.014:	0.014:	0.014:	0.014:	0.015:	0.015:	0.015:	0.015:	
Cc :	0.705:	0.706:	0.706:	0.710:	0.712:	0.714:	0.714:	0.717:	0.720:	0.722:	0.722:	0.723:	0.726:	0.729:	0.730:	0.730:	

y=	15380:	15380:	15380:	15380:	15380:	15380:	15380:	15380:	15380:	15380:	15380:	15380:	15380:	15380:	15380:	15380:	
x=	-7153:	-7104:	-7054:	-7005:	-6955:	-6905:	-6856:	-6806:	-6757:	-6707:	-6657:	-6608:	-6558:	-6509:	-6459:	-6409:	
Qc :	0.015:	0.015:	0.015:	0.015:	0.015:	0.015:	0.015:	0.015:	0.015:	0.015:	0.015:	0.015:	0.015:	0.015:	0.015:	0.015:	
Cc :	0.733:	0.736:	0.737:	0.738:	0.739:	0.742:	0.744:	0.745:	0.745:	0.749:	0.751:	0.752:	0.751:	0.755:	0.757:	0.758:	

y=	15380:	15380:	15380:	15380:	15380:	15380:	15380:	15380:	15380:	15380:	15380:	15380:	15380:	15380:	15380:	15380:	
x=	-6360:	-6310:	-6261:	-6211:	-6161:	-6112:	-6062:	-6013:	-5963:	-5913:	-5864:	-5814:	-5765:	-5715:	-5665:	-5616:	
Qc :	0.015:	0.015:	0.015:	0.015:	0.015:	0.015:	0.015:	0.015:	0.015:	0.015:	0.015:	0.016:	0.016:	0.016:	0.016:	0.016:	
Cc :	0.758:	0.761:	0.763:	0.764:	0.764:	0.767:	0.769:	0.770:	0.770:	0.772:	0.775:	0.776:	0.776:	0.778:	0.780:	0.781:	

y=	15380:	15380:	15380:	15380:	15380:	15380:	15380:	15380:	15380:	15380:	15380:	15380:	15380:	15380:	15380:	15380:	
x=	-5566:	-5517:	-5467:	-5417:	-5368:	-5318:	-5269:	-5219:	-5169:	-5120:	-5070:	-5021:	-4971:	-4921:	-4872:	-4822:	
Qc :	0.016:	0.016:	0.016:	0.016:	0.016:	0.016:	0.016:	0.016:	0.016:	0.016:	0.016:	0.016:	0.016:	0.016:	0.016:	0.016:	
Cc :	0.781:	0.783:	0.785:	0.786:	0.786:	0.787:	0.790:	0.791:	0.790:	0.792:	0.794:	0.795:	0.794:	0.796:	0.798:	0.799:	

y=	15380:	15380:	15380:	15380:	15380:	15330:	15330:	15330:	15330:	15330:	15330:	15330:	15330:	15330:	15330:	15330:	
x=	-4773:	-4723:	-4673:	-4624:	-4574:	-9682:	-9633:	-9584:	-9535:	-9486:	-9437:	-9387:	-9338:	-9289:	-8754:	-8705:	
Qc :	0.016:	0.016:	0.016:	0.016:	0.016:	0.013:	0.013:	0.013:	0.013:	0.013:	0.013:	0.013:	0.013:	0.013:	0.014:	0.014:	
Cc :	0.798:	0.800:	0.802:	0.802:	0.801:	0.640:	0.642:	0.644:	0.646:	0.646:	0.649:	0.652:	0.654:	0.656:	0.675:	0.679:	

y=	15330:	15330:	15330:	15330:	15330:	15330:	15330:	15330:	15330:	15330:	15330:	15330:	15330:	15330:	15330:	15330:	
x=	-8655:	-8605:	-8556:	-8506:	-8457:	-8407:	-8357:	-8308:	-8258:	-8209:	-8159:	-8109:	-8060:	-8010:	-7960:	-7911:	
Qc :	0.014:	0.014:	0.014:	0.014:	0.014:	0.014:	0.014:	0.014:	0.014:	0.014:	0.014:	0.014:	0.014:	0.014:	0.014:	0.014:	
Cc :	0.681:	0.683:	0.685:	0.685:	0.689:	0.691:	0.693:	0.694:	0.696:	0.699:	0.701:	0.702:	0.703:	0.706:	0.709:	0.710:	

y=	15330:	15330:	15330:	15330:	15330:	15330:	15330:	15330:	15330:	15330:	15330:	15330:	15330:	15330:	15330:	15330:	
x=	-7861:	-7812:	-7762:	-7712:	-7663:	-7613:	-7564:	-7514:	-7464:	-7415:	-7365:	-7316:	-7266:	-7216:	-7167:	-7117:	
Qc :	0.014:	0.014:	0.014:	0.014:	0.014:	0.014:	0.014:	0.015:	0.015:	0.015:	0.015:	0.015:	0.015:	0.015:	0.015:	0.015:	
Cc :	0.711:	0.713:	0.716:	0.718:	0.719:	0.719:	0.723:	0.725:	0.727:	0.728:	0.729:	0.733:	0.735:	0.735:	0.736:	0.739:	

y=	15330:	15330:	15330:	15330:	15330:	15330:	15330:	15330:	15330:	15330:	15330:	15330:	15330:	15330:	15330:	15330:	
x=	-7067:	-7018:	-6968:	-6919:	-6869:	-6819:	-6770:	-6720:	-6671:	-6621:	-6571:	-6522:	-6472:	-6423:	-6373:	-6323:	
Qc :	0.015:	0.015:	0.015:	0.015:	0.015:	0.015:	0.015:	0.015:	0.015:	0.015:	0.015:	0.015:	0.015:	0.015:	0.015:	0.015:	
Cc :	0.742:	0.743:	0.743:	0.746:	0.748:	0.750:	0.750:	0.752:	0.755:	0.757:	0.757:	0.759:	0.761:	0.763:	0.764:	0.765:	

y=	15330:	15330:	15330:	15330:	15330:	15330:	15330:	15330:	15330:	15330:	15330:	15330:	15330:	15330:	15330:	15330:	
x=	-6274:	-6224:	-6174:	-6125:	-6075:	-6026:	-5976:	-5926:	-5877:	-5827:	-5778:	-5728:	-5678:	-5629:	-5579:	-5530:	
Qc :	0.015:	0.015:	0.015:	0.015:	0.015:	0.016:	0.016:	0.016:	0.016:	0.016:	0.016:	0.016:	0.016:	0.016:	0.016:	0.016:	
Cc :	0.768:	0.769:	0.770:	0.770:	0.774:	0.775:	0.776:	0.776:	0.779:	0.781:	0.781:	0.781:	0.785:	0.786:	0.787:	0.787:	

y=	15330:	15330:	15330:	15330:	15330:	15330:	15330:	15330:	15330:	15330:	15330:	15330:	15330:	15330:	15330:	15330:	
x=	-5480:	-5430:	-5381:	-5331:	-5281:	-5232:	-5182:	-5133:	-5083:	-5033:	-4984:	-4934:	-4885:	-4835:	-4785:	-4736:	
Qc :	0.016:	0.016:	0.016:	0.016:	0.016:	0.016:	0.016:	0.016:	0.016:	0.016:	0.016:	0.016:	0.016:	0.016:	0.016:	0.016:	
Cc :	0.790:	0.791:	0.792:	0.792:	0.795:	0.796:	0.796:	0.796:	0.799:	0.801:	0.800:	0.801:	0.803:	0.805:	0.804:	0.805:	

y=	15330:	15330:	15330:	15280:	15280:	15280:	15280:	15280:	15280:	15280:	15280:	15280:	15280:	15280:	15280:	15280:	
x=	-4686:	-4637:	-4587:	-9723:	-9674:	-9624:	-9574:	-9524:	-9474:	-9425:	-9375:	-9325:	-9275:	-9225:	-8798:	-8748:	
Qc :	0.016:	0.016:	0.016:	0.013:	0.013:	0.013:	0.013:	0.013:	0.013:	0.013:	0.013:	0.013:	0.013:	0.013:	0.014:	0.014:	
Cc :	0.807:	0.808:	0.807:	0.640:	0.643:	0.646:	0.648:	0.650:	0.651:	0.653:	0.656:	0.658:	0.660:	0.661:	0.679:	0.680:	

y=	15280:	15280:	15280:	15280:	15280:	15280:	15280:	15280:	15280:	15280:	15280:	15280:	15280:	15280:	15280:	15280:	
x=	-8698:	-8648:	-8598:	-8548:	-8498:	-8448:	-8398:	-8348:	-8298:	-8248:	-8198:	-8148:	-8098:	-8048:	-7998:	-7948:	

Qc :	0.014:	0.014:	0.014:	0.014:	0.014:	0.014:	0.014:	0.014:	0.014:	0.014:	0.014:	0.014:	0.014:	0.014:	0.014:	0.014:
Cc :	0.682:	0.685:	0.688:	0.689:	0.690:	0.693:	0.696:	0.698:	0.699:	0.699:	0.703:	0.706:	0.707:	0.708:	0.710:	0.713:

y=	15280:	15280:	15280:	15280:	15280:	15280:	15280:	15280:	15280:	15280:	15280:	15280:	15280:	15280:	15280:	15280:
x=	-7898:	-7848:	-7798:	-7748:	-7698:	-7648:	-7598:	-7548:	-7498:	-7448:	-7398:	-7348:	-7298:	-7249:	-7199:	-7149:
Qc :	0.014:	0.014:	0.014:	0.014:	0.014:	0.014:	0.014:	0.015:	0.015:	0.015:	0.015:	0.015:	0.015:	0.015:	0.015:	0.015:
Cc :	0.715:	0.716:	0.717:	0.721:	0.723:	0.724:	0.725:	0.728:	0.730:	0.732:	0.733:	0.734:	0.738:	0.740:	0.741:	0.741:

y=	15280:	15280:	15280:	15280:	15280:	15280:	15280:	15280:	15280:	15280:	15280:	15280:	15280:	15280:	15280:	15280:
x=	-7099:	-7049:	-6999:	-6949:	-6899:	-6849:	-6799:	-6749:	-6699:	-6649:	-6599:	-6549:	-6499:	-6449:	-6399:	-6349:
Qc :	0.015:	0.015:	0.015:	0.015:	0.015:	0.015:	0.015:	0.015:	0.015:	0.015:	0.015:	0.015:	0.015:	0.015:	0.015:	0.015:
Cc :	0.745:	0.747:	0.748:	0.748:	0.751:	0.754:	0.755:	0.755:	0.758:	0.761:	0.762:	0.762:	0.765:	0.767:	0.769:	0.769:

y=	15280:	15280:	15280:	15280:	15280:	15280:	15280:	15280:	15280:	15280:	15280:	15280:	15280:	15280:	15280:	15280:
x=	-6299:	-6249:	-6199:	-6149:	-6099:	-6049:	-5999:	-5949:	-5899:	-5849:	-5799:	-5749:	-5699:	-5649:	-5599:	-5549:
Qc :	0.015:	0.015:	0.016:	0.016:	0.016:	0.016:	0.016:	0.016:	0.016:	0.016:	0.016:	0.016:	0.016:	0.016:	0.016:	0.016:
Cc :	0.771:	0.774:	0.775:	0.775:	0.777:	0.780:	0.781:	0.781:	0.783:	0.786:	0.787:	0.787:	0.788:	0.791:	0.792:	0.792:

y=	15280:	15280:	15280:	15280:	15280:	15280:	15280:	15280:	15280:	15280:	15280:	15280:	15280:	15280:	15280:	15280:
x=	-5499:	-5449:	-5400:	-5350:	-5300:	-5250:	-5200:	-5150:	-5100:	-5050:	-5000:	-4950:	-4900:	-4850:	-4800:	-4750:
Qc :	0.016:	0.016:	0.016:	0.016:	0.016:	0.016:	0.016:	0.016:	0.016:	0.016:	0.016:	0.016:	0.016:	0.016:	0.016:	0.016:
Cc :	0.794:	0.796:	0.797:	0.797:	0.799:	0.801:	0.802:	0.801:	0.804:	0.806:	0.806:	0.805:	0.808:	0.810:	0.810:	0.809:

y=	15280:	15280:	15280:	15231:	15231:	15231:	15231:	15231:	15231:	15231:	15231:	15231:	15231:
x=	-4700:	-4650:	-4600:	-9768:	-9721:	-9674:	-9627:	-9580:	-9533:	-9487:	-9440:	-9393:	-9346:
Qc :	0.016:	0.016:	0.016:	0.013:	0.013:	0.013:	0.013:	0.013:	0.013:	0.013:	0.013:	0.013:	0.013:
Cc :	0.812:	0.814:	0.814:	0.643:	0.645:	0.645:	0.648:	0.651:	0.653:	0.655:	0.655:	0.658:	0.661:

y=	15231:	15231:	15231:	15231:	15231:	15231:	15231:	15231:	15231:	15231:	15231:	15231:	15231:	15231:	15231:	15231:
x=	-9299:	-9252:	-9205:	-9158:	-8986:	-8936:	-8886:	-8837:	-8787:	-8737:	-8688:	-8638:	-8588:	-8539:	-8489:	-8439:
Qc :	0.013:	0.013:	0.013:	0.013:	0.013:	0.014:	0.014:	0.014:	0.014:	0.014:	0.014:	0.014:	0.014:	0.014:	0.014:	0.014:
Cc :	0.663:	0.664:	0.665:	0.667:	0.675:	0.675:	0.679:	0.682:	0.684:	0.685:	0.685:	0.689:	0.692:	0.694:	0.694:	0.696:

y=	15231:	15231:	15231:	15231:	15231:	15231:	15231:	15231:	15231:	15231:	15231:	15231:	15231:	15231:	15231:	15231:
x=	-8389:	-8340:	-8290:	-8240:	-8191:	-8141:	-8091:	-8042:	-7992:	-7942:	-7892:	-7843:	-7793:	-7743:	-7694:	-7644:
Qc :	0.014:	0.014:	0.014:	0.014:	0.014:	0.014:	0.014:	0.014:	0.014:	0.014:	0.014:	0.014:	0.014:	0.014:	0.015:	0.015:
Cc :	0.700:	0.702:	0.703:	0.704:	0.707:	0.710:	0.712:	0.713:	0.714:	0.717:	0.720:	0.721:	0.721:	0.725:	0.728:	0.729:

y=	15231:	15231:	15231:	15231:	15231:	15231:	15231:	15231:	15231:	15231:	15231:	15231:	15231:	15231:	15231:	15231:
x=	-7594:	-7545:	-7495:	-7445:	-7395:	-7346:	-7296:	-7246:	-7197:	-7147:	-7097:	-7048:	-6998:	-6948:	-6898:	-6849:
Qc :	0.015:	0.015:	0.015:	0.015:	0.015:	0.015:	0.015:	0.015:	0.015:	0.015:	0.015:	0.015:	0.015:	0.015:	0.015:	0.015:
Cc :	0.730:	0.732:	0.735:	0.737:	0.738:	0.738:	0.742:	0.745:	0.746:	0.746:	0.749:	0.752:	0.753:	0.754:	0.756:	0.759:

y=	15231:	15231:	15231:	15231:	15231:	15231:	15231:	15231:	15231:	15231:	15231:	15231:	15231:	15231:	15231:	15231:
x=	-6799:	-6749:	-6700:	-6650:	-6600:	-6551:	-6501:	-6451:	-6401:	-6352:	-6302:	-6252:	-6203:	-6153:	-6103:	-6054:
Qc :	0.015:	0.015:	0.015:	0.015:	0.015:	0.015:	0.015:	0.015:	0.015:	0.015:	0.016:	0.016:	0.016:	0.016:	0.016:	0.016:
Cc :	0.760:	0.761:	0.762:	0.766:	0.767:	0.768:	0.769:	0.772:	0.774:	0.775:	0.775:	0.778:	0.780:	0.781:	0.781:	0.785:

y=	15231:	15231:	15231:	15231:	15231:	15231:	15231:	15231:	15231:	15231:	15231:	15231:	15231:	15231:	15231:	15231:
x=	-6004:	-5954:	-5904:	-5855:	-5805:	-5755:	-5706:	-5656:	-5606:	-5557:	-5507:	-5457:	-5407:	-5358:	-5308:	-5258:
Qc :	0.016:	0.016:	0.016:	0.016:	0.016:	0.016:	0.016:	0.016:	0.016:	0.016:	0.016:	0.016:	0.016:	0.016:	0.016:	0.016:
Cc :	0.787:	0.787:	0.787:	0.790:	0.792:	0.793:	0.793:	0.796:	0.798:	0.798:	0.798:	0.801:	0.803:	0.803:	0.803:	0.806:

y=	15231:	15231:	15231:	15231:	15231:	15231:	15231:	15231:	15231:	15231:	15231:	15231:	15231:	15181:	15181:	15181:
x=	-5209:	-5159:	-5109:	-5060:	-5010:	-4960:	-4911:	-4861:	-4811:	-4761:	-4712:	-4662:	-4612:	-9807:	-9757:	-9707:
Qc :	0.016:	0.016:	0.016:	0.016:	0.016:	0.016:	0.016:	0.016:	0.016:	0.016:	0.016:	0.016:	0.016:	0.013:	0.013:	0.013:
Cc :	0.808:	0.808:	0.808:	0.811:	0.812:	0.812:	0.813:	0.815:	0.816:	0.816:	0.817:	0.819:	0.820:	0.645:	0.647:	0.649:

y=	15181:	15181:	15181:	15181:	15181:	15181:	15181:	15181:	15181:	15181:	15181:	15181:	15181:	15181:	15181:	15181:
x=	-9657:	-9607:	-9558:	-9508:	-9458:	-9408:	-9358:	-9309:	-9259:	-9209:	-9159:	-9109:	-9059:	-9010:	-8960:	-8910:
Qc :	0.013:	0.013:	0.013:	0.013:	0.013:	0.013:	0.013:	0.013:	0.013:	0.013:	0.013:	0.013:	0.013:	0.014:	0.014:	0.014:
Cc :	0.650:	0.652:	0.655:	0.658:	0.659:	0.660:	0.663:	0.666:	0.668:	0.670:	0.670:	0.673:	0.676:	0.678:	0.680:	0.680:

y=	15181:	15181:	15181:	15181:	15181:	15181:	15181:	15181:	15181:	15181:	15181:	15181:	15181:	15181:	15181:	15181:
x=	-8860:	-8810:	-8760:	-8711:	-8661:	-8611:	-8561:	-8511:	-8462:	-8412:	-8362:	-8312:	-8262:	-8212:	-8163:	-8113:
Qc :	0.014:	0.014:	0.014:	0.014:	0.014:	0.014:	0.014:	0.014:	0.014:	0.014:	0.014:	0.014:	0.014:	0.014:	0.014:	0.014:
Cc :	0.684:	0.687:	0.689:	0.690:	0.690:	0.694:	0.697:	0.699:	0.699:	0.702:	0.705:	0.707:	0.708:	0.709:	0.712:	0.715:

y=	15181:	15181:	15181:	15181:	15181:	15181:	15181:	15181:	15181:	15181:	15181:	15181:	15181:	15181:	15181:	15181:
x=	-8063:	-8013:	-7963:	-7913:	-7864:	-7814:	-7764:	-7714:	-7664:	-7615:	-7565:	-7515:	-7465:	-7415:	-7365:	-7316:
Qc :	0.014:	0.014:	0.014:	0.014:	0.015:	0.015:	0.015:	0.015:	0.015:	0.015:	0.015:	0.015:	0.015:	0.015:	0.015:	0.015:
Cc :	0.717:	0.718:	0.720:	0.723:	0.725:	0.726:	0.727:	0.730:	0.733:	0.735:	0.735:	0.738:	0.741:	0.743:	0.743:	0.745:

y=	15181:	15181:	15181:	15181:	15181:	15181:	15181:	15181:	15181:	15181:	15181:	15181:	15181:	15181:	15181:	15181:
x=	-7266:	-7216:	-7166:	-7116:	-7066:	-7017:	-6967:	-6917:	-6867:	-6817:	-6768:	-6718:	-6668:	-6618:	-6568:	-6518:
Qc :	0.015:	0.015:	0.015:	0.015:	0.015:	0.015:	0.015:	0.015:	0.015:	0.015:	0.015:	0.015:	0.015:	0.015:	0.015:	0.015:
Cc :	0.748:	0.750:	0.751:	0.752:	0.755:	0.758:	0.759:	0.759:	0.762:	0.765:	0.766:	0.766:	0.769:	0.772:	0.773:	0.773:

y=	15181:	15181:	15181:	15181:	15181:	15181:	15181:	15181:	15181:	15181:	15181:	15181:	15181:	15181:	15181:	15181:
x=	-6469:	-6419:	-6369:	-6319:	-6269:	-6219:	-6170:	-6120:	-6070:	-6020:	-5970:	-5921:	-5871:	-5821:	-5771:	-5721:

Qc :	0.016:	0.016:	0.016:	0.016:	0.016:	0.016:	0.016:	0.016:	0.016:	0.016:	0.016:	0.016:	0.016:	0.016:	0.016:	0.016:	0.016:	0.016:
Cc :	0.776:	0.779:	0.780:	0.780:	0.782:	0.785:	0.787:	0.787:	0.788:	0.791:	0.793:	0.793:	0.794:	0.797:	0.799:	0.798:		

y=	15181:	15181:	15181:	15181:	15181:	15181:	15181:	15181:	15181:	15181:	15181:	15181:	15181:	15181:	15181:	15181:	15181:	15181:
x=	-5671:	-5622:	-5572:	-5522:	-5472:	-5422:	-5372:	-5323:	-5273:	-5223:	-5173:	-5123:	-5074:	-5024:	-4974:	-4924:		
Qc :	0.016:	0.016:	0.016:	0.016:	0.016:	0.016:	0.016:	0.016:	0.016:	0.016:	0.016:	0.016:	0.016:	0.016:	0.016:	0.016:		
Cc :	0.800:	0.803:	0.804:	0.804:	0.806:	0.808:	0.809:	0.809:	0.811:	0.813:	0.814:	0.813:	0.816:	0.818:	0.818:	0.817:		

y=	15181:	15181:	15181:	15181:	15181:	15181:	15131:	15131:	15131:	15131:	15131:	15131:	15131:	15131:	15131:	15131:	15131:	15131:
x=	-4874:	-4824:	-4775:	-4725:	-4675:	-4625:	-9846:	-9796:	-9747:	-9697:	-9648:	-9598:	-9548:	-9499:	-9449:	-9400:		
Qc :	0.016:	0.016:	0.016:	0.016:	0.016:	0.017:	0.013:	0.013:	0.013:	0.013:	0.013:	0.013:	0.013:	0.013:	0.013:	0.013:		
Cc :	0.821:	0.822:	0.823:	0.822:	0.825:	0.826:	0.645:	0.649:	0.651:	0.653:	0.654:	0.656:	0.659:	0.661:	0.663:	0.664:		

y=	15131:	15131:	15131:	15131:	15131:	15131:	15131:	15131:	15131:	15131:	15131:	15131:	15131:	15131:	15131:	15131:	15131:	15131:
x=	-9350:	-9300:	-9251:	-9201:	-9152:	-9102:	-9052:	-9003:	-8953:	-8903:	-8854:	-8804:	-8755:	-8705:	-8655:	-8606:		
Qc :	0.013:	0.013:	0.013:	0.013:	0.013:	0.014:	0.014:	0.014:	0.014:	0.014:	0.014:	0.014:	0.014:	0.014:	0.014:	0.014:		
Cc :	0.666:	0.669:	0.672:	0.674:	0.675:	0.677:	0.680:	0.682:	0.684:	0.685:	0.687:	0.691:	0.693:	0.694:	0.695:	0.698:		

y=	15131:	15131:	15131:	15131:	15131:	15131:	15131:	15131:	15131:	15131:	15131:	15131:	15131:	15131:	15131:	15131:	15131:	15131:
x=	-8556:	-8507:	-8457:	-8407:	-8358:	-8308:	-8259:	-8209:	-8159:	-8110:	-8060:	-8011:	-7961:	-7911:	-7862:	-7812:		
Qc :	0.014:	0.014:	0.014:	0.014:	0.014:	0.014:	0.014:	0.014:	0.014:	0.014:	0.014:	0.014:	0.014:	0.015:	0.015:	0.015:		
Cc :	0.701:	0.703:	0.704:	0.705:	0.709:	0.711:	0.713:	0.714:	0.716:	0.719:	0.722:	0.723:	0.723:	0.727:	0.730:	0.731:		

y=	15131:	15131:	15131:	15131:	15131:	15131:	15131:	15131:	15131:	15131:	15131:	15131:	15131:	15131:	15131:	15131:	15131:	15131:
x=	-7763:	-7713:	-7663:	-7614:	-7564:	-7515:	-7465:	-7415:	-7366:	-7316:	-7267:	-7217:	-7167:	-7118:	-7068:	-7019:		
Qc :	0.015:	0.015:	0.015:	0.015:	0.015:	0.015:	0.015:	0.015:	0.015:	0.015:	0.015:	0.015:	0.015:	0.015:	0.015:	0.015:		
Cc :	0.732:	0.734:	0.738:	0.740:	0.740:	0.742:	0.745:	0.747:	0.749:	0.749:	0.752:	0.755:	0.757:	0.757:	0.759:	0.762:		

y=	15131:	15131:	15131:	15131:	15131:	15131:	15131:	15131:	15131:	15131:	15131:	15131:	15131:	15131:	15131:	15131:	15131:	15131:
x=	-6969:	-6919:	-6870:	-6820:	-6771:	-6721:	-6671:	-6622:	-6572:	-6522:	-6473:	-6423:	-6374:	-6324:	-6274:	-6225:		
Qc :	0.015:	0.015:	0.015:	0.015:	0.015:	0.015:	0.015:	0.016:	0.016:	0.016:	0.016:	0.016:	0.016:	0.016:	0.016:	0.016:		
Cc :	0.764:	0.765:	0.766:	0.770:	0.772:	0.772:	0.773:	0.777:	0.779:	0.779:	0.780:	0.783:	0.785:	0.786:	0.786:	0.790:		

y=	15131:	15131:	15131:	15131:	15131:	15131:	15131:	15131:	15131:	15131:	15131:	15131:	15131:	15131:	15131:	15131:	15131:	15131:
x=	-6175:	-6126:	-6076:	-6026:	-5977:	-5927:	-5878:	-5828:	-5778:	-5729:	-5679:	-5630:	-5580:	-5530:	-5481:	-5431:		
Qc :	0.016:	0.016:	0.016:	0.016:	0.016:	0.016:	0.016:	0.016:	0.016:	0.016:	0.016:	0.016:	0.016:	0.016:	0.016:	0.016:		
Cc :	0.792:	0.793:	0.793:	0.796:	0.798:	0.799:	0.799:	0.802:	0.804:	0.805:	0.805:	0.808:	0.810:	0.810:	0.810:	0.813:		

y=	15131:	15131:	15131:	15131:	15131:	15131:	15131:	15131:	15131:	15131:	15131:	15131:	15131:	15131:	15131:	15131:	15131:	15131:
x=	-5382:	-5332:	-5282:	-5233:	-5183:	-5134:	-5084:	-5034:	-4985:	-4935:	-4886:	-4836:	-4786:					
Qc :	0.016:	0.016:	0.016:	0.016:	0.016:	0.016:	0.016:	0.016:	0.016:	0.016:	0.016:	0.017:	0.017:	0.017:				
Cc :	0.815:	0.815:	0.816:	0.819:	0.820:	0.820:	0.821:	0.823:	0.824:	0.824:	0.826:	0.828:	0.829:					

y=	15131:	15131:	15131:	15081:	15081:	15081:	15081:	15081:	15081:	15081:	15081:	15081:	15081:	15081:	15081:	15081:	15081:	15081:
x=	-4737:	-4687:	-4638:	-9836:	-9786:	-9737:	-9687:	-9637:	-9587:	-9537:	-9487:	-9437:	-9388:	-9338:	-9288:	-9238:		
Qc :	0.017:	0.017:	0.017:	0.013:	0.013:	0.013:	0.013:	0.013:	0.013:	0.013:	0.013:	0.013:	0.013:	0.013:	0.013:	0.014:		
Cc :	0.828:	0.830:	0.832:	0.648:	0.652:	0.655:	0.657:	0.658:	0.659:	0.662:	0.665:	0.668:	0.669:	0.670:	0.673:	0.676:		

y=	15081:	15081:	15081:	15081:	15081:	15081:	15081:	15081:	15081:	15081:	15081:	15081:	15081:	15081:	15081:	15081:	15081:	15081:
x=	-9188:	-9138:	-9088:	-9038:	-8989:	-8939:	-8889:	-8839:	-8789:	-8739:	-8689:	-8640:	-8590:	-8540:	-8490:	-8440:		
Qc :	0.014:	0.014:	0.014:	0.014:	0.014:	0.014:	0.014:	0.014:	0.014:	0.014:	0.014:	0.014:	0.014:	0.014:	0.014:	0.014:		
Cc :	0.678:	0.679:	0.680:	0.684:	0.687:	0.689:	0.690:	0.691:	0.695:	0.697:	0.699:	0.700:	0.702:	0.706:	0.708:	0.709:		

y=	15081:	15081:	15081:	15081:	15081:	15081:	15081:	15081:	15081:	15081:	15081:	15081:	15081:	15081:	15081:	15081:	15081:	15081:
x=	-8390:	-8340:	-8291:	-8241:	-8191:	-8141:	-8091:	-8041:	-7991:	-7941:	-7892:	-7842:	-7792:	-7742:	-7692:	-7642:		
Qc :	0.014:	0.014:	0.014:	0.014:	0.014:	0.014:	0.014:	0.014:	0.015:	0.015:	0.015:	0.015:	0.015:	0.015:	0.015:	0.015:		
Cc :	0.710:	0.714:	0.716:	0.718:	0.719:	0.721:	0.724:	0.727:	0.728:	0.728:	0.732:	0.735:	0.737:	0.737:	0.740:	0.743:		

y=	15081:	15081:	15081:	15081:	15081:	15081:	15081:	15081:	15081:	15081:	15081:	15081:	15081:	15081:	15081:	15081:	15081:	15081:
x=	-7592:	-7543:	-7493:	-7443:	-7393:	-7343:	-7293:	-7243:	-7194:	-7144:	-7094:	-7044:	-6994:	-6944:	-6894:	-6844:		
Qc :	0.015:	0.015:	0.015:	0.015:	0.015:	0.015:	0.015:	0.015:	0.015:	0.015:	0.015:	0.015:	0.015:	0.015:	0.015:	0.015:		
Cc :	0.745:	0.746:	0.747:	0.751:	0.753:	0.754:	0.754:	0.758:	0.761:	0.762:	0.762:	0.765:	0.768:	0.770:	0.770:	0.773:		

y=	15081:	15081:	15081:	15081:	15081:	15081:	15081:	15081:	15081:	15081:	15081:	15081:	15081:	15081:	15081:	15081:	15081:	15081:
x=	-6795:	-6745:	-6695:	-6645:	-6595:	-6545:	-6495:	-6446:	-6396:	-6346:	-6296:	-6246:	-6196:	-6146:	-6097:	-6047:		
Qc :	0.016:	0.016:	0.016:	0.016:	0.016:	0.016:	0.016:	0.016:	0.016:	0.016:	0.016:	0.016:	0.016:	0.016:	0.016:	0.016:		
Cc :	0.776:	0.777:	0.778:	0.780:	0.783:	0.785:	0.785:	0.787:	0.790:	0.791:	0.792:	0.793:	0.796:	0.798:	0.798:	0.800:		

y=	15081:	15081:	15081:	15081:	15081:	15081:	15081:	15081:	15081:	15081:	15081:	15081:	15081:	15081:	15081:	15081:	15081:	15081:
x=	-5997:	-5947:	-5897:	-5847:	-5797:	-5747:	-5698:	-5648:	-5598:	-5548:	-5498:	-5448:	-5398:	-5349:	-5299:	-5249:		
Qc :	0.016:	0.016:	0.016:	0.016:	0.016:	0.016:	0.016:	0.016:	0.016:	0.016:	0.016:	0.016:	0.016:	0.016:	0.016:	0.016:		
Cc :	0.803:	0.804:	0.804:	0.806:	0.809:	0.810:	0.810:	0.812:	0.815:	0.816:	0.816:	0.818:	0.820:	0.821:	0.821:	0.823:		

y=	15081:	15081:	15081:	15081:	15081:	15081:	15081:	15081:	15081:	15081:	15081:	15081:	15031:	15031:	15031:	15031:	15031:	15031:
x=	-5199:	-5149:	-5099:	-5049:	-4999:	-4950:	-4900:	-4850:	-4800:	-4750:	-4700:	-4650:	-9827:	-9777:	-9728:	-9678:		
Qc :	0.017:	0.017:	0.017:	0.017:	0.017:	0.017:	0.017:	0.017:	0.017:	0.017:	0.017:	0.017:	0.013:	0.013:	0.013:	0.013:		
Cc :	0.826:	0.827:	0.825:	0.829:	0.831:	0.831:	0.830:	0.833:	0.835:	0.835:	0.835:	0.838:	0.653:	0.655:	0.658:	0.661:		

y=	15031:	15031:	15031:	15031:	15031:	15031:	15031:	15031:	15031:	15031:	15031:	15031:	15031:	15031:	15031:	15031:	15031:	15031:
x=	-9629:	-9579:	-9529:	-9480:	-9430:	-9380:	-9331:	-9281:	-9231:	-9182:	-9132:	-9082:	-9033:	-8983:	-8933:	-8884:		

Qc :	0.013:	0.013:	0.013:	0.013:	0.013:	0.013:	0.013:	0.014:	0.014:	0.014:	0.014:	0.014:	0.014:	0.014:	0.014:	0.014:
Cc :	0.663:	0.664:	0.666:	0.669:	0.672:	0.673:	0.674:	0.677:	0.680:	0.682:	0.684:	0.685:	0.687:	0.691:	0.693:	0.694:

y=	15031:	15031:	15031:	15031:	15031:	15031:	15031:	15031:	15031:	15031:	15031:	15031:	15031:	15031:	15031:	15031:
x=	-8834:	-8784:	-8735:	-8685:	-8635:	-8586:	-8536:	-8486:	-8437:	-8387:	-8337:	-8288:	-8238:	-8188:	-8139:	-8089:
Qc :	0.014:	0.014:	0.014:	0.014:	0.014:	0.014:	0.014:	0.014:	0.014:	0.014:	0.014:	0.014:	0.014:	0.014:	0.014:	0.015:
Cc :	0.695:	0.699:	0.702:	0.704:	0.705:	0.706:	0.710:	0.712:	0.714:	0.715:	0.717:	0.721:	0.723:	0.724:	0.725:	0.728:

y=	15031:	15031:	15031:	15031:	15031:	15031:	15031:	15031:	15031:	15031:	15031:	15031:	15031:	15031:	15031:	15031:
x=	-8040:	-7990:	-7940:	-7891:	-7841:	-7791:	-7742:	-7692:	-7642:	-7593:	-7543:	-7493:	-7444:	-7394:	-7344:	-7295:
Qc :	0.015:	0.015:	0.015:	0.015:	0.015:	0.015:	0.015:	0.015:	0.015:	0.015:	0.015:	0.015:	0.015:	0.015:	0.015:	0.015:
Cc :	0.731:	0.733:	0.734:	0.736:	0.739:	0.742:	0.743:	0.743:	0.747:	0.750:	0.751:	0.751:	0.755:	0.758:	0.759:	0.760:

y=	15031:	15031:	15031:	15031:	15031:	15031:	15031:	15031:	15031:	15031:	15031:	15031:	15031:	15031:	15031:	15031:
x=	-7245:	-7195:	-7146:	-7096:	-7046:	-6997:	-6947:	-6897:	-6848:	-6798:	-6748:	-6699:	-6649:	-6599:	-6550:	-6500:
Qc :	0.015:	0.015:	0.015:	0.015:	0.015:	0.015:	0.016:	0.016:	0.016:	0.016:	0.016:	0.016:	0.016:	0.016:	0.016:	0.016:
Cc :	0.762:	0.765:	0.767:	0.768:	0.770:	0.773:	0.775:	0.776:	0.777:	0.780:	0.783:	0.784:	0.784:	0.787:	0.790:	0.791:

y=	15031:	15031:	15031:	15031:	15031:	15031:	15031:	15031:	15031:	15031:	15031:	15031:	15031:	15031:	15031:	15031:
x=	-6451:	-6401:	-6351:	-6302:	-6252:	-6202:	-6153:	-6103:	-6053:	-6004:	-5954:	-5904:	-5855:	-5805:	-5755:	-5706:
Qc :	0.016:	0.016:	0.016:	0.016:	0.016:	0.016:	0.016:	0.016:	0.016:	0.016:	0.016:	0.016:	0.016:	0.016:	0.016:	0.016:
Cc :	0.791:	0.794:	0.797:	0.798:	0.797:	0.801:	0.803:	0.804:	0.804:	0.808:	0.810:	0.811:	0.811:	0.814:	0.816:	0.816:

y=	15031:	15031:	15031:	15031:	15031:	15031:	15031:	15031:	15031:	15031:	15031:	15031:	15031:	15031:	15031:	15031:
x=	-5656:	-5606:	-5557:	-5507:	-5457:	-5408:	-5358:	-5308:	-5259:	-5209:	-5159:	-5110:	-5060:	-5010:	-4961:	-4911:
Qc :	0.016:	0.016:	0.016:	0.016:	0.016:	0.016:	0.017:	0.017:	0.017:	0.017:	0.017:	0.017:	0.017:	0.017:	0.017:	0.017:
Cc :	0.817:	0.820:	0.822:	0.823:	0.823:	0.826:	0.828:	0.828:	0.828:	0.832:	0.833:	0.832:	0.834:	0.836:	0.837:	0.836:

y=	15031:	15031:	15031:	15031:	15031:	14981:	14981:	14981:	14981:	14981:	14981:	14981:	14981:	14981:	14981:	14981:
x=	-4862:	-4812:	-4762:	-4713:	-4663:	-9817:	-9768:	-9718:	-9668:	-9618:	-9568:	-9518:	-9468:	-9418:	-9368:	-9318:
Qc :	0.017:	0.017:	0.017:	0.017:	0.017:	0.013:	0.013:	0.013:	0.013:	0.013:	0.013:	0.013:	0.013:	0.014:	0.014:	0.014:
Cc :	0.839:	0.841:	0.841:	0.840:	0.843:	0.657:	0.658:	0.662:	0.665:	0.667:	0.668:	0.669:	0.673:	0.676:	0.678:	0.679:

y=	14981:	14981:	14981:	14981:	14981:	14981:	14981:	14981:	14981:	14981:	14981:	14981:	14981:	14981:	14981:	14981:
x=	-9268:	-9218:	-9169:	-9119:	-9069:	-9019:	-8969:	-8919:	-8869:	-8819:	-8769:	-8719:	-8669:	-8619:	-8569:	-8520:
Qc :	0.014:	0.014:	0.014:	0.014:	0.014:	0.014:	0.014:	0.014:	0.014:	0.014:	0.014:	0.014:	0.014:	0.014:	0.014:	0.014:
Cc :	0.680:	0.684:	0.687:	0.689:	0.690:	0.691:	0.695:	0.698:	0.699:	0.700:	0.703:	0.706:	0.708:	0.710:	0.710:	0.714:

y=	14981:	14981:	14981:	14981:	14981:	14981:	14981:	14981:	14981:	14981:	14981:	14981:	14981:	14981:	14981:	14981:
x=	-8470:	-8420:	-8370:	-8320:	-8270:	-8220:	-8170:	-8120:	-8070:	-8020:	-7970:	-7921:	-7871:	-7821:	-7771:	-7721:
Qc :	0.014:	0.014:	0.014:	0.014:	0.014:	0.015:	0.015:	0.015:	0.015:	0.015:	0.015:	0.015:	0.015:	0.015:	0.015:	0.015:
Cc :	0.717:	0.719:	0.720:	0.722:	0.725:	0.728:	0.729:	0.730:	0.733:	0.736:	0.738:	0.739:	0.741:	0.745:	0.747:	0.748:

y=	14981:	14981:	14981:	14981:	14981:	14981:	14981:	14981:	14981:	14981:	14981:	14981:	14981:	14981:	14981:	14981:
x=	-7671:	-7621:	-7571:	-7521:	-7471:	-7421:	-7371:	-7322:	-7272:	-7222:	-7172:	-7122:	-7072:	-7022:	-6972:	-6922:
Qc :	0.015:	0.015:	0.015:	0.015:	0.015:	0.015:	0.015:	0.015:	0.015:	0.015:	0.015:	0.015:	0.015:	0.016:	0.016:	0.016:
Cc :	0.749:	0.753:	0.755:	0.757:	0.757:	0.761:	0.763:	0.765:	0.766:	0.768:	0.771:	0.773:	0.774:	0.776:	0.779:	0.781:

y=	14981:	14981:	14981:	14981:	14981:	14981:	14981:	14981:	14981:	14981:	14981:	14981:	14981:	14981:	14981:	14981:
x=	-6872:	-6822:	-6772:	-6722:	-6673:	-6623:	-6573:	-6523:	-6473:	-6423:	-6373:	-6323:	-6273:	-6223:	-6173:	-6123:
Qc :	0.016:	0.016:	0.016:	0.016:	0.016:	0.016:	0.016:	0.016:	0.016:	0.016:	0.016:	0.016:	0.016:	0.016:	0.016:	0.016:
Cc :	0.782:	0.783:	0.787:	0.789:	0.789:	0.790:	0.794:	0.796:	0.797:	0.798:	0.801:	0.803:	0.804:	0.805:	0.808:	0.810:

y=	14981:	14981:	14981:	14981:	14981:	14981:	14981:	14981:	14981:	14981:	14981:	14981:
x=	-6074:	-6024:	-5974:	-5924:	-5874:	-5824:	-5774:	-5724:	-5674:	-5624:	-5574:	-5524:	-5475:
Qc :	0.016:	0.016:	0.016:	0.016:	0.016:	0.016:	0.016:	0.016:	0.016:	0.016:	0.017:	0.017:	0.017:
Cc :	0.810:	0.811:	0.815:	0.816:	0.817:	0.818:	0.821:	0.823:	0.823:	0.824:	0.827:	0.829:	0.828:

y=	14981:	14981:	14981:	14981:	14981:	14981:	14981:	14981:	14981:	14981:	14981:	14981:	14981:	14981:	14981:	14981:
x=	-5425:	-5375:	-5325:	-5275:	-5225:	-5175:	-5125:	-5075:	-5025:	-4975:	-4925:	-4875:	-4826:	-4776:	-4726:	-4676:
Qc :	0.017:	0.017:	0.017:	0.017:	0.017:	0.017:	0.017:	0.017:	0.017:	0.017:	0.017:	0.017:	0.017:	0.017:	0.017:	0.017:
Cc :	0.830:	0.833:	0.834:	0.833:	0.837:	0.839:	0.839:	0.839:	0.842:	0.843:	0.843:	0.844:	0.847:	0.848:	0.847:	0.849:

y=	14931:	14931:	14931:	14931:	14931:	14931:	14931:	14931:	14931:	14931:	14931:	14931:	14931:	14931:	14931:	14931:
x=	-9808:	-9759:	-9709:	-9659:	-9609:	-9560:	-9510:	-9460:	-9411:	-9361:	-9311:	-9261:	-9212:	-9162:	-9112:	-9063:
Qc :	0.013:	0.013:	0.013:	0.013:	0.013:	0.013:	0.013:	0.014:	0.014:	0.014:	0.014:	0.014:	0.014:	0.014:	0.014:	0.014:
Cc :	0.661:	0.662:	0.665:	0.668:	0.671:	0.672:	0.673:	0.676:	0.679:	0.682:	0.683:	0.684:	0.687:	0.690:	0.693:	0.694:

y=	14931:	14931:	14931:	14931:	14931:	14931:	14931:	14931:	14931:	14931:	14931:	14931:	14931:	14931:	14931:	14931:
x=	-9013:	-8963:	-8914:	-8864:	-8814:	-8764:	-8715:	-8665:	-8615:	-8566:	-8516:	-8466:	-8416:	-8367:	-8317:	-8267:
Qc :	0.014:	0.014:	0.014:	0.014:	0.014:	0.014:	0.014:	0.014:	0.014:	0.014:	0.014:	0.014:	0.014:	0.015:	0.015:	0.015:
Cc :	0.695:	0.699:	0.702:	0.704:	0.705:	0.706:	0.710:	0.713:	0.715:	0.715:	0.718:	0.721:	0.724:	0.725:	0.725:	0.729:

y=	14931:	14931:	14931:	14931:	14931:	14931:	14931:	14931:	14931:	14931:	14931:	14931:	14931:	14931:	14931:	14931:
x=	-8218:	-8168:	-8118:	-8068:	-8019:	-7969:	-7919:	-7870:	-7820:	-7770:	-7721:	-7671:	-7621:	-7571:	-7522:	-7472:
Qc :	0.015:	0.015:	0.015:	0.015:	0.015:	0.015:	0.015:	0.015:	0.015:	0.015:	0.015:	0.015:	0.015:	0.015:	0.015:	0.015:
Cc :	0.732:	0.734:	0.735:	0.737:	0.741:	0.743:	0.744:	0.745:	0.749:	0.752:	0.753:	0.754:	0.757:	0.760:	0.762:	0.763:

y=	14931:	14931:	14931:	14931:	14931:	14931:	14931:	14931:	14931:	14931:	14931:	14931:	14931:	14931:	14931:	14931:
x=	-7422:	-7373:	-7323:	-7273:	-7223:	-7174:	-7124:	-7074:	-7025:	-6975:	-6925:	-6875:	-6826:	-6776:	-6726:	-6677:

Qc :	0.015:	0.015:	0.015:	0.015:	0.015:	0.016:	0.016:	0.016:	0.016:	0.016:	0.016:	0.016:	0.016:	0.016:	0.016:	0.016:
Cc :	0.765:	0.768:	0.770:	0.771:	0.772:	0.776:	0.778:	0.779:	0.780:	0.784:	0.786:	0.787:	0.787:	0.791:	0.794:	0.795:

y=	14931:	14931:	14931:	14931:	14931:	14931:	14931:	14931:	14931:	14931:	14931:	14931:	14931:	14931:	14931:	14931:
x=	-6627:	-6577:	-6527:	-6478:	-6428:	-6378:	-6329:	-6279:	-6229:	-6180:	-6130:	-6080:	-6030:	-5981:	-5931:	-5881:
Qc :	0.016:	0.016:	0.016:	0.016:	0.016:	0.016:	0.016:	0.016:	0.016:	0.016:	0.016:	0.016:	0.016:	0.016:	0.016:	0.016:
Cc :	0.795:	0.799:	0.801:	0.803:	0.802:	0.806:	0.808:	0.810:	0.810:	0.813:	0.815:	0.816:	0.816:	0.820:	0.822:	0.823:

y=	14931:	14931:	14931:	14931:	14931:	14931:	14931:	14931:	14931:	14931:	14931:	14931:	14931:	14931:	14931:	14931:
x=	-5832:	-5782:	-5732:	-5682:	-5633:	-5583:	-5533:	-5484:	-5434:	-5384:	-5334:	-5285:	-5235:	-5185:	-5136:	-5086:
Qc :	0.016:	0.017:	0.017:	0.017:	0.017:	0.017:	0.017:	0.017:	0.017:	0.017:	0.017:	0.017:	0.017:	0.017:	0.017:	0.017:
Cc :	0.822:	0.826:	0.829:	0.829:	0.829:	0.833:	0.835:	0.835:	0.835:	0.839:	0.840:	0.840:	0.842:	0.844:	0.845:	0.844:

y=	14931:	14931:	14931:	14931:	14931:	14931:	14931:	14931:	14881:	14881:	14881:	14881:	14881:	14881:	14881:	14881:
x=	-5036:	-4987:	-4937:	-4887:	-4837:	-4788:	-4738:	-4688:	-9799:	-9749:	-9699:	-9649:	-9599:	-9549:	-9499:	-9449:
Qc :	0.017:	0.017:	0.017:	0.017:	0.017:	0.017:	0.017:	0.017:	0.013:	0.013:	0.013:	0.013:	0.013:	0.014:	0.014:	0.014:
Cc :	0.847:	0.849:	0.850:	0.849:	0.852:	0.854:	0.854:	0.854:	0.666:	0.667:	0.668:	0.672:	0.675:	0.677:	0.678:	0.680:

y=	14881:	14881:	14881:	14881:	14881:	14881:	14881:	14881:	14881:	14881:	14881:	14881:	14881:	14881:	14881:	14881:
x=	-9399:	-9349:	-9299:	-9249:	-9199:	-9149:	-9099:	-9049:	-8999:	-8949:	-8899:	-8849:	-8799:	-8749:	-8699:	-8649:
Qc :	0.014:	0.014:	0.014:	0.014:	0.014:	0.014:	0.014:	0.014:	0.014:	0.014:	0.014:	0.014:	0.014:	0.014:	0.014:	0.014:
Cc :	0.683:	0.686:	0.688:	0.689:	0.691:	0.695:	0.697:	0.699:	0.700:	0.703:	0.706:	0.708:	0.710:	0.711:	0.714:	0.717:

y=	14881:	14881:	14881:	14881:	14881:	14881:	14881:	14881:	14881:	14881:	14881:	14881:	14881:	14881:	14881:	14881:
x=	-8599:	-8549:	-8499:	-8449:	-8399:	-8349:	-8299:	-8249:	-8199:	-8149:	-8099:	-8050:	-8000:	-7950:	-7900:	-7850:
Qc :	0.014:	0.014:	0.014:	0.015:	0.015:	0.015:	0.015:	0.015:	0.015:	0.015:	0.015:	0.015:	0.015:	0.015:	0.015:	0.015:
Cc :	0.720:	0.721:	0.722:	0.726:	0.729:	0.730:	0.731:	0.734:	0.737:	0.740:	0.741:	0.742:	0.746:	0.749:	0.750:	0.750:

y=	14881:	14881:	14881:	14881:	14881:	14881:	14881:	14881:	14881:	14881:	14881:	14881:	14881:	14881:	14881:	14881:
x=	-7800:	-7750:	-7700:	-7650:	-7600:	-7550:	-7500:	-7450:	-7400:	-7350:	-7300:	-7250:	-7200:	-7150:	-7100:	-7050:
Qc :	0.015:	0.015:	0.015:	0.015:	0.015:	0.015:	0.015:	0.015:	0.015:	0.015:	0.016:	0.016:	0.016:	0.016:	0.016:	0.016:
Cc :	0.754:	0.757:	0.759:	0.759:	0.762:	0.766:	0.768:	0.768:	0.771:	0.774:	0.776:	0.777:	0.778:	0.782:	0.784:	0.785:

y=	14881:	14881:	14881:	14881:	14881:	14881:	14881:	14881:	14881:	14881:	14881:	14881:	14881:	14881:	14881:	14881:
x=	-7000:	-6950:	-6900:	-6850:	-6800:	-6750:	-6700:	-6650:	-6600:	-6550:	-6500:	-6450:	-6400:	-6350:	-6300:	-6250:
Qc :	0.016:	0.016:	0.016:	0.016:	0.016:	0.016:	0.016:	0.016:	0.016:	0.016:	0.016:	0.016:	0.016:	0.016:	0.016:	0.016:
Cc :	0.786:	0.790:	0.792:	0.793:	0.794:	0.798:	0.800:	0.801:	0.801:	0.805:	0.808:	0.809:	0.809:	0.813:	0.815:	0.816:

y=	14881:	14881:	14881:	14881:	14881:	14881:	14881:	14881:	14881:	14881:	14881:	14881:	14881:	14881:	14881:	14881:
x=	-6200:	-6150:	-6100:	-6050:	-6001:	-5951:	-5901:	-5851:	-5801:	-5751:	-5701:	-5651:	-5601:	-5551:	-5501:	-5451:
Qc :	0.016:	0.016:	0.016:	0.016:	0.016:	0.017:	0.017:	0.017:	0.017:	0.017:	0.017:	0.017:	0.017:	0.017:	0.017:	0.017:
Cc :	0.816:	0.820:	0.822:	0.823:	0.823:	0.827:	0.829:	0.829:	0.830:	0.834:	0.835:	0.835:	0.837:	0.840:	0.841:	0.841:

y=	14881:	14881:	14881:	14881:	14881:	14881:	14881:	14881:	14881:	14881:	14881:	14881:	14881:	14881:	14881:	14831:
x=	-5401:	-5351:	-5301:	-5251:	-5201:	-5151:	-5101:	-5051:	-5001:	-4951:	-4901:	-4851:	-4801:	-4751:	-4701:	-9789:
Qc :	0.017:	0.017:	0.017:	0.017:	0.017:	0.017:	0.017:	0.017:	0.017:	0.017:	0.017:	0.017:	0.017:	0.017:	0.017:	0.013:
Cc :	0.844:	0.846:	0.847:	0.846:	0.849:	0.851:	0.851:	0.852:	0.855:	0.856:	0.856:	0.857:	0.860:	0.860:	0.859:	0.670:

y=	14831:	14831:	14831:	14831:	14831:	14831:	14831:	14831:	14831:	14831:	14831:	14831:	14831:	14831:	14831:	14831:
x=	-9740:	-9690:	-9640:	-9590:	-9541:	-9491:	-9441:	-9391:	-9342:	-9292:	-9242:	-9192:	-9143:	-9093:	-9043:	-8993:
Qc :	0.013:	0.013:	0.014:	0.014:	0.014:	0.014:	0.014:	0.014:	0.014:	0.014:	0.014:	0.014:	0.014:	0.014:	0.014:	0.014:
Cc :	0.671:	0.672:	0.675:	0.679:	0.681:	0.683:	0.683:	0.687:	0.690:	0.692:	0.694:	0.694:	0.698:	0.701:	0.704:	0.705:

y=	14831:	14831:	14831:	14831:	14831:	14831:	14831:	14831:	14831:	14831:	14831:	14831:	14831:	14831:	14831:	14831:
x=	-8943:	-8894:	-8844:	-8794:	-8744:	-8695:	-8645:	-8595:	-8545:	-8496:	-8446:	-8396:	-8346:	-8297:	-8247:	-8197:
Qc :	0.014:	0.014:	0.014:	0.014:	0.014:	0.014:	0.014:	0.014:	0.015:	0.015:	0.015:	0.015:	0.015:	0.015:	0.015:	0.015:
Cc :	0.706:	0.710:	0.713:	0.715:	0.716:	0.718:	0.722:	0.724:	0.726:	0.726:	0.730:	0.733:	0.735:	0.736:	0.738:	0.742:

y=	14831:	14831:	14831:	14831:	14831:	14831:	14831:	14831:	14831:	14831:	14831:	14831:	14831:	14831:	14831:	14831:
x=	-8147:	-8098:	-8048:	-7998:	-7948:	-7898:	-7849:	-7799:	-7749:	-7699:	-7650:	-7600:	-7550:	-7500:	-7451:	-7401:
Qc :	0.015:	0.015:	0.015:	0.015:	0.015:	0.015:	0.015:	0.015:	0.015:	0.015:	0.015:	0.015:	0.015:	0.015:	0.015:	0.015:
Cc :	0.744:	0.746:	0.746:	0.750:	0.753:	0.755:	0.756:	0.758:	0.762:	0.764:	0.765:	0.766:	0.770:	0.773:	0.774:	0.774:

y=	14831:	14831:	14831:	14831:	14831:	14831:	14831:	14831:	14831:	14831:	14831:	14831:	14831:	14831:	14831:	14831:
x=	-7351:	-7301:	-7252:	-7202:	-7152:	-7102:	-7052:	-7003:	-6953:	-6903:	-6853:	-6804:	-6754:	-6704:	-6654:	-6605:
Qc :	0.016:	0.016:	0.016:	0.016:	0.016:	0.016:	0.016:	0.016:	0.016:	0.016:	0.016:	0.016:	0.016:	0.016:	0.016:	0.016:
Cc :	0.778:	0.781:	0.783:	0.783:	0.787:	0.789:	0.791:	0.791:	0.794:	0.797:	0.799:	0.799:	0.802:	0.805:	0.807:	0.807:

y=	14831:	14831:	14831:	14831:	14831:	14831:	14831:	14831:	14831:	14831:	14831:	14831:	14831:	14831:	14831:	14831:
x=	-6555:	-6505:	-6455:	-6406:	-6356:	-6306:	-6256:	-6207:	-6157:	-6107:	-6057:	-6007:	-5958:			
Qc :	0.016:	0.016:	0.016:	0.016:	0.016:	0.016:	0.016:	0.016:	0.016:	0.017:	0.017:	0.017:	0.017:			
Cc :	0.810:	0.813:	0.815:	0.815:	0.817:	0.820:	0.822:	0.822:	0.825:	0.828:	0.829:	0.829:	0.832:			

y=	14831:	14831:	14831:	14831:	14831:	14831:	14831:	14831:	14831:	14831:	14831:	14831:	14831:	14831:	14831:	14831:
x=	-5908:	-5858:	-5808:	-5759:	-5709:	-5659:	-5609:	-5560:	-5510:	-5460:	-5410:	-5361:	-5311:	-5261:	-5211:	-5161:
Qc :	0.017:	0.017:	0.017:	0.017:	0.017:	0.017:	0.017:	0.017:	0.017:	0.017:	0.017:	0.017:	0.017:	0.017:	0.017:	0.017:
Cc :	0.835:	0.836:	0.835:	0.839:	0.841:	0.842:	0.842:	0.846:	0.847:	0.847:	0.849:	0.852:	0.853:	0.853:	0.855:	0.857:

y=	14831:	14831:	14831:	14831:	14831:	14831:	14831:	14831:	14831:	14781:	14781:	14781:	14781:	14781:	14781:	14781:
x=	-5112:	-5062:	-5012:	-4962:	-4913:	-4863:	-4813:	-4763:	-4714:	-9780:	-9731:	-9681:	-9632:	-9582:	-9533:	-9483:

Qc :	0.017:	0.017:	0.017:	0.017:	0.017:	0.017:	0.017:	0.017:	0.017:	0.013:	0.014:	0.014:	0.014:	0.014:	0.014:	0.014:
Cc :	0.858:	0.857:	0.860:	0.862:	0.863:	0.862:	0.865:	0.867:	0.866:	0.674:	0.676:	0.677:	0.679:	0.682:	0.685:	0.687:

y=	14781:	14781:	14781:	14781:	14781:	14781:	14781:	14781:	14781:	14781:	14781:	14781:	14781:	14781:	14781:	14781:	14781:
x=	-9433:	-9384:	-9334:	-9285:	-9235:	-9186:	-9136:	-9087:	-9037:	-8987:	-8938:	-8888:	-8839:	-8789:	-8740:	-8690:	
Qc :	0.014:	0.014:	0.014:	0.014:	0.014:	0.014:	0.014:	0.014:	0.014:	0.014:	0.014:	0.014:	0.014:	0.014:	0.014:	0.014:	
Cc :	0.688:	0.690:	0.694:	0.696:	0.698:	0.699:	0.702:	0.705:	0.708:	0.710:	0.710:	0.714:	0.717:	0.719:	0.721:	0.722:	

y=	14781:	14781:	14781:	14781:	14781:	14781:	14781:	14781:	14781:	14781:	14781:	14781:	14781:	14781:	14781:	14781:	14781:
x=	-8641:	-8591:	-8542:	-8492:	-8442:	-8393:	-8343:	-8294:	-8244:	-8195:	-8145:	-8096:	-8046:	-7996:	-7947:	-7897:	
Qc :	0.015:	0.015:	0.015:	0.015:	0.015:	0.015:	0.015:	0.015:	0.015:	0.015:	0.015:	0.015:	0.015:	0.015:	0.015:	0.015:	
Cc :	0.726:	0.729:	0.731:	0.732:	0.734:	0.737:	0.740:	0.741:	0.742:	0.746:	0.749:	0.751:	0.752:	0.754:	0.758:	0.760:	

y=	14781:	14781:	14781:	14781:	14781:	14781:	14781:	14781:	14781:	14781:	14781:	14781:	14781:	14781:	14781:	14781:	14781:
x=	-7848:	-7798:	-7749:	-7699:	-7650:	-7600:	-7550:	-7501:	-7451:	-7402:	-7352:	-7303:	-7253:	-7204:	-7154:	-7105:	
Qc :	0.015:	0.015:	0.015:	0.015:	0.015:	0.015:	0.015:	0.016:	0.016:	0.016:	0.016:	0.016:	0.016:	0.016:	0.016:	0.016:	
Cc :	0.761:	0.762:	0.766:	0.769:	0.770:	0.771:	0.775:	0.778:	0.779:	0.780:	0.783:	0.786:	0.788:	0.789:	0.791:	0.794:	

y=	14781:	14781:	14781:	14781:	14781:	14781:	14781:	14781:	14781:	14781:	14781:	14781:	14781:	14781:	14781:	14781:	14781:
x=	-7055:	-7005:	-6956:	-6906:	-6857:	-6807:	-6758:	-6708:	-6659:	-6609:	-6559:	-6510:	-6460:	-6411:	-6361:	-6312:	
Qc :	0.016:	0.016:	0.016:	0.016:	0.016:	0.016:	0.016:	0.016:	0.016:	0.016:	0.016:	0.016:	0.016:	0.016:	0.016:	0.017:	
Cc :	0.796:	0.797:	0.799:	0.802:	0.805:	0.805:	0.807:	0.810:	0.813:	0.814:	0.814:	0.818:	0.820:	0.821:	0.822:	0.826:	

y=	14781:	14781:	14781:	14781:	14781:	14781:	14781:	14781:	14781:	14781:	14781:	14781:	14781:	14781:	14781:	14781:	14781:
x=	-6262:	-6213:	-6163:	-6113:	-6064:	-6014:	-5965:	-5915:	-5866:	-5816:	-5767:	-5717:	-5668:	-5618:	-5568:	-5519:	
Qc :	0.017:	0.017:	0.017:	0.017:	0.017:	0.017:	0.017:	0.017:	0.017:	0.017:	0.017:	0.017:	0.017:	0.017:	0.017:	0.017:	
Cc :	0.828:	0.829:	0.829:	0.833:	0.835:	0.835:	0.837:	0.840:	0.842:	0.842:	0.844:	0.847:	0.848:	0.848:	0.851:	0.853:	

y=	14781:	14781:	14781:	14781:	14781:	14781:	14781:	14781:	14781:	14781:	14781:	14781:	14781:	14781:	14781:	14781:	14781:
x=	-5469:	-5420:	-5370:	-5321:	-5271:	-5222:	-5172:	-5122:	-5073:	-5023:	-4974:	-4924:	-4875:	-4825:	-4776:	-4726:	
Qc :	0.017:	0.017:	0.017:	0.017:	0.017:	0.017:	0.017:	0.017:	0.017:	0.017:	0.017:	0.017:	0.017:	0.017:	0.017:	0.017:	
Cc :	0.854:	0.853:	0.857:	0.859:	0.859:	0.860:	0.863:	0.864:	0.864:	0.866:	0.868:	0.869:	0.868:	0.871:	0.873:	0.873:	

y=	14732:	14732:	14732:	14732:	14732:	14732:	14732:	14732:	14732:	14732:	14732:	14732:	14732:	14732:	14732:	14732:	14732:
x=	-9771:	-9721:	-9671:	-9621:	-9571:	-9522:	-9472:	-9422:	-9372:	-9322:	-9272:	-9223:	-9173:	-9123:	-9073:	-9023:	
Qc :	0.014:	0.014:	0.014:	0.014:	0.014:	0.014:	0.014:	0.014:	0.014:	0.014:	0.014:	0.014:	0.014:	0.014:	0.014:	0.014:	
Cc :	0.677:	0.680:	0.681:	0.682:	0.686:	0.689:	0.691:	0.693:	0.694:	0.698:	0.701:	0.703:	0.704:	0.706:	0.710:	0.713:	

y=	14732:	14732:	14732:	14732:	14732:	14732:	14732:	14732:	14732:	14732:	14732:	14732:	14732:	14732:	14732:	14732:	14732:
x=	-8974:	-8924:	-8874:	-8824:	-8774:	-8724:	-8675:	-8625:	-8575:	-8525:	-8475:	-8426:	-8376:	-8326:	-8276:	-8226:	
Qc :	0.014:	0.014:	0.014:	0.014:	0.014:	0.014:	0.015:	0.015:	0.015:	0.015:	0.015:	0.015:	0.015:	0.015:	0.015:	0.015:	
Cc :	0.715:	0.716:	0.718:	0.722:	0.724:	0.726:	0.727:	0.730:	0.733:	0.736:	0.737:	0.739:	0.742:	0.745:	0.747:	0.747:	

y=	14732:	14732:	14732:	14732:	14732:	14732:	14732:	14732:	14732:	14732:	14732:	14732:	14732:	14732:	14732:	14732:	14732:
x=	-8176:	-8127:	-8077:	-8027:	-7977:	-7927:	-7878:	-7828:	-7778:	-7728:	-7678:	-7628:	-7579:	-7529:	-7479:	-7429:	
Qc :	0.015:	0.015:	0.015:	0.015:	0.015:	0.015:	0.015:	0.015:	0.015:	0.015:	0.015:	0.016:	0.016:	0.016:	0.016:	0.016:	
Cc :	0.751:	0.754:	0.756:	0.757:	0.760:	0.763:	0.766:	0.767:	0.768:	0.772:	0.775:	0.776:	0.777:	0.780:	0.784:	0.785:	

y=	14732:	14732:	14732:	14732:	14732:	14732:	14732:	14732:	14732:	14732:	14732:	14732:	14732:	14732:	14732:	14732:	14732:
x=	-7379:	-7330:	-7280:	-7230:	-7180:	-7130:	-7080:	-7031:	-6981:	-6931:	-6881:	-6831:	-6782:	-6732:	-6682:	-6632:	
Qc :	0.016:	0.016:	0.016:	0.016:	0.016:	0.016:	0.016:	0.016:	0.016:	0.016:	0.016:	0.016:	0.016:	0.016:	0.016:	0.016:	
Cc :	0.786:	0.789:	0.792:	0.794:	0.795:	0.797:	0.801:	0.803:	0.803:	0.805:	0.809:	0.811:	0.812:	0.814:	0.817:	0.819:	

y=	14732:	14732:	14732:	14732:	14732:	14732:	14732:	14732:	14732:	14732:	14732:	14732:	14732:	14732:	14732:	14732:	14732:
x=	-6582:	-6532:	-6483:	-6433:	-6383:	-6333:	-6283:	-6234:	-6184:	-6134:	-6084:	-6034:	-5984:	-5935:	-5885:	-5835:	
Qc :	0.016:	0.016:	0.016:	0.017:	0.017:	0.017:	0.017:	0.017:	0.017:	0.017:	0.017:	0.017:	0.017:	0.017:	0.017:	0.017:	
Cc :	0.820:	0.822:	0.825:	0.827:	0.828:	0.829:	0.833:	0.835:	0.835:	0.837:	0.840:	0.842:	0.842:	0.845:	0.847:	0.848:	

y=	14732:	14732:	14732:	14732:	14732:	14732:	14732:	14732:	14732:	14732:	14732:	14732:	14732:	14732:	14732:	14732:	14732:
x=	-5785:	-5735:	-5686:	-5636:	-5586:	-5536:	-5486:	-5436:	-5387:	-5337:	-5287:	-5237:	-5187:	-5138:	-5088:	-5038:	
Qc :	0.017:	0.017:	0.017:	0.017:	0.017:	0.017:	0.017:	0.017:	0.017:	0.017:	0.017:	0.017:	0.017:	0.017:	0.017:	0.017:	
Cc :	0.848:	0.852:	0.854:	0.855:	0.855:	0.859:	0.860:	0.860:	0.862:	0.865:	0.866:	0.865:	0.868:	0.871:	0.871:	0.870:	

y=	14732:	14732:	14732:	14732:	14732:	14732:	14682:	14682:	14682:	14682:	14682:	14682:	14682:	14682:	14682:	14682:	14682:
x=	-4988:	-4938:	-4888:	-4839:	-4789:	-4739:	-9761:	-9712:	-9662:	-9613:	-9563:	-9513:	-9464:	-9414:	-9365:	-9315:	
Qc :	0.017:	0.018:	0.018:	0.018:	0.018:	0.018:	0.014:	0.014:	0.014:	0.014:	0.014:	0.014:	0.014:	0.014:	0.014:	0.014:	
Cc :	0.874:	0.876:	0.876:	0.876:	0.879:	0.880:	0.681:	0.684:	0.686:	0.687:	0.689:	0.693:	0.696:	0.698:	0.699:	0.701:	

y=	14682:	14682:	14682:	14682:	14682:	14682:	14682:	14682:	14682:	14682:	14682:	14682:	14682:	14682:	14682:	14682:	14682:
x=	-9265:	-9216:	-9166:	-9117:	-9067:	-9017:	-8968:	-8918:	-8869:	-8819:	-8769:	-8720:	-8670:	-8621:	-8571:	-8521:	
Qc :	0.014:	0.014:	0.014:	0.014:	0.014:	0.014:	0.014:	0.014:	0.014:	0.015:	0.015:	0.015:	0.015:	0.015:	0.015:	0.015:	
Cc :	0.705:	0.707:	0.709:	0.710:	0.713:	0.717:	0.719:	0.721:	0.722:	0.726:	0.729:	0.731:	0.732:	0.734:	0.738:	0.740:	

y=	14682:	14682:	14682:	14682:	14682:	14682:	14682:	14682:	14682:	14682:	14682:	14682:	14682:	14682:	14682:	14682:	14682:
x=	-8472:	-8422:	-8373:	-8323:	-8273:	-8224:	-8174:	-8125:	-8075:	-8025:	-7976:	-7926:	-7876:	-7827:	-7777:	-7728:	
Qc :	0.015:	0.015:	0.015:	0.015:	0.015:	0.015:	0.015:	0.015:	0.015:	0.015:	0.015:	0.015:	0.015:	0.015:	0.015:	0.016:	
Cc :	0.742:	0.743:	0.746:	0.750:	0.752:	0.753:	0.755:	0.759:	0.761:	0.763:	0.763:	0.768:	0.771:	0.772:	0.773:	0.776:	

y=	14682:	14682:	14682:	14682:	14682:	14682:	14682:	14682:	14682:	14682:	14682:	14682:	14682:	14682:	14682:	14682:	14682:
x=	-7678:	-7628:	-7579:	-7529:	-7480:	-7430:	-7380:	-7331:	-7281:	-7232:	-7182:	-7132:	-7083:	-7033:	-6984:	-6934:	

Qc :	0.016:	0.016:	0.016:	0.016:	0.016:	0.016:	0.016:	0.016:	0.016:	0.016:	0.016:	0.016:	0.016:	0.016:	0.016:	0.016:	0.016:
Cc :	0.780:	0.782:	0.783:	0.785:	0.788:	0.791:	0.792:	0.793:	0.797:	0.799:	0.801:	0.801:	0.805:	0.808:	0.809:	0.810:	

y=	14682:	14682:	14682:	14682:	14682:	14682:	14682:	14682:	14682:	14682:	14682:	14682:	14682:				
x=	-6884:	-6835:	-6785:	-6736:	-6686:	-6636:	-6587:	-6537:	-6488:	-6438:	-6388:	-6339:	-6289:				
Qc :	0.016:	0.016:	0.016:	0.016:	0.016:	0.017:	0.017:	0.017:	0.017:	0.017:	0.017:	0.017:	0.017:				
Cc :	0.814:	0.816:	0.818:	0.818:	0.822:	0.825:	0.826:	0.826:	0.830:	0.833:	0.834:	0.834:	0.838:				

y=	14682:	14682:	14682:	14682:	14682:	14682:	14682:	14682:	14682:	14682:	14682:	14682:	14682:	14682:	14682:	14682:	14682:
x=	-6240:	-6190:	-6140:	-6091:	-6041:	-5992:	-5942:	-5892:	-5843:	-5793:	-5743:	-5694:	-5644:	-5595:	-5545:	-5495:	
Qc :	0.017:	0.017:	0.017:	0.017:	0.017:	0.017:	0.017:	0.017:	0.017:	0.017:	0.017:	0.017:	0.017:	0.017:	0.017:	0.017:	
Cc :	0.841:	0.841:	0.842:	0.846:	0.848:	0.848:	0.850:	0.853:	0.855:	0.855:	0.857:	0.860:	0.861:	0.861:	0.864:	0.866:	

y=	14682:	14682:	14682:	14682:	14682:	14682:	14682:	14682:	14682:	14682:	14682:	14682:	14682:	14682:	14682:	14682:	14632:
x=	-5446:	-5396:	-5347:	-5297:	-5247:	-5198:	-5148:	-5099:	-5049:	-4999:	-4950:	-4900:	-4851:	-4801:	-4751:	-9752:	
Qc :	0.017:	0.017:	0.017:	0.017:	0.017:	0.017:	0.018:	0.018:	0.018:	0.018:	0.018:	0.018:	0.018:	0.018:	0.018:	0.014:	
Cc :	0.867:	0.867:	0.870:	0.872:	0.873:	0.873:	0.876:	0.878:	0.877:	0.879:	0.882:	0.883:	0.882:	0.885:	0.887:	0.685:	

y=	14632:	14632:	14632:	14632:	14632:	14632:	14632:	14632:	14632:	14632:	14632:	14632:	14632:	14632:	14632:	14632:	14632:
x=	-9702:	-9652:	-9602:	-9552:	-9502:	-9453:	-9403:	-9353:	-9303:	-9253:	-9203:	-9153:	-9103:	-9054:	-9004:	-8954:	
Qc :	0.014:	0.014:	0.014:	0.014:	0.014:	0.014:	0.014:	0.014:	0.014:	0.014:	0.014:	0.014:	0.014:	0.014:	0.014:	0.014:	
Cc :	0.688:	0.690:	0.692:	0.693:	0.697:	0.700:	0.702:	0.704:	0.705:	0.709:	0.712:	0.714:	0.715:	0.718:	0.721:	0.724:	

y=	14632:	14632:	14632:	14632:	14632:	14632:	14632:	14632:	14632:	14632:	14632:	14632:	14632:	14632:	14632:	14632:	14632:
x=	-8904:	-8854:	-8804:	-8754:	-8704:	-8655:	-8605:	-8555:	-8505:	-8455:	-8405:	-8355:	-8305:	-8256:	-8206:	-8156:	
Qc :	0.015:	0.015:	0.015:	0.015:	0.015:	0.015:	0.015:	0.015:	0.015:	0.015:	0.015:	0.015:	0.015:	0.015:	0.015:	0.015:	
Cc :	0.726:	0.727:	0.730:	0.733:	0.736:	0.737:	0.739:	0.743:	0.746:	0.747:	0.748:	0.752:	0.755:	0.757:	0.759:	0.760:	

y=	14632:	14632:	14632:	14632:	14632:	14632:	14632:	14632:	14632:	14632:	14632:	14632:	14632:	14632:	14632:	14632:	14632:
x=	-8106:	-8056:	-8006:	-7956:	-7906:	-7857:	-7807:	-7757:	-7707:	-7657:	-7607:	-7557:	-7507:	-7458:	-7408:	-7358:	
Qc :	0.015:	0.015:	0.015:	0.015:	0.015:	0.016:	0.016:	0.016:	0.016:	0.016:	0.016:	0.016:	0.016:	0.016:	0.016:	0.016:	
Cc :	0.764:	0.767:	0.769:	0.769:	0.773:	0.776:	0.778:	0.779:	0.782:	0.785:	0.788:	0.789:	0.791:	0.794:	0.797:	0.798:	

y=	14632:	14632:	14632:	14632:	14632:	14632:	14632:	14632:	14632:	14632:	14632:	14632:	14632:	14632:	14632:	14632:	14632:
x=	-7308:	-7258:	-7208:	-7158:	-7108:	-7059:	-7009:	-6959:	-6909:	-6859:	-6809:	-6759:	-6709:	-6660:	-6610:	-6560:	
Qc :	0.016:	0.016:	0.016:	0.016:	0.016:	0.016:	0.016:	0.016:	0.016:	0.016:	0.016:	0.016:	0.016:	0.017:	0.017:	0.017:	
Cc :	0.799:	0.803:	0.806:	0.807:	0.808:	0.812:	0.815:	0.816:	0.817:	0.821:	0.824:	0.825:	0.825:	0.829:	0.832:	0.833:	

y=	14632:	14632:	14632:	14632:	14632:	14632:	14632:	14632:	14632:	14632:	14632:	14632:	14632:	14632:	14632:	14632:	14632:
x=	-6510:	-6460:	-6410:	-6360:	-6310:	-6261:	-6211:	-6161:	-6111:	-6061:	-6011:	-5961:	-5911:	-5862:	-5812:	-5762:	
Qc :	0.017:	0.017:	0.017:	0.017:	0.017:	0.017:	0.017:	0.017:	0.017:	0.017:	0.017:	0.017:	0.017:	0.017:	0.017:	0.017:	
Cc :	0.834:	0.838:	0.840:	0.840:	0.842:	0.846:	0.847:	0.848:	0.850:	0.853:	0.855:	0.855:	0.858:	0.860:	0.862:	0.861:	

y=	14632:	14632:	14632:	14632:	14632:	14632:	14632:	14632:	14632:	14632:	14632:	14632:	14632:	14632:	14632:	14632:	14632:
x=	-5712:	-5662:	-5612:	-5562:	-5512:	-5463:	-5413:	-5363:	-5313:	-5263:	-5213:	-5163:	-5113:	-5064:	-5014:	-4964:	
Qc :	0.017:	0.017:	0.017:	0.017:	0.017:	0.017:	0.017:	0.018:	0.018:	0.018:	0.018:	0.018:	0.018:	0.018:	0.018:	0.018:	
Cc :	0.865:	0.867:	0.868:	0.868:	0.872:	0.874:	0.874:	0.875:	0.878:	0.879:	0.879:	0.882:	0.884:	0.885:	0.884:	0.888:	

y=	14632:	14632:	14632:	14632:	14582:	14582:	14582:	14582:	14582:	14582:	14582:	14582:	14582:	14582:	14582:	14582:	14582:
x=	-4914:	-4864:	-4814:	-4764:	-9743:	-9693:	-9643:	-9594:	-9544:	-9494:	-9445:	-9395:	-9345:	-9296:	-9246:	-9196:	
Qc :	0.018:	0.018:	0.018:	0.018:	0.014:	0.014:	0.014:	0.014:	0.014:	0.014:	0.014:	0.014:	0.014:	0.014:	0.014:	0.014:	
Cc :	0.890:	0.890:	0.890:	0.894:	0.688:	0.692:	0.694:	0.696:	0.698:	0.700:	0.704:	0.707:	0.708:	0.709:	0.713:	0.716:	

y=	14582:	14582:	14582:	14582:	14582:	14582:	14582:	14582:	14582:	14582:	14582:	14582:	14582:	14582:	14582:	14582:	14582:
x=	-9147:	-9097:	-9047:	-8998:	-8948:	-8898:	-8849:	-8799:	-8749:	-8700:	-8650:	-8600:	-8551:	-8501:	-8451:	-8402:	
Qc :	0.014:	0.014:	0.014:	0.015:	0.015:	0.015:	0.015:	0.015:	0.015:	0.015:	0.015:	0.015:	0.015:	0.015:	0.015:	0.015:	
Cc :	0.719:	0.720:	0.721:	0.725:	0.728:	0.731:	0.732:	0.734:	0.738:	0.741:	0.742:	0.743:	0.747:	0.750:	0.752:	0.754:	

y=	14582:	14582:	14582:	14582:	14582:	14582:	14582:	14582:	14582:	14582:	14582:	14582:	14582:	14582:	14582:	14582:	14582:
x=	-8352:	-8303:	-8253:	-8203:	-8154:	-8104:	-8054:	-8005:	-7955:	-7905:	-7856:	-7806:	-7756:	-7707:	-7657:	-7607:	
Qc :	0.015:	0.015:	0.015:	0.015:	0.015:	0.015:	0.015:	0.015:	0.015:	0.016:	0.016:	0.016:	0.016:	0.016:	0.016:	0.016:	
Cc :	0.755:	0.759:	0.762:	0.764:	0.765:	0.768:	0.772:	0.774:	0.775:	0.777:	0.781:	0.783:	0.785:	0.786:	0.790:	0.793:	

y=	14582:	14582:	14582:	14582:	14582:	14582:	14582:	14582:	14582:	14582:	14582:	14582:	14582:	14582:	14582:	14582:	14582:
x=	-7558:	-7508:	-7458:	-7409:	-7359:	-7309:	-7260:	-7210:	-7160:	-7111:	-7061:	-7011:	-6962:	-6912:	-6862:	-6813:	
Qc :	0.016:	0.016:	0.016:	0.016:	0.016:	0.016:	0.016:	0.016:	0.016:	0.016:	0.016:	0.016:	0.016:	0.016:	0.017:	0.017:	
Cc :	0.794:	0.795:	0.799:	0.802:	0.804:	0.805:	0.808:	0.811:	0.813:	0.814:	0.817:	0.820:	0.822:	0.822:	0.825:	0.829:	

y=	14582:	14582:	14582:	14582:	14582:	14582:	14582:	14582:	14582:	14582:	14582:	14582:	14582:	14582:	14582:	14582:	14582:
x=	-6763:	-6713:	-6664:	-6614:	-6564:	-6515:	-6465:	-6416:	-6366:	-6316:	-6267:	-6217:	-6167:	-6118:	-6068:	-6018:	
Qc :	0.017:	0.017:	0.017:	0.017:	0.017:	0.017:	0.017:	0.017:	0.017:	0.017:	0.017:	0.017:	0.017:	0.017:	0.017:	0.017:	
Cc :	0.831:	0.831:	0.834:	0.837:	0.839:	0.839:	0.843:	0.846:	0.847:	0.847:	0.851:	0.853:	0.854:	0.855:	0.859:	0.861:	

y=	14582:	14582:	14582:	14582:	14582:	14582:	14582:	14582:	14582:	14582:	14582:	14582:	14582:	14582:	14582:	14582:	14582:
x=	-5969:	-5919:	-5869:	-5820:	-5770:	-5720:	-5671:	-5621:	-5571:	-5522:	-5472:	-5422:	-5373:	-5323:	-5273:	-5224:	
Qc :	0.017:	0.017:	0.017:	0.017:	0.017:	0.017:	0.017:	0.017:	0.017:	0.018:	0.018:	0.018:	0.018:	0.018:	0.018:	0.018:	
Cc :	0.861:	0.863:	0.866:	0.868:	0.868:	0.870:	0.873:	0.875:	0.874:	0.877:	0.880:	0.881:	0.880:	0.884:	0.887:	0.887:	

y=	14582:	14582:	14582:	14582:	14582:	14582:	14582:	14582:	14582:	14532:	14532:	14532:	14532:	14532:	14532:	14532:	14532:
x=	-5174:	-5124:	-5075:	-5025:	-4975:	-4926:	-4876:	-4826:	-4777:	-9733:	-9683:	-9634:	-9584:	-9534:	-9484:	-9434:	

Qc :	0.018:	0.018:	0.018:	0.018:	0.018:	0.018:	0.018:	0.018:	0.018:	0.014:	0.014:	0.014:	0.014:	0.014:	0.014:	0.014:
Cc :	0.887:	0.891:	0.892:	0.891:	0.894:	0.896:	0.897:	0.896:	0.900:	0.691:	0.696:	0.699:	0.701:	0.702:	0.704:	0.708:

y=	14532:	14532:	14532:	14532:	14532:	14532:	14532:	14532:	14532:	14532:	14532:	14532:	14532:	14532:	14532:	14532:
x=	-9385:	-9335:	-9285:	-9235:	-9186:	-9136:	-9086:	-9036:	-8986:	-8937:	-8887:	-8837:	-8787:	-8738:	-8688:	-8638:
Qc :	0.014:	0.014:	0.014:	0.014:	0.014:	0.014:	0.015:	0.015:	0.015:	0.015:	0.015:	0.015:	0.015:	0.015:	0.015:	0.015:
Cc :	0.711:	0.713:	0.715:	0.717:	0.720:	0.723:	0.725:	0.726:	0.729:	0.733:	0.736:	0.737:	0.738:	0.742:	0.745:	0.748:

y=	14532:	14532:	14532:	14532:	14532:	14532:	14532:	14532:	14532:	14532:	14532:	14532:	14532:	14532:	14532:	14532:
x=	-8588:	-8538:	-8489:	-8439:	-8389:	-8339:	-8290:	-8240:	-8190:	-8140:	-8090:	-8041:	-7991:	-7941:	-7891:	-7842:
Qc :	0.015:	0.015:	0.015:	0.015:	0.015:	0.015:	0.015:	0.015:	0.015:	0.015:	0.015:	0.016:	0.016:	0.016:	0.016:	0.016:
Cc :	0.749:	0.751:	0.755:	0.758:	0.759:	0.760:	0.764:	0.767:	0.770:	0.771:	0.773:	0.777:	0.779:	0.781:	0.782:	0.786:

y=	14532:	14532:	14532:	14532:	14532:	14532:	14532:	14532:	14532:	14532:	14532:	14532:	14532:	14532:	14532:	14532:
x=	-7792:	-7742:	-7692:	-7642:	-7593:	-7543:	-7493:	-7443:	-7394:	-7344:	-7294:	-7244:	-7194:	-7145:	-7095:	-7045:
Qc :	0.016:	0.016:	0.016:	0.016:	0.016:	0.016:	0.016:	0.016:	0.016:	0.016:	0.016:	0.016:	0.016:	0.016:	0.016:	0.016:
Cc :	0.789:	0.791:	0.791:	0.796:	0.799:	0.800:	0.801:	0.805:	0.808:	0.810:	0.811:	0.814:	0.817:	0.820:	0.820:	0.823:

y=	14532:	14532:	14532:	14532:	14532:	14532:	14532:	14532:	14532:	14532:	14532:	14532:				
x=	-6995:	-6946:	-6896:	-6846:	-6796:	-6746:	-6697:	-6647:	-6597:	-6547:	-6498:	-6448:	-6398:			
Qc :	0.017:	0.017:	0.017:	0.017:	0.017:	0.017:	0.017:	0.017:	0.017:	0.017:	0.017:	0.017:	0.017:			
Cc :	0.827:	0.828:	0.829:	0.832:	0.835:	0.837:	0.837:	0.841:	0.844:	0.845:	0.845:	0.849:	0.852:			

y=	14532:	14532:	14532:	14532:	14532:	14532:	14532:	14532:	14532:	14532:	14532:	14532:	14532:	14532:	14532:	14532:
x=	-6348:	-6298:	-6249:	-6199:	-6149:	-6099:	-6050:	-6000:	-5950:	-5900:	-5851:	-5801:	-5751:	-5701:	-5651:	-5602:
Qc :	0.017:	0.017:	0.017:	0.017:	0.017:	0.017:	0.017:	0.017:	0.017:	0.017:	0.017:	0.017:	0.017:	0.018:	0.018:	0.018:
Cc :	0.853:	0.853:	0.858:	0.860:	0.861:	0.862:	0.866:	0.868:	0.868:	0.870:	0.873:	0.875:	0.875:	0.877:	0.880:	0.881:

y=	14532:	14532:	14532:	14532:	14532:	14532:	14532:	14532:	14532:	14532:	14532:	14532:	14532:	14532:	14532:	14532:
x=	-5552:	-5502:	-5452:	-5403:	-5353:	-5303:	-5253:	-5203:	-5154:	-5104:	-5054:	-5004:	-4955:	-4905:	-4855:	-4805:
Qc :	0.018:	0.018:	0.018:	0.018:	0.018:	0.018:	0.018:	0.018:	0.018:	0.018:	0.018:	0.018:	0.018:	0.018:	0.018:	0.018:
Cc :	0.881:	0.885:	0.888:	0.888:	0.888:	0.892:	0.894:	0.893:	0.895:	0.898:	0.899:	0.898:	0.902:	0.904:	0.904:	0.904:

y=	14482:	14482:	14482:	14482:	14482:	14482:	14482:	14482:	14482:	14482:	14482:	14482:	14482:	14482:	14482:	14482:
x=	-9724:	-9674:	-9624:	-9574:	-9524:	-9474:	-9424:	-9374:	-9324:	-9274:	-9224:	-9175:	-9125:	-9075:	-9025:	-8975:
Qc :	0.014:	0.014:	0.014:	0.014:	0.014:	0.014:	0.014:	0.014:	0.014:	0.014:	0.014:	0.014:	0.015:	0.015:	0.015:	0.015:
Cc :	0.696:	0.699:	0.703:	0.705:	0.707:	0.708:	0.712:	0.715:	0.718:	0.720:	0.720:	0.725:	0.728:	0.730:	0.732:	0.733:

y=	14482:	14482:	14482:	14482:	14482:	14482:	14482:	14482:	14482:	14482:	14482:	14482:	14482:	14482:	14482:	14482:
x=	-8925:	-8875:	-8825:	-8775:	-8725:	-8675:	-8625:	-8576:	-8526:	-8476:	-8426:	-8376:	-8326:	-8276:	-8226:	-8176:
Qc :	0.015:	0.015:	0.015:	0.015:	0.015:	0.015:	0.015:	0.015:	0.015:	0.015:	0.015:	0.015:	0.015:	0.015:	0.015:	0.016:
Cc :	0.737:	0.740:	0.742:	0.744:	0.747:	0.750:	0.753:	0.754:	0.756:	0.760:	0.763:	0.765:	0.766:	0.769:	0.773:	0.775:

y=	14482:	14482:	14482:	14482:	14482:	14482:	14482:	14482:	14482:	14482:	14482:	14482:	14482:	14482:	14482:	14482:
x=	-8126:	-8076:	-8026:	-7977:	-7927:	-7877:	-7827:	-7777:	-7727:	-7677:	-7627:	-7577:	-7527:	-7477:	-7427:	-7378:
Qc :	0.016:	0.016:	0.016:	0.016:	0.016:	0.016:	0.016:	0.016:	0.016:	0.016:	0.016:	0.016:	0.016:	0.016:	0.016:	0.016:
Cc :	0.776:	0.779:	0.782:	0.785:	0.787:	0.788:	0.792:	0.795:	0.797:	0.797:	0.801:	0.805:	0.806:	0.808:	0.811:	0.814:

y=	14482:	14482:	14482:	14482:	14482:	14482:	14482:	14482:	14482:	14482:	14482:	14482:	14482:	14482:	14482:	14482:
x=	-7328:	-7278:	-7228:	-7178:	-7128:	-7078:	-7028:	-6978:	-6928:	-6878:	-6828:	-6779:	-6729:	-6679:	-6629:	-6579:
Qc :	0.016:	0.016:	0.016:	0.016:	0.017:	0.017:	0.017:	0.017:	0.017:	0.017:	0.017:	0.017:	0.017:	0.017:	0.017:	0.017:
Cc :	0.817:	0.817:	0.820:	0.823:	0.826:	0.826:	0.829:	0.833:	0.835:	0.835:	0.838:	0.842:	0.844:	0.844:	0.847:	0.851:

y=	14482:	14482:	14482:	14482:	14482:	14482:	14482:	14482:	14482:	14482:	14482:	14482:	14482:	14482:	14482:	14482:
x=	-6529:	-6479:	-6429:	-6379:	-6329:	-6279:	-6229:	-6180:	-6130:	-6080:	-6030:	-5980:	-5930:	-5880:	-5830:	-5780:
Qc :	0.017:	0.017:	0.017:	0.017:	0.017:	0.017:	0.017:	0.017:	0.017:	0.017:	0.017:	0.017:	0.017:	0.018:	0.018:	0.018:
Cc :	0.852:	0.852:	0.856:	0.859:	0.860:	0.860:	0.864:	0.867:	0.868:	0.869:	0.873:	0.875:	0.875:	0.877:	0.880:	0.882:

y=	14482:	14482:	14482:	14482:	14482:	14482:	14482:	14482:	14482:	14482:	14482:	14482:	14482:	14482:	14482:	14482:
x=	-5730:	-5680:	-5631:	-5581:	-5531:	-5481:	-5431:	-5381:	-5331:	-5281:	-5231:	-5181:	-5131:	-5081:	-5032:	-4982:
Qc :	0.018:	0.018:	0.018:	0.018:	0.018:	0.018:	0.018:	0.018:	0.018:	0.018:	0.018:	0.018:	0.018:	0.018:	0.018:	0.018:
Cc :	0.882:	0.885:	0.888:	0.889:	0.888:	0.893:	0.895:	0.895:	0.896:	0.900:	0.901:	0.900:	0.903:	0.906:	0.906:	0.906:

y=	14482:	14482:	14432:	14432:	14432:	14432:	14432:	14432:	14432:	14432:	14432:	14432:	14432:	14432:	14432:	14432:
x=	-4932:	-4882:	-9715:	-9665:	-9615:	-9566:	-9516:	-9467:	-9417:	-9368:	-9318:	-9269:	-9219:	-9170:	-9120:	-9070:
Qc :	0.018:	0.018:	0.014:	0.014:	0.014:	0.014:	0.014:	0.014:	0.014:	0.014:	0.014:	0.014:	0.015:	0.015:	0.015:	0.015:
Cc :	0.910:	0.911:	0.701:	0.702:	0.706:	0.710:	0.712:	0.713:	0.715:	0.719:	0.722:	0.724:	0.726:	0.728:	0.732:	0.735:

y=	14432:	14432:	14432:	14432:	14432:	14432:	14432:	14432:	14432:	14432:	14432:	14432:	14432:	14432:	14432:	14432:
x=	-9021:	-8971:	-8922:	-8872:	-8823:	-8773:	-8724:	-8674:	-8624:	-8575:	-8525:	-8476:	-8426:	-8377:	-8327:	-8278:
Qc :	0.015:	0.015:	0.015:	0.015:	0.015:	0.015:	0.015:	0.015:	0.015:	0.015:	0.015:	0.015:	0.015:	0.015:	0.015:	0.015:
Cc :	0.737:	0.738:	0.741:	0.745:	0.747:	0.749:	0.750:	0.754:	0.758:	0.760:	0.761:	0.764:	0.767:	0.770:	0.771:	0.773:

y=	14432:	14432:	14432:	14432:	14432:	14432:	14432:	14432:	14432:	14432:	14432:	14432:	14432:	14432:	14432:	14432:
x=	-8228:	-8179:	-8129:	-8079:	-8030:	-7980:	-7931:	-7881:	-7832:	-7782:	-7733:	-7683:	-7633:	-7584:	-7534:	-7485:
Qc :	0.016:	0.016:	0.016:	0.016:	0.016:	0.016:	0.016:	0.016:	0.016:	0.016:	0.016:	0.016:	0.016:	0.016:	0.016:	0.016:
Cc :	0.777:	0.780:	0.782:	0.783:	0.786:	0.790:	0.792:	0.793:	0.796:	0.800:	0.802:	0.803:	0.805:	0.809:	0.812:	0.814:

y=	14432:	14432:	14432:	14432:	14432:	14432:	14432:	14432:	14432:	14432:	14432:	14432:	14432:	14432:	14432:	14432:
x=	-7435:	-7386:	-7336:	-7287:	-7237:	-7188:	-7138:	-7088:	-7039:	-6989:	-6940:	-6890:	-6841:	-6791:	-6742:	-6692:

Qc :	0.016:	0.016:	0.016:	0.016:	0.016:	0.017:	0.017:	0.017:	0.017:	0.017:	0.017:	0.017:	0.017:	0.017:	0.017:	0.017:
Cc :	0.814:	0.819:	0.822:	0.823:	0.824:	0.828:	0.831:	0.833:	0.833:	0.838:	0.840:	0.842:	0.842:	0.847:	0.849:	0.850:

y=	14432:	14432:	14432:	14432:	14432:	14432:	14432:	14432:	14432:	14432:	14432:	14432:	14432:	14432:	14432:	14432:
x=	-6643:	-6593:	-6543:	-6494:	-6444:	-6395:	-6345:	-6296:	-6246:	-6197:	-6147:	-6097:	-6048:	-5998:	-5949:	-5899:
Qc :	0.017:	0.017:	0.017:	0.017:	0.017:	0.017:	0.017:	0.017:	0.017:	0.017:	0.017:	0.017:	0.018:	0.018:	0.018:	0.018:
Cc :	0.851:	0.855:	0.858:	0.859:	0.860:	0.864:	0.866:	0.867:	0.869:	0.872:	0.874:	0.874:	0.877:	0.880:	0.882:	0.882:

y=	14432:	14432:	14432:	14432:	14432:	14432:	14432:	14432:	14432:	14432:	14432:	14432:	14432:	14432:	14432:	14432:
x=	-5850:	-5800:	-5751:	-5701:	-5652:	-5602:	-5552:	-5503:	-5453:	-5404:	-5354:	-5305:	-5255:	-5206:	-5156:	-5106:
Qc :	0.018:	0.018:	0.018:	0.018:	0.018:	0.018:	0.018:	0.018:	0.018:	0.018:	0.018:	0.018:	0.018:	0.018:	0.018:	0.018:
Cc :	0.885:	0.888:	0.889:	0.889:	0.893:	0.896:	0.896:	0.897:	0.901:	0.902:	0.901:	0.905:	0.907:	0.908:	0.908:	0.911:

y=	14432:	14432:	14432:	14382:	14382:	14382:	14382:	14382:	14382:	14382:	14382:	14382:	14382:	14382:	14382:	14382:
x=	-5057:	-5007:	-4958:	-9705:	-9655:	-9606:	-9556:	-9506:	-9457:	-9407:	-9357:	-9308:	-9258:	-9208:	-9158:	-9109:
Qc :	0.018:	0.018:	0.018:	0.014:	0.014:	0.014:	0.014:	0.014:	0.014:	0.014:	0.014:	0.015:	0.015:	0.015:	0.015:	0.015:
Cc :	0.913:	0.913:	0.915:	0.706:	0.707:	0.710:	0.714:	0.717:	0.718:	0.719:	0.723:	0.727:	0.729:	0.731:	0.732:	0.736:

y=	14382:	14382:	14382:	14382:	14382:	14382:	14382:	14382:	14382:	14382:	14382:	14382:	14382:	14382:	14382:	14382:
x=	-9059:	-9009:	-8960:	-8910:	-8860:	-8811:	-8761:	-8711:	-8662:	-8612:	-8562:	-8513:	-8463:	-8413:	-8363:	-8314:
Qc :	0.015:	0.015:	0.015:	0.015:	0.015:	0.015:	0.015:	0.015:	0.015:	0.015:	0.015:	0.015:	0.015:	0.015:	0.016:	0.016:
Cc :	0.740:	0.742:	0.743:	0.746:	0.749:	0.752:	0.754:	0.755:	0.759:	0.763:	0.765:	0.766:	0.768:	0.772:	0.775:	0.777:

y=	14382:	14382:	14382:	14382:	14382:	14382:	14382:	14382:	14382:	14382:	14382:	14382:	14382:	14382:	14382:	14382:
x=	-8264:	-8214:	-8165:	-8115:	-8065:	-8016:	-7966:	-7916:	-7867:	-7817:	-7767:	-7718:	-7668:	-7618:	-7568:	-7519:
Qc :	0.016:	0.016:	0.016:	0.016:	0.016:	0.016:	0.016:	0.016:	0.016:	0.016:	0.016:	0.016:	0.016:	0.016:	0.016:	0.016:
Cc :	0.778:	0.782:	0.786:	0.788:	0.789:	0.792:	0.796:	0.798:	0.799:	0.801:	0.805:	0.808:	0.810:	0.811:	0.815:	0.818:

y=	14382:	14382:	14382:	14382:	14382:	14382:	14382:	14382:	14382:	14382:	14382:	14382:	14382:	14382:	14382:	14382:
x=	-7469:	-7419:	-7370:	-7320:	-7270:	-7221:	-7171:	-7121:	-7072:	-7022:	-6972:	-6923:	-6873:	-6823:	-6773:	-6724:
Qc :	0.016:	0.016:	0.016:	0.017:	0.017:	0.017:	0.017:	0.017:	0.017:	0.017:	0.017:	0.017:	0.017:	0.017:	0.017:	0.017:
Cc :	0.820:	0.820:	0.825:	0.828:	0.830:	0.830:	0.835:	0.838:	0.839:	0.839:	0.844:	0.847:	0.848:	0.849:	0.853:	0.856:

y=	14382:	14382:	14382:	14382:	14382:	14382:	14382:	14382:	14382:	14382:	14382:	14382:
x=	-6674:	-6624:	-6575:	-6525:	-6475:	-6426:	-6376:	-6326:	-6277:	-6227:	-6177:	-6128:	-6078:
Qc :	0.017:	0.017:	0.017:	0.017:	0.017:	0.017:	0.017:	0.017:	0.017:	0.018:	0.018:	0.018:	0.018:
Cc :	0.857:	0.858:	0.862:	0.865:	0.866:	0.867:	0.871:	0.873:	0.874:	0.876:	0.879:	0.882:	0.882:

y=	14382:	14382:	14382:	14382:	14382:	14382:	14382:	14382:	14382:	14382:	14382:	14382:	14382:	14382:	14382:	14382:
x=	-6028:	-5978:	-5929:	-5879:	-5829:	-5780:	-5730:	-5680:	-5631:	-5581:	-5531:	-5482:	-5432:	-5382:	-5333:	-5283:
Qc :	0.018:	0.018:	0.018:	0.018:	0.018:	0.018:	0.018:	0.018:	0.018:	0.018:	0.018:	0.018:	0.018:	0.018:	0.018:	0.018:
Cc :	0.884:	0.888:	0.889:	0.889:	0.893:	0.896:	0.896:	0.897:	0.901:	0.903:	0.903:	0.905:	0.908:	0.909:	0.908:	0.913:

y=	14382:	14382:	14382:	14382:	14382:	14332:	14332:	14332:	14332:	14332:	14332:	14332:	14332:	14332:	14332:	14332:
x=	-5233:	-5183:	-5134:	-5084:	-5034:	-9695:	-9646:	-9596:	-9546:	-9496:	-9446:	-9397:	-9347:	-9297:	-9247:	-9197:
Qc :	0.018:	0.018:	0.018:	0.018:	0.018:	0.014:	0.014:	0.014:	0.014:	0.014:	0.014:	0.014:	0.015:	0.015:	0.015:	0.015:
Cc :	0.915:	0.915:	0.916:	0.919:	0.920:	0.710:	0.712:	0.714:	0.718:	0.721:	0.723:	0.725:	0.727:	0.731:	0.734:	0.736:

y=	14332:	14332:	14332:	14332:	14332:	14332:	14332:	14332:	14332:	14332:	14332:	14332:	14332:	14332:	14332:	14332:
x=	-9147:	-9098:	-9048:	-8998:	-8948:	-8898:	-8848:	-8799:	-8749:	-8699:	-8649:	-8599:	-8549:	-8500:	-8450:	-8400:
Qc :	0.015:	0.015:	0.015:	0.015:	0.015:	0.015:	0.015:	0.015:	0.015:	0.015:	0.015:	0.015:	0.015:	0.015:	0.015:	0.016:
Cc :	0.737:	0.741:	0.744:	0.747:	0.749:	0.750:	0.754:	0.757:	0.760:	0.761:	0.764:	0.768:	0.770:	0.772:	0.773:	0.778:

y=	14332:	14332:	14332:	14332:	14332:	14332:	14332:	14332:	14332:	14332:	14332:	14332:	14332:	14332:	14332:	14332:
x=	-8350:	-8300:	-8250:	-8201:	-8151:	-8101:	-8051:	-8001:	-7951:	-7902:	-7852:	-7802:	-7752:	-7702:	-7652:	-7603:
Qc :	0.016:	0.016:	0.016:	0.016:	0.016:	0.016:	0.016:	0.016:	0.016:	0.016:	0.016:	0.016:	0.016:	0.016:	0.016:	0.016:
Cc :	0.781:	0.783:	0.784:	0.787:	0.791:	0.794:	0.795:	0.797:	0.801:	0.804:	0.805:	0.807:	0.811:	0.814:	0.816:	0.817:

y=	14332:	14332:	14332:	14332:	14332:	14332:	14332:	14332:	14332:	14332:	14332:	14332:	14332:	14332:	14332:	14332:
x=	-7553:	-7503:	-7453:	-7403:	-7353:	-7304:	-7254:	-7204:	-7154:	-7104:	-7054:	-7005:	-6955:	-6905:	-6855:	-6805:
Qc :	0.016:	0.016:	0.017:	0.017:	0.017:	0.017:	0.017:	0.017:	0.017:	0.017:	0.017:	0.017:	0.017:	0.017:	0.017:	0.017:
Cc :	0.821:	0.825:	0.826:	0.827:	0.831:	0.834:	0.836:	0.836:	0.841:	0.844:	0.846:	0.846:	0.850:	0.854:	0.855:	0.855:

y=	14332:	14332:	14332:	14332:	14332:	14332:	14332:	14332:	14332:	14332:	14332:	14332:	14332:	14332:	14332:	14332:
x=	-6755:	-6706:	-6656:	-6606:	-6556:	-6506:	-6456:	-6407:	-6357:	-6307:	-6257:	-6207:	-6157:	-6108:	-6058:	-6008:
Qc :	0.017:	0.017:	0.017:	0.017:	0.017:	0.017:	0.017:	0.017:	0.018:	0.018:	0.018:	0.018:	0.018:	0.018:	0.018:	0.018:
Cc :	0.860:	0.863:	0.864:	0.865:	0.869:	0.872:	0.872:	0.874:	0.878:	0.880:	0.881:	0.883:	0.887:	0.889:	0.889:	0.893:

y=	14332:	14332:	14332:	14332:	14332:	14332:	14332:	14332:	14332:	14332:	14332:	14332:	14332:	14332:	14332:	14332:
x=	-5958:	-5908:	-5858:	-5809:	-5759:	-5709:	-5659:	-5609:	-5559:	-5510:	-5460:	-5410:	-5360:	-5310:	-5261:	-5211:
Qc :	0.018:	0.018:	0.018:	0.018:	0.018:	0.018:	0.018:	0.018:	0.018:	0.018:	0.018:	0.018:	0.018:	0.018:	0.018:	0.018:
Cc :	0.895:	0.896:	0.897:	0.901:	0.903:	0.903:	0.905:	0.909:	0.910:	0.909:	0.913:	0.916:	0.916:	0.917:	0.920:	0.922:

y=	14332:	14332:	14282:	14282:	14282:	14282:	14282:	14282:	14282:	14282:	14282:	14282:	14282:	14282:	14282:	14282:
x=	-5161:	-5111:	-9669:	-9619:	-9570:	-9520:	-9470:	-9420:	-9370:	-9321:	-9271:	-9221:	-9171:	-9121:	-9072:	-9022:
Qc :	0.018:	0.018:	0.014:	0.014:	0.014:	0.014:	0.015:	0.015:	0.015:	0.015:	0.015:	0.015:	0.015:	0.015:	0.015:	0.015:
Cc :	0.922:	0.924:	0.716:	0.717:	0.719:	0.723:	0.726:	0.729:	0.730:	0.732:	0.736:	0.740:	0.742:	0.743:	0.746:	0.750:

y=	14282:	14282:	14282:	14282:	14282:	14282:	14282:	14282:	14282:	14282:	14282:	14282:	14282:	14282:	14282:	14282:
x=	-8972:	-8922:	-8872:	-8823:	-8773:	-8723:	-8673:	-8623:	-8574:	-8524:	-8474:	-8424:	-8374:	-8325:	-8275:	-8225:

Qc :	0.015:	0.015:	0.015:	0.015:	0.015:	0.015:	0.015:	0.015:	0.015:	0.016:	0.016:	0.016:	0.016:	0.016:	0.016:	0.016:	0.016:
Cc :	0.753:	0.755:	0.755:	0.760:	0.763:	0.766:	0.767:	0.770:	0.774:	0.776:	0.778:	0.779:	0.784:	0.787:	0.789:	0.790:	

y=	14282:	14282:	14282:	14282:	14282:	14282:	14282:	14282:	14282:	14282:	14282:	14282:	14282:	14282:	14282:	14282:	14282:	14282:
x=	-8175:	-8125:	-8076:	-8026:	-7976:	-7926:	-7876:	-7827:	-7777:	-7727:	-7677:	-7627:	-7578:	-7528:	-7478:	-7428:		
Qc :	0.016:	0.016:	0.016:	0.016:	0.016:	0.016:	0.016:	0.016:	0.016:	0.016:	0.016:	0.016:	0.016:	0.016:	0.017:	0.017:	0.017:	
Cc :	0.794:	0.797:	0.800:	0.801:	0.804:	0.808:	0.810:	0.812:	0.813:	0.818:	0.821:	0.823:	0.823:	0.828:	0.831:	0.833:		

y=	14282:	14282:	14282:	14282:	14282:	14282:	14282:	14282:	14282:	14282:	14282:	14282:	14282:	14282:	14282:	14282:	14282:	14282:
x=	-7378:	-7329:	-7279:	-7229:	-7179:	-7129:	-7080:	-7030:	-6980:	-6930:	-6880:	-6831:	-6781:	-6731:	-6681:	-6632:		
Qc :	0.017:	0.017:	0.017:	0.017:	0.017:	0.017:	0.017:	0.017:	0.017:	0.017:	0.017:	0.017:	0.017:	0.017:	0.017:	0.017:	0.017:	
Cc :	0.834:	0.838:	0.841:	0.843:	0.843:	0.848:	0.851:	0.853:	0.853:	0.858:	0.861:	0.862:	0.863:	0.867:	0.870:	0.871:		

y=	14282:	14282:	14282:	14282:	14282:	14282:	14282:	14282:	14282:	14282:	14282:	14282:	14282:	14282:	14282:	14282:	14282:	14282:
x=	-6582:	-6532:	-6482:	-6432:	-6383:	-6333:	-6283:	-6233:	-6183:	-6134:	-6084:	-6034:	-5984:	-5934:	-5885:	-5835:		
Qc :	0.017:	0.018:	0.018:	0.018:	0.018:	0.018:	0.018:	0.018:	0.018:	0.018:	0.018:	0.018:	0.018:	0.018:	0.018:	0.018:	0.018:	
Cc :	0.872:	0.876:	0.879:	0.880:	0.882:	0.886:	0.888:	0.888:	0.892:	0.895:	0.896:	0.896:	0.900:	0.903:	0.903:	0.905:		

y=	14282:	14282:	14282:	14282:	14282:	14282:	14282:	14282:	14282:	14282:	14282:	14282:	14233:	14233:	14233:	14233:	14233:	14233:
x=	-5785:	-5735:	-5685:	-5636:	-5586:	-5536:	-5486:	-5436:	-5387:	-5337:	-5287:	-5237:	-5187:	-9642:	-9592:	-9542:		
Qc :	0.018:	0.018:	0.018:	0.018:	0.018:	0.018:	0.018:	0.018:	0.018:	0.018:	0.019:	0.019:	0.019:	0.014:	0.014:	0.014:		
Cc :	0.909:	0.910:	0.910:	0.913:	0.916:	0.917:	0.917:	0.921:	0.923:	0.924:	0.925:	0.928:	0.930:	0.721:	0.723:	0.724:		

y=	14233:	14233:	14233:	14233:	14233:	14233:	14233:	14233:	14233:	14233:	14233:	14233:	14233:	14233:	14233:	14233:	14233:	14233:
x=	-9492:	-9443:	-9393:	-9343:	-9293:	-9244:	-9194:	-9144:	-9094:	-9045:	-8995:	-8945:	-8895:	-8846:	-8796:	-8746:		
Qc :	0.015:	0.015:	0.015:	0.015:	0.015:	0.015:	0.015:	0.015:	0.015:	0.015:	0.015:	0.015:	0.015:	0.015:	0.015:	0.015:	0.015:	
Cc :	0.728:	0.732:	0.734:	0.736:	0.738:	0.742:	0.745:	0.747:	0.749:	0.752:	0.756:	0.759:	0.760:	0.761:	0.766:	0.769:		

y=	14233:	14233:	14233:	14233:	14233:	14233:	14233:	14233:	14233:	14233:	14233:	14233:	14233:	14233:	14233:	14233:	14233:	14233:
x=	-8696:	-8647:	-8597:	-8547:	-8497:	-8448:	-8398:	-8348:	-8298:	-8249:	-8199:	-8149:	-8099:	-8050:	-8000:	-7950:		
Qc :	0.015:	0.015:	0.016:	0.016:	0.016:	0.016:	0.016:	0.016:	0.016:	0.016:	0.016:	0.016:	0.016:	0.016:	0.016:	0.016:	0.016:	
Cc :	0.772:	0.773:	0.776:	0.780:	0.783:	0.784:	0.785:	0.790:	0.793:	0.795:	0.796:	0.800:	0.804:	0.806:	0.808:	0.810:		

y=	14233:	14233:	14233:	14233:	14233:	14233:	14233:	14233:	14233:	14233:	14233:	14233:	14233:	14233:	14233:	14233:	14233:	14233:
x=	-7900:	-7851:	-7801:	-7751:	-7701:	-7652:	-7602:	-7552:	-7502:	-7453:	-7403:	-7353:	-7303:	-7254:	-7204:	-7154:		
Qc :	0.016:	0.016:	0.016:	0.016:	0.016:	0.017:	0.017:	0.017:	0.017:	0.017:	0.017:	0.017:	0.017:	0.017:	0.017:	0.017:	0.017:	
Cc :	0.814:	0.817:	0.819:	0.820:	0.824:	0.828:	0.829:	0.830:	0.835:	0.838:	0.840:	0.841:	0.845:	0.848:	0.850:	0.851:		

y=	14233:	14233:	14233:	14233:	14233:	14233:	14233:	14233:	14233:	14233:	14233:	14233:	14233:	14233:	14233:	14233:	14233:	14233:
x=	-7104:	-7055:	-7005:	-6955:	-6905:	-6856:	-6806:	-6756:	-6706:	-6657:	-6607:	-6557:	-6508:	-6458:	-6408:	-6358:		
Qc :	0.017:	0.017:	0.017:	0.017:	0.017:	0.017:	0.017:	0.017:	0.017:	0.018:	0.018:	0.018:	0.018:	0.018:	0.018:	0.018:		
Cc :	0.855:	0.858:	0.859:	0.861:	0.865:	0.868:	0.869:	0.870:	0.875:	0.877:	0.878:	0.880:	0.884:	0.887:	0.887:	0.890:		

y=	14233:	14233:	14233:	14233:	14233:	14233:	14233:	14233:	14233:	14233:	14233:	14233:	14233:	14233:	14233:	14233:	14233:	14233:
x=	-6309:	-6259:	-6209:	-6159:	-6110:	-6060:	-6010:	-5960:	-5911:	-5861:	-5811:	-5761:	-5712:	-5662:	-5612:	-5562:		
Qc :	0.018:	0.018:	0.018:	0.018:	0.018:	0.018:	0.018:	0.018:	0.018:	0.018:	0.018:	0.018:	0.018:	0.018:	0.018:	0.018:	0.018:	
Cc :	0.894:	0.895:	0.895:	0.899:	0.902:	0.903:	0.904:	0.908:	0.910:	0.910:	0.913:	0.916:	0.918:	0.917:	0.921:	0.924:		

y=	14233:	14233:	14233:	14233:	14233:	14233:	14183:	14183:	14183:	14183:	14183:	14183:	14183:					
x=	-5513:	-5463:	-5413:	-5363:	-5314:	-5264:	-9614:	-9564:	-9515:	-9465:	-9415:	-9366:	-9316:					
Qc :	0.019:	0.019:	0.019:	0.019:	0.019:	0.019:	0.015:	0.015:	0.015:	0.015:	0.015:	0.015:	0.015:					
Cc :	0.925:	0.926:	0.929:	0.931:	0.931:	0.934:	0.727:	0.729:	0.730:	0.734:	0.737:	0.740:	0.742:					

y=	14183:	14183:	14183:	14183:	14183:	14183:	14183:	14183:	14183:	14183:	14183:	14183:	14183:	14183:	14183:	14183:	14183:	14183:
x=	-9266:	-9217:	-9167:	-9117:	-9067:	-9018:	-8968:	-8918:	-8869:	-8819:	-8769:	-8720:	-8670:	-8620:	-8571:	-8521:		
Qc :	0.015:	0.015:	0.015:	0.015:	0.015:	0.015:	0.015:	0.015:	0.015:	0.015:	0.015:	0.016:	0.016:	0.016:	0.016:	0.016:		
Cc :	0.743:	0.748:	0.751:	0.753:	0.755:	0.757:	0.761:	0.764:	0.766:	0.767:	0.772:	0.775:	0.778:	0.779:	0.782:	0.786:		

y=	14183:	14183:	14183:	14183:	14183:	14183:	14183:	14183:	14183:	14183:	14183:	14183:	14183:	14183:	14183:	14183:	14183:	14183:
x=	-8471:	-8421:	-8372:	-8322:	-8272:	-8223:	-8173:	-8123:	-8074:	-8024:	-7974:	-7924:	-7875:	-7825:	-7775:	-7726:		
Qc :	0.016:	0.016:	0.016:	0.016:	0.016:	0.016:	0.016:	0.016:	0.016:	0.016:	0.016:	0.016:	0.016:	0.016:	0.017:	0.017:		
Cc :	0.789:	0.791:	0.792:	0.796:	0.800:	0.802:	0.803:	0.806:	0.810:	0.813:	0.814:	0.817:	0.821:	0.824:	0.825:	0.827:		

y=	14183:	14183:	14183:	14183:	14183:	14183:	14183:	14183:	14183:	14183:	14183:	14183:	14183:	14183:	14183:	14183:	14183:	14183:
x=	-7676:	-7626:	-7577:	-7527:	-7477:	-7427:	-7378:	-7328:	-7278:	-7229:	-7179:	-7129:	-7080:	-7030:	-6980:	-6931:		
Qc :	0.017:	0.017:	0.017:	0.017:	0.017:	0.017:	0.017:	0.017:	0.017:	0.017:	0.017:	0.017:	0.017:	0.017:	0.017:	0.017:		
Cc :	0.832:	0.835:	0.836:	0.838:	0.842:	0.845:	0.846:	0.848:	0.852:	0.855:	0.857:	0.858:	0.862:	0.865:	0.866:	0.868:		

y=	14183:	14183:	14183:	14183:	14183:	14183:	14183:	14183:	14183:	14183:	14183:	14183:	14183:	14183:	14183:	14183:	14183:	14183:
x=	-6881:	-6831:	-6781:	-6732:	-6682:	-6632:	-6583:	-6533:	-6483:	-6434:	-6384:	-6334:	-6284:	-6235:	-6185:	-6135:		
Qc :	0.017:	0.017:	0.018:	0.018:	0.018:	0.018:	0.018:	0.018:	0.018:	0.018:	0.018:	0.018:	0.018:	0.018:	0.018:	0.018:		
Cc :	0.872:	0.875:	0.876:	0.878:	0.882:	0.885:	0.885:	0.888:	0.892:	0.894:	0.894:	0.898:	0.901:	0.902:	0.903:	0.907:		

y=	14183:	14183:	14183:	14183:	14183:	14183:	14183:	14183:	14183:	14183:	14183:	14183:	14183:	14183:	14183:	14183:	14183:	14183:
x=	-6086:	-6036:	-5986:	-5937:	-5887:	-5837:	-5787:	-5738:	-5688:	-5638:	-5589:	-5539:	-5489:	-5440:	-5390:	-5340:		
Qc :	0.018:	0.018:	0.018:	0.018:	0.018:	0.018:	0.018:	0.018:	0.019:	0.019:	0.019:	0.019:	0.019:	0.019:	0.019:	0.019:		
Cc :	0.910:	0.910:	0.912:	0.916:	0.918:	0.918:	0.921:	0.924:	0.926:	0.925:	0.930:	0.932:	0.932:	0.935:	0.938:	0.939:		

y=	14133:	14133:	14133:	14133:	14133:	14133:	14133:	14133:	14133:	14133:	14133:	14133:	14133:	14133:	14133:	14133:	14133:	14133:
x=	-9587:	-9537:	-9487:	-9438:	-9388:	-9338:	-9289:	-9239:	-9190:	-9140:	-9090:	-9041:	-8991:	-8941:	-8892:	-8842:		

Qc :	0.015:	0.015:	0.015:	0.015:	0.015:	0.015:	0.015:	0.015:	0.015:	0.015:	0.015:	0.015:	0.015:	0.015:	0.015:	0.015:	0.015:	0.015:
Cc :	0.732:	0.734:	0.735:	0.739:	0.743:	0.746:	0.748:	0.749:	0.753:	0.757:	0.759:	0.761:	0.763:	0.767:	0.770:	0.772:		

y=	14133:	14133:	14133:	14133:	14133:	14133:	14133:	14133:	14133:	14133:	14133:	14133:	14133:	14133:	14133:	14133:	14133:	14133:
x=	-8792:	-8743:	-8693:	-8643:	-8594:	-8544:	-8495:	-8445:	-8395:	-8346:	-8296:	-8246:	-8197:	-8147:	-8097:	-8048:		
Qc :	0.015:	0.016:	0.016:	0.016:	0.016:	0.016:	0.016:	0.016:	0.016:	0.016:	0.016:	0.016:	0.016:	0.016:	0.016:	0.016:		
Cc :	0.773:	0.778:	0.781:	0.784:	0.785:	0.788:	0.792:	0.795:	0.797:	0.798:	0.803:	0.806:	0.808:	0.810:	0.813:	0.817:		

y=	14133:	14133:	14133:	14133:	14133:	14133:	14133:	14133:	14133:	14133:	14133:	14133:	14133:	14133:	14133:	14133:	14133:	14133:
x=	-7998:	-7948:	-7899:	-7849:	-7799:	-7750:	-7700:	-7651:	-7601:	-7551:	-7502:	-7452:	-7402:	-7353:	-7303:	-7253:		
Qc :	0.016:	0.016:	0.016:	0.017:	0.017:	0.017:	0.017:	0.017:	0.017:	0.017:	0.017:	0.017:	0.017:	0.017:	0.017:	0.017:		
Cc :	0.820:	0.821:	0.823:	0.828:	0.831:	0.832:	0.834:	0.839:	0.841:	0.843:	0.845:	0.849:	0.852:	0.853:	0.855:	0.859:		

y=	14133:	14133:	14133:	14133:	14133:	14133:	14133:	14133:	14133:	14133:	14133:	14133:	14133:	14133:	14133:	14133:	14133:	14133:
x=	-7204:	-7154:	-7104:	-7055:	-7005:	-6956:	-6906:	-6856:	-6807:	-6757:	-6707:	-6658:	-6608:	-6558:	-6509:	-6459:		
Qc :	0.017:	0.017:	0.017:	0.017:	0.017:	0.017:	0.018:	0.018:	0.018:	0.018:	0.018:	0.018:	0.018:	0.018:	0.018:	0.018:		
Cc :	0.862:	0.863:	0.865:	0.870:	0.872:	0.874:	0.876:	0.880:	0.883:	0.883:	0.886:	0.890:	0.892:	0.892:	0.896:	0.900:		

y=	14133:	14133:	14133:	14133:	14133:	14133:	14133:	14133:	14133:	14133:	14133:	14133:	14133:	14133:	14133:	14133:	14133:	14133:
x=	-6409:	-6360:	-6310:	-6261:	-6211:	-6161:	-6112:	-6062:	-6012:	-5963:	-5913:	-5863:	-5814:	-5764:	-5714:	-5665:		
Qc :	0.018:	0.018:	0.018:	0.018:	0.018:	0.018:	0.018:	0.018:	0.018:	0.018:	0.018:	0.018:	0.019:	0.019:	0.019:	0.019:	0.019:	
Cc :	0.901:	0.901:	0.906:	0.909:	0.910:	0.911:	0.915:	0.917:	0.917:	0.920:	0.924:	0.926:	0.925:	0.929:	0.933:	0.933:		

y=	14133:	14133:	14133:	14133:	14133:	14083:	14083:	14083:	14083:	14083:	14083:	14083:	14083:	14083:	14083:	14083:	14083:	14083:
x=	-5615:	-5566:	-5516:	-5466:	-5417:	-9559:	-9510:	-9460:	-9410:	-9361:	-9311:	-9262:	-9212:	-9162:	-9113:	-9063:		
Qc :	0.019:	0.019:	0.019:	0.019:	0.019:	0.015:	0.015:	0.015:	0.015:	0.015:	0.015:	0.015:	0.015:	0.015:	0.015:	0.015:		
Cc :	0.934:	0.938:	0.940:	0.939:	0.943:	0.738:	0.740:	0.741:	0.745:	0.749:	0.751:	0.753:	0.754:	0.759:	0.763:	0.765:		

y=	14083:	14083:	14083:	14083:	14083:	14083:	14083:	14083:	14083:	14083:	14083:	14083:	14083:	14083:	14083:	14083:	14083:	14083:
x=	-9014:	-8964:	-8915:	-8865:	-8815:	-8766:	-8716:	-8667:	-8617:	-8567:	-8518:	-8468:	-8419:	-8369:	-8319:	-8270:		
Qc :	0.015:	0.015:	0.015:	0.016:	0.016:	0.016:	0.016:	0.016:	0.016:	0.016:	0.016:	0.016:	0.016:	0.016:	0.016:	0.016:		
Cc :	0.767:	0.769:	0.773:	0.776:	0.779:	0.780:	0.784:	0.787:	0.790:	0.792:	0.794:	0.798:	0.801:	0.803:	0.805:	0.809:		

y=	14083:	14083:	14083:	14083:	14083:	14083:	14083:	14083:	14083:	14083:	14083:	14083:	14083:	14083:	14083:	14083:	14083:	14083:
x=	-8220:	-8171:	-8121:	-8072:	-8022:	-7972:	-7923:	-7873:	-7824:	-7774:	-7724:	-7675:	-7625:	-7576:	-7526:	-7476:		
Qc :	0.016:	0.016:	0.016:	0.016:	0.016:	0.017:	0.017:	0.017:	0.017:	0.017:	0.017:	0.017:	0.017:	0.017:	0.017:	0.017:		
Cc :	0.812:	0.815:	0.816:	0.820:	0.824:	0.826:	0.828:	0.831:	0.835:	0.837:	0.839:	0.841:	0.845:	0.848:	0.850:	0.852:		

y=	14083:	14083:	14083:	14083:	14083:	14083:	14083:	14083:	14083:	14083:	14083:	14083:	14083:	14083:	14083:	14083:	14083:	14083:
x=	-7427:	-7377:	-7328:	-7278:	-7229:	-7179:	-7129:	-7080:	-7030:	-6981:	-6931:	-6881:	-6832:	-6782:	-6733:	-6683:		
Qc :	0.017:	0.017:	0.017:	0.017:	0.017:	0.017:	0.017:	0.017:	0.018:	0.018:	0.018:	0.018:	0.018:	0.018:	0.018:	0.018:		
Cc :	0.856:	0.859:	0.860:	0.862:	0.867:	0.869:	0.870:	0.873:	0.877:	0.880:	0.881:	0.883:	0.888:	0.890:	0.890:	0.894:		

y=	14083:	14083:	14083:	14083:	14083:	14083:	14083:	14083:	14083:	14083:	14083:	14083:	14083:	14083:	14083:	14083:	14083:	14083:
x=	-6633:	-6584:	-6534:	-6485:	-6435:	-6386:	-6336:	-6286:	-6237:	-6187:	-6138:	-6088:	-6038:	-5989:	-5939:	-5890:		
Qc :	0.018:	0.018:	0.018:	0.018:	0.018:	0.018:	0.018:	0.018:	0.018:	0.018:	0.018:	0.018:	0.019:	0.019:	0.019:	0.019:		
Cc :	0.898:	0.899:	0.899:	0.904:	0.907:	0.908:	0.909:	0.914:	0.916:	0.917:	0.919:	0.923:	0.925:	0.925:	0.929:	0.932:		

y=	14083:	14083:	14083:	14083:	14083:	14083:	14083:	14083:	14033:	14033:	14033:	14033:	14033:	14033:	14033:	14033:	14033:	14033:
x=	-5840:	-5791:	-5741:	-5691:	-5642:	-5592:	-5543:	-5493:	-9532:	-9482:	-9433:	-9383:	-9334:	-9284:	-9235:	-9185:		
Qc :	0.019:	0.019:	0.019:	0.019:	0.019:	0.019:	0.019:	0.019:	0.015:	0.015:	0.015:	0.015:	0.015:	0.015:	0.015:	0.015:		
Cc :	0.933:	0.934:	0.938:	0.940:	0.940:	0.943:	0.946:	0.948:	0.743:	0.746:	0.747:	0.750:	0.754:	0.757:	0.759:	0.760:		

y=	14033:	14033:	14033:	14033:	14033:	14033:	14033:	14033:	14033:	14033:	14033:	14033:	14033:	14033:	14033:	14033:	14033:	14033:
x=	-9135:	-9086:	-9036:	-8987:	-8937:	-8888:	-8838:	-8789:	-8739:	-8690:	-8640:	-8591:	-8541:	-8492:	-8442:	-8393:		
Qc :	0.015:	0.015:	0.015:	0.015:	0.015:	0.016:	0.016:	0.016:	0.016:	0.016:	0.016:	0.016:	0.016:	0.016:	0.016:	0.016:		
Cc :	0.765:	0.768:	0.771:	0.773:	0.775:	0.779:	0.783:	0.785:	0.786:	0.790:	0.794:	0.796:	0.798:	0.800:	0.805:	0.808:		

y=	14033:	14033:	14033:	14033:	14033:	14033:	14033:	14033:	14033:	14033:	14033:	14033:	14033:	14033:	14033:	14033:	14033:	14033:
x=	-8343:	-8293:	-8244:	-8194:	-8145:	-8095:	-8046:	-7996:	-7947:	-7897:	-7848:	-7798:	-7749:	-7699:	-7650:	-7600:		
Qc :	0.016:	0.016:	0.016:	0.016:	0.016:	0.016:	0.017:	0.017:	0.017:	0.017:	0.017:	0.017:	0.017:	0.017:	0.017:	0.017:		
Cc :	0.810:	0.811:	0.816:	0.820:	0.822:	0.823:	0.826:	0.831:	0.833:	0.834:	0.837:	0.842:	0.844:	0.846:	0.848:	0.852:		

y=	14033:	14033:	14033:	14033:	14033:	14033:	14033:	14033:	14033:	14033:	14033:	14033:						
x=	-7551:	-7501:	-7451:	-7402:	-7352:	-7303:	-7253:	-7204:	-7154:	-7105:	-7055:	-7006:	-6956:					
Qc :	0.017:	0.017:	0.017:	0.017:	0.017:	0.017:	0.017:	0.017:	0.018:	0.018:	0.018:	0.018:	0.018:					
Cc :	0.855:	0.857:	0.859:	0.863:	0.866:	0.867:	0.870:	0.874:	0.877:	0.878:	0.880:	0.885:	0.887:					

y=	14033:	14033:	14033:	14033:	14033:	14033:	14033:	14033:	14033:	14033:	14033:	14033:	14033:	14033:	14033:	14033:	14033:	14033:
x=	-6907:	-6857:	-6808:	-6758:	-6709:	-6659:	-6609:	-6560:	-6510:	-6461:	-6411:	-6362:	-6312:	-6263:	-6213:	-6164:		
Qc :	0.018:	0.018:	0.018:	0.018:	0.018:	0.018:	0.018:	0.018:	0.018:	0.018:	0.018:	0.018:	0.018:	0.018:	0.018:	0.018:		
Cc :	0.888:	0.891:	0.895:	0.897:	0.898:	0.902:	0.905:	0.907:	0.907:	0.912:	0.915:	0.916:	0.917:	0.922:	0.924:	0.925:		

y=	14033:	14033:	14033:	14033:	14033:	14033:	14033:	14033:	14033:	14033:	14033:	14033:	13983:	13983:	13983:	13983:	13983:	13983:
x=	-6114:	-6065:	-6015:	-5966:	-5916:	-5867:	-5817:	-5767:	-5718:	-5668:	-5619:	-5569:	-9504:	-9455:	-9405:	-9356:		
Qc :	0.019:	0.019:	0.019:	0.019:	0.019:	0.019:	0.019:	0.019:	0.019:	0.019:	0.019:	0.019:	0.015:	0.015:	0.015:	0.015:		
Cc :	0.927:	0.931:	0.933:	0.933:	0.937:	0.940:	0.941:	0.942:	0.946:	0.948:	0.948:	0.951:	0.749:	0.751:	0.753:	0.756:		

y=	13983:	13983:	13983:	13983:	13983:	13983:	13983:	13983:	13983:	13983:	13983:	13983:	13983:	13983:	13983:	13983:	13983:	13983:
x=	-9306:	-9257:	-9207:	-9158:	-9109:	-9059:	-9010:	-8960:	-8911:	-8861:	-8812:	-8762:	-8713:	-8663:	-8614:	-8564:		

Qc :	0.015:	0.015:	0.015:	0.015:	0.015:	0.015:	0.016:	0.016:	0.016:	0.016:	0.016:	0.016:	0.016:	0.016:	0.016:	0.016:	
Cc :	0.760:	0.763:	0.765:	0.767:	0.771:	0.774:	0.777:	0.779:	0.781:	0.785:	0.789:	0.791:	0.792:	0.796:	0.800:	0.803:	

y=	13983:	13983:	13983:	13983:	13983:	13983:	13983:	13983:	13983:	13983:	13983:	13983:	13983:	13983:	13983:	13983:	
x=	-8515:	-8465:	-8416:	-8366:	-8317:	-8268:	-8218:	-8169:	-8119:	-8070:	-8020:	-7971:	-7921:	-7872:	-7822:	-7773:	
Qc :	0.016:	0.016:	0.016:	0.016:	0.016:	0.016:	0.016:	0.017:	0.017:	0.017:	0.017:	0.017:	0.017:	0.017:	0.017:	0.017:	
Cc :	0.805:	0.807:	0.811:	0.814:	0.817:	0.818:	0.822:	0.826:	0.829:	0.830:	0.834:	0.837:	0.840:	0.841:	0.844:	0.849:	

y=	13983:	13983:	13983:	13983:	13983:	13983:	13983:	13983:	13983:	13983:	13983:	13983:	13983:	13983:	13983:	13983:	
x=	-7723:	-7674:	-7624:	-7575:	-7526:	-7476:	-7427:	-7377:	-7328:	-7278:	-7229:	-7179:	-7130:	-7080:	-7031:	-6981:	
Qc :	0.017:	0.017:	0.017:	0.017:	0.017:	0.017:	0.017:	0.017:	0.017:	0.017:	0.017:	0.018:	0.018:	0.018:	0.018:	0.018:	
Cc :	0.851:	0.853:	0.855:	0.860:	0.862:	0.864:	0.866:	0.870:	0.873:	0.875:	0.877:	0.881:	0.884:	0.885:	0.888:	0.892:	

y=	13983:	13983:	13983:	13983:	13983:	13983:	13983:	13983:	13983:	13983:	13983:	13983:	13983:	13983:	13983:	13983:	
x=	-6932:	-6882:	-6833:	-6784:	-6734:	-6685:	-6635:	-6586:	-6536:	-6487:	-6437:	-6388:	-6338:	-6289:	-6239:	-6190:	
Qc :	0.018:	0.018:	0.018:	0.018:	0.018:	0.018:	0.018:	0.018:	0.018:	0.018:	0.018:	0.018:	0.018:	0.019:	0.019:	0.019:	
Cc :	0.895:	0.895:	0.899:	0.903:	0.905:	0.905:	0.910:	0.913:	0.914:	0.915:	0.920:	0.922:	0.924:	0.926:	0.930:	0.932:	

y=	13983:	13983:	13983:	13983:	13983:	13983:	13983:	13983:	13983:	13983:	13983:	13933:	13933:	13933:	13933:	13933:	
x=	-6140:	-6091:	-6041:	-5992:	-5943:	-5893:	-5844:	-5794:	-5745:	-5695:	-5646:	-9494:	-9444:	-9395:	-9345:	-9296:	
Qc :	0.019:	0.019:	0.019:	0.019:	0.019:	0.019:	0.019:	0.019:	0.019:	0.019:	0.019:	0.015:	0.015:	0.015:	0.015:	0.015:	
Cc :	0.932:	0.936:	0.939:	0.941:	0.941:	0.946:	0.948:	0.948:	0.951:	0.954:	0.956:	0.754:	0.757:	0.759:	0.760:	0.765:	

y=	13933:	13933:	13933:	13933:	13933:	13933:	13933:	13933:	13933:	13933:	13933:	13933:	13933:	13933:	13933:	13933:	
x=	-9247:	-9197:	-9148:	-9098:	-9049:	-8999:	-8950:	-8900:	-8851:	-8802:	-8752:	-8703:	-8653:	-8604:	-8554:	-8505:	
Qc :	0.015:	0.015:	0.015:	0.015:	0.015:	0.016:	0.016:	0.016:	0.016:	0.016:	0.016:	0.016:	0.016:	0.016:	0.016:	0.016:	
Cc :	0.768:	0.771:	0.772:	0.775:	0.779:	0.783:	0.785:	0.786:	0.790:	0.794:	0.797:	0.798:	0.801:	0.805:	0.809:	0.811:	

y=	13933:	13933:	13933:	13933:	13933:	13933:	13933:	13933:	13933:	13933:	13933:	13933:	13933:	13933:	13933:	13933:	
x=	-8455:	-8406:	-8357:	-8307:	-8258:	-8208:	-8159:	-8109:	-8060:	-8010:	-7961:	-7912:	-7862:	-7813:	-7763:	-7714:	
Qc :	0.016:	0.016:	0.016:	0.016:	0.016:	0.017:	0.017:	0.017:	0.017:	0.017:	0.017:	0.017:	0.017:	0.017:	0.017:	0.017:	
Cc :	0.812:	0.816:	0.821:	0.823:	0.824:	0.828:	0.832:	0.835:	0.836:	0.839:	0.843:	0.846:	0.848:	0.850:	0.854:	0.858:	

y=	13933:	13933:	13933:	13933:	13933:	13933:	13933:	13933:	13933:	13933:	13933:	13933:	13933:	13933:	13933:	13933:	
x=	-7664:	-7615:	-7565:	-7516:	-7467:	-7417:	-7368:	-7318:	-7269:	-7219:	-7170:	-7120:	-7071:	-7022:	-6972:	-6923:	
Qc :	0.017:	0.017:	0.017:	0.017:	0.017:	0.017:	0.018:	0.018:	0.018:	0.018:	0.018:	0.018:	0.018:	0.018:	0.018:	0.018:	
Cc :	0.859:	0.861:	0.866:	0.869:	0.870:	0.872:	0.877:	0.880:	0.882:	0.883:	0.888:	0.891:	0.892:	0.895:	0.899:	0.902:	

y=	13933:	13933:	13933:	13933:	13933:	13933:	13933:	13933:	13933:	13933:	13933:	13933:	13933:	13933:	13933:	13933:	
x=	-6873:	-6824:	-6774:	-6725:	-6675:	-6626:	-6577:	-6527:	-6478:	-6428:	-6379:	-6329:	-6280:	-6230:	-6181:	-6132:	
Qc :	0.018:	0.018:	0.018:	0.018:	0.018:	0.018:	0.018:	0.018:	0.018:	0.019:	0.019:	0.019:	0.019:	0.019:	0.019:	0.019:	
Cc :	0.903:	0.905:	0.910:	0.912:	0.912:	0.916:	0.920:	0.922:	0.922:	0.927:	0.930:	0.931:	0.933:	0.937:	0.940:	0.940:	

y=	13933:	13933:	13933:	13933:	13933:	13933:	13933:	13933:	13933:	13933:	13883:	13883:	13883:	13883:	13883:	13883:	
x=	-6082:	-6033:	-5983:	-5934:	-5884:	-5835:	-5785:	-5736:	-5687:	-9509:	-9459:	-9410:	-9360:	-9311:	-9261:	-9212:	
Qc :	0.019:	0.019:	0.019:	0.019:	0.019:	0.019:	0.019:	0.019:	0.019:	0.015:	0.015:	0.015:	0.015:	0.015:	0.015:	0.015:	
Cc :	0.943:	0.947:	0.948:	0.948:	0.953:	0.956:	0.956:	0.958:	0.962:	0.756:	0.760:	0.763:	0.765:	0.766:	0.771:	0.775:	

y=	13883:	13883:	13883:	13883:	13883:	13883:	13883:	13883:	13883:	13883:	13883:	13883:	13883:	13883:	13883:	13883:	
x=	-9163:	-9113:	-9064:	-9014:	-8965:	-8915:	-8866:	-8816:	-8767:	-8718:	-8668:	-8619:	-8569:	-8520:	-8470:	-8421:	
Qc :	0.016:	0.016:	0.016:	0.016:	0.016:	0.016:	0.016:	0.016:	0.016:	0.016:	0.016:	0.016:	0.016:	0.016:	0.016:	0.016:	
Cc :	0.777:	0.779:	0.782:	0.786:	0.789:	0.791:	0.792:	0.797:	0.801:	0.804:	0.806:	0.808:	0.812:	0.816:	0.818:	0.819:	

y=	13883:	13883:	13883:	13883:	13883:	13883:	13883:	13883:	13883:	13883:	13883:	13883:	13883:	13883:	13883:	13883:	
x=	-8371:	-8322:	-8273:	-8223:	-8174:	-8124:	-8075:	-8025:	-7976:	-7926:	-7877:	-7828:	-7778:	-7729:	-7679:	-7630:	
Qc :	0.016:	0.017:	0.017:	0.017:	0.017:	0.017:	0.017:	0.017:	0.017:	0.017:	0.017:	0.017:	0.017:	0.017:	0.017:	0.017:	
Cc :	0.824:	0.828:	0.830:	0.831:	0.835:	0.839:	0.842:	0.843:	0.847:	0.851:	0.854:	0.855:	0.858:	0.862:	0.865:	0.867:	

y=	13883:	13883:	13883:	13883:	13883:	13883:	13883:	13883:	13883:	13883:	13883:	13883:	13883:	13883:	13883:	13883:	
x=	-7580:	-7531:	-7481:	-7432:	-7383:	-7333:	-7284:	-7234:	-7185:	-7135:	-7086:	-7037:	-6987:	-6938:	-6888:	-6839:	
Qc :	0.017:	0.017:	0.018:	0.018:	0.018:	0.018:	0.018:	0.018:	0.018:	0.018:	0.018:	0.018:	0.018:	0.018:	0.018:	0.018:	
Cc :	0.869:	0.874:	0.876:	0.878:	0.880:	0.885:	0.888:	0.889:	0.892:	0.896:	0.899:	0.900:	0.903:	0.907:	0.910:	0.910:	

y=	13883:	13883:	13883:	13883:	13883:	13883:	13883:	13883:	13883:	13883:	13883:	13883:	13883:	13883:	13883:	13883:	
x=	-6789:	-6740:	-6690:	-6641:	-6592:	-6542:	-6493:	-6443:	-6394:	-6344:	-6295:	-6245:	-6196:	-6147:	-6097:	-6048:	
Qc :	0.018:	0.018:	0.018:	0.018:	0.019:	0.019:	0.019:	0.019:	0.019:	0.019:	0.019:	0.019:	0.019:	0.019:	0.019:	0.019:	
Cc :	0.914:	0.918:	0.920:	0.920:	0.925:	0.929:	0.930:	0.932:	0.936:	0.939:	0.939:	0.942:	0.946:	0.948:	0.948:	0.953:	

y=	13883:	13883:	13883:	13883:	13883:	13883:	13883:	13883:	13833:	13833:	13833:	13833:	13833:	13833:	13833:	13833:	
x=	-5998:	-5949:	-5899:	-5850:	-5800:	-5751:	-5702:	-5652:	-9524:	-9474:	-9425:	-9375:	-9326:	-9276:	-9227:	-9177:	
Qc :	0.019:	0.019:	0.019:	0.019:	0.019:	0.019:	0.019:	0.019:	0.015:	0.015:	0.015:	0.015:	0.015:	0.015:	0.016:	0.016:	
Cc :	0.955:	0.957:	0.958:	0.962:	0.965:	0.964:	0.969:	0.971:	0.758:	0.762:	0.766:	0.769:	0.771:	0.773:	0.778:	0.781:	

y=	13833:	13833:	13833:	13833:	13833:	13833:	13833:	13833:	13833:	13833:	13833:	13833:	13833:	13833:	13833:	13833:	
x=	-9128:	-9079:	-9029:	-8980:	-8930:	-8881:	-8831:	-8782:	-8732:	-8683:	-8634:	-8584:	-8535:	-8485:	-8436:	-8386:	
Qc :	0.016:	0.016:	0.016:	0.016:	0.016:	0.016:	0.016:	0.016:	0.016:	0.016:	0.016:	0.016:	0.016:	0.016:	0.016:	0.017:	
Cc :	0.784:	0.785:	0.788:	0.793:	0.796:	0.798:	0.800:	0.804:	0.808:	0.811:	0.812:	0.815:	0.819:	0.823:	0.825:	0.826:	

y=	13833:	13833:	13833:	13833:	13833:	13833:	13833:	13833:	13833:	13833:	13833:	13833:	
x=	-8337:	-8287:	-8238:	-8189:	-8139:	-8090:	-8040:	-7991:	-7941:	-7892:	-7843:	-7793:	-7744:

Qc :	0.017:	0.017:	0.017:	0.017:	0.017:	0.017:	0.017:	0.017:	0.017:	0.017:	0.017:	0.017:	0.017:	0.017:		
Cc :	0.832:	0.835:	0.837:	0.838:	0.843:	0.847:	0.849:	0.850:	0.855:	0.859:	0.861:	0.862:	0.866:			

y=	13833:	13833:	13833:	13833:	13833:	13833:	13833:	13833:	13833:	13833:	13833:	13833:	13833:	13833:	13833:	13833:
x=	-7694:	-7645:	-7595:	-7546:	-7496:	-7447:	-7398:	-7348:	-7299:	-7249:	-7200:	-7150:	-7101:	-7051:	-7002:	-6953:
Qc :	0.017:	0.017:	0.017:	0.018:	0.018:	0.018:	0.018:	0.018:	0.018:	0.018:	0.018:	0.018:	0.018:	0.018:	0.018:	0.018:
Cc :	0.870:	0.873:	0.874:	0.877:	0.882:	0.885:	0.886:	0.889:	0.894:	0.896:	0.897:	0.901:	0.905:	0.907:	0.907:	0.912:

y=	13833:	13833:	13833:	13833:	13833:	13833:	13833:	13833:	13833:	13833:	13833:	13833:	13833:	13833:	13833:	13833:
x=	-6903:	-6854:	-6804:	-6755:	-6705:	-6656:	-6607:	-6557:	-6508:	-6458:	-6409:	-6359:	-6310:	-6260:	-6211:	-6162:
Qc :	0.018:	0.018:	0.018:	0.018:	0.019:	0.019:	0.019:	0.019:	0.019:	0.019:	0.019:	0.019:	0.019:	0.019:	0.019:	0.019:
Cc :	0.916:	0.917:	0.918:	0.923:	0.927:	0.928:	0.930:	0.935:	0.937:	0.938:	0.941:	0.945:	0.947:	0.947:	0.952:	0.955:

y=	13833:	13833:	13833:	13833:	13833:	13833:	13833:	13833:	13833:	13833:	13833:	13833:	13783:	13783:	13783:	13783:
x=	-6112:	-6063:	-6013:	-5964:	-5914:	-5865:	-5815:	-5766:	-5717:	-5667:	-5618:	-9538:	-9489:	-9439:	-9390:	-9341:
Qc :	0.019:	0.019:	0.019:	0.019:	0.019:	0.019:	0.019:	0.019:	0.019:	0.020:	0.020:	0.015:	0.015:	0.015:	0.015:	0.016:
Cc :	0.956:	0.958:	0.962:	0.964:	0.964:	0.968:	0.972:	0.973:	0.974:	0.978:	0.980:	0.763:	0.765:	0.769:	0.773:	0.776:

y=	13783:	13783:	13783:	13783:	13783:	13783:	13783:	13783:	13783:	13783:	13783:	13783:	13783:	13783:	13783:	13783:
x=	-9291:	-9242:	-9192:	-9143:	-9093:	-9044:	-8995:	-8945:	-8896:	-8846:	-8797:	-8747:	-8698:	-8648:	-8599:	-8550:
Qc :	0.016:	0.016:	0.016:	0.016:	0.016:	0.016:	0.016:	0.016:	0.016:	0.016:	0.016:	0.016:	0.016:	0.016:	0.016:	0.016:
Cc :	0.778:	0.780:	0.784:	0.788:	0.790:	0.792:	0.795:	0.800:	0.803:	0.805:	0.806:	0.811:	0.815:	0.818:	0.819:	0.823:

y=	13783:	13783:	13783:	13783:	13783:	13783:	13783:	13783:	13783:	13783:	13783:	13783:	13783:	13783:	13783:	13783:
x=	-8500:	-8451:	-8401:	-8352:	-8302:	-8253:	-8204:	-8154:	-8105:	-8055:	-8006:	-7956:	-7907:	-7857:	-7808:	-7759:
Qc :	0.017:	0.017:	0.017:	0.017:	0.017:	0.017:	0.017:	0.017:	0.017:	0.017:	0.017:	0.017:	0.017:	0.017:	0.017:	0.017:
Cc :	0.827:	0.830:	0.832:	0.834:	0.839:	0.842:	0.844:	0.846:	0.851:	0.854:	0.857:	0.857:	0.863:	0.866:	0.869:	0.870:

y=	13783:	13783:	13783:	13783:	13783:	13783:	13783:	13783:	13783:	13783:	13783:	13783:	13783:	13783:	13783:	13783:
x=	-7709:	-7660:	-7610:	-7561:	-7511:	-7462:	-7413:	-7363:	-7314:	-7264:	-7215:	-7165:	-7116:	-7066:	-7017:	-6968:
Qc :	0.017:	0.018:	0.018:	0.018:	0.018:	0.018:	0.018:	0.018:	0.018:	0.018:	0.018:	0.018:	0.018:	0.018:	0.018:	0.018:
Cc :	0.874:	0.878:	0.881:	0.882:	0.886:	0.890:	0.892:	0.893:	0.898:	0.902:	0.904:	0.904:	0.910:	0.913:	0.915:	0.916:

y=	13783:	13783:	13783:	13783:	13783:	13783:	13783:	13783:	13783:	13783:	13783:	13783:	13783:	13783:	13783:	13783:
x=	-6918:	-6869:	-6819:	-6770:	-6720:	-6671:	-6622:	-6572:	-6523:	-6473:	-6424:	-6374:	-6325:	-6275:	-6226:	-6177:
Qc :	0.018:	0.018:	0.019:	0.019:	0.019:	0.019:	0.019:	0.019:	0.019:	0.019:	0.019:	0.019:	0.019:	0.019:	0.019:	0.019:
Cc :	0.921:	0.925:	0.926:	0.928:	0.933:	0.935:	0.936:	0.940:	0.943:	0.945:	0.945:	0.950:	0.954:	0.955:	0.957:	0.961:

y=	13783:	13783:	13783:	13783:	13783:	13783:	13783:	13783:	13783:	13783:	13783:	13783:	13734:	13734:	13734:	13734:
x=	-6127:	-6078:	-6028:	-5979:	-5929:	-5880:	-5830:	-5781:	-5732:	-5682:	-5633:	-5583:	-9553:	-9504:	-9454:	-9405:
Qc :	0.019:	0.019:	0.019:	0.019:	0.019:	0.019:	0.020:	0.020:	0.020:	0.020:	0.020:	0.020:	0.015:	0.015:	0.015:	0.016:
Cc :	0.964:	0.964:	0.968:	0.971:	0.972:	0.974:	0.978:	0.980:	0.980:	0.984:	0.987:	0.988:	0.767:	0.770:	0.771:	0.775:

y=	13734:	13734:	13734:	13734:	13734:	13734:	13734:	13734:	13734:	13734:	13734:	13734:	13734:	13734:	13734:	13734:
x=	-9355:	-9306:	-9257:	-9207:	-9158:	-9108:	-9059:	-9009:	-8960:	-8911:	-8861:	-8812:	-8762:	-8713:	-8663:	-8614:
Qc :	0.016:	0.016:	0.016:	0.016:	0.016:	0.016:	0.016:	0.016:	0.016:	0.016:	0.016:	0.016:	0.016:	0.016:	0.016:	0.016:
Cc :	0.779:	0.782:	0.784:	0.786:	0.791:	0.795:	0.797:	0.799:	0.802:	0.807:	0.810:	0.812:	0.813:	0.818:	0.822:	0.825:

y=	13734:	13734:	13734:	13734:	13734:	13734:	13734:	13734:	13734:	13734:	13734:	13734:	13734:	13734:	13734:	13734:
x=	-8565:	-8515:	-8466:	-8416:	-8367:	-8317:	-8268:	-8218:	-8169:	-8120:	-8070:	-8021:	-7971:	-7922:	-7872:	-7823:
Qc :	0.017:	0.017:	0.017:	0.017:	0.017:	0.017:	0.017:	0.017:	0.017:	0.017:	0.017:	0.017:	0.017:	0.017:	0.017:	0.017:
Cc :	0.826:	0.831:	0.835:	0.837:	0.839:	0.842:	0.847:	0.850:	0.852:	0.854:	0.859:	0.862:	0.864:	0.866:	0.871:	0.874:

y=	13734:	13734:	13734:	13734:	13734:	13734:	13734:	13734:	13734:	13734:	13734:	13734:	13734:	13734:	13734:	13734:
x=	-7774:	-7724:	-7675:	-7625:	-7576:	-7526:	-7477:	-7427:	-7378:	-7329:	-7279:	-7230:	-7180:	-7131:	-7081:	-7032:
Qc :	0.018:	0.018:	0.018:	0.018:	0.018:	0.018:	0.018:	0.018:	0.018:	0.018:	0.018:	0.018:	0.018:	0.018:	0.018:	0.018:
Cc :	0.877:	0.877:	0.883:	0.887:	0.889:	0.890:	0.895:	0.898:	0.900:	0.902:	0.907:	0.910:	0.911:	0.914:	0.918:	0.921:

y=	13734:	13734:	13734:	13734:	13734:	13734:	13734:	13734:	13734:	13734:	13734:	13734:	13734:	13734:	13734:	13734:
x=	-6983:	-6933:	-6884:	-6834:	-6785:	-6735:	-6686:	-6636:	-6587:	-6538:	-6488:	-6439:	-6389:	-6340:	-6290:	-6241:
Qc :	0.018:	0.019:	0.019:	0.019:	0.019:	0.019:	0.019:	0.019:	0.019:	0.019:	0.019:	0.019:	0.019:	0.019:	0.019:	0.019:
Cc :	0.923:	0.925:	0.930:	0.933:	0.933:	0.938:	0.941:	0.943:	0.944:	0.949:	0.952:	0.953:	0.955:	0.960:	0.963:	0.963:

y=	13734:	13734:	13734:	13734:	13734:	13734:	13734:	13734:	13734:	13734:	13734:	13734:	13734:	13684:	13684:	
x=	-6192:	-6142:	-6093:	-6043:	-5994:	-5944:	-5895:	-5846:	-5796:	-5747:	-5697:	-5648:	-5598:	-5549:	-9568:	-9519:
Qc :	0.019:	0.019:	0.019:	0.019:	0.020:	0.020:	0.020:	0.020:	0.020:	0.020:	0.020:	0.020:	0.020:	0.020:	0.015:	0.015:
Cc :	0.967:	0.971:	0.972:	0.973:	0.978:	0.980:	0.980:	0.984:	0.987:	0.989:	0.989:	0.994:	0.997:	0.997:	0.771:	0.774:

y=	13684:	13684:	13684:	13684:	13684:	13684:	13684:	13684:	13684:	13684:	13684:	13684:	13684:	13684:	13684:	13684:
x=	-9469:	-9420:	-9370:	-9321:	-9271:	-9222:	-9173:	-9123:	-9074:	-9024:	-8975:	-8925:	-8876:	-8827:	-8777:	-8728:
Qc :	0.016:	0.016:	0.016:	0.016:	0.016:	0.016:	0.016:	0.016:	0.016:	0.016:	0.016:	0.016:	0.016:	0.016:	0.016:	0.016:
Cc :	0.776:	0.777:	0.782:	0.786:	0.789:	0.791:	0.793:	0.798:	0.801:	0.804:	0.806:	0.809:	0.814:	0.817:	0.819:	0.821:

y=	13684:	13684:	13684:	13684:	13684:	13684:	13684:	13684:	13684:	13684:	13684:	13684:	13684:	13684:	13684:	13684:
x=	-8678:	-8629:	-8579:	-8530:	-8481:	-8431:	-8382:	-8332:	-8283:	-8233:	-8184:	-8135:	-8085:	-8036:	-7986:	-7937:
Qc :	0.017:	0.017:	0.017:	0.017:	0.017:	0.017:	0.017:	0.017:	0.017:	0.017:	0.017:	0.017:	0.017:	0.017:	0.017:	0.017:
Cc :	0.826:	0.830:	0.832:	0.833:	0.838:	0.842:	0.845:	0.846:	0.850:	0.854:	0.857:	0.859:	0.862:	0.866:	0.870:	0.872:

y=	13684:	13684:	13684:	13684:	13684:	13684:	13684:	13684:	13684:	13684:	13684:	13684:	13684:	13684:	13684:	13684:
x=	-7887:	-7838:	-7788:	-7739:	-7690:	-7640:	-7591:	-7541:	-7492:	-7442:	-7393:	-7344:	-7294:	-7245:	-7195:	-7146:

Qc :	0.017:	0.018:	0.018:	0.018:	0.018:	0.018:	0.018:	0.018:	0.018:	0.018:	0.018:	0.018:	0.018:	0.018:	0.018:	0.018:	0.018:	0.018:
Cc :	0.874:	0.879:	0.882:	0.884:	0.886:	0.891:	0.895:	0.896:	0.898:	0.903:	0.906:	0.908:	0.911:	0.915:	0.918:	0.920:		

y=	13684:	13684:	13684:	13684:	13684:	13684:	13684:	13684:	13684:	13684:	13684:	13684:	13684:	13684:	13684:	13684:	13684:	13684:
x=	-7096:	-7047:	-6998:	-6948:	-6899:	-6849:	-6800:	-6750:	-6701:	-6651:	-6602:	-6553:	-6503:	-6454:	-6404:	-6355:		
Qc :	0.018:	0.019:	0.019:	0.019:	0.019:	0.019:	0.019:	0.019:	0.019:	0.019:	0.019:	0.019:	0.019:	0.019:	0.019:	0.019:		
Cc :	0.923:	0.928:	0.930:	0.931:	0.935:	0.939:	0.941:	0.942:	0.947:	0.950:	0.951:	0.953:	0.958:	0.961:	0.962:	0.966:		

y=	13684:	13684:	13684:	13684:	13684:	13684:	13684:	13684:	13684:	13684:	13684:	13684:	13684:	13684:	13684:	13684:	13684:	13684:
x=	-6305:	-6256:	-6207:	-6157:	-6108:	-6058:	-6009:	-5959:	-5910:	-5861:	-5811:	-5762:	-5712:	-5663:	-5613:	-5564:		
Qc :	0.019:	0.019:	0.019:	0.020:	0.020:	0.020:	0.020:	0.020:	0.020:	0.020:	0.020:	0.020:	0.020:	0.020:	0.020:	0.020:		
Cc :	0.969:	0.971:	0.972:	0.977:	0.979:	0.980:	0.983:	0.987:	0.989:	0.989:	0.994:	0.997:	0.997:	1.000:	1.004:	1.005:		

y=	13684:	13634:	13634:	13634:	13634:	13634:	13634:	13634:	13634:	13634:	13634:	13634:	13634:	13634:				
x=	-5514:	-9583:	-9534:	-9484:	-9435:	-9385:	-9336:	-9286:	-9237:	-9188:	-9138:	-9089:	-9039:					
Qc :	0.020:	0.015:	0.016:	0.016:	0.016:	0.016:	0.016:	0.016:	0.016:	0.016:	0.016:	0.016:	0.016:					
Cc :	1.005:	0.773:	0.777:	0.780:	0.783:	0.784:	0.789:	0.793:	0.796:	0.798:	0.800:	0.805:	0.808:					

y=	13634:	13634:	13634:	13634:	13634:	13634:	13634:	13634:	13634:	13634:	13634:	13634:	13634:	13634:	13634:	13634:	13634:	13634:
x=	-8990:	-8940:	-8891:	-8841:	-8792:	-8743:	-8693:	-8644:	-8594:	-8545:	-8495:	-8446:	-8397:	-8347:	-8298:	-8248:		
Qc :	0.016:	0.016:	0.016:	0.016:	0.016:	0.017:	0.017:	0.017:	0.017:	0.017:	0.017:	0.017:	0.017:	0.017:	0.017:	0.017:		
Cc :	0.811:	0.813:	0.817:	0.821:	0.824:	0.826:	0.829:	0.833:	0.837:	0.839:	0.840:	0.846:	0.850:	0.852:	0.853:	0.858:		

y=	13634:	13634:	13634:	13634:	13634:	13634:	13634:	13634:	13634:	13634:	13634:	13634:	13634:	13634:	13634:	13634:	13634:	13634:
x=	-8199:	-8149:	-8100:	-8051:	-8001:	-7952:	-7902:	-7853:	-7803:	-7754:	-7705:	-7655:	-7606:	-7556:	-7507:	-7457:		
Qc :	0.017:	0.017:	0.017:	0.017:	0.017:	0.018:	0.018:	0.018:	0.018:	0.018:	0.018:	0.018:	0.018:	0.018:	0.018:	0.018:		
Cc :	0.862:	0.865:	0.866:	0.870:	0.874:	0.878:	0.880:	0.882:	0.887:	0.890:	0.892:	0.895:	0.900:	0.903:	0.904:	0.907:		

y=	13634:	13634:	13634:	13634:	13634:	13634:	13634:	13634:	13634:	13634:	13634:	13634:	13634:	13634:	13634:	13634:	13634:	13634:
x=	-7408:	-7359:	-7309:	-7260:	-7210:	-7161:	-7111:	-7062:	-7012:	-6963:	-6914:	-6864:	-6815:	-6765:	-6716:	-6666:		
Qc :	0.018:	0.018:	0.018:	0.018:	0.018:	0.019:	0.019:	0.019:	0.019:	0.019:	0.019:	0.019:	0.019:	0.019:	0.019:	0.019:		
Cc :	0.912:	0.915:	0.916:	0.920:	0.924:	0.927:	0.928:	0.932:	0.936:	0.938:	0.939:	0.944:	0.948:	0.949:	0.951:	0.956:		

y=	13634:	13634:	13634:	13634:	13634:	13634:	13634:	13634:	13634:	13634:	13634:	13634:	13634:	13634:	13634:	13634:	13634:	13634:
x=	-6617:	-6568:	-6518:	-6469:	-6419:	-6370:	-6320:	-6271:	-6222:	-6172:	-6123:	-6073:	-6024:	-5974:	-5925:	-5876:		
Qc :	0.019:	0.019:	0.019:	0.019:	0.019:	0.019:	0.020:	0.020:	0.020:	0.020:	0.020:	0.020:	0.020:	0.020:	0.020:	0.020:		
Cc :	0.959:	0.960:	0.964:	0.968:	0.970:	0.970:	0.975:	0.978:	0.979:	0.982:	0.986:	0.989:	0.988:	0.994:	0.997:	0.997:		

y=	13634:	13634:	13634:	13634:	13634:	13634:	13634:	13634:	13584:	13584:	13584:	13584:	13584:	13584:	13584:	13584:	13584:	13584:
x=	-5826:	-5777:	-5727:	-5678:	-5628:	-5579:	-5530:	-5480:	-9598:	-9548:	-9499:	-9450:	-9400:	-9351:	-9301:	-9252:		
Qc :	0.020:	0.020:	0.020:	0.020:	0.020:	0.020:	0.020:	0.020:	0.016:	0.016:	0.016:	0.016:	0.016:	0.016:	0.016:	0.016:		
Cc :	1.000:	1.004:	1.006:	1.005:	1.010:	1.013:	1.014:	1.016:	0.776:	0.779:	0.784:	0.787:	0.789:	0.791:	0.795:	0.799:		

y=	13584:	13584:	13584:	13584:	13584:	13584:	13584:	13584:	13584:	13584:	13584:	13584:	13584:	13584:	13584:	13584:	13584:	13584:
x=	-9202:	-9153:	-9104:	-9054:	-9005:	-8955:	-8906:	-8856:	-8807:	-8758:	-8708:	-8659:	-8609:	-8560:	-8510:	-8461:		
Qc :	0.016:	0.016:	0.016:	0.016:	0.016:	0.016:	0.016:	0.016:	0.017:	0.017:	0.017:	0.017:	0.017:	0.017:	0.017:	0.017:		
Cc :	0.802:	0.805:	0.807:	0.812:	0.816:	0.818:	0.820:	0.824:	0.828:	0.831:	0.833:	0.836:	0.841:	0.844:	0.847:	0.848:		

y=	13584:	13584:	13584:	13584:	13584:	13584:	13584:	13584:	13584:	13584:	13584:	13584:	13584:	13584:	13584:	13584:	13584:	13584:
x=	-8412:	-8362:	-8313:	-8263:	-8214:	-8164:	-8115:	-8065:	-8016:	-7967:	-7917:	-7868:	-7818:	-7769:	-7719:	-7670:		
Qc :	0.017:	0.017:	0.017:	0.017:	0.017:	0.017:	0.017:	0.017:	0.018:	0.018:	0.018:	0.018:	0.018:	0.018:	0.018:	0.018:		
Cc :	0.853:	0.857:	0.860:	0.861:	0.866:	0.870:	0.873:	0.874:	0.878:	0.883:	0.886:	0.887:	0.891:	0.896:	0.898:	0.900:		

y=	13584:	13584:	13584:	13584:	13584:	13584:	13584:	13584:	13584:	13584:	13584:	13584:	13584:	13584:	13584:	13584:	13584:	13584:
x=	-7621:	-7571:	-7522:	-7472:	-7423:	-7373:	-7324:	-7275:	-7225:	-7176:	-7126:	-7077:	-7027:	-6978:	-6929:	-6879:		
Qc :	0.018:	0.018:	0.018:	0.018:	0.018:	0.018:	0.018:	0.018:	0.019:	0.019:	0.019:	0.019:	0.019:	0.019:	0.019:	0.019:		
Cc :	0.904:	0.908:	0.911:	0.912:	0.916:	0.920:	0.923:	0.924:	0.929:	0.933:	0.935:	0.936:	0.941:	0.945:	0.946:	0.949:		

y=	13584:	13584:	13584:	13584:	13584:	13584:	13584:	13584:	13584:	13584:	13584:	13584:	13584:	13584:	13584:	13584:	13584:	13584:
x=	-6830:	-6780:	-6731:	-6681:	-6632:	-6583:	-6533:	-6484:	-6434:	-6385:	-6335:	-6286:	-6237:	-6187:	-6138:	-6088:		
Qc :	0.019:	0.019:	0.019:	0.019:	0.019:	0.019:	0.019:	0.019:	0.020:	0.020:	0.020:	0.020:	0.020:	0.020:	0.020:	0.020:		
Cc :	0.953:	0.956:	0.958:	0.961:	0.966:	0.968:	0.968:	0.973:	0.977:	0.978:	0.980:	0.985:	0.987:	0.988:	0.992:	0.996:		

y=	13584:	13584:	13584:	13584:	13584:	13584:	13584:	13584:	13584:	13584:	13584:	13584:	13584:	13534:	13534:	13534:	13534:	13534:
x=	-6039:	-5989:	-5940:	-5891:	-5841:	-5792:	-5742:	-5693:	-5643:	-5594:	-5545:	-5495:	-5446:	-9613:	-9563:	-9514:		
Qc :	0.020:	0.020:	0.020:	0.020:	0.020:	0.020:	0.020:	0.020:	0.020:	0.020:	0.020:	0.020:	0.020:	0.021:	0.016:	0.016:	0.016:	
Cc :	0.997:	0.999:	1.003:	1.006:	1.005:	1.010:	1.013:	1.015:	1.016:	1.021:	1.022:	1.022:	1.027:	0.781:	0.782:	0.786:		

y=	13534:	13534:	13534:	13534:	13534:	13534:	13534:	13534:	13534:	13534:	13534:	13534:	13534:	13534:	13534:	13534:	13534:	13534:
x=	-9464:	-9415:	-9366:	-9316:	-9267:	-9217:	-9168:	-9118:	-9069:	-9020:	-8970:	-8921:	-8871:	-8822:	-8772:	-8723:		
Qc :	0.016:	0.016:	0.016:	0.016:	0.016:	0.016:	0.016:	0.016:	0.016:	0.016:	0.016:	0.016:	0.017:	0.017:	0.017:	0.017:	0.017:	
Cc :	0.790:	0.794:	0.796:	0.798:	0.802:	0.806:	0.809:	0.812:	0.814:	0.819:	0.823:	0.825:	0.827:	0.832:	0.836:	0.839:		

y=	13534:	13534:	13534:	13534:	13534:	13534:	13534:	13534:	13534:	13534:	13534:	13534:	13534:	13534:	13534:	13534:	13534:	13534:
x=	-8674:	-8624:	-8575:	-8525:	-8476:	-8426:	-8377:	-8328:	-8278:	-8229:	-8179:	-8130:	-8080:	-8031:	-7982:	-7932:		
Qc :	0.017:	0.017:	0.017:	0.017:	0.017:	0.017:	0.017:	0.017:	0.017:	0.017:	0.017:	0.017:	0.018:	0.018:	0.018:	0.018:	0.018:	
Cc :	0.841:	0.844:	0.849:	0.852:	0.854:	0.856:	0.861:	0.865:	0.867:	0.869:	0.874:	0.878:	0.881:	0.882:	0.887:	0.891:		

y=	13534:	13534:	13534:	13534:	13534:	13534:	13534:	13534:	13534:	13534:	13534:	13534:	13534:	13534:	13534:	13534:	13534:	13534:
x=	-7883:	-7833:	-7784:	-7734:	-7685:	-7636:	-7586:	-7537:	-7487:	-7438:	-7388:	-7339:	-7290:	-7240:	-7191:	-7141:		

Qc :	0.018:	0.018:	0.018:	0.018:	0.018:	0.018:	0.018:	0.018:	0.018:	0.018:	0.019:	0.019:	0.019:	0.019:	0.019:	0.019:
Cc :	0.894:	0.895:	0.900:	0.904:	0.906:	0.907:	0.912:	0.916:	0.919:	0.920:	0.926:	0.929:	0.931:	0.933:	0.938:	0.942:

y=	13534:	13534:	13534:	13534:	13534:	13534:	13534:	13534:	13534:	13534:	13534:	13534:	13534:	13534:	13534:	13534:	13534:
x=	-7092:	-7042:	-6993:	-6944:	-6894:	-6845:	-6795:	-6746:	-6696:	-6647:	-6598:	-6548:	-6499:	-6449:	-6400:	-6350:	
Qc :	0.019:	0.019:	0.019:	0.019:	0.019:	0.019:	0.019:	0.019:	0.019:	0.019:	0.019:	0.020:	0.020:	0.020:	0.020:	0.020:	
Cc :	0.943:	0.946:	0.950:	0.953:	0.955:	0.958:	0.963:	0.965:	0.966:	0.971:	0.975:	0.976:	0.978:	0.983:	0.985:	0.987:	

y=	13534:	13534:	13534:	13534:	13534:	13534:	13534:	13534:	13534:	13534:	13534:	13534:	13534:	13534:	13534:	13534:	13534:
x=	-6301:	-6252:	-6202:	-6153:	-6103:	-6054:	-6004:	-5955:	-5906:	-5856:	-5807:	-5757:	-5708:	-5658:	-5609:	-5560:	
Qc :	0.020:	0.020:	0.020:	0.020:	0.020:	0.020:	0.020:	0.020:	0.020:	0.020:	0.020:	0.020:	0.020:	0.020:	0.021:	0.021:	
Cc :	0.991:	0.995:	0.996:	0.997:	1.002:	1.005:	1.005:	1.009:	1.013:	1.015:	1.015:	1.021:	1.023:	1.023:	1.027:	1.030:	

y=	13534:	13534:	13534:	13484:	13484:	13484:	13484:	13484:	13484:	13484:	13484:	13484:	13484:	13484:	13484:	13484:	13484:
x=	-5510:	-5461:	-5411:	-9627:	-9577:	-9527:	-9477:	-9427:	-9377:	-9327:	-9277:	-9227:	-9177:	-9127:	-9077:	-9027:	
Qc :	0.021:	0.021:	0.021:	0.016:	0.016:	0.016:	0.016:	0.016:	0.016:	0.016:	0.016:	0.016:	0.016:	0.016:	0.016:	0.016:	
Cc :	1.031:	1.033:	1.037:	0.784:	0.787:	0.789:	0.793:	0.797:	0.801:	0.804:	0.805:	0.810:	0.814:	0.817:	0.819:	0.822:	

y=	13484:	13484:	13484:	13484:	13484:	13484:	13484:	13484:	13484:	13484:	13484:	13484:	13484:	13484:	13484:	13484:	13484:
x=	-8977:	-8927:	-8877:	-8827:	-8777:	-8727:	-8677:	-8627:	-8577:	-8527:	-8477:	-8427:	-8377:	-8327:	-8277:	-8227:	
Qc :	0.017:	0.017:	0.017:	0.017:	0.017:	0.017:	0.017:	0.017:	0.017:	0.017:	0.017:	0.017:	0.017:	0.017:	0.017:	0.018:	
Cc :	0.827:	0.831:	0.833:	0.835:	0.840:	0.844:	0.847:	0.848:	0.853:	0.857:	0.860:	0.862:	0.866:	0.870:	0.873:	0.876:	

y=	13484:	13484:	13484:	13484:	13484:	13484:	13484:	13484:	13484:	13484:	13484:	13484:	13484:	13484:	13484:	13484:	13484:
x=	-8177:	-8127:	-8077:	-8027:	-7977:	-7927:	-7877:	-7827:	-7777:	-7727:	-7677:	-7627:	-7577:	-7527:	-7477:	-7427:	
Qc :	0.018:	0.018:	0.018:	0.018:	0.018:	0.018:	0.018:	0.018:	0.018:	0.018:	0.018:	0.018:	0.018:	0.018:	0.019:	0.019:	
Cc :	0.879:	0.884:	0.887:	0.889:	0.892:	0.897:	0.900:	0.902:	0.905:	0.910:	0.913:	0.915:	0.919:	0.924:	0.927:	0.928:	

y=	13484:	13484:	13484:	13484:	13484:	13484:	13484:	13484:	13484:	13484:	13484:	13484:	13484:	
x=	-7377:	-7327:	-7277:	-7227:	-7177:	-7127:	-7077:	-7027:	-6977:	-6927:	-6877:	-6827:	-6777:	
Qc :	0.019:	0.019:	0.019:	0.019:	0.019:	0.019:	0.019:	0.019:	0.019:	0.019:	0.019:	0.019:	0.019:	
Cc :	0.932:	0.937:	0.939:	0.940:	0.945:	0.949:	0.951:	0.953:	0.958:	0.962:	0.963:	0.967:	0.971:	

y=	13484:	13484:	13484:	13484:	13484:	13484:	13484:	13484:	13484:	13484:	13484:	13484:	13484:	13484:	13484:	13484:	13484:
x=	-6727:	-6677:	-6627:	-6577:	-6527:	-6477:	-6427:	-6377:	-6327:	-6277:	-6227:	-6177:	-6127:	-6077:	-6027:	-5977:	
Qc :	0.019:	0.019:	0.020:	0.020:	0.020:	0.020:	0.020:	0.020:	0.020:	0.020:	0.020:	0.020:	0.020:	0.020:	0.020:	0.020:	
Cc :	0.973:	0.974:	0.979:	0.983:	0.985:	0.987:	0.992:	0.995:	0.995:	1.000:	1.003:	1.005:	1.007:	1.011:	1.014:	1.014:	

y=	13484:	13484:	13484:	13484:	13484:	13484:	13484:	13484:	13484:	13484:	13484:	13484:	13434:	13434:	13434:	13434:	13434:
x=	-5927:	-5877:	-5827:	-5777:	-5727:	-5677:	-5627:	-5577:	-5527:	-5477:	-5427:	-5377:	-9642:	-9592:	-9542:	-9492:	
Qc :	0.020:	0.020:	0.020:	0.020:	0.021:	0.021:	0.021:	0.021:	0.021:	0.021:	0.021:	0.021:	0.016:	0.016:	0.016:	0.016:	
Cc :	1.019:	1.023:	1.023:	1.026:	1.030:	1.032:	1.032:	1.037:	1.039:	1.039:	1.044:	1.047:	0.787:	0.791:	0.794:	0.796:	

y=	13434:	13434:	13434:	13434:	13434:	13434:	13434:	13434:	13434:	13434:	13434:	13434:	13434:	13434:	13434:	13434:	13434:
x=	-9442:	-9392:	-9342:	-9292:	-9242:	-9192:	-9142:	-9092:	-9042:	-8992:	-8942:	-8892:	-8842:	-8792:	-8742:	-8692:	
Qc :	0.016:	0.016:	0.016:	0.016:	0.016:	0.016:	0.016:	0.016:	0.017:	0.017:	0.017:	0.017:	0.017:	0.017:	0.017:	0.017:	
Cc :	0.800:	0.804:	0.808:	0.810:	0.812:	0.817:	0.821:	0.824:	0.826:	0.830:	0.835:	0.838:	0.840:	0.843:	0.848:	0.852:	

y=	13434:	13434:	13434:	13434:	13434:	13434:	13434:	13434:	13434:	13434:	13434:	13434:	13434:	13434:	13434:	13434:	13434:
x=	-8642:	-8592:	-8542:	-8492:	-8442:	-8392:	-8342:	-8292:	-8242:	-8192:	-8142:	-8092:	-8042:	-7992:	-7942:	-7892:	
Qc :	0.017:	0.017:	0.017:	0.017:	0.017:	0.017:	0.017:	0.018:	0.018:	0.018:	0.018:	0.018:	0.018:	0.018:	0.018:	0.018:	
Cc :	0.854:	0.855:	0.861:	0.865:	0.868:	0.870:	0.874:	0.879:	0.882:	0.883:	0.888:	0.892:	0.895:	0.897:	0.901:	0.905:	

y=	13434:	13434:	13434:	13434:	13434:	13434:	13434:	13434:	13434:	13434:	13434:	13434:	13434:	13434:	13434:	13434:	13434:
x=	-7842:	-7792:	-7742:	-7692:	-7642:	-7592:	-7542:	-7492:	-7442:	-7392:	-7343:	-7293:	-7243:	-7193:	-7143:	-7093:	
Qc :	0.018:	0.018:	0.018:	0.018:	0.018:	0.018:	0.019:	0.019:	0.019:	0.019:	0.019:	0.019:	0.019:	0.019:	0.019:	0.019:	
Cc :	0.909:	0.910:	0.914:	0.919:	0.922:	0.923:	0.928:	0.932:	0.935:	0.936:	0.941:	0.945:	0.947:	0.949:	0.954:	0.959:	

y=	13434:	13434:	13434:	13434:	13434:	13434:	13434:	13434:	13434:	13434:	13434:	13434:	13434:	13434:	13434:	13434:	13434:
x=	-7043:	-6993:	-6943:	-6893:	-6843:	-6793:	-6743:	-6693:	-6643:	-6593:	-6543:	-6493:	-6443:	-6393:	-6343:	-6293:	
Qc :	0.019:	0.019:	0.019:	0.019:	0.019:	0.020:	0.020:	0.020:	0.020:	0.020:	0.020:	0.020:	0.020:	0.020:	0.020:	0.020:	
Cc :	0.960:	0.963:	0.968:	0.971:	0.971:	0.976:	0.980:	0.982:	0.984:	0.990:	0.993:	0.993:	0.998:	1.002:	1.003:	1.005:	

y=	13434:	13434:	13434:	13434:	13434:	13434:	13434:	13434:	13434:	13434:	13434:	13434:	13434:	13434:	13434:	13434:	13434:
x=	-6243:	-6193:	-6143:	-6093:	-6043:	-5993:	-5943:	-5893:	-5843:	-5793:	-5743:	-5693:	-5643:	-5593:	-5543:	-5493:	
Qc :	0.020:	0.020:	0.020:	0.020:	0.020:	0.020:	0.020:	0.021:	0.021:	0.021:	0.021:	0.021:	0.021:	0.021:	0.021:	0.021:	
Cc :	1.010:	1.013:	1.014:	1.018:	1.022:	1.023:	1.025:	1.030:	1.032:	1.031:	1.037:	1.040:	1.040:	1.043:	1.047:	1.048:	

y=	13434:	13434:	13434:	13384:	13384:	13384:	13384:	13384:	13384:	13384:	13384:	13384:	13384:	13384:	13384:	13384:	13384:
x=	-5443:	-5393:	-5343:	-9657:	-9607:	-9557:	-9507:	-9457:	-9407:	-9357:	-9307:	-9257:	-9207:	-9157:	-9107:	-9057:	
Qc :	0.021:	0.021:	0.021:	0.016:	0.016:	0.016:	0.016:	0.016:	0.016:	0.016:	0.016:	0.016:	0.016:	0.016:	0.017:	0.017:	
Cc :	1.050:	1.054:	1.056:	0.789:	0.794:	0.798:	0.801:	0.803:	0.807:	0.811:	0.815:	0.818:	0.819:	0.825:	0.829:	0.832:	

y=	13384:	13384:	13384:	13384:	13384:	13384:	13384:	13384:	13384:	13384:	13384:	13384:	13384:	13384:	13384:	13384:	13384:
x=	-9007:	-8957:	-8907:	-8857:	-8807:	-8757:	-8707:	-8657:	-8607:	-8557:	-8507:	-8457:	-8407:	-8357:	-8307:	-8257:	
Qc :	0.017:	0.017:	0.017:	0.017:	0.017:	0.017:	0.017:	0.017:	0.017:	0.017:	0.017:	0.017:	0.018:	0.018:	0.018:	0.018:	
Cc :	0.833:	0.837:	0.842:	0.845:	0.848:	0.850:	0.855:	0.859:	0.862:	0.863:	0.869:	0.873:	0.876:	0.877:	0.883:	0.887:	

y=	13384:	13384:	13384:	13384:	13384:	13384:	13384:	13384:	13384:	13384:	13384:	13384:	13384:	13384:	13384:	13384:	13384:
x=	-8207:	-8157:	-8107:	-8057:	-8007:	-7957:	-7908:	-7858:	-7808:	-7758:	-7708:	-7658:	-7608:	-7558:	-7508:	-7458:	

Qc :	0.018:	0.018:	0.018:	0.018:	0.018:	0.018:	0.018:	0.018:	0.018:	0.018:	0.018:	0.019:	0.019:	0.019:	0.019:	0.019:
Cc :	0.890:	0.891:	0.896:	0.900:	0.903:	0.905:	0.909:	0.914:	0.917:	0.919:	0.923:	0.928:	0.931:	0.931:	0.937:	0.941:

y=	13384:	13384:	13384:	13384:	13384:	13384:	13384:	13384:	13384:	13384:	13384:	13384:	13384:	13384:	13384:	13384:
x=	-7408:	-7358:	-7308:	-7258:	-7208:	-7158:	-7108:	-7058:	-7008:	-6958:	-6908:	-6858:	-6808:	-6758:	-6708:	-6658:
Qc :	0.019:	0.019:	0.019:	0.019:	0.019:	0.019:	0.019:	0.019:	0.019:	0.019:	0.020:	0.020:	0.020:	0.020:	0.020:	0.020:
Cc :	0.943:	0.945:	0.951:	0.954:	0.956:	0.959:	0.964:	0.967:	0.968:	0.973:	0.977:	0.979:	0.981:	0.986:	0.990:	0.991:

y=	13384:	13384:	13384:	13384:	13384:	13384:	13384:	13384:	13384:	13384:	13384:	13384:	13384:	13384:	13384:	13384:
x=	-6608:	-6558:	-6508:	-6458:	-6408:	-6358:	-6308:	-6258:	-6208:	-6158:	-6108:	-6058:	-6008:	-5958:	-5908:	-5858:
Qc :	0.020:	0.020:	0.020:	0.020:	0.020:	0.020:	0.020:	0.020:	0.020:	0.020:	0.020:	0.021:	0.021:	0.021:	0.021:	0.021:
Cc :	0.995:	0.999:	1.001:	1.002:	1.008:	1.011:	1.012:	1.016:	1.020:	1.022:	1.023:	1.028:	1.031:	1.031:	1.036:	1.039:

y=	13384:	13384:	13384:	13384:	13384:	13384:	13384:	13384:	13384:	13384:	13384:	13334:	13334:	13334:	13334:	13334:
x=	-5808:	-5758:	-5708:	-5658:	-5609:	-5559:	-5509:	-5459:	-5409:	-5359:	-5309:	-9682:	-9633:	-9583:	-9534:	-9484:
Qc :	0.021:	0.021:	0.021:	0.021:	0.021:	0.021:	0.021:	0.021:	0.021:	0.021:	0.021:	0.016:	0.016:	0.016:	0.016:	0.016:
Cc :	1.041:	1.042:	1.047:	1.049:	1.049:	1.054:	1.057:	1.056:	1.061:	1.064:	1.064:	0.793:	0.795:	0.800:	0.804:	0.807:

y=	13334:	13334:	13334:	13334:	13334:	13334:	13334:	13334:	13334:	13334:	13334:	13334:	13334:	13334:	13334:	13334:
x=	-9435:	-9385:	-9336:	-9286:	-9237:	-9187:	-9138:	-9088:	-9038:	-8989:	-8939:	-8890:	-8840:	-8791:	-8741:	-8692:
Qc :	0.016:	0.016:	0.016:	0.016:	0.016:	0.017:	0.017:	0.017:	0.017:	0.017:	0.017:	0.017:	0.017:	0.017:	0.017:	0.017:
Cc :	0.810:	0.812:	0.817:	0.821:	0.824:	0.826:	0.830:	0.835:	0.838:	0.840:	0.843:	0.848:	0.852:	0.854:	0.856:	0.861:

y=	13334:	13334:	13334:	13334:	13334:	13334:	13334:	13334:	13334:	13334:	13334:	13334:	13334:	13334:	13334:	13334:
x=	-8642:	-8593:	-8543:	-8494:	-8444:	-8395:	-8345:	-8295:	-8246:	-8196:	-8147:	-8097:	-8048:	-7998:	-7949:	-7899:
Qc :	0.017:	0.017:	0.017:	0.017:	0.017:	0.018:	0.018:	0.018:	0.018:	0.018:	0.018:	0.018:	0.018:	0.018:	0.018:	0.018:
Cc :	0.866:	0.869:	0.871:	0.875:	0.880:	0.883:	0.885:	0.888:	0.893:	0.897:	0.899:	0.902:	0.907:	0.910:	0.912:	0.915:

y=	13334:	13334:	13334:	13334:	13334:	13334:	13334:	13334:	13334:	13334:	13334:	13334:	13334:	13334:	13334:	13334:
x=	-7850:	-7800:	-7751:	-7701:	-7651:	-7602:	-7552:	-7503:	-7453:	-7404:	-7354:	-7305:	-7255:	-7206:	-7156:	-7107:
Qc :	0.018:	0.018:	0.019:	0.019:	0.019:	0.019:	0.019:	0.019:	0.019:	0.019:	0.019:	0.019:	0.019:	0.019:	0.019:	0.019:
Cc :	0.920:	0.924:	0.926:	0.930:	0.934:	0.938:	0.939:	0.943:	0.948:	0.951:	0.953:	0.957:	0.962:	0.964:	0.965:	0.971:

y=	13334:	13334:	13334:	13334:	13334:	13334:	13334:	13334:	13334:	13334:	13334:	13334:	13334:	13334:	13334:	13334:
x=	-7057:	-7008:	-6958:	-6908:	-6859:	-6809:	-6760:	-6710:	-6661:	-6611:	-6562:	-6512:	-6463:	-6413:	-6364:	-6314:
Qc :	0.019:	0.020:	0.020:	0.020:	0.020:	0.020:	0.020:	0.020:	0.020:	0.020:	0.020:	0.020:	0.020:	0.020:	0.020:	0.020:
Cc :	0.975:	0.976:	0.979:	0.984:	0.988:	0.989:	0.993:	0.997:	0.999:	1.000:	1.006:	1.009:	1.011:	1.014:	1.019:	1.021:

y=	13334:	13334:	13334:	13334:	13334:	13334:	13334:	13334:	13334:	13334:	13334:	13334:	13334:	13334:	13334:	13334:
x=	-6265:	-6215:	-6165:	-6116:	-6066:	-6017:	-5967:	-5918:	-5868:	-5819:	-5769:	-5720:	-5670:	-5621:	-5571:	-5521:
Qc :	0.020:	0.021:	0.021:	0.021:	0.021:	0.021:	0.021:	0.021:	0.021:	0.021:	0.021:	0.021:	0.021:	0.021:	0.021:	0.021:
Cc :	1.022:	1.027:	1.030:	1.031:	1.035:	1.039:	1.040:	1.042:	1.047:	1.049:	1.049:	1.054:	1.057:	1.057:	1.060:	1.064:

y=	13334:	13334:	13334:	13334:	13334:	13284:	13284:	13284:	13284:	13284:	13284:	13284:	13284:
x=	-5472:	-5422:	-5373:	-5323:	-5274:	-9753:	-9703:	-9654:	-9604:	-9555:	-9505:	-9455:	-9406:
Qc :	0.021:	0.021:	0.021:	0.021:	0.021:	0.016:	0.016:	0.016:	0.016:	0.016:	0.016:	0.016:	0.016:
Cc :	1.065:	1.066:	1.071:	1.073:	1.072:	0.794:	0.797:	0.800:	0.802:	0.806:	0.811:	0.814:	0.817:

y=	13284:	13284:	13284:	13284:	13284:	13284:	13284:	13284:	13284:	13284:	13284:	13284:	13284:	13284:	13284:	13284:
x=	-9356:	-9307:	-9257:	-9207:	-9158:	-9108:	-9059:	-9009:	-8959:	-8910:	-8860:	-8811:	-8761:	-8711:	-8662:	-8612:
Qc :	0.016:	0.016:	0.017:	0.017:	0.017:	0.017:	0.017:	0.017:	0.017:	0.017:	0.017:	0.017:	0.017:	0.017:	0.017:	0.017:
Cc :	0.819:	0.824:	0.828:	0.831:	0.833:	0.837:	0.842:	0.845:	0.848:	0.850:	0.855:	0.859:	0.862:	0.864:	0.869:	0.873:

y=	13284:	13284:	13284:	13284:	13284:	13284:	13284:	13284:	13284:	13284:	13284:	13284:	13284:	13284:	13284:	13284:
x=	-8563:	-8513:	-8463:	-8414:	-8364:	-8315:	-8265:	-8215:	-8166:	-8116:	-8067:	-8017:	-7967:	-7918:	-7868:	-7819:
Qc :	0.018:	0.018:	0.018:	0.018:	0.018:	0.018:	0.018:	0.018:	0.018:	0.018:	0.018:	0.018:	0.018:	0.018:	0.018:	0.019:
Cc :	0.877:	0.878:	0.883:	0.887:	0.891:	0.893:	0.896:	0.901:	0.905:	0.907:	0.910:	0.915:	0.919:	0.921:	0.924:	0.929:

y=	13284:	13284:	13284:	13284:	13284:	13284:	13284:	13284:	13284:	13284:	13284:	13284:	13284:	13284:	13284:	13284:
x=	-7769:	-7719:	-7670:	-7620:	-7571:	-7521:	-7471:	-7422:	-7372:	-7323:	-7273:	-7223:	-7174:	-7124:	-7075:	-7025:
Qc :	0.019:	0.019:	0.019:	0.019:	0.019:	0.019:	0.019:	0.019:	0.019:	0.019:	0.019:	0.019:	0.019:	0.019:	0.020:	0.020:
Cc :	0.933:	0.934:	0.938:	0.943:	0.946:	0.947:	0.952:	0.957:	0.960:	0.961:	0.966:	0.971:	0.973:	0.975:	0.980:	0.983:

y=	13284:	13284:	13284:	13284:	13284:	13284:	13284:	13284:	13284:	13284:	13284:	13284:	13284:	13284:	13284:	13284:
x=	-6975:	-6926:	-6876:	-6827:	-6777:	-6727:	-6678:	-6628:	-6579:	-6529:	-6479:	-6430:	-6380:	-6331:	-6281:	-6231:
Qc :	0.020:	0.020:	0.020:	0.020:	0.020:	0.020:	0.020:	0.020:	0.020:	0.020:	0.020:	0.020:	0.020:	0.021:	0.021:	0.021:
Cc :	0.986:	0.989:	0.994:	0.996:	0.997:	1.003:	1.006:	1.008:	1.011:	1.016:	1.019:	1.019:	1.025:	1.028:	1.030:	1.032:

y=	13284:	13284:	13284:	13284:	13284:	13284:	13284:	13284:	13284:	13284:	13284:	13284:	13284:	13284:	13284:	13284:
x=	-6182:	-6132:	-6083:	-6033:	-5983:	-5934:	-5884:	-5835:	-5785:	-5735:	-5686:	-5636:	-5587:	-5537:	-5487:	-5438:
Qc :	0.021:	0.021:	0.021:	0.021:	0.021:	0.021:	0.021:	0.021:	0.021:	0.021:	0.021:	0.021:	0.021:	0.021:	0.021:	0.021:
Cc :	1.037:	1.039:	1.039:	1.045:	1.048:	1.049:	1.053:	1.057:	1.058:	1.059:	1.064:	1.066:	1.066:	1.071:	1.074:	1.074:

y=	13284:	13284:	13284:	13284:	13235:	13235:	13235:	13235:	13235:	13235:	13235:	13235:	13235:	13235:	13235:	13235:
x=	-5388:	-5339:	-5289:	-5239:	-9824:	-9774:	-9724:	-9675:	-9625:	-9575:	-9526:	-9476:	-9426:	-9377:	-9327:	-9277:
Qc :	0.022:	0.022:	0.022:	0.022:	0.016:	0.016:	0.016:	0.016:	0.016:	0.016:	0.016:	0.016:	0.016:	0.016:	0.017:	0.017:
Cc :	1.078:	1.081:	1.081:	1.083:	0.792:	0.795:	0.800:	0.804:	0.807:	0.809:	0.813:	0.817:	0.821:	0.824:	0.825:	0.831:

y=	13235:	13235:	13235:	13235:	13235:	13235:	13235:	13235:	13235:	13235:	13235:	13235:	13235:	13235:	13235:	13235:
x=	-9228:	-9178:	-9128:	-9079:	-9029:	-8979:	-8930:	-8880:	-8830:	-8781:	-8731:	-8681:	-8632:	-8582:	-8532:	-8483:

Qc :	0.017:	0.017:	0.017:	0.017:	0.017:	0.017:	0.017:	0.017:	0.017:	0.017:	0.017:	0.017:	0.017:	0.018:	0.018:	0.018:	0.018:	
Cc :	0.835:	0.838:	0.840:	0.844:	0.849:	0.853:	0.855:	0.857:	0.863:	0.867:	0.869:	0.871:	0.876:	0.881:	0.884:	0.886:		

y=	13235:	13235:	13235:	13235:	13235:	13235:	13235:	13235:	13235:	13235:	13235:	13235:	13235:	13235:	13235:	13235:	13235:	
x=	-8433:	-8383:	-8334:	-8284:	-8234:	-8185:	-8135:	-8085:	-8036:	-7986:	-7936:	-7887:	-7837:	-7787:	-7738:	-7688:		
Qc :	0.018:	0.018:	0.018:	0.018:	0.018:	0.018:	0.018:	0.018:	0.018:	0.018:	0.019:	0.019:	0.019:	0.019:	0.019:	0.019:		
Cc :	0.891:	0.895:	0.899:	0.900:	0.904:	0.909:	0.913:	0.915:	0.918:	0.924:	0.927:	0.929:	0.933:	0.938:	0.941:	0.943:		

y=	13235:	13235:	13235:	13235:	13235:	13235:	13235:	13235:	13235:	13235:	13235:	13235:	13235:	13235:	13235:	13235:	13235:	
x=	-7638:	-7589:	-7539:	-7489:	-7440:	-7390:	-7341:	-7291:	-7241:	-7192:	-7142:	-7092:	-7043:	-6993:	-6943:	-6894:		
Qc :	0.019:	0.019:	0.019:	0.019:	0.019:	0.019:	0.019:	0.019:	0.020:	0.020:	0.020:	0.020:	0.020:	0.020:	0.020:	0.020:		
Cc :	0.947:	0.952:	0.955:	0.956:	0.962:	0.966:	0.969:	0.970:	0.976:	0.979:	0.982:	0.984:	0.990:	0.993:	0.994:	0.999:		

y=	13235:	13235:	13235:	13235:	13235:	13235:	13235:	13235:	13235:	13235:	13235:	13235:	13235:	13235:	13235:	13235:	13235:	
x=	-6844:	-6794:	-6745:	-6695:	-6645:	-6596:	-6546:	-6496:	-6447:	-6397:	-6347:	-6298:	-6248:	-6198:	-6149:	-6099:		
Qc :	0.020:	0.020:	0.020:	0.020:	0.020:	0.020:	0.020:	0.021:	0.021:	0.021:	0.021:	0.021:	0.021:	0.021:	0.021:	0.021:		
Cc :	1.003:	1.005:	1.007:	1.012:	1.016:	1.017:	1.022:	1.026:	1.028:	1.029:	1.035:	1.038:	1.038:	1.043:	1.047:	1.048:		

y=	13235:	13235:	13235:	13235:	13235:	13235:	13235:	13235:	13235:	13235:	13235:	13235:	13235:	13235:	13235:	13235:	13235:	
x=	-6049:	-6000:	-5950:	-5900:	-5851:	-5801:	-5751:	-5702:	-5652:	-5602:	-5553:	-5503:	-5453:	-5404:	-5354:	-5304:		
Qc :	0.021:	0.021:	0.021:	0.021:	0.021:	0.021:	0.021:	0.021:	0.021:	0.021:	0.022:	0.022:	0.022:	0.022:	0.022:	0.022:		
Cc :	1.050:	1.055:	1.057:	1.057:	1.063:	1.066:	1.066:	1.070:	1.074:	1.075:	1.077:	1.081:	1.083:	1.083:	1.088:	1.090:		

y=	13235:	13235:	13185:	13185:	13185:	13185:	13185:	13185:	13185:	13185:	13185:	13185:	13185:	13185:	13185:	13185:	13185:	
x=	-5255:	-5205:	-9894:	-9844:	-9795:	-9745:	-9695:	-9645:	-9596:	-9546:	-9496:	-9447:	-9397:	-9347:	-9297:	-9248:		
Qc :	0.022:	0.022:	0.016:	0.016:	0.016:	0.016:	0.016:	0.016:	0.016:	0.016:	0.016:	0.016:	0.017:	0.017:	0.017:	0.017:		
Cc :	1.090:	1.095:	0.793:	0.796:	0.798:	0.801:	0.806:	0.810:	0.814:	0.816:	0.819:	0.824:	0.828:	0.831:	0.832:	0.838:		

y=	13185:	13185:	13185:	13185:	13185:	13185:	13185:	13185:	13185:	13185:	13185:	13185:	13185:	13185:	13185:	13185:	13185:	
x=	-9198:	-9148:	-9099:	-9049:	-8999:	-8949:	-8900:	-8850:	-8800:	-8751:	-8701:	-8651:	-8601:	-8552:	-8502:	-8452:		
Qc :	0.017:	0.017:	0.017:	0.017:	0.017:	0.017:	0.017:	0.017:	0.017:	0.017:	0.018:	0.018:	0.018:	0.018:	0.018:	0.018:		
Cc :	0.842:	0.845:	0.847:	0.851:	0.856:	0.860:	0.862:	0.865:	0.870:	0.874:	0.878:	0.879:	0.884:	0.889:	0.892:	0.894:		

y=	13185:	13185:	13185:	13185:	13185:	13185:	13185:	13185:	13185:	13185:	13185:	13185:	13185:	13185:	13185:	13185:	13185:	
x=	-8402:	-8353:	-8303:	-8253:	-8204:	-8154:	-8104:	-8054:	-8005:	-7955:	-7905:	-7856:	-7806:	-7756:	-7706:	-7657:		
Qc :	0.018:	0.018:	0.018:	0.018:	0.018:	0.018:	0.018:	0.018:	0.019:	0.019:	0.019:	0.019:	0.019:	0.019:	0.019:	0.019:		
Cc :	0.898:	0.903:	0.907:	0.908:	0.913:	0.917:	0.921:	0.923:	0.927:	0.932:	0.936:	0.937:	0.942:	0.947:	0.950:	0.951:		

y=	13185:	13185:	13185:	13185:	13185:	13185:	13185:	13185:	13185:	13185:	13185:	13185:	13185:	13185:	13185:	13185:	13185:	
x=	-7607:	-7557:	-7508:	-7458:	-7408:	-7358:	-7309:	-7259:	-7209:	-7160:	-7110:	-7060:	-7010:	-6961:	-6911:	-6861:		
Qc :	0.019:	0.019:	0.019:	0.019:	0.019:	0.020:	0.020:	0.020:	0.020:	0.020:	0.020:	0.020:	0.020:	0.020:	0.020:	0.020:		
Cc :	0.956:	0.961:	0.964:	0.965:	0.971:	0.975:	0.977:	0.980:	0.985:	0.989:	0.991:	0.995:	0.999:	1.002:	1.003:	1.009:		

y=	13185:	13185:	13185:	13185:	13185:	13185:	13185:	13185:	13185:	13185:	13185:	13185:	13185:	13185:	13185:	13185:	13185:	
x=	-6811:	-6762:	-6712:	-6662:	-6613:	-6563:	-6513:	-6463:	-6414:	-6364:	-6314:	-6265:	-6215:	-6165:	-6115:	-6066:		
Qc :	0.020:	0.020:	0.020:	0.020:	0.020:	0.021:	0.021:	0.021:	0.021:	0.021:	0.021:	0.021:	0.021:	0.021:	0.021:	0.021:		
Cc :	1.013:	1.015:	1.018:	1.023:	1.026:	1.026:	1.032:	1.036:	1.037:	1.040:	1.045:	1.047:	1.048:	1.053:	1.057:	1.057:		

y=	13185:	13185:	13185:	13185:	13185:	13185:	13185:	13185:	13185:	13185:	13185:	13185:	13185:	13185:	13185:	13185:	13185:	
x=	-6016:	-5966:	-5917:	-5867:	-5817:	-5767:	-5718:	-5668:	-5618:	-5569:	-5519:	-5469:	-5419:	-5370:	-5320:	-5270:		
Qc :	0.021:	0.021:	0.021:	0.021:	0.021:	0.022:	0.022:	0.022:	0.022:	0.022:	0.022:	0.022:	0.022:	0.022:	0.022:	0.022:		
Cc :	1.061:	1.065:	1.066:	1.068:	1.073:	1.075:	1.075:	1.081:	1.083:	1.083:	1.088:	1.091:	1.091:	1.095:	1.098:	1.099:		

y=	13185:	13185:	13135:	13135:	13135:	13135:	13135:	13135:	13135:	13135:	13135:	13135:	13135:	13135:	13135:	13135:	13135:	
x=	-5221:	-5171:	-9965:	-9915:	-9865:	-9815:	-9765:	-9716:	-9666:	-9616:	-9566:	-9517:	-9467:	-9417:	-9367:	-9318:		
Qc :	0.022:	0.022:	0.016:	0.016:	0.016:	0.016:	0.016:	0.016:	0.016:	0.016:	0.016:	0.016:	0.017:	0.017:	0.017:	0.017:		
Cc :	1.101:	1.105:	0.790:	0.795:	0.799:	0.803:	0.806:	0.807:	0.813:	0.817:	0.821:	0.823:	0.826:	0.831:	0.835:	0.838:		

y=	13135:	13135:	13135:	13135:	13135:	13135:	13135:	13135:	13135:	13135:	13135:	13135:	13135:					
x=	-9268:	-9218:	-9168:	-9118:	-9069:	-9019:	-8969:	-8919:	-8870:	-8820:	-8770:	-8720:	-8670:					
Qc :	0.017:	0.017:	0.017:	0.017:	0.017:	0.017:	0.017:	0.017:	0.017:	0.017:	0.017:	0.018:	0.018:	0.018:				
Cc :	0.839:	0.845:	0.849:	0.853:	0.855:	0.858:	0.863:	0.867:	0.870:	0.872:	0.878:	0.882:	0.885:					

y=	13135:	13135:	13135:	13135:	13135:	13135:	13135:	13135:	13135:	13135:	13135:	13135:	13135:	13135:	13135:	13135:	13135:	
x=	-8621:	-8571:	-8521:	-8471:	-8422:	-8372:	-8322:	-8272:	-8222:	-8173:	-8123:	-8073:	-8023:	-7974:	-7924:	-7874:		
Qc :	0.018:	0.018:	0.018:	0.018:	0.018:	0.018:	0.018:	0.018:	0.018:	0.018:	0.019:	0.019:	0.019:	0.019:	0.019:	0.019:		
Cc :	0.887:	0.892:	0.897:	0.900:	0.902:	0.907:	0.911:	0.915:	0.917:	0.921:	0.926:	0.930:	0.931:	0.936:	0.941:	0.944:		

y=	13135:	13135:	13135:	13135:	13135:	13135:	13135:	13135:	13135:	13135:	13135:	13135:	13135:	13135:	13135:	13135:	13135:	
x=	-7824:	-7775:	-7725:	-7675:	-7625:	-7575:	-7526:	-7476:	-7426:	-7376:	-7327:	-7277:	-7227:	-7177:	-7127:	-7078:		
Qc :	0.019:	0.019:	0.019:	0.019:	0.019:	0.019:	0.019:	0.019:	0.019:	0.020:	0.020:	0.020:	0.020:	0.020:	0.020:	0.020:		
Cc :	0.946:	0.951:	0.955:	0.959:	0.960:	0.966:	0.970:	0.973:	0.974:	0.980:	0.984:	0.987:	0.990:	0.995:	0.998:	0.999:		

y=	13135:	13135:	13135:	13135:	13135:	13135:	13135:	13135:	13135:	13135:	13135:	13135:	13135:	13135:	13135:	13135:	13135:	
x=	-7028:	-6978:	-6928:	-6879:	-6829:	-6779:	-6729:	-6679:	-6630:	-6580:	-6530:	-6480:	-6431:	-6381:	-6331:	-6281:		
Qc :	0.020:	0.020:	0.020:	0.020:	0.020:	0.020:	0.020:	0.021:	0.021:	0.021:	0.021:	0.021:	0.021:	0.021:	0.021:	0.021:		
Cc :	1.004:	1.009:	1.012:	1.014:	1.019:	1.023:	1.024:	1.028:	1.033:	1.035:	1.036:	1.042:	1.045:	1.046:	1.051:	1.055:		

y=	13135:	13135:	13135:	13135:	13135:	13135:	13135:	13135:	13135:	13135:	13135:	13135:	13135:	13135:	13135:	13135:	13135:	
x=	-6231:	-6182:	-6132:	-6082:	-6032:	-5983:	-5933:	-5883:	-5833:	-5784:	-5734:	-5684:	-5634:	-5584:	-5535:	-5485:		

Qc :	0.021:	0.021:	0.021:	0.021:	0.021:	0.021:	0.021:	0.021:	0.022:	0.022:	0.022:	0.022:	0.022:	0.022:	0.022:	0.022:
Cc :	1.056:	1.058:	1.063:	1.066:	1.066:	1.072:	1.075:	1.075:	1.079:	1.083:	1.084:	1.087:	1.091:	1.092:	1.093:	1.098:

y=	13135:	13135:	13135:	13135:	13135:	13135:	13135:	13085:	13085:	13085:	13085:	13085:	13085:	13085:	13085:	13085:
x=	-5435:	-5385:	-5336:	-5286:	-5236:	-5186:	-5136:	-10035:	-9985:	-9935:	-9886:	-9836:	-9786:	-9736:	-9686:	-9637:
Qc :	0.022:	0.022:	0.022:	0.022:	0.022:	0.022:	0.022:	0.016:	0.016:	0.016:	0.016:	0.016:	0.016:	0.016:	0.016:	0.016:
Cc :	1.101:	1.100:	1.106:	1.108:	1.108:	1.112:	1.115:	0.792:	0.795:	0.797:	0.801:	0.806:	0.809:	0.813:	0.814:	0.819:

y=	13085:	13085:	13085:	13085:	13085:	13085:	13085:	13085:	13085:	13085:	13085:	13085:	13085:	13085:	13085:	13085:
x=	-9587:	-9537:	-9487:	-9437:	-9387:	-9338:	-9288:	-9238:	-9188:	-9138:	-9088:	-9039:	-8989:	-8939:	-8889:	-8839:
Qc :	0.016:	0.017:	0.017:	0.017:	0.017:	0.017:	0.017:	0.017:	0.017:	0.017:	0.017:	0.017:	0.017:	0.017:	0.018:	0.018:
Cc :	0.824:	0.828:	0.830:	0.833:	0.838:	0.842:	0.845:	0.847:	0.852:	0.857:	0.860:	0.862:	0.866:	0.871:	0.875:	0.878:

y=	13085:	13085:	13085:	13085:	13085:	13085:	13085:	13085:	13085:	13085:	13085:	13085:	13085:	13085:	13085:	13085:
x=	-8789:	-8740:	-8690:	-8640:	-8590:	-8540:	-8490:	-8441:	-8391:	-8341:	-8291:	-8241:	-8191:	-8142:	-8092:	-8042:
Qc :	0.018:	0.018:	0.018:	0.018:	0.018:	0.018:	0.018:	0.018:	0.018:	0.018:	0.018:	0.018:	0.019:	0.019:	0.019:	0.019:
Cc :	0.880:	0.886:	0.890:	0.893:	0.895:	0.900:	0.905:	0.908:	0.910:	0.915:	0.920:	0.923:	0.925:	0.930:	0.935:	0.938:

y=	13085:	13085:	13085:	13085:	13085:	13085:	13085:	13085:	13085:	13085:	13085:	13085:	13085:	13085:	13085:	13085:
x=	-7992:	-7942:	-7893:	-7843:	-7793:	-7743:	-7693:	-7643:	-7594:	-7544:	-7494:	-7444:	-7394:	-7344:	-7295:	-7245:
Qc :	0.019:	0.019:	0.019:	0.019:	0.019:	0.019:	0.019:	0.019:	0.019:	0.019:	0.020:	0.020:	0.020:	0.020:	0.020:	0.020:
Cc :	0.940:	0.945:	0.949:	0.953:	0.955:	0.960:	0.965:	0.967:	0.969:	0.975:	0.979:	0.982:	0.984:	0.990:	0.994:	0.995:

y=	13085:	13085:	13085:	13085:	13085:	13085:	13085:	13085:	13085:	13085:	13085:	13085:	13085:	13085:	13085:	13085:
x=	-7195:	-7145:	-7095:	-7045:	-6996:	-6946:	-6896:	-6846:	-6796:	-6746:	-6697:	-6647:	-6597:	-6547:	-6497:	-6447:
Qc :	0.020:	0.020:	0.020:	0.020:	0.020:	0.020:	0.020:	0.020:	0.021:	0.021:	0.021:	0.021:	0.021:	0.021:	0.021:	0.021:
Cc :	1.000:	1.004:	1.007:	1.008:	1.015:	1.019:	1.021:	1.024:	1.029:	1.032:	1.032:	1.038:	1.042:	1.044:	1.047:	1.052:

y=	13085:	13085:	13085:	13085:	13085:	13085:	13085:	13085:	13085:	13085:	13085:	13085:	13085:	13085:	13085:	13085:
x=	-6398:	-6348:	-6298:	-6248:	-6198:	-6148:	-6099:	-6049:	-5999:	-5949:	-5899:	-5850:	-5800:	-5750:	-5700:	-5650:
Qc :	0.021:	0.021:	0.021:	0.021:	0.021:	0.021:	0.021:	0.021:	0.022:	0.022:	0.022:	0.022:	0.022:	0.022:	0.022:	0.022:
Cc :	1.054:	1.055:	1.061:	1.064:	1.065:	1.069:	1.073:	1.075:	1.077:	1.082:	1.084:	1.084:	1.090:	1.093:	1.093:	1.098:

y=	13085:	13085:	13085:	13085:	13085:	13085:	13085:	13085:	13085:	13085:	13085:	13035:	13035:	13035:	13035:	13035:
x=	-5600:	-5551:	-5501:	-5451:	-5401:	-5351:	-5301:	-5252:	-5202:	-5152:	-5102:	-10106:	-10056:	-10006:	-9956:	-9906:
Qc :	0.022:	0.022:	0.022:	0.022:	0.022:	0.022:	0.022:	0.022:	0.022:	0.022:	0.022:	0.016:	0.016:	0.016:	0.016:	0.016:
Cc :	1.101:	1.102:	1.105:	1.109:	1.109:	1.112:	1.116:	1.117:	1.118:	1.123:	1.124:	0.789:	0.794:	0.798:	0.801:	0.804:

y=	13035:	13035:	13035:	13035:	13035:	13035:	13035:	13035:	13035:	13035:	13035:	13035:	13035:	13035:	13035:	13035:
x=	-9856:	-9806:	-9757:	-9707:	-9657:	-9607:	-9557:	-9507:	-9457:	-9407:	-9357:	-9308:	-9258:	-9208:	-9158:	-9108:
Qc :	0.016:	0.016:	0.016:	0.016:	0.016:	0.016:	0.017:	0.017:	0.017:	0.017:	0.017:	0.017:	0.017:	0.017:	0.017:	0.017:
Cc :	0.807:	0.812:	0.817:	0.819:	0.821:	0.826:	0.831:	0.835:	0.837:	0.840:	0.845:	0.849:	0.852:	0.854:	0.859:	0.864:

y=	13035:	13035:	13035:	13035:	13035:	13035:	13035:	13035:	13035:	13035:	13035:	13035:	13035:	13035:	13035:	13035:
x=	-9058:	-9008:	-8958:	-8909:	-8859:	-8809:	-8759:	-8709:	-8659:	-8609:	-8559:	-8510:	-8460:	-8410:	-8360:	-8310:
Qc :	0.017:	0.017:	0.017:	0.018:	0.018:	0.018:	0.018:	0.018:	0.018:	0.018:	0.018:	0.018:	0.018:	0.018:	0.018:	0.018:
Cc :	0.868:	0.871:	0.873:	0.878:	0.883:	0.886:	0.888:	0.894:	0.898:	0.901:	0.903:	0.908:	0.913:	0.917:	0.919:	0.924:

y=	13035:	13035:	13035:	13035:	13035:	13035:	13035:	13035:	13035:	13035:	13035:	13035:	13035:	13035:	13035:	13035:
x=	-8260:	-8210:	-8160:	-8110:	-8061:	-8011:	-7961:	-7911:	-7861:	-7811:	-7761:	-7711:	-7662:	-7612:	-7562:	-7512:
Qc :	0.019:	0.019:	0.019:	0.019:	0.019:	0.019:	0.019:	0.019:	0.019:	0.019:	0.019:	0.019:	0.019:	0.020:	0.020:	0.020:
Cc :	0.928:	0.932:	0.933:	0.938:	0.943:	0.947:	0.949:	0.953:	0.959:	0.962:	0.963:	0.969:	0.974:	0.976:	0.978:	0.984:

y=	13035:	13035:	13035:	13035:	13035:	13035:	13035:	13035:	13035:	13035:	13035:	13035:	13035:	13035:	13035:	13035:
x=	-7462:	-7412:	-7362:	-7312:	-7262:	-7213:	-7163:	-7113:	-7063:	-7013:	-6963:	-6913:	-6863:	-6814:	-6764:	-6714:
Qc :	0.020:	0.020:	0.020:	0.020:	0.020:	0.020:	0.020:	0.020:	0.020:	0.020:	0.020:	0.021:	0.021:	0.021:	0.021:	0.021:
Cc :	0.989:	0.991:	0.994:	1.000:	1.003:	1.004:	1.009:	1.015:	1.017:	1.019:	1.025:	1.028:	1.030:	1.034:	1.039:	1.041:

y=	13035:	13035:	13035:	13035:	13035:	13035:	13035:	13035:	13035:	13035:	13035:	13035:	13035:	13035:	13035:	13035:
x=	-6664:	-6614:	-6564:	-6514:	-6464:	-6415:	-6365:	-6315:	-6265:	-6215:	-6165:	-6115:	-6065:	-6015:	-5966:	-5916:
Qc :	0.021:	0.021:	0.021:	0.021:	0.021:	0.021:	0.021:	0.021:	0.021:	0.021:	0.021:	0.021:	0.022:	0.022:	0.022:	0.022:
Cc :	1.043:	1.049:	1.052:	1.052:	1.057:	1.062:	1.063:	1.066:	1.071:	1.073:	1.074:	1.080:	1.083:	1.084:	1.088:	1.092:

y=	13035:	13035:	13035:	13035:	13035:	13035:	13035:	13035:	13035:	13035:	13035:	13035:	13035:	13035:	13035:	13035:
x=	-5866:	-5816:	-5766:	-5716:	-5666:	-5616:	-5567:	-5517:	-5467:	-5417:	-5367:	-5317:	-5267:	-5217:	-5168:	-5118:
Qc :	0.022:	0.022:	0.022:	0.022:	0.022:	0.022:	0.022:	0.022:	0.022:	0.022:	0.022:	0.022:	0.023:	0.023:	0.023:	0.023:
Cc :	1.093:	1.096:	1.100:	1.102:	1.103:	1.109:	1.110:	1.110:	1.116:	1.119:	1.118:	1.123:	1.126:	1.138:	1.142:	1.146:

y=	13035:	12985:	12985:	12985:	12985:	12985:	12985:	12985:	12985:	12985:	12985:	12985:	12985:	12985:	12985:	12985:
x=	-5068:	-10176:	-10126:	-10076:	-10026:	-9977:	-9927:	-9877:	-9827:	-9777:	-9727:	-9677:	-9627:	-9577:	-9527:	-9477:
Qc :	0.023:	0.016:	0.016:	0.016:	0.016:	0.016:	0.016:	0.016:	0.016:	0.016:	0.016:	0.017:	0.017:	0.017:	0.017:	0.017:
Cc :	1.146:	0.790:	0.793:	0.795:	0.800:	0.805:	0.809:	0.811:	0.814:	0.819:	0.823:	0.826:	0.829:	0.833:	0.838:	0.842:

y=	12985:	12985:	12985:	12985:	12985:	12985:	12985:	12985:	12985:	12985:	12985:	12985:
x=	-9427:	-9377:	-9327:	-9277:	-9228:	-9178:	-9128:	-9078:	-9028:	-8978:	-8928:	-8878:	-8828:
Qc :	0.017:	0.017:	0.017:	0.017:	0.017:	0.017:	0.017:	0.017:	0.018:	0.018:	0.018:	0.018:	0.018:
Cc :	0.844:	0.846:	0.852:	0.857:	0.860:	0.862:	0.866:	0.871:	0.876:	0.878:	0.880:	0.887:	0.891:

y=	12985:	12985:	12985:	12985:	12985:	12985:	12985:	12985:	12985:	12985:	12985:	12985:	12985:	12985:	12985:	12985:
x=	-8778:	-8728:	-8678:	-8628:	-8578:	-8529:	-8479:	-8429:	-8379:	-8329:	-8279:	-8229:	-8179:	-8129:	-8079:	-8029:

Qc :	0.018:	0.018:	0.018:	0.018:	0.018:	0.018:	0.018:	0.018:	0.019:	0.019:	0.019:	0.019:	0.019:	0.019:	0.019:	0.019:
Cc :	0.894:	0.895:	0.901:	0.906:	0.909:	0.912:	0.916:	0.922:	0.925:	0.927:	0.932:	0.937:	0.940:	0.942:	0.947:	0.952:

y=	12985:	12985:	12985:	12985:	12985:	12985:	12985:	12985:	12985:	12985:	12985:	12985:	12985:	12985:	12985:	12985:
x=	-7979:	-7929:	-7879:	-7830:	-7780:	-7730:	-7680:	-7630:	-7580:	-7530:	-7480:	-7430:	-7380:	-7330:	-7280:	-7230:
Qc :	0.019:	0.019:	0.019:	0.019:	0.019:	0.019:	0.020:	0.020:	0.020:	0.020:	0.020:	0.020:	0.020:	0.020:	0.020:	0.020:
Cc :	0.956:	0.957:	0.963:	0.968:	0.971:	0.972:	0.978:	0.983:	0.986:	0.988:	0.994:	0.998:	1.000:	1.004:	1.009:	1.013:

y=	12985:	12985:	12985:	12985:	12985:	12985:	12985:	12985:	12985:	12985:	12985:	12985:	12985:	12985:	12985:	12985:
x=	-7180:	-7130:	-7081:	-7031:	-6981:	-6931:	-6881:	-6831:	-6781:	-6731:	-6681:	-6631:	-6581:	-6531:	-6481:	-6431:
Qc :	0.020:	0.020:	0.020:	0.021:	0.021:	0.021:	0.021:	0.021:	0.021:	0.021:	0.021:	0.021:	0.021:	0.021:	0.021:	0.021:
Cc :	1.013:	1.020:	1.024:	1.026:	1.029:	1.035:	1.038:	1.039:	1.044:	1.049:	1.050:	1.054:	1.058:	1.061:	1.062:	1.068:

y=	12985:	12985:	12985:	12985:	12985:	12985:	12985:	12985:	12985:	12985:	12985:	12985:	12985:	12985:	12985:	12985:
x=	-6382:	-6332:	-6282:	-6232:	-6182:	-6132:	-6082:	-6032:	-5982:	-5932:	-5882:	-5832:	-5782:	-5732:	-5682:	-5633:
Qc :	0.021:	0.021:	0.022:	0.022:	0.022:	0.022:	0.022:	0.022:	0.022:	0.022:	0.022:	0.022:	0.022:	0.022:	0.022:	0.022:
Cc :	1.072:	1.072:	1.077:	1.081:	1.083:	1.085:	1.090:	1.092:	1.093:	1.099:	1.102:	1.102:	1.107:	1.110:	1.111:	1.115:

y=	12985:	12985:	12985:	12985:	12985:	12985:	12985:	12985:	12985:	12985:	12985:	12935:	12935:	12935:	12935:	
x=	-5583:	-5533:	-5483:	-5433:	-5383:	-5333:	-5283:	-5233:	-5183:	-5133:	-5083:	-5033:	-10245:	-10195:	-10145:	-10095:
Qc :	0.022:	0.022:	0.022:	0.023:	0.023:	0.023:	0.023:	0.023:	0.023:	0.023:	0.023:	0.023:	0.016:	0.016:	0.016:	0.016:
Cc :	1.119:	1.120:	1.122:	1.138:	1.140:	1.141:	1.146:	1.148:	1.149:	1.157:	1.159:	1.158:	0.789:	0.793:	0.797:	0.800:

y=	12935:	12935:	12935:	12935:	12935:	12935:	12935:	12935:	12935:	12935:	12935:	12935:	12935:	12935:	12935:	12935:
x=	-10045:	-9995:	-9945:	-9895:	-9845:	-9795:	-9745:	-9695:	-9645:	-9595:	-9545:	-9495:	-9445:	-9395:	-9345:	-9295:
Qc :	0.016:	0.016:	0.016:	0.016:	0.016:	0.016:	0.017:	0.017:	0.017:	0.017:	0.017:	0.017:	0.017:	0.017:	0.017:	0.017:
Cc :	0.802:	0.807:	0.811:	0.815:	0.818:	0.820:	0.826:	0.830:	0.834:	0.836:	0.840:	0.845:	0.849:	0.852:	0.854:	0.859:

y=	12935:	12935:	12935:	12935:	12935:	12935:	12935:	12935:	12935:	12935:	12935:	12935:	12935:	12935:	12935:	12935:
x=	-9246:	-9196:	-9146:	-9096:	-9046:	-8996:	-8946:	-8896:	-8846:	-8796:	-8746:	-8696:	-8646:	-8596:	-8546:	-8496:
Qc :	0.017:	0.017:	0.017:	0.017:	0.018:	0.018:	0.018:	0.018:	0.018:	0.018:	0.018:	0.018:	0.018:	0.018:	0.018:	0.018:
Cc :	0.864:	0.867:	0.870:	0.874:	0.880:	0.884:	0.886:	0.889:	0.895:	0.899:	0.902:	0.903:	0.910:	0.914:	0.918:	0.920:

y=	12935:	12935:	12935:	12935:	12935:	12935:	12935:	12935:	12935:	12935:	12935:	12935:	12935:	12935:	12935:	12935:
x=	-8446:	-8396:	-8346:	-8296:	-8246:	-8196:	-8146:	-8096:	-8046:	-7997:	-7947:	-7897:	-7847:	-7797:	-7747:	-7697:
Qc :	0.019:	0.019:	0.019:	0.019:	0.019:	0.019:	0.019:	0.019:	0.019:	0.019:	0.019:	0.019:	0.019:	0.020:	0.020:	0.020:
Cc :	0.925:	0.930:	0.934:	0.935:	0.941:	0.946:	0.949:	0.951:	0.957:	0.962:	0.965:	0.966:	0.972:	0.977:	0.979:	0.982:

y=	12935:	12935:	12935:	12935:	12935:	12935:	12935:	12935:	12935:	12935:	12935:	12935:	12935:	12935:	12935:	12935:
x=	-7647:	-7597:	-7547:	-7497:	-7447:	-7397:	-7347:	-7297:	-7247:	-7197:	-7147:	-7097:	-7047:	-6997:	-6947:	-6897:
Qc :	0.020:	0.020:	0.020:	0.020:	0.020:	0.020:	0.020:	0.020:	0.020:	0.020:	0.020:	0.021:	0.021:	0.021:	0.021:	0.021:
Cc :	0.988:	0.992:	0.995:	0.998:	1.004:	1.007:	1.009:	1.014:	1.019:	1.022:	1.024:	1.030:	1.034:	1.035:	1.040:	1.045:

y=	12935:	12935:	12935:	12935:	12935:	12935:	12935:	12935:	12935:	12935:	12935:	12935:	12935:	12935:	12935:	12935:
x=	-6847:	-6798:	-6748:	-6698:	-6648:	-6598:	-6548:	-6498:	-6448:	-6398:	-6348:	-6298:	-6248:	-6198:	-6148:	-6098:
Qc :	0.021:	0.021:	0.021:	0.021:	0.021:	0.021:	0.021:	0.021:	0.021:	0.022:	0.022:	0.022:	0.022:	0.022:	0.022:	0.022:
Cc :	1.047:	1.049:	1.055:	1.058:	1.059:	1.064:	1.069:	1.071:	1.073:	1.078:	1.081:	1.081:	1.087:	1.091:	1.092:	1.096:

y=	12935:	12935:	12935:	12935:	12935:	12935:	12935:	12935:	12935:	12935:	12935:	12935:	12935:	12935:	12935:	12935:
x=	-6048:	-5998:	-5948:	-5898:	-5848:	-5798:	-5748:	-5698:	-5648:	-5599:	-5549:	-5499:	-5449:	-5399:	-5349:	-5299:
Qc :	0.022:	0.022:	0.022:	0.022:	0.022:	0.022:	0.022:	0.022:	0.022:	0.023:	0.023:	0.023:	0.023:	0.023:	0.023:	0.023:
Cc :	1.100:	1.102:	1.104:	1.109:	1.111:	1.112:	1.118:	1.120:	1.120:	1.137:	1.141:	1.141:	1.146:	1.150:	1.150:	1.157:

y=	12935:	12935:	12935:	12935:	12935:	12935:	12885:	12885:	12885:	12885:	12885:	12885:	12885:	12885:	12885:	12885:
x=	-5249:	-5199:	-5149:	-5099:	-5049:	-4999:	-10265:	-10216:	-10166:	-10117:	-10067:	-10018:	-9968:	-9919:	-9869:	-9819:
Qc :	0.023:	0.023:	0.023:	0.023:	0.023:	0.023:	0.016:	0.016:	0.016:	0.016:	0.016:	0.016:	0.016:	0.016:	0.016:	0.016:
Cc :	1.161:	1.161:	1.164:	1.169:	1.169:	1.172:	0.790:	0.795:	0.799:	0.803:	0.807:	0.809:	0.813:	0.818:	0.822:	0.825:

y=	12885:	12885:	12885:	12885:	12885:	12885:	12885:	12885:	12885:	12885:	12885:	12885:	12885:	12885:	12885:	12885:
x=	-9770:	-9720:	-9671:	-9621:	-9572:	-9522:	-9473:	-9423:	-9374:	-9324:	-9274:	-9225:	-9175:	-9126:	-9076:	-9027:
Qc :	0.017:	0.017:	0.017:	0.017:	0.017:	0.017:	0.017:	0.017:	0.017:	0.017:	0.017:	0.017:	0.018:	0.018:	0.018:	0.018:
Cc :	0.827:	0.832:	0.837:	0.840:	0.843:	0.846:	0.851:	0.856:	0.859:	0.861:	0.866:	0.871:	0.875:	0.878:	0.880:	0.886:

y=	12885:	12885:	12885:	12885:	12885:	12885:	12885:	12885:	12885:	12885:	12885:	12885:	12885:	12885:	12885:	12885:
x=	-8977:	-8928:	-8878:	-8829:	-8779:	-8729:	-8680:	-8630:	-8581:	-8531:	-8482:	-8432:	-8383:	-8333:	-8284:	-8234:
Qc :	0.018:	0.018:	0.018:	0.018:	0.018:	0.018:	0.018:	0.018:	0.018:	0.019:	0.019:	0.019:	0.019:	0.019:	0.019:	0.019:
Cc :	0.890:	0.894:	0.895:	0.901:	0.906:	0.909:	0.912:	0.916:	0.922:	0.925:	0.928:	0.932:	0.937:	0.941:	0.943:	0.947:

y=	12885:	12885:	12885:	12885:	12885:	12885:	12885:	12885:	12885:	12885:	12885:	12885:	12885:	12885:	12885:	12885:
x=	-8185:	-8135:	-8085:	-8036:	-7986:	-7937:	-7887:	-7838:	-7788:	-7739:	-7689:	-7640:	-7590:	-7540:	-7491:	-7441:
Qc :	0.019:	0.019:	0.019:	0.019:	0.019:	0.019:	0.019:	0.020:	0.020:	0.020:	0.020:	0.020:	0.020:	0.020:	0.020:	0.020:
Cc :	0.953:	0.957:	0.959:	0.963:	0.969:	0.972:	0.974:	0.979:	0.984:	0.988:	0.990:	0.995:	1.000:	1.003:	1.004:	1.011:

y=	12885:	12885:	12885:	12885:	12885:	12885:	12885:	12885:	12885:	12885:	12885:	12885:	12885:	12885:	12885:	12885:
x=	-7392:	-7342:	-7293:	-7243:	-7194:	-7144:	-7095:	-7045:	-6995:	-6946:	-6896:	-6847:	-6797:	-6748:	-6698:	-6649:
Qc :	0.020:	0.020:	0.020:	0.021:	0.021:	0.021:	0.021:	0.021:	0.021:	0.021:	0.021:	0.021:	0.021:	0.021:	0.021:	0.021:
Cc :	1.016:	1.018:	1.021:	1.027:	1.030:	1.032:	1.037:	1.042:	1.044:	1.046:	1.052:	1.055:	1.056:	1.061:	1.066:	1.068:

y=	12885:	12885:	12885:	12885:	12885:	12885:	12885:	12885:	12885:	12885:	12885:	12885:	12885:	12885:	12885:	12885:
x=	-6599:	-6550:	-6500:	-6451:	-6401:	-6351:	-6302:	-6252:	-6203:	-6153:	-6104:	-6054:	-6005:	-5955:	-5906:	-5856:

Qc :	0.021:	0.022:	0.022:	0.022:	0.022:	0.022:	0.022:	0.022:	0.022:	0.022:	0.022:	0.022:	0.022:	0.022:	0.022:	0.022:	0.022:	0.022:
Cc :	1.070:	1.076:	1.079:	1.079:	1.085:	1.089:	1.090:	1.094:	1.099:	1.101:	1.102:	1.108:	1.110:	1.110:	1.117:	1.120:		

y=	12885:	12885:	12885:	12885:	12885:	12885:	12885:	12885:	12885:	12885:	12885:	12885:	12885:	12885:	12885:	12885:	12885:	12885:
x=	-5806:	-5757:	-5707:	-5658:	-5608:	-5559:	-5509:	-5460:	-5410:	-5361:	-5311:	-5261:	-5212:	-5162:	-5113:	-5063:		
Qc :	0.022:	0.023:	0.023:	0.023:	0.023:	0.023:	0.023:	0.023:	0.023:	0.023:	0.023:	0.023:	0.023:	0.023:	0.024:	0.024:		
Cc :	1.120:	1.136:	1.141:	1.142:	1.145:	1.150:	1.154:	1.156:	1.161:	1.163:	1.164:	1.170:	1.172:	1.172:	1.178:	1.180:		

y=	12885:	12885:	12835:	12835:	12835:	12835:	12835:	12835:	12835:	12835:	12835:	12835:	12835:
x=	-5014:	-4964:	-10286:	-10236:	-10186:	-10137:	-10087:	-10038:	-9988:	-9938:	-9889:	-9839:	-9790:
Qc :	0.024:	0.024:	0.016:	0.016:	0.016:	0.016:	0.016:	0.016:	0.016:	0.016:	0.016:	0.017:	0.017:
Cc :	1.179:	1.185:	0.795:	0.798:	0.801:	0.806:	0.810:	0.814:	0.816:	0.819:	0.825:	0.829:	0.832:

y=	12835:	12835:	12835:	12835:	12835:	12835:	12835:	12835:	12835:	12835:	12835:	12835:	12835:	12835:	12835:	12835:	12835:	12835:
x=	-9740:	-9690:	-9641:	-9591:	-9542:	-9492:	-9443:	-9393:	-9343:	-9294:	-9244:	-9195:	-9145:	-9095:	-9046:	-8996:		
Qc :	0.017:	0.017:	0.017:	0.017:	0.017:	0.017:	0.017:	0.017:	0.017:	0.017:	0.017:	0.018:	0.018:	0.018:	0.018:	0.018:		
Cc :	0.834:	0.839:	0.844:	0.848:	0.850:	0.853:	0.858:	0.863:	0.866:	0.869:	0.873:	0.879:	0.883:	0.886:	0.888:	0.894:		

y=	12835:	12835:	12835:	12835:	12835:	12835:	12835:	12835:	12835:	12835:	12835:	12835:	12835:	12835:	12835:	12835:	12835:	12835:
x=	-8947:	-8897:	-8847:	-8798:	-8748:	-8699:	-8649:	-8599:	-8550:	-8500:	-8451:	-8401:	-8352:	-8302:	-8252:	-8203:		
Qc :	0.018:	0.018:	0.018:	0.018:	0.018:	0.018:	0.018:	0.018:	0.019:	0.019:	0.019:	0.019:	0.019:	0.019:	0.019:	0.019:		
Cc :	0.898:	0.902:	0.903:	0.909:	0.914:	0.918:	0.920:	0.925:	0.930:	0.934:	0.936:	0.940:	0.946:	0.950:	0.952:	0.956:		

y=	12835:	12835:	12835:	12835:	12835:	12835:	12835:	12835:	12835:	12835:	12835:	12835:	12835:	12835:	12835:	12835:	12835:	12835:
x=	-8153:	-8104:	-8054:	-8004:	-7955:	-7905:	-7856:	-7806:	-7756:	-7707:	-7657:	-7608:	-7558:	-7509:	-7459:	-7409:		
Qc :	0.019:	0.019:	0.019:	0.019:	0.020:	0.020:	0.020:	0.020:	0.020:	0.020:	0.020:	0.020:	0.020:	0.020:	0.020:	0.020:		
Cc :	0.962:	0.966:	0.968:	0.972:	0.978:	0.981:	0.984:	0.989:	0.994:	0.997:	0.999:	1.005:	1.010:	1.013:	1.015:	1.021:		

y=	12835:	12835:	12835:	12835:	12835:	12835:	12835:	12835:	12835:	12835:	12835:	12835:	12835:	12835:	12835:	12835:	12835:	12835:
x=	-7360:	-7310:	-7261:	-7211:	-7161:	-7112:	-7062:	-7013:	-6963:	-6913:	-6864:	-6814:	-6765:	-6715:	-6665:	-6616:		
Qc :	0.021:	0.021:	0.021:	0.021:	0.021:	0.021:	0.021:	0.021:	0.021:	0.021:	0.021:	0.021:	0.021:	0.021:	0.022:	0.022:		
Cc :	1.025:	1.027:	1.031:	1.036:	1.040:	1.041:	1.047:	1.051:	1.053:	1.056:	1.062:	1.065:	1.066:	1.072:	1.076:	1.077:		

y=	12835:	12835:	12835:	12835:	12835:	12835:	12835:	12835:	12835:	12835:	12835:	12835:	12835:	12835:	12835:	12835:	12835:	12835:
x=	-6566:	-6517:	-6467:	-6418:	-6368:	-6318:	-6269:	-6219:	-6170:	-6120:	-6070:	-6021:	-5971:	-5922:	-5872:	-5822:		
Qc :	0.022:	0.022:	0.022:	0.022:	0.022:	0.022:	0.022:	0.022:	0.022:	0.022:	0.022:	0.022:	0.022:	0.023:	0.023:	0.023:		
Cc :	1.081:	1.086:	1.088:	1.090:	1.096:	1.099:	1.100:	1.105:	1.109:	1.110:	1.114:	1.118:	1.120:	1.133:	1.139:	1.142:		

y=	12835:	12835:	12835:	12835:	12835:	12835:	12835:	12835:	12835:	12835:	12835:	12835:	12835:	12835:	12835:	12835:	12835:	12835:
x=	-5773:	-5723:	-5674:	-5624:	-5575:	-5525:	-5475:	-5426:	-5376:	-5327:	-5277:	-5227:	-5178:	-5128:	-5079:	-5029:		
Qc :	0.023:	0.023:	0.023:	0.023:	0.023:	0.023:	0.023:	0.023:	0.023:	0.023:	0.024:	0.024:	0.024:	0.024:	0.024:	0.024:		
Cc :	1.142:	1.149:	1.154:	1.154:	1.160:	1.164:	1.164:	1.169:	1.173:	1.174:	1.177:	1.182:	1.182:	1.185:	1.190:	1.191:		

y=	12835:	12835:	12785:	12785:	12785:	12785:	12785:	12785:	12785:	12785:	12785:	12785:	12785:	12785:	12785:	12785:	12785:	12785:
x=	-4979:	-4930:	-10306:	-10256:	-10206:	-10157:	-10107:	-10058:	-10008:	-9958:	-9909:	-9859:	-9809:	-9760:	-9710:	-9660:		
Qc :	0.024:	0.024:	0.016:	0.016:	0.016:	0.016:	0.016:	0.016:	0.016:	0.016:	0.016:	0.017:	0.017:	0.017:	0.017:	0.017:		
Cc :	1.193:	1.198:	0.798:	0.802:	0.805:	0.807:	0.812:	0.817:	0.821:	0.823:	0.826:	0.831:	0.836:	0.839:	0.842:	0.846:		

y=	12785:	12785:	12785:	12785:	12785:	12785:	12785:	12785:	12785:	12785:	12785:	12785:	12785:	12785:	12785:	12785:	12785:	12785:
x=	-9611:	-9561:	-9512:	-9462:	-9412:	-9363:	-9313:	-9263:	-9214:	-9164:	-9114:	-9065:	-9015:	-8966:	-8916:	-8866:		
Qc :	0.017:	0.017:	0.017:	0.017:	0.017:	0.017:	0.017:	0.018:	0.018:	0.018:	0.018:	0.018:	0.018:	0.018:	0.018:	0.018:		
Cc :	0.851:	0.855:	0.858:	0.860:	0.865:	0.870:	0.875:	0.877:	0.880:	0.886:	0.890:	0.893:	0.895:	0.901:	0.906:	0.910:		

y=	12785:	12785:	12785:	12785:	12785:	12785:	12785:	12785:	12785:	12785:	12785:	12785:	12785:	12785:	12785:	12785:	12785:	12785:
x=	-8817:	-8767:	-8717:	-8668:	-8618:	-8569:	-8519:	-8469:	-8420:	-8370:	-8320:	-8271:	-8221:	-8171:	-8122:	-8072:		
Qc :	0.018:	0.018:	0.018:	0.019:	0.019:	0.019:	0.019:	0.019:	0.019:	0.019:	0.019:	0.019:	0.019:	0.019:	0.019:	0.019:		
Cc :	0.912:	0.917:	0.923:	0.926:	0.929:	0.933:	0.938:	0.942:	0.945:	0.949:	0.954:	0.959:	0.961:	0.965:	0.971:	0.975:		

y=	12785:	12785:	12785:	12785:	12785:	12785:	12785:	12785:	12785:	12785:	12785:	12785:	12785:	12785:	12785:	12785:	12785:	12785:
x=	-8023:	-7973:	-7923:	-7874:	-7824:	-7774:	-7725:	-7675:	-7625:	-7576:	-7526:	-7477:	-7427:	-7377:	-7328:	-7278:		
Qc :	0.020:	0.020:	0.020:	0.020:	0.020:	0.020:	0.020:	0.020:	0.020:	0.020:	0.020:	0.020:	0.020:	0.021:	0.021:	0.021:		
Cc :	0.977:	0.981:	0.987:	0.991:	0.993:	0.998:	1.003:	1.007:	1.008:	1.015:	1.019:	1.022:	1.025:	1.031:	1.035:	1.036:		

y=	12785:	12785:	12785:	12785:	12785:	12785:	12785:	12785:	12785:	12785:	12785:	12785:	12785:	12785:	12785:	12785:	12785:	12785:
x=	-7228:	-7179:	-7129:	-7079:	-7030:	-6980:	-6931:	-6881:	-6831:	-6782:	-6732:	-6682:	-6633:	-6583:	-6533:	-6484:		
Qc :	0.021:	0.021:	0.021:	0.021:	0.021:	0.021:	0.021:	0.021:	0.021:	0.021:	0.022:	0.022:	0.022:	0.022:	0.022:	0.022:		
Cc :	1.041:	1.046:	1.049:	1.051:	1.057:	1.061:	1.062:	1.067:	1.072:	1.074:	1.076:	1.082:	1.086:	1.086:	1.092:	1.096:		

y=	12785:	12785:	12785:	12785:	12785:	12785:	12785:	12785:	12785:	12785:	12785:	12785:	12785:	12785:	12785:	12785:	12785:	12785:
x=	-6434:	-6385:	-6335:	-6285:	-6236:	-6186:	-6136:	-6087:	-6037:	-5987:	-5938:	-5888:	-5839:	-5789:	-5739:	-5690:		
Qc :	0.022:	0.022:	0.022:	0.022:	0.022:	0.022:	0.022:	0.022:	0.023:	0.023:	0.023:	0.023:	0.023:	0.023:	0.023:	0.023:		
Cc :	1.098:	1.101:	1.106:	1.109:	1.110:	1.116:	1.119:	1.119:	1.136:	1.141:	1.142:	1.146:	1.153:	1.155:	1.158:	1.163:		

y=	12785:	12785:	12785:	12785:	12785:	12785:	12785:	12785:	12785:	12785:	12785:	12785:	12785:	12785:	12785:	12785:	12785:	12785:
x=	-5640:	-5590:	-5541:	-5491:	-5441:	-5392:	-5342:	-5293:	-5243:	-5193:	-5144:	-5094:	-5044:	-4995:	-4945:	-4896:		
Qc :	0.023:	0.023:	0.023:	0.024:	0.024:	0.024:	0.024:	0.024:	0.024:	0.024:	0.024:	0.024:	0.024:	0.024:	0.024:	0.024:		
Cc :	1.165:	1.167:	1.173:	1.175:	1.176:	1.182:	1.184:	1.184:	1.191:	1.193:	1.193:	1.199:	1.202:	1.201:	1.207:	1.210:		

y=	12736:	12736:	12736:	12736:	12736:	12736:	12736:	12736:	12736:	12736:	12736:	12736:	12736:	12736:	12736:	12736:	12736:	12736:
x=	-10326:	-10276:	-10227:	-10177:	-10127:	-10078:	-10028:	-9978:	-9929:	-9879:	-9829:	-9779:	-9730:	-9680:	-9630:	-9581:		

Qc :	0.016:	0.016:	0.016:	0.016:	0.016:	0.016:	0.016:	0.017:	0.017:	0.017:	0.017:	0.017:	0.017:	0.017:	0.017:	0.017:	0.017:
Cc :	0.800:	0.804:	0.808:	0.812:	0.814:	0.818:	0.824:	0.827:	0.830:	0.832:	0.838:	0.843:	0.846:	0.849:	0.852:	0.858:	

y=	12736:	12736:	12736:	12736:	12736:	12736:	12736:	12736:	12736:	12736:	12736:	12736:	12736:	12736:	12736:	12736:	12736:
x=	-9531:	-9481:	-9432:	-9382:	-9332:	-9283:	-9233:	-9183:	-9134:	-9084:	-9034:	-8985:	-8935:	-8885:	-8836:	-8786:	
Qc :	0.017:	0.017:	0.017:	0.017:	0.018:	0.018:	0.018:	0.018:	0.018:	0.018:	0.018:	0.018:	0.018:	0.018:	0.018:	0.018:	
Cc :	0.862:	0.866:	0.868:	0.873:	0.878:	0.882:	0.885:	0.888:	0.894:	0.898:	0.902:	0.903:	0.909:	0.914:	0.918:	0.921:	

y=	12736:	12736:	12736:	12736:	12736:	12736:	12736:	12736:	12736:	12736:	12736:	12736:	12736:	12736:	12736:	12736:	12736:
x=	-8736:	-8687:	-8637:	-8587:	-8537:	-8488:	-8438:	-8388:	-8339:	-8289:	-8239:	-8190:	-8140:	-8090:	-8041:	-7991:	
Qc :	0.019:	0.019:	0.019:	0.019:	0.019:	0.019:	0.019:	0.019:	0.019:	0.019:	0.019:	0.019:	0.019:	0.020:	0.020:	0.020:	
Cc :	0.926:	0.931:	0.935:	0.937:	0.941:	0.947:	0.951:	0.954:	0.958:	0.964:	0.968:	0.970:	0.974:	0.980:	0.984:	0.986:	

y=	12736:	12736:	12736:	12736:	12736:	12736:	12736:	12736:	12736:	12736:	12736:	12736:	12736:	12736:	12736:	12736:	12736:
x=	-7941:	-7892:	-7842:	-7792:	-7743:	-7693:	-7643:	-7594:	-7544:	-7494:	-7445:	-7395:	-7345:	-7295:	-7246:	-7196:	
Qc :	0.020:	0.020:	0.020:	0.020:	0.020:	0.020:	0.020:	0.020:	0.020:	0.020:	0.021:	0.021:	0.021:	0.021:	0.021:	0.021:	0.021:
Cc :	0.991:	0.997:	1.000:	1.002:	1.008:	1.013:	1.016:	1.018:	1.025:	1.029:	1.031:	1.035:	1.041:	1.044:	1.046:	1.052:	

y=	12736:	12736:	12736:	12736:	12736:	12736:	12736:	12736:	12736:	12736:	12736:	12736:	12736:	12736:	12736:	12736:	12736:
x=	-7146:	-7097:	-7047:	-6997:	-6948:	-6898:	-6848:	-6799:	-6749:	-6699:	-6650:	-6600:	-6550:	-6501:	-6451:	-6401:	
Qc :	0.021:	0.021:	0.021:	0.021:	0.021:	0.021:	0.022:	0.022:	0.022:	0.022:	0.022:	0.022:	0.022:	0.022:	0.022:	0.022:	
Cc :	1.056:	1.058:	1.061:	1.067:	1.070:	1.071:	1.077:	1.082:	1.084:	1.087:	1.092:	1.095:	1.096:	1.103:	1.106:	1.107:	

y=	12736:	12736:	12736:	12736:	12736:	12736:	12736:	12736:	12736:	12736:	12736:	12736:	12736:				
x=	-6352:	-6302:	-6252:	-6203:	-6153:	-6103:	-6053:	-6004:	-5954:	-5904:	-5855:	-5805:	-5755:				
Qc :	0.022:	0.022:	0.022:	0.023:	0.023:	0.023:	0.023:	0.023:	0.023:	0.023:	0.023:	0.023:	0.023:				
Cc :	1.112:	1.117:	1.118:	1.133:	1.138:	1.141:	1.142:	1.149:	1.154:	1.155:	1.161:	1.165:	1.166:				

y=	12736:	12736:	12736:	12736:	12736:	12736:	12736:	12736:	12736:	12736:	12736:	12736:	12736:	12736:	12736:	12736:	12736:
x=	-5706:	-5656:	-5606:	-5557:	-5507:	-5457:	-5408:	-5358:	-5308:	-5259:	-5209:	-5159:	-5110:	-5060:	-5010:	-4961:	
Qc :	0.023:	0.024:	0.024:	0.024:	0.024:	0.024:	0.024:	0.024:	0.024:	0.024:	0.024:	0.024:	0.024:	0.024:	0.024:	0.024:	
Cc :	1.171:	1.175:	1.176:	1.180:	1.185:	1.186:	1.190:	1.194:	1.196:	1.198:	1.203:	1.205:	1.207:	1.212:	1.213:	1.215:	

y=	12736:	12736:	12686:	12686:	12686:	12686:	12686:	12686:	12686:	12686:	12686:	12686:	12686:	12686:	12686:	12686:	12686:
x=	-4911:	-4861:	-10346:	-10296:	-10247:	-10197:	-10147:	-10098:	-10048:	-9998:	-9948:	-9899:	-9849:	-9799:	-9749:	-9700:	
Qc :	0.024:	0.024:	0.016:	0.016:	0.016:	0.016:	0.016:	0.016:	0.017:	0.017:	0.017:	0.017:	0.017:	0.017:	0.017:	0.017:	
Cc :	1.220:	1.221:	0.802:	0.806:	0.811:	0.815:	0.819:	0.821:	0.825:	0.830:	0.834:	0.838:	0.840:	0.845:	0.850:	0.854:	

y=	12686:	12686:	12686:	12686:	12686:	12686:	12686:	12686:	12686:	12686:	12686:	12686:	12686:	12686:	12686:	12686:	12686:
x=	-9650:	-9600:	-9551:	-9501:	-9451:	-9401:	-9352:	-9302:	-9252:	-9203:	-9153:	-9103:	-9053:	-9004:	-8954:	-8904:	
Qc :	0.017:	0.017:	0.017:	0.017:	0.017:	0.018:	0.018:	0.018:	0.018:	0.018:	0.018:	0.018:	0.018:	0.018:	0.018:	0.018:	
Cc :	0.857:	0.859:	0.865:	0.870:	0.874:	0.876:	0.880:	0.886:	0.890:	0.893:	0.896:	0.902:	0.906:	0.910:	0.912:	0.917:	

y=	12686:	12686:	12686:	12686:	12686:	12686:	12686:	12686:	12686:	12686:	12686:	12686:	12686:	12686:	12686:	12686:	12686:
x=	-8854:	-8805:	-8755:	-8705:	-8656:	-8606:	-8556:	-8506:	-8457:	-8407:	-8357:	-8307:	-8258:	-8208:	-8158:	-8109:	
Qc :	0.018:	0.019:	0.019:	0.019:	0.019:	0.019:	0.019:	0.019:	0.019:	0.019:	0.019:	0.019:	0.019:	0.020:	0.020:	0.020:	
Cc :	0.923:	0.927:	0.929:	0.934:	0.939:	0.943:	0.946:	0.950:	0.956:	0.960:	0.963:	0.967:	0.973:	0.977:	0.980:	0.983:	

y=	12686:	12686:	12686:	12686:	12686:	12686:	12686:	12686:	12686:	12686:	12686:	12686:	12686:	12686:	12686:	12686:	12686:
x=	-8059:	-8009:	-7959:	-7910:	-7860:	-7810:	-7761:	-7711:	-7661:	-7611:	-7562:	-7512:	-7462:	-7412:	-7363:	-7313:	
Qc :	0.020:	0.020:	0.020:	0.020:	0.020:	0.020:	0.020:	0.020:	0.020:	0.020:	0.021:	0.021:	0.021:	0.021:	0.021:	0.021:	0.021:
Cc :	0.990:	0.993:	0.995:	1.001:	1.006:	1.010:	1.012:	1.018:	1.023:	1.026:	1.028:	1.035:	1.039:	1.041:	1.045:	1.051:	

y=	12686:	12686:	12686:	12686:	12686:	12686:	12686:	12686:	12686:	12686:	12686:	12686:	12686:	12686:	12686:	12686:	12686:
x=	-7263:	-7214:	-7164:	-7114:	-7064:	-7015:	-6965:	-6915:	-6865:	-6816:	-6766:	-6716:	-6667:	-6617:	-6567:	-6517:	
Qc :	0.021:	0.021:	0.021:	0.021:	0.021:	0.021:	0.022:	0.022:	0.022:	0.022:	0.022:	0.022:	0.022:	0.022:	0.022:	0.022:	
Cc :	1.054:	1.055:	1.061:	1.066:	1.068:	1.071:	1.077:	1.080:	1.081:	1.088:	1.092:	1.093:	1.098:	1.103:	1.105:	1.107:	

y=	12686:	12686:	12686:	12686:	12686:	12686:	12686:	12686:	12686:	12686:	12686:	12686:	12686:	12686:	12686:	12686:	12686:
x=	-6468:	-6418:	-6368:	-6319:	-6269:	-6219:	-6169:	-6120:	-6070:	-6020:	-5970:	-5921:	-5871:	-5821:	-5772:	-5722:	
Qc :	0.022:	0.022:	0.022:	0.023:	0.023:	0.023:	0.023:	0.023:	0.023:	0.023:	0.023:	0.023:	0.023:	0.023:	0.024:	0.024:	
Cc :	1.113:	1.116:	1.116:	1.134:	1.139:	1.140:	1.145:	1.152:	1.154:	1.158:	1.163:	1.166:	1.168:	1.174:	1.176:	1.177:	

y=	12686:	12686:	12686:	12686:	12686:	12686:	12686:	12686:	12686:	12686:	12686:	12686:	12686:	12686:	12686:	12686:	12686:
x=	-5672:	-5622:	-5573:	-5523:	-5473:	-5423:	-5374:	-5324:	-5274:	-5225:	-5175:	-5125:	-5075:	-5026:	-4976:	-4926:	
Qc :	0.024:	0.024:	0.024:	0.024:	0.024:	0.024:	0.024:	0.024:	0.024:	0.024:	0.024:	0.024:	0.024:	0.024:	0.024:	0.025:	
Cc :	1.184:	1.187:	1.187:	1.194:	1.197:	1.197:	1.203:	1.206:	1.206:	1.212:	1.215:	1.215:	1.221:	1.224:	1.224:	1.230:	

y=	12686:	12686:	12636:	12636:	12636:	12636:	12636:	12636:	12636:	12636:	12636:	12636:	12636:	12636:	12636:	12636:	12636:
x=	-4877:	-4827:	-10361:	-10311:	-10261:	-10212:	-10162:	-10112:	-10062:	-10013:	-9963:	-9913:	-9864:	-9814:	-9764:	-9714:	
Qc :	0.025:	0.025:	0.016:	0.016:	0.016:	0.016:	0.016:	0.017:	0.017:	0.017:	0.017:	0.017:	0.017:	0.017:	0.017:	0.017:	
Cc :	1.233:	1.232:	0.807:	0.809:	0.812:	0.818:	0.822:	0.826:	0.828:	0.832:	0.837:	0.842:	0.845:	0.847:	0.852:	0.857:	

y=	12636:	12636:	12636:	12636:	12636:	12636:	12636:	12636:	12636:	12636:	12636:	12636:	12636:	12636:	12636:	12636:	12636:
x=	-9665:	-9615:	-9565:	-9516:	-9466:	-9416:	-9366:	-9317:	-9267:	-9217:	-9168:	-9118:	-9068:	-9018:	-8969:	-8919:	
Qc :	0.017:	0.017:	0.017:	0.017:	0.018:	0.018:	0.018:	0.018:	0.018:	0.018:	0.018:	0.018:	0.018:	0.018:	0.018:	0.018:	
Cc :	0.861:	0.864:	0.867:	0.873:	0.878:	0.882:	0.884:	0.889:	0.894:	0.898:	0.901:	0.904:	0.910:	0.915:	0.919:	0.921:	

y=	12636:	12636:	12636:	12636:	12636:	12636:	12636:	12636:	12636:	12636:	12636:	12636:	12636:	12636:	12636:	12636:	12636:
x=	-8869:	-8820:	-8770:	-8720:	-8670:	-8621:	-8571:	-8521:	-8472:	-8422:	-8372:	-8322:	-8273:	-8223:	-8173:	-8123:	

Qc :	0.019:	0.019:	0.019:	0.019:	0.019:	0.019:	0.019:	0.019:	0.019:	0.019:	0.019:	0.019:	0.019:	0.020:	0.020:	0.020:	0.020:	
Cc :	0.927:	0.932:	0.935:	0.938:	0.943:	0.948:	0.953:	0.955:	0.960:	0.965:	0.969:	0.972:	0.976:	0.982:	0.987:	0.989:		

y=	12636:	12636:	12636:	12636:	12636:	12636:	12636:	12636:	12636:	12636:	12636:	12636:	12636:	12636:	12636:	12636:	12636:	
x=	-8074:	-8024:	-7974:	-7925:	-7875:	-7825:	-7775:	-7726:	-7676:	-7626:	-7577:	-7527:	-7477:	-7427:	-7378:	-7328:		
Qc :	0.020:	0.020:	0.020:	0.020:	0.020:	0.020:	0.020:	0.020:	0.021:	0.021:	0.021:	0.021:	0.021:	0.021:	0.021:	0.021:		
Cc :	0.994:	0.999:	1.003:	1.005:	1.011:	1.016:	1.020:	1.021:	1.028:	1.033:	1.035:	1.039:	1.045:	1.049:	1.050:	1.055:		

y=	12636:	12636:	12636:	12636:	12636:	12636:	12636:	12636:	12636:	12636:	12636:	12636:	12636:	12636:	12636:	12636:	12636:	
x=	-7278:	-7229:	-7179:	-7129:	-7079:	-7030:	-6980:	-6930:	-6881:	-6831:	-6781:	-6731:	-6682:	-6632:	-6582:	-6533:		
Qc :	0.021:	0.021:	0.021:	0.021:	0.022:	0.022:	0.022:	0.022:	0.022:	0.022:	0.022:	0.022:	0.022:	0.022:	0.022:	0.022:		
Cc :	1.061:	1.063:	1.066:	1.072:	1.076:	1.077:	1.082:	1.087:	1.090:	1.092:	1.098:	1.102:	1.102:	1.109:	1.113:	1.114:		

y=	12636:	12636:	12636:	12636:	12636:	12636:	12636:	12636:	12636:	12636:	12636:	12636:	12636:	12636:	12636:	12636:	12636:	
x=	-6483:	-6433:	-6383:	-6334:	-6284:	-6234:	-6184:	-6135:	-6085:	-6035:	-5986:	-5936:	-5886:	-5836:	-5787:	-5737:		
Qc :	0.022:	0.023:	0.023:	0.023:	0.023:	0.023:	0.023:	0.023:	0.023:	0.023:	0.023:	0.024:	0.024:	0.024:	0.024:	0.024:		
Cc :	1.118:	1.135:	1.138:	1.140:	1.147:	1.152:	1.153:	1.160:	1.164:	1.165:	1.171:	1.175:	1.176:	1.181:	1.186:	1.188:		

y=	12636:	12636:	12636:	12636:	12636:	12636:	12636:	12636:	12636:	12636:	12636:	12636:	12636:	12636:	12636:	12636:	12636:	
x=	-5687:	-5638:	-5588:	-5538:	-5488:	-5439:	-5389:	-5339:	-5290:	-5240:	-5190:	-5140:	-5091:	-5041:	-4991:	-4942:		
Qc :	0.024:	0.024:	0.024:	0.024:	0.024:	0.024:	0.024:	0.024:	0.024:	0.024:	0.025:	0.025:	0.025:	0.025:	0.025:	0.025:		
Cc :	1.191:	1.196:	1.198:	1.201:	1.207:	1.208:	1.211:	1.216:	1.218:	1.220:	1.226:	1.228:	1.229:	1.235:	1.236:	1.238:		

y=	12636:	12636:	12636:	12586:	12586:	12586:	12586:	12586:	12586:	12586:	12586:	12586:	12586:	12586:	12586:	12586:	12586:	
x=	-4892:	-4842:	-4792:	-10294:	-10244:	-10194:	-10144:	-10095:	-10045:	-9995:	-9945:	-9895:	-9845:	-9795:	-9745:	-9696:		
Qc :	0.025:	0.025:	0.025:	0.016:	0.016:	0.016:	0.017:	0.017:	0.017:	0.017:	0.017:	0.017:	0.017:	0.017:	0.017:	0.017:		
Cc :	1.246:	1.248:	1.250:	0.816:	0.818:	0.823:	0.828:	0.832:	0.835:	0.837:	0.843:	0.848:	0.852:	0.855:	0.858:	0.863:		

y=	12586:	12586:	12586:	12586:	12586:	12586:	12586:	12586:	12586:	12586:	12586:	12586:	12586:	12586:	12586:	12586:	12586:	
x=	-9646:	-9596:	-9546:	-9496:	-9446:	-9396:	-9347:	-9297:	-9247:	-9197:	-9147:	-9097:	-9047:	-8997:	-8948:	-8898:		
Qc :	0.017:	0.017:	0.017:	0.018:	0.018:	0.018:	0.018:	0.018:	0.018:	0.018:	0.018:	0.018:	0.018:	0.018:	0.019:	0.019:		
Cc :	0.868:	0.872:	0.874:	0.879:	0.885:	0.889:	0.892:	0.895:	0.901:	0.905:	0.909:	0.912:	0.917:	0.923:	0.926:	0.929:		

y=	12586:	12586:	12586:	12586:	12586:	12586:	12586:	12586:	12586:	12586:	12586:	12586:	12586:	12586:	12586:	12586:	12586:	
x=	-8848:	-8798:	-8748:	-8698:	-8648:	-8598:	-8549:	-8499:	-8449:	-8399:	-8349:	-8299:	-8249:	-8199:	-8150:	-8100:		
Qc :	0.019:	0.019:	0.019:	0.019:	0.019:	0.019:	0.019:	0.019:	0.019:	0.019:	0.020:	0.020:	0.020:	0.020:	0.020:	0.020:		
Cc :	0.934:	0.939:	0.943:	0.946:	0.950:	0.957:	0.961:	0.964:	0.967:	0.973:	0.978:	0.981:	0.985:	0.991:	0.995:	0.998:		

y=	12586:	12586:	12586:	12586:	12586:	12586:	12586:	12586:	12586:	12586:	12586:	12586:	12586:
x=	-8050:	-8000:	-7950:	-7900:	-7850:	-7800:	-7751:	-7701:	-7651:	-7601:	-7551:	-7501:	-7451:
Qc :	0.020:	0.020:	0.020:	0.020:	0.020:	0.020:	0.021:	0.021:	0.021:	0.021:	0.021:	0.021:	0.021:
Cc :	1.002:	1.008:	1.012:	1.014:	1.020:	1.025:	1.029:	1.030:	1.037:	1.042:	1.045:	1.048:	1.054:

y=	12586:	12586:	12586:	12586:	12586:	12586:	12586:	12586:	12586:	12586:	12586:	12586:	12586:	12586:	12586:	12586:	12586:	
x=	-7401:	-7352:	-7302:	-7252:	-7202:	-7152:	-7102:	-7052:	-7002:	-6953:	-6903:	-6853:	-6803:	-6753:	-6703:	-6653:		
Qc :	0.021:	0.021:	0.021:	0.021:	0.021:	0.022:	0.022:	0.022:	0.022:	0.022:	0.022:	0.022:	0.022:	0.022:	0.022:	0.022:		
Cc :	1.058:	1.059:	1.065:	1.070:	1.073:	1.075:	1.081:	1.085:	1.086:	1.092:	1.097:	1.099:	1.102:	1.108:	1.111:	1.112:		

y=	12586:	12586:	12586:	12586:	12586:	12586:	12586:	12586:	12586:	12586:	12586:	12586:	12586:	12586:	12586:	12586:	12586:	
x=	-6603:	-6554:	-6504:	-6454:	-6404:	-6354:	-6304:	-6254:	-6204:	-6155:	-6105:	-6055:	-6005:	-5955:	-5905:	-5855:		
Qc :	0.022:	0.023:	0.023:	0.023:	0.023:	0.023:	0.023:	0.023:	0.023:	0.023:	0.023:	0.024:	0.024:	0.024:	0.024:	0.024:		
Cc :	1.119:	1.135:	1.136:	1.142:	1.147:	1.151:	1.155:	1.161:	1.164:	1.166:	1.172:	1.176:	1.176:	1.183:	1.187:	1.187:		

y=	12586:	12586:	12586:	12586:	12586:	12586:	12586:	12586:	12586:	12586:	12586:	12586:	12586:	12586:	12586:	12586:	12586:	
x=	-5805:	-5756:	-5706:	-5656:	-5606:	-5556:	-5506:	-5456:	-5407:	-5357:	-5307:	-5257:	-5207:	-5157:	-5107:	-5057:		
Qc :	0.024:	0.024:	0.024:	0.024:	0.024:	0.024:	0.024:	0.024:	0.024:	0.025:	0.025:	0.025:	0.025:	0.025:	0.025:	0.025:		
Cc :	1.194:	1.198:	1.198:	1.205:	1.209:	1.209:	1.215:	1.219:	1.219:	1.225:	1.229:	1.230:	1.235:	1.239:	1.242:	1.247:		

y=	12586:	12586:	12586:	12586:	12586:	12586:	12536:	12536:	12536:	12536:	12536:	12536:	12536:	12536:	12536:	12536:	12536:	
x=	-5008:	-4958:	-4908:	-4858:	-4808:	-4758:	-10228:	-10178:	-10129:	-10079:	-10029:	-9980:	-9930:	-9881:	-9831:	-9782:		
Qc :	0.025:	0.025:	0.025:	0.025:	0.025:	0.025:	0.016:	0.017:	0.017:	0.017:	0.017:	0.017:	0.017:	0.017:	0.017:	0.017:		
Cc :	1.251:	1.251:	1.256:	1.259:	1.259:	1.264:	0.825:	0.828:	0.833:	0.838:	0.841:	0.844:	0.848:	0.853:	0.858:	0.861:		

y=	12536:	12536:	12536:	12536:	12536:	12536:	12536:	12536:	12536:	12536:	12536:	12536:	12536:	12536:	12536:	12536:	12536:	
x=	-9732:	-9682:	-9633:	-9583:	-9534:	-9484:	-9434:	-9385:	-9335:	-9286:	-9236:	-9186:	-9137:	-9087:	-9038:	-8988:		
Qc :	0.017:	0.017:	0.017:	0.018:	0.018:	0.018:	0.018:	0.018:	0.018:	0.018:	0.018:	0.018:	0.018:	0.018:	0.018:	0.019:		
Cc :	0.864:	0.869:	0.874:	0.879:	0.882:	0.884:	0.890:	0.895:	0.899:	0.901:	0.906:	0.912:	0.916:	0.919:	0.923:	0.929:		

y=	12536:	12536:	12536:	12536:	12536:	12536:	12536:	12536:	12536:	12536:	12536:	12536:	12536:	12536:	12536:	12536:	12536:	
x=	-8939:	-8889:	-8839:	-8790:	-8740:	-8691:	-8641:	-8591:	-8542:	-8492:	-8443:	-8393:	-8343:	-8294:	-8244:	-8195:		
Qc :	0.019:	0.019:	0.019:	0.019:	0.019:	0.019:	0.019:	0.019:	0.019:	0.019:	0.019:	0.020:	0.020:	0.020:	0.020:	0.020:		
Cc :	0.933:	0.937:	0.939:	0.945:	0.950:	0.954:	0.956:	0.962:	0.968:	0.971:	0.973:	0.979:	0.985:	0.989:	0.991:	0.997:		

y=	12536:	12536:	12536:	12536:	12536:	12536:	12536:	12536:	12536:	12536:	12536:	12536:	12536:	12536:	12536:	12536:	12536:	
x=	-8145:	-8096:	-8046:	-7996:	-7947:	-7897:	-7848:	-7798:	-7748:	-7699:	-7649:	-7600:	-7550:	-7500:	-7451:	-7401:		
Qc :	0.020:	0.020:	0.020:	0.020:	0.020:	0.020:	0.021:	0.021:	0.021:	0.021:	0.021:	0.021:	0.021:	0.021:	0.021:	0.021:		
Cc :	1.002:	1.006:	1.008:	1.015:	1.020:	1.023:	1.026:	1.032:	1.037:	1.039:	1.043:	1.049:	1.053:	1.054:	1.060:	1.065:		

y=	12536:	12536:	12536:	12536:	12536:	12536:	12536:	12536:	12536:	12536:	12536:	12536:	12536:	12536:	12536:	12536:	12536:	
x=	-7352:	-7302:	-7253:	-7203:	-7153:	-7104:	-7054:	-7005:	-6955:	-6905:	-6856:	-6806:	-6757:	-6707:	-6657:	-6608:		

Qc :	0.021:	0.021:	0.022:	0.022:	0.022:	0.022:	0.022:	0.022:	0.022:	0.022:	0.022:	0.022:	0.022:	0.022:	0.022:	0.023:	0.023:
Cc :	1.068:	1.071:	1.077:	1.081:	1.082:	1.088:	1.093:	1.096:	1.098:	1.104:	1.108:	1.109:	1.115:	1.119:	1.133:	1.137:	

y=	12536:	12536:	12536:	12536:	12536:	12536:	12536:	12536:	12536:	12536:	12536:	12536:	12536:	12536:	12536:	12536:	12536:
x=	-6558:	-6509:	-6459:	-6409:	-6360:	-6310:	-6261:	-6211:	-6162:	-6112:	-6062:	-6013:	-5963:	-5914:	-5864:	-5814:	
Qc :	0.023:	0.023:	0.023:	0.023:	0.023:	0.023:	0.023:	0.023:	0.023:	0.024:	0.024:	0.024:	0.024:	0.024:	0.024:	0.024:	
Cc :	1.143:	1.146:	1.151:	1.158:	1.161:	1.162:	1.169:	1.174:	1.175:	1.180:	1.185:	1.187:	1.191:	1.197:	1.199:	1.202:	

y=	12536:	12536:	12536:	12536:	12536:	12536:	12536:	12536:	12536:	12536:	12536:	12536:	12536:	12536:	12536:	12536:	12536:
x=	-5765:	-5715:	-5666:	-5616:	-5566:	-5517:	-5467:	-5418:	-5368:	-5319:	-5269:	-5219:	-5170:	-5120:	-5071:	-5021:	
Qc :	0.024:	0.024:	0.024:	0.024:	0.024:	0.024:	0.025:	0.025:	0.025:	0.025:	0.025:	0.025:	0.025:	0.025:	0.025:	0.025:	
Cc :	1.208:	1.210:	1.213:	1.218:	1.221:	1.223:	1.229:	1.232:	1.233:	1.242:	1.245:	1.246:	1.252:	1.254:	1.256:	1.261:	

y=	12536:	12536:	12536:	12536:	12536:	12536:	12486:	12486:	12486:	12486:	12486:	12486:	12486:	12486:	12486:	12486:	12486:
x=	-4971:	-4922:	-4872:	-4823:	-4773:	-4723:	-10161:	-10111:	-10062:	-10012:	-9962:	-9912:	-9863:	-9813:	-9763:	-9713:	
Qc :	0.025:	0.025:	0.025:	0.025:	0.025:	0.026:	0.017:	0.017:	0.017:	0.017:	0.017:	0.017:	0.017:	0.017:	0.017:	0.017:	
Cc :	1.263:	1.265:	1.270:	1.271:	1.273:	1.278:	0.833:	0.839:	0.844:	0.848:	0.851:	0.853:	0.859:	0.864:	0.868:	0.872:	

y=	12486:	12486:	12486:	12486:	12486:	12486:	12486:	12486:	12486:	12486:	12486:	12486:	12486:	12486:	12486:	12486:	12486:
x=	-9664:	-9614:	-9564:	-9514:	-9465:	-9415:	-9365:	-9316:	-9266:	-9216:	-9166:	-9117:	-9067:	-9017:	-8967:	-8918:	
Qc :	0.017:	0.018:	0.018:	0.018:	0.018:	0.018:	0.018:	0.018:	0.018:	0.018:	0.018:	0.018:	0.019:	0.019:	0.019:	0.019:	
Cc :	0.874:	0.881:	0.885:	0.889:	0.891:	0.897:	0.902:	0.906:	0.909:	0.912:	0.918:	0.924:	0.927:	0.929:	0.936:	0.941:	

y=	12486:	12486:	12486:	12486:	12486:	12486:	12486:	12486:	12486:	12486:	12486:	12486:	12486:	12486:	12486:	12486:	12486:
x=	-8868:	-8818:	-8768:	-8719:	-8669:	-8619:	-8569:	-8520:	-8470:	-8420:	-8370:	-8321:	-8271:	-8221:	-8171:	-8122:	
Qc :	0.019:	0.019:	0.019:	0.019:	0.019:	0.019:	0.019:	0.020:	0.020:	0.020:	0.020:	0.020:	0.020:	0.020:	0.020:	0.020:	
Cc :	0.945:	0.948:	0.952:	0.959:	0.963:	0.965:	0.970:	0.976:	0.980:	0.983:	0.988:	0.994:	0.998:	1.000:	1.005:	1.012:	

y=	12486:	12486:	12486:	12486:	12486:	12486:	12486:	12486:	12486:	12486:	12486:	12486:	12486:	12486:	12486:	12486:	12486:
x=	-8072:	-8022:	-7972:	-7923:	-7873:	-7823:	-7773:	-7724:	-7674:	-7624:	-7574:	-7525:	-7475:	-7425:	-7375:	-7326:	
Qc :	0.020:	0.020:	0.020:	0.021:	0.021:	0.021:	0.021:	0.021:	0.021:	0.021:	0.021:	0.021:	0.021:	0.021:	0.021:	0.022:	
Cc :	1.015:	1.017:	1.024:	1.029:	1.032:	1.034:	1.041:	1.046:	1.048:	1.052:	1.058:	1.062:	1.064:	1.070:	1.075:	1.077:	

y=	12486:	12486:	12486:	12486:	12486:	12486:	12486:	12486:	12486:	12486:	12486:	12486:	12486:	12486:	12486:	12486:	12486:
x=	-7276:	-7226:	-7176:	-7127:	-7077:	-7027:	-6977:	-6928:	-6878:	-6828:	-6779:	-6729:	-6679:	-6629:	-6580:	-6530:	
Qc :	0.022:	0.022:	0.022:	0.022:	0.022:	0.022:	0.022:	0.022:	0.022:	0.022:	0.023:	0.023:	0.023:	0.023:	0.023:	0.023:	
Cc :	1.080:	1.087:	1.090:	1.092:	1.098:	1.102:	1.105:	1.108:	1.114:	1.117:	1.130:	1.137:	1.142:	1.144:	1.152:	1.157:	

y=	12486:	12486:	12486:	12486:	12486:	12486:	12486:	12486:	12486:	12486:	12486:	12486:	12486:	12486:	12486:	12486:	12486:
x=	-6480:	-6430:	-6381:	-6331:	-6281:	-6231:	-6182:	-6132:	-6082:	-6032:	-5983:	-5933:	-5883:	-5833:	-5784:	-5734:	
Qc :	0.023:	0.023:	0.023:	0.023:	0.023:	0.024:	0.024:	0.024:	0.024:	0.024:	0.024:	0.024:	0.024:	0.024:	0.024:	0.024:	
Cc :	1.160:	1.163:	1.169:	1.173:	1.174:	1.181:	1.185:	1.186:	1.193:	1.197:	1.198:	1.204:	1.209:	1.210:	1.216:	1.220:	

y=	12486:	12486:	12486:	12486:	12486:	12486:	12486:	12486:	12486:	12486:	12486:	12486:	12486:	12486:	12486:	12486:	12486:
x=	-5684:	-5634:	-5585:	-5535:	-5485:	-5435:	-5386:	-5336:	-5286:	-5236:	-5187:	-5137:	-5087:	-5037:	-4988:	-4938:	
Qc :	0.024:	0.025:	0.025:	0.025:	0.025:	0.025:	0.025:	0.025:	0.025:	0.025:	0.025:	0.025:	0.025:	0.025:	0.025:	0.025:	
Cc :	1.221:	1.227:	1.232:	1.233:	1.241:	1.245:	1.247:	1.251:	1.256:	1.256:	1.261:	1.265:	1.266:	1.270:	1.275:	1.274:	

y=	12486:	12486:	12486:	12486:	12486:	12436:	12436:	12436:	12436:	12436:	12436:	12436:	12436:	12436:	12436:	12436:	12436:
x=	-4888:	-4838:	-4789:	-4739:	-4689:	-10094:	-10045:	-9995:	-9945:	-9895:	-9845:	-9795:	-9745:	-9695:	-9645:	-9595:	
Qc :	0.026:	0.026:	0.026:	0.026:	0.026:	0.017:	0.017:	0.017:	0.017:	0.017:	0.017:	0.017:	0.018:	0.018:	0.018:	0.018:	
Cc :	1.280:	1.283:	1.283:	1.288:	1.291:	0.844:	0.849:	0.854:	0.858:	0.860:	0.865:	0.870:	0.875:	0.879:	0.881:	0.887:	

y=	12436:	12436:	12436:	12436:	12436:	12436:	12436:	12436:	12436:	12436:	12436:	12436:	12436:
x=	-9546:	-9496:	-9446:	-9396:	-9346:	-9296:	-9246:	-9196:	-9146:	-9096:	-9046:	-8997:	-8947:
Qc :	0.018:	0.018:	0.018:	0.018:	0.018:	0.018:	0.018:	0.018:	0.019:	0.019:	0.019:	0.019:	0.019:
Cc :	0.892:	0.896:	0.899:	0.903:	0.909:	0.913:	0.917:	0.920:	0.926:	0.931:	0.935:	0.938:	0.943:

y=	12436:	12436:	12436:	12436:	12436:	12436:	12436:	12436:	12436:	12436:	12436:	12436:	12436:	12436:	12436:	12436:	12436:
x=	-8897:	-8847:	-8797:	-8747:	-8697:	-8647:	-8597:	-8547:	-8498:	-8448:	-8398:	-8348:	-8298:	-8248:	-8198:	-8148:	
Qc :	0.019:	0.019:	0.019:	0.019:	0.019:	0.019:	0.019:	0.020:	0.020:	0.020:	0.020:	0.020:	0.020:	0.020:	0.020:	0.020:	
Cc :	0.948:	0.953:	0.956:	0.960:	0.966:	0.971:	0.974:	0.978:	0.984:	0.989:	0.992:	0.996:	1.002:	1.007:	1.010:	1.014:	

y=	12436:	12436:	12436:	12436:	12436:	12436:	12436:	12436:	12436:	12436:	12436:	12436:	12436:	12436:	12436:	12436:	12436:
x=	-8098:	-8048:	-7999:	-7949:	-7899:	-7849:	-7799:	-7749:	-7699:	-7649:	-7599:	-7549:	-7499:	-7450:	-7400:	-7350:	
Qc :	0.020:	0.020:	0.021:	0.021:	0.021:	0.021:	0.021:	0.021:	0.021:	0.021:	0.021:	0.021:	0.021:	0.021:	0.022:	0.022:	
Cc :	1.020:	1.024:	1.027:	1.032:	1.038:	1.042:	1.043:	1.050:	1.055:	1.058:	1.061:	1.068:	1.071:	1.073:	1.079:	1.084:	

y=	12436:	12436:	12436:	12436:	12436:	12436:	12436:	12436:	12436:	12436:	12436:	12436:	12436:	12436:	12436:	12436:	12436:
x=	-7300:	-7250:	-7200:	-7150:	-7100:	-7050:	-7000:	-6951:	-6901:	-6851:	-6801:	-6751:	-6701:	-6651:	-6601:	-6551:	
Qc :	0.022:	0.022:	0.022:	0.022:	0.022:	0.022:	0.022:	0.022:	0.023:	0.023:	0.023:	0.023:	0.023:	0.023:	0.023:	0.023:	
Cc :	1.087:	1.090:	1.096:	1.100:	1.101:	1.107:	1.113:	1.114:	1.130:	1.136:	1.140:	1.141:	1.151:	1.156:	1.157:	1.163:	

y=	12436:	12436:	12436:	12436:	12436:	12436:	12436:	12436:	12436:	12436:	12436:	12436:	12436:	12436:	12436:	12436:	12436:
x=	-6501:	-6452:	-6402:	-6352:	-6302:	-6252:	-6202:	-6152:	-6102:	-6052:	-6002:	-5952:	-5903:	-5853:	-5803:	-5753:	
Qc :	0.023:	0.023:	0.024:	0.024:	0.024:	0.024:	0.024:	0.024:	0.024:	0.024:	0.024:	0.024:	0.024:	0.024:	0.024:	0.025:	
Cc :	1.169:	1.171:	1.175:	1.181:	1.184:	1.187:	1.194:	1.197:	1.199:	1.206:	1.209:	1.210:	1.217:	1.221:	1.222:	1.229:	

y=	12436:	12436:	12436:	12436:	12436:	12436:	12436:	12436:	12436:	12436:	12436:	12436:	12436:	12436:	12436:	12436:	12436:
x=	-5703:	-5653:	-5603:	-5553:	-5503:	-5453:	-5404:	-5354:	-5304:	-5254:	-5204:	-5154:	-5104:	-5054:	-5004:	-4954:	

Qc :	0.025:	0.025:	0.025:	0.025:	0.025:	0.025:	0.025:	0.025:	0.025:	0.025:	0.025:	0.026:	0.026:	0.026:	0.026:	0.026:
Cc :	1.233:	1.236:	1.244:	1.248:	1.247:	1.255:	1.258:	1.258:	1.265:	1.268:	1.268:	1.275:	1.278:	1.278:	1.285:	1.287:

y=	12436:	12436:	12436:	12436:	12436:	12436:	12386:	12386:	12386:	12386:	12386:	12386:	12386:	12386:	12386:	12386:
x=	-4904:	-4855:	-4805:	-4755:	-4705:	-4655:	-10028:	-9978:	-9928:	-9878:	-9829:	-9779:	-9729:	-9679:	-9629:	-9579:
Qc :	0.026:	0.026:	0.026:	0.026:	0.026:	0.026:	0.017:	0.017:	0.017:	0.017:	0.017:	0.018:	0.018:	0.018:	0.018:	0.018:
Cc :	1.288:	1.294:	1.295:	1.297:	1.302:	1.303:	0.855:	0.860:	0.864:	0.868:	0.870:	0.876:	0.882:	0.886:	0.889:	0.892:

y=	12386:	12386:	12386:	12386:	12386:	12386:	12386:	12386:	12386:	12386:	12386:	12386:	12386:	12386:	12386:	12386:
x=	-9530:	-9480:	-9430:	-9380:	-9330:	-9280:	-9231:	-9181:	-9131:	-9081:	-9031:	-8981:	-8932:	-8882:	-8832:	-8782:
Qc :	0.018:	0.018:	0.018:	0.018:	0.018:	0.018:	0.018:	0.019:	0.019:	0.019:	0.019:	0.019:	0.019:	0.019:	0.019:	0.019:
Cc :	0.898:	0.903:	0.906:	0.909:	0.915:	0.921:	0.925:	0.928:	0.932:	0.938:	0.942:	0.946:	0.949:	0.956:	0.961:	0.964:

y=	12386:	12386:	12386:	12386:	12386:	12386:	12386:	12386:	12386:	12386:	12386:	12386:	12386:	12386:	12386:	12386:
x=	-8732:	-8682:	-8633:	-8583:	-8533:	-8483:	-8433:	-8383:	-8334:	-8284:	-8234:	-8184:	-8134:	-8084:	-8035:	-7985:
Qc :	0.019:	0.019:	0.020:	0.020:	0.020:	0.020:	0.020:	0.020:	0.020:	0.020:	0.020:	0.020:	0.020:	0.021:	0.021:	0.021:
Cc :	0.967:	0.973:	0.978:	0.983:	0.985:	0.992:	0.997:	1.000:	1.003:	1.010:	1.015:	1.018:	1.021:	1.028:	1.033:	1.036:

y=	12386:	12386:	12386:	12386:	12386:	12386:	12386:	12386:	12386:	12386:	12386:	12386:	12386:	12386:	12386:	12386:
x=	-7935:	-7885:	-7835:	-7785:	-7736:	-7686:	-7636:	-7586:	-7536:	-7486:	-7436:	-7387:	-7337:	-7287:	-7237:	-7187:
Qc :	0.021:	0.021:	0.021:	0.021:	0.021:	0.021:	0.021:	0.021:	0.022:	0.022:	0.022:	0.022:	0.022:	0.022:	0.022:	0.022:
Cc :	1.040:	1.046:	1.050:	1.052:	1.058:	1.063:	1.067:	1.068:	1.075:	1.080:	1.082:	1.086:	1.093:	1.096:	1.097:	1.104:

y=	12386:	12386:	12386:	12386:	12386:	12386:	12386:	12386:	12386:	12386:	12386:	12386:	12386:	12386:	12386:	12386:
x=	-7137:	-7088:	-7038:	-6988:	-6938:	-6888:	-6838:	-6789:	-6739:	-6689:	-6639:	-6589:	-6539:	-6490:	-6440:	-6390:
Qc :	0.022:	0.022:	0.022:	0.023:	0.023:	0.023:	0.023:	0.023:	0.023:	0.023:	0.023:	0.023:	0.023:	0.024:	0.024:	0.024:
Cc :	1.109:	1.111:	1.115:	1.133:	1.136:	1.139:	1.148:	1.153:	1.154:	1.161:	1.166:	1.168:	1.173:	1.179:	1.182:	1.185:

y=	12386:	12386:	12386:	12386:	12386:	12386:	12386:	12386:	12386:	12386:	12386:	12386:	12386:	12386:	12386:	12386:
x=	-6340:	-6290:	-6240:	-6191:	-6141:	-6091:	-6041:	-5991:	-5941:	-5892:	-5842:	-5792:	-5742:	-5692:	-5642:	-5593:
Qc :	0.024:	0.024:	0.024:	0.024:	0.024:	0.024:	0.024:	0.024:	0.024:	0.025:	0.025:	0.025:	0.025:	0.025:	0.025:	0.025:
Cc :	1.192:	1.195:	1.197:	1.204:	1.208:	1.209:	1.217:	1.221:	1.221:	1.229:	1.233:	1.237:	1.244:	1.248:	1.248:	1.255:

y=	12386:	12386:	12386:	12386:	12386:	12386:	12386:	12386:	12386:	12386:	12386:	12386:	12386:	12386:	12386:	12386:
x=	-5543:	-5493:	-5443:	-5393:	-5343:	-5293:	-5244:	-5194:	-5144:	-5094:	-5044:	-4994:	-4945:	-4895:	-4845:	-4795:
Qc :	0.025:	0.025:	0.025:	0.025:	0.025:	0.026:	0.026:	0.026:	0.026:	0.026:	0.026:	0.026:	0.026:	0.026:	0.026:	0.026:
Cc :	1.259:	1.260:	1.266:	1.270:	1.270:	1.277:	1.280:	1.280:	1.287:	1.290:	1.290:	1.297:	1.299:	1.300:	1.306:	1.308:

y=	12386:	12386:	12386:	12336:	12336:	12336:	12336:	12336:	12336:	12336:	12336:	12336:	12336:	12336:	12336:	12336:
x=	-4745:	-4695:	-4646:	-9972:	-9923:	-9873:	-9823:	-9774:	-9724:	-9674:	-9624:	-9575:	-9525:	-9475:	-9426:	-9376:
Qc :	0.026:	0.026:	0.026:	0.017:	0.017:	0.017:	0.018:	0.018:	0.018:	0.018:	0.018:	0.018:	0.018:	0.018:	0.018:	0.018:
Cc :	1.309:	1.315:	1.315:	0.864:	0.869:	0.874:	0.877:	0.880:	0.886:	0.891:	0.895:	0.898:	0.903:	0.908:	0.913:	0.917:

y=	12336:	12336:	12336:	12336:	12336:	12336:	12336:	12336:	12336:	12336:	12336:	12336:	12336:	12336:	12336:	12336:
x=	-9326:	-9277:	-9227:	-9177:	-9128:	-9078:	-9028:	-8979:	-8929:	-8879:	-8830:	-8780:	-8730:	-8681:	-8631:	-8581:
Qc :	0.018:	0.019:	0.019:	0.019:	0.019:	0.019:	0.019:	0.019:	0.019:	0.019:	0.019:	0.019:	0.019:	0.020:	0.020:	0.020:
Cc :	0.919:	0.926:	0.931:	0.935:	0.937:	0.943:	0.949:	0.953:	0.956:	0.961:	0.967:	0.971:	0.974:	0.978:	0.985:	0.990:

y=	12336:	12336:	12336:	12336:	12336:	12336:	12336:	12336:	12336:	12336:	12336:	12336:	12336:	12336:	12336:	12336:
x=	-8532:	-8482:	-8432:	-8383:	-8333:	-8283:	-8234:	-8184:	-8134:	-8085:	-8035:	-7985:	-7936:	-7886:	-7836:	-7787:
Qc :	0.020:	0.020:	0.020:	0.020:	0.020:	0.020:	0.020:	0.021:	0.021:	0.021:	0.021:	0.021:	0.021:	0.021:	0.021:	0.021:
Cc :	0.993:	0.997:	1.003:	1.008:	1.011:	1.015:	1.022:	1.026:	1.029:	1.034:	1.040:	1.044:	1.045:	1.052:	1.057:	1.061:

y=	12336:	12336:	12336:	12336:	12336:	12336:	12336:	12336:	12336:	12336:	12336:	12336:	12336:	12336:	12336:	12336:
x=	-7737:	-7687:	-7638:	-7588:	-7538:	-7489:	-7439:	-7389:	-7340:	-7290:	-7240:	-7191:	-7141:	-7091:	-7042:	-6992:
Qc :	0.021:	0.021:	0.021:	0.022:	0.022:	0.022:	0.022:	0.022:	0.022:	0.022:	0.022:	0.022:	0.022:	0.023:	0.023:	0.023:
Cc :	1.063:	1.069:	1.074:	1.077:	1.081:	1.087:	1.091:	1.092:	1.099:	1.104:	1.106:	1.110:	1.116:	1.132:	1.133:	1.141:

y=	12336:	12336:	12336:	12336:	12336:	12336:	12336:	12336:	12336:	12336:	12336:	12336:	12336:	12336:	12336:	12336:
x=	-6942:	-6893:	-6843:	-6793:	-6744:	-6694:	-6644:	-6595:	-6545:	-6495:	-6446:	-6396:	-6346:	-6297:	-6247:	-6197:
Qc :	0.023:	0.023:	0.023:	0.023:	0.023:	0.023:	0.023:	0.024:	0.024:	0.024:	0.024:	0.024:	0.024:	0.024:	0.024:	0.024:
Cc :	1.148:	1.150:	1.156:	1.162:	1.165:	1.168:	1.175:	1.179:	1.180:	1.188:	1.192:	1.194:	1.200:	1.205:	1.207:	1.213:

y=	12336:	12336:	12336:	12336:	12336:	12336:	12336:	12336:	12336:	12336:	12336:	12336:	12336:	12336:	12336:	12336:
x=	-6148:	-6098:	-6048:	-5999:	-5949:	-5899:	-5850:	-5800:	-5750:	-5701:	-5651:	-5601:	-5552:	-5502:	-5452:	-5403:
Qc :	0.024:	0.024:	0.025:	0.025:	0.025:	0.025:	0.025:	0.025:	0.025:	0.025:	0.025:	0.025:	0.025:	0.025:	0.026:	0.026:
Cc :	1.218:	1.220:	1.225:	1.231:	1.234:	1.240:	1.247:	1.249:	1.252:	1.258:	1.261:	1.264:	1.270:	1.272:	1.275:	1.281:

y=	12336:	12336:	12336:	12336:	12336:	12336:	12336:	12336:	12336:	12336:	12336:	
x=	-5353:	-5303:	-5254:	-5204:	-5154:	-5105:	-5055:	-5005:	-4956:	-4906:	-4856:	-4807:	-4757:
Qc :	0.026:	0.026:	0.026:	0.026:	0.026:	0.026:	0.026:	0.026:	0.026:	0.026:	0.026:	0.026:	0.026:
Cc :	1.282:	1.286:	1.291:	1.292:	1.296:	1.301:	1.302:	1.307:	1.311:	1.311:	1.316:	1.320:	1.319:

y=	12336:	12286:	12286:	12286:	12286:	12286:	12286:	12286:	12286:	12286:	12286:	12286:	12286:	12286:	12286:	12286:
x=	-4707:	-9936:	-9886:	-9837:	-9787:	-9737:	-9688:	-9638:	-9588:	-9539:	-9489:	-9439:	-9390:	-9340:	-9290:	-9240:
Qc :	0.027:	0.017:	0.018:	0.018:	0.018:	0.018:	0.018:	0.018:	0.018:	0.018:	0.018:	0.018:	0.018:	0.018:	0.019:	0.019:
Cc :	1.326:	0.872:	0.878:	0.882:	0.886:	0.888:	0.894:	0.900:	0.904:	0.906:	0.911:	0.917:	0.922:	0.925:	0.928:	0.935:

y=	12286:	12286:	12286:	12286:	12286:	12286:	12286:	12286:	12286:	12286:	12286:	12286:	12286:	12286:	12286:	12286:
x=	-9191:	-9141:	-9091:	-9042:	-8992:	-8942:	-8893:	-8843:	-8793:	-8744:	-8694:	-8644:	-8595:	-8545:	-8495:	-8446:

Qc :	0.019:	0.019:	0.019:	0.019:	0.019:	0.019:	0.019:	0.019:	0.020:	0.020:	0.020:	0.020:	0.020:	0.020:	0.020:	0.020:
Cc :	0.940:	0.944:	0.947:	0.952:	0.958:	0.963:	0.965:	0.970:	0.976:	0.981:	0.984:	0.988:	0.995:	0.999:	1.003:	1.006:

y=	12286:	12286:	12286:	12286:	12286:	12286:	12286:	12286:	12286:	12286:	12286:	12286:	12286:	12286:	12286:	12286:
x=	-8396:	-8346:	-8297:	-8247:	-8197:	-8147:	-8098:	-8048:	-7998:	-7949:	-7899:	-7849:	-7800:	-7750:	-7700:	-7651:
Qc :	0.020:	0.020:	0.020:	0.021:	0.021:	0.021:	0.021:	0.021:	0.021:	0.021:	0.021:	0.021:	0.021:	0.021:	0.021:	0.022:
Cc :	1.014:	1.018:	1.021:	1.025:	1.032:	1.036:	1.039:	1.044:	1.050:	1.054:	1.055:	1.062:	1.068:	1.070:	1.073:	1.080:

y=	12286:	12286:	12286:	12286:	12286:	12286:	12286:	12286:	12286:	12286:	12286:	12286:	12286:	12286:	12286:	12286:
x=	-7601:	-7551:	-7502:	-7452:	-7402:	-7353:	-7303:	-7253:	-7204:	-7154:	-7104:	-7054:	-7005:	-6955:	-6905:	-6856:
Qc :	0.022:	0.022:	0.022:	0.022:	0.022:	0.022:	0.022:	0.022:	0.022:	0.023:	0.023:	0.023:	0.023:	0.023:	0.023:	0.023:
Cc :	1.084:	1.087:	1.092:	1.098:	1.101:	1.103:	1.110:	1.114:	1.125:	1.133:	1.140:	1.143:	1.148:	1.156:	1.160:	1.162:

y=	12286:	12286:	12286:	12286:	12286:	12286:	12286:	12286:	12286:	12286:	12286:	12286:	12286:	12286:	12286:	12286:
x=	-6806:	-6756:	-6707:	-6657:	-6607:	-6558:	-6508:	-6458:	-6409:	-6359:	-6309:	-6260:	-6210:	-6160:	-6111:	-6061:
Qc :	0.023:	0.023:	0.024:	0.024:	0.024:	0.024:	0.024:	0.024:	0.024:	0.024:	0.024:	0.024:	0.024:	0.025:	0.025:	0.025:
Cc :	1.169:	1.174:	1.176:	1.182:	1.188:	1.191:	1.194:	1.201:	1.205:	1.207:	1.214:	1.218:	1.220:	1.227:	1.232:	1.236:

y=	12286:	12286:	12286:	12286:	12286:	12286:	12286:	12286:	12286:	12286:	12286:	12286:	12286:	12286:	12286:	12286:
x=	-6011:	-5961:	-5912:	-5862:	-5812:	-5763:	-5713:	-5663:	-5614:	-5564:	-5514:	-5465:	-5415:	-5365:	-5316:	-5266:
Qc :	0.025:	0.025:	0.025:	0.025:	0.025:	0.025:	0.025:	0.025:	0.025:	0.026:	0.026:	0.026:	0.026:	0.026:	0.026:	0.026:
Cc :	1.243:	1.248:	1.249:	1.255:	1.260:	1.261:	1.267:	1.272:	1.273:	1.279:	1.283:	1.283:	1.290:	1.294:	1.294:	1.301:

y=	12286:	12286:	12286:	12286:	12286:	12286:	12286:	12286:	12286:	12286:	12237:	12237:	12237:	12237:	12237:	12237:
x=	-5216:	-5167:	-5117:	-5067:	-5018:	-4968:	-4918:	-4868:	-4819:	-4769:	-9900:	-9850:	-9800:	-9751:	-9701:	-9651:
Qc :	0.026:	0.026:	0.026:	0.026:	0.026:	0.026:	0.026:	0.026:	0.027:	0.027:	0.027:	0.018:	0.018:	0.018:	0.018:	0.018:
Cc :	1.305:	1.305:	1.312:	1.315:	1.316:	1.322:	1.324:	1.326:	1.332:	1.333:	0.880:	0.886:	0.890:	0.894:	0.896:	0.903:

y=	12237:	12237:	12237:	12237:	12237:	12237:	12237:	12237:	12237:	12237:	12237:	12237:	12237:	12237:	12237:	12237:
x=	-9602:	-9552:	-9502:	-9453:	-9403:	-9353:	-9304:	-9254:	-9204:	-9154:	-9105:	-9055:	-9005:	-8956:	-8906:	-8856:
Qc :	0.018:	0.018:	0.018:	0.018:	0.019:	0.019:	0.019:	0.019:	0.019:	0.019:	0.019:	0.019:	0.019:	0.019:	0.019:	0.019:
Cc :	0.908:	0.912:	0.916:	0.919:	0.926:	0.931:	0.934:	0.937:	0.943:	0.949:	0.953:	0.956:	0.962:	0.967:	0.972:	0.975:

y=	12237:	12237:	12237:	12237:	12237:	12237:	12237:	12237:	12237:	12237:	12237:	12237:	12237:	12237:	12237:	12237:
x=	-8807:	-8757:	-8707:	-8657:	-8608:	-8558:	-8508:	-8459:	-8409:	-8359:	-8310:	-8260:	-8210:	-8161:	-8111:	-8061:
Qc :	0.020:	0.020:	0.020:	0.020:	0.020:	0.020:	0.020:	0.020:	0.020:	0.020:	0.021:	0.021:	0.021:	0.021:	0.021:	0.021:
Cc :	0.979:	0.986:	0.991:	0.994:	0.998:	1.004:	1.010:	1.013:	1.017:	1.024:	1.028:	1.031:	1.036:	1.042:	1.046:	1.048:

y=	12237:	12237:	12237:	12237:	12237:	12237:	12237:	12237:	12237:	12237:	12237:	12237:	12237:	12237:	12237:	12237:
x=	-8011:	-7962:	-7912:	-7862:	-7813:	-7763:	-7713:	-7664:	-7614:	-7564:	-7514:	-7465:	-7415:	-7365:	-7316:	-7266:
Qc :	0.021:	0.021:	0.021:	0.021:	0.021:	0.022:	0.022:	0.022:	0.022:	0.022:	0.022:	0.022:	0.022:	0.022:	0.022:	0.023:
Cc :	1.054:	1.060:	1.064:	1.066:	1.073:	1.078:	1.081:	1.085:	1.091:	1.095:	1.096:	1.103:	1.108:	1.111:	1.114:	1.133:

y=	12237:	12237:	12237:	12237:	12237:	12237:	12237:	12237:	12237:	12237:	12237:	12237:	12237:	12237:	12237:	12237:
x=	-7216:	-7167:	-7117:	-7067:	-7018:	-6968:	-6918:	-6868:	-6819:	-6769:	-6719:	-6670:	-6620:	-6570:	-6521:	-6471:
Qc :	0.023:	0.023:	0.023:	0.023:	0.023:	0.023:	0.023:	0.023:	0.023:	0.024:	0.024:	0.024:	0.024:	0.024:	0.024:	0.024:
Cc :	1.137:	1.139:	1.149:	1.154:	1.157:	1.162:	1.168:	1.172:	1.174:	1.182:	1.187:	1.188:	1.195:	1.201:	1.203:	1.208:

y=	12237:	12237:	12237:	12237:	12237:	12237:	12237:	12237:	12237:	12237:	12237:	12237:	12237:	12237:	12237:	12237:
x=	-6421:	-6372:	-6322:	-6272:	-6222:	-6173:	-6123:	-6073:	-6024:	-5974:	-5924:	-5875:	-5825:	-5775:	-5725:	-5676:
Qc :	0.024:	0.024:	0.024:	0.025:	0.025:	0.025:	0.025:	0.025:	0.025:	0.025:	0.025:	0.025:	0.025:	0.025:	0.026:	0.026:
Cc :	1.214:	1.217:	1.222:	1.228:	1.231:	1.238:	1.245:	1.248:	1.250:	1.257:	1.261:	1.263:	1.270:	1.273:	1.275:	1.282:

y=	12237:	12237:	12237:	12237:	12237:	12237:	12237:	12237:	12237:	12237:	12237:	12237:	12237:	12237:	12237:	12237:
x=	-5626:	-5576:	-5527:	-5477:	-5427:	-5378:	-5328:	-5278:	-5229:	-5179:	-5129:	-5079:	-5030:	-4980:	-4930:	-4881:
Qc :	0.026:	0.026:	0.026:	0.026:	0.026:	0.026:	0.026:	0.026:	0.026:	0.026:	0.026:	0.026:	0.027:	0.027:	0.027:	0.027:
Cc :	1.285:	1.287:	1.294:	1.296:	1.299:	1.305:	1.307:	1.310:	1.316:	1.318:	1.322:	1.327:	1.327:	1.332:	1.337:	1.336:

y=	12237:	12187:	12187:	12187:	12187:	12187:	12187:	12187:	12187:	12187:	12187:	12187:	12187:	12187:	12187:	12187:
x=	-4831:	-9864:	-9814:	-9764:	-9715:	-9665:	-9615:	-9565:	-9516:	-9466:	-9416:	-9367:	-9317:	-9267:	-9217:	-9168:
Qc :	0.027:	0.018:	0.018:	0.018:	0.018:	0.018:	0.018:	0.018:	0.018:	0.018:	0.018:	0.019:	0.019:	0.019:	0.019:	0.019:
Cc :	1.343:	0.888:	0.894:	0.899:	0.902:	0.905:	0.911:	0.916:	0.921:	0.925:	0.928:	0.935:	0.940:	0.943:	0.946:	0.952:

y=	12187:	12187:	12187:	12187:	12187:	12187:	12187:	12187:	12187:	12187:	12187:	12187:	12187:	12187:	12187:	12187:
x=	-9118:	-9068:	-9019:	-8969:	-8919:	-8870:	-8820:	-8770:	-8720:	-8671:	-8621:	-8571:	-8522:	-8472:	-8422:	-8372:
Qc :	0.019:	0.019:	0.019:	0.019:	0.020:	0.020:	0.020:	0.020:	0.020:	0.020:	0.020:	0.020:	0.020:	0.020:	0.020:	0.021:
Cc :	0.958:	0.963:	0.965:	0.971:	0.977:	0.982:	0.985:	0.990:	0.996:	1.000:	1.004:	1.009:	1.015:	1.020:	1.023:	1.027:

y=	12187:	12187:	12187:	12187:	12187:	12187:	12187:	12187:	12187:	12187:	12187:	12187:	12187:	12187:	12187:	12187:
x=	-8323:	-8273:	-8223:	-8174:	-8124:	-8074:	-8024:	-7975:	-7925:	-7875:	-7826:	-7776:	-7726:	-7676:	-7627:	-7577:
Qc :	0.021:	0.021:	0.021:	0.021:	0.021:	0.021:	0.021:	0.021:	0.021:	0.021:	0.022:	0.022:	0.022:	0.022:	0.022:	0.022:
Cc :	1.034:	1.038:	1.041:	1.046:	1.052:	1.056:	1.058:	1.065:	1.070:	1.074:	1.076:	1.083:	1.088:	1.090:	1.095:	1.101:

y=	12187:	12187:	12187:	12187:	12187:	12187:	12187:	12187:	12187:	12187:	12187:	12187:	12187:	12187:	12187:	12187:
x=	-7527:	-7478:	-7428:	-7378:	-7329:	-7279:	-7229:	-7179:	-7130:	-7080:	-7030:	-6981:	-6931:	-6881:	-6831:	-6782:
Qc :	0.022:	0.022:	0.022:	0.023:	0.023:	0.023:	0.023:	0.023:	0.023:	0.023:	0.023:	0.023:	0.023:	0.024:	0.024:	0.024:
Cc :	1.105:	1.107:	1.114:	1.130:	1.133:	1.138:	1.147:	1.151:	1.153:	1.161:	1.166:	1.169:	1.175:	1.181:	1.184:	1.188:

y=	12187:	12187:	12187:	12187:	12187:	12187:	12187:	12187:	12187:	12187:	12187:	12187:	12187:	12187:	12187:	12187:
x=	-6732:	-6682:	-6633:	-6583:	-6533:	-6483:	-6434:	-6384:	-6334:	-6285:	-6235:	-6185:	-6136:	-6086:	-6036:	-5986:

Qc :	0.024:	0.024:	0.024:	0.024:	0.024:	0.024:	0.024:	0.025:	0.025:	0.025:	0.025:	0.025:	0.025:	0.025:	0.025:	0.025:
Cc :	1.195:	1.199:	1.201:	1.209:	1.213:	1.215:	1.223:	1.228:	1.231:	1.240:	1.245:	1.247:	1.253:	1.258:	1.260:	1.266:

y=	12187:	12187:	12187:	12187:	12187:	12187:	12187:	12187:	12187:	12187:	12187:	12187:	12187:			
x=	-5937:	-5887:	-5837:	-5788:	-5738:	-5688:	-5638:	-5589:	-5539:	-5489:	-5440:	-5390:	-5340:			
Qc :	0.025:	0.025:	0.026:	0.026:	0.026:	0.026:	0.026:	0.026:	0.026:	0.026:	0.026:	0.026:	0.026:			
Cc :	1.271:	1.273:	1.279:	1.284:	1.285:	1.291:	1.296:	1.297:	1.303:	1.308:	1.309:	1.315:	1.320:			

y=	12187:	12187:	12187:	12187:	12187:	12187:	12187:	12187:	12187:	12137:	12137:	12137:	12137:	12137:	12137:	12137:
x=	-5290:	-5241:	-5191:	-5141:	-5092:	-5042:	-4992:	-4943:	-4893:	-9828:	-9778:	-9728:	-9678:	-9629:	-9579:	-9529:
Qc :	0.026:	0.027:	0.027:	0.027:	0.027:	0.027:	0.027:	0.027:	0.027:	0.018:	0.018:	0.018:	0.018:	0.018:	0.018:	0.019:
Cc :	1.320:	1.327:	1.330:	1.330:	1.338:	1.341:	1.342:	1.348:	1.350:	0.896:	0.902:	0.907:	0.911:	0.914:	0.919:	0.926:

y=	12137:	12137:	12137:	12137:	12137:	12137:	12137:	12137:	12137:	12137:	12137:	12137:	12137:	12137:	12137:	12137:
x=	-9479:	-9430:	-9380:	-9330:	-9281:	-9231:	-9181:	-9131:	-9082:	-9032:	-8982:	-8933:	-8883:	-8833:	-8783:	-8734:
Qc :	0.019:	0.019:	0.019:	0.019:	0.019:	0.019:	0.019:	0.019:	0.019:	0.019:	0.020:	0.020:	0.020:	0.020:	0.020:	0.020:
Cc :	0.930:	0.933:	0.937:	0.943:	0.949:	0.953:	0.956:	0.962:	0.968:	0.972:	0.975:	0.980:	0.987:	0.991:	0.994:	0.999:

y=	12137:	12137:	12137:	12137:	12137:	12137:	12137:	12137:	12137:	12137:	12137:	12137:	12137:	12137:	12137:	12137:
x=	-8684:	-8634:	-8584:	-8535:	-8485:	-8435:	-8386:	-8336:	-8286:	-8236:	-8187:	-8137:	-8087:	-8037:	-7988:	-7938:
Qc :	0.020:	0.020:	0.020:	0.020:	0.020:	0.021:	0.021:	0.021:	0.021:	0.021:	0.021:	0.021:	0.021:	0.021:	0.021:	0.022:
Cc :	1.006:	1.011:	1.014:	1.019:	1.025:	1.030:	1.033:	1.038:	1.044:	1.048:	1.050:	1.056:	1.062:	1.066:	1.068:	1.075:

y=	12137:	12137:	12137:	12137:	12137:	12137:	12137:	12137:	12137:	12137:	12137:	12137:	12137:	12137:	12137:	12137:
x=	-7888:	-7839:	-7789:	-7739:	-7689:	-7640:	-7590:	-7540:	-7491:	-7441:	-7391:	-7341:	-7292:	-7242:	-7192:	-7142:
Qc :	0.022:	0.022:	0.022:	0.022:	0.022:	0.022:	0.022:	0.022:	0.022:	0.023:	0.023:	0.023:	0.023:	0.023:	0.023:	0.023:
Cc :	1.081:	1.084:	1.087:	1.094:	1.099:	1.100:	1.106:	1.112:	1.115:	1.130:	1.137:	1.142:	1.147:	1.153:	1.160:	1.163:

y=	12137:	12137:	12137:	12137:	12137:	12137:	12137:	12137:	12137:	12137:	12137:	12137:	12137:	12137:	12137:	12137:
x=	-7093:	-7043:	-6993:	-6944:	-6894:	-6844:	-6794:	-6745:	-6695:	-6645:	-6596:	-6546:	-6496:	-6446:	-6397:	-6347:
Qc :	0.023:	0.023:	0.024:	0.024:	0.024:	0.024:	0.024:	0.024:	0.024:	0.024:	0.024:	0.024:	0.025:	0.025:	0.025:	0.025:
Cc :	1.167:	1.174:	1.179:	1.180:	1.188:	1.194:	1.196:	1.202:	1.208:	1.211:	1.216:	1.223:	1.227:	1.233:	1.240:	1.244:

y=	12137:	12137:	12137:	12137:	12137:	12137:	12137:	12137:	12137:	12137:	12137:	12137:	12137:	12137:	12137:	12137:
x=	-6297:	-6247:	-6198:	-6148:	-6098:	-6049:	-5999:	-5949:	-5899:	-5850:	-5800:	-5750:	-5700:	-5651:	-5601:	-5551:
Qc :	0.025:	0.025:	0.025:	0.025:	0.025:	0.025:	0.025:	0.026:	0.026:	0.026:	0.026:	0.026:	0.026:	0.026:	0.026:	0.026:
Cc :	1.246:	1.254:	1.258:	1.260:	1.268:	1.272:	1.273:	1.280:	1.285:	1.285:	1.293:	1.297:	1.298:	1.306:	1.310:	1.311:

y=	12137:	12137:	12137:	12137:	12137:	12137:	12137:	12137:	12137:	12137:	12137:	12137:	12087:	12087:	12087:	12087:
x=	-5502:	-5452:	-5402:	-5352:	-5303:	-5253:	-5203:	-5154:	-5104:	-5054:	-5004:	-4955:	-9791:	-9742:	-9692:	-9642:
Qc :	0.026:	0.026:	0.026:	0.027:	0.027:	0.027:	0.027:	0.027:	0.027:	0.027:	0.027:	0.027:	0.018:	0.018:	0.018:	0.018:
Cc :	1.319:	1.322:	1.324:	1.331:	1.333:	1.336:	1.342:	1.344:	1.348:	1.353:	1.353:	1.359:	0.904:	0.910:	0.916:	0.920:

y=	12087:	12087:	12087:	12087:	12087:	12087:	12087:	12087:	12087:	12087:	12087:	12087:	12087:	12087:	12087:	12087:
x=	-9592:	-9543:	-9493:	-9443:	-9393:	-9344:	-9294:	-9244:	-9194:	-9145:	-9095:	-9045:	-8996:	-8946:	-8896:	-8846:
Qc :	0.018:	0.019:	0.019:	0.019:	0.019:	0.019:	0.019:	0.019:	0.019:	0.019:	0.019:	0.020:	0.020:	0.020:	0.020:	0.020:
Cc :	0.923:	0.928:	0.934:	0.939:	0.942:	0.946:	0.952:	0.958:	0.962:	0.965:	0.971:	0.977:	0.982:	0.985:	0.990:	0.996:

y=	12087:	12087:	12087:	12087:	12087:	12087:	12087:	12087:	12087:	12087:	12087:	12087:	12087:	12087:	12087:	12087:
x=	-8797:	-8747:	-8697:	-8647:	-8598:	-8548:	-8498:	-8448:	-8399:	-8349:	-8299:	-8249:	-8200:	-8150:	-8100:	-8051:
Qc :	0.020:	0.020:	0.020:	0.020:	0.020:	0.020:	0.021:	0.021:	0.021:	0.021:	0.021:	0.021:	0.021:	0.021:	0.021:	0.021:
Cc :	1.001:	1.005:	1.010:	1.016:	1.021:	1.024:	1.029:	1.035:	1.040:	1.043:	1.048:	1.054:	1.058:	1.061:	1.067:	1.073:

y=	12087:	12087:	12087:	12087:	12087:	12087:	12087:	12087:	12087:	12087:	12087:	12087:	12087:	12087:	12087:	12087:
x=	-8001:	-7951:	-7901:	-7852:	-7802:	-7752:	-7702:	-7653:	-7603:	-7553:	-7503:	-7454:	-7404:	-7354:	-7304:	-7255:
Qc :	0.022:	0.022:	0.022:	0.022:	0.022:	0.022:	0.022:	0.022:	0.022:	0.023:	0.023:	0.023:	0.023:	0.023:	0.023:	0.023:
Cc :	1.076:	1.079:	1.086:	1.091:	1.094:	1.098:	1.105:	1.109:	1.110:	1.129:	1.135:	1.138:	1.145:	1.152:	1.157:	1.159:

y=	12087:	12087:	12087:	12087:	12087:	12087:	12087:	12087:	12087:	12087:	12087:	12087:	12087:	12087:	12087:	12087:
x=	-7205:	-7155:	-7105:	-7056:	-7006:	-6956:	-6907:	-6857:	-6807:	-6757:	-6708:	-6658:	-6608:	-6558:	-6509:	-6459:
Qc :	0.023:	0.023:	0.024:	0.024:	0.024:	0.024:	0.024:	0.024:	0.024:	0.024:	0.024:	0.024:	0.024:	0.025:	0.025:	0.025:
Cc :	1.166:	1.172:	1.175:	1.180:	1.187:	1.191:	1.194:	1.202:	1.206:	1.208:	1.216:	1.222:	1.224:	1.231:	1.240:	1.242:

y=	12087:	12087:	12087:	12087:	12087:	12087:	12087:	12087:	12087:	12087:	12087:	12087:	12087:	12087:	12087:	12087:
x=	-6409:	-6359:	-6310:	-6260:	-6210:	-6160:	-6111:	-6061:	-6011:	-5962:	-5912:	-5862:	-5812:	-5763:	-5713:	-5663:
Qc :	0.025:	0.025:	0.025:	0.025:	0.025:	0.025:	0.026:	0.026:	0.026:	0.026:	0.026:	0.026:	0.026:	0.026:	0.026:	0.026:
Cc :	1.248:	1.254:	1.257:	1.262:	1.268:	1.271:	1.275:	1.282:	1.284:	1.288:	1.295:	1.298:	1.302:	1.308:	1.311:	1.315:

y=	12087:	12087:	12087:	12087:	12087:	12087:	12087:	12087:	12087:	12087:	12087:	12087:	12037:	12037:	12037:	
x=	-5613:	-5564:	-5514:	-5464:	-5414:	-5365:	-5315:	-5265:	-5215:	-5166:	-5116:	-5066:	-5016:	-9755:	-9705:	-9656:
Qc :	0.026:	0.026:	0.027:	0.027:	0.027:	0.027:	0.027:	0.027:	0.027:	0.027:	0.027:	0.027:	0.027:	0.018:	0.018:	0.018:
Cc :	1.321:	1.323:	1.328:	1.334:	1.335:	1.341:	1.346:	1.345:	1.353:	1.356:	1.356:	1.364:	1.367:	0.912:	0.919:	0.925:

y=	12037:	12037:	12037:	12037:	12037:	12037:	12037:	12037:	12037:	12037:	12037:	12037:	12037:	12037:	12037:	12037:
x=	-9606:	-9556:	-9506:	-9457:	-9407:	-9357:	-9307:	-9258:	-9208:	-9158:	-9108:	-9059:	-9009:	-8959:	-8909:	-8860:
Qc :	0.019:	0.019:	0.019:	0.019:	0.019:	0.019:	0.019:	0.019:	0.019:	0.019:	0.019:	0.020:	0.020:	0.020:	0.020:	0.020:
Cc :	0.929:	0.932:	0.937:	0.943:	0.948:	0.952:	0.955:	0.962:	0.967:	0.972:	0.975:	0.980:	0.987:	0.992:	0.995:	1.000:

y=	12037:	12037:	12037:	12037:	12037:	12037:	12037:	12037:	12037:	12037:	12037:	12037:	12037:	12037:	12037:	12037:
x=	-8810:	-8760:	-8710:	-8661:	-8611:	-8561:	-8511:	-8462:	-8412:	-8362:	-8312:	-8263:	-8213:	-8163:	-8113:	-8064:

Qc :	0.020:	0.020:	0.020:	0.020:	0.021:	0.021:	0.021:	0.021:	0.021:	0.021:	0.021:	0.021:	0.021:	0.021:	0.021:	0.021:	0.022:
Cc :	1.006:	1.012:	1.015:	1.019:	1.026:	1.031:	1.034:	1.039:	1.045:	1.050:	1.052:	1.058:	1.064:	1.068:	1.070:	1.077:	

y=	12037:	12037:	12037:	12037:	12037:	12037:	12037:	12037:	12037:	12037:	12037:	12037:	12037:	12037:	12037:	12037:	12037:
x=	-8014:	-7964:	-7914:	-7865:	-7815:	-7765:	-7715:	-7666:	-7616:	-7566:	-7516:	-7467:	-7417:	-7367:	-7317:	-7268:	
Qc :	0.022:	0.022:	0.022:	0.022:	0.022:	0.022:	0.022:	0.022:	0.023:	0.023:	0.023:	0.023:	0.023:	0.023:	0.023:	0.023:	
Cc :	1.083:	1.086:	1.089:	1.097:	1.101:	1.104:	1.109:	1.115:	1.131:	1.133:	1.141:	1.149:	1.153:	1.158:	1.165:	1.169:	

y=	12037:	12037:	12037:	12037:	12037:	12037:	12037:	12037:	12037:	12037:	12037:	12037:	12037:	12037:	12037:	12037:	12037:
x=	-7218:	-7168:	-7118:	-7068:	-7019:	-6969:	-6919:	-6869:	-6820:	-6770:	-6720:	-6670:	-6621:	-6571:	-6521:	-6471:	
Qc :	0.023:	0.024:	0.024:	0.024:	0.024:	0.024:	0.024:	0.024:	0.024:	0.024:	0.024:	0.025:	0.025:	0.025:	0.025:	0.025:	
Cc :	1.171:	1.180:	1.185:	1.187:	1.194:	1.200:	1.203:	1.208:	1.215:	1.219:	1.223:	1.231:	1.238:	1.240:	1.248:	1.253:	

y=	12037:	12037:	12037:	12037:	12037:	12037:	12037:	12037:	12037:	12037:	12037:	12037:	12037:	12037:	12037:	12037:	12037:
x=	-6422:	-6372:	-6322:	-6272:	-6223:	-6173:	-6123:	-6073:	-6024:	-5974:	-5924:	-5874:	-5825:	-5775:	-5725:	-5675:	
Qc :	0.025:	0.025:	0.025:	0.025:	0.026:	0.026:	0.026:	0.026:	0.026:	0.026:	0.026:	0.026:	0.026:	0.026:	0.026:	0.026:	
Cc :	1.255:	1.263:	1.268:	1.269:	1.277:	1.282:	1.283:	1.290:	1.296:	1.297:	1.304:	1.310:	1.311:	1.318:	1.323:	1.323:	

y=	12037:	12037:	12037:	12037:	12037:	12037:	12037:	12037:	12037:	12037:	12037:	11987:
x=	-5626:	-5576:	-5526:	-5476:	-5427:	-5377:	-5327:	-5277:	-5228:	-5178:	-5128:	-5078:	-9719:
Qc :	0.027:	0.027:	0.027:	0.027:	0.027:	0.027:	0.027:	0.027:	0.027:	0.027:	0.027:	0.027:	0.018:
Cc :	1.331:	1.336:	1.336:	1.344:	1.347:	1.350:	1.356:	1.359:	1.362:	1.368:	1.370:	1.374:	0.921:

y=	11987:	11987:	11987:	11987:	11987:	11987:	11987:	11987:	11987:	11987:	11987:	11987:	11987:	11987:	11987:	11987:	11987:
x=	-9669:	-9619:	-9570:	-9520:	-9470:	-9420:	-9371:	-9321:	-9271:	-9221:	-9172:	-9122:	-9072:	-9022:	-8972:	-8923:	
Qc :	0.019:	0.019:	0.019:	0.019:	0.019:	0.019:	0.019:	0.019:	0.019:	0.019:	0.020:	0.020:	0.020:	0.020:	0.020:	0.020:	
Cc :	0.928:	0.933:	0.938:	0.941:	0.945:	0.952:	0.958:	0.962:	0.964:	0.971:	0.977:	0.982:	0.985:	0.990:	0.997:	1.001:	

y=	11987:	11987:	11987:	11987:	11987:	11987:	11987:	11987:	11987:	11987:	11987:	11987:	11987:	11987:	11987:	11987:	11987:
x=	-8873:	-8823:	-8773:	-8724:	-8674:	-8624:	-8574:	-8525:	-8475:	-8425:	-8375:	-8325:	-8276:	-8226:	-8176:	-8126:	
Qc :	0.020:	0.020:	0.020:	0.020:	0.020:	0.021:	0.021:	0.021:	0.021:	0.021:	0.021:	0.021:	0.021:	0.021:	0.021:	0.022:	
Cc :	1.005:	1.010:	1.017:	1.021:	1.025:	1.029:	1.036:	1.041:	1.044:	1.049:	1.055:	1.060:	1.062:	1.068:	1.074:	1.079:	

y=	11987:	11987:	11987:	11987:	11987:	11987:	11987:	11987:	11987:	11987:	11987:	11987:	11987:	11987:	11987:	11987:	11987:
x=	-8077:	-8027:	-7977:	-7927:	-7878:	-7828:	-7778:	-7728:	-7678:	-7629:	-7579:	-7529:	-7479:	-7430:	-7380:	-7330:	
Qc :	0.022:	0.022:	0.022:	0.022:	0.022:	0.022:	0.022:	0.022:	0.023:	0.023:	0.023:	0.023:	0.023:	0.023:	0.023:	0.023:	
Cc :	1.081:	1.088:	1.093:	1.097:	1.100:	1.107:	1.112:	1.114:	1.132:	1.139:	1.143:	1.148:	1.156:	1.162:	1.164:	1.171:	

y=	11987:	11987:	11987:	11987:	11987:	11987:	11987:	11987:	11987:	11987:	11987:	11987:	11987:	11987:	11987:	11987:	11987:
x=	-7280:	-7231:	-7181:	-7131:	-7081:	-7031:	-6982:	-6932:	-6882:	-6832:	-6783:	-6733:	-6683:	-6633:	-6584:	-6534:	
Qc :	0.024:	0.024:	0.024:	0.024:	0.024:	0.024:	0.024:	0.024:	0.024:	0.024:	0.025:	0.025:	0.025:	0.025:	0.025:	0.025:	
Cc :	1.177:	1.181:	1.185:	1.193:	1.197:	1.199:	1.208:	1.213:	1.216:	1.223:	1.229:	1.236:	1.241:	1.248:	1.251:	1.255:	

y=	11987:	11987:	11987:	11987:	11987:	11987:	11987:	11987:	11987:	11987:	11987:	11987:	11987:	11987:	11987:	11987:	11987:
x=	-6484:	-6434:	-6384:	-6335:	-6285:	-6235:	-6185:	-6136:	-6086:	-6036:	-5986:	-5937:	-5887:	-5837:	-5787:	-5737:	
Qc :	0.025:	0.025:	0.025:	0.026:	0.026:	0.026:	0.026:	0.026:	0.026:	0.026:	0.026:	0.026:	0.026:	0.026:	0.027:	0.027:	
Cc :	1.263:	1.267:	1.270:	1.277:	1.281:	1.284:	1.291:	1.296:	1.298:	1.306:	1.310:	1.312:	1.320:	1.324:	1.326:	1.334:	

y=	11987:	11987:	11987:	11987:	11987:	11987:	11987:	11987:	11987:	11987:	11987:	11937:	11937:	11937:	11937:	11937:	11937:
x=	-5688:	-5638:	-5588:	-5538:	-5489:	-5439:	-5389:	-5339:	-5289:	-5240:	-5190:	-5140:	-9683:	-9633:	-9583:	-9533:	
Qc :	0.027:	0.027:	0.027:	0.027:	0.027:	0.027:	0.027:	0.027:	0.027:	0.027:	0.028:	0.028:	0.019:	0.019:	0.019:	0.019:	
Cc :	1.337:	1.340:	1.347:	1.349:	1.353:	1.360:	1.361:	1.367:	1.372:	1.372:	1.379:	1.384:	0.930:	0.936:	0.942:	0.947:	

y=	11937:	11937:	11937:	11937:	11937:	11937:	11937:	11937:	11937:	11937:	11937:	11937:	11937:	11937:	11937:	11937:	11937:
x=	-9484:	-9434:	-9384:	-9334:	-9285:	-9235:	-9185:	-9135:	-9085:	-9036:	-8986:	-8936:	-8886:	-8836:	-8787:	-8737:	
Qc :	0.019:	0.019:	0.019:	0.019:	0.019:	0.019:	0.020:	0.020:	0.020:	0.020:	0.020:	0.020:	0.020:	0.020:	0.020:	0.021:	
Cc :	0.951:	0.954:	0.961:	0.967:	0.971:	0.974:	0.980:	0.987:	0.991:	0.994:	1.000:	1.006:	1.012:	1.015:	1.020:	1.027:	

y=	11937:	11937:	11937:	11937:	11937:	11937:	11937:	11937:	11937:	11937:	11937:	11937:	11937:	11937:	11937:	11937:	11937:
x=	-8687:	-8637:	-8588:	-8538:	-8488:	-8438:	-8388:	-8339:	-8289:	-8239:	-8189:	-8139:	-8090:	-8040:	-7990:	-7940:	
Qc :	0.021:	0.021:	0.021:	0.021:	0.021:	0.021:	0.021:	0.021:	0.021:	0.021:	0.021:	0.022:	0.022:	0.022:	0.022:	0.022:	
Cc :	1.032:	1.035:	1.040:	1.046:	1.051:	1.054:	1.059:	1.066:	1.070:	1.072:	1.079:	1.085:	1.089:	1.091:	1.099:	1.104:	

y=	11937:	11937:	11937:	11937:	11937:	11937:	11937:	11937:	11937:	11937:	11937:	11937:	11937:	11937:	11937:	11937:	11937:
x=	-7891:	-7841:	-7791:	-7741:	-7691:	-7642:	-7592:	-7542:	-7492:	-7442:	-7393:	-7343:	-7293:	-7243:	-7194:	-7144:	
Qc :	0.022:	0.022:	0.023:	0.023:	0.023:	0.023:	0.023:	0.023:	0.023:	0.023:	0.023:	0.024:	0.024:	0.024:	0.024:	0.024:	
Cc :	1.107:	1.112:	1.130:	1.135:	1.137:	1.147:	1.153:	1.157:	1.161:	1.169:	1.174:	1.176:	1.184:	1.190:	1.194:	1.199:	

y=	11937:	11937:	11937:	11937:	11937:	11937:	11937:	11937:	11937:	11937:	11937:	11937:	11937:	11937:	11937:	11937:	11937:
x=	-7094:	-7044:	-6994:	-6945:	-6895:	-6845:	-6795:	-6745:	-6696:	-6646:	-6596:	-6546:	-6496:	-6447:	-6397:	-6347:	
Qc :	0.024:	0.024:	0.024:	0.024:	0.025:	0.025:	0.025:	0.025:	0.025:	0.025:	0.025:	0.025:	0.025:	0.026:	0.026:	0.026:	
Cc :	1.206:	1.210:	1.213:	1.222:	1.227:	1.232:	1.240:	1.246:	1.248:	1.255:	1.262:	1.264:	1.270:	1.276:	1.279:	1.285:	

y=	11937:	11937:	11937:	11937:	11937:	11937:	11937:	11937:	11937:	11937:	11937:	11937:	11937:	11937:	11937:	11937:	11937:
x=	-6297:	-6248:	-6198:	-6148:	-6098:	-6048:	-5999:	-5949:	-5899:	-5849:	-5799:	-5750:	-5700:	-5650:	-5600:	-5551:	
Qc :	0.026:	0.026:	0.026:	0.026:	0.026:	0.026:	0.026:	0.026:	0.026:	0.027:	0.027:	0.027:	0.027:	0.027:	0.027:	0.027:	
Cc :	1.292:	1.294:	1.300:	1.306:	1.309:	1.314:	1.321:	1.323:	1.329:	1.335:	1.337:	1.343:	1.348:	1.350:	1.357:	1.362:	

y=	11937:	11937:	11937:	11937:	11937:	11937:	11937:	11887:	11887:	11887:	11887:	11887:	11887:	11887:	11887:	11887:	11887:
x=	-5501:	-5451:	-5401:	-5351:	-5302:	-5252:	-5202:	-9721:	-9672:	-9622:	-9573:	-9523:	-9474:	-9424:	-9375:	-9325:	

Qc :	0.027:	0.027:	0.027:	0.028:	0.028:	0.028:	0.028:	0.019:	0.019:	0.019:	0.019:	0.019:	0.019:	0.019:	0.019:	0.019:
Cc :	1.362:	1.370:	1.375:	1.376:	1.383:	1.387:	1.389:	0.934:	0.938:	0.941:	0.948:	0.954:	0.959:	0.962:	0.967:	0.973:

y=	11887:	11887:	11887:	11887:	11887:	11887:	11887:	11887:	11887:	11887:	11887:	11887:	11887:	11887:	11887:	11887:
x=	-9275:	-9226:	-9176:	-9127:	-9077:	-9028:	-8978:	-8929:	-8879:	-8830:	-8780:	-8731:	-8681:	-8632:	-8582:	-8533:
Qc :	0.020:	0.020:	0.020:	0.020:	0.020:	0.020:	0.020:	0.020:	0.020:	0.020:	0.021:	0.021:	0.021:	0.021:	0.021:	0.021:
Cc :	0.978:	0.982:	0.986:	0.993:	0.999:	1.003:	1.006:	1.013:	1.019:	1.023:	1.026:	1.033:	1.039:	1.043:	1.045:	1.052:

y=	11887:	11887:	11887:	11887:	11887:	11887:	11887:	11887:	11887:	11887:	11887:	11887:	11887:	11887:	11887:	11887:
x=	-8483:	-8433:	-8384:	-8334:	-8285:	-8235:	-8186:	-8136:	-8087:	-8037:	-7988:	-7938:	-7889:	-7839:	-7790:	-7740:
Qc :	0.021:	0.021:	0.021:	0.021:	0.022:	0.022:	0.022:	0.022:	0.022:	0.022:	0.022:	0.022:	0.022:	0.023:	0.023:	0.023:
Cc :	1.058:	1.062:	1.065:	1.072:	1.078:	1.081:	1.084:	1.092:	1.097:	1.100:	1.105:	1.111:	1.116:	1.130:	1.137:	1.143:

y=	11887:	11887:	11887:	11887:	11887:	11887:	11887:	11887:	11887:	11887:	11887:	11887:	11887:	11887:	11887:	11887:
x=	-7691:	-7641:	-7591:	-7542:	-7492:	-7443:	-7393:	-7344:	-7294:	-7245:	-7195:	-7146:	-7096:	-7047:	-6997:	-6948:
Qc :	0.023:	0.023:	0.023:	0.023:	0.023:	0.024:	0.024:	0.024:	0.024:	0.024:	0.024:	0.024:	0.024:	0.024:	0.024:	0.025:
Cc :	1.150:	1.153:	1.161:	1.167:	1.170:	1.176:	1.183:	1.187:	1.191:	1.199:	1.204:	1.206:	1.214:	1.221:	1.224:	1.233:

y=	11887:	11887:	11887:	11887:	11887:	11887:	11887:	11887:	11887:	11887:	11887:	11887:	11887:	11887:	11887:	11887:
x=	-6898:	-6849:	-6799:	-6749:	-6700:	-6650:	-6601:	-6551:	-6502:	-6452:	-6403:	-6353:	-6304:	-6254:	-6205:	-6155:
Qc :	0.025:	0.025:	0.025:	0.025:	0.025:	0.025:	0.025:	0.026:	0.026:	0.026:	0.026:	0.026:	0.026:	0.026:	0.026:	0.026:
Cc :	1.240:	1.244:	1.248:	1.256:	1.260:	1.263:	1.271:	1.275:	1.278:	1.286:	1.291:	1.292:	1.301:	1.306:	1.308:	1.316:

y=	11887:	11887:	11887:	11887:	11887:	11887:	11887:	11887:	11887:	11887:	11887:	11887:	11887:	11887:	11887:	11887:
x=	-6106:	-6056:	-6007:	-5957:	-5907:	-5858:	-5808:	-5759:	-5709:	-5660:	-5610:	-5561:	-5511:	-5462:	-5412:	-5363:
Qc :	0.026:	0.026:	0.027:	0.027:	0.027:	0.027:	0.027:	0.027:	0.027:	0.027:	0.027:	0.027:	0.028:	0.028:	0.028:	0.028:
Cc :	1.321:	1.322:	1.331:	1.336:	1.337:	1.345:	1.350:	1.351:	1.360:	1.363:	1.366:	1.373:	1.376:	1.380:	1.387:	1.389:

y=	11887:	11887:	11837:	11837:	11837:	11837:	11837:	11837:	11837:	11837:	11837:	11837:	11837:	11837:	11837:	11837:
x=	-5313:	-5264:	-9771:	-9721:	-9671:	-9621:	-9572:	-9522:	-9472:	-9422:	-9372:	-9322:	-9272:	-9222:	-9172:	-9122:
Qc :	0.028:	0.028:	0.019:	0.019:	0.019:	0.019:	0.019:	0.019:	0.019:	0.019:	0.019:	0.020:	0.020:	0.020:	0.020:	0.020:
Cc :	1.394:	1.400:	0.934:	0.940:	0.944:	0.949:	0.952:	0.959:	0.965:	0.969:	0.972:	0.978:	0.985:	0.990:	0.993:	0.998:

y=	11837:	11837:	11837:	11837:	11837:	11837:	11837:	11837:	11837:	11837:	11837:	11837:
x=	-9072:	-9022:	-8972:	-8922:	-8872:	-8822:	-8772:	-8722:	-8672:	-8623:	-8573:	-8523:	-8473:
Qc :	0.020:	0.020:	0.020:	0.020:	0.021:	0.021:	0.021:	0.021:	0.021:	0.021:	0.021:	0.021:	0.021:
Cc :	1.005:	1.011:	1.014:	1.019:	1.026:	1.031:	1.035:	1.039:	1.046:	1.051:	1.054:	1.059:	1.066:

y=	11837:	11837:	11837:	11837:	11837:	11837:	11837:	11837:	11837:	11837:	11837:	11837:	11837:	11837:	11837:	11837:
x=	-8423:	-8373:	-8323:	-8273:	-8223:	-8173:	-8123:	-8073:	-8023:	-7973:	-7923:	-7873:	-7823:	-7773:	-7723:	-7673:
Qc :	0.021:	0.021:	0.022:	0.022:	0.022:	0.022:	0.022:	0.022:	0.022:	0.022:	0.023:	0.023:	0.023:	0.023:	0.023:	0.023:
Cc :	1.071:	1.074:	1.079:	1.085:	1.090:	1.093:	1.099:	1.105:	1.109:	1.112:	1.131:	1.137:	1.141:	1.148:	1.156:	1.161:

y=	11837:	11837:	11837:	11837:	11837:	11837:	11837:	11837:	11837:	11837:	11837:	11837:	11837:	11837:	11837:	11837:
x=	-7624:	-7574:	-7524:	-7474:	-7424:	-7374:	-7324:	-7274:	-7224:	-7174:	-7124:	-7074:	-7024:	-6974:	-6924:	-6874:
Qc :	0.023:	0.023:	0.024:	0.024:	0.024:	0.024:	0.024:	0.024:	0.024:	0.024:	0.024:	0.024:	0.025:	0.025:	0.025:	0.025:
Cc :	1.163:	1.172:	1.178:	1.181:	1.187:	1.194:	1.199:	1.202:	1.210:	1.216:	1.218:	1.227:	1.236:	1.239:	1.245:	1.253:

y=	11837:	11837:	11837:	11837:	11837:	11837:	11837:	11837:	11837:	11837:	11837:	11837:	11837:	11837:	11837:	11837:
x=	-6824:	-6774:	-6724:	-6674:	-6625:	-6575:	-6525:	-6475:	-6425:	-6375:	-6325:	-6275:	-6225:	-6175:	-6125:	-6075:
Qc :	0.025:	0.025:	0.025:	0.025:	0.026:	0.026:	0.026:	0.026:	0.026:	0.026:	0.026:	0.026:	0.026:	0.026:	0.027:	0.027:
Cc :	1.256:	1.261:	1.269:	1.272:	1.276:	1.284:	1.289:	1.292:	1.300:	1.305:	1.307:	1.316:	1.320:	1.323:	1.331:	1.335:

y=	11837:	11837:	11837:	11837:	11837:	11837:	11837:	11837:	11837:	11837:	11837:	11837:	11837:	11837:	11837:	11787:
x=	-6025:	-5975:	-5925:	-5875:	-5825:	-5775:	-5725:	-5676:	-5626:	-5576:	-5526:	-5476:	-5426:	-5376:	-5326:	-9822:
Qc :	0.027:	0.027:	0.027:	0.027:	0.027:	0.027:	0.027:	0.027:	0.028:	0.028:	0.028:	0.028:	0.028:	0.028:	0.028:	0.019:
Cc :	1.338:	1.346:	1.350:	1.353:	1.361:	1.364:	1.368:	1.375:	1.377:	1.383:	1.389:	1.390:	1.398:	1.402:	1.403:	0.935:

y=	11787:	11787:	11787:	11787:	11787:	11787:	11787:	11787:	11787:	11787:	11787:	11787:	11787:	11787:	11787:	11787:
x=	-9772:	-9722:	-9673:	-9623:	-9573:	-9523:	-9473:	-9423:	-9374:	-9324:	-9274:	-9224:	-9174:	-9124:	-9075:	-9025:
Qc :	0.019:	0.019:	0.019:	0.019:	0.019:	0.019:	0.019:	0.020:	0.020:	0.020:	0.020:	0.020:	0.020:	0.020:	0.020:	0.020:
Cc :	0.937:	0.944:	0.950:	0.955:	0.959:	0.963:	0.970:	0.975:	0.980:	0.983:	0.990:	0.996:	1.000:	1.004:	1.010:	1.017:

y=	11787:	11787:	11787:	11787:	11787:	11787:	11787:	11787:	11787:	11787:	11787:	11787:	11787:	11787:	11787:	11787:
x=	-8975:	-8925:	-8875:	-8825:	-8776:	-8726:	-8676:	-8626:	-8576:	-8527:	-8477:	-8427:	-8377:	-8327:	-8277:	-8228:
Qc :	0.020:	0.020:	0.021:	0.021:	0.021:	0.021:	0.021:	0.021:	0.021:	0.021:	0.021:	0.022:	0.022:	0.022:	0.022:	0.022:
Cc :	1.022:	1.025:	1.030:	1.037:	1.042:	1.045:	1.050:	1.057:	1.062:	1.065:	1.070:	1.077:	1.082:	1.084:	1.091:	1.097:

y=	11787:	11787:	11787:	11787:	11787:	11787:	11787:	11787:	11787:	11787:	11787:	11787:	11787:	11787:	11787:	11787:
x=	-8178:	-8128:	-8078:	-8028:	-7978:	-7929:	-7879:	-7829:	-7779:	-7729:	-7680:	-7630:	-7580:	-7530:	-7480:	-7430:
Qc :	0.022:	0.022:	0.022:	0.022:	0.023:	0.023:	0.023:	0.023:	0.023:	0.023:	0.023:	0.023:	0.024:	0.024:	0.024:	0.024:
Cc :	1.101:	1.103:	1.111:	1.117:	1.132:	1.136:	1.147:	1.152:	1.156:	1.162:	1.169:	1.174:	1.177:	1.186:	1.191:	1.194:

y=	11787:	11787:	11787:	11787:	11787:	11787:	11787:	11787:	11787:	11787:	11787:	11787:	11787:	11787:	11787:	11787:
x=	-7381:	-7331:	-7281:	-7231:	-7181:	-7131:	-7082:	-7032:	-6982:	-6932:	-6882:	-6832:	-6783:	-6733:	-6683:	-6633:
Qc :	0.024:	0.024:	0.024:	0.024:	0.024:	0.025:	0.025:	0.025:	0.025:	0.025:	0.025:	0.025:	0.025:	0.026:	0.026:	0.026:
Cc :	1.201:	1.208:	1.212:	1.218:	1.225:	1.233:	1.236:	1.245:	1.250:	1.253:	1.261:	1.266:	1.269:	1.276:	1.283:	1.286:

y=	11787:	11787:	11787:	11787:	11787:	11787:	11787:	11787:	11787:	11787:	11787:	11787:	11787:	11787:	11787:	11787:
x=	-6583:	-6534:	-6484:	-6434:	-6384:	-6334:	-6284:	-6235:	-6185:	-6135:	-6085:	-6035:	-5985:	-5936:	-5886:	-5836:

Qc :	0.026:	0.026:	0.026:	0.026:	0.026:	0.026:	0.026:	0.027:	0.027:	0.027:	0.027:	0.027:	0.027:	0.027:	0.027:	0.027:	0.027:
Cc :	1.292:	1.299:	1.303:	1.308:	1.315:	1.319:	1.324:	1.331:	1.334:	1.340:	1.346:	1.349:	1.355:	1.362:	1.364:	1.371:	

y=	11787:	11787:	11787:	11787:	11787:	11787:	11787:	11787:	11787:	11738:	11738:	11738:	11738:	11738:	11738:	11738:	
x=	-5786:	-5736:	-5687:	-5637:	-5587:	-5537:	-5487:	-5437:	-5388:	-9873:	-9823:	-9773:	-9724:	-9674:	-9624:	-9574:	
Qc :	0.028:	0.028:	0.028:	0.028:	0.028:	0.028:	0.028:	0.028:	0.028:	0.019:	0.019:	0.019:	0.019:	0.019:	0.019:	0.019:	
Cc :	1.376:	1.378:	1.386:	1.391:	1.392:	1.401:	1.404:	1.407:	1.415:	0.935:	0.940:	0.944:	0.948:	0.955:	0.961:	0.965:	

y=	11738:	11738:	11738:	11738:	11738:	11738:	11738:	11738:	11738:	11738:	11738:	11738:	11738:	11738:	11738:	11738:	
x=	-9525:	-9475:	-9425:	-9376:	-9326:	-9276:	-9227:	-9177:	-9127:	-9077:	-9028:	-8978:	-8928:	-8879:	-8829:	-8779:	
Qc :	0.019:	0.019:	0.020:	0.020:	0.020:	0.020:	0.020:	0.020:	0.020:	0.020:	0.020:	0.021:	0.021:	0.021:	0.021:	0.021:	
Cc :	0.969:	0.974:	0.980:	0.986:	0.990:	0.993:	1.001:	1.007:	1.012:	1.015:	1.021:	1.028:	1.033:	1.036:	1.042:	1.048:	

y=	11738:	11738:	11738:	11738:	11738:	11738:	11738:	11738:	11738:	11738:	11738:	11738:	11738:	11738:	11738:	11738:	
x=	-8730:	-8680:	-8630:	-8580:	-8531:	-8481:	-8431:	-8382:	-8332:	-8282:	-8233:	-8183:	-8133:	-8083:	-8034:	-7984:	
Qc :	0.021:	0.021:	0.021:	0.021:	0.021:	0.022:	0.022:	0.022:	0.022:	0.022:	0.022:	0.022:	0.022:	0.023:	0.023:	0.023:	
Cc :	1.053:	1.056:	1.062:	1.068:	1.073:	1.076:	1.082:	1.088:	1.093:	1.095:	1.102:	1.108:	1.112:	1.127:	1.135:	1.141:	

y=	11738:	11738:	11738:	11738:	11738:	11738:	11738:	11738:	11738:	11738:	11738:	11738:	11738:	11738:	11738:	11738:	
x=	-7934:	-7885:	-7835:	-7785:	-7736:	-7686:	-7636:	-7586:	-7537:	-7487:	-7437:	-7388:	-7338:	-7288:	-7239:	-7189:	
Qc :	0.023:	0.023:	0.023:	0.023:	0.023:	0.024:	0.024:	0.024:	0.024:	0.024:	0.024:	0.024:	0.024:	0.024:	0.025:	0.025:	
Cc :	1.147:	1.153:	1.160:	1.165:	1.168:	1.176:	1.183:	1.187:	1.192:	1.200:	1.205:	1.207:	1.216:	1.223:	1.226:	1.236:	

y=	11738:	11738:	11738:	11738:	11738:	11738:	11738:	11738:	11738:	11738:	11738:	11738:	11738:	11738:	11738:	11738:	
x=	-7139:	-7089:	-7040:	-6990:	-6940:	-6891:	-6841:	-6791:	-6741:	-6692:	-6642:	-6592:	-6543:	-6493:	-6443:	-6394:	
Qc :	0.025:	0.025:	0.025:	0.025:	0.025:	0.025:	0.026:	0.026:	0.026:	0.026:	0.026:	0.026:	0.026:	0.026:	0.026:	0.026:	
Cc :	1.243:	1.247:	1.252:	1.260:	1.264:	1.268:	1.276:	1.281:	1.283:	1.292:	1.298:	1.300:	1.309:	1.314:	1.316:	1.325:	

y=	11738:	11738:	11738:	11738:	11738:	11738:	11738:	11738:	11738:	11738:	11738:	11738:	11738:	11738:	11738:	11738:	
x=	-6344:	-6294:	-6244:	-6195:	-6145:	-6095:	-6046:	-5996:	-5946:	-5897:	-5847:	-5797:	-5747:	-5698:	-5648:	-5598:	
Qc :	0.027:	0.027:	0.027:	0.027:	0.027:	0.027:	0.027:	0.027:	0.027:	0.028:	0.028:	0.028:	0.028:	0.028:	0.028:	0.028:	
Cc :	1.331:	1.332:	1.340:	1.346:	1.348:	1.356:	1.362:	1.363:	1.372:	1.377:	1.379:	1.388:	1.392:	1.395:	1.403:	1.406:	

y=	11738:	11738:	11738:	11688:	11688:	11688:	11688:	11688:	11688:	11688:	11688:	11688:	11688:	11688:	11688:	11688:	
x=	-5549:	-5499:	-5449:	-9923:	-9874:	-9824:	-9775:	-9725:	-9675:	-9626:	-9576:	-9527:	-9477:	-9428:	-9378:	-9328:	
Qc :	0.028:	0.028:	0.028:	0.019:	0.019:	0.019:	0.019:	0.019:	0.019:	0.019:	0.019:	0.020:	0.020:	0.020:	0.020:	0.020:	
Cc :	1.411:	1.417:	1.418:	0.934:	0.939:	0.945:	0.951:	0.955:	0.958:	0.965:	0.971:	0.976:	0.980:	0.985:	0.992:	0.997:	

y=	11688:	11688:	11688:	11688:	11688:	11688:	11688:	11688:	11688:	11688:	11688:	11688:	11688:	11688:	11688:	11688:	
x=	-9279:	-9229:	-9180:	-9130:	-9081:	-9031:	-8981:	-8932:	-8882:	-8833:	-8783:	-8733:	-8684:	-8634:	-8585:	-8535:	
Qc :	0.020:	0.020:	0.020:	0.020:	0.020:	0.020:	0.021:	0.021:	0.021:	0.021:	0.021:	0.021:	0.021:	0.021:	0.021:	0.022:	
Cc :	1.001:	1.004:	1.012:	1.018:	1.023:	1.025:	1.033:	1.039:	1.043:	1.046:	1.053:	1.059:	1.064:	1.066:	1.073:	1.080:	

y=	11688:	11688:	11688:	11688:	11688:	11688:	11688:	11688:	11688:	11688:	11688:	11688:	11688:	11688:	11688:	11688:	
x=	-8486:	-8436:	-8386:	-8337:	-8287:	-8238:	-8188:	-8139:	-8089:	-8039:	-7990:	-7940:	-7891:	-7841:	-7792:	-7742:	
Qc :	0.022:	0.022:	0.022:	0.022:	0.022:	0.022:	0.022:	0.023:	0.023:	0.023:	0.023:	0.023:	0.023:	0.023:	0.023:	0.024:	
Cc :	1.084:	1.086:	1.094:	1.100:	1.104:	1.107:	1.114:	1.132:	1.136:	1.143:	1.151:	1.156:	1.160:	1.167:	1.174:	1.178:	

y=	11688:	11688:	11688:	11688:	11688:	11688:	11688:	11688:	11688:	11688:	11688:	11688:					
x=	-7692:	-7643:	-7593:	-7544:	-7494:	-7444:	-7395:	-7345:	-7296:	-7246:	-7197:	-7147:	-7097:				
Qc :	0.024:	0.024:	0.024:	0.024:	0.024:	0.024:	0.024:	0.024:	0.025:	0.025:	0.025:	0.025:	0.025:				
Cc :	1.182:	1.190:	1.196:	1.199:	1.207:	1.214:	1.218:	1.223:	1.234:	1.240:	1.242:	1.251:	1.257:				

y=	11688:	11688:	11688:	11688:	11688:	11688:	11688:	11688:	11688:	11688:	11688:	11688:	11688:	11688:	11688:	11688:	
x=	-7048:	-6998:	-6949:	-6899:	-6850:	-6800:	-6750:	-6701:	-6651:	-6602:	-6552:	-6503:	-6453:	-6403:	-6354:	-6304:	
Qc :	0.025:	0.025:	0.025:	0.026:	0.026:	0.026:	0.026:	0.026:	0.026:	0.026:	0.026:	0.026:	0.027:	0.027:	0.027:	0.027:	
Cc :	1.260:	1.267:	1.274:	1.277:	1.283:	1.291:	1.295:	1.300:	1.308:	1.312:	1.316:	1.324:	1.329:	1.333:	1.340:	1.345:	

y=	11688:	11688:	11688:	11688:	11688:	11688:	11688:	11688:	11688:	11688:	11688:	11688:	11688:	11688:	11688:	11688:	
x=	-6255:	-6205:	-6155:	-6106:	-6056:	-6007:	-5957:	-5908:	-5858:	-5808:	-5759:	-5709:	-5660:	-5610:	-5561:	-5511:	
Qc :	0.027:	0.027:	0.027:	0.027:	0.027:	0.028:	0.028:	0.028:	0.028:	0.028:	0.028:	0.028:	0.028:	0.028:	0.028:	0.029:	
Cc :	1.349:	1.357:	1.361:	1.365:	1.373:	1.377:	1.381:	1.389:	1.392:	1.398:	1.404:	1.406:	1.413:	1.419:	1.419:	1.428:	

y=	11638:	11638:	11638:	11638:	11638:	11638:	11638:	11638:	11638:	11638:	11638:	11638:	11638:	11638:	11638:	11638:	
x=	-9974:	-9925:	-9875:	-9826:	-9776:	-9727:	-9677:	-9628:	-9578:	-9529:	-9479:	-9430:	-9381:	-9331:	-9282:	-9232:	
Qc :	0.019:	0.019:	0.019:	0.019:	0.019:	0.019:	0.019:	0.019:	0.020:	0.020:	0.020:	0.020:	0.020:	0.020:	0.020:	0.020:	
Cc :	0.936:	0.940:	0.944:	0.949:	0.956:	0.961:	0.965:	0.968:	0.976:	0.982:	0.987:	0.990:	0.996:	1.002:	1.008:	1.012:	

y=	11638:	11638:	11638:	11638:	11638:	11638:	11638:	11638:	11638:	11638:	11638:	11638:	11638:	11638:	11638:	11638:	
x=	-9183:	-9133:	-9084:	-9034:	-8985:	-8935:	-8886:	-8837:	-8787:	-8738:	-8688:	-8639:	-8589:	-8540:	-8490:	-8441:	
Qc :	0.020:	0.020:	0.021:	0.021:	0.021:	0.021:	0.021:	0.021:	0.021:	0.021:	0.021:	0.021:	0.022:	0.022:	0.022:	0.022:	
Cc :	1.016:	1.023:	1.029:	1.033:	1.036:	1.044:	1.050:	1.054:	1.057:	1.064:	1.070:	1.075:	1.077:	1.084:	1.091:	1.095:	

y=	11638:	11638:	11638:	11638:	11638:	11638:	11638:	11638:	11638:	11638:	11638:	11638:	11638:	11638:	11638:	11638:	
x=	-8391:	-8342:	-8293:	-8243:	-8194:	-8144:	-8095:	-8045:	-7996:	-7946:	-7897:	-7848:	-7798:	-7749:	-7699:	-7650:	
Qc :	0.022:	0.022:	0.022:	0.022:	0.023:	0.023:	0.023:	0.023:	0.023:	0.023:	0.023:	0.023:	0.024:	0.024:	0.024:	0.024:	
Cc :	1.097:	1.105:	1.111:	1.115:	1.130:	1.138:	1.147:	1.151:	1.156:	1.164:	1.169:	1.172:	1.181:	1.187:	1.191:	1.196:	

y=	11638:	11638:	11638:	11638:	11638:	11638:	11638:	11638:	11638:	11638:	11638:	11638:	11638:	11638:	11638:	11638:	
x=	-7600:	-7551:	-7501:	-7452:	-7402:	-7353:	-7304:	-7254:	-7205:	-7155:	-7106:	-7056:	-7007:	-6957:	-6908:	-6858:	

Qc :	0.024:	0.024:	0.024:	0.024:	0.025:	0.025:	0.025:	0.025:	0.025:	0.025:	0.025:	0.025:	0.025:	0.026:	0.026:	0.026:		
Cc :	1.204:	1.210:	1.212:	1.222:	1.228:	1.235:	1.241:	1.249:	1.253:	1.257:	1.265:	1.271:	1.273:	1.283:	1.289:	1.291:		

y=	11638:	11638:	11638:	11638:	11638:	11638:	11638:	11638:	11638:	11638:	11638:	11638:	11638:	11638:	11638:	11638:		
x=	-6809:	-6760:	-6710:	-6661:	-6611:	-6562:	-6512:	-6463:	-6413:	-6364:	-6314:	-6265:	-6216:	-6166:	-6117:	-6067:		
Qc :	0.026:	0.026:	0.026:	0.026:	0.026:	0.027:	0.027:	0.027:	0.027:	0.027:	0.027:	0.027:	0.027:	0.027:	0.028:	0.028:		
Cc :	1.299:	1.306:	1.309:	1.316:	1.323:	1.326:	1.333:	1.340:	1.343:	1.349:	1.356:	1.359:	1.366:	1.373:	1.376:	1.383:		

y=	11638:	11638:	11638:	11638:	11638:	11638:	11638:	11638:	11638:	11638:	11588:	11588:	11588:	11588:	11588:	11588:		
x=	-6018:	-5968:	-5919:	-5869:	-5820:	-5770:	-5721:	-5672:	-5622:	-5573:	-10026:	-9976:	-9926:	-9876:	-9826:	-9776:		
Qc :	0.028:	0.028:	0.028:	0.028:	0.028:	0.028:	0.028:	0.028:	0.029:	0.029:	0.019:	0.019:	0.019:	0.019:	0.019:	0.019:		
Cc :	1.389:	1.391:	1.399:	1.405:	1.406:	1.415:	1.420:	1.422:	1.431:	1.434:	0.934:	0.940:	0.946:	0.951:	0.954:	0.960:		

y=	11588:	11588:	11588:	11588:	11588:	11588:	11588:	11588:	11588:	11588:	11588:	11588:	11588:	11588:	11588:	11588:		
x=	-9726:	-9676:	-9627:	-9577:	-9527:	-9477:	-9427:	-9377:	-9327:	-9277:	-9227:	-9177:	-9128:	-9078:	-9028:	-8978:		
Qc :	0.019:	0.019:	0.020:	0.020:	0.020:	0.020:	0.020:	0.020:	0.020:	0.020:	0.020:	0.020:	0.020:	0.021:	0.021:	0.021:	0.021:	
Cc :	0.967:	0.972:	0.976:	0.979:	0.987:	0.993:	0.998:	1.002:	1.008:	1.015:	1.020:	1.023:	1.029:	1.036:	1.041:	1.045:		

y=	11588:	11588:	11588:	11588:	11588:	11588:	11588:	11588:	11588:	11588:	11588:	11588:	11588:	11588:	11588:	11588:		
x=	-8928:	-8878:	-8828:	-8778:	-8728:	-8679:	-8629:	-8579:	-8529:	-8479:	-8429:	-8379:	-8329:	-8279:	-8229:	-8180:		
Qc :	0.021:	0.021:	0.021:	0.021:	0.021:	0.022:	0.022:	0.022:	0.022:	0.022:	0.022:	0.022:	0.022:	0.023:	0.023:	0.023:		
Cc :	1.049:	1.057:	1.062:	1.066:	1.070:	1.077:	1.083:	1.086:	1.091:	1.098:	1.103:	1.107:	1.112:	1.131:	1.136:	1.140:		

y=	11588:	11588:	11588:	11588:	11588:	11588:	11588:	11588:	11588:	11588:	11588:	11588:	11588:	11588:	11588:	11588:		
x=	-8130:	-8080:	-8030:	-7980:	-7930:	-7880:	-7830:	-7780:	-7731:	-7681:	-7631:	-7581:	-7531:	-7481:	-7431:	-7381:		
Qc :	0.023:	0.023:	0.023:	0.023:	0.023:	0.024:	0.024:	0.024:	0.024:	0.024:	0.024:	0.024:	0.024:	0.025:	0.025:	0.025:		
Cc :	1.150:	1.157:	1.162:	1.165:	1.174:	1.180:	1.184:	1.190:	1.198:	1.203:	1.207:	1.215:	1.222:	1.226:	1.236:	1.243:		

y=	11588:	11588:	11588:	11588:	11588:	11588:	11588:	11588:	11588:	11588:	11588:	11588:	11588:	11588:	11588:	11588:		
x=	-7331:	-7281:	-7232:	-7182:	-7132:	-7082:	-7032:	-6982:	-6932:	-6882:	-6832:	-6783:	-6733:	-6683:	-6633:	-6583:		
Qc :	0.025:	0.025:	0.025:	0.025:	0.025:	0.026:	0.026:	0.026:	0.026:	0.026:	0.026:	0.026:	0.026:	0.026:	0.027:	0.027:		
Cc :	1.248:	1.253:	1.261:	1.266:	1.269:	1.278:	1.284:	1.286:	1.296:	1.302:	1.305:	1.313:	1.320:	1.323:	1.331:	1.337:		

y=	11588:	11588:	11588:	11588:	11588:	11588:	11588:	11588:	11588:	11588:	11588:	11588:	11588:	11588:	11588:	11588:		
x=	-6533:	-6483:	-6433:	-6383:	-6333:	-6284:	-6234:	-6184:	-6134:	-6084:	-6034:	-5984:	-5934:	-5884:	-5835:	-5785:		
Qc :	0.027:	0.027:	0.027:	0.027:	0.027:	0.027:	0.027:	0.028:	0.028:	0.028:	0.028:	0.028:	0.028:	0.028:	0.028:	0.028:		
Cc :	1.340:	1.348:	1.354:	1.357:	1.365:	1.371:	1.374:	1.382:	1.388:	1.390:	1.399:	1.404:	1.406:	1.416:	1.420:	1.424:		

y=	11588:	11588:	11588:	11538:	11538:	11538:	11538:	11538:	11538:	11538:	11538:	11538:	11538:	11538:	11538:	11538:		
x=	-5735:	-5685:	-5635:	-10093:	-10043:	-9993:	-9943:	-9893:	-9843:	-9793:	-9743:	-9693:	-9643:	-9593:	-9543:	-9493:		
Qc :	0.029:	0.029:	0.029:	0.019:	0.019:	0.019:	0.019:	0.019:	0.019:	0.019:	0.019:	0.020:	0.020:	0.020:	0.020:	0.020:		
Cc :	1.432:	1.435:	1.441:	0.934:	0.938:	0.941:	0.949:	0.955:	0.960:	0.964:	0.968:	0.975:	0.982:	0.986:	0.989:	0.996:		

y=	11538:	11538:	11538:	11538:	11538:	11538:	11538:	11538:	11538:	11538:	11538:	11538:	11538:	11538:	11538:	11538:		
x=	-9443:	-9393:	-9343:	-9293:	-9243:	-9193:	-9143:	-9094:	-9044:	-8994:	-8944:	-8894:	-8844:	-8794:	-8744:	-8694:		
Qc :	0.020:	0.020:	0.020:	0.020:	0.020:	0.020:	0.021:	0.021:	0.021:	0.021:	0.021:	0.021:	0.021:	0.021:	0.022:	0.022:		
Cc :	1.003:	1.008:	1.012:	1.017:	1.024:	1.030:	1.034:	1.038:	1.046:	1.051:	1.055:	1.059:	1.067:	1.072:	1.076:	1.080:		

y=	11538:	11538:	11538:	11538:	11538:	11538:	11538:	11538:	11538:	11538:	11538:	11538:	11538:	11538:	11538:	11538:		
x=	-8644:	-8594:	-8544:	-8494:	-8444:	-8394:	-8344:	-8294:	-8244:	-8194:	-8144:	-8095:	-8045:	-7995:	-7945:	-7895:		
Qc :	0.022:	0.022:	0.022:	0.022:	0.022:	0.022:	0.023:	0.023:	0.023:	0.023:	0.023:	0.023:	0.023:	0.023:	0.024:	0.024:		
Cc :	1.087:	1.093:	1.097:	1.101:	1.109:	1.114:	1.129:	1.135:	1.145:	1.151:	1.154:	1.162:	1.169:	1.174:	1.178:	1.187:		

y=	11538:	11538:	11538:	11538:	11538:	11538:	11538:	11538:	11538:	11538:	11538:	11538:	11538:	11538:	11538:	11538:		
x=	-7845:	-7795:	-7745:	-7695:	-7645:	-7595:	-7545:	-7495:	-7445:	-7395:	-7345:	-7295:	-7245:	-7195:	-7145:	-7095:		
Qc :	0.024:	0.024:	0.024:	0.024:	0.024:	0.024:	0.024:	0.025:	0.025:	0.025:	0.025:	0.025:	0.025:	0.025:	0.026:	0.026:		
Cc :	1.193:	1.196:	1.204:	1.211:	1.216:	1.221:	1.233:	1.239:	1.242:	1.250:	1.257:	1.261:	1.267:	1.275:	1.280:	1.284:		

y=	11538:	11538:	11538:	11538:	11538:	11538:	11538:	11538:	11538:	11538:	11538:	11538:	11538:	11538:	11538:	11538:		
x=	-7046:	-6996:	-6946:	-6896:	-6846:	-6796:	-6746:	-6696:	-6646:	-6596:	-6546:	-6496:	-6446:	-6396:	-6346:	-6296:		
Qc :	0.026:	0.026:	0.026:	0.026:	0.026:	0.026:	0.026:	0.027:	0.027:	0.027:	0.027:	0.027:	0.027:	0.027:	0.027:	0.028:		
Cc :	1.293:	1.298:	1.302:	1.311:	1.317:	1.319:	1.329:	1.334:	1.336:	1.346:	1.352:	1.354:	1.364:	1.370:	1.372:	1.382:		

y=	11538:	11538:	11538:	11538:	11538:	11538:	11538:	11538:	11538:	11538:	11538:	11488:						
x=	-6246:	-6196:	-6146:	-6096:	-6047:	-5997:	-5947:	-5897:	-5847:	-5797:	-5747:	-5697:	-10160:					
Qc :	0.028:	0.028:	0.028:	0.028:	0.028:	0.028:	0.028:	0.029:	0.029:	0.029:	0.029:	0.029:	0.019:					
Cc :	1.387:	1.390:	1.399:	1.403:	1.407:	1.416:	1.420:	1.425:	1.433:	1.435:	1.443:	1.449:	0.931:					

y=	11488:	11488:	11488:	11488:	11488:	11488:	11488:	11488:	11488:	11488:	11488:	11488:	11488:	11488:	11488:	11488:		
x=	-10110:	-10061:	-10012:	-9962:	-9913:	-9863:	-9814:	-9764:	-9715:	-9665:	-9616:	-9566:	-9517:	-9468:	-9418:	-9369:		
Qc :	0.019:	0.019:	0.019:	0.019:	0.019:	0.019:	0.019:	0.019:	0.020:	0.020:	0.020:	0.020:	0.020:	0.020:	0.020:	0.020:		
Cc :	0.937:	0.943:	0.947:	0.951:	0.957:	0.963:	0.969:	0.973:	0.976:	0.984:	0.990:	0.995:	0.999:	1.004:	1.011:	1.017:		

y=	11488:	11488:	11488:	11488:	11488:	11488:	11488:	11488:	11488:	11488:	11488:	11488:	11488:	11488:	11488:	11488:		
x=	-9319:	-9270:	-9220:	-9171:	-9121:	-9072:	-9022:	-8973:	-8924:	-8874:	-8825:	-8775:	-8726:	-8676:	-8627:	-8577:		
Qc :	0.020:	0.020:	0.021:	0.021:	0.021:	0.021:	0.021:	0.021:	0.021:	0.021:	0.021:	0.022:	0.022:	0.022:	0.022:	0.022:		
Cc :	1.021:	1.025:	1.032:	1.038:	1.043:	1.046:	1.053:	1.059:	1.064:	1.067:	1.074:	1.081:	1.085:	1.088:	1.095:	1.101:		

y=	11488:	11488:	11488:	11488:	11488:	11488:	11488:	11488:	11488:	11488:	11488:	11488:	11488:	11488:	11488:	11488:		
x=	-8528:	-8478:	-8429:	-8379:	-8330:	-8281:	-8231:	-8182:	-8132:	-8083:	-8033:	-7984:	-7934:	-7885:	-7835:	-7786:		

Qc :	0.022:	0.022:	0.023:	0.023:	0.023:	0.023:	0.023:	0.023:	0.023:	0.023:	0.024:	0.024:	0.024:	0.024:	0.024:	0.024:
Cc :	1.106:	1.109:	1.128:	1.135:	1.140:	1.145:	1.154:	1.161:	1.165:	1.170:	1.178:	1.184:	1.188:	1.195:	1.203:	1.208:

y=	11488:	11488:	11488:	11488:	11488:	11488:	11488:	11488:	11488:	11488:	11488:	11488:	11488:	11488:	11488:	11488:
x=	-7737:	-7687:	-7638:	-7588:	-7539:	-7489:	-7440:	-7390:	-7341:	-7291:	-7242:	-7192:	-7143:	-7094:	-7044:	-6995:
Qc :	0.024:	0.024:	0.025:	0.025:	0.025:	0.025:	0.025:	0.025:	0.025:	0.025:	0.026:	0.026:	0.026:	0.026:	0.026:	0.026:
Cc :	1.212:	1.221:	1.227:	1.234:	1.242:	1.249:	1.254:	1.259:	1.267:	1.272:	1.275:	1.285:	1.291:	1.294:	1.303:	1.310:

y=	11488:	11488:	11488:	11488:	11488:	11488:	11488:	11488:	11488:	11488:	11488:	11488:	11488:	11488:	11488:	11488:
x=	-6945:	-6896:	-6846:	-6797:	-6747:	-6698:	-6648:	-6599:	-6550:	-6500:	-6451:	-6401:	-6352:	-6302:	-6253:	-6203:
Qc :	0.026:	0.026:	0.027:	0.027:	0.027:	0.027:	0.027:	0.027:	0.027:	0.027:	0.027:	0.028:	0.028:	0.028:	0.028:	0.028:
Cc :	1.313:	1.320:	1.328:	1.331:	1.338:	1.346:	1.350:	1.355:	1.364:	1.368:	1.373:	1.381:	1.385:	1.391:	1.399:	1.402:

y=	11488:	11488:	11488:	11488:	11488:	11488:	11488:	11488:	11488:	11438:	11438:	11438:	11438:	11438:	11438:	11438:
x=	-6154:	-6104:	-6055:	-6005:	-5956:	-5907:	-5857:	-5808:	-5758:	-10227:	-10177:	-10128:	-10078:	-10029:	-9979:	-9930:
Qc :	0.028:	0.028:	0.028:	0.029:	0.029:	0.029:	0.029:	0.029:	0.029:	0.019:	0.019:	0.019:	0.019:	0.019:	0.019:	0.019:
Cc :	1.409:	1.416:	1.419:	1.426:	1.433:	1.435:	1.444:	1.450:	1.452:	0.931:	0.934:	0.938:	0.945:	0.951:	0.957:	0.960:

y=	11438:	11438:	11438:	11438:	11438:	11438:	11438:	11438:	11438:	11438:	11438:	11438:	11438:	11438:	11438:	11438:
x=	-9880:	-9831:	-9781:	-9732:	-9682:	-9633:	-9583:	-9534:	-9484:	-9435:	-9385:	-9336:	-9286:	-9237:	-9187:	-9138:
Qc :	0.019:	0.019:	0.020:	0.020:	0.020:	0.020:	0.020:	0.020:	0.020:	0.020:	0.020:	0.021:	0.021:	0.021:	0.021:	0.021:
Cc :	0.965:	0.972:	0.978:	0.983:	0.986:	0.992:	0.999:	1.004:	1.009:	1.013:	1.021:	1.027:	1.031:	1.034:	1.042:	1.048:

y=	11438:	11438:	11438:	11438:	11438:	11438:	11438:	11438:	11438:	11438:	11438:	11438:	11438:	11438:	11438:	11438:
x=	-9088:	-9038:	-8989:	-8939:	-8890:	-8840:	-8791:	-8741:	-8692:	-8642:	-8593:	-8543:	-8494:	-8444:	-8395:	-8345:
Qc :	0.021:	0.021:	0.021:	0.021:	0.021:	0.022:	0.022:	0.022:	0.022:	0.022:	0.022:	0.022:	0.023:	0.023:	0.023:	0.023:
Cc :	1.053:	1.056:	1.063:	1.069:	1.074:	1.078:	1.084:	1.091:	1.096:	1.099:	1.105:	1.112:	1.128:	1.132:	1.139:	1.149:

y=	11438:	11438:	11438:	11438:	11438:	11438:	11438:	11438:	11438:	11438:	11438:	11438:	11438:	11438:	11438:	11438:
x=	-8296:	-8246:	-8197:	-8147:	-8098:	-8048:	-7999:	-7949:	-7900:	-7850:	-7801:	-7751:	-7702:	-7652:	-7603:	-7553:
Qc :	0.023:	0.023:	0.023:	0.023:	0.024:	0.024:	0.024:	0.024:	0.024:	0.024:	0.024:	0.024:	0.025:	0.025:	0.025:	0.025:
Cc :	1.154:	1.157:	1.166:	1.173:	1.178:	1.183:	1.191:	1.197:	1.201:	1.208:	1.216:	1.221:	1.229:	1.238:	1.244:	1.247:

y=	11438:	11438:	11438:	11438:	11438:	11438:	11438:	11438:	11438:	11438:	11438:	11438:	11438:	11438:	11438:	11438:
x=	-7504:	-7454:	-7405:	-7355:	-7305:	-7256:	-7206:	-7157:	-7107:	-7058:	-7008:	-6959:	-6909:	-6860:	-6810:	-6761:
Qc :	0.025:	0.025:	0.025:	0.025:	0.026:	0.026:	0.026:	0.026:	0.026:	0.026:	0.026:	0.026:	0.027:	0.027:	0.027:	0.027:
Cc :	1.256:	1.262:	1.267:	1.273:	1.281:	1.286:	1.290:	1.299:	1.305:	1.308:	1.318:	1.324:	1.327:	1.336:	1.343:	1.346:

y=	11438:	11438:	11438:	11438:	11438:	11438:	11438:	11438:	11438:	11438:	11438:	11438:	11438:	11438:	11438:	11438:
x=	-6711:	-6662:	-6612:	-6563:	-6513:	-6464:	-6414:	-6365:	-6315:	-6266:	-6216:	-6167:	-6117:	-6068:	-6018:	-5969:
Qc :	0.027:	0.027:	0.027:	0.027:	0.028:	0.028:	0.028:	0.028:	0.028:	0.028:	0.028:	0.028:	0.029:	0.029:	0.029:	0.029:
Cc :	1.354:	1.361:	1.365:	1.372:	1.380:	1.383:	1.391:	1.398:	1.400:	1.408:	1.415:	1.417:	1.426:	1.433:	1.434:	1.444:

y=	11438:	11438:	11438:	11388:	11388:	11388:	11388:	11388:	11388:	11388:	11388:	11388:	11388:	11388:	11388:	11388:
x=	-5919:	-5870:	-5820:	-10294:	-10244:	-10195:	-10145:	-10095:	-10046:	-9996:	-9947:	-9897:	-9848:	-9798:	-9748:	-9699:
Qc :	0.029:	0.029:	0.029:	0.019:	0.019:	0.019:	0.019:	0.019:	0.019:	0.019:	0.019:	0.019:	0.019:	0.020:	0.020:	0.020:
Cc :	1.450:	1.453:	1.462:	0.927:	0.934:	0.939:	0.943:	0.947:	0.953:	0.960:	0.965:	0.970:	0.973:	0.980:	0.987:	0.992:

y=	11388:	11388:	11388:	11388:	11388:	11388:	11388:	11388:	11388:	11388:	11388:	11388:	11388:	11388:	11388:	11388:
x=	-9649:	-9600:	-9550:	-9501:	-9451:	-9401:	-9352:	-9302:	-9253:	-9203:	-9154:	-9104:	-9054:	-9005:	-8955:	-8906:
Qc :	0.020:	0.020:	0.020:	0.020:	0.020:	0.020:	0.021:	0.021:	0.021:	0.021:	0.021:	0.021:	0.021:	0.021:	0.021:	0.022:
Cc :	0.996:	1.001:	1.009:	1.015:	1.019:	1.022:	1.030:	1.036:	1.041:	1.044:	1.051:	1.058:	1.063:	1.066:	1.072:	1.079:

y=	11388:	11388:	11388:	11388:	11388:	11388:	11388:	11388:	11388:	11388:	11388:	11388:	11388:	11388:	11388:	11388:
x=	-8856:	-8807:	-8757:	-8707:	-8658:	-8608:	-8559:	-8509:	-8460:	-8410:	-8360:	-8311:	-8261:	-8212:	-8162:	-8113:
Qc :	0.022:	0.022:	0.022:	0.022:	0.022:	0.022:	0.022:	0.023:	0.023:	0.023:	0.023:	0.023:	0.023:	0.023:	0.024:	0.024:
Cc :	1.084:	1.088:	1.094:	1.100:	1.106:	1.109:	1.126:	1.134:	1.140:	1.146:	1.153:	1.161:	1.167:	1.170:	1.179:	1.186:

y=	11388:	11388:	11388:	11388:	11388:	11388:	11388:	11388:	11388:	11388:	11388:	11388:	11388:	11388:	11388:	11388:
x=	-8063:	-8013:	-7964:	-7914:	-7865:	-7815:	-7766:	-7716:	-7666:	-7617:	-7567:	-7518:	-7468:	-7419:	-7369:	-7319:
Qc :	0.024:	0.024:	0.024:	0.024:	0.024:	0.024:	0.025:	0.025:	0.025:	0.025:	0.025:	0.025:	0.025:	0.026:	0.026:	0.026:
Cc :	1.190:	1.195:	1.204:	1.210:	1.214:	1.222:	1.233:	1.238:	1.243:	1.252:	1.257:	1.260:	1.269:	1.277:	1.281:	1.287:

y=	11388:	11388:	11388:	11388:	11388:	11388:	11388:	11388:	11388:	11388:	11388:	11388:	11388:	11388:	11388:	11388:
x=	-7270:	-7220:	-7171:	-7121:	-7072:	-7022:	-6972:	-6923:	-6873:	-6824:	-6774:	-6725:	-6675:	-6626:	-6576:	-6526:
Qc :	0.026:	0.026:	0.026:	0.026:	0.026:	0.026:	0.027:	0.027:	0.027:	0.027:	0.027:	0.027:	0.027:	0.028:	0.028:	0.028:
Cc :	1.296:	1.301:	1.305:	1.314:	1.320:	1.324:	1.333:	1.339:	1.341:	1.352:	1.358:	1.361:	1.370:	1.377:	1.379:	1.389:

y=	11388:	11388:	11388:	11388:	11388:	11388:	11388:	11388:	11388:	11388:	11388:	11388:	11338:	11338:	11338:	
x=	-6477:	-6427:	-6378:	-6328:	-6279:	-6229:	-6179:	-6130:	-6080:	-6031:	-5981:	-5932:	-5882:	-10361:	-10311:	-10261:
Qc :	0.028:	0.028:	0.028:	0.028:	0.028:	0.029:	0.029:	0.029:	0.029:	0.029:	0.029:	0.029:	0.029:	0.019:	0.019:	0.019:
Cc :	1.396:	1.397:	1.407:	1.413:	1.416:	1.426:	1.431:	1.435:	1.444:	1.449:	1.454:	1.462:	1.465:	0.927:	0.930:	0.935:

y=	11338:	11338:	11338:	11338:	11338:	11338:	11338:	11338:	11338:	11338:	11338:	11338:	11338:	11338:	11338:	11338:
x=	-10212:	-10162:	-10112:	-10063:	-10013:	-9964:	-9914:	-9864:	-9815:	-9765:	-9715:	-9666:	-9616:	-9567:	-9517:	-9467:
Qc :	0.019:	0.019:	0.019:	0.019:	0.019:	0.019:	0.019:	0.020:	0.020:	0.020:	0.020:	0.020:	0.020:	0.020:	0.020:	0.020:
Cc :	0.942:	0.947:	0.953:	0.957:	0.962:	0.969:	0.974:	0.980:	0.983:	0.989:	0.996:	1.002:	1.006:	1.010:	1.018:	1.024:

y=	11338:	11338:	11338:	11338:	11338:	11338:	11338:	11338:	11338:	11338:	11338:	11338:
x=	-9418:	-9368:	-9318:	-9269:	-9219:	-9170:	-9120:	-9070:	-9021:	-8971:	-8921:	-8872:	-8822:

Qc :	0.021:	0.021:	0.021:	0.021:	0.021:	0.021:	0.021:	0.021:	0.021:	0.022:	0.022:	0.022:	0.022:			
Cc :	1.029:	1.032:	1.039:	1.046:	1.051:	1.055:	1.060:	1.067:	1.073:	1.077:	1.082:	1.089:	1.095:			

y=	11338:	11338:	11338:	11338:	11338:	11338:	11338:	11338:	11338:	11338:	11338:	11338:	11338:	11338:	11338:	11338:
x=	-8773:	-8723:	-8673:	-8624:	-8574:	-8524:	-8475:	-8425:	-8375:	-8326:	-8276:	-8227:	-8177:	-8127:	-8078:	-8028:
Qc :	0.022:	0.022:	0.022:	0.022:	0.023:	0.023:	0.023:	0.023:	0.023:	0.023:	0.023:	0.024:	0.024:	0.024:	0.024:	0.024:
Cc :	1.098:	1.103:	1.111:	1.116:	1.132:	1.138:	1.148:	1.155:	1.159:	1.165:	1.173:	1.179:	1.182:	1.191:	1.198:	1.203:

y=	11338:	11338:	11338:	11338:	11338:	11338:	11338:	11338:	11338:	11338:	11338:	11338:	11338:	11338:	11338:	11338:
x=	-7978:	-7929:	-7879:	-7830:	-7780:	-7730:	-7681:	-7631:	-7581:	-7532:	-7482:	-7433:	-7383:	-7333:	-7284:	-7234:
Qc :	0.024:	0.024:	0.024:	0.025:	0.025:	0.025:	0.025:	0.025:	0.025:	0.025:	0.025:	0.026:	0.026:	0.026:	0.026:	0.026:
Cc :	1.208:	1.217:	1.224:	1.231:	1.239:	1.247:	1.252:	1.257:	1.265:	1.271:	1.274:	1.284:	1.291:	1.295:	1.302:	1.310:

y=	11338:	11338:	11338:	11338:	11338:	11338:	11338:	11338:	11338:	11338:	11338:	11338:	11338:	11338:	11338:	11338:
x=	-7184:	-7135:	-7085:	-7036:	-6986:	-6936:	-6887:	-6837:	-6787:	-6738:	-6688:	-6639:	-6589:	-6539:	-6490:	-6440:
Qc :	0.026:	0.026:	0.027:	0.027:	0.027:	0.027:	0.027:	0.027:	0.027:	0.027:	0.028:	0.028:	0.028:	0.028:	0.028:	0.028:
Cc :	1.315:	1.321:	1.329:	1.334:	1.339:	1.348:	1.354:	1.358:	1.368:	1.373:	1.377:	1.387:	1.393:	1.396:	1.405:	1.411:

y=	11338:	11338:	11338:	11338:	11338:	11338:	11338:	11338:	11338:	11338:	11288:	11288:	11288:	11288:	11288:	11288:
x=	-6390:	-6341:	-6291:	-6242:	-6192:	-6142:	-6093:	-6043:	-5993:	-5944:	-10427:	-10378:	-10328:	-10278:	-10229:	-10179:
Qc :	0.028:	0.028:	0.029:	0.029:	0.029:	0.029:	0.029:	0.029:	0.029:	0.029:	0.018:	0.019:	0.019:	0.019:	0.019:	0.019:
Cc :	1.415:	1.424:	1.429:	1.434:	1.443:	1.447:	1.454:	1.462:	1.464:	1.472:	0.924:	0.930:	0.935:	0.939:	0.942:	0.950:

y=	11288:	11288:	11288:	11288:	11288:	11288:	11288:	11288:	11288:	11288:	11288:	11288:	11288:	11288:	11288:	11288:
x=	-10129:	-10080:	-10030:	-9980:	-9931:	-9881:	-9831:	-9782:	-9732:	-9682:	-9632:	-9583:	-9533:	-9483:	-9434:	-9384:
Qc :	0.019:	0.019:	0.019:	0.019:	0.020:	0.020:	0.020:	0.020:	0.020:	0.020:	0.020:	0.020:	0.020:	0.021:	0.021:	0.021:
Cc :	0.956:	0.962:	0.966:	0.970:	0.977:	0.984:	0.989:	0.993:	0.998:	1.005:	1.012:	1.016:	1.019:	1.027:	1.034:	1.039:

y=	11288:	11288:	11288:	11288:	11288:	11288:	11288:	11288:	11288:	11288:	11288:	11288:	11288:	11288:	11288:	11288:
x=	-9334:	-9285:	-9235:	-9185:	-9136:	-9086:	-9036:	-8987:	-8937:	-8887:	-8838:	-8788:	-8738:	-8689:	-8639:	-8589:
Qc :	0.021:	0.021:	0.021:	0.021:	0.021:	0.021:	0.022:	0.022:	0.022:	0.022:	0.022:	0.022:	0.022:	0.022:	0.023:	0.023:
Cc :	1.043:	1.049:	1.055:	1.061:	1.065:	1.070:	1.077:	1.083:	1.087:	1.091:	1.099:	1.105:	1.109:	1.113:	1.133:	1.140:

y=	11288:	11288:	11288:	11288:	11288:	11288:	11288:	11288:	11288:	11288:	11288:	11288:	11288:	11288:	11288:	11288:
x=	-8539:	-8490:	-8440:	-8390:	-8341:	-8291:	-8241:	-8192:	-8142:	-8092:	-8043:	-7993:	-7943:	-7894:	-7844:	-7794:
Qc :	0.023:	0.023:	0.023:	0.023:	0.023:	0.024:	0.024:	0.024:	0.024:	0.024:	0.024:	0.024:	0.024:	0.025:	0.025:	0.025:
Cc :	1.147:	1.152:	1.160:	1.167:	1.171:	1.178:	1.186:	1.192:	1.195:	1.204:	1.211:	1.216:	1.222:	1.234:	1.241:	1.244:

y=	11288:	11288:	11288:	11288:	11288:	11288:	11288:	11288:	11288:	11288:	11288:	11288:	11288:	11288:	11288:	11288:
x=	-7745:	-7695:	-7645:	-7596:	-7546:	-7496:	-7446:	-7397:	-7347:	-7297:	-7248:	-7198:	-7148:	-7099:	-7049:	-6999:
Qc :	0.025:	0.025:	0.025:	0.025:	0.026:	0.026:	0.026:	0.026:	0.026:	0.026:	0.026:	0.026:	0.027:	0.027:	0.027:	0.027:
Cc :	1.253:	1.260:	1.265:	1.270:	1.279:	1.285:	1.289:	1.299:	1.305:	1.309:	1.318:	1.325:	1.329:	1.336:	1.345:	1.349:

y=	11288:	11288:	11288:	11288:	11288:	11288:	11288:	11288:	11288:	11288:	11288:	11288:	11288:	11288:	11288:	11288:
x=	-6950:	-6900:	-6850:	-6801:	-6751:	-6701:	-6652:	-6602:	-6552:	-6503:	-6453:	-6403:	-6354:	-6304:	-6254:	-6204:
Qc :	0.027:	0.027:	0.027:	0.028:	0.028:	0.028:	0.028:	0.028:	0.028:	0.028:	0.028:	0.029:	0.029:	0.029:	0.029:	0.029:
Cc :	1.356:	1.364:	1.369:	1.375:	1.384:	1.389:	1.395:	1.403:	1.408:	1.414:	1.423:	1.427:	1.433:	1.442:	1.445:	1.453:

y=	11288:	11288:	11288:	11288:	11239:	11239:	11239:	11239:	11239:	11239:	11239:	11239:	11239:	11239:	11239:	11239:
x=	-6155:	-6105:	-6055:	-6006:	-10494:	-10444:	-10395:	-10345:	-10295:	-10246:	-10196:	-10146:	-10096:	-10047:	-9997:	-9947:
Qc :	0.029:	0.029:	0.029:	0.030:	0.018:	0.019:	0.019:	0.019:	0.019:	0.019:	0.019:	0.019:	0.019:	0.019:	0.020:	0.020:
Cc :	1.461:	1.463:	1.472:	1.479:	0.922:	0.926:	0.931:	0.938:	0.943:	0.948:	0.953:	0.958:	0.965:	0.971:	0.975:	0.979:

y=	11239:	11239:	11239:	11239:	11239:	11239:	11239:	11239:	11239:	11239:	11239:	11239:	11239:	11239:	11239:	11239:
x=	-9897:	-9848:	-9798:	-9748:	-9698:	-9649:	-9599:	-9549:	-9499:	-9450:	-9400:	-9350:	-9301:	-9251:	-9201:	-9151:
Qc :	0.020:	0.020:	0.020:	0.020:	0.020:	0.020:	0.020:	0.021:	0.021:	0.021:	0.021:	0.021:	0.021:	0.021:	0.021:	0.021:
Cc :	0.986:	0.993:	0.998:	1.003:	1.006:	1.015:	1.021:	1.026:	1.030:	1.036:	1.043:	1.049:	1.053:	1.058:	1.065:	1.071:

y=	11239:	11239:	11239:	11239:	11239:	11239:	11239:	11239:	11239:	11239:	11239:	11239:	11239:	11239:	11239:	11239:
x=	-9102:	-9052:	-9002:	-8952:	-8903:	-8853:	-8803:	-8753:	-8704:	-8654:	-8604:	-8554:	-8505:	-8455:	-8405:	-8356:
Qc :	0.022:	0.022:	0.022:	0.022:	0.022:	0.022:	0.022:	0.022:	0.023:	0.023:	0.023:	0.023:	0.023:	0.023:	0.023:	0.024:
Cc :	1.075:	1.079:	1.087:	1.093:	1.097:	1.101:	1.109:	1.115:	1.132:	1.136:	1.147:	1.154:	1.159:	1.164:	1.173:	1.179:

y=	11239:	11239:	11239:	11239:	11239:	11239:	11239:	11239:	11239:	11239:	11239:	11239:	11239:	11239:	11239:	11239:
x=	-8306:	-8256:	-8206:	-8157:	-8107:	-8057:	-8007:	-7958:	-7908:	-7858:	-7808:	-7759:	-7709:	-7659:	-7609:	-7560:
Qc :	0.024:	0.024:	0.024:	0.024:	0.024:	0.024:	0.025:	0.025:	0.025:	0.025:	0.025:	0.025:	0.025:	0.025:	0.026:	0.026:
Cc :	1.184:	1.190:	1.199:	1.205:	1.208:	1.218:	1.225:	1.234:	1.239:	1.248:	1.254:	1.258:	1.266:	1.274:	1.279:	1.285:

y=	11239:	11239:	11239:	11239:	11239:	11239:	11239:	11239:	11239:	11239:	11239:	11239:	11239:	11239:	11239:	11239:
x=	-7510:	-7460:	-7411:	-7361:	-7311:	-7261:	-7212:	-7162:	-7112:	-7062:	-7013:	-6963:	-6913:	-6863:	-6814:	-6764:
Qc :	0.026:	0.026:	0.026:	0.026:	0.026:	0.026:	0.027:	0.027:	0.027:	0.027:	0.027:	0.027:	0.027:	0.028:	0.028:	0.028:
Cc :	1.294:	1.300:	1.304:	1.314:	1.320:	1.323:	1.333:	1.340:	1.344:	1.352:	1.360:	1.365:	1.372:	1.380:	1.385:	1.392:

y=	11239:	11239:	11239:	11239:	11239:	11239:	11239:	11239:	11239:	11239:	11239:	11239:	11239:	11189:	11189:	
x=	-6714:	-6664:	-6615:	-6565:	-6515:	-6466:	-6416:	-6366:	-6316:	-6267:	-6217:	-6167:	-6117:	-6068:	-10561:	-10511:
Qc :	0.028:	0.028:	0.028:	0.028:	0.028:	0.028:	0.029:	0.029:	0.029:	0.029:	0.029:	0.029:	0.029:	0.030:	0.030:	0.018:	0.019:
Cc :	1.400:	1.404:	1.412:	1.420:	1.424:	1.432:	1.440:	1.443:	1.452:	1.459:	1.461:	1.471:	1.477:	1.481:	0.919:	0.926:

y=	11189:	11189:	11189:	11189:	11189:	11189:	11189:	11189:	11189:	11189:	11189:	11189:	11189:	11189:	11189:	11189:
x=	-10462:	-10412:	-10362:	-10312:	-10262:	-10213:	-10163:	-10113:	-10063:	-10013:	-9964:	-9914:	-9864:	-9814:	-9764:	-9715:

Qc :	0.019:	0.019:	0.019:	0.019:	0.019:	0.019:	0.019:	0.019:	0.019:	0.020:	0.020:	0.020:	0.020:	0.020:	0.020:	0.020:	0.020:
Cc :	0.931:	0.935:	0.938:	0.946:	0.952:	0.958:	0.962:	0.966:	0.973:	0.979:	0.985:	0.989:	0.994:	1.002:	1.008:	1.013:	

y=	11189:	11189:	11189:	11189:	11189:	11189:	11189:	11189:	11189:	11189:	11189:	11189:	11189:	11189:	11189:	11189:	11189:	
x=	-9665:	-9615:	-9565:	-9515:	-9466:	-9416:	-9366:	-9316:	-9266:	-9217:	-9167:	-9117:	-9067:	-9018:	-8968:	-8918:		
Qc :	0.020:	0.020:	0.021:	0.021:	0.021:	0.021:	0.021:	0.021:	0.021:	0.021:	0.021:	0.022:	0.022:	0.022:	0.022:	0.022:		
Cc :	1.017:	1.024:	1.031:	1.036:	1.040:	1.045:	1.053:	1.059:	1.063:	1.067:	1.075:	1.081:	1.086:	1.089:	1.097:	1.103:		

y=	11189:	11189:	11189:	11189:	11189:	11189:	11189:	11189:	11189:	11189:	11189:	11189:	11189:	11189:	11189:	11189:	11189:	
x=	-8868:	-8818:	-8769:	-8719:	-8669:	-8619:	-8569:	-8520:	-8470:	-8420:	-8370:	-8320:	-8271:	-8221:	-8171:	-8121:		
Qc :	0.022:	0.022:	0.023:	0.023:	0.023:	0.023:	0.023:	0.023:	0.023:	0.024:	0.024:	0.024:	0.024:	0.024:	0.024:	0.024:		
Cc :	1.108:	1.111:	1.131:	1.138:	1.146:	1.150:	1.159:	1.166:	1.172:	1.176:	1.185:	1.192:	1.197:	1.203:	1.212:	1.218:		

y=	11189:	11189:	11189:	11189:	11189:	11189:	11189:	11189:	11189:	11189:	11189:	11189:	11189:	
x=	-8071:	-8022:	-7972:	-7922:	-7872:	-7822:	-7773:	-7723:	-7673:	-7623:	-7574:	-7524:	-7474:	
Qc :	0.024:	0.025:	0.025:	0.025:	0.025:	0.025:	0.025:	0.025:	0.026:	0.026:	0.026:	0.026:	0.026:	
Cc :	1.222:	1.234:	1.242:	1.247:	1.252:	1.261:	1.268:	1.271:	1.281:	1.288:	1.293:	1.300:	1.309:	

y=	11189:	11189:	11189:	11189:	11189:	11189:	11189:	11189:	11189:	11189:	11189:	11189:	11189:	11189:	11189:	11189:	11189:	
x=	-7424:	-7374:	-7325:	-7275:	-7225:	-7175:	-7125:	-7076:	-7026:	-6976:	-6926:	-6876:	-6827:	-6777:	-6727:	-6677:		
Qc :	0.026:	0.026:	0.027:	0.027:	0.027:	0.027:	0.027:	0.027:	0.027:	0.028:	0.028:	0.028:	0.028:	0.028:	0.028:	0.028:		
Cc :	1.314:	1.319:	1.328:	1.335:	1.338:	1.349:	1.356:	1.359:	1.369:	1.376:	1.380:	1.389:	1.396:	1.400:	1.409:	1.417:		

y=	11189:	11189:	11189:	11189:	11189:	11189:	11189:	11189:	11189:	11189:	11189:	11139:	11139:	11139:	11139:	11139:	11139:	
x=	-6627:	-6578:	-6528:	-6478:	-6428:	-6378:	-6329:	-6279:	-6229:	-6179:	-6130:	-10628:	-10578:	-10528:	-10478:	-10429:		
Qc :	0.028:	0.029:	0.029:	0.029:	0.029:	0.029:	0.029:	0.029:	0.030:	0.030:	0.030:	0.018:	0.018:	0.019:	0.019:	0.019:		
Cc :	1.420:	1.429:	1.437:	1.440:	1.450:	1.457:	1.460:	1.470:	1.476:	1.480:	1.490:	0.917:	0.921:	0.927:	0.934:	0.939:		

y=	11139:	11139:	11139:	11139:	11139:	11139:	11139:	11139:	11139:	11139:	11139:	11139:	11139:	11139:	11139:	11139:	11139:	
x=	-10379:	-10329:	-10279:	-10229:	-10179:	-10129:	-10080:	-10030:	-9980:	-9930:	-9880:	-9830:	-9781:	-9731:	-9681:	-9631:		
Qc :	0.019:	0.019:	0.019:	0.019:	0.019:	0.019:	0.020:	0.020:	0.020:	0.020:	0.020:	0.020:	0.020:	0.020:	0.020:	0.021:		
Cc :	0.944:	0.948:	0.953:	0.961:	0.967:	0.971:	0.975:	0.982:	0.989:	0.995:	0.999:	1.003:	1.011:	1.018:	1.023:	1.027:		

y=	11139:	11139:	11139:	11139:	11139:	11139:	11139:	11139:	11139:	11139:	11139:	11139:	11139:	11139:	11139:	11139:	11139:	
x=	-9581:	-9531:	-9481:	-9432:	-9382:	-9332:	-9282:	-9232:	-9182:	-9132:	-9083:	-9033:	-8983:	-8933:	-8883:	-8833:		
Qc :	0.021:	0.021:	0.021:	0.021:	0.021:	0.021:	0.021:	0.021:	0.022:	0.022:	0.022:	0.022:	0.022:	0.022:	0.022:	0.023:		
Cc :	1.033:	1.040:	1.046:	1.050:	1.054:	1.062:	1.068:	1.073:	1.077:	1.084:	1.091:	1.096:	1.099:	1.107:	1.114:	1.131:		

y=	11139:	11139:	11139:	11139:	11139:	11139:	11139:	11139:	11139:	11139:	11139:	11139:	11139:	11139:	11139:	11139:	11139:	
x=	-8784:	-8734:	-8684:	-8634:	-8584:	-8534:	-8484:	-8435:	-8385:	-8335:	-8285:	-8235:	-8185:	-8135:	-8086:	-8036:		
Qc :	0.023:	0.023:	0.023:	0.023:	0.023:	0.023:	0.024:	0.024:	0.024:	0.024:	0.024:	0.024:	0.024:	0.025:	0.025:	0.025:		
Cc :	1.135:	1.145:	1.153:	1.159:	1.163:	1.171:	1.179:	1.184:	1.188:	1.198:	1.205:	1.210:	1.216:	1.225:	1.235:	1.239:		

y=	11139:	11139:	11139:	11139:	11139:	11139:	11139:	11139:	11139:	11139:	11139:	11139:	11139:	11139:	11139:	11139:	11139:	
x=	-7986:	-7936:	-7886:	-7836:	-7787:	-7737:	-7687:	-7637:	-7587:	-7537:	-7487:	-7438:	-7388:	-7338:	-7288:	-7238:		
Qc :	0.025:	0.025:	0.025:	0.025:	0.026:	0.026:	0.026:	0.026:	0.026:	0.026:	0.026:	0.026:	0.027:	0.027:	0.027:	0.027:		
Cc :	1.248:	1.255:	1.261:	1.266:	1.275:	1.282:	1.286:	1.295:	1.303:	1.308:	1.315:	1.323:	1.329:	1.334:	1.344:	1.350:		

y=	11139:	11139:	11139:	11139:	11139:	11139:	11139:	11139:	11139:	11139:	11139:	11139:	11139:	11139:	11139:	11139:	11139:	
x=	-7188:	-7139:	-7089:	-7039:	-6989:	-6939:	-6889:	-6839:	-6790:	-6740:	-6690:	-6640:	-6590:	-6540:	-6490:	-6441:		
Qc :	0.027:	0.027:	0.027:	0.027:	0.028:	0.028:	0.028:	0.028:	0.028:	0.028:	0.029:	0.029:	0.029:	0.029:	0.029:	0.029:		
Cc :	1.354:	1.365:	1.371:	1.375:	1.385:	1.392:	1.395:	1.406:	1.413:	1.416:	1.426:	1.433:	1.437:	1.447:	1.454:	1.458:		

y=	11139:	11139:	11139:	11139:	11139:	11089:	11089:	11089:	11089:	11089:	11089:	11089:	11089:	11089:	11089:	11089:	11089:	
x=	-6391:	-6341:	-6291:	-6241:	-6191:	-10695:	-10645:	-10595:	-10545:	-10495:	-10445:	-10395:	-10345:	-10296:	-10246:	-10196:		
Qc :	0.029:	0.029:	0.030:	0.030:	0.030:	0.018:	0.018:	0.019:	0.019:	0.019:	0.019:	0.019:	0.019:	0.019:	0.019:	0.019:		
Cc :	1.468:	1.473:	1.479:	1.488:	1.493:	0.915:	0.921:	0.926:	0.930:	0.934:	0.941:	0.948:	0.953:	0.957:	0.962:	0.969:		

y=	11089:	11089:	11089:	11089:	11089:	11089:	11089:	11089:	11089:	11089:	11089:	11089:	11089:	11089:	11089:	11089:	11089:	
x=	-10146:	-10096:	-10046:	-9996:	-9946:	-9896:	-9846:	-9797:	-9747:	-9697:	-9647:	-9597:	-9547:	-9497:	-9447:	-9397:		
Qc :	0.020:	0.020:	0.020:	0.020:	0.020:	0.020:	0.020:	0.020:	0.020:	0.021:	0.021:	0.021:	0.021:	0.021:	0.021:	0.021:		
Cc :	0.975:	0.981:	0.985:	0.990:	0.998:	1.004:	1.010:	1.013:	1.020:	1.027:	1.033:	1.037:	1.042:	1.049:	1.056:	1.061:		

y=	11089:	11089:	11089:	11089:	11089:	11089:	11089:	11089:	11089:	11089:	11089:	11089:	11089:	11089:	11089:	11089:	11089:	
x=	-9347:	-9297:	-9248:	-9198:	-9148:	-9098:	-9048:	-8998:	-8948:	-8898:	-8848:	-8798:	-8749:	-8699:	-8649:	-8599:		
Qc :	0.021:	0.021:	0.022:	0.022:	0.022:	0.022:	0.022:	0.022:	0.022:	0.023:	0.023:	0.023:	0.023:	0.023:	0.023:	0.023:		
Cc :	1.064:	1.072:	1.079:	1.084:	1.087:	1.094:	1.101:	1.107:	1.110:	1.128:	1.136:	1.145:	1.150:	1.156:	1.165:	1.171:		

y=	11089:	11089:	11089:	11089:	11089:	11089:	11089:	11089:	11089:	11089:	11089:	11089:	11089:	11089:	11089:	11089:	11089:	
x=	-8549:	-8499:	-8449:	-8399:	-8349:	-8299:	-8249:	-8200:	-8150:	-8100:	-8050:	-8000:	-7950:	-7900:	-7850:	-7800:		
Qc :	0.024:	0.024:	0.024:	0.024:	0.024:	0.024:	0.024:	0.024:	0.025:	0.025:	0.025:	0.025:	0.025:	0.025:	0.025:	0.026:		
Cc :	1.175:	1.183:	1.191:	1.197:	1.201:	1.211:	1.218:	1.224:	1.233:	1.242:	1.249:	1.252:	1.261:	1.269:	1.275:	1.280:		

y=	11089:	11089:	11089:	11089:	11089:	11089:	11089:	11089:	11089:	11089:	11089:	11089:	11089:	11089:	11089:	11089:	11089:	
x=	-7750:	-7701:	-7651:	-7601:	-7551:	-7501:	-7451:	-7401:	-7351:	-7301:	-7251:	-7201:	-7152:	-7102:	-7052:	-7002:		
Qc :	0.026:	0.026:	0.026:	0.026:	0.026:	0.026:	0.026:	0.027:	0.027:	0.027:	0.027:	0.027:	0.027:	0.027:	0.028:	0.028:	0.028:	
Cc :	1.290:	1.297:	1.300:	1.310:	1.318:	1.322:	1.330:	1.339:	1.344:	1.350:	1.360:	1.366:	1.371:	1.381:	1.387:	1.391:		

y=	11089:	11089:	11089:	11089:	11089:	11089:	11089:	11089:	11089:	11089:	11089:	11089:	11089:	11089:	11089:	11039:		
x=	-6952:	-6902:	-6852:	-6802:	-6752:	-6702:	-6653:	-6603:	-6553:	-6503:	-6453:	-6403:	-6353:	-6303:	-6253:	-10762:		

Qc :	0.028:	0.028:	0.028:	0.028:	0.029:	0.029:	0.029:	0.029:	0.029:	0.029:	0.029:	0.030:	0.030:	0.030:	0.030:	0.018:
Cc :	1.402:	1.408:	1.412:	1.423:	1.429:	1.434:	1.444:	1.450:	1.455:	1.465:	1.470:	1.477:	1.486:	1.490:	1.498:	0.912:

y=	11039:	11039:	11039:	11039:	11039:	11039:	11039:	11039:	11039:	11039:	11039:	11039:	11039:	11039:	11039:	11039:
x=	-10712:	-10662:	-10612:	-10562:	-10512:	-10462:	-10412:	-10362:	-10312:	-10262:	-10212:	-10162:	-10112:	-10062:	-10012:	-9962:
Qc :	0.018:	0.018:	0.019:	0.019:	0.019:	0.019:	0.019:	0.019:	0.019:	0.019:	0.019:	0.020:	0.020:	0.020:	0.020:	0.020:
Cc :	0.915:	0.923:	0.929:	0.934:	0.939:	0.942:	0.949:	0.957:	0.962:	0.967:	0.970:	0.977:	0.985:	0.991:	0.995:	0.999:

y=	11039:	11039:	11039:	11039:	11039:	11039:	11039:	11039:	11039:	11039:	11039:	11039:	11039:	11039:	11039:	11039:
x=	-9912:	-9862:	-9812:	-9762:	-9712:	-9663:	-9613:	-9563:	-9513:	-9463:	-9413:	-9363:	-9313:	-9263:	-9213:	-9163:
Qc :	0.020:	0.020:	0.020:	0.020:	0.021:	0.021:	0.021:	0.021:	0.021:	0.021:	0.021:	0.021:	0.021:	0.022:	0.022:	0.022:
Cc :	1.007:	1.014:	1.019:	1.023:	1.029:	1.037:	1.043:	1.047:	1.051:	1.059:	1.066:	1.071:	1.075:	1.081:	1.088:	1.094:

y=	11039:	11039:	11039:	11039:	11039:	11039:	11039:	11039:	11039:	11039:	11039:	11039:	11039:	11039:	11039:	11039:
x=	-9113:	-9063:	-9013:	-8963:	-8913:	-8863:	-8813:	-8763:	-8713:	-8663:	-8613:	-8563:	-8513:	-8463:	-8414:	-8364:
Qc :	0.022:	0.022:	0.022:	0.023:	0.023:	0.023:	0.023:	0.023:	0.023:	0.023:	0.024:	0.024:	0.024:	0.024:	0.024:	0.024:
Cc :	1.098:	1.104:	1.111:	1.129:	1.134:	1.139:	1.150:	1.157:	1.162:	1.168:	1.177:	1.184:	1.188:	1.196:	1.204:	1.210:

y=	11039:	11039:	11039:	11039:	11039:	11039:	11039:	11039:	11039:	11039:	11039:	11039:	11039:	11039:	11039:	11039:
x=	-8314:	-8264:	-8214:	-8164:	-8114:	-8064:	-8014:	-7964:	-7914:	-7864:	-7814:	-7764:	-7714:	-7664:	-7614:	-7564:
Qc :	0.024:	0.024:	0.025:	0.025:	0.025:	0.025:	0.025:	0.025:	0.026:	0.026:	0.026:	0.026:	0.026:	0.026:	0.026:	0.026:
Cc :	1.214:	1.224:	1.235:	1.241:	1.246:	1.256:	1.262:	1.267:	1.275:	1.284:	1.289:	1.295:	1.305:	1.311:	1.315:	1.325:

y=	11039:	11039:	11039:	11039:	11039:	11039:	11039:	11039:	11039:	11039:	11039:	11039:	11039:	11039:	11039:	11039:
x=	-7514:	-7464:	-7414:	-7364:	-7314:	-7264:	-7214:	-7164:	-7115:	-7065:	-7015:	-6965:	-6915:	-6865:	-6815:	-6765:
Qc :	0.027:	0.027:	0.027:	0.027:	0.027:	0.027:	0.028:	0.028:	0.028:	0.028:	0.028:	0.028:	0.028:	0.028:	0.029:	0.029:
Cc :	1.333:	1.337:	1.346:	1.354:	1.359:	1.367:	1.376:	1.382:	1.388:	1.397:	1.403:	1.409:	1.419:	1.425:	1.431:	1.440:

y=	11039:	11039:	11039:	11039:	11039:	11039:	11039:	11039:	11039:	10989:	10989:	10989:	10989:			
x=	-6715:	-6665:	-6615:	-6565:	-6515:	-6465:	-6415:	-6365:	-6315:	-10778:	-10728:	-10679:	-10629:			
Qc :	0.029:	0.029:	0.029:	0.029:	0.029:	0.030:	0.030:	0.030:	0.030:	0.018:	0.018:	0.018:	0.019:			
Cc :	1.446:	1.452:	1.462:	1.467:	1.474:	1.483:	1.487:	1.496:	1.504:	0.916:	0.921:	0.925:	0.930:			

y=	10989:	10989:	10989:	10989:	10989:	10989:	10989:	10989:	10989:	10989:	10989:	10989:	10989:	10989:	10989:	10989:
x=	-10580:	-10530:	-10481:	-10432:	-10382:	-10333:	-10283:	-10234:	-10184:	-10135:	-10085:	-10036:	-9987:	-9937:	-9888:	-9838:
Qc :	0.019:	0.019:	0.019:	0.019:	0.019:	0.019:	0.019:	0.020:	0.020:	0.020:	0.020:	0.020:	0.020:	0.020:	0.020:	0.020:
Cc :	0.937:	0.943:	0.948:	0.952:	0.957:	0.964:	0.970:	0.976:	0.980:	0.985:	0.993:	0.999:	1.005:	1.009:	1.014:	1.022:

y=	10989:	10989:	10989:	10989:	10989:	10989:	10989:	10989:	10989:	10989:	10989:	10989:	10989:	10989:	10989:	10989:
x=	-9789:	-9739:	-9690:	-9640:	-9591:	-9541:	-9492:	-9443:	-9393:	-9344:	-9294:	-9245:	-9195:	-9146:	-9096:	-9047:
Qc :	0.021:	0.021:	0.021:	0.021:	0.021:	0.021:	0.021:	0.021:	0.021:	0.022:	0.022:	0.022:	0.022:	0.022:	0.022:	0.022:
Cc :	1.028:	1.033:	1.037:	1.044:	1.051:	1.056:	1.061:	1.066:	1.073:	1.080:	1.084:	1.088:	1.096:	1.102:	1.108:	1.111:

y=	10989:	10989:	10989:	10989:	10989:	10989:	10989:	10989:	10989:	10989:	10989:	10989:	10989:	10989:	10989:	10989:
x=	-8997:	-8948:	-8899:	-8849:	-8800:	-8750:	-8701:	-8651:	-8602:	-8552:	-8503:	-8453:	-8404:	-8355:	-8305:	-8256:
Qc :	0.023:	0.023:	0.023:	0.023:	0.023:	0.023:	0.023:	0.024:	0.024:	0.024:	0.024:	0.024:	0.024:	0.024:	0.025:	0.025:
Cc :	1.130:	1.138:	1.146:	1.151:	1.159:	1.167:	1.173:	1.177:	1.185:	1.193:	1.199:	1.203:	1.213:	1.221:	1.230:	1.235:

y=	10989:	10989:	10989:	10989:	10989:	10989:	10989:	10989:	10989:	10989:	10989:	10989:	10989:	10989:	10989:	10989:
x=	-8206:	-8157:	-8107:	-8058:	-8008:	-7959:	-7910:	-7860:	-7811:	-7761:	-7712:	-7662:	-7613:	-7563:	-7514:	-7464:
Qc :	0.025:	0.025:	0.025:	0.025:	0.025:	0.026:	0.026:	0.026:	0.026:	0.026:	0.026:	0.026:	0.027:	0.027:	0.027:	0.027:
Cc :	1.245:	1.251:	1.256:	1.264:	1.272:	1.278:	1.283:	1.293:	1.300:	1.305:	1.313:	1.322:	1.327:	1.333:	1.343:	1.350:

y=	10989:	10989:	10989:	10989:	10989:	10989:	10989:	10989:	10989:	10989:	10989:	10989:	10989:	10989:	10989:	10989:
x=	-7415:	-7366:	-7316:	-7267:	-7217:	-7168:	-7118:	-7069:	-7019:	-6970:	-6920:	-6871:	-6822:	-6772:	-6723:	-6673:
Qc :	0.027:	0.027:	0.027:	0.028:	0.028:	0.028:	0.028:	0.028:	0.028:	0.028:	0.029:	0.029:	0.029:	0.029:	0.029:	0.029:
Cc :	1.353:	1.364:	1.372:	1.376:	1.386:	1.393:	1.398:	1.407:	1.415:	1.420:	1.428:	1.437:	1.442:	1.450:	1.458:	1.462:

y=	10989:	10989:	10989:	10989:	10989:	10989:	10939:	10939:	10939:	10939:	10939:	10939:	10939:	10939:	10939:	10939:
x=	-6624:	-6574:	-6525:	-6475:	-6426:	-6376:	-10767:	-10717:	-10667:	-10618:	-10568:	-10518:	-10468:	-10419:	-10369:	-10319:
Qc :	0.029:	0.030:	0.030:	0.030:	0.030:	0.030:	0.018:	0.019:	0.019:	0.019:	0.019:	0.019:	0.019:	0.019:	0.019:	0.019:
Cc :	1.471:	1.480:	1.484:	1.494:	1.501:	1.504:	0.922:	0.927:	0.932:	0.936:	0.941:	0.948:	0.955:	0.960:	0.964:	0.969:

y=	10939:	10939:	10939:	10939:	10939:	10939:	10939:	10939:	10939:	10939:	10939:	10939:	10939:	10939:	10939:	10939:
x=	-10269:	-10220:	-10170:	-10120:	-10070:	-10021:	-9971:	-9921:	-9871:	-9822:	-9772:	-9722:	-9672:	-9623:	-9573:	-9523:
Qc :	0.020:	0.020:	0.020:	0.020:	0.020:	0.020:	0.020:	0.020:	0.020:	0.021:	0.021:	0.021:	0.021:	0.021:	0.021:	0.021:
Cc :	0.976:	0.983:	0.988:	0.992:	0.998:	1.006:	1.012:	1.017:	1.021:	1.028:	1.036:	1.041:	1.046:	1.050:	1.058:	1.065:

y=	10939:	10939:	10939:	10939:	10939:	10939:	10939:	10939:	10939:	10939:	10939:	10939:	10939:	10939:	10939:	10939:
x=	-9473:	-9424:	-9374:	-9324:	-9274:	-9225:	-9175:	-9125:	-9075:	-9026:	-8976:	-8926:	-8876:	-8827:	-8777:	-8727:
Qc :	0.021:	0.021:	0.022:	0.022:	0.022:	0.022:	0.022:	0.022:	0.022:	0.023:	0.023:	0.023:	0.023:	0.023:	0.023:	0.024:
Cc :	1.070:	1.073:	1.081:	1.088:	1.093:	1.097:	1.103:	1.111:	1.117:	1.133:	1.139:	1.150:	1.157:	1.162:	1.168:	1.177:

y=	10939:	10939:	10939:	10939:	10939:	10939:	10939:	10939:	10939:	10939:	10939:	10939:	10939:	10939:	10939:	10939:
x=	-8677:	-8628:	-8578:	-8528:	-8478:	-8429:	-8379:	-8329:	-8279:	-8230:	-8180:	-8130:	-8080:	-8031:	-7981:	-7931:
Qc :	0.024:	0.024:	0.024:	0.024:	0.024:	0.024:	0.024:	0.025:	0.025:	0.025:	0.025:	0.025:	0.025:	0.026:	0.026:	0.026:
Cc :	1.184:	1.189:	1.196:	1.205:	1.211:	1.216:	1.224:	1.236:	1.243:	1.246:	1.256:	1.264:	1.269:	1.276:	1.285:	1.292:

y=	10939:	10939:	10939:	10939:	10939:	10939:	10939:	10939:	10939:	10939:	10939:	10939:	10939:	10939:	10939:	10939:
x=	-7881:	-7832:	-7782:	-7732:	-7682:	-7633:	-7583:	-7533:	-7483:	-7434:	-7384:	-7334:	-7284:	-7235:	-7185:	-7135:

Qc :	0.026:	0.026:	0.026:	0.026:	0.027:	0.027:	0.027:	0.027:	0.027:	0.027:	0.027:	0.028:	0.028:	0.028:	0.028:	0.028:	
Cc :	1.296:	1.306:	1.314:	1.319:	1.327:	1.336:	1.342:	1.347:	1.358:	1.365:	1.368:	1.380:	1.387:	1.391:	1.401:	1.409:	

y=	10939:	10939:	10939:	10939:	10939:	10939:	10939:	10939:	10939:	10939:	10939:	10939:	10939:	10939:	10939:	10889:	10889:
x=	-7085:	-7036:	-6986:	-6936:	-6886:	-6837:	-6787:	-6737:	-6687:	-6638:	-6588:	-6538:	-6488:	-6439:	-10757:	-10707:	
Qc :	0.028:	0.028:	0.029:	0.029:	0.029:	0.029:	0.029:	0.029:	0.030:	0.030:	0.030:	0.030:	0.030:	0.030:	0.019:	0.019:	
Cc :	1.413:	1.423:	1.432:	1.436:	1.445:	1.453:	1.458:	1.467:	1.476:	1.479:	1.490:	1.498:	1.501:	1.513:	0.926:	0.933:	

y=	10889:	10889:	10889:	10889:	10889:	10889:	10889:	10889:	10889:	10889:	10889:	10889:	10889:	10889:	10889:	10889:	
x=	-10658:	-10608:	-10559:	-10509:	-10460:	-10410:	-10361:	-10311:	-10262:	-10212:	-10163:	-10113:	-10064:	-10014:	-9965:	-9915:	
Qc :	0.019:	0.019:	0.019:	0.019:	0.019:	0.019:	0.019:	0.020:	0.020:	0.020:	0.020:	0.020:	0.020:	0.020:	0.020:	0.020:	
Cc :	0.938:	0.943:	0.947:	0.953:	0.960:	0.966:	0.971:	0.976:	0.981:	0.989:	0.995:	1.000:	1.005:	1.011:	1.018:	1.024:	

y=	10889:	10889:	10889:	10889:	10889:	10889:	10889:	10889:	10889:	10889:	10889:	10889:	10889:	10889:	10889:	10889:	
x=	-9866:	-9816:	-9767:	-9717:	-9668:	-9618:	-9569:	-9519:	-9470:	-9420:	-9371:	-9321:	-9272:	-9222:	-9173:	-9123:	
Qc :	0.021:	0.021:	0.021:	0.021:	0.021:	0.021:	0.021:	0.021:	0.022:	0.022:	0.022:	0.022:	0.022:	0.022:	0.022:	0.023:	
Cc :	1.029:	1.033:	1.041:	1.048:	1.053:	1.058:	1.063:	1.070:	1.077:	1.081:	1.085:	1.093:	1.100:	1.105:	1.109:	1.127:	

y=	10889:	10889:	10889:	10889:	10889:	10889:	10889:	10889:	10889:	10889:	10889:	10889:	10889:	10889:	10889:	10889:	
x=	-9074:	-9024:	-8975:	-8925:	-8876:	-8826:	-8777:	-8727:	-8678:	-8628:	-8579:	-8529:	-8480:	-8430:	-8381:	-8331:	
Qc :	0.023:	0.023:	0.023:	0.023:	0.023:	0.023:	0.024:	0.024:	0.024:	0.024:	0.024:	0.024:	0.024:	0.025:	0.025:	0.025:	
Cc :	1.135:	1.142:	1.149:	1.156:	1.164:	1.171:	1.176:	1.183:	1.192:	1.199:	1.203:	1.211:	1.220:	1.227:	1.234:	1.243:	

y=	10889:	10889:	10889:	10889:	10889:	10889:	10889:	10889:	10889:	10889:	10889:	10889:	10889:	10889:	10889:	10889:	
x=	-8282:	-8232:	-8183:	-8133:	-8084:	-8035:	-7985:	-7936:	-7886:	-7837:	-7787:	-7738:	-7688:	-7639:	-7589:	-7540:	
Qc :	0.025:	0.025:	0.025:	0.025:	0.026:	0.026:	0.026:	0.026:	0.026:	0.026:	0.026:	0.027:	0.027:	0.027:	0.027:	0.027:	
Cc :	1.252:	1.257:	1.262:	1.272:	1.280:	1.285:	1.292:	1.301:	1.308:	1.312:	1.322:	1.330:	1.335:	1.344:	1.353:	1.358:	

y=	10889:	10889:	10889:	10889:	10889:	10889:	10889:	10889:	10889:	10889:	10889:	10889:	10889:	10889:	10889:	10889:	
x=	-7490:	-7441:	-7391:	-7342:	-7292:	-7243:	-7193:	-7144:	-7094:	-7045:	-6995:	-6946:	-6896:	-6847:	-6797:	-6748:	
Qc :	0.027:	0.027:	0.028:	0.028:	0.028:	0.028:	0.028:	0.028:	0.029:	0.029:	0.029:	0.029:	0.029:	0.029:	0.029:	0.029:	
Cc :	1.365:	1.375:	1.381:	1.386:	1.397:	1.404:	1.408:	1.419:	1.426:	1.430:	1.441:	1.449:	1.452:	1.464:	1.471:	1.475:	

y=	10889:	10889:	10889:	10889:	10889:	10839:	10839:	10839:	10839:	10839:	10839:	10839:	10839:	10839:	10839:	10839:	
x=	-6698:	-6649:	-6599:	-6550:	-6500:	-10746:	-10696:	-10646:	-10596:	-10547:	-10497:	-10447:	-10397:	-10347:	-10298:	-10248:	
Qc :	0.030:	0.030:	0.030:	0.030:	0.030:	0.019:	0.019:	0.019:	0.019:	0.019:	0.019:	0.019:	0.019:	0.020:	0.020:	0.020:	
Cc :	1.486:	1.494:	1.498:	1.509:	1.516:	0.930:	0.937:	0.944:	0.950:	0.955:	0.959:	0.965:	0.972:	0.978:	0.984:	0.988:	

y=	10839:	10839:	10839:	10839:	10839:	10839:	10839:	10839:	10839:	10839:	10839:	10839:	10839:	10839:	10839:	10839:	
x=	-10198:	-10148:	-10098:	-10049:	-9999:	-9949:	-9899:	-9849:	-9800:	-9750:	-9700:	-9650:	-9600:	-9551:	-9501:	-9451:	
Qc :	0.020:	0.020:	0.020:	0.020:	0.020:	0.020:	0.020:	0.021:	0.021:	0.021:	0.021:	0.021:	0.021:	0.021:	0.022:	0.022:	
Cc :	0.994:	1.002:	1.008:	1.013:	1.017:	1.024:	1.032:	1.038:	1.042:	1.047:	1.054:	1.061:	1.066:	1.070:	1.077:	1.084:	

y=	10839:	10839:	10839:	10839:	10839:	10839:	10839:	10839:	10839:	10839:	10839:	10839:	
x=	-9401:	-9351:	-9302:	-9252:	-9202:	-9152:	-9102:	-9053:	-9003:	-8953:	-8903:	-8853:	-8804:
Qc :	0.022:	0.022:	0.022:	0.022:	0.022:	0.023:	0.023:	0.023:	0.023:	0.023:	0.023:	0.023:	0.024:
Cc :	1.091:	1.095:	1.100:	1.108:	1.114:	1.131:	1.135:	1.147:	1.155:	1.161:	1.165:	1.174:	1.182:

y=	10839:	10839:	10839:	10839:	10839:	10839:	10839:	10839:	10839:	10839:	10839:	10839:	10839:	10839:	10839:	10839:	
x=	-8754:	-8704:	-8654:	-8604:	-8554:	-8505:	-8455:	-8405:	-8355:	-8305:	-8256:	-8206:	-8156:	-8106:	-8056:	-8007:	
Qc :	0.024:	0.024:	0.024:	0.024:	0.024:	0.024:	0.025:	0.025:	0.025:	0.025:	0.025:	0.025:	0.025:	0.026:	0.026:	0.026:	
Cc :	1.188:	1.192:	1.202:	1.210:	1.216:	1.222:	1.235:	1.242:	1.247:	1.255:	1.263:	1.270:	1.275:	1.284:	1.293:	1.299:	

y=	10839:	10839:	10839:	10839:	10839:	10839:	10839:	10839:	10839:	10839:	10839:	10839:	10839:	10839:	10839:	10839:	
x=	-7957:	-7907:	-7857:	-7807:	-7758:	-7708:	-7658:	-7608:	-7558:	-7509:	-7459:	-7409:	-7359:	-7309:	-7260:	-7210:	
Qc :	0.026:	0.026:	0.026:	0.027:	0.027:	0.027:	0.027:	0.027:	0.027:	0.027:	0.027:	0.028:	0.028:	0.028:	0.028:	0.028:	
Cc :	1.305:	1.315:	1.322:	1.326:	1.336:	1.345:	1.350:	1.358:	1.368:	1.374:	1.380:	1.390:	1.396:	1.402:	1.413:	1.420:	

y=	10839:	10839:	10839:	10839:	10839:	10839:	10839:	10839:	10839:	10839:	10839:	10839:	10789:	10789:	10789:		
x=	-7160:	-7110:	-7060:	-7011:	-6961:	-6911:	-6861:	-6811:	-6762:	-6712:	-6662:	-6612:	-6562:	-10736:	-10686:	-10637:	
Qc :	0.028:	0.029:	0.029:	0.029:	0.029:	0.029:	0.029:	0.030:	0.030:	0.030:	0.030:	0.030:	0.030:	0.019:	0.019:	0.019:	
Cc :	1.424:	1.436:	1.443:	1.447:	1.458:	1.466:	1.470:	1.482:	1.489:	1.494:	1.505:	1.512:	1.517:	0.938:	0.941:	0.949:	

y=	10789:	10789:	10789:	10789:	10789:	10789:	10789:	10789:	10789:	10789:	10789:	10789:	10789:	10789:	10789:	10789:	
x=	-10587:	-10537:	-10488:	-10438:	-10389:	-10339:	-10290:	-10240:	-10191:	-10141:	-10092:	-10042:	-9993:	-9943:	-9893:	-9844:	
Qc :	0.019:	0.019:	0.019:	0.019:	0.020:	0.020:	0.020:	0.020:	0.020:	0.020:	0.020:	0.020:	0.021:	0.021:	0.021:	0.021:	
Cc :	0.956:	0.962:	0.966:	0.970:	0.977:	0.985:	0.991:	0.996:	1.000:	1.006:	1.014:	1.020:	1.025:	1.029:	1.037:	1.044:	

y=	10789:	10789:	10789:	10789:	10789:	10789:	10789:	10789:	10789:	10789:	10789:	10789:	10789:	10789:	10789:	10789:	
x=	-9794:	-9745:	-9695:	-9646:	-9596:	-9547:	-9497:	-9448:	-9398:	-9349:	-9299:	-9249:	-9200:	-9150:	-9101:	-9051:	
Qc :	0.021:	0.021:	0.021:	0.021:	0.021:	0.021:	0.022:	0.022:	0.022:	0.022:	0.022:	0.022:	0.023:	0.023:	0.023:	0.023:	
Cc :	1.049:	1.054:	1.059:	1.067:	1.073:	1.079:	1.082:	1.089:	1.097:	1.103:	1.107:	1.112:	1.132:	1.139:	1.147:	1.152:	

y=	10789:	10789:	10789:	10789:	10789:	10789:	10789:	10789:	10789:	10789:	10789:	10789:	10789:	10789:	10789:	10789:	
x=	-9002:	-8952:	-8903:	-8853:	-8804:	-8754:	-8705:	-8655:	-8605:	-8556:	-8506:	-8457:	-8407:	-8358:	-8308:	-8259:	
Qc :	0.023:	0.023:	0.023:	0.024:	0.024:	0.024:	0.024:	0.024:	0.024:	0.025:	0.025:	0.025:	0.025:	0.025:	0.025:	0.025:	
Cc :	1.161:	1.169:	1.175:	1.179:	1.189:	1.197:	1.203:	1.208:	1.217:	1.226:	1.234:	1.240:	1.250:	1.257:	1.262:	1.270:	

y=	10789:	10789:	10789:	10789:	10789:	10789:	10789:	10789:	10789:	10789:	10789:	10789:	10789:	10789:	10789:	10789:	
x=	-8209:	-8160:	-8110:	-8061:	-8011:	-7961:	-7912:	-7862:	-7813:	-7763:	-7714:	-7664:	-7615:	-7565:	-7516:	-7466:	

Qc :	0.026:	0.026:	0.026:	0.026:	0.026:	0.026:	0.026:	0.027:	0.027:	0.027:	0.027:	0.027:	0.027:	0.028:	0.028:	0.028:
Cc :	1.279:	1.286:	1.290:	1.301:	1.309:	1.314:	1.321:	1.331:	1.338:	1.342:	1.353:	1.361:	1.366:	1.376:	1.384:	1.390:

y=	10789:	10789:	10789:	10789:	10789:	10789:	10789:	10789:	10789:	10789:	10789:	10789:	10789:	10789:	10789:	10789:	10789:
x=	-7417:	-7367:	-7317:	-7268:	-7218:	-7169:	-7119:	-7070:	-7020:	-6971:	-6921:	-6872:	-6822:	-6773:	-6723:	-6673:	
Qc :	0.028:	0.028:	0.028:	0.028:	0.029:	0.029:	0.029:	0.029:	0.029:	0.029:	0.030:	0.030:	0.030:	0.030:	0.030:	0.030:	
Cc :	1.398:	1.407:	1.413:	1.420:	1.431:	1.437:	1.443:	1.453:	1.460:	1.466:	1.477:	1.484:	1.490:	1.501:	1.507:	1.514:	

y=	10789:	10740:	10740:	10740:	10740:	10740:	10740:	10740:	10740:	10740:	10740:	10740:	10740:	10740:	10740:	10740:	10740:
x=	-6624:	-10683:	-10633:	-10583:	-10533:	-10483:	-10433:	-10383:	-10333:	-10283:	-10233:	-10183:	-10133:	-10083:	-10033:	-9983:	
Qc :	0.030:	0.019:	0.019:	0.019:	0.019:	0.019:	0.020:	0.020:	0.020:	0.020:	0.020:	0.020:	0.020:	0.020:	0.021:	0.021:	
Cc :	1.524:	0.949:	0.953:	0.960:	0.967:	0.973:	0.978:	0.982:	0.989:	0.996:	1.002:	1.008:	1.012:	1.019:	1.026:	1.033:	

y=	10740:	10740:	10740:	10740:	10740:	10740:	10740:	10740:	10740:	10740:	10740:	10740:	10740:	10740:	10740:	10740:	10740:
x=	-9933:	-9884:	-9834:	-9784:	-9734:	-9684:	-9634:	-9584:	-9534:	-9484:	-9434:	-9384:	-9334:	-9284:	-9234:	-9184:	
Qc :	0.021:	0.021:	0.021:	0.021:	0.021:	0.021:	0.021:	0.022:	0.022:	0.022:	0.022:	0.022:	0.022:	0.022:	0.023:	0.023:	
Cc :	1.038:	1.042:	1.050:	1.057:	1.062:	1.067:	1.072:	1.080:	1.086:	1.092:	1.095:	1.104:	1.111:	1.116:	1.132:	1.140:	

y=	10740:	10740:	10740:	10740:	10740:	10740:	10740:	10740:	10740:	10740:	10740:	10740:	10740:	10740:	10740:	10740:	10740:
x=	-9134:	-9084:	-9034:	-8984:	-8934:	-8884:	-8834:	-8784:	-8734:	-8685:	-8635:	-8585:	-8535:	-8485:	-8435:	-8385:	
Qc :	0.023:	0.023:	0.023:	0.023:	0.024:	0.024:	0.024:	0.024:	0.024:	0.024:	0.024:	0.025:	0.025:	0.025:	0.025:	0.025:	
Cc :	1.151:	1.158:	1.163:	1.170:	1.179:	1.186:	1.191:	1.198:	1.207:	1.214:	1.219:	1.231:	1.240:	1.247:	1.251:	1.261:	

y=	10740:	10740:	10740:	10740:	10740:	10740:	10740:	10740:	10740:	10740:	10740:	10740:	10740:	10740:	10740:	10740:	10740:
x=	-8335:	-8285:	-8235:	-8185:	-8135:	-8085:	-8035:	-7985:	-7935:	-7885:	-7835:	-7785:	-7735:	-7685:	-7635:	-7585:	
Qc :	0.025:	0.026:	0.026:	0.026:	0.026:	0.026:	0.026:	0.026:	0.027:	0.027:	0.027:	0.027:	0.027:	0.027:	0.028:	0.028:	
Cc :	1.269:	1.275:	1.281:	1.292:	1.299:	1.304:	1.313:	1.322:	1.328:	1.334:	1.345:	1.352:	1.357:	1.368:	1.376:	1.381:	

y=	10740:	10740:	10740:	10740:	10740:	10740:	10740:	10740:	10740:	10740:	10740:	10740:	10740:	10740:	10740:	10740:	10740:
x=	-7535:	-7485:	-7436:	-7386:	-7336:	-7286:	-7236:	-7186:	-7136:	-7086:	-7036:	-6986:	-6936:	-6886:	-6836:	-6786:	
Qc :	0.028:	0.028:	0.028:	0.028:	0.028:	0.029:	0.029:	0.029:	0.029:	0.029:	0.029:	0.030:	0.030:	0.030:	0.030:	0.030:	
Cc :	1.390:	1.400:	1.405:	1.413:	1.423:	1.430:	1.437:	1.447:	1.453:	1.460:	1.471:	1.478:	1.484:	1.495:	1.501:	1.509:	

y=	10740:	10740:	10690:	10690:	10690:	10690:	10690:	10690:	10690:	10690:	10690:	10690:	10690:	10690:	10690:	10690:	10690:
x=	-6736:	-6686:	-10615:	-10565:	-10516:	-10466:	-10417:	-10367:	-10318:	-10268:	-10218:	-10169:	-10119:	-10070:	-10020:	-9970:	
Qc :	0.030:	0.030:	0.019:	0.019:	0.019:	0.020:	0.020:	0.020:	0.020:	0.020:	0.020:	0.020:	0.020:	0.020:	0.021:	0.021:	
Cc :	1.519:	1.524:	0.961:	0.965:	0.972:	0.979:	0.986:	0.991:	0.995:	1.002:	1.010:	1.016:	1.021:	1.025:	1.032:	1.040:	

y=	10690:	10690:	10690:	10690:	10690:	10690:	10690:	10690:	10690:	10690:	10690:	10690:	10690:	10690:	10690:	10690:	10690:
x=	-9921:	-9871:	-9822:	-9772:	-9723:	-9673:	-9623:	-9574:	-9524:	-9475:	-9425:	-9375:	-9326:	-9276:	-9227:	-9177:	
Qc :	0.021:	0.021:	0.021:	0.021:	0.021:	0.022:	0.022:	0.022:	0.022:	0.022:	0.022:	0.022:	0.023:	0.023:	0.023:	0.023:	
Cc :	1.046:	1.050:	1.054:	1.063:	1.069:	1.075:	1.079:	1.085:	1.093:	1.099:	1.104:	1.109:	1.128:	1.136:	1.142:	1.149:	

y=	10690:	10690:	10690:	10690:	10690:	10690:	10690:	10690:	10690:	10690:	10690:	10690:	10690:	10690:	10690:	10690:	10690:
x=	-9128:	-9078:	-9028:	-8979:	-8929:	-8880:	-8830:	-8780:	-8731:	-8681:	-8632:	-8582:	-8533:	-8483:	-8433:	-8384:	
Qc :	0.023:	0.023:	0.023:	0.024:	0.024:	0.024:	0.024:	0.024:	0.024:	0.024:	0.025:	0.025:	0.025:	0.025:	0.025:	0.025:	
Cc :	1.158:	1.166:	1.173:	1.177:	1.185:	1.194:	1.201:	1.206:	1.214:	1.224:	1.234:	1.238:	1.248:	1.256:	1.262:	1.267:	

y=	10690:	10690:	10690:	10690:	10690:	10690:	10690:	10690:	10690:	10690:	10690:	10690:	10690:	10690:	10690:	10690:	10690:
x=	-8334:	-8285:	-8235:	-8185:	-8136:	-8086:	-8037:	-7987:	-7938:	-7888:	-7838:	-7789:	-7739:	-7690:	-7640:	-7590:	
Qc :	0.026:	0.026:	0.026:	0.026:	0.026:	0.026:	0.026:	0.027:	0.027:	0.027:	0.027:	0.027:	0.027:	0.027:	0.028:	0.028:	
Cc :	1.277:	1.286:	1.291:	1.299:	1.308:	1.315:	1.320:	1.330:	1.339:	1.345:	1.352:	1.362:	1.369:	1.374:	1.385:	1.393:	

y=	10690:	10690:	10690:	10690:	10690:	10690:	10690:	10690:	10690:	10690:	10690:	10690:	10690:	10690:	10690:	10690:	10690:
x=	-7541:	-7491:	-7442:	-7392:	-7343:	-7293:	-7243:	-7194:	-7144:	-7095:	-7045:	-6996:	-6946:	-6896:	-6847:	-6797:	
Qc :	0.028:	0.028:	0.028:	0.028:	0.029:	0.029:	0.029:	0.029:	0.029:	0.029:	0.030:	0.030:	0.030:	0.030:	0.030:	0.030:	
Cc :	1.398:	1.408:	1.417:	1.423:	1.432:	1.442:	1.447:	1.455:	1.465:	1.471:	1.479:	1.490:	1.496:	1.504:	1.513:	1.519:	

y=	10690:	10640:	10640:	10640:	10640:	10640:	10640:	10640:	10640:	10640:	10640:	10640:
x=	-6748:	-10546:	-10496:	-10447:	-10397:	-10347:	-10297:	-10247:	-10197:	-10147:	-10097:	-10047:	-9997:
Qc :	0.031:	0.019:	0.020:	0.020:	0.020:	0.020:	0.020:	0.020:	0.020:	0.020:	0.021:	0.021:	0.021:
Cc :	1.528:	0.974:	0.978:	0.986:	0.993:	0.999:	1.005:	1.009:	1.017:	1.024:	1.030:	1.035:	1.039:

y=	10640:	10640:	10640:	10640:	10640:	10640:	10640:	10640:	10640:	10640:	10640:	10640:	10640:	10640:	10640:	10640:	10640:
x=	-9947:	-9897:	-9847:	-9797:	-9747:	-9697:	-9647:	-9597:	-9547:	-9498:	-9448:	-9398:	-9348:	-9298:	-9248:	-9198:	
Qc :	0.021:	0.021:	0.021:	0.021:	0.021:	0.022:	0.022:	0.022:	0.022:	0.022:	0.022:	0.022:	0.023:	0.023:	0.023:	0.023:	
Cc :	1.047:	1.054:	1.060:	1.064:	1.070:	1.078:	1.084:	1.089:	1.093:	1.102:	1.109:	1.114:	1.130:	1.138:	1.149:	1.156:	

y=	10640:	10640:	10640:	10640:	10640:	10640:	10640:	10640:	10640:	10640:	10640:	10640:	10640:	10640:	10640:	10640:	10640:
x=	-9148:	-9098:	-9048:	-8998:	-8948:	-8898:	-8848:	-8798:	-8748:	-8698:	-8648:	-8598:	-8549:	-8499:	-8449:	-8399:	
Qc :	0.023:	0.023:	0.024:	0.024:	0.024:	0.024:	0.024:	0.024:	0.024:	0.025:	0.025:	0.025:	0.025:	0.025:	0.025:	0.026:	
Cc :	1.161:	1.168:	1.177:	1.185:	1.190:	1.197:	1.206:	1.214:	1.219:	1.230:	1.239:	1.247:	1.252:	1.260:	1.269:	1.276:	

y=	10640:	10640:	10640:	10640:	10640:	10640:	10640:	10640:	10640:	10640:	10640:	10640:	10640:	10640:	10640:	10640:	10640:
x=	-8349:	-8299:	-8249:	-8199:	-8149:	-8099:	-8049:	-7999:	-7949:	-7899:	-7849:	-7799:	-7749:	-7699:	-7649:	-7600:	
Qc :	0.026:	0.026:	0.026:	0.026:	0.026:	0.026:	0.027:	0.027:	0.027:	0.027:	0.027:	0.027:	0.028:	0.028:	0.028:	0.028:	
Cc :	1.281:	1.291:	1.300:	1.306:	1.313:	1.323:	1.331:	1.335:	1.346:	1.355:	1.361:	1.369:	1.379:	1.385:	1.391:	1.402:	

y=	10640:	10640:	10640:	10640:	10640:	10640:	10640:	10640:	10640:	10640:	10640:	10640:	10640:	10640:	10640:	10640:	10640:
x=	-7550:	-7500:	-7450:	-7400:	-7350:	-7300:	-7250:	-7200:	-7150:	-7100:	-7050:	-7000:	-6950:	-6900:	-6850:	-6800:	

Qc :	0.028:	0.028:	0.029:	0.029:	0.029:	0.029:	0.029:	0.029:	0.029:	0.030:	0.030:	0.030:	0.030:	0.030:	0.030:	0.031:
Cc :	1.410:	1.415:	1.426:	1.435:	1.439:	1.450:	1.459:	1.465:	1.475:	1.484:	1.489:	1.500:	1.509:	1.513:	1.525:	1.534:

y=	10640:	10590:	10590:	10590:	10590:	10590:	10590:	10590:	10590:	10590:	10590:	10590:	10590:	10590:	10590:	10590:	10590:
x=	-6750:	-10478:	-10429:	-10379:	-10329:	-10280:	-10230:	-10180:	-10131:	-10081:	-10031:	-9982:	-9932:	-9882:	-9833:	-9783:	
Qc :	0.031:	0.020:	0.020:	0.020:	0.020:	0.020:	0.020:	0.020:	0.021:	0.021:	0.021:	0.021:	0.021:	0.021:	0.021:	0.021:	
Cc :	1.538:	0.987:	0.992:	1.000:	1.006:	1.013:	1.017:	1.022:	1.030:	1.037:	1.043:	1.047:	1.053:	1.061:	1.067:	1.073:	

y=	10590:	10590:	10590:	10590:	10590:	10590:	10590:	10590:	10590:	10590:	10590:	10590:	10590:	10590:	10590:	10590:	10590:
x=	-9733:	-9684:	-9634:	-9584:	-9534:	-9485:	-9435:	-9385:	-9336:	-9286:	-9236:	-9187:	-9137:	-9087:	-9038:	-8988:	
Qc :	0.022:	0.022:	0.022:	0.022:	0.022:	0.022:	0.022:	0.023:	0.023:	0.023:	0.023:	0.023:	0.023:	0.024:	0.024:	0.024:	
Cc :	1.077:	1.084:	1.092:	1.098:	1.102:	1.107:	1.116:	1.134:	1.141:	1.148:	1.156:	1.165:	1.172:	1.177:	1.185:	1.194:	

y=	10590:	10590:	10590:	10590:	10590:	10590:	10590:	10590:	10590:	10590:	10590:	10590:	10590:	10590:	10590:	10590:	10590:
x=	-8938:	-8889:	-8839:	-8789:	-8740:	-8690:	-8640:	-8590:	-8541:	-8491:	-8441:	-8392:	-8342:	-8292:	-8243:	-8193:	
Qc :	0.024:	0.024:	0.024:	0.024:	0.025:	0.025:	0.025:	0.025:	0.025:	0.025:	0.026:	0.026:	0.026:	0.026:	0.026:	0.026:	
Cc :	1.201:	1.206:	1.214:	1.223:	1.234:	1.239:	1.247:	1.256:	1.263:	1.268:	1.278:	1.287:	1.293:	1.299:	1.310:	1.317:	

y=	10590:	10590:	10590:	10590:	10590:	10590:	10590:	10590:	10590:	10590:	10590:	10590:	10590:	10590:	10590:	10590:	10590:
x=	-8143:	-8094:	-8044:	-7994:	-7945:	-7895:	-7845:	-7796:	-7746:	-7696:	-7647:	-7597:	-7547:	-7497:	-7448:	-7398:	
Qc :	0.026:	0.027:	0.027:	0.027:	0.027:	0.027:	0.027:	0.028:	0.028:	0.028:	0.028:	0.028:	0.028:	0.029:	0.029:	0.029:	
Cc :	1.323:	1.332:	1.341:	1.348:	1.354:	1.365:	1.373:	1.378:	1.388:	1.397:	1.403:	1.412:	1.422:	1.429:	1.436:	1.446:	

y=	10590:	10590:	10590:	10590:	10590:	10590:	10590:	10590:	10590:	10590:	10590:	10590:	10540:	10540:	10540:	10540:	
x=	-7348:	-7299:	-7249:	-7199:	-7150:	-7100:	-7050:	-7001:	-6951:	-6901:	-6852:	-6802:	-10425:	-10375:	-10326:	-10276:	
Qc :	0.029:	0.029:	0.029:	0.030:	0.030:	0.030:	0.030:	0.030:	0.030:	0.031:	0.031:	0.031:	0.020:	0.020:	0.020:	0.020:	
Cc :	1.454:	1.459:	1.471:	1.479:	1.484:	1.496:	1.504:	1.509:	1.521:	1.529:	1.535:	1.547:	0.998:	1.003:	1.012:	1.018:	

y=	10540:	10540:	10540:	10540:	10540:	10540:	10540:	10540:	10540:	10540:	10540:	10540:	10540:	10540:	10540:	10540:	10540:
x=	-10227:	-10178:	-10128:	-10079:	-10029:	-9980:	-9930:	-9881:	-9832:	-9782:	-9733:	-9683:	-9634:	-9584:	-9535:	-9485:	
Qc :	0.020:	0.021:	0.021:	0.021:	0.021:	0.021:	0.021:	0.021:	0.021:	0.022:	0.022:	0.022:	0.022:	0.022:	0.022:	0.022:	
Cc :	1.024:	1.029:	1.034:	1.042:	1.049:	1.055:	1.059:	1.065:	1.072:	1.079:	1.085:	1.089:	1.096:	1.103:	1.110:	1.114:	

y=	10540:	10540:	10540:	10540:	10540:	10540:	10540:	10540:	10540:	10540:	10540:	10540:	10540:	10540:	10540:	10540:	10540:
x=	-9436:	-9387:	-9337:	-9288:	-9238:	-9189:	-9139:	-9090:	-9041:	-8991:	-8942:	-8892:	-8843:	-8793:	-8744:	-8695:	
Qc :	0.023:	0.023:	0.023:	0.023:	0.023:	0.023:	0.024:	0.024:	0.024:	0.024:	0.024:	0.024:	0.024:	0.025:	0.025:	0.025:	
Cc :	1.131:	1.140:	1.150:	1.157:	1.162:	1.170:	1.179:	1.186:	1.191:	1.199:	1.208:	1.215:	1.220:	1.232:	1.241:	1.248:	

y=	10540:	10540:	10540:	10540:	10540:	10540:	10540:	10540:	10540:	10540:	10540:	10540:	10540:	10540:	10540:	10540:	10540:
x=	-8645:	-8596:	-8546:	-8497:	-8447:	-8398:	-8348:	-8299:	-8250:	-8200:	-8151:	-8101:	-8052:	-8002:	-7953:	-7904:	
Qc :	0.025:	0.025:	0.025:	0.026:	0.026:	0.026:	0.026:	0.026:	0.026:	0.027:	0.027:	0.027:	0.027:	0.027:	0.027:	0.027:	
Cc :	1.253:	1.262:	1.271:	1.279:	1.283:	1.294:	1.303:	1.309:	1.315:	1.325:	1.333:	1.339:	1.348:	1.358:	1.365:	1.371:	

y=	10540:	10540:	10540:	10540:	10540:	10540:	10540:	10540:	10540:	10540:	10540:	10540:	10540:	10540:	10540:	10540:	10540:
x=	-7854:	-7805:	-7755:	-7706:	-7656:	-7607:	-7558:	-7508:	-7459:	-7409:	-7360:	-7310:	-7261:	-7211:	-7162:	-7113:	
Qc :	0.028:	0.028:	0.028:	0.028:	0.028:	0.028:	0.029:	0.029:	0.029:	0.029:	0.029:	0.029:	0.030:	0.030:	0.030:	0.030:	
Cc :	1.381:	1.389:	1.395:	1.405:	1.415:	1.421:	1.429:	1.440:	1.446:	1.453:	1.464:	1.472:	1.478:	1.490:	1.497:	1.503:	

y=	10540:	10540:	10540:	10540:	10540:	10490:	10490:	10490:	10490:	10490:	10490:	10490:	10490:	10490:	10490:	10490:	
x=	-7063:	-7014:	-6964:	-6915:	-6865:	-10386:	-10337:	-10288:	-10238:	-10189:	-10139:	-10090:	-10041:	-9991:	-9942:	-9892:	
Qc :	0.030:	0.030:	0.031:	0.031:	0.031:	0.020:	0.020:	0.020:	0.021:	0.021:	0.021:	0.021:	0.021:	0.021:	0.021:	0.021:	
Cc :	1.514:	1.522:	1.528:	1.540:	1.548:	1.009:	1.014:	1.021:	1.028:	1.035:	1.040:	1.044:	1.051:	1.059:	1.065:	1.070:	

y=	10490:	10490:	10490:	10490:	10490:	10490:	10490:	10490:	10490:	10490:	10490:	10490:	10490:	10490:	10490:	10490:	10490:
x=	-9843:	-9794:	-9744:	-9695:	-9646:	-9596:	-9547:	-9497:	-9448:	-9399:	-9349:	-9300:	-9250:	-9201:	-9152:	-9102:	
Qc :	0.021:	0.022:	0.022:	0.022:	0.022:	0.022:	0.022:	0.022:	0.023:	0.023:	0.023:	0.023:	0.023:	0.023:	0.024:	0.024:	
Cc :	1.074:	1.082:	1.089:	1.096:	1.100:	1.105:	1.113:	1.132:	1.138:	1.145:	1.154:	1.163:	1.170:	1.175:	1.182:	1.191:	

y=	10490:	10490:	10490:	10490:	10490:	10490:	10490:	10490:	10490:	10490:	10490:	10490:	10490:	10490:	10490:	10490:	10490:
x=	-9053:	-9003:	-8954:	-8905:	-8855:	-8806:	-8757:	-8707:	-8658:	-8608:	-8559:	-8510:	-8460:	-8411:	-8361:	-8312:	
Qc :	0.024:	0.024:	0.024:	0.024:	0.025:	0.025:	0.025:	0.025:	0.025:	0.025:	0.026:	0.026:	0.026:	0.026:	0.026:	0.026:	
Cc :	1.199:	1.205:	1.211:	1.221:	1.232:	1.238:	1.245:	1.254:	1.262:	1.268:	1.276:	1.286:	1.293:	1.298:	1.308:	1.317:	

y=	10490:	10490:	10490:	10490:	10490:	10490:	10490:	10490:	10490:	10490:	10490:	10490:	10490:	10490:	10490:	10490:	10490:
x=	-8263:	-8213:	-8164:	-8114:	-8065:	-8016:	-7966:	-7917:	-7868:	-7818:	-7769:	-7719:	-7670:	-7621:	-7571:	-7522:	
Qc :	0.026:	0.027:	0.027:	0.027:	0.027:	0.027:	0.027:	0.028:	0.028:	0.028:	0.028:	0.028:	0.028:	0.029:	0.029:	0.029:	
Cc :	1.324:	1.329:	1.340:	1.349:	1.355:	1.363:	1.374:	1.380:	1.386:	1.397:	1.406:	1.411:	1.422:	1.431:	1.437:	1.446:	

y=	10490:	10490:	10490:	10490:	10490:	10490:	10490:	10490:	10490:	10490:	10490:	10440:	10440:	10440:	10440:		
x=	-7472:	-7423:	-7374:	-7324:	-7275:	-7225:	-7176:	-7127:	-7077:	-7028:	-6979:	-6929:	-10348:	-10299:	-10249:	-10200:	
Qc :	0.029:	0.029:	0.029:	0.030:	0.030:	0.030:	0.030:	0.030:	0.030:	0.031:	0.031:	0.031:	0.020:	0.020:	0.021:	0.021:	
Cc :	1.456:	1.463:	1.471:	1.482:	1.489:	1.496:	1.507:	1.515:	1.521:	1.533:	1.541:	1.548:	1.020:	1.024:	1.030:	1.038:	

y=	10440:	10440:	10440:	10440:	10440:	10440:	10440:	10440:	10440:	10440:	10440:	10440:
x=	-10151:	-10101:	-10052:	-10003:	-9953:	-9904:	-9855:	-9805:	-9756:	-9707:	-9657:	-9608:	-9558:
Qc :	0.021:	0.021:	0.021:	0.021:	0.021:	0.022:	0.022:	0.022:	0.022:	0.022:	0.022:	0.023:	
Cc :	1.045:	1.050:	1.055:	1.060:	1.068:	1.075:	1.081:	1.085:	1.092:	1.099:	1.106:	1.111:	1.126:

y=	10440:	10440:	10440:	10440:	10440:	10440:	10440:	10440:	10440:	10440:	10440:	10440:	10440:	10440:	10440:	10440:	10440:
x=	-9509:	-9460:	-9410:	-9361:	-9312:	-9262:	-9213:	-9164:	-9114:	-9065:	-9016:	-8966:	-8917:	-8868:	-8818:	-8769:	

Qc :	0.023:	0.023:	0.023:	0.023:	0.023:	0.023:	0.024:	0.024:	0.024:	0.024:	0.024:	0.024:	0.025:	0.025:	0.025:	0.025:
Cc :	1.136:	1.144:	1.153:	1.159:	1.166:	1.175:	1.182:	1.188:	1.194:	1.204:	1.212:	1.218:	1.227:	1.238:	1.246:	1.252:

y=	10440:	10440:	10440:	10440:	10440:	10440:	10440:	10440:	10440:	10440:	10440:	10440:	10440:	10440:	10440:	10440:
x=	-8720:	-8670:	-8621:	-8572:	-8522:	-8473:	-8424:	-8374:	-8325:	-8276:	-8226:	-8177:	-8128:	-8078:	-8029:	-7980:
Qc :	0.025:	0.025:	0.026:	0.026:	0.026:	0.026:	0.026:	0.026:	0.026:	0.027:	0.027:	0.027:	0.027:	0.027:	0.027:	0.028:
Cc :	1.258:	1.268:	1.277:	1.283:	1.289:	1.300:	1.308:	1.313:	1.322:	1.332:	1.339:	1.344:	1.356:	1.365:	1.370:	1.378:

y=	10440:	10440:	10440:	10440:	10440:	10440:	10440:	10440:	10440:	10440:	10440:	10440:	10440:	10440:	10440:	10440:
x=	-7930:	-7881:	-7832:	-7782:	-7733:	-7684:	-7634:	-7585:	-7536:	-7486:	-7437:	-7388:	-7338:	-7289:	-7240:	-7190:
Qc :	0.028:	0.028:	0.028:	0.028:	0.028:	0.029:	0.029:	0.029:	0.029:	0.029:	0.029:	0.030:	0.030:	0.030:	0.030:	0.030:
Cc :	1.389:	1.397:	1.402:	1.414:	1.423:	1.428:	1.439:	1.448:	1.454:	1.463:	1.474:	1.481:	1.489:	1.500:	1.507:	1.514:

y=	10440:	10440:	10440:	10440:	10390:	10390:	10390:	10390:	10390:	10390:	10390:	10390:	10390:	10390:	10390:	10390:
x=	-7141:	-7092:	-7042:	-6993:	-10310:	-10260:	-10211:	-10162:	-10112:	-10063:	-10014:	-9964:	-9915:	-9866:	-9817:	-9767:
Qc :	0.031:	0.031:	0.031:	0.031:	0.021:	0.021:	0.021:	0.021:	0.021:	0.021:	0.021:	0.021:	0.022:	0.022:	0.022:	0.022:
Cc :	1.526:	1.533:	1.540:	1.552:	1.030:	1.035:	1.039:	1.047:	1.054:	1.061:	1.066:	1.070:	1.078:	1.085:	1.091:	1.096:

y=	10390:	10390:	10390:	10390:	10390:	10390:	10390:	10390:	10390:	10390:	10390:	10390:	10390:	10390:	10390:	10390:
x=	-9718:	-9669:	-9619:	-9570:	-9521:	-9472:	-9422:	-9373:	-9324:	-9274:	-9225:	-9176:	-9127:	-9077:	-9028:	-8979:
Qc :	0.022:	0.022:	0.022:	0.023:	0.023:	0.023:	0.023:	0.023:	0.023:	0.024:	0.024:	0.024:	0.024:	0.024:	0.024:	0.025:
Cc :	1.101:	1.110:	1.117:	1.134:	1.139:	1.149:	1.158:	1.166:	1.172:	1.177:	1.187:	1.195:	1.202:	1.206:	1.217:	1.226:

y=	10390:	10390:	10390:	10390:	10390:	10390:	10390:	10390:	10390:	10390:	10390:	10390:	10390:	10390:	10390:	10390:
x=	-8929:	-8880:	-8831:	-8782:	-8732:	-8683:	-8634:	-8584:	-8535:	-8486:	-8437:	-8387:	-8338:	-8289:	-8239:	-8190:
Qc :	0.025:	0.025:	0.025:	0.025:	0.025:	0.025:	0.026:	0.026:	0.026:	0.026:	0.026:	0.026:	0.027:	0.027:	0.027:	0.027:
Cc :	1.236:	1.240:	1.251:	1.259:	1.266:	1.271:	1.282:	1.291:	1.298:	1.303:	1.314:	1.323:	1.329:	1.337:	1.347:	1.355:

y=	10390:	10390:	10390:	10390:	10390:	10390:	10390:	10390:	10390:	10390:	10390:	10390:	10390:	10390:	10390:	10390:
x=	-8141:	-8092:	-8042:	-7993:	-7944:	-7894:	-7845:	-7796:	-7747:	-7697:	-7648:	-7599:	-7549:	-7500:	-7451:	-7402:
Qc :	0.027:	0.027:	0.028:	0.028:	0.028:	0.028:	0.028:	0.028:	0.029:	0.029:	0.029:	0.029:	0.029:	0.029:	0.030:	0.030:
Cc :	1.360:	1.371:	1.380:	1.387:	1.394:	1.405:	1.413:	1.418:	1.431:	1.439:	1.445:	1.455:	1.465:	1.472:	1.481:	1.492:

y=	10390:	10390:	10390:	10390:	10390:	10390:	10390:	10340:	10340:	10340:	10340:	10340:	10340:	10340:	10340:	10340:
x=	-7352:	-7303:	-7254:	-7204:	-7155:	-7106:	-7057:	-10287:	-10238:	-10188:	-10139:	-10089:	-10040:	-9990:	-9941:	-9891:
Qc :	0.030:	0.030:	0.030:	0.031:	0.031:	0.031:	0.031:	0.021:	0.021:	0.021:	0.021:	0.021:	0.021:	0.021:	0.022:	0.022:
Cc :	1.499:	1.506:	1.518:	1.525:	1.533:	1.545:	1.552:	1.038:	1.044:	1.049:	1.053:	1.062:	1.069:	1.075:	1.080:	1.085:

y=	10340:	10340:	10340:	10340:	10340:	10340:	10340:	10340:	10340:	10340:	10340:	10340:	10340:	10340:	10340:	10340:
x=	-9842:	-9792:	-9743:	-9693:	-9644:	-9594:	-9545:	-9495:	-9446:	-9397:	-9347:	-9298:	-9248:	-9199:	-9149:	-9100:
Qc :	0.022:	0.022:	0.022:	0.022:	0.022:	0.023:	0.023:	0.023:	0.023:	0.023:	0.024:	0.024:	0.024:	0.024:	0.024:	0.024:
Cc :	1.093:	1.100:	1.106:	1.110:	1.129:	1.138:	1.147:	1.154:	1.158:	1.168:	1.177:	1.184:	1.189:	1.197:	1.207:	1.214:

y=	10340:	10340:	10340:	10340:	10340:	10340:	10340:	10340:	10340:	10340:	10340:	10340:	10340:	10340:	10340:	10340:
x=	-9050:	-9001:	-8951:	-8902:	-8852:	-8803:	-8753:	-8704:	-8654:	-8605:	-8555:	-8506:	-8456:	-8407:	-8357:	-8308:
Qc :	0.024:	0.025:	0.025:	0.025:	0.025:	0.025:	0.025:	0.026:	0.026:	0.026:	0.026:	0.026:	0.026:	0.027:	0.027:	0.027:
Cc :	1.220:	1.231:	1.241:	1.248:	1.254:	1.262:	1.272:	1.280:	1.286:	1.294:	1.304:	1.311:	1.317:	1.327:	1.337:	1.344:

y=	10340:	10340:	10340:	10340:	10340:	10340:	10340:	10340:	10340:	10340:	10340:	10340:	10340:	10340:	10340:	10340:
x=	-8259:	-8209:	-8160:	-8110:	-8061:	-8011:	-7962:	-7912:	-7863:	-7813:	-7764:	-7714:	-7665:	-7615:	-7566:	-7516:
Qc :	0.027:	0.027:	0.027:	0.028:	0.028:	0.028:	0.028:	0.028:	0.028:	0.029:	0.029:	0.029:	0.029:	0.029:	0.029:	0.030:
Cc :	1.350:	1.361:	1.370:	1.376:	1.385:	1.395:	1.403:	1.409:	1.421:	1.430:	1.435:	1.446:	1.456:	1.462:	1.472:	1.483:

y=	10340:	10340:	10340:	10340:	10340:	10340:	10340:	10340:	10291:	10291:	10291:	10291:	10291:	10291:	10291:	10291:
x=	-7467:	-7417:	-7368:	-7318:	-7269:	-7219:	-7170:	-7120:	-10299:	-10250:	-10201:	-10151:	-10102:	-10052:	-10003:	-9953:
Qc :	0.030:	0.030:	0.030:	0.030:	0.030:	0.030:	0.031:	0.031:	0.031:	0.021:	0.021:	0.021:	0.021:	0.021:	0.022:	0.022:
Cc :	1.490:	1.498:	1.509:	1.517:	1.524:	1.536:	1.544:	1.552:	1.040:	1.048:	1.054:	1.060:	1.064:	1.071:	1.079:	1.085:

y=	10291:	10291:	10291:	10291:	10291:	10291:	10291:	10291:	10291:	10291:	10291:	10291:	10291:	10291:	10291:	10291:
x=	-9904:	-9854:	-9805:	-9756:	-9706:	-9657:	-9607:	-9558:	-9508:	-9459:	-9409:	-9360:	-9311:	-9261:	-9212:	-9162:
Qc :	0.022:	0.022:	0.022:	0.022:	0.022:	0.023:	0.023:	0.023:	0.023:	0.023:	0.023:	0.024:	0.024:	0.024:	0.024:	0.024:
Cc :	1.091:	1.095:	1.103:	1.111:	1.117:	1.134:	1.139:	1.151:	1.160:	1.166:	1.172:	1.180:	1.189:	1.197:	1.203:	1.209:

y=	10291:	10291:	10291:	10291:	10291:	10291:	10291:	10291:	10291:	10291:	10291:	10291:	10291:	10291:	10291:	10291:
x=	-9113:	-9063:	-9014:	-8964:	-8915:	-8865:	-8816:	-8767:	-8717:	-8668:	-8618:	-8569:	-8519:	-8470:	-8420:	-8371:
Qc :	0.024:	0.025:	0.025:	0.025:	0.025:	0.025:	0.025:	0.025:	0.026:	0.026:	0.026:	0.026:	0.026:	0.027:	0.027:	0.027:
Cc :	1.219:	1.228:	1.237:	1.244:	1.254:	1.262:	1.269:	1.275:	1.286:	1.294:	1.301:	1.308:	1.318:	1.327:	1.333:	1.342:

y=	10291:	10291:	10291:	10291:	10291:	10291:	10291:	10291:	10291:	10291:	10291:	10291:	10291:	10291:	10291:	10291:
x=	-8322:	-8272:	-8223:	-8173:	-8124:	-8074:	-8025:	-7975:	-7926:	-7877:	-7827:	-7778:	-7728:	-7679:	-7629:	-7580:
Qc :	0.027:	0.027:	0.027:	0.028:	0.028:	0.028:	0.028:	0.028:	0.028:	0.029:	0.029:	0.029:	0.029:	0.029:	0.029:	0.030:
Cc :	1.352:	1.360:	1.365:	1.376:	1.386:	1.392:	1.401:	1.412:	1.420:	1.425:	1.438:	1.446:	1.452:	1.463:	1.474:	1.480:

y=	10291:	10291:	10291:	10291:	10291:	10291:	10291:	10291:	10241:	10241:	10241:	10241:	10241:	10241:	10241:	10241:
x=	-7530:	-7481:	-7431:	-7382:	-7333:	-7283:	-7234:	-7184:	-10312:	-10262:	-10213:	-10164:	-10114:	-10065:	-10015:	-9966:
Qc :	0.030:	0.030:	0.030:	0.030:	0.031:	0.031:	0.031:	0.031:	0.021:	0.021:	0.021:	0.021:	0.021:	0.021:	0.022:	0.022:
Cc :	1.490:	1.501:	1.508:	1.516:	1.528:	1.535:	1.543:	1.555:	1.044:	1.048:	1.057:	1.064:	1.070:	1.075:	1.080:	1.088:

y=	10241:	10241:	10241:	10241:	10241:	10241:	10241:	10241:	10241:	10241:	10241:	10241:	10241:	10241:	10241:	10241:
x=	-9916:	-9867:	-9818:	-9768:	-9719:	-9669:	-9620:	-9571:	-9521:	-9472:	-9422:	-9373:	-9323:	-9274:	-9225:	-9175:

Qc :	0.022:	0.022:	0.022:	0.022:	0.023:	0.023:	0.023:	0.023:	0.023:	0.023:	0.024:	0.024:	0.024:	0.024:	0.024:	0.024:
Cc :	1.096:	1.101:	1.106:	1.112:	1.132:	1.140:	1.149:	1.154:	1.163:	1.172:	1.179:	1.185:	1.191:	1.201:	1.210:	1.216:

y=	10241:	10241:	10241:	10241:	10241:	10241:	10241:	10241:	10241:	10241:	10241:	10241:	10241:	10241:	10241:	10241:	10241:
x=	-9126:	-9076:	-9027:	-8978:	-8928:	-8879:	-8829:	-8780:	-8730:	-8681:	-8632:	-8582:	-8533:	-8483:	-8434:	-8385:	
Qc :	0.024:	0.025:	0.025:	0.025:	0.025:	0.025:	0.026:	0.026:	0.026:	0.026:	0.026:	0.026:	0.026:	0.027:	0.027:	0.027:	
Cc :	1.222:	1.236:	1.245:	1.251:	1.256:	1.267:	1.276:	1.283:	1.288:	1.300:	1.309:	1.316:	1.321:	1.333:	1.342:	1.349:	

y=	10241:	10241:	10241:	10241:	10241:	10241:	10241:	10241:	10241:	10241:	10241:	10241:	10241:	
x=	-8335:	-8286:	-8236:	-8187:	-8137:	-8088:	-8039:	-7989:	-7940:	-7890:	-7841:	-7792:	-7742:	
Qc :	0.027:	0.027:	0.028:	0.028:	0.028:	0.028:	0.028:	0.028:	0.029:	0.029:	0.029:	0.029:	0.029:	
Cc :	1.356:	1.367:	1.375:	1.381:	1.392:	1.402:	1.409:	1.417:	1.428:	1.436:	1.442:	1.454:	1.464:	

y=	10241:	10241:	10241:	10241:	10241:	10241:	10241:	10241:	10241:	10241:	10191:	10191:	10191:	10191:	10191:	10191:	10191:
x=	-7693:	-7643:	-7594:	-7544:	-7495:	-7446:	-7396:	-7347:	-7297:	-7248:	-10324:	-10275:	-10225:	-10176:	-10127:	-10077:	
Qc :	0.029:	0.030:	0.030:	0.030:	0.030:	0.030:	0.031:	0.031:	0.031:	0.031:	0.021:	0.021:	0.021:	0.021:	0.021:	0.022:	
Cc :	1.470:	1.481:	1.491:	1.498:	1.507:	1.519:	1.526:	1.534:	1.546:	1.554:	1.049:	1.054:	1.059:	1.066:	1.073:	1.080:	

y=	10191:	10191:	10191:	10191:	10191:	10191:	10191:	10191:	10191:	10191:	10191:	10191:	10191:	10191:	10191:	10191:	10191:
x=	-10028:	-9978:	-9929:	-9880:	-9830:	-9781:	-9732:	-9682:	-9633:	-9583:	-9534:	-9485:	-9435:	-9386:	-9336:	-9287:	
Qc :	0.022:	0.022:	0.022:	0.022:	0.022:	0.022:	0.023:	0.023:	0.023:	0.023:	0.023:	0.023:	0.024:	0.024:	0.024:	0.024:	
Cc :	1.086:	1.090:	1.098:	1.105:	1.112:	1.117:	1.134:	1.143:	1.154:	1.161:	1.167:	1.174:	1.184:	1.192:	1.198:	1.203:	

y=	10191:	10191:	10191:	10191:	10191:	10191:	10191:	10191:	10191:	10191:	10191:	10191:	10191:	10191:	10191:	10191:	10191:
x=	-9238:	-9188:	-9139:	-9090:	-9040:	-8991:	-8941:	-8892:	-8843:	-8793:	-8744:	-8694:	-8645:	-8596:	-8546:	-8497:	
Qc :	0.024:	0.024:	0.025:	0.025:	0.025:	0.025:	0.025:	0.025:	0.026:	0.026:	0.026:	0.026:	0.026:	0.026:	0.027:	0.027:	
Cc :	1.214:	1.223:	1.234:	1.239:	1.248:	1.258:	1.265:	1.271:	1.280:	1.290:	1.298:	1.303:	1.313:	1.323:	1.331:	1.336:	

y=	10191:	10191:	10191:	10191:	10191:	10191:	10191:	10191:	10191:	10191:	10191:	10191:	10191:	10191:	10191:	10191:	10191:
x=	-8448:	-8398:	-8349:	-8299:	-8250:	-8201:	-8151:	-8102:	-8052:	-8003:	-7954:	-7904:	-7855:	-7806:	-7756:	-7707:	
Qc :	0.027:	0.027:	0.027:	0.027:	0.028:	0.028:	0.028:	0.028:	0.028:	0.029:	0.029:	0.029:	0.029:	0.029:	0.029:	0.030:	
Cc :	1.348:	1.357:	1.365:	1.371:	1.382:	1.391:	1.398:	1.408:	1.418:	1.426:	1.433:	1.445:	1.454:	1.459:	1.471:	1.482:	

y=	10191:	10191:	10191:	10191:	10191:	10191:	10191:	10191:	10141:	10141:	10141:	10141:	10141:	10141:	10141:	10141:	10141:
x=	-7657:	-7608:	-7559:	-7509:	-7460:	-7410:	-7361:	-7312:	-10336:	-10287:	-10238:	-10188:	-10139:	-10090:	-10040:	-9991:	
Qc :	0.030:	0.030:	0.030:	0.030:	0.031:	0.031:	0.031:	0.031:	0.021:	0.021:	0.021:	0.021:	0.021:	0.022:	0.022:	0.022:	
Cc :	1.488:	1.498:	1.509:	1.516:	1.525:	1.537:	1.545:	1.553:	1.051:	1.058:	1.065:	1.070:	1.074:	1.083:	1.090:	1.097:	

y=	10141:	10141:	10141:	10141:	10141:	10141:	10141:	10141:	10141:	10141:	10141:	10141:	10141:	10141:	10141:	10141:	10141:
x=	-9942:	-9892:	-9843:	-9794:	-9744:	-9695:	-9646:	-9596:	-9547:	-9497:	-9448:	-9399:	-9349:	-9300:	-9251:	-9201:	
Qc :	0.022:	0.022:	0.022:	0.023:	0.023:	0.023:	0.023:	0.023:	0.023:	0.024:	0.024:	0.024:	0.024:	0.024:	0.024:	0.025:	
Cc :	1.101:	1.107:	1.115:	1.134:	1.141:	1.149:	1.156:	1.166:	1.174:	1.180:	1.185:	1.195:	1.204:	1.212:	1.218:	1.230:	

y=	10141:	10141:	10141:	10141:	10141:	10141:	10141:	10141:	10141:	10141:	10141:	10141:	10141:	10141:	10141:	10141:	10141:
x=	-9152:	-9103:	-9053:	-9004:	-8955:	-8905:	-8856:	-8807:	-8757:	-8708:	-8659:	-8609:	-8560:	-8510:	-8461:	-8412:	
Qc :	0.025:	0.025:	0.025:	0.025:	0.025:	0.026:	0.026:	0.026:	0.026:	0.026:	0.026:	0.027:	0.027:	0.027:	0.027:	0.027:	
Cc :	1.239:	1.247:	1.253:	1.261:	1.271:	1.280:	1.286:	1.293:	1.304:	1.312:	1.319:	1.327:	1.338:	1.346:	1.353:	1.362:	

y=	10141:	10141:	10141:	10141:	10141:	10141:	10141:	10141:	10141:	10141:	10141:	10141:	10141:	10141:	10141:	10141:	10141:
x=	-8362:	-8313:	-8264:	-8214:	-8165:	-8116:	-8066:	-8017:	-7968:	-7918:	-7869:	-7820:	-7770:	-7721:	-7672:	-7622:	
Qc :	0.027:	0.028:	0.028:	0.028:	0.028:	0.028:	0.028:	0.029:	0.029:	0.029:	0.029:	0.029:	0.030:	0.030:	0.030:	0.030:	
Cc :	1.373:	1.380:	1.386:	1.398:	1.408:	1.415:	1.424:	1.435:	1.443:	1.449:	1.462:	1.471:	1.478:	1.489:	1.499:	1.506:	

y=	10141:	10141:	10141:	10141:	10141:	10091:	10091:	10091:	10091:	10091:	10091:	10091:	10091:	10091:	10091:	10091:	
x=	-7573:	-7523:	-7474:	-7425:	-7375:	-10349:	-10299:	-10250:	-10201:	-10152:	-10102:	-10053:	-10004:	-9954:	-9905:	-9856:	
Qc :	0.030:	0.031:	0.031:	0.031:	0.031:	0.021:	0.021:	0.021:	0.021:	0.022:	0.022:	0.022:	0.022:	0.022:	0.022:	0.023:	
Cc :	1.516:	1.527:	1.535:	1.544:	1.556:	1.053:	1.060:	1.068:	1.075:	1.081:	1.085:	1.092:	1.100:	1.107:	1.112:	1.127:	

y=	10091:	10091:	10091:	10091:	10091:	10091:	10091:	10091:	10091:	10091:	10091:	10091:	10091:	10091:	10091:	10091:	10091:
x=	-9806:	-9757:	-9708:	-9658:	-9609:	-9560:	-9510:	-9461:	-9412:	-9362:	-9313:	-9264:	-9215:	-9165:	-9116:	-9067:	
Qc :	0.023:	0.023:	0.023:	0.023:	0.023:	0.024:	0.024:	0.024:	0.024:	0.024:	0.024:	0.024:	0.025:	0.025:	0.025:	0.025:	
Cc :	1.137:	1.148:	1.156:	1.162:	1.167:	1.177:	1.186:	1.194:	1.199:	1.207:	1.217:	1.225:	1.235:	1.242:	1.252:	1.261:	

y=	10091:	10091:	10091:	10091:	10091:	10091:	10091:	10091:	10091:	10091:	10091:	10091:	10091:	10091:	10091:	10091:	10091:
x=	-9017:	-8968:	-8919:	-8869:	-8820:	-8771:	-8721:	-8672:	-8623:	-8573:	-8524:	-8475:	-8425:	-8376:	-8327:	-8278:	
Qc :	0.025:	0.025:	0.026:	0.026:	0.026:	0.026:	0.026:	0.027:	0.027:	0.027:	0.027:	0.027:	0.027:	0.028:	0.028:	0.028:	
Cc :	1.268:	1.273:	1.285:	1.294:	1.301:	1.307:	1.318:	1.327:	1.335:	1.341:	1.353:	1.362:	1.368:	1.377:	1.388:	1.397:	

y=	10091:	10091:	10091:	10091:	10091:	10091:	10091:	10091:	10091:	10091:	10091:	10091:	10091:	10091:	10091:	10091:	10091:
x=	-8228:	-8179:	-8130:	-8080:	-8031:	-7982:	-7932:	-7883:	-7834:	-7784:	-7735:	-7686:	-7636:	-7587:	-7538:	-7488:	
Qc :	0.028:	0.028:	0.028:	0.029:	0.029:	0.029:	0.029:	0.029:	0.030:	0.030:	0.030:	0.030:	0.030:	0.030:	0.031:	0.031:	
Cc :	1.403:	1.414:	1.424:	1.431:	1.439:	1.451:	1.460:	1.466:	1.479:	1.489:	1.495:	1.506:	1.517:	1.525:	1.534:	1.546:	

y=	10091:	10041:	10041:	10041:	10041:	10041:	10041:	10041:	10041:	10041:	10041:	10041:	10041:	10041:	10041:	10041:	10041:
x=	-7439:	-10375:	-10325:	-10276:	-10226:	-10176:	-10127:	-10077:	-10028:	-9978:	-9929:	-9879:	-9830:	-9780:	-9731:	-9681:	
Qc :	0.031:	0.021:	0.021:	0.021:	0.022:	0.022:	0.022:	0.022:	0.022:	0.022:	0.022:	0.023:	0.023:	0.023:	0.023:	0.023:	
Cc :	1.554:	1.057:	1.063:	1.067:	1.075:	1.083:	1.089:	1.095:	1.099:	1.108:	1.115:	1.134:	1.140:	1.148:	1.158:	1.166:	

y=	10041:	10041:	10041:	10041:	10041:	10041:	10041:	10041:	10041:	10041:	10041:	10041:	10041:	10041:	10041:	10041:	10041:
x=	-9632:	-9582:	-9533:	-9483:	-9434:	-9384:	-9335:	-9285:	-9236:	-9186:	-9137:	-9087:	-9038:	-8988:	-8939:	-8889:	

Qc :	0.023:	0.024:	0.024:	0.024:	0.024:	0.024:	0.024:	0.025:	0.025:	0.025:	0.025:	0.025:	0.025:	0.026:	0.026:	0.026:		
Cc :	1.174:	1.180:	1.187:	1.197:	1.205:	1.212:	1.217:	1.232:	1.241:	1.248:	1.254:	1.263:	1.273:	1.281:	1.288:	1.297:		

y=	10041:	10041:	10041:	10041:	10041:	10041:	10041:	10041:	10041:	10041:	10041:	10041:	10041:	10041:	10041:	10041:		
x=	-8840:	-8790:	-8741:	-8691:	-8642:	-8592:	-8543:	-8493:	-8444:	-8394:	-8345:	-8295:	-8246:	-8196:	-8147:	-8097:		
Qc :	0.026:	0.026:	0.026:	0.027:	0.027:	0.027:	0.027:	0.027:	0.028:	0.028:	0.028:	0.028:	0.028:	0.028:	0.029:	0.029:		
Cc :	1.307:	1.315:	1.321:	1.331:	1.341:	1.350:	1.356:	1.367:	1.376:	1.384:	1.391:	1.403:	1.413:	1.420:	1.429:	1.440:		

y=	10041:	10041:	10041:	10041:	10041:	10041:	10041:	10041:	10041:	10041:	10041:	10041:	9991:	9991:	9991:	9991:		
x=	-8048:	-7998:	-7949:	-7899:	-7850:	-7800:	-7751:	-7701:	-7652:	-7602:	-7553:	-7503:	-10427:	-10377:	-10328:	-10279:		
Qc :	0.029:	0.029:	0.029:	0.030:	0.030:	0.030:	0.030:	0.030:	0.030:	0.031:	0.031:	0.031:	0.021:	0.021:	0.021:	0.021:		
Cc :	1.449:	1.455:	1.468:	1.478:	1.484:	1.496:	1.506:	1.514:	1.523:	1.535:	1.544:	1.552:	1.054:	1.062:	1.069:	1.074:		

y=	9991:	9991:	9991:	9991:	9991:	9991:	9991:	9991:	9991:	9991:	9991:	9991:	9991:	9991:	9991:	9991:		
x=	-10229:	-10180:	-10131:	-10082:	-10032:	-9983:	-9934:	-9884:	-9835:	-9786:	-9736:	-9687:	-9638:	-9588:	-9539:	-9490:		
Qc :	0.022:	0.022:	0.022:	0.022:	0.022:	0.022:	0.023:	0.023:	0.023:	0.023:	0.023:	0.023:	0.024:	0.024:	0.024:	0.024:		
Cc :	1.079:	1.085:	1.094:	1.101:	1.107:	1.111:	1.130:	1.139:	1.149:	1.156:	1.162:	1.170:	1.179:	1.187:	1.194:	1.200:		

y=	9991:	9991:	9991:	9991:	9991:	9991:	9991:	9991:	9991:	9991:	9991:	9991:	9991:	9991:	9991:	9991:		
x=	-9441:	-9391:	-9342:	-9293:	-9243:	-9194:	-9145:	-9095:	-9046:	-8997:	-8947:	-8898:	-8849:	-8799:	-8750:	-8701:		
Qc :	0.024:	0.024:	0.025:	0.025:	0.025:	0.025:	0.025:	0.025:	0.026:	0.026:	0.026:	0.026:	0.026:	0.026:	0.027:	0.027:		
Cc :	1.210:	1.219:	1.227:	1.236:	1.245:	1.255:	1.263:	1.269:	1.277:	1.288:	1.297:	1.303:	1.311:	1.322:	1.331:	1.338:		

y=	9991:	9991:	9991:	9991:	9991:	9991:	9991:	9991:	9991:	9991:	9991:	9991:	9991:					
x=	-8652:	-8602:	-8553:	-8504:	-8454:	-8405:	-8356:	-8306:	-8257:	-8208:	-8158:	-8109:	-8060:					
Qc :	0.027:	0.027:	0.027:	0.027:	0.028:	0.028:	0.028:	0.028:	0.028:	0.029:	0.029:	0.029:	0.029:					
Cc :	1.346:	1.357:	1.366:	1.372:	1.382:	1.393:	1.401:	1.407:	1.420:	1.430:	1.437:	1.445:	1.457:					

y=	9991:	9991:	9991:	9991:	9991:	9991:	9991:	9991:	9991:	9991:	9941:	9941:	9941:	9941:	9941:	9941:		
x=	-8010:	-7961:	-7912:	-7863:	-7813:	-7764:	-7715:	-7665:	-7616:	-7567:	-10478:	-10428:	-10378:	-10328:	-10278:	-10228:		
Qc :	0.029:	0.029:	0.030:	0.030:	0.030:	0.030:	0.030:	0.031:	0.031:	0.031:	0.021:	0.021:	0.021:	0.021:	0.022:	0.022:		
Cc :	1.466:	1.472:	1.485:	1.495:	1.502:	1.513:	1.525:	1.533:	1.542:	1.554:	1.053:	1.058:	1.064:	1.073:	1.080:	1.086:		

y=	9941:	9941:	9941:	9941:	9941:	9941:	9941:	9941:	9941:	9941:	9941:	9941:	9941:	9941:	9941:	9941:		
x=	-10178:	-10128:	-10079:	-10029:	-9979:	-9929:	-9879:	-9829:	-9779:	-9729:	-9679:	-9629:	-9579:	-9529:	-9479:	-9429:		
Qc :	0.022:	0.022:	0.022:	0.022:	0.022:	0.023:	0.023:	0.023:	0.023:	0.023:	0.024:	0.024:	0.024:	0.024:	0.024:	0.024:		
Cc :	1.092:	1.097:	1.106:	1.113:	1.120:	1.137:	1.146:	1.156:	1.164:	1.172:	1.177:	1.186:	1.195:	1.204:	1.210:	1.217:		

y=	9941:	9941:	9941:	9941:	9941:	9941:	9941:	9941:	9941:	9941:	9941:	9941:	9941:	9941:	9941:	9941:		
x=	-9379:	-9329:	-9279:	-9229:	-9179:	-9130:	-9080:	-9030:	-8980:	-8930:	-8880:	-8830:	-8780:	-8730:	-8680:	-8630:		
Qc :	0.025:	0.025:	0.025:	0.025:	0.025:	0.025:	0.026:	0.026:	0.026:	0.026:	0.026:	0.026:	0.027:	0.027:	0.027:	0.027:		
Cc :	1.228:	1.240:	1.247:	1.253:	1.263:	1.273:	1.281:	1.288:	1.297:	1.308:	1.316:	1.322:	1.332:	1.343:	1.351:	1.358:		

y=	9941:	9941:	9941:	9941:	9941:	9941:	9941:	9941:	9941:	9941:	9941:	9941:	9941:	9941:	9941:	9941:		
x=	-8580:	-8530:	-8480:	-8430:	-8380:	-8330:	-8280:	-8230:	-8180:	-8131:	-8081:	-8031:	-7981:	-7931:	-7881:	-7831:		
Qc :	0.027:	0.028:	0.028:	0.028:	0.028:	0.028:	0.028:	0.029:	0.029:	0.029:	0.029:	0.029:	0.030:	0.030:	0.030:	0.030:		
Cc :	1.369:	1.379:	1.387:	1.394:	1.406:	1.416:	1.424:	1.433:	1.445:	1.453:	1.460:	1.473:	1.483:	1.490:	1.501:	1.513:		

y=	9941:	9941:	9941:	9941:	9891:	9891:	9891:	9891:	9891:	9891:	9891:	9891:	9891:	9891:	9891:	9891:		
x=	-7781:	-7731:	-7681:	-7631:	-10530:	-10481:	-10431:	-10381:	-10331:	-10282:	-10232:	-10182:	-10132:	-10083:	-10033:	-9983:		
Qc :	0.030:	0.031:	0.031:	0.031:	0.021:	0.021:	0.021:	0.021:	0.021:	0.022:	0.022:	0.022:	0.022:	0.022:	0.022:	0.023:		
Cc :	1.521:	1.530:	1.543:	1.552:	1.051:	1.058:	1.065:	1.070:	1.075:	1.083:	1.091:	1.098:	1.104:	1.108:	1.116:	1.136:		

y=	9891:	9891:	9891:	9891:	9891:	9891:	9891:	9891:	9891:	9891:	9891:	9891:	9891:	9891:	9891:	9891:		
x=	-9933:	-9884:	-9834:	-9784:	-9734:	-9685:	-9635:	-9585:	-9535:	-9486:	-9436:	-9386:	-9336:	-9287:	-9237:	-9187:		
Qc :	0.023:	0.023:	0.023:	0.023:	0.024:	0.024:	0.024:	0.024:	0.024:	0.024:	0.025:	0.025:	0.025:	0.025:	0.025:	0.025:		
Cc :	1.144:	1.153:	1.159:	1.168:	1.178:	1.185:	1.192:	1.199:	1.209:	1.218:	1.225:	1.235:	1.245:	1.254:	1.262:	1.269:		

y=	9891:	9891:	9891:	9891:	9891:	9891:	9891:	9891:	9891:	9891:	9891:	9891:	9891:	9891:	9891:	9891:		
x=	-9137:	-9088:	-9038:	-8988:	-8938:	-8889:	-8839:	-8789:	-8739:	-8690:	-8640:	-8590:	-8540:	-8491:	-8441:	-8391:		
Qc :	0.026:	0.026:	0.026:	0.026:	0.026:	0.026:	0.026:	0.027:	0.027:	0.027:	0.027:	0.027:	0.027:	0.028:	0.028:	0.028:		
Cc :	1.277:	1.288:	1.297:	1.303:	1.311:	1.323:	1.332:	1.339:	1.347:	1.359:	1.368:	1.374:	1.384:	1.396:	1.404:	1.410:		

y=	9891:	9891:	9891:	9891:	9891:	9891:	9891:	9891:	9891:	9891:	9891:	9891:	9891:	9841:	9841:			
x=	-8341:	-8292:	-8242:	-8192:	-8142:	-8093:	-8043:	-7993:	-7943:	-7894:	-7844:	-7794:	-7744:	-7695:	-10574:	-10525:		
Qc :	0.028:	0.029:	0.029:	0.029:	0.029:	0.029:	0.030:	0.030:	0.030:	0.030:	0.030:	0.031:	0.031:	0.031:	0.021:	0.021:		
Cc :	1.423:	1.433:	1.441:	1.450:	1.462:	1.471:	1.478:	1.491:	1.501:	1.509:	1.519:	1.531:	1.540:	1.549:	1.049:	1.054:		

y=	9841:	9841:	9841:	9841:	9841:	9841:	9841:	9841:	9841:	9841:	9841:	9841:	9841:	9841:	9841:	9841:		
x=	-10475:	-10426:	-10376:	-10327:	-10278:	-10228:	-10179:	-10129:	-10080:	-10031:	-9981:	-9932:	-9882:	-9833:	-9784:	-9734:		
Qc :	0.021:	0.021:	0.022:	0.022:	0.022:	0.022:	0.022:	0.022:	0.022:	0.023:	0.023:	0.023:	0.023:	0.023:	0.023:	0.024:		
Cc :	1.063:	1.070:	1.077:	1.083:	1.088:	1.095:	1.103:	1.110:	1.116:	1.133:	1.141:	1.153:	1.161:	1.168:	1.173:	1.182:		

y=	9841:	9841:	9841:	9841:	9841:	9841:	9841:	9841:	9841:	9841:	9841:	9841:	9841:	9841:	9841:	9841:		
x=	-9685:	-9635:	-9586:	-9537:	-9487:	-9438:	-9388:	-9339:	-9290:	-9240:	-9191:	-9141:	-9092:	-9043:	-8993:	-8944:		
Qc :	0.024:	0.024:	0.024:	0.024:	0.024:	0.025:	0.025:	0.025:	0.025:	0.025:	0.026:	0.026:	0.026:	0.026:	0.026:	0.026:		
Cc :	1.192:	1.200:	1.207:	1.213:	1.223:	1.236:	1.244:	1.250:	1.259:	1.269:	1.278:	1.285:	1.292:	1.304:	1.312:	1.320:		

y=	9841:	9841:	9841:	9841:	9841:	9841:	9841:	9841:	9841:	9841:	9841:	9841:	9841:	9841:	9841:	9841:		
x=	-8894:	-8845:	-8796:	-8746:	-8697:	-8647:	-8598:	-8548:	-8499:	-8450:	-8400:	-8351:	-8301:	-8252:	-8203:	-8153:		

Qc :	0.027:	0.027:	0.027:	0.027:	0.027:	0.027:	0.028:	0.028:	0.028:	0.028:	0.028:	0.029:	0.029:	0.029:	0.029:	0.029:
Cc :	1.327:	1.339:	1.348:	1.356:	1.363:	1.375:	1.384:	1.392:	1.401:	1.413:	1.422:	1.428:	1.440:	1.451:	1.459:	1.467:

y=	9841:	9841:	9841:	9841:	9841:	9841:	9841:	9841:	9792:	9792:	9792:	9792:	9792:	9792:	9792:	9792:
x=	-8104:	-8054:	-8005:	-7956:	-7906:	-7857:	-7807:	-7758:	-10594:	-10545:	-10495:	-10446:	-10396:	-10347:	-10297:	-10248:
Qc :	0.030:	0.030:	0.030:	0.030:	0.030:	0.031:	0.031:	0.031:	0.021:	0.021:	0.021:	0.021:	0.022:	0.022:	0.022:	0.022:
Cc :	1.480:	1.490:	1.496:	1.508:	1.520:	1.528:	1.537:	1.550:	1.053:	1.059:	1.065:	1.070:	1.078:	1.086:	1.093:	1.098:

y=	9792:	9792:	9792:	9792:	9792:	9792:	9792:	9792:	9792:	9792:	9792:	9792:	9792:	9792:	9792:	9792:
x=	-10198:	-10149:	-10099:	-10050:	-10000:	-9951:	-9901:	-9852:	-9802:	-9753:	-9703:	-9654:	-9604:	-9555:	-9505:	-9456:
Qc :	0.022:	0.022:	0.022:	0.023:	0.023:	0.023:	0.023:	0.023:	0.024:	0.024:	0.024:	0.024:	0.024:	0.024:	0.025:	0.025:
Cc :	1.103:	1.112:	1.119:	1.138:	1.145:	1.153:	1.162:	1.172:	1.180:	1.186:	1.192:	1.203:	1.212:	1.220:	1.226:	1.238:

y=	9792:	9792:	9792:	9792:	9792:	9792:	9792:	9792:	9792:	9792:	9792:	9792:	9792:	9792:	9792:	9792:
x=	-9406:	-9357:	-9307:	-9258:	-9208:	-9159:	-9109:	-9060:	-9010:	-8961:	-8911:	-8861:	-8812:	-8762:	-8713:	-8663:
Qc :	0.025:	0.025:	0.025:	0.025:	0.026:	0.026:	0.026:	0.026:	0.026:	0.027:	0.027:	0.027:	0.027:	0.027:	0.027:	0.028:
Cc :	1.248:	1.257:	1.264:	1.270:	1.282:	1.291:	1.299:	1.305:	1.316:	1.326:	1.335:	1.341:	1.352:	1.363:	1.371:	1.377:

y=	9792:	9792:	9792:	9792:	9792:	9792:	9792:	9792:	9792:	9792:	9792:	9792:	9792:	9792:	9792:	9792:
x=	-8614:	-8564:	-8515:	-8465:	-8416:	-8366:	-8317:	-8267:	-8218:	-8168:	-8119:	-8069:	-8020:	-7970:	-7921:	-7871:
Qc :	0.028:	0.028:	0.028:	0.028:	0.029:	0.029:	0.029:	0.029:	0.029:	0.030:	0.030:	0.030:	0.030:	0.030:	0.031:	0.031:
Cc :	1.389:	1.400:	1.409:	1.415:	1.428:	1.438:	1.446:	1.455:	1.468:	1.477:	1.483:	1.496:	1.507:	1.515:	1.526:	1.538:

y=	9792:	9742:	9742:	9742:	9742:	9742:	9742:	9742:	9742:	9742:	9742:	9742:	9742:	9742:	9742:	9742:
x=	-7822:	-10614:	-10565:	-10515:	-10465:	-10416:	-10366:	-10317:	-10267:	-10217:	-10168:	-10118:	-10069:	-10019:	-9969:	-9920:
Qc :	0.031:	0.021:	0.021:	0.021:	0.021:	0.022:	0.022:	0.022:	0.022:	0.022:	0.022:	0.023:	0.023:	0.023:	0.023:	0.023:
Cc :	1.547:	1.053:	1.061:	1.069:	1.074:	1.080:	1.086:	1.094:	1.102:	1.108:	1.114:	1.131:	1.140:	1.152:	1.159:	1.166:

y=	9742:	9742:	9742:	9742:	9742:	9742:	9742:	9742:	9742:	9742:	9742:	9742:	9742:	9742:	9742:	9742:
x=	-9870:	-9821:	-9771:	-9721:	-9672:	-9622:	-9572:	-9523:	-9473:	-9424:	-9374:	-9324:	-9275:	-9225:	-9176:	-9126:
Qc :	0.023:	0.024:	0.024:	0.024:	0.024:	0.024:	0.024:	0.025:	0.025:	0.025:	0.025:	0.025:	0.026:	0.026:	0.026:	0.026:
Cc :	1.172:	1.182:	1.191:	1.199:	1.205:	1.213:	1.224:	1.236:	1.243:	1.249:	1.260:	1.270:	1.278:	1.285:	1.294:	1.305:

y=	9742:	9742:	9742:	9742:	9742:	9742:	9742:	9742:	9742:	9742:	9742:	9742:	9742:	9742:	9742:	9742:
x=	-9076:	-9027:	-8977:	-8928:	-8878:	-8828:	-8779:	-8729:	-8679:	-8630:	-8580:	-8531:	-8481:	-8431:	-8382:	-8332:
Qc :	0.026:	0.026:	0.027:	0.027:	0.027:	0.027:	0.027:	0.028:	0.028:	0.028:	0.028:	0.028:	0.029:	0.029:	0.029:	0.029:
Cc :	1.313:	1.321:	1.329:	1.340:	1.350:	1.357:	1.366:	1.377:	1.387:	1.394:	1.404:	1.416:	1.425:	1.432:	1.443:	1.455:

y=	9742:	9742:	9742:	9742:	9742:	9742:	9742:	9742:	9742:	9692:	9692:	9692:	9692:
x=	-8283:	-8233:	-8183:	-8134:	-8084:	-8035:	-7985:	-7935:	-7886:	-10634:	-10585:	-10535:	-10485:
Qc :	0.029:	0.029:	0.030:	0.030:	0.030:	0.030:	0.031:	0.031:	0.031:	0.021:	0.021:	0.021:	0.022:
Cc :	1.464:	1.471:	1.484:	1.494:	1.502:	1.513:	1.525:	1.534:	1.543:	1.056:	1.061:	1.069:	1.077:

y=	9692:	9692:	9692:	9692:	9692:	9692:	9692:	9692:	9692:	9692:	9692:	9692:	9692:	9692:	9692:	9692:
x=	-10435:	-10386:	-10336:	-10286:	-10237:	-10187:	-10137:	-10087:	-10038:	-9988:	-9938:	-9889:	-9839:	-9789:	-9739:	-9690:
Qc :	0.022:	0.022:	0.022:	0.022:	0.022:	0.022:	0.023:	0.023:	0.023:	0.023:	0.023:	0.024:	0.024:	0.024:	0.024:	0.024:
Cc :	1.084:	1.090:	1.095:	1.102:	1.111:	1.118:	1.136:	1.142:	1.152:	1.162:	1.171:	1.178:	1.184:	1.192:	1.202:	1.211:

y=	9692:	9692:	9692:	9692:	9692:	9692:	9692:	9692:	9692:	9692:	9692:	9692:	9692:	9692:	9692:	9692:
x=	-9640:	-9590:	-9541:	-9491:	-9441:	-9391:	-9342:	-9292:	-9242:	-9193:	-9143:	-9093:	-9043:	-8994:	-8944:	-8894:
Qc :	0.024:	0.024:	0.025:	0.025:	0.025:	0.025:	0.025:	0.026:	0.026:	0.026:	0.026:	0.026:	0.027:	0.027:	0.027:	0.027:
Cc :	1.219:	1.225:	1.238:	1.248:	1.257:	1.264:	1.271:	1.282:	1.292:	1.300:	1.306:	1.317:	1.328:	1.336:	1.342:	1.354:

y=	9692:	9692:	9692:	9692:	9692:	9692:	9692:	9692:	9692:	9692:	9692:	9692:	9692:	9692:	9692:	9692:
x=	-8845:	-8795:	-8745:	-8695:	-8646:	-8596:	-8546:	-8497:	-8447:	-8397:	-8347:	-8298:	-8248:	-8198:	-8148:	-8099:
Qc :	0.027:	0.027:	0.028:	0.028:	0.028:	0.028:	0.028:	0.029:	0.029:	0.029:	0.029:	0.029:	0.030:	0.030:	0.030:	0.030:
Cc :	1.365:	1.373:	1.379:	1.392:	1.403:	1.411:	1.418:	1.431:	1.441:	1.449:	1.459:	1.472:	1.481:	1.488:	1.501:	1.512:

y=	9692:	9692:	9692:	9642:	9642:	9642:	9642:	9642:	9642:	9642:	9642:	9642:	9642:	9642:	9642:	9642:
x=	-8049:	-7999:	-7950:	-10627:	-10578:	-10529:	-10479:	-10430:	-10381:	-10331:	-10282:	-10233:	-10183:	-10134:	-10085:	-10035:
Qc :	0.030:	0.031:	0.031:	0.021:	0.021:	0.021:	0.022:	0.022:	0.022:	0.022:	0.022:	0.022:	0.023:	0.023:	0.023:	0.023:
Cc :	1.521:	1.531:	1.544:	1.063:	1.069:	1.074:	1.081:	1.089:	1.097:	1.103:	1.108:	1.114:	1.134:	1.143:	1.153:	1.160:

y=	9642:	9642:	9642:	9642:	9642:	9642:	9642:	9642:	9642:	9642:	9642:	9642:	9642:	9642:	9642:	9642:
x=	-9986:	-9937:	-9887:	-9838:	-9789:	-9739:	-9690:	-9641:	-9591:	-9542:	-9493:	-9443:	-9394:	-9345:	-9295:	-9246:
Qc :	0.023:	0.024:	0.024:	0.024:	0.024:	0.024:	0.024:	0.025:	0.025:	0.025:	0.025:	0.025:	0.025:	0.026:	0.026:	0.026:
Cc :	1.165:	1.176:	1.185:	1.193:	1.200:	1.206:	1.217:	1.226:	1.238:	1.244:	1.253:	1.263:	1.272:	1.280:	1.286:	1.298:

y=	9642:	9642:	9642:	9642:	9642:	9642:	9642:	9642:	9642:	9642:	9642:	9642:	9642:	9642:	9642:	9642:
x=	-9197:	-9147:	-9098:	-9049:	-8999:	-8950:	-8901:	-8851:	-8802:	-8753:	-8704:	-8654:	-8605:	-8556:	-8506:	-8457:
Qc :	0.026:	0.026:	0.026:	0.027:	0.027:	0.027:	0.027:	0.027:	0.028:	0.028:	0.028:	0.028:	0.028:	0.029:	0.029:	0.029:
Cc :	1.307:	1.316:	1.322:	1.333:	1.344:	1.353:	1.360:	1.370:	1.381:	1.390:	1.397:	1.408:	1.420:	1.428:	1.435:	1.448:

y=	9642:	9642:	9642:	9642:	9642:	9642:	9642:	9642:	9642:	9592:	9592:	9592:	9592:	9592:	9592:	9592:
x=	-8408:	-8358:	-8309:	-8260:	-8210:	-8161:	-8112:	-8062:	-8013:	-10603:	-10554:	-10504:	-10455:	-10405:	-10356:	-10306:
Qc :	0.029:	0.029:	0.030:	0.030:	0.030:	0.030:	0.030:	0.030:	0.031:	0.031:	0.021:	0.022:	0.022:	0.022:	0.022:	0.022:
Cc :	1.459:	1.468:	1.476:	1.489:	1.499:	1.507:	1.518:	1.531:	1.540:	1.071:	1.078:	1.084:	1.088:	1.096:	1.104:	1.112:

y=	9592:	9592:	9592:	9592:	9592:	9592:	9592:	9592:	9592:	9592:	9592:	9592:	9592:	9592:	9592:	9592:
x=	-10257:	-10207:	-10157:	-10108:	-10058:	-10009:	-9959:	-9910:	-9860:	-9811:	-9761:	-9712:	-9662:	-9613:	-9563:	-9513:

Qc :	0.022:	0.023:	0.023:	0.023:	0.023:	0.023:	0.024:	0.024:	0.024:	0.024:	0.024:	0.024:	0.025:	0.025:	0.025:	0.025:
Cc :	1.118:	1.135:	1.142:	1.155:	1.163:	1.171:	1.178:	1.185:	1.195:	1.204:	1.212:	1.219:	1.227:	1.241:	1.250:	1.257:

y=	9592:	9592:	9592:	9592:	9592:	9592:	9592:	9592:	9592:	9592:	9592:	9592:	9592:	9592:	9592:	9592:
x=	-9464:	-9414:	-9365:	-9315:	-9266:	-9216:	-9167:	-9117:	-9068:	-9018:	-8969:	-8919:	-8870:	-8820:	-8770:	-8721:
Qc :	0.025:	0.025:	0.026:	0.026:	0.026:	0.026:	0.026:	0.027:	0.027:	0.027:	0.027:	0.027:	0.028:	0.028:	0.028:	0.028:
Cc :	1.264:	1.274:	1.285:	1.294:	1.300:	1.309:	1.320:	1.330:	1.338:	1.345:	1.357:	1.368:	1.375:	1.383:	1.395:	1.406:

y=	9592:	9592:	9592:	9592:	9592:	9592:	9592:	9592:	9592:	9592:	9592:	9592:	9592:	9542:	9542:	9542:
x=	-8671:	-8622:	-8572:	-8523:	-8473:	-8424:	-8374:	-8325:	-8275:	-8226:	-8176:	-8126:	-8077:	-10579:	-10530:	-10480:
Qc :	0.028:	0.028:	0.029:	0.029:	0.029:	0.029:	0.030:	0.030:	0.030:	0.030:	0.030:	0.031:	0.031:	0.022:	0.022:	0.022:
Cc :	1.414:	1.422:	1.435:	1.445:	1.453:	1.463:	1.476:	1.486:	1.492:	1.505:	1.517:	1.526:	1.536:	1.078:	1.086:	1.093:

y=	9542:	9542:	9542:	9542:	9542:	9542:	9542:	9542:	9542:	9542:	9542:	9542:	9542:	9542:	9542:	9542:
x=	-10430:	-10380:	-10331:	-10281:	-10231:	-10181:	-10131:	-10082:	-10032:	-9982:	-9932:	-9883:	-9833:	-9783:	-9733:	-9684:
Qc :	0.022:	0.022:	0.022:	0.022:	0.023:	0.023:	0.023:	0.023:	0.023:	0.024:	0.024:	0.024:	0.024:	0.024:	0.024:	0.025:
Cc :	1.099:	1.103:	1.112:	1.120:	1.139:	1.147:	1.155:	1.163:	1.173:	1.182:	1.190:	1.196:	1.204:	1.215:	1.224:	1.235:

y=	9542:	9542:	9542:	9542:	9542:	9542:	9542:	9542:	9542:	9542:	9542:	9542:	9542:	9542:	9542:	9542:
x=	-9634:	-9584:	-9534:	-9485:	-9435:	-9385:	-9335:	-9286:	-9236:	-9186:	-9136:	-9086:	-9037:	-8987:	-8937:	-8887:
Qc :	0.025:	0.025:	0.025:	0.025:	0.026:	0.026:	0.026:	0.026:	0.026:	0.026:	0.027:	0.027:	0.027:	0.027:	0.027:	0.028:
Cc :	1.241:	1.251:	1.261:	1.270:	1.278:	1.285:	1.297:	1.307:	1.315:	1.321:	1.333:	1.344:	1.353:	1.360:	1.370:	1.382:

y=	9542:	9542:	9542:	9542:	9542:	9542:	9542:	9542:	9542:	9542:	9542:	9542:	9542:	9542:	9542:	9492:
x=	-8838:	-8788:	-8738:	-8688:	-8639:	-8589:	-8539:	-8489:	-8440:	-8390:	-8340:	-8290:	-8240:	-8191:	-8141:	-10556:
Qc :	0.028:	0.028:	0.028:	0.028:	0.028:	0.029:	0.029:	0.029:	0.029:	0.030:	0.030:	0.030:	0.030:	0.030:	0.031:	0.022:
Cc :	1.391:	1.398:	1.409:	1.421:	1.430:	1.438:	1.450:	1.462:	1.471:	1.479:	1.492:	1.503:	1.511:	1.522:	1.535:	1.084:

y=	9492:	9492:	9492:	9492:	9492:	9492:	9492:	9492:	9492:	9492:	9492:	9492:	9492:	9492:	9492:	9492:
x=	-10507:	-10458:	-10409:	-10360:	-10311:	-10262:	-10213:	-10164:	-10115:	-10066:	-10017:	-9968:	-9919:	-9870:	-9821:	-9772:
Qc :	0.022:	0.022:	0.022:	0.022:	0.022:	0.023:	0.023:	0.023:	0.023:	0.023:	0.024:	0.024:	0.024:	0.024:	0.024:	0.024:
Cc :	1.092:	1.100:	1.107:	1.113:	1.118:	1.138:	1.147:	1.158:	1.166:	1.172:	1.179:	1.190:	1.199:	1.206:	1.213:	1.221:

y=	9492:	9492:	9492:	9492:	9492:	9492:	9492:	9492:	9492:	9492:	9492:	9492:	9492:	9492:	9492:	9492:
x=	-9723:	-9674:	-9625:	-9576:	-9527:	-9478:	-9429:	-9380:	-9331:	-9282:	-9233:	-9184:	-9135:	-9086:	-9037:	-8988:
Qc :	0.025:	0.025:	0.025:	0.025:	0.025:	0.026:	0.026:	0.026:	0.026:	0.026:	0.026:	0.027:	0.027:	0.027:	0.027:	0.027:
Cc :	1.235:	1.244:	1.252:	1.259:	1.268:	1.278:	1.288:	1.296:	1.302:	1.313:	1.324:	1.333:	1.340:	1.350:	1.361:	1.370:

y=	9492:	9492:	9492:	9492:	9492:	9492:	9492:	9492:	9492:	9492:	9492:	9492:	9492:	9492:	9492:	9492:
x=	-8939:	-8890:	-8841:	-8792:	-8743:	-8694:	-8645:	-8596:	-8547:	-8498:	-8449:	-8400:	-8351:	-8302:	-8253:	-8204:
Qc :	0.028:	0.028:	0.028:	0.028:	0.028:	0.028:	0.029:	0.029:	0.029:	0.029:	0.029:	0.030:	0.030:	0.030:	0.030:	0.031:
Cc :	1.378:	1.387:	1.399:	1.409:	1.417:	1.427:	1.439:	1.449:	1.457:	1.467:	1.480:	1.489:	1.497:	1.510:	1.522:	1.531:

y=	9442:	9442:	9442:	9442:	9442:	9442:	9442:	9442:	9442:	9442:	9442:	9442:	9442:	9442:	9442:	9442:
x=	-10533:	-10483:	-10434:	-10385:	-10336:	-10286:	-10237:	-10188:	-10139:	-10089:	-10040:	-9991:	-9942:	-9893:	-9843:	-9794:
Qc :	0.022:	0.022:	0.022:	0.022:	0.022:	0.023:	0.023:	0.023:	0.023:	0.024:	0.024:	0.024:	0.024:	0.024:	0.024:	0.025:
Cc :	1.093:	1.099:	1.108:	1.116:	1.123:	1.141:	1.147:	1.158:	1.168:	1.176:	1.184:	1.190:	1.198:	1.209:	1.218:	1.226:

y=	9442:	9442:	9442:	9442:	9442:	9442:	9442:	9442:	9442:	9442:	9442:	9442:	9442:	9442:	9442:	9442:
x=	-9745:	-9696:	-9646:	-9597:	-9548:	-9499:	-9449:	-9400:	-9351:	-9302:	-9253:	-9203:	-9154:	-9105:	-9056:	-9006:
Qc :	0.025:	0.025:	0.025:	0.025:	0.025:	0.026:	0.026:	0.026:	0.026:	0.026:	0.026:	0.027:	0.027:	0.027:	0.027:	0.027:
Cc :	1.236:	1.245:	1.255:	1.264:	1.272:	1.279:	1.290:	1.300:	1.309:	1.316:	1.325:	1.337:	1.347:	1.355:	1.362:	1.374:

y=	9442:	9442:	9442:	9442:	9442:	9442:	9442:	9442:	9442:	9442:	9442:	9442:
x=	-8957:	-8908:	-8859:	-8809:	-8760:	-8711:	-8662:	-8613:	-8563:	-8514:	-8465:	-8416:	-8366:
Qc :	0.028:	0.028:	0.028:	0.028:	0.028:	0.028:	0.029:	0.029:	0.029:	0.029:	0.029:	0.030:	0.030:	0.030:	0.030:
Cc :	1.385:	1.394:	1.401:	1.413:	1.425:	1.434:	1.441:	1.454:	1.465:	1.475:	1.482:	1.496:	1.507:

y=	9442:	9442:	9392:	9392:	9392:	9392:	9392:	9392:	9392:	9392:	9392:	9392:	9392:	9392:	9392:	9392:
x=	-8317:	-8268:	-10509:	-10459:	-10410:	-10360:	-10311:	-10261:	-10212:	-10162:	-10113:	-10063:	-10014:	-9964:	-9915:	-9865:
Qc :	0.030:	0.031:	0.022:	0.022:	0.022:	0.023:	0.023:	0.023:	0.023:	0.023:	0.024:	0.024:	0.024:	0.024:	0.024:	0.024:
Cc :	1.516:	1.526:	1.103:	1.108:	1.114:	1.134:	1.143:	1.154:	1.161:	1.167:	1.176:	1.186:	1.195:	1.203:	1.209:	1.218:

y=	9392:	9392:	9392:	9392:	9392:	9392:	9392:	9392:	9392:	9392:	9392:	9392:	9392:	9392:	9392:	9392:
x=	-9816:	-9767:	-9717:	-9668:	-9618:	-9569:	-9519:	-9470:	-9420:	-9371:	-9321:	-9272:	-9222:	-9173:	-9123:	-9074:
Qc :	0.025:	0.025:	0.025:	0.025:	0.025:	0.026:	0.026:	0.026:	0.026:	0.026:	0.026:	0.027:	0.027:	0.027:	0.027:	0.027:
Cc :	1.229:	1.242:	1.249:	1.256:	1.266:	1.276:	1.286:	1.293:	1.300:	1.312:	1.322:	1.331:	1.338:	1.349:	1.361:	1.370:

y=	9392:	9392:	9392:	9392:	9392:	9392:	9392:	9392:	9392:	9392:	9392:	9392:	9392:	9392:	9392:	9342:
x=	-9025:	-8975:	-8926:	-8876:	-8827:	-8777:	-8728:	-8678:	-8629:	-8579:	-8530:	-8480:	-8431:	-8381:	-8332:	-10485:
Qc :	0.028:	0.028:	0.028:	0.028:	0.028:	0.028:	0.029:	0.029:	0.029:	0.029:	0.029:	0.030:	0.030:	0.030:	0.030:	0.022:
Cc :	1.378:	1.387:	1.399:	1.410:	1.418:	1.427:	1.440:	1.450:	1.459:	1.469:	1.482:	1.492:	1.500:	1.512:	1.525:	1.111:

y=	9342:	9342:	9342:	9342:	9342:	9342:	9342:	9342:	9342:	9342:	9342:	9342:	9342:	9342:	9342:	9342:
x=	-10435:	-10385:	-10335:	-10286:	-10236:	-10186:	-10137:	-10087:	-10037:	-9987:	-9938:	-9888:	-9838:	-9788:	-9739:	-9689:
Qc :	0.022:	0.023:	0.023:	0.023:	0.023:	0.023:	0.024:	0.024:	0.024:	0.024:	0.024:	0.024:	0.025:	0.025:	0.025:	0.025:
Cc :	1.118:	1.136:	1.141:	1.154:	1.164:	1.172:	1.179:	1.186:	1.195:	1.205:	1.214:	1.222:	1.229:	1.242:	1.252:	1.262:

y=	9342:	9342:	9342:	9342:	9342:	9342:	9342:	9342:	9342:	9342:	9342:	9342:	9342:	9342:	9342:	9342:
x=	-9639:	-9589:	-9540:	-9490:	-9440:	-9391:	-9341:	-9291:	-9241:	-9192:	-9142:	-9092:	-9042:	-8993:	-8943:	-8893:

Qc :	0.025:	0.026:	0.026:	0.026:	0.026:	0.026:	0.026:	0.027:	0.027:	0.027:	0.027:	0.027:	0.028:	0.028:	0.028:	0.028:
Cc :	1.269:	1.276:	1.288:	1.298:	1.307:	1.314:	1.323:	1.335:	1.346:	1.354:	1.361:	1.373:	1.385:	1.394:	1.401:	1.414:

y=	9342:	9342:	9342:	9342:	9342:	9342:	9342:	9342:	9342:	9342:	9293:	9293:	9293:	9293:	9293:	9293:
x=	-8844:	-8794:	-8744:	-8694:	-8645:	-8595:	-8545:	-8495:	-8446:	-8396:	-10462:	-10413:	-10364:	-10315:	-10266:	-10218:
Qc :	0.029:	0.029:	0.029:	0.029:	0.029:	0.030:	0.030:	0.030:	0.030:	0.030:	0.022:	0.023:	0.023:	0.023:	0.023:	0.023:
Cc :	1.425:	1.434:	1.442:	1.455:	1.467:	1.477:	1.484:	1.498:	1.510:	1.519:	1.119:	1.138:	1.146:	1.155:	1.161:	1.171:

y=	9293:	9293:	9293:	9293:	9293:	9293:	9293:	9293:	9293:	9293:	9293:	9293:	9293:	9293:	9293:	9293:
x=	-10169:	-10120:	-10071:	-10022:	-9973:	-9924:	-9876:	-9827:	-9778:	-9729:	-9680:	-9631:	-9582:	-9534:	-9485:	-9436:
Qc :	0.024:	0.024:	0.024:	0.024:	0.024:	0.024:	0.025:	0.025:	0.025:	0.025:	0.025:	0.026:	0.026:	0.026:	0.026:	0.026:
Cc :	1.180:	1.189:	1.197:	1.203:	1.212:	1.222:	1.232:	1.243:	1.250:	1.259:	1.269:	1.279:	1.287:	1.294:	1.305:	1.315:

y=	9293:	9293:	9293:	9293:	9293:	9293:	9293:	9293:	9293:	9293:	9293:	9293:	9293:	9293:	9293:	9293:
x=	-9387:	-9338:	-9289:	-9240:	-9192:	-9143:	-9094:	-9045:	-8996:	-8947:	-8899:	-8850:	-8801:	-8752:	-8703:	-8654:
Qc :	0.026:	0.027:	0.027:	0.027:	0.027:	0.027:	0.028:	0.028:	0.028:	0.028:	0.028:	0.029:	0.029:	0.029:	0.029:	0.029:
Cc :	1.325:	1.333:	1.340:	1.353:	1.363:	1.372:	1.379:	1.391:	1.402:	1.412:	1.420:	1.430:	1.443:	1.453:	1.461:	1.472:

y=	9293:	9293:	9293:	9293:	9243:	9243:	9243:	9243:	9243:	9243:	9243:	9243:	9243:	9243:	9243:	9243:
x=	-8605:	-8557:	-8508:	-8459:	-10439:	-10390:	-10341:	-10292:	-10243:	-10194:	-10144:	-10095:	-10046:	-9997:	-9948:	-9899:
Qc :	0.030:	0.030:	0.030:	0.030:	0.023:	0.023:	0.023:	0.023:	0.023:	0.024:	0.024:	0.024:	0.024:	0.024:	0.024:	0.025:
Cc :	1.485:	1.495:	1.503:	1.515:	1.136:	1.146:	1.158:	1.166:	1.173:	1.179:	1.189:	1.199:	1.208:	1.216:	1.222:	1.235:

y=	9243:	9243:	9243:	9243:	9243:	9243:	9243:	9243:	9243:	9243:	9243:	9243:	9243:	9243:	9243:	9243:
x=	-9850:	-9801:	-9751:	-9702:	-9653:	-9604:	-9555:	-9506:	-9457:	-9407:	-9358:	-9309:	-9260:	-9211:	-9162:	-9113:
Qc :	0.025:	0.025:	0.025:	0.025:	0.026:	0.026:	0.026:	0.026:	0.026:	0.027:	0.027:	0.027:	0.027:	0.027:	0.028:	0.028:
Cc :	1.246:	1.255:	1.263:	1.270:	1.280:	1.291:	1.300:	1.308:	1.315:	1.327:	1.338:	1.347:	1.355:	1.365:	1.376:	1.387:

y=	9243:	9243:	9243:	9243:	9243:	9243:	9243:	9243:	9243:	9243:	9243:	9243:	9193:	9193:	9193:	9193:
x=	-9063:	-9014:	-8965:	-8916:	-8867:	-8818:	-8769:	-8719:	-8670:	-8621:	-8572:	-8523:	-10442:	-10393:	-10344:	-10296:
Qc :	0.028:	0.028:	0.028:	0.029:	0.029:	0.029:	0.029:	0.029:	0.030:	0.030:	0.030:	0.030:	0.023:	0.023:	0.023:	0.023:
Cc :	1.395:	1.403:	1.416:	1.428:	1.436:	1.444:	1.458:	1.469:	1.479:	1.486:	1.500:	1.512:	1.143:	1.152:	1.161:	1.170:

y=	9193:	9193:	9193:	9193:	9193:	9193:	9193:	9193:	9193:	9193:	9193:	9193:	9193:	9193:	9193:	9193:
x=	-10247:	-10198:	-10149:	-10100:	-10051:	-10003:	-9954:	-9905:	-9856:	-9807:	-9758:	-9710:	-9661:	-9612:	-9563:	-9514:
Qc :	0.024:	0.024:	0.024:	0.024:	0.024:	0.024:	0.025:	0.025:	0.025:	0.025:	0.025:	0.026:	0.026:	0.026:	0.026:	0.026:
Cc :	1.179:	1.187:	1.194:	1.201:	1.212:	1.222:	1.230:	1.241:	1.248:	1.259:	1.269:	1.278:	1.286:	1.293:	1.305:	1.315:

y=	9193:	9193:	9193:	9193:	9193:	9193:	9193:	9193:	9193:	9193:	9193:	9193:	9193:	9193:	9193:	9193:
x=	-9465:	-9417:	-9368:	-9319:	-9270:	-9221:	-9172:	-9124:	-9075:	-9026:	-8977:	-8928:	-8879:	-8831:	-8782:	-8733:
Qc :	0.026:	0.027:	0.027:	0.027:	0.027:	0.027:	0.027:	0.028:	0.028:	0.028:	0.028:	0.028:	0.029:	0.029:	0.029:	0.029:
Cc :	1.324:	1.332:	1.341:	1.353:	1.363:	1.372:	1.379:	1.391:	1.403:	1.413:	1.421:	1.431:	1.443:	1.454:	1.462:	1.473:

y=	9193:	9193:	9193:	9143:	9143:	9143:	9143:	9143:	9143:	9143:	9143:	9143:	9143:	9143:	9143:	9143:
x=	-8684:	-8635:	-8586:	-10444:	-10394:	-10344:	-10294:	-10244:	-10195:	-10145:	-10095:	-10045:	-9995:	-9946:	-9896:	-9846:
Qc :	0.030:	0.030:	0.030:	0.023:	0.023:	0.023:	0.023:	0.024:	0.024:	0.024:	0.024:	0.024:	0.025:	0.025:	0.025:	0.025:
Cc :	1.486:	1.497:	1.505:	1.149:	1.160:	1.167:	1.173:	1.184:	1.194:	1.202:	1.210:	1.217:	1.227:	1.241:	1.250:	1.258:

y=	9143:	9143:	9143:	9143:	9143:	9143:	9143:	9143:	9143:	9143:	9143:	9143:	9143:	9143:	9143:	9143:
x=	-9796:	-9746:	-9697:	-9647:	-9597:	-9547:	-9498:	-9448:	-9398:	-9348:	-9298:	-9249:	-9199:	-9149:	-9099:	-9049:
Qc :	0.025:	0.026:	0.026:	0.026:	0.026:	0.026:	0.026:	0.027:	0.027:	0.027:	0.027:	0.027:	0.028:	0.028:	0.028:	0.028:
Cc :	1.265:	1.276:	1.287:	1.297:	1.305:	1.312:	1.324:	1.335:	1.345:	1.353:	1.362:	1.374:	1.385:	1.394:	1.402:	1.415:

y=	9143:	9143:	9143:	9143:	9143:	9143:	9143:	9143:	9093:	9093:	9093:	9093:	9093:	9093:	9093:	9093:
x=	-9000:	-8950:	-8900:	-8850:	-8800:	-8751:	-8701:	-8651:	-10446:	-10397:	-10347:	-10298:	-10248:	-10199:	-10149:	-10100:
Qc :	0.029:	0.029:	0.029:	0.029:	0.029:	0.030:	0.030:	0.030:	0.023:	0.023:	0.023:	0.024:	0.024:	0.024:	0.024:	0.024:
Cc :	1.427:	1.436:	1.444:	1.458:	1.470:	1.480:	1.487:	1.501:	1.155:	1.165:	1.173:	1.181:	1.188:	1.196:	1.207:	1.216:

y=	9093:	9093:	9093:	9093:	9093:	9093:	9093:	9093:	9093:	9093:	9093:	9093:	9093:	9093:	9093:	9093:
x=	-10050:	-10001:	-9952:	-9902:	-9853:	-9803:	-9754:	-9704:	-9655:	-9605:	-9556:	-9506:	-9457:	-9407:	-9358:	-9308:
Qc :	0.024:	0.025:	0.025:	0.025:	0.025:	0.025:	0.026:	0.026:	0.026:	0.026:	0.026:	0.026:	0.027:	0.027:	0.027:	0.027:
Cc :	1.225:	1.232:	1.244:	1.254:	1.265:	1.274:	1.282:	1.289:	1.301:	1.311:	1.321:	1.329:	1.338:	1.350:	1.361:	1.369:

y=	9093:	9093:	9093:	9093:	9093:	9093:	9093:	9093:	9093:	9093:	9093:	9043:	9043:	9043:	9043:	
x=	-9259:	-9209:	-9160:	-9110:	-9061:	-9011:	-8962:	-8912:	-8863:	-8813:	-8764:	-8715:	-10449:	-10400:	-10351:	-10302:
Qc :	0.028:	0.028:	0.028:	0.028:	0.028:	0.029:	0.029:	0.029:	0.029:	0.029:	0.030:	0.030:	0.023:	0.023:	0.024:	0.024:
Cc :	1.377:	1.389:	1.401:	1.411:	1.420:	1.430:	1.443:	1.454:	1.463:	1.473:	1.487:	1.498:	1.159:	1.167:	1.177:	1.187:

y=	9043:	9043:	9043:	9043:	9043:	9043:	9043:	9043:	9043:	9043:	9043:	9043:
x=	-10252:	-10203:	-10154:	-10105:	-10056:	-10007:	-9958:	-9908:	-9859:	-9810:	-9761:	-9712:	-9663:
Qc :	0.024:	0.024:	0.024:	0.024:	0.025:	0.025:	0.025:	0.025:	0.026:	0.026:	0.026:	0.026:	0.026:
Cc :	1.195:	1.203:	1.209:	1.220:	1.230:	1.243:	1.251:	1.258:	1.267:	1.279:	1.289:	1.298:	1.304:

y=	9043:	9043:	9043:	9043:	9043:	9043:	9043:	9043:	9043:	9043:	9043:	9043:	9043:	9043:	9043:	9043:
x=	-9614:	-9564:	-9515:	-9466:	-9417:	-9368:	-9319:	-9269:	-9220:	-9171:	-9122:	-9073:	-9024:	-8975:	-8925:	-8876:
Qc :	0.026:	0.027:	0.027:	0.027:	0.027:	0.027:	0.028:	0.028:	0.028:	0.028:	0.028:	0.028:	0.029:	0.029:	0.029:	0.029:
Cc :	1.314:	1.326:	1.336:	1.345:	1.353:	1.365:	1.376:	1.386:	1.395:	1.404:	1.417:	1.428:	1.437:	1.445:	1.459:	1.471:

y=	9043:	9043:	8993:	8993:	8993:	8993:	8993:	8993:	8993:	8993:	8993:	8993:	8993:	8993:	8993:	8993:
x=	-8827:	-8778:	-10452:	-10403:	-10354:	-10305:	-10257:	-10208:	-10159:	-10110:	-10061:	-10013:	-9964:	-9915:	-9866:	-9817:

Qc :	0.030:	0.030:	0.023:	0.023:	0.024:	0.024:	0.024:	0.024:	0.024:	0.024:	0.025:	0.025:	0.025:	0.025:	0.025:	0.026:
Cc :	1.481:	1.489:	1.166:	1.174:	1.180:	1.190:	1.200:	1.209:	1.217:	1.225:	1.236:	1.247:	1.257:	1.266:	1.274:	1.281:

y=	8993:	8993:	8993:	8993:	8993:	8993:	8993:	8993:	8993:	8993:	8993:	8993:	8993:	8993:	8993:	8993:
x=	-9769:	-9720:	-9671:	-9622:	-9573:	-9525:	-9476:	-9427:	-9378:	-9329:	-9281:	-9232:	-9183:	-9134:	-9085:	-9037:
Qc :	0.026:	0.026:	0.026:	0.026:	0.027:	0.027:	0.027:	0.027:	0.027:	0.028:	0.028:	0.028:	0.028:	0.028:	0.029:	0.029:
Cc :	1.292:	1.303:	1.312:	1.321:	1.328:	1.340:	1.352:	1.362:	1.370:	1.378:	1.391:	1.402:	1.412:	1.420:	1.431:	1.444:

y=	8993:	8993:	8993:	8993:	8943:	8943:	8943:	8943:	8943:	8943:	8943:	8943:	8943:	8943:	8943:	8943:
x=	-8988:	-8939:	-8890:	-8841:	-10453:	-10403:	-10353:	-10304:	-10254:	-10204:	-10154:	-10104:	-10054:	-10004:	-9954:	-9904:
Qc :	0.029:	0.029:	0.029:	0.030:	0.023:	0.024:	0.024:	0.024:	0.024:	0.024:	0.024:	0.025:	0.025:	0.025:	0.025:	0.025:
Cc :	1.455:	1.464:	1.474:	1.487:	1.171:	1.180:	1.189:	1.196:	1.203:	1.214:	1.224:	1.234:	1.245:	1.252:	1.263:	1.274:

y=	8943:	8943:	8943:	8943:	8943:	8943:	8943:	8943:	8943:	8943:	8943:	8943:	8943:	8943:	8943:	8943:
x=	-9854:	-9804:	-9755:	-9705:	-9655:	-9605:	-9555:	-9505:	-9455:	-9405:	-9355:	-9305:	-9256:	-9206:	-9156:	-9106:
Qc :	0.026:	0.026:	0.026:	0.026:	0.026:	0.027:	0.027:	0.027:	0.027:	0.027:	0.028:	0.028:	0.028:	0.028:	0.029:	0.029:
Cc :	1.284:	1.293:	1.300:	1.310:	1.322:	1.333:	1.342:	1.349:	1.362:	1.373:	1.384:	1.392:	1.402:	1.415:	1.427:	1.436:

y=	8943:	8943:	8943:	8943:	8893:	8893:	8893:	8893:	8893:	8893:	8893:	8893:	8893:	8893:	8893:	8893:
x=	-9056:	-9006:	-8956:	-8906:	-10456:	-10406:	-10357:	-10307:	-10258:	-10208:	-10159:	-10109:	-10060:	-10010:	-9961:	-9911:
Qc :	0.029:	0.029:	0.029:	0.030:	0.023:	0.024:	0.024:	0.024:	0.024:	0.024:	0.025:	0.025:	0.025:	0.025:	0.025:	0.026:
Cc :	1.444:	1.458:	1.471:	1.481:	1.173:	1.184:	1.194:	1.203:	1.211:	1.218:	1.227:	1.241:	1.251:	1.260:	1.268:	1.275:

y=	8893:	8893:	8893:	8893:	8893:	8893:	8893:	8893:	8893:	8893:	8893:	8893:	8893:	8893:	8893:	8893:
x=	-9861:	-9812:	-9762:	-9713:	-9663:	-9614:	-9564:	-9515:	-9465:	-9416:	-9366:	-9316:	-9267:	-9217:	-9168:	-9118:
Qc :	0.026:	0.026:	0.026:	0.026:	0.026:	0.026:	0.027:	0.027:	0.027:	0.027:	0.027:	0.028:	0.028:	0.028:	0.029:	0.029:
Cc :	1.288:	1.299:	1.308:	1.317:	1.324:	1.336:	1.348:	1.358:	1.366:	1.375:	1.388:	1.400:	1.410:	1.418:	1.429:	1.442:

y=	8893:	8893:	8893:	8843:	8843:	8843:	8843:	8843:	8843:	8843:	8843:	8843:	8843:	8843:	8843:	8843:
x=	-9069:	-9019:	-8970:	-10459:	-10410:	-10361:	-10311:	-10262:	-10213:	-10164:	-10115:	-10066:	-10016:	-9967:	-9918:	-9869:
Qc :	0.029:	0.029:	0.029:	0.024:	0.024:	0.024:	0.024:	0.024:	0.025:	0.025:	0.025:	0.025:	0.025:	0.026:	0.026:	0.026:
Cc :	1.454:	1.463:	1.473:	1.181:	1.188:	1.195:	1.206:	1.216:	1.226:	1.234:	1.244:	1.254:	1.265:	1.275:	1.284:	1.292:

y=	8843:	8843:	8843:	8843:	8843:	8843:	8843:	8843:	8843:	8843:	8843:	8843:	8843:	8843:	8843:	8843:
x=	-9820:	-9771:	-9721:	-9672:	-9623:	-9574:	-9525:	-9475:	-9426:	-9377:	-9328:	-9279:	-9230:	-9180:	-9131:	-9082:
Qc :	0.026:	0.026:	0.026:	0.027:	0.027:	0.027:	0.027:	0.027:	0.028:	0.028:	0.028:	0.028:	0.029:	0.029:	0.029:	0.029:
Cc :	1.301:	1.312:	1.323:	1.333:	1.341:	1.350:	1.363:	1.373:	1.383:	1.392:	1.402:	1.415:	1.426:	1.436:	1.444:	1.458:

y=	8843:	8794:	8794:	8794:	8794:	8794:	8794:	8794:	8794:	8794:	8794:	8794:	8794:	8794:	8794:	8794:
x=	-9033:	-10462:	-10413:	-10364:	-10315:	-10267:	-10218:	-10169:	-10120:	-10072:	-10023:	-9974:	-9925:	-9877:	-9828:	-9779:
Qc :	0.029:	0.024:	0.024:	0.024:	0.024:	0.024:	0.025:	0.025:	0.025:	0.025:	0.025:	0.026:	0.026:	0.026:	0.026:	0.026:
Cc :	1.470:	1.186:	1.195:	1.203:	1.210:	1.219:	1.229:	1.243:	1.252:	1.260:	1.267:	1.278:	1.289:	1.299:	1.308:	1.315:

y=	8794:	8794:	8794:	8794:	8794:	8794:	8794:	8794:	8794:	8794:	8794:	8794:	8794:	8794:	8744:	8744:
x=	-9730:	-9681:	-9633:	-9584:	-9535:	-9486:	-9438:	-9389:	-9340:	-9291:	-9243:	-9194:	-9145:	-9096:	-10465:	-10416:
Qc :	0.027:	0.027:	0.027:	0.027:	0.027:	0.028:	0.028:	0.028:	0.028:	0.028:	0.029:	0.029:	0.029:	0.029:	0.024:	0.024:
Cc :	1.325:	1.337:	1.348:	1.358:	1.365:	1.376:	1.388:	1.399:	1.409:	1.417:	1.429:	1.442:	1.453:	1.462:	1.188:	1.199:

y=	8744:	8744:	8744:	8744:	8744:	8744:	8744:	8744:	8744:	8744:	8744:	8744:	8744:	8744:	8744:	8744:
x=	-10368:	-10320:	-10271:	-10223:	-10175:	-10126:	-10078:	-10030:	-9981:	-9933:	-9885:	-9836:	-9788:	-9740:	-9691:	-9643:
Qc :	0.024:	0.024:	0.025:	0.025:	0.025:	0.025:	0.025:	0.026:	0.026:	0.026:	0.026:	0.026:	0.026:	0.027:	0.027:	0.027:
Cc :	1.208:	1.217:	1.225:	1.232:	1.245:	1.256:	1.266:	1.275:	1.283:	1.290:	1.302:	1.313:	1.323:	1.332:	1.340:	1.351:

y=	8744:	8744:	8744:	8744:	8744:	8744:	8744:	8744:	8744:	8744:	8694:	8694:	8694:	8694:	8694:	8694:
x=	-9595:	-9546:	-9498:	-9450:	-9401:	-9353:	-9305:	-9256:	-9208:	-9160:	-10466:	-10416:	-10366:	-10317:	-10267:	-10218:
Qc :	0.027:	0.027:	0.028:	0.028:	0.028:	0.028:	0.029:	0.029:	0.029:	0.029:	0.024:	0.024:	0.024:	0.024:	0.025:	0.025:
Cc :	1.363:	1.373:	1.382:	1.390:	1.402:	1.415:	1.426:	1.435:	1.443:	1.457:	1.195:	1.202:	1.212:	1.223:	1.233:	1.245:

y=	8694:	8694:	8694:	8694:	8694:	8694:	8694:	8694:	8694:	8694:	8694:	8694:	8694:	8694:	8694:	8694:
x=	-10168:	-10118:	-10069:	-10019:	-9969:	-9920:	-9870:	-9820:	-9771:	-9721:	-9671:	-9622:	-9572:	-9523:	-9473:	-9423:
Qc :	0.025:	0.025:	0.025:	0.026:	0.026:	0.026:	0.026:	0.026:	0.027:	0.027:	0.027:	0.027:	0.027:	0.028:	0.028:	0.028:
Cc :	1.253:	1.260:	1.272:	1.283:	1.294:	1.303:	1.310:	1.321:	1.333:	1.344:	1.353:	1.361:	1.372:	1.385:	1.396:	1.406:

y=	8694:	8694:	8694:	8694:	8644:	8644:	8644:	8644:	8644:	8644:	8644:	8644:	8644:	8644:	8644:	8644:
x=	-9374:	-9324:	-9274:	-9225:	-10469:	-10419:	-10370:	-10321:	-10272:	-10223:	-10173:	-10124:	-10075:	-10026:	-9977:	-9928:
Qc :	0.028:	0.029:	0.029:	0.029:	0.024:	0.024:	0.024:	0.024:	0.025:	0.025:	0.025:	0.025:	0.026:	0.026:	0.026:	0.026:
Cc :	1.415:	1.427:	1.440:	1.451:	1.201:	1.210:	1.218:	1.225:	1.236:	1.250:	1.260:	1.269:	1.277:	1.285:	1.297:	1.308:

y=	8644:	8644:	8644:	8644:	8644:	8644:	8644:	8644:	8644:	8644:	8644:	8644:	8644:	8594:	8594:	8594:
x=	-9878:	-9829:	-9780:	-9731:	-9682:	-9632:	-9583:	-9534:	-9485:	-9436:	-9386:	-9337:	-9288:	-10472:	-10423:	-10374:
Qc :	0.026:	0.027:	0.027:	0.027:	0.027:	0.027:	0.028:	0.028:	0.028:	0.028:	0.028:	0.028:	0.029:	0.029:	0.024:	0.024:	0.024:
Cc :	1.318:	1.327:	1.334:	1.346:	1.359:	1.369:	1.378:	1.387:	1.399:	1.412:	1.423:	1.432:	1.440:	1.204:	1.214:	1.224:

y=	8594:	8594:	8594:	8594:	8594:	8594:	8594:	8594:	8594:	8594:	8594:	8594:	8594:	8594:	8594:	8594:
x=	-10325:	-10277:	-10228:	-10179:	-10131:	-10082:	-10033:	-9984:	-9936:	-9887:	-9838:	-9790:	-9741:	-9692:	-9644:	-9595:
Qc :	0.025:	0.025:	0.025:	0.025:	0.025:	0.026:	0.026:	0.026:	0.026:	0.026:	0.027:	0.027:	0.027:	0.027:	0.027:	0.028:
Cc :	1.233:	1.244:	1.251:	1.262:	1.273:	1.284:	1.293:	1.301:	1.309:	1.321:	1.332:	1.343:	1.352:	1.359:	1.372:	1.384:

y=	8594:	8594:	8594:	8594:	8594:	8544:	8544:	8544:	8544:	8544:	8544:	8544:	8544:	8544:	8544:	8544:
x=	-9546:	-9497:	-9449:	-9400:	-9351:	-10475:	-10426:	-10378:	-10330:	-10282:	-10234:	-10185:	-10137:	-10089:	-10041:	-9993:

Qc :	0.028:	0.028:	0.028:	0.029:	0.029:	0.024:	0.024:	0.025:	0.025:	0.025:	0.025:	0.025:	0.025:	0.026:	0.026:	0.026:	
Cc :	1.395:	1.404:	1.412:	1.426:	1.438:	1.209:	1.216:	1.227:	1.237:	1.250:	1.259:	1.267:	1.274:	1.286:	1.297:	1.307:	

y=	8544:	8544:	8544:	8544:	8544:	8544:	8544:	8544:	8544:	8544:	8544:	8544:	8494:
x=	-9945:	-9896:	-9848:	-9800:	-9752:	-9704:	-9655:	-9607:	-9559:	-9511:	-9463:	-9415:	-10475:
Qc :	0.026:	0.026:	0.027:	0.027:	0.027:	0.027:	0.028:	0.028:	0.028:	0.028:	0.028:	0.029:	0.024:
Cc :	1.316:	1.325:	1.334:	1.346:	1.358:	1.367:	1.376:	1.384:	1.398:	1.410:	1.421:	1.430:	1.216:

y=	8494:	8494:	8494:	8494:	8494:	8494:	8494:	8494:	8494:	8494:	8494:	8494:	8494:	8494:	8494:	8494:	
x=	-10426:	-10376:	-10326:	-10276:	-10227:	-10177:	-10127:	-10077:	-10027:	-9978:	-9928:	-9878:	-9828:	-9779:	-9729:	-9679:	
Qc :	0.024:	0.025:	0.025:	0.025:	0.025:	0.026:	0.026:	0.026:	0.026:	0.026:	0.027:	0.027:	0.027:	0.027:	0.027:	0.028:	
Cc :	1.225:	1.233:	1.244:	1.256:	1.266:	1.277:	1.286:	1.294:	1.304:	1.316:	1.327:	1.337:	1.346:	1.355:	1.368:	1.380:	

y=	8494:	8494:	8494:	8494:	8444:	8444:	8444:	8444:	8444:	8444:	8444:	8444:	8444:	8444:	8444:	8444:	
x=	-9629:	-9579:	-9530:	-9480:	-10478:	-10429:	-10380:	-10331:	-10281:	-10232:	-10183:	-10134:	-10085:	-10035:	-9986:	-9937:	
Qc :	0.028:	0.028:	0.028:	0.028:	0.024:	0.025:	0.025:	0.025:	0.025:	0.025:	0.026:	0.026:	0.026:	0.026:	0.026:	0.027:	
Cc :	1.391:	1.400:	1.409:	1.423:	1.219:	1.230:	1.239:	1.251:	1.259:	1.268:	1.280:	1.291:	1.301:	1.310:	1.318:	1.329:	

y=	8444:	8444:	8444:	8444:	8444:	8444:	8444:	8444:	8394:	8394:	8394:	8394:	8394:	8394:	8394:	8394:	
x=	-9888:	-9838:	-9789:	-9740:	-9691:	-9642:	-9592:	-9543:	-10481:	-10433:	-10384:	-10336:	-10287:	-10238:	-10190:	-10141:	
Qc :	0.027:	0.027:	0.027:	0.027:	0.028:	0.028:	0.028:	0.028:	0.024:	0.025:	0.025:	0.025:	0.025:	0.026:	0.026:	0.026:	
Cc :	1.341:	1.352:	1.363:	1.371:	1.380:	1.394:	1.406:	1.417:	1.223:	1.231:	1.246:	1.256:	1.266:	1.275:	1.283:	1.292:	

y=	8394:	8394:	8394:	8394:	8394:	8394:	8394:	8394:	8394:	8394:	8394:	8344:	8344:	8344:	8344:	8344:	
x=	-10092:	-10044:	-9995:	-9947:	-9898:	-9849:	-9801:	-9752:	-9704:	-9655:	-9606:	-10501:	-10452:	-10403:	-10354:	-10306:	
Qc :	0.026:	0.026:	0.027:	0.027:	0.027:	0.027:	0.027:	0.028:	0.028:	0.028:	0.028:	0.025:	0.025:	0.025:	0.025:	0.025:	
Cc :	1.304:	1.315:	1.325:	1.335:	1.343:	1.354:	1.366:	1.377:	1.388:	1.397:	1.406:	1.227:	1.236:	1.247:	1.254:	1.266:	

y=	8344:	8344:	8344:	8344:	8344:	8344:	8344:	8344:	8344:	8344:	8344:	8344:	8344:	8295:	8295:	8295:	
x=	-10257:	-10208:	-10159:	-10110:	-10061:	-10012:	-9963:	-9915:	-9866:	-9817:	-9768:	-9719:	-9670:	-10550:	-10502:	-10454:	
Qc :	0.026:	0.026:	0.026:	0.026:	0.026:	0.027:	0.027:	0.027:	0.027:	0.027:	0.028:	0.028:	0.028:	0.024:	0.025:	0.025:	
Cc :	1.277:	1.288:	1.297:	1.306:	1.313:	1.326:	1.338:	1.349:	1.359:	1.367:	1.377:	1.390:	1.402:	1.220:	1.231:	1.241:	

y=	8295:	8295:	8295:	8295:	8295:	8295:	8295:	8295:	8295:	8295:	8295:	8295:	8295:	8295:	8295:	8245:	
x=	-10406:	-10358:	-10310:	-10262:	-10213:	-10165:	-10117:	-10069:	-10021:	-9973:	-9925:	-9877:	-9829:	-9781:	-9733:	-10596:	
Qc :	0.025:	0.025:	0.025:	0.026:	0.026:	0.026:	0.026:	0.026:	0.027:	0.027:	0.027:	0.027:	0.027:	0.028:	0.028:	0.024:	
Cc :	1.254:	1.263:	1.271:	1.279:	1.290:	1.302:	1.312:	1.322:	1.330:	1.338:	1.351:	1.363:	1.374:	1.384:	1.393:	1.219:	

y=	8245:	8245:	8245:	8245:	8245:	8245:	8245:	8245:	8245:	8245:	8245:	8245:	8245:	8245:	8245:	8245:	
x=	-10546:	-10496:	-10446:	-10396:	-10347:	-10297:	-10247:	-10197:	-10147:	-10098:	-10048:	-9998:	-9948:	-9898:	-9849:	-9799:	
Qc :	0.025:	0.025:	0.025:	0.025:	0.025:	0.026:	0.026:	0.026:	0.026:	0.026:	0.027:	0.027:	0.027:	0.027:	0.027:	0.028:	
Cc :	1.227:	1.235:	1.249:	1.260:	1.271:	1.281:	1.290:	1.299:	1.309:	1.321:	1.332:	1.343:	1.353:	1.361:	1.373:	1.386:	

y=	8195:	8195:	8195:	8195:	8195:	8195:	8195:	8195:	8195:	8195:	8195:	8195:	8195:	8195:	8195:	8195:	
x=	-10644:	-10596:	-10547:	-10498:	-10449:	-10400:	-10351:	-10302:	-10253:	-10204:	-10155:	-10106:	-10057:	-10008:	-9959:	-9911:	
Qc :	0.024:	0.024:	0.025:	0.025:	0.025:	0.025:	0.025:	0.026:	0.026:	0.026:	0.026:	0.026:	0.027:	0.027:	0.027:	0.027:	
Cc :	1.213:	1.223:	1.233:	1.243:	1.255:	1.263:	1.272:	1.284:	1.295:	1.306:	1.315:	1.324:	1.333:	1.346:	1.358:	1.368:	

y=	8195:	8145:	8145:	8145:	8145:	8145:	8145:	8145:	8145:	8145:	8145:	8145:	8145:	8145:	8145:	8145:	
x=	-9862:	-10693:	-10645:	-10597:	-10549:	-10501:	-10453:	-10405:	-10357:	-10309:	-10261:	-10213:	-10165:	-10117:	-10069:	-10021:	
Qc :	0.028:	0.024:	0.024:	0.025:	0.025:	0.025:	0.025:	0.025:	0.026:	0.026:	0.026:	0.026:	0.026:	0.027:	0.027:	0.027:	
Cc :	1.378:	1.210:	1.218:	1.225:	1.236:	1.250:	1.260:	1.270:	1.279:	1.287:	1.296:	1.308:	1.319:	1.330:	1.340:	1.349:	

y=	8145:	8145:	8095:	8095:	8095:	8095:	8095:	8095:	8095:	8095:	8095:	8095:	8095:	8095:	8095:	8095:	
x=	-9973:	-9925:	-10739:	-10689:	-10639:	-10589:	-10539:	-10489:	-10440:	-10390:	-10340:	-10290:	-10240:	-10190:	-10140:	-10090:	
Qc :	0.027:	0.027:	0.024:	0.024:	0.025:	0.025:	0.025:	0.025:	0.025:	0.026:	0.026:	0.026:	0.026:	0.026:	0.027:	0.027:	
Cc :	1.357:	1.370:	1.205:	1.216:	1.225:	1.235:	1.247:	1.255:	1.266:	1.278:	1.289:	1.299:	1.308:	1.317:	1.328:	1.341:	

y=	8095:	8095:	8045:	8045:	8045:	8045:	8045:	8045:	8045:	8045:	8045:	8045:	8045:	8045:	8045:	8045:	
x=	-10040:	-9990:	-10938:	-10889:	-10840:	-10791:	-10742:	-10692:	-10643:	-10594:	-10545:	-10496:	-10447:	-10397:	-10348:	-10299:	
Qc :	0.027:	0.027:	0.023:	0.024:	0.024:	0.024:	0.024:	0.024:	0.025:	0.025:	0.025:	0.025:	0.025:	0.026:	0.026:	0.026:	
Cc :	1.353:	1.363:	1.173:	1.183:	1.192:	1.200:	1.208:	1.217:	1.228:	1.239:	1.252:	1.262:	1.271:	1.279:	1.290:	1.302:	

y=	8045:	8045:	8045:	8045:	8045:	7995:	7995:	7995:	7995:	7995:	7995:	7995:	7995:	7995:	7995:	7995:	
x=	-10250:	-10201:	-10151:	-10102:	-10053:	-11011:	-10962:	-10912:	-10862:	-10813:	-10763:	-10713:	-10664:	-10614:	-10564:	-10515:	
Qc :	0.026:	0.026:	0.027:	0.027:	0.027:	0.023:	0.023:	0.024:	0.024:	0.024:	0.024:	0.024:	0.025:	0.025:	0.025:	0.025:	
Cc :	1.313:	1.323:	1.333:	1.342:	1.352:	1.163:	1.170:	1.181:	1.191:	1.201:	1.211:	1.220:	1.229:	1.237:	1.251:	1.262:	

y=	7995:	7995:	7995:	7995:	7995:	7995:	7995:	7995:	7945:	7945:	7945:	7945:	7945:	7945:	7945:	7945:	
x=	-10465:	-10415:	-10366:	-10316:	-10266:	-10217:	-10167:	-10117:	-11010:	-10961:	-10913:	-10864:	-10815:	-10766:	-10717:	-10668:	
Qc :	0.025:	0.026:	0.026:	0.026:	0.026:	0.026:	0.027:	0.027:	0.023:	0.024:	0.024:	0.024:	0.024:	0.024:	0.024:	0.025:	
Cc :	1.273:	1.284:	1.293:	1.302:	1.312:	1.324:	1.336:	1.347:	1.169:	1.178:	1.186:	1.194:	1.203:	1.214:	1.224:	1.234:	

y=	7945:	7945:	7945:	7945:	7945:	7945:	7945:	7945:	7945:	7945:	7945:	7895:	7895:	7895:	7895:	7895:	
x=	-10620:	-10571:	-10522:	-10473:	-10424:	-10376:	-10327:	-10278:	-10229:	-10180:	-11009:	-10961:	-10913:	-10865:	-10817:	-10770:	
Qc :	0.025:	0.025:	0.025:	0.025:	0.025:	0.026:	0.026:	0.026:	0.026:	0.027:	0.027:	0.023:	0.024:	0.024:	0.024:	0.024:	
Cc :	1.244:	1.256:	1.264:	1.274:	1.286:	1.297:	1.308:	1.317:	1.327:	1.335:	1.172:	1.182:	1.192:	1.201:	1.209:	1.217:	

y=	7895:	7895:	7895:	7895:	7895:	7895:	7895:	7895:	7895:	7895:	7895:	7845:	7845:	7845:	7845:	7845:	
x=	-10722:	-10674:	-10626:	-10578:	-10530:	-10482:	-10435:	-10387:	-10339:	-10291:	-10243:	-11005:	-10955:	-10905:	-10856:	-10806:	

Qc :	0.024:	0.025:	0.025:	0.025:	0.025:	0.026:	0.026:	0.026:	0.026:	0.026:	0.027:	0.024:	0.024:	0.024:	0.024:	0.024:
Cc :	1.225:	1.236:	1.251:	1.260:	1.270:	1.280:	1.288:	1.296:	1.309:	1.320:	1.331:	1.176:	1.185:	1.196:	1.206:	1.217:

y=	7845:	7845:	7845:	7845:	7845:	7845:	7845:	7845:	7845:	7845:	7796:	7796:	7796:	7796:	7796:	7796:
x=	-10756:	-10707:	-10657:	-10607:	-10557:	-10508:	-10458:	-10408:	-10358:	-10309:	-11004:	-10955:	-10906:	-10858:	-10809:	-10761:
Qc :	0.025:	0.025:	0.025:	0.025:	0.025:	0.026:	0.026:	0.026:	0.026:	0.026:	0.024:	0.024:	0.024:	0.024:	0.024:	0.025:
Cc :	1.226:	1.235:	1.244:	1.256:	1.268:	1.279:	1.291:	1.301:	1.310:	1.320:	1.183:	1.191:	1.200:	1.207:	1.218:	1.229:

y=	7796:	7796:	7796:	7796:	7796:	7796:	7796:	7796:	7746:	7746:	7746:	7746:	7746:	7746:	7746:	7746:
x=	-10712:	-10663:	-10615:	-10566:	-10517:	-10469:	-10420:	-10371:	-11003:	-10955:	-10908:	-10861:	-10813:	-10766:	-10718:	-10671:
Qc :	0.025:	0.025:	0.025:	0.025:	0.026:	0.026:	0.026:	0.026:	0.024:	0.024:	0.024:	0.024:	0.024:	0.025:	0.025:	0.025:
Cc :	1.240:	1.253:	1.262:	1.271:	1.280:	1.291:	1.303:	1.314:	1.187:	1.196:	1.206:	1.215:	1.223:	1.231:	1.240:	1.254:

y=	7746:	7746:	7746:	7746:	7746:	7696:	7696:	7696:	7696:	7696:	7696:	7696:	7696:	7696:	7696:	7696:
x=	-10624:	-10576:	-10529:	-10481:	-10434:	-10998:	-10948:	-10899:	-10849:	-10799:	-10749:	-10699:	-10650:	-10600:	-10550:	-10500:
Qc :	0.025:	0.026:	0.026:	0.026:	0.026:	0.024:	0.024:	0.024:	0.024:	0.025:	0.025:	0.025:	0.025:	0.025:	0.026:	0.026:
Cc :	1.265:	1.276:	1.286:	1.295:	1.304:	1.189:	1.200:	1.211:	1.221:	1.232:	1.241:	1.254:	1.263:	1.272:	1.285:	1.296:

y=	7646:	7646:	7646:	7646:	7646:	7646:	7646:	7646:	7646:	7646:	7596:	7596:	7596:
x=	-10997:	-10949:	-10901:	-10852:	-10804:	-10756:	-10707:	-10659:	-10611:	-10562:	-10997:	-10950:	-10904:
Qc :	0.024:	0.024:	0.024:	0.024:	0.025:	0.025:	0.025:	0.025:	0.026:	0.026:	0.024:	0.024:	0.024:
Cc :	1.196:	1.205:	1.213:	1.222:	1.233:	1.244:	1.258:	1.268:	1.278:	1.287:	1.201:	1.210:	1.219:

y=	7596:	7596:	7596:	7596:	7596:	7596:	7546:	7546:	7546:	7546:	7546:	7546:	7496:	7496:	7496:	
x=	-10857:	-10811:	-10764:	-10718:	-10671:	-10624:	-10991:	-10941:	-10891:	-10841:	-10792:	-10742:	-10692:	-10992:	-10944:	-10896:
Qc :	0.025:	0.025:	0.025:	0.025:	0.025:	0.026:	0.024:	0.024:	0.025:	0.025:	0.025:	0.025:	0.025:	0.024:	0.024:	0.025:
Cc :	1.228:	1.236:	1.244:	1.257:	1.269:	1.279:	1.203:	1.214:	1.225:	1.236:	1.246:	1.260:	1.269:	1.210:	1.218:	1.226:

y=	7496:	7496:	7496:	7446:	7446:	7446:	7446:	7446:	7396:	7396:	7396:	7396:	7346:	7346:	7297:	16759:
x=	-10848:	-10801:	-10753:	-10992:	-10948:	-10903:	-10858:	-10814:	-10994:	-10954:	-10914:	-10873:	-10987:	-10942:	-10999:	-9544:
Qc :	0.025:	0.025:	0.025:	0.024:	0.024:	0.025:	0.025:	0.025:	0.024:	0.024:	0.025:	0.025:	0.024:	0.025:	0.024:	0.013:
Cc :	1.236:	1.247:	1.261:	1.214:	1.223:	1.232:	1.241:	1.249:	1.215:	1.224:	1.233:	1.242:	1.222:	1.231:	1.225:	0.660:

y=	16709:	16709:	16709:	16659:	16659:	16659:	16659:	16609:	16609:	16609:	16609:	16609:	16609:	16609:	16559:	16559:
x=	-9600:	-9559:	-9518:	-9649:	-9599:	-9550:	-9501:	-10998:	-9720:	-9671:	-9622:	-9573:	-9524:	-9475:	-10992:	-10949:
Qc :	0.013:	0.013:	0.013:	0.013:	0.013:	0.013:	0.013:	0.012:	0.013:	0.013:	0.013:	0.013:	0.013:	0.013:	0.012:	0.012:
Cc :	0.658:	0.659:	0.660:	0.655:	0.656:	0.658:	0.659:	0.624:	0.652:	0.654:	0.655:	0.656:	0.657:	0.658:	0.623:	0.624:

y=	16559:	16559:	16559:	16559:	16559:	16559:	16559:	16559:	16559:	16559:	16559:	16559:	16509:	16509:	16509:	16509:
x=	-10906:	-10862:	-10819:	-9844:	-9795:	-9746:	-9697:	-9647:	-9598:	-9549:	-9500:	-9450:	-10986:	-10937:	-10888:	-10838:
Qc :	0.012:	0.013:	0.013:	0.013:	0.013:	0.013:	0.013:	0.013:	0.013:	0.013:	0.013:	0.013:	0.012:	0.012:	0.012:	0.012:
Cc :	0.625:	0.626:	0.626:	0.648:	0.649:	0.651:	0.652:	0.653:	0.654:	0.655:	0.656:	0.657:	0.622:	0.623:	0.624:	0.624:

y=	16509:	16509:	16509:	16509:	16509:	16509:	16509:	16509:	16509:	16509:	16509:	16509:	16509:	16509:	16509:	16509:
x=	-10789:	-10740:	-10690:	-10641:	-9969:	-9920:	-9870:	-9821:	-9771:	-9722:	-9672:	-9623:	-9573:	-9524:	-9475:	-9425:
Qc :	0.013:	0.013:	0.013:	0.013:	0.013:	0.013:	0.013:	0.013:	0.013:	0.013:	0.013:	0.013:	0.013:	0.013:	0.013:	0.013:
Cc :	0.625:	0.626:	0.627:	0.629:	0.643:	0.645:	0.646:	0.647:	0.649:	0.650:	0.651:	0.652:	0.653:	0.654:	0.655:	0.655:

y=	16459:	16459:	16459:	16459:	16459:	16459:	16459:	16459:	16459:	16459:	16459:	16459:	16459:	16459:	16459:	16459:
x=	-10988:	-10939:	-10891:	-10843:	-10794:	-10746:	-10698:	-10649:	-10601:	-10552:	-10504:	-10456:	-10094:	-10045:	-9995:	-9946:
Qc :	0.012:	0.012:	0.012:	0.012:	0.012:	0.012:	0.013:	0.013:	0.013:	0.013:	0.013:	0.013:	0.013:	0.013:	0.013:	0.013:
Cc :	0.621:	0.622:	0.622:	0.623:	0.623:	0.625:	0.626:	0.628:	0.629:	0.630:	0.632:	0.633:	0.639:	0.640:	0.641:	0.643:

y=	16459:	16459:	16459:	16459:	16459:	16459:	16459:	16459:	16459:	16459:	16459:	16409:	16409:	16409:	16409:	16409:
x=	-9896:	-9846:	-9797:	-9747:	-9697:	-9648:	-9598:	-9549:	-9499:	-9449:	-9400:	-10987:	-10938:	-10890:	-10841:	-10792:
Qc :	0.013:	0.013:	0.013:	0.013:	0.013:	0.013:	0.013:	0.013:	0.013:	0.013:	0.013:	0.012:	0.012:	0.012:	0.012:	0.012:
Cc :	0.644:	0.646:	0.647:	0.648:	0.649:	0.650:	0.651:	0.652:	0.653:	0.653:	0.654:	0.620:	0.620:	0.621:	0.621:	0.623:

y=	16409:	16409:	16409:	16409:	16409:	16409:	16409:	16409:	16409:	16409:	16409:	16409:	16409:	16409:	16409:	16409:
x=	-10743:	-10694:	-10645:	-10596:	-10547:	-10498:	-10449:	-10401:	-10352:	-10303:	-10254:	-10205:	-10156:	-10107:	-10058:	-10009:
Qc :	0.012:	0.013:	0.013:	0.013:	0.013:	0.013:	0.013:	0.013:	0.013:	0.013:	0.013:	0.013:	0.013:	0.013:	0.013:	0.013:
Cc :	0.624:	0.626:	0.627:	0.628:	0.630:	0.631:	0.632:	0.633:	0.634:	0.634:	0.635:	0.636:	0.636:	0.637:	0.639:	0.640:

y=	16409:	16409:	16409:	16409:	16409:	16409:	16409:	16409:	16409:	16409:	16409:	16409:	16359:	16359:	16359:	
x=	-9960:	-9912:	-9863:	-9814:	-9765:	-9716:	-9667:	-9618:	-9569:	-9520:	-9471:	-9423:	-9374:	-10987:	-10937:	-10887:
Qc :	0.013:	0.013:	0.013:	0.013:	0.013:	0.013:	0.013:	0.013:	0.013:	0.013:	0.013:	0.013:	0.013:	0.012:	0.012:	0.012:
Cc :	0.642:	0.643:	0.644:	0.646:	0.647:	0.648:	0.649:	0.649:	0.650:	0.651:	0.651:	0.652:	0.654:	0.618:	0.619:	0.619:

y=	16359:	16359:	16359:	16359:	16359:	16359:	16359:	16359:	16359:	16359:	16359:	16359:	16359:	16359:	16359:	16359:
x=	-10838:	-10788:	-10739:	-10689:	-10639:	-10590:	-10540:	-10490:	-10441:	-10391:	-10342:	-10292:	-10242:	-10193:	-10143:	-10093:
Qc :	0.012:	0.012:	0.012:	0.012:	0.013:	0.013:	0.013:	0.013:	0.013:	0.013:	0.013:	0.013:	0.013:	0.013:	0.013:	0.013:
Cc :	0.620:	0.622:	0.624:	0.625:	0.626:	0.628:	0.629:	0.630:	0.631:	0.632:	0.632:	0.633:	0.634:	0.634:	0.635:	0.637:

y=	16359:	16359:	16359:	16359:	16359:	16359:	16359:	16359:	16359:	16359:	16359:	16359:	16359:	16359:	16359:	16309:
x=	-10044:	-9994:	-9945:	-9895:	-9845:	-9796:	-9746:	-9696:	-9647:	-9597:	-9548:	-9498:	-9448:	-9399:	-9349:	-10988:
Qc :	0.013:	0.013:	0.013:	0.013:	0.013:	0.013:	0.013:	0.013:	0.013:	0.013:	0.013:	0.013:	0.013:	0.013:	0.013:	0.012:
Cc :	0.638:	0.640:	0.641:	0.642:	0.644:	0.645:	0.646:	0.647:	0.647:	0.648:	0.649:	0.649:	0.650:	0.652:	0.654:	0.617:

y=	16309:	16309:	16309:	16309:	16309:	16309:	16309:	16309:	16309:	16309:	16309:	16309:	16309:	16309:	16309:	16309:
x=	-10939:	-10890:	-10841:	-10792:	-10743:	-10694:	-10645:	-10596:	-10547:	-10498:	-10449:	-10400:	-10351:	-10302:	-10253:	-10204:

Qc :	0.012:	0.012:	0.012:	0.012:	0.012:	0.012:	0.013:	0.013:	0.013:	0.013:	0.013:	0.013:	0.013:	0.013:	0.013:	0.013:
Cc :	0.617:	0.618:	0.620:	0.621:	0.623:	0.624:	0.625:	0.626:	0.627:	0.628:	0.629:	0.630:	0.631:	0.631:	0.632:	0.632:

y=	16309:	16309:	16309:	16309:	16309:	16309:	16309:	16309:	16309:	16309:	16309:	16309:	16309:	16309:	16309:	16309:
x=	-10155:	-10106:	-10057:	-10008:	-9959:	-9910:	-9862:	-9813:	-9764:	-9715:	-9666:	-9617:	-9568:	-9519:	-9470:	-9421:
Qc :	0.013:	0.013:	0.013:	0.013:	0.013:	0.013:	0.013:	0.013:	0.013:	0.013:	0.013:	0.013:	0.013:	0.013:	0.013:	0.013:
Cc :	0.634:	0.636:	0.637:	0.639:	0.640:	0.641:	0.642:	0.643:	0.644:	0.645:	0.646:	0.646:	0.647:	0.647:	0.649:	0.651:

y=	16309:	16309:	16259:	16259:	16259:	16259:	16259:	16259:	16259:	16259:	16259:	16259:	16259:	16259:	16259:	16259:
x=	-9372:	-9323:	-10987:	-10937:	-10888:	-10838:	-10788:	-10739:	-10689:	-10639:	-10590:	-10540:	-10490:	-10441:	-10391:	-10341:
Qc :	0.013:	0.013:	0.012:	0.012:	0.012:	0.012:	0.012:	0.012:	0.012:	0.012:	0.013:	0.013:	0.013:	0.013:	0.013:	0.013:
Cc :	0.652:	0.654:	0.615:	0.616:	0.618:	0.619:	0.621:	0.622:	0.623:	0.624:	0.625:	0.626:	0.627:	0.628:	0.629:	0.629:

y=	16259:	16259:	16259:	16259:	16259:	16259:	16259:	16259:	16259:	16259:	16259:	16259:	16259:	16259:	16259:	16259:
x=	-10292:	-10242:	-10192:	-10143:	-10093:	-10043:	-9994:	-9944:	-9894:	-9845:	-9795:	-9745:	-9696:	-9646:	-9596:	-9547:
Qc :	0.013:	0.013:	0.013:	0.013:	0.013:	0.013:	0.013:	0.013:	0.013:	0.013:	0.013:	0.013:	0.013:	0.013:	0.013:	0.013:
Cc :	0.630:	0.631:	0.632:	0.634:	0.635:	0.637:	0.638:	0.639:	0.640:	0.641:	0.642:	0.643:	0.644:	0.644:	0.645:	0.646:

y=	16259:	16259:	16259:	16259:	16259:	16209:	16209:	16209:	16209:	16209:	16209:	16209:	16209:	16209:	16209:	16209:
x=	-9497:	-9447:	-9398:	-9348:	-9298:	-10988:	-10939:	-10890:	-10841:	-10792:	-10743:	-10694:	-10645:	-10596:	-10547:	-10498:
Qc :	0.013:	0.013:	0.013:	0.013:	0.013:	0.012:	0.012:	0.012:	0.012:	0.012:	0.012:	0.012:	0.012:	0.012:	0.012:	0.013:
Cc :	0.647:	0.649:	0.650:	0.652:	0.653:	0.614:	0.616:	0.617:	0.618:	0.620:	0.621:	0.622:	0.623:	0.624:	0.625:	0.626:

y=	16209:	16209:	16209:	16209:	16209:	16209:	16209:	16209:	16209:	16209:	16209:	16209:	16209:	16209:	16209:	16209:
x=	-10449:	-10400:	-10351:	-10302:	-10253:	-10204:	-10155:	-10106:	-10057:	-10007:	-9958:	-9909:	-9860:	-9811:	-9762:	-9713:
Qc :	0.013:	0.013:	0.013:	0.013:	0.013:	0.013:	0.013:	0.013:	0.013:	0.013:	0.013:	0.013:	0.013:	0.013:	0.013:	0.013:
Cc :	0.626:	0.627:	0.628:	0.628:	0.630:	0.631:	0.633:	0.634:	0.635:	0.637:	0.638:	0.639:	0.640:	0.640:	0.641:	0.642:

y=	16209:	16209:	16209:	16209:	16209:	16209:	16209:	16209:	16209:	16159:	16159:	16159:	16159:	16159:	16159:	16159:
x=	-9664:	-9615:	-9566:	-9517:	-9468:	-9419:	-9370:	-9321:	-9272:	-10987:	-10938:	-10888:	-10838:	-10788:	-10739:	-10689:
Qc :	0.013:	0.013:	0.013:	0.013:	0.013:	0.013:	0.013:	0.013:	0.013:	0.012:	0.012:	0.012:	0.012:	0.012:	0.012:	0.012:
Cc :	0.642:	0.643:	0.644:	0.646:	0.647:	0.649:	0.650:	0.651:	0.653:	0.613:	0.615:	0.616:	0.618:	0.619:	0.620:	0.621:

y=	16159:	16159:	16159:	16159:	16159:	16159:	16159:	16159:	16159:	16159:	16159:	16159:	16159:	16159:	16159:	16159:
x=	-10639:	-10590:	-10540:	-10490:	-10441:	-10391:	-10341:	-10291:	-10242:	-10192:	-10142:	-10093:	-10043:			
Qc :	0.012:	0.012:	0.012:	0.012:	0.012:	0.013:	0.013:	0.013:	0.013:	0.013:	0.013:	0.013:	0.013:			
Cc :	0.622:	0.623:	0.624:	0.624:	0.625:	0.626:	0.626:	0.628:	0.629:	0.631:	0.632:	0.633:	0.635:			

y=	16159:	16159:	16159:	16159:	16159:	16159:	16159:	16159:	16159:	16159:	16159:	16159:	16159:	16159:	16159:	16159:
x=	-9993:	-9943:	-9894:	-9844:	-9794:	-9745:	-9695:	-9645:	-9595:	-9546:	-9496:	-9446:	-9397:	-9347:	-9297:	-9248:
Qc :	0.013:	0.013:	0.013:	0.013:	0.013:	0.013:	0.013:	0.013:	0.013:	0.013:	0.013:	0.013:	0.013:	0.013:	0.013:	0.013:
Cc :	0.636:	0.637:	0.638:	0.638:	0.639:	0.640:	0.640:	0.641:	0.643:	0.644:	0.646:	0.647:	0.648:	0.650:	0.651:	0.652:

y=	16109:	16109:	16109:	16109:	16109:	16109:	16109:	16109:	16109:	16109:	16109:	16109:	16109:	16109:	16109:	16109:
x=	-10988:	-10939:	-10890:	-10841:	-10792:	-10743:	-10694:	-10645:	-10596:	-10546:	-10497:	-10448:	-10399:	-10350:	-10301:	-10252:
Qc :	0.012:	0.012:	0.012:	0.012:	0.012:	0.012:	0.012:	0.012:	0.012:	0.012:	0.012:	0.012:	0.012:	0.013:	0.013:	0.013:
Cc :	0.613:	0.614:	0.615:	0.617:	0.618:	0.619:	0.620:	0.621:	0.621:	0.622:	0.623:	0.623:	0.624:	0.625:	0.627:	0.628:

y=	16109:	16109:	16109:	16109:	16109:	16109:	16109:	16109:	16109:	16109:	16109:	16109:	16109:	16109:	16109:	16109:
x=	-10203:	-10154:	-10105:	-10056:	-10007:	-9958:	-9909:	-9859:	-9810:	-9761:	-9712:	-9663:	-9614:	-9565:	-9516:	-9467:
Qc :	0.013:	0.013:	0.013:	0.013:	0.013:	0.013:	0.013:	0.013:	0.013:	0.013:	0.013:	0.013:	0.013:	0.013:	0.013:	0.013:
Cc :	0.630:	0.631:	0.632:	0.633:	0.634:	0.635:	0.636:	0.637:	0.637:	0.638:	0.638:	0.640:	0.641:	0.643:	0.644:	0.646:

y=	16109:	16109:	16109:	16109:	16109:	16059:	16059:	16059:	16059:	16059:	16059:	16059:	16059:	16059:	16059:	16059:
x=	-9418:	-9369:	-9320:	-9271:	-9221:	-10988:	-10938:	-10888:	-10838:	-10789:	-10739:	-10689:	-10639:	-10590:	-10540:	-10490:
Qc :	0.013:	0.013:	0.013:	0.013:	0.013:	0.012:	0.012:	0.012:	0.012:	0.012:	0.012:	0.012:	0.012:	0.012:	0.012:	0.012:
Cc :	0.647:	0.648:	0.649:	0.650:	0.651:	0.612:	0.613:	0.615:	0.616:	0.617:	0.618:	0.619:	0.619:	0.620:	0.621:	0.621:

y=	16059:	16059:	16059:	16059:	16059:	16059:	16059:	16059:	16059:	16059:	16059:	16059:	16059:	16059:	16059:	16059:
x=	-10440:	-10391:	-10341:	-10291:	-10241:	-10192:	-10142:	-10092:	-10042:	-9993:	-9943:	-9893:	-9843:	-9794:	-9744:	-9694:
Qc :	0.012:	0.012:	0.012:	0.013:	0.013:	0.013:	0.013:	0.013:	0.013:	0.013:	0.013:	0.013:	0.013:	0.013:	0.013:	0.013:
Cc :	0.622:	0.623:	0.625:	0.626:	0.628:	0.629:	0.630:	0.631:	0.632:	0.633:	0.634:	0.635:	0.635:	0.636:	0.636:	0.638:

y=	16059:	16059:	16059:	16059:	16059:	16059:	16059:	16059:	16059:	16009:	16009:	16009:	16009:	16009:	16009:	
x=	-9644:	-9595:	-9545:	-9495:	-9445:	-9396:	-9346:	-9296:	-9247:	-9197:	-10988:	-10939:	-10890:	-10841:	-10792:	-10743:
Qc :	0.013:	0.013:	0.013:	0.013:	0.013:	0.013:	0.013:	0.013:	0.013:	0.013:	0.012:	0.012:	0.012:	0.012:	0.012:	0.012:
Cc :	0.640:	0.641:	0.643:	0.644:	0.645:	0.646:	0.647:	0.648:	0.649:	0.650:	0.611:	0.612:	0.614:	0.615:	0.616:	0.616:

y=	16009:	16009:	16009:	16009:	16009:	16009:	16009:	16009:	16009:	16009:	16009:	16009:	16009:	16009:	16009:	16009:
x=	-10694:	-10645:	-10595:	-10546:	-10497:	-10448:	-10399:	-10350:	-10301:	-10252:	-10202:	-10153:	-10104:	-10055:	-10006:	-9957:
Qc :	0.012:	0.012:	0.012:	0.012:	0.012:	0.012:	0.012:	0.012:	0.013:	0.013:	0.013:	0.013:	0.013:	0.013:	0.013:	0.013:
Cc :	0.617:	0.618:	0.619:	0.619:	0.620:	0.621:	0.622:	0.624:	0.625:	0.627:	0.628:	0.629:	0.630:	0.631:	0.632:	0.632:

y=	16009:	16009:	16009:	16009:	16009:	16009:	16009:	16009:	16009:	16009:	16009:	16009:	16009:	16009:	16009:	16009:
x=	-9908:	-9858:	-9809:	-9760:	-9711:	-9662:	-9613:	-9564:	-9515:	-9465:	-9416:	-9367:	-9318:	-9269:	-9220:	-9171:
Qc :	0.013:	0.013:	0.013:	0.013:	0.013:	0.013:	0.013:	0.013:	0.013:	0.013:	0.013:	0.013:	0.013:	0.013:	0.013:	0.013:
Cc :	0.633:	0.634:	0.634:	0.635:	0.637:	0.638:	0.640:	0.641:	0.642:	0.643:	0.645:	0.645:	0.646:	0.647:	0.648:	0.648:

y=	15959:	15959:	15959:	15959:	15959:	15959:	15959:	15959:	15959:	15959:	15959:	15959:	15959:	15959:	15959:	15959:
x=	-10988:	-10938:	-10888:	-10839:	-10789:	-10739:	-10689:	-10639:	-10590:	-10540:	-10490:	-10440:	-10391:	-10341:	-10291:	-10241:

Qc :	0.012:	0.012:	0.012:	0.012:	0.012:	0.012:	0.012:	0.012:	0.012:	0.012:	0.012:	0.012:	0.012:	0.012:	0.012:	0.013:
Cc :	0.610:	0.612:	0.613:	0.614:	0.614:	0.615:	0.616:	0.617:	0.617:	0.617:	0.619:	0.620:	0.622:	0.623:	0.625:	0.626:

y=	15959:	15959:	15959:	15959:	15959:	15959:	15959:	15959:	15959:	15959:	15959:	15959:	15959:	15959:	15959:	15959:
x=	-10191:	-10142:	-10092:	-10042:	-9992:	-9942:	-9893:	-9843:	-9793:	-9743:	-9694:	-9644:	-9594:	-9544:	-9494:	-9445:
Qc :	0.013:	0.013:	0.013:	0.013:	0.013:	0.013:	0.013:	0.013:	0.013:	0.013:	0.013:	0.013:	0.013:	0.013:	0.013:	0.013:
Cc :	0.627:	0.628:	0.629:	0.630:	0.630:	0.631:	0.632:	0.632:	0.633:	0.635:	0.637:	0.638:	0.639:	0.641:	0.642:	0.643:

y=	15959:	15959:	15959:	15959:	15959:	15959:	15909:	15909:	15909:	15909:	15909:	15909:	15909:	15909:	15909:	15909:
x=	-9395:	-9345:	-9295:	-9246:	-9196:	-9146:	-10989:	-10939:	-10890:	-10841:	-10792:	-10743:	-10694:	-10644:	-10595:	-10546:
Qc :	0.013:	0.013:	0.013:	0.013:	0.013:	0.013:	0.012:	0.012:	0.012:	0.012:	0.012:	0.012:	0.012:	0.012:	0.012:	0.012:
Cc :	0.644:	0.644:	0.645:	0.646:	0.646:	0.647:	0.609:	0.610:	0.611:	0.612:	0.613:	0.614:	0.614:	0.615:	0.615:	0.617:

y=	15909:	15909:	15909:	15909:	15909:	15909:	15909:	15909:	15909:	15909:	15909:	15909:	15909:	15909:	15909:	15909:
x=	-10497:	-10448:	-10399:	-10349:	-10300:	-10251:	-10202:	-10153:	-10104:	-10054:	-10005:	-9956:	-9907:	-9858:	-9808:	-9759:
Qc :	0.012:	0.012:	0.012:	0.012:	0.012:	0.012:	0.013:	0.013:	0.013:	0.013:	0.013:	0.013:	0.013:	0.013:	0.013:	0.013:
Cc :	0.618:	0.620:	0.621:	0.622:	0.623:	0.625:	0.626:	0.626:	0.627:	0.628:	0.629:	0.629:	0.630:	0.631:	0.632:	0.634:

y=	15909:	15909:	15909:	15909:	15909:	15909:	15909:	15909:	15909:	15909:	15909:	15909:	15909:	15859:	15859:	15859:
x=	-9710:	-9661:	-9612:	-9563:	-9513:	-9464:	-9415:	-9366:	-9317:	-9268:	-9218:	-9169:	-9120:	-10988:	-10938:	-10889:
Qc :	0.013:	0.013:	0.013:	0.013:	0.013:	0.013:	0.013:	0.013:	0.013:	0.013:	0.013:	0.013:	0.013:	0.012:	0.012:	0.012:
Cc :	0.635:	0.637:	0.638:	0.639:	0.640:	0.641:	0.642:	0.643:	0.643:	0.644:	0.644:	0.645:	0.647:	0.608:	0.609:	0.610:

y=	15859:	15859:	15859:	15859:	15859:	15859:	15859:	15859:	15859:	15859:	15859:	15859:	15859:	15859:	15859:	15859:
x=	-10839:	-10789:	-10739:	-10689:	-10639:	-10590:	-10540:	-10490:	-10440:	-10390:	-10341:	-10291:	-10241:	-10191:	-10141:	-10092:
Qc :	0.012:	0.012:	0.012:	0.012:	0.012:	0.012:	0.012:	0.012:	0.012:	0.012:	0.012:	0.012:	0.012:	0.012:	0.013:	0.013:
Cc :	0.611:	0.612:	0.612:	0.613:	0.613:	0.615:	0.616:	0.618:	0.619:	0.620:	0.621:	0.623:	0.624:	0.625:	0.625:	0.626:

y=	15859:	15859:	15859:	15859:	15859:	15859:	15859:	15859:	15859:	15859:	15859:	15859:	15859:	15859:	15859:	15859:
x=	-10042:	-9992:	-9942:	-9892:	-9842:	-9793:	-9743:	-9693:	-9643:	-9593:	-9544:	-9494:	-9444:	-9394:	-9344:	-9294:
Qc :	0.013:	0.013:	0.013:	0.013:	0.013:	0.013:	0.013:	0.013:	0.013:	0.013:	0.013:	0.013:	0.013:	0.013:	0.013:	0.013:
Cc :	0.627:	0.627:	0.628:	0.629:	0.630:	0.632:	0.633:	0.635:	0.636:	0.637:	0.638:	0.639:	0.640:	0.641:	0.641:	0.642:

y=	15859:	15859:	15859:	15859:	15809:	15809:	15809:	15809:	15809:	15809:	15809:	15809:	15809:	15809:	15809:	15809:
x=	-9245:	-9195:	-9145:	-9095:	-10989:	-10940:	-10890:	-10841:	-10792:	-10743:	-10694:	-10644:	-10595:	-10546:	-10497:	-10447:
Qc :	0.013:	0.013:	0.013:	0.013:	0.012:	0.012:	0.012:	0.012:	0.012:	0.012:	0.012:	0.012:	0.012:	0.012:	0.012:	0.012:
Cc :	0.642:	0.644:	0.645:	0.647:	0.607:	0.608:	0.609:	0.610:	0.610:	0.611:	0.611:	0.612:	0.614:	0.615:	0.617:	0.618:

y=	15809:	15809:	15809:	15809:	15809:	15809:	15809:	15809:	15809:	15809:	15809:	15809:	15809:	15809:	15809:	15809:
x=	-10398:	-10349:	-10300:	-10251:	-10201:	-10152:	-10103:	-10054:	-10004:	-9955:	-9906:	-9857:	-9808:	-9758:	-9709:	-9660:
Qc :	0.012:	0.012:	0.012:	0.012:	0.012:	0.012:	0.012:	0.013:	0.013:	0.013:	0.013:	0.013:	0.013:	0.013:	0.013:	0.013:
Cc :	0.619:	0.620:	0.621:	0.622:	0.623:	0.624:	0.624:	0.625:	0.626:	0.626:	0.628:	0.629:	0.631:	0.632:	0.633:	0.635:

y=	15809:	15809:	15809:	15809:	15809:	15809:	15809:	15809:	15809:	15809:	15809:	15809:	15759:	15759:	15759:	15759:
x=	-9611:	-9561:	-9512:	-9463:	-9414:	-9365:	-9315:	-9266:	-9217:	-9168:	-9118:	-9069:	-10988:	-10939:	-10889:	-10839:
Qc :	0.013:	0.013:	0.013:	0.013:	0.013:	0.013:	0.013:	0.013:	0.013:	0.013:	0.013:	0.013:	0.012:	0.012:	0.012:	0.012:
Cc :	0.636:	0.637:	0.637:	0.638:	0.639:	0.639:	0.640:	0.641:	0.642:	0.644:	0.645:	0.647:	0.606:	0.607:	0.608:	0.608:

y=	15759:	15759:	15759:	15759:	15759:	15759:	15759:	15759:	15759:	15759:	15759:	15759:	15759:
x=	-10789:	-10739:	-10689:	-10640:	-10590:	-10540:	-10490:	-10440:	-10390:	-10340:	-10291:	-10241:	-10191:
Qc :	0.012:	0.012:	0.012:	0.012:	0.012:	0.012:	0.012:	0.012:	0.012:	0.012:	0.012:	0.012:	0.012:
Cc :	0.609:	0.609:	0.610:	0.612:	0.613:	0.615:	0.616:	0.617:	0.618:	0.619:	0.620:	0.621:	0.622:

y=	15759:	15759:	15759:	15759:	15759:	15759:	15759:	15759:	15759:	15759:	15759:	15759:	15759:	15759:	15759:	15759:
x=	-10141:	-10091:	-10041:	-9992:	-9942:	-9892:	-9842:	-9792:	-9742:	-9692:	-9643:	-9593:	-9543:	-9493:	-9443:	-9393:
Qc :	0.012:	0.012:	0.012:	0.012:	0.012:	0.013:	0.013:	0.013:	0.013:	0.013:	0.013:	0.013:	0.013:	0.013:	0.013:	0.013:
Cc :	0.623:	0.623:	0.624:	0.624:	0.626:	0.627:	0.629:	0.630:	0.632:	0.633:	0.634:	0.635:	0.636:	0.636:	0.637:	0.637:

y=	15759:	15759:	15759:	15759:	15759:	15759:	15759:	15709:	15709:	15709:	15709:	15709:	15709:	15709:	15709:	15709:
x=	-9344:	-9294:	-9244:	-9194:	-9144:	-9094:	-9044:	-10989:	-10940:	-10891:	-10841:	-10792:	-10743:	-10694:	-10644:	-10595:
Qc :	0.013:	0.013:	0.013:	0.013:	0.013:	0.013:	0.013:	0.012:	0.012:	0.012:	0.012:	0.012:	0.012:	0.012:	0.012:	0.012:
Cc :	0.638:	0.639:	0.641:	0.642:	0.644:	0.645:	0.646:	0.605:	0.606:	0.606:	0.607:	0.607:	0.608:	0.610:	0.611:	0.612:

y=	15709:	15709:	15709:	15709:	15709:	15709:	15709:	15709:	15709:	15709:	15709:	15709:	15709:	15709:	15709:	15709:
x=	-10546:	-10497:	-10447:	-10398:	-10349:	-10299:	-10250:	-10201:	-10152:	-10102:	-10053:	-10004:	-9955:	-9905:	-9856:	-9807:
Qc :	0.012:	0.012:	0.012:	0.012:	0.012:	0.012:	0.012:	0.012:	0.012:	0.012:	0.012:	0.012:	0.012:	0.013:	0.013:	0.013:
Cc :	0.614:	0.615:	0.616:	0.617:	0.618:	0.619:	0.620:	0.620:	0.621:	0.621:	0.622:	0.623:	0.625:	0.626:	0.628:	0.629:

y=	15709:	15709:	15709:	15709:	15709:	15709:	15709:	15709:	15709:	15709:	15709:	15709:	15709:	15709:	15709:	15709:
x=	-9758:	-9708:	-9659:	-9610:	-9560:	-9511:	-9462:	-9413:	-9363:	-9314:	-9265:	-9216:	-9166:	-9117:	-9068:	-9018:
Qc :	0.013:	0.013:	0.013:	0.013:	0.013:	0.013:	0.013:	0.013:	0.013:	0.013:	0.013:	0.013:	0.013:	0.013:	0.013:	0.013:
Cc :	0.630:	0.631:	0.632:	0.633:	0.634:	0.634:	0.635:	0.636:	0.636:	0.638:	0.639:	0.641:	0.642:	0.643:	0.645:	0.646:

y=	15659:	15659:	15659:	15659:	15659:	15659:	15659:	15659:	15659:	15659:	15659:	15659:	15659:	15659:	15659:	15659:
x=	-10989:	-10939:	-10889:	-10839:	-10789:	-10739:	-10690:	-10640:	-10590:	-10540:	-10490:	-10440:	-10390:	-10340:	-10291:	-10241:
Qc :	0.012:	0.012:	0.012:	0.012:	0.012:	0.012:	0.012:	0.012:	0.012:	0.012:	0.012:	0.012:	0.012:	0.012:	0.012:	0.012:
Cc :	0.604:	0.604:	0.605:	0.605:	0.606:	0.608:	0.609:	0.610:	0.612:	0.613:	0.614:	0.615:	0.616:	0.617:	0.618:	0.618:

y=	15659:	15659:	15659:	15659:	15659:	15659:	15659:	15659:	15659:	15659:	15659:	15659:	15659:	15659:	15659:	15659:
x=	-10191:	-10141:	-10091:	-10041:	-9991:	-9941:	-9891:	-9842:	-9792:	-9742:	-9692:	-9642:	-9592:	-9542:	-9492:	-9443:

Qc :	0.012:	0.012:	0.012:	0.012:	0.012:	0.012:	0.013:	0.013:	0.013:	0.013:	0.013:	0.013:	0.013:	0.013:	0.013:	0.013:	
Cc :	0.619:	0.619:	0.620:	0.622:	0.623:	0.624:	0.626:	0.627:	0.628:	0.629:	0.630:	0.631:	0.632:	0.633:	0.633:	0.634:	

y=	15659:	15659:	15659:	15659:	15659:	15659:	15659:	15659:	15659:	15609:	15609:	15609:	15609:	15609:	15609:	15609:	
x=	-9393:	-9343:	-9293:	-9243:	-9193:	-9143:	-9093:	-9044:	-8994:	-10989:	-10939:	-10890:	-10840:	-10790:	-10741:	-10691:	
Qc :	0.013:	0.013:	0.013:	0.013:	0.013:	0.013:	0.013:	0.013:	0.013:	0.012:	0.012:	0.012:	0.012:	0.012:	0.012:	0.012:	
Cc :	0.634:	0.636:	0.638:	0.639:	0.640:	0.642:	0.643:	0.644:	0.645:	0.602:	0.603:	0.603:	0.604:	0.605:	0.607:	0.608:	

y=	15609:	15609:	15609:	15609:	15609:	15609:	15609:	15609:	15609:	15609:	15609:	15609:	15609:	15609:	15609:	15609:	
x=	-10641:	-10592:	-10542:	-10492:	-10443:	-10393:	-10343:	-10294:	-10244:	-10194:	-10145:	-10095:	-10045:	-9996:	-9946:	-9896:	
Qc :	0.012:	0.012:	0.012:	0.012:	0.012:	0.012:	0.012:	0.012:	0.012:	0.012:	0.012:	0.012:	0.012:	0.012:	0.012:	0.012:	
Cc :	0.610:	0.611:	0.612:	0.613:	0.614:	0.615:	0.615:	0.616:	0.617:	0.617:	0.618:	0.619:	0.621:	0.622:	0.623:	0.625:	

y=	15609:	15609:	15609:	15609:	15609:	15609:	15609:	15609:	15609:	15609:	15609:	15609:	15609:	15609:	15609:	15609:	
x=	-9847:	-9797:	-9747:	-9698:	-9648:	-9598:	-9549:	-9499:	-9449:	-9400:	-9350:	-9300:	-9251:	-9201:	-9151:	-9102:	
Qc :	0.013:	0.013:	0.013:	0.013:	0.013:	0.013:	0.013:	0.013:	0.013:	0.013:	0.013:	0.013:	0.013:	0.013:	0.013:	0.013:	
Cc :	0.626:	0.627:	0.628:	0.629:	0.630:	0.630:	0.631:	0.631:	0.632:	0.633:	0.635:	0.637:	0.639:	0.640:	0.641:	0.643:	

y=	15609:	15609:	15559:	15559:	15559:	15559:	15559:	15559:	15559:	15559:	15559:	15559:	15559:	15559:	15559:	15559:	
x=	-9052:	-9002:	-10990:	-10942:	-10893:	-10845:	-10796:	-10748:	-10699:	-10650:	-10602:	-10553:	-10505:	-10456:	-10408:	-10359:	
Qc :	0.013:	0.013:	0.012:	0.012:	0.012:	0.012:	0.012:	0.012:	0.012:	0.012:	0.012:	0.012:	0.012:	0.012:	0.012:	0.012:	
Cc :	0.646:	0.648:	0.601:	0.601:	0.602:	0.603:	0.605:	0.606:	0.607:	0.608:	0.610:	0.611:	0.612:	0.612:	0.613:	0.614:	

y=	15559:	15559:	15559:	15559:	15559:	15559:	15559:	15559:	15559:	15559:	15559:	15559:	15559:	15559:	15559:	15559:	
x=	-10310:	-10262:	-10213:	-10165:	-10116:	-10068:	-10019:	-9410:	-9361:	-9312:	-9263:	-9214:	-9165:	-9116:	-9067:	-9018:	
Qc :	0.012:	0.012:	0.012:	0.012:	0.012:	0.012:	0.012:	0.013:	0.013:	0.013:	0.013:	0.013:	0.013:	0.013:	0.013:	0.013:	
Cc :	0.615:	0.615:	0.615:	0.616:	0.618:	0.619:	0.621:	0.635:	0.636:	0.639:	0.641:	0.643:	0.645:	0.645:	0.648:	0.651:	

y=	15509:	15509:	15509:	15509:	15509:	15509:	15509:	15509:	15509:	15509:	15509:	15509:	15509:	15509:	15509:	15509:	
x=	-10990:	-10940:	-10890:	-10841:	-10791:	-10742:	-10692:	-10642:	-10593:	-10543:	-10493:	-10444:	-10394:	-10345:	-10295:	-10245:	
Qc :	0.012:	0.012:	0.012:	0.012:	0.012:	0.012:	0.012:	0.012:	0.012:	0.012:	0.012:	0.012:	0.012:	0.012:	0.012:	0.012:	
Cc :	0.599:	0.600:	0.601:	0.603:	0.604:	0.605:	0.607:	0.608:	0.609:	0.610:	0.611:	0.611:	0.612:	0.613:	0.613:	0.614:	

y=	15509:	15509:	15509:	15509:	15509:	15509:	15509:	15509:	15509:	15459:	15459:	15459:	15459:	15459:	15459:	15459:	
x=	-10196:	-10146:	-10097:	-10047:	-9219:	-9172:	-9125:	-9079:	-9032:	-10991:	-10943:	-10894:	-10846:	-10798:	-10749:	-10701:	
Qc :	0.012:	0.012:	0.012:	0.012:	0.013:	0.013:	0.013:	0.013:	0.013:	0.012:	0.012:	0.012:	0.012:	0.012:	0.012:	0.012:	
Cc :	0.615:	0.616:	0.618:	0.619:	0.647:	0.648:	0.649:	0.650:	0.653:	0.598:	0.599:	0.601:	0.602:	0.603:	0.604:	0.605:	

y=	15459:	15459:	15459:	15459:	15459:	15459:	15459:	15459:	15459:	15459:	15459:	15459:	15459:	15459:	15459:	15410:	
x=	-10653:	-10604:	-10556:	-10508:	-10459:	-10411:	-10363:	-10314:	-10266:	-10218:	-10169:	-10121:	-10073:	-9092:	-9047:	-10990:	
Qc :	0.012:	0.012:	0.012:	0.012:	0.012:	0.012:	0.012:	0.012:	0.012:	0.012:	0.012:	0.012:	0.012:	0.013:	0.013:	0.012:	
Cc :	0.606:	0.607:	0.608:	0.609:	0.610:	0.610:	0.611:	0.611:	0.612:	0.613:	0.615:	0.616:	0.618:	0.654:	0.655:	0.597:	

y=	15410:	15410:	15410:	15410:	15410:	15410:	15410:	15410:	15410:	15410:	15410:	15410:	15410:	15410:	15410:	15410:	
x=	-10941:	-10891:	-10842:	-10792:	-10743:	-10694:	-10644:	-10595:	-10545:	-10496:	-10447:	-10397:	-10348:	-10298:	-10249:	-10199:	
Qc :	0.012:	0.012:	0.012:	0.012:	0.012:	0.012:	0.012:	0.012:	0.012:	0.012:	0.012:	0.012:	0.012:	0.012:	0.012:	0.012:	
Cc :	0.599:	0.600:	0.601:	0.602:	0.604:	0.605:	0.606:	0.606:	0.607:	0.608:	0.609:	0.609:	0.609:	0.610:	0.612:	0.615:	

y=	15410:	15410:	15360:	15360:	15360:	15360:	15360:	15360:	15360:	15360:	15360:	15360:	15360:	15360:	15360:	15360:	
x=	-10150:	-10101:	-10992:	-10943:	-10895:	-10847:	-10799:	-10751:	-10703:	-10655:	-10607:	-10559:	-10511:	-10463:	-10415:	-10367:	
Qc :	0.012:	0.012:	0.012:	0.012:	0.012:	0.012:	0.012:	0.012:	0.012:	0.012:	0.012:	0.012:	0.012:	0.012:	0.012:	0.012:	
Cc :	0.617:	0.618:	0.597:	0.598:	0.599:	0.600:	0.601:	0.602:	0.603:	0.604:	0.605:	0.606:	0.606:	0.607:	0.610:	0.611:	

y=	15360:	15360:	15360:	15360:	15360:	15310:	15310:	15310:	15310:	15310:	15310:	15310:	15310:	15310:	15310:	15310:	
x=	-10319:	-10270:	-10222:	-10174:	-10126:	-10991:	-10941:	-10892:	-10843:	-10794:	-10745:	-10695:	-10646:	-10597:	-10548:	-10499:	
Qc :	0.012:	0.012:	0.012:	0.012:	0.012:	0.012:	0.012:	0.012:	0.012:	0.012:	0.012:	0.012:	0.012:	0.012:	0.012:	0.012:	
Cc :	0.612:	0.613:	0.616:	0.619:	0.621:	0.596:	0.597:	0.598:	0.600:	0.601:	0.601:	0.602:	0.603:	0.605:	0.606:	0.608:	

y=	15310:	15310:	15310:	15310:	15310:	15310:	15310:	15260:	15260:	15260:	15260:	15260:	15260:	15260:	15260:	15260:	
x=	-10449:	-10400:	-10351:	-10302:	-10253:	-10203:	-10154:	-10992:	-10944:	-10896:	-10848:	-10801:	-10753:	-10705:	-10657:	-10609:	
Qc :	0.012:	0.012:	0.012:	0.012:	0.012:	0.012:	0.012:	0.012:	0.012:	0.012:	0.012:	0.012:	0.012:	0.012:	0.012:	0.012:	
Cc :	0.611:	0.613:	0.615:	0.616:	0.617:	0.620:	0.623:	0.595:	0.596:	0.597:	0.598:	0.599:	0.600:	0.603:	0.606:	0.608:	

y=	15260:	15260:	15260:	15260:	15260:	15260:	15260:	15260:	15260:	15210:	15210:	15210:	15210:				
x=	-10561:	-10513:	-10466:	-10418:	-10370:	-10322:	-10274:	-10226:	-10178:	-10990:	-10940:	-10890:	-10840:				
Qc :	0.012:	0.012:	0.012:	0.012:	0.012:	0.012:	0.012:	0.012:	0.012:	0.012:	0.012:	0.012:	0.012:				
Cc :	0.609:	0.610:	0.612:	0.615:	0.617:	0.619:	0.620:	0.621:	0.624:	0.594:	0.597:	0.599:	0.601:				

y=	15210:	15210:	15210:	15210:	15210:	15210:	15210:	15210:	15210:	15210:	15210:	15210:	15210:	15160:	15160:	15160:	
x=	-10791:	-10741:	-10691:	-10641:	-10591:	-10541:	-10491:	-10441:	-10391:	-10341:	-10291:	-10242:	-10192:	-10991:	-10942:	-10892:	
Qc :	0.012:	0.012:	0.012:	0.012:	0.012:	0.012:	0.012:	0.012:	0.012:	0.012:	0.012:	0.012:	0.012:	0.013:	0.012:	0.012:	
Cc :	0.603:	0.604:	0.606:	0.609:	0.611:	0.613:	0.614:	0.615:	0.619:	0.621:	0.623:	0.625:	0.626:	0.596:	0.598:	0.601:	

y=	15160:	15160:	15160:	15160:	15160:	15160:	15160:	15160:	15160:	15160:	15160:	15160:	15160:	15110:	15110:		
x=	-10843:	-10794:	-10745:	-10695:	-10646:	-10597:	-10547:	-10498:	-10449:	-10399:	-10350:	-10301:	-10252:	-10202:	-10992:	-10943:	
Qc :	0.012:	0.012:	0.012:	0.012:	0.012:	0.012:	0.012:	0.012:	0.012:	0.012:	0.012:	0.012:	0.013:	0.013:	0.013:	0.012:	
Cc :	0.604:	0.606:	0.607:	0.608:	0.611:	0.614:	0.616:	0.618:	0.619:	0.620:	0.623:	0.626:	0.628:	0.629:	0.600:	0.601:	

y=	15110:	15110:	15110:	15110:	15110:	15110:	15110:	15110:	15110:	15110:	15110:	15110:	15110:	15110:	15060:		
x=	-10894:	-10846:	-10797:	-10748:	-10700:	-10651:	-10602:	-10554:	-10505:	-10456:	-10408:	-10359:	-10310:	-10262:	-10213:	-10993:	

Qc :	0.012:	0.012:	0.012:	0.012:	0.012:	0.012:	0.012:	0.012:	0.012:	0.012:	0.012:	0.013:	0.013:	0.013:	0.013:	0.012:
Cc :	0.603:	0.606:	0.609:	0.610:	0.612:	0.612:	0.616:	0.618:	0.621:	0.622:	0.623:	0.625:	0.628:	0.631:	0.633:	0.603:

y=	15060:	15060:	15060:	15060:	15060:	15060:	15060:	15060:	15060:	15060:	15060:	15060:	15060:	15060:	15060:	15060:
x=	-10945:	-10896:	-10848:	-10800:	-10752:	-10704:	-10656:	-10608:	-10560:	-10512:	-10464:	-10416:	-10368:	-10320:	-10272:	-10224:
Qc :	0.012:	0.012:	0.012:	0.012:	0.012:	0.012:	0.012:	0.012:	0.012:	0.012:	0.013:	0.013:	0.013:	0.013:	0.013:	0.013:
Cc :	0.604:	0.605:	0.608:	0.611:	0.613:	0.615:	0.616:	0.617:	0.621:	0.623:	0.625:	0.627:	0.628:	0.630:	0.633:	0.635:

y=	15010:	15010:	15010:	15010:	15010:	15010:	15010:	15010:	15010:	15010:	15010:	15010:	15010:	15010:	15010:	15010:
x=	-10993:	-10946:	-10898:	-10851:	-10804:	-10756:	-10709:	-10661:	-10614:	-10566:	-10519:	-10472:	-10424:	-10377:	-10329:	-10282:
Qc :	0.012:	0.012:	0.012:	0.012:	0.012:	0.012:	0.012:	0.012:	0.012:	0.012:	0.013:	0.013:	0.013:	0.013:	0.013:	0.013:
Cc :	0.606:	0.608:	0.609:	0.610:	0.613:	0.616:	0.618:	0.620:	0.621:	0.622:	0.625:	0.628:	0.630:	0.631:	0.632:	0.635:

y=	15010:	14960:	14960:	14960:	14960:	14960:	14960:	14960:	14960:	14960:	14960:	14960:	14960:	14960:	14960:	14960:
x=	-10234:	-10991:	-10942:	-10892:	-10843:	-10793:	-10744:	-10694:	-10644:	-10595:	-10545:	-10496:	-10446:	-10397:	-10347:	-10297:
Qc :	0.013:	0.012:	0.012:	0.012:	0.012:	0.012:	0.012:	0.012:	0.012:	0.012:	0.013:	0.013:	0.013:	0.013:	0.013:	0.013:
Cc :	0.638:	0.609:	0.611:	0.613:	0.614:	0.616:	0.619:	0.622:	0.623:	0.625:	0.626:	0.629:	0.632:	0.634:	0.636:	0.637:

y=	14960:	14910:	14910:	14910:	14910:	14910:	14910:	14910:	14910:	14910:	14910:	14910:	14910:	14910:	14910:	14910:
x=	-10248:	-10992:	-10943:	-10894:	-10845:	-10797:	-10748:	-10699:	-10650:	-10601:	-10552:	-10503:	-10454:	-10405:	-10356:	-10307:
Qc :	0.013:	0.012:	0.012:	0.012:	0.012:	0.012:	0.012:	0.012:	0.013:	0.013:	0.013:	0.013:	0.013:	0.013:	0.013:	0.013:
Cc :	0.639:	0.611:	0.614:	0.616:	0.617:	0.618:	0.621:	0.624:	0.626:	0.628:	0.630:	0.631:	0.634:	0.637:	0.639:	0.641:

y=	14910:	14860:	14860:	14860:	14860:	14860:	14860:	14860:	14860:	14860:	14860:	14860:	14860:	14860:	14860:	14860:
x=	-10258:	-10993:	-10945:	-10897:	-10848:	-10800:	-10752:	-10703:	-10655:	-10607:	-10559:	-10510:	-10462:	-10414:	-10366:	-10317:
Qc :	0.013:	0.012:	0.012:	0.012:	0.012:	0.012:	0.012:	0.013:	0.013:	0.013:	0.013:	0.013:	0.013:	0.013:	0.013:	0.013:
Cc :	0.642:	0.613:	0.616:	0.619:	0.621:	0.622:	0.623:	0.626:	0.629:	0.631:	0.633:	0.634:	0.636:	0.639:	0.642:	0.644:

y=	14860:	14810:	14810:	14810:	14810:	14810:	14810:	14810:	14810:	14810:	14810:	14810:	14810:	14810:	14810:	14810:
x=	-10269:	-10994:	-10946:	-10899:	-10851:	-10803:	-10756:	-10708:	-10661:	-10613:	-10565:	-10518:	-10470:	-10423:	-10375:	-10327:
Qc :	0.013:	0.012:	0.012:	0.012:	0.012:	0.013:	0.013:	0.013:	0.013:	0.013:	0.013:	0.013:	0.013:	0.013:	0.013:	0.013:
Cc :	0.645:	0.615:	0.618:	0.621:	0.624:	0.625:	0.627:	0.628:	0.631:	0.634:	0.636:	0.638:	0.639:	0.641:	0.644:	0.647:

y=	14810:	14760:	14760:	14760:	14760:	14760:	14760:	14760:	14760:	14760:	14760:	14760:	14760:	14760:	14760:	14760:
x=	-10280:	-10992:	-10942:	-10892:	-10842:	-10792:	-10742:	-10692:	-10643:	-10593:	-10543:	-10493:	-10443:	-10393:	-10343:	-10293:
Qc :	0.013:	0.012:	0.012:	0.012:	0.013:	0.013:	0.013:	0.013:	0.013:	0.013:	0.013:	0.013:	0.013:	0.013:	0.013:	0.013:
Cc :	0.649:	0.619:	0.621:	0.624:	0.627:	0.629:	0.631:	0.632:	0.634:	0.638:	0.640:	0.642:	0.644:	0.645:	0.649:	0.651:

y=	14710:	14710:	14710:	14710:	14710:	14710:	14710:	14710:	14710:	14710:	14710:	14710:	14710:	14710:	14710:	14660:
x=	-10992:	-10942:	-10893:	-10843:	-10793:	-10743:	-10694:	-10644:	-10594:	-10545:	-10495:	-10445:	-10395:	-10346:	-10296:	-10995:
Qc :	0.012:	0.012:	0.013:	0.013:	0.013:	0.013:	0.013:	0.013:	0.013:	0.013:	0.013:	0.013:	0.013:	0.013:	0.013:	0.013:
Cc :	0.623:	0.624:	0.626:	0.629:	0.632:	0.634:	0.636:	0.637:	0.640:	0.643:	0.646:	0.647:	0.649:	0.651:	0.654:	0.626:

y=	14660:	14660:	14660:	14660:	14660:	14660:	14660:	14660:	14660:	14660:	14660:	14660:	14660:	14660:	14660:	14610:
x=	-10947:	-10900:	-10853:	-10806:	-10759:	-10711:	-10664:	-10617:	-10570:	-10522:	-10475:	-10428:	-10381:	-10333:	-10286:	-10994:
Qc :	0.013:	0.013:	0.013:	0.013:	0.013:	0.013:	0.013:	0.013:	0.013:	0.013:	0.013:	0.013:	0.013:	0.013:	0.013:	0.013:
Cc :	0.627:	0.629:	0.631:	0.634:	0.637:	0.639:	0.640:	0.641:	0.644:	0.647:	0.650:	0.652:	0.653:	0.654:	0.658:	0.629:

y=	14610:	14610:	14610:	14610:	14610:	14610:	14610:	14610:	14610:	14610:	14610:	14610:	14610:	14610:	14610:	14560:
x=	-10947:	-10899:	-10851:	-10804:	-10756:	-10708:	-10661:	-10613:	-10565:	-10518:	-10470:	-10422:	-10375:	-10327:	-10279:	-10994:
Qc :	0.013:	0.013:	0.013:	0.013:	0.013:	0.013:	0.013:	0.013:	0.013:	0.013:	0.013:	0.013:	0.013:	0.013:	0.013:	0.013:
Cc :	0.631:	0.632:	0.633:	0.636:	0.639:	0.642:	0.644:	0.645:	0.646:	0.650:	0.653:	0.655:	0.657:	0.658:	0.660:	0.631:

y=	14560:	14560:	14560:	14560:	14560:	14560:	14560:	14560:	14560:	14560:	14560:	14560:	14560:	14560:	14560:	14510:
x=	-10946:	-10898:	-10850:	-10802:	-10754:	-10706:	-10657:	-10609:	-10561:	-10513:	-10465:	-10417:	-10369:	-10321:	-10273:	-10994:
Qc :	0.013:	0.013:	0.013:	0.013:	0.013:	0.013:	0.013:	0.013:	0.013:	0.013:	0.013:	0.013:	0.013:	0.013:	0.013:	0.013:
Cc :	0.634:	0.636:	0.637:	0.638:	0.642:	0.645:	0.647:	0.649:	0.651:	0.653:	0.656:	0.659:	0.661:	0.663:	0.664:	0.634:

y=	14510:	14510:	14510:	14510:	14510:	14510:	14510:	14510:	14510:	14510:	14510:	14510:	14510:	14510:	14510:	14460:
x=	-10945:	-10897:	-10848:	-10800:	-10751:	-10703:	-10654:	-10606:	-10557:	-10509:	-10460:	-10411:	-10363:	-10314:	-10266:	-10994:
Qc :	0.013:	0.013:	0.013:	0.013:	0.013:	0.013:	0.013:	0.013:	0.013:	0.013:	0.013:	0.013:	0.013:	0.013:	0.013:	0.013:
Cc :	0.637:	0.639:	0.641:	0.643:	0.644:	0.648:	0.651:	0.653:	0.655:	0.656:	0.659:	0.662:	0.665:	0.667:	0.668:	0.636:

y=	14460:	14460:	14460:	14460:	14460:	14460:	14460:	14460:	14460:	14460:	14460:	14460:	14460:	14460:	14460:	14410:
x=	-10945:	-10896:	-10847:	-10798:	-10749:	-10700:	-10651:	-10602:	-10553:	-10504:	-10455:	-10406:	-10357:	-10308:	-10259:	-10993:
Qc :	0.013:	0.013:	0.013:	0.013:	0.013:	0.013:	0.013:	0.013:	0.013:	0.013:	0.013:	0.013:	0.013:	0.013:	0.013:	0.013:
Cc :	0.639:	0.642:	0.645:	0.646:	0.648:	0.650:	0.654:	0.656:	0.659:	0.660:	0.661:	0.665:	0.668:	0.671:	0.672:	0.639:

y=	14410:	14410:	14410:	14410:	14410:	14410:	14410:	14410:	14410:	14410:	14410:	14410:	14410:	14410:	14410:	14360:
x=	-10944:	-10895:	-10845:	-10796:	-10746:	-10697:	-10647:	-10598:	-10549:	-10499:	-10450:	-10400:	-10351:	-10302:	-10252:	-10993:
Qc :	0.013:	0.013:	0.013:	0.013:	0.013:	0.013:	0.013:	0.013:	0.013:	0.013:	0.013:	0.013:	0.013:	0.013:	0.014:	0.013:
Cc :	0.641:	0.645:	0.648:	0.650:	0.652:	0.653:	0.656:	0.660:	0.662:	0.664:	0.666:	0.668:	0.671:	0.674:	0.677:	0.643:

y=	14360:	14360:	14360:	14360:	14360:	14360:	14360:	14360:	14360:	14360:	14360:	14360:	14360:	14360:	14360:	14310:
x=	-10943:	-10893:	-10844:	-10794:	-10744:	-10694:	-10644:	-10594:	-10544:	-10495:	-10445:	-10395:	-10345:	-10295:	-10245:	-10996:
Qc :	0.013:	0.013:	0.013:	0.013:	0.013:	0.013:	0.013:	0.013:	0.013:	0.013:	0.013:	0.013:	0.013:	0.014:	0.014:	0.013:
Cc :	0.644:	0.647:	0.651:	0.653:	0.656:	0.657:	0.659:	0.662:	0.666:	0.668:	0.670:	0.671:	0.674:	0.678:	0.681:	0.647:

y=	14310:	14310:	14310:	14310:	14310:	14310:	14310:	14310:	14310:	14310:	14310:	14310:	14310:	14310:	14310:	14310:
x=	-10948:	-10901:	-10853:	-10806:	-10758:	-10711:	-10663:	-10616:	-10568:	-10521:	-10473:	-10426:	-10378:			

Qc :	0.013:	0.013:	0.013:	0.013:	0.013:	0.013:	0.013:	0.013:	0.013:	0.013:	0.013:	0.013:	0.013:	0.014:		
Cc :	0.648:	0.649:	0.652:	0.656:	0.658:	0.660:	0.662:	0.663:	0.667:	0.670:	0.673:	0.675:	0.676:			

y=	14310:	14310:	14310:	14260:	14260:	14260:	14260:	14260:	14260:	14260:	14260:	14260:	14260:	14260:	14260:	14260:
x=	-10331:	-10283:	-10236:	-10995:	-10947:	-10900:	-10852:	-10804:	-10756:	-10708:	-10660:	-10612:	-10564:	-10516:	-10468:	-10421:
Qc :	0.014:	0.014:	0.014:	0.013:	0.013:	0.013:	0.013:	0.013:	0.013:	0.013:	0.013:	0.013:	0.013:	0.013:	0.014:	0.014:
Cc :	0.678:	0.682:	0.685:	0.650:	0.652:	0.654:	0.655:	0.658:	0.661:	0.664:	0.666:	0.668:	0.669:	0.673:	0.676:	0.679:

y=	14260:	14260:	14260:	14260:	14210:	14210:	14210:	14210:	14210:	14210:	14210:	14210:	14210:	14210:	14210:	14210:
x=	-10373:	-10325:	-10277:	-10229:	-10994:	-10945:	-10896:	-10847:	-10798:	-10749:	-10700:	-10651:	-10602:	-10553:	-10504:	-10454:
Qc :	0.014:	0.014:	0.014:	0.014:	0.013:	0.013:	0.013:	0.013:	0.013:	0.013:	0.013:	0.013:	0.013:	0.013:	0.014:	0.014:
Cc :	0.680:	0.682:	0.685:	0.688:	0.652:	0.655:	0.657:	0.659:	0.661:	0.664:	0.668:	0.670:	0.672:	0.673:	0.676:	0.680:

y=	14210:	14210:	14210:	14210:	14210:	14160:	14160:	14160:	14160:	14160:	14160:	14160:	14160:	14160:	14160:	14160:
x=	-10405:	-10356:	-10307:	-10258:	-10209:	-10996:	-10948:	-10900:	-10853:	-10805:	-10757:	-10709:	-10662:	-10614:	-10566:	-10518:
Qc :	0.014:	0.014:	0.014:	0.014:	0.014:	0.013:	0.013:	0.013:	0.013:	0.013:	0.013:	0.013:	0.013:	0.014:	0.014:	0.014:
Cc :	0.683:	0.685:	0.686:	0.689:	0.692:	0.655:	0.658:	0.661:	0.663:	0.664:	0.666:	0.670:	0.673:	0.675:	0.677:	0.679:

y=	14160:	14160:	14160:	14160:	14160:	14160:	14160:	14110:	14110:	14110:	14110:	14110:	14110:	14110:	14110:	14110:
x=	-10471:	-10423:	-10375:	-10327:	-10279:	-10232:	-10184:	-10995:	-10946:	-10897:	-10848:	-10799:	-10750:	-10701:	-10652:	-10603:
Qc :	0.014:	0.014:	0.014:	0.014:	0.014:	0.014:	0.014:	0.013:	0.013:	0.013:	0.013:	0.013:	0.013:	0.013:	0.014:	0.014:
Cc :	0.681:	0.685:	0.688:	0.690:	0.692:	0.693:	0.697:	0.657:	0.661:	0.664:	0.667:	0.669:	0.670:	0.673:	0.676:	0.679:

y=	14110:	14110:	14110:	14110:	14110:	14110:	14110:	14110:	14110:	14060:	14060:	14060:	14060:	14060:	14060:	14060:
x=	-10554:	-10505:	-10456:	-10407:	-10357:	-10308:	-10259:	-10210:	-10161:	-10996:	-10948:	-10901:	-10853:	-10805:	-10757:	-10710:
Qc :	0.014:	0.014:	0.014:	0.014:	0.014:	0.014:	0.014:	0.014:	0.014:	0.013:	0.013:	0.013:	0.013:	0.013:	0.013:	0.014:
Cc :	0.682:	0.683:	0.684:	0.689:	0.692:	0.695:	0.697:	0.698:	0.702:	0.661:	0.663:	0.666:	0.669:	0.672:	0.674:	0.675:

y=	14060:	14060:	14060:	14060:	14060:	14060:	14060:	14060:	14060:	14060:	14060:	14060:	14010:	14010:	14010:	14010:
x=	-10662:	-10614:	-10566:	-10518:	-10471:	-10423:	-10375:	-10327:	-10280:	-10232:	-10184:	-10136:	-10995:	-10946:	-10897:	-10848:
Qc :	0.014:	0.014:	0.014:	0.014:	0.014:	0.014:	0.014:	0.014:	0.014:	0.014:	0.014:	0.014:	0.013:	0.013:	0.013:	0.013:
Cc :	0.678:	0.682:	0.685:	0.687:	0.689:	0.690:	0.694:	0.697:	0.700:	0.702:	0.703:	0.706:	0.665:	0.666:	0.669:	0.672:

y=	14010:	14010:	14010:	14010:	14010:	14010:	14010:	14010:	14010:	14010:	14010:	14010:	14010:	14010:	14010:	13960:
x=	-10799:	-10750:	-10701:	-10652:	-10603:	-10554:	-10505:	-10457:	-10408:	-10359:	-10310:	-10261:	-10212:	-10163:	-10114:	-10996:
Qc :	0.014:	0.014:	0.014:	0.014:	0.014:	0.014:	0.014:	0.014:	0.014:	0.014:	0.014:	0.014:	0.014:	0.014:	0.014:	0.013:
Cc :	0.676:	0.678:	0.680:	0.681:	0.685:	0.688:	0.691:	0.693:	0.695:	0.698:	0.702:	0.705:	0.707:	0.709:	0.711:	0.668:

y=	13960:	13960:	13960:	13960:	13960:	13960:	13960:	13960:	13960:	13960:	13960:	13960:	13960:	13960:	13960:	13960:
x=	-10949:	-10901:	-10853:	-10805:	-10758:	-10710:	-10662:	-10614:	-10567:	-10519:	-10471:	-10423:	-10375:	-10328:	-10280:	-10232:
Qc :	0.013:	0.013:	0.013:	0.014:	0.014:	0.014:	0.014:	0.014:	0.014:	0.014:	0.014:	0.014:	0.014:	0.014:	0.014:	0.014:
Cc :	0.670:	0.672:	0.674:	0.678:	0.681:	0.684:	0.685:	0.687:	0.690:	0.694:	0.697:	0.699:	0.700:	0.703:	0.707:	0.710:

y=	13960:	13960:	13960:	13910:	13910:	13910:	13910:	13910:	13910:	13910:	13910:	13910:	13910:	13910:	13910:	13910:
x=	-10184:	-10137:	-10089:	-10996:	-10947:	-10898:	-10849:	-10800:	-10751:	-10702:	-10653:	-10604:	-10555:	-10506:	-10457:	-10409:
Qc :	0.014:	0.014:	0.014:	0.013:	0.013:	0.014:	0.014:	0.014:	0.014:	0.014:	0.014:	0.014:	0.014:	0.014:	0.014:	0.014:
Cc :	0.712:	0.714:	0.716:	0.672:	0.674:	0.676:	0.677:	0.681:	0.684:	0.687:	0.690:	0.691:	0.694:	0.698:	0.701:	0.704:

y=	13910:	13910:	13910:	13910:	13910:	13910:	13910:	13860:	13860:	13860:	13860:	13860:	13860:	13860:	13860:	13860:
x=	-10360:	-10311:	-10262:	-10213:	-10164:	-10115:	-10066:	-10997:	-10949:	-10901:	-10853:	-10806:	-10758:	-10710:	-10662:	-10615:
Qc :	0.014:	0.014:	0.014:	0.014:	0.014:	0.014:	0.014:	0.013:	0.014:	0.014:	0.014:	0.014:	0.014:	0.014:	0.014:	0.014:
Cc :	0.705:	0.707:	0.711:	0.714:	0.717:	0.719:	0.721:	0.674:	0.677:	0.680:	0.682:	0.683:	0.687:	0.690:	0.693:	0.695:

y=	13860:	13860:	13860:	13860:	13860:	13860:	13860:	13860:	13860:	13860:	13860:	13860:	13810:	13810:	13810:	13810:
x=	-10567:	-10519:	-10471:	-10423:	-10376:	-10328:	-10280:	-10232:	-10185:	-10137:	-10089:	-10041:	-10995:	-10945:	-10895:	-10845:
Qc :	0.014:	0.014:	0.014:	0.014:	0.014:	0.014:	0.014:	0.014:	0.014:	0.014:	0.014:	0.014:	0.015:	0.014:	0.014:	0.014:
Cc :	0.697:	0.699:	0.703:	0.706:	0.709:	0.711:	0.712:	0.716:	0.720:	0.723:	0.725:	0.726:	0.677:	0.680:	0.684:	0.686:

y=	13810:	13810:	13810:	13810:	13810:	13810:	13810:	13810:	13810:	13810:	13810:	13810:	13810:	13810:	13810:	13810:
x=	-10795:	-10745:	-10695:	-10645:	-10595:	-10545:	-10496:	-10446:	-10396:	-10346:	-10296:	-10246:	-10196:	-10146:	-10096:	-10046:
Qc :	0.014:	0.014:	0.014:	0.014:	0.014:	0.014:	0.014:	0.014:	0.014:	0.014:	0.014:	0.014:	0.014:	0.015:	0.015:	0.015:
Cc :	0.688:	0.689:	0.694:	0.697:	0.700:	0.702:	0.704:	0.708:	0.711:	0.714:	0.717:	0.718:	0.722:	0.726:	0.729:	0.731:

y=	13810:	13810:	13760:	13760:	13760:	13760:	13760:	13760:	13760:	13760:	13760:	13760:	13760:	13760:	13760:	13760:
x=	-9996:	-9946:	-10997:	-10949:	-10900:	-10852:	-10804:	-10756:	-10708:	-10659:	-10611:	-10563:	-10515:	-10467:	-10418:	-10370:
Qc :	0.015:	0.015:	0.014:	0.014:	0.014:	0.014:	0.014:	0.014:	0.014:	0.014:	0.014:	0.014:	0.014:	0.014:	0.014:	0.014:
Cc :	0.733:	0.736:	0.679:	0.683:	0.686:	0.689:	0.692:	0.693:	0.695:	0.699:	0.703:	0.706:	0.708:	0.709:	0.713:	0.716:

y=	13760:	13760:	13760:	13760:	13760:	13760:	13760:	13760:	13760:	13760:	13710:	13710:	13710:	13710:	13710:	13710:
x=	-10322:	-10274:	-10226:	-10177:	-10129:	-10081:	-10033:	-9985:	-9936:	-9888:	-10997:	-10949:	-10901:	-10853:	-10805:	-10757:
Qc :	0.014:	0.014:	0.014:	0.014:	0.015:	0.015:	0.015:	0.015:	0.015:	0.015:	0.014:	0.014:	0.014:	0.014:	0.014:	0.014:
Cc :	0.720:	0.722:	0.724:	0.726:	0.730:	0.734:	0.736:	0.738:	0.740:	0.744:	0.684:	0.685:	0.689:	0.692:	0.695:	0.698:

y=	13710:	13710:	13710:	13710:	13710:	13710:	13710:	13710:	13710:	13710:	13710:	13710:	13710:	13710:	13710:	13710:
x=	-10709:	-10661:	-10613:	-10565:	-10517:	-10469:	-10421:	-10373:	-10325:	-10277:	-10228:	-10180:	-10132:	-10084:	-10036:	-9988:
Qc :	0.014:	0.014:	0.014:	0.014:	0.014:	0.014:	0.014:	0.014:	0.014:	0.015:	0.015:	0.015:	0.015:	0.015:	0.015:	0.015:
Cc :	0.699:	0.702:	0.706:	0.709:	0.712:	0.714:	0.715:	0.719:	0.723:	0.726:	0.728:	0.730:	0.733:	0.737:	0.740:	0.743:

y=	13710:	13710:	13660:	13660:	13660:	13660:	13660:	13660:	13660:	13660:	13660:	13660:	13660:	13660:	13660:	13660:
x=	-9940:	-9892:	-10995:	-10946:	-10896:	-10846:	-10796:	-10746:	-10696:	-10646:	-10596:	-10547:	-10497:	-10447:	-10397:	-10347:

Qc :	0.015:	0.015:	0.014:	0.014:	0.014:	0.014:	0.014:	0.014:	0.014:	0.014:	0.014:	0.014:	0.014:	0.014:	0.014:	0.014:	0.014:
Cc :	0.744:	0.747:	0.688:	0.690:	0.691:	0.696:	0.699:	0.702:	0.704:	0.706:	0.710:	0.713:	0.717:	0.719:	0.721:	0.724:	

y=	13660:	13660:	13660:	13660:	13660:	13660:	13660:	13660:	13660:	13610:	13610:	13610:	13610:	13610:	13610:	13610:	13610:
x=	-10297:	-10247:	-10197:	-10148:	-10098:	-10048:	-9998:	-9948:	-9898:	-10996:	-10946:	-10896:	-10847:	-10797:	-10747:	-10697:	
Qc :	0.015:	0.015:	0.015:	0.015:	0.015:	0.015:	0.015:	0.015:	0.015:	0.014:	0.014:	0.014:	0.014:	0.014:	0.014:	0.014:	
Cc :	0.728:	0.731:	0.734:	0.736:	0.739:	0.743:	0.746:	0.749:	0.751:	0.691:	0.694:	0.696:	0.698:	0.702:	0.705:	0.708:	

y=	13610:	13610:	13610:	13610:	13610:	13610:	13610:	13610:	13610:	13610:	13610:	13610:	13610:	13610:	13610:	13610:	13610:
x=	-10648:	-10598:	-10548:	-10499:	-10449:	-10399:	-10349:	-10300:	-10250:	-10200:	-10151:	-10101:	-10051:	-10002:	-9952:	-9902:	
Qc :	0.014:	0.014:	0.014:	0.014:	0.014:	0.015:	0.015:	0.015:	0.015:	0.015:	0.015:	0.015:	0.015:	0.015:	0.015:	0.015:	
Cc :	0.710:	0.712:	0.716:	0.720:	0.723:	0.725:	0.727:	0.731:	0.735:	0.738:	0.741:	0.742:	0.746:	0.750:	0.753:	0.756:	

y=	13560:	13560:	13560:	13560:	13560:	13560:	13560:	13560:	13560:	13560:	13560:	13560:	13560:
x=	-10996:	-10946:	-10897:	-10847:	-10798:	-10748:	-10699:	-10649:	-10600:	-10550:	-10501:	-10451:	-10402:
Qc :	0.014:	0.014:	0.014:	0.014:	0.014:	0.014:	0.014:	0.014:	0.014:	0.014:	0.014:	0.015:	0.015:
Cc :	0.694:	0.697:	0.700:	0.702:	0.704:	0.708:	0.712:	0.715:	0.717:	0.718:	0.723:	0.727:	0.730:

y=	13560:	13560:	13560:	13560:	13560:	13560:	13560:	13560:	13560:	13560:	13510:	13510:	13510:	13510:	13510:	13510:	
x=	-10352:	-10302:	-10253:	-10203:	-10154:	-10104:	-10055:	-10005:	-9956:	-9906:	-10996:	-10947:	-10898:	-10848:	-10799:	-10749:	
Qc :	0.015:	0.015:	0.015:	0.015:	0.015:	0.015:	0.015:	0.015:	0.015:	0.015:	0.014:	0.014:	0.014:	0.014:	0.014:	0.014:	
Cc :	0.732:	0.733:	0.738:	0.742:	0.745:	0.747:	0.749:	0.753:	0.757:	0.760:	0.697:	0.700:	0.704:	0.706:	0.708:	0.711:	

y=	13510:	13510:	13510:	13510:	13510:	13510:	13510:	13510:	13510:	13510:	13510:	13510:	13510:	13510:	13510:	13510:	
x=	-10700:	-10651:	-10601:	-10552:	-10503:	-10453:	-10404:	-10354:	-10305:	-10256:	-10206:	-10157:	-10108:	-10058:	-10009:	-9959:	
Qc :	0.014:	0.014:	0.014:	0.014:	0.015:	0.015:	0.015:	0.015:	0.015:	0.015:	0.015:	0.015:	0.015:	0.015:	0.015:	0.015:	
Cc :	0.715:	0.718:	0.721:	0.723:	0.725:	0.730:	0.733:	0.736:	0.738:	0.740:	0.745:	0.749:	0.752:	0.754:	0.755:	0.760:	

y=	13510:	13460:	13460:	13460:	13460:	13460:	13460:	13460:	13460:	13460:	13460:	13460:	13460:	13460:	13460:	13460:	
x=	-9910:	-10997:	-10947:	-10898:	-10849:	-10800:	-10751:	-10701:	-10652:	-10603:	-10554:	-10505:	-10455:	-10406:	-10357:	-10308:	
Qc :	0.015:	0.014:	0.014:	0.014:	0.014:	0.014:	0.014:	0.014:	0.014:	0.014:	0.015:	0.015:	0.015:	0.015:	0.015:	0.015:	
Cc :	0.764:	0.698:	0.703:	0.707:	0.710:	0.712:	0.714:	0.717:	0.721:	0.725:	0.728:	0.729:	0.732:	0.736:	0.740:	0.743:	

y=	13460:	13460:	13460:	13460:	13460:	13460:	13460:	13460:	13410:	13410:	13410:	13410:	13410:	13410:	13410:	13410:	
x=	-10258:	-10209:	-10160:	-10111:	-10062:	-10012:	-9963:	-9914:	-10997:	-10948:	-10899:	-10850:	-10801:	-10752:	-10703:	-10654:	
Qc :	0.015:	0.015:	0.015:	0.015:	0.015:	0.015:	0.015:	0.015:	0.014:	0.014:	0.014:	0.014:	0.014:	0.014:	0.014:	0.014:	
Cc :	0.745:	0.747:	0.752:	0.755:	0.758:	0.761:	0.763:	0.767:	0.703:	0.705:	0.710:	0.713:	0.716:	0.719:	0.720:	0.724:	

y=	13410:	13410:	13410:	13410:	13410:	13410:	13410:	13410:	13410:	13410:	13410:	13410:	13410:	13410:	13410:	13360:	
x=	-10605:	-10555:	-10506:	-10457:	-10408:	-10359:	-10310:	-10261:	-10212:	-10163:	-10114:	-10065:	-10016:	-9967:	-9918:	-10997:	
Qc :	0.015:	0.015:	0.015:	0.015:	0.015:	0.015:	0.015:	0.015:	0.015:	0.015:	0.015:	0.015:	0.015:	0.015:	0.015:	0.014:	
Cc :	0.728:	0.731:	0.734:	0.736:	0.739:	0.743:	0.747:	0.750:	0.752:	0.754:	0.759:	0.763:	0.765:	0.767:	0.770:	0.707:	

y=	13360:	13360:	13360:	13360:	13360:	13360:	13360:	13360:	13360:	13360:	13360:	13360:	13360:	13360:	13360:	13360:	
x=	-10948:	-10899:	-10849:	-10800:	-10751:	-10702:	-10653:	-10604:	-10555:	-10506:	-10457:	-10408:	-10358:	-10309:	-10260:	-10211:	
Qc :	0.014:	0.014:	0.014:	0.014:	0.014:	0.015:	0.015:	0.015:	0.015:	0.015:	0.015:	0.015:	0.015:	0.015:	0.015:	0.015:	
Cc :	0.709:	0.712:	0.716:	0.720:	0.723:	0.725:	0.727:	0.731:	0.735:	0.738:	0.741:	0.743:	0.746:	0.751:	0.754:	0.757:	

y=	13360:	13360:	13360:	13360:	13310:	13310:	13310:	13310:	13310:	13310:	13310:	13310:	13310:	13310:	13310:	13310:	
x=	-10162:	-10113:	-10064:	-10015:	-10998:	-10950:	-10902:	-10854:	-10806:	-10758:	-10711:	-10663:	-10615:	-10567:	-10519:	-10471:	
Qc :	0.015:	0.015:	0.015:	0.015:	0.014:	0.014:	0.014:	0.014:	0.014:	0.015:	0.015:	0.015:	0.015:	0.015:	0.015:	0.015:	
Cc :	0.759:	0.762:	0.766:	0.770:	0.711:	0.714:	0.716:	0.718:	0.722:	0.726:	0.729:	0.731:	0.733:	0.737:	0.741:	0.744:	

y=	13310:	13310:	13310:	13310:	13310:	13310:	13310:	13260:	13260:	13260:	13260:	13260:	13260:	13260:	13260:	13260:	
x=	-10423:	-10375:	-10327:	-10279:	-10232:	-10184:	-10136:	-10997:	-10947:	-10898:	-10849:	-10800:	-10751:	-10702:	-10652:	-10603:	
Qc :	0.015:	0.015:	0.015:	0.015:	0.015:	0.015:	0.015:	0.014:	0.014:	0.014:	0.014:	0.015:	0.015:	0.015:	0.015:	0.015:	
Cc :	0.747:	0.749:	0.752:	0.756:	0.760:	0.763:	0.765:	0.715:	0.718:	0.720:	0.722:	0.726:	0.730:	0.733:	0.736:	0.738:	

y=	13260:	13260:	13260:	13260:	13260:	13260:	13260:	13210:	13210:	13210:	13210:	13210:	13210:	13210:	13210:	13210:	
x=	-10554:	-10505:	-10456:	-10407:	-10357:	-10308:	-10259:	-10998:	-10950:	-10902:	-10854:	-10806:	-10758:	-10710:	-10662:	-10614:	
Qc :	0.015:	0.015:	0.015:	0.015:	0.015:	0.015:	0.015:	0.014:	0.014:	0.014:	0.015:	0.015:	0.015:	0.015:	0.015:	0.015:	
Cc :	0.741:	0.745:	0.749:	0.752:	0.755:	0.756:	0.761:	0.717:	0.721:	0.724:	0.727:	0.729:	0.732:	0.736:	0.740:	0.742:	

y=	13210:	13210:	13210:	13210:	13210:	13210:	13160:	13160:	13160:	13160:	13160:	13160:	13160:	13160:	13160:	13160:	
x=	-10566:	-10518:	-10470:	-10422:	-10374:	-10326:	-10998:	-10950:	-10902:	-10854:	-10806:	-10759:	-10711:	-10663:	-10615:	-10567:	
Qc :	0.015:	0.015:	0.015:	0.015:	0.015:	0.015:	0.014:	0.014:	0.015:	0.015:	0.015:	0.015:	0.015:	0.015:	0.015:	0.015:	
Cc :	0.745:	0.747:	0.751:	0.755:	0.758:	0.761:	0.720:	0.724:	0.728:	0.731:	0.733:	0.735:	0.739:	0.743:	0.746:	0.749:	

y=	13160:	13160:	13160:	13160:	13110:	13110:	13110:	13110:	13110:	13110:	13110:	13110:	13110:	13110:	13110:	13110:	
x=	-10519:	-10471:	-10424:	-10376:	-10998:	-10950:	-10903:	-10855:	-10807:	-10759:	-10712:	-10664:	-10616:	-10569:	-10521:	-10473:	
Qc :	0.015:	0.015:	0.015:	0.015:	0.014:	0.015:	0.015:	0.015:	0.015:	0.015:	0.015:	0.015:	0.015:	0.015:	0.015:	0.015:	
Cc :	0.751:	0.754:	0.758:	0.762:	0.724:	0.726:	0.731:	0.734:	0.737:	0.740:	0.742:	0.746:	0.750:	0.753:	0.756:	0.758:	

y=	13110:	13061:	13061:	13061:	13061:	13061:	13061:	13061:	13061:	13061:	13061:	13061:	13011:	13011:	13011:		
x=	-10426:	-10998:	-10951:	-10903:	-10856:	-10808:	-10760:	-10713:	-10665:	-10618:	-10570:	-10523:	-10475:	-10998:	-10951:	-10904:	
Qc :	0.015:	0.015:	0.015:	0.015:	0.015:	0.015:	0.015:	0.015:	0.015:	0.015:	0.015:	0.015:	0.015:	0.015:	0.015:	0.015:	
Cc :	0.761:	0.728:	0.730:	0.733:	0.737:	0.741:	0.744:	0.747:	0.748:	0.753:	0.757:	0.760:	0.763:	0.732:	0.735:	0.737:	

y=	13011:	13011:	13011:	13011:	13011:	13011:	13011:	13011:	12961:	12961:	12961:	12961:	12961:	12961:	12961:	12961:	
x=	-10856:	-10809:	-10762:	-10714:	-10667:	-10620:	-10572:	-10525:	-10998:	-10950:	-10902:	-10854:	-10807:	-10759:	-10711:	-10663:	

Qc :	0.015:	0.015:	0.015:	0.015:	0.015:	0.015:	0.015:	0.015:	0.015:	0.015:	0.015:	0.015:	0.015:	0.015:	0.015:	0.015:	0.015:	0.015:
Cc :	0.740:	0.744:	0.748:	0.751:	0.754:	0.755:	0.760:	0.764:	0.736:	0.739:	0.742:	0.744:	0.747:	0.751:	0.755:	0.758:		

y=	12961:	12961:	12911:	12911:	12911:	12911:	12911:	12911:	12911:	12911:	12911:	12911:	12911:	12861:	12861:	12861:	12861:	
x=	-10616:	-10568:	-10998:	-10952:	-10905:	-10858:	-10811:	-10764:	-10717:	-10670:	-10623:	-10576:	-10999:	-10953:	-10907:	-10861:		
Qc :	0.015:	0.015:	0.015:	0.015:	0.015:	0.015:	0.015:	0.015:	0.015:	0.015:	0.015:	0.015:	0.015:	0.015:	0.015:	0.015:		
Cc :	0.761:	0.762:	0.738:	0.742:	0.746:	0.748:	0.750:	0.754:	0.758:	0.762:	0.765:	0.767:	0.741:	0.745:	0.749:	0.752:		

y=	12861:	12861:	12861:	12861:	12861:	12861:	12811:	12811:	12811:	12811:	12811:	12811:	12811:	12811:	12811:	12761:		
x=	-10815:	-10769:	-10723:	-10676:	-10630:	-10584:	-10996:	-10946:	-10896:	-10846:	-10796:	-10746:	-10697:	-10647:	-10597:	-10996:		
Qc :	0.015:	0.015:	0.015:	0.015:	0.015:	0.015:	0.015:	0.015:	0.015:	0.015:	0.015:	0.015:	0.015:	0.015:	0.015:	0.015:		
Cc :	0.755:	0.757:	0.760:	0.765:	0.768:	0.772:	0.745:	0.748:	0.753:	0.757:	0.761:	0.763:	0.765:	0.770:	0.775:	0.750:		

y=	12761:	12761:	12761:	12761:	12761:	12761:	12761:	12761:	12711:	12711:	12711:	12711:	12711:	12711:	12711:	12711:		
x=	-10947:	-10899:	-10850:	-10801:	-10752:	-10703:	-10654:	-10605:	-10997:	-10949:	-10901:	-10853:	-10805:	-10757:	-10709:	-10661:		
Qc :	0.015:	0.015:	0.015:	0.015:	0.015:	0.015:	0.015:	0.016:	0.015:	0.015:	0.015:	0.015:	0.015:	0.015:	0.015:	0.016:		
Cc :	0.752:	0.755:	0.760:	0.764:	0.768:	0.770:	0.772:	0.777:	0.754:	0.757:	0.759:	0.762:	0.767:	0.771:	0.775:	0.777:		

y=	12711:	12661:	12661:	12661:	12661:	12661:	12661:	12661:	12661:	12661:	12661:	12611:	12611:	12611:	12611:	12611:	12611:	
x=	-10613:	-10998:	-10951:	-10904:	-10857:	-10810:	-10762:	-10715:	-10668:	-10621:	-11000:	-10954:	-10908:	-10863:	-10817:	-10771:		
Qc :	0.016:	0.015:	0.015:	0.015:	0.015:	0.015:	0.015:	0.016:	0.016:	0.016:	0.015:	0.015:	0.015:	0.015:	0.015:	0.016:		
Cc :	0.779:	0.757:	0.761:	0.764:	0.766:	0.769:	0.774:	0.778:	0.782:	0.784:	0.760:	0.764:	0.768:	0.771:	0.773:	0.775:		

y=	12611:	12611:	12611:	12611:	12561:	12561:	12561:	12561:	12561:	12561:	12561:	12561:	12561:	12561:	12561:	12511:		
x=	-10726:	-10680:	-10634:	-10589:	-10999:	-10952:	-10906:	-10859:	-10813:	-10766:	-10720:	-10673:	-10627:	-10580:	-10534:	-10998:		
Qc :	0.016:	0.016:	0.016:	0.016:	0.016:	0.015:	0.015:	0.015:	0.016:	0.016:	0.016:	0.016:	0.016:	0.016:	0.016:	0.015:		
Cc :	0.780:	0.784:	0.788:	0.791:	0.763:	0.767:	0.772:	0.775:	0.778:	0.781:	0.783:	0.788:	0.793:	0.796:	0.799:	0.768:		

y=	12511:	12511:	12511:	12511:	12511:	12511:	12511:	12511:	12511:	12511:	12511:	12461:	12461:	
x=	-10951:	-10903:	-10856:	-10809:	-10762:	-10715:	-10667:	-10620:	-10573:	-10526:	-10478:	-10997:	-10949:	
Qc :	0.015:	0.015:	0.016:	0.016:	0.016:	0.016:	0.016:	0.016:	0.016:	0.016:	0.016:	0.015:	0.016:	
Cc :	0.770:	0.775:	0.779:	0.783:	0.786:	0.789:	0.791:	0.796:	0.801:	0.804:	0.808:	0.773:	0.775:	

y=	12461:	12461:	12461:	12461:	12461:	12461:	12461:	12461:	12461:	12461:	12461:	12411:	12411:	12411:	12411:	12411:		
x=	-10902:	-10854:	-10806:	-10758:	-10710:	-10662:	-10615:	-10567:	-10519:	-10471:	-10423:	-10997:	-10948:	-10900:	-10851:	-10803:		
Qc :	0.016:	0.016:	0.016:	0.016:	0.016:	0.016:	0.016:	0.016:	0.016:	0.016:	0.016:	0.016:	0.016:	0.016:	0.016:	0.016:		
Cc :	0.777:	0.782:	0.787:	0.791:	0.794:	0.797:	0.800:	0.805:	0.809:	0.813:	0.816:	0.776:	0.780:	0.783:	0.785:	0.790:		

y=	12411:	12411:	12411:	12411:	12411:	12411:	12411:	12411:	12411:	12361:	12361:	12361:	12361:	12361:	12361:	12361:		
x=	-10755:	-10706:	-10658:	-10610:	-10561:	-10513:	-10465:	-10416:	-10368:	-10996:	-10947:	-10898:	-10850:	-10801:	-10752:	-10703:		
Qc :	0.016:	0.016:	0.016:	0.016:	0.016:	0.016:	0.016:	0.016:	0.016:	0.016:	0.016:	0.016:	0.016:	0.016:	0.016:	0.016:		
Cc :	0.795:	0.799:	0.802:	0.805:	0.808:	0.813:	0.818:	0.822:	0.825:	0.780:	0.784:	0.788:	0.791:	0.793:	0.798:	0.803:		

y=	12361:	12361:	12361:	12361:	12361:	12361:	12361:	12361:	12311:	12311:	12311:	12311:	12311:	12311:	12311:	12311:		
x=	-10654:	-10605:	-10557:	-10508:	-10459:	-10410:	-10361:	-10312:	-10996:	-10946:	-10897:	-10848:	-10799:	-10749:	-10700:	-10651:		
Qc :	0.016:	0.016:	0.016:	0.016:	0.016:	0.016:	0.017:	0.017:	0.017:	0.016:	0.016:	0.016:	0.016:	0.016:	0.016:	0.016:		
Cc :	0.807:	0.811:	0.813:	0.817:	0.823:	0.827:	0.830:	0.833:	0.782:	0.787:	0.792:	0.796:	0.799:	0.801:	0.806:	0.811:		

y=	12311:	12311:	12311:	12311:	12311:	12311:	12311:	12311:	12261:	12261:	12261:	12261:	12261:	12261:	12261:	12261:		
x=	-10602:	-10552:	-10503:	-10454:	-10405:	-10355:	-10306:	-10257:	-10995:	-10946:	-10896:	-10846:	-10797:	-10747:	-10698:	-10648:		
Qc :	0.016:	0.016:	0.016:	0.017:	0.017:	0.017:	0.017:	0.017:	0.016:	0.016:	0.016:	0.016:	0.016:	0.016:	0.016:	0.016:		
Cc :	0.816:	0.819:	0.821:	0.826:	0.831:	0.836:	0.839:	0.842:	0.786:	0.790:	0.795:	0.800:	0.804:	0.807:	0.809:	0.815:		

y=	12261:	12261:	12261:	12261:	12261:	12261:	12261:	12261:	12261:	12211:	12211:	12211:	12211:	12211:	12211:	12211:		
x=	-10598:	-10549:	-10499:	-10449:	-10400:	-10350:	-10301:	-10251:	-10201:	-10995:	-10945:	-10895:	-10845:	-10795:	-10745:	-10695:		
Qc :	0.016:	0.016:	0.017:	0.017:	0.017:	0.017:	0.017:	0.017:	0.017:	0.016:	0.016:	0.016:	0.016:	0.016:	0.016:	0.016:		
Cc :	0.820:	0.824:	0.827:	0.830:	0.835:	0.840:	0.845:	0.848:	0.851:	0.792:	0.794:	0.798:	0.803:	0.808:	0.812:	0.815:		

y=	12211:	12211:	12211:	12211:	12211:	12211:	12211:	12211:	12211:	12211:	12211:	12161:	12161:	12161:	12161:	12161:		
x=	-10645:	-10595:	-10545:	-10495:	-10445:	-10395:	-10346:	-10296:	-10246:	-10196:	-10146:	-10997:	-10949:	-10901:	-10853:	-10805:		
Qc :	0.016:	0.016:	0.017:	0.017:	0.017:	0.017:	0.017:	0.017:	0.017:	0.017:	0.017:	0.016:	0.016:	0.016:	0.016:	0.016:		
Cc :	0.818:	0.824:	0.829:	0.833:	0.836:	0.839:	0.845:	0.850:	0.854:	0.857:	0.860:	0.796:	0.799:	0.802:	0.805:	0.810:		

y=	12161:	12161:	12161:	12161:	12161:	12161:	12161:	12161:	12161:	12161:	12161:	12161:	12161:	12161:	12161:	12111:		
x=	-10758:	-10710:	-10662:	-10614:	-10566:	-10518:	-10471:	-10423:	-10375:	-10327:	-10279:	-10231:	-10183:	-10136:	-10088:	-10996:		
Qc :	0.016:	0.016:	0.016:	0.017:	0.017:	0.017:	0.017:	0.017:	0.017:	0.017:	0.017:	0.017:	0.017:	0.017:	0.017:	0.016:		
Cc :	0.815:	0.819:	0.823:	0.825:	0.830:	0.835:	0.839:	0.843:	0.846:	0.850:	0.855:	0.860:	0.864:	0.867:	0.870:	0.799:		

y=	12111:	12111:	12111:	12111:	12111:	12111:	12111:	12111:	12111:	12111:	12111:	12111:	12111:	12111:	12111:	12111:		
x=	-10946:	-10897:	-10848:	-10799:	-10750:	-10701:	-10651:	-10602:	-10553:	-10504:	-10455:	-10406:	-10357:	-10307:	-10258:	-10209:		
Qc :	0.016:	0.016:	0.016:	0.016:	0.016:	0.016:	0.017:	0.017:	0.017:	0.017:	0.017:	0.017:	0.017:	0.017:	0.017:	0.017:		
Cc :	0.804:	0.808:	0.811:	0.814:	0.819:	0.824:	0.828:	0.832:	0.834:	0.840:	0.845:	0.849:	0.853:	0.855:	0.861:	0.866:		

y=	12111:	12111:	12111:	12061:	12061:	12061:	12061:	12061:	12061:	12061:	12061:	12061:	12061:	12061:	12061:	12061:		
x=	-10160:	-10111:	-10062:	-10995:	-10945:	-10895:	-10845:	-10796:	-10746:	-10696:	-10646:	-10596:	-10547:	-10497:	-10447:	-10397:		
Qc :	0.017:	0.017:	0.018:	0.016:	0.016:	0.016:	0.016:	0.016:	0.016:	0.017:	0.017:	0.017:	0.017:	0.017:	0.017:	0.017:		
Cc :	0.871:	0.875:	0.877:	0.802:	0.807:	0.812:	0.816:	0.819:	0.822:	0.828:	0.833:	0.837:	0.840:	0.843:	0.849:	0.855:		

y=	12061:	12061:	12061:	12061:	12061:	12061:	12061:	12011:	12011:	12011:	12011:	12011:	12011:	12011:	12011:	12011:		
x=	-10348:	-10298:	-10248:	-10198:	-10148:	-10099:	-10049:	-10996:	-10948:	-10900:	-10852:	-10804:	-10756:	-10708:	-10659:	-10611:		

Qc :	0.017:	0.017:	0.017:	0.017:	0.018:	0.018:	0.018:	0.016:	0.016:	0.016:	0.016:	0.016:	0.017:	0.017:	0.017:	0.017:
Cc :	0.859:	0.862:	0.865:	0.871:	0.877:	0.881:	0.884:	0.806:	0.810:	0.815:	0.820:	0.824:	0.827:	0.830:	0.835:	0.840:

y=	12011:	12011:	12011:	12011:	12011:	12011:	12011:	12011:	12011:	12011:	12011:	12011:	11961:	11961:	11961:	11961:
x=	-10563:	-10515:	-10467:	-10419:	-10371:	-10322:	-10274:	-10226:	-10178:	-10130:	-10082:	-10034:	-10996:	-10947:	-10898:	-10850:
Qc :	0.017:	0.017:	0.017:	0.017:	0.017:	0.017:	0.017:	0.017:	0.018:	0.018:	0.018:	0.018:	0.016:	0.016:	0.016:	0.016:
Cc :	0.845:	0.848:	0.851:	0.856:	0.861:	0.866:	0.870:	0.873:	0.877:	0.883:	0.888:	0.892:	0.811:	0.814:	0.818:	0.824:

y=	11961:	11961:	11961:	11961:	11961:	11961:	11961:	11961:	11961:	11961:	11961:	11961:	11961:	11961:	11961:	11961:
x=	-10801:	-10752:	-10703:	-10655:	-10606:	-10557:	-10508:	-10460:	-10411:	-10362:	-10313:	-10265:	-10216:	-10167:	-10118:	-10070:
Qc :	0.017:	0.017:	0.017:	0.017:	0.017:	0.017:	0.017:	0.017:	0.017:	0.017:	0.017:	0.018:	0.018:	0.018:	0.018:	0.018:
Cc :	0.828:	0.832:	0.835:	0.839:	0.844:	0.849:	0.854:	0.857:	0.860:	0.866:	0.871:	0.876:	0.880:	0.882:	0.888:	0.894:

y=	11961:	11911:	11911:	11911:	11911:	11911:	11911:	11911:	11911:	11911:	11911:	11911:	11911:	11911:	11911:	11911:
x=	-10021:	-10996:	-10947:	-10898:	-10850:	-10801:	-10752:	-10704:	-10655:	-10606:	-10558:	-10509:	-10460:	-10412:	-10363:	-10314:
Qc :	0.018:	0.016:	0.016:	0.016:	0.017:	0.017:	0.017:	0.017:	0.017:	0.017:	0.017:	0.017:	0.017:	0.017:	0.017:	0.017:
Cc :	0.898:	0.816:	0.820:	0.822:	0.827:	0.832:	0.837:	0.841:	0.844:	0.847:	0.853:	0.858:	0.862:	0.866:	0.869:	0.875:

y=	11911:	11911:	11911:	11911:	11911:	11911:	11861:	11861:	11861:	11861:	11861:	11861:	11861:	11861:	11861:	11861:
x=	-10266:	-10217:	-10168:	-10120:	-10071:	-10022:	-10995:	-10946:	-10897:	-10848:	-10799:	-10750:	-10700:	-10651:	-10602:	-10553:
Qc :	0.018:	0.018:	0.018:	0.018:	0.018:	0.018:	0.016:	0.016:	0.017:	0.017:	0.017:	0.017:	0.017:	0.017:	0.017:	0.017:
Cc :	0.881:	0.885:	0.889:	0.891:	0.897:	0.903:	0.820:	0.824:	0.828:	0.831:	0.835:	0.841:	0.846:	0.850:	0.853:	0.856:

y=	11861:	11861:	11861:	11861:	11861:	11861:	11861:	11861:	11861:	11861:	11811:	11811:	11811:	11811:	11811:	11811:
x=	-10504:	-10455:	-10405:	-10356:	-10307:	-10258:	-10209:	-10160:	-10110:	-10061:	-10995:	-10945:	-10895:	-10846:	-10796:	-10746:
Qc :	0.017:	0.017:	0.017:	0.018:	0.018:	0.018:	0.018:	0.018:	0.018:	0.018:	0.018:	0.016:	0.017:	0.017:	0.017:	0.017:
Cc :	0.862:	0.868:	0.872:	0.876:	0.878:	0.885:	0.891:	0.895:	0.899:	0.902:	0.822:	0.828:	0.833:	0.837:	0.840:	0.844:

y=	11811:	11811:	11811:	11811:	11811:	11811:	11811:	11811:	11811:	11811:	11811:	11811:	11811:	11761:	11761:	11761:
x=	-10697:	-10647:	-10597:	-10548:	-10498:	-10448:	-10399:	-10349:	-10299:	-10250:	-10200:	-10150:	-10100:	-10997:	-10949:	-10901:
Qc :	0.017:	0.017:	0.017:	0.017:	0.017:	0.017:	0.018:	0.018:	0.018:	0.018:	0.018:	0.018:	0.018:	0.017:	0.017:	0.017:
Cc :	0.850:	0.855:	0.859:	0.862:	0.866:	0.872:	0.878:	0.882:	0.886:	0.889:	0.896:	0.901:	0.905:	0.826:	0.831:	0.836:

y=	11761:	11761:	11761:	11761:	11761:	11761:	11761:	11761:	11761:	11761:	11761:	11761:	11761:	11761:	11761:	11761:
x=	-10853:	-10806:	-10758:	-10710:	-10662:	-10615:	-10567:	-10519:	-10471:	-10424:	-10376:	-10328:	-10280:	-10233:	-10185:	-10137:
Qc :	0.017:	0.017:	0.017:	0.017:	0.017:	0.017:	0.017:	0.017:	0.017:	0.018:	0.018:	0.018:	0.018:	0.018:	0.018:	0.018:
Cc :	0.841:	0.844:	0.848:	0.851:	0.857:	0.862:	0.866:	0.870:	0.873:	0.878:	0.884:	0.889:	0.893:	0.896:	0.901:	0.907:

y=	11711:	11711:	11711:	11711:	11711:	11711:	11711:	11711:	11711:	11711:	11711:	11711:	11711:	11711:	11711:	11711:
x=	-10995:	-10945:	-10896:	-10846:	-10797:	-10747:	-10698:	-10648:	-10599:	-10549:	-10500:	-10450:	-10401:	-10351:	-10302:	-10252:
Qc :	0.017:	0.017:	0.017:	0.017:	0.017:	0.017:	0.017:	0.017:	0.017:	0.017:	0.018:	0.018:	0.018:	0.018:	0.018:	0.018:
Cc :	0.831:	0.834:	0.839:	0.845:	0.850:	0.854:	0.857:	0.861:	0.867:	0.872:	0.877:	0.881:	0.884:	0.891:	0.896:	0.901:

y=	11711:	11661:	11661:	11661:	11661:	11661:	11661:	11661:	11661:	11661:	11661:	11661:	11661:			
x=	-10203:	-10997:	-10949:	-10902:	-10854:	-10806:	-10759:	-10711:	-10664:	-10616:	-10569:	-10521:	-10473:			
Qc :	0.018:	0.017:	0.017:	0.017:	0.017:	0.017:	0.017:	0.017:	0.017:	0.017:	0.017:	0.018:	0.018:			
Cc :	0.904:	0.836:	0.840:	0.843:	0.847:	0.853:	0.858:	0.862:	0.866:	0.868:	0.874:	0.880:	0.885:			

y=	11661:	11661:	11661:	11661:	11611:	11611:	11611:	11611:	11611:	11611:	11611:	11611:	11611:	11611:	11611:	11611:
x=	-10426:	-10378:	-10331:	-10283:	-10996:	-10947:	-10899:	-10850:	-10802:	-10754:	-10705:	-10657:	-10608:	-10560:	-10511:	-10463:
Qc :	0.018:	0.018:	0.018:	0.018:	0.017:	0.017:	0.017:	0.017:	0.017:	0.017:	0.017:	0.017:	0.018:	0.018:	0.018:	0.018:
Cc :	0.888:	0.891:	0.897:	0.902:	0.840:	0.845:	0.848:	0.852:	0.856:	0.862:	0.867:	0.872:	0.875:	0.878:	0.885:	0.890:

y=	11611:	11611:	11561:	11561:	11561:	11561:	11561:	11561:	11561:	11561:	11561:	11561:	11561:	11561:	11511:	11511:
x=	-10415:	-10366:	-10995:	-10945:	-10896:	-10846:	-10796:	-10747:	-10697:	-10648:	-10598:	-10549:	-10499:	-10449:	-10997:	-10950:
Qc :	0.018:	0.018:	0.017:	0.017:	0.017:	0.017:	0.017:	0.017:	0.017:	0.017:	0.018:	0.018:	0.018:	0.018:	0.017:	0.017:
Cc :	0.895:	0.899:	0.843:	0.849:	0.854:	0.858:	0.861:	0.865:	0.871:	0.877:	0.882:	0.885:	0.889:	0.895:	0.846:	0.851:

y=	11511:	11511:	11511:	11511:	11511:	11511:	11511:	11511:	11511:	11461:	11461:	11461:	11461:	11461:	11461:	11461:
x=	-10904:	-10857:	-10810:	-10763:	-10716:	-10669:	-10623:	-10576:	-10529:	-10996:	-10948:	-10900:	-10852:	-10804:	-10756:	-10708:
Qc :	0.017:	0.017:	0.017:	0.017:	0.017:	0.018:	0.018:	0.018:	0.018:	0.017:	0.017:	0.017:	0.017:	0.017:	0.018:	0.018:
Cc :	0.856:	0.861:	0.866:	0.870:	0.872:	0.878:	0.884:	0.889:	0.893:	0.852:	0.855:	0.860:	0.865:	0.871:	0.876:	0.879:

y=	11461:	11461:	11411:	11411:	11411:	11411:	11411:	11411:	11411:	11361:	11361:	11361:	11361:	11361:	11361:	11311:
x=	-10660:	-10612:	-10994:	-10945:	-10895:	-10845:	-10796:	-10746:	-10696:	-10999:	-10954:	-10909:	-10864:	-10819:	-10774:	-10997:
Qc :	0.018:	0.018:	0.017:	0.017:	0.017:	0.017:	0.018:	0.018:	0.018:	0.017:	0.017:	0.017:	0.017:	0.018:	0.018:	0.017:
Cc :	0.882:	0.888:	0.857:	0.861:	0.865:	0.869:	0.875:	0.881:	0.886:	0.860:	0.865:	0.869:	0.873:	0.876:	0.881:	0.863:

y=	11311:	11311:	11311:	11261:	11261:	11261:	11211:	11161:	11111:	11061:	10911:	10861:	10861:	10811:	10811:	10811:
x=	-10951:	-10904:	-10858:	-11006:	-10969:	-10931:	-11005:	-11009:	-11012:	-11016:	-11012:	-11007:	-10970:	-11004:	-10964:	-10925:
Qc :	0.017:	0.017:	0.018:	0.017:	0.017:	0.017:	0.017:	0.017:	0.018:	0.018:	0.018:	0.018:	0.018:	0.018:	0.018:	0.018:
Cc :	0.869:	0.874:	0.879:	0.867:	0.869:	0.874:	0.873:	0.877:	0.880:	0.882:	0.898:	0.901:	0.906:	0.905:	0.909:	0.915:

y=	10762:	10762:	10762:	10762:	10712:	10712:	10712:	10712:	10712:	10662:	10662:	10662:	10662:	10662:	10662:	10612:
x=	-11002:	-10961:	-10920:	-10879:	-11001:	-10959:	-10917:	-10874:	-10832:	-11000:	-10957:	-10914:	-10871:	-10828:	-10785:	-10994:
Qc :	0.018:	0.018:	0.018:	0.018:	0.018:	0.018:	0.019:	0.019:	0.019:	0.018:	0.019:	0.019:	0.019:	0.019:	0.019:	0.018:
Cc :	0.911:	0.915:	0.918:	0.924:	0.916:	0.921:	0.925:	0.928:	0.933:	0.920:	0.926:	0.931:	0.935:	0.939:	0.942:	0.924:

y=	10612:	10612:	10612:	10612:	10612:	10562:	10562:	10562:	10562:	10562:	10562:	10562:	10512:	10512:	10512:	10512:
x=	-10944:	-10894:	-10844:	-10794:	-10745:	-10994:	-10944:	-10895:	-10845:	-10796:	-10746:	-10697:	-10994:	-10945:	-10895:	-10846:

Qc :	0.019:	0.019:	0.019:	0.019:	0.019:	0.019:	0.019:	0.019:	0.019:	0.019:	0.019:	0.019:	0.019:	0.019:	0.019:	0.019:	0.019:	0.019:
Cc :	0.931:	0.937:	0.943:	0.948:	0.952:	0.929:	0.933:	0.940:	0.947:	0.954:	0.959:	0.963:	0.935:	0.940:	0.944:	0.950:		

y=	10512:	10512:	10512:	10512:	10462:	10462:	10462:	10462:	10462:	10462:	10462:	10462:	10462:	10412:	10412:	10412:		
x=	-10797:	-10748:	-10698:	-10649:	-10994:	-10945:	-10896:	-10847:	-10798:	-10749:	-10699:	-10650:	-10601:	-10995:	-10946:	-10898:		
Qc :	0.019:	0.019:	0.019:	0.019:	0.019:	0.019:	0.019:	0.019:	0.019:	0.019:	0.019:	0.020:	0.020:	0.019:	0.019:	0.019:		
Cc :	0.958:	0.964:	0.969:	0.974:	0.939:	0.945:	0.950:	0.955:	0.960:	0.967:	0.974:	0.980:	0.985:	0.942:	0.949:	0.955:		

y=	10412:	10412:	10412:	10412:	10412:	10412:	10412:	10362:	10362:	10362:	10362:	10362:	10362:	10362:	10362:	10362:		
x=	-10850:	-10801:	-10753:	-10704:	-10656:	-10608:	-10559:	-10995:	-10948:	-10900:	-10852:	-10805:	-10757:	-10709:	-10662:	-10614:		
Qc :	0.019:	0.019:	0.019:	0.020:	0.020:	0.020:	0.020:	0.019:	0.019:	0.019:	0.019:	0.019:	0.020:	0.020:	0.020:	0.020:		
Cc :	0.961:	0.966:	0.970:	0.977:	0.984:	0.991:	0.996:	0.946:	0.951:	0.959:	0.965:	0.971:	0.976:	0.981:	0.986:	0.994:		

y=	10362:	10312:	10312:	10312:	10312:	10312:	10312:	10312:	10312:	10312:	10312:	10262:	10262:	10262:	10262:	10262:		
x=	-10566:	-10996:	-10949:	-10902:	-10855:	-10808:	-10761:	-10714:	-10668:	-10621:	-10574:	-10997:	-10951:	-10904:	-10858:	-10812:		
Qc :	0.020:	0.019:	0.019:	0.019:	0.019:	0.019:	0.020:	0.020:	0.020:	0.020:	0.020:	0.019:	0.019:	0.019:	0.019:	0.020:		
Cc :	1.000:	0.953:	0.957:	0.961:	0.968:	0.975:	0.981:	0.987:	0.992:	0.995:	1.003:	0.957:	0.963:	0.968:	0.972:	0.977:		

y=	10262:	10262:	10262:	10262:	10262:	10212:	10212:	10212:	10212:	10212:	10212:	10212:	10212:	10212:	10212:	10162:		
x=	-10766:	-10719:	-10673:	-10627:	-10581:	-10997:	-10952:	-10906:	-10861:	-10815:	-10770:	-10724:	-10679:	-10633:	-10588:	-10994:		
Qc :	0.020:	0.020:	0.020:	0.020:	0.020:	0.019:	0.019:	0.019:	0.020:	0.020:	0.020:	0.020:	0.020:	0.020:	0.020:	0.019:		
Cc :	0.984:	0.991:	0.997:	1.002:	1.007:	0.960:	0.966:	0.972:	0.978:	0.983:	0.987:	0.993:	1.000:	1.007:	1.013:	0.964:		

y=	10162:	10162:	10162:	10162:	10162:	10162:	10162:	10162:	10112:	10112:	10112:	10112:	10112:	10112:	10112:	10112:		
x=	-10944:	-10895:	-10846:	-10797:	-10747:	-10698:	-10649:	-10600:	-10994:	-10946:	-10897:	-10849:	-10801:	-10752:	-10704:	-10655:		
Qc :	0.019:	0.020:	0.020:	0.020:	0.020:	0.020:	0.020:	0.020:	0.019:	0.020:	0.020:	0.020:	0.020:	0.020:	0.020:	0.020:		
Cc :	0.970:	0.978:	0.985:	0.991:	0.996:	1.000:	1.008:	1.016:	0.970:	0.975:	0.980:	0.988:	0.995:	1.001:	1.008:	1.012:		

y=	10112:	10062:	10062:	10062:	10062:	10062:	10062:	10062:	10062:	10012:	10012:	10012:	10012:	10012:	10012:	9962:		
x=	-10607:	-10995:	-10948:	-10901:	-10853:	-10806:	-10758:	-10711:	-10663:	-10993:	-10943:	-10893:	-10844:	-10794:	-10744:	-10997:		
Qc :	0.020:	0.019:	0.020:	0.020:	0.020:	0.020:	0.020:	0.020:	0.020:	0.020:	0.020:	0.020:	0.020:	0.020:	0.020:	0.020:		
Cc :	1.018:	0.975:	0.981:	0.987:	0.991:	0.997:	1.004:	1.012:	1.018:	0.978:	0.986:	0.993:	0.999:	1.004:	1.009:	0.982:		

y=	9962:	9962:	9962:	9962:	9912:	9912:	9912:	9912:	9912:	9862:	9862:	9862:	9862:	9862:	9812:	9812:		
x=	-10952:	-10907:	-10862:	-10816:	-10997:	-10951:	-10905:	-10859:	-10813:	-10996:	-10950:	-10903:	-10857:	-10810:	-10996:	-10949:		
Qc :	0.020:	0.020:	0.020:	0.020:	0.020:	0.020:	0.020:	0.020:	0.020:	0.020:	0.020:	0.020:	0.020:	0.020:	0.020:	0.020:		
Cc :	0.987:	0.995:	1.001:	1.007:	0.988:	0.993:	0.997:	1.004:	1.012:	0.993:	0.999:	1.004:	1.010:	1.015:	0.996:	1.003:		

y=	9812:	9812:	9812:	9762:	9762:	9762:	9762:	9762:	9712:	9712:	9712:	9712:	9712:	9662:	9662:	9662:		
x=	-10902:	-10855:	-10808:	-10995:	-10947:	-10900:	-10852:	-10805:	-10994:	-10946:	-10898:	-10850:	-10802:	-10994:	-10945:	-10896:		
Qc :	0.020:	0.020:	0.020:	0.020:	0.020:	0.020:	0.020:	0.021:	0.020:	0.020:	0.020:	0.020:	0.021:	0.020:	0.020:	0.020:		
Cc :	1.011:	1.016:	1.022:	1.000:	1.006:	1.014:	1.021:	1.028:	1.007:	1.012:	1.017:	1.025:	1.032:	1.012:	1.018:	1.024:		

y=	9662:	9662:	9612:	9612:	9612:	9612:	9612:	9562:	9562:	9562:	9562:	9562:	9512:	9512:	9512:	9512:		
x=	-10847:	-10799:	-10993:	-10944:	-10894:	-10845:	-10796:	-10992:	-10942:	-10893:	-10843:	-10793:	-10999:	-10956:	-10912:	-10869:		
Qc :	0.021:	0.021:	0.020:	0.020:	0.021:	0.021:	0.021:	0.020:	0.020:	0.021:	0.021:	0.021:	0.020:	0.021:	0.021:	0.021:		
Cc :	1.029:	1.035:	1.015:	1.023:	1.030:	1.036:	1.042:	1.019:	1.025:	1.033:	1.041:	1.048:	1.024:	1.030:	1.034:	1.039:		

y=	9512:	9512:	9462:	9462:	9462:	9462:	9462:	9462:	9412:	9412:	9412:	9412:	9412:	9412:	9362:	9362:		
x=	-10826:	-10783:	-10998:	-10955:	-10911:	-10867:	-10823:	-10779:	-10998:	-10954:	-10909:	-10865:	-10821:	-10776:	-10997:	-10953:		
Qc :	0.021:	0.021:	0.021:	0.021:	0.021:	0.021:	0.021:	0.021:	0.021:	0.021:	0.021:	0.021:	0.021:	0.021:	0.021:	0.021:		
Cc :	1.047:	1.054:	1.029:	1.035:	1.041:	1.046:	1.050:	1.056:	1.031:	1.039:	1.046:	1.052:	1.057:	1.063:	1.037:	1.042:		

y=	9362:	9362:	9362:	9362:	9312:	9312:	9312:	9312:	9312:	9312:	9262:	9262:	9262:	9262:	9262:	9262:		
x=	-10908:	-10863:	-10818:	-10773:	-10997:	-10952:	-10906:	-10861:	-10816:	-10770:	-10997:	-10951:	-10905:	-10859:	-10813:	-10767:		
Qc :	0.021:	0.021:	0.021:	0.021:	0.021:	0.021:	0.021:	0.021:	0.021:	0.021:	0.021:	0.021:	0.021:	0.021:	0.021:	0.022:		
Cc :	1.048:	1.056:	1.063:	1.069:	1.043:	1.048:	1.053:	1.058:	1.066:	1.073:	1.046:	1.053:	1.059:	1.065:	1.070:	1.076:		

y=	9212:	9212:	9212:	9212:	9212:	9212:	9162:	9162:	9162:	9162:	9162:	9162:	9112:
x=	-10997:	-10950:	-10904:	-10857:	-10811:	-10764:	-10997:	-10950:	-10903:	-10856:	-10809:	-10762:	-10997:
Qc :	0.021:	0.021:	0.021:	0.021:	0.021:	0.022:	0.022:	0.021:	0.021:	0.021:	0.021:	0.022:	0.022:	0.021:
Cc :	1.048:	1.056:	1.064:	1.071:	1.077:	1.083:	1.055:	1.060:	1.066:	1.074:	1.082:	1.089:	1.060:	

y=	9112:	9112:	9112:	9112:	9112:	9062:	9062:	9062:	9062:	9062:	9062:	9012:	9012:	9012:	9012:	9012:		
x=	-10949:	-10902:	-10854:	-10806:	-10759:	-10997:	-10949:	-10901:	-10852:	-10804:	-10756:	-10997:	-10948:	-10899:	-10850:	-10802:		
Qc :	0.021:	0.021:	0.022:	0.022:	0.022:	0.021:	0.021:	0.022:	0.022:	0.022:	0.022:	0.021:	0.021:	0.022:	0.022:	0.022:		
Cc :	1.066:	1.072:	1.078:	1.084:	1.093:	1.062:	1.071:	1.078:	1.084:	1.090:	1.096:	1.066:	1.073:	1.081:	1.089:	1.096:		

y=	9012:	8962:	8962:	8962:	8962:	8962:	8962:	8912:	8912:	8912:	8912:	8912:	8912:	8912:	8862:	8862:		
x=	-10753:	-10997:	-10948:	-10898:	-10849:	-10799:	-10750:	-11004:	-10960:	-10916:	-10872:	-10828:	-10784:	-10741:	-11004:	-10959:		
Qc :	0.022:	0.021:	0.022:	0.022:	0.022:	0.022:	0.022:	0.022:	0.022:	0.022:	0.022:	0.022:	0.022:	0.022:	0.022:	0.022:		
Cc :	1.103:	1.072:	1.079:	1.084:	1.091:	1.100:	1.108:	1.075:	1.082:	1.089:	1.094:	1.099:	1.104:	1.113:	1.077:	1.085:		

y=	8862:	8862:	8862:	8862:	8862:	8812:	8812:	8812:	8812:	8812:	8812:	8812:	8762:	8762:	8762:	8762:		
x=	-10915:	-10871:	-10826:	-10782:	-10738:	-11004:	-10959:	-10914:	-10869:	-10824:	-10779:	-10735:	-11005:	-10960:	-10915:	-10870:		
Qc :	0.022:	0.022:	0.022:	0.022:	0.022:	0.022:	0.022:	0.022:	0.022:	0.022:	0.022:	0.022:	0.022:	0.022:	0.022:	0.022:		
Cc :	1.092:	1.099:	1.106:	1.112:	1.117:	1.083:	1.088:	1.094:	1.102:	1.110:	1.117:	1.124:	1.088:	1.095:	1.101:	1.106:		

y=	8762:	8762:	8762:	8712:	8712:	8712:	8712:	8712:	8712:	8662:	8662:	8662:	8662:	8662:	8662:	8612:		
x=	-10826:	-10781:	-10736:	-11001:	-10952:	-10904:	-10855:	-10806:	-10757:	-11004:	-10958:	-10911:	-10865:	-10818:	-10772:	-11007:		

```
Qc : 0.022: 0.022: 0.023: 0.022: 0.022: 0.022: 0.022: 0.022: 0.023: 0.022: 0.022: 0.022: 0.022: 0.022: 0.023: 0.022:
Cc : 1.111: 1.120: 1.128: 1.092: 1.100: 1.107: 1.115: 1.121: 1.136: 1.094: 1.100: 1.109: 1.117: 1.124: 1.143: 1.100:
```

y=	8612:	8612:	8612:	8612:	8612:	8562:	8562:	8562:	8562:	8562:	8512:	8512:	8512:	8512:	8512:	8462:
x=	-10963:	-10919:	-10875:	-10831:	-10787:	-11003:	-10955:	-10906:	-10857:	-10808:	-11007:	-10961:	-10915:	-10869:	-10823:	-11010:
Qc :	0.022:	0.022:	0.022:	0.022:	0.023:	0.022:	0.022:	0.022:	0.023:	0.023:	0.022:	0.022:	0.022:	0.023:	0.023:	0.022:
Cc :	1.106:	1.112:	1.117:	1.125:	1.145:	1.105:	1.112:	1.120:	1.126:	1.145:	1.105:	1.114:	1.122:	1.130:	1.149:	1.112:

y=	8462:	8462:	8462:	8462:	8413:	8413:	8413:	8413:	8363:	8363:	8363:	8363:	8313:	8313:	8313:	8313:
x=	-10967:	-10924:	-10880:	-10837:	-11005:	-10957:	-10908:	-10860:	-11009:	-10964:	-10919:	-10874:	-11013:	-10971:	-10929:	-10887:
Qc :	0.022:	0.022:	0.023:	0.023:	0.022:	0.022:	0.023:	0.023:	0.022:	0.023:	0.023:	0.023:	0.022:	0.023:	0.023:	0.023:
Cc :	1.117:	1.122:	1.141:	1.150:	1.117:	1.124:	1.143:	1.150:	1.118:	1.126:	1.146:	1.154:	1.122:	1.128:	1.145:	1.154:

y=	8263:	8263:	8263:	8213:	8213:	8213:
x=	-11008:	-10959:	-10911:	-11012:	-10968:	-10924:
Qc :	0.023:	0.023:	0.023:	0.023:	0.023:	0.023:
Cc :	1.129:	1.148:	1.156:	1.130:	1.150:	1.159:

Результаты расчета в точке максимума ПК ЭРА v3.0. Модель: МРК-2014
Координаты точки : X= -7250.7 м, Y= 10199.8 м

Максимальная суммарная концентрация | Cs= 0.0313070 доли ПДКмр|
| 1.5653497 мг/м3 |

Достигается при опасном направлении 145 град.
и скорости ветра 10.94 м/с
Всего источников: 37. В таблице заказано вкладчиков не более чем с 95% вклада

ВКЛАДЫ ИСТОЧНИКОВ

Ном.	Код	Тип	Выброс	Вклад	Вклад в%	Сум. %	Коэф.влияния
	<Об-П>-<Ис>		M-(Mq)	C[доли ПДК]			b=C/M
1	000101 0029	T	497.18	0.020781	66.4	66.4	0.000041798
2	000101 0021	T	85.6135	0.003482	11.1	77.5	0.000040671
3	000101 0022	T	42.8806	0.001808	5.8	83.3	0.000042164
4	000101 0006	T	43.0592	0.001421	4.5	87.8	0.000032998
5	000101 0007	T	27.1678	0.001400	4.5	92.3	0.000051543
6	000101 0005	T	43.0592	0.001392	4.4	96.7	0.000032335
		В сумме =		0.030285	96.7		
	Суммарный вклад остальных =			0.001022	3.3		

9. Результаты расчета по границе санзоны.
ПК ЭРА v3.0. Модель: МРК-2014
Город :026 Атырау.
Объект :0001 Строительство АГРС Атырау - эксплуатация.
Вар.расч. :1 Расч.год: 2027 (СП) Расчет проводился 03.09.2026 15:32
Примесь :0410 - Метан (727*)
ПДКм.р для примеси 0410 = 50.0 мг/м3 (ОБУВ)

Расчет проводился по всей санитарно-защитной зоне № 1
Расчетный шаг 50 м. Всего просчитано точек: 74
Фоновая концентрация не задана
Направление ветра: автоматический поиск опасного направления от 0 до 360 град.
Скорость ветра: автоматический поиск опасной скорости от 0.5 до 12.0(Uмр) м/с

Расшифровка_обозначений
| Qc - суммарная концентрация [доли ПДК]
| Cc - суммарная концентрация [мг/м.куб]
| Фоп- опасное направл. ветра [угл. град.]
| Uоп- опасная скорость ветра [м/с]
| Ви - вклад ИСТОЧНИКА в Qc [доли ПДК]
| Ки - код источника для верхней строки Ви

y=	4104:	4147:	4190:	4233:	4276:	4319:	4362:	4372:	4390:	4408:	4426:	4442:	4458:	4471:	4483:
x=	-3879:	-3879:	-3879:	-3879:	-3879:	-3879:	-3879:	-3879:	-3877:	-3872:	-3865:	-3856:	-3845:	-3832:	-3818:
Qc :	0.689:	0.739:	0.779:	0.806:	0.830:	0.863:	0.894:	0.897:	0.900:	0.900:	0.898:	0.891:	0.884:	0.874:	0.862:
Cc :	34.438:	36.942:	38.930:	40.322:	41.478:	43.158:	44.707:	44.833:	45.022:	45.004:	44.882:	44.556:	44.211:	43.724:	43.113:
Фоп:	56 :	64 :	73 :	83 :	94 :	106 :	116 :	118 :	121 :	125 :	128 :	131 :	135 :	138 :	142 :
Uоп:	1.78 :	1.70 :	1.49 :	1.47 :	1.47 :	1.70 :	1.91 :	1.93 :	1.98 :	2.03 :	2.03 :	2.03 :	2.05 :	2.03 :	2.03 :
Ви :	0.226:	0.244:	0.262:	0.278:	0.285:	0.282:	0.274:	0.272:	0.271:	0.266:	0.261:	0.252:	0.248:	0.237:	0.235:
Ки :	0006 :	0005 :	0005 :	0005 :	0005 :	0005 :	0005 :	0005 :	0005 :	0005 :	0005 :	0005 :	0005 :	0005 :	0005 :
Ви :	0.226:	0.241:	0.248:	0.256:	0.257:	0.249:	0.232:	0.228:	0.230:	0.224:	0.228:	0.230:	0.227:	0.230:	0.230:
Ки :	0005 :	0006 :	0006 :	0006 :	0006 :	0006 :	0006 :	0006 :	0006 :	0006 :	0006 :	0006 :	0006 :	0006 :	0006 :
Ви :	0.117:	0.128:	0.127:	0.110:	0.077:	0.131:	0.191:	0.200:	0.205:	0.219:	0.220:	0.221:	0.226:	0.225:	0.223:
Ки :	0007 :	0007 :	0007 :	0007 :	0007 :	0021 :	0021 :	0021 :	0021 :	0021 :	0021 :	0021 :	0021 :	0021 :	0021 :

y=	4494:	4502:	4507:	4511:	4512:	4512:	4512:	4512:	4512:	4512:	4512:	4509:	4505:	4498:	4489:
x=	-3802:	-3785:	-3767:	-3748:	-3729:	-3680:	-3631:	-3582:	-3533:	-3484:	-3475:	-3456:	-3438:	-3420:	-3404:
Qc :	0.850:	0.836:	0.820:	0.804:	0.786:	0.725:	0.672:	0.733:	0.818:	0.847:	0.847:	0.847:	0.845:	0.843:	0.841:
Cc :	42.517:	41.815:	41.021:	40.176:	39.278:	36.230:	33.615:	36.662:	40.889:	42.330:	42.330:	42.335:	42.256:	42.168:	42.071:
Фоп:	145 :	148 :	151 :	155 :	158 :	167 :	173 :	173 :	184 :	197 :	200 :	205 :	210 :	215 :	220 :
Uоп:	2.00 :	1.96 :	1.92 :	1.88 :	1.83 :	1.67 :	1.41 :	1.40 :	1.43 :	1.37 :	1.32 :	1.30 :	1.30 :	1.31 :	1.34 :
Ви :	0.233:	0.236:	0.238:	0.242:	0.245:	0.247:	0.196:	0.257:	0.338:	0.358:	0.355:	0.352:	0.348:	0.344:	0.340:
Ки :	0006 :	0006 :	0006 :	0006 :	0006 :	0006 :	0006 :	0007 :	0007 :	0007 :	0007 :	0007 :	0007 :	0007 :	0007 :
Ви :	0.222:	0.218:	0.215:	0.203:	0.198:	0.169:	0.164:	0.180:	0.188:	0.158:	0.140:	0.129:	0.145:	0.158:	0.171:
Ки :	0005 :	0021 :	0021 :	0021 :	0021 :	0021 :	0021 :	0021 :	0021 :	0021 :	0021 :	0006 :	0006 :	0006 :	0006 :
Ви :	0.221:	0.207:	0.192:	0.192:	0.176:	0.147:	0.085:	0.114:	0.110:	0.097:	0.112:	0.120:	0.102:	0.096:	0.114:
Ки :	0021 :	0005 :	0005 :	0005 :	0005 :	0005 :	0022 :	0022 :	0022 :	0006 :	0006 :	0021 :	0021 :	0005 :	0005 :

y=	4478:	4465:	4450:	4434:	4417:	4399:	4381:	4362:	4319:	4276:	4233:	4190:	4147:	4104:	4095:
x=	-3389:	-3375:	-3363:	-3353:	-3345:	-3339:	-3336:	-3334:	-3334:	-3334:	-3334:	-3334:	-3334:	-3334:	-3335:
Qc :	0.839:	0.838:	0.837:	0.835:	0.831:	0.827:	0.820:	0.810:	0.757:	0.803:	0.844:	0.873:	0.892:	0.914:	0.925:
Cc :	41.971:	41.911:	41.836:	41.731:	41.573:	41.350:	40.983:	40.476:	37.857:	40.151:	42.207:	43.674:	44.578:	45.700:	46.262:
Фоп:	225 :	229 :	234 :	238 :	243 :	247 :	251 :	256 :	265 :	242 :	252 :	262 :	274 :	286 :	288 :
Uоп:	1.36 :	1.38 :	1.40 :	1.41 :	1.42 :	1.42 :	1.40 :	1.39 :	1.30 :	6.06 :	5.94 :	5.84 :	5.83 :	5.72 :	5.71 :
Ви :	0.337:	0.338:	0.336:	0.335:	0.335:	0.331:	0.325:	0.327:	0.286:	0.517:	0.543:	0.551:	0.557:	0.531:	0.533:
Ки :	0007 :	0007 :	0007 :	0007 :	0007 :	0007 :	0007 :	0007 :	0007 :	0021 :	0021 :	0021 :	0021 :	0021 :	0021 :
Ви :	0.181:	0.184:	0.189:	0.191:	0.191:	0.190:	0.189:	0.182:	0.174:	0.284:	0.299:	0.317:	0.319:	0.313:	0.311:
Ки :	0006 :	0006 :	0006 :	0006 :	0006 :	0006 :	0006 :	0006 :	0006 :	0022 :	0022 :	0022 :	0022 :	0022 :	0022 :
Ви :	0.131:	0.138:	0.153:	0.159:	0.169:	0.173:	0.176:	0.176:	0.170:	0.001:	0.001:	0.002:	0.003:	0.027:	0.034:
Ки :	0005 :	0005 :	0005 :	0005 :	0005 :	0005 :	0005 :	0005 :	0005 :	0018 :	0018 :	0018 :	0009 :	0005 :	0005 :

y=	4076:	4058:	4041:	4024:	4009:	3995:	3983:	3973:	3965:	3959:	3956:	3954:	3954:	3954:	3954:

```
----------:------:------:------:------:------:------:------:------:------:------:------:------:------:------:------:
 x=  -3337: -3342: -3349: -3358: -3369: -3382: -3396: -3412: -3429: -3447: -3466: -3484: -3533: -3582: -3631:
----------:------:------:------:------:------:------:------:------:------:------:------:------:------:------:------:
Qc : 0.958: 0.999: 1.034: 1.064: 1.080: 1.081: 1.067: 1.041: 1.009: 0.972: 0.939: 0.922: 0.959: 0.966: 0.900:
Cc :47.887:49.965:51.723:53.205:53.990:54.028:53.348:52.042:50.439:48.588:46.965:46.125:47.942:48.292:45.015:
Фоп:  293 :  298 :  302 :  307 :  311 :  315 :  319 :  323 :  328 :  332 :  337 :  343 :  356 :    9 :   21 :
Uоп: 5.52 : 4.82 : 4.88 : 4.87 : 4.90 : 4.88 : 4.85 : 4.65 : 4.60 : 4.54 : 4.56 : 5.65 : 5.62 : 5.63 : 5.93 :
   :      :      :      :      :      :      :      :      :      :      :      :      :      :      :      :
Ви : 0.516: 0.488: 0.499: 0.484: 0.497: 0.507: 0.514: 0.511: 0.510: 0.515: 0.521: 0.532: 0.541: 0.554: 0.552:
Ки : 0021 : 0021 : 0021 : 0021 : 0021 : 0021 : 0021 : 0021 : 0021 : 0021 : 0021 : 0021 : 0021 : 0021 : 0021 :
Ви : 0.308: 0.301: 0.296: 0.295: 0.287: 0.275: 0.260: 0.242: 0.249: 0.231: 0.238: 0.270: 0.268: 0.255: 0.242:
Ки : 0022 : 0022 : 0022 : 0022 : 0022 : 0022 : 0022 : 0022 : 0022 : 0022 : 0022 : 0022 : 0022 : 0022 : 0022 :
Ви : 0.062: 0.101: 0.116: 0.133: 0.135: 0.139: 0.144: 0.148: 0.136: 0.126: 0.095: 0.041: 0.087: 0.118: 0.070:
Ки : 0005 : 0005 : 0005 : 0005 : 0005 : 0006 : 0006 : 0006 : 0006 : 0006 : 0006 : 0003 : 0007 : 0007 : 0007 :
~~~
```

```
----------:------:------:------:------:------:------:------:------:------:------:------:------:------:------:
 y=   3954:  3954:  3955:  3957:  3962:  3969:  3978:  3989:  4002:  4016:  4032:  4049:  4067:  4086:
----------:------:------:------:------:------:------:------:------:------:------:------:------:------:
 x=  -3680: -3729: -3739: -3758: -3776: -3793: -3810: -3825: -3839: -3851: -3861: -3869: -3875: -3878:
----------:------:------:------:------:------:------:------:------:------:------:------:------:------:
Qc : 0.861: 0.785: 0.769: 0.735: 0.704: 0.679: 0.662: 0.650: 0.641: 0.634: 0.629: 0.628: 0.646: 0.666:
Cc :43.026:39.264:38.463:36.730:35.213:33.969:33.090:32.492:32.052:31.714:31.461:31.419:32.318:33.313:
Фоп:   32 :   40 :   42 :   45 :   48 :   51 :   55 :   58 :   61 :   64 :   67 :   48 :   51 :   53 :
Uоп: 6.53 : 6.78 : 6.69 : 6.65 : 6.61 : 6.60 : 6.58 : 6.60 : 6.63 : 6.64 : 6.66 : 1.78 : 1.76 : 1.80 :
   :      :      :      :      :      :      :      :      :      :      :      :      :      :      :
Ви : 0.523: 0.491: 0.482: 0.469: 0.458: 0.448: 0.434: 0.429: 0.424: 0.421: 0.418: 0.211: 0.216: 0.220:
Ки : 0021 : 0021 : 0021 : 0021 : 0021 : 0021 : 0021 : 0021 : 0021 : 0021 : 0006 : 0006 : 0006 : 0006 :
Ви : 0.244: 0.221: 0.229: 0.225: 0.220: 0.215: 0.221: 0.217: 0.213: 0.210: 0.208: 0.186: 0.195: 0.216:
Ки : 0022 : 0022 : 0022 : 0022 : 0022 : 0022 : 0022 : 0022 : 0022 : 0022 : 0022 : 0005 : 0005 : 0005 :
Ви : 0.060: 0.055: 0.044: 0.030: 0.018: 0.010: 0.003: 0.001: 0.001: 0.001: 0.001: 0.104: 0.109: 0.112:
Ки : 0029 : 0029 : 0029 : 0029 : 0029 : 0029 : 0029 : 0029 : 0008 : 0008 : 0018 : 0007 : 0007 : 0007 :
~~~
```

```
 Результаты расчета в точке максимума   ПК ЭРА v3.0. Модель: МРК-2014
         Координаты точки :  X= -3381.7 м,  Y=  3995.1 м
                                   _____________________________
 Максимальная суммарная концентрация | Cs=   1.0805507 доли ПДКмр|
                                     |      54.0275335 мг/м3     |
                                     ~~~~~~~~~~~~~~~~~~~~~~~~~~~~~
   Достигается при опасном  направлении   315 град.
                      и скорости ветра  4.88 м/с
Всего источников: 37. В таблице заказано вкладчиков не более чем с 95% вклада
_____________________________ВКЛАДЫ_ИСТОЧНИКОВ_____________________________
|Ном.|     Код     |Тип|   Выброс   |    Вклад   |Вклад в%| Сум. %| Коэф.влияния |
|----|<Об-П>-<Ис>|---|---M-(Mq)--|-C[доли ПДК]|--------|-------|---- b=C/M ---|
|  1 |000101 0021| T |    85.6135|   0.506511 |  46.9  |  46.9 | 0.005916248  |
|  2 |000101 0022| T |    42.8806|   0.275080 |  25.5  |  72.3 | 0.006415030  |
|  3 |000101 0006| T |    43.0592|   0.139063 |  12.9  |  85.2 | 0.003229580  |
|  4 |000101 0005| T |    43.0592|   0.130257 |  12.1  |  97.3 | 0.003025078  |
|                        В сумме =   1.050912    97.3                          |
|      Суммарный вклад остальных =   0.029639     2.7                          |
~~~~~~~~~~~~~~~~~~~~~~~~~~~~~~~~~~~~~~~~~~~~~~~~~~~~~~~~~~~~~~~~~~~~~~~~~~~~~~~
```

```
3. Исходные параметры источников.
   ПК ЭРА v3.0. Модель: МРК-2014
     Город     :026 Атырау.
     Объект    :0001 Строительство АГРС Атырау - эксплуатация.
     Вар.расч. :1     Расч.год: 2027 (СП)      Расчет проводился 03.09.2026 15:34
     Примесь   :1716 - Смесь природных меркаптанов /в пересчете на этилмеркаптан/ (Одорант СПМ - ТУ
                       51- 81-88) (526)
                ПДКм.р для примеси 1716 = 0.00005 мг/м3

     Коэффициент рельефа (КР): индивидуальный с источников
     Коэффициент оседания (F): индивидуальный с источников
_____________________________________________________________________________
    Код     |Тип| H  |  D  |  Wo  |  V1  |  T  |  X1   |  Y1   |  X2  |  Y2  |Alf| F | КР |Ди| Выброс
<Об~П>~<Ис>|~~~|~~м~~|~~м~~|~м/с~|~м3/с~~|градС|~~~м~~~~|~~~м~~~~|~~~м~~~~|~~~м~~~~|гр.|~~~|~~~~|~~|~~~г/с~~
000101 0001 T     5.0  0.16  1.11  0.0220    9.7    -3677     4305                      1.0 1.000 0 0.0000002
000101 0002 T     5.0  0.16  1.11  0.0220    9.7    -3621     4302                      1.0 1.000 0 0.0000002
000101 0003 T     5.0 0.089  1.86  0.0116    9.7    -3572     4301                      1.0 1.000 0 0.0000300
000101 0004 T     6.0 0.028 547.3  0.3370    9.7    -3529     4299                      1.0 1.000 0 0.0000080
000101 0005 T     6.0 0.032 223.8  0.1800    9.7    -3671     4269                      1.0 1.000 0 0.0001700
000101 0006 T     6.0 0.032 223.8  0.1800    9.7    -3634     4261                      1.0 1.000 0 0.0001700
000101 0007 T     6.0 0.032 91.89  0.0739    9.7    -3529     4329                      1.0 1.000 0 0.0001050
000101 0008 T     6.0 0.032  1.74  0.0014    9.7    -3537     4259                      1.0 1.000 0 0.0000410
000101 0009 T     6.0 0.028 99.88  0.0615    9.7    -3668     4227                      1.0 1.000 0 0.0001100
000101 0010 T     6.0 0.028  6.17  0.0038    9.7    -3630     4227                      1.0 1.000 0 0.0001100
000101 0011 T     6.0 0.028 0.810  0.0005    9.7    -3539     4230                      1.0 1.000 0 0.0000016
000101 0012 T     6.0 0.028 0.810  0.0005    9.7    -3674     4199                      1.0 1.000 0 0.0000016
000101 0013 T     6.0 0.028  1.79  0.0011    9.7    -3646     4197                      1.0 1.000 0 0.0000031
000101 0014 T     5.5  0.25  8.15  0.4000    9.7    -3611     4190                      1.0 1.000 0 0.0000002
000101 0017 T     6.0 0.028  3.09  0.0019    9.7    -3685     4160                      1.0 1.000 0    1.4E-8
000101 0018 T     6.0 0.028 0.650  0.0004    9.7    -3640     4161                      1.0 1.000 0 0.0000010
000101 0020 T     6.0 0.027 0.230  0.0001    9.7    -3586     4159                      1.0 1.000 0     9E-10
000101 0021 T     5.0 0.032 289.6  0.2329    9.7    -3555     4162                      1.0 1.000 0 0.0003310
000101 0022 T     5.0 0.032 257.1  0.2068    9.7    -3536     4162                      1.0 1.000 0 0.0001660
000101 0023 T     5.0 0.028 0.060  0.0000    9.7    -3585     4131                      1.0 1.000 0 0.0000001
000101 0024 T     6.0 0.050 0.010  0.0000    9.7    -3633     4132                      1.0 1.000 0      2E-8
000101 0026 T     3.0  0.15 245.6    4.34    9.7     9747    38271                      1.0 1.000 0 0.0060000
000101 0027 T     5.0  0.15 35.82  0.6330    9.7     9789    37674                      1.0 1.000 0 0.0020000
000101 0029 T     5.0  0.15 511.6    9.04    9.7    -3167     4716                      1.0 1.000 0 0.0020000
000101 0030 T     5.0  0.15 511.6    9.04    9.7    -3167     4716                      1.0 1.000 0 0.0000001
000101 6001 П1    2.0                        9.7    -3598     4176        6        3   0 1.0 1.000 0      1E-8
000101 6002 П1    2.0                        9.7    -3678     4335        3       10   0 1.0 1.000 0 0.0000001
000101 6003 T     2.0  0.31  5.13  0.4000    9.7    -3639     4337                      1.0 1.000 0 0.0000003
000101 6004 П1    2.0                        9.7    -3576     4335       10        6   0 1.0 1.000 0      4E-8
000101 6005 П1    2.0                        9.7    -3512     4284        1        5   0 1.0 1.000 0      6E-8
000101 6006 П1    2.0                        9.7     9748    38212        5        7   0 1.0 1.000 0      3E-8
000101 6007 П1    2.0                        9.7     9813    37991        5        7   0 1.0 1.000 0      3E-8
000101 6008 П1    2.0                        9.7     9772    37728       28       72   0 1.0 1.000 0 0.0000001
000101 6009 П1    2.0                        9.7    -3196     4721       28       72   0 1.0 1.000 0 0.0000002
000101 6010 П1    2.0                        9.7    -3229     4707       16       57   0 1.0 1.000 0 0.0000003
000101 6011 П1    2.0                        9.7    -3276     4503        5        7   0 1.0 1.000 0      3E-8
000101 6012 П1    2.0                        9.7    -3456     4497        5        7   0 1.0 1.000 0      3E-8
```

```
4. Расчетные параметры Cм,Uм,Xм
   ПК ЭРА v3.0. Модель: МРК-2014
     Город     :026 Атырау.
     Объект    :0001 Строительство АГРС Атырау - эксплуатация.
     Вар.расч. :1     Расч.год: 2027 (СП)      Расчет проводился 03.09.2026 15:34
     Сезон     :ЛЕТО (температура воздуха 35.1 град.С)
     Примесь   :1716 - Смесь природных меркаптанов /в пересчете на этилмеркаптан/ (Одорант СПМ - ТУ
                       51- 81-88) (526)
                ПДКм.р для примеси 1716 = 0.00005 мг/м3

_____________________________________________________________
| - Для линейных и площадных источников выброс является суммарным по  |
|   всей площади, а Cm - концентрация одиночного источника,           |
|   расположенного в центре симметрии, с суммарным M                  |
|~~~~~~~~~~~~~~~~~~~~~~~~~~~~~~~~~~~~~~~~~~~~~~~~~~~~~~~~~~~~~~~~~~~~~|
|_____Источники_____|_____Их расчетные параметры_____|
|Номер|     Код     |      M      |Тип|     Cm     |     Um     |     Xm     |
|-п/п-|<об-п>-<ис>|-------------|---|-[доли ПДК]-|--[м/с]--|----[м]---|
|   1 |000101 0001|  0.00000020| T |   0.016842 |   0.50  |    28.5  |
|   2 |000101 0002|  0.00000020| T |   0.016842 |   0.50  |    28.5  |
```

```
|   3 |000101 0003|    0.000030| T  |   2.526351 |   0.50  |    28.5  |
|   4 |000101 0004|  0.00000800| T  |   0.030483 |   7.30  |   174.9  |
|   5 |000101 0005|    0.000170| T  |   1.532612 |   1.55  |   106.1  |
|   6 |000101 0006|    0.000170| T  |   1.532612 |   1.55  |   106.1  |
|   7 |000101 0007|    0.000105| T  |   4.147161 |   0.64  |    43.6  |
|   8 |000101 0008|    0.000041| T  |   2.256317 |   0.50  |    34.2  |
|   9 |000101 0009|    0.000110| T  |   4.673163 |   0.61  |    41.4  |
|  10 |000101 0010|    0.000110| T  |   6.053535 |   0.50  |    34.2  |
|  11 |000101 0011|  0.00000160| T  |   0.088051 |   0.50  |    34.2  |
|  12 |000101 0012|  0.00000160| T  |   0.088051 |   0.50  |    34.2  |
|  13 |000101 0013|  0.00000310| T  |   0.170600 |   0.50  |    34.2  |
|  14 |000101 0014|  0.00000020| T  |   0.013484 |   0.50  |    31.3  |
|  15 |000101 0017|  0.00000001| T  |   0.000770 |   0.50  |    34.2  |
|  16 |000101 0018|  0.00000100| T  |   0.055032 |   0.50  |    34.2  |
|  17 |000101 0020|       9E-10| T  |   0.000050 |   0.50  |    34.2  |
|  18 |000101 0021|    0.000331| T  |   2.659613 |   5.30  |   124.2  |
|  19 |000101 0022|    0.000166| T  |   1.502165 |   4.71  |   117.0  |
|  20 |000101 0023|  0.00000010| T  |   0.008421 |   0.50  |    28.5  |
|  21 |000101 0024|  0.00000002| T  |   0.001101 |   0.50  |    34.2  |
|  22 |000101 0026|    0.006000| T  |  23.964100 |  35.12  |   191.8  |
|  23 |000101 0027|    0.002000| T  |  33.055183 |   1.40  |    79.6  |
|  24 |000101 0029|    0.002000| T  |   1.940720 |  43.89  |   357.3  |
|  25 |000101 0030|  0.00000010| T  |   0.000097 |  43.89  |   357.3  |
|  26 |000101 6001|  0.00000001| П1 |   0.007143 |   0.50  |    11.4  |
|  27 |000101 6002|  0.00000010| П1 |   0.071433 |   0.50  |    11.4  |
|  28 |000101 6003|  0.00000030| T  |   0.069337 |   1.05  |    24.0  |
|  29 |000101 6004|  0.00000004| П1 |   0.028573 |   0.50  |    11.4  |
|  30 |000101 6005|  0.00000006| П1 |   0.042860 |   0.50  |    11.4  |
|  31 |000101 6006|  0.00000003| П1 |   0.021430 |   0.50  |    11.4  |
|  32 |000101 6007|  0.00000003| П1 |   0.021430 |   0.50  |    11.4  |
|  33 |000101 6008|  0.00000010| П1 |   0.071433 |   0.50  |    11.4  |
|  34 |000101 6009|  0.00000020| П1 |   0.142866 |   0.50  |    11.4  |
|  35 |000101 6010|  0.00000035| П1 |   0.250016 |   0.50  |    11.4  |
|  36 |000101 6011|  0.00000003| П1 |   0.021430 |   0.50  |    11.4  |
|  37 |000101 6012|  0.00000003| П1 |   0.021430 |   0.50  |    11.4  |
|~~~~~~~~~~~~~~~~~~~~~~~~~~~~~~~~~~~~~~~~~~~~~~~~~~~~~~~~~~~~~~~~~~~~~~~~~~~~|
|    Суммарный Mq =    0.011250 г/с                                          |
|    Сумма См по всем источникам =     87.102745 долей ПДК                   |
|-----------------------------------------------------------------------------|
|        Средневзвешенная опасная скорость ветра =  11.60 м/с                 |
|_____________________________________________________________________________|

5. Управляющие параметры расчета
   ПК ЭРА v3.0. Модель: МРК-2014
     Город     :026 Атырау.
     Объект    :0001 Строительство АГРС Атырау - эксплуатация.
     Вар.расч. :1     Расч.год: 2027 (СП)      Расчет проводился 03.09.2026 15:34
     Сезон     :ЛЕТО (температура воздуха 35.1 град.С)
     Примесь   :1716 - Смесь природных меркаптанов /в пересчете на этилмеркаптан/ (Одорант СПМ - ТУ
                       51- 81-88) (526)
                 ПДКм.р для примеси 1716 = 0.00005 мг/м3

     Фоновая концентрация не задана

     Расчет по прямоугольнику 001 : 26400x36960 с шагом 2640
     Расчет по границе санзоны. Вся зона  001
     Расчет по территории жилой застройки. Вся зона  001
     Направление ветра: автоматический поиск опасного направления от 0 до 360 град.
     Скорость ветра: автоматический поиск опасной скорости от 0.5 до 12.0(Uмр) м/с
     Средневзвешенная опасная скорость ветра Uсв= 11.6 м/с


6. Результаты расчета в виде таблицы.
   ПК ЭРА v3.0. Модель: МРК-2014
     Город     :026 Атырау.
     Объект    :0001 Строительство АГРС Атырау - эксплуатация.
     Вар.расч. :1     Расч.год: 2027 (СП)      Расчет проводился 03.09.2026 15:34
     Примесь   :1716 - Смесь природных меркаптанов /в пересчете на этилмеркаптан/ (Одорант СПМ - ТУ
                       51- 81-88) (526)
                 ПДКм.р для примеси 1716 = 0.00005 мг/м3

     Расчет проводился на прямоугольнике 1
     с параметрами: координаты центра  X= 2146, Y= 21276
                    размеры: длина(по X)= 26400, ширина(по Y)= 36960, шаг сетки= 2640
     Фоновая концентрация не задана
     Направление ветра:  автоматический поиск опасного направления от 0 до 360 град.
     Скорость ветра: автоматический поиск опасной скорости от 0.5 до 12.0(Uмр) м/с

            _____________Расшифровка_обозначений_____________
           | Qc - суммарная концентрация [доли ПДК]     |
           | Cc - суммарная концентрация [мг/м.куб]     |
           | Фоп- опасное направл. ветра [ угл. град.]  |
           | Uоп- опасная скорость ветра [    м/с    ]  |
           | Ви - вклад ИСТОЧНИКА  в  Qc [доли ПДК]     |
           | Ки - код источника для верхней строки  Ви  |
      |~~~~~~~~                                          ~~~~~~~~~~~~|
      | -Если в строке Cmax=< 0.05 ПДК, то Фоп,Uоп,Ви,Ки не печатаются  |
      ~~~~~~~~~~~~~~~~~~~~~~~~~~~~~~~~~~~~~~~~~~~~~~~~~~~~~~~~~~~~~~~~~~

_____________
 y= 39756 : Y-строка  1  Cmax=  4.132 долей ПДК (x= 10066.0; напр.ветра=192)
----------:-------------------------------------------------------------------------------------------------
 x=-11054 : -8414: -5774: -3134:  -494:  2146:  4786:  7426: 10066: 12706: 15346:
----------:------:------:------:------:------:------:------:------:------:------:
Qc : 0.087: 0.103: 0.125: 0.160: 0.219: 0.342: 0.664: 1.815: 4.132: 1.364: 0.550:
Cc : 0.000: 0.000: 0.000: 0.000: 0.000: 0.000: 0.000: 0.000: 0.000: 0.000: 0.000:
Фоп:   95 :   95 :   96 :   97 :   99 :  102 :  108 :  123 :  192 :  243 :  254 :
Uоп: 8.84 : 8.77 : 8.82 : 8.79 : 8.81 : 8.79 : 8.75 : 8.79 : 9.81 : 8.81 : 8.81 :
   :      :      :      :      :      :      :      :      :      :      :      :
Ви : 0.061: 0.073: 0.090: 0.118: 0.166: 0.271: 0.563: 1.702: 3.594: 1.277: 0.461:
Ки : 0026 : 0026 : 0026 : 0026 : 0026 : 0026 : 0026 : 0026 : 0026 : 0026 : 0026 :
Ви : 0.026: 0.030: 0.035: 0.042: 0.053: 0.071: 0.101: 0.112: 0.534: 0.087: 0.090:
Ки : 0027 : 0027 : 0027 : 0027 : 0027 : 0027 : 0027 : 0027 : 0027 : 0027 : 0027 :
Ви :      :      :      :      :      :      :      :      : 0.001:      :      :
Ки :      :      :      :      :      :      :      :      : 0029 :      :      :
~~~~~~~~~~~~~~~~~~~~~~~~~~~~~~~~~~~~~~~~~~~~~~~~~~~~~~~~~~~~~~~~~~~~~~~~~~~~~~~~~~

_____________
 y= 37116 : Y-строка  2  Cmax=  5.629 долей ПДК (x= 10066.0; напр.ветра=340)
----------:-------------------------------------------------------------------------------------------------
 x=-11054 : -8414: -5774: -3134:  -494:  2146:  4786:  7426: 10066: 12706: 15346:
----------:------:------:------:------:------:------:------:------:------:------:
Qc : 0.087: 0.103: 0.126: 0.161: 0.221: 0.346: 0.681: 1.902: 5.629: 1.438: 0.566:
Cc : 0.000: 0.000: 0.000: 0.000: 0.000: 0.000: 0.000: 0.000: 0.000: 0.000: 0.000:
Фоп:   87 :   87 :   86 :   86 :   84 :   82 :   78 :   64 :  340 :  291 :  281 :
Uоп: 8.83 : 8.77 : 8.82 : 8.79 : 8.81 : 8.79 : 8.76 : 8.81 : 9.93 : 8.76 : 8.82 :
   :      :      :      :      :      :      :      :      :      :      :      :
Ви : 0.061: 0.073: 0.091: 0.117: 0.168: 0.276: 0.586: 1.859: 3.301: 1.363: 0.478:
Ки : 0026 : 0026 : 0026 : 0026 : 0026 : 0026 : 0026 : 0026 : 0026 : 0026 : 0026 :
Ви : 0.026: 0.030: 0.035: 0.044: 0.053: 0.070: 0.096: 0.043: 2.327: 0.074: 0.087:
Ки : 0027 : 0027 : 0027 : 0027 : 0027 : 0027 : 0027 : 0027 : 0027 : 0027 : 0027 :
~~~~~~~~~~~~~~~~~~~~~~~~~~~~~~~~~~~~~~~~~~~~~~~~~~~~~~~~~~~~~~~~~~~~~~~~~~~~~~~~~~

_____________
 y= 34476 : Y-строка  3  Cmax=  1.328 долей ПДК (x= 10066.0; напр.ветра=355)
----------:-------------------------------------------------------------------------------------------------
 x=-11054 : -8414: -5774: -3134:  -494:  2146:  4786:  7426: 10066: 12706: 15346:
----------:------:------:------:------:------:------:------:------:------:------:
Qc : 0.086: 0.101: 0.122: 0.153: 0.204: 0.298: 0.498: 0.934: 1.328: 0.812: 0.439:
Cc : 0.000: 0.000: 0.000: 0.000: 0.000: 0.000: 0.000: 0.000: 0.000: 0.000: 0.000:
Фоп:   80 :   79 :   77 :   74 :   70 :   64 :   54 :   32 :  355 :  321 :  303 :
```

```
Uоп: 8.86 : 8.77 : 8.82 : 8.80 : 8.76 : 8.81 : 8.82 : 8.81 : 8.82 : 8.82 : 8.75 :
   :      :      :      :      :      :      :      :      :      :      :      :
Ви : 0.060: 0.071: 0.087: 0.112: 0.153: 0.232: 0.395: 0.769: 1.012: 0.649: 0.344:
Ки : 0026 : 0026 : 0026 : 0026 : 0026 : 0026 : 0026 : 0026 : 0026 : 0026 : 0026 :
Ви : 0.026: 0.030: 0.035: 0.041: 0.051: 0.067: 0.102: 0.164: 0.316: 0.163: 0.095:
Ки : 0027 : 0027 : 0027 : 0027 : 0027 : 0027 : 0027 : 0027 : 0027 : 0027 : 0027 :
~~~~~~~~~~~~~~~~~~~~~~~~~~~~~~~~~~~~~~~~~~~~~~~~~~~~~~~~~~~~~~~~~~~~~~~~~~~~~~~~

_________
 y= 31836 : Y-строка  4  Cmax=  0.508 долей ПДК (x= 10066.0; напр.ветра=357)
----------:-------------------------------------------------------------------------
 x=-11054 : -8414: -5774: -3134:  -494:  2146:  4786:  7426: 10066: 12706: 15346:
----------:------:------:------:------:------:------:------:------:------:------:
Qc : 0.083: 0.096: 0.115: 0.140: 0.178: 0.236: 0.330: 0.449: 0.508: 0.426: 0.306:
Cc : 0.000: 0.000: 0.000: 0.000: 0.000: 0.000: 0.000: 0.000: 0.000: 0.000: 0.000:
Фоп:   73 :   71 :   68 :   64 :   59 :   50 :   38 :   20 :  357 :  335 :  318 :
Uоп: 8.92 : 8.80 : 8.83 : 8.81 : 8.78 : 8.83 : 8.78 : 8.76 : 8.75 : 8.77 : 8.81 :
   :      :      :      :      :      :      :      :      :      :      :      :
Ви : 0.058: 0.068: 0.081: 0.101: 0.129: 0.178: 0.252: 0.343: 0.384: 0.322: 0.228:
Ки : 0026 : 0026 : 0026 : 0026 : 0026 : 0026 : 0026 : 0026 : 0026 : 0026 : 0026 :
Ви : 0.025: 0.029: 0.033: 0.039: 0.049: 0.059: 0.078: 0.106: 0.125: 0.103: 0.078:
Ки : 0027 : 0027 : 0027 : 0027 : 0027 : 0027 : 0027 : 0027 : 0027 : 0027 : 0027 :
~~~~~~~~~~~~~~~~~~~~~~~~~~~~~~~~~~~~~~~~~~~~~~~~~~~~~~~~~~~~~~~~~~~~~~~~~~~~~~~~

_________
 y= 29196 : Y-строка  5  Cmax=  0.284 долей ПДК (x= 10066.0; напр.ветра=358)
----------:-------------------------------------------------------------------------
 x=-11054 : -8414: -5774: -3134:  -494:  2146:  4786:  7426: 10066: 12706: 15346:
----------:------:------:------:------:------:------:------:------:------:------:
Qc : 0.078: 0.091: 0.105: 0.125: 0.151: 0.185: 0.228: 0.268: 0.284: 0.261: 0.219:
Cc : 0.000: 0.000: 0.000: 0.000: 0.000: 0.000: 0.000: 0.000: 0.000: 0.000: 0.000:
Фоп:   67 :   64 :   60 :   55 :   49 :   40 :   29 :   15 :  358 :  342 :  328 :
Uоп: 9.32 : 8.81 : 8.77 : 8.82 : 8.80 : 8.78 : 8.81 : 8.80 : 8.80 : 8.81 : 8.82 :
   :      :      :      :      :      :      :      :      :      :      :      :
Ви : 0.054: 0.063: 0.074: 0.089: 0.109: 0.136: 0.167: 0.196: 0.208: 0.191: 0.159:
Ки : 0026 : 0026 : 0026 : 0026 : 0026 : 0026 : 0026 : 0026 : 0026 : 0026 : 0026 :
Ви : 0.024: 0.027: 0.031: 0.035: 0.043: 0.050: 0.061: 0.072: 0.076: 0.070: 0.060:
Ки : 0027 : 0027 : 0027 : 0027 : 0027 : 0027 : 0027 : 0027 : 0027 : 0027 : 0027 :
~~~~~~~~~~~~~~~~~~~~~~~~~~~~~~~~~~~~~~~~~~~~~~~~~~~~~~~~~~~~~~~~~~~~~~~~~~~~~~~~

_________
 y= 26556 : Y-строка  6  Cmax=  0.192 долей ПДК (x= 10066.0; напр.ветра=358)
----------:-------------------------------------------------------------------------
 x=-11054 : -8414: -5774: -3134:  -494:  2146:  4786:  7426: 10066: 12706: 15346:
----------:------:------:------:------:------:------:------:------:------:------:
Qc : 0.073: 0.084: 0.096: 0.110: 0.128: 0.148: 0.170: 0.186: 0.192: 0.184: 0.165:
Cc : 0.000: 0.000: 0.000: 0.000: 0.000: 0.000: 0.000: 0.000: 0.000: 0.000: 0.000:
Фоп:   61 :   58 :   53 :   48 :   42 :   33 :   23 :   11 :  358 :  346 :  334 :
Uоп:10.00 : 8.83 : 8.81 : 8.84 : 8.81 : 8.80 : 8.78 : 8.78 : 8.77 : 8.78 : 8.79 :
   :      :      :      :      :      :      :      :      :      :      :      :
Ви : 0.050: 0.058: 0.067: 0.078: 0.090: 0.106: 0.122: 0.134: 0.137: 0.132: 0.118:
Ки : 0026 : 0026 : 0026 : 0026 : 0026 : 0026 : 0026 : 0026 : 0026 : 0026 : 0026 :
Ви : 0.022: 0.026: 0.028: 0.032: 0.038: 0.042: 0.048: 0.052: 0.054: 0.052: 0.048:
Ки : 0027 : 0027 : 0027 : 0027 : 0027 : 0027 : 0027 : 0027 : 0027 : 0027 : 0027 :
~~~~~~~~~~~~~~~~~~~~~~~~~~~~~~~~~~~~~~~~~~~~~~~~~~~~~~~~~~~~~~~~~~~~~~~~~~~~~~~~

_________
 y= 23916 : Y-строка  7  Cmax=  0.144 долей ПДК (x= 10066.0; напр.ветра=359)
----------:-------------------------------------------------------------------------
 x=-11054 : -8414: -5774: -3134:  -494:  2146:  4786:  7426: 10066: 12706: 15346:
----------:------:------:------:------:------:------:------:------:------:------:
Qc : 0.067: 0.076: 0.086: 0.097: 0.109: 0.121: 0.133: 0.141: 0.144: 0.140: 0.130:
Cc : 0.000: 0.000: 0.000: 0.000: 0.000: 0.000: 0.000: 0.000: 0.000: 0.000: 0.000:
Фоп:   56 :   52 :   48 :   42 :   36 :   28 :   19 :    9 :  359 :  348 :  338 :
Uоп:10.70 : 9.57 : 8.83 : 8.80 : 8.84 : 8.83 : 8.81 : 8.81 : 8.80 : 8.81 : 8.81 :
   :      :      :      :      :      :      :      :      :      :      :      :
Ви : 0.046: 0.053: 0.060: 0.068: 0.076: 0.086: 0.094: 0.100: 0.102: 0.099: 0.092:
Ки : 0026 : 0026 : 0026 : 0026 : 0026 : 0026 : 0026 : 0026 : 0026 : 0026 : 0026 :
Ви : 0.021: 0.023: 0.027: 0.029: 0.033: 0.036: 0.039: 0.041: 0.042: 0.041: 0.039:
Ки : 0027 : 0027 : 0027 : 0027 : 0027 : 0027 : 0027 : 0027 : 0027 : 0027 : 0027 :
~~~~~~~~~~~~~~~~~~~~~~~~~~~~~~~~~~~~~~~~~~~~~~~~~~~~~~~~~~~~~~~~~~~~~~~~~~~~~~~~

_________
 y= 21276 : Y-строка  8  Cmax=  0.115 долей ПДК (x= 10066.0; напр.ветра=359)
----------:-------------------------------------------------------------------------
 x=-11054 : -8414: -5774: -3134:  -494:  2146:  4786:  7426: 10066: 12706: 15346:
----------:------:------:------:------:------:------:------:------:------:------:
Qc : 0.061: 0.069: 0.077: 0.085: 0.094: 0.102: 0.109: 0.114: 0.115: 0.113: 0.107:
Cc : 0.000: 0.000: 0.000: 0.000: 0.000: 0.000: 0.000: 0.000: 0.000: 0.000: 0.000:
Фоп:   51 :   47 :   43 :   37 :   31 :   24 :   16 :    8 :  359 :  350 :  342 :
Uоп:11.53 :10.50 : 9.11 : 8.84 : 8.81 : 8.80 : 8.84 : 8.83 : 8.83 : 8.83 : 8.84 :
   :      :      :      :      :      :      :      :      :      :      :      :
Ви : 0.042: 0.047: 0.054: 0.060: 0.066: 0.071: 0.076: 0.079: 0.080: 0.079: 0.075:
Ки : 0026 : 0026 : 0026 : 0026 : 0026 : 0026 : 0026 : 0026 : 0026 : 0026 : 0026 :
Ви : 0.019: 0.021: 0.023: 0.026: 0.028: 0.031: 0.033: 0.034: 0.035: 0.034: 0.032:
Ки : 0027 : 0027 : 0027 : 0027 : 0027 : 0027 : 0027 : 0027 : 0027 : 0027 : 0027 :
~~~~~~~~~~~~~~~~~~~~~~~~~~~~~~~~~~~~~~~~~~~~~~~~~~~~~~~~~~~~~~~~~~~~~~~~~~~~~~~~

_________
 y= 18636 : Y-строка  9  Cmax=  0.096 долей ПДК (x= 10066.0; напр.ветра=359)
----------:-------------------------------------------------------------------------
 x=-11054 : -8414: -5774: -3134:  -494:  2146:  4786:  7426: 10066: 12706: 15346:
----------:------:------:------:------:------:------:------:------:------:------:
Qc : 0.056: 0.062: 0.068: 0.075: 0.082: 0.087: 0.092: 0.095: 0.096: 0.094: 0.091:
Cc : 0.000: 0.000: 0.000: 0.000: 0.000: 0.000: 0.000: 0.000: 0.000: 0.000: 0.000:
Фоп:   47 :   43 :   39 :   34 :   28 :   21 :   14 :    7 :  359 :  351 :  344 :
Uоп:12.00 :11.53 :10.45 : 9.67 : 9.02 : 8.81 : 8.81 : 8.81 : 8.80 : 8.81 : 8.81 :
   :      :      :      :      :      :      :      :      :      :      :      :
Ви : 0.039: 0.043: 0.047: 0.051: 0.056: 0.061: 0.064: 0.066: 0.066: 0.065: 0.063:
Ки : 0026 : 0026 : 0026 : 0026 : 0026 : 0026 : 0026 : 0026 : 0026 : 0026 : 0026 :
Ви : 0.017: 0.019: 0.021: 0.023: 0.025: 0.027: 0.028: 0.029: 0.029: 0.029: 0.028:
Ки : 0027 : 0027 : 0027 : 0027 : 0027 : 0027 : 0027 : 0027 : 0027 : 0027 : 0027 :
~~~~~~~~~~~~~~~~~~~~~~~~~~~~~~~~~~~~~~~~~~~~~~~~~~~~~~~~~~~~~~~~~~~~~~~~~~~~~~~~

_________
 y= 15996 : Y-строка 10  Cmax=  0.082 долей ПДК (x= 10066.0; напр.ветра=359)
----------:-------------------------------------------------------------------------
 x=-11054 : -8414: -5774: -3134:  -494:  2146:  4786:  7426: 10066: 12706: 15346:
----------:------:------:------:------:------:------:------:------:------:------:
Qc : 0.051: 0.057: 0.063: 0.066: 0.071: 0.075: 0.078: 0.081: 0.082: 0.080: 0.078:
Cc : 0.000: 0.000: 0.000: 0.000: 0.000: 0.000: 0.000: 0.000: 0.000: 0.000: 0.000:
Фоп:   43 :  156 :  168 :  181 :   25 :   19 :   13 :    6 :  359 :  352 :  346 :
Uоп:12.00 :10.92 :10.92 :10.92 :10.12 : 9.57 : 9.11 : 8.94 : 8.93 : 9.03 : 9.22 :
   :      :      :      :      :      :      :      :      :      :      :      :
Ви : 0.036: 0.029: 0.033: 0.035: 0.049: 0.052: 0.054: 0.056: 0.056: 0.055: 0.054:
Ки : 0026 : 0029 : 0029 : 0029 : 0026 : 0026 : 0026 : 0026 : 0026 : 0026 : 0026 :
Ви : 0.015: 0.008: 0.008: 0.009: 0.022: 0.023: 0.024: 0.025: 0.025: 0.025: 0.024:
Ки : 0027 : 0021 : 0021 : 0021 : 0027 : 0027 : 0027 : 0027 : 0027 : 0027 : 0027 :
Ви :      : 0.004: 0.004: 0.004:      :      :      :      :      :      :      :
Ки :      : 0022 : 0022 : 0022 :      :      :      :      :      :      :      :
~~~~~~~~~~~~~~~~~~~~~~~~~~~~~~~~~~~~~~~~~~~~~~~~~~~~~~~~~~~~~~~~~~~~~~~~~~~~~~~~

_________
 y= 13356 : Y-строка 11  Cmax=  0.098 долей ПДК (x= -3134.0; напр.ветра=181)
----------:-------------------------------------------------------------------------
 x=-11054 : -8414: -5774: -3134:  -494:  2146:  4786:  7426: 10066: 12706: 15346:
----------:------:------:------:------:------:------:------:------:------:------:
Qc : 0.063: 0.077: 0.092: 0.098: 0.093: 0.079: 0.067: 0.069: 0.069: 0.068: 0.067:
Cc : 0.000: 0.000: 0.000: 0.000: 0.000: 0.000: 0.000: 0.000: 0.000: 0.000: 0.000:
Фоп:  139 :  150 :  165 :  181 :  198 :  212 :   11 :    5 :  359 :  353 :  347 :
Uоп:10.92 :10.94 :11.00 :11.04 :10.99 :10.94 :10.63 :10.32 :10.30 :10.43 :10.69 :
   :      :      :      :      :      :      :      :      :      :      :      :
Ви : 0.032: 0.042: 0.050: 0.056: 0.052: 0.043: 0.046: 0.047: 0.048: 0.047: 0.046:
Ки : 0029 : 0029 : 0029 : 0029 : 0029 : 0029 : 0026 : 0026 : 0026 : 0026 : 0026 :
Ви : 0.008: 0.010: 0.011: 0.011: 0.011: 0.010: 0.021: 0.021: 0.022: 0.021: 0.021:
Ки : 0021 : 0021 : 0021 : 0021 : 0021 : 0021 : 0027 : 0027 : 0027 : 0027 : 0027 :
```

```
Ви : 0.004: 0.005: 0.006: 0.006: 0.006: 0.005:      :      :      :      :      :
Ки : 0022 : 0022 : 0022 : 0022 : 0022 : 0022 :      :      :      :      :      :
~~~~~~~~~~~~~~~~~~~~~~~~~~~~~~~~~~~~~~~~~~~~~~~~~~~~~~~~~~~~~~~~~~~~~~~~~~~~~~~~

_____
 y= 10716 : Y-строка 12  Cmax=  0.169 долей ПДК (x= -3134.0; напр.ветра=182)
----------:-------------------------------------------------------------------
 x=-11054 : -8414: -5774: -3134:  -494:  2146:  4786:  7426: 10066: 12706: 15346:
----------:------:------:------:------:------:------:------:------:------:------:
Qc : 0.080: 0.110: 0.145: 0.169: 0.152: 0.113: 0.081: 0.059: 0.060: 0.059: 0.058:
Cc : 0.000: 0.000: 0.000: 0.000: 0.000: 0.000: 0.000: 0.000: 0.000: 0.000: 0.000:
Фоп:  129 :  141 :  158 :  182 :  205 :  221 :  233 :    5 :  359 :  354 :  348 :
Uоп:10.95 :11.02 :10.97 :11.01 :10.97 :11.01 :10.94 :11.83 :11.83 :11.83 :12.00 :
   :      :      :      :      :      :      :      :      :      :      :      :
Ви : 0.043: 0.062: 0.091: 0.104: 0.092: 0.066: 0.044: 0.041: 0.041: 0.041: 0.040:
Ки : 0029 : 0029 : 0029 : 0029 : 0029 : 0029 : 0029 : 0026 : 0026 : 0026 : 0026 :
Ви : 0.010: 0.012: 0.014: 0.017: 0.016: 0.013: 0.010: 0.019: 0.019: 0.019: 0.018:
Ки : 0021 : 0021 : 0021 : 0021 : 0021 : 0021 : 0021 : 0027 : 0027 : 0027 : 0027 :
Ви : 0.005: 0.006: 0.007: 0.009: 0.008: 0.007: 0.005:      :      :      :      :
Ки : 0022 : 0022 : 0022 : 0022 : 0022 : 0022 : 0022 :      :      :      :      :
~~~~~~~~~~~~~~~~~~~~~~~~~~~~~~~~~~~~~~~~~~~~~~~~~~~~~~~~~~~~~~~~~~~~~~~~~~~~~~~~

_____
 y=  8076 : Y-строка 13  Cmax=  0.345 долей ПДК (x= -3134.0; напр.ветра=183)
----------:-------------------------------------------------------------------
 x=-11054 : -8414: -5774: -3134:  -494:  2146:  4786:  7426: 10066: 12706: 15346:
----------:------:------:------:------:------:------:------:------:------:------:
Qc : 0.101: 0.155: 0.239: 0.345: 0.280: 0.163: 0.099: 0.068: 0.052: 0.052: 0.051:
Cc : 0.000: 0.000: 0.000: 0.000: 0.000: 0.000: 0.000: 0.000: 0.000: 0.000: 0.000:
Фоп:  115 :  125 :  145 :  183 :  219 :  237 :  246 :  252 :  359 :  354 :  349 :
Uоп:10.89 :11.01 :11.06 :12.00 :11.06 :10.99 :11.04 :10.92 :12.00 :12.00 :12.00 :
   :      :      :      :      :      :      :      :      :      :      :      :
Ви : 0.055: 0.094: 0.160: 0.219: 0.177: 0.100: 0.056: 0.036: 0.037: 0.036: 0.036:
Ки : 0029 : 0029 : 0029 : 0029 : 0029 : 0029 : 0029 : 0029 : 0026 : 0026 : 0026 :
Ви : 0.012: 0.015: 0.019: 0.031: 0.025: 0.016: 0.012: 0.009: 0.015: 0.015: 0.015:
Ки : 0021 : 0021 : 0021 : 0021 : 0021 : 0021 : 0021 : 0027 : 0027 : 0027 : 0027 :
Ви : 0.006: 0.008: 0.010: 0.016: 0.013: 0.008: 0.006: 0.004:      :      :      :
Ки : 0022 : 0022 : 0022 : 0022 : 0022 : 0022 : 0022 :      :      :      :      :
~~~~~~~~~~~~~~~~~~~~~~~~~~~~~~~~~~~~~~~~~~~~~~~~~~~~~~~~~~~~~~~~~~~~~~~~~~~~~~~~

_____
 y=  5436 : Y-строка 14  Cmax=  0.960 долей ПДК (x= -3134.0; напр.ветра=201)
----------:-------------------------------------------------------------------
 x=-11054 : -8414: -5774: -3134:  -494:  2146:  4786:  7426: 10066: 12706: 15346:
----------:------:------:------:------:------:------:------:------:------:------:
Qc : 0.117: 0.202: 0.359: 0.960: 0.436: 0.197: 0.111: 0.072: 0.052: 0.046: 0.045:
Cc : 0.000: 0.000: 0.000: 0.000: 0.000: 0.000: 0.000: 0.000: 0.000: 0.000: 0.000:
Фоп:   97 :  100 :  118 :  201 :  253 :  261 :  264 :  265 :  266 :  355 :  350 :
Uоп:11.03 :10.99 :12.00 :12.00 :12.00 :10.96 :11.01 :10.93 :10.93 :12.00 :12.00 :
   :      :      :      :      :      :      :      :      :      :      :      :
Ви : 0.065: 0.123: 0.067: 0.210: 0.282: 0.126: 0.066: 0.038: 0.026: 0.033: 0.033:
Ки : 0029 : 0029 : 0021 : 0021 : 0029 : 0029 : 0029 : 0029 : 0029 : 0026 : 0026 :
Ви : 0.013: 0.018: 0.045: 0.120: 0.029: 0.017: 0.012: 0.009: 0.007: 0.013: 0.012:
Ки : 0021 : 0021 : 0005 : 0007 : 0021 : 0021 : 0021 : 0021 : 0021 : 0027 : 0027 :
Ви : 0.007: 0.010: 0.044: 0.115: 0.021: 0.009: 0.006: 0.005: 0.004:      :      :
Ки : 0022 : 0005 : 0006 : 0006 : 0005 : 0022 : 0022 : 0022 : 0022 :      :      :
~~~~~~~~~~~~~~~~~~~~~~~~~~~~~~~~~~~~~~~~~~~~~~~~~~~~~~~~~~~~~~~~~~~~~~~~~~~~~~~~

_____
 y=  2796 : Y-строка 15  Cmax=  0.796 долей ПДК (x= -3134.0; напр.ветра=342)
----------:-------------------------------------------------------------------
 x=-11054 : -8414: -5774: -3134:  -494:  2146:  4786:  7426: 10066: 12706: 15346:
----------:------:------:------:------:------:------:------:------:------:------:
Qc : 0.117: 0.211: 0.541: 0.796: 0.291: 0.175: 0.106: 0.071: 0.051: 0.041: 0.040:
Cc : 0.000: 0.000: 0.000: 0.000: 0.000: 0.000: 0.000: 0.000: 0.000: 0.000: 0.000:
Фоп:   78 :   71 :   55 :  342 :  303 :  288 :  282 :  279 :  277 :  355 :  351 :
Uоп:11.06 :10.98 :12.00 :12.00 :11.77 :11.04 :11.06 :10.93 :10.92 :12.00 :12.00 :
   :      :      :      :      :      :      :      :      :      :      :      :
Ви : 0.062: 0.119: 0.244: 0.204: 0.221: 0.113: 0.062: 0.037: 0.025: 0.030: 0.030:
Ки : 0029 : 0029 : 0029 : 0021 : 0029 : 0029 : 0029 : 0029 : 0029 : 0026 : 0026 :
Ви : 0.014: 0.021: 0.058: 0.102: 0.013: 0.015: 0.012: 0.009: 0.007: 0.010: 0.010:
Ки : 0021 : 0021 : 0021 : 0022 : 0021 : 0021 : 0021 : 0021 : 0021 : 0027 : 0027 :
Ви : 0.007: 0.011: 0.041: 0.092: 0.011: 0.008: 0.006: 0.005: 0.004:      :      :
Ки : 0022 : 0005 : 0005 : 0006 : 0007 : 0022 : 0022 : 0022 : 0022 :      :      :
~~~~~~~~~~~~~~~~~~~~~~~~~~~~~~~~~~~~~~~~~~~~~~~~~~~~~~~~~~~~~~~~~~~~~~~~~~~~~~~~


 Результаты расчета в точке максимума   ПК ЭРА v3.0. Модель: МРК-2014
         Координаты точки :  X= 10066.0 м,  Y= 37116.0 м
                                  _____________________________
 Максимальная суммарная концентрация | Cs=   5.6291327 доли ПДКмр|
                                     |       0.0002815 мг/м3     |
                                     ~~~~~~~~~~~~~~~~~~~~~~~~~~~~~
   Достигается при опасном  направлении   340 град.
                      и скорости ветра  9.93 м/с
Всего источников: 37. В таблице заказано вкладчиков не более чем с 95% вклада
_____________________________ВКЛАДЫ_ИСТОЧНИКОВ_____________________________
|Ном.|    Код    |Тип|   Выброс   |    Вклад   |Вклад в%| Сум. %| Коэф.влияния |
|----|<Об-П>-<Ис>|---|---M-(Mq)--|-C[доли ПДК]|--------|-------|---- b=C/M ---|
|  1 |000101 0026| T |   0.006000|   3.301477 |  58.6  |  58.6 | 550.2461548  |
|  2 |000101 0027| T |   0.002000|   2.327154 |  41.3  | 100.0 |     1163.58  |
|                        В сумме =   5.628632   100.0                         |
|      Суммарный вклад остальных =   0.000501     0.0                         |


7. Суммарные концентрации в узлах расчетной сетки.
   ПК ЭРА v3.0. Модель: МРК-2014
     Город     :026 Атырау.
     Объект    :0001 Строительство АГРС Атырау - эксплуатация.
     Вар.расч. :1     Расч.год: 2027 (СП)      Расчет проводился 03.09.2026 15:34
     Примесь   :1716 - Смесь природных меркаптанов /в пересчете на этилмеркаптан/ (Одорант СПМ - ТУ
                       51- 81-88) (526)
                ПДКм.р для примеси 1716 = 0.00005 мг/м3


       _____Параметры_расчетного_прямоугольника_No  1_____
      |  Координаты центра  : X=     2146 м;  Y=    21276 |
      |  Длина и ширина     : L=  26400 м;  B=  36960 м   |
      |  Шаг сетки (dX=dY)  : D=   2640 м                 |
       ~~~~~~~~~~~~~~~~~~~~~~~~~~~~~~~~~~~~~~~~~~~~~~~~~~~

     Фоновая концентрация не задана
     Направление ветра:  автоматический поиск опасного направления от 0 до 360 град.
     Скорость ветра: автоматический поиск опасной скорости от 0.5 до 12.0(Uмр) м/с

   (Символ ^ означает наличие источника вблизи расчетного узла)

     1     2     3     4     5     6     7     8     9    10    11
   *--|-----|-----|-----|-----|-----C-----|-----|-----|-----|-----|----|
 1-| 0.087 0.103 0.125 0.160 0.219 0.342 0.664 1.815 4.132 1.364 0.550 |- 1
   |                                                                   |
 2-| 0.087 0.103 0.126 0.161 0.221 0.346 0.681 1.902 5.629 1.438 0.566 |- 2
   |                                                 ^                 |
 3-| 0.086 0.101 0.122 0.153 0.204 0.298 0.498 0.934 1.328 0.812 0.439 |- 3
   |                                                                   |
 4-| 0.083 0.096 0.115 0.140 0.178 0.236 0.330 0.449 0.508 0.426 0.306 |- 4
   |                                                                   |
 5-| 0.078 0.091 0.105 0.125 0.151 0.185 0.228 0.268 0.284 0.261 0.219 |- 5
   |                                                                   |
 6-| 0.073 0.084 0.096 0.110 0.128 0.148 0.170 0.186 0.192 0.184 0.165 |- 6
   |                                                                   |
 7-| 0.067 0.076 0.086 0.097 0.109 0.121 0.133 0.141 0.144 0.140 0.130 |- 7
```

```
  |                                                                 |
 8-C 0.061 0.069 0.077 0.085 0.094 0.102 0.109 0.114 0.115 0.113 0.107 C- 8
  |                                                                 |
 9-| 0.056 0.062 0.068 0.075 0.082 0.087 0.092 0.095 0.096 0.094 0.091 |- 9
  |                                                                 |
10-| 0.051 0.057 0.063 0.066 0.071 0.075 0.078 0.081 0.082 0.080 0.078 |-10
  |                                                                 |
11-| 0.063 0.077 0.092 0.098 0.093 0.079 0.067 0.069 0.069 0.068 0.067 |-11
  |                                                                 |
12-| 0.080 0.110 0.145 0.169 0.152 0.113 0.081 0.059 0.060 0.059 0.058 |-12
  |                                                                 |
13-| 0.101 0.155 0.239 0.345 0.280 0.163 0.099 0.068 0.052 0.052 0.051 |-13
  |                                                                 |
14-| 0.117 0.202 0.359 0.960 0.436 0.197 0.111 0.072 0.052 0.046 0.045 |-14
  |                      ^                                          |
15-| 0.117 0.211 0.541 0.796 0.291 0.175 0.106 0.071 0.051 0.041 0.040 |-15
  |                                                                 |
  |--|-----|-----|-----|-----|-----C-----|-----|-----|-----|-----|----|
     1     2     3     4     5     6     7     8     9    10    11

      В целом по расчетному прямоугольнику:
 Максимальная концентрация ---------> См =  5.6291327 долей ПДКмр
                                    =  0.0002815 мг/м3
 Достигается в точке с координатами:  Хм = 10066.0 м
     ( X-столбец 9, Y-строка 2)       Ym = 37116.0 м
 При опасном направлении ветра  :     340 град.
  и "опасной" скорости ветра    :  9.93 м/с


8. Результаты расчета по жилой застройке.
   ПК ЭРА v3.0. Модель: МРК-2014
     Город     :026 Атырау.
     Объект    :0001 Строительство АГРС Атырау - эксплуатация.
     Вар.расч. :1     Расч.год: 2027 (СП)     Расчет проводился 03.09.2026 15:34
     Примесь   :1716 - Смесь природных меркаптанов /в пересчете на этилмеркаптан/ (Одорант СПМ - ТУ
                       51- 81-88) (526)
                ПДКм.р для примеси 1716 = 0.00005 мг/м3

     Расчет проводился по всей жилой зоне № 1
     Расчетный шаг  50 м. Всего просчитано точек: 22677
     Фоновая концентрация не задана
     Направление ветра:  автоматический поиск опасного направления от 0 до 360 град.
     Скорость ветра: автоматический поиск опасной скорости от 0.5 до 12.0(Uмр) м/с

              ____________Расшифровка_обозначений____________
             | Qc - суммарная концентрация [доли ПДК]     |
             | Cc - суммарная концентрация [мг/м.куб]     |
             | Фоп- опасное направл. ветра [ угл. град.]  |
             | Uоп- опасная скорость ветра [    м/с    ]  |
             | Ви - вклад ИСТОЧНИКА  в  Qc [доли ПДК]     |
             | Ки - код источника для верхней строки  Ви  |
    |~~~~~~~~                                   ~~~~~~~~~~~~|
     ~~~~~~~~~~~~~~~~~~~~~~~~~~~~~~~~~~~~~~~~~~~~~~~~~~~~~~~~

 y=   7247:  7272:  7297:  7323:  7348:  7374:  7350:  7327:  7303:  7280:  7257:  7306:  7355:  7404:  7454:  7503:
 x= -11024:-10990:-10955:-10921:-10886:-10851:-10887:-10922:-10958:-10993:-11029:-11031:-11033:-11035:-11037:-11040:
Qc : 0.108: 0.108: 0.108: 0.109: 0.109: 0.110: 0.109: 0.109: 0.108: 0.108: 0.107: 0.107: 0.106: 0.106: 0.106: 0.105:
Cc : 0.000: 0.000: 0.000: 0.000: 0.000: 0.000: 0.000: 0.000: 0.000: 0.000: 0.000: 0.000: 0.000: 0.000: 0.000: 0.000:
Фоп:  110 :  110 :  110 :  111 :  111 :  111 :  111 :  111 :  110 :  110 :  110 :  110 :  111 :  111 :  111 :
Uоп:11.07 :11.06 :11.06 :11.06 :11.06 :11.06 :11.06 :11.06 :11.06 :11.06 :11.07 :11.07 :11.07 :11.07 :11.07 :
   :     :     :     :     :     :     :     :     :     :     :     :     :     :     :     :
Ви : 0.059: 0.060: 0.061: 0.059: 0.060: 0.061: 0.060: 0.059: 0.061: 0.060: 0.059: 0.060: 0.060: 0.058: 0.059: 0.059:
Ки : 0029 : 0029 : 0029 : 0029 : 0029 : 0029 : 0029 : 0029 : 0029 : 0029 : 0029 : 0029 : 0029 : 0029 : 0029 : 0029 :
Ви : 0.013: 0.012: 0.012: 0.013: 0.013: 0.012: 0.013: 0.013: 0.012: 0.012: 0.013: 0.012: 0.012: 0.012: 0.012: 0.012:
Ки : 0021 : 0021 : 0021 : 0021 : 0021 : 0021 : 0021 : 0021 : 0021 : 0021 : 0021 : 0021 : 0021 : 0021 : 0021 : 0021 :
Ви : 0.006: 0.006: 0.006: 0.007: 0.007: 0.006: 0.007: 0.007: 0.006: 0.006: 0.006: 0.006: 0.006: 0.006: 0.006: 0.006:
Ки : 0022 : 0022 : 0022 : 0022 : 0022 : 0022 : 0022 : 0022 : 0022 : 0022 : 0022 : 0022 : 0022 : 0022 : 0022 : 0022 :
~~~

 y=   7552:  7601:  7650:  7699:  7749:  7798:  7847:  7896:  7945:  7994:  8044:  8044:  8045:  8046:  8047:  8048:
 x= -11042:-11044:-11046:-11048:-11050:-11052:-11055:-11057:-11059:-11061:-11063:-11017:-10972:-10926:-10880:-10834:
Qc : 0.105: 0.105: 0.104: 0.104: 0.104: 0.103: 0.103: 0.102: 0.102: 0.101: 0.101: 0.102: 0.103: 0.103: 0.104: 0.105:
Cc : 0.000: 0.000: 0.000: 0.000: 0.000: 0.000: 0.000: 0.000: 0.000: 0.000: 0.000: 0.000: 0.000: 0.000: 0.000: 0.000:
Фоп:  112 :  112 :  112 :  113 :  113 :  113 :  114 :  114 :  114 :  114 :  115 :  115 :  115 :  115 :  115 :  115 :
Uоп:11.07 :11.07 :11.07 :11.07 :11.07 :11.07 :11.07 :10.89 :10.89 :10.89 :10.89 :11.07 :11.07 :11.07 :11.07 :
   :     :     :     :     :     :     :     :     :     :     :     :     :     :     :     :
Ви : 0.057: 0.058: 0.059: 0.056: 0.057: 0.058: 0.055: 0.056: 0.056: 0.057: 0.055: 0.056: 0.057: 0.058: 0.058: 0.059:
Ки : 0029 : 0029 : 0029 : 0029 : 0029 : 0029 : 0029 : 0029 : 0029 : 0029 : 0029 : 0029 : 0029 : 0029 : 0029 : 0029 :
Ви : 0.012: 0.012: 0.012: 0.012: 0.012: 0.012: 0.012: 0.012: 0.012: 0.011: 0.012: 0.012: 0.012: 0.012: 0.012: 0.012:
Ки : 0021 : 0021 : 0021 : 0021 : 0021 : 0021 : 0021 : 0021 : 0021 : 0021 : 0021 : 0021 : 0021 : 0021 : 0021 : 0021 :
Ви : 0.006: 0.006: 0.006: 0.006: 0.006: 0.006: 0.006: 0.006: 0.006: 0.006: 0.006: 0.006: 0.006: 0.006: 0.006: 0.006:
Ки : 0022 : 0022 : 0022 : 0022 : 0022 : 0022 : 0022 : 0022 : 0022 : 0022 : 0022 : 0022 : 0022 : 0022 : 0022 : 0022 :
~~~

 y=   8083:  8118:  8153:  8188:  8223:  8258:  8293:  8328:  8364:  8412:  8461:  8510:  8559:  8608:  8657:  8706:
 x= -10801:-10767:-10733:-10700:-10666:-10632:-10599:-10565:-10532:-10529:-10527:-10524:-10522:-10520:-10517:-10515:
Qc : 0.105: 0.105: 0.105: 0.106: 0.106: 0.106: 0.106: 0.106: 0.107: 0.107: 0.106: 0.106: 0.106: 0.105: 0.105: 0.104: 0.104:
Cc : 0.000: 0.000: 0.000: 0.000: 0.000: 0.000: 0.000: 0.000: 0.000: 0.000: 0.000: 0.000: 0.000: 0.000: 0.000: 0.000: 0.000:
Фоп:  116 :  116 :  116 :  117 :  117 :  117 :  118 :  118 :  118 :  119 :  119 :  119 :  120 :  120 :  120 :  120 :
Uоп:11.07 :11.07 :11.07 :11.07 :11.07 :11.07 :11.06 :11.06 :11.06 :11.06 :11.06 :11.07 :11.07 :11.07 :11.07 :11.07 :
   :     :     :     :     :     :     :     :     :     :     :     :     :     :     :     :
Ви : 0.057: 0.059: 0.060: 0.058: 0.059: 0.060: 0.058: 0.060: 0.061: 0.058: 0.059: 0.060: 0.057: 0.058: 0.059: 0.059:
Ки : 0029 : 0029 : 0029 : 0029 : 0029 : 0029 : 0029 : 0029 : 0029 : 0029 : 0029 : 0029 : 0029 : 0029 : 0029 : 0029 :
Ви : 0.012: 0.012: 0.012: 0.012: 0.012: 0.012: 0.012: 0.012: 0.012: 0.012: 0.012: 0.012: 0.012: 0.012: 0.012: 0.011:
Ки : 0021 : 0021 : 0021 : 0021 : 0021 : 0021 : 0021 : 0021 : 0021 : 0021 : 0021 : 0021 : 0021 : 0021 : 0021 : 0021 :
Ви : 0.006: 0.006: 0.006: 0.006: 0.006: 0.006: 0.006: 0.006: 0.006: 0.006: 0.006: 0.006: 0.006: 0.006: 0.006: 0.006:
Ки : 0022 : 0022 : 0022 : 0022 : 0022 : 0022 : 0022 : 0022 : 0022 : 0022 : 0022 : 0022 : 0022 : 0022 : 0022 : 0022 :
~~~

 y=   8755:  8804:  8853:  8902:  8951:  9000:  9049:  9098:  9147:  9196:  9245:  9288:  9331:  9374:  9417:  9459:
 x= -10512:-10510:-10508:-10505:-10503:-10500:-10498:-10496:-10493:-10491:-10488:-10509:-10529:-10549:-10570:-10590:
Qc : 0.104: 0.103: 0.103: 0.102: 0.102: 0.102: 0.101: 0.101: 0.100: 0.099: 0.098: 0.098: 0.097: 0.097: 0.096: 0.095:
Cc : 0.000: 0.000: 0.000: 0.000: 0.000: 0.000: 0.000: 0.000: 0.000: 0.000: 0.000: 0.000: 0.000: 0.000: 0.000: 0.000:
Фоп:  121 :  121 :  121 :  122 :  122 :  122 :  123 :  123 :  123 :  123 :  124 :  124 :  124 :  124 :  124 :  124 :
Uоп:11.07 :11.07 :11.07 :11.07 :11.07 :11.07 :10.89 :10.89 :10.89 :10.95 :11.05 :10.94 :11.04 :11.04 :11.03 :11.03 :
   :     :     :     :     :     :     :     :     :     :     :     :     :     :     :     :
Ви : 0.057: 0.058: 0.058: 0.056: 0.057: 0.057: 0.054: 0.055: 0.056: 0.055: 0.053: 0.053: 0.053: 0.053: 0.053: 0.053:
Ки : 0029 : 0029 : 0029 : 0029 : 0029 : 0029 : 0029 : 0029 : 0029 : 0029 : 0029 : 0029 : 0029 : 0029 : 0029 : 0029 :
Ви : 0.012: 0.012: 0.011: 0.012: 0.012: 0.012: 0.012: 0.012: 0.012: 0.012: 0.011: 0.012: 0.012: 0.011: 0.011: 0.011:
Ки : 0021 : 0021 : 0021 : 0021 : 0021 : 0021 : 0021 : 0021 : 0021 : 0021 : 0021 : 0021 : 0021 : 0021 : 0021 : 0021 :
Ви : 0.006: 0.006: 0.006: 0.006: 0.006: 0.006: 0.006: 0.006: 0.006: 0.006: 0.006: 0.006: 0.006: 0.006: 0.006: 0.006:
Ки : 0022 : 0022 : 0022 : 0022 : 0022 : 0022 : 0022 : 0022 : 0022 : 0022 : 0022 : 0022 : 0022 : 0022 : 0022 : 0022 :
~~~

 y=   9502:  9545:  9588:  9631:  9673:  9719:  9764:  9810:  9855:  9889:  9923:  9957:  9990: 10024: 10058: 10101:
 x= -10610:-10631:-10651:-10671:-10691:-10673:-10655:-10636:-10618:-10583:-10547:-10512:-10477:-10441:-10406:-10396:
Qc : 0.095: 0.094: 0.094: 0.093: 0.092: 0.092: 0.092: 0.092: 0.092: 0.092: 0.092: 0.092: 0.092: 0.092: 0.092: 0.092:
Cc : 0.000: 0.000: 0.000: 0.000: 0.000: 0.000: 0.000: 0.000: 0.000: 0.000: 0.000: 0.000: 0.000: 0.000: 0.000: 0.000:
```

Фоп:	125	125	125	125	125	126	126	126	126	127	127	127	128	128	128	129
Uоп:	11.02	11.02	11.01	11.01	11.01	11.00	11.00	11.00	11.00	11.00	11.00	11.00	11.00	11.01	11.01	11.00
Ви :	0.051:	0.051:	0.051:	0.051:	0.051:	0.049:	0.050:	0.050:	0.051:	0.049:	0.050:	0.051:	0.049:	0.050:	0.051:	0.049:
Ки :	0029 :	0029 :	0029 :	0029 :	0029 :	0029 :	0029 :	0029 :	0029 :	0029 :	0029 :	0029 :	0029 :	0029 :	0029 :	0029 :
Ви :	0.012:	0.011:	0.011:	0.011:	0.011:	0.011:	0.011:	0.011:	0.011:	0.011:	0.011:	0.011:	0.011:	0.011:	0.011:	0.011:
Ки :	0021 :	0021 :	0021 :	0021 :	0021 :	0021 :	0021 :	0021 :	0021 :	0021 :	0021 :	0021 :	0021 :	0021 :	0021 :	0021 :
Ви :	0.006:	0.006:	0.006:	0.006:	0.006:	0.006:	0.006:	0.006:	0.005:	0.006:	0.006:	0.006:	0.006:	0.006:	0.006:	0.006:
Ки :	0022 :	0022 :	0022 :	0022 :	0022 :	0022 :	0022 :	0022 :	0022 :	0022 :	0022 :	0022 :	0022 :	0022 :	0022 :	0022 :

y=	10143:	10186:	10229:	10271:	10314:	10356:	10391:	10426:	10460:	10495:	10529:	10564:	10590:	10617:	10643:	10670:
x=	-10385:	-10375:	-10364:	-10354:	-10343:	-10333:	-10359:	-10386:	-10413:	-10439:	-10466:	-10493:	-10529:	-10565:	-10601:	-10637:
Qc :	0.092:	0.092:	0.091:	0.091:	0.091:	0.091:	0.090:	0.089:	0.089:	0.088:	0.088:	0.087:	0.086:	0.086:	0.085:	0.085:
Cc :	0.000:	0.000:	0.000:	0.000:	0.000:	0.000:	0.000:	0.000:	0.000:	0.000:	0.000:	0.000:	0.000:	0.000:	0.000:	0.000:
Фоп:	129	129	129	130	130	130	130	130	130	130	130	130	130	130	130	130
Uоп:	11.00	11.00	11.00	11.00	11.00	11.00	10.99	10.99	10.99	10.98	10.98	10.98	10.98	10.97	10.97	10.97
Ви :	0.050:	0.050:	0.051:	0.048:	0.049:	0.050:	0.049:	0.049:	0.049:	0.049:	0.048:	0.048:	0.048:	0.047:	0.047:	0.046:
Ки :	0029 :	0029 :	0029 :	0029 :	0029 :	0029 :	0029 :	0029 :	0029 :	0029 :	0029 :	0029 :	0029 :	0029 :	0029 :	0029 :
Ви :	0.011:	0.011:	0.011:	0.011:	0.011:	0.011:	0.011:	0.011:	0.011:	0.010:	0.010:	0.010:	0.010:	0.010:	0.010:	0.010:
Ки :	0021 :	0021 :	0021 :	0021 :	0021 :	0021 :	0021 :	0021 :	0021 :	0021 :	0021 :	0021 :	0021 :	0021 :	0021 :	0021 :
Ви :	0.006:	0.006:	0.006:	0.006:	0.006:	0.006:	0.006:	0.005:	0.005:	0.005:	0.005:	0.005:	0.005:	0.005:	0.005:	0.005:
Ки :	0022 :	0022 :	0022 :	0022 :	0022 :	0022 :	0022 :	0022 :	0022 :	0022 :	0022 :	0022 :	0022 :	0022 :	0022 :	0022 :

y=	10696:	10723:	10749:	10776:	10817:	10858:	10899:	10940:	10981:	11022:	11051:	11079:	11108:	11136:	11165:	11193:
x=	-10674:	-10710:	-10746:	-10782:	-10791:	-10800:	-10808:	-10817:	-10826:	-10834:	-10796:	-10758:	-10719:	-10681:	-10643:	-10605:
Qc :	0.084:	0.084:	0.083:	0.082:	0.082:	0.081:	0.081:	0.081:	0.080:	0.080:	0.080:	0.080:	0.080:	0.080:	0.080:	0.081:
Cc :	0.000:	0.000:	0.000:	0.000:	0.000:	0.000:	0.000:	0.000:	0.000:	0.000:	0.000:	0.000:	0.000:	0.000:	0.000:	0.000:
Фоп:	130	130	130	130	130	131	131	131	131	131	131	132	132	132	133	133
Uоп:	10.97	10.96	10.96	10.96	10.96	10.95	10.95	10.95	10.95	10.95	10.95	10.95	10.95	10.95	10.95	10.95
Ви :	0.046:	0.046:	0.045:	0.045:	0.045:	0.042:	0.043:	0.043:	0.043:	0.043:	0.044:	0.042:	0.043:	0.043:	0.042:	0.043:
Ки :	0029 :	0029 :	0029 :	0029 :	0029 :	0029 :	0029 :	0029 :	0029 :	0029 :	0029 :	0029 :	0029 :	0029 :	0029 :	0029 :
Ви :	0.010:	0.010:	0.010:	0.010:	0.010:	0.010:	0.010:	0.010:	0.010:	0.010:	0.010:	0.010:	0.010:	0.010:	0.010:	0.010:
Ки :	0021 :	0021 :	0021 :	0021 :	0021 :	0021 :	0021 :	0021 :	0021 :	0021 :	0021 :	0021 :	0021 :	0021 :	0021 :	0021 :
Ви :	0.005:	0.005:	0.005:	0.005:	0.005:	0.005:	0.005:	0.005:	0.005:	0.005:	0.005:	0.005:	0.005:	0.005:	0.005:	0.005:
Ки :	0022 :	0022 :	0022 :	0022 :	0022 :	0022 :	0022 :	0022 :	0022 :	0022 :	0022 :	0022 :	0022 :	0022 :	0022 :	0022 :

y=	11222:	11250:	11279:	11308:	11336:	11365:	11393:	11422:	11450:	11479:	11507:	11536:	11564:	11593:	11627:	11660:
x=	-10566:	-10528:	-10490:	-10452:	-10413:	-10375:	-10337:	-10299:	-10260:	-10222:	-10184:	-10145:	-10107:	-10069:	-10035:	-10001:
Qc :	0.081:	0.081:	0.081:	0.081:	0.081:	0.081:	0.081:	0.082:	0.082:	0.082:	0.082:	0.082:	0.082:	0.082:	0.082:	0.082:
Cc :	0.000:	0.000:	0.000:	0.000:	0.000:	0.000:	0.000:	0.000:	0.000:	0.000:	0.000:	0.000:	0.000:	0.000:	0.000:	0.000:
Фоп:	133	133	134	134	134	134	135	135	135	136	136	136	136	137	137	137
Uоп:	10.95	10.95	10.95	10.95	10.95	10.96	10.95	10.95	10.96	10.95	10.96	10.96	10.96	10.96	10.96	10.96
Ви :	0.043:	0.044:	0.042:	0.043:	0.044:	0.044:	0.043:	0.044:	0.044:	0.043:	0.043:	0.044:	0.045:	0.043:	0.044:	0.045:
Ки :	0029 :	0029 :	0029 :	0029 :	0029 :	0029 :	0029 :	0029 :	0029 :	0029 :	0029 :	0029 :	0029 :	0029 :	0029 :	0029 :
Ви :	0.010:	0.010:	0.010:	0.010:	0.010:	0.010:	0.010:	0.010:	0.010:	0.010:	0.010:	0.010:	0.010:	0.010:	0.010:	0.010:
Ки :	0021 :	0021 :	0021 :	0021 :	0021 :	0021 :	0021 :	0021 :	0021 :	0021 :	0021 :	0021 :	0021 :	0021 :	0021 :	0021 :
Ви :	0.005:	0.005:	0.005:	0.005:	0.005:	0.005:	0.005:	0.005:	0.005:	0.005:	0.005:	0.005:	0.005:	0.005:	0.005:	0.005:
Ки :	0022 :	0022 :	0022 :	0022 :	0022 :	0022 :	0022 :	0022 :	0022 :	0022 :	0022 :	0022 :	0022 :	0022 :	0022 :	0022 :

y=	11694:	11728:	11761:	11795:	11829:	11863:	11896:	11930:	11969:	12007:	12046:	12084:	12123:	12161:	12200:	12238:
x=	-9967:	-9932:	-9898:	-9864:	-9830:	-9796:	-9762:	-9727:	-9755:	-9783:	-9811:	-9839:	-9867:	-9895:	-9923:	-9951:
Qc :	0.082:	0.082:	0.082:	0.082:	0.082:	0.082:	0.082:	0.082:	0.082:	0.081:	0.080:	0.080:	0.079:	0.079:	0.078:	0.078:	0.077:
Cc :	0.000:	0.000:	0.000:	0.000:	0.000:	0.000:	0.000:	0.000:	0.000:	0.000:	0.000:	0.000:	0.000:	0.000:	0.000:	0.000:
Фоп:	137	138	138	138	139	139	139	139	139	140	140	140	140	140	140	140
Uоп:	10.96	10.96	10.96	10.96	10.96	10.96	10.96	10.96	10.95	10.95	10.95	10.95	10.95	10.94	10.94	10.94
Ви :	0.045:	0.044:	0.044:	0.045:	0.043:	0.044:	0.044:	0.045:	0.045:	0.042:	0.042:	0.041:	0.041:	0.041:	0.041:	0.040:
Ки :	0029 :	0029 :	0029 :	0029 :	0029 :	0029 :	0029 :	0029 :	0029 :	0029 :	0029 :	0029 :	0029 :	0029 :	0029 :	0029 :
Ви :	0.010:	0.010:	0.010:	0.010:	0.010:	0.010:	0.010:	0.010:	0.010:	0.010:	0.010:	0.010:	0.010:	0.010:	0.010:	0.010:
Ки :	0021 :	0021 :	0021 :	0021 :	0021 :	0021 :	0021 :	0021 :	0021 :	0021 :	0021 :	0021 :	0021 :	0021 :	0021 :	0021 :
Ви :	0.005:	0.005:	0.005:	0.005:	0.005:	0.005:	0.005:	0.005:	0.005:	0.005:	0.005:	0.005:	0.005:	0.005:	0.005:	0.005:
Ки :	0022 :	0022 :	0022 :	0022 :	0022 :	0022 :	0022 :	0022 :	0022 :	0022 :	0022 :	0022 :	0022 :	0022 :	0022 :	0022 :

y=	12277:	12315:	12354:	12382:	12411:	12439:	12468:	12496:	12525:	12553:	12582:	12610:	12639:	12682:	12724:	12767:
x=	-9979:	-10006:	-10034:	-10072:	-10110:	-10149:	-10187:	-10225:	-10263:	-10301:	-10339:	-10377:	-10415:	-10398:	-10380:	-10363:
Qc :	0.077:	0.076:	0.076:	0.075:	0.075:	0.074:	0.074:	0.073:	0.073:	0.072:	0.072:	0.071:	0.071:	0.071:	0.070:	0.070:
Cc :	0.000:	0.000:	0.000:	0.000:	0.000:	0.000:	0.000:	0.000:	0.000:	0.000:	0.000:	0.000:	0.000:	0.000:	0.000:	0.000:
Фоп:	140	140	140	140	140	140	139	139	139	139	139	139	139	139	140	140
Uоп:	10.94	10.94	10.94	10.94	10.94	10.93	10.94	10.93	10.93	10.93	10.93	10.93	10.93	10.93	10.93	10.93
Ви :	0.040:	0.040:	0.039:	0.039:	0.039:	0.038:	0.040:	0.039:	0.039:	0.038:	0.038:	0.038:	0.037:	0.037:	0.036:	0.036:
Ки :	0029 :	0029 :	0029 :	0029 :	0029 :	0029 :	0029 :	0029 :	0029 :	0029 :	0029 :	0029 :	0029 :	0029 :	0029 :	0029 :
Ви :	0.010:	0.010:	0.010:	0.010:	0.010:	0.010:	0.009:	0.009:	0.009:	0.009:	0.009:	0.009:	0.009:	0.009:	0.009:	0.009:
Ки :	0021 :	0021 :	0021 :	0021 :	0021 :	0021 :	0021 :	0021 :	0021 :	0021 :	0021 :	0021 :	0021 :	0021 :	0021 :	0021 :
Ви :	0.005:	0.005:	0.005:	0.005:	0.005:	0.005:	0.005:	0.005:	0.005:	0.005:	0.005:	0.005:	0.005:	0.005:	0.005:	0.005:
Ки :	0022 :	0022 :	0022 :	0022 :	0022 :	0022 :	0022 :	0022 :	0022 :	0022 :	0022 :	0022 :	0022 :	0022 :	0022 :	0022 :

y=	12809:	12852:	12895:	12937:	12964:	12991:	13019:	13046:	13073:	13100:	13127:	13154:	13181:	13208:	13235:	13262:
x=	-10346:	-10328:	-10311:	-10294:	-10255:	-10217:	-10179:	-10140:	-10102:	-10064:	-10025:	-9987:	-9949:	-9910:	-9872:	-9834:
Qc :	0.070:	0.070:	0.070:	0.070:	0.070:	0.070:	0.070:	0.070:	0.070:	0.070:	0.070:	0.070:	0.070:	0.070:	0.070:	0.070:
Cc :	0.000:	0.000:	0.000:	0.000:	0.000:	0.000:	0.000:	0.000:	0.000:	0.000:	0.000:	0.000:	0.000:	0.000:	0.000:	0.000:
Фоп:	140	140	140	141	141	141	141	142	142	142	142	143	143	143	143	144
Uоп:	10.93	10.93	10.93	10.93	10.93	10.93	10.93	10.93	10.93	10.93	10.93	10.93	10.93	10.93	10.93	10.93
Ви :	0.036:	0.037:	0.037:	0.035:	0.036:	0.036:	0.037:	0.035:	0.036:	0.036:	0.037:	0.036:	0.036:	0.036:	0.037:	0.036:
Ки :	0029 :	0029 :	0029 :	0029 :	0029 :	0029 :	0029 :	0029 :	0029 :	0029 :	0029 :	0029 :	0029 :	0029 :	0029 :	0029 :
Ви :	0.009:	0.009:	0.009:	0.009:	0.009:	0.009:	0.009:	0.009:	0.009:	0.009:	0.009:	0.009:	0.009:	0.009:	0.009:	0.009:
Ки :	0021 :	0021 :	0021 :	0021 :	0021 :	0021 :	0021 :	0021 :	0021 :	0021 :	0021 :	0021 :	0021 :	0021 :	0021 :	0021 :
Ви :	0.005:	0.005:	0.005:	0.005:	0.005:	0.005:	0.005:	0.005:	0.005:	0.005:	0.005:	0.005:	0.005:	0.005:	0.005:	0.005:
Ки :	0022 :	0022 :	0022 :	0022 :	0022 :	0022 :	0022 :	0022 :	0022 :	0022 :	0022 :	0022 :	0022 :	0022 :	0022 :	0022 :

y=	13289:	13317:	13344:	13391:	13437:	13484:	13531:	13578:	13625:	13672:	13719:	13766:	13813:	13859:	13906:	13953:
x=	-9795:	-9757:	-9719:	-9705:	-9691:	-9677:	-9663:	-9649:	-9635:	-9621:	-9607:	-9593:	-9579:	-9565:	-9551:	-9537:
Qc :	0.070:	0.070:	0.070:	0.070:	0.069:	0.069:	0.069:	0.068:	0.068:	0.068:	0.068:	0.067:	0.067:	0.067:	0.067:	0.066:
Cc :	0.000:	0.000:	0.000:	0.000:	0.000:	0.000:	0.000:	0.000:	0.000:	0.000:	0.000:	0.000:	0.000:	0.000:	0.000:	0.000:
Фоп:	144	144	144	145	145	145	145	145	146	146	146	146	146	147	147	147
Uоп:	10.93	10.93	10.93	10.93	10.93	10.93	10.93	10.93	10.92	10.92	10.92	10.93	10.93	10.92	10.92	10.92
Ви :	0.036:	0.037:	0.037:	0.035:	0.036:	0.036:	0.036:	0.036:	0.034:	0.035:	0.035:	0.035:	0.035:	0.034:	0.034:	0.034:
Ки :	0029 :	0029 :	0029 :	0029 :	0029 :	0029 :	0029 :	0029 :	0029 :	0029 :	0029 :	0029 :	0029 :	0029 :	0029 :	0029 :
Ви :	0.009:	0.009:	0.009:	0.009:	0.009:	0.009:	0.009:	0.009:	0.009:	0.009:	0.009:	0.009:	0.009:	0.009:	0.009:	0.009:
Ки :	0021 :	0021 :	0021 :	0021 :	0021 :	0021 :	0021 :	0021 :	0021 :	0021 :	0021 :	0021 :	0021 :	0021 :	0021 :	0021 :
Ви :	0.005:	0.005:	0.005:	0.005:	0.005:	0.005:	0.005:	0.005:	0.005:	0.005:	0.005:	0.005:	0.004:	0.005:	0.005:	0.005:
Ки :	0022 :	0022 :	0022 :	0022 :	0022 :	0022 :	0022 :	0022 :	0022 :	0022 :	0022 :	0022 :	0022 :	0022 :	0022 :	0022 :

y=	13995	14037	14079	14120	14162	14204	14246	14288	14329	14377	14424	14471	14519	14566	14613	14660
x=	-9560	-9583	-9606	-9629	-9653	-9676	-9699	-9722	-9745	-9754	-9763	-9771	-9780	-9789	-9798	-9807
Qc	0.066	0.066	0.065	0.065	0.064	0.064	0.064	0.063	0.063	0.062	0.062	0.062	0.061	0.061	0.061	0.060
Cc	0.000	0.000	0.000	0.000	0.000	0.000	0.000	0.000	0.000	0.000	0.000	0.000	0.000	0.000	0.000	0.000
Фоп	147	147	147	147	147	147	147	147	147	147	147	147	147	148	148	148
Uоп	10.92	10.92	10.92	10.92	10.92	10.92	10.92	10.92	10.92	**10.92**	**10.92**	**10.92**	**10.92**	**10.92**	**10.92**	**10.92**
Ви	0.034	0.033	0.033	0.033	0.033	0.033	0.032	0.032	0.032	0.032	0.032	0.032	**0.031**	**0.030**	**0.030**	**0.030**
Ки	0029	0029	0029	0029	0029	0029	0029	0029	0029	0029	0029	0029	0029	0029	0029	0029
Ви	0.009	0.009	0.009	0.009	0.009	0.009	0.008	0.008	0.008	0.008	0.008	0.008	0.008	0.008	0.008	**0.008**
Ки	0021	0021	0021	0021	0021	0021	0021	0021	0021	0021	0021	0021	0021	0021	0021	0021
Ви	0.005	0.004	0.004	0.004	0.004	0.004	0.004	0.004	0.004	0.004	0.004	0.004	0.004	0.004	0.004	0.004
Ки	0022	**0022**	**0022**	**0022**	**0022**	**0022**	**0022**	**0022**	**0022**	**0022**	**0022**	**0022**	**0022**	**0022**	**0022**	**0022**

y=	14708	14755	14802	14850	14897	14944	14992	15039	15086	15133	15167	15201	15235	15269	15303	15337
x=	-9816	-9825	-9834	-9843	-9852	-9860	-9869	-9878	-9887	-9896	-9868	-9839	-9811	-9782	-9754	-9726
Qc	0.060	0.060	0.059	0.059	0.059	0.058	0.058	0.058	0.057	0.057	0.057	0.057	0.057	0.057	0.057	0.057
Cc	0.000	0.000	0.000	0.000	0.000	0.000	0.000	0.000	0.000	0.000	0.000	0.000	0.000	0.000	0.000	0.000
Фоп	148	148	148	148	148	148	148	148	148	149	149	149	149	149	150	150
Uоп	10.92	10.92	10.92	10.92	10.92	10.92	10.92	10.92	10.92	10.92	10.92	10.92	10.92	10.92	10.92	10.92
Ви	0.030	0.030	0.030	0.030	0.029	0.029	0.029	0.029	0.029	0.028	0.028	0.028	0.028	0.028	0.027	0.028
Ки	0029	0029	0029	0**029**	**0029**	**0029**	**0029**	**0029**	**0029**	**0029**	**0029**	**0029**	**0029**	**0029**	**0029**	**0029**
Ви	0.008	0.008	0.008	0.008	0.008	0.008	0.008	0.008	0.008	0.008	0.008	0.008	0.008	0.008	0.008	0.008
Ки	0021	0021	0021	0021	0021	0021	**0021**	**0021**	**0021**	**0021**	**0021**	**0021**	**0021**	**0021**	**0021**	**0021**
Ви	0.004	0.004	0.004	0.004	0.004	0.004	0.004	0.004	0.004	0.004	0.004	0.004	0.004	0.004	0.004	0.004
Ки	0022	0022	0022	0022	0022	0022	0022	0022	0022	0022	0**022**	**0022**	**0022**	**0022**	**0022**	**0022**

y=	15371	15369	15366	15364	15362	15359	15357	15354	15352	15350	15323	15296	15269	15242	15216	15228
x=	-9697	-9649	-9601	-9553	-9505	-9457	-9409	-9361	-9313	-9265	-9230	-9196	-9161	-9127	-9092	-9046
Qc	0.057	0.057	0.057	0.057	0.057	0.057	0.057	0.058	0.058	0.058	0.058	0.058	0.059	0.059	0.060	0.060
Cc	0.000	0.000	0.000	0.000	0.000	0.000	0.000	0.000	0.000	0.000	0.000	0.000	0.000	0.000	0.000	0.000
Фоп	150	150	150	150	151	**151**	151	151	151	152	152	152	152	152	152	152
Uоп	10.92	10.92	10.92	10.92	10.92	10.92	10.92	10.92	10.92	10.92	10.92	10.92	10.92	10.92	10.92	10.92
Ви	0.028	0.028	0.028	0.029	0.028	0.028	0.029	0.029	0.029	0.028	0.029	0.029	0.029	0.030	0.030	0.030
Ки	0029	0029	0029	0029	0029	0029	0029	0029	0029	0029	0029	0**029**	**0029**	**0029**	**0029**	**0029**
Ви	0.008	0.008	0.008	0.008	0.008	0.008	0.008	0.008	0.008	0.008	0.008	0.008	0.008	0.008	0.008	0.008
Ки	0021	0021	0021	0021	0021	0021	0021	0021	0021	0021	0021	0021	0021	0021	**0021**	**0021**
Ви	0.004	0.004	0.004	0.004	0.004	0.004	0.004	0.004	0.004	0.004	0.004	0.004	0.004	0.004	0.004	0.004
Ки	0022	0022	0022	0022	0022	0022	0022	0022	0022	0022	0022	0022	0022	0022	0022	0022

y=	15240	15252	15265	15277	15289	15336	15383	15430	15476	15523	15570	15614	15657	15701	15744	15788
x=	-9000	-8954	-8908	-8861	-8815	-8802	-8789	-8776	-8763	-8750	-8737	-8753	-8768	-8783	-8798	-8813
Qc	0.060	0.060	0.060	0.060	0.060	0.060	0.060	0.059	0.059	0.059	0.059	0.058	0.058	0.058	0.057	0.057
Cc	0.000	0.000	0.000	0.000	0.000	0.000	0.000	0.000	0.000	0.000	0.000	0.000	0.000	0.000	0.000	0.000
Фоп	152	153	153	153	153	153	154	154	154	154	154	154	154	**154**	**154**	**154**
Uоп	10.92	10.92	10.92	10.92	10.92	10.92	10.92	10.92	10.92	10.92	10.92	10.92	10.92	10.92	10.92	10.92
Ви	0.030	0.030	0.030	0.030	0.031	0.031	0.029	0.029	0.029	0.029	0.029	0.029	0.029	0.029	0.029	0.029
Ки	0029	0029	0029	0029	0029	0029	0029	0029	0029	0029	0029	0029	0029	0029	0029	0029
Ви	0.008	0.008	0.00**8**	**0.008**	**0.008**	**0.008**	**0.008**	**0.008**	**0.008**	**0.008**	**0.008**	**0.008**	**0.008**	**0.008**	**0.008**	**0.008**
Ки	0021	0021	0021	0021	0021	0021	0021	0021	0021	0021	0021	0021	0021	0021	0021	0021
Ви	0.004	0.004	0.004	0.004	0.004	0.004	**0.004**	**0.004**	**0.004**	**0.004**	**0.004**	**0.004**	**0.004**	**0.004**	**0.004**	**0.004**
Ки	0022	0022	0022	0022	0022	0022	0022	0022	0022	0022	0022	0022	0022	0022	0022	0022

y=	15832	15875	15919	15962	16006	16050	16093	16139	16185	16231	16277	16323	16369	16415	16461	16507
x=	-8828	-8843	-8859	-8874	-8889	-8904	-8919	-8938	-8957	-8976	-8996	-9015	-9034	-9053	-9072	-9091
Qc	0.057	0.056	0.056	0.056	0.055	0.055	0.055	0.055	0.055	0.055	0.055	0.055	0.055	0.055	0.056	0.056
Cc	0.000	0.000	0.000	0.000	0.000	0.000	0.000	0.000	0.000	0.000	0.000	0.000	0.000	0.000	0.000	0.000
Фоп	154	154	154	154	154	155	40	40	41	41	41	41	41	41	41	41
Uоп	10.92	10.92	10.92	10.92	10.92	**10.92**	**12.00**	**12.00**	**12.00**	**12.00**	**12.00**	**12.00**	**12.00**	**12.00**	**12.00**	**12.00**
Ви	0.028	0.028	0.028	0.028	0.028	0.027	0.038	0.038	**0.038**	**0.038**	**0.038**	**0.038**	**0.038**	**0.039**	**0.039**	**0.039**
Ки	0029	0029	0029	0029	0029	0029	0026	0026	0026	0026	0026	0026	0026	0026	0026	0026
Ви	0.008	0.008	0.008	0.008	0.008	0.008	0.017	0.017	0.017	0.017	0.017	**0.017**	**0.017**	**0.017**	**0.017**	**0.017**
Ки	0021	0021	0021	0021	0021	0021	0027	0027	0027	0027	0027	0027	0027	0027	0027	0027
Ви	0.004	0.004	0.004	0.004	0.004	0.004										
Ки	0022	0022	0022	0022	0022	0022										

y=	16553	16599	16645	16690	16736	16782	16828	16874	16920	16966	17012	17058	17104	17150	17196	17242
x=	-9111	-9130	-9149	-9168	-9187	-9206	-9225	-9245	-9264	-9283	-9302	-9321	-9340	-9359	-9379	-9398
Qc	0.056	0.056	0.056	0.056	0.056	0.056	0.056	0.056	0.056	0.056	0.056	0.056	0.056	0.056	0.056	0.056
Cc	0.000	0.000	0.000	0.000	0.000	0.000	0.000	0.000	0.000	0.000	0.000	0.000	0.000	0.000	0.000	0.000
Фоп	41	41	41	41	42	42	42	42	42	42	42	42	42	42	42	43
Uоп	12.00	12.00	12.00	12.00	12.00	12.00	12.00	12.00	12.00	**12.00**	**12.00**	**12.00**	**12.00**	**12.00**	**12.00**	**12.00**
Ви	0.039	0.039	0.039	0.039	0.039	0.039	0.039	0.039	0.039	0.039	0.039	0.039	**0.039**	**0.039**	**0.039**	**0.039**
Ки	0026	0026	0026	0026	0026	0026	0026	0026	0026	0026	0026	0026	0026	0026	0026	0026
Ви	0.017	0.017	0.017	0.017	0.017	0.017	0.017	0.017	0.017	0.017	0.017	0.017	0.017	0.017	0.017	**0.018**
Ки	0027	0027	0027	0027	0027	0027	0027	0027	0027	0027	0027	0027	0027	0027	0027	0027
Ви																
Ки																

y=	17288	17334	17380	17426	17472	17518	17563	17609	17655	17701	17749	17796	17844
x=	-9417	-9436	-9455	-9474	-9493	-9513	-9532	-9551	-9570	-9589	-9602	-9614	-9627
Qc	0.057	0.057	0.057	0.057	0.057	0.057	0.057	0.057	0.057	0.057	0.057	0.057	0.057
Cc	0.000	0.000	0.000	0.000	0.000	0.000	0.000	0.000	0.000	0.000	0.000	0.000	0.000
Фоп	43	43	43	43	43	43	43	43	43	44	44	44	44
Uоп	12.00	12.00	12.00	12.00	12.00	**12.00**	**12.00**	**12.00**	**12.00**	**12.00**	**12.00**	**12.00**	**12.00**
Ви	0.039	0.039	0.039	0.039	0.039	0.039	0.039	0.039	0.039	0.039	0.039	0.039	0.040
Ки	0026	0026	0026	0026	0026	0026	0026	0026	0026	0026	0026	0026	0026
Ви	0.018	0.018	0.018	0.018	0.018	0.018	0.018	0.018	0.018	0.018	0.018	0.018	0.018
Ки	0027	0027	0027	0027	0027	0027	0027	0027	0027	**0027**	**0027**	**0027**	**0027**
Ви													
Ки													

y=	17892	17939	17987	18034	18082	18129	18177	18224	18272	18320	18367	18415	18461	18508	18555	18601
x=	-9640	-9653	-9665	-9678	-9691	-9703	-9716	-9729	-9741	-9754	-9767	-9779	-9774	-9769	-9764	-9759
Qc	0.058	0.058	0.058	0.058	0.058	0.058	0.058	0.058	0.058	0.058	0.058	0.058	0.059	0.059	0.059	0.059
Cc	0.000	0.000	0.000	0.000	0.000	0.000	0.000	0.000	0.000	0.000	0.000	0.000	0.000	0.000	0.000	0.000
Фоп	44	44	44	44	44	44	44	44	45	45	45	45	45	45	45	45

Uоп:	12.00	12.00	12.00	12.00	12.00	12.00	12.00	12.00	12.00	12.00	12.00	12.00	12.00	12.00	12.00	12.00	12.00
Ви :	0.040	0.040	0.040	0.040	0.040	0.040	0.040	0.040	0.040	0.040	0.040	0.040	0.040	0.040	0.040	0.040	0.040
Ки :	0026	0026	0026	0026	0026	0026	0026	0026	0026	0026	0026	0026	0026	0026	0026	0026	0026
Ви :	0.018	0.018	0.018	0.018	0.018	0.018	0.018	0.018	0.018	0.018	0.018	0.018	0.018	0.018	0.018	0.018	0.018
Ки :	0027	0027	0027	0027	0027	0027	0027	0027	0027	0027	0027	0027	0027	0027	0027	0027	0027

y=	18648	18645	18642	18639	18636	18634	18631	18628	18625	18622	18619	18616	18613	18610	18607	18604	
x=	-9753	-9704	-9654	-9605	-9555	-9506	-9456	-9407	-9357	-9308	-9258	-9209	-9159	-9110	-9060	-9011	
Qc :	0.059	0.059	0.059	0.059	0.059	0.059	0.059	0.060	0.060	0.060	0.060	0.060	0.060	0.060	0.060	0.061	
Cc :	0.000	0.000	0.000	0.000	0.000	0.000	0.000	0.000	0.000	0.000	0.000	0.000	0.000	0.000	0.000	0.000	
Фоп:	45	45	45	45	45	45	45	45	44	44	44	44	44	44	44	44	
Uоп:	12.00	12.00	11.83	11.83	11.83	11.83	11.83	11.83	11.83	11.83	11.71	11.71	11.71	11.71	11.71	11.71	
Ви :	0.040	0.040	0.041	0.041	0.041	0.041	0.041	0.041	0.041	0.041	0.041	0.041	0.041	0.041	0.041	0.042	
Ки :	0026	0026	0026	0026	0026	0026	0026	0026	0026	0026	0026	0026	0026	0026	0026	0026	
Ви :	0.019	0.019	0.018	0.019	0.019	0.019	0.019	0.019	0.019	0.019	0.019	0.019	0.019	0.019	0.019	0.019	
Ки :	0027	0027	0027	0027	0027	0027	0027	0027	0027	0027	0027	0027	0027	0027	0027	0027	

y=	18602	18599	18596	18593	18630	18667	18705	18742	18780	18817	18854	18892	18929	18966	19011	19055	
x=	-8961	-8912	-8862	-8812	-8787	-8762	-8737	-8711	-8686	-8661	-8635	-8610	-8585	-8559	-8569	-8578	
Qc :	0.061	0.061	0.061	0.061	0.061	0.061	0.061	0.061	0.062	0.062	0.062	0.062	0.062	0.062	0.062	0.063	
Cc :	0.000	0.000	0.000	0.000	0.000	0.000	0.000	0.000	0.000	0.000	0.000	0.000	0.000	0.000	0.000	0.000	
Фоп:	44	44	44	44	44	44	44	44	44	44	44	44	44	44	44	44	
Uоп:	11.71	11.71	11.53	11.53	11.53	11.53	11.53	11.53	11.53	11.41	11.53	11.41	11.31	11.40	11.30	11.32	
Ви :	0.042	0.042	0.042	0.042	0.042	0.042	0.042	0.042	0.042	0.042	0.042	0.043	0.043	0.043	0.043	0.043	
Ки :	0026	0026	0026	0026	0026	0026	0026	0026	0026	0026	0026	0026	0026	0026	0026	0026	
Ви :	0.019	0.019	0.019	0.019	0.019	0.019	0.019	0.019	0.019	0.019	0.019	0.019	0.019	0.020	0.019	0.020	
Ки :	0027	0027	0027	0027	0027	0027	0027	0027	0027	0027	0027	0027	0027	0027	0027	0027	

y=	19099	19143	19188	19232	19281	19330	19379	19428	19476	19525	19574	19623	19672	19721	19770	19819	
x=	-8588	-8597	-8607	-8616	-8607	-8598	-8589	-8580	-8571	-8561	-8552	-8543	-8534	-8525	-8516	-8507	
Qc :	0.063	0.063	0.063	0.063	0.063	0.063	0.063	0.063	0.063	0.064	0.064	0.064	0.064	0.064	0.064	0.065	
Cc :	0.000	0.000	0.000	0.000	0.000	0.000	0.000	0.000	0.000	0.000	0.000	0.000	0.000	0.000	0.000	0.000	
Фоп:	44	44	44	44	44	44	44	44	45	45	45	45	45	45	45	45	
Uоп:	11.35	11.31	11.28	11.26	11.24	11.23	11.19	11.19	11.18	11.17	11.16	11.15	11.13	11.02	10.89	11.00	
Ви :	0.043	0.043	0.043	0.043	0.043	0.044	0.044	0.043	0.043	0.044	0.044	0.044	0.044	0.044	0.045	0.045	
Ки :	0026	0026	0026	0026	0026	0026	0026	0026	0026	0026	0026	0026	0026	0026	0026	0026	
Ви :	0.020	0.020	0.020	0.019	0.019	0.020	0.019	0.020	0.020	0.020	0.020	0.020	0.020	0.020	0.020	0.020	
Ки :	0027	0027	0027	0027	0027	0027	0027	0027	0027	0027	0027	0027	0027	0027	0027	0027	

y=	19867	19916	19965	20014	20063	20112	20120	20128	20137	20145	20153	20161	20169	20178	20186	20194	
x=	-8497	-8488	-8479	-8470	-8461	-8452	-8499	-8546	-8593	-8640	-8687	-8735	-8782	-8829	-8876	-8923	
Qc :	0.065	0.065	0.065	0.065	0.065	0.065	0.065	0.065	0.065	0.065	0.065	0.065	0.065	0.065	0.065	0.064	
Cc :	0.000	0.000	0.000	0.000	0.000	0.000	0.000	0.000	0.000	0.000	0.000	0.000	0.000	0.000	0.000	0.000	
Фоп:	45	45	45	45	45	45	45	46	46	46	46	46	46	46	46	46	
Uоп:	11.03	11.02	10.91	10.90	10.89	10.89	10.89	10.90	10.91	10.91	10.91	11.03	11.03	11.03	11.00	11.00	
Ви :	0.045	0.045	0.045	0.045	0.045	0.045	0.045	0.045	0.045	0.045	0.045	0.045	0.045	0.045	0.045	0.045	
Ки :	0026	0026	0026	0026	0026	0026	0026	0026	0026	0026	0026	0026	0026	0026	0026	0026	
Ви :	0.020	0.020	0.020	0.020	0.020	0.020	0.020	0.020	0.020	0.020	0.020	0.020	0.020	0.020	0.020	0.020	
Ки :	0027	0027	0027	0027	0027	0027	0027	0027	0027	0027	0027	0027	0027	0027	0027	0027	

y=	20202	20211	20219	20227	20235	20244	20252	20260	20268	20276	20322	20368	20413	20459	20504	20550	
x=	-8970	-9018	-9065	-9112	-9159	-9206	-9253	-9300	-9348	-9395	-9404	-9414	-9423	-9433	-9442	-9452	
Qc :	0.064	0.064	0.064	0.064	0.064	0.064	0.064	0.064	0.064	0.063	0.064	0.064	0.064	0.064	0.064	0.064	
Cc :	0.000	0.000	0.000	0.000	0.000	0.000	0.000	0.000	0.000	0.000	0.000	0.000	0.000	0.000	0.000	0.000	
Фоп:	46	46	46	47	47	47	47	47	47	47	47	47	47	47	48	48	
Uоп:	11.13	11.02	11.13	11.15	11.15	11.16	11.17	11.17	11.18	11.18	11.18	11.17	11.17	11.15	11.17	11.16	
Ви :	0.044	0.044	0.044	0.044	0.044	0.044	0.044	0.044	0.044	0.044	0.044	0.044	0.044	0.044	0.044	0.044	
Ки :	0026	0026	0026	0026	0026	0026	0026	0026	0026	0026	0026	0026	0026	0026	0026	0026	
Ви :	0.020	0.020	0.020	0.020	0.020	0.020	0.020	0.020	0.020	0.020	0.020	0.020	0.020	0.020	0.020	0.020	
Ки :	0027	0027	0027	0027	0027	0027	0027	0027	0027	0027	0027	0027	0027	0027	0027	0027	

y=	20595	20641	20687	20732	20775	20818	20861	20904	20947	20988	21030	21071	21112	21130	21148	21166	
x=	-9461	-9471	-9480	-9490	-9478	-9467	-9456	-9444	-9433	-9457	-9480	-9504	-9528	-9572	-9617	-9662	
Qc :	0.064	0.064	0.064	0.064	0.064	0.065	0.065	0.065	0.065	0.065	0.065	0.065	0.065	0.065	0.065	0.065	
Cc :	0.000	0.000	0.000	0.000	0.000	0.000	0.000	0.000	0.000	0.000	0.000	0.000	0.000	0.000	0.000	0.000	
Фоп:	48	48	48	48	48	48	48	48	48	48	48	49	49	49	49	49	
Uоп:	11.15	11.14	11.13	11.02	11.13	11.00	11.03	11.03	11.02	10.91	10.91	10.91	10.91	10.91	11.03	11.03	
Ви :	0.044	0.044	0.044	0.044	0.044	0.045	0.045	0.045	0.045	0.045	0.045	0.045	0.045	0.045	0.045	0.045	
Ки :	0026	0026	0026	0026	0026	0026	0026	0026	0026	0026	0026	0026	0026	0026	0026	0026	
Ви :	0.020	0.020	0.020	0.020	0.020	0.020	0.020	0.020	0.020	0.020	0.020	0.020	0.020	0.020	0.020	0.020	
Ки :	0027	0027	0027	0027	0027	0027	0027	0027	0027	0027	0027	0027	0027	0027	0027	0027	

y=	21184	21202	21220	21238	21276	21314	21352	21390	21428	21466	21503	21541	21579	21617	21655	21693	
x=	-9706	-9751	-9795	-9840	-9808	-9775	-9743	-9711	-9678	-9646	-9614	-9582	-9549	-9517	-9485	-9452	
Qc :	0.065	0.065	0.065	0.064	0.065	0.065	0.065	0.065	0.065	0.065	0.066	0.066	0.066	0.066	0.066	0.066	
Cc :	0.000	0.000	0.000	0.000	0.000	0.000	0.000	0.000	0.000	0.000	0.000	0.000	0.000	0.000	0.000	0.000	
Фоп:	49	49	49	49	49	49	49	49	49	49	49	49	49	50	50	50	
Uоп:	11.03	11.03	11.03	11.00	11.03	11.02	10.91	10.90	10.89	10.88	10.87	10.87	10.75	10.75	10.69	10.43	
Ви :	0.045	0.045	0.045	0.045	0.045	0.045	0.045	0.045	0.045	0.045	0.045	0.046	0.046	0.046	0.046	0.046	
Ки :	0026	0026	0026	0026	0026	0026	0026	0026	0026	0026	0026	0026	0026	0026	0026	0026	
Ви :	0.020	0.020	0.020	0.020	0.020	0.020	0.020	0.020	0.020	0.020	0.020	0.020	0.020	0.020	0.021	0.020	
Ки :	0027	0027	0027	0027	0027	0027	0027	0027	0027	0027	0027	0027	0027	0027	0027	0027	

y=	21723	21752	21782	21811	21840	21870	21899	21929	21978	22027	22076	22124	22173	22221	22269	22317	
x=	-9416	-9379	-9342	-9305	-9268	-9231	-9194	-9158	-9158	-9158	-9158	-9158	-9158	-9171	-9183	-9196	
Qc :	0.067	0.067	0.067	0.067	0.067	0.068	0.068	0.068	0.068	0.068	0.069	0.069	0.069	0.069	0.069	0.069	
Cc :	0.000	0.000	0.000	0.000	0.000	0.000	0.000	0.000	0.000	0.000	0.000	0.000	0.000	0.000	0.000	0.000	
Фоп:	50	50	50	50	50	50	50	50	50	50	50	50	50	50	50	50	
Uоп:	10.70	10.66	10.64	10.63	10.61	10.60	10.59	10.45	10.45	10.44	10.43	10.51	10.32	10.31	10.31	10.30	
Ви :	0.046	0.046	0.046	0.046	0.046	0.046	0.047	0.047	0.047	0.047	0.047	0.047	0.048	0.048	0.048	0.048	
Ки :	0026	0026	0026	0026	0026	0026	0026	0026	0026	0026	0026	0026	0026	0026	0026	0026	
Ви :	0.021	0.021	0.021	0.021	0.021	0.021	0.021	0.021	0.021	0.021	0.021	0.021	0.021	0.021	0.021	0.021	
Ки :	0027	0027	0027	0027	0027	0027	0027	0027	0027	0027	0027	0027	0027	0027	0027	0027	

y=	22365	22413	22461	22509	22557	22605	22653	22701	22749	22797	22845	22893	22942	22990	23038	23087
x=	-9209	-9222	-9235	-9248	-9261	-9274	-9287	-9300	-9313	-9326	-9322	-9318	-9314	-9310	-9306	-9302
Qc	0.069	0.069	0.069	0.069	0.069	0.070	0.070	0.070	0.070	0.070	0.070	0.070	0.070	0.070	0.071	0.071
Cc	0.000	0.000	0.000	0.000	0.000	0.000	0.000	0.000	0.000	0.000	0.000	0.000	0.000	0.000	0.000	0.000
Фоп	50	50	51	51	51	51	51	51	51	51	51	51	52	52	52	52
Uоп	10.30	10.30	10.30	10.30	10.29	10.29	10.28	10.28	10.27	10.27	10.26	10.26	10.26	10.25	10.24	10.13
Ви	0.048	0.048	0.048	0.048	0.048	0.048	0.048	0.048	0.048	0.048	0.049	0.049	0.048	0.048	0.049	0.049
Ки	0026	0026	0026	0026	0026	0026	0026	0026	0026	0026	0026	0026	0026	0026	0026	0026
Ви	0.021	0.021	0.021	0.021	0.021	0.021	0.021	0.021	0.021	0.021	0.021	0.021	0.022	0.022	0.022	0.022
Ки	0027	0027	0027	0027	0027	0027	0027	0027	0027	0027	0027	0027	0027	0027	0027	0027

y=	23135	23183	23232	23280	23328	23377	23425	23473	23522	23570	23618	23667	23715	23763	23811	23859
x=	-9298	-9294	-9290	-9286	-9282	-9278	-9274	-9270	-9266	-9262	-9258	-9254	-9250	-9245	-9239	-9233
Qc	0.071	0.071	0.071	0.071	0.071	0.071	0.072	0.072	0.072	0.072	0.072	0.072	0.073	0.073	0.073	0.073
Cc	0.000	0.000	0.000	0.000	0.000	0.000	0.000	0.000	0.000	0.000	0.000	0.000	0.000	0.000	0.000	0.000
Фоп	52	52	52	52	52	52	52	52	53	53	53	53	53	53	53	53
Uоп	10.11	10.09	10.07	10.05	10.02	10.00	10.06	10.04	10.03	10.00	9.97	9.94	10.00	9.97	9.94	9.92
Ви	0.049	0.049	0.049	0.049	0.050	0.050	0.050	0.050	0.049	0.050	0.050	0.050	0.050	0.050	0.051	0.051
Ки	0026	0026	0026	0026	0026	0026	0026	0026	0026	0026	0026	0026	0026	0026	0026	0026
Ви	0.022	0.022	0.022	0.022	0.022	0.022	0.022	0.022	0.022	0.022	0.022	0.022	0.022	0.022	0.022	0.022
Ки	0027	0027	0027	0027	0027	0027	0027	0027	0027	0027	0027	0027	0027	0027	0027	0027

y=	23908	23956	24004	24052	24100	24149	24197	24245	24293	24341	24390	24438	24486	24534	24582	24630
x=	-9228	-9222	-9217	-9211	-9206	-9200	-9194	-9189	-9183	-9178	-9172	-9166	-9161	-9155	-9150	-9144
Qc	0.073	0.073	0.073	0.073	0.074	0.074	0.074	0.074	0.074	0.074	0.075	0.075	0.075	0.075	0.075	0.075
Cc	0.000	0.000	0.000	0.000	0.000	0.000	0.000	0.000	0.000	0.000	0.000	0.000	0.000	0.000	0.000	0.000
Фоп	53	53	53	53	54	54	54	54	54	54	54	54	54	54	54	55
Uоп	9.92	9.88	9.87	9.85	9.85	9.85	9.84	9.67	9.78	9.67	9.67	9.67	9.67	9.57	9.57	9.57
Ви	0.051	0.051	0.051	0.051	0.051	0.051	0.051	0.051	0.051	0.052	0.052	0.052	0.052	0.052	0.052	0.052
Ки	0026	0026	0026	0026	0026	0026	0026	0026	0026	0026	0026	0026	0026	0026	0026	0026
Ви	0.022	0.022	0.022	0.022	0.023	0.023	0.023	0.023	0.023	0.023	0.023	0.023	0.023	0.023	0.023	0.023
Ки	0027	0027	0027	0027	0027	0027	0027	0027	0027	0027	0027	0027	0027	0027	0027	0027

y=	24679	24727	24775	24823	24871	24920	24968	25016	25064	25112	25161	25153	25146	25138	25131	25123
x=	-9139	-9133	-9127	-9122	-9116	-9111	-9105	-9099	-9094	-9088	-9083	-9034	-8985	-8936	-8888	-8839
Qc	0.075	0.076	0.076	0.076	0.076	0.076	0.076	0.077	0.077	0.077	0.077	0.077	0.077	0.078	0.078	0.078
Cc	0.000	0.000	0.000	0.000	0.000	0.000	0.000	0.000	0.000	0.000	0.000	0.000	0.000	0.000	0.000	0.000
Фоп	55	55	55	55	55	55	55	55	55	55	56	55	55	55	55	55
Uоп	9.57	9.57	9.57	9.57	9.57	9.45	9.43	9.41	9.39	9.46	9.45	9.41	9.38	9.35	9.31	9.29
Ви	0.052	0.052	0.053	0.053	0.053	0.053	0.053	0.053	0.054	0.054	0.053	0.054	0.054	0.054	0.054	0.054
Ки	0026	0026	0026	0026	0026	0026	0026	0026	0026	0026	0026	0026	0026	0026	0026	0026
Ви	0.023	0.023	0.023	0.023	0.023	0.023	0.023	0.023	0.023	0.023	0.024	0.023	0.023	0.023	0.024	0.024
Ки	0027	0027	0027	0027	0027	0027	0027	0027	0027	0027	0027	0027	0027	0027	0027	0027

y=	25116	25108	25101	25093	25085	25078	25070	25063	25055	25048	25040	25033	25025	25018	25010	25003
x=	-8790	-8741	-8692	-8644	-8595	-8546	-8497	-8449	-8400	-8351	-8302	-8253	-8205	-8156	-8107	-8058
Qc	0.078	0.078	0.078	0.079	0.079	0.079	0.079	0.079	0.080	0.080	0.080	0.080	0.080	0.081	0.081	0.081
Cc	0.000	0.000	0.000	0.000	0.000	0.000	0.000	0.000	0.000	0.000	0.000	0.000	0.000	0.000	0.000	0.000
Фоп	55	55	55	55	55	55	55	54	54	54	54	54	54	54	54	54
Uоп	9.29	9.22	9.20	9.20	9.20	9.20	9.20	9.11	9.11	9.11	9.11	9.11	9.11	9.02	9.03	9.03
Ви	0.054	0.055	0.055	0.055	0.055	0.055	0.055	0.055	0.056	0.056	0.056	0.056	0.056	0.056	0.056	0.056
Ки	0026	0026	0026	0026	0026	0026	0026	0026	0026	0026	0026	0026	0026	0026	0026	0026
Ви	0.024	0.024	0.024	0.024	0.024	0.024	0.024	0.024	0.024	0.024	0.024	0.024	0.025	0.025	0.025	0.025
Ки	0027	0027	0027	0027	0027	0027	0027	0027	0027	0027	0027	0027	0027	0027	0027	0027

y=	24995	24988	24941	24894	24847	24800	24753	24706	24660	24613	24566	24519	24472	24425	24378	24331
x=	-8009	-7961	-7978	-7994	-8011	-8028	-8045	-8062	-8078	-8095	-8112	-8129	-8146	-8163	-8179	-8196
Qc	0.081	0.081	0.081	0.081	0.081	0.080	0.080	0.080	0.080	0.080	0.079	0.079	0.079	0.079	0.078	0.078
Cc	0.000	0.000	0.000	0.000	0.000	0.000	0.000	0.000	0.000	0.000	0.000	0.000	0.000	0.000	0.000	0.000
Фоп	54	54	53	53	53	53	53	53	53	53	53	53	53	53	53	53
Uоп	9.03	8.94	9.03	9.03	9.03	9.02	9.11	9.11	9.11	9.11	9.20	9.20	9.20	9.20	9.20	9.22
Ви	0.056	0.056	0.057	0.056	0.056	0.056	0.056	0.056	0.056	0.055	0.055	0.055	0.055	0.054	0.054	0.054
Ки	0026	0026	0026	0026	0026	0026	0026	0026	0026	0026	0026	0026	0026	0026	0026	0026
Ви	0.025	0.025	0.024	0.024	0.024	0.024	0.024	0.024	0.024	0.024	0.024	0.024	0.024	0.024	0.024	0.024
Ки	0027	0027	0027	0027	0027	0027	0027	0027	0027	0027	0027	0027	0027	0027	0027	0027

y=	24284	24237	24190	24143	24096	24050	24003	23956	23909	23862	23815	23768	23720	23672	23624	23576
x=	-8213	-8230	-8247	-8263	-8280	-8297	-8314	-8331	-8348	-8364	-8381	-8398	-8402	-8405	-8409	-8413
Qc	0.078	0.078	0.078	0.077	0.077	0.077	0.077	0.077	0.076	0.076	0.076	0.076	0.076	0.075	0.075	0.075
Cc	0.000	0.000	0.000	0.000	0.000	0.000	0.000	0.000	0.000	0.000	0.000	0.000	0.000	0.000	0.000	0.000
Фоп	52	52	52	52	52	52	52	52	52	52	52	52	52	52	51	51
Uоп	9.29	9.29	9.33	9.38	9.41	9.45	9.39	9.41	9.44	9.46	9.57	9.57	9.57	9.57	9.57	9.57
Ви	0.054	0.054	0.054	0.054	0.054	0.054	0.053	0.053	0.053	0.053	0.053	0.052	0.052	0.052	0.052	0.052
Ки	0026	0026	0026	0026	0026	0026	0026	0026	0026	0026	0026	0026	0026	0026	0026	0026
Ви	0.023	0.023	0.023	0.023	0.024	0.024	0.023	0.023	0.023	0.023	0.023	0.023	0.023	0.023	0.023	0.023
Ки	0027	0027	0027	0027	0027	0027	0027	0027	0027	0027	0027	0027	0027	0027	0027	0027

y=	23528	23480	23431	23383	23335	23287	23239	23191	23143	23095	23046	22997	22948	22900	22851	22802
x=	-8416	-8420	-8424	-8428	-8431	-8435	-8439	-8442	-8446	-8450	-8444	-8438	-8432	-8426	-8420	-8415
Qc	0.075	0.075	0.075	0.075	0.074	0.074	0.074	0.074	0.074	0.073	0.073	0.073	0.073	0.073	0.073	0.073
Cc	0.000	0.000	0.000	0.000	0.000	0.000	0.000	0.000	0.000	0.000	0.000	0.000	0.000	0.000	0.000	0.000
Фоп	51	51	51	51	51	51	51	51	51	51	50	50	50	50	50	50
Uоп	9.67	9.67	9.67	9.67	9.68	9.78	9.67	9.84	9.85	9.85	9.85	9.87	9.88	9.89	9.92	9.93
Ви	0.052	0.052	0.052	0.052	0.052	0.051	0.051	0.051	0.051	0.051	0.051	0.051	0.051	0.051	0.051	0.050
Ки	0026	0026	0026	0026	0026	0026	0026	0026	0026	0026	0026	0026	0026	0026	0026	0026
Ви	0.023	0.023	0.023	0.023	0.023	0.023	0.023	0.023	0.023	0.023	0.022	0.022	0.022	0.022	0.022	0.023
Ки	0027	0027	0027	0027	0027	0027	0027	0027	0027	0027	0027	0027	0027	0027	0027	0027

y=	22753	22704	22655	22607	22558	22509	22460	22411	22363	22314	22265	22216	22167	22118	22070	22021
x=	-8409	-8403	-8397	-8391	-8385	-8379	-8374	-8368	-8362	-8356	-8350	-8344	-8338	-8332	-8327	-8321
Qc	0.073	0.073	0.072	0.072	0.072	0.072	0.072	0.072	0.072	0.072	0.072	0.072	0.071	0.071	0.071	0.071
Cc	0.000	0.000	0.000	0.000	0.000	0.000	0.000	0.000	0.000	0.000	0.000	0.000	0.000	0.000	0.000	0.000
Фоп	50	50	50	50	49	49	49	49	49	49	49	49	49	49	48	48
Uоп	9.94	9.96	9.98	9.91	9.92	9.94	9.98	10.00	10.03	10.05	10.08	10.10	10.03	10.04	10.05	10.07

Ви	0.050	0.050	0.050	0.050	0.050	0.050	0.050	0.050	0.050	0.050	0.050	0.050	0.049	0.049	0.049	0.049	0.049	0.049
Ки	0026	0026	0026	0026	0026	0026	0026	0026	0026	0026	0026	0026	0026	0026	0026	0026	0026	0026
Ви	0.023	0.023	0.023	0.022	0.022	0.022	0.022	0.022	0.022	0.022	0.022	0.022	0.022	0.022	0.022	0.022	0.022	0.022
Ки	0027	0027	0027	0027	0027	0027	0027	0027	0027	0027	0027	0027	0027	0027	0027	0027	0027	0027

y=	21972	21923	21874	21826	21777	21728	21679	21630	21581	21533	21484	21435	21386
x=	-8315	-8309	-8303	-8297	-8291	-8286	-8280	-8274	-8268	-8262	-8256	-8250	-8245
Qc	0.071	0.071	0.071	0.071	0.070	0.070	0.070	0.070	0.070	0.070	0.070	0.070	0.070
Cc	0.000	0.000	0.000	0.000	0.000	0.000	0.000	0.000	0.000	0.000	0.000	0.000	0.000
Фоп	48	48	48	48	48	48	48	48	48	47	47	47	47
Uоп	10.08	10.10	10.12	10.14	10.25	10.25	10.26	10.26	10.27	10.27	10.27	10.28	10.29
Ви	0.049	0.049	0.049	0.049	0.049	0.049	0.048	0.048	0.048	0.048	0.048	0.048	0.048
Ки	0026	0026	0026	0026	0026	0026	0026	0026	0026	0026	0026	0026	0026
Ви	0.022	0.022	0.022	0.022	0.022	0.022	0.022	0.022	0.022	0.021	0.021	0.021	0.021
Ки	0027	0027	0027	0027	0027	0027	0027	0027	0027	0027	0027	0027	0027

y=	21337	21342	21347	21352	21357	21362	21367	21372	21377	21383	21388	21393	21398	21403	21408	21413
x=	-8239	-8190	-8141	-8093	-8044	-7995	-7947	-7898	-7849	-7800	-7752	-7703	-7654	-7606	-7557	-7508
Qc	0.069	0.070	0.070	0.070	0.070	0.070	0.070	0.070	0.070	0.071	0.071	0.071	0.071	0.072	0.072	0.072
Cc	0.000	0.000	0.000	0.000	0.000	0.000	0.000	0.000	0.000	0.000	0.000	0.000	0.000	0.000	0.000	0.000
Фоп	47	47	47	47	47	47	47	47	47	46	46	46	46	46	46	46
Uоп	10.29	10.28	10.28	10.27	10.27	10.26	10.25	10.14	10.13	10.09	10.07	10.05	10.02	10.09	10.06	10.03
Ви	0.048	0.048	0.048	0.048	0.048	0.048	0.048	0.049	0.049	0.049	0.049	0.049	0.050	0.050	0.050	0.050
Ки	0026	0026	0026	0026	0026	0026	0026	0026	0026	0026	0026	0026	0026	0026	0026	0026
Ви	0.021	0.021	0.022	0.022	0.022	0.022	0.022	0.022	0.022	0.022	0.022	0.022	0.022	0.022	0.022	0.022
Ки	0027	0027	0027	0027	0027	0027	0027	0027	0027	0027	0027	0027	0027	0027	0027	0027
Ви																
Ки																

y=	21418	21423	21428	21380	21331	21283	21235	21187	21139	21090	21042	20994	20946	20898	20849	20801
x=	-7460	-7411	-7362	-7357	-7352	-7347	-7342	-7337	-7333	-7328	-7323	-7318	-7313	-7308	-7303	-7298
Qc	0.072	0.072	0.072	0.072	0.072	0.072	0.072	0.072	0.072	0.071	0.071	0.071	0.071	0.071	0.071	0.071
Cc	0.000	0.000	0.000	0.000	0.000	0.000	0.000	0.000	0.000	0.000	0.000	0.000	0.000	0.000	0.000	0.000
Фоп	46	46	46	46	46	46	45	45	45	45	45	45	45	45	45	45
Uоп	9.99	9.96	9.92	9.95	9.99	10.01	10.02	10.05	10.08	10.10	10.03	10.04	10.07	10.09	10.11	10.13
Ви	0.050	0.050	0.050	0.050	0.050	0.049	0.050	0.050	0.050	0.049	0.049	0.049	0.049	0.049	0.049	0.049
Ки	0026	0026	0026	0026	0026	0026	0026	0026	0026	0026	0026	0026	0026	0026	0026	0026
Ви	0.022	0.022	0.022	0.022	0.022	0.022	0.022	0.022	0.022	0.022	0.022	0.022	0.022	0.022	0.022	0.022
Ки	0027	0027	0027	0027	0027	0027	0027	0027	0027	0027	0027	0027	0027	0027	0027	0027
Ви																
Ки																

y=	20753	20705	20657	20609	20560	20512	20464	20416	20368	20319	20312	20305	20298	20290	20283	20276
x=	-7293	-7288	-7283	-7278	-7273	-7268	-7263	-7258	-7253	-7248	-7202	-7156	-7110	-7064	-7018	-6972
Qc	0.070	0.070	0.070	0.070	0.070	0.070	0.070	0.070	0.070	0.069	0.069	0.069	0.070	0.070	0.070	0.070
Cc	0.000	0.000	0.000	0.000	0.000	0.000	0.000	0.000	0.000	0.000	0.000	0.000	0.000	0.000	0.000	0.000
Фоп	45	44	44	44	44	44	44	44	44	44	44	44	43	43	43	43
Uоп	10.14	10.24	10.25	10.26	10.26	10.27	10.27	10.28	10.29	10.29	10.29	10.28	10.27	10.27	10.26	10.26
Ви	0.048	0.049	0.049	0.049	0.048	0.048	0.048	0.048	0.048	0.048	0.048	0.048	0.048	0.048	0.048	0.048
Ки	0026	0026	0026	0026	0026	0026	0026	0026	0026	0026	0026	0026	0026	0026	0026	0026
Ви	0.022	0.022	0.022	0.022	0.022	0.022	0.022	0.022	0.022	0.022	0.022	0.022	0.021	0.021	0.021	0.022
Ки	0027	0027	0027	0027	0027	0027	0027	0027	0027	0027	0027	0027	0027	0027	0027	0027
Ви																
Ки																

y=	20268	20221	20174	20127	20130	20134	20137	20141	20144	20147	20151	20154	20110	20066	20022	19978
x=	-6926	-6926	-6926	-6926	-6976	-7025	-7075	-7124	-7174	-7224	-7273	-7323	-7339	-7354	-7370	-7386
Qc	0.070	0.070	0.070	0.070	0.070	0.069	0.069	0.069	0.069	0.069	0.069	0.069	0.068	0.068	0.068	0.068
Cc	0.000	0.000	0.000	0.000	0.000	0.000	0.000	0.000	0.000	0.000	0.000	0.000	0.000	0.000	0.000	0.000
Фоп	43	43	43	43	43	43	43	43	43	43	44	44	44	44	43	43
Uоп	10.26	10.26	10.27	10.28	10.28	10.29	10.29	10.30	10.30	10.31	10.32	10.33	10.43	10.44	10.44	10.45
Ви	0.049	0.048	0.048	0.048	0.048	0.048	0.048	0.048	0.048	0.048	0.047	0.047	0.047	0.047	0.047	0.047
Ки	0026	0026	0026	0026	0026	0026	0026	0026	0026	0026	0026	0026	0026	0026	0026	0026
Ви	0.022	0.022	0.022	0.022	0.022	0.021	0.021	0.021	0.021	0.021	0.021	0.021	0.021	0.021	0.021	0.021
Ки	0027	0027	0027	0027	0027	0027	0027	0027	0027	0027	0027	0027	0027	0027	0027	0027
Ви																
Ки																

y=	19934	19927	19920	19913	19906	19899	19891	19884	19877	19870	19863	19856	19849	19841	19834	19827
x=	-7402	-7353	-7304	-7256	-7207	-7159	-7110	-7061	-7013	-6964	-6916	-6867	-6818	-6770	-6721	-6673
Qc	0.068	0.068	0.068	0.068	0.068	0.068	0.069	0.069	0.069	0.069	0.069	0.069	0.069	0.069	0.069	0.070
Cc	0.000	0.000	0.000	0.000	0.000	0.000	0.000	0.000	0.000	0.000	0.000	0.000	0.000	0.000	0.000	0.000
Фоп	43	43	43	43	43	43	43	43	43	43	42	42	42	42	42	42
Uоп	10.59	10.46	10.45	10.45	10.44	10.44	10.43	10.33	10.32	10.32	10.31	10.30	10.30	10.29	10.29	10.28
Ви	0.047	0.047	0.047	0.047	0.047	0.047	0.047	0.047	0.047	0.047	0.047	0.048	0.048	0.048	0.048	0.048
Ки	0026	0026	0026	0026	0026	0026	0026	0026	0026	0026	0026	0026	0026	0026	0026	0026
Ви	0.021	0.021	0.021	0.021	0.021	0.021	0.021	0.021	0.021	0.021	0.021	0.021	0.021	0.021	0.021	0.021
Ки	0027	0027	0027	0027	0027	0027	0027	0027	0027	0027	0027	0027	0027	0027	0027	0027
Ви																
Ки																

y=	19820	19813	19806	19798	19791	19784	19777	19728	19679	19630	19581	19532	19483	19434	19385	19336
x=	-6624	-6576	-6527	-6478	-6430	-6381	-6333	-6336	-6339	-6342	-6345	-6348	-6351	-6355	-6358	-6361
Qc	0.070	0.070	0.070	0.070	0.070	0.070	0.070	0.070	0.070	0.070	0.070	0.070	0.069	0.069	0.069	0.069
Cc	0.000	0.000	0.000	0.000	0.000	0.000	0.000	0.000	0.000	0.000	0.000	0.000	0.000	0.000	0.000	0.000
Фоп	42	42	42	42	42	41	41	41	41	41	41	41	41	41	41	41
Uоп	10.28	10.28	10.27	10.27	10.26	10.25	10.25	10.26	10.26	10.27	10.28	10.29	10.29	10.30	10.31	10.32
Ви	0.048	0.048	0.048	0.048	0.048	0.049	0.049	0.049	0.048	0.048	0.048	0.048	0.048	0.048	0.048	0.047
Ки	0026	0026	0026	0026	0026	0026	0026	0026	0026	0026	0026	0026	0026	0026	0026	0026
Ви	0.022	0.022	0.022	0.022	0.022	0.022	0.022	0.022	0.022	0.022	0.022	0.022	0.021	0.021	0.021	0.021
Ки	0027	0027	0027	0027	0027	0027	0027	0027	0027	0027	0027	0027	0027	0027	0027	0027
Ви																
Ки																

y=	19287	19238	19188	19139	19090	19041	18992	18943	18894	18845	18796	18747	18698	18649	18600	18551
x=	-6364	-6367	-6370	-6373	-6377	-6380	-6383	-6386	-6389	-6392	-6395	-6399	-6402	-6405	-6408	-6411

Qc	0.069	0.068	0.068	0.068	0.068	0.068	0.068	0.068	0.068	0.067	0.067	0.067	0.067	0.067	0.066	0.066	
Cc	0.000	0.000	0.000	0.000	0.000	0.000	0.000	0.000	0.000	0.000	0.000	0.000	0.000	0.000	0.000	0.000	
Фоп	41	41	40	40	40	40	40	40	40	40	40	40	40	40	40	40	
Uоп	10.32	10.43	10.43	10.44	10.45	10.46	10.59	10.60	10.61	10.62	10.64	10.65	**10.68**	**10.71**	**10.85**	**10.69**	
Ви	0.047	0.047	0.047	0.047	0.047	0.047	0.047	0.047	0.047	0.046	0.046	0.046	0.046	0.046	0.046	**0.046**	
Ки	0026	0026	0026	0026	0026	0026	0026	0026	0026	0026	0026	0026	0026	0026	0026	0026	
Ви	0.021	0.021	0.021	0.021	0.021	0.021	0.021	0.021	0.021	0.021	0.021	0.021	0.021	0.021	0.021	0.021	
Ки	0027	**0027**	**0027**	**0027**	**0027**	**0027**	**0027**	**0027**	**0027**	**0027**	**0027**	**0027**	**0027**	**0027**	**0027**	**0027**	
Ви																	
Ки																	

y	18550	18550	18550	18549	18549	18548	18548	18548	18547	18547	18546	18546	18546	18545	18545	18544	
x	-6460	-6509	-6558	-6607	-6656	-6705	-6754	-6803	-6851	-6900	-6949	-6998	-7047	-7096	-7145	-7194	
Qc	0.066	0.066	0.066	0.066	0.066	0.066	0.066	0.065	0.065	0.065	0.065	0.065	0.065	0.065	0.065	0.065	
Cc	0.000	0.000	0.000	0.000	0.000	0.000	0.000	0.000	0.000	0.000	0.000	0.000	0.000	0.000	0.000	0.000	
Фоп	40	40	40	40	40	40	40	40	40	40	41	41	41	41	41	41	
Uоп	10.75	10.76	10.76	10.87	10.87	10.88	10.89	10.89	10.89	10.90	10.91	10.91	10.92	11.03	11.00	11.00	
Ви	0.046	0.046	0.046	0.045	0.045	0.045	0.045	0.045	0.045	0.045	0.045	0.045	0.045	0.044	0.044	0.044	
Ки	0026	0026	0026	0026	0026	0026	**0026**	**0026**	**0026**	**0026**	**0026**	**0026**	**0026**	**0026**	**0026**	**0026**	
Ви	0.021	0.021	0.021	0.021	0.021	0.020	0.020	0.020	0.020	0.020	0.020	0.020	0.020	0.020	0.020	0.020	
Ки	0027	0027	0027	0027	0027	0027	0027	0027	0027	0027	**0027**	**0027**	**0027**	**0027**	**0027**	**0027**	
Ви																	
Ки																	

y	18544	18544	18543	18543	18542	18542	18542	18541	18541	18540	18540	18539	18539	18491	18443	18394	
x	-7243	-7292	-7341	-7390	-7439	-7487	-7536	-7585	-7634	-7683	-7732	-7781	-7830	-7825	-7820	-7815	
Qc	0.064	0.064	0.064	0.064	0.064	0.064	0.064	0.063	0.063	0.063	0.063	0.063	0.063	0.063	0.063	0.063	
Cc	0.000	0.000	0.000	0.000	0.000	0.000	0.000	0.000	0.000	0.000	0.000	0.000	0.000	0.000	0.000	0.000	
Фоп	41	41	41	41	41	41	42	42	42	42	42	42	42	42	42	42	
Uоп	10.89	11.02	11.13	11.13	11.15	11.15	11.17	11.18	11.18	11.22	11.23	11.23	11.25	11.26	11.29	11.33	
Ви	0.045	0.044	0.044	0.044	0.044	0.044	0.043	0.043	0.044	0.043	0.043	0.043	0.043	0.043	0.043	0.043	
Ки	0026	0026	002**6**	**0026**	**0026**	**0026**	**0026**	**0026**	**0026**	**0026**	**0026**	**0026**	**0026**	**0026**	**0026**	**0026**	
Ви	0.020	0.020	0.020	0.020	0.020	0.020	0.020	0.020	0.020	0.020	0.020	0.020	0.020	0.020	0.020	0.020	
Ки	0027	0027	0027	0027	0027	0027	**0027**	**0027**	**0027**	**0027**	**0027**	**0027**	**0027**	**0027**	**0027**	**0027**	
Ви																	
Ки																	

y	18346	18298	18250	18201	18153	18105	18057	18008	17960	17912	17864	17815	17767	17719	17671	17622	
x	-7810	-7805	-7800	-7795	-7790	-7785	-7780	-7775	-7770	-7765	-7760	-7755	-7750	-7745	-7741	-7736	
Qc	0.062	0.062	0.062	0.062	0.062	0.062	0.062	0.062	0.062	0.062	0.062	0.061	0.061	0.061	0.061	0.061	
Cc	0.000	0.000	0.000	0.000	0.000	0.000	0.000	0.000	0.000	0.000	0.000	0.000	0.000	0.000	0.000	0.000	
Фоп	42	42	42	41	41	41	41	41	41	41	41	41	41	41	41	41	
Uоп	11.30	11.30	11.41	11.41	11.31	11.41	11.53	11.41	11.53	11.53	11.53	11.53	11.53	11.53	11.53	11.53	
Ви	0.043	0.043	0.043	0.043	0.043	0.043	0.043	0.043	0.042	0.042	0.042	0.042	0.042	0.042	0.042	0.042	
Ки	0026	0026	0026	0026	0026	0026	0026	0026	0026	**0026**	**0026**	**0026**	**0026**	**0026**	**0026**	**0026**	
Ви	0.020	0.020	0.020	0.019	0.019	0.019	0.019	0.019	0.019	0.019	0.019	0.019	0.019	0.019	0.019	0.019	
Ки	0027	0027	0027	0027	0027	0027	0027	0027	0027	0027	0027	0027	**0027**	**0027**	**0027**	**0027**	
Ви																	
Ки																	

y	17574	17526	17477	17429	17381	17333	17284	17289	17294	17299	17303	17308	17313	17318	17323	17327	
x	-7731	-7726	-7721	-7716	-7711	-7706	-7701	-7655	-7610	-7564	-7519	-7474	-7428	-7383	-7337	-7292	
Qc	0.061	0.061	0.061	0.060	0.060	0.060	0.060	0.060	0.060	0.061	0.061	0.061	0.061	0.061	0.061	0.061	
Cc	0.000	0.000	0.000	0.000	0.000	0.000	0.000	0.000	0.000	0.000	0.000	0.000	0.000	0.000	0.000	0.000	
Фоп	40	40	40	40	40	40	40	40	40	40	40	**40**	40	40	39	39	
Uоп	11.53	11.53	11.71	11.71	11.71	11.71	11.71	11.71	11.71	11.71	11.71	11.71	11.53	11.53	11.53	11.53	
Ви	0.042	0.042	0.042	0.042	0.041	0.041	0.041	0.041	0.041	0.041	0.041	0.041	0.042	0.042	0.042	0.042	
Ки	0026	0026	002**6**	**0026**	**0026**	**0026**	**0026**	**0026**	**0026**	**0026**	**0026**	**0026**	**0026**	**0026**	**0026**	**0026**	
Ви	0.019	0.019	0.019	0.019	0.019	0.019	0.019	0.019	0.019	0.019	0.019	0.019	0.019	0.019	0.019	0.019	
Ки	0027	0027	0027	0027	0027	0027	**0027**	**0027**	**0027**	**0027**	**0027**	**0027**	**0027**	**0027**	**0027**	**0027**	
Ви																	
Ки																	

y	17280	17232	17185	17137	17149	17161	17172	17184	17196	17208	17219	17231	17243	17254	17266	17278	
x	-7285	-7278	-7270	-7263	-7215	-7167	-7119	-7070	-7022	-6974	-6926	-6877	-6829	-6781	-6733	-6684	
Qc	0.061	0.061	0.061	0.061	0.061	0.061	0.061	0.061	0.061	0.061	0.062	0.062	0.062	0.062	0.062	0.062	
Cc	0.000	0.000	0.000	0.000	0.000	0.000	0.000	0.000	0.000	0.000	0.000	0.000	0.000	0.000	0.000	0.000	
Фоп	39	39	39	39	39	39	39	39	39	39	39	39	38	38	38	38	
Uоп	11.53	11.53	11.53	11.53	11.53	11.53	11.53	11.53	11.53	11.53	11.53	11.41	**11.41**	**11.41**	**11.31**	**11.41**	
Ви	0.042	0.042	0.042	0.042	0.042	0.042	0.042	0.042	0.042	0.042	0.042	0.042	0.042	0.043	0.043	**0.043**	
Ки	0026	0026	0026	0026	0026	0026	0026	0026	0026	0026	0026	0026	0026	0026	0026	0026	
Ви	0.019	0.019	0.019	0.019	0.019	0.019	0.019	0.019	0.019	0.019	0.019	0.019	0.019	0.019	0.019	0.019	
Ки	0027	002**7**	**0027**	**0027**	**0027**	**0027**	**0027**	**0027**	**0027**	**0027**	**0027**	**0027**	**0027**	**0027**	**0027**	**0027**	
Ви																	
Ки																	

y	17290	17301	17313	17267	17221	17175	17129	17082	17036	16990	16944	16898	16851	16805	16759	16713	
x	-6636	-6588	-6540	-6527	-6515	-6503	-6490	-6478	-6466	-6453	-6441	-6429	-6416	-6404	-6392	-6379	
Qc	0.062	0.063	0.063	0.063	0.063	0.062	0.062	0.062	0.062	0.062	0.062	0.062	0.062	0.062	0.062	0.061	
Cc	0.000	0.000	0.000	0.000	0.000	0.000	0.000	0.000	0.000	0.000	0.000	0.000	0.000	0.000	0.000	0.000	
Фоп	38	38	38	38	38	38	38	38	38	38	37	37	37	37	37	37	
Uоп	11.38	11.38	11.31	11.36	11.34	11.33	11.41	11.31	11.41	11.35	11.24	11.41	11.41	11.53	11.53	11.53	
Ви	0.043	0.043	0.043	0.043	0.043	0.043	0.043	0.043	0.042	0.042	0.043	0.043	0.043	0.042	0.042	0.042	
Ки	0026	0026	0026	0026	0026	0026	0026	**0026**	**0026**	**0026**	**0026**	**0026**	**0026**	**0026**	**0026**	**0026**	
Ви	0.019	0.020	0.020	0.020	0.020	0.020	0.020	0.019	0.020	0.019	0.019	0.019	0.019	0.019	0.019	0.019	
Ки	0027	0027	0027	0027	0027	0027	0027	0027	0027	0027	**0027**	**0027**	**0027**	**0027**	**0027**	**0027**	
Ви																	
Ки																	

y	16667	16621	16574	16528	16482	16436	16390	16344	16297	16280	16263	16245	16228	16210	16193	16176	
x	-6367	-6355	-6342	-6330	-6318	-6305	-6293	-6281	-6268	-6223	-6177	-6131	-6085	-6039	-5993	-5947	
Qc	0.061	0.061	0.061	0.061	0.061	0.061	0.061	0.060	0.060	0.061	0.061	0.061	0.061	0.061	0.061	0.062	
Cc	0.000	0.000	0.000	0.000	0.000	0.000	0.000	0.000	0.000	0.000	0.000	0.000	0.000	0.000	0.000	0.000	
Фоп	37	37	37	37	37	37	37	36	36	36	36	167	167	167	167	168	
Uоп	11.53	11.53	11.53	11.53	11.53	11.53	11.53	11.71	11.71	11.71	11.71	10.92	10.92	10.92	10.92	10.92	
Ви	0.042	0.042	0.042	0.042	0.042	0.042	0.041	0.042	0.042	0.042	0.042	0.031	0.031	0.031	0.032	0.031	
Ки	0026	0026	0026	0026	0026	0026	0026	0026	0026	0026	0026	0029	0029	0029	0029	**0029**	
Ви	0.019	0.019	0.019	0.019	0.019	0.019	0.019	0.019	0.019	0.019	0.019	0.008	0.008	0.008	0.008	0.008	
Ки	0027	0027	0027	0027	0027	0027	0027	0027	0027	0027	0027	0021	0021	0021	0021	0021	

Ви												0.004: 0.004: 0.004: 0.004: 0.004:
Ки												0022 : 0022 : 0022 : 0022 : 0022 :

y=	16158:	16149:	16139:	16130:	16121:	16111:	16102:	16092:	16083:	16074:	16064:	16055:	16046:	16036:	16027:	16017:
x=	-5901:	-5853:	-5805:	-5756:	-5708:	-5659:	-5611:	-5563:	-5514:	-5466:	-5417:	-5369:	-5321:	-5272:	-5224:	-5175:
Qc	0.062:	0.062:	0.062:	0.062:	0.062:	0.063:	0.063:	0.063:	0.063:	0.063:	0.064:	0.064:	0.064:	0.064:	0.064:	0.064:
Cc	0.000:	0.000:	0.000:	0.000:	0.000:	0.000:	0.000:	0.000:	0.000:	0.000:	0.000:	0.000:	0.000:	0.000:	0.000:	0.000:
Фоп:	168 :	168 :	168 :	168 :	169 :	169 :	169 :	169 :	170 :	170 :	170 :	170 :	170 :	171 :	171 :	171 :
Uоп:	10.92 :	10.92 :	10.92 :	10.92 :	10.92 :	10.92 :	10.92 :	10.92 :	10.92 :	10.92 :	10.92 :	10.92 :	10.92 :	10.92 :	10.92 :	10.92 :
	:	:	:	:	:	:	:	:	:	:	:	:	:	:	:	:
Ви	0.031:	0.032:	0.032:	0.032:	0.031:	0.032:	0.032:	0.033:	0.032:	0.032:	0.033:	0.033:	0.033:	0.032:	0.033:	0.033:
Ки	0029 :	0029 :	0029 :	0029 :	0029 :	0029 :	0029 :	0029 :	0029 :	0029 :	0029 :	0029 :	0029 :	0029 :	0029 :	0029 :
Ви	0.008:	0.008:	0.008:	0.008:	0.008:	0.008:	0.008:	0.008:	0.009:	0.009:	0.008:	0.008:	0.008:	0.009:	0.009:	0.009:
Ки	0021 :	0021 :	0021 :	0021 :	0021 :	0021 :	0021 :	0021 :	0021 :	0021 :	0021 :	0021 :	0021 :	0021 :	0021 :	0021 :
Ви	0.004:	0.004:	0.004:	0.004:	0.004:	0.004:	0.004:	0.004:	0.004:	0.004:	0.004:	0.004:	0.004:	0.004:	0.004:	0.004:
Ки	0022 :	0022 :	0022 :	0022 :	0022 :	0022 :	0022 :	0022 :	0022 :	0022 :	0022 :	0022 :	0022 :	0022 :	0022 :	0022 :

y=	16008:	15999:	15989:	15980:	15970:	15961:	15952:	15942:	15933:	15923:	15914:	15905:	15895:	15886:	15876:	15867:
x=	-5127:	-5079:	-5030:	-4982:	-4933:	-4885:	-4837:	-4788:	-4740:	-4692:	-4643:	-4595:	-4546:	-4498:	-4450:	-4401:
Qc	0.064:	0.064:	0.065:	0.065:	0.065:	0.065:	0.065:	0.065:	0.066:	0.066:	0.066:	0.066:	0.066:	0.066:	0.066:	0.067:
Cc	0.000:	0.000:	0.000:	0.000:	0.000:	0.000:	0.000:	0.000:	0.000:	0.000:	0.000:	0.000:	0.000:	0.000:	0.000:	0.000:
Фоп:	171 :	172 :	172 :	172 :	172 :	172 :	173 :	173 :	173 :	173 :	174 :	174 :	174 :	174 :	175 :	175 :
Uоп:	10.92 :	10.92 :	10.92 :	10.92 :	10.92 :	10.92 :	10.92 :	10.92 :	10.92 :	10.92 :	10.92 :	10.92 :	10.92 :	10.92 :	10.92 :	10.92 :
	:	:	:	:	:	:	:	:	:	:	:	:	:	:	:	:
Ви	0.033:	0.033:	0.033:	0.033:	0.034:	0.034:	0.033:	0.034:	0.034:	0.034:	0.034:	0.034:	0.034:	0.035:	0.034:	0.034:
Ки	0029 :	0029 :	0029 :	0029 :	0029 :	0029 :	0029 :	0029 :	0029 :	0029 :	0029 :	0029 :	0029 :	0029 :	0029 :	0029 :
Ви	0.008:	0.009:	0.009:	0.009:	0.009:	0.008:	0.009:	0.009:	0.009:	0.009:	0.009:	0.009:	0.009:	0.009:	0.009:	0.009:
Ки	0021 :	0021 :	0021 :	0021 :	0021 :	0021 :	0021 :	0021 :	0021 :	0021 :	0021 :	0021 :	0021 :	0021 :	0021 :	0021 :
Ви	0.004:	0.004:	0.004:	0.004:	0.004:	0.004:	0.004:	0.004:	0.004:	0.004:	0.005:	0.004:	0.004:	0.004:	0.005:	0.005:
Ки	0022 :	0022 :	0022 :	0022 :	0022 :	0022 :	0022 :	0022 :	0022 :	0022 :	0022 :	0022 :	0022 :	0022 :	0022 :	0022 :

y=	15820:	15773:	15725:	15678:	15631:	15584:	15536:	15489:	15442:	15395:	15347:	15300:	15253:	15206:	15158:	15111:
x=	-4413:	-4425:	-4437:	-4449:	-4461:	-4473:	-4485:	-4497:	-4509:	-4521:	-4533:	-4545:	-4557:	-4569:	-4581:	-4593:
Qc	0.067:	0.067:	0.068:	0.068:	0.069:	0.069:	0.069:	0.070:	0.070:	0.071:	0.071:	0.072:	0.072:	0.073:	0.073:	0.074:
Cc	0.000:	0.000:	0.000:	0.000:	0.000:	0.000:	0.000:	0.000:	0.000:	0.000:	0.000:	0.000:	0.000:	0.000:	0.000:	0.000:
Фоп:	175 :	175 :	175 :	174 :	174 :	174 :	174 :	174 :	174 :	174 :	174 :	174 :	174 :	174 :	173 :	173 :
Uоп:	10.92 :	10.92 :	10.92 :	10.92 :	10.92 :	10.92 :	10.92 :	10.93 :	10.93 :	10.93 :	10.93 :	10.93 :	10.93 :	10.93 :	10.93 :	10.93 :
	:	:	:	:	:	:	:	:	:	:	:	:	:	:	:	:
Ви	0.034:	0.035:	0.035:	0.036:	0.036:	0.037:	0.037:	0.037:	0.037:	0.037:	0.037:	0.038:	0.038:	0.038:	0.039:	0.040:
Ки	0029 :	0029 :	0029 :	0029 :	0029 :	0029 :	0029 :	0029 :	0029 :	0029 :	0029 :	0029 :	0029 :	0029 :	0029 :	0029 :
Ви	0.009:	0.009:	0.009:	0.009:	0.009:	0.009:	0.009:	0.009:	0.009:	0.009:	0.009:	0.009:	0.009:	0.009:	0.009:	0.009:
Ки	0021 :	0021 :	0021 :	0021 :	0021 :	0021 :	0021 :	0021 :	0021 :	0021 :	0021 :	0021 :	0021 :	0021 :	0021 :	0021 :
Ви	0.005:	0.005:	0.005:	0.005:	0.005:	0.005:	0.005:	0.005:	0.005:	0.005:	0.005:	0.005:	0.005:	0.005:	0.005:	0.005:
Ки	0022 :	0022 :	0022 :	0022 :	0022 :	0022 :	0022 :	0022 :	0022 :	0022 :	0022 :	0022 :	0022 :	0022 :	0022 :	0022 :

y=	15064:	15017:	14969:	14922:	14875:	14828:	14780:	14733:	14686:	14639:	14591:	14544:	14517:	14490:	14463:	14436:
x=	-4605:	-4617:	-4629:	-4641:	-4653:	-4665:	-4677:	-4689:	-4701:	-4713:	-4725:	-4737:	-4778:	-4820:	-4861:	-4902:
Qc	0.074:	0.075:	0.075:	0.076:	0.076:	0.077:	0.077:	0.077:	0.078:	0.079:	0.079:	0.080:	0.080:	0.080:	0.080:	0.081:
Cc	0.000:	0.000:	0.000:	0.000:	0.000:	0.000:	0.000:	0.000:	0.000:	0.000:	0.000:	0.000:	0.000:	0.000:	0.000:	0.000:
Фоп:	173 :	173 :	173 :	173 :	173 :	173 :	173 :	173 :	172 :	172 :	172 :	172 :	172 :	172 :	171 :	171 :
Uоп:	10.93 :	10.93 :	10.93 :	10.93 :	10.94 :	10.94 :	10.94 :	10.94 :	10.94 :	10.94 :	10.94 :	10.94 :	10.95 :	10.95 :	10.95 :	10.95 :
	:	:	:	:	:	:	:	:	:	:	:	:	:	:	:	:
Ви	0.040:	0.040:	0.040:	0.040:	0.041:	0.041:	0.041:	0.041:	0.043:	0.043:	0.043:	0.043:	0.043:	0.043:	0.044:	0.044:
Ки	0029 :	0029 :	0029 :	0029 :	0029 :	0029 :	0029 :	0029 :	0029 :	0029 :	0029 :	0029 :	0029 :	0029 :	0029 :	0029 :
Ви	0.009:	0.009:	0.009:	0.010:	0.010:	0.010:	0.010:	0.010:	0.010:	0.010:	0.010:	0.010:	0.010:	0.010:	0.010:	0.010:
Ки	0021 :	0021 :	0021 :	0021 :	0021 :	0021 :	0021 :	0021 :	0021 :	0021 :	0021 :	0021 :	0021 :	0021 :	0021 :	0021 :
Ви	0.005:	0.005:	0.005:	0.005:	0.005:	0.005:	0.005:	0.005:	0.005:	0.005:	0.005:	0.005:	0.005:	0.005:	0.005:	0.005:
Ки	0022 :	0022 :	0022 :	0022 :	0022 :	0022 :	0022 :	0022 :	0022 :	0022 :	0022 :	0022 :	0022 :	0022 :	0022 :	0022 :

y=	14409:	14382:	14355:	14328:	14301:	14274:	14247:	14220:	14193:	14166:	14139:	14111:	14084:
x=	-4944:	-4985:	-5027:	-5068:	-5110:	-5151:	-5192:	-5234:	-5275:	-5317:	-5358:	-5400:	-5441:
Qc	0.081:	0.081:	0.081:	0.082:	0.082:	0.082:	0.082:	0.082:	0.083:	0.083:	0.083:	0.083:	0.083:
Cc	0.000:	0.000:	0.000:	0.000:	0.000:	0.000:	0.000:	0.000:	0.000:	0.000:	0.000:	0.000:	0.000:
Фоп:	171 :	171 :	170 :	170 :	170 :	170 :	169 :	169 :	169 :	169 :	168 :	168 :	168 :
Uоп:	10.95 :	10.95 :	10.95 :	10.95 :	10.95 :	10.95 :	10.95 :	10.95 :	10.95 :	10.95 :	10.96 :	10.96 :	10.96 :
	:	:	:	:	:	:	:	:	:	:	:	:	:
Ви	0.044:	0.043:	0.045:	0.045:	0.044:	0.044:	0.045:	0.045:	0.045:	0.044:	0.046:	0.046:	0.045:
Ки	0029 :	0029 :	0029 :	0029 :	0029 :	0029 :	0029 :	0029 :	0029 :	0029 :	0029 :	0029 :	0029 :
Ви	0.010:	0.010:	0.010:	0.010:	0.010:	0.010:	0.010:	0.010:	0.010:	0.010:	0.010:	0.010:	0.010:
Ки	0021 :	0021 :	0021 :	0021 :	0021 :	0021 :	0021 :	0021 :	0021 :	0021 :	0021 :	0021 :	0021 :
Ви	0.005:	0.005:	0.005:	0.005:	0.005:	0.005:	0.005:	0.005:	0.005:	0.005:	0.005:	0.005:	0.005:
Ки	0022 :	0022 :	0022 :	0022 :	0022 :	0022 :	0022 :	0022 :	0022 :	0022 :	0022 :	0022 :	0022 :

y=	14057:	14030:	14003:	13976:	13949:	13908:	13868:	13827:	13786:	13745:	13704:	13664:	13623:	13582:	13541:	13501:
x=	-5482:	-5524:	-5565:	-5607:	-5648:	-5620:	-5592:	-5564:	-5536:	-5508:	-5479:	-5451:	-5423:	-5395:	-5367:	-5339:
Qc	0.084:	0.084:	0.084:	0.084:	0.084:	0.085:	0.086:	0.086:	0.087:	0.088:	0.088:	0.089:	0.090:	0.090:	0.091:	0.091:
Cc	0.000:	0.000:	0.000:	0.000:	0.000:	0.000:	0.000:	0.000:	0.000:	0.000:	0.000:	0.000:	0.000:	0.000:	0.000:	0.000:
Фоп:	167 :	167 :	167 :	167 :	166 :	166 :	167 :	167 :	167 :	167 :	167 :	167 :	167 :	167 :	168 :	168 :
Uоп:	10.96 :	10.96 :	10.96 :	10.96 :	10.96 :	10.96 :	10.97 :	10.97 :	10.97 :	10.97 :	10.98 :	10.98 :	10.98 :	10.99 :	10.99 :	11.00 :
	:	:	:	:	:	:	:	:	:	:	:	:	:	:	:	:
Ви	0.047:	0.046:	0.046:	0.045:	0.047:	0.048:	0.046:	0.047:	0.048:	0.048:	0.049:	0.050:	0.050:	0.051:	0.051:	0.050:
Ки	0029 :	0029 :	0029 :	0029 :	0029 :	0029 :	0029 :	0029 :	0029 :	0029 :	0029 :	0029 :	0029 :	0029 :	0029 :	0029 :
Ви	0.010:	0.010:	0.010:	0.010:	0.010:	0.010:	0.011:	0.011:	0.011:	0.011:	0.011:	0.011:	0.011:	0.011:	0.011:	0.011:
Ки	0021 :	0021 :	0021 :	0021 :	0021 :	0021 :	0021 :	0021 :	0021 :	0021 :	0021 :	0021 :	0021 :	0021 :	0021 :	0021 :
Ви	0.005:	0.005:	0.005:	0.005:	0.005:	0.005:	0.005:	0.005:	0.005:	0.005:	0.005:	0.005:	0.005:	0.005:	0.005:	0.006:
Ки	0022 :	0022 :	0022 :	0022 :	0022 :	0022 :	0022 :	0022 :	0022 :	0022 :	0022 :	0022 :	0022 :	0022 :	0022 :	0022 :

y=	13460:	13419:	13378:	13337:	13297:	13256:	13215:	13174:	13133:	13093:	13052:	13011:	12970:	12930:	12889:	12848:
x=	-5311:	-5283:	-5254:	-5226:	-5198:	-5170:	-5142:	-5114:	-5086:	-5058:	-5030:	-5001:	-4973:	-4945:	-4917:	-4889:
Qc	0.092:	0.093:	0.094:	0.094:	0.095:	0.096:	0.096:	0.097:	0.098:	0.098:	0.100:	0.101:	0.102:	0.103:	0.104:	0.104:
Cc	0.000:	0.000:	0.000:	0.000:	0.000:	0.000:	0.000:	0.000:	0.000:	0.000:	0.000:	0.000:	0.000:	0.000:	0.000:	0.000:
Фоп:	168 :	168 :	168 :	168 :	168 :	168 :	168 :	168 :	169 :	169 :	169 :	169 :	169 :	169 :	169 :	169 :
Uоп:	11.00 :	11.00 :	11.01 :	11.01 :	11.02 :	11.02 :	11.03 :	11.03 :	11.04 :	10.94 :	10.89 :	11.07 :	11.07 :	11.06 :	11.06 :	11.06 :
	:	:	:	:	:	:	:	:	:	:	:	:	:	:	:	:
Ви	0.051:	0.051:	0.052:	0.053:	0.054:	0.054:	0.055:	0.056:	0.054:	0.055:	0.057:	0.058:	0.059:	0.060:	0.060:	0.061:
Ки	0029 :	0029 :	0029 :	0029 :	0029 :	0029 :	0029 :	0029 :	0029 :	0029 :	0029 :	0029 :	0029 :	0029 :	0029 :	0029 :
Ви	0.011:	0.011:	0.011:	0.011:	0.011:	0.011:	0.011:	0.011:	0.012:	0.012:	0.012:	0.012:	0.012:	0.012:	0.012:	0.012:
Ки	0021 :	0021 :	0021 :	0021 :	0021 :	0021 :	0021 :	0021 :	0021 :	0021 :	0021 :	0021 :	0021 :	0021 :	0021 :	0021 :
Ви	0.006:	0.006:	0.006:	0.006:	0.006:	0.006:	0.006:	0.006:	0.006:	0.006:	0.006:	0.006:	0.006:	0.006:	0.006:	0.006:
Ки	0022 :	0022 :	0022 :	0022 :	0022 :	0022 :	0022 :	0022 :	0022 :	0022 :	0022 :	0022 :	0022 :	0022 :	0022 :	0022 :

y=	12807:	12766:	12726:	12685:	12644:	12603:	12562:	12522:	12481:	12440:	12399:	12368:	12337:	12306:	12275:	12244:
x=	-4861:	-4833:	-4805:	-4776:	-4748:	-4720:	-4692:	-4664:	-4636:	-4608:	-4580:	-4618:	-4657:	-4695:	-4734:	-4773:
Qc	0.105:	0.106:	0.107:	0.108:	0.109:	0.110:	0.111:	0.112:	0.113:	0.114:	0.115:	0.115:	0.115:	0.116:	0.117:	0.117:

Сс	0.000:	0.000:	0.000:	0.000:	0.000:	0.000:	0.000:	0.000:	0.000:	0.000:	0.000:	0.000:	0.000:	0.000:	0.000:	0.000:	0.000:
Фоп:	170 :	170 :	170 :	170 :	170 :	170 :	170 :	171 :	171 :	171 :	171 :	171 :	170 :	170 :	170 :	170 :	169 :
Uоп:	11.06 :	11.06 :	11.06 :	11.06 :	11.01 :	11.01 :	11.01 :	11.01 :	11.02 :	11.02 :	11.02 :	11.02 :	11.02 :	11.02 :	11.02 :	11.02 :	11.02 :
Ви :	0.060:	0.061:	0.062:	0.063:	0.064:	0.065:	0.066:	0.064:	0.065:	0.066:	0.067:	0.067:	0.069:	0.069:	0.068:	0.070:	
Ки :	0029 :	0029 :	0029 :	0029 :	0029 :	0029 :	0029 :	0029 :	0029 :	0029 :	0029 :	0029 :	0029 :	0029 :	0029 :	0029 :	
Ви :	0.012:	0.012:	0.012:	0.012:	0.012:	0.012:	0.012:	0.013:	0.013:	0.013:	0.013:	0.013:	0.012:	0.013:	0.013:	0.012:	
Ки :	0021 :	0021 :	0021 :	0021 :	0021 :	0021 :	0021 :	0021 :	0021 :	0021 :	0021 :	0021 :	0021 :	0021 :	0021 :	0021 :	
Ви :	0.006:	0.006:	0.006:	0.006:	0.006:	0.006:	0.006:	0.007:	0.007:	0.007:	0.007:	0.007:	0.006:	0.007:	0.007:	0.006:	
Ки :	0022 :	0022 :	0022 :	0022 :	0022 :	0022 :	0022 :	0022 :	0022 :	0022 :	0022 :	0022 :	0022 :	0022 :	0022 :	0022 :	

y=	12213:	12181:	12150:	12119:	12088:	12057:	12026:	11995:	11963:	11932:	11901:	11870:	11839:	11808:	11777:	11746:
x=	-4811:	-4850:	-4888:	-4927:	-4965:	-5004:	-5043:	-5081:	-5120:	-5158:	-5197:	-5235:	-5274:	-5313:	-5351:	-5390:
Qc :	0.118:	0.118:	0.118:	0.119:	0.119:	0.119:	0.120:	0.121:	0.121:	0.121:	0.122:	0.122:	0.123:	0.123:	0.123:	0.124:
Сс :	0.000:	0.000:	0.000:	0.000:	0.000:	0.000:	0.000:	0.000:	0.000:	0.000:	0.000:	0.000:	0.000:	0.000:	0.000:	0.000:
Фоп:	169 :	169 :	168 :	168 :	168 :	168 :	167 :	167 :	167 :	166 :	166 :	165 :	165 :	165 :	164 :	164 :
Uоп:	11.02 :	11.03 :	11.03 :	11.03 :	11.03 :	11.03 :	11.03 :	11.03 :	11.03 :	11.03 :	11.03 :	11.03 :	11.04 :	11.04 :	11.04 :	11.04 :
Ви :	0.070:	0.069:	0.071:	0.071:	0.070:	0.069:	0.072:	0.071:	0.070:	0.072:	0.072:	0.074:	0.073:	0.072:	0.075:	0.074:
Ки :	0029 :	0029 :	0029 :	0029 :	0029 :	0029 :	0029 :	0029 :	0029 :	0029 :	0029 :	0029 :	0029 :	0029 :	0029 :	0029 :
Ви :	0.013:	0.013:	0.012:	0.013:	0.013:	0.013:	0.013:	0.013:	0.013:	0.013:	0.013:	0.013:	0.013:	0.013:	0.013:	0.013:
Ки :	0021 :	0021 :	0021 :	0021 :	0021 :	0021 :	0021 :	0021 :	0021 :	0021 :	0021 :	0021 :	0021 :	0021 :	0021 :	0021 :
Ви :	0.007:	0.007:	0.006:	0.007:	0.007:	0.007:	0.007:	0.007:	0.007:	0.007:	0.007:	0.007:	0.007:	0.007:	0.007:	0.007:
Ки :	0022 :	0022 :	0022 :	0022 :	0022 :	0022 :	0022 :	0022 :	0022 :	0022 :	0022 :	0022 :	0022 :	0022 :	0022 :	0022 :

y=	11714:	11683:	11652:	11621:	11590:	11559:	11528:	11497:	11465:	11434:	11403:	11372:	11341:	11310:	11279:	11248:
x=	-5428:	-5467:	-5505:	-5544:	-5583:	-5621:	-5660:	-5698:	-5737:	-5775:	-5814:	-5853:	-5891:	-5930:	-5968:	-6007:
Qc :	0.124:	0.124:	0.125:	0.125:	0.126:	0.126:	0.126:	0.127:	0.127:	0.127:	0.128:	0.128:	0.128:	0.129:	0.129:	0.129:
Сс :	0.000:	0.000:	0.000:	0.000:	0.000:	0.000:	0.000:	0.000:	0.000:	0.000:	0.000:	0.000:	0.000:	0.000:	0.000:	0.000:
Фоп:	164 :	163 :	163 :	163 :	162 :	162 :	162 :	161 :	161 :	161 :	160 :	160 :	159 :	159 :	159 :	158 :
Uоп:	11.04 :	11.04 :	11.04 :	11.04 :	11.04 :	11.04 :	10.94 :	10.94 :	10.94 :	10.94 :	10.94 :	10.94 :	10.94 :	10.94 :	10.94 :	10.94 :
Ви :	0.073:	0.075:	0.075:	0.073:	0.076:	0.075:	0.074:	0.077:	0.076:	0.074:	0.077:	0.076:	0.078:	0.077:	0.076:	0.079:
Ки :	0029 :	0029 :	0029 :	0029 :	0029 :	0029 :	0029 :	0029 :	0029 :	0029 :	0029 :	0029 :	0029 :	0029 :	0029 :	0029 :
Ви :	0.014:	0.013:	0.013:	0.014:	0.013:	0.013:	0.014:	0.013:	0.014:	0.014:	0.013:	0.014:	0.013:	0.014:	0.014:	0.013:
Ки :	0021 :	0021 :	0021 :	0021 :	0021 :	0021 :	0021 :	0021 :	0021 :	0021 :	0021 :	0021 :	0021 :	0021 :	0021 :	0021 :
Ви :	0.007:	0.007:	0.007:	0.007:	0.007:	0.007:	0.007:	0.007:	0.007:	0.007:	0.007:	0.007:	0.007:	0.007:	0.007:	0.007:
Ки :	0022 :	0022 :	0022 :	0022 :	0022 :	0022 :	0022 :	0022 :	0022 :	0022 :	0022 :	0022 :	0022 :	0022 :	0022 :	0022 :

y=	11216:	11185:	11154:	11123:	11092:	11061:	11030:	10998:	10967:	10936:	10905:	10874:	10843:	10812:	10781:	10749:
x=	-6045:	-6084:	-6123:	-6161:	-6200:	-6238:	-6277:	-6315:	-6354:	-6393:	-6431:	-6470:	-6508:	-6547:	-6585:	-6624:
Qc :	0.130:	0.130:	0.130:	0.131:	0.131:	0.131:	0.131:	0.132:	0.132:	0.132:	0.132:	0.132:	0.133:	0.133:	0.133:	0.133:
Сс :	0.000:	0.000:	0.000:	0.000:	0.000:	0.000:	0.000:	0.000:	0.000:	0.000:	0.000:	0.000:	0.000:	0.000:	0.000:	0.000:
Фоп:	158 :	158 :	157 :	157 :	156 :	156 :	156 :	155 :	155 :	154 :	154 :	154 :	153 :	153 :	153 :	152 :
Uоп:	10.94 :	10.95 :	10.94 :	10.95 :	10.95 :	10.95 :	10.95 :	10.95 :	10.95 :	10.95 :	10.95 :	10.95 :	10.95 :	10.95 :	10.95 :	10.95 :
Ви :	0.077:	0.076:	0.079:	0.077:	0.080:	0.079:	0.077:	0.080:	0.079:	0.081:	0.080:	0.078:	0.081:	0.080:	0.078:	0.081:
Ки :	0029 :	0029 :	0029 :	0029 :	0029 :	0029 :	0029 :	0029 :	0029 :	0029 :	0029 :	0029 :	0029 :	0029 :	0029 :	0029 :
Ви :	0.014:	0.014:	0.014:	0.014:	0.013:	0.014:	0.014:	0.013:	0.014:	0.013:	0.014:	0.014:	0.013:	0.014:	0.014:	0.014:
Ки :	0021 :	0021 :	0021 :	0021 :	0021 :	0021 :	0021 :	0021 :	0021 :	0021 :	0021 :	0021 :	0021 :	0021 :	0021 :	0021 :
Ви :	0.007:	0.007:	0.007:	0.007:	0.007:	0.007:	0.007:	0.007:	0.007:	0.007:	0.007:	0.007:	0.007:	0.007:	0.007:	0.007:
Ки :	0022 :	0022 :	0022 :	0022 :	0022 :	0022 :	0022 :	0022 :	0022 :	0022 :	0022 :	0022 :	0022 :	0022 :	0022 :	0022 :

y=	10718:	10687:	10659:	10630:	10600:	10569:	10538:	10507:	10477:	10446:	10415:	10384:	10354:	10323:	10292:	10261:
x=	-6663:	-6701:	-6701:	-6700:	-6740:	-6779:	-6818:	-6858:	-6897:	-6936:	-6976:	-7015:	-7054:	-7093:	-7133:	-7172:
Qc :	0.133:	0.133:	0.134:	0.135:	0.135:	0.135:	0.135:	0.135:	0.136:	0.136:	0.136:	0.136:	0.136:	0.136:	0.136:	0.136:
Сс :	0.000:	0.000:	0.000:	0.000:	0.000:	0.000:	0.000:	0.000:	0.000:	0.000:	0.000:	0.000:	0.000:	0.000:	0.000:	0.000:
Фоп:	152 :	151 :	151 :	151 :	151 :	150 :	150 :	149 :	149 :	149 :	148 :	148 :	147 :	147 :	147 :	146 :
Uоп:	10.95 :	10.95 :	10.95 :	10.96 :	10.96 :	10.96 :	10.96 :	10.96 :	10.96 :	10.96 :	10.96 :	10.96 :	10.96 :	10.96 :	10.96 :	10.96 :
Ви :	0.079:	0.082:	0.082:	0.082:	0.080:	0.083:	0.081:	0.084:	0.082:	0.080:	0.083:	0.081:	0.084:	0.082:	0.080:	0.083:
Ки :	0029 :	0029 :	0029 :	0029 :	0029 :	0029 :	0029 :	0029 :	0029 :	0029 :	0029 :	0029 :	0029 :	0029 :	0029 :	0029 :
Ви :	0.014:	0.013:	0.014:	0.014:	0.014:	0.014:	0.014:	0.013:	0.014:	0.014:	0.014:	0.014:	0.013:	0.014:	0.014:	0.014:
Ки :	0021 :	0021 :	0021 :	0021 :	0021 :	0021 :	0021 :	0021 :	0021 :	0021 :	0021 :	0021 :	0021 :	0021 :	0021 :	0021 :
Ви :	0.007:	0.007:	0.007:	0.007:	0.007:	0.007:	0.007:	0.007:	0.007:	0.007:	0.007:	0.007:	0.007:	0.007:	0.007:	0.007:
Ки :	0022 :	0022 :	0022 :	0022 :	0022 :	0022 :	0022 :	0022 :	0022 :	0022 :	0022 :	0022 :	0022 :	0022 :	0022 :	0022 :

y=	10231:	10200:	10169:	10138:	10108:	10077:	10046:	10015:	9984:	9954:	9923:	9892:	9861:	9831:	9800:	9769:
x=	-7211:	-7251:	-7290:	-7329:	-7369:	-7408:	-7447:	-7487:	-7526:	-7565:	-7604:	-7644:	-7683:	-7722:	-7762:	-7801:
Qc :	0.136:	0.136:	0.136:	0.136:	0.136:	0.136:	0.136:	0.136:	0.136:	0.136:	0.136:	0.136:	0.136:	0.135:	0.136:	0.135:
Сс :	0.000:	0.000:	0.000:	0.000:	0.000:	0.000:	0.000:	0.000:	0.000:	0.000:	0.000:	0.000:	0.000:	0.000:	0.000:	0.000:
Фоп:	146 :	145 :	145 :	145 :	144 :	144 :	143 :	143 :	142 :	142 :	142 :	141 :	141 :	140 :	140 :	140 :
Uоп:	10.96 :	10.96 :	10.96 :	10.96 :	10.96 :	10.96 :	10.96 :	10.96 :	10.96 :	10.96 :	10.96 :	10.96 :	10.96 :	10.96 :	10.96 :	10.96 :
Ви :	0.081:	0.084:	0.082:	0.080:	0.083:	0.080:	0.083:	0.081:	0.084:	0.082:	0.080:	0.083:	0.081:	0.083:	0.081:	0.079:
Ки :	0029 :	0029 :	0029 :	0029 :	0029 :	0029 :	0029 :	0029 :	0029 :	0029 :	0029 :	0029 :	0029 :	0029 :	0029 :	0029 :
Ви :	0.014:	0.013:	0.014:	0.015:	0.014:	0.014:	0.014:	0.014:	0.013:	0.014:	0.014:	0.014:	0.014:	0.013:	0.014:	0.014:
Ки :	0021 :	0021 :	0021 :	0021 :	0021 :	0021 :	0021 :	0021 :	0021 :	0021 :	0021 :	0021 :	0021 :	0021 :	0021 :	0021 :
Ви :	0.007:	0.007:	0.007:	0.008:	0.007:	0.007:	0.007:	0.007:	0.007:	0.007:	0.007:	0.007:	0.007:	0.007:	0.007:	0.007:
Ки :	0022 :	0022 :	0022 :	0022 :	0022 :	0022 :	0022 :	0022 :	0022 :	0022 :	0022 :	0022 :	0022 :	0022 :	0022 :	0022 :

y=	9738:	9708:	9677:	9646:	9615:	9585:	9554:	9523:	9492:	9462:	9431:	9400:	9369:	9338:	9308:	9277:
x=	-7840:	-7880:	-7919:	-7958:	-7998:	-8037:	-8076:	-8115:	-8155:	-8194:	-8233:	-8273:	-8312:	-8351:	-8391:	-8430:
Qc :	0.135:	0.135:	0.135:	0.135:	0.135:	0.135:	0.135:	0.134:	0.134:	0.134:	0.134:	0.134:	0.134:	0.133:	0.133:	0.133:
Сс :	0.000:	0.000:	0.000:	0.000:	0.000:	0.000:	0.000:	0.000:	0.000:	0.000:	0.000:	0.000:	0.000:	0.000:	0.000:	0.000:
Фоп:	139 :	139 :	138 :	138 :	138 :	137 :	137 :	136 :	136 :	136 :	135 :	135 :	134 :	134 :	133 :	133 :
Uоп:	10.96 :	10.96 :	10.96 :	10.96 :	10.96 :	10.96 :	10.96 :	10.96 :	10.96 :	10.96 :	10.96 :	10.96 :	10.96 :	10.96 :	10.96 :	10.96 :
Ви :	0.082:	0.080:	0.083:	0.081:	0.078:	0.081:	0.079:	0.082:	0.080:	0.077:	0.080:	0.078:	0.081:	0.079:	0.081:	0.079:
Ки :	0029 :	0029 :	0029 :	0029 :	0029 :	0029 :	0029 :	0029 :	0029 :	0029 :	0029 :	0029 :	0029 :	0029 :	0029 :	0029 :
Ви :	0.014:	0.014:	0.013:	0.014:	0.015:	0.014:	0.014:	0.013:	0.014:	0.015:	0.014:	0.014:	0.013:	0.014:	0.013:	0.014:
Ки :	0021 :	0021 :	0021 :	0021 :	0021 :	0021 :	0021 :	0021 :	0021 :	0021 :	0021 :	0021 :	0021 :	0021 :	0021 :	0021 :
Ви :	0.007:	0.007:	0.007:	0.007:	0.008:	0.007:	0.007:	0.007:	0.007:	0.008:	0.007:	0.007:	0.007:	0.007:	0.007:	0.007:
Ки :	0022 :	0022 :	0022 :	0022 :	0022 :	0022 :	0022 :	0022 :	0022 :	0022 :	0022 :	0022 :	0022 :	0022 :	0022 :	0022 :

y=	9246:	9215:	9185:	9154:	9123:	9092:	9062:	9031:	9000:	8969:	8939:	8908:	8877:	8846:	8816:	8785:
x=	-8469:	-8508:	-8548:	-8587:	-8626:	-8666:	-8705:	-8744:	-8784:	-8823:	-8862:	-8902:	-8941:	-8980:	-9019:	-9059:
Qc :	0.133:	0.133:	0.132:	0.132:	0.132:	0.131:	0.131:	0.131:	0.130:	0.130:	0.130:	0.130:	0.130:	0.129:	0.129:	0.129:
Сс :	0.000:	0.000:	0.000:	0.000:	0.000:	0.000:	0.000:	0.000:	0.000:	0.000:	0.000:	0.000:	0.000:	0.000:	0.000:	0.000:
Фоп:	133 :	132 :	132 :	131 :	131 :	131 :	130 :	130 :	130 :	129 :	129 :	128 :	128 :	128 :	127 :	127 :
Uоп:	10.96 :	10.96 :	10.96 :	10.96 :	10.96 :	10.96 :	10.95 :	10.96 :	10.96 :	10.95 :	10.95 :	10.95 :	10.95 :	10.95 :	10.95 :	10.95 :
Ви :	0.077:	0.080:	0.078:	0.080:	0.078:	0.076:	0.079:	0.077:	0.074:	0.077:	0.075:	0.078:	0.076:	0.073:	0.076:	0.074:
Ки :	0029 :	0029 :	0029 :	0029 :	0029 :	0029 :	0029 :	0029 :	0029 :	0029 :	0029 :	0029 :	0029 :	0029 :	0029 :	0029 :
Ви :	0.014:	0.013:	0.014:	0.013:	0.014:	0.014:	0.013:	0.014:	0.014:	0.014:	0.014:	0.013:	0.014:	0.014:	0.013:	0.014:
Ки :	0021 :	0021 :	0021 :	0021 :	0021 :	0021 :	0021 :	0021 :	0021 :	0021 :	0021 :	0021 :	0021 :	0021 :	0021 :	0021 :
Ви :	0.007:	0.007:	0.007:	0.007:	0.007:	0.007:	0.007:	0.007:	0.007:	0.007:	0.007:	0.007:	0.007:	0.007:	0.007:	0.007:

Ки	0022	0022	0022	0022	0022	0022	0022	0022	0022	0022	0022	0022	0022	0022	0022	0022	

y=	8754:	8723:	8692:	8662:	8631:	8600:	8569:	8539:	8508:	8477:	8446:	8416:	8385:	8354:	8323:	8293:
x=	-9098:	-9137:	-9177:	-9216:	-9255:	-9295:	-9334:	-9373:	-9413:	-9452:	-9491:	-9530:	-9570:	-9609:	-9648:	-9688:
Qc	0.128:	0.128:	0.128:	0.127:	0.127:	0.126:	0.126:	0.126:	0.125:	0.125:	0.125:	0.124:	0.124:	0.123:	0.123:	0.123:
Cc	0.000:	0.000:	0.000:	0.000:	0.000:	0.000:	0.000:	0.000:	0.000:	0.000:	0.000:	0.000:	0.000:	0.000:	0.000:	0.000:
Фоп:	126 :	126 :	126 :	125 :	125 :	125 :	124 :	124 :	123 :	123 :	123 :	122 :	122 :	122 :	121 :	121 :
Uоп:	10.95 :	10.95 :	10.95 :	10.95 :	10.95 :	10.95 :	10.95 :	10.95 :	10.94 :	10.94 :	10.94 :	10.94 :	10.94 :	10.94 :	10.94 :	10.94 :
	:	:	:	:	:	:	:	:	:	:	:	:	:	:	:	:
Ви	0.077:	0.075:	0.073:	0.075:	0.073:	0.071:	0.074:	0.072:	0.074:	0.073:	0.071:	0.073:	0.071:	0.069:	0.072:	0.070:
Ки	0029 :	0029 :	0029 :	0029 :	0029 :	0029 :	0029 :	0029 :	0029 :	0029 :	0029 :	0029 :	0029 :	0029 :	0029 :	0029 :
Ви	0.013:	0.014:	0.014:	0.013:	0.014:	0.014:	0.013:	0.014:	0.013:	0.013:	0.014:	0.013:	0.013:	0.014:	0.013:	0.013:
Ки	0021 :	0021 :	0021 :	0021 :	0021 :	0021 :	0021 :	0021 :	0021 :	0021 :	0021 :	0021 :	0021 :	0021 :	0021 :	0021 :
Ви	0.007:	0.007:	0.007:	0.007:	0.007:	0.007:	0.007:	0.007:	0.007:	0.007:	0.007:	0.007:	0.007:	0.007:	0.007:	0.007:
Ки	0022 :	0022 :	0022 :	0022 :	0022 :	0022 :	0022 :	0022 :	0022 :	0022 :	0022 :	0022 :	0022 :	0022 :	0022 :	0022 :

y=	8262:	8231:	8200:	8170:	8139:	8108:	8077:	8046:	8016:	7985:	7954:	7923:	7893:	7862:	7831:	7800:
x=	-9727:	-9766:	-9806:	-9845:	-9884:	-9924:	-9963:	-10002:	-10041:	-10081:	-10120:	-10159:	-10199:	-10238:	-10277:	-10317:
Qc	0.122:	0.122:	0.122:	0.121:	0.121:	0.120:	0.120:	0.120:	0.119:	0.119:	0.118:	0.118:	0.117:	0.117:	0.116:	0.116:
Cc	0.000:	0.000:	0.000:	0.000:	0.000:	0.000:	0.000:	0.000:	0.000:	0.000:	0.000:	0.000:	0.000:	0.000:	0.000:	0.000:
Фоп:	121 :	120 :	120 :	119 :	119 :	119 :	118 :	118 :	118 :	117 :	117 :	117 :	116 :	116 :	116 :	115 :
Uоп:	10.94 :	10.94 :	10.94 :	11.04 :	11.04 :	11.04 :	11.04 :	11.04 :	11.04 :	11.04 :	11.04 :	11.04 :	11.04 :	11.04 :	11.04 :	11.03 :
	:	:	:	:	:	:	:	:	:	:	:	:	:	:	:	:
Ви	0.068:	0.071:	0.069:	0.071:	0.069:	0.068:	0.070:	0.068:	0.067:	0.069:	0.067:	0.066:	0.068:	0.066:	0.065:	0.067:
Ки	0029 :	0029 :	0029 :	0029 :	0029 :	0029 :	0029 :	0029 :	0029 :	0029 :	0029 :	0029 :	0029 :	0029 :	0029 :	0029 :
Ви	0.014:	0.013:	0.013:	0.013:	0.013:	0.013:	0.013:	0.013:	0.013:	0.013:	0.013:	0.013:	0.013:	0.013:	0.013:	0.012:
Ки	0021 :	0021 :	0021 :	0021 :	0021 :	0021 :	0021 :	0021 :	0021 :	0021 :	0021 :	0021 :	0021 :	0021 :	0021 :	0021 :
Ви	0.007:	0.007:	0.007:	0.007:	0.007:	0.007:	0.007:	0.007:	0.007:	0.007:	0.007:	0.007:	0.006:	0.007:	0.007:	0.006:
Ки	0022 :	0022 :	0022 :	0022 :	0022 :	0022 :	0022 :	0022 :	0022 :	0022 :	0022 :	0022 :	0022 :	0022 :	0022 :	0022 :

y=	7770:	7739:	7708:	7677:	7647:	7616:	7585:	7554:	7523:	7493:	7462:	7431:	7400:	7370:	7339:	7308:
x=	-10356:	-10395:	-10435:	-10474:	-10513:	-10552:	-10592:	-10631:	-10670:	-10710:	-10749:	-10788:	-10828:	-10867:	-10906:	-10946:
Qc	0.116:	0.115:	0.115:	0.114:	0.114:	0.113:	0.113:	0.112:	0.112:	0.112:	0.111:	0.110:	0.110:	0.110:	0.109:	0.108:
Cc	0.000:	0.000:	0.000:	0.000:	0.000:	0.000:	0.000:	0.000:	0.000:	0.000:	0.000:	0.000:	0.000:	0.000:	0.000:	0.000:
Фоп:	115 :	115 :	114 :	114 :	114 :	113 :	113 :	113 :	112 :	112 :	112 :	112 :	111 :	111 :	111 :	110 :
Uоп:	11.03 :	11.03 :	11.03 :	11.03 :	11.03 :	11.03 :	11.03 :	11.03 :	11.02 :	11.02 :	11.02 :	11.02 :	11.06 :	11.06 :	11.06 :	11.06 :
	:	:	:	:	:	:	:	:	:	:	:	:	:	:	:	:
Ви	0.065:	0.064:	0.066:	0.065:	0.063:	0.065:	0.064:	0.062:	0.064:	0.063:	0.062:	0.060:	0.062:	0.061:	0.059:	0.061:
Ки	0029 :	0029 :	0029 :	0029 :	0029 :	0029 :	0029 :	0029 :	0029 :	0029 :	0029 :	0029 :	0029 :	0029 :	0029 :	0029 :
Ви	0.013:	0.013:	0.012:	0.013:	0.013:	0.012:	0.013:	0.013:	0.012:	0.012:	0.013:	0.013:	0.012:	0.013:	0.013:	0.012:
Ки	0021 :	0021 :	0021 :	0021 :	0021 :	0021 :	0021 :	0021 :	0021 :	0021 :	0021 :	0021 :	0021 :	0021 :	0021 :	0021 :
Ви	0.007:	0.007:	0.006:	0.007:	0.007:	0.006:	0.006:	0.007:	0.006:	0.006:	0.007:	0.007:	0.006:	0.006:	0.007:	0.006:
Ки	0022 :	0022 :	0022 :	0022 :	0022 :	0022 :	0022 :	0022 :	0022 :	0022 :	0022 :	0022 :	0022 :	0022 :	0022 :	0022 :

y=	7277:	8185:	8163:	8213:	8263:	8312:	8362:	8412:	8462:	8512:	8562:	8612:	8662:	8712:	8762:	8812:
x=	-10985:	-11058:	-11057:	-11057:	-11056:	-11055:	-11055:	-11054:	-11053:	-11053:	-11052:	-11051:	-11051:	-11050:	-11049:	-11049:
Qc	0.108:	0.099:	0.099:	0.099:	0.099:	0.098:	0.098:	0.098:	0.097:	0.097:	0.097:	0.096:	0.096:	0.095:	0.095:	0.095:
Cc	0.000:	0.000:	0.000:	0.000:	0.000:	0.000:	0.000:	0.000:	0.000:	0.000:	0.000:	0.000:	0.000:	0.000:	0.000:	0.000:
Фоп:	110 :	116 :	116 :	116 :	116 :	116 :	117 :	117 :	117 :	118 :	118 :	118 :	118 :	119 :	119 :	119 :
Uоп:	11.06 :	11.05 :	11.05 :	11.05 :	10.94 :	10.94 :	11.04 :	11.04 :	11.04 :	11.03 :	11.03 :	11.03 :	11.03 :	11.02 :	11.02 :	11.02 :
	:	:	:	:	:	:	:	:	:	:	:	:	:	:	:	:
Ви	0.060:	0.053:	0.052:	0.053:	0.054:	0.055:	0.052:	0.053:	0.054:	0.051:	0.052:	0.053:	0.053:	0.051:	0.052:	0.052:
Ки	0029 :	0029 :	0029 :	0029 :	0029 :	0029 :	0029 :	0029 :	0029 :	0029 :	0029 :	0029 :	0029 :	0029 :	0029 :	0029 :
Ви	0.012:	0.012:	0.012:	0.012:	0.012:	0.011:	0.012:	0.012:	0.011:	0.012:	0.012:	0.011:	0.011:	0.012:	0.011:	0.011:
Ки	0021 :	0021 :	0021 :	0021 :	0021 :	0021 :	0021 :	0021 :	0021 :	0021 :	0021 :	0021 :	0021 :	0021 :	0021 :	0021 :
Ви	0.006:	0.006:	0.006:	0.006:	0.006:	0.006:	0.006:	0.006:	0.006:	0.006:	0.006:	0.006:	0.006:	0.006:	0.006:	0.006:
Ки	0022 :	0022 :	0022 :	0022 :	0022 :	0022 :	0022 :	0022 :	0022 :	0022 :	0022 :	0022 :	0022 :	0022 :	0022 :	0022 :

y=	8862:	8912:	8962:	9012:	9062:	9112:	9162:	9211:	9261:	9311:	9361:	9411:	9461:	9511:	9561:	9611:
x=	-11048:	-11047:	-11047:	-11046:	-11045:	-11045:	-11044:	-11043:	-11043:	-11042:	-11042:	-11042:	-11042:	-11042:	-11042:	-11042:
Qc	0.094:	0.094:	0.094:	0.093:	0.093:	0.093:	0.092:	0.092:	0.092:	0.091:	0.091:	0.090:	0.090:	0.090:	0.089:	0.089:
Cc	0.000:	0.000:	0.000:	0.000:	0.000:	0.000:	0.000:	0.000:	0.000:	0.000:	0.000:	0.000:	0.000:	0.000:	0.000:	0.000:
Фоп:	120 :	120 :	120 :	120 :	121 :	121 :	121 :	122 :	122 :	122 :	122 :	123 :	123 :	123 :	123 :	124 :
Uоп:	11.02 :	11.01 :	11.01 :	11.01 :	11.01 :	11.01 :	11.00 :	11.00 :	11.00 :	11.00 :	11.00 :	10.99 :	10.99 :	10.99 :	10.99 :	10.98 :
	:	:	:	:	:	:	:	:	:	:	:	:	:	:	:	:
Ви	0.050:	0.051:	0.051:	0.052:	0.050:	0.050:	0.051:	0.049:	0.049:	0.050:	0.050:	0.048:	0.048:	0.049:	0.049:	0.047:
Ки	0029 :	0029 :	0029 :	0029 :	0029 :	0029 :	0029 :	0029 :	0029 :	0029 :	0029 :	0029 :	0029 :	0029 :	0029 :	0029 :
Ви	0.012:	0.011:	0.011:	0.011:	0.011:	0.011:	0.011:	0.011:	0.011:	0.011:	0.011:	0.011:	0.011:	0.011:	0.010:	0.011:
Ки	0021 :	0021 :	0021 :	0021 :	0021 :	0021 :	0021 :	0021 :	0021 :	0021 :	0021 :	0021 :	0021 :	0021 :	0021 :	0021 :
Ви	0.006:	0.006:	0.006:	0.006:	0.006:	0.006:	0.006:	0.006:	0.006:	0.006:	0.005:	0.006:	0.006:	0.006:	0.005:	0.006:
Ки	0022 :	0022 :	0022 :	0022 :	0022 :	0022 :	0022 :	0022 :	0022 :	0022 :	0022 :	0022 :	0022 :	0022 :	0022 :	0022 :

y=	9661:	9710:	9760:	9810:	9860:	9910:	9960:	10010:	10060:	10109:	10159:	10209:	10259:	10309:	10359:	10409:
x=	-11042:	-11042:	-11043:	-11043:	-11043:	-11043:	-11043:	-11043:	-11043:	-11043:	-11043:	-11043:	-11043:	-11043:	-11043:	-11043:
Qc	0.089:	0.088:	0.088:	0.087:	0.087:	0.087:	0.086:	0.086:	0.086:	0.085:	0.085:	0.084:	0.084:	0.084:	0.083:	0.083:
Cc	0.000:	0.000:	0.000:	0.000:	0.000:	0.000:	0.000:	0.000:	0.000:	0.000:	0.000:	0.000:	0.000:	0.000:	0.000:	0.000:
Фоп:	124 :	124 :	124 :	125 :	125 :	125 :	125 :	126 :	126 :	126 :	126 :	127 :	127 :	127 :	127 :	128 :
Uоп:	10.98 :	10.98 :	10.98 :	10.98 :	10.98 :	10.97 :	10.97 :	10.97 :	10.97 :	10.97 :	10.97 :	10.96 :	10.96 :	10.96 :	10.96 :	10.96 :
	:	:	:	:	:	:	:	:	:	:	:	:	:	:	:	:
Ви	0.048:	0.048:	0.048:	0.046:	0.047:	0.047:	0.047:	0.045:	0.046:	0.046:	0.046:	0.044:	0.045:	0.045:	0.045:	0.043:
Ки	0029 :	0029 :	0029 :	0029 :	0029 :	0029 :	0029 :	0029 :	0029 :	0029 :	0029 :	0029 :	0029 :	0029 :	0029 :	0029 :
Ви	0.011:	0.011:	0.010:	0.011:	0.011:	0.010:	0.010:	0.011:	0.011:	0.010:	0.010:	0.011:	0.010:	0.010:	0.010:	0.010:
Ки	0021 :	0021 :	0021 :	0021 :	0021 :	0021 :	0021 :	0021 :	0021 :	0021 :	0021 :	0021 :	0021 :	0021 :	0021 :	0021 :
Ви	0.006:	0.005:	0.005:	0.006:	0.005:	0.005:	0.006:	0.005:	0.005:	0.005:	0.005:	0.005:	0.005:	0.005:	0.005:	0.005:
Ки	0022 :	0022 :	0022 :	0022 :	0022 :	0022 :	0022 :	0022 :	0022 :	0022 :	0022 :	0022 :	0022 :	0022 :	0022 :	0022 :

y=	10459:	10509:	10558:	10608:	10658:	10708:	10758:	10808:	10858:	10908:	10958:	11007:	11057:	11107:	11157:	11207:
x=	-11043:	-11043:	-11043:	-11043:	-11043:	-11043:	-11043:	-11043:	-11044:	-11044:	-11044:	-11044:	-11044:	-11044:	-11044:	-11044:
Qc	0.082:	0.082:	0.082:	0.081:	0.081:	0.081:	0.080:	0.080:	0.079:	0.079:	0.079:	0.078:	0.078:	0.078:	0.077:	0.077:
Cc	0.000:	0.000:	0.000:	0.000:	0.000:	0.000:	0.000:	0.000:	0.000:	0.000:	0.000:	0.000:	0.000:	0.000:	0.000:	0.000:
Фоп:	128 :	128 :	128 :	129 :	129 :	129 :	129 :	129 :	130 :	130 :	130 :	130 :	131 :	131 :	131 :	131 :
Uоп:	10.96 :	10.96 :	10.96 :	10.95 :	10.95 :	10.95 :	10.95 :	10.95 :	10.95 :	10.95 :	10.95 :	10.95 :	10.94 :	10.94 :	10.94 :	10.94 :
	:	:	:	:	:	:	:	:	:	:	:	:	:	:	:	:
Ви	0.044:	0.044:	0.044:	0.042:	0.042:	0.043:	0.043:	0.043:	0.041:	0.042:	0.042:	0.042:	0.040:	0.040:	0.041:	0.041:
Ки	0029 :	0029 :	0029 :	0029 :	0029 :	0029 :	0029 :	0029 :	0029 :	0029 :	0029 :	0029 :	0029 :	0029 :	0029 :	0029 :
Ви	0.010:	0.010:	0.010:	0.010:	0.010:	0.010:	0.010:	0.010:	0.010:	0.010:	0.010:	0.010:	0.010:	0.010:	0.010:	0.010:
Ки	0021 :	0021 :	0021 :	0021 :	0021 :	0021 :	0021 :	0021 :	0021 :	0021 :	0021 :	0021 :	0021 :	0021 :	0021 :	0021 :
Ви	0.005:	0.005:	0.005:	0.005:	0.005:	0.005:	0.005:	0.005:	0.005:	0.005:	0.005:	0.005:	0.005:	0.005:	0.005:	0.005:
Ки	0022 :	0022 :	0022 :	0022 :	0022 :	0022 :	0022 :	0022 :	0022 :	0022 :	0022 :	0022 :	0022 :	0022 :	0022 :	0022 :

y=	11257:	11307:	11357:	11406:	11456:	11506:	11556:	11606:	11656:	11706:	11756:	11806:	11855:	11905:	11955:	12005:
x=	-11044:	-11044:	-11044:	-11044:	-11044:	-11044:	-11044:	-11044:	-11044:	-11044:	-11044:	-11044:	-11044:	-11045:	-11045:	-11045:
Qc	0.076:	0.076:	0.076:	0.075:	0.075:	0.074:	0.074:	0.074:	0.074:	0.073:	0.073:	0.072:	0.072:	0.072:	0.071:	0.071:
Cc	0.000:	0.000:	0.000:	0.000:	0.000:	0.000:	0.000:	0.000:	0.000:	0.000:	0.000:	0.000:	0.000:	0.000:	0.000:	0.000:

Фоп:	131	132	132	132	132	132	133	133	133	133	133	134	134	134	134	134
Uоп:	10.94	10.94	10.94	10.94	10.94	10.94	10.93	10.93	10.93	10.93	10.93	10.93	10.93	10.93	10.93	10.93
Ви :	0.041:	0.039:	0.039:	0.040:	0.040:	0.040:	0.038:	0.038:	0.038:	0.039:	0.039:	0.037:	0.037:	0.037:	0.037:	0.038:
Ки :	0029 :	0029 :	0029 :	0029 :	0029 :	0029 :	0029 :	0029 :	0029 :	0029 :	0029 :	0029 :	0029 :	0029 :	0029 :	0029 :
Ви :	0.009:	0.010:	0.010:	0.010:	0.009:	0.009:	0.010:	0.010:	0.009:	0.009:	0.009:	0.010:	0.009:	0.009:	0.009:	0.009:
Ки :	0021 :	0021 :	0021 :	0021 :	0021 :	0021 :	0021 :	0021 :	0021 :	0021 :	0021 :	0021 :	0021 :	0021 :	0021 :	0021 :
Ви :	0.005:	0.005:	0.005:	0.005:	0.005:	0.005:	0.005:	0.005:	0.005:	0.005:	0.005:	0.005:	0.005:	0.005:	0.005:	0.005:
Ки :	0022 :	0022 :	0022 :	0022 :	0022 :	0022 :	0022 :	0022 :	0022 :	0022 :	0022 :	0022 :	0022 :	0022 :	0022 :	0022 :

y=	12055:	12105:	12155:	12205:	12254:	12304:	12354:	12404:	12454:	12504:	12554:	12604:	12654:
x=	-11045:	-11045:	-11045:	-11045:	-11045:	-11045:	-11045:	-11045:	-11045:	-11045:	-11045:	-11045:	-11045:
Qc :	0.071:	0.070:	0.070:	0.070:	0.069:	0.069:	0.069:	0.069:	0.068:	0.068:	0.067:	0.067:	0.067:
Cc :	0.000:	0.000:	0.000:	0.000:	0.000:	0.000:	0.000:	0.000:	0.000:	0.000:	0.000:	0.000:	0.000:
Фоп:	135	135	135	135	135	136	136	136	136	136	136	137	137
Uоп:	10.93	10.93	10.93	10.93	10.93	10.93	10.93	10.93	10.93	10.93	10.93	10.92	10.92
Ви :	0.036:	0.036:	0.036:	0.036:	0.036:	0.035:	0.035:	0.035:	0.035:	0.035:	0.035:	0.034:	0.034:
Ки :	0029 :	0029 :	0029 :	0029 :	0029 :	0029 :	0029 :	0029 :	0029 :	0029 :	0029 :	0029 :	
Ви :	0.009:	0.009:	0.009:	0.009:	0.009:	0.009:	0.009:	0.009:	0.009:	0.009:	0.009:	0.009:	0.009:
Ки :	0021 :	0021 :	0021 :	0021 :	0021 :	0021 :	0021 :	0021 :	0021 :	0021 :	0021 :	0021 :	0021 :
Ви :	0.005:	0.005:	0.005:	0.005:	0.005:	0.005:	0.005:	0.005:	0.005:	0.005:	0.004:	0.005:	0.005:
Ки :	0022 :	0022 :	0022 :	0022 :	0022 :	0022 :	0022 :	0022 :	0022 :	0022 :	0022 :	0022 :	0022 :

y=	12703:	12753:	12803:	12853:	12903:	12953:	13003:	13053:	13102:	13152:	13202:	13252:	13302:	13352:	13402:	13452:
x=	-11045:	-11045:	-11045:	-11045:	-11045:	-11045:	-11046:	-11046:	-11046:	-11046:	-11046:	-11046:	-11046:	-11046:	-11046:	-11046:
Qc :	0.067:	0.066:	0.066:	0.065:	0.065:	0.065:	0.065:	0.064:	0.064:	0.064:	0.063:	0.063:	0.063:	0.063:	0.062:	0.062:
Cc :	0.000:	0.000:	0.000:	0.000:	0.000:	0.000:	0.000:	0.000:	0.000:	0.000:	0.000:	0.000:	0.000:	0.000:	0.000:	0.000:
Фоп:	137	137	137	138	138	138	138	138	138	139	139	139	139	139	139	140
Uоп:	10.92	10.92	10.93	10.92	10.92	10.92	10.92	10.92	10.92	10.92	10.92	10.92	10.92	10.92	10.92	10.92
Ви :	0.034:	0.034:	0.034:	0.032:	0.033:	0.033:	0.033:	0.033:	0.033:	0.031:	0.032:	0.032:	0.032:	0.032:	0.032:	0.030:
Ки :	0029 :	0029 :	0029 :	0029 :	0029 :	0029 :	0029 :	0029 :	0029 :	0029 :	0029 :	0029 :	0029 :	0029 :	0029 :	0029 :
Ви :	0.009:	0.009:	0.009:	0.009:	0.009:	0.009:	0.009:	0.009:	0.008:	0.009:	0.009:	0.009:	0.008:	0.008:	0.008:	0.009:
Ки :	0021 :	0021 :	0021 :	0021 :	0021 :	0021 :	0021 :	0021 :	0021 :	0021 :	0021 :	0021 :	0021 :	0021 :	0021 :	0021 :
Ви :	0.005:	0.004:	0.004:	0.005:	0.005:	0.004:	0.004:	0.004:	0.004:	0.004:	0.004:	0.004:	0.004:	0.004:	0.004:	0.004:
Ки :	0022 :	0022 :	0022 :	0022 :	0022 :	0022 :	0022 :	0022 :	0022 :	0022 :	0022 :	0022 :	0022 :	0022 :	0022 :	0022 :

y=	13501:	13551:	13601:	13650:	13700:	13750:	13799:	13849:	13899:	13948:	13998:	14048:	14097:	14147:	14196:	14246:
x=	-11046:	-11046:	-11045:	-11045:	-11045:	-11045:	-11045:	-11045:	-11044:	-11044:	-11044:	-11044:	-11044:	-11044:	-11043:	-11043:
Qc :	0.062:	0.061:	0.061:	0.061:	0.061:	0.060:	0.060:	0.060:	0.059:	0.059:	0.059:	0.059:	0.058:	0.058:	0.058:	0.058:
Cc :	0.000:	0.000:	0.000:	0.000:	0.000:	0.000:	0.000:	0.000:	0.000:	0.000:	0.000:	0.000:	0.000:	0.000:	0.000:	0.000:
Фоп:	140	140	140	140	140	140	141	141	141	141	141	141	142	142	142	142
Uоп:	10.92	10.92	10.92	10.92	10.92	10.92	10.92	10.92	10.92	10.92	10.92	10.92	10.92	10.92	10.92	10.92
Ви :	0.030:	0.030:	0.031:	0.031:	0.031:	0.031:	0.029:	0.029:	0.029:	0.029:	0.029:	0.029:	0.029:	0.028:	0.028:	0.028:
Ки :	0029 :	0029 :	0029 :	0029 :	0029 :	0029 :	0029 :	0029 :	0029 :	0029 :	0029 :	0029 :	0029 :	0029 :	0029 :	0029 :
Ви :	0.008:	0.008:	0.008:	0.008:	0.008:	0.008:	0.008:	0.008:	0.008:	0.008:	0.008:	0.008:	0.008:	0.008:	0.008:	0.008:
Ки :	0021 :	0021 :	0021 :	0021 :	0021 :	0021 :	0021 :	0021 :	0021 :	0021 :	0021 :	0021 :	0021 :	0021 :	0021 :	0021 :
Ви :	0.004:	0.004:	0.004:	0.004:	0.004:	0.004:	0.004:	0.004:	0.004:	0.004:	0.004:	0.004:	0.004:	0.004:	0.004:	0.004:
Ки :	0022 :	0022 :	0022 :	0022 :	0022 :	0022 :	0022 :	0022 :	0022 :	0022 :	0022 :	0022 :	0022 :	0022 :	0022 :	0022 :

y=	14296:	14345:	14395:	14445:	14494:	14544:	14594:	14643:	14693:	14743:	14792:	14842:	14892:	14941:	14991:	15041:
x=	-11043:	-11043:	-11043:	-11043:	-11042:	-11042:	-11042:	-11042:	-11042:	-11042:	-11042:	-11041:	-11041:	-11041:	-11041:	-11041:
Qc :	0.057:	0.057:	0.057:	0.056:	0.056:	0.056:	0.056:	0.056:	0.055:	0.055:	0.055:	0.054:	0.054:	0.054:	0.054:	0.054:
Cc :	0.000:	0.000:	0.000:	0.000:	0.000:	0.000:	0.000:	0.000:	0.000:	0.000:	0.000:	0.000:	0.000:	0.000:	0.000:	0.000:
Фоп:	142	142	142	142	143	143	143	143	143	143	144	144	144	144	144	144
Uоп:	10.92	10.92	10.92	10.92	10.92	10.92	10.92	10.92	10.92	10.92	10.93	10.92	10.92	10.92	10.92	10.92
Ви :	0.028:	0.028:	0.028:	0.028:	0.027:	0.027:	0.027:	0.027:	0.027:	0.027:	0.027:	0.026:	0.026:	0.026:	0.026:	0.026:
Ки :	0029 :	0029 :	0029 :	0029 :	0029 :	0029 :	0029 :	0029 :	0029 :	0029 :	0029 :	0029 :	0029 :	0029 :	0029 :	0029 :
Ви :	0.008:	0.008:	0.008:	0.008:	0.008:	0.008:	0.008:	0.008:	0.008:	0.008:	0.008:	0.008:	0.008:	0.008:	0.008:	0.008:
Ки :	0021 :	0021 :	0021 :	0021 :	0021 :	0021 :	0021 :	0021 :	0021 :	0021 :	0021 :	0021 :	0021 :	0021 :	0021 :	0021 :
Ви :	0.004:	0.004:	0.004:	0.004:	0.004:	0.004:	0.004:	0.004:	0.004:	0.004:	0.004:	0.004:	0.004:	0.004:	0.004:	0.004:
Ки :	0022 :	0022 :	0022 :	0022 :	0022 :	0022 :	0022 :	0022 :	0022 :	0022 :	0022 :	0022 :	0022 :	0022 :	0022 :	0022 :

y=	15090:	15140:	15190:	15239:	15289:	15339:	15388:	15438:	15487:	15537:	15587:	15636:	15686:	15736:	15785:	15835:
x=	-11041:	-11040:	-11040:	-11040:	-11040:	-11040:	-11040:	-11039:	-11039:	-11039:	-11039:	-11039:	-11039:	-11038:	-11038:	-11038:
Qc :	0.053:	0.053:	0.053:	0.053:	0.052:	0.052:	0.052:	0.052:	0.052:	0.051:	0.051:	0.051:	0.051:	0.051:	0.051:	0.051:
Cc :	0.000:	0.000:	0.000:	0.000:	0.000:	0.000:	0.000:	0.000:	0.000:	0.000:	0.000:	0.000:	0.000:	0.000:	0.000:	0.000:
Фоп:	144	144	144	145	145	145	145	145	145	145	145	146	146	43	43	43
Uоп:	10.93	10.93	10.93	10.92	10.92	10.92	10.93	10.93	10.93	10.93	10.93	10.92	10.93	12.00	12.00	12.00
Ви :	0.026:	0.026:	0.026:	0.025:	0.025:	0.025:	0.025:	0.025:	0.025:	0.025:	0.025:	0.024:	0.024:	0.036:	0.036:	0.036:
Ки :	0029 :	0029 :	0029 :	0029 :	0029 :	0029 :	0029 :	0029 :	0029 :	0029 :	0029 :	0029 :	0029 :	0026 :	0026 :	0026 :
Ви :	0.007:	0.007:	0.007:	0.008:	0.008:	0.007:	0.007:	0.007:	0.007:	0.007:	0.007:	0.007:	0.007:	0.015:	0.015:	0.015:
Ки :	0021 :	0021 :	0021 :	0021 :	0021 :	0021 :	0021 :	0021 :	0021 :	0021 :	0021 :	0021 :	0021 :	0027 :	0027 :	0027 :
Ви :	0.004:	0.004:	0.004:	0.004:	0.004:	0.004:	0.004:	0.004:	0.004:	0.004:	0.004:	0.004:	0.004:	:	:	:
Ки :	0022 :	0022 :	0022 :	0022 :	0022 :	0022 :	0022 :	0022 :	0022 :	0022 :	0022 :	0022 :	0022 :	:	:	:

y=	15885:	15934:	15984:	16034:	16083:	16133:	16183:	16232:	16282:	16332:	16381:	16431:	16481:	16530:	16580:	16630:
x=	-11038:	-11038:	-11038:	-11037:	-11037:	-11037:	-11037:	-11037:	-11037:	-11036:	-11036:	-11036:	-11036:	-11036:	-11036:	-11035:
Qc :	0.051:	0.051:	0.051:	0.051:	0.051:	0.051:	0.051:	0.051:	0.051:	0.052:	0.052:	0.052:	0.052:	0.052:	0.052:	0.052:
Cc :	0.000:	0.000:	0.000:	0.000:	0.000:	0.000:	0.000:	0.000:	0.000:	0.000:	0.000:	0.000:	0.000:	0.000:	0.000:	0.000:
Фоп:	43	43	43	43	43	43	44	44	44	44	44	44	44	44	44	44
Uоп:	12.00	12.00	12.00	12.00	12.00	12.00	12.00	12.00	12.00	12.00	12.00	12.00	12.00	12.00	12.00	12.00
Ви :	0.036:	0.036:	0.036:	0.036:	0.036:	0.036:	0.036:	0.036:	0.036:	0.036:	0.037:	0.037:	0.037:	0.037:	0.037:	0.037:
Ки :	0026 :	0026 :	0026 :	0026 :	0026 :	0026 :	0026 :	0026 :	0026 :	0026 :	0026 :	0026 :	0026 :	0026 :	0026 :	0026 :
Ви :	0.015:	0.015:	0.015:	0.015:	0.015:	0.015:	0.015:	0.015:	0.015:	0.015:	0.015:	0.015:	0.015:	0.015:	0.015:	0.015:
Ки :	0027 :	0027 :	0027 :	0027 :	0027 :	0027 :	0027 :	0027 :	0027 :	0027 :	0027 :	0027 :	0027 :	0027 :	0027 :	0027 :
Ви :	:	:	:	:	:	:	:	:	:	:	:	:	:	:	:	:
Ки :	:	:	:	:	:	:	:	:	:	:	:	:	:	:	:	:

y=	16617:	16604:	16592:	16579:	16567:	16554:	16542:	16529:	16517:	16504:	16492:	16479:	16467:	16454:	16442:	16429:
x=	-10989:	-10943:	-10897:	-10851:	-10805:	-10758:	-10712:	-10666:	-10620:	-10574:	-10528:	-10481:	-10435:	-10389:	-10343:	-10297:
Qc :	0.052:	0.052:	0.052:	0.052:	0.052:	0.052:	0.052:	0.053:	0.053:	0.053:	0.053:	0.053:	0.053:	0.053:	0.053:	0.053:
Cc :	0.000:	0.000:	0.000:	0.000:	0.000:	0.000:	0.000:	0.000:	0.000:	0.000:	0.000:	0.000:	0.000:	0.000:	0.000:	0.000:
Фоп:	44	44	44	44	44	44	44	43	43	43	43	43	43	43	43	43
Uоп:	12.00	12.00	12.00	12.00	12.00	12.00	12.00	12.00	12.00	12.00	12.00	12.00	12.00	12.00	12.00	12.00
Ви :	0.037:	0.037:	0.037:	0.037:	0.037:	0.037:	0.037:	0.037:	0.037:	0.037:	0.037:	0.037:	0.037:	0.037:	0.037:	0.037:
Ки :	0026 :	0026 :	0026 :	0026 :	0026 :	0026 :	0026 :	0026 :	0026 :	0026 :	0026 :	0026 :	0026 :	0026 :	0026 :	0026 :
Ви :	0.015:	0.015:	0.015:	0.016:	0.016:	0.016:	0.016:	0.015:	0.015:	0.016:	0.016:	0.016:	0.016:	0.016:	0.016:	0.016:
Ки :	0027 :	0027 :	0027 :	0027 :	0027 :	0027 :	0027 :	0027 :	0027 :	0027 :	0027 :	0027 :	0027 :	0027 :	0027 :	0027 :
Ви :	:	:	:	:	:	:	:	:	:	:	:	:	:	:	:	:
Ки :	:	:	:	:	:	:	:	:	:	:	:	:	:	:	:	:

y=	16416	16435	16453	16472	16490	16509	16527	16545	16564	16582	16601	16619	16651	16682	16714	16746
x=	-10251	-10204	-10158	-10112	-10066	-10020	-9974	-9928	-9882	-9835	-9789	-9743	-9707	-9671	-9636	-9600
Qc	0.053	0.053	0.053	0.053	0.054	0.054	0.054	0.054	0.054	0.054	0.054	0.055	0.055	0.055	0.055	0.055
Cc	0.000	0.000	0.000	0.000	0.000	0.000	0.000	0.000	0.000	0.000	0.000	0.000	0.000	0.000	0.000	0.000
Фоп	43	43	43	43	43	43	42	42	42	42	42	42	42	42	42	42
Uоп	12.00	12.00	12.00	12.00	12.00	12.00	12.00	12.00	12.00	12.00	12.00	12.00	12.00	12.00	12.00	12.00
Ви	0.037	0.037	0.037	0.037	0.037	0.037	0.038	0.038	0.038	0.038	0.038	0.038	0.038	0.038	0.038	0.038
Ки	0026	0026	0026	0026	0026	0026	0026	0026	0026	0026	0026	0026	0026	0026	0026	0026
Ви	0.016	0.016	0.016	0.016	0.016	0.016	0.016	0.016	0.016	0.016	0.016	0.016	0.016	0.017	0.017	0.017
Ки	0027	0027	0027	0027	0027	0027	0027	0027	0027	0027	0027	0027	0027	0027	0027	0027
Ви																
Ки																

y=	16777	16809	16764	16720	16675	16631	16586	16542	16497	16453	16408	16363	16319	16274	16230	16185
x=	-9564	-9528	-9505	-9483	-9460	-9437	-9415	-9392	-9370	-9347	-9324	-9302	-9279	-9256	-9234	-9211
Qc	0.055	0.055	0.055	0.055	0.055	0.055	0.055	0.055	0.055	0.055	0.055	0.055	0.055	0.055	0.055	0.055
Cc	0.000	0.000	0.000	0.000	0.000	0.000	0.000	0.000	0.000	0.000	0.000	0.000	0.000	0.000	0.000	0.000
Фоп	42	42	42	42	42	42	42	42	42	41	41	41	41	41	41	41
Uоп	12.00	12.00	12.00	12.00	12.00	12.00	12.00	12.00	12.00	12.00	12.00	12.00	12.00	12.00	12.00	12.00
Ви	0.039	0.039	0.039	0.038	0.038	0.038	0.038	0.038	0.038	0.038	0.038	0.038	0.038	0.038	0.038	0.038
Ки	0026	0026	0026	0026	0026	0026	0026	0026	0026	0026	0026	0026	0026	0026	0026	0026
Ви	0.017	0.017	0.017	0.017	0.017	0.017	0.017	0.017	0.017	0.016	0.017	0.017	0.017	0.017	0.017	0.017
Ки	0027	0027	0027	0027	0027	0027	0027	0027	0027	0027	0027	0027	0027	0027	0027	0027
Ви																
Ки																

y=	16141	16096	16052	16007	15963	15918	15873	15829	15784	15740	15695	15651	15608	15566	15524	15482
x=	-9188	-9166	-9143	-9120	-9098	-9075	-9053	-9030	-9007	-8985	-8962	-8939	-8953	-8967	-8981	-8994
Qc	0.055	0.055	0.054	0.055	0.055	0.055	0.056	0.056	0.056	0.057	0.057	0.057	0.058	0.058	0.058	0.058
Cc	0.000	0.000	0.000	0.000	0.000	0.000	0.000	0.000	0.000	0.000	0.000	0.000	0.000	0.000	0.000	0.000
Фоп	41	41	154	154	154	154	154	154	154	154	154	154	153	153	153	153
Uоп	12.00	12.00	10.92	10.92	10.92	10.92	10.92	10.92	10.92	10.92	10.92	10.92	10.92	10.92	10.92	10.92
Ви	0.038	0.038	0.026	0.026	0.027	0.027	0.027	0.027	0.027	0.028	0.028	0.028	0.029	0.029	0.029	0.029
Ки	0026	0026	0029	0029	0029	0029	0029	0029	0029	0029	0029	0029	0029	0029	0029	0029
Ви	0.017	0.017	0.008	0.008	0.008	0.008	0.008	0.008	0.008	0.008	0.008	0.008	0.008	0.008	0.008	0.008
Ки	0027	0027	0021	0021	0021	0021	0021	0021	0021	0021	0021	0021	0021	0021	0021	0021
Ви			0.004	0.004	0.004	0.004	0.004	0.004	0.004	0.004	0.004	0.004	0.004	0.004	0.004	0.004
Ки			0022	0022	0022	0022	0022	0022	0022	0022	0022	0022	0022	0022	0022	0022

y=	15440	15397	15416	15435	15454	15473	15492	15504	15515	15527	15538	15549	15561	15572	15584	15595
x=	-9008	-9022	-9057	-9093	-9128	-9163	-9199	-9243	-9287	-9332	-9376	-9420	-9465	-9509	-9553	-9598
Qc	0.059	0.059	0.058	0.058	0.058	0.058	0.058	0.057	0.057	0.057	0.057	0.056	0.056	0.056	0.056	0.056
Cc	0.000	0.000	0.000	0.000	0.000	0.000	0.000	0.000	0.000	0.000	0.000	0.000	0.000	0.000	0.000	0.000
Фоп	153	153	153	152	152	152	152	152	152	152	152	151	151	151	151	151
Uоп	10.92	10.92	10.92	10.92	10.92	10.92	10.92	10.92	10.92	10.92	10.92	10.92	10.92	10.92	10.92	10.92
Ви	0.029	0.029	0.029	0.029	0.029	0.029	0.029	0.028	0.028	0.028	0.027	0.028	0.028	0.028	0.027	0.027
Ки	0029	0029	0029	0029	0029	0029	0029	0029	0029	0029	0029	0029	0029	0029	0029	0029
Ви	0.008	0.008	0.008	0.008	0.008	0.008	0.008	0.008	0.008	0.008	0.008	0.008	0.008	0.008	0.008	0.008
Ки	0021	0021	0021	0021	0021	0021	0021	0021	0021	0021	0021	0021	0021	0021	0021	0021
Ви	0.004	0.004	0.004	0.004	0.004	0.004	0.004	0.004	0.004	0.004	0.004	0.004	0.004	0.004	0.004	0.004
Ки	0022	0022	0022	0022	0022	0022	0022	0022	0022	0022	0022	0022	0022	0022	0022	0022

y=	15606	15605	15603	15601	15599	15597	15596	15594	15553	15511	15470	15429	15388	15347	15306	15265
x=	-9642	-9686	-9731	-9775	-9819	-9863	-9908	-9952	-9974	-9996	-10019	-10041	-10063	-10085	-10107	-10129
Qc	0.055	0.055	0.055	0.055	0.055	0.055	0.055	0.054	0.055	0.055	0.055	0.055	0.055	0.055	0.056	0.056
Cc	0.000	0.000	0.000	0.000	0.000	0.000	0.000	0.000	0.000	0.000	0.000	0.000	0.000	0.000	0.000	0.000
Фоп	151	150	150	150	150	150	150	149	149	149	149	149	149	148	148	148
Uоп	10.92	10.92	10.92	10.92	10.92	10.92	10.92	10.93	10.92	10.92	10.92	10.92	10.92	10.92	10.92	10.92
Ви	0.027	0.028	0.027	0.027	0.027	0.027	0.026	0.027	0.027	0.027	0.027	0.027	0.026	0.028	0.027	0.027
Ки	0029	0029	0029	0029	0029	0029	0029	0029	0029	0029	0029	0029	0029	0029	0029	0029
Ви	0.008	0.008	0.008	0.008	0.008	0.008	0.007	0.008	0.008	0.008	0.008	0.008	0.008	0.008	0.008	0.008
Ки	0021	0021	0021	0021	0021	0021	0021	0021	0021	0021	0021	0021	0021	0021	0021	0021
Ви	0.004	0.004	0.004	0.004	0.004	0.004	0.004	0.004	0.004	0.004	0.004	0.004	0.004	0.004	0.004	0.004
Ки	0022	0022	0022	0022	0022	0022	0022	0022	0022	0022	0022	0022	0022	0022	0022	0022

y=	15216	15168	15120	15071	15023	14975	14926	14878	14830	14781	14733	14685	14637	14589	14541	14492
x=	-10140	-10151	-10162	-10173	-10184	-10195	-10206	-10217	-10228	-10239	-10250	-10243	-10236	-10229	-10222	-10215
Qc	0.056	0.056	0.056	0.057	0.057	0.057	0.057	0.057	0.058	0.058	0.058	0.059	0.059	0.059	0.059	0.060
Cc	0.000	0.000	0.000	0.000	0.000	0.000	0.000	0.000	0.000	0.000	0.000	0.000	0.000	0.000	0.000	0.000
Фоп	148	148	148	147	147	147	147	147	147	146	146	146	146	146	146	146
Uоп	10.92	10.92	10.92	10.92	10.92	10.92	10.92	10.92	10.92	10.92	10.92	10.92	10.92	10.92	10.92	10.92
Ви	0.027	0.027	0.027	0.028	0.028	0.028	0.028	0.028	0.028	0.028	0.029	0.029	0.029	0.029	0.029	0.029
Ки	0029	0029	0029	0029	0029	0029	0029	0029	0029	0029	0029	0029	0029	0029	0029	0029
Ви	0.008	0.008	0.008	0.008	0.008	0.008	0.008	0.008	0.008	0.008	0.008	0.008	0.008	0.008	0.008	0.008
Ки	0021	0021	0021	0021	0021	0021	0021	0021	0021	0021	0021	0021	0021	0021	0021	0021
Ви	0.004	0.004	0.004	0.004	0.004	0.004	0.004	0.004	0.004	0.004	0.004	0.004	0.004	0.004	0.004	0.004
Ки	0022	0022	0022	0022	0022	0022	0022	0022	0022	0022	0022	0022	0022	0022	0022	0022

y=	14444	14396	14348	14300	14252	14208	14163	14119	14075	14030	13986	13942	13897	13853	13836	13818
x=	-10208	-10201	-10194	-10187	-10180	-10159	-10138	-10117	-10096	-10074	-10053	-10032	-10011	-9990	-9952	-9914
Qc	0.060	0.060	0.061	0.061	0.061	0.062	0.062	0.062	0.063	0.063	0.064	0.064	0.064	0.065	0.065	0.065
Cc	0.000	0.000	0.000	0.000	0.000	0.000	0.000	0.000	0.000	0.000	0.000	0.000	0.000	0.000	0.000	0.000
Фоп	146	145	145	145	145	145	145	145	145	145	145	145	145	145	145	145
Uоп	10.92	10.92	10.92	10.92	10.92	10.92	10.92	10.92	10.92	10.92	10.92	10.92	10.92	10.92	10.92	10.92
Ви	0.029	0.031	0.031	0.031	0.031	0.031	0.031	0.032	0.032	0.032	0.032	0.032	0.032	0.033	0.033	0.033
Ки	0029	0029	0029	0029	0029	0029	0029	0029	0029	0029	0029	0029	0029	0029	0029	0029
Ви	0.008	0.008	0.008	0.008	0.008	0.008	0.008	0.008	0.008	0.009	0.009	0.009	0.009	0.009	0.009	0.009
Ки	0021	0021	0021	0021	0021	0021	0021	0021	0021	0021	0021	0021	0021	0021	0021	0021
Ви	0.004	0.004	0.004	0.004	0.004	0.004	0.004	0.004	0.004	0.004	0.004	0.004	0.004	0.004	0.004	0.004
Ки	0022	0022	0022	0022	0022	0022	0022	0022	0022	0022	0022	0022	0022	0022	0022	0022

y=	13801	13784	13736	13688	13640	13592	13544	13496	13448	13400	13383	13366	13349	13332	13315	13299
x=	-9876	-9838	-9842	-9846	-9850	-9854	-9858	-9862	-9866	-9870	-9911	-9952	-9993	-10035	-10076	-10117
Qc	0.066	0.066	0.066	0.067	0.067	0.067	0.068	0.068	0.068	0.069	0.068	0.068	0.068	0.068	0.068	0.068
Cc	0.000	0.000	0.000	0.000	0.000	0.000	0.000	0.000	0.000	0.000	0.000	0.000	0.000	0.000	0.000	0.000
Фоп	145	145	145	145	145	145	144	144	144	144	144	143	143	143	143	143

```
Uоп:10.92 :10.92 :10.92 :10.92 :10.92 :10.92 :10.93 :10.93 :10.93 :10.93 :10.92 :10.93 :10.93 :10.93 :10.92 :10.92 :
   :      :      :      :      :      :      :      :      :      :      :      :      :      :      :      :      :
Ви : 0.034: 0.034: 0.034: 0.034: 0.034: 0.034: 0.035: 0.035: 0.035: 0.035: 0.035: 0.036: 0.036: 0.035: 0.035: 0.034:
Ки : 0029 : 0029 : 0029 : 0029 : 0029 : 0029 : 0029 : 0029 : 0029 : 0029 : 0029 : 0029 : 0029 : 0029 : 0029 : 0029 :
Ви : 0.009: 0.009: 0.009: 0.009: 0.009: 0.009: 0.009: 0.009: 0.009: 0.009: 0.009: 0.009: 0.009: 0.009: 0.009: 0.009:
Ки : 0021 : 0021 : 0021 : 0021 : 0021 : 0021 : 0021 : 0021 : 0021 : 0021 : 0021 : 0021 : 0021 : 0021 : 0021 : 0021 :
Ви : 0.004: 0.004: 0.005: 0.005: 0.005: 0.005: 0.004: 0.005: 0.005: 0.005: 0.005: 0.004: 0.005: 0.005: 0.005: 0.005:
Ки : 0022 : 0022 : 0022 : 0022 : 0022 : 0022 : 0022 : 0022 : 0022 : 0022 : 0022 : 0022 : 0022 : 0022 : 0022 : 0022 :
~~~

___
 y=  13282: 13265: 13248: 13213: 13178: 13144: 13109: 13074: 13039: 13005: 12970: 12923: 12876: 12829: 12782: 12735:
----------:------:------:------:------:------:------:------:------:------:------:------:------:------:------:------:
 x= -10158:-10199:-10240:-10275:-10310:-10345:-10379:-10414:-10449:-10484:-10518:-10527:-10535:-10544:-10552:-10561:
----------:------:------:------:------:------:------:------:------:------:------:------:------:------:------:------:
Qc : 0.068: 0.068: 0.068: 0.068: 0.068: 0.068: 0.068: 0.068: 0.068: 0.068: 0.068: 0.068: 0.068: 0.069: 0.069: 0.069:
Cc : 0.000: 0.000: 0.000: 0.000: 0.000: 0.000: 0.000: 0.000: 0.000: 0.000: 0.000: 0.000: 0.000: 0.000: 0.000: 0.000:
Фоп:  142 :  142 :  142 :  142 :  141 :  141 :  141 :  141 :  140 :  140 :  140 :  140 :  140 :  139 :  139 :  139 :
Uоп:10.93 :10.93 :10.92 :10.92 :10.93 :10.93 :10.93 :10.92 :10.93 :10.93 :10.93 :10.92 :10.92 :10.93 :10.93 :10.93 :
   :      :      :      :      :      :      :      :      :      :      :      :      :      :      :      :      :
Ви : 0.035: 0.035: 0.035: 0.034: 0.035: 0.035: 0.035: 0.034: 0.036: 0.035: 0.035: 0.035: 0.034: 0.036: 0.036: 0.036:
Ки : 0029 : 0029 : 0029 : 0029 : 0029 : 0029 : 0029 : 0029 : 0029 : 0029 : 0029 : 0029 : 0029 : 0029 : 0029 : 0029 :
Ви : 0.009: 0.009: 0.009: 0.009: 0.009: 0.009: 0.009: 0.009: 0.009: 0.009: 0.009: 0.009: 0.009: 0.009: 0.009: 0.009:
Ки : 0021 : 0021 : 0021 : 0021 : 0021 : 0021 : 0021 : 0021 : 0021 : 0021 : 0021 : 0021 : 0021 : 0021 : 0021 : 0021 :
Ви : 0.005: 0.005: 0.005: 0.005: 0.004: 0.005: 0.005: 0.005: 0.004: 0.005: 0.005: 0.005: 0.005: 0.005: 0.005: 0.005:
Ки : 0022 : 0022 : 0022 : 0022 : 0022 : 0022 : 0022 : 0022 : 0022 : 0022 : 0022 : 0022 : 0022 : 0022 : 0022 : 0022 :
~~~

___
 y=  12688: 12641: 12608: 12575: 12542: 12509: 12476: 12443: 12409: 12376: 12343: 12310: 12277: 12244: 12211: 12178:
----------:------:------:------:------:------:------:------:------:------:------:------:------:------:------:------:
 x= -10569:-10577:-10540:-10503:-10466:-10429:-10392:-10355:-10318:-10281:-10244:-10207:-10170:-10133:-10096:-10058:
----------:------:------:------:------:------:------:------:------:------:------:------:------:------:------:------:
Qc : 0.070: 0.070: 0.070: 0.071: 0.071: 0.072: 0.072: 0.073: 0.073: 0.074: 0.074: 0.075: 0.075: 0.076: 0.077: 0.077:
Cc : 0.000: 0.000: 0.000: 0.000: 0.000: 0.000: 0.000: 0.000: 0.000: 0.000: 0.000: 0.000: 0.000: 0.000: 0.000: 0.000:
Фоп:  139 :  139 :  139 :  139 :  139 :  139 :  139 :  139 :  139 :  139 :  139 :  139 :  139 :  139 :  139 :  139 :
Uоп:10.93 :10.93 :10.93 :10.93 :10.93 :10.93 :10.93 :10.93 :10.93 :10.93 :10.93 :10.94 :10.94 :10.94 :10.94 :10.94 :
   :      :      :      :      :      :      :      :      :      :      :      :      :      :      :      :      :
Ви : 0.035: 0.035: 0.036: 0.036: 0.036: 0.037: 0.037: 0.037: 0.038: 0.038: 0.039: 0.039: 0.039: 0.040: 0.040: 0.041:
Ки : 0029 : 0029 : 0029 : 0029 : 0029 : 0029 : 0029 : 0029 : 0029 : 0029 : 0029 : 0029 : 0029 : 0029 : 0029 : 0029 :
Ви : 0.009: 0.009: 0.009: 0.009: 0.009: 0.009: 0.009: 0.010: 0.010: 0.010: 0.010: 0.010: 0.010: 0.010: 0.010: 0.010:
Ки : 0021 : 0021 : 0021 : 0021 : 0021 : 0021 : 0021 : 0021 : 0021 : 0021 : 0021 : 0021 : 0021 : 0021 : 0021 : 0021 :
Ви : 0.005: 0.005: 0.005: 0.005: 0.005: 0.005: 0.005: 0.005: 0.005: 0.005: 0.005: 0.005: 0.005: 0.005: 0.005: 0.005:
Ки : 0022 : 0022 : 0022 : 0022 : 0022 : 0022 : 0022 : 0022 : 0022 : 0022 : 0022 : 0022 : 0022 : 0022 : 0022 : 0022 :
~~~

___
 y=  12144: 12101: 12057: 12013: 11969: 11925: 11888: 11851: 11814: 11777: 11740: 11715: 11690: 11665: 11641: 11616:
----------:------:------:------:------:------:------:------:------:------:------:------:------:------:------:------:
 x= -10021:-10010: -9998: -9986: -9974: -9962: -9991:-10020:-10048:-10077:-10106:-10147:-10188:-10228:-10269:-10310:
----------:------:------:------:------:------:------:------:------:------:------:------:------:------:------:------:
Qc : 0.078: 0.078: 0.079: 0.079: 0.079: 0.080: 0.080: 0.080: 0.080: 0.080: 0.080: 0.080: 0.080: 0.080: 0.080: 0.080:
Cc : 0.000: 0.000: 0.000: 0.000: 0.000: 0.000: 0.000: 0.000: 0.000: 0.000: 0.000: 0.000: 0.000: 0.000: 0.000: 0.000:
Фоп:  139 :  139 :  139 :  139 :  139 :  138 :  138 :  138 :  138 :  137 :  137 :  137 :  137 :  136 :  136 :  136 :
Uоп:10.94 :10.94 :10.95 :10.95 :10.95 :10.95 :10.95 :10.95 :10.95 :10.95 :10.95 :10.95 :10.95 :10.95 :10.95 :10.95 :
   :      :      :      :      :      :      :      :      :      :      :      :      :      :      :      :      :
Ви : 0.041: 0.041: 0.041: 0.041: 0.041: 0.044: 0.043: 0.043: 0.042: 0.044: 0.043: 0.042: 0.042: 0.043: 0.043: 0.042:
Ки : 0029 : 0029 : 0029 : 0029 : 0029 : 0029 : 0029 : 0029 : 0029 : 0029 : 0029 : 0029 : 0029 : 0029 : 0029 : 0029 :
Ви : 0.010: 0.010: 0.010: 0.010: 0.010: 0.010: 0.010: 0.010: 0.010: 0.010: 0.010: 0.010: 0.010: 0.010: 0.010: 0.010:
Ки : 0021 : 0021 : 0021 : 0021 : 0021 : 0021 : 0021 : 0021 : 0021 : 0021 : 0021 : 0021 : 0021 : 0021 : 0021 : 0021 :
Ви : 0.005: 0.005: 0.005: 0.005: 0.005: 0.005: 0.005: 0.005: 0.005: 0.005: 0.005: 0.005: 0.005: 0.005: 0.005: 0.005:
Ки : 0022 : 0022 : 0022 : 0022 : 0022 : 0022 : 0022 : 0022 : 0022 : 0022 : 0022 : 0022 : 0022 : 0022 : 0022 : 0022 :
~~~

___
 y=  11591: 11566: 11541: 11516: 11491: 11466: 11442: 11417: 11392: 11367: 11342: 11317: 11292: 11267: 11243: 11218:
----------:------:------:------:------:------:------:------:------:------:------:------:------:------:------:------:
 x= -10351:-10392:-10433:-10474:-10515:-10556:-10597:-10638:-10679:-10719:-10760:-10801:-10842:-10883:-10924:-10965:
----------:------:------:------:------:------:------:------:------:------:------:------:------:------:------:------:
Qc : 0.079: 0.080: 0.079: 0.079: 0.079: 0.079: 0.079: 0.079: 0.078: 0.078: 0.078: 0.078: 0.078: 0.078: 0.078: 0.077:
Cc : 0.000: 0.000: 0.000: 0.000: 0.000: 0.000: 0.000: 0.000: 0.000: 0.000: 0.000: 0.000: 0.000: 0.000: 0.000: 0.000:
Фоп:  135 :  135 :  135 :  135 :  134 :  134 :  134 :  134 :  133 :  133 :  133 :  133 :  132 :  132 :  132 :  132 :
Uоп:10.95 :10.95 :10.95 :10.95 :10.95 :10.95 :10.95 :10.95 :10.95 :10.94 :10.94 :10.94 :10.94 :10.94 :10.94 :10.94 :
   :      :      :      :      :      :      :      :      :      :      :      :      :      :      :      :      :
Ви : 0.043: 0.043: 0.042: 0.041: 0.043: 0.042: 0.042: 0.041: 0.042: 0.042: 0.041: 0.040: 0.042: 0.041: 0.040: 0.040:
Ки : 0029 : 0029 : 0029 : 0029 : 0029 : 0029 : 0029 : 0029 : 0029 : 0029 : 0029 : 0029 : 0029 : 0029 : 0029 : 0029 :
Ви : 0.010: 0.010: 0.010: 0.010: 0.010: 0.010: 0.010: 0.010: 0.010: 0.010: 0.010: 0.010: 0.010: 0.010: 0.010: 0.010:
Ки : 0021 : 0021 : 0021 : 0021 : 0021 : 0021 : 0021 : 0021 : 0021 : 0021 : 0021 : 0021 : 0021 : 0021 : 0021 : 0021 :
Ви : 0.005: 0.005: 0.005: 0.005: 0.005: 0.005: 0.005: 0.005: 0.005: 0.005: 0.005: 0.005: 0.005: 0.005: 0.005: 0.005:
Ки : 0022 : 0022 : 0022 : 0022 : 0022 : 0022 : 0022 : 0022 : 0022 : 0022 : 0022 : 0022 : 0022 : 0022 : 0022 : 0022 :
~~~

___
 y=  11171: 11125: 11079: 11032: 10986: 10940: 10905: 10870: 10835: 10800: 10766: 10731: 10696:
----------:------:------:------:------:------:------:------:------:------:------:------:------:
 x= -10972:-10979:-10986:-10993:-11000:-11007:-10974:-10941:-10908:-10875:-10841:-10808:-10775:
----------:------:------:------:------:------:------:------:------:------:------:------:------:
Qc : 0.078: 0.078: 0.078: 0.078: 0.079: 0.079: 0.080: 0.080: 0.081: 0.081: 0.082: 0.083: 0.083:
Cc : 0.000: 0.000: 0.000: 0.000: 0.000: 0.000: 0.000: 0.000: 0.000: 0.000: 0.000: 0.000: 0.000:
Фоп:  131 :  131 :  131 :  131 :  130 :  130 :  130 :  130 :  130 :  130 :  130 :  130 :  130 :
Uоп:10.94 :10.94 :10.94 :10.94 :10.95 :10.95 :10.95 :10.95 :10.95 :10.95 :10.96 :10.96 :10.96 :
   :      :      :      :      :      :      :      :      :      :      :      :      :      :
Ви : 0.042: 0.041: 0.041: 0.041: 0.043: 0.042: 0.043: 0.043: 0.043: 0.043: 0.044: 0.044: 0.044:
Ки : 0029 : 0029 : 0029 : 0029 : 0029 : 0029 : 0029 : 0029 : 0029 : 0029 : 0029 : 0029 : 0029 :
Ви : 0.010: 0.010: 0.010: 0.010: 0.010: 0.010: 0.010: 0.010: 0.010: 0.010: 0.010: 0.010: 0.010:
Ки : 0021 : 0021 : 0021 : 0021 : 0021 : 0021 : 0021 : 0021 : 0021 : 0021 : 0021 : 0021 : 0021 :
Ви : 0.005: 0.005: 0.005: 0.005: 0.005: 0.005: 0.005: 0.005: 0.005: 0.005: 0.005: 0.005: 0.005:
Ки : 0022 : 0022 : 0022 : 0022 : 0022 : 0022 : 0022 : 0022 : 0022 : 0022 : 0022 : 0022 : 0022 :
~~~~~~~~~~~~~~~~~~~~~~~~~~~~~~~~~~~~~~~~~~~~~~~~~~~~~~~~~~~~~~~~~~~~~~~~~~~~~~~~~~~~~~~~~~~~~~~~~

___
 y=  10661: 10626: 10592: 10557: 10522: 10487: 10452: 10417: 10372: 10326: 10280: 10234: 10189: 10143: 10097: 10075:
----------:------:------:------:------:------:------:------:------:------:------:------:------:------:------:------:
 x= -10742:-10709:-10676:-10643:-10609:-10576:-10543:-10510:-10517:-10524:-10532:-10539:-10546:-10553:-10561:-10596:
----------:------:------:------:------:------:------:------:------:------:------:------:------:------:------:------:
Qc : 0.084: 0.084: 0.085: 0.086: 0.086: 0.087: 0.087: 0.088: 0.088: 0.089: 0.089: 0.089: 0.090: 0.090: 0.090: 0.090:
Cc : 0.000: 0.000: 0.000: 0.000: 0.000: 0.000: 0.000: 0.000: 0.000: 0.000: 0.000: 0.000: 0.000: 0.000: 0.000: 0.000:
Фоп:  130 :  130 :  130 :  130 :  130 :  130 :  130 :  130 :  129 :  129 :  129 :  129 :  128 :  128 :  128 :  128 :
Uоп:10.96 :10.97 :10.97 :10.97 :10.97 :10.98 :10.98 :10.98 :10.98 :10.99 :10.99 :10.99 :10.99 :10.99 :10.99 :10.99 :
   :      :      :      :      :      :      :      :      :      :      :      :      :      :      :      :      :
Ви : 0.045: 0.045: 0.045: 0.046: 0.046: 0.046: 0.047: 0.047: 0.049: 0.049: 0.048: 0.048: 0.050: 0.049: 0.049: 0.048:
Ки : 0029 : 0029 : 0029 : 0029 : 0029 : 0029 : 0029 : 0029 : 0029 : 0029 : 0029 : 0029 : 0029 : 0029 : 0029 : 0029 :
Ви : 0.010: 0.010: 0.011: 0.011: 0.011: 0.011: 0.011: 0.011: 0.010: 0.011: 0.011: 0.011: 0.010: 0.011: 0.011: 0.011:
Ки : 0021 : 0021 : 0021 : 0021 : 0021 : 0021 : 0021 : 0021 : 0021 : 0021 : 0021 : 0021 : 0021 : 0021 : 0021 : 0021 :
Ви : 0.005: 0.005: 0.005: 0.005: 0.006: 0.006: 0.006: 0.006: 0.005: 0.005: 0.006: 0.006: 0.005: 0.006: 0.006: 0.006:
Ки : 0022 : 0022 : 0022 : 0022 : 0022 : 0022 : 0022 : 0022 : 0022 : 0022 : 0022 : 0022 : 0022 : 0022 : 0022 : 0022 :
~~~

___
 y=  10052: 10030: 10007:  9985:  9962:  9913:  9863:  9814:  9765:  9715:  9666:  9616:  9567:  9517:  9468:  9418:
----------:------:------:------:------:------:------:------:------:------:------:------:------:------:------:------:
 x= -10631:-10666:-10701:-10736:-10771:-10768:-10764:-10761:-10757:-10754:-10750:-10747:-10743:-10740:-10736:-10733:
----------:------:------:------:------:------:------:------:------:------:------:------:------:------:------:------:
Qc : 0.090: 0.090: 0.090: 0.089: 0.089: 0.090: 0.090: 0.090: 0.091: 0.091: 0.092: 0.092: 0.092: 0.093: 0.094: 0.094:
Cc : 0.000: 0.000: 0.000: 0.000: 0.000: 0.000: 0.000: 0.000: 0.000: 0.000: 0.000: 0.000: 0.000: 0.000: 0.000: 0.000:
Фоп:  127 :  127 :  127 :  127 :  126 :  126 :  126 :  126 :  125 :  125 :  125 :  125 :  125 :  124 :  124 :  124 :
Uоп:10.99 :10.99 :10.99 :10.99 :10.99 :10.99 :10.99 :10.99 :11.00 :11.00 :11.00 :11.00 :11.01 :11.01 :11.01 :11.02 :
   :      :      :      :      :      :      :      :      :      :      :      :      :      :      :      :      :
Ви : 0.050: 0.049: 0.048: 0.048: 0.049: 0.049: 0.049: 0.048: 0.051: 0.050: 0.050: 0.049: 0.049: 0.051: 0.051: 0.050:
Ки : 0029 : 0029 : 0029 : 0029 : 0029 : 0029 : 0029 : 0029 : 0029 : 0029 : 0029 : 0029 : 0029 : 0029 : 0029 : 0029 :
Ви : 0.011: 0.011: 0.011: 0.011: 0.010: 0.011: 0.011: 0.011: 0.011: 0.011: 0.011: 0.011: 0.011: 0.011: 0.011: 0.011:
Ки : 0021 : 0021 : 0021 : 0021 : 0021 : 0021 : 0021 : 0021 : 0021 : 0021 : 0021 : 0021 : 0021 : 0021 : 0021 : 0021 :
Ви : 0.005: 0.006: 0.006: 0.006: 0.005: 0.005: 0.006: 0.006: 0.005: 0.006: 0.006: 0.006: 0.005: 0.006: 0.006: 0.006:
Ки : 0022 : 0022 : 0022 : 0022 : 0022 : 0022 : 0022 : 0022 : 0022 : 0022 : 0022 : 0022 : 0022 : 0022 : 0022 : 0022 :
~~~
```

y=	9369	9319	9270	9220	9171	9121	9072	9022	8973	8923	8874	8824	8775	8729	8684	8639
x=	-10729	-10726	-10722	-10719	-10715	-10712	-10708	-10704	-10701	-10697	-10694	-10690	-10687	-10702	-10718	-10734
Qc	0.094	0.095	0.095	0.096	0.096	0.097	0.097	0.097	0.098	0.098	0.099	0.100	0.101	0.101	0.101	0.101
Cc	0.000	0.000	0.000	0.000	0.000	0.000	0.000	0.000	0.000	0.000	0.000	0.000	0.000	0.000	0.000	0.000
Фоп	124	123	123	123	122	122	122	122	121	121	121	121	120	120	120	119
Uоп	11.02	11.02	11.03	11.03	11.03	11.04	11.04	11.04	10.94	11.05	11.05	10.89	10.89	10.89	10.89	10.89
Ви	0.050	0.052	0.052	0.051	0.054	0.053	0.053	0.052	0.055	0.054	0.054	0.054	0.057	0.056	0.055	0.057
Ки	0029	0029	0029	0029	0029	0029	0029	0029	0029	0029	0029	0029	0029	0029	0029	0029
Ви	0.012	0.011	0.011	0.012	0.011	0.011	0.012	0.012	0.011	0.011	0.012	0.012	0.011	0.012	0.012	0.011
Ки	0021	0021	0021	0021	0021	0021	0021	0021	0021	0021	0021	0021	0021	0021	0021	0021
Ви	0.006	0.006	0.006	0.006	0.006	0.006	0.006	0.006	0.006	0.006	0.006	0.006	0.006	0.006	0.006	0.006
Ки	0022	0022	0022	0022	0022	0022	0022	0022	0022	0022	0022	0022	0022	0022	0022	0022

y=	8593	8548	8502	8457	8412	8366	8321	8276	8230	8185	8185	8185	8185	25111	25111	25111
x=	-10749	-10765	-10780	-10796	-10811	-10827	-10842	-10858	-10874	-10889	-10931	-10973	-11015	-9041	-8994	-8947
Qc	0.101	0.101	0.102	0.102	0.102	0.102	0.102	0.102	0.102	0.103	0.102	0.101	0.101	0.077	0.077	0.077
Cc	0.000	0.000	0.000	0.000	0.000	0.000	0.000	0.000	0.000	0.000	0.000	0.000	0.000	0.000	0.000	0.000
Фоп	119	119	118	118	118	117	117	117	116	116	116	116	116	55	55	55
Uоп	10.89	10.89	10.89	11.07	11.07	11.07	11.07	11.07	11.07	11.07	10.89	10.89	10.89	9.57	9.41	9.37
Ви	0.056	0.055	0.057	0.057	0.056	0.058	0.057	0.056	0.058	0.057	0.056	0.055	0.055	0.055	0.054	0.054
Ки	0029	0029	0029	0029	0029	0029	0029	0029	0029	0029	0029	0029	0029	0026	0026	0026
Ви	0.012	0.012	0.011	0.012	0.012	0.011	0.012	0.012	0.011	0.012	0.012	0.012	0.012	0.023	0.023	0.023
Ки	0021	0021	0021	0021	0021	0021	0021	0021	0021	0021	0021	0021	0021	0027	0027	0027
Ви	0.006	0.006	0.006	0.006	0.006	0.006	0.006	0.006	0.006	0.006	0.006	0.006	0.006			
Ки	0022	0022	0022	0022	0022	0022	0022	0022	0022	0022	0022	0022	0022			

y=	25111	25111	25111	25061	25061	25061	25061	25061	25061	25061	25061	25061	25061	25061	25061	25061
x=	-8900	-8853	-8806	-9047	-9000	-8953	-8906	-8858	-8811	-8764	-8717	-8670	-8623	-8576	-8528	-8481
Qc	0.078	0.078	0.078	0.077	0.077	0.077	0.078	0.078	0.078	0.078	0.078	0.078	0.079	0.079	0.079	0.079
Cc	0.000	0.000	0.000	0.000	0.000	0.000	0.000	0.000	0.000	0.000	0.000	0.000	0.000	0.000	0.000	0.000
Фоп	55	55	55	55	55	55	55	55	55	55	55	55	55	55	55	54
Uоп	9.34	9.29	9.29	9.46	9.57	9.40	9.37	9.33	9.29	9.29	9.22	9.20	9.20	9.20	9.20	9.20
Ви	0.054	0.054	0.054	0.054	0.054	0.054	0.054	0.054	0.054	0.054	0.054	0.054	0.054	0.055	0.055	0.055
Ки	0026	0026	0026	0026	0026	0026	0026	0026	0026	0026	0026	0026	0026	0026	0026	0026
Ви	0.024	0.024	0.024	0.023	0.023	0.024	0.024	0.024	0.024	0.024	0.024	0.024	0.024	0.024	0.024	0.024
Ки	0027	0027	0027	0027	0027	0027	0027	0027	0027	0027	0027	0027	0027	0027	0027	0027
Ви																
Ки																

y=	25011	25011	25011	25011	25011	25011	25011	25011	25011	25011	25011	25011	25011	25011	25011	25011
x=	-9051	-9001	-8952	-8902	-8852	-8803	-8753	-8704	-8654	-8605	-8555	-8506	-8456	-8407	-8357	-8308
Qc	0.077	0.077	0.077	0.077	0.078	0.078	0.078	0.078	0.078	0.078	0.079	0.079	0.079	0.079	0.080	0.080
Cc	0.000	0.000	0.000	0.000	0.000	0.000	0.000	0.000	0.000	0.000	0.000	0.000	0.000	0.000	0.000	0.000
Фоп	55	55	55	55	55	55	55	55	55	55	54	54	54	54	54	54
Uоп	9.39	9.46	9.11	9.40	9.36	9.32	9.29	9.29	9.21	9.20	9.20	9.20	9.20	9.11	9.11	9.11
Ви	0.054	0.054	0.054	0.054	0.054	0.054	0.054	0.054	0.054	0.054	0.055	0.055	0.055	0.055	0.056	0.056
Ки	0026	0026	0026	0026	0026	0026	0026	0026	0026	0026	0026	0026	0026	0026	0026	0026
Ви	0.023	0.023	0.023	0.024	0.024	0.024	0.024	0.024	0.024	0.024	0.024	0.024	0.024	0.024	0.024	0.024
Ки	0027	0027	0027	0027	0027	0027	0027	0027	0027	0027	0027	0027	0027	0027	0027	0027
Ви																
Ки																

y=	25011	25011	25011	24961	24961	24961	24961	24961	24961	24961	24961	24961	24961	24961	24961	24961
x=	-8258	-8209	-8159	-9056	-9007	-8958	-8908	-8859	-8810	-8760	-8711	-8662	-8612	-8563	-8513	-8464
Qc	0.080	0.080	0.081	0.077	0.077	0.077	0.077	0.077	0.078	0.078	0.078	0.078	0.078	0.078	0.079	0.079
Cc	0.000	0.000	0.000	0.000	0.000	0.000	0.000	0.000	0.000	0.000	0.000	0.000	0.000	0.000	0.000	0.000
Фоп	54	54	54	55	55	55	55	55	55	55	55	54	54	54	54	54
Uоп	9.11	9.11	9.02	9.41	9.39	9.45	9.11	9.39	9.35	9.31	9.29	9.35	9.20	9.20	9.20	9.20
Ви	0.056	0.056	0.056	0.053	0.053	0.053	0.054	0.054	0.054	0.054	0.054	0.054	0.055	0.055	0.055	0.055
Ки	0026	0026	0026	0026	0026	0026	0026	0026	0026	0026	0026	0026	0026	0026	0026	0026
Ви	0.024	0.025	0.025	0.023	0.023	0.024	0.023	0.024	0.024	0.024	0.024	0.024	0.024	0.023	0.024	0.024
Ки	0027	0027	0027	0027	0027	0027	0027	0027	0027	0027	0027	0027	0027	0027	0027	0027
Ви																
Ки																

y=	24961	24961	24961	24961	24961	24961	24961	24961	24961	24911	24911	24911	24911	24911	24911	24911
x=	-8415	-8365	-8316	-8267	-8217	-8168	-8118	-8069	-8020	-9063	-9014	-8965	-8916	-8867	-8819	-8770
Qc	0.079	0.079	0.080	0.080	0.080	0.080	0.080	0.081	0.081	0.076	0.077	0.077	0.077	0.077	0.077	0.077
Cc	0.000	0.000	0.000	0.000	0.000	0.000	0.000	0.000	0.000	0.000	0.000	0.000	0.000	0.000	0.000	0.000
Фоп	54	54	54	54	54	54	54	54	54	55	55	55	55	55	55	55
Uоп	9.20	9.11	9.11	9.11	9.11	9.11	9.02	9.03	9.03	9.43	9.41	9.39	9.45	9.11	9.39	9.35
Ви	0.055	0.055	0.055	0.056	0.056	0.056	0.056	0.056	0.056	0.053	0.053	0.053	0.053	0.054	0.054	0.054
Ки	0026	0026	0026	0026	0026	0026	0026	0026	0026	0026	0026	0026	0026	0026	0026	0026
Ви	0.024	0.024	0.024	0.024	0.025	0.025	0.025	0.025	0.025	0.023	0.023	0.023	0.024	0.023	0.024	0.024
Ки	0027	0027	0027	0027	0027	0027	0027	0027	0027	0027	0027	0027	0027	0027	0027	0027
Ви																
Ки																

y=	24911	24911	24911	24911	24911	24911	24911	24911	24911	24911	24911	24911	24911	24911	24911	24861
x=	-8721	-8672	-8623	-8574	-8526	-8477	-8428	-8379	-8330	-8281	-8232	-8184	-8135	-8086	-8037	-9069
Qc	0.078	0.078	0.078	0.078	0.079	0.079	0.079	0.079	0.079	0.080	0.080	0.080	0.080	0.080	0.080	0.076
Cc	0.000	0.000	0.000	0.000	0.000	0.000	0.000	0.000	0.000	0.000	0.000	0.000	0.000	0.000	0.000	0.000
Фоп	55	54	54	54	54	54	54	54	54	54	54	54	54	54	53	55
Uоп	9.31	9.29	9.35	9.20	9.20	9.20	9.20	9.20	9.11	9.11	9.11	9.11	9.11	9.02	9.03	9.45
Ви	0.054	0.054	0.054	0.055	0.055	0.055	0.055	0.055	0.055	0.055	0.055	0.055	0.055	0.056	0.056	0.053
Ки	0026	0026	0026	0026	0026	0026	0026	0026	0026	0026	0026	0026	0026	0026	0026	0026
Ви	0.024	0.023	0.024	0.024	0.024	0.024	0.024	0.024	0.024	0.024	0.024	0.025	0.025	0.025	0.024	0.023
Ки	0027	0027	0027	0027	0027	0027	0027	0027	0027	0027	0027	0027	0027	0027	0027	0027
Ви																
Ки																

y=	24861	24861	24861	24861	24861	24861	24861	24861	24861	24861	24861	24861	24861	24861	24861	24861
x=	-9021	-8972	-8924	-8876	-8828	-8779	-8731	-8683	-8634	-8586	-8538	-8489	-8441	-8393	-8344	-8296
Qc	0.076	0.077	0.077	0.077	0.077	0.077	0.077	0.078	0.078	0.078	0.078	0.079	0.079	0.079	0.079	0.079
Cc	0.000	0.000	0.000	0.000	0.000	0.000	0.000	0.000	0.000	0.000	0.000	0.000	0.000	0.000	0.000	0.000
Фоп	55	55	55	55	54	54	54	54	54	54	54	54	54	54	54	54
Uоп	9.43	9.41	9.39	9.45	9.40	9.37	9.33	9.29	9.29	9.22	9.20	9.20	9.20	9.20	9.20	9.20

	:	:	:	:	:	:	:	:	:	:	:	:	:	:	:	:	:	:
Ви	:	0.053	0.053	0.053	0.053	0.054	0.054	0.054	0.054	0.054	0.055	0.055	0.055	0.055	0.055	0.055	0.055	0.055
Ки	:	0026	0026	0026	0026	0026	0026	0026	0026	0026	0026	0026	0026	0026	0026	0026	0026	0026
Ви	:	0.023	0.023	0.024	0.024	0.023	0.023	0.023	0.023	0.024	0.024	0.024	0.024	0.024	0.024	0.024	0.024	0.024
Ки	:	0027	0027	0027	0027	0027	0027	0027	0027	0027	0027	0027	0027	0027	0027	0027	0027	0027
Ви	:																	
Ки	:																	

y=	24861:	24861:	24861:	24861:	24861:	24811:	24811:	24811:	24811:	24811:	24811:	24811:	24811:	24811:	24811:	24811:
x=	-8248:	-8199:	-8151:	-8103:	-8054:	-9073:	-9023:	-8973:	-8923:	-8873:	-8823:	-8773:	-8724:	-8674:	-8624:	-8574:
Qc	: 0.080	0.080	0.080	0.080	0.080	0.076	0.076	0.076	0.077	0.077	0.077	0.077	0.077	0.078	0.078	0.078
Cc	: 0.000	0.000	0.000	0.000	0.000	0.000	0.000	0.000	0.000	0.000	0.000	0.000	0.000	0.000	0.000	0.000
Фоп:	54	54	54	53	53	55	55	55	55	55	55	54	54	54	54	54
Uоп	: 9.11	9.11	9.11	9.11	9.02	9.57	9.45	9.43	9.41	9.47	9.44	9.39	9.36	9.31	9.29	9.29
	:	:	:	:	:	:	:	:	:	:	:	:	:	:	:	:
Ви	: 0.055	0.055	0.055	0.056	0.056	0.053	0.053	0.053	0.053	0.053	0.053	0.054	0.054	0.054	0.054	0.054
Ки	: 0026	0026	0026	0026	0026	0026	0026	0026	0026	0026	0026	0026	0026	0026	0026	0026
Ви	: 0.024	0.025	0.025	0.024	0.024	0.023	0.023	0.023	0.024	0.024	0.024	0.023	0.023	0.024	0.024	0.024
Ки	: 0027	0027	0027	0027	0027	0027	0027	0027	0027	0027	0027	0027	0027	0027	0027	0027
Ви	:															
Ки	:															

y=	24811:	24811:	24811:	24811:	24811:	24811:	24811:	24811:	24811:	24811:	24761:	24761:	24761:	24761:	24761:	24761:
x=	-8524:	-8474:	-8424:	-8374:	-8324:	-8274:	-8224:	-8174:	-8124:	-8074:	-9080:	-9030:	-8981:	-8931:	-8882:	-8833:
Qc	: 0.078	0.079	0.079	0.079	0.079	0.079	0.079	0.080	0.080	0.080	0.076	0.076	0.076	0.076	0.077	0.077
Cc	: 0.000	0.000	0.000	0.000	0.000	0.000	0.000	0.000	0.000	0.000	0.000	0.000	0.000	0.000	0.000	0.000
Фоп:	54	54	54	54	54	54	54	53	53	53	55	55	55	55	54	54
Uоп	: 9.21	9.20	9.20	9.11	9.20	9.20	9.11	9.11	9.11	9.11	9.57	9.57	9.45	9.43	9.39	9.45
	:	:	:	:	:	:	:	:	:	:	:	:	:	:	:	:
Ви	: 0.055	0.055	0.055	0.055	0.055	0.055	0.055	0.056	0.056	0.056	0.053	0.053	0.053	0.053	0.054	0.054
Ки	: 0026	0026	0026	0026	0026	0026	0026	0026	0026	0026	0026	0026	0026	0026	0026	0026
Ви	: 0.024	0.024	0.024	0.024	0.024	0.024	0.024	0.024	0.024	0.024	0.023	0.024	0.023	0.024	0.023	0.023
Ки	: 0027	0027	0027	0027	0027	0027	0027	0027	0027	0027	0027	0027	0027	0027	0027	0027
Ви	:															
Ки	:															

y=	24761:	24761:	24761:	24761:	24761:	24761:	24761:	24761:	24761:	24761:	24761:	24761:	24761:	24761:	24761:	24711:
x=	-8783:	-8734:	-8684:	-8635:	-8585:	-8536:	-8487:	-8437:	-8388:	-8338:	-8289:	-8240:	-8190:	-8141:	-8091:	-9086:
Qc	: 0.077	0.077	0.078	0.078	0.078	0.078	0.078	0.079	0.079	0.079	0.079	0.079	0.079	0.080	0.080	0.076
Cc	: 0.000	0.000	0.000	0.000	0.000	0.000	0.000	0.000	0.000	0.000	0.000	0.000	0.000	0.000	0.000	0.000
Фоп:	54	54	54	54	54	54	54	54	54	54	54	54	53	53	53	55
Uоп	: 9.11	9.39	9.36	9.31	9.29	9.29	9.21	9.20	9.20	9.22	9.20	9.20	9.11	9.11	9.11	9.57
	:	:	:	:	:	:	:	:	:	:	:	:	:	:	:	:
Ви	: 0.054	0.054	0.054	0.054	0.054	0.054	0.054	0.055	0.055	0.055	0.055	0.055	0.056	0.056	0.056	0.052
Ки	: 0026	0026	0026	0026	0026	0026	0026	0026	0026	0026	0026	0026	0026	0026	0026	0026
Ви	: 0.023	0.023	0.024	0.024	0.024	0.024	0.024	0.024	0.024	0.024	0.024	0.025	0.024	0.024	0.024	0.023
Ки	: 0027	0027	0027	0027	0027	0027	0027	0027	0027	0027	0027	0027	0027	0027	0027	0027
Ви	:															
Ки	:															

y=	24711:	24711:	24711:	24711:	24711:	24711:	24711:	24711:	24711:	24711:	24711:	24711:	24711:	24711:	24711:	24711:
x=	-9037:	-8988:	-8939:	-8890:	-8842:	-8793:	-8744:	-8695:	-8646:	-8597:	-8548:	-8500:	-8451:	-8402:	-8353:	-8304:
Qc	: 0.076	0.076	0.076	0.076	0.077	0.077	0.077	0.077	0.078	0.078	0.078	0.078	0.078	0.078	0.079	0.079
Cc	: 0.000	0.000	0.000	0.000	0.000	0.000	0.000	0.000	0.000	0.000	0.000	0.000	0.000	0.000	0.000	0.000
Фоп:	55	54	54	54	54	54	54	54	54	54	54	54	54	54	54	53
Uоп	: 9.57	9.57	9.43	9.41	9.39	9.45	9.11	9.39	9.36	9.32	9.29	9.29	9.21	9.20	9.20	9.20
	:	:	:	:	:	:	:	:	:	:	:	:	:	:	:	:
Ви	: 0.052	0.053	0.053	0.053	0.054	0.054	0.054	0.054	0.054	0.054	0.054	0.054	0.054	0.054	0.054	0.055
Ки	: 0026	0026	0026	0026	0026	0026	0026	0026	0026	0026	0026	0026	0026	0026	0026	0026
Ви	: 0.023	0.023	0.023	0.023	0.023	0.023	0.023	0.024	0.024	0.024	0.024	0.024	0.024	0.024	0.024	0.024
Ки	: 0027	0027	0027	0027	0027	0027	0027	0027	0027	0027	0027	0027	0027	0027	0027	0027
Ви	:															
Ки	:															

y=	24711:	24711:	24711:	24711:	24662:	24662:	24662:	24662:	24662:	24662:	24662:	24662:	24662:	24662:	24662:	24662:
x=	-8255:	-8206:	-8158:	-8109:	-9092:	-9044:	-8996:	-8947:	-8899:	-8851:	-8802:	-8754:	-8706:	-8657:	-8609:	-8561:
Qc	: 0.079	0.079	0.080	0.080	0.075	0.076	0.076	0.076	0.076	0.077	0.077	0.077	0.077	0.077	0.078	0.078
Cc	: 0.000	0.000	0.000	0.000	0.000	0.000	0.000	0.000	0.000	0.000	0.000	0.000	0.000	0.000	0.000	0.000
Фоп:	53	53	53	53	55	54	54	54	54	54	54	54	54	54	54	54
Uоп	: 9.20	9.11	9.11	9.11	9.57	9.57	9.57	9.45	9.43	9.41	9.39	9.45	9.11	9.40	9.36	9.32
	:	:	:	:	:	:	:	:	:	:	:	:	:	:	:	:
Ви	: 0.055	0.055	0.056	0.056	0.052	0.053	0.053	0.053	0.053	0.053	0.054	0.054	0.054	0.054	0.054	0.054
Ки	: 0026	0026	0026	0026	0026	0026	0026	0026	0026	0026	0026	0026	0026	0026	0026	0026
Ви	: 0.024	0.024	0.024	0.024	0.023	0.023	0.023	0.023	0.023	0.023	0.023	0.024	0.023	0.024	0.024	0.024
Ки	: 0027	0027	0027	0027	0027	0027	0027	0027	0027	0027	0027	0027	0027	0027	0027	0027
Ви	:															
Ки	:															

y=	24662:	24662:	24662:	24662:	24662:	24662:	24662:	24662:	24662:	24662:	24612:	24612:	24612:	24612:	24612:	24612:	24612:
x=	-8513:	-8464:	-8416:	-8368:	-8319:	-8271:	-8223:	-8174:	-8126:	-9099:	-9051:	-9003:	-8955:	-8908:	-8860:	-8812:
Qc	: 0.078	0.078	0.078	0.078	0.079	0.079	0.079	0.079	0.080	0.075	0.076	0.076	0.076	0.076	0.076	0.077
Cc	: 0.000	0.000	0.000	0.000	0.000	0.000	0.000	0.000	0.000	0.000	0.000	0.000	0.000	0.000	0.000	0.000
Фоп:	54	54	54	53	53	53	53	53	53	54	54	54	54	54	54	54
Uоп	: 9.29	9.29	9.22	9.20	9.20	9.11	9.20	9.20	9.11	9.57	9.57	9.57	9.45	9.43	9.41	
	:	:	:	:	:	:	:	:	:	:	:	:	:	:	:	:
Ви	: 0.054	0.054	0.054	0.055	0.055	0.055	0.055	0.055	0.055	0.053	0.053	0.053	0.053	0.053	0.053	0.053
Ки	: 0026	0026	0026	0026	0026	0026	0026	0026	0026	0026	0026	0026	0026	0026	0026	0026
Ви	: 0.024	0.024	0.024	0.024	0.024	0.024	0.024	0.024	0.024	0.023	0.023	0.023	0.023	0.023	0.023	0.023
Ки	: 0027	0027	0027	0027	0027	0027	0027	0027	0027	0027	0027	0027	0027	0027	0027	0027
Ви	:															
Ки	:															

y=	24612:	24612:	24612:	24612:	24612:	24612:	24612:	24612:	24612:	24612:	24612:	24612:	24612:	24612:	24562:	24562:
x=	-8764:	-8716:	-8669:	-8621:	-8573:	-8525:	-8478:	-8430:	-8382:	-8334:	-8287:	-8239:	-8191:	-8143:	-9103:	-9053:
Qc	: 0.077	0.077	0.077	0.077	0.078	0.078	0.078	0.078	0.078	0.078	0.079	0.079	0.079	0.079	0.075	0.075
Cc	: 0.000	0.000	0.000	0.000	0.000	0.000	0.000	0.000	0.000	0.000	0.000	0.000	0.000	0.000	0.000	0.000
Фоп:	54	54	54	54	54	54	54	53	53	53	53	53	53	53	54	54
Uоп	: 9.39	9.46	9.11	9.40	9.36	9.32	9.29	9.35	9.21	9.20	9.20	9.22	9.20	9.20	9.57	9.57
	:	:	:	:	:	:	:	:	:	:	:	:	:	:	:	:
Ви	: 0.053	0.053	0.054	0.054	0.054	0.054	0.054	0.054	0.055	0.055	0.055	0.055	0.055	0.055	0.052	0.053
Ки	: 0026	0026	0026	0026	0026	0026	0026	0026	0026	0026	0026	0026	0026	0026	0026	0026
Ви	: 0.023	0.024	0.023	0.024	0.024	0.024	0.024	0.024	0.023	0.024	0.024	0.024	0.024	0.024	0.023	0.023
Ки	: 0027	0027	0027	0027	0027	0027	0027	0027	0027	0027	0027	0027	0027	0027	0027	0027
Ви	:															
Ки	:															

y=	24562	24562	24562	24562	24562	24562	24562	24562	24562	24562	24562	24562	24562	24562	24562	24562	24562
x=	-9004	-8954	-8905	-8855	-8806	-8756	-8707	-8658	-8608	-8559	-8509	-8460	-8410	-8361	-8311	-8262	
Qc	0.076	0.076	0.076	0.076	0.077	0.077	0.077	0.077	0.077	0.077	0.077	0.078	0.078	0.078	0.078	0.079	
Cc	0.000	0.000	0.000	0.000	0.000	0.000	0.000	0.000	0.000	0.000	0.000	0.000	0.000	0.000	0.000	0.000	
Фоп	54	54	54	54	54	54	54	54	54	53	53	53	53	53	53		
Uоп	9.57	9.57	9.57	9.45	9.43	9.40	9.47	9.44	9.41	9.38	9.32	9.29	9.29	9.21	9.20	9.20	
Ви	0.053	0.053	0.053	0.053	0.053	0.053	0.053	0.053	0.053	0.053	0.054	0.054	0.054	0.055	0.055	0.055	
Ки	0026	0026	0026	0026	0026	0026	0026	0026	0026	0026	0026	0026	0026	0026	0026	0026	
Ви	0.023	0.023	0.023	0.023	0.023	0.023	0.024	0.024	0.024	0.024	0.023	0.023	0.024	0.024	0.024	0.024	
Ки	0027	0027	0027	0027	0027	0027	0027	0027	0027	0027	0027	0027	0027	0027	0027	0027	
Ви																	
Ки																	

y=	24562	24562	24512	24512	24512	24512	24512	24512	24512	24512	24512	24512	24512
x=	-8212	-8163	-9109	-9060	-9011	-8962	-8913	-8865	-8816	-8767	-8718	-8669	-8620
Qc	0.079	0.079	0.075	0.075	0.076	0.076	0.076	0.076	0.076	0.076	0.077	0.077	0.077
Cc	0.000	0.000	0.000	0.000	0.000	0.000	0.000	0.000	0.000	0.000	0.000	0.000	0.000
Фоп	53	53	54	54	54	54	54	54	54	54	54	54	54
Uоп	9.20	9.20	9.57	9.57	9.57	9.57	9.57	9.57	9.45	9.43	9.41	9.47	9.45
Ви	0.055	0.055	0.052	0.052	0.053	0.053	0.053	0.053	0.053	0.053	0.053	0.053	0.053
Ки	0026	0026	0026	0026	0026	0026	0026	0026	0026	0026	0026	0026	0026
Ви	0.024	0.024	0.023	0.023	0.023	0.023	0.023	0.023	0.023	0.023	0.024	0.024	0.024
Ки	0027	0027	0027	0027	0027	0027	0027	0027	0027	0027	0027	0027	0027
Ви													
Ки													

y=	24512	24512	24512	24512	24512	24512	24512	24512	24512	24462	24462	24462	24462	24462	24462	24462
x=	-8571	-8522	-8474	-8425	-8376	-8327	-8278	-8229	-8180	-9115	-9067	-9019	-8970	-8922	-8874	-8826
Qc	0.077	0.077	0.078	0.078	0.078	0.078	0.078	0.079	0.079	0.075	0.075	0.075	0.076	0.076	0.076	0.076
Cc	0.000	0.000	0.000	0.000	0.000	0.000	0.000	0.000	0.000	0.000	0.000	0.000	0.000	0.000	0.000	0.000
Фоп	53	53	53	53	53	53	53	53	53	54	54	54	54	54	54	54
Uоп	9.40	9.36	9.32	9.29	9.29	9.21	9.20	9.20	9.20	9.67	9.57	9.57	9.57	9.57	9.57	9.57
Ви	0.054	0.054	0.054	0.054	0.054	0.055	0.055	0.055	0.055	0.052	0.052	0.052	0.052	0.053	0.053	0.053
Ки	0026	0026	0026	0026	0026	0026	0026	0026	0026	0026	0026	0026	0026	0026	0026	0026
Ви	0.023	0.023	0.023	0.024	0.024	0.024	0.024	0.024	0.024	0.023	0.023	0.023	0.023	0.023	0.023	0.023
Ки	0027	0027	0027	0027	0027	0027	0027	0027	0027	0027	0027	0027	0027	0027	0027	0027

y=	24462	24462	24462	24462	24462	24462	24462	24462	24462	24462	24462	24462	24462	24412	24412	24412
x=	-8777	-8729	-8681	-8632	-8584	-8536	-8487	-8439	-8391	-8342	-8294	-8246	-8198	-9122	-9074	-9026
Qc	0.076	0.076	0.076	0.077	0.077	0.077	0.077	0.078	0.078	0.078	0.078	0.078	0.079	0.075	0.075	0.075
Cc	0.000	0.000	0.000	0.000	0.000	0.000	0.000	0.000	0.000	0.000	0.000	0.000	0.000	0.000	0.000	0.000
Фоп	54	54	54	53	53	53	53	53	53	53	53	53	53	54	54	54
Uоп	9.45	9.43	9.41	9.46	9.57	9.40	9.37	9.33	9.29	9.29	9.22	9.20	9.20	9.67	9.67	9.57
Ви	0.053	0.053	0.053	0.054	0.054	0.054	0.054	0.054	0.054	0.054	0.054	0.054	0.055	0.055	0.052	0.052	0.052
Ки	0026	0026	0026	0026	0026	0026	0026	0026	0026	0026	0026	0026	0026	0026	0026	0026	0026
Ви	0.023	0.024	0.024	0.024	0.023	0.023	0.023	0.024	0.024	0.024	0.024	0.024	0.024	0.024	0.023	0.023	0.023
Ки	0027	0027	0027	0027	0027	0027	0027	0027	0027	0027	0027	0027	0027	0027	0027	0027	0027

y=	24412	24412	24412	24412	24412	24412	24412	24412	24412	24412	24412	24412	24412	24412	24412	24412	24412
x=	-8979	-8931	-8883	-8835	-8788	-8740	-8692	-8644	-8597	-8549	-8501	-8454	-8406	-8358	-8310	-8263	
Qc	0.075	0.076	0.076	0.076	0.076	0.076	0.076	0.077	0.077	0.077	0.077	0.078	0.078	0.078	0.078	0.078	
Cc	0.000	0.000	0.000	0.000	0.000	0.000	0.000	0.000	0.000	0.000	0.000	0.000	0.000	0.000	0.000	0.000	
Фоп	54	54	54	54	54	54	53	53	53	53	53	53	53	53	53	53	
Uоп	9.57	9.57	9.57	9.57	9.57	9.45	9.42	9.39	9.46	9.57	9.41	9.37	9.34	9.29	9.29	9.35	
Ви	0.052	0.052	0.052	0.052	0.052	0.053	0.053	0.053	0.054	0.053	0.054	0.054	0.054	0.054	0.054	0.054	
Ки	0026	0026	0026	0026	0026	0026	0026	0026	0026	0026	0026	0026	0026	0026	0026	0026	
Ви	0.023	0.023	0.023	0.023	0.024	0.023	0.023	0.023	0.023	0.023	0.024	0.024	0.024	0.024	0.024	0.024	
Ки	0027	0027	0027	0027	0027	0027	0027	0027	0027	0027	0027	0027	0027	0027	0027	0027	

y=	24412	24362	24362	24362	24362	24362	24362	24362	24362	24362	24362	24362	24362	24362	24362	24362	24362
x=	-8215	-9126	-9076	-9027	-8977	-8928	-8878	-8829	-8779	-8730	-8680	-8631	-8581	-8532	-8482	-8433	
Qc	0.078	0.075	0.075	0.075	0.075	0.075	0.076	0.076	0.076	0.076	0.076	0.077	0.077	0.077	0.077	0.077	
Cc	0.000	0.000	0.000	0.000	0.000	0.000	0.000	0.000	0.000	0.000	0.000	0.000	0.000	0.000	0.000	0.000	
Фоп	53	54	54	54	54	54	54	54	53	53	53	53	53	53	53	53	
Uоп	9.21	9.57	9.67	9.67	9.57	9.57	9.57	9.57	9.57	9.45	9.43	9.41	9.47	9.45	9.42	9.39	
Ви	0.054	0.052	0.052	0.052	0.052	0.052	0.052	0.052	0.052	0.053	0.053	0.053	0.053	0.053	0.054	0.054	0.054
Ки	0026	0026	0026	0026	0026	0026	0026	0026	0026	0026	0026	0026	0026	0026	0026	0026	0026
Ви	0.024	0.023	0.023	0.023	0.023	0.023	0.023	0.023	0.023	0.023	0.023	0.023	0.023	0.024	0.024	0.024	
Ки	0027	0027	0027	0027	0027	0027	0027	0027	0027	0027	0027	0027	0027	0027	0027	0027	

y=	24362	24362	24362	24362	24312	24312	24312	24312	24312	24312	24312	24312	24312	24312	24312	24312
x=	-8383	-8334	-8284	-8235	-9132	-9083	-9034	-8985	-8936	-8888	-8839	-8790	-8741	-8692	-8643	-8594	
Qc	0.078	0.078	0.078	0.078	0.075	0.075	0.075	0.075	0.075	0.075	0.075	0.076	0.076	0.076	0.076	0.077	
Cc	0.000	0.000	0.000	0.000	0.000	0.000	0.000	0.000	0.000	0.000	0.000	0.000	0.000	0.000	0.000	0.000	
Фоп	53	53	53	53	54	54	54	54	54	54	53	53	53	53	53	53	
Uоп	9.35	9.31	9.29	9.35	9.67	9.57	9.67	9.67	9.57	9.57	9.57	9.57	9.57	9.45	9.43	9.41	
Ви	0.054	0.054	0.054	0.054	0.052	0.052	0.052	0.052	0.052	0.052	0.053	0.053	0.053	0.053	0.053	0.053	
Ки	0026	0026	0026	0026	0026	0026	0026	0026	0026	0026	0026	0026	0026	0026	0026	0026	
Ви	0.024	0.024	0.024	0.024	0.023	0.023	0.023	0.023	0.023	0.023	0.023	0.023	0.023	0.023	0.023	0.023	
Ки	0027	0027	0027	0027	0027	0027	0027	0027	0027	0027	0027	0027	0027	0027	0027	0027	

y=	24312	24312	24312	24312	24312	24312	24312	24262	24262	24262	24262	24262	24262	24262	24262	24262
x=	-8545	-8496	-8447	-8399	-8350	-8301	-8252	-9139	-9090	-9042	-8994	-8945	-8897	-8849	-8800	-8752	
Qc	0.077	0.077	0.077	0.077	0.078	0.078	0.078	0.074	0.075	0.075	0.075	0.075	0.075	0.075	0.076	0.076	
Cc	0.000	0.000	0.000	0.000	0.000	0.000	0.000	0.000	0.000	0.000	0.000	0.000	0.000	0.000	0.000	0.000	
Фоп	53	53	53	53	53	53	53	54	54	54	54	54	53	53	53	53	
Uоп	9.39	9.45	9.11	9.39	9.36	9.31	9.29	9.68	9.67	9.67	9.67	9.67	9.57	9.57	9.57	9.57	
Ви	0.053	0.053	0.054	0.054	0.054	0.054	0.054	0.052	0.052	0.052	0.052	0.052	0.052	0.053	0.053	0.053	
Ки	0026	0026	0026	0026	0026	0026	0026	0026	0026	0026	0026	0026	0026	0026	0026	0026	
Ви	0.023	0.024	0.023	0.024	0.024	0.024	0.024	0.023	0.023	0.023	0.023	0.023	0.023	0.023	0.023	0.023	
Ки	0027	0027	0027	0027	0027	0027	0027	0027	0027	0027	0027	0027	0027	0027	0027	0027	

y=	24262	24262	24262	24262	24262	24262	24262	24262	24262	24262	24262	24212	24212	24212	24212	24212	24212
x=	-8704	-8656	-8607	-8559	-8511	-8462	-8414	-8366	-8317	-8269	-9145	-9097	-9050	-9002	-8954	-8906	

Qc	0.076	0.076	0.076	0.077	0.077	0.077	0.077	0.077	0.077	0.078	0.074	0.074	0.074	0.075	0.075	0.075
Cc	0.000	0.000	0.000	0.000	0.000	0.000	0.000	0.000	0.000	0.000	0.000	0.000	0.000	0.000	0.000	0.000
Фоп	53	53	53	53	53	53	53	53	53	53	54	54	54	54	53	53
Uоп	9.57	9.45	9.43	9.41	9.39	9.46	9.11	9.40	9.36	9.32	9.67	9.68	9.67	9.67	9.67	9.57
Ви	0.053	0.053	0.053	0.053	0.053	0.053	0.054	0.053	0.054	0.054	0.051	0.051	0.051	0.051	0.052	0.052
Ки	0026	0026	0026	0026	0026	0026	0026	0026	0026	0026	0026	0026	0026	0026	0026	0026
Ви	0.023	0.023	0.023	0.023	0.023	0.024	0.023	0.024	0.024	0.024	0.023	0.023	0.023	0.023	0.023	0.023
Ки	0027	0027	0027	0027	0027	0027	0027	0027	0027	0027	0027	0027	0027	0027	0027	0027

y=	24212	24212	24212	24212	24212	24212	24212	24212	24212	24212	24212	24212	24212	24163	24163	24163
x=	-8859	-8811	-8763	-8716	-8668	-8620	-8573	-8525	-8477	-8429	-8382	-8334	-8286	-9149	-9099	-9050
Qc	0.075	0.075	0.076	0.076	0.076	0.076	0.076	0.077	0.077	0.077	0.077	0.077	0.077	0.074	0.074	0.074
Cc	0.000	0.000	0.000	0.000	0.000	0.000	0.000	0.000	0.000	0.000	0.000	0.000	0.000	0.000	0.000	0.000
Фоп	53	53	53	53	53	53	53	53	53	53	52	53	52	54	54	53
Uоп	9.57	9.57	9.57	9.57	9.57	9.45	9.43	9.42	9.39	9.46	9.42	9.40	9.35	9.78	9.67	9.67
Ви	0.052	0.053	0.053	0.053	0.053	0.053	0.053	0.053	0.053	0.053	0.054	0.053	0.054	0.051	0.051	0.052
Ки	0026	0026	0026	0026	0026	0026	0026	0026	0026	0026	0026	0026	0026	0026	0026	0026
Ви	0.023	0.023	0.023	0.023	0.023	0.023	0.023	0.023	0.024	0.024	0.023	0.024	0.023	0.023	0.023	0.022
Ки	0027	0027	0027	0027	0027	0027	0027	0027	0027	0027	0027	0027	0027	0027	0027	0027

y=	24163	24163	24163	24163	24163	24163	24163	24163	24163	24163	24163	24163	24163	24163	24163	24113
x=	-9000	-8951	-8901	-8851	-8802	-8752	-8703	-8653	-8604	-8554	-8504	-8455	-8405	-8356	-8306	-9155
Qc	0.074	0.075	0.075	0.075	0.075	0.076	0.076	0.076	0.076	0.076	0.076	0.077	0.077	0.077	0.077	0.074
Cc	0.000	0.000	0.000	0.000	0.000	0.000	0.000	0.000	0.000	0.000	0.000	0.000	0.000	0.000	0.000	0.000
Фоп	53	53	53	53	53	53	53	53	53	53	53	53	53	52	54	
Uоп	9.77	9.67	9.67	9.57	9.57	9.57	9.57	9.57	9.57	9.44	9.42	9.40	9.47	9.44	9.39	9.84
Ви	0.052	0.052	0.052	0.052	0.052	0.053	0.053	0.053	0.053	0.053	0.053	0.053	0.053	0.053	0.054	0.051
Ки	0026	0026	0026	0026	0026	0026	0026	0026	0026	0026	0026	0026	0026	0026	0026	0026
Ви	0.023	0.023	0.023	0.023	0.023	0.023	0.023	0.023	0.023	0.023	0.023	0.024	0.024	0.024	0.023	0.023
Ки	0027	0027	0027	0027	0027	0027	0027	0027	0027	0027	0027	0027	0027	0027	0027	0027

y=	24113	24113	24113	24113	24113	24113	24113	24113	24113	24113	24113	24113	24113	24113	24113	24113
x=	-9106	-9057	-9008	-8959	-8911	-8862	-8813	-8764	-8715	-8666	-8617	-8568	-8519	-8470	-8421	-8372
Qc	0.074	0.074	0.074	0.075	0.075	0.075	0.075	0.075	0.076	0.076	0.076	0.076	0.076	0.076	0.076	0.077
Cc	0.000	0.000	0.000	0.000	0.000	0.000	0.000	0.000	0.000	0.000	0.000	0.000	0.000	0.000	0.000	0.000
Фоп	53	53	53	53	53	53	53	53	53	53	53	53	53	52	52	
Uоп	9.78	9.78	9.67	9.57	9.67	9.67	9.57	9.57	9.57	9.57	9.57	9.57	9.45	9.43	9.39	9.46
Ви	0.052	0.052	0.052	0.052	0.052	0.052	0.052	0.052	0.052	0.052	0.053	0.053	0.053	0.053	0.053	0.054
Ки	0026	0026	0026	0026	0026	0026	0026	0026	0026	0026	0026	0026	0026	0026	0026	0026
Ви	0.022	0.023	0.023	0.022	0.023	0.023	0.023	0.023	0.023	0.023	0.023	0.024	0.023	0.024	0.023	0.023
Ки	0027	0027	0027	0027	0027	0027	0027	0027	0027	0027	0027	0027	0027	0027	0027	0027

y=	24113	24063	24063	24063	24063	24063	24063	24063	24063	24063	24063	24063	24063	24063	24063	24063
x=	-8323	-9162	-9113	-9065	-9017	-8968	-8920	-8872	-8824	-8775	-8727	-8679	-8630	-8582	-8534	-8486
Qc	0.077	0.074	0.074	0.074	0.074	0.074	0.075	0.075	0.075	0.075	0.075	0.076	0.076	0.076	0.076	0.076
Cc	0.000	0.000	0.000	0.000	0.000	0.000	0.000	0.000	0.000	0.000	0.000	0.000	0.000	0.000	0.000	0.000
Фоп	52	53	53	53	53	53	53	53	53	53	53	53	53	53	53	52
Uоп	9.57	9.84	9.84	9.67	9.78	9.67	9.57	9.67	9.67	9.57	9.57	9.57	9.57	9.57	9.57	9.44
Ви	0.053	0.051	0.051	0.052	0.052	0.052	0.052	0.052	0.052	0.052	0.052	0.052	0.052	0.052	0.052	0.053
Ки	0026	0026	0026	0026	0026	0026	0026	0026	0026	0026	0026	0026	0026	0026	0026	0026
Ви	0.023	0.022	0.022	0.022	0.023	0.023	0.023	0.023	0.023	0.023	0.023	0.023	0.023	0.023	0.024	0.023
Ки	0027	0027	0027	0027	0027	0027	0027	0027	0027	0027	0027	0027	0027	0027	0027	0027

y=	24063	24063	24063	24013	24013	24013	24013	24013	24013	24013	24013	24013	24013	24013	24013	24013
x=	-8437	-8389	-8341	-9168	-9120	-9073	-9025	-8977	-8930	-8882	-8834	-8787	-8739	-8691	-8644	-8596
Qc	0.076	0.077	0.077	0.074	0.074	0.074	0.074	0.074	0.075	0.075	0.075	0.075	0.075	0.075	0.075	0.076
Cc	0.000	0.000	0.000	0.000	0.000	0.000	0.000	0.000	0.000	0.000	0.000	0.000	0.000	0.000	0.000	0.000
Фоп	52	52	52	53	53	53	53	53	53	53	53	53	53	53	53	53
Uоп	9.42	9.40	9.46	9.85	9.84	9.84	9.67	9.78	9.67	9.77	9.67	9.67	9.57	9.57	9.57	9.57
Ви	0.053	0.053	0.053	0.051	0.051	0.051	0.052	0.052	0.052	0.052	0.052	0.052	0.052	0.052	0.052	0.052
Ки	0026	0026	0026	0026	0026	0026	0026	0026	0026	0026	0026	0026	0026	0026	0026	0026
Ви	0.023	0.023	0.023	0.022	0.022	0.023	0.022	0.023	0.023	0.023	0.023	0.023	0.023	0.023	0.023	0.023
Ки	0027	0027	0027	0027	0027	0027	0027	0027	0027	0027	0027	0027	0027	0027	0027	0027

y=	24013	24013	24013	24013	24013	23963	23963	23963	23963	23963	23963	23963	23963	23963	23963	23963
x=	-8549	-8501	-8453	-8406	-8358	-9172	-9122	-9073	-9023	-8973	-8924	-8874	-8824	-8775	-8725	-8676
Qc	0.076	0.076	0.076	0.076	0.077	0.073	0.074	0.074	0.074	0.074	0.074	0.075	0.075	0.075	0.075	0.075
Cc	0.000	0.000	0.000	0.000	0.000	0.000	0.000	0.000	0.000	0.000	0.000	0.000	0.000	0.000	0.000	0.000
Фоп	52	52	52	52	52	53	53	53	53	53	53	53	53	53	53	53
Uоп	9.57	9.57	9.44	9.42	9.40	9.86	9.85	9.84	9.67	9.67	9.68	9.67	9.67	9.67	9.67	9.57
Ви	0.053	0.053	0.053	0.053	0.053	0.051	0.051	0.051	0.052	0.052	0.052	0.052	0.052	0.052	0.052	0.052
Ки	0026	0026	0026	0026	0026	0026	0026	0026	0026	0026	0026	0026	0026	0026	0026	0026
Ви	0.023	0.023	0.023	0.023	0.023	0.022	0.023	0.023	0.023	0.023	0.023	0.023	0.023	0.023	0.023	0.023
Ки	0027	0027	0027	0027	0027	0027	0027	0027	0027	0027	0027	0027	0027	0027	0027	0027

y=	23963	23963	23963	23963	23963	23963	23913	23913	23913	23913	23913	23913	23913	23913	23913
x=	-8626	-8576	-8527	-8477	-8427	-8378	-9178	-9129	-9080	-9031	-8982	-8934	-8885	-8836	-8787	-8738
Qc	0.075	0.076	0.076	0.076	0.076	0.076	0.073	0.074	0.074	0.074	0.074	0.074	0.074	0.074	0.075	0.075
Cc	0.000	0.000	0.000	0.000	0.000	0.000	0.000	0.000	0.000	0.000	0.000	0.000	0.000	0.000	0.000	0.000
Фоп	52	52	52	52	52	52	53	53	53	53	53	53	53	53	53	53
Uоп	9.57	9.57	9.57	9.57	9.45	9.43	9.88	9.86	9.85	9.84	9.67	9.67	9.68	9.67	9.67	9.67
Ви	0.053	0.053	0.053	0.053	0.053	0.053	0.051	0.051	0.051	0.051	0.051	0.051	0.051	0.052	0.052	0.052
Ки	0026	0026	0026	0026	0026	0026	0026	0026	0026	0026	0026	0026	0026	0026	0026	0026
Ви	0.023	0.023	0.023	0.023	0.023	0.023	0.022	0.023	0.023	0.023	0.023	0.023	0.023	0.023	0.023	0.023
Ки	0027	0027	0027	0027	0027	0027	0027	0027	0027	0027	0027	0027	0027	0027	0027	0027

y=	23913	23913	23913	23913	23913	23913	23913	23863	23863	23863	23863	23863	23863	23863	23863
x=	-8689	-8640	-8591	-8542	-8493	-8444	-8395	-9185	-9136	-9088	-9040	-8992	-8943	-8895	-8847	-8798
Qc	0.075	0.075	0.075	0.076	0.076	0.076	0.076	0.073	0.073	0.074	0.074	0.074	0.074	0.074	0.074	0.074
Cc	0.000	0.000	0.000	0.000	0.000	0.000	0.000	0.000	0.000	0.000	0.000	0.000	0.000	0.000	0.000	0.000
Фоп	52	52	52	52	52	52	52	53	53	53	53	53	53	53	53	53
Uоп	9.57	9.57	9.57	9.57	9.57	9.57	9.45	9.89	9.88	9.87	9.85	9.84	9.67	9.67	9.68	9.67
Ви	0.052	0.052	0.053	0.053	0.053	0.053	0.053	0.051	0.051	0.051	0.051	0.051	0.051	0.051	0.051	0.051
Ки	0026	0026	0026	0026	0026	0026	0026	0026	0026	0026	0026	0026	0026	0026	0026	0026
Ви	0.023	0.023	0.023	0.023	0.023	0.023	0.023	0.022	0.023	0.023	0.023	0.023	0.023	0.023	0.023	0.023

Ки	0027	0027	0027	0027	0027	0027	0027	0027	0027	0027	0027	0027	0027	0027	0027	0027	0027

y=	23863:	23863:	23863:	23863:	23863:	23863:	23863:	23863:	23813:	23813:	23813:	23813:	23813:	23813:	23813:	23813:	23813:
x=	-8750:	-8702:	-8654:	-8605:	-8557:	-8509:	-8460:	-8412:	-9191:	-9144:	-9096:	-9048:	-9001:	-8953:	-8906:	-8858:	
Qc	0.075:	0.075:	0.075:	0.075:	0.075:	0.076:	0.076:	0.076:	0.073:	0.073:	0.073:	0.074:	0.074:	0.074:	0.074:	0.074:	
Cc	0.000:	0.000:	0.000:	0.000:	0.000:	0.000:	0.000:	0.000:	0.000:	0.000:	0.000:	0.000:	0.000:	0.000:	0.000:	0.000:	
Фоп:	52 :	52 :	52 :	52 :	52 :	52 :	52 :	52 :	53 :	53 :	53 :	53 :	53 :	53 :	53 :	53 :	
Uоп:	9.67 :	9.67 :	9.57 :	9.57 :	9.57 :	9.57 :	9.57 :	9.57 :	9.92 :	**9.90** :	**9.88** :	**9.87** :	**9.85** :	**9.84** :	**9.67** :	**9.67** :	
:	:	:	:	:	:	:	:	:	:	:	:	:	:	:	:	:	
Ви	0.052:	0.052:	0.052:	0.052:	0.053:	0.053:	0.053:	0.053:	0.051:	0.051:	0.051:	0.051:	**0.051**:	**0.051**:	**0.051**:	**0.051**:	
Ки	0026 :	0026 :	0026 :	0026 :	0026 :	0026 :	0026 :	0026 :	0026 :	0026 :	0026 :	0026 :	0026 :	0026 :	0026 :	0026 :	
Ви	0.023:	0.023:	0.023:	0.023:	0.023:	0.023:	0.023:	0.023:	0.022:	0.023:	0.023:	0.023:	0.023:	0.023:	0.023:	**0.023**:	
Ки	0027 :	0027 :	0027 :	0027 :	0027 :	0027 :	0027 :	0027 :	0027 :	0027 :	0027 :	0027 :	0027 :	0027 :	0027 :	0027 :	

y=	23813:	23813:	23813:	23813:	23813:	23813:	23813:	23813:	23813:	23763:	23763:	23763:	23763:	23763:	23763:	23763:	
x=	-8810:	-8763:	-8715:	-8667:	-8620:	-8572:	-8525:	-8477:	-8429:	-9195:	-9145:	-9095:	-9046:	-8996:	-8946:	-8896:	
Qc	0.074:	0.074:	0.075:	0.075:	0.075:	0.075:	0.075:	0.076:	0.076:	0.073:	0.073:	0.073:	0.073:	0.073:	0.074:	0.074:	
Cc	0.000:	0.000:	0.000:	0.000:	0.000:	0.000:	0.000:	0.000:	0.000:	0.000:	0.000:	0.000:	0.000:	0.000:	0.000:	0.000:	
Фоп:	52 :	52 :	52 :	52 :	52 :	52 :	52 :	52 :	52 :	53 :	53 :	53 :	53 :	53 :	53 :	52 :	
Uоп:	9.77 :	9.67 :	9.67 :	9.67 :	9.57 :	9.57 :	9.57 :	9.57 :	9.57 :	9.94 :	9.92 :	9.89 :	**9.88** :	**9.86** :	**9.85** :	**9.84** :	
:	:	:	:	:	:	:	:	:	:	:	:	:	:	:	:	:	
Ви	0.052:	0.052:	0.052:	0.052:	0.052:	0.052:	0.052:	0.052:	0.053:	0.050:	0.051:	0.051:	0.051:	0.051:	0.051:	**0.051**:	
Ки	0026 :	0026 :	0026 :	0026 :	0026 :	0026 :	0026 :	0026 :	0026 :	0026 :	0026 :	0026 :	0026 :	0026 :	0026 :	0026 :	
Ви	0.023:	0.023:	0.023:	0.023:	0.023:	0.023:	0.023:	0.023:	0.022:	0.023:	0.023:	0.023:	0.023:	0.023:	0.023:	0.022:	
Ки	0027 :	002**7** :	**0027** :	**0027** :	**0027** :	**0027** :	**0027** :	**0027** :	**0027** :	**0027** :	**0027** :	**0027** :	**0027** :	**0027** :	**0027** :	**0027** :	

y=	23763:	23763:	23763:	23763:	23763:	23763:	23763:	23763:	23763:	23713:	23713:	23713:	23713:	23713:	23713:	23713:	
x=	-8846:	-8797:	-8747:	-8697:	-8647:	-8597:	-8548:	-8498:	-8448:	-9200:	-9151:	-9101:	-9051:	-9001:	-8951:	-8901:	
Qc	0.074:	0.074:	0.074:	0.075:	0.075:	0.075:	0.075:	0.075:	0.076:	0.073:	0.073:	0.073:	0.073:	0.073:	0.073:	0.074:	
Cc	0.000:	0.000:	0.000:	0.000:	0.000:	0.000:	0.000:	0.000:	0.000:	0.000:	0.000:	0.000:	0.000:	0.000:	0.000:	0.000:	
Фоп:	52 :	52 :	52 :	52 :	52 :	52 :	52 :	52 :	52 :	53 :	53 :	53 :	53 :	53 :	52 :	52 :	
Uоп:	9.67 :	9.78 :	9.67 :	9.57 :	9.67 :	9.67 :	**9.57** :	**9.57** :	**9.57** :	**9.97** :	**9.94** :	**9.92** :	**9.89** :	**9.88** :	**9.85** :	**9.84** :	
:	:	:	:	:	:	:	:	:	:	:	:	:	:	:	:	:	
Ви	0.052:	0.052:	0.052:	0.052:	0.052:	0.052:	0.052:	0.052:	0.052:	0.052:	**0.050**:	**0.050**:	**0.050**:	**0.050**:	**0.050**:	**0.051**:	**0.051**:
Ки	0026 :	0026 :	0026 :	0026 :	0026 :	0026 :	0026 :	0026 :	0026 :	0026 :	0026 :	0026 :	0026 :	0026 :	0026 :	0026 :	
Ви	0.022:	0.023:	0.023:	0.023:	0.023:	0.023:	0.023:	0.023:	0.023:	0.022:	0.023:	0.023:	**0.023**:	**0.023**:	**0.022**:	**0.022**:	
Ки	0027 :	0027 :	0027 :	0027 :	0027 :	0027 :	0027 :	0027 :	0027 :	0027 :	0027 :	0027 :	0027 :	0027 :	0027 :	0027 :	

y=	23713:	23713:	23713:	23713:	23713:	23713:	23713:	23713:	23713:	23664:	23664:	23664:	23664:	
x=	-8851:	-8801:	-8751:	-8702:	-8652:	-8602:	-8552:	-8502:	-8452:	-9205:	-9155:	-9105:	-9055:	
Qc	0.074:	0.074:	0.074:	0.075:	0.075:	0.075:	0.075:	0.075:	0.075:	0.073:	0.073:	0.073:	0.073:	
Cc	0.000:	0.000:	0.000:	0.000:	0.000:	0.000:	0.000:	0.000:	0.000:	0.000:	0.000:	0.000:	0.000:	
Фоп:	52 :	52 :	52 :	52 :	52 :	52 :	52 :	52 :	52 :	53 :	53 :	53 :	**53** :	
Uоп:	9.84 :	9.67 :	9.78 :	9.67 :	9.57 :	9.67 :	9.67 :	9.57 :	9.57 :	9.89 :	9.96 :	9.94 :	9.92 :	
:	:	:	:	:	:	:	:	:	:	:	:	:	:	
Ви	0.051:	0.052:	0.052:	0.052:	0.052:	0.052:	0.052:	0.05**2**:	**0.052**:	**0.050**:	**0.050**:	**0.050**:	**0.050**:	
Ки	0026 :	0026 :	0026 :	0026 :	0026 :	0026 :	0026 :	0026 :	0026 :	0026 :	0026 :	0026 :	0026 :	
Ви	0.023:	0.022:	0.023:	0.023:	0.023:	0.023:	0.023:	0.023:	0.023:	0.022:	0.023:	0.023:	0.023:	
Ки	0027 :	0027 :	0027 :	**0027** :	**0027** :	**0027** :	**0027** :	**0027** :	**0027** :	**0027** :	**0027** :	**0027** :	**0027** :	

y=	23664:	23664:	23664:	23664:	23664:	23664:	23664:	23664:	23664:	23664:	23664:	23664:	23614:	23614:	23614:	23614:	
x=	-9005:	-8955:	-8905:	-8855:	-8805:	-8755:	-8705:	-8656:	-8606:	-8556:	-8506:	-8456:	-9209:	-9159:	-9109:	-9059:	
Qc	0.073:	0.073:	0.074:	0.074:	0.074:	0.074:	0.074:	0.075:	0.075:	0.075:	0.075:	0.075:	0.072:	0.072:	0.073:	0.073:	
Cc	0.000:	0.000:	0.000:	0.000:	0.000:	0.000:	0.000:	0.000:	0.000:	0.000:	0.000:	0.000:	0.000:	0.000:	0.000:	0.000:	
Фоп:	52 :	52 :	52 :	**52** :	**52** :	**52** :	**52** :	**52** :	**52** :	**52** :	**52** :	**52** :	**53** :	**53** :	**53** :	**52** :	
Uоп:	9.88 :	9.86 :	9.85 :	9.84 :	9.67 :	9.67 :	9.68 :	9.67 :	9.57 :	9.67 :	9.67 :	9.57 :	9.93 :	9.99 :	9.96 :	9.92 :	
:	:	:	:	:	:	:	:	:	:	:	:	:	:	:	:	:	
Ви	0.051:	0.051:	0.051:	0.051:	0.052:	0.052:	0.052:	0.052:	0.052:	0.052:	0.052:	0.052:	0.050:	0.050:	0.050:	0.051:	
Ки	0026 :	0026 :	002**6** :	**0026** :	**0026** :	**0026** :	**0026** :	**0026** :	**0026** :	**0026** :	**0026** :	**0026** :	**0026** :	**0026** :	**0026** :	**0026** :	
Ви	0.022:	0.022:	0.022:	0.023:	0.022:	0.023:	0.023:	0.023:	0.023:	0.023:	0.023:	0.023:	0.022:	0.023:	0.023:	0.022:	
Ки	0027 :	0027 :	0027 :	0027 :	0027 :	0027 :	**0027** :	**0027** :	**0027** :	**0027** :	**0027** :	**0027** :	**0027** :	**0027** :	**0027** :	**0027** :	

y=	23614:	23614:	23614:	23614:	23614:	23614:	23614:	23614:	23614:	23614:	23614:	23614:	23564:	23564:	23564:	23564:	
x=	-9009:	-8959:	-8909:	-8859:	-8809:	-8759:	-8709:	-8660:	-8610:	-8560:	-8510:	-8460:	-9213:	-9163:	-9113:	-9063:	
Qc	0.073:	0.073:	0.073:	0.074:	0.074:	0.074:	0.074:	0.074:	0.074:	0.075:	0.075:	0.075:	0.075:	0.072:	0.072:	0.072:	0.073:
Cc	0.000:	0.000:	0.000:	0.000:	0.000:	0.000:	0.000:	0.000:	0.000:	0.000:	0.000:	0.000:	0.000:	0.000:	0.000:	0.000:	0.000:
Фоп:	52 :	5**2** :	**52** :	**52** :	**52** :	**52** :	**52** :	**52** :	**52** :	**52** :	**52** :	**52** :	**53** :	**52** :	**52** :	**52** :	
Uоп:	9.89 :	9.88 :	9.86 :	9.85 :	9.84 :	9.67 :	9.67 :	9.68 :	9.67 :	9.67 :	9.67 :	9.67 :	9.97 :	10.00 :	9.97 :	9.94 :	
:	:	:	:	:	:	:	:	:	:	:	:	:	:	:	:	:	
Ви	0.051:	0.051:	0.051:	0.051:	0.051:	0.051:	0.052:	0.052:	0.052:	0.052:	0.052:	0.052:	0.050:	0.050:	0.050:	0.051:	
Ки	0026 :	0026 :	0026 :	0026 :	0026 :	0026 :	0026 :	0026 :	**0026** :	**0026** :	**0026** :	**0026** :	**0026** :	**0026** :	**0026** :	**0026** :	
Ви	0.022:	0.022:	0.022:	0.023:	0.023:	0.023:	0.023:	0.023:	0.023:	0.023:	0.023:	0.023:	0.022:	0.022:	0.022:	0.022:	
Ки	0027 :	0027 :	0027 :	0027 :	0027 :	0027 :	0027 :	0027 :	0027 :	0027 :	**0027** :	**0027** :	**0027** :	**0027** :	**0027** :	**0027** :	

y=	23564:	23564:	23564:	23564:	23564:	23564:	23564:	23564:	23564:	23564:	23564:	23564:	23514:	23514:	23514:	23514:	
x=	-9013:	-8963:	-8913:	-8863:	-8813:	-8763:	-8713:	-8663:	-8613:	-8564:	-8514:	-8464:	-9217:	-9167:	-9117:	-9067:	
Qc	0.073:	0.073:	0.073:	0.074:	0.074:	0.074:	0.074:	0.074:	0.074:	0.074:	0.074:	0.075:	0.075:	0.072:	0.072:	0.072:	0.073:
Cc	0.000:	0.000:	0.000:	0.000:	0.000:	0.000:	0.000:	0.000:	0.000:	0.000:	0.000:	0.000:	0.000:	0.000:	0.000:	0.000:	0.000:
Фоп:	52 :	52 :	52 :	52 :	52 :	52 :	52 :	52 :	**52** :	**52** :	**52** :	**52** :	**51** :	**52** :	**52** :	**52** :	
Uоп:	9.92 :	9.89 :	9.88 :	9.86 :	9.85 :	9.84 :	9.67 :	9.67 :	9.68 :	9.67 :	9.67 :	9.67 :	9.98 :	9.94 :	10.00 :	9.97 :	
:	:	:	:	:	:	:	:	:	:	:	:	:	:	:	:	:	
Ви	0.051:	0.051:	0.051:	0.051:	0.051:	0.051:	0.051:	0.051:	0.051:	0.051:	0.051:	0.052:	0.050:	0.050:	0.050:	0.050:	
Ки	0026 :	0026 :	0026 :	0026 :	0026 :	0026 :	0026 :	0026 :	0026 :	0026 :	0026 :	0026 :	**0026** :	**0026** :	**0026** :		
Ви	0.022:	0.022:	0.022:	0.023:	0.023:	0.023:	0.023:	0.023:	0.023:	0.023:	0.023:	0.023:	0.022:	0.022:	0.022:	0.022:	
Ки	0027 :	0027 :	0027 :	0027 :	0027 :	0027 :	0027 :	0027 :	0027 :	0027 :	0027 :	0027 :	0027 :	0027 :	0027 :	0027 :	

y=	23514:	23514:	23514:	23514:	23514:	23514:	23514:	23514:	23514:	23514:	23514:	23514:	23464:	23464:	23464:	23464:	
x=	-9017:	-8967:	-8917:	-8867:	-8817:	-8767:	-8717:	-8667:	-8617:	-8567:	-8517:	-8468:	-9221:	-9171:	-9121:	-9071:	
Qc	0.073:	0.073:	0.073:	0.073:	0.074:	0.074:	0.074:	0.074:	0.074:	0.074:	0.074:	0.075:	0.072:	0.072:	0.072:	0.072:	
Cc	0.000:	0.000:	0.000:	0.000:	0.000:	0.000:	0.000:	0.000:	0.000:	0.000:	0.000:	0.000:	0.000:	0.000:	0.000:	0.000:	
Фоп:	52 :	52 :	52 :	52 :	52 :	52 :	52 :	52 :	52 :	52 :	52 :	51 :	51 :	**52** :	**52** :	**52** :	**52** :	
Uоп:	9.94 :	9.92 :	9.89 :	9.88 :	9.86 :	9.85 :	9.84 :	9.78 :	9.67 :	9.68 :	9.77 :	9.67 :	10.01 :	9.97 :	9.94 :	10.00 :	
:	:	:	:	:	:	:	:	:	:	:	:	:	:	:	:	:	
Ви	0.051:	0.051:	0.051:	0.051:	0.051:	0.051:	0.051:	0.051:	0.051:	0.051:	0.051:	0.052:	0.052:	0.050:	0.050:	0.050:	0.050:
Ки	0026 :	0026 :	0026 :	0026 :	0026 :	0026 :	0026 :	0026 :	0026 :	0026 :	0026 :	0026 :	0026 :	0026 :	0026 :	0026 :	
Ви	0.022:	0.02**2**:	**0.022**:	**0.023**:	**0.023**:	**0.023**:	**0.023**:	**0.023**:	**0.023**:	**0.023**:	**0.023**:	**0.023**:	**0.022**:	**0.022**:	**0.022**:	**0.022**:	
Ки	0027 :	0027 :	0027 :	0027 :	0027 :	0027 :	0027 :	0027 :	0027 :	0027 :	0027 :	0027 :	0027 :	0027 :	0027 :	0027 :	

y=	23464:	23464:	23464:	23464:	23464:	23464:	23464:	23464:	23464:	23464:	23464:	23464:	23414:	23414:	23414:	23414:	
x=	-9021:	-8971:	-8921:	-8871:	-8821:	-8771:	-8721:	-8671:	-8621:	-8571:	-8521:	-8471:	-9225:	-9175:	-9125:	-9075:	
Qc	0.073:	0.073:	0.073:	0.073:	0.073:	0.074:	0.074:	0.074:	0.074:	0.074:	0.074:	0.075:	0.072:	0.072:	0.072:	0.072:	

Cc	0.000	0.000	0.000	0.000	0.000	0.000	0.000	0.000	0.000	0.000	0.000	0.000	0.000	0.000	0.000	0.000	0.000	0.000
Фоп	52	52	52	52	52	52	52	52	52	52	51	51	51	52	52	52	52	52
Uоп	9.97	9.94	9.92	9.89	9.88	9.86	9.85	9.84	9.78	9.78	9.67	9.57	10.04	10.00	9.97	9.94		
Ви	0.050	0.050	0.051	0.051	0.051	0.051	0.051	0.051	0.051	0.052	0.052	0.052	0.050	0.050	0.050	0.050		
Ки	0026	0026	0026	0026	0026	0026	0026	0026	0026	0026	0026	0026	0026	0026	0026	0026		
Ви	0.022	0.022	0.023	0.023	0.023	0.023	0.023	0.023	0.023	0.023	0.023	0.023	0.022	0.022	0.022	0.022		
Ки	0027	0027	0027	0027	0027	0027	0027	0027	0027	0027	0027	0027	0027	0027	0027	0027		

y=	23414	23414	23414	23414	23414	23414	23414	23414	23414	23414	23414	23414	23414	23364	23364	23364	23364	
x=	-9025	-8975	-8925	-8875	-8825	-8775	-8725	-8675	-8625	-8575	-8525	-8475	-9232	-9185	-9138	-9090		
Qc	0.073	0.073	0.073	0.073	0.073	0.073	0.073	0.074	0.074	0.074	0.074	0.074	0.072	0.072	0.072	0.072		
Cc	0.000	0.000	0.000	0.000	0.000	0.000	0.000	0.000	0.000	0.000	0.000	0.000	0.000	0.000	0.000	0.000		
Фоп	52	52	52	52	52	52	52	51	51	51	51	51	52	52	52	52		
Uоп	10.00	9.96	9.94	9.92	9.89	9.88	9.86	9.84	9.84	9.67	9.78	9.67	10.07	10.05	10.01	9.98		
Ви	0.050	0.050	0.050	0.050	0.051	0.051	0.051	0.051	0.051	0.052	0.052	0.052	0.050	0.050	0.050	0.050		
Ки	0026	0026	0026	0026	0026	0026	0026	0026	0026	0026	0026	0026	0026	0026	0026	0026		
Ви	0.022	0.022	0.023	0.023	0.023	0.023	0.023	0.022	0.022	0.022	0.023	0.023	0.022	0.022	0.022	0.022		
Ки	0027	0027	0027	0027	0027	0027	0027	0027	0027	0027	0027	0027	0027	0027	0027	0027		

y=	23364	23364	23364	23364	23364	23364	23364	23364	23364	23364	23364	23364	23364	23314	23314	23314		
x=	-9043	-8996	-8949	-8901	-8854	-8807	-8760	-8712	-8665	-8618	-8571	-8524	-8476	-9236	-9189	-9142		
Qc	0.072	0.072	0.073	0.073	0.073	0.073	0.073	0.073	0.074	0.074	0.074	0.074	0.074	0.072	0.072	0.072		
Cc	0.000	0.000	0.000	0.000	0.000	0.000	0.000	0.000	0.000	0.000	0.000	0.000	0.000	0.000	0.000	0.000		
Фоп	52	52	52	52	52	52	52	51	51	51	51	51	51	52	52	52		
Uоп	9.94	10.00	9.97	9.94	9.93	9.92	9.89	9.86	9.85	9.84	9.78	9.67	9.68	10.01	10.07	10.05		
Ви	0.050	0.050	0.050	0.050	0.050	0.050	0.050	0.051	0.051	0.051	0.051	0.052	0.052	0.050	0.050	0.050		
Ки	0026	0026	0026	0026	0026	0026	0026	0026	0026	0026	0026	0026	0026	0026	0026	0026		
Ви	0.022	0.022	0.022	0.023	0.023	0.023	0.023	0.022	0.022	0.022	0.023	0.023	0.023	0.022	0.022	0.022		
Ки	0027	0027	0027	0027	0027	0027	0027	0027	0027	0027	0027	0027	0027	0027	0027	0027		

y=	23314	23314	23314	23314	23314	23314	23314	23314	23314	23314	23314	23314	23314	23264	23264			
x=	-9094	-9047	-9000	-8953	-8905	-8858	-8811	-8764	-8716	-8669	-8622	-8575	-8527	-8480	-9240	-9193		
Qc	0.072	0.072	0.072	0.072	0.073	0.073	0.073	0.073	0.073	0.073	0.074	0.074	0.074	0.074	0.071	0.072		
Cc	0.000	0.000	0.000	0.000	0.000	0.000	0.000	0.000	0.000	0.000	0.000	0.000	0.000	0.000	0.000	0.000		
Фоп	52	52	52	52	52	52	51	51	51	51	51	51	51	51	52	52		
Uоп	10.01	9.98	9.94	10.00	9.97	9.94	9.92	9.89	9.87	9.86	9.85	9.84	9.67	9.67	10.03	10.01		
Ви	0.050	0.050	0.050	0.050	0.050	0.050	0.051	0.051	0.051	0.051	0.051	0.051	0.051	0.052	0.050	0.050		
Ки	0026	0026	0026	0026	0026	0026	0026	0026	0026	0026	0026	0026	0026	0026	0026	0026		
Ви	0.022	0.022	0.022	0.022	0.023	0.023	0.022	0.022	0.022	0.022	0.023	0.023	0.023	0.023	0.022	0.022		
Ки	0027	0027	0027	0027	0027	0027	0027	0027	0027	0027	0027	0027	0027	0027	0027	0027		

y=	23264	23264	23264	23264	23264	23264	23264	23264	23264	23264	23264	23264	23264	23264	23264	23214		
x=	-9146	-9098	-9051	-9004	-8957	-8909	-8862	-8815	-8768	-8720	-8673	-8626	-8579	-8531	-8484	-9244		
Qc	0.072	0.072	0.072	0.072	0.072	0.072	0.072	0.073	0.073	0.073	0.073	0.074	0.074	0.074	0.074	0.071		
Cc	0.000	0.000	0.000	0.000	0.000	0.000	0.000	0.000	0.000	0.000	0.000	0.000	0.000	0.000	0.000	0.000		
Фоп	52	52	52	52	52	52	51	51	51	51	51	51	51	51	51	52		
Uоп	10.07	10.05	10.01	9.98	9.94	10.00	9.95	9.93	9.92	9.89	9.88	9.86	9.85	9.84	9.67	10.05		
Ви	0.050	0.050	0.050	0.050	0.050	0.050	0.050	0.051	0.051	0.051	0.051	0.051	0.051	0.051	0.051	0.049		
Ки	0026	0026	0026	0026	0026	0026	0026	0026	0026	0026	0026	0026	0026	0026	0026	0026		
Ви	0.022	0.022	0.022	0.022	0.022	0.023	0.022	0.022	0.022	0.022	0.022	0.023	0.023	0.023	0.023	0.022		
Ки	0027	0027	0027	0027	0027	0027	0027	0027	0027	0027	0027	0027	0027	0027	0027	0027		

y=	23214	23214	23214	23214	23214	23214	23214	23214	23214	23214	23214	23214	23214	23214	23214	23214		
x=	-9197	-9150	-9102	-9055	-9008	-8961	-8913	-8866	-8819	-8772	-8724	-8677	-8630	-8582	-8535	-8488		
Qc	0.071	0.072	0.072	0.072	0.072	0.072	0.072	0.072	0.073	0.073	0.073	0.073	0.073	0.074	0.074	0.074		
Cc	0.000	0.000	0.000	0.000	0.000	0.000	0.000	0.000	0.000	0.000	0.000	0.000	0.000	0.000	0.000	0.000		
Фоп	52	52	52	52	52	52	51	51	51	51	51	51	51	51	51	51		
Uоп	10.03	10.10	10.07	10.05	10.01	9.98	10.01	9.98	9.95	9.93	9.92	9.89	9.88	9.86	9.85	9.84		
Ви	0.049	0.049	0.049	0.050	0.050	0.050	0.050	0.050	0.050	0.050	0.051	0.051	0.051	0.051	0.051	0.051		
Ки	0026	0026	0026	0026	0026	0026	0026	0026	0026	0026	0026	0026	0026	0026	0026	0026		
Ви	0.022	0.022	0.022	0.022	0.022	0.022	0.022	0.022	0.022	0.022	0.022	0.022	0.023	0.023	0.023	0.023		
Ки	0027	0027	0027	0027	0027	0027	0027	0027	0027	0027	0027	0027	0027	0027	0027	0027		

y=	23165	23165	23165	23165	23165	23165	23165	23165	23165	23165	23165	23165	23165	23165	23165	23165		
x=	-9248	-9201	-9154	-9107	-9059	-9012	-8965	-8917	-8870	-8823	-8775	-8728	-8681	-8634	-8586	-8539		
Qc	0.071	0.071	0.071	0.071	0.072	0.072	0.072	0.072	0.072	0.073	0.073	0.073	0.073	0.073	0.073	0.074		
Cc	0.000	0.000	0.000	0.000	0.000	0.000	0.000	0.000	0.000	0.000	0.000	0.000	0.000	0.000	0.000	0.000		
Фоп	52	52	52	52	52	52	51	51	51	51	51	51	51	51	51	51		
Uоп	10.08	10.05	10.03	10.10	10.07	10.05	9.99	9.95	9.92	9.98	9.95	9.93	9.92	9.89	9.88	9.86		
Ви	0.049	0.049	0.049	0.049	0.049	0.049	0.050	0.050	0.050	0.050	0.050	0.051	0.051	0.051	0.051	0.051		
Ки	0026	0026	0026	0026	0026	0026	0026	0026	0026	0026	0026	0026	0026	0026	0026	0026		
Ви	0.022	0.022	0.022	0.022	0.022	0.022	0.022	0.022	0.022	0.022	0.022	0.022	0.023	0.023	0.023	0.023		
Ки	0027	0027	0027	0027	0027	0027	0027	0027	0027	0027	0027	0027	0027	0027	0027	0027		

y=	23165	23115	23115	23115	23115	23115	23115	23115	23115	23115	23115	23115	23115	23115	23115	23115		
x=	-8492	-9252	-9205	-9158	-9111	-9063	-9016	-8969	-8921	-8874	-8827	-8779	-8732	-8685	-8637	-8590		
Qc	0.074	0.071	0.071	0.071	0.071	0.071	0.072	0.072	0.072	0.072	0.072	0.073	0.073	0.073	0.073	0.073		
Cc	0.000	0.000	0.000	0.000	0.000	0.000	0.000	0.000	0.000	0.000	0.000	0.000	0.000	0.000	0.000	0.000		
Фоп	51	52	52	52	52	51	51	51	51	51	51	51	51	51	51	51		
Uоп	9.85	10.10	10.08	10.05	10.03	10.08	10.06	10.02	9.99	9.95	9.92	9.98	9.96	9.93	9.92	9.89		
Ви	0.051	0.049	0.049	0.049	0.049	0.050	0.050	0.050	0.050	0.050	0.050	0.050	0.050	0.050	0.051	0.051		
Ки	0026	0026	0026	0026	0026	0026	0026	0026	0026	0026	0026	0026	0026	0026	0026	0026		
Ви	0.023	0.022	0.022	0.022	0.022	0.022	0.022	0.022	0.022	0.022	0.022	0.022	0.022	0.022	0.023	0.023		
Ки	0027	0027	0027	0027	0027	0027	0027	0027	0027	0027	0027	0027	0027	0027	0027	0027		

y=	23115	23115	23065	23065	23065	23065	23065	23065	23065	23065	23065	23065	23065	23065	23065	23065		
x=	-8543	-8496	-9256	-9209	-9161	-9113	-9066	-9018	-8970	-8923	-8875	-8827	-8780	-8732	-8684	-8637		
Qc	0.073	0.073	0.071	0.071	0.071	0.071	0.071	0.072	0.072	0.072	0.072	0.072	0.072	0.073	0.073	0.073		
Cc	0.000	0.000	0.000	0.000	0.000	0.000	0.000	0.000	0.000	0.000	0.000	0.000	0.000	0.000	0.000	0.000		
Фоп	51	51	52	52	52	51	51	51	51	51	51	51	51	51	51	51		
Uоп	9.88	9.86	10.11	10.10	10.08	10.03	10.01	10.08	10.06	10.02	9.99	9.95	9.91	9.98	9.95	9.93		
Ви	0.051	0.051	0.049	0.049	0.049	0.050	0.050	0.050	0.050	0.050	0.050	0.050	0.050	0.050	0.050	0.050		
Ки	0026	0026	0026	0026	0026	0026	0026	0026	0026	0026	0026	0026	0026	0026	0026	0026		
Ви	0.023	0.023	0.022	0.022	0.022	0.022	0.022	0.022	0.022	0.022	0.022	0.022	0.022	0.022	0.022	0.023		
Ки	0027	0027	0027	0027	0027	0027	0027	0027	0027	0027	0027	0027	0027	0027	0027	0027		

y=	23065	23065	23065	23015	23015	23015	23015	23015	23015	23015	23015	23015	23015	23015	23015	23015
x=	-8589	-8541	-8494	-9260	-9212	-9163	-9115	-9067	-9019	-8971	-8922	-8874	-8826	-8778	-8729	-8681
Qc	0.073	0.073	0.073	0.071	0.071	0.071	0.071	0.071	0.071	0.072	0.072	0.072	0.072	0.072	0.072	0.073
Cc	0.000	0.000	0.000	0.000	0.000	0.000	0.000	0.000	0.000	0.000	0.000	0.000	0.000	0.000	0.000	0.000
Фоп	51	51	51	52	52	51	51	51	51	51	51	51	51	51	51	51
Uоп	9.92	9.89	9.88	10.14	10.11	10.08	10.05	10.03	10.10	10.08	10.05	10.02	9.99	9.94	9.91	9.98
Ви	0.050	0.050	0.050	0.049	0.049	0.049	0.049	0.050	0.050	0.050	0.050	0.050	0.050	0.050	0.050	0.050
Ки	0026	0026	0026	0026	0026	0026	0026	0026	0026	0026	0026	0026	0026	0026	0026	0026
Ви	0.023	0.023	0.023	0.022	0.022	0.021	0.022	0.022	0.022	0.022	0.022	0.022	0.022	0.022	0.022	0.022
Ки	0027	0027	0027	0027	0027	0027	0027	0027	0027	0027	0027	0027	0027	0027	0027	0027

y=	23015	23015	23015	23015	22965	22965	22965	22965	22965	22965	22965	22965	22965	22965	22965	22965
x=	-8633	-8585	-8537	-8488	-9263	-9215	-9166	-9117	-9068	-9019	-8971	-8922	-8873	-8824	-8776	-8727
Qc	0.073	0.073	0.073	0.073	0.070	0.070	0.071	0.071	0.071	0.071	0.072	0.072	0.072	0.072	0.072	0.072
Cc	0.000	0.000	0.000	0.000	0.000	0.000	0.000	0.000	0.000	0.000	0.000	0.000	0.000	0.000	0.000	0.000
Фоп	51	51	51	50	52	51	51	51	51	51	51	51	51	51	51	51
Uоп	9.94	9.93	9.92	9.88	10.25	10.12	10.10	10.08	10.05	10.03	10.10	10.08	10.05	10.01	9.98	9.94
Ви	0.050	0.050	0.050	0.051	0.048	0.049	0.049	0.049	0.049	0.050	0.050	0.050	0.050	0.050	0.050	0.050
Ки	0026	0026	0026	0026	0026	0026	0026	0026	0026	0026	0026	0026	0026	0026	0026	0026
Ви	0.023	0.023	0.023	0.022	0.022	0.021	0.021	0.022	0.022	0.022	0.022	0.022	0.022	0.022	0.022	0.022
Ки	0027	0027	0027	0027	0027	0027	0027	0027	0027	0027	0027	0027	0027	0027	0027	0027

y=	22965	22965	22965	22965	22965	22915	22915	22915	22915	22915	22915	22915	22915	22915	22915	22915
x=	-8678	-8629	-8581	-8532	-8483	-9267	-9218	-9168	-9119	-9070	-9020	-8971	-8922	-8872	-8823	-8774
Qc	0.072	0.073	0.073	0.073	0.073	0.070	0.070	0.071	0.071	0.071	0.071	0.071	0.072	0.072	0.072	0.072
Cc	0.000	0.000	0.000	0.000	0.000	0.000	0.000	0.000	0.000	0.000	0.000	0.000	0.000	0.000	0.000	0.000
Фоп	51	51	50	50	50	51	51	51	51	51	51	51	51	51	51	51
Uоп	10.00	9.97	9.93	9.92	9.89	10.25	10.24	10.12	10.10	10.08	10.05	10.03	10.10	10.07	10.05	10.01
Ви	0.050	0.050	0.051	0.051	0.051	0.049	0.049	0.049	0.049	0.049	0.049	0.049	0.049	0.050	0.050	0.050
Ки	0026	0026	0026	0026	0026	0026	0026	0026	0026	0026	0026	0026	0026	0026	0026	0026
Ви	0.022	0.023	0.022	0.022	0.022	0.021	0.022	0.022	0.022	0.022	0.022	0.022	0.022	0.022	0.022	0.022
Ки	0027	0027	0027	0027	0027	0027	0027	0027	0027	0027	0027	0027	0027	0027	0027	0027

y=	22915	22915	22915	22915	22915	22915	22865	22865	22865	22865	22865	22865	22865	22865	22865	22865
x=	-8724	-8675	-8626	-8576	-8527	-8478	-9270	-9221	-9171	-9121	-9071	-9021	-8971	-8921	-8871	-8821
Qc	0.072	0.072	0.072	0.073	0.073	0.073	0.070	0.070	0.071	0.071	0.071	0.071	0.071	0.071	0.072	0.072
Cc	0.000	0.000	0.000	0.000	0.000	0.000	0.000	0.000	0.000	0.000	0.000	0.000	0.000	0.000	0.000	0.000
Фоп	51	51	50	50	50	50	51	51	51	51	51	51	51	51	51	51
Uоп	9.98	9.93	9.98	9.94	9.93	9.92	10.25	10.25	10.24	10.12	10.10	10.08	10.05	10.03	10.00	10.07
Ви	0.050	0.050	0.050	0.050	0.051	0.051	0.049	0.049	0.049	0.049	0.049	0.049	0.049	0.049	0.049	0.049
Ки	0026	0026	0026	0026	0026	0026	0026	0026	0026	0026	0026	0026	0026	0026	0026	0026
Ви	0.022	0.022	0.022	0.022	0.022	0.022	0.021	0.022	0.022	0.022	0.022	0.022	0.022	0.022	0.022	0.022
Ки	0027	0027	0027	0027	0027	0027	0027	0027	0027	0027	0027	0027	0027	0027	0027	0027

y=	22865	22865	22865	22865	22865	22865	22865	22815	22815	22815	22815	22815	22815	22815	22815	22815
x=	-8771	-8722	-8672	-8622	-8572	-8522	-8472	-9277	-9229	-9181	-9133	-9085	-9038	-8990	-8942	-8894
Qc	0.072	0.072	0.072	0.072	0.073	0.073	0.073	0.070	0.070	0.070	0.071	0.071	0.071	0.071	0.071	0.071
Cc	0.000	0.000	0.000	0.000	0.000	0.000	0.000	0.000	0.000	0.000	0.000	0.000	0.000	0.000	0.000	0.000
Фоп	51	51	50	50	50	50	50	51	51	51	51	51	51	51	51	51
Uоп	10.04	10.00	9.94	10.00	9.97	9.94	9.93	10.26	10.25	10.25	10.24	10.12	10.10	10.09	10.06	10.04
Ви	0.049	0.050	0.050	0.050	0.050	0.050	0.051	0.049	0.049	0.049	0.049	0.049	0.049	0.049	0.049	0.049
Ки	0026	0026	0026	0026	0026	0026	0026	0026	0026	0026	0026	0026	0026	0026	0026	0026
Ви	0.022	0.022	0.022	0.022	0.022	0.022	0.022	0.021	0.022	0.022	0.022	0.022	0.022	0.022	0.022	0.022
Ки	0027	0027	0027	0027	0027	0027	0027	0027	0027	0027	0027	0027	0027	0027	0027	0027

y=	22815	22815	22815	22815	22815	22815	22815	22815	22815	22765	22765	22765
x=	-8846	-8799	-8751	-8703	-8655	-8607	-8560	-8512	-8464	-9270	-9222	-9174	-9127
Qc	0.071	0.072	0.072	0.072	0.072	0.072	0.072	0.073	0.073	0.070	0.070	0.070	0.070
Cc	0.000	0.000	0.000	0.000	0.000	0.000	0.000	0.000	0.000	0.000	0.000	0.000	0.000
Фоп	51	51	50	50	50	50	50	50	50	51	51	51	51
Uоп	10.01	10.09	10.03	10.01	9.96	9.93	9.99	9.97	9.94	10.27	10.26	10.25	10.25
Ви	0.049	0.049	0.050	0.050	0.050	0.050	0.050	0.050	0.050	0.049	0.049	0.049	0.049
Ки	0026	0026	0026	0026	0026	0026	0026	0026	0026	0026	0026	0026	0026
Ви	0.022	0.022	0.022	0.022	0.022	0.022	0.022	0.022	0.022	0.021	0.022	0.022	0.022
Ки	0027	0027	0027	0027	0027	0027	0027	0027	0027	0027	0027	0027	0027

y=	22765	22765	22765	22765	22765	22765	22765	22765	22765	22765	22765	22765	22765	22715	22715
x=	-9079	-9031	-8983	-8936	-8888	-8840	-8792	-8745	-8697	-8649	-8601	-8553	-8506	-8458	-9254	-9204
Qc	0.071	0.071	0.071	0.071	0.071	0.071	0.071	0.072	0.072	0.072	0.072	0.072	0.072	0.073	0.073	0.070	0.070
Cc	0.000	0.000	0.000	0.000	0.000	0.000	0.000	0.000	0.000	0.000	0.000	0.000	0.000	0.000	0.000	0.000	0.000
Фоп	51	51	51	51	51	51	50	50	50	50	50	50	50	50	51	51
Uоп	10.14	10.12	10.10	10.08	10.05	10.03	10.09	10.06	10.03	10.00	9.96	9.93	9.99	9.96	10.27	10.26
Ви	0.049	0.049	0.049	0.049	0.049	0.049	0.050	0.050	0.050	0.050	0.050	0.050	0.050	0.050	0.048	0.048
Ки	0026	0026	0026	0026	0026	0026	0026	0026	0026	0026	0026	0026	0026	0026	0026	0026
Ви	0.022	0.022	0.022	0.022	0.022	0.022	0.022	0.022	0.022	0.022	0.022	0.022	0.022	0.022	0.022	0.022
Ки	0027	0027	0027	0027	0027	0027	0027	0027	0027	0027	0027	0027	0027	0027	0027	0027

y=	22715	22715	22715	22715	22715	22715	22715	22715	22715	22715	22715	22715	22715	22715	22715	22666
x=	-9154	-9104	-9054	-9004	-8954	-8904	-8854	-8804	-8754	-8704	-8654	-8604	-8554	-8504	-8454	-9241
Qc	0.070	0.070	0.071	0.071	0.071	0.071	0.071	0.071	0.072	0.072	0.072	0.072	0.072	0.072	0.073	0.070
Cc	0.000	0.000	0.000	0.000	0.000	0.000	0.000	0.000	0.000	0.000	0.000	0.000	0.000	0.000	0.000	0.000
Фоп	51	51	51	51	51	51	50	50	50	50	50	50	50	50	50	51
Uоп	10.26	10.25	10.24	10.13	10.11	10.08	10.04	10.01	10.09	10.06	10.03	10.00	9.96	9.92	9.98	10.27
Ви	0.049	0.049	0.049	0.049	0.049	0.049	0.049	0.050	0.050	0.050	0.050	0.050	0.050	0.050	0.050	0.048
Ки	0026	0026	0026	0026	0026	0026	0026	0026	0026	0026	0026	0026	0026	0026	0026	0026
Ви	0.022	0.022	0.022	0.022	0.022	0.022	0.022	0.022	0.022	0.022	0.022	0.022	0.022	0.022	0.022	0.022
Ки	0027	0027	0027	0027	0027	0027	0027	0027	0027	0027	0027	0027	0027	0027	0027	0027

y=	22666	22666	22666	22666	22666	22666	22666	22666	22666	22666	22666	22666	22666	22666	22666	22666
x=	-9191	-9142	-9092	-9043	-8993	-8944	-8894	-8844	-8795	-8745	-8696	-8646	-8597	-8547	-8497	-8448
Qc	0.070	0.070	0.070	0.070	0.070	0.071	0.071	0.071	0.071	0.071	0.072	0.072	0.072	0.072	0.072	0.072
Cc	0.000	0.000	0.000	0.000	0.000	0.000	0.000	0.000	0.000	0.000	0.000	0.000	0.000	0.000	0.000	0.000

Фоп:	51	51	51	51	51	50	50	50	50	50	50	50	50	50	50	50	
Uоп:	10.27	10.26	10.26	10.25	10.14	10.10	10.08	10.06	10.04	**10.01**	**10.08**	**10.06**	**10.02**	**9.99**	**9.95**	**9.91**	
	:	:	:	:	:	:	:	:	:	:	:	:	:	:	:	:	
Ви :	0.048:	0.048:	0.048:	0.048:	0.049:	0.049:	0.049:	0.049:	0.050:	0.050:	0.050:	0.050:	**0.050:**	**0.050:**	**0.050:**	**0.050:**	
Ки :	0026 :	0026 :	0026 :	0026 :	0026 :	0026 :	0026 :	0026 :	0026 :	0026 :	0026 :	0026 :	0026 :	0026 :	0026 :	0026 :	
Ви :	0.022:	0.022:	0.022:	0.022:	0.022:	0.021:	0.021:	0.022:	0.022:	0.022:	0.022:	0.022:	0.022:	0.022:	0.022:	**0.022:**	
Ки :	0027 :	0027 :	0027 :	0027 :	0027 :	0027 :	0027 :	0027 :	0027 :	0027 :	0027 :	0027 :	0027 :	0027 :	0027 :	0027 :	

y=	22616:	22616:	22616:	22616:	22616:	22616:	22616:	22616:	22616:	22616:	22616:	22616:	22616:	22616:	22616:	22616:	
x=	-9228:	-9179:	-9130:	-9080:	-9031:	-8982:	-8933:	-8884:	-8835:	-8786:	-8736:	-8687:	-8638:	-8589:	-8540:	-8491:	
Qc :	0.070:	0.070:	0.070:	0.070:	0.070:	0.070:	0.071:	0.071:	0.071:	0.071:	0.071:	0.072:	0.072:	0.072:	0.072:	0.072:	
Cc :	0.000:	0.000:	0.000:	0.000:	0.000:	0.000:	0.000:	0.000:	0.000:	0.000:	0.000:	0.000:	0.000:	0.000:	0.000:	0.000:	
Фоп:	51	51	51	51	51	50	50	50	50	50	50	50	50	50	50	50	
Uоп:	10.28	10.27	10.27	10.26	10.25	10.24	10.12	10.10	10.08	10.05	10.03	10.10	10.08	10.05	**10.01**	**9.98**	
	:	:	:	:	:	:	:	:	:	:	:	:	:	:	:	:	
Ви :	0.048:	0.048:	0.048:	0.048:	0.048:	0.049:	0.049:	0.049:	0.049:	0.049:	0.050:	0.049:	0.050:	0.050:	0.050:	0.050:	
Ки :	**0026 :**	**0026 :**	**0026 :**	**0026 :**	**0026 :**	**0026 :**	**0026 :**	**0026 :**	**0026 :**	**0026 :**	**0026 :**	**0026 :**	**0026 :**	**0026 :**	**0026 :**	**0026 :**	
Ви :	0.022:	0.022:	0.022:	0.022:	0.022:	0.021:	0.021:	0.022:	0.022:	0.022:	0.022:	0.022:	0.022:	0.022:	0.022:	0.022:	
Ки :	0027 :	0027 :	0027 :	0**027 :**	**0027 :**	**0027 :**	**0027 :**	**0027 :**	**0027 :**	**0027 :**	**0027 :**	**0027 :**	**0027 :**	**0027 :**	**0027 :**	**0027 :**	

y=	22616:	22566:	22566:	22566:	22566:	22566:	22566:	22566:	22566:	22566:	22566:	22566:	22566:	22566:	22566:	22566:	
x=	-8441:	-9215:	-9166:	-9117:	-9069:	-9020:	-8971:	-8922:	-8874:	-8825:	-8776:	-8727:	-8679:	-8630:	-8581:	-8532:	
Qc :	0.072:	0.070:	0.070:	0.070:	0.070:	0.070:	0.070:	0.071:	0.071:	0.071:	0.071:	0.071:	0.071:	0.072:	0.072:	0.072:	
Cc :	0.000:	0.000:	0.000:	0.000:	0.000:	0.000:	0.000:	0.000:	0.000:	0.000:	0.000:	0.000:	0.000:	0.000:	0.000:	0.000:	
Фоп:	50	51	51	51	51	50	50	50	50	50	50	50	50	50	50	50	
Uоп:	9.94	10.28	10.28	10.27	10.27	10.25	10.24	10.24	10.12	10.09	10.07	10.05	**10.02**	**10.00**	**10.07**	**10.04**	
	:	:	:	:	:	:	:	:	:	:	:	:	:	:	:	:	
Ви :	0.050:	0.048:	0.048:	0.048:	0.048:	0.049:	0.049:	0.049:	0.049:	0.049:	0.049:	0.049:	0.049:	0.050:	0.049:	**0.050:**	
Ки :	0026 :	0026 :	0026 :	0026 :	0026 :	0026 :	0026 :	0026 :	0026 :	0026 :	0026 :	0026 :	0026 :	0026 :	0026 :	0026 :	
Ви :	0.022:	0.022:	0.022:	0.022:	0.022:	0.021:	0.022:	0.022:	0.022:	0.022:	0.022:	0.022:	0.022:	0.022:	0.022:	0.022:	
Ки :	0027 :	002**7 :**	**0027 :**	**0027 :**	**0027 :**	**0027 :**	**0027 :**	**0027 :**	**0027 :**	**0027 :**	**0027 :**	**0027 :**	**0027 :**	**0027 :**	**0027 :**	**0027 :**	

y=	22566:	22566:	22516:	22516:	22516:	22516:	22516:	22516:	22516:	22516:	22516:	22516:	22516:	22516:	22516:	22516:	
x=	-8484:	-8435:	-9202:	-9154:	-9105:	-9057:	-9009:	-8960:	-8912:	-8864:	-8815:	-8767:	-8719:	-8670:	-8622:	-8574:	
Qc :	0.072:	0.072:	0.069:	0.070:	0.070:	0.070:	0.070:	0.070:	0.071:	0.071:	0.071:	0.071:	0.071:	0.071:	0.071:	0.071:	
Cc :	0.000:	0.000:	0.000:	0.000:	0.000:	0.000:	0.000:	0.000:	0.000:	0.000:	0.000:	0.000:	0.000:	0.000:	0.000:	0.000:	
Фоп:	50	50	51	51	50	50	50	50	50	50	50	50	50	50	50	50	
Uоп:	10.01	9.97	10.29	10.28	10.27	10.26	10.26	10.25	10.24	10.13	10.11	10.09	10.07	10.04	10.02	10.00	
	:	:	:	:	:	:	:	:	:	:	:	:	:	:	:	:	
Ви :	0.050:	0.050:	0.048:	0.048:	0.048:	0.049:	0.049:	0.049:	0.049:	0.049:	0.049:	0.049:	0.049:	0.049:	0.049:	0.049:	
Ки :	0026 :	0026 :	0026 :	0026 :	**0026 :**	**0026 :**	**0026 :**	**0026 :**	**0026 :**	**0026 :**	**0026 :**	**0026 :**	**0026 :**	**0026 :**	**0026 :**	**0026 :**	
Ви :	0.022:	0.022:	0.022:	0.022:	0.021:	0.021:	0.021:	0.022:	0.022:	0.022:	0.022:	0.022:	0.022:	0.022:	0.022:	0.022:	
Ки :	0027 :	0027 :	0027 :	0027 :	0027 :	0027 :	0027 :	**0027 :**	**0027 :**	**0027 :**	**0027 :**	**0027 :**	**0027 :**	**0027 :**	**0027 :**	**0027 :**	

y=	22516:	22516:	22516:	22466:	22466:	22466:	22466:	22466:	22466:	22466:	22466:	22466:	22466:	22466:	22466:	22466:	
x=	-8525:	-8477:	-8429:	-9189:	-9141:	-9093:	-9045:	-8997:	-8949:	-8901:	-8853:	-8805:	-8758:	-8710:	-8662:	-8614:	
Qc :	0.072:	0.072:	0.072:	0.069:	0.069:	0.070:	0.070:	0.070:	0.070:	0.070:	0.071:	0.071:	0.071:	0.071:	0.071:	0.071:	
Cc :	0.000:	0.000:	0.000:	0.000:	0.000:	0.000:	0.000:	0.000:	0.000:	0.000:	0.000:	0.000:	0.000:	0.000:	0.000:	0.000:	
Фоп:	50	50	49	**51**	**50**	**50**	**50**	**50**	**50**	**50**	**50**	**50**	**50**	**50**	**50**	**50**	
Uоп:	10.06	10.04	9.98	10.29	10.28	10.27	10.27	10.26	10.25	10.25	10.24	10.12	10.11	10.08	10.06	10.04	
	:	:	:	:	:	:	:	:	:	:	:	:	:	:	:	:	
Ви :	0.049:	0.049:	0.050:	0.048:	0.048:	0.048:	0.048:	0.049:	0.049:	0.049:	0.049:	0.049:	0.049:	0.049:	0.049:	0.049:	
Ки :	0026 :	0026 :	0026 :	0026 :	0026 :	0026 :	0026 :	0026 :	0026 :	**0026 :**	**0026 :**	**0026 :**	**0026 :**	**0026 :**	**0026 :**	**0026 :**	
Ви :	0.022:	0.022:	0.022:	0.022:	0.021:	0.021:	0.021:	0.022:	0.022:	0.022:	0.022:	0.022:	0.022:	0.022:	0.022:	0.022:	
Ки :	0027 :	0027 :	0027 :	0027 :	0027 :	0027 :	0027 :	0027 :	0027 :	0027 :	0027 :	0027 :	**0027 :**	**0027 :**	**0027 :**	**0027 :**	

y=	22466:	22466:	22466:	22466:	22416:	22416:	22416:	22416:	22416:	22416:	22416:	22416:	22416:	22416:	22416:	22416:	
x=	-8566:	-8518:	-8470:	-8422:	-9176:	-9128:	-9081:	-9033:	-8986:	-8938:	-8891:	-8843:	-8796:	-8748:	-8701:	-8653:	
Qc :	0.071:	0.071:	0.072:	0.072:	0.069:	0.069:	0.070:	0.070:	0.070:	0.070:	0.070:	0.070:	0.071:	0.071:	0.071:	0.071:	
Cc :	0.000:	0.000:	0.000:	0.000:	0.000:	0.000:	0.000:	0.000:	0.000:	0.000:	0.000:	0.000:	0.000:	0.000:	0.000:	0.000:	
Фоп:	50	49	49	49	50	50	50	50	**50**	**50**	**50**	**50**	**50**	**50**	**50**	**50**	
Uоп:	10.01	10.06	10.04	10.00	10.29	10.28	10.28	10.27	10.27	10.26	10.25	10.25	10.14	10.12	10.10	10.08	
	:	:	:	:	:	:	:	:	:	:	:	:	:	:	:	:	
Ви :	0.049:	0.050:	0.050:	0.050:	0.048:	0.048:	0.048:	0.048:	0.048:	0.049:	0.049:	0.049:	0.049:	0.049:	0.049:	0.049:	
Ки :	0026 :	0026 :	0026 :	0026 :	0026 :	0026 :	0026 :	0026 :	0026 :	0026 :	0026 :	0026 :	0026 :	0026 :	**0026 :**	**0026 :**	
Ви :	0.022:	0.022:	0.022:	0.022:	0.021:	0.021:	0.021:	0.021:	0.022:	0.022:	0.022:	0.022:	0.022:	0.022:	0.022:	0.022:	
Ки :	0027 :	0027 :	0027 :	0027 :	0027 :	0027 :	0027 :	0027 :	0027 :	0027 :	0027 :	0027 :	0027 :	0027 :	0027 :	0027 :	

y=	22416:	22416:	22416:	22416:	22416:	22366:	22366:	22366:	22366:	22366:	22366:	22366:	22366:	22366:	22366:	22366:	
x=	-8606:	-8558:	-8511:	-8463:	-8416:	-9160:	-9110:	-9060:	-9010:	-8960:	-8911:	-8861:	-8811:	-8761:	-8711:	-8661:	
Qc :	0.071:	0.071:	0.071:	0.072:	0.072:	0.069:	0.069:	0.070:	0.070:	0.070:	0.070:	0.070:	0.070:	0.070:	0.071:	0.071:	
Cc :	0.000:	0.000:	0.000:	0.000:	0.000:	0.000:	0.000:	0.000:	0.000:	0.000:	0.000:	0.000:	0.000:	0.000:	0.000:	0.000:	
Фоп:	50	49	49	49	50	50	50	50	50	50	50	50	**50**	**50**	**50**	**50**	
Uоп:	10.06	10.01	10.09	10.06	10.03	10.29	10.29	10.28	10.27	10.27	10.26	10.26	10.25	10.24	10.12	10.11	
	:	:	:	:	:	:	:	:	:	:	:	:	:	:	:	:	
Ви :	0.049:	0.050:	0.050:	0.050:	0.050:	0.048:	0.048:	0.048:	0.048:	0.048:	0.048:	0.048:	0.049:	0.049:	0.049:	0.049:	
Ки :	0026 :	0026 :	0026 :	0026 :	0026 :	0026 :	0026 :	0026 :	0026 :	0026 :	0026 :	0026 :	0026 :	0026 :	0026 :	0026 :	
Ви :	0.022:	0.02**2:**	**0.022:**	**0.022:**	**0.022:**	0.021:	0.021:	0.021:	0.021:	0.022:	0.022:	0.022:	0.022:	0.022:	0.022:	0.022:	
Ки :	0027 :	0027 :	0027 :	0027 :	0027 :	0027 :	0027 :	0027 :	0027 :	0027 :	0027 :	0027 :	0027 :	0027 :	0027 :	0027 :	

y=	22366:	22366:	22366:	22366:	22366:	22316:	22316:	22316:	22316:	22316:	22316:	22316:	22316:	22316:	22316:	22316:	
x=	-8612:	-8562:	-8512:	-8462:	-8412:	-9147:	-9097:	-9048:	-8999:	-8949:	-8900:	-8850:	-8801:	-8752:	-8702:	-8653:	
Qc :	0.071:	0.071:	0.071:	0.072:	0.072:	0.069:	0.069:	0.070:	0.070:	0.070:	0.070:	0.070:	0.070:	0.070:	0.070:	0.071:	
Cc :	0.000:	0.000:	0.000:	0.000:	0.000:	0.000:	0.000:	0.000:	0.000:	0.000:	0.000:	0.000:	0.000:	0.000:	0.000:	0.000:	
Фоп:	49	49	49	49	50	50	50	50	50	50	50	50	50	49	49	49	
Uоп:	10.0**6**	**:10.04**	**:10.01**	**:10.09**	**:10.06**	**:10.30**	**:10.29**	**:10.29**	**:10.28**	**:10.27**	**:10.27**	**:10.26**	**:10.26**	**:10.25**	**:10.12**	**:10.10**	
	:	:	:	:	:	:	:	:	:	:	:	:	:	:	:	:	
Ви :	0.049:	0.049:	0.050:	**0.050:**	**0.050:**	**0.048:**	**0.048:**	**0.048:**	**0.048:**	**0.048:**	**0.048:**	**0.048:**	**0.048:**	**0.048:**	**0.049:**	**0.049:**	
Ки :	0026 :	0026 :	0026 :	0026 :	0026 :	0026 :	0026 :	0026 :	0026 :	0026 :	0026 :	0026 :	0026 :	0026 :	0026 :	0026 :	
Ви :	0.022:	0.022:	0.022:	0.022:	0.022:	0.021:	0.0**21:**	**0.021:**	**0.021:**	**0.022:**	**0.022:**	**0.022:**	**0.022:**	**0.022:**	**0.021:**	**0.021:**	
Ки :	0027 :	0027 :	0027 :	0027 :	0027 :	0027 :	0027 :	0027 :	0027 :	0027 :	0027 :	0027 :	0027 :	0027 :	0027 :	0027 :	

y=	22316:	22316:	22316:	22316:	22316:	22266:	22266:	22266:	22266:	22266:	22266:	22266:	22266:	22266:	22266:	22266:	
x=	-8603:	-8554:	-8504:	-8455:	-8406:	-9134:	-9085:	-9036:	-8987:	-8938:	-8889:	-8840:	-8791:	-8742:	-8693:	-8644:	
Qc :	0.071:	0.071:	0.071:	0.071:	0.072:	0.069:	0.069:	0.069:	0.070:	0.070:	0.070:	0.070:	0.070:	0.070:	0.070:	0.071:	
Cc :	0.000:	0.000:	0.000:	0.000:	0.000:	0.000:	0.000:	0.000:	0.000:	0.000:	0.000:	0.000:	0.000:	0.000:	0.000:	0.000:	
Фоп:	49	49	49	49	49	50	50	50	50	50	50	50	49	49	49	49	
Uоп:	10.08	10.06	10.04	10.01	10.09	**10.30**	**10.30**	**10.29**	**10.29**	**10.28**	**10.27**	**10.27**	**10.26**	**10.25**	**10.24**	**10.12**	
	:	:	:	:	:	:	:	:	:	:	:	:	:	:	:	:	
Ви :	0.049:	0.049:	0.049:	0.050:	0.050:	0.048:	0.048:	0.048:	**0.048:**	**0.048:**	**0.048:**	**0.048:**	**0.048:**	**0.049:**	**0.049:**	**0.049:**	
Ки :	0026 :	0026 :	0026 :	0026 :	0026 :	0026 :	0026 :	0026 :	0026 :	0026 :	0026 :	0026 :	0026 :	0026 :	0026 :	0026 :	
Ви :	0.022:	0.022:	0.022:	0.022:	0.022:	0.021:	0.021:	0.021:	0.022:	0.022:	0.022:	**0.022:**	**0.022:**	**0.021:**	**0.022:**	**0.022:**	
Ки :	0027 :	0027 :	0027 :	0027 :	0027 :	0027 :	0027 :	0027 :	0027 :	0027 :	0027 :	0027 :	0027 :	0027 :	0027 :	0027 :	

y=	22266	22266	22266	22266	22266	22216	22216	22216	22216	22216	22216	22216	22216	22216	22216	22216
x=	-8595	-8546	-8497	-8448	-8399	-9121	-9072	-9024	-8975	-8927	-8878	-8830	-8781	-8732	-8684	-8635
Qc	0.071	0.071	0.071	0.071	0.072	0.069	0.069	0.069	0.069	0.070	0.070	0.070	0.070	0.070	0.070	0.071
Cc	0.000	0.000	0.000	0.000	0.000	0.000	0.000	0.000	0.000	0.000	0.000	0.000	0.000	0.000	0.000	0.000
Фоп:	49	49	49	49	49	50	50	50	50	50	50	50	49	49	49	49
Uоп:	10.10	10.08	10.05	10.03	10.10	10.31	10.30	10.30	10.29	10.28	**10.28**	**10.27**	**10.26**	**10.25**	**10.25**	**10.24**
Ви	0.049	0.049	0.049	0.049	0.049	0.048	0.048	0.048	0.048	0.048	0.048	0.048	0.049	**0.049**	**0.049**	**0.049**
Ки	0026	0026	0026	0026	0026	0026	0026	0026	0026	0026	0026	0026	0026	0026	0026	0026
Ви	0.022	0.022	0.022	0.022	0.022	0.021	0.021	0.021	0.022	0.022	0.022	0.022	0.021	0.021	0.022	0.022
Ки	0027	0027	0027	0027	0027	0027	0027	0027	0027	0027	0027	0027	0027	0027	0027	0027

y=	22216	22216	22216	22216	22216	22167	22167	22167	22167	22167	22167	22167	22167	22167	22167	22167
x=	-8587	-8538	-8490	-8441	-8393	-9109	-9061	-9013	-8965	-8917	-8868	-8820	-8772	-8724	-8676	-8627
Qc	0.071	0.071	0.071	0.071	0.071	0.069	0.069	0.069	0.069	0.069	0.069	0.070	0.070	0.070	0.070	0.070
Cc	0.000	0.000	0.000	0.000	0.000	0.000	0.000	0.000	0.000	0.000	0.000	0.000	0.000	0.000	0.000	0.000
Фоп:	49	49	49	49	49	50	50	50	50	50	49	49	49	49	49	49
Uоп:	10.12	10.09	10.08	10.05	10.03	10.31	10.31	10.30	10.30	10.29	10.27	10.27	10.26	10.26	10.25	**10.25**
Ви	0.049	0.049	0.049	0.049	0.049	0.048	0.048	0.048	0.048	0.048	0.048	0.048	0.049	0.049	0.049	0.049
Ки	0026	002**6**	**0026**	**0026**	**0026**	**0026**	**0026**	**0026**	**0026**	**0026**	**0026**	**0026**	**0026**	**0026**	**0026**	**0026**
Ви	0.022	0.022	0.022	0.022	0.022	0.021	0.021	0.021	0.022	0.022	0.021	0.021	0.021	0.022	0.022	0.022
Ки	0027	0027	0027	0027	0027	**0027**	**0027**	**0027**	**0027**	**0027**	**0027**	**0027**	**0027**	**0027**	**0027**	**0027**

y=	22167	22167	22167	22167	22167	22117	22117	22117	22117	22117	22117	22117	22117	22117	22117	22117
x=	-8579	-8531	-8483	-8435	-8386	-9109	-9060	-9012	-8963	-8915	-8866	-8818	-8769	-8721	-8672	-8624
Qc	0.071	0.071	0.071	0.071	0.071	0.069	0.069	0.069	0.069	0.069	0.069	0.070	0.070	0.070	0.070	0.070
Cc	0.000	0.000	0.000	0.000	0.000	0.000	0.000	0.000	0.000	0.000	0.000	0.000	0.000	0.000	0.000	0.000
Фоп:	49	49	49	49	49	50	50	50	50	49	49	49	49	49	49	49
Uоп:	10.13	10.12	10.09	10.07	10.05	10.32	10.31	10.31	10.30	10.29	10.28	10.27	10.27	10.26	10.26	10.25
Ви	0.049	0.049	0.049	0.049	0.049	0.048	0.048	0.048	0.048	0.048	0.048	0.048	0.048	0.049	0.049	0.049
Ки	0026	0026	0026	0026	0026	0026	0026	**0026**	**0026**	**0026**	**0026**	**0026**	**0026**	**0026**	**0026**	**0026**
Ви	0.022	0.022	0.022	0.022	0.022	0.021	0.021	0.021	0.021	0.021	0.021	0.021	0.021	0.022	0.022	0.022
Ки	0027	0027	0027	0027	0027	0027	0027	0027	0027	**0027**	**0027**	**0027**	**0027**	**0027**	**0027**	**0027**

y=	22117	22117	22117	22117	22117	22067	22067	22067	22067	22067	22067	22067	22067	22067	22067	22067
x=	-8575	-8526	-8478	-8429	-8381	-9109	-9060	-9011	-8962	-8913	-8864	-8815	-8766	-8717	-8669	-8620
Qc	0.071	0.071	0.071	0.071	0.071	0.069	0.069	0.069	0.069	0.069	0.069	0.070	0.070	0.070	0.070	0.070
Cc	0.000	0.000	0.000	0.000	0.000	0.000	0.000	0.000	0.000	0.000	0.000	0.000	0.000	0.000	0.000	0.000
Фоп:	49	49	49	49	49	50	**50**	**50**	**49**	**49**	**49**	**49**	**49**	**49**	**49**	**49**
Uоп:	10.25	10.13	10.11	10.09	10.07	10.43	10.32	10.31	10.30	10.29	10.29	10.28	10.27	10.27	10.26	10.26
Ви	0.049	0.049	0.049	0.049	0.049	0.047	0.047	0.047	0.048	0.048	0.048	0.048	0.048	0.048	0.048	0.049
Ки	0026	0026	0026	0026	0026	0026	0026	0026	0026	0026	0026	0026	**0026**	**0026**	**0026**	**0026**
Ви	0.022	0.022	0.022	0.022	0.022	0.021	0.021	0.021	0.021	0.021	0.021	0.021	0.021	0.022	0.022	0.022
Ки	0027	0027	0027	0027	0027	0027	0027	0027	0027	0027	0027	0027	0027	0027	**0027**	**0027**

y=	22067	22067	22067	22067	22067	22017	22017	22017	22017	22017	22017	22017	22017	22017	22017	22017
x=	-8571	-8522	-8473	-8424	-8375	-9108	-9059	-9010	-8961	-8911	-8862	-8813	-8764	-8714	-8665	-8616
Qc	0.070	0.070	0.071	0.071	0.071	0.068	0.069	0.069	0.069	0.069	0.069	0.069	0.070	0.070	0.070	0.070
Cc	0.000	0.000	0.000	0.000	0.000	0.000	0.000	0.000	0.000	0.000	0.000	0.000	0.000	0.000	0.000	0.000
Фоп:	49	49	49	49	49	50	50	49	49	49	**49**	**49**	**49**	**49**	**49**	**49**
Uоп:	10.25	10.14	10.13	10.11	10.09	10.43	10.43	10.31	10.31	10.30	10.29	10.29	10.28	10.28	10.27	10.26
Ви	0.049	0.049	0.049	0.049	0.049	0.047	0.047	0.048	0.048	0.048	0.048	0.048	0.048	0.048	0.048	0.048
Ки	0026	0026	002**6**	**0026**	**0026**	**0026**	**0026**	**0026**	**0026**	**0026**	**0026**	**0026**	**0026**	**0026**	**0026**	**0026**
Ви	0.022	0.022	0.022	0.022	0.022	0.021	0.021	0.021	0.021	0.021	0.021	0.021	0.021	0.022	0.022	0.022
Ки	0027	0027	0027	0027	0027	0027	**0027**	**0027**	**0027**	**0027**	**0027**	**0027**	**0027**	**0027**	**0027**	**0027**

y=	22017	22017	22017	22017	22017	21967	21967	21967	21967	21967	21967	21967	21967	21967	21967	21967
x=	-8567	-8517	-8468	-8419	-8370	-9108	-9058	-9009	-8959	-8910	-8860	-8810	-8761	-8711	-8662	-8612
Qc	0.070	0.070	0.070	0.071	0.071	0.068	0.068	0.069	0.069	0.069	0.069	0.069	0.070	0.070	0.070	0.070
Cc	0.000	0.000	0.000	0.000	0.000	0.000	0.000	0.000	0.000	0.000	0.000	0.000	0.000	0.000	0.000	0.000
Фоп:	49	49	49	49	48	49	49	49	49	49	49	49	49	49	49	49
Uоп:	10.26	10.25	10.14	10.13	10.09	10.43	10.42	10.50	10.31	10.31	10.30	10.29	10.29	10.28	10.28	10.27
Ви	0.048	0.048	0.049	0.049	0.049	0.047	0.048	0.048	0.048	0.048	0.048	0.048	0.048	0.048	0.048	0.048
Ки	0026	0026	0026	0026	0026	0026	0026	0026	**0026**	**0026**	**0026**	**0026**	**0026**	**0026**	**0026**	**0026**
Ви	0.022	0.022	0.022	0.022	0.021	0.021	0.021	0.021	0.021	0.021	0.021	0.021	0.021	0.022	0.022	0.022
Ки	0027	0027	0027	0027	0027	0027	0027	0027	0027	0027	0027	0027	**0027**	**0027**	**0027**	**0027**

y=	21967	21967	21967	21967	21967	21917	21917	21917	21917	21917	21917	21917	21917	21917	21917
x=	-8562	-8513	-8463	-8414	-8364	-9124	-9076	-9028	-8980	-8932	-8884	-8836	-8788	-8740	-8692	-8644
Qc	0.070	0.070	0.070	0.070	0.071	0.068	0.068	0.068	0.069	0.069	0.069	0.069	0.069	0.069	0.070	0.070
Cc	0.000	0.000	0.000	0.000	0.000	0.000	0.000	0.000	0.000	0.000	0.000	0.000	0.000	0.000	0.000	0.000
Фоп:	49	49	49	48	48	49	**49**	**49**	**49**	**49**	**49**	**49**	**49**	**49**	**49**	**49**
Uоп:	10.26	10.26	10.25	10.12	10.11	10.44	10.43	10.43	10.50	10.32	10.31	10.30	10.30	10.29	10.29	10.28
Ви	0.048	0.048	0.048	0.049	0.049	0.047	0.047	0.048	0.048	0.048	0.048	0.048	0.048	0.048	0.048	0.048
Ки	0026	0026	0026	0026	0026	0026	0026	0026	0026	0026	0026	0026	0026	**0026**	**0026**	**0026**
Ви	0.022	0.022	0.022	0.021	0.022	0.021	0.021	0.021	0.021	0.021	0.021	0.021	0.021	0.021	0.022	0.022
Ки	0027	0027	0027	0027	0027	0027	0027	0027	0027	0027	0027	0027	0027	0027	0027	0027

y=	21917	21917	21917	21917	21917	21917	21867	21867	21867	21867	21867	21867	21867
x=	-8596	-8548	-8500	-8452	-8404	-8356	-9186	-9137	-9088	-9038	-8989	-8940	-8891
Qc	0.070	0.070	0.070	0.070	0.070	0.071	0.068	0.068	0.068	0.068	0.069	0.069	0.069
Cc	0.000	0.000	0.000	0.000	0.000	0.000	0.000	0.000	0.000	0.000	0.000	0.000	0.000
Фоп:	49	49	48	48	48	48	49	49	49	49	49	49	49
Uоп:	10.27	10.27	10.25	10.25	10.24	10.12	10.59	10.45	10.44	10.44	10.43	10.50	10.32
Ви	0.048	0.048	0.049	0.049	0.049	0.049	0.047	0.047	0.047	0.047	0.047	0.047	0.048
Ки	0026	0026	0026	0026	0026	0026	0026	0026	0026	0026	0026	0026	0026
Ви	0.02**2**	**0.022**	**0.021**	**0.021**	**0.022**	**0.022**	**0.021**	**0.021**	**0.021**	**0.021**	**0.021**	**0.021**	**0.021**
Ки	0027	0027	0027	0027	0027	0027	0027	0027	0027	0027	0027	0027	0027

y=	21867	21867	21867	21867	21867	21867	21867	21867	21867	21867	21867	21817	21817	21817	21817	21817
x=	-8842	-8793	-8744	-8695	-8646	-8597	-8548	-8499	-8450	-8400	-8351	-9249	-9202	-9154	-9106	-9059
Qc	0.069	0.069	0.069	0.069	0.069	0.070	0.070	0.070	0.070	0.070	0.071	0.067	0.068	0.068	0.068	0.068
Cc	0.000	0.000	0.000	0.000	0.000	0.000	0.000	0.000	0.000	0.000	0.000	0.000	0.000	0.000	0.000	0.000
Фоп:	49	49	49	49	49	48	48	48	48	48	49	49	49	49	49	**49**

Uоп:	10.31	10.30	10.30	10.29	10.29	10.28	10.27	10.26	10.25	10.25	10.24	10.60	10.60	10.59	10.58	10.45
Ви :	0.048:	0.048:	0.048:	0.048:	0.048:	0.048:	0.048:	0.049:	0.049:	0.049:	0.049:	0.047:	0.047:	0.047:	0.047:	0.047:
Ки :	0026 :	0026 :	0026 :	0026 :	0026 :	0026 :	0026 :	0026 :	0026 :	0026 :	0026 :	0026 :	0026 :	0026 :	0026 :	0026 :
Ви :	0.021:	0.021:	0.021:	0.022:	0.022:	0.022:	0.021:	0.021:	0.022:	0.022:	0.022:	0.021:	0.021:	0.021:	0.021:	0.021:
Ки :	0027 :	0027 :	0027 :	0027 :	0027 :	0027 :	0027 :	0027 :	0027 :	0027 :	0027 :	0027 :	0027 :	0027 :	0027 :	0027 :

y=	21817:	21817:	21817:	21817:	21817:	21817:	21817:	21817:	21817:	21817:	21817:	21817:	21817:	21817:	21817:	21767:
x=	-9011:	-8964:	-8916:	-8868:	-8821:	-8773:	-8725:	-8678:	-8630:	-8582:	-8535:	-8487:	-8439:	-8392:	-8344:	-9311:
Qc :	0.068:	0.069:	0.069:	0.069:	0.069:	0.069:	0.069:	0.069:	0.069:	0.069:	0.069:	0.070:	0.070:	0.070:	0.070:	0.067:
Cc :	0.000:	0.000:	0.000:	0.000:	0.000:	0.000:	0.000:	0.000:	0.000:	0.000:	0.000:	0.000:	0.000:	0.000:	0.000:	0.000:
Фоп:	49 :	49 :	49 :	49 :	49 :	49 :	49 :	49 :	49 :	48 :	48 :	48 :	48 :	48 :	48 :	49 :
Uоп:	10.44	10.43	10.43	10.32	10.32	10.31	10.30	10.30	10.29	10.28	10.27	10.27	10.26	10.25	10.25	10.63
Ви :	0.047:	0.047:	0.047:	0.048:	0.048:	0.048:	0.048:	0.048:	0.048:	0.048:	0.048:	0.048:	0.049:	0.049:	0.049:	0.047:
Ки :	0026 :	0026 :	0026 :	0026 :	0026 :	0026 :	0026 :	0026 :	0026 :	0026 :	0026 :	0026 :	0026 :	0026 :	0026 :	0026 :
Ви :	0.021:	0.021:	0.021:	0.021:	0.021:	0.021:	0.021:	0.022:	0.022:	0.021:	0.021:	0.021:	0.022:	0.022:	0.022:	0.021:
Ки :	0027 :	0027 :	0027 :	0027 :	0027 :	0027 :	0027 :	0027 :	0027 :	0027 :	0027 :	0027 :	0027 :	0027 :	0027 :	0027 :

y=	21767:	21767:	21767:	21767:	21767:	21767:	21767:	21767:	21767:	21767:	21767:	21767:	21767:	21767:	21767:	21767:
x=	-9262:	-9214:	-9165:	-9117:	-9068:	-9019:	-8971:	-8922:	-8874:	-8825:	-8776:	-8728:	-8679:	-8631:	-8582:	-8533:
Qc :	0.067:	0.068:	0.068:	0.068:	0.068:	0.068:	0.068:	0.068:	0.069:	0.069:	0.069:	0.069:	0.069:	0.069:	0.069:	0.070:
Cc :	0.000:	0.000:	0.000:	0.000:	0.000:	0.000:	0.000:	0.000:	0.000:	0.000:	0.000:	0.000:	0.000:	0.000:	0.000:	0.000:
Фоп:	49 :	49 :	49 :	49 :	49 :	49 :	49 :	49 :	49 :	49 :	49 :	48 :	48 :	48 :	48 :	48 :
Uоп:	10.61	10.60	10.60	10.59	10.58	10.45	10.44	10.44	10.43	10.32	10.32	10.31	10.29	10.29	10.28	10.28
Ви :	0.047:	0.047:	0.047:	0.047:	0.047:	0.047:	0.047:	0.047:	0.047:	0.047:	0.047:	0.048:	0.048:	0.048:	0.048:	0.048:
Ки :	0026 :	0026 :	0026 :	0026 :	0026 :	0026 :	0026 :	0026 :	0026 :	0026 :	0026 :	0026 :	0026 :	0026 :	0026 :	0026 :
Ви :	0.021:	0.021:	0.021:	0.021:	0.021:	0.021:	0.021:	0.021:	0.021:	0.021:	0.021:	0.021:	0.021:	0.021:	0.021:	0.021:
Ки :	0027 :	0027 :	0027 :	0027 :	0027 :	0027 :	0027 :	0027 :	0027 :	0027 :	0027 :	0027 :	0027 :	0027 :	0027 :	0027 :

y=	21767:	21767:	21767:	21767:	21717:	21717:	21717:	21717:	21717:	21717:	21717:	21717:	21717:	21717:	21717:	21717:
x=	-8485:	-8436:	-8388:	-8339:	-9372:	-9323:	-9273:	-9224:	-9175:	-9125:	-9076:	-9026:	-8977:	-8927:	-8878:	-8828:
Qc :	0.070:	0.070:	0.070:	0.070:	0.067:	0.067:	0.067:	0.067:	0.068:	0.068:	0.068:	0.068:	0.068:	0.068:	0.068:	0.069:
Cc :	0.000:	0.000:	0.000:	0.000:	0.000:	0.000:	0.000:	0.000:	0.000:	0.000:	0.000:	0.000:	0.000:	0.000:	0.000:	0.000:
Фоп:	48 :	48 :	48 :	48 :	49 :	49 :	49 :	49 :	49 :	49 :	49 :	49 :	49 :	49 :	49 :	49 :
Uоп:	10.27	10.27	10.26	10.25	10.66	10.64	10.63	10.61	10.61	10.60	10.59	10.46	10.45	10.44	10.44	10.43
Ви :	0.048:	0.048:	0.049:	0.049:	0.046:	0.046:	0.047:	0.047:	0.047:	0.047:	0.047:	0.047:	0.047:	0.047:	0.047:	0.047:
Ки :	0026 :	0026 :	0026 :	0026 :	0026 :	0026 :	0026 :	0026 :	0026 :	0026 :	0026 :	0026 :	0026 :	0026 :	0026 :	0026 :
Ви :	0.021:	0.022:	0.022:	0.022:	0.020:	0.021:	0.021:	0.021:	0.021:	0.021:	0.021:	0.021:	0.021:	0.021:	0.021:	0.021:
Ки :	0027 :	0027 :	0027 :	0027 :	0027 :	0027 :	0027 :	0027 :	0027 :	0027 :	0027 :	0027 :	0027 :	0027 :	0027 :	0027 :

y=	21717:	21717:	21717:	21717:	21717:	21717:	21717:	21717:	21717:	21717:	21668:	21668:	21668:	21668:	21668:	21668:
x=	-8779:	-8729:	-8680:	-8631:	-8581:	-8532:	-8482:	-8433:	-8383:	-8334:	-9424:	-9374:	-9325:	-9275:	-9225:	-9175:
Qc :	0.069:	0.069:	0.069:	0.069:	0.069:	0.070:	0.070:	0.070:	0.070:	0.070:	0.066:	0.067:	0.067:	0.067:	0.067:	0.068:
Cc :	0.000:	0.000:	0.000:	0.000:	0.000:	0.000:	0.000:	0.000:	0.000:	0.000:	0.000:	0.000:	0.000:	0.000:	0.000:	0.000:
Фоп:	49 :	48 :	48 :	48 :	48 :	48 :	48 :	48 :	48 :	48 :	49 :	49 :	49 :	49 :	49 :	49 :
Uоп:	10.32	10.31	10.30	10.30	10.29	10.28	10.28	10.27	10.27	10.26	10.42	10.69	10.66	10.64	10.63	10.61
Ви :	0.047:	0.048:	0.048:	0.048:	0.048:	0.048:	0.048:	0.048:	0.048:	0.048:	0.046:	0.046:	0.046:	0.046:	0.047:	0.047:
Ки :	0026 :	0026 :	0026 :	0026 :	0026 :	0026 :	0026 :	0026 :	0026 :	0026 :	0026 :	0026 :	0026 :	0026 :	0026 :	0026 :
Ви :	0.021:	0.021:	0.021:	0.021:	0.021:	0.021:	0.021:	0.022:	0.022:	0.022:	0.020:	0.021:	0.021:	0.021:	0.021:	0.021:
Ки :	0027 :	0027 :	0027 :	0027 :	0027 :	0027 :	0027 :	0027 :	0027 :	0027 :	0027 :	0027 :	0027 :	0027 :	0027 :	0027 :

y=	21668:	21668:	21668:	21668:	21668:	21668:	21668:	21668:	21668:	21668:	21668:	21668:	21668:	21668:	21668:	21668:
x=	-9125:	-9076:	-9026:	-8976:	-8926:	-8876:	-8826:	-8777:	-8727:	-8677:	-8627:	-8577:	-8527:	-8478:	-8428:	-8378:
Qc :	0.068:	0.068:	0.068:	0.068:	0.068:	0.068:	0.068:	0.068:	0.069:	0.069:	0.069:	0.069:	0.069:	0.070:	0.070:	0.070:
Cc :	0.000:	0.000:	0.000:	0.000:	0.000:	0.000:	0.000:	0.000:	0.000:	0.000:	0.000:	0.000:	0.000:	0.000:	0.000:	0.000:
Фоп:	49 :	49 :	49 :	49 :	49 :	49 :	49 :	48 :	48 :	48 :	48 :	48 :	48 :	48 :	48 :	48 :
Uоп:	10.61	10.60	10.59	10.46	10.45	10.44	10.44	10.50	10.31	10.31	10.30	10.30	10.29	10.28	10.28	10.27
Ви :	0.047:	0.047:	0.047:	0.047:	0.047:	0.047:	0.047:	0.047:	0.048:	0.048:	0.048:	0.048:	0.048:	0.048:	0.048:	0.048:
Ки :	0026 :	0026 :	0026 :	0026 :	0026 :	0026 :	0026 :	0026 :	0026 :	0026 :	0026 :	0026 :	0026 :	0026 :	0026 :	0026 :
Ви :	0.021:	0.021:	0.021:	0.021:	0.021:	0.021:	0.021:	0.021:	0.021:	0.021:	0.021:	0.021:	0.021:	0.021:	0.022:	0.022:
Ки :	0027 :	0027 :	0027 :	0027 :	0027 :	0027 :	0027 :	0027 :	0027 :	0027 :	0027 :	0027 :	0027 :	0027 :	0027 :	0027 :

y=	21668:	21618:	21618:	21618:	21618:	21618:	21618:	21618:	21618:	21618:	21618:	21618:	21618:	21618:	21618:	21618:
x=	-8328:	-9467:	-9417:	-9367:	-9318:	-9268:	-9218:	-9168:	-9118:	-9069:	-9019:	-8969:	-8919:	-8870:	-8820:	-8770:
Qc :	0.070:	0.066:	0.066:	0.067:	0.067:	0.067:	0.067:	0.067:	0.068:	0.068:	0.068:	0.068:	0.068:	0.068:	0.068:	0.068:
Cc :	0.000:	0.000:	0.000:	0.000:	0.000:	0.000:	0.000:	0.000:	0.000:	0.000:	0.000:	0.000:	0.000:	0.000:	0.000:	0.000:
Фоп:	48 :	49 :	49 :	49 :	49 :	49 :	49 :	49 :	49 :	49 :	49 :	49 :	49 :	49 :	48 :	48 :
Uоп:	10.27	10.70	10.43	10.72	10.68	10.66	10.64	10.63	10.61	10.61	10.60	10.59	10.46	10.45	10.43	10.43
Ви :	0.048:	0.046:	0.046:	0.046:	0.046:	0.046:	0.046:	0.047:	0.047:	0.047:	0.047:	0.047:	0.047:	0.047:	0.047:	0.047:
Ки :	0026 :	0026 :	0026 :	0026 :	0026 :	0026 :	0026 :	0026 :	0026 :	0026 :	0026 :	0026 :	0026 :	0026 :	0026 :	0026 :
Ви :	0.022:	0.020:	0.020:	0.021:	0.021:	0.021:	0.021:	0.021:	0.021:	0.021:	0.021:	0.021:	0.021:	0.021:	0.021:	0.021:
Ки :	0027 :	0027 :	0027 :	0027 :	0027 :	0027 :	0027 :	0027 :	0027 :	0027 :	0027 :	0027 :	0027 :	0027 :	0027 :	0027 :

y=	21618:	21618:	21618:	21618:	21618:	21618:	21618:	21618:	21618:	21568:	21568:	21568:	21568:	21568:	21568:	21568:
x=	-8720:	-8671:	-8621:	-8571:	-8521:	-8471:	-8422:	-8372:	-8322:	-9509:	-9460:	-9410:	-9360:	-9311:	-9261:	-9211:
Qc :	0.069:	0.069:	0.069:	0.069:	0.069:	0.069:	0.070:	0.070:	0.070:	0.066:	0.066:	0.066:	0.067:	0.067:	0.067:	0.067:
Cc :	0.000:	0.000:	0.000:	0.000:	0.000:	0.000:	0.000:	0.000:	0.000:	0.000:	0.000:	0.000:	0.000:	0.000:	0.000:	0.000:
Фоп:	48 :	48 :	48 :	48 :	48 :	48 :	48 :	48 :	48 :	49 :	49 :	49 :	49 :	49 :	49 :	49 :
Uоп:	10.50	10.31	10.31	10.30	10.30	10.29	10.28	10.28	10.27	10.75	10.74	10.69	10.43	10.71	10.67	10.65
Ви :	0.048:	0.048:	0.048:	0.048:	0.048:	0.048:	0.048:	0.048:	0.048:	0.046:	0.046:	0.046:	0.046:	0.046:	0.046:	0.046:
Ки :	0026 :	0026 :	0026 :	0026 :	0026 :	0026 :	0026 :	0026 :	0026 :	0026 :	0026 :	0026 :	0026 :	0026 :	0026 :	0026 :
Ви :	0.021:	0.021:	0.021:	0.021:	0.021:	0.021:	0.022:	0.022:	0.022:	0.020:	0.020:	0.020:	0.020:	0.021:	0.021:	0.021:
Ки :	0027 :	0027 :	0027 :	0027 :	0027 :	0027 :	0027 :	0027 :	0027 :	0027 :	0027 :	0027 :	0027 :	0027 :	0027 :	0027 :

y=	21568:	21568:	21568:	21568:	21568:	21568:	21568:	21568:	21568:	21568:	21568:	21568:	21568:	21568:	21568:	21568:
x=	-9161:	-9112:	-9062:	-9012:	-8962:	-8913:	-8863:	-8813:	-8764:	-8714:	-8664:	-8614:	-8565:	-8515:	-8465:	-8416:
Qc :	0.067:	0.067:	0.068:	0.068:	0.068:	0.068:	0.068:	0.068:	0.068:	0.069:	0.069:	0.069:	0.069:	0.069:	0.069:	0.069:
Cc :	0.000:	0.000:	0.000:	0.000:	0.000:	0.000:	0.000:	0.000:	0.000:	0.000:	0.000:	0.000:	0.000:	0.000:	0.000:	0.000:
Фоп:	49 :	49 :	49 :	49 :	49 :	49 :	48 :	48 :	48 :	48 :	48 :	48 :	48 :	48 :	48 :	48 :
Uоп:	10.64	10.63	10.61	10.61	10.60	10.59	10.45	10.44	10.43	10.43	10.50	10.31	10.31	10.30	10.30	10.29
Ви :	0.046:	0.046:	0.046:	0.046:	0.047:	0.047:	0.047:	0.047:	0.047:	0.048:	0.047:	0.048:	0.048:	0.048:	0.048:	0.048:
Ки :	0026 :	0026 :	0026 :	0026 :	0026 :	0026 :	0026 :	0026 :	0026 :	0026 :	0026 :	0026 :	0026 :	0026 :	0026 :	0026 :
Ви :	0.021:	0.021:	0.021:	0.021:	0.021:	0.021:	0.021:	0.021:	0.021:	0.021:	0.021:	0.021:	0.021:	0.021:	0.021:	0.022:
Ки :	0027 :	0027 :	0027 :	0027 :	0027 :	0027 :	0027 :	0027 :	0027 :	0027 :	0027 :	0027 :	0027 :	0027 :	0027 :	0027 :

y=	21568	21568	21518	21518	21518	21518	21518	21518	21518	21518	21518	21518	21518	21518	21518	21518
x=	-8366	-8316	-9552	-9502	-9453	-9403	-9353	-9304	-9254	-9204	-9155	-9105	-9055	-9006	-8956	-8906
Qc	0.070	0.070	0.066	0.066	0.066	0.066	0.067	0.067	0.067	0.067	0.067	0.067	0.067	0.067	0.068	0.068
Cc	0.000	0.000	0.000	0.000	0.000	0.000	0.000	0.000	0.000	0.000	0.000	0.000	0.000	0.000	0.000	0.000
Фоп	48	48	49	49	49	49	49	49	49	49	49	49	49	49	48	48
Uоп	10.28	10.28	10.87	10.75	10.75	10.72	10.67	10.73	10.70	10.67	10.65	10.64	10.63	10.61	10.60	10.59
Ви	0.048	0.048	0.046	0.046	0.046	0.046	0.046	0.046	0.046	0.046	0.046	0.046	0.046	0.046	0.047	0.047
Ки	0026	0026	0026	0026	0026	0026	0026	0026	0026	0026	0026	0026	0026	0026	0026	0026
Ви	0.022	0.022	0.020	0.020	0.020	0.020	0.021	0.021	0.021	0.021	0.021	0.021	0.021	0.021	0.021	0.021
Ки	0027	0027	0027	0027	0027	0027	0027	0027	0027	0027	0027	0027	0027	0027	0027	0027

y=	21518	21518	21518	21518	21518	21518	21518	21518	21518	21518	21518	21518	21468	21468	21468	21468
x=	-8856	-8807	-8757	-8707	-8658	-8608	-8558	-8509	-8459	-8409	-8360	-8310	-9595	-9545	-9495	-9446
Qc	0.068	0.068	0.068	0.068	0.069	0.069	0.069	0.069	0.069	0.069	0.069	0.069	0.066	0.066	0.066	0.066
Cc	0.000	0.000	0.000	0.000	0.000	0.000	0.000	0.000	0.000	0.000	0.000	0.000	0.000	0.000	0.000	0.000
Фоп	48	48	48	48	48	48	48	48	48	48	48	47	49	49	49	49
Uоп	10.58	10.45	10.44	10.43	10.51	10.32	10.31	10.31	10.30	10.30	10.29	10.27	10.88	10.87	10.87	10.75
Ви	0.047	0.047	0.047	0.047	0.047	0.048	0.048	0.048	0.048	0.048	0.048	0.048	0.045	0.046	0.046	0.046
Ки	0026	0026	0026	0026	0026	0026	0026	0026	0026	0026	0026	0026	0026	0026	0026	0026
Ви	0.021	0.021	0.021	0.021	0.021	0.021	0.021	0.021	0.021	0.022	0.022	0.021	0.020	0.020	0.020	0.020
Ки	0027	0027	0027	0027	0027	0027	0027	0027	0027	0027	0027	0027	0027	0027	0027	0027

y=	21468	21468	21468	21468	21468	21468	21468	21468	21468	21468	21468	21468	21468	21468	21468	21468
x=	-9396	-9346	-9297	-9247	-9197	-9148	-9098	-9049	-8999	-8949	-8900	-8850	-8800	-8751	-8701	-8651
Qc	0.066	0.066	0.067	0.067	0.067	0.067	0.067	0.067	0.067	0.068	0.068	0.068	0.068	0.068	0.068	0.069
Cc	0.000	0.000	0.000	0.000	0.000	0.000	0.000	0.000	0.000	0.000	0.000	0.000	0.000	0.000	0.000	0.000
Фоп	49	49	49	49	49	49	49	49	48	48	48	48	48	48	48	48
Uоп	10.75	10.70	10.66	10.72	10.69	10.66	10.64	10.63	10.61	10.60	10.60	10.59	10.58	10.45	10.44	10.43
Ви	0.046	0.046	0.046	0.046	0.046	0.046	0.046	0.046	0.047	0.047	0.047	0.047	0.047	0.047	0.047	0.047
Ки	0026	0026	0026	0026	0026	0026	0026	0026	0026	0026	0026	0026	0026	0026	0026	0026
Ви	0.021	0.021	0.021	0.021	0.021	0.021	0.021	0.021	0.021	0.021	0.021	0.021	0.021	0.021	0.021	0.021
Ки	0027	0027	0027	0027	0027	0027	0027	0027	0027	0027	0027	0027	0027	0027	0027	0027

y=	21468	21468	21468	21468	21468	21468	21468	21418	21418	21418	21418	21418	21418	21418	21418	21418
x=	-8602	-8552	-8503	-8453	-8403	-8354	-8304	-9637	-9587	-9538	-9488	-9439	-9389	-9339	-9290	-9240
Qc	0.069	0.069	0.069	0.069	0.069	0.069	0.069	0.065	0.066	0.066	0.066	0.066	0.066	0.066	0.066	0.067
Cc	0.000	0.000	0.000	0.000	0.000	0.000	0.000	0.000	0.000	0.000	0.000	0.000	0.000	0.000	0.000	0.000
Фоп	48	48	48	48	48	47	47	49	49	49	49	49	49	49	49	49
Uоп	10.51	10.32	10.31	10.31	10.30	10.29	10.28	10.89	10.88	10.88	10.87	10.76	10.75	10.75	10.69	10.85
Ви	0.047	0.048	0.048	0.048	0.048	0.048	0.048	0.045	0.045	0.045	0.046	0.046	0.046	0.046	0.046	0.046
Ки	0026	0026	0026	0026	0026	0026	0026	0026	0026	0026	0026	0026	0026	0026	0026	0026
Ви	0.021	0.021	0.021	0.021	0.021	0.021	0.021	0.020	0.020	0.020	0.020	0.020	0.021	0.021	0.021	0.021
Ки	0027	0027	0027	0027	0027	0027	0027	0027	0027	0027	0027	0027	0027	0027	0027	0027

y=	21418	21418	21418	21418	21418	21418	21418	21418	21418	21418	21418	21418	21418	21418	21418	21418
x=	-9191	-9141	-9091	-9042	-8992	-8943	-8893	-8844	-8794	-8744	-8695	-8645	-8596	-8546	-8496	-8447
Qc	0.067	0.067	0.067	0.067	0.067	0.067	0.068	0.068	0.068	0.068	0.068	0.068	0.069	0.069	0.069	0.069
Cc	0.000	0.000	0.000	0.000	0.000	0.000	0.000	0.000	0.000	0.000	0.000	0.000	0.000	0.000	0.000	0.000
Фоп	49	49	49	48	48	48	48	48	48	48	48	48	48	48	48	48
Uоп	10.71	10.69	10.66	10.63	10.62	10.61	10.60	10.60	10.59	10.45	10.45	10.44	10.43	10.33	10.32	10.31
Ви	0.046	0.046	0.046	0.047	0.047	0.047	0.047	0.047	0.047	0.047	0.047	0.047	0.047	0.047	0.047	0.047
Ки	0026	0026	0026	0026	0026	0026	0026	0026	0026	0026	0026	0026	0026	0026	0026	0026
Ви	0.021	0.021	0.021	0.021	0.021	0.021	0.021	0.021	0.021	0.021	0.021	0.021	0.021	0.021	0.021	0.021
Ки	0027	0027	0027	0027	0027	0027	0027	0027	0027	0027	0027	0027	0027	0027	0027	0027

y=	21418	21418	21418	21418	21368	21368	21368	21368	21368	21368	21368	21368	21368	21368	21368	21368
x=	-8397	-8348	-8298	-7408	-9680	-9630	-9580	-9531	-9481	-9432	-9382	-9333	-9283	-9234	-9184	-9134
Qc	0.069	0.069	0.069	0.072	0.065	0.065	0.066	0.066	0.066	0.066	0.066	0.066	0.066	0.066	0.066	0.067
Cc	0.000	0.000	0.000	0.000	0.000	0.000	0.000	0.000	0.000	0.000	0.000	0.000	0.000	0.000	0.000	0.000
Фоп	47	47	47	46	49	49	49	49	49	49	49	49	49	49	49	49
Uоп	10.30	10.29	10.29	9.96	10.90	10.89	10.89	10.88	10.88	10.87	10.76	10.75	10.74	10.67	10.43	10.71
Ви	0.048	0.048	0.048	0.050	0.045	0.045	0.045	0.045	0.045	0.045	0.046	0.046	0.046	0.046	0.046	0.046
Ки	0026	0026	0026	0026	0026	0026	0026	0026	0026	0026	0026	0026	0026	0026	0026	0026
Ви	0.021	0.021	0.021	0.022	0.020	0.020	0.020	0.020	0.021	0.021	0.021	0.021	0.021	0.021	0.020	0.021
Ки	0027	0027	0027	0027	0027	0027	0027	0027	0027	0027	0027	0027	0027	0027	0027	0027

y=	21368	21368	21368	21368	21368	21368	21368	21368	21368	21368	21368	21368	21368	21368	21368	21368
x=	-9085	-9035	-8986	-8936	-8887	-8837	-8788	-8738	-8688	-8639	-8589	-8540	-8490	-8441	-8391	-8341
Qc	0.067	0.067	0.067	0.067	0.068	0.068	0.068	0.068	0.068	0.068	0.068	0.068	0.068	0.069	0.069	0.069
Cc	0.000	0.000	0.000	0.000	0.000	0.000	0.000	0.000	0.000	0.000	0.000	0.000	0.000	0.000	0.000	0.000
Фоп	48	48	48	48	48	48	48	48	48	48	48	48	48	47	47	47
Uоп	10.66	10.64	10.63	10.62	10.61	10.60	10.60	10.59	10.45	10.45	10.44	10.43	10.33	10.31	10.31	10.30
Ви	0.046	0.046	0.047	0.047	0.047	0.047	0.047	0.047	0.047	0.047	0.047	0.047	0.047	0.048	0.048	0.048
Ки	0026	0026	0026	0026	0026	0026	0026	0026	0026	0026	0026	0026	0026	0026	0026	0026
Ви	0.020	0.021	0.021	0.021	0.021	0.021	0.021	0.021	0.021	0.021	0.021	0.021	0.021	0.021	0.021	0.021
Ки	0027	0027	0027	0027	0027	0027	0027	0027	0027	0027	0027	0027	0027	0027	0027	0027

y=	21368	21368	21368	21368	21368	21368	21368	21368	21368	21368	21368	21368	21318	21318	21318	21318
x=	-8292	-7891	-7842	-7793	-7745	-7696	-7648	-7599	-7550	-7502	-7453	-7405	-9722	-9673	-9623	-9574
Qc	0.069	0.070	0.070	0.071	0.071	0.071	0.071	0.071	0.072	0.072	0.072	0.072	0.065	0.065	0.065	0.065
Cc	0.000	0.000	0.000	0.000	0.000	0.000	0.000	0.000	0.000	0.000	0.000	0.000	0.000	0.000	0.000	0.000
Фоп	47	47	46	46	46	46	46	46	46	46	46	46	49	49	49	49
Uоп	10.29	10.14	10.11	10.09	10.08	10.05	10.03	10.10	10.08	10.05	10.03	9.99	10.91	10.90	10.90	10.89
Ви	0.048	0.048	0.049	0.049	0.049	0.049	0.049	0.049	0.050	0.050	0.050	0.050	0.045	0.045	0.045	0.045
Ки	0026	0026	0026	0026	0026	0026	0026	0026	0026	0026	0026	0026	0026	0026	0026	0026
Ви	0.021	0.022	0.021	0.022	0.022	0.022	0.022	0.022	0.022	0.022	0.022	0.022	0.020	0.020	0.020	0.020
Ки	0027	0027	0027	0027	0027	0027	0027	0027	0027	0027	0027	0027	0027	0027	0027	0027

y=	21318	21318	21318	21318	21318	21318	21318	21318	21318	21318	21318	21318	21318	21318	21318	21318
x=	-9525	-9475	-9426	-9376	-9327	-9278	-9228	-9179	-9129	-9080	-9031	-8981	-8932	-8882	-8833	-8784
Qc	0.066	0.066	0.066	0.066	0.066	0.066	0.066	0.066	0.066	0.066	0.067	0.067	0.067	0.067	0.067	0.068	0.068
Cc	0.000	0.000	0.000	0.000	0.000	0.000	0.000	0.000	0.000	0.000	0.000	0.000	0.000	0.000	0.000	0.000	0.000
Фоп	49	49	49	49	49	49	49	48	48	48	48	48	48	48	48	48	48
Uоп	10.89	10.88	10.88	10.87	10.76	10.75	10.73	10.85	10.42	10.69	10.66	10.64	10.63	10.62	10.61	10.60

Ви	0.045	0.045	0.045	0.045	0.046	0.046	0.046	0.046	0.046	0.046	0.046	0.046	0.046	0.047	0.047	0.047	0.047
Ки	0026	0026	0026	0026	0026	0026	0026	0026	0026	0026	0026	0026	0026	0026	0026	0026	0026
Ви	0.020	0.020	0.021	0.021	0.021	0.021	0.021	0.020	0.020	0.021	0.021	0.021	0.021	0.021	0.021	0.021	0.021
Ки	0027	0027	0027	0027	0027	0027	0027	0027	0027	0027	0027	0027	0027	0027	0027	0027	0027

y=	21318	21318	21318	21318	21318	21318	21318	21318	21318	21318	21318	21318	21318
x=	-8734	-8685	-8635	-8586	-8537	-8487	-8438	-8388	-8339	-8290	-8240	-8191	-8141
Qc	0.068	0.068	0.068	0.068	0.068	0.068	0.069	0.069	0.069	0.069	0.069	0.070	0.070
Cc	0.000	0.000	0.000	0.000	0.000	0.000	0.000	0.000	0.000	0.000	0.000	0.000	0.000
Фоп	48	48	48	48	47	47	47	47	47	47	47	47	47
Uоп	10.60	10.59	10.45	10.45	10.43	10.50	10.32	10.31	10.31	10.30	10.29	10.29	10.28
Ви	0.047	0.047	0.047	0.047	0.047	0.047	0.048	0.048	0.048	0.048	0.048	0.048	0.048
Ки	0026	0026	0026	0026	0026	0026	0026	0026	0026	0026	0026	0026	0026
Ви	0.021	0.021	0.021	0.021	0.021	0.021	0.021	0.021	0.021	0.021	0.021	0.021	0.022
Ки	0027	0027	0027	0027	0027	0027	0027	0027	0027	0027	0027	0027	0027

y=	21318	21318	21318	21318	21318	21318	21318	21318	21318	21318	21318	21318	21318	21318	21318	21318	21268
x=	-8092	-8043	-7993	-7944	-7894	-7845	-7796	-7746	-7697	-7647	-7598	-7549	-7499	-7450	-7400	-9765	
Qc	0.070	0.070	0.070	0.070	0.070	0.070	0.071	0.071	0.071	0.071	0.071	0.071	0.072	0.072	0.072	0.065	
Cc	0.000	0.000	0.000	0.000	0.000	0.000	0.000	0.000	0.000	0.000	0.000	0.000	0.000	0.000	0.000	0.000	
Фоп	47	47	47	47	46	46	46	46	46	46	46	46	46	46	46	49	
Uоп	10.28	10.27	10.26	10.26	10.25	10.24	10.12	10.10	10.08	10.05	10.03	10.01	10.08	10.05	10.03	11.03	
Ви	0.048	0.048	0.048	0.048	0.049	0.049	0.049	0.049	0.049	0.049	0.049	0.049	0.049	0.049	0.050	0.045	
Ки	0026	0026	0026	0026	0026	0026	0026	0026	0026	0026	0026	0026	0026	0026	0026	0026	
Ви	0.022	0.022	0.022	0.022	0.021	0.022	0.022	0.022	0.022	0.022	0.022	0.022	0.022	0.022	0.022	0.020	
Ки	0027	0027	0027	0027	0027	0027	0027	0027	0027	0027	0027	0027	0027	0027	0027	0027	

y=	21268	21268	21268	21268	21268	21268	21268	21268	21268	21268	21268	21268	21268	21268	21268	21268	21268
x=	-9715	-9666	-9617	-9567	-9518	-9469	-9419	-9370	-9321	-9271	-9222	-9172	-9123	-9074	-9024	-8975	
Qc	0.065	0.065	0.065	0.065	0.066	0.066	0.066	0.066	0.066	0.066	0.066	0.066	0.066	0.067	0.067	0.067	
Cc	0.000	0.000	0.000	0.000	0.000	0.000	0.000	0.000	0.000	0.000	0.000	0.000	0.000	0.000	0.000	0.000	
Фоп	49	49	49	49	49	49	49	49	49	49	48	48	48	48	48	48	
Uоп	11.02	10.91	10.90	10.90	10.89	10.89	10.88	10.88	10.87	10.76	10.75	10.71	10.85	10.72	10.68	10.66	
Ви	0.045	0.045	0.045	0.045	0.045	0.045	0.045	0.045	0.045	0.045	0.046	0.046	0.046	0.046	0.046	0.046	
Ки	0026	0026	0026	0026	0026	0026	0026	0026	0026	0026	0026	0026	0026	0026	0026	0026	
Ви	0.020	0.020	0.020	0.020	0.020	0.020	0.021	0.021	0.021	0.021	0.020	0.020	0.020	0.021	0.021	0.021	
Ки	0027	0027	0027	0027	0027	0027	0027	0027	0027	0027	0027	0027	0027	0027	0027	0027	

y=	21268	21268	21268	21268	21268	21268	21268	21268	21268	21268	21268	21268	21268	21268	21268	21268	21268
x=	-8926	-8876	-8827	-8777	-8728	-8679	-8629	-8580	-8531	-8481	-8432	-8383	-8333	-8284	-8234	-8185	
Qc	0.067	0.067	0.067	0.068	0.068	0.068	0.068	0.068	0.068	0.068	0.069	0.069	0.069	0.069	0.069	0.069	
Cc	0.000	0.000	0.000	0.000	0.000	0.000	0.000	0.000	0.000	0.000	0.000	0.000	0.000	0.000	0.000	0.000	
Фоп	48	48	48	48	48	48	48	47	47	47	47	47	47	47	47	47	
Uоп	10.64	10.63	10.62	10.61	10.60	10.60	10.46	10.44	10.44	10.43	10.42	10.32	10.31	10.31	10.30	10.29	
Ви	0.046	0.046	0.047	0.047	0.047	0.047	0.047	0.047	0.047	0.047	0.048	0.048	0.048	0.048	0.048	0.048	
Ки	0026	0026	0026	0026	0026	0026	0026	0026	0026	0026	0026	0026	0026	0026	0026	0026	
Ви	0.021	0.021	0.021	0.021	0.021	0.021	0.021	0.021	0.021	0.021	0.021	0.021	0.021	0.021	0.021	0.021	
Ки	0027	0027	0027	0027	0027	0027	0027	0027	0027	0027	0027	0027	0027	0027	0027	0027	

y=	21268	21268	21268	21268	21268	21268	21268	21268	21268	21268	21268	21268	21268	21268	21268	21268	21268
x=	-8136	-8086	-8037	-7988	-7938	-7889	-7840	-7790	-7741	-7691	-7642	-7593	-7543	-7494	-7445	-7395	
Qc	0.069	0.070	0.070	0.070	0.070	0.070	0.070	0.071	0.071	0.071	0.071	0.071	0.071	0.071	0.072	0.072	
Cc	0.000	0.000	0.000	0.000	0.000	0.000	0.000	0.000	0.000	0.000	0.000	0.000	0.000	0.000	0.000	0.000	
Фоп	47	47	47	47	46	46	46	46	46	46	46	46	46	46	46	46	
Uоп	10.29	10.28	10.28	10.27	10.26	10.25	10.25	10.13	10.12	10.10	10.08	10.05	10.03	10.01	10.08	10.05	
Ви	0.048	0.048	0.048	0.048	0.049	0.049	0.049	0.049	0.049	0.049	0.049	0.049	0.049	0.049	0.049	0.049	
Ки	0026	0026	0026	0026	0026	0026	0026	0026	0026	0026	0026	0026	0026	0026	0026	0026	
Ви	0.022	0.022	0.022	0.022	0.021	0.022	0.022	0.022	0.022	0.022	0.022	0.022	0.022	0.022	0.022	0.022	
Ки	0027	0027	0027	0027	0027	0027	0027	0027	0027	0027	0027	0027	0027	0027	0027	0027	

y=	21218	21218	21218	21218	21218	21218	21218	21218	21218	21218	21218	21218	21218	21218	21218	21218	21218
x=	-9742	-9693	-9644	-9595	-9546	-9497	-9448	-9399	-9350	-9301	-9252	-9203	-9154	-9105	-9056	-9007	
Qc	0.065	0.065	0.065	0.065	0.065	0.065	0.066	0.066	0.066	0.066	0.066	0.066	0.066	0.067	0.067	0.067	
Cc	0.000	0.000	0.000	0.000	0.000	0.000	0.000	0.000	0.000	0.000	0.000	0.000	0.000	0.000	0.000	0.000	
Фоп	49	49	49	49	49	49	49	49	49	48	48	48	48	48	48	48	
Uоп	11.03	11.02	10.91	10.91	10.90	10.89	10.89	10.89	10.88	10.87	10.75	10.75	10.73	10.68	10.43	10.71	
Ви	0.045	0.045	0.045	0.045	0.045	0.045	0.045	0.045	0.045	0.046	0.046	0.046	0.046	0.046	0.046	0.046	
Ки	0026	0026	0026	0026	0026	0026	0026	0026	0026	0026	0026	0026	0026	0026	0026	0026	
Ви	0.020	0.020	0.020	0.020	0.020	0.020	0.020	0.021	0.021	0.020	0.020	0.020	0.020	0.020	0.020	0.021	
Ки	0027	0027	0027	0027	0027	0027	0027	0027	0027	0027	0027	0027	0027	0027	0027	0027	

y=	21218	21218	21218	21218	21218	21218	21218	21218	21218	21218	21218	21218	21218	21218	21218	21218	21218
x=	-8958	-8909	-8860	-8811	-8762	-8713	-8664	-8615	-8566	-8517	-8468	-8419	-8370	-8321	-8272	-8223	
Qc	0.067	0.067	0.067	0.067	0.067	0.068	0.068	0.068	0.068	0.068	0.068	0.069	0.069	0.069	0.069	0.069	
Cc	0.000	0.000	0.000	0.000	0.000	0.000	0.000	0.000	0.000	0.000	0.000	0.000	0.000	0.000	0.000	0.000	
Фоп	48	48	48	48	48	48	48	47	47	47	47	47	47	47	47	47	
Uоп	10.67	10.65	10.64	10.63	10.62	10.61	10.60	10.58	10.45	10.44	10.44	10.43	10.50	10.32	10.31	10.31	
Ви	0.046	0.046	0.046	0.046	0.046	0.046	0.046	0.047	0.047	0.047	0.047	0.047	0.047	0.048	0.048	0.048	
Ки	0026	0026	0026	0026	0026	0026	0026	0026	0026	0026	0026	0026	0026	0026	0026	0026	
Ви	0.021	0.021	0.021	0.021	0.021	0.021	0.021	0.021	0.021	0.021	0.021	0.021	0.021	0.021	0.021	0.021	
Ки	0027	0027	0027	0027	0027	0027	0027	0027	0027	0027	0027	0027	0027	0027	0027	0027	

y=	21218	21218	21218	21218	21218	21218	21218	21218	21218	21218	21218	21218	21218	21218	21218	21218	21218
x=	-8174	-8125	-8076	-8027	-7978	-7929	-7880	-7831	-7782	-7733	-7684	-7635	-7586	-7537	-7488	-7439	
Qc	0.069	0.069	0.069	0.069	0.070	0.070	0.070	0.070	0.070	0.071	0.071	0.071	0.071	0.071	0.071	0.071	
Cc	0.000	0.000	0.000	0.000	0.000	0.000	0.000	0.000	0.000	0.000	0.000	0.000	0.000	0.000	0.000	0.000	
Фоп	47	47	47	47	46	46	46	46	46	46	46	46	46	46	46	46	
Uоп	10.30	10.29	10.29	10.28	10.27	10.26	10.26	10.25	10.25	10.13	10.12	10.09	10.08	10.05	10.03	10.10	
Ви	0.048	0.048	0.048	0.048	0.048	0.048	0.049	0.049	0.049	0.049	0.049	0.049	0.049	0.049	0.049	0.049	
Ки	0026	0026	0026	0026	0026	0026	0026	0026	0026	0026	0026	0026	0026	0026	0026	0026	
Ви	0.021	0.022	0.022	0.022	0.021	0.021	0.022	0.022	0.022	0.022	0.022	0.022	0.022	0.022	0.022	0.022	
Ки	0027	0027	0027	0027	0027	0027	0027	0027	0027	0027	0027	0027	0027	0027	0027	0027	

y=	21218	21169	21169	21169	21169	21169	21169	21169	21169	21169	21169	21169	21169	21169	21169	21169	21169

x=	-7390	-9618	-9569	-9519	-9469	-9420	-9370	-9321	-9271	-9221	-9172	-9122	-9072	-9023	-8973	-8924
Qc	0.071	0.065	0.065	0.065	0.065	0.065	0.065	0.066	0.066	0.066	0.066	0.066	0.067	0.067	0.067	0.067
Cc	0.000	0.000	0.000	0.000	0.000	0.000	0.000	0.000	0.000	0.000	0.000	0.000	0.000	0.000	0.000	0.000
Фоп	45	49	49	49	49	49	48	48	48	48	48	48	48	48	48	48
Uоп	10.06	11.02	10.91	10.91	10.90	10.89	10.89	10.87	10.87	**10.76**	**10.75**	**10.75**	**10.68**	**10.85**	**10.72**	**10.68**
Ви	0.050	0.045	0.045	0.045	0.045	0.045	0.045	0.045	0.046	0.046	0.046	0.046	**0.046**	**0.046**	**0.046**	**0.046**
Ки	0026	0026	0026	0026	0026	0026	0026	0026	0026	0026	0026	0026	0026	0026	0026	0026
Ви	0.022	0.020	0.020	0.020	0.020	0.020	0.021	0.020	0.020	0.020	0.020	0.020	0.021	0.021	0.021	**0.021**
Ки	0027	0027	0027	0027	0027	0027	0027	0027	0027	0027	0027	0027	0027	0027	0027	0027

y=	21169	21169	21169	21169	21169	21169	21169	21169	21169	21169	21169	21169	21169	21169	21169	21169
x=	-8874	-8824	-8775	-8725	-8675	-8626	-8576	-8527	-8477	-8427	-8378	-8328	-8278	-8229	-8179	-8130
Qc	0.067	0.067	0.067	0.067	0.067	0.068	0.068	0.068	0.068	0.068	0.069	0.069	0.069	0.069	0.069	0.069
Cc	0.000	0.000	0.000	0.000	0.000	0.000	0.000	0.000	0.000	0.000	0.000	0.000	0.000	0.000	0.000	0.000
Фоп	48	48	48	48	47	47	47	47	47	47	47	47	47	47	47	47
Uоп	10.66	10.64	10.63	10.62	10.60	10.59	10.59	10.45	10.44	10.44	10.43	10.51	10.32	10.31	**10.31**	**10.30**
Ви	0.046	0.046	0.046	0.046	0.047	0.047	0.047	0.047	0.047	0.047	0.047	0.047	0.048	0.048	0.048	0.048
Ки	0026	0026	0026	0026	0026	0026	0026	0026	0026	0026	0026	0026	0026	0026	0026	0026
Ви	0.021	0.021	0.021	0.021	0.021	0.021	0.021	0.021	0.021	0.021	0.021	0.021	0.021	0.021	0.021	0.021
Ки	0027	0027	0027	0027	**0027**	**0027**	**0027**	**0027**	**0027**	**0027**	**0027**	**0027**	**0027**	**0027**	**0027**	**0027**

y=	21169	21169	21169	21169	21169	21169	21169	21169	21169	21169	21169	21169	21169	21169	21169	21119
x=	-8080	-8030	-7981	-7931	-7881	-7832	-7782	-7733	-7683	-7633	-7584	-7534	-7484	-7435	-7385	-9495
Qc	0.069	0.069	0.070	0.070	0.070	0.070	0.070	0.070	0.071	0.071	0.071	0.071	0.071	0.071	0.071	0.065
Cc	0.000	0.000	0.000	0.000	0.000	0.000	0.000	0.000	0.000	0.000	0.000	0.000	0.000	0.000	0.000	0.000
Фоп	47	46	46	46	46	46	46	46	46	46	46	46	46	45	45	49
Uоп	10.30	10.28	10.27	10.27	10.26	10.26	**10.25**	**10.25**	**10.13**	**10.11**	**10.10**	**10.08**	**10.05**	**10.01**	**10.09**	**10.91**
Ви	0.048	0.048	0.048	0.048	0.048	0.049	0.049	0.049	0.049	**0.049**	**0.049**	**0.049**	**0.049**	**0.050**	**0.050**	**0.045**
Ки	0026	0026	0026	0026	0026	0026	0026	0026	0026	0026	0026	0026	0026	0026	0026	0026
Ви	0.022	0.021	0.021	0.021	0.022	0.022	0.022	0.022	0.022	0.022	0.022	0.022	**0.022**	**0.022**	**0.022**	**0.020**
Ки	0027	0027	0027	0027	0027	0027	0027	0027	0027	0027	0027	0027	0027	0027	0027	0027

y=	21119	21119	21119	21119	21119	21119	21119	21119	21119	21119	21119	21119	21119	21119	21119	21119
x=	-9446	-9397	-9348	-9298	-9249	-9200	-9151	-9102	-9052	-9003	-8954	-8905	-8856	-8806	-8757	-8708
Qc	0.065	0.065	0.065	0.066	0.066	0.066	0.066	0.066	0.066	0.067	0.067	0.067	0.067	0.067	0.067	0.067
Cc	0.000	0.000	0.000	0.000	0.000	0.000	0.000	0.000	0.000	0.000	0.000	0.000	0.000	0.000	0.000	0.000
Фоп	49	48	48	48	48	48	48	48	48	48	48	48	48	48	48	47
Uоп	10.90	10.89	10.88	10.88	10.87	10.87	10.76	10.75	10.72	10.67	10.73	**10.70**	**10.67**	**10.65**	**10.64**	**10.61**
Ви	0.045	0.045	0.045	0.045	0.045	0.046	0.046	0.046	0.046	0.046	0.046	0.046	0.046	0.046	**0.046**	**0.047**
Ки	0026	0026	0026	0026	0026	0026	0026	0026	0026	0026	0026	0026	0026	0026	0026	0026
Ви	0.020	0.020	0.020	0.020	0.020	0.020	0.020	0.021	0.021	0.021	0.021	0.021	0.021	0.021	0.021	0.021
Ки	**0027**	**0027**	**0027**	**0027**	**0027**	**0027**	**0027**	**0027**	**0027**	**0027**	**0027**	**0027**	**0027**	**0027**	**0027**	**0027**

y=	21119	21119	21119	21119	21119	21119	21119	21119	21119	21119	21119	21119	21119	21119	21119	21119
x=	-8659	-8610	-8560	-8511	-8462	-8413	-8364	-8314	-8265	-8216	-8167	-8118	-8068	-8019	-7970	-7921
Qc	0.067	0.068	0.068	0.068	0.068	0.068	0.068	0.069	0.069	0.069	0.069	0.069	0.069	0.069	0.070	0.070
Cc	0.000	0.000	0.000	0.000	0.000	0.000	0.000	0.000	0.000	0.000	0.000	0.000	0.000	0.000	0.000	0.000
Фоп	47	47	47	47	47	47	47	47	47	47	47	46	46	46	46	46
Uоп	10.61	10.60	10.59	**10.59**	**10.45**	**10.44**	**10.44**	**10.43**	**10.33**	**10.32**	**10.31**	**10.30**	**10.29**	**10.29**	**10.28**	**10.27**
Ви	0.047	0.047	0.047	0.047	0.047	0.047	0.047	**0.047**	**0.047**	**0.047**	**0.047**	**0.047**	**0.048**	**0.048**	**0.048**	**0.048**
Ки	0026	0026	0026	0026	0026	0026	0026	0026	0026	0026	0026	0026	0026	0026	0026	0026
Ви	0.021	0.021	0.021	0.021	0.021	0.021	0.021	0.021	0.021	**0.021**	**0.021**	**0.021**	**0.021**	**0.021**	**0.021**	**0.021**
Ки	0027	0027	0027	0027	0027	0027	0027	0027	0027	0027	0027	0027	0027	0027	0027	0027

y=	21119	21119	21119	21119	21119	21119	21119	21119	21119	21119	21119	21069	21069	21069	21069	21069
x=	-7872	-7822	-7773	-7724	-7675	-7626	-7576	-7527	-7478	-7429	-7380	-9453	-9404	-9354	-9305	-9255
Qc	0.070	0.070	0.070	0.070	0.070	0.071	0.071	0.071	0.071	0.071	0.071	0.065	0.065	0.065	0.066	0.066
Cc	0.000	0.000	0.000	0.000	0.000	0.000	0.000	0.000	0.000	0.000	0.000	0.000	0.000	0.000	0.000	0.000
Фоп	46	46	46	46	46	46	46	46	45	45	45	48	48	48	48	48
Uоп	10.27	10.26	10.26	10.25	10.15	10.13	10.11	10.10	**10.06**	**10.04**	**10.01**	**10.90**	**10.89**	**10.89**	**10.89**	**10.88**
Ви	0.048	0.048	0.048	0.049	0.049	0.049	0.049	0.049	0.049	0.050	**0.045**	**0.045**	**0.045**	**0.045**	**0.045**	**0.045**
Ки	0026	0026	0026	0026	0026	0026	0026	0026	0026	0026	0026	0026	0026	0026	0026	0026
Ви	0.022	0.022	0.022	0.022	0.022	0.022	0.022	0.022	0.022	0.022	0.022	0.020	0.020	0.020	**0.020**	**0.020**
Ки	0027	0027	0027	0027	0027	0027	0027	0027	0027	0027	0027	0027	0027	0027	0027	0027

y=	21069	21069	21069	21069	21069	21069	21069	21069	21069	21069	21069	21069	21069	21069	21069	21069
x=	-9206	-9156	-9107	-9057	-9008	-8958	-8909	-8859	-8810	-8761	-8711	-8662	-8612	-8563	-8513	-8464
Qc	0.066	0.066	0.066	0.066	0.066	0.066	0.067	0.067	0.067	0.067	0.067	0.067	0.068	0.068	0.068	0.068
Cc	0.000	0.000	0.000	0.000	0.000	0.000	0.000	0.000	0.000	0.000	0.000	0.000	0.000	0.000	0.000	0.000
Фоп	48	48	48	48	48	48	48	48	48	47	47	47	47	47	47	47
Uоп	10.87	10.87	10.76	**10.75**	**10.72**	**10.86**	**10.43**	**10.71**	**10.67**	**10.64**	**10.63**	**10.62**	**10.61**	**10.60**	**10.59**	**10.59**
Ви	0.045	0.046	0.046	0.046	0.046	0.046	**0.046**	**0.046**	**0.046**	**0.046**	**0.047**	**0.047**	**0.047**	**0.047**	**0.047**	**0.047**
Ки	0026	0026	0026	0026	0026	0026	0026	0026	0026	0026	0026	0026	0026	0026	0026	0026
Ви	0.020	0.021	0.021	0.021	0.021	0.021	0.020	0.021	0.021	**0.021**	**0.021**	**0.021**	**0.021**	**0.021**	**0.021**	**0.021**
Ки	0027	0027	0027	0027	0027	0027	0027	0027	0027	0027	0027	0027	0027	0027	0027	0027

y=	21069	21069	21069	21069	21069	21069	21069	21069	21069	21069	21069	21069	21069	21069	21069	21069
x=	-8414	-8365	-8315	-8266	-8216	-8167	-8117	-8068	-8018	-7969	-7919	-7870	-7820	-7771	-7721	-7672
Qc	0.068	0.068	0.068	0.068	0.069	0.069	0.069	0.069	0.069	0.069	0.070	0.070	0.070	0.070	0.070	0.070
Cc	0.000	0.000	0.000	0.000	0.000	0.000	0.000	0.000	0.000	0.000	0.000	0.000	0.000	0.000	0.000	0.000
Фоп	47	47	47	47	47	46	46	46	46	46	46	46	46	46	46	46
Uоп	10.45	10.45	10.44	10.43	10.33	10.31	10.30	10.30	**10.29**	**10.29**	**10.28**	**10.28**	**10.27**	**10.26**	**10.26**	**10.25**
Ви	0.047	0.047	0.047	0.047	0.047	0.048	0.048	0.048	0.048	0.048	0.048	**0.048**	**0.048**	**0.048**	**0.048**	**0.048**
Ки	0026	0026	0026	0026	0026	0026	0026	0026	0026	0026	0026	0026	0026	0026	0026	0026
Ви	0.021	0.021	0.021	0.021	0.021	0.021	0.021	0.021	0.021	0.021	0.021	0.022	0.022	0.022	**0.022**	**0.022**
Ки	0027	0027	0027	0027	0027	0027	0027	0027	0027	0027	0027	0027	0027	0027	0027	0027

y=	21069	21069	21069	21069	21069	21069	21019	21019	21019	21019	21019	21019	21019	21019	21019	21019
x=	-7622	-7573	-7523	-7474	-7424	-7375	-9425	-9376	-9327	-9278	-9229	-9180	-9131	-9082	-9033	-8985
Qc	0.070	0.070	0.071	0.071	0.071	0.071	0.065	0.065	0.065	0.066	0.066	0.066	0.066	0.066	0.066	0.066
Cc	0.000	0.000	0.000	0.000	0.000	0.000	0.000	0.000	0.000	0.000	0.000	0.000	0.000	0.000	0.000	0.000
Фоп	46	46	45	45	45	45	48	48	48	48	48	48	48	48	48	48
Uоп	10.15	10.13	10.10	10.08	10.06	10.04	10.90	10.90	10.89	10.89	10.88	10.88	10.87	**10.76**	**10.76**	**10.75**

Ви	0.049	0.049	0.049	0.049	0.049	0.049	0.045	0.045	0.045	0.045	0.045	0.045	0.045	0.046	0.046	0.046
Ки	0026	0026	0026	0026	0026	0026	0026	0026	0026	0026	0026	0026	0026	0026	0026	0026
Ви	0.022	0.022	0.021	0.022	0.022	0.022	0.020	0.020	0.020	0.020	0.020	0.020	0.021	0.021	0.021	0.021
Ки	0027	0027	0027	0027	0027	0027	0027	0027	0027	0027	0027	0027	0027	0027	0027	0027

y=	21019	21019	21019	21019	21019	21019	21019	21019	21019	21019	21019	21019	21019	21019	21019	21019
x=	-8936	-8887	-8838	-8789	-8740	-8691	-8642	-8593	-8544	-8495	-8446	-8397	-8348	-8299	-8250	-8201
Qc	0.066	0.066	0.067	0.067	0.067	0.067	0.067	0.068	0.068	0.068	0.068	0.068	0.068	0.068	0.068	0.068
Cc	0.000	0.000	0.000	0.000	0.000	0.000	0.000	0.000	0.000	0.000	0.000	0.000	0.000	0.000	0.000	0.000
Фоп	48	48	47	47	47	47	47	47	47	47	47	47	47	47	47	46
Uоп	10.68	10.85	10.70	10.67	10.65	10.64	10.63	10.61	10.61	10.60	10.59	10.46	10.45	10.44	10.44	10.50
Ви	0.046	0.046	0.046	0.046	0.046	0.046	0.047	0.047	0.047	0.047	0.047	0.047	0.047	0.047	0.047	0.047
Ки	0026	0026	0026	0026	0026	0026	0026	0026	0026	0026	0026	0026	0026	0026	0026	0026
Ви	0.021	0.021	0.020	0.021	0.021	0.021	0.021	0.021	0.021	0.021	0.021	0.021	0.021	0.021	0.021	0.021
Ки	0027	0027	0027	0027	0027	0027	0027	0027	0027	0027	0027	0027	0027	0027	0027	0027

y=	21019	21019	21019	21019	21019	21019	21019	21019	21019	21019	21019	21019	21019	21019	21019	21019
x=	-8152	-8103	-8054	-8006	-7957	-7908	-7859	-7810	-7761	-7712	-7663	-7614	-7565	-7516	-7467	-7418
Qc	0.069	0.069	0.069	0.069	0.069	0.070	0.070	0.070	0.070	0.070	0.070	0.070	0.070	0.071	0.071	0.071
Cc	0.000	0.000	0.000	0.000	0.000	0.000	0.000	0.000	0.000	0.000	0.000	0.000	0.000	0.000	0.000	0.000
Фоп	46	46	46	46	46	46	46	46	46	46	46	46	45	45	45	45
Uоп	10.32	10.31	10.30	10.30	10.29	10.29	10.28	10.28	10.27	10.26	10.26	10.25	10.24	10.12	10.10	10.08
Ви	0.048	0.048	0.048	0.048	0.048	0.048	0.048	0.048	0.048	0.048	0.048	0.048	0.049	0.049	0.049	0.049
Ки	0026	0026	0026	0026	0026	0026	0026	0026	0026	0026	0026	0026	0026	0026	0026	0026
Ви	0.021	0.021	0.021	0.021	0.021	0.021	0.022	0.022	0.022	0.022	0.022	0.022	0.022	0.022	0.022	0.022
Ки	0027	0027	0027	0027	0027	0027	0027	0027	0027	0027	0027	0027	0027	0027	0027	0027

y=	21019	20969	20969	20969	20969	20969	20969	20969	20969	20969	20969	20969	20969
x=	-7369	-9396	-9346	-9297	-9247	-9198	-9148	-9098	-9049	-8999	-8950	-8900	-8851
Qc	0.071	0.065	0.065	0.065	0.066	0.066	0.066	0.066	0.066	0.066	0.066	0.066	0.066
Cc	0.000	0.000	0.000	0.000	0.000	0.000	0.000	0.000	0.000	0.000	0.000	0.000	0.000
Фоп	45	48	48	48	48	48	48	48	48	48	48	47	47
Uоп	10.06	10.91	10.90	10.89	10.89	10.89	10.88	10.87	10.76	10.76	10.75	10.69	10.65
Ви	0.049	0.045	0.045	0.045	0.045	0.045	0.045	0.045	0.045	0.045	0.045	0.046	0.046
Ки	0026	0026	0026	0026	0026	0026	0026	0026	0026	0026	0026	0026	0026
Ви	0.022	0.020	0.020	0.020	0.020	0.020	0.021	0.021	0.021	0.021	0.021	0.020	0.020
Ки	0027	0027	0027	0027	0027	0027	0027	0027	0027	0027	0027	0027	0027

y=	20969	20969	20969	20969	20969	20969	20969	20969	20969	20969	20969	20969	20969	20969	20969	20969
x=	-8801	-8752	-8702	-8653	-8603	-8554	-8504	-8454	-8405	-8355	-8306	-8256	-8207	-8157	-8108	-8058
Qc	0.067	0.067	0.067	0.067	0.067	0.068	0.068	0.068	0.068	0.068	0.068	0.068	0.068	0.069	0.069	0.069
Cc	0.000	0.000	0.000	0.000	0.000	0.000	0.000	0.000	0.000	0.000	0.000	0.000	0.000	0.000	0.000	0.000
Фоп	47	47	47	47	47	47	47	47	47	47	47	46	46	46	46	46
Uоп	10.71	10.68	10.66	10.64	10.63	10.61	10.61	10.60	10.60	10.46	10.45	10.44	10.43	10.50	10.32	10.31
Ви	0.046	0.046	0.046	0.046	0.046	0.047	0.047	0.047	0.047	0.047	0.047	0.047	0.047	0.047	0.048	0.048
Ки	0026	0026	0026	0026	0026	0026	0026	0026	0026	0026	0026	0026	0026	0026	0026	0026
Ви	0.021	0.021	0.021	0.021	0.021	0.021	0.021	0.021	0.021	0.021	0.021	0.021	0.021	0.021	0.021	0.021
Ки	0027	0027	0027	0027	0027	0027	0027	0027	0027	0027	0027	0027	0027	0027	0027	0027

y=	20969	20969	20969	20969	20969	20969	20969	20969	20969	20969	20969	20969	20969	20969	20919	20919
x=	-8009	-7959	-7910	-7860	-7810	-7761	-7711	-7662	-7612	-7563	-7513	-7464	-7414	-7365	-9391	-9341
Qc	0.069	0.069	0.069	0.069	0.070	0.070	0.070	0.070	0.070	0.070	0.070	0.071	0.071	0.071	0.065	0.065
Cc	0.000	0.000	0.000	0.000	0.000	0.000	0.000	0.000	0.000	0.000	0.000	0.000	0.000	0.000	0.000	0.000
Фоп	46	46	46	46	46	46	46	46	45	45	45	45	45	45	48	48
Uоп	10.31	10.30	10.29	10.29	10.28	10.28	10.27	10.27	10.25	10.25	10.14	10.11	10.10	10.08	10.91	10.91
Ви	0.048	0.048	0.048	0.048	0.048	0.048	0.048	0.048	0.049	0.049	0.049	0.049	0.049	0.049	0.045	0.045
Ки	0026	0026	0026	0026	0026	0026	0026	0026	0026	0026	0026	0026	0026	0026	0026	0026
Ви	0.021	0.021	0.021	0.022	0.022	0.022	0.022	0.022	0.021	0.022	0.022	0.022	0.022	0.022	0.020	0.020
Ки	0027	0027	0027	0027	0027	0027	0027	0027	0027	0027	0027	0027	0027	0027	0027	0027

y=	20919	20919	20919	20919	20919	20919	20919	20919	20919	20919	20919	20919	20919	20919	20919	20919
x=	-9292	-9242	-9193	-9143	-9093	-9044	-8994	-8945	-8895	-8846	-8796	-8747	-8697	-8648	-8598	-8548
Qc	0.065	0.065	0.066	0.066	0.066	0.066	0.066	0.066	0.066	0.066	0.066	0.067	0.067	0.067	0.067	0.067
Cc	0.000	0.000	0.000	0.000	0.000	0.000	0.000	0.000	0.000	0.000	0.000	0.000	0.000	0.000	0.000	0.000
Фоп	48	48	48	48	48	48	48	47	47	47	47	47	47	47	47	47
Uоп	10.90	10.89	10.89	10.89	10.88	10.87	10.76	10.75	10.73	10.69	10.43	10.71	10.68	10.65	10.64	10.63
Ви	0.045	0.045	0.045	0.045	0.045	0.045	0.045	0.046	0.046	0.046	0.046	0.046	0.046	0.046	0.046	0.046
Ки	0026	0026	0026	0026	0026	0026	0026	0026	0026	0026	0026	0026	0026	0026	0026	0026
Ви	0.020	0.020	0.020	0.021	0.021	0.021	0.021	0.020	0.020	0.020	0.020	0.021	0.021	0.021	0.021	0.021
Ки	0027	0027	0027	0027	0027	0027	0027	0027	0027	0027	0027	0027	0027	0027	0027	0027

y=	20919	20919	20919	20919	20919	20919	20919	20919	20919	20919	20919	20919	20919	20919	20919	20919
x=	-8499	-8449	-8400	-8350	-8301	-8251	-8202	-8152	-8103	-8053	-8004	-7954	-7904	-7855	-7805	-7756
Qc	0.067	0.068	0.068	0.068	0.068	0.068	0.068	0.068	0.069	0.069	0.069	0.069	0.069	0.069	0.069	0.070
Cc	0.000	0.000	0.000	0.000	0.000	0.000	0.000	0.000	0.000	0.000	0.000	0.000	0.000	0.000	0.000	0.000
Фоп	47	47	47	47	46	46	46	46	46	46	46	46	46	46	46	46
Uоп	10.62	10.61	10.60	10.60	10.45	10.44	10.44	10.43	10.42	10.32	10.31	10.31	10.30	10.29	10.28	10.28
Ви	0.046	0.046	0.046	0.046	0.047	0.047	0.047	0.047	0.048	0.048	0.048	0.048	0.048	0.048	0.048	0.048
Ки	0026	0026	0026	0026	0026	0026	0026	0026	0026	0026	0026	0026	0026	0026	0026	0026
Ви	0.021	0.021	0.021	0.021	0.021	0.021	0.021	0.021	0.021	0.021	0.021	0.021	0.021	0.021	0.022	0.022
Ки	0027	0027	0027	0027	0027	0027	0027	0027	0027	0027	0027	0027	0027	0027	0027	0027

y=	20919	20919	20919	20919	20919	20919	20919	20919	20869	20869	20869	20869	20869	20869	20869	20869
x=	-7706	-7657	-7607	-7558	-7508	-7459	-7409	-7359	-9403	-9354	-9304	-9254	-9204	-9154	-9104	-9054
Qc	0.070	0.070	0.070	0.070	0.070	0.071	0.071	0.071	0.065	0.065	0.065	0.065	0.065	0.065	0.066	0.066
Cc	0.000	0.000	0.000	0.000	0.000	0.000	0.000	0.000	0.000	0.000	0.000	0.000	0.000	0.000	0.000	0.000
Фоп	45	45	45	45	45	45	45	45	48	48	48	48	48	48	48	48
Uоп	10.27	10.26	10.26	10.25	10.25	10.14	10.12	10.10	11.03	11.02	10.91	10.90	10.90	10.89	10.89	10.88
Ви	0.048	0.048	0.049	0.049	0.049	0.049	0.049	0.049	0.045	0.045	0.045	0.045	0.045	0.045	0.045	0.045
Ки	0026	0026	0026	0026	0026	0026	0026	0026	0026	0026	0026	0026	0026	0026	0026	0026
Ви	0.021	0.021	0.021	0.022	0.022	0.022	0.022	0.020	0.020	0.020	0.020	0.020	0.020	0.020	0.021	0.021
Ки	0027	0027	0027	0027	0027	0027	0027	0027	0027	0027	0027	0027	0027	0027	0027	0027

y=	20869	20869	20869	20869	20869	20869	20869	20869	20869	20869	20869	20869	20869	20869	20869	20869

x=	-9004:	-8954:	-8904:	-8854:	-8804:	-8754:	-8704:	-8654:	-8604:	-8554:	-8504:	-8454:	-8404:	-8354:	-8304:	-8254:
Qc :	0.066:	0.066:	0.066:	0.066:	0.067:	0.067:	0.067:	0.067:	0.067:	0.067:	0.067:	0.067:	0.067:	0.068:	0.068:	0.068:
Cc :	0.000:	0.000:	0.000:	0.000:	0.000:	0.000:	0.000:	0.000:	0.000:	0.000:	0.000:	0.000:	0.000:	0.000:	0.000:	0.000:
Фоп:	47 :	47 :	47 :	47 :	47 :	47 :	47 :	47 :	47 :	47 :	47 :	47 :	47 :	46 :	46 :	46 :
Uоп:	10.87 :	10.76 :	10.75 :	10.75 :	10.70 :	10.43 :	10.72 :	10.68 :	10.65 :	10.64 :	10.63 :	10.62 :	10.61 :	10.59 :	10.59 :	10.45 :
	:	:	:	:	:	:	:	:	:	:	:	:	:	:	:	:
Ви :	0.046:	0.046:	0.046:	0.046:	0.046:	0.046:	0.046:	0.046:	0.046:	0.046:	0.046:	0.046:	0.046:	0.047:	0.047:	0.047:
Ки :	0026 :	0026 :	0026 :	0026 :	0026 :	0026 :	0026 :	0026 :	0026 :	0026 :	0026 :	0026 :	0026 :	0026 :	0026 :	0026 :
Ви :	0.020:	**0.020:**	**0.020:**	**0.020:**	**0.020:**	**0.020:**	**0.021:**	**0.021:**	**0.021:**	**0.021:**	**0.021:**	**0.021:**	**0.021:**	**0.021:**	**0.021:**	**0.021:**
Ки :	0027 :	0027 :	0027 :	0027 :	0027 :	0027 :	0027 :	0027 :	0027 :	0027 :	0027 :	0027 :	0027 :	0027 :	0027 :	0027 :

y=	20869:	20869:	20869:	20869:	20869:	20869:	20869:	20869:	20869:	20869:	20869:	20869:	20869:	20869:	20869:	20869:
x=	-8204:	-8154:	-8104:	-8054:	-8004:	-7954:	-7904:	-7854:	-7804:	-7755:	-7705:	-7655:	-7605:	-7555:	-7505:	-7455:
Qc :	0.068:	0.068:	0.069:	0.069:	0.069:	0.069:	0.069:	0.069:	0.069:	0.069:	0.070:	0.070:	0.070:	0.070:	0.070:	0.070:
Cc :	0.000:	0.000:	0.000:	0.000:	0.000:	0.000:	0.000:	0.000:	0.000:	0.000:	0.000:	0.000:	0.000:	0.000:	0.000:	0.000:
Фоп:	46 :	46 :	46 :	46 :	46 :	46 :	46 :	46 :	46 :	45 :	45 :	45 :	45 :	45 :	45 :	45 :
Uоп:	10.44 :	10.44 :	10.43 :	10.51 :	10.32 :	10.31 :	10.31 :	10.30 :	10.30 :	10.28 :	10.28 :	10.27 :	10.26 :	10.26 :	10.25 :	10.25 :
	:	:	:	:	:	:	:	:	:	:	:	:	:	:	:	:
Ви :	0.047:	0.047:	0.047:	0.**047:**	0.048:	0.048:	0.048:	0.048:	0.048:	0.048:	0.048:	0.048:	0.048:	0.049:	0.049:	0.049:
Ки :	0026 :	0026 :	0026 :	0026 :	0026 :	0026 :	0026 :	0026 :	0026 :	0026 :	0026 :	0026 :	0026 :	0026 :	0026 :	0026 :
Ви :	0.021:	0.021:	0.021:	0.021:	0.021:	0.021:	**0.021:**	**0.021:**	**0.022:**	**0.021:**	**0.021:**	**0.021:**	**0.021:**	**0.022:**	**0.022:**	**0.022:**
Ки :	0027 :	0027 :	0027 :	0027 :	0027 :	0027 :	0027 :	0027 :	0027 :	0027 :	0027 :	0027 :	0027 :	0027 :	0027 :	0027 :

y=	20869:	20869:	20819:	20819:	20819:	20819:	20819:	20819:	20819:	20819:	20819:	20819:	20819:	20819:	20819:	20819:
x=	-7405:	-7355:	-9417:	-9368:	-9319:	-9270:	-9220:	-9171:	-9122:	-9073:	-9023:	-8974:	-8925:	-8876:	-8826:	-8777:
Qc :	0.071:	0.071:	0.065:	0.065:	0.065:	0.065:	0.065:	0.065:	0.065:	0.065:	0.066:	0.066:	0.066:	0.066:	0.066:	0.066:
Cc :	0.000:	0.000:	0.000:	0.000:	0.000:	0.000:	0.000:	0.000:	0.000:	0.000:	0.000:	0.000:	0.000:	0.000:	0.000:	0.000:
Фоп:	45 :	45 :	48 :	48 :	48 :	48 :	48 :	48 :	48 :	47 :	47 :	47 :	47 :	47 :	47 :	47 :
Uоп:	10.14 :	10.12 :	11.03 :	11.03 :	11.02 :	**10.91 :**	**10.91 :**	**10.90 :**	**10.89 :**	**10.88 :**	**10.87 :**	**10.87 :**	**10.87 :**	**10.75 :**	**10.75 :**	**10.70 :**
	:	:	:	:	:	:	:	:	:	:	:	:	:	:	:	:
Ви :	0.049:	0.049:	0.045:	0.045:	0.045:	0.045:	0.045:	0.045:	**0.045:**	**0.045:**	**0.045:**	**0.046:**	**0.046:**	**0.046:**	**0.046:**	**0.046:**
Ки :	0026 :	0026 :	0026 :	0026 :	0026 :	0026 :	0026 :	0026 :	0026 :	0026 :	0026 :	0026 :	0026 :	0026 :	0026 :	0026 :
Ви :	0.022:	0.022:	0.020:	0.020:	0.020:	0.020:	0.020:	0.020:	0.020:	0.020:	0.020:	**0.020:**	**0.020:**	**0.020:**	**0.021:**	**0.021:**
Ки :	0027 :	0027 :	0027 :	0027 :	0027 :	0027 :	0027 :	0027 :	0027 :	0027 :	0027 :	0027 :	0027 :	0027 :	0027 :	0027 :

y=	20819:	20819:	20819:	20819:	20819:	20819:	20819:	20819:	20819:	20819:	20819:	20819:	20819:	20819:	20819:	20819:
x=	-8728:	-8679:	-8629:	-8580:	-8531:	-8482:	-8432:	-8383:	-8334:	-8285:	-8235:	-8186:	-8137:	-8088:	-8038:	-7989:
Qc :	0.067:	0.067:	0.067:	0.067:	0.067:	0.067:	0.067:	0.067:	0.068:	0.068:	0.068:	0.068:	0.068:	0.068:	0.069:	0.069:
Cc :	0.000:	0.000:	0.000:	0.000:	0.000:	0.000:	0.000:	0.000:	0.000:	0.000:	0.000:	0.000:	0.000:	0.000:	0.000:	0.000:
Фоп:	47 :	47 :	47 :	47 :	47 :	47 :	47 :	46 :	46 :	46 :	46 :	46 :	46 :	46 :	46 :	46 :
Uоп:	10.66 :	10.72 :	10.70 :	10.67 :	10.65 :	10.64 :	10.63 :	10.60 :	10.60 :	10.59 :	**10.46 :**	**10.45 :**	**10.44 :**	**10.44 :**	**10.43 :**	**10.33 :**
	:	:	:	:	:	:	:	:	:	:	:	:	:	:	:	:
Ви :	0.046:	0.046:	0.046:	0.046:	0.046:	0.046:	0.046:	0.047:	0.047:	0.047:	0.047:	0.047:	0.047:	**0.047:**	**0.047:**	**0.047:**
Ки :	0026 :	0026 :	0026 :	0026 :	0026 :	0026 :	0026 :	0026 :	0026 :	0026 :	0026 :	0026 :	0026 :	0026 :	0026 :	0026 :
Ви :	0.021:	0.021:	0.021:	0.021:	0.021:	0.021:	0.021:	0.021:	0.021:	0.021:	0.021:	0.021:	0.021:	0.021:	0.021:	0.021:
Ки :	0027 :	0027 :	0027 :	0027 :	0027 :	0027 :	0027 :	0027 :	0027 :	0027 :	0027 :	0027 :	0027 :	0027 :	0027 :	0027 :

y=	20819:	20819:	20819:	20819:	20819:	20819:	20819:	20819:	20819:	20819:	20819:	20819:	20819:	20769:	20769:	20769:
x=	-7940:	-7891:	-7841:	-7792:	-7743:	-7694:	-7644:	-7595:	-7546:	-7497:	-7447:	-7398:	-7349:	-9430:	-9381:	-9331:
Qc :	0.069:	0.069:	0.069:	0.069:	0.069:	0.069:	0.070:	0.070:	0.070:	0.070:	0.070:	0.070:	0.071:	0.065:	0.065:	0.065:
Cc :	0.000:	0.000:	0.000:	0.000:	0.000:	0.000:	0.000:	0.000:	0.000:	0.000:	0.000:	0.000:	0.000:	0.000:	0.000:	0.000:
Фоп:	46 :	46 :	46 :	45 :	45 :	45 :	45 :	45 :	45 :	45 :	45 :	45 :	48 :	48 :	48 :	48 :
Uоп:	10.32 :	10.31 :	10.31 :	10.29 :	10.29 :	10.28 :	10.28 :	10.27 :	10.26 :	10.26 :	10.25 :	10.25 :	10.14 :	11.00 :	11.00 :	**11.03 :**
	:	:	:	:	:	:	:	:	:	:	:	:	:	:	:	:
Ви :	0.047:	0.047:	0.047:	0.048:	0.048:	0.048:	0.048:	0.048:	0.048:	0.048:	0.049:	0.049:	0.049:	0.045:	0.045:	0.045:
Ки :	0026 :	002**6 :**	**0026 :**	**0026 :**	**0026 :**	**0026 :**	**0026 :**	**0026 :**	**0026 :**	**0026 :**	**0026 :**	**0026 :**	**0026 :**	**0026 :**	**0026 :**	**0026 :**
Ви :	0.021:	0.021:	0.021:	0.021:	0.021:	0.021:	0.021:	0.022:	0.022:	0.022:	0.022:	0.022:	0.022:	0.020:	0.020:	0.020:
Ки :	0027 :	0027 :	0027 :	0027 :	0027 :	0027 :	**0027 :**	**0027 :**	**0027 :**	**0027 :**	**0027 :**	**0027 :**	**0027 :**	**0027 :**	**0027 :**	**0027 :**

y=	20769:	20769:	20769:	20769:	20769:	20769:	20769:	20769:	20769:	20769:	20769:	20769:	20769:	20769:	20769:	20769:
x=	-9281:	-9232:	-9182:	-9132:	-9083:	-9033:	-8983:	-8934:	-8884:	-8834:	-8785:	-8735:	-8685:	-8636:	-8586:	-8536:
Qc :	0.065:	0.065:	0.065:	0.065:	0.065:	0.066:	0.066:	0.066:	0.066:	0.066:	0.066:	0.066:	0.067:	0.067:	0.067:	0.067:
Cc :	0.000:	0.000:	0.000:	0.000:	0.000:	0.000:	0.000:	0.000:	0.000:	0.000:	0.000:	0.000:	0.000:	0.000:	0.000:	0.000:
Фоп:	48 :	48 :	48 :	47 :	47 :	47 :	47 :	47 :	47 :	47 :	47 :	47 :	47 :	47 :	47 :	47 :
Uоп:	10.92 :	10.91 :	10.91 :	10.89 :	10.89 :	10.88 :	10.88 :	10.87 :	10.87 :	10.76 :	10.75 :	10.71 :	10.67 :	10.73 :	10.70 :	10.67 :
	:	:	:	:	:	:	:	:	:	:	:	:	:	:	:	:
Ви :	0.045:	0.045:	0.045:	0.045:	0.045:	0.045:	0.045:	0.045:	0.046:	0.046:	0.046:	0.046:	0.046:	0.046:	0.046:	0.046:
Ки :	0026 :	0026 :	0026 :	0026 :	0026 :	0026 :	0026 :	**0026 :**	**0026 :**	**0026 :**	**0026 :**	**0026 :**	**0026 :**	**0026 :**	**0026 :**	**0026 :**
Ви :	0.020:	0.020:	0.020:	0.020:	0.020:	0.020:	0.020:	0.020:	0.020:	0.020:	0.021:	0.021:	0.021:	0.021:	0.021:	0.021:
Ки :	0027 :	0027 :	0027 :	0027 :	0027 :	0027 :	0027 :	0027 :	0027 :	0027 :	**0027 :**	**0027 :**	**0027 :**	**0027 :**	**0027 :**	**0027 :**

y=	20769:	20769:	20769:	20769:	20769:	20769:	20769:	20769:	20769:	20769:	20769:	20769:	20769:	20769:	20769:	20769:
x=	-8487:	-8437:	-8387:	-8338:	-8288:	-8238:	-8189:	-8139:	-8089:	-8040:	-7990:	-7940:	-7891:	-7841:	-7791:	-7742:
Qc :	0.067:	0.067:	0.067:	0.068:	0.068:	0.068:	0.068:	0.068:	0.068:	0.068:	0.068:	0.069:	0.069:	0.069:	0.069:	0.069:
Cc :	0.000:	0.000:	0.000:	0.000:	0.000:	0.000:	0.000:	0.000:	0.000:	0.000:	0.000:	0.000:	0.000:	0.000:	0.000:	0.000:
Фоп:	47 :	46 :	46 :	46 :	46 :	46 :	**46 :**	**46 :**	**46 :**	**46 :**	**46 :**	**46 :**	**46 :**	**45 :**	**45 :**	**45 :**
Uоп:	10.65 :	10.63 :	10.61 :	10.61 :	10.60 :	10.59 :	10.59 :	10.45 :	10.45 :	10.44 :	10.43 :	10.33 :	10.32 :	10.31 :	10.30 :	10.29 :
	:	:	:	:	:	:	:	:	:	:	:	:	:	:	:	:
Ви :	0.046:	0.047:	0.047:	0.047:	0.047:	0.047:	0.047:	0.047:	0.047:	0.047:	0.047:	0.047:	0.047:	0.048:	0.048:	0.048:
Ки :	0026 :	0026 :	0026 :	0026 :	0026 :	0026 :	0026 :	0026 :	0026 :	0026 :	0026 :	0026 :	**0026 :**	**0026 :**	**0026 :**	**0026 :**
Ви :	0.021:	0.021:	0.021:	0.021:	0.021:	0.021:	0.021:	0.021:	0.021:	0.021:	0.021:	0.021:	0.021:	0.021:	0.021:	0.021:
Ки :	0027 :	0027 :	0027 :	0027 :	0027 :	0027 :	0027 :	0027 :	0027 :	0027 :	0027 :	0027 :	0027 :	0027 :	0027 :	**0027 :**

y=	20769:	20769:	20769:	20769:	20769:	20769:	20769:	20769:	20719:	20719:	20719:	20719:	20719:	20719:	20719:	20719:
x=	-7692:	-7642:	-7593:	-7543:	-7493:	-7444:	-7394:	-7344:	-9437:	-9387:	-9337:	-9287:	-9237:	-9187:	-9137:	-9088:
Qc :	0.069:	0.070:	0.070:	0.070:	0.070:	0.070:	0.070:	0.070:	0.064:	0.065:	0.065:	0.065:	0.065:	0.065:	0.065:	0.065:
Cc :	0.000:	0.000:	0.000:	0.000:	0.000:	0.000:	0.000:	0.000:	0.000:	0.000:	0.000:	0.000:	0.000:	0.000:	0.000:	0.000:
Фоп:	45 :	45 :	45 :	**45 :**	45 :	**45 :**	45 :	**45 :**	48 :	**48 :**	48 :	**48 :**	47 :	**47 :**	47 :	**47 :**
Uоп:	10.29 :	10.28 :	10.28 :	10.27 :	10.27 :	10.26 :	10.25 :	10.25 :	11.02 :	11.00 :	11.00 :	11.03 :	10.92 :	10.91 :	10.90 :	10.89 :
	:	:	:	:	:	:	:	:	:	:	:	:	:	:	:	:
Ви :	0.048:	0.048:	0.048:	0.048:	0.048:	0.048:	0.048:	0.048:	0.044:	0.044:	0.044:	0.044:	0.045:	0.045:	0.045:	0.045:
Ки :	0026 :	0026 :	002**6 :**	**0026 :**	**0026 :**	**0026 :**	**0026 :**	**0026 :**	**0026 :**	**0026 :**	**0026 :**	**0026 :**	**0026 :**	**0026 :**	**0026 :**	**0026 :**
Ви :	0.021:	0.021:	0.022:	0.022:	0.022:	0.022:	0.022:	0.022:	0.020:	0.020:	0.020:	0.020:	0.020:	0.020:	0.020:	0.020:
Ки :	0027 :	0027 :	0027 :	0027 :	0027 :	0027 :	**0027 :**	**0027 :**	**0027 :**	**0027 :**	**0027 :**	**0027 :**	**0027 :**	**0027 :**	**0027 :**	**0027 :**

y=	20719:	20719:	20719:	20719:	20719:	20719:	20719:	20719:	20719:	20719:	20719:	20719:	20719:	20719:	20719:	20719:
x=	-9038:	-8988:	-8938:	-8888:	-8838:	-8788:	-8738:	-8688:	-8638:	-8588:	-8538:	-8488:	-8438:	-8388:	-8338:	-8288:
Qc :	0.065:	0.066:	0.066:	0.066:	0.066:	0.066:	0.066:	0.066:	0.066:	0.066:	0.067:	0.067:	0.067:	0.067:	0.067:	0.068:
Cc :	0.000:	0.000:	0.000:	0.000:	0.000:	0.000:	0.000:	0.000:	0.000:	0.000:	0.000:	0.000:	0.000:	0.000:	0.000:	0.000:
Фоп:	47 :	47 :	47 :	47 :	47 :	47 :	47 :	47 :	47 :	47 :	47 :	47 :	46 :	46 :	46 :	46 :
Uоп:	10.89 :	10.89 :	10.88 :	10.87 :	10.87 :	10.76 :	10.75 :	10.71 :	10.86 :	10.73 :	10.70 :	10.66 :	10.64 :	10.63 :	10.62 :	10.61 :
	:	:	:	:	:	:	:	:	:	:	:	:	:	:	:	:
Ви :	0.045:	0.045:	0.045:	0.045:	0.045:	0.046:	0.046:	0.046:	0.046:	0.046:	0.046:	0.046:	0.046:	0.047:	0.047:	0.047:

Ки	0026	0026	0026	0026	0026	0026	0026	0026	**0026**	**0026**	**0026**	**0026**	**0026**	**0026**	**0026**	**0026**
Ви	0.020	0.020	0.020	0.020	0.021	0.021	0.021	0.021	0.021	0.021	0.021	0.021	0.021	0.021	0.021	0.021
Ки	0027	0027	0027	0027	0027	0027	0027	0027	0027	0027	**0027**	**0027**	**0027**	**0027**	**0027**	

y=	20719	20719	20719	20719	20719	20719	20719	20719	20719	20719	20719	20719	20719	20719	20719	20719
x=	-8238	-8188	-8139	-8089	-8039	-7989	-7939	-7889	-7839	-7789	-7739	-7689	-7639	-7589	-7539	-7489
Qc	0.068	0.068	0.068	0.068	0.068	0.068	0.068	0.068	0.069	0.069	0.069	0.069	0.069	0.070	0.070	0.070
Cc	0.000	0.000	0.000	0.000	0.000	0.000	0.000	0.000	0.000	0.000	0.000	0.000	0.000	0.000	0.000	0.000
Фоп	46	46	46	46	46	46	**46**	**45**	**45**	**45**	**45**	**45**	**45**	**45**	**45**	**45**
Uоп	10.60	10.60	10.59	10.45	10.45	10.44	10.43	10.32	10.31	10.31	10.30	10.30	10.29	10.28	10.28	10.27
Ви	0.047	0.047	0.047	0.047	0.047	0.047	0.047	0.048	0.048	0.048	0.048	0.048	0.048	0.048	0.048	0.048
Ки	0026	0026	0026	0026	0026	0026	0026	0026	0026	0026	0026	0026	0026	**0026**	**0026**	**0026**
Ви	0.021	0.021	0.021	0.021	0.021	0.021	0.021	0.021	0.021	0.021	0.021	0.021	0.021	0.021	0.022	0.022
Ки	0027	0027	0027	0027	0027	0027	0027	0027	0027	0027	0027	0027	0027	0027	0027	

y=	20719	20719	20719	20670	20670	20670	20670	20670	20670	20670	20670	20670	20670	20670	20670	20670
x=	-7439	-7389	-7339	-9427	-9377	-9327	-9277	-9228	-9178	-9128	-9078	-9028	-8978	-8929	-8879	-8829
Qc	0.070	0.070	0.070	0.064	0.064	0.064	0.065	0.065	0.065	0.065	0.065	0.065	0.066	0.066	0.066	0.066
Cc	0.000	0.000	0.000	0.000	0.000	0.000	0.000	0.000	0.000	0.000	0.000	0.000	0.000	0.000	0.000	0.000
Фоп	45	45	45	48	48	48	48	47	47	47	47	47	**47**	**47**	**47**	**47**
Uоп	10.27	10.26	10.26	11.02	11.13	11.00	11.00	11.02	10.91	10.91	10.90	10.89	10.89	10.89	10.88	10.87
Ви	0.048	0.048	0.048	0.044	0.044	0.044	0.044	0.045	0.045	0.045	0.045	0.045	0.045	0.045	0.045	0.045
Ки	0026	0026	0026	0026	0026	0026	0026	0026	0026	0026	0026	0026	0026	0026	0026	0026
Ви	0.022	0.**022**	0.022	0.020	0.020	0.020	0.020	0.020	0.020	0.020	0.020	0.020	0.020	0.020	0.021	0.021
Ки	0027	0027	0027	0027	0027	0027	0027	0027	0027	0027	0027	0027	0027	0027	0027	

y=	20670	20670	20670	20670	20670	20670	20670	20670	20670	20670	20670	20670	20670	20670	20670	20670
x=	-8779	-8729	-8679	-8630	-8580	-8530	-8480	-8430	-8380	-8331	-8281	-8231	-8181	-8131	-8082	-8032
Qc	0.066	0.066	0.066	0.066	0.066	0.067	0.067	0.067	0.067	0.067	0.067	0.068	0.068	0.068	0.068	0.068
Cc	0.000	0.000	0.000	0.000	0.000	0.000	0.000	0.000	0.000	0.000	0.000	0.000	0.000	0.000	0.000	0.000
Фоп	47	47	47	47	46	46	46	46	46	46	46	46	46	46	46	46
Uоп	10.72	10.76	10.75	10.70	10.65	10.71	10.68	10.66	10.64	10.63	10.62	10.61	10.60	10.60	10.46	10.45
Ви	0.046	0.046	0.046	0.046	0.046	0.046	0.046	0.046	0.046	0.047	0.047	0.047	0.047	0.047	0.047	0.047
Ки	0026	0026	0026	0026	0026	0026	0026	0026	0026	0026	0026	0026	0026	0026	0026	0026
Ви	0.020	0.021	0.021	0.021	0.020	0.020	0.021	0.021	0.021	0.021	0.021	0.021	0.021	0.021	0.021	0.021
Ки	0027	0027	0027	0027	0027	0027	0027	0027	0027	0027	0027	0027	0027	0027	0027	

y=	20670	20670	20670	20670	20670	20670	20670	20670	20670	20670	20670	20670	20670	20620	20620
x=	-7982	-7932	-7882	-7832	-7783	-7733	-7683	-7633	-7583	-7533	-7484	-7434	-7384	-7334	-9417	-9367
Qc	0.068	0.068	0.068	0.069	0.069	0.069	0.069	0.069	0.069	0.070	0.070	0.070	0.070	0.070	0.064	0.064
Cc	0.000	0.000	0.000	0.000	0.000	0.000	0.000	0.000	0.000	0.000	0.000	0.000	0.000	0.000	0.000	0.000
Фоп	46	45	45	45	45	45	45	45	45	45	45	45	45	44	48	48
Uоп	10.45	10.43	10.42	10.32	10.31	10.**31**	10.**30**	10.**30**	10.**29**	10.**28**	10.**28**	10.**27**	10.**27**	10.**25**	11.**13**	11.**02**
Ви	0.047	0.047	0.047	0.048	0.048	0.048	0.048	0.048	0.0**48**	0.**048**	0.**048**	0.**048**	0.**048**	0.**049**	0.**044**	0.**044**
Ки	0026	0026	0026	0026	0026	0026	0026	0026	0026	0026	0026	0026	0026	0026	0026	0026
Ви	0.021	0.021	0.021	0.021	0.021	0.021	0.021	0.021	0.021	0.022	0.022	0.**022**	0.**022**	0.**021**	0.**020**	0.**020**
Ки	0027	0027	0027	0027	0027	0027	0027	0027	0027	0027	0027	0027	0027	0027	0027	

y=	20620	20620	20620	20620	20620	20620	20620	20620	20620	20620	20620	20620	20620
x=	-9317	-9267	-9218	-9168	-9118	-9069	-9019	-8969	-8920	-8870	-8820	-8770	-8721
Qc	0.064	0.064	0.065	0.065	0.065	0.065	0.065	0.065	0.066	0.066	0.066	0.066	0.066
Cc	0.000	0.000	0.000	0.000	0.000	0.000	0.000	0.000	0.000	0.000	0.000	0.000	0.000
Фоп	48	47	47	47	47	47	47	47	47	47	47	47	47
Uоп	10.89	11.03	11.03	11.02	10.91	10.91	10.90	10.89	10.89	10.89	10.88	10.87	10.76
Ви	0.044	0.045	0.045	0.045	0.045	0.045	0.045	0.045	0.045	0.045	0.045	0.045	0.045
Ки	0026	0026	0026	0026	0026	0026	0026	0026	0026	0026	0026	0026	0026
Ви	0.020	0.**020**	0.**020**	0.**020**	0.**020**	0.**020**	0.**020**	0.**020**	0.**020**	0.**021**	0.**021**	0.**021**	0.**021**
Ки	0027	0027	0027	0027	0027	0027	0027	0027	0027	0027	0027	0027	

y=	20620	20620	20620	20620	20620	20620	20620	20620	20620	20620	20620	20620	20620	20620	20620	20620
x=	-8671	-8621	-8572	-8522	-8472	-8422	-8373	-8323	-8273	-8224	-8174	-8124	-8074	-8025	-7975	-7925
Qc	0.066	0.066	0.066	0.066	0.067	0.067	0.067	0.067	0.067	0.067	0.068	0.068	0.068	0.068	0.068	0.068
Cc	0.000	0.000	0.000	0.000	0.000	0.000	0.000	0.000	0.000	0.000	0.000	0.000	0.000	0.000	0.000	0.000
Фоп	47	46	46	46	46	46	46	46	46	46	46	46	46	46	45	**45**
Uоп	10.76	10.73	10.68	10.84	10.71	10.68	10.65	10.64	10.63	10.62	10.61	10.60	10.60	10.46	10.44	10.44
Ви	0.045	0.**046**	0.**046**	0.**046**	0.**046**	0.**046**	0.**046**	0.**046**	0.**046**	0.**046**	0.047	0.047	0.047	0.047	0.047	0.047
Ки	0026	0026	0026	0026	0026	0026	0026	0026	0026	0026	0026	0026	0026	0026	0026	0026
Ви	0.021	0.020	0.020	0.021	0.**021**	0.**021**	0.**021**	0.**021**	0.**021**	0.**021**	0.**021**	0.**021**	0.**021**	0.**021**	0.**021**	0.**021**
Ки	0027	0027	0027	0027	0027	0027	0027	0027	0027	0027	0027	0027	0027	0027	0027	

y=	20620	20620	20620	20620	20620	20620	20620	20620	20620	20620	20620	20620	20570	20570	20570	20570
x=	-7876	-7826	-7776	-7727	-7677	-7627	-7577	-7528	-7478	-7428	-7379	-7329	-9406	-9357	-9307	-9258
Qc	0.068	0.069	0.069	0.069	0.069	0.069	0.069	0.069	0.069	0.070	0.070	0.070	0.064	0.064	0.064	0.064
Cc	0.000	0.000	0.000	0.000	0.000	0.000	0.000	0.000	0.000	0.000	0.000	0.000	0.000	0.000	0.000	0.000
Фоп	45	45	45	45	45	45	45	45	45	45	44	44	48	48	47	47
Uоп	10.43	10.51	10.32	10.**31**	10.**31**	10.**30**	10.**30**	10.**29**	10.**28**	10.**28**	10.**27**	10.**26**	11.**15**	11.**13**	11.**13**	11.**00**
Ви	0.047	0.047	0.048	0.048	0.048	0.048	0.0**48**	0.**048**	0.**048**	0.**048**	0.**048**	0.**048**	0.**044**	0.**044**	0.**044**	0.**045**
Ки	0026	0026	0026	0026	0026	0026	0026	0026	0026	0026	0026	0026	0026	0026	0026	0026
Ви	0.021	0.021	0.021	0.021	0.021	0.021	0.021	0.022	0.022	0.0**22**	0.**021**	0.**021**	0.**020**	0.**020**	0.**020**	0.**020**
Ки	0027	0027	0027	0027	0027	0027	0027	0027	0027	0027	0027	0027	0027	0027	0027	

y=	20570	20570	20570	20570	20570	20570	20570	20570	20570	20570	20570	20570	20570	20570	20570	20570
x=	-9208	-9158	-9109	-9059	-9010	-8960	-8910	-8861	-8811	-8762	-8712	-8662	-8613	-8563	-8514	-8464
Qc	0.065	0.065	0.065	0.065	0.065	0.065	0.065	0.066	0.066	0.066	0.066	0.066	0.066	0.066	0.067	0.067
Cc	0.000	0.000	0.000	0.000	0.000	0.000	0.000	0.000	0.000	0.000	0.000	0.000	0.000	0.000	0.000	0.000
Фоп	47	47	47	47	47	47	47	47	47	47	47	46	46	46	46	46
Uоп	11.03	11.03	11.02	10.91	10.91	10.90	10.89	10.89	10.**89**	10.**88**	10.**87**	10.**70**	10.**75**	10.**72**	10.**67**	10.**73**
Ви	0.045	0.045	0.045	0.045	0.045	0.045	0.045	0.045	0.045	0.045	0.045	0.**046**	0.**046**	0.**046**	0.**046**	0.**046**
Ки	0026	0026	0026	0026	0026	0026	0026	0026	0026	0026	0026	0026	0026	0026	0026	0026
Ви	0.020	0.020	0.020	0.020	0.020	0.020	0.020	0.020	0.021	0.021	0.021	0.020	0.020	0.020	0.**020**	0.**021**
Ки	0027	0027	0027	0027	0027	0027	0027	0027	0027	0027	0027	0027	0027	0027	0027	

y=	20570	20570	20570	20570	20570	20570	20570	20570	20570	20570	20570	20570	20570	20570	20570	20570
x=	-8415	-8365	-8315	-8266	-8216	-8167	-8117	-8067	-8018	-7968	-7919	-7869	-7819	-7770	-7720	-7671

Qc :	0.067:	0.067:	0.067:	0.067:	0.067:	0.068:	0.068:	0.068:	0.068:	0.068:	0.068:	0.069:	0.069:	0.069:	0.069:	0.069:
Cc :	0.000:	0.000:	0.000:	0.000:	0.000:	0.000:	0.000:	0.000:	0.000:	0.000:	0.000:	0.000:	0.000:	0.000:	0.000:	0.000:
Фоп:	46 :	46 :	46 :	46 :	46 :	46 :	46 :	46 :	45 :	45 :	45 :	45 :	45 :	45 :	45 :	45 :
Uоп:	10.70 :	10.67 :	10.65 :	10.64 :	10.63 :	10.62 :	10.61 :	10.60 :	10.59 :	10.45 :	10.44 :	10.44 :	10.43 :	**10.51** :	**10.32** :	**10.31** :
Ви :	0.046:	0.046:	0.046:	0.046:	0.046:	0.046:	0.046:	0.046:	0.047:	0.047:	0.047:	0.047:	0.047:	0.047:	0.048:	0.048:
Ки :	0026 :	0026 :	0026 :	0026 :	0026 :	0026 :	0026 :	0026 :	0026 :	0026 :	0026 :	0026 :	0026 :	0026 :	0026 :	0026 :
Ви :	0.021:	0.021:	0.021:	0.021:	0.021:	0.021:	0.021:	0.021:	0.021:	0.021:	0.021:	0.021:	0.021:	0.021:	0.021:	0.021:
Ки :	0027 :	0027 :	0027 :	**0027** :	**0027** :	**0027** :	**0027** :	**0027** :	**0027** :	**0027** :	**0027** :	**0027** :	**0027** :	**0027** :	**0027** :	**0027** :

y=	20570:	20570:	20570:	20570:	20570:	20570:	20570:	20520:	20520:	20520:	20520:	20520:	20520:	20520:	20520:	20520:
x=	-7621:	-7572:	-7522:	-7472:	-7423:	-7373:	-7324:	-9396:	-9347:	-9297:	-9248:	-9198:	-9149:	-9099:	-9050:	-9000:
Qc :	0.069:	0.069:	0.069:	0.069:	0.069:	0.070:	0.070:	0.064:	0.064:	0.064:	0.064:	0.065:	0.065:	0.065:	0.065:	0.065:
Cc :	0.000:	0.000:	0.000:	0.000:	0.000:	0.000:	0.000:	0.000:	0.000:	0.000:	0.000:	0.000:	0.000:	0.000:	0.000:	0.000:
Фоп:	45 :	45 :	45 :	45 :	44 :	44 :	44 :	47 :	47 :	47 :	47 :	47 :	47 :	47 :	47 :	47 :
Uоп:	10.31 :	10.30 :	10.30 :	10.29 :	10.28 :	10.27 :	10.27 :	11.13 :	11.13 :	**11.02** :	**11.13** :	**11.00** :	**11.03** :	**11.03** :	**11.02** :	**10.91** :
Ви :	0.048:	0.048:	0.048:	0.048:	0.048:	0.048:	0.048:	0.044:	0.044:	0.044:	0.044:	0.045:	**0.045**:	**0.045**:	**0.045**:	**0.045**:
Ки :	0026 :	0026 :	0026 :	0026 :	0026 :	0026 :	0026 :	0026 :	0026 :	0026 :	0026 :	0026 :	0026 :	0026 :	0026 :	0026 :
Ви :	0.021:	0.021:	0.022:	0.022:	0.021:	0.021:	0.021:	0.020:	0.020:	0.020:	0.020:	0.020:	0.020:	0.020:	0.020:	**0.020**:
Ки :	0027 :	0027 :	0027 :	0027 :	0027 :	0027 :	0027 :	0027 :	0027 :	0027 :	0027 :	0027 :	0027 :	0027 :	0027 :	0027 :

y=	20520:	20520:	20520:	20520:	20520:	20520:	20520:	20520:	20520:	20520:	20520:	20520:	20520:	20520:	20520:	20520:
x=	-8951:	-8901:	-8852:	-8802:	-8753:	-8703:	-8654:	-8605:	-8555:	-8506:	-8456:	-8407:	-8357:	-8308:	-8258:	-8209:
Qc :	0.065:	0.065:	0.065:	0.065:	0.066:	0.066:	0.066:	0.066:	0.066:	0.066:	0.067:	0.067:	0.067:	0.067:	0.067:	0.067:
Cc :	0.000:	0.000:	0.000:	0.000:	0.000:	0.000:	0.000:	0.000:	0.000:	0.000:	0.000:	0.000:	0.000:	0.000:	0.000:	0.000:
Фоп:	47 :	47 :	47 :	47 :	46 :	46 :	46 :	46 :	46 :	46 :	46 :	46 :	46 :	46 :	46 :	46 :
Uоп:	10.91 :	10.90 :	10.89 :	10.89 :	10.89 :	10.87 :	10.87 :	10.75 :	10.75 :	10.71 :	10.67 :	10.73 :	10.70 :	10.67 :	**10.65** :	**10.64** :
Ви :	0.045:	0.045:	0.045:	0.045:	0.045:	0.045:	0.046:	0.046:	0.046:	0.046:	0.046:	0.046:	0.046:	0.046:	0.046:	0.046:
Ки :	002**6** :	**0026** :	**0026** :	**0026** :	**0026** :	**0026** :	**0026** :	**0026** :	**0026** :	**0026** :	**0026** :	**0026** :	**0026** :	**0026** :	**0026** :	**0026** :
Ви :	0.020:	0.020:	0.020:	0.021:	0.021:	0.020:	0.020:	0.020:	0.020:	0.021:	0.021:	0.021:	0.021:	0.021:	0.021:	0.021:
Ки :	0027 :	0027 :	0027 :	0027 :	**0027** :	**0027** :	**0027** :	**0027** :	**0027** :	**0027** :	**0027** :	**0027** :	**0027** :	**0027** :	**0027** :	**0027** :

y=	20520:	20520:	20520:	20520:	20520:	20520:	20520:	20520:	20520:	20520:	20520:	20520:	20520:	20520:	20520:	20520:
x=	-8159:	-8110:	-8060:	-8011:	-7961:	-7912:	-7863:	-7813:	-7764:	-7714:	-7665:	-7615:	-7566:	-7516:	-7467:	-7417:
Qc :	0.067:	0.067:	0.068:	0.068:	0.068:	0.068:	0.068:	0.068:	0.069:	0.069:	0.069:	0.069:	0.069:	0.069:	0.069:	0.069:
Cc :	0.000:	0.000:	0.000:	0.000:	0.000:	0.000:	0.000:	0.000:	0.000:	0.000:	0.000:	0.000:	0.000:	0.000:	0.000:	0.000:
Фоп:	46 :	45 :	45 :	45 :	45 :	45 :	45 :	45 :	45 :	45 :	45 :	45 :	45 :	45 :	44 :	44 :
Uоп:	10.63 :	10.61 :	10.60 :	**10.59** :	**10.59** :	**10.45** :	**10.45** :	**10.44** :	**10.43** :	**10.51** :	**10.32** :	**10.32** :	**10.31** :	**10.30** :	**10.29** :	**10.28** :
Ви :	0.046:	0.047:	0.047:	0.047:	0.047:	0.047:	**0.047**:	**0.047**:	**0.047**:	**0.047**:	**0.048**:	**0.048**:	**0.048**:	**0.048**:	**0.048**:	**0.048**:
Ки :	0026 :	0026 :	0026 :	0026 :	0026 :	0026 :	0026 :	0026 :	0026 :	0026 :	0026 :	0026 :	0026 :	0026 :	0026 :	0026 :
Ви :	0.021:	0.021:	0.021:	0.021:	0.021:	0.021:	0.021:	0.021:	0.021:	**0.021**:	**0.021**:	**0.021**:	**0.021**:	**0.021**:	**0.021**:	**0.021**:
Ки :	0027 :	0027 :	0027 :	0027 :	0027 :	0027 :	0027 :	0027 :	0027 :	0027 :	0027 :	0027 :	0027 :	0027 :	0027 :	0027 :

y=	20520:	20520:	20470:	20470:	20470:	20470:	20470:	20470:	20470:	20470:	20470:	20470:	20470:	20470:	20470:	20470:
x=	-7368:	-7318:	-9386:	-9336:	-9287:	-9238:	-9188:	-9139:	-9090:	-9040:	-8991:	-8942:	-8892:	-8843:	-8794:	-8744:
Qc :	0.070:	0.070:	0.064:	0.064:	0.064:	0.064:	0.064:	0.065:	0.065:	0.065:	0.065:	0.065:	0.065:	0.065:	0.065:	0.066:
Cc :	0.000:	0.000:	0.000:	0.000:	0.000:	0.000:	0.000:	0.000:	0.000:	0.000:	0.000:	0.000:	0.000:	0.000:	0.000:	0.000:
Фоп:	44 :	44 :	47 :	47 :	47 :	47 :	47 :	47 :	47 :	47 :	47 :	47 :	47 :	47 :	46 :	46 :
Uоп:	10.28 :	10.27 :	11.15 :	11.13 :	11.13 :	11.02 :	10.89 :	11.00 :	**11.03** :	**11.03** :	**10.91** :	**10.91** :	**10.91** :	**10.90** :	**10.89** :	**10.88** :
Ви :	0.048:	0.048:	0.044:	0.044:	0.044:	0.044:	0.045:	0.045:	0.045:	0.045:	0.045:	0.**045**:	**0.045**:	**0.045**:	**0.045**:	**0.045**:
Ки :	0026 :	0026 :	0026 :	0026 :	0026 :	0026 :	0026 :	0026 :	0026 :	0026 :	0026 :	0026 :	0026 :	0026 :	0026 :	0026 :
Ви :	0.021:	0.021:	0.020:	0.020:	0.020:	0.020:	0.020:	0.020:	0.020:	0.020:	0.020:	0.020:	0.020:	0.020:	0.**020**:	**0.020**:
Ки :	0027 :	0027 :	0027 :	0027 :	0027 :	0027 :	0027 :	0027 :	0027 :	0027 :	0027 :	0027 :	0027 :	0027 :	0027 :	0027 :

y=	20470:	20470:	20470:	20470:	20470:	20470:	20470:	20470:	20470:	20470:	20470:	20470:	20470:	20470:	20470:	20470:
x=	-8695:	-8646:	-8596:	-8547:	-8497:	-8448:	-8399:	-8349:	-8300:	-8251:	-8201:	-8152:	-8103:	-8053:	-8004:	-7955:
Qc :	0.066:	0.066:	0.066:	0.066:	0.066:	0.066:	0.066:	0.067:	0.067:	0.067:	0.067:	0.067:	0.067:	0.067:	0.068:	0.068:
Cc :	0.000:	0.000:	0.000:	0.000:	0.000:	0.000:	0.000:	0.000:	0.000:	0.000:	0.000:	0.000:	0.000:	0.000:	0.000:	0.000:
Фоп:	46 :	46 :	46 :	46 :	46 :	46 :	46 :	46 :	46 :	46 :	46 :	45 :	45 :	45 :	45 :	45 :
Uоп:	10.87 :	10.87 :	10.87 :	**10.75** :	**10.75** :	**10.70** :	**10.85** :	**10.72** :	**10.70** :	**10.67** :	**10.65** :	**10.63** :	**10.61** :	**10.61** :	**10.60** :	**10.59** :
Ви :	0.045:	0.045:	0.046:	0.046:	0.046:	0.046:	**0.046**:	**0.046**:	**0.046**:	**0.046**:	**0.046**:	**0.047**:	**0.047**:	**0.047**:	**0.047**:	**0.047**:
Ки :	0026 :	0026 :	0026 :	0026 :	0026 :	0026 :	0026 :	0026 :	0026 :	0026 :	0026 :	0026 :	0026 :	0026 :	0026 :	0026 :
Ви :	0.020:	0.020:	0.020:	0.020:	0.021:	0.021:	0.021:	0.021:	0.021:	**0.021**:	**0.021**:	**0.021**:	**0.021**:	**0.021**:	**0.021**:	**0.021**:
Ки :	0027 :	0027 :	0027 :	0027 :	0027 :	0027 :	0027 :	0027 :	0027 :	0027 :	0027 :	0027 :	0027 :	0027 :	0027 :	0027 :

y=	20470:	20470:	20470:	20470:	20470:	20470:	20470:	20470:	20470:	20470:	20470:	20470:	20420:	20420:	20420:
x=	-7905:	-7856:	-7807:	-7757:	-7708:	-7659:	-7609:	-7560:	-7511:	-7461:	-7412:	-7362:	-7313:	-9375:	-9326:	-9277:
Qc :	0.068:	0.068:	0.068:	0.068:	0.068:	0.069:	0.069:	0.069:	0.069:	0.069:	0.069:	0.069:	0.070:	0.064:	0.064:	0.064:
Cc :	0.000:	0.000:	0.000:	0.000:	0.000:	0.000:	0.000:	0.000:	0.000:	0.000:	0.000:	0.000:	0.000:	0.000:	0.000:	0.000:
Фоп:	45 :	45 :	45 :	45 :	45 :	45 :	45 :	45 :	44 :	44 :	44 :	44 :	44 :	47 :	47 :	47 :
Uоп:	10.59 :	10.45 :	10.45 :	10.44 :	10.43 :	10.33 :	10.32 :	10.32 :	**10.30** :	**10.30** :	**10.29** :	**10.28** :	**10.28** :	**11.15** :	**11.15** :	**11.13** :
Ви :	0.047:	0.047:	0.047:	0.047:	0.047:	0.047:	0.047:	0.047:	0.048:	0.048:	0.048:	0.048:	0.**048**:	**0.048**:	**0.044**:	**0.044**:	**0.044**:
Ки :	0026 :	0026 :	0026 :	0026 :	0026 :	0026 :	0026 :	0026 :	0026 :	0026 :	0026 :	0026 :	0026 :	0026 :	0026 :	0026 :	0026 :
Ви :	0.021:	0.021:	0.021:	0.021:	0.021:	0.021:	0.021:	0.021:	0.021:	0.021:	0.021:	0.021:	0.021:	0.020:	0.**020**:	**0.020**:
Ки :	0027 :	0027 :	0027 :	0027 :	0027 :	0027 :	0027 :	0027 :	0027 :	0027 :	0027 :	0027 :	0027 :	0027 :	0027 :	0027 :

y=	20420:	20420:	20420:	20420:	20420:	20420:	20420:	20420:	20420:	20420:	20420:	20420:	20420:	20420:	20420:	20420:
x=	-9228:	-9179:	-9129:	-9080:	-9031:	-8982:	-8932:	-8883:	-8834:	-8785:	-8736:	-8686:	-8637:	-8588:	-8539:	-8489:
Qc :	0.064:	0.064:	0.064:	0.065:	0.065:	0.065:	0.065:	0.065:	0.065:	0.065:	0.065:	0.066:	0.066:	0.066:	0.066:	0.066:
Cc :	0.000:	0.000:	0.000:	0.000:	0.000:	0.000:	0.000:	0.000:	0.000:	0.000:	0.000:	0.000:	0.000:	0.000:	0.000:	0.000:
Фоп:	47 :	47 :	47 :	47 :	47 :	47 :	47 :	47 :	46 :	46 :	46 :	46 :	46 :	46 :	46 :	46 :
Uоп:	11.13 :	11.02 :	10.89 :	**11.00** :	**11.03** :	**11.03** :	**10.91** :	**10.91** :	**10.89** :	**10.89** :	**10.89** :	**10.88** :	**10.87** :	**10.87** :	**10.76** :	**10.75** :
Ви :	0.044:	0.044:	0.045:	0.044:	0.044:	0.044:	**0.045**:	**0.045**:	**0.045**:	**0.045**:	**0.045**:	**0.045**:	**0.045**:	**0.045**:	**0.046**:	**0.046**:
Ки :	0026 :	0026 :	0026 :	0026 :	0026 :	0026 :	0026 :	0026 :	0026 :	0026 :	0026 :	0026 :	0026 :	0026 :	0026 :	0026 :
Ви :	0.020:	0.020:	0.020:	0.020:	0.020:	0.020:	0.020:	0.020:	0.020:	**0.020**:	**0.020**:	**0.020**:	**0.020**:	**0.020**:	**0.020**:	**0.021**:
Ки :	0027 :	0027 :	0027 :	0027 :	0027 :	0027 :	0027 :	0027 :	0027 :	0027 :	0027 :	0027 :	0027 :	0027 :	0027 :	0027 :

y=	20420:	20420:	20420:	20420:	20420:	20420:	20420:	20420:	20420:	20420:	20420:	20420:	20420:	20420:	20420:	20420:
x=	-8440:	-8391:	-8342:	-8292:	-8243:	-8194:	-8145:	-8096:	-8046:	-7997:	-7948:	-7899:	-7849:	-7800:	-7751:	-7702:
Qc :	0.066:	0.066:	0.066:	0.067:	0.067:	0.067:	0.067:	0.067:	0.067:	0.068:	0.068:	0.068:	0.068:	0.068:	0.068:	0.068:
Cc :	0.000:	0.000:	0.000:	0.000:	0.000:	0.000:	0.000:	0.000:	0.000:	0.000:	0.000:	0.000:	0.000:	0.000:	0.000:	0.000:
Фоп:	46 :	46 :	46 :	46 :	46 :	45 :	45 :	45 :	45 :	45 :	45 :	45 :	45 :	45 :	45 :	45 :
Uоп:	10.75 :	10.69 :	10.85 :	10.72 :	10.69 :	10.65 :	10.64 :	10.63 :	**10.61** :	**10.61** :	**10.60** :	**10.59** :	**10.46** :	**10.45** :	**10.45** :	**10.44** :
Ви :	0.046:	0.046:	0.046:	0.046:	0.046:	0.046:	0.046:	0.047:	0.047:	0.047:	0.047:	0.**047**:	**0.047**:	**0.047**:	**0.047**:	**0.047**:
Ки :	0026 :	0026 :	0026 :	0026 :	0026 :	0026 :	0026 :	0026 :	0026 :	0026 :	0026 :	0026 :	0026 :	0026 :	0026 :	0026 :

Ви	0.021:	0.021:	0.021:	0.021:	0.021:	0.021:	0.021:	0.021:	0.021:	0.021:	0.021:	0.021:	0.021:	0.021:	0.021:	0.021:	0.021:	
Ки	0027	0027	0027	0027	0027	0027	0027	0027	0027	0027	0027	0027	0027	0027	0027	0027	0027	

y=	20420:	20420:	20420:	20420:	20420:	20420:	20420:	20420:	20370:	20370:	20370:	20370:	20370:	20370:	20370:	20370:	20370:	
x=	-7652:	-7603:	-7554:	-7505:	-7456:	-7406:	-7357:	-7308:	-9365:	-9316:	-9267:	-9218:	-9169:	-9120:	-9071:	-9021:		
Qc	0.068:	0.068:	0.069:	0.069:	0.069:	0.069:	0.069:	0.070:	0.064:	0.064:	0.064:	0.064:	0.064:	0.064:	0.064:	0.065:		
Cc	0.000:	0.000:	0.000:	0.000:	0.000:	0.000:	0.000:	0.000:	0.000:	0.000:	0.000:	0.000:	0.000:	0.000:	0.000:	0.000:		
Фоп:	45 :	45 :	44 :	44 :	44 :	44 :	44 :	44 :	47 :	47 :	47 :	47 :	47 :	47 :	47 :	47 :		
Uоп:	10.43 :	10.43 :	10.31 :	10.31 :	10.30 :	10.30 :	10.29 :	10.29 :	11.16 :	11.15 :	11.15 :	11.13 :	11.02 :	11.02 :	11.00 :	11.00 :		
	:	:	:	:	:	:	:	:	:	:	:	:	:	:	:	:		
Ви	0.047:	0.047:	0.048:	0.048:	0.048:	0.048:	0.048:	0.048:	0.044:	0.044:	0.044:	0.044:	0.044:	0.044:	0.044:	0.044:		
Ки	0026	0026	0026	0026	0026	0026	0026	0026	0026	0026	0026	0026	0026	0026	0026	0026		
Ви	0.021:	0.021:	0.021:	0.021:	0.021:	0.021:	0.021:	0.021:	0.020:	0.020:	0.020:	0.020:	0.020:	0.020:	0.020:	0.020:		
Ки	0027	0027	0027	0027	0027	0027	0027	0027	0027	0027	0027	0027	0027	0027	0027	0027		

y=	20370:	20370:	20370:	20370:	20370:	20370:	20370:	20370:	20370:	20370:	20370:	20370:	20370:	20370:	20370:	20370:	20370:	
x=	-8972:	-8923:	-8874:	-8825:	-8776:	-8727:	-8678:	-8629:	-8579:	-8530:	-8481:	-8432:	-8383:	-8334:	-8285:	-8236:		
Qc	0.065:	0.065:	0.065:	0.065:	0.065:	0.065:	0.066:	0.066:	0.066:	0.066:	0.066:	0.066:	0.066:	0.066:	0.066:	0.067:		
Cc	0.000:	0.000:	0.000:	0.000:	0.000:	0.000:	0.000:	0.000:	0.000:	0.000:	0.000:	0.000:	0.000:	0.000:	0.000:	0.000:		
Фоп:	47 :	47 :	46 :	46 :	46 :	46 :	46 :	46 :	46 :	46 :	46 :	46 :	46 :	46 :	46 :	45 :		
Uоп:	11.03 :	11.03 :	10.91 :	10.90 :	10.89 :	10.89 :	10.89 :	10.88 :	10.88 :	10.87 :	10.76 :	10.75 :	10.75 :	10.68 :	10.85 :	10.70 :		
	:	:	:	:	:	:	:	:	:	:	:	:	:	:	:	:		
Ви	0.044:	0.044:	0.045:	0.045:	0.045:	0.045:	0.045:	0.045:	0.045:	0.045:	0.046:	0.046:	0.046:	0.046:	0.045:	0.046:		
Ки	0026	0026	0026	0026	0026	0026	0026	0026	0026	0026	0026	0026	0026	0026	0026	0026		
Ви	0.020:	0.020:	0.020:	0.020:	0.020:	0.020:	0.020:	0.020:	0.021:	0.021:	0.021:	0.021:	0.021:	0.021:	0.021:	0.020:		
Ки	0027	0027	0027	0027	0027	0027	0027	0027	0027	0027	0027	0027	0027	0027	0027	0027		

y=	20370:	20370:	20370:	20370:	20370:	20370:	20370:	20370:	20370:	20370:	20370:	20370:	20370:	20370:	20370:	20370:	20370:	
x=	-8187:	-8137:	-8088:	-8039:	-7990:	-7941:	-7892:	-7843:	-7794:	-7745:	-7695:	-7646:	-7597:	-7548:	-7499:	-7450:		
Qc	0.067:	0.067:	0.067:	0.067:	0.067:	0.068:	0.068:	0.068:	0.068:	0.068:	0.068:	0.068:	0.068:	0.069:	0.069:	0.069:		
Cc	0.000:	0.000:	0.000:	0.000:	0.000:	0.000:	0.000:	0.000:	0.000:	0.000:	0.000:	0.000:	0.000:	0.000:	0.000:	0.000:		
Фоп:	45 :	45 :	45 :	45 :	45 :	45 :	45 :	45 :	45 :	45 :	45 :	44 :	44 :	44 :	44 :	44 :		
Uоп:	10.67 :	10.65 :	10.64 :	10.63 :	10.61 :	10.61 :	10.60 :	10.60 :	10.46 :	10.45 :	10.45 :	10.43 :	10.51 :	10.50 :	10.31 :	10.31 :		
	:	:	:	:	:	:	:	:	:	:	:	:	:	:	:	:		
Ви	0.046:	0.046:	0.046:	0.047:	0.047:	0.047:	0.047:	0.047:	0.047:	0.047:	0.047:	0.047:	0.047:	0.047:	0.048:	0.048:		
Ки	0026	0026	0026	0026	0026	0026	0026	0026	0026	0026	0026	0026	0026	0026	0026	0026		
Ви	0.021:	0.021:	0.021:	0.021:	0.021:	0.021:	0.021:	0.021:	0.021:	0.021:	0.021:	0.021:	0.021:	0.021:	0.021:	0.021:		
Ки	0027	0027	0027	0027	0027	0027	0027	0027	0027	0027	0027	0027	0027	0027	0027	0027		

y=	20370:	20370:	20370:	20320:	20320:	20320:	20320:	20320:	20320:	20320:	20320:	20320:	20320:	20320:	20320:	20320:		
x=	-7401:	-7352:	-7303:	-9355:	-9306:	-9257:	-9208:	-9159:	-9110:	-9061:	-9012:	-8963:	-8914:	-8865:	-8816:	-8767:		
Qc	0.069:	0.069:	0.069:	0.064:	0.064:	0.064:	0.064:	0.064:	0.064:	0.064:	0.064:	0.064:	0.065:	0.065:	0.065:	0.065:		
Cc	0.000:	0.000:	0.000:	0.000:	0.000:	0.000:	0.000:	0.000:	0.000:	0.000:	0.000:	0.000:	0.000:	0.000:	0.000:	0.000:		
Фоп:	44 :	44 :	44 :	47 :	47 :	47 :	47 :	47 :	47 :	47 :	47 :	46 :	46 :	46 :	46 :	46 :		
Uоп:	10.30 :	10.30 :	10.29 :	11.17 :	11.16 :	11.15 :	11.15 :	11.13 :	11.02 :	11.13 :	11.00 :	11.03 :	11.02 :	11.02 :	10.91 :	10.90 :		
	:	:	:	:	:	:	:	:	:	:	:	:	:	:	:	:		
Ви	0.048:	0.048:	0.048:	0.044:	0.044:	0.044:	0.044:	0.044:	0.044:	0.044:	0.044:	0.044:	0.045:	0.045:	0.045:	0.045:		
Ки	0026	0026	0026	0026	0026	0026	0026	0026	0026	0026	0026	0026	0026	0026	0026	0026		
Ви	0.021:	0.021:	0.021:	0.020:	0.020:	0.020:	0.020:	0.020:	0.020:	0.020:	0.020:	0.020:	0.020:	0.020:	0.020:	0.020:		
Ки	0027	0027	0027	0027	0027	0027	0027	0027	0027	0027	0027	0027	0027	0027	0027	0027		

y=	20320:	20320:	20320:	20320:	20320:	20320:	20320:	20320:	20320:	20320:	20320:	20320:	20320:	20320:	20320:	20320:	20320:	
x=	-8718:	-8669:	-8620:	-8571:	-8522:	-8473:	-8424:	-8375:	-8326:	-8277:	-8228:	-8179:	-8130:	-8081:	-8032:	-7983:		
Qc	0.065:	0.066:	0.066:	0.066:	0.066:	0.066:	0.066:	0.066:	0.066:	0.066:	0.066:	0.067:	0.067:	0.067:	0.067:	0.067:		
Cc	0.000:	0.000:	0.000:	0.000:	0.000:	0.000:	0.000:	0.000:	0.000:	0.000:	0.000:	0.000:	0.000:	0.000:	0.000:	0.000:		
Фоп:	46 :	46 :	46 :	46 :	46 :	46 :	46 :	46 :	46 :	45 :	45 :	45 :	45 :	45 :	45 :	45 :		
Uоп:	10.89 :	10.89 :	10.89 :	10.88 :	10.88 :	10.87 :	10.76 :	10.76 :	10.74 :	10.67 :	10.84 :	10.70 :	10.67 :	10.65 :	10.64 :	10.63 :		
	:	:	:	:	:	:	:	:	:	:	:	:	:	:	:	:		
Ви	0.045:	0.045:	0.045:	0.045:	0.045:	0.045:	0.045:	0.045:	0.045:	0.046:	0.046:	0.046:	0.046:	0.046:	0.046:	0.046:		
Ки	0026	0026	0026	0026	0026	0026	0026	0026	0026	0026	0026	0026	0026	0026	0026	0026		
Ви	0.020:	0.021:	0.021:	0.021:	0.021:	0.021:	0.021:	0.021:	0.021:	0.020:	0.021:	0.021:	0.021:	0.021:	0.021:	0.021:		
Ки	0027	0027	0027	0027	0027	0027	0027	0027	0027	0027	0027	0027	0027	0027	0027	0027		

y=	20320:	20320:	20320:	20320:	20320:	20320:	20320:	20320:	20320:	20320:	20320:	20320:	20320:	20320:	20320:	20270:	20270:	
x=	-7934:	-7885:	-7836:	-7787:	-7738:	-7689:	-7640:	-7591:	-7542:	-7493:	-7444:	-7395:	-7346:	-7297:	-9311:	-9261:		
Qc	0.068:	0.068:	0.068:	0.068:	0.068:	0.068:	0.068:	0.068:	0.069:	0.069:	0.069:	0.069:	0.069:	0.069:	0.064:	0.064:		
Cc	0.000:	0.000:	0.000:	0.000:	0.000:	0.000:	0.000:	0.000:	0.000:	0.000:	0.000:	0.000:	0.000:	0.000:	0.000:	0.000:		
Фоп:	45 :	45 :	45 :	45 :	45 :	44 :	44 :	44 :	44 :	44 :	44 :	44 :	44 :	44 :	47 :	47 :		
Uоп:	10.62 :	10.61 :	10.60 :	10.60 :	10.46 :	10.44 :	10.44 :	10.43 :	10.51 :	10.50 :	10.32 :	10.31 :	10.30 :	10.30 :	11.17 :	11.17 :		
	:	:	:	:	:	:	:	:	:	:	:	:	:	:	:	:		
Ви	0.047:	0.047:	0.047:	0.047:	0.047:	0.047:	0.047:	0.047:	0.047:	0.047:	0.047:	0.048:	0.048:	0.048:	0.044:	0.044:		
Ки	0026	0026	0026	0026	0026	0026	0026	0026	0026	0026	0026	0026	0026	0026	0026	0026		
Ви	0.021:	0.021:	0.021:	0.021:	0.021:	0.021:	0.021:	0.021:	0.021:	0.021:	0.021:	0.021:	0.021:	0.021:	0.020:	0.020:		
Ки	0027	0027	0027	0027	0027	0027	0027	0027	0027	0027	0027	0027	0027	0027	0027	0027		

y=	20270:	20270:	20270:	20270:	20270:	20270:	20270:	20270:	20270:	20270:	20270:	20270:	20270:					
x=	-9212:	-9163:	-9113:	-9064:	-9014:	-8965:	-8916:	-8866:	-8817:	-8767:	-8718:	-8668:	-8619:					
Qc	0.064:	0.064:	0.064:	0.064:	0.064:	0.064:	0.065:	0.065:	0.065:	0.065:	0.065:	0.065:	0.066:					
Cc	0.000:	0.000:	0.000:	0.000:	0.000:	0.000:	0.000:	0.000:	0.000:	0.000:	0.000:	0.000:	0.000:					
Фоп:	47 :	47 :	47 :	47 :	47 :	46 :	46 :	46 :	46 :	46 :	46 :	46 :	46 :					
Uоп:	11.16 :	11.15 :	11.14 :	11.02 :	11.13 :	11.03 :	11.03 :	11.02 :	11.02 :	10.91 :	10.90 :	10.90 :	10.89 :					
	:	:	:	:	:	:	:	:	:	:	:	:	:					
Ви	0.044:	0.044:	0.044:	0.044:	0.044:	0.045:	0.045:	0.045:	0.045:	0.045:	0.045:	0.045:	0.045:					
Ки	0026	0026	0026	0026	0026	0026	0026	0026	0026	0026	0026	0026	0026					
Ви	0.020:	0.020:	0.020:	0.020:	0.020:	0.020:	0.020:	0.020:	0.020:	0.020:	0.020:	0.020:	0.020:					
Ки	0027	0027	0027	0027	0027	0027	0027	0027	0027	0027	0027	0027	0027					

y=	20270:	20270:	20270:	20270:	20270:	20270:	20270:	20270:	20270:	20270:	20270:	20270:	20270:	20270:	20270:	20270:	20270:	
x=	-8570:	-8520:	-8471:	-8421:	-8372:	-8323:	-8273:	-8224:	-8174:	-8125:	-8076:	-8026:	-7977:	-7927:	-7878:	-7828:		
Qc	0.066:	0.066:	0.066:	0.066:	0.066:	0.066:	0.066:	0.066:	0.067:	0.067:	0.067:	0.067:	0.067:	0.067:	0.067:	0.068:		
Cc	0.000:	0.000:	0.000:	0.000:	0.000:	0.000:	0.000:	0.000:	0.000:	0.000:	0.000:	0.000:	0.000:	0.000:	0.000:	0.000:		
Фоп:	46 :	46 :	46 :	46 :	46 :	45 :	45 :	45 :	45 :	45 :	45 :	45 :	45 :	45 :	45 :	45 :		
Uоп:	10.89 :	10.88 :	10.88 :	10.87 :	10.76 :	10.75 :	10.70 :	10.67 :	10.84 :	10.70 :	10.67 :	10.65 :	10.64 :	10.63 :	10.62 :	10.61 :		
	:	:	:	:	:	:	:	:	:	:	:	:	:	:	:	:		
Ви	0.045:	0.045:	0.045:	0.045:	0.045:	0.046:	0.046:	0.046:	0.046:	0.046:	0.046:	0.046:	0.046:	0.046:	0.046:	0.046:		
Ки	0026	0026	0026	0026	0026	0026	0026	0026	0026	0026	0026	0026	0026	0026	0026	0026		
Ви	0.020:	0.021:	0.021:	0.021:	0.021:	0.020:	0.020:	0.020:	0.021:	0.021:	0.021:	0.021:	0.021:	0.021:	0.021:	0.021:		
Ки	0027	0027	0027	0027	0027	0027	0027	0027	0027	0027	0027	0027	0027	0027	0027	0027		

y=	20270:	20270:	20270:	20270:	20270:	20270:	20270:	20270:	20270:	20270:	20270:	20270:	20270:	20270:	20270:	20270:	20270:	
x=	-7779:	-7730:	-7680:	-7631:	-7581:	-7532:	-7483:	-7433:	-7384:	-7334:	-7285:	-7236:	-7186:	-7137:	-7087:	-7038:		

Qc	0.068	0.068	0.068	0.068	0.068	0.068	0.069	0.069	0.069	0.069	0.069	0.069	0.069	0.069	0.070	0.070		
Cc	0.000	0.000	0.000	0.000	0.000	0.000	0.000	0.000	0.000	0.000	0.000	0.000	0.000	0.000	0.000	0.000		
Фоп	45	44	44	44	44	44	44	44	44	44	44	44	44	43	43	43		
Uоп	10.60	10.59	10.45	10.44	10.44	10.43	10.43	10.32	10.32	10.31	10.30	10.30	10.29	10.28	10.27	10.27		
Ви	0.046	0.047	0.047	0.047	0.047	0.047	0.047	0.048	0.048	0.048	0.048	0.048	0.048	0.048	0.048	0.048		
Ки	0026	0026	0026	0026	0026	0026	0026	0026	0026	0026	0026	0026	0026	0026	0026	0026		
Ви	0.021	0.021	0.021	0.021	0.021	0.021	0.021	0.021	0.021	0.021	0.021	0.021	0.022	0.021	0.021	0.021		
Ки	0027	0027	0027	0027	0027	0027	0027	0027	0027	0027	0027	0027	0027	0027	0027	0027		

y=	20270	20220	20220	20220	20220	20220	20220	20220	20220	20220	20220	20220	20220	20220	20220	20220	20220	
x=	-6988	-9024	-8974	-8924	-8874	-8824	-8775	-8725	-8675	-8625	-8575	-8525	-8475	-8425	-8375	-8325		
Qc	0.070	0.064	0.064	0.064	0.065	0.065	0.065	0.065	0.065	0.065	0.065	0.066	0.066	0.066	0.066	0.066		
Cc	0.000	0.000	0.000	0.000	0.000	0.000	0.000	0.000	0.000	0.000	0.000	0.000	0.000	0.000	0.000	0.000		
Фоп	43	46	46	46	46	46	46	46	46	46	46	46	46	45	45			
Uоп	10.26	11.02	11.13	11.00	11.03	11.03	11.02	10.91	10.91	10.90	10.89	10.89	10.88	10.87	10.70			
Ви	0.048	0.044	0.044	0.045	0.045	0.045	0.045	0.045	0.045	0.045	0.045	0.045	0.045	0.045	0.046	0.046		
Ки	0026	0026	0026	0026	0026	0026	0026	0026	0026	0026	0026	0026	0026	0026	0026	0026		
Ви	0.022	0.020	0.020	0.020	0.020	0.020	0.020	0.020	0.020	0.020	0.020	0.021	0.021	0.021	0.020	0.020		
Ки	0027	0027	0027	0027	0027	0027	0027	0027	0027	0027	0027	0027	0027	0027	0027	0027		

y=	20220	20220	20220	20220	20220	20220	20220	20220	20220	20220	20220	20220	20220	20220	20220	20220	20220	
x=	-8275	-8225	-8175	-8125	-8075	-8025	-7975	-7925	-7875	-7825	-7775	-7725	-7675	-7625	-7575	-7526		
Qc	0.066	0.066	0.067	0.067	0.067	0.067	0.067	0.067	0.067	0.067	0.067	0.068	0.068	0.068	0.068	0.068		
Cc	0.000	0.000	0.000	0.000	0.000	0.000	0.000	0.000	0.000	0.000	0.000	0.000	0.000	0.000	0.000	0.000		
Фоп	45	45	45	45	45	45	45	45	45	45	44	44	44	44	44	44		
Uоп	10.75	10.71	10.67	10.73	10.70	10.67	10.65	10.64	10.63	10.62	10.60	10.59	10.59	10.45	10.45	10.44		
Ви	0.046	0.046	0.046	0.046	0.046	0.046	0.046	0.046	0.046	0.046	0.047	0.047	0.047	0.047	0.047	0.047		
Ки	0026	0026	0026	0026	0026	0026	0026	0026	0026	0026	0026	0026	0026	0026	0026	0026		
Ви	0.020	0.020	0.021	0.021	0.021	0.021	0.021	0.021	0.021	0.021	0.021	0.021	0.021	0.021	0.021	0.021		
Ки	0027	0027	0027	0027	0027	0027	0027	0027	0027	0027	0027	0027	0027	0027	0027	0027		

y=	20220	20220	20220	20220	20220	20220	20220	20220	20220	20220	20220	20220	20171	20171	20171	20171	20171	
x=	-7476	-7426	-7376	-7326	-7276	-7226	-7176	-7126	-7076	-7026	-6976	-8739	-8690	-8641	-8592	-8543		
Qc	0.068	0.069	0.069	0.069	0.069	0.069	0.069	0.069	0.070	0.070	0.070	0.065	0.065	0.065	0.065	0.065		
Cc	0.000	0.000	0.000	0.000	0.000	0.000	0.000	0.000	0.000	0.000	0.000	0.000	0.000	0.000	0.000	0.000		
Фоп	44	44	44	44	44	44	43	43	43	43	43	46	46	46	46	46		
Uоп	10.43	10.43	10.32	10.32	10.31	10.31	10.29	10.29	10.28	10.27	10.27	10.92	10.91	10.91	10.90	10.90		
Ви	0.047	0.047	0.047	0.048	0.048	0.048	0.048	0.048	0.048	0.048	0.048	0.045	0.045	0.045	0.045	0.045		
Ки	0026	0026	0026	0026	0026	0026	0026	0026	0026	0026	0026	0026	0026	0026	0026	0026		
Ви	0.021	0.021	0.021	0.021	0.021	0.021	0.021	0.021	0.021	0.021	0.022	0.020	0.020	0.020	0.020	0.020		
Ки	0027	0027	0027	0027	0027	0027	0027	0027	0027	0027	0027	0027	0027	0027	0027	0027		

y=	20171	20171	20171	20171	20171	20171	20171	20171	20171	20171	20171	20171	20171	20171	20171	20171		
x=	-8494	-8445	-8396	-8347	-8298	-8249	-8200	-8151	-8102	-8053	-8004	-7955	-7906	-7857	-7808	-7759		
Qc	0.065	0.066	0.066	0.066	0.066	0.066	0.066	0.066	0.067	0.067	0.067	0.067	0.067	0.067	0.067	0.067		
Cc	0.000	0.000	0.000	0.000	0.000	0.000	0.000	0.000	0.000	0.000	0.000	0.000	0.000	0.000	0.000	0.000		
Фоп	46	45	45	45	45	45	45	45	45	45	45	45	45	45	44	44		
Uоп	10.89	10.88	10.87	10.87	10.76	10.75	10.75	10.68	10.85	10.72	10.69	10.67	10.65	10.64	10.61	10.61		
Ви	0.045	0.045	0.045	0.046	0.046	0.046	0.046	0.046	0.046	0.046	0.046	0.046	0.046	0.046	0.047	0.047		
Ки	0026	0026	0026	0026	0026	0026	0026	0026	0026	0026	0026	0026	0026	0026	0026	0026		
Ви	0.021	0.020	0.020	0.020	0.020	0.020	0.021	0.021	0.021	0.021	0.021	0.021	0.021	0.021	0.021	0.021		
Ки	0027	0027	0027	0027	0027	0027	0027	0027	0027	0027	0027	0027	0027	0027	0027	0027		

y=	20171	20171	20171	20171	20171	20171	20171	20171	20171	20171	20171	20171	20171	20171	20171	20171		
x=	-7710	-7661	-7612	-7563	-7514	-7465	-7416	-7367	-7318	-7269	-7220	-7171	-7122	-7073	-7024	-6975		
Qc	0.068	0.068	0.068	0.068	0.068	0.068	0.068	0.069	0.069	0.069	0.069	0.069	0.069	0.069	0.070	0.070		
Cc	0.000	0.000	0.000	0.000	0.000	0.000	0.000	0.000	0.000	0.000	0.000	0.000	0.000	0.000	0.000	0.000		
Фоп	44	44	44	44	44	44	44	44	44	44	43	43	43	43	43	43		
Uоп	10.60	10.59	10.59	10.45	10.45	10.44	10.43	10.43	10.32	10.32	10.30	10.30	10.29	10.29	10.28	10.28		
Ви	0.047	0.047	0.047	0.047	0.047	0.047	0.047	0.047	0.047	0.047	0.048	0.048	0.048	0.048	0.048	0.048		
Ки	0026	0026	0026	0026	0026	0026	0026	0026	0026	0026	0026	0026	0026	0026	0026	0026		
Ви	0.021	0.021	0.021	0.021	0.021	0.021	0.021	0.021	0.021	0.021	0.021	0.021	0.021	0.021	0.021	0.022		
Ки	0027	0027	0027	0027	0027	0027	0027	0027	0027	0027	0027	0027	0027	0027	0027	0027		

y=	20121	20121	20121	20121	20121	20121	20121	20121	20121	20121	20121	20121	20121	20121	20121	20121		
x=	-8454	-8405	-8356	-8308	-8259	-8211	-8162	-8113	-8065	-8016	-7967	-7919	-7870	-7821	-7773	-7724		
Qc	0.065	0.066	0.066	0.066	0.066	0.066	0.066	0.066	0.066	0.067	0.067	0.067	0.067	0.067	0.067	0.067		
Cc	0.000	0.000	0.000	0.000	0.000	0.000	0.000	0.000	0.000	0.000	0.000	0.000	0.000	0.000	0.000	0.000		
Фоп	45	45	45	45	45	45	45	45	45	45	45	44	44	44	44	44		
Uоп	10.89	10.88	10.87	10.87	10.87	10.75	10.75	10.70	10.44	10.73	10.70	10.68	10.64	10.63	10.62	10.61		
Ви	0.045	0.045	0.045	0.045	0.046	0.046	0.046	0.046	0.046	0.046	0.046	0.046	0.046	0.046	0.047	0.047		
Ки	0026	0026	0026	0026	0026	0026	0026	0026	0026	0026	0026	0026	0026	0026	0026	0026		
Ви	0.020	0.020	0.020	0.020	0.021	0.021	0.021	0.021	0.020	0.021	0.021	0.021	0.021	0.021	0.021	0.021		
Ки	0027	0027	0027	0027	0027	0027	0027	0027	0027	0027	0027	0027	0027	0027	0027	0027		

y=	20121	20121	20121	20121	20121	20121	20121	20071	20071	20071	20071	20071	20071	20071	20071			
x=	-7675	-7627	-7578	-7530	-7481	-7432	-7384	-8411	-8363	-8315	-8267	-8219	-8171	-8123	-8074	-8026		
Qc	0.068	0.068	0.068	0.068	0.068	0.068	0.068	0.065	0.066	0.066	0.066	0.066	0.066	0.066	0.066	0.066		
Cc	0.000	0.000	0.000	0.000	0.000	0.000	0.000	0.000	0.000	0.000	0.000	0.000	0.000	0.000	0.000	0.000		
Фоп	44	44	44	44	44	44	44	45	45	45	45	45	45	45	45	45		
Uоп	10.60	10.60	10.59	10.46	10.45	10.44	10.44	10.89	10.88	10.88	10.87	10.87	10.76	10.75	10.72	10.86		
Ви	0.047	0.047	0.047	0.047	0.047	0.047	0.047	0.045	0.045	0.045	0.045	0.045	0.046	0.046	0.046	0.046		
Ки	0026	0026	0026	0026	0026	0026	0026	0026	0026	0026	0026	0026	0026	0026	0026	0026		
Ви	0.021	0.021	0.021	0.021	0.021	0.021	0.021	0.020	0.020	0.020	0.021	0.021	0.021	0.021	0.021	0.021		
Ки	0027	0027	0027	0027	0027	0027	0027	0027	0027	0027	0027	0027	0027	0027	0027	0027		

y=	20071	20071	20071	20071	20071	20071	20071	20071	20071	20071	20071	20071	20021	20021	20021			
x=	-7978	-7930	-7882	-7834	-7786	-7738	-7690	-7641	-7593	-7545	-7497	-7449	-7401	-8419	-8369	-8319		
Qc	0.066	0.067	0.067	0.067	0.067	0.067	0.067	0.068	0.068	0.068	0.068	0.068	0.068	0.065	0.066	0.066		
Cc	0.000	0.000	0.000	0.000	0.000	0.000	0.000	0.000	0.000	0.000	0.000	0.000	0.000	0.000	0.000	0.000		
Фоп	45	44	44	44	44	44	44	44	44	44	44	44	44	45	45	45		
Uоп	10.43	10.69	10.67	10.65	10.64	10.63	10.61	10.61	10.60	10.60	10.46	10.45	10.45	10.89	10.89	10.89		
Ви	0.046	0.046	0.046	0.046	0.046	0.047	0.047	0.047	0.047	0.047	0.047	0.047	0.047	0.045	0.045	0.045		
Ки	0026	0026	0026	0026	0026	0026	0026	0026	0026	0026	0026	0026	0026	0026	0026	0026		
Ви	0.020	0.020	0.021	0.021	0.021	0.021	0.021	0.021	0.021	0.021	0.021	0.021	0.020	0.020	0.020			

Ки	0027	0027	0027	0027	0027	0027	0027	0027	0027	0027	0027	0027	0027	0027	0027	0027	0027

y=	20021:	20021:	20021:	20021:	20021:	20021:	20021:	20021:	20021:	20021:	20021:	20021:	20021:	20021:	20021:	20021:	20021:
x=	-8269:	-8219:	-8169:	-8119:	-8069:	-8019:	-7970:	-7920:	-7870:	-7820:	-7770:	-7720:	-7670:	-7620:	-7570:	-7520:	
Qc	0.066:	0.066:	0.066:	0.066:	0.066:	0.066:	0.066:	0.066:	0.067:	0.067:	0.067:	0.067:	0.067:	0.068:	0.068:	0.068:	
Cc	0.000:	0.000:	0.000:	0.000:	0.000:	0.000:	0.000:	0.000:	0.000:	0.000:	0.000:	0.000:	0.000:	0.000:	0.000:	0.000:	
Фоп:	45 :	45 :	45 :	45 :	45 :	45 :	44 :	44 :	44 :	44 :	44 :	44 :	44 :	44 :	44 :	44 :	
Uоп:	10.88 :	10.87 :	10.87 :	10.76 :	10.75 :	10.71 :	10.85 :	10.42 :	10.69 :	10.66 :	10.64 :	10.63 :	10.62 :	10.61 :	10.61 :	10.60 :	
Ви	0.045:	0.045:	0.045:	0.045:	0.045:	0.046:	0.046:	0.046:	0.046:	0.046:	0.046:	0.046:	0.046:	0.047:	0.047:	0.047:	
Ки	0026 :	0026 :	0026 :	0026 :	0026 :	0026 :	0026 :	0026 :	0026 :	0026 :	0026 :	0026 :	0026 :	0026 :	0026 :	0026 :	
Ви	0.021:	0.021:	0.021:	0.021:	0.021:	0.021:	0.020:	0.020:	0.021:	0.021:	0.021:	0.021:	0.021:	0.021:	0.021:	0.021:	
Ки	0027 :	0027 :	0027 :	0027 :	0027 :	0027 :	0027 :	0027 :	0027 :	0027 :	0027 :	0027 :	0027 :	0027 :	0027 :	0027 :	

y=	20021:	20021:	19971:	19971:	19971:	19971:	19971:	19971:	19971:	19971:	19971:	19971:	19971:	19971:	19971:	19971:	
x=	-7470:	-7421:	-8429:	-8379:	-8329:	-8280:	-8230:	-8181:	-8131:	-8082:	-8032:	-7983:	-7933:	-7884:	-7834:	-7785:	
Qc	0.068:	0.068:	0.065:	0.065:	0.066:	0.066:	0.066:	0.066:	0.066:	0.066:	0.066:	0.066:	0.066:	0.067:	0.067:	0.067:	
Cc	0.000:	0.000:	0.000:	0.000:	0.000:	0.000:	0.000:	0.000:	0.000:	0.000:	0.000:	0.000:	0.000:	0.000:	0.000:	0.000:	
Фоп:	44 :	44 :	45 :	45 :	45 :	45 :	45 :	45 :	45 :	45 :	44 :	44 :	44 :	44 :	44 :	44 :	
Uоп:	10.59 :	10.46 :	10.90 :	10.89 :	10.89 :	10.89 :	10.88 :	10.88 :	10.87 :	10.76 :	10.75 :	10.71 :	10.67 :	10.84 :	10.70 :	10.67 :	
Ви	0.047:	0.047:	0.045:	0.045:	0.045:	0.045:	0.045:	0.045:	0.045:	0.045:	0.046:	0.046:	0.046:	0.046:	0.046:	0.046:	
Ки	0026 :	0026 :	0026 :	0026 :	0026 :	0026 :	0026 :	0026 :	0026 :	0026 :	0026 :	0026 :	0026 :	0026 :	0026 :	0026 :	
Ви	0.021:	0.021:	0.020:	0.020:	0.020:	0.020:	0.021:	0.021:	0.021:	0.021:	0.020:	0.020:	0.020:	0.021:	0.021:	0.021:	
Ки	0027 :	0027 :	0027 :	0027 :	0027 :	0027 :	0027 :	0027 :	0027 :	0027 :	0027 :	0027 :	0027 :	0027 :	0027 :	0027 :	

y=	19971:	19971:	19971:	19971:	19971:	19971:	19971:	19921:	19921:	19921:	19921:	19921:	19921:	19921:	19921:	19921:	
x=	-7735:	-7686:	-7636:	-7587:	-7537:	-7487:	-7438:	-8438:	-8389:	-8340:	-8291:	-8243:	-8194:	-8145:	-8096:	-8047:	
Qc	0.067:	0.067:	0.067:	0.067:	0.068:	0.068:	0.068:	0.065:	0.065:	0.065:	0.065:	0.066:	0.066:	0.066:	0.066:	0.066:	
Cc	0.000:	0.000:	0.000:	0.000:	0.000:	0.000:	0.000:	0.000:	0.000:	0.000:	0.000:	0.000:	0.000:	0.000:	0.000:	0.000:	
Фоп:	44 :	44 :	44 :	44 :	44 :	44 :	44 :	45 :	45 :	45 :	45 :	45 :	45 :	45 :	45 :	44 :	
Uоп:	10.65 :	10.64 :	10.63 :	10.62 :	10.61 :	10.60 :	10.60 :	10.91 :	10.91 :	10.90 :	10.89 :	10.89 :	10.89 :	10.88 :	10.87 :	10.86 :	
Ви	0.046:	0.046:	0.046:	0.046:	0.046:	0.046:	0.046:	0.045:	0.045:	0.045:	0.045:	0.045:	0.045:	0.045:	0.045:	0.046:	
Ки	0026 :	0026 :	0026 :	0026 :	0026 :	0026 :	0026 :	0026 :	0026 :	0026 :	0026 :	0026 :	0026 :	0026 :	0026 :	0026 :	
Ви	0.021:	0.021:	0.021:	0.021:	0.021:	0.021:	0.021:	0.020:	0.020:	0.020:	0.020:	0.021:	0.021:	0.021:	0.021:	0.020:	
Ки	0027 :	0027 :	0027 :	0027 :	0027 :	0027 :	0027 :	0027 :	0027 :	0027 :	0027 :	0027 :	0027 :	0027 :	0027 :	0027 :	

y=	19921:	19921:	19921:	19921:	19921:	19921:	19921:	19921:	19921:	19921:	19921:	19921:	19921:	19921:	19921:	19871:	19871:
x=	-7998:	-7949:	-7900:	-7851:	-7802:	-7753:	-7704:	-7655:	-7606:	-7557:	-7508:	-7459:	-7410:	-7361:	-8448:	-8398:	
Qc	0.066:	0.066:	0.066:	0.067:	0.067:	0.067:	0.067:	0.067:	0.067:	0.067:	0.067:	0.067:	0.068:	0.068:	0.065:	0.065:	
Cc	0.000:	0.000:	0.000:	0.000:	0.000:	0.000:	0.000:	0.000:	0.000:	0.000:	0.000:	0.000:	0.000:	0.000:	0.000:	0.000:	
Фоп:	44 :	44 :	44 :	44 :	44 :	44 :	44 :	44 :	44 :	44 :	44 :	43 :	43 :	43 :	45 :	45 :	
Uоп:	10.75 :	10.74 :	10.67 :	10.43 :	10.72 :	10.69 :	10.66 :	10.64 :	10.63 :	10.63 :	10.62 :	10.60 :	10.59 :	10.59 :	11.02 :	10.91 :	
Ви	0.046:	0.046:	0.046:	0.046:	0.046:	0.046:	0.046:	0.046:	0.046:	0.046:	0.046:	0.047:	0.047:	0.047:	0.045:	0.045:	
Ки	0026 :	0026 :	0026 :	0026 :	0026 :	0026 :	0026 :	0026 :	0026 :	0026 :	0026 :	0026 :	0026 :	0026 :	0026 :	0026 :	
Ви	0.020:	0.020:	0.020:	0.020:	0.021:	0.021:	0.021:	0.021:	0.021:	0.021:	0.021:	0.021:	0.021:	0.021:	0.020:	0.020:	
Ки	0027 :	0027 :	0027 :	0027 :	0027 :	0027 :	0027 :	0027 :	0027 :	0027 :	0027 :	0027 :	0027 :	0027 :	0027 :	0027 :	

y=	19871:	19871:	19871:	19871:	19871:	19871:	19871:	19871:	19871:	19871:	19871:	19871:	19871:	19871:	19871:	19871:	
x=	-8349:	-8300:	-8251:	-8202:	-8153:	-8103:	-8054:	-8005:	-7956:	-7907:	-7858:	-7808:	-7759:	-7710:	-7661:	-7612:	
Qc	0.065:	0.065:	0.065:	0.065:	0.066:	0.066:	0.066:	0.066:	0.066:	0.066:	0.066:	0.066:	0.067:	0.067:	0.067:	0.067:	
Cc	0.000:	0.000:	0.000:	0.000:	0.000:	0.000:	0.000:	0.000:	0.000:	0.000:	0.000:	0.000:	0.000:	0.000:	0.000:	0.000:	
Фоп:	45 :	45 :	45 :	45 :	45 :	44 :	44 :	44 :	44 :	44 :	44 :	44 :	44 :	44 :	44 :	44 :	
Uоп:	10.91 :	10.90 :	10.90 :	10.89 :	10.89 :	10.87 :	10.87 :	10.76 :	10.75 :	10.75 :	10.69 :	10.85 :	10.72 :	10.70 :	10.67 :	10.65 :	
Ви	0.045:	0.045:	0.045:	0.045:	0.045:	0.045:	0.045:	0.046:	0.046:	0.046:	0.046:	0.046:	0.046:	0.046:	0.046:	0.046:	
Ки	0026 :	0026 :	0026 :	0026 :	0026 :	0026 :	0026 :	0026 :	0026 :	0026 :	0026 :	0026 :	0026 :	0026 :	0026 :	0026 :	
Ви	0.020:	0.020:	0.020:	0.021:	0.021:	0.020:	0.020:	0.020:	0.020:	0.021:	0.021:	0.021:	0.021:	0.021:	0.021:	0.021:	
Ки	0027 :	0027 :	0027 :	0027 :	0027 :	0027 :	0027 :	0027 :	0027 :	0027 :	0027 :	0027 :	0027 :	0027 :	0027 :	0027 :	

y=	19871:	19871:	19871:	19871:	19871:	19871:	19871:	19871:	19871:	19871:	19871:	19871:	19821:	19821:	19821:	19821:	
x=	-7563:	-7513:	-7464:	-7415:	-7366:	-7317:	-7268:	-7219:	-7169:	-7120:	-7071:	-7022:	-8457:	-8407:	-8358:	-8309:	
Qc	0.067:	0.067:	0.067:	0.068:	0.068:	0.068:	0.068:	0.068:	0.068:	0.068:	0.069:	0.069:	0.065:	0.065:	0.065:	0.065:	
Cc	0.000:	0.000:	0.000:	0.000:	0.000:	0.000:	0.000:	0.000:	0.000:	0.000:	0.000:	0.000:	0.000:	0.000:	0.000:	0.000:	
Фоп:	44 :	43 :	43 :	43 :	43 :	43 :	43 :	43 :	43 :	43 :	43 :	45 :	45 :	45 :	45 :		
Uоп:	10.64 :	10.62 :	10.61 :	10.60 :	10.60 :	10.59 :	10.45 :	10.45 :	10.44 :	10.44 :	10.43 :	10.33 :	11.03 :	11.03 :	10.91 :	10.91 :	
Ви	0.046:	0.047:	0.047:	0.047:	0.047:	0.047:	0.047:	0.047:	0.047:	0.047:	0.047:	0.047:	0.045:	0.045:	0.045:	0.045:	
Ки	0026 :	0026 :	0026 :	0026 :	0026 :	0026 :	0026 :	0026 :	0026 :	0026 :	0026 :	0026 :	0026 :	0026 :	0026 :	0026 :	
Ви	0.021:	0.021:	0.021:	0.021:	0.021:	0.021:	0.021:	0.021:	0.021:	0.021:	0.021:	0.021:	0.020:	0.020:	0.020:	0.020:	
Ки	0027 :	0027 :	0027 :	0027 :	0027 :	0027 :	0027 :	0027 :	0027 :	0027 :	0027 :	0027 :	0027 :	0027 :	0027 :	0027 :	

y=	19821:	19821:	19821:	19821:	19821:	19821:	19821:	19821:	19821:	19821:	19821:	19821:	19821:	19821:	19821:	19821:	
x=	-8260:	-8210:	-8161:	-8112:	-8063:	-8013:	-7964:	-7915:	-7865:	-7816:	-7767:	-7718:	-7668:	-7619:	-7570:	-7520:	
Qc	0.065:	0.065:	0.065:	0.066:	0.066:	0.066:	0.066:	0.066:	0.066:	0.066:	0.066:	0.067:	0.067:	0.067:	0.067:	0.067:	
Cc	0.000:	0.000:	0.000:	0.000:	0.000:	0.000:	0.000:	0.000:	0.000:	0.000:	0.000:	0.000:	0.000:	0.000:	0.000:	0.000:	
Фоп:	45 :	45 :	44 :	44 :	44 :	44 :	44 :	44 :	44 :	44 :	44 :	44 :	44 :	44 :	43 :	43 :	
Uоп:	10.91 :	10.90 :	10.89 :	10.88 :	10.87 :	10.87 :	10.87 :	10.75 :	10.75 :	10.70 :	10.44 :	10.73 :	10.71 :	10.68 :	10.64 :	10.63 :	
Ви	0.045:	0.045:	0.045:	0.045:	0.045:	0.045:	0.046:	0.046:	0.046:	0.046:	0.046:	0.046:	0.046:	0.046:	0.046:	0.046:	
Ки	0026 :	0026 :	0026 :	0026 :	0026 :	0026 :	0026 :	0026 :	0026 :	0026 :	0026 :	0026 :	0026 :	0026 :	0026 :	0026 :	
Ви	0.020:	0.020:	0.020:	0.020:	0.020:	0.020:	0.020:	0.020:	0.021:	0.021:	0.020:	0.021:	0.021:	0.021:	0.021:	0.021:	
Ки	0027 :	0027 :	0027 :	0027 :	0027 :	0027 :	0027 :	0027 :	0027 :	0027 :	0027 :	0027 :	0027 :	0027 :	0027 :	0027 :	

y=	19821:	19821:	19821:	19821:	19821:	19821:	19821:	19821:	19821:	19821:	19821:	19821:	19821:	19821:	19821:	19821:	
x=	-7471:	-7422:	-7373:	-7323:	-7274:	-7225:	-7176:	-7126:	-7077:	-7028:	-6978:	-6929:	-6880:	-6831:	-6781:	-6732:	
Qc	0.067:	0.067:	0.068:	0.068:	0.068:	0.068:	0.068:	0.068:	0.068:	0.068:	0.068:	0.069:	0.069:	0.069:	0.069:	0.069:	
Cc	0.000:	0.000:	0.000:	0.000:	0.000:	0.000:	0.000:	0.000:	0.000:	0.000:	0.000:	0.000:	0.000:	0.000:	0.000:	0.000:	
Фоп:	43 :	43 :	43 :	43 :	43 :	43 :	43 :	43 :	43 :	43 :	43 :	42 :	42 :	42 :	42 :	42 :	
Uоп:	10.62 :	10.61 :	10.60 :	10.60 :	10.59 :	10.46 :	10.45 :	10.45 :	10.44 :	10.43 :	10.33 :	10.31 :	10.31 :	10.30 :	10.30 :	10.29 :	
Ви	0.047:	0.047:	0.047:	0.047:	0.047:	0.047:	0.047:	0.047:	0.047:	0.047:	0.047:	0.048:	0.048:	0.048:	0.048:	0.048:	
Ки	0026 :	0026 :	0026 :	0026 :	0026 :	0026 :	0026 :	0026 :	0026 :	0026 :	0026 :	0026 :	0026 :	0026 :	0026 :	0026 :	
Ви	0.021:	0.021:	0.021:	0.021:	0.021:	0.021:	0.021:	0.021:	0.021:	0.021:	0.021:	0.021:	0.021:	0.021:	0.021:	0.021:	
Ки	0027 :	0027 :	0027 :	0027 :	0027 :	0027 :	0027 :	0027 :	0027 :	0027 :	0027 :	0027 :	0027 :	0027 :	0027 :	0027 :	

y=	19821:	19771:	19771:	19771:	19771:	19771:	19771:	19771:	19771:	19771:	19771:	19771:	19771:	19771:	
x=	-6683:	-8466:	-8416:	-8367:	-8317:	-8267:	-8218:	-8168:	-8119:	-8069:	-8019:	-7970:	-7920:		
Qc	0.070:	0.065:	0.065:	0.065:	0.065:	0.065:	0.065:	0.065:	0.065:	0.066:	0.066:	0.066:	0.066:		

Cc	0.000:	0.000:	0.000:	0.000:	0.000:	0.000:	0.000:	0.000:	0.000:	0.000:	0.000:	0.000:	0.000:	0.000:			
Фоп:	42 :	45 :	45 :	45 :	45 :	45 :	44 :	44 :	44 :	44 :	44 :	44 :	44 :				
Uоп:	10.29 :	11.00 :	11.03 :	11.03 :	10.91 :	10.91 :	10.89 :	10.89 :	10.89 :	10.88 :	10.88 :	10.87 :	10.87 :				
Ви	0.048:	0.044:	0.044:	0.044:	0.045:	0.045:	0.045:	0.045:	0.045:	0.045:	0.045:	0.045:	0.045:				
Ки	0026 :	0026 :	0026 :	0026 :	0026 :	0026 :	0026 :	0026 :	0026 :	0026 :	0026 :	0026 :	0026 :				
Ви	0.021:	0.020:	0.020:	0.020:	0.020:	0.020:	0.020:	0.020:	0.020:	0.020:	0.020:	0.020:	0.021:				
Ки	0027 :	0027 :	0027 :	0027 :	0027 :	0027 :	0027 :	0027 :	0027 :	0027 :	0027 :	0027 :	0027 :				

y=	19771:	19771:	19771:	19771:	19771:	19771:	19771:	19771:	19771:	19771:	19771:	19771:	19771:	19771:	19771:	19771:	19771:
x=	-7871:	-7821:	-7771:	-7722:	-7672:	-7623:	-7573:	-7523:	-7474:	-7424:	-7375:	-7325:	-7275:	-7226:	-7176:	-7127:	
Qc	0.066:	0.066:	0.066:	0.066:	0.066:	0.067:	0.067:	0.067:	0.067:	0.067:	0.068:	0.068:	0.068:	0.068:	0.068:	0.068:	
Cc	0.000:	0.000:	0.000:	0.000:	0.000:	0.000:	0.000:	0.000:	0.000:	0.000:	0.000:	0.000:	0.000:	0.000:	0.000:	0.000:	
Фоп:	44 :	44 :	44 :	44 :	44 :	44 :	43 :	43 :	43 :	43 :	43 :	43 :	43 :	43 :	43 :	43 :	
Uоп:	10.76 :	10.75 :	10.72 :	10.86 :	10.43 :	10.70 :	10.66 :	10.64 :	10.63 :	10.63 :	10.61 :	10.61 :	10.60 :	10.59 :	10.46 :	10.45 :	
Ви	0.046:	0.046:	0.046:	0.046:	0.046:	0.046:	0.046:	0.046:	0.046:	0.047:	0.047:	0.047:	0.047:	0.047:	0.047:	0.047:	
Ки	0026 :	0026 :	0026 :	0026 :	0026 :	0026 :	0026 :	0026 :	0026 :	0026 :	0026 :	0026 :	0026 :	0026 :	0026 :	0026 :	
Ви	0.021:	0.021:	0.021:	0.021:	0.020:	0.021:	0.021:	0.021:	0.021:	0.021:	0.021:	0.021:	0.021:	0.021:	0.021:	0.021:	
Ки	0027 :	0027 :	0027 :	0027 :	0027 :	0027 :	0027 :	0027 :	0027 :	0027 :	0027 :	0027 :	0027 :	0027 :	0027 :	0027 :	

y=	19771:	19771:	19771:	19771:	19771:	19771:	19771:	19771:	19771:	19771:	19771:	19771:	19771:	19771:	19771:	19771:	19722:
x=	-7077:	-7027:	-6978:	-6928:	-6879:	-6829:	-6779:	-6730:	-6680:	-6631:	-6581:	-6531:	-6482:	-6432:	-6383:	-8475:	
Qc	0.068:	0.068:	0.068:	0.069:	0.069:	0.069:	0.069:	0.069:	0.069:	0.069:	0.070:	0.070:	0.070:	0.070:	0.070:	0.064:	
Cc	0.000:	0.000:	0.000:	0.000:	0.000:	0.000:	0.000:	0.000:	0.000:	0.000:	0.000:	0.000:	0.000:	0.000:	0.000:	0.000:	
Фоп:	43 :	43 :	42 :	42 :	42 :	42 :	42 :	42 :	42 :	42 :	42 :	42 :	41 :	41 :	45 :		
Uоп:	10.45 :	10.44 :	10.51 :	10.50 :	10.32 :	10.31 :	10.30 :	10.30 :	10.29 :	10.29 :	10.28 :	10.28 :	10.27 :	10.26 :	10.25 :	10.89 :	
Ви	0.047:	0.047:	0.047:	0.047:	0.048:	0.048:	0.048:	0.048:	0.048:	0.048:	0.048:	0.048:	0.048:	0.048:	0.049:	0.044:	
Ки	0026 :	0026 :	0026 :	0026 :	0026 :	0026 :	0026 :	0026 :	0026 :	0026 :	0026 :	0026 :	0026 :	0026 :	0026 :	0026 :	
Ви	0.021:	0.021:	0.021:	0.021:	0.021:	0.021:	0.021:	0.021:	0.021:	0.022:	0.022:	0.022:	0.022:	0.021:	0.022:	0.020:	
Ки	0027 :	0027 :	0027 :	0027 :	0027 :	0027 :	0027 :	0027 :	0027 :	0027 :	0027 :	0027 :	0027 :	0027 :	0027 :	0027 :	

y=	19722:	19722:	19722:	19722:	19722:	19722:	19722:	19722:	19722:	19722:	19722:	19722:	19722:	19722:	19722:	19722:	19722:
x=	-8425:	-8375:	-8326:	-8276:	-8226:	-8177:	-8127:	-8077:	-8027:	-7978:	-7928:	-7878:	-7828:	-7779:	-7729:	-7679:	
Qc	0.065:	0.065:	0.065:	0.065:	0.065:	0.065:	0.065:	0.065:	0.066:	0.066:	0.066:	0.066:	0.066:	0.066:	0.066:	0.066:	
Cc	0.000:	0.000:	0.000:	0.000:	0.000:	0.000:	0.000:	0.000:	0.000:	0.000:	0.000:	0.000:	0.000:	0.000:	0.000:	0.000:	
Фоп:	45 :	45 :	45 :	44 :	44 :	44 :	44 :	44 :	44 :	44 :	44 :	44 :	44 :	44 :	44 :	44 :	
Uоп:	11.00 :	11.00 :	11.03 :	10.91 :	10.90 :	10.90 :	10.89 :	10.89 :	10.89 :	10.88 :	10.87 :	10.87 :	10.76 :	10.75 :	10.73 :	10.67 :	
Ви	0.044:	0.044:	0.044:	0.045:	0.045:	0.045:	0.045:	0.045:	0.045:	0.045:	0.045:	0.045:	0.046:	0.046:	0.046:	0.046:	
Ки	0026 :	0026 :	0026 :	0026 :	0026 :	0026 :	0026 :	0026 :	0026 :	0026 :	0026 :	0026 :	0026 :	0026 :	0026 :	0026 :	
Ви	0.020:	0.020:	0.020:	0.020:	0.020:	0.020:	0.020:	0.020:	0.020:	0.020:	0.021:	0.021:	0.021:	0.021:	0.021:	0.021:	
Ки	0027 :	0027 :	0027 :	0027 :	0027 :	0027 :	0027 :	0027 :	0027 :	0027 :	0027 :	0027 :	0027 :	0027 :	0027 :	0027 :	

y=	19722:	19722:	19722:	19722:	19722:	19722:	19722:	19722:	19722:	19722:	19722:	19722:	19722:	19722:	19722:	19722:	19722:
x=	-7629:	-7580:	-7530:	-7480:	-7430:	-7381:	-7331:	-7281:	-7231:	-7182:	-7132:	-7082:	-7032:	-6983:	-6933:	-6883:	
Qc	0.066:	0.067:	0.067:	0.067:	0.067:	0.067:	0.067:	0.068:	0.068:	0.068:	0.068:	0.068:	0.068:	0.068:	0.068:	0.069:	
Cc	0.000:	0.000:	0.000:	0.000:	0.000:	0.000:	0.000:	0.000:	0.000:	0.000:	0.000:	0.000:	0.000:	0.000:	0.000:	0.000:	
Фоп:	43 :	43 :	43 :	43 :	43 :	43 :	43 :	43 :	43 :	43 :	43 :	43 :	42 :	42 :	42 :	42 :	
Uоп:	10.42 :	10.70 :	10.67 :	10.65 :	10.64 :	10.63 :	10.62 :	10.61 :	10.60 :	10.60 :	10.46 :	10.46 :	10.44 :	10.43 :	10.43 :	10.50 :	
Ви	0.046:	0.046:	0.046:	0.046:	0.046:	0.046:	0.046:	0.047:	0.047:	0.047:	0.047:	0.047:	0.047:	0.047:	0.047:	0.047:	
Ки	0026 :	0026 :	0026 :	0026 :	0026 :	0026 :	0026 :	0026 :	0026 :	0026 :	0026 :	0026 :	0026 :	0026 :	0026 :	0026 :	
Ви	0.020:	0.021:	0.021:	0.021:	0.021:	0.021:	0.021:	0.021:	0.021:	0.021:	0.021:	0.021:	0.021:	0.021:	0.021:	0.021:	
Ки	0027 :	0027 :	0027 :	0027 :	0027 :	0027 :	0027 :	0027 :	0027 :	0027 :	0027 :	0027 :	0027 :	0027 :	0027 :	0027 :	

y=	19722:	19722:	19722:	19722:	19722:	19722:	19722:	19722:	19722:	19722:	19722:	19672:	19672:	19672:	19672:	19672:	19672:
x=	-6834:	-6784:	-6734:	-6684:	-6635:	-6585:	-6535:	-6485:	-6436:	-6386:	-8484:	-8434:	-8384:	-8335:	-8285:	-8235:	
Qc	0.069:	0.069:	0.069:	0.069:	0.069:	0.069:	0.069:	0.070:	0.070:	0.070:	0.064:	0.064:	0.064:	0.064:	0.065:	0.065:	
Cc	0.000:	0.000:	0.000:	0.000:	0.000:	0.000:	0.000:	0.000:	0.000:	0.000:	0.000:	0.000:	0.000:	0.000:	0.000:	0.000:	
Фоп:	42 :	42 :	42 :	42 :	42 :	42 :	42 :	41 :	41 :	41 :	45 :	45 :	45 :	44 :	44 :	44 :	
Uоп:	10.32 :	10.31 :	10.31 :	10.30 :	10.30 :	10.29 :	10.28 :	10.27 :	10.27 :	10.26 :	11.02 :	11.13 :	11.00 :	11.03 :	11.02 :	10.91 :	
Ви	0.048:	0.048:	0.048:	0.048:	0.048:	0.048:	0.048:	0.048:	0.048:	0.048:	0.048:	0.044:	0.044:	0.044:	0.045:	0.045:	0.045:
Ки	0026 :	0026 :	0026 :	0026 :	0026 :	0026 :	0026 :	0026 :	0026 :	0026 :	0026 :	0026 :	0026 :	0026 :	0026 :	0026 :	
Ви	0.021:	0.021:	0.021:	0.021:	0.021:	0.022:	0.022:	0.021:	0.021:	0.022:	0.020:	0.020:	0.020:	0.020:	0.020:	0.020:	
Ки	0027 :	0027 :	0027 :	0027 :	0027 :	0027 :	0027 :	0027 :	0027 :	0027 :	0027 :	0027 :	0027 :	0027 :	0027 :	0027 :	

y=	19672:	19672:	19672:	19672:	19672:	19672:	19672:	19672:	19672:	19672:	19672:	19672:	19672:	19672:	19672:	19672:	19672:
x=	-8185:	-8135:	-8085:	-8035:	-7985:	-7935:	-7886:	-7836:	-7786:	-7736:	-7686:	-7636:	-7586:	-7536:	-7487:	-7437:	
Qc	0.065:	0.065:	0.065:	0.065:	0.066:	0.066:	0.066:	0.066:	0.066:	0.066:	0.066:	0.066:	0.066:	0.067:	0.067:	0.067:	
Cc	0.000:	0.000:	0.000:	0.000:	0.000:	0.000:	0.000:	0.000:	0.000:	0.000:	0.000:	0.000:	0.000:	0.000:	0.000:	0.000:	
Фоп:	44 :	44 :	44 :	44 :	44 :	44 :	44 :	44 :	44 :	44 :	43 :	43 :	43 :	43 :	43 :	43 :	
Uоп:	10.91 :	10.90 :	10.89 :	10.89 :	10.89 :	10.88 :	10.88 :	10.87 :	10.76 :	10.76 :	10.72 :	10.68 :	10.43 :	10.71 :	10.68 :	10.65 :	
Ви	0.045:	0.045:	0.045:	0.045:	0.045:	0.045:	0.045:	0.045:	0.045:	0.045:	0.046:	0.046:	0.046:	0.046:	0.046:	0.046:	
Ки	0026 :	0026 :	0026 :	0026 :	0026 :	0026 :	0026 :	0026 :	0026 :	0026 :	0026 :	0026 :	0026 :	0026 :	0026 :	0026 :	
Ви	0.020:	0.020:	0.020:	0.020:	0.020:	0.021:	0.021:	0.021:	0.021:	0.021:	0.020:	0.020:	0.020:	0.021:	0.021:	0.021:	
Ки	0027 :	0027 :	0027 :	0027 :	0027 :	0027 :	0027 :	0027 :	0027 :	0027 :	0027 :	0027 :	0027 :	0027 :	0027 :	0027 :	

y=	19672:	19672:	19672:	19672:	19672:	19672:	19672:	19672:	19672:	19672:	19672:	19672:	19672:	19672:	19672:	19672:	19672:
x=	-7387:	-7337:	-7287:	-7237:	-7187:	-7137:	-7088:	-7038:	-6988:	-6938:	-6888:	-6838:	-6788:	-6738:	-6688:	-6639:	
Qc	0.067:	0.067:	0.067:	0.068:	0.068:	0.068:	0.068:	0.068:	0.068:	0.068:	0.069:	0.069:	0.069:	0.069:	0.069:	0.069:	
Cc	0.000:	0.000:	0.000:	0.000:	0.000:	0.000:	0.000:	0.000:	0.000:	0.000:	0.000:	0.000:	0.000:	0.000:	0.000:	0.000:	
Фоп:	43 :	43 :	43 :	43 :	43 :	43 :	42 :	42 :	42 :	42 :	42 :	42 :	42 :	42 :	42 :	42 :	
Uоп:	10.64 :	10.63 :	10.62 :	10.61 :	10.61 :	10.60 :	10.58 :	10.45 :	10.44 :	10.44 :	10.43 :	10.51 :	10.32 :	10.31 :	10.31 :	10.30 :	
Ви	0.046:	0.046:	0.046:	0.046:	0.046:	0.046:	0.046:	0.047:	0.047:	0.047:	0.047:	0.047:	0.048:	0.048:	0.048:	0.048:	
Ки	0026 :	0026 :	0026 :	0026 :	0026 :	0026 :	0026 :	0026 :	0026 :	0026 :	0026 :	0026 :	0026 :	0026 :	0026 :	0026 :	
Ви	0.021:	0.021:	0.021:	0.021:	0.021:	0.021:	0.021:	0.021:	0.021:	0.021:	0.021:	0.021:	0.021:	0.021:	0.021:	0.021:	
Ки	0027 :	0027 :	0027 :	0027 :	0027 :	0027 :	0027 :	0027 :	0027 :	0027 :	0027 :	0027 :	0027 :	0027 :	0027 :	0027 :	

y=	19672:	19672:	19672:	19672:	19672:	19622:	19622:	19622:	19622:	19622:	19622:	19622:	19622:	19622:	19622:	19622:	
x=	-6589:	-6539:	-6489:	-6439:	-6389:	-8494:	-8446:	-8397:	-8348:	-8299:	-8250:	-8201:	-8152:	-8103:	-8054:	-8005:	
Qc	0.069:	0.069:	0.069:	0.070:	0.070:	0.064:	0.064:	0.064:	0.064:	0.065:	0.065:	0.065:	0.065:	0.065:	0.065:	0.065:	
Cc	0.000:	0.000:	0.000:	0.000:	0.000:	0.000:	0.000:	0.000:	0.000:	0.000:	0.000:	0.000:	0.000:	0.000:	0.000:	0.000:	
Фоп:	42 :	42 :	41 :	41 :	41 :	45 :	45 :	45 :	44 :	44 :	44 :	44 :	44 :	44 :	44 :	44 :	
Uоп:	10.30 :	10.29 :	10.28 :	10.27 :	10.27 :	11.14 :	11.02 :	11.13 :	11.00 :	11.03 :	11.03 :	11.02 :	10.91 :	10.91 :	10.90 :	10.89 :	
Ви	0.048:	0.048:	0.048:	0.048:	0.048:	0.044:	0.044:	0.044:	0.045:	0.045:	0.045:	0.045:	0.045:	0.045:	0.045:	0.045:	
Ки	0026 :	0026 :	0026 :	0026 :	0026 :	0026 :	0026 :	0026 :	0026 :	0026 :	0026 :	0026 :	0026 :	0026 :	0026 :	0026 :	
Ви	0.022:	0.022:	0.021:	0.021:	0.021:	0.020:	0.020:	0.020:	0.020:	0.020:	0.020:	0.020:	0.020:	0.020:	0.020:	0.020:	
Ки	0027 :	0027 :	0027 :	0027 :	0027 :	0027 :	0027 :	0027 :	0027 :	0027 :	0027 :	0027 :	0027 :	0027 :	0027 :	0027 :	

y=	19622:	19622:	19622:	19622:	19622:	19622:	19622:	19622:	19622:	19622:	19622:	19622:	19622:	19622:	19622:	19622:
x=	-7956:	-7908:	-7859:	-7810:	-7761:	-7712:	-7663:	-7614:	-7565:	-7516:	-7467:	-7419:	-7370:	-7321:	-7272:	-7223:
Qc :	0.066:	0.066:	0.066:	0.066:	0.066:	0.066:	0.066:	0.066:	0.067:	0.067:	0.067:	0.067:	0.067:	0.067:	0.067:	0.067:
Cc :	0.000:	0.000:	0.000:	0.000:	0.000:	0.000:	0.000:	0.000:	0.000:	0.000:	0.000:	0.000:	0.000:	0.000:	0.000:	0.000:
Фоп:	44 :	44 :	44 :	44 :	44 :	43 :	43 :	43 :	43 :	43 :	43 :	43 :	43 :	43 :	43 :	43 :
Uоп:	10.89 :	10.89 :	10.88 :	10.88 :	10.87 :	10.75 :	10.75 :	10.70 :	10.66 :	10.73 :	**10.70** :	**10.67** :	**10.65** :	**10.64** :	**10.63** :	**10.62** :
:	:	:	:	:	:	:	:	:	:	:	:	:	:	:	:	:
Ви :	0.045:	0.045:	0.045:	0.045:	0.045:	0.046:	0.046:	0.046:	0.046:	0.046:	0.046:	0.046:	0.046:	**0.046:**	**0.046:**	**0.046:**
Ки :	0026 :	0026 :	0026 :	0026 :	0026 :	0026 :	0026 :	0026 :	0026 :	0026 :	0026 :	0026 :	0026 :	0026 :	0026 :	0026 :
Ви :	0.020:	0.021:	0.021:	0.021:	0.021:	0.020:	0.020:	0.020:	0.020:	0.021:	0.021:	0.021:	0.021:	0.021:	0.021:	0.021:
Ки :	**0027** :	**0027** :	**0027** :	**0027** :	**0027** :	**0027** :	**0027** :	**0027** :	**0027** :	**0027** :	**0027** :	**0027** :	**0027** :	**0027** :	**0027** :	**0027** :

y=	19622:	19622:	19622:	19622:	19622:	19622:	19622:	19622:	19622:	19622:	19622:	19622:	19622:	19622:	19622:	19622:
x=	-7174:	-7125:	-7076:	-7027:	-6978:	-6929:	-6881:	-6832:	-6783:	-6734:	-6685:	-6636:	-6587:	-6538:	-6489:	-6440:
Qc :	0.067:	0.068:	0.068:	0.068:	0.068:	0.068:	0.068:	0.069:	0.069:	0.069:	0.069:	0.069:	0.069:	0.069:	0.069:	0.070:
Cc :	0.000:	0.000:	0.000:	0.000:	0.000:	0.000:	0.000:	0.000:	0.000:	0.000:	0.000:	0.000:	0.000:	0.000:	0.000:	0.000:
Фоп:	43 :	42 :	42 :	42 :	42 :	42 :	42 :	42 :	42 :	42 :	42 :	42 :	42 :	41 :	41 :	41 :
Uоп:	10.61 :	10.60 :	10.59 :	10.46 :	10.45 :	10.44 :	10.44 :	10.43 :	10.51 :	**10.32** :	**10.32** :	**10.31** :	**10.31** :	**10.29** :	**10.29** :	**10.28** :
:	:	:	:	:	:	:	:	:	:	:	:	:	:	:	:	:
Ви :	0.046:	0.047:	0.047:	0.047:	0.047:	0.047:	0.047:	0.047:	0.047:	0.047:	0.047:	0.047:	**0.047:**	**0.048:**	**0.048:**	**0.048:**
Ки :	0026 :	0026 :	0026 :	0026 :	0026 :	0026 :	0026 :	0026 :	0026 :	0026 :	0026 :	0026 :	0026 :	0026 :	0026 :	0026 :
Ви :	0.021:	0.021:	0.021:	0.021:	0.021:	0.021:	0.021:	0.021:	0.021:	0.021:	0.021:	0.021:	0.021:	0.021:	0.021:	**0.021:**
Ки :	0027 :	0027 :	0027 :	0027 :	0027 :	0027 :	0027 :	0027 :	0027 :	0027 :	0027 :	0027 :	0027 :	0027 :	0027 :	0027 :

y=	19622:	19572:	19572:	19572:	19572:	19572:	19572:	19572:	19572:	19572:	19572:	19572:	19572:	19572:	19572:	19572:
x=	-6391:	-8504:	-8455:	-8406:	-8357:	-8307:	-8258:	-8209:	-8160:	-8111:	-8062:	-8013:	-7964:	-7915:	-7866:	-7817:
Qc :	0.070:	0.064:	0.064:	0.064:	0.064:	0.064:	0.065:	0.065:	0.065:	0.065:	0.065:	0.065:	0.065:	0.065:	0.066:	0.066:
Cc :	0.000:	0.000:	0.000:	0.000:	0.000:	0.000:	0.000:	0.000:	0.000:	0.000:	0.000:	0.000:	0.000:	0.000:	0.000:	0.000:
Фоп:	41 :	45 :	45 :	44 :	44 :	44 :	44 :	44 :	44 :	44 :	44 :	44 :	44 :	44 :	44 :	44 :
Uоп:	10.28 :	11.15 :	11.14 :	11.02 :	11.13 :	11.00 :	11.03 :	11.03 :	11.02 :	10.91 :	10.91 :	10.90 :	10.90 :	10.89 :	**10.89** :	**10.89** :
:	:	:	:	:	:	:	:	:	:	:	:	:	:	:	:	:
Ви :	0.048:	0.044:	0.044:	0.044:	0.044:	0.045:	0.045:	0.045:	0.045:	0.045:	0.045:	0.045:	0.045:	0.045:	0.045:	0.045:
Ки :	002**6** :	**0026** :	**0026** :	**0026** :	**0026** :	**0026** :	**0026** :	**0026** :	**0026** :	**0026** :	**0026** :	**0026** :	**0026** :	**0026** :	**0026** :	**0026** :
Ви :	0.021:	0.020:	0.020:	0.020:	0.020:	0.020:	0.020:	0.020:	0.020:	0.020:	0.020:	0.020:	0.020:	0.020:	0.021:	0.021:
Ки :	0027 :	0027 :	0027 :	0027 :	**0027** :	**0027** :	**0027** :	**0027** :	**0027** :	**0027** :	**0027** :	**0027** :	**0027** :	**0027** :	**0027** :	**0027** :

y=	19572:	19572:	19572:	19572:	19572:	19572:	19572:	19572:	19572:	19572:	19572:	19572:	19572:	19572:	19572:	19572:
x=	-7768:	-7719:	-7670:	-7621:	-7572:	-7523:	-7474:	-7425:	-7376:	-7327:	-7278:	-7229:	-7179:	-7130:	-7081:	-7032:
Qc :	0.066:	0.066:	0.066:	0.066:	0.066:	0.067:	0.067:	0.067:	0.067:	0.067:	0.067:	0.067:	0.067:	0.067:	0.068:	0.068:
Cc :	0.000:	0.000:	0.000:	0.000:	0.000:	0.000:	0.000:	0.000:	0.000:	0.000:	0.000:	0.000:	0.000:	0.000:	0.000:	0.000:
Фоп:	43 :	43 :	43 :	43 :	43 :	43 :	43 :	43 :	43 :	43 :	43 :	42 :	42 :	42 :	42 :	42 :
Uоп:	10.87 :	10.87 :	10.75 :	**10.75** :	**10.71** :	**10.68** :	**10.43** :	**10.71** :	**10.68** :	**10.66** :	**10.64** :	**10.63** :	**10.61** :	**10.61** :	**10.60** :	**10.59** :
:	:	:	:	:	:	:	:	:	:	:	:	:	:	:	:	:
Ви :	0.045:	0.046:	0.046:	0.046:	0.046:	0.046:	**0.046:**	**0.046:**	**0.046:**	**0.046:**	**0.046:**	**0.046:**	**0.047:**	**0.047:**	**0.047:**	**0.047:**
Ки :	0026 :	0026 :	0026 :	0026 :	0026 :	0026 :	0026 :	0026 :	0026 :	0026 :	0026 :	0026 :	0026 :	0026 :	0026 :	0026 :
Ви :	0.020:	0.020:	0.020:	0.020:	0.021:	0.021:	0.020:	0.021:	0.021:	**0.021:**	**0.021:**	**0.021:**	**0.021:**	**0.021:**	**0.021:**	**0.021:**
Ки :	0027 :	0027 :	0027 :	0027 :	0027 :	0027 :	0027 :	0027 :	0027 :	0027 :	0027 :	0027 :	0027 :	0027 :	0027 :	0027 :

y=	19572:	19572:	19572:	19572:	19572:	19572:	19572:	19572:	19572:	19572:	19572:	19572:	19572:	19522:	19522:	19522:
x=	-6983:	-6934:	-6885:	-6836:	-6787:	-6738:	-6689:	-6640:	-6591:	-6542:	-6493:	-6444:	-6395:	-8513:	-8464:	-8415:
Qc :	0.068:	0.068:	0.068:	0.068:	0.068:	0.069:	0.069:	0.069:	0.069:	0.069:	0.069:	0.069:	0.070:	0.064:	0.064:	0.064:
Cc :	0.000:	0.000:	0.000:	0.000:	0.000:	0.000:	0.000:	0.000:	0.000:	0.000:	0.000:	0.000:	0.000:	0.000:	0.000:	0.000:
Фоп:	42 :	42 :	42 :	42 :	42 :	42 :	42 :	41 :	41 :	41 :	41 :	41 :	45 :	44 :	44 :	44 :
Uоп:	10.59 :	10.45 :	10.45 :	10.44 :	10.44 :	10.43 :	10.32 :	10.32 :	**10.30** :	**10.30** :	**10.29** :	**10.29** :	**10.28** :	**11.17** :	**11.14** :	**11.13** :
:	:	:	:	:	:	:	:	:	:	:	:	:	:	:	:	:
Ви :	0.047:	0.047:	0.047:	0.047:	0.047:	0.047:	0.047:	0.047:	0.048:	0.048:	0.048:	0.048:	**0.048:**	**0.048:**	**0.044:**	**0.044:**	**0.044:**
Ки :	0026 :	0026 :	0026 :	0026 :	0026 :	0026 :	0026 :	0026 :	0026 :	0026 :	0026 :	0026 :	0026 :	0026 :	0026 :	0026 :	0026 :
Ви :	0.021:	0.021:	0.021:	0.021:	0.021:	0.021:	0.021:	0.021:	0.021:	0.021:	0.020:	0.020:	0.020:	0.020:	**0.020:**	**0.020:**	**0.020:**
Ки :	0027 :	0027 :	0027 :	0027 :	0027 :	0027 :	0027 :	0027 :	0027 :	0027 :	0027 :	0027 :	0027 :	0027 :	0027 :	0027 :	0027 :

y=	19522:	19522:	19522:	19522:	19522:	19522:	19522:	19522:	19522:	19522:	19522:	19522:	19522:	19522:	19522:	19522:
x=	-8365:	-8316:	-8267:	-8218:	-8169:	-8119:	-8070:	-8021:	-7972:	-7923:	-7874:	-7824:	-7775:	-7726:	-7677:	-7628:
Qc :	0.064:	0.064:	0.064:	0.065:	0.065:	0.065:	0.065:	0.065:	0.065:	0.065:	0.065:	0.065:	0.066:	0.066:	0.066:	0.066:
Cc :	0.000:	0.000:	0.000:	0.000:	0.000:	0.000:	0.000:	0.000:	0.000:	0.000:	0.000:	0.000:	0.000:	0.000:	0.000:	0.000:
Фоп:	44 :	44 :	44 :	44 :	44 :	44 :	44 :	44 :	44 :	44 :	44 :	43 :	43 :	43 :	43 :	43 :
Uоп:	11.02 :	11.02 :	11.00 :	11.00 :	11.03 :	11.03 :	**10.91** :	**10.91** :	**10.91** :	**10.90** :	**10.89** :	**10.88** :	**10.88** :	**10.87** :	**10.87** :	**10.76** :
:	:	:	:	:	:	:	:	:	:	:	:	:	:	:	:	:
Ви :	0.044:	0.044:	0.045:	0.045:	0.045:	0.045:	0.045:	0.045:	0.045:	**0.045:**	**0.045:**	**0.045:**	**0.045:**	**0.045:**	**0.045:**	**0.046:**
Ки :	0026 :	0026 :	0026 :	0026 :	0026 :	0026 :	0026 :	0026 :	0026 :	0026 :	0026 :	0026 :	0026 :	0026 :	0026 :	0026 :
Ви :	0.020:	0.020:	0.020:	0.020:	0.020:	0.020:	0.020:	0.020:	0.020:	0.020:	0.021:	0.020:	**0.020:**	**0.020:**	**0.020:**	**0.020:**
Ки :	0027 :	0027 :	0027 :	0027 :	0027 :	0027 :	0027 :	0027 :	0027 :	0027 :	0027 :	0027 :	0027 :	0027 :	0027 :	0027 :

y=	19522:	19522:	19522:	19522:	19522:	19522:	19522:	19522:	19522:	19522:	19522:	19522:	19522:	19522:	19522:	19522:
x=	-7578:	-7529:	-7480:	-7431:	-7382:	-7333:	-7283:	-7234:	-7185:	-7136:	-7087:	-7037:	-6988:	-6939:	-6890:	-6841:
Qc :	0.066:	0.066:	0.066:	0.066:	0.066:	0.067:	0.067:	0.067:	0.067:	0.067:	0.067:	0.068:	0.068:	0.068:	0.068:	0.068:
Cc :	0.000:	0.000:	0.000:	0.000:	0.000:	0.000:	0.000:	0.000:	0.000:	0.000:	0.000:	0.000:	0.000:	0.000:	0.000:	0.000:
Фоп:	43 :	43 :	43 :	43 :	43 :	43 :	43 :	42 :	42 :	42 :	42 :	42 :	42 :	42 :	42 :	42 :
Uоп:	10.75 :	10.73 :	10.67 :	10.85 :	10.71 :	10.69 :	10.66 :	10.64 :	10.63 :	10.61 :	**10.60** :	**10.60** :	**10.60** :	**10.59** :	**10.46** :	**10.45** :
:	:	:	:	:	:	:	:	:	:	:	:	:	:	:	:	:
Ви :	0.046:	0.046:	0.046:	0.046:	0.046:	0.046:	0.046:	0.046:	0.046:	0.047:	0.047:	0.047:	0.047:	0.047:	**0.047:**	**0.047:**
Ки :	0026 :	0026 :	0026 :	0026 :	0026 :	0026 :	0026 :	0026 :	0026 :	0026 :	0026 :	0026 :	0026 :	0026 :	0026 :	0026 :
Ви :	0.021:	0.021:	0.021:	0.021:	0.021:	0.021:	0.021:	0.021:	0.021:	0.021:	0.021:	0.021:	0.021:	0.021:	0.021:	0.021:
Ки :	002**7** :	**0027** :	**0027** :	**0027** :	**0027** :	**0027** :	**0027** :	**0027** :	**0027** :	**0027** :	**0027** :	**0027** :	**0027** :	**0027** :	**0027** :	**0027** :

y=	19522:	19522:	19522:	19522:	19522:	19522:	19522:	19522:	19522:	19472:	19472:	19472:	19472:	19472:	19472:	19472:
x=	-6792:	-6742:	-6693:	-6644:	-6595:	-6546:	-6496:	-6447:	-6398:	-8522:	-8473:	-8423:	-8374:	-8325:	-8275:	-8226:
Qc :	0.068:	0.068:	0.068:	0.068:	0.069:	0.069:	0.069:	0.069:	0.069:	0.064:	0.064:	0.064:	0.064:	0.064:	0.064:	0.064:
Cc :	0.000:	0.000:	0.000:	0.000:	0.000:	0.000:	0.000:	0.000:	0.000:	0.000:	0.000:	0.000:	0.000:	0.000:	0.000:	0.000:
Фоп:	42 :	42 :	42 :	41 :	41 :	41 :	41 :	41 :	41 :	44 :	44 :	44 :	44 :	44 :	44 :	44 :
Uоп:	10.44 :	10.44 :	10.43 :	**10.32** :	**10.31** :	**10.31** :	**10.30** :	**10.30** :	**10.29** :	**11.16** :	**11.15** :	**11.15** :	**11.13** :	**11.13** :	**11.02** :	**10.89** :
:	:	:	:	:	:	:	:	:	:	:	:	:	:	:	:	:
Ви :	0.047:	0.047:	0.047:	0.048:	0.048:	0.048:	**0.048:**	**0.048:**	**0.048:**	**0.044:**	**0.044:**	**0.044:**	**0.044:**	**0.044:**	**0.044:**	**0.045:**
Ки :	0026 :	0026 :	0026 :	0026 :	0026 :	0026 :	0026 :	0026 :	0026 :	0026 :	0026 :	0026 :	0026 :	0026 :	0026 :	0026 :
Ви :	0.021:	0.021:	0.021:	0.021:	0.021:	0.021:	0.021:	0.021:	0.021:	**0.020:**	**0.020:**	**0.020:**	**0.020:**	**0.020:**	**0.020:**	**0.020:**
Ки :	0027 :	0027 :	0027 :	0027 :	0027 :	0027 :	0027 :	0027 :	0027 :	0027 :	0027 :	0027 :	0027 :	0027 :	0027 :	0027 :

y=	19472:	19472:	19472:	19472:	19472:	19472:	19472:	19472:	19472:	19472:	19472:	19472:	19472:	19472:	19472:	19472:
x=	-8177:	-8128:	-8078:	-8029:	-7980:	-7930:	-7881:	-7832:	-7782:	-7733:	-7684:	-7634:	-7585:	-7536:	-7486:	-7437:
Qc :	0.065:	0.065:	0.065:	0.065:	0.065:	0.065:	0.065:	0.065:	0.066:	0.066:	0.066:	0.066:	0.066:	0.066:	0.066:	0.066:
Cc :	0.000:	0.000:	0.000:	0.000:	0.000:	0.000:	0.000:	0.000:	0.000:	0.000:	0.000:	0.000:	0.000:	0.000:	0.000:	0.000:

Фоп:	44	44	44	44	44	44	43	43	43	43	43	43	43	43	43	43
Uоп:	11.00	11.03	11.03	10.92	10.91	10.91	10.89	10.89	10.89	10.88	10.87	10.87	10.76	10.75	10.75	10.69
Ви :	0.044:	0.044:	0.045:	0.045:	0.045:	0.045:	0.045:	0.045:	0.045:	0.045:	0.045:	0.045:	0.046:	0.046:	0.046:	0.046:
Ки :	0026 :	0026 :	0026 :	0026 :	0026 :	0026 :	0026 :	0026 :	0026 :	0026 :	0026 :	0026 :	0026 :	0026 :	0026 :	0026 :
Ви :	0.020:	0.020:	0.020:	0.020:	0.020:	0.020:	0.020:	0.020:	0.020:	0.020:	0.020:	0.021:	0.021:	0.021:	0.021:	0.021:
Ки :	0027 :	0027 :	0027 :	0027 :	0027 :	0027 :	0027 :	0027 :	0027 :	0027 :	0027 :	0027 :	0027 :	0027 :	0027 :	0027 :

y=	19472:	19472:	19472:	19472:	19472:	19472:	19472:	19472:	19472:	19472:	19472:	19472:	19472:	19472:	19472:	19472:
x=	-7388:	-7338:	-7289:	-7240:	-7191:	-7141:	-7092:	-7043:	-6993:	-6944:	-6895:	-6845:	-6796:	-6747:	-6697:	-6648:
Qc :	0.066:	0.067:	0.067:	0.067:	0.067:	0.067:	0.067:	0.068:	0.068:	0.068:	0.068:	0.068:	0.068:	0.068:	0.068:	0.068:
Cc :	0.000:	0.000:	0.000:	0.000:	0.000:	0.000:	0.000:	0.000:	0.000:	0.000:	0.000:	0.000:	0.000:	0.000:	0.000:	0.000:
Фоп:	43	43	42	42	42	42	42	42	42	42	42	42	42	42	41	41
Uоп:	10.44	10.72	10.68	10.66	10.64	10.63	10.62	10.61	10.61	10.60	10.59	10.46	10.45	10.45	10.43	10.51
Ви :	0.046:	0.046:	0.046:	0.046:	0.046:	0.046:	0.047:	0.047:	0.047:	0.047:	0.047:	0.047:	0.047:	0.047:	0.047:	0.047:
Ки :	0026 :	0026 :	0026 :	0026 :	0026 :	0026 :	0026 :	0026 :	0026 :	0026 :	0026 :	0026 :	0026 :	0026 :	0026 :	0026 :
Ви :	0.020:	0.021:	0.020:	0.021:	0.021:	0.021:	0.021:	0.021:	0.021:	0.021:	0.021:	0.021:	0.021:	0.021:	0.021:	0.021:
Ки :	0027 :	0027 :	0027 :	0027 :	0027 :	0027 :	0027 :	0027 :	0027 :	0027 :	0027 :	0027 :	0027 :	0027 :	0027 :	0027 :

y=	19472:	19472:	19472:	19472:	19472:	19422:	19422:	19422:	19422:	19422:	19422:	19422:	19422:			
x=	-6599:	-6549:	-6500:	-6451:	-6401:	-8531:	-8482:	-8432:	-8383:	-8333:	-8284:	-8235:	-8185:			
Qc :	0.069:	0.069:	0.069:	0.069:	0.069:	0.063:	0.064:	0.064:	0.064:	0.064:	0.064:	0.064:	0.064:			
Cc :	0.000:	0.000:	0.000:	0.000:	0.000:	0.000:	0.000:	0.000:	0.000:	0.000:	0.000:	0.000:	0.000:			
Фоп:	41	41	41	41	41	44	44	44	44	44	44	44	44			
Uоп:	10.50	10.32	10.31	10.30	10.30	11.17	11.17	11.16	11.15	11.14	11.13	11.02	11.13			
Ви :	0.047:	0.048:	0.048:	0.048:	0.048:	0.044:	0.044:	0.044:	0.044:	0.044:	0.044:	0.044:	0.044:			
Ки :	0026 :	0026 :	0026 :	0026 :	0026 :	0026 :	0026 :	0026 :	0026 :	0026 :	0026 :	0026 :	0026 :			
Ви :	0.021:	0.021:	0.021:	0.021:	0.021:	0.020:	0.020:	0.020:	0.020:	0.020:	0.020:	0.020:	0.020:			
Ки :	0027 :	0027 :	0027 :	0027 :	0027 :	0027 :	0027 :	0027 :	0027 :	0027 :	0027 :	0027 :	0027 :			

y=	19422:	19422:	19422:	19422:	19422:	19422:	19422:	19422:	19422:	19422:	19422:	19422:	19422:	19422:	19422:	19422:
x=	-8136:	-8086:	-8037:	-7987:	-7938:	-7888:	-7839:	-7789:	-7740:	-7691:	-7641:	-7592:	-7542:	-7493:	-7443:	-7394:
Qc :	0.065:	0.065:	0.065:	0.065:	0.065:	0.065:	0.065:	0.065:	0.066:	0.066:	0.066:	0.066:	0.066:	0.066:	0.066:	0.066:
Cc :	0.000:	0.000:	0.000:	0.000:	0.000:	0.000:	0.000:	0.000:	0.000:	0.000:	0.000:	0.000:	0.000:	0.000:	0.000:	0.000:
Фоп:	44	44	44	44	43	43	43	43	43	43	43	43	43	43	43	43
Uоп:	11.00	11.00	11.03	10.92	10.91	10.90	10.89	10.89	10.89	10.88	10.88	10.87	10.71	10.76	10.75	10.70
Ви :	0.044:	0.044:	0.044:	0.044:	0.045:	0.045:	0.045:	0.045:	0.045:	0.045:	0.045:	0.045:	0.046:	0.046:	0.046:	0.046:
Ки :	0026 :	0026 :	0026 :	0026 :	0026 :	0026 :	0026 :	0026 :	0026 :	0026 :	0026 :	0026 :	0026 :	0026 :	0026 :	0026 :
Ви :	0.020:	0.020:	0.020:	0.020:	0.020:	0.020:	0.020:	0.020:	0.020:	0.020:	0.021:	0.021:	0.020:	0.021:	0.021:	0.021:
Ки :	0027 :	0027 :	0027 :	0027 :	0027 :	0027 :	0027 :	0027 :	0027 :	0027 :	0027 :	0027 :	0027 :	0027 :	0027 :	0027 :

y=	19422:	19422:	19422:	19422:	19422:	19422:	19422:	19422:	19422:	19422:	19422:	19422:	19422:	19422:	19422:	19422:
x=	-7344:	-7295:	-7245:	-7196:	-7147:	-7097:	-7048:	-6998:	-6949:	-6899:	-6850:	-6800:	-6751:	-6701:	-6652:	-6603:
Qc :	0.066:	0.067:	0.067:	0.067:	0.067:	0.067:	0.067:	0.068:	0.068:	0.068:	0.068:	0.068:	0.068:	0.068:	0.068:	0.068:
Cc :	0.000:	0.000:	0.000:	0.000:	0.000:	0.000:	0.000:	0.000:	0.000:	0.000:	0.000:	0.000:	0.000:	0.000:	0.000:	0.000:
Фоп:	43	42	42	42	42	42	42	42	42	42	42	42	42	41	41	41
Uоп:	10.44	10.72	10.69	10.66	10.64	10.63	10.63	10.61	10.61	10.60	10.60	10.46	10.46	10.44	10.43	10.43
Ви :	0.046:	0.046:	0.046:	0.046:	0.046:	0.046:	0.046:	0.047:	0.047:	0.047:	0.047:	0.047:	0.047:	0.047:	0.047:	0.047:
Ки :	0026 :	0026 :	0026 :	0026 :	0026 :	0026 :	0026 :	0026 :	0026 :	0026 :	0026 :	0026 :	0026 :	0026 :	0026 :	0026 :
Ви :	0.020:	0.021:	0.021:	0.021:	0.021:	0.021:	0.021:	0.021:	0.021:	0.021:	0.021:	0.021:	0.021:	0.021:	0.021:	0.021:
Ки :	0027 :	0027 :	0027 :	0027 :	0027 :	0027 :	0027 :	0027 :	0027 :	0027 :	0027 :	0027 :	0027 :	0027 :	0027 :	0027 :

y=	19422:	19422:	19422:	19422:	19372:	19372:	19372:	19372:	19372:	19372:	19372:	19372:	19372:	19372:	19372:	19372:
x=	-6553:	-6504:	-6454:	-6405:	-8540:	-8491:	-8441:	-8392:	-8342:	-8293:	-8243:	-8193:	-8144:	-8094:	-8045:	-7995:
Qc :	0.069:	0.069:	0.069:	0.069:	0.063:	0.063:	0.064:	0.064:	0.064:	0.064:	0.064:	0.064:	0.064:	0.064:	0.065:	0.065:
Cc :	0.000:	0.000:	0.000:	0.000:	0.000:	0.000:	0.000:	0.000:	0.000:	0.000:	0.000:	0.000:	0.000:	0.000:	0.000:	0.000:
Фоп:	41	41	41	41	44	44	44	44	44	44	44	44	44	44	44	43
Uоп:	10.50	10.32	10.31	10.31	11.18	11.17	11.17	11.16	11.15	11.15	11.13	11.02	11.13	11.00	11.00	11.02
Ви :	0.047:	0.048:	0.048:	0.048:	0.044:	0.044:	0.044:	0.044:	0.044:	0.044:	0.044:	0.044:	0.044:	0.044:	0.044:	0.045:
Ки :	0026 :	0026 :	0026 :	0026 :	0026 :	0026 :	0026 :	0026 :	0026 :	0026 :	0026 :	0026 :	0026 :	0026 :	0026 :	0026 :
Ви :	0.021:	0.021:	0.021:	0.021:	0.020:	0.020:	0.020:	0.020:	0.020:	0.020:	0.020:	0.020:	0.020:	0.020:	0.020:	0.020:
Ки :	0027 :	0027 :	0027 :	0027 :	0027 :	0027 :	0027 :	0027 :	0027 :	0027 :	0027 :	0027 :	0027 :	0027 :	0027 :	0027 :

y=	19372:	19372:	19372:	19372:	19372:	19372:	19372:	19372:	19372:	19372:	19372:	19372:	19372:	19372:	19372:	19372:
x=	-7945:	-7896:	-7846:	-7797:	-7747:	-7697:	-7648:	-7598:	-7549:	-7499:	-7449:	-7400:	-7350:	-7301:	-7251:	-7202:
Qc :	0.065:	0.065:	0.065:	0.065:	0.065:	0.066:	0.066:	0.066:	0.066:	0.066:	0.066:	0.066:	0.066:	0.066:	0.067:	0.067:
Cc :	0.000:	0.000:	0.000:	0.000:	0.000:	0.000:	0.000:	0.000:	0.000:	0.000:	0.000:	0.000:	0.000:	0.000:	0.000:	0.000:
Фоп:	43	43	43	43	43	43	43	43	43	43	43	42	42	42	42	42
Uоп:	11.02	10.91	10.90	10.90	10.89	10.89	10.89	10.88	10.87	10.76	10.76	10.75	10.69	10.85	10.42	10.70
Ви :	0.045:	0.045:	0.045:	0.045:	0.045:	0.045:	0.045:	0.045:	0.045:	0.045:	0.045:	0.045:	0.046:	0.046:	0.046:	0.046:
Ки :	0026 :	0026 :	0026 :	0026 :	0026 :	0026 :	0026 :	0026 :	0026 :	0026 :	0026 :	0026 :	0026 :	0026 :	0026 :	0026 :
Ви :	0.020:	0.020:	0.020:	0.020:	0.020:	0.020:	0.020:	0.021:	0.021:	0.021:	0.021:	0.021:	0.020:	0.021:	0.020:	0.021:
Ки :	0027 :	0027 :	0027 :	0027 :	0027 :	0027 :	0027 :	0027 :	0027 :	0027 :	0027 :	0027 :	0027 :	0027 :	0027 :	0027 :

y=	19372:	19372:	19372:	19372:	19372:	19372:	19372:	19372:	19372:	19372:	19372:	19372:	19372:	19372:	19372:	19372:
x=	-7152:	-7102:	-7053:	-7003:	-6954:	-6904:	-6854:	-6805:	-6755:	-6706:	-6656:	-6606:	-6557:	-6507:	-6458:	-6408:
Qc :	0.067:	0.067:	0.067:	0.067:	0.067:	0.068:	0.068:	0.068:	0.068:	0.068:	0.068:	0.068:	0.069:	0.069:	0.069:	0.069:
Cc :	0.000:	0.000:	0.000:	0.000:	0.000:	0.000:	0.000:	0.000:	0.000:	0.000:	0.000:	0.000:	0.000:	0.000:	0.000:	0.000:
Фоп:	42	42	42	42	42	42	42	42	41	41	41	41	41	41	41	41
Uоп:	10.67	10.65	10.64	10.63	10.62	10.61	10.61	10.60	10.58	10.45	10.44	10.44	10.43	10.51	10.32	10.32
Ви :	0.046:	0.046:	0.046:	0.046:	0.046:	0.046:	0.046:	0.046:	0.047:	0.047:	0.047:	0.047:	0.047:	0.047:	0.048:	0.048:
Ки :	0026 :	0026 :	0026 :	0026 :	0026 :	0026 :	0026 :	0026 :	0026 :	0026 :	0026 :	0026 :	0026 :	0026 :	0026 :	0026 :
Ви :	0.021:	0.021:	0.021:	0.021:	0.021:	0.021:	0.021:	0.021:	0.021:	0.021:	0.021:	0.021:	0.021:	0.021:	0.021:	0.021:
Ки :	0027 :	0027 :	0027 :	0027 :	0027 :	0027 :	0027 :	0027 :	0027 :	0027 :	0027 :	0027 :	0027 :	0027 :	0027 :	0027 :

y=	19322:	19322:	19322:	19322:	19322:	19322:	19322:	19322:	19322:	19322:	19322:	19322:	19322:	19322:	19322:	19322:
x=	-8550:	-8500:	-8450:	-8400:	-8351:	-8301:	-8251:	-8202:	-8152:	-8102:	-8052:	-8003:	-7953:	-7903:	-7853:	-7804:
Qc :	0.063:	0.063:	0.064:	0.064:	0.064:	0.064:	0.064:	0.064:	0.064:	0.064:	0.064:	0.064:	0.065:	0.065:	0.065:	0.065:
Cc :	0.000:	0.000:	0.000:	0.000:	0.000:	0.000:	0.000:	0.000:	0.000:	0.000:	0.000:	0.000:	0.000:	0.000:	0.000:	0.000:
Фоп:	44	44	44	44	44	44	44	44	44	44	43	43	43	43	43	43
Uоп:	11.22	11.18	11.18	11.17	11.17	11.16	11.15	11.14	11.02	11.02	11.00	11.03	11.03	11.02	10.91	10.91
Ви :	0.044:	0.044:	0.044:	0.044:	0.044:	0.044:	0.044:	0.044:	0.044:	0.044:	0.044:	0.045:	0.045:	0.045:	0.045:	0.045:
Ки :	0026 :	0026 :	0026 :	0026 :	0026 :	0026 :	0026 :	0026 :	0026 :	0026 :	0026 :	0026 :	0026 :	0026 :	0026 :	0026 :
Ви :	0.020:	0.020:	0.020:	0.020:	0.020:	0.020:	0.020:	0.020:	0.020:	0.020:	0.020:	0.020:	0.020:	0.020:	0.020:	0.020:
Ки :	0027 :	0027 :	0027 :	0027 :	0027 :	0027 :	0027 :	0027 :	0027 :	0027 :	0027 :	0027 :	0027 :	0027 :	0027 :	0027 :

y=	19322:	19322:	19322:	19322:	19322:	19322:	19322:	19322:	19322:	19322:	19322:	19322:	19322:	19322:	19322:	19322:	19322:
x=	-7754:	-7704:	-7655:	-7605:	-7555:	-7505:	-7456:	-7406:	-7356:	-7307:	-7257:	-7207:	-7157:	-7108:	-7058:	-7008:	
Qc :	0.065:	0.065:	0.066:	0.066:	0.066:	0.066:	0.066:	0.066:	0.066:	0.066:	0.066:	0.067:	0.067:	0.067:	0.067:	0.067:	
Cc :	0.000:	0.000:	0.000:	0.000:	0.000:	0.000:	0.000:	0.000:	0.000:	0.000:	0.000:	0.000:	0.000:	0.000:	0.000:	0.000:	
Фоп:	43 :	43 :	43 :	43 :	43 :	43 :	43 :	42 :	42 :	42 :	42 :	42 :	42 :	42 :	42 :	42 :	
Uоп:	10.90 :	10.89 :	10.89 :	10.89 :	10.88 :	10.88 :	10.87 :	10.75 :	10.75 :	10.71 :	10.67 :	10.43 :	10.71 :	10.68 :	10.65 :	10.64 :	
:	:	:	:	:	:	:	:	:	:	:	:	:	:	:	:	:	
Ви :	0.045:	0.045:	0.045:	0.045:	0.045:	0.045:	0.045:	0.046:	0.046:	0.046:	0.046:	0.046:	0.046:	0.046:	0.046:	0.046:	
Ки :	0026 :	0026 :	0026 :	0026 :	0026 :	0026 :	0026 :	0026 :	0026 :	0026 :	0026 :	0026 :	0026 :	0026 :	0026 :	0026 :	
Ви :	0.020:	0.020:	0.020:	0.021:	0.021:	0.021:	0.021:	0.020:	0.020:	0.020:	0.020:	0.020:	0.021:	0.021:	0.021:	0.021:	
Ки :	0027 :	0027 :	0027 :	0027 :	0027 :	0027 :	0027 :	0027 :	0027 :	0027 :	0027 :	0027 :	0027 :	0027 :	0027 :	0027 :	

y=	19322:	19322:	19322:	19322:	19322:	19322:	19322:	19322:	19322:	19322:	19322:	19322:	19272:	19272:	19272:	19272:	
x=	-6958:	-6909:	-6859:	-6809:	-6760:	-6710:	-6660:	-6610:	-6561:	-6511:	-6461:	-6411:	-8559:	-8509:	-8459:	-8409:	
Qc :	0.067:	0.067:	0.067:	0.068:	0.068:	0.068:	0.068:	0.068:	0.068:	0.068:	0.068:	0.069:	0.069:	0.063:	0.063:	0.063:	0.064:
Cc :	0.000:	0.000:	0.000:	0.000:	0.000:	0.000:	0.000:	0.000:	0.000:	0.000:	0.000:	0.000:	0.000:	0.000:	0.000:	0.000:	0.000:
Фоп:	42 :	42 :	42 :	41 :	41 :	41 :	41 :	41 :	41 :	41 :	41 :	41 :	44 :	44 :	44 :	44 :	
Uоп:	10.63 :	10.62 :	10.61 :	10.60 :	10.59 :	10.59 :	10.45 :	10.45 :	10.44 :	10.43 :	10.43 :	10.32 :	11.23 :	11.22 :	11.19 :	11.18 :	
:	:	:	:	:	:	:	:	:	:	:	:	:	:	:	:	:	
Ви :	0.046:	0.046:	0.046:	0.047:	0.047:	0.047:	0.047:	0.047:	0.047:	0.047:	0.047:	0.047:	0.044:	0.044:	0.044:	0.044:	
Ки :	0026 :	0026 :	0026 :	0026 :	0026 :	0026 :	0026 :	0026 :	0026 :	0026 :	0026 :	0026 :	0026 :	0026 :	0026 :	0026 :	
Ви :	0.021:	0.021:	0.021:	0.021:	0.021:	0.021:	0.021:	0.021:	0.021:	0.021:	0.021:	0.021:	0.020:	0.020:	0.020:	0.020:	
Ки :	0027 :	0027 :	0027 :	0027 :	0027 :	0027 :	0027 :	0027 :	0027 :	0027 :	0027 :	0027 :	0027 :	0027 :	0027 :	0027 :	

y=	19272:	19272:	19272:	19272:	19272:	19272:	19272:	19272:	19272:	19272:	19272:	19272:	19272:	19272:	19272:	19272:	
x=	-8359:	-8310:	-8260:	-8210:	-8160:	-8110:	-8060:	-8010:	-7961:	-7911:	-7861:	-7811:	-7761:	-7711:	-7661:	-7611:	
Qc :	0.064:	0.064:	0.064:	0.064:	0.064:	0.064:	0.064:	0.064:	0.065:	0.065:	0.065:	0.065:	0.065:	0.065:	0.065:	0.065:	
Cc :	0.000:	0.000:	0.000:	0.000:	0.000:	0.000:	0.000:	0.000:	0.000:	0.000:	0.000:	0.000:	0.000:	0.000:	0.000:	0.000:	
Фоп:	44 :	44 :	44 :	44 :	44 :	44 :	43 :	43 :	43 :	43 :	43 :	43 :	43 :	43 :	43 :	43 :	
Uоп:	11.17 :	11.17 :	11.16 :	11.15 :	11.14 :	11.13 :	11.13 :	11.00 :	11.03 :	11.03 :	10.91 :	10.91 :	10.91 :	10.90 :	10.90 :	10.89 :	
:	:	:	:	:	:	:	:	:	:	:	:	:	:	:	:	:	
Ви :	0.044:	0.044:	0.044:	0.044:	0.044:	0.044:	0.044:	0.045:	0.045:	0.045:	0.045:	0.045:	0.045:	0.045:	0.045:	0.045:	
Ки :	0026 :	0026 :	0026 :	0026 :	0026 :	0026 :	0026 :	0026 :	0026 :	0026 :	0026 :	0026 :	0026 :	0026 :	0026 :	0026 :	
Ви :	0.020:	0.020:	0.020:	0.020:	0.020:	0.020:	0.020:	0.020:	0.020:	0.020:	0.020:	0.020:	0.020:	0.020:	0.020:	0.020:	
Ки :	0027 :	0027 :	0027 :	0027 :	0027 :	0027 :	0027 :	0027 :	0027 :	0027 :	0027 :	0027 :	0027 :	0027 :	0027 :	0027 :	

y=	19272:	19272:	19272:	19272:	19272:	19272:	19272:	19272:	19272:	19272:	19272:	19272:	19272:	19272:	19272:	19272:	
x=	-7562:	-7512:	-7462:	-7412:	-7362:	-7312:	-7262:	-7213:	-7163:	-7113:	-7063:	-7013:	-6963:	-6913:	-6864:	-6814:	
Qc :	0.066:	0.066:	0.066:	0.066:	0.066:	0.066:	0.066:	0.066:	0.067:	0.067:	0.067:	0.067:	0.067:	0.067:	0.067:	0.067:	
Cc :	0.000:	0.000:	0.000:	0.000:	0.000:	0.000:	0.000:	0.000:	0.000:	0.000:	0.000:	0.000:	0.000:	0.000:	0.000:	0.000:	
Фоп:	43 :	43 :	42 :	42 :	42 :	42 :	42 :	42 :	42 :	42 :	42 :	42 :	42 :	41 :	41 :	41 :	
Uоп:	10.89 :	10.89 :	10.87 :	10.87 :	10.75 :	10.75 :	10.73 :	10.86 :	10.43 :	10.72 :	10.69 :	10.66 :	10.65 :	10.63 :	10.61 :	10.61 :	
:	:	:	:	:	:	:	:	:	:	:	:	:	:	:	:	:	
Ви :	0.045:	0.045:	0.045:	0.045:	0.046:	0.046:	0.046:	0.046:	0.046:	0.046:	0.046:	0.046:	0.046:	0.046:	0.047:	0.047:	
Ки :	0026 :	0026 :	0026 :	0026 :	0026 :	0026 :	0026 :	0026 :	0026 :	0026 :	0026 :	0026 :	0026 :	0026 :	0026 :	0026 :	
Ви :	0.021:	0.021:	0.020:	0.020:	0.020:	0.020:	0.021:	0.021:	0.020:	0.021:	0.021:	0.021:	0.021:	0.021:	0.021:	0.021:	
Ки :	0027 :	0027 :	0027 :	0027 :	0027 :	0027 :	0027 :	0027 :	0027 :	0027 :	0027 :	0027 :	0027 :	0027 :	0027 :	0027 :	

y=	19272:	19272:	19272:	19272:	19272:	19272:	19272:	19272:	19223:	19223:	19223:	19223:	19223:	19223:	19223:	19223:	
x=	-6764:	-6714:	-6664:	-6614:	-6564:	-6515:	-6465:	-6415:	-8564:	-8514:	-8464:	-8415:	-8365:	-8315:	-8265:	-8215:	
Qc :	0.068:	0.068:	0.068:	0.068:	0.068:	0.068:	0.068:	0.068:	0.063:	0.063:	0.063:	0.063:	0.063:	0.064:	0.064:	0.064:	
Cc :	0.000:	0.000:	0.000:	0.000:	0.000:	0.000:	0.000:	0.000:	0.000:	0.000:	0.000:	0.000:	0.000:	0.000:	0.000:	0.000:	
Фоп:	41 :	41 :	41 :	41 :	41 :	41 :	41 :	41 :	44 :	44 :	44 :	44 :	44 :	44 :	44 :	44 :	
Uоп:	10.60 :	10.60 :	10.59 :	10.45 :	10.45 :	10.44 :	10.44 :	10.43 :	11.25 :	11.23 :	11.23 :	11.22 :	11.18 :	11.18 :	11.17 :	11.17 :	
:	:	:	:	:	:	:	:	:	:	:	:	:	:	:	:	:	
Ви :	0.047:	0.047:	0.047:	0.047:	0.047:	0.047:	0.047:	0.047:	0.043:	0.043:	0.044:	0.044:	0.044:	0.044:	0.044:	0.044:	
Ки :	0026 :	0026 :	0026 :	0026 :	0026 :	0026 :	0026 :	0026 :	0026 :	0026 :	0026 :	0026 :	0026 :	0026 :	0026 :	0026 :	
Ви :	0.021:	0.021:	0.021:	0.021:	0.021:	0.021:	0.021:	0.021:	0.020:	0.020:	0.020:	0.020:	0.020:	0.020:	0.020:	0.020:	
Ки :	0027 :	0027 :	0027 :	0027 :	0027 :	0027 :	0027 :	0027 :	0027 :	0027 :	0027 :	0027 :	0027 :	0027 :	0027 :	0027 :	

y=	19223:	19223:	19223:	19223:	19223:	19223:	19223:	19223:	19223:	19223:	19223:	19223:	19223:	19223:	19223:	19223:	
x=	-8165:	-8115:	-8065:	-8015:	-7965:	-7915:	-7866:	-7816:	-7766:	-7716:	-7666:	-7616:	-7566:	-7516:	-7466:	-7416:	
Qc :	0.064:	0.064:	0.064:	0.064:	0.064:	0.065:	0.065:	0.065:	0.065:	0.065:	0.065:	0.065:	0.065:	0.065:	0.066:	0.066:	
Cc :	0.000:	0.000:	0.000:	0.000:	0.000:	0.000:	0.000:	0.000:	0.000:	0.000:	0.000:	0.000:	0.000:	0.000:	0.000:	0.000:	
Фоп:	44 :	43 :	43 :	43 :	43 :	43 :	43 :	43 :	43 :	43 :	43 :	43 :	43 :	42 :	42 :	42 :	
Uоп:	11.15 :	11.13 :	11.02 :	11.02 :	11.00 :	11.00 :	11.03 :	11.03 :	10.91 :	10.91 :	10.91 :	10.90 :	10.89 :	10.88 :	10.88 :	10.87 :	
:	:	:	:	:	:	:	:	:	:	:	:	:	:	:	:	:	
Ви :	0.044:	0.044:	0.044:	0.044:	0.045:	0.045:	0.045:	0.045:	0.045:	0.045:	0.045:	0.045:	0.045:	0.045:	0.045:	0.045:	
Ки :	0026 :	0026 :	0026 :	0026 :	0026 :	0026 :	0026 :	0026 :	0026 :	0026 :	0026 :	0026 :	0026 :	0026 :	0026 :	0026 :	
Ви :	0.020:	0.020:	0.020:	0.020:	0.020:	0.020:	0.020:	0.020:	0.020:	0.020:	0.020:	0.020:	0.020:	0.020:	0.020:	0.020:	
Ки :	0027 :	0027 :	0027 :	0027 :	0027 :	0027 :	0027 :	0027 :	0027 :	0027 :	0027 :	0027 :	0027 :	0027 :	0027 :	0027 :	

y=	19223:	19223:	19223:	19223:	19223:	19223:	19223:	19223:	19223:	19223:	19223:	19223:	19223:	19223:	19223:	19223:	
x=	-7366:	-7316:	-7267:	-7217:	-7167:	-7117:	-7067:	-7017:	-6967:	-6917:	-6867:	-6817:	-6767:	-6718:	-6668:	-6618:	
Qc :	0.066:	0.066:	0.066:	0.066:	0.066:	0.066:	0.067:	0.067:	0.067:	0.067:	0.067:	0.067:	0.067:	0.068:	0.068:	0.068:	
Cc :	0.000:	0.000:	0.000:	0.000:	0.000:	0.000:	0.000:	0.000:	0.000:	0.000:	0.000:	0.000:	0.000:	0.000:	0.000:	0.000:	
Фоп:	42 :	42 :	42 :	42 :	42 :	42 :	42 :	42 :	42 :	41 :	41 :	41 :	41 :	41 :	41 :	41 :	
Uоп:	10.87 :	10.76 :	10.75 :	10.74 :	10.68 :	10.85 :	10.72 :	10.69 :	10.67 :	10.64 :	10.63 :	10.62 :	10.61 :	10.60 :	10.60 :	10.59 :	
:	:	:	:	:	:	:	:	:	:	:	:	:	:	:	:	:	
Ви :	0.045:	0.046:	0.046:	0.046:	0.046:	0.046:	0.046:	0.046:	0.046:	0.046:	0.046:	0.047:	0.047:	0.047:	0.047:	0.047:	
Ки :	0026 :	0026 :	0026 :	0026 :	0026 :	0026 :	0026 :	0026 :	0026 :	0026 :	0026 :	0026 :	0026 :	0026 :	0026 :	0026 :	
Ви :	0.020:	0.020:	0.021:	0.021:	0.021:	0.021:	0.021:	0.021:	0.021:	0.021:	0.021:	0.021:	0.021:	0.021:	0.021:	0.021:	
Ки :	0027 :	0027 :	0027 :	0027 :	0027 :	0027 :	0027 :	0027 :	0027 :	0027 :	0027 :	0027 :	0027 :	0027 :	0027 :	0027 :	

y=	19223:	19223:	19223:	19223:	19173:	19173:	19173:	19173:	19173:	19173:	19173:	19173:	19173:	19173:	19173:	19173:	
x=	-6568:	-6518:	-6468:	-6418:	-8554:	-8504:	-8455:	-8405:	-8356:	-8306:	-8256:	-8207:	-8157:	-8107:	-8058:	-8008:	
Qc :	0.068:	0.068:	0.068:	0.068:	0.063:	0.063:	0.063:	0.063:	0.063:	0.063:	0.064:	0.064:	0.064:	0.064:	0.064:	0.064:	
Cc :	0.000:	0.000:	0.000:	0.000:	0.000:	0.000:	0.000:	0.000:	0.000:	0.000:	0.000:	0.000:	0.000:	0.000:	0.000:	0.000:	
Фоп:	41 :	41 :	41 :	41 :	44 :	44 :	44 :	44 :	44 :	44 :	44 :	44 :	43 :	43 :	43 :	43 :	
Uоп:	10.46 :	10.45 :	10.45 :	10.44 :	11.26 :	11.25 :	11.23 :	11.23 :	11.22 :	11.18 :	11.18 :	11.17 :	11.15 :	11.14 :	11.13 :	11.02 :	
:	:	:	:	:	:	:	:	:	:	:	:	:	:	:	:	:	
Ви :	0.047:	0.047:	0.047:	0.047:	0.043:	0.043:	0.043:	0.043:	0.043:	0.044:	0.044:	0.044:	0.044:	0.044:	0.044:	0.044:	
Ки :	0026 :	0026 :	0026 :	0026 :	0026 :	0026 :	0026 :	0026 :	0026 :	0026 :	0026 :	0026 :	0026 :	0026 :	0026 :	0026 :	
Ви :	0.021:	0.021:	0.021:	0.021:	0.020:	0.020:	0.020:	0.020:	0.020:	0.020:	0.020:	0.020:	0.020:	0.020:	0.020:	0.020:	
Ки :	0027 :	0027 :	0027 :	0027 :	0027 :	0027 :	0027 :	0027 :	0027 :	0027 :	0027 :	0027 :	0027 :	0027 :	0027 :	0027 :	

y=	19173:	19173:	19173:	19173:	19173:	19173:	19173:	19173:	19173:	19173:	19173:	19173:	19173:	19173:	19173:	19173:	
x=	-7959:	-7909:	-7859:	-7810:	-7760:	-7711:	-7661:	-7611:	-7562:	-7512:	-7463:	-7413:	-7363:	-7314:	-7264:	-7215:	
Qc :	0.064:	0.064:	0.065:	0.065:	0.065:	0.065:	0.065:	0.065:	0.065:	0.065:	0.066:	0.066:	0.066:	0.066:	0.066:	0.066:	
Cc :	0.000:	0.000:	0.000:	0.000:	0.000:	0.000:	0.000:	0.000:	0.000:	0.000:	0.000:	0.000:	0.000:	0.000:	0.000:	0.000:	
Фоп:	43 :	43 :	43 :	43 :	43 :	43 :	43 :	43 :	42 :	42 :	42 :	42 :	42 :	42 :	42 :	42 :	

Uоп:	11.02	11.00	11.00	11.03	11.03	10.91	10.91	10.91	10.89	10.89	10.89	10.88	10.87	10.87	10.76	10.75
Ви	0.044	0.044	0.045	0.045	0.045	0.045	0.045	0.045	0.045	0.045	0.045	0.045	0.045	0.045	0.046	0.046
Ки	0026	0026	0026	0026	0026	0026	0026	0026	0026	0026	0026	0026	0026	0026	0026	0026
Ви	0.020	0.020	0.020	0.020	0.020	0.020	0.020	0.020	0.020	0.020	0.020	0.020	0.020	0.021	0.021	0.021
Ки	0027	0027	0027	0027	0027	0027	0027	0027	0027	0027	0027	0027	0027	0027	0027	0027

y=	19173	19173	19173	19173	19173	19173	19173	19173	19173	19173	19173	19173	19173	19173	19173	19173
x=	-7165	-7115	-7066	-7016	-6967	-6917	-6867	-6818	-6768	-6719	-6669	-6619	-6570	-6520	-6471	-6421
Qc	0.066	0.066	0.066	0.067	0.067	0.067	0.067	0.067	0.067	0.068	0.068	0.068	0.068	0.068	0.068	0.068
Cc	0.000	0.000	0.000	0.000	0.000	0.000	0.000	0.000	0.000	0.000	0.000	0.000	0.000	0.000	0.000	0.000
Фоп:	42	42	42	42	41	41	41	41	41	41	41	41	41	41	41	41
Uоп:	10.75	10.69	10.44	10.72	10.68	10.66	10.64	10.63	10.62	10.61	10.61	10.60	10.60	10.46	10.45	10.45
Ви	0.046	0.046	0.046	0.046	0.046	0.046	0.046	0.046	0.047	0.047	0.047	0.047	0.047	0.047	0.047	0.047
Ки	0026	0026	0026	0026	0026	0026	0026	0026	0026	0026	0026	0026	0026	0026	0026	0026
Ви	0.021	0.021	0.020	0.021	0.020	0.021	0.021	0.021	0.021	0.021	0.021	0.021	0.021	0.021	0.021	0.021
Ки	0027	0027	0027	0027	0027	0027	0027	0027	0027	0027	0027	0027	0027	0027	0027	0027

y=	19123	19123	19123	19123	19123	19123	19123	19123	19123	19123	19123	19123	19123	19123	19123	19123
x=	-8544	-8494	-8445	-8396	-8346	-8297	-8248	-8198	-8149	-8100	-8051	-8001	-7952	-7903	-7853	-7804
Qc	0.063	0.063	0.063	0.063	0.063	0.063	0.063	0.063	0.064	0.064	0.064	0.064	0.064	0.064	0.064	0.065
Cc	0.000	0.000	0.000	0.000	0.000	0.000	0.000	0.000	0.000	0.000	0.000	0.000	0.000	0.000	0.000	0.000
Фоп:	44	44	44	44	44	44	44	43	43	43	43	43	43	43	43	43
Uоп:	11.29	11.26	11.25	11.23	11.23	11.22	11.18	11.17	11.16	11.15	11.14	11.13	11.02	11.02	11.00	11.00
Ви	0.043	0.043	0.043	0.043	0.043	0.043	0.043	0.044	0.044	0.044	0.044	0.044	0.044	0.044	0.044	0.044
Ки	0026	0026	0026	0026	0026	0026	0026	0026	0026	0026	0026	0026	0026	0026	0026	0026
Ви	0.020	0.020	0.020	0.020	0.020	0.020	0.020	0.020	0.020	0.020	0.020	0.020	0.020	0.020	0.020	0.020
Ки	0027	0027	0027	0027	0027	0027	0027	0027	0027	0027	0027	0027	0027	0027	0027	0027

y=	19123	19123	19123	19123	19123	19123	19123	19123	19123	19123	19123	19123	19123	19123	19123	19123
x=	-7755	-7706	-7656	-7607	-7558	-7508	-7459	-7410	-7360	-7311	-7262	-7213	-7163	-7114	-7065	-7015
Qc	0.065	0.065	0.065	0.065	0.065	0.065	0.065	0.066	0.066	0.066	0.066	0.066	0.066	0.066	0.066	0.066
Cc	0.000	0.000	0.000	0.000	0.000	0.000	0.000	0.000	0.000	0.000	0.000	0.000	0.000	0.000	0.000	0.000
Фоп:	43	43	43	42	42	42	42	42	42	42	42	42	42	42	42	41
Uоп:	11.00	11.03	10.92	10.90	10.90	10.89	10.89	10.89	10.88	10.88	10.87	10.76	10.76	10.75	10.70	10.43
Ви	0.044	0.044	0.045	0.045	0.045	0.045	0.045	0.045	0.045	0.045	0.045	0.046	0.046	0.046	0.046	0.046
Ки	0026	0026	0026	0026	0026	0026	0026	0026	0026	0026	0026	0026	0026	0026	0026	0026
Ви	0.020	0.020	0.020	0.020	0.020	0.020	0.020	0.020	0.020	0.021	0.021	0.021	0.021	0.021	0.021	0.020
Ки	0027	0027	0027	0027	0027	0027	0027	0027	0027	0027	0027	0027	0027	0027	0027	0027

y=	19123	19123	19123	19123	19123	19123	19123	19123	19123	19123	19123	19123	19123	19073		
x=	-6966	-6917	-6867	-6818	-6769	-6720	-6670	-6621	-6572	-6522	-6473	-6424	-8533			
Qc	0.067	0.067	0.067	0.067	0.067	0.067	0.067	0.068	0.068	0.068	0.068	0.068	0.063			
Cc	0.000	0.000	0.000	0.000	0.000	0.000	0.000	0.000	0.000	0.000	0.000	0.000	0.000			
Фоп:	41	41	41	41	41	41	41	41	41	41	41	40	44			
Uоп:	10.72	10.69	10.66	10.64	10.64	10.63	10.62	10.61	10.60	10.60	10.46	10.45	11.33			
Ви	0.046	0.046	0.046	0.046	0.046	0.046	0.046	0.046	0.047	0.047	0.047	0.047	0.043			
Ки	0026	0026	0026	0026	0026	0026	0026	0026	0026	0026	0026	0026	0026			
Ви	0.021	0.021	0.021	0.021	0.021	0.021	0.021	0.021	0.021	0.021	0.021	0.021	0.020			
Ки	0027	0027	0027	0027	0027	0027	0027	0027	0027	0027	0027	0027	0027			

y=	19073	19073	19073	19073	19073	19073	19073	19073	19073	19073	19073	19073	19073	19073	19073	19073
x=	-8484	-8435	-8386	-8337	-8288	-8239	-8190	-8141	-8092	-8043	-7994	-7945	-7896	-7847	-7798	-7749
Qc	0.063	0.063	0.063	0.063	0.063	0.063	0.063	0.064	0.064	0.064	0.064	0.064	0.064	0.064	0.064	0.065
Cc	0.000	0.000	0.000	0.000	0.000	0.000	0.000	0.000	0.000	0.000	0.000	0.000	0.000	0.000	0.000	0.000
Фоп:	44	44	44	44	44	43	43	43	43	43	43	43	43	43	43	43
Uоп:	11.28	11.26	11.25	11.23	11.23	11.18	11.17	11.17	11.16	11.15	11.15	11.14	11.02	11.02	11.00	11.00
Ви	0.043	0.043	0.043	0.043	0.043	0.044	0.044	0.044	0.044	0.044	0.044	0.044	0.044	0.044	0.044	0.044
Ки	0026	0026	0026	0026	0026	0026	0026	0026	0026	0026	0026	0026	0026	0026	0026	0026
Ви	0.020	0.020	0.020	0.020	0.020	0.020	0.020	0.020	0.020	0.020	0.020	0.020	0.020	0.020	0.020	0.020
Ки	0027	0027	0027	0027	0027	0027	0027	0027	0027	0027	0027	0027	0027	0027	0027	0027

y=	19073	19073	19073	19073	19073	19073	19073	19073	19073	19073	19073	19073	19073	19073	19073	19073
x=	-7700	-7651	-7602	-7553	-7504	-7455	-7406	-7357	-7308	-7259	-7210	-7162	-7113	-7064	-7015	-6966
Qc	0.065	0.065	0.065	0.065	0.065	0.065	0.065	0.066	0.066	0.066	0.066	0.066	0.066	0.066	0.066	0.066
Cc	0.000	0.000	0.000	0.000	0.000	0.000	0.000	0.000	0.000	0.000	0.000	0.000	0.000	0.000	0.000	0.000
Фоп:	43	42	42	42	42	42	42	42	42	42	42	42	42	42	41	41
Uоп:	11.00	11.02	10.91	10.91	10.90	10.89	10.89	10.89	10.88	10.88	10.87	10.72	10.76	10.75	10.70	10.85
Ви	0.044	0.045	0.045	0.045	0.045	0.045	0.045	0.045	0.045	0.045	0.045	0.045	0.045	0.045	0.046	0.046
Ки	0026	0026	0026	0026	0026	0026	0026	0026	0026	0026	0026	0026	0026	0026	0026	0026
Ви	0.020	0.020	0.020	0.020	0.020	0.020	0.020	0.020	0.021	0.021	0.021	0.021	0.021	0.021	0.020	0.021
Ки	0027	0027	0027	0027	0027	0027	0027	0027	0027	0027	0027	0027	0027	0027	0027	0027

y=	19073	19073	19073	19073	19073	19073	19073	19073	19073	19073	19073	19023	19023	19023	19023	19023
x=	-6917	-6868	-6819	-6770	-6721	-6672	-6623	-6574	-6525	-6476	-6427	-8522	-8472	-8422	-8372	-8323
Qc	0.067	0.067	0.067	0.067	0.067	0.067	0.067	0.067	0.068	0.068	0.068	0.063	0.063	0.063	0.063	0.063
Cc	0.000	0.000	0.000	0.000	0.000	0.000	0.000	0.000	0.000	0.000	0.000	0.000	0.000	0.000	0.000	0.000
Фоп:	41	41	41	41	41	41	41	41	41	40	40	44	44	44	44	43
Uоп:	10.42	10.70	10.67	10.65	10.64	10.63	10.62	10.61	10.61	10.59	10.46	11.28	11.33	11.28	11.26	11.23
Ви	0.046	0.046	0.046	0.046	0.046	0.046	0.046	0.046	0.046	0.047	0.047	0.043	0.043	0.043	0.043	0.043
Ки	0026	0026	0026	0026	0026	0026	0026	0026	0026	0026	0026	0026	0026	0026	0026	0026
Ви	0.020	0.021	0.021	0.021	0.021	0.021	0.021	0.021	0.021	0.021	0.021	0.020	0.020	0.020	0.020	0.019
Ки	0027	0027	0027	0027	0027	0027	0027	0027	0027	0027	0027	0027	0027	0027	0027	0027

y=	19023	19023	19023	19023	19023	19023	19023	19023	19023	19023	19023	19023	19023	19023	19023	19023
x=	-8273	-8223	-8173	-8123	-8074	-8024	-7974	-7924	-7874	-7825	-7775	-7725	-7675	-7626	-7576	-7526
Qc	0.063	0.063	0.063	0.064	0.064	0.064	0.064	0.064	0.064	0.064	0.064	0.064	0.064	0.065	0.065	0.065
Cc	0.000	0.000	0.000	0.000	0.000	0.000	0.000	0.000	0.000	0.000	0.000	0.000	0.000	0.000	0.000	0.000
Фоп:	43	43	43	43	43	43	43	43	43	43	43	43	42	42	42	42
Uоп:	11.22	11.21	11.18	11.17	11.17	11.16	11.15	11.15	11.03	11.02	11.13	11.00	11.03	11.03	11.02	10.91
Ви	0.044	0.044	0.044	0.044	0.044	0.044	0.044	0.044	0.044	0.044	0.044	0.044	0.045	0.045	0.045	0.045
Ки	0026	0026	0026	0026	0026	0026	0026	0026	0026	0026	0026	0026	0026	0026	0026	0026
Ви	0.019	0.020	0.020	0.020	0.020	0.020	0.020	0.020	0.020	0.020	0.020	0.020	0.020	0.020	0.020	0.020
Ки	0027	0027	0027	0027	0027	0027	0027	0027	0027	0027	0027	0027	0027	0027	0027	0027

y=	19023:	19023:	19023:	19023:	19023:	19023:	19023:	19023:	19023:	19023:	19023:	19023:	19023:	19023:	19023:	19023:
x=	-7476:	-7426:	-7377:	-7327:	-7277:	-7227:	-7177:	-7128:	-7078:	-7028:	-6978:	-6929:	-6879:	-6829:	-6779:	-6729:
Qc :	0.065:	0.065:	0.065:	0.066:	0.066:	0.066:	0.066:	0.066:	0.066:	0.066:	0.066:	0.066:	0.067:	0.067:	0.067:	0.067:
Cc :	0.000:	0.000:	0.000:	0.000:	0.000:	0.000:	0.000:	0.000:	0.000:	0.000:	0.000:	0.000:	0.000:	0.000:	0.000:	0.000:
Фоп:	42 :	42 :	42 :	42 :	42 :	42 :	42 :	42 :	41 :	41 :	41 :	41 :	41 :	41 :	41 :	41 :
Uоп:	10.91 :	10.90 :	10.89 :	10.89 :	10.89 :	10.88 :	**10.88** :	**10.87** :	**10.75** :	**10.75** :	**10.71** :	**10.67** :	**10.43** :	**10.71** :	**10.68** :	**10.66** :
:	:	:	:	:	:	:	:	:	:	:	:	:	:	:	:	:
Ви :	0.045:	0.045:	0.045:	0.045:	0.045:	0.045:	0.045:	0.045:	0.046:	**0.046**:	**0.046**:	**0.046**:	**0.046**:	**0.046**:	**0.046**:	**0.046**:
Ки :	0026 :	0026 :	0026 :	0026 :	0026 :	0026 :	0026 :	0026 :	0026 :	0026 :	0026 :	0026 :	0026 :	0026 :	0026 :	0026 :
Ви :	0.020:	0.020:	0.020:	0.020:	0.021:	0.021:	0.021:	0.021:	0.020:	0.020:	0.020:	0.020:	**0.020**:	**0.021**:	**0.021**:	**0.021**:
Ки :	0027 :	0027 :	0027 :	0027 :	0027 :	0027 :	0027 :	0027 :	0027 :	0027 :	0027 :	0027 :	0027 :	0027 :	0027 :	0027 :

y=	19023:	19023:	19023:	19023:	19023:	19023:	18973:	18973:	18973:	18973:	18973:	18973:	18973:	18973:	18973:	18973:
x=	-6680:	-6630:	-6580:	-6530:	-6480:	-6431:	-8511:	-8462:	-8412:	-8363:	-8313:	-8264:	-8214:	-8165:	-8116:	-8066:
Qc :	0.067:	0.067:	0.067:	0.067:	0.068:	0.068:	0.062:	0.063:	0.063:	0.063:	0.063:	0.063:	0.063:	0.063:	0.063:	0.064:
Cc :	0.000:	0.000:	0.000:	0.000:	0.000:	0.000:	0.000:	0.000:	0.000:	0.000:	0.000:	0.000:	0.000:	0.000:	0.000:	0.000:
Фоп:	41 :	41 :	41 :	41 :	40 :	40 :	44 :	44 :	44 :	43 :	43 :	43 :	43 :	43 :	43 :	43 :
Uоп:	10.64 :	10.63 :	10.62 :	10.62 :	10.60 :	10.59 :	11.38 :	11.28 :	11.33 :	**11.26** :	**11.25** :	**11.23** :	**11.23** :	**11.21** :	**11.18** :	**11.18** :
:	:	:	:	:	:	:	:	:	:	:	:	:	:	:	:	:
Ви :	0.046:	0.046:	0.046:	0.046:	0.047:	0.047:	0.043:	0.043:	0.043:	0.043:	0.043:	0.044:	**0.044**:	**0.044**:	**0.044**:	**0.044**:
Ки :	0026 :	0026 :	0026 :	0026 :	0026 :	0026 :	0026 :	0026 :	0026 :	0026 :	0026 :	0026 :	0026 :	0026 :	0026 :	0026 :
Ви :	0.021:	0.021:	0.021:	0.021:	0.021:	0.021:	0.020:	0.020:	0.020:	0.019:	0.019:	0.020:	0.020:	0.020:	0.020:	**0.020**:
Ки :	0027 :	0027 :	0027 :	0027 :	0027 :	0027 :	0027 :	0027 :	0027 :	0027 :	0027 :	0027 :	0027 :	0027 :	0027 :	0027 :

y=	18973:	18973:	18973:	18973:	18973:	18973:	18973:	18973:	18973:	18973:	18973:	18973:	18973:	18973:	18973:	18973:
x=	-8017:	-7967:	-7918:	-7868:	-7819:	-7769:	-7720:	-7670:	-7621:	-7571:	-7522:	-7472:	-7423:	-7373:	-7324:	-7275:
Qc :	0.064:	0.064:	0.064:	0.064:	0.064:	0.064:	0.064:	0.064:	0.065:	0.065:	0.065:	0.065:	0.065:	0.065:	0.065:	0.065:
Cc :	0.000:	0.000:	0.000:	0.000:	0.000:	0.000:	0.000:	0.000:	0.000:	0.000:	0.000:	0.000:	0.000:	0.000:	0.000:	0.000:
Фоп:	43 :	43 :	43 :	43 :	43 :	43 :	42 :	42 :	42 :	42 :	42 :	42 :	42 :	42 :	42 :	42 :
Uоп:	11.17 :	11.16 :	11.15 :	11.15 :	11.03 :	11.02 :	10.89 :	11.00 :	11.03 :	**11.03** :	**11.02** :	**10.91** :	**10.91** :	**10.90** :	**10.90** :	**10.89** :
:	:	:	:	:	:	:	:	:	:	:	:	:	:	:	:	:
Ви :	0.044:	0.044:	0.044:	0.044:	0.044:	0.044:	0.045:	0.045:	0.045:	0.045:	0.045:	0.045:	**0.045**:	**0.045**:	**0.045**:	**0.045**:
Ки :	0026 :	0026 :	0026 :	0026 :	0026 :	0026 :	0026 :	0026 :	0026 :	0026 :	0026 :	0026 :	0026 :	0026 :	0026 :	0026 :
Ви :	0.020:	0.020:	0.020:	0.020:	0.020:	0.020:	0.020:	0.020:	0.020:	0.020:	0.020:	0.020:	0.020:	0.020:	0.020:	**0.020**:
Ки :	0027 :	0027 :	0027 :	0027 :	0027 :	0027 :	0027 :	0027 :	0027 :	0027 :	0027 :	0027 :	0027 :	0027 :	0027 :	0027 :

y=	18973:	18973:	18973:	18973:	18973:	18973:	18973:	18973:	18973:	18973:	18973:	18973:	18973:	18973:	18973:	18973:
x=	-7225:	-7176:	-7126:	-7077:	-7027:	-6978:	-6928:	-6879:	-6829:	-6780:	-6730:	-6681:	-6631:	-6582:	-6533:	-6483:
Qc :	0.066:	0.066:	0.066:	0.066:	0.066:	0.066:	0.066:	0.066:	0.067:	0.067:	0.067:	0.067:	0.067:	0.067:	0.067:	0.067:
Cc :	0.000:	0.000:	0.000:	0.000:	0.000:	0.000:	0.000:	0.000:	0.000:	0.000:	0.000:	0.000:	0.000:	0.000:	0.000:	0.000:
Фоп:	42 :	42 :	41 :	41 :	41 :	41 :	41 :	41 :	41 :	41 :	41 :	41 :	41 :	40 :	40 :	40 :
Uоп:	10.89 :	10.89 :	10.87 :	10.87 :	10.75 :	10.75 :	10.72 :	10.86 :	10.43 :	10.72 :	10.69 :	10.66 :	**10.65** :	**10.64** :	**10.62** :	**10.61** :
:	:	:	:	:	:	:	:	:	:	:	:	:	:	:	:	:
Ви :	0.045:	0.045:	0.045:	0.045:	0.046:	0.046:	0.046:	0.046:	0.046:	0.046:	0.046:	0.046:	0.046:	0.046:	0.047:	**0.047**:
Ки :	0026 :	0026 :	0026 :	0026 :	0026 :	0026 :	0026 :	0026 :	0026 :	0026 :	0026 :	0026 :	0026 :	0026 :	0026 :	0026 :
Ви :	0.021:	0.021:	0.020:	0.020:	0.020:	0.020:	0.021:	0.021:	0.020:	0.021:	0.021:	0.021:	0.021:	0.021:	0.021:	0.021:
Ки :	0027 :	002**7** :	**0027** :	**0027** :	**0027** :	**0027** :	**0027** :	**0027** :	**0027** :	**0027** :	**0027** :	**0027** :	**0027** :	**0027** :	**0027** :	**0027** :

y=	18973:	18923:	18923:	18923:	18923:	18923:	18923:	18923:	18923:	18923:	18923:	18923:	18923:	18923:	18923:	18923:
x=	-6434:	-8540:	-8491:	-8442:	-8393:	-8344:	-8295:	-8246:	-8197:	-8148:	-8099:	-8050:	-8002:	-7953:	-7904:	-7855:
Qc :	0.068:	0.062:	0.062:	0.062:	0.063:	0.063:	0.063:	0.063:	0.063:	0.063:	0.063:	0.064:	0.064:	0.064:	0.064:	0.064:
Cc :	0.000:	0.000:	0.000:	0.000:	0.000:	0.000:	0.000:	0.000:	0.000:	0.000:	0.000:	0.000:	0.000:	0.000:	0.000:	0.000:
Фоп:	40 :	44 :	44 :	44 :	43 :	43 :	43 :	43 :	43 :	43 :	43 :	43 :	43 :	43 :	43 :	43 :
Uоп:	10.60 :	11.41 :	11.35 :	11.35 :	11.31 :	11.28 :	**11.26** :	**11.24** :	**11.23** :	**11.23** :	**11.21** :	**11.18** :	**11.18** :	**11.17** :	**11.17** :	**11.15** :
:	:	:	:	:	:	:	:	:	:	:	:	:	:	:	:	:
Ви :	0.047:	0.043:	0.043:	0.043:	0.043:	0.043:	0.043:	0.043:	0.044:	**0.044**:	**0.044**:	**0.044**:	**0.044**:	**0.044**:	**0.044**:	**0.044**:
Ки :	0026 :	0026 :	0026 :	0026 :	0026 :	0026 :	0026 :	0026 :	0026 :	0026 :	0026 :	0026 :	0026 :	0026 :	0026 :	0026 :
Ви :	0.021:	0.020:	0.020:	0.020:	0.019:	0.019:	0.019:	0.020:	0.020:	0.020:	0.020:	0.020:	**0.020**:	**0.020**:	**0.020**:	**0.020**:
Ки :	0027 :	0027 :	0027 :	0027 :	0027 :	0027 :	0027 :	0027 :	0027 :	0027 :	0027 :	0027 :	0027 :	0027 :	0027 :	0027 :

y=	18923:	18923:	18923:	18923:	18923:	18923:	18923:	18923:	18923:	18923:	18923:	18923:	18923:	18923:	18923:	18923:
x=	-7806:	-7757:	-7708:	-7659:	-7610:	-7561:	-7512:	-7463:	-7415:	-7366:	-7317:	-7268:	-7219:	-7170:	-7121:	-7072:
Qc :	0.064:	0.064:	0.064:	0.064:	0.065:	0.065:	0.065:	0.065:	0.065:	0.065:	0.065:	0.065:	0.065:	0.065:	0.066:	0.066:
Cc :	0.000:	0.000:	0.000:	0.000:	0.000:	0.000:	0.000:	0.000:	0.000:	0.000:	0.000:	0.000:	0.000:	0.000:	0.000:	0.000:
Фоп:	43 :	42 :	42 :	42 :	42 :	42 :	42 :	42 :	42 :	42 :	42 :	42 :	41 :	41 :	41 :	41 :
Uоп:	11.15 :	11.13 :	11.02 :	10.89 :	11.00 :	11.03 :	11.03 :	11.02 :	10.91 :	10.91 :	10.90 :	**10.90** :	**10.89** :	**10.88** :	**10.88** :	**10.87** :
:	:	:	:	:	:	:	:	:	:	:	:	:	:	:	:	:
Ви :	0.044:	0.044:	0.044:	0.045:	0.045:	0.045:	0.045:	0.045:	0.045:	0.045:	0.045:	0.045:	0.045:	0.045:	**0.045**:	**0.045**:
Ки :	0026 :	0026 :	0026 :	0026 :	0026 :	0026 :	0026 :	0026 :	0026 :	0026 :	0026 :	0026 :	0026 :	0026 :	0026 :	0026 :
Ви :	0.020:	0.020:	0.020:	0.020:	0.020:	0.020:	0.020:	0.020:	0.020:	0.020:	0.020:	0.020:	0.021:	0.020:	0.020:	0.020:
Ки :	002**7** :	**0027** :	**0027** :	**0027** :	**0027** :	**0027** :	**0027** :	**0027** :	**0027** :	**0027** :	**0027** :	**0027** :	**0027** :	**0027** :	**0027** :	**0027** :

y=	18923:	18923:	18923:	18923:	18923:	18923:	18923:	18923:	18923:	18923:	18923:	18923:	18923:	18873:	18873:	18873:
x=	-7023:	-6974:	-6925:	-6876:	-6828:	-6779:	-6730:	-6681:	-6632:	-6583:	-6534:	-6485:	-6436:	-8573:	-8523:	-8474:
Qc :	0.066:	0.066:	0.066:	0.066:	0.066:	0.066:	0.067:	0.067:	0.067:	0.067:	0.067:	0.067:	0.067:	0.062:	0.062:	0.062:
Cc :	0.000:	0.000:	0.000:	0.000:	0.000:	0.000:	0.000:	0.000:	0.000:	0.000:	0.000:	0.000:	0.000:	0.000:	0.000:	0.000:
Фоп:	41 :	41 :	41 :	41 :	41 :	41 :	41 :	41 :	40 :	40 :	40 :	40 :	44 :	44 :	44 :	44 :
Uоп:	10.87 :	10.76 :	10.75 :	10.73 :	10.67 :	10.85 :	**10.72** :	**10.69** :	**10.67** :	**10.64** :	**10.63** :	**10.62** :	**10.61** :	**11.41** :	**11.31** :	**11.41** :
:	:	:	:	:	:	:	:	:	:	:	:	:	:	:	:	:
Ви :	0.045:	0.046:	0.046:	0.046:	0.046:	0.046:	0.046:	0.046:	0.046:	**0.046**:	**0.046**:	**0.046**:	**0.047**:	**0.047**:	**0.043**:	**0.043**:
Ки :	0026 :	0026 :	0026 :	0026 :	0026 :	0026 :	0026 :	0026 :	0026 :	0026 :	0026 :	0026 :	0026 :	0026 :	0026 :	0026 :
Ви :	0.020:	0.020:	0.021:	0.021:	0.021:	0.021:	0.021:	0.021:	0.021:	0.021:	0.021:	0.021:	**0.021**:	**0.021**:	**0.020**:	**0.019**:
Ки :	0027 :	0027 :	0027 :	0027 :	0027 :	0027 :	0027 :	0027 :	0027 :	0027 :	0027 :	0027 :	0027 :	0027 :	0027 :	0027 :

y=	18873:	18873:	18873:	18873:	18873:	18873:	18873:	18873:	18873:	18873:	18873:	18873:	18873:	18873:	18873:	18873:
x=	-8424:	-8374:	-8325:	-8275:	-8226:	-8176:	-8126:	-8077:	-8027:	-7978:	-7928:	-7878:	-7829:	-7779:	-7730:	-7680:
Qc :	0.062:	0.063:	0.063:	0.063:	0.063:	0.063:	0.063:	0.063:	0.063:	0.063:	0.064:	0.064:	0.064:	0.064:	0.064:	0.064:
Cc :	0.000:	0.000:	0.000:	0.000:	0.000:	0.000:	0.000:	0.000:	0.000:	0.000:	0.000:	0.000:	0.000:	0.000:	0.000:	0.000:
Фоп:	43 :	43 :	43 :	43 :	43 :	43 :	43 :	43 :	43 :	43 :	43 :	43 :	42 :	42 :	42 :	42 :
Uоп:	11.35 :	11.36 :	11.31 :	11.27 :	11.25 :	11.24 :	11.23 :	11.22 :	11.19 :	11.18 :	**11.17** :	**11.17** :	**11.15** :	**11.14** :	**11.13** :	**11.02** :
:	:	:	:	:	:	:	:	:	:	:	:	:	:	:	:	:
Ви :	0.043:	0.043:	0.043:	0.043:	0.043:	0.043:	0.043:	0.044:	0.044:	0.044:	0.044:	0.044:	0.044:	0.**044**:	**0.044**:	**0.044**:
Ки :	0026 :	0026 :	0026 :	0026 :	0026 :	0026 :	0026 :	0026 :	0026 :	0026 :	0026 :	0026 :	0026 :	0026 :	0026 :	0026 :
Ви :	0.019:	0.019:	0.019:	0.020:	0.020:	0.020:	0.020:	0.020:	0.020:	0.020:	0.020:	0.020:	0.020:	0.020:	0.020:	0.020:
Ки :	**0027** :	**0027** :	**0027** :	**0027** :	**0027** :	**0027** :	**0027** :	**0027** :	**0027** :	**0027** :	**0027** :	**0027** :	**0027** :	**0027** :	**0027** :	**0027** :

y=	18873:	18873:	18873:	18873:	18873:	18873:	18873:	18873:	18873:	18873:	18873:	18873:	18873:	18873:	18873:	18873:
x=	-7630:	-7581:	-7531:	-7482:	-7432:	-7382:	-7333:	-7283:	-7234:	-7184:	-7134:	-7085:	-7035:	-6986:	-6936:	-6886:
Qc :	0.064:	0.064:	0.065:	0.065:	0.065:	0.065:	0.065:	0.065:	0.065:	0.065:	0.066:	0.066:	0.066:	0.066:	0.066:	0.066:
Cc :	0.000:	0.000:	0.000:	0.000:	0.000:	0.000:	0.000:	0.000:	0.000:	0.000:	0.000:	0.000:	0.000:	0.000:	0.000:	0.000:
Фоп:	42 :	42 :	42 :	42 :	42 :	42 :	42 :	42 :	41 :	41 :	41 :	41 :	41 :	41 :	41 :	41 :
Uоп:	11.13 :	11.00 :	11.00 :	**11.03** :	**11.03** :	**10.91** :	**10.91** :	**10.91** :	**10.89** :	**10.89** :	**10.89** :	**10.88** :	**10.87** :	**10.87** :	**10.76** :	**10.76** :

Ви	0.044	0.044	0.045	0.045	0.045	0.045	**0.045**	**0.045**	**0.045**	**0.045**	**0.045**	**0.045**	**0.045**	**0.045**	**0.045**	**0.046**	**0.046**
Ки	0026	0026	0026	0026	0026	0026	0026	0026	0026	0026	0026	0026	0026	0026	0026	0026	0026
Ви	0.020	0.020	0.020	0.020	0.020	0.020	0.020	0.020	0.020	0.020	**0.020**	**0.020**	**0.020**	**0.020**	**0.021**	**0.021**	**0.021**
Ки	0027	0027	0027	0027	0027	0027	0027	0027	0027	0027	0027	0027	0027	0027	0027	0027	0027

y=	18873	18873	18873	18873	18873	18873	18873	18873	18873	18873	18823	18823	18823	18823	18823	18823	18823
x=	-6837	-6787	-6738	-6688	-6638	-6589	-6539	-6490	-6440	-8607	-8558	-8509	-8459	-8410	-8361	-8312	
Qc	0.066	0.066	0.066	0.067	0.067	0.067	0.067	0.067	0.067	0.062	0.062	0.062	0.062	0.062	0.062	0.063	
Cc	0.000	0.000	0.000	0.000	0.000	0.000	0.000	0.000	0.000	0.000	0.000	0.000	0.000	0.000	0.000	0.000	
Фоп	41	41	41	41	40	40	40	40	40	44	44	44	43	43	43	43	
Uоп	10.75	10.69	10.44	10.73	10.69	10.66	10.64	10.64	**10.63**	**11.41**	**11.35**	**11.41**	**11.41**	**11.34**	**11.34**	**11.36**	
Ви	0.046	0.046	0.046	0.046	0.046	0.046	0.046	0.046	0.046	0.042	0.042	**0.042**	**0.043**	**0.043**	**0.043**	**0.043**	
Ки	0026	0026	0026	0026	0026	0026	0026	0026	0026	0026	0026	0026	0026	0026	0026	0026	
Ви	0.021	0.021	0.020	0.021	0.021	0.021	0.021	0.021	0.021	0.019	0.021	0.020	0.019	0.019	**0.019**	**0.020**	
Ки	0027	0027	0027	0027	0027	0027	0027	0027	0027	0027	0027	0027	0027	0027	0027	0027	

y=	18823	18823	18823	18823	18823	18823	18823	18823	18823	18823	18823	18823	18823	18823	18823	18823	18823
x=	-8263	-8214	-8164	-8115	-8066	-8017	-7968	-7918	-7869	-7820	-7771	-7722	-7673	-7623	-7574	-7525	
Qc	0.063	0.063	0.063	0.063	0.063	0.063	0.063	0.063	0.063	0.064	0.064	0.064	0.064	0.064	0.064	0.064	
Cc	0.000	0.000	0.000	0.000	0.000	0.000	0.000	0.000	0.000	0.000	0.000	0.000	0.000	0.000	0.000	0.000	
Фоп	43	43	43	43	43	43	43	43	42	42	42	42	42	42	42	42	
Uоп	11.31	11.27	11.25	**11.24**	**11.23**	**11.22**	**11.21**	**11.18**	**11.17**	**11.16**	**11.15**	**11.14**	**11.13**	**11.02**	**11.13**	**11.00**	
Ви	0.043	0.043	0.043	0.043	0.043	0.043	**0.043**	**0.043**	**0.044**	**0.044**	**0.044**	**0.044**	**0.044**	**0.044**	**0.044**	**0.044**	
Ки	0026	0026	0026	0026	0026	0026	0026	0026	0026	0026	0026	0026	0026	0026	0026	0026	
Ви	0.020	0.020	0.020	0.020	0.020	0.020	0.020	0.020	0.020	**0.020**	**0.020**	**0.020**	**0.020**	**0.020**	**0.020**	**0.020**	
Ки	0027	0027	0027	0027	0027	0027	0027	0027	0027	0027	0027	0027	0027	0027	0027	0027	

y=	18823	18823	18823	18823	18823	18823	18823	18823	18823	18823	18823	18823	18823	18823	18823	18823	18823
x=	-7476	-7427	-7377	-7328	-7279	-7230	-7181	-7131	-7082	-7033	-6984	-6935	-6886	-6836	-6787	-6738	
Qc	0.065	0.065	0.065	0.065	0.065	0.065	0.065	0.065	0.066	0.066	0.066	0.066	0.066	0.066	0.066	0.066	
Cc	0.000	0.000	0.000	0.000	0.000	0.000	0.000	0.000	0.000	0.000	0.000	0.000	0.000	0.000	0.000	0.000	
Фоп	42	42	42	42	41	41	41	41	41	41	41	41	41	41	41	41	
Uоп	11.00	11.03	11.03	10.92	10.90	10.90	10.89	10.89	**10.89**	**10.88**	**10.88**	**10.87**	**10.76**	**10.76**	**10.75**	**10.70**	
Ви	0.044	0.044	0.044	0.045	0.045	0.045	0.045	0.045	0.045	0.045	0.045	**0.045**	**0.045**	**0.045**	**0.046**	**0.046**	
Ки	0026	0026	0026	0026	0026	0026	0026	0026	0026	0026	0026	0026	0026	0026	0026	0026	
Ви	0.020	0.020	0.020	0.020	0.020	0.020	0.020	0.020	0.020	0.020	0.021	0.021	0.021	0.021	**0.021**	**0.021**	
Ки	0027	0027	0027	0027	0027	0027	0027	0027	0027	0027	0027	0027	0027	0027	0027	0027	

y=	18823	18823	18823	18823	18823	18823	18773	18773	18773	18773	18773	18773	18773	18773	18773	18773	
x=	-6689	-6640	-6590	-6541	-6492	-6443	-8640	-8590	-8540	-8491	-8441	-8391	-8341	-8291	-8241	-8192	
Qc	0.066	0.066	0.067	0.067	0.067	0.067	0.062	0.062	0.062	0.062	0.062	0.062	0.062	0.063	0.063	0.063	
Cc	0.000	0.000	0.000	0.000	0.000	0.000	0.000	0.000	0.000	0.000	0.000	0.000	0.000	0.000	0.000	0.000	
Фоп	40	40	40	40	40	40	44	44	43	43	43	43	43	43	43	43	
Uоп	10.85	10.42	10.70	10.67	10.65	10.64	**11.53**	**11.41**	**11.24**	**11.41**	**11.31**	**11.41**	**11.32**	**11.32**	**11.34**	**11.30**	
Ви	0.046	0.046	0.046	0.046	0.046	0.046	0.042	0.042	0.043	**0.043**	**0.043**	**0.043**	**0.043**	**0.043**	**0.043**	**0.043**	
Ки	0026	0026	0026	0026	0026	0026	0026	0026	0026	0026	0026	0026	0026	0026	0026	0026	
Ви	0.020	0.020	0.021	0.021	0.021	0.021	0.019	0.019	0.019	0.019	0.019	0.019	**0.019**	**0.019**	**0.020**	**0.020**	
Ки	0027	0027	0027	0027	0027	0027	0027	0027	0027	0027	0027	0027	0027	0027	0027	0027	

y=	18773	18773	18773	18773	18773	18773	18773	18773	18773	18773	18773	18773	18773	18773	18773	18773	
x=	-8142	-8092	-8042	-7992	-7942	-7892	-7843	-7793	-7743	-7693	-7643	-7593	-7543	-7494	-7444	-7394	
Qc	0.063	0.063	0.063	0.063	0.063	0.063	0.064	0.064	0.064	0.064	0.064	0.064	0.064	0.064	0.064	0.065	
Cc	0.000	0.000	0.000	0.000	0.000	0.000	0.000	0.000	0.000	0.000	0.000	0.000	0.000	0.000	0.000	0.000	
Фоп	43	43	43	43	43	42	42	42	42	42	42	42	42	42	42	42	
Uоп	11.26	11.25	11.24	11.23	11.22	11.18	11.17	11.17	11.15	11.15	11.14	**11.13**	**11.02**	**10.89**	**11.00**	**11.00**	
Ви	0.043	0.043	0.043	0.043	0.043	0.044	0.044	0.044	0.044	0.044	0.044	0.044	0.044	0.044	**0.044**	**0.044**	
Ки	0026	0026	0026	0026	0026	0026	0026	0026	0026	0026	0026	0026	0026	0026	0026	0026	
Ви	0.020	0.020	0.020	0.020	0.020	0.020	0.020	0.020	0.020	0.020	0.020	0.020	0.020	0.020	0.020	0.020	
Ки	002**7**	0027	0027	0027	0027	0027	0027	0027	0027	0027	0027	0027	0027	0027	0027	0027	

y=	18773	18773	18773	18773	18773	18773	18773	18773	18773	18773	18773	18773	18773	
x=	-7344	-7294	-7244	-7195	-7145	-7095	-7045	-6995	-6945	-6895	-6846	-6796	-6746	
Qc	0.065	0.065	0.065	0.065	0.065	0.065	0.066	0.066	0.066	0.066	0.066	0.066	0.066	
Cc	0.000	0.000	0.000	0.000	0.000	0.000	0.000	0.000	0.000	0.000	0.000	0.000	0.000	
Фоп	42	41	41	41	41	41	41	41	41	41	41	41	41	
Uоп	11.03	11.02	10.91	10.90	10.90	10.89	10.89	10.89	10.88	10.87	10.87	10.76	10.76	
Ви	0.044	0.045	0.045	0.045	0.045	0.045	0.045	0.045	0.045	0.045	0.045	0.045	0.045	
Ки	0026	0026	0026	0026	0026	0026	0026	0026	0026	0026	0026	0026	0026	
Ви	0.020	0.020	0.020	0.020	0.020	0.020	0.020	0.021	0.02**1**	**0.021**	**0.021**	**0.021**	**0.021**	
Ки	0027	0027	0027	0027	0027	0027	0027	0027	0027	0027	0027	0027	0027	

y=	18773	18773	18773	18773	18773	18773	18724	18724	18724	18724	18724	18724	18724	18724	18724	18724	
x=	-6696	-6646	-6596	-6546	-6497	-6447	-8674	-8625	-8576	-8526	-8477	-8427	-8378	-8328	-8279	-8229	
Qc	0.066	0.066	0.067	0.067	0.067	0.067	0.061	0.061	0.062	0.062	0.062	0.062	0.062	0.062	0.062	0.063	
Cc	0.000	0.000	0.000	0.000	0.000	0.000	0.000	0.000	0.000	0.000	0.000	0.000	0.000	0.000	0.000	0.000	
Фоп	40	40	40	40	40	40	44	44	43	43	43	43	43	43	43	43	
Uоп	10.70	10.67	10.73	10.71	10.68	10.66	11.53	11.53	11.41	11.41	11.24	11.41	11.31	11.41	11.31	11.31	
Ви	0.046	0.046	0.046	0.046	0.046	0.046	0.042	0.042	0.043	0.043	0.043	0.043	0.043	0.043	0.043	0.043	
Ки	0026	0026	0026	**0026**	**0026**	**0026**	**0026**	**0026**	**0026**	**0026**	**0026**	**0026**	**0026**	**0026**	**0026**	**0026**	
Ви	0.020	0.020	0.021	0.021	0.021	0.021	0.019	0.019	0.019	0.019	0.019	0.019	0.019	0.020	0.019	0.020	
Ки	0027	0027	0027	0027	0027	0027	**0027**	**0027**	**0027**	**0027**	**0027**	**0027**	**0027**	**0027**	**0027**	**0027**	

y=	18724	18724	18724	18724	18724	18724	18724	18724	18724	18724	18724	18724	18724	18724	18724	18724	
x=	-8180	-8131	-8081	-8032	-7982	-7933	-7883	-7834	-7784	-7735	-7686	-7636	-7587	-7537	-7488	-7438	
Qc	0.063	0.063	0.063	0.063	0.063	0.063	0.063	0.063	0.064	0.064	0.064	0.064	0.064	0.064	0.064	0.064	
Cc	0.000	0.000	0.000	0.000	0.000	0.000	0.000	0.000	0.000	0.000	0.000	0.000	0.000	0.000	0.000	0.000	
Фоп	43	43	43	43	43	42	42	42	42	42	42	42	42	42	42	42	
Uоп	11.34	11.30	11.26	**11.25**	**11.24**	**11.22**	**11.18**	**11.18**	**11.17**	**11.17**	**11.16**	**11.15**	**11.14**	**11.13**	**11.02**	**10.89**	
Ви	0.043	0.043	0.043	0.043	0.043	0.044	**0.044**	**0.044**	**0.044**	**0.044**	**0.044**	**0.044**	**0.044**	**0.044**	**0.044**	**0.044**	
Ки	0026	0026	0026	0026	0026	0026	0026	0026	0026	0026	0026	0026	0026	0026	0026	0026	
Ви	0.020	0.020	0.020	0.020	0.020	0.020	0.020	0.020	0.020	**0.020**	**0.020**	**0.020**	**0.020**	**0.020**	**0.020**	**0.020**	
Ки	0027	0027	0027	0027	0027	0027	0027	0027	0027	0027	0027	0027	0027	0027	0027	0027	

y=	18724	18724	18724	18724	18724	18724	18724	18724	18724	18724	18724	18724	18724	18724	18724	18724	

x=	-7389	-7339	-7290	-7241	-7191	-7142	-7092	-7043	-6993	-6944	-6895	-6845	-6796	-6746	-6697	-6647
Qc	0.064	0.065	0.065	0.065	0.065	0.065	0.065	0.065	0.066	0.066	0.066	0.066	0.066	0.066	0.066	0.066
Cc	0.000	0.000	0.000	0.000	0.000	0.000	0.000	0.000	0.000	0.000	0.000	0.000	0.000	0.000	0.000	0.000
Фоп:	42	41	41	41	41	41	41	41	41	41	41	41	40	40	40	40
Uоп:	11.00	11.03	11.03	11.02	10.91	10.91	10.90	10.89	10.89	10.89	10.88	10.88	10.87	10.75	10.75	10.72
Ви	0.044	0.045	0.045	0.045	0.045	0.045	0.045	0.045	0.045	0.045	0.045	0.045	0.045	0.046	0.046	0.046
Ки	0026	0026	0026	0026	0026	0026	0026	0026	0026	0026	0026	0026	0026	0026	0026	0026
Ви	0.020	0.020	0.020	0.020	0.020	0.020	0.020	0.020	0.020	0.021	0.021	0.021	0.021	0.020	0.020	0.020
Ки	0027	0027	0027	0027	0027	0027	0027	0027	0027	0027	0027	0027	0027	0027	0027	0027

y=	18724	18724	18724	18724	18674	18674	18674	18674	18674	18674	18674	18674	18674	18674	18674	18674
x=	-6598	-6548	-6499	-6450	-8709	-8660	-8611	-8561	-8512	-8463	-8414	-8365	-8316	-8267	-8218	-8169
Qc	0.066	0.066	0.067	0.067	0.061	0.061	0.061	0.062	0.062	0.062	0.062	0.062	0.062	0.062	0.062	0.063
Cc	0.000	0.000	0.000	0.000	0.000	0.000	0.000	0.000	0.000	0.000	0.000	0.000	0.000	0.000	0.000	0.000
Фоп:	40	40	40	40	44	44	43	43	43	43	43	43	43	43	43	43
Uоп:	10.86	10.43	10.72	10.69	11.53	11.53	11.53	11.53	11.41	11.41	11.35	11.41	11.31	11.41	11.30	11.31
Ви	0.046	0.046	0.046	0.046	0.042	0.042	0.042	0.042	0.043	0.043	0.043	0.043	0.043	0.043	0.043	0.043
Ки	0026	0026	0026	0026	0026	0026	0026	0026	0026	0026	0026	0026	0026	0026	0026	0026
Ви	0.021	0.020	0.021	0.021	0.019	0.019	0.019	0.019	0.019	0.019	0.019	0.019	0.019	0.020	0.020	0.020
Ки	0027	0027	0027	0027	0027	0027	0027	0027	0027	0027	0027	0027	0027	0027	0027	0027

y=	18674	18674	18674	18674	18674	18674	18674	18674	18674	18674	18674	18674	18674	18674	18674	18674
x=	-8120	-8071	-8022	-7973	-7924	-7875	-7826	-7777	-7728	-7679	-7630	-7580	-7531	-7482	-7433	-7384
Qc	0.063	0.063	0.063	0.063	0.063	0.063	0.063	0.064	0.064	0.064	0.064	0.064	0.064	0.064	0.064	0.064
Cc	0.000	0.000	0.000	0.000	0.000	0.000	0.000	0.000	0.000	0.000	0.000	0.000	0.000	0.000	0.000	0.000
Фоп:	43	43	42	42	42	42	42	42	42	42	42	42	42	42	42	41
Uоп:	11.34	11.30	11.25	11.24	11.23	11.22	11.18	11.18	11.17	11.17	11.16	11.15	11.15	11.03	11.02	10.89
Ви	0.043	0.043	0.043	0.043	0.044	0.044	0.044	0.044	0.044	0.044	0.044	0.044	0.044	0.044	0.044	0.045
Ки	0026	0026	0026	0026	0026	0026	0026	0026	0026	0026	0026	0026	0026	0026	0026	0026
Ви	0.020	0.020	0.019	0.019	0.020	0.020	0.020	0.020	0.020	0.020	0.020	0.020	0.020	0.020	0.020	0.020
Ки	0027	0027	0027	0027	0027	0027	0027	0027	0027	0027	0027	0027	0027	0027	0027	0027

y=	18674	18674	18674	18674	18674	18674	18674	18674	18674	18674	18674	18674	18674	18674	18674	18674
x=	-7335	-7286	-7237	-7188	-7139	-7090	-7041	-6992	-6943	-6894	-6845	-6796	-6747	-6698	-6649	-6599
Qc	0.064	0.065	0.065	0.065	0.065	0.065	0.065	0.065	0.065	0.066	0.066	0.066	0.066	0.066	0.066	0.066
Cc	0.000	0.000	0.000	0.000	0.000	0.000	0.000	0.000	0.000	0.000	0.000	0.000	0.000	0.000	0.000	0.000
Фоп:	41	41	41	41	41	41	41	41	41	41	41	40	40	40	40	40
Uоп:	11.00	11.03	11.03	11.02	10.91	10.91	10.90	10.90	10.89	10.89	10.89	10.87	10.87	10.76	10.75	10.74
Ви	0.045	0.045	0.045	0.045	0.045	0.045	0.045	0.045	0.045	0.045	0.045	0.045	0.045	0.046	0.046	0.046
Ки	0026	0026	0026	0026	0026	0026	0026	0026	0026	0026	0026	0026	0026	0026	0026	0026
Ви	0.020	0.020	0.020	0.020	0.020	0.020	0.020	0.020	0.020	0.021	0.021	0.020	0.020	0.020	0.020	0.021
Ки	0027	0027	0027	0027	0027	0027	0027	0027	0027	0027	0027	0027	0027	0027	0027	0027

y=	18674	18674	18674	18624	18624	18624	18624	18624	18624	18624	18624	18624	18624	18624	18624	18624
x=	-6550	-6501	-6452	-9710	-9663	-9617	-9571	-9524	-9478	-9432	-9385	-8742	-8692	-8642	-8593	-8543
Qc	0.066	0.066	0.067	0.059	0.059	0.059	0.059	0.059	0.059	0.059	0.060	0.061	0.061	0.061	0.061	0.062
Cc	0.000	0.000	0.000	0.000	0.000	0.000	0.000	0.000	0.000	0.000	0.000	0.000	0.000	0.000	0.000	0.000
Фоп:	40	40	40	45	45	45	45	45	45	45	45	44	43	43	43	43
Uоп:	10.68	10.85	10.72	12.00	11.83	11.83	11.83	11.83	11.83	11.83	11.83	11.53	11.53	11.53	11.53	11.53
Ви	0.046	0.046	0.046	0.040	0.041	0.041	0.041	0.041	0.041	0.041	0.041	0.042	0.042	0.042	0.042	0.042
Ки	0026	0026	0026	0026	0026	0026	0026	0026	0026	0026	0026	0026	0026	0026	0026	0026
Ви	0.021	0.021	0.021	0.019	0.018	0.019	0.019	0.019	0.019	0.019	0.019	0.019	0.019	0.019	0.019	0.019
Ки	0027	0027	0027	0027	0027	0027	0027	0027	0027	0027	0027	0027	0027	0027	0027	0027

y=	18624	18624	18624	18624	18624	18624	18624	18624	18624	18624	18624	18624	18624	18624	18624	18624
x=	-8493	-8444	-8394	-8344	-8295	-8245	-8195	-8146	-8096	-8046	-7997	-7947	-7897	-7847	-7798	-7748
Qc	0.062	0.062	0.062	0.062	0.062	0.062	0.062	0.062	0.062	0.063	0.063	0.063	0.063	0.063	0.063	0.063
Cc	0.000	0.000	0.000	0.000	0.000	0.000	0.000	0.000	0.000	0.000	0.000	0.000	0.000	0.000	0.000	0.000
Фоп:	43	43	43	43	43	43	43	43	43	42	42	42	42	42	42	42
Uоп:	11.53	11.41	11.53	11.41	11.32	11.41	11.39	11.38	11.28	11.29	11.26	11.25	11.23	11.23	11.22	11.18
Ви	0.042	0.043	0.042	0.043	0.043	0.043	0.043	0.043	0.043	0.043	0.043	0.043	0.044	0.044	0.044	0.044
Ки	0026	0026	0026	0026	0026	0026	0026	0026	0026	0026	0026	0026	0026	0026	0026	0026
Ви	0.019	0.019	0.019	0.019	0.019	0.020	0.020	0.020	0.020	0.019	0.019	0.020	0.020	0.020	0.020	0.020
Ки	0027	0027	0027	0027	0027	0027	0027	0027	0027	0027	0027	0027	0027	0027	0027	0027

y=	18624	18624	18624	18624	18624	18624	18624	18624	18624	18624	18624	18624	18624	18624	18624	18624
x=	-7698	-7649	-7599	-7549	-7500	-7450	-7400	-7351	-7301	-7251	-7202	-7152	-7102	-7052	-7003	-6953
Qc	0.064	0.064	0.064	0.064	0.064	0.064	0.064	0.064	0.064	0.065	0.065	0.065	0.065	0.065	0.065	0.065
Cc	0.000	0.000	0.000	0.000	0.000	0.000	0.000	0.000	0.000	0.000	0.000	0.000	0.000	0.000	0.000	0.000
Фоп:	42	42	42	42	42	41	41	41	41	41	41	41	41	41	41	41
Uоп:	11.18	11.17	11.17	11.16	11.15	11.13	11.02	11.13	11.00	11.00	11.03	11.03	10.91	10.91	10.91	10.90
Ви	0.044	0.044	0.044	0.044	0.044	0.044	0.044	0.044	0.045	0.045	0.045	0.045	0.045	0.045	0.045	0.045
Ки	0026	0026	0026	0026	0026	0026	0026	0026	0026	0026	0026	0026	0026	0026	0026	0026
Ви	0.020	0.020	0.020	0.020	0.020	0.020	0.020	0.020	0.020	0.020	0.020	0.020	0.020	0.020	0.020	0.020
Ки	0027	0027	0027	0027	0027	0027	0027	0027	0027	0027	0027	0027	0027	0027	0027	0027

y=	18624	18624	18624	18624	18624	18624	18624	18624	18624	18624	18574	18574	18574	18574	18574	18574
x=	-6903	-6854	-6804	-6754	-6705	-6655	-6605	-6556	-6506	-6456	-9712	-9663	-9614	-9564	-9515	-9466
Qc	0.065	0.065	0.066	0.066	0.066	0.066	0.066	0.066	0.066	0.066	0.059	0.059	0.059	0.059	0.059	0.059
Cc	0.000	0.000	0.000	0.000	0.000	0.000	0.000	0.000	0.000	0.000	0.000	0.000	0.000	0.000	0.000	0.000
Фоп:	41	40	40	40	40	40	40	40	40	40	45	45	45	45	45	45
Uоп:	10.89	10.88	10.88	10.87	10.87	10.76	10.75	10.75	10.70	10.44	12.00	12.00	11.83	11.83	11.83	11.83
Ви	0.045	0.045	0.045	0.045	0.045	0.046	0.046	0.046	0.046	0.046	0.040	0.040	0.041	0.041	0.041	0.041
Ки	0026	0026	0026	0026	0026	0026	0026	0026	0026	0026	0026	0026	0026	0026	0026	0026
Ви	0.021	0.020	0.020	0.020	0.020	0.020	0.021	0.021	0.021	0.020	0.019	0.019	0.018	0.019	0.019	0.019
Ки	0027	0027	0027	0027	0027	0027	0027	0027	0027	0027	0027	0027	0027	0027	0027	0027

y=	18574	18574	18574	18574	18574	18574	18574	18574	18574	18574	18574	18574	18574	18574	18574	18574
x=	-9417	-9367	-9318	-9269	-9219	-9170	-9121	-9072	-9022	-8973	-8924	-8874	-8825	-8776	-8726	-8677
Qc	0.059	0.059	0.060	0.060	0.060	0.060	0.060	0.060	0.060	0.061	0.061	0.061	0.061	0.061	0.061	0.061
Cc	0.000	0.000	0.000	0.000	0.000	0.000	0.000	0.000	0.000	0.000	0.000	0.000	0.000	0.000	0.000	0.000
Фоп:	45	44	44	44	44	44	44	44	44	44	44	44	44	44	43	43
Uоп:	11.83	11.83	11.83	11.83	11.83	11.71	11.71	11.71	11.71	11.71	11.71	11.71	11.53	11.53	11.53	11.53

Ви	0.041	0.041	0.041	0.041	0.041	0.041	0.041	0.041	0.041	0.041	0.041	0.041	0.041	0.042	0.042	0.042	0.042	
Ки	0026	0026	0026	0026	0026	0026	0026	0026	0026	0026	0026	0026	0026	0026	0026	0026	0026	
Ви	0.019	0.019	0.019	0.019	0.019	0.019	0.019	0.019	0.019	0.019	0.019	0.019	0.019	0.019	0.019	0.019	0.019	
Ки	0027	0027	0027	0027	0027	0027	0027	0027	0027	0027	0027	0027	0027	0027	0027	0027	0027	

y=	18574	18574	18574	18574	18574	18574	18574	18574	18574	18574	18574	18574	18574	18574	18574	18574	18574	
x=	-8628	-8579	-8529	-8480	-8431	-8381	-8332	-8283	-8234	-8184	-8135	-8086	-8036	-7987	-7938	-7889		
Qc	0.061	0.061	0.062	0.062	0.062	0.062	0.062	0.062	0.062	0.062	0.062	0.062	0.063	0.063	0.063	0.063		
Cc	0.000	0.000	0.000	0.000	0.000	0.000	0.000	0.000	0.000	0.000	0.000	0.000	0.000	0.000	0.000	0.000		
Фоп	43	43	43	43	43	43	43	43	43	43	43	42	42	42	42	42		
Uоп	11.53	11.53	11.53	11.53	11.41	11.41	11.53	11.41	11.32	11.41	11.39	11.30	11.33	11.29	11.26	11.25		
Ви	0.042	0.042	0.042	0.042	0.043	0.043	0.042	0.043	0.043	0.043	0.043	0.043	0.043	0.043	0.043	0.043		
Ки	0026	0026	0026	0026	0026	0026	0026	0026	0026	0026	0026	0026	0026	0026	0026	0026		
Ви	0.019	0.019	0.019	0.019	0.019	0.019	0.019	0.019	0.019	0.020	0.020	0.019	0.019	0.019	0.020	0.020		
Ки	0027	0027	0027	0027	0027	0027	0027	0027	0027	0027	0027	0027	0027	0027	0027	0027		

y=	18574	18574	18574	18574	18574	18574	18574	18574	18574	18574	18574	18574	18574	18574	18574	18574	18574	
x=	-7839	-7790	-7741	-7691	-7642	-7593	-7543	-7494	-7445	-7396	-7346	-7297	-7248	-7198	-7149	-7100		
Qc	0.063	0.063	0.063	0.063	0.064	0.064	0.064	0.064	0.064	0.064	0.064	0.064	0.064	0.065	0.065	0.065		
Cc	0.000	0.000	0.000	0.000	0.000	0.000	0.000	0.000	0.000	0.000	0.000	0.000	0.000	0.000	0.000	0.000		
Фоп	42	42	42	42	42	42	42	41	41	41	41	41	41	41	41	41		
Uоп	11.23	11.23	11.22	11.18	11.18	11.17	11.17	11.15	11.14	11.13	11.02	11.13	11.00	11.00	11.03	11.03		
Ви	0.043	0.043	0.044	0.044	0.044	0.044	0.044	0.044	0.044	0.044	0.044	0.044	0.044	0.045	0.045	0.045		
Ки	0026	0026	0026	0026	0026	0026	0026	0026	0026	0026	0026	0026	0026	0026	0026	0026		
Ви	0.020	0.020	0.020	0.020	0.020	0.020	0.020	0.020	0.020	0.020	0.020	0.020	0.020	0.020	0.020	0.020		
Ки	0027	0027	0027	0027	0027	0027	0027	0027	0027	0027	0027	0027	0027	0027	0027	0027		

y=	18574	18574	18574	18574	18574	18574	18574	18574	18574	18574	18574	18574	18574	18524	18524	18524		
x=	-7051	-7001	-6952	-6903	-6853	-6804	-6755	-6705	-6656	-6607	-6558	-6508	-6459	-9717	-9668	-9618		
Qc	0.065	0.065	0.065	0.065	0.065	0.065	0.066	0.066	0.066	0.066	0.066	0.066	0.066	0.059	0.059	0.059		
Cc	0.000	0.000	0.000	0.000	0.000	0.000	0.000	0.000	0.000	0.000	0.000	0.000	0.000	0.000	0.000	0.000		
Фоп	41	41	41	41	40	40	40	40	40	40	40	40	40	45	45	45		
Uоп	10.91	10.91	10.91	10.90	10.89	10.89	10.88	10.88	10.87	10.71	10.76	10.75	10.71	12.00	12.00	12.00		
Ви	0.045	0.045	0.045	0.045	0.045	0.045	0.045	0.045	0.045	0.046	0.046	0.046	0.046	0.040	0.040	0.040		
Ки	0026	0026	0026	0026	0026	0026	0026	0026	0026	0026	0026	0026	0026	0026	0026	0026		
Ви	0.020	0.020	0.020	0.020	0.020	0.020	0.020	0.020	0.021	0.020	0.021	0.021	0.021	0.019	0.019	0.019		
Ки	0027	0027	0027	0027	0027	0027	0027	0027	0027	0027	0027	0027	0027	0027	0027	0027		

y=	18524	18524	18524	18524	18524	18524	18524	18524	18524	18524	18524	18524	18524	18524	18524	18524	18524	
x=	-9568	-9519	-9469	-9419	-9369	-9320	-9270	-9220	-9171	-9121	-9071	-9021	-8972	-8922	-8872	-8823		
Qc	0.059	0.059	0.059	0.059	0.059	0.060	0.060	0.060	0.060	0.060	0.060	0.060	0.060	0.060	0.060	0.061		
Cc	0.000	0.000	0.000	0.000	0.000	0.000	0.000	0.000	0.000	0.000	0.000	0.000	0.000	0.000	0.000	0.000		
Фоп	45	45	45	44	44	44	44	44	44	44	44	44	44	44	44	44		
Uоп	11.83	11.83	11.83	11.83	11.83	11.83	11.83	11.83	11.71	11.71	11.71	11.71	11.71	11.71	11.71	11.71		
Ви	0.040	0.040	0.040	0.041	0.041	0.041	0.041	0.041	0.041	0.041	0.041	0.041	0.041	0.041	0.041	0.041		
Ки	0026	0026	0026	0026	0026	0026	0026	0026	0026	0026	0026	0026	0026	0026	0026	0026		
Ви	0.019	0.019	0.019	0.018	0.018	0.019	0.019	0.019	0.019	0.019	0.019	0.019	0.019	0.019	0.019	0.019		
Ки	0027	0027	0027	0027	0027	0027	0027	0027	0027	0027	0027	0027	0027	0027	0027	0027		

y=	18524	18524	18524	18524	18524	18524	18524	18524	18524	18524	18524	18524	18524	18524	18524	18524	18524	
x=	-8773	-8723	-8673	-8624	-8574	-8524	-8475	-8425	-8375	-8326	-8276	-8226	-8176	-8127	-8077	-8027		
Qc	0.061	0.061	0.061	0.061	0.061	0.061	0.062	0.062	0.062	0.062	0.062	0.062	0.062	0.062	0.062	0.062		
Cc	0.000	0.000	0.000	0.000	0.000	0.000	0.000	0.000	0.000	0.000	0.000	0.000	0.000	0.000	0.000	0.000		
Фоп	43	43	43	43	43	43	43	43	43	43	43	43	43	42	42	42		
Uоп	11.53	11.53	11.53	11.53	11.53	11.53	11.53	11.53	11.41	11.41	11.53	11.41	11.32	11.41	11.40	11.30		
Ви	0.042	0.042	0.042	0.042	0.042	0.042	0.042	0.042	0.042	0.042	0.042	0.042	0.042	0.043	0.043	0.043		
Ки	0026	0026	0026	0026	0026	0026	0026	0026	0026	0026	0026	0026	0026	0026	0026	0026		
Ви	0.019	0.019	0.019	0.019	0.019	0.019	0.019	0.019	0.019	0.019	0.019	0.020	0.019	0.019	0.019	0.019		
Ки	0027	0027	0027	0027	0027	0027	0027	0027	0027	0027	0027	0027	0027	0027	0027	0027		

y=	18524	18524	18524	18474	18474	18474	18474	18474	18474	18474	18474	18474	18474	18474	18474	18474	18474	
x=	-7978	-7928	-7878	-9723	-9673	-9623	-9573	-9523	-9473	-9423	-9373	-9323	-9273	-9223	-9173	-9123		
Qc	0.063	0.063	0.063	0.059	0.059	0.059	0.059	0.059	0.059	0.059	0.059	0.059	0.060	0.060	0.060	0.060		
Cc	0.000	0.000	0.000	0.000	0.000	0.000	0.000	0.000	0.000	0.000	0.000	0.000	0.000	0.000	0.000	0.000		
Фоп	42	42	42	45	45	45	45	45	44	44	44	44	44	44	44	44		
Uоп	11.34	11.30	11.26	12.00	12.00	12.00	12.00	12.00	11.83	11.83	11.83	11.83	11.83	11.83	11.83	11.83		
Ви	0.043	0.043	0.043	0.040	0.040	0.040	0.040	0.040	0.041	0.041	0.041	0.041	0.041	0.041	0.041	0.041		
Ки	0026	0026	0026	0026	0026	0026	0026	0026	0026	0026	0026	0026	0026	0026	0026	0026		
Ви	0.020	0.020	0.020	0.018	0.019	0.019	0.019	0.019	0.019	0.018	0.018	0.018	0.019	0.019	0.019	0.019		
Ки	0027	0027	0027	0027	0027	0027	0027	0027	0027	0027	0027	0027	0027	0027	0027	0027		

y=	18474	18474	18474	18474	18474	18474	18474	18474	18474	18474	18474	18474	18474	18474	18474	18474	18474	
x=	-9073	-9023	-8973	-8923	-8873	-8823	-8773	-8723	-8673	-8623	-8573	-8523	-8473	-8423	-8373	-8323		
Qc	0.060	0.060	0.060	0.060	0.060	0.060	0.061	0.061	0.061	0.061	0.061	0.061	0.061	0.062	0.062	0.062		
Cc	0.000	0.000	0.000	0.000	0.000	0.000	0.000	0.000	0.000	0.000	0.000	0.000	0.000	0.000	0.000	0.000		
Фоп	44	44	44	44	44	43	43	43	43	43	43	43	43	43	43	43		
Uоп	11.71	11.71	11.71	11.71	11.71	11.71	11.53	11.53	11.53	11.53	11.53	11.53	11.53	11.53	11.53	11.41		
Ви	0.041	0.041	0.041	0.041	0.041	0.042	0.042	0.042	0.042	0.042	0.042	0.042	0.042	0.042	0.042	0.042		
Ки	0026	0026	0026	0026	0026	0026	0026	0026	0026	0026	0026	0026	0026	0026	0026	0026		
Ви	0.019	0.019	0.019	0.019	0.019	0.019	0.019	0.019	0.019	0.019	0.019	0.019	0.019	0.019	0.019	0.019		
Ки	0027	0027	0027	0027	0027	0027	0027	0027	0027	0027	0027	0027	0027	0027	0027	0027		

y=	18474	18474	18474	18474	18474	18474	18474	18474	18474	18424	18424	18424	18424					
x=	-8273	-8223	-8173	-8123	-8073	-8023	-7973	-7923	-7873	-9729	-9680	-9631	-9582					
Qc	0.062	0.062	0.062	0.062	0.062	0.062	0.063	0.063	0.063	0.058	0.059	0.059	0.059					
Cc	0.000	0.000	0.000	0.000	0.000	0.000	0.000	0.000	0.000	0.000	0.000	0.000	0.000					
Фоп	43	43	42	42	42	42	42	42	42	45	45	45	45					
Uоп	11.41	11.53	11.41	11.31	11.41	11.31	11.32	11.34	11.30	12.00	12.00	12.00	12.00					
Ви	0.042	0.042	0.043	0.043	0.043	0.043	0.043	0.043	0.043	0.040	0.040	0.040	0.040					
Ки	0026	0026	0026	0026	0026	0026	0026	0026	0026	0026	0026	0026	0026					
Ви	0.019	0.020	0.019	0.019	0.019	0.019	0.019	0.020	0.020	0.018	0.018	0.019	0.019					
Ки	0027	0027	0027	0027	0027	0027	0027	0027	0027	0027	0027	0027	0027					

y=	18424	18424	18424	18424	18424	18424	18424	18424	18424	18424	18424	18424	18424	18424	18424	18424	18424	

x=	-9533:	-9484:	-9435:	-9386:	-9337:	-9288:	-9239:	-9190:	-9141:	-9092:	-9043:	-8994:	-8945:	-8896:	-8847:	-8798:
Qc :	0.059:	0.059:	0.059:	0.059:	0.059:	0.059:	0.060:	0.060:	0.060:	0.060:	0.060:	0.060:	0.060:	0.060:	0.060:	0.060:
Cc :	0.000:	0.000:	0.000:	0.000:	0.000:	0.000:	0.000:	0.000:	0.000:	0.000:	0.000:	0.000:	0.000:	0.000:	0.000:	0.000:
Фоп:	44 :	44 :	44 :	44 :	44 :	44 :	44 :	44 :	44 :	44 :	44 :	44 :	44 :	44 :	43 :	43 :
Uоп:	12.00 :	12.00 :	11.83 :	11.83 :	11.83 :	11.83 :	11.83 :	11.83 :	11.83 :	11.83 :	11.71 :	11.71 :	11.71 :	11.71 :	11.71 :	11.71 :
Ви :	0.040:	0.041:	0.041:	0.041:	0.041:	0.041:	0.041:	0.041:	0.041:	0.041:	0.041:	0.041:	0.041:	0.041:	0.042:	0.042:
Ки :	0026 :	0026 :	0026 :	0026 :	0026 :	0026 :	0026 :	0026 :	0026 :	0026 :	0026 :	0026 :	0026 :	0026 :	0026 :	0026 :
Ви :	0.018:	0.018:	0.018:	0.018:	0.019:	0.019:	0.019:	0.019:	0.019:	0.019:	0.019:	0.019:	0.019:	0.019:	0.019:	0.019:
Ки :	0027 :	0027 :	0027 :	0027 :	0027 :	0027 :	0027 :	0027 :	0027 :	0027 :	0027 :	0027 :	0027 :	0027 :	0027 :	0027 :

y=	18424:	18424:	18424:	18424:	18424:	18424:	18424:	18424:	18424:	18424:	18424:	18424:	18424:	18424:	18424:	18424:
x=	-8749:	-8700:	-8651:	-8602:	-8553:	-8504:	-8455:	-8406:	-8357:	-8308:	-8259:	-8210:	-8161:	-8112:	-8063:	-8014:
Qc :	0.061:	0.061:	0.061:	0.061:	0.061:	0.061:	0.061:	0.061:	0.061:	0.062:	0.062:	0.062:	0.062:	0.062:	0.062:	0.062:
Cc :	0.000:	0.000:	0.000:	0.000:	0.000:	0.000:	0.000:	0.000:	0.000:	0.000:	0.000:	0.000:	0.000:	0.000:	0.000:	0.000:
Фоп:	43 :	43 :	43 :	43 :	43 :	43 :	43 :	43 :	43 :	43 :	43 :	42 :	42 :	42 :	42 :	42 :
Uоп:	11.71 :	11.53 :	11.53 :	11.53 :	11.53 :	11.53 :	11.53 :	11.53 :	11.53 :	11.53 :	11.53 :	11.41 :	11.41 :	11.24 :	11.41 :	11.31 :	11.41 :
Ви :	0.042:	0.042:	0.042:	0.042:	0.042:	0.042:	0.042:	0.042:	0.042:	0.042:	0.042:	0.043:	0.043:	0.043:	0.043:	0.043:
Ки :	0026 :	0026 :	0026 :	0026 :	0026 :	0026 :	0026 :	0026 :	0026 :	0026 :	0026 :	0026 :	0026 :	0026 :	0026 :	0026 :
Ви :	0.019:	0.019:	0.019:	0.019:	0.019:	0.019:	0.019:	0.019:	0.019:	0.019:	0.019:	0.019:	0.019:	0.019:	0.019:	0.019:
Ки :	0027 :	0027 :	0027 :	0027 :	0027 :	0027 :	0027 :	0027 :	0027 :	0027 :	0027 :	0027 :	0027 :	0027 :	0027 :	0027 :

y=	18424:	18424:	18424:	18374:	18374:	18374:	18374:	18374:	18374:	18374:	18374:	18374:	18374:	18374:	18374:	18374:
x=	-7965:	-7916:	-7867:	-9720:	-9671:	-9622:	-9573:	-9524:	-9475:	-9426:	-9377:	-9329:	-9280:	-9231:	-9182:	-9133:
Qc :	0.062:	0.063:	0.063:	0.058:	0.058:	0.058:	0.059:	0.059:	0.059:	0.059:	0.059:	0.059:	0.059:	0.060:	0.060:	0.060:
Cc :	0.000:	0.000:	0.000:	0.000:	0.000:	0.000:	0.000:	0.000:	0.000:	0.000:	0.000:	0.000:	0.000:	0.000:	0.000:	0.000:
Фоп:	42 :	42 :	42 :	45 :	45 :	45 :	44 :	44 :	44 :	44 :	44 :	44 :	44 :	44 :	44 :	44 :
Uоп:	11.32 :	11.32 :	11.35 :	12.00 :	12.00 :	12.00 :	12.00 :	12.00 :	12.00 :	11.83 :	11.83 :	11.83 :	11.83 :	11.83 :	11.83 :	11.83 :
Ви :	0.043:	0.043:	0.043:	0.040:	0.040:	0.040:	0.040:	0.040:	0.040:	0.041:	0.041:	0.041:	0.041:	0.041:	0.041:	0.041:
Ки :	0026 :	0026 :	0026 :	0026 :	0026 :	0026 :	0026 :	0026 :	0026 :	0026 :	0026 :	0026 :	0026 :	0026 :	0026 :	0026 :
Ви :	0.019:	0.020:	0.020:	0.018:	0.018:	0.019:	0.018:	0.018:	0.018:	0.018:	0.018:	0.018:	0.019:	0.019:	0.019:	0.019:
Ки :	0027 :	0027 :	0027 :	0027 :	0027 :	0027 :	0027 :	0027 :	0027 :	0027 :	0027 :	0027 :	0027 :	0027 :	0027 :	0027 :

y=	18374:	18374:	18374:	18374:	18374:	18374:	18374:	18374:	18374:	18374:	18374:	18374:	18374:	18374:	18374:	18374:
x=	-9084:	-9035:	-8986:	-8937:	-8889:	-8840:	-8791:	-8742:	-8693:	-8644:	-8595:	-8546:	-8497:	-8449:	-8400:	-8351:
Qc :	0.060:	0.060:	0.060:	0.060:	0.060:	0.060:	0.060:	0.061:	0.061:	0.061:	0.061:	0.061:	0.061:	0.061:	0.061:	0.061:
Cc :	0.000:	0.000:	0.000:	0.000:	0.000:	0.000:	0.000:	0.000:	0.000:	0.000:	0.000:	0.000:	0.000:	0.000:	0.000:	0.000:
Фоп:	44 :	44 :	44 :	43 :	43 :	43 :	43 :	43 :	43 :	43 :	43 :	43 :	43 :	43 :	43 :	43 :
Uоп:	11.83 :	11.83 :	11.71 :	11.71 :	11.71 :	11.71 :	11.71 :	11.71 :	11.71 :	11.53 :	11.53 :	11.53 :	11.53 :	11.53 :	11.53 :	11.53 :
Ви :	0.041:	0.041:	0.041:	0.041:	0.041:	0.041:	0.042:	0.042:	0.042:	0.042:	0.042:	0.042:	0.042:	0.042:	0.042:	0.042:
Ки :	0026 :	0026 :	0026 :	0026 :	0026 :	0026 :	0026 :	0026 :	0026 :	0026 :	0026 :	0026 :	0026 :	0026 :	0026 :	0026 :
Ви :	0.019:	0.019:	0.019:	0.019:	0.019:	0.019:	0.019:	0.019:	0.019:	0.019:	0.019:	0.019:	0.019:	0.019:	0.019:	0.019:
Ки :	0027 :	0027 :	0027 :	0027 :	0027 :	0027 :	0027 :	0027 :	0027 :	0027 :	0027 :	0027 :	0027 :	0027 :	0027 :	0027 :

y=	18374:	18374:	18374:	18374:	18374:	18374:	18374:	18374:	18374:	18374:	18324:	18324:	18324:	18324:	18324:	18324:
x=	-8302:	-8253:	-8204:	-8155:	-8106:	-8057:	-8009:	-7960:	-7911:	-7862:	-9705:	-9655:	-9605:	-9556:	-9506:	-9456:
Qc :	0.061:	0.061:	0.062:	0.062:	0.062:	0.062:	0.062:	0.062:	0.062:	0.062:	0.063:	0.058:	0.058:	0.058:	0.059:	0.059:	0.059:
Cc :	0.000:	0.000:	0.000:	0.000:	0.000:	0.000:	0.000:	0.000:	0.000:	0.000:	0.000:	0.000:	0.000:	0.000:	0.000:	0.000:	0.000:
Фоп:	43 :	42 :	42 :	42 :	42 :	42 :	42 :	42 :	42 :	42 :	42 :	45 :	44 :	44 :	44 :	44 :	44 :
Uоп:	11.53 :	11.53 :	11.41 :	11.41 :	11.24 :	11.41 :	11.31 :	11.41 :	11.33 :	11.34 :	12.00 :	12.00 :	12.00 :	12.00 :	12.00 :	12.00 :	12.00 :
Ви :	0.042:	0.042:	0.043:	0.043:	0.043:	0.043:	0.043:	0.043:	0.043:	0.043:	0.040:	0.040:	0.040:	0.040:	0.040:	0.040:	0.040:
Ки :	0026 :	0026 :	0026 :	0026 :	0026 :	0026 :	0026 :	0026 :	0026 :	0026 :	0026 :	0026 :	0026 :	0026 :	0026 :	0026 :	0026 :
Ви :	0.019:	0.019:	0.019:	0.019:	0.019:	0.019:	0.019:	0.020:	0.020:	0.020:	0.018:	0.018:	0.018:	0.018:	0.018:	0.018:	0.018:
Ки :	0027 :	0027 :	0027 :	0027 :	0027 :	0027 :	0027 :	0027 :	0027 :	0027 :	0027 :	0027 :	0027 :	0027 :	0027 :	0027 :	0027 :

y=	18324:	18324:	18324:	18324:	18324:	18324:	18324:	18324:	18324:	18324:	18324:	18324:	18324:	18324:	18324:	18324:
x=	-9406:	-9356:	-9306:	-9256:	-9206:	-9156:	-9106:	-9056:	-9006:	-8956:	-8906:	-8856:	-8807:	-8757:	-8707:	-8657:
Qc :	0.059:	0.059:	0.059:	0.059:	0.059:	0.060:	0.060:	0.060:	0.060:	0.060:	0.060:	0.060:	0.060:	0.060:	0.061:	0.061:
Cc :	0.000:	0.000:	0.000:	0.000:	0.000:	0.000:	0.000:	0.000:	0.000:	0.000:	0.000:	0.000:	0.000:	0.000:	0.000:	0.000:
Фоп:	44 :	44 :	44 :	44 :	44 :	44 :	44 :	44 :	44 :	43 :	43 :	43 :	43 :	43 :	43 :	43 :
Uоп:	12.00 :	11.83 :	11.83 :	11.83 :	11.83 :	11.83 :	11.83 :	11.83 :	11.83 :	11.71 :	11.71 :	11.71 :	11.71 :	11.71 :	11.71 :	11.71 :
Ви :	0.040:	0.041:	0.041:	0.041:	0.041:	0.041:	0.041:	0.041:	0.041:	0.041:	0.041:	0.041:	0.041:	0.041:	0.042:	0.042:	0.042:
Ки :	0026 :	0026 :	0026 :	0026 :	0026 :	0026 :	0026 :	0026 :	0026 :	0026 :	0026 :	0026 :	0026 :	0026 :	0026 :	0026 :	0026 :
Ви :	0.019:	0.018:	0.019:	0.019:	0.019:	0.019:	0.019:	0.019:	0.019:	0.019:	0.019:	0.019:	0.019:	0.019:	0.019:	0.019:	0.019:
Ки :	0027 :	0027 :	0027 :	0027 :	0027 :	0027 :	0027 :	0027 :	0027 :	0027 :	0027 :	0027 :	0027 :	0027 :	0027 :	0027 :	0027 :

y=	18324:	18324:	18324:	18324:	18324:	18324:	18324:	18324:	18324:	18324:	18324:	18324:	18324:	18324:	18324:	18324:
x=	-8607:	-8557:	-8507:	-8457:	-8407:	-8357:	-8307:	-8257:	-8207:	-8157:	-8107:	-8057:	-8008:	-7958:	-7908:	-7858:
Qc :	0.061:	0.061:	0.061:	0.061:	0.061:	0.061:	0.061:	0.061:	0.062:	0.062:	0.062:	0.062:	0.062:	0.062:	0.062:	0.062:
Cc :	0.000:	0.000:	0.000:	0.000:	0.000:	0.000:	0.000:	0.000:	0.000:	0.000:	0.000:	0.000:	0.000:	0.000:	0.000:	0.000:
Фоп:	43 :	43 :	43 :	43 :	43 :	43 :	42 :	42 :	42 :	42 :	42 :	42 :	42 :	42 :	42 :	42 :
Uоп:	11.53 :	11.53 :	11.53 :	11.53 :	11.53 :	11.53 :	11.53 :	11.53 :	11.53 :	11.41 :	11.41 :	11.24 :	11.41 :	11.31 :	11.41 :	11.35 :
Ви :	0.042:	0.042:	0.042:	0.042:	0.042:	0.042:	0.042:	0.042:	0.042:	0.043:	0.043:	0.043:	0.043:	0.043:	0.043:	0.043:
Ки :	0026 :	0026 :	0026 :	0026 :	0026 :	0026 :	0026 :	0026 :	0026 :	0026 :	0026 :	0026 :	0026 :	0026 :	0026 :	0026 :
Ви :	0.019:	0.019:	0.019:	0.019:	0.019:	0.019:	0.019:	0.019:	0.019:	0.019:	0.019:	0.019:	0.019:	0.019:	0.020:	0.020:
Ки :	0027 :	0027 :	0027 :	0027 :	0027 :	0027 :	0027 :	0027 :	0027 :	0027 :	0027 :	0027 :	0027 :	0027 :	0027 :	0027 :

y=	18274:	18274:	18274:	18274:	18274:	18274:	18274:	18274:	18274:	18274:	18274:	18274:	18274:	18274:	18274:	18274:
x=	-9692:	-9643:	-9593:	-9543:	-9493:	-9444:	-9394:	-9344:	-9294:	-9245:	-9195:	-9145:	-9096:	-9046:	-8996:	-8946:
Qc :	0.058:	0.058:	0.058:	0.059:	0.059:	0.059:	0.059:	0.059:	0.059:	0.059:	0.059:	0.059:	0.059:	0.059:	0.060:	0.060:
Cc :	0.000:	0.000:	0.000:	0.000:	0.000:	0.000:	0.000:	0.000:	0.000:	0.000:	0.000:	0.000:	0.000:	0.000:	0.000:	0.000:
Фоп:	44 :	44 :	44 :	44 :	44 :	44 :	44 :	44 :	44 :	44 :	44 :	44 :	44 :	44 :	43 :	43 :
Uоп:	12.00 :	12.00 :	12.00 :	12.00 :	12.00 :	12.00 :	12.00 :	12.00 :	11.83 :	11.83 :	11.83 :	11.83 :	11.83 :	11.83 :	11.83 :	11.83 :
Ви :	0.040:	0.040:	0.040:	0.040:	0.040:	0.040:	0.040:	0.040:	0.041:	0.041:	0.041:	0.041:	0.041:	0.041:	0.041:	0.041:
Ки :	0026 :	0026 :	0026 :	0026 :	0026 :	0026 :	0026 :	0026 :	0026 :	0026 :	0026 :	0026 :	0026 :	0026 :	0026 :	0026 :
Ви :	0.018:	0.018:	0.018:	0.018:	0.018:	0.018:	0.019:	0.019:	0.018:	0.019:	0.019:	0.019:	0.019:	0.019:	0.019:	0.019:
Ки :	0027 :	0027 :	0027 :	0027 :	0027 :	0027 :	0027 :	0027 :	0027 :	0027 :	0027 :	0027 :	0027 :	0027 :	0027 :	0027 :

y=	18274:	18274:	18274:	18274:	18274:	18274:	18274:	18274:	18274:	18274:	18274:	18274:	18274:	18274:	18274:	18274:
x=	-8897:	-8847:	-8797:	-8747:	-8698:	-8648:	-8598:	-8549:	-8499:	-8449:	-8399:	-8350:	-8300:	-8250:	-8200:	-8151:
Qc :	0.060:	0.060:	0.060:	0.060:	0.060:	0.061:	0.061:	0.061:	0.061:	0.061:	0.061:	0.061:	0.061:	0.061:	0.062:	0.062:
Cc :	0.000:	0.000:	0.000:	0.000:	0.000:	0.000:	0.000:	0.000:	0.000:	0.000:	0.000:	0.000:	0.000:	0.000:	0.000:	0.000:
Фоп:	43 :	43 :	43 :	43 :	43 :	43 :	43 :	43 :	43 :	43 :	43 :	42 :	42 :	42 :	42 :	42 :
Uоп:	11.71 :	11.71 :	11.71 :	11.71 :	11.71 :	11.71 :	11.71 :	11.53 :	11.53 :	11.53 :	11.53 :	11.53 :	11.53 :	11.53 :	11.53 :	11.53 :
Ви :	0.041:	0.041:	0.041:	0.041:	0.041:	0.042:	0.042:	0.042:	0.042:	0.042:	0.042:	0.042:	0.042:	0.042:	0.042:	0.042:

Ки	0026	0026	0026	0026	0026	0026	0026	0026	0026	0026	0026	0026	0026	0026	0026	0026	0026
Ви	0.019	0.019	0.019	0.019	0.019	0.019	0.019	0.019	0.019	0.019	0.019	0.019	0.019	0.019	0.019	0.019	**0.019**
Ки	0027	0027	0027	0027	0027	0027	0027	0027	0027	0027	0027	0027	0027	0027	0027	0027	0027

y=	18274	18274	18274	18274	18274	18274	18225	18225	18225	18225	18225	18225	18225	18225	18225	18225	18225
x=	-8101	-8051	-8002	-7952	-7902	-7852	-9679	-9630	-9580	-9531	-9481	-9432	-9382	-9333	-9283	-9233	
Qc	0.062	0.062	0.062	0.062	0.062	0.062	0.058	0.058	0.058	0.059	0.059	0.059	0.059	0.059	0.059	0.059	0.059
Cc	0.000	0.000	0.000	0.000	0.000	0.000	0.000	0.000	0.000	0.000	0.000	0.000	0.000	0.000	0.000	0.000	0.000
Фоп	42	42	42	42	42	42	44	44	44	44	44	44	44	44	44	44	44
Uоп	11.41	11.41	11.24	**11.41**	**11.31**	**11.41**	12.00	12.00	12.00	12.00	12.00	12.00	12.00	12.00	12.00	12.00	**11.83**
Ви	0.043	0.043	0.043	0.043	0.043	0.043	**0.040**	0.040	0.040	0.040	0.040	0.040	0.040	0.040	0.040	0.040	0.041
Ки	0026	0026	0026	0026	0026	0026	0026	0026	0026	0026	0026	0026	0026	0026	0026	0026	0026
Ви	0.019	0.019	0.019	0.019	0.019	0.020	0.018	0.018	0.018	**0.018**	**0.018**	**0.018**	**0.019**	**0.019**	**0.019**	**0.019**	
Ки	0027	0027	0027	0027	0027	0027	0027	0027	0027	0027	0027	0027	0027	0027	0027	0027	0027

y=	18225	18225	18225	18225	18225	18225	18225	18225	18225	18225	18225	18225	18225	18225	18225	18225	18225
x=	-9184	-9134	-9085	-9035	-8986	-8936	-8887	-8837	-8788	-8738	-8689	-8639	-8590	-8540	-8491	-8441	
Qc	0.059	0.059	0.059	0.059	0.060	0.060	0.060	0.060	0.060	0.060	0.060	0.060	0.061	0.061	0.061	0.061	
Cc	0.000	0.000	0.000	0.000	0.000	0.000	0.000	0.000	0.000	0.000	0.000	0.000	0.000	0.000	0.000	0.000	
Фоп	44	44	43	43	43	43	43	43	43	43	43	43	43	43	43	43	
Uоп	11.83	11.83	11.83	11.83	11.83	11.83	11.83	11.71	**11.71**	**11.71**	**11.71**	**11.71**	**11.71**	**11.71**	**11.53**	**11.53**	
Ви	0.041	0.041	0.041	0.041	0.041	0.041	0.041	0.041	0.041	0.041	0.041	0.041	**0.041**	0.041	0.042	0.042	
Ки	0026	0026	0026	0026	0026	0026	0026	0026	0026	0026	0026	0026	0026	0026	0026	0026	
Ви	0.019	0.019	0.018	0.018	0.019	0.019	0.019	0.019	0.019	0.019	0.019	0.019	0.019	0.019	**0.019**	**0.019**	
Ки	0027	0027	0027	0027	0027	0027	0027	0027	0027	0027	0027	0027	0027	0027	0027	0027	

y=	18225	18225	18225	18225	18225	18225	18225	18225	18225	18225	18225	18225	18225	18175	18175	18175	18175
x=	-8392	-8342	-8293	-8243	-8194	-8144	-8095	-8045	-7996	-7946	-7897	-7847	-9666	-9617	-9567	-9518	
Qc	0.061	0.061	0.061	0.061	0.061	0.062	0.062	0.062	0.062	0.062	0.062	0.062	0.058	0.058	0.058	0.058	
Cc	0.000	0.000	0.000	0.000	0.000	0.000	0.000	0.000	0.000	0.000	0.000	0.000	0.000	0.000	0.000	0.000	
Фоп	42	42	42	42	42	42	42	42	42	42	42	42	44	44	44	44	
Uоп	11.53	11.53	11.53	11.53	11.53	11.53	11.41	11.41	**11.24**	**11.41**	**11.32**	12.00	12.00	12.00	12.00	12.00	
Ви	0.042	0.042	0.042	0.042	0.042	0.042	0.042	0.042	0.042	0.043	0.042	0.043	**0.040**	0.040	0.040	0.040	
Ки	0026	0026	0026	0026	0026	0026	0026	0026	0026	0026	0026	0026	0026	0026	0026	0026	
Ви	0.019	0.019	0.019	0.019	0.019	0.019	0.019	0.019	0.019	0.019	0.019	0.020	0.019	0.018	0.018	0.018	**0.018**
Ки	0027	0027	0027	0027	0027	0027	0027	0027	0027	0027	0027	0027	0027	0027	0027	0027	

y=	18175	18175	18175	18175	18175	18175	18175	18175	18175	18175	18175	18175	18175	18175	18175	18175	18175
x=	-9469	-9420	-9370	-9321	-9272	-9222	-9173	-9124	-9074	-9025	-8976	-8926	-8877	-8828	-8779	-8729	
Qc	0.059	0.059	0.059	0.059	0.059	0.059	0.059	0.059	0.059	0.059	0.060	0.060	0.060	0.060	0.060	0.060	
Cc	0.000	0.000	0.000	0.000	0.000	0.000	0.000	0.000	0.000	0.000	0.000	0.000	0.000	0.000	0.000	0.000	
Фоп	44	44	44	44	44	44	44	43	43	43	43	43	43	43	43	43	
Uоп	12.00	12.00	12.00	12.00	12.00	12.00	11.83	11.83	11.83	11.83	11.83	11.83	**11.83**	**11.83**	**11.71**	**11.71**	
Ви	0.040	0.040	0.040	0.040	0.040	0.040	0.040	0.041	0.041	0.041	0.041	0.041	0.041	0.041	0.041	**0.041**	
Ки	0026	0026	0026	0026	0026	0026	0026	0026	0026	0026	0026	0026	0026	0026	0026	0026	
Ви	0.018	0.018	0.019	0.019	0.019	0.019	0.019	0.018	0.018	0.018	0.019	0.019	0.019	0.019	0.019	0.019	
Ки	0027	002**7**	0027	0027	0027	0027	0027	0027	0027	0027	0027	0027	0027	0027	0027	0027	0027

y=	18175	18175	18175	18175	18175	18175	18175	18175	18175	18175	18175	18175	18175	18175	18175	18175	18175
x=	-8680	-8631	-8581	-8532	-8483	-8433	-8384	-8335	-8285	-8236	-8187	-8138	-8088	-8039	-7990	-7940	
Qc	0.060	0.060	0.060	0.060	0.060	0.061	0.061	0.061	0.061	0.061	0.061	0.061	0.062	0.062	0.062	0.062	
Cc	0.000	0.000	0.000	0.000	0.000	0.000	0.000	0.000	0.000	0.000	0.000	0.000	0.000	0.000	0.000	0.000	
Фоп	43	43	43	43	43	42	42	42	42	42	42	42	42	42	42	42	
Uоп	11.71	11.71	11.71	11.71	11.71	11.53	11.53	11.53	11.53	**11.53**	**11.53**	**11.53**	**11.53**	**11.53**	**11.41**	**11.41**	
Ви	0.041	0.041	0.041	0.041	0.041	0.042	0.042	0.042	0.042	0.042	0.042	0.042	**0.042**	**0.042**	**0.042**	**0.042**	
Ки	0026	0026	0026	0026	0026	0026	0026	0026	0026	0026	0026	0026	0026	0026	0026	0026	
Ви	0.019	0.019	0.019	0.019	0.019	0.019	0.019	0.019	0.019	0.019	0.019	0.019	0.019	0.019	0.019	**0.019**	
Ки	0027	0027	0027	0027	0027	0027	0027	0027	0027	0027	0027	0027	0027	0027	0027	0027	

y=	18175	18175	18125	18125	18125	18125	18125	18125	18125	18125	18125	18125	18125	18125	18125	18125	18125
x=	-7891	-7842	-9653	-9604	-9555	-9506	-9457	-9407	-9358	-9309	-9260	-9211	-9162	-9113	-9064	-9015	
Qc	0.062	0.062	0.058	0.058	0.058	0.058	0.058	0.059	0.059	0.059	0.059	0.059	0.059	0.059	0.059	0.059	
Cc	0.000	0.000	0.000	0.000	0.000	0.000	0.000	0.000	0.000	0.000	0.000	0.000	0.000	0.000	0.000	0.000	
Фоп	42	41	44	44	44	44	44	44	44	44	44	44	43	43	43	43	
Uоп	11.24	11.41	12.00	12.00	12.00	12.00	12.00	12.00	12.00	12.00	12.00	12.00	11.83	11.83	**11.83**	**11.83**	
Ви	0.043	0.043	0.040	0.040	0.040	0.040	0.040	0.040	0.040	0.040	0.040	0.040	0.041	0.041	0.041	0.041	
Ки	002**6**	0026	0026	0026	0026	0026	0026	0026	0026	0026	0026	0026	0026	0026	0026	0026	
Ви	0.019	0.019	0.018	0.018	0.018	0.018	0.018	0.018	0.019	0.019	0.019	0.019	0.018	0.018	0.018	0.018	
Ки	0027	0027	0027	0027	**0027**	0027	0027	0027	0027	0027	0027	0027	0027	0027	0027	0027	

y=	18125	18125	18125	18125	18125	18125	18125	18125	18125	18125	18125	18125	18125	18125	18125	18125	18125
x=	-8966	-8916	-8867	-8818	-8769	-8720	-8671	-8622	-8573	-8524	-8475	-8426	-8376	-8327	-8278	-8229	
Qc	0.059	0.060	0.060	0.060	0.060	0.060	0.060	0.060	0.060	0.060	0.060	0.061	0.061	0.061	0.061	0.061	
Cc	0.000	0.000	0.000	0.000	0.000	0.000	0.000	0.000	0.000	0.000	0.000	0.000	0.000	0.000	0.000	0.000	
Фоп	43	43	43	43	43	43	43	43	43	42	42	42	42	42	42	42	
Uоп	11.83	11.83	11.83	11.83	11.83	11.71	**11.71**	**11.71**	**11.71**	**11.71**	**11.71**	**11.71**	**11.53**	**11.53**	**11.53**	**11.53**	
Ви	0.041	0.041	0.041	0.041	0.041	0.041	0.041	0.041	**0.041**	**0.042**	**0.042**	**0.042**	**0.042**	**0.042**	**0.042**	**0.042**	
Ки	0026	0026	0026	0026	0026	0026	0026	0026	0026	0026	0026	0026	0026	0026	0026	0026	
Ви	0.019	0.019	0.019	0.019	0.019	0.019	0.019	0.019	0.019	0.019	0.019	0.019	0.**019**	**0.019**	**0.019**	**0.019**	**0.019**
Ки	0027	0027	0027	0027	0027	0027	0027	0027	0027	0027	0027	0027	0027	0027	0027	0027	

y=	18125	18125	18125	18125	18125	18125	18125	18125	18075	18075	18075	18075	18075	18075	18075	18075	
x=	-8180	-8131	-8082	-8033	-7984	-7935	-7885	-7836	-9640	-9591	-9542	-9493	-9444	-9395	-9347	-9298	
Qc	0.061	0.061	0.061	0.061	0.062	0.062	0.062	0.062	0.058	0.058	0.058	0.058	0.058	0.058	0.059	0.059	
Cc	0.000	0.000	0.000	0.000	0.000	0.000	0.000	0.000	0.000	0.000	0.000	0.000	0.000	0.000	0.000	0.000	
Фоп	42	42	42	42	42	42	41	41	44	44	44	44	44	44	44	44	
Uоп	11.53	11.53	11.53	11.53	11.53	11.41	11.41	11.24	12.00	12.00	12.**00**	**12.00**	**12.00**	**12.00**	**12.00**	**12.00**	
Ви	0.042	0.042	0.042	0.042	0.042	0.042	0.043	0.043	0.040	0.040	0.040	0.040	0.040	0.**040**	**0.040**	**0.040**	
Ки	0026	0026	0026	0026	0026	0026	0026	0026	0026	0026	0026	0026	0026	0026	0026	0026	
Ви	0.019	0.019	0.019	0.019	0.019	0.019	0.019	0.019	0.018	0.018	0.018	0.018	0.018	0.018	0.018	0.019	
Ки	0027	0027	0027	0027	0027	0027	0027	0027	0027	0027	0027	0027	0027	0027	0027	0027	

y=	18075	18075	18075	18075	18075	18075	18075	18075	18075	18075	18075	18075	18075	18075	18075	18075	
x=	-9249	-9200	-9151	-9102	-9053	-9004	-8955	-8907	-8858	-8809	-8760	-8711	-8662	-8613	-8564	-8515	

Qc :	0.059:	0.059:	0.059:	0.059:	0.059:	0.059:	0.060:	0.060:	0.060:	0.060:	0.060:	0.060:	0.060:	0.060:	0.060:	0.060:
Cc :	0.000:	0.000:	0.000:	0.000:	0.000:	0.000:	0.000:	0.000:	0.000:	0.000:	0.000:	0.000:	0.000:	0.000:	0.000:	0.000:
Фоп:	44 :	43 :	43 :	43 :	43 :	43 :	43 :	43 :	43 :	43 :	43 :	43 :	43 :	42 :	42 :	42 :
Uоп:	12.00 :	12.00 :	12.00 :	11.83 :	11.83 :	11.83 :	11.83 :	11.83 :	11.83 :	11.83 :	11.83 :	11.83 :	11.71 :	11.71 :	11.71 :	11.71 :
	:	:	:	:	:	:	:	:	:	:	:	:	:	:	:	:
Ви :	0.040:	0.040:	0.040:	0.041:	0.041:	0.041:	0.041:	0.041:	0.041:	0.041:	0.041:	0.041:	0.041:	0.041:	0.041:	0.041:
Ки :	0026 :	0026 :	0026 :	0026 :	0026 :	0026 :	0026 :	0026 :	0026 :	0026 :	0026 :	0026 :	0026 :	0026 :	0026 :	0026 :
Ви :	0.019:	0.018:	0.018:	0.018:	0.018:	0.018:	0.019:	0.019:	0.019:	0.019:	0.019:	0.019:	0.019:	0.019:	0.019:	0.019:
Ки :	0027 :	0027 :	0027 :	0027 :	0027 :	0027 :	0027 :	0027 :	0027 :	0027 :	0027 :	0027 :	0027 :	0027 :	0027 :	0027 :

y=	18075:	18075:	18075:	18075:	18075:	18075:	18075:	18075:	18075:	18075:	18075:	18075:	18075:
x=	-8467:	-8418:	-8369:	-8320:	-8271:	-8222:	-8173:	-8124:	-8075:	-8027:	-7978:	-7929:	-7880:
Qc :	0.060:	0.061:	0.061:	0.061:	0.061:	0.061:	0.061:	0.061:	0.061:	0.061:	0.061:	0.061:	0.062:
Cc :	0.000:	0.000:	0.000:	0.000:	0.000:	0.000:	0.000:	0.000:	0.000:	0.000:	0.000:	0.000:	0.000:
Фоп:	42 :	42 :	42 :	42 :	42 :	42 :	42 :	42 :	42 :	42 :	42 :	41 :	41 :
Uоп:	11.71 :	11.71 :	11.71 :	11.53 :	11.53 :	11.53 :	11.53 :	11.53 :	11.53 :	11.53 :	11.53 :	11.53 :	11.41 :
	:	:	:	:	:	:	:	:	:	:	:	:	:
Ви :	0.042:	0.042:	0.042:	0.042:	0.042:	0.042:	0.042:	0.042:	0.042:	0.042:	0.042:	0.042:	0.043:
Ки :	0026 :	0026 :	0026 :	0026 :	0026 :	0026 :	0026 :	0026 :	0026 :	0026 :	0026 :	0026 :	0026 :
Ви :	0.019:	0.019:	0.019:	0.019:	0.019:	0.019:	0.019:	0.019:	0.019:	0.019:	0.019:	0.019:	0.019:
Ки :	0027 :	0027 :	0027 :	0027 :	0027 :	0027 :	0027 :	0027 :	0027 :	0027 :	0027 :	0027 :	0027 :

y=	18075:	18025:	18025:	18025:	18025:	18025:	18025:	18025:	18025:	18025:	18025:	18025:	18025:	18025:	18025:	18025:
x=	-7831:	-9625:	-9576:	-9526:	-9476:	-9426:	-9376:	-9326:	-9276:	-9226:	-9176:	-9126:	-9076:	-9026:	-8976:	-8926:
Qc :	0.062:	0.058:	0.058:	0.058:	0.058:	0.058:	0.058:	0.058:	0.058:	0.059:	0.059:	0.059:	0.059:	0.059:	0.059:	0.059:
Cc :	0.000:	0.000:	0.000:	0.000:	0.000:	0.000:	0.000:	0.000:	0.000:	0.000:	0.000:	0.000:	0.000:	0.000:	0.000:	0.000:
Фоп:	41 :	44 :	44 :	44 :	44 :	44 :	44 :	44 :	44 :	43 :	43 :	43 :	43 :	43 :	43 :	43 :
Uоп:	11.41 :	12.00 :	12.00 :	12.00 :	12.00 :	12.00 :	12.00 :	12.00 :	12.00 :	12.00 :	12.00 :	12.00 :	12.00 :	11.83 :	11.83 :	11.83 :
	:	:	:	:	:	:	:	:	:	:	:	:	:	:	:	:
Ви :	0.043:	0.040:	0.040:	0.040:	0.040:	0.040:	0.040:	0.040:	0.040:	0.040:	0.040:	0.040:	0.040:	0.041:	0.041:	0.041:
Ки :	0026 :	0026 :	0026 :	0026 :	0026 :	0026 :	0026 :	0026 :	0026 :	0026 :	0026 :	0026 :	0026 :	0026 :	0026 :	0026 :
Ви :	0.019:	0.018:	0.018:	0.018:	0.018:	0.018:	0.018:	0.018:	0.019:	0.018:	0.018:	0.018:	0.019:	0.018:	0.019:	0.019:
Ки :	0027 :	0027 :	0027 :	0027 :	0027 :	0027 :	0027 :	0027 :	0027 :	0027 :	0027 :	0027 :	0027 :	0027 :	0027 :	0027 :

y=	18025:	18025:	18025:	18025:	18025:	18025:	18025:	18025:	18025:	18025:	18025:	18025:	18025:	18025:	18025:	18025:
x=	-8876:	-8826:	-8776:	-8726:	-8676:	-8626:	-8576:	-8526:	-8476:	-8426:	-8377:	-8327:	-8277:	-8227:	-8177:	-8127:
Qc :	0.059:	0.060:	0.060:	0.060:	0.060:	0.060:	0.060:	0.060:	0.060:	0.060:	0.061:	0.061:	0.061:	0.061:	0.061:	0.061:
Cc :	0.000:	0.000:	0.000:	0.000:	0.000:	0.000:	0.000:	0.000:	0.000:	0.000:	0.000:	0.000:	0.000:	0.000:	0.000:	0.000:
Фоп:	43 :	43 :	43 :	43 :	43 :	43 :	42 :	42 :	42 :	42 :	42 :	42 :	42 :	42 :	42 :	42 :
Uоп:	11.83 :	11.83 :	11.83 :	11.83 :	11.83 :	11.71 :	11.71 :	11.71 :	11.71 :	11.71 :	11.71 :	11.71 :	11.53 :	11.53 :	11.53 :	11.53 :
	:	:	:	:	:	:	:	:	:	:	:	:	:	:	:	:
Ви :	0.041:	0.041:	0.041:	0.041:	0.041:	0.041:	0.041:	0.041:	0.041:	0.042:	0.042:	0.042:	0.042:	0.042:	0.042:	0.042:
Ки :	0026 :	0026 :	0026 :	0026 :	0026 :	0026 :	0026 :	0026 :	0026 :	0026 :	0026 :	0026 :	0026 :	0026 :	0026 :	0026 :
Ви :	0.019:	0.019:	0.019:	0.019:	0.019:	0.019:	0.019:	0.019:	0.019:	0.019:	0.019:	0.019:	0.019:	0.019:	0.019:	0.019:
Ки :	0027 :	0027 :	0027 :	0027 :	0027 :	0027 :	0027 :	0027 :	0027 :	0027 :	0027 :	0027 :	0027 :	0027 :	0027 :	0027 :

y=	18025:	18025:	18025:	18025:	18025:	18025:	17975:	17975:	17975:	17975:	17975:	17975:	17975:	17975:	17975:	17975:
x=	-8077:	-8027:	-7977:	-7927:	-7877:	-7827:	-9612:	-9563:	-9513:	-9463:	-9413:	-9364:	-9314:	-9264:	-9214:	-9165:
Qc :	0.061:	0.061:	0.061:	0.061:	0.062:	0.062:	0.058:	0.058:	0.058:	0.058:	0.058:	0.058:	0.058:	0.058:	0.059:	0.059:
Cc :	0.000:	0.000:	0.000:	0.000:	0.000:	0.000:	0.000:	0.000:	0.000:	0.000:	0.000:	0.000:	0.000:	0.000:	0.000:	0.000:
Фоп:	42 :	42 :	41 :	41 :	41 :	41 :	44 :	44 :	44 :	44 :	44 :	44 :	43 :	43 :	43 :	43 :
Uоп:	11.53 :	11.53 :	11.53 :	11.53 :	11.53 :	11.41 :	12.00 :	12.00 :	12.00 :	12.00 :	12.00 :	12.00 :	12.00 :	12.00 :	12.00 :	12.00 :
	:	:	:	:	:	:	:	:	:	:	:	:	:	:	:	:
Ви :	0.042:	0.042:	0.042:	0.042:	0.042:	0.043:	0.040:	0.040:	0.040:	0.040:	0.040:	0.040:	0.040:	0.040:	0.040:	0.040:
Ки :	0026 :	0026 :	0026 :	0026 :	0026 :	0026 :	0026 :	0026 :	0026 :	0026 :	0026 :	0026 :	0026 :	0026 :	0026 :	0026 :
Ви :	0.019:	0.019:	0.019:	0.019:	0.019:	0.019:	0.018:	0.018:	0.018:	0.018:	0.018:	0.018:	0.018:	0.018:	0.018:	0.018:
Ки :	0027 :	0027 :	0027 :	0027 :	0027 :	0027 :	0027 :	0027 :	0027 :	0027 :	0027 :	0027 :	0027 :	0027 :	0027 :	0027 :

y=	17975:	17975:	17975:	17975:	17975:	17975:	17975:	17975:	17975:	17975:	17975:	17975:	17975:	17975:	17975:	17975:
x=	-9115:	-9065:	-9015:	-8966:	-8916:	-8866:	-8816:	-8767:	-8717:	-8667:	-8618:	-8568:	-8518:	-8468:	-8419:	-8369:
Qc :	0.059:	0.059:	0.059:	0.059:	0.059:	0.059:	0.059:	0.060:	0.060:	0.060:	0.060:	0.060:	0.060:	0.060:	0.060:	0.060:
Cc :	0.000:	0.000:	0.000:	0.000:	0.000:	0.000:	0.000:	0.000:	0.000:	0.000:	0.000:	0.000:	0.000:	0.000:	0.000:	0.000:
Фоп:	43 :	43 :	43 :	43 :	43 :	43 :	43 :	43 :	43 :	43 :	42 :	42 :	42 :	42 :	42 :	42 :
Uоп:	12.00 :	12.00 :	12.00 :	11.83 :	11.83 :	11.83 :	11.83 :	11.83 :	11.83 :	11.83 :	11.71 :	11.71 :	11.71 :	11.71 :	11.71 :	11.71 :
	:	:	:	:	:	:	:	:	:	:	:	:	:	:	:	:
Ви :	0.040:	0.040:	0.040:	0.041:	0.041:	0.041:	0.041:	0.041:	0.041:	0.041:	0.041:	0.041:	0.041:	0.041:	0.041:	0.041:
Ки :	0026 :	0026 :	0026 :	0026 :	0026 :	0026 :	0026 :	0026 :	0026 :	0026 :	0026 :	0026 :	0026 :	0026 :	0026 :	0026 :
Ви :	0.018:	0.019:	0.019:	0.018:	0.019:	0.019:	0.019:	0.019:	0.019:	0.019:	0.019:	0.019:	0.019:	0.019:	0.019:	0.019:
Ки :	0027 :	0027 :	0027 :	0027 :	0027 :	0027 :	0027 :	0027 :	0027 :	0027 :	0027 :	0027 :	0027 :	0027 :	0027 :	0027 :

y=	17975:	17975:	17975:	17975:	17975:	17975:	17975:	17975:	17975:	17975:	17975:	17925:	17925:	17925:	17925:	17925:
x=	-8319:	-8269:	-8220:	-8170:	-8120:	-8070:	-8021:	-7971:	-7921:	-7871:	-7822:	-9599:	-9550:	-9500:	-9451:	-9401:
Qc :	0.061:	0.061:	0.061:	0.061:	0.061:	0.061:	0.061:	0.061:	0.061:	0.061:	0.062:	0.058:	0.058:	0.058:	0.058:	0.058:
Cc :	0.000:	0.000:	0.000:	0.000:	0.000:	0.000:	0.000:	0.000:	0.000:	0.000:	0.000:	0.000:	0.000:	0.000:	0.000:	0.000:
Фоп:	42 :	42 :	42 :	42 :	42 :	42 :	41 :	41 :	41 :	41 :	41 :	44 :	44 :	44 :	44 :	44 :
Uоп:	11.71 :	11.71 :	11.53 :	11.53 :	11.53 :	11.53 :	11.53 :	11.53 :	11.53 :	11.53 :	11.53 :	12.00 :	12.00 :	12.00 :	12.00 :	12.00 :
	:	:	:	:	:	:	:	:	:	:	:	:	:	:	:	:
Ви :	0.042:	0.042:	0.042:	0.042:	0.042:	0.042:	0.042:	0.042:	0.042:	0.042:	0.042:	0.040:	0.040:	0.040:	0.040:	0.040:
Ки :	0026 :	0026 :	0026 :	0026 :	0026 :	0026 :	0026 :	0026 :	0026 :	0026 :	0026 :	0026 :	0026 :	0026 :	0026 :	0026 :
Ви :	0.019:	0.019:	0.019:	0.019:	0.019:	0.019:	0.019:	0.019:	0.019:	0.019:	0.019:	0.018:	0.018:	0.018:	0.018:	0.018:
Ки :	0027 :	0027 :	0027 :	0027 :	0027 :	0027 :	0027 :	0027 :	0027 :	0027 :	0027 :	0027 :	0027 :	0027 :	0027 :	0027 :

y=	17925:	17925:	17925:	17925:	17925:	17925:	17925:	17925:	17925:	17925:	17925:	17925:	17925:	17925:	17925:	17925:
x=	-9352:	-9302:	-9253:	-9203:	-9154:	-9104:	-9054:	-9005:	-8955:	-8906:	-8856:	-8807:	-8757:	-8708:	-8658:	-8609:
Qc :	0.058:	0.058:	0.058:	0.059:	0.059:	0.059:	0.059:	0.059:	0.059:	0.059:	0.059:	0.059:	0.059:	0.059:	0.060:	0.060:
Cc :	0.000:	0.000:	0.000:	0.000:	0.000:	0.000:	0.000:	0.000:	0.000:	0.000:	0.000:	0.000:	0.000:	0.000:	0.000:	0.000:
Фоп:	43 :	43 :	43 :	43 :	43 :	43 :	43 :	43 :	43 :	43 :	43 :	43 :	42 :	42 :	42 :	42 :
Uоп:	12.00 :	12.00 :	12.00 :	12.00 :	12.00 :	12.00 :	12.00 :	12.00 :	11.83 :	11.83 :	11.83 :	11.83 :	11.83 :	11.83 :	11.83 :	11.83 :
	:	:	:	:	:	:	:	:	:	:	:	:	:	:	:	:
Ви :	0.040:	0.040:	0.040:	0.040:	0.040:	0.040:	0.040:	0.040:	0.041:	0.041:	0.041:	0.041:	0.041:	0.041:	0.041:	0.041:
Ки :	0026 :	0026 :	0026 :	0026 :	0026 :	0026 :	0026 :	0026 :	0026 :	0026 :	0026 :	0026 :	0026 :	0026 :	0026 :	0026 :
Ви :	0.018:	0.018:	0.018:	0.018:	0.018:	0.018:	0.019:	0.019:	0.018:	0.019:	0.019:	0.019:	0.019:	0.018:	0.019:	0.019:
Ки :	0027 :	0027 :	0027 :	0027 :	0027 :	0027 :	0027 :	0027 :	0027 :	0027 :	0027 :	0027 :	0027 :	0027 :	0027 :	0027 :

y=	17925:	17925:	17925:	17925:	17925:	17925:	17925:	17925:	17925:	17925:	17925:	17925:	17925:	17925:	17925:	17925:
x=	-8559:	-8510:	-8460:	-8411:	-8361:	-8312:	-8262:	-8212:	-8163:	-8113:	-8064:	-8014:	-7965:	-7915:	-7866:	-7816:
Qc :	0.060:	0.060:	0.060:	0.060:	0.060:	0.060:	0.061:	0.061:	0.061:	0.061:	0.061:	0.061:	0.061:	0.061:	0.061:	0.062:
Cc :	0.000:	0.000:	0.000:	0.000:	0.000:	0.000:	0.000:	0.000:	0.000:	0.000:	0.000:	0.000:	0.000:	0.000:	0.000:	0.000:
Фоп:	42 :	42 :	42 :	42 :	42 :	42 :	42 :	42 :	42 :	42 :	41 :	41 :	41 :	41 :	41 :	41 :
Uоп:	11.83 :	11.71 :	11.71 :	11.71 :	11.71 :	11.71 :	11.71 :	11.71 :	11.53 :	11.53 :	11.53 :	11.53 :	11.53 :	11.53 :	11.53 :	11.53 :
	:	:	:	:	:	:	:	:	:	:	:	:	:	:	:	:
Ви :	0.041:	0.041:	0.041:	0.041:	0.041:	0.041:	0.041:	0.041:	0.042:	0.042:	0.042:	0.042:	0.042:	0.042:	0.042:	0.042:
Ки :	0026 :	0026 :	0026 :	0026 :	0026 :	0026 :	0026 :	0026 :	0026 :	0026 :	0026 :	0026 :	0026 :	0026 :	0026 :	0026 :

Ви	0.019	0.019	0.019	0.019	0.019	0.019	0.019	0.019	0.019	0.019	0.019	0.019	0.019	0.019	0.019	0.019	0.019	0.019
Ки	0027	0027	0027	0027	0027	0027	0027	0027	0027	0027	0027	0027	0027	0027	0027	0027	0027	0027

y=	17875	17875	17875	17875	17875	17875	17875	17875	17875	17875	17875	17875	17875	17875	17875	17875	17875	17875
x=	-9586	-9537	-9488	-9438	-9389	-9340	-9290	-9241	-9192	-9142	-9093	-9044	-8994	-8945	-8896	-8846		
Qc	0.058	0.058	0.058	0.058	0.058	0.058	0.058	0.058	0.058	0.059	0.059	0.059	0.059	0.059	0.059	0.059		
Cc	0.000	0.000	0.000	0.000	0.000	0.000	0.000	0.000	0.000	0.000	0.000	0.000	0.000	0.000	0.000	0.000		
Фоп	44	44	44	44	43	43	43	43	43	43	43	43	43	43	43	43		
Uоп	12.00	12.00	12.00	12.00	12.00	12.00	12.00	12.00	12.00	12.00	12.00	12.00	12.00	12.00	11.83	11.83		
Ви	0.040	0.040	0.040	0.040	0.040	0.040	0.040	0.040	0.040	0.040	0.040	0.040	0.040	0.040	0.040	0.040		
Ки	0026	0026	0026	0026	0026	0026	0026	0026	0026	0026	0026	0026	0026	0026	0026	0026		
Ви	0.018	0.018	0.018	0.018	0.018	0.018	0.018	0.018	0.018	0.018	0.019	0.019	0.019	0.019	0.019	0.019		
Ки	0027	0027	0027	0027	0027	0027	0027	0027	0027	0027	0027	0027	0027	0027	0027	0027		

y=	17875	17875	17875	17875	17875	17875	17875	17875	17875	17875	17875	17875	17875	17875	17875	17875	17875	17875
x=	-8797	-8748	-8699	-8649	-8600	-8551	-8501	-8452	-8403	-8353	-8304	-8255	-8205	-8156	-8107	-8057		
Qc	0.059	0.059	0.059	0.060	0.060	0.060	0.060	0.060	0.060	0.060	0.060	0.060	0.060	0.060	0.061	0.061		
Cc	0.000	0.000	0.000	0.000	0.000	0.000	0.000	0.000	0.000	0.000	0.000	0.000	0.000	0.000	0.000	0.000		
Фоп	43	42	42	42	42	42	42	42	42	42	42	42	42	42	41	41		
Uоп	11.83	11.83	11.83	11.83	11.83	11.83	11.83	11.71	11.71	11.71	11.71	11.71	11.71	11.71	11.53	11.53		
Ви	0.040	0.041	0.041	0.041	0.041	0.041	0.041	0.041	0.041	0.041	0.041	0.041	0.041	0.041	0.042	0.042		
Ки	0026	0026	0026	0026	0026	0026	0026	0026	0026	0026	0026	0026	0026	0026	0026	0026		
Ви	0.019	0.018	0.018	0.019	0.019	0.019	0.019	0.019	0.019	0.019	0.019	0.019	0.019	0.019	0.019	0.019		
Ки	0027	0027	0027	0027	0027	0027	0027	0027	0027	0027	0027	0027	0027	0027	0027	0027		

y=	17875	17875	17875	17875	17875	17825	17825	17825	17825	17825	17825	17825	17825	17825	17825	17825	17825	17825
x=	-8008	-7959	-7910	-7860	-7811	-9573	-9524	-9475	-9426	-9377	-9328	-9279	-9229	-9180	-9131	-9082		
Qc	0.061	0.061	0.061	0.061	0.061	0.057	0.058	0.058	0.058	0.058	0.058	0.058	0.058	0.058	0.059	0.059		
Cc	0.000	0.000	0.000	0.000	0.000	0.000	0.000	0.000	0.000	0.000	0.000	0.000	0.000	0.000	0.000	0.000		
Фоп	41	41	41	41	41	44	44	44	43	43	43	43	43	43	43	43		
Uоп	11.53	11.53	11.53	11.53	11.53	12.00	12.00	12.00	12.00	12.00	12.00	12.00	12.00	12.00	12.00	12.00		
Ви	0.042	0.042	0.042	0.042	0.042	0.039	0.039	0.039	0.040	0.040	0.040	0.040	0.040	0.040	0.040	0.040		
Ки	0026	0026	0026	0026	0026	0026	0026	0026	0026	0026	0026	0026	0026	0026	0026	0026		
Ви	0.019	0.019	0.019	0.019	0.019	0.018	0.018	0.018	0.018	0.018	0.018	0.018	0.018	0.018	0.018	0.018		
Ки	0027	0027	0027	0027	0027	0027	0027	0027	0027	0027	0027	0027	0027	0027	0027	0027		

y=	17825	17825	17825	17825	17825	17825	17825	17825	17825	17825	17825	17825	17825	17825	17825	17825	17825	17825
x=	-9033	-8984	-8935	-8886	-8837	-8788	-8738	-8689	-8640	-8591	-8542	-8493	-8444	-8395	-8346	-8297		
Qc	0.059	0.059	0.059	0.059	0.059	0.059	0.059	0.059	0.059	0.060	0.060	0.060	0.060	0.060	0.060	0.060		
Cc	0.000	0.000	0.000	0.000	0.000	0.000	0.000	0.000	0.000	0.000	0.000	0.000	0.000	0.000	0.000	0.000		
Фоп	43	43	43	43	42	42	42	42	42	42	42	42	42	42	42	42		
Uоп	12.00	12.00	12.00	12.00	11.83	11.83	11.83	11.83	11.83	11.83	11.83	11.83	11.71	11.71	11.71	11.71		
Ви	0.040	0.040	0.040	0.040	0.040	0.041	0.041	0.041	0.041	0.041	0.041	0.041	0.041	0.041	0.041	0.041		
Ки	0026	0026	0026	0026	0026	0026	0026	0026	0026	0026	0026	0026	0026	0026	0026	0026		
Ви	0.019	0.019	0.019	0.019	0.019	0.018	0.018	0.018	0.019	0.019	0.019	0.019	0.019	0.019	0.019	0.019		
Ки	0027	0027	0027	0027	0027	0027	0027	0027	0027	0027	0027	0027	0027	0027	0027	0027		

y=	17825	17825	17825	17825	17825	17825	17825	17825	17825	17825	17775	17775	17775	17775	17775	17775		
x=	-8247	-8198	-8149	-8100	-8051	-8002	-7953	-7904	-7855	-7806	-9560	-9511	-9462	-9413	-9364	-9316		
Qc	0.060	0.060	0.060	0.061	0.061	0.061	0.061	0.061	0.061	0.061	0.057	0.057	0.058	0.058	0.058	0.058		
Cc	0.000	0.000	0.000	0.000	0.000	0.000	0.000	0.000	0.000	0.000	0.000	0.000	0.000	0.000	0.000	0.000		
Фоп	42	42	41	41	41	41	41	41	41	41	44	43	43	43	43	43		
Uоп	11.71	11.71	11.71	11.71	11.53	11.53	11.53	11.53	11.53	11.53	12.00	12.00	12.00	12.00	12.00	12.00		
Ви	0.041	0.041	0.042	0.042	0.042	0.042	0.042	0.042	0.042	0.042	0.039	0.040	0.040	0.040	0.040	0.040		
Ки	0026	0026	0026	0026	0026	0026	0026	0026	0026	0026	0026	0026	0026	0026	0026	0026		
Ви	0.019	0.019	0.019	0.019	0.019	0.019	0.019	0.019	0.019	0.019	0.018	0.018	0.018	0.018	0.018	0.018		
Ки	0027	0027	0027	0027	0027	0027	0027	0027	0027	0027	0027	0027	0027	0027	0027	0027		

y=	17775	17775	17775	17775	17775	17775	17775	17775	17775	17775	17775	17775	17775	17775	17775	17775		
x=	-9267	-9218	-9169	-9120	-9071	-9022	-8973	-8925	-8876	-8827	-8778	-8729	-8680	-8631	-8582	-8533		
Qc	0.058	0.058	0.058	0.058	0.058	0.059	0.059	0.059	0.059	0.059	0.059	0.059	0.059	0.059	0.060	0.060		
Cc	0.000	0.000	0.000	0.000	0.000	0.000	0.000	0.000	0.000	0.000	0.000	0.000	0.000	0.000	0.000	0.000		
Фоп	43	43	43	43	43	43	43	43	43	42	42	42	42	42	42	42		
Uоп	12.00	12.00	12.00	12.00	12.00	12.00	12.00	12.00	12.00	12.00	11.83	11.83	11.83	11.83	11.83	11.83		
Ви	0.040	0.040	0.040	0.040	0.040	0.040	0.040	0.040	0.040	0.040	0.041	0.041	0.041	0.041	0.041	0.041		
Ки	0026	0026	0026	0026	0026	0026	0026	0026	0026	0026	0026	0026	0026	0026	0026	0026		
Ви	0.018	0.018	0.018	0.018	0.018	0.018	0.019	0.019	0.019	0.018	0.018	0.018	0.018	0.019	0.019	0.019		
Ки	0027	0027	0027	0027	0027	0027	0027	0027	0027	0027	0027	0027	0027	0027	0027	0027		

y=	17775	17775	17775	17775	17775	17775	17775	17775	17775	17775	17775	17775	17775	17775	17775	17726		
x=	-8485	-8436	-8387	-8338	-8289	-8240	-8191	-8142	-8093	-8045	-7996	-7947	-7898	-7849	-7800	-9546		
Qc	0.060	0.060	0.060	0.060	0.060	0.060	0.060	0.060	0.060	0.060	0.061	0.061	0.061	0.061	0.061	0.057		
Cc	0.000	0.000	0.000	0.000	0.000	0.000	0.000	0.000	0.000	0.000	0.000	0.000	0.000	0.000	0.000	0.000		
Фоп	42	42	42	42	42	42	41	41	41	41	41	41	41	41	43			
Uоп	11.83	11.83	11.83	11.71	11.71	11.71	11.71	11.71	11.71	11.71	11.53	11.53	11.53	11.53	11.53	12.00		
Ви	0.041	0.041	0.041	0.041	0.041	0.041	0.041	0.042	0.042	0.042	0.042	0.042	0.042	0.042	0.042	0.040		
Ки	0026	0026	0026	0026	0026	0026	0026	0026	0026	0026	0026	0026	0026	0026	0026	0026		
Ви	0.019	0.019	0.019	0.019	0.019	0.019	0.019	0.019	0.019	0.019	0.019	0.019	0.019	0.019	0.019	0.018		
Ки	0027	0027	0027	0027	0027	0027	0027	0027	0027	0027	0027	0027	0027	0027	0027	0027		

y=	17726	17726	17726	17726	17726	17726	17726	17726	17726	17726	17726	17726	17726	17726	17726	17726		
x=	-9496	-9446	-9396	-9346	-9296	-9246	-9196	-9146	-9096	-9046	-8996	-8946	-8896	-8846	-8796	-8746		
Qc	0.057	0.057	0.058	0.058	0.058	0.058	0.058	0.058	0.058	0.058	0.058	0.058	0.059	0.059	0.059	0.059		
Cc	0.000	0.000	0.000	0.000	0.000	0.000	0.000	0.000	0.000	0.000	0.000	0.000	0.000	0.000	0.000	0.000		
Фоп	43	43	43	43	43	43	43	43	43	43	43	43	43	42	42	42		
Uоп	12.00	12.00	12.00	12.00	12.00	12.00	12.00	12.00	12.00	12.00	12.00	12.00	12.00	12.00	12.00	11.83		
Ви	0.040	0.040	0.040	0.040	0.040	0.040	0.040	0.040	0.040	0.040	0.040	0.040	0.040	0.040	0.040	0.041		
Ки	0026	0026	0026	0026	0026	0026	0026	0026	0026	0026	0026	0026	0026	0026	0026	0026		
Ви	0.018	0.018	0.018	0.018	0.018	0.018	0.018	0.018	0.018	0.018	0.018	0.019	0.019	0.018	0.018	0.018		
Ки	0027	0027	0027	0027	0027	0027	0027	0027	0027	0027	0027	0027	0027	0027	0027	0027		

y=	17726	17726	17726	17726	17726	17726	17726	17726	17726	17726	17726	17726	17726	17726	17726	17726		
x=	-8696	-8646	-8596	-8546	-8496	-8446	-8396	-8346	-8296	-8246	-8196	-8146	-8096	-8046	-7996	-7946		

Qc	0.059	0.059	0.059	0.059	0.060	0.060	0.060	0.060	0.060	0.060	0.060	0.060	0.060	0.061	0.061	0.061
Cc	0.000	0.000	0.000	0.000	0.000	0.000	0.000	0.000	0.000	0.000	0.000	0.000	0.000	0.000	0.000	0.000
Фоп	42	42	42	42	42	42	42	42	42	41	41	41	41	41	41	41
Uоп	11.83	11.83	11.83	11.83	11.83	11.83	11.83	11.83	11.71	11.71	11.71	11.71	11.71	11.71	11.71	11.53
Ви	0.041	0.041	0.041	0.041	0.041	0.041	0.041	0.041	0.041	0.041	0.041	0.041	0.041	0.042	0.042	0.042
Ки	0026	0026	0026	0026	0026	0026	0026	0026	0026	**0026**	**0026**	**0026**	**0026**	**0026**	**0026**	**0026**
Ви	0.018	0.018	0.019	0.019	0.019	0.019	0.019	0.019	0.019	0.019	0.019	0.019	0.019	0.019	0.019	0.019
Ки	0027	0027	0027	0027	0027	0027	0027	0027	0027	0027	0027	0027	**0027**	**0027**	**0027**	**0027**

y=	17726	17726	17726	17676	17676	17676	17676	17676	17676	17676	17676	17676	17676	17676	17676	17676
x=	-7896	-7846	-7796	-9529	-9479	-9429	-9380	-9330	-9280	-9231	-9181	-9131	-9082	-9032	-8983	-8933
Qc	0.061	0.061	0.061	0.057	0.057	0.057	0.058	0.058	0.058	0.058	0.058	0.058	0.058	0.058	0.058	0.058
Cc	0.000	0.000	0.000	0.000	0.000	0.000	0.000	0.000	0.000	0.000	0.000	0.000	0.000	0.000	0.000	0.000
Фоп	41	41	41	43	43	43	43	43	**43**	**43**	**43**	**43**	**43**	**43**	**43**	**42**
Uоп	11.53	11.53	11.53	12.00	12.00	12.00	12.00	12.00	12.00	12.00	12.00	12.00	12.00	12.00	12.00	12.00
Ви	0.042	0.042	0.042	0.040	0.040	0.040	0.040	0.040	0.040	0.040	0.040	0.040	0.040	0.040	0.040	0.040
Ки	0026	0026	0026	0026	0026	0026	0026	0026	0026	0026	0026	0026	0026	00**26**	**0026**	
Ви	0.019	0.019	0.019	0.018	0.018	0.018	0.018	0.018	0.018	0.018	0.018	0.018	0.018	0.018	0.018	0.018
Ки	0027	0027	0027	0027	0027	0027	0027	0027	0027	0027	0027	0027	0027	0027	0027	0027

y=	17676	17676	17676	17676	17676	17676	17676	17676	17676	17676	17676	17676	17676	17676	17676	17676
x=	-8883	-8834	-8784	-8734	-8685	-8635	-8585	-8536	-8486	-8436	-8387	-8337	-8287	-8238	-8188	-8138
Qc	0.059	0.059	0.059	0.059	0.059	0.059	0.059	0.059	0.059	0.060	0.060	0.060	0.060	0.060	0.060	0.060
Cc	0.000	0.000	0.000	0.000	0.000	0.000	0.000	0.000	0.000	0.000	0.000	0.000	0.000	0.000	0.000	0.000
Фоп	42	42	42	42	42	42	42	42	42	42	42	**42**	**41**	**41**	**41**	**41**
Uоп	12.00	12.00	12.00	12.00	11.83	11.83	11.83	11.83	11.83	11.83	11.83	11.83	11.83	11.71	11.71	11.71
Ви	0.040	0.040	0.040	0.040	0.041	0.041	0.041	0.041	0.041	0.041	0.041	0.041	0.041	0.041	0.041	0.041
Ки	0026	0026	0026	0026	0026	0026	0026	0026	0026	0026	0026	0026	0026	0026	0026	0026
Ви	0.018	**0.018**	**0.018**	**0.018**	**0.018**	**0.018**	**0.019**	**0.019**	**0.019**	**0.019**	**0.019**	**0.019**	**0.019**	**0.019**	**0.019**	**0.019**
Ки	0027	0027	0027	0027	0027	0027	0027	0027	0027	0027	0027	0027	0027	0027	0027	0027

y=	17676	17676	17676	17676	17676	17676	17676	17626	17626	17626	17626	17626	17626
x=	-8089	-8039	-7989	-7940	-7890	-7840	-7791	-9508	-9459	-9410	-9361	-9311	-9262
Qc	0.060	0.060	0.061	0.061	0.061	0.061	0.061	0.057	0.057	0.057	0.058	0.058	0.058
Cc	0.000	0.000	0.000	0.000	0.000	0.000	0.000	0.000	0.000	0.000	0.000	0.000	0.000
Фоп	41	**41**	**41**	**41**	**41**	**41**	**41**	**43**	**43**	**43**	**43**	**43**	**43**
Uоп	11.71	11.71	11.71	11.71	11.53	11.53	11.53	12.00	12.00	12.00	12.00	12.00	12.00
Ви	0.041	0.042	0.042	0.042	0.042	0.042	0.042	0.040	0.040	0.040	0.040	0.040	0.040
Ки	0026	0026	0026	0026	0026	0026	0026	0026	0026	0026	0026	0026	0026
Ви	0.019	0.019	0.019	0.019	0.019	0.01**9**	**0.019**	**0.018**	**0.018**	**0.018**	**0.018**	**0.018**	**0.018**
Ки	0027	0027	0027	0027	0027	0027	0027	0027	0027	0027	0027	0027	0027

y=	17626	17626	17626	17626	17626	17626	17626	17626	17626	17626	17626	17626	17626	17626	17626	17626
x=	-9213	-9164	-9115	-9065	-9016	-8967	-8918	-8868	-8819	-8770	-8721	-8671	-8622	-8573	-8524	-8474
Qc	0.058	0.058	0.058	0.058	0.058	0.058	0.058	0.059	0.059	0.059	0.059	0.059	0.059	0.059	0.059	0.059
Cc	0.000	0.000	0.000	0.000	0.000	0.000	0.000	0.000	0.000	0.000	0.000	0.000	0.000	0.000	0.000	0.000
Фоп	43	43	43	43	43	42	42	42	42	42	42	42	42	42	42	42
Uоп	12.00	12.00	12.00	12.00	12.00	12.00	12.00	12.00	12.00	**12.00**	**12.00**	**12.00**	**11.83**	**11.83**	**11.83**	**11.83**
Ви	0.040	0.040	0.040	0.040	0.040	0.040	0.040	0.040	0.040	0.040	0.040	0.040	**0.041**	**0.041**	**0.041**	**0.041**
Ки	0026	0026	0026	0026	0026	0026	0026	0026	0026	0026	0026	0026	0026	0026	0026	0026
Ви	0.018	0.018	0.018	0.018	0.018	0.018	0.018	0.018	0.018	0.018	0.019	0.019	0.018	0.019	0.019	**0.019**
Ки	0027	0027	0027	0027	0027	0027	0027	0027	0027	0027	0027	0027	0027	0027	0027	0027

y=	17626	17626	17626	17626	17626	17626	17626	17626	17626	17626	17626	17626	17626	17626	17576	17576
x=	-8425	-8376	-8327	-8278	-8228	-8179	-8130	-8081	-8031	-7982	-7933	-7884	-7834	-7785	-9488	-9439
Qc	0.059	0.059	0.060	0.060	0.060	0.060	0.060	0.060	0.060	0.060	0.060	0.061	0.061	0.061	0.057	0.057
Cc	0.000	0.000	0.000	0.000	0.000	0.000	0.000	0.000	0.000	0.000	0.000	0.000	0.000	0.000	0.000	0.000
Фоп	42	42	41	41	41	41	41	41	41	41	41	41	41	41	43	43
Uоп	11.83	11.83	11.83	11.83	11.83	11.71	11.71	11.71	11.71	11.71	11.71	11.71	11.53	11.53	**12.00**	**12.00**
Ви	0.041	0.041	0.041	0.041	0.041	0.041	0.041	0.041	0.041	0.041	0.041	0.041	0.042	0.042	0.040	0.040
Ки	002**6**	**0026**	**0026**	**0026**	**0026**	**0026**	**0026**	**0026**	**0026**	**0026**	**0026**	**0026**	**0026**	**0026**	**0026**	**0026**
Ви	0.019	0.019	0.019	0.019	0.019	0.019	0.019	0.019	0.019	0.019	0.019	0.019	0.019	0.019	0.018	0.018
Ки	0027	0027	0027	0027	**0027**	**0027**	**0027**	**0027**	**0027**	**0027**	**0027**	**0027**	**0027**	**0027**	**0027**	**0027**

y=	17576	17576	17576	17576	17576	17576	17576	17576	17576	17576	17576	17576	17576	17576	17576	17576
x=	-9390	-9342	-9293	-9244	-9195	-9146	-9098	-9049	-9000	-8951	-8902	-8853	-8805	-8756	-8707	-8658
Qc	0.057	0.057	0.058	0.058	0.058	0.058	0.058	0.058	0.058	0.058	0.058	0.058	0.059	0.059	0.059	0.059
Cc	0.000	0.000	0.000	0.000	0.000	0.000	0.000	0.000	0.000	0.000	0.000	0.000	0.000	0.000	0.000	0.000
Фоп	43	43	43	43	43	43	43	43	42	42	42	42	42	42	42	42
Uоп	12.00	12.00	12.00	12.00	12.00	12.00	12.00	12.00	12.00	**12.00**	**12.00**	**12.00**	**12.00**	**12.00**	**12.00**	**12.00**
Ви	0.040	0.040	0.040	0.040	0.040	0.040	0.040	0.040	0.040	0.040	0.040	0.040	**0.040**	**0.040**	**0.040**	**0.040**
Ки	0026	0026	0026	0026	0026	0026	0026	0026	0026	0026	0026	0026	0026	0026	0026	0026
Ви	0.018	0.018	0.018	0.018	0.018	0.018	0.018	0.018	0.018	0.018	0.018	0.018	0.018	0.018	0.019	**0.019**
Ки	0027	0027	0027	0027	0027	0027	0027	0027	0027	0027	0027	0027	0027	0027	0027	0027

y=	17576	17576	17576	17576	17576	17576	17576	17576	17576	17576	17576	17576	17576	17576	17576	17576
x=	-8609	-8561	-8512	-8463	-8414	-8365	-8317	-8268	-8219	-8170	-8121	-8072	-8024	-7975	-7926	-7877
Qc	0.059	0.059	0.059	0.059	0.059	0.059	0.059	0.060	0.060	0.060	0.060	0.060	0.060	0.060	0.060	0.060
Cc	0.000	0.000	0.000	0.000	0.000	0.000	0.000	0.000	0.000	0.000	0.000	0.000	0.000	0.000	0.000	0.000
Фоп	42	42	42	42	42	42	41	41	41	41	41	41	41	41	41	41
Uоп	12.00	11.83	11.83	11.83	11.83	11.83	11.83	11.83	11.83	11.83	11.71	11.71	11.71	11.71	**11.71**	**11.71**
Ви	0.040	0.041	0.041	0.041	0.041	0.041	0.041	0.041	0.041	0.041	0.041	0.041	0.041	0.041	0.041	0.041
Ки	0026	0026	0026	0026	0026	0026	0026	0026	0026	0026	0026	0026	0026	0026	0026	0026
Ви	0.019	0.019	0.019	0.019	0.019	0.018	0.019	0.019	0.019	0.019	0.019	0.019	0.019	0.019	0.019	0.019
Ки	0027	0027	0027	0**027**	**0027**	**0027**	**0027**	**0027**	**0027**	**0027**	**0027**	**0027**	**0027**	**0027**	**0027**	**0027**

y=	17576	17576	17526	17526	17526	17526	17526	17526	17526	17526	17526	17526	17526	17526	17526	17526
x=	-7828	-7780	-9466	-9417	-9367	-9317	-9267	-9218	-9168	-9118	-9068	-9019	-8969	-8919	-8870	-8820
Qc	0.061	0.061	0.057	0.057	0.057	0.057	0.057	0.057	0.058	0.058	0.058	0.058	0.058	0.058	0.058	0.058
Cc	0.000	0.000	0.000	0.000	0.000	0.000	0.000	0.000	0.000	0.000	0.000	0.000	0.000	0.000	0.000	0.000
Фоп	41	41	43	43	43	43	43	43	43	43	42	42	42	42	42	42
Uоп	11.71	11.53	12.00	12.00	12.00	12.00	**12.00**	**12.00**	**12.00**	**12.00**	**12.00**	**12.00**	**12.00**	**12.00**	**12.00**	**12.00**
Ви	0.041	0.042	0.039	0.039	0.040	0.040	0.040	0.040	0.040	**0.040**	**0.040**	**0.040**	**0.040**	**0.040**	**0.040**	**0.040**
Ки	0026	0026	0026	0026	0026	0026	0026	0026	0026	0026	0026	0026	0026	0026	0026	0026
Ви	0.019	0.019	0.018	0.018	0.018	0.018	0.018	0.018	0.018	0.018	0.018	0.018	**0.018**	**0.018**	**0.018**	**0.018**

Ки	0027	0027	0027	0027	0027	0027	0027	0027	0027	0027	0027	0027	0027	0027	0027	0027	0027

y=	17526	17526	17526	17526	17526	17526	17526	17526	17526	17526	17526	17526	17526	17526	17526	17526	17526
x=	-8770	-8720	-8671	-8621	-8571	-8521	-8472	-8422	-8372	-8322	-8273	-8223	-8173	-8124	-8074	-8024	
Qc	0.059	0.059	0.059	0.059	0.059	0.059	0.059	0.059	0.059	0.059	0.059	0.060	0.060	0.060	0.060	0.060	
Cc	0.000	0.000	0.000	0.000	0.000	0.000	0.000	0.000	0.000	0.000	0.000	0.000	0.000	0.000	0.000	0.000	
Фоп	42	42	42	42	42	42	42	41	41	41	41	41	41	41	41	41	
Uоп	12.00	12.00	12.00	12.00	12.00	11.83	11.83	11.83	11.83	11.83	11.83	**11.83**	**11.83**	**11.83**	11.71	11.71	
Ви	0.040	0.040	0.040	0.040	0.040	0.040	0.040	0.041	0.041	0.041	0.041	0.041	0.041	0.041	**0.041**	**0.041**	
Ки	0026	0026	0026	0026	0026	0026	0026	0026	0026	0026	0026	0026	0026	0026	0026	0026	
Ви	0.018	0.018	0.019	0.019	0.019	0.019	0.019	0.018	0.018	0.019	0.019	0.019	0.019	0.019	0.019	0.019	
Ки	0027	0027	0027	0027	0027	0027	0027	0027	0027	0027	0027	0027	0027	0027	0027	0027	

y=	17526	17526	17526	17526	17526	17476	17476	17476	17476	17476	17476	17476	17476	17476	17476	17476	17476
x=	-7974	-7925	-7875	-7825	-7775	-9446	-9397	-9347	-9298	-9249	-9199	-9150	-9101	-9052	-9002	-8953	
Qc	0.060	0.060	0.060	0.060	0.060	0.057	0.057	0.057	0.057	0.057	0.057	0.057	0.058	0.058	0.058	0.058	
Cc	0.000	0.000	0.000	0.000	0.000	0.000	0.000	0.000	0.000	0.000	0.000	0.000	0.000	0.000	0.000	0.000	
Фоп	41	41	41	41	40	43	43	43	43	43	43	43	42	42	42	42	
Uоп	11.71	11.71	11.71	**11.71**	**11.71**	**12.00**	**12.00**	**12.00**	**12.00**	**12.00**	**12.00**	**12.00**	**12.00**	**12.00**	**12.00**	**12.00**	
Ви	0.041	0.041	0.041	0.041	0.042	0.039	**0.039**	**0.039**	**0.039**	**0.039**	**0.039**	**0.039**	**0.040**	**0.040**	**0.040**	**0.040**	
Ки	0026	0026	0026	0026	0026	0026	0026	0026	0026	0026	0026	0026	0026	0026	0026	0026	
Ви	0.019	0.019	0.019	0.019	0.019	0.018	0.018	0.018	0.018	**0.018**	**0.018**	**0.018**	**0.018**	**0.018**	**0.018**	**0.018**	
Ки	0027	0027	0027	0027	0027	0027	0027	0027	0027	0027	0027	0027	0027	0027	0027	0027	

y=	17476	17476	17476	17476	17476	17476	17476	17476	17476	17476	17476	17476	17476	17476	17476	17476	17476
x=	-8904	-8854	-8805	-8756	-8706	-8657	-8608	-8559	-8509	-8460	-8411	-8361	-8312	-8263	-8213	-8164	
Qc	0.058	0.058	0.058	0.058	0.059	0.059	0.059	0.059	0.059	0.059	0.059	0.059	0.059	0.059	0.060	0.060	
Cc	0.000	0.000	0.000	0.000	0.000	0.000	0.000	0.000	0.000	0.000	0.000	0.000	0.000	0.000	0.000	0.000	
Фоп	42	42	42	42	42	42	42	42	42	41	41	41	41	41	41	41	
Uоп	12.00	12.00	12.00	12.00	12.00	12.00	12.00	12.00	**12.00**	**11.83**	**11.83**	**11.83**	**11.83**	**11.83**	**11.83**	**11.83**	
Ви	0.040	0.040	0.040	0.040	0.040	0.040	0.040	0.040	0.040	0.040	0.041	0.041	**0.041**	**0.041**	**0.041**	**0.041**	
Ки	0026	0026	0026	0026	0026	0026	0026	0026	0026	0026	0026	0026	0026	0026	0026	0026	
Ви	0.018	0.018	0.018	0.018	0.018	0.019	0.019	0.019	0.019	0.018	0.018	0.019	0.019	0.019	**0.019**	**0.019**	
Ки	0027	0027	0027	0027	0027	0027	0027	0027	0027	0027	0027	0027	0027	0027	0027	0027	

y=	17476	17476	17476	17476	17476	17476	17476	17476	17426	17426	17426	17426	17426	17426	17426	17426	
x=	-8115	-8066	-8016	-7967	-7918	-7868	-7819	-7770	-9426	-9377	-9328	-9279	-9230	-9181	-9132	-9084	
Qc	0.060	0.060	0.060	0.060	0.060	0.060	0.060	0.060	0.057	0.057	0.057	0.057	0.057	0.057	0.057	0.058	
Cc	0.000	0.000	0.000	0.000	0.000	0.000	0.000	0.000	0.000	0.000	0.000	0.000	0.000	0.000	0.000	0.000	
Фоп	41	41	41	41	41	41	40	40	43	43	43	43	43	43	42	42	
Uоп	11.83	11.83	11.71	**11.71**	**11.71**	**11.71**	**11.71**	**11.71**	**12.00**	**12.00**	**12.00**	**12.00**	**12.00**	**12.00**	**12.00**	**12.00**	
Ви	0.041	0.041	0.041	0.041	0.041	0.041	**0.041**	**0.042**	**0.039**	**0.039**	**0.039**	**0.039**	**0.039**	**0.040**	**0.040**	**0.040**	
Ки	0026	0026	0026	0026	0026	0026	0026	0026	0026	0026	0026	0026	0026	0026	0026	0026	
Ви	0.019	0.019	0.019	0.019	0.019	0.019	0.019	0.019	0.018	**0.018**	**0.018**	**0.018**	**0.018**	**0.018**	**0.018**	**0.018**	
Ки	0027	0027	0027	0027	0027	0027	0027	0027	0027	0027	0027	0027	0027	0027	0027	0027	

y=	17426	17426	17426	17426	17426	17426	17426	17426	17426	17426	17426	17426	17426	17426	17426	17426	
x=	-9035	-8986	-8937	-8888	-8839	-8790	-8742	-8693	-8644	-8595	-8546	-8497	-8448	-8399	-8351	-8302	
Qc	0.058	0.058	0.058	0.058	0.058	0.058	0.058	0.058	0.059	0.059	0.059	0.059	0.059	0.059	0.059	0.059	
Cc	0.000	0.000	0.000	0.000	0.000	0.000	0.000	0.000	0.000	0.000	0.000	0.000	0.000	0.000	0.000	0.000	
Фоп	42	42	42	42	42	42	42	42	42	42	42	41	41	41	41	41	
Uоп	12.00	12.00	12.00	**12.00**	**12.00**	**12.00**	**12.00**	**12.00**	**12.00**	**12.00**	**12.00**	**12.00**	**12.00**	**12.00**	**11.83**	**11.83**	**11.83**
Ви	0.040	0.040	0.040	0.040	0.040	0.040	**0.040**	**0.040**	**0.040**	**0.040**	**0.040**	**0.040**	**0.040**	**0.040**	**0.041**	**0.041**	**0.041**
Ки	0026	0026	0026	0026	0026	0026	0026	0026	0026	0026	0026	0026	0026	0026	0026	0026	0026
Ви	0.018	0.018	0.018	0.018	0.018	0.018	0.018	0.018	0.018	**0.019**	**0.019**	**0.018**	**0.018**	**0.018**	**0.018**	**0.018**	
Ки	0027	0027	0027	0027	0027	0027	0027	0027	0027	0027	0027	0027	0027	0027	0027	0027	

y=	17426	17426	17426	17426	17426	17426	17426	17426	17426	17426	17426	17376	17376	17376	17376	17376	
x=	-8253	-8204	-8155	-8106	-8057	-8009	-7960	-7911	-7862	-7813	-7764	-9404	-9354	-9304	-9254	-9205	
Qc	0.059	0.060	0.060	0.060	0.060	0.060	0.060	0.060	0.060	0.060	0.060	0.057	0.057	0.057	0.057	0.057	
Cc	0.000	0.000	0.000	0.000	0.000	0.000	0.000	0.000	0.000	0.000	0.000	0.000	0.000	0.000	0.000	0.000	
Фоп	41	41	41	41	41	41	41	41	40	40	40	43	43	43	43	42	
Uоп	11.83	11.83	11.83	11.83	11.83	11.83	11.71	11.71	**11.71**	**11.71**	**11.71**	**12.00**	**12.00**	**12.00**	**12.00**	**12.00**	
Ви	0.041	0.041	0.041	0.041	0.041	0.041	0.041	0.041	0.041	0.041	0.042	**0.039**	**0.039**	**0.039**	**0.039**	**0.040**	
Ки	0026	0026	0026	0026	0026	0026	0026	0026	0026	0026	0026	0026	0026	0026	0026	0026	
Ви	0.019	0.019	0.019	0.019	0.019	0.019	0.019	0.019	0.019	0.019	0.019	0.018	0.018	0.018	**0.018**	**0.018**	
Ки	0027	0027	0027	0027	0027	0027	0027	0027	0027	0027	0027	0027	0027	0027	0027	0027	

y=	17376	17376	17376	17376	17376	17376	17376	17376	17376	17376	17376	17376	17376	17376	17376	17376	17376
x=	-9155	-9105	-9055	-9005	-8956	-8906	-8856	-8806	-8756	-8706	-8657	-8607	-8557	-8507	-8457	-8408	
Qc	0.057	0.057	0.058	0.058	0.058	0.058	0.058	0.058	0.058	0.058	0.058	0.058	0.058	0.059	0.059	0.059	
Cc	0.000	0.000	0.000	0.000	0.000	0.000	0.000	0.000	0.000	0.000	0.000	0.000	0.000	0.000	0.000	0.000	
Фоп	42	42	42	42	42	42	42	42	42	42	42	42	41	41	41	41	
Uоп	12.00	12.00	12.00	12.00	12.00	12.00	**12.00**	**12.00**	**12.00**	**12.00**	**12.00**	**12.00**	**12.00**	**12.00**	**12.00**	**12.00**	
Ви	0.040	0.040	0.040	0.040	0.040	0.040	0.040	0.040	0.040	**0.040**	**0.040**	**0.040**	**0.040**	**0.040**	**0.040**	**0.040**	
Ки	0026	0026	0026	0026	0026	0026	0026	0026	0026	0026	0026	0026	0026	0026	0026	0026	
Ви	0.018	0.018	0.018	0.018	0.018	0.018	0.018	0.018	0.018	0.018	0.018	0.018	**0.018**	**0.018**	**0.018**	**0.018**	
Ки	0027	0027	0027	0027	0027	0027	0027	0027	0027	0027	0027	0027	0027	0027	0027	0027	

y=	17376	17376	17376	17376	17376	17376	17376	17376	17376	17376	17376	17376	17376	17326	17326	17326	
x=	-8358	-8308	-8258	-8208	-8159	-8109	-8059	-8009	-7959	-7909	-7860	-7810	-7760	-9384	-9334	-9285	
Qc	0.059	0.059	0.059	0.059	0.059	0.060	0.060	0.060	0.060	0.060	0.060	0.060	0.060	0.057	0.057	0.057	
Cc	0.000	0.000	0.000	0.000	0.000	0.000	0.000	0.000	0.000	0.000	0.000	0.000	0.000	0.000	0.000	0.000	
Фоп	41	41	41	41	41	41	41	41	41	40	40	40	43	43	43		
Uоп	11.83	11.83	11.83	11.83	11.83	11.83	11.83	11.83	11.71	11.71	**11.71**	**11.71**	**12.00**	**12.00**	**12.00**		
Ви	0.041	0.041	0.041	0.041	0.041	0.041	0.041	0.041	0.041	0.041	0.041	0.041	0.039	**0.039**	**0.039**		
Ки	0026	0026	0026	0026	0026	0026	0026	0026	0026	0026	0026	0026	0026	0026	0026		
Ви	0.018	0.018	0.019	0.019	0.019	0.019	0.019	0.019	0.019	0.019	0.019	0.019	0.019	0.018	0.018		
Ки	0027	0027	0027	0027	0027	0027	0027	0027	0027	0027	0027	0027	0027	0027	0027		

y=	17326	17326	17326	17326	17326	17326	17326	17326	17326	17326	17326	17326	17326	17326	17326	17326	
x=	-9235	-9186	-9137	-9087	-9038	-8989	-8939	-8890	-8840	-8791	-8742	-8692	-8643	-8594	-8544	-8495	
Qc	0.057	0.057	0.057	0.057	0.058	0.058	0.058	0.058	0.058	0.058	0.058	0.058	0.058	0.058	0.058	0.059	

Cc	0.000	0.000	0.000	0.000	0.000	0.000	0.000	0.000	0.000	0.000	0.000	0.000	0.000	0.000	0.000	0.000	0.000	0.000
Фоп	42	42	42	42	42	42	42	42	42	42	42	42	42	41	41	41		
Uоп	12.00	12.00	12.00	12.00	12.00	12.00	12.00	12.00	12.00	12.00	12.00	12.00	12.00	12.00	12.00	12.00		
Ви	0.039	0.040	0.040	0.040	0.040	0.040	0.040	0.040	0.040	0.040	0.040	0.040	0.040	0.040	0.040	0.040		
Ки	0026	0026	0026	0026	0026	0026	0026	0026	0026	0026	0026	0026	0026	0026	0026	0026		
Ви	0.017	0.018	0.018	0.018	0.018	0.018	0.018	0.018	0.018	0.018	0.018	0.018	0.018	0.018	0.018	0.018		
Ки	0027	0027	0027	0027	0027	0027	0027	0027	0027	0027	0027	0027	0027	0027	0027	0027		

y=	17326	17326	17326	17326	17326	17326	17326	17326	17326	17326	17326	17326	17326	17326	17326	17326	17276	
x=	-8446	-8396	-8347	-8297	-8248	-8199	-8149	-8100	-8051	-8001	-7952	-7903	-7853	-7804	-7754	-9363		
Qc	0.059	0.059	0.059	0.059	0.059	0.059	0.059	0.059	0.059	0.060	0.060	0.060	0.060	0.060	0.060	0.057		
Cc	0.000	0.000	0.000	0.000	0.000	0.000	0.000	0.000	0.000	0.000	0.000	0.000	0.000	0.000	0.000	0.000		
Фоп	41	41	41	41	41	41	41	41	41	40	40	40	40	40	43			
Uоп	12.00	12.00	12.00	11.83	11.83	11.83	11.83	11.83	11.83	11.83	11.83	11.83	11.71	11.71	11.71	12.00		
Ви	0.040	0.040	0.040	0.041	0.041	0.041	0.041	0.041	0.041	0.041	0.041	0.041	0.041	0.041	0.041	0.039		
Ки	0026	0026	0026	0026	0026	0026	0026	0026	0026	0026	0026	0026	0026	0026	0026	0026		
Ви	0.018	0.018	0.019	0.018	0.019	0.019	0.019	0.019	0.019	0.019	0.019	0.019	0.019	0.019	0.019	0.018		
Ки	0027	0027	0027	0027	0027	0027	0027	0027	0027	0027	0027	0027	0027	0027	0027	0027		

y=	17276	17276	17276	17276	17276	17276	17276	17276	17276	17276	17276	17276	17276	17276	17276	17276		
x=	-9313	-9264	-9214	-9165	-9115	-9066	-9016	-8967	-8917	-8868	-8818	-8769	-8719	-8670	-8620	-8571		
Qc	0.057	0.057	0.057	0.057	0.057	0.057	0.057	0.058	0.058	0.058	0.058	0.058	0.058	0.058	0.058	0.058		
Cc	0.000	0.000	0.000	0.000	0.000	0.000	0.000	0.000	0.000	0.000	0.000	0.000	0.000	0.000	0.000	0.000		
Фоп	43	42	42	42	42	42	42	42	42	42	42	42	42	41	41			
Uоп	12.00	12.00	12.00	12.00	12.00	12.00	12.00	12.00	12.00	12.00	12.00	12.00	12.00	12.00	12.00	12.00		
Ви	0.039	0.039	0.039	0.040	0.040	0.040	0.040	0.040	0.040	0.040	0.040	0.040	0.040	0.040	0.040	0.040		
Ки	0026	0026	0026	0026	0026	0026	0026	0026	0026	0026	0026	0026	0026	0026	0026	0026		
Ви	0.018	0.017	0.018	0.018	0.018	0.018	0.018	0.018	0.018	0.018	0.018	0.018	0.018	0.018	0.018	0.018		
Ки	0027	0027	0027	0027	0027	0027	0027	0027	0027	0027	0027	0027	0027	0027	0027	0027		

y=	17276	17276	17276	17276	17276	17276	17276	17276	17276	17276	17276	17276	17276	17276	17276	17276		
x=	-8521	-8472	-8422	-8373	-8323	-8274	-8224	-8175	-8125	-8076	-8026	-7977	-7928	-7878	-7829	-7779		
Qc	0.058	0.059	0.059	0.059	0.059	0.059	0.059	0.059	0.059	0.059	0.059	0.059	0.060	0.060	0.060	0.060		
Cc	0.000	0.000	0.000	0.000	0.000	0.000	0.000	0.000	0.000	0.000	0.000	0.000	0.000	0.000	0.000	0.000		
Фоп	41	41	41	41	41	41	41	41	41	41	41	40	40	40	40	40		
Uоп	12.00	12.00	12.00	12.00	12.00	12.00	11.83	11.83	11.83	11.83	11.83	11.83	11.83	11.83	11.83	11.71		
Ви	0.040	0.040	0.040	0.040	0.040	0.040	0.041	0.041	0.041	0.041	0.041	0.041	0.041	0.041	0.041	0.041		
Ки	0026	0026	0026	0026	0026	0026	0026	0026	0026	0026	0026	0026	0026	0026	0026	0026		
Ви	0.018	0.018	0.018	0.019	0.019	0.019	0.019	0.019	0.019	0.019	0.019	0.019	0.019	0.019	0.019	0.019		
Ки	0027	0027	0027	0027	0027	0027	0027	0027	0027	0027	0027	0027	0027	0027	0027	0027		

y=	17276	17276	17276	17276	17276	17276	17276	17276	17276	17276	17276	17276	17227	17227	17227	17227		
x=	-7730	-7680	-7631	-7581	-7532	-7482	-7433	-7383	-7334	-6650	-6610	-6570	-9342	-9293	-9244	-9195		
Qc	0.060	0.060	0.060	0.060	0.060	0.061	0.061	0.061	0.061	0.062	0.062	0.063	0.056	0.057	0.057	0.057		
Cc	0.000	0.000	0.000	0.000	0.000	0.000	0.000	0.000	0.000	0.000	0.000	0.000	0.000	0.000	0.000	0.000		
Фоп	40	40	40	40	40	40	40	39	39	38	38	38	42	42	42	42		
Uоп	11.71	11.71	11.71	11.71	11.71	11.71	11.53	11.53	11.53	11.34	11.37	11.30	12.00	12.00	12.00	12.00		
Ви	0.041	0.041	0.041	0.041	0.041	0.041	0.042	0.042	0.042	0.043	0.043	0.043	0.039	0.039	0.039	0.039		
Ки	0026	0026	0026	0026	0026	0026	0026	0026	0026	0026	0026	0026	0026	0026	0026	0026		
Ви	0.019	0.019	0.019	0.019	0.019	0.019	0.019	0.019	0.019	0.019	0.019	0.019	0.017	0.017	0.017	0.018		
Ки	0027	0027	0027	0027	0027	0027	0027	0027	0027	0027	0027	0027	0027	0027	0027	0027		

y=	17227	17227	17227	17227	17227	17227	17227	17227	17227	17227	17227	17227	17227	17227	17227	17227		
x=	-9145	-9096	-9047	-8998	-8949	-8900	-8850	-8801	-8752	-8703	-8654	-8604	-8555					
Qc	0.057	0.057	0.057	0.057	0.057	0.058	0.058	0.058	0.058	0.058	0.058	0.058	0.058					
Cc	0.000	0.000	0.000	0.000	0.000	0.000	0.000	0.000	0.000	0.000	0.000	0.000	0.000					
Фоп	42	42	42	42	42	42	42	42	42	42	41	41	41					
Uоп	12.00	12.00	12.00	12.00	12.00	12.00	12.00	12.00	12.00	12.00	12.00	12.00	12.00					
Ви	0.039	0.040	0.040	0.040	0.040	0.040	0.040	0.040	0.040	0.040	0.040	0.040	0.040					
Ки	0026	0026	0026	0026	0026	0026	0026	0026	0026	0026	0026	0026	0026					
Ви	0.018	0.018	0.018	0.018	0.018	0.018	0.018	0.018	0.018	0.018	0.018	0.018	0.018					
Ки	0027	0027	0027	0027	0027	0027	0027	0027	0027	0027	0027	0027	0027					

y=	17227	17227	17227	17227	17227	17227	17227	17227	17227	17227	17227	17227	17227	17227	17227	17227		
x=	-8506	-8457	-8408	-8359	-8309	-8260	-8211	-8162	-8113	-8064	-8014	-7965	-7916	-7867	-7818	-7768		
Qc	0.058	0.059	0.059	0.059	0.059	0.059	0.059	0.059	0.059	0.059	0.059	0.059	0.060	0.060	0.060	0.060		
Cc	0.000	0.000	0.000	0.000	0.000	0.000	0.000	0.000	0.000	0.000	0.000	0.000	0.000	0.000	0.000	0.000		
Фоп	41	41	41	41	41	41	41	41	41	41	40	40	40	40	40	40		
Uоп	12.00	12.00	12.00	12.00	12.00	12.00	12.00	11.83	11.83	11.83	11.83	11.83	11.83	11.83	11.83	11.83		
Ви	0.040	0.040	0.040	0.040	0.040	0.040	0.040	0.040	0.040	0.041	0.041	0.041	0.041	0.041	0.041	0.041		
Ки	0026	0026	0026	0026	0026	0026	0026	0026	0026	0026	0026	0026	0026	0026	0026	0026		
Ви	0.018	0.018	0.018	0.018	0.019	0.019	0.019	0.019	0.019	0.019	0.018	0.019	0.019	0.019	0.019	0.019		
Ки	0027	0027	0027	0027	0027	0027	0027	0027	0027	0027	0027	0027	0027	0027	0027	0027		

y=	17227	17227	17227	17227	17227	17227	17227	17227	17227	17227	17227	17227	17227	17227	17227	17227		
x=	-7719	-7670	-7621	-7572	-7523	-7473	-7424	-7375	-7326	-6848	-6801	-6753	-6706	-6659	-6611	-6564		
Qc	0.060	0.060	0.060	0.060	0.060	0.060	0.060	0.061	0.061	0.062	0.062	0.062	0.062	0.062	0.062	0.062		
Cc	0.000	0.000	0.000	0.000	0.000	0.000	0.000	0.000	0.000	0.000	0.000	0.000	0.000	0.000	0.000	0.000		
Фоп	40	40	40	40	40	40	39	39	39	39	38	38	38	38	38	38		
Uоп	11.71	11.71	11.71	11.71	11.71	11.71	11.53	11.53	11.41	11.24	11.41	11.32	11.41	11.41	11.41	11.31		
Ви	0.041	0.041	0.041	0.041	0.041	0.041	0.042	0.042	0.042	0.042	0.043	0.043	0.043	0.043	0.043	0.043		
Ки	0026	0026	0026	0026	0026	0026	0026	0026	0026	0026	0026	0026	0026	0026	0026	0026		
Ви	0.019	0.019	0.019	0.019	0.019	0.019	0.019	0.019	0.019	0.019	0.019	0.019	0.019	0.019	0.019	0.019		
Ки	0027	0027	0027	0027	0027	0027	0027	0027	0027	0027	0027	0027	0027	0027	0027	0027		

y=	17177	17177	17177	17177	17177	17177	17177	17177	17177	17177	17177	17177	17177	17177	17177	17177		
x=	-9322	-9273	-9224	-9175	-9126	-9077	-9028	-8980	-8931	-8882	-8833	-8784	-8735	-8686	-8638	-8589		
Qc	0.057	0.057	0.057	0.057	0.057	0.057	0.057	0.057	0.057	0.057	0.057	0.058	0.058	0.058	0.058	0.058		
Cc	0.000	0.000	0.000	0.000	0.000	0.000	0.000	0.000	0.000	0.000	0.000	0.000	0.000	0.000	0.000	0.000		
Фоп	42	42	42	42	42	42	42	42	42	42	42	42	41	41	41	41		
Uоп	12.00	12.00	12.00	12.00	12.00	12.00	12.00	12.00	12.00	12.00	12.00	12.00	12.00	12.00	12.00	12.00		
Ви	0.039	0.039	0.039	0.039	0.039	0.039	0.039	0.039	0.039	0.040	0.040	0.039	0.040	0.040	0.040	0.040		
Ки	0026	0026	0026	0026	0026	0026	0026	0026	0026	0026	0026	0026	0026	0026	0026	0026		
Ви	0.017	0.017	0.017	0.018	0.018	0.018	0.018	0.018	0.018	0.018	0.018	0.018	0.018	0.018	0.018	0.018		
Ки	0027	0027	0027	0027	0027	0027	0027	0027	0027	0027	0027	0027	0027	0027	0027	0027		

y=	17177:	17177:	17177:	17177:	17177:	17177:	17177:	17177:	17177:	17177:	17177:	17177:	17177:	17177:	17177:	17177:	17177:
x=	-8540:	-8491:	-8442:	-8393:	-8344:	-8295:	-8247:	-8198:	-8149:	-8100:	-8051:	-8002:	-7953:	-7904:	-7856:	-7807:	
Qc :	0.058:	0.058:	0.058:	0.059:	0.059:	0.059:	0.059:	0.059:	0.059:	0.059:	0.059:	0.059:	0.059:	0.060:	0.060:	0.060:	
Cc :	0.000:	0.000:	0.000:	0.000:	0.000:	0.000:	0.000:	0.000:	0.000:	0.000:	0.000:	0.000:	0.000:	0.000:	0.000:	0.000:	
Фоп:	41 :	41 :	41 :	41 :	41 :	41 :	41 :	41 :	41 :	41 :	40 :	40 :	40 :	40 :	40 :	40 :	
Uоп:	12.00 :	12.00 :	12.00 :	12.00 :	12.00 :	12.00 :	12.00 :	12.00 :	12.00 :	12.00 :	11.83 :	11.83 :	11.83 :	11.83 :	11.83 :	11.83 :	11.83 :
:	:	:	:	:	:	:	:	:	:	:	:	:	:	:	:	:	:
Ви :	0.040:	0.040:	0.040:	0.040:	0.040:	0.040:	0.040:	0.040:	0.040:	0.040:	0.041:	0.041:	0.041:	0.041:	0.041:	0.041:	
Ки :	0026 :	0026 :	0026 :	0026 :	0026 :	0026 :	0026 :	0026 :	0026 :	0026 :	0026 :	0026 :	0026 :	0026 :	0026 :	0026 :	
Ви :	0.018:	0.018:	0.018:	0.018:	0.018:	0.019:	0.019:	0.019:	0.019:	0.019:	0.018:	0.018:	0.019:	0.019:	0.019:	0.019:	
Ки :	0027 :	0027 :	0027 :	0027 :	0027 :	0027 :	0027 :	0027 :	0027 :	0027 :	0027 :	0027 :	0027 :	0027 :	0027 :	0027 :	

y=	17177:	17177:	17177:	17177:	17177:	17177:	17177:	17177:	17177:	17177:	17177:	17177:	17177:	17177:	17177:	17177:	17177:
x=	-7758:	-7709:	-7660:	-7611:	-7562:	-7514:	-7465:	-7416:	-7367:	-7318:	-7051:	-7001:	-6951:	-6902:	-6852:	-6802:	
Qc :	0.060:	0.060:	0.060:	0.060:	0.060:	0.060:	0.060:	0.060:	0.061:	0.061:	0.061:	0.061:	0.061:	0.061:	0.061:	0.062:	
Cc :	0.000:	0.000:	0.000:	0.000:	0.000:	0.000:	0.000:	0.000:	0.000:	0.000:	0.000:	0.000:	0.000:	0.000:	0.000:	0.000:	
Фоп:	40 :	40 :	40 :	40 :	40 :	40 :	39 :	39 :	39 :	39 :	39 :	39 :	39 :	39 :	38 :	38 :	
Uоп:	11.83 :	11.83 :	11.71 :	11.71 :	11.71 :	11.71 :	11.71 :	11.71 :	11.71 :	11.53 :	11.53 :	11.53 :	11.53 :	11.53 :	11.53 :	11.41 :	
:	:	:	:	:	:	:	:	:	:	:	:	:	:	:	:	:	:
Ви :	0.041:	0.041:	0.041:	0.041:	0.041:	0.041:	0.041:	0.042:	0.042:	0.042:	0.042:	0.042:	0.042:	0.042:	0.042:	0.043:	
Ки :	0026 :	0026 :	0026 :	0026 :	0026 :	0026 :	0026 :	0026 :	0026 :	0026 :	0026 :	0026 :	0026 :	0026 :	0026 :	0026 :	
Ви :	0.019:	0.019:	0.019:	0.019:	0.019:	0.019:	0.019:	0.019:	0.019:	0.019:	0.019:	0.019:	0.019:	0.019:	0.019:	0.019:	
Ки :	0027 :	0027 :	0027 :	0027 :	0027 :	0027 :	0027 :	0027 :	0027 :	0027 :	0027 :	0027 :	0027 :	0027 :	0027 :	0027 :	

y=	17177:	17177:	17177:	17177:	17177:	17127:	17127:	17127:	17127:	17127:	17127:	17127:	17127:	17127:	17127:	17127:	17127:
x=	-6752:	-6702:	-6653:	-6603:	-6553:	-9300:	-9251:	-9202:	-9152:	-9103:	-9054:	-9005:	-8955:	-8906:	-8857:	-8807:	
Qc :	0.062:	0.062:	0.062:	0.062:	0.062:	0.056:	0.057:	0.057:	0.057:	0.057:	0.057:	0.057:	0.057:	0.057:	0.057:	0.057:	
Cc :	0.000:	0.000:	0.000:	0.000:	0.000:	0.000:	0.000:	0.000:	0.000:	0.000:	0.000:	0.000:	0.000:	0.000:	0.000:	0.000:	
Фоп:	38 :	38 :	38 :	38 :	38 :	42 :	42 :	42 :	42 :	42 :	42 :	42 :	42 :	42 :	42 :	42 :	
Uоп:	11.53 :	11.35 :	11.41 :	11.31 :	11.41 :	12.00 :	12.00 :	12.00 :	12.00 :	12.00 :	12.00 :	12.00 :	12.00 :	12.00 :	12.00 :	12.00 :	
:	:	:	:	:	:	:	:	:	:	:	:	:	:	:	:	:	:
Ви :	0.042:	0.043:	0.043:	0.043:	0.043:	0.039:	0.039:	0.039:	0.039:	0.039:	0.039:	0.039:	0.039:	0.039:	0.039:	0.039:	
Ки :	0026 :	0026 :	0026 :	0026 :	0026 :	0026 :	0026 :	0026 :	0026 :	0026 :	0026 :	0026 :	0026 :	0026 :	0026 :	0026 :	
Ви :	0.019:	0.019:	0.019:	0.019:	0.020:	0.017:	0.017:	0.017:	0.018:	0.018:	0.018:	0.018:	0.018:	0.018:	0.018:	0.018:	
Ки :	0027 :	0027 :	0027 :	0027 :	0027 :	0027 :	0027 :	0027 :	0027 :	0027 :	0027 :	0027 :	0027 :	0027 :	0027 :	0027 :	

y=	17127:	17127:	17127:	17127:	17127:	17127:	17127:	17127:	17127:	17127:	17127:	17127:	17127:	17127:	17127:	17127:	17127:
x=	-8758:	-8709:	-8659:	-8610:	-8561:	-8511:	-8462:	-8413:	-8364:	-8314:	-8265:	-8216:	-8166:	-8117:	-8068:	-8018:	
Qc :	0.057:	0.058:	0.058:	0.058:	0.058:	0.058:	0.058:	0.058:	0.058:	0.058:	0.059:	0.059:	0.059:	0.059:	0.059:	0.059:	
Cc :	0.000:	0.000:	0.000:	0.000:	0.000:	0.000:	0.000:	0.000:	0.000:	0.000:	0.000:	0.000:	0.000:	0.000:	0.000:	0.000:	
Фоп:	41 :	41 :	41 :	41 :	41 :	41 :	41 :	41 :	41 :	41 :	41 :	41 :	40 :	40 :	40 :	40 :	
Uоп:	12.00 :	12.00 :	12.00 :	12.00 :	12.00 :	12.00 :	12.00 :	12.00 :	12.00 :	12.00 :	12.00 :	12.00 :	12.00 :	12.00 :	11.83 :	11.83 :	
:	:	:	:	:	:	:	:	:	:	:	:	:	:	:	:	:	:
Ви :	0.040:	0.040:	0.040:	0.040:	0.040:	0.040:	0.040:	0.040:	0.040:	0.040:	0.040:	0.040:	0.040:	0.040:	0.041:	0.041:	
Ки :	0026 :	0026 :	0026 :	0026 :	0026 :	0026 :	0026 :	0026 :	0026 :	0026 :	0026 :	0026 :	0026 :	0026 :	0026 :	0026 :	
Ви :	0.018:	0.018:	0.018:	0.018:	0.018:	0.018:	0.018:	0.018:	0.018:	0.018:	0.019:	0.019:	0.019:	0.018:	0.018:	0.018:	
Ки :	0027 :	0027 :	0027 :	0027 :	0027 :	0027 :	0027 :	0027 :	0027 :	0027 :	0027 :	0027 :	0027 :	0027 :	0027 :	0027 :	

y=	17127:	17127:	17127:	17127:	17127:	17127:	17127:	17127:	17127:	17127:	17127:	17127:	17127:	17127:	17127:	17127:	17127:
x=	-7969:	-7920:	-7870:	-7821:	-7772:	-7723:	-7673:	-7624:	-7575:	-7525:	-7476:	-7427:	-7377:	-7328:	-7279:	-7229:	
Qc :	0.059:	0.059:	0.059:	0.060:	0.060:	0.060:	0.060:	0.060:	0.060:	0.060:	0.060:	0.060:	0.060:	0.061:	0.061:	0.061:	
Cc :	0.000:	0.000:	0.000:	0.000:	0.000:	0.000:	0.000:	0.000:	0.000:	0.000:	0.000:	0.000:	0.000:	0.000:	0.000:	0.000:	
Фоп:	40 :	40 :	40 :	40 :	40 :	40 :	40 :	40 :	40 :	40 :	39 :	39 :	39 :	39 :	39 :	39 :	
Uоп:	11.83 :	11.83 :	11.83 :	11.83 :	11.83 :	11.83 :	11.71 :	11.71 :	11.71 :	11.71 :	11.71 :	11.71 :	11.71 :	11.71 :	11.71 :	11.53 :	
:	:	:	:	:	:	:	:	:	:	:	:	:	:	:	:	:	:
Ви :	0.041:	0.041:	0.041:	0.041:	0.041:	0.041:	0.041:	0.041:	0.041:	0.041:	0.041:	0.041:	0.041:	0.042:	0.042:	0.042:	0.042:
Ки :	0026 :	0026 :	0026 :	0026 :	0026 :	0026 :	0026 :	0026 :	0026 :	0026 :	0026 :	0026 :	0026 :	0026 :	0026 :	0026 :	0026 :
Ви :	0.018:	0.019:	0.019:	0.019:	0.019:	0.019:	0.019:	0.019:	0.019:	0.019:	0.019:	0.019:	0.019:	0.019:	0.019:	0.019:	
Ки :	0027 :	0027 :	0027 :	0027 :	0027 :	0027 :	0027 :	0027 :	0027 :	0027 :	0027 :	0027 :	0027 :	0027 :	0027 :	0027 :	

y=	17127:	17127:	17127:	17127:	17127:	17127:	17127:	17127:	17127:	17127:	17127:	17127:	17127:	17127:	17077:	17077:	
x=	-7180:	-7131:	-7082:	-7032:	-6983:	-6934:	-6884:	-6835:	-6786:	-6736:	-6687:	-6638:	-6588:	-6539:	-9280:	-9231:	
Qc :	0.061:	0.061:	0.061:	0.061:	0.061:	0.061:	0.061:	0.061:	0.062:	0.062:	0.062:	0.062:	0.062:	0.062:	0.056:	0.057:	
Cc :	0.000:	0.000:	0.000:	0.000:	0.000:	0.000:	0.000:	0.000:	0.000:	0.000:	0.000:	0.000:	0.000:	0.000:	0.000:	0.000:	
Фоп:	39 :	39 :	39 :	39 :	39 :	39 :	38 :	38 :	38 :	38 :	38 :	38 :	38 :	38 :	42 :	42 :	
Uоп:	11.53 :	11.53 :	11.53 :	11.53 :	11.53 :	11.53 :	11.53 :	11.53 :	11.41 :	11.41 :	11.53 :	11.35 :	11.41 :	11.31 :	12.00 :	12.00 :	
:	:	:	:	:	:	:	:	:	:	:	:	:	:	:	:	:	:
Ви :	0.042:	0.042:	0.042:	0.042:	0.042:	0.042:	0.042:	0.042:	0.042:	0.042:	0.043:	0.042:	0.043:	0.043:	0.043:	0.039:	0.039:
Ки :	0026 :	0026 :	0026 :	0026 :	0026 :	0026 :	0026 :	0026 :	0026 :	0026 :	0026 :	0026 :	0026 :	0026 :	0026 :	0026 :	0026 :
Ви :	0.019:	0.019:	0.019:	0.019:	0.019:	0.019:	0.019:	0.019:	0.019:	0.019:	0.019:	0.019:	0.019:	0.019:	0.017:	0.017:	
Ки :	0027 :	0027 :	0027 :	0027 :	0027 :	0027 :	0027 :	0027 :	0027 :	0027 :	0027 :	0027 :	0027 :	0027 :	0027 :	0027 :	

y=	17077:	17077:	17077:	17077:	17077:	17077:	17077:	17077:	17077:	17077:	17077:	17077:	17077:	17077:	17077:	17077:	17077:
x=	-9181:	-9132:	-9083:	-9034:	-8985:	-8935:	-8886:	-8837:	-8788:	-8739:	-8690:	-8640:	-8591:	-8542:	-8493:	-8444:	
Qc :	0.057:	0.057:	0.057:	0.057:	0.057:	0.057:	0.057:	0.057:	0.057:	0.057:	0.058:	0.058:	0.058:	0.058:	0.058:	0.058:	
Cc :	0.000:	0.000:	0.000:	0.000:	0.000:	0.000:	0.000:	0.000:	0.000:	0.000:	0.000:	0.000:	0.000:	0.000:	0.000:	0.000:	
Фоп:	42 :	42 :	42 :	42 :	42 :	42 :	42 :	42 :	41 :	41 :	41 :	41 :	41 :	41 :	41 :	41 :	
Uоп:	12.00 :	12.00 :	12.00 :	12.00 :	12.00 :	12.00 :	12.00 :	12.00 :	12.00 :	12.00 :	12.00 :	12.00 :	12.00 :	12.00 :	12.00 :	12.00 :	
:	:	:	:	:	:	:	:	:	:	:	:	:	:	:	:	:	:
Ви :	0.039:	0.039:	0.039:	0.039:	0.039:	0.039:	0.039:	0.039:	0.040:	0.040:	0.040:	0.040:	0.040:	0.040:	0.040:	0.040:	
Ки :	0026 :	0026 :	0026 :	0026 :	0026 :	0026 :	0026 :	0026 :	0026 :	0026 :	0026 :	0026 :	0026 :	0026 :	0026 :	0026 :	
Ви :	0.017:	0.018:	0.018:	0.018:	0.018:	0.018:	0.018:	0.018:	0.018:	0.018:	0.018:	0.018:	0.018:	0.018:	0.018:	0.018:	
Ки :	0027 :	0027 :	0027 :	0027 :	0027 :	0027 :	0027 :	0027 :	0027 :	0027 :	0027 :	0027 :	0027 :	0027 :	0027 :	0027 :	

y=	17077:	17077:	17077:	17077:	17077:	17077:	17077:	17077:	17077:	17077:	17077:	17077:	17077:	17077:	17077:	17077:	17077:
x=	-8395:	-8345:	-8296:	-8247:	-8198:	-8149:	-8099:	-8050:	-8001:	-7952:	-7903:	-7854:	-7804:	-7755:	-7706:	-7657:	
Qc :	0.058:	0.058:	0.058:	0.058:	0.059:	0.059:	0.059:	0.059:	0.059:	0.059:	0.059:	0.059:	0.059:	0.060:	0.060:	0.060:	
Cc :	0.000:	0.000:	0.000:	0.000:	0.000:	0.000:	0.000:	0.000:	0.000:	0.000:	0.000:	0.000:	0.000:	0.000:	0.000:	0.000:	
Фоп:	41 :	41 :	41 :	41 :	41 :	40 :	40 :	40 :	40 :	40 :	40 :	40 :	40 :	40 :	40 :	40 :	
Uоп:	12.00 :	12.00 :	12.00 :	12.00 :	12.00 :	12.00 :	12.00 :	12.00 :	11.83 :	11.83 :	11.83 :	11.83 :	11.83 :	11.83 :	11.83 :	11.83 :	
:	:	:	:	:	:	:	:	:	:	:	:	:	:	:	:	:	:
Ви :	0.040:	0.040:	0.040:	0.040:	0.040:	0.040:	0.040:	0.040:	0.041:	0.041:	0.041:	0.041:	0.041:	0.041:	0.041:	0.041:	
Ки :	0026 :	0026 :	0026 :	0026 :	0026 :	0026 :	0026 :	0026 :	0026 :	0026 :	0026 :	0026 :	0026 :	0026 :	0026 :	0026 :	
Ви :	0.018:	0.018:	0.018:	0.019:	0.019:	0.018:	0.018:	0.018:	0.018:	0.019:	0.019:	0.019:	0.019:	0.019:	0.019:	0.019:	
Ки :	0027 :	0027 :	0027 :	0027 :	0027 :	0027 :	0027 :	0027 :	0027 :	0027 :	0027 :	0027 :	0027 :	0027 :	0027 :	0027 :	

y=	17077:	17077:	17077:	17077:	17077:	17077:	17077:	17077:	17077:	17077:	17077:	17077:	17077:	17077:	17077:	17077:	17077:
x=	-7608:	-7558:	-7509:	-7460:	-7411:	-7362:	-7313:	-7263:	-7214:	-7165:	-7116:	-7067:	-7017:	-6968:	-6919:	-6870:	
Qc :	0.060:	0.060:	0.060:	0.060:	0.060:	0.060:	0.061:	0.061:	0.061:	0.061:	0.061:	0.061:	0.061:	0.061:	0.061:	0.061:	
Cc :	0.000:	0.000:	0.000:	0.000:	0.000:	0.000:	0.000:	0.000:	0.000:	0.000:	0.000:	0.000:	0.000:	0.000:	0.000:	0.000:	

Фоп:	40	40	39	39	39	39	39	39	39	39	39	39	39	39	39	38	38	
Uоп:	11.83	11.71	11.71	11.71	11.71	11.71	11.71	11.71	11.71	11.71	11.53	11.53	11.53	11.53	11.53	11.53	11.53	
Ви :	0.041:	0.041:	0.041:	0.041:	0.041:	0.041:	0.042:	0.042:	0.042:	0.042:	0.042:	0.042:	0.042:	0.042:	0.042:	0.042:	0.042:	
Ки :	0026 :	0026 :	0026 :	0026 :	0026 :	0026 :	0026 :	0026 :	0026 :	0026 :	0026 :	0026 :	0026 :	0026 :	0026 :	0026 :	0026 :	
Ви :	0.019:	0.019:	0.019:	0.019:	0.019:	0.019:	0.019:	0.019:	0.019:	0.019:	0.019:	0.019:	0.019:	0.019:	0.019:	0.019:	0.019:	
Ки :	0027 :	0027 :	0027 :	0027 :	0027 :	0027 :	0027 :	0027 :	0027 :	0027 :	0027 :	0027 :	0027 :	0027 :	0027 :	0027 :	0027 :	

y=	17077:	17077:	17077:	17077:	17077:	17077:	17077:	17027:	17027:	17027:	17027:	17027:	17027:	17027:	17027:	17027:		
x=	-6821:	-6772:	-6722:	-6673:	-6624:	-6575:	-6526:	-9258:	-9208:	-9158:	-9108:	-9059:	-9009:	-8959:	-8909:	-8859:		
Qc :	0.061:	0.062:	0.062:	0.062:	0.062:	0.062:	0.062:	0.056:	0.057:	0.057:	0.057:	0.057:	0.057:	0.057:	0.057:	0.057:		
Cc :	0.000:	0.000:	0.000:	0.000:	0.000:	0.000:	0.000:	0.000:	0.000:	0.000:	0.000:	0.000:	0.000:	0.000:	0.000:	0.000:		
Фоп:	38	38	38	38	38	38	38	42	42	42	42	42	42	42	42	41		
Uоп:	11.53	11.53	11.53	11.41	11.53	11.35	11.41	12.00	12.00	12.00	12.00	12.00	12.00	12.00	12.00	12.00		
Ви :	0.042:	0.042:	0.042:	0.043:	0.042:	0.043:	0.043:	0.039:	0.039:	0.039:	0.039:	0.039:	0.039:	0.039:	0.039:	0.040:		
Ки :	0026 :	0026 :	0026 :	0026 :	0026 :	0026 :	0026 :	0026 :	0026 :	0026 :	0026 :	0026 :	0026 :	0026 :	0026 :	0026 :		
Ви :	0.019:	0.019:	0.019:	0.019:	0.019:	0.020:	0.017:	0.017:	0.017:	0.018:	0.018:	0.018:	0.018:	0.018:	0.018:	0.018:		
Ки :	0027 :	0027 :	0027 :	0027 :	0027 :	0027 :	0027 :	0027 :	0027 :	0027 :	0027 :	0027 :	0027 :	0027 :	0027 :	0027 :		

y=	17027:	17027:	17027:	17027:	17027:	17027:	17027:	17027:	17027:	17027:	17027:	17027:	17027:	17027:	17027:	17027:		
x=	-8809:	-8759:	-8709:	-8659:	-8609:	-8559:	-8510:	-8460:	-8410:	-8360:	-8310:	-8260:	-8210:	-8160:	-8110:	-8060:		
Qc :	0.057:	0.057:	0.057:	0.058:	0.058:	0.058:	0.058:	0.058:	0.058:	0.058:	0.058:	0.058:	0.058:	0.059:	0.059:	0.059:		
Cc :	0.000:	0.000:	0.000:	0.000:	0.000:	0.000:	0.000:	0.000:	0.000:	0.000:	0.000:	0.000:	0.000:	0.000:	0.000:	0.000:		
Фоп:	41	41	41	41	41	41	41	41	41	41	41	41	40	40	40	40		
Uоп:	12.00	12.00	12.00	12.00	12.00	12.00	12.00	12.00	12.00	12.00	12.00	12.00	12.00	12.00	12.00	12.00		
Ви :	0.040:	0.040:	0.040:	0.040:	0.040:	0.040:	0.040:	0.040:	0.040:	0.040:	0.040:	0.040:	0.040:	0.040:	0.040:	0.040:		
Ки :	0026 :	0026 :	0026 :	0026 :	0026 :	0026 :	0026 :	0026 :	0026 :	0026 :	0026 :	0026 :	0026 :	0026 :	0026 :	0026 :		
Ви :	0.018:	0.018:	0.018:	0.018:	0.018:	0.018:	0.018:	0.018:	0.018:	0.018:	0.018:	0.018:	0.018:	0.018:	0.018:	0.018:		
Ки :	0027 :	0027 :	0027 :	0027 :	0027 :	0027 :	0027 :	0027 :	0027 :	0027 :	0027 :	0027 :	0027 :	0027 :	0027 :	0027 :		

y=	17027:	17027:	17027:	17027:	17027:	17027:	17027:	17027:	17027:	17027:	17027:	17027:	17027:	17027:	17027:	17027:		
x=	-8010:	-7961:	-7911:	-7861:	-7811:	-7761:	-7711:	-7661:	-7611:	-7561:	-7511:	-7461:	-7411:	-7362:	-7312:	-7262:		
Qc :	0.059:	0.059:	0.059:	0.059:	0.059:	0.059:	0.059:	0.060:	0.060:	0.060:	0.060:	0.060:	0.060:	0.060:	0.060:	0.060:		
Cc :	0.000:	0.000:	0.000:	0.000:	0.000:	0.000:	0.000:	0.000:	0.000:	0.000:	0.000:	0.000:	0.000:	0.000:	0.000:	0.000:		
Фоп:	40	40	40	40	40	40	40	40	40	39	39	39	39	39	39	39		
Uоп:	12.00	11.83	11.83	11.83	11.83	11.83	11.83	11.83	11.83	11.71	11.71	11.71	11.71	11.71	11.71	11.71		
Ви :	0.040:	0.041:	0.041:	0.041:	0.041:	0.041:	0.041:	0.041:	0.041:	0.041:	0.041:	0.041:	0.041:	0.041:	0.041:	0.041:		
Ки :	0026 :	0026 :	0026 :	0026 :	0026 :	0026 :	0026 :	0026 :	0026 :	0026 :	0026 :	0026 :	0026 :	0026 :	0026 :	0026 :		
Ви :	0.019:	0.018:	0.018:	0.019:	0.019:	0.019:	0.019:	0.019:	0.019:	0.019:	0.019:	0.019:	0.019:	0.019:	0.019:	0.019:		
Ки :	0027 :	0027 :	0027 :	0027 :	0027 :	0027 :	0027 :	0027 :	0027 :	0027 :	0027 :	0027 :	0027 :	0027 :	0027 :	0027 :		

y=	17027:	17027:	17027:	17027:	17027:	17027:	17027:	17027:	17027:	17027:	17027:	17027:	17027:	17027:	17027:	16977:		
x=	-7212:	-7162:	-7112:	-7062:	-7012:	-6962:	-6912:	-6862:	-6813:	-6763:	-6713:	-6663:	-6613:	-6563:	-6513:	-9238:		
Qc :	0.061:	0.061:	0.061:	0.061:	0.061:	0.061:	0.061:	0.061:	0.061:	0.061:	0.062:	0.062:	0.062:	0.062:	0.062:	0.056:		
Cc :	0.000:	0.000:	0.000:	0.000:	0.000:	0.000:	0.000:	0.000:	0.000:	0.000:	0.000:	0.000:	0.000:	0.000:	0.000:	0.000:		
Фоп:	39	39	39	39	39	38	38	38	38	38	38	38	38	38	38	42		
Uоп:	11.71	11.71	11.53	11.53	11.53	11.53	11.53	11.53	11.53	11.53	11.53	11.53	11.41	11.41	11.35	12.00		
Ви :	0.041:	0.041:	0.042:	0.042:	0.042:	0.042:	0.042:	0.042:	0.042:	0.042:	0.042:	0.042:	0.042:	0.042:	0.043:	0.039:		
Ки :	0026 :	0026 :	0026 :	0026 :	0026 :	0026 :	0026 :	0026 :	0026 :	0026 :	0026 :	0026 :	0026 :	0026 :	0026 :	0026 :		
Ви :	0.019:	0.019:	0.019:	0.019:	0.019:	0.019:	0.019:	0.019:	0.019:	0.019:	0.019:	0.019:	0.019:	0.019:	0.019:	0.017:		
Ки :	0027 :	0027 :	0027 :	0027 :	0027 :	0027 :	0027 :	0027 :	0027 :	0027 :	0027 :	0027 :	0027 :	0027 :	0027 :	0027 :		

y=	16977:	16977:	16977:	16977:	16977:	16977:	16977:	16977:	16977:	16977:	16977:	16977:	16977:	16977:	16977:	16977:		
x=	-9188:	-9138:	-9088:	-9038:	-8989:	-8939:	-8889:	-8839:	-8790:	-8740:	-8690:	-8640:	-8590:	-8541:	-8491:	-8441:		
Qc :	0.056:	0.057:	0.057:	0.057:	0.057:	0.057:	0.057:	0.057:	0.057:	0.057:	0.057:	0.058:	0.058:	0.058:	0.058:	0.058:		
Cc :	0.000:	0.000:	0.000:	0.000:	0.000:	0.000:	0.000:	0.000:	0.000:	0.000:	0.000:	0.000:	0.000:	0.000:	0.000:	0.000:		
Фоп:	42	42	42	42	42	42	41	41	41	41	41	41	41	41	41	41		
Uоп:	12.00	12.00	12.00	12.00	12.00	12.00	12.00	12.00	12.00	12.00	12.00	12.00	12.00	12.00	12.00	12.00		
Ви :	0.039:	0.039:	0.039:	0.039:	0.039:	0.039:	0.039:	0.039:	0.040:	0.040:	0.040:	0.040:	0.040:	0.040:	0.040:	0.040:		
Ки :	0026 :	0026 :	0026 :	0026 :	0026 :	0026 :	0026 :	0026 :	0026 :	0026 :	0026 :	0026 :	0026 :	0026 :	0026 :	0026 :		
Ви :	0.017:	0.017:	0.018:	0.018:	0.018:	0.018:	0.017:	0.018:	0.018:	0.018:	0.018:	0.018:	0.018:	0.018:	0.018:	0.018:		
Ки :	0027 :	0027 :	0027 :	0027 :	0027 :	0027 :	0027 :	0027 :	0027 :	0027 :	0027 :	0027 :	0027 :	0027 :	0027 :	0027 :		

y=	16977:	16977:	16977:	16977:	16977:	16977:	16977:	16977:	16977:	16977:	16977:	16977:	16977:	16977:	16977:	16977:		
x=	-8391:	-8342:	-8292:	-8242:	-8192:	-8142:	-8093:	-8043:	-7993:	-7943:	-7893:	-7844:	-7794:	-7744:	-7694:	-7645:		
Qc :	0.058:	0.058:	0.058:	0.058:	0.058:	0.059:	0.059:	0.059:	0.059:	0.059:	0.059:	0.059:	0.059:	0.059:	0.059:	0.059:		
Cc :	0.000:	0.000:	0.000:	0.000:	0.000:	0.000:	0.000:	0.000:	0.000:	0.000:	0.000:	0.000:	0.000:	0.000:	0.000:	0.000:		
Фоп:	41	41	41	40	40	40	40	40	40	40	40	40	40	40	40	40		
Uоп:	12.00	12.00	12.00	12.00	12.00	12.00	12.00	12.00	12.00	12.00	11.83	11.83	11.83	11.83	11.83	11.83		
Ви :	0.040:	0.040:	0.040:	0.040:	0.040:	0.040:	0.040:	0.040:	0.040:	0.040:	0.041:	0.041:	0.041:	0.041:	0.041:	0.041:		
Ки :	0026 :	0026 :	0026 :	0026 :	0026 :	0026 :	0026 :	0026 :	0026 :	0026 :	0026 :	0026 :	0026 :	0026 :	0026 :	0026 :		
Ви :	0.018:	0.018:	0.018:	0.018:	0.018:	0.018:	0.018:	0.018:	0.019:	0.019:	0.018:	0.019:	0.019:	0.019:	0.019:	0.019:		
Ки :	0027 :	0027 :	0027 :	0027 :	0027 :	0027 :	0027 :	0027 :	0027 :	0027 :	0027 :	0027 :	0027 :	0027 :	0027 :	0027 :		

y=	16977:	16977:	16977:	16977:	16977:	16977:	16977:	16977:	16977:	16977:	16977:	16977:	16977:					
x=	-7595:	-7545:	-7495:	-7445:	-7396:	-7346:	-7296:	-7246:	-7197:	-7147:	-7097:	-7047:	-6997:					
Qc :	0.060:	0.060:	0.060:	0.060:	0.060:	0.060:	0.060:	0.060:	0.060:	0.061:	0.061:	0.061:	0.061:					
Cc :	0.000:	0.000:	0.000:	0.000:	0.000:	0.000:	0.000:	0.000:	0.000:	0.000:	0.000:	0.000:	0.000:					
Фоп:	39	39	39	39	39	39	39	39	39	39	39	39	38					
Uоп:	11.83	11.83	11.83	11.71	11.71	11.71	11.71	11.71	11.71	11.71	11.71	11.53	11.53					
Ви :	0.041:	0.041:	0.041:	0.041:	0.041:	0.041:	0.041:	0.041:	0.041:	0.041:	0.041:	0.042:	0.042:					
Ки :	0026 :	0026 :	0026 :	0026 :	0026 :	0026 :	0026 :	0026 :	0026 :	0026 :	0026 :	0026 :	0026 :					
Ви :	0.019:	0.019:	0.019:	0.019:	0.019:	0.019:	0.019:	0.019:	0.019:	0.019:	0.019:	0.019:	0.019:					
Ки :	0027 :	0027 :	0027 :	0027 :	0027 :	0027 :	0027 :	0027 :	0027 :	0027 :	0027 :	0027 :	0027 :					

y=	16977:	16977:	16977:	16977:	16977:	16977:	16977:	16977:	16977:	16977:	16927:	16927:	16927:	16927:	16927:	16927:		
x=	-6948:	-6898:	-6848:	-6798:	-6749:	-6699:	-6649:	-6599:	-6549:	-6500:	-9217:	-9167:	-9118:	-9068:	-9018:	-8969:		
Qc :	0.061:	0.061:	0.061:	0.061:	0.061:	0.062:	0.062:	0.062:	0.062:	0.062:	0.056:	0.056:	0.056:	0.056:	0.057:	0.057:		
Cc :	0.000:	0.000:	0.000:	0.000:	0.000:	0.000:	0.000:	0.000:	0.000:	0.000:	0.000:	0.000:	0.000:	0.000:	0.000:	0.000:		
Фоп:	38	38	38	38	38	38	38	38	38	42	42	42	42	42	42	42		
Uоп:	11.53	11.53	11.53	11.53	11.53	11.53	11.53	11.53	11.41	11.41	12.00	12.00	12.00	12.00	12.00	12.00		
Ви :	0.042:	0.042:	0.042:	0.042:	0.042:	0.042:	0.042:	0.042:	0.042:	0.042:	0.039:	0.039:	0.039:	0.039:	0.039:	0.039:		
Ки :	0026 :	0026 :	0026 :	0026 :	0026 :	0026 :	0026 :	0026 :	0026 :	0026 :	0026 :	0026 :	0026 :	0026 :	0026 :	0026 :		
Ви :	0.019:	0.019:	0.019:	0.019:	0.019:	0.019:	0.019:	0.019:	0.019:	0.019:	0.017:	0.017:	0.018:	0.018:	0.018:	0.018:		
Ки :	0027 :	0027 :	0027 :	0027 :	0027 :	0027 :	0027 :	0027 :	0027 :	0027 :	0027 :	0027 :	0027 :	0027 :	0027 :	0027 :		

y=	16927:	16927:	16927:	16927:	16927:	16927:	16927:	16927:	16927:	16927:	16927:	16927:	16927:	16927:	16927:	16927:
x=	-8919:	-8869:	-8820:	-8770:	-8720:	-8671:	-8621:	-8571:	-8522:	-8472:	-8423:	-8373:	-8323:	-8274:	-8224:	-8174:
Qc :	0.057:	0.057:	0.057:	0.057:	0.057:	0.057:	0.057:	0.058:	0.058:	0.058:	0.058:	0.058:	0.058:	0.058:	0.058:	0.058:
Cc :	0.000:	0.000:	0.000:	0.000:	0.000:	0.000:	0.000:	0.000:	0.000:	0.000:	0.000:	0.000:	0.000:	0.000:	0.000:	0.000:
Фоп:	41 :	41 :	41 :	41 :	41 :	41 :	41 :	41 :	41 :	41 :	41 :	41 :	41 :	40 :	40 :	40 :
Uоп:	12.00 :	12.00 :	12.00 :	12.00 :	12.00 :	12.00 :	**12.00** :	**12.00** :	**12.00** :	**12.00** :	**12.00** :	**12.00** :	**12.00** :	**12.00** :	**12.00** :	**12.00** :
:	:	:	:	:	:	:	:	:	:	:	:	:	:	:	:	:
Ви :	0.039:	0.039:	0.039:	0.039:	0.040:	0.040:	0.040:	0.040:	0.040:	**0.040**:	**0.040**:	**0.040**:	**0.040**:	**0.040**:	**0.040**:	**0.040**:
Ки :	0026 :	0026 :	0026 :	0026 :	0026 :	0026 :	0026 :	0026 :	0026 :	0026 :	0026 :	0026 :	0026 :	0026 :	0026 :	0026 :
Ви :	0.017:	0.017:	0.018:	0.018:	0.018:	0.018:	0.018:	0.018:	0.018:	0.018:	0.018:	0.018:	**0.018**:	**0.018**:	**0.018**:	**0.018**:
Ки :	0027 :	0027 :	0027 :	0027 :	0027 :	0027 :	0027 :	0027 :	0027 :	0027 :	0027 :	0027 :	0027 :	0027 :	0027 :	0027 :

y=	16927:	16927:	16927:	16927:	16927:	16927:	16927:	16927:	16927:	16927:	16927:	16927:	16927:	16927:	16927:	16927:
x=	-8125:	-8075:	-8025:	-7976:	-7926:	-7876:	-7827:	-7777:	-7727:	-7678:	-7628:	-7578:	-7529:	-7479:	-7430:	-7380:
Qc :	0.058:	0.059:	0.059:	0.059:	0.059:	0.059:	0.059:	0.059:	0.059:	0.059:	0.059:	0.060:	0.060:	0.060:	0.060:	0.060:
Cc :	0.000:	0.000:	0.000:	0.000:	0.000:	0.000:	0.000:	0.000:	0.000:	0.000:	0.000:	0.000:	0.000:	0.000:	0.000:	0.000:
Фоп:	40 :	40 :	40 :	40 :	40 :	40 :	40 :	40 :	40 :	39 :	39 :	39 :	39 :	39 :	39 :	39 :
Uоп:	12.00 :	12.00 :	12.00 :	12.00 :	12.00 :	12.00 :	11.83 :	11.83 :	11.83 :	**11.83** :	**11.83** :	**11.83** :	**11.83** :	**11.83** :	**11.83** :	**11.71** :
:	:	:	:	:	:	:	:	:	:	:	:	:	:	:	:	:
Ви :	0.040:	0.040:	0.040:	0.040:	0.040:	0.040:	0.040:	0.040:	0.040:	0.041:	0.041:	0.041:	**0.041**:	**0.041**:	**0.041**:	**0.041**:
Ки :	0026 :	0026 :	0026 :	0026 :	0026 :	0026 :	0026 :	0026 :	0026 :	0026 :	0026 :	0026 :	0026 :	0026 :	0026 :	0026 :
Ви :	0.018:	0.018:	0.018:	0.019:	0.019:	0.019:	0.019:	0.019:	0.019:	0.018:	0.018:	0.019:	0.019:	0.019:	0.019:	**0.019**:
Ки :	0027 :	0027 :	0027 :	0027 :	0027 :	0027 :	0027 :	0027 :	0027 :	0027 :	0027 :	0027 :	0027 :	0027 :	0027 :	0027 :

y=	16927:	16927:	16927:	16927:	16927:	16927:	16927:	16927:	16927:	16927:	16927:	16927:	16927:	16927:	16927:	16927:
x=	-7330:	-7281:	-7231:	-7181:	-7132:	-7082:	-7032:	-6983:	-6933:	-6883:	-6834:	-6784:	-6734:	-6685:	-6635:	-6585:
Qc :	0.060:	0.060:	0.060:	0.060:	0.060:	0.060:	0.060:	0.061:	0.061:	0.061:	0.061:	0.061:	0.061:	0.061:	0.061:	0.062:
Cc :	0.000:	0.000:	0.000:	0.000:	0.000:	0.000:	0.000:	0.000:	0.000:	0.000:	0.000:	0.000:	0.000:	0.000:	0.000:	0.000:
Фоп:	39 :	39 :	39 :	39 :	39 :	39 :	38 :	38 :	38 :	38 :	38 :	38 :	38 :	38 :	38 :	38 :
Uоп:	11.71 :	11.71 :	11.71 :	11.71 :	11.71 :	11.71 :	11.71 :	11.53 :	11.53 :	**11.53** :	**11.53** :	**11.53** :	**11.53** :	**11.53** :	**11.53** :	**11.53** :
:	:	:	:	:	:	:	:	:	:	:	:	:	:	:	:	:
Ви :	0.041:	0.041:	0.041:	0.041:	0.041:	0.041:	0.042:	0.042:	0.042:	0.042:	0.042:	0.042:	**0.042**:	**0.042**:	**0.042**:	**0.042**:
Ки :	0026 :	0026 :	0026 :	0026 :	0026 :	0026 :	0026 :	0026 :	0026 :	0026 :	0026 :	0026 :	0026 :	0026 :	0026 :	0026 :
Ви :	0.019:	0.019:	0.019:	0.019:	0.019:	0.019:	0.019:	0.019:	0.019:	0.019:	0.019:	0.019:	0.019:	0.019:	0.019:	**0.019**:
Ки :	0027 :	0027 :	0027 :	0027 :	0027 :	0027 :	0027 :	0027 :	0027 :	0027 :	0027 :	0027 :	0027 :	0027 :	0027 :	0027 :

y=	16927:	16927:	16877:	16877:	16877:	16877:	16877:	16877:	16877:	16877:	16877:	16877:	16877:	16877:	16877:	16877:
x=	-6536:	-6486:	-9196:	-9147:	-9097:	-9048:	-8998:	-8949:	-8899:	-8850:	-8800:	-8751:	-8701:	-8652:	-8602:	-8553:
Qc :	0.062:	0.062:	0.056:	0.056:	0.056:	0.056:	0.056:	0.057:	0.057:	0.057:	0.057:	0.057:	0.057:	0.057:	0.057:	0.057:
Cc :	0.000:	0.000:	0.000:	0.000:	0.000:	0.000:	0.000:	0.000:	0.000:	0.000:	0.000:	0.000:	0.000:	0.000:	0.000:	0.000:
Фоп:	38 :	38 :	42 :	42 :	42 :	42 :	41 :	41 :	41 :	41 :	41 :	41 :	41 :	41 :	41 :	41 :
Uоп:	11.53 :	11.41 :	12.00 :	12.00 :	12.00 :	12.00 :	**12.00** :	**12.00** :	**12.00** :	**12.00** :	**12.00** :	**12.00** :	**12.00** :	**12.00** :	**12.00** :	**12.00** :
:	:	:	:	:	:	:	:	:	:	:	:	:	:	:	:	:
Ви :	0.042:	0.042:	0.039:	0.039:	0.039:	0.039:	0.039:	0.039:	0.039:	**0.039**:	**0.039**:	**0.039**:	**0.039**:	**0.040**:	**0.040**:	**0.040**:
Ки :	0026 :	0026 :	0026 :	0026 :	0026 :	0026 :	0026 :	0026 :	0026 :	0026 :	0026 :	0026 :	0026 :	0026 :	0026 :	0026 :
Ви :	0.019:	0.019:	0.017:	0.017:	0.017:	0.017:	0.017:	0.017:	0.017:	0.017:	0.018:	0.018:	**0.018**:	**0.018**:	**0.018**:	**0.018**:
Ки :	0027 :	0027 :	0027 :	0027 :	0027 :	0027 :	0027 :	0027 :	0027 :	0027 :	0027 :	0027 :	0027 :	0027 :	0027 :	0027 :

y=	16877:	16877:	16877:	16877:	16877:	16877:	16877:	16877:	16877:	16877:	16877:	16877:	16877:	16877:	16877:	16877:
x=	-8503:	-8453:	-8404:	-8354:	-8305:	-8255:	-8206:	-8156:	-8107:	-8057:	-8008:	-7958:	-7909:	-7859:	-7810:	-7760:
Qc :	0.058:	0.058:	0.058:	0.058:	0.058:	0.058:	0.058:	0.058:	0.058:	0.059:	0.059:	0.059:	0.059:	0.059:	0.059:	0.059:
Cc :	0.000:	0.000:	0.000:	0.000:	0.000:	0.000:	0.000:	0.000:	0.000:	0.000:	0.000:	0.000:	0.000:	0.000:	0.000:	0.000:
Фоп:	41 :	41 :	41 :	41 :	40 :	40 :	40 :	40 :	40 :	40 :	40 :	40 :	**40** :	**40** :	**40** :	**40** :
Uоп:	12.00 :	12.00 :	12.00 :	12.00 :	12.00 :	12.00 :	12.00 :	12.00 :	12.00 :	12.00 :	12.00 :	12.00 :	12.00 :	12.00 :	12.00 :	11.83 :
:	:	:	:	:	:	:	:	:	:	:	:	:	:	:	:	:
Ви :	0.040:	0.040:	0.040:	0.040:	0.040:	0.040:	0.040:	0.040:	0.040:	0.040:	0.040:	0.040:	0.040:	0.040:	0.040:	0.040:
Ки :	0026 :	0026 :	0026 :	0026 :	0026 :	0026 :	0026 :	0026 :	0026 :	0026 :	0026 :	0026 :	0026 :	0026 :	0026 :	0026 :
Ви :	0.018:	0.0**18**:	**0.018**:	**0.018**:	**0.018**:	**0.018**:	**0.018**:	**0.018**:	**0.018**:	**0.018**:	**0.018**:	**0.019**:	**0.019**:	**0.019**:	**0.019**:	**0.019**:
Ки :	0027 :	0027 :	0027 :	0027 :	0027 :	0027 :	0027 :	0027 :	0027 :	0027 :	0027 :	0027 :	0027 :	0027 :	0027 :	0027 :

y=	16877:	16877:	16877:	16877:	16877:	16877:	16877:	16877:	16877:	16877:	16877:	16877:	16877:	16877:	16877:	16877:
x=	-7711:	-7661:	-7612:	-7562:	-7513:	-7463:	-7414:	-7364:	-7315:	-7265:	-7215:	-7166:	-7116:	-7067:	-7017:	-6968:
Qc :	0.059:	0.059:	0.059:	0.059:	0.060:	0.060:	0.060:	0.060:	0.060:	0.060:	0.060:	0.060:	0.060:	0.060:	0.060:	0.061:
Cc :	0.000:	0.000:	0.000:	0.000:	0.000:	0.000:	0.000:	0.000:	0.000:	0.000:	0.000:	0.000:	0.000:	0.000:	0.000:	0.000:
Фоп:	39 :	39 :	39 :	**39** :	**39** :	**39** :	**39** :	**39** :	**39** :	**39** :	**39** :	**39** :	**38** :	**38** :	**38** :	
Uоп:	11.83 :	11.83 :	11.83 :	11.83 :	11.83 :	11.83 :	11.83 :	11.83 :	11.71 :	11.71 :	11.71 :	11.71 :	11.71 :	11.71 :	11.71 :	11.71 :
:	:	:	:	:	:	:	:	:	:	:	:	:	:	:	:	:
Ви :	0.041:	0.041:	0.041:	0.041:	0.041:	0.041:	0.041:	0.041:	0.041:	0.041:	0.041:	0.041:	0.042:	0.042:	0.042:	
Ки :	0026 :	0026 :	0026 :	0026 :	0026 :	0026 :	0026 :	0026 :	0026 :	**0026** :	**0026** :	**0026** :	**0026** :	**0026** :	**0026** :	
Ви :	0.018:	0.018:	0.018:	0.019:	0.019:	0.019:	0.019:	0.019:	0.019:	0.019:	0.019:	0.019:	0.019:	0.019:	0.019:	
Ки :	0027 :	0027 :	0027 :	0027 :	0027 :	0027 :	0027 :	0027 :	0027 :	0027 :	0027 :	**0027** :	**0027** :	**0027** :	**0027** :	

y=	16827:	16827:	16827:	16827:	16827:	16827:	16827:	16827:	16827:	16827:	16827:	16827:	16827:	16827:	16827:	16827:
x=	-8879:	-8830:	-8780:	-8731:	-8682:	-8632:	-8583:	-8534:	-8484:	-8435:	-8385:	-8336:	-8287:	-8237:	-8188:	-8138:
Qc :	0.057:	0.057:	0.057:	0.057:	0.057:	0.057:	0.057:	0.057:	0.057:	0.057:	0.057:	0.058:	0.058:	0.058:	0.058:	0.058:
Cc :	0.000:	0.000:	0.000:	0.000:	0.000:	0.000:	0.000:	0.000:	0.000:	0.000:	0.000:	0.000:	0.000:	0.000:	0.000:	0.000:
Фоп:	41 :	41 :	41 :	**41** :	**41** :	**41** :	**41** :	**41** :	**41** :	**41** :	**40** :	**40** :	**40** :	**40** :	**40** :	
Uоп:	12.00 :	12.00 :	12.00 :	12.00 :	12.00 :	12.00 :	12.00 :	12.00 :	12.00 :	12.00 :	12.00 :	12.00 :	12.00 :	12.00 :	12.00 :	
:	:	:	:	:	:	:	:	:	:	:	:	:	:	:	:	:
Ви :	0.039:	0.039:	0.039:	0.039:	0.039:	0.039:	0.039:	0.039:	0.039:	0.039:	0.040:	0.040:	0.040:	0.040:	0.040:	0.040:
Ки :	0026 :	0026 :	0026 :	0026 :	0026 :	0026 :	0026 :	0026 :	0026 :	**0026** :	**0026** :	**0026** :	**0026** :	**0026** :	**0026** :	**0026** :
Ви :	0.017:	0.018:	0.018:	0.018:	0.018:	0.018:	0.018:	0.018:	0.018:	0.018:	0.018:	0.018:	0.018:	0.018:	0.018:	0.018:
Ки :	0027 :	0027 :	0027 :	0027 :	0027 :	0027 :	0027 :	0027 :	0027 :	0027 :	0027 :	0027 :	0**027** :	**0027** :	**0027** :	**0027** :

y=	16827:	16827:	16827:	16827:	16827:	16827:	16827:	16827:	16827:	16827:	16827:	16827:	16827:	16827:	16827:	16827:
x=	-8089:	-8040:	-7990:	-7941:	-7892:	-7842:	-7793:	-7743:	-7694:	-7645:	-7595:	-7546:	-7496:	-7447:	-7398:	-7348:
Qc :	0.058:	0.058:	0.059:	0.059:	0.059:	0.059:	0.059:	0.059:	0.059:	0.059:	0.059:	0.059:	0.060:	0.060:	0.060:	0.060:
Cc :	0.000:	0.000:	0.000:	0.000:	0.000:	0.000:	0.000:	0.000:	0.000:	0.000:	0.000:	0.000:	0.000:	0.000:	0.000:	0.000:
Фоп:	40 :	40 :	40 :	40 :	40 :	40 :	40 :	39 :	**39** :	**39** :	**39** :	**39** :	**39** :	**39** :	**39** :	

Uоп:	12.00	12.00	12.00	12.00	12.00	12.00	12.00	12.00	11.83	11.83	11.83	11.83	11.83	11.83	11.83	11.83
Ви	0.040	0.040	0.040	0.040	0.040	0.040	0.040	0.040	0.041	0.041	0.041	0.041	0.041	0.041	0.041	0.041
Ки	0026	0026	0026	0026	0026	0026	0026	0026	0026	0026	0026	0026	0026	0026	0026	0026
Ви	0.018	0.018	0.018	0.019	0.019	0.019	0.019	0.018	0.018	0.018	0.018	0.019	0.019	0.019	0.019	0.019
Ки	0027	0027	0027	0027	0027	0027	0027	0027	0027	0027	0027	0027	0027	0027	0027	0027

y=	16827	16827	16827	16827	16827	16827	16827	16827	16827	16827	16827	16827	16827	16827	16827	16827
x=	-7299	-7249	-7200	-7151	-7101	-7052	-7003	-6953	-6904	-6854	-6805	-6756	-6706	-6657	-6607	-6558
Qc	0.060	0.060	0.060	0.060	0.060	0.060	0.060	0.061	0.061	0.061	0.061	0.061	0.061	0.061	0.061	0.061
Cc	0.000	0.000	0.000	0.000	0.000	0.000	0.000	0.000	0.000	0.000	0.000	0.000	0.000	0.000	0.000	0.000
Фоп:	39	39	39	39	38	38	38	38	38	38	38	38	38	38	38	38
Uоп:	11.83	11.71	11.71	11.71	11.71	11.71	11.71	11.71	11.71	11.53	11.53	11.53	11.53	11.53	11.53	11.53
Ви	0.041	0.041	0.041	0.041	0.041	0.041	0.042	0.042	0.042	0.042	0.042	0.042	0.042	0.042	0.042	0.042
Ки	0026	0026	0026	0026	0026	0026	0026	0026	0026	0026	0026	0026	0026	0026	0026	0026
Ви	0.019	0.019	0.019	0.019	0.019	0.019	0.019	0.019	0.019	0.019	0.019	0.019	0.019	0.019	0.019	0.019
Ки	0027	0027	0027	0027	0027	0027	0027	0027	0027	0027	0027	0027	0027	0027	0027	0027

y=	16827	16827	16777	16777	16777	16777	16777	16777	16777	16777	16777	16777	16777	16777	16777	16777
x=	-6509	-6459	-9155	-9106	-9056	-9007	-8958	-8909	-8859	-8810	-8761	-8712	-8662	-8613	-8564	-8515
Qc	0.061	0.061	0.056	0.056	0.056	0.056	0.056	0.057	0.057	0.057	0.057	0.057	0.057	0.057	0.057	0.057
Cc	0.000	0.000	0.000	0.000	0.000	0.000	0.000	0.000	0.000	0.000	0.000	0.000	0.000	0.000	0.000	0.000
Фоп:	37	37	42	42	41	41	41	41	41	41	41	41	41	41	41	41
Uоп:	11.53	11.53	12.00	12.00	12.00	12.00	12.00	12.00	12.00	12.00	12.00	12.00	12.00	12.00	12.00	12.00
Ви	0.042	0.042	0.039	0.039	0.039	0.039	0.039	0.039	0.039	0.039	0.039	0.039	0.039	0.039	0.039	0.039
Ки	0026	0026	0026	0026	0026	0026	0026	0026	0026	0026	0026	0026	0026	0026	0026	0026
Ви	0.019	0.019	0.017	0.017	0.017	0.017	0.017	0.017	0.017	0.018	0.018	0.018	0.018	0.018	0.018	0.018
Ки	0027	0027	0027	0027	0027	0027	0027	0027	0027	0027	0027	0027	0027	0027	0027	0027

y=	16777	16777	16777	16777	16777	16777	16777	16777	16777	16777	16777	16777	16777	16777	16777	16777
x=	-8465	-8416	-8367	-8318	-8268	-8219	-8170	-8121	-8071	-8022	-7973	-7924	-7874	-7825	-7776	-7726
Qc	0.057	0.057	0.058	0.058	0.058	0.058	0.058	0.058	0.058	0.058	0.058	0.058	0.059	0.059	0.059	0.059
Cc	0.000	0.000	0.000	0.000	0.000	0.000	0.000	0.000	0.000	0.000	0.000	0.000	0.000	0.000	0.000	0.000
Фоп:	41	40	40	40	40	40	40	40	40	40	40	40	40	40	39	39
Uоп:	12.00	12.00	12.00	12.00	12.00	12.00	12.00	12.00	12.00	12.00	12.00	12.00	12.00	12.00	12.00	12.00
Ви	0.039	0.040	0.040	0.040	0.040	0.040	0.040	0.040	0.040	0.040	0.040	0.040	0.040	0.040	0.040	0.040
Ки	0026	0026	0026	0026	0026	0026	0026	0026	0026	0026	0026	0026	0026	0026	0026	0026
Ви	0.018	0.018	0.018	0.018	0.018	0.018	0.018	0.018	0.018	0.018	0.018	0.018	0.019	0.019	0.018	0.018
Ки	0027	0027	0027	0027	0027	0027	0027	0027	0027	0027	0027	0027	0027	0027	0027	0027

y=	16777	16777	16777	16777	16777	16777	16777	16777	16777	16777	16777	16777	16777	16777	16777	16777
x=	-7677	-7628	-7579	-7529	-7480	-7431	-7382	-7332	-7283	-7234	-7185	-7135	-7086	-7037	-6988	-6938
Qc	0.059	0.059	0.059	0.059	0.059	0.060	0.060	0.060	0.060	0.060	0.060	0.060	0.060	0.060	0.060	0.061
Cc	0.000	0.000	0.000	0.000	0.000	0.000	0.000	0.000	0.000	0.000	0.000	0.000	0.000	0.000	0.000	0.000
Фоп:	39	39	39	39	39	39	39	39	39	39	38	38	38	38	38	38
Uоп:	11.83	11.83	11.83	11.83	11.83	11.83	11.83	11.83	11.83	11.83	11.83	11.71	11.71	11.71	11.71	11.71
Ви	0.041	0.041	0.041	0.041	0.041	0.041	0.041	0.041	0.041	0.041	0.041	0.041	0.041	0.041	0.041	0.042
Ки	0026	0026	0026	0026	0026	0026	0026	0026	0026	0026	0026	0026	0026	0026	0026	0026
Ви	0.018	0.018	0.018	0.019	0.019	0.019	0.019	0.019	0.019	0.019	0.019	0.019	0.019	0.019	0.019	0.019
Ки	0027	0027	0027	0027	0027	0027	0027	0027	0027	0027	0027	0027	0027	0027	0027	0027

y=	16728	16728	16728	16728	16728	16728	16728	16728	16728	16728	16728	16728	16728	16728	16728	16728
x=	-6889	-6840	-6791	-6741	-6692	-6643	-6594	-6544	-6495	-6446	-9134	-9085	-9036	-8987	-8938	-8889
Qc	0.061	0.061	0.061	0.061	0.061	0.061	0.061	0.061	0.061	0.061	0.056	0.056	0.056	0.056	0.056	0.056
Cc	0.000	0.000	0.000	0.000	0.000	0.000	0.000	0.000	0.000	0.000	0.000	0.000	0.000	0.000	0.000	0.000
Фоп:	38	38	38	38	38	38	38	37	37	37	41	41	41	41	41	41
Uоп:	11.71	11.71	11.53	11.53	11.53	11.53	11.53	11.53	11.53	11.53	12.00	12.00	12.00	12.00	12.00	12.00
Ви	0.042	0.042	0.042	0.042	0.042	0.042	0.042	0.042	0.042	0.042	0.039	0.039	0.039	0.039	0.039	0.039
Ки	0026	0026	0026	0026	0026	0026	0026	0026	0026	0026	0026	0026	0026	0026	0026	0026
Ви	0.019	0.019	0.019	0.019	0.019	0.019	0.019	0.019	0.019	0.019	0.017	0.017	0.017	0.017	0.017	0.017
Ки	0027	0027	0027	0027	0027	0027	0027	0027	0027	0027	0027	0027	0027	0027	0027	0027

y=	16728	16728	16728	16728	16728	16728	16728	16728	16728	16728	16728	16728	16728	16728	16728	16728
x=	-8840	-8790	-8741	-8692	-8643	-8594	-8545	-8496	-8447	-8397	-8348	-8299	-8250	-8201	-8152	-8103
Qc	0.057	0.057	0.057	0.057	0.057	0.057	0.057	0.057	0.057	0.057	0.058	0.058	0.058	0.058	0.058	0.058
Cc	0.000	0.000	0.000	0.000	0.000	0.000	0.000	0.000	0.000	0.000	0.000	0.000	0.000	0.000	0.000	0.000
Фоп:	41	41	41	41	41	41	41	41	40	40	40	40	40	40	40	40
Uоп:	12.00	12.00	12.00	12.00	12.00	12.00	12.00	12.00	12.00	12.00	12.00	12.00	12.00	12.00	12.00	12.00
Ви	0.039	0.039	0.039	0.039	0.039	0.039	0.039	0.039	0.040	0.040	0.040	0.040	0.040	0.040	0.040	0.040
Ки	0026	0026	0026	0026	0026	0026	0026	0026	0026	0026	0026	0026	0026	0026	0026	0026
Ви	0.017	0.017	0.018	0.018	0.018	0.018	0.018	0.018	0.018	0.018	0.018	0.018	0.018	0.018	0.018	0.018
Ки	0027	0027	0027	0027	0027	0027	0027	0027	0027	0027	0027	0027	0027	0027	0027	0027

y=	16728	16728	16728	16728	16728	16728	16728	16728	16728	16728	16728	16728	16728	16728	16728	16728
x=	-8053	-8004	-7955	-7906	-7857	-7808	-7759	-7710	-7660	-7611	-7562	-7513	-7464	-7415	-7366	-7317
Qc	0.058	0.058	0.058	0.058	0.058	0.059	0.059	0.059	0.059	0.059	0.059	0.059	0.059	0.059	0.059	0.060
Cc	0.000	0.000	0.000	0.000	0.000	0.000	0.000	0.000	0.000	0.000	0.000	0.000	0.000	0.000	0.000	0.000
Фоп:	40	40	40	40	40	39	39	39	39	39	39	39	39	39	39	39
Uоп:	12.00	12.00	12.00	12.00	12.00	12.00	12.00	12.00	12.00	11.83	11.83	11.83	11.83	11.83	11.83	11.83
Ви	0.040	0.040	0.040	0.040	0.040	0.040	0.040	0.040	0.040	0.041	0.041	0.041	0.041	0.041	0.041	0.041
Ки	0026	0026	0026	0026	0026	0026	0026	0026	0026	0026	0026	0026	0026	0026	0026	0026
Ви	0.018	0.018	0.018	0.018	0.019	0.018	0.018	0.018	0.019	0.018	0.018	0.019	0.019	0.019	0.019	0.019
Ки	0027	0027	0027	0027	0027	0027	0027	0027	0027	0027	0027	0027	0027	0027	0027	0027

y=	16728	16728	16728	16728	16728	16728	16728	16728	16728	16728	16728	16728	16728	16728	16728	16728
x=	-7267	-7218	-7169	-7120	-7071	-7022	-6973	-6924	-6874	-6825	-6776	-6727	-6678	-6629	-6580	-6531
Qc	0.060	0.060	0.060	0.060	0.060	0.060	0.060	0.060	0.061	0.061	0.061	0.061	0.061	0.061	0.061	0.061
Cc	0.000	0.000	0.000	0.000	0.000	0.000	0.000	0.000	0.000	0.000	0.000	0.000	0.000	0.000	0.000	0.000
Фоп:	39	38	38	38	38	38	38	38	38	38	38	38	38	38	37	37
Uоп:	11.83	11.83	11.83	11.71	11.71	11.71	11.71	11.71	11.71	11.71	11.71	11.71	11.53	11.53	11.53	11.53
Ви	0.041	0.041	0.041	0.041	0.041	0.041	0.041	0.041	0.041	0.041	0.041	0.042	0.042	0.042	0.042	0.042
Ки	0026	0026	0026	0026	0026	0026	0026	0026	0026	0026	0026	0026	0026	0026	0026	0026
Ви	0.019	0.019	0.019	0.019	0.019	0.019	0.019	0.019	0.019	0.019	0.019	0.019	0.019	0.019	0.019	0.019
Ки	0027	0027	0027	0027	0027	0027	0027	0027	0027	0027	0027	0027	0027	0027	0027	0027

y=	16728:	16728:	16678:	16678:	16678:	16678:	16678:	16678:	16678:	16678:	16678:	16678:	16678:
x=	-6481:	-6432:	-9113:	-9063:	-9013:	-8963:	-8913:	-8863:	-8814:	-8764:	-8714:	-8664:	-8614:
Qc :	0.061:	0.061:	0.056:	0.056:	0.056:	0.056:	0.056:	0.056:	0.057:	0.057:	0.057:	0.057:	0.057:
Cc :	0.000:	0.000:	0.000:	0.000:	0.000:	0.000:	0.000:	0.000:	0.000:	0.000:	0.000:	0.000:	0.000:
Фоп:	37 :	37 :	41 :	41 :	41 :	41 :	41 :	41 :	41 :	41 :	41 :	41 :	41 :
Uоп:	11.53 :	11.53 :	12.00 :	12.00 :	12.00 :	12.00 :	12.00 :	12.00 :	12.00 :	12.00 :	12.00 :	12.00 :	12.00 :
:	:	:	:	:	:	:	:	:	:	:	:	:	:
Ви :	0.042:	0.042:	0.039:	0.039:	0.039:	0.039:	0.039:	0.039:	0.039:	0.039:	0.039:	0.039:	0.039:
Ки :	0026 :	0026 :	0026 :	0026 :	0026 :	0026 :	0026 :	0026 :	0026 :	0026 :	0026 :	0026 :	0026 :
Ви :	0.019:	0.019:	0.017:	0.017:	0.017:	0.017:	0.017:	0.017:	0.017:	0.017:	0.018:	0.018:	0.018:
Ки :	0027 :	0027 :	0027 :	0027 :	0027 :	0027 :	0027 :	0027 :	0027 :	0027 :	0027 :	0027 :	0027 :

y=	16678:	16678:	16678:	16678:	16678:	16678:	16678:	16678:	16678:	16678:	16678:	16678:	16678:	16678:	16678:	16678:	16678:
x=	-8564:	-8514:	-8464:	-8415:	-8365:	-8315:	-8265:	-8215:	-8165:	-8115:	-8065:	-8016:	-7966:	-7916:	-7866:	-7816:	
Qc :	0.057:	0.057:	0.057:	0.057:	0.057:	0.058:	0.058:	0.058:	0.058:	0.058:	0.058:	0.058:	0.058:	0.058:	0.058:	0.058:	
Cc :	0.000:	0.000:	0.000:	0.000:	0.000:	0.000:	0.000:	0.000:	0.000:	0.000:	0.000:	0.000:	0.000:	0.000:	0.000:	0.000:	
Фоп:	41 :	40 :	40 :	40 :	40 :	40 :	40 :	40 :	40 :	40 :	40 :	40 :	40 :	40 :	39 :	39 :	
Uоп:	12.00 :	12.00 :	12.00 :	12.00 :	12.00 :	12.00 :	12.00 :	12.00 :	12.00 :	12.00 :	12.00 :	12.00 :	12.00 :	12.00 :	12.00 :	12.00 :	
:	:	:	:	:	:	:	:	:	:	:	:	:	:	:	:	:	
Ви :	0.039:	0.039:	0.040:	0.040:	0.040:	0.040:	0.040:	0.040:	0.040:	0.040:	0.040:	0.040:	0.040:	0.040:	0.040:	0.040:	
Ки :	0026 :	0026 :	0026 :	0026 :	0026 :	0026 :	0026 :	0026 :	0026 :	0026 :	0026 :	0026 :	0026 :	0026 :	0026 :	0026 :	
Ви :	0.018:	0.017:	0.018:	0.018:	0.018:	0.018:	0.018:	0.018:	0.018:	0.018:	0.018:	0.018:	0.018:	0.018:	0.018:	0.018:	
Ки :	0027 :	0027 :	0027 :	0027 :	0027 :	0027 :	0027 :	0027 :	0027 :	0027 :	0027 :	0027 :	0027 :	0027 :	0027 :	0027 :	

y=	16678:	16678:	16678:	16678:	16678:	16678:	16678:	16678:	16678:	16678:	16678:	16678:	16678:	16678:	16678:	16678:	16678:
x=	-7766:	-7716:	-7667:	-7617:	-7567:	-7517:	-7467:	-7417:	-7367:	-7317:	-7268:	-7218:	-7168:	-7118:	-7068:	-7018:	
Qc :	0.059:	0.059:	0.059:	0.059:	0.059:	0.059:	0.059:	0.059:	0.059:	0.059:	0.059:	0.060:	0.060:	0.060:	0.060:	0.060:	
Cc :	0.000:	0.000:	0.000:	0.000:	0.000:	0.000:	0.000:	0.000:	0.000:	0.000:	0.000:	0.000:	0.000:	0.000:	0.000:	0.000:	
Фоп:	39 :	39 :	39 :	39 :	39 :	39 :	39 :	39 :	39 :	39 :	38 :	38 :	38 :	38 :	38 :	38 :	
Uоп:	12.00 :	12.00 :	12.00 :	12.00 :	12.00 :	11.83 :	11.83 :	11.83 :	11.83 :	11.83 :	11.83 :	11.83 :	11.83 :	11.71 :	11.71 :		
:	:	:	:	:	:	:	:	:	:	:	:	:	:	:	:		
Ви :	0.040:	0.040:	0.040:	0.040:	0.040:	0.041:	0.041:	0.041:	0.041:	0.041:	0.041:	0.041:	0.041:	0.041:	0.041:	0.041:	
Ки :	0026 :	0026 :	0026 :	0026 :	0026 :	0026 :	0026 :	0026 :	0026 :	0026 :	0026 :	0026 :	0026 :	0026 :	0026 :	0026 :	
Ви :	0.018:	0.018:	0.018:	0.019:	0.019:	0.019:	0.019:	0.019:	0.019:	0.019:	0.019:	0.019:	0.019:	0.019:	0.019:	0.019:	
Ки :	0027 :	0027 :	0027 :	0027 :	0027 :	0027 :	0027 :	0027 :	0027 :	0027 :	0027 :	0027 :	0027 :	0027 :	0027 :	0027 :	

y=	16678:	16678:	16678:	16678:	16678:	16678:	16678:	16678:	16678:	16678:	16678:	16678:	16628:	16628:	16628:	16628:	
x=	-6968:	-6918:	-6869:	-6819:	-6769:	-6719:	-6669:	-6619:	-6569:	-6520:	-6470:	-6420:	-9092:	-9042:	-8993:	-8943:	
Qc :	0.060:	0.060:	0.060:	0.060:	0.060:	0.061:	0.061:	0.061:	0.061:	0.061:	0.061:	0.061:	0.056:	0.056:	0.056:	0.056:	
Cc :	0.000:	0.000:	0.000:	0.000:	0.000:	0.000:	0.000:	0.000:	0.000:	0.000:	0.000:	0.000:	0.000:	0.000:	0.000:	0.000:	
Фоп:	38 :	38 :	38 :	38 :	38 :	38 :	38 :	37 :	37 :	37 :	37 :	37 :	41 :	41 :	41 :	41 :	
Uоп:	11.71 :	11.71 :	11.71 :	11.71 :	11.71 :	11.71 :	11.53 :	11.53 :	11.53 :	11.53 :	11.53 :	11.53 :	12.00 :	12.00 :	12.00 :	12.00 :	
:	:	:	:	:	:	:	:	:	:	:	:	:	:	:	:	:	
Ви :	0.041:	0.041:	0.041:	0.041:	0.041:	0.041:	0.041:	0.042:	0.042:	0.042:	0.042:	0.042:	0.039:	0.039:	0.039:	0.039:	
Ки :	0026 :	0026 :	0026 :	0026 :	0026 :	0026 :	0026 :	0026 :	0026 :	0026 :	0026 :	0026 :	0026 :	0026 :	0026 :	0026 :	
Ви :	0.019:	0.019:	0.019:	0.019:	0.019:	0.019:	0.019:	0.019:	0.019:	0.019:	0.019:	0.019:	0.017:	0.017:	0.017:	0.017:	
Ки :	0027 :	0027 :	0027 :	0027 :	0027 :	0027 :	0027 :	0027 :	0027 :	0027 :	0027 :	0027 :	0027 :	0027 :	0027 :	0027 :	

y=	16628:	16628:	16628:	16628:	16628:	16628:	16628:	16628:	16628:	16628:	16628:	16628:	16628:	16628:	16628:	16628:	
x=	-8893:	-8843:	-8794:	-8744:	-8694:	-8644:	-8595:	-8545:	-8495:	-8446:	-8396:	-8346:	-8296:	-8247:	-8197:	-8147:	
Qc :	0.056:	0.056:	0.056:	0.057:	0.057:	0.057:	0.057:	0.057:	0.057:	0.057:	0.057:	0.057:	0.057:	0.058:	0.058:	0.058:	
Cc :	0.000:	0.000:	0.000:	0.000:	0.000:	0.000:	0.000:	0.000:	0.000:	0.000:	0.000:	0.000:	0.000:	0.000:	0.000:	0.000:	
Фоп:	41 :	41 :	41 :	41 :	41 :	41 :	41 :	40 :	40 :	40 :	40 :	40 :	40 :	40 :	40 :	40 :	
Uоп:	12.00 :	12.00 :	12.00 :	12.00 :	12.00 :	12.00 :	12.00 :	12.00 :	12.00 :	12.00 :	12.00 :	12.00 :	12.00 :	12.00 :	12.00 :	12.00 :	
:	:	:	:	:	:	:	:	:	:	:	:	:	:	:	:	:	
Ви :	0.039:	0.039:	0.039:	0.039:	0.039:	0.039:	0.039:	0.039:	0.039:	0.039:	0.040:	0.040:	0.040:	0.040:	0.040:	0.040:	
Ки :	0026 :	0026 :	0026 :	0026 :	0026 :	0026 :	0026 :	0026 :	0026 :	0026 :	0026 :	0026 :	0026 :	0026 :	0026 :	0026 :	
Ви :	0.017:	0.017:	0.017:	0.017:	0.018:	0.018:	0.018:	0.017:	0.018:	0.018:	0.018:	0.018:	0.018:	0.018:	0.018:	0.018:	
Ки :	0027 :	0027 :	0027 :	0027 :	0027 :	0027 :	0027 :	0027 :	0027 :	0027 :	0027 :	0027 :	0027 :	0027 :	0027 :	0027 :	

y=	16628:	16628:	16628:	16628:	16628:	16628:	16628:	16628:	16628:	16628:	16628:	16628:	16628:	16628:	16628:	16628:	
x=	-8097:	-8048:	-7998:	-7948:	-7898:	-7849:	-7799:	-7749:	-7699:	-7650:	-7600:	-7550:	-7501:	-7451:	-7401:	-7351:	
Qc :	0.058:	0.058:	0.058:	0.058:	0.058:	0.058:	0.058:	0.059:	0.059:	0.059:	0.059:	0.059:	0.059:	0.059:	0.059:	0.059:	
Cc :	0.000:	0.000:	0.000:	0.000:	0.000:	0.000:	0.000:	0.000:	0.000:	0.000:	0.000:	0.000:	0.000:	0.000:	0.000:	0.000:	
Фоп:	40 :	40 :	40 :	40 :	40 :	39 :	39 :	39 :	39 :	39 :	39 :	39 :	39 :	39 :	39 :	39 :	
Uоп:	12.00 :	12.00 :	12.00 :	12.00 :	12.00 :	12.00 :	12.00 :	12.00 :	12.00 :	12.00 :	12.00 :	12.00 :	12.00 :	11.83 :	11.83 :	11.83 :	
:	:	:	:	:	:	:	:	:	:	:	:	:	:	:	:	:	
Ви :	0.040:	0.040:	0.040:	0.040:	0.040:	0.040:	0.040:	0.040:	0.040:	0.040:	0.040:	0.040:	0.040:	0.040:	0.040:	0.040:	
Ки :	0026 :	0026 :	0026 :	0026 :	0026 :	0026 :	0026 :	0026 :	0026 :	0026 :	0026 :	0026 :	0026 :	0026 :	0026 :	0026 :	
Ви :	0.018:	0.018:	0.018:	0.018:	0.018:	0.018:	0.018:	0.018:	0.018:	0.018:	0.019:	0.019:	0.019:	0.019:	0.019:	0.019:	
Ки :	0027 :	0027 :	0027 :	0027 :	0027 :	0027 :	0027 :	0027 :	0027 :	0027 :	0027 :	0027 :	0027 :	0027 :	0027 :	0027 :	

y=	16628:	16628:	16628:	16628:	16628:	16628:	16628:	16628:	16628:	16628:	16628:	16628:	16628:	16628:	16628:	16628:	
x=	-7302:	-7252:	-7202:	-7152:	-7103:	-7053:	-7003:	-6953:	-6904:	-6854:	-6804:	-6754:	-6705:	-6655:	-6605:	-6556:	
Qc :	0.059:	0.059:	0.060:	0.060:	0.060:	0.060:	0.060:	0.060:	0.060:	0.060:	0.060:	0.060:	0.060:	0.060:	0.061:	0.061:	
Cc :	0.000:	0.000:	0.000:	0.000:	0.000:	0.000:	0.000:	0.000:	0.000:	0.000:	0.000:	0.000:	0.000:	0.000:	0.000:	0.000:	
Фоп:	38 :	38 :	38 :	38 :	38 :	38 :	38 :	38 :	38 :	38 :	38 :	38 :	38 :	37 :	37 :	37 :	
Uоп:	11.83 :	11.83 :	11.83 :	11.83 :	11.83 :	11.83 :	11.71 :	11.71 :	11.71 :	11.71 :	11.71 :	11.71 :	11.71 :	11.71 :	11.53 :	11.53 :	
:	:	:	:	:	:	:	:	:	:	:	:	:	:	:	:	:	
Ви :	0.041:	0.041:	0.041:	0.041:	0.041:	0.041:	0.041:	0.041:	0.041:	0.041:	0.041:	0.041:	0.041:	0.041:	0.042:	0.042:	0.042:
Ки :	0026 :	0026 :	0026 :	0026 :	0026 :	0026 :	0026 :	0026 :	0026 :	0026 :	0026 :	0026 :	0026 :	0026 :	0026 :	0026 :	0026 :
Ви :	0.018:	0.019:	0.019:	0.019:	0.019:	0.019:	0.019:	0.019:	0.019:	0.019:	0.019:	0.019:	0.019:	0.019:	0.019:	0.019:	0.019:
Ки :	0027 :	0027 :	0027 :	0027 :	0027 :	0027 :	0027 :	0027 :	0027 :	0027 :	0027 :	0027 :	0027 :	0027 :	0027 :	0027 :	0027 :

y=	16628:	16628:	16628:	16578:	16578:	16578:	16578:	16578:	16578:	16578:	16578:	16578:	16578:	16578:	16578:	16578:	
x=	-6506:	-6456:	-6406:	-9071:	-9022:	-8972:	-8923:	-8873:	-8823:	-8774:	-8724:	-8675:	-8625:	-8575:	-8526:	-8476:	
Qc :	0.061:	0.061:	0.061:	0.056:	0.056:	0.056:	0.056:	0.056:	0.056:	0.056:	0.056:	0.056:	0.056:	0.057:	0.057:	0.057:	
Cc :	0.000:	0.000:	0.000:	0.000:	0.000:	0.000:	0.000:	0.000:	0.000:	0.000:	0.000:	0.000:	0.000:	0.000:	0.000:	0.000:	
Фоп:	37 :	37 :	37 :	41 :	41 :	41 :	41 :	41 :	41 :	41 :	41 :	41 :	41 :	40 :	40 :	40 :	
Uоп:	11.53 :	11.53 :	11.53 :	12.00 :	12.00 :	12.00 :	12.00 :	12.00 :	12.00 :	12.00 :	12.00 :	12.00 :	12.00 :	12.00 :	12.00 :	12.00 :	
:	:	:	:	:	:	:	:	:	:	:	:	:	:	:	:	:	
Ви :	0.042:	0.042:	0.042:	0.039:	0.039:	0.039:	0.039:	0.039:	0.039:	0.039:	0.039:	0.039:	0.039:	0.039:	0.039:	0.039:	
Ки :	0026 :	0026 :	0026 :	0026 :	0026 :	0026 :	0026 :	0026 :	0026 :	0026 :	0026 :	0026 :	0026 :	0026 :	0026 :	0026 :	
Ви :	0.019:	0.019:	0.019:	0.017:	0.017:	0.017:	0.017:	0.017:	0.017:	0.017:	0.017:	0.018:	0.018:	0.017:	0.017:	0.018:	
Ки :	0027 :	0027 :	0027 :	0027 :	0027 :	0027 :	0027 :	0027 :	0027 :	0027 :	0027 :	0027 :	0027 :	0027 :	0027 :	0027 :	

y=	16578:	16578:	16578:	16578:	16578:	16578:	16578:	16578:	16578:	16578:	16578:	16578:	16578:	16578:	16578:	16578:	16578:
x=	-8427:	-8377:	-8327:	-8278:	-8228:	-8179:	-8129:	-8079:	-8030:	-7980:	-7931:	-7881:	-7831:	-7782:	-7732:	-7683:	
Qc :	0.057:	0.057:	0.057:	0.057:	0.057:	0.058:	0.058:	0.058:	0.058:	0.058:	0.058:	0.058:	0.058:	0.058:	0.058:	0.059:	
Cc :	0.000:	0.000:	0.000:	0.000:	0.000:	0.000:	0.000:	0.000:	0.000:	0.000:	0.000:	0.000:	0.000:	0.000:	0.000:	0.000:	
Фоп:	40 :	40 :	40 :	40 :	40 :	40 :	40 :	40 :	40 :	40 :	39 :	39 :	39 :	39 :	39 :	39 :	
Uоп:	12.00 :	12.00 :	12.00 :	12.00 :	12.00 :	12.00 :	12.00 :	12.00 :	12.00 :	12.00 :	12.00 :	12.00 :	12.00 :	12.00 :	12.00 :	12.00 :	

Ви	0.039	0.039	0.040	0.040	0.040	0.040	0.040	0.040	0.040	0.040	0.040	0.040	0.040	0.040	0.040	0.040	0.040	0.040
Ки	0026	0026	0026	0026	0026	0026	0026	0026	0026	0026	0026	0026	0026	0026	0026	0026	0026	0026
Ви	0.018	0.018	0.018	0.018	0.018	0.018	0.018	0.018	0.018	0.018	0.018	0.018	0.018	0.018	0.018	0.018	0.018	0.018
Ки	0027	0027	0027	0027	0027	0027	0027	0027	0027	0027	0027	0027	0027	0027	0027	0027	0027	0027

y=	16578	16578	16578	16578	16578	16578	16578	16578	16578	16578	16578	16578	16578	16578	16578	16578	16578	16578
x=	-7633	-7583	-7534	-7484	-7435	-7385	-7335	-7286	-7236	-7187	-7137	-7087	-7038	-6988	-6938	-6889		
Qc	0.059	0.059	0.059	0.059	0.059	0.059	0.059	0.059	0.059	0.059	0.059	0.060	0.060	0.060	0.060	0.060	0.060	0.060
Cc	0.000	0.000	0.000	0.000	0.000	0.000	0.000	0.000	0.000	0.000	0.000	0.000	0.000	0.000	0.000	0.000	0.000	0.000
Фоп	39	39	39	39	39	39	38	38	38	38	38	38	38	38	38	38	38	38
Uоп	12.00	12.00	12.00	12.00	12.00	11.83	11.83	11.83	11.83	11.83	11.83	11.83	11.83	11.83	11.83	11.71	11.71	
Ви	0.040	0.040	0.040	0.040	0.040	0.040	0.041	0.041	0.041	0.041	0.041	0.041	0.041	0.041	0.041	0.041	0.041	0.041
Ки	0026	0026	0026	0026	0026	0026	0026	0026	0026	0026	0026	0026	0026	0026	0026	0026	0026	0026
Ви	0.018	0.019	0.019	0.019	0.019	0.018	0.018	0.019	0.019	0.019	0.019	0.019	0.019	0.019	0.019	0.019	0.019	0.019
Ки	0027	0027	0027	0027	0027	0027	0027	0027	0027	0027	0027	0027	0027	0027	0027	0027	0027	0027

y=	16578	16578	16578	16578	16578	16578	16578	16578	16578	16578	16578	16528	16528	16528	16528	16528	16528	16528
x=	-6839	-6790	-6740	-6690	-6641	-6591	-6542	-6492	-6442	-6393	-9051	-9001	-8952	-8902	-8853	-8803		
Qc	0.060	0.060	0.060	0.060	0.060	0.061	0.061	0.061	0.061	0.061	0.056	0.056	0.056	0.056	0.056	0.056	0.056	0.056
Cc	0.000	0.000	0.000	0.000	0.000	0.000	0.000	0.000	0.000	0.000	0.000	0.000	0.000	0.000	0.000	0.000	0.000	0.000
Фоп	38	38	37	37	37	37	37	37	37	37	41	41	41	41	41	41	41	41
Uоп	11.71	11.71	11.71	11.71	11.71	11.71	11.53	11.53	11.53	11.53	12.00	12.00	12.00	12.00	12.00	12.00	12.00	12.00
Ви	0.041	0.041	0.041	0.042	0.042	0.042	0.042	0.042	0.042	0.042	0.042	0.039	0.039	0.039	0.039	0.039	0.039	0.039
Ки	0026	0026	0026	0026	0026	0026	0026	0026	0026	0026	0026	0026	0026	0026	0026	0026	0026	0026
Ви	0.019	0.019	0.019	0.019	0.019	0.019	0.019	0.019	0.019	0.019	0.019	0.017	0.017	0.017	0.017	0.017	0.017	0.017
Ки	0027	0027	0027	0027	0027	0027	0027	0027	0027	0027	0027	0027	0027	0027	0027	0027	0027	0027

y=	16528	16528	16528	16528	16528	16528	16528	16528	16528	16528	16528	16528	16528	16528	16528	16528	16528	16528
x=	-8754	-8704	-8655	-8606	-8556	-8507	-8457	-8408	-8358	-8309	-8259	-8210	-8160	-8111	-8061	-8012		
Qc	0.056	0.056	0.056	0.056	0.057	0.057	0.057	0.057	0.057	0.057	0.057	0.057	0.057	0.057	0.057	0.058	0.058	
Cc	0.000	0.000	0.000	0.000	0.000	0.000	0.000	0.000	0.000	0.000	0.000	0.000	0.000	0.000	0.000	0.000	0.000	
Фоп	41	41	41	40	40	40	40	40	40	40	40	40	40	40	40	40		
Uоп	12.00	12.00	12.00	12.00	12.00	12.00	12.00	12.00	12.00	12.00	12.00	12.00	12.00	12.00	12.00	12.00	12.00	
Ви	0.039	0.039	0.039	0.039	0.039	0.039	0.039	0.039	0.039	0.039	0.039	0.039	0.039	0.039	0.039	0.039	0.039	
Ки	0026	0026	0026	0026	0026	0026	0026	0026	0026	0026	0026	0026	0026	0026	0026	0026	0026	
Ви	0.017	0.017	0.017	0.017	0.017	0.017	0.018	0.018	0.018	0.018	0.018	0.018	0.018	0.018	0.018	0.018	0.018	
Ки	0027	0027	0027	0027	0027	0027	0027	0027	0027	0027	0027	0027	0027	0027	0027	0027	0027	

y=	16528	16528	16528	16528	16528	16528	16528	16528	16528	16528	16528	16528	16528	16528	16528	16528	16528	16528
x=	-7962	-7913	-7863	-7814	-7765	-7715	-7666	-7616	-7567	-7517	-7468	-7418	-7369	-7319	-7270	-7220		
Qc	0.058	0.058	0.058	0.058	0.058	0.058	0.058	0.059	0.059	0.059	0.059	0.059	0.059	0.059	0.059	0.059	0.059	
Cc	0.000	0.000	0.000	0.000	0.000	0.000	0.000	0.000	0.000	0.000	0.000	0.000	0.000	0.000	0.000	0.000	0.000	
Фоп	39	39	39	39	39	39	39	39	39	39	39	39	38	38	38	38		
Uоп	12.00	12.00	12.00	12.00	12.00	12.00	12.00	12.00	12.00	12.00	12.00	12.00	11.83	11.83	11.83	11.83		
Ви	0.040	0.040	0.040	0.040	0.040	0.040	0.040	0.040	0.040	0.040	0.040	0.040	0.041	0.041	0.041	0.041		
Ки	0026	0026	0026	0026	0026	0026	0026	0026	0026	0026	0026	0026	0026	0026	0026	0026		
Ви	0.018	0.018	0.018	0.018	0.018	0.018	0.018	0.018	0.019	0.019	0.019	0.019	0.018	0.018	0.018	0.019		
Ки	0027	0027	0027	0027	0027	0027	0027	0027	0027	0027	0027	0027	0027	0027	0027	0027		

y=	16528	16528	16528	16528	16528	16528	16528	16528	16528	16528	16528	16528	16528	16528	16528	16528	16528	16528
x=	-7171	-7121	-7072	-7023	-6973	-6924	-6874	-6825	-6775	-6726	-6676	-6627	-6577	-6528	-6478	-6429		
Qc	0.059	0.060	0.060	0.060	0.060	0.060	0.060	0.060	0.060	0.060	0.060	0.060	0.060	0.061	0.061	0.061	0.061	
Cc	0.000	0.000	0.000	0.000	0.000	0.000	0.000	0.000	0.000	0.000	0.000	0.000	0.000	0.000	0.000	0.000	0.000	
Фоп	38	38	38	38	38	38	38	38	37	37	37	37	37	37	37	37		
Uоп	11.83	11.83	11.83	11.83	11.83	11.83	11.71	11.71	11.71	11.71	11.71	11.71	11.71	11.71	11.53	11.53		
Ви	0.041	0.041	0.041	0.041	0.041	0.041	0.041	0.041	0.041	0.041	0.041	0.041	0.042	0.042	0.042	0.042	0.042	
Ки	0026	0026	0026	0026	0026	0026	0026	0026	0026	0026	0026	0026	0026	0026	0026	0026	0026	
Ви	0.019	0.019	0.019	0.019	0.019	0.019	0.019	0.019	0.019	0.019	0.019	0.019	0.019	0.019	0.019	0.019	0.019	
Ки	0027	0027	0027	0027	0027	0027	0027	0027	0027	0027	0027	0027	0027	0027	0027	0027	0027	

y=	16528	16478	16478	16478	16478	16478	16478	16478	16478	16478	16478	16478	16478	16478	16478	16478	16478	16478
x=	-6379	-9030	-8981	-8931	-8882	-8833	-8783	-8734	-8685	-8635	-8586	-8537	-8487	-8438	-8389	-8339		
Qc	0.061	0.056	0.056	0.056	0.056	0.056	0.056	0.056	0.056	0.056	0.056	0.056	0.057	0.057	0.057	0.057	0.057	
Cc	0.000	0.000	0.000	0.000	0.000	0.000	0.000	0.000	0.000	0.000	0.000	0.000	0.000	0.000	0.000	0.000	0.000	
Фоп	37	41	41	41	41	41	41	41	40	40	40	40	40	40	40	40		
Uоп	11.53	12.00	12.00	12.00	12.00	12.00	12.00	12.00	12.00	12.00	12.00	12.00	12.00	12.00	12.00	12.00		
Ви	0.042	0.039	0.039	0.039	0.039	0.039	0.039	0.039	0.039	0.039	0.039	0.039	0.039	0.039	0.039	0.039		
Ки	0026	0026	0026	0026	0026	0026	0026	0026	0026	0026	0026	0026	0026	0026	0026	0026		
Ви	0.019	0.017	0.017	0.017	0.017	0.017	0.017	0.017	0.017	0.017	0.017	0.017	0.017	0.018	0.018	0.018		
Ки	0027	0027	0027	0027	0027	0027	0027	0027	0027	0027	0027	0027	0027	0027	0027	0027		

y=	16478	16478	16478	16478	16478	16478	16478	16478	16478	16478	16478	16478	16478	16478	16478	16478	16478	16478
x=	-8290	-8241	-8191	-8142	-8093	-8043	-7994	-7945	-7895	-7846	-7797	-7747	-7698	-7649	-7599	-7550		
Qc	0.057	0.057	0.057	0.057	0.057	0.057	0.058	0.058	0.058	0.058	0.058	0.058	0.058	0.058	0.058	0.058	0.059	
Cc	0.000	0.000	0.000	0.000	0.000	0.000	0.000	0.000	0.000	0.000	0.000	0.000	0.000	0.000	0.000	0.000	0.000	
Фоп	40	40	40	40	40	39	39	39	39	39	39	39	39	39	39	39		
Uоп	12.00	12.00	12.00	12.00	12.00	12.00	12.00	12.00	12.00	12.00	12.00	12.00	12.00	12.00	12.00	12.00		
Ви	0.039	0.039	0.039	0.039	0.039	0.040	0.040	0.040	0.040	0.040	0.040	0.040	0.040	0.040	0.040	0.040		
Ки	0026	0026	0026	0026	0026	0026	0026	0026	0026	0026	0026	0026	0026	0026	0026	0026		
Ви	0.018	0.018	0.018	0.018	0.018	0.018	0.018	0.018	0.018	0.018	0.018	0.018	0.018	0.018	0.018	0.018		
Ки	0027	0027	0027	0027	0027	0027	0027	0027	0027	0027	0027	0027	0027	0027	0027	0027		

y=	16478	16478	16478	16478	16478	16478	16478	16478	16478	16478	16478	16478	16478	16478	16478	16478	16478	16478
x=	-7501	-7451	-7402	-7353	-7303	-7254	-7205	-7155	-7106	-7057	-7007	-6958	-6909	-6859	-6810	-6761		
Qc	0.059	0.059	0.059	0.059	0.059	0.059	0.059	0.059	0.059	0.060	0.060	0.060	0.060	0.060	0.060	0.060	0.060	
Cc	0.000	0.000	0.000	0.000	0.000	0.000	0.000	0.000	0.000	0.000	0.000	0.000	0.000	0.000	0.000	0.000	0.000	
Фоп	39	39	38	38	38	38	38	38	38	38	38	38	38	38	37	37		
Uоп	12.00	12.00	12.00	12.00	11.83	11.83	11.83	11.83	11.83	11.83	11.83	11.83	11.83	11.83	11.71	11.71		
Ви	0.040	0.040	0.040	0.040	0.041	0.041	0.041	0.041	0.041	0.041	0.041	0.041	0.041	0.041	0.041	0.041	0.041	
Ки	0026	0026	0026	0026	0026	0026	0026	0026	0026	0026	0026	0026	0026	0026	0026	0026	0026	
Ви	0.019	0.019	0.018	0.018	0.018	0.018	0.018	0.019	0.019	0.019	0.019	0.019	0.019	0.019	0.019	0.019	0.019	
Ки	0027	0027	0027	0027	0027	0027	0027	0027	0027	0027	0027	0027	0027	0027	0027	0027	0027	

y=	16478	16478	16478	16478	16478	16478	16478	16478	16428	16428	16428	16428	16428	16428	16428	16428		

x=	-6711	-6662	-6613	-6563	-6514	-6465	-6415	-6366	-9009	-8960	-8911	-8862	-8813	-8763	-8714	-8665
Qc	0.060	0.060	0.060	0.060	0.061	0.061	0.061	0.061	0.056	0.056	0.056	0.056	0.056	0.056	0.056	0.056
Cc	0.000	0.000	0.000	0.000	0.000	0.000	0.000	0.000	0.000	0.000	0.000	0.000	0.000	0.000	0.000	0.000
Фоп	37	37	37	37	37	37	37	37	41	41	41	41	41	41	40	40
Uоп	11.71	11.71	11.71	11.71	11.71	11.71	11.53	11.53	12.00	12.00	12.00	12.00	12.00	12.00	12.00	12.00
Ви	0.041	0.041	0.041	0.041	0.042	0.042	0.042	0.042	0.039	0.039	0.039	0.039	0.039	0.039	0.039	0.039
Ки	0026	0026	0026	0026	0026	0026	0026	0026	0026	0026	0026	0026	0026	0026	0026	0026
Ви	0.019	0.019	0.019	0.019	0.019	0.019	0.019	0.019	0.017	0.017	0.017	0.017	0.017	0.017	0.017	0.017
Ки	0027	0027	0027	0027	0027	0027	0027	0027	0027	0027	0027	0027	0027	0027	0027	0027

y=	16428	16428	16428	16428	16428	16428	16428	16428	16428	16428	16428	16428	16428	16428	16428	16428
x=	-8616	-8567	-8517	-8468	-8419	-8370	-8321	-8271	-8222	-8173	-8124	-8075	-8025	-7976	-7927	-7878
Qc	0.056	0.056	0.057	0.057	0.057	0.057	0.057	0.057	0.057	0.057	0.057	0.057	0.057	0.058	0.058	0.058
Cc	0.000	0.000	0.000	0.000	0.000	0.000	0.000	0.000	0.000	0.000	0.000	0.000	0.000	0.000	0.000	0.000
Фоп	40	40	40	40	40	40	40	40	40	40	40	39	39	39	39	39
Uоп	12.00	12.00	12.00	12.00	12.00	12.00	12.00	12.00	12.00	12.00	12.00	12.00	12.00	12.00	12.00	12.00
Ви	0.039	0.039	0.039	0.039	0.039	0.039	0.039	0.039	0.039	0.039	0.039	0.040	0.040	0.040	0.040	0.040
Ки	0026	0026	0026	0026	0026	0026	0026	0026	0026	0026	0026	0026	0026	0026	0026	0026
Ви	0.017	0.017	0.017	0.017	0.018	0.018	0.018	0.018	0.018	0.018	0.018	0.018	0.018	0.018	0.018	0.018
Ки	0027	0027	0027	0027	0027	0027	0027	0027	0027	0027	0027	0027	0027	0027	0027	0027

y=	16428	16428	16428	16428	16428	16428	16428	16428	16428	16428	16428	16428	16428
x=	-7829	-7779	-7730	-7681	-7632	-7583	-7533	-7484	-7435	-7386	-7337	-7287	-7238
Qc	0.058	0.058	0.058	0.058	0.058	0.058	0.058	0.058	0.059	0.059	0.059	0.059	0.059
Cc	0.000	0.000	0.000	0.000	0.000	0.000	0.000	0.000	0.000	0.000	0.000	0.000	0.000
Фоп	39	39	39	39	39	39	39	39	38	38	38	38	38
Uоп	12.00	12.00	12.00	12.00	12.00	12.00	12.00	12.00	12.00	12.00	12.00	12.00	11.83
Ви	0.040	0.040	0.040	0.040	0.040	0.040	0.040	0.040	0.040	0.040	0.040	0.040	0.041
Ки	0026	0026	0026	0026	0026	0026	0026	0026	0026	0026	0026	0026	0026
Ви	0.018	0.018	0.018	0.018	0.018	0.018	0.018	0.018	0.019	0.018	0.018	0.018	0.019
Ки	0027	0027	0027	0027	0027	0027	0027	0027	0027	0027	0027	0027	0027

y=	16428	16428	16428	16428	16428	16428	16428	16428	16428	16428	16428	16428	16428	16428	16428	16428
x=	-7189	-7140	-7091	-7041	-6992	-6943	-6894	-6845	-6795	-6746	-6697	-6648	-6599	-6549	-6500	-6451
Qc	0.059	0.059	0.059	0.059	0.059	0.060	0.060	0.060	0.060	0.060	0.060	0.060	0.060	0.060	0.060	0.061
Cc	0.000	0.000	0.000	0.000	0.000	0.000	0.000	0.000	0.000	0.000	0.000	0.000	0.000	0.000	0.000	0.000
Фоп	38	38	38	38	38	38	38	37	37	37	37	37	37	37	37	37
Uоп	11.83	11.83	11.83	11.83	11.83	11.83	11.83	11.83	11.83	11.71	11.71	11.71	11.71	11.71	11.71	11.71
Ви	0.041	0.041	0.041	0.041	0.041	0.041	0.041	0.041	0.041	0.041	0.041	0.041	0.041	0.041	0.041	0.041
Ки	0026	0026	0026	0026	0026	0026	0026	0026	0026	0026	0026	0026	0026	0026	0026	0026
Ви	0.018	0.019	0.019	0.019	0.019	0.019	0.019	0.019	0.019	0.019	0.019	0.019	0.019	0.019	0.019	0.019
Ки	0027	0027	0027	0027	0027	0027	0027	0027	0027	0027	0027	0027	0027	0027	0027	0027
Ви																
Ки																

y=	16428	16428	16378	16378	16378	16378	16378	16378	16378	16378	16378	16378	16378	16378	16378	16378
x=	-6402	-6353	-8988	-8938	-8888	-8838	-8788	-8738	-8688	-8638	-8588	-8538	-8488	-8438	-8388	-8338
Qc	0.061	0.061	0.055	0.056	0.056	0.056	0.056	0.056	0.056	0.056	0.056	0.056	0.056	0.057	0.057	0.057
Cc	0.000	0.000	0.000	0.000	0.000	0.000	0.000	0.000	0.000	0.000	0.000	0.000	0.000	0.000	0.000	0.000
Фоп	37	37	41	41	41	41	41	40	40	40	40	40	40	40	40	40
Uоп	11.71	11.53	12.00	12.00	12.00	12.00	12.00	12.00	12.00	12.00	12.00	12.00	12.00	12.00	12.00	12.00
Ви	0.041	0.042	0.039	0.039	0.039	0.039	0.039	0.039	0.039	0.039	0.039	0.039	0.039	0.039	0.039	0.039
Ки	0026	0026	0026	0026	0026	0026	0026	0026	0026	0026	0026	0026	0026	0026	0026	0026
Ви	0.019	0.019	0.017	0.017	0.017	0.017	0.017	0.017	0.017	0.017	0.017	0.017	0.017	0.017	0.018	0.018
Ки	0027	0027	0027	0027	0027	0027	0027	0027	0027	0027	0027	0027	0027	0027	0027	0027
Ви																
Ки																

y=	16378	16378	16378	16378	16378	16378	16378	16378	16378	16378	16378	16378	16378	16378	16378	16378
x=	-8288	-8238	-8189	-8139	-8089	-8039	-7989	-7939	-7889	-7839	-7789	-7739	-7689	-7639	-7589	-7539
Qc	0.057	0.057	0.057	0.057	0.057	0.057	0.057	0.058	0.058	0.058	0.058	0.058	0.058	0.058	0.058	0.058
Cc	0.000	0.000	0.000	0.000	0.000	0.000	0.000	0.000	0.000	0.000	0.000	0.000	0.000	0.000	0.000	0.000
Фоп	40	40	40	40	39	39	39	39	39	39	39	39	39	39	39	39
Uоп	12.00	12.00	12.00	12.00	12.00	12.00	12.00	12.00	12.00	12.00	12.00	12.00	12.00	12.00	12.00	12.00
Ви	0.039	0.039	0.039	0.039	0.040	0.040	0.040	0.040	0.040	0.040	0.040	0.040	0.040	0.040	0.040	0.040
Ки	0026	0026	0026	0026	0026	0026	0026	0026	0026	0026	0026	0026	0026	0026	0026	0026
Ви	0.018	0.018	0.018	0.018	0.018	0.018	0.018	0.018	0.018	0.018	0.018	0.018	0.018	0.018	0.018	0.018
Ки	0027	0027	0027	0027	0027	0027	0027	0027	0027	0027	0027	0027	0027	0027	0027	0027
Ви																
Ки																

y=	16378	16378	16378	16378	16378	16378	16378	16378	16378	16378	16378	16378	16378	16378	16378	16378
x=	-7489	-7439	-7389	-7339	-7289	-7239	-7189	-7139	-7089	-7039	-6989	-6939	-6890	-6840	-6790	-6740
Qc	0.058	0.058	0.059	0.059	0.059	0.059	0.059	0.059	0.059	0.059	0.059	0.059	0.059	0.060	0.060	0.060
Cc	0.000	0.000	0.000	0.000	0.000	0.000	0.000	0.000	0.000	0.000	0.000	0.000	0.000	0.000	0.000	0.000
Фоп	38	38	38	38	38	38	38	38	38	38	38	38	37	37	37	37
Uоп	12.00	12.00	12.00	12.00	12.00	12.00	12.00	11.83	11.83	11.83	11.83	11.83	11.83	11.83	11.83	11.83
Ви	0.040	0.040	0.040	0.040	0.040	0.040	0.040	0.041	0.041	0.041	0.041	0.041	0.041	0.041	0.041	0.041
Ки	0026	0026	0026	0026	0026	0026	0026	0026	0026	0026	0026	0026	0026	0026	0026	0026
Ви	0.018	0.018	0.018	0.018	0.019	0.019	0.019	0.019	0.019	0.019	0.019	0.019	0.019	0.019	0.019	0.019
Ки	0027	0027	0027	0027	0027	0027	0027	0027	0027	0027	0027	0027	0027	0027	0027	0027
Ви																
Ки																

y=	16378	16378	16378	16378	16378	16378	16378	16378	16328	16328	16328	16328	16328	16328	16328	16328
x=	-6690	-6640	-6590	-6540	-6490	-6440	-6390	-6340	-8967	-8917	-8868	-8818	-8768	-8718	-8668	-8618
Qc	0.060	0.060	0.060	0.060	0.060	0.060	0.060	0.060	0.055	0.055	0.055	0.056	0.056	0.056	0.056	0.056
Cc	0.000	0.000	0.000	0.000	0.000	0.000	0.000	0.000	0.000	0.000	0.000	0.000	0.000	0.000	0.000	0.000
Фоп	37	37	37	37	37	37	37	37	41	41	41	40	40	40	40	40
Uоп	11.71	11.71	11.71	11.71	11.71	11.71	11.71	11.71	12.00	12.00	12.00	12.00	12.00	12.00	12.00	12.00
Ви	0.041	0.041	0.041	0.041	0.041	0.041	0.041	0.041	0.038	0.038	0.038	0.039	0.039	0.039	0.039	0.039
Ки	0026	0026	0026	0026	0026	0026	0026	0026	0026	0026	0026	0026	0026	0026	0026	0026
Ви	0.019	0.019	0.019	0.019	0.019	0.019	0.019	0.019	0.017	0.017	0.017	0.017	0.017	0.017	0.017	0.017
Ки	0027	0027	0027	0027	0027	0027	0027	0027	0027	0027	0027	0027	0027	0027	0027	0027
Ви																
Ки																

y=	16328:	16328:	16328:	16328:	16328:	16328:	16328:	16328:	16328:	16328:	16328:	16328:	16328:	16328:	16328:	16328:	16328:
x=	-8569:	-8519:	-8469:	-8419:	-8369:	-8320:	-8270:	-8220:	-8170:	-8120:	-8070:	-8021:	-7971:	-7921:	-7871:	-7821:	
Qc :	0.056:	0.056:	0.056:	0.056:	0.057:	0.057:	0.057:	0.057:	0.057:	0.057:	0.057:	0.057:	0.057:	0.057:	0.058:	0.058:	
Cc :	0.000:	0.000:	0.000:	0.000:	0.000:	0.000:	0.000:	0.000:	0.000:	0.000:	0.000:	0.000:	0.000:	0.000:	0.000:	0.000:	
Фоп:	40 :	40 :	40 :	40 :	40 :	40 :	40 :	40 :	39 :	39 :	39 :	39 :	39 :	39 :	39 :	39 :	
Uоп:	12.00 :	12.00 :	12.00 :	12.00 :	12.00 :	12.00 :	12.00 :	12.00 :	12.00 :	12.00 :	12.00 :	12.00 :	12.00 :	12.00 :	12.00 :	12.00 :	
:	:	:	:	:	:	:	:	:	:	:	:	:	:	:	:	:	
Ви :	0.039:	0.039:	0.039:	0.039:	0.039:	0.039:	0.039:	0.039:	0.039:	0.039:	0.039:	0.040:	0.040:	0.040:	0.040:	0.040:	
Ки :	0026 :	0026 :	0026 :	0026 :	0026 :	0026 :	0026 :	0026 :	0026 :	0026 :	0026 :	0026 :	0026 :	0026 :	0026 :	0026 :	
Ви :	0.017:	0.017:	0.017:	0.017:	0.018:	0.018:	0.018:	0.018:	0.017:	0.018:	0.018:	0.018:	0.018:	0.018:	0.018:	0.018:	
Ки :	0027 :	0027 :	0027 :	0027 :	0027 :	0027 :	0027 :	0027 :	0027 :	0027 :	0027 :	0027 :	0027 :	0027 :	0027 :	0027 :	
Ви :	:	:	:	:	:	:	:	:	:	:	:	:	:	:	:	:	
Ки :	:	:	:	:	:	:	:	:	:	:	:	:	:	:	:	:	

y=	16328:	16328:	16328:	16328:	16328:	16328:	16328:	16328:	16328:	16328:	16328:	16328:	16328:	16328:	16328:	16328:	16328:
x=	-7771:	-7722:	-7672:	-7622:	-7572:	-7522:	-7472:	-7423:	-7373:	-7323:	-7273:	-7223:	-7174:	-7124:	-7074:	-7024:	
Qc :	0.058:	0.058:	0.058:	0.058:	0.058:	0.058:	0.058:	0.058:	0.059:	0.059:	0.059:	0.059:	0.059:	0.059:	0.059:	0.059:	
Cc :	0.000:	0.000:	0.000:	0.000:	0.000:	0.000:	0.000:	0.000:	0.000:	0.000:	0.000:	0.000:	0.000:	0.000:	0.000:	0.000:	
Фоп:	39 :	39 :	39 :	39 :	39 :	38 :	38 :	38 :	38 :	38 :	38 :	38 :	38 :	38 :	38 :	38 :	
Uоп:	12.00 :	12.00 :	12.00 :	12.00 :	12.00 :	12.00 :	12.00 :	12.00 :	12.00 :	12.00 :	12.00 :	12.00 :	12.00 :	12.00 :	11.83 :	11.83 :	
:	:	:	:	:	:	:	:	:	:	:	:	:	:	:	:	:	
Ви :	0.040:	0.040:	0.040:	0.040:	0.040:	0.040:	0.040:	0.040:	0.040:	0.040:	0.040:	0.040:	0.040:	0.040:	0.040:	0.040:	
Ки :	0026 :	0026 :	0026 :	0026 :	0026 :	0026 :	0026 :	0026 :	0026 :	0026 :	0026 :	0026 :	0026 :	0026 :	0026 :	0026 :	
Ви :	0.018:	0.018:	0.018:	0.018:	0.018:	0.018:	0.018:	0.018:	0.018:	0.018:	0.018:	0.019:	0.019:	0.019:	0.019:	0.019:	
Ки :	0027 :	0027 :	0027 :	0027 :	0027 :	0027 :	0027 :	0027 :	0027 :	0027 :	0027 :	0027 :	0027 :	0027 :	0027 :	0027 :	
Ви :	:	:	:	:	:	:	:	:	:	:	:	:	:	:	:	:	
Ки :	:	:	:	:	:	:	:	:	:	:	:	:	:	:	:	:	

y=	16328:	16328:	16328:	16328:	16328:	16328:	16328:	16328:	16328:	16328:	16328:	16328:	16328:	16278:	16278:		
x=	-6974:	-6924:	-6875:	-6825:	-6775:	-6725:	-6675:	-6625:	-6576:	-6526:	-6476:	-6426:	-6376:	-6326:	-8947:	-8897:	
Qc :	0.059:	0.059:	0.059:	0.060:	0.060:	0.060:	0.060:	0.060:	0.060:	0.060:	0.060:	0.060:	0.060:	0.060:	0.055:	0.055:	
Cc :	0.000:	0.000:	0.000:	0.000:	0.000:	0.000:	0.000:	0.000:	0.000:	0.000:	0.000:	0.000:	0.000:	0.000:	0.000:	0.000:	
Фоп:	38 :	37 :	37 :	37 :	37 :	37 :	37 :	37 :	37 :	37 :	37 :	37 :	37 :	36 :	41 :	41 :	
Uоп:	11.83 :	11.83 :	11.83 :	11.83 :	11.83 :	11.83 :	11.71 :	11.71 :	11.71 :	11.71 :	11.71 :	11.71 :	11.71 :	11.71 :	12.00 :	12.00 :	
:	:	:	:	:	:	:	:	:	:	:	:	:	:	:	:	:	
Ви :	0.040:	0.041:	0.041:	0.041:	0.041:	0.041:	0.041:	0.041:	0.041:	0.041:	0.041:	0.041:	0.041:	0.042:	0.038:	0.038:	
Ки :	0026 :	0026 :	0026 :	0026 :	0026 :	0026 :	0026 :	0026 :	0026 :	0026 :	0026 :	0026 :	0026 :	0026 :	0026 :	0026 :	
Ви :	0.019:	0.018:	0.019:	0.019:	0.019:	0.019:	0.019:	0.019:	0.019:	0.019:	0.019:	0.019:	0.019:	0.019:	0.017:	0.017:	
Ки :	0027 :	0027 :	0027 :	0027 :	0027 :	0027 :	0027 :	0027 :	0027 :	0027 :	0027 :	0027 :	0027 :	0027 :	0027 :	0027 :	
Ви :	:	:	:	:	:	:	:	:	:	:	:	:	:	:	:	:	
Ки :	:	:	:	:	:	:	:	:	:	:	:	:	:	:	:	:	

y=	16278:	16278:	16278:	16278:	16278:	16278:	16278:	16278:	16278:	16278:	16278:	16278:	16278:	16278:	16278:	16278:	16278:
x=	-8847:	-8798:	-8748:	-8699:	-8649:	-8599:	-8550:	-8500:	-8451:	-8401:	-8351:	-8302:	-8252:	-8203:	-8153:	-8103:	
Qc :	0.055:	0.056:	0.056:	0.056:	0.056:	0.056:	0.056:	0.056:	0.056:	0.056:	0.056:	0.057:	0.057:	0.057:	0.057:	0.057:	
Cc :	0.000:	0.000:	0.000:	0.000:	0.000:	0.000:	0.000:	0.000:	0.000:	0.000:	0.000:	0.000:	0.000:	0.000:	0.000:	0.000:	
Фоп:	40 :	40 :	40 :	40 :	40 :	40 :	40 :	40 :	40 :	40 :	40 :	40 :	40 :	39 :	39 :	39 :	
Uоп:	12.00 :	12.00 :	12.00 :	12.00 :	12.00 :	12.00 :	12.00 :	12.00 :	12.00 :	12.00 :	12.00 :	12.00 :	12.00 :	12.00 :	12.00 :	12.00 :	
:	:	:	:	:	:	:	:	:	:	:	:	:	:	:	:	:	
Ви :	0.039:	0.039:	0.039:	0.039:	0.039:	0.039:	0.039:	0.039:	0.039:	0.039:	0.039:	0.039:	0.039:	0.039:	0.039:	0.039:	
Ки :	0026 :	0026 :	0026 :	0026 :	0026 :	0026 :	0026 :	0026 :	0026 :	0026 :	0026 :	0026 :	0026 :	0026 :	0026 :	0026 :	
Ви :	0.017:	0.017:	0.017:	0.017:	0.017:	0.017:	0.017:	0.017:	0.017:	0.017:	0.017:	0.018:	0.018:	0.017:	0.017:	0.018:	
Ки :	0027 :	0027 :	0027 :	0027 :	0027 :	0027 :	0027 :	0027 :	0027 :	0027 :	0027 :	0027 :	0027 :	0027 :	0027 :	0027 :	
Ви :	:	:	:	:	:	:	:	:	:	:	:	:	:	:	:	:	
Ки :	:	:	:	:	:	:	:	:	:	:	:	:	:	:	:	:	

y=	16278:	16278:	16278:	16278:	16278:	16278:	16278:	16278:	16278:	16278:	16278:	16278:	16278:	16278:	16278:	16278:	16278:
x=	-8054:	-8004:	-7955:	-7905:	-7855:	-7806:	-7756:	-7706:	-7657:	-7607:	-7558:	-7508:	-7458:	-7409:	-7359:	-7310:	
Qc :	0.057:	0.057:	0.057:	0.057:	0.057:	0.058:	0.058:	0.058:	0.058:	0.058:	0.058:	0.058:	0.058:	0.058:	0.058:	0.059:	
Cc :	0.000:	0.000:	0.000:	0.000:	0.000:	0.000:	0.000:	0.000:	0.000:	0.000:	0.000:	0.000:	0.000:	0.000:	0.000:	0.000:	
Фоп:	39 :	39 :	39 :	39 :	39 :	39 :	39 :	39 :	39 :	39 :	38 :	38 :	38 :	38 :	38 :	38 :	
Uоп:	12.00 :	12.00 :	12.00 :	12.00 :	12.00 :	12.00 :	12.00 :	12.00 :	12.00 :	12.00 :	12.00 :	12.00 :	12.00 :	12.00 :	12.00 :	12.00 :	
:	:	:	:	:	:	:	:	:	:	:	:	:	:	:	:	:	
Ви :	0.039:	0.039:	0.040:	0.040:	0.040:	0.040:	0.040:	0.040:	0.040:	0.040:	0.040:	0.040:	0.040:	0.040:	0.040:	0.040:	
Ки :	0026 :	0026 :	0026 :	0026 :	0026 :	0026 :	0026 :	0026 :	0026 :	0026 :	0026 :	0026 :	0026 :	0026 :	0026 :	0026 :	
Ви :	0.018:	0.018:	0.018:	0.018:	0.018:	0.018:	0.018:	0.018:	0.018:	0.018:	0.018:	0.018:	0.018:	0.018:	0.018:	0.018:	
Ки :	0027 :	0027 :	0027 :	0027 :	0027 :	0027 :	0027 :	0027 :	0027 :	0027 :	0027 :	0027 :	0027 :	0027 :	0027 :	0027 :	
Ви :	:	:	:	:	:	:	:	:	:	:	:	:	:	:	:	:	
Ки :	:	:	:	:	:	:	:	:	:	:	:	:	:	:	:	:	

y=	16278:	16278:	16278:	16278:	16278:	16278:	16278:	16278:	16278:	16278:	16278:	16278:	16278:	16278:	16278:	16278:	16278:
x=	-7260:	-7210:	-7161:	-7111:	-7062:	-7012:	-6962:	-6913:	-6863:	-6814:	-6764:	-6714:	-6665:	-6615:	-6565:	-6516:	
Qc :	0.059:	0.059:	0.059:	0.059:	0.059:	0.059:	0.059:	0.059:	0.059:	0.059:	0.060:	0.060:	0.060:	0.060:	0.060:	0.060:	
Cc :	0.000:	0.000:	0.000:	0.000:	0.000:	0.000:	0.000:	0.000:	0.000:	0.000:	0.000:	0.000:	0.000:	0.000:	0.000:	0.000:	
Фоп:	38 :	38 :	38 :	38 :	38 :	38 :	37 :	37 :	37 :	37 :	37 :	37 :	37 :	37 :	37 :	37 :	
Uоп:	12.00 :	12.00 :	12.00 :	12.00 :	12.00 :	11.83 :	11.83 :	11.83 :	11.83 :	11.83 :	11.83 :	11.83 :	11.83 :	11.83 :	11.71 :	11.71 :	
:	:	:	:	:	:	:	:	:	:	:	:	:	:	:	:	:	
Ви :	0.040:	0.040:	0.040:	0.040:	0.040:	0.040:	0.041:	0.041:	0.041:	0.041:	0.041:	0.041:	0.041:	0.041:	0.041:	0.041:	
Ки :	0026 :	0026 :	0026 :	0026 :	0026 :	0026 :	0026 :	0026 :	0026 :	0026 :	0026 :	0026 :	0026 :	0026 :	0026 :	0026 :	
Ви :	0.018:	0.019:	0.019:	0.019:	0.019:	0.019:	0.018:	0.018:	0.019:	0.019:	0.019:	0.019:	0.019:	0.019:	0.019:	0.019:	
Ки :	0027 :	0027 :	0027 :	0027 :	0027 :	0027 :	0027 :	0027 :	0027 :	0027 :	0027 :	0027 :	0027 :	0027 :	0027 :	0027 :	
Ви :	:	:	:	:	:	:	:	:	:	:	:	:	:	:	:	:	
Ки :	:	:	:	:	:	:	:	:	:	:	:	:	:	:	:	:	

y=	16278:	16278:	16278:	16278:	16278:	16229:	16229:	16229:	16229:	16229:	16229:	16229:	16229:	16229:	16229:		
x=	-6466:	-6417:	-6367:	-6317:	-6268:	-8926:	-8876:	-8826:	-8776:	-8726:	-8677:	-8627:	-8577:	-8527:	-8477:	-8428:	
Qc :	0.060:	0.060:	0.060:	0.060:	0.060:	0.055:	0.055:	0.055:	0.056:	0.056:	0.056:	0.056:	0.056:	0.056:	0.056:	0.056:	
Cc :	0.000:	0.000:	0.000:	0.000:	0.000:	0.000:	0.000:	0.000:	0.000:	0.000:	0.000:	0.000:	0.000:	0.000:	0.000:	0.000:	
Фоп:	37 :	37 :	36 :	36 :	36 :	41 :	40 :	40 :	40 :	40 :	40 :	40 :	40 :	40 :	40 :	40 :	
Uоп:	11.71 :	11.71 :	11.71 :	11.71 :	11.71 :	12.00 :	12.00 :	12.00 :	12.00 :	12.00 :	12.00 :	12.00 :	12.00 :	12.00 :	12.00 :	12.00 :	
:	:	:	:	:	:	:	:	:	:	:	:	:	:	:	:	:	
Ви :	0.041:	0.041:	0.041:	0.041:	0.042:	0.038:	0.039:	0.039:	0.039:	0.039:	0.039:	0.039:	0.039:	0.039:	0.039:	0.039:	
Ки :	0026 :	0026 :	0026 :	0026 :	0026 :	0026 :	0026 :	0026 :	0026 :	0026 :	0026 :	0026 :	0026 :	0026 :	0026 :	0026 :	
Ви :	0.019:	0.019:	0.019:	0.019:	0.019:	0.017:	0.017:	0.017:	0.017:	0.017:	0.017:	0.017:	0.017:	0.017:	0.017:	0.017:	
Ки :	0027 :	0027 :	0027 :	0027 :	0027 :	0027 :	0027 :	0027 :	0027 :	0027 :	0027 :	0027 :	0027 :	0027 :	0027 :	0027 :	
Ви :	:	:	:	:	:	:	:	:	:	:	:	:	:	:	:	:	
Ки :	:	:	:	:	:	:	:	:	:	:	:	:	:	:	:	:	

y=	16229:	16229:	16229:	16229:	16229:	16229:	16229:	16229:	16229:	16229:	16229:	16229:	16229:	16229:	16229:	16229:	16229:
x=	-8378:	-8328:	-8278:	-8228:	-8179:	-8129:	-8079:	-8029:	-7979:	-7930:	-7880:	-7830:	-7780:	-7730:	-7680:	-7631:	
Qc :	0.056:	0.056:	0.056:	0.056:	0.057:	0.057:	0.057:	0.057:	0.057:	0.057:	0.057:	0.057:	0.057:	0.058:	0.058:	0.058:	
Cc :	0.000:	0.000:	0.000:	0.000:	0.000:	0.000:	0.000:	0.000:	0.000:	0.000:	0.000:	0.000:	0.000:	0.000:	0.000:	0.000:	
Фоп:	40 :	40 :	40 :	39 :	39 :	39 :	39 :	39 :	39 :	39 :	39 :	39 :	39 :	39 :	39 :	39 :	
Uоп:	12.00 :	12.00 :	12.00 :	12.00 :	12.00 :	12.00 :	12.00 :	12.00 :	12.00 :	12.00 :	12.00 :	12.00 :	12.00 :	12.00 :	12.00 :	12.00 :	

	:	:	:	:	:	:	:	:	:	:	:	:	:	:	:	:	:	:
Ви	0.039	0.039	0.039	0.039	0.039	0.039	0.039	0.039	0.039	0.039	0.039	0.039	0.039	0.039	0.039	0.039	0.039	0.039
Ки	0026	0026	0026	0026	0026	0026	0026	0026	0026	0026	0026	0026	0026	0026	0026	0026	0026	0026
Ви	0.017	0.017	0.018	0.017	0.017	0.017	0.018	0.018	0.018	0.018	0.018	0.018	0.018	0.018	0.018	0.018	0.018	0.018
Ки	0027	0027	0027	0027	0027	0027	0027	0027	0027	0027	0027	0027	0027	0027	0027	0027	0027	0027
Ви																		
Ки																		

y=	16229	16229	16229	16229	16229	16229	16229	16229	16229	16229	16229	16229	16229	16229	16229	16229	16229	16229
x=	-7581	-7531	-7481	-7431	-7382	-7332	-7282	-7232	-7182	-7133	-7083	-7033	-6983	-6933	-6884	-6834		
Qc	0.058	0.058	0.058	0.058	0.058	0.058	0.059	0.059	0.059	0.059	0.059	0.059	0.059	0.059	0.059	0.059		
Cc	0.000	0.000	0.000	0.000	0.000	0.000	0.000	0.000	0.000	0.000	0.000	0.000	0.000	0.000	0.000	0.000		
Фоп	38	38	38	38	38	38	38	38	162	162	38	163	163	163	163	164		
Uоп	12.00	12.00	12.00	12.00	12.00	12.00	12.00	12.00	10.92	10.92	12.00	10.92	10.92	10.92	10.92	10.92		
	:	:	:	:	:	:	:	:	:	:	:	:	:	:	:	:		
Ви	0.040	0.040	0.040	0.040	0.040	0.040	0.040	0.040	0.029	0.030	0.040	0.029	0.030	0.030	0.030	0.029		
Ки	0026	0026	0026	0026	0026	0026	0026	0026	0029	0029	0026	0029	0029	0029	0029	0029		
Ви	0.018	0.018	0.018	0.018	0.018	0.018	0.018	0.018	0.008	0.008	0.019	0.008	0.008	0.008	0.008	0.008		
Ки	0027	0027	0027	0027	0027	0027	0027	0027	0021	0021	0027	0021	0021	0021	0021	0021		
Ви									0.004	0.004		0.004	0.004	0.004	0.004	0.004		
Ки									0022	0022		0022	0022	0022	0022	0022		

y=	16229	16229	16229	16229	16229	16229	16229	16229	16229	16229	16229	16229	16229	16229	16179	16179		
x=	-6784	-6734	-6684	-6635	-6585	-6535	-6485	-6435	-6386	-6336	-6286	-6236	-6186	-6136	-8905	-8855		
Qc	0.060	0.060	0.060	0.060	0.060	0.060	0.060	0.060	0.060	0.061	0.061	0.061	0.061	0.061	0.055	0.055		
Cc	0.000	0.000	0.000	0.000	0.000	0.000	0.000	0.000	0.000	0.000	0.000	0.000	0.000	0.000	0.000	0.000		
Фоп	164	164	164	164	165	165	165	165	166	166	166	166	167	167	40	40		
Uоп	10.92	10.92	10.92	10.92	10.92	10.92	10.92	10.92	10.92	10.92	10.92	10.92	10.92	10.92	12.00	12.00		
	:	:	:	:	:	:	:	:	:	:	:	:	:	:	:	:		
Ви	0.030	0.030	0.030	0.031	0.030	0.030	0.031	0.031	0.030	0.030	0.031	0.031	0.030	0.031	0.038	0.039		
Ки	0029	0029	0029	0029	0029	0029	0029	0029	0029	0029	0029	0029	0029	0029	0026	0026		
Ви	0.008	0.008	0.008	0.008	0.008	0.008	0.008	0.008	0.008	0.008	0.008	0.008	0.008	0.008	0.017	0.017		
Ки	0021	0021	0021	0021	0021	0021	0021	0021	0021	0021	0021	0021	0021	0021	0027	0027		
Ви	0.004	0.004	0.004	0.004	0.004	0.004	0.004	0.004	0.004	0.004	0.004	0.004	0.004	0.004				
Ки	0022	0022	0022	0022	0022	0022	0022	0022	0022	0022	0022	0022	0022	0022				

y=	16179	16179	16179	16179	16179	16179	16179	16179	16179	16179	16179	16179	16179	16179	16179	16179	16179	16179
x=	-8805	-8755	-8705	-8655	-8605	-8555	-8505	-8455	-8405	-8355	-8305	-8255	-8205	-8155	-8105	-8055		
Qc	0.055	0.055	0.056	0.056	0.056	0.056	0.056	0.056	0.056	0.056	0.056	0.056	0.056	0.056	0.057	0.057	0.057	
Cc	0.000	0.000	0.000	0.000	0.000	0.000	0.000	0.000	0.000	0.000	0.000	0.000	0.000	0.000	0.000	0.000	0.000	
Фоп	40	40	40	40	40	40	40	40	40	40	40	39	39	39	39	39		
Uоп	12.00	12.00	12.00	12.00	12.00	12.00	12.00	12.00	12.00	12.00	12.00	12.00	12.00	12.00	12.00	12.00		
	:	:	:	:	:	:	:	:	:	:	:	:	:	:	:	:		
Ви	0.039	0.039	0.039	0.039	0.039	0.039	0.039	0.039	0.039	0.039	0.039	0.039	0.039	0.039	0.039	0.039		
Ки	0026	0026	0026	0026	0026	0026	0026	0026	0026	0026	0026	0026	0026	0026	0026	0026		
Ви	0.017	0.017	0.017	0.017	0.017	0.017	0.017	0.017	0.017	0.017	0.017	0.017	0.017	0.017	0.017	0.018		
Ки	0027	0027	0027	0027	0027	0027	0027	0027	0027	0027	0027	0027	0027	0027	0027	0027		
Ви																		
Ки																		

y=	16179	16179	16179	16179	16179	16179	16179	16179	16179	16179	16179	16179	16179	16179	16179	16179	16179	16179
x=	-8005	-7955	-7905	-7855	-7805	-7755	-7705	-7655	-7605	-7555	-7505	-7455	-7405	-7355	-7305	-7255		
Qc	0.057	0.057	0.057	0.057	0.057	0.057	0.058	0.058	0.058	0.058	0.058	0.058	0.058	0.059	0.059	0.059		
Cc	0.000	0.000	0.000	0.000	0.000	0.000	0.000	0.000	0.000	0.000	0.000	0.000	0.000	0.000	0.000	0.000		
Фоп	39	39	159	159	159	159	160	160	160	160	161	161	161	161	161	162		
Uоп	12.00	12.00	10.92	10.92	10.92	10.92	10.92	10.92	10.92	10.92	10.92	10.92	10.92	10.92	10.92	10.92		
	:	:	:	:	:	:	:	:	:	:	:	:	:	:	:	:		
Ви	0.039	0.039	0.028	0.029	0.029	0.029	0.028	0.029	0.029	0.029	0.029	0.029	0.029	0.030	0.030	0.029		
Ки	0026	0026	0029	0029	0029	0029	0029	0029	0029	0029	0029	0029	0029	0029	0029	0029		
Ви	0.018	0.018	0.008	0.008	0.008	0.008	0.008	0.008	0.008	0.008	0.008	0.008	0.008	0.008	0.008	0.008		
Ки	0027	0027	0021	0021	0021	0021	0021	0021	0021	0021	0021	0021	0021	0021	0021	0021		
Ви			0.004	0.004	0.004	0.004	0.004	0.004	0.004	0.004	0.004	0.004	0.004	0.004	0.004	0.004		
Ки			0022	0022	0022	0022	0022	0022	0022	0022	0022	0022	0022	0022	0022	0022		

y=	16179	16179	16179	16179	16179	16179	16179	16179	16179	16179	16179	16179	16179	16179	16179	16179	16179	16179
x=	-7205	-7155	-7105	-7055	-7005	-6955	-6905	-6855	-6805	-6755	-6705	-6655	-6605	-6555	-6505	-6455		
Qc	0.059	0.059	0.059	0.059	0.059	0.060	0.060	0.060	0.060	0.060	0.060	0.060	0.060	0.060	0.061	0.061		
Cc	0.000	0.000	0.000	0.000	0.000	0.000	0.000	0.000	0.000	0.000	0.000	0.000	0.000	0.000	0.000	0.000		
Фоп	162	162	162	163	163	163	163	164	164	164	164	164	165	165	165	165		
Uоп	10.92	10.92	10.92	10.92	10.92	10.92	10.92	10.92	10.92	10.92	10.92	10.92	10.92	10.92	10.92	10.92		
	:	:	:	:	:	:	:	:	:	:	:	:	:	:	:	:		
Ви	0.029	0.030	0.030	0.029	0.030	0.030	0.030	0.031	0.030	0.030	0.030	0.031	0.030	0.030	0.031	0.031		
Ки	0029	0029	0029	0029	0029	0029	0029	0029	0029	0029	0029	0029	0029	0029	0029	0029		
Ви	0.008	0.008	0.008	0.008	0.008	0.008	0.008	0.008	0.008	0.008	0.008	0.008	0.008	0.008	0.008	0.008		
Ки	0021	0021	0021	0021	0021	0021	0021	0021	0021	0021	0021	0021	0021	0021	0021	0021		
Ви	0.004	0.004	0.004	0.004	0.004	0.004	0.004	0.004	0.004	0.004	0.004	0.004	0.004	0.004	0.004	0.004		
Ки	0022	0022	0022	0022	0022	0022	0022	0022	0022	0022	0022	0022	0022	0022	0022	0022		

y=	16179	16179	16179	16179	16179	16179	16179	16179	16179	16179	16129	16129	16129	16129
x=	-6405	-6355	-6305	-6255	-6205	-6155	-6105	-6055	-6005	-8884	-8834	-8785	-8735	
Qc	0.061	0.061	0.061	0.061	0.061	0.061	0.061	0.061	0.061	0.055	0.055	0.055	0.055	
Cc	0.000	0.000	0.000	0.000	0.000	0.000	0.000	0.000	0.000	0.000	0.000	0.000	0.000	
Фоп	165	166	166	166	166	167	167	167	167	40	40	40	40	
Uоп	10.92	10.92	10.92	10.92	10.92	10.92	10.92	10.92	10.92	12.00	12.00	12.00	12.00	
	:	:	:	:	:	:	:	:	:	:	:	:	:	
Ви	0.031	0.030	0.031	0.031	0.031	0.031	0.031	0.031	0.032	0.038	0.038	0.039	0.039	
Ки	0029	0029	0029	0029	0029	0029	0029	0029	0029	0026	0026	0026	0026	
Ви	0.008	0.008	0.008	0.008	0.008	0.008	0.008	0.008	0.008	0.017	0.017	0.017	0.017	
Ки	0021	0021	0021	0021	0021	0021	0021	0021	0021	0027	0027	0027	0027	
Ви	0.004	0.004	0.004	0.004	0.004	0.004	0.004	0.004	0.004					
Ки	0022	0022	0022	0022	0022	0022	0022	0022	0022					

y=	16129	16129	16129	16129	16129	16129	16129	16129	16129	16129	16129	16129	16129	16129	16129	16129	16129	16129
x=	-8685	-8635	-8586	-8536	-8486	-8436	-8387	-8337	-8287	-8237	-8188	-8138	-8088	-8038	-7988	-7939		
Qc	0.056	0.056	0.056	0.056	0.056	0.056	0.056	0.056	0.057	0.057	0.057	0.057	0.057	0.057	0.057	0.057		
Cc	0.000	0.000	0.000	0.000	0.000	0.000	0.000	0.000	0.000	0.000	0.000	0.000	0.000	0.000	0.000	0.000		
Фоп	40	40	40	156	156	157	157	157	157	157	158	158	158	158	158	159		
Uоп	12.00	12.00	12.00	10.92	10.92	10.92	10.92	10.92	10.92	10.92	10.92	10.92	10.92	10.92	10.92	10.92		
	:	:	:	:	:	:	:	:	:	:	:	:	:	:	:	:		
Ви	0.039	0.039	0.039	0.028	0.028	0.028	0.027	0.027	0.028	0.028	0.028	0.028	0.028	0.028	0.029	0.028		
Ки	0026	0026	0026	0029	0029	0029	0029	0029	0029	0029	0029	0029	0029	0029	0029	0029		
Ви	0.017	0.017	0.017	0.008	0.008	0.008	0.008	0.008	0.008	0.008	0.008	0.008	0.008	0.008	0.008	0.008		
Ки	0027	0027	0027	0021	0021	0021	0021	0021	0021	0021	0021	0021	0021	0021	0021	0021		
Ви				0.004	0.004	0.004	0.004	0.004	0.004	0.004	0.004	0.004	0.004	0.004	0.004	0.004		
Ки				0022	0022	0022	0022	0022	0022	0022	0022	0022	0022	0022	0022	0022		

y=	16129:	16129:	16129:	16129:	16129:	16129:	16129:	16129:	16129:	16129:	16129:	16129:	16129:	16129:	16129:	16129:	16129:
x=	-7889:	-7839:	-7789:	-7740:	-7690:	-7640:	-7590:	-7541:	-7491:	-7441:	-7391:	-7342:	-7292:	-7242:	-7192:	-7143:	
Qc :	0.058:	0.058:	0.058:	0.058:	0.058:	0.058:	0.058:	0.058:	0.058:	0.059:	0.059:	0.059:	0.059:	0.059:	0.059:	0.059:	
Cc :	0.000:	0.000:	0.000:	0.000:	0.000:	0.000:	0.000:	0.000:	0.000:	0.000:	0.000:	0.000:	0.000:	0.000:	0.000:	0.000:	
Фоп:	159 :	159 :	159 :	159 :	160 :	160 :	160 :	160 :	161 :	161 :	161 :	161 :	161 :	162 :	162 :	162 :	
Uоп:	10.92 :	10.92 :	10.92 :	10.92 :	10.92 :	10.92 :	10.92 :	10.92 :	10.92 :	10.92 :	10.92 :	10.92 :	10.92 :	10.92 :	10.92 :	10.92 :	
:	:	:	:	:	:	:	:	:	:	:	:	:	:	:	:	:	
Ви :	0.028:	0.029:	0.029:	0.029:	0.029:	0.029:	0.029:	0.030:	0.029:	0.029:	0.029:	0.030:	0.030:	0.029:	0.030:	0.030:	
Ки :	0029 :	0029 :	0029 :	0029 :	0029 :	0029 :	0029 :	0029 :	0029 :	0029 :	0029 :	0029 :	0029 :	0029 :	0029 :	0029 :	
Ви :	0.008:	0.008:	0.008:	0.008:	0.008:	0.008:	0.008:	0.008:	0.008:	0.008:	0.008:	0.008:	0.008:	0.008:	0.008:	0.008:	
Ки :	0021 :	0021 :	0021 :	0021 :	0021 :	0021 :	0021 :	0021 :	0021 :	0021 :	0021 :	0021 :	0021 :	0021 :	0021 :	0021 :	
Ви :	0.004:	0.004:	0.004:	0.004:	0.004:	0.004:	0.004:	0.004:	0.004:	0.004:	0.004:	0.004:	0.004:	0.004:	0.004:	0.004:	
Ки :	0022 :	0022 :	0022 :	0022 :	0022 :	0022 :	0022 :	0022 :	0022 :	0022 :	0022 :	0022 :	0022 :	0022 :	0022 :	0022 :	

y=	16129:	16129:	16129:	16129:	16129:	16129:	16129:	16129:	16129:	16129:	16129:	16129:	16129:	16129:	16129:	16129:	16129:
x=	-7093:	-7043:	-6993:	-6944:	-6894:	-6844:	-6794:	-6745:	-6695:	-6645:	-6595:	-6546:	-6496:	-6446:	-6396:	-6346:	
Qc :	0.060:	0.060:	0.060:	0.060:	0.060:	0.060:	0.060:	0.060:	0.061:	0.061:	0.061:	0.061:	0.061:	0.061:	0.061:	0.061:	
Cc :	0.000:	0.000:	0.000:	0.000:	0.000:	0.000:	0.000:	0.000:	0.000:	0.000:	0.000:	0.000:	0.000:	0.000:	0.000:	0.000:	
Фоп:	162 :	163 :	163 :	163 :	163 :	163 :	164 :	164 :	164 :	164 :	165 :	165 :	165 :	165 :	165 :	166 :	
Uоп:	10.92 :	10.92 :	10.92 :	10.92 :	10.92 :	10.92 :	10.92 :	10.92 :	10.92 :	10.92 :	10.92 :	10.92 :	10.92 :	10.92 :	10.92 :	10.92 :	
:	:	:	:	:	:	:	:	:	:	:	:	:	:	:	:	:	
Ви :	0.030:	0.029:	0.030:	0.030:	0.030:	0.031:	0.030:	0.030:	0.031:	0.031:	0.030:	0.030:	0.031:	0.031:	0.031:	0.031:	
Ки :	0029 :	0029 :	0029 :	0029 :	0029 :	0029 :	0029 :	0029 :	0029 :	0029 :	0029 :	0029 :	0029 :	0029 :	0029 :	0029 :	
Ви :	0.008:	0.008:	0.008:	0.008:	0.008:	0.008:	0.008:	0.008:	0.008:	0.008:	0.008:	0.008:	0.008:	0.008:	0.008:	0.008:	
Ки :	0021 :	0021 :	0021 :	0021 :	0021 :	0021 :	0021 :	0021 :	0021 :	0021 :	0021 :	0021 :	0021 :	0021 :	0021 :	0021 :	
Ви :	0.004:	0.004:	0.004:	0.004:	0.004:	0.004:	0.004:	0.004:	0.004:	0.004:	0.004:	0.004:	0.004:	0.004:	0.004:	0.004:	
Ки :	0022 :	0022 :	0022 :	0022 :	0022 :	0022 :	0022 :	0022 :	0022 :	0022 :	0022 :	0022 :	0022 :	0022 :	0022 :	0022 :	

y=	16129:	16129:	16129:	16129:	16129:	16129:	16129:	16129:	16129:	16129:	16129:	16079:	16079:	16079:	16079:	16079:	
x=	-6297:	-6247:	-6197:	-6147:	-6098:	-6048:	-5998:	-5948:	-5899:	-5849:	-5799:	-8865:	-8815:	-8765:	-8716:	-8666:	
Qc :	0.061:	0.061:	0.061:	0.062:	0.062:	0.062:	0.062:	0.062:	0.062:	0.062:	0.062:	0.055:	0.055:	0.055:	0.056:	0.056:	
Cc :	0.000:	0.000:	0.000:	0.000:	0.000:	0.000:	0.000:	0.000:	0.000:	0.000:	0.000:	0.000:	0.000:	0.000:	0.000:	0.000:	
Фоп:	166 :	166 :	166 :	167 :	167 :	167 :	167 :	168 :	168 :	168 :	168 :	155 :	155 :	155 :	155 :	156 :	
Uоп:	10.92 :	10.92 :	10.92 :	10.92 :	10.92 :	10.92 :	10.92 :	10.92 :	10.92 :	10.92 :	10.92 :	10.92 :	10.92 :	10.92 :	10.92 :	10.92 :	
:	:	:	:	:	:	:	:	:	:	:	:	:	:	:	:	:	
Ви :	0.031:	0.031:	0.032:	0.031:	0.031:	0.032:	0.032:	0.031:	0.031:	0.032:	0.032:	0.027:	0.027:	0.027:	0.028:	0.027:	
Ки :	0029 :	0029 :	0029 :	0029 :	0029 :	0029 :	0029 :	0029 :	0029 :	0029 :	0029 :	0029 :	0029 :	0029 :	0029 :	0029 :	
Ви :	0.008:	0.008:	0.008:	0.008:	0.008:	0.008:	0.008:	0.008:	0.008:	0.008:	0.008:	0.008:	0.008:	0.008:	0.008:	0.008:	
Ки :	0021 :	0021 :	0021 :	0021 :	0021 :	0021 :	0021 :	0021 :	0021 :	0021 :	0021 :	0021 :	0021 :	0021 :	0021 :	0021 :	
Ви :	0.004:	0.004:	0.004:	0.004:	0.004:	0.004:	0.004:	0.004:	0.004:	0.004:	0.004:	0.004:	0.004:	0.004:	0.004:	0.004:	
Ки :	0022 :	0022 :	0022 :	0022 :	0022 :	0022 :	0022 :	0022 :	0022 :	0022 :	0022 :	0022 :	0022 :	0022 :	0022 :	0022 :	

y=	16079:	16079:	16079:	16079:	16079:	16079:	16079:	16079:	16079:	16079:	16079:	16079:	16079:	16079:	16079:	16079:	16079:
x=	-8617:	-8567:	-8517:	-8468:	-8418:	-8369:	-8319:	-8269:	-8220:	-8170:	-8121:	-8071:	-8021:	-7972:	-7922:	-7873:	
Qc :	0.056:	0.056:	0.056:	0.056:	0.056:	0.057:	0.057:	0.057:	0.057:	0.057:	0.057:	0.057:	0.058:	0.058:	0.058:	0.058:	
Cc :	0.000:	0.000:	0.000:	0.000:	0.000:	0.000:	0.000:	0.000:	0.000:	0.000:	0.000:	0.000:	0.000:	0.000:	0.000:	0.000:	
Фоп:	156 :	156 :	156 :	156 :	157 :	157 :	157 :	157 :	157 :	158 :	158 :	158 :	158 :	158 :	159 :	159 :	
Uоп:	10.92 :	10.92 :	10.92 :	10.92 :	10.92 :	10.92 :	10.92 :	10.92 :	10.92 :	10.92 :	10.92 :	10.92 :	10.92 :	10.92 :	10.92 :	10.92 :	
:	:	:	:	:	:	:	:	:	:	:	:	:	:	:	:	:	
Ви :	0.027:	0.028:	0.028:	0.028:	0.027:	0.028:	0.028:	0.028:	0.029:	0.028:	0.028:	0.029:	0.029:	0.029:	0.028:	0.029:	
Ки :	0029 :	0029 :	0029 :	0029 :	0029 :	0029 :	0029 :	0029 :	0029 :	0029 :	0029 :	0029 :	0029 :	0029 :	0029 :	0029 :	
Ви :	0.008:	0.008:	0.008:	0.008:	0.008:	0.008:	0.008:	0.008:	0.008:	0.008:	0.008:	0.008:	0.008:	0.008:	0.008:	0.008:	
Ки :	0021 :	0021 :	0021 :	0021 :	0021 :	0021 :	0021 :	0021 :	0021 :	0021 :	0021 :	0021 :	0021 :	0021 :	0021 :	0021 :	
Ви :	0.004:	0.004:	0.004:	0.004:	0.004:	0.004:	0.004:	0.004:	0.004:	0.004:	0.004:	0.004:	0.004:	0.004:	0.004:	0.004:	
Ки :	0022 :	0022 :	0022 :	0022 :	0022 :	0022 :	0022 :	0022 :	0022 :	0022 :	0022 :	0022 :	0022 :	0022 :	0022 :	0022 :	

y=	16079:	16079:	16079:	16079:	16079:	16079:	16079:	16079:	16079:	16079:	16079:	16079:	16079:	16079:	16079:	16079:	16079:
x=	-7823:	-7773:	-7724:	-7674:	-7625:	-7575:	-7526:	-7476:	-7426:	-7377:	-7327:	-7278:	-7228:	-7178:	-7129:	-7079:	
Qc :	0.058:	0.058:	0.058:	0.058:	0.059:	0.059:	0.059:	0.059:	0.059:	0.059:	0.059:	0.059:	0.059:	0.060:	0.060:	0.060:	
Cc :	0.000:	0.000:	0.000:	0.000:	0.000:	0.000:	0.000:	0.000:	0.000:	0.000:	0.000:	0.000:	0.000:	0.000:	0.000:	0.000:	
Фоп:	159 :	159 :	159 :	160 :	160 :	160 :	160 :	161 :	161 :	161 :	161 :	161 :	162 :	162 :	162 :	162 :	
Uоп:	10.92 :	10.92 :	10.92 :	10.92 :	10.92 :	10.92 :	10.92 :	10.92 :	10.92 :	10.92 :	10.92 :	10.92 :	10.92 :	10.92 :	10.92 :	10.92 :	
:	:	:	:	:	:	:	:	:	:	:	:	:	:	:	:	:	
Ви :	0.029:	0.029:	0.030:	0.029:	0.029:	0.030:	0.030:	0.029:	0.029:	0.030:	0.030:	0.030:	0.029:	0.030:	0.030:	0.030:	
Ки :	0029 :	0029 :	0029 :	0029 :	0029 :	0029 :	0029 :	0029 :	0029 :	0029 :	0029 :	0029 :	0029 :	0029 :	0029 :	0029 :	
Ви :	0.008:	0.008:	0.008:	0.008:	0.008:	0.008:	0.008:	0.008:	0.008:	0.008:	0.008:	0.008:	0.008:	0.008:	0.008:	0.008:	
Ки :	0021 :	0021 :	0021 :	0021 :	0021 :	0021 :	0021 :	0021 :	0021 :	0021 :	0021 :	0021 :	0021 :	0021 :	0021 :	0021 :	
Ви :	0.004:	0.004:	0.004:	0.004:	0.004:	0.004:	0.004:	0.004:	0.004:	0.004:	0.004:	0.004:	0.004:	0.004:	0.004:	0.004:	
Ки :	0022 :	0022 :	0022 :	0022 :	0022 :	0022 :	0022 :	0022 :	0022 :	0022 :	0022 :	0022 :	0022 :	0022 :	0022 :	0022 :	

y=	16079:	16079:	16079:	16079:	16079:	16079:	16079:	16079:	16079:	16079:	16079:	16079:	16079:	16079:	16079:	16079:	16079:
x=	-7030:	-6980:	-6930:	-6881:	-6831:	-6782:	-6732:	-6682:	-6633:	-6583:	-6534:	-6484:	-6435:	-6385:	-6335:	-6286:	
Qc :	0.060:	0.060:	0.060:	0.060:	0.060:	0.061:	0.061:	0.061:	0.061:	0.061:	0.061:	0.061:	0.061:	0.061:	0.062:	0.062:	
Cc :	0.000:	0.000:	0.000:	0.000:	0.000:	0.000:	0.000:	0.000:	0.000:	0.000:	0.000:	0.000:	0.000:	0.000:	0.000:	0.000:	
Фоп:	163 :	163 :	163 :	163 :	163 :	164 :	164 :	164 :	164 :	165 :	165 :	165 :	165 :	165 :	166 :	166 :	
Uоп:	10.92 :	10.92 :	10.92 :	10.92 :	10.92 :	10.92 :	10.92 :	10.92 :	10.92 :	10.92 :	10.92 :	10.92 :	10.92 :	10.92 :	10.92 :	10.92 :	
:	:	:	:	:	:	:	:	:	:	:	:	:	:	:	:	:	
Ви :	0.030:	0.030:	0.030:	0.031:	0.031:	0.030:	0.031:	0.031:	0.031:	0.030:	0.031:	0.031:	0.031:	0.032:	0.031:	0.031:	
Ки :	0029 :	0029 :	0029 :	0029 :	0029 :	0029 :	0029 :	0029 :	0029 :	0029 :	0029 :	0029 :	0029 :	0029 :	0029 :	0029 :	
Ви :	0.008:	0.008:	0.008:	0.008:	0.008:	0.008:	0.008:	0.008:	0.008:	0.008:	0.008:	0.008:	0.008:	0.008:	0.008:	0.008:	
Ки :	0021 :	0021 :	0021 :	0021 :	0021 :	0021 :	0021 :	0021 :	0021 :	0021 :	0021 :	0021 :	0021 :	0021 :	0021 :	0021 :	
Ви :	0.004:	0.004:	0.004:	0.004:	0.004:	0.004:	0.004:	0.004:	0.004:	0.004:	0.004:	0.004:	0.004:	0.004:	0.004:	0.004:	
Ки :	0022 :	0022 :	0022 :	0022 :	0022 :	0022 :	0022 :	0022 :	0022 :	0022 :	0022 :	0022 :	0022 :	0022 :	0022 :	0022 :	

y=	16079:	16079:	16079:	16079:	16079:	16079:	16079:	16079:	16079:	16079:	16079:	16079:	16079:	16079:	16079:	16029:	
x=	-6236:	-6187:	-6137:	-6087:	-6038:	-5988:	-5939:	-5889:	-5839:	-5790:	-5740:	-5691:	-5641:	-5591:	-5542:	-8847:	
Qc :	0.062:	0.062:	0.062:	0.062:	0.062:	0.062:	0.062:	0.063:	0.063:	0.063:	0.063:	0.063:	0.063:	0.063:	0.063:	0.055:	
Cc :	0.000:	0.000:	0.000:	0.000:	0.000:	0.000:	0.000:	0.000:	0.000:	0.000:	0.000:	0.000:	0.000:	0.000:	0.000:	0.000:	
Фоп:	166 :	166 :	167 :	167 :	167 :	167 :	168 :	168 :	168 :	168 :	168 :	169 :	169 :	169 :	169 :	155 :	
Uоп:	10.92 :	10.92 :	10.92 :	10.92 :	10.92 :	10.92 :	10.92 :	10.92 :	10.92 :	10.92 :	10.92 :	10.92 :	10.92 :	10.92 :	10.92 :	10.92 :	
:	:	:	:	:	:	:	:	:	:	:	:	:	:	:	:	:	
Ви :	0.032:	0.032:	0.031:	0.031:	0.032:	0.032:	0.031:	0.032:	0.032:	0.032:	0.033:	0.032:	0.032:	0.032:	0.033:	0.027:	
Ки :	0029 :	0029 :	0029 :	0029 :	0029 :	0029 :	0029 :	0029 :	0029 :	0029 :	0029 :	0029 :	0029 :	0029 :	0029 :	0029 :	
Ви :	0.008:	0.008:	0.008:	0.008:	0.008:	0.008:	0.008:	0.008:	0.008:	0.008:	0.008:	0.008:	0.008:	0.008:	0.008:	0.008:	
Ки :	0021 :	0021 :	0021 :	0021 :	0021 :	0021 :	0021 :	0021 :	0021 :	0021 :	0021 :	0021 :	0021 :	0021 :	0021 :	0021 :	
Ви :	0.004:	0.004:	0.004:	0.004:	0.004:	0.004:	0.004:	0.004:	0.004:	0.004:	0.004:	0.004:	0.004:	0.004:	0.004:	0.004:	
Ки :	0022 :	0022 :	0022 :	0022 :	0022 :	0022 :	0022 :	0022 :	0022 :	0022 :	0022 :	0022 :	0022 :	0022 :	0022 :	0022 :	

y=	16029:	16029:	16029:	16029:	16029:	16029:	16029:	16029:	16029:	16029:	16029:	16029:	16029:	16029:	16029:	16029:	
x=	-8798:	-8748:	-8699:	-8649:	-8600:	-8550:	-8501:	-8451:	-8402:	-8352:	-8303:	-8254:	-8204:	-8155:	-8105:	-8056:	
Qc :	0.056:	0.056:	0.056:	0.056:	0.056:	0.056:	0.057:	0.057:	0.057:	0.057:	0.057:	0.057:	0.057:	0.057:	0.058:	0.058:	
Cc :	0.000:	0.000:	0.000:	0.000:	0.000:	0.000:	0.000:	0.000:	0.000:	0.000:	0.000:	0.000:	0.000:	0.000:	0.000:	0.000:	
Фоп:	155 :	155 :	155 :	155 :	156 :	156 :	156 :	156 :	157 :	157 :	157 :	157 :	157 :	158 :	158 :	158 :	
Uоп:	10.92 :	10.92 :	10.92 :	10.92 :	10.92 :	10.92 :	10.92 :	10.92 :	10.92 :	10.92 :	10.92 :	10.92 :	10.92 :	10.92 :	10.92 :	10.92 :	
:	:	:	:	:	:	:	:	:	:	:	:	:	:	:	:	:	

Ви	0.027:	0.028:	0.028:	0.028:	0.027:	0.028:	0.028:	0.028:	0.027:	0.028:	0.028:	0.029:	0.029:	0.028:	0.028:	0.029:
Ки	0.029 :	0.029 :	0.029 :	0.029 :	0.029 :	0.029 :	0.029 :	0.029 :	0.029 :	0.029 :	0.029 :	0.029 :	0.029 :	0.029 :	0.029 :	0.029 :
Ви	0.008:	0.008:	0.008:	0.008:	0.008:	0.008:	0.008:	0.008:	0.008:	0.008:	0.008:	0.008:	0.008:	0.008:	0.008:	0.008:
Ки	0.021 :	0.021 :	0.021 :	0.021 :	0.021 :	0.021 :	0.021 :	0.021 :	0.021 :	0.021 :	0.021 :	0.021 :	0.021 :	0.021 :	0.021 :	0.021 :
Ви	0.004:	0.004:	0.004:	0.004:	0.004:	0.004:	0.004:	0.004:	0.004:	0.004:	0.004:	0.004:	0.004:	0.004:	0.004:	0.004:
Ки	0.022 :	0.022 :	0.022 :	0.022 :	0.022 :	0.022 :	0.022 :	0.022 :	0.022 :	0.022 :	0.022 :	0.022 :	0.022 :	0.022 :	0.022 :	0.022 :

y=	16029:	16029:	16029:	16029:	16029:	16029:	16029:	16029:	16029:	16029:	16029:	16029:	16029:	16029:	16029:	16029:
x=	-8006:	-7957:	-7907:	-7858:	-7808:	-7759:	-7709:	-7660:	-7610:	-7561:	-7511:	-7462:	-7412:	-7363:	-7313:	-7264:
Qc	0.058:	0.058:	0.058:	0.058:	0.058:	0.059:	0.059:	0.059:	0.059:	0.059:	0.059:	0.059:	0.059:	0.060:	0.060:	0.060:
Cc	0.000:	0.000:	0.000:	0.000:	0.000:	0.000:	0.000:	0.000:	0.000:	0.000:	0.000:	0.000:	0.000:	0.000:	0.000:	0.000:
Фоп	158 :	158 :	159 :	159 :	159 :	159 :	159 :	160 :	160 :	160 :	160 :	161 :	161 :	161 :	161 :	161 :
Uоп	10.92 :	10.92 :	10.92 :	10.92 :	10.92 :	10.92 :	10.92 :	10.92 :	10.92 :	10.92 :	10.92 :	10.92 :	10.92 :	10.92 :	10.92 :	10.92 :
Ви	0.029:	0.029:	0.028:	0.029:	0.029:	0.030:	0.030:	0.029:	0.029:	0.030:	0.030:	0.029:	0.030:	0.030:	0.030:	0.031:
Ки	0.029 :	0.029 :	0.029 :	0.029 :	0.029 :	0.029 :	0.029 :	0.029 :	0.029 :	0.029 :	0.029 :	0.029 :	0.029 :	0.029 :	0.029 :	0.029 :
Ви	0.008:	0.008:	0.008:	0.008:	0.008:	0.008:	0.008:	0.008:	0.008:	0.008:	0.008:	0.008:	0.008:	0.008:	0.008:	0.008:
Ки	0.021 :	0.021 :	0.021 :	0.021 :	0.021 :	0.021 :	0.021 :	0.021 :	0.021 :	0.021 :	0.021 :	0.021 :	0.021 :	0.021 :	0.021 :	0.021 :
Ви	0.004:	0.004:	0.004:	0.004:	0.004:	0.004:	0.004:	0.004:	0.004:	0.004:	0.004:	0.004:	0.004:	0.004:	0.004:	0.004:
Ки	0.022 :	0.022 :	0.022 :	0.022 :	0.022 :	0.022 :	0.022 :	0.022 :	0.022 :	0.022 :	0.022 :	0.022 :	0.022 :	0.022 :	0.022 :	0.022 :

y=	16029:	16029:	16029:	16029:	16029:	16029:	16029:	16029:	16029:	16029:	16029:	16029:	16029:	16029:	16029:	16029:
x=	-7214:	-7165:	-7115:	-7066:	-7017:	-6967:	-6918:	-6868:	-6819:	-6769:	-6720:	-6670:	-6621:	-6571:	-6522:	-6472:
Qc	0.060:	0.060:	0.060:	0.060:	0.060:	0.061:	0.061:	0.061:	0.061:	0.061:	0.061:	0.061:	0.061:	0.061:	0.062:	0.062:
Cc	0.000:	0.000:	0.000:	0.000:	0.000:	0.000:	0.000:	0.000:	0.000:	0.000:	0.000:	0.000:	0.000:	0.000:	0.000:	0.000:
Фоп	162 :	162 :	162 :	162 :	163 :	163 :	163 :	163 :	163 :	164 :	164 :	164 :	164 :	165 :	165 :	165 :
Uоп	10.92 :	10.92 :	10.92 :	10.92 :	10.92 :	10.92 :	10.92 :	10.92 :	10.92 :	10.92 :	10.92 :	10.92 :	10.92 :	10.92 :	10.92 :	10.92 :
Ви	0.030:	0.030:	0.030:	0.031:	0.030:	0.030:	0.031:	0.031:	0.031:	0.030:	0.031:	0.031:	0.031:	0.031:	0.031:	0.031:
Ки	0.029 :	0.029 :	0.029 :	0.029 :	0.029 :	0.029 :	0.029 :	0.029 :	0.029 :	0.029 :	0.029 :	0.029 :	0.029 :	0.029 :	0.029 :	0.029 :
Ви	0.008:	0.008:	0.008:	0.008:	0.008:	0.008:	0.008:	0.008:	0.008:	0.008:	0.008:	0.008:	0.008:	0.008:	0.008:	0.008:
Ки	0.021 :	0.021 :	0.021 :	0.021 :	0.021 :	0.021 :	0.021 :	0.021 :	0.021 :	0.021 :	0.021 :	0.021 :	0.021 :	0.021 :	0.021 :	0.021 :
Ви	0.004:	0.004:	0.004:	0.004:	0.004:	0.004:	0.004:	0.004:	0.004:	0.004:	0.004:	0.004:	0.004:	0.004:	0.004:	0.004:
Ки	0.022 :	0.022 :	0.022 :	0.022 :	0.022 :	0.022 :	0.022 :	0.022 :	0.022 :	0.022 :	0.022 :	0.022 :	0.022 :	0.022 :	0.022 :	0.022 :

y=	16029:	16029:	16029:	16029:	16029:	16029:	16029:	16029:	16029:	16029:	16029:	16029:	16029:	16029:	16029:	16029:
x=	-6423:	-6373:	-6324:	-6274:	-6225:	-6175:	-6126:	-6076:	-6027:	-5977:	-5928:	-5878:	-5829:	-5780:	-5730:	-5681:
Qc	0.062:	0.062:	0.062:	0.062:	0.062:	0.062:	0.062:	0.063:	0.063:	0.063:	0.063:	0.063:	0.063:	0.063:	0.063:	0.063:
Cc	0.000:	0.000:	0.000:	0.000:	0.000:	0.000:	0.000:	0.000:	0.000:	0.000:	0.000:	0.000:	0.000:	0.000:	0.000:	0.000:
Фоп	165 :	165 :	166 :	166 :	166 :	166 :	167 :	167 :	167 :	167 :	168 :	168 :	168 :	168 :	168 :	169 :
Uоп	10.92 :	10.92 :	10.92 :	10.92 :	10.92 :	10.92 :	10.92 :	10.92 :	10.92 :	10.92 :	10.92 :	10.92 :	10.92 :	10.92 :	10.92 :	10.92 :
Ви	0.032:	0.032:	0.031:	0.032:	0.032:	0.032:	0.031:	0.032:	0.032:	0.032:	0.031:	0.032:	0.032:	0.033:	0.033:	0.032:
Ки	0.029 :	0.029 :	0.029 :	0.029 :	0.029 :	0.029 :	0.029 :	0.029 :	0.029 :	0.029 :	0.029 :	0.029 :	0.029 :	0.029 :	0.029 :	0.029 :
Ви	0.008:	0.008:	0.008:	0.008:	0.008:	0.008:	0.008:	0.008:	0.008:	0.008:	0.009:	0.008:	0.008:	0.008:	0.008:	0.009:
Ки	0.021 :	0.021 :	0.021 :	0.021 :	0.021 :	0.021 :	0.021 :	0.021 :	0.021 :	0.021 :	0.021 :	0.021 :	0021 :	0021 :	0021 :	0021 :
Ви	0.004:	0.004:	0.004:	0.004:	0.004:	0.004:	0.004:	0.004:	0.004:	0.004:	0.004:	0.004:	0.004:	0.004:	0.004:	0.004:
Ки	0.022 :	0.022 :	0.022 :	0.022 :	0.022 :	0.022 :	0.022 :	0.022 :	0.022 :	0.022 :	0.022 :	0.022 :	0.022 :	0.022 :	0022 :	0022 :

y=	16029:	16029:	16029:	16029:	16029:	16029:	16029:	16029:	15979:	15979:	15979:	15979:	15979:	15979:	15979:	15979:
x=	-5631:	-5582:	-5532:	-5483:	-5433:	-5384:	-5334:	-5285:	-8830:	-8781:	-8731:	-8682:	-8633:	-8583:	-8534:	-8484:
Qc	0.063:	0.064:	0.063:	0.064:	0.064:	0.064:	0.064:	0.064:	0.056:	0.056:	0.056:	0.056:	0.056:	0.057:	0.057:	0.057:
Cc	0.000:	0.000:	0.000:	0.000:	0.000:	0.000:	0.000:	0.000:	0.000:	0.000:	0.000:	0.000:	0.000:	0.000:	0.000:	0.000:
Фоп	169 :	169 :	169 :	170 :	170 :	170 :	170 :	171 :	155 :	155 :	155 :	155 :	155 :	156 :	156 :	156 :
Uоп	10.92 :	10.92 :	10.92 :	10.92 :	10.92 :	10.92 :	10.92 :	10.92 :	10.92 :	10.92 :	10.92 :	10.92 :	10.92 :	10.92 :	10.92 :	10.92 :
Ви	0.032:	0.033:	0.033:	0.032:	0.033:	0.033:	0.033:	0.032:	0.027:	0.027:	0.028:	0.028:	0.028:	0.028:	0.028:	0.028:
Ки	0.029 :	0.029 :	0.029 :	0.029 :	0.029 :	0.029 :	0.029 :	0.029 :	0.029 :	0.029 :	0.029 :	0.029 :	0.029 :	0.029 :	0.029 :	0.029 :
Ви	0.008:	0.008:	0.008:	0.009:	0.009:	0.008:	0.008:	0.009:	0.008:	0.008:	0.008:	0.008:	0.008:	0.008:	0.008:	0.008:
Ки	0.021 :	0.021 :	0.021 :	0.021 :	0.021 :	0.021 :	0.021 :	0.021 :	0.021 :	0.021 :	0.021 :	0.021 :	0.021 :	0.021 :	0.021 :	0.021 :
Ви	0.004:	0.004:	0.004:	0.004:	0.004:	0.004:	0.004:	0.004:	0.004:	0.004:	0.004:	0.004:	0.004:	0.004:	0.004:	0.004:
Ки	0.022 :	0.022 :	0.022 :	0.022 :	0.022 :	0.022 :	0.022 :	0.022 :	0.022 :	0.022 :	0.022 :	0.022 :	0.022 :	0.022 :	0.022 :	0.022 :

y=	15979:	15979:	15979:	15979:	15979:	15979:	15979:	15979:	15979:	15979:	15979:	15979:	15979:	15979:	15979:	15979:
x=	-8435:	-8386:	-8336:	-8287:	-8237:	-8188:	-8139:	-8089:	-8040:	-7991:	-7941:	-7892:	-7842:	-7793:	-7744:	-7694:
Qc	0.057:	0.057:	0.057:	0.057:	0.058:	0.058:	0.058:	0.058:	0.058:	0.058:	0.058:	0.058:	0.059:	0.059:	0.059:	0.059:
Cc	0.000:	0.000:	0.000:	0.000:	0.000:	0.000:	0.000:	0.000:	0.000:	0.000:	0.000:	0.000:	0.000:	0.000:	0.000:	0.000:
Фоп	156 :	156 :	157 :	157 :	157 :	157 :	158 :	158 :	158 :	158 :	158 :	159 :	159 :	159 :	159 :	159 :
Uоп	10.92 :	10.92 :	10.92 :	10.92 :	10.92 :	10.92 :	10.92 :	10.92 :	10.92 :	10.92 :	10.92 :	10.92 :	10.92 :	10.92 :	10.92 :	10.92 :
Ви	0.029:	0.029:	0.028:	0.028:	0.029:	0.029:	0.028:	0.029:	0.029:	0.029:	0.030:	0.029:	0.029:	0.029:	0.030:	0.030:
Ки	0.029 :	0.029 :	0.029 :	0.029 :	0.029 :	0.029 :	0.029 :	0.029 :	0.029 :	0.029 :	0.029 :	0.029 :	0.029 :	0.029 :	0.029 :	0.029 :
Ви	0.008:	0.008:	0.008:	0.008:	0.008:	0.008:	0.008:	0.008:	0.008:	0.008:	0.008:	0.008:	0.008:	0.008:	0.008:	0.008:
Ки	0.021 :	0.021 :	0.021 :	0.021 :	0.021 :	0.021 :	0.021 :	0.021 :	0.021 :	0.021 :	0.021 :	0.021 :	0.021 :	0.021 :	0.021 :	0.021 :
Ви	0.004:	0.004:	0.004:	0.004:	0.004:	0.004:	0.004:	0.004:	0.004:	0.004:	0.004:	0.004:	0004:	0004:	0004:	0004:
Ки	0.022 :	0.022 :	0.022 :	0.022 :	0.022 :	0.022 :	0.022 :	0.022 :	0.022 :	0.022 :	0.022 :	0.022 :	0.022 :	0.022 :	0.022 :	0.022 :

y=	15979:	15979:	15979:	15979:	15979:	15979:	15979:	15979:	15979:	15979:	15979:	15979:	15979:	15979:	15979:	15979:
x=	-7645:	-7595:	-7546:	-7497:	-7447:	-7398:	-7349:	-7299:	-7250:	-7200:	-7151:	-7102:	-7052:	-7003:	-6953:	-6904:
Qc	0.059:	0.059:	0.059:	0.060:	0.060:	0.060:	0.060:	0.060:	0.060:	0.060:	0.060:	0.061:	0.061:	0.061:	0.061:	0.061:
Cc	0.000:	0.000:	0.000:	0.000:	0.000:	0.000:	0.000:	0.000:	0.000:	0.000:	0.000:	0.000:	0.000:	0.000:	0.000:	0.000:
Фоп	160 :	160 :	160 :	160 :	161 :	161 :	161 :	161 :	161 :	161 :	162 :	162 :	162 :	162 :	163 :	163 :
Uоп	10.92 :	10.92 :	10.92 :	10.92 :	10.92 :	10.92 :	10.92 :	10.92 :	10.92 :	10.92 :	10.92 :	10.92 :	10.92 :	10.92 :	10.92 :	10.92 :
Ви	0.029:	0.030:	0.030:	0.030:	0.029:	0.030:	0.030:	0.030:	0.031:	0.030:	0.030:	0.031:	0.031:	0.031:	0.030:	0.031:
Ки	0.029 :	0.029 :	0.029 :	0.029 :	0.029 :	0.029 :	0.029 :	0.029 :	0.029 :	0.029 :	0.029 :	0.029 :	0.029 :	0.029 :	0.029 :	0.029 :
Ви	0.008:	0.008:	0.008:	0.008:	0.008:	0.008:	0.008:	0.008:	0.008:	0.008:	0.008:	0.008:	0.008:	0.008:	0.008:	0.008:
Ки	0021 :	0021 :	0021 :	0021 :	0021 :	0021 :	0021 :	0021 :	0021 :	0021 :	0021 :	0021 :	0021 :	0021 :	0021 :	0021 :
Ви	0.004:	0.004:	0.004:	0.004:	0.004:	0.004:	0.004:	0.004:	0.004:	0.004:	0.004:	0.004:	0.004:	0.004:	0.004:	0.004:
Ки	0022 :	0022 :	0022 :	0022 :	0022 :	0022 :	0022 :	0022 :	0022 :	0022 :	0022 :	0022 :	0022 :	0022 :	0022 :	0022 :

y=	15979:	15979:	15979:	15979:	15979:	15979:	15979:	15979:	15979:	15979:	15979:	15979:	15979:	15979:	15979:	15979:
x=	-6855:	-6805:	-6756:	-6707:	-6657:	-6608:	-6558:	-6509:	-6460:	-6410:	-6361:	-6311:	-6262:	-6213:	-6163:	-6114:
Qc	0.061:	0.061:	0.061:	0.062:	0.062:	0.062:	0.062:	0.062:	0.062:	0.062:	0.062:	0.062:	0.063:	0.063:	0.063:	0.063:
Cc	0.000:	0.000:	0.000:	0.000:	0.000:	0.000:	0.000:	0.000:	0.000:	0.000:	0.000:	0.000:	0.000:	0.000:	0.000:	0.000:
Фоп	163 :	163 :	164 :	164 :	164 :	164 :	165 :	165 :	165 :	165 :	165 :	166 :	166 :	166 :	166 :	167 :
Uоп	10.92 :	10.92 :	10.92 :	10.92 :	10.92 :	10.92 :	10.92 :	10.92 :	10.92 :	10.92 :	10.92 :	10.92 :	10.92 :	10.92 :	10.92 :	10.92 :
Ви	0.031:	0.031:	0.031:	0.031:	0.031:	0.032:	0.031:	0.031:	0.032:	0.032:	0.032:	0.031:	0.032:	0.032:	0.032:	0.032:
Ки	0.029 :	0.029 :	0.029 :	0.029 :	0.029 :	0.029 :	0.029 :	0.029 :	0.029 :	0.029 :	0.029 :	0.029 :	0.029 :	0.029 :	0.029 :	0.029 :
Ви	0.008:	0.008:	0.008:	0.008:	0.008:	0.008:	0.008:	0.008:	0.008:	0.008:	0.008:	0.008:	0.008:	0.008:	0.008:	0.009:
Ки	0021 :	0021 :	0021 :	0021 :	0021 :	0021 :	0021 :	0021 :	0021 :	0021 :	0021 :	0021 :	0021 :	0021 :	0021 :	0021 :
Ви	0.004:	0.004:	0.004:	0.004:	0.004:	0.004:	0.004:	0.004:	0.004:	0.004:	0.004:	0.004:	0.004:	0.004:	0.004:	0.004:
Ки	0022 :	0022 :	0022 :	0022 :	0022 :	0022 :	0022 :	0022 :	0022 :	0022 :	0022 :	0022 :	0022 :	0022 :	0022 :	0022 :

y=	15979:	15979:	15979:	15979:	15979:	15979:	15979:	15979:	15979:	15979:	15979:	15979:	15979:	15979:	15979:	15979:

x=	-6065	-6015	-5966	-5916	-5867	-5818	-5768	-5719	-5670	-5620	-5571	-5521	-5472	-5423	-5373	-5324
Qc	0.063	0.063	0.063	0.063	0.063	0.063	0.064	0.063	0.064	0.064	0.064	0.064	0.064	0.064	0.064	0.064
Cc	0.000	0.000	0.000	0.000	0.000	0.000	0.000	0.000	0.000	0.000	0.000	0.000	0.000	0.000	0.000	0.000
Фоп	167	167	167	168	168	168	168	168	169	169	169	169	170	170	170	170
Uоп	10.92	10.92	10.92	10.92	10.92	10.92	10.92	10.92	10.92	**10.92**	**10.92**	**10.92**	**10.92**	**10.92**	**10.92**	**10.92**
Ви	0.032	0.032	0.033	0.032	0.032	0.032	0.033	0.033	0.032	0.033	0.033	0.033	**0.032**	**0.033**	**0.033**	**0.033**
Ки	0029	0029	0029	0029	0029	0029	0029	0029	0029	0029	0029	0029	0029	0029	0029	0029
Ви	0.008	0.008	0.008	0.009	0.009	0.008	0.008	0.008	0.009	0.009	0.008	0.008	0.009	0.009	0.009	**0.008**
Ки	0021	0021	0021	0021	0021	0021	0021	0021	0021	0021	0021	0021	0021	0021	0021	0021
Ви	0.004	0.004	0.004	0.004	0.004	0.004	0.004	0.004	0.004	0.004	0.004	0.004	0.004	0.004	0.004	0.004
Ки	0022	002**2**	**0022**	**0022**	**0022**	**0022**	**0022**	**0022**	**0022**	**0022**	**0022**	**0022**	**0022**	**0022**	**0022**	**0022**

y=	15979	15979	15979	15979	15979	15979	15929	15929	15929	15929	15929	15929	15929	15929	15929	15929
x=	-5274	-5225	-5176	-5126	-5077	-5028	-8812	-8762	-8712	-8663	-8613	-8563	-8513	-8463	-8413	-8363
Qc	0.064	0.065	0.065	0.065	0.065	0.065	0.056	0.056	0.057	0.057	0.057	0.057	0.057	0.057	0.057	0.057
Cc	0.000	0.000	0.000	0.000	0.000	0.000	0.000	0.000	0.000	0.000	0.000	0.000	0.000	0.000	0.000	0.000
Фоп	171	171	171	171	172	172	155	155	155	155	155	156	156	156	156	156
Uоп	10.92	10.92	10.92	10.92	10.92	10.92	10.92	10.92	10.92	**10.92**	**10.92**	**10.92**	**10.92**	**10.92**	**10.92**	**10.92**
Ви	0.033	0.033	0.033	0.034	0.033	0.033	0.027	0.028	0.028	0.028	0.028	0.029	0.028	**0.028**	**0.029**	**0.029**
Ки	0029	0029	0029	0029	0029	0029	0029	0029	0029	0029	0029	0029	0029	0029	0029	0029
Ви	0.009	0.009	0.009	0.008	0.009	0.009	0.008	0.008	0.008	0.008	0.008	0.008	0.008	0.008	0.008	**0.008**
Ки	0021	0021	0021	0021	0021	0021	0021	0021	0021	0021	0021	0021	0021	0021	0021	0021
Ви	0.004	0.004	0.004	0.004	0.004	0.004	0.004	0.004	0.004	0.004	0.004	0.004	0.004	0.004	0.004	0.004
Ки	0022	002**2**	**0022**	**0022**	**0022**	**0022**	**0022**	**0022**	**0022**	**0022**	**0022**	**0022**	**0022**	**0022**	**0022**	**0022**

y=	15929	15929	15929	15929	15929	15929	15929	15929	15929	15929	15929	15929	15929	15929
x=	-8313	-8263	-8214	-8164	-8114	-8064	-8014	-7964	-7914	-7864	-7814	-7764	-7715	
Qc	0.058	0.058	0.058	0.058	0.058	0.058	0.059	0.059	0.059	0.059	0.059	0.059	0.059	
Cc	0.000	0.000	0.000	0.000	0.000	0.000	0.000	0.000	0.000	0.000	0.000	0.000	0.000	
Фоп	157	157	157	157	158	158	158	158	158	159	159	159	159	
Uоп	10.92	10.92	10.92	10.92	10.92	**10.92**	**10.92**	**10.92**	**10.92**	**10.92**	**10.92**	**10.92**	**10.92**	
Ви	0.028	0.029	0.029	0.029	0.028	0.029	0.029	0.030	0.030	0.029	0.029	0.030	0.030	
Ки	**0029**	**0029**	**0029**	**0029**	**0029**	**0029**	**0029**	**0029**	**0029**	**0029**	**0029**	**0029**	**0029**	
Ви	0.008	0.008	0.008	0.008	0.008	0.008	0.008	0.008	0.008	0.008	0.008	0.008	0.008	
Ки	0021	0021	0021	0021	0021	0021	0021	0021	0021	0**021**	**0021**	**0021**	**0021**	
Ви	0.004	0.004	0.004	0.004	0.004	0.004	0.004	0.004	0.004	0.004	0.004	0.004	0.004	
Ки	0022	0022	0022	0022	0022	0022	0022	0022	0022	0022	0022	0022	0022	

y=	15929	15929	15929	15929	15929	15929	15929	15929	15929	15929	15929	15929	15929	15929	15929	15929
x=	-7665	-7615	-7565	-7515	-7465	-7415	-7365	-7315	-7266	-7216	-7166	-7116	-7066	-7016	-6966	-6916
Qc	0.059	0.060	0.060	0.060	0.060	0.060	0.060	0.060	0.060	0.060	0.061	0.061	0.061	0.061	0.061	0.061
Cc	0.000	0.000	0.000	0.000	0.000	0.000	0.000	0.000	0.000	0.000	0.000	0.000	0.000	0.000	0.000	0.000
Фоп	159	160	160	160	160	161	161	161	161	161	162	162	162	162	163	163
Uоп	10.92	10.92	10.92	**10.92**	**10.92**	**10.92**	**10.92**	**10.92**	**10.92**	**10.92**	**10.92**	**10.92**	**10.92**	**10.92**	**10.92**	**10.92**
Ви	0.030	0.030	0.030	0.030	0.031	0.030	**0.030**	**0.030**	**0.031**	**0.031**	**0.030**	**0.031**	**0.031**	**0.031**	**0.030**	**0.031**
Ки	0029	0029	0029	0029	0029	0029	0029	0029	0029	0029	0029	0029	0029	0029	0029	0029
Ви	0.008	0.008	0.008	0.008	0.008	0.008	0.008	0.008	0.008	**0.008**	**0.008**	**0.008**	**0.008**	**0.008**	**0.008**	**0.008**
Ки	0021	0021	0021	0021	0021	0021	0021	0021	0021	0021	0021	0021	0021	0021	0021	0021
Ви	0.004	0.004	0.004	0.004	0.004	0.004	0.004	0.004	0.004	0.004	0.004	0.004	0.**004**	**0.004**	**0.004**	**0.004**
Ки	0022	0022	0022	0022	0022	0022	0022	0022	0022	0022	0022	0022	0022	0022	0022	0022

y=	15929	15929	15929	15929	15929	15929	15929	15929	15929	15929	15929	15929	15929	15929	15929	15929
x=	-6866	-6817	-6767	-6717	-6667	-6617	-6567	-6517	-6467	-6417	-6367	-6318	-6268	-6218	-6168	-6118
Qc	0.062	0.062	0.062	0.062	0.062	0.062	0.062	0.062	0.062	0.063	0.063	0.063	0.063	0.063	0.063	0.063
Cc	0.000	0.000	0.000	0.000	0.000	0.000	0.000	0.000	0.000	0.000	0.000	0.000	0.000	0.000	0.000	0.000
Фоп	163	163	163	164	164	164	164	165	165	165	166	166	166	166	166	167
Uоп	10.92	10.92	10.92	10.92	10.92	10.92	10.92	10.92	10.92	10.92	10.92	10.**92**	**10.92**	**10.92**	**10.92**	**10.92**
Ви	0.031	0.032	0.032	0.031	0.031	0.032	0.032	0.031	0.032	0.032	0.032	0.031	0.032	0.032	0.0**33**	**0.032**
Ки	0029	0029	0029	0029	0029	0029	0029	0029	0029	0029	0029	0029	0029	0029	0029	0029
Ви	0.008	0.008	0.008	0.008	0.008	0.008	0.008	0.008	0.008	0.008	0.008	0.009	0.008	0.008	0.008	0.009
Ки	0021	**0021**	**0021**	**0021**	**0021**	**0021**	**0021**	**0021**	**0021**	**0021**	**0021**	**0021**	**0021**	**0021**	**0021**	**0021**
Ви	0.004	0.004	0.004	0.004	0.004	0.004	0.004	0.004	0.004	0.004	0.004	0.004	0.004	0.004	0.004	0.004
Ки	0022	0022	0022	0022	**0022**	**0022**	**0022**	**0022**	**0022**	**0022**	**0022**	**0022**	**0022**	**0022**	**0022**	**0022**

y=	15929	15929	15929	15929	15929	15929	15929	15929	15929	15929	15929	15929	15929	15929	15929	15929
x=	-6068	-6018	-5968	-5918	-5869	-5819	-5769	-5719	-5669	-5619	-5569	-5519	-5469	-5420	-5370	-5320
Qc	0.063	0.063	0.064	0.063	0.064	0.064	0.064	0.064	0.064	0.064	0.064	0.064	0.064	0.065	0.065	0.065
Cc	0.000	0.000	0.000	0.000	0.000	0.000	0.000	0.000	0.000	0.000	0.000	0.000	0.000	0.000	0.000	0.000
Фоп	167	167	167	167	168	168	168	168	169	169	169	169	170	170	170	170
Uоп	10.92	10.92	10.92	10.92	10.92	10.92	10.92	10.92	10.92	10.92	10.92	10.92	**10.92**	**10.92**	**10.92**	**10.92**
Ви	0.032	0.032	0.033	0.033	0.032	0.033	0.033	0.033	0.032	0.033	0.033	0.034	0.033	0.033	0.033	**0.034**
Ки	0029	0029	0029	0029	0029	0029	0029	0029	0029	0029	0029	0029	0029	0029	0029	0029
Ви	0.009	0.008	0.008	0.008	0.009	0.009	0.008	0.008	0.009	0.009	0.009	0.008	0.009	0.009	0.009	0.008
Ки	0021	002**1**	**0021**	**0021**	**0021**	**0021**	**0021**	**0021**	**0021**	**0021**	**0021**	**0021**	**0021**	**0021**	**0021**	**0021**
Ви	0.004	0.004	0.004	0.004	0.004	0.004	0.004	0.004	0.004	0.004	0.004	0.004	0.004	0.004	0.004	0.004
Ки	0022	0022	0022	0022	0022	**0022**	**0022**	**0022**	**0022**	**0022**	**0022**	**0022**	**0022**	**0022**	**0022**	**0022**

y=	15929	15929	15929	15929	15929	15929	15929	15929	15929	15929	15929	15879	15879	15879	15879	15879
x=	-5270	-5220	-5170	-5120	-5070	-5020	-4971	-4921	-4871	-4821	-4771	-8795	-8745	-8695	-8646	-8596
Qc	0.065	0.065	0.065	0.065	0.065	0.065	0.065	0.065	0.065	0.065	0.066	0.056	0.057	0.057	0.057	0.057
Cc	0.000	0.000	0.000	0.000	0.000	0.000	0.000	0.000	0.000	0.000	0.000	0.000	0.000	0.000	0.000	0.000
Фоп	17**1**	**171**	**171**	**171**	**172**	**172**	**172**	**172**	**173**	**173**	**173**	**155**	**155**	**155**	**155**	**155**
Uоп	10.92	10.92	10.92	10.92	10.92	10.92	10.92	10.92	10.92	10.92	10.92	10.92	10.92	10.92	10.92	10.92
Ви	0.033	0.033	0.034	0.034	0.033	0.033	0.034	0.034	0.033	0.034	0.034	0.027	0.028	0.028	0.028	0.029
Ки	0029	0029	0029	0029	0029	0029	0029	**0029**	**0029**	**0029**	**0029**	**0029**	**0029**	**0029**	**0029**	**0029**
Ви	0.009	0.009	0.009	0.009	0.009	0.009	0.009	0.009	0.009	0.009	0.009	0.008	0.008	0.008	0.008	0.008
Ки	0021	0021	0021	0021	0021	0021	0021	0021	0021	0021	**0021**	**0021**	**0021**	**0021**	**0021**	**0021**
Ви	0.004	0.004	0.004	0.004	0.004	0.004	0.004	0.004	0.004	0.005	0.004	0.004	0.004	0.004	0.004	0.004
Ки	0022	0022	0022	0022	0022	0022	0022	0022	0022	0022	0022	0022	**0022**	**0022**	**0022**	

y=	15879	15879	15879	15879	15879	15879	15879	15879	15879	15879	15879	15879	15879	15879	15879	15879
x=	-8546	-8496	-8447	-8397	-8347	-8297	-8247	-8198	-8148	-8098	-8048	-7999	-7949	-7899	-7849	-7799
Qc	0.057	0.057	0.058	0.058	0.058	0.058	0.058	0.058	0.058	0.058	0.058	0.059	0.059	0.059	0.059	0.059
Cc	0.000	0.000	0.000	0.000	0.000	0.000	0.000	0.000	0.000	0.000	0.000	0.000	0.000	0.000	0.000	0.000
Фоп	156	156	156	156	156	157	157	157	157	**158**	**158**	**158**	**158**	**158**	**159**	**159**
Uоп	10.92	10.92	10.92	10.92	10.92	10.92	10.92	10.92	10.92	10.92	10.92	10.92	10.92	10.92	10.92	10.92
Ви	0.028	0.028	0.029	0.029	0.029	0.028	0.029	0.029	0.029	0.029	0.029	0.029	0.030	0.030	0.029	0.030

Ки	0029	0029	0029	0029	0029	0029	0029	0029	0029	0029	0029	0029	0029	0029	0029	0029
Ви	0.008	0.008	0.008	0.008	0.008	0.008	0.008	0.008	0.008	0.008	0.008	0.008	0.008	0.008	0.008	0.008
Ки	0021	0021	0021	0021	0021	0021	0021	0021	0021	0021	0021	0021	0021	0021	0021	0021
Ви	0.004	0.004	0.004	0.004	0.004	0.004	0.004	0.004	0.004	0.004	0.004	0.004	0.004	0.004	0.004	0.004
Ки	0022	0022	0022	0022	0022	0022	0022	0022	0022	0022	0022	0022	0022	0022	0022	0022

y=	15879	15879	15879	15879	15879	15879	15879	15879	15879	15879	15879	15879	15879	15879	15879	15879
x=	-7750	-7700	-7650	-7600	-7550	-7501	-7451	-7401	-7351	-7302	-7252	-7202	-7152	-7102	-7053	-7003
Qc	0.060	0.060	0.060	0.060	0.060	0.060	0.060	0.060	0.061	0.061	0.061	0.061	0.061	0.061	0.061	0.061
Cc	0.000	0.000	0.000	0.000	0.000	0.000	0.000	0.000	0.000	0.000	0.000	0.000	0.000	0.000	0.000	0.000
Фоп	159	159	159	160	160	160	160	161	161	161	161	161	162	162	162	162
Uоп	10.92	10.92	10.92	10.92	10.92	10.92	10.92	10.92	10.92	10.92	10.92	10.92	10.92	10.92	10.92	10.92
Ви	0.030	0.030	0.031	0.030	0.030	0.030	0.031	0.030	0.030	0.031	0.031	0.031	0.031	0.031	0.031	0.032
Ки	0029	0029	0029	0029	0029	0029	0029	0029	0029	0029	0029	0029	0029	0029	0029	0029
Ви	0.008	0.008	0.008	0.008	0.008	0.008	0.008	0.008	0.008	0.008	0.008	0.008	0.008	0.008	0.008	0.008
Ки	0021	0021	0021	0021	0021	0021	0021	0021	0021	0021	0021	0021	0021	0021	0021	0021
Ви	0.004	0.004	0.004	0.004	0.004	0.004	0.004	0.004	0.004	0.004	0.004	0.004	0.004	0.004	0.004	0.004
Ки	0022	0022	0022	0022	0022	0022	0022	0022	0022	0022	0022	0022	0022	0022	0022	0022

y=	15879	15879	15879	15879	15879	15879	15879	15879	15879	15879	15879	15879	15879	15879	15879	15879
x=	-6953	-6903	-6854	-6804	-6754	-6704	-6654	-6605	-6555	-6505	-6455	-6405	-6356	-6306	-6256	-6206
Qc	0.062	0.062	0.062	0.062	0.062	0.062	0.062	0.063	0.063	0.063	0.063	0.063	0.063	0.063	0.063	0.063
Cc	0.000	0.000	0.000	0.000	0.000	0.000	0.000	0.000	0.000	0.000	0.000	0.000	0.000	0.000	0.000	0.000
Фоп	163	163	163	163	163	164	164	164	164	165	165	165	165	166	166	166
Uоп	10.92	10.92	10.92	10.92	10.92	10.92	10.92	10.92	10.92	10.92	10.92	10.92	10.92	10.92	10.92	10.92
Ви	0.031	0.031	0.031	0.032	0.032	0.031	0.032	0.032	0.032	0.032	0.032	0.032	0.032	0.032	0.032	0.033
Ки	0029	0029	0029	0029	0029	0029	0029	0029	0029	0029	0029	0029	0029	0029	0029	0029
Ви	0.008	0.008	0.008	0.008	0.008	0.008	0.008	0.008	0.008	0.009	0.008	0.008	0.008	0.009	0.009	0.008
Ки	0021	0021	0021	0021	0021	0021	0021	0021	0021	0021	0021	0021	0021	0021	0021	0021
Ви	0.004	0.004	0.004	0.004	0.004	0.004	0.004	0.004	0.004	0.004	0.004	0.004	0.004	0.004	0.004	0.004
Ки	0022	0022	0022	0022	0022	0022	0022	0022	0022	0022	0022	0022	0022	0022	0022	0022

y=	15879	15879	15879	15879	15879	15879	15879	15879	15879	15879	15879	15879	15879	15879	15879	15879
x=	-6157	-6107	-6057	-6007	-5957	-5908	-5858	-5808	-5758	-5709	-5659	-5609	-5559	-5509	-5460	-5410
Qc	0.064	0.063	0.064	0.064	0.064	0.064	0.064	0.064	0.064	0.064	0.064	0.065	0.065	0.065	0.065	0.065
Cc	0.000	0.000	0.000	0.000	0.000	0.000	0.000	0.000	0.000	0.000	0.000	0.000	0.000	0.000	0.000	0.000
Фоп	166	167	167	167	167	167	168	168	168	168	169	169	169	169	170	170
Uоп	10.92	10.92	10.92	10.92	10.92	10.92	10.92	10.92	10.92	10.92	10.92	10.92	10.92	10.92	10.92	10.92
Ви	0.033	0.032	0.032	0.033	0.033	0.033	0.033	0.033	0.033	0.034	0.033	0.033	0.033	0.034	0.033	0.033
Ки	0029	0029	0029	0029	0029	0029	0029	0029	0029	0029	0029	0029	0029	0029	0029	0029
Ви	0.008	0.009	0.009	0.009	0.008	0.008	0.009	0.009	0.009	0.008	0.009	0.009	0.009	0.008	0.009	0.009
Ки	0021	0021	0021	0021	0021	0021	0021	0021	0021	0021	0021	0021	0021	0021	0021	0021
Ви	0.004	0.004	0.004	0.004	0.004	0.004	0.004	0.004	0.004	0.004	0.004	0.004	0.004	0.004	0.004	0.004
Ки	0022	0022	0022	0022	0022	0022	0022	0022	0022	0022	0022	0022	0022	0022	0022	0022

y=	15879	15879	15879	15879	15879	15879	15879	15879	15879	15879	15879	15879	15879	15879	15879	15879
x=	-5360	-5310	-5260	-5211	-5161	-5111	-5061	-5012	-4962	-4912	-4862	-4812	-4763	-4713	-4663	-4613
Qc	0.065	0.065	0.065	0.065	0.065	0.065	0.065	0.066	0.066	0.066	0.066	0.066	0.066	0.066	0.066	0.066
Cc	0.000	0.000	0.000	0.000	0.000	0.000	0.000	0.000	0.000	0.000	0.000	0.000	0.000	0.000	0.000	0.000
Фоп	170	170	171	171	171	171	172	172	172	172	173	173	173	173	174	174
Uоп	10.92	10.92	10.92	10.92	10.92	10.92	10.92	10.92	10.92	10.92	10.92	10.92	10.92	10.92	10.92	10.92
Ви	0.034	0.034	0.033	0.034	0.034	0.034	0.033	0.034	0.034	0.034	0.033	0.034	0.034	0.035	0.034	0.034
Ки	0029	0029	0029	0029	0029	0029	0029	0029	0029	0029	0029	0029	0029	0029	0029	0029
Ви	0.009	0.009	0.009	0.009	0.009	0.009	0.009	0.009	0.009	0.009	0.009	0.009	0.009	0.009	0.009	0.009
Ки	0021	0021	0021	0021	0021	0021	0021	0021	0021	0021	0021	0021	0021	0021	0021	0021
Ви	0.004	0.004	0.004	0.004	0.004	0.004	0.005	0.004	0.004	0.004	0.005	0.005	0.004	0.004	0.005	0.005
Ки	0022	0022	0022	0022	0022	0022	0022	0022	0022	0022	0022	0022	0022	0022	0022	0022

y=	15879	15879	15829	15829	15829	15829	15829	15829	15829	15829	15829	15829	15829	15829	15829	15829
x=	-4564	-4514	-8778	-8728	-8679	-8629	-8579	-8530	-8480	-8430	-8381	-8331	-8282	-8232	-8182	-8133
Qc	0.066	0.066	0.057	0.057	0.057	0.057	0.057	0.058	0.058	0.058	0.058	0.058	0.058	0.059	0.059	0.059
Cc	0.000	0.000	0.000	0.000	0.000	0.000	0.000	0.000	0.000	0.000	0.000	0.000	0.000	0.000	0.000	0.000
Фоп	174	174	155	155	155	155	155	156	156	156	156	156	157	157	157	157
Uоп	10.92	10.92	10.92	10.92	10.92	10.92	10.92	10.92	10.92	10.92	10.92	10.92	10.92	10.92	10.92	10.92
Ви	0.034	0.035	0.028	0.028	0.028	0.029	0.029	0.028	0.029	0.029	0.029	0.029	0.029	0.029	0.029	0.030
Ки	0029	0029	0029	0029	0029	0029	0029	0029	0029	0029	0029	0029	0029	0029	0029	0029
Ви	0.009	0.009	0.008	0.008	0.008	0.008	0.008	0.008	0.008	0.008	0.008	0.008	0.008	0.008	0.008	0.008
Ки	0021	0021	0021	0021	0021	0021	0021	0021	0021	0021	0021	0021	0021	0021	0021	0021
Ви	0.004	0.004	0.004	0.004	0.004	0.004	0.004	0.004	0.004	0.004	0.004	0.004	0.004	0.004	0.004	0.004
Ки	0022	0022	0022	0022	0022	0022	0022	0022	0022	0022	0022	0022	0022	0022	0022	0022

y=	15829	15829	15829	15829	15829	15829	15829	15829	15829	15829	15829	15829	15829	15829	15829	15829
x=	-8083	-8033	-7984	-7934	-7885	-7835	-7785	-7736	-7686	-7636	-7587	-7537	-7488	-7438	-7388	-7339
Qc	0.059	0.059	0.059	0.059	0.059	0.060	0.060	0.060	0.060	0.060	0.060	0.060	0.061	0.061	0.061	0.061
Cc	0.000	0.000	0.000	0.000	0.000	0.000	0.000	0.000	0.000	0.000	0.000	0.000	0.000	0.000	0.000	0.000
Фоп	157	158	158	158	158	159	159	159	159	159	160	160	160	160	161	161
Uоп	10.92	10.92	10.92	10.92	10.92	10.92	10.92	10.92	10.92	10.92	10.92	10.92	10.92	10.92	10.92	10.92
Ви	0.030	0.029	0.030	0.030	0.030	0.029	0.030	0.030	0.030	0.031	0.030	0.030	0.031	0.031	0.030	0.031
Ки	0029	0029	0029	0029	0029	0029	0029	0029	0029	0029	0029	0029	0029	0029	0029	0029
Ви	0.008	0.008	0.008	0.008	0.008	0.008	0.008	0.008	0.008	0.008	0.008	0.008	0.008	0.008	0.008	0.008
Ки	0021	0021	0021	0021	0021	0021	0021	0021	0021	0021	0021	0021	0021	0021	0021	0021
Ви	0.004	0.004	0.004	0.004	0.004	0.004	0.004	0.004	0.004	0.004	0.004	0.004	0.004	0.004	0.004	0.004
Ки	0022	0022	0022	0022	0022	0022	0022	0022	0022	0022	0022	0022	0022	0022	0022	0022

y=	15829	15829	15829	15829	15829	15829	15829	15829	15829	15829	15829	15829	15829	15829	15829	15829
x=	-7289	-7239	-7190	-7140	-7091	-7041	-6991	-6942	-6892	-6842	-6793	-6743	-6694	-6644	-6594	-6545
Qc	0.061	0.061	0.061	0.061	0.062	0.062	0.062	0.062	0.062	0.062	0.062	0.062	0.063	0.063	0.063	0.063
Cc	0.000	0.000	0.000	0.000	0.000	0.000	0.000	0.000	0.000	0.000	0.000	0.000	0.000	0.000	0.000	0.000
Фоп	161	161	161	162	162	162	162	163	163	163	163	163	164	164	164	164
Uоп	10.92	10.92	10.92	10.92	10.92	10.92	10.92	10.92	10.92	10.92	10.92	10.92	10.92	10.92	10.92	10.92
Ви	0.031	0.031	0.032	0.031	0.031	0.031	0.032	0.031	0.031	0.032	0.032	0.032	0.032	0.032	0.032	0.033
Ки	0029	0029	0029	0029	0029	0029	0029	0029	0029	0029	0029	0029	0029	0029	0029	0029
Ви	0.008	0.008	0.008	0.008	0.008	0.008	0.008	0.008	0.008	0.008	0.008	0.008	0.008	0.008	0.008	0.008
Ки	0021	0021	0021	0021	0021	0021	0021	0021	0021	0021	0021	0021	0021	0021	0021	0021
Ви	0.004	0.004	0.004	0.004	0.004	0.004	0.004	0.004	0.004	0.004	0.004	0.004	0.004	0.004	0.004	0.004
Ки	0022	0022	0022	0022	0022	0022	0022	0022	0022	0022	0022	0022	0022	0022	0022	0022

y=	15829	15829	15829	15829	15829	15829	15829	15829	15829	15829	15829	15829	15829	15829	15829	15829

x=	-6495	-6445	-6396	-6346	-6297	-6247	-6197	-6148	-6098	-6048	-5999	-5949	-5900	-5850	-5800	-5751
Qc	0.063	0.063	0.063	0.063	0.063	0.064	0.064	0.064	0.064	0.064	0.064	0.064	0.064	0.065	0.065	0.065
Cc	0.000	0.000	0.000	0.000	0.000	0.000	0.000	0.000	0.000	0.000	0.000	0.000	0.000	0.000	0.000	0.000
Фоп	165	165	165	165	166	166	166	166	166	167	167	167	167	168	168	168
Uоп	10.92	10.92	10.92	10.92	10.92	10.92	10.92	10.92	10.92	10.92	10.92	10.92	10.92	10.92	10.92	10.92
Ви	0.032	0.032	0.033	0.033	0.032	0.032	0.033	0.033	0.033	0.033	0.033	0.033	0.034	0.033	0.033	0.034
Ки	0029	0029	0029	0029	0029	0029	0029	0029	0029	0029	0029	0029	0029	0029	0029	0029
Ви	0.009	0.009	0.008	0.008	0.009	0.009	0.009	0.008	0.008	0.009	0.009	0.008	0.008	0.009	0.009	0.009
Ки	0021	0021	0021	0021	0021	0021	0021	0021	0021	0021	0021	0021	0021	0021	0021	0021
Ви	0.004	0.004	0.004	0.004	0.004	0.004	0.004	0.004	0.004	0.004	0.004	0.004	0.004	0.004	0.004	0.004
Ки	0022	0022	0022	0022	0022	0022	0022	0022	0022	0022	0022	0022	0022	0022	0022	0022

y=	15829	15829	15829	15829	15829	15829	15829	15829	15829	15829	15829	15829	15829	15829	15829	15829
x=	-5701	-5651	-5602	-5552	-5503	-5453	-5403	-5354	-5304	-5254	-5205	-5155	-5106	-5056	-5006	-4957
Qc	0.065	0.065	0.065	0.065	0.065	0.065	0.065	0.066	0.066	0.066	0.066	0.066	0.066	0.066	0.066	0.066
Cc	0.000	0.000	0.000	0.000	0.000	0.000	0.000	0.000	0.000	0.000	0.000	0.000	0.000	0.000	0.000	0.000
Фоп	168	169	169	169	169	170	170	170	170	171	171	171	171	172	172	172
Uоп	10.92	10.92	10.92	10.92	10.92	10.92	10.92	10.92	10.92	10.92	10.92	10.92	10.92	10.92	10.92	10.92
Ви	0.034	0.033	0.033	0.034	0.034	0.033	0.034	0.034	0.034	0.033	0.034	0.034	0.034	0.034	0.034	0.034
Ки	0029	0029	0029	0029	0029	0029	0029	0029	0029	0029	0029	0029	0029	0029	0029	0029
Ви	0.008	0.009	0.009	0.009	0.009	0.009	0.009	0.009	0.009	0.009	0.009	0.009	0.009	0.009	0.009	0.009
Ки	0021	0021	0021	0021	0021	0021	0021	0021	0021	0021	0021	0021	0021	0021	0021	0021
Ви	0.004	0.004	0.004	0.004	0.004	0.005	0.004	0.004	0.004	0.005	0.004	0.004	0.004	0.005	0.005	0.004
Ки	0022	0022	0022	0022	0022	0022	0022	0022	0022	0022	0022	0022	0022	0022	0022	0022

y=	15829	15829	15829	15829	15829	15829	15829	15829	15829	15829	15779	15779	15779	15779	15779	15779
x=	-4907	-4857	-4808	-4758	-4709	-4659	-4609	-4560	-4510	-4460	-8760	-8710	-8661	-8611	-8561	-8511
Qc	0.066	0.066	0.066	0.066	0.067	0.066	0.067	0.067	0.067	0.067	0.057	0.057	0.058	0.058	0.058	0.058
Cc	0.000	0.000	0.000	0.000	0.000	0.000	0.000	0.000	0.000	0.000	0.000	0.000	0.000	0.000	0.000	0.000
Фоп	172	173	173	173	173	174	174	174	174	174	155	155	155	155	155	156
Uоп	10.92	10.92	10.92	10.92	10.92	10.92	10.92	10.92	10.92	10.92	10.92	10.92	10.92	10.92	10.92	10.92
Ви	0.035	0.034	0.034	0.035	0.035	0.034	0.034	0.035	0.035	0.035	0.028	0.028	0.029	0.029	0.029	0.028
Ки	0029	0029	0029	0029	0029	0029	0029	0029	0029	0029	0029	0029	0029	0029	0029	0029
Ви	0.009	0.009	0.009	0.009	0.009	0.009	0.009	0.009	0.009	0.009	0.008	0.008	0.008	0.008	0.008	0.008
Ки	0021	0021	0021	0021	0021	0021	0021	0021	0021	0021	0021	0021	0021	0021	0021	0021
Ви	0.004	0.005	0.005	0.005	0.004	0.005	0.005	0.005	0.004	0.004	0.004	0.004	0.004	0.004	0.004	0.004
Ки	0022	0022	0022	0022	0022	0022	0022	0022	0022	0022	0022	0022	0022	0022	0022	0022

y=	15779	15779	15779	15779	15779	15779	15779	15779	15779	15779	15779	15779	15779	15779	15779	15779
x=	-8461	-8411	-8362	-8312	-8262	-8212	-8162	-8112	-8062	-8013	-7963	-7913	-7863	-7813	-7763	-7713
Qc	0.058	0.058	0.058	0.058	0.059	0.059	0.059	0.059	0.059	0.059	0.060	0.060	0.060	0.060	0.060	0.060
Cc	0.000	0.000	0.000	0.000	0.000	0.000	0.000	0.000	0.000	0.000	0.000	0.000	0.000	0.000	0.000	0.000
Фоп	156	156	156	156	157	157	157	157	157	158	158	158	158	159	159	159
Uоп	10.92	10.92	10.92	10.92	10.92	10.92	10.92	10.92	10.92	10.92	10.92	10.92	10.92	10.92	10.92	10.92
Ви	0.029	0.029	0.029	0.030	0.029	0.029	0.030	0.030	0.030	0.029	0.030	0.030	0.030	0.030	0.030	0.030
Ки	0029	0029	0029	0029	0029	0029	0029	0029	0029	0029	0029	0029	0029	0029	0029	0029
Ви	0.008	0.008	0.008	0.008	0.008	0.008	0.008	0.008	0.008	0.008	0.008	0.008	0.008	0.008	0.008	0.008
Ки	0021	0021	0021	0021	0021	0021	0021	0021	0021	0021	0021	0021	0021	0021	0021	0021
Ви	0.004	0.004	0.004	0.004	0.004	0.004	0.004	0.004	0.004	0.004	0.004	0.004	0.004	0.004	0.004	0.004
Ки	0022	0022	0022	0022	0022	0022	0022	0022	0022	0022	0022	0022	0022	0022	0022	0022

y=	15779	15779	15779	15779	15779	15779	15779	15779	15779	15779	15779	15779	15779	15779	15779	15779
x=	-7664	-7614	-7564	-7514	-7464	-7414	-7365	-7315	-7265	-7215	-7165	-7115	-7065	-7016	-6966	-6916
Qc	0.060	0.060	0.061	0.061	0.061	0.061	0.061	0.061	0.062	0.062	0.062	0.062	0.062	0.062	0.062	0.062
Cc	0.000	0.000	0.000	0.000	0.000	0.000	0.000	0.000	0.000	0.000	0.000	0.000	0.000	0.000	0.000	0.000
Фоп	159	159	160	160	160	160	161	161	161	161	161	162	162	162	162	163
Uоп	10.92	10.92	10.92	10.92	10.92	10.92	10.92	10.92	10.92	10.92	10.92	10.92	10.92	10.92	10.92	10.92
Ви	0.031	0.031	0.030	0.031	0.031	0.031	0.030	0.031	0.031	0.032	0.032	0.031	0.031	0.032	0.032	0.031
Ки	0029	0029	0029	0029	0029	0029	0029	0029	0029	0029	0029	0029	0029	0029	0029	0029
Ви	0.008	0.008	0.008	0.008	0.008	0.008	0.008	0.008	0.008	0.008	0.008	0.008	0.008	0.008	0.008	0.009
Ки	0021	0021	0021	0021	0021	0021	0021	0021	0021	0021	0021	0021	0021	0021	0021	0021
Ви	0.004	0.004	0.004	0.004	0.004	0.004	0.004	0.004	0.004	0.004	0.004	0.004	0.004	0.004	0.004	0.004
Ки	0022	0022	0022	0022	0022	0022	0022	0022	0022	0022	0022	0022	0022	0022	0022	0022

y=	15779	15779	15779	15779	15779	15779	15779	15779	15779	15779	15779	15779	15779	15779	15779	15779
x=	-6866	-6816	-6766	-6716	-6667	-6617	-6567	-6517	-6467	-6417	-6368	-6318	-6268	-6218	-6168	-6118
Qc	0.063	0.063	0.063	0.063	0.063	0.063	0.063	0.063	0.064	0.064	0.064	0.064	0.064	0.064	0.064	0.064
Cc	0.000	0.000	0.000	0.000	0.000	0.000	0.000	0.000	0.000	0.000	0.000	0.000	0.000	0.000	0.000	0.000
Фоп	163	163	163	164	164	164	164	164	165	165	165	165	166	166	166	166
Uоп	10.92	10.92	10.92	10.92	10.92	10.92	10.92	10.92	10.92	10.92	10.92	10.92	10.92	10.92	10.92	10.92
Ви	0.032	0.032	0.032	0.031	0.032	0.032	0.033	0.033	0.032	0.033	0.033	0.033	0.032	0.033	0.033	0.033
Ки	0029	0029	0029	0029	0029	0029	0029	0029	0029	0029	0029	0029	0029	0029	0029	0029
Ви	0.008	0.008	0.008	0.009	0.009	0.008	0.008	0.008	0.009	0.009	0.008	0.008	0.009	0.009	0.009	0.008
Ки	0021	0021	0021	0021	0021	0021	0021	0021	0021	0021	0021	0021	0021	0021	0021	0021
Ви	0.004	0.004	0.004	0.004	0.004	0.004	0.004	0.004	0.004	0.004	0.004	0.004	0.004	0.004	0.004	0.004
Ки	0022	0022	0022	0022	0022	0022	0022	0022	0022	0022	0022	0022	0022	0022	0022	0022

y=	15779	15779	15779	15779	15779	15779	15779	15779	15779	15779	15779	15779	15779	15779
x=	-6068	-6019	-5969	-5919	-5869	-5819	-5769	-5720	-5670	-5620	-5570	-5520	-5470	
Qc	0.064	0.065	0.065	0.065	0.065	0.065	0.065	0.065	0.065	0.065	0.066	0.066	0.066	
Cc	0.000	0.000	0.000	0.000	0.000	0.000	0.000	0.000	0.000	0.000	0.000	0.000	0.000	
Фоп	167	167	167	167	168	168	168	168	168	169	169	169	169	
Uоп	10.92	10.92	10.92	10.92	10.92	10.92	10.92	10.92	10.92	10.92	10.92	10.92	10.92	
Ви	0.033	0.033	0.033	0.034	0.033	0.033	0.034	0.034	0.034	0.033	0.034	0.034	0.034	
Ки	0029	0029	0029	0029	0029	0029	0029	0029	0029	0029	0029	0029	0029	
Ви	0.009	0.009	0.009	0.009	0.009	0.009	0.009	0.009	0.008	0.009	0.009	0.009	0.009	
Ки	0021	0021	0021	0021	0021	0021	0021	0021	0021	0021	0021	0021	0021	
Ви	0.004	0.004	0.004	0.004	0.004	0.004	0.004	0.004	0.004	0.004	0.004	0.004	0.004	
Ки	0022	0022	0022	0022	0022	0022	0022	0022	0022	0022	0022	0022	0022	

y=	15779	15779	15779	15779	15779	15779	15779	15779	15779	15779	15779	15779	15779	15779	15779	15779
x=	-5420	-5371	-5321	-5271	-5221	-5171	-5121	-5071	-5022	-4972	-4922	-4872	-4822	-4772	-4723	-4673
Qc	0.066	0.066	0.066	0.066	0.066	0.066	0.066	0.066	0.066	0.067	0.067	0.067	0.067	0.067	0.067	0.067
Cc	0.000	0.000	0.000	0.000	0.000	0.000	0.000	0.000	0.000	0.000	0.000	0.000	0.000	0.000	0.000	0.000
Фоп	170	170	170	170	171	171	171	171	172	172	172	172	173	173	173	173
Uоп	10.92	10.92	10.92	10.92	10.92	10.92	10.92	10.92	10.92	10.92	10.92	10.92	10.92	10.92	10.92	10.92
Ви	0.034	0.034	0.034	0.035	0.034	0.034	0.035	0.035	0.034	0.034	0.035	0.035	0.034	0.035	0.035	0.035
Ки	0029	0029	0029	0029	0029	0029	0029	0029	0029	0029	0029	0029	0029	0029	0029	0029

Ви	0.009	0.009	0.009	0.009	0.009	0.009	0.009	0.009	0.009	0.009	0.009	0.009	0.009	0.009	0.009	0.009	0.009
Ки	0021	0021	0021	0021	0021	0021	0021	0021	0021	0021	0021	0021	0021	0021	0021	0021	0021
Ви	0.005	0.004	0.004	0.004	0.005	0.005	0.004	0.004	0.005	0.005	0.004	0.004	0.005	0.005	0.005	0.004	
Ки	0022	0022	0022	0022	0022	0022	0022	0022	0022	0022	0022	0022	0022	0022	0022	0022	

y=	15779	15779	15779	15779	15730	15730	15730	15730	15730	15730	15730	15730	15730	15730	15730	15730
x=	-4623	-4573	-4523	-4473	-8743	-8694	-8644	-8595	-8545	-8496	-8446	-8397	-8347	-8298	-8248	-8199
Qc	0.067	0.067	0.067	0.067	0.057	0.058	0.058	0.058	0.058	0.058	0.058	0.059	0.059	0.059	0.059	0.059
Cc	0.000	0.000	0.000	0.000	0.000	0.000	0.000	0.000	0.000	0.000	0.000	0.000	0.000	0.000	0.000	0.000
Фоп	174	174	174	174	155	155	155	155	155	156	156	156	156	156	157	157
Uоп	10.92	10.92	10.92	10.92	10.92	10.92	10.92	10.92	10.92	10.92	10.92	10.92	10.92	10.92	10.92	10.92
Ви	0.034	0.035	0.035	0.035	0.028	0.028	0.029	0.029	0.029	0.028	0.029	0.029	0.030	0.030	0.029	0.029
Ки	0029	0029	0029	0029	0029	0029	0029	0029	0029	0029	0029	0029	0029	0029	0029	0029
Ви	0.009	0.009	0.009	0.009	0.008	0.008	0.008	0.008	0.008	0.008	0.008	0.008	0.008	0.008	0.008	0.008
Ки	0021	0021	0021	0021	0021	0021	0021	0021	0021	0021	0021	0021	0021	0021	0021	0021
Ви	0.005	0.005	0.005	0.004	0.004	0.004	0.004	0.004	0.004	0.004	0.004	0.004	0.004	0.004	0.004	0.004
Ки	0022	0022	0022	0022	0022	0022	0022	0022	0022	0022	0022	0022	0022	0022	0022	0022

y=	15730	15730	15730	15730	15730	15730	15730	15730	15730	15730	15730	15730	15730	15730	15730	15730
x=	-8149	-8100	-8050	-8001	-7951	-7902	-7852	-7803	-7753	-7704	-7654	-7605	-7555	-7506	-7456	-7407
Qc	0.059	0.060	0.060	0.060	0.060	0.060	0.060	0.060	0.061	0.061	0.061	0.061	0.061	0.061	0.061	0.062
Cc	0.000	0.000	0.000	0.000	0.000	0.000	0.000	0.000	0.000	0.000	0.000	0.000	0.000	0.000	0.000	0.000
Фоп	157	157	157	158	158	158	158	159	159	159	159	159	160	160	160	160
Uоп	10.92	10.92	10.92	10.92	10.92	10.92	10.92	10.92	10.92	10.92	10.92	10.92	10.92	10.92	10.92	10.92
Ви	0.030	0.030	0.030	0.030	0.030	0.030	0.031	0.030	0.030	0.031	0.031	0.031	0.030	0.031	0.031	0.032
Ки	0029	0029	0029	0029	0029	0029	0029	0029	0029	0029	0029	0029	0029	0029	0029	0029
Ви	0.008	0.008	0.008	0.008	0.008	0.008	0.008	0.008	0.008	0.008	0.008	0.008	0.008	0.008	0.008	0.008
Ки	0021	0021	0021	0021	0021	0021	0021	0021	0021	0021	0021	0021	0021	0021	0021	0021
Ви	0.004	0.004	0.004	0.004	0.004	0.004	0.004	0.004	0.004	0.004	0.004	0.004	0.004	0.004	0.004	0.004
Ки	0022	0022	0022	0022	0022	0022	0022	0022	0022	0022	0022	0022	0022	0022	0022	0022

y=	15730	15730	15730	15730	15730	15730	15730	15730	15730	15730	15730	15730	15730	15730	15730	15730
x=	-7357	-7308	-7258	-7209	-7159	-7110	-7060	-7011	-6961	-6912	-6862	-6812	-6763	-6713	-6664	-6614
Qc	0.062	0.062	0.062	0.062	0.062	0.062	0.063	0.063	0.063	0.063	0.063	0.063	0.063	0.063	0.063	0.064
Cc	0.000	0.000	0.000	0.000	0.000	0.000	0.000	0.000	0.000	0.000	0.000	0.000	0.000	0.000	0.000	0.000
Фоп	161	161	161	161	161	162	162	162	162	163	163	163	163	163	164	164
Uоп	10.92	10.92	10.92	10.92	10.92	10.92	10.92	10.92	10.92	10.92	10.92	10.92	10.92	10.92	10.92	10.92
Ви	0.031	0.031	0.031	0.032	0.032	0.031	0.032	0.032	0.032	0.031	0.032	0.032	0.033	0.033	0.032	0.032
Ки	0029	0029	0029	0029	0029	0029	0029	0029	0029	0029	0029	0029	0029	0029	0029	0029
Ви	0.008	0.008	0.008	0.008	0.008	0.008	0.008	0.008	0.008	0.008	0.009	0.009	0.008	0.008	0.009	0.009
Ки	0021	0021	0021	0021	0021	0021	0021	0021	0021	0021	0021	0021	0021	0021	0021	0021
Ви	0.004	0.004	0.004	0.004	0.004	0.004	0.004	0.004	0.004	0.004	0.004	0.004	0.004	0.004	0.004	0.004
Ки	0022	0022	0022	0022	0022	0022	0022	0022	0022	0022	0022	0022	0022	0022	0022	0022

y=	15730	15730	15730	15730	15730	15730	15730	15730	15730	15730	15730	15730	15730	15730	15730	15730
x=	-6565	-6515	-6466	-6416	-6367	-6317	-6268	-6218	-6169	-6119	-6070	-6020	-5971	-5921	-5872	-5822
Qc	0.064	0.064	0.064	0.064	0.064	0.064	0.064	0.065	0.065	0.065	0.065	0.065	0.065	0.065	0.065	0.065
Cc	0.000	0.000	0.000	0.000	0.000	0.000	0.000	0.000	0.000	0.000	0.000	0.000	0.000	0.000	0.000	0.000
Фоп	164	164	165	165	165	165	166	166	166	166	166	167	167	167	167	168
Uоп	10.92	10.92	10.92	10.92	10.92	10.92	10.92	10.92	10.92	10.92	10.92	10.92	10.92	10.92	10.92	10.92
Ви	0.033	0.033	0.032	0.033	0.033	0.033	0.032	0.033	0.033	0.033	0.034	0.034	0.033	0.034	0.034	0.033
Ки	0029	0029	0029	0029	0029	0029	0029	0029	0029	0029	0029	0029	0029	0029	0029	0029
Ви	0.008	0.008	0.009	0.009	0.009	0.008	0.009	0.009	0.009	0.009	0.008	0.009	0.009	0.009	0.008	0.009
Ки	0021	0021	0021	0021	0021	0021	0021	0021	0021	0021	0021	0021	0021	0021	0021	0021
Ви	0.004	0.004	0.004	0.004	0.004	0.004	0.004	0.004	0.004	0.004	0.004	0.004	0.004	0.004	0.004	0.005
Ки	0022	0022	0022	0022	0022	0022	0022	0022	0022	0022	0022	0022	0022	0022	0022	0022

y=	15730	15730	15730	15730	15730	15730	15730	15730	15730	15730	15730	15730	15730	15730	15730	15730
x=	-5773	-5723	-5674	-5624	-5575	-5525	-5476	-5426	-5377	-5327	-5278	-5228	-5179	-5129	-5080	-5030
Qc	0.066	0.066	0.066	0.066	0.066	0.066	0.066	0.066	0.066	0.066	0.066	0.066	0.067	0.067	0.067	0.067
Cc	0.000	0.000	0.000	0.000	0.000	0.000	0.000	0.000	0.000	0.000	0.000	0.000	0.000	0.000	0.000	0.000
Фоп	168	168	168	169	169	169	169	170	170	170	170	171	171	171	171	172
Uоп	10.92	10.92	10.92	10.92	10.92	10.92	10.92	10.92	10.92	10.92	10.92	10.92	10.92	10.92	10.92	10.92
Ви	0.034	0.034	0.034	0.034	0.034	0.034	0.035	0.034	0.034	0.035	0.035	0.034	0.034	0.035	0.035	0.034
Ки	0029	0029	0029	0029	0029	0029	0029	0029	0029	0029	0029	0029	0029	0029	0029	0029
Ви	0.009	0.009	0.009	0.009	0.009	0.009	0.009	0.009	0.009	0.009	0.009	0.009	0.009	0.009	0.009	0.009
Ки	0021	0021	0021	0021	0021	0021	0021	0021	0021	0021	0021	0021	0021	0021	0021	0021
Ви	0.004	0.004	0.004	0.005	0.004	0.004	0.004	0.005	0.005	0.004	0.004	0.005	0.005	0.005	0.004	0.005
Ки	0022	0022	0022	0022	0022	0022	0022	0022	0022	0022	0022	0022	0022	0022	0022	0022

y=	15730	15730	15730	15730	15730	15730	15730	15730	15730	15730	15730	15680	15680	15680	15680	15680
x=	-4981	-4931	-4882	-4832	-4783	-4733	-4684	-4634	-4585	-4535	-4486	-8726	-8676	-8626	-8577	-8527
Qc	0.067	0.067	0.067	0.067	0.067	0.067	0.067	0.067	0.068	0.068	0.068	0.058	0.058	0.058	0.058	0.059
Cc	0.000	0.000	0.000	0.000	0.000	0.000	0.000	0.000	0.000	0.000	0.000	0.000	0.000	0.000	0.000	0.000
Фоп	172	172	172	173	173	173	173	174	174	174	174	154	155	155	155	155
Uоп	10.92	10.92	10.92	10.92	10.92	10.92	10.92	10.92	10.92	10.92	10.92	10.92	10.92	10.92	10.92	10.92
Ви	0.035	0.035	0.035	0.034	0.035	0.035	0.035	0.035	0.035	0.035	0.036	0.029	0.029	0.029	0.029	0.030
Ки	0029	0029	0029	0029	0029	0029	0029	0029	0029	0029	0029	0029	0029	0029	0029	0029
Ви	0.009	0.009	0.009	0.009	0.009	0.009	0.009	0.009	0.009	0.009	0.009	0.008	0.008	0.008	0.008	0.008
Ки	0021	0021	0021	0021	0021	0021	0021	0021	0021	0021	0021	0021	0021	0021	0021	0021
Ви	0.005	0.005	0.004	0.005	0.005	0.005	0.005	0.005	0.005	0.005	0.005	0.004	0.004	0.004	0.004	0.004
Ки	0022	0022	0022	0022	0022	0022	0022	0022	0022	0022	0022	0022	0022	0022	0022	0022

y=	15680	15680	15680	15680	15680	15680	15680	15680	15680	15680	15680	15680	15680	15680	15680	15680
x=	-8477	-8427	-8378	-8328	-8278	-8228	-8179	-8129	-8079	-8030	-7980	-7930	-7880	-7831	-7781	-7731
Qc	0.059	0.059	0.059	0.059	0.059	0.059	0.060	0.060	0.060	0.060	0.060	0.060	0.061	0.061	0.061	0.061
Cc	0.000	0.000	0.000	0.000	0.000	0.000	0.000	0.000	0.000	0.000	0.000	0.000	0.000	0.000	0.000	0.000
Фоп	156	156	156	156	156	157	157	157	157	157	158	158	158	158	159	159
Uоп	10.92	10.92	10.92	10.92	10.92	10.92	10.92	10.92	10.92	10.92	10.92	10.92	10.92	10.92	10.92	10.92
Ви	0.029	0.029	0.029	0.030	0.030	0.029	0.030	0.030	0.030	0.031	0.030	0.030	0.031	0.031	0.030	0.030
Ки	0029	0029	0029	0029	0029	0029	0029	0029	0029	0029	0029	0029	0029	0029	0029	0029
Ви	0.008	0.008	0.008	0.008	0.008	0.008	0.008	0.008	0.008	0.008	0.008	0.008	0.008	0.008	0.008	0.008
Ки	0021	0021	0021	0021	0021	0021	0021	0021	0021	0021	0021	0021	0021	0021	0021	0021
Ви	0.004	0.004	0.004	0.004	0.004	0.004	0.004	0.004	0.004	0.004	0.004	0.004	0.004	0.004	0.004	0.004
Ки	0022	0022	0022	0022	0022	0022	0022	0022	0022	0022	0022	0022	0022	0022	0022	0022

y=	15680	15680	15680	15680	15680	15680	15680	15680	15680	15680	15680	15680	15680	15680	15680	15680
x=	-7681	-7632	-7582	-7532	-7482	-7433	-7383	-7333	-7284	-7234	-7184	-7134	-7085	-7035	-6985	-6935

Qc	0.061	0.061	0.061	0.061	0.062	0.062	0.062	0.062	0.062	0.062	0.063	0.063	0.063	0.063	0.063	0.063
Cc	0.000	0.000	0.000	0.000	0.000	0.000	0.000	0.000	0.000	0.000	0.000	0.000	0.000	0.000	0.000	0.000
Фоп	159	159	159	160	160	160	161	161	161	161	161	162	162	162	162	162
Uоп	10.92	10.92	10.92	10.92	10.92	10.92	10.92	10.92	10.92	10.92	10.92	10.92	10.92	10.92	10.92	10.92
Ви	0.031	0.031	0.032	0.031	0.031	0.031	0.032	0.031	0.031	0.032	0.032	0.032	0.032	0.032	0.032	0.033
Ки	0029	0029	0029	0029	0029	0029	0029	0029	0029	0029	0029	0029	0029	0029	0029	0029
Ви	0.008	0.008	0.008	0.008	0.008	0.008	0.008	0.008	0.008	0.008	0.008	0.008	0.009	0.008	0.008	0.008
Ки	0021	0021	0021	0021	0021	0021	0021	0021	0021	0021	0021	0021	0021	0021	0021	0021
Ви	0.004	0.004	0.004	0.004	0.004	0.004	0.004	0.004	0.004	0.004	0.004	0.004	0.004	0.004	0.004	0.004
Ки	0022	0022	0022	0022	0022	0022	0022	0022	0022	0022	0022	0022	0022	0022	0022	0022

y=	15680	15680	15680	15680	15680	15680	15680	15680	15680	15680	15680	15680	15680	15680	15680	15680
x=	-6886	-6836	-6786	-6736	-6687	-6637	-6587	-6538	-6488	-6438	-6388	-6339	-6289	-6239	-6189	-6140
Qc	0.063	0.063	0.064	0.064	0.064	0.064	0.064	0.064	0.064	0.064	0.064	0.065	0.065	0.065	0.065	0.065
Cc	0.000	0.000	0.000	0.000	0.000	0.000	0.000	0.000	0.000	0.000	0.000	0.000	0.000	0.000	0.000	0.000
Фоп	163	163	163	163	164	164	164	164	164	165	165	165	165	166	166	166
Uоп	10.92	10.92	10.92	10.92	10.92	10.92	10.92	10.92	10.92	10.92	10.92	10.92	10.92	10.92	10.92	10.92
Ви	0.032	0.032	0.033	0.033	0.032	0.032	0.033	0.033	0.034	0.033	0.033	0.033	0.034	0.033	0.033	0.034
Ки	0029	0029	0029	0029	0029	0029	0029	0029	0029	0029	0029	0029	0029	0029	0029	0029
Ви	0.009	0.009	0.008	0.008	0.009	0.009	0.009	0.008	0.008	0.009	0.009	0.009	0.008	0.009	0.009	0.009
Ки	0021	0021	0021	0021	0021	0021	0021	0021	0021	0021	0021	0021	0021	0021	0021	0021
Ви	0.004	0.004	0.004	0.004	0.004	0.004	0.004	0.004	0.004	0.004	0.004	0.004	0.004	0.004	0.004	0.004
Ки	0022	0022	0022	0022	0022	0022	0022	0022	0022	0022	0022	0022	0022	0022	0022	0022

y=	15680	15680	15680	15680	15680	15680	15680	15680	15680	15680	15680	15680	15680	15680	15680	15680
x=	-6090	-6040	-5990	-5941	-5891	-5841	-5792	-5742	-5692	-5642	-5593	-5543	-5493	-5443	-5394	-5344
Qc	0.065	0.065	0.066	0.066	0.066	0.066	0.066	0.066	0.066	0.066	0.066	0.067	0.067	0.066	0.067	0.067
Cc	0.000	0.000	0.000	0.000	0.000	0.000	0.000	0.000	0.000	0.000	0.000	0.000	0.000	0.000	0.000	0.000
Фоп	166	167	167	167	167	168	168	168	168	169	169	169	169	169	170	170
Uоп	10.92	10.92	10.92	10.92	10.92	10.92	10.92	10.92	10.92	10.92	10.92	10.92	10.92	10.92	10.92	10.92
Ви	0.034	0.033	0.034	0.034	0.034	0.033	0.034	0.034	0.035	0.034	0.034	0.034	0.035	0.035	0.034	0.035
Ки	0029	0029	0029	0029	0029	0029	0029	0029	0029	0029	0029	0029	0029	0029	0029	0029
Ви	0.009	0.009	0.009	0.009	0.009	0.009	0.009	0.009	0.009	0.009	0.009	0.009	0.009	0.009	0.009	0.009
Ки	0021	0021	0021	0021	0021	0021	0021	0021	0021	0021	0021	0021	0021	0021	0021	0021
Ви	0.004	0.005	0.004	0.004	0.004	0.005	0.005	0.005	0.004	0.004	0.005	0.005	0.005	0.004	0.005	0.005
Ки	0022	0022	0022	0022	0022	0022	0022	0022	0022	0022	0022	0022	0022	0022	0022	0022

y=	15680	15680	15680	15680	15680	15680	15680	15680	15680	15680	15680	15680	15680	15680	15680	15680
x=	-5294	-5244	-5195	-5145	-5095	-5046	-4996	-4946	-4896	-4847	-4797	-4747	-4697	-4648	-4598	-4548
Qc	0.067	0.067	0.067	0.067	0.067	0.067	0.067	0.068	0.068	0.067	0.068	0.068	0.068	0.068	0.068	0.068
Cc	0.000	0.000	0.000	0.000	0.000	0.000	0.000	0.000	0.000	0.000	0.000	0.000	0.000	0.000	0.000	0.000
Фоп	170	170	171	171	171	171	172	172	172	172	173	173	173	173	174	174
Uоп	10.92	10.92	10.92	10.92	10.92	10.92	10.92	10.92	10.92	10.92	10.92	10.92	10.92	10.92	10.92	10.92
Ви	0.035	0.035	0.035	0.035	0.035	0.036	0.035	0.035	0.035	0.036	0.035	0.035	0.036	0.036	0.035	0.036
Ки	0029	0029	0029	0029	0029	0029	0029	0029	0029	0029	0029	0029	0029	0029	0029	0029
Ви	0.009	0.009	0.009	0.009	0.009	0.009	0.009	0.009	0.009	0.009	0.009	0.009	0.009	0.009	0.009	0.009
Ки	0021	0021	0021	0021	0021	0021	0021	0021	0021	0021	0021	0021	0021	0021	0021	0021
Ви	0.004	0.004	0.005	0.005	0.005	0.004	0.005	0.005	0.005	0.004	0.005	0.005	0.005	0.004	0.005	0.005
Ки	0022	0022	0022	0022	0022	0022	0022	0022	0022	0022	0022	0022	0022	0022	0022	0022

y=	15680	15630	15630	15630	15630	15630	15630	15630	15630	15630	15630	15630	15630	15630	15630	15630
x=	-4498	-8708	-8658	-8608	-8558	-8508	-8458	-8408	-8359	-8309	-8259	-8209	-8159	-8109	-8059	-8009
Qc	0.068	0.058	0.058	0.059	0.059	0.059	0.059	0.059	0.059	0.060	0.060	0.060	0.060	0.060	0.060	0.060
Cc	0.000	0.000	0.000	0.000	0.000	0.000	0.000	0.000	0.000	0.000	0.000	0.000	0.000	0.000	0.000	0.000
Фоп	174	154	155	155	155	155	156	156	156	156	156	157	157	157	157	157
Uоп	10.92	10.92	10.92	10.92	10.92	10.92	10.92	10.92	10.92	10.92	10.92	10.92	10.92	10.92	10.92	10.92
Ви	0.036	0.030	0.029	0.029	0.029	0.030	0.029	0.029	0.030	0.030	0.030	0.029	0.030	0.030	0.031	0.031
Ки	0029	0029	0029	0029	0029	0029	0029	0029	0029	0029	0029	0029	0029	0029	0029	0029
Ви	0.009	0.008	0.008	0.008	0.008	0.008	0.008	0.008	0.008	0.008	0.008	0.008	0.008	0.008	0.008	0.008
Ки	0021	0021	0021	0021	0021	0021	0021	0021	0021	0021	0021	0021	0021	0021	0021	0021
Ви	0.005	0.004	0.004	0.004	0.004	0.004	0.004	0.004	0.004	0.004	0.004	0.004	0.004	0.004	0.004	0.004
Ки	0022	0022	0022	0022	0022	0022	0022	0022	0022	0022	0022	0022	0022	0022	0022	0022

y=	15630	15630	15630	15630	15630	15630	15630	15630	15630	15630	15630	15630	15630	15630	15630	15630
x=	-7959	-7909	-7859	-7809	-7759	-7709	-7659	-7609	-7559	-7509	-7459	-7409	-7359	-7309	-7259	-7209
Qc	0.061	0.061	0.061	0.061	0.061	0.061	0.062	0.062	0.062	0.062	0.062	0.062	0.062	0.062	0.063	0.063
Cc	0.000	0.000	0.000	0.000	0.000	0.000	0.000	0.000	0.000	0.000	0.000	0.000	0.000	0.000	0.000	0.000
Фоп	158	158	158	158	159	159	159	159	159	160	160	160	161	161	161	161
Uоп	10.92	10.92	10.92	10.92	10.92	10.92	10.92	10.92	10.92	10.92	10.92	10.92	10.92	10.92	10.92	10.92
Ви	0.030	0.031	0.031	0.031	0.030	0.031	0.031	0.031	0.032	0.031	0.031	0.032	0.032	0.031	0.032	0.032
Ки	0029	0029	0029	0029	0029	0029	0029	0029	0029	0029	0029	0029	0029	0029	0029	0029
Ви	0.008	0.008	0.008	0.008	0.008	0.008	0.008	0.008	0.008	0.008	0.008	0.008	0.008	0.009	0.008	0.008
Ки	0021	0021	0021	0021	0021	0021	0021	0021	0021	0021	0021	0021	0021	0021	0021	0021
Ви	0.004	0.004	0.004	0.004	0.004	0.004	0.004	0.004	0.004	0.004	0.004	0.004	0.004	0.004	0.004	0.004
Ки	0022	0022	0022	0022	0022	0022	0022	0022	0022	0022	0022	0022	0022	0022	0022	0022

y=	15630	15630	15630	15630	15630	15630	15630	15630	15630	15630	15630	15630	15630	15630	15630	15630
x=	-7159	-7109	-7059	-7010	-6960	-6910	-6860	-6810	-6760	-6710	-6660	-6610	-6560	-6510	-6460	-6410
Qc	0.063	0.063	0.063	0.063	0.064	0.064	0.064	0.064	0.064	0.064	0.064	0.064	0.065	0.065	0.065	0.065
Cc	0.000	0.000	0.000	0.000	0.000	0.000	0.000	0.000	0.000	0.000	0.000	0.000	0.000	0.000	0.000	0.000
Фоп	161	161	162	162	162	162	163	163	163	163	164	164	164	164	165	165
Uоп	10.92	10.92	10.92	10.92	10.92	10.92	10.92	10.92	10.92	10.92	10.92	10.92	10.92	10.92	10.92	10.92
Ви	0.032	0.033	0.032	0.032	0.033	0.033	0.032	0.033	0.033	0.033	0.032	0.033	0.033	0.034	0.033	0.033
Ки	0029	0029	0029	0029	0029	0029	0029	0029	0029	0029	0029	0029	0029	0029	0029	0029
Ви	0.008	0.008	0.009	0.008	0.008	0.008	0.009	0.009	0.009	0.008	0.009	0.009	0.009	0.008	0.009	0.009
Ки	0021	0021	0021	0021	0021	0021	0021	0021	0021	0021	0021	0021	0021	0021	0021	0021
Ви	0.004	0.004	0.004	0.004	0.004	0.004	0.004	0.004	0.004	0.004	0.004	0.004	0.004	0.004	0.004	0.004
Ки	0022	0022	0022	0022	0022	0022	0022	0022	0022	0022	0022	0022	0022	0022	0022	0022

y=	15630	15630	15630	15630	15630	15630	15630	15630	15630	15630	15630	15630	15630	15630	15630	15630
x=	-6360	-6310	-6260	-6210	-6160	-6110	-6060	-6010	-5960	-5910	-5860	-5810	-5760	-5710	-5660	-5611
Qc	0.065	0.065	0.065	0.065	0.066	0.066	0.066	0.066	0.066	0.066	0.066	0.066	0.066	0.067	0.067	0.067
Cc	0.000	0.000	0.000	0.000	0.000	0.000	0.000	0.000	0.000	0.000	0.000	0.000	0.000	0.000	0.000	0.000
Фоп	165	165	165	166	166	166	166	167	167	167	167	168	168	168	168	169
Uоп	10.92	10.92	10.92	10.92	10.92	10.92	10.92	10.92	10.92	10.92	10.92	10.92	10.92	10.92	10.92	10.92
Ви	0.033	0.034	0.034	0.033	0.034	0.034	0.034	0.034	0.034	0.034	0.035	0.034	0.034	0.035	0.035	0.034
Ки	0029	0029	0029	0029	0029	0029	0029	0029	0029	0029	0029	0029	0029	0029	0029	0029
Ви	0.009	0.009	0.008	0.009	0.009	0.009	0.009	0.009	0.009	0.009	0.009	0.009	0.009	0.009	0.009	0.009

Ки	0021	0021	0021	0021	0021	0021	0021	0021	0021	0021	0021	0021	0021	0021	0021	0021
Ви	0.004	0.004	0.004	0.005	0.004	0.004	0.004	0.005	0.005	0.004	0.004	0.005	0.005	0.004	0.004	0.005
Ки	0022	0022	0022	0022	0022	0022	0022	0022	0022	0022	0022	0022	0022	0022	0022	0022

y=	15630	15630	15630	15630	15630	15630	15630	15630	15630	15630	15630	15630	15630	15630	15630	15630
x=	-5561	-5511	-5461	-5411	-5361	-5311	-5261	-5211	-5161	-5111	-5061	-5011	-4961	-4911	-4861	-4811
Qc	0.067	0.067	0.067	0.067	0.067	0.067	0.067	0.067	0.068	0.068	0.068	0.068	0.068	0.068	0.068	0.068
Cc	0.000	0.000	0.000	0.000	0.000	0.000	0.000	0.000	0.000	0.000	0.000	0.000	0.000	0.000	0.000	0.000
Фоп	169	169	169	170	170	170	170	171	171	171	171	172	172	172	172	173
Uоп	10.92	10.92	10.92	10.92	10.92	10.92	10.92	10.92	10.92	10.92	10.92	10.92	10.92	10.92	10.92	10.92
Ви	0.035	0.035	0.035	0.034	0.035	0.035	0.035	0.035	0.035	0.035	0.036	0.035	0.035	0.036	0.036	0.035
Ки	0029	0029	0029	0029	0029	0029	0029	0029	0029	0029	0029	0029	0029	0029	0029	0029
Ви	0.009	0.009	0.009	0.009	0.009	0.009	0.009	0.009	0.009	0.009	0.009	0.009	0.009	0.009	0.009	0.009
Ки	0021	0021	0021	0021	0021	0021	0021	0021	0021	0021	0021	0021	0021	0021	0021	0021
Ви	0.005	0.005	0.004	0.005	0.005	0.004	0.005	0.005	0.005	0.005	0.005	0.005	0.005	0.005	0.005	0.005
Ки	0022	0022	0022	0022	0022	0022	0022	0022	0022	0022	0022	0022	0022	0022	0022	0022

y=	15630	15630	15630	15630	15630	15630	15580	15580	15580	15580	15580	15580	15580	15580	15580	15580
x=	-4761	-4711	-4661	-4611	-4561	-4511	-8691	-8642	-8592	-8542	-8493	-8443	-8394	-8344	-8294	-8245
Qc	0.068	0.068	0.068	0.068	0.069	0.069	0.059	0.059	0.059	0.059	0.059	0.059	0.060	0.060	0.060	0.060
Cc	0.000	0.000	0.000	0.000	0.000	0.000	0.000	0.000	0.000	0.000	0.000	0.000	0.000	0.000	0.000	0.000
Фоп	173	173	173	174	174	174	154	155	155	155	155	155	156	156	156	156
Uоп	10.92	10.92	10.92	10.92	10.92	10.92	10.92	10.92	10.92	10.92	10.92	10.92	10.92	10.92	10.92	10.92
Ви	0.035	0.036	0.036	0.035	0.036	0.036	0.030	0.029	0.029	0.030	0.030	0.030	0.029	0.030	0.030	0.031
Ки	0029	0029	0029	0029	0029	0029	0029	0029	0029	0029	0029	0029	0029	0029	0029	0029
Ви	0.009	0.009	0.009	0.009	0.009	0.008	0.008	0.008	0.008	0.008	0.008	0.008	0.008	0.008	0.008	0.008
Ки	0021	0021	0021	0021	0021	0021	0021	0021	0021	0021	0021	0021	0021	0021	0021	0021
Ви	0.005	0.005	0.005	0.005	0.005	0.005	0.004	0.004	0.004	0.004	0.004	0.004	0.004	0.004	0.004	0.004
Ки	0022	0022	0022	0022	0022	0022	0022	0022	0022	0022	0022	0022	0022	0022	0022	0022

y=	15580	15580	15580	15580	15580	15580	15580	15580	15580	15580	15580	15580	15580	15580
x=	-8195	-8146	-8096	-8046	-7997	-7947	-7897	-7848	-7798	-7749	-7699	-7649	-7600	
Qc	0.060	0.060	0.061	0.061	0.061	0.061	0.061	0.061	0.061	0.061	0.062	0.062	0.062	
Cc	0.000	0.000	0.000	0.000	0.000	0.000	0.000	0.000	0.000	0.000	0.000	0.000	0.000	
Фоп	157	157	157	157	157	158	158	158	158	158	159	159	159	
Uоп	10.92	10.92	10.92	10.92	10.92	10.92	10.92	10.92	10.92	10.92	10.92	10.92	10.92	
Ви	0.030	0.030	0.030	0.031	0.031	0.030	0.031	0.031	0.031	0.032	0.031	0.031	0.032	
Ки	0029	0029	0029	0029	0029	0029	0029	0029	0029	0029	0029	0029	0029	
Ви	0.008	0.008	0.008	0.008	0.008	0.008	0.008	0.008	0.008	0.008	0.008	0.008	0.008	
Ки	0021	0021	0021	0021	0021	0021	0021	0021	0021	0021	0021	0021	0021	
Ви	0.004	0.004	0.004	0.004	0.004	0.004	0.004	0.004	0.004	0.004	0.004	0.004	0.004	
Ки	0022	0022	0022	0022	0022	0022	0022	0022	0022	0022	0022	0022	0022	

y=	15580	15580	15580	15580	15580	15580	15580	15580	15580	15580	15580	15580	15580	15580	15580	15580
x=	-7550	-7501	-7451	-7401	-7352	-7302	-7252	-7203	-7153	-7104	-7054	-7004	-6955	-6905	-6856	-6806
Qc	0.062	0.062	0.063	0.063	0.063	0.063	0.063	0.063	0.063	0.063	0.064	0.064	0.064	0.064	0.064	0.064
Cc	0.000	0.000	0.000	0.000	0.000	0.000	0.000	0.000	0.000	0.000	0.000	0.000	0.000	0.000	0.000	0.000
Фоп	159	160	160	160	160	161	161	161	161	161	162	162	162	162	163	163
Uоп	10.92	10.92	10.92	10.92	10.92	10.92	10.92	10.92	10.92	10.92	10.92	10.92	10.92	10.92	10.92	10.92
Ви	0.032	0.031	0.032	0.032	0.032	0.031	0.032	0.032	0.033	0.033	0.032	0.032	0.033	0.033	0.032	0.033
Ки	0029	0029	0029	0029	0029	0029	0029	0029	0029	0029	0029	0029	0029	0029	0029	0029
Ви	0.008	0.008	0.008	0.008	0.008	0.009	0.009	0.008	0.008	0.008	0.009	0.009	0.008	0.008	0.009	0.009
Ки	0021	0021	0021	0021	0021	0021	0021	0021	0021	0021	0021	0021	0021	0021	0021	0021
Ви	0.004	0.004	0.004	0.004	0.004	0.004	0.004	0.004	0.004	0.004	0.004	0.004	0.004	0.004	0.004	0.004
Ки	0022	0022	0022	0022	0022	0022	0022	0022	0022	0022	0022	0022	0022	0022	0022	0022

y=	15580	15580	15580	15580	15580	15580	15580	15580	15580	15580	15580	15580	15580	15580	15580	15580
x=	-6756	-6707	-6657	-6607	-6558	-6508	-6459	-6409	-6359	-6310	-6260	-6211	-6161	-6111	-6062	-6012
Qc	0.064	0.065	0.065	0.065	0.065	0.065	0.065	0.065	0.066	0.066	0.066	0.066	0.066	0.066	0.066	0.066
Cc	0.000	0.000	0.000	0.000	0.000	0.000	0.000	0.000	0.000	0.000	0.000	0.000	0.000	0.000	0.000	0.000
Фоп	163	163	164	164	164	164	164	165	165	165	165	166	166	166	166	167
Uоп	10.92	10.92	10.92	10.92	10.92	10.92	10.92	10.92	10.92	10.92	10.92	10.92	10.92	10.92	10.92	10.92
Ви	0.033	0.033	0.033	0.033	0.033	0.034	0.034	0.033	0.034	0.034	0.034	0.033	0.034	0.034	0.035	0.034
Ки	0029	0029	0029	0029	0029	0029	0029	0029	0029	0029	0029	0029	0029	0029	0029	0029
Ви	0.009	0.008	0.009	0.009	0.009	0.009	0.008	0.009	0.009	0.009	0.009	0.009	0.009	0.009	0.009	0.009
Ки	0021	0021	0021	0021	0021	0021	0021	0021	0021	0021	0021	0021	0021	0021	0021	0021
Ви	0.004	0.004	0.004	0.004	0.004	0.004	0.004	0.005	0.004	0.004	0.004	0.005	0.005	0.004	0.004	0.005
Ки	0022	0022	0022	0022	0022	0022	0022	0022	0022	0022	0022	0022	0022	0022	0022	0022

y=	15580	15580	15580	15580	15580	15580	15580	15580	15580	15580	15580	15580	15580	15580	15580	15580
x=	-5962	-5913	-5863	-5814	-5764	-5714	-5665	-5615	-5566	-5516	-5466	-5417	-5367	-5317	-5268	-5218
Qc	0.066	0.067	0.067	0.067	0.067	0.067	0.067	0.067	0.067	0.067	0.067	0.067	0.068	0.068	0.068	0.068
Cc	0.000	0.000	0.000	0.000	0.000	0.000	0.000	0.000	0.000	0.000	0.000	0.000	0.000	0.000	0.000	0.000
Фоп	167	167	167	168	168	168	168	169	169	169	169	170	170	170	170	171
Uоп	10.92	10.92	10.92	10.92	10.92	10.92	10.92	10.92	10.92	10.92	10.92	10.92	10.92	10.92	10.92	10.92
Ви	0.034	0.035	0.035	0.034	0.034	0.035	0.035	0.034	0.035	0.035	0.035	0.034	0.035	0.035	0.036	0.035
Ки	0029	0029	0029	0029	0029	0029	0029	0029	0029	0029	0029	0029	0029	0029	0029	0029
Ви	0.009	0.009	0.009	0.009	0.009	0.009	0.009	0.009	0.009	0.009	0.009	0.009	0.009	0.009	0.009	0.009
Ки	0021	0021	0021	0021	0021	0021	0021	0021	0021	0021	0021	0021	0021	0021	0021	0021
Ви	0.005	0.004	0.004	0.005	0.005	0.005	0.004	0.005	0.005	0.005	0.005	0.005	0.005	0.005	0.005	0.005
Ки	0022	0022	0022	0022	0022	0022	0022	0022	0022	0022	0022	0022	0022	0022	0022	0022

y=	15580	15580	15580	15580	15580	15580	15580	15580	15580	15580	15580	15580	15580	15580	15530	15530
x=	-5169	-5119	-5069	-5020	-4970	-4921	-4871	-4821	-4772	-4722	-4672	-4623	-4573	-4524	-8699	-8649
Qc	0.068	0.068	0.068	0.068	0.068	0.069	0.069	0.068	0.069	0.069	0.069	0.069	0.069	0.069	0.059	0.059
Cc	0.000	0.000	0.000	0.000	0.000	0.000	0.000	0.000	0.000	0.000	0.000	0.000	0.000	0.000	0.000	0.000
Фоп	171	171	171	172	172	172	172	173	173	173	173	174	174	174	154	155
Uоп	10.92	10.92	10.92	10.92	10.92	10.92	10.92	10.92	10.92	10.92	10.92	10.92	10.92	10.92	10.92	10.92
Ви	0.035	0.036	0.036	0.035	0.035	0.036	0.036	0.035	0.036	0.036	0.035	0.036	0.036	0.030	0.029	
Ки	0029	0029	0029	0029	0029	0029	0029	0029	0029	0029	0029	0029	0029	0029	0029	
Ви	0.009	0.009	0.009	0.009	0.009	0.009	0.009	0.009	0.009	0.009	0.009	0.009	0.009	0.009	0.008	
Ки	0021	0021	0021	0021	0021	0021	0021	0021	0021	0021	0021	0021	0021	0021	0021	
Ви	0.005	0.005	0.005	0.005	0.005	0.005	0.005	0.005	0.005	0.005	0.005	0.005	0.005	0.004	0.004	
Ки	0022	0022	0022	0022	0022	0022	0022	0022	0022	0022	0022	0022	0022	0022	0022	

y=	15530	15530	15530	15530	15530	15530	15530	15530	15530	15530	15530	15530	15530	15530	15530	15530
x=	-8600	-8550	-8501	-8451	-8402	-8352	-8303	-8253	-8203	-8154	-8104	-8055	-8005	-7956	-7906	-7857

```
Qc : 0.059: 0.059: 0.060: 0.060: 0.060: 0.060: 0.060: 0.060: 0.060: 0.061: 0.061: 0.061: 0.061: 0.061: 0.061: 0.062:
Cc : 0.000: 0.000: 0.000: 0.000: 0.000: 0.000: 0.000: 0.000: 0.000: 0.000: 0.000: 0.000: 0.000: 0.000: 0.000: 0.000:
Фоп:  155 :  155 :  155 :  155 :  156 :  156 :  156 :  156 :  156 :  157 :  157 :  157 :  157 :  157 :  158 :  158 :
Uоп:10.92 :10.92 :10.92 :10.92 :10.92 :10.92 :10.92 :10.92 :10.92 :10.92 :10.92 :10.92 :10.92 :10.92 :10.92 :10.92 :
   :      :      :      :      :      :      :      :      :      :      :      :      :      :      :      :
Ви : 0.029: 0.030: 0.030: 0.030: 0.029: 0.030: 0.030: 0.031: 0.031: 0.030: 0.030: 0.031: 0.031: 0.032: 0.031: 0.031:
Ки : 0029 : 0029 : 0029 : 0029 : 0029 : 0029 : 0029 : 0029 : 0029 : 0029 : 0029 : 0029 : 0029 : 0029 : 0029 : 0029 :
Ви : 0.008: 0.008: 0.008: 0.008: 0.008: 0.008: 0.008: 0.008: 0.008: 0.008: 0.008: 0.008: 0.008: 0.008: 0.008: 0.008:
Ки : 0021 : 0021 : 0021 : 0021 : 0021 : 0021 : 0021 : 0021 : 0021 : 0021 : 0021 : 0021 : 0021 : 0021 : 0021 : 0021 :
Ви : 0.004: 0.004: 0.004: 0.004: 0.004: 0.004: 0.004: 0.004: 0.004: 0.004: 0.004: 0.004: 0.004: 0.004: 0.004: 0.004:
Ки : 0022 : 0022 : 0022 : 0022 : 0022 : 0022 : 0022 : 0022 : 0022 : 0022 : 0022 : 0022 : 0022 : 0022 : 0022 : 0022 :
~~~

 y=  15530: 15530: 15530: 15530: 15530: 15530: 15530: 15530: 15530: 15530: 15530: 15530: 15530: 15530: 15530: 15530:
----------:------:------:------:------:------:------:------:------:------:------:------:------:------:------:------:
 x=  -7807: -7757: -7708: -7658: -7609: -7559: -7510: -7460: -7411: -7361: -7311: -7262: -7212: -7163: -7113: -7064:
----------:------:------:------:------:------:------:------:------:------:------:------:------:------:------:------:
Qc : 0.062: 0.062: 0.062: 0.062: 0.062: 0.063: 0.063: 0.063: 0.063: 0.063: 0.063: 0.063: 0.064: 0.064: 0.064: 0.064:
Cc : 0.000: 0.000: 0.000: 0.000: 0.000: 0.000: 0.000: 0.000: 0.000: 0.000: 0.000: 0.000: 0.000: 0.000: 0.000: 0.000:
Фоп:  158 :  158 :  159 :  159 :  159 :  159 :  159 :  160 :  160 :  160 :  160 :  161 :  161 :  161 :  161 :  162 :
Uоп:10.92 :10.92 :10.92 :10.92 :10.92 :10.92 :10.92 :10.92 :10.92 :10.92 :10.92 :10.92 :10.92 :10.92 :10.92 :10.92 :
   :      :      :      :      :      :      :      :      :      :      :      :      :      :      :      :
Ви : 0.031: 0.032: 0.031: 0.031: 0.032: 0.032: 0.032: 0.032: 0.032: 0.032: 0.033: 0.032: 0.032: 0.033: 0.033: 0.032:
Ки : 0029 : 0029 : 0029 : 0029 : 0029 : 0029 : 0029 : 0029 : 0029 : 0029 : 0029 : 0029 : 0029 : 0029 : 0029 : 0029 :
Ви : 0.008: 0.008: 0.008: 0.008: 0.008: 0.008: 0.008: 0.009: 0.008: 0.008: 0.008: 0.009: 0.009: 0.008: 0.008: 0.009:
Ки : 0021 : 0021 : 0021 : 0021 : 0021 : 0021 : 0021 : 0021 : 0021 : 0021 : 0021 : 0021 : 0021 : 0021 : 0021 : 0021 :
Ви : 0.004: 0.004: 0.004: 0.004: 0.004: 0.004: 0.004: 0.004: 0.004: 0.004: 0.004: 0.004: 0.004: 0.004: 0.004: 0.004:
Ки : 0022 : 0022 : 0022 : 0022 : 0022 : 0022 : 0022 : 0022 : 0022 : 0022 : 0022 : 0022 : 0022 : 0022 : 0022 : 0022 :
~~~

 y=  15530: 15530: 15530: 15530: 15530: 15530: 15530: 15530: 15530: 15530: 15530: 15530: 15530: 15530: 15530: 15530:
----------:------:------:------:------:------:------:------:------:------:------:------:------:------:------:------:
 x=  -7014: -6965: -6915: -6865: -6816: -6766: -6717: -6667: -6618: -6568: -6519: -6469: -6419: -6370: -6320: -6271:
----------:------:------:------:------:------:------:------:------:------:------:------:------:------:------:------:
Qc : 0.064: 0.064: 0.064: 0.064: 0.065: 0.065: 0.065: 0.065: 0.065: 0.065: 0.066: 0.066: 0.066: 0.066: 0.066: 0.066:
Cc : 0.000: 0.000: 0.000: 0.000: 0.000: 0.000: 0.000: 0.000: 0.000: 0.000: 0.000: 0.000: 0.000: 0.000: 0.000: 0.000:
Фоп:  162 :  162 :  162 :  162 :  163 :  163 :  163 :  163 :  164 :  164 :  164 :  164 :  165 :  165 :  165 :  165 :
Uоп:10.92 :10.92 :10.92 :10.92 :10.92 :10.92 :10.92 :10.92 :10.92 :10.92 :10.92 :10.92 :10.92 :10.92 :10.92 :10.92 :
   :      :      :      :      :      :      :      :      :      :      :      :      :      :      :      :
Ви : 0.033: 0.033: 0.033: 0.034: 0.033: 0.033: 0.034: 0.034: 0.033: 0.033: 0.034: 0.034: 0.033: 0.034: 0.034: 0.035:
Ки : 0029 : 0029 : 0029 : 0029 : 0029 : 0029 : 0029 : 0029 : 0029 : 0029 : 0029 : 0029 : 0029 : 0029 : 0029 : 0029 :
Ви : 0.009: 0.009: 0.008: 0.008: 0.009: 0.009: 0.009: 0.008: 0.009: 0.009: 0.009: 0.009: 0.009: 0.009: 0.009: 0.009:
Ки : 0021 : 0021 : 0021 : 0021 : 0021 : 0021 : 0021 : 0021 : 0021 : 0021 : 0021 : 0021 : 0021 : 0021 : 0021 : 0021 :
Ви : 0.004: 0.004: 0.004: 0.004: 0.004: 0.004: 0.004: 0.004: 0.004: 0.005: 0.004: 0.004: 0.004: 0.005: 0.005: 0.004: 0.004:
Ки : 0022 : 0022 : 0022 : 0022 : 0022 : 0022 : 0022 : 0022 : 0022 : 0022 : 0022 : 0022 : 0022 : 0022 : 0022 : 0022 :
~~~

 y=  15530: 15530: 15530: 15530: 15530: 15530: 15530: 15530: 15530: 15530: 15530: 15530: 15530: 15530: 15530: 15530:
----------:------:------:------:------:------:------:------:------:------:------:------:------:------:------:------:
 x=  -6221: -6172: -6122: -6073: -6023: -5973: -5924: -5874: -5825: -5775: -5726: -5676: -5627: -5577: -5527: -5478:
----------:------:------:------:------:------:------:------:------:------:------:------:------:------:------:------:
Qc : 0.066: 0.066: 0.067: 0.067: 0.067: 0.067: 0.067: 0.067: 0.067: 0.067: 0.067: 0.068: 0.067: 0.068: 0.068: 0.068:
Cc : 0.000: 0.000: 0.000: 0.000: 0.000: 0.000: 0.000: 0.000: 0.000: 0.000: 0.000: 0.000: 0.000: 0.000: 0.000: 0.000:
Фоп:  166 :  166 :  166 :  166 :  167 :  167 :  167 :  167 :  168 :  168 :  168 :  168 :  168 :  169 :  169 :  169 :
Uоп:10.92 :10.92 :10.92 :10.92 :10.92 :10.92 :10.92 :10.92 :10.92 :10.92 :10.92 :10.92 :10.92 :10.92 :10.92 :10.92 :
   :      :      :      :      :      :      :      :      :      :      :      :      :      :      :      :
Ви : 0.034: 0.034: 0.034: 0.035: 0.035: 0.034: 0.035: 0.035: 0.035: 0.035: 0.035: 0.035: 0.036: 0.035: 0.035: 0.036:
Ки : 0029 : 0029 : 0029 : 0029 : 0029 : 0029 : 0029 : 0029 : 0029 : 0029 : 0029 : 0029 : 0029 : 0029 : 0029 : 0029 :
Ви : 0.009: 0.009: 0.009: 0.009: 0.009: 0.009: 0.009: 0.009: 0.009: 0.009: 0.009: 0.009: 0.009: 0.009: 0.009: 0.009:
Ки : 0021 : 0021 : 0021 : 0021 : 0021 : 0021 : 0021 : 0021 : 0021 : 0021 : 0021 : 0021 : 0021 : 0021 : 0021 : 0021 :
Ви : 0.005: 0.005: 0.005: 0.004: 0.004: 0.005: 0.005: 0.005: 0.004: 0.005: 0.005: 0.005: 0.004: 0.005: 0.005: 0.005:
Ки : 0022 : 0022 : 0022 : 0022 : 0022 : 0022 : 0022 : 0022 : 0022 : 0022 : 0022 : 0022 : 0022 : 0022 : 0022 : 0022 :
~~~

 y=  15530: 15530: 15530: 15530: 15530: 15530: 15530: 15530: 15530: 15530: 15530: 15530: 15530: 15530: 15530: 15530:
----------:------:------:------:------:------:------:------:------:------:------:------:------:------:------:------:
 x=  -5428: -5379: -5329: -5280: -5230: -5180: -5131: -5081: -5032: -4982: -4933: -4883: -4834: -4784: -4734: -4685:
----------:------:------:------:------:------:------:------:------:------:------:------:------:------:------:------:
Qc : 0.068: 0.068: 0.068: 0.068: 0.068: 0.068: 0.069: 0.069: 0.069: 0.069: 0.069: 0.069: 0.069: 0.069: 0.069: 0.069:
Cc : 0.000: 0.000: 0.000: 0.000: 0.000: 0.000: 0.000: 0.000: 0.000: 0.000: 0.000: 0.000: 0.000: 0.000: 0.000: 0.000:
Фоп:  169 :  170 :  170 :  170 :  170 :  171 :  171 :  171 :  171 :  172 :  172 :  172 :  172 :  173 :  173 :  173 :
Uоп:10.92 :10.92 :10.92 :10.92 :10.92 :10.92 :10.92 :10.92 :10.92 :10.92 :10.92 :10.92 :10.93 :10.92 :10.92 :10.92 :
   :      :      :      :      :      :      :      :      :      :      :      :      :      :      :      :
Ви : 0.036: 0.035: 0.035: 0.036: 0.036: 0.035: 0.036: 0.036: 0.036: 0.036: 0.036: 0.036: 0.037: 0.036: 0.036: 0.037:
Ки : 0029 : 0029 : 0029 : 0029 : 0029 : 0029 : 0029 : 0029 : 0029 : 0029 : 0029 : 0029 : 0029 : 0029 : 0029 : 0029 :
Ви : 0.009: 0.009: 0.009: 0.009: 0.009: 0.009: 0.009: 0.009: 0.009: 0.009: 0.009: 0.009: 0.009: 0.009: 0.009: 0.009:
Ки : 0021 : 0021 : 0021 : 0021 : 0021 : 0021 : 0021 : 0021 : 0021 : 0021 : 0021 : 0021 : 0021 : 0021 : 0021 : 0021 :
Ви : 0.005: 0.005: 0.005: 0.005: 0.005: 0.005: 0.005: 0.005: 0.005: 0.005: 0.005: 0.005: 0.005: 0.005: 0.005: 0.005:
Ки : 0022 : 0022 : 0022 : 0022 : 0022 : 0022 : 0022 : 0022 : 0022 : 0022 : 0022 : 0022 : 0022 : 0022 : 0022 : 0022 :
~~~

 y=  15530: 15530: 15530: 15480: 15480: 15480: 15480: 15480: 15480: 15480: 15480: 15480: 15480: 15480: 15480: 15480:
----------:------:------:------:------:------:------:------:------:------:------:------:------:------:------:------:
 x=  -4635: -4586: -4536: -8713: -8663: -8614: -8564: -8515: -8465: -8415: -8366: -8316: -8267: -8217: -8168: -8118:
----------:------:------:------:------:------:------:------:------:------:------:------:------:------:------:------:
Qc : 0.069: 0.069: 0.070: 0.059: 0.059: 0.059: 0.060: 0.060: 0.060: 0.060: 0.060: 0.061: 0.061: 0.061: 0.061: 0.061:
Cc : 0.000: 0.000: 0.000: 0.000: 0.000: 0.000: 0.000: 0.000: 0.000: 0.000: 0.000: 0.000: 0.000: 0.000: 0.000: 0.000:
Фоп:  173 :  174 :  174 :  154 :  154 :  155 :  155 :  155 :  155 :  155 :  156 :  156 :  156 :  156 :  156 :  157 :
Uоп:10.93 :10.92 :10.92 :10.92 :10.92 :10.92 :10.92 :10.92 :10.92 :10.92 :10.92 :10.92 :10.92 :10.92 :10.92 :10.92 :
   :      :      :      :      :      :      :      :      :      :      :      :      :      :      :      :
Ви : 0.037: 0.036: 0.036: 0.030: 0.030: 0.029: 0.030: 0.030: 0.030: 0.031: 0.030: 0.030: 0.031: 0.031: 0.031: 0.030:
Ки : 0029 : 0029 : 0029 : 0029 : 0029 : 0029 : 0029 : 0029 : 0029 : 0029 : 0029 : 0029 : 0029 : 0029 : 0029 : 0029 :
Ви : 0.009: 0.009: 0.009: 0.008: 0.008: 0.008: 0.008: 0.008: 0.008: 0.008: 0.008: 0.008: 0.008: 0.008: 0.008: 0.008:
Ки : 0021 : 0021 : 0021 : 0021 : 0021 : 0021 : 0021 : 0021 : 0021 : 0021 : 0021 : 0021 : 0021 : 0021 : 0021 : 0021 :
Ви : 0.005: 0.005: 0.005: 0.004: 0.004: 0.004: 0.004: 0.004: 0.004: 0.004: 0.004: 0.004: 0.004: 0.004: 0.004: 0.004:
Ки : 0022 : 0022 : 0022 : 0022 : 0022 : 0022 : 0022 : 0022 : 0022 : 0022 : 0022 : 0022 : 0022 : 0022 : 0022 : 0022 :
~~~

 y=  15480: 15480: 15480: 15480: 15480: 15480: 15480: 15480: 15480: 15480: 15480: 15480: 15480: 15480: 15480: 15480:
----------:------:------:------:------:------:------:------:------:------:------:------:------:------:------:------:
 x=  -8068: -8019: -7969: -7920: -7870: -7821: -7771: -7721: -7672: -7622: -7573: -7523: -7474: -7424: -7374: -7325:
----------:------:------:------:------:------:------:------:------:------:------:------:------:------:------:------:
Qc : 0.061: 0.062: 0.062: 0.062: 0.062: 0.062: 0.062: 0.062: 0.063: 0.063: 0.063: 0.063: 0.063: 0.063: 0.064: 0.064:
Cc : 0.000: 0.000: 0.000: 0.000: 0.000: 0.000: 0.000: 0.000: 0.000: 0.000: 0.000: 0.000: 0.000: 0.000: 0.000: 0.000:
Фоп:  157 :  157 :  157 :  158 :  158 :  158 :  158 :  158 :  159 :  159 :  159 :  159 :  160 :  160 :  160 :  160 :
Uоп:10.92 :10.92 :10.92 :10.92 :10.92 :10.92 :10.92 :10.92 :10.92 :10.92 :10.92 :10.92 :10.92 :10.92 :10.92 :10.92 :
   :      :      :      :      :      :      :      :      :      :      :      :      :      :      :      :
Ви : 0.031: 0.031: 0.032: 0.031: 0.031: 0.032: 0.032: 0.032: 0.031: 0.032: 0.032: 0.033: 0.032: 0.032: 0.032: 0.033:
Ки : 0029 : 0029 : 0029 : 0029 : 0029 : 0029 : 0029 : 0029 : 0029 : 0029 : 0029 : 0029 : 0029 : 0029 : 0029 : 0029 :
Ви : 0.008: 0.008: 0.008: 0.008: 0.008: 0.008: 0.008: 0.008: 0.008: 0.009: 0.008: 0.008: 0.008: 0.009: 0.009: 0.008:
Ки : 0021 : 0021 : 0021 : 0021 : 0021 : 0021 : 0021 : 0021 : 0021 : 0021 : 0021 : 0021 : 0021 : 0021 : 0021 : 0021 :
Ви : 0.004: 0.004: 0.004: 0.004: 0.004: 0.004: 0.004: 0.004: 0.004: 0.004: 0.004: 0.004: 0.004: 0.004: 0.004: 0.004:
Ки : 0022 : 0022 : 0022 : 0022 : 0022 : 0022 : 0022 : 0022 : 0022 : 0022 : 0022 : 0022 : 0022 : 0022 : 0022 : 0022 :
~~~

 y=  15480: 15480: 15480: 15480: 15480: 15480: 15480: 15480: 15480: 15480: 15480: 15480: 15480: 15480: 15480: 15480:
----------:------:------:------:------:------:------:------:------:------:------:------:------:------:------:------:
 x=  -7275: -7226: -7176: -7127: -7077: -7027: -6978: -6928: -6879: -6829: -6780: -6730: -6680: -6631: -6581: -6532:
----------:------:------:------:------:------:------:------:------:------:------:------:------:------:------:------:
Qc : 0.064: 0.064: 0.064: 0.064: 0.064: 0.064: 0.065: 0.065: 0.065: 0.065: 0.065: 0.065: 0.065: 0.065: 0.066: 0.066:
Cc : 0.000: 0.000: 0.000: 0.000: 0.000: 0.000: 0.000: 0.000: 0.000: 0.000: 0.000: 0.000: 0.000: 0.000: 0.000: 0.000:
Фоп:  160 :  161 :  161 :  161 :  161 :  162 :  162 :  162 :  162 :  163 :  163 :  163 :  163 :  163 :  164 :  164 :
Uоп:10.92 :10.92 :10.92 :10.92 :10.92 :10.92 :10.92 :10.92 :10.92 :10.92 :10.92 :10.92 :10.92 :10.92 :10.92 :10.92 :
   :      :      :      :      :      :      :      :      :      :      :      :      :      :      :      :
Ви : 0.033: 0.032: 0.033: 0.033: 0.033: 0.033: 0.033: 0.033: 0.034: 0.033: 0.033: 0.034: 0.034: 0.034: 0.034: 0.034:
Ки : 0029 : 0029 : 0029 : 0029 : 0029 : 0029 : 0029 : 0029 : 0029 : 0029 : 0029 : 0029 : 0029 : 0029 : 0029 : 0029 :
Ви : 0.008: 0.009: 0.009: 0.008: 0.008: 0.009: 0.009: 0.009: 0.008: 0.009: 0.009: 0.009: 0.009: 0.008: 0.009: 0.009:
Ки : 0021 : 0021 : 0021 : 0021 : 0021 : 0021 : 0021 : 0021 : 0021 : 0021 : 0021 : 0021 : 0021 : 0021 : 0021 : 0021 :
```

Ви	0.004	0.004	0.004	0.004	0.004	0.004	0.004	0.004	0.004	0.005	0.004	0.004	**0.004**	**0.004**	**0.005**	**0.004**
Ки	0022	0022	0022	0022	0022	0022	0022	0022	0022	0022	0022	0022	0022	0022	0022	0022

y=	15480	15480	15480	15480	15480	15480	15480	15480	15480	15480	15480	15480	15480	15480	15480	15480
x=	-6482	-6433	-6383	-6333	-6284	-6234	-6185	-6135	-6086	-6036	-5986	-5937	-5887	-5838	-5788	-5739
Qc	0.066	0.066	0.066	0.066	0.067	0.067	0.067	0.067	0.067	0.067	0.067	0.067	0.068	0.068	0.068	0.068
Cc	0.000	0.000	0.000	0.000	0.000	0.000	0.000	0.000	0.000	0.000	0.000	0.000	0.000	0.000	0.000	0.000
Фоп	164	164	165	165	165	165	166	166	166	166	167	167	167	167	168	168
Uоп	10.92	10.92	10.92	10.92	10.92	10.92	10.92	10.92	10.92	10.92	10.92	10.92	**10.92**	**10.92**	**10.92**	**10.92**	**10.92**
Ви	0.034	0.035	0.034	0.034	0.035	0.035	0.034	0.035	0.035	0.035	0.034	0.035	0.035	0.036	0.**035**	**0.035**
Ки	0029	0029	0029	0029	0029	0029	0029	0029	0029	0029	0029	0029	0029	0029	0029	0029
Ви	0.009	0.009	0.009	0.009	0.009	0.009	0.009	0.009	0.009	0.009	0.009	0.009	0.009	0.009	0.009	0.009
Ки	0021	**0021**	**0021**	**0021**	**0021**	**0021**	**0021**	**0021**	**0021**	**0021**	**0021**	**0021**	**0021**	**0021**	**0021**	**0021**
Ви	0.004	0.004	0.005	0.005	0.004	0.004	0.005	0.005	0.005	0.004	0.005	0.005	0.005	0.005	0.005	0.005
Ки	0022	0022	0022	0022	**0022**	**0022**	**0022**	**0022**	**0022**	**0022**	**0022**	**0022**	**0022**	**0022**	**0022**	**0022**

y=	15480	15480	15480	15480	15480	15480	15480	15480	15480	15480	15480	15480	15480	15480	15480	15480
x=	-5689	-5639	-5590	-5540	-5491	-5441	-5392	-5342	-5292	-5243	-5193	-5144	-5094	-5045	-4995	-4945
Qc	0.068	0.068	0.068	0.068	0.068	0.068	0.068	0.069	0.069	0.069	0.069	0.069	0.069	0.069	0.069	0.069
Cc	0.000	0.000	0.000	0.000	0.000	0.000	0.000	0.000	0.000	0.000	0.000	0.000	0.000	0.000	0.000	0.000
Фоп	168	168	169	169	169	169	170	170	170	170	171	171	171	171	172	172
Uоп	10.92	10.92	10.92	10.92	10.92	10.92	10.92	10.92	10.92	10.92	10.92	10.92	10.92	10.93	10.92	10.92
Ви	0.035	0.036	0.035	0.035	0.036	0.036	0.035	0.036	0.036	0.036	0.035	0.036	0.036	0.037	0.036	0.036
Ки	0029	0029	0029	0029	0029	0029	**0029**	**0029**	**0029**	**0029**	**0029**	**0029**	**0029**	**0029**	**0029**	**0029**
Ви	0.009	0.009	0.009	0.009	0.009	0.009	0.009	0.009	0.009	0.009	0.009	0.009	0.009	0.009	0.009	0.009
Ки	0021	0021	0021	0021	0021	0021	0021	0021	0021	**0021**	**0021**	**0021**	**0021**	**0021**	**0021**	**0021**
Ви	0.005	0.005	0.005	0.005	0.005	0.005	0.005	0.005	0.005	0.005	0.005	0.005	0.005	0.005	0.005	0.005
Ки	0022	0022	0022	0022	0022	0022	0022	0022	0022	0022	0022	0022	**0022**	**0022**	**0022**	**0022**

y=	15480	15480	15480	15480	15480	15480	15480	15480	15430	15430	15430	15430	15430	15430	15430	15430
x=	-4896	-4846	-4797	-4747	-4698	-4648	-4598	-4549	-8727	-8677	-8627	-8578	-8528	-8479	-8429	-8380
Qc	0.069	0.069	0.069	0.070	0.070	0.070	0.070	0.070	0.060	0.060	0.060	0.060	0.060	0.060	0.060	0.061
Cc	0.000	0.000	0.000	0.000	0.000	0.000	0.000	0.000	0.000	0.000	0.000	0.000	0.000	0.000	0.000	0.000
Фоп	172	172	173	173	173	173	174	174	**154**	**154**	**154**	**155**	**155**	**155**	**155**	**155**
Uоп	10.92	10.93	10.92	10.92	10.93	10.93	10.92	10.92	10.92	10.92	10.92	10.92	10.92	10.92	10.92	10.92
Ви	0.037	0.037	0.036	0.036	0.037	0.037	0.036	0.037	0.030	0.030	0.030	0.030	0.030	0.030	0.031	0.031
Ки	0029	0029	0029	0029	0029	0029	0029	0029	0029	0029	0029	0029	0029	0029	**0029**	**0029**
Ви	0.009	0.009	0.009	0.009	0.009	0.009	0.009	0.009	0.008	0.008	0.008	0.008	0.008	0.008	0.008	0.008
Ки	0021	0021	0021	0021	0021	0021	0021	0021	0021	0021	0021	0021	0021	0021	0021	0021
Ви	0.0**05**	**0.005**	**0.005**	**0.005**	**0.005**	**0.005**	**0.005**	**0.005**	**0.004**	**0.004**	**0.004**	**0.004**	**0.004**	**0.004**	**0.004**	**0.004**
Ки	0022	0022	0022	0022	0022	0022	0022	0022	0022	0022	0022	0022	0022	0022	0022	0022

y=	15430	15430	15430	15430	15430	15430	15430	15430	15430	15430	15430	15430	15430	15430	15430	15430
x=	-8330	-8280	-8231	-8181	-8132	-8082	-8032	-7983	-7933	-7884	-7834	-7785	-7735	-7685	-7636	-7586
Qc	0.061	0.061	0.061	0.061	0.061	0.062	0.062	0.062	0.062	0.062	0.062	0.063	0.063	0.063	0.063	0.063
Cc	0.000	0.000	0.000	0.000	0.000	0.000	0.000	0.000	0.000	0.000	0.000	0.000	0.000	0.000	0.000	0.000
Фоп	156	156	156	156	157	157	157	157	157	158	158	158	158	159	159	**159**
Uоп	10.92	10.92	10.92	10.92	10.92	10.92	10.92	10.92	10.92	10.92	10.92	10.92	10.92	10.92	10.92	10.92
Ви	0.030	0.031	**0.031**	**0.031**	**0.030**	**0.031**	**0.031**	**0.032**	**0.032**	**0.031**	**0.031**	**0.032**	**0.032**	**0.031**	**0.032**	**0.032**
Ки	0029	0029	0029	0029	0029	0029	0029	0029	0029	0029	0029	0029	0029	0029	0029	0029
Ви	0.008	0.008	0.008	0.008	0.008	**0.008**	**0.008**	**0.008**	**0.008**	**0.008**	**0.008**	**0.008**	**0.008**	**0.009**	**0.009**	**0.008**
Ки	0021	0021	0021	0021	0021	0021	0021	0021	0021	0021	0021	0021	0021	0021	0021	0021
Ви	0.004	0.004	0.004	0.004	0.004	0.004	0.004	0.004	**0.004**	**0.004**	**0.004**	**0.004**	**0.004**	**0.004**	**0.004**	**0.004**
Ки	0022	0022	0022	0022	0022	0022	0022	0022	0022	0022	0022	0022	0022	0022	0022	0022

y=	15430	15430	15430	15430	15430	15430	15430	15430	15430	15430	15430	15430	15430	15430	15430	15430
x=	-7537	-7487	-7437	-7388	-7338	-7289	-7239	-7190	-7140	-7090	-7041	-6991	-6942	-6892	-6842	-6793
Qc	0.063	0.063	0.064	0.064	0.064	0.064	0.064	0.064	0.065	0.065	0.065	0.065	0.065	0.065	0.065	0.065
Cc	0.000	0.000	0.000	0.000	0.000	0.000	0.000	0.000	0.000	0.000	0.000	0.000	0.000	0.000	0.000	0.000
Фоп	159	159	160	160	160	160	161	161	161	161	161	162	162	162	162	163
Uоп	10.92	10.92	10.92	10.92	10.92	10.92	10.92	10.92	**10.92**	**10.92**	**10.92**	**10.92**	**10.92**	**10.92**	**10.92**	**10.92**
Ви	0.033	0.033	0.032	0.032	0.033	0.033	0.032	0.033	0.033	0.034	0.0**34**	**0.033**	**0.033**	**0.034**	**0.034**	**0.033**
Ки	0029	0029	0029	0029	0029	0029	0029	0029	0029	0029	0029	0029	0029	0029	0029	0029
Ви	0.008	0.008	0.009	0.009	0.009	0.008	0.009	0.009	0.009	0.009	0.008	0.009	0.009	**0.009**	**0.009**	**0.009**
Ки	0021	0021	0021	0021	0021	0021	0021	0021	0021	0021	0021	0021	0021	0021	0021	0021
Ви	0.004	0.004	0.004	0.004	0.004	0.004	0.004	0.004	0.004	0.004	0.004	0.004	0.004	0.004	0.004	0.005
Ки	0022	0022	0022	0022	0022	0022	0022	0022	0022	0022	0022	0022	0022	0022	0022	0022

y=	15430	15430	15430	15430	15430	15430	15430	15430	15430	15430	15430	15430	15430	15430	15430	15430
x=	-6743	-6694	-6644	-6595	-6545	-6495	-6446	-6396	-6347	-6297	-6247	-6198	-6148	-6099	-6049	-6000
Qc	0.066	0.066	0.066	0.066	0.066	0.066	0.066	0.066	0.067	0.067	0.067	0.067	0.067	0.067	0.068	0.067
Cc	0.000	0.000	0.000	0.000	0.000	0.000	0.000	0.000	0.000	0.000	0.000	0.000	0.000	0.000	0.000	0.000
Фоп	163	163	163	164	164	164	164	165	165	165	165	166	166	166	166	166
Uоп	10.92	10.92	10.92	10.92	10.92	10.92	10.92	10.92	10.92	**10.92**	**10.92**	**10.92**	**10.92**	**10.92**	**10.92**	**10.92**
Ви	0.034	0.034	0.034	0.034	0.034	0.034	0.035	0.034	0.034	0.035	0.035	0.034	**0.035**	**0.035**	**0.035**	**0.036**
Ки	0029	0029	0029	0029	0029	0029	0029	0029	0029	0029	0029	0029	0029	0029	0029	0029
Ви	0.009	0.009	0.009	0.009	0.009	0.009	0.009	0.009	0.009	0.009	0.009	0.009	0.009	0.009	0.009	**0.009**
Ки	0021	0021	0021	0021	0021	0021	0021	0021	0021	0021	0021	0021	0021	0021	0021	0021
Ви	0.004	0.004	0.004	0.005	0.005	0.004	0.004	0.005	0.005	0.005	0.004	0.005	0.005	0.005	0.005	0.004
Ки	0022	002**2**	**0022**	**0022**	**0022**	**0022**	**0022**	**0022**	**0022**	**0022**	**0022**	**0022**	**0022**	**0022**	**0022**	**0022**

y=	15430	15430	15430	15430	15430	15430	15430	15430	15430	15430	15430	15430	15430	15430
x=	-5950	-5900	-5851	-5801	-5752	-5702	-5652	-5603	-5553	-5504	-5454	-5405	-5355	
Qc	0.068	0.068	0.068	0.068	0.068	0.068	0.068	0.068	0.069	0.069	0.069	0.069	0.069	
Cc	0.000	0.000	0.000	0.000	0.000	0.000	0.000	0.000	0.000	0.000	0.000	0.000	0.000	
Фоп	167	167	167	167	168	168	168	168	169	169	169	169	170	
Uоп	10.92	10.92	10.92	10.92	10.92	**10.92**	**10.92**	**10.93**	**10.92**	**10.92**	**10.92**	**10.93**	**10.92**	
Ви	0.035	0.035	0.036	0.036	0.035	0.036	0.036	0.036	0.035	0.036	0.036	0.037	0.036	
Ки	**0029**	**0029**	**0029**	**0029**	**0029**	**0029**	**0029**	**0029**	**0029**	**0029**	**0029**	**0029**	**0029**	
Ви	0.009	0.009	0.009	0.009	0.009	0.009	0.009	0.009	0.009	0.009	0.009	0.009	0.009	
Ки	0021	0021	0021	0021	0021	0021	0021	0021	0021	0**021**	**0021**	**0021**	**0021**	
Ви	0.005	0.005	0.005	0.004	0.005	0.005	0.005	0.005	0.005	0.005	0.005	0.005	0.005	
Ки	0022	0022	0022	0022	0022	0022	0022	0022	0022	0022	0022	0022	0022	

y=	15430	15430	15430	15430	15430	15430	15430	15430	15430	15430	15430	15430	15430	15430	15430	15430
x=	-5305	-5256	-5206	-5157	-5107	-5057	-5008	-4958	-4909	-4859	-4810	-4760	-4710	-4661	-4611	-4562
Qc	0.069	0.069	0.069	0.069	0.070	0.070	0.070	0.070	0.070	0.070	0.070	0.070	0.070	0.070	0.070	0.070

```
Cc : 0.000: 0.000: 0.000: 0.000: 0.000: 0.000: 0.000: 0.000: 0.000: 0.000: 0.000: 0.000: 0.000: 0.000: 0.000: 0.000: 0.000:
Фоп:  170 :  170 :  170 :  171 :  171 :  171 :  171 :  172 :  172 :  172 :  172 :  173 :  173 :  173 :  173 :  174 :
Uоп:10.92 :10.93 :10.93 :10.92 :10.92 :10.93 :10.93 :10.92 :10.93 :10.93 :10.93 :10.92 :10.93 :10.93 :10.93 :10.93 :
   :      :      :      :      :      :      :      :      :      :      :      :      :      :      :      :      :
Ви : 0.036: 0.037: 0.037: 0.036: 0.036: 0.037: 0.037: 0.036: 0.037: 0.037: 0.037: 0.036: 0.037: 0.037: 0.038: 0.037:
Ки : 0029 : 0029 : 0029 : 0029 : 0029 : 0029 : 0029 : 0029 : 0029 : 0029 : 0029 : 0029 : 0029 : 0029 : 0029 : 0029 :
Ви : 0.009: 0.009: 0.009: 0.009: 0.009: 0.009: 0.009: 0.009: 0.009: 0.009: 0.009: 0.009: 0.009: 0.009: 0.009: 0.009:
Ки : 0021 : 0021 : 0021 : 0021 : 0021 : 0021 : 0021 : 0021 : 0021 : 0021 : 0021 : 0021 : 0021 : 0021 : 0021 : 0021 :
Ви : 0.005: 0.005: 0.005: 0.005: 0.005: 0.005: 0.005: 0.005: 0.005: 0.005: 0.005: 0.005: 0.005: 0.005: 0.005: 0.005:
Ки : 0022 : 0022 : 0022 : 0022 : 0022 : 0022 : 0022 : 0022 : 0022 : 0022 : 0022 : 0022 : 0022 : 0022 : 0022 : 0022 :
~~~
```

```
Ки : 0022 : 0022 : 0022 : 0022 : 0022 : 0022 : 0022 : 0022 : 0022 : 0022 : 0022 : 0022 : 0022 : 0022 : 0022 : 0022 :
```

y=	15330:	15330:	15330:	15330:	15330:	15330:	15330:	15330:	15330:	15330:	15330:	15330:	15330:	15330:	15330:	15330:
x=	-7861:	-7812:	-7762:	-7712:	-7663:	-7613:	-7564:	-7514:	-7464:	-7415:	-7365:	-7316:	-7266:	-7216:	-7167:	-7117:
Qc :	0.063:	0.063:	0.063:	0.064:	0.064:	0.064:	0.064:	0.064:	0.064:	0.064:	0.064:	0.065:	0.065:	0.065:	0.065:	0.065:
Cc :	0.000:	0.000:	0.000:	0.000:	0.000:	0.000:	0.000:	0.000:	0.000:	0.000:	0.000:	0.000:	0.000:	0.000:	0.000:	0.000:
Фоп:	158 :	158 :	158 :	158 :	158 :	159 :	159 :	159 :	159 :	160 :	160 :	160 :	160 :	160 :	161 :	161 :
Uоп:	10.92 :	10.92 :	10.92 :	10.92 :	10.92 :	10.92 :	10.92 :	10.92 :	10.92 :	10.92 :	10.92 :	10.92 :	**10.92** :	**10.92** :	**10.92** :	**10.92** :	**10.92** :
:	:	:	:	:	:	:	:	:	:	:	:	:	:	:	:	:	:
Ви :	0.031:	0.032:	0.032:	0.033:	0.033:	0.032:	0.033:	0.033:	0.033:	0.032:	0.033:	0.033:	0.034:	0.034:	0.03**3**:	0.03**4**:
Ки :	0029 :	0029 :	0029 :	0029 :	0029 :	0029 :	0029 :	0029 :	0029 :	0029 :	0029 :	0029 :	0029 :	0029 :	0029 :	0029 :
Ви :	0.009:	0.009:	0.008:	0.008:	0.008:	0.009:	0.009:	0.009:	0.008:	0.009:	0.009:	0.009:	0.009:	0.008:	0.009:	0.009:
Ки :	0021 :	**0021** :	**0021** :	**0021** :	**0021** :	**0021** :	**0021** :	**0021** :	**0021** :	**0021** :	**0021** :	**0021** :	**0021** :	**0021** :	**0021** :	**0021** :
Ви :	0.004:	0.004:	0.004:	0.004:	0.004:	0.004:	0.004:	0.004:	0.004:	0.004:	0.004:	0.004:	0.004:	0.004:	0.005:	0.004:
Ки :	0022 :	0022 :	0022 :	0022 :	**0022** :	**0022** :	**0022** :	**0022** :	**0022** :	**0022** :	**0022** :	**0022** :	**0022** :	**0022** :	**0022** :	**0022** :

y=	15330:	15330:	15330:	15330:	15330:	15330:	15330:	15330:	15330:	15330:	15330:	15330:	15330:	15330:	15330:	15330:
x=	-7067:	-7018:	-6968:	-6919:	-6869:	-6819:	-6770:	-6720:	-6671:	-6621:	-6571:	-6522:	-6472:	-6423:	-6373:	-6323:
Qc :	0.066:	0.066:	0.066:	0.066:	0.066:	0.066:	0.066:	0.067:	0.067:	0.067:	0.067:	0.067:	0.067:	0.067:	0.067:	0.068:
Cc :	0.000:	0.000:	0.000:	0.000:	0.000:	0.000:	0.000:	0.000:	0.000:	0.000:	0.000:	0.000:	0.000:	0.000:	0.000:	0.000:
Фоп:	161 :	161 :	162 :	162 :	162 :	162 :	163 :	163 :	163 :	163 :	164 :	164 :	164 :	164 :	165 :	165 :
Uоп:	10.92 :	10.92 :	10.92 :	10.92 :	10.92 :	10.92 :	**10.92** :	**10.92** :	**10.92** :	**10.92** :	**10.92** :	**10.92** :	**10.92** :	**10.92** :	**10.92** :	**10.92** :
:	:	:	:	:	:	:	:	:	:	:	:	:	:	:	:	:	:
Ви :	0.034:	0.034:	0.033:	0.034:	0.034:	0.035:	0.034:	0.034:	0.035:	0.035:	0.034:	0.035:	0.035:	0.035:	0.034:	0.035:
Ки :	0029 :	0029 :	0029 :	0029 :	0029 :	0029 :	0029 :	0029 :	0029 :	0029 :	0029 :	0029 :	0029 :	0029 :	0029 :	0029 :
Ви :	0.009:	0.009:	0.009:	0.009:	0.009:	0.009:	0.009:	0.009:	0.009:	0.009:	0.009:	**0.009**:	**0.009**:	**0.009**:	**0.009**:	**0.009**:
Ки :	0021 :	0021 :	0021 :	0021 :	0021 :	0021 :	0021 :	0021 :	0021 :	0021 :	0021 :	0021 :	0021 :	0021 :	0021 :	0021 :
Ви :	0.004:	0.004:	0.005:	0.005:	0.004:	0.004:	0.005:	0.005:	0.005:	0.004:	0.005:	0.005:	0.005:	0.005:	0.005:	**0.005**:
Ки :	0022 :	0022 :	0022 :	0022 :	0022 :	0022 :	0022 :	0022 :	0022 :	0022 :	0022 :	0022 :	0022 :	0022 :	0022 :	0022 :

y=	15330:	15330:	15330:	15330:	15330:	15330:	15330:	15330:	15330:	15330:	15330:	15330:	15330:	15330:	15330:	15330:
x=	-6274:	-6224:	-6174:	-6125:	-6075:	-6026:	-5976:	-5926:	-5877:	-5827:	-5778:	-5728:	-5678:	-5629:	-5579:	-5530:
Qc :	0.068:	0.068:	0.068:	0.068:	0.068:	0.068:	0.068:	0.069:	0.069:	0.069:	0.069:	0.069:	0.069:	0.069:	0.069:	0.070:
Cc :	0.000:	0.000:	0.000:	0.000:	0.000:	0.000:	0.000:	0.000:	0.000:	0.000:	0.000:	0.000:	0.000:	0.000:	0.000:	0.000:
Фоп:	165 :	165 :	165 :	166 :	166 :	166 :	166 :	167 :	167 :	167 :	167 :	168 :	168 :	168 :	168 :	169 :
Uоп:	10.92 :	10.92 :	10.93 :	10.92 :	10.92 :	10.92 :	10.93 :	10.92 :	10.92 :	10.93 :	10.93 :	10.92 :	10.92 :	10.93 :	**10.93** :	**10.92** :
:	:	:	:	:	:	:	:	:	:	:	:	:	:	:	:	:	:
Ви :	0.035:	0.036:	0.036:	0.035:	0.036:	0.036:	0.036:	0.035:	0.036:	0.036:	0.037:	0.036:	0.036:	0.037:	0.037:	0.036:
Ки :	002**9** :	**0029** :	**0029** :	**0029** :	**0029** :	**0029** :	**0029** :	**0029** :	**0029** :	**0029** :	**0029** :	**0029** :	**0029** :	**0029** :	**0029** :	**0029** :
Ви :	0.009:	0.009:	0.009:	0.009:	0.009:	0.009:	0.009:	0.009:	0.009:	0.009:	0.009:	0.009:	0.009:	0.009:	0.009:	0.009:
Ки :	0021 :	0021 :	0021 :	0021 :	**0021** :	**0021** :	**0021** :	**0021** :	**0021** :	**0021** :	**0021** :	**0021** :	**0021** :	**0021** :	**0021** :	**0021** :
Ви :	0.005:	0.005:	0.004:	0.005:	0.005:	0.005:	0.005:	0.005:	0.005:	0.005:	0.005:	0.005:	0.005:	0.005:	0.005:	0.005:
Ки :	0022 :	0022 :	0022 :	0022 :	0022 :	0022 :	0022 :	**0022** :	**0022** :	**0022** :	**0022** :	**0022** :	**0022** :	**0022** :	**0022** :	**0022** :

y=	15330:	15330:	15330:	15330:	15330:	15330:	15330:	15330:	15330:	15330:	15330:	15330:	15330:	15330:	15330:	15330:
x=	-5480:	-5430:	-5381:	-5331:	-5281:	-5232:	-5182:	-5133:	-5083:	-5033:	-4984:	-4934:	-4885:	-4835:	-4785:	-4736:
Qc :	0.070:	0.070:	0.070:	0.070:	0.070:	0.070:	0.070:	0.070:	0.071:	0.071:	0.071:	0.071:	0.071:	0.071:	0.071:	0.071:
Cc :	0.000:	0.000:	0.000:	0.000:	0.000:	0.000:	0.000:	0.000:	0.000:	0.000:	0.000:	0.000:	0.000:	0.000:	0.000:	0.000:
Фоп:	169 :	169 :	169 :	170 :	170 :	170 :	170 :	171 :	171 :	171 :	171 :	172 :	172 :	172 :	173 :	173 :
Uоп:	10.93 :	10.93 :	10.93 :	10.92 :	10.93 :	10.93 :	10.93 :	10.93 :	10.93 :	10.93 :	10.93 :	10.93 :	10.93 :	10.93 :	10.93 :	10.93 :
:	:	:	:	:	:	:	:	:	:	:	:	:	:	:	:	:	:
Ви :	0.037:	0.037:	0.037:	0.036:	0.037:	0.037:	0.038:	0.037:	0.037:	0.038:	0.038:	0.037:	0.037:	0.038:	0.037:	0.037:
Ки :	0029 :	0029 :	0029 :	0029 :	0029 :	0029 :	0029 :	0029 :	0029 :	**0029** :	**0029** :	**0029** :	**0029** :	**0029** :	**0029** :	**0029** :
Ви :	0.009:	0.009:	0.009:	0.009:	0.009:	0.009:	0.009:	0.009:	0.009:	0.009:	0.009:	0.009:	0.009:	0.009:	0.009:	0.009:
Ки :	0021 :	0021 :	0021 :	0021 :	0021 :	0021 :	0021 :	0021 :	0021 :	0021 :	0021 :	**0021** :	**0021** :	**0021** :	**0021** :	**0021** :
Ви :	0.005:	0.005:	0.005:	0.005:	0.005:	0.005:	0.005:	0.005:	0.005:	0.005:	0.005:	0.005:	0.005:	0.005:	0.005:	0.005:
Ки :	0022 :	0022 :	0022 :	0022 :	0022 :	0022 :	0022 :	0022 :	0022 :	0022 :	0022 :	0022 :	0022 :	0022 :	0**022** :	

y=	15330:	15330:	15330:	15280:	15280:	15280:	15280:	15280:	15280:	15280:	15280:	15280:	15280:	15280:	15280:	15280:
x=	-4686:	-4637:	-4587:	-9723:	-9674:	-9624:	-9574:	-9524:	-9474:	-9425:	-9375:	-9325:	-9275:	-9225:	-8798:	-8748:
Qc :	0.071:	0.071:	0.071:	0.057:	0.057:	0.057:	0.058:	0.058:	0.058:	0.058:	0.058:	0.058:	0.058:	0.059:	0.060:	0.060:
Cc :	0.000:	0.000:	0.000:	0.000:	0.000:	0.000:	0.000:	0.000:	0.000:	0.000:	0.000:	0.000:	0.000:	0.000:	0.000:	0.000:
Фоп:	173 :	173 :	174 :	150 :	150 :	150 :	150 :	150 :	151 :	151 :	151 :	**151** :	**151** :	**152** :	**153** :	**154** :
Uоп:	10.93 :	10.93 :	10.93 :	10.92 :	10.92 :	10.92 :	10.92 :	10.92 :	10.92 :	10.92 :	10.92 :	10.92 :	10.92 :	10.92 :	10.92 :	10.92 :
:	:	:	:	:	:	:	:	:	:	:	:	:	:	:	:	:	:
Ви :	0.038:	0.038:	0.037:	0.028:	0.028:	0.028:	0.029:	0.029:	0.028:	0.029:	0.029:	0.029:	0.030:	0.029:	0.031:	0.030:
Ки :	0029 :	0029 :	002**9** :	**0029** :	**0029** :	**0029** :	**0029** :	**0029** :	**0029** :	**0029** :	**0029** :	**0029** :	**0029** :	**0029** :	**0029** :	**0029** :
Ви :	0.009:	0.009:	0.009:	0.008:	0.008:	0.008:	0.008:	0.008:	0.008:	0.008:	0.008:	0.008:	0.008:	0.008:	0.008:	0.008:
Ки :	0021 :	0021 :	0021 :	0021 :	0021 :	0021 :	**0021** :	**0021** :	**0021** :	**0021** :	**0021** :	**0021** :	**0021** :	**0021** :	**0021** :	**0021** :
Ви :	0.005:	0.005:	0.005:	0.004:	0.004:	0.004:	0.004:	0.004:	0.004:	0.004:	0.004:	0.004:	0.004:	0.004:	0.004:	0.004:
Ки :	0022 :	0022 :	0022 :	0022 :	0022 :	0022 :	0022 :	0022 :	0022 :	**0022** :	**0022** :	**0022** :	**0022** :	**0022** :	**0022** :	**0022** :

y=	15280:	15280:	15280:	15280:	15280:	15280:	15280:	15280:	15280:	15280:	15280:	15280:	15280:	15280:	15280:	15280:
x=	-8698:	-8648:	-8598:	-8548:	-8498:	-8448:	-8398:	-8348:	-8298:	-8248:	-8198:	-8148:	-8098:	-8048:	-7998:	-7948:
Qc :	0.061:	0.061:	0.061:	0.061:	0.061:	0.061:	0.062:	0.062:	0.062:	0.062:	0.062:	0.062:	0.063:	0.063:	0.063:	0.063:
Cc :	0.000:	0.000:	0.000:	0.000:	0.000:	0.000:	0.000:	0.000:	0.000:	0.000:	0.000:	0.000:	0.000:	0.000:	0.000:	0.000:
Фоп:	154 :	154 :	154 :	**154** :	155 :	155 :	155 :	156 :	156 :	156 :	156 :	156 :	157 :	157 :	157 :	157 :
Uоп:	10.92 :	10.92 :	10.92 :	10.92 :	10.92 :	10.92 :	10.92 :	10.92 :	10.92 :	10.92 :	10.92 :	10.92 :	10.92 :	10.92 :	10.92 :	10.92 :
:	:	:	:	:	:	:	:	:	:	:	:	:	:	:	:	:	:
Ви :	0.030:	0.031:	0.031:	0.031:	0.030:	0.031:	0.031:	0.032:	0.031:	0.031:	0.032:	0.032:	0.032:	0.031:	0.032:	0.032:
Ки :	0029 :	0029 :	0029 :	0029 :	0029 :	0029 :	0029 :	0029 :	0029 :	**0029** :	**0029** :	**0029** :	**0029** :	**0029** :	**0029** :	**0029** :
Ви :	0.008:	0.008:	0.008:	0.008:	0.008:	0.008:	0.008:	0.008:	0.009:	0.008:	0.008:	0.008:	0.008:	0.009:	0.009:	0.008:
Ки :	0021 :	0021 :	0021 :	0021 :	0021 :	0021 :	0021 :	0021 :	0021 :	0021 :	0021 :	0021 :	0**021** :	**0021** :	**0021** :	**0021** :
Ви :	0.004:	0.004:	0.004:	0.004:	0.004:	0.004:	0.004:	0.004:	0.004:	0.004:	0.004:	0.004:	0.004:	0.004:	0.004:	0.004:
Ки :	0022 :	0022 :	0022 :	0022 :	0022 :	0022 :	0022 :	0022 :	0022 :	0022 :	0022 :	0022 :	0022 :	0022 :	00**22** :	

y=	15280:	15280:	15280:	15280:	15280:	15280:	15280:	15280:	15280:	15280:	15280:	15280:	15280:	15280:	15280:	15280:
x=	-7898:	-7848:	-7798:	-7748:	-7698:	-7648:	-7598:	-7548:	-7498:	-7448:	-7398:	-7348:	-7298:	-7249:	-7199:	-7149:
Qc :	0.063:	0.063:	0.064:	0.064:	0.064:	0.064:	0.064:	0.064:	0.065:	0.065:	0.065:	0.065:	0.065:	0.065:	0.065:	0.066:
Cc :	0.000:	0.000:	0.000:	0.000:	0.000:	0.000:	0.000:	0.000:	0.000:	0.000:	0.000:	0.000:	0.000:	0.000:	0.000:	0.000:
Фоп:	157 :	157 :	158 :	158 :	158 :	158 :	159 :	159 :	159 :	159 :	160 :	**160** :	**160** :	**160** :	**160** :	**161** :
Uоп:	10.92 :	10.92 :	10.92 :	10.92 :	10.92 :	10.92 :	10.92 :	10.92 :	10.92 :	10.92 :	10.92 :	10.92 :	10.92 :	10.92 :	10.92 :	10.92 :
:	:	:	:	:	:	:	:	:	:	:	:	:	:	:	:	:	:
Ви :	0.033:	0.033:	0.032:	0.033:	0.033:	0.032:	0.033:	0.033:	0.033:	0.034:	0.033:	0.033:	0.034:	0.034:	0.034:	0.033:
Ки :	0029 :	0029 :	0029 :	0029 :	0029 :	0029 :	0029 :	0029 :	0029 :	0029 :	0029 :	0029 :	0029 :	0029 :	0029 :	0029 :
Ви :	0.008:	**0.008**:	**0.009**:	**0.009**:	**0.008**:	**0.008**:	**0.009**:	**0.009**:	**0.009**:	**0.008**:	**0.009**:	**0.009**:	**0.009**:	**0.009**:	**0.008**:	**0.009**:
Ки :	0021 :	0021 :	0021 :	0021 :	0021 :	0021 :	0021 :	0021 :	0021 :	0021 :	0021 :	0021 :	0021 :	0021 :	0021 :	0021 :
Ви :	0.004:	0.004:	0.004:	0.004:	**0.004**:	**0.004**:	**0.004**:	**0.004**:	**0.004**:	**0.004**:	**0.005**:	**0.004**:	**0.004**:	**0.004**:	**0.004**:	**0.005**:
Ки :	0022 :	0022 :	0022 :	0022 :	0022 :	0022 :	0022 :	0022 :	0022 :	0022 :	0022 :	0022 :	0022 :	0022 :	0022 :	0022 :

y=	15280:	15280:	15280:	15280:	15280:	15280:	15280:	15280:	15280:	15280:	15280:	15280:	15280:	15280:	15280:	15280:
x=	-7099:	-7049:	-6999:	-6949:	-6899:	-6849:	-6799:	-6749:	-6699:	-6649:	-6599:	-6549:	-6499:	-6449:	-6399:	-6349:
Qc :	0.066:	0.066:	0.066:	0.066:	0.067:	0.067:	0.067:	0.067:	0.067:	0.067:	0.067:	0.067:	0.068:	0.068:	0.068:	0.068:
Cc :	0.000:	0.000:	0.000:	0.000:	0.000:	0.000:	0.000:	0.000:	0.000:	0.000:	0.000:	0.000:	0.000:	0.000:	0.000:	0.000:

Фоп:	161	161	161	162	162	162	162	163	163	163	163	164	164	164	164	165
Uоп:	10.92	10.92	10.92	10.92	10.92	10.92	10.92	10.92	10.92	10.92	10.92	10.92	10.92	10.92	10.92	10.92
Ви	0.034	0.034	0.035	0.034	0.034	0.035	0.035	0.034	0.035	0.035	0.035	0.034	0.035	0.035	0.036	0.035
Ки	0029	0029	0029	0029	0029	0029	0029	0029	0029	0029	0029	0029	0029	0029	0029	0029
Ви	0.009	0.009	0.009	0.009	0.009	0.009	0.009	0.009	0.009	0.009	0.009	0.009	0.009	0.009	0.009	0.009
Ки	0021	0021	0021	0021	0021	0021	0021	0021	0021	0021	0021	0021	0021	0021	0021	0021
Ви	0.004	0.004	0.004	0.005	0.005	0.004	0.004	0.005	0.005	0.005	0.004	0.005	0.005	0.005	0.005	0.005
Ки	0022	0022	0022	0022	0022	0022	0022	0022	0022	0022	0022	0022	0022	0022	0022	0022

y=	15280	15280	15280	15280	15280	15280	15280	15280	15280	15280	15280	15280	15280	15280	15280	15280
x=	-6299	-6249	-6199	-6149	-6099	-6049	-5999	-5949	-5899	-5849	-5799	-5749	-5699	-5649	-5599	-5549
Qc	0.068	0.068	0.068	0.068	0.069	0.069	0.069	0.069	0.069	0.069	0.069	0.069	0.070	0.070	0.070	0.070
Cc	0.000	0.000	0.000	0.000	0.000	0.000	0.000	0.000	0.000	0.000	0.000	0.000	0.000	0.000	0.000	0.000
Фоп:	165	165	165	166	166	166	166	167	167	167	167	168	168	168	168	169
Uоп:	10.92	10.92	10.92	10.92	10.92	10.92	10.93	10.92	10.92	10.92	10.93	10.92	10.92	10.92	10.93	10.92
Ви	0.035	0.036	0.036	0.035	0.036	0.036	0.036	0.035	0.036	0.036	0.037	0.036	0.036	0.037	0.037	0.036
Ки	0029	0029	0029	0029	0029	0029	0029	0029	0029	0029	0029	0029	0029	0029	0029	0029
Ви	0.009	0.009	0.009	0.009	0.009	0.009	0.009	0.009	0.009	0.009	0.009	0.009	0.009	0.009	0.009	0.009
Ки	0021	0021	0021	0021	0021	0021	0021	0021	0021	0021	0021	0021	0021	0021	0021	0021
Ви	0.005	0.005	0.005	0.005	0.005	0.005	0.005	0.005	0.005	0.005	0.005	0.005	0.005	0.005	0.005	0.005
Ки	0022	0022	0022	0022	0022	0022	0022	0022	0022	0022	0022	0022	0022	0022	0022	0022

y=	15280	15280	15280	15280	15280	15280	15280	15280	15280	15280	15280	15280	15280	15280	15280	15280
x=	-5499	-5449	-5400	-5350	-5300	-5250	-5200	-5150	-5100	-5050	-5000	-4950	-4900	-4850	-4800	-4750
Qc	0.070	0.070	0.070	0.070	0.071	0.071	0.071	0.071	0.071	0.071	0.071	0.071	0.071	0.071	0.071	0.072
Cc	0.000	0.000	0.000	0.000	0.000	0.000	0.000	0.000	0.000	0.000	0.000	0.000	0.000	0.000	0.000	0.000
Фоп:	169	169	169	170	170	170	170	171	171	171	171	172	172	172	172	173
Uоп:	10.93	10.93	10.93	10.93	10.93	10.93	10.93	10.93	10.93	10.93	10.93	10.93	10.93	10.93	10.93	10.93
Ви	0.037	0.037	0.037	0.036	0.037	0.037	0.038	0.037	0.037	0.038	0.038	0.037	0.038	0.038	0.038	0.037
Ки	0029	0029	0029	0029	0029	0029	0029	0029	0029	0029	0029	0029	0029	0029	0029	0029
Ви	0.009	0.009	0.009	0.009	0.009	0.009	0.009	0.009	0.009	0.009	0.009	0.009	0.009	0.009	0.009	0.009
Ки	0021	0021	0021	0021	0021	0021	0021	0021	0021	0021	0021	0021	0021	0021	0021	0021
Ви	0.005	0.005	0.005	0.005	0.005	0.005	0.005	0.005	0.005	0.005	0.005	0.005	0.005	0.005	0.005	0.005
Ки	0022	0022	0022	0022	0022	0022	0022	0022	0022	0022	0022	0022	0022	0022	0022	0022

y=	15280	15280	15280	15231	15231	15231	15231	15231	15231	15231	15231	15231	15231
x=	-4700	-4650	-4600	-9768	-9721	-9674	-9627	-9580	-9533	-9487	-9440	-9393	-9346
Qc	0.072	0.072	0.072	0.057	0.057	0.057	0.058	0.058	0.058	0.058	0.058	0.058	0.059
Cc	0.000	0.000	0.000	0.000	0.000	0.000	0.000	0.000	0.000	0.000	0.000	0.000	0.000
Фоп:	173	173	173	149	149	150	150	150	150	150	151	151	151
Uоп:	10.93	10.93	10.93	10.92	10.92	10.92	10.92	10.92	10.92	10.92	10.92	10.92	10.92
Ви	0.038	0.038	0.039	0.029	0.029	0.028	0.028	0.029	0.029	0.029	0.028	0.029	0.029
Ки	0029	0029	0029	0029	0029	0029	0029	0029	0029	0029	0029	0029	0029
Ви	0.009	0.009	0.009	0.008	0.008	0.008	0.008	0.008	0.008	0.008	0.008	0.008	0.008
Ки	0021	0021	0021	0021	0021	0021	0021	0021	0021	0021	0021	0021	0021
Ви	0.005	0.005	0.005	0.004	0.004	0.004	0.004	0.004	0.004	0.004	0.004	0.004	0.004
Ки	0022	0022	0022	0022	0022	0022	0022	0022	0022	0022	0022	0022	0022

y=	15231	15231	15231	15231	15231	15231	15231	15231	15231	15231	15231	15231	15231	15231	15231	15231
x=	-9299	-9252	-9205	-9158	-8986	-8936	-8886	-8837	-8787	-8737	-8688	-8638	-8588	-8539	-8489	-8439
Qc	0.059	0.059	0.059	0.059	0.060	0.060	0.060	0.060	0.061	0.061	0.061	0.061	0.061	0.061	0.062	0.062
Cc	0.000	0.000	0.000	0.000	0.000	0.000	0.000	0.000	0.000	0.000	0.000	0.000	0.000	0.000	0.000	0.000
Фоп:	151	151	152	152	152	153	153	153	153	154	154	154	154	154	155	155
Uоп:	10.92	10.92	10.92	10.92	10.92	10.92	10.92	10.92	10.92	10.92	10.92	10.92	10.92	10.92	10.92	10.92
Ви	0.030	0.030	0.029	0.029	0.031	0.030	0.030	0.030	0.031	0.030	0.030	0.031	0.031	0.031	0.031	0.031
Ки	0029	0029	0029	0029	0029	0029	0029	0029	0029	0029	0029	0029	0029	0029	0029	0029
Ви	0.008	0.008	0.008	0.008	0.008	0.008	0.008	0.008	0.008	0.008	0.008	0.008	0.008	0.008	0.008	0.008
Ки	0021	0021	0021	0021	0021	0021	0021	0021	0021	0021	0021	0021	0021	0021	0021	0021
Ви	0.004	0.004	0.004	0.004	0.004	0.004	0.004	0.004	0.004	0.004	0.004	0.004	0.004	0.004	0.004	0.004
Ки	0022	0022	0022	0022	0022	0022	0022	0022	0022	0022	0022	0022	0022	0022	0022	0022

y=	15231	15231	15231	15231	15231	15231	15231	15231	15231	15231	15231	15231	15231	15231	15231	15231
x=	-8389	-8340	-8290	-8240	-8191	-8141	-8091	-8042	-7992	-7942	-7892	-7843	-7793	-7743	-7694	-7644
Qc	0.062	0.062	0.062	0.062	0.063	0.063	0.063	0.063	0.063	0.064	0.064	0.064	0.064	0.064	0.064	0.064
Cc	0.000	0.000	0.000	0.000	0.000	0.000	0.000	0.000	0.000	0.000	0.000	0.000	0.000	0.000	0.000	0.000
Фоп:	155	155	155	156	156	156	156	157	157	157	157	157	158	158	158	158
Uоп:	10.92	10.92	10.92	10.92	10.92	10.92	10.92	10.92	10.92	10.92	10.92	10.92	10.92	10.92	10.92	10.92
Ви	0.031	0.032	0.032	0.031	0.032	0.032	0.032	0.031	0.032	0.032	0.033	0.033	0.032	0.033	0.033	0.033
Ки	0029	0029	0029	0029	0029	0029	0029	0029	0029	0029	0029	0029	0029	0029	0029	0029
Ви	0.008	0.008	0.008	0.009	0.008	0.008	0.008	0.008	0.009	0.009	0.008	0.008	0.009	0.009	0.009	0.008
Ки	0021	0021	0021	0021	0021	0021	0021	0021	0021	0021	0021	0021	0021	0021	0021	0021
Ви	0.004	0.004	0.004	0.004	0.004	0.004	0.004	0.004	0.004	0.004	0.004	0.004	0.004	0.004	0.004	0.004
Ки	0022	0022	0022	0022	0022	0022	0022	0022	0022	0022	0022	0022	0022	0022	0022	0022

y=	15231	15231	15231	15231	15231	15231	15231	15231	15231	15231	15231	15231	15231	15231	15231	15231
x=	-7594	-7545	-7495	-7445	-7395	-7346	-7296	-7246	-7197	-7147	-7097	-7048	-6998	-6948	-6898	-6849
Qc	0.065	0.065	0.065	0.065	0.065	0.065	0.066	0.066	0.066	0.066	0.066	0.066	0.067	0.067	0.067	0.067
Cc	0.000	0.000	0.000	0.000	0.000	0.000	0.000	0.000	0.000	0.000	0.000	0.000	0.000	0.000	0.000	0.000
Фоп:	159	159	159	159	159	160	160	160	160	161	161	161	161	162	162	162
Uоп:	10.92	10.92	10.92	10.92	10.92	10.92	10.92	10.92	10.92	10.92	10.92	10.92	10.92	10.92	10.92	10.92
Ви	0.032	0.033	0.033	0.034	0.034	0.033	0.034	0.034	0.035	0.034	0.034	0.034	0.035	0.034	0.034	0.035
Ки	0029	0029	0029	0029	0029	0029	0029	0029	0029	0029	0029	0029	0029	0029	0029	0029
Ви	0.009	0.009	0.009	0.009	0.008	0.009	0.009	0.009	0.009	0.009	0.009	0.009	0.009	0.009	0.009	0.009
Ки	0021	0021	0021	0021	0021	0021	0021	0021	0021	0021	0021	0021	0021	0021	0021	0021
Ви	0.004	0.004	0.004	0.004	0.004	0.005	0.004	0.004	0.004	0.005	0.005	0.004	0.004	0.005	0.005	0.005
Ки	0022	0022	0022	0022	0022	0022	0022	0022	0022	0022	0022	0022	0022	0022	0022	0022

y=	15231	15231	15231	15231	15231	15231	15231	15231	15231	15231	15231	15231	15231	15231	15231	15231
x=	-6799	-6749	-6700	-6650	-6600	-6551	-6501	-6451	-6401	-6352	-6302	-6252	-6203	-6153	-6103	-6054
Qc	0.067	0.067	0.067	0.068	0.068	0.068	0.068	0.068	0.068	0.068	0.069	0.069	0.069	0.069	0.069	0.069
Cc	0.000	0.000	0.000	0.000	0.000	0.000	0.000	0.000	0.000	0.000	0.000	0.000	0.000	0.000	0.000	0.000
Фоп:	162	163	163	163	163	163	164	164	164	164	165	165	165	165	166	166
Uоп:	10.92	10.92	10.92	10.92	10.92	10.93	10.92	10.92	10.92	10.93	10.92	10.92	10.93	10.93	10.92	10.92
Ви	0.035	0.034	0.035	0.035	0.036	0.036	0.035	0.036	0.036	0.036	0.035	0.036	0.036	0.037	0.036	0.036
Ки	0029	0029	0029	0029	0029	0029	0029	0029	0029	0029	0029	0029	0029	0029	0029	0029
Ви	0.009	0.009	0.009	0.009	0.009	0.009	0.009	0.009	0.009	0.009	0.009	0.009	0.009	0.009	0.009	0.009
Ки	0021	0021	0021	0021	0021	0021	0021	0021	0021	0021	0021	0021	0021	0021	0021	0021
Ви	0.004	0.005	0.005	0.005	0.005	0.004	0.005	0.005	0.005	0.005	0.005	0.005	0.005	0.005	0.005	0.005
Ки	0022	0022	0022	0022	0022	0022	0022	0022	0022	0022	0022	0022	0022	0022	0022	0022

y=	15231	15231	15231	15231	15231	15231	15231	15231	15231	15231	15231	15231	15231	15231	15231	15231
x=	-6004	-5954	-5904	-5855	-5805	-5755	-5706	-5656	-5606	-5557	-5507	-5457	-5407	-5358	-5308	-5258
Qc	0.069	0.069	0.070	0.070	0.070	0.070	0.070	0.070	0.070	0.070	0.071	0.071	0.071	0.071	0.071	0.071
Cc	0.000	0.000	0.000	0.000	0.000	0.000	0.000	0.000	0.000	0.000	0.000	0.000	0.000	0.000	0.000	0.000
Фоп	166	166	167	167	167	167	168	168	168	168	169	169	169	169	170	170
Uоп	10.93	10.93	10.92	10.93	10.93	10.93	10.93	10.93	10.93	10.93	10.93	10.93	10.93	10.93	10.93	10.93
Ви	0.037	0.037	0.036	0.037	0.037	0.037	0.036	0.037	0.037	0.038	0.037	0.037	0.038	0.038	0.037	0.038
Ки	0029	0029	0029	0029	0029	0029	0029	0029	0029	0029	0029	0029	0029	0029	0029	0029
Ви	0.009	0.009	0.009	0.009	0.009	0.009	0.009	0.009	0.009	0.009	0.009	0.009	0.009	0.009	0.009	0.009
Ки	0021	0021	0021	0021	0021	0021	0021	0021	0021	0021	0021	0021	0021	0021	0021	0021
Ви	0.005	0.005	0.005	0.005	0.005	0.005	0.005	0.005	0.005	0.005	0.005	0.005	0.005	0.005	0.005	0.005
Ки	0022	0022	0022	0022	0022	0022	0022	0022	0022	0022	0022	0022	0022	0022	0022	0022

y=	15231	15231	15231	15231	15231	15231	15231	15231	15231	15231	15231	15231	15231	15181	15181	15181
x=	-5209	-5159	-5109	-5060	-5010	-4960	-4911	-4861	-4811	-4761	-4712	-4662	-4612	-9807	-9757	-9707
Qc	0.071	0.071	0.071	0.072	0.072	0.072	0.072	0.072	0.072	0.072	0.072	0.072	0.072	0.057	0.057	0.058
Cc	0.000	0.000	0.000	0.000	0.000	0.000	0.000	0.000	0.000	0.000	0.000	0.000	0.000	0.000	0.000	0.000
Фоп	170	171	171	171	171	172	172	172	172	173	173	173	173	149	149	149
Uоп	10.93	10.93	10.93	10.93	10.93	10.93	10.93	10.93	10.93	10.93	10.93	10.93	10.93	10.92	10.92	10.92
Ви	0.038	0.037	0.037	0.038	0.038	0.037	0.038	0.038	0.039	0.038	0.038	0.038	0.039	0.028	0.029	0.029
Ки	0029	0029	0029	0029	0029	0029	0029	0029	0029	0029	0029	0029	0029	0029	0029	0029
Ви	0.009	0.009	0.009	0.009	0.009	0.009	0.009	0.009	0.009	0.009	0.009	0.009	0.009	0.008	0.008	0.008
Ки	0021	0021	0021	0021	0021	0021	0021	0021	0021	0021	0021	0021	0021	0021	0021	0021
Ви	0.005	0.005	0.005	0.005	0.005	0.005	0.005	0.005	0.005	0.005	0.005	0.005	0.005	0.004	0.004	0.004
Ки	0022	0022	0022	0022	0022	0022	0022	0022	0022	0022	0022	0022	0022	0022	0022	0022

y=	15181	15181	15181	15181	15181	15181	15181	15181	15181	15181	15181	15181	15181	15181	15181	15181
x=	-9657	-9607	-9558	-9508	-9458	-9408	-9358	-9309	-9259	-9209	-9159	-9109	-9059	-9010	-8960	-8910
Qc	0.058	0.058	0.058	0.058	0.058	0.059	0.059	0.059	0.059	0.059	0.060	0.060	0.060	0.060	0.060	0.060
Cc	0.000	0.000	0.000	0.000	0.000	0.000	0.000	0.000	0.000	0.000	0.000	0.000	0.000	0.000	0.000	0.000
Фоп	150	150	150	150	150	151	151	151	151	151	152	152	152	152	152	153
Uоп	10.92	10.92	10.92	10.92	10.92	10.92	10.92	10.92	10.92	10.92	10.92	10.92	10.92	10.92	10.92	10.92
Ви	0.028	0.029	0.029	0.029	0.030	0.029	0.029	0.030	0.030	0.030	0.029	0.030	0.030	0.030	0.031	0.030
Ки	0029	0029	0029	0029	0029	0029	0029	0029	0029	0029	0029	0029	0029	0029	0029	0029
Ви	0.008	0.008	0.008	0.008	0.008	0.008	0.008	0.008	0.008	0.008	0.008	0.008	0.008	0.008	0.008	0.008
Ки	0021	0021	0021	0021	0021	0021	0021	0021	0021	0021	0021	0021	0021	0021	0021	0021
Ви	0.004	0.004	0.004	0.004	0.004	0.004	0.004	0.004	0.004	0.004	0.004	0.004	0.004	0.004	0.004	0.004
Ки	0022	0022	0022	0022	0022	0022	0022	0022	0022	0022	0022	0022	0022	0022	0022	0022

y=	15181	15181	15181	15181	15181	15181	15181	15181	15181	15181	15181	15181	15181	15181	15181	15181
x=	-8860	-8810	-8760	-8711	-8661	-8611	-8561	-8511	-8462	-8412	-8362	-8312	-8262	-8212	-8163	-8113
Qc	0.061	0.061	0.061	0.061	0.061	0.062	0.062	0.062	0.062	0.062	0.062	0.063	0.063	0.063	0.063	0.063
Cc	0.000	0.000	0.000	0.000	0.000	0.000	0.000	0.000	0.000	0.000	0.000	0.000	0.000	0.000	0.000	0.000
Фоп	153	153	153	154	154	154	154	154	155	155	155	155	155	156	156	156
Uоп	10.92	10.92	10.92	10.92	10.92	10.92	10.92	10.92	10.92	10.92	10.92	10.92	10.92	10.92	10.92	10.92
Ви	0.030	0.031	0.031	0.030	0.031	0.031	0.031	0.032	0.031	0.031	0.032	0.032	0.032	0.032	0.032	0.032
Ки	0029	0029	0029	0029	0029	0029	0029	0029	0029	0029	0029	0029	0029	0029	0029	0029
Ви	0.008	0.008	0.008	0.008	0.008	0.008	0.008	0.008	0.008	0.008	0.008	0.008	0.008	0.009	0.009	0.008
Ки	0021	0021	0021	0021	0021	0021	0021	0021	0021	0021	0021	0021	0021	0021	0021	0021
Ви	0.004	0.004	0.004	0.004	0.004	0.004	0.004	0.004	0.004	0.004	0.004	0.004	0.004	0.004	0.004	0.004
Ки	0022	0022	0022	0022	0022	0022	0022	0022	0022	0022	0022	0022	0022	0022	0022	0022

y=	15181	15181	15181	15181	15181	15181	15181	15181	15181	15181	15181	15181	15181	15181	15181	15181
x=	-8063	-8013	-7963	-7913	-7864	-7814	-7764	-7714	-7664	-7615	-7565	-7515	-7465	-7415	-7365	-7316
Qc	0.063	0.064	0.064	0.064	0.064	0.064	0.064	0.065	0.065	0.065	0.065	0.065	0.066	0.066	0.066	0.066
Cc	0.000	0.000	0.000	0.000	0.000	0.000	0.000	0.000	0.000	0.000	0.000	0.000	0.000	0.000	0.000	0.000
Фоп	156	157	157	157	157	157	158	158	158	158	159	159	159	159	160	160
Uоп	10.92	10.92	10.92	10.92	10.92	10.92	10.92	10.92	10.92	10.92	10.92	10.92	10.92	10.92	10.92	10.92
Ви	0.033	0.032	0.032	0.033	0.033	0.033	0.033	0.033	0.033	0.033	0.034	0.033	0.033	0.034	0.034	0.034
Ки	0029	0029	0029	0029	0029	0029	0029	0029	0029	0029	0029	0029	0029	0029	0029	0029
Ви	0.008	0.009	0.009	0.009	0.008	0.008	0.009	0.009	0.009	0.008	0.009	0.009	0.009	0.009	0.009	0.009
Ки	0021	0021	0021	0021	0021	0021	0021	0021	0021	0021	0021	0021	0021	0021	0021	0021
Ви	0.004	0.004	0.004	0.004	0.004	0.004	0.004	0.004	0.004	0.004	0.005	0.004	0.004	0.004	0.005	0.005
Ки	0022	0022	0022	0022	0022	0022	0022	0022	0022	0022	0022	0022	0022	0022	0022	0022

y=	15181	15181	15181	15181	15181	15181	15181	15181	15181	15181	15181	15181	15181	15181	15181	15181
x=	-7266	-7216	-7166	-7116	-7066	-7017	-6967	-6917	-6867	-6817	-6768	-6718	-6668	-6618	-6568	-6518
Qc	0.066	0.066	0.066	0.067	0.067	0.067	0.067	0.067	0.067	0.068	0.068	0.068	0.068	0.068	0.068	0.068
Cc	0.000	0.000	0.000	0.000	0.000	0.000	0.000	0.000	0.000	0.000	0.000	0.000	0.000	0.000	0.000	0.000
Фоп	160	160	160	161	161	161	161	162	162	162	162	163	163	163	163	164
Uоп	10.92	10.92	10.92	10.92	10.92	10.92	10.92	10.92	10.92	10.92	10.92	10.92	10.92	10.92	10.93	10.92
Ви	0.034	0.035	0.035	0.034	0.034	0.035	0.035	0.034	0.035	0.035	0.036	0.035	0.035	0.036	0.036	0.035
Ки	0029	0029	0029	0029	0029	0029	0029	0029	0029	0029	0029	0029	0029	0029	0029	0029
Ви	0.009	0.009	0.009	0.009	0.009	0.009	0.009	0.009	0.009	0.009	0.009	0.009	0.009	0.009	0.009	0.009
Ки	0021	0021	0021	0021	0021	0021	0021	0021	0021	0021	0021	0021	0021	0021	0021	0021
Ви	0.005	0.004	0.004	0.005	0.005	0.005	0.004	0.005	0.005	0.005	0.004	0.005	0.005	0.005	0.005	0.005
Ки	0022	0022	0022	0022	0022	0022	0022	0022	0022	0022	0022	0022	0022	0022	0022	0022

y=	15181	15181	15181	15181	15181	15181	15181	15181	15181	15181	15181	15181	15181	15181	15181	15181
x=	-6469	-6419	-6369	-6319	-6269	-6219	-6170	-6120	-6070	-6020	-5970	-5921	-5871	-5821	-5771	-5721
Qc	0.069	0.069	0.069	0.069	0.069	0.069	0.069	0.069	0.070	0.070	0.070	0.070	0.070	0.070	0.070	0.070
Cc	0.000	0.000	0.000	0.000	0.000	0.000	0.000	0.000	0.000	0.000	0.000	0.000	0.000	0.000	0.000	0.000
Фоп	164	164	164	165	165	165	165	166	166	166	166	167	167	167	167	168
Uоп	10.92	10.92	10.93	10.92	10.92	10.93	10.93	10.92	10.92	10.93	10.93	10.92	10.93	10.93	10.93	10.93
Ви	0.036	0.036	0.036	0.035	0.036	0.036	0.037	0.036	0.036	0.037	0.037	0.036	0.037	0.037	0.037	0.036
Ки	0029	0029	0029	0029	0029	0029	0029	0029	0029	0029	0029	0029	0029	0029	0029	0029
Ви	0.009	0.009	0.009	0.009	0.009	0.009	0.009	0.009	0.009	0.009	0.009	0.009	0.009	0.009	0.009	0.009
Ки	0021	0021	0021	0021	0021	0021	0021	0021	0021	0021	0021	0021	0021	0021	0021	0021
Ви	0.005	0.005	0.005	0.005	0.005	0.005	0.005	0.005	0.005	0.005	0.005	0.005	0.005	0.005	0.005	0.005
Ки	0022	0022	0022	0022	0022	0022	0022	0022	0022	0022	0022	0022	0022	0022	0022	0022

y=	15181	15181	15181	15181	15181	15181	15181	15181	15181	15181	15181	15181	15181	15181	15181	15181
x=	-5671	-5622	-5572	-5522	-5472	-5422	-5372	-5323	-5273	-5223	-5173	-5123	-5074	-5024	-4974	-4924
Qc	0.071	0.071	0.071	0.071	0.071	0.071	0.071	0.071	0.072	0.072	0.072	0.072	0.072	0.072	0.072	0.072
Cc	0.000	0.000	0.000	0.000	0.000	0.000	0.000	0.000	0.000	0.000	0.000	0.000	0.000	0.000	0.000	0.000
Фоп	168	168	168	169	169	169	169	170	170	170	170	171	171	171	171	172

Uоп:	10.93	10.93	10.93	10.93	10.93	10.93	10.93	10.93	10.93	10.93	10.93	10.93	10.93	10.93	10.93	10.93
Ви	0.037	0.037	0.038	0.037	0.037	0.038	0.038	0.037	0.038	0.038	0.038	0.038	0.038	0.038	0.039	0.038
Ки	0029	0029	0029	0029	0029	0029	0029	0029	0029	0029	0029	0029	0029	0029	0029	0029
Ви	0.009	0.009	0.009	0.009	0.009	0.009	0.009	0.009	0.009	0.009	0.009	0.009	0.009	0.009	0.009	0.009
Ки	0021	0021	**0021**	**0021**	**0021**	**0021**	**0021**	**0021**	**0021**	**0021**	**0021**	**0021**	**0021**	**0021**	**0021**	**0021**
Ви	0.005	0.005	0.005	0.005	0.005	0.005	0.005	0.005	0.005	0.005	0.005	0.005	0.005	0.005	0.005	0.005
Ки	0022	0022	0022	0022	0022	0**022**	**0022**	**0022**	**0022**	**0022**	**0022**	**0022**	**0022**	**0022**	**0022**	**0022**

y=	15181	15181	15181	15181	15181	15181	15131	15131	15131	15131	15131	15131	15131	15131	15131	15131
x=	-4874	-4824	-4775	-4725	-4675	-4625	-9846	-9796	-9747	-9697	-9648	-9598	-9548	-9499	-9449	-9400
Qc	0.072	0.073	0.072	0.073	0.073	0.073	0.057	0.058	0.058	0.058	0.058	0.058	0.059	0.059	0.059	0.059
Cc	0.000	0.000	0.000	0.000	0.000	0.000	0.000	0.000	0.000	0.000	0.000	0.000	0.000	0.000	0.000	0.000
Фоп:	172	**172**	**172**	**173**	**173**	**173**	**149**	**149**	**149**	**149**	**150**	**150**	**150**	**150**	**150**	**151**
Uоп:	10.93	10.93	10.93	10.93	10.93	10.93	10.92	10.92	10.92	10.92	10.92	10.92	10.92	10.92	10.92	10.92
Ви	0.038	0.039	0.039	0.038	0.039	0.039	0.028	0.028	0.029	0.029	0.028	0.029	0.029	0.029	0.030	0.029
Ки	0029	0029	0029	0029	0029	0029	0029	00**29**	**0029**	**0029**	**0029**	**0029**	**0029**	**0029**	**0029**	**0029**
Ви	0.009	0.009	0.009	0.009	0.009	0.009	0.008	0.008	0.008	0.008	0.008	0.008	0.008	0.008	0.008	0.008
Ки	0021	0021	0021	0021	0021	0021	0021	0021	0021	0021	002**1**	**0021**	**0021**	**0021**	**0021**	**0021**
Ви	0.005	0.005	0.005	0.005	0.005	0.005	0.004	0.004	0.004	0.004	0.004	0.004	0.004	0.004	0.004	0.004
Ки	0022	0022	0022	0022	0022	0022	0022	0022	0022	0022	0022	0022	0022	0022	**0022**	**0022**

y=	15131	15131	15131	15131	15131	15131	15131	15131	15131	15131	15131	15131	15131	15131	15131	15131
x=	-9350	-9300	-9251	-9201	-9152	-9102	-9052	-9003	-8953	-8903	-8854	-8804	-8755	-8705	-8655	-8606
Qc	0.059	0.059	0.060	0.060	0.060	0.060	0.060	0.061	0.061	0.061	0.061	0.061	0.061	0.061	0.062	0.062
Cc	0.000	0.000	0.000	0.000	0.000	0.000	0.000	0.000	0.000	0.000	0.000	0.000	0.000	0.000	0.000	0.000
Фоп:	151	151	151	**151**	**152**	**152**	**152**	**152**	**153**	**153**	**153**	**153**	**153**	**154**	**154**	**154**
Uоп:	10.92	10.92	10.92	10.92	10.92	10.92	10.92	10.92	10.92	10.92	10.92	10.92	10.92	10.92	10.92	10.92
Ви	0.029	0.030	0.030	0.030	0.029	0.030	0.030	0.031	0.031	0.030	0.030	0.031	0.031	0.032	0.031	0.031
Ки	0029	0029	0029	0029	0029	0029	0029	0029	0029	**0029**	**0029**	**0029**	**0029**	**0029**	**0029**	**0029**
Ви	0.008	0.008	0.008	0.008	0.008	0.008	0.008	0.008	0.008	0.008	0.008	0.008	0.008	0.008	0.008	0.008
Ки	0021	0021	0021	0021	0021	0021	0021	0021	0021	0021	0021	0021	0**021**	**0021**	**0021**	**0021**
Ви	0.004	0.004	0.004	0.004	0.004	0.004	0.004	0.004	0.004	0.004	0.004	0.004	0.004	0.004	0.004	0.004
Ки	0022	0022	0022	0022	0022	0022	0022	0022	0022	0022	0022	0022	0022	0022	0022	00**22**

y=	15131	15131	15131	15131	15131	15131	15131	15131	15131	15131	15131	15131	15131	15131	15131	15131
x=	-8556	-8507	-8457	-8407	-8358	-8308	-8259	-8209	-8159	-8110	-8060	-8011	-7961	-7911	-7862	-7812
Qc	0.062	0.062	0.062	0.063	0.063	0.063	0.063	0.063	0.064	0.064	0.064	0.064	0.064	0.064	0.065	0.065
Cc	0.000	0.000	0.000	0.000	0.000	0.000	0.000	0.000	0.000	0.000	0.000	0.000	0.000	0.000	0.000	0.000
Фоп:	154	154	154	155	155	155	155	156	156	156	156	**156**	**157**	**157**	**157**	**157**
Uоп:	10.92	10.92	10.92	10.92	10.92	10.92	10.92	10.92	10.92	10.92	10.92	10.92	10.92	10.92	10.92	10.92
Ви	0.032	0.032	0.032	0.031	0.032	0.032	0.033	0.032	0.032	0.033	0.033	0.033	0.032	0.033	0.033	0.034
Ки	0029	0029	0029	0029	0029	0029	0029	0029	0029	0029	0029	0029	0029	0029	0029	0029
Ви	0.008	**0.008**	**0.008**	**0.009**	**0.008**	**0.008**	**0.008**	**0.009**	**0.009**	**0.009**	**0.008**	**0.008**	**0.009**	**0.009**	**0.009**	**0.008**
Ки	0021	0021	0021	0021	0021	0021	0021	0021	0021	0021	0021	0021	0021	0021	0021	0021
Ви	0.004	0.004	0.004	0.004	**0.004**	**0.004**	**0.004**	**0.004**	**0.004**	**0.004**	**0.004**	**0.004**	**0.004**	**0.004**	**0.004**	**0.004**
Ки	0022	0022	0022	0022	0022	0022	0022	0022	0022	0022	0022	0022	0022	0022	0022	0022

y=	15131	15131	15131	15131	15131	15131	15131	15131	15131	15131	15131	15131	15131	15131	15131	15131
x=	-7763	-7713	-7663	-7614	-7564	-7515	-7465	-7415	-7366	-7316	-7267	-7217	-7167	-7118	-7068	-7019
Qc	0.065	0.065	0.065	0.065	0.065	0.066	0.066	0.066	0.066	0.066	0.067	0.067	0.067	0.067	0.067	0.067
Cc	0.000	0.000	0.000	0.000	0.000	0.000	0.000	0.000	0.000	0.000	0.000	0.000	0.000	0.000	0.000	0.000
Фоп:	158	158	158	**158**	**159**	**159**	**159**	**159**	**159**	**160**	**160**	**160**	**160**	**161**	**161**	**161**
Uоп:	10.92	10.92	10.92	10.92	10.92	10.92	10.92	10.92	10.92	10.92	10.92	10.92	10.92	10.92	10.92	10.92
Ви	0.033	0.033	0.034	0.034	0.033	0.033	0.034	0.034	0.035	0.034	0.034	0.035	0.035	0.034	0.035	0.035
Ки	0029	0029	0029	0029	0029	0029	0029	0029	0029	**0029**	**0029**	**0029**	**0029**	**0029**	**0029**	**0029**
Ви	0.009	0.009	0.009	0.009	0.009	0.009	0.009	0.009	0.009	0.009	0.009	0.009	0.009	0.009	0.009	0.009
Ки	0021	0021	0021	0021	0021	0021	0021	0021	0021	0021	0021	0021	0**021**	**0021**	**0021**	**0021**
Ви	0.005	0.004	0.004	0.004	0.005	0.005	0.004	0.004	0.004	0.005	0.005	0.005	0.004	0.005	0.005	0.005
Ки	0022	0022	0022	0022	0022	0022	0022	0022	0022	0022	0022	0022	0022	0022	0022	00**22**

y=	15131	15131	15131	15131	15131	15131	15131	15131	15131	15131	15131	15131	15131	15131	15131	15131
x=	-6969	-6919	-6870	-6820	-6771	-6721	-6671	-6622	-6572	-6522	-6473	-6423	-6374	-6324	-6274	-6225
Qc	0.067	0.068	0.068	0.068	0.068	0.068	0.068	0.069	0.069	0.069	0.069	0.069	0.069	0.069	0.070	0.070
Cc	0.000	0.000	0.000	0.000	0.000	0.000	0.000	0.000	0.000	0.000	0.000	0.000	0.000	0.000	0.000	0.000
Фоп:	161	162	162	162	162	162	163	163	163	163	164	**164**	**164**	**164**	**165**	**165**
Uоп:	10.92	10.92	10.92	10.92	10.92	10.93	10.92	10.92	10.93	10.93	10.92	10.92	10.93	10.93	10.92	10.93
Ви	0.035	0.034	0.035	0.035	0.036	0.036	0.035	0.036	0.036	0.037	0.036	0.036	0.037	0.037	0.036	0.037
Ки	0029	0029	0029	0029	0029	0029	0029	0029	0029	0029	0029	0029	0029	0029	0029	0029
Ви	**0.009**	**0.009**	**0.009**	**0.009**	**0.009**	**0.009**	**0.009**	**0.009**	**0.009**	**0.009**	**0.009**	**0.009**	**0.009**	**0.009**	**0.009**	**0.009**
Ки	0021	0021	0021	0021	0021	0021	0021	0021	0021	0021	0021	0021	0021	0021	0021	0021
Ви	0.005	0.005	0.005	0.005	**0.005**	**0.004**	**0.005**	**0.005**	**0.005**	**0.005**	**0.005**	**0.005**	**0.005**	**0.005**	**0.005**	**0.005**
Ки	0022	0022	0022	0022	0022	0022	0022	0022	0022	0022	0022	0022	0022	0022	0022	0022

y=	15131	15131	15131	15131	15131	15131	15131	15131	15131	15131	15131	15131	15131	15131	15131	15131
x=	-6175	-6126	-6076	-6026	-5977	-5927	-5878	-5828	-5778	-5729	-5679	-5630	-5580	-5530	-5481	-5431
Qc	0.070	0.070	0.070	0.070	0.070	0.070	0.071	0.071	0.071	0.071	0.071	0.071	0.071	0.071	0.072	0.072
Cc	0.000	0.000	0.000	0.000	0.000	0.000	0.000	0.000	0.000	0.000	0.000	0.000	0.000	0.000	0.000	0.000
Фоп:	165	165	166	166	166	166	167	167	167	167	168	168	168	168	169	169
Uоп:	10.93	10.93	**10.93**	**10.93**	**10.93**	**10.93**	**10.93**	**10.93**	**10.93**	**10.93**	**10.93**	**10.93**	**10.93**	**10.93**	**10.93**	**10.93**
Ви	0.037	0.037	0.036	0.037	0.037	**0.038**	**0.037**	**0.037**	**0.038**	**0.038**	**0.037**	**0.038**	**0.038**	**0.038**	**0.037**	**0.038**
Ки	0029	0029	0029	0029	0029	0029	0029	0029	0029	0029	0029	0029	0029	0029	0029	0029
Ви	0.009	0.009	0.009	0.009	0.009	0.009	0.009	0.009	**0.009**	**0.009**	**0.009**	**0.009**	**0.009**	**0.009**	**0.009**	**0.009**
Ки	0021	0021	0021	0021	0021	0021	0021	0021	0021	0021	0021	0021	0021	0021	0021	0021
Ви	0.005	0.005	0.005	0.005	0.005	0.005	0.005	0.005	0.005	0.005	0.005	**0.005**	**0.005**	**0.005**	**0.005**	**0.005**
Ки	0022	0022	0022	0022	0022	0022	0022	0022	0022	0022	0022	0022	0022	0022	0022	0022

y=	15131	15131	15131	15131	15131	15131	15131	15131	15131	15131	15131	15131	15131	15131	15131
x=	-5382	-5332	-5282	-5233	-5183	-5134	-5084	-5034	-4985	-4935	-4886	-4836	-4786		
Qc	0.072	0.072	0.072	0.072	0.072	0.072	0.073	0.073	0.073	0.073	0.073	0.073	0.073		
Cc	0.000	0.000	0.000	0.000	0.000	0.000	0.000	0.000	0.000	0.000	0.000	0.000	0.000		
Фоп:	169	170	170	170	170	171	171	171	171	**172**	**172**	**172**	**172**		
Uоп:	10.93	10.93	10.93	10.93	10.93	10.93	10.93	10.93	10.93	10.93	10.93	10.93	10.93		
Ви	0.038	0.037	0.038	0.038	0.**039**	**0.038**	**0.038**	**0.039**	**0.039**	**0.038**	**0.039**	**0.039**	**0.039**		
Ки	0029	0029	0029	0029	0029	0029	0029	0029	0029	0029	0029	0029	0029		
Ви	0.009	0.009	0.009	0.009	0.009	0.009	0.009	0.009	0.009	0.009	0.009	0.009	0.009		
Ки	**0021**	**0021**	**0021**	**0021**	**0021**	**0021**	**0021**	**0021**	**0021**	**0021**	**0021**	**0021**	**0021**		
Ви	0.005	0.005	0.005	0.005	0.005	0.005	0.005	0.005	0.005	0.005	0.005	0.005	0.005		
Ки	0022	0022	0022	0022	0022	0022	0022	0022	0022	**0022**	**0022**	**0022**	**0022**		

y=	15131:	15131:	15131:	15081:	15081:	15081:	15081:	15081:	15081:	15081:	15081:	15081:	15081:	15081:	15081:	15081:
x=	-4737:	-4687:	-4638:	-9836:	-9786:	-9737:	-9687:	-9637:	-9587:	-9537:	-9487:	-9437:	-9388:	-9338:	-9288:	-9238:
Qc :	0.073:	0.073:	0.073:	0.058:	0.058:	0.058:	0.058:	0.058:	0.059:	0.059:	0.059:	0.059:	0.059:	0.060:	0.060:	0.060:
Cc :	0.000:	0.000:	0.000:	0.000:	0.000:	0.000:	0.000:	0.000:	0.000:	0.000:	0.000:	0.000:	0.000:	0.000:	0.000:	0.000:
Фоп:	173 :	173 :	173 :	149 :	149 :	149 :	149 :	149 :	150 :	150 :	150 :	150 :	150 :	151 :	151 :	151 :
Uоп:	10.93 :	10.93 :	10.93 :	10.92 :	10.92 :	10.92 :	10.92 :	10.92 :	10.92 :	10.92 :	10.92 :	10.92 :	10.92 :	10.92 :	10.92 :	10.92 :
Ви :	0.038:	0.039:	0.039:	0.028:	0.029:	0.029:	0.029:	0.030:	0.029:	0.029:	0.030:	0.030:	0.030:	0.029:	0.030:	0.030:
Ки :	0029 :	0029 :	0029 :	0029 :	0029 :	0029 :	0029 :	0029 :	0029 :	0029 :	0029 :	0029 :	0029 :	0029 :	0029 :	0029 :
Ви :	0.009:	0.009:	0.009:	0.008:	0.008:	0.008:	0.008:	0.008:	0.008:	0.008:	0.008:	0.008:	0.008:	0.008:	0.008:	0.008:
Ки :	0021 :	0021 :	0021 :	0021 :	0021 :	0021 :	0021 :	0021 :	0021 :	0021 :	0021 :	0021 :	0021 :	0021 :	0021 :	0021 :
Ви :	0.005:	0.005:	0.005:	0.004:	0.004:	0.004:	0.004:	0.004:	0.004:	0.004:	0.004:	0.004:	0.004:	0.004:	0.004:	0.004:
Ки :	0022 :	0022 :	0022 :	0022 :	0022 :	0022 :	0022 :	0022 :	0022 :	0022 :	0022 :	0022 :	0022 :	0022 :	0022 :	0022 :

y=	15081:	15081:	15081:	15081:	15081:	15081:	15081:	15081:	15081:	15081:	15081:	15081:	15081:	15081:	15081:	15081:
x=	-9188:	-9138:	-9088:	-9038:	-8989:	-8939:	-8889:	-8839:	-8789:	-8739:	-8689:	-8640:	-8590:	-8540:	-8490:	-8440:
Qc :	0.060:	0.060:	0.060:	0.061:	0.061:	0.061:	0.061:	0.061:	0.062:	0.062:	0.062:	0.062:	0.062:	0.063:	0.063:	0.063:
Cc :	0.000:	0.000:	0.000:	0.000:	0.000:	0.000:	0.000:	0.000:	0.000:	0.000:	0.000:	0.000:	0.000:	0.000:	0.000:	0.000:
Фоп:	151 :	151 :	152 :	152 :	152 :	152 :	153 :	153 :	153 :	153 :	153 :	154 :	154 :	154 :	154 :	154 :
Uоп:	10.92 :	10.92 :	10.92 :	10.92 :	10.92 :	10.92 :	10.92 :	10.92 :	10.92 :	10.92 :	10.92 :	10.92 :	10.92 :	10.92 :	10.92 :	10.92 :
Ви :	0.030:	0.031:	0.030:	0.030:	0.031:	0.031:	0.030:	0.031:	0.031:	0.031:	0.032:	0.031:	0.031:	0.032:	0.032:	0.032:
Ки :	0029 :	0029 :	0029 :	0029 :	0029 :	0029 :	0029 :	0029 :	0029 :	0029 :	0029 :	0029 :	0029 :	0029 :	0029 :	0029 :
Ви :	0.008:	0.008:	0.008:	0.008:	0.008:	0.008:	0.008:	0.008:	0.008:	0.008:	0.008:	0.009:	0.008:	0.008:	0.008:	0.008:
Ки :	0021 :	0021 :	0021 :	0021 :	0021 :	0021 :	0021 :	0021 :	0021 :	0021 :	0021 :	0021 :	0021 :	0021 :	0021 :	0021 :
Ви :	0.004:	0.004:	0.004:	0.004:	0.004:	0.004:	0.004:	0.004:	0.004:	0.004:	0.004:	0.004:	0.004:	0.004:	0.004:	0.004:
Ки :	0022 :	0022 :	0022 :	0022 :	0022 :	0022 :	0022 :	0022 :	0022 :	0022 :	0022 :	0022 :	0022 :	0022 :	0022 :	0022 :

y=	15081:	15081:	15081:	15081:	15081:	15081:	15081:	15081:	15081:	15081:	15081:	15081:	15081:	15081:	15081:	15081:
x=	-8390:	-8340:	-8291:	-8241:	-8191:	-8141:	-8091:	-8041:	-7991:	-7941:	-7892:	-7842:	-7792:	-7742:	-7692:	-7642:
Qc :	0.063:	0.063:	0.063:	0.064:	0.064:	0.064:	0.064:	0.064:	0.064:	0.065:	0.065:	0.065:	0.065:	0.065:	0.066:	0.066:
Cc :	0.000:	0.000:	0.000:	0.000:	0.000:	0.000:	0.000:	0.000:	0.000:	0.000:	0.000:	0.000:	0.000:	0.000:	0.000:	0.000:
Фоп:	155 :	155 :	155 :	155 :	156 :	156 :	156 :	156 :	156 :	157 :	157 :	157 :	157 :	158 :	158 :	158 :
Uоп:	10.92 :	10.92 :	10.92 :	10.92 :	10.92 :	10.92 :	10.92 :	10.92 :	10.92 :	10.92 :	10.92 :	10.92 :	10.92 :	10.92 :	10.92 :	10.92 :
Ви :	0.032:	0.032:	0.032:	0.033:	0.032:	0.033:	0.033:	0.034:	0.033:	0.033:	0.034:	0.034:	0.033:	0.033:	0.033:	0.034:
Ки :	0029 :	0029 :	0029 :	0029 :	0029 :	0029 :	0029 :	0029 :	0029 :	0029 :	0029 :	0029 :	0029 :	0029 :	0029 :	0029 :
Ви :	0.009:	0.009:	0.008:	0.008:	0.009:	0.009:	0.009:	0.008:	0.008:	0.009:	0.009:	0.009:	0.008:	0.009:	0.009:	0.009:
Ки :	0021 :	0021 :	0021 :	0021 :	0021 :	0021 :	0021 :	0021 :	0021 :	0021 :	0021 :	0021 :	0021 :	0021 :	0021 :	0021 :
Ви :	0.004:	0.004:	0.004:	0.004:	0.004:	0.004:	0.004:	0.004:	0.004:	0.004:	0.004:	0.004:	0.004:	0.005:	0.005:	0.004:
Ки :	0022 :	0022 :	0022 :	0022 :	0022 :	0022 :	0022 :	0022 :	0022 :	0022 :	0022 :	0022 :	0022 :	0022 :	0022 :	0022 :

y=	15081:	15081:	15081:	15081:	15081:	15081:	15081:	15081:	15081:	15081:	15081:	15081:	15081:	15081:	15081:	15081:
x=	-7592:	-7543:	-7493:	-7443:	-7393:	-7343:	-7293:	-7243:	-7194:	-7144:	-7094:	-7044:	-6994:	-6944:	-6894:	-6844:
Qc :	0.066:	0.066:	0.066:	0.066:	0.067:	0.067:	0.067:	0.067:	0.067:	0.067:	0.067:	0.068:	0.068:	0.068:	0.068:	0.068:
Cc :	0.000:	0.000:	0.000:	0.000:	0.000:	0.000:	0.000:	0.000:	0.000:	0.000:	0.000:	0.000:	0.000:	0.000:	0.000:	0.000:
Фоп:	158 :	159 :	159 :	159 :	159 :	159 :	160 :	160 :	160 :	160 :	161 :	161 :	161 :	161 :	162 :	162 :
Uоп:	10.92 :	10.92 :	10.92 :	10.92 :	10.92 :	10.92 :	10.92 :	10.92 :	10.92 :	10.92 :	10.92 :	10.92 :	10.92 :	10.93 :	10.92 :	10.92 :
Ви :	0.034:	0.033:	0.034:	0.034:	0.035:	0.035:	0.034:	0.035:	0.035:	0.035:	0.034:	0.035:	0.035:	0.036:	0.035:	0.035:
Ки :	0029 :	0029 :	0029 :	0029 :	0029 :	0029 :	0029 :	0029 :	0029 :	0029 :	0029 :	0029 :	0029 :	0029 :	0029 :	0029 :
Ви :	0.009:	0.009:	0.009:	0.009:	0.009:	0.009:	0.009:	0.009:	0.009:	0.009:	0.009:	0.009:	0.009:	0.009:	0.009:	0.009:
Ки :	0021 :	0021 :	0021 :	0021 :	0021 :	0021 :	0021 :	0021 :	0021 :	0021 :	0021 :	0021 :	0021 :	0021 :	0021 :	0021 :
Ви :	0.004:	0.005:	0.005:	0.005:	0.004:	0.004:	0.005:	0.005:	0.005:	0.004:	0.005:	0.005:	0.005:	0.005:	0.005:	0.005:
Ки :	0022 :	0022 :	0022 :	0022 :	0022 :	0022 :	0022 :	0022 :	0022 :	0022 :	0022 :	0022 :	0022 :	0022 :	0022 :	0022 :

y=	15081:	15081:	15081:	15081:	15081:	15081:	15081:	15081:	15081:	15081:	15081:	15081:	15081:	15081:	15081:	15081:
x=	-6795:	-6745:	-6695:	-6645:	-6595:	-6545:	-6495:	-6446:	-6396:	-6346:	-6296:	-6246:	-6196:	-6146:	-6097:	-6047:
Qc :	0.069:	0.069:	0.069:	0.069:	0.069:	0.069:	0.069:	0.070:	0.070:	0.070:	0.070:	0.070:	0.070:	0.070:	0.070:	0.071:
Cc :	0.000:	0.000:	0.000:	0.000:	0.000:	0.000:	0.000:	0.000:	0.000:	0.000:	0.000:	0.000:	0.000:	0.000:	0.000:	0.000:
Фоп:	162 :	162 :	163 :	163 :	163 :	163 :	164 :	164 :	164 :	164 :	165 :	165 :	165 :	165 :	166 :	166 :
Uоп:	10.92 :	10.93 :	10.92 :	10.92 :	10.93 :	10.93 :	10.92 :	10.92 :	10.93 :	10.93 :	10.92 :	10.93 :	10.93 :	10.93 :	10.93 :	10.93 :
Ви :	0.036:	0.036:	0.035:	0.036:	0.036:	0.037:	0.036:	0.036:	0.037:	0.037:	0.036:	0.037:	0.037:	0.037:	0.036:	0.037:
Ки :	0029 :	0029 :	0029 :	0029 :	0029 :	0029 :	0029 :	0029 :	0029 :	0029 :	0029 :	0029 :	0029 :	0029 :	0029 :	0029 :
Ви :	0.009:	0.009:	0.009:	0.009:	0.009:	0.009:	0.009:	0.009:	0.009:	0.009:	0.009:	0.009:	0.009:	0.009:	0.009:	0.009:
Ки :	0021 :	0021 :	0021 :	0021 :	0021 :	0021 :	0021 :	0021 :	0021 :	0021 :	0021 :	0021 :	0021 :	0021 :	0021 :	0021 :
Ви :	0.005:	0.005:	0.005:	0.005:	0.005:	0.005:	0.005:	0.005:	0.005:	0.005:	0.005:	0.005:	0.005:	0.005:	0.005:	0.005:
Ки :	0022 :	0022 :	0022 :	0022 :	0022 :	0022 :	0022 :	0022 :	0022 :	0022 :	0022 :	0022 :	0022 :	0022 :	0022 :	0022 :

y=	15081:	15081:	15081:	15081:	15081:	15081:	15081:	15081:	15081:	15081:	15081:	15081:	15081:	15081:	15081:	15081:
x=	-5997:	-5947:	-5897:	-5847:	-5797:	-5747:	-5698:	-5648:	-5598:	-5548:	-5498:	-5448:	-5398:	-5349:	-5299:	-5249:
Qc :	0.071:	0.071:	0.071:	0.071:	0.071:	0.071:	0.072:	0.072:	0.072:	0.072:	0.072:	0.072:	0.072:	0.072:	0.073:	0.073:
Cc :	0.000:	0.000:	0.000:	0.000:	0.000:	0.000:	0.000:	0.000:	0.000:	0.000:	0.000:	0.000:	0.000:	0.000:	0.000:	0.000:
Фоп:	166 :	166 :	167 :	167 :	167 :	167 :	168 :	168 :	168 :	168 :	169 :	169 :	169 :	169 :	170 :	170 :
Uоп:	10.93 :	10.93 :	10.93 :	10.93 :	10.93 :	10.93 :	10.93 :	10.93 :	10.93 :	10.93 :	10.93 :	10.93 :	10.93 :	10.93 :	10.93 :	10.93 :
Ви :	0.037:	0.038:	0.037:	0.037:	0.038:	0.038:	0.037:	0.038:	0.038:	0.039:	0.038:	0.038:	0.039:	0.039:	0.038:	0.038:
Ки :	0029 :	0029 :	0029 :	0029 :	0029 :	0029 :	0029 :	0029 :	0029 :	0029 :	0029 :	0029 :	0029 :	0029 :	0029 :	0029 :
Ви :	0.009:	0.009:	0.009:	0.009:	0.009:	0.009:	0.009:	0.009:	0.009:	0.009:	0.009:	0.009:	0.009:	0.009:	0.009:	0.009:
Ки :	0021 :	0021 :	0021 :	0021 :	0021 :	0021 :	0021 :	0021 :	0021 :	0021 :	0021 :	0021 :	0021 :	0021 :	0021 :	0021 :
Ви :	0.005:	0.005:	0.005:	0.005:	0.005:	0.005:	0.005:	0.005:	0.005:	0.005:	0.005:	0.005:	0.005:	0.005:	0.005:	0.005:
Ки :	0022 :	0022 :	0022 :	0022 :	0022 :	0022 :	0022 :	0022 :	0022 :	0022 :	0022 :	0022 :	0022 :	0022 :	0022 :	0022 :

y=	15081:	15081:	15081:	15081:	15081:	15081:	15081:	15081:	15081:	15081:	15081:	15081:	15031:	15031:	15031:	15031:
x=	-5199:	-5149:	-5099:	-5049:	-4999:	-4950:	-4900:	-4850:	-4800:	-4750:	-4700:	-4650:	-9827:	-9777:	-9728:	-9678:
Qc :	0.073:	0.073:	0.073:	0.073:	0.073:	0.073:	0.073:	0.074:	0.074:	0.073:	0.074:	0.074:	0.058:	0.058:	0.058:	0.059:
Cc :	0.000:	0.000:	0.000:	0.000:	0.000:	0.000:	0.000:	0.000:	0.000:	0.000:	0.000:	0.000:	0.000:	0.000:	0.000:	0.000:
Фоп:	170 :	170 :	171 :	171 :	171 :	171 :	172 :	172 :	172 :	173 :	173 :	173 :	149 :	149 :	149 :	149 :
Uоп:	10.93 :	10.93 :	10.93 :	10.93 :	10.93 :	10.93 :	10.93 :	10.93 :	10.93 :	10.93 :	10.93 :	10.93 :	10.92 :	10.92 :	10.92 :	10.92 :
Ви :	0.039:	0.039:	0.038:	0.039:	0.039:	0.040:	0.039:	0.039:	0.040:	0.038:	0.039:	0.039:	0.028:	0.029:	0.029:	0.029:
Ки :	0029 :	0029 :	0029 :	0029 :	0029 :	0029 :	0029 :	0029 :	0029 :	0029 :	0029 :	0029 :	0029 :	0029 :	0029 :	0029 :
Ви :	0.009:	0.009:	0.009:	0.009:	0.009:	0.009:	0.009:	0.009:	0.009:	0.010:	0.009:	0.009:	0.008:	0.008:	0.008:	0.008:
Ки :	0021 :	0021 :	0021 :	0021 :	0021 :	0021 :	0021 :	0021 :	0021 :	0021 :	0021 :	0021 :	0021 :	0021 :	0021 :	0021 :
Ви :	0.005:	0.005:	0.005:	0.005:	0.005:	0.005:	0.005:	0.005:	0.005:	0.005:	0.005:	0.005:	0.004:	0.004:	0.004:	0.004:
Ки :	0022 :	0022 :	0022 :	0022 :	0022 :	0022 :	0022 :	0022 :	0022 :	0022 :	0022 :	0022 :	0022 :	0022 :	0022 :	0022 :

y=	15031:	15031:	15031:	15031:	15031:	15031:	15031:	15031:	15031:	15031:	15031:	15031:	15031:	15031:	15031:	15031:
x=	-9629:	-9579:	-9529:	-9480:	-9430:	-9380:	-9331:	-9281:	-9231:	-9182:	-9132:	-9082:	-9033:	-8983:	-8933:	-8884:
Qc :	0.059:	0.059:	0.059:	0.059:	0.060:	0.060:	0.060:	0.060:	0.060:	0.060:	0.061:	0.061:	0.061:	0.061:	0.061:	0.061:
Cc :	0.000:	0.000:	0.000:	0.000:	0.000:	0.000:	0.000:	0.000:	0.000:	0.000:	0.000:	0.000:	0.000:	0.000:	0.000:	0.000:
Фоп:	149 :	150 :	150 :	150 :	150 :	150 :	151 :	151 :	151 :	151 :	151 :	152 :	152 :	152 :	152 :	152 :
Uоп:	10.92 :	10.92 :	10.92 :	10.92 :	10.92 :	10.92 :	10.92 :	10.92 :	10.92 :	10.92 :	10.92 :	10.92 :	10.92 :	10.92 :	10.92 :	10.92 :

	:	:	:	:	:	:	:	:	:	:	:	:	:	:	:	:	:
Ви	0.030	0.029	0.029	0.030	0.030	0.030	0.029	0.030	0.030	0.030	0.031	0.031	0.030	0.030	0.031	0.031	0.032
Ки	0029	0029	0029	0029	0029	0029	0029	0029	0029	0029	0029	0029	0029	0029	0029	0029	0029
Ви	0.008	0.008	0.008	0.008	0.008	0.008	0.008	0.008	0.008	0.008	0.008	0.008	0.008	0.008	0.008	0.008	0.008
Ки	0021	0021	0021	0021	0021	0021	0021	0021	0021	0021	0021	0021	0021	0021	0021	0021	0021
Ви	0.004	0.004	0.004	0.004	0.004	0.004	0.004	0.004	0.004	0.004	0.004	0.004	0.004	0.004	0.004	0.004	0.004
Ки	0022	0022	0022	0022	0022	0022	0022	0022	0022	0022	0022	0022	0022	0022	0022	0022	0022

y=	15031	15031	15031	15031	15031	15031	15031	15031	15031	15031	15031	15031	15031	15031	15031	15031	15031
x=	-8834	-8784	-8735	-8685	-8635	-8586	-8536	-8486	-8437	-8387	-8337	-8288	-8238	-8188	-8139	-8089	
Qc	0.062	0.062	0.062	0.062	0.062	0.063	0.063	0.063	0.063	0.063	0.064	0.064	0.064	0.064	0.064	0.065	
Cc	0.000	0.000	0.000	0.000	0.000	0.000	0.000	0.000	0.000	0.000	0.000	0.000	0.000	0.000	0.000	0.000	
Фоп	153	153	153	153	154	154	154	154	154	155	155	155	155	155	156	156	
Uоп	10.92	10.92	10.92	10.92	10.92	10.92	10.92	10.92	10.92	10.92	10.92	10.92	10.92	10.92	10.92	10.92	
	:	:	:	:	:	:	:	:	:	:	:	:	:	:	:	:	:
Ви	0.031	0.031	0.032	0.032	0.031	0.031	0.032	0.032	0.033	0.032	0.033	0.033	0.033	0.033	0.032	0.033	
Ки	0029	0029	0029	0029	0029	0029	0029	0029	0029	0029	0029	0029	0029	0029	0029	0029	
Ви	0.008	0.008	0.008	0.008	0.009	0.009	0.008	0.008	0.008	0.009	0.009	0.009	0.008	0.008	0.009	0.009	
Ки	0021	0021	0021	0021	0021	0021	0021	0021	0021	0021	0021	0021	0021	0021	0021	0021	
Ви	0.004	0.004	0.004	0.004	0.004	0.004	0.004	0.004	0.004	0.004	0.004	0.004	0.004	0.004	0.004	0.004	
Ки	0022	0022	0022	0022	0022	0022	0022	0022	0022	0022	0022	0022	0022	0022	0022	0022	

y=	15031	15031	15031	15031	15031	15031	15031	15031	15031	15031	15031	15031	15031	15031	15031	15031	15031
x=	-8040	-7990	-7940	-7891	-7841	-7791	-7742	-7692	-7642	-7593	-7543	-7493	-7444	-7394	-7344	-7295	
Qc	0.065	0.065	0.065	0.065	0.065	0.066	0.066	0.066	0.066	0.066	0.066	0.067	0.067	0.067	0.067	0.067	
Cc	0.000	0.000	0.000	0.000	0.000	0.000	0.000	0.000	0.000	0.000	0.000	0.000	0.000	0.000	0.000	0.000	
Фоп	156	156	157	157	157	157	157	158	158	158	158	159	159	159	159	160	
Uоп	10.92	10.92	10.92	10.92	10.92	10.92	10.92	10.92	10.92	10.92	10.92	10.92	10.92	10.92	10.92	10.92	
	:	:	:	:	:	:	:	:	:	:	:	:	:	:	:	:	:
Ви	0.033	0.034	0.033	0.033	0.034	0.034	0.034	0.034	0.034	0.034	0.035	0.034	0.034	0.035	0.035	0.034	
Ки	0029	0029	0029	0029	0029	0029	0029	0029	0029	0029	0029	0029	0029	0029	0029	0029	
Ви	0.009	0.008	0.009	0.009	0.009	0.009	0.008	0.009	0.009	0.009	0.009	0.009	0.009	0.009	0.009	0.009	
Ки	0021	0021	0021	0021	0021	0021	0021	0021	0021	0021	0021	0021	0021	0021	0021	0021	
Ви	0.004	0.004	0.005	0.004	0.004	0.004	0.004	0.005	0.005	0.004	0.004	0.005	0.005	0.005	0.004	0.005	
Ки	0022	0022	0022	0022	0022	0022	0022	0022	0022	0022	0022	0022	0022	0022	0022	0022	

y=	15031	15031	15031	15031	15031	15031	15031	15031	15031	15031	15031	15031	15031	15031	15031	15031	15031
x=	-7245	-7195	-7146	-7096	-7046	-6997	-6947	-6897	-6848	-6798	-6748	-6699	-6649	-6599	-6550	-6500	
Qc	0.067	0.068	0.068	0.068	0.068	0.068	0.068	0.068	0.069	0.069	0.069	0.069	0.069	0.070	0.070	0.070	
Cc	0.000	0.000	0.000	0.000	0.000	0.000	0.000	0.000	0.000	0.000	0.000	0.000	0.000	0.000	0.000	0.000	
Фоп	160	160	160	161	161	161	161	162	162	162	162	163	163	163	163	163	
Uоп	10.92	10.92	10.92	10.92	10.92	10.92	10.93	10.93	10.92	10.92	10.93	10.93	10.92	10.93	10.93	10.93	
	:	:	:	:	:	:	:	:	:	:	:	:	:	:	:	:	:
Ви	0.035	0.035	0.036	0.035	0.035	0.036	0.036	0.036	0.035	0.036	0.036	0.037	0.036	0.036	0.037	0.037	
Ки	0029	0029	0029	0029	0029	0029	0029	0029	0029	0029	0029	0029	0029	0029	0029	0029	
Ви	0.009	0.009	0.009	0.009	0.009	0.009	0.009	0.009	0.009	0.009	0.009	0.009	0.009	0.009	0.009	0.009	
Ки	0021	0021	0021	0021	0021	0021	0021	0021	0021	0021	0021	0021	0021	0021	0021	0021	
Ви	0.005	0.005	0.005	0.005	0.005	0.005	0.005	0.005	0.005	0.005	0.005	0.005	0.005	0.005	0.005	0.005	
Ки	0022	0022	0022	0022	0022	0022	0022	0022	0022	0022	0022	0022	0022	0022	0022	0022	

y=	15031	15031	15031	15031	15031	15031	15031	15031	15031	15031	15031	15031	15031	15031	15031	15031	15031
x=	-6451	-6401	-6351	-6302	-6252	-6202	-6153	-6103	-6053	-6004	-5954	-5904	-5855	-5805	-5755	-5706	
Qc	0.070	0.070	0.070	0.070	0.071	0.071	0.071	0.071	0.071	0.071	0.071	0.071	0.072	0.072	0.072	0.072	
Cc	0.000	0.000	0.000	0.000	0.000	0.000	0.000	0.000	0.000	0.000	0.000	0.000	0.000	0.000	0.000	0.000	
Фоп	164	164	164	164	165	165	165	165	166	166	166	166	167	167	167	167	
Uоп	10.93	10.93	10.93	10.93	10.93	10.93	10.93	10.93	10.93	10.93	10.93	10.93	10.93	10.93	10.93	10.93	
	:	:	:	:	:	:	:	:	:	:	:	:	:	:	:	:	:
Ви	0.036	0.037	0.037	0.038	0.037	0.037	0.038	0.038	0.037	0.038	0.038	0.038	0.037	0.038	0.038	0.039	
Ки	0029	0029	0029	0029	0029	0029	0029	0029	0029	0029	0029	0029	0029	0029	0029	0029	
Ви	0.009	0.009	0.009	0.009	0.009	0.009	0.009	0.009	0.009	0.009	0.009	0.009	0.009	0.009	0.009	0.009	
Ки	0021	0021	0021	0021	0021	0021	0021	0021	0021	0021	0021	0021	0021	0021	0021	0021	
Ви	0.005	0.005	0.005	0.005	0.005	0.005	0.005	0.005	0.005	0.005	0.005	0.005	0.005	0.005	0.005	0.005	
Ки	0022	0022	0022	0022	0022	0022	0022	0022	0022	0022	0022	0022	0022	0022	0022	0022	

y=	15031	15031	15031	15031	15031	15031	15031	15031	15031	15031	15031	15031	15031	15031	15031	15031	15031
x=	-5656	-5606	-5557	-5507	-5457	-5408	-5358	-5308	-5259	-5209	-5159	-5110	-5060	-5010	-4961	-4911	
Qc	0.072	0.072	0.072	0.072	0.073	0.073	0.073	0.073	0.073	0.073	0.073	0.073	0.074	0.074	0.074	0.074	
Cc	0.000	0.000	0.000	0.000	0.000	0.000	0.000	0.000	0.000	0.000	0.000	0.000	0.000	0.000	0.000	0.000	
Фоп	168	168	168	168	169	169	169	170	170	170	170	171	171	171	171	172	
Uоп	10.93	10.93	10.93	10.93	10.93	10.93	10.93	10.93	10.93	10.93	10.93	10.93	10.93	10.93	10.93	10.93	
	:	:	:	:	:	:	:	:	:	:	:	:	:	:	:	:	:
Ви	0.038	0.038	0.039	0.039	0.038	0.039	0.039	0.038	0.039	0.039	0.039	0.038	0.039	0.039	0.040	0.039	
Ки	0029	0029	0029	0029	0029	0029	0029	0029	0029	0029	0029	0029	0029	0029	0029	0029	
Ви	0.009	0.009	0.009	0.009	0.009	0.009	0.009	0.009	0.009	0.009	0.009	0.010	0.009	0.009	0.009	0.010	
Ки	0021	0021	0021	0021	0021	0021	0021	0021	0021	0021	0021	0021	0021	0021	0021	0021	
Ви	0.005	0.005	0.005	0.005	0.005	0.005	0.005	0.005	0.005	0.005	0.005	0.005	0.005	0.005	0.005	0.005	
Ки	0022	0022	0022	0022	0022	0022	0022	0022	0022	0022	0022	0022	0022	0022	0022	0022	

y=	15031	15031	15031	15031	15031	14981	14981	14981	14981	14981	14981	14981	14981	14981	14981	14981	14981
x=	-4862	-4812	-4762	-4713	-4663	-9817	-9768	-9718	-9668	-9618	-9568	-9518	-9468	-9418	-9368	-9318	
Qc	0.074	0.074	0.074	0.074	0.074	0.058	0.059	0.059	0.059	0.059	0.059	0.060	0.060	0.060	0.060	0.060	
Cc	0.000	0.000	0.000	0.000	0.000	0.000	0.000	0.000	0.000	0.000	0.000	0.000	0.000	0.000	0.000	0.000	
Фоп	172	172	172	173	173	149	149	149	149	149	150	150	150	150	150	151	
Uоп	10.93	10.93	10.93	10.93	10.93	10.92	10.92	10.92	10.92	10.92	10.92	10.92	10.92	10.92	10.92	10.92	
	:	:	:	:	:	:	:	:	:	:	:	:	:	:	:	:	:
Ви	0.039	0.040	0.040	0.039	0.040	0.028	0.029	0.029	0.030	0.030	0.029	0.029	0.030	0.030	0.030	0.030	
Ки	0029	0029	0029	0029	0029	0029	0029	0029	0029	0029	0029	0029	0029	0029	0029	0029	
Ви	0.009	0.009	0.009	0.010	0.009	0.008	0.008	0.008	0.008	0.008	0.008	0.008	0.008	0.008	0.008	0.008	
Ки	0021	0021	0021	0021	0021	0021	0021	0021	0021	0021	0021	0021	0021	0021	0021	0021	
Ви	0.005	0.005	0.005	0.005	0.005	0.004	0.004	0.004	0.004	0.004	0.004	0.004	0.004	0.004	0.004	0.004	
Ки	0022	0022	0022	0022	0022	0022	0022	0022	0022	0022	0022	0022	0022	0022	0022	0022	

y=	14981	14981	14981	14981	14981	14981	14981	14981	14981	14981	14981	14981	14981	14981	14981	14981	14981
x=	-9268	-9218	-9169	-9119	-9069	-9019	-8969	-8919	-8869	-8819	-8769	-8719	-8669	-8619	-8569	-8520	
Qc	0.060	0.061	0.061	0.061	0.061	0.061	0.062	0.062	0.062	0.062	0.062	0.063	0.063	0.063	0.063	0.063	
Cc	0.000	0.000	0.000	0.000	0.000	0.000	0.000	0.000	0.000	0.000	0.000	0.000	0.000	0.000	0.000	0.000	
Фоп	151	151	151	151	152	152	152	152	152	153	153	153	153	153	154	154	
Uоп	10.92	10.92	10.92	10.92	10.92	10.92	10.92	10.92	10.92	10.92	10.92	10.92	10.92	10.92	10.92	10.92	
	:	:	:	:	:	:	:	:	:	:	:	:	:	:	:	:	:
Ви	0.030	0.030	0.031	0.031	0.030	0.031	0.031	0.032	0.031	0.031	0.032	0.032	0.032	0.032	0.032	0.032	
Ки	0029	0029	0029	0029	0029	0029	0029	0029	0029	0029	0029	0029	0029	0029	0029	0029	
Ви	0.008	0.008	0.008	0.008	0.008	0.008	0.008	0.008	0.008	0.009	0.008	0.008	0.008	0.008	0.009	0.009	
Ки	0021	0021	0021	0021	0021	0021	0021	0021	0021	0021	0021	0021	0021	0021	0021	0021	
Ви	0.004	0.004	0.004	0.004	0.004	0.004	0.004	0.004	0.004	0.004	0.004	0.004	0.004	0.004	0.004	0.004	
Ки	0022	0022	0022	0022	0022	0022	0022	0022	0022	0022	0022	0022	0022	0022	0022	0022	

y=	14981:	14981:	14981:	14981:	14981:	14981:	14981:	14981:	14981:	14981:	14981:	14981:	14981:	14981:	14981:	14981:
x=	-8470:	-8420:	-8370:	-8320:	-8270:	-8220:	-8170:	-8120:	-8070:	-8020:	-7970:	-7921:	-7871:	-7821:	-7771:	-7721:
Qc :	0.064:	0.064:	0.064:	0.064:	0.064:	0.064:	0.064:	0.065:	0.065:	0.065:	0.065:	0.065:	0.066:	0.066:	0.066:	0.066:
Cc :	0.000:	0.000:	0.000:	0.000:	0.000:	0.000:	0.000:	0.000:	0.000:	0.000:	0.000:	0.000:	0.000:	0.000:	0.000:	0.000:
Фоп:	154 :	154 :	155 :	155 :	155 :	155 :	155 :	156 :	156 :	156 :	156 :	157 :	157 :	157 :	157 :	157 :
Uоп:	10.92 :	10.92 :	10.92 :	10.92 :	10.92 :	10.92 :	10.92 :	10.92 :	10.92 :	10.92 :	10.92 :	10.92 :	10.92 :	10.92 :	10.92 :	10.92 :
	:	:	:	:	:	:	:	:	:	:	:	:	:	:	:	:
Ви :	0.032:	0.033:	0.032:	0.032:	0.033:	0.033:	0.034:	0.033:	0.033:	0.034:	0.034:	0.033:	0.033:	0.034:	0.034:	0.035:
Ки :	0029 :	0029 :	0029 :	0029 :	0029 :	0029 :	0029 :	0029 :	0029 :	0029 :	0029 :	0029 :	0029 :	0029 :	0029 :	0029 :
Ви :	0.008:	0.008:	0.009:	0.009:	0.009:	0.008:	0.008:	0.009:	0.009:	0.009:	0.009:	0.009:	0.009:	0.009:	0.009:	0.009:
Ки :	0021 :	0021 :	0021 :	0021 :	0021 :	0021 :	0021 :	0021 :	0021 :	0021 :	0021 :	0021 :	0021 :	0021 :	0021 :	0021 :
Ви :	0.004:	0.004:	0.004:	0.004:	0.004:	0.004:	0.004:	0.004:	0.004:	0.004:	0.004:	0.005:	0.005:	0.004:	0.004:	0.004:
Ки :	0022 :	0022 :	0022 :	0022 :	0022 :	0022 :	0022 :	0022 :	0022 :	0022 :	0022 :	0022 :	0022 :	0022 :	0022 :	0022 :

y=	14981:	14981:	14981:	14981:	14981:	14981:	14981:	14981:	14981:	14981:	14981:	14981:	14981:	14981:	14981:	14981:
x=	-7671:	-7621:	-7571:	-7521:	-7471:	-7421:	-7371:	-7322:	-7272:	-7222:	-7172:	-7122:	-7072:	-7022:	-6972:	-6922:
Qc :	0.066:	0.067:	0.067:	0.067:	0.067:	0.067:	0.067:	0.068:	0.068:	0.068:	0.068:	0.068:	0.068:	0.069:	0.069:	0.069:
Cc :	0.000:	0.000:	0.000:	0.000:	0.000:	0.000:	0.000:	0.000:	0.000:	0.000:	0.000:	0.000:	0.000:	0.000:	0.000:	0.000:
Фоп:	158 :	158 :	158 :	158 :	159 :	159 :	159 :	159 :	160 :	160 :	160 :	160 :	161 :	161 :	161 :	161 :
Uоп:	10.92 :	10.92 :	10.92 :	10.92 :	10.92 :	10.92 :	10.92 :	10.92 :	10.92 :	10.92 :	10.92 :	10.93 :	10.92 :	10.92 :	10.92 :	10.93 :
	:	:	:	:	:	:	:	:	:	:	:	:	:	:	:	:
Ви :	0.034:	0.034:	0.035:	0.035:	0.034:	0.035:	0.035:	0.036:	0.035:	0.035:	0.036:	0.036:	0.035:	0.035:	0.036:	0.036:
Ки :	0029 :	0029 :	0029 :	0029 :	0029 :	0029 :	0029 :	0029 :	0029 :	0029 :	0029 :	0029 :	0029 :	0029 :	0029 :	0029 :
Ви :	0.009:	0.009:	0.009:	0.009:	0.009:	0.009:	0.009:	0.009:	0.009:	0.009:	0.009:	0.009:	0.009:	0.009:	0.009:	0.009:
Ки :	0021 :	0021 :	0021 :	0021 :	0021 :	0021 :	0021 :	0021 :	0021 :	0021 :	0021 :	0021 :	0021 :	0021 :	0021 :	0021 :
Ви :	0.005:	0.005:	0.004:	0.004:	0.005:	0.005:	0.005:	0.004:	0.005:	0.005:	0.005:	0.005:	0.005:	0.005:	0.005:	0.005:
Ки :	0022 :	0022 :	0022 :	0022 :	0022 :	0022 :	0022 :	0022 :	0022 :	0022 :	0022 :	0022 :	0022 :	0022 :	0022 :	0022 :

y=	14981:	14981:	14981:	14981:	14981:	14981:	14981:	14981:	14981:	14981:	14981:	14981:	14981:	14981:	14981:	14981:
x=	-6872:	-6822:	-6772:	-6722:	-6673:	-6623:	-6573:	-6523:	-6473:	-6423:	-6373:	-6323:	-6273:	-6223:	-6173:	-6123:
Qc :	0.069:	0.069:	0.070:	0.070:	0.070:	0.070:	0.070:	0.070:	0.070:	0.071:	0.071:	0.071:	0.071:	0.071:	0.071:	0.071:
Cc :	0.000:	0.000:	0.000:	0.000:	0.000:	0.000:	0.000:	0.000:	0.000:	0.000:	0.000:	0.000:	0.000:	0.000:	0.000:	0.000:
Фоп:	162 :	162 :	162 :	162 :	162 :	163 :	163 :	163 :	164 :	164 :	164 :	164 :	165 :	165 :	165 :	165 :
Uоп:	10.92 :	10.92 :	10.93 :	10.93 :	10.93 :	10.93 :	10.93 :	10.93 :	10.93 :	10.93 :	10.93 :	10.93 :	10.93 :	10.93 :	10.93 :	10.93 :
	:	:	:	:	:	:	:	:	:	:	:	:	:	:	:	:
Ви :	0.035:	0.036:	0.036:	0.037:	0.037:	0.036:	0.037:	0.037:	0.036:	0.037:	0.037:	0.038:	0.037:	0.037:	0.038:	0.038:
Ки :	0029 :	0029 :	0029 :	0029 :	0029 :	0029 :	0029 :	0029 :	0029 :	0029 :	0029 :	0029 :	0029 :	0029 :	0029 :	0029 :
Ви :	0.009:	0.009:	0.009:	0.009:	0.009:	0.009:	0.009:	0.009:	0.009:	0.009:	0.009:	0.009:	0.009:	0.009:	0.009:	0.009:
Ки :	0021 :	0021 :	0021 :	0021 :	0021 :	0021 :	0021 :	0021 :	0021 :	0021 :	0021 :	0021 :	0021 :	0021 :	0021 :	0021 :
Ви :	0.005:	0.005:	0.005:	0.005:	0.005:	0.005:	0.005:	0.005:	0.005:	0.005:	0.005:	0.005:	0.005:	0.005:	0.005:	0.005:
Ки :	0022 :	0022 :	0022 :	0022 :	0022 :	0022 :	0022 :	0022 :	0022 :	0022 :	0022 :	0022 :	0022 :	0022 :	0022 :	0022 :

y=	14981:	14981:	14981:	14981:	14981:	14981:	14981:	14981:	14981:	14981:	14981:	14981:	14981:	14981:
x=	-6074:	-6024:	-5974:	-5924:	-5874:	-5824:	-5774:	-5724:	-5674:	-5624:	-5574:	-5524:	-5475:	
Qc :	0.071:	0.072:	0.072:	0.072:	0.072:	0.072:	0.072:	0.073:	0.073:	0.073:	0.073:	0.073:	0.073:	
Cc :	0.000:	0.000:	0.000:	0.000:	0.000:	0.000:	0.000:	0.000:	0.000:	0.000:	0.000:	0.000:	0.000:	
Фоп:	166 :	166 :	166 :	166 :	167 :	167 :	167 :	167 :	168 :	168 :	168 :	168 :	169 :	
Uоп:	10.93 :	10.93 :	10.93 :	10.93 :	10.93 :	10.93 :	10.93 :	10.93 :	10.93 :	10.93 :	10.93 :	10.93 :	10.93 :	
	:	:	:	:	:	:	:	:	:	:	:	:	:	
Ви :	0.037:	0.038:	0.038:	0.038:	0.037:	0.038:	0.038:	0.039:	0.038:	0.038:	0.039:	0.039:	0.038:	
Ки :	0029 :	0029 :	0029 :	0029 :	0029 :	0029 :	0029 :	0029 :	0029 :	0029 :	0029 :	0029 :	0029 :	
Ви :	0.009:	0.009:	0.009:	0.009:	0.009:	0.009:	0.009:	0.009:	0.009:	0.009:	0.009:	0.009:	0.009:	
Ки :	0021 :	0021 :	0021 :	0021 :	0021 :	0021 :	0021 :	0021 :	0021 :	0021 :	0021 :	0021 :	0021 :	
Ви :	0.005:	0.005:	0.005:	0.005:	0.005:	0.005:	0.005:	0.005:	0.005:	0.005:	0.005:	0.005:	0.005:	
Ки :	0022 :	0022 :	0022 :	0022 :	0022 :	0022 :	0022 :	0022 :	0022 :	0022 :	0022 :	0022 :	0022 :	

y=	14981:	14981:	14981:	14981:	14981:	14981:	14981:	14981:	14981:	14981:	14981:	14981:	14981:	14981:	14981:	14981:	14981:
x=	-5425:	-5375:	-5325:	-5275:	-5225:	-5175:	-5125:	-5075:	-5025:	-4975:	-4925:	-4875:	-4826:	-4776:	-4726:	-4676:	
Qc :	0.073:	0.073:	0.073:	0.074:	0.074:	0.074:	0.074:	0.074:	0.074:	0.074:	0.074:	0.074:	0.075:	0.075:	0.075:	0.075:	
Cc :	0.000:	0.000:	0.000:	0.000:	0.000:	0.000:	0.000:	0.000:	0.000:	0.000:	0.000:	0.000:	0.000:	0.000:	0.000:	0.000:	
Фоп:	169 :	169 :	169 :	170 :	170 :	170 :	170 :	171 :	171 :	171 :	172 :	172 :	172 :	172 :	173 :	173 :	
Uоп:	10.93 :	10.93 :	10.93 :	10.93 :	10.93 :	10.93 :	10.93 :	10.93 :	10.93 :	10.93 :	10.93 :	10.93 :	10.93 :	10.93 :	10.93 :	10.93 :	
	:	:	:	:	:	:	:	:	:	:	:	:	:	:	:	:	
Ви :	0.039:	0.039:	0.040:	0.039:	0.039:	0.040:	0.040:	0.039:	0.040:	0.040:	0.039:	0.039:	0.040:	0.040:	0.039:	0.040:	
Ки :	0029 :	0029 :	0029 :	0029 :	0029 :	0029 :	0029 :	0029 :	0029 :	0029 :	0029 :	0029 :	0029 :	0029 :	0029 :	0029 :	
Ви :	0.009:	0.009:	0.009:	0.009:	0.009:	0.009:	0.009:	0.010:	0.009:	0.009:	0.010:	0.010:	0.009:	0.009:	0.010:	0.010:	
Ки :	0021 :	0021 :	0021 :	0021 :	0021 :	0021 :	0021 :	0021 :	0021 :	0021 :	0021 :	0021 :	0021 :	0021 :	0021 :	0021 :	
Ви :	0.005:	0.005:	0.005:	0.005:	0.005:	0.005:	0.005:	0.005:	0.005:	0.005:	0.005:	0.005:	0.005:	0.005:	0.005:	0.005:	
Ки :	0022 :	0022 :	0022 :	0022 :	0022 :	0022 :	0022 :	0022 :	0022 :	0022 :	0022 :	0022 :	0022 :	0022 :	0022 :	0022 :	

y=	14931:	14931:	14931:	14931:	14931:	14931:	14931:	14931:	14931:	14931:	14931:	14931:	14931:	14931:	14931:	14931:
x=	-9808:	-9759:	-9709:	-9659:	-9609:	-9560:	-9510:	-9460:	-9411:	-9361:	-9311:	-9261:	-9212:	-9162:	-9112:	-9063:
Qc :	0.059:	0.059:	0.059:	0.059:	0.059:	0.060:	0.060:	0.060:	0.060:	0.060:	0.061:	0.061:	0.061:	0.061:	0.061:	0.061:
Cc :	0.000:	0.000:	0.000:	0.000:	0.000:	0.000:	0.000:	0.000:	0.000:	0.000:	0.000:	0.000:	0.000:	0.000:	0.000:	0.000:
Фоп:	148 :	149 :	149 :	149 :	149 :	149 :	150 :	150 :	150 :	150 :	150 :	151 :	151 :	151 :	151 :	151 :
Uоп:	10.92 :	10.92 :	10.92 :	10.92 :	10.92 :	10.92 :	10.92 :	10.92 :	10.92 :	10.92 :	10.92 :	10.92 :	10.92 :	10.92 :	10.92 :	10.92 :
	:	:	:	:	:	:	:	:	:	:	:	:	:	:	:	:
Ви :	0.030:	0.029:	0.029:	0.030:	0.030:	0.030:	0.029:	0.030:	0.030:	0.031:	0.031:	0.030:	0.030:	0.031:	0.031:	0.032:
Ки :	0029 :	0029 :	0029 :	0029 :	0029 :	0029 :	0029 :	0029 :	0029 :	0029 :	0029 :	0029 :	0029 :	0029 :	0029 :	0029 :
Ви :	0.008:	0.008:	0.008:	0.008:	0.008:	0.008:	0.008:	0.008:	0.008:	0.008:	0.008:	0.008:	0.008:	0.008:	0.008:	0.008:
Ки :	0021 :	0021 :	0021 :	0021 :	0021 :	0021 :	0021 :	0021 :	0021 :	0021 :	0021 :	0021 :	0021 :	0021 :	0021 :	0021 :
Ви :	0.004:	0.004:	0.004:	0.004:	0.004:	0.004:	0.004:	0.004:	0.004:	0.004:	0.004:	0.004:	0.004:	0.004:	0.004:	0.004:
Ки :	0022 :	0022 :	0022 :	0022 :	0022 :	0022 :	0022 :	0022 :	0022 :	0022 :	0022 :	0022 :	0022 :	0022 :	0022 :	0022 :

y=	14931:	14931:	14931:	14931:	14931:	14931:	14931:	14931:	14931:	14931:	14931:	14931:	14931:	14931:	14931:	14931:
x=	-9013:	-8963:	-8914:	-8864:	-8814:	-8764:	-8715:	-8665:	-8615:	-8566:	-8516:	-8466:	-8416:	-8367:	-8317:	-8267:
Qc :	0.062:	0.062:	0.062:	0.062:	0.062:	0.063:	0.063:	0.063:	0.063:	0.063:	0.064:	0.064:	0.064:	0.064:	0.064:	0.065:
Cc :	0.000:	0.000:	0.000:	0.000:	0.000:	0.000:	0.000:	0.000:	0.000:	0.000:	0.000:	0.000:	0.000:	0.000:	0.000:	0.000:
Фоп:	152 :	152 :	152 :	152 :	153 :	153 :	153 :	153 :	153 :	154 :	154 :	154 :	154 :	154 :	155 :	155 :
Uоп:	10.92 :	10.92 :	10.92 :	10.92 :	10.92 :	10.92 :	10.92 :	10.92 :	10.92 :	10.92 :	10.92 :	10.92 :	10.92 :	10.92 :	10.92 :	10.92 :
	:	:	:	:	:	:	:	:	:	:	:	:	:	:	:	:
Ви :	0.031:	0.031:	0.032:	0.032:	0.031:	0.031:	0.032:	0.032:	0.033:	0.032:	0.032:	0.033:	0.033:	0.033:	0.032:	0.033:
Ки :	0029 :	0029 :	0029 :	0029 :	0029 :	0029 :	0029 :	0029 :	0029 :	0029 :	0029 :	0029 :	0029 :	0029 :	0029 :	0029 :
Ви :	0.008:	0.008:	0.008:	0.008:	0.009:	0.009:	0.008:	0.008:	0.008:	0.009:	0.009:	0.009:	0.008:	0.008:	0.009:	0.009:
Ки :	0021 :	0021 :	0021 :	0021 :	0021 :	0021 :	0021 :	0021 :	0021 :	0021 :	0021 :	0021 :	0021 :	0021 :	0021 :	0021 :
Ви :	0.004:	0.004:	0.004:	0.004:	0.004:	0.004:	0.004:	0.004:	0.004:	0.004:	0.004:	0.004:	0.004:	0.004:	0.004:	0.004:
Ки :	0022 :	0022 :	0022 :	0022 :	0022 :	0022 :	0022 :	0022 :	0022 :	0022 :	0022 :	0022 :	0022 :	0022 :	0022 :	0022 :

y=	14931:	14931:	14931:	14931:	14931:	14931:	14931:	14931:	14931:	14931:	14931:	14931:	14931:	14931:	14931:	14931:
x=	-8218:	-8168:	-8118:	-8068:	-8019:	-7969:	-7919:	-7870:	-7820:	-7770:	-7721:	-7671:	-7621:	-7571:	-7522:	-7472:
Qc :	0.065:	0.065:	0.065:	0.065:	0.066:	0.066:	0.066:	0.066:	0.066:	0.066:	0.067:	0.067:	0.067:	0.067:	0.067:	0.067:
Cc :	0.000:	0.000:	0.000:	0.000:	0.000:	0.000:	0.000:	0.000:	0.000:	0.000:	0.000:	0.000:	0.000:	0.000:	0.000:	0.000:
Фоп:	155 :	155 :	156 :	156 :	156 :	156 :	156 :	157 :	157 :	157 :	157 :	158 :	158 :	158 :	158 :	159 :
Uоп:	10.92 :	10.92 :	10.92 :	10.92 :	10.92 :	10.92 :	10.92 :	10.92 :	10.92 :	10.92 :	10.92 :	10.92 :	10.92 :	10.92 :	10.92 :	10.92 :
	:	:	:	:	:	:	:	:	:	:	:	:	:	:	:	:

Ви	0.033	0.034	0.033	0.033	0.034	0.034	0.035	0.034	0.034	0.035	0.035	0.034	0.034	0.035	0.035	0.034
Ки	0029	0029	0029	0029	0029	0029	0029	0029	0029	0029	0029	0029	0029	0029	0029	0029
Ви	0.009	0.008	0.009	0.009	0.009	0.009	0.009	0.009	0.009	0.009	0.009	0.009	0.009	0.009	0.009	0.009
Ки	0021	0021	0021	0021	0021	0021	0021	0021	0021	0021	0021	0021	0021	0021	0021	0021
Ви	0.004	0.004	0.005	0.005	0.004	0.004	0.004	0.005	0.005	0.004	0.004	0.005	0.005	0.005	0.004	0.005
Ки	0022	0022	0022	0022	0022	0022	0022	0022	0022	0022	0022	0022	0022	0022	0022	0022

y=	14931	14931	14931	14931	14931	14931	14931	14931	14931	14931	14931	14931	14931	14931	14931	14931
x=	-7422	-7373	-7323	-7273	-7223	-7174	-7124	-7074	-7025	-6975	-6925	-6875	-6826	-6776	-6726	-6677
Qc	0.068	0.068	0.068	0.068	0.068	0.069	0.069	0.069	0.069	0.069	0.069	0.069	0.070	0.070	0.070	0.070
Cc	0.000	0.000	0.000	0.000	0.000	0.000	0.000	0.000	0.000	0.000	0.000	0.000	0.000	0.000	0.000	0.000
Фоп	159	159	159	159	160	160	160	160	161	161	161	161	162	162	162	162
Uоп	10.92	10.92	10.92	10.93	10.92	10.92	10.93	10.93	10.92	10.93	10.93	10.93	10.92	10.93	10.93	10.93
Ви	0.035	0.035	0.036	0.036	0.035	0.036	0.036	0.037	0.036	0.036	0.037	0.037	0.036	0.037	0.037	0.037
Ки	0029	0029	0029	0029	0029	0029	0029	0029	0029	0029	0029	0029	0029	0029	0029	0029
Ви	0.009	0.009	0.009	0.009	0.009	0.009	0.009	0.009	0.009	0.009	0.009	0.009	0.009	0.009	0.009	0.009
Ки	0021	0021	0021	0021	0021	0021	0021	0021	0021	0021	0021	0021	0021	0021	0021	0021
Ви	0.005	0.005	0.005	0.004	0.005	0.005	0.005	0.005	0.005	0.005	0.005	0.005	0.005	0.005	0.005	0.005
Ки	0022	0022	0022	0022	0022	0022	0022	0022	0022	0022	0022	0022	0022	0022	0022	0022

y=	14931	14931	14931	14931	14931	14931	14931	14931	14931	14931	14931	14931	14931	14931	14931	14931
x=	-6627	-6577	-6527	-6478	-6428	-6378	-6329	-6279	-6229	-6180	-6130	-6080	-6030	-5981	-5931	-5881
Qc	0.070	0.071	0.071	0.071	0.071	0.071	0.071	0.071	0.072	0.072	0.072	0.072	0.072	0.072	0.073	0.072
Cc	0.000	0.000	0.000	0.000	0.000	0.000	0.000	0.000	0.000	0.000	0.000	0.000	0.000	0.000	0.000	0.000
Фоп	163	163	163	163	164	164	164	164	165	165	165	165	166	166	166	166
Uоп	10.93	10.93	10.93	10.93	10.93	10.93	10.93	10.93	10.93	10.93	10.93	10.93	10.93	10.93	10.93	10.93
Ви	0.036	0.037	0.037	0.038	0.037	0.037	0.038	0.038	0.037	0.038	0.038	0.039	0.038	0.038	0.039	0.039
Ки	0029	0029	0029	0029	0029	0029	0029	0029	0029	0029	0029	0029	0029	0029	0029	0029
Ви	0.009	0.009	0.009	0.009	0.009	0.009	0.009	0.009	0.009	0.009	0.009	0.009	0.009	0.009	0.009	0.009
Ки	0021	0021	0021	0021	0021	0021	0021	0021	0021	0021	0021	0021	0021	0021	0021	0021
Ви	0.005	0.005	0.005	0.005	0.005	0.005	0.005	0.005	0.005	0.005	0.005	0.005	0.005	0.005	0.005	0.005
Ки	0022	0022	0022	0022	0022	0022	0022	0022	0022	0022	0022	0022	0022	0022	0022	0022

y=	14931	14931	14931	14931	14931	14931	14931	14931	14931	14931	14931	14931	14931	14931	14931	14931
x=	-5832	-5782	-5732	-5682	-5633	-5583	-5533	-5484	-5434	-5384	-5334	-5285	-5235	-5185	-5136	-5086
Qc	0.073	0.073	0.073	0.073	0.073	0.073	0.074	0.073	0.074	0.074	0.074	0.074	0.074	0.074	0.074	0.074
Cc	0.000	0.000	0.000	0.000	0.000	0.000	0.000	0.000	0.000	0.000	0.000	0.000	0.000	0.000	0.000	0.000
Фоп	167	167	167	167	168	168	168	169	169	169	169	170	170	170	170	171
Uоп	10.93	10.93	10.93	10.93	10.93	10.93	10.93	10.93	10.93	10.93	10.93	10.93	10.93	10.93	10.93	10.93
Ви	0.038	0.039	0.039	0.039	0.038	0.039	0.039	0.038	0.039	0.039	0.040	0.039	0.039	0.040	0.040	0.039
Ки	0029	0029	0029	0029	0029	0029	0029	0029	0029	0029	0029	0029	0029	0029	0029	0029
Ви	0.009	0.009	0.009	0.009	0.009	0.009	0.010	0.009	0.009	0.009	0.010	0.010	0.009	0.009	0.009	0.010
Ки	0021	0021	0021	0021	0021	0021	0021	0021	0021	0021	0021	0021	0021	0021	0021	0021
Ви	0.005	0.005	0.005	0.005	0.005	0.005	0.005	0.005	0.005	0.005	0.005	0.005	0.005	0.005	0.005	0.005
Ки	0022	0022	0022	0022	0022	0022	0022	0022	0022	0022	0022	0022	0022	0022	0022	0022

y=	14931	14931	14931	14931	14931	14931	14931	14931	14881	14881	14881	14881	14881	14881	14881	14881
x=	-5036	-4987	-4937	-4887	-4837	-4788	-4738	-4688	-9799	-9749	-9699	-9649	-9599	-9549	-9499	-9449
Qc	0.075	0.075	0.075	0.075	0.075	0.075	0.075	0.075	0.059	0.059	0.059	0.060	0.060	0.060	0.060	0.060
Cc	0.000	0.000	0.000	0.000	0.000	0.000	0.000	0.000	0.000	0.000	0.000	0.000	0.000	0.000	0.000	0.000
Фоп	171	171	171	172	172	172	172	173	148	149	149	149	149	149	150	150
Uоп	10.93	10.93	10.93	10.93	10.93	10.93	10.93	10.93	10.92	10.92	10.92	10.92	10.92	10.92	10.92	10.92
Ви	0.040	0.040	0.041	0.040	0.040	0.041	0.041	0.040	0.030	0.029	0.029	0.030	0.030	0.030	0.029	0.030
Ки	0029	0029	0029	0029	0029	0029	0029	0029	0029	0029	0029	0029	0029	0029	0029	0029
Ви	0.010	0.009	0.009	0.010	0.010	0.009	0.009	0.010	0.008	0.008	0.008	0.008	0.008	0.008	0.008	0.008
Ки	0021	0021	0021	0021	0021	0021	0021	0021	0021	0021	0021	0021	0021	0021	0021	0021
Ви	0.005	0.005	0.005	0.005	0.005	0.005	0.005	0.005	0.004	0.004	0.004	0.004	0.004	0.004	0.004	0.004
Ки	0022	0022	0022	0022	0022	0022	0022	0022	0022	0022	0022	0022	0022	0022	0022	0022

y=	14881	14881	14881	14881	14881	14881	14881	14881	14881	14881	14881	14881	14881	14881	14881	14881
x=	-9399	-9349	-9299	-9249	-9199	-9149	-9099	-9049	-8999	-8949	-8899	-8849	-8799	-8749	-8699	-8649
Qc	0.061	0.061	0.061	0.061	0.061	0.062	0.062	0.062	0.062	0.062	0.063	0.063	0.063	0.063	0.063	0.064
Cc	0.000	0.000	0.000	0.000	0.000	0.000	0.000	0.000	0.000	0.000	0.000	0.000	0.000	0.000	0.000	0.000
Фоп	150	150	150	151	151	151	151	151	152	152	152	152	152	153	153	153
Uоп	10.92	10.92	10.92	10.92	10.92	10.92	10.92	10.92	10.92	10.92	10.92	10.92	10.92	10.92	10.92	10.92
Ви	0.030	0.031	0.031	0.030	0.031	0.031	0.031	0.032	0.031	0.031	0.032	0.032	0.032	0.032	0.032	0.032
Ки	0029	0029	0029	0029	0029	0029	0029	0029	0029	0029	0029	0029	0029	0029	0029	0029
Ви	0.008	0.008	0.008	0.008	0.008	0.008	0.008	0.008	0.009	0.008	0.008	0.008	0.008	0.009	0.009	0.008
Ки	0021	0021	0021	0021	0021	0021	0021	0021	0021	0021	0021	0021	0021	0021	0021	0021
Ви	0.004	0.004	0.004	0.004	0.004	0.004	0.004	0.004	0.004	0.004	0.004	0.004	0.004	0.004	0.004	0.004
Ки	0022	0022	0022	0022	0022	0022	0022	0022	0022	0022	0022	0022	0022	0022	0022	0022

y=	14881	14881	14881	14881	14881	14881	14881	14881	14881	14881	14881	14881	14881	14881	14881	14881
x=	-8599	-8549	-8499	-8449	-8399	-8349	-8299	-8249	-8199	-8149	-8099	-8050	-8000	-7950	-7900	-7850
Qc	0.064	0.064	0.064	0.064	0.064	0.065	0.065	0.065	0.065	0.065	0.065	0.066	0.066	0.066	0.066	0.067
Cc	0.000	0.000	0.000	0.000	0.000	0.000	0.000	0.000	0.000	0.000	0.000	0.000	0.000	0.000	0.000	0.000
Фоп	153	154	154	154	154	154	155	155	155	155	156	156	156	156	156	157
Uоп	10.92	10.92	10.92	10.92	10.92	10.92	10.92	10.92	10.92	10.92	10.92	10.92	10.92	10.92	10.92	10.92
Ви	0.033	0.032	0.032	0.033	0.033	0.034	0.033	0.033	0.034	0.034	0.033	0.034	0.034	0.034	0.035	0.034
Ки	0029	0029	0029	0029	0029	0029	0029	0029	0029	0029	0029	0029	0029	0029	0029	0029
Ви	0.008	0.009	0.009	0.009	0.009	0.008	0.009	0.009	0.009	0.009	0.009	0.009	0.009	0.009	0.009	0.009
Ки	0021	0021	0021	0021	0021	0021	0021	0021	0021	0021	0021	0021	0021	0021	0021	0021
Ви	0.004	0.004	0.004	0.004	0.004	0.004	0.005	0.004	0.004	0.004	0.005	0.005	0.004	0.004	0.004	0.005
Ки	0022	0022	0022	0022	0022	0022	0022	0022	0022	0022	0022	0022	0022	0022	0022	0022

y=	14881	14881	14881	14881	14881	14881	14881	14881	14881	14881	14881	14881	14881	14881	14881	14881
x=	-7800	-7750	-7700	-7650	-7600	-7550	-7500	-7450	-7400	-7350	-7300	-7250	-7200	-7150	-7100	-7050
Qc	0.067	0.067	0.067	0.067	0.068	0.068	0.068	0.068	0.068	0.068	0.069	0.069	0.069	0.069	0.069	0.069
Cc	0.000	0.000	0.000	0.000	0.000	0.000	0.000	0.000	0.000	0.000	0.000	0.000	0.000	0.000	0.000	0.000
Фоп	157	157	157	158	158	158	158	159	159	159	159	160	160	160	160	160
Uоп	10.92	10.92	10.92	10.92	10.92	10.92	10.93	10.92	10.92	10.92	10.93	10.92	10.92	10.93	10.93	10.93
Ви	0.034	0.035	0.035	0.034	0.035	0.035	0.036	0.035	0.035	0.036	0.036	0.035	0.036	0.036	0.037	0.037
Ки	0029	0029	0029	0029	0029	0029	0029	0029	0029	0029	0029	0029	0029	0029	0029	0029
Ви	0.009	0.009	0.009	0.009	0.009	0.009	0.009	0.009	0.009	0.009	0.009	0.009	0.009	0.009	0.009	0.009
Ки	0021	0021	0021	0021	0021	0021	0021	0021	0021	0021	0021	0021	0021	0021	0021	0021
Ви	0.005	0.005	0.004	0.005	0.005	0.005	0.005	0.005	0.005	0.005	0.005	0.005	0.005	0.005	0.005	0.005
Ки	0022	0022	0022	0022	0022	0022	0022	0022	0022	0022	0022	0022	0022	0022	0022	0022

y=	14881	14881	14881	14881	14881	14881	14881	14881	14881	14881	14881	14881	14881	14881	14881	14881

x=	-7000	-6950	-6900	-6850	-6800	-6750	-6700	-6650	-6600	-6550	-6500	-6450	-6400	-6350	-6300	-6250
Qc	0.070	0.070	0.070	0.070	0.070	0.071	0.071	0.071	0.071	0.071	0.071	0.071	0.072	0.072	0.072	0.072
Cc	0.000	0.000	0.000	0.000	0.000	0.000	0.000	0.000	0.000	0.000	0.000	0.000	0.000	0.000	0.000	0.000
Фоп	161	161	161	161	162	162	162	163	163	163	163	164	164	164	164	164
Uоп	10.93	10.93	10.93	10.93	10.93	10.93	10.93	10.93	10.93	10.93	10.93	10.93	10.93	10.93	10.93	10.93
Ви	0.036	0.037	0.037	0.037	0.036	0.037	0.037	0.038	0.037	0.037	0.038	0.038	0.037	0.038	0.038	0.039
Ки	0029	0029	0029	0029	0029	0029	0029	0029	0029	0029	0029	0029	0029	0029	0029	0029
Ви	0.009	0.009	0.009	0.009	0.009	0.009	0.009	0.009	0.009	0.009	0.009	0.009	0.009	0.009	0.009	0.009
Ки	0021	0021	0021	0021	0021	0021	0021	0021	0021	0021	0021	0021	0021	0021	0021	0021
Ви	0.005	0.005	0.005	0.005	0.005	0.005	0.005	0.005	0.005	0.005	0.005	0.005	0.005	0.005	0.005	0.005
Ки	0022	0022	0022	0022	0022	0022	0022	0022	0022	0022	0022	0022	0022	0022	0022	0022

y=	14881	14881	14881	14881	14881	14881	14881	14881	14881	14881	14881	14881	14881	14881	14881	14881
x=	-6200	-6150	-6100	-6050	-6001	-5951	-5901	-5851	-5801	-5751	-5701	-5651	-5601	-5551	-5501	-5451
Qc	0.072	0.072	0.073	0.072	0.073	0.073	0.073	0.073	0.073	0.074	0.074	0.074	0.074	0.074	0.074	0.074
Cc	0.000	0.000	0.000	0.000	0.000	0.000	0.000	0.000	0.000	0.000	0.000	0.000	0.000	0.000	0.000	0.000
Фоп	165	165	165	166	166	166	166	167	167	167	167	168	168	168	168	169
Uоп	10.93	10.93	10.93	10.93	10.93	10.93	10.93	10.93	10.93	10.93	10.93	10.93	10.93	10.93	10.93	10.93
Ви	0.038	0.038	0.039	0.038	0.038	0.039	0.039	0.038	0.039	0.039	0.040	0.038	0.039	0.040	0.040	0.039
Ки	0029	0029	0029	0029	0029	0029	0029	0029	0029	0029	0029	0029	0029	0029	0029	0029
Ви	0.009	0.009	0.009	0.009	0.009	0.009	0.010	0.009	0.009	0.009	0.009	0.010	0.009	0.009	0.009	0.010
Ки	0021	0021	0021	0021	0021	0021	0021	0021	0021	0021	0021	0021	0021	0021	0021	0021
Ви	0.005	0.005	0.005	0.005	0.005	0.005	0.005	0.005	0.005	0.005	0.005	0.005	0.005	0.005	0.005	0.005
Ки	0022	0022	0022	0022	0022	0022	0022	0022	0022	0022	0022	0022	0022	0022	0022	0022

y=	14881	14881	14881	14881	14881	14881	14881	14881	14881	14881	14881	14881	14881	14881	14881	14831
x=	-5401	-5351	-5301	-5251	-5201	-5151	-5101	-5051	-5001	-4951	-4901	-4851	-4801	-4751	-4701	-9789
Qc	0.074	0.075	0.074	0.075	0.075	0.075	0.075	0.075	0.075	0.075	0.075	0.076	0.076	0.076	0.076	0.059
Cc	0.000	0.000	0.000	0.000	0.000	0.000	0.000	0.000	0.000	0.000	0.000	0.000	0.000	0.000	0.000	0.000
Фоп	169	169	169	170	170	170	170	171	171	171	172	172	172	172	173	148
Uоп	10.93	10.93	10.93	10.93	10.93	10.93	10.93	10.93	10.93	10.93	10.93	10.93	10.93	10.94	10.93	10.92
Ви	0.040	0.040	0.040	0.039	0.040	0.040	0.041	0.040	0.040	0.041	0.040	0.040	0.041	0.041	0.040	0.030
Ки	0029	0029	0029	0029	0029	0029	0029	0029	0029	0029	0029	0029	0029	0029	0029	0029
Ви	0.009	0.009	0.009	0.010	0.010	0.009	0.009	0.010	0.010	0.009	0.010	0.010	0.010	0.009	0.010	0.008
Ки	0021	0021	0021	0021	0021	0021	0021	0021	0021	0021	0021	0021	0021	0021	0021	0021
Ви	0.005	0.005	0.005	0.005	0.005	0.005	0.005	0.005	0.005	0.005	0.005	0.005	0.005	0.005	0.005	0.004
Ки	0022	0022	0022	0022	0022	0022	0022	0022	0022	0022	0022	0022	0022	0022	0022	0022

y=	14831	14831	14831	14831	14831	14831	14831	14831	14831	14831	14831	14831	14831	14831	14831	14831
x=	-9740	-9690	-9640	-9590	-9541	-9491	-9441	-9391	-9342	-9292	-9242	-9192	-9143	-9093	-9043	-8993
Qc	0.059	0.060	0.060	0.060	0.060	0.060	0.061	0.061	0.061	0.061	0.061	0.062	0.062	0.062	0.062	0.062
Cc	0.000	0.000	0.000	0.000	0.000	0.000	0.000	0.000	0.000	0.000	0.000	0.000	0.000	0.000	0.000	0.000
Фоп	148	149	149	149	149	149	150	150	150	150	150	151	151	151	151	152
Uоп	10.92	10.92	10.92	10.92	10.92	10.92	10.92	10.92	10.92	10.92	10.92	10.92	10.92	10.92	10.92	10.92
Ви	0.030	0.029	0.030	0.030	0.031	0.031	0.030	0.030	0.031	0.031	0.032	0.031	0.031	0.032	0.032	0.031
Ки	0029	0029	0029	0029	0029	0029	0029	0029	0029	0029	0029	0029	0029	0029	0029	0029
Ви	0.008	0.008	0.008	0.008	0.008	0.008	0.008	0.008	0.008	0.008	0.008	0.008	0.008	0.008	0.008	0.009
Ки	0021	0021	0021	0021	0021	0021	0021	0021	0021	0021	0021	0021	0021	0021	0021	0021
Ви	0.004	0.004	0.004	0.004	0.004	0.004	0.004	0.004	0.004	0.004	0.004	0.004	0.004	0.004	0.004	0.004
Ки	0022	0022	0022	0022	0022	0022	0022	0022	0022	0022	0022	0022	0022	0022	0022	0022

y=	14831	14831	14831	14831	14831	14831	14831	14831	14831	14831	14831	14831	14831	14831	14831	14831
x=	-8943	-8894	-8844	-8794	-8744	-8695	-8645	-8595	-8545	-8496	-8446	-8396	-8346	-8297	-8247	-8197
Qc	0.063	0.063	0.063	0.063	0.063	0.064	0.064	0.064	0.064	0.064	0.065	0.065	0.065	0.065	0.065	0.066
Cc	0.000	0.000	0.000	0.000	0.000	0.000	0.000	0.000	0.000	0.000	0.000	0.000	0.000	0.000	0.000	0.000
Фоп	152	152	152	152	153	153	153	153	153	154	154	154	154	155	155	155
Uоп	10.92	10.92	10.92	10.92	10.92	10.92	10.92	10.92	10.92	10.92	10.92	10.92	10.92	10.92	10.92	10.92
Ви	0.031	0.032	0.032	0.033	0.032	0.032	0.033	0.033	0.033	0.032	0.033	0.033	0.034	0.033	0.033	0.034
Ки	0029	0029	0029	0029	0029	0029	0029	0029	0029	0029	0029	0029	0029	0029	0029	0029
Ви	0.009	0.008	0.008	0.008	0.009	0.009	0.009	0.008	0.008	0.009	0.009	0.009	0.009	0.009	0.009	0.009
Ки	0021	0021	0021	0021	0021	0021	0021	0021	0021	0021	0021	0021	0021	0021	0021	0021
Ви	0.004	0.004	0.004	0.004	0.004	0.004	0.004	0.004	0.004	0.004	0.004	0.004	0.004	0.005	0.005	0.004
Ки	0022	0022	0022	0022	0022	0022	0022	0022	0022	0022	0022	0022	0022	0022	0022	0022

y=	14831	14831	14831	14831	14831	14831	14831	14831	14831	14831	14831	14831	14831	14831	14831	14831
x=	-8147	-8098	-8048	-7998	-7948	-7898	-7849	-7799	-7749	-7699	-7650	-7600	-7550	-7500	-7451	-7401
Qc	0.066	0.066	0.066	0.066	0.067	0.067	0.067	0.067	0.067	0.067	0.068	0.068	0.068	0.068	0.068	0.069
Cc	0.000	0.000	0.000	0.000	0.000	0.000	0.000	0.000	0.000	0.000	0.000	0.000	0.000	0.000	0.000	0.000
Фоп	155	155	156	156	156	156	157	157	157	157	158	158	158	158	158	159
Uоп	10.92	10.92	10.92	10.92	10.92	10.92	10.92	10.92	10.92	10.92	10.92	10.92	10.92	10.93	10.93	10.92
Ви	0.034	0.035	0.034	0.034	0.035	0.035	0.034	0.034	0.035	0.035	0.034	0.035	0.035	0.036	0.036	0.035
Ки	0029	0029	0029	0029	0029	0029	0029	0029	0029	0029	0029	0029	0029	0029	0029	0029
Ви	0.009	0.009	0.009	0.009	0.009	0.009	0.009	0.009	0.009	0.009	0.009	0.009	0.009	0.009	0.009	0.009
Ки	0021	0021	0021	0021	0021	0021	0021	0021	0021	0021	0021	0021	0021	0021	0021	0021
Ви	0.004	0.004	0.005	0.005	0.004	0.004	0.005	0.005	0.005	0.005	0.005	0.005	0.005	0.005	0.005	0.005
Ки	0022	0022	0022	0022	0022	0022	0022	0022	0022	0022	0022	0022	0022	0022	0022	0022

y=	14831	14831	14831	14831	14831	14831	14831	14831	14831	14831	14831	14831	14831	14831	14831	14831
x=	-7351	-7301	-7252	-7202	-7152	-7102	-7052	-7003	-6953	-6903	-6853	-6804	-6754	-6704	-6654	-6605
Qc	0.069	0.069	0.069	0.069	0.070	0.070	0.070	0.070	0.070	0.070	0.071	0.071	0.071	0.071	0.071	0.071
Cc	0.000	0.000	0.000	0.000	0.000	0.000	0.000	0.000	0.000	0.000	0.000	0.000	0.000	0.000	0.000	0.000
Фоп	159	159	159	160	160	160	160	161	161	161	161	162	162	162	162	163
Uоп	10.92	10.93	10.93	10.92	10.93	10.93	10.93	10.93	10.93	10.93	10.93	10.93	10.93	10.93	10.93	10.93
Ви	0.036	0.036	0.037	0.036	0.036	0.037	0.037	0.036	0.037	0.037	0.038	0.037	0.037	0.038	0.038	0.037
Ки	0029	0029	0029	0029	0029	0029	0029	0029	0029	0029	0029	0029	0029	0029	0029	0029
Ви	0.009	0.009	0.009	0.009	0.009	0.009	0.009	0.009	0.009	0.009	0.009	0.009	0.009	0.009	0.009	0.009
Ки	0021	0021	0021	0021	0021	0021	0021	0021	0021	0021	0021	0021	0021	0021	0021	0021
Ви	0.005	0.005	0.005	0.005	0.005	0.005	0.005	0.005	0.005	0.005	0.005	0.005	0.005	0.005	0.005	0.005
Ки	0022	0022	0022	0022	0022	0022	0022	0022	0022	0022	0022	0022	0022	0022	0022	0022

y=	14831	14831	14831	14831	14831	14831	14831	14831	14831	14831	14831	14831	14831	14831	14831	14831
x=	-6555	-6505	-6455	-6406	-6356	-6306	-6256	-6207	-6157	-6107	-6057	-6007	-5958			
Qc	0.072	0.072	0.072	0.072	0.072	0.072	0.072	0.073	0.073	0.073	0.073	0.073	0.073			
Cc	0.000	0.000	0.000	0.000	0.000	0.000	0.000	0.000	0.000	0.000	0.000	0.000	0.000			
Фоп	163	163	163	164	164	164	164	165	165	165	165	166	166			
Uоп	10.93	10.93	10.93	10.93	10.93	10.93	10.93	10.93	10.93	10.93	10.93	10.93	10.93			
Ви	0.038	0.038	0.038	0.037	0.038	0.038	0.039	0.038	0.038	0.039	0.039	0.038	0.039			

Ки	0029	0029	0029	0029	0029	0029	0029	0029	0029	0029	0029	0029	0029			
Ви	0.009	0.009	0.009	0.009	0.009	0.009	0.009	0.009	0.009	0.009	0.009	0.009	0.009			
Ки	0021	0021	0021	0021	0021	0021	0021	0021	0021	0021	0021	0021	0021			
Ви	0.005	0.005	0.005	0.005	0.005	0.005	0.005	0.005	0.005	0.005	0.005	0.005	0.005			
Ки	0022	0022	0022	0022	0022	0022	0022	0022	0022	0022	0022	0022	0022			

y=	14831	14831	14831	14831	14831	14831	14831	14831	14831	14831	14831	14831	14831	14831	14831	14831
x=	-5908	-5858	-5808	-5759	-5709	-5659	-5609	-5560	-5510	-5460	-5410	-5361	-5311	-5261	-5211	-5161
Qc	0.074	0.074	0.074	0.074	0.074	0.074	0.074	0.075	0.075	0.075	0.075	0.075	0.075	0.075	0.075	0.076
Cc	0.000	0.000	0.000	0.000	0.000	0.000	0.000	0.000	0.000	0.000	0.000	0.000	0.000	0.000	0.000	0.000
Фоп	166	166	167	167	167	167	168	168	168	169	169	169	169	170	170	170
Uоп	10.93	10.93	10.93	10.93	10.93	10.93	10.93	10.93	10.93	10.93	10.93	10.93	10.93	10.93	10.93	10.93
Ви	0.039	0.040	0.039	0.039	0.040	0.040	0.039	0.040	0.040	0.039	0.040	0.040	0.041	0.040	0.040	0.041
Ки	0029	0029	0029	0029	0029	0029	0029	0029	0029	0029	0029	0029	0029	0029	0029	0029
Ви	0.009	0.009	0.010	0.009	0.009	0.010	0.010	0.009	0.009	0.009	0.010	0.010	0.009	0.009	0.010	0.010
Ки	0021	0021	0021	0021	0021	0021	0021	0021	0021	0021	0021	0021	0021	0021	0021	0021
Ви	0.005	0.005	0.005	0.005	0.005	0.005	0.005	0.005	0.005	0.005	0.005	0.005	0.005	0.005	0.005	0.005
Ки	0022	0022	0022	0022	0022	0022	0022	0022	0022	0022	0022	0022	0022	0022	0022	0022

y=	14831	14831	14831	14831	14831	14831	14831	14831	14831	14781	14781	14781	14781	14781	14781	14781
x=	-5112	-5062	-5012	-4962	-4913	-4863	-4813	-4763	-4714	-9780	-9731	-9681	-9632	-9582	-9533	-9483
Qc	0.076	0.076	0.076	0.076	0.076	0.076	0.076	0.076	0.076	0.060	0.060	0.060	0.060	0.061	0.061	0.061
Cc	0.000	0.000	0.000	0.000	0.000	0.000	0.000	0.000	0.000	0.000	0.000	0.000	0.000	0.000	0.000	0.000
Фоп	170	171	171	171	171	172	172	172	173	148	148	149	149	149	149	149
Uоп	10.94	10.93	10.94	10.94	10.94	10.94	10.94	10.94	10.94	10.92	10.92	10.92	10.92	10.92	10.92	10.92
Ви	0.041	0.040	0.041	0.041	0.041	0.040	0.041	0.041	0.040	0.030	0.030	0.029	0.030	0.030	0.031	0.031
Ки	0029	0029	0029	0029	0029	0029	0029	0029	0029	0029	0029	0029	0029	0029	0029	0029
Ви	0.009	0.010	0.010	0.010	0.009	0.010	0.010	0.010	0.010	0.008	0.008	0.008	0.008	0.008	0.008	0.008
Ки	0021	0021	0021	0021	0021	0021	0021	0021	0021	0021	0021	0021	0021	0021	0021	0021
Ви	0.005	0.005	0.005	0.005	0.005	0.005	0.005	0.005	0.005	0.004	0.004	0.004	0.004	0.004	0.004	0.004
Ки	0022	0022	0022	0022	0022	0022	0022	0022	0022	0022	0022	0022	0022	0022	0022	0022

y=	14781	14781	14781	14781	14781	14781	14781	14781	14781	14781	14781	14781	14781	14781	14781	14781
x=	-9433	-9384	-9334	-9285	-9235	-9186	-9136	-9087	-9037	-8987	-8938	-8888	-8839	-8789	-8740	-8690
Qc	0.061	0.061	0.062	0.062	0.062	0.062	0.062	0.063	0.063	0.063	0.063	0.063	0.064	0.064	0.064	0.064
Cc	0.000	0.000	0.000	0.000	0.000	0.000	0.000	0.000	0.000	0.000	0.000	0.000	0.000	0.000	0.000	0.000
Фоп	150	150	150	150	150	151	151	151	151	151	152	152	152	152	152	153
Uоп	10.92	10.92	10.92	10.92	10.92	10.92	10.92	10.92	10.92	10.92	10.92	10.92	10.92	10.92	10.92	10.92
Ви	0.030	0.031	0.031	0.031	0.032	0.031	0.031	0.032	0.032	0.032	0.031	0.032	0.032	0.033	0.033	0.032
Ки	0029	0029	0029	0029	0029	0029	0029	0029	0029	0029	0029	0029	0029	0029	0029	0029
Ви	0.008	0.008	0.008	0.008	0.008	0.009	0.008	0.008	0.008	0.008	0.009	0.009	0.008	0.008	0.008	0.009
Ки	0021	0021	0021	0021	0021	0021	0021	0021	0021	0021	0021	0021	0021	0021	0021	0021
Ви	0.004	0.004	0.004	0.004	0.004	0.004	0.004	0.004	0.004	0.004	0.004	0.004	0.004	0.004	0.004	0.004
Ки	0022	0022	0022	0022	0022	0022	0022	0022	0022	0022	0022	0022	0022	0022	0022	0022

y=	14781	14781	14781	14781	14781	14781	14781	14781	14781	14781	14781	14781	14781	14781	14781	14781
x=	-8641	-8591	-8542	-8492	-8442	-8393	-8343	-8294	-8244	-8195	-8145	-8096	-8046	-7996	-7947	-7897
Qc	0.064	0.064	0.065	0.065	0.065	0.065	0.065	0.065	0.066	0.066	0.066	0.066	0.066	0.067	0.067	0.067
Cc	0.000	0.000	0.000	0.000	0.000	0.000	0.000	0.000	0.000	0.000	0.000	0.000	0.000	0.000	0.000	0.000
Фоп	153	153	153	154	154	154	154	154	155	155	155	155	156	156	156	156
Uоп	10.92	10.92	10.92	10.92	10.92	10.92	10.92	10.92	10.92	10.92	10.92	10.92	10.92	10.92	10.92	10.92
Ви	0.033	0.033	0.034	0.033	0.033	0.033	0.034	0.034	0.033	0.034	0.034	0.035	0.034	0.034	0.035	0.035
Ки	0029	0029	0029	0029	0029	0029	0029	0029	0029	0029	0029	0029	0029	0029	0029	0029
Ви	0.009	0.009	0.008	0.009	0.009	0.009	0.009	0.008	0.009	0.009	0.009	0.009	0.009	0.009	0.009	0.009
Ки	0021	0021	0021	0021	0021	0021	0021	0021	0021	0021	0021	0021	0021	0021	0021	0021
Ви	0.004	0.004	0.004	0.005	0.004	0.004	0.004	0.004	0.005	0.005	0.004	0.004	0.005	0.005	0.005	0.004
Ки	0022	0022	0022	0022	0022	0022	0022	0022	0022	0022	0022	0022	0022	0022	0022	0022

y=	14781	14781	14781	14781	14781	14781	14781	14781	14781	14781	14781	14781	14781	14781	14781	14781
x=	-7848	-7798	-7749	-7699	-7650	-7600	-7550	-7501	-7451	-7402	-7352	-7303	-7253	-7204	-7154	-7105
Qc	0.067	0.068	0.068	0.068	0.068	0.068	0.069	0.069	0.069	0.069	0.069	0.069	0.070	0.070	0.070	0.070
Cc	0.000	0.000	0.000	0.000	0.000	0.000	0.000	0.000	0.000	0.000	0.000	0.000	0.000	0.000	0.000	0.000
Фоп	156	157	157	157	157	158	158	158	159	159	159	159	159	160	160	160
Uоп	10.93	10.92	10.92	10.92	10.93	10.92	10.92	10.93	10.93	10.92	10.93	10.93	10.93	10.92	10.93	10.93
Ви	0.036	0.035	0.035	0.036	0.036	0.035	0.035	0.036	0.036	0.035	0.036	0.036	0.037	0.036	0.036	0.037
Ки	0029	0029	0029	0029	0029	0029	0029	0029	0029	0029	0029	0029	0029	0029	0029	0029
Ви	0.009	0.009	0.009	0.009	0.009	0.009	0.009	0.009	0.009	0.009	0.009	0.009	0.009	0.009	0.009	0.009
Ки	0021	0021	0021	0021	0021	0021	0021	0021	0021	0021	0021	0021	0021	0021	0021	0021
Ви	0.004	0.005	0.005	0.005	0.004	0.005	0.005	0.005	0.005	0.005	0.005	0.005	0.005	0.005	0.005	0.005
Ки	0022	0022	0022	0022	0022	0022	0022	0022	0022	0022	0022	0022	0022	0022	0022	0022

y=	14781	14781	14781	14781	14781	14781	14781	14781	14781	14781	14781	14781	14781	14781	14781	14781
x=	-7055	-7005	-6956	-6906	-6857	-6807	-6758	-6708	-6659	-6609	-6559	-6510	-6460	-6411	-6361	-6312
Qc	0.070	0.070	0.071	0.071	0.071	0.071	0.071	0.072	0.072	0.072	0.072	0.072	0.072	0.072	0.073	0.073
Cc	0.000	0.000	0.000	0.000	0.000	0.000	0.000	0.000	0.000	0.000	0.000	0.000	0.000	0.000	0.000	0.000
Фоп	160	161	161	161	161	162	162	162	162	163	163	163	163	164	164	164
Uоп	10.93	10.93	10.93	10.93	10.93	10.93	10.93	10.93	10.93	10.93	10.93	10.93	10.93	10.93	10.93	10.93
Ви	0.037	0.036	0.037	0.037	0.038	0.037	0.037	0.038	0.038	0.037	0.038	0.038	0.039	0.037	0.038	0.039
Ки	0029	0029	0029	0029	0029	0029	0029	0029	0029	0029	0029	0029	0029	0029	0029	0029
Ви	0.009	0.009	0.009	0.009	0.009	0.009	0.009	0.009	0.009	0.009	0.009	0.009	0.009	0.009	0.009	0.009
Ки	0021	0021	0021	0021	0021	0021	0021	0021	0021	0021	0021	0021	0021	0021	0021	0021
Ви	0.005	0.005	0.005	0.005	0.005	0.005	0.005	0.005	0.005	0.005	0.005	0.005	0.005	0.005	0.005	0.005
Ки	0022	0022	0022	0022	0022	0022	0022	0022	0022	0022	0022	0022	0022	0022	0022	0022

y=	14781	14781	14781	14781	14781	14781	14781	14781	14781	14781	14781	14781	14781	14781	14781	14781
x=	-6262	-6213	-6163	-6113	-6064	-6014	-5965	-5915	-5866	-5816	-5767	-5717	-5668	-5618	-5568	-5519
Qc	0.073	0.073	0.073	0.074	0.074	0.074	0.074	0.074	0.074	0.074	0.075	0.075	0.075	0.075	0.075	0.075
Cc	0.000	0.000	0.000	0.000	0.000	0.000	0.000	0.000	0.000	0.000	0.000	0.000	0.000	0.000	0.000	0.000
Фоп	164	165	165	165	165	166	166	166	166	167	167	167	167	168	168	168
Uоп	10.93	10.93	10.93	10.93	10.93	10.93	10.93	10.93	10.93	10.93	10.93	10.93	10.93	10.93	10.93	10.93
Ви	0.039	0.038	0.039	0.039	0.040	0.038	0.039	0.040	0.040	0.039	0.039	0.040	0.040	0.039	0.040	0.040
Ки	0029	0029	0029	0029	0029	0029	0029	0029	0029	0029	0029	0029	0029	0029	0029	0029
Ви	0.009	0.010	0.009	0.009	0.009	0.010	0.009	0.009	0.009	0.010	0.010	0.009	0.009	0.010	0.010	0.009
Ки	0021	0021	0021	0021	0021	0021	0021	0021	0021	0021	0021	0021	0021	0021	0021	0021
Ви	0.005	0.005	0.005	0.005	0.005	0.005	0.005	0.005	0.005	0.005	0.005	0.005	0.005	0.005	0.005	0.005
Ки	0022	0022	0022	0022	0022	0022	0022	0022	0022	0022	0022	0022	0022	0022	0022	0022

y=	14781	14781	14781	14781	14781	14781	14781	14781	14781	14781	14781	14781	14781	14781	14781	14781

x=	-5469:	-5420:	-5370:	-5321:	-5271:	-5222:	-5172:	-5122:	-5073:	-5023:	-4974:	-4924:	-4875:	-4825:	-4776:	-4726:
Qc :	0.075:	0.075:	0.076:	0.076:	0.076:	0.076:	0.076:	0.076:	0.076:	0.076:	0.077:	0.077:	0.077:	0.077:	0.077:	0.077:
Cc :	0.000:	0.000:	0.000:	0.000:	0.000:	0.000:	0.000:	0.000:	0.000:	0.000:	0.000:	0.000:	0.000:	0.000:	0.000:	0.000:
Фоп:	168 :	169 :	169 :	169 :	169 :	170 :	170 :	170 :	171 :	171 :	171 :	171 :	172 :	172 :	172 :	172 :
Uоп:	10.94 :	10.93 :	10.93 :	10.94 :	10.94 :	10.93 :	10.94 :	10.94 :	10.94 :	10.94 :	10.94 :	10.94 :	10.94 :	10.94 :	10.94 :	10.94 :
:	:	:	:	:	:	:	:	:	:	:	:	:	:	:	:	:
Ви :	0.041:	0.040:	0.040:	0.041:	0.041:	0.040:	0.041:	0.041:	0.040:	0.041:	0.041:	0.042:	0.041:	0.041:	0.042:	0.042:
Ки :	0029 :	0029 :	0029 :	0029 :	0029 :	0029 :	0029 :	0029 :	0029 :	0029 :	0029 :	0029 :	0029 :	0029 :	0029 :	0029 :
Ви :	0.009:	0.010:	0.010:	0.009:	0.009:	0.010:	0.010:	0.009:	0.010:	0.010:	0.010:	0.009:	0.010:	0.010:	0.010:	0.009:
Ки :	0021 :	0021 :	0021 :	0021 :	0021 :	0021 :	0021 :	0021 :	0021 :	0021 :	0021 :	0021 :	0021 :	0021 :	0021 :	0021 :
Ви :	0.005:	0.005:	0.005:	0.005:	0.005:	0.005:	0.005:	0.005:	0.005:	0.005:	0.005:	0.005:	0.005:	0.005:	0.005:	0.005:
Ки :	0022 :	0022 :	0022 :	0022 :	0022 :	0022 :	0022 :	0022 :	0022 :	0022 :	0022 :	0022 :	0022 :	0022 :	0022 :	0022 :

y=	14732:	14732:	14732:	14732:	14732:	14732:	14732:	14732:	14732:	14732:	14732:	14732:	14732:	14732:	14732:	14732:
x=	-9771:	-9721:	-9671:	-9621:	-9571:	-9522:	-9472:	-9422:	-9372:	-9322:	-9272:	-9223:	-9173:	-9123:	-9073:	-9023:
Qc :	0.060:	0.060:	0.060:	0.061:	0.061:	0.061:	0.061:	0.061:	0.062:	0.062:	0.062:	0.062:	0.062:	0.063:	0.063:	0.063:
Cc :	0.000:	0.000:	0.000:	0.000:	0.000:	0.000:	0.000:	0.000:	0.000:	0.000:	0.000:	0.000:	0.000:	0.000:	0.000:	0.000:
Фоп:	148 :	148 :	148 :	149 :	149 :	149 :	149 :	149 :	150 :	150 :	150 :	150 :	151 :	151 :	151 :	151 :
Uоп:	10.92 :	10.92 :	10.92 :	10.92 :	10.92 :	10.92 :	10.92 :	10.92 :	10.92 :	10.92 :	10.92 :	10.92 :	10.92 :	10.92 :	10.92 :	10.92 :
:	:	:	:	:	:	:	:	:	:	:	:	:	:	:	:	:
Ви :	0.030:	0.031:	0.031:	0.030:	0.030:	0.031:	0.031:	0.032:	0.031:	0.031:	0.032:	0.032:	0.031:	0.031:	0.032:	0.032:
Ки :	0029 :	0029 :	0029 :	0029 :	0029 :	0029 :	0029 :	0029 :	0029 :	0029 :	0029 :	0029 :	0029 :	0029 :	0029 :	0029 :
Ви :	0.008:	0.008:	0.008:	0.008:	0.008:	0.008:	0.008:	0.008:	0.008:	0.008:	0.008:	0.008:	0.009:	0.009:	0.008:	0.008:
Ки :	0021 :	0021 :	0021 :	0021 :	0021 :	0021 :	0021 :	0021 :	0021 :	0021 :	0021 :	0021 :	0021 :	0021 :	0021 :	0021 :
Ви :	0.004:	0.004:	0.004:	0.004:	0.004:	0.004:	0.004:	0.004:	0.004:	0.004:	0.004:	0.004:	0.004:	0.004:	0.004:	0.004:
Ки :	0022 :	0022 :	0022 :	0022 :	0022 :	0022 :	0022 :	0022 :	0022 :	0022 :	0022 :	0022 :	0022 :	0022 :	0022 :	0022 :

y=	14732:	14732:	14732:	14732:	14732:	14732:	14732:	14732:	14732:	14732:	14732:	14732:	14732:	14732:	14732:	14732:
x=	-8974:	-8924:	-8874:	-8824:	-8774:	-8724:	-8675:	-8625:	-8575:	-8525:	-8475:	-8426:	-8376:	-8326:	-8276:	-8226:
Qc :	0.063:	0.063:	0.064:	0.064:	0.064:	0.064:	0.064:	0.065:	0.065:	0.065:	0.065:	0.065:	0.066:	0.066:	0.066:	0.066:
Cc :	0.000:	0.000:	0.000:	0.000:	0.000:	0.000:	0.000:	0.000:	0.000:	0.000:	0.000:	0.000:	0.000:	0.000:	0.000:	0.000:
Фоп:	151 :	152 :	152 :	152 :	152 :	152 :	153 :	153 :	153 :	153 :	154 :	154 :	154 :	154 :	154 :	155 :
Uоп:	10.92 :	10.92 :	10.92 :	10.92 :	10.92 :	10.92 :	10.92 :	10.92 :	10.92 :	10.92 :	10.92 :	10.92 :	10.92 :	10.92 :	10.92 :	10.92 :
:	:	:	:	:	:	:	:	:	:	:	:	:	:	:	:	:
Ви :	0.033:	0.032:	0.032:	0.033:	0.033:	0.033:	0.032:	0.033:	0.033:	0.034:	0.033:	0.033:	0.034:	0.034:	0.035:	0.034:
Ки :	0029 :	0029 :	0029 :	0029 :	0029 :	0029 :	0029 :	0029 :	0029 :	0029 :	0029 :	0029 :	0029 :	0029 :	0029 :	0029 :
Ви :	0.008:	0.009:	0.009:	0.009:	0.008:	0.008:	0.009:	0.009:	0.009:	0.009:	0.009:	0.009:	0.009:	0.009:	0.009:	0.009:
Ки :	0021 :	0021 :	0021 :	0021 :	0021 :	0021 :	0021 :	0021 :	0021 :	0021 :	0021 :	0021 :	0021 :	0021 :	0021 :	0021 :
Ви :	0.004:	0.004:	0.004:	0.004:	0.004:	0.004:	0.004:	0.004:	0.004:	0.004:	0.005:	0.005:	0.004:	0.004:	0.004:	0.005:
Ки :	0022 :	0022 :	0022 :	0022 :	0022 :	0022 :	0022 :	0022 :	0022 :	0022 :	0022 :	0022 :	0022 :	0022 :	0022 :	0022 :

y=	14732:	14732:	14732:	14732:	14732:	14732:	14732:	14732:	14732:	14732:	14732:	14732:	14732:	14732:	14732:	14732:
x=	-8176:	-8127:	-8077:	-8027:	-7977:	-7927:	-7878:	-7828:	-7778:	-7728:	-7678:	-7628:	-7579:	-7529:	-7479:	-7429:
Qc :	0.067:	0.067:	0.067:	0.067:	0.067:	0.068:	0.068:	0.068:	0.068:	0.068:	0.068:	0.069:	0.069:	0.069:	0.069:	0.069:
Cc :	0.000:	0.000:	0.000:	0.000:	0.000:	0.000:	0.000:	0.000:	0.000:	0.000:	0.000:	0.000:	0.000:	0.000:	0.000:	0.000:
Фоп:	155 :	155 :	155 :	156 :	156 :	156 :	156 :	156 :	157 :	157 :	157 :	157 :	158 :	158 :	158 :	158 :
Uоп:	10.92 :	10.92 :	10.92 :	10.92 :	10.92 :	10.92 :	10.92 :	10.93 :	10.92 :	10.92 :	10.93 :	10.93 :	10.92 :	10.93 :	10.93 :	10.93 :
:	:	:	:	:	:	:	:	:	:	:	:	:	:	:	:	:
Ви :	0.034:	0.035:	0.035:	0.034:	0.034:	0.035:	0.035:	0.036:	0.035:	0.035:	0.036:	0.036:	0.035:	0.036:	0.036:	0.037:
Ки :	0029 :	0029 :	0029 :	0029 :	0029 :	0029 :	0029 :	0029 :	0029 :	0029 :	0029 :	0029 :	0029 :	0029 :	0029 :	0029 :
Ви :	0.009:	0.009:	0.009:	0.009:	0.009:	0.009:	0.009:	0.009:	0.009:	0.009:	0.009:	0.009:	0.009:	0.009:	0.009:	0.009:
Ки :	0021 :	0021 :	0021 :	0021 :	0021 :	0021 :	0021 :	0021 :	0021 :	0021 :	0021 :	0021 :	0021 :	0021 :	0021 :	0021 :
Ви :	0.005:	0.005:	0.004:	0.005:	0.005:	0.005:	0.005:	0.004:	0.005:	0.005:	0.005:	0.005:	0.005:	0.005:	0.005:	0.005:
Ки :	0022 :	0022 :	0022 :	0022 :	0022 :	0022 :	0022 :	0022 :	0022 :	0022 :	0022 :	0022 :	0022 :	0022 :	0022 :	0022 :

y=	14732:	14732:	14732:	14732:	14732:	14732:	14732:	14732:	14732:	14732:	14732:	14732:	14732:	14732:	14732:	14732:
x=	-7379:	-7330:	-7280:	-7230:	-7180:	-7130:	-7080:	-7031:	-6981:	-6931:	-6881:	-6831:	-6782:	-6732:	-6682:	-6632:
Qc :	0.069:	0.070:	0.070:	0.070:	0.070:	0.071:	0.071:	0.071:	0.071:	0.071:	0.071:	0.072:	0.072:	0.072:	0.072:	0.072:
Cc :	0.000:	0.000:	0.000:	0.000:	0.000:	0.000:	0.000:	0.000:	0.000:	0.000:	0.000:	0.000:	0.000:	0.000:	0.000:	0.000:
Фоп:	159 :	159 :	159 :	159 :	160 :	160 :	160 :	160 :	161 :	161 :	161 :	162 :	162 :	162 :	162 :	162 :
Uоп:	10.92 :	10.93 :	10.93 :	10.93 :	10.93 :	10.93 :	10.93 :	10.93 :	10.93 :	10.93 :	10.93 :	10.93 :	10.93 :	10.93 :	10.93 :	10.93 :
:	:	:	:	:	:	:	:	:	:	:	:	:	:	:	:	:
Ви :	0.036:	0.036:	0.037:	0.037:	0.036:	0.037:	0.037:	0.038:	0.037:	0.037:	0.038:	0.038:	0.037:	0.038:	0.038:	0.039:
Ки :	0029 :	0029 :	0029 :	0029 :	0029 :	0029 :	0029 :	0029 :	0029 :	0029 :	0029 :	0029 :	0029 :	0029 :	0029 :	0029 :
Ви :	0.009:	0.009:	0.009:	0.009:	0.009:	0.009:	0.009:	0.009:	0.009:	0.009:	0.009:	0.009:	0.009:	0.009:	0.009:	0.009:
Ки :	0021 :	0021 :	0021 :	0021 :	0021 :	0021 :	0021 :	0021 :	0021 :	0021 :	0021 :	0021 :	0021 :	0021 :	0021 :	0021 :
Ви :	0.005:	0.005:	0.005:	0.005:	0.005:	0.005:	0.005:	0.005:	0.005:	0.005:	0.005:	0.005:	0.005:	0.005:	0.005:	0.005:
Ки :	0022 :	0022 :	0022 :	0022 :	0022 :	0022 :	0022 :	0022 :	0022 :	0022 :	0022 :	0022 :	0022 :	0022 :	0022 :	0022 :

y=	14732:	14732:	14732:	14732:	14732:	14732:	14732:	14732:	14732:	14732:	14732:	14732:	14732:	14732:	14732:	14732:
x=	-6582:	-6532:	-6483:	-6433:	-6383:	-6333:	-6283:	-6234:	-6184:	-6134:	-6084:	-6034:	-5984:	-5935:	-5885:	-5835:
Qc :	0.072:	0.073:	0.073:	0.073:	0.073:	0.073:	0.073:	0.074:	0.074:	0.074:	0.074:	0.074:	0.074:	0.075:	0.075:	0.075:
Cc :	0.000:	0.000:	0.000:	0.000:	0.000:	0.000:	0.000:	0.000:	0.000:	0.000:	0.000:	0.000:	0.000:	0.000:	0.000:	0.000:
Фоп:	163 :	163 :	163 :	163 :	164 :	164 :	164 :	164 :	165 :	165 :	165 :	165 :	166 :	166 :	166 :	166 :
Uоп:	10.93 :	10.93 :	10.93 :	10.93 :	10.93 :	10.93 :	10.93 :	10.93 :	10.93 :	10.93 :	10.93 :	10.93 :	10.93 :	10.93 :	10.93 :	10.93 :
:	:	:	:	:	:	:	:	:	:	:	:	:	:	:	:	:
Ви :	0.037:	0.038:	0.039:	0.039:	0.038:	0.039:	0.039:	0.040:	0.038:	0.039:	0.040:	0.040:	0.039:	0.040:	0.040:	0.040:
Ки :	0029 :	0029 :	0029 :	0029 :	0029 :	0029 :	0029 :	0029 :	0029 :	0029 :	0029 :	0029 :	0029 :	0029 :	0029 :	0029 :
Ви :	0.009:	0.009:	0.009:	0.009:	0.009:	0.009:	0.009:	0.009:	0.010:	0.009:	0.009:	0.010:	0.010:	0.010:	0.009:	0.009:
Ки :	0021 :	0021 :	0021 :	0021 :	0021 :	0021 :	0021 :	0021 :	0021 :	0021 :	0021 :	0021 :	0021 :	0021 :	0021 :	0021 :
Ви :	0.005:	0.005:	0.005:	0.005:	0.005:	0.005:	0.005:	0.005:	0.005:	0.005:	0.005:	0.005:	0.005:	0.005:	0.005:	0.005:
Ки :	0022 :	0022 :	0022 :	0022 :	0022 :	0022 :	0022 :	0022 :	0022 :	0022 :	0022 :	0022 :	0022 :	0022 :	0022 :	0022 :

y=	14732:	14732:	14732:	14732:	14732:	14732:	14732:	14732:	14732:	14732:	14732:	14732:	14732:	14732:	14732:	14732:
x=	-5785:	-5735:	-5686:	-5636:	-5586:	-5536:	-5486:	-5436:	-5387:	-5337:	-5287:	-5237:	-5187:	-5138:	-5088:	-5038:
Qc :	0.075:	0.075:	0.075:	0.075:	0.075:	0.076:	0.076:	0.076:	0.076:	0.076:	0.076:	0.076:	0.077:	0.077:	0.077:	0.077:
Cc :	0.000:	0.000:	0.000:	0.000:	0.000:	0.000:	0.000:	0.000:	0.000:	0.000:	0.000:	0.000:	0.000:	0.000:	0.000:	0.000:
Фоп:	167 :	167 :	167 :	167 :	168 :	168 :	168 :	169 :	169 :	169 :	169 :	170 :	170 :	170 :	170 :	171 :
Uоп:	10.93 :	10.93 :	10.93 :	10.94 :	10.93 :	10.94 :	10.94 :	10.93 :	10.94 :	10.94 :	10.94 :	10.94 :	10.94 :	10.94 :	10.94 :	10.94 :
:	:	:	:	:	:	:	:	:	:	:	:	:	:	:	:	:
Ви :	0.039:	0.040:	0.041:	0.041:	0.040:	0.041:	0.041:	0.040:	0.040:	0.041:	0.041:	0.040:	0.041:	0.041:	0.042:	0.041:
Ки :	0029 :	0029 :	0029 :	0029 :	0029 :	0029 :	0029 :	0029 :	0029 :	0029 :	0029 :	0029 :	0029 :	0029 :	0029 :	0029 :
Ви :	0.010:	0.010:	0.009:	0.009:	0.010:	0.010:	0.009:	0.010:	0.010:	0.010:	0.009:	0.010:	0.010:	0.010:	0.009:	0.010:
Ки :	0021 :	0021 :	0021 :	0021 :	0021 :	0021 :	0021 :	0021 :	0021 :	0021 :	0021 :	0021 :	0021 :	0021 :	0021 :	0021 :
Ви :	0.005:	0.005:	0.005:	0.005:	0.005:	0.005:	0.005:	0.005:	0.005:	0.005:	0.005:	0.005:	0.005:	0.005:	0.005:	0.005:
Ки :	0022 :	0022 :	0022 :	0022 :	0022 :	0022 :	0022 :	0022 :	0022 :	0022 :	0022 :	0022 :	0022 :	0022 :	0022 :	0022 :

y=	14732:	14732:	14732:	14732:	14732:	14732:	14682:	14682:	14682:	14682:	14682:	14682:	14682:	14682:	14682:	14682:
x=	-4988:	-4938:	-4888:	-4839:	-4789:	-4739:	-9761:	-9712:	-9662:	-9613:	-9563:	-9513:	-9464:	-9414:	-9365:	-9315:
Qc :	0.077:	0.077:	0.077:	0.077:	0.077:	0.077:	0.060:	0.061:	0.061:	0.061:	0.061:	0.061:	0.062:	0.062:	0.062:	0.062:
Cc :	0.000:	0.000:	0.000:	0.000:	0.000:	0.000:	0.000:	0.000:	0.000:	0.000:	0.000:	0.000:	0.000:	0.000:	0.000:	0.000:
Фоп:	171 :	171 :	171 :	172 :	172 :	172 :	148 :	148 :	148 :	149 :	149 :	149 :	149 :	149 :	150 :	150 :
Uоп:	10.94 :	10.94 :	10.94 :	10.94 :	10.94 :	10.94 :	10.92 :	10.92 :	10.92 :	10.92 :	10.92 :	10.92 :	10.92 :	10.92 :	10.92 :	10.92 :
:	:	:	:	:	:	:	:	:	:	:	:	:	:	:	:	:
Ви :	0.041:	0.042:	0.042:	0.041:	0.042:	0.042:	0.030:	0.031:	0.031:	0.030:	0.030:	0.031:	0.031:	0.032:	0.031:	0.031:
Ки :	0029 :	0029 :	0029 :	0029 :	0029 :	0029 :	0029 :	0029 :	0029 :	0029 :	0029 :	0029 :	0029 :	0029 :	0029 :	0029 :

Ви	0.010	0.010	0.009	0.010	0.010	0.010	0.008	0.008	0.008	0.008	0.008	0.008	0.008	0.008	0.009	0.008			
Ки	0021	0021	0021	0021	0021	0021	0021	0021	0021	0021	0021	0021	0021	0021	0021	0021			
Ви	0.005	0.005	0.005	0.005	0.005	0.005	0.004	0.004	0.004	0.004	0.004	0.004	0.004	0.004	0.004	0.004			
Ки	0022	0022	0022	0022	0022	0022	0022	0022	0022	0022	0022	0022	0022	0022	0022	0022			

y=	14682	14682	14682	14682	14682	14682	14682	14682	14682	14682	14682	14682	14682	14682	14682	14682	14682	14682	14682
x=	-9265	-9216	-9166	-9117	-9067	-9017	-8968	-8918	-8869	-8819	-8769	-8720	-8670	-8621	-8571	-8521			
Qc	0.062	0.063	0.063	0.063	0.063	0.064	0.064	0.064	0.064	0.064	0.065	0.065	0.065	0.065	0.065	0.065			
Cc	0.000	0.000	0.000	0.000	0.000	0.000	0.000	0.000	0.000	0.000	0.000	0.000	0.000	0.000	0.000	0.000			
Фоп	150	150	150	151	151	151	151	151	152	152	152	152	153	153	153	153			
Uоп	10.92	10.92	10.92	10.92	10.92	10.92	10.92	10.92	10.92	10.92	10.92	10.92	10.92	10.92	10.92	10.92			
Ви	0.032	0.032	0.032	0.031	0.032	0.032	0.033	0.033	0.032	0.033	0.033	0.034	0.032	0.033	0.033	0.034			
Ки	0029	0029	0029	0029	0029	0029	0029	0029	0029	0029	0029	0029	0029	0029	0029	0029			
Ви	0.008	0.008	0.008	0.009	0.009	0.008	0.008	0.008	0.009	0.009	0.009	0.008	0.009	0.009	0.009	0.009			
Ки	0021	0021	0021	0021	0021	0021	0021	0021	0021	0021	0021	0021	0021	0021	0021	0021			
Ви	0.004	0.004	0.004	0.004	0.004	0.004	0.004	0.004	0.004	0.004	0.004	0.004	0.005	0.004	0.004	0.004			
Ки	0022	0022	0022	0022	0022	0022	0022	0022	0022	0022	0022	0022	0022	0022	0022	0022			

y=	14682	14682	14682	14682	14682	14682	14682	14682	14682	14682	14682	14682	14682	14682	14682	14682	14682	14682	14682
x=	-8472	-8422	-8373	-8323	-8273	-8224	-8174	-8125	-8075	-8025	-7976	-7926	-7876	-7827	-7777	-7728			
Qc	0.066	0.066	0.066	0.066	0.066	0.067	0.067	0.067	0.067	0.067	0.068	0.068	0.068	0.068	0.068	0.069			
Cc	0.000	0.000	0.000	0.000	0.000	0.000	0.000	0.000	0.000	0.000	0.000	0.000	0.000	0.000	0.000	0.000			
Фоп	153	154	154	154	154	155	155	155	155	155	156	156	156	156	157	157			
Uоп	10.92	10.92	10.92	10.92	10.92	10.92	10.92	10.92	10.92	10.93	10.92	10.92	10.92	10.93	10.92	10.92			
Ви	0.034	0.033	0.034	0.034	0.035	0.034	0.034	0.035	0.035	0.036	0.035	0.035	0.036	0.036	0.035	0.035			
Ки	0029	0029	0029	0029	0029	0029	0029	0029	0029	0029	0029	0029	0029	0029	0029	0029			
Ви	0.009	0.009	0.009	0.009	0.009	0.009	0.009	0.009	0.009	0.009	0.009	0.009	0.009	0.009	0.009	0.009			
Ки	0021	0021	0021	0021	0021	0021	0021	0021	0021	0021	0021	0021	0021	0021	0021	0021			
Ви	0.004	0.005	0.005	0.004	0.004	0.005	0.005	0.005	0.005	0.004	0.005	0.005	0.005	0.005	0.005	0.005			
Ки	0022	0022	0022	0022	0022	0022	0022	0022	0022	0022	0022	0022	0022	0022	0022	0022			

y=	14682	14682	14682	14682	14682	14682	14682	14682	14682	14682	14682	14682	14682	14682	14682	14682	14682	14682	14682
x=	-7678	-7628	-7579	-7529	-7480	-7430	-7380	-7331	-7281	-7232	-7182	-7132	-7083	-7033	-6984	-6934			
Qc	0.069	0.069	0.069	0.069	0.070	0.070	0.070	0.070	0.070	0.070	0.071	0.071	0.071	0.071	0.071	0.072			
Cc	0.000	0.000	0.000	0.000	0.000	0.000	0.000	0.000	0.000	0.000	0.000	0.000	0.000	0.000	0.000	0.000			
Фоп	157	157	158	158	158	158	159	159	159	159	159	160	160	160	160	161			
Uоп	10.93	10.93	10.92	10.93	10.93	10.93	10.93	10.93	10.93	10.93	10.93	10.93	10.93	10.93	10.93	10.93			
Ви	0.036	0.036	0.035	0.036	0.036	0.037	0.036	0.036	0.037	0.037	0.038	0.037	0.037	0.038	0.038	0.037			
Ки	0029	0029	0029	0029	0029	0029	0029	0029	0029	0029	0029	0029	0029	0029	0029	0029			
Ви	0.009	0.009	0.009	0.009	0.009	0.009	0.009	0.009	0.009	0.009	0.009	0.009	0.009	0.009	0.009	0.009			
Ки	0021	0021	0021	0021	0021	0021	0021	0021	0021	0021	0021	0021	0021	0021	0021	0021			
Ви	0.005	0.005	0.005	0.005	0.005	0.005	0.005	0.005	0.005	0.005	0.005	0.005	0.005	0.005	0.005	0.005			
Ки	0022	0022	0022	0022	0022	0022	0022	0022	0022	0022	0022	0022	0022	0022	0022	0022			

y=	14682	14682	14682	14682	14682	14682	14682	14682	14682	14682	14682	14682	14682	14682	14682	14682	14682	14682	14682
x=	-6884	-6835	-6785	-6736	-6686	-6636	-6587	-6537	-6488	-6438	-6388	-6339	-6289						
Qc	0.072	0.072	0.072	0.072	0.073	0.073	0.073	0.073	0.073	0.073	0.073	0.074	0.074						
Cc	0.000	0.000	0.000	0.000	0.000	0.000	0.000	0.000	0.000	0.000	0.000	0.000	0.000						
Фоп	161	161	161	162	162	162	162	163	163	163	163	164	164						
Uоп	10.93	10.93	10.93	10.93	10.93	10.93	10.93	10.93	10.93	10.93	10.93	10.93	10.93						
Ви	0.038	0.038	0.039	0.038	0.038	0.039	0.039	0.038	0.039	0.039	0.040	0.039	0.039						
Ки	0029	0029	0029	0029	0029	0029	0029	0029	0029	0029	0029	0029	0029						
Ви	0.009	0.009	0.009	0.009	0.009	0.009	0.009	0.009	0.009	0.009	0.009	0.010	0.009						
Ки	0021	0021	0021	0021	0021	0021	0021	0021	0021	0021	0021	0021	0021						
Ви	0.005	0.005	0.005	0.005	0.005	0.005	0.005	0.005	0.005	0.005	0.005	0.005	0.005						
Ки	0022	0022	0022	0022	0022	0022	0022	0022	0022	0022	0022	0022	0022						

y=	14682	14682	14682	14682	14682	14682	14682	14682	14682	14682	14682	14682	14682	14682	14682	14682	14682	14682	14682
x=	-6240	-6190	-6140	-6091	-6041	-5992	-5942	-5892	-5843	-5793	-5743	-5694	-5644	-5595	-5545	-5495			
Qc	0.074	0.074	0.074	0.075	0.075	0.075	0.075	0.075	0.075	0.075	0.076	0.076	0.076	0.076	0.076	0.076			
Cc	0.000	0.000	0.000	0.000	0.000	0.000	0.000	0.000	0.000	0.000	0.000	0.000	0.000	0.000	0.000	0.000			
Фоп	164	164	165	165	165	166	166	166	166	167	167	167	167	168	168	168			
Uоп	10.93	10.93	10.93	10.93	10.93	10.93	10.93	10.93	10.94	10.93	10.94	10.94	10.94	10.94	10.94	10.94			
Ви	0.040	0.040	0.039	0.040	0.040	0.039	0.040	0.040	0.041	0.040	0.040	0.041	0.041	0.040	0.041	0.041			
Ки	0029	0029	0029	0029	0029	0029	0029	0029	0029	0029	0029	0029	0029	0029	0029	0029			
Ви	0.009	0.009	0.010	0.009	0.009	0.010	0.010	0.010	0.009	0.010	0.010	0.010	0.009	0.010	0.010	0.010			
Ки	0021	0021	0021	0021	0021	0021	0021	0021	0021	0021	0021	0021	0021	0021	0021	0021			
Ви	0.005	0.005	0.005	0.005	0.005	0.005	0.005	0.005	0.005	0.005	0.005	0.005	0.005	0.005	0.005	0.005			
Ки	0022	0022	0022	0022	0022	0022	0022	0022	0022	0022	0022	0022	0022	0022	0022	0022			

y=	14682	14682	14682	14682	14682	14682	14682	14682	14682	14682	14682	14682	14682	14682	14682	14632	14632	14632	14632
x=	-5446	-5396	-5347	-5297	-5247	-5198	-5148	-5099	-5049	-4999	-4950	-4900	-4851	-4801	-4751	-9752			
Qc	0.076	0.077	0.077	0.077	0.077	0.077	0.077	0.077	0.077	0.078	0.078	0.078	0.078	0.078	0.078	0.061			
Cc	0.000	0.000	0.000	0.000	0.000	0.000	0.000	0.000	0.000	0.000	0.000	0.000	0.000	0.000	0.000	0.000			
Фоп	168	169	169	169	169	170	170	170	171	171	171	171	172	172	172	148			
Uоп	10.94	10.94	10.94	10.94	10.94	10.94	10.94	10.94	10.94	10.94	10.94	10.94	10.94	10.94	10.94	10.92			
Ви	0.042	0.041	0.041	0.042	0.042	0.041	0.042	0.042	0.041	0.042	0.042	0.042	0.041	0.042	0.042	0.030			
Ки	0029	0029	0029	0029	0029	0029	0029	0029	0029	0029	0029	0029	0029	0029	0029	0029			
Ви	0.009	0.010	0.010	0.010	0.009	0.010	0.010	0.010	0.010	0.010	0.010	0.010	0.010	0.010	0.010	0.008			
Ки	0021	0021	0021	0021	0021	0021	0021	0021	0021	0021	0021	0021	0021	0021	0021	0021			
Ви	0.005	0.005	0.005	0.005	0.005	0.005	0.005	0.005	0.005	0.005	0.005	0.005	0.005	0.005	0.005	0.004			
Ки	0022	0022	0022	0022	0022	0022	0022	0022	0022	0022	0022	0022	0022	0022	0022	0022			

y=	14632	14632	14632	14632	14632	14632	14632	14632	14632	14632	14632	14632	14632	14632	14632	14632	14632	14632	14632
x=	-9702	-9652	-9602	-9552	-9502	-9453	-9403	-9353	-9303	-9253	-9203	-9153	-9103	-9054	-9004	-8954			
Qc	0.061	0.061	0.061	0.062	0.062	0.062	0.062	0.062	0.063	0.063	0.063	0.063	0.063	0.064	0.064	0.064			
Cc	0.000	0.000	0.000	0.000	0.000	0.000	0.000	0.000	0.000	0.000	0.000	0.000	0.000	0.000	0.000	0.000			
Фоп	148	148	148	149	149	149	149	150	150	150	150	150	151	151	151	151			
Uоп	10.92	10.92	10.92	10.92	10.92	10.92	10.92	10.92	10.92	10.92	10.92	10.92	10.92	10.92	10.92	10.92			
Ви	0.031	0.031	0.031	0.031	0.031	0.031	0.032	0.031	0.031	0.032	0.032	0.033	0.032	0.032	0.033	0.033			
Ки	0029	0029	0029	0029	0029	0029	0029	0029	0029	0029	0029	0029	0029	0029	0029	0029			
Ви	0.008	0.008	0.008	0.008	0.008	0.008	0.008	0.009	0.009	0.008	0.008	0.008	0.009	0.009	0.009	0.008			
Ки	0021	0021	0021	0021	0021	0021	0021	0021	0021	0021	0021	0021	0021	0021	0021	0021			
Ви	0.004	0.004	0.004	0.004	0.004	0.004	0.004	0.004	0.004	0.004	0.004	0.004	0.004	0.004	0.004	0.004			
Ки	0022	0022	0022	0022	0022	0022	0022	0022	0022	0022	0022	0022	0022	0022	0022	0022			

y=	14632	14632	14632	14632	14632	14632	14632	14632	14632	14632	14632	14632	14632	14632	14632	14632	14632	14632	14632
x=	-8904	-8854	-8804	-8754	-8704	-8655	-8605	-8555	-8505	-8455	-8405	-8355	-8305	-8256	-8206	-8156			

Qc :	0.064:	0.064:	0.065:	0.065:	0.065:	0.066:	0.066:	0.066:	0.066:	0.066:	0.066:	0.067:	0.067:	0.067:	0.067:	0.067:
Cc :	0.000:	0.000:	0.000:	0.000:	0.000:	0.000:	0.000:	0.000:	0.000:	0.000:	0.000:	0.000:	0.000:	0.000:	0.000:	0.000:
Фоп:	151 :	152 :	152 :	152 :	152 :	153 :	153 :	153 :	153 :	153 :	153 :	154 :	154 :	154 :	155 :	155 :
Uоп:	10.92 :	10.92 :	10.92 :	10.92 :	10.92 :	10.92 :	10.92 :	10.92 :	10.92 :	10.92 :	10.92 :	10.92 :	10.92 :	10.92 :	10.92 :	10.92 :
	:	:	:	:	:	:	:	:	:	:	:	:	:	:	:	:
Ви :	0.033:	0.032:	0.033:	0.033:	0.034:	0.033:	0.033:	0.034:	0.034:	0.035:	0.034:	0.034:	0.035:	0.035:	0.034:	0.034:
Ки :	0029 :	0029 :	0029 :	0029 :	0029 :	0029 :	0029 :	0029 :	0029 :	0029 :	0029 :	0029 :	0029 :	0029 :	0029 :	0029 :
Ви :	0.008:	0.009:	0.009:	0.009:	0.009:	0.009:	0.009:	0.009:	0.009:	0.009:	0.009:	0.009:	0.009:	0.009:	0.009:	0.009:
Ки :	0021 :	0021 :	0021 :	0021 :	0021 :	0021 :	0021 :	0021 :	0021 :	0021 :	0021 :	0021 :	0021 :	0021 :	0021 :	0021 :
Ви :	0.004:	0.004:	0.004:	0.004:	0.004:	0.005:	0.005:	0.004:	0.004:	0.004:	0.005:	0.005:	0.005:	0.004:	0.005:	0.005:
Ки :	0022 :	0022 :	0022 :	0022 :	0022 :	0022 :	0022 :	0022 :	0022 :	0022 :	0022 :	0022 :	0022 :	0022 :	0022 :	0022 :

y=	14632:	14632:	14632:	14632:	14632:	14632:	14632:	14632:	14632:	14632:	14632:	14632:	14632:	14632:	14632:	14632:
x=	-8106:	-8056:	-8006:	-7956:	-7906:	-7857:	-7807:	-7757:	-7707:	-7657:	-7607:	-7557:	-7507:	-7458:	-7408:	-7358:
Qc :	0.068:	0.068:	0.068:	0.068:	0.068:	0.069:	0.069:	0.069:	0.069:	0.069:	0.069:	0.070:	0.070:	0.070:	0.070:	0.070:
Cc :	0.000:	0.000:	0.000:	0.000:	0.000:	0.000:	0.000:	0.000:	0.000:	0.000:	0.000:	0.000:	0.000:	0.000:	0.000:	0.000:
Фоп:	155 :	155 :	155 :	156 :	156 :	156 :	156 :	157 :	157 :	157 :	157 :	158 :	158 :	158 :	158 :	159 :
Uоп:	10.92 :	10.92 :	10.93 :	10.92 :	10.92 :	10.93 :	10.93 :	10.92 :	10.93 :	10.93 :	10.93 :	10.93 :	10.93 :	10.93 :	10.93 :	10.93 :
	:	:	:	:	:	:	:	:	:	:	:	:	:	:	:	:
Ви :	0.035:	0.035:	0.036:	0.035:	0.035:	0.036:	0.036:	0.035:	0.036:	0.036:	0.037:	0.036:	0.036:	0.037:	0.037:	0.036:
Ки :	0029 :	0029 :	0029 :	0029 :	0029 :	0029 :	0029 :	0029 :	0029 :	0029 :	0029 :	0029 :	0029 :	0029 :	0029 :	0029 :
Ви :	0.009:	0.009:	0.009:	0.009:	0.009:	0.009:	0.009:	0.009:	0.009:	0.009:	0.009:	0.009:	0.009:	0.009:	0.009:	0.009:
Ки :	0021 :	0021 :	0021 :	0021 :	0021 :	0021 :	0021 :	0021 :	0021 :	0021 :	0021 :	0021 :	0021 :	0021 :	0021 :	0021 :
Ви :	0.005:	0.005:	0.004:	0.005:	0.005:	0.005:	0.005:	0.005:	0.005:	0.005:	0.005:	0.005:	0.005:	0.005:	0.005:	0.005:
Ки :	0022 :	0022 :	0022 :	0022 :	0022 :	0022 :	0022 :	0022 :	0022 :	0022 :	0022 :	0022 :	0022 :	0022 :	0022 :	0022 :

y=	14632:	14632:	14632:	14632:	14632:	14632:	14632:	14632:	14632:	14632:	14632:	14632:	14632:	14632:	14632:	14632:
x=	-7308:	-7258:	-7208:	-7158:	-7108:	-7059:	-7009:	-6959:	-6909:	-6859:	-6809:	-6759:	-6709:	-6660:	-6610:	-6560:
Qc :	0.071:	0.071:	0.071:	0.071:	0.071:	0.072:	0.072:	0.072:	0.072:	0.072:	0.073:	0.073:	0.073:	0.073:	0.073:	0.073:
Cc :	0.000:	0.000:	0.000:	0.000:	0.000:	0.000:	0.000:	0.000:	0.000:	0.000:	0.000:	0.000:	0.000:	0.000:	0.000:	0.000:
Фоп:	159 :	159 :	159 :	160 :	160 :	160 :	160 :	160 :	161 :	161 :	161 :	161 :	162 :	162 :	162 :	163 :
Uоп:	10.93 :	10.93 :	10.93 :	10.93 :	10.93 :	10.93 :	10.93 :	10.93 :	10.93 :	10.93 :	10.93 :	10.93 :	10.93 :	10.93 :	10.93 :	10.93 :
	:	:	:	:	:	:	:	:	:	:	:	:	:	:	:	:
Ви :	0.037:	0.037:	0.038:	0.037:	0.037:	0.038:	0.038:	0.039:	0.038:	0.038:	0.039:	0.039:	0.038:	0.039:	0.039:	0.038:
Ки :	0029 :	0029 :	0029 :	0029 :	0029 :	0029 :	0029 :	0029 :	0029 :	0029 :	0029 :	0029 :	0029 :	0029 :	0029 :	0029 :
Ви :	0.009:	0.009:	0.009:	0.009:	0.009:	0.009:	0.009:	0.009:	0.009:	0.009:	0.009:	0.009:	0.009:	0.009:	0.009:	0.010:
Ки :	0021 :	0021 :	0021 :	0021 :	0021 :	0021 :	0021 :	0021 :	0021 :	0021 :	0021 :	0021 :	0021 :	0021 :	0021 :	0021 :
Ви :	0.005:	0.005:	0.005:	0.005:	0.005:	0.005:	0.005:	0.005:	0.005:	0.005:	0.005:	0.005:	0.005:	0.005:	0.005:	0.005:
Ки :	0022 :	0022 :	0022 :	0022 :	0022 :	0022 :	0022 :	0022 :	0022 :	0022 :	0022 :	0022 :	0022 :	0022 :	0022 :	0022 :

y=	14632:	14632:	14632:	14632:	14632:	14632:	14632:	14632:	14632:	14632:	14632:	14632:	14632:	14632:	14632:	14632:
x=	-6510:	-6460:	-6410:	-6360:	-6310:	-6261:	-6211:	-6161:	-6111:	-6061:	-6011:	-5961:	-5911:	-5862:	-5812:	-5762:
Qc :	0.074:	0.074:	0.074:	0.074:	0.074:	0.075:	0.075:	0.075:	0.075:	0.075:	0.075:	0.075:	0.076:	0.076:	0.076:	0.076:
Cc :	0.000:	0.000:	0.000:	0.000:	0.000:	0.000:	0.000:	0.000:	0.000:	0.000:	0.000:	0.000:	0.000:	0.000:	0.000:	0.000:
Фоп:	163 :	163 :	163 :	164 :	164 :	164 :	164 :	165 :	165 :	165 :	165 :	166 :	166 :	166 :	166 :	167 :
Uоп:	10.93 :	10.93 :	10.93 :	10.93 :	10.93 :	10.93 :	10.93 :	10.93 :	10.93 :	10.93 :	10.94 :	10.93 :	10.94 :	10.94 :	10.94 :	10.94 :
	:	:	:	:	:	:	:	:	:	:	:	:	:	:	:	:
Ви :	0.039:	0.039:	0.040:	0.039:	0.039:	0.040:	0.040:	0.039:	0.040:	0.040:	0.041:	0.040:	0.041:	0.041:	0.041:	0.040:
Ки :	0029 :	0029 :	0029 :	0029 :	0029 :	0029 :	0029 :	0029 :	0029 :	0029 :	0029 :	0029 :	0029 :	0029 :	0029 :	0029 :
Ви :	0.009:	0.009:	0.009:	0.010:	0.010:	0.009:	0.009:	0.010:	0.010:	0.009:	0.009:	0.010:	0.010:	0.010:	0.009:	0.010:
Ки :	0021 :	0021 :	0021 :	0021 :	0021 :	0021 :	0021 :	0021 :	0021 :	0021 :	0021 :	0021 :	0021 :	0021 :	0021 :	0021 :
Ви :	0.005:	0.005:	0.005:	0.005:	0.005:	0.005:	0.005:	0.005:	0.005:	0.005:	0.005:	0.005:	0.005:	0.005:	0.005:	0.005:
Ки :	0022 :	0022 :	0022 :	0022 :	0022 :	0022 :	0022 :	0022 :	0022 :	0022 :	0022 :	0022 :	0022 :	0022 :	0022 :	0022 :

y=	14632:	14632:	14632:	14632:	14632:	14632:	14632:	14632:	14632:	14632:	14632:	14632:	14632:	14632:	14632:	14632:
x=	-5712:	-5662:	-5612:	-5562:	-5512:	-5463:	-5413:	-5363:	-5313:	-5263:	-5213:	-5163:	-5113:	-5064:	-5014:	-4964:
Qc :	0.076:	0.076:	0.076:	0.077:	0.077:	0.077:	0.077:	0.077:	0.077:	0.077:	0.078:	0.078:	0.078:	0.078:	0.078:	0.078:
Cc :	0.000:	0.000:	0.000:	0.000:	0.000:	0.000:	0.000:	0.000:	0.000:	0.000:	0.000:	0.000:	0.000:	0.000:	0.000:	0.000:
Фоп:	167 :	167 :	167 :	168 :	168 :	168 :	169 :	169 :	169 :	169 :	170 :	170 :	170 :	170 :	171 :	171 :
Uоп:	10.94 :	10.94 :	10.94 :	10.94 :	10.94 :	10.94 :	10.94 :	10.94 :	10.94 :	10.94 :	10.94 :	10.94 :	10.94 :	10.94 :	10.94 :	10.94 :
	:	:	:	:	:	:	:	:	:	:	:	:	:	:	:	:
Ви :	0.041:	0.041:	0.042:	0.041:	0.041:	0.042:	0.041:	0.041:	0.042:	0.042:	0.041:	0.042:	0.042:	0.043:	0.042:	0.042:
Ки :	0029 :	0029 :	0029 :	0029 :	0029 :	0029 :	0029 :	0029 :	0029 :	0029 :	0029 :	0029 :	0029 :	0029 :	0029 :	0029 :
Ви :	0.010:	0.010:	0.009:	0.010:	0.010:	0.010:	0.010:	0.010:	0.010:	0.010:	0.010:	0.010:	0.010:	0.010:	0.010:	0.010:
Ки :	0021 :	0021 :	0021 :	0021 :	0021 :	0021 :	0021 :	0021 :	0021 :	0021 :	0021 :	0021 :	0021 :	0021 :	0021 :	0021 :
Ви :	0.005:	0.005:	0.005:	0.005:	0.005:	0.005:	0.005:	0.005:	0.005:	0.005:	0.005:	0.005:	0.005:	0.005:	0.005:	0.005:
Ки :	0022 :	0022 :	0022 :	0022 :	0022 :	0022 :	0022 :	0022 :	0022 :	0022 :	0022 :	0022 :	0022 :	0022 :	0022 :	0022 :

y=	14632:	14632:	14632:	14632:	14582:	14582:	14582:	14582:	14582:	14582:	14582:	14582:	14582:	14582:	14582:	14582:
x=	-4914:	-4864:	-4814:	-4764:	-9743:	-9693:	-9643:	-9594:	-9544:	-9494:	-9445:	-9395:	-9345:	-9296:	-9246:	-9196:
Qc :	0.078:	0.078:	0.079:	0.079:	0.061:	0.061:	0.062:	0.062:	0.062:	0.062:	0.062:	0.063:	0.063:	0.063:	0.063:	0.063:
Cc :	0.000:	0.000:	0.000:	0.000:	0.000:	0.000:	0.000:	0.000:	0.000:	0.000:	0.000:	0.000:	0.000:	0.000:	0.000:	0.000:
Фоп:	171 :	172 :	172 :	172 :	148 :	148 :	148 :	148 :	149 :	149 :	149 :	149 :	149 :	150 :	150 :	150 :
Uоп:	10.94 :	10.94 :	10.94 :	10.94 :	10.92 :	10.92 :	10.92 :	10.92 :	10.92 :	10.92 :	10.92 :	10.92 :	10.92 :	10.92 :	10.92 :	10.92 :
	:	:	:	:	:	:	:	:	:	:	:	:	:	:	:	:
Ви :	0.043:	0.042:	0.042:	0.043:	0.030:	0.031:	0.031:	0.032:	0.031:	0.031:	0.032:	0.032:	0.032:	0.031:	0.032:	0.032:
Ки :	0029 :	0029 :	0029 :	0029 :	0029 :	0029 :	0029 :	0029 :	0029 :	0029 :	0029 :	0029 :	0029 :	0029 :	0029 :	0029 :
Ви :	0.010:	0.010:	0.010:	0.010:	0.008:	0.008:	0.008:	0.008:	0.009:	0.008:	0.008:	0.008:	0.008:	0.009:	0.009:	0.008:
Ки :	0021 :	0021 :	0021 :	0021 :	0021 :	0021 :	0021 :	0021 :	0021 :	0021 :	0021 :	0021 :	0021 :	0021 :	0021 :	0021 :
Ви :	0.005:	0.005:	0.005:	0.005:	0.004:	0.004:	0.004:	0.004:	0.004:	0.004:	0.004:	0.004:	0.004:	0.004:	0.004:	0.004:
Ки :	0022 :	0022 :	0022 :	0022 :	0022 :	0022 :	0022 :	0022 :	0022 :	0022 :	0022 :	0022 :	0022 :	0022 :	0022 :	0022 :

y=	14582:	14582:	14582:	14582:	14582:	14582:	14582:	14582:	14582:	14582:	14582:	14582:	14582:	14582:	14582:	14582:
x=	-9147:	-9097:	-9047:	-8998:	-8948:	-8898:	-8849:	-8799:	-8749:	-8700:	-8650:	-8600:	-8551:	-8501:	-8451:	-8402:
Qc :	0.064:	0.064:	0.064:	0.064:	0.064:	0.065:	0.065:	0.065:	0.065:	0.066:	0.066:	0.066:	0.066:	0.066:	0.067:	0.067:
Cc :	0.000:	0.000:	0.000:	0.000:	0.000:	0.000:	0.000:	0.000:	0.000:	0.000:	0.000:	0.000:	0.000:	0.000:	0.000:	0.000:
Фоп:	150 :	150 :	151 :	151 :	151 :	151 :	152 :	152 :	152 :	152 :	152 :	153 :	153 :	153 :	153 :	154 :
Uоп:	10.92 :	10.92 :	10.92 :	10.92 :	10.92 :	10.92 :	10.92 :	10.92 :	10.92 :	10.92 :	10.92 :	10.92 :	10.92 :	10.92 :	10.92 :	10.92 :
	:	:	:	:	:	:	:	:	:	:	:	:	:	:	:	:
Ви :	0.033:	0.033:	0.032:	0.033:	0.033:	0.033:	0.032:	0.033:	0.033:	0.034:	0.034:	0.033:	0.034:	0.034:	0.035:	0.034:
Ки :	0029 :	0029 :	0029 :	0029 :	0029 :	0029 :	0029 :	0029 :	0029 :	0029 :	0029 :	0029 :	0029 :	0029 :	0029 :	0029 :
Ви :	0.008:	0.008:	0.009:	0.009:	0.009:	0.008:	0.009:	0.009:	0.009:	0.009:	0.009:	0.009:	0.009:	0.009:	0.009:	0.009:
Ки :	0021 :	0021 :	0021 :	0021 :	0021 :	0021 :	0021 :	0021 :	0021 :	0021 :	0021 :	0021 :	0021 :	0021 :	0021 :	0021 :
Ви :	0.004:	0.004:	0.004:	0.004:	0.004:	0.004:	0.005:	0.005:	0.004:	0.004:	0.004:	0.005:	0.005:	0.004:	0.005:	
Ки :	0022 :	0022 :	0022 :	0022 :	0022 :	0022 :	0022 :	0022 :	0022 :	0022 :	0022 :	0022 :	0022 :	0022 :	0022 :	0022 :

y=	14582:	14582:	14582:	14582:	14582:	14582:	14582:	14582:	14582:	14582:	14582:	14582:	14582:	14582:	14582:	14582:
x=	-8352:	-8303:	-8253:	-8203:	-8154:	-8104:	-8054:	-8005:	-7955:	-7905:	-7856:	-7806:	-7756:	-7707:	-7657:	-7607:
Qc :	0.067:	0.067:	0.067:	0.067:	0.068:	0.068:	0.068:	0.068:	0.068:	0.069:	0.069:	0.069:	0.069:	0.070:	0.070:	0.070:
Cc :	0.000:	0.000:	0.000:	0.000:	0.000:	0.000:	0.000:	0.000:	0.000:	0.000:	0.000:	0.000:	0.000:	0.000:	0.000:	0.000:
Фоп:	154 :	154 :	154 :	154 :	155 :	155 :	155 :	155 :	156 :	156 :	156 :	156 :	156 :	157 :	157 :	157 :
Uоп:	10.92 :	10.92 :	10.92 :	10.93 :	10.92 :	10.92 :	10.93 :	10.93 :	10.92 :	10.92 :	10.93 :	10.93 :	10.93 :	10.93 :	10.93 :	10.93 :
	:	:	:	:	:	:	:	:	:	:	:	:	:	:	:	:
Ви :	0.034:	0.035:	0.035:	0.036:	0.035:	0.035:	0.036:	0.036:	0.035:	0.035:	0.036:	0.036:	0.037:	0.036:	0.036:	0.037:
Ки :	0029 :	0029 :	0029 :	0029 :	0029 :	0029 :	0029 :	0029 :	0029 :	0029 :	0029 :	0029 :	0029 :	0029 :	0029 :	0029 :
Ви :	0.009:	0.009:	0.009:	0.009:	0.009:	0.009:	0.009:	0.009:	0.009:	0.009:	0.009:	0.009:	0.009:	0.009:	0.009:	0.009:

Ки	0021	0021	**0021**	**0021**	**0021**	**0021**	**0021**	**0021**	**0021**	**0021**	**0021**	**0021**	**0021**	**0021**	**0021**	**0021**
Ви	0.005	0.005	0.005	0.004	0.005	0.005	0.005	0.005	0.005	0.005	0.005	0.005	0.005	0.005	0.005	0.005
Ки	0022	0022	0022	0022	0022	**0022**	**0022**	**0022**	**0022**	**0022**	**0022**	**0022**	**0022**	**0022**	**0022**	**0022**

y=	14582	14582	14582	14582	14582	14582	14582	14582	14582	14582	14582	14582	14582	14582	14582	14582
x=	-7558	-7508	-7458	-7409	-7359	-7309	-7260	-7210	-7160	-7111	-7061	-7011	-6962	-6912	-6862	-6813
Qc	0.070	0.070	0.071	0.071	0.071	0.071	0.071	0.072	0.072	0.072	0.072	0.072	0.072	0.073	0.073	0.073
Cc	0.000	0.000	0.000	0.000	0.000	0.000	0.000	0.000	0.000	0.000	0.000	0.000	0.000	0.000	0.000	0.000
Фоп	157	158	158	158	158	159	159	159	159	160	160	160	160	161	161	161
Uоп	10.93	10.93	10.93	10.93	10.93	10.93	10.93	10.93	10.93	10.93	10.93	10.93	10.93	10.93	10.93	10.93
Ви	0.037	0.036	0.037	0.037	0.038	0.037	0.037	0.038	0.038	0.037	0.038	0.038	0.039	0.038	0.038	0.039
Ки	0029	0029	0029	**0029**	**0029**	**0029**	**0029**	**0029**	**0029**	**0029**	**0029**	**0029**	**0029**	**0029**	**0029**	**0029**
Ви	0.009	0.009	0.009	0.009	0.009	0.009	0.009	0.009	0.009	0.009	0.009	0.009	0.009	0.009	0.009	0.009
Ки	0021	0021	0021	0021	0021	0021	**0021**	**0021**	**0021**	**0021**	**0021**	**0021**	**0021**	**0021**	**0021**	**0021**
Ви	0.005	0.005	0.005	0.005	0.005	0.005	0.005	0.005	0.005	0.005	0.005	0.005	0.005	0.005	0.005	0.005
Ки	0022	0022	0022	0022	0022	0022	0022	0022	0022	**0022**	**0022**	**0022**	**0022**	**0022**	**0022**	**0022**

y=	14582	14582	14582	14582	14582	14582	14582	14582	14582	14582	14582	14582	14582	14582	14582	14582
x=	-6763	-6713	-6664	-6614	-6564	-6515	-6465	-6416	-6366	-6316	-6267	-6217	-6167	-6118	-6068	-6018
Qc	0.073	0.073	0.074	0.074	0.074	0.074	0.074	0.075	0.075	0.075	0.075	0.075	0.075	0.075	0.076	0.076
Cc	0.000	0.000	0.000	0.000	0.000	0.000	0.000	0.000	0.000	0.000	0.000	0.000	0.000	0.000	0.000	0.000
Фоп	161	162	162	162	162	163	163	163	163	164	164	164	164	165	165	165
Uоп	10.93	10.93	10.93	10.93	10.93	10.93	10.93	10.93	10.93	10.93	10.93	10.94	10.93	10.93	10.94	10.94
Ви	0.039	0.038	0.039	0.039	0.040	0.039	0.039	0.040	0.040	0.039	0.040	0.040	0.041	0.040	0.040	0.041
Ки	0029	0029	0029	0029	0029	0029	0029	0029	0029	0029	0029	**0029**	**0029**	**0029**	**0029**	**0029**
Ви	0.009	0.010	0.009	0.009	0.009	0.010	0.009	0.009	0.009	0.010	0.010	0.009	0.009	0.010	0.010	0.009
Ки	0021	0021	0021	0021	0021	0021	0021	0021	0021	0021	0021	0021	0021	**0021**	**0021**	
Ви	0.005	0.005	0.005	0.005	0.005	0.005	0.005	0.005	0.005	0.005	0.005	0.005	0.005	0.005	0.005	0.005
Ки	0022	0022	0022	0022	0022	0022	0022	0022	0022	0022	0022	0022	0022	0022	0022	0022

y=	14582	14582	14582	14582	14582	14582	14582	14582	14582	14582	14582	14582	14582	14582	14582	14582
x=	-5969	-5919	-5869	-5820	-5770	-5720	-5671	-5621	-5571	-5522	-5472	-5422	-5373	-5323	-5273	-5224
Qc	0.076	0.076	0.076	0.076	0.076	0.077	0.077	0.077	0.077	0.077	0.078	0.077	0.078	0.078	0.078	0.078
Cc	0.000	0.000	0.000	0.000	0.000	0.000	0.000	0.000	0.000	0.000	0.000	0.000	0.000	0.000	0.000	0.000
Фоп	166	166	166	166	167	167	167	167	168	168	168	168	169	169	169	170
Uоп	10.94	10.94	10.94	10.94	10.94	10.94	10.94	10.94	10.94	10.94	10.94	10.94	10.94	10.94	10.94	10.94
Ви	0.040	0.040	0.041	0.041	0.040	0.041	0.041	0.042	0.041	0.041	0.042	0.042	0.041	0.042	0.042	0.041
Ки	0029	0029	0029	0029	0029	0029	0029	0029	0029	0029	0029	0029	0029	0029	0029	0029
Ви	0.010	0.010	**0.010**	**0.009**	**0.010**	**0.010**	**0.010**	**0.010**	**0.010**	**0.010**	**0.010**	**0.010**	**0.010**	**0.010**	**0.010**	**0.010**
Ки	0021	0021	0021	0021	0021	0021	0021	0021	0021	0021	0021	0021	0021	0021	0021	0021
Ви	0.005	0.005	0.005	0.005	0.005	**0.005**	**0.005**	**0.005**	**0.005**	**0.005**	**0.005**	**0.005**	**0.005**	**0.005**	**0.005**	**0.005**
Ки	0022	0022	0022	0022	0022	0022	0022	0022	0022	0022	0022	0022	0022	0022	0022	0022

y=	14582	14582	14582	14582	14582	14582	14582	14582	14582	14532	14532	14532	14532	14532	14532	14532
x=	-5174	-5124	-5075	-5025	-4975	-4926	-4876	-4826	-4777	-9733	-9683	-9634	-9584	-9534	-9484	-9434
Qc	0.078	0.078	0.078	0.079	0.079	0.079	0.079	0.079	0.079	0.061	0.062	0.062	0.062	0.062	0.063	0.063
Cc	0.000	0.000	0.000	0.000	0.000	0.000	0.000	0.000	0.000	0.000	0.000	0.000	0.000	0.000	0.000	0.000
Фоп	170	170	170	171	171	171	171	172	172	148	148	148	148	149	149	149
Uоп	10.94	10.94	10.94	10.94	**10.94**	**10.94**	**10.94**	**10.94**	**10.94**	10.92	10.92	10.92	10.92	10.92	10.92	10.92
Ви	0.042	0.042	0.043	0.042	0.042	0.043	0.043	**0.042**	**0.043**	0.031	0.031	0.031	0.032	0.031	0.031	0.032
Ки	0029	0029	0029	0029	0029	0029	0029	0029	0029	0029	0029	0029	0029	0029	0029	0029
Ви	0.010	0.010	0.010	0.010	0.010	0.010	0.010	0.010	0.010	0.008	**0.008**	**0.008**	**0.008**	**0.009**	**0.009**	**0.008**
Ки	0021	0021	0021	0021	0021	0021	0021	0021	0021	0021	0021	0021	0021	0021	0021	0021
Ви	0.005	0.005	0.005	0.005	0.005	0.005	0.005	0.005	0.005	0.004	0.004	0.004	0.004	**0.004**	**0.004**	**0.004**
Ки	0022	0022	0022	0022	0022	0022	0022	0022	0022	0022	0022	0022	0022	0022	0022	0022

y=	14532	14532	14532	14532	14532	14532	14532	14532	14532	14532	14532	14532	14532	14532	14532	14532
x=	-9385	-9335	-9285	-9235	-9186	-9136	-9086	-9036	-8986	-8937	-8887	-8837	-8787	-8738	-8688	-8638
Qc	0.063	0.063	0.063	0.064	0.064	0.064	0.064	0.064	0.065	0.065	0.065	0.065	0.065	0.066	0.066	0.066
Cc	0.000	0.000	0.000	0.000	0.000	0.000	0.000	0.000	0.000	0.000	0.000	0.000	0.000	0.000	0.000	0.000
Фоп	149	149	150	150	150	150	150	151	151	151	151	151	152	152	152	152
Uоп	10.92	10.92	10.92	**10.92**	**10.92**	**10.92**	**10.92**	**10.92**	**10.92**	**10.92**	**10.92**	**10.92**	**10.92**	**10.92**	**10.92**	**10.92**
Ви	0.032	0.032	0.031	0.032	0.032	0.033	**0.033**	**0.032**	**0.033**	**0.033**	**0.034**	**0.034**	**0.033**	**0.034**	**0.034**	**0.034**
Ки	0029	0029	0029	0029	0029	0029	0029	0029	0029	0029	0029	0029	0029	0029	0029	0029
Ви	0.008	0.008	0.009	0.009	0.009	0.008	0.008	0.009	0.009	**0.009**	**0.009**	**0.008**	**0.009**	**0.009**	**0.009**	**0.009**
Ки	0021	0021	0021	0021	0021	0021	0021	0021	0021	0021	0021	0021	0021	0021	0021	0021
Ви	0.004	0.004	0.004	0.004	0.004	0.004	0.004	0.004	0.004	0.004	0.004	0.004	**0.005**	**0.005**	**0.004**	**0.004**
Ки	0022	0022	0022	0022	0022	0022	0022	0022	0022	0022	0022	0022	0022	0022	0022	0022

y=	14532	14532	14532	14532	14532	14532	14532	14532	14532	14532	14532	14532	14532	14532	14532	14532
x=	-8588	-8538	-8489	-8439	-8389	-8339	-8290	-8240	-8190	-8140	-8090	-8041	-7991	-7941	-7891	-7842
Qc	0.066	0.067	0.067	0.067	0.067	0.067	0.068	0.068	0.068	0.068	0.068	0.069	0.069	0.069	0.069	0.070
Cc	0.000	0.000	0.000	0.000	0.000	0.000	0.000	0.000	0.000	0.000	0.000	0.000	0.000	0.000	0.000	0.000
Фоп	153	153	153	153	153	154	154	154	154	155	155	155	155	156	156	156
Uоп	10.92	10.92	10.92	**10.92**	**10.93**	**10.92**	**10.92**	**10.92**	**10.93**	**10.92**	**10.92**	**10.93**	**10.93**	**10.92**	**10.93**	**10.93**
Ви	0.033	0.034	0.034	0.035	0.035	0.034	**0.035**	**0.035**	**0.036**	**0.035**	**0.035**	**0.036**	**0.036**	**0.035**	**0.036**	**0.036**
Ки	0029	0029	0029	0029	0029	0029	0029	0029	0029	0029	0029	0029	0029	0029	0029	0029
Ви	0.009	0.009	0.009	0.009	0.009	0.009	0.009	0.009	0.009	**0.009**	**0.009**	**0.009**	**0.009**	**0.009**	**0.009**	**0.009**
Ки	0021	0021	0021	0021	0021	0021	0021	0021	0021	0021	0021	0021	0021	0021	0021	0021
Ви	0.005	0.005	0.005	0.004	0.004	0.005	0.005	0.005	0.005	0.005	0.005	0.005	**0.005**	**0.005**	**0.005**	**0.005**
Ки	0022	0022	0022	0022	0022	0022	0022	0022	0022	0022	0022	0022	0022	0022	0022	0022

y=	14532	14532	14532	14532	14532	14532	14532	14532	14532	14532	14532	14532	14532	14532	14532	14532
x=	-7792	-7742	-7692	-7642	-7593	-7543	-7493	-7443	-7394	-7344	-7294	-7244	-7194	-7145	-7095	-7045
Qc	0.070	0.070	0.070	0.070	0.071	0.071	0.071	0.071	0.071	0.071	0.072	0.072	0.072	0.072	0.072	0.073
Cc	0.000	0.000	0.000	0.000	0.000	0.000	0.000	0.000	0.000	0.000	0.000	0.000	0.000	0.000	0.000	0.000
Фоп	156	156	157	157	157	157	158	158	158	158	159	159	159	159	160	160
Uоп	10.93	10.93	10.93	10.93	10.93	10.93	**10.93**	**10.93**	**10.93**	**10.93**	**10.93**	**10.93**	**10.93**	**10.93**	**10.93**	**10.93**
Ви	0.037	0.037	0.036	0.037	0.037	0.038	0.037	0.037	0.038	**0.038**	**0.037**	**0.038**	**0.038**	**0.039**	**0.038**	**0.038**
Ки	0029	0029	0029	0029	0029	0029	0029	0029	0029	0029	0029	0029	0029	0029	0029	0029
Ви	0.009	0.009	0.009	0.009	0.009	0.009	0.009	0.009	0.009	0.009	**0.009**	**0.009**	**0.009**	**0.009**	**0.009**	**0.009**
Ки	0021	0021	0021	0021	0021	0021	0021	0021	0021	0021	0021	0021	0021	0021	0021	0021
Ви	0.005	0.005	0.005	0.005	0.005	0.005	0.005	0.005	0.005	0.005	0.005	0.005	0.005	0.005	**0.005**	
Ки	0022	0022	0022	0022	0022	0022	0022	0022	0022	0022	0022	0022	0022	0022	0022	0022

y=	14532	14532	14532	14532	14532	14532	14532	14532	14532	14532	14532	14532	14532	14532	14532	14532
x=	-6995	-6946	-6896	-6846	-6796	-6746	-6697	-6647	-6597	-6547	-6498	-6448	-6398			

Qc	0.073	0.073	0.073	0.073	0.074	0.074	0.074	0.074	0.074	0.074	0.075	0.075	0.075			
Cc	0.000	0.000	0.000	0.000	0.000	0.000	0.000	0.000	0.000	0.000	0.000	0.000	0.000			
Фоп	160	160	161	161	161	161	162	162	162	162	163	163	163			
Uоп	10.93	10.93	10.93	10.93	10.93	10.93	10.93	10.93	10.93	10.93	10.93	10.93	10.94			
Ви	0.039	0.039	0.038	0.039	0.039	0.040	0.039	0.039	0.040	0.040	0.039	0.040	0.040			
Ки	0029	0029	0029	0029	0029	0029	0029	0029	0029	0029	0029	0029	0029			
Ви	0.009	0.009	0.010	0.009	0.009	0.010	0.009	0.009	0.010	0.010	0.010	0.010	0.009			
Ки	0021	0021	0021	0021	0021	0021	0021	0021	0021	0021	0021	0021	0021			
Ви	0.005	0.005	0.005	0.005	0.005	0.005	0.005	0.005	0.005	0.005	0.005	0.005	0.005			
Ки	0022	0022	0022	0022	0022	0022	0022	0022	0022	0022	0022	0022	0022			

y=	14532	14532	14532	14532	14532	14532	14532	14532	14532	14532	14532	14532	14532	14532	14532	14532
x=	-6348	-6298	-6249	-6199	-6149	-6099	-6050	-6000	-5950	-5900	-5851	-5801	-5751	-5701	-5651	-5602
Qc	0.075	0.075	0.076	0.076	0.076	0.076	0.076	0.076	0.076	0.076	0.077	0.077	0.077	0.077	0.077	0.078	0.078
Cc	0.000	0.000	0.000	0.000	0.000	0.000	0.000	0.000	0.000	0.000	0.000	0.000	0.000	0.000	0.000	0.000	0.000
Фоп	163	164	164	164	164	165	165	165	166	166	166	166	167	167	167	167	
Uоп	10.94	10.93	10.94	10.94	10.94	10.94	10.94	10.94	10.94	10.94	10.94	10.94	10.94	10.94	10.94	10.94	10.94
Ви	0.041	0.040	0.040	0.041	0.041	0.040	0.041	0.041	0.040	0.041	0.041	0.042	0.041	0.041	0.042	0.042	
Ки	0029	0029	0029	0029	0029	0029	0029	0029	0029	0029	0029	0029	0029	0029	0029	0029	
Ви	0.009	0.010	0.010	0.009	0.009	0.010	0.010	0.010	0.010	0.010	0.010	0.010	0.010	0.010	0.010	0.010	
Ки	0021	0021	0021	0021	0021	0021	0021	0021	0021	0021	0021	0021	0021	0021	0021	0021	
Ви	0.005	0.005	0.005	0.005	0.005	0.005	0.005	0.005	0.005	0.005	0.005	0.005	0.005	0.005	0.005	0.005	
Ки	0022	0022	0022	0022	0022	0022	0022	0022	0022	0022	0022	0022	0022	0022	0022	0022	

y=	14532	14532	14532	14532	14532	14532	14532	14532	14532	14532	14532	14532	14532	14532	14532	14532
x=	-5552	-5502	-5452	-5403	-5353	-5303	-5253	-5203	-5154	-5104	-5054	-5004	-4955	-4905	-4855	-4805
Qc	0.078	0.078	0.078	0.078	0.078	0.079	0.079	0.079	0.079	0.079	0.079	0.079	0.079	0.079	0.079	0.080
Cc	0.000	0.000	0.000	0.000	0.000	0.000	0.000	0.000	0.000	0.000	0.000	0.000	0.000	0.000	0.000	0.000
Фоп	168	168	168	168	169	169	169	170	170	170	170	171	171	171	171	172
Uоп	10.94	10.94	10.94	10.94	10.94	10.94	10.94	10.94	10.94	10.94	10.94	10.94	10.94	10.94	10.95	10.94
Ви	0.041	0.042	0.042	0.043	0.042	0.042	0.043	0.042	0.042	0.043	0.043	0.042	0.043	0.043	0.044	0.043
Ки	0029	0029	0029	0029	0029	0029	0029	0029	0029	0029	0029	0029	0029	0029	0029	0029
Ви	0.010	0.010	0.010	0.010	0.010	0.010	0.010	0.010	0.010	0.010	0.010	0.010	0.010	0.010	0.010	0.010
Ки	0021	0021	0021	0021	0021	0021	0021	0021	0021	0021	0021	0021	0021	0021	0021	0021
Ви	0.005	0.005	0.005	0.005	0.005	0.005	0.005	0.005	0.005	0.005	0.005	0.005	0.005	0.005	0.005	0.005
Ки	0022	0022	0022	0022	0022	0022	0022	0022	0022	0022	0022	0022	0022	0022	0022	0022

y=	14482	14482	14482	14482	14482	14482	14482	14482	14482	14482	14482	14482	14482	14482	14482	14482
x=	-9724	-9674	-9624	-9574	-9524	-9474	-9424	-9374	-9324	-9274	-9224	-9175	-9125	-9075	-9025	-8975
Qc	0.062	0.062	0.062	0.062	0.063	0.063	0.063	0.063	0.064	0.064	0.064	0.064	0.064	0.065	0.065	0.065
Cc	0.000	0.000	0.000	0.000	0.000	0.000	0.000	0.000	0.000	0.000	0.000	0.000	0.000	0.000	0.000	0.000
Фоп	148	148	148	148	148	149	149	149	149	149	150	150	150	150	151	151
Uоп	10.92	10.92	10.92	10.92	10.92	10.92	10.92	10.92	10.92	10.92	10.92	10.92	10.92	10.92	10.92	10.92
Ви	0.031	0.031	0.031	0.032	0.032	0.031	0.032	0.032	0.033	0.033	0.032	0.033	0.033	0.033	0.032	0.033
Ки	0029	0029	0029	0029	0029	0029	0029	0029	0029	0029	0029	0029	0029	0029	0029	0029
Ви	0.008	0.008	0.008	0.008	0.008	0.009	0.009	0.008	0.008	0.008	0.009	0.009	0.009	0.008	0.009	0.009
Ки	0021	0021	0021	0021	0021	0021	0021	0021	0021	0021	0021	0021	0021	0021	0021	0021
Ви	0.004	0.004	0.004	0.004	0.004	0.004	0.004	0.004	0.004	0.004	0.004	0.004	0.004	0.004	0.005	0.005
Ки	0022	0022	0022	0022	0022	0022	0022	0022	0022	0022	0022	0022	0022	0022	0022	0022

y=	14482	14482	14482	14482	14482	14482	14482	14482	14482	14482	14482	14482	14482	14482	14482	14482
x=	-8925	-8875	-8825	-8775	-8725	-8675	-8625	-8576	-8526	-8476	-8426	-8376	-8326	-8276	-8226	-8176
Qc	0.065	0.066	0.066	0.066	0.066	0.066	0.067	0.067	0.067	0.067	0.067	0.068	0.068	0.068	0.068	0.068
Cc	0.000	0.000	0.000	0.000	0.000	0.000	0.000	0.000	0.000	0.000	0.000	0.000	0.000	0.000	0.000	0.000
Фоп	151	151	151	152	152	152	152	152	153	153	153	153	154	154	154	154
Uоп	10.92	10.92	10.92	10.92	10.92	10.92	10.92	10.93	10.92	10.92	10.92	10.93	10.92	10.92	10.93	10.93
Ви	0.033	0.034	0.034	0.033	0.034	0.034	0.035	0.035	0.034	0.035	0.035	0.036	0.035	0.035	0.036	0.036
Ки	0029	0029	0029	0029	0029	0029	0029	0029	0029	0029	0029	0029	0029	0029	0029	0029
Ви	0.009	0.009	0.009	0.009	0.009	0.009	0.009	0.009	0.009	0.009	0.009	0.009	0.009	0.009	0.009	0.009
Ки	0021	0021	0021	0021	0021	0021	0021	0021	0021	0021	0021	0021	0021	0021	0021	0021
Ви	0.004	0.004	0.004	0.005	0.005	0.005	0.004	0.004	0.005	0.005	0.005	0.004	0.005	0.005	0.005	0.005
Ки	0022	0022	0022	0022	0022	0022	0022	0022	0022	0022	0022	0022	0022	0022	0022	0022

y=	14482	14482	14482	14482	14482	14482	14482	14482	14482	14482	14482	14482	14482	14482	14482	14482
x=	-8126	-8076	-8026	-7977	-7927	-7877	-7827	-7777	-7727	-7677	-7627	-7577	-7527	-7477	-7427	-7378
Qc	0.069	0.069	0.069	0.069	0.069	0.070	0.070	0.070	0.070	0.071	0.071	0.071	0.071	0.071	0.072	0.072
Cc	0.000	0.000	0.000	0.000	0.000	0.000	0.000	0.000	0.000	0.000	0.000	0.000	0.000	0.000	0.000	0.000
Фоп	155	155	155	155	155	156	156	156	156	157	157	157	157	158	158	158
Uоп	10.92	10.92	10.93	10.93	10.93	10.93	10.93	10.93	10.93	10.93	10.93	10.93	10.93	10.93	10.93	10.93
Ви	0.035	0.035	0.036	0.037	0.037	0.036	0.037	0.037	0.037	0.036	0.037	0.038	0.038	0.037	0.037	0.038
Ки	0029	0029	0029	0029	0029	0029	0029	0029	0029	0029	0029	0029	0029	0029	0029	0029
Ви	0.009	0.009	0.009	0.009	0.009	0.009	0.009	0.009	0.009	0.009	0.009	0.009	0.009	0.009	0.009	0.009
Ки	0021	0021	0021	0021	0021	0021	0021	0021	0021	0021	0021	0021	0021	0021	0021	0021
Ви	0.005	0.005	0.005	0.005	0.005	0.005	0.005	0.005	0.005	0.005	0.005	0.005	0.005	0.005	0.005	0.005
Ки	0022	0022	0022	0022	0022	0022	0022	0022	0022	0022	0022	0022	0022	0022	0022	0022

y=	14482	14482	14482	14482	14482	14482	14482	14482	14482	14482	14482	14482	14482	14482	14482	14482
x=	-7328	-7278	-7228	-7178	-7128	-7078	-7028	-6978	-6928	-6878	-6828	-6779	-6729	-6679	-6629	-6579
Qc	0.072	0.072	0.072	0.073	0.073	0.073	0.073	0.073	0.074	0.074	0.074	0.074	0.074	0.074	0.075	0.075
Cc	0.000	0.000	0.000	0.000	0.000	0.000	0.000	0.000	0.000	0.000	0.000	0.000	0.000	0.000	0.000	0.000
Фоп	158	159	159	159	159	160	160	160	160	161	161	161	161	162	162	162
Uоп	10.93	10.93	10.93	10.93	10.93	10.93	10.93	10.93	10.93	10.93	10.93	10.93	10.93	10.93	10.93	10.93
Ви	0.039	0.037	0.038	0.039	0.038	0.039	0.039	0.040	0.038	0.039	0.040	0.040	0.040	0.039	0.040	0.040
Ки	0029	0029	0029	0029	0029	0029	0029	0029	0029	0029	0029	0029	0029	0029	0029	0029
Ви	0.009	0.009	0.009	0.009	0.009	0.009	0.009	0.009	0.009	0.010	0.009	0.009	0.009	0.010	0.010	0.009
Ки	0021	0021	0021	0021	0021	0021	0021	0021	0021	0021	0021	0021	0021	0021	0021	0021
Ви	0.005	0.005	0.005	0.005	0.005	0.005	0.005	0.005	0.005	0.005	0.005	0.005	0.005	0.005	0.005	0.005
Ки	0022	0022	0022	0022	0022	0022	0022	0022	0022	0022	0022	0022	0022	0022	0022	0022

y=	14482	14482	14482	14482	14482	14482	14482	14482	14482	14482	14482	14482	14482	14482	14482	14482
x=	-6529	-6479	-6429	-6379	-6329	-6279	-6229	-6180	-6130	-6080	-6030	-5980	-5930	-5880	-5830	-5780
Qc	0.075	0.075	0.076	0.076	0.076	0.076	0.076	0.076	0.076	0.076	0.077	0.077	0.077	0.077	0.077	0.078	0.078
Cc	0.000	0.000	0.000	0.000	0.000	0.000	0.000	0.000	0.000	0.000	0.000	0.000	0.000	0.000	0.000	0.000	0.000
Фоп	162	163	163	163	163	164	164	164	165	165	165	166	166	166	166		
Uоп	10.94	10.93	10.94	10.94	10.94	10.94	10.94	10.94	10.94	10.94	10.94	10.94	10.94	10.94	10.94	10.94	10.94
Ви	0.041	0.040	0.040	0.041	0.041	0.040	0.041	0.041	0.040	0.041	0.041	0.042	0.041	0.041	0.042	0.042	
Ки	0029	0029	0029	0029	0029	0029	0029	0029	0029	0029	0029	0029	0029	0029	0029	0029	
Ви	0.009	0.010	0.010	0.009	0.009	0.010	0.010	0.010	0.010	0.010	0.010	0.010	0.010	0.010	0.010	0.010	
Ки	0021	0021	0021	0021	0021	0021	0021	0021	0021	0021	0021	0021	0021	0021	0021	0021	

Ви	0.005	0.005	0.005	0.005	0.005	0.005	0.005	0.005	0.005	0.005	0.005	0.005	0.005	0.005	0.005	0.005
Ки	0022	0022	0022	0022	0022	0022	0022	0022	0022	0022	0022	0022	0022	0022	0022	0022

y=	14482	14482	14482	14482	14482	14482	14482	14482	14482	14482	14482	14482	14482	14482	14482	14482
x=	-5730	-5680	-5631	-5581	-5531	-5481	-5431	-5381	-5331	-5281	-5231	-5181	-5131	-5081	-5032	-4982
Qc	0.078	0.078	0.078	0.078	0.078	0.079	0.079	0.079	0.079	0.079	0.079	0.079	0.080	0.080	0.080	0.080
Cc	0.000	0.000	0.000	0.000	0.000	0.000	0.000	0.000	0.000	0.000	0.000	0.000	0.000	0.000	0.000	0.000
Фоп	167	167	167	167	168	168	168	169	169	169	169	170	170	170	170	171
Uоп	10.94	10.94	10.94	10.94	10.94	10.94	10.94	10.94	10.94	10.94	10.94	10.94	10.94	10.95	10.95	10.95
Ви	0.041	0.042	0.042	0.043	0.042	0.042	0.043	0.042	0.042	0.043	0.043	0.042	0.043	0.044	0.044	0.043
Ки	0029	0029	0029	0029	0029	0029	0029	0029	0029	0029	0029	0029	0029	0029	0029	0029
Ви	0.010	0.010	0.010	0.010	0.010	0.010	0.010	0.010	0.010	0.010	0.010	0.010	0.010	0.010	0.010	0.010
Ки	0021	0021	0021	0021	0021	0021	0021	0021	0021	0021	0021	0021	0021	0021	0021	0021
Ви	0.005	0.005	0.005	0.005	0.005	0.005	0.005	0.005	0.005	0.005	0.005	0.005	0.005	0.005	0.005	0.005
Ки	0022	0022	0022	0022	0022	0022	0022	0022	0022	0022	0022	0022	0022	0022	0022	0022

y=	14482	14482	14432	14432	14432	14432	14432	14432	14432	14432	14432	14432	14432	14432	14432	14432
x=	-4932	-4882	-9715	-9665	-9615	-9566	-9516	-9467	-9417	-9368	-9318	-9269	-9219	-9170	-9120	-9070
Qc	0.080	0.080	0.062	0.062	0.063	0.063	0.063	0.063	0.063	0.064	0.064	0.064	0.064	0.065	0.065	0.065
Cc	0.000	0.000	0.000	0.000	0.000	0.000	0.000	0.000	0.000	0.000	0.000	0.000	0.000	0.000	0.000	0.000
Фоп	171	171	148	148	148	148	148	149	149	149	149	149	150	150	150	150
Uоп	10.95	10.95	10.92	10.92	10.92	10.92	10.92	10.92	10.92	10.92	10.92	10.92	10.92	10.92	10.92	10.92
Ви	0.044	0.044	0.031	0.031	0.032	0.032	0.032	0.031	0.032	0.032	0.033	0.033	0.032	0.033	0.033	0.034
Ки	0029	0029	0029	0029	0029	0029	0029	0029	0029	0029	0029	0029	0029	0029	0029	0029
Ви	0.010	0.010	0.009	0.009	0.008	0.008	0.008	0.009	0.009	0.009	0.008	0.008	0.009	0.009	0.009	0.009
Ки	0021	0021	0021	0021	0021	0021	0021	0021	0021	0021	0021	0021	0021	0021	0021	0021
Ви	0.005	0.005	0.004	0.004	0.004	0.004	0.004	0.004	0.004	0.004	0.004	0.004	0.004	0.004	0.004	0.004
Ки	0022	0022	0022	0022	0022	0022	0022	0022	0022	0022	0022	0022	0022	0022	0022	0022

y=	14432	14432	14432	14432	14432	14432	14432	14432	14432	14432	14432	14432	14432	14432	14432	14432
x=	-9021	-8971	-8922	-8872	-8823	-8773	-8724	-8674	-8624	-8575	-8525	-8476	-8426	-8377	-8327	-8278
Qc	0.065	0.065	0.066	0.066	0.066	0.066	0.067	0.067	0.067	0.067	0.067	0.068	0.068	0.068	0.068	0.068
Cc	0.000	0.000	0.000	0.000	0.000	0.000	0.000	0.000	0.000	0.000	0.000	0.000	0.000	0.000	0.000	0.000
Фоп	150	151	151	151	151	152	152	152	152	152	153	153	153	153	154	154
Uоп	10.92	10.92	10.92	10.92	10.92	10.92	10.92	10.92	10.92	10.93	10.92	10.92	10.92	10.93	10.93	10.92
Ви	0.034	0.033	0.033	0.034	0.034	0.033	0.034	0.034	0.035	0.035	0.034	0.035	0.035	0.036	0.036	0.035
Ки	0029	0029	0029	0029	0029	0029	0029	0029	0029	0029	0029	0029	0029	0029	0029	0029
Ви	0.008	0.009	0.009	0.009	0.009	0.009	0.009	0.009	0.009	0.009	0.009	0.009	0.009	0.009	0.009	0.009
Ки	0021	0021	0021	0021	0021	0021	0021	0021	0021	0021	0021	0021	0021	0021	0021	0021
Ви	0.004	0.005	0.005	0.004	0.004	0.005	0.005	0.005	0.005	0.004	0.005	0.005	0.005	0.005	0.004	0.005
Ки	0022	0022	0022	0022	0022	0022	0022	0022	0022	0022	0022	0022	0022	0022	0022	0022

y=	14432	14432	14432	14432	14432	14432	14432	14432	14432	14432	14432	14432	14432	14432	14432	14432
x=	-8228	-8179	-8129	-8079	-8030	-7980	-7931	-7881	-7832	-7782	-7733	-7683	-7633	-7584	-7534	-7485
Qc	0.069	0.069	0.069	0.069	0.070	0.070	0.070	0.070	0.070	0.070	0.071	0.071	0.071	0.071	0.072	0.072
Cc	0.000	0.000	0.000	0.000	0.000	0.000	0.000	0.000	0.000	0.000	0.000	0.000	0.000	0.000	0.000	0.000
Фоп	154	154	154	155	155	155	155	156	156	156	156	157	157	157	157	158
Uоп	10.93	10.93	10.93	10.92	10.93	10.93	10.93	10.93	10.93	10.93	10.93	10.93	10.93	10.93	10.93	10.93
Ви	0.036	0.036	0.037	0.036	0.036	0.037	0.037	0.036	0.037	0.037	0.038	0.036	0.037	0.038	0.038	0.037
Ки	0029	0029	0029	0029	0029	0029	0029	0029	0029	0029	0029	0029	0029	0029	0029	0029
Ви	0.009	0.009	0.009	0.009	0.009	0.009	0.009	0.009	0.009	0.009	0.009	0.009	0.009	0.009	0.009	0.009
Ки	0021	0021	0021	0021	0021	0021	0021	0021	0021	0021	0021	0021	0021	0021	0021	0021
Ви	0.005	0.005	0.005	0.005	0.005	0.005	0.005	0.005	0.005	0.005	0.005	0.005	0.005	0.005	0.005	0.005
Ки	0022	0022	0022	0022	0022	0022	0022	0022	0022	0022	0022	0022	0022	0022	0022	0022

y=	14432	14432	14432	14432	14432	14432	14432	14432	14432	14432	14432	14432	14432	14432	14432	14432
x=	-7435	-7386	-7336	-7287	-7237	-7188	-7138	-7088	-7039	-6989	-6940	-6890	-6841	-6791	-6742	-6692
Qc	0.072	0.072	0.072	0.073	0.073	0.073	0.073	0.073	0.074	0.074	0.074	0.074	0.074	0.075	0.075	0.075
Cc	0.000	0.000	0.000	0.000	0.000	0.000	0.000	0.000	0.000	0.000	0.000	0.000	0.000	0.000	0.000	0.000
Фоп	158	158	158	158	159	159	159	159	160	160	160	160	161	161	161	161
Uоп	10.93	10.93	10.93	10.93	10.93	10.93	10.93	10.93	10.93	10.93	10.93	10.93	10.93	10.93	10.93	10.94
Ви	0.038	0.038	0.039	0.039	0.038	0.039	0.039	0.040	0.039	0.039	0.040	0.040	0.039	0.040	0.040	0.041
Ки	0029	0029	0029	0029	0029	0029	0029	0029	0029	0029	0029	0029	0029	0029	0029	0029
Ви	0.009	0.009	0.009	0.009	0.009	0.009	0.009	0.009	0.010	0.009	0.009	0.009	0.010	0.009	0.009	0.009
Ки	0021	0021	0021	0021	0021	0021	0021	0021	0021	0021	0021	0021	0021	0021	0021	0021
Ви	0.005	0.005	0.005	0.005	0.005	0.005	0.005	0.005	0.005	0.005	0.005	0.005	0.005	0.005	0.005	0.005
Ки	0022	0022	0022	0022	0022	0022	0022	0022	0022	0022	0022	0022	0022	0022	0022	0022

y=	14432	14432	14432	14432	14432	14432	14432	14432	14432	14432	14432	14432	14432	14432	14432	14432
x=	-6643	-6593	-6543	-6494	-6444	-6395	-6345	-6296	-6246	-6197	-6147	-6097	-6048	-5998	-5949	-5899
Qc	0.075	0.075	0.076	0.076	0.076	0.076	0.076	0.076	0.077	0.077	0.077	0.077	0.077	0.078	0.078	0.078
Cc	0.000	0.000	0.000	0.000	0.000	0.000	0.000	0.000	0.000	0.000	0.000	0.000	0.000	0.000	0.000	0.000
Фоп	162	162	162	163	163	163	163	164	164	164	164	165	165	165	165	166
Uоп	10.93	10.94	10.94	10.94	10.94	10.94	10.94	10.94	10.94	10.94	10.94	10.94	10.94	10.94	10.94	10.94
Ви	0.040	0.040	0.041	0.040	0.040	0.041	0.041	0.040	0.041	0.041	0.042	0.041	0.041	0.042	0.042	0.041
Ки	0029	0029	0029	0029	0029	0029	0029	0029	0029	0029	0029	0029	0029	0029	0029	0029
Ви	0.010	0.010	0.009	0.010	0.010	0.010	0.009	0.010	0.010	0.010	0.010	0.010	0.010	0.010	0.010	0.010
Ки	0021	0021	0021	0021	0021	0021	0021	0021	0021	0021	0021	0021	0021	0021	0021	0021
Ви	0.005	0.005	0.005	0.005	0.005	0.005	0.005	0.005	0.005	0.005	0.005	0.005	0.005	0.005	0.005	0.005
Ки	0022	0022	0022	0022	0022	0022	0022	0022	0022	0022	0022	0022	0022	0022	0022	0022

y=	14432	14432	14432	14432	14432	14432	14432	14432	14432	14432	14432	14432	14432	14432	14432	14432
x=	-5850	-5800	-5751	-5701	-5652	-5602	-5552	-5503	-5453	-5404	-5354	-5305	-5255	-5206	-5156	-5106
Qc	0.078	0.078	0.078	0.078	0.079	0.079	0.079	0.079	0.079	0.079	0.079	0.080	0.080	0.080	0.080	0.080
Cc	0.000	0.000	0.000	0.000	0.000	0.000	0.000	0.000	0.000	0.000	0.000	0.000	0.000	0.000	0.000	0.000
Фоп	166	166	166	167	167	167	168	168	168	168	169	169	169	169	170	170
Uоп	10.94	10.94	10.94	10.94	10.94	10.94	10.94	10.94	10.94	10.94	10.94	10.94	10.95	10.95	10.95	10.95
Ви	0.042	0.042	0.043	0.042	0.042	0.043	0.042	0.042	0.043	0.044	0.042	0.043	0.044	0.044	0.043	0.044
Ки	0029	0029	0029	0029	0029	0029	0029	0029	0029	0029	0029	0029	0029	0029	0029	0029
Ви	0.010	0.010	0.010	0.010	0.010	0.010	0.010	0.010	0.010	0.010	0.010	0.010	0.010	0.010	0.010	0.010
Ки	0021	0021	0021	0021	0021	0021	0021	0021	0021	0021	0021	0021	0021	0021	0021	0021
Ви	0.005	0.005	0.005	0.005	0.005	0.005	0.005	0.005	0.005	0.005	0.005	0.005	0.005	0.005	0.005	0.005
Ки	0022	0022	0022	0022	0022	0022	0022	0022	0022	0022	0022	0022	0022	0022	0022	0022

y=	14432	14432	14432	14382	14382	14382	14382	14382	14382	14382	14382	14382	14382	14382	14382	14382
x=	-5057	-5007	-4958	-9705	-9655	-9606	-9556	-9506	-9457	-9407	-9357	-9308	-9258	-9208	-9158	-9109
Qc	0.080	0.080	0.081	0.062	0.063	0.063	0.063	0.063	0.064	0.064	0.064	0.064	0.065	0.065	0.065	0.065

```
Сс : 0.000: 0.000: 0.000: 0.000: 0.000: 0.000: 0.000: 0.000: 0.000: 0.000: 0.000: 0.000: 0.000: 0.000: 0.000: 0.000: 0.000:
Фоп:  170 :  171 :  171 :  147 :  148 :  148 :  148 :  148 :  148 :  149 :  149 :  149 :  149 :  149 :  150 :  150 :
Uоп:10.95 :10.95 :10.95 :10.92 :10.92 :10.92 :10.92 :10.92 :10.92 :10.92 :10.92 :10.92 :10.92 :10.92 :10.92 :10.92 :
   :      :      :      :      :      :      :      :      :      :      :      :      :      :      :      :      :
Ви : 0.044: 0.043: 0.044: 0.032: 0.031: 0.032: 0.032: 0.033: 0.033: 0.032: 0.032: 0.033: 0.033: 0.034: 0.033: 0.033:
Ки : 0029 : 0029 : 0029 : 0029 : 0029 : 0029 : 0029 : 0029 : 0029 : 0029 : 0029 : 0029 : 0029 : 0029 : 0029 : 0029 :
Ви : 0.010: 0.010: 0.010: 0.008: 0.009: 0.009: 0.008: 0.008: 0.008: 0.009: 0.009: 0.009: 0.008: 0.008: 0.009: 0.009:
Ки : 0021 : 0021 : 0021 : 0021 : 0021 : 0021 : 0021 : 0021 : 0021 : 0021 : 0021 : 0021 : 0021 : 0021 : 0021 : 0021 :
Ви : 0.005: 0.005: 0.005: 0.004: 0.004: 0.004: 0.004: 0.004: 0.004: 0.004: 0.004: 0.004: 0.004: 0.004: 0.005: 0.004:
Ки : 0022 : 0022 : 0022 : 0022 : 0022 : 0022 : 0022 : 0022 : 0022 : 0022 : 0022 : 0022 : 0022 : 0022 : 0022 : 0022 :
~~~
```

Ки	0022	0022	0022	0022	0022	0022	0022	0022	0022	0022	0022	0022	0022	0022	0022	0022	0022

y=	14332:	14332:	14332:	14332:	14332:	14332:	14332:	14332:	14332:	14332:	14332:	14332:	14332:	14332:	14332:	14332:	14332:
x=	-8350:	-8300:	-8250:	-8201:	-8151:	-8101:	-8051:	-8001:	-7951:	-7902:	-7852:	-7802:	-7752:	-7702:	-7652:	-7603:	
Qc	0.069:	0.069:	0.069:	0.070:	0.070:	0.070:	0.070:	0.071:	0.071:	0.071:	0.071:	0.071:	0.072:	0.072:	0.072:	0.072:	
Cc	0.000:	0.000:	0.000:	0.000:	0.000:	0.000:	0.000:	0.000:	0.000:	0.000:	0.000:	0.000:	0.000:	0.000:	0.000:	0.000:	
Фоп:	153 :	153 :	154 :	154 :	154 :	154 :	155 :	155 :	155 :	155 :	156 :	156 :	156 :	156 :	156 :	157 :	
Uоп:	10.93 :	10.93 :	10.93 :	10.93 :	10.93 :	10.93 :	10.93 :	10.93 :	10.93 :	10.93 :	10.93 :	10.93 :	10.93 :	10.93 :	10.93 :	10.93 :	
	:	:	:	:	:	:	:	:	:	:	:	:	:	:	:	:	
Ви	0.036:	0.037:	0.036:	0.036:	0.037:	0.037:	0.036:	0.037:	0.037:	0.038:	0.036:	0.037:	0.038:	0.038:	0.039:	0.038:	
Ки	0029 :	0029 :	0029 :	0029 :	0029 :	0029 :	0029 :	0029 :	0029 :	0029 :	0029 :	0029 :	0029 :	0029 :	0029 :	0029 :	
Ви	0.009:	0.009:	0.009:	0.009:	0.009:	0.009:	0.009:	0.009:	0.009:	0.009:	0.009:	0.009:	0.009:	0.009:	0.009:	0.009:	
Ки	0021 :	0021 :	0021 :	0021 :	0021 :	0021 :	0021 :	0021 :	0021 :	0021 :	0021 :	0021 :	0021 :	0021 :	0021 :	0021 :	
Ви	0.005:	0.005:	0.005:	0.005:	0.005:	0.005:	0.005:	0.005:	0.005:	0.005:	0.005:	0.005:	0.005:	0.005:	0.005:	0.005:	
Ки	0022 :	0022 :	0022 :	0022 :	0022 :	0022 :	0022 :	0022 :	0022 :	0022 :	0022 :	0022 :	0022 :	0022 :	0022 :	0022 :	

y=	14332:	14332:	14332:	14332:	14332:	14332:	14332:	14332:	14332:	14332:	14332:	14332:	14332:	14332:	14332:	14332:	14332:
x=	-7553:	-7503:	-7453:	-7403:	-7353:	-7304:	-7254:	-7204:	-7154:	-7104:	-7054:	-7005:	-6955:	-6905:	-6855:	-6805:	
Qc	0.073:	0.073:	0.073:	0.073:	0.073:	0.074:	0.074:	0.074:	0.074:	0.074:	0.074:	0.075:	0.075:	0.075:	0.075:	0.076:	
Cc	0.000:	0.000:	0.000:	0.000:	0.000:	0.000:	0.000:	0.000:	0.000:	0.000:	0.000:	0.000:	0.000:	0.000:	0.000:	0.000:	
Фоп:	157 :	157 :	157 :	158 :	158 :	158 :	158 :	159 :	159 :	159 :	159 :	160 :	160 :	160 :	160 :	161 :	
Uоп:	10.93 :	10.93 :	10.93 :	10.93 :	10.93 :	10.93 :	10.93 :	10.93 :	10.93 :	10.93 :	10.93 :	10.93 :	10.94 :	10.93 :	10.94 :	10.94 :	
	:	:	:	:	:	:	:	:	:	:	:	:	:	:	:	:	
Ви	0.038:	0.039:	0.039:	0.038:	0.039:	0.039:	0.040:	0.039:	0.039:	0.040:	0.040:	0.039:	0.040:	0.040:	0.041:	0.040:	
Ки	0029 :	0029 :	0029 :	0029 :	0029 :	0029 :	0029 :	0029 :	0029 :	0029 :	0029 :	0029 :	0029 :	0029 :	0029 :	0029 :	
Ви	0.009:	0.009:	0.009:	0.009:	0.009:	0.009:	0.009:	0.010:	0.009:	0.009:	0.009:	0.010:	0.009:	0.009:	0.009:	0.010:	
Ки	0021 :	0021 :	0021 :	0021 :	0021 :	0021 :	0021 :	0021 :	0021 :	0021 :	0021 :	0021 :	0021 :	0021 :	0021 :	0021 :	
Ви	0.005:	0.005:	0.005:	0.005:	0.005:	0.005:	0.005:	0.005:	0.005:	0.005:	0.005:	0.005:	0.005:	0.005:	0.005:	0.005:	
Ки	0022 :	0022 :	0022 :	0022 :	0022 :	0022 :	0022 :	0022 :	0022 :	0022 :	0022 :	0022 :	0022 :	0022 :	0022 :	0022 :	

y=	14332:	14332:	14332:	14332:	14332:	14332:	14332:	14332:	14332:	14332:	14332:	14332:	14332:	14332:	14332:	14332:	14332:
x=	-6755:	-6706:	-6656:	-6606:	-6556:	-6506:	-6456:	-6407:	-6357:	-6307:	-6257:	-6207:	-6157:	-6108:	-6058:	-6008:	
Qc	0.076:	0.076:	0.076:	0.076:	0.077:	0.077:	0.077:	0.077:	0.077:	0.077:	0.078:	0.078:	0.078:	0.078:	0.078:	0.079:	
Cc	0.000:	0.000:	0.000:	0.000:	0.000:	0.000:	0.000:	0.000:	0.000:	0.000:	0.000:	0.000:	0.000:	0.000:	0.000:	0.000:	
Фоп:	161 :	161 :	161 :	162 :	162 :	162 :	163 :	163 :	163 :	163 :	164 :	164 :	164 :	164 :	165 :	165 :	
Uоп:	10.94 :	10.94 :	10.94 :	10.94 :	10.94 :	10.94 :	10.94 :	10.94 :	10.94 :	10.94 :	10.94 :	10.94 :	10.94 :	10.94 :	10.94 :	10.94 :	
	:	:	:	:	:	:	:	:	:	:	:	:	:	:	:	:	
Ви	0.040:	0.041:	0.041:	0.040:	0.041:	0.042:	0.040:	0.041:	0.042:	0.042:	0.041:	0.042:	0.042:	0.043:	0.042:	0.042:	
Ки	0029 :	0029 :	0029 :	0029 :	0029 :	0029 :	0029 :	0029 :	0029 :	0029 :	0029 :	0029 :	0029 :	0029 :	0029 :	0029 :	
Ви	0.010:	0.009:	0.009:	0.010:	0.010:	0.010:	0.010:	0.010:	0.010:	0.010:	0.010:	0.010:	0.010:	0.010:	0.010:	0.010:	
Ки	0021 :	0021 :	0021 :	0021 :	0021 :	0021 :	0021 :	0021 :	0021 :	0021 :	0021 :	0021 :	0021 :	0021 :	0021 :	0021 :	
Ви	0.005:	0.005:	0.005:	0.005:	0.005:	0.005:	0.005:	0.005:	0.005:	0.005:	0.005:	0.005:	0.005:	0.005:	0.005:	0.005:	
Ки	0022 :	0022 :	0022 :	0022 :	0022 :	0022 :	0022 :	0022 :	0022 :	0022 :	0022 :	0022 :	0022 :	0022 :	0022 :	0022 :	

y=	14332:	14332:	14332:	14332:	14332:	14332:	14332:	14332:	14332:	14332:	14332:	14332:	14332:	14332:	14332:	14332:	14332:
x=	-5958:	-5908:	-5858:	-5809:	-5759:	-5709:	-5659:	-5609:	-5559:	-5510:	-5460:	-5410:	-5360:	-5310:	-5261:	-5211:	
Qc	0.079:	0.079:	0.079:	0.079:	0.079:	0.079:	0.080:	0.080:	0.080:	0.080:	0.080:	0.081:	0.080:	0.081:	0.081:	0.081:	
Cc	0.000:	0.000:	0.000:	0.000:	0.000:	0.000:	0.000:	0.000:	0.000:	0.000:	0.000:	0.000:	0.000:	0.000:	0.000:	0.000:	
Фоп:	165 :	165 :	166 :	166 :	166 :	167 :	167 :	167 :	167 :	168 :	168 :	168 :	168 :	169 :	169 :	169 :	
Uоп:	10.94 :	10.94 :	10.94 :	10.94 :	10.95 :	10.94 :	10.95 :	10.95 :	10.95 :	10.95 :	10.95 :	10.95 :	10.95 :	10.95 :	10.95 :	10.95 :	
	:	:	:	:	:	:	:	:	:	:	:	:	:	:	:	:	
Ви	0.043:	0.043:	0.042:	0.043:	0.043:	0.042:	0.043:	0.044:	0.044:	0.043:	0.044:	0.044:	0.045:	0.044:	0.044:	0.045:	
Ки	0029 :	0029 :	0029 :	0029 :	0029 :	0029 :	0029 :	0029 :	0029 :	0029 :	0029 :	0029 :	0029 :	0029 :	0029 :	0029 :	
Ви	0.010:	0.010:	0.010:	0.010:	0.010:	0.010:	0.010:	0.010:	0.010:	0.010:	0.010:	0.010:	0.010:	0.010:	0.010:	0.010:	
Ки	0021 :	0021 :	0021 :	0021 :	0021 :	0021 :	0021 :	0021 :	0021 :	0021 :	0021 :	0021 :	0021 :	0021 :	0021 :	0021 :	
Ви	0.005:	0.005:	0.005:	0.005:	0.005:	0.005:	0.005:	0.005:	0.005:	0.005:	0.005:	0.005:	0.005:	0.005:	0.005:	0.005:	
Ки	0022 :	0022 :	0022 :	0022 :	0022 :	0022 :	0022 :	0022 :	0022 :	0022 :	0022 :	0022 :	0022 :	0022 :	0022 :	0022 :	

y=	14332:	14332:	14282:	14282:	14282:	14282:	14282:	14282:	14282:	14282:	14282:	14282:	14282:	14282:	14282:	14282:	14282:
x=	-5161:	-5111:	-9669:	-9619:	-9570:	-9520:	-9470:	-9420:	-9370:	-9321:	-9271:	-9221:	-9171:	-9121:	-9072:	-9022:	
Qc	0.081:	0.081:	0.063:	0.063:	0.064:	0.064:	0.064:	0.064:	0.065:	0.065:	0.065:	0.065:	0.066:	0.066:	0.066:	0.066:	
Cc	0.000:	0.000:	0.000:	0.000:	0.000:	0.000:	0.000:	0.000:	0.000:	0.000:	0.000:	0.000:	0.000:	0.000:	0.000:	0.000:	
Фоп:	170 :	170 :	147 :	148 :	148 :	148 :	148 :	148 :	149 :	149 :	149 :	149 :	149 :	150 :	150 :	150 :	
Uоп:	10.95 :	10.95 :	10.92 :	10.92 :	10.92 :	10.92 :	10.92 :	10.92 :	10.92 :	10.92 :	10.92 :	10.92 :	10.92 :	10.92 :	10.92 :	10.92 :	
	:	:	:	:	:	:	:	:	:	:	:	:	:	:	:	:	
Ви	0.043:	0.044:	0.033:	0.031:	0.032:	0.032:	0.033:	0.033:	0.032:	0.033:	0.033:	0.034:	0.034:	0.033:	0.034:	0.034:	
Ки	0029 :	0029 :	0029 :	0029 :	0029 :	0029 :	0029 :	0029 :	0029 :	0029 :	0029 :	0029 :	0029 :	0029 :	0029 :	0029 :	
Ви	0.010:	0.010:	0.008:	0.009:	0.009:	0.009:	0.009:	0.008:	0.009:	0.009:	0.009:	0.009:	0.009:	0.009:	0.009:	0.009:	
Ки	0021 :	0021 :	0021 :	0021 :	0021 :	0021 :	0021 :	0021 :	0021 :	0021 :	0021 :	0021 :	0021 :	0021 :	0021 :	0021 :	
Ви	0.005:	0.005:	0.004:	0.004:	0.004:	0.004:	0.004:	0.004:	0.005:	0.005:	0.004:	0.004:	0.004:	0.005:	0.005:	0.005:	
Ки	0022 :	0022 :	0022 :	0022 :	0022 :	0022 :	0022 :	0022 :	0022 :	0022 :	0022 :	0022 :	0022 :	0022 :	0022 :	0022 :	

y=	14282:	14282:	14282:	14282:	14282:	14282:	14282:	14282:	14282:	14282:	14282:	14282:	14282:	14282:	14282:	14282:	14282:
x=	-8972:	-8922:	-8872:	-8823:	-8773:	-8723:	-8673:	-8623:	-8574:	-8524:	-8474:	-8424:	-8374:	-8325:	-8275:	-8225:	
Qc	0.067:	0.067:	0.067:	0.067:	0.068:	0.068:	0.068:	0.068:	0.068:	0.069:	0.069:	0.069:	0.069:	0.070:	0.070:	0.070:	
Cc	0.000:	0.000:	0.000:	0.000:	0.000:	0.000:	0.000:	0.000:	0.000:	0.000:	0.000:	0.000:	0.000:	0.000:	0.000:	0.000:	
Фоп:	150 :	150 :	151 :	151 :	151 :	151 :	152 :	152 :	152 :	152 :	152 :	153 :	153 :	153 :	153 :	154 :	
Uоп:	10.92 :	10.93 :	10.92 :	10.92 :	10.92 :	10.93 :	10.92 :	10.92 :	10.93 :	10.93 :	10.93 :	10.92 :	10.93 :	10.93 :	10.93 :	10.93 :	
	:	:	:	:	:	:	:	:	:	:	:	:	:	:	:	:	
Ви	0.035:	0.035:	0.034:	0.035:	0.035:	0.036:	0.034:	0.035:	0.036:	0.036:	0.036:	0.035:	0.036:	0.036:	0.037:	0.036:	
Ки	0029 :	0029 :	0029 :	0029 :	0029 :	0029 :	0029 :	0029 :	0029 :	0029 :	0029 :	0029 :	0029 :	0029 :	0029 :	0029 :	
Ви	0.009:	0.009:	0.009:	0.009:	0.009:	0.009:	0.009:	0.009:	0.009:	0.009:	0.009:	0.009:	0.009:	0.009:	0.009:	0.009:	
Ки	0021 :	0021 :	0021 :	0021 :	0021 :	0021 :	0021 :	0021 :	0021 :	0021 :	0021 :	0021 :	0021 :	0021 :	0021 :	0021 :	
Ви	0.004:	0.004:	0.005:	0.005:	0.005:	0.004:	0.005:	0.005:	0.005:	0.005:	0.005:	0.005:	0.005:	0.005:	0.005:	0.005:	
Ки	0022 :	0022 :	0022 :	0022 :	0022 :	0022 :	0022 :	0022 :	0022 :	0022 :	0022 :	0022 :	0022 :	0022 :	0022 :	0022 :	

y=	14282:	14282:	14282:	14282:	14282:	14282:	14282:	14282:	14282:	14282:	14282:	14282:	14282:	14282:	14282:	14282:	14282:
x=	-8175:	-8125:	-8076:	-8026:	-7976:	-7926:	-7876:	-7827:	-7777:	-7727:	-7677:	-7627:	-7578:	-7528:	-7478:	-7428:	
Qc	0.070:	0.070:	0.071:	0.071:	0.071:	0.071:	0.072:	0.072:	0.072:	0.072:	0.072:	0.072:	0.073:	0.073:	0.073:	0.073:	
Cc	0.000:	0.000:	0.000:	0.000:	0.000:	0.000:	0.000:	0.000:	0.000:	0.000:	0.000:	0.000:	0.000:	0.000:	0.000:	0.000:	
Фоп:	154 :	154 :	154 :	155 :	155 :	155 :	155 :	156 :	156 :	156 :	156 :	156 :	157 :	157 :	157 :	157 :	
Uоп:	10.93 :	10.93 :	10.93 :	10.93 :	10.93 :	10.93 :	10.93 :	10.93 :	10.93 :	10.93 :	10.93 :	10.93 :	10.93 :	10.93 :	10.93 :	10.93 :	
	:	:	:	:	:	:	:	:	:	:	:	:	:	:	:	:	
Ви	0.036:	0.037:	0.037:	0.036:	0.037:	0.038:	0.038:	0.037:	0.037:	0.038:	0.039:	0.038:	0.039:	0.039:	0.039:	0.040:	
Ки	0029 :	0029 :	0029 :	0029 :	0029 :	0029 :	0029 :	0029 :	0029 :	0029 :	0029 :	0029 :	0029 :	0029 :	0029 :	0029 :	
Ви	0.009:	0.009:	0.009:	0.009:	0.009:	0.009:	0.009:	0.009:	0.009:	0.009:	0.009:	0.009:	0.009:	0.009:	0.009:	0.009:	
Ки	0021 :	0021 :	0021 :	0021 :	0021 :	0021 :	0021 :	0021 :	0021 :	0021 :	0021 :	0021 :	0021 :	0021 :	0021 :	0021 :	
Ви	0.005:	0.005:	0.005:	0.005:	0.005:	0.005:	0.005:	0.005:	0.005:	0.005:	0.005:	0.005:	0.005:	0.005:	0.005:	0.005:	
Ки	0022 :	0022 :	0022 :	0022 :	0022 :	0022 :	0022 :	0022 :	0022 :	0022 :	0022 :	0022 :	0022 :	0022 :	0022 :	0022 :	

y=	14282:	14282:	14282:	14282:	14282:	14282:	14282:	14282:	14282:	14282:	14282:	14282:	14282:	14282:	14282:	14282:	14282:
x=	-7378:	-7329:	-7279:	-7229:	-7179:	-7129:	-7080:	-7030:	-6980:	-6930:	-6880:	-6831:	-6781:	-6731:	-6681:	-6632:	
Qc	0.074:	0.074:	0.074:	0.074:	0.075:	0.075:	0.075:	0.075:	0.075:	0.076:	0.076:	0.076:	0.076:	0.076:	0.077:	0.077:	
Cc	0.000:	0.000:	0.000:	0.000:	0.000:	0.000:	0.000:	0.000:	0.000:	0.000:	0.000:	0.000:	0.000:	0.000:	0.000:	0.000:	

Фоп:	158	158	158	158	159	159	159	159	160	160	160	160	161	161	161	162
Uоп:	10.93	10.93	10.93	10.93	10.93	10.93	10.94	10.94	10.94	10.94	10.94	10.94	10.94	10.94	10.94	10.94
	:	:	:	:	:	:	:	:	:	:	:	:	:	:	:	:
Ви :	0.039:	0.039:	0.040:	0.040:	0.039:	0.040:	0.040:	0.041:	0.040:	0.040:	0.041:	0.041:	0.040:	0.041:	0.041:	0.040:
Ки :	0029 :	0029 :	0029 :	0029 :	0029 :	0029 :	0029 :	0029 :	0029 :	0029 :	0029 :	0029 :	0029 :	0029 :	0029 :	0029 :
Ви :	0.010:	0.009:	0.009:	0.009:	0.010:	0.010:	0.009:	0.009:	0.010:	0.010:	0.009:	0.009:	0.010:	0.010:	0.010:	0.010:
Ки :	0021 :	0021 :	0021 :	0021 :	0021 :	0021 :	0021 :	0021 :	0021 :	0021 :	0021 :	0021 :	0021 :	0021 :	0021 :	0021 :
Ви :	0.005:	0.005:	0.005:	0.005:	0.005:	0.005:	0.005:	0.005:	0.005:	0.005:	0.005:	0.005:	0.005:	0.005:	0.005:	0.005:
Ки :	0022 :	0022 :	0022 :	0022 :	0022 :	0022 :	0022 :	0022 :	0022 :	0022 :	0022 :	0022 :	0022 :	0022 :	0022 :	0022 :

y=	14282:	14282:	14282:	14282:	14282:	14282:	14282:	14282:	14282:	14282:	14282:	14282:	14282:	14282:	14282:	14282:
x=	-6582:	-6532:	-6482:	-6432:	-6383:	-6333:	-6283:	-6233:	-6183:	-6134:	-6084:	-6034:	-5984:	-5934:	-5885:	-5835:
Qc :	0.077:	0.077:	0.077:	0.077:	0.078:	0.078:	0.078:	0.078:	0.079:	0.079:	0.079:	0.079:	0.079:	0.079:	0.079:	0.080:
Cc :	0.000:	0.000:	0.000:	0.000:	0.000:	0.000:	0.000:	0.000:	0.000:	0.000:	0.000:	0.000:	0.000:	0.000:	0.000:	0.000:
Фоп:	162 :	162 :	162 :	163 :	163 :	163 :	163 :	164 :	164 :	164 :	164 :	165 :	165 :	165 :	166 :	166 :
Uоп:	10.94	10.94	10.94	10.94	10.94	10.94	10.94	10.94	10.94	10.94	10.94	10.94	10.94	10.95	10.94	10.95
	:	:	:	:	:	:	:	:	:	:	:	:	:	:	:	:
Ви :	0.041:	0.042:	0.042:	0.041:	0.042:	0.042:	0.043:	0.042:	0.042:	0.043:	0.043:	0.042:	0.043:	0.043:	0.042:	0.043:
Ки :	0029 :	0029 :	0029 :	0029 :	0029 :	0029 :	0029 :	0029 :	0029 :	0029 :	0029 :	0029 :	0029 :	0029 :	0029 :	0029 :
Ви :	0.010:	0.010:	0.010:	0.010:	0.010:	0.010:	0.010:	0.010:	0.010:	0.010:	0.010:	0.010:	0.010:	0.010:	0.010:	0.010:
Ки :	0021 :	0021 :	0021 :	0021 :	0021 :	0021 :	0021 :	0021 :	0021 :	0021 :	0021 :	0021 :	0021 :	0021 :	0021 :	0021 :
Ви :	0.005:	0.005:	0.005:	0.005:	0.005:	0.005:	0.005:	0.005:	0.005:	0.005:	0.005:	0.005:	0.005:	0.005:	0.005:	0.005:
Ки :	0022 :	0022 :	0022 :	0022 :	0022 :	0022 :	0022 :	0022 :	0022 :	0022 :	0022 :	0022 :	0022 :	0022 :	0022 :	0022 :

y=	14282:	14282:	14282:	14282:	14282:	14282:	14282:	14282:	14282:	14282:	14282:	14282:	14282:	14233:	14233:	14233:
x=	-5785:	-5735:	-5685:	-5636:	-5586:	-5536:	-5486:	-5436:	-5387:	-5337:	-5287:	-5237:	-5187:	-9642:	-9592:	-9542:
Qc :	0.080:	0.080:	0.080:	0.080:	0.081:	0.081:	0.081:	0.081:	0.081:	0.081:	0.082:	0.082:	0.082:	0.064:	0.064:	0.064:
Cc :	0.000:	0.000:	0.000:	0.000:	0.000:	0.000:	0.000:	0.000:	0.000:	0.000:	0.000:	0.000:	0.000:	0.000:	0.000:	0.000:
Фоп:	166 :	166 :	167 :	167 :	167 :	167 :	168 :	168 :	168 :	169 :	169 :	169 :	169 :	147 :	147 :	148 :
Uоп:	10.95	10.95	10.95	10.95	10.95	10.95	10.95	10.95	10.95	10.95	10.95	10.95	10.95	10.92	10.92	10.92
	:	:	:	:	:	:	:	:	:	:	:	:	:	:	:	:
Ви :	0.043:	0.044:	0.043:	0.043:	0.044:	0.045:	0.043:	0.044:	0.045:	0.043:	0.044:	0.045:	0.045:	0.033:	0.033:	0.032:
Ки :	0029 :	0029 :	0029 :	0029 :	0029 :	0029 :	0029 :	0029 :	0029 :	0029 :	0029 :	0029 :	0029 :	0029 :	0029 :	0029 :
Ви :	0.010:	0.010:	0.010:	0.010:	0.010:	0.010:	0.010:	0.010:	0.010:	0.010:	0.010:	0.010:	0.010:	0.008:	0.008:	0.009:
Ки :	0021 :	0021 :	0021 :	0021 :	0021 :	0021 :	0021 :	0021 :	0021 :	0021 :	0021 :	0021 :	0021 :	0021 :	0021 :	0021 :
Ви :	0.005:	0.005:	0.005:	0.005:	0.005:	0.005:	0.005:	0.005:	0.005:	0.005:	0.005:	0.005:	0.005:	0.004:	0.004:	0.004:
Ки :	0022 :	0022 :	0022 :	0022 :	0022 :	0022 :	0022 :	0022 :	0022 :	0022 :	0022 :	0022 :	0022 :	0022 :	0022 :	0022 :

y=	14233:	14233:	14233:	14233:	14233:	14233:	14233:	14233:	14233:	14233:	14233:	14233:	14233:	14233:	14233:	14233:
x=	-9492:	-9443:	-9393:	-9343:	-9293:	-9244:	-9194:	-9144:	-9094:	-9045:	-8995:	-8945:	-8895:	-8846:	-8796:	-8746:
Qc :	0.065:	0.065:	0.065:	0.065:	0.065:	0.066:	0.066:	0.066:	0.066:	0.067:	0.067:	0.067:	0.067:	0.067:	0.068:	0.068:
Cc :	0.000:	0.000:	0.000:	0.000:	0.000:	0.000:	0.000:	0.000:	0.000:	0.000:	0.000:	0.000:	0.000:	0.000:	0.000:	0.000:
Фоп:	148 :	148 :	148 :	149 :	149 :	149 :	149 :	149 :	150 :	150 :	150 :	150 :	150 :	151 :	151 :	151 :
Uоп:	10.92	10.92	10.92	10.92	10.92	10.92	10.92	10.92	10.92	10.92	10.92	10.92	10.93	10.92	10.92	10.93
	:	:	:	:	:	:	:	:	:	:	:	:	:	:	:	:
Ви :	0.033:	0.033:	0.034:	0.033:	0.033:	0.034:	0.034:	0.034:	0.033:	0.034:	0.034:	0.035:	0.035:	0.034:	0.035:	0.035:
Ки :	0029 :	0029 :	0029 :	0029 :	0029 :	0029 :	0029 :	0029 :	0029 :	0029 :	0029 :	0029 :	0029 :	0029 :	0029 :	0029 :
Ви :	0.009:	0.009:	0.009:	0.009:	0.009:	0.009:	0.009:	0.009:	0.009:	0.009:	0.009:	0.009:	0.009:	0.009:	0.009:	0.009:
Ки :	0021 :	0021 :	0021 :	0021 :	0021 :	0021 :	0021 :	0021 :	0021 :	0021 :	0021 :	0021 :	0021 :	0021 :	0021 :	0021 :
Ви :	0.004:	0.004:	0.004:	0.005:	0.005:	0.004:	0.004:	0.004:	0.005:	0.005:	0.005:	0.004:	0.004:	0.005:	0.005:	0.005:
Ки :	0022 :	0022 :	0022 :	0022 :	0022 :	0022 :	0022 :	0022 :	0022 :	0022 :	0022 :	0022 :	0022 :	0022 :	0022 :	0022 :

y=	14233:	14233:	14233:	14233:	14233:	14233:	14233:	14233:	14233:	14233:	14233:	14233:	14233:	14233:	14233:	14233:
x=	-8696:	-8647:	-8597:	-8547:	-8497:	-8448:	-8398:	-8348:	-8298:	-8249:	-8199:	-8149:	-8099:	-8050:	-8000:	-7950:
Qc :	0.068:	0.068:	0.069:	0.069:	0.069:	0.069:	0.070:	0.070:	0.070:	0.070:	0.070:	0.071:	0.071:	0.071:	0.071:	0.072:
Cc :	0.000:	0.000:	0.000:	0.000:	0.000:	0.000:	0.000:	0.000:	0.000:	0.000:	0.000:	0.000:	0.000:	0.000:	0.000:	0.000:
Фоп:	151 :	152 :	152 :	152 :	152 :	152 :	152 :	153 :	153 :	153 :	153 :	154 :	154 :	154 :	155 :	155 :
Uоп:	10.93	10.92	10.92	10.93	10.93	10.93	10.93	10.93	10.93	10.93	10.93	10.93	10.93	10.93	10.93	10.93
	:	:	:	:	:	:	:	:	:	:	:	:	:	:	:	:
Ви :	0.036:	0.035:	0.035:	0.036:	0.036:	0.037:	0.036:	0.036:	0.037:	0.037:	0.036:	0.037:	0.037:	0.038:	0.037:	0.037:
Ки :	0029 :	0029 :	0029 :	0029 :	0029 :	0029 :	0029 :	0029 :	0029 :	0029 :	0029 :	0029 :	0029 :	0029 :	0029 :	0029 :
Ви :	0.009:	0.009:	0.009:	0.009:	0.009:	0.009:	0.009:	0.009:	0.009:	0.009:	0.009:	0.009:	0.009:	0.009:	0.009:	0.009:
Ки :	0021 :	0021 :	0021 :	0021 :	0021 :	0021 :	0021 :	0021 :	0021 :	0021 :	0021 :	0021 :	0021 :	0021 :	0021 :	0021 :
Ви :	0.005:	0.005:	0.005:	0.005:	0.005:	0.005:	0.005:	0.005:	0.005:	0.005:	0.005:	0.005:	0.005:	0.005:	0.005:	0.005:
Ки :	0022 :	0022 :	0022 :	0022 :	0022 :	0022 :	0022 :	0022 :	0022 :	0022 :	0022 :	0022 :	0022 :	0022 :	0022 :	0022 :

y=	14233:	14233:	14233:	14233:	14233:	14233:	14233:	14233:	14233:	14233:	14233:	14233:	14233:	14233:	14233:	14233:
x=	-7900:	-7851:	-7801:	-7751:	-7701:	-7652:	-7602:	-7552:	-7502:	-7453:	-7403:	-7353:	-7303:	-7254:	-7204:	-7154:
Qc :	0.072:	0.072:	0.072:	0.073:	0.073:	0.073:	0.073:	0.073:	0.074:	0.074:	0.074:	0.074:	0.075:	0.075:	0.075:	0.075:
Cc :	0.000:	0.000:	0.000:	0.000:	0.000:	0.000:	0.000:	0.000:	0.000:	0.000:	0.000:	0.000:	0.000:	0.000:	0.000:	0.000:
Фоп:	155 :	155 :	156 :	156 :	156 :	156 :	156 :	157 :	157 :	157 :	157 :	158 :	158 :	158 :	158 :	159 :
Uоп:	10.93	10.93	10.93	10.93	10.93	10.93	10.93	10.93	10.93	10.93	10.93	10.93	10.94	10.94	10.93	10.93
	:	:	:	:	:	:	:	:	:	:	:	:	:	:	:	:
Ви :	0.038:	0.038:	0.037:	0.038:	0.038:	0.039:	0.039:	0.038:	0.039:	0.040:	0.040:	0.039:	0.040:	0.040:	0.041:	0.040:
Ки :	0029 :	0029 :	0029 :	0029 :	0029 :	0029 :	0029 :	0029 :	0029 :	0029 :	0029 :	0029 :	0029 :	0029 :	0029 :	0029 :
Ви :	0.009:	0.009:	0.009:	0.009:	0.009:	0.009:	0.009:	0.009:	0.009:	0.009:	0.009:	0.010:	0.009:	0.009:	0.009:	0.010:
Ки :	0021 :	0021 :	0021 :	0021 :	0021 :	0021 :	0021 :	0021 :	0021 :	0021 :	0021 :	0021 :	0021 :	0021 :	0021 :	0021 :
Ви :	0.005:	0.005:	0.005:	0.005:	0.005:	0.005:	0.005:	0.005:	0.005:	0.005:	0.005:	0.005:	0.005:	0.005:	0.005:	0.005:
Ки :	0022 :	0022 :	0022 :	0022 :	0022 :	0022 :	0022 :	0022 :	0022 :	0022 :	0022 :	0022 :	0022 :	0022 :	0022 :	0022 :

y=	14233:	14233:	14233:	14233:	14233:	14233:	14233:	14233:	14233:	14233:	14233:	14233:	14233:	14233:	14233:	14233:
x=	-7104:	-7055:	-7005:	-6955:	-6905:	-6856:	-6806:	-6756:	-6706:	-6657:	-6607:	-6557:	-6508:	-6458:	-6408:	-6358:
Qc :	0.075:	0.076:	0.076:	0.076:	0.076:	0.076:	0.076:	0.077:	0.077:	0.077:	0.077:	0.078:	0.078:	0.078:	0.078:	0.078:
Cc :	0.000:	0.000:	0.000:	0.000:	0.000:	0.000:	0.000:	0.000:	0.000:	0.000:	0.000:	0.000:	0.000:	0.000:	0.000:	0.000:
Фоп:	159 :	159 :	159 :	160 :	160 :	160 :	161 :	161 :	161 :	161 :	162 :	162 :	162 :	162 :	163 :	163 :
Uоп:	10.94	10.94	10.94	10.94	10.94	10.94	10.94	10.94	10.94	10.94	10.94	10.94	10.94	10.94	10.94	10.94
	:	:	:	:	:	:	:	:	:	:	:	:	:	:	:	:
Ви :	0.040:	0.041:	0.041:	0.040:	0.041:	0.041:	0.040:	0.041:	0.041:	0.042:	0.041:	0.041:	0.042:	0.043:	0.041:	0.042:
Ки :	0029 :	0029 :	0029 :	0029 :	0029 :	0029 :	0029 :	0029 :	0029 :	0029 :	0029 :	0029 :	0029 :	0029 :	0029 :	0029 :
Ви :	0.010:	0.009:	0.009:	0.010:	0.010:	0.010:	0.010:	0.010:	0.010:	0.010:	0.010:	0.010:	0.010:	0.010:	0.010:	0.010:
Ки :	0021 :	0021 :	0021 :	0021 :	0021 :	0021 :	0021 :	0021 :	0021 :	0021 :	0021 :	0021 :	0021 :	0021 :	0021 :	0021 :
Ви :	0.005:	0.005:	0.005:	0.005:	0.005:	0.005:	0.005:	0.005:	0.005:	0.005:	0.005:	0.005:	0.005:	0.005:	0.005:	0.005:
Ки :	0022 :	0022 :	0022 :	0022 :	0022 :	0022 :	0022 :	0022 :	0022 :	0022 :	0022 :	0022 :	0022 :	0022 :	0022 :	0022 :

y=	14233:	14233:	14233:	14233:	14233:	14233:	14233:	14233:	14233:	14233:	14233:	14233:	14233:	14233:	14233:	14233:
x=	-6309:	-6259:	-6209:	-6159:	-6110:	-6060:	-6010:	-5960:	-5911:	-5861:	-5811:	-5761:	-5712:	-5662:	-5612:	-5562:
Qc :	0.079:	0.079:	0.079:	0.079:	0.079:	0.079:	0.080:	0.080:	0.080:	0.080:	0.080:	0.081:	0.081:	0.081:	0.081:	0.081:
Cc :	0.000:	0.000:	0.000:	0.000:	0.000:	0.000:	0.000:	0.000:	0.000:	0.000:	0.000:	0.000:	0.000:	0.000:	0.000:	0.000:
Фоп:	163 :	163 :	164 :	164 :	164 :	164 :	165 :	165 :	165 :	166 :	166 :	166 :	166 :	167 :	167 :	167 :
Uоп:	10.94	10.94	10.94	10.94	10.95	10.95	10.95	10.95	10.95	10.95	10.95	10.95	10.95	10.95	10.95	10.95
	:	:	:	:	:	:	:	:	:	:	:	:	:	:	:	:
Ви :	0.043:	0.043:	0.042:	0.043:	0.043:	0.044:	0.043:	0.043:	0.044:	0.043:	0.043:	0.044:	0.045:	0.043:	0.044:	0.045:
Ки :	0029 :	0029 :	0029 :	0029 :	0029 :	0029 :	0029 :	0029 :	0029 :	0029 :	0029 :	0029 :	0029 :	0029 :	0029 :	0029 :
Ви :	0.010:	0.010:	0.010:	0.010:	0.010:	0.010:	0.010:	0.010:	0.010:	0.010:	0.010:	0.010:	0.010:	0.010:	0.010:	0.010:
Ки :	0021 :	0021 :	0021 :	0021 :	0021 :	0021 :	0021 :	0021 :	0021 :	0021 :	0021 :	0021 :	0021 :	0021 :	0021 :	0021 :
Ви :	0.005:	0.005:	0.005:	0.005:	0.005:	0.005:	0.005:	0.005:	0.005:	0.005:	0.005:	0.005:	0.005:	0.005:	0.005:	0.005:
Ки :	0022 :	0022 :	0022 :	0022 :	0022 :	0022 :	0022 :	0022 :	0022 :	0022 :	0022 :	0022 :	0022 :	0022 :	0022 :	0022 :

y=	14233:	14233:	14233:	14233:	14233:	14233:	14183:	14183:	14183:	14183:	14183:	14183:	14183:
x=	-5513:	-5463:	-5413:	-5363:	-5314:	-5264:	-9614:	-9564:	-9515:	-9465:	-9415:	-9366:	-9316:
Qc :	0.081:	0.082:	0.082:	0.082:	0.082:	0.082:	0.064:	0.064:	0.065:	0.065:	0.065:	0.065:	0.066:
Cc :	0.000:	0.000:	0.000:	0.000:	0.000:	0.000:	0.000:	0.000:	0.000:	0.000:	0.000:	0.000:	0.000:
Фоп:	168 :	168 :	168 :	168 :	169 :	169 :	147 :	147 :	148 :	148 :	148 :	148 :	149 :
Uоп:	10.95 :	10.95 :	10.95 :	10.95 :	10.95 :	10.95 :	10.92 :	10.92 :	10.92 :	10.92 :	10.92 :	10.92 :	10.92 :
:	:	:	:	:	:	:	:	:	:	:	:	:	:
Ви :	0.043:	0.044:	0.045:	0.045:	0.044:	0.045:	0.033:	0.033:	0.033:	0.033:	0.033:	0.034:	0.033:
Ки :	0029 :	0029 :	0029 :	0029 :	0029 :	0029 :	0029 :	0029 :	0029 :	0029 :	0029 :	0029 :	0029 :
Ви :	0.010:	0.010:	0.010:	0.010:	0.010:	0.010:	0.008:	0.008:	0.009:	0.009:	0.009:	0.009:	0.009:
Ки :	0021 :	0021 :	0021 :	0021 :	0021 :	0021 :	0021 :	0021 :	0021 :	0021 :	0021 :	0021 :	0021 :
Ви :	0.005:	0.005:	0.005:	0.005:	0.005:	0.005:	0.004:	0.004:	0.005:	0.004:	0.004:	0.004:	0.005:
Ки :	0022 :	0022 :	0022 :	0022 :	0022 :	0022 :	0022 :	0022 :	0022 :	0022 :	0022 :	0022 :	0022 :

y=	14183:	14183:	14183:	14183:	14183:	14183:	14183:	14183:	14183:	14183:	14183:	14183:	14183:	14183:	14183:	14183:
x=	-9266:	-9217:	-9167:	-9117:	-9067:	-9018:	-8968:	-8918:	-8869:	-8819:	-8769:	-8720:	-8670:	-8620:	-8571:	-8521:
Qc :	0.066:	0.066:	0.066:	0.067:	0.067:	0.067:	0.067:	0.068:	0.068:	0.068:	0.068:	0.069:	0.069:	0.069:	0.069:	0.070:
Cc :	0.000:	0.000:	0.000:	0.000:	0.000:	0.000:	0.000:	0.000:	0.000:	0.000:	0.000:	0.000:	0.000:	0.000:	0.000:	0.000:
Фоп:	149 :	149 :	149 :	149 :	150 :	150 :	150 :	150 :	150 :	151 :	151 :	151 :	151 :	152 :	152 :	152 :
Uоп:	10.92 :	10.92 :	10.92 :	10.92 :	10.92 :	10.92 :	10.92 :	10.93 :	10.93 :	10.92 :	10.92 :	10.93 :	10.93 :	10.92 :	10.93 :	10.93 :
:	:	:	:	:	:	:	:	:	:	:	:	:	:	:	:	:
Ви :	0.033:	0.034:	0.034:	0.035:	0.034:	0.034:	0.035:	0.035:	0.036:	0.035:	0.035:	0.036:	0.036:	0.035:	0.036:	0.036:
Ки :	0029 :	0029 :	0029 :	0029 :	0029 :	0029 :	0029 :	0029 :	0029 :	0029 :	0029 :	0029 :	0029 :	0029 :	0029 :	0029 :
Ви :	0.009:	0.009:	0.009:	0.009:	0.009:	0.009:	0.009:	0.009:	0.009:	0.009:	0.009:	0.009:	0.009:	0.009:	0.009:	0.009:
Ки :	0021 :	0021 :	0021 :	0021 :	0021 :	0021 :	0021 :	0021 :	0021 :	0021 :	0021 :	0021 :	0021 :	0021 :	0021 :	0021 :
Ви :	0.005:	0.005:	0.004:	0.004:	0.005:	0.005:	0.005:	0.005:	0.004:	0.005:	0.005:	0.005:	0.005:	0.005:	0.005:	0.005:
Ки :	0022 :	0022 :	0022 :	0022 :	0022 :	0022 :	0022 :	0022 :	0022 :	0022 :	0022 :	0022 :	0022 :	0022 :	0022 :	0022 :

y=	14183:	14183:	14183:	14183:	14183:	14183:	14183:	14183:	14183:	14183:	14183:	14183:	14183:	14183:	14183:	14183:
x=	-8471:	-8421:	-8372:	-8322:	-8272:	-8223:	-8173:	-8123:	-8074:	-8024:	-7974:	-7924:	-7875:	-7825:	-7775:	-7726:
Qc :	0.070:	0.070:	0.070:	0.070:	0.071:	0.071:	0.071:	0.071:	0.072:	0.072:	0.072:	0.072:	0.073:	0.073:	0.073:	0.073:
Cc :	0.000:	0.000:	0.000:	0.000:	0.000:	0.000:	0.000:	0.000:	0.000:	0.000:	0.000:	0.000:	0.000:	0.000:	0.000:	0.000:
Фоп:	152 :	152 :	153 :	153 :	153 :	153 :	154 :	154 :	154 :	154 :	155 :	155 :	155 :	155 :	156 :	156 :
Uоп:	10.93 :	10.93 :	10.93 :	10.93 :	10.93 :	10.93 :	10.93 :	10.93 :	10.93 :	10.93 :	10.93 :	10.93 :	10.93 :	10.93 :	10.93 :	10.93 :
:	:	:	:	:	:	:	:	:	:	:	:	:	:	:	:	:
Ви :	0.037:	0.037:	0.036:	0.037:	0.037:	0.038:	0.037:	0.037:	0.038:	0.038:	0.037:	0.038:	0.038:	0.039:	0.038:	0.038:
Ки :	0029 :	0029 :	0029 :	0029 :	0029 :	0029 :	0029 :	0029 :	0029 :	0029 :	0029 :	0029 :	0029 :	0029 :	0029 :	0029 :
Ви :	0.009:	0.009:	0.009:	0.009:	0.009:	0.009:	0.009:	0.009:	0.009:	0.009:	0.009:	0.009:	0.009:	0.009:	0.010:	0.009:
Ки :	0021 :	0021 :	0021 :	0021 :	0021 :	0021 :	0021 :	0021 :	0021 :	0021 :	0021 :	0021 :	0021 :	0021 :	0021 :	0021 :
Ви :	0.005:	0.005:	0.005:	0.005:	0.005:	0.005:	0.005:	0.005:	0.005:	0.005:	0.005:	0.005:	0.005:	0.005:	0.005:	0.005:
Ки :	0022 :	0022 :	0022 :	0022 :	0022 :	0022 :	0022 :	0022 :	0022 :	0022 :	0022 :	0022 :	0022 :	0022 :	0022 :	0022 :

y=	14183:	14183:	14183:	14183:	14183:	14183:	14183:	14183:	14183:	14183:	14183:	14183:	14183:	14183:	14183:	14183:
x=	-7676:	-7626:	-7577:	-7527:	-7477:	-7427:	-7378:	-7328:	-7278:	-7229:	-7179:	-7129:	-7080:	-7030:	-6980:	-6931:
Qc :	0.073:	0.074:	0.074:	0.074:	0.074:	0.074:	0.075:	0.075:	0.075:	0.075:	0.075:	0.076:	0.076:	0.076:	0.076:	0.077:
Cc :	0.000:	0.000:	0.000:	0.000:	0.000:	0.000:	0.000:	0.000:	0.000:	0.000:	0.000:	0.000:	0.000:	0.000:	0.000:	0.000:
Фоп:	156 :	156 :	157 :	157 :	157 :	157 :	157 :	158 :	158 :	158 :	159 :	159 :	159 :	160 :	160 :	160 :
Uоп:	10.93 :	10.93 :	10.93 :	10.93 :	10.93 :	10.93 :	10.94 :	10.93 :	10.94 :	10.94 :	10.94 :	10.94 :	10.94 :	10.94 :	10.94 :	10.94 :
:	:	:	:	:	:	:	:	:	:	:	:	:	:	:	:	:
Ви :	0.039:	0.039:	0.038:	0.039:	0.039:	0.040:	0.040:	0.039:	0.040:	0.041:	0.039:	0.040:	0.041:	0.041:	0.040:	0.041:
Ки :	0029 :	0029 :	0029 :	0029 :	0029 :	0029 :	0029 :	0029 :	0029 :	0029 :	0029 :	0029 :	0029 :	0029 :	0029 :	0029 :
Ви :	0.009:	0.009:	0.010:	0.010:	0.009:	0.009:	0.009:	0.010:	0.010:	0.009:	0.010:	0.010:	0.010:	0.009:	0.010:	0.010:
Ки :	0021 :	0021 :	0021 :	0021 :	0021 :	0021 :	0021 :	0021 :	0021 :	0021 :	0021 :	0021 :	0021 :	0021 :	0021 :	0021 :
Ви :	0.005:	0.005:	0.005:	0.005:	0.005:	0.005:	0.005:	0.005:	0.005:	0.005:	0.005:	0.005:	0.005:	0.005:	0.005:	0.005:
Ки :	0022 :	0022 :	0022 :	0022 :	0022 :	0022 :	0022 :	0022 :	0022 :	0022 :	0022 :	0022 :	0022 :	0022 :	0022 :	0022 :

y=	14183:	14183:	14183:	14183:	14183:	14183:	14183:	14183:	14183:	14183:	14183:	14183:	14183:	14183:	14183:	14183:
x=	-6881:	-6831:	-6781:	-6732:	-6682:	-6632:	-6583:	-6533:	-6483:	-6434:	-6384:	-6334:	-6284:	-6235:	-6185:	-6135:
Qc :	0.077:	0.077:	0.077:	0.078:	0.078:	0.078:	0.078:	0.078:	0.079:	0.079:	0.079:	0.079:	0.079:	0.079:	0.080:	0.080:
Cc :	0.000:	0.000:	0.000:	0.000:	0.000:	0.000:	0.000:	0.000:	0.000:	0.000:	0.000:	0.000:	0.000:	0.000:	0.000:	0.000:
Фоп:	160 :	160 :	161 :	161 :	161 :	161 :	162 :	162 :	162 :	162 :	163 :	163 :	163 :	163 :	164 :	164 :
Uоп:	10.94 :	10.94 :	10.94 :	10.94 :	10.94 :	10.94 :	10.94 :	10.94 :	10.94 :	10.94 :	10.94 :	10.94 :	10.95 :	10.95 :	10.95 :	10.95 :
:	:	:	:	:	:	:	:	:	:	:	:	:	:	:	:	:
Ви :	0.041:	0.042:	0.041:	0.041:	0.042:	0.042:	0.041:	0.042:	0.043:	0.043:	0.042:	0.043:	0.043:	0.044:	0.043:	0.043:
Ки :	0029 :	0029 :	0029 :	0029 :	0029 :	0029 :	0029 :	0029 :	0029 :	0029 :	0029 :	0029 :	0029 :	0029 :	0029 :	0029 :
Ви :	0.010:	0.010:	0.010:	0.010:	0.010:	0.010:	0.010:	0.010:	0.010:	0.010:	0.010:	0.010:	0.010:	0.010:	0.010:	0.010:
Ки :	0021 :	0021 :	0021 :	0021 :	0021 :	0021 :	0021 :	0021 :	0021 :	0021 :	0021 :	0021 :	0021 :	0021 :	0021 :	0021 :
Ви :	0.005:	0.005:	0.005:	0.005:	0.005:	0.005:	0.005:	0.005:	0.005:	0.005:	0.005:	0.005:	0.005:	0.005:	0.005:	0.005:
Ки :	0022 :	0022 :	0022 :	0022 :	0022 :	0022 :	0022 :	0022 :	0022 :	0022 :	0022 :	0022 :	0022 :	0022 :	0022 :	0022 :

y=	14183:	14183:	14183:	14183:	14183:	14183:	14183:	14183:	14183:	14183:	14183:	14183:	14183:	14183:	14183:	14183:
x=	-6086:	-6036:	-5986:	-5937:	-5887:	-5837:	-5787:	-5738:	-5688:	-5638:	-5589:	-5539:	-5489:	-5440:	-5390:	-5340:
Qc :	0.080:	0.080:	0.080:	0.081:	0.081:	0.081:	0.081:	0.081:	0.081:	0.082:	0.082:	0.082:	0.082:	0.082:	0.082:	0.082:
Cc :	0.000:	0.000:	0.000:	0.000:	0.000:	0.000:	0.000:	0.000:	0.000:	0.000:	0.000:	0.000:	0.000:	0.000:	0.000:	0.000:
Фоп:	164 :	165 :	165 :	165 :	165 :	166 :	166 :	166 :	166 :	167 :	167 :	167 :	168 :	168 :	168 :	168 :
Uоп:	10.95 :	10.95 :	10.95 :	10.95 :	10.95 :	10.95 :	10.95 :	10.95 :	10.95 :	10.95 :	10.95 :	10.95 :	10.95 :	10.95 :	10.95 :	10.95 :
:	:	:	:	:	:	:	:	:	:	:	:	:	:	:	:	:
Ви :	0.044:	0.043:	0.043:	0.044:	0.044:	0.043:	0.044:	0.045:	0.045:	0.044:	0.045:	0.045:	0.044:	0.045:	0.045:	0.046:
Ки :	0029 :	0029 :	0029 :	0029 :	0029 :	0029 :	0029 :	0029 :	0029 :	0029 :	0029 :	0029 :	0029 :	0029 :	0029 :	0029 :
Ви :	0.010:	0.010:	0.010:	0.010:	0.010:	0.010:	0.010:	0.010:	0.010:	0.010:	0.010:	0.010:	0.010:	0.010:	0.010:	0.010:
Ки :	0021 :	0021 :	0021 :	0021 :	0021 :	0021 :	0021 :	0021 :	0021 :	0021 :	0021 :	0021 :	0021 :	0021 :	0021 :	0021 :
Ви :	0.005:	0.005:	0.005:	0.005:	0.005:	0.005:	0.005:	0.005:	0.005:	0.005:	0.005:	0.005:	0.005:	0.005:	0.005:	0.005:
Ки :	0022 :	0022 :	0022 :	0022 :	0022 :	0022 :	0022 :	0022 :	0022 :	0022 :	0022 :	0022 :	0022 :	0022 :	0022 :	0022 :

y=	14133:	14133:	14133:	14133:	14133:	14133:	14133:	14133:	14133:	14133:	14133:	14133:	14133:	14133:	14133:	14133:
x=	-9587:	-9537:	-9487:	-9438:	-9388:	-9338:	-9289:	-9239:	-9190:	-9140:	-9090:	-9041:	-8991:	-8941:	-8892:	-8842:
Qc :	0.065:	0.065:	0.065:	0.066:	0.066:	0.066:	0.066:	0.066:	0.067:	0.067:	0.067:	0.067:	0.068:	0.068:	0.068:	0.068:
Cc :	0.000:	0.000:	0.000:	0.000:	0.000:	0.000:	0.000:	0.000:	0.000:	0.000:	0.000:	0.000:	0.000:	0.000:	0.000:	0.000:
Фоп:	147 :	147 :	148 :	148 :	148 :	148 :	148 :	149 :	149 :	149 :	149 :	150 :	150 :	150 :	150 :	150 :
Uоп:	10.92 :	10.92 :	10.92 :	10.92 :	10.92 :	10.92 :	10.93 :	10.92 :	10.92 :	10.92 :	10.93 :	10.92 :	10.92 :	10.92 :	10.93 :	10.93 :
:	:	:	:	:	:	:	:	:	:	:	:	:	:	:	:	:
Ви :	0.033:	0.034:	0.033:	0.033:	0.034:	0.034:	0.035:	0.034:	0.034:	0.035:	0.035:	0.034:	0.035:	0.035:	0.036:	0.036:
Ки :	0029 :	0029 :	0029 :	0029 :	0029 :	0029 :	0029 :	0029 :	0029 :	0029 :	0029 :	0029 :	0029 :	0029 :	0029 :	0029 :
Ви :	0.009:	0.008:	0.009:	0.009:	0.009:	0.009:	0.009:	0.009:	0.009:	0.009:	0.009:	0.009:	0.009:	0.009:	0.009:	0.009:
Ки :	0021 :	0021 :	0021 :	0021 :	0021 :	0021 :	0021 :	0021 :	0021 :	0021 :	0021 :	0021 :	0021 :	0021 :	0021 :	0021 :
Ви :	0.004:	0.004:	0.005:	0.005:	0.004:	0.004:	0.004:	0.005:	0.005:	0.005:	0.004:	0.005:	0.005:	0.005:	0.005:	0.005:
Ки :	0022 :	0022 :	0022 :	0022 :	0022 :	0022 :	0022 :	0022 :	0022 :	0022 :	0022 :	0022 :	0022 :	0022 :	0022 :	0022 :

y=	14133:	14133:	14133:	14133:	14133:	14133:	14133:	14133:	14133:	14133:	14133:	14133:	14133:	14133:	14133:	14133:
x=	-8792:	-8743:	-8693:	-8643:	-8594:	-8544:	-8495:	-8445:	-8395:	-8346:	-8296:	-8246:	-8197:	-8147:	-8097:	-8048:
Qc :	0.069:	0.069:	0.069:	0.069:	0.069:	0.070:	0.070:	0.070:	0.070:	0.071:	0.071:	0.071:	0.071:	0.072:	0.072:	0.072:
Cc :	0.000:	0.000:	0.000:	0.000:	0.000:	0.000:	0.000:	0.000:	0.000:	0.000:	0.000:	0.000:	0.000:	0.000:	0.000:	0.000:
Фоп:	151 :	151 :	151 :	151 :	152 :	152 :	152 :	152 :	152 :	153 :	153 :	153 :	153 :	154 :	154 :	154 :

Uоп:	10.92	10.93	10.93	10.93	10.93	10.93	10.93	10.93	10.93	10.93	10.93	10.93	**10.93**	**10.93**	**10.93**	**10.93**
Ви	0.035	0.036	0.036	0.037	0.035	0.036	0.037	0.037	0.038	0.036	0.037	0.038	0.038	0.037	0.038	**0.038**
Ки	0029	0029	0029	0029	0029	0029	0029	0029	0029	0029	0029	0029	0029	0029	0029	0029
Ви	0.009	0.009	0.009	0.009	0.009	0.009	0.009	0.009	0.009	0.009	0.009	0.009	0.009	0.009	0.009	0.009
Ки	0021	002**1**	**0021**	**0021**	**0021**	**0021**	**0021**	**0021**	**0021**	**0021**	**0021**	**0021**	**0021**	**0021**	**0021**	**0021**
Ви	0.005	0.005	0.005	0.005	0.005	0.005	0.005	0.005	0.005	0.005	0.005	0.005	0.005	0.005	0.005	0.005
Ки	0022	0022	0022	0022	0022	**0022**	**0022**	**0022**	**0022**	**0022**	**0022**	**0022**	**0022**	**0022**	**0022**	**0022**

y=	14133	14133	14133	14133	14133	14133	14133	14133	14133	14133	14133	14133	14133	14133	14133	14133
x=	-7998	-7948	-7899	-7849	-7799	-7750	-7700	-7651	-7601	-7551	-7502	-7452	-7402	-7353	-7303	-7253
Qc	0.072	0.072	0.073	0.073	0.073	0.073	0.074	0.074	0.074	0.074	0.074	0.075	0.075	0.075	0.076	0.076
Cc	0.000	0.000	0.000	0.000	0.000	0.000	0.000	0.000	0.000	0.000	0.000	0.000	0.000	0.000	0.000	0.000
Фоп	154	155	155	155	155	156	156	156	156	157	157	157	157	158	158	158
Uоп:	10.93	10.93	10.93	10.93	10.93	10.93	10.93	10.93	10.93	**10.93**	**10.93**	**10.93**	**10.94**	**10.93**	**10.94**	**10.94**
Ви	0.039	0.037	0.038	0.039	0.039	0.038	0.039	0.039	0.040	0.039	0.039	0.040	**0.040**	**0.039**	**0.040**	**0.040**
Ки	0029	0029	0029	0029	0029	0029	0029	0029	0029	0029	0029	0029	0029	0029	0029	0029
Ви	0.009	0.009	0.009	0.009	0.009	0.010	0.009	0.009	0.009	0.010	0.010	0.009	0.009	0.010	0.010	**0.010**
Ки	0021	0021	0021	0021	0021	0021	0021	0021	0021	0021	0021	0021	0021	0021	0021	0021
Ви	0.005	0.005	0.005	0.005	0.005	0.005	0.005	0.005	0.005	0.005	0.005	0.005	0.005	0.005	0.005	0.005
Ки	0022	**0022**	**0022**	**0022**	**0022**	**0022**	**0022**	**0022**	**0022**	**0022**	**0022**	**0022**	**0022**	**0022**	**0022**	**0022**

y=	14133	14133	14133	14133	14133	14133	14133	14133	14133	14133	14133	14133	14133	14133	14133	14133
x=	-7204	-7154	-7104	-7055	-7005	-6956	-6906	-6856	-6807	-6757	-6707	-6658	-6608	-6558	-6509	-6459
Qc	0.076	0.076	0.076	0.077	0.077	0.077	0.077	0.078	0.078	0.078	0.078	0.078	0.078	0.079	0.079	0.079
Cc	0.000	0.000	0.000	0.000	0.000	0.000	0.000	0.000	0.000	0.000	0.000	0.000	0.000	0.000	0.000	0.000
Фоп	158	159	159	159	159	160	160	160	160	161	161	161	161	162	162	162
Uоп:	10.94	10.94	10.94	10.94	10.94	10.94	10.94	10.94	10.94	10.94	10.94	10.94	10.94	10.94	10.94	10.95
Ви	0.041	0.040	0.040	0.041	0.042	0.040	0.041	0.042	0.042	0.041	0.042	0.042	0.043	0.042	0.042	0.043
Ки	0029	0029	0029	0**029**	**0029**	**0029**	**0029**	**0029**	**0029**	**0029**	**0029**	**0029**	**0029**	**0029**	**0029**	**0029**
Ви	0.009	0.010	0.010	0.010	0.010	0.010	0.010	0.010	0.010	0.010	0.010	0.010	0.010	0.010	0.010	0.010
Ки	0021	0021	0021	0021	0021	0021	**0021**	**0021**	**0021**	**0021**	**0021**	**0021**	**0021**	**0021**	**0021**	**0021**
Ви	0.005	0.005	0.005	0.005	0.005	0.005	0.005	0.005	0.005	0.005	0.005	0.005	0.005	0.005	0.005	0.005
Ки	0022	0022	0022	0022	0022	0022	0022	0022	0022	0**022**	**0022**	**0022**	**0022**	**0022**	**0022**	**0022**

y=	14133	14133	14133	14133	14133	14133	14133	14133	14133	14133	14133	14133	14133	14133	14133	14133
x=	-6409	-6360	-6310	-6261	-6211	-6161	-6112	-6062	-6012	-5963	-5913	-5863	-5814	-5764	-5714	-5665
Qc	0.079	0.080	0.080	0.080	0.080	0.080	0.081	0.081	0.081	0.081	0.081	0.081	0.082	0.082	0.082	0.082
Cc	0.000	0.000	0.000	0.000	0.000	0.000	0.000	0.000	0.000	0.000	0.000	0.000	0.000	0.000	0.000	0.000
Фоп	162	163	163	163	164	**164**	**164**	**164**	**165**	**165**	**165**	**165**	**166**	**166**	**166**	**167**
Uоп:	10.95	10.95	10.95	10.95	10.95	10.95	10.95	10.95	10.95	10.95	10.95	10.95	10.95	10.95	10.95	10.95
Ви	0.044	0.042	0.043	0.044	0.042	0.043	0.044	0.044	0.043	0.044	0.044	0.045	0.044	0.045	0.045	0.044
Ки	0029	0029	0029	0029	0029	0029	0029	0029	0029	0029	0029	00**29**	**0029**	**0029**	**0029**	**0029**
Ви	0.010	0.010	0.010	0.010	0.010	0.010	0.010	0.010	0.010	0.010	0.010	0.010	0.010	0.010	0.010	0.010
Ки	0021	0021	0021	0021	0021	0021	0021	0021	0021	0021	0021	0021	0021	0021	**0021**	**0021**
Ви	0.005	0.005	0.005	0.005	0.005	0.005	0.005	0.005	0.005	0.005	0.005	0.005	0.005	0.005	0.005	0.005
Ки	0022	0022	0022	0022	0022	0022	0022	0022	0022	0022	0022	0022	0022	0022	0022	0022

y=	14133	14133	14133	14133	14133	14083	14083	14083	14083	14083	14083	14083	14083	14083	14083	14083
x=	-5615	-5566	-5516	-5466	-5417	-9559	-9510	-9460	-9410	-9361	-9311	-9262	-9212	-9162	-9113	-9063
Qc	0.082	0.082	0.083	0.083	0.083	0.065	0.065	0.066	0.066	0.066	0.066	0.067	0.067	0.067	0.067	0.068
Cc	0.000	0.000	0.000	0.000	0.000	0.000	0.000	0.000	0.000	0.000	0.000	0.000	0.000	0.000	0.000	0.000
Фоп	167	167	167	168	168	147	147	148	148	148	148	148	149	**149**	**149**	**149**
Uоп:	10.95	10.95	10.96	10.95	10.96	10.92	10.92	10.92	10.92	10.92	10.92	10.92	10.93	10.92	10.92	10.93
Ви	0.045	0.045	0.046	0.044	0.045	0.034	0.034	0.033	0.034	0.034	0.035	0.035	0.034	0.034	0.035	0.035
Ки	0029	0029	0029	0029	0029	0029	0029	0029	0029	0029	0029	0029	0029	0029	0029	0029
Ви	0.010	0.010	0.01**0**	**0.010**	**0.010**	**0.009**	**0.009**	**0.009**	**0.009**	**0.009**	**0.009**	**0.009**	**0.009**	**0.009**	**0.009**	**0.009**
Ки	0021	0021	0021	0021	0021	0021	0021	0021	0021	0021	0021	0021	0021	0021	0021	0021
Ви	0.005	0.005	0.005	0.005	0.005	0.004	**0.004**	**0.005**	**0.005**	**0.005**	**0.004**	**0.004**	**0.005**	**0.005**	**0.005**	**0.005**
Ки	0022	0022	0022	0022	0022	0022	0022	0022	0022	0022	0022	0022	0022	0022	0022	0022

y=	14083	14083	14083	14083	14083	14083	14083	14083	14083	14083	14083	14083	14083	14083	14083	14083
x=	-9014	-8964	-8915	-8865	-8815	-8766	-8716	-8667	-8617	-8567	-8518	-8468	-8419	-8369	-8319	-8270
Qc	0.068	0.068	0.068	0.069	0.069	0.069	0.069	0.070	0.070	0.070	0.070	0.071	0.071	0.071	0.071	0.072
Cc	0.000	0.000	0.000	0.000	0.000	0.000	0.000	0.000	0.000	0.000	0.000	0.000	0.000	0.000	0.000	0.000
Фоп	150	150	150	150	150	151	151	151	151	152	152	152	152	152	153	153
Uоп:	10.92	10.92	10.93	10.93	10.93	**10.92**	**10.93**	**10.93**	**10.93**	**10.93**	**10.93**	**10.93**	**10.93**	**10.93**	**10.93**	**10.93**
Ви	0.034	0.035	0.035	0.036	0.036	0.035	0.036	0.036	**0.037**	**0.036**	**0.036**	**0.037**	**0.037**	**0.038**	**0.037**	**0.037**
Ки	0029	0029	0029	0029	0029	0029	0029	0029	0029	0029	0029	0029	0029	0029	0029	0029
Ви	0.009	0.009	0.009	0.009	0.009	0.009	0.009	0.009	0.009	0.009	0.009	**0.009**	**0.009**	**0.009**	**0.009**	**0.009**
Ки	0021	0021	0021	0021	0021	0021	0021	0021	0021	0021	0021	0021	0021	0021	0021	0021
Ви	0.005	0.005	0.005	0.005	0.005	0.005	0.005	0.005	0.005	0.005	0.005	0.005	0.005	0.005	**0.005**	**0.005**
Ки	0022	0022	0022	0022	0022	0022	0022	0022	0022	0022	0022	0022	0022	0022	0022	0022

y=	14083	14083	14083	14083	14083	14083	14083	14083	14083	14083	14083	14083	14083	14083	14083	14083
x=	-8220	-8171	-8121	-8072	-8022	-7972	-7923	-7873	-7824	-7774	-7724	-7675	-7625	-7576	-7526	-7476
Qc	0.072	0.072	0.072	0.072	0.073	0.073	0.073	0.073	0.074	0.074	0.074	0.074	0.075	0.075	0.075	0.075
Cc	0.000	0.000	0.000	0.000	0.000	0.000	0.000	0.000	0.000	0.000	0.000	0.000	0.000	0.000	0.000	0.000
Фоп	153	153	154	154	154	154	155	155	155	155	156	156	156	156	157	157
Uоп:	10.93	10.93	10.93	10.93	10.93	10.93	10.93	10.93	10.93	**10.93**	**10.93**	**10.93**	**10.93**	**10.94**	**10.93**	**10.94**
Ви	0.038	0.038	0.037	0.038	0.038	0.039	0.038	0.038	0.039	0.040	0.038	0.039	**0.040**	**0.040**	**0.039**	**0.040**
Ки	0029	0029	0029	0029	0029	0029	0029	0029	0029	0029	0029	0029	0029	0029	0029	0029
Ви	0.009	0.009	0.009	0.009	0.009	0.009	0.010	0.009	0.009	0.009	0.010	0.010	0.009	0.009	0.010	**0.010**
Ки	0021	0021	0021	0021	0021	0021	0021	0021	0021	0021	0021	0021	0021	0021	0021	0021
Ви	0.005	0.005	0.005	0.005	0.005	0.005	0.005	0.005	0.005	0.005	0.005	0.005	0.005	0.005	0.005	0.005
Ки	0022	002**2**	**0022**	**0022**	**0022**	**0022**	**0022**	**0022**	**0022**	**0022**	**0022**	**0022**	**0022**	**0022**	**0022**	**0022**

y=	14083	14083	14083	14083	14083	14083	14083	14083	14083	14083	14083	14083	14083	14083	14083	14083
x=	-7427	-7377	-7328	-7278	-7229	-7179	-7129	-7080	-7030	-6981	-6931	-6881	-6832	-6782	-6733	-6683
Qc	0.076	0.076	0.076	0.076	0.076	0.077	0.077	0.077	0.077	0.077	0.078	0.078	0.078	0.078	0.078	0.079
Cc	0.000	0.000	0.000	0.000	0.000	0.000	0.000	0.000	0.000	0.000	0.000	0.000	0.000	0.000	0.000	0.000
Фоп	157	157	158	158	158	158	159	159	159	159	160	160	160	160	161	161
Uоп:	10.94	10.94	10.94	10.94	10.94	10.94	10.94	10.94	10.94	10.94	10.94	10.94	10.94	10.94	10.94	10.94
Ви	0.040	0.041	0.040	0.040	0.041	0.041	0.040	0.041	0.042	0.042	0.041	0.042	0.042	0.043	0.042	0.042
Ки	0029	0029	002**9**	**0029**	**0029**	**0029**	**0029**	**0029**	**0029**	**0029**	**0029**	**0029**	**0029**	**0029**	**0029**	**0029**
Ви	0.010	0.009	0.010	0.010	0.010	0.009	0.010	0.010	0.010	0.010	0.010	0.010	0.010	0.010	0.010	0.010
Ки	0021	0021	0021	0021	0021	0021	**0021**	**0021**	**0021**	**0021**	**0021**	**0021**	**0021**	**0021**	**0021**	**0021**
Ви	0.005	0.005	0.005	0.005	0.005	0.005	0.005	0.005	0.005	0.005	0.005	0.005	0.005	0.005	0.005	0.005
Ки	0022	0022	0022	0022	0022	0022	0022	0022	0022	**0022**	**0022**	**0022**	**0022**	**0022**	**0022**	**0022**

y=	14083:	14083:	14083:	14083:	14083:	14083:	14083:	14083:	14083:	14083:	14083:	14083:	14083:	14083:	14083:	14083:
x=	-6633:	-6584:	-6534:	-6485:	-6435:	-6386:	-6336:	-6286:	-6237:	-6187:	-6138:	-6088:	-6038:	-5989:	-5939:	-5890:
Qc :	0.079:	0.079:	0.079:	0.080:	0.080:	0.080:	0.080:	0.080:	0.081:	0.081:	0.081:	0.081:	0.081:	0.081:	0.082:	0.082:
Cc :	0.000:	0.000:	0.000:	0.000:	0.000:	0.000:	0.000:	0.000:	0.000:	0.000:	0.000:	0.000:	0.000:	0.000:	0.000:	0.000:
Фоп:	161 :	161 :	162 :	162 :	162 :	**162** :	**163** :	**163** :	**163** :	**164** :	**164** :	**164** :	**164** :	**165** :	**165** :	**165** :
Uоп:	10.94 :	10.95 :	10.94 :	10.95 :	10.95 :	10.95 :	10.95 :	10.95 :	10.95 :	10.95 :	10.95 :	10.95 :	10.95 :	10.95 :	10.95 :	10.95 :
Ви :	0.043:	0.043:	0.042:	0.043:	0.044:	0.044:	0.043:	0.044:	0.044:	0.043:	0.044:	0.044:	0.045:	0.044:	0.044:	0.045:
Ки :	0029 :	0029 :	0029 :	0029 :	0029 :	0029 :	0029 :	0029 :	0029 :	0029 :	0029 :	**0029** :	**0029** :	**0029** :	**0029** :	**0029** :
Ви :	0.010:	0.010:	0.010:	0.010:	0.010:	0.010:	0.010:	0.010:	0.010:	0.010:	0.010:	0.010:	0.010:	0.010:	0.010:	0.010:
Ки :	0021 :	0021 :	0021 :	0021 :	0021 :	0021 :	0021 :	0021 :	0021 :	0021 :	0021 :	0021 :	0021 :	**0021** :	**0021** :	
Ви :	0.005:	0.005:	0.005:	0.005:	0.005:	0.005:	0.005:	0.005:	0.005:	0.005:	0.005:	0.005:	0.005:	0.005:	0.005:	0.005:
Ки :	0022 :	0022 :	0022 :	0022 :	0022 :	0022 :	0022 :	0022 :	0022 :	0022 :	0022 :	0022 :	0022 :	0022 :	0022 :	0022 :

y=	14083:	14083:	14083:	14083:	14083:	14083:	14083:	14083:	14033:	14033:	14033:	14033:	14033:	14033:	14033:	14033:
x=	-5840:	-5791:	-5741:	-5691:	-5642:	-5592:	-5543:	-5493:	-9532:	-9482:	-9433:	-9383:	-9334:	-9284:	-9235:	-9185:
Qc :	0.082:	0.082:	0.083:	0.083:	0.083:	0.083:	0.083:	0.083:	0.066:	0.066:	0.066:	0.067:	0.067:	0.067:	0.067:	0.067:
Cc :	0.000:	0.000:	0.000:	0.000:	0.000:	0.000:	0.000:	0.000:	0.000:	0.000:	0.000:	0.000:	0.000:	0.000:	0.000:	0.000:
Фоп:	165 :	166 :	166 :	166 :	167 :	167 :	167 :	167 :	147 :	147 :	148 :	148 :	148 :	**148** :	**148** :	**149** :
Uоп:	10.95 :	10.95 :	10.95 :	10.96 :	10.95 :	10.96 :	10.96 :	10.96 :	10.92 :	10.92 :	10.92 :	10.92 :	10.92 :	10.92 :	10.93 :	10.92 :
Ви :	0.046:	0.044:	0.045:	0.046:	0.044:	0.045:	0.046:	0.046:	0.034:	0.034:	0.033:	0.034:	0.034:	0.035:	0.035:	0.034:
Ки :	0029 :	0029 :	0029 :	0029 :	0029 :	0029 :	0029 :	0029 :	0029 :	0029 :	0029 :	0029 :	0029 :	0029 :	0029 :	0029 :
Ви :	0.010:	0.010:	0.010:	0.010:	0.010:	0.010:	0.010:	0.010:	0.009:	0.009:	0.009:	0.009:	0.009:	0.009:	0.009:	0.009:
Ки :	0021 :	0021 :	0021 :	0021 :	0021 :	0021 :	0021 :	0021 :	0021 :	0021 :	0021 :	0021 :	0021 :	0021 :	0021 :	0021 :
Ви :	0.005:	0.005:	0.005:	0.005:	0.005:	0.005:	0.005:	0.005:	0.004:	0.004:	0.005:	0.005:	0.005:	0.004:	0.004:	0.005:
Ки :	0022 :	0022 :	0022 :	0022 :	0022 :	0022 :	0022 :	0022 :	0022 :	0022 :	0022 :	0022 :	0022 :	0022 :	0022 :	0022 :

y=	14033:	14033:	14033:	14033:	14033:	14033:	14033:	14033:	14033:	14033:	14033:	14033:	14033:	14033:	14033:	14033:
x=	-9135:	-9086:	-9036:	-8987:	-8937:	-8888:	-8838:	-8789:	-8739:	-8690:	-8640:	-8591:	-8541:	-8492:	-8442:	-8393:
Qc :	0.068:	0.068:	0.068:	0.068:	0.069:	0.069:	0.069:	0.069:	0.070:	0.070:	0.070:	0.070:	0.070:	0.071:	0.071:	0.071:
Cc :	0.000:	0.000:	0.000:	0.000:	0.000:	0.000:	0.000:	0.000:	0.000:	0.000:	0.000:	0.000:	0.000:	0.000:	0.000:	0.000:
Фоп:	149 :	149 :	149 :	150 :	150 :	150 :	150 :	150 :	151 :	151 :	151 :	151 :	152 :	152 :	152 :	152 :
Uоп:	10.92 :	10.93 :	10.93 :	10.92 :	10.92 :	**10.93** :	**10.93** :	**10.93** :	**10.93** :	**10.93** :	**10.93** :	**10.93** :	**10.93** :	**10.93** :	**10.93** :	**10.93** :
Ви :	0.035:	0.035:	0.036:	0.035:	0.035:	0.036:	0.037:	**0.036**:	**0.036**:	**0.037**:	**0.037**:	**0.036**:	**0.037**:	**0.037**:	**0.037**:	**0.038**:
Ки :	0029 :	0029 :	0029 :	0029 :	0029 :	0029 :	0029 :	0029 :	0029 :	0029 :	0029 :	0029 :	0029 :	0029 :	0029 :	0029 :
Ви :	0.009:	0.009:	0.009:	0.009:	0.009:	0.009:	0.009:	0.009:	0.009:	0.009:	0.009:	**0.009**:	**0.009**:	**0.009**:	**0.009**:	**0.009**:
Ки :	0021 :	0021 :	0021 :	0021 :	0021 :	0021 :	0021 :	0021 :	0021 :	0021 :	0021 :	0021 :	0021 :	0021 :	0021 :	0021 :
Ви :	0.005:	0.005:	0.005:	0.005:	0.005:	0.005:	0.005:	0.005:	0.005:	0.005:	0.005:	0.005:	0.005:	0.005:	**0.005**:	**0.005**:
Ки :	0022 :	0022 :	0022 :	0022 :	0022 :	0022 :	0022 :	0022 :	0022 :	0022 :	0022 :	0022 :	0022 :	0022 :	0022 :	0022 :

y=	14033:	14033:	14033:	14033:	14033:	14033:	14033:	14033:	14033:	14033:	14033:	14033:	14033:	14033:	14033:	14033:
x=	-8343:	-8293:	-8244:	-8194:	-8145:	-8095:	-8046:	-7996:	-7947:	-7897:	-7848:	-7798:	-7749:	-7699:	-7650:	-7600:
Qc :	0.071:	0.072:	0.072:	0.072:	0.072:	0.073:	0.073:	0.073:	0.073:	0.074:	0.074:	0.074:	0.074:	0.075:	0.075:	0.075:
Cc :	0.000:	0.000:	0.000:	0.000:	0.000:	0.000:	0.000:	0.000:	0.000:	0.000:	0.000:	0.000:	0.000:	0.000:	0.000:	0.000:
Фоп:	152 :	153 :	153 :	153 :	153 :	154 :	154 :	154 :	154 :	155 :	155 :	155 :	155 :	156 :	156 :	156 :
Uоп:	10.93 :	10.93 :	10.93 :	**10.93** :	**10.93** :	**10.93** :	**10.93** :	**10.93** :	**10.93** :	**10.93** :	**10.93** :	**10.93** :	**10.94** :	**10.93** :	**10.93** :	**10.94** :
Ви :	0.038:	0.037:	0.038:	0.038:	0.039:	0.038:	**0.038**:	**0.039**:	**0.039**:	**0.038**:	**0.039**:	**0.039**:	**0.040**:	**0.039**:	**0.039**:	**0.040**:
Ки :	0029 :	0029 :	0029 :	0029 :	0029 :	0029 :	0029 :	0029 :	0029 :	0029 :	0029 :	0029 :	0029 :	0029 :	0029 :	0029 :
Ви :	0.009:	0.009:	0.009:	0.009:	0.009:	0.009:	0.009:	0.009:	0.009:	**0.010**:	**0.010**:	**0.009**:	**0.009**:	**0.010**:	**0.010**:	**0.010**:
Ки :	0021 :	0021 :	0021 :	0021 :	0021 :	0021 :	0021 :	0021 :	0021 :	0021 :	0021 :	0021 :	0021 :	0021 :	0021 :	0021 :
Ви :	0.005:	0.005:	0.005:	0.005:	0.005:	0.005:	0.005:	0.005:	0.005:	0.005:	0.005:	0.005:	0.005:	**0.005**:	**0.005**:	**0.005**:
Ки :	0022 :	0022 :	0022 :	0022 :	0022 :	0022 :	0022 :	0022 :	0022 :	0022 :	0022 :	0022 :	0022 :	0022 :	0022 :	0022 :

y=	14033:	14033:	14033:	14033:	14033:	14033:	14033:	14033:	14033:	14033:	14033:	14033:	14033:
x=	-7551:	-7501:	-7451:	-7402:	-7352:	-7303:	-7253:	-7204:	-7154:	-7105:	-7055:	-7006:	-6956:
Qc :	0.075:	0.075:	0.076:	0.076:	0.076:	0.076:	0.077:	0.077:	0.077:	0.077:	0.078:	0.078:	0.078:
Cc :	0.000:	0.000:	0.000:	0.000:	0.000:	0.000:	0.000:	0.000:	0.000:	0.000:	0.000:	0.000:	0.000:
Фоп:	156 :	157 :	157 :	157 :	157 :	158 :	158 :	158 :	158 :	159 :	159 :	159 :	**159** :
Uоп:	10.94 :	10.94 :	10.94 :	10.94 :	10.94 :	10.94 :	10.94 :	10.94 :	10.94 :	10.94 :	10.94 :	10.94 :	10.94 :
Ви :	0.041:	0.039:	0.040:	0.041:	0.041:	0.040:	0.041:	0.041:	**0.042**:	**0.041**:	**0.041**:	**0.042**:	**0.043**:
Ки :	0029 :	0029 :	0029 :	0029 :	0029 :	0029 :	0029 :	0029 :	0029 :	0029 :	0029 :	0029 :	0029 :
Ви :	0.009:	0.010:	0.010:	0.010:	0.009:	0.010:	0.010:	0.010:	0.010:	0.010:	0.010:	0.010:	0.010:
Ки :	0021 :	0021 :	0021 :	**0021** :	**0021** :	**0021** :	**0021** :	**0021** :	**0021** :	**0021** :	**0021** :	**0021** :	**0021** :
Ви :	0.005:	0.005:	0.005:	0.005:	0.005:	0.005:	0.005:	0.005:	0.005:	0.005:	0.005:	0.005:	0.005:
Ки :	0022 :	0022 :	0022 :	0022 :	0022 :	0022 :	0022 :	0022 :	0022 :	0022 :	0022 :	0022 :	**0022** :

y=	14033:	14033:	14033:	14033:	14033:	14033:	14033:	14033:	14033:	14033:	14033:	14033:	14033:	14033:	14033:	14033:
x=	-6907:	-6857:	-6808:	-6758:	-6709:	-6659:	-6609:	-6560:	-6510:	-6461:	-6411:	-6362:	-6312:	-6263:	-6213:	-6164:
Qc :	0.078:	0.079:	0.079:	0.079:	0.079:	0.080:	0.080:	0.080:	0.080:	0.080:	0.080:	0.080:	0.081:	0.081:	0.081:	0.081:
Cc :	0.000:	0.000:	0.000:	0.000:	0.000:	0.000:	0.000:	0.000:	0.000:	0.000:	0.000:	0.000:	0.000:	0.000:	0.000:	0.000:
Фоп:	160 :	160 :	160 :	160 :	161 :	161 :	161 :	161 :	162 :	162 :	162 :	163 :	163 :	**163** :	**164** :	
Uоп:	10.94 :	10.94 :	10.94 :	10.95 :	10.94 :	10.95 :	10.95 :	10.95 :	10.95 :	10.95 :	10.95 :	10.95 :	10.95 :	10.95 :	10.95 :	10.95 :
Ви :	0.**041**:	0.042:	0.043:	0.043:	0.042:	0.043:	0.043:	0.044:	0.043:	0.043:	0.044:	0.043:	0.043:	0.044:	0.045:	0.043:
Ки :	0029 :	0029 :	0029 :	0029 :	0029 :	0029 :	0029 :	0029 :	0029 :	0029 :	0029 :	0029 :	0029 :	0029 :	0029 :	0029 :
Ви :	0.010:	0.010:	0.010:	0.0**10**:	**0.010**:	**0.010**:	**0.010**:	**0.010**:	**0.010**:	**0.010**:	**0.010**:	**0.010**:	**0.010**:	**0.010**:	**0.010**:	**0.010**:
Ки :	0021 :	0021 :	0021 :	0021 :	0021 :	0021 :	0021 :	0021 :	0021 :	0021 :	0021 :	0021 :	0021 :	0021 :	0021 :	0021 :
Ви :	0.005:	0.005:	0.005:	0.005:	0.005:	0.005:	0.00**5**:	**0.005**:	**0.005**:	**0.005**:	**0.005**:	**0.005**:	**0.005**:	**0.005**:	**0.005**:	**0.005**:
Ки :	0022 :	0022 :	0022 :	0022 :	0022 :	0022 :	0022 :	0022 :	0022 :	0022 :	0022 :	0022 :	0022 :	0022 :	0022 :	0022 :

y=	14033:	14033:	14033:	14033:	14033:	14033:	14033:	14033:	14033:	14033:	14033:	14033:	13983:	13983:	13983:	13983:
x=	-6114:	-6065:	-6015:	-5966:	-5916:	-5867:	-5817:	-5767:	-5718:	-5668:	-5619:	-5569:	-9504:	-9455:	-9405:	-9356:
Qc :	0.082:	0.082:	0.082:	0.082:	0.082:	0.083:	0.083:	0.083:	0.083:	0.083:	0.083:	0.084:	0.066:	0.066:	0.067:	0.067:
Cc :	0.000:	0.000:	0.000:	0.000:	0.000:	0.000:	0.000:	0.000:	0.000:	0.000:	0.000:	0.000:	0.000:	0.000:	0.000:	0.000:
Фоп:	164 :	164 :	164 :	165 :	165 :	165 :	166 :	166 :	166 :	166 :	167 :	167 :	147 :	147 :	148 :	148 :
Uоп:	10.95 :	10.95 :	10.95 :	**10.95** :	**10.95** :	**10.96** :	**10.96** :	**10.96** :	**10.96** :	**10.96** :	**10.96** :	**10.96** :	**10.92** :	**10.92** :	**10.92** :	**10.92** :
Ви :	0.044:	0.045:	0.045:	0.044:	0.045:	0.046:	**0.044**:	**0.045**:	**0.046**:	**0.046**:	**0.045**:	**0.046**:	**0.034**:	**0.035**:	**0.034**:	**0.034**:
Ки :	0029 :	0029 :	0029 :	0029 :	0029 :	0029 :	0029 :	0029 :	0029 :	0029 :	0029 :	0029 :	0029 :	0029 :	0029 :	0029 :
Ви :	0.010:	0.010:	0.010:	0.010:	0.010:	0.010:	0.010:	0.010:	0.010:	**0.010**:	**0.010**:	**0.010**:	**0.009**:	**0.009**:	**0.009**:	**0.009**:
Ки :	0021 :	0021 :	0021 :	0021 :	0021 :	0021 :	0021 :	0021 :	0021 :	0021 :	0021 :	0021 :	0021 :	0021 :	0021 :	0021 :
Ви :	0.005:	0.005:	0.005:	0.005:	0.005:	0.005:	0.005:	0.005:	0.005:	0.005:	0.005:	0.005:	**0.004**:	**0.004**:	**0.005**:	**0.005**:
Ки :	0022 :	0022 :	0022 :	0022 :	0022 :	0022 :	0022 :	0022 :	0022 :	0022 :	0022 :	0022 :	0022 :	0022 :	0022 :	0022 :

y=	13983:	13983:	13983:	13983:	13983:	13983:	13983:	13983:	13983:	13983:	13983:	13983:	13983:	13983:	13983:	13983:
x=	-9306:	-9257:	-9207:	-9158:	-9109:	-9059:	-9010:	-8960:	-8911:	-8861:	-8812:	-8762:	-8713:	-8663:	-8614:	-8564:
Qc :	0.067:	0.068:	0.068:	0.068:	0.068:	0.069:	0.069:	0.069:	0.069:	0.070:	0.070:	0.070:	0.070:	0.070:	0.071:	0.071:
Cc :	0.000:	0.000:	0.000:	0.000:	0.000:	0.000:	0.000:	0.000:	0.000:	0.000:	0.000:	0.000:	0.000:	0.000:	0.000:	0.000:
Фоп:	148 :	148 :	148 :	149 :	149 :	149 :	149 :	150 :	150 :	150 :	150 :	150 :	151 :	151 :	151 :	151 :
Uоп:	10.92 :	10.93 :	10.93 :	10.92 :	10.92 :	10.93 :	10.93 :	10.92 :	10.93 :	10.93 :	10.93 :	10.**93** :	**10.93** :	**10.93** :	**10.93** :	**10.93** :

	:	:	:	:	:	:	:	:	:	:	:	:	:	:	:	:	:
Ви	: 0.035	0.035	0.036	0.034	0.035	0.036	0.036	0.035	0.036	0.036	0.037	0.037	0.036	0.037	0.037	0.038	:
Ки	: 0029	0029	0029	0029	0029	0029	0029	0029	0029	0029	0029	0029	0029	0029	0029	0029	:
Ви	: 0.009	0.009	0.009	0.009	0.009	0.009	0.009	0.009	0.009	0.009	0.009	0.009	0.009	0.009	0.009	0.009	:
Ки	: 0021	0021	0021	0021	0021	0021	0021	0021	0021	0021	0021	0021	0021	0021	0021	0021	:
Ви	: 0.005	0.005	0.004	0.005	0.005	0.005	0.005	0.005	0.005	0.005	0.005	0.005	0.005	0.005	0.005	0.005	:
Ки	: 0022	0022	0022	0022	0022	0022	0022	0022	0022	0022	0022	0022	0022	0022	0022	0022	:

y=	13983:	13983:	13983:	13983:	13983:	13983:	13983:	13983:	13983:	13983:	13983:	13983:	13983:	13983:	13983:	13983:	13983:
x=	-8515:	-8465:	-8416:	-8366:	-8317:	-8268:	-8218:	-8169:	-8119:	-8070:	-8020:	-7971:	-7921:	-7872:	-7822:	-7773:	
Qc	: 0.071	0.071	0.072	0.072	0.072	0.072	0.073	0.073	0.073	0.073	0.074	0.074	0.074	0.074	0.075	0.075	:
Cc	: 0.000	0.000	0.000	0.000	0.000	0.000	0.000	0.000	0.000	0.000	0.000	0.000	0.000	0.000	0.000	0.000	:
Фоп	: 152	152	152	152	152	153	153	153	153	154	154	154	154	155	155	155	:
Uоп	:10.93	10.93	10.93	10.93	10.93	10.93	10.93	10.93	10.93	10.93	10.93	10.93	10.93	10.93	10.93	10.94	:
	:	:	:	:	:	:	:	:	:	:	:	:	:	:	:	:	:
Ви	: 0.036	0.037	0.038	0.038	0.039	0.038	0.038	0.039	0.039	0.038	0.038	0.039	0.039	0.040	0.039	0.039	0.040	:
Ки	: 0029	0029	0029	0029	0029	0029	0029	0029	0029	0029	0029	0029	0029	0029	0029	0029	:
Ви	: 0.009	0.009	0.009	0.009	0.009	0.009	0.009	0.009	0.009	0.009	0.010	0.009	0.009	0.009	0.010	0.010	0.009	:
Ки	: 0021	0021	0021	0021	0021	0021	0021	0021	0021	0021	0021	0021	0021	0021	0021	0021	:
Ви	: 0.005	0.005	0.005	0.005	0.005	0.005	0.005	0.005	0.005	0.005	0.005	0.005	0.005	0.005	0.005	0.005	:
Ки	: 0022	0022	0022	0022	0022	0022	0022	0022	0022	0022	0022	0022	0022	0022	0022	0022	:

y=	13983:	13983:	13983:	13983:	13983:	13983:	13983:	13983:	13983:	13983:	13983:	13983:	13983:	13983:	13983:	13983:	13983:
x=	-7723:	-7674:	-7624:	-7575:	-7526:	-7476:	-7427:	-7377:	-7328:	-7278:	-7229:	-7179:	-7130:	-7080:	-7031:	-6981:	
Qc	: 0.075	0.075	0.076	0.076	0.076	0.076	0.077	0.077	0.077	0.077	0.077	0.078	0.078	0.078	0.078	0.079	:
Cc	: 0.000	0.000	0.000	0.000	0.000	0.000	0.000	0.000	0.000	0.000	0.000	0.000	0.000	0.000	0.000	0.000	:
Фоп	: 155	156	156	156	156	157	157	157	157	158	158	158	158	159	159	159	:
Uоп	:10.94	10.93	10.94	10.94	10.94	10.94	10.94	10.94	10.94	10.94	10.94	10.94	10.94	10.94	10.94	10.94	:
	:	:	:	:	:	:	:	:	:	:	:	:	:	:	:	:	:
Ви	: 0.040	0.039	0.040	0.041	0.041	0.040	0.041	0.041	0.042	0.040	0.041	0.042	0.042	0.041	0.042	0.042	:
Ки	: 0029	0029	0029	0029	0029	0029	0029	0029	0029	0029	0029	0029	0029	0029	0029	0029	:
Ви	: 0.009	0.010	0.010	0.010	0.009	0.010	0.010	0.010	0.010	0.010	0.010	0.010	0.010	0.010	0.010	0.010	:
Ки	: 0021	0021	0021	0021	0021	0021	0021	0021	0021	0021	0021	0021	0021	0021	0021	0021	:
Ви	: 0.005	0.005	0.005	0.005	0.005	0.005	0.005	0.005	0.005	0.005	0.005	0.005	0.005	0.005	0.005	0.005	:
Ки	: 0022	0022	0022	0022	0022	0022	0022	0022	0022	0022	0022	0022	0022	0022	0022	0022	:

y=	13983:	13983:	13983:	13983:	13983:	13983:	13983:	13983:	13983:	13983:	13983:	13983:	13983:	13983:	13983:	13983:	13983:
x=	-6932:	-6882:	-6833:	-6784:	-6734:	-6685:	-6635:	-6586:	-6536:	-6487:	-6437:	-6388:	-6338:	-6289:	-6239:	-6190:	
Qc	: 0.079	0.079	0.079	0.079	0.080	0.080	0.080	0.080	0.080	0.081	0.081	0.081	0.081	0.082	0.082	0.082	:
Cc	: 0.000	0.000	0.000	0.000	0.000	0.000	0.000	0.000	0.000	0.000	0.000	0.000	0.000	0.000	0.000	0.000	:
Фоп	: 159	160	160	160	160	161	161	161	161	162	162	162	163	163	163	163	:
Uоп	:10.94	10.94	10.95	10.95	10.95	10.95	10.95	10.95	10.95	10.95	10.95	10.95	10.95	10.95	10.95	10.95	:
	:	:	:	:	:	:	:	:	:	:	:	:	:	:	:	:	:
Ви	: 0.043	0.042	0.043	0.043	0.044	0.043	0.043	0.044	0.044	0.043	0.044	0.045	0.043	0.044	0.045	0.045	:
Ки	: 0029	0029	0029	0029	0029	0029	0029	0029	0029	0029	0029	0029	0029	0029	0029	0029	:
Ви	: 0.010	0.010	0.010	0.010	0.010	0.010	0.010	0.010	0.010	0.010	0.010	0.010	0.010	0.010	0.010	0.010	:
Ки	: 0021	0021	0021	0021	0021	0021	0021	0021	0021	0021	0021	0021	0021	0021	0021	0021	:
Ви	: 0.005	0.005	0.005	0.005	0.005	0.005	0.005	0.005	0.005	0.005	0.005	0.005	0.005	0.005	0.005	0.005	:
Ки	: 0022	0022	0022	0022	0022	0022	0022	0022	0022	0022	0022	0022	0022	0022	0022	0022	:

y=	13983:	13983:	13983:	13983:	13983:	13983:	13983:	13983:	13983:	13983:	13983:	13933:	13933:	13933:	13933:	13933:	
x=	-6140:	-6091:	-6041:	-5992:	-5943:	-5893:	-5844:	-5794:	-5745:	-5695:	-5646:	-9494:	-9444:	-9395:	-9345:	-9296:	
Qc	: 0.082	0.082	0.083	0.083	0.083	0.083	0.083	0.083	0.084	0.084	0.084	0.067	0.067	0.067	0.067	0.068	:
Cc	: 0.000	0.000	0.000	0.000	0.000	0.000	0.000	0.000	0.000	0.000	0.000	0.000	0.000	0.000	0.000	0.000	:
Фоп	: 164	164	164	164	165	165	165	166	166	166	166	147	147	147	148	148	:
Uоп	:10.95	10.95	10.96	10.96	10.96	10.96	10.96	10.96	10.96	10.96	10.96	10.92	10.92	10.93	10.92	10.92	:
	:	:	:	:	:	:	:	:	:	:	:	:	:	:	:	:	:
Ви	: 0.044	0.045	0.045	0.046	0.045	0.046	0.046	0.045	0.046	0.046	0.047	0.034	0.035	0.035	0.034	0.035	:
Ки	: 0029	0029	0029	0029	0029	0029	0029	0029	0029	0029	0029	0029	0029	0029	0029	0029	:
Ви	: 0.010	0.010	0.010	0.010	0.010	0.010	0.010	0.010	0.010	0.010	0.010	0.009	0.009	0.009	0.009	0.009	:
Ки	: 0021	0021	0021	0021	0021	0021	0021	0021	0021	0021	0021	0021	0021	0021	0021	0021	:
Ви	: 0.005	0.005	0.005	0.005	0.005	0.005	0.005	0.005	0.005	0.005	0.005	0.004	0.004	0.005	0.005	0.005	:
Ки	: 0022	0022	0022	0022	0022	0022	0022	0022	0022	0022	0022	0022	0022	0022	0022	0022	:

y=	13933:	13933:	13933:	13933:	13933:	13933:	13933:	13933:	13933:	13933:	13933:	13933:	13933:	13933:	13933:	13933:	13933:
x=	-9247:	-9197:	-9148:	-9098:	-9049:	-8999:	-8950:	-8900:	-8851:	-8802:	-8752:	-8703:	-8653:	-8604:	-8554:	-8505:	
Qc	: 0.068	0.068	0.068	0.069	0.069	0.069	0.069	0.070	0.070	0.070	0.070	0.071	0.071	0.071	0.071	0.071	:
Cc	: 0.000	0.000	0.000	0.000	0.000	0.000	0.000	0.000	0.000	0.000	0.000	0.000	0.000	0.000	0.000	0.000	:
Фоп	: 148	148	149	149	149	149	149	150	150	150	150	151	151	151	151	151	:
Uоп	:10.93	10.93	10.92	10.92	10.93	10.93	10.93	10.93	10.93	10.93	10.93	10.93	10.93	10.93	10.93	10.93	:
	:	:	:	:	:	:	:	:	:	:	:	:	:	:	:	:	:
Ви	: 0.035	0.036	0.035	0.035	0.036	0.036	0.037	0.036	0.036	0.037	0.037	0.036	0.037	0.037	0.038	0.038	:
Ки	: 0029	0029	0029	0029	0029	0029	0029	0029	0029	0029	0029	0029	0029	0029	0029	0029	:
Ви	: 0.009	0.009	0.009	0.009	0.009	0.009	0.009	0.009	0.009	0.009	0.009	0.009	0.009	0.009	0.009	0.009	:
Ки	: 0021	0021	0021	0021	0021	0021	0021	0021	0021	0021	0021	0021	0021	0021	0021	0021	:
Ви	: 0.005	0.005	0.005	0.005	0.005	0.005	0.005	0.005	0.005	0.005	0.005	0.005	0.005	0.005	0.005	0.005	:
Ки	: 0022	0022	0022	0022	0022	0022	0022	0022	0022	0022	0022	0022	0022	0022	0022	0022	:

y=	13933:	13933:	13933:	13933:	13933:	13933:	13933:	13933:	13933:	13933:	13933:	13933:	13933:	13933:	13933:	13933:	13933:
x=	-8455:	-8406:	-8357:	-8307:	-8258:	-8208:	-8159:	-8109:	-8060:	-8010:	-7961:	-7912:	-7862:	-7813:	-7763:	-7714:	
Qc	: 0.072	0.072	0.072	0.073	0.073	0.073	0.073	0.074	0.074	0.074	0.074	0.075	0.075	0.075	0.075	0.076	:
Cc	: 0.000	0.000	0.000	0.000	0.000	0.000	0.000	0.000	0.000	0.000	0.000	0.000	0.000	0.000	0.000	0.000	:
Фоп	: 152	152	152	152	153	153	153	153	154	154	154	154	155	155	155	155	:
Uоп	:10.93	10.93	10.93	10.93	10.93	10.93	10.93	10.93	10.93	10.93	10.94	10.93	10.93	10.94	10.94	10.94	:
	:	:	:	:	:	:	:	:	:	:	:	:	:	:	:	:	:
Ви	: 0.037	0.038	0.038	0.039	0.038	0.038	0.039	0.039	0.038	0.039	0.039	0.040	0.039	0.040	0.040	0.041	:
Ки	: 0029	0029	0029	0029	0029	0029	0029	0029	0029	0029	0029	0029	0029	0029	0029	0029	:
Ви	: 0.009	0.009	0.009	0.009	0.010	0.009	0.009	0.009	0.010	0.010	0.009	0.009	0.010	0.010	0.010	0.009	:
Ки	: 0021	0021	0021	0021	0021	0021	0021	0021	0021	0021	0021	0021	0021	0021	0021	0021	:
Ви	: 0.005	0.005	0.005	0.005	0.005	0.005	0.005	0.005	0.005	0.005	0.005	0.005	0.005	0.005	0.005	0.005	:
Ки	: 0022	0022	0022	0022	0022	0022	0022	0022	0022	0022	0022	0022	0022	0022	0022	0022	:

y=	13933:	13933:	13933:	13933:	13933:	13933:	13933:	13933:	13933:	13933:	13933:	13933:	13933:	13933:	13933:	13933:	13933:
x=	-7664:	-7615:	-7565:	-7516:	-7467:	-7417:	-7368:	-7318:	-7269:	-7219:	-7170:	-7120:	-7071:	-7022:	-6972:	-6923:	
Qc	: 0.076	0.076	0.076	0.077	0.077	0.077	0.077	0.077	0.078	0.078	0.078	0.078	0.078	0.079	0.079	0.079	:
Cc	: 0.000	0.000	0.000	0.000	0.000	0.000	0.000	0.000	0.000	0.000	0.000	0.000	0.000	0.000	0.000	0.000	:
Фоп	: 156	156	156	156	157	157	157	157	158	158	158	158	159	159	159	159	:
Uоп	:10.94	10.94	10.94	10.94	10.94	10.94	10.94	10.94	10.94	10.94	10.94	10.94	10.94	10.95	10.95	10.95	:
	:	:	:	:	:	:	:	:	:	:	:	:	:	:	:	:	:
Ви	: 0.039	0.040	0.041	0.041	0.041	0.040	0.041	0.041	0.042	0.041	0.041	0.042	0.041	0.042	0.043	0.043	:
Ки	: 0029	0029	0029	0029	0029	0029	0029	0029	0029	0029	0029	0029	0029	0029	0029	0029	:
Ви	: 0.010	0.010	0.010	0.010	0.010	0.010	0.010	0.010	0.010	0.010	0.010	0.010	0.010	0.010	0.010	0.010	:
Ки	: 0021	0021	0021	0021	0021	0021	0021	0021	0021	0021	0021	0021	0021	0021	0021	0021	:
Ви	: 0.005	0.005	0.005	0.005	0.005	0.005	0.005	0.005	0.005	0.005	0.005	0.005	0.005	0.005	0.005	0.005	:
Ки	: 0022	0022	0022	0022	0022	0022	0022	0022	0022	0022	0022	0022	0022	0022	0022	0022	:

y=	13933:	13933:	13933:	13933:	13933:	13933:	13933:	13933:	13933:	13933:	13933:	13933:	13933:	13933:	13933:	13933:	13933:
x=	-6873:	-6824:	-6774:	-6725:	-6675:	-6626:	-6577:	-6527:	-6478:	-6428:	-6379:	-6329:	-6280:	-6230:	-6181:	-6132:	
Qc :	0.079:	0.080:	0.080:	0.080:	0.080:	0.081:	0.081:	0.081:	0.081:	0.082:	0.082:	0.082:	0.082:	0.082:	0.083:	0.083:	
Cc :	0.000:	0.000:	0.000:	0.000:	0.000:	0.000:	0.000:	0.000:	0.000:	0.000:	0.000:	0.000:	0.000:	0.000:	0.000:	0.000:	
Фоп:	160 :	160 :	160 :	160 :	161 :	161 :	161 :	161 :	162 :	162 :	162 :	163 :	163 :	163 :	163 :	164 :	
Uоп:	10.95 :	10.95 :	10.95 :	10.95 :	10.95 :	10.95 :	10.95 :	10.95 :	10.95 :	10.95 :	10.95 :	10.95 :	10.95 :	10.95 :	10.96 :	10.96 :	
Ви :	0.042:	0.043:	0.044:	0.044:	0.043:	0.044:	0.044:	0.045:	0.044:	0.044:	0.045:	0.044:	0.044:	0.045:	0.046:	0.044:	
Ки :	0029 :	0029 :	0029 :	0029 :	0029 :	0029 :	0029 :	0029 :	0029 :	0029 :	0029 :	0029 :	0029 :	0029 :	0029 :	0029 :	
Ви :	0.010:	0.010:	0.010:	0.010:	0.010:	0.010:	0.010:	0.010:	0.010:	0.010:	0.010:	0.010:	0.010:	0.010:	0.010:	0.010:	
Ки :	0021 :	0021 :	0021 :	0021 :	0021 :	0021 :	0021 :	0021 :	0021 :	0021 :	0021 :	0021 :	0021 :	0021 :	0021 :	0021 :	
Ви :	0.005:	0.005:	0.005:	0.005:	0.005:	0.005:	0.005:	0.005:	0.005:	0.005:	0.005:	0.005:	0.005:	0.005:	0.005:	0.005:	
Ки :	0022 :	0022 :	0022 :	0022 :	0022 :	0022 :	0022 :	0022 :	0022 :	0022 :	0022 :	0022 :	0022 :	0022 :	0022 :	0022 :	

y=	13933:	13933:	13933:	13933:	13933:	13933:	13933:	13933:	13933:	13883:	13883:	13883:	13883:	13883:	13883:	13883:	13883:
x=	-6082:	-6033:	-5983:	-5934:	-5884:	-5835:	-5785:	-5736:	-5687:	-9509:	-9459:	-9410:	-9360:	-9311:	-9261:	-9212:	
Qc :	0.083:	0.083:	0.083:	0.084:	0.084:	0.084:	0.084:	0.084:	0.085:	0.067:	0.067:	0.067:	0.068:	0.068:	0.068:	0.069:	
Cc :	0.000:	0.000:	0.000:	0.000:	0.000:	0.000:	0.000:	0.000:	0.000:	0.000:	0.000:	0.000:	0.000:	0.000:	0.000:	0.000:	
Фоп:	164 :	164 :	164 :	165 :	165 :	165 :	166 :	166 :	166 :	147 :	147 :	147 :	147 :	148 :	148 :	148 :	
Uоп:	10.96 :	10.96 :	10.96 :	10.96 :	10.96 :	10.96 :	10.96 :	10.96 :	10.96 :	10.92 :	10.92 :	10.93 :	10.93 :	10.92 :	10.93 :	10.93 :	
Ви :	0.045:	0.046:	0.046:	0.045:	0.046:	0.047:	0.045:	0.046:	0.047:	0.034:	0.035:	0.035:	0.036:	0.035:	0.035:	0.036:	
Ки :	0029 :	0029 :	0029 :	0029 :	0029 :	0029 :	0029 :	0029 :	0029 :	0029 :	0029 :	0029 :	0029 :	0029 :	0029 :	0029 :	
Ви :	0.010:	0.010:	0.010:	0.010:	0.010:	0.010:	0.010:	0.010:	0.010:	0.009:	0.009:	0.009:	0.009:	0.009:	0.009:	0.009:	
Ки :	0021 :	0021 :	0021 :	0021 :	0021 :	0021 :	0021 :	0021 :	0021 :	0021 :	0021 :	0021 :	0021 :	0021 :	0021 :	0021 :	
Ви :	0.005:	0.005:	0.005:	0.005:	0.005:	0.005:	0.005:	0.005:	0.005:	0.005:	0.005:	0.005:	0.004:	0.005:	0.005:	0.005:	
Ки :	0022 :	0022 :	0022 :	0022 :	0022 :	0022 :	0022 :	0022 :	0022 :	0022 :	0022 :	0022 :	0022 :	0022 :	0022 :	0022 :	

y=	13883:	13883:	13883:	13883:	13883:	13883:	13883:	13883:	13883:	13883:	13883:	13883:	13883:	13883:	13883:	13883:	13883:
x=	-9163:	-9113:	-9064:	-9014:	-8965:	-8915:	-8866:	-8816:	-8767:	-8718:	-8668:	-8619:	-8569:	-8520:	-8470:	-8421:	
Qc :	0.069:	0.069:	0.069:	0.070:	0.070:	0.070:	0.070:	0.071:	0.071:	0.071:	0.071:	0.072:	0.072:	0.072:	0.072:	0.072:	
Cc :	0.000:	0.000:	0.000:	0.000:	0.000:	0.000:	0.000:	0.000:	0.000:	0.000:	0.000:	0.000:	0.000:	0.000:	0.000:	0.000:	
Фоп:	148 :	149 :	149 :	149 :	149 :	149 :	150 :	150 :	150 :	150 :	151 :	151 :	151 :	151 :	151 :	152 :	
Uоп:	10.93 :	10.92 :	10.93 :	10.93 :	10.93 :	10.93 :	10.93 :	10.93 :	10.93 :	10.93 :	10.93 :	10.93 :	10.93 :	10.93 :	10.93 :	10.93 :	
Ви :	0.036:	0.035:	0.036:	0.036:	0.037:	0.037:	0.036:	0.037:	0.037:	0.038:	0.036:	0.037:	0.038:	0.038:	0.039:	0.038:	
Ки :	0029 :	0029 :	0029 :	0029 :	0029 :	0029 :	0029 :	0029 :	0029 :	0029 :	0029 :	0029 :	0029 :	0029 :	0029 :	0029 :	
Ви :	0.009:	0.009:	0.009:	0.009:	0.009:	0.009:	0.009:	0.009:	0.009:	0.009:	0.009:	0.009:	0.009:	0.009:	0.009:	0.009:	
Ки :	0021 :	0021 :	0021 :	0021 :	0021 :	0021 :	0021 :	0021 :	0021 :	0021 :	0021 :	0021 :	0021 :	0021 :	0021 :	0021 :	
Ви :	0.005:	0.005:	0.005:	0.005:	0.005:	0.005:	0.005:	0.005:	0.005:	0.005:	0.005:	0.005:	0.005:	0.005:	0.005:	0.005:	
Ки :	0022 :	0022 :	0022 :	0022 :	0022 :	0022 :	0022 :	0022 :	0022 :	0022 :	0022 :	0022 :	0022 :	0022 :	0022 :	0022 :	

y=	13883:	13883:	13883:	13883:	13883:	13883:	13883:	13883:	13883:	13883:	13883:	13883:	13883:	13883:	13883:	13883:	13883:
x=	-8371:	-8322:	-8273:	-8223:	-8174:	-8124:	-8075:	-8025:	-7976:	-7926:	-7877:	-7828:	-7778:	-7729:	-7679:	-7630:	
Qc :	0.073:	0.073:	0.073:	0.073:	0.074:	0.074:	0.074:	0.074:	0.075:	0.075:	0.075:	0.075:	0.076:	0.076:	0.076:	0.076:	
Cc :	0.000:	0.000:	0.000:	0.000:	0.000:	0.000:	0.000:	0.000:	0.000:	0.000:	0.000:	0.000:	0.000:	0.000:	0.000:	0.000:	
Фоп:	152 :	152 :	152 :	153 :	153 :	153 :	153 :	154 :	154 :	154 :	154 :	155 :	155 :	155 :	155 :	156 :	
Uоп:	10.93 :	10.93 :	10.93 :	10.93 :	10.93 :	10.93 :	10.94 :	10.93 :	10.93 :	10.94 :	10.94 :	10.94 :	10.94 :	10.94 :	10.94 :	10.94 :	
Ви :	0.038:	0.039:	0.039:	0.038:	0.039:	0.039:	0.040:	0.039:	0.039:	0.040:	0.041:	0.039:	0.040:	0.041:	0.041:	0.040:	
Ки :	0029 :	0029 :	0029 :	0029 :	0029 :	0029 :	0029 :	0029 :	0029 :	0029 :	0029 :	0029 :	0029 :	0029 :	0029 :	0029 :	
Ви :	0.009:	0.009:	0.009:	0.010:	0.009:	0.009:	0.009:	0.010:	0.010:	0.009:	0.009:	0.010:	0.010:	0.010:	0.009:	0.010:	
Ки :	0021 :	0021 :	0021 :	0021 :	0021 :	0021 :	0021 :	0021 :	0021 :	0021 :	0021 :	0021 :	0021 :	0021 :	0021 :	0021 :	
Ви :	0.005:	0.005:	0.005:	0.005:	0.005:	0.005:	0.005:	0.005:	0.005:	0.005:	0.005:	0.005:	0.005:	0.005:	0.005:	0.005:	
Ки :	0022 :	0022 :	0022 :	0022 :	0022 :	0022 :	0022 :	0022 :	0022 :	0022 :	0022 :	0022 :	0022 :	0022 :	0022 :	0022 :	

y=	13883:	13883:	13883:	13883:	13883:	13883:	13883:	13883:	13883:	13883:	13883:	13883:	13883:	13883:	13883:	13883:	13883:
x=	-7580:	-7531:	-7481:	-7432:	-7383:	-7333:	-7284:	-7234:	-7185:	-7135:	-7086:	-7037:	-6987:	-6938:	-6888:	-6839:	
Qc :	0.077:	0.077:	0.077:	0.077:	0.078:	0.078:	0.078:	0.078:	0.079:	0.079:	0.079:	0.079:	0.080:	0.080:	0.080:	0.080:	
Cc :	0.000:	0.000:	0.000:	0.000:	0.000:	0.000:	0.000:	0.000:	0.000:	0.000:	0.000:	0.000:	0.000:	0.000:	0.000:	0.000:	
Фоп:	156 :	156 :	156 :	157 :	157 :	157 :	157 :	158 :	158 :	158 :	158 :	159 :	159 :	159 :	159 :	160 :	
Uоп:	10.94 :	10.94 :	10.94 :	10.94 :	10.94 :	10.94 :	10.94 :	10.94 :	10.94 :	10.94 :	10.94 :	10.95 :	10.95 :	10.95 :	10.95 :	10.95 :	
Ви :	0.041:	0.041:	0.042:	0.041:	0.041:	0.042:	0.043:	0.041:	0.042:	0.043:	0.043:	0.042:	0.043:	0.043:	0.044:	0.043:	
Ки :	0029 :	0029 :	0029 :	0029 :	0029 :	0029 :	0029 :	0029 :	0029 :	0029 :	0029 :	0029 :	0029 :	0029 :	0029 :	0029 :	
Ви :	0.010:	0.010:	0.010:	0.010:	0.010:	0.010:	0.010:	0.010:	0.010:	0.010:	0.010:	0.010:	0.010:	0.010:	0.010:	0.010:	
Ки :	0021 :	0021 :	0021 :	0021 :	0021 :	0021 :	0021 :	0021 :	0021 :	0021 :	0021 :	0021 :	0021 :	0021 :	0021 :	0021 :	
Ви :	0.005:	0.005:	0.005:	0.005:	0.005:	0.005:	0.005:	0.005:	0.005:	0.005:	0.005:	0.005:	0.005:	0.005:	0.005:	0.005:	
Ки :	0022 :	0022 :	0022 :	0022 :	0022 :	0022 :	0022 :	0022 :	0022 :	0022 :	0022 :	0022 :	0022 :	0022 :	0022 :	0022 :	

y=	13883:	13883:	13883:	13883:	13883:	13883:	13883:	13883:	13883:	13883:	13883:	13883:	13883:	13883:	13883:	13883:	13883:
x=	-6789:	-6740:	-6690:	-6641:	-6592:	-6542:	-6493:	-6443:	-6394:	-6344:	-6295:	-6245:	-6196:	-6147:	-6097:	-6048:	
Qc :	0.081:	0.081:	0.081:	0.081:	0.081:	0.082:	0.082:	0.082:	0.082:	0.082:	0.083:	0.083:	0.083:	0.083:	0.084:	0.084:	
Cc :	0.000:	0.000:	0.000:	0.000:	0.000:	0.000:	0.000:	0.000:	0.000:	0.000:	0.000:	0.000:	0.000:	0.000:	0.000:	0.000:	
Фоп:	160 :	160 :	160 :	161 :	161 :	161 :	162 :	162 :	162 :	162 :	163 :	163 :	163 :	163 :	164 :	164 :	
Uоп:	10.95 :	10.95 :	10.95 :	10.95 :	10.95 :	10.95 :	10.95 :	10.95 :	10.95 :	10.96 :	10.96 :	10.96 :	10.96 :	10.96 :	10.96 :	10.96 :	
Ви :	0.043:	0.044:	0.045:	0.044:	0.044:	0.045:	0.043:	0.044:	0.045:	0.046:	0.044:	0.045:	0.046:	0.046:	0.045:	0.046:	
Ки :	0029 :	0029 :	0029 :	0029 :	0029 :	0029 :	0029 :	0029 :	0029 :	0029 :	0029 :	0029 :	0029 :	0029 :	0029 :	0029 :	
Ви :	0.010:	0.010:	0.010:	0.010:	0.010:	0.010:	0.010:	0.010:	0.010:	0.010:	0.010:	0.010:	0.010:	0.010:	0.010:	0.010:	
Ки :	0021 :	0021 :	0021 :	0021 :	0021 :	0021 :	0021 :	0021 :	0021 :	0021 :	0021 :	0021 :	0021 :	0021 :	0021 :	0021 :	
Ви :	0.005:	0.005:	0.005:	0.005:	0.005:	0.005:	0.005:	0.005:	0.005:	0.005:	0.005:	0.005:	0.005:	0.005:	0.005:	0.005:	
Ки :	0022 :	0022 :	0022 :	0022 :	0022 :	0022 :	0022 :	0022 :	0022 :	0022 :	0022 :	0022 :	0022 :	0022 :	0022 :	0022 :	

y=	13883:	13883:	13883:	13883:	13883:	13883:	13883:	13883:	13833:	13833:	13833:	13833:	13833:	13833:	13833:	13833:	13833:
x=	-5998:	-5949:	-5899:	-5850:	-5800:	-5751:	-5702:	-5652:	-9524:	-9474:	-9425:	-9375:	-9326:	-9276:	-9227:	-9177:	
Qc :	0.084:	0.084:	0.084:	0.085:	0.085:	0.085:	0.085:	0.085:	0.067:	0.068:	0.068:	0.068:	0.068:	0.069:	0.069:	0.069:	
Cc :	0.000:	0.000:	0.000:	0.000:	0.000:	0.000:	0.000:	0.000:	0.000:	0.000:	0.000:	0.000:	0.000:	0.000:	0.000:	0.000:	
Фоп:	164 :	165 :	165 :	165 :	165 :	166 :	166 :	166 :	147 :	147 :	147 :	147 :	147 :	148 :	148 :	148 :	
Uоп:	10.96 :	10.96 :	10.96 :	10.96 :	10.96 :	10.96 :	10.96 :	10.97 :	10.92 :	10.92 :	10.93 :	10.93 :	10.93 :	10.92 :	10.93 :	10.93 :	
Ви :	0.046:	0.045:	0.046:	0.047:	0.047:	0.046:	0.047:	0.047:	0.034:	0.035:	0.035:	0.036:	0.036:	0.035:	0.036:	0.036:	
Ки :	0029 :	0029 :	0029 :	0029 :	0029 :	0029 :	0029 :	0029 :	0029 :	0029 :	0029 :	0029 :	0029 :	0029 :	0029 :	0029 :	
Ви :	0.010:	0.010:	0.010:	0.010:	0.010:	0.010:	0.010:	0.010:	0.009:	0.009:	0.009:	0.009:	0.009:	0.009:	0.009:	0.009:	
Ки :	0021 :	0021 :	0021 :	0021 :	0021 :	0021 :	0021 :	0021 :	0021 :	0021 :	0021 :	0021 :	0021 :	0021 :	0021 :	0021 :	
Ви :	0.005:	0.005:	0.005:	0.005:	0.005:	0.005:	0.005:	0.005:	0.005:	0.005:	0.005:	0.005:	0.004:	0.005:	0.005:	0.005:	
Ки :	0022 :	0022 :	0022 :	0022 :	0022 :	0022 :	0022 :	0022 :	0022 :	0022 :	0022 :	0022 :	0022 :	0022 :	0022 :	0022 :	

y=	13833:	13833:	13833:	13833:	13833:	13833:	13833:	13833:	13833:	13833:	13833:	13833:	13833:	13833:	13833:	13833:	13833:
x=	-9128:	-9079:	-9029:	-8980:	-8930:	-8881:	-8831:	-8782:	-8732:	-8683:	-8634:	-8584:	-8535:	-8485:	-8436:	-8386:	
Qc :	0.069:	0.069:	0.070:	0.070:	0.070:	0.070:	0.071:	0.071:	0.071:	0.072:	0.072:	0.072:	0.072:	0.073:	0.073:	0.073:	
Cc :	0.000:	0.000:	0.000:	0.000:	0.000:	0.000:	0.000:	0.000:	0.000:	0.000:	0.000:	0.000:	0.000:	0.000:	0.000:	0.000:	
Фоп:	148 :	149 :	149 :	149 :	149 :	149 :	150 :	150 :	150 :	150 :	151 :	151 :	151 :	151 :	152 :	152 :	
Uоп:	10.93 :	10.93 :	10.93 :	10.93 :	10.93 :	10.93 :	10.93 :	10.93 :	10.93 :	10.93 :	10.93 :	10.93 :	10.93 :	10.93 :	10.93 :	10.93 :	

```
Ви : 0.037: 0.035: 0.036: 0.037: 0.037: 0.038: 0.036: 0.037: 0.038: 0.038: 0.037: 0.038: 0.038: 0.039: 0.037: 0.038:
Ки : 0029 : 0029 : 0029 : 0029 : 0029 : 0029 : 0029 : 0029 : 0029 : 0029 : 0029 : 0029 : 0029 : 0029 : 0029 : 0029 :
Ви : 0.009: 0.009: 0.009: 0.009: 0.009: 0.009: 0.009: 0.009: 0.009: 0.009: 0.009: 0.009: 0.009: 0.009: 0.010: 0.009:
Ки : 0021 : 0021 : 0021 : 0021 : 0021 : 0021 : 0021 : 0021 : 0021 : 0021 : 0021 : 0021 : 0021 : 0021 : 0021 : 0021 :
Ви : 0.005: 0.005: 0.005: 0.005: 0.005: 0.005: 0.005: 0.005: 0.005: 0.005: 0.005: 0.005: 0.005: 0.005: 0.005: 0.005:
Ки : 0022 : 0022 : 0022 : 0022 : 0022 : 0022 : 0022 : 0022 : 0022 : 0022 : 0022 : 0022 : 0022 : 0022 : 0022 : 0022 :
```

```
 y=  13833: 13833: 13833: 13833: 13833: 13833: 13833: 13833: 13833: 13833: 13833: 13833: 13833: 13833:
 x=  -8337: -8287: -8238: -8189: -8139: -8090: -8040: -7991: -7941: -7892: -7843: -7793: -7744:
Qc : 0.073: 0.074: 0.074: 0.074: 0.074: 0.075: 0.075: 0.075: 0.075: 0.076: 0.076: 0.076: 0.076:
Cc : 0.000: 0.000: 0.000: 0.000: 0.000: 0.000: 0.000: 0.000: 0.000: 0.000: 0.000: 0.000: 0.000:
Фоп:  152 :  152 :  152 :  153 :  153 :  153 :  153 :  154 :  154 :  154 :  154 :  155 :  155 :
Uоп:10.93 :10.93 :10.93 :10.93 :10.93 :10.94 :10.94 :10.94 :10.94 :10.94 :10.94 :10.94 :10.94 :
   :      :      :      :      :      :      :      :      :      :      :      :      :      :
Ви : 0.039: 0.039: 0.040: 0.039: 0.039: 0.040: 0.040: 0.039: 0.040: 0.041: 0.041: 0.040: 0.041:
Ки : 0029 : 0029 : 0029 : 0029 : 0029 : 0029 : 0029 : 0029 : 0029 : 0029 : 0029 : 0029 : 0029 :
Ви : 0.009: 0.009: 0.009: 0.010: 0.010: 0.009: 0.009: 0.010: 0.010: 0.010: 0.009: 0.010: 0.010:
Ки : 0021 : 0021 : 0021 : 0021 : 0021 : 0021 : 0021 : 0021 : 0021 : 0021 : 0021 : 0021 : 0021 :
Ви : 0.005: 0.005: 0.005: 0.005: 0.005: 0.005: 0.005: 0.005: 0.005: 0.005: 0.005: 0.005: 0.005:
Ки : 0022 : 0022 : 0022 : 0022 : 0022 : 0022 : 0022 : 0022 : 0022 : 0022 : 0022 : 0022 : 0022 :
```

```
 y=  13833: 13833: 13833: 13833: 13833: 13833: 13833: 13833: 13833: 13833: 13833: 13833: 13833: 13833: 13833: 13833:
 x=  -7694: -7645: -7595: -7546: -7496: -7447: -7398: -7348: -7299: -7249: -7200: -7150: -7101: -7051: -7002: -6953:
Qc : 0.077: 0.077: 0.077: 0.077: 0.078: 0.078: 0.078: 0.078: 0.079: 0.079: 0.079: 0.079: 0.080: 0.080: 0.080: 0.080:
Cc : 0.000: 0.000: 0.000: 0.000: 0.000: 0.000: 0.000: 0.000: 0.000: 0.000: 0.000: 0.000: 0.000: 0.000: 0.000: 0.000:
Фоп:  155 :  155 :  156 :  156 :  156 :  156 :  157 :  157 :  157 :  157 :  158 :  158 :  158 :  158 :  159 :  159 :
Uоп:10.94 :10.94 :10.94 :10.94 :10.94 :10.94 :10.94 :10.94 :10.94 :10.95 :10.94 :10.95 :10.95 :10.95 :10.95 :10.95 :
   :      :      :      :      :      :      :      :      :      :      :      :      :      :      :      :
Ви : 0.041: 0.042: 0.041: 0.041: 0.042: 0.042: 0.041: 0.042: 0.043: 0.043: 0.042: 0.043: 0.043: 0.044: 0.043: 0.043:
Ки : 0029 : 0029 : 0029 : 0029 : 0029 : 0029 : 0029 : 0029 : 0029 : 0029 : 0029 : 0029 : 0029 : 0029 : 0029 : 0029 :
Ви : 0.010: 0.009: 0.010: 0.010: 0.010: 0.010: 0.010: 0.010: 0.010: 0.010: 0.010: 0.010: 0.010: 0.010: 0.010: 0.010:
Ки : 0021 : 0021 : 0021 : 0021 : 0021 : 0021 : 0021 : 0021 : 0021 : 0021 : 0021 : 0021 : 0021 : 0021 : 0021 : 0021 :
Ви : 0.005: 0.005: 0.005: 0.005: 0.005: 0.005: 0.005: 0.005: 0.005: 0.005: 0.005: 0.005: 0.005: 0.005: 0.005: 0.005:
Ки : 0022 : 0022 : 0022 : 0022 : 0022 : 0022 : 0022 : 0022 : 0022 : 0022 : 0022 : 0022 : 0022 : 0022 : 0022 : 0022 :
```

```
 y=  13833: 13833: 13833: 13833: 13833: 13833: 13833: 13833: 13833: 13833: 13833: 13833: 13833: 13833: 13833: 13833:
 x=  -6903: -6854: -6804: -6755: -6705: -6656: -6607: -6557: -6508: -6458: -6409: -6359: -6310: -6260: -6211: -6162:
Qc : 0.081: 0.081: 0.081: 0.081: 0.081: 0.082: 0.082: 0.082: 0.082: 0.083: 0.083: 0.083: 0.083: 0.083: 0.084: 0.084:
Cc : 0.000: 0.000: 0.000: 0.000: 0.000: 0.000: 0.000: 0.000: 0.000: 0.000: 0.000: 0.000: 0.000: 0.000: 0.000: 0.000:
Фоп:  159 :  159 :  160 :  160 :  160 :  161 :  161 :  161 :  161 :  162 :  162 :  162 :  162 :  163 :  163 :  163 :
Uоп:10.95 :10.95 :10.95 :10.95 :10.95 :10.96 :10.95 :10.95 :10.95 :10.96 :10.96 :10.96 :10.96 :10.96 :10.96 :10.96 :
   :      :      :      :      :      :      :      :      :      :      :      :      :      :      :      :
Ви : 0.044: 0.045: 0.043: 0.044: 0.045: 0.043: 0.044: 0.045: 0.046: 0.044: 0.045: 0.046: 0.045: 0.045: 0.046: 0.046:
Ки : 0029 : 0029 : 0029 : 0029 : 0029 : 0029 : 0029 : 0029 : 0029 : 0029 : 0029 : 0029 : 0029 : 0029 : 0029 : 0029 :
Ви : 0.010: 0.010: 0.010: 0.010: 0.010: 0.010: 0.010: 0.010: 0.010: 0.010: 0.010: 0.010: 0.010: 0.010: 0.010: 0.010:
Ки : 0021 : 0021 : 0021 : 0021 : 0021 : 0021 : 0021 : 0021 : 0021 : 0021 : 0021 : 0021 : 0021 : 0021 : 0021 : 0021 :
Ви : 0.005: 0.005: 0.005: 0.005: 0.005: 0.005: 0.005: 0.005: 0.005: 0.005: 0.005: 0.005: 0.005: 0.005: 0.005: 0.005:
Ки : 0022 : 0022 : 0022 : 0022 : 0022 : 0022 : 0022 : 0022 : 0022 : 0022 : 0022 : 0022 : 0022 : 0022 : 0022 : 0022 :
```

```
 y=  13833: 13833: 13833: 13833: 13833: 13833: 13833: 13833: 13833: 13833: 13833: 13783: 13783: 13783: 13783: 13783:
 x=  -6112: -6063: -6013: -5964: -5914: -5865: -5815: -5766: -5717: -5667: -5618: -9538: -9489: -9439: -9390: -9341:
Qc : 0.084: 0.084: 0.085: 0.085: 0.085: 0.085: 0.085: 0.085: 0.086: 0.086: 0.086: 0.067: 0.068: 0.068: 0.068: 0.069:
Cc : 0.000: 0.000: 0.000: 0.000: 0.000: 0.000: 0.000: 0.000: 0.000: 0.000: 0.000: 0.000: 0.000: 0.000: 0.000: 0.000:
Фоп:  164 :  164 :  164 :  164 :  165 :  165 :  165 :  166 :  166 :  166 :  166 :  146 :  147 :  147 :  147 :  147 :
Uоп:10.96 :10.96 :10.96 :10.96 :10.96 :10.96 :10.97 :10.97 :10.97 :10.97 :10.97 :10.93 :10.92 :10.92 :10.93 :10.93 :
   :      :      :      :      :      :      :      :      :      :      :      :      :      :      :      :
Ви : 0.045: 0.046: 0.047: 0.047: 0.046: 0.047: 0.047: 0.046: 0.047: 0.048: 0.048: 0.035: 0.034: 0.035: 0.035: 0.036:
Ки : 0029 : 0029 : 0029 : 0029 : 0029 : 0029 : 0029 : 0029 : 0029 : 0029 : 0029 : 0029 : 0029 : 0029 : 0029 : 0029 :
Ви : 0.010: 0.010: 0.010: 0.010: 0.010: 0.010: 0.010: 0.011: 0.011: 0.010: 0.010: 0.009: 0.009: 0.009: 0.009: 0.009:
Ки : 0021 : 0021 : 0021 : 0021 : 0021 : 0021 : 0021 : 0021 : 0021 : 0021 : 0021 : 0021 : 0021 : 0021 : 0021 : 0021 :
Ви : 0.005: 0.005: 0.005: 0.005: 0.005: 0.005: 0.005: 0.005: 0.005: 0.005: 0.005: 0.004: 0.005: 0.005: 0.005: 0.005:
Ки : 0022 : 0022 : 0022 : 0022 : 0022 : 0022 : 0022 : 0022 : 0022 : 0022 : 0022 : 0022 : 0022 : 0022 : 0022 : 0022 :
```

```
 y=  13783: 13783: 13783: 13783: 13783: 13783: 13783: 13783: 13783: 13783: 13783: 13783: 13783: 13783: 13783: 13783:
 x=  -9291: -9242: -9192: -9143: -9093: -9044: -8995: -8945: -8896: -8846: -8797: -8747: -8698: -8648: -8599: -8550:
Qc : 0.069: 0.069: 0.069: 0.070: 0.070: 0.070: 0.070: 0.071: 0.071: 0.071: 0.071: 0.072: 0.072: 0.072: 0.072: 0.073:
Cc : 0.000: 0.000: 0.000: 0.000: 0.000: 0.000: 0.000: 0.000: 0.000: 0.000: 0.000: 0.000: 0.000: 0.000: 0.000: 0.000:
Фоп:  148 :  148 :  148 :  148 :  148 :  149 :  149 :  149 :  149 :  149 :  150 :  150 :  150 :  150 :  151 :  151 :
Uоп:10.92 :10.93 :10.93 :10.93 :10.93 :10.93 :10.93 :10.93 :10.93 :10.93 :10.93 :10.93 :10.93 :10.93 :10.93 :10.93 :
   :      :      :      :      :      :      :      :      :      :      :      :      :      :      :      :
Ви : 0.035: 0.035: 0.036: 0.036: 0.037: 0.036: 0.036: 0.037: 0.037: 0.038: 0.037: 0.037: 0.038: 0.039: 0.037: 0.038:
Ки : 0029 : 0029 : 0029 : 0029 : 0029 : 0029 : 0029 : 0029 : 0029 : 0029 : 0029 : 0029 : 0029 : 0029 : 0029 : 0029 :
Ви : 0.009: 0.009: 0.009: 0.009: 0.009: 0.009: 0.009: 0.009: 0.009: 0.009: 0.009: 0.009: 0.009: 0.009: 0.009: 0.009:
Ки : 0021 : 0021 : 0021 : 0021 : 0021 : 0021 : 0021 : 0021 : 0021 : 0021 : 0021 : 0021 : 0021 : 0021 : 0021 : 0021 :
Ви : 0.005: 0.005: 0.005: 0.005: 0.005: 0.005: 0.005: 0.005: 0.005: 0.005: 0.005: 0.005: 0.005: 0.005: 0.005: 0.005:
Ки : 0022 : 0022 : 0022 : 0022 : 0022 : 0022 : 0022 : 0022 : 0022 : 0022 : 0022 : 0022 : 0022 : 0022 : 0022 : 0022 :
```

```
 y=  13783: 13783: 13783: 13783: 13783: 13783: 13783: 13783: 13783: 13783: 13783: 13783: 13783: 13783: 13783: 13783:
 x=  -8500: -8451: -8401: -8352: -8302: -8253: -8204: -8154: -8105: -8055: -8006: -7956: -7907: -7857: -7808: -7759:
Qc : 0.073: 0.073: 0.073: 0.074: 0.074: 0.074: 0.074: 0.075: 0.075: 0.075: 0.075: 0.076: 0.076: 0.076: 0.076: 0.077:
Cc : 0.000: 0.000: 0.000: 0.000: 0.000: 0.000: 0.000: 0.000: 0.000: 0.000: 0.000: 0.000: 0.000: 0.000: 0.000: 0.000:
Фоп:  151 :  151 :  152 :  152 :  152 :  152 :  152 :  153 :  153 :  153 :  154 :  154 :  154 :  154 :  154 :  155 :
Uоп:10.93 :10.93 :10.93 :10.93 :10.93 :10.93 :10.94 :10.93 :10.94 :10.94 :10.94 :10.94 :10.94 :10.94 :10.94 :10.94 :
   :      :      :      :      :      :      :      :      :      :      :      :      :      :      :      :
Ви : 0.039: 0.039: 0.038: 0.039: 0.039: 0.040: 0.040: 0.039: 0.040: 0.040: 0.041: 0.040: 0.040: 0.041: 0.042: 0.040:
Ки : 0029 : 0029 : 0029 : 0029 : 0029 : 0029 : 0029 : 0029 : 0029 : 0029 : 0029 : 0029 : 0029 : 0029 : 0029 : 0029 :
Ви : 0.009: 0.009: 0.010: 0.010: 0.009: 0.009: 0.009: 0.010: 0.010: 0.009: 0.009: 0.010: 0.010: 0.010: 0.009: 0.010:
Ки : 0021 : 0021 : 0021 : 0021 : 0021 : 0021 : 0021 : 0021 : 0021 : 0021 : 0021 : 0021 : 0021 : 0021 : 0021 : 0021 :
Ви : 0.005: 0.005: 0.005: 0.005: 0.005: 0.005: 0.005: 0.005: 0.005: 0.005: 0.005: 0.005: 0.005: 0.005: 0.005: 0.005:
Ки : 0022 : 0022 : 0022 : 0022 : 0022 : 0022 : 0022 : 0022 : 0022 : 0022 : 0022 : 0022 : 0022 : 0022 : 0022 : 0022 :
```

```
 y=  13783: 13783: 13783: 13783: 13783: 13783: 13783: 13783: 13783: 13783: 13783: 13783: 13783: 13783: 13783: 13783:
 x=  -7709: -7660: -7610: -7561: -7511: -7462: -7413: -7363: -7314: -7264: -7215: -7165: -7116: -7066: -7017: -6968:
Qc : 0.077: 0.077: 0.077: 0.078: 0.078: 0.078: 0.079: 0.079: 0.079: 0.079: 0.079: 0.080: 0.080: 0.080: 0.080: 0.081:
Cc : 0.000: 0.000: 0.000: 0.000: 0.000: 0.000: 0.000: 0.000: 0.000: 0.000: 0.000: 0.000: 0.000: 0.000: 0.000: 0.000:
Фоп:  155 :  155 :  155 :  156 :  156 :  156 :  156 :  157 :  157 :  157 :  157 :  158 :  158 :  159 :  159 :  159 :
Uоп:10.94 :10.94 :10.94 :10.94 :10.94 :10.94 :10.95 :10.94 :10.95 :10.95 :10.95 :10.95 :10.95 :10.95 :10.95 :10.95 :
   :      :      :      :      :      :      :      :      :      :      :      :      :      :      :      :
Ви : 0.041: 0.042: 0.042: 0.041: 0.042: 0.042: 0.043: 0.042: 0.043: 0.043: 0.044: 0.043: 0.043: 0.044: 0.043: 0.043:
Ки : 0029 : 0029 : 0029 : 0029 : 0029 : 0029 : 0029 : 0029 : 0029 : 0029 : 0029 : 0029 : 0029 : 0029 : 0029 : 0029 :
Ви : 0.010: 0.010: 0.009: 0.010: 0.010: 0.010: 0.010: 0.010: 0.010: 0.010: 0.010: 0.010: 0.010: 0.010: 0.010: 0.010:
Ки : 0021 : 0021 : 0021 : 0021 : 0021 : 0021 : 0021 : 0021 : 0021 : 0021 : 0021 : 0021 : 0021 : 0021 : 0021 : 0021 :
Ви : 0.005: 0.005: 0.005: 0.005: 0.005: 0.005: 0.005: 0.005: 0.005: 0.005: 0.005: 0.005: 0.005: 0.005: 0.005: 0.005:
Ки : 0022 : 0022 : 0022 : 0022 : 0022 : 0022 : 0022 : 0022 : 0022 : 0022 : 0022 : 0022 : 0022 : 0022 : 0022 : 0022 :
```

```
 y=  13783: 13783: 13783: 13783: 13783: 13783: 13783: 13783: 13783: 13783: 13783: 13783: 13783: 13783: 13783: 13783:
```

x=	-6918	-6869	-6819	-6770	-6720	-6671	-6622	-6572	-6523	-6473	-6424	-6374	-6325	-6275	-6226	-6177
Qc	0.081	0.081	0.081	0.082	0.082	0.082	0.082	0.083	0.083	0.083	0.083	0.084	0.084	0.084	0.084	0.085
Cc	0.000	0.000	0.000	0.000	0.000	0.000	0.000	0.000	0.000	0.000	0.000	0.000	0.000	0.000	0.000	0.000
Фоп	159	159	160	160	160	160	161	161	161	161	162	162	162	163	163	163
Uоп	10.95	10.95	10.95	10.95	10.95	10.96	10.95	10.96	10.96	10.96	10.96	10.96	10.96	10.96	10.96	10.96
Ви	0.044	0.045	0.043	0.044	0.045	0.045	0.044	0.045	0.046	0.046	0.045	0.046	0.046	0.045	0.046	0.047
Ки	0029	0029	0029	0029	0029	0029	0029	0029	0029	0029	0029	0029	0029	0029	0029	0029
Ви	0.010	0.010	0.010	0.010	0.010	0.010	0.010	0.010	0.010	0.010	0.010	0.010	0.010	0.010	0.010	0.010
Ки	0021	0021	0021	0021	0021	0021	0021	0021	0021	0021	0021	0021	0021	0021	0021	0021
Ви	0.005	0.005	0.005	0.005	0.005	0.005	0.005	0.005	0.005	0.005	0.005	0.005	0.005	0.005	0.005	0.005
Ки	0022	0022	0022	0022	0022	0022	0022	0022	0022	0022	0022	0022	0022	0022	0022	0022

y=	13783	13783	13783	13783	13783	13783	13783	13783	13783	13783	13783	13783	13734	13734	13734	13734
x=	-6127	-6078	-6028	-5979	-5929	-5880	-5830	-5781	-5732	-5682	-5633	-5583	-9553	-9504	-9454	-9405
Qc	0.085	0.085	0.085	0.085	0.085	0.086	0.086	0.086	0.086	0.087	0.087	0.087	0.068	0.068	0.068	0.069
Cc	0.000	0.000	0.000	0.000	0.000	0.000	0.000	0.000	0.000	0.000	0.000	0.000	0.000	0.000	0.000	0.000
Фоп	163	164	164	164	164	165	165	165	166	166	166	166	146	146	147	147
Uоп	10.96	10.96	10.96	10.97	10.97	10.97	10.97	10.97	10.97	10.97	10.97	10.97	10.93	10.93	10.92	10.93
Ви	0.047	0.046	0.047	0.047	0.048	0.047	0.047	0.048	0.047	0.048	0.048	0.049	0.035	0.036	0.035	0.035
Ки	0029	0029	0029	0029	0029	0029	0029	0029	0029	0029	0029	0029	0029	0029	0029	0029
Ви	0.010	0.010	0.010	0.010	0.010	0.011	0.010	0.010	0.011	0.011	0.010	0.010	0.009	0.009	0.009	0.009
Ки	0021	0021	0021	0021	0021	0021	0021	0021	0021	0021	0021	0021	0021	0021	0021	0021
Ви	0.005	0.005	0.005	0.005	0.005	0.005	0.005	0.005	0.005	0.005	0.005	0.005	0.005	0.004	0.005	0.005
Ки	0022	0022	0022	0022	0022	0022	0022	0022	0022	0022	0022	0022	0022	0022	0022	0022

y=	13734	13734	13734	13734	13734	13734	13734	13734	13734	13734	13734	13734	13734	13734	13734	13734
x=	-9355	-9306	-9257	-9207	-9158	-9108	-9059	-9009	-8960	-8911	-8861	-8812	-8762	-8713	-8663	-8614
Qc	0.069	0.069	0.069	0.070	0.070	0.070	0.070	0.071	0.071	0.071	0.071	0.072	0.072	0.072	0.073	0.073
Cc	0.000	0.000	0.000	0.000	0.000	0.000	0.000	0.000	0.000	0.000	0.000	0.000	0.000	0.000	0.000	0.000
Фоп	147	147	148	148	148	148	148	149	149	149	149	150	150	150	150	150
Uоп	10.93	10.93	10.93	10.93	10.93	10.93	10.93	10.93	10.93	10.93	10.93	10.93	10.93	10.93	10.93	10.93
Ви	0.036	0.036	0.035	0.036	0.036	0.037	0.037	0.036	0.037	0.037	0.038	0.037	0.037	0.038	0.038	0.039
Ки	0029	0029	0029	0029	0029	0029	0029	0029	0029	0029	0029	0029	0029	0029	0029	0029
Ви	0.009	0.009	0.009	0.009	0.009	0.009	0.009	0.009	0.009	0.009	0.009	0.009	0.009	0.009	0.009	0.009
Ки	0021	0021	0021	0021	0021	0021	0021	0021	0021	0021	0021	0021	0021	0021	0021	0021
Ви	0.005	0.005	0.005	0.005	0.005	0.005	0.005	0.005	0.005	0.005	0.005	0.005	0.005	0.005	0.005	0.005
Ки	0022	0022	0022	0022	0022	0022	0022	0022	0022	0022	0022	0022	0022	0022	0022	0022

y=	13734	13734	13734	13734	13734	13734	13734	13734	13734	13734	13734	13734	13734	13734	13734	13734
x=	-8565	-8515	-8466	-8416	-8367	-8317	-8268	-8218	-8169	-8120	-8070	-8021	-7971	-7922	-7872	-7823
Qc	0.073	0.073	0.074	0.074	0.074	0.074	0.075	0.075	0.075	0.075	0.076	0.076	0.076	0.077	0.077	0.077
Cc	0.000	0.000	0.000	0.000	0.000	0.000	0.000	0.000	0.000	0.000	0.000	0.000	0.000	0.000	0.000	0.000
Фоп	151	151	151	151	152	152	152	152	153	153	153	154	154	154	154	154
Uоп	10.93	10.93	10.93	10.93	10.93	10.93	10.94	10.94	10.93	10.94	10.94	10.94	10.94	10.94	10.94	10.94
Ви	0.038	0.038	0.039	0.040	0.038	0.039	0.040	0.040	0.039	0.040	0.040	0.041	0.040	0.040	0.041	0.042
Ки	0029	0029	0029	0029	0029	0029	0029	0029	0029	0029	0029	0029	0029	0029	0029	0029
Ви	0.010	0.009	0.009	0.009	0.010	0.010	0.009	0.009	0.010	0.010	0.010	0.009	0.010	0.010	0.010	0.010
Ки	0021	0021	0021	0021	0021	0021	0021	0021	0021	0021	0021	0021	0021	0021	0021	0021
Ви	0.005	0.005	0.005	0.005	0.005	0.005	0.005	0.005	0.005	0.005	0.005	0.005	0.005	0.005	0.005	0.005
Ки	0022	0022	0022	0022	0022	0022	0022	0022	0022	0022	0022	0022	0022	0022	0022	0022

y=	13734	13734	13734	13734	13734	13734	13734	13734	13734	13734	13734	13734	13734	13734	13734	13734
x=	-7774	-7724	-7675	-7625	-7576	-7526	-7477	-7427	-7378	-7329	-7279	-7230	-7180	-7131	-7081	-7032
Qc	0.077	0.078	0.078	0.078	0.078	0.079	0.079	0.079	0.079	0.080	0.080	0.080	0.080	0.081	0.081	0.081
Cc	0.000	0.000	0.000	0.000	0.000	0.000	0.000	0.000	0.000	0.000	0.000	0.000	0.000	0.000	0.000	0.000
Фоп	154	155	155	155	155	156	156	156	156	157	157	157	158	158	158	158
Uоп	10.94	10.94	10.94	10.94	10.94	10.94	10.94	10.95	10.95	10.95	10.95	10.95	10.95	10.95	10.95	10.95
Ви	0.042	0.041	0.042	0.042	0.043	0.042	0.042	0.043	0.044	0.042	0.043	0.044	0.042	0.043	0.044	0.045
Ки	0029	0029	0029	0029	0029	0029	0029	0029	0029	0029	0029	0029	0029	0029	0029	0029
Ви	0.009	0.010	0.010	0.010	0.010	0.010	0.010	0.010	0.010	0.010	0.010	0.010	0.010	0.010	0.010	0.010
Ки	0021	0021	0021	0021	0021	0021	0021	0021	0021	0021	0021	0021	0021	0021	0021	0021
Ви	0.005	0.005	0.005	0.005	0.005	0.005	0.005	0.005	0.005	0.005	0.005	0.005	0.005	0.005	0.005	0.005
Ки	0022	0022	0022	0022	0022	0022	0022	0022	0022	0022	0022	0022	0022	0022	0022	0022

y=	13734	13734	13734	13734	13734	13734	13734	13734	13734	13734	13734	13734	13734	13734	13734	13734
x=	-6983	-6933	-6884	-6834	-6785	-6735	-6686	-6636	-6587	-6538	-6488	-6439	-6389	-6340	-6290	-6241
Qc	0.081	0.082	0.082	0.082	0.082	0.083	0.083	0.083	0.083	0.084	0.084	0.084	0.084	0.084	0.084	0.085
Cc	0.000	0.000	0.000	0.000	0.000	0.000	0.000	0.000	0.000	0.000	0.000	0.000	0.000	0.000	0.000	0.000
Фоп	159	159	159	159	160	160	160	161	161	161	162	162	162	162	162	163
Uоп	10.95	10.95	10.95	10.95	10.95	10.96	10.96	10.96	10.96	10.96	10.96	10.96	10.96	10.96	10.96	10.96
Ви	0.043	0.044	0.045	0.045	0.044	0.045	0.045	0.046	0.045	0.046	0.046	0.045	0.046	0.046	0.047	0.046
Ки	0029	0029	0029	0029	0029	0029	0029	0029	0029	0029	0029	0029	0029	0029	0029	0029
Ви	0.010	0.010	0.010	0.010	0.010	0.010	0.010	0.010	0.010	0.010	0.010	0.010	0.010	0.010	0.010	0.010
Ки	0021	0021	0021	0021	0021	0021	0021	0021	0021	0021	0021	0021	0021	0021	0021	0021
Ви	0.005	0.005	0.005	0.005	0.005	0.005	0.005	0.005	0.005	0.005	0.005	0.005	0.005	0.005	0.005	0.005
Ки	0022	0022	0022	0022	0022	0022	0022	0022	0022	0022	0022	0022	0022	0022	0022	0022

y=	13734	13734	13734	13734	13734	13734	13734	13734	13734	13734	13734	13734	13734	13734	13684	13684
x=	-6192	-6142	-6093	-6043	-5994	-5944	-5895	-5846	-5796	-5747	-5697	-5648	-5598	-5549	-9568	-9519
Qc	0.085	0.085	0.085	0.086	0.086	0.086	0.086	0.087	0.087	0.087	0.087	0.087	0.087	0.088	0.068	0.068
Cc	0.000	0.000	0.000	0.000	0.000	0.000	0.000	0.000	0.000	0.000	0.000	0.000	0.000	0.000	0.000	0.000
Фоп	163	163	163	164	164	164	165	165	165	165	166	166	166	167	146	146
Uоп	10.96	10.97	10.97	10.97	10.97	10.97	10.97	10.97	10.97	10.97	10.97	10.97	10.97	10.97	10.93	10.93
Ви	0.047	0.047	0.048	0.047	0.047	0.048	0.047	0.048	0.048	0.049	0.048	0.048	0.049	0.048	0.035	0.036
Ки	0029	0029	0029	0029	0029	0029	0029	0029	0029	0029	0029	0029	0029	0029	0029	0029
Ви	0.010	0.010	0.010	0.011	0.010	0.010	0.011	0.011	0.010	0.010	0.011	0.011	0.010	0.011	0.009	0.009
Ки	0021	0021	0021	0021	0021	0021	0021	0021	0021	0021	0021	0021	0021	0021	0021	0021
Ви	0.005	0.005	0.005	0.005	0.005	0.005	0.005	0.005	0.005	0.005	0.005	0.005	0.005	0.006	0.005	0.005
Ки	0022	0022	0022	0022	0022	0022	0022	0022	0022	0022	0022	0022	0022	0022	0022	0022

y=	13684	13684	13684	13684	13684	13684	13684	13684	13684	13684	13684	13684	13684	13684	13684	13684
x=	-9469	-9420	-9370	-9321	-9271	-9222	-9173	-9123	-9074	-9024	-8975	-8925	-8876	-8827	-8777	-8728
Qc	0.069	0.069	0.069	0.070	0.070	0.070	0.070	0.071	0.071	0.071	0.071	0.071	0.072	0.072	0.072	0.073
Cc	0.000	0.000	0.000	0.000	0.000	0.000	0.000	0.000	0.000	0.000	0.000	0.000	0.000	0.000	0.000	0.000
Фоп	146	147	147	147	147	148	148	148	148	148	149	149	149	149	150	150
Uоп	10.93	10.93	10.93	10.93	10.93	10.93	10.93	10.93	10.93	10.93	10.93	10.93	10.93	10.93	10.93	10.93
Ви	0.036	0.035	0.036	0.036	0.037	0.036	0.036	0.037	0.037	0.038	0.037	0.037	0.038	0.038	0.037	0.038

Ки	0029	0029	0029	0029	0029	0029	0029	0029	0029	0029	0029	0029	0029	0029	0029	0029
Ви	0.009	0.009	0.009	0.009	0.009	0.009	0.009	0.009	0.009	0.009	0.009	0.009	0.009	0.009	0.010	0.009
Ки	0021	0021	0021	0021	0021	0021	0021	0021	0021	0021	0021	0021	0021	0021	0021	0021
Ви	0.005	0.005	0.005	0.005	0.005	0.005	0.005	0.005	0.005	0.005	0.005	0.005	0.005	0.005	0.005	0.005
Ки	0022	0022	0022	0022	0022	0022	0022	0022	0022	0022	0022	0022	0022	0022	0022	0022

y=	13684	13684	13684	13684	13684	13684	13684	13684	13684	13684	13684	13684	13684	13684	13684	13684
x=	-8678	-8629	-8579	-8530	-8481	-8431	-8382	-8332	-8283	-8233	-8184	-8135	-8085	-8036	-7986	-7937
Qc	0.073	0.073	0.073	0.074	0.074	0.074	0.074	0.075	0.075	0.075	0.076	0.076	0.076	0.076	0.077	0.077
Cc	0.000	0.000	0.000	0.000	0.000	0.000	0.000	0.000	0.000	0.000	0.000	0.000	0.000	0.000	0.000	0.000
Фоп	150	150	150	151	151	151	151	152	152	152	152	153	153	153	153	154
Uоп	10.93	10.93	10.93	10.93	10.93	10.93	10.94	10.93	10.94	10.94	10.94	10.94	10.94	10.94	10.94	10.94
Ви	0.038	0.039	0.039	0.038	0.039	0.040	0.040	0.039	0.040	0.040	0.041	0.039	0.040	0.041	0.041	0.040
Ки	0029	0029	0029	0029	0029	0029	0029	0029	0029	0029	0029	0029	0029	0029	0029	0029
Ви	0.009	0.009	0.009	0.010	0.009	0.009	0.009	0.010	0.010	0.010	0.009	0.010	0.010	0.010	0.009	0.010
Ки	0021	0021	0021	0021	0021	0021	0021	0021	0021	0021	0021	0021	0021	0021	0021	0021
Ви	0.005	0.005	0.005	0.005	0.005	0.005	0.005	0.005	0.005	0.005	0.005	0.005	0.005	0.005	0.005	0.005
Ки	0022	0022	0022	0022	0022	0022	0022	0022	0022	0022	0022	0022	0022	0022	0022	0022

y=	13684	13684	13684	13684	13684	13684	13684	13684	13684	13684	13684	13684	13684	13684	13684	13684
x=	-7887	-7838	-7788	-7739	-7690	-7640	-7591	-7541	-7492	-7442	-7393	-7344	-7294	-7245	-7195	-7146
Qc	0.077	0.078	0.078	0.078	0.078	0.079	0.079	0.079	0.079	0.080	0.080	0.080	0.080	0.081	0.081	0.081
Cc	0.000	0.000	0.000	0.000	0.000	0.000	0.000	0.000	0.000	0.000	0.000	0.000	0.000	0.000	0.000	0.000
Фоп	154	154	154	155	155	155	155	156	156	156	156	157	157	157	157	158
Uоп	10.94	10.94	10.94	10.94	10.94	10.94	10.95	10.94	10.95	10.95	10.95	10.95	10.95	10.95	10.95	10.95
Ви	0.041	0.042	0.042	0.041	0.042	0.042	0.043	0.041	0.042	0.043	0.044	0.042	0.043	0.044	0.044	0.043
Ки	0029	0029	0029	0029	0029	0029	0029	0029	0029	0029	0029	0029	0029	0029	0029	0029
Ви	0.010	0.010	0.010	0.010	0.010	0.010	0.010	0.010	0.010	0.010	0.010	0.010	0.010	0.010	0.010	0.010
Ки	0021	0021	0021	0021	0021	0021	0021	0021	0021	0021	0021	0021	0021	0021	0021	0021
Ви	0.005	0.005	0.005	0.005	0.005	0.005	0.005	0.005	0.005	0.005	0.005	0.005	0.005	0.005	0.005	0.005
Ки	0022	0022	0022	0022	0022	0022	0022	0022	0022	0022	0022	0022	0022	0022	0022	0022

y=	13684	13684	13684	13684	13684	13684	13684	13684	13684	13684	13684	13684	13684	13684	13684	13684
x=	-7096	-7047	-6998	-6948	-6899	-6849	-6800	-6750	-6701	-6651	-6602	-6553	-6503	-6454	-6404	-6355
Qc	0.081	0.082	0.082	0.082	0.082	0.083	0.083	0.083	0.083	0.083	0.084	0.084	0.084	0.084	0.085	0.085
Cc	0.000	0.000	0.000	0.000	0.000	0.000	0.000	0.000	0.000	0.000	0.000	0.000	0.000	0.000	0.000	0.000
Фоп	158	158	158	159	159	159	159	160	160	160	161	161	161	161	162	162
Uоп	10.95	10.95	10.95	10.95	10.96	10.96	10.96	10.96	10.96	10.96	10.96	10.96	10.96	10.96	10.96	10.96
Ви	0.044	0.045	0.045	0.044	0.045	0.045	0.046	0.045	0.045	0.046	0.045	0.046	0.046	0.047	0.046	0.046
Ки	0029	0029	0029	0029	0029	0029	0029	0029	0029	0029	0029	0029	0029	0029	0029	0029
Ви	0.010	0.010	0.010	0.010	0.010	0.010	0.010	0.010	0.010	0.010	0.010	0.010	0.010	0.010	0.010	0.010
Ки	0021	0021	0021	0021	0021	0021	0021	0021	0021	0021	0021	0021	0021	0021	0021	0021
Ви	0.005	0.005	0.005	0.005	0.005	0.005	0.005	0.005	0.005	0.005	0.005	0.005	0.005	0.005	0.005	0.005
Ки	0022	0022	0022	0022	0022	0022	0022	0022	0022	0022	0022	0022	0022	0022	0022	0022

y=	13684	13684	13684	13684	13684	13684	13684	13684	13684	13684	13684	13684	13684	13684	13684	13684
x=	-6305	-6256	-6207	-6157	-6108	-6058	-6009	-5959	-5910	-5861	-5811	-5762	-5712	-5663	-5613	-5564
Qc	0.085	0.085	0.086	0.086	0.086	0.086	0.087	0.087	0.087	0.087	0.087	0.087	0.088	0.088	0.088	0.088
Cc	0.000	0.000	0.000	0.000	0.000	0.000	0.000	0.000	0.000	0.000	0.000	0.000	0.000	0.000	0.000	0.000
Фоп	162	162	163	163	163	164	164	164	164	165	165	165	166	166	166	166
Uоп	10.97	10.97	10.97	10.97	10.97	10.97	10.97	10.97	10.97	10.97	10.97	10.98	10.98	10.98	10.98	10.98
Ви	0.047	0.048	0.047	0.047	0.048	0.047	0.047	0.048	0.049	0.047	0.048	0.049	0.048	0.048	0.049	0.050
Ки	0029	0029	0029	0029	0029	0029	0029	0029	0029	0029	0029	0029	0029	0029	0029	0029
Ви	0.010	0.010	0.011	0.010	0.010	0.011	0.011	0.010	0.010	0.011	0.011	0.010	0.011	0.011	0.011	0.010
Ки	0021	0021	0021	0021	0021	0021	0021	0021	0021	0021	0021	0021	0021	0021	0021	0021
Ви	0.005	0.005	0.005	0.005	0.005	0.005	0.005	0.005	0.005	0.005	0.005	0.005	0.006	0.005	0.005	0.005
Ки	0022	0022	0022	0022	0022	0022	0022	0022	0022	0022	0022	0022	0022	0022	0022	0022

y=	13684	13634	13634	13634	13634	13634	13634	13634	13634	13634	13634	13634	13634	13634	13634	13634
x=	-5514	-9583	-9534	-9484	-9435	-9385	-9336	-9286	-9237	-9188	-9138	-9089	-9039			
Qc	0.088	0.069	0.069	0.069	0.069	0.069	0.070	0.070	0.070	0.070	0.071	0.071	0.071			
Cc	0.000	0.000	0.000	0.000	0.000	0.000	0.000	0.000	0.000	0.000	0.000	0.000	0.000			
Фоп	167	146	146	146	146	147	147	147	147	148	148	148	148			
Uоп	10.98	10.93	10.93	10.93	10.93	10.93	10.93	10.93	10.93	10.93	10.93	10.93	10.93			
Ви	0.048	0.035	0.036	0.036	0.037	0.036	0.036	0.037	0.037	0.036	0.037	0.037	0.038			
Ки	0029	0029	0029	0029	0029	0029	0029	0029	0029	0029	0029	0029	0029			
Ви	0.011	0.009	0.009	0.009	0.009	0.009	0.009	0.009	0.009	0.009	0.009	0.009	0.009			
Ки	0021	0021	0021	0021	0021	0021	0021	0021	0021	0021	0021	0021	0021			
Ви	0.006	0.005	0.005	0.005	0.005	0.005	0.005	0.005	0.005	0.005	0.005	0.005	0.005			
Ки	0022	0022	0022	0022	0022	0022	0022	0022	0022	0022	0022	0022	0022			

y=	13634	13634	13634	13634	13634	13634	13634	13634	13634	13634	13634	13634	13634	13634	13634	13634
x=	-8990	-8940	-8891	-8841	-8792	-8743	-8693	-8644	-8594	-8545	-8495	-8446	-8397	-8347	-8298	-8248
Qc	0.072	0.072	0.072	0.073	0.073	0.073	0.073	0.074	0.074	0.074	0.074	0.075	0.075	0.075	0.075	0.076
Cc	0.000	0.000	0.000	0.000	0.000	0.000	0.000	0.000	0.000	0.000	0.000	0.000	0.000	0.000	0.000	0.000
Фоп	148	149	149	149	149	150	150	150	150	150	151	151	151	151	152	152
Uоп	10.93	10.93	10.93	10.93	10.93	10.93	10.93	10.93	10.93	10.93	10.93	10.93	10.94	10.94	10.94	10.94
Ви	0.038	0.037	0.038	0.038	0.039	0.038	0.038	0.039	0.039	0.040	0.039	0.039	0.040	0.041	0.039	0.040
Ки	0029	0029	0029	0029	0029	0029	0029	0029	0029	0029	0029	0029	0029	0029	0029	0029
Ви	0.009	0.009	0.009	0.009	0.009	0.010	0.009	0.009	0.009	0.009	0.010	0.010	0.009	0.009	0.010	0.010
Ки	0021	0021	0021	0021	0021	0021	0021	0021	0021	0021	0021	0021	0021	0021	0021	0021
Ви	0.005	0.005	0.005	0.005	0.005	0.005	0.005	0.005	0.005	0.005	0.005	0.005	0.005	0.005	0.005	0.005
Ки	0022	0022	0022	0022	0022	0022	0022	0022	0022	0022	0022	0022	0022	0022	0022	0022

y=	13634	13634	13634	13634	13634	13634	13634	13634	13634	13634	13634	13634	13634	13634	13634	13634
x=	-8199	-8149	-8100	-8051	-8001	-7952	-7902	-7853	-7803	-7754	-7705	-7655	-7606	-7556	-7507	-7457
Qc	0.076	0.076	0.076	0.077	0.077	0.077	0.077	0.078	0.078	0.078	0.079	0.079	0.079	0.079	0.080	0.080
Cc	0.000	0.000	0.000	0.000	0.000	0.000	0.000	0.000	0.000	0.000	0.000	0.000	0.000	0.000	0.000	0.000
Фоп	152	152	153	153	153	153	154	154	154	154	155	155	155	155	156	156
Uоп	10.94	10.94	10.94	10.94	10.94	10.94	10.94	10.94	10.94	10.94	10.94	10.94	10.95	10.95	10.95	10.95
Ви	0.041	0.041	0.040	0.041	0.041	0.042	0.041	0.041	0.042	0.043	0.041	0.042	0.043	0.043	0.042	0.043
Ки	0029	0029	0029	0029	0029	0029	0029	0029	0029	0029	0029	0029	0029	0029	0029	0029
Ви	0.010	0.009	0.010	0.010	0.010	0.010	0.010	0.010	0.010	0.010	0.010	0.010	0.010	0.010	0.010	0.010
Ки	0021	0021	0021	0021	0021	0021	0021	0021	0021	0021	0021	0021	0021	0021	0021	0021
Ви	0.005	0.005	0.005	0.005	0.005	0.005	0.005	0.005	0.005	0.005	0.005	0.005	0.005	0.005	0.005	0.005
Ки	0022	0022	0022	0022	0022	0022	0022	0022	0022	0022	0022	0022	0022	0022	0022	0022

y=	13634	13634	13634	13634	13634	13634	13634	13634	13634	13634	13634	13634	13634	13634	13634	13634

x=	-7408:	-7359:	-7309:	-7260:	-7210:	-7161:	-7111:	-7062:	-7012:	-6963:	-6914:	-6864:	-6815:	-6765:	-6716:	-6666:
Qc :	0.080:	0.080:	0.081:	0.081:	0.081:	0.081:	0.082:	0.082:	0.082:	0.082:	0.083:	0.083:	0.083:	0.083:	0.084:	0.084:
Cc :	0.000:	0.000:	0.000:	0.000:	0.000:	0.000:	0.000:	0.000:	0.000:	0.000:	0.000:	0.000:	0.000:	0.000:	0.000:	0.000:
Фоп:	156 :	156 :	157 :	157 :	157 :	157 :	158 :	158 :	158 :	158 :	159 :	159 :	159 :	160 :	160 :	160 :
Uоп:	10.95 :	10.95 :	10.95 :	10.95 :	10.95 :	10.95 :	10.95 :	10.95 :	10.96 :	10.96 :	10.96 :	10.96 :	10.96 :	10.96 :	10.96 :	10.96 :
	:	:	:	:	:	:	:	:	:	:	:	:	:	:	:	:
Ви :	0.044:	0.044:	0.043:	0.044:	0.044:	0.045:	0.044:	0.044:	0.045:	0.046:	0.045:	0.045:	0.045:	0.046:	0.045:	0.046:
Ки :	002**9** :	**0029** :	**0029** :	**0029** :	**0029** :	**0029** :	**0029** :	**0029** :	**0029** :	**0029** :	**0029** :	**0029** :	**0029** :	**0029** :	**0029** :	**0029** :
Ви :	0.010:	0.010:	0.010:	0.010:	0.010:	0.010:	0.010:	0.010:	0.010:	0.010:	0.010:	0.010:	0.010:	0.010:	0.010:	0.010:
Ки :	0021 :	0021 :	0021 :	0021 :	**0021** :	**0021** :	**0021** :	**0021** :	**0021** :	**0021** :	**0021** :	**0021** :	**0021** :	**0021** :	**0021** :	**0021** :
Ви :	0.005:	0.005:	0.005:	0.005:	0.005:	0.005:	0.005:	0.005:	0.005:	0.005:	0.005:	0.005:	0.005:	0.005:	0.005:	0.005:
Ки :	0022 :	0022 :	0022 :	0022 :	0022 :	0022 :	0022 :	**0022** :	**0022** :	**0022** :	**0022** :	**0022** :	**0022** :	**0022** :	**0022** :	**0022** :

y=	13634:	13634:	13634:	13634:	13634:	13634:	13634:	13634:	13634:	13634:	13634:	13634:	13634:	13634:	13634:	13634:
x=	-6617:	-6568:	-6518:	-6469:	-6419:	-6370:	-6320:	-6271:	-6222:	-6172:	-6123:	-6073:	-6024:	-5974:	-5925:	-5876:
Qc :	0.084:	0.084:	0.085:	0.085:	0.085:	0.085:	0.086:	0.086:	0.086:	0.086:	0.087:	0.087:	0.087:	0.087:	0.087:	0.087:
Cc :	0.000:	0.000:	0.000:	0.000:	0.000:	0.000:	0.000:	0.000:	0.000:	0.000:	0.000:	0.000:	0.000:	0.000:	0.000:	0.000:
Фоп:	160 :	161 :	161 :	**161** :	**161** :	**162** :	**162** :	**162** :	**163** :	**163** :	**163** :	**163** :	**164** :	**164** :	**164** :	**165** :
Uоп:	10.96 :	10.96 :	10.96 :	10.97 :	10.97 :	10.97 :	10.97 :	10.97 :	10.97 :	10.97 :	10.97 :	10.97 :	10.97 :	10.97	10.98 :	10.98 :
	:	:	:	:	:	:	:	:	:	:	:	:	:	:	:	:
Ви :	0.047:	0.045:	0.046:	0.047:	0.048:	0.046:	0.047:	0.048:	0.046:	0.047:	0.048:	0.049:	0.047:	0.048:	0.049:	0.047:
Ки :	0029 :	0029 :	0029 :	0029 :	0029 :	0029 :	0029 :	0029 :	0029 :	**0029** :	**0029** :	**0029** :	**0029** :	**0029** :	**0029** :	**0029** :
Ви :	0.010:	0.010:	0.010:	0.010:	0.010:	0.011:	0.010:	0.010:	0.011:	0.011:	0.010:	0.010:	0.011:	0.011:	0.010:	0.011:
Ки :	0021 :	0021 :	0021 :	0021 :	0021 :	0021 :	0021 :	0021 :	0021 :	0021 :	0021 :	0021 :	**0021** :	**0021** :	**0021** :	**0021** :
Ви :	0.005:	0.005:	0.005:	0.005:	0.005:	0.005:	0.005:	0.005:	0.005:	0.005:	0.005:	0.005:	0.005:	0.005:	0.005:	0.006:
Ки :	0022 :	0022 :	0022 :	0022 :	0022 :	0022 :	0022 :	0022 :	0022 :	0022 :	0022 :	0022 :	0022 :	0022 :	0022 :	0**022** :

y=	13634:	13634:	13634:	13634:	13634:	13634:	13634:	13634:	13634:	13584:	13584:	13584:	13584:	13584:	13584:	13584:	13584:
x=	-5826:	-5777:	-5727:	-5678:	-5628:	-5579:	-5530:	-5480:	-9598:	-9548:	-9499:	-9450:	-9400:	-9351:	-9301:	-9252:	
Qc :	0.088:	0.088:	0.088:	0.088:	0.089:	0.089:	0.089:	0.089:	0.069:	0.069:	0.069:	0.070:	0.070:	0.070:	0.070:	0.071:	
Cc :	0.000:	0.000:	0.000:	0.000:	0.000:	0.000:	0.000:	0.000:	0.000:	0.000:	0.000:	0.000:	0.000:	0.000:	0.000:	0.000:	
Фоп:	165 :	165 :	165 :	166 :	166 :	166 :	167 :	167 :	146 :	146 :	146 :	**146** :	**146** :	**147** :	**147** :	**147** :	
Uоп:	10.98 :	10.98 :	10.98 :	10.98 :	10.98 :	10.98 :	10.98 :	10.98 :	10.92 :	10.93 :	10.93 :	10.93 :	10.93 :	10.93 :	10.93 :	10.93 :	
	:	:	:	:	:	:	:	:	:	:	:	:	:	:	:	:	
Ви :	0.048:	0.049:	0.050:	0.048:	0.049:	0.050:	0.048:	0.049:	0.035:	0.035:	0.036:	0.037:	0.037:	0.036:	0.036:	0.037:	
Ки :	0029 :	0029 :	002**9** :	**0029** :	**0029** :	**0029** :	**0029** :	**0029** :	**0029** :	**0029** :	**0029** :	**0029** :	**0029** :	**0029** :	**0029** :	**0029** :	
Ви :	0.011:	0.011:	0.010:	0.011:	0.011:	0.010:	0.011:	0.011:	0.009:	0.009:	0.009:	0.009:	0.009:	0.009:	0.009:	0.009:	
Ки :	0021 :	0021 :	0021 :	0021 :	0021 :	0021 :	**0021** :	**0021** :	**0021** :	**0021** :	**0021** :	**0021** :	**0021** :	**0021** :	**0021** :	**0021** :	
Ви :	0.005:	0.005:	0.005:	0.006:	0.005:	0.005:	0.006:	0.006:	0.005:	0.005:	0.005:	0.005:	0.005:	0.005:	0.005:	0.005:	
Ки :	0022 :	0022 :	0022 :	0022 :	0022 :	0022 :	0022 :	0022 :	0022 :	**0022** :	**0022** :	**0022** :	**0022** :	**0022** :	**0022** :	**0022** :	

y=	13584:	13584:	13584:	13584:	13584:	13584:	13584:	13584:	13584:	13584:	13584:	13584:	13584:	13584:	13584:	13584:	13584:
x=	-9202:	-9153:	-9104:	-9054:	-9005:	-8955:	-8906:	-8856:	-8807:	-8758:	-8708:	-8659:	-8609:	-8560:	-8510:	-8461:	
Qc :	0.071:	0.071:	0.071:	0.072:	0.072:	0.072:	0.072:	0.073:	0.073:	0.073:	0.074:	0.074:	0.074:	0.074:	0.075:	0.075:	
Cc :	0.000:	0.000:	0.000:	0.000:	0.000:	0.000:	0.000:	0.000:	0.000:	0.000:	0.000:	0.000:	0.000:	0.000:	0.000:	0.000:	
Фоп:	147 :	148 :	148 :	148 :	148 :	**148** :	**149** :	**149** :	**149** :	**149** :	**150** :	**150** :	**150** :	**150** :	**150** :	**151** :	
Uоп:	10.93 :	10.93 :	10.93 :	10.93 :	10.93 :	10.93 :	10.93 :	10.93 :	10.93 :	10.93 :	10.93 :	10.93 :	10.93 :	10.94 :	10.94 :	10.94 :	
	:	:	:	:	:	:	:	:	:	:	:	:	:	:	:	:	
Ви :	0.038:	0.036:	0.037:	0.038:	0.038:	0.039:	0.037:	0.038:	0.039:	0.039:	0.038:	0.039:	0.039:	0.040:	0.040:	0.039:	
Ки :	0029 :	0029 :	002**9** :	**0029** :	**0029** :	**0029** :	**0029** :	**0029** :	**0029** :	**0029** :	**0029** :	**0029** :	**0029** :	**0029** :	**0029** :	**0029** :	
Ви :	0.009:	0.009:	0.009:	0.009:	0.009:	0.009:	0.009:	0.009:	0.009:	0.009:	0.010:	0.010:	0.009:	0.009:	0.009:	0.010:	
Ки :	0021 :	0021 :	0021 :	0021 :	0021 :	0021 :	**0021** :	**0021** :	**0021** :	**0021** :	**0021** :	**0021** :	**0021** :	**0021** :	**0021** :	**0021** :	
Ви :	0.005:	0.005:	0.005:	0.005:	0.005:	0.005:	0.005:	0.005:	0.005:	0.005:	0.005:	0.005:	0.005:	0.005:	0.005:	0.005:	
Ки :	0022 :	0022 :	0022 :	0022 :	0022 :	0022 :	0022 :	0022 :	0022 :	**0022** :	**0022** :	**0022** :	**0022** :	**0022** :	**0022** :	**0022** :	

y=	13584:	13584:	13584:	13584:	13584:	13584:	13584:	13584:	13584:	13584:	13584:	13584:	13584:	13584:	13584:	13584:	13584:
x=	-8412:	-8362:	-8313:	-8263:	-8214:	-8164:	-8115:	-8065:	-8016:	-7967:	-7917:	-7868:	-7818:	-7769:	-7719:	-7670:	
Qc :	0.075:	0.076:	0.076:	0.076:	0.076:	0.077:	0.077:	0.077:	0.078:	0.078:	0.078:	0.078:	0.079:	0.079:	0.079:	0.079:	
Cc :	0.000:	0.000:	0.000:	0.000:	0.000:	0.000:	0.000:	0.000:	0.000:	0.000:	0.000:	0.000:	0.000:	0.000:	0.000:	0.000:	
Фоп:	151 :	151 :	151 :	152 :	152 :	152 :	152 :	153 :	153 :	153 :	153 :	154 :	154 :	154 :	154 :	155 :	
Uоп:	10.94 :	10.94 :	10.94 :	10.94 :	10.94 :	10.94 :	10.94 :	10.94 :	10.94 :	**10.94** :	**10.94** :	**10.94** :	**10.94** :	**10.95** :	**10.95** :	**10.95** :	
	:	:	:	:	:	:	:	:	:	:	:	:	:	:	:	:	
Ви :	0.040:	0.041:	0.041:	0.040:	0.041:	0.041:	0.042:	0.041:	0.041:	0.042:	0.042:	0.041:	**0.042**:	**0.043**:	**0.043**:	**0.042**:	
Ки :	0029 :	0029 :	0029 :	0029 :	0029 :	0029 :	0029 :	0029 :	0029 :	0029 :	0029 :	0029 :	0029 :	0029 :	0029 :	0029 :	
Ви :	0.010:	0.009:	0.009:	0.010:	0.010:	0.010:	0.009:	0.010:	0.010:	0.010:	0.010:	0.010:	0.010:	0.010:	0.010:	**0.010**:	
Ки :	0021 :	0021 :	0021 :	0021 :	0021 :	0021 :	0021 :	0021 :	0021 :	0021 :	0021 :	0021 :	0021 :	0021 :	0021 :	0021 :	
Ви :	0.005:	0.005:	0.005:	0.005:	0.005:	0.005:	0.005:	0.005:	0.005:	0.005:	0.005:	0.005:	0.005:	0.005:	0.005:	0.005:	
Ки :	0022 :	002**2** :	**0022** :	**0022** :	**0022** :	**0022** :	**0022** :	**0022** :	**0022** :	**0022** :	**0022** :	**0022** :	**0022** :	**0022** :	**0022** :	**0022** :	

y=	13584:	13584:	13584:	13584:	13584:	13584:	13584:	13584:	13584:	13584:	13584:	13584:	13584:	13584:	13584:	13584:	13584:
x=	-7621:	-7571:	-7522:	-7472:	-7423:	-7373:	-7324:	-7275:	-7225:	-7176:	-7126:	-7077:	-7027:	-6978:	-6929:	-6879:	
Qc :	0.080:	0.080:	0.080:	0.080:	0.081:	0.081:	0.081:	0.081:	0.082:	0.082:	0.082:	0.083:	0.083:	0.083:	0.083:	0.084:	
Cc :	0.000:	0.000:	0.000:	0.000:	0.000:	0.000:	0.000:	0.000:	0.000:	0.000:	0.000:	0.000:	0.000:	0.000:	0.000:	0.000:	
Фоп:	155 :	155 :	155 :	156 :	156 :	156 :	156 :	157 :	157 :	157 :	157 :	158 :	158 :	158 :	159 :	159 :	
Uоп:	10.95 :	10.95 :	10.95 :	10.95 :	10.95 :	10.95 :	10.95 :	10.95 :	10.95 :	10.96 :	10.96 :	10.96 :	10.96 :	10.96 :	10.96 :	10.96 :	
	:	:	:	:	:	:	:	:	:	:	:	:	:	:	:	:	
Ви :	0.043:	0.043:	0.044:	0.043:	0.044:	0.044:	0.045:	0.044:	0.044:	0.045:	0.046:	0.044:	0.045:	0.046:	0.044:	0.045:	
Ки :	0029 :	0029 :	002**9** :	**0029** :	**0029** :	**0029** :	**0029** :	**0029** :	**0029** :	**0029** :	**0029** :	**0029** :	**0029** :	**0029** :	**0029** :	**0029** :	
Ви :	0.010:	0.010:	0.010:	0.010:	0.010:	0.010:	0.010:	0.010:	0.010:	0.010:	0.010:	0.010:	0.010:	0.010:	0.010:	0.010:	
Ки :	0021 :	0021 :	0021 :	0021 :	0021 :	0021 :	**0021** :	**0021** :	**0021** :	**0021** :	**0021** :	**0021** :	**0021** :	**0021** :	**0021** :	**0021** :	
Ви :	0.005:	0.005:	0.005:	0.005:	0.005:	0.005:	0.005:	0.005:	0.005:	0.005:	0.005:	0.005:	0.005:	0.005:	0.005:	0.005:	
Ки :	0022 :	0022 :	0022 :	0022 :	0022 :	0022 :	0022 :	0022 :	0022 :	**0022** :	**0022** :	**0022** :	**0022** :	**0022** :	**0022** :	**0022** :	

y=	13584:	13584:	13584:	13584:	13584:	13584:	13584:	13584:	13584:	13584:	13584:	13584:	13584:	13584:	13584:	13584:	13584:
x=	-6830:	-6780:	-6731:	-6681:	-6632:	-6583:	-6533:	-6484:	-6434:	-6385:	-6335:	-6286:	-6237:	-6187:	-6138:	-6088:	
Qc :	0.084:	0.084:	0.084:	0.085:	0.085:	0.085:	0.085:	0.086:	0.086:	0.086:	0.086:	0.087:	0.087:	0.087:	0.087:	0.087:	
Cc :	0.000:	0.000:	0.000:	0.000:	0.000:	0.000:	0.000:	0.000:	0.000:	0.000:	0.000:	0.000:	0.000:	0.000:	0.000:	0.000:	
Фоп:	159 :	159 :	160 :	160 :	160 :	**160** :	**161** :	**161** :	**161** :	**162** :	**162** :	**162** :	**162** :	**163** :	**163** :	**163** :	
Uоп:	10.96 :	10.96 :	10.96 :	10.96 :	10.96 :	10.97 :	10.97 :	10.97 :	10.97 :	10.97 :	10.97 :	10.97 :	10.97 :	10.97 :	10.97 :	10.98 :	
	:	:	:	:	:	:	:	:	:	:	:	:	:	:	:	:	
Ви :	0.046:	0.047:	0.045:	0.046:	0.047:	0.048:	0.046:	0.047:	0.048:	0.046:	0.047:	0.048:	0.049:	0.047:	0.048:	0.049:	
Ки :	0029 :	0029 :	0029 :	0029 :	0029 :	0029 :	0029 :	0029 :	0029 :	0029 :	0029 :	**0029** :	**0029** :	**0029** :	**0029** :	**0029** :	
Ви :	0.010:	0.010:	0.010:	0.010:	0.010:	0.010:	0.011:	0.010:	0.010:	0.011:	0.011:	0.010:	0.010:	0.011:	0.011:	0.010:	
Ки :	0021 :	0021 :	0021 :	0021 :	0021 :	0021 :	0021 :	0021 :	0021 :	0021 :	0021 :	0021 :	0021 :	0021 :	**0021** :	**0021** :	
Ви :	0.005:	0.005:	0.005:	0.005:	0.005:	0.005:	0.005:	0.005:	0.005:	0.005:	0.005:	0.005:	0.005:	0.005:	0.005:	0.005:	
Ки :	0022 :	0022 :	0022 :	0022 :	0022 :	0022 :	0022 :	0022 :	0022 :	0022 :	0022 :	0022 :	0022 :	0022 :	0022 :	0022 :	

y=	13584:	13584:	13584:	13584:	13584:	13584:	13584:	13584:	13584:	13584:	13584:	13584:	13584:	13534:	13534:	13534:
x=	-6039:	-5989:	-5940:	-5891:	-5841:	-5792:	-5742:	-5693:	-5643:	-5594:	-5545:	-5495:	-5446:	-9613:	-9563:	-9514:
Qc :	0.087:	0.088:	0.088:	0.088:	0.088:	0.089:	0.089:	0.089:	0.089:	0.090:	0.089:	0.090:	0.090:	0.069:	0.069:	0.070:
Cc :	0.000:	0.000:	0.000:	0.000:	0.000:	0.000:	0.000:	0.000:	0.000:	0.000:	0.000:	0.000:	0.000:	0.000:	0.000:	0.000:
Фоп:	164 :	164 :	164 :	164 :	165 :	165 :	165 :	166 :	166 :	166 :	166 :	167 :	167 :	**145** :	**146** :	**146** :
Uоп:	10.98 :	10.98 :	10.98 :	10.98 :	10.98 :	10.98 :	10.98 :	10.98 :	10.98 :	10.98 :	10.99 :	10.99 :	10.99 :	10.93 :	10.93 :	10.93 :
	:	:	:	:	:	:	:	:	:	:	:	:	:	:	:	:
Ви :	0.047:	0.048:	0.049:	0.050:	0.048:	0.049:	0.050:	0.048:	0.049:	0.050:	0.051:	0.049:	0.050:	0.036:	0.035:	0.036:
Ки :	0029 :	0029 :	0029 :	0029 :	0029 :	0029 :	0029 :	0029 :	0029 :	0029 :	0029 :	0029 :	0029 :	0029 :	0029 :	0029 :

```
Ви : 0.011: 0.011: 0.011: 0.010: 0.011: 0.011: 0.011: 0.011: 0.011: 0.011: 0.010: 0.011: 0.011: 0.009: 0.009: 0.009:
Ки : 0021 : 0021 : 0021 : 0021 : 0021 : 0021 : 0021 : 0021 : 0021 : 0021 : 0021 : 0021 : 0021 : 0021 : 0021 : 0021 :
Ви : 0.006: 0.006: 0.005: 0.005: 0.006: 0.006: 0.005: 0.006: 0.006: 0.005: 0.005: 0.006: 0.006: 0.005: 0.005: 0.005:
Ки : 0022 : 0022 : 0022 : 0022 : 0022 : 0022 : 0022 : 0022 : 0022 : 0022 : 0022 : 0022 : 0022 : 0022 : 0022 : 0022 :
~~~

_____:_____:_____:_____:_____:_____:_____:_____:_____:_____:_____:_____:_____:_____:_____:_____:_____:
 y=  13534: 13534: 13534: 13534: 13534: 13534: 13534: 13534: 13534: 13534: 13534: 13534: 13534: 13534: 13534: 13534:
-----:-----:-----:-----:-----:-----:-----:-----:-----:-----:-----:-----:-----:-----:-----:-----:-----:
 x=  -9464: -9415: -9366: -9316: -9267: -9217: -9168: -9118: -9069: -9020: -8970: -8921: -8871: -8822: -8772: -8723:
-----:-----:-----:-----:-----:-----:-----:-----:-----:-----:-----:-----:-----:-----:-----:-----:-----:
Qc : 0.070: 0.070: 0.070: 0.071: 0.071: 0.071: 0.071: 0.072: 0.072: 0.072: 0.073: 0.073: 0.073: 0.073: 0.074: 0.074:
Cc : 0.000: 0.000: 0.000: 0.000: 0.000: 0.000: 0.000: 0.000: 0.000: 0.000: 0.000: 0.000: 0.000: 0.000: 0.000: 0.000:
Фоп:  146 :  146 :  146 :  147 :  147 :  147 :  147 :  148 :  148 :  148 :  148 :  148 :  149 :  149 :  149 :  149 :
Uоп:10.93 :10.93 :10.93 :10.93 :10.93 :10.93 :10.93 :10.93 :10.93 :10.93 :10.93 :10.93 :10.93 :10.93 :10.93 :10.93 :
   :     :     :     :     :     :     :     :     :     :     :     :     :     :     :     :     :
Ви : 0.036: 0.037: 0.037: 0.036: 0.037: 0.037: 0.038: 0.037: 0.037: 0.038: 0.039: 0.039: 0.038: 0.039: 0.039: 0.040:
Ки : 0029 : 0029 : 0029 : 0029 : 0029 : 0029 : 0029 : 0029 : 0029 : 0029 : 0029 : 0029 : 0029 : 0029 : 0029 : 0029 :
Ви : 0.009: 0.009: 0.009: 0.009: 0.009: 0.009: 0.009: 0.009: 0.009: 0.009: 0.009: 0.009: 0.010: 0.009: 0.009: 0.009:
Ки : 0021 : 0021 : 0021 : 0021 : 0021 : 0021 : 0021 : 0021 : 0021 : 0021 : 0021 : 0021 : 0021 : 0021 : 0021 : 0021 :
Ви : 0.005: 0.005: 0.005: 0.005: 0.005: 0.005: 0.005: 0.005: 0.005: 0.005: 0.005: 0.005: 0.005: 0.005: 0.005: 0.005:
Ки : 0022 : 0022 : 0022 : 0022 : 0022 : 0022 : 0022 : 0022 : 0022 : 0022 : 0022 : 0022 : 0022 : 0022 : 0022 : 0022 :
~~~

_____:_____:_____:_____:_____:_____:_____:_____:_____:_____:_____:_____:_____:_____:_____:_____:_____:
 y=  13534: 13534: 13534: 13534: 13534: 13534: 13534: 13534: 13534: 13534: 13534: 13534: 13534: 13534: 13534: 13534:
-----:-----:-----:-----:-----:-----:-----:-----:-----:-----:-----:-----:-----:-----:-----:-----:-----:
 x=  -8674: -8624: -8575: -8525: -8476: -8426: -8377: -8328: -8278: -8229: -8179: -8130: -8080: -8031: -7982: -7932:
-----:-----:-----:-----:-----:-----:-----:-----:-----:-----:-----:-----:-----:-----:-----:-----:-----:
Qc : 0.074: 0.075: 0.075: 0.075: 0.075: 0.076: 0.076: 0.076: 0.076: 0.077: 0.077: 0.077: 0.077: 0.078: 0.078: 0.078:
Cc : 0.000: 0.000: 0.000: 0.000: 0.000: 0.000: 0.000: 0.000: 0.000: 0.000: 0.000: 0.000: 0.000: 0.000: 0.000: 0.000:
Фоп:  150 :  150 :  150 :  150 :  151 :  151 :  151 :  151 :  151 :  152 :  152 :  152 :  152 :  153 :  153 :  153 :
Uоп:10.93 :10.93 :10.94 :10.94 :10.94 :10.94 :10.94 :10.94 :10.94 :10.94 :10.94 :10.94 :10.94 :10.94 :10.94 :10.94 :
   :     :     :     :     :     :     :     :     :     :     :     :     :     :     :     :     :
Ви : 0.038: 0.039: 0.040: 0.040: 0.039: 0.040: 0.040: 0.041: 0.042: 0.040: 0.041: 0.042: 0.042: 0.041: 0.042: 0.042:
Ки : 0029 : 0029 : 0029 : 0029 : 0029 : 0029 : 0029 : 0029 : 0029 : 0029 : 0029 : 0029 : 0029 : 0029 : 0029 : 0029 :
Ви : 0.010: 0.010: 0.009: 0.009: 0.010: 0.010: 0.010: 0.009: 0.009: 0.010: 0.010: 0.010: 0.009: 0.010: 0.010: 0.010:
Ки : 0021 : 0021 : 0021 : 0021 : 0021 : 0021 : 0021 : 0021 : 0021 : 0021 : 0021 : 0021 : 0021 : 0021 : 0021 : 0021 :
Ви : 0.005: 0.005: 0.005: 0.005: 0.005: 0.005: 0.005: 0.005: 0.005: 0.005: 0.005: 0.005: 0.005: 0.005: 0.005: 0.005:
Ки : 0022 : 0022 : 0022 : 0022 : 0022 : 0022 : 0022 : 0022 : 0022 : 0022 : 0022 : 0022 : 0022 : 0022 : 0022 : 0022 :
~~~

_____:_____:_____:_____:_____:_____:_____:_____:_____:_____:_____:_____:_____:_____:_____:_____:_____:
 y=  13534: 13534: 13534: 13534: 13534: 13534: 13534: 13534: 13534: 13534: 13534: 13534: 13534: 13534: 13534: 13534:
-----:-----:-----:-----:-----:-----:-----:-----:-----:-----:-----:-----:-----:-----:-----:-----:-----:
 x=  -7883: -7833: -7784: -7734: -7685: -7636: -7586: -7537: -7487: -7438: -7388: -7339: -7290: -7240: -7191: -7141:
-----:-----:-----:-----:-----:-----:-----:-----:-----:-----:-----:-----:-----:-----:-----:-----:-----:
Qc : 0.079: 0.079: 0.079: 0.080: 0.080: 0.080: 0.080: 0.081: 0.081: 0.081: 0.082: 0.082: 0.082: 0.082: 0.083: 0.083:
Cc : 0.000: 0.000: 0.000: 0.000: 0.000: 0.000: 0.000: 0.000: 0.000: 0.000: 0.000: 0.000: 0.000: 0.000: 0.000: 0.000:
Фоп:  153 :  154 :  154 :  154 :  154 :  155 :  155 :  155 :  155 :  156 :  156 :  156 :  156 :  157 :  157 :  157 :
Uоп:10.95 :10.94 :10.95 :10.95 :10.95 :10.95 :10.95 :10.95 :10.95 :10.95 :10.95 :10.95 :10.95 :10.96 :10.96 :10.96 :10.96 :
   :     :     :     :     :     :     :     :     :     :     :     :     :     :     :     :     :
Ви : 0.043: 0.042: 0.043: 0.043: 0.044: 0.043: 0.043: 0.044: 0.045: 0.043: 0.044: 0.045: 0.045: 0.044: 0.045: 0.046:
Ки : 0029 : 0029 : 0029 : 0029 : 0029 : 0029 : 0029 : 0029 : 0029 : 0029 : 0029 : 0029 : 0029 : 0029 : 0029 : 0029 :
Ви : 0.010: 0.010: 0.010: 0.010: 0.010: 0.010: 0.010: 0.010: 0.010: 0.010: 0.010: 0.010: 0.010: 0.010: 0.010: 0.010:
Ки : 0021 : 0021 : 0021 : 0021 : 0021 : 0021 : 0021 : 0021 : 0021 : 0021 : 0021 : 0021 : 0021 : 0021 : 0021 : 0021 :
Ви : 0.005: 0.005: 0.005: 0.005: 0.005: 0.005: 0.005: 0.005: 0.005: 0.005: 0.005: 0.005: 0.005: 0.005: 0.005: 0.005:
Ки : 0022 : 0022 : 0022 : 0022 : 0022 : 0022 : 0022 : 0022 : 0022 : 0022 : 0022 : 0022 : 0022 : 0022 : 0022 : 0022 :
~~~

_____:_____:_____:_____:_____:_____:_____:_____:_____:_____:_____:_____:_____:_____:_____:_____:_____:
 y=  13534: 13534: 13534: 13534: 13534: 13534: 13534: 13534: 13534: 13534: 13534: 13534: 13534: 13534: 13534: 13534:
-----:-----:-----:-----:-----:-----:-----:-----:-----:-----:-----:-----:-----:-----:-----:-----:-----:
 x=  -7092: -7042: -6993: -6944: -6894: -6845: -6795: -6746: -6696: -6647: -6598: -6548: -6499: -6449: -6400: -6350:
-----:-----:-----:-----:-----:-----:-----:-----:-----:-----:-----:-----:-----:-----:-----:-----:-----:
Qc : 0.083: 0.083: 0.084: 0.084: 0.084: 0.084: 0.085: 0.085: 0.085: 0.085: 0.086: 0.086: 0.086: 0.086: 0.086: 0.087:
Cc : 0.000: 0.000: 0.000: 0.000: 0.000: 0.000: 0.000: 0.000: 0.000: 0.000: 0.000: 0.000: 0.000: 0.000: 0.000: 0.000:
Фоп:  158 :  158 :  158 :  158 :  159 :  159 :  159 :  159 :  160 :  160 :  160 :  161 :  161 :  161 :  161 :  162 :
Uоп:10.96 :10.96 :10.96 :10.96 :10.96 :10.96 :10.96 :10.97 :10.97 :10.97 :10.97 :10.97 :10.97 :10.97 :10.97 :10.97 :
   :     :     :     :     :     :     :     :     :     :     :     :     :     :     :     :     :
Ви : 0.044: 0.045: 0.046: 0.046: 0.045: 0.046: 0.047: 0.047: 0.046: 0.047: 0.048: 0.046: 0.047: 0.048: 0.048: 0.047:
Ки : 0029 : 0029 : 0029 : 0029 : 0029 : 0029 : 0029 : 0029 : 0029 : 0029 : 0029 : 0029 : 0029 : 0029 : 0029 : 0029 :
Ви : 0.010: 0.010: 0.010: 0.010: 0.010: 0.010: 0.010: 0.010: 0.011: 0.010: 0.010: 0.011: 0.010: 0.010: 0.010: 0.011:
Ки : 0021 : 0021 : 0021 : 0021 : 0021 : 0021 : 0021 : 0021 : 0021 : 0021 : 0021 : 0021 : 0021 : 0021 : 0021 : 0021 :
Ви : 0.005: 0.005: 0.005: 0.005: 0.005: 0.005: 0.005: 0.005: 0.005: 0.005: 0.005: 0.005: 0.005: 0.005: 0.005: 0.006:
Ки : 0022 : 0022 : 0022 : 0022 : 0022 : 0022 : 0022 : 0022 : 0022 : 0022 : 0022 : 0022 : 0022 : 0022 : 0022 : 0022 :
~~~

_____:_____:_____:_____:_____:_____:_____:_____:_____:_____:_____:_____:_____:_____:_____:_____:_____:
 y=  13534: 13534: 13534: 13534: 13534: 13534: 13534: 13534: 13534: 13534: 13534: 13534: 13534: 13534: 13534: 13534:
-----:-----:-----:-----:-----:-----:-----:-----:-----:-----:-----:-----:-----:-----:-----:-----:-----:
 x=  -6301: -6252: -6202: -6153: -6103: -6054: -6004: -5955: -5906: -5856: -5807: -5757: -5708: -5658: -5609: -5560:
-----:-----:-----:-----:-----:-----:-----:-----:-----:-----:-----:-----:-----:-----:-----:-----:-----:
Qc : 0.087: 0.087: 0.087: 0.088: 0.088: 0.088: 0.088: 0.089: 0.089: 0.089: 0.089: 0.090: 0.090: 0.090: 0.090: 0.090:
Cc : 0.000: 0.000: 0.000: 0.000: 0.000: 0.000: 0.000: 0.000: 0.000: 0.000: 0.000: 0.000: 0.000: 0.000: 0.000: 0.000:
Фоп:  162 :  162 :  162 :  163 :  163 :  163 :  164 :  164 :  164 :  165 :  165 :  165 :  165 :  166 :  166 :  166 :
Uоп:10.97 :10.97 :10.98 :10.98 :10.98 :10.98 :10.98 :10.98 :10.98 :10.98 :10.98 :10.98 :10.99 :10.99 :10.99 :10.99 :
   :     :     :     :     :     :     :     :     :     :     :     :     :     :     :     :     :
Ви : 0.048: 0.049: 0.049: 0.048: 0.049: 0.050: 0.048: 0.049: 0.050: 0.048: 0.049: 0.050: 0.051: 0.049: 0.050: 0.051:
Ки : 0029 : 0029 : 0029 : 0029 : 0029 : 0029 : 0029 : 0029 : 0029 : 0029 : 0029 : 0029 : 0029 : 0029 : 0029 : 0029 :
Ви : 0.011: 0.010: 0.010: 0.011: 0.011: 0.010: 0.011: 0.011: 0.011: 0.011: 0.011: 0.011: 0.011: 0.011: 0.011: 0.011:
Ки : 0021 : 0021 : 0021 : 0021 : 0021 : 0021 : 0021 : 0021 : 0021 : 0021 : 0021 : 0021 : 0021 : 0021 : 0021 : 0021 :
Ви : 0.005: 0.005: 0.005: 0.006: 0.005: 0.005: 0.006: 0.006: 0.005: 0.006: 0.006: 0.006: 0.005: 0.006: 0.006: 0.005:
Ки : 0022 : 0022 : 0022 : 0022 : 0022 : 0022 : 0022 : 0022 : 0022 : 0022 : 0022 : 0022 : 0022 : 0022 : 0022 : 0022 :
~~~

_____:_____:_____:_____:_____:_____:_____:_____:_____:_____:_____:_____:_____:_____:_____:_____:_____:
 y=  13534: 13534: 13534: 13484: 13484: 13484: 13484: 13484: 13484: 13484: 13484: 13484: 13484: 13484: 13484: 13484:
-----:-----:-----:-----:-----:-----:-----:-----:-----:-----:-----:-----:-----:-----:-----:-----:-----:
 x=  -5510: -5461: -5411: -9627: -9577: -9527: -9477: -9427: -9377: -9327: -9277: -9227: -9177: -9127: -9077: -9027:
-----:-----:-----:-----:-----:-----:-----:-----:-----:-----:-----:-----:-----:-----:-----:-----:-----:
Qc : 0.090: 0.091: 0.091: 0.069: 0.070: 0.070: 0.070: 0.071: 0.071: 0.071: 0.071: 0.072: 0.072: 0.072: 0.072: 0.073:
Cc : 0.000: 0.000: 0.000: 0.000: 0.000: 0.000: 0.000: 0.000: 0.000: 0.000: 0.000: 0.000: 0.000: 0.000: 0.000: 0.000:
Фоп:  167 :  167 :  167 :  145 :  145 :  146 :  146 :  146 :  146 :  146 :  147 :  147 :  147 :  147 :  148 :  148 :
Uоп:10.99 :10.99 :10.99 :10.93 :10.93 :10.93 :10.93 :10.93 :10.93 :10.93 :10.93 :10.93 :10.93 :10.93 :10.93 :10.93 :
   :     :     :     :     :     :     :     :     :     :     :     :     :     :     :     :     :
Ви : 0.049: 0.050: 0.051: 0.036: 0.037: 0.036: 0.036: 0.037: 0.037: 0.038: 0.037: 0.037: 0.038: 0.038: 0.037: 0.038:
Ки : 0029 : 0029 : 0029 : 0029 : 0029 : 0029 : 0029 : 0029 : 0029 : 0029 : 0029 : 0029 : 0029 : 0029 : 0029 : 0029 :
Ви : 0.011: 0.011: 0.011: 0.009: 0.009: 0.009: 0.009: 0.009: 0.009: 0.009: 0.009: 0.009: 0.009: 0.009: 0.009: 0.009:
Ки : 0021 : 0021 : 0021 : 0021 : 0021 : 0021 : 0021 : 0021 : 0021 : 0021 : 0021 : 0021 : 0021 : 0021 : 0021 : 0021 :
Ви : 0.006: 0.006: 0.006: 0.005: 0.005: 0.005: 0.005: 0.005: 0.005: 0.005: 0.005: 0.005: 0.005: 0.005: 0.005: 0.005:
Ки : 0022 : 0022 : 0022 : 0022 : 0022 : 0022 : 0022 : 0022 : 0022 : 0022 : 0022 : 0022 : 0022 : 0022 : 0022 : 0022 :
~~~

_____:_____:_____:_____:_____:_____:_____:_____:_____:_____:_____:_____:_____:_____:_____:_____:_____:
 y=  13484: 13484: 13484: 13484: 13484: 13484: 13484: 13484: 13484: 13484: 13484: 13484: 13484: 13484: 13484: 13484:
-----:-----:-----:-----:-----:-----:-----:-----:-----:-----:-----:-----:-----:-----:-----:-----:-----:
 x=  -8977: -8927: -8877: -8827: -8777: -8727: -8677: -8627: -8577: -8527: -8477: -8427: -8377: -8327: -8277: -8227:
-----:-----:-----:-----:-----:-----:-----:-----:-----:-----:-----:-----:-----:-----:-----:-----:-----:
Qc : 0.073: 0.073: 0.073: 0.074: 0.074: 0.074: 0.075: 0.075: 0.075: 0.076: 0.076: 0.076: 0.076: 0.077: 0.077: 0.077:
Cc : 0.000: 0.000: 0.000: 0.000: 0.000: 0.000: 0.000: 0.000: 0.000: 0.000: 0.000: 0.000: 0.000: 0.000: 0.000: 0.000:
Фоп:  148 :  148 :  149 :  149 :  149 :  149 :  149 :  150 :  150 :  150 :  150 :  151 :  151 :  151 :  151 :  152 :
Uоп:10.93 :10.93 :10.93 :10.93 :10.93 :10.94 :10.94 :10.94 :10.94 :10.94 :10.94 :10.94 :10.94 :10.94 :10.94 :10.94 :
   :     :     :     :     :     :     :     :     :     :     :     :     :     :     :     :     :
Ви : 0.038: 0.039: 0.038: 0.038: 0.039: 0.040: 0.040: 0.039: 0.040: 0.040: 0.041: 0.040: 0.040: 0.041: 0.042: 0.040:
Ки : 0029 : 0029 : 0029 : 0029 : 0029 : 0029 : 0029 : 0029 : 0029 : 0029 : 0029 : 0029 : 0029 : 0029 : 0029 : 0029 :
Ви : 0.009: 0.009: 0.010: 0.010: 0.009: 0.009: 0.009: 0.010: 0.010: 0.009: 0.009: 0.010: 0.010: 0.010: 0.009: 0.010:
Ки : 0021 : 0021 : 0021 : 0021 : 0021 : 0021 : 0021 : 0021 : 0021 : 0021 : 0021 : 0021 : 0021 : 0021 : 0021 : 0021 :
Ви : 0.005: 0.005: 0.005: 0.005: 0.005: 0.005: 0.005: 0.005: 0.005: 0.005: 0.005: 0.005: 0.005: 0.005: 0.005: 0.005:
Ки : 0022 : 0022 : 0022 : 0022 : 0022 : 0022 : 0022 : 0022 : 0022 : 0022 : 0022 : 0022 : 0022 : 0022 : 0022 : 0022 :
~~~

_____:_____:_____:_____:_____:_____:_____:_____:_____:_____:_____:_____:_____:_____:_____:_____:_____:
 y=  13484: 13484: 13484: 13484: 13484: 13484: 13484: 13484: 13484: 13484: 13484: 13484: 13484: 13484: 13484: 13484:
-----:-----:-----:-----:-----:-----:-----:-----:-----:-----:-----:-----:-----:-----:-----:-----:-----:
 x=  -8177: -8127: -8077: -8027: -7977: -7927: -7877: -7827: -7777: -7727: -7677: -7627: -7577: -7527: -7477: -7427:
```

Qc	0.078	0.078	0.078	0.078	0.079	0.079	0.079	0.079	0.080	0.080	0.080	0.081	0.081	0.081	0.081	0.082
Cc	0.000	0.000	0.000	0.000	0.000	0.000	0.000	0.000	0.000	0.000	0.000	0.000	0.000	0.000	0.000	0.000
Фоп	152	152	152	153	153	153	154	154	154	154	154	155	155	155	155	156
Uоп	10.94	10.94	10.94	10.94	10.94	10.95	10.95	10.95	10.95	10.95	10.95	10.95	10.95	10.95	10.95	10.95
Ви	0.041	0.042	0.042	0.041	0.042	0.043	0.043	0.042	0.043	0.043	0.044	0.043	0.044	0.044	0.045	0.044
Ки	0029	0029	0029	0029	0029	0029	0029	0029	0029	0029	0029	0029	0029	0029	0029	0029
Ви	0.010	0.010	0.010	0.010	0.010	0.010	0.010	0.010	0.010	0.010	0.010	0.010	0.010	0.010	0.010	0.010
Ки	0021	0021	0021	0021	0021	0021	0021	0021	0021	0021	0021	0021	0021	0021	0021	0021
Ви	0.005	0.005	0.005	0.005	0.005	0.005	0.005	0.005	0.005	0.005	0.005	0.005	0.005	0.005	0.005	0.005
Ки	0022	0022	0022	0022	0022	0022	0022	0022	0022	0022	0022	0022	0022	0022	0022	0022

y=	13484	13484	13484	13484	13484	13484	13484	13484	13484	13484	13484	13484	13484
x=	-7377	-7327	-7277	-7227	-7177	-7127	-7077	-7027	-6977	-6927	-6877	-6827	-6777
Qc	0.082	0.082	0.082	0.083	0.083	0.083	0.084	0.084	0.084	0.084	0.084	0.085	0.085
Cc	0.000	0.000	0.000	0.000	0.000	0.000	0.000	0.000	0.000	0.000	0.000	0.000	0.000
Фоп	156	156	156	157	157	157	158	158	158	158	159	159	159
Uоп	10.95	10.96	10.96	10.96	10.96	10.96	10.96	10.96	10.96	10.96	10.96	10.97	10.97
Ви	0.044	0.045	0.046	0.045	0.045	0.046	0.045	0.045	0.046	0.047	0.045	0.046	0.047
Ки	0029	0029	0029	0029	0029	0029	0029	0029	0029	0029	0029	0029	0029
Ви	0.010	0.010	0.010	0.010	0.010	0.010	0.010	0.010	0.010	0.010	0.011	0.010	0.010
Ки	0021	0021	0021	0021	0021	0021	0021	0021	0021	0021	0021	0021	0021
Ви	0.005	0.005	0.005	0.005	0.005	0.005	0.005	0.005	0.005	0.005	0.005	0.005	0.005
Ки	0022	0022	0022	0022	0022	0022	0022	0022	0022	0022	0022	0022	0022

y=	13484	13484	13484	13484	13484	13484	13484	13484	13484	13484	13484	13484	13484	13484	13484	13484	13484
x=	-6727	-6677	-6627	-6577	-6527	-6477	-6427	-6377	-6327	-6277	-6227	-6177	-6127	-6077	-6027	-5977	
Qc	0.085	0.086	0.086	0.086	0.086	0.087	0.087	0.087	0.088	0.088	0.088	0.088	0.089	0.089	0.089	0.089	
Cc	0.000	0.000	0.000	0.000	0.000	0.000	0.000	0.000	0.000	0.000	0.000	0.000	0.000	0.000	0.000	0.000	
Фоп	159	160	160	160	161	161	161	161	162	162	162	163	163	163	163	164	
Uоп	10.97	10.97	10.97	10.97	10.97	10.97	10.97	10.98	10.98	10.98	10.98	10.98	10.98	10.98	10.98	10.98	
Ви	0.048	0.047	0.047	0.048	0.047	0.047	0.048	0.049	0.048	0.048	0.049	0.048	0.049	0.049	0.050	0.049	
Ки	0029	0029	0029	0029	0029	0029	0029	0029	0029	0029	0029	0029	0029	0029	0029	0029	
Ви	0.010	0.011	0.010	0.010	0.011	0.011	0.010	0.010	0.011	0.011	0.010	0.011	0.011	0.011	0.010	0.011	
Ки	0021	0021	0021	0021	0021	0021	0021	0021	0021	0021	0021	0021	0021	0021	0021	0021	
Ви	0.005	0.005	0.005	0.005	0.006	0.005	0.005	0.005	0.006	0.005	0.005	0.006	0.006	0.005	0.005	0.006	
Ки	0022	0022	0022	0022	0022	0022	0022	0022	0022	0022	0022	0022	0022	0022	0022	0022	

y=	13484	13484	13484	13484	13484	13484	13484	13484	13484	13484	13484	13484	13434	13434	13434	13434
x=	-5927	-5877	-5827	-5777	-5727	-5677	-5627	-5577	-5527	-5477	-5427	-5377	-9642	-9592	-9542	-9492
Qc	0.089	0.090	0.090	0.090	0.090	0.090	0.091	0.091	0.091	0.091	0.091	0.092	0.070	0.070	0.070	0.070
Cc	0.000	0.000	0.000	0.000	0.000	0.000	0.000	0.000	0.000	0.000	0.000	0.000	0.000	0.000	0.000	0.000
Фоп	164	164	165	165	165	165	166	166	166	167	167	167	145	145	145	146
Uоп	10.98	10.99	10.99	10.99	10.99	10.99	10.99	10.99	10.99	10.99	11.00	11.00	10.93	10.93	10.93	10.93
Ви	0.050	0.050	0.049	0.050	0.051	0.051	0.050	0.051	0.051	0.050	0.051	0.052	0.036	0.037	0.037	0.036
Ки	0029	0029	0029	0029	0029	0029	0029	0029	0029	0029	0029	0029	0029	0029	0029	0029
Ви	0.011	0.011	0.011	0.011	0.011	0.011	0.011	0.011	0.011	0.011	0.011	0.011	0.009	0.009	0.009	0.009
Ки	0021	0021	0021	0021	0021	0021	0021	0021	0021	0021	0021	0021	0021	0021	0021	0021
Ви	0.006	0.005	0.006	0.006	0.006	0.005	0.006	0.006	0.005	0.006	0.006	0.006	0.005	0.005	0.005	0.005
Ки	0022	0022	0022	0022	0022	0022	0022	0022	0022	0022	0022	0022	0022	0022	0022	0022

y=	13434	13434	13434	13434	13434	13434	13434	13434	13434	13434	13434	13434	13434	13434	13434	13434
x=	-9442	-9392	-9342	-9292	-9242	-9192	-9142	-9092	-9042	-8992	-8942	-8892	-8842	-8792	-8742	-8692
Qc	0.071	0.071	0.071	0.071	0.072	0.072	0.073	0.073	0.073	0.073	0.074	0.074	0.074	0.074	0.075	0.075
Cc	0.000	0.000	0.000	0.000	0.000	0.000	0.000	0.000	0.000	0.000	0.000	0.000	0.000	0.000	0.000	0.000
Фоп	146	146	146	147	147	147	147	147	148	148	148	148	149	149	149	149
Uоп	10.93	10.93	10.93	10.93	10.93	10.93	10.93	10.93	10.93	10.93	10.93	10.93	10.93	10.93	10.94	10.94
Ви	0.037	0.037	0.038	0.036	0.037	0.038	0.038	0.039	0.038	0.038	0.039	0.040	0.038	0.039	0.040	0.040
Ки	0029	0029	0029	0029	0029	0029	0029	0029	0029	0029	0029	0029	0029	0029	0029	0029
Ви	0.009	0.009	0.009	0.009	0.009	0.009	0.009	0.009	0.010	0.009	0.009	0.009	0.010	0.010	0.010	0.009
Ки	0021	0021	0021	0021	0021	0021	0021	0021	0021	0021	0021	0021	0021	0021	0021	0021
Ви	0.005	0.005	0.005	0.005	0.005	0.005	0.005	0.005	0.005	0.005	0.005	0.005	0.005	0.005	0.005	0.005
Ки	0022	0022	0022	0022	0022	0022	0022	0022	0022	0022	0022	0022	0022	0022	0022	0022

y=	13434	13434	13434	13434	13434	13434	13434	13434	13434	13434	13434	13434	13434	13434	13434	13434
x=	-8642	-8592	-8542	-8492	-8442	-8392	-8342	-8292	-8242	-8192	-8142	-8092	-8042	-7992	-7942	-7892
Qc	0.075	0.076	0.076	0.076	0.076	0.077	0.077	0.077	0.078	0.078	0.078	0.079	0.079	0.079	0.079	0.080
Cc	0.000	0.000	0.000	0.000	0.000	0.000	0.000	0.000	0.000	0.000	0.000	0.000	0.000	0.000	0.000	0.000
Фоп	149	150	150	150	150	151	151	151	151	152	152	152	152	153	153	153
Uоп	10.94	10.94	10.94	10.94	10.94	10.94	10.94	10.94	10.94	10.94	10.94	10.94	10.95	10.95	10.95	10.95
Ви	0.041	0.040	0.040	0.041	0.041	0.040	0.041	0.042	0.042	0.041	0.042	0.042	0.043	0.042	0.043	0.043
Ки	0029	0029	0029	0029	0029	0029	0029	0029	0029	0029	0029	0029	0029	0029	0029	0029
Ви	0.009	0.010	0.010	0.010	0.009	0.010	0.010	0.010	0.010	0.010	0.010	0.010	0.010	0.010	0.010	0.010
Ки	0021	0021	0021	0021	0021	0021	0021	0021	0021	0021	0021	0021	0021	0021	0021	0021
Ви	0.005	0.005	0.005	0.005	0.005	0.005	0.005	0.005	0.005	0.005	0.005	0.005	0.005	0.005	0.005	0.005
Ки	0022	0022	0022	0022	0022	0022	0022	0022	0022	0022	0022	0022	0022	0022	0022	0022

y=	13434	13434	13434	13434	13434	13434	13434	13434	13434	13434	13434	13434	13434	13434	13434	13434
x=	-7842	-7792	-7742	-7692	-7642	-7592	-7542	-7492	-7442	-7392	-7343	-7293	-7243	-7193	-7143	-7093
Qc	0.080	0.080	0.081	0.081	0.081	0.081	0.082	0.082	0.082	0.083	0.083	0.083	0.083	0.084	0.084	0.084
Cc	0.000	0.000	0.000	0.000	0.000	0.000	0.000	0.000	0.000	0.000	0.000	0.000	0.000	0.000	0.000	0.000
Фоп	153	154	154	154	154	155	155	155	155	156	156	156	157	157	157	157
Uоп	10.95	10.95	10.95	10.95	10.95	10.95	10.95	10.96	10.96	10.96	10.96	10.96	10.96	10.96	10.96	10.96
Ви	0.044	0.043	0.043	0.044	0.045	0.043	0.044	0.045	0.046	0.044	0.045	0.046	0.044	0.045	0.046	0.047
Ки	0029	0029	0029	0029	0029	0029	0029	0029	0029	0029	0029	0029	0029	0029	0029	0029
Ви	0.010	0.010	0.010	0.010	0.010	0.010	0.010	0.010	0.010	0.010	0.010	0.010	0.010	0.010	0.010	0.010
Ки	0021	0021	0021	0021	0021	0021	0021	0021	0021	0021	0021	0021	0021	0021	0021	0021
Ви	0.005	0.005	0.005	0.005	0.005	0.005	0.005	0.005	0.005	0.005	0.005	0.005	0.005	0.005	0.005	0.005
Ки	0022	0022	0022	0022	0022	0022	0022	0022	0022	0022	0022	0022	0022	0022	0022	0022

y=	13434	13434	13434	13434	13434	13434	13434	13434	13434	13434	13434	13434	13434	13434	13434	13434
x=	-7043	-6993	-6943	-6893	-6843	-6793	-6743	-6693	-6643	-6593	-6543	-6493	-6443	-6393	-6343	-6293
Qc	0.084	0.085	0.085	0.085	0.086	0.086	0.086	0.086	0.087	0.087	0.087	0.087	0.088	0.088	0.088	0.088
Cc	0.000	0.000	0.000	0.000	0.000	0.000	0.000	0.000	0.000	0.000	0.000	0.000	0.000	0.000	0.000	0.000
Фоп	158	158	158	158	159	159	160	160	160	160	161	161	161	161	161	162
Uоп	10.96	10.96	10.97	10.97	10.97	10.97	10.97	10.97	10.97	10.97	10.97	10.98	10.98	10.98	10.98	10.98
Ви	0.045	0.046	0.047	0.048	0.046	0.047	0.048	0.046	0.047	0.048	0.049	0.047	0.048	0.049	0.050	0.048
Ки	0029	0029	0029	0029	0029	0029	0029	0029	0029	0029	0029	0029	0029	0029	0029	0029
Ви	0.011	0.010	0.010	0.010	0.011	0.010	0.010	0.011	0.011	0.010	0.010	0.011	0.011	0.010	0.010	0.011

Ки	0021	0021	0021	0021	0021	0021	0021	0021	0021	0021	0021	0021	0021	0021	0021	0021	0021	
Ви	0.005	0.005	0.005	0.005	0.005	0.005	0.005	0.006	0.005	0.005	0.005	0.006	0.005	0.005	0.005	0.005	0.006	
Ки	0022	0022	0022	0022	0022	0022	0022	0022	0022	0022	0022	0022	0022	0022	0022	0022	0022	

y=	13434	13434	13434	13434	13434	13434	13434	13434	13434	13434	13434	13434	13434	13434	13434	13434	13434	13434
x=	-6243	-6193	-6143	-6093	-6043	-5993	-5943	-5893	-5843	-5793	-5743	-5693	-5643	-5593	-5543	-5493		
Qc	0.089	0.089	0.089	0.089	0.090	0.090	0.090	0.090	0.090	0.090	0.091	0.091	0.091	0.091	0.092	0.092	0.092	
Cc	0.000	0.000	0.000	0.000	0.000	0.000	0.000	0.000	0.000	0.000	0.000	0.000	0.000	0.000	0.000	0.000	0.000	
Фоп	162	162	163	163	163	164	164	164	164	165	165	165	166	166	166	167		
Uоп	10.98	10.98	10.98	10.98	10.99	10.99	10.99	10.99	10.99	10.99	10.99	10.99	10.99	10.99	11.00	11.00	11.00	
Ви	0.049	0.050	0.049	0.049	0.050	0.049	0.050	0.050	0.051	0.050	0.051	0.051	0.050	0.051	0.052	0.050		
Ки	0029	0029	0029	0029	0029	0029	0029	0029	0029	0029	0029	0029	0029	0029	0029	0029		
Ви	0.011	0.010	0.011	0.011	0.011	0.011	0.011	0.011	0.011	0.011	0.011	0.011	0.011	0.011	0.011	0.011		
Ки	0021	0021	0021	0021	0021	0021	0021	0021	0021	0021	0021	0021	0021	0021	0021	0021		
Ви	0.005	0.005	0.006	0.006	0.005	0.006	0.006	0.006	0.005	0.006	0.006	0.006	0.005	0.006	0.006	0.006		
Ки	0022	0022	0022	0022	0022	0022	0022	0022	0022	0022	0022	0022	0022	0022	0022	0022		

y=	13434	13434	13434	13384	13384	13384	13384	13384	13384	13384	13384	13384	13384	13384	13384	13384	13384	13384
x=	-5443	-5393	-5343	-9657	-9607	-9557	-9507	-9457	-9407	-9357	-9307	-9257	-9207	-9157	-9107	-9057		
Qc	0.092	0.092	0.092	0.070	0.070	0.071	0.071	0.071	0.071	0.072	0.072	0.072	0.073	0.073	0.073	0.073		
Cc	0.000	0.000	0.000	0.000	0.000	0.000	0.000	0.000	0.000	0.000	0.000	0.000	0.000	0.000	0.000	0.000		
Фоп	167	167	167	145	145	145	145	146	146	146	146	147	147	147	147	147		
Uоп	11.00	11.00	11.00	10.93	10.93	10.93	10.93	10.93	10.93	10.93	10.93	10.93	10.93	10.93	10.93	10.93		
Ви	0.051	0.052	0.052	0.036	0.037	0.038	0.036	0.037	0.038	0.038	0.037	0.038	0.038	0.038	0.039	0.039		
Ки	0029	0029	0029	0029	0029	0029	0029	0029	0029	0029	0029	0029	0029	0029	0029	0029		
Ви	0.011	0.011	0.011	0.009	0.009	0.009	0.009	0.009	0.009	0.009	0.009	0.010	0.009	0.009	0.009	0.009		
Ки	0021	0021	0021	0021	0021	0021	0021	0021	0021	0021	0021	0021	0021	0021	0021	0021		
Ви	0.006	0.006	0.006	0.005	0.005	0.005	0.005	0.005	0.005	0.005	0.005	0.005	0.005	0.005	0.005	0.005		
Ки	0022	0022	0022	0022	0022	0022	0022	0022	0022	0022	0022	0022	0022	0022	0022	0022		

y=	13384	13384	13384	13384	13384	13384	13384	13384	13384	13384	13384	13384	13384	13384	13384	13384	13384	13384
x=	-9007	-8957	-8907	-8857	-8807	-8757	-8707	-8657	-8607	-8557	-8507	-8457	-8407	-8357	-8307	-8257		
Qc	0.074	0.074	0.074	0.075	0.075	0.075	0.076	0.076	0.076	0.076	0.077	0.077	0.077	0.077	0.078	0.078		
Cc	0.000	0.000	0.000	0.000	0.000	0.000	0.000	0.000	0.000	0.000	0.000	0.000	0.000	0.000	0.000	0.000		
Фоп	148	148	148	148	149	149	149	149	149	150	150	150	150	151	151	151		
Uоп	10.93	10.93	10.93	10.94	10.93	10.94	10.94	10.94	10.94	10.94	10.94	10.94	10.94	10.94	10.94	10.94		
Ви	0.038	0.039	0.039	0.040	0.039	0.039	0.040	0.041	0.041	0.040	0.041	0.041	0.042	0.041	0.041	0.042		
Ки	0029	0029	0029	0029	0029	0029	0029	0029	0029	0029	0029	0029	0029	0029	0029	0029		
Ви	0.010	0.010	0.009	0.009	0.010	0.010	0.010	0.009	0.009	0.010	0.010	0.010	0.009	0.010	0.010	0.010		
Ки	0021	0021	0021	0021	0021	0021	0021	0021	0021	0021	0021	0021	0021	0021	0021	0021		
Ви	0.005	0.005	0.005	0.005	0.005	0.005	0.005	0.005	0.005	0.005	0.005	0.005	0.005	0.005	0.005	0.005		
Ки	0022	0022	0022	0022	0022	0022	0022	0022	0022	0022	0022	0022	0022	0022	0022	0022		

y=	13384	13384	13384	13384	13384	13384	13384	13384	13384	13384	13384	13384	13384	13384	13384	13384	13384	13384
x=	-8207	-8157	-8107	-8057	-8007	-7957	-7908	-7858	-7808	-7758	-7708	-7658	-7608	-7558	-7508	-7458		
Qc	0.078	0.079	0.079	0.079	0.079	0.080	0.080	0.080	0.081	0.081	0.081	0.082	0.082	0.082	0.083	0.083		
Cc	0.000	0.000	0.000	0.000	0.000	0.000	0.000	0.000	0.000	0.000	0.000	0.000	0.000	0.000	0.000	0.000		
Фоп	151	152	152	152	152	153	153	153	153	154	154	154	154	155	155	155		
Uоп	10.95	10.94	10.95	10.95	10.95	10.95	10.95	10.95	10.95	10.95	10.95	10.95	10.96	10.96	10.96	10.96		
Ви	0.043	0.041	0.042	0.043	0.044	0.042	0.043	0.044	0.044	0.043	0.044	0.045	0.045	0.044	0.045	0.046		
Ки	0029	0029	0029	0029	0029	0029	0029	0029	0029	0029	0029	0029	0029	0029	0029	0029		
Ви	0.010	0.010	0.010	0.010	0.010	0.010	0.010	0.010	0.010	0.010	0.010	0.010	0.010	0.010	0.010	0.010		
Ки	0021	0021	0021	0021	0021	0021	0021	0021	0021	0021	0021	0021	0021	0021	0021	0021		
Ви	0.005	0.005	0.005	0.005	0.005	0.005	0.005	0.005	0.005	0.005	0.005	0.005	0.005	0.005	0.005	0.005		
Ки	0022	0022	0022	0022	0022	0022	0022	0022	0022	0022	0022	0022	0022	0022	0022	0022		

y=	13384	13384	13384	13384	13384	13384	13384	13384	13384	13384	13384	13384	13384	13384	13384	13384	13384	13384
x=	-7408	-7358	-7308	-7258	-7208	-7158	-7108	-7058	-7008	-6958	-6908	-6858	-6808	-6758	-6708	-6658		
Qc	0.083	0.083	0.084	0.084	0.084	0.084	0.085	0.085	0.085	0.086	0.086	0.086	0.086	0.087	0.087	0.087		
Cc	0.000	0.000	0.000	0.000	0.000	0.000	0.000	0.000	0.000	0.000	0.000	0.000	0.000	0.000	0.000	0.000		
Фоп	156	156	156	156	157	157	157	157	158	158	158	158	159	159	159	160		
Uоп	10.96	10.96	10.96	10.96	10.96	10.96	10.96	10.97	10.97	10.97	10.97	10.97	10.97	10.97	10.97	10.97		
Ви	0.044	0.045	0.046	0.046	0.045	0.046	0.047	0.047	0.046	0.047	0.048	0.048	0.047	0.048	0.049	0.047		
Ки	0029	0029	0029	0029	0029	0029	0029	0029	0029	0029	0029	0029	0029	0029	0029	0029		
Ви	0.010	0.010	0.010	0.010	0.010	0.010	0.010	0.010	0.011	0.010	0.010	0.010	0.011	0.010	0.010	0.011		
Ки	0021	0021	0021	0021	0021	0021	0021	0021	0021	0021	0021	0021	0021	0021	0021	0021		
Ви	0.005	0.005	0.005	0.005	0.005	0.005	0.005	0.005	0.005	0.005	0.005	0.005	0.005	0.005	0.005	0.006		
Ки	0022	0022	0022	0022	0022	0022	0022	0022	0022	0022	0022	0022	0022	0022	0022	0022		

y=	13384	13384	13384	13384	13384	13384	13384	13384	13384	13384	13384	13384	13384	13384	13384	13384	13384	13384
x=	-6608	-6558	-6508	-6458	-6408	-6358	-6308	-6258	-6208	-6158	-6108	-6058	-6008	-5958	-5908	-5858		
Qc	0.087	0.088	0.088	0.088	0.089	0.089	0.089	0.089	0.089	0.089	0.090	0.090	0.090	0.090	0.091	0.091		
Cc	0.000	0.000	0.000	0.000	0.000	0.000	0.000	0.000	0.000	0.000	0.000	0.000	0.000	0.000	0.000	0.000		
Фоп	160	160	160	161	161	161	162	162	162	162	163	163	163	164	164	164		
Uоп	10.98	10.98	10.98	10.98	10.98	10.98	10.98	10.98	10.99	10.99	10.99	10.99	10.99	10.99	10.99	10.99		
Ви	0.048	0.049	0.049	0.048	0.049	0.050	0.048	0.049	0.050	0.051	0.049	0.050	0.051	0.050	0.050	0.051		
Ки	0029	0029	0029	0029	0029	0029	0029	0029	0029	0029	0029	0029	0029	0029	0029	0029		
Ви	0.011	0.010	0.010	0.011	0.011	0.010	0.011	0.011	0.011	0.010	0.011	0.011	0.011	0.011	0.011	0.011		
Ки	0021	0021	0021	0021	0021	0021	0021	0021	0021	0021	0021	0021	0021	0021	0021	0021		
Ви	0.005	0.005	0.005	0.006	0.005	0.005	0.006	0.006	0.005	0.005	0.006	0.006	0.005	0.006	0.006	0.006		
Ки	0022	0022	0022	0022	0022	0022	0022	0022	0022	0022	0022	0022	0022	0022	0022	0022		

y=	13384	13384	13384	13384	13384	13384	13384	13384	13384	13384	13384	13334	13334	13334	13334	13334		
x=	-5808	-5758	-5708	-5658	-5609	-5559	-5509	-5459	-5409	-5359	-5309	-9682	-9633	-9583	-9534	-9484		
Qc	0.091	0.091	0.092	0.092	0.092	0.092	0.092	0.093	0.093	0.093	0.093	0.070	0.070	0.071	0.071	0.071		
Cc	0.000	0.000	0.000	0.000	0.000	0.000	0.000	0.000	0.000	0.000	0.000	0.000	0.000	0.000	0.000	0.000		
Фоп	165	165	165	165	166	166	166	167	167	167	168	145	145	145	145	145		
Uоп	10.99	11.00	11.00	11.00	11.00	11.00	11.00	11.00	11.00	11.01	11.01	10.93	10.93	10.93	10.93	10.93		
Ви	0.050	0.051	0.051	0.052	0.051	0.052	0.051	0.052	0.053	0.051	0.036	0.036	0.037	0.037	0.038			
Ки	0029	0029	0029	0029	0029	0029	0029	0029	0029	0029	0029	0029	0029	0029	0029			
Ви	0.011	0.011	0.011	0.011	0.011	0.011	0.011	0.011	0.011	0.011	0.011	0.009	0.009	0.009	0.009			
Ки	0021	0021	0021	0021	0021	0021	0021	0021	0021	0021	0021	0021	0021	0021	0021			
Ви	0.006	0.006	0.006	0.006	0.006	0.006	0.006	0.006	0.006	0.006	0.006	0.005	0.005	0.005	0.005			
Ки	0022	0022	0022	0022	0022	0022	0022	0022	0022	0022	0022	0022	0022	0022	0022			

y=	13334	13334	13334	13334	13334	13334	13334	13334	13334	13334	13334	13334	13334	13334	13334	13334		
x=	-9435	-9385	-9336	-9286	-9237	-9187	-9138	-9088	-9038	-8989	-8939	-8890	-8840	-8791	-8741	-8692		

```
Qc : 0.072: 0.072: 0.072: 0.073: 0.073: 0.073: 0.073: 0.074: 0.074: 0.074: 0.075: 0.075: 0.075: 0.075: 0.076: 0.076:
Cc : 0.000: 0.000: 0.000: 0.000: 0.000: 0.000: 0.000: 0.000: 0.000: 0.000: 0.000: 0.000: 0.000: 0.000: 0.000: 0.000:
Фоп:  146 :  146 :  146 :  146 :  146 :  147 :  147 :  147 :  147 :  148 :  148 :  148 :  148 :  148 :  149 :  149 :
Uоп:10.93 :10.93 :10.93 :10.93 :10.93 :10.93 :10.93 :10.93 :10.93 :10.93 :10.93 :10.94 :10.94 :10.94 :10.94 :10.94 :
   :      :      :      :      :      :      :      :      :      :      :      :      :      :      :      :
Ви : 0.037: 0.037: 0.038: 0.038: 0.039: 0.038: 0.038: 0.039: 0.040: 0.038: 0.039: 0.040: 0.040: 0.041: 0.040: 0.040:
Ки : 0029 : 0029 : 0029 : 0029 : 0029 : 0029 : 0029 : 0029 : 0029 : 0029 : 0029 : 0029 : 0029 : 0029 : 0029 : 0029 :
Ви : 0.009: 0.009: 0.009: 0.009: 0.010: 0.009: 0.009: 0.009: 0.010: 0.010: 0.010: 0.009: 0.009: 0.010: 0.010: 0.010:
Ки : 0021 : 0021 : 0021 : 0021 : 0021 : 0021 : 0021 : 0021 : 0021 : 0021 : 0021 : 0021 : 0021 : 0021 : 0021 : 0021 :
Ви : 0.005: 0.005: 0.005: 0.005: 0.005: 0.005: 0.005: 0.005: 0.005: 0.005: 0.005: 0.005: 0.005: 0.005: 0.005: 0.005:
Ки : 0022 : 0022 : 0022 : 0022 : 0022 : 0022 : 0022 : 0022 : 0022 : 0022 : 0022 : 0022 : 0022 : 0022 : 0022 : 0022 :
~~~

 y=  13334: 13334: 13334: 13334: 13334: 13334: 13334: 13334: 13334: 13334: 13334: 13334: 13334: 13334: 13334: 13334:
 x=  -8642: -8593: -8543: -8494: -8444: -8395: -8345: -8295: -8246: -8196: -8147: -8097: -8048: -7998: -7949: -7899:
Qc : 0.076: 0.076: 0.077: 0.077: 0.078: 0.078: 0.078: 0.078: 0.079: 0.079: 0.079: 0.080: 0.080: 0.080: 0.080: 0.081:
Cc : 0.000: 0.000: 0.000: 0.000: 0.000: 0.000: 0.000: 0.000: 0.000: 0.000: 0.000: 0.000: 0.000: 0.000: 0.000: 0.000:
Фоп:  149 :  149 :  150 :  150 :  150 :  150 :  151 :  151 :  151 :  151 :  152 :  152 :  152 :  152 :  153 :  153 :
Uоп:10.94 :10.94 :10.94 :10.94 :10.94 :10.94 :10.94 :10.94 :10.95 :10.95 :10.95 :10.95 :10.95 :10.95 :10.95 :10.95 :
   :      :      :      :      :      :      :      :      :      :      :      :      :      :      :      :
Ви : 0.041: 0.042: 0.040: 0.041: 0.042: 0.042: 0.041: 0.042: 0.042: 0.043: 0.042: 0.042: 0.043: 0.044: 0.042: 0.043:
Ки : 0029 : 0029 : 0029 : 0029 : 0029 : 0029 : 0029 : 0029 : 0029 : 0029 : 0029 : 0029 : 0029 : 0029 : 0029 : 0029 :
Ви : 0.010: 0.009: 0.010: 0.010: 0.010: 0.010: 0.010: 0.010: 0.010: 0.010: 0.010: 0.010: 0.010: 0.010: 0.010: 0.010:
Ки : 0021 : 0021 : 0021 : 0021 : 0021 : 0021 : 0021 : 0021 : 0021 : 0021 : 0021 : 0021 : 0021 : 0021 : 0021 : 0021 :
Ви : 0.005: 0.005: 0.005: 0.005: 0.005: 0.005: 0.005: 0.005: 0.005: 0.005: 0.005: 0.005: 0.005: 0.005: 0.005: 0.005:
Ки : 0022 : 0022 : 0022 : 0022 : 0022 : 0022 : 0022 : 0022 : 0022 : 0022 : 0022 : 0022 : 0022 : 0022 : 0022 : 0022 :
~~~

 y=  13334: 13334: 13334: 13334: 13334: 13334: 13334: 13334: 13334: 13334: 13334: 13334: 13334: 13334: 13334: 13334:
 x=  -7850: -7800: -7751: -7701: -7651: -7602: -7552: -7503: -7453: -7404: -7354: -7305: -7255: -7206: -7156: -7107:
Qc : 0.081: 0.081: 0.081: 0.082: 0.082: 0.082: 0.083: 0.083: 0.083: 0.084: 0.084: 0.084: 0.085: 0.085: 0.085: 0.085:
Cc : 0.000: 0.000: 0.000: 0.000: 0.000: 0.000: 0.000: 0.000: 0.000: 0.000: 0.000: 0.000: 0.000: 0.000: 0.000: 0.000:
Фоп:  153 :  153 :  154 :  154 :  154 :  154 :  155 :  155 :  155 :  155 :  156 :  156 :  156 :  156 :  157 :  157 :
Uоп:10.95 :10.95 :10.95 :10.95 :10.96 :10.96 :10.96 :10.96 :10.96 :10.96 :10.96 :10.96 :10.96 :10.97 :10.97 :10.97 :
   :      :      :      :      :      :      :      :      :      :      :      :      :      :      :      :
Ви : 0.044: 0.045: 0.043: 0.044: 0.045: 0.046: 0.044: 0.045: 0.046: 0.046: 0.045: 0.046: 0.047: 0.047: 0.046: 0.047:
Ки : 0029 : 0029 : 0029 : 0029 : 0029 : 0029 : 0029 : 0029 : 0029 : 0029 : 0029 : 0029 : 0029 : 0029 : 0029 : 0029 :
Ви : 0.010: 0.010: 0.010: 0.010: 0.010: 0.010: 0.010: 0.010: 0.010: 0.010: 0.010: 0.010: 0.010: 0.010: 0.010: 0.010:
Ки : 0021 : 0021 : 0021 : 0021 : 0021 : 0021 : 0021 : 0021 : 0021 : 0021 : 0021 : 0021 : 0021 : 0021 : 0021 : 0021 :
Ви : 0.005: 0.005: 0.005: 0.005: 0.005: 0.005: 0.005: 0.005: 0.005: 0.005: 0.005: 0.005: 0.005: 0.005: 0.005: 0.005:
Ки : 0022 : 0022 : 0022 : 0022 : 0022 : 0022 : 0022 : 0022 : 0022 : 0022 : 0022 : 0022 : 0022 : 0022 : 0022 : 0022 :
~~~

 y=  13334: 13334: 13334: 13334: 13334: 13334: 13334: 13334: 13334: 13334: 13334: 13334: 13334: 13334: 13334: 13334:
 x=  -7057: -7008: -6958: -6908: -6859: -6809: -6760: -6710: -6661: -6611: -6562: -6512: -6463: -6413: -6364: -6314:
Qc : 0.086: 0.086: 0.086: 0.087: 0.087: 0.087: 0.087: 0.088: 0.088: 0.088: 0.088: 0.088: 0.089: 0.089: 0.089: 0.089:
Cc : 0.000: 0.000: 0.000: 0.000: 0.000: 0.000: 0.000: 0.000: 0.000: 0.000: 0.000: 0.000: 0.000: 0.000: 0.000: 0.000:
Фоп:  157 :  158 :  158 :  158 :  158 :  159 :  159 :  159 :  159 :  160 :  160 :  160 :  161 :  161 :  161 :  161 :
Uоп:10.97 :10.97 :10.97 :10.97 :10.97 :10.97 :10.98 :10.98 :10.98 :10.98 :10.98 :10.98 :10.98 :10.98 :10.99 :10.99 :
   :      :      :      :      :      :      :      :      :      :      :      :      :      :      :      :
Ви : 0.048: 0.046: 0.047: 0.048: 0.048: 0.047: 0.048: 0.049: 0.049: 0.048: 0.049: 0.050: 0.048: 0.049: 0.050: 0.051:
Ки : 0029 : 0029 : 0029 : 0029 : 0029 : 0029 : 0029 : 0029 : 0029 : 0029 : 0029 : 0029 : 0029 : 0029 : 0029 : 0029 :
Ви : 0.010: 0.011: 0.011: 0.010: 0.010: 0.011: 0.011: 0.010: 0.010: 0.011: 0.011: 0.010: 0.011: 0.011: 0.011: 0.010:
Ки : 0021 : 0021 : 0021 : 0021 : 0021 : 0021 : 0021 : 0021 : 0021 : 0021 : 0021 : 0021 : 0021 : 0021 : 0021 : 0021 :
Ви : 0.005: 0.005: 0.005: 0.005: 0.005: 0.006: 0.005: 0.005: 0.005: 0.006: 0.005: 0.005: 0.006: 0.006: 0.005: 0.005:
Ки : 0022 : 0022 : 0022 : 0022 : 0022 : 0022 : 0022 : 0022 : 0022 : 0022 : 0022 : 0022 : 0022 : 0022 : 0022 : 0022 :
~~~

 y=  13334: 13334: 13334: 13334: 13334: 13334: 13334: 13334: 13334: 13334: 13334: 13334: 13334: 13334: 13334: 13334:
 x=  -6265: -6215: -6165: -6116: -6066: -6017: -5967: -5918: -5868: -5819: -5769: -5720: -5670: -5621: -5571: -5521:
Qc : 0.090: 0.090: 0.090: 0.090: 0.091: 0.091: 0.091: 0.091: 0.092: 0.092: 0.092: 0.092: 0.092: 0.093: 0.093: 0.093:
Cc : 0.000: 0.000: 0.000: 0.000: 0.000: 0.000: 0.000: 0.000: 0.000: 0.000: 0.000: 0.000: 0.000: 0.000: 0.000: 0.000:
Фоп:  162 :  162 :  162 :  163 :  163 :  163 :  164 :  164 :  164 :  164 :  165 :  165 :  165 :  166 :  166 :  166 :
Uоп:10.99 :10.99 :10.99 :10.99 :10.99 :10.99 :10.99 :11.00 :11.00 :11.00 :11.00 :11.00 :11.00 :11.00 :11.01 :11.01 :
   :      :      :      :      :      :      :      :      :      :      :      :      :      :      :      :
Ви : 0.049: 0.050: 0.051: 0.049: 0.050: 0.051: 0.050: 0.050: 0.051: 0.052: 0.051: 0.052: 0.052: 0.051: 0.052: 0.052:
Ки : 0029 : 0029 : 0029 : 0029 : 0029 : 0029 : 0029 : 0029 : 0029 : 0029 : 0029 : 0029 : 0029 : 0029 : 0029 : 0029 :
Ви : 0.011: 0.011: 0.011: 0.011: 0.011: 0.011: 0.011: 0.011: 0.011: 0.011: 0.011: 0.011: 0.011: 0.011: 0.011: 0.011:
Ки : 0021 : 0021 : 0021 : 0021 : 0021 : 0021 : 0021 : 0021 : 0021 : 0021 : 0021 : 0021 : 0021 : 0021 : 0021 : 0021 :
Ви : 0.006: 0.006: 0.005: 0.006: 0.006: 0.006: 0.006: 0.006: 0.006: 0.006: 0.006: 0.006: 0.006: 0.006: 0.006: 0.006:
Ки : 0022 : 0022 : 0022 : 0022 : 0022 : 0022 : 0022 : 0022 : 0022 : 0022 : 0022 : 0022 : 0022 : 0022 : 0022 : 0022 :
~~~

 y=  13334: 13334: 13334: 13334: 13334: 13284: 13284: 13284: 13284: 13284: 13284: 13284: 13284:
 x=  -5472: -5422: -5373: -5323: -5274: -9753: -9703: -9654: -9604: -9555: -9505: -9455: -9406:
Qc : 0.093: 0.094: 0.094: 0.094: 0.094: 0.070: 0.070: 0.071: 0.071: 0.071: 0.072: 0.072: 0.072:
Cc : 0.000: 0.000: 0.000: 0.000: 0.000: 0.000: 0.000: 0.000: 0.000: 0.000: 0.000: 0.000: 0.000:
Фоп:  166 :  167 :  167 :  167 :  168 :  144 :  144 :  144 :  145 :  145 :  145 :  145 :  146 :
Uоп:11.01 :11.01 :11.01 :11.01 :11.01 :10.93 :10.93 :10.93 :10.93 :10.93 :10.93 :10.93 :10.93 :
   :      :      :      :      :      :      :      :      :      :      :      :      :      :
Ви : 0.053: 0.052: 0.053: 0.053: 0.052: 0.037: 0.037: 0.038: 0.036: 0.037: 0.038: 0.038: 0.037:
Ки : 0029 : 0029 : 0029 : 0029 : 0029 : 0029 : 0029 : 0029 : 0029 : 0029 : 0029 : 0029 : 0029 :
Ви : 0.011: 0.011: 0.011: 0.011: 0.011: 0.009: 0.009: 0.009: 0.009: 0.009: 0.009: 0.009: 0.009:
Ки : 0021 : 0021 : 0021 : 0021 : 0021 : 0021 : 0021 : 0021 : 0021 : 0021 : 0021 : 0021 : 0021 :
Ви : 0.006: 0.006: 0.006: 0.006: 0.006: 0.006: 0.005: 0.005: 0.005: 0.005: 0.005: 0.005: 0.005:
Ки : 0022 : 0022 : 0022 : 0022 : 0022 : 0022 : 0022 : 0022 : 0022 : 0022 : 0022 : 0022 : 0022 :
~~~

 y=  13284: 13284: 13284: 13284: 13284: 13284: 13284: 13284: 13284: 13284: 13284: 13284: 13284: 13284: 13284: 13284:
 x=  -9356: -9307: -9257: -9207: -9158: -9108: -9059: -9009: -8959: -8910: -8860: -8811: -8761: -8711: -8662: -8612:
Qc : 0.073: 0.073: 0.073: 0.073: 0.074: 0.074: 0.074: 0.075: 0.075: 0.075: 0.076: 0.076: 0.076: 0.076: 0.077: 0.077:
Cc : 0.000: 0.000: 0.000: 0.000: 0.000: 0.000: 0.000: 0.000: 0.000: 0.000: 0.000: 0.000: 0.000: 0.000: 0.000: 0.000:
Фоп:  146 :  146 :  146 :  146 :  147 :  147 :  147 :  147 :  148 :  148 :  148 :  148 :  148 :  149 :  149 :  149 :
Uоп:10.93 :10.93 :10.93 :10.93 :10.93 :10.93 :10.93 :10.94 :10.93 :10.94 :10.94 :10.94 :10.94 :10.94 :10.94 :10.94 :
   :      :      :      :      :      :      :      :      :      :      :      :      :      :      :      :
Ви : 0.038: 0.038: 0.039: 0.039: 0.038: 0.039: 0.039: 0.040: 0.039: 0.039: 0.040: 0.041: 0.041: 0.040: 0.041: 0.041:
Ки : 0029 : 0029 : 0029 : 0029 : 0029 : 0029 : 0029 : 0029 : 0029 : 0029 : 0029 : 0029 : 0029 : 0029 : 0029 : 0029 :
Ви : 0.009: 0.009: 0.009: 0.009: 0.010: 0.010: 0.009: 0.009: 0.009: 0.010: 0.010: 0.010: 0.009: 0.009: 0.010: 0.010:
Ки : 0021 : 0021 : 0021 : 0021 : 0021 : 0021 : 0021 : 0021 : 0021 : 0021 : 0021 : 0021 : 0021 : 0021 : 0021 : 0021 :
Ви : 0.005: 0.005: 0.005: 0.005: 0.005: 0.005: 0.005: 0.005: 0.005: 0.005: 0.005: 0.005: 0.005: 0.005: 0.005: 0.005:
Ки : 0022 : 0022 : 0022 : 0022 : 0022 : 0022 : 0022 : 0022 : 0022 : 0022 : 0022 : 0022 : 0022 : 0022 : 0022 : 0022 :
~~~

 y=  13284: 13284: 13284: 13284: 13284: 13284: 13284: 13284: 13284: 13284: 13284: 13284: 13284: 13284: 13284: 13284:
 x=  -8563: -8513: -8463: -8414: -8364: -8315: -8265: -8215: -8166: -8116: -8067: -8017: -7967: -7918: -7868: -7819:
Qc : 0.077: 0.077: 0.078: 0.078: 0.078: 0.079: 0.079: 0.079: 0.080: 0.080: 0.080: 0.081: 0.081: 0.081: 0.081: 0.082:
Cc : 0.000: 0.000: 0.000: 0.000: 0.000: 0.000: 0.000: 0.000: 0.000: 0.000: 0.000: 0.000: 0.000: 0.000: 0.000: 0.000:
Фоп:  149 :  150 :  150 :  150 :  150 :  151 :  151 :  151 :  151 :  152 :  152 :  152 :  152 :  153 :  153 :  153 :
Uоп:10.94 :10.94 :10.94 :10.94 :10.95 :10.94 :10.95 :10.95 :10.95 :10.95 :10.95 :10.95 :10.95 :10.95 :10.95 :10.95 :
   :      :      :      :      :      :      :      :      :      :      :      :      :      :      :      :
Ви : 0.042: 0.041: 0.041: 0.042: 0.043: 0.041: 0.042: 0.043: 0.044: 0.042: 0.043: 0.044: 0.044: 0.043: 0.044: 0.045:
Ки : 0029 : 0029 : 0029 : 0029 : 0029 : 0029 : 0029 : 0029 : 0029 : 0029 : 0029 : 0029 : 0029 : 0029 : 0029 : 0029 :
Ви : 0.009: 0.010: 0.010: 0.010: 0.010: 0.010: 0.010: 0.010: 0.010: 0.010: 0.010: 0.010: 0.010: 0.010: 0.010: 0.010:
Ки : 0021 : 0021 : 0021 : 0021 : 0021 : 0021 : 0021 : 0021 : 0021 : 0021 : 0021 : 0021 : 0021 : 0021 : 0021 : 0021 :
```

Ви	0.005	0.005	0.005	0.005	0.005	0.005	0.005	0.005	0.005	0.005	0.005	0.005	0.005	0.005	0.005	0.005	0.005	0.005
Ки	0022	0022	0022	0022	0022	0022	0022	0022	0022	0022	0022	0022	0022	0022	0022	0022	0022	0022

y=	13284	13284	13284	13284	13284	13284	13284	13284	13284	13284	13284	13284	13284	13284	13284	13284	13284	13284
x=	-7769	-7719	-7670	-7620	-7571	-7521	-7471	-7422	-7372	-7323	-7273	-7223	-7174	-7124	-7075	-7025		
Qc	0.082	0.082	0.083	0.083	0.083	0.083	0.084	0.084	0.084	0.085	0.085	0.085	0.085	0.086	0.086	0.086		
Cc	0.000	0.000	0.000	0.000	0.000	0.000	0.000	0.000	0.000	0.000	0.000	0.000	0.000	0.000	0.000	0.000		
Фоп	153	154	154	154	154	155	155	155	155	156	156	156	157	157	157	157		
Uоп	10.96	10.96	10.96	10.96	10.96	10.96	10.96	10.96	10.96	10.96	10.97	10.97	10.97	10.97	10.97	10.97		
Ви	0.045	0.044	0.045	0.045	0.046	0.045	0.046	0.046	0.047	0.046	0.047	0.047	0.046	0.047	0.047	0.048		
Ки	0029	0029	0029	0029	0029	0029	0029	0029	0029	0029	0029	0029	0029	0029	0029	0029		
Ви	0.010	0.010	0.010	0.010	0.010	0.010	0.010	0.010	0.010	0.010	0.010	0.010	0.011	0.011	0.010	0.010		
Ки	0021	0021	0021	0021	0021	0021	0021	0021	0021	0021	0021	0021	0021	0021	0021	0021		
Ви	0.005	0.005	0.005	0.005	0.005	0.005	0.005	0.005	0.005	0.005	0.005	0.005	0.005	0.005	0.005	0.005		
Ки	0022	0022	0022	0022	0022	0022	0022	0022	0022	0022	0022	0022	0022	0022	0022	0022		

y=	13284	13284	13284	13284	13284	13284	13284	13284	13284	13284	13284	13284	13284	13284	13284	13284	13284	13284
x=	-6975	-6926	-6876	-6827	-6777	-6727	-6678	-6628	-6579	-6529	-6479	-6430	-6380	-6331	-6281	-6231		
Qc	0.087	0.087	0.087	0.087	0.088	0.088	0.088	0.088	0.089	0.089	0.089	0.090	0.090	0.090	0.090	0.091		
Cc	0.000	0.000	0.000	0.000	0.000	0.000	0.000	0.000	0.000	0.000	0.000	0.000	0.000	0.000	0.000	0.000		
Фоп	158	158	158	158	159	159	159	160	160	160	160	161	161	161	162	162		
Uоп	10.97	10.97	10.98	10.98	10.98	10.98	10.98	10.98	10.98	10.98	10.99	10.99	10.99	10.99	10.99	10.99		
Ви	0.047	0.048	0.048	0.049	0.048	0.049	0.049	0.048	0.049	0.050	0.050	0.049	0.050	0.051	0.049	0.050		
Ки	0029	0029	0029	0029	0029	0029	0029	0029	0029	0029	0029	0029	0029	0029	0029	0029		
Ви	0.011	0.011	0.010	0.010	0.011	0.011	0.010	0.011	0.011	0.011	0.010	0.011	0.011	0.011	0.011	0.011		
Ки	0021	0021	0021	0021	0021	0021	0021	0021	0021	0021	0021	0021	0021	0021	0021	0021		
Ви	0.006	0.005	0.005	0.005	0.006	0.005	0.005	0.006	0.006	0.005	0.005	0.006	0.006	0.005	0.006	0.006		
Ки	0022	0022	0022	0022	0022	0022	0022	0022	0022	0022	0022	0022	0022	0022	0022	0022		

y=	13284	13284	13284	13284	13284	13284	13284	13284	13284	13284	13284	13284	13284	13284	13284	13284	13284	13284
x=	-6182	-6132	-6083	-6033	-5983	-5934	-5884	-5835	-5785	-5735	-5686	-5636	-5587	-5537	-5487	-5438		
Qc	0.091	0.091	0.091	0.092	0.092	0.092	0.092	0.092	0.092	0.093	0.093	0.093	0.093	0.094	0.094	0.094		
Cc	0.000	0.000	0.000	0.000	0.000	0.000	0.000	0.000	0.000	0.000	0.000	0.000	0.000	0.000	0.000	0.000		
Фоп	162	162	163	163	163	164	164	164	164	165	165	165	166	166	166	167		
Uоп	10.99	11.00	11.00	11.00	11.00	11.00	11.00	11.00	11.00	11.01	11.01	11.01	11.01	11.01	11.01	11.01		
Ви	0.051	0.052	0.050	0.051	0.052	0.050	0.051	0.052	0.053	0.051	0.052	0.053	0.052	0.053	0.053	0.052		
Ки	0029	0029	0029	0029	0029	0029	0029	0029	0029	0029	0029	0029	0029	0029	0029	0029		
Ви	0.011	0.011	0.011	0.011	0.011	0.011	0.011	0.011	0.011	0.011	0.011	0.011	0.011	0.011	0.011	0.011		
Ки	0021	0021	0021	0021	0021	0021	0021	0021	0021	0021	0021	0021	0021	0021	0021	0021		
Ви	0.006	0.005	0.006	0.006	0.006	0.006	0.006	0.006	0.006	0.006	0.006	0.006	0.006	0.006	0.006	0.006		
Ки	0022	0022	0022	0022	0022	0022	0022	0022	0022	0022	0022	0022	0022	0022	0022	0022		

y=	13284	13284	13284	13284	13235	13235	13235	13235	13235	13235	13235	13235	13235	13235	13235	13235	13235	13235
x=	-5388	-5339	-5289	-5239	-9824	-9774	-9724	-9675	-9625	-9575	-9526	-9476	-9426	-9377	-9327	-9277		
Qc	0.094	0.095	0.095	0.095	0.070	0.070	0.071	0.071	0.071	0.072	0.072	0.072	0.072	0.073	0.073	0.073		
Cc	0.000	0.000	0.000	0.000	0.000	0.000	0.000	0.000	0.000	0.000	0.000	0.000	0.000	0.000	0.000	0.000		
Фоп	167	167	168	168	144	144	144	144	144	145	145	145	145	146	146	146		
Uоп	11.01	11.02	11.02	11.02	10.93	10.93	10.93	10.93	10.93	10.93	10.93	10.93	10.93	10.93	10.93	10.93		
Ви	0.053	0.054	0.052	0.053	0.036	0.036	0.037	0.037	0.038	0.037	0.037	0.038	0.038	0.037	0.038	0.039		
Ки	0029	0029	0029	0029	0029	0029	0029	0029	0029	0029	0029	0029	0029	0029	0029	0029		
Ви	0.011	0.011	0.011	0.011	0.009	0.009	0.009	0.009	0.009	0.009	0.009	0.009	0.009	0.010	0.009	0.009		
Ки	0021	0021	0021	0021	0021	0021	0021	0021	0021	0021	0021	0021	0021	0021	0021	0021		
Ви	0.006	0.006	0.006	0.006	0.005	0.005	0.005	0.005	0.005	0.005	0.005	0.005	0.005	0.005	0.005	0.005		
Ки	0022	0022	0022	0022	0022	0022	0022	0022	0022	0022	0022	0022	0022	0022	0022	0022		

y=	13235	13235	13235	13235	13235	13235	13235	13235	13235	13235	13235	13235	13235	13235	13235	13235	13235	13235
x=	-9228	-9178	-9128	-9079	-9029	-8979	-8930	-8880	-8830	-8781	-8731	-8681	-8632	-8582	-8532	-8483		
Qc	0.074	0.074	0.074	0.075	0.075	0.075	0.075	0.076	0.076	0.076	0.077	0.077	0.077	0.078	0.078	0.078		
Cc	0.000	0.000	0.000	0.000	0.000	0.000	0.000	0.000	0.000	0.000	0.000	0.000	0.000	0.000	0.000	0.000		
Фоп	146	146	147	147	147	147	148	148	148	148	148	149	149	149	149	150		
Uоп	10.93	10.94	10.93	10.94	10.94	10.94	10.94	10.94	10.94	10.94	10.94	10.94	10.94	10.94	10.94	10.94		
Ви	0.039	0.040	0.038	0.039	0.040	0.040	0.039	0.040	0.040	0.041	0.042	0.040	0.041	0.042	0.042	0.041		
Ки	0029	0029	0029	0029	0029	0029	0029	0029	0029	0029	0029	0029	0029	0029	0029	0029		
Ви	0.009	0.009	0.010	0.010	0.009	0.009	0.010	0.010	0.010	0.010	0.010	0.009	0.010	0.010	0.010	0.010		
Ки	0021	0021	0021	0021	0021	0021	0021	0021	0021	0021	0021	0021	0021	0021	0021	0021		
Ви	0.005	0.005	0.005	0.005	0.005	0.005	0.005	0.005	0.005	0.005	0.005	0.005	0.005	0.005	0.005	0.005		
Ки	0022	0022	0022	0022	0022	0022	0022	0022	0022	0022	0022	0022	0022	0022	0022	0022		

y=	13235	13235	13235	13235	13235	13235	13235	13235	13235	13235	13235	13235	13235	13235	13235	13235	13235	13235
x=	-8433	-8383	-8334	-8284	-8234	-8185	-8135	-8085	-8036	-7986	-7936	-7887	-7837	-7787	-7738	-7688		
Qc	0.079	0.079	0.079	0.079	0.080	0.080	0.080	0.081	0.081	0.081	0.081	0.082	0.082	0.083	0.083	0.083		
Cc	0.000	0.000	0.000	0.000	0.000	0.000	0.000	0.000	0.000	0.000	0.000	0.000	0.000	0.000	0.000	0.000		
Фоп	150	150	150	151	151	151	151	152	152	152	152	153	153	153	153	154		
Uоп	10.94	10.95	10.95	10.95	10.95	10.95	10.95	10.95	10.95	10.95	10.95	10.95	10.96	10.96	10.96	10.96		
Ви	0.042	0.043	0.043	0.042	0.043	0.043	0.044	0.043	0.043	0.044	0.045	0.043	0.044	0.045	0.046	0.044		
Ки	0029	0029	0029	0029	0029	0029	0029	0029	0029	0029	0029	0029	0029	0029	0029	0029		
Ви	0.010	0.010	0.010	0.010	0.010	0.010	0.010	0.010	0.010	0.010	0.010	0.010	0.010	0.010	0.010	0.010		
Ки	0021	0021	0021	0021	0021	0021	0021	0021	0021	0021	0021	0021	0021	0021	0021	0021		
Ви	0.005	0.005	0.005	0.005	0.005	0.005	0.005	0.005	0.005	0.005	0.005	0.005	0.005	0.005	0.005	0.005		
Ки	0022	0022	0022	0022	0022	0022	0022	0022	0022	0022	0022	0022	0022	0022	0022	0022		

y=	13235	13235	13235	13235	13235	13235	13235	13235	13235	13235	13235	13235	13235	13235	13235	13235	13235	13235
x=	-7638	-7589	-7539	-7489	-7440	-7390	-7341	-7291	-7241	-7192	-7142	-7092	-7043	-6993	-6943	-6894		
Qc	0.083	0.084	0.084	0.084	0.085	0.085	0.085	0.085	0.086	0.086	0.086	0.087	0.087	0.087	0.087	0.088		
Cc	0.000	0.000	0.000	0.000	0.000	0.000	0.000	0.000	0.000	0.000	0.000	0.000	0.000	0.000	0.000	0.000		
Фоп	154	154	154	155	155	155	156	156	156	156	157	157	157	157	158	158		
Uоп	10.96	10.96	10.96	10.96	10.96	10.97	10.97	10.97	10.97	10.97	10.97	10.97	10.97	10.98	10.98	10.98		
Ви	0.045	0.046	0.047	0.045	0.046	0.047	0.048	0.046	0.047	0.048	0.046	0.047	0.048	0.049	0.047	0.048		
Ки	0029	0029	0029	0029	0029	0029	0029	0029	0029	0029	0029	0029	0029	0029	0029	0029		
Ви	0.010	0.010	0.010	0.010	0.010	0.010	0.010	0.011	0.010	0.010	0.011	0.011	0.010	0.010	0.011	0.011		
Ки	0021	0021	0021	0021	0021	0021	0021	0021	0021	0021	0021	0021	0021	0021	0021	0021		
Ви	0.005	0.005	0.005	0.005	0.005	0.005	0.005	0.005	0.005	0.005	0.006	0.005	0.005	0.005	0.006	0.005		
Ки	0022	0022	0022	0022	0022	0022	0022	0022	0022	0022	0022	0022	0022	0022	0022	0022		

y=	13235	13235	13235	13235	13235	13235	13235	13235	13235	13235	13235	13235	13235	13235	13235	13235	13235	13235
x=	-6844	-6794	-6745	-6695	-6645	-6596	-6546	-6496	-6447	-6397	-6347	-6298	-6248	-6198	-6149	-6099		
Qc	0.088	0.088	0.089	0.089	0.089	0.089	0.090	0.090	0.090	0.090	0.091	0.091	0.091	0.091	0.092	0.092		

Сс	0.000:	0.000:	0.000:	0.000:	0.000:	0.000:	0.000:	0.000:	0.000:	0.000:	0.000:	0.000:	0.000:	0.000:	0.000:	0.000:	0.000:	0.000:	0.000:
Фоп:	158 :	158 :	159 :	**159** :	**159** :	**160** :	**160** :	**160** :	**160** :	**161** :	**161** :	**161** :	**162** :	**162** :	**162** :	**163** :			
Uоп:	10.98 :	10.98 :	10.98 :	10.98 :	10.99 :	10.99 :	10.99 :	10.99 :	10.99 :	10.99 :	10.99 :	10.99 :	11.00 :	11.00 :	11.00 :	11.00 :			
	:	:	:	:	:	:	:	:	:	:	:	:	:	:	:	:			
Ви :	0.049:	0.050:	0.048:	0.049:	0.050:	0.049:	0.050:	0.050:	0.051:	0.050:	0.051:	0.051:	0.050:	0.051:	0.052:	0.050:			
Ки :	0029 :	0029 :	0029 :	0029 :	0029 :	0029 :	0029 :	0029 :	0029 :	**0029** :	**0029** :	**0029** :	**0029** :	**0029** :	**0029** :	**0029** :			
Ви :	0.010:	0.010:	0.011:	0.011:	0.010:	0.011:	0.011:	0.011:	0.010:	0.011:	0.011:	0.011:	0.011:	0.011:	0.011:	0.011:			
Ки :	0021 :	0021 :	0021 :	0021 :	0021 :	0021 :	0021 :	0021 :	0021 :	0021 :	0021 :	0021 :	0**021** :	**0021** :	**0021** :	**0021** :			
Ви :	0.005:	0.005:	0.006:	0.005:	0.005:	0.006:	0.006:	0.005:	0.005:	0.006:	0.006:	0.005:	0.006:	0.006:	0.006:	0.006:			
Ки :	0022 :	0022 :	0022 :	0022 :	0022 :	0022 :	0022 :	0022 :	0022 :	0022 :	0022 :	0022 :	0022 :	0022 :	0022 :	00**22** :			

y=	13235:	13235:	13235:	13235:	13235:	13235:	13235:	13235:	13235:	13235:	13235:	13235:	13235:	13235:	13235:	13235:	13235:	13235:	13235:
x=	-6049:	-6000:	-5950:	-5900:	-5851:	-5801:	-5751:	-5702:	-5652:	-5602:	-5553:	-5503:	-5453:	-5404:	-5354:	-5304:			
Qc :	0.092:	0.092:	0.092:	0.093:	0.093:	0.093:	0.093:	0.094:	0.094:	0.094:	0.094:	0.095:	0.095:	0.095:	0.095:	0.095:			
Сс :	0.000:	0.000:	0.000:	0.000:	0.000:	0.000:	0.000:	0.000:	0.000:	0.000:	0.000:	0.000:	0.000:	0.000:	0.000:	0.000:			
Фоп:	163 :	163 :	163 :	164 :	164 :	164 :	165 :	165 :	165 :	166 :	166 :	**166** :	**166** :	**167** :	**167** :	**167** :			
Uоп:	11.00 :	11.00 :	11.00 :	11.01 :	11.01 :	11.01 :	11.01 :	11.01 :	11.01 :	11.01 :	11.02 :	11.02 :	11.02 :	11.02 :	11.02 :	11.02 :			
	:	:	:	:	:	:	:	:	:	:	:	:	:	:	:	:			
Ви :	0.051:	0.052:	0.053:	0.051:	0.052:	0.053:	0.051:	0.052:	0.053:	0.052:	0.053:	0.053:	0.054:	0.053:	0.054:	0.054:			
Ки :	0029 :	0029 :	0029 :	0029 :	0029 :	0029 :	0029 :	0029 :	0029 :	0029 :	0029 :	0029 :	0029 :	0029 :	0029 :	0029 :			
Ви :	0.011:	**0.011**:	**0.011**:	**0.011**:	**0.011**:	**0.011**:	**0.011**:	**0.011**:	**0.011**:	**0.011**:	**0.011**:	**0.011**:	**0.011**:	**0.011**:	**0.011**:	**0.011**:			
Ки :	0021 :	0021 :	0021 :	0021 :	0021 :	0021 :	0021 :	0021 :	0021 :	0021 :	0021 :	0021 :	0021 :	0021 :	0021 :	0021 :			
Ви :	0.006:	0.006:	0.006:	0.006:	**0.006**:	**0.006**:	**0.006**:	**0.006**:	**0.006**:	**0.006**:	**0.006**:	**0.006**:	**0.006**:	**0.006**:	**0.006**:	**0.006**:			
Ки :	0022 :	0022 :	0022 :	0022 :	0022 :	0022 :	0022 :	0022 :	0022 :	0022 :	0022 :	0022 :	0022 :	0022 :	0022 :	0022 :			

y=	13235:	13235:	13185:	13185:	13185:	13185:	13185:	13185:	13185:	13185:	13185:	13185:	13185:	13185:	13185:	13185:	13185:	13185:	13185:
x=	-5255:	-5205:	-9894:	-9844:	-9795:	-9745:	-9695:	-9645:	-9596:	-9546:	-9496:	-9447:	-9397:	-9347:	-9297:	-9248:			
Qc :	0.096:	0.096:	0.070:	0.070:	0.071:	0.071:	0.071:	0.072:	0.072:	0.072:	0.073:	0.073:	0.073:	0.073:	0.074:	0.074:			
Сс :	0.000:	0.000:	0.000:	0.000:	0.000:	0.000:	0.000:	0.000:	0.000:	0.000:	0.000:	0.000:	0.000:	0.000:	0.000:	0.000:			
Фоп:	168 :	168 :	143 :	143 :	144 :	144 :	144 :	144 :	144 :	145 :	145 :	145 :	**145** :	**145** :	**146** :	**146** :			
Uоп:	11.02 :	11.02 :	10.93 :	10.93 :	10.93 :	10.93 :	10.93 :	10.93 :	10.93 :	10.93 :	10.93 :	10.93 :	10.93 :	10.93 :	10.93 :	10.93 :			
	:	:	:	:	:	:	:	:	:	:	:	:	:	:	:	:			
Ви :	0.053:	0.054:	0.037:	0.037:	0.036:	0.037:	0.037:	0.038:	0.038:	0.037:	0.038:	0.038:	0.039:	0.038:	0.039:	0.039:			
Ки :	0029 :	0029 :	0029 :	0029 :	0029 :	0029 :	0029 :	0029 :	0029 :	0029 :	0029 :	0029 :	0029 :	0029 :	0029 :	0029 :			
Ви :	0.011:	0.0**11**:	**0.009**:	**0.009**:	**0.009**:	**0.009**:	**0.009**:	**0.009**:	**0.009**:	**0.009**:	**0.009**:	**0.009**:	**0.009**:	**0.009**:	**0.010**:	**0.009**:			
Ки :	0021 :	0021 :	0021 :	0021 :	0021 :	0021 :	0021 :	0021 :	0021 :	0021 :	0021 :	0021 :	0021 :	0021 :	0021 :	0021 :			
Ви :	0.006:	0.006:	0.005:	0.005:	0.00**5**:	**0.005**:	**0.005**:	**0.005**:	**0.005**:	**0.005**:	**0.005**:	**0.005**:	**0.005**:	**0.005**:	**0.005**:	**0.005**:			
Ки :	0022 :	0022 :	0022 :	0022 :	0022 :	0022 :	0022 :	0022 :	0022 :	0022 :	0022 :	0022 :	0022 :	0022 :	0022 :	0022 :			

y=	13185:	13185:	13185:	13185:	13185:	13185:	13185:	13185:	13185:	13185:	13185:	13185:	13185:	13185:	13185:	13185:	13185:	13185:	13185:
x=	-9198:	-9148:	-9099:	-9049:	-8999:	-8949:	-8900:	-8850:	-8800:	-8751:	-8701:	-8651:	-8601:	-8552:	-8502:	-8452:			
Qc :	0.074:	0.075:	0.075:	0.075:	0.076:	0.076:	0.076:	0.076:	0.077:	0.077:	0.077:	0.078:	0.078:	0.078:	0.079:	0.079:			
Сс :	0.000:	0.000:	0.000:	0.000:	0.000:	0.000:	0.000:	0.000:	0.000:	0.000:	0.000:	0.000:	0.000:	0.000:	0.000:	0.000:			
Фоп:	146 :	146 :	147 :	147 :	147 :	147 :	148 :	148 :	148 :	148 :	148 :	149 :	149 :	149 :	149 :	150 :			
Uоп:	10.94 :	10.94 :	10.94 :	10.94 :	**10.94** :	**10.94** :	**10.94** :	**10.94** :	**10.94** :	**10.94** :	**10.94** :	**10.94** :	**10.94** :	**10.94** :	**10.95** :	**10.95** :			
	:	:	:	:	:	:	:	:	:	:	:	:	:	:	:	:			
Ви :	0.040:	0.040:	0.039:	0.040:	0.040:	0.041:	**0.039**:	**0.040**:	**0.041**:	**0.041**:	**0.042**:	**0.041**:	**0.042**:	**0.042**:	**0.043**:	**0.042**:			
Ки :	0029 :	0029 :	0029 :	0029 :	0029 :	0029 :	0029 :	0029 :	0029 :	0029 :	0029 :	0029 :	0029 :	0029 :	0029 :	0029 :			
Ви :	0.009:	0.009:	0.010:	0.010:	0.010:	0.009:	0.010:	0.010:	0.010:	0.0**10**:	**0.009**:	**0.010**:	**0.010**:	**0.010**:	**0.010**:	**0.010**:			
Ки :	0021 :	0021 :	0021 :	0021 :	0021 :	0021 :	0021 :	0021 :	0021 :	0021 :	0021 :	0021 :	0021 :	0021 :	0021 :	0021 :			
Ви :	0.005:	0.005:	0.005:	0.005:	0.005:	0.005:	0.005:	0.005:	0.005:	0.005:	0.005:	0.005:	**0.005**:	**0.005**:	**0.005**:	**0.005**:			
Ки :	0022 :	0022 :	0022 :	0022 :	0022 :	0022 :	0022 :	0022 :	0022 :	0022 :	0022 :	0022 :	0022 :	0022 :	0022 :	0022 :			

y=	13185:	13185:	13185:	13185:	13185:	13185:	13185:	13185:	13185:	13185:	13185:	13185:	13185:	13185:	13185:	13185:	13185:	13185:	13185:
x=	-8402:	-8353:	-8303:	-8253:	-8204:	-8154:	-8104:	-8054:	-8005:	-7955:	-7905:	-7856:	-7806:	-7756:	-7706:	-7657:			
Qc :	0.079:	0.080:	0.080:	0.080:	0.081:	0.081:	0.081:	0.081:	0.082:	0.082:	0.082:	0.083:	0.083:	0.083:	0.083:	0.084:			
Сс :	0.000:	0.000:	0.000:	0.000:	0.000:	0.000:	0.000:	0.000:	0.000:	0.000:	0.000:	0.000:	0.000:	0.000:	0.000:	0.000:			
Фоп:	150 :	150 :	150 :	151 :	151 :	151 :	151 :	152 :	152 :	152 :	152 :	153 :	153 :	153 :	153 :	154 :			
Uоп:	10.95 :	10.95 :	10.95 :	10.95 :	10.95 :	10.95 :	10.95 :	10.95 :	10.95 :	10.95 :	10.96 :	10.96 :	**10.96** :	**10.96** :	**10.96** :	**10.96** :			
	:	:	:	:	:	:	:	:	:	:	:	:	:	:	:	:			
Ви :	0.042:	0.043:	0.044:	0.042:	0.043:	0.044:	0.045:	0.043:	0.044:	0.045:	0.045:	0.044:	0.045:	0.046:	0.0**46**:	**0.045**:			
Ки :	0029 :	0029 :	0029 :	0029 :	0029 :	0029 :	0029 :	0029 :	0029 :	0029 :	0029 :	0029 :	0029 :	0029 :	0029 :	0029 :			
Ви :	0.010:	0.010:	0.010:	0.010:	0.010:	0.010:	0.010:	0.010:	0.010:	0.010:	0.010:	0.010:	0.010:	0.010:	0.010:	0.010:			
Ки :	0021 :	**0021** :	**0021** :	**0021** :	**0021** :	**0021** :	**0021** :	**0021** :	**0021** :	**0021** :	**0021** :	**0021** :	**0021** :	**0021** :	**0021** :	**0021** :			
Ви :	0.005:	0.005:	0.005:	0.005:	0.005:	0.005:	0.005:	0.005:	0.005:	0.005:	0.005:	0.005:	0.005:	0.005:	0.005:	0.005:			
Ки :	0022 :	0022 :	0022 :	0022 :	**0022** :	**0022** :	**0022** :	**0022** :	**0022** :	**0022** :	**0022** :	**0022** :	**0022** :	**0022** :	**0022** :	**0022** :			

y=	13185:	13185:	13185:	13185:	13185:	13185:	13185:	13185:	13185:	13185:	13185:	13185:	13185:	13185:	13185:	13185:	13185:	13185:	13185:
x=	-7607:	-7557:	-7508:	-7458:	-7408:	-7358:	-7309:	-7259:	-7209:	-7160:	-7110:	-7060:	-7010:	-6961:	-6911:	-6861:			
Qc :	0.084:	0.084:	0.085:	0.085:	0.085:	0.086:	0.086:	0.086:	0.087:	0.087:	0.087:	0.087:	0.088:	0.088:	0.088:	0.089:			
Сс :	0.000:	0.000:	0.000:	0.000:	0.000:	0.000:	0.000:	0.000:	0.000:	0.000:	0.000:	0.000:	0.000:	0.000:	0.000:	0.000:			
Фоп:	154 :	154 :	154 :	155 :	155 :	155 :	156 :	156 :	156 :	156 :	157 :	157 :	157 :	157 :	158 :	158 :			
Uоп:	10.96 :	10.96 :	10.97 :	10.97 :	10.97 :	10.97 :	**10.97** :	**10.97** :	**10.97** :	**10.97** :	**10.97** :	**10.98** :	**10.98** :	**10.98** :	**10.98** :	**10.98** :			
	:	:	:	:	:	:	:	:	:	:	:	:	:	:	:	:			
Ви :	0.046:	0.047:	0.047:	0.046:	0.047:	0.048:	0.046:	0.047:	0.048:	**0.049**:	**0.047**:	**0.048**:	**0.049**:	**0.049**:	**0.048**:	**0.049**:			
Ки :	0029 :	0029 :	0029 :	0029 :	0029 :	0029 :	0029 :	0029 :	0029 :	0029 :	0029 :	0029 :	0029 :	0029 :	0029 :	0029 :			
Ви :	0.010:	0.010:	0.010:	0.011:	0.010:	0.010:	0.011:	0.011:	0.010:	0.010:	0.011:	0.011:	**0.010**:	**0.010**:	**0.011**:	**0.011**:			
Ки :	0021 :	0021 :	0021 :	0021 :	0021 :	0021 :	0021 :	0021 :	0021 :	0021 :	0021 :	0021 :	0021 :	0021 :	0021 :	0021 :			
Ви :	0.005:	0.005:	0.005:	0.005:	0.005:	0.005:	0.005:	0.005:	0.005:	0.005:	0.006:	0.005:	0.005:	0.005:	0.006:	**0.005**:			
Ки :	0022 :	0022 :	0022 :	0022 :	0022 :	0022 :	0022 :	0022 :	0022 :	0022 :	0022 :	0022 :	0022 :	0022 :	0022 :	0022 :			

y=	13185:	13185:	13185:	13185:	13185:	13185:	13185:	13185:	13185:	13185:	13185:	13185:	13185:	13185:	13185:	13185:	13185:	13185:	13185:
x=	-6811:	-6762:	-6712:	-6662:	-6613:	-6563:	-6513:	-6463:	-6414:	-6364:	-6314:	-6265:	-6215:	-6165:	-6115:	-6066:			
Qc :	0.089:	0.089:	0.089:	0.090:	0.090:	0.090:	0.091:	0.091:	0.091:	0.091:	0.092:	0.092:	0.092:	0.092:	0.092:	0.093:			
Сс :	0.000:	0.000:	0.000:	0.000:	0.000:	0.000:	0.000:	0.000:	0.000:	0.000:	0.000:	0.000:	0.000:	0.000:	0.000:	0.000:			
Фоп:	158 :	159 :	159 :	159 :	159 :	160 :	160 :	160 :	161 :	161 :	161 :	161 :	162 :	162 :	162 :	163 :			
Uоп:	10.98 :	10.98 :	10.99 :	10.99 :	10.99 :	10.99 :	10.99 :	10.99 :	10.99 :	11.00 :	11.00 :	11.00 :	11.00 :	11.00 :	**11.00** :	**11.01** :			
	:	:	:	:	:	:	:	:	:	:	:	:	:	:	:	:			
Ви :	0.050:	0.048:	0.049:	0.050:	0.051:	0.049:	0.050:	0.051:	0.049:	0.050:	0.051:	0.052:	0.051:	0.052:	0.052:	0.051:			
Ки :	002**9** :	**0029** :	**0029** :	**0029** :	**0029** :	**0029** :	**0029** :	**0029** :	**0029** :	**0029** :	**0029** :	**0029** :	**0029** :	**0029** :	**0029** :	**0029** :			
Ви :	0.010:	0.011:	0.011:	0.011:	0.010:	0.011:	0.011:	0.011:	0.011:	0.011:	0.011:	0.011:	0.011:	0.011:	0.011:	0.011:			
Ки :	0021 :	0021 :	0021 :	0021 :	**0021** :	**0021** :	**0021** :	**0021** :	**0021** :	**0021** :	**0021** :	**0021** :	**0021** :	**0021** :	**0021** :	**0021** :			
Ви :	0.005:	0.006:	0.006:	0.005:	0.005:	0.006:	0.006:	0.005:	0.006:	0.006:	0.006:	0.005:	0.006:	0.006:	0.006:	0.006:			
Ки :	0022 :	0022 :	0022 :	0022 :	0022 :	0022 :	0022 :	**0022** :	**0022** :	**0022** :	**0022** :	**0022** :	**0022** :	**0022** :	**0022** :	**0022** :			

y=	13185:	13185:	13185:	13185:	13185:	13185:	13185:	13185:	13185:	13185:	13185:	13185:	13185:	13185:	13185:	13185:	13185:	13185:	13185:
x=	-6016:	-5966:	-5917:	-5867:	-5817:	-5767:	-5718:	-5668:	-5618:	-5569:	-5519:	-5469:	-5419:	-5370:	-5320:	-5270:			
Qc :	0.093:	0.093:	0.093:	0.094:	0.094:	0.094:	0.094:	0.095:	0.095:	0.095:	0.095:	0.095:	0.095:	0.096:	0.096:	0.096:			
Сс :	0.000:	0.000:	0.000:	0.000:	0.000:	0.000:	0.000:	0.000:	0.000:	0.000:	0.000:	0.000:	0.000:	0.000:	0.000:	0.000:			
Фоп:	163 :	163 :	164 :	**164** :	**164** :	**164** :	**165** :	**165** :	**165** :	**166** :	**166** :	**166** :	**167** :	**167** :	**167** :	**168** :			
Uоп:	11.01 :	11.01 :	11.01 :	11.01 :	11.01 :	11.01 :	11.02 :	11.02 :	11.02 :	11.02 :	11.02 :	11.02 :	11.02 :	11.03 :	11.03 :	11.03 :			
	:	:	:	:	:	:	:	:	:	:	:	:	:	:	:	:			
Ви :	0.052:	0.053:	0.051:	0.052:	0.053:	0.054:	0.052:	0.053:	0.054:	0.052:	0.053:	0.054:	0.053:	0.054:	0.054:	0.053:			
Ки :	0029 :	0029 :	0029 :	0029 :	0029 :	0029 :	0029 :	0029 :	0029 :	**0029** :	**0029** :	**0029** :	**0029** :	**0029** :	**0029** :	**0029** :			
Ви :	0.011:	0.011:	0.011:	0.011:	0.011:	0.011:	0.011:	0.011:	0.011:	0.011:	0.011:	0.011:	0.011:	0.011:	0.011:	0.012:			
Ки :	0021 :	0021 :	0021 :	0021 :	0021 :	0021 :	0021 :	0021 :	0021 :	0021 :	0021 :	0021 :	**0021** :	**0021** :	**0021** :	**0021** :			
Ви :	0.006:	0.006:	0.006:	0.006:	0.006:	0.006:	0.006:	0.006:	0.006:	0.006:	0.006:	0.006:	0.006:	0.006:	0.006:	0.006:			

Ки	0022	0022	0022	0022	0022	0022	0022	0022	0022	0022	0022	0022	0022	0022	0022	0022	0022

y=	13185	13185	13135	13135	13135	13135	13135	13135	13135	13135	13135	13135	13135	13135	13135	13135	13135
x=	-5221	-5171	-9965	-9915	-9865	-9815	-9765	-9716	-9666	-9616	-9566	-9517	-9467	-9417	-9367	-9318	
Qc	0.096	0.097	0.070	0.070	0.071	0.071	0.071	0.072	0.072	0.072	0.072	0.073	0.073	0.073	0.074	0.074	
Cc	0.000	0.000	0.000	0.000	0.000	0.000	0.000	0.000	0.000	0.000	0.000	0.000	0.000	0.000	0.000	0.000	
Фоп	168	168	143	143	143	143	144	144	144	144	144	145	145	145	145	145	
Uоп	11.03	11.03	10.93	10.93	10.93	10.93	10.93	10.93	10.93	10.93	10.93	10.93	10.93	10.93	10.93	10.94	
Ви	0.054	0.055	0.036	0.036	0.037	0.037	0.036	0.037	0.037	0.038	0.039	0.037	0.038	0.039	0.039	0.040	
Ки	0029	0029	0029	0029	0029	0029	0029	0029	0029	0029	0029	0029	0029	0029	0029	0029	
Ви	0.011	0.011	0.009	0.009	0.009	0.009	0.009	0.009	0.009	0.009	0.009	0.009	0.010	0.009	0.009	0.009	
Ки	0021	0021	0021	0021	0021	0021	0021	0021	0021	0021	0021	0021	0021	0021	0021	0021	
Ви	0.006	0.006	0.005	0.005	0.005	0.005	0.005	0.005	0.005	0.005	0.005	0.005	0.005	0.005	0.005	0.005	
Ки	0022	0022	0022	0022	0022	0022	0022	0022	0022	0022	0022	0022	0022	0022	0022	0022	

y=	13135	13135	13135	13135	13135	13135	13135	13135	13135	13135	13135	13135	13135	13135	13135	13135	13135
x=	-9268	-9218	-9168	-9118	-9069	-9019	-8969	-8919	-8870	-8820	-8770	-8720	-8670				
Qc	0.074	0.075	0.075	0.075	0.075	0.076	0.076	0.076	0.077	0.077	0.077	0.078	0.078				
Cc	0.000	0.000	0.000	0.000	0.000	0.000	0.000	0.000	0.000	0.000	0.000	0.000	0.000				
Фоп	146	146	146	146	147	147	147	147	148	148	148	148	148				
Uоп	10.93	10.94	10.94	10.94	10.94	10.94	10.94	10.94	10.94	10.94	10.94	10.94	10.94				
Ви	0.039	0.039	0.040	0.040	0.039	0.040	0.041	0.041	0.040	0.041	0.041	0.042	0.043				
Ки	0029	0029	0029	0029	0029	0029	0029	0029	0029	0029	0029	0029	0029				
Ви	0.010	0.010	0.009	0.009	0.010	0.010	0.010	0.009	0.010	0.010	0.010	0.010	0.010				
Ки	0021	0021	0021	0021	0021	0021	0021	0021	0021	0021	0021	0021	0021				
Ви	0.005	0.005	0.005	0.005	0.005	0.005	0.005	0.005	0.005	0.005	0.005	0.005	0.005				
Ки	0022	0022	0022	0022	0022	0022	0022	0022	0022	0022	0022	0022	0022				

y=	13135	13135	13135	13135	13135	13135	13135	13135	13135	13135	13135	13135	13135	13135	13135	13135	13135
x=	-8621	-8571	-8521	-8471	-8422	-8372	-8322	-8272	-8222	-8173	-8123	-8073	-8023	-7974	-7924	-7874	
Qc	0.078	0.079	0.079	0.079	0.080	0.080	0.080	0.080	0.081	0.081	0.082	0.082	0.082	0.083	0.083	0.083	
Cc	0.000	0.000	0.000	0.000	0.000	0.000	0.000	0.000	0.000	0.000	0.000	0.000	0.000	0.000	0.000	0.000	
Фоп	149	149	149	149	150	150	150	150	151	151	151	151	152	152	152	152	
Uоп	10.94	10.95	10.95	10.95	10.95	10.95	10.95	10.95	10.95	10.95	10.96	10.96	10.96	10.96	10.96	10.96	
Ви	0.041	0.042	0.043	0.043	0.042	0.043	0.044	0.044	0.043	0.044	0.044	0.045	0.044	0.045	0.045	0.046	
Ки	0029	0029	0029	0029	0029	0029	0029	0029	0029	0029	0029	0029	0029	0029	0029	0029	
Ви	0.010	0.010	0.010	0.010	0.010	0.010	0.010	0.010	0.010	0.010	0.010	0.010	0.010	0.010	0.010	0.010	
Ки	0021	0021	0021	0021	0021	0021	0021	0021	0021	0021	0021	0021	0021	0021	0021	0021	
Ви	0.005	0.005	0.005	0.005	0.005	0.005	0.005	0.005	0.005	0.005	0.005	0.005	0.005	0.005	0.005	0.005	
Ки	0022	0022	0022	0022	0022	0022	0022	0022	0022	0022	0022	0022	0022	0022	0022	0022	

y=	13135	13135	13135	13135	13135	13135	13135	13135	13135	13135	13135	13135	13135	13135	13135	13135	13135
x=	-7824	-7775	-7725	-7675	-7625	-7575	-7526	-7476	-7426	-7376	-7327	-7277	-7227	-7177	-7127	-7078	
Qc	0.083	0.084	0.084	0.084	0.085	0.085	0.085	0.085	0.086	0.086	0.086	0.087	0.087	0.087	0.088	0.088	
Cc	0.000	0.000	0.000	0.000	0.000	0.000	0.000	0.000	0.000	0.000	0.000	0.000	0.000	0.000	0.000	0.000	
Фоп	153	153	153	153	154	154	154	154	155	155	155	156	156	156	156	157	
Uоп	10.96	10.96	10.96	10.96	10.96	10.97	10.97	10.97	10.97	10.97	10.97	10.97	10.98	10.98	10.98	10.98	
Ви	0.045	0.045	0.046	0.047	0.046	0.046	0.047	0.048	0.047	0.047	0.048	0.047	0.048	0.048	0.049	0.048	
Ки	0029	0029	0029	0029	0029	0029	0029	0029	0029	0029	0029	0029	0029	0029	0029	0029	
Ви	0.010	0.010	0.010	0.010	0.010	0.010	0.010	0.010	0.011	0.010	0.010	0.011	0.011	0.010	0.010	0.011	
Ки	0021	0021	0021	0021	0021	0021	0021	0021	0021	0021	0021	0021	0021	0021	0021	0021	
Ви	0.005	0.005	0.005	0.005	0.005	0.005	0.005	0.005	0.005	0.005	0.005	0.006	0.005	0.005	0.005	0.006	
Ки	0022	0022	0022	0022	0022	0022	0022	0022	0022	0022	0022	0022	0022	0022	0022	0022	

y=	13135	13135	13135	13135	13135	13135	13135	13135	13135	13135	13135	13135	13135	13135	13135	13135	13135
x=	-7028	-6978	-6928	-6879	-6829	-6779	-6729	-6679	-6630	-6580	-6530	-6480	-6431	-6381	-6331	-6281	
Qc	0.088	0.089	0.089	0.089	0.089	0.090	0.090	0.090	0.090	0.091	0.091	0.091	0.091	0.092	0.092	0.092	
Cc	0.000	0.000	0.000	0.000	0.000	0.000	0.000	0.000	0.000	0.000	0.000	0.000	0.000	0.000	0.000	0.000	
Фоп	157	157	158	158	158	158	159	159	159	159	160	160	160	161	161	161	
Uоп	10.98	10.98	10.98	10.98	10.99	10.99	10.99	10.99	10.99	10.99	11.00	11.00	11.00	11.00	11.00	11.00	
Ви	0.049	0.049	0.048	0.049	0.050	0.050	0.049	0.050	0.051	0.051	0.050	0.051	0.052	0.050	0.051	0.052	
Ки	0029	0029	0029	0029	0029	0029	0029	0029	0029	0029	0029	0029	0029	0029	0029	0029	
Ви	0.011	0.010	0.011	0.011	0.011	0.010	0.011	0.011	0.011	0.010	0.011	0.011	0.011	0.011	0.011	0.011	
Ки	0021	0021	0021	0021	0021	0021	0021	0021	0021	0021	0021	0021	0021	0021	0021	0021	
Ви	0.005	0.005	0.006	0.006	0.006	0.005	0.006	0.006	0.006	0.005	0.006	0.006	0.006	0.006	0.006	0.006	
Ки	0022	0022	0022	0022	0022	0022	0022	0022	0022	0022	0022	0022	0022	0022	0022	0022	

y=	13135	13135	13135	13135	13135	13135	13135	13135	13135	13135	13135	13135	13135	13135	13135	13135	13135
x=	-6231	-6182	-6132	-6082	-6032	-5983	-5933	-5883	-5833	-5784	-5734	-5684	-5634	-5584	-5535	-5485	
Qc	0.092	0.093	0.093	0.093	0.094	0.094	0.094	0.094	0.095	0.095	0.095	0.095	0.095	0.095	0.096	0.096	
Cc	0.000	0.000	0.000	0.000	0.000	0.000	0.000	0.000	0.000	0.000	0.000	0.000	0.000	0.000	0.000	0.000	
Фоп	162	162	162	162	163	163	163	164	164	164	165	165	165	165	166	166	
Uоп	11.00	11.01	11.01	11.01	11.01	11.01	11.01	11.02	11.02	11.02	11.02	11.02	11.02	11.02	11.03	11.03	
Ви	0.050	0.051	0.052	0.053	0.052	0.053	0.053	0.052	0.053	0.054	0.052	0.053	0.054	0.055	0.053	0.054	
Ки	0029	0029	0029	0029	0029	0029	0029	0029	0029	0029	0029	0029	0029	0029	0029	0029	
Ви	0.011	0.011	0.011	0.011	0.011	0.011	0.011	0.011	0.011	0.011	0.011	0.011	0.011	0.011	0.011	0.011	
Ки	0021	0021	0021	0021	0021	0021	0021	0021	0021	0021	0021	0021	0021	0021	0021	0021	
Ви	0.006	0.006	0.006	0.006	0.006	0.006	0.006	0.006	0.006	0.006	0.006	0.006	0.006	0.006	0.006	0.006	
Ки	0022	0022	0022	0022	0022	0022	0022	0022	0022	0022	0022	0022	0022	0022	0022	0022	

y=	13135	13135	13135	13135	13135	13135	13135	13085	13085	13085	13085	13085	13085	13085	13085	13085	13085
x=	-5435	-5385	-5336	-5286	-5236	-5186	-5136	-10035	-9985	-9935	-9886	-9836	-9786	-9736	-9686	-9637	
Qc	0.096	0.096	0.097	0.097	0.097	0.097	0.097	0.070	0.070	0.071	0.071	0.071	0.072	0.072	0.072	0.072	
Cc	0.000	0.000	0.000	0.000	0.000	0.000	0.000	0.000	0.000	0.000	0.000	0.000	0.000	0.000	0.000	0.000	
Фоп	166	167	167	167	168	168	168	142	142	143	143	143	143	143	144	144	
Uоп	11.03	11.03	11.03	11.03	11.04	11.04	11.04	10.93	10.93	10.93	10.93	10.93	10.93	10.93	10.93	10.93	
Ви	0.055	0.054	0.055	0.055	0.054	0.055	0.056	0.037	0.037	0.036	0.037	0.037	0.038	0.038	0.037	0.038	
Ки	0029	0029	0029	0029	0029	0029	0029	0029	0029	0029	0029	0029	0029	0029	0029	0029	
Ви	0.011	0.011	0.011	0.011	0.012	0.011	0.011	0.009	0.009	0.009	0.009	0.009	0.009	0.009	0.009	0.009	
Ки	0021	0021	0021	0021	0021	0021	0021	0021	0021	0021	0021	0021	0021	0021	0021	0021	
Ви	0.006	0.006	0.006	0.006	0.006	0.006	0.006	0.005	0.005	0.005	0.005	0.005	0.005	0.005	0.005	0.005	
Ки	0022	0022	0022	0022	0022	0022	0022	0022	0022	0022	0022	0022	0022	0022	0022	0022	

y=	13085	13085	13085	13085	13085	13085	13085	13085	13085	13085	13085	13085	13085	13085	13085	13085	13085
x=	-9587	-9537	-9487	-9437	-9387	-9338	-9288	-9238	-9188	-9138	-9088	-9039	-8989	-8939	-8889	-8839	
Qc	0.073	0.073	0.073	0.074	0.074	0.074	0.074	0.075	0.075	0.076	0.076	0.076	0.077	0.077	0.077	0.077	
Cc	0.000	0.000	0.000	0.000	0.000	0.000	0.000	0.000	0.000	0.000	0.000	0.000	0.000	0.000	0.000	0.000	

Фоп:	144	144	145	**145**	**145**	**145**	**145**	**146**	**146**	**146**	**146**	**147**	**147**	**147**	**147**	**148**
Uоп:	10.93	10.93	10.93	10.93	10.93	10.94	10.94	10.94	10.94	10.94	10.94	10.94	10.94	10.94	10.94	10.94
	:	:	:	:	:	:	:	:	:	:	:	:	:	:	:	:
Ви :	0.038:	0.039:	0.038:	0.038:	0.039:	0.040:	0.040:	0.039:	0.040:	0.040:	0.040:	0.041:	0.040:	0.040:	0.041:	0.042:	0.040:
Ки :	0029	0029	0029	0029	0029	0029	0029	0029	0029	**0029**	**0029**	**0029**	**0029**	**0029**	**0029**	**0029**	**0029**
Ви :	0.009:	0.009:	0.010:	0.010:	0.009:	0.009:	0.009:	0.010:	0.010:	0.010:	0.010:	0.009:	0.010:	0.010:	0.010:	0.010:	0.010:
Ки :	0021	0021	0021	0021	0021	0021	0021	0021	0021	0021	0021	0021	**0021**	**0021**	**0021**	**0021**	**0021**
Ви :	0.005:	0.005:	0.005:	0.005:	0.005:	0.005:	0.005:	0.005:	0.005:	0.005:	0.005:	0.005:	0.005:	0.005:	0.005:	0.005:	0.005:
Ки :	0022	0022	0022	0022	0022	0022	0022	0022	0022	0022	0022	0022	0022	0022	0022	0022	**22**

y=	13085:	13085:	13085:	13085:	13085:	13085:	13085:	13085:	13085:	13085:	13085:	13085:	13085:	13085:	13085:
x=	-8789:	-8740:	-8690:	-8640:	-8590:	-8540:	-8490:	-8441:	-8391:	-8341:	-8291:	-8241:	-8191:	-8142:	-8092:	-8042:
Qc :	0.078:	0.078:	0.078:	0.079:	0.079:	0.079:	0.080:	0.080:	0.080:	0.081:	0.081:	0.081:	0.082:	0.082:	0.082:	0.082:
Cc :	0.000:	0.000:	0.000:	0.000:	0.000:	0.000:	0.000:	0.000:	0.000:	0.000:	0.000:	0.000:	0.000:	0.000:	0.000:	0.000:
Фоп:	148	148	148	148	149	149	149	149	150	150	150	**150**	**151**	**151**	**151**	**151**
Uоп:	10.94	10.94	10.95	10.95	10.95	10.95	10.95	10.95	10.95	10.95	10.95	10.95	10.95	10.96	10.96	10.96
	:	:	:	:	:	:	:	:	:	:	:	:	:	:	:	:
Ви :	0.041:	0.042:	0.042:	0.043:	0.042:	0.042:	0.043:	0.044:	0.042:	0.043:	0.044:	0.045:	0.043:	0.044:	0.045:	0.046:
Ки :	0029	0029	0029	0029	0029	0029	0029	0029	0029	0029	0029	0029	0029	0029	0029	0029
Ви :	0.010:	**0.010:**	**0.010:**	**0.010:**	**0.010:**	**0.010:**	**0.010:**	**0.010:**	**0.010:**	**0.010:**	**0.010:**	**0.010:**	**0.010:**	**0.010:**	**0.010:**	**0.010:**
Ки :	0021	0021	0021	0021	0021	0021	0021	0021	0021	0021	0021	0021	0021	0021	0021	0021
Ви :	0.005:	0.005:	0.005:	0.005:	**0.005:**	**0.005:**	**0.005:**	**0.005:**	**0.005:**	**0.005:**	**0.005:**	**0.005:**	**0.005:**	**0.005:**	**0.005:**	**0.005:**
Ки :	0022	0022	0022	0022	0022	0022	0022	0022	0022	0022	0022	0022	0022	0022	0022	0022

y=	13085:	13085:	13085:	13085:	13085:	13085:	13085:	13085:	13085:	13085:	13085:	13085:	13085:	13085:	13085:
x=	-7992:	-7942:	-7893:	-7843:	-7793:	-7743:	-7693:	-7643:	-7594:	-7544:	-7494:	-7444:	-7394:	-7344:	-7295:	-7245:
Qc :	0.083:	0.083:	0.084:	0.084:	0.084:	0.085:	0.085:	0.085:	0.085:	0.086:	0.086:	0.086:	0.087:	0.087:	0.087:	0.087:
Cc :	0.000:	0.000:	0.000:	0.000:	0.000:	0.000:	0.000:	0.000:	0.000:	0.000:	0.000:	0.000:	0.000:	0.000:	0.000:	0.000:
Фоп:	152	152	152	152	153	153	153	153	154	154	154	155	155	155	155	156
Uоп:	10.96	10.96	10.96	**10.96**	**10.96**	**10.96**	**10.97**	**10.97**	**10.97**	**10.97**	**10.97**	**10.97**	**10.97**	**10.97**	**10.98**	**10.98**
	:	:	:	:	:	:	:	:	:	:	:	:	:	:	:	:
Ви :	0.044:	0.045:	0.046:	0.047:	0.045:	0.046:	**0.047:**	**0.048:**	**0.046:**	**0.047:**	**0.048:**	**0.046:**	**0.047:**	**0.048:**	**0.049:**	**0.047:**
Ки :	0029	0029	0029	0029	0029	0029	0029	0029	0029	0029	0029	0029	0029	0029	0029	0029
Ви :	0.010:	0.010:	0.010:	0.010:	0.010:	0.010:	0.010:	0.010:	0.011:	**0.010:**	**0.010:**	**0.011:**	**0.011:**	**0.010:**	**0.010:**	**0.011:**
Ки :	0021	0021	0021	0021	0021	0021	0021	0021	0021	0021	0021	0021	0021	0021	0021	0021
Ви :	0.005:	0.005:	0.005:	0.005:	0.005:	0.005:	0.005:	0.005:	0.005:	0.005:	0.005:	0.006:	**0.005:**	**0.005:**	**0.005:**	**0.006:**
Ки :	0022	0022	0022	0022	0022	0022	0022	0022	0022	0022	0022	0022	0022	0022	0022	0022

y=	13085:	13085:	13085:	13085:	13085:	13085:	13085:	13085:	13085:	13085:	13085:	13085:	13085:	13085:	13085:
x=	-7195:	-7145:	-7095:	-7045:	-6996:	-6946:	-6896:	-6846:	-6796:	-6746:	-6697:	-6647:	-6597:	-6547:	-6497:	-6447:
Qc :	0.088:	0.088:	0.088:	0.089:	0.089:	0.089:	0.089:	0.090:	0.090:	0.090:	0.091:	0.091:	0.091:	0.091:	0.092:	0.092:
Cc :	0.000:	0.000:	0.000:	0.000:	0.000:	0.000:	0.000:	0.000:	0.000:	0.000:	0.000:	0.000:	0.000:	0.000:	0.000:	0.000:
Фоп:	156	156	156	157	157	157	158	158	158	158	159	159	159	160	160	160
Uоп:	10.98	10.98	10.98	10.98	10.99	10.99	10.99	10.99	10.99	10.99	10.99	**11.00**	**11.00**	**11.00**	**11.00**	**11.00**
	:	:	:	:	:	:	:	:	:	:	:	:	:	:	:	:
Ви :	0.048:	0.049:	0.050:	0.048:	0.049:	0.050:	0.049:	0.049:	0.050:	0.051:	0.050:	0.051:	0.051:	0.050:	**0.051:**	**0.052:**
Ки :	0029	0029	0029	0029	0029	0029	0029	0029	0029	0029	0029	0029	0029	0029	0029	0029
Ви :	0.011:	0.010:	0.010:	0.011:	0.011:	0.011:	0.011:	0.011:	0.011:	0.011:	0.011:	0.011:	0.011:	0.011:	0.011:	0.011:
Ки :	00**21**	**0021**	**0021**	**0021**	**0021**	**0021**	**0021**	**0021**	**0021**	**0021**	**0021**	**0021**	**0021**	**0021**	**0021**	**0021**
Ви :	0.005:	0.005:	0.005:	0.006:	0.006:	0.005:	0.006:	0.006:	0.006:	0.005:	0.006:	0.006:	0.006:	0.006:	0.006:	0.006:
Ки :	0022	0022	0022	002**2**	**0022**	**0022**	**0022**	**0022**	**0022**	**0022**	**0022**	**0022**	**0022**	**0022**	**0022**	**0022**

y=	13085:	13085:	13085:	13085:	13085:	13085:	13085:	13085:	13085:	13085:	13085:	13085:	13085:	13085:	13085:
x=	-6398:	-6348:	-6298:	-6248:	-6198:	-6148:	-6099:	-6049:	-5999:	-5949:	-5899:	-5850:	-5800:	-5750:	-5700:	-5650:
Qc :	0.092:	0.093:	0.093:	0.093:	0.093:	0.094:	0.094:	0.094:	0.094:	0.095:	0.095:	0.095:	0.095:	0.095:	0.096:	0.096:
Cc :	0.000:	0.000:	0.000:	0.000:	0.000:	0.000:	0.000:	0.000:	0.000:	0.000:	0.000:	0.000:	0.000:	0.000:	0.000:	0.000:
Фоп:	160	161	161	161	162	162	162	163	163	163	163	164	164	164	165	165
Uоп:	11.00	11.01	11.01	11.01	11.01	11.01	11.01	11.01	11.02	**11.02**	**11.02**	**11.02**	**11.02**	**11.03**	**11.03**	**11.03**
	:	:	:	:	:	:	:	:	:	:	:	:	:	:	:	:
Ви :	0.052:	0.051:	0.052:	0.053:	0.051:	0.052:	0.053:	0.051:	0.052:	0.053:	0.054:	0.053:	**0.054:**	**0.054:**	**0.053:**	**0.054:**
Ки :	0029	0029	0029	0029	0029	0029	0029	0029	0029	0029	0029	0029	0029	0029	0029	0029
Ви :	0.011:	0.011:	0.011:	0.011:	0.011:	0.011:	0.011:	0.011:	0.011:	0.011:	0.011:	0.011:	0.011:	0.011:	0.011:	**0.011:**
Ки :	0021	0021	0021	0021	0021	0021	0021	0021	0021	0021	0021	0021	0021	0021	0021	0021
Ви :	0.006:	0.006:	0.006:	0.006:	0.006:	0.006:	0.006:	0.006:	0.006:	0.006:	0.006:	0.006:	0.006:	0.006:	0.006:	0.006:
Ки :	0022	002**2**	**0022**	**0022**	**0022**	**0022**	**0022**	**0022**	**0022**	**0022**	**0022**	**0022**	**0022**	**0022**	**0022**	**0022**

y=	13085:	13085:	13085:	13085:	13085:	13085:	13085:	13085:	13085:	13085:	13085:	13035:	13035:	13035:	13035:	13035:
x=	-5600:	-5551:	-5501:	-5451:	-5401:	-5351:	-5301:	-5252:	-5202:	-5152:	-5102:	-10106:	-10056:	-10006:	-9956:	-9906:
Qc :	0.096:	0.096:	0.097:	0.097:	0.097:	0.097:	0.098:	0.098:	0.098:	0.098:	0.098:	0.070:	0.070:	0.071:	0.071:	0.071:
Cc :	0.000:	0.000:	0.000:	0.000:	0.000:	0.000:	0.000:	0.000:	0.000:	0.000:	0.000:	0.000:	0.000:	0.000:	0.000:	0.000:
Фоп:	165	166	166	166	167	167	167	167	168	168	168	142	142	142	142	143
Uоп:	11.03	11.03	11.03	11.03	11.04	11.04	11.04	11.04	11.04	**11.04**	**10.94**	**10.93**	**10.93**	**10.93**	**10.93**	**10.93**
	:	:	:	:	:	:	:	:	:	:	:	:	:	:	:	:
Ви :	0.055:	0.053:	0.054:	0.055:	0.053:	0.055:	0.055:	0.056:	0.055:	0.056:	0.056:	0.036:	**0.036:**	**0.037:**	**0.038:**	**0.036:**
Ки :	0029	0029	0029	0029	0029	0029	0029	0029	0029	0029	0029	0029	0029	0029	0029	0029
Ви :	0.011:	0.012:	0.011:	0.011:	0.012:	0.011:	0.011:	0.011:	0.012:	0.011:	0.011:	0.009:	0.009:	0.009:	0.009:	**0.009:**
Ки :	0021	0021	0021	0021	0021	0021	0021	0021	0021	0021	0021	0021	0021	0021	0021	0021
Ви :	0.006:	0.006:	0.006:	0.006:	0.006:	0.006:	0.006:	0.006:	0.006:	0.006:	0.006:	0.005:	0.005:	0.005:	0.005:	0.005:
Ки :	0022	002**2**	**0022**	**0022**	**0022**	**0022**	**0022**	**0022**	**0022**	**0022**	**0022**	**0022**	**0022**	**0022**	**0022**	**0022**

y=	13035:	13035:	13035:	13035:	13035:	13035:	13035:	13035:	13035:	13035:	13035:	13035:	13035:	13035:	13035:	13035:
x=	-9856:	-9806:	-9757:	-9707:	-9657:	-9607:	-9557:	-9507:	-9457:	-9407:	-9357:	-9308:	-9258:	-9208:	-9158:	-9108:
Qc :	0.072:	0.072:	0.072:	0.072:	0.073:	0.073:	0.073:	0.074:	0.074:	0.074:	0.075:	0.075:	0.075:	0.076:	0.076:	0.076:
Cc :	0.000:	0.000:	0.000:	0.000:	0.000:	0.000:	0.000:	0.000:	0.000:	0.000:	0.000:	0.000:	0.000:	0.000:	0.000:	0.000:
Фоп:	143	143	143	143	144	144	144	144	145	145	145	145	145	146	146	146
Uоп:	10.93	10.93	10.93	10.93	10.93	10.93	10.93	10.93	10.93	10.93	10.94	10.94	**10.94**	**10.94**	**10.94**	**10.94**
	:	:	:	:	:	:	:	:	:	:	:	:	:	:	:	:
Ви :	0.037:	0.038:	0.038:	0.039:	0.037:	0.038:	0.039:	0.039:	0.038:	0.039:	0.039:	0.040:	0.041:	0.039:	0.040:	**0.041:**
Ки :	0029	0029	0029	0029	0029	0029	0029	0029	0029	0029	0029	0029	0029	0029	0029	0029
Ви :	0.009:	0.009:	0.009:	0.009:	0.010:	0.009:	0.009:	0.009:	0.010:	0.010:	0.010:	0.009:	0.009:	0.010:	0.010:	0.010:
Ки :	0021	**0021**	**0021**	**0021**	**0021**	**0021**	**0021**	**0021**	**0021**	**0021**	**0021**	**0021**	**0021**	**0021**	**0021**	**0021**
Ви :	0.005:	0.005:	0.005:	0.005:	0.005:	0.005:	0.005:	0.005:	0.005:	0.005:	0.005:	0.005:	0.005:	0.005:	0.005:	0.005:
Ки :	0022	0022	0022	0022	0**022**	**0022**	**0022**	**0022**	**0022**	**0022**	**0022**	**0022**	**0022**	**0022**	**0022**	**0022**

y=	13035:	13035:	13035:	13035:	13035:	13035:	13035:	13035:	13035:	13035:	13035:	13035:	13035:	13035:	13035:	13035:
x=	-9058:	-9008:	-8958:	-8909:	-8859:	-8809:	-8759:	-8709:	-8659:	-8609:	-8559:	-8510:	-8460:	-8410:	-8360:	-8310:
Qc :	0.076:	0.077:	0.077:	0.078:	0.078:	0.078:	0.078:	0.079:	0.079:	0.079:	0.080:	0.080:	0.080:	0.081:	0.081:	0.081:
Cc :	0.000:	0.000:	0.000:	0.000:	0.000:	0.000:	0.000:	0.000:	0.000:	0.000:	0.000:	0.000:	0.000:	0.000:	0.000:	0.000:
Фоп:	**146**	**147**	**147**	**147**	**147**	**147**	**148**	**148**	**148**	**148**	**149**	**149**	**149**	**149**	**150**	**150**
Uоп:	10.94	10.94	10.94	10.94	10.94	10.95	10.94	10.95	10.95	10.95	10.95	10.95	10.95	10.95	10.95	10.95
	:	:	:	:	:	:	:	:	:	:	:	:	:	:	:	:
Ви :	0.041:	0.040:	0.041:	0.041:	0.042:	0.043:	0.041:	0.042:	0.043:	0.043:	0.042:	0.043:	0.044:	0.043:	0.043:	0.044:
Ки :	0029	0029	0029	0029	0029	0029	00**29**	**0029**	**0029**	**0029**	**0029**	**0029**	**0029**	**0029**	**0029**	**0029**
Ви :	0.009:	0.010:	0.010:	0.010:	0.010:	0.009:	0.010:	0.010:	0.010:	0.010:	0.010:	0.010:	0.010:	0.010:	0.010:	0.010:
Ки :	0021	0021	0021	0021	0021	0021	0021	0021	0021	002**1**	**0021**	**0021**	**0021**	**0021**	**0021**	**0021**
Ви :	0.005:	0.005:	0.005:	0.005:	0.005:	0.005:	0.005:	0.005:	0.005:	0.005:	0.005:	0.005:	0.005:	0.005:	0.005:	0.005:
Ки :	0022	0022	0022	0022	0022	0022	0022	0022	0022	0022	0022	0022	0022	**0022**	**0022**	**0022**

y=	13035:	13035:	13035:	13035:	13035:	13035:	13035:	13035:	13035:	13035:	13035:	13035:	13035:	13035:	13035:	13035:
x=	-8260:	-8210:	-8160:	-8110:	-8061:	-8011:	-7961:	-7911:	-7861:	-7811:	-7761:	-7711:	-7662:	-7612:	-7562:	-7512:
Qc :	0.082:	0.082:	0.082:	0.083:	0.083:	0.083:	0.084:	0.084:	0.084:	0.084:	0.085:	0.085:	0.086:	0.086:	0.086:	0.087:
Cc :	0.000:	0.000:	0.000:	0.000:	0.000:	0.000:	0.000:	0.000:	0.000:	0.000:	0.000:	0.000:	0.000:	0.000:	0.000:	0.000:
Фоп:	150 :	150 :	151 :	151 :	151 :	151 :	152 :	152 :	152 :	152 :	153 :	153 :	153 :	154 :	154 :	154 :
Uоп:	10.95 :	10.96 :	10.96 :	10.96 :	10.96 :	10.96 :	10.96 :	10.96 :	10.96 :	10.96 :	10.97 :	10.97 :	10.97 :	10.97 :	10.97 :	10.97 :
:	:	:	:	:	:	:	:	:	:	:	:	:	:	:	:	:
Ви :	0.045:	0.045:	0.044:	0.045:	0.045:	0.046:	0.045:	0.046:	0.046:	0.047:	0.046:	0.047:	0.047:	0.046:	0.047:	0.048:
Ки :	0029 :	0029 :	0029 :	0029 :	0029 :	0029 :	0029 :	0029 :	0029 :	0029 :	0029 :	0029 :	0029 :	0029 :	0029 :	0029 :
Ви :	0.010:	0.010:	0.010:	0.010:	0.010:	0.010:	0.010:	0.010:	0.010:	0.010:	0.011:	0.010:	0.010:	0.011:	0.011:	0.010:
Ки :	0021 :	0021 :	0021 :	0021 :	0021 :	0021 :	0021 :	0021 :	0021 :	0021 :	0021 :	0021 :	0021 :	0021 :	0021 :	0021 :
Ви :	0.005:	0.005:	0.005:	0.005:	0.005:	0.005:	0.005:	0.005:	0.005:	0.005:	0.005:	0.005:	0.005:	0.006:	0.005:	0.005:
Ки :	0022 :	0022 :	0022 :	0022 :	0022 :	0022 :	0022 :	0022 :	0022 :	0022 :	0022 :	0022 :	0022 :	0022 :	0022 :	0022 :

y=	13035:	13035:	13035:	13035:	13035:	13035:	13035:	13035:	13035:	13035:	13035:	13035:	13035:	13035:	13035:	13035:
x=	-7462:	-7412:	-7362:	-7312:	-7262:	-7213:	-7163:	-7113:	-7063:	-7013:	-6963:	-6913:	-6863:	-6814:	-6764:	-6714:
Qc :	0.087:	0.087:	0.087:	0.088:	0.088:	0.088:	0.089:	0.089:	0.089:	0.090:	0.090:	0.090:	0.090:	0.091:	0.091:	0.091:
Cc :	0.000:	0.000:	0.000:	0.000:	0.000:	0.000:	0.000:	0.000:	0.000:	0.000:	0.000:	0.000:	0.000:	0.000:	0.000:	0.000:
Фоп:	154 :	155 :	155 :	155 :	155 :	156 :	156 :	156 :	157 :	157 :	157 :	157 :	158 :	158 :	158 :	158 :
Uоп:	10.97 :	10.98 :	10.98 :	10.98 :	10.98 :	10.98 :	10.98 :	10.99 :	10.99 :	10.99 :	10.99 :	10.99 :	10.99 :	10.99 :	11.00 :	11.00 :
:	:	:	:	:	:	:	:	:	:	:	:	:	:	:	:	:
Ви :	0.048:	0.047:	0.048:	0.049:	0.049:	0.048:	0.049:	0.050:	0.048:	0.049:	0.050:	0.051:	0.049:	0.050:	0.051:	0.052:
Ки :	0029 :	0029 :	0029 :	0029 :	0029 :	0029 :	0029 :	0029 :	0029 :	0029 :	0029 :	0029 :	0029 :	0029 :	0029 :	0029 :
Ви :	0.010:	0.011:	0.011:	0.010:	0.010:	0.011:	0.011:	0.011:	0.011:	0.011:	0.011:	0.011:	0.011:	0.011:	0.011:	0.011:
Ки :	0021 :	0021 :	0021 :	0021 :	0021 :	0021 :	0021 :	0021 :	0021 :	0021 :	0021 :	0021 :	0021 :	0021 :	0021 :	0021 :
Ви :	0.005:	0.006:	0.005:	0.005:	0.005:	0.006:	0.006:	0.005:	0.006:	0.006:	0.006:	0.005:	0.006:	0.006:	0.006:	0.005:
Ки :	0022 :	0022 :	0022 :	0022 :	0022 :	0022 :	0022 :	0022 :	0022 :	0022 :	0022 :	0022 :	0022 :	0022 :	0022 :	0022 :

y=	13035:	13035:	13035:	13035:	13035:	13035:	13035:	13035:	13035:	13035:	13035:	13035:	13035:	13035:	13035:	13035:
x=	-6664:	-6614:	-6564:	-6514:	-6464:	-6415:	-6365:	-6315:	-6265:	-6215:	-6165:	-6115:	-6065:	-6015:	-5966:	-5916:
Qc :	0.092:	0.092:	0.092:	0.092:	0.093:	0.093:	0.093:	0.094:	0.094:	0.094:	0.094:	0.095:	0.095:	0.095:	0.095:	0.096:
Cc :	0.000:	0.000:	0.000:	0.000:	0.000:	0.000:	0.000:	0.000:	0.000:	0.000:	0.000:	0.000:	0.000:	0.000:	0.000:	0.000:
Фоп:	159 :	159 :	159 :	160 :	160 :	160 :	161 :	161 :	161 :	161 :	162 :	162 :	162 :	163 :	163 :	163 :
Uоп:	11.00 :	11.00 :	11.00 :	11.00 :	11.01 :	11.01 :	11.01 :	11.01 :	11.01 :	11.01 :	11.02 :	11.02 :	11.02 :	11.02 :	11.02 :	11.02 :
:	:	:	:	:	:	:	:	:	:	:	:	:	:	:	:	:
Ви :	0.050:	0.051:	0.052:	0.051:	0.052:	0.052:	0.051:	0.052:	0.053:	0.054:	0.052:	0.053:	0.054:	0.052:	0.053:	0.054:
Ки :	0029 :	0029 :	0029 :	0029 :	0029 :	0029 :	0029 :	0029 :	0029 :	0029 :	0029 :	0029 :	0029 :	0029 :	0029 :	0029 :
Ви :	0.011:	0.011:	0.011:	0.011:	0.011:	0.011:	0.011:	0.011:	0.011:	0.011:	0.011:	0.011:	0.011:	0.011:	0.011:	0.011:
Ки :	0021 :	0021 :	0021 :	0021 :	0021 :	0021 :	0021 :	0021 :	0021 :	0021 :	0021 :	0021 :	0021 :	0021 :	0021 :	0021 :
Ви :	0.006:	0.006:	0.006:	0.006:	0.006:	0.006:	0.006:	0.006:	0.006:	0.006:	0.006:	0.006:	0.006:	0.006:	0.006:	0.006:
Ки :	0022 :	0022 :	0022 :	0022 :	0022 :	0022 :	0022 :	0022 :	0022 :	0022 :	0022 :	0022 :	0022 :	0022 :	0022 :	0022 :

y=	13035:	13035:	13035:	13035:	13035:	13035:	13035:	13035:	13035:	13035:	13035:	13035:	13035:	13035:	13035:	13035:
x=	-5866:	-5816:	-5766:	-5716:	-5666:	-5616:	-5567:	-5517:	-5467:	-5417:	-5367:	-5317:	-5267:	-5217:	-5168:	-5118:
Qc :	0.096:	0.096:	0.096:	0.096:	0.097:	0.097:	0.097:	0.097:	0.098:	0.098:	0.098:	0.098:	0.099:	0.100:	0.100:	0.100:
Cc :	0.000:	0.000:	0.000:	0.000:	0.000:	0.000:	0.000:	0.000:	0.000:	0.000:	0.000:	0.000:	0.000:	0.000:	0.000:	0.000:
Фоп:	164 :	164 :	164 :	164 :	165 :	165 :	166 :	166 :	166 :	167 :	167 :	168 :	168 :	168 :	168 :	168 :
Uоп:	11.03 :	11.03 :	11.03 :	11.03 :	11.03 :	11.04 :	11.04 :	11.04 :	11.04 :	11.04 :	11.04 :	10.94 :	10.89 :	10.89 :	10.89 :	10.89 :
:	:	:	:	:	:	:	:	:	:	:	:	:	:	:	:	:
Ви :	0.053:	0.054:	0.055:	0.055:	0.054:	0.055:	0.056:	0.054:	0.055:	0.056:	0.054:	0.055:	0.054:	0.056:	0.057:	0.058:
Ки :	0029 :	0029 :	0029 :	0029 :	0029 :	0029 :	0029 :	0029 :	0029 :	0029 :	0029 :	0029 :	0029 :	0029 :	0029 :	0029 :
Ви :	0.011:	0.011:	0.011:	0.011:	0.011:	0.011:	0.011:	0.012:	0.011:	0.011:	0.012:	0.012:	0.012:	0.012:	0.012:	0.011:
Ки :	0021 :	0021 :	0021 :	0021 :	0021 :	0021 :	0021 :	0021 :	0021 :	0021 :	0021 :	0021 :	0021 :	0021 :	0021 :	0021 :
Ви :	0.006:	0.006:	0.006:	0.006:	0.006:	0.006:	0.006:	0.006:	0.006:	0.006:	0.006:	0.006:	0.006:	0.006:	0.006:	0.006:
Ки :	0022 :	0022 :	0022 :	0022 :	0022 :	0022 :	0022 :	0022 :	0022 :	0022 :	0022 :	0022 :	0022 :	0022 :	0022 :	0022 :

y=	13035:	12985:	12985:	12985:	12985:	12985:	12985:	12985:	12985:	12985:	12985:	12985:	12985:	12985:	12985:	12985:
x=	-5068:	-10176:	-10126:	-10076:	-10026:	-9977:	-9927:	-9877:	-9827:	-9777:	-9727:	-9677:	-9627:	-9577:	-9527:	-9477:
Qc :	0.100:	0.070:	0.070:	0.071:	0.071:	0.071:	0.071:	0.072:	0.072:	0.072:	0.073:	0.073:	0.073:	0.074:	0.074:	0.074:
Cc :	0.000:	0.000:	0.000:	0.000:	0.000:	0.000:	0.000:	0.000:	0.000:	0.000:	0.000:	0.000:	0.000:	0.000:	0.000:	0.000:
Фоп:	169 :	141 :	142 :	142 :	142 :	142 :	142 :	143 :	143 :	143 :	143 :	143 :	144 :	144 :	144 :	144 :
Uоп:	10.89 :	10.93 :	10.93 :	10.93 :	10.93 :	10.93 :	10.93 :	10.93 :	10.93 :	10.93 :	10.93 :	10.93 :	10.93 :	10.93 :	10.93 :	10.94 :
:	:	:	:	:	:	:	:	:	:	:	:	:	:	:	:	:
Ви :	0.056:	0.037:	0.035:	0.036:	0.037:	0.037:	0.038:	0.037:	0.037:	0.038:	0.038:	0.039:	0.038:	0.038:	0.039:	0.040:
Ки :	0029 :	0029 :	0029 :	0029 :	0029 :	0029 :	0029 :	0029 :	0029 :	0029 :	0029 :	0029 :	0029 :	0029 :	0029 :	0029 :
Ви :	0.012:	0.009:	0.009:	0.009:	0.009:	0.009:	0.009:	0.009:	0.009:	0.009:	0.009:	0.009:	0.010:	0.010:	0.009:	0.009:
Ки :	0021 :	0021 :	0021 :	0021 :	0021 :	0021 :	0021 :	0021 :	0021 :	0021 :	0021 :	0021 :	0021 :	0021 :	0021 :	0021 :
Ви :	0.006:	0.005:	0.005:	0.005:	0.005:	0.005:	0.005:	0.005:	0.005:	0.005:	0.005:	0.005:	0.005:	0.005:	0.005:	0.005:
Ки :	0022 :	0022 :	0022 :	0022 :	0022 :	0022 :	0022 :	0022 :	0022 :	0022 :	0022 :	0022 :	0022 :	0022 :	0022 :	0022 :

y=	12985:	12985:	12985:	12985:	12985:	12985:	12985:	12985:	12985:	12985:	12985:	12985:	12985:
x=	-9427:	-9377:	-9327:	-9277:	-9228:	-9178:	-9128:	-9078:	-9028:	-8978:	-8928:	-8878:	-8828:
Qc :	0.074:	0.075:	0.075:	0.076:	0.076:	0.076:	0.077:	0.077:	0.077:	0.077:	0.078:	0.078:	0.079:
Cc :	0.000:	0.000:	0.000:	0.000:	0.000:	0.000:	0.000:	0.000:	0.000:	0.000:	0.000:	0.000:	0.000:
Фоп:	144 :	145 :	145 :	145 :	145 :	146 :	146 :	146 :	146 :	147 :	147 :	147 :	147 :
Uоп:	10.94 :	10.94 :	10.94 :	10.94 :	10.94 :	10.94 :	10.94 :	10.94 :	10.94 :	10.94 :	10.94 :	10.94 :	10.95 :
:	:	:	:	:	:	:	:	:	:	:	:	:	:
Ви :	0.040:	0.039:	0.040:	0.040:	0.041:	0.040:	0.040:	0.041:	0.042:	0.040:	0.041:	0.042:	0.042:
Ки :	0029 :	0029 :	0029 :	0029 :	0029 :	0029 :	0029 :	0029 :	0029 :	0029 :	0029 :	0029 :	0029 :
Ви :	0.009:	0.010:	0.010:	0.009:	0.009:	0.010:	0.010:	0.010:	0.010:	0.010:	0.010:	0.010:	0.010:
Ки :	0021 :	0021 :	0021 :	0021 :	0021 :	0021 :	0021 :	0021 :	0021 :	0021 :	0021 :	0021 :	0021 :
Ви :	0.005:	0.005:	0.005:	0.005:	0.005:	0.005:	0.005:	0.005:	0.005:	0.005:	0.005:	0.005:	0.005:
Ки :	0022 :	0022 :	0022 :	0022 :	0022 :	0022 :	0022 :	0022 :	0022 :	0022 :	0022 :	0022 :	0022 :

y=	12985:	12985:	12985:	12985:	12985:	12985:	12985:	12985:	12985:	12985:	12985:	12985:	12985:	12985:	12985:	12985:
x=	-8778:	-8728:	-8678:	-8628:	-8578:	-8529:	-8479:	-8429:	-8379:	-8329:	-8279:	-8229:	-8179:	-8129:	-8079:	-8029:
Qc :	0.079:	0.079:	0.080:	0.080:	0.080:	0.080:	0.081:	0.081:	0.081:	0.082:	0.082:	0.082:	0.083:	0.083:	0.083:	0.084:
Cc :	0.000:	0.000:	0.000:	0.000:	0.000:	0.000:	0.000:	0.000:	0.000:	0.000:	0.000:	0.000:	0.000:	0.000:	0.000:	0.000:
Фоп:	147 :	148 :	148 :	148 :	148 :	149 :	149 :	149 :	149 :	150 :	150 :	150 :	150 :	151 :	151 :	151 :
Uоп:	10.95 :	10.95 :	10.95 :	10.95 :	10.95 :	10.95 :	10.95 :	10.95 :	10.95 :	10.96 :	10.96 :	10.96 :	10.96 :	10.96 :	10.96 :	10.96 :
:	:	:	:	:	:	:	:	:	:	:	:	:	:	:	:	:
Ви :	0.043:	0.042:	0.043:	0.043:	0.044:	0.043:	0.043:	0.044:	0.045:	0.043:	0.044:	0.045:	0.046:	0.044:	0.045:	0.046:
Ки :	0029 :	0029 :	0029 :	0029 :	0029 :	0029 :	0029 :	0029 :	0029 :	0029 :	0029 :	0029 :	0029 :	0029 :	0029 :	0029 :
Ви :	0.010:	0.010:	0.010:	0.010:	0.010:	0.010:	0.010:	0.010:	0.010:	0.010:	0.010:	0.010:	0.010:	0.010:	0.010:	0.010:
Ки :	0021 :	0021 :	0021 :	0021 :	0021 :	0021 :	0021 :	0021 :	0021 :	0021 :	0021 :	0021 :	0021 :	0021 :	0021 :	0021 :
Ви :	0.005:	0.005:	0.005:	0.005:	0.005:	0.005:	0.005:	0.005:	0.005:	0.005:	0.005:	0.005:	0.005:	0.005:	0.005:	0.005:
Ки :	0022 :	0022 :	0022 :	0022 :	0022 :	0022 :	0022 :	0022 :	0022 :	0022 :	0022 :	0022 :	0022 :	0022 :	0022 :	0022 :

y=	12985:	12985:	12985:	12985:	12985:	12985:	12985:	12985:	12985:	12985:	12985:	12985:	12985:	12985:	12985:	12985:
x=	-7979:	-7929:	-7879:	-7830:	-7780:	-7730:	-7680:	-7630:	-7580:	-7530:	-7480:	-7430:	-7380:	-7330:	-7280:	-7230:
Qc :	0.084:	0.084:	0.085:	0.085:	0.085:	0.086:	0.086:	0.086:	0.086:	0.087:	0.087:	0.088:	0.088:	0.088:	0.089:	0.089:
Cc :	0.000:	0.000:	0.000:	0.000:	0.000:	0.000:	0.000:	0.000:	0.000:	0.000:	0.000:	0.000:	0.000:	0.000:	0.000:	0.000:
Фоп:	151 :	152 :	152 :	152 :	152 :	153 :	153 :	153 :	154 :	154 :	154 :	154 :	155 :	155 :	155 :	155 :

Uоп:	10.96	10.96	10.97	10.97	10.97	10.97	10.97	10.97	10.97	10.98	10.98	10.98	10.98	10.98	10.98	10.98
Ви :	0.047:	0.045:	0.046:	0.047:	0.048:	0.046:	0.047:	0.048:	0.046:	0.047:	0.048:	0.049:	0.048:	0.048:	0.049:	0.050:
Ки :	0029 :	0029 :	0029 :	0029 :	0029 :	0029 :	0029 :	0029 :	0029 :	0029 :	0029 :	0029 :	0029 :	0029 :	0029 :	0029 :
Ви :	0.010:	0.010:	0.010:	0.010:	0.010:	0.011:	0.010:	0.010:	0.011:	0.011:	0.010:	0.010:	0.011:	0.011:	0.011:	0.010:
Ки :	0021 :	0021 :	0021 :	0021 :	0021 :	0021 :	0021 :	0021 :	0021 :	0021 :	0021 :	0021 :	0021 :	0021 :	0021 :	0021 :
Ви :	0.005:	0.005:	0.005:	0.005:	0.005:	0.005:	0.005:	0.005:	0.006:	0.005:	0.005:	0.005:	0.006:	0.006:	0.005:	0.005:
Ки :	0022 :	0022 :	0022 :	0022 :	0022 :	0022 :	0022 :	0022 :	0022 :	0022 :	0022 :	0022 :	0022 :	0022 :	0022 :	0022 :

y=	12985:	12985:	12985:	12985:	12985:	12985:	12985:	12985:	12985:	12985:	12985:	12985:	12985:	12985:	12985:	12985:
x=	-7180:	-7130:	-7081:	-7031:	-6981:	-6931:	-6881:	-6831:	-6781:	-6731:	-6681:	-6631:	-6581:	-6531:	-6481:	-6431:
Qc :	0.089:	0.090:	0.090:	0.090:	0.090:	0.091:	0.091:	0.091:	0.092:	0.092:	0.092:	0.092:	0.093:	0.093:	0.093:	0.094:
Cc :	0.000:	0.000:	0.000:	0.000:	0.000:	0.000:	0.000:	0.000:	0.000:	0.000:	0.000:	0.000:	0.000:	0.000:	0.000:	0.000:
Фоп:	156 :	156 :	156 :	157 :	157 :	157 :	157 :	158 :	158 :	158 :	159 :	159 :	159 :	159 :	160 :	160 :
Uоп:	10.99	10.99	10.99	10.99	10.99	10.99	11.00	11.00	11.00	11.00	11.00	11.00	11.01	11.01	11.01	11.01
Ви :	0.049:	0.050:	0.050:	0.049:	0.050:	0.051:	0.051:	0.050:	0.051:	0.052:	0.050:	0.051:	0.052:	0.053:	0.051:	0.052:
Ки :	0029 :	0029 :	0029 :	0029 :	0029 :	0029 :	0029 :	0029 :	0029 :	0029 :	0029 :	0029 :	0029 :	0029 :	0029 :	0029 :
Ви :	0.011:	0.011:	0.011:	0.011:	0.011:	0.011:	0.011:	0.011:	0.011:	0.011:	0.011:	0.011:	0.011:	0.011:	0.011:	0.011:
Ки :	0021 :	0021 :	0021 :	0021 :	0021 :	0021 :	0021 :	0021 :	0021 :	0021 :	0021 :	0021 :	0021 :	0021 :	0021 :	0021 :
Ви :	0.006:	0.006:	0.005:	0.006:	0.006:	0.006:	0.005:	0.006:	0.006:	0.006:	0.006:	0.006:	0.006:	0.006:	0.006:	0.006:
Ки :	0022 :	0022 :	0022 :	0022 :	0022 :	0022 :	0022 :	0022 :	0022 :	0022 :	0022 :	0022 :	0022 :	0022 :	0022 :	0022 :

y=	12985:	12985:	12985:	12985:	12985:	12985:	12985:	12985:	12985:	12985:	12985:	12985:	12985:	12985:	12985:	12985:
x=	-6382:	-6332:	-6282:	-6232:	-6182:	-6132:	-6082:	-6032:	-5982:	-5932:	-5882:	-5832:	-5782:	-5732:	-5682:	-5633:
Qc :	0.094:	0.094:	0.094:	0.095:	0.095:	0.095:	0.095:	0.095:	0.096:	0.096:	0.096:	0.097:	0.097:	0.097:	0.097:	0.098:
Cc :	0.000:	0.000:	0.000:	0.000:	0.000:	0.000:	0.000:	0.000:	0.000:	0.000:	0.000:	0.000:	0.000:	0.000:	0.000:	0.000:
Фоп:	160 :	161 :	161 :	161 :	162 :	162 :	162 :	162 :	163 :	163 :	164 :	164 :	164 :	165 :	165 :	165 :
Uоп:	11.01	11.01	11.02	11.02	11.02	11.02	11.02	11.03	11.03	11.03	11.03	11.03	11.04	11.04	11.04	11.04
Ви :	0.053:	0.052:	0.053:	0.054:	0.052:	0.053:	0.054:	0.055:	0.053:	0.054:	0.055:	0.053:	0.054:	0.055:	0.054:	0.055:
Ки :	0029 :	0029 :	0029 :	0029 :	0029 :	0029 :	0029 :	0029 :	0029 :	0029 :	0029 :	0029 :	0029 :	0029 :	0029 :	0029 :
Ви :	0.011:	0.011:	0.011:	0.011:	0.011:	0.011:	0.011:	0.011:	0.011:	0.011:	0.011:	0.012:	0.011:	0.011:	0.012:	0.011:
Ки :	0021 :	0021 :	0021 :	0021 :	0021 :	0021 :	0021 :	0021 :	0021 :	0021 :	0021 :	0021 :	0021 :	0021 :	0021 :	0021 :
Ви :	0.006:	0.006:	0.006:	0.006:	0.006:	0.006:	0.006:	0.006:	0.006:	0.006:	0.006:	0.006:	0.006:	0.006:	0.006:	0.006:
Ки :	0022 :	0022 :	0022 :	0022 :	0022 :	0022 :	0022 :	0022 :	0022 :	0022 :	0022 :	0022 :	0022 :	0022 :	0022 :	0022 :

y=	12985:	12985:	12985:	12985:	12985:	12985:	12985:	12985:	12985:	12985:	12985:	12985:	12935:	12935:	12935:	12935:
x=	-5583:	-5533:	-5483:	-5433:	-5383:	-5333:	-5283:	-5233:	-5183:	-5133:	-5083:	-5033:	-10245:	-10195:	-10145:	-10095:
Qc :	0.098:	0.098:	0.098:	0.099:	0.099:	0.100:	0.100:	0.100:	0.101:	0.101:	0.101:	0.101:	0.070:	0.070:	0.070:	0.071:
Cc :	0.000:	0.000:	0.000:	0.000:	0.000:	0.000:	0.000:	0.000:	0.000:	0.000:	0.000:	0.000:	0.000:	0.000:	0.000:	0.000:
Фоп:	165 :	166 :	166 :	166 :	166 :	167 :	167 :	167 :	168 :	168 :	168 :	169 :	141 :	141 :	141 :	142 :
Uоп:	11.04	11.04	10.94	10.89	10.89	10.89	10.89	10.89	10.89	10.89	10.89	11.07	11.07	10.93	10.93	10.93
Ви :	0.056:	0.054:	0.055:	0.057:	0.058:	0.056:	0.057:	0.058:	0.057:	0.058:	0.059:	0.057:	0.036:	0.037:	0.037:	0.036:
Ки :	0029 :	0029 :	0029 :	0029 :	0029 :	0029 :	0029 :	0029 :	0029 :	0029 :	0029 :	0029 :	0029 :	0029 :	0029 :	0029 :
Ви :	0.011:	0.012:	0.012:	0.011:	0.011:	0.012:	0.011:	0.011:	0.012:	0.012:	0.011:	0.012:	0.009:	0.009:	0.009:	0.009:
Ки :	0021 :	0021 :	0021 :	0021 :	0021 :	0021 :	0021 :	0021 :	0021 :	0021 :	0021 :	0021 :	0021 :	0021 :	0021 :	0021 :
Ви :	0.006:	0.006:	0.006:	0.006:	0.006:	0.006:	0.006:	0.006:	0.006:	0.006:	0.006:	0.006:	0.005:	0.005:	0.005:	0.005:
Ки :	0022 :	0022 :	0022 :	0022 :	0022 :	0022 :	0022 :	0022 :	0022 :	0022 :	0022 :	0022 :	0022 :	0022 :	0022 :	0022 :

y=	12935:	12935:	12935:	12935:	12935:	12935:	12935:	12935:	12935:	12935:	12935:	12935:	12935:	12935:	12935:	12935:
x=	-10045:	-9995:	-9945:	-9895:	-9845:	-9795:	-9745:	-9695:	-9645:	-9595:	-9545:	-9495:	-9445:	-9395:	-9345:	-9295:
Qc :	0.071:	0.071:	0.072:	0.072:	0.072:	0.073:	0.073:	0.073:	0.074:	0.074:	0.074:	0.075:	0.075:	0.075:	0.076:	0.076:
Cc :	0.000:	0.000:	0.000:	0.000:	0.000:	0.000:	0.000:	0.000:	0.000:	0.000:	0.000:	0.000:	0.000:	0.000:	0.000:	0.000:
Фоп:	142 :	142 :	142 :	142 :	143 :	143 :	143 :	143 :	143 :	144 :	144 :	144 :	144 :	144 :	145 :	145 :
Uоп:	10.93	10.93	10.93	10.93	10.93	10.93	10.93	10.93	10.93	10.93	10.93	10.94	10.94	10.94	10.94	10.94
Ви :	0.036:	0.037:	0.038:	0.038:	0.037:	0.038:	0.038:	0.039:	0.039:	0.038:	0.039:	0.039:	0.040:	0.041:	0.039:	0.040:
Ки :	0029 :	0029 :	0029 :	0029 :	0029 :	0029 :	0029 :	0029 :	0029 :	0029 :	0029 :	0029 :	0029 :	0029 :	0029 :	0029 :
Ви :	0.009:	0.009:	0.009:	0.009:	0.010:	0.009:	0.009:	0.009:	0.009:	0.010:	0.010:	0.009:	0.009:	0.009:	0.010:	0.010:
Ки :	0021 :	0021 :	0021 :	0021 :	0021 :	0021 :	0021 :	0021 :	0021 :	0021 :	0021 :	0021 :	0021 :	0021 :	0021 :	0021 :
Ви :	0.005:	0.005:	0.005:	0.005:	0.005:	0.005:	0.005:	0.005:	0.005:	0.005:	0.005:	0.005:	0.005:	0.005:	0.005:	0.005:
Ки :	0022 :	0022 :	0022 :	0022 :	0022 :	0022 :	0022 :	0022 :	0022 :	0022 :	0022 :	0022 :	0022 :	0022 :	0022 :	0022 :

y=	12935:	12935:	12935:	12935:	12935:	12935:	12935:	12935:	12935:	12935:	12935:	12935:	12935:	12935:	12935:	12935:
x=	-9246:	-9196:	-9146:	-9096:	-9046:	-8996:	-8946:	-8896:	-8846:	-8796:	-8746:	-8696:	-8646:	-8596:	-8546:	-8496:
Qc :	0.076:	0.076:	0.077:	0.077:	0.078:	0.078:	0.078:	0.078:	0.079:	0.079:	0.079:	0.080:	0.080:	0.081:	0.081:	0.081:
Cc :	0.000:	0.000:	0.000:	0.000:	0.000:	0.000:	0.000:	0.000:	0.000:	0.000:	0.000:	0.000:	0.000:	0.000:	0.000:	0.000:
Фоп:	145 :	145 :	146 :	146 :	146 :	146 :	147 :	147 :	147 :	147 :	147 :	148 :	148 :	148 :	148 :	149 :
Uоп:	10.94	10.94	10.94	10.94	10.94	10.94	10.94	10.94	10.95	10.95	10.95	10.95	10.95	10.95	10.95	10.95
Ви :	0.041:	0.041:	0.040:	0.041:	0.041:	0.042:	0.041:	0.041:	0.042:	0.043:	0.044:	0.042:	0.043:	0.044:	0.044:	0.043:
Ки :	0029 :	0029 :	0029 :	0029 :	0029 :	0029 :	0029 :	0029 :	0029 :	0029 :	0029 :	0029 :	0029 :	0029 :	0029 :	0029 :
Ви :	0.010:	0.009:	0.010:	0.010:	0.010:	0.010:	0.010:	0.010:	0.010:	0.010:	0.010:	0.010:	0.010:	0.010:	0.010:	0.010:
Ки :	0021 :	0021 :	0021 :	0021 :	0021 :	0021 :	0021 :	0021 :	0021 :	0021 :	0021 :	0021 :	0021 :	0021 :	0021 :	0021 :
Ви :	0.005:	0.005:	0.005:	0.005:	0.005:	0.005:	0.005:	0.005:	0.005:	0.005:	0.005:	0.005:	0.005:	0.005:	0.005:	0.005:
Ки :	0022 :	0022 :	0022 :	0022 :	0022 :	0022 :	0022 :	0022 :	0022 :	0022 :	0022 :	0022 :	0022 :	0022 :	0022 :	0022 :

y=	12935:	12935:	12935:	12935:	12935:	12935:	12935:	12935:	12935:	12935:	12935:	12935:	12935:	12935:	12935:	12935:
x=	-8446:	-8396:	-8346:	-8296:	-8246:	-8196:	-8146:	-8096:	-8046:	-7997:	-7947:	-7897:	-7847:	-7797:	-7747:	-7697:
Qc :	0.082:	0.082:	0.082:	0.082:	0.083:	0.083:	0.083:	0.084:	0.084:	0.085:	0.085:	0.085:	0.086:	0.086:	0.086:	0.087:
Cc :	0.000:	0.000:	0.000:	0.000:	0.000:	0.000:	0.000:	0.000:	0.000:	0.000:	0.000:	0.000:	0.000:	0.000:	0.000:	0.000:
Фоп:	149 :	149 :	149 :	150 :	150 :	150 :	150 :	151 :	151 :	151 :	151 :	152 :	152 :	152 :	153 :	153 :
Uоп:	10.95	10.96	10.96	10.96	10.96	10.96	10.96	10.96	10.96	10.97	10.97	10.97	10.97	10.97	10.97	10.97
Ви :	0.044:	0.045:	0.045:	0.044:	0.045:	0.046:	0.046:	0.045:	0.046:	0.047:	0.047:	0.046:	0.047:	0.048:	0.046:	0.047:
Ки :	0029 :	0029 :	0029 :	0029 :	0029 :	0029 :	0029 :	0029 :	0029 :	0029 :	0029 :	0029 :	0029 :	0029 :	0029 :	0029 :
Ви :	0.010:	0.010:	0.010:	0.010:	0.010:	0.010:	0.010:	0.010:	0.010:	0.010:	0.010:	0.010:	0.011:	0.010:	0.010:	0.011:
Ки :	0021 :	0021 :	0021 :	0021 :	0021 :	0021 :	0021 :	0021 :	0021 :	0021 :	0021 :	0021 :	0021 :	0021 :	0021 :	0021 :
Ви :	0.005:	0.005:	0.005:	0.005:	0.005:	0.005:	0.005:	0.005:	0.005:	0.005:	0.005:	0.005:	0.005:	0.005:	0.006:	0.005:
Ки :	0022 :	0022 :	0022 :	0022 :	0022 :	0022 :	0022 :	0022 :	0022 :	0022 :	0022 :	0022 :	0022 :	0022 :	0022 :	0022 :

y=	12935:	12935:	12935:	12935:	12935:	12935:	12935:	12935:	12935:	12935:	12935:	12935:	12935:	12935:	12935:	12935:
x=	-7647:	-7597:	-7547:	-7497:	-7447:	-7397:	-7347:	-7297:	-7247:	-7197:	-7147:	-7097:	-7047:	-6997:	-6947:	-6897:
Qc :	0.087:	0.087:	0.087:	0.088:	0.088:	0.088:	0.089:	0.089:	0.089:	0.089:	0.090:	0.090:	0.091:	0.091:	0.091:	0.091:
Cc :	0.000:	0.000:	0.000:	0.000:	0.000:	0.000:	0.000:	0.000:	0.000:	0.000:	0.000:	0.000:	0.000:	0.000:	0.000:	0.000:
Фоп:	153 :	153 :	154 :	154 :	154 :	154 :	155 :	155 :	155 :	156 :	156 :	156 :	156 :	157 :	157 :	157 :
Uоп:	10.97	10.98	10.98	10.98	10.98	10.98	10.98	10.99	10.99	10.99	10.99	10.99	11.00	11.00	11.00	11.00
Ви :	0.048:	0.049:	0.047:	0.048:	0.049:	0.050:	0.048:	0.049:	0.050:	0.048:	0.049:	0.050:	0.051:	0.049:	0.050:	0.051:
Ки :	0029 :	0029 :	0029 :	0029 :	0029 :	0029 :	0029 :	0029 :	0029 :	0029 :	0029 :	0029 :	0029 :	0029 :	0029 :	0029 :
Ви :	0.010:	0.010:	0.011:	0.011:	0.011:	0.010:	0.011:	0.011:	0.011:	0.011:	0.011:	0.011:	0.011:	0.011:	0.011:	0.011:
Ки :	0021 :	0021 :	0021 :	0021 :	0021 :	0021 :	0021 :	0021 :	0021 :	0021 :	0021 :	0021 :	0021 :	0021 :	0021 :	0021 :
Ви :	0.005:	0.005:	0.006:	0.006:	0.005:	0.005:	0.006:	0.006:	0.005:	0.006:	0.006:	0.006:	0.005:	0.006:	0.006:	0.006:
Ки :	0022 :	0022 :	0022 :	0022 :	0022 :	0022 :	0022 :	0022 :	0022 :	0022 :	0022 :	0022 :	0022 :	0022 :	0022 :	0022 :

y=	12935:	12935:	12935:	12935:	12935:	12935:	12935:	12935:	12935:	12935:	12935:	12935:	12935:	12935:	12935:	12935:
x=	-6847:	-6798:	-6748:	-6698:	-6648:	-6598:	-6548:	-6498:	-6448:	-6398:	-6348:	-6298:	-6248:	-6198:	-6148:	-6098:
Qc :	0.092:	0.092:	0.092:	0.093:	0.093:	0.093:	0.094:	0.094:	0.094:	0.094:	0.094:	0.095:	0.095:	0.095:	0.096:	0.096:
Cc :	0.000:	0.000:	0.000:	0.000:	0.000:	0.000:	0.000:	0.000:	0.000:	0.000:	0.000:	0.000:	0.000:	0.000:	0.000:	0.000:
Фоп:	157 :	158 :	158 :	158 :	159 :	159 :	159 :	160 :	160 :	160 :	160 :	161 :	161 :	161 :	162 :	162 :
Uоп:	11.00 :	11.00 :	11.00 :	11.01 :	11.01 :	11.01 :	11.01 :	11.01 :	11.02 :	11.02 :	11.02 :	11.02 :	11.02 :	11.03 :	11.03 :	11.03 :
:	:	:	:	:	:	:	:	:	:	:	:	:	:	:	:	:
Ви :	0.052:	0.051:	0.052:	0.052:	0.051:	0.052:	0.053:	0.051:	0.052:	0.053:	0.054:	0.052:	0.053:	0.054:	0.053:	0.054:
Ки :	0029 :	0029 :	0029 :	0029 :	0029 :	0029 :	0029 :	0029 :	0029 :	0029 :	0029 :	0029 :	0029 :	0029 :	0029 :	0029 :
Ви :	0.011:	0.011:	0.011:	0.011:	0.011:	0.011:	0.011:	0.011:	0.011:	0.011:	0.011:	0.011:	0.011:	0.011:	0.011:	0.011:
Ки :	0021 :	0021 :	0021 :	0021 :	0021 :	0021 :	0021 :	0021 :	0021 :	0021 :	0021 :	0021 :	0021 :	0021 :	0021 :	0021 :
Ви :	0.005:	0.006:	0.006:	0.006:	0.006:	0.006:	0.006:	0.006:	0.006:	0.006:	0.006:	0.006:	0.006:	0.006:	0.006:	0.006:
Ки :	0022 :	0022 :	0022 :	0022 :	0022 :	0022 :	0022 :	0022 :	0022 :	0022 :	0022 :	0022 :	0022 :	0022 :	0022 :	0022 :

y=	12935:	12935:	12935:	12935:	12935:	12935:	12935:	12935:	12935:	12935:	12935:	12935:	12935:	12935:	12935:	12935:
x=	-6048:	-5998:	-5948:	-5898:	-5848:	-5798:	-5748:	-5698:	-5648:	-5599:	-5549:	-5499:	-5449:	-5399:	-5349:	-5299:
Qc :	0.096:	0.096:	0.097:	0.097:	0.097:	0.098:	0.098:	0.098:	0.098:	0.100:	0.100:	0.100:	0.100:	0.100:	0.101:	0.101:
Cc :	0.000:	0.000:	0.000:	0.000:	0.000:	0.000:	0.000:	0.000:	0.000:	0.000:	0.000:	0.000:	0.000:	0.000:	0.000:	0.000:
Фоп:	162 :	163 :	163 :	163 :	163 :	164 :	164 :	164 :	165 :	165 :	165 :	166 :	166 :	166 :	167 :	167 :
Uоп:	11.03 :	11.03 :	11.04 :	11.04 :	11.04 :	11.04 :	11.04 :	10.94 :	10.94 :	10.89 :	10.89 :	10.89 :	10.89 :	10.89 :	10.89 :	11.07 :
:	:	:	:	:	:	:	:	:	:	:	:	:	:	:	:	:
Ви :	0.055:	0.053:	0.054:	0.055:	0.056:	0.054:	0.055:	0.056:	0.055:	0.057:	0.058:	0.056:	0.057:	0.058:	0.056:	0.058:
Ки :	0029 :	0029 :	0029 :	0029 :	0029 :	0029 :	0029 :	0029 :	0029 :	0029 :	0029 :	0029 :	0029 :	0029 :	0029 :	0029 :
Ви :	0.011:	0.012:	0.011:	0.011:	0.011:	0.012:	0.011:	0.011:	0.012:	0.011:	0.011:	0.012:	0.012:	0.011:	0.012:	0.012:
Ки :	0021 :	0021 :	0021 :	0021 :	0021 :	0021 :	0021 :	0021 :	0021 :	0021 :	0021 :	0021 :	0021 :	0021 :	0021 :	0021 :
Ви :	0.006:	0.006:	0.006:	0.006:	0.006:	0.006:	0.006:	0.006:	0.006:	0.006:	0.006:	0.006:	0.006:	0.006:	0.006:	0.006:
Ки :	0022 :	0022 :	0022 :	0022 :	0022 :	0022 :	0022 :	0022 :	0022 :	0022 :	0022 :	0022 :	0022 :	0022 :	0022 :	0022 :

y=	12935:	12935:	12935:	12935:	12935:	12935:	12885:	12885:	12885:	12885:	12885:	12885:	12885:	12885:	12885:	12885:
x=	-5249:	-5199:	-5149:	-5099:	-5049:	-4999:	-10265:	-10216:	-10166:	-10117:	-10067:	-10018:	-9968:	-9919:	-9869:	-9819:
Qc :	0.101:	0.101:	0.102:	0.102:	0.102:	0.103:	0.070:	0.070:	0.071:	0.071:	0.071:	0.072:	0.072:	0.072:	0.073:	0.073:
Cc :	0.000:	0.000:	0.000:	0.000:	0.000:	0.000:	0.000:	0.000:	0.000:	0.000:	0.000:	0.000:	0.000:	0.000:	0.000:	0.000:
Фоп:	167 :	168 :	168 :	168 :	169 :	169 :	141 :	141 :	141 :	141 :	141 :	142 :	142 :	142 :	142 :	142 :
Uоп:	11.07 :	11.07 :	11.07 :	11.07 :	11.07 :	11.06 :	10.93 :	10.93 :	10.93 :	10.93 :	10.93 :	10.93 :	10.93 :	10.93 :	10.93 :	10.93 :
:	:	:	:	:	:	:	:	:	:	:	:	:	:	:	:	:
Ви :	0.059:	0.057:	0.058:	0.059:	0.057:	0.058:	0.036:	0.036:	0.037:	0.037:	0.037:	0.038:	0.037:	0.038:	0.038:	0.039:
Ки :	0029 :	0029 :	0029 :	0029 :	0029 :	0029 :	0029 :	0029 :	0029 :	0029 :	0029 :	0029 :	0029 :	0029 :	0029 :	0029 :
Ви :	0.011:	0.012:	0.012:	0.012:	0.012:	0.012:	0.009:	0.009:	0.009:	0.009:	0.009:	0.009:	0.009:	0.009:	0.009:	0.009:
Ки :	0021 :	0021 :	0021 :	0021 :	0021 :	0021 :	0021 :	0021 :	0021 :	0021 :	0021 :	0021 :	0021 :	0021 :	0021 :	0021 :
Ви :	0.006:	0.006:	0.006:	0.006:	0.006:	0.006:	0.005:	0.005:	0.005:	0.005:	0.005:	0.005:	0.005:	0.005:	0.005:	0.005:
Ки :	0022 :	0022 :	0022 :	0022 :	0022 :	0022 :	0022 :	0022 :	0022 :	0022 :	0022 :	0022 :	0022 :	0022 :	0022 :	0022 :

y=	12885:	12885:	12885:	12885:	12885:	12885:	12885:	12885:	12885:	12885:	12885:	12885:	12885:	12885:	12885:	12885:
x=	-9770:	-9720:	-9671:	-9621:	-9572:	-9522:	-9473:	-9423:	-9374:	-9324:	-9274:	-9225:	-9175:	-9126:	-9076:	-9027:
Qc :	0.073:	0.074:	0.074:	0.074:	0.074:	0.075:	0.075:	0.076:	0.076:	0.076:	0.077:	0.077:	0.077:	0.077:	0.078:	0.078:
Cc :	0.000:	0.000:	0.000:	0.000:	0.000:	0.000:	0.000:	0.000:	0.000:	0.000:	0.000:	0.000:	0.000:	0.000:	0.000:	0.000:
Фоп:	143 :	143 :	143 :	143 :	144 :	144 :	144 :	144 :	144 :	145 :	145 :	145 :	145 :	146 :	146 :	146 :
Uоп:	10.93 :	10.93 :	10.93 :	10.94 :	10.93 :	10.94 :	10.94 :	10.94 :	10.94 :	10.94 :	10.94 :	10.94 :	10.94 :	10.94 :	10.94 :	10.94 :
:	:	:	:	:	:	:	:	:	:	:	:	:	:	:	:	:
Ви :	0.038:	0.038:	0.039:	0.040:	0.038:	0.039:	0.040:	0.040:	0.041:	0.040:	0.040:	0.041:	0.042:	0.040:	0.041:	0.042:
Ки :	0029 :	0029 :	0029 :	0029 :	0029 :	0029 :	0029 :	0029 :	0029 :	0029 :	0029 :	0029 :	0029 :	0029 :	0029 :	0029 :
Ви :	0.010:	0.009:	0.009:	0.009:	0.010:	0.010:	0.010:	0.009:	0.009:	0.010:	0.010:	0.010:	0.010:	0.010:	0.010:	0.010:
Ки :	0021 :	0021 :	0021 :	0021 :	0021 :	0021 :	0021 :	0021 :	0021 :	0021 :	0021 :	0021 :	0021 :	0021 :	0021 :	0021 :
Ви :	0.005:	0.005:	0.005:	0.005:	0.005:	0.005:	0.005:	0.005:	0.005:	0.005:	0.005:	0.005:	0.005:	0.005:	0.005:	0.005:
Ки :	0022 :	0022 :	0022 :	0022 :	0022 :	0022 :	0022 :	0022 :	0022 :	0022 :	0022 :	0022 :	0022 :	0022 :	0022 :	0022 :

y=	12885:	12885:	12885:	12885:	12885:	12885:	12885:	12885:	12885:	12885:	12885:	12885:	12885:	12885:	12885:	12885:
x=	-8977:	-8928:	-8878:	-8829:	-8779:	-8729:	-8680:	-8630:	-8581:	-8531:	-8482:	-8432:	-8383:	-8333:	-8284:	-8234:
Qc :	0.078:	0.079:	0.079:	0.080:	0.080:	0.080:	0.080:	0.081:	0.081:	0.081:	0.082:	0.082:	0.083:	0.083:	0.083:	0.084:
Cc :	0.000:	0.000:	0.000:	0.000:	0.000:	0.000:	0.000:	0.000:	0.000:	0.000:	0.000:	0.000:	0.000:	0.000:	0.000:	0.000:
Фоп:	146 :	146 :	147 :	147 :	147 :	147 :	147 :	148 :	148 :	148 :	148 :	149 :	149 :	149 :	150 :	150 :
Uоп:	10.95 :	10.95 :	10.95 :	10.95 :	10.95 :	10.95 :	10.95 :	10.95 :	10.95 :	10.95 :	10.95 :	10.96 :	10.96 :	10.96 :	10.96 :	10.96 :
:	:	:	:	:	:	:	:	:	:	:	:	:	:	:	:	:
Ви :	0.042:	0.043:	0.042:	0.042:	0.043:	0.044:	0.042:	0.043:	0.044:	0.045:	0.043:	0.044:	0.045:	0.046:	0.044:	0.045:
Ки :	0029 :	0029 :	0029 :	0029 :	0029 :	0029 :	0029 :	0029 :	0029 :	0029 :	0029 :	0029 :	0029 :	0029 :	0029 :	0029 :
Ви :	0.010:	0.010:	0.010:	0.010:	0.010:	0.010:	0.010:	0.010:	0.010:	0.010:	0.010:	0.010:	0.010:	0.010:	0.010:	0.010:
Ки :	0021 :	0021 :	0021 :	0021 :	0021 :	0021 :	0021 :	0021 :	0021 :	0021 :	0021 :	0021 :	0021 :	0021 :	0021 :	0021 :
Ви :	0.005:	0.005:	0.005:	0.005:	0.005:	0.005:	0.005:	0.005:	0.005:	0.005:	0.005:	0.005:	0.005:	0.005:	0.005:	0.005:
Ки :	0022 :	0022 :	0022 :	0022 :	0022 :	0022 :	0022 :	0022 :	0022 :	0022 :	0022 :	0022 :	0022 :	0022 :	0022 :	0022 :

y=	12885:	12885:	12885:	12885:	12885:	12885:	12885:	12885:	12885:	12885:	12885:	12885:	12885:	12885:	12885:	12885:
x=	-8185:	-8135:	-8085:	-8036:	-7986:	-7937:	-7887:	-7838:	-7788:	-7739:	-7689:	-7640:	-7590:	-7540:	-7491:	-7441:
Qc :	0.084:	0.084:	0.084:	0.085:	0.085:	0.085:	0.086:	0.086:	0.087:	0.087:	0.087:	0.088:	0.088:	0.088:	0.088:	0.089:
Cc :	0.000:	0.000:	0.000:	0.000:	0.000:	0.000:	0.000:	0.000:	0.000:	0.000:	0.000:	0.000:	0.000:	0.000:	0.000:	0.000:
Фоп:	150 :	150 :	151 :	151 :	151 :	151 :	152 :	152 :	152 :	152 :	153 :	153 :	153 :	153 :	154 :	154 :
Uоп:	10.96 :	10.96 :	10.96 :	10.97 :	10.97 :	10.97 :	10.97 :	10.97 :	10.97 :	10.98 :	10.98 :	10.98 :	10.98 :	10.98 :	10.98 :	10.98 :
:	:	:	:	:	:	:	:	:	:	:	:	:	:	:	:	:
Ви :	0.046:	0.047:	0.045:	0.046:	0.047:	0.048:	0.046:	0.047:	0.048:	0.049:	0.047:	0.048:	0.049:	0.050:	0.048:	0.049:
Ки :	0029 :	0029 :	0029 :	0029 :	0029 :	0029 :	0029 :	0029 :	0029 :	0029 :	0029 :	0029 :	0029 :	0029 :	0029 :	0029 :
Ви :	0.010:	0.010:	0.011:	0.010:	0.010:	0.010:	0.011:	0.011:	0.010:	0.010:	0.011:	0.011:	0.010:	0.010:	0.011:	0.011:
Ки :	0021 :	0021 :	0021 :	0021 :	0021 :	0021 :	0021 :	0021 :	0021 :	0021 :	0021 :	0021 :	0021 :	0021 :	0021 :	0021 :
Ви :	0.005:	0.005:	0.005:	0.005:	0.005:	0.005:	0.005:	0.005:	0.005:	0.005:	0.006:	0.005:	0.005:	0.005:	0.006:	0.005:
Ки :	0022 :	0022 :	0022 :	0022 :	0022 :	0022 :	0022 :	0022 :	0022 :	0022 :	0022 :	0022 :	0022 :	0022 :	0022 :	0022 :

y=	12885:	12885:	12885:	12885:	12885:	12885:	12885:	12885:	12885:	12885:	12885:	12885:	12885:	12885:	12885:	12885:
x=	-7392:	-7342:	-7293:	-7243:	-7194:	-7144:	-7095:	-7045:	-6995:	-6946:	-6896:	-6847:	-6797:	-6748:	-6698:	-6649:
Qc :	0.089:	0.089:	0.090:	0.090:	0.090:	0.091:	0.091:	0.091:	0.091:	0.092:	0.092:	0.092:	0.093:	0.093:	0.093:	0.093:
Cc :	0.000:	0.000:	0.000:	0.000:	0.000:	0.000:	0.000:	0.000:	0.000:	0.000:	0.000:	0.000:	0.000:	0.000:	0.000:	0.000:
Фоп:	154 :	155 :	155 :	155 :	155 :	156 :	156 :	156 :	157 :	157 :	157 :	157 :	158 :	158 :	158 :	159 :
Uоп:	10.99 :	10.99 :	10.99 :	10.99 :	10.99 :	10.99 :	11.00 :	11.00 :	11.00 :	11.00 :	11.00 :	11.01 :	11.01 :	11.01 :	11.01 :	11.01 :
:	:	:	:	:	:	:	:	:	:	:	:	:	:	:	:	:
Ви :	0.050:	0.048:	0.049:	0.050:	0.051:	0.049:	0.050:	0.051:	0.050:	0.051:	0.052:	0.052:	0.051:	0.052:	0.053:	0.051:
Ки :	0029 :	0029 :	0029 :	0029 :	0029 :	0029 :	0029 :	0029 :	0029 :	0029 :	0029 :	0029 :	0029 :	0029 :	0029 :	0029 :
Ви :	0.010:	0.011:	0.011:	0.011:	0.011:	0.011:	0.011:	0.011:	0.011:	0.011:	0.011:	0.011:	0.011:	0.011:	0.011:	0.011:
Ки :	0021 :	0021 :	0021 :	0021 :	0021 :	0021 :	0021 :	0021 :	0021 :	0021 :	0021 :	0021 :	0021 :	0021 :	0021 :	0021 :
Ви :	0.005:	0.006:	0.006:	0.006:	0.005:	0.006:	0.006:	0.006:	0.006:	0.006:	0.006:	0.006:	0.006:	0.006:	0.006:	0.006:
Ки :	0022 :	0022 :	0022 :	0022 :	0022 :	0022 :	0022 :	0022 :	0022 :	0022 :	0022 :	0022 :	0022 :	0022 :	0022 :	0022 :

y=	12885:	12885:	12885:	12885:	12885:	12885:	12885:	12885:	12885:	12885:	12885:	12885:	12885:	12885:	12885:	12885:
x=	-6599:	-6550:	-6500:	-6451:	-6401:	-6351:	-6302:	-6252:	-6203:	-6153:	-6104:	-6054:	-6005:	-5955:	-5906:	-5856:
Qc :	0.094:	0.094:	0.094:	0.095:	0.095:	0.095:	0.095:	0.096:	0.096:	0.096:	0.097:	0.097:	0.097:	0.097:	0.098:	0.098:
Cc :	0.000:	0.000:	0.000:	0.000:	0.000:	0.000:	0.000:	0.000:	0.000:	0.000:	0.000:	0.000:	0.000:	0.000:	0.000:	0.000:
Фоп:	159 :	159 :	159 :	160 :	160 :	160 :	161 :	161 :	161 :	161 :	162 :	162 :	162 :	163 :	163 :	163 :
Uоп:	11.01 :	11.02 :	11.02 :	11.02 :	11.02 :	11.02 :	11.03 :	11.03 :	11.03 :	11.03 :	11.03 :	11.04 :	11.04 :	11.04 :	11.04 :	10.94 :

	:	:	:	:	:	:	:	:	:	:	:	:	:	:	:	:	:
Ви	0.052:	0.053:	0.054:	0.052:	0.053:	0.054:	0.052:	0.054:	0.054:	0.055:	0.054:	0.055:	0.056:	0.054:	0.055:	0.**056**:	
Ки	0029 :	0029 :	0029 :	0029 :	0029 :	0029 :	0029 :	0029 :	0029 :	0029 :	0029 :	0029 :	0029 :	0029 :	0029 :	0029 :	
Ви	0.011:	0.011:	0.011:	0.011:	0.011:	0.011:	0.011:	0.011:	0.011:	0.011:	0.011:	0.011:	0.011:	0.012:	0.011:	0.011:	
Ки	0021 :	0021 :	**0021** :	**0021** :	**0021** :	**0021** :	**0021** :	**0021** :	**0021** :	**0021** :	**0021** :	**0021** :	**0021** :	**0021** :	**0021** :	**0021** :	
Ви	0.006:	0.006:	0.006:	0.006:	0.006:	0.006:	0.006:	0.006:	0.006:	0.006:	0.006:	0.006:	0.006:	0.006:	0.006:	0.006:	
Ки	0022 :	0022 :	0022 :	0022 :	0022 :	**0022** :	**0022** :	**0022** :	**0022** :	**0022** :	**0022** :	**0022** :	**0022** :	**0022** :	**0022** :	**0022** :	

y=	12885:	12885:	12885:	12885:	12885:	12885:	12885:	12885:	12885:	12885:	12885:	12885:	12885:	12885:	12885:	12885:	
x=	-5806:	-5757:	-5707:	-5658:	-5608:	-5559:	-5509:	-5460:	-5410:	-5361:	-5311:	-5261:	-5212:	-5162:	-5113:	-5063:	
Qc	0.098:	0.099:	0.100:	0.100:	0.100:	0.100:	0.101:	0.101:	0.101:	0.101:	0.102:	0.102:	0.102:	0.103:	0.103:	0.103:	
Cc	0.000:	0.000:	0.000:	0.000:	0.000:	0.000:	0.000:	0.000:	0.000:	0.000:	0.000:	0.000:	0.000:	0.000:	0.000:	0.000:	
Фоп:	164 :	**164** :	**164** :	**165** :	**165** :	**165** :	**166** :	**166** :	**166** :	**166** :	**167** :	**167** :	**167** :	**168** :	**168** :	**168** :	
Uоп:	10.94 :	10.89 :	10.89 :	10.89 :	10.89 :	10.89 :	11.07 :	11.07 :	11.07 :	11.07 :	11.07 :	11.07 :	11.07 :	11.06 :	11.06 :	11.06 :	
	:	:	:	:	:	:	:	:	:	:	:	:	:	:	:	:	
Ви	0.054:	0.056:	0.057:	0.056:	0.057:	0.058:	0.056:	0.057:	0.058:	0.059:	0.058:	0.059:	0.060:	0.058:	0.059:	0.060:	
Ки	0029 :	0029 :	0029 :	0029 :	0029 :	0029 :	0029 :	**0029** :	**0029** :	**0029** :	**0029** :	**0029** :	**0029** :	**0029** :	**0029** :	**0029** :	
Ви	0.012:	0.012:	0.011:	0.012:	0.012:	0.011:	0.012:	0.012:	0.012:	0.011:	0.012:	0.012:	0.011:	0.012:	0.012:	0.011:	
Ки	0021 :	0021 :	0021 :	0021 :	0021 :	0021 :	0021 :	0021 :	0021 :	0021 :	**0021** :	**0021** :	**0021** :	**0021** :	**0021** :	**0021** :	
Ви	0.006:	0.006:	0.006:	0.006:	0.006:	0.006:	0.006:	0.006:	0.006:	0.006:	0.006:	0.006:	0.006:	0.006:	0.006:	0.006:	
Ки	0022 :	0022 :	0022 :	0022 :	0022 :	0022 :	0022 :	0022 :	0022 :	0022 :	0022 :	0022 :	0022 :	0**022** :	**0022** :	**0022** :	

y=	12885:	12885:	12835:	12835:	12835:	12835:	12835:	12835:	12835:	12835:	12835:	12835:	12835:	
x=	-5014:	-4964:	-10286:	-10236:	-10186:	-10137:	-10087:	-10038:	-9988:	-9938:	-9889:	-9839:	-9790:	
Qc	0.103:	0.104:	0.070:	0.071:	0.071:	0.071:	0.072:	0.072:	0.072:	0.073:	0.073:	0.073:	0.073:	
Cc	0.000:	0.000:	0.000:	0.000:	0.000:	0.000:	0.000:	0.000:	0.000:	0.000:	0.000:	0.000:	0.000:	
Фоп:	169 :	169 :	140 :	141 :	141 :	141 :	141 :	141 :	142 :	142 :	142 :	142 :	142 :	
Uоп:	11.06 :	11.06 :	10.93 :	10.93 :	10.93 :	10.93 :	10.93 :	10.93 :	10.93 :	10.93 :	10.93 :	10.93 :	10.93 :	
	:	:	:	:	:	:	:	:	:	:	:	:	:	
Ви	0.059:	0.060:	0.037:	0.036:	0.036:	0.037:	0.038:	0.038:	0.037:	0.038:	0.038:	0.039:	0.039:	
Ки	0029 :	0029 :	0029 :	0029 :	0029 :	0029 :	0029 :	0029 :	002**9** :	**0029** :	**0029** :	**0029** :	**0029** :	
Ви	0.012:	0.012:	0.009:	0.009:	0.009:	0.009:	0.009:	0.009:	0.009:	0.009:	0.009:	0.009:	0.009:	
Ки	0021 :	0021 :	0021 :	0021 :	0021 :	0021 :	0021 :	0021 :	0021 :	0021 :	0021 :	0021 :	0021 :	
Ви	0.006:	0.006:	0.005:	0.005:	**0.005**:	**0.005**:	**0.005**:	**0.005**:	**0.005**:	**0.005**:	**0.005**:	**0.005**:	**0.005**:	
Ки	0022 :	0022 :	0022 :	0022 :	0022 :	0022 :	0022 :	0022 :	0022 :	0022 :	0022 :	0022 :	0022 :	

y=	12835:	12835:	12835:	12835:	12835:	12835:	12835:	12835:	12835:	12835:	12835:	12835:	12835:	12835:	12835:	12835:	
x=	-9740:	-9690:	-9641:	-9591:	-9542:	-9492:	-9443:	-9393:	-9343:	-9294:	-9244:	-9195:	-9145:	-9095:	-9046:	-8996:	
Qc	0.074:	0.074:	0.075:	0.075:	0.075:	0.075:	0.076:	0.076:	0.076:	0.077:	0.077:	0.078:	0.078:	0.078:	0.078:	0.079:	
Cc	0.000:	0.000:	0.000:	0.000:	0.000:	0.000:	0.000:	0.000:	0.000:	0.000:	0.000:	0.000:	0.000:	0.000:	0.000:	0.000:	
Фоп:	143 :	143 :	143 :	143 :	144 :	144 :	144 :	144 :	144 :	145 :	145 :	145 :	145 :	146 :	146 :	146 :	
Uоп:	10.93 :	10.93 :	10.94 :	10.94 :	10.94 :	10.94 :	10.94 :	10.94 :	10.94 :	**10.94** :	**10.94** :	**10.94** :	**10.94** :	**10.94** :	**10.94** :	**10.95** :	
	:	:	:	:	:	:	:	:	:	:	:	:	:	:	:	:	
Ви	0.038:	0.039:	0.039:	0.040:	0.039:	0.039:	0.040:	0.041:	0.041:	0.040:	0.041:	0.041:	**0.042**:	**0.041**:	**0.041**:	**0.042**:	
Ки	0029 :	0029 :	0029 :	0029 :	0029 :	0029 :	0029 :	0029 :	0029 :	0029 :	0029 :	0029 :	0029 :	0029 :	0029 :	0029 :	
Ви	0.010:	0.010:	0.009:	0.009:	0.010:	0.010:	0.010:	0.010:	0.009:	0.010:	0.010:	0.010:	0.010:	0.010:	0.010:	**0.010**:	
Ки	0021 :	0021 :	0021 :	0021 :	0021 :	0021 :	0021 :	0021 :	0021 :	0021 :	0021 :	0021 :	0021 :	0021 :	0021 :	0021 :	
Ви	0.005:	0.005:	0.005:	0.005:	0.005:	0.005:	0.005:	0.005:	0.005:	0.005:	0.005:	0.005:	0.005:	0.005:	0.005:	0.005:	
Ки	0022 :	002**2** :	**0022** :	**0022** :	**0022** :	**0022** :	**0022** :	**0022** :	**0022** :	**0022** :	**0022** :	**0022** :	**0022** :	**0022** :	**0022** :	**0022** :	

y=	12835:	12835:	12835:	12835:	12835:	12835:	12835:	12835:	12835:	12835:	12835:	12835:	12835:	12835:	12835:	12835:	
x=	-8947:	-8897:	-8847:	-8798:	-8748:	-8699:	-8649:	-8599:	-8550:	-8500:	-8451:	-8401:	-8352:	-8302:	-8252:	-8203:	
Qc	0.079:	0.079:	0.080:	0.080:	0.081:	0.081:	0.081:	0.082:	0.082:	0.082:	0.082:	0.083:	0.083:	0.083:	0.084:	0.084:	
Cc	0.000:	0.000:	0.000:	0.000:	0.000:	0.000:	0.000:	0.000:	0.000:	0.000:	0.000:	0.000:	0.000:	0.000:	0.000:	0.000:	
Фоп:	146 :	146 :	147 :	147 :	147 :	147 :	148 :	148 :	148 :	148 :	149 :	149 :	149 :	149 :	150 :	150 :	
Uоп:	10.95 :	10.95 :	10.95 :	10.95 :	10.95 :	10.95 :	10.95 :	10.95 :	10.96 :	10.96 :	10.96 :	10.96 :	10.96 :	10.96 :	10.96 :	10.96 :	
	:	:	:	:	:	:	:	:	:	:	:	:	:	:	:	:	
Ви	0.043:	0.043:	0.042:	0.043:	0.044:	0.044:	0.043:	0.044:	0.045:	0.045:	0.044:	0.045:	0.045:	0.046:	0.045:	0.046:	
Ки	0029 :	0029 :	002**9** :	**0029** :	**0029** :	**0029** :	**0029** :	**0029** :	**0029** :	**0029** :	**0029** :	**0029** :	**0029** :	**0029** :	**0029** :	**0029** :	
Ви	0.010:	0.010:	0.010:	0.010:	0.010:	0.010:	0.010:	0.010:	0.010:	0.010:	0.010:	0.010:	0.010:	0.010:	0.010:	0.010:	
Ки	0021 :	0021 :	0021 :	0021 :	0021 :	0021 :	**0021** :	**0021** :	**0021** :	**0021** :	**0021** :	**0021** :	**0021** :	**0021** :	**0021** :	**0021** :	
Ви	0.005:	0.005:	0.005:	0.005:	0.005:	0.005:	0.005:	0.005:	0.005:	0.005:	0.005:	0.005:	0.005:	0.005:	0.005:	0.005:	
Ки	0022 :	0022 :	0022 :	0022 :	0022 :	0022 :	0022 :	0022 :	0022 :	**0022** :	**0022** :	**0022** :	**0022** :	**0022** :	**0022** :	**0022** :	

y=	12835:	12835:	12835:	12835:	12835:	12835:	12835:	12835:	12835:	12835:	12835:	12835:	12835:	12835:	12835:	12835:	
x=	-8153:	-8104:	-8054:	-8004:	-7955:	-7905:	-7856:	-7806:	-7756:	-7707:	-7657:	-7608:	-7558:	-7509:	-7459:	-7409:	
Qc	0.085:	0.085:	0.085:	0.086:	0.086:	0.086:	0.087:	0.087:	0.087:	0.087:	0.088:	0.088:	0.089:	0.089:	0.089:	0.090:	
Cc	0.000:	0.000:	0.000:	0.000:	0.000:	0.000:	0.000:	0.000:	0.000:	0.000:	0.000:	0.000:	0.000:	0.000:	0.000:	0.000:	
Фоп:	150 :	150 :	151 :	151 :	151 :	**151** :	**152** :	**152** :	**152** :	**152** :	**153** :	**153** :	**153** :	**154** :	**154** :	**154** :	
Uоп:	10.97 :	10.97 :	10.97 :	10.97 :	10.97 :	10.97 :	10.97 :	10.98 :	10.98 :	10.98 :	10.98 :	10.98 :	10.98 :	10.98 :	10.99 :	10.99 :	
	:	:	:	:	:	:	:	:	:	:	:	:	:	:	:	:	
Ви	0.046:	0.047:	0.046:	0.047:	0.047:	0.048:	0.047:	0.048:	0.048:	0.049:	0.048:	0.049:	0.049:	0.048:	0.049:	0.050:	
Ки	0029 :	0029 :	0029 :	0029 :	0029 :	0029 :	0029 :	0029 :	0029 :	0029 :	0029 :	**0029** :	**0029** :	**0029** :	**0029** :	**0029** :	
Ви	0.010:	0.010:	0.011:	0.010:	0.010:	0.010:	0.011:	0.011:	0.010:	0.010:	0.011:	0.011:	0.010:	0.011:	0.011:	0.011:	
Ки	0021 :	0021 :	0021 :	0021 :	0021 :	0021 :	0021 :	0021 :	0021 :	0021 :	0021 :	0021 :	0021 :	**0021** :	**0021** :		
Ви	0.005:	0.005:	0.005:	0.005:	0.005:	0.006:	0.005:	0.005:	0.005:	0.005:	0.006:	0.005:	0.005:	0.006:	0.006:	0.006:	
Ки	0022 :	0022 :	0022 :	0022 :	0022 :	0022 :	0022 :	0022 :	0022 :	0022 :	0022 :	0022 :	0022 :	0022 :	0022 :	0022 :	

y=	12835:	12835:	12835:	12835:	12835:	12835:	12835:	12835:	12835:	12835:	12835:	12835:	12835:	12835:	12835:	12835:	
x=	-7360:	-7310:	-7261:	-7211:	-7161:	-7112:	-7062:	-7013:	-6963:	-6913:	-6864:	-6814:	-6765:	-6715:	-6665:	-6616:	
Qc	0.090:	0.090:	0.091:	0.091:	0.091:	0.091:	0.092:	0.092:	0.092:	0.093:	0.093:	0.093:	0.094:	0.094:	0.094:	0.094:	
Cc	0.000:	0.000:	0.000:	0.000:	0.000:	0.000:	0.000:	0.000:	0.000:	0.000:	0.000:	0.000:	0.000:	0.000:	0.000:	0.000:	
Фоп:	154 :	155 :	155 :	155 :	155 :	156 :	156 :	156 :	157 :	157 :	157 :	157 :	158 :	**158** :	**158** :	**159** :	
Uоп:	10.99 :	10.99 :	10.99 :	11.00 :	11.00 :	11.00 :	11.00 :	11.00 :	11.01 :	11.01 :	11.01 :	11.01 :	11.01 :	11.01 :	11.02 :	11.02 :	
	:	:	:	:	:	:	:	:	:	:	:	:	:	:	:	:	
Ви	0.050:	0.049:	0.050:	0.051:	0.052:	0.050:	0.051:	0.052:	0.050:	0.051:	0.052:	0.053:	0.051:	0.052:	0.053:	0.052:	
Ки	0029 :	0029 :	0029 :	0029 :	0029 :	0029 :	0029 :	0029 :	0029 :	0029 :	0029 :	0029 :	0029 :	0029 :	0029 :	0029 :	
Ви	0.011:	0.011:	0.01**1**:	**0.011**:	**0.011**:	**0.011**:	**0.011**:	**0.011**:	**0.011**:	**0.011**:	**0.011**:	**0.011**:	**0.011**:	**0.011**:	**0.011**:	**0.011**:	
Ки	0021 :	0021 :	0021 :	0021 :	0021 :	0021 :	0021 :	0021 :	0021 :	0021 :	0021 :	0021 :	0021 :	0021 :	0021 :	0021 :	
Ви	0.005:	0.006:	0.006:	0.006:	0.005:	0.006:	**0.006**:	**0.006**:	**0.006**:	**0.006**:	**0.006**:	**0.006**:	**0.006**:	**0.006**:	**0.006**:	**0.006**:	
Ки	0022 :	0022 :	0022 :	0022 :	0022 :	0022 :	0022 :	0022 :	0022 :	0022 :	0022 :	0022 :	0022 :	0022 :	0022 :	0022 :	

y=	12835:	12835:	12835:	12835:	12835:	12835:	12835:	12835:	12835:	12835:	12835:	12835:	12835:	12835:	12835:	12835:	
x=	-6566:	-6517:	-6467:	-6418:	-6368:	-6318:	-6269:	-6219:	-6170:	-6120:	-6070:	-6021:	-5971:	-5922:	-5872:	-5822:	
Qc	0.095:	0.095:	0.095:	0.096:	0.096:	0.096:	0.096:	0.097:	0.097:	0.097:	0.098:	0.098:	0.098:	0.099:	0.100:	0.100:	
Cc	0.000:	0.000:	0.000:	0.000:	0.000:	0.000:	0.000:	0.000:	0.000:	0.000:	0.000:	0.000:	0.000:	0.000:	0.000:	0.000:	
Фоп:	159 :	159 :	159 :	160 :	160 :	160 :	161 :	161 :	161 :	162 :	162 :	162 :	163 :	163 :	163 :	163 :	
Uоп:	11.02 :	11.02 :	11.03 :	11.03 :	11.03 :	**11.03** :	**11.03** :	**11.04** :	**11.04** :	**11.04** :	**11.04** :	**11.04** :	**10.94** :	**10.89** :	**10.89** :	**10.89** :	
	:	:	:	:	:	:	:	:	:	:	:	:	:	:	:	:	
Ви	0.053:	0.054:	0.054:	0.053:	0.054:	0.055:	0.053:	0.054:	**0.055**:	**0.054**:	**0.055**:	**0.056**:	**0.054**:	**0.056**:	**0.057**:	**0.058**:	
Ки	0029 :	0029 :	0029 :	0029 :	0029 :	0029 :	0029 :	0029 :	0029 :	0029 :	0029 :	0029 :	0029 :	0029 :	0029 :	0029 :	
Ви	0.011:	0.011:	0.011:	0.011:	0.011:	0.011:	0.012:	0.011:	0.011:	0.012:	0.011:	**0.011**:	**0.012**:	**0.012**:	**0.011**:	**0.011**:	
Ки	0021 :	0021 :	0021 :	0021 :	0021 :	0021 :	0021 :	0021 :	0021 :	0021 :	0021 :	0021 :	0021 :	0021 :	0021 :	0021 :	
Ви	0.006:	0.006:	0.006:	0.006:	0.006:	0.006:	0.006:	0.006:	0.006:	0.006:	0.006:	0.006:	0.006:	0.006:	**0.006**:	**0.006**:	
Ки	0022 :	0022 :	0022 :	0022 :	0022 :	0022 :	0022 :	0022 :	0022 :	0022 :	0022 :	0022 :	0022 :	0022 :	0022 :	0022 :	

y=	12835:	12835:	12835:	12835:	12835:	12835:	12835:	12835:	12835:	12835:	12835:	12835:	12835:	12835:	12835:	12835:
x=	-5773:	-5723:	-5674:	-5624:	-5575:	-5525:	-5475:	-5426:	-5376:	-5327:	-5277:	-5227:	-5178:	-5128:	-5079:	-5029:
Qc :	0.100:	0.100:	0.101:	0.101:	0.101:	0.102:	0.102:	0.102:	0.102:	0.103:	0.103:	0.103:	0.103:	0.104:	0.104:	0.104:
Cc :	0.000:	0.000:	0.000:	0.000:	0.000:	0.000:	0.000:	0.000:	0.000:	0.000:	0.000:	0.000:	0.000:	0.000:	0.000:	0.000:
Фоп:	164 :	164 :	164 :	165 :	165 :	165 :	166 :	166 :	166 :	167 :	167 :	167 :	168 :	168 :	168 :	169 :
Uоп:	10.89 :	10.89 :	10.89 :	11.07 :	11.07 :	11.07 :	11.07 :	11.07 :	11.06 :	11.06 :	11.06 :	11.06 :	11.06 :	11.06 :	11.06 :	11.06 :
:	:	:	:	:	:	:	:	:	:	:	:	:	:	:	:	:
Ви :	0.056:	0.057:	0.058:	0.057:	0.058:	0.059:	0.057:	0.058:	0.059:	0.058:	0.059:	0.060:	0.058:	0.059:	0.060:	0.059:
Ки :	0029 :	0029 :	0029 :	0029 :	0029 :	0029 :	0029 :	0029 :	0029 :	0029 :	0029 :	0029 :	0029 :	0029 :	0029 :	0029 :
Ви :	0.012:	0.012:	0.011:	0.012:	0.012:	0.011:	0.012:	0.012:	0.012:	0.012:	0.012:	0.012:	0.012:	0.012:	0.012:	0.012:
Ки :	0021 :	0021 :	0021 :	0021 :	0021 :	0021 :	0021 :	0021 :	0021 :	0021 :	0021 :	0021 :	0021 :	0021 :	0021 :	0021 :
Ви :	0.006:	0.006:	0.006:	0.006:	0.006:	0.006:	0.006:	0.006:	0.006:	0.006:	0.006:	0.006:	0.006:	0.006:	0.006:	0.006:
Ки :	0022 :	0022 :	0022 :	0022 :	0022 :	0022 :	0022 :	0022 :	0022 :	0022 :	0022 :	0022 :	0022 :	0022 :	0022 :	0022 :

y=	12835:	12835:	12785:	12785:	12785:	12785:	12785:	12785:	12785:	12785:	12785:	12785:	12785:	12785:	12785:	12785:
x=	-4979:	-4930:	-10306:	-10256:	-10206:	-10157:	-10107:	-10058:	-10008:	-9958:	-9909:	-9859:	-9809:	-9760:	-9710:	-9660:
Qc :	0.104:	0.105:	0.071:	0.071:	0.071:	0.072:	0.072:	0.072:	0.072:	0.073:	0.073:	0.073:	0.074:	0.074:	0.074:	0.075:
Cc :	0.000:	0.000:	0.000:	0.000:	0.000:	0.000:	0.000:	0.000:	0.000:	0.000:	0.000:	0.000:	0.000:	0.000:	0.000:	0.000:
Фоп:	169 :	169 :	140 :	140 :	141 :	141 :	141 :	141 :	141 :	142 :	142 :	142 :	142 :	142 :	143 :	143 :
Uоп:	11.06 :	11.06 :	10.93 :	10.93 :	10.93 :	10.93 :	10.93 :	10.93 :	10.93 :	10.93 :	10.93 :	10.93 :	10.93 :	10.94 :	10.93 :	10.94 :
:	:	:	:	:	:	:	:	:	:	:	:	:	:	:	:	:
Ви :	0.060:	0.061:	0.037:	0.037:	0.036:	0.037:	0.037:	0.038:	0.038:	0.037:	0.038:	0.038:	0.039:	0.040:	0.038:	0.039:
Ки :	0029 :	0029 :	0029 :	0029 :	0029 :	0029 :	0029 :	0029 :	0029 :	0029 :	0029 :	0029 :	0029 :	0029 :	0029 :	0029 :
Ви :	0.012:	0.012:	0.009:	0.009:	0.009:	0.009:	0.009:	0.009:	0.009:	0.010:	0.010:	0.009:	0.009:	0.009:	0.010:	0.010:
Ки :	0021 :	0021 :	0021 :	0021 :	0021 :	0021 :	0021 :	0021 :	0021 :	0021 :	0021 :	0021 :	0021 :	0021 :	0021 :	0021 :
Ви :	0.006:	0.006:	0.005:	0.005:	0.005:	0.005:	0.005:	0.005:	0.005:	0.005:	0.005:	0.005:	0.005:	0.005:	0.005:	0.005:
Ки :	0022 :	0022 :	0022 :	0022 :	0022 :	0022 :	0022 :	0022 :	0022 :	0022 :	0022 :	0022 :	0022 :	0022 :	0022 :	0022 :

y=	12785:	12785:	12785:	12785:	12785:	12785:	12785:	12785:	12785:	12785:	12785:	12785:	12785:	12785:	12785:	12785:
x=	-9611:	-9561:	-9512:	-9462:	-9412:	-9363:	-9313:	-9263:	-9214:	-9164:	-9114:	-9065:	-9015:	-8966:	-8916:	-8866:
Qc :	0.075:	0.075:	0.076:	0.076:	0.076:	0.077:	0.077:	0.077:	0.078:	0.078:	0.078:	0.079:	0.079:	0.080:	0.080:	0.080:
Cc :	0.000:	0.000:	0.000:	0.000:	0.000:	0.000:	0.000:	0.000:	0.000:	0.000:	0.000:	0.000:	0.000:	0.000:	0.000:	0.000:
Фоп:	143 :	143 :	143 :	144 :	144 :	144 :	144 :	145 :	145 :	145 :	145 :	145 :	146 :	146 :	146 :	146 :
Uоп:	10.94 :	10.94 :	10.94 :	10.94 :	10.94 :	10.94 :	10.94 :	10.94 :	10.94 :	10.94 :	10.95 :	10.95 :	10.95 :	10.95 :	10.95 :	10.95 :
:	:	:	:	:	:	:	:	:	:	:	:	:	:	:	:	:
Ви :	0.040:	0.040:	0.041:	0.040:	0.040:	0.041:	0.042:	0.040:	0.041:	0.042:	0.042:	0.043:	0.042:	0.043:	0.043:	0.044:
Ки :	0029 :	0029 :	0029 :	0029 :	0029 :	0029 :	0029 :	0029 :	0029 :	0029 :	0029 :	0029 :	0029 :	0029 :	0029 :	0029 :
Ви :	0.010:	0.009:	0.009:	0.010:	0.010:	0.010:	0.009:	0.010:	0.010:	0.010:	0.010:	0.010:	0.010:	0.010:	0.010:	0.010:
Ки :	0021 :	0021 :	0021 :	0021 :	0021 :	0021 :	0021 :	0021 :	0021 :	0021 :	0021 :	0021 :	0021 :	0021 :	0021 :	0021 :
Ви :	0.005:	0.005:	0.005:	0.005:	0.005:	0.005:	0.005:	0.005:	0.005:	0.005:	0.005:	0.005:	0.005:	0.005:	0.005:	0.005:
Ки :	0022 :	0022 :	0022 :	0022 :	0022 :	0022 :	0022 :	0022 :	0022 :	0022 :	0022 :	0022 :	0022 :	0022 :	0022 :	0022 :

y=	12785:	12785:	12785:	12785:	12785:	12785:	12785:	12785:	12785:	12785:	12785:	12785:	12785:	12785:	12785:	12785:
x=	-8817:	-8767:	-8717:	-8668:	-8618:	-8569:	-8519:	-8469:	-8420:	-8370:	-8320:	-8271:	-8221:	-8171:	-8122:	-8072:
Qc :	0.080:	0.081:	0.081:	0.081:	0.082:	0.082:	0.083:	0.083:	0.083:	0.084:	0.084:	0.084:	0.085:	0.085:	0.085:	0.086:
Cc :	0.000:	0.000:	0.000:	0.000:	0.000:	0.000:	0.000:	0.000:	0.000:	0.000:	0.000:	0.000:	0.000:	0.000:	0.000:	0.000:
Фоп:	147 :	147 :	147 :	147 :	148 :	148 :	148 :	148 :	149 :	149 :	149 :	149 :	150 :	150 :	150 :	150 :
Uоп:	10.95 :	10.95 :	10.95 :	10.96 :	10.95 :	10.96 :	10.96 :	10.96 :	10.96 :	10.96 :	10.96 :	10.96 :	10.97 :	10.97 :	10.97 :	10.97 :
:	:	:	:	:	:	:	:	:	:	:	:	:	:	:	:	:
Ви :	0.043:	0.043:	0.044:	0.045:	0.043:	0.044:	0.045:	0.046:	0.044:	0.045:	0.046:	0.047:	0.045:	0.046:	0.047:	0.048:
Ки :	0029 :	0029 :	0029 :	0029 :	0029 :	0029 :	0029 :	0029 :	0029 :	0029 :	0029 :	0029 :	0029 :	0029 :	0029 :	0029 :
Ви :	0.010:	0.010:	0.010:	0.010:	0.010:	0.010:	0.010:	0.010:	0.010:	0.010:	0.010:	0.010:	0.011:	0.010:	0.010:	0.010:
Ки :	0021 :	0021 :	0021 :	0021 :	0021 :	0021 :	0021 :	0021 :	0021 :	0021 :	0021 :	0021 :	0021 :	0021 :	0021 :	0021 :
Ви :	0.005:	0.005:	0.005:	0.005:	0.005:	0.005:	0.005:	0.005:	0.005:	0.005:	0.005:	0.005:	0.005:	0.005:	0.005:	0.005:
Ки :	0022 :	0022 :	0022 :	0022 :	0022 :	0022 :	0022 :	0022 :	0022 :	0022 :	0022 :	0022 :	0022 :	0022 :	0022 :	0022 :

y=	12785:	12785:	12785:	12785:	12785:	12785:	12785:	12785:	12785:	12785:	12785:	12785:	12785:	12785:	12785:	12785:
x=	-8023:	-7973:	-7923:	-7874:	-7824:	-7774:	-7725:	-7675:	-7625:	-7576:	-7526:	-7477:	-7427:	-7377:	-7328:	-7278:
Qc :	0.086:	0.086:	0.087:	0.087:	0.087:	0.088:	0.088:	0.088:	0.089:	0.089:	0.089:	0.090:	0.090:	0.090:	0.091:	0.091:
Cc :	0.000:	0.000:	0.000:	0.000:	0.000:	0.000:	0.000:	0.000:	0.000:	0.000:	0.000:	0.000:	0.000:	0.000:	0.000:	0.000:
Фоп:	151 :	151 :	151 :	151 :	152 :	152 :	152 :	152 :	153 :	153 :	153 :	154 :	154 :	154 :	154 :	155 :
Uоп:	10.97 :	10.97 :	10.97 :	10.98 :	10.98 :	10.98 :	10.98 :	10.98 :	10.98 :	10.99 :	10.99 :	10.99 :	10.99 :	10.99 :	11.00 :	11.00 :
:	:	:	:	:	:	:	:	:	:	:	:	:	:	:	:	:
Ви :	0.046:	0.047:	0.048:	0.049:	0.047:	0.048:	0.049:	0.050:	0.048:	0.049:	0.050:	0.048:	0.049:	0.050:	0.051:	0.050:
Ки :	0029 :	0029 :	0029 :	0029 :	0029 :	0029 :	0029 :	0029 :	0029 :	0029 :	0029 :	0029 :	0029 :	0029 :	0029 :	0029 :
Ви :	0.011:	0.011:	0.010:	0.010:	0.011:	0.011:	0.010:	0.010:	0.011:	0.011:	0.011:	0.011:	0.011:	0.011:	0.011:	0.011:
Ки :	0021 :	0021 :	0021 :	0021 :	0021 :	0021 :	0021 :	0021 :	0021 :	0021 :	0021 :	0021 :	0021 :	0021 :	0021 :	0021 :
Ви :	0.005:	0.005:	0.005:	0.005:	0.006:	0.005:	0.005:	0.005:	0.006:	0.006:	0.005:	0.006:	0.006:	0.006:	0.005:	0.006:
Ки :	0022 :	0022 :	0022 :	0022 :	0022 :	0022 :	0022 :	0022 :	0022 :	0022 :	0022 :	0022 :	0022 :	0022 :	0022 :	0022 :

y=	12785:	12785:	12785:	12785:	12785:	12785:	12785:	12785:	12785:	12785:	12785:	12785:	12785:	12785:	12785:	12785:
x=	-7228:	-7179:	-7129:	-7079:	-7030:	-6980:	-6931:	-6881:	-6831:	-6782:	-6732:	-6682:	-6633:	-6583:	-6533:	-6484:
Qc :	0.091:	0.092:	0.092:	0.092:	0.093:	0.093:	0.093:	0.094:	0.094:	0.094:	0.094:	0.095:	0.095:	0.095:	0.096:	0.096:
Cc :	0.000:	0.000:	0.000:	0.000:	0.000:	0.000:	0.000:	0.000:	0.000:	0.000:	0.000:	0.000:	0.000:	0.000:	0.000:	0.000:
Фоп:	155 :	155 :	155 :	156 :	156 :	156 :	157 :	157 :	157 :	157 :	158 :	158 :	158 :	159 :	159 :	159 :
Uоп:	11.00 :	11.00 :	11.00 :	11.00 :	11.01 :	11.01 :	11.01 :	11.01 :	11.01 :	11.02 :	11.02 :	11.02 :	11.02 :	11.03 :	11.03 :	11.03 :
:	:	:	:	:	:	:	:	:	:	:	:	:	:	:	:	:
Ви :	0.051:	0.051:	0.052:	0.051:	0.052:	0.053:	0.051:	0.052:	0.053:	0.054:	0.052:	0.053:	0.054:	0.052:	0.054:	0.054:
Ки :	0029 :	0029 :	0029 :	0029 :	0029 :	0029 :	0029 :	0029 :	0029 :	0029 :	0029 :	0029 :	0029 :	0029 :	0029 :	0029 :
Ви :	0.011:	0.011:	0.011:	0.011:	0.011:	0.011:	0.011:	0.011:	0.011:	0.011:	0.011:	0.011:	0.011:	0.011:	0.011:	0.011:
Ки :	0021 :	0021 :	0021 :	0021 :	0021 :	0021 :	0021 :	0021 :	0021 :	0021 :	0021 :	0021 :	0021 :	0021 :	0021 :	0021 :
Ви :	0.006:	0.006:	0.005:	0.006:	0.006:	0.006:	0.006:	0.006:	0.006:	0.006:	0.006:	0.006:	0.006:	0.006:	0.006:	0.006:
Ки :	0022 :	0022 :	0022 :	0022 :	0022 :	0022 :	0022 :	0022 :	0022 :	0022 :	0022 :	0022 :	0022 :	0022 :	0022 :	0022 :

y=	12785:	12785:	12785:	12785:	12785:	12785:	12785:	12785:	12785:	12785:	12785:	12785:	12785:	12785:	12785:	12785:
x=	-6434:	-6385:	-6335:	-6285:	-6236:	-6186:	-6136:	-6087:	-6037:	-5987:	-5938:	-5888:	-5839:	-5789:	-5739:	-5690:
Qc :	0.096:	0.097:	0.097:	0.097:	0.097:	0.098:	0.098:	0.098:	0.099:	0.100:	0.100:	0.100:	0.101:	0.101:	0.101:	0.102:
Cc :	0.000:	0.000:	0.000:	0.000:	0.000:	0.000:	0.000:	0.000:	0.000:	0.000:	0.000:	0.000:	0.000:	0.000:	0.000:	0.000:
Фоп:	160 :	160 :	160 :	160 :	161 :	161 :	161 :	162 :	162 :	162 :	163 :	163 :	163 :	164 :	164 :	164 :
Uоп:	11.03 :	11.03 :	11.04 :	11.04 :	11.04 :	11.04 :	10.94 :	11.05 :	10.89 :	10.89 :	10.89 :	10.89 :	10.89 :	11.07 :	11.07 :	11.07 :
:	:	:	:	:	:	:	:	:	:	:	:	:	:	:	:	:
Ви :	0.053:	0.054:	0.055:	0.056:	0.054:	0.055:	0.056:	0.054:	0.056:	0.057:	0.056:	0.057:	0.058:	0.056:	0.058:	0.059:
Ки :	0029 :	0029 :	0029 :	0029 :	0029 :	0029 :	0029 :	0029 :	0029 :	0029 :	0029 :	0029 :	0029 :	0029 :	0029 :	0029 :
Ви :	0.012:	0.011:	0.011:	0.011:	0.012:	0.011:	0.011:	0.012:	0.012:	0.011:	0.012:	0.012:	0.011:	0.012:	0.012:	0.012:
Ки :	0021 :	0021 :	0021 :	0021 :	0021 :	0021 :	0021 :	0021 :	0021 :	0021 :	0021 :	0021 :	0021 :	0021 :	0021 :	0021 :
Ви :	0.006:	0.006:	0.006:	0.006:	0.006:	0.006:	0.006:	0.006:	0.006:	0.006:	0.006:	0.006:	0.006:	0.006:	0.006:	0.006:
Ки :	0022 :	0022 :	0022 :	0022 :	0022 :	0022 :	0022 :	0022 :	0022 :	0022 :	0022 :	0022 :	0022 :	0022 :	0022 :	0022 :

y=	12785:	12785:	12785:	12785:	12785:	12785:	12785:	12785:	12785:	12785:	12785:	12785:	12785:	12785:	12785:	12785:
x=	-5640:	-5590:	-5541:	-5491:	-5441:	-5392:	-5342:	-5293:	-5243:	-5193:	-5144:	-5094:	-5044:	-4995:	-4945:	-4896:
Qc :	0.102:	0.102:	0.102:	0.102:	0.103:	0.103:	0.103:	0.104:	0.104:	0.104:	0.104:	0.105:	0.105:	0.105:	0.105:	0.105:
Cc :	0.000:	0.000:	0.000:	0.000:	0.000:	0.000:	0.000:	0.000:	0.000:	0.000:	0.000:	0.000:	0.000:	0.000:	0.000:	0.000:
Фоп:	164 :	165 :	165 :	165 :	166 :	166 :	166 :	167 :	167 :	167 :	168 :	168 :	168 :	169 :	169 :	169 :
Uоп:	11.07 :	11.07 :	11.06 :	11.06 :	11.06 :	11.06 :	11.06 :	11.06 :	11.06 :	11.06 :	11.06 :	11.06 :	11.06 :	11.06 :	11.06 :	11.06 :
:	:	:	:	:	:	:	:	:	:	:	:	:	:	:	:	:

Ви	0.059	0.058	0.059	0.060	0.058	0.060	0.060	0.059	0.060	0.061	0.059	0.060	0.061	0.060	0.061	0.062
Ки	0029	0029	0029	0029	0029	0029	0029	0029	0029	0029	0029	0029	0029	0029	0029	0029
Ви	0.011	0.012	0.012	0.011	0.012	0.012	0.011	0.012	0.012	0.012	0.012	0.012	0.012	0.012	0.012	0.012
Ки	0021	0021	0021	0021	0021	0021	0021	0021	0021	0021	0021	0021	0021	0021	0021	0021
Ви	0.006	0.006	0.006	0.006	0.006	0.006	0.006	0.006	0.006	0.006	0.006	0.006	0.006	0.006	0.006	0.006
Ки	0022	0022	0022	0022	0022	0022	0022	0022	0022	0022	0022	0022	0022	0022	0022	0022

y=	12736	12736	12736	12736	12736	12736	12736	12736	12736	12736	12736	12736	12736	12736	12736	12736
x=	-10326	-10276	-10227	-10177	-10127	-10078	-10028	-9978	-9929	-9879	-9829	-9779	-9730	-9680	-9630	-9581
Qc	0.071	0.071	0.071	0.072	0.072	0.072	0.073	0.073	0.073	0.074	0.074	0.074	0.075	0.075	0.075	0.076
Cc	0.000	0.000	0.000	0.000	0.000	0.000	0.000	0.000	0.000	0.000	0.000	0.000	0.000	0.000	0.000	0.000
Фоп	140	140	140	140	141	141	141	141	142	142	142	142	142	143	143	143
Uоп	10.93	10.93	10.93	10.93	10.93	10.93	10.93	10.93	10.93	10.93	10.94	10.94	10.94	10.94	10.94	
Ви	0.037	0.037	0.038	0.038	0.037	0.038	0.038	0.039	0.037	0.038	0.039	0.039	0.040	0.039	0.039	0.040
Ки	0029	0029	0029	0029	0029	0029	0029	0029	0029	0029	0029	0029	0029	0029	0029	0029
Ви	0.009	0.009	0.009	0.009	0.009	0.009	0.009	0.009	0.010	0.010	0.010	0.009	0.009	0.010	0.010	0.010
Ки	0021	0021	0021	0021	0021	0021	0021	0021	0021	0021	0021	0021	0021	0021	0021	0021
Ви	0.005	0.005	0.005	0.005	0.005	0.005	0.005	0.005	0.005	0.005	0.005	0.005	0.005	0.005	0.005	0.005
Ки	0022	0022	0022	0022	0022	0022	0022	0022	0022	0022	0022	0022	0022	0022	0022	0022

y=	12736	12736	12736	12736	12736	12736	12736	12736	12736	12736	12736	12736	12736	12736	12736	12736
x=	-9531	-9481	-9432	-9382	-9332	-9283	-9233	-9183	-9134	-9084	-9034	-8985	-8935	-8885	-8836	-8786
Qc	0.076	0.076	0.077	0.077	0.077	0.078	0.078	0.078	0.079	0.079	0.079	0.080	0.080	0.081	0.081	0.081
Cc	0.000	0.000	0.000	0.000	0.000	0.000	0.000	0.000	0.000	0.000	0.000	0.000	0.000	0.000	0.000	0.000
Фоп	143	143	144	144	144	144	145	145	145	145	145	146	146	146	146	147
Uоп	10.94	10.94	10.94	10.94	10.94	10.94	10.94	10.94	10.95	10.95	10.95	10.95	10.95	10.95	10.95	
Ви	0.041	0.041	0.040	0.041	0.041	0.042	0.041	0.041	0.042	0.043	0.044	0.042	0.043	0.044	0.044	0.043
Ки	0029	0029	0029	0029	0029	0029	0029	0029	0029	0029	0029	0029	0029	0029	0029	0029
Ви	0.010	0.009	0.010	0.010	0.010	0.010	0.010	0.010	0.010	0.010	0.010	0.010	0.010	0.010	0.010	0.010
Ки	0021	0021	0021	0021	0021	0021	0021	0021	0021	0021	0021	0021	0021	0021	0021	0021
Ви	0.005	0.005	0.005	0.005	0.005	0.005	0.005	0.005	0.005	0.005	0.005	0.005	0.005	0.005	0.005	0.005
Ки	0022	0022	0022	0022	0022	0022	0022	0022	0022	0022	0022	0022	0022	0022	0022	0022

y=	12736	12736	12736	12736	12736	12736	12736	12736	12736	12736	12736	12736	12736	12736	12736	12736
x=	-8736	-8687	-8637	-8587	-8537	-8488	-8438	-8388	-8339	-8289	-8239	-8190	-8140	-8090	-8041	-7991
Qc	0.082	0.082	0.082	0.083	0.083	0.083	0.084	0.084	0.084	0.085	0.085	0.085	0.086	0.086	0.086	0.087
Cc	0.000	0.000	0.000	0.000	0.000	0.000	0.000	0.000	0.000	0.000	0.000	0.000	0.000	0.000	0.000	0.000
Фоп	147	147	147	148	148	148	148	149	149	149	149	150	150	150	150	151
Uоп	10.95	10.96	10.96	10.96	10.96	10.96	10.96	10.96	10.96	10.96	10.97	10.97	10.97	10.97	10.97	10.97
Ви	0.044	0.045	0.045	0.044	0.045	0.045	0.046	0.045	0.046	0.046	0.047	0.046	0.047	0.047	0.048	0.047
Ки	0029	0029	0029	0029	0029	0029	0029	0029	0029	0029	0029	0029	0029	0029	0029	0029
Ви	0.010	0.010	0.010	0.010	0.010	0.010	0.011	0.010	0.010	0.010	0.011	0.010	0.010	0.010	0.010	0.011
Ки	0021	0021	0021	0021	0021	0021	0021	0021	0021	0021	0021	0021	0021	0021	0021	0021
Ви	0.005	0.005	0.005	0.005	0.005	0.005	0.005	0.005	0.005	0.005	0.005	0.005	0.005	0.005	0.005	0.006
Ки	0022	0022	0022	0022	0022	0022	0022	0022	0022	0022	0022	0022	0022	0022	0022	0022

y=	12736	12736	12736	12736	12736	12736	12736	12736	12736	12736	12736	12736	12736	12736	12736	12736
x=	-7941	-7892	-7842	-7792	-7743	-7693	-7643	-7594	-7544	-7494	-7445	-7395	-7345	-7295	-7246	-7196
Qc	0.087	0.088	0.088	0.088	0.089	0.089	0.089	0.090	0.090	0.090	0.090	0.091	0.091	0.091	0.092	0.092
Cc	0.000	0.000	0.000	0.000	0.000	0.000	0.000	0.000	0.000	0.000	0.000	0.000	0.000	0.000	0.000	0.000
Фоп	151	151	151	152	152	152	152	153	153	153	154	154	154	154	155	155
Uоп	10.98	10.98	10.98	10.98	10.98	10.98	10.99	10.99	10.99	10.99	10.99	11.00	11.00	11.00	11.00	11.00
Ви	0.048	0.049	0.049	0.048	0.049	0.050	0.050	0.049	0.050	0.051	0.049	0.050	0.051	0.052	0.050	0.051
Ки	0029	0029	0029	0029	0029	0029	0029	0029	0029	0029	0029	0029	0029	0029	0029	0029
Ви	0.011	0.010	0.010	0.011	0.011	0.011	0.010	0.011	0.011	0.011	0.011	0.011	0.011	0.011	0.011	0.011
Ки	0021	0021	0021	0021	0021	0021	0021	0021	0021	0021	0021	0021	0021	0021	0021	0021
Ви	0.005	0.005	0.005	0.006	0.006	0.005	0.005	0.006	0.006	0.005	0.006	0.006	0.006	0.005	0.006	0.006
Ки	0022	0022	0022	0022	0022	0022	0022	0022	0022	0022	0022	0022	0022	0022	0022	0022

y=	12736	12736	12736	12736	12736	12736	12736	12736	12736	12736	12736	12736	12736	12736	12736	12736
x=	-7146	-7097	-7047	-6997	-6948	-6898	-6848	-6799	-6749	-6699	-6650	-6600	-6550	-6501	-6451	-6401
Qc	0.092	0.093	0.093	0.093	0.094	0.094	0.094	0.095	0.095	0.095	0.096	0.096	0.096	0.097	0.097	0.097
Cc	0.000	0.000	0.000	0.000	0.000	0.000	0.000	0.000	0.000	0.000	0.000	0.000	0.000	0.000	0.000	0.000
Фоп	155	156	156	156	156	157	157	157	158	158	158	158	159	159	159	160
Uоп	11.01	11.01	11.01	11.01	11.01	11.02	11.02	11.02	11.02	11.03	11.03	11.03	11.03	11.03	11.04	11.04
Ви	0.052	0.050	0.051	0.052	0.053	0.052	0.053	0.054	0.052	0.053	0.054	0.055	0.053	0.054	0.055	0.054
Ки	0029	0029	0029	0029	0029	0029	0029	0029	0029	0029	0029	0029	0029	0029	0029	0029
Ви	0.011	0.011	0.011	0.011	0.011	0.011	0.011	0.011	0.011	0.011	0.011	0.011	0.011	0.011	0.011	0.012
Ки	0021	0021	0021	0021	0021	0021	0021	0021	0021	0021	0021	0021	0021	0021	0021	0021
Ви	0.006	0.006	0.006	0.006	0.006	0.006	0.006	0.006	0.006	0.006	0.006	0.006	0.006	0.006	0.006	0.006
Ки	0022	0022	0022	0022	0022	0022	0022	0022	0022	0022	0022	0022	0022	0022	0022	0022

y=	12736	12736	12736	12736	12736	12736	12736	12736	12736	12736	12736	12736	12736	12736
x=	-6352	-6302	-6252	-6203	-6153	-6103	-6053	-6004	-5954	-5904	-5855	-5805	-5755	
Qc	0.097	0.098	0.098	0.099	0.100	0.100	0.100	0.100	0.101	0.101	0.102	0.102	0.102	
Cc	0.000	0.000	0.000	0.000	0.000	0.000	0.000	0.000	0.000	0.000	0.000	0.000	0.000	
Фоп	160	160	161	161	161	161	162	162	162	163	163	163	164	
Uоп	11.04	11.04	10.94	10.89	10.89	10.89	10.89	10.89	11.07	11.07	11.07	11.07	11.07	
Ви	0.055	0.056	0.054	0.056	0.057	0.058	0.056	0.057	0.059	0.057	0.058	0.059	0.057	
Ки	0029	0029	0029	0029	0029	0029	0029	0029	0029	0029	0029	0029	0029	
Ви	0.011	0.011	0.012	0.012	0.011	0.011	0.012	0.012	0.011	0.012	0.012	0.011	0.012	
Ки	0021	0021	0021	0021	0021	0021	0021	0021	0021	0021	0021	0021	0021	
Ви	0.006	0.006	0.006	0.006	0.006	0.006	0.006	0.006	0.006	0.006	0.006	0.006	0.006	
Ки	0022	0022	0022	0022	0022	0022	0022	0022	0022	0022	0022	0022	0022	

y=	12736	12736	12736	12736	12736	12736	12736	12736	12736	12736	12736	12736	12736	12736	12736	12736
x=	-5706	-5656	-5606	-5557	-5507	-5457	-5408	-5358	-5308	-5259	-5209	-5159	-5110	-5060	-5010	-4961
Qc	0.102	0.103	0.103	0.103	0.103	0.104	0.104	0.104	0.104	0.105	0.105	0.105	0.106	0.106	0.106	0.106
Cc	0.000	0.000	0.000	0.000	0.000	0.000	0.000	0.000	0.000	0.000	0.000	0.000	0.000	0.000	0.000	0.000
Фоп	164	164	165	165	165	166	166	166	167	167	167	168	168	168	169	169
Uоп	11.06	11.06	11.06	11.06	11.06	11.06	11.06	11.06	11.06	11.06	11.06	11.06	11.06	11.06	11.06	11.06
Ви	0.059	0.060	0.058	0.059	0.060	0.058	0.060	0.061	0.059	0.060	0.061	0.059	0.060	0.062	0.060	0.061
Ки	0029	0029	0029	0029	0029	0029	0029	0029	0029	0029	0029	0029	0029	0029	0029	0029
Ви	0.012	0.011	0.012	0.012	0.012	0.012	0.012	0.012	0.012	0.012	0.012	0.012	0.012	0.012	0.012	0.012
Ки	0021	0021	0021	0021	0021	0021	0021	0021	0021	0021	0021	0021	0021	0021	0021	0021
Ви	0.006	0.006	0.006	0.006	0.006	0.006	0.006	0.006	0.006	0.006	0.006	0.006	0.006	0.006	0.006	0.006
Ки	0022	0022	0022	0022	0022	0022	0022	0022	0022	0022	0022	0022	0022	0022	0022	0022

y=	12736	12736	12686	12686	12686	12686	12686	12686	12686	12686	12686	12686	12686	12686	12686	12686

x=	-4911	-4861	-10346	-10296	-10247	-10197	-10147	-10098	-10048	-9998	-9948	-9899	-9849	-9799	-9749	-9700
Qc	0.106	0.106	0.071	0.071	0.072	0.072	0.072	0.073	0.073	0.073	0.073	0.074	0.074	0.074	0.075	0.075	0.075
Cc	0.000	0.000	0.000	0.000	0.000	0.000	0.000	0.000	0.000	0.000	0.000	0.000	0.000	0.000	0.000	0.000	0.000
Фоп	169	170	140	140	140	**140**	140	**141**	141	141	141	141	142	142	142	142	142
Uоп	11.06	11.06	10.93	10.93	10.93	10.93	10.93	10.93	10.93	10.93	10.93	10.93	10.94	10.93	10.94	10.94	10.94
Ви	0.062	0.060	0.036	0.037	0.037	0.038	0.038	0.037	0.038	0.039	0.039	0.040	0.038	0.039	0.040	0.040	
Ки	0029	0029	0029	**0029**	**0029**	**0029**	**0029**	**0029**	**0029**	**0029**	**0029**	**0029**	**0029**	**0029**	**0029**	**0029**	
Ви	0.012	0.012	0.009	0.009	0.009	0.009	0.009	0.010	0.009	0.009	0.009	0.009	0.010	0.010	0.009	0.009	
Ки	0021	0021	0021	0021	0021	0021	**0021**	**0021**	**0021**	**0021**	**0021**	**0021**	**0021**	**0021**	**0021**	**0021**	
Ви	0.006	0.006	0.005	0.005	0.005	0.005	0.005	0.005	0.005	0.005	0.005	0.005	0.005	0.005	0.005	0.005	
Ки	0022	0022	0022	0022	0022	0022	0022	0022	0022	**0022**	**0022**	**0022**	**0022**	**0022**	**0022**	**0022**	

y=	12686	12686	12686	12686	12686	12686	12686	12686	12686	12686	12686	12686	12686	12686	12686	12686
x=	-9650	-9600	-9551	-9501	-9451	-9401	-9352	-9302	-9252	-9203	-9153	-9103	-9053	-9004	-8954	-8904
Qc	0.076	0.076	0.076	0.077	0.077	0.077	0.078	0.078	0.078	0.079	0.079	0.080	0.080	0.080	0.080	0.081
Cc	0.000	0.000	0.000	0.000	0.000	0.000	0.000	0.000	0.000	0.000	0.000	0.000	0.000	0.000	0.000	0.000
Фоп	143	143	143	143	143	**144**	144	144	144	**145**	145	145	145	145	146	146
Uоп	10.94	10.94	10.94	10.94	10.94	10.94	10.94	10.94	10.95	10.94	10.95	10.95	10.95	10.95	10.95	10.95
Ви	0.039	0.040	0.040	0.041	0.042	0.040	0.041	0.042	0.042	0.041	0.042	0.043	0.043	0.044	0.043	0.043
Ки	0029	0029	0029	**0029**	**0029**	**0029**	**0029**	**0029**	**0029**	**0029**	**0029**	**0029**	**0029**	**0029**	**0029**	**0029**
Ви	0.010	0.010	0.010	0.010	0.009	0.010	0.010	0.010	0.010	0.010	0.010	0.010	0.010	0.010	0.010	0.010
Ки	0021	0021	0021	0021	0021	0021	**0021**	**0021**	**0021**	**0021**	**0021**	**0021**	**0021**	**0021**	**0021**	**0021**
Ви	0.005	0.005	0.005	0.005	0.005	0.005	0.005	0.005	0.005	0.005	0.005	0.005	0.005	0.005	0.005	0.005
Ки	0022	0022	0022	0022	0022	0022	0022	0022	0022	**0022**	**0022**	**0022**	**0022**	**0022**	**0022**	**0022**

y=	12686	12686	12686	12686	12686	12686	12686	12686	12686	12686	12686	12686	12686	12686	12686	12686
x=	-8854	-8805	-8755	-8705	-8656	-8606	-8556	-8506	-8457	-8407	-8357	-8307	-8258	-8208	-8158	-8109
Qc	0.081	0.082	0.082	0.082	0.083	0.083	0.083	0.084	0.084	0.084	0.085	0.085	0.086	0.086	0.086	0.087
Cc	0.000	0.000	0.000	0.000	0.000	0.000	0.000	0.000	0.000	0.000	0.000	0.000	0.000	0.000	0.000	0.000
Фоп	146	146	147	147	147	**147**	148	148	148	148	149	149	149	149	150	150
Uоп	10.95	10.96	10.96	10.96	10.96	10.96	10.96	10.96	10.96	10.97	10.97	10.97	10.97	10.97	10.97	10.97
Ви	0.044	0.045	0.043	0.044	0.045	0.046	0.044	0.045	0.046	0.047	0.045	0.046	0.047	0.048	0.046	0.047
Ки	0029	0029	0029	0029	0029	0029	0029	0029	0029	0029	0029	**0029**	**0029**	**0029**	**0029**	**0029**
Ви	0.010	0.010	0.010	0.010	0.010	0.010	0.010	0.010	0.010	0.010	0.011	0.010	0.010	0.010	0.011	0.011
Ки	0021	0021	0021	0021	0021	0021	0021	0021	0021	0021	0021	0021	0021	**0021**	**0021**	
Ви	0.005	0.005	0.005	0.005	0.005	0.005	0.005	0.005	0.005	0.005	0.005	0.005	0.005	0.005	0.006	0.005
Ки	0022	0022	0022	0022	0022	0022	0022	0022	0022	0022	0022	0022	0022	0022	0022	0022

y=	12686	12686	12686	12686	12686	12686	12686	12686	12686	12686	12686	12686	12686	12686	12686	12686
x=	-8059	-8009	-7959	-7910	-7860	-7810	-7761	-7711	-7661	-7611	-7562	-7512	-7462	-7412	-7363	-7313
Qc	0.087	0.087	0.088	0.088	0.088	0.088	0.089	0.089	0.090	0.090	0.090	0.091	0.091	0.091	0.092	0.092
Cc	0.000	0.000	0.000	0.000	0.000	0.000	0.000	0.000	0.000	0.000	0.000	0.000	0.000	0.000	0.000	0.000
Фоп	150	150	151	151	151	151	152	152	152	153	153	153	**153**	**154**	**154**	**154**
Uоп	10.98	10.98	10.98	10.98	10.98	10.98	10.99	10.99	10.99	10.99	10.99	11.00	11.00	11.00	11.00	11.00
Ви	0.048	0.049	0.047	0.048	0.049	0.050	0.048	0.049	0.050	0.048	0.049	0.050	0.051	0.050	0.051	0.052
Ки	0029	0029	0029	0029	0029	0029	0029	0029	0029	0029	0029	0029	0029	0029	0029	0029
Ви	0.010	0.010	**0.011**	**0.011**	**0.011**	**0.010**	**0.011**	**0.011**	**0.011**	**0.011**	**0.011**	**0.011**	**0.011**	**0.011**	**0.011**	**0.011**
Ки	0021	0021	0021	0021	0021	0021	0021	0021	0021	0021	0021	0021	0021	0021	0021	0021
Ви	0.005	0.005	0.006	0.005	0.005	**0.005**	**0.006**	**0.006**	**0.005**	**0.006**	**0.006**	**0.006**	0.005	**0.006**	**0.006**	**0.006**
Ки	0022	0022	0022	0022	0022	0022	0022	0022	0022	0022	0022	0022	0022	0022	0022	0022

y=	12686	12686	12686	12686	12686	12686	12686	12686	12686	12686	12686	12686	12686	12686	12686	12686
x=	-7263	-7214	-7164	-7114	-7064	-7015	-6965	-6915	-6865	-6816	-6766	-6716	-6667	-6617	-6567	-6517
Qc	0.092	0.093	0.093	0.093	0.093	0.094	0.094	0.094	0.095	0.095	0.095	0.096	0.096	0.096	0.097	0.097
Cc	0.000	0.000	0.000	0.000	0.000	0.000	0.000	0.000	0.000	0.000	0.000	0.000	0.000	0.000	0.000	0.000
Фоп	154	155	155	155	156	156	156	156	157	157	157	158	158	158	159	159
Uоп	11.01	11.01	11.01	**11.01**	**11.01**	**11.02**	**11.02**	**11.02**	**11.02**	**11.03**	**11.03**	**11.03**	**11.03**	**11.03**	**11.04**	**11.04**
Ви	0.052	0.051	0.052	0.053	0.051	0.052	**0.053**	**0.054**	**0.052**	**0.053**	**0.054**	**0.053**	**0.054**	**0.055**	**0.053**	**0.054**
Ки	0029	0029	0029	0029	0029	0029	0029	0029	0029	0029	0029	0029	0029	0029	0029	0029
Ви	0.011	0.011	0.011	0.011	0.011	0.011	0.011	0.011	0.011	**0.011**	**0.011**	**0.011**	**0.011**	**0.011**	**0.012**	**0.011**
Ки	0021	0021	0021	0021	0021	0021	0021	0021	0021	0021	0021	0021	0021	0021	0021	0021
Ви	0.005	0.006	0.006	0.006	0.006	0.006	0.006	0.006	0.006	0.006	0.006	0.006	**0.006**	**0.006**	**0.006**	**0.006**
Ки	0022	0022	0022	0022	0022	0022	0022	0022	0022	0022	0022	0022	0022	0022	0022	0022

y=	12686	12686	12686	12686	12686	12686	12686	12686	12686	12686	12686	12686	12686	12686	12686	12686
x=	-6468	-6418	-6368	-6319	-6269	-6219	-6169	-6120	-6070	-6020	-5970	-5921	-5871	-5821	-5772	-5722
Qc	0.097	0.097	0.098	0.099	0.099	0.100	0.100	0.100	0.101	0.101	0.102	0.102	0.102	0.103	0.103	0.103
Cc	0.000	0.000	0.000	0.000	0.000	0.000	0.000	0.000	0.000	0.000	0.000	0.000	0.000	0.000	0.000	0.000
Фоп	159	159	160	160	160	161	161	161	162	162	162	163	163	163	163	164
Uоп	11.04	11.04	10.94	10.89	10.89	10.89	10.89	10.89	11.07	11.07	11.07	**11.07**	**11.07**	**11.06**	**11.06**	**11.06**
Ви	0.055	0.056	0.054	0.056	0.057	0.056	0.057	0.058	0.056	0.058	0.059	0.057	0.058	0.059	**0.060**	**0.059**
Ки	0029	0029	0029	0029	0029	0029	0029	0029	0029	0029	0029	0029	0029	0029	0029	0029
Ви	0.011	0.011	0.012	0.011	0.011	0.012	0.012	0.011	0.012	0.012	0.011	0.012	0.012	0.012	0.011	0.012
Ки	0021	**0021**	**0021**	**0021**	**0021**	**0021**	**0021**	**0021**	**0021**	**0021**	**0021**	**0021**	**0021**	**0021**	**0021**	**0021**
Ви	0.006	0.006	0.006	0.006	0.006	0.006	0.006	0.006	0.006	0.006	0.006	0.006	0.006	0.006	0.006	0.006
Ки	0022	0022	0022	0022	**0022**	**0022**	**0022**	**0022**	**0022**	**0022**	**0022**	**0022**	**0022**	**0022**	**0022**	**0022**

y=	12686	12686	12686	12686	12686	12686	12686	12686	12686	12686	12686	12686	12686	12686	12686	12686
x=	-5672	-5622	-5573	-5523	-5473	-5423	-5374	-5324	-5274	-5225	-5175	-5125	-5075	-5026	-4976	-4926
Qc	0.103	0.104	0.104	0.104	0.104	0.105	0.105	0.105	0.106	0.106	0.106	0.106	0.107	0.107	0.107	0.107
Cc	0.000	0.000	0.000	0.000	0.000	0.000	0.000	0.000	0.000	0.000	0.000	0.000	0.000	0.000	0.000	0.000
Фоп	164	164	165	165	165	166	166	166	167	167	167	168	168	168	169	169
Uоп	11.06	11.06	11.06	11.06	11.06	11.06	**11.06**	**11.06**	**11.06**	**11.06**	**11.06**	**11.06**	**11.06**	**11.06**	**11.06**	**11.06**
Ви	0.060	0.061	0.059	0.060	0.061	0.059	0.061	0.062	0.060	**0.061**	**0.062**	**0.060**	**0.062**	**0.063**	**0.061**	**0.062**
Ки	0029	0029	0029	0029	0029	0029	0029	0029	0029	0029	0029	0029	0029	0029	0029	0029
Ви	0.012	0.011	0.012	0.012	0.012	0.012	0.012	0.012	0.012	0.012	0.012	0.012	**0.012**	**0.012**	**0.012**	**0.012**
Ки	0021	0021	0021	0021	0021	0021	0021	0021	0021	0021	0021	0021	0021	0021	0021	0021
Ви	0.006	0.006	0.006	0.006	0.006	0.006	0.006	0.006	0.006	0.006	0.006	0.006	0.006	0.006	**0.006**	
Ки	0022	0022	0022	0022	0022	0022	0022	0022	0022	0022	0022	0022	0022	0022	0022	0022

y=	12686	12686	12636	12636	12636	12636	12636	12636	12636	12636	12636	12636	12636	12636	12636	12636
x=	-4877	-4827	-10361	-10311	-10261	-10212	-10162	-10112	-10062	-10013	-9963	-9913	-9864	-9814	-9764	-9714
Qc	0.107	0.108	0.071	0.072	0.072	0.072	0.073	0.073	0.073	0.074	0.074	0.074	0.075	0.075	0.075	0.076
Cc	0.000	0.000	0.000	0.000	0.000	0.000	0.000	0.000	0.000	0.000	0.000	0.000	0.000	0.000	0.000	0.000
Фоп	169	170	139	140	140	140	140	140	141	141	141	141	141	142	142	142
Uоп	11.06	11.06	10.93	10.93	10.93	10.93	10.93	10.93	10.93	10.93	10.94	10.94	10.94	10.94	**10.94**	**10.94**
Ви	0.063	0.061	0.038	0.036	0.037	0.038	0.038	0.039	0.038	0.038	0.039	0.040	0.040	0.039	0.040	0.040

Ки	0029	0029	0029	0029	0029	0029	0029	0029	0029	0029	0029	0029	0029	0029	0029	0029
Ви	0.012	0.012	0.009	0.009	0.009	0.009	0.009	0.009	0.010	0.010	0.009	0.009	0.009	0.010	0.010	0.010
Ки	0021	0021	0021	0021	0021	0021	0021	0021	0021	0021	0021	0021	0021	0021	0021	0021
Ви	0.006	0.006	0.005	0.005	0.005	0.005	0.005	0.005	0.005	0.005	0.005	0.005	0.005	0.005	0.005	0.005
Ки	0022	0022	0022	0022	0022	0022	0022	0022	0022	0022	0022	0022	0022	0022	0022	0022

y=	12636	12636	12636	12636	12636	12636	12636	12636	12636	12636	12636	12636	12636	12636	12636	12636
x=	-9665	-9615	-9565	-9516	-9466	-9416	-9366	-9317	-9267	-9217	-9168	-9118	-9068	-9018	-8969	-8919
Qc	0.076	0.076	0.077	0.077	0.077	0.078	0.078	0.078	0.079	0.079	0.079	0.080	0.080	0.081	0.081	0.081
Cc	0.000	0.000	0.000	0.000	0.000	0.000	0.000	0.000	0.000	0.000	0.000	0.000	0.000	0.000	0.000	0.000
Фоп	142	143	143	143	143	143	144	144	144	144	145	145	145	145	145	146
Uоп	10.94	10.94	10.94	10.94	10.94	10.94	10.94	10.94	10.95	10.95	10.95	10.95	10.95	10.95	10.95	10.95
Ви	0.041	0.039	0.040	0.041	0.041	0.042	0.041	0.042	0.042	0.043	0.041	0.042	0.043	0.044	0.044	0.043
Ки	0029	0029	0029	0029	0029	0029	0029	0029	0029	0029	0029	0029	0029	0029	0029	0029
Ви	0.009	0.010	0.010	0.010	0.010	0.010	0.010	0.010	0.010	0.010	0.010	0.010	0.010	0.010	0.010	0.010
Ки	0021	0021	0021	0021	0021	0021	0021	0021	0021	0021	0021	0021	0021	0021	0021	0021
Ви	0.005	0.005	0.005	0.005	0.005	0.005	0.005	0.005	0.005	0.005	0.005	0.005	0.005	0.005	0.005	0.005
Ки	0022	0022	0022	0022	0022	0022	0022	0022	0022	0022	0022	0022	0022	0022	0022	0022

y=	12636	12636	12636	12636	12636	12636	12636	12636	12636	12636	12636	12636	12636	12636	12636	12636
x=	-8869	-8820	-8770	-8720	-8670	-8621	-8571	-8521	-8472	-8422	-8372	-8322	-8273	-8223	-8173	-8123
Qc	0.082	0.082	0.082	0.083	0.083	0.083	0.084	0.084	0.085	0.085	0.085	0.086	0.086	0.086	0.087	0.087
Cc	0.000	0.000	0.000	0.000	0.000	0.000	0.000	0.000	0.000	0.000	0.000	0.000	0.000	0.000	0.000	0.000
Фоп	146	146	146	147	147	147	147	148	148	148	148	149	149	149	149	150
Uоп	10.95	10.96	10.96	10.96	10.96	10.96	10.96	10.96	10.97	10.97	10.97	10.97	10.97	10.97	10.98	10.98
Ви	0.044	0.045	0.045	0.044	0.045	0.046	0.046	0.045	0.046	0.047	0.047	0.046	0.047	0.048	0.048	0.047
Ки	0029	0029	0029	0029	0029	0029	0029	0029	0029	0029	0029	0029	0029	0029	0029	0029
Ви	0.010	0.010	0.010	0.010	0.010	0.010	0.010	0.011	0.010	0.010	0.010	0.011	0.011	0.010	0.010	0.011
Ки	0021	0021	0021	0021	0021	0021	0021	0021	0021	0021	0021	0021	0021	0021	0021	0021
Ви	0.005	0.005	0.005	0.005	0.005	0.005	0.005	0.005	0.005	0.005	0.005	0.005	0.005	0.005	0.005	0.006
Ки	0022	0022	0022	0022	0022	0022	0022	0022	0022	0022	0022	0022	0022	0022	0022	0022

y=	12636	12636	12636	12636	12636	12636	12636	12636	12636	12636	12636	12636	12636	12636	12636	12636
x=	-8074	-8024	-7974	-7925	-7875	-7825	-7775	-7726	-7676	-7626	-7577	-7527	-7477	-7427	-7378	-7328
Qc	0.087	0.088	0.088	0.088	0.089	0.089	0.089	0.090	0.090	0.090	0.091	0.091	0.092	0.092	0.092	0.093
Cc	0.000	0.000	0.000	0.000	0.000	0.000	0.000	0.000	0.000	0.000	0.000	0.000	0.000	0.000	0.000	0.000
Фоп	150	150	150	151	151	151	151	152	152	152	153	153	153	153	154	154
Uоп	10.98	10.98	10.98	10.98	10.99	10.99	10.99	10.99	10.99	10.99	11.00	11.00	11.00	11.00	11.00	11.01
Ви	0.048	0.049	0.049	0.048	0.049	0.050	0.050	0.049	0.050	0.051	0.049	0.050	0.051	0.052	0.050	0.051
Ки	0029	0029	0029	0029	0029	0029	0029	0029	0029	0029	0029	0029	0029	0029	0029	0029
Ви	0.011	0.010	0.010	0.011	0.011	0.011	0.010	0.011	0.011	0.011	0.011	0.011	0.011	0.011	0.011	0.011
Ки	0021	0021	0021	0021	0021	0021	0021	0021	0021	0021	0021	0021	0021	0021	0021	0021
Ви	0.005	0.005	0.005	0.006	0.006	0.005	0.005	0.006	0.006	0.005	0.006	0.006	0.006	0.005	0.006	0.006
Ки	0022	0022	0022	0022	0022	0022	0022	0022	0022	0022	0022	0022	0022	0022	0022	0022

y=	12636	12636	12636	12636	12636	12636	12636	12636	12636	12636	12636	12636	12636	12636	12636	12636
x=	-7278	-7229	-7179	-7129	-7079	-7030	-6980	-6930	-6881	-6831	-6781	-6731	-6682	-6632	-6582	-6533
Qc	0.093	0.093	0.094	0.094	0.094	0.094	0.095	0.095	0.095	0.096	0.096	0.096	0.097	0.097	0.097	0.098
Cc	0.000	0.000	0.000	0.000	0.000	0.000	0.000	0.000	0.000	0.000	0.000	0.000	0.000	0.000	0.000	0.000
Фоп	154	155	155	155	155	156	156	156	157	157	157	157	158	158	158	159
Uоп	11.01	11.01	11.01	11.02	11.02	11.02	11.02	11.03	11.03	11.03	11.03	11.04	11.04	11.04	11.04	10.94
Ви	0.052	0.051	0.052	0.053	0.053	0.052	0.053	0.054	0.052	0.053	0.054	0.055	0.053	0.055	0.056	0.054
Ки	0029	0029	0029	0029	0029	0029	0029	0029	0029	0029	0029	0029	0029	0029	0029	0029
Ви	0.011	0.011	0.011	0.011	0.011	0.011	0.011	0.011	0.012	0.011	0.011	0.011	0.012	0.011	0.011	0.012
Ки	0021	0021	0021	0021	0021	0021	0021	0021	0021	0021	0021	0021	0021	0021	0021	0021
Ви	0.006	0.006	0.006	0.006	0.006	0.006	0.006	0.006	0.006	0.006	0.006	0.006	0.006	0.006	0.006	0.006
Ки	0022	0022	0022	0022	0022	0022	0022	0022	0022	0022	0022	0022	0022	0022	0022	0022

y=	12636	12636	12636	12636	12636	12636	12636	12636	12636	12636	12636	12636	12636	12636	12636	12636
x=	-6483	-6433	-6383	-6334	-6284	-6234	-6184	-6135	-6085	-6035	-5986	-5936	-5886	-5836	-5787	-5737
Qc	0.098	0.099	0.099	0.100	0.100	0.101	0.101	0.101	0.102	0.102	0.102	0.103	0.103	0.103	0.104	0.104
Cc	0.000	0.000	0.000	0.000	0.000	0.000	0.000	0.000	0.000	0.000	0.000	0.000	0.000	0.000	0.000	0.000
Фоп	159	159	160	160	160	160	161	161	161	162	162	162	163	163	163	164
Uоп	10.94	10.89	10.89	10.89	10.89	11.07	11.07	11.07	11.07	11.07	11.06	11.06	11.06	11.06	11.06	11.06
Ви	0.055	0.057	0.055	0.056	0.057	0.058	0.057	0.058	0.059	0.057	0.059	0.060	0.058	0.059	0.060	0.058
Ки	0029	0029	0029	0029	0029	0029	0029	0029	0029	0029	0029	0029	0029	0029	0029	0029
Ви	0.012	0.011	0.012	0.012	0.011	0.011	0.012	0.012	0.011	0.012	0.012	0.011	0.012	0.012	0.012	0.012
Ки	0021	0021	0021	0021	0021	0021	0021	0021	0021	0021	0021	0021	0021	0021	0021	0021
Ви	0.006	0.006	0.006	0.006	0.006	0.006	0.006	0.006	0.006	0.006	0.006	0.006	0.006	0.006	0.006	0.006
Ки	0022	0022	0022	0022	0022	0022	0022	0022	0022	0022	0022	0022	0022	0022	0022	0022

y=	12636	12636	12636	12636	12636	12636	12636	12636	12636	12636	12636	12636	12636	12636	12636	12636
x=	-5687	-5638	-5588	-5538	-5488	-5439	-5389	-5339	-5290	-5240	-5190	-5140	-5091	-5041	-4991	-4942
Qc	0.104	0.104	0.105	0.105	0.105	0.105	0.106	0.106	0.106	0.107	0.107	0.107	0.107	0.108	0.108	0.108
Cc	0.000	0.000	0.000	0.000	0.000	0.000	0.000	0.000	0.000	0.000	0.000	0.000	0.000	0.000	0.000	0.000
Фоп	164	164	165	165	165	166	166	166	167	167	167	168	168	168	169	169
Uоп	11.06	11.06	11.06	11.06	11.06	11.06	11.06	11.06	11.06	11.06	11.06	11.06	11.06	11.06	11.06	11.06
Ви	0.060	0.061	0.059	0.060	0.061	0.059	0.061	0.062	0.060	0.061	0.062	0.060	0.062	0.063	0.061	0.062
Ки	0029	0029	0029	0029	0029	0029	0029	0029	0029	0029	0029	0029	0029	0029	0029	0029
Ви	0.012	0.012	0.012	0.012	0.012	0.012	0.012	0.012	0.012	0.012	0.012	0.012	0.012	0.012	0.012	0.012
Ки	0021	0021	0021	0021	0021	0021	0021	0021	0021	0021	0021	0021	0021	0021	0021	0021
Ви	0.006	0.006	0.006	0.006	0.006	0.006	0.006	0.006	0.006	0.006	0.006	0.006	0.006	0.006	0.006	0.006
Ки	0022	0022	0022	0022	0022	0022	0022	0022	0022	0022	0022	0022	0022	0022	0022	0022

y=	12636	12636	12636	12586	12586	12586	12586	12586	12586	12586	12586	12586	12586	12586	12586	12586
x=	-4892	-4842	-4792	-10294	-10244	-10194	-10144	-10095	-10045	-9995	-9945	-9895	-9845	-9795	-9745	-9696
Qc	0.109	0.109	0.109	0.072	0.072	0.073	0.073	0.073	0.074	0.074	0.075	0.075	0.075	0.075	0.076	0.076
Cc	0.000	0.000	0.000	0.000	0.000	0.000	0.000	0.000	0.000	0.000	0.000	0.000	0.000	0.000	0.000	0.000
Фоп	169	170	170	139	140	140	140	140	140	141	141	141	141	142	142	142
Uоп	11.01	11.01	11.01	10.93	10.93	10.93	10.93	10.93	10.93	10.94	10.94	10.94	10.94	10.94	10.94	10.94
Ви	0.064	0.062	0.063	0.038	0.037	0.038	0.038	0.039	0.040	0.038	0.039	0.040	0.040	0.039	0.040	0.040
Ки	0029	0029	0029	0029	0029	0029	0029	0029	0029	0029	0029	0029	0029	0029	0029	0029
Ви	0.012	0.012	0.012	0.009	0.009	0.009	0.009	0.009	0.009	0.010	0.010	0.009	0.009	0.010	0.010	0.010
Ки	0021	0021	0021	0021	0021	0021	0021	0021	0021	0021	0021	0021	0021	0021	0021	0021
Ви	0.006	0.006	0.006	0.005	0.005	0.005	0.005	0.005	0.005	0.005	0.005	0.005	0.005	0.005	0.005	0.005
Ки	0022	0022	0022	0022	0022	0022	0022	0022	0022	0022	0022	0022	0022	0022	0022	0022

y=	12586	12586	12586	12586	12586	12586	12586	12586	12586	12586	12586	12586	12586	12586	12586	12586

x=	-9646	-9596	-9546	-9496	-9446	-9396	-9347	-9297	-9247	-9197	-9147	-9097	-9047	-8997	-8948	-8898
Qc	0.077	0.077	0.077	0.078	0.078	0.078	0.079	0.079	0.079	0.080	0.080	0.080	0.081	0.081	0.082	0.082
Cc	0.000	0.000	0.000	0.000	0.000	0.000	0.000	0.000	0.000	0.000	0.000	0.000	0.000	0.000	0.000	0.000
Фоп	142	142	143	143	143	143	144	144	144	144	144	145	145	145	145	146
Uоп	10.94	10.94	10.94	10.94	10.94	10.95	10.94	10.95	10.95	10.95	10.95	10.95	10.95	10.95	10.96	10.96
Ви	0.041	0.042	0.040	0.041	0.042	0.042	0.041	0.042	0.043	0.043	0.044	0.043	0.043	0.044	0.045	0.043
Ки	0029	0029	0029	0029	0029	0029	0029	0029	0029	0029	0029	0029	0029	0029	0029	0029
Ви	0.010	0.009	0.010	0.010	0.010	0.010	0.010	0.010	0.010	0.010	0.010	0.010	0.010	0.010	0.010	0.010
Ки	0021	0021	0021	0021	0021	0021	0021	0021	0021	0021	0021	0021	0021	0021	0021	0021
Ви	0.005	0.005	0.005	0.005	0.005	0.005	0.005	0.005	0.005	0.005	0.005	0.005	0.005	0.005	0.005	0.005
Ки	0022	0022	0022	0022	0022	0022	0022	0022	0022	0022	0022	0022	0022	0022	0022	0022

y=	12586	12586	12586	12586	12586	12586	12586	12586	12586	12586	12586	12586	12586	12586	12586	12586
x=	-8848	-8798	-8748	-8698	-8648	-8598	-8549	-8499	-8449	-8399	-8349	-8299	-8249	-8199	-8150	-8100
Qc	0.082	0.083	0.083	0.083	0.084	0.084	0.084	0.085	0.085	0.086	0.086	0.086	0.087	0.087	0.087	0.088
Cc	0.000	0.000	0.000	0.000	0.000	0.000	0.000	0.000	0.000	0.000	0.000	0.000	0.000	0.000	0.000	0.000
Фоп	146	146	146	147	147	147	147	148	148	148	148	149	149	149	149	150
Uоп	10.96	10.96	10.96	10.96	10.96	10.96	10.97	10.97	10.97	10.97	10.97	10.97	10.97	10.98	10.98	10.98
Ви	0.044	0.045	0.046	0.044	0.045	0.046	0.047	0.045	0.046	0.047	0.048	0.046	0.047	0.048	0.049	0.047
Ки	0029	0029	0029	0029	0029	0029	0029	0029	0029	0029	0029	0029	0029	0029	0029	0029
Ви	0.010	0.010	0.010	0.010	0.010	0.010	0.010	0.011	0.010	0.010	0.010	0.011	0.011	0.010	0.010	0.011
Ки	0021	0021	0021	0021	0021	0021	0021	0021	0021	0021	0021	0021	0021	0021	0021	0021
Ви	0.005	0.005	0.005	0.005	0.005	0.005	0.005	0.005	0.005	0.005	0.005	0.006	0.005	0.005	0.005	0.006
Ки	0022	0022	0022	0022	0022	0022	0022	0022	0022	0022	0022	0022	0022	0022	0022	0022

y=	12586	12586	12586	12586	12586	12586	12586	12586	12586	12586	12586	12586	12586
x=	-8050	-8000	-7950	-7900	-7850	-7800	-7751	-7701	-7651	-7601	-7551	-7501	-7451
Qc	0.088	0.089	0.089	0.089	0.090	0.090	0.090	0.091	0.091	0.091	0.091	0.092	0.092
Cc	0.000	0.000	0.000	0.000	0.000	0.000	0.000	0.000	0.000	0.000	0.000	0.000	0.000
Фоп	150	150	150	151	151	151	151	152	152	152	153	153	153
Uоп	10.98	10.98	10.99	10.99	10.99	10.99	10.99	11.00	11.00	11.00	11.00	11.00	11.01
Ви	0.048	0.049	0.050	0.048	0.049	0.050	0.051	0.049	0.050	0.051	0.050	0.051	0.052
Ки	0029	0029	0029	0029	0029	0029	0029	0029	0029	0029	0029	0029	0029
Ви	0.011	0.011	0.010	0.011	0.011	0.011	0.010	0.011	0.011	0.011	0.011	0.011	0.011
Ки	0021	0021	0021	0021	0021	0021	0021	0021	0021	0021	0021	0021	0021
Ви	0.006	0.005	0.005	0.006	0.006	0.005	0.005	0.006	0.006	0.006	0.006	0.006	0.006
Ки	0022	0022	0022	0022	0022	0022	0022	0022	0022	0022	0022	0022	0022

y=	12586	12586	12586	12586	12586	12586	12586	12586	12586	12586	12586	12586	12586	12586	12586	12586
x=	-7401	-7352	-7302	-7252	-7202	-7152	-7102	-7052	-7002	-6953	-6903	-6853	-6803	-6753	-6703	-6653
Qc	0.093	0.093	0.093	0.094	0.094	0.094	0.095	0.095	0.095	0.096	0.096	0.096	0.097	0.097	0.097	0.098
Cc	0.000	0.000	0.000	0.000	0.000	0.000	0.000	0.000	0.000	0.000	0.000	0.000	0.000	0.000	0.000	0.000
Фоп	153	154	154	154	155	155	155	156	156	156	156	157	157	157	157	158
Uоп	11.01	11.01	11.01	11.01	11.02	11.02	11.02	11.02	11.03	11.03	11.03	11.03	11.04	11.04	11.04	10.94
Ви	0.052	0.051	0.052	0.053	0.051	0.052	0.053	0.054	0.052	0.054	0.054	0.053	0.054	0.055	0.056	0.054
Ки	0029	0029	0029	0029	0029	0029	0029	0029	0029	0029	0029	0029	0029	0029	0029	0029
Ви	0.011	0.011	0.011	0.011	0.011	0.011	0.011	0.011	0.011	0.011	0.011	0.012	0.011	0.011	0.011	0.012
Ки	0021	0021	0021	0021	0021	0021	0021	0021	0021	0021	0021	0021	0021	0021	0021	0021
Ви	0.006	0.006	0.006	0.006	0.006	0.006	0.006	0.006	0.006	0.006	0.006	0.006	0.006	0.006	0.006	0.006
Ки	0022	0022	0022	0022	0022	0022	0022	0022	0022	0022	0022	0022	0022	0022	0022	0022

y=	12586	12586	12586	12586	12586	12586	12586	12586	12586	12586	12586	12586	12586	12586	12586	12586
x=	-6603	-6554	-6504	-6454	-6404	-6354	-6304	-6254	-6204	-6155	-6105	-6055	-6005	-5955	-5905	-5855
Qc	0.098	0.099	0.099	0.100	0.100	0.101	0.101	0.101	0.101	0.102	0.102	0.103	0.103	0.103	0.104	0.104
Cc	0.000	0.000	0.000	0.000	0.000	0.000	0.000	0.000	0.000	0.000	0.000	0.000	0.000	0.000	0.000	0.000
Фоп	158	158	159	159	159	160	160	160	161	161	161	161	162	162	162	163
Uоп	10.94	10.89	10.89	10.89	10.89	11.07	11.07	11.07	11.07	11.07	11.06	11.06	11.06	11.06	11.06	11.06
Ви	0.055	0.057	0.055	0.057	0.058	0.056	0.057	0.058	0.057	0.058	0.059	0.060	0.058	0.060	0.061	0.059
Ки	0029	0029	0029	0029	0029	0029	0029	0029	0029	0029	0029	0029	0029	0029	0029	0029
Ви	0.011	0.011	0.012	0.012	0.011	0.012	0.012	0.011	0.012	0.012	0.012	0.011	0.012	0.012	0.011	0.012
Ки	0021	0021	0021	0021	0021	0021	0021	0021	0021	0021	0021	0021	0021	0021	0021	0021
Ви	0.006	0.006	0.006	0.006	0.006	0.006	0.006	0.006	0.006	0.006	0.006	0.006	0.006	0.006	0.006	0.006
Ки	0022	0022	0022	0022	0022	0022	0022	0022	0022	0022	0022	0022	0022	0022	0022	0022

y=	12586	12586	12586	12586	12586	12586	12586	12586	12586	12586	12586	12586	12586	12586	12586	12586
x=	-5805	-5756	-5706	-5656	-5606	-5556	-5506	-5456	-5407	-5357	-5307	-5257	-5207	-5157	-5107	-5057
Qc	0.104	0.104	0.105	0.105	0.105	0.106	0.106	0.106	0.107	0.107	0.107	0.107	0.108	0.108	0.108	0.109
Cc	0.000	0.000	0.000	0.000	0.000	0.000	0.000	0.000	0.000	0.000	0.000	0.000	0.000	0.000	0.000	0.000
Фоп	163	163	164	164	164	165	165	165	166	166	166	167	167	167	168	168
Uоп	11.06	11.06	11.06	11.06	11.06	11.06	11.06	11.06	11.06	11.06	11.06	11.06	11.06	11.06	11.01	11.01
Ви	0.060	0.061	0.059	0.061	0.062	0.060	0.061	0.062	0.061	0.062	0.063	0.061	0.062	0.063	0.062	0.063
Ки	0029	0029	0029	0029	0029	0029	0029	0029	0029	0029	0029	0029	0029	0029	0029	0029
Ви	0.012	0.012	0.012	0.012	0.012	0.012	0.012	0.012	0.012	0.012	0.012	0.012	0.012	0.012	0.012	0.012
Ки	0021	0021	0021	0021	0021	0021	0021	0021	0021	0021	0021	0021	0021	0021	0021	0021
Ви	0.006	0.006	0.006	0.006	0.006	0.006	0.006	0.006	0.006	0.006	0.006	0.006	0.006	0.006	0.006	0.006
Ки	0022	0022	0022	0022	0022	0022	0022	0022	0022	0022	0022	0022	0022	0022	0022	0022

y=	12586	12586	12586	12586	12586	12586	12536	12536	12536	12536	12536	12536	12536	12536	12536	12536
x=	-5008	-4958	-4908	-4858	-4808	-4758	-10228	-10178	-10129	-10079	-10029	-9980	-9930	-9881	-9831	-9782
Qc	0.109	0.109	0.110	0.110	0.110	0.110	0.073	0.073	0.074	0.074	0.074	0.075	0.075	0.075	0.076	0.076
Cc	0.000	0.000	0.000	0.000	0.000	0.000	0.000	0.000	0.000	0.000	0.000	0.000	0.000	0.000	0.000	0.000
Фоп	168	169	169	169	170	170	140	140	140	140	140	141	141	141	141	141
Uоп	11.01	11.01	11.01	11.01	11.01	11.01	10.93	10.93	10.93	10.94	10.94	10.94	10.94	10.94	10.94	10.94
Ви	0.064	0.062	0.064	0.065	0.063	0.064	0.037	0.038	0.039	0.039	0.040	0.038	0.039	0.040	0.040	0.041
Ки	0029	0029	0029	0029	0029	0029	0029	0029	0029	0029	0029	0029	0029	0029	0029	0029
Ви	0.012	0.012	0.012	0.012	0.012	0.012	0.010	0.010	0.009	0.009	0.009	0.010	0.010	0.010	0.009	0.009
Ки	0021	0021	0021	0021	0021	0021	0021	0021	0021	0021	0021	0021	0021	0021	0021	0021
Ви	0.006	0.006	0.006	0.006	0.006	0.006	0.005	0.005	0.005	0.005	0.005	0.005	0.005	0.005	0.005	0.005
Ки	0022	0022	0022	0022	0022	0022	0022	0022	0022	0022	0022	0022	0022	0022	0022	0022

y=	12536	12536	12536	12536	12536	12536	12536	12536	12536	12536	12536	12536	12536	12536	12536	12536
x=	-9732	-9682	-9633	-9583	-9534	-9484	-9434	-9385	-9335	-9286	-9236	-9186	-9137	-9087	-9038	-8988
Qc	0.076	0.077	0.077	0.077	0.078	0.078	0.079	0.079	0.079	0.080	0.080	0.080	0.081	0.081	0.081	0.082
Cc	0.000	0.000	0.000	0.000	0.000	0.000	0.000	0.000	0.000	0.000	0.000	0.000	0.000	0.000	0.000	0.000
Фоп	142	142	142	142	143	143	143	143	143	144	144	144	144	145	145	145
Uоп	10.94	10.94	10.94	10.94	10.94	10.94	10.95	10.95	10.95	10.95	10.95	10.95	10.95	10.95	10.95	10.96
Ви	0.040	0.040	0.041	0.042	0.040	0.041	0.042	0.043	0.043	0.042	0.043	0.043	0.044	0.043	0.043	0.044
Ки	0029	0029	0029	0029	0029	0029	0029	0029	0029	0029	0029	0029	0029	0029	0029	0029

Ви	0.010	0.010	0.010	0.010	0.010	0.010	0.010	0.010	0.010	0.010	0.010	0.010	0.010	0.010	0.010	0.010
Ки	0021	0021	0021	0021	0021	0021	0021	0021	0021	0021	0021	0021	0021	0021	0021	0021
Ви	0.005	0.005	0.005	0.005	0.005	0.005	0.005	0.005	0.005	0.005	0.005	0.005	0.005	0.005	0.005	0.005
Ки	0022	0022	0022	0022	0022	0022	0022	0022	0022	0022	0022	0022	0022	0022	0022	0022

y=	12536	12536	12536	12536	12536	12536	12536	12536	12536	12536	12536	12536	12536	12536	12536	12536
x=	-8939	-8889	-8839	-8790	-8740	-8691	-8641	-8591	-8542	-8492	-8443	-8393	-8343	-8294	-8244	-8195
Qc	0.082	0.082	0.083	0.083	0.084	0.084	0.084	0.085	0.085	0.085	0.086	0.086	0.087	0.087	0.087	0.088
Cc	0.000	0.000	0.000	0.000	0.000	0.000	0.000	0.000	0.000	0.000	0.000	0.000	0.000	0.000	0.000	0.000
Фоп	145	145	146	146	146	146	147	147	147	147	148	148	148	148	149	149
Uоп	10.96	10.96	10.96	10.96	10.96	10.96	10.96	10.97	10.97	10.97	10.97	10.97	10.97	10.98	10.98	10.98
Ви	0.045	0.046	0.044	0.045	0.046	0.047	0.045	0.046	0.047	0.048	0.046	0.047	0.048	0.049	0.047	0.048
Ки	0029	0029	0029	0029	0029	0029	0029	0029	0029	0029	0029	0029	0029	0029	0029	0029
Ви	0.010	0.010	0.010	0.010	0.010	0.010	0.010	0.010	0.010	0.010	0.010	0.011	0.010	0.010	0.010	0.011
Ки	0021	0021	0021	0021	0021	0021	0021	0021	0021	0021	0021	0021	0021	0021	0021	0021
Ви	0.005	0.005	0.005	0.005	0.005	0.005	0.005	0.005	0.005	0.005	0.005	0.005	0.005	0.005	0.006	0.005
Ки	0022	0022	0022	0022	0022	0022	0022	0022	0022	0022	0022	0022	0022	0022	0022	0022

y=	12536	12536	12536	12536	12536	12536	12536	12536	12536	12536	12536	12536	12536	12536	12536	12536
x=	-8145	-8096	-8046	-7996	-7947	-7897	-7848	-7798	-7748	-7699	-7649	-7600	-7550	-7500	-7451	-7401
Qc	0.088	0.088	0.089	0.089	0.089	0.090	0.090	0.091	0.091	0.091	0.092	0.092	0.092	0.093	0.093	0.093
Cc	0.000	0.000	0.000	0.000	0.000	0.000	0.000	0.000	0.000	0.000	0.000	0.000	0.000	0.000	0.000	0.000
Фоп	149	149	150	150	150	151	151	151	151	152	152	152	153	153	153	153
Uоп	10.98	10.98	10.98	10.99	10.99	10.99	10.99	10.99	11.00	11.00	11.00	11.00	11.01	11.01	11.01	11.01
Ви	0.049	0.050	0.048	0.049	0.050	0.048	0.049	0.050	0.051	0.049	0.050	0.051	0.052	0.051	0.052	0.053
Ки	0029	0029	0029	0029	0029	0029	0029	0029	0029	0029	0029	0029	0029	0029	0029	0029
Ви	0.010	0.010	0.011	0.011	0.011	0.011	0.011	0.011	0.011	0.011	0.011	0.011	0.011	0.011	0.011	0.011
Ки	0021	0021	0021	0021	0021	0021	0021	0021	0021	0021	0021	0021	0021	0021	0021	0021
Ви	0.005	0.005	0.006	0.006	0.005	0.006	0.006	0.006	0.005	0.006	0.006	0.006	0.005	0.006	0.006	0.006
Ки	0022	0022	0022	0022	0022	0022	0022	0022	0022	0022	0022	0022	0022	0022	0022	0022

y=	12536	12536	12536	12536	12536	12536	12536	12536	12536	12536	12536	12536	12536	12536	12536	12536
x=	-7352	-7302	-7253	-7203	-7153	-7104	-7054	-7005	-6955	-6905	-6856	-6806	-6757	-6707	-6657	-6608
Qc	0.093	0.094	0.094	0.095	0.095	0.095	0.096	0.096	0.096	0.097	0.097	0.097	0.098	0.098	0.099	0.100
Cc	0.000	0.000	0.000	0.000	0.000	0.000	0.000	0.000	0.000	0.000	0.000	0.000	0.000	0.000	0.000	0.000
Фоп	154	154	154	154	155	155	155	156	156	156	156	157	157	157	158	158
Uоп	11.01	11.02	11.02	11.02	11.02	11.03	11.03	11.03	11.03	11.04	11.04	11.04	10.94	11.05	10.89	10.89
Ви	0.051	0.052	0.053	0.054	0.052	0.053	0.054	0.052	0.054	0.055	0.055	0.054	0.055	0.056	0.055	0.056
Ки	0029	0029	0029	0029	0029	0029	0029	0029	0029	0029	0029	0029	0029	0029	0029	0029
Ви	0.011	0.011	0.011	0.011	0.011	0.011	0.011	0.012	0.011	0.011	0.011	0.012	0.011	0.011	0.012	0.012
Ки	0021	0021	0021	0021	0021	0021	0021	0021	0021	0021	0021	0021	0021	0021	0021	0021
Ви	0.006	0.006	0.006	0.006	0.006	0.006	0.006	0.006	0.006	0.006	0.006	0.006	0.006	0.006	0.006	0.006
Ки	0022	0022	0022	0022	0022	0022	0022	0022	0022	0022	0022	0022	0022	0022	0022	0022

y=	12536	12536	12536	12536	12536	12536	12536	12536	12536	12536	12536	12536	12536	12536	12536	12536
x=	-6558	-6509	-6459	-6409	-6360	-6310	-6261	-6211	-6162	-6112	-6062	-6013	-5963	-5914	-5864	-5814
Qc	0.100	0.100	0.101	0.101	0.101	0.102	0.102	0.102	0.103	0.103	0.103	0.104	0.104	0.104	0.105	0.105
Cc	0.000	0.000	0.000	0.000	0.000	0.000	0.000	0.000	0.000	0.000	0.000	0.000	0.000	0.000	0.000	0.000
Фоп	158	158	159	159	159	160	160	160	161	161	161	162	162	162	163	163
Uоп	10.89	10.89	11.07	11.07	11.07	11.07	11.07	11.06	11.06	11.06	11.06	11.06	11.06	11.06	11.06	11.06
Ви	0.057	0.058	0.057	0.058	0.059	0.057	0.059	0.060	0.058	0.059	0.060	0.058	0.060	0.061	0.059	0.060
Ки	0029	0029	0029	0029	0029	0029	0029	0029	0029	0029	0029	0029	0029	0029	0029	0029
Ви	0.011	0.011	0.012	0.012	0.011	0.012	0.012	0.011	0.012	0.012	0.012	0.012	0.012	0.012	0.012	0.012
Ки	0021	0021	0021	0021	0021	0021	0021	0021	0021	0021	0021	0021	0021	0021	0021	0021
Ви	0.006	0.006	0.006	0.006	0.006	0.006	0.006	0.006	0.006	0.006	0.006	0.006	0.006	0.006	0.006	0.006
Ки	0022	0022	0022	0022	0022	0022	0022	0022	0022	0022	0022	0022	0022	0022	0022	0022

y=	12536	12536	12536	12536	12536	12536	12536	12536	12536	12536	12536	12536	12536	12536	12536	12536
x=	-5765	-5715	-5666	-5616	-5566	-5517	-5467	-5418	-5368	-5319	-5269	-5219	-5170	-5120	-5071	-5021
Qc	0.105	0.105	0.106	0.106	0.106	0.107	0.107	0.107	0.108	0.108	0.108	0.109	0.109	0.109	0.110	0.110
Cc	0.000	0.000	0.000	0.000	0.000	0.000	0.000	0.000	0.000	0.000	0.000	0.000	0.000	0.000	0.000	0.000
Фоп	163	164	164	164	164	165	165	165	166	166	166	167	167	167	168	168
Uоп	11.06	11.06	11.06	11.06	11.06	11.06	11.06	11.06	11.06	11.01	11.01	11.01	11.01	11.01	11.01	11.01
Ви	0.061	0.059	0.061	0.062	0.063	0.061	0.062	0.063	0.062	0.063	0.064	0.063	0.064	0.065	0.063	0.064
Ки	0029	0029	0029	0029	0029	0029	0029	0029	0029	0029	0029	0029	0029	0029	0029	0029
Ви	0.012	0.012	0.012	0.012	0.012	0.012	0.012	0.012	0.012	0.012	0.012	0.012	0.012	0.012	0.012	0.012
Ки	0021	0021	0021	0021	0021	0021	0021	0021	0021	0021	0021	0021	0021	0021	0021	0021
Ви	0.006	0.006	0.006	0.006	0.006	0.006	0.006	0.006	0.006	0.006	0.006	0.006	0.006	0.006	0.006	0.006
Ки	0022	0022	0022	0022	0022	0022	0022	0022	0022	0022	0022	0022	0022	0022	0022	0022

y=	12536	12536	12536	12536	12536	12536	12486	12486	12486	12486	12486	12486	12486	12486	12486	12486
x=	-4971	-4922	-4872	-4823	-4773	-4723	-10161	-10111	-10062	-10012	-9962	-9912	-9863	-9813	-9763	-9713
Qc	0.110	0.110	0.111	0.111	0.111	0.111	0.074	0.074	0.075	0.075	0.075	0.076	0.076	0.076	0.077	0.077
Cc	0.000	0.000	0.000	0.000	0.000	0.000	0.000	0.000	0.000	0.000	0.000	0.000	0.000	0.000	0.000	0.000
Фоп	168	169	169	170	170	170	140	140	140	140	141	141	141	141	142	142
Uоп	11.01	11.01	11.01	11.01	11.01	11.01	10.93	10.93	10.94	10.94	10.94	10.94	10.94	10.94	10.94	10.94
Ви	0.065	0.064	0.065	0.063	0.064	0.065	0.038	0.039	0.039	0.040	0.039	0.039	0.040	0.041	0.041	0.040
Ки	0029	0029	0029	0029	0029	0029	0029	0029	0029	0029	0029	0029	0029	0029	0029	0029
Ви	0.012	0.012	0.012	0.013	0.012	0.012	0.010	0.010	0.009	0.009	0.010	0.010	0.010	0.010	0.009	0.010
Ки	0021	0021	0021	0021	0021	0021	0021	0021	0021	0021	0021	0021	0021	0021	0021	0021
Ви	0.006	0.006	0.006	0.007	0.006	0.006	0.005	0.005	0.005	0.005	0.005	0.005	0.005	0.005	0.005	0.005
Ки	0022	0022	0022	0022	0022	0022	0022	0022	0022	0022	0022	0022	0022	0022	0022	0022

y=	12486	12486	12486	12486	12486	12486	12486	12486	12486	12486	12486	12486	12486	12486	12486	12486
x=	-9664	-9614	-9564	-9514	-9465	-9415	-9365	-9316	-9266	-9216	-9166	-9117	-9067	-9017	-8967	-8918
Qc	0.077	0.078	0.078	0.078	0.079	0.079	0.080	0.080	0.080	0.081	0.081	0.081	0.082	0.082	0.083	0.083
Cc	0.000	0.000	0.000	0.000	0.000	0.000	0.000	0.000	0.000	0.000	0.000	0.000	0.000	0.000	0.000	0.000
Фоп	142	142	142	142	143	143	143	143	144	144	144	144	144	145	145	145
Uоп	10.94	10.94	10.94	10.95	10.95	10.95	10.95	10.95	10.95	10.95	10.95	10.95	10.96	10.96	10.96	10.96
Ви	0.041	0.041	0.042	0.043	0.041	0.042	0.043	0.043	0.042	0.043	0.044	0.044	0.045	0.044	0.044	0.045
Ки	0029	0029	0029	0029	0029	0029	0029	0029	0029	0029	0029	0029	0029	0029	0029	0029
Ви	0.010	0.010	0.010	0.010	0.010	0.010	0.010	0.010	0.010	0.010	0.010	0.010	0.010	0.010	0.010	0.010
Ки	0021	0021	0021	0021	0021	0021	0021	0021	0021	0021	0021	0021	0021	0021	0021	0021
Ви	0.005	0.005	0.005	0.005	0.005	0.005	0.005	0.005	0.005	0.005	0.005	0.005	0.005	0.005	0.005	0.005
Ки	0022	0022	0022	0022	0022	0022	0022	0022	0022	0022	0022	0022	0022	0022	0022	0022

y=	12486	12486	12486	12486	12486	12486	12486	12486	12486	12486	12486	12486	12486	12486	12486	12486
x=	-8868	-8818	-8768	-8719	-8669	-8619	-8569	-8520	-8470	-8420	-8370	-8321	-8271	-8221	-8171	-8122

Qc	0.083	0.083	0.084	0.084	0.085	0.085	0.085	0.086	0.086	0.086	0.087	0.087	0.088	0.088	0.088	0.089
Cc	0.000	0.000	0.000	0.000	0.000	0.000	0.000	0.000	0.000	0.000	0.000	0.000	0.000	0.000	0.000	0.000
Фоп	145	146	146	146	146	147	147	147	147	148	148	148	149	149	149	149
Uоп	10.96	10.96	10.96	10.96	10.97	10.97	10.97	10.97	10.97	10.97	10.98	10.98	10.98	10.98	10.98	10.99
Ви	0.046	0.045	0.045	0.046	0.047	0.045	0.046	0.047	0.048	0.046	0.047	0.048	0.049	0.047	0.048	0.049
Ки	0029	0029	0029	0029	0029	0029	0029	0029	0029	0029	0029	0029	0029	0029	0029	0029
Ви	0.010	0.010	0.010	0.010	0.010	0.011	0.010	0.010	0.010	0.011	0.011	0.010	0.010	0.011	0.011	0.011
Ки	0021	0021	0021	0021	0021	0021	0021	0021	0021	0021	0021	0021	0021	0021	0021	0021
Ви	0.005	0.005	0.005	0.005	0.005	0.005	0.005	0.005	0.005	0.006	0.005	0.005	0.005	0.006	0.006	0.005
Ки	0022	0022	0022	0022	0022	0022	0022	0022	0022	0022	0022	0022	0022	0022	0022	0022

y=	12486	12486	12486	12486	12486	12486	12486	12486	12486	12486	12486	12486	12486	12486	12486	12486
x=	-8072	-8022	-7972	-7923	-7873	-7823	-7773	-7724	-7674	-7624	-7574	-7525	-7475	-7425	-7375	-7326
Qc	0.089	0.089	0.090	0.090	0.090	0.091	0.091	0.092	0.092	0.092	0.093	0.093	0.093	0.094	0.094	0.094
Cc	0.000	0.000	0.000	0.000	0.000	0.000	0.000	0.000	0.000	0.000	0.000	0.000	0.000	0.000	0.000	0.000
Фоп	149	150	150	150	151	151	151	151	151	152	152	152	153	153	153	154
Uоп	10.99	10.99	10.99	10.99	10.99	11.00	11.00	11.00	11.00	11.01	11.01	11.01	11.01	11.02	11.02	11.02
Ви	0.050	0.049	0.050	0.050	0.049	0.050	0.051	0.052	0.050	0.051	0.052	0.053	0.051	0.052	0.053	0.051
Ки	0029	0029	0029	0029	0029	0029	0029	0029	0029	0029	0029	0029	0029	0029	0029	0029
Ви	0.010	0.011	0.011	0.011	0.011	0.011	0.011	0.011	0.011	0.011	0.011	0.011	0.011	0.011	0.011	0.011
Ки	0021	0021	0021	0021	0021	0021	0021	0021	0021	0021	0021	0021	0021	0021	0021	0021
Ви	0.005	0.006	0.006	0.005	0.006	0.006	0.006	0.006	0.006	0.006	0.006	0.006	0.006	0.006	0.006	0.006
Ки	0022	0022	0022	0022	0022	0022	0022	0022	0022	0022	0022	0022	0022	0022	0022	0022

y=	12486	12486	12486	12486	12486	12486	12486	12486	12486	12486	12486	12486	12486	12486	12486	12486
x=	-7276	-7226	-7176	-7127	-7077	-7027	-6977	-6928	-6878	-6828	-6779	-6729	-6679	-6629	-6580	-6530
Qc	0.095	0.095	0.095	0.096	0.096	0.096	0.097	0.097	0.098	0.098	0.099	0.100	0.100	0.100	0.101	0.101
Cc	0.000	0.000	0.000	0.000	0.000	0.000	0.000	0.000	0.000	0.000	0.000	0.000	0.000	0.000	0.000	0.000
Фоп	154	154	154	155	155	155	156	156	156	156	157	157	157	158	158	158
Uоп	11.02	11.03	11.03	11.03	11.03	11.04	11.04	11.04	11.04	10.94	10.89	10.89	10.89	10.89	11.07	11.07
Ви	0.052	0.053	0.054	0.053	0.054	0.055	0.053	0.054	0.055	0.056	0.055	0.057	0.058	0.056	0.057	0.058
Ки	0029	0029	0029	0029	0029	0029	0029	0029	0029	0029	0029	0029	0029	0029	0029	0029
Ви	0.011	0.011	0.011	0.011	0.011	0.012	0.011	0.011	0.011	0.011	0.012	0.011	0.011	0.012	0.012	0.011
Ки	0021	0021	0021	0021	0021	0021	0021	0021	0021	0021	0021	0021	0021	0021	0021	0021
Ви	0.006	0.006	0.006	0.006	0.006	0.006	0.006	0.006	0.006	0.006	0.006	0.006	0.006	0.006	0.006	0.006
Ки	0022	0022	0022	0022	0022	0022	0022	0022	0022	0022	0022	0022	0022	0022	0022	0022

y=	12486	12486	12486	12486	12486	12486	12486	12486	12486	12486	12486	12486	12486	12486	12486	12486
x=	-6480	-6430	-6381	-6331	-6281	-6231	-6182	-6132	-6082	-6032	-5983	-5933	-5883	-5833	-5784	-5734
Qc	0.101	0.102	0.102	0.102	0.103	0.103	0.103	0.104	0.104	0.104	0.105	0.105	0.105	0.106	0.106	0.106
Cc	0.000	0.000	0.000	0.000	0.000	0.000	0.000	0.000	0.000	0.000	0.000	0.000	0.000	0.000	0.000	0.000
Фоп	159	159	159	159	160	160	160	161	161	161	162	162	162	163	163	163
Uоп	11.07	11.07	11.07	11.06	11.06	11.06	11.06	11.06	11.06	11.06	11.06	11.06	11.06	11.06	11.06	11.06
Ви	0.056	0.058	0.059	0.060	0.058	0.059	0.060	0.059	0.060	0.061	0.059	0.061	0.062	0.060	0.061	0.062
Ки	0029	0029	0029	0029	0029	0029	0029	0029	0029	0029	0029	0029	0029	0029	0029	0029
Ви	0.012	0.012	0.012	0.011	0.012	0.012	0.011	0.012	0.012	0.012	0.012	0.012	0.012	0.012	0.012	0.012
Ки	0021	0021	0021	0021	0021	0021	0021	0021	0021	0021	0021	0021	0021	0021	0021	0021
Ви	0.006	0.006	0.006	0.006	0.006	0.006	0.006	0.006	0.006	0.006	0.006	0.006	0.006	0.006	0.006	0.006
Ки	0022	0022	0022	0022	0022	0022	0022	0022	0022	0022	0022	0022	0022	0022	0022	0022

y=	12486	12486	12486	12486	12486	12486	12486	12486	12486	12486	12486	12486	12486	12486	12486	12486
x=	-5684	-5634	-5585	-5535	-5485	-5435	-5386	-5336	-5286	-5236	-5187	-5137	-5087	-5037	-4988	-4938
Qc	0.107	0.107	0.107	0.108	0.108	0.108	0.109	0.109	0.109	0.110	0.110	0.110	0.110	0.111	0.111	0.111
Cc	0.000	0.000	0.000	0.000	0.000	0.000	0.000	0.000	0.000	0.000	0.000	0.000	0.000	0.000	0.000	0.000
Фоп	164	164	164	165	165	165	166	166	166	167	167	167	168	168	168	169
Uоп	11.06	11.06	11.06	11.06	11.01	11.01	11.01	11.01	11.01	11.01	11.01	11.01	11.01	11.01	11.01	11.01
Ви	0.060	0.062	0.063	0.061	0.063	0.064	0.062	0.063	0.064	0.063	0.064	0.065	0.063	0.064	0.066	0.064
Ки	0029	0029	0029	0029	0029	0029	0029	0029	0029	0029	0029	0029	0029	0029	0029	0029
Ви	0.012	0.012	0.012	0.012	0.012	0.012	0.012	0.012	0.012	0.013	0.012	0.012	0.013	0.012	0.012	0.013
Ки	0021	0021	0021	0021	0021	0021	0021	0021	0021	0021	0021	0021	0021	0021	0021	0021
Ви	0.006	0.006	0.006	0.006	0.006	0.006	0.006	0.006	0.006	0.006	0.006	0.006	0.006	0.006	0.006	0.007
Ки	0022	0022	0022	0022	0022	0022	0022	0022	0022	0022	0022	0022	0022	0022	0022	0022

y=	12486	12486	12486	12486	12486	12436	12436	12436	12436	12436	12436	12436	12436	12436	12436	12436
x=	-4888	-4838	-4789	-4739	-4689	-10094	-10045	-9995	-9945	-9895	-9845	-9795	-9745	-9695	-9645	-9595
Qc	0.112	0.112	0.112	0.112	0.112	0.075	0.075	0.075	0.076	0.076	0.076	0.077	0.077	0.077	0.078	0.078
Cc	0.000	0.000	0.000	0.000	0.000	0.000	0.000	0.000	0.000	0.000	0.000	0.000	0.000	0.000	0.000	0.000
Фоп	169	169	170	170	170	140	140	140	140	141	141	141	141	141	142	142
Uоп	11.01	11.01	11.01	11.01	11.01	10.94	10.94	10.94	10.94	10.94	10.94	10.94	10.94	10.94	10.94	10.94
Ви	0.065	0.066	0.064	0.066	0.067	0.039	0.039	0.040	0.041	0.039	0.040	0.041	0.041	0.042	0.041	0.041
Ки	0029	0029	0029	0029	0029	0029	0029	0029	0029	0029	0029	0029	0029	0029	0029	0029
Ви	0.012	0.012	0.013	0.012	0.012	0.010	0.010	0.009	0.009	0.010	0.010	0.010	0.010	0.009	0.010	0.010
Ки	0021	0021	0021	0021	0021	0021	0021	0021	0021	0021	0021	0021	0021	0021	0021	0021
Ви	0.006	0.006	0.007	0.006	0.006	0.005	0.005	0.005	0.005	0.005	0.005	0.005	0.005	0.005	0.005	0.005
Ки	0022	0022	0022	0022	0022	0022	0022	0022	0022	0022	0022	0022	0022	0022	0022	0022

y=	12436	12436	12436	12436	12436	12436	12436	12436	12436	12436	12436	12436	12436
x=	-9546	-9496	-9446	-9396	-9346	-9296	-9246	-9196	-9146	-9096	-9046	-8997	-8947
Qc	0.079	0.079	0.079	0.080	0.080	0.080	0.081	0.081	0.082	0.082	0.082	0.083	0.083
Cc	0.000	0.000	0.000	0.000	0.000	0.000	0.000	0.000	0.000	0.000	0.000	0.000	0.000
Фоп	142	142	143	143	143	143	143	144	144	144	144	145	145
Uоп	10.95	10.95	10.95	10.95	10.95	10.95	10.95	10.95	10.95	10.96	10.96	10.96	10.96
Ви	0.042	0.043	0.041	0.042	0.043	0.044	0.044	0.043	0.044	0.045	0.045	0.044	0.045
Ки	0029	0029	0029	0029	0029	0029	0029	0029	0029	0029	0029	0029	0029
Ви	0.010	0.010	0.010	0.010	0.010	0.010	0.010	0.010	0.010	0.010	0.010	0.010	0.010
Ки	0021	0021	0021	0021	0021	0021	0021	0021	0021	0021	0021	0021	0021
Ви	0.005	0.005	0.005	0.005	0.005	0.005	0.005	0.005	0.005	0.005	0.005	0.005	0.005
Ки	0022	0022	0022	0022	0022	0022	0022	0022	0022	0022	0022	0022	0022

y=	12436	12436	12436	12436	12436	12436	12436	12436	12436	12436	12436	12436	12436	12436	12436	12436
x=	-8897	-8847	-8797	-8747	-8697	-8647	-8597	-8547	-8498	-8448	-8398	-8348	-8298	-8248	-8198	-8148
Qc	0.084	0.084	0.084	0.085	0.085	0.085	0.086	0.086	0.087	0.087	0.087	0.088	0.088	0.088	0.089	0.089
Cc	0.000	0.000	0.000	0.000	0.000	0.000	0.000	0.000	0.000	0.000	0.000	0.000	0.000	0.000	0.000	0.000
Фоп	145	145	146	146	146	146	147	147	147	147	148	148	148	148	149	149
Uоп	10.96	10.96	10.96	10.97	10.97	10.97	10.97	10.97	10.97	10.98	10.98	10.98	10.98	10.98	10.98	10.99
Ви	0.046	0.046	0.045	0.046	0.047	0.047	0.046	0.047	0.048	0.048	0.047	0.048	0.049	0.049	0.048	0.049
Ки	0029	0029	0029	0029	0029	0029	0029	0029	0029	0029	0029	0029	0029	0029	0029	0029
Ви	0.010	0.010	0.011	0.010	0.010	0.010	0.011	0.011	0.010	0.010	0.011	0.011	0.011	0.010	0.011	0.011

Ки	0021	0021	0021	0021	0021	0021	0021	0021	0021	0021	0021	0021	0021	0021	0021	0021
Ви	0.005	0.005	0.005	0.005	0.005	0.005	0.005	0.005	0.005	0.005	0.005	0.006	0.006	0.005	0.005	0.006
Ки	0022	0022	0022	0022	0022	0022	0022	0022	0022	0022	0022	0022	0022	0022	0022	0022

y=	12436	12436	12436	12436	12436	12436	12436	12436	12436	12436	12436	12436	12436	12436	12436	12436
x=	-8098	-8048	-7999	-7949	-7899	-7849	-7799	-7749	-7699	-7649	-7599	-7549	-7499	-7450	-7400	-7350
Qc	0.090	0.090	0.090	0.091	0.091	0.091	0.092	0.092	0.092	0.093	0.093	0.094	0.094	0.094	0.095	0.095
Cc	0.000	0.000	0.000	0.000	0.000	0.000	0.000	0.000	0.000	0.000	0.000	0.000	0.000	0.000	0.000	0.000
Фоп	149	149	150	150	150	150	151	151	151	152	152	152	152	153	153	153
Uоп	10.99	10.99	10.99	11.00	11.00	11.00	11.00	11.00	11.01	**11.01**	**11.01**	**11.01**	**11.02**	**11.02**	**11.02**	**11.02**
Ви	0.050	0.051	0.049	0.050	0.051	0.052	0.050	0.051	0.052	0.050	0.051	0.052	**0.053**	**0.052**	**0.053**	**0.054**
Ки	0029	0029	0029	0029	0029	0029	0029	0029	0029	0029	0029	0029	0029	0029	0029	0029
Ви	0.011	0.010	0.011	0.011	0.011	0.011	0.011	0.011	0.011	0.011	0.011	0.011	0.011	0.011	0.011	**0.011**
Ки	0021	0021	0021	0021	0021	0021	0021	0021	0021	0021	0021	0021	0021	0021	0021	0021
Ви	0.005	0.005	0.006	0.006	0.006	0.005	0.006	0.006	0.006	0.006	0.006	0.006	0.006	0.006	0.006	0.006
Ки	0022	0022	**0022**	**0022**	**0022**	**0022**	**0022**	**0022**	**0022**	**0022**	**0022**	**0022**	**0022**	**0022**	**0022**	**0022**

y=	12436	12436	12436	12436	12436	12436	12436	12436	12436	12436	12436	12436	12436	12436	12436	12436
x=	-7300	-7250	-7200	-7150	-7100	-7050	-7000	-6951	-6901	-6851	-6801	-6751	-6701	-6651	-6601	-6551
Qc	0.095	0.096	0.096	0.096	0.097	0.097	0.097	0.097	0.099	0.099	0.099	0.100	0.101	0.101	0.101	0.102
Cc	0.000	0.000	0.000	0.000	0.000	0.000	0.000	0.000	0.000	0.000	0.000	0.000	0.000	0.000	0.000	0.000
Фоп	154	154	154	154	155	155	155	156	156	156	156	157	157	157	158	158
Uоп	11.03	11.03	11.03	**11.04**	**11.04**	**11.04**	**11.04**	**10.94**	**10.89**	**10.89**	**10.89**	**10.89**	**11.07**	**11.07**	**11.07**	**11.07**
Ви	0.052	0.053	0.054	0.055	0.053	0.054	**0.055**	**0.054**	**0.056**	**0.057**	**0.058**	**0.056**	**0.057**	**0.059**	**0.057**	**0.058**
Ки	0029	0029	0029	0029	0029	0029	0029	0029	0029	0029	0029	0029	0029	0029	0029	0029
Ви	0.011	0.011	0.011	0.011	0.012	0.011	0.011	0.012	0.012	**0.011**	**0.011**	**0.012**	**0.011**	**0.011**	**0.012**	**0.012**
Ки	0021	0021	0021	0021	0021	0021	0021	0021	0021	0021	0021	0021	0021	0021	0021	0021
Ви	0.006	0.006	0.006	0.006	0.006	0.006	0.006	0.006	0.006	0.006	0.006	0.006	**0.006**	**0.006**	**0.006**	**0.006**
Ки	0022	0022	0022	0022	0022	0022	0022	0022	0022	0022	0022	0022	0022	0022	0022	0022

y=	12436	12436	12436	12436	12436	12436	12436	12436	12436	12436	12436	12436	12436	12436	12436	12436
x=	-6501	-6452	-6402	-6352	-6302	-6252	-6202	-6152	-6102	-6052	-6002	-5952	-5903	-5853	-5803	-5753
Qc	0.102	0.102	0.103	0.103	0.103	0.104	0.104	0.104	0.105	0.105	0.105	0.106	0.106	0.106	0.107	0.107
Cc	0.000	0.000	0.000	0.000	0.000	0.000	0.000	0.000	0.000	0.000	0.000	0.000	0.000	0.000	0.000	0.000
Фоп	158	159	159	159	160	160	160	160	161	161	161	162	**162**	**162**	**163**	**163**
Uоп	11.07	11.06	11.06	11.06	11.06	11.06	11.06	11.06	11.06	11.06	11.06	11.06	11.06	11.06	11.06	11.06
Ви	0.059	0.057	0.059	0.060	0.058	0.059	0.060	0.061	0.060	0.061	0.062	0.060	0.062	0.063	0.061	0.062
Ки	0029	0029	0029	0029	0029	0029	0029	0029	0029	0029	0029	0029	0029	0029	0029	0029
Ви	0.011	0.01**2**	**0.012**	**0.012**	**0.012**	**0.012**	**0.012**	**0.011**	**0.012**	**0.012**	**0.012**	**0.012**	**0.012**	**0.012**	**0.012**	**0.012**
Ки	0021	0021	0021	0021	0021	0021	0021	0021	0021	0021	0021	0021	0021	0021	0021	0021
Ви	0.006	0.006	0.006	0.006	0.00**6**	**0.006**	**0.006**	**0.006**	**0.006**	**0.006**	**0.006**	**0.006**	**0.006**	**0.006**	**0.006**	**0.006**
Ки	0022	0022	0022	0022	0022	0022	0022	0022	0022	0022	0022	0022	0022	0022	0022	0022

y=	12436	12436	12436	12436	12436	12436	12436	12436	12436	12436	12436	12436	12436	12436	12436	12436
x=	-5703	-5653	-5603	-5553	-5503	-5453	-5404	-5354	-5304	-5254	-5204	-5154	-5104	-5054	-5004	-4954
Qc	0.107	0.108	0.108	0.109	0.109	0.109	0.109	0.110	0.110	0.110	0.111	0.111	0.111	0.112	0.112	0.112
Cc	0.000	0.000	0.000	0.000	0.000	0.000	0.000	0.000	0.000	0.000	0.000	0.000	0.000	0.000	0.000	0.000
Фоп	163	164	164	164	165	165	165	166	166	166	167	167	167	168	168	168
Uоп	11.06	11.01	11.01	11.01	**11.01**	**11.01**	**11.01**	**11.01**	**11.01**	**11.01**	**11.01**	**11.01**	**11.01**	**11.01**	**11.01**	**11.01**
Ви	0.063	0.062	0.063	0.064	0.062	0.064	0.065	**0.063**	**0.064**	**0.065**	**0.064**	**0.065**	**0.066**	**0.064**	**0.066**	**0.067**
Ки	0029	0029	0029	0029	0029	0029	0029	0029	0029	0029	0029	0029	0029	0029	0029	0029
Ви	0.012	0.012	0.012	0.012	0.012	0.012	0.012	0.012	0.012	0.012	0.012	**0.013**	**0.012**	**0.012**	**0.013**	**0.012**	**0.012**
Ки	0021	0021	0021	0021	0021	0021	0021	0021	0021	0021	0021	0021	0021	0021	0021	0021
Ви	0.006	0.006	0.006	0.006	0.006	0.006	0.006	0.006	0.006	0.006	0.006	0.006	0.006	**0.006**	**0.006**	**0.006**
Ки	0022	0022	0022	0022	0022	0022	0022	0022	0022	0022	0022	0022	0022	0022	0022	0022

y=	12436	12436	12436	12436	12436	12436	12386	12386	12386	12386	12386	12386	12386	12386	12386	12386
x=	-4904	-4855	-4805	-4755	-4705	-4655	-10028	-9978	-9928	-9878	-9829	-9779	-9729	-9679	-9629	-9579
Qc	0.112	0.113	0.113	0.113	0.113	0.113	0.076	0.076	0.076	0.076	0.076	0.077	0.077	0.078	0.078	0.078	0.079
Cc	0.000	0.000	0.000	0.000	0.000	0.000	0.000	0.000	0.000	0.000	0.000	0.000	0.000	0.000	0.000	0.000	0.000
Фоп	169	169	170	170	170	171	140	140	140	141	141	141	141	141	142	142
Uоп	11.02	11.02	11.02	11.02	11.02	11.02	10.94	10.94	10.94	10.94	10.94	10.94	**10.94**	**10.95**	**10.94**	**10.95**
Ви	0.065	0.066	0.064	0.066	0.067	0.065	0.040	0.040	0.041	0.039	0.040	0.041	0.042	0.042	0.041	0.0**42**
Ки	0029	0029	0029	0029	0029	0029	0029	0029	0029	0029	0029	0029	0029	0029	0029	0029
Ви	0.013	0.012	0.013	0.013	0.012	0.013	0.010	0.010	0.009	0.010	0.010	0.010	0.010	0.010	0.010	0.010
Ки	0021	0021	**0021**	**0021**	**0021**	**0021**	**0021**	**0021**	**0021**	**0021**	**0021**	**0021**	**0021**	**0021**	**0021**	**0021**
Ви	0.007	0.006	0.007	0.007	0.006	0.007	0.005	0.005	0.005	0.005	0.005	0.005	0.005	0.005	0.005	0.005
Ки	0022	0022	0022	0022	0022	**0022**	**0022**	**0022**	**0022**	**0022**	**0022**	**0022**	**0022**	**0022**	**0022**	**0022**

y=	12386	12386	12386	12386	12386	12386	12386	12386	12386	12386	12386	12386	12386	12386	12386	12386
x=	-9530	-9480	-9430	-9380	-9330	-9280	-9231	-9181	-9131	-9081	-9031	-8981	-8932	-8882	-8832	-8782
Qc	0.079	0.080	0.080	0.080	0.081	0.081	0.081	0.082	0.082	0.083	0.083	0.083	0.084	0.084	0.085	0.085
Cc	0.000	0.000	0.000	0.000	0.000	0.000	0.000	0.000	0.000	0.000	0.000	0.000	0.000	0.000	0.000	0.000
Фоп	142	**142**	**142**	**143**	**143**	**143**	**144**	**144**	**144**	**144**	**144**	**145**	**145**	**145**	**145**	**146**
Uоп	10.95	10.95	10.95	10.95	10.95	10.95	10.96	10.95	10.96	10.96	10.96	10.96	10.96	10.96	10.97	10.97
Ви	0.042	0.043	0.044	0.042	0.043	0.044	0.045	0.043	0.044	0.045	0.046	0.044	0.045	0.046	0.047	0.045
Ки	0029	0029	0029	0029	0029	0029	0029	**0029**	**0029**	**0029**	**0029**	**0029**	**0029**	**0029**	**0029**	**0029**
Ви	0.010	0.010	0.010	0.010	0.010	0.010	0.010	0.010	0.010	0.010	0.010	0.010	0.010	0.010	0.010	0.011
Ки	0021	0021	0021	0021	0021	0021	0021	0021	0021	0021	**0021**	**0021**	**0021**	**0021**	**0021**	**0021**
Ви	0.005	0.005	0.005	0.005	0.005	0.005	0.005	0.005	0.005	0.005	0.005	0.005	0.005	0.005	0.005	0.005
Ки	0022	0022	0022	0022	0022	0022	0022	0022	0022	0022	0022	0022	0022	**0022**	**0022**	**0022**

y=	12386	12386	12386	12386	12386	12386	12386	12386	12386	12386	12386	12386	12386	12386	12386	12386
x=	-8732	-8682	-8633	-8583	-8533	-8483	-8433	-8383	-8334	-8284	-8234	-8184	-8134	-8084	-8035	-7985
Qc	0.085	0.086	0.086	0.086	0.087	0.087	0.088	0.088	0.088	0.089	0.089	0.089	0.090	0.090	0.090	0.091
Cc	0.000	0.000	0.000	0.000	0.000	0.000	0.000	0.000	0.000	0.000	0.000	0.000	0.000	0.000	0.000	0.000
Фоп	146	146	146	**146**	**147**	**147**	**147**	**147**	**148**	**148**	**148**	**149**	**149**	**149**	**149**	**150**
Uоп	10.97	10.97	10.97	10.97	10.98	10.98	10.98	10.98	10.98	10.99	10.99	10.99	10.99	10.99	11.00	11.00
Ви	0.046	0.047	0.048	0.048	0.047	0.048	0.049	0.049	0.048	0.049	0.050	0.048	0.049	0.050	0.051	0.049
Ки	0029	0029	0029	0029	0029	0029	0029	0029	0029	**0029**	**0029**	**0029**	**0029**	**0029**	**0029**	**0029**
Ви	0.011	0.010	0.010	0.010	0.011	0.011	0.010	0.010	0.011	0.011	0.010	0.011	0.011	0.011	0.011	0.011
Ки	0021	0021	0021	0021	0021	0021	0021	0021	0021	0021	0021	0021	**0021**	**0021**	**0021**	**0021**
Ви	0.005	0.005	0.005	0.005	0.006	0.005	0.005	0.005	0.006	0.005	0.005	0.006	0.006	0.006	0.005	0.006
Ки	0022	0022	0022	0022	0022	0022	0022	0022	0022	0022	0022	0022	0022	0022	**0022**	

y=	12386	12386	12386	12386	12386	12386	12386	12386	12386	12386	12386	12386	12386	12386	12386	12386
x=	-7935	-7885	-7835	-7785	-7736	-7686	-7636	-7586	-7536	-7486	-7436	-7387	-7337	-7287	-7237	-7187

Qc :	0.091:	0.092:	0.092:	0.092:	0.093:	0.093:	0.093:	0.094:	0.094:	0.094:	0.095:	0.095:	0.096:	0.096:	0.096:	0.097:
Cc :	0.000:	0.000:	0.000:	0.000:	0.000:	0.000:	0.000:	0.000:	0.000:	0.000:	0.000:	0.000:	0.000:	0.000:	0.000:	0.000:
Фоп:	150 :	150 :	150 :	151 :	151 :	151 :	151 :	152 :	152 :	152 :	153 :	**153** :	**153** :	**153** :	**154** :	**154** :
Uоп:	11.00 :	11.00 :	11.00 :	11.01 :	11.01 :	11.01 :	11.01 :	11.02 :	11.02 :	11.02 :	11.02 :	11.02 :	11.03 :	11.03 :	11.03 :	11.04 :	11.04 :
	:	:	:	:	:	:	:	:	:	:	:	:	:	:	:	:	:
Ви :	0.050:	0.051:	0.052:	0.050:	0.051:	0.052:	0.053:	0.052:	0.053:	0.054:	0.052:	0.053:	0.054:	0.055:	0.053:	0.054:
Ки :	0029 :	0029 :	0029 :	0029 :	0029 :	0029 :	0029 :	0029 :	0029 :	0029 :	0029 :	0029 :	0029 :	0029 :	0029 :	0029 :
Ви :	**0.011**:	**0.011**:	**0.011**:	**0.011**:	**0.011**:	**0.011**:	**0.011**:	**0.011**:	**0.011**:	**0.011**:	**0.011**:	**0.011**:	**0.011**:	**0.011**:	**0.011**:	**0.011**:
Ки :	0021 :	0021 :	0021 :	0021 :	0021 :	0021 :	0021 :	0021 :	0021 :	0021 :	0021 :	0021 :	0021 :	0021 :	0021 :	0021 :
Ви :	0.006:	0.006:	0.006:	0.**006**:	**0.006**:	**0.006**:	**0.006**:	**0.006**:	**0.006**:	**0.006**:	**0.006**:	**0.006**:	**0.006**:	**0.006**:	**0.006**:	**0.006**:
Ки :	0022 :	0022 :	0022 :	0022 :	0022 :	0022 :	0022 :	0022 :	0022 :	0022 :	0022 :	0022 :	0022 :	0022 :	0022 :	0022 :

y=	12386:	12386:	12386:	12386:	12386:	12386:	12386:	12386:	12386:	12386:	12386:	12386:	12386:	12386:	12386:	12386:
x=	-7137:	-7088:	-7038:	-6988:	-6938:	-6888:	-6838:	-6789:	-6739:	-6689:	-6639:	-6589:	-6539:	-6490:	-6440:	-6390:
Qc :	0.097:	0.097:	0.098:	0.099:	0.099:	0.100:	0.100:	0.101:	0.101:	0.102:	0.102:	0.102:	0.103:	0.103:	0.103:	0.104:
Cc :	0.000:	0.000:	0.000:	0.000:	0.000:	0.000:	0.000:	0.000:	0.000:	0.000:	0.000:	0.000:	0.000:	0.000:	0.000:	0.000:
Фоп:	154 :	155 :	155 :	155 :	156 :	156 :	156 :	156 :	157 :	157 :	157 :	158 :	**158** :	**158** :	**159** :	**159** :
Uоп:	11.04 :	11.04 :	10.94 :	10.89 :	10.89 :	10.89 :	10.89 :	11.07 :	11.07 :	11.07 :	11.07 :	11.07 :	11.06 :	11.06 :	11.06 :	11.06 :
	:	:	:	:	:	:	:	:	:	:	:	:	:	:	:	:
Ви :	0.055:	0.054:	0.055:	0.057:	0.055:	0.056:	0.057:	0.058:	0.057:	0.058:	0.059:	0.057:	0.059:	0.060:	0.058:	0.059:
Ки :	0029 :	0029 :	0029 :	0029 :	0029 :	0029 :	0029 :	0029 :	0029 :	0029 :	0029 :	0029 :	0029 :	0029 :	0029 :	0029 :
Ви :	0.011:	0.01**2**:	**0.011**:	**0.011**:	**0.012**:	**0.012**:	**0.011**:	**0.011**:	**0.012**:	**0.012**:	**0.011**:	**0.012**:	**0.012**:	**0.012**:	**0.012**:	**0.012**:
Ки :	0021 :	0021 :	0021 :	0021 :	0021 :	0021 :	0021 :	0021 :	0021 :	0021 :	0021 :	0021 :	0021 :	0021 :	0021 :	0021 :
Ви :	0.006:	0.006:	0.006:	0.006:	0.00**6**:	**0.006**:	**0.006**:	**0.006**:	**0.006**:	**0.006**:	**0.006**:	**0.006**:	**0.006**:	**0.006**:	**0.006**:	**0.006**:
Ки :	0022 :	0022 :	0022 :	0022 :	0022 :	0022 :	0022 :	0022 :	0022 :	0022 :	0022 :	0022 :	0022 :	0022 :	0022 :	0022 :

y=	12386:	12386:	12386:	12386:	12386:	12386:	12386:	12386:	12386:	12386:	12386:	12386:	12386:	12386:	12386:	12386:
x=	-6340:	-6290:	-6240:	-6191:	-6141:	-6091:	-6041:	-5991:	-5941:	-5892:	-5842:	-5792:	-5742:	-5692:	-5642:	-5593:
Qc :	0.104:	0.104:	0.105:	0.105:	0.105:	0.106:	0.106:	0.106:	0.107:	0.107:	0.107:	0.108:	0.108:	0.109:	0.109:	0.109:
Cc :	0.000:	0.000:	0.000:	0.000:	0.000:	0.000:	0.000:	0.000:	0.000:	0.000:	0.000:	0.000:	0.000:	0.000:	0.000:	0.000:
Фоп:	159 :	159 :	160 :	160 :	160 :	161 :	161 :	161 :	162 :	162 :	162 :	163 :	163 :	163 :	164 :	164 :
Uоп:	11.06 :	11.06 :	11.06 :	11.06 :	**11.06** :	**11.06** :	**11.06** :	**11.06** :	**11.06** :	**11.06** :	**11.06** :	**11.01** :	**11.01** :	**11.01** :	**11.01** :	**11.01** :
	:	:	:	:	:	:	:	:	:	:	:	:	:	:	:	:
Ви :	0.060:	0.061:	0.060:	0.061:	0.062:	0.060:	**0.061**:	**0.063**:	**0.061**:	**0.062**:	**0.063**:	**0.062**:	**0.063**:	**0.064**:	**0.062**:	**0.064**:
Ки :	0029 :	0029 :	0029 :	0029 :	0029 :	0029 :	0029 :	0029 :	0029 :	0029 :	0029 :	0029 :	0029 :	0029 :	0029 :	0029 :
Ви :	0.012:	0.011:	0.012:	0.012:	0.012:	0.012:	0.012:	0.012:	0.012:	0.**012**:	**0.012**:	**0.012**:	**0.012**:	**0.012**:	**0.012**:	**0.012**:
Ки :	0021 :	0021 :	0021 :	0021 :	0021 :	0021 :	0021 :	0021 :	0021 :	0021 :	0021 :	0021 :	0021 :	0021 :	0021 :	0021 :
Ви :	0.006:	0.006:	0.006:	0.006:	0.006:	0.006:	0.006:	0.006:	0.006:	0.006:	0.006:	0.006:	0.**006**:	**0.006**:	**0.006**:	**0.006**:
Ки :	0022 :	0022 :	0022 :	0022 :	0022 :	0022 :	0022 :	0022 :	0022 :	0022 :	0022 :	0022 :	0022 :	0022 :	0022 :	0022 :

y=	12386:	12386:	12386:	12386:	12386:	12386:	12386:	12386:	12386:	12386:	12386:	12386:	12386:	12386:	12386:	12386:
x=	-5543:	-5493:	-5443:	-5393:	-5343:	-5293:	-5244:	-5194:	-5144:	-5094:	-5044:	-4994:	-4945:	-4895:	-4845:	-4795:
Qc :	0.110:	0.110:	0.110:	0.111:	0.111:	0.111:	0.111:	0.112:	0.112:	0.112:	0.113:	0.113:	0.113:	0.113:	0.114:	0.114:
Cc :	0.000:	0.000:	0.000:	0.000:	0.000:	0.000:	0.000:	0.000:	0.000:	0.000:	0.000:	0.000:	0.000:	0.000:	0.000:	0.000:
Фоп:	164 :	165 :	165 :	165 :	166 :	166 :	166 :	167 :	167 :	167 :	168 :	168 :	168 :	169 :	169 :	170 :
Uоп:	11.01 :	11.01 :	11.01 :	11.01 :	11.01 :	11.01 :	11.01 :	11.02 :	11.02 :	11.02 :	11.02 :	11.**02** :	**11.02** :	**11.02** :	**11.02** :	**11.02** :
	:	:	:	:	:	:	:	:	:	:	:	:	:	:	:	:
Ви :	0.065:	0.063:	0.064:	0.065:	0.064:	0.065:	0.066:	0.064:	0.066:	0.067:	0.065:	0.066:	0.067:	0.066:	0.0**67**:	**0.065**:
Ки :	0029 :	0029 :	0029 :	0029 :	0029 :	0029 :	0029 :	0029 :	0029 :	0029 :	0029 :	0029 :	0029 :	0029 :	0029 :	0029 :
Ви :	0.012:	0.012:	0.012:	0.012:	0.013:	0.012:	0.012:	0.013:	0.012:	0.012:	0.013:	0.012:	0.012:	0.013:	0.012:	0.013:
Ки :	0021 :	**0021** :	**0021** :	**0021** :	**0021** :	**0021** :	**0021** :	**0021** :	**0021** :	**0021** :	**0021** :	**0021** :	**0021** :	**0021** :	**0021** :	**0021** :
Ви :	0.006:	0.006:	0.006:	0.006:	0.006:	0.006:	0.006:	0.007:	0.006:	0.006:	0.007:	0.006:	0.006:	0.007:	0.006:	0.007:
Ки :	0022 :	0022 :	0022 :	0022 :	**0022** :	**0022** :	**0022** :	**0022** :	**0022** :	**0022** :	**0022** :	**0022** :	**0022** :	**0022** :	**0022** :	**0022** :

y=	12386:	12386:	12386:	12336:	12336:	12336:	12336:	12336:	12336:	12336:	12336:	12336:	12336:	12336:	12336:	12336:
x=	-4745:	-4695:	-4646:	-9972:	-9923:	-9873:	-9823:	-9774:	-9724:	-9674:	-9624:	-9575:	-9525:	-9475:	-9426:	-9376:
Qc :	0.114:	0.114:	0.114:	0.076:	0.077:	0.077:	0.077:	0.078:	0.078:	0.079:	0.079:	0.079:	0.080:	0.080:	0.080:	0.081:
Cc :	0.000:	0.000:	0.000:	0.000:	0.000:	0.000:	0.000:	0.000:	0.000:	0.000:	0.000:	0.000:	0.000:	0.000:	0.000:	0.000:
Фоп:	170 :	170 :	171 :	140 :	140 :	140 :	141 :	141 :	141 :	141 :	141 :	142 :	142 :	142 :	142 :	143 :
Uоп:	11.02 :	11.02 :	11.02 :	**10.94** :	**10.94** :	**10.94** :	**10.94** :	**10.94** :	**10.94** :	**10.95** :	**10.95** :	**10.95** :	**10.95** :	**10.95** :	**10.95** :	**10.95** :
	:	:	:	:	:	:	:	:	:	:	:	:	:	:	:	:
Ви :	0.066:	0.068:	0.066:	0.040:	0.041:	0.042:	**0.040**:	**0.041**:	**0.042**:	**0.042**:	**0.043**:	**0.042**:	**0.042**:	**0.043**:	**0.044**:	**0.042**:
Ки :	0029 :	0029 :	0029 :	0029 :	0029 :	0029 :	0029 :	0029 :	0029 :	0029 :	0029 :	0029 :	0029 :	0029 :	0029 :	0029 :
Ви :	0.013:	0.012:	0.013:	0.010:	0.010:	0.010:	0.010:	0.010:	0.010:	**0.010**:	**0.010**:	**0.010**:	**0.010**:	**0.010**:	**0.010**:	**0.010**:
Ки :	0021 :	0021 :	0021 :	0021 :	0021 :	0021 :	0021 :	0021 :	0021 :	0021 :	0021 :	0021 :	0021 :	0021 :	0021 :	0021 :
Ви :	0.007:	0.006:	0.007:	0.005:	0.005:	0.005:	0.005:	0.005:	0.005:	0.005:	0.005:	0.**005**:	**0.005**:	**0.005**:	**0.005**:	**0.005**:
Ки :	0022 :	0022 :	0022 :	0022 :	0022 :	0022 :	0022 :	0022 :	0022 :	0022 :	0022 :	0022 :	0022 :	0022 :	0022 :	0022 :

y=	12336:	12336:	12336:	12336:	12336:	12336:	12336:	12336:	12336:	12336:	12336:	12336:	12336:	12336:	12336:	12336:
x=	-9326:	-9277:	-9227:	-9177:	-9128:	-9078:	-9028:	-8979:	-8929:	-8879:	-8830:	-8780:	-8730:	-8681:	-8631:	-8581:
Qc :	0.081:	0.082:	0.082:	0.082:	0.083:	0.083:	0.084:	0.084:	0.084:	0.085:	0.085:	0.085:	0.086:	0.086:	0.087:	0.087:
Cc :	0.000:	0.000:	0.000:	0.000:	0.000:	0.000:	0.000:	0.000:	0.000:	0.000:	0.000:	0.000:	0.000:	0.000:	0.000:	0.000:
Фоп:	143 :	143 :	143 :	143 :	144 :	144 :	144 :	144 :	145 :	145 :	145 :	145 :	146 :	146 :	146 :	146 :
Uоп:	10.95 :	10.95 :	10.96 :	10.96 :	10.96 :	10.96 :	10.96 :	10.96 :	10.96 :	10.97 :	10.97 :	10.**97** :	**10.97** :	**10.97** :	**10.97** :	**10.98** :
	:	:	:	:	:	:	:	:	:	:	:	:	:	:	:	:
Ви :	0.043:	0.044:	0.045:	0.045:	0.044:	0.045:	0.046:	0.046:	0.045:	0.046:	0.047:	0.047:	0.046:	0.047:	0.0**48**:	**0.048**:
Ки :	0029 :	0029 :	0029 :	0029 :	0029 :	0029 :	0029 :	0029 :	0029 :	0029 :	0029 :	0029 :	0029 :	0029 :	0029 :	0029 :
Ви :	0.010:	0.010:	0.010:	0.010:	0.010:	0.010:	0.010:	0.010:	0.011:	0.010:	0.010:	0.010:	0.011:	0.011:	0.010:	0.010:
Ки :	0021 :	**0021** :	**0021** :	**0021** :	**0021** :	**0021** :	**0021** :	**0021** :	**0021** :	**0021** :	**0021** :	**0021** :	**0021** :	**0021** :	**0021** :	**0021** :
Ви :	0.005:	0.005:	0.005:	0.005:	0.005:	0.005:	0.005:	0.005:	0.005:	0.005:	0.005:	0.006:	0.005:	0.005:	0.005:	0.005:
Ки :	0022 :	0022 :	0022 :	0022 :	**0022** :	**0022** :	**0022** :	**0022** :	**0022** :	**0022** :	**0022** :	**0022** :	**0022** :	**0022** :	**0022** :	**0022** :

y=	12336:	12336:	12336:	12336:	12336:	12336:	12336:	12336:	12336:	12336:	12336:	12336:	12336:	12336:	12336:	12336:
x=	-8532:	-8482:	-8432:	-8383:	-8333:	-8283:	-8234:	-8184:	-8134:	-8085:	-8035:	-7985:	-7936:	-7886:	-7836:	-7787:
Qc :	0.087:	0.088:	0.088:	0.088:	0.089:	0.089:	0.090:	0.090:	0.090:	0.091:	0.091:	0.091:	0.092:	0.092:	0.093:	0.093:
Cc :	0.000:	0.000:	0.000:	0.000:	0.000:	0.000:	0.000:	0.000:	0.000:	0.000:	0.000:	0.000:	0.000:	0.000:	0.000:	0.000:
Фоп:	147 :	147 :	147 :	147 :	148 :	148 :	148 :	148 :	149 :	149 :	149 :	149 :	150 :	150 :	150 :	150 :
Uоп:	10.98 :	10.98 :	10.98 :	10.98 :	10.99 :	10.99 :	10.99 :	10.99 :	10.99 :	11.00 :	11.00 :	11.00 :	11.00 :	11.01 :	11.01 :	11.01 :
	:	:	:	:	:	:	:	:	:	:	:	:	:	:	:	:
Ви :	0.047:	0.048:	0.049:	0.049:	0.048:	0.049:	0.050:	0.051:	0.049:	0.050:	0.051:	0.052:	0.050:	0.051:	0.052:	0.053:
Ки :	0029 :	0029 :	0029 :	0029 :	0029 :	0029 :	**0029** :	**0029** :	**0029** :	**0029** :	**0029** :	**0029** :	**0029** :	**0029** :	**0029** :	**0029** :
Ви :	0.011:	0.011:	0.011:	0.010:	0.011:	0.011:	0.011:	0.010:	0.011:	0.011:	0.011:	0.011:	0.011:	0.011:	0.011:	0.011:
Ки :	0021 :	0021 :	0021 :	0021 :	0021 :	0021 :	0021 :	0021 :	0021 :	**0021** :	**0021** :	**0021** :	**0021** :	**0021** :	**0021** :	**0021** :
Ви :	0.006:	0.006:	0.005:	0.005:	0.006:	0.006:	0.006:	0.005:	0.006:	0.006:	0.006:	0.005:	0.006:	0.006:	0.006:	0.005:
Ки :	0022 :	0022 :	0022 :	0022 :	0022 :	0022 :	0022 :	0022 :	0022 :	0022 :	0022 :	0022 :	**0022** :	**0022** :	**0022** :	**0022** :

y=	12336:	12336:	12336:	12336:	12336:	12336:	12336:	12336:	12336:	12336:	12336:	12336:	12336:	12336:	12336:	12336:
x=	-7737:	-7687:	-7638:	-7588:	-7538:	-7489:	-7439:	-7389:	-7340:	-7290:	-7240:	-7191:	-7141:	-7091:	-7042:	-6992:
Qc :	0.093:	0.094:	0.094:	0.094:	0.095:	0.095:	0.095:	0.096:	0.096:	0.097:	0.097:	0.097:	0.098:	0.099:	0.099:	0.100:
Cc :	0.000:	0.000:	0.000:	0.000:	0.000:	0.000:	0.000:	0.000:	0.000:	0.000:	0.000:	0.000:	0.000:	0.000:	0.000:	0.000:
Фоп:	151 :	151 :	151 :	152 :	152 :	152 :	152 :	153 :	**153** :	**153** :	**154** :	**154** :	**154** :	**154** :	**155** :	**155** :
Uоп:	11.01 :	11.02 :	11.02 :	11.02 :	11.02 :	11.03 :	11.03 :	11.03 :	11.04 :	11.04 :	11.04 :	11.04 :	10.94 :	10.89 :	10.89 :	10.89 :
	:	:	:	:	:	:	:	:	:	:	:	:	:	:	:	:
Ви :	0.051:	0.052:	0.053:	0.051:	0.053:	0.054:	0.054:	0.053:	0.054:	0.055:	0.053:	0.054:	0.055:	0.057:	0.056:	0.057:
Ки :	0029 :	0029 :	002**9** :	**0029** :	**0029** :	**0029** :	**0029** :	**0029** :	**0029** :	**0029** :	**0029** :	**0029** :	**0029** :	**0029** :	**0029** :	**0029** :
Ви :	0.011:	0.011:	0.011:	0.011:	0.011:	0.011:	0.011:	0.011:	0.011:	0.011:	0.012:	0.011:	0.011:	0.011:	0.012:	0.011:
Ки :	0021 :	0021 :	0021 :	0021 :	0021 :	0021 :	**0021** :	**0021** :	**0021** :	**0021** :	**0021** :	**0021** :	**0021** :	**0021** :	**0021** :	**0021** :

Ви	0.006	0.006	0.006	0.006	0.006	0.006	0.006	0.006	0.006	0.006	0.006	0.006	0.006	0.006	0.006	0.006	0.006
Ки	0022	0022	0022	0022	0022	0022	0022	0022	0022	**0022**	**0022**	**0022**	**0022**	**0022**	**0022**	**0022**	

y=	12336	12336	12336	12336	12336	12336	12336	12336	12336	12336	12336	12336	12336	12336	12336	12336	12336
x=	-6942	-6893	-6843	-6793	-6744	-6694	-6644	-6595	-6545	-6495	-6446	-6396	-6346	-6297	-6247	-6197	
Qc	0.100	0.101	0.101	0.101	0.102	0.102	0.103	0.103	0.103	0.104	0.104	0.104	0.105	0.105	0.105	0.106	
Cc	0.000	0.000	0.000	0.000	0.000	0.000	0.000	0.000	0.000	0.000	0.000	0.000	0.000	0.000	0.000	0.000	
Фоп	155	156	156	156	157	**157**	**157**	**157**	**158**	**158**	**158**	**159**	**159**	**159**	**160**	**160**	
Uоп	10.89	11.07	11.07	11.07	11.07	11.07	11.06	11.06	11.06	11.06	11.06	11.06	11.06	11.06	11.06	11.06	
Ви	0.058	0.056	0.057	0.059	0.057	0.058	0.059	0.060	0.058	0.060	0.061	0.059	0.060	0.061	0.060	0.061	
Ки	0029	0029	0029	0029	0029	0029	0029	0029	0029	0029	0029	**0029**	**0029**	**0029**	**0029**	**0029**	
Ви	0.011	0.012	0.012	0.011	0.012	0.012	0.012	0.011	0.012	0.012	0.011	0.012	0.012	0.012	0.012	0.012	
Ки	0021	0021	0021	0021	0021	0021	0021	0021	0021	0021	0021	0021	0021	0021	**0021**	**0021**	
Ви	0.006	0.006	0.006	0.006	0.006	0.006	0.006	0.006	0.006	0.006	0.006	0.006	0.006	0.006	0.006	0.006	
Ки	0022	0022	0022	0022	0022	0022	0022	0022	0022	0022	0022	0022	0022	0022	0022	0022	

y=	12336	12336	12336	12336	12336	12336	12336	12336	12336	12336	12336	12336	12336	12336	12336	12336	12336
x=	-6148	-6098	-6048	-5999	-5949	-5899	-5850	-5800	-5750	-5701	-5651	-5601	-5552	-5502	-5452	-5403	
Qc	0.106	0.107	0.107	0.107	0.108	0.108	0.109	0.109	0.109	0.110	0.110	0.110	0.111	0.111	0.111	0.112	
Cc	0.000	0.000	0.000	0.000	0.000	0.000	0.000	0.000	0.000	0.000	0.000	0.000	0.000	0.000	0.000	0.000	
Фоп	160	161	161	161	162	162	162	163	163	163	164	164	**164**	**165**	**165**	**165**	
Uоп	11.06	11.06	11.06	11.06	11.01	11.01	11.01	11.01	11.01	11.01	11.01	11.01	11.01	11.01	11.01	11.01	
Ви	0.062	0.060	0.062	0.063	0.061	0.062	0.064	0.062	0.063	0.064	0.062	0.064	0.065	0.063	0.064	0.066	
Ки	0029	0029	0029	0029	0029	0029	0029	0029	0029	0029	0029	0029	0029	0029	0029	0029	
Ви	0.012	0.012	**0.012**	**0.012**	**0.012**	**0.012**	**0.012**	**0.012**	**0.012**	**0.012**	**0.013**	**0.012**	**0.012**	**0.013**	**0.012**	**0.012**	
Ки	0021	0021	0021	0021	0021	0021	0021	0021	0021	0021	0021	0021	0021	0021	0021	0021	
Ви	0.006	0.006	0.006	0.006	0.006	**0.006**	**0.006**	**0.006**	**0.006**	**0.006**	**0.006**	**0.006**	**0.006**	**0.007**	**0.006**	**0.006**	
Ки	0022	0022	0022	0022	0022	0022	0022	0022	0022	0022	0022	0022	0022	0022	0022	0022	

y=	12336	12336	12336	12336	12336	12336	12336	12336	12336	12336	12336	12336	12336	12336
x=	-5353	-5303	-5254	-5204	-5154	-5105	-5055	-5005	-4956	-4906	-4856	-4807	-4757	
Qc	0.112	0.112	0.112	0.113	0.113	0.113	0.113	0.114	0.114	0.114	0.115	0.115	0.115	
Cc	0.000	0.000	0.000	0.000	0.000	0.000	0.000	0.000	0.000	0.000	0.000	0.000	0.000	
Фоп	166	166	166	167	167	**167**	**168**	**168**	**168**	**169**	**169**	**169**	**170**	
Uоп	11.02	11.02	11.02	11.02	11.02	11.02	11.02	11.02	11.02	11.02	11.02	11.02	11.02	
Ви	0.064	**0.065**	**0.066**	**0.064**	**0.066**	**0.067**	**0.065**	**0.067**	**0.068**	**0.066**	**0.067**	**0.068**	**0.067**	
Ки	0029	0029	0029	0029	0029	0029	0029	0029	0029	0029	0029	0029	0029	
Ви	0.013	0.013	0.012	0.013	0.013	0.012	0.013	0.013	0.012	0.013	**0.013**	**0.012**	**0.013**	
Ки	0021	0021	0021	0021	0021	0021	0021	0021	0021	0021	0021	0021	0021	
Ви	0.007	0.006	0.006	0.007	0.006	0.006	0.007	0.007	0.006	0.007	0.007	0.006	0.007	
Ки	0022	0022	0022	0022	0022	**0022**	**0022**	**0022**	**0022**	**0022**	**0022**	**0022**	**0022**	

y=	12336	12286	12286	12286	12286	12286	12286	12286	12286	12286	12286	12286	12286	12286	12286	12286	12286
x=	-4707	-9936	-9886	-9837	-9787	-9737	-9688	-9638	-9588	-9539	-9489	-9439	-9390	-9340	-9290	-9240	
Qc	0.115	0.077	0.077	0.078	0.078	0.079	0.079	0.079	0.080	0.080	0.080	0.081	0.081	0.081	0.082	0.082	
Cc	0.000	0.000	0.000	0.000	0.000	0.000	0.000	0.000	0.000	0.000	0.000	0.000	0.000	0.000	0.000	0.000	
Фоп	170	140	140	140	141	141	141	**141**	**141**	**142**	**142**	**142**	**142**	**142**	**143**	**143**	
Uоп	11.02	10.94	10.94	10.94	10.94	10.94	10.95	10.95	10.95	10.95	10.95	10.95	10.95	10.96	10.96	10.96	
Ви	0.068	0.041	0.041	0.042	0.040	0.041	0.042	0.043	0.043	0.042	0.043	0.044	0.044	0.045	0.044	0.044	
Ки	0029	0029	0029	0029	0029	0029	0029	0029	0029	0029	0029	0029	0029	**0029**	**0029**	**0029**	
Ви	0.013	0.010	0.010	0.010	0.010	0.010	0.010	0.010	0.010	0.010	0.010	0.010	0.010	0.010	0.010	0.010	
Ки	0021	0021	0021	0021	0021	0021	0021	0021	0021	0021	0021	0021	0021	0021	0021	0021	
Ви	0.007	0.005	0.005	0.005	0.005	0.005	0.005	0.005	0.005	0.005	0.005	0.005	0.005	0.005	0.005	0.005	
Ки	0022	0022	0022	0022	0022	0022	0022	0022	0022	0022	0022	0022	0022	0022	0022	0022	

y=	12286	12286	12286	12286	12286	12286	12286	12286	12286	12286	12286	12286	12286	12286	12286	12286	12286
x=	-9191	-9141	-9091	-9042	-8992	-8942	-8893	-8843	-8793	-8744	-8694	-8644	-8595	-8545	-8495	-8446	
Qc	0.083	0.083	0.083	0.084	0.084	0.085	0.085	0.086	0.086	0.086	0.087	0.087	0.087	0.088	0.088	0.089	
Cc	0.000	0.000	0.000	0.000	0.000	0.000	0.000	0.000	0.000	0.000	0.000	0.000	0.000	0.000	0.000	0.000	
Фоп	143	143	144	144	144	144	145	145	145	145	146	146	146	146	147	**147**	
Uоп	10.96	10.96	10.96	10.96	10.97	10.97	10.97	10.97	10.97	10.97	10.97	10.98	10.98	10.98	10.98	10.98	
Ви	0.045	**0.046**	**0.044**	**0.045**	**0.046**	**0.047**	**0.045**	**0.046**	**0.047**	**0.048**	**0.046**	**0.047**	**0.048**	**0.049**	**0.047**	**0.048**	
Ки	0029	0029	0029	0029	0029	0029	0029	0029	0029	0029	0029	0029	0029	0029	0029	0029	
Ви	0.010	0.010	0.010	0.010	0.010	**0.010**	**0.010**	**0.011**	**0.010**	**0.010**	**0.010**	**0.011**	**0.011**	**0.010**	**0.010**	**0.011**	**0.011**
Ки	0021	0021	0021	0021	0021	0021	0021	0021	0021	0021	0021	0021	0021	0021	0021	0021	
Ви	0.005	0.005	0.005	0.005	0.005	0.005	0.005	**0.005**	**0.005**	**0.005**	**0.006**	**0.005**	**0.005**	**0.005**	**0.006**	**0.006**	
Ки	0022	0022	0022	0022	0022	0022	0022	0022	0022	0022	0022	0022	0022	0022	0022	0022	

y=	12286	12286	12286	12286	12286	12286	12286	12286	12286	12286	12286	12286	12286	12286	12286	12286	12286
x=	-8396	-8346	-8297	-8247	-8197	-8147	-8098	-8048	-7998	-7949	-7899	-7849	-7800	-7750	-7700	-7651	
Qc	0.089	0.089	0.090	0.090	0.090	0.091	0.091	0.092	0.092	0.092	0.093	0.093	0.093	0.094	0.094	0.095	
Cc	0.000	0.000	0.000	0.000	0.000	0.000	0.000	0.000	0.000	0.000	0.000	0.000	0.000	0.000	0.000	0.000	
Фоп	147	147	148	148	148	148	149	149	149	149	150	150	150	151	151	151	
Uоп	10.99	10.99	10.99	10.99	11.00	11.00	**11.00**	**11.00**	**11.00**	**11.01**	**11.01**	**11.01**	**11.01**	**11.02**	**11.02**	**11.02**	
Ви	0.049	0.050	0.048	0.049	0.050	0.051	0.049	0.051	0.051	**0.052**	**0.051**	**0.052**	**0.053**	**0.051**	**0.052**	**0.053**	
Ки	0029	0029	0029	0029	0029	0029	0029	0029	0029	0029	0029	0029	0029	0029	0029	0029	
Ви	0.011	0.010	0.011	0.011	0.011	0.011	0.011	0.011	0.011	0.011	0.011	0.011	**0.011**	**0.011**	**0.011**	**0.011**	
Ки	0021	0021	0021	0021	0021	0021	0021	0021	0021	0021	0021	0021	0021	0021	0021	0021	
Ви	0.005	0.005	0.006	0.006	0.006	0.005	0.006	0.006	0.006	0.005	0.006	0.006	0.006	0.006	0.006	**0.006**	
Ки	0022	0022	0022	0022	0022	0022	0022	0022	0022	0022	0022	0022	0022	0022	0022	0022	

y=	12286	12286	12286	12286	12286	12286	12286	12286	12286	12286	12286	12286	12286	12286	12286	12286	12286
x=	-7601	-7551	-7502	-7452	-7402	-7353	-7303	-7253	-7204	-7154	-7104	-7054	-7005	-6955	-6905	-6856	
Qc	0.095	0.095	0.096	0.096	0.096	0.097	0.097	0.097	0.099	0.099	0.100	0.100	0.101	0.101	0.101	0.102	
Cc	0.000	0.000	0.000	0.000	0.000	0.000	0.000	0.000	0.000	0.000	0.000	0.000	0.000	0.000	0.000	0.000	
Фоп	151	152	152	152	153	153	153	153	154	154	154	155	155	155	155	156	
Uоп	11.03	11.03	11.03	11.03	11.04	11.04	11.04	10.94	10.89	**10.89**	**10.89**	**10.89**	**11.07**	**11.07**	**11.07**	**11.07**	
Ви	0.054	0.052	0.053	0.054	0.052	0.054	0.055	0.056	0.055	0.056	0.057	0.055	**0.057**	**0.058**	**0.059**	**0.057**	
Ки	0029	0029	0029	0029	0029	0029	0029	0029	0029	0029	0029	0029	0029	0029	0029	0029	
Ви	0.011	0.011	0.011	0.011	0.012	0.011	0.011	0.011	0.012	0.012	0.011	0.012	0.012	0.011	0.011	**0.012**	
Ки	0021	0021	0021	0021	0021	0021	0021	0021	0021	0021	0021	0021	0021	0021	0021	0021	
Ви	0.006	0.006	0.006	0.006	0.006	0.006	0.006	0.006	0.006	0.006	0.006	0.006	0.006	0.006	0.006	0.006	
Ки	0022	0022	**0022**	**0022**	**0022**	**0022**	**0022**	**0022**	**0022**	**0022**	**0022**	**0022**	**0022**	**0022**	**0022**	**0022**	

y=	12286	12286	12286	12286	12286	12286	12286	12286	12286	12286	12286	12286	12286	12286	12286	12286	12286
x=	-6806	-6756	-6707	-6657	-6607	-6558	-6508	-6458	-6409	-6359	-6309	-6260	-6210	-6160	-6111	-6061	
Qc	0.102	0.103	0.103	0.103	0.104	0.104	0.105	0.105	0.105	0.106	0.106	0.106	0.107	0.107	0.107	0.108	

Cc	0.000:	0.000:	0.000:	0.000:	0.000:	0.000:	0.000:	0.000:	0.000:	0.000:	0.000:	0.000:	0.000:	0.000:	0.000:	0.000:	0.000:	0.000:
Фоп:	156 :	156 :	157 :	157 :	157 :	158 :	158 :	158 :	158 :	158 :	159 :	159 :	159 :	160 :	160 :	160 :	161 :	
Uоп:	11.07 :	11.06 :	11.06 :	11.06 :	11.06 :	11.06 :	11.06 :	11.06 :	11.06 :	11.06 :	11.06 :	11.06 :	11.06 :	11.06 :	11.06 :	11.06 :	11.01 :	
Ви	0.058:	0.060:	0.058:	0.059:	0.060:	0.058:	0.060:	0.061:	0.062:	0.060:	0.061:	0.062:	0.061:	0.062:	0.063:	0.062:		
Ки	0029 :	0029 :	0029 :	0029 :	0029 :	0029 :	0029 :	0029 :	0029 :	0029 :	0029 :	0029 :	0029 :	0029 :	0029 :	0029 :		
Ви	0.012:	0.011:	0.012:	0.012:	0.012:	0.012:	0.012:	0.012:	0.011:	0.012:	0.012:	0.012:	0.012:	0.012:	0.012:	0.012:		
Ки	0021 :	0021 :	0021 :	0021 :	0021 :	0021 :	0021 :	0021 :	0021 :	0021 :	0021 :	0021 :	0021 :	0021 :	0021 :	0021 :		
Ви	0.006:	0.006:	0.006:	0.006:	0.006:	0.006:	0.006:	0.006:	0.006:	0.006:	0.006:	0.006:	0.006:	0.006:	0.006:	0.006:		
Ки	0022 :	0022 :	0022 :	0022 :	0022 :	0022 :	0022 :	0022 :	0022 :	0022 :	0022 :	0022 :	0022 :	0022 :	0022 :	0022 :		

y=	12286:	12286:	12286:	12286:	12286:	12286:	12286:	12286:	12286:	12286:	12286:	12286:	12286:	12286:	12286:	12286:	12286:	
x=	-6011:	-5961:	-5912:	-5862:	-5812:	-5763:	-5713:	-5663:	-5614:	-5564:	-5514:	-5465:	-5415:	-5365:	-5316:	-5266:		
Qc	0.108:	0.109:	0.109:	0.110:	0.110:	0.110:	0.111:	0.111:	0.111:	0.111:	0.112:	0.112:	0.112:	0.113:	0.113:	0.113:		
Cc	0.000:	0.000:	0.000:	0.000:	0.000:	0.000:	0.000:	0.000:	0.000:	0.000:	0.000:	0.000:	0.000:	0.000:	0.000:	0.000:		
Фоп:	161 :	161 :	162 :	162 :	162 :	163 :	163 :	163 :	164 :	164 :	164 :	165 :	165 :	165 :	166 :	166 :		
Uоп:	11.01 :	11.01 :	11.01 :	11.01 :	11.01 :	11.01 :	11.01 :	11.01 :	11.01 :	11.02 :	11.02 :	11.02 :	11.02 :	11.02 :	11.02 :	11.02 :		
Ви	0.063:	0.064:	0.062:	0.064:	0.065:	0.063:	0.064:	0.066:	0.064:	0.065:	0.066:	0.064:	0.066:	0.067:	0.065:	0.066:		
Ки	0029 :	0029 :	0029 :	0029 :	0029 :	0029 :	0029 :	0029 :	0029 :	0029 :	0029 :	0029 :	0029 :	0029 :	0029 :	0029 :		
Ви	0.012:	0.012:	0.012:	0.012:	0.012:	0.012:	0.012:	0.012:	0.013:	0.012:	0.012:	0.013:	0.012:	0.012:	0.013:	0.012:		
Ки	0021 :	0021 :	0021 :	0021 :	0021 :	0021 :	0021 :	0021 :	0021 :	0021 :	0021 :	0021 :	0021 :	0021 :	0021 :	0021 :		
Ви	0.006:	0.006:	0.006:	0.006:	0.006:	0.006:	0.006:	0.006:	0.006:	0.006:	0.006:	0.007:	0.006:	0.006:	0.007:	0.006:		
Ки	0022 :	0022 :	0022 :	0022 :	0022 :	0022 :	0022 :	0022 :	0022 :	0022 :	0022 :	0022 :	0022 :	0022 :	0022 :	0022 :		

y=	12286:	12286:	12286:	12286:	12286:	12286:	12286:	12286:	12286:	12286:	12237:	12237:	12237:	12237:	12237:	12237:		
x=	-5216:	-5167:	-5117:	-5067:	-5018:	-4968:	-4918:	-4868:	-4819:	-4769:	-9900:	-9850:	-9800:	-9751:	-9701:	-9651:		
Qc	0.113:	0.114:	0.114:	0.114:	0.115:	0.115:	0.115:	0.116:	0.116:	0.116:	0.078:	0.078:	0.078:	0.079:	0.079:	0.080:		
Cc	0.000:	0.000:	0.000:	0.000:	0.000:	0.000:	0.000:	0.000:	0.000:	0.000:	0.000:	0.000:	0.000:	0.000:	0.000:	0.000:		
Фоп:	166 :	167 :	167 :	167 :	168 :	168 :	168 :	169 :	169 :	170 :	140 :	140 :	140 :	141 :	141 :	141 :		
Uоп:	11.02 :	11.02 :	11.02 :	11.02 :	11.02 :	11.02 :	11.02 :	11.02 :	11.02 :	11.02 :	10.94 :	10.94 :	10.95 :	10.95 :	10.95 :	10.95 :		
Ви	0.068:	0.066:	0.067:	0.068:	0.067:	0.068:	0.069:	0.067:	0.069:	0.067:	0.041:	0.042:	0.042:	0.041:	0.042:	0.042:		
Ки	0029 :	0029 :	0029 :	0029 :	0029 :	0029 :	0029 :	0029 :	0029 :	0029 :	0029 :	0029 :	0029 :	0029 :	0029 :	0029 :		
Ви	0.012:	0.013:	0.013:	0.012:	0.013:	0.013:	0.012:	0.013:	0.013:	0.013:	0.010:	0.010:	0.010:	0.010:	0.010:	0.010:		
Ки	0021 :	0021 :	0021 :	0021 :	0021 :	0021 :	0021 :	0021 :	0021 :	0021 :	0021 :	0021 :	0021 :	0021 :	0021 :	0021 :		
Ви	0.006:	0.007:	0.006:	0.006:	0.007:	0.007:	0.006:	0.007:	0.007:	0.007:	0.005:	0.005:	0.005:	0.005:	0.005:	0.005:		
Ки	0022 :	0022 :	0022 :	0022 :	0022 :	0022 :	0022 :	0022 :	0022 :	0022 :	0022 :	0022 :	0022 :	0022 :	0022 :	0022 :		

y=	12237:	12237:	12237:	12237:	12237:	12237:	12237:	12237:	12237:	12237:	12237:	12237:	12237:	12237:	12237:	12237:		
x=	-9602:	-9552:	-9502:	-9453:	-9403:	-9353:	-9304:	-9254:	-9204:	-9154:	-9105:	-9055:	-9005:	-8956:	-8906:	-8856:		
Qc	0.080:	0.080:	0.081:	0.081:	0.082:	0.082:	0.082:	0.083:	0.083:	0.084:	0.084:	0.084:	0.085:	0.085:	0.085:	0.086:		
Cc	0.000:	0.000:	0.000:	0.000:	0.000:	0.000:	0.000:	0.000:	0.000:	0.000:	0.000:	0.000:	0.000:	0.000:	0.000:	0.000:		
Фоп:	141 :	141 :	142 :	142 :	142 :	142 :	143 :	143 :	143 :	143 :	143 :	144 :	144 :	144 :	144 :	145 :		
Uоп:	10.95 :	10.95 :	10.95 :	10.95 :	10.95 :	10.96 :	10.96 :	10.96 :	10.96 :	10.96 :	10.96 :	10.96 :	10.97 :	10.97 :	10.97 :	10.97 :		
Ви	0.043:	0.044:	0.042:	0.043:	0.044:	0.045:	0.043:	0.044:	0.045:	0.046:	0.046:	0.045:	0.046:	0.047:	0.047:	0.046:		
Ки	0029 :	0029 :	0029 :	0029 :	0029 :	0029 :	0029 :	0029 :	0029 :	0029 :	0029 :	0029 :	0029 :	0029 :	0029 :	0029 :		
Ви	0.010:	0.010:	0.010:	0.010:	0.010:	0.010:	0.010:	0.010:	0.010:	0.010:	0.010:	0.011:	0.010:	0.010:	0.010:	0.011:		
Ки	0021 :	0021 :	0021 :	0021 :	0021 :	0021 :	0021 :	0021 :	0021 :	0021 :	0021 :	0021 :	0021 :	0021 :	0021 :	0021 :		
Ви	0.005:	0.005:	0.005:	0.005:	0.005:	0.005:	0.005:	0.005:	0.005:	0.005:	0.005:	0.005:	0.005:	0.005:	0.005:	0.005:		
Ки	0022 :	0022 :	0022 :	0022 :	0022 :	0022 :	0022 :	0022 :	0022 :	0022 :	0022 :	0022 :	0022 :	0022 :	0022 :	0022 :		

y=	12237:	12237:	12237:	12237:	12237:	12237:	12237:	12237:	12237:	12237:	12237:	12237:	12237:	12237:	12237:	12237:		
x=	-8807:	-8757:	-8707:	-8657:	-8608:	-8558:	-8508:	-8459:	-8409:	-8359:	-8310:	-8260:	-8210:	-8161:	-8111:	-8061:		
Qc	0.086:	0.087:	0.087:	0.087:	0.088:	0.088:	0.089:	0.089:	0.089:	0.090:	0.090:	0.090:	0.091:	0.091:	0.092:	0.092:		
Cc	0.000:	0.000:	0.000:	0.000:	0.000:	0.000:	0.000:	0.000:	0.000:	0.000:	0.000:	0.000:	0.000:	0.000:	0.000:	0.000:		
Фоп:	145 :	145 :	145 :	146 :	146 :	146 :	146 :	147 :	147 :	147 :	147 :	148 :	148 :	148 :	148 :	149 :		
Uоп:	10.97 :	10.98 :	10.98 :	10.98 :	10.98 :	10.98 :	10.99 :	10.99 :	10.99 :	10.99 :	10.99 :	11.00 :	11.00 :	11.00 :	11.00 :	11.01 :		
Ви	0.047:	0.048:	0.048:	0.047:	0.048:	0.049:	0.050:	0.048:	0.049:	0.050:	0.051:	0.049:	0.050:	0.051:	0.052:	0.050:		
Ки	0029 :	0029 :	0029 :	0029 :	0029 :	0029 :	0029 :	0029 :	0029 :	0029 :	0029 :	0029 :	0029 :	0029 :	0029 :	0029 :		
Ви	0.011:	0.010:	0.010:	0.011:	0.011:	0.011:	0.010:	0.011:	0.011:	0.011:	0.011:	0.011:	0.011:	0.011:	0.011:	0.011:		
Ки	0021 :	0021 :	0021 :	0021 :	0021 :	0021 :	0021 :	0021 :	0021 :	0021 :	0021 :	0021 :	0021 :	0021 :	0021 :	0021 :		
Ви	0.005:	0.005:	0.005:	0.006:	0.006:	0.005:	0.005:	0.006:	0.006:	0.006:	0.005:	0.006:	0.006:	0.005:	0.006:			
Ки	0022 :	0022 :	0022 :	0022 :	0022 :	0022 :	0022 :	0022 :	0022 :	0022 :	0022 :	0022 :	0022 :	0022 :	0022 :	0022 :		

y=	12237:	12237:	12237:	12237:	12237:	12237:	12237:	12237:	12237:	12237:	12237:	12237:	12237:	12237:	12237:	12237:		
x=	-8011:	-7962:	-7912:	-7862:	-7813:	-7763:	-7713:	-7664:	-7614:	-7564:	-7514:	-7465:	-7415:	-7365:	-7316:	-7266:		
Qc	0.093:	0.093:	0.093:	0.094:	0.094:	0.094:	0.095:	0.095:	0.096:	0.096:	0.096:	0.097:	0.097:	0.097:	0.098:	0.099:		
Cc	0.000:	0.000:	0.000:	0.000:	0.000:	0.000:	0.000:	0.000:	0.000:	0.000:	0.000:	0.000:	0.000:	0.000:	0.000:	0.000:		
Фоп:	149 :	149 :	149 :	150 :	150 :	150 :	151 :	151 :	151 :	151 :	152 :	152 :	152 :	153 :	153 :	153 :		
Uоп:	11.01 :	11.01 :	11.01 :	11.02 :	11.02 :	11.02 :	11.02 :	11.03 :	11.03 :	11.03 :	11.04 :	11.04 :	11.04 :	10.94 :	11.05 :	10.89 :		
Ви	0.051:	0.052:	0.053:	0.051:	0.052:	0.053:	0.052:	0.053:	0.054:	0.055:	0.053:	0.054:	0.055:	0.053:	0.054:	0.056:		
Ки	0029 :	0029 :	0029 :	0029 :	0029 :	0029 :	0029 :	0029 :	0029 :	0029 :	0029 :	0029 :	0029 :	0029 :	0029 :	0029 :		
Ви	0.011:	0.011:	0.011:	0.011:	0.011:	0.011:	0.011:	0.011:	0.011:	0.011:	0.011:	0.011:	0.011:	0.012:	0.012:	0.011:		
Ки	0021 :	0021 :	0021 :	0021 :	0021 :	0021 :	0021 :	0021 :	0021 :	0021 :	0021 :	0021 :	0021 :	0021 :	0021 :	0021 :		
Ви	0.006:	0.006:	0.006:	0.006:	0.006:	0.006:	0.006:	0.006:	0.006:	0.006:	0.006:	0.006:	0.006:	0.006:	0.006:	0.006:		
Ки	0022 :	0022 :	0022 :	0022 :	0022 :	0022 :	0022 :	0022 :	0022 :	0022 :	0022 :	0022 :	0022 :	0022 :	0022 :	0022 :		

y=	12237:	12237:	12237:	12237:	12237:	12237:	12237:	12237:	12237:	12237:	12237:	12237:	12237:	12237:	12237:	12237:		
x=	-7216:	-7167:	-7117:	-7067:	-7018:	-6968:	-6918:	-6868:	-6819:	-6769:	-6719:	-6670:	-6620:	-6570:	-6521:	-6471:		
Qc	0.099:	0.100:	0.101:	0.101:	0.101:	0.102:	0.102:	0.102:	0.103:	0.103:	0.104:	0.104:	0.105:	0.105:	0.105:	0.106:		
Cc	0.000:	0.000:	0.000:	0.000:	0.000:	0.000:	0.000:	0.000:	0.000:	0.000:	0.000:	0.000:	0.000:	0.000:	0.000:	0.000:		
Фоп:	153 :	154 :	154 :	154 :	155 :	155 :	155 :	155 :	156 :	156 :	156 :	157 :	157 :	157 :	158 :	158 :		
Uоп:	10.89 :	10.89 :	11.07 :	11.07 :	11.07 :	11.07 :	11.07 :	11.06 :	11.06 :	11.06 :	11.06 :	11.06 :	11.06 :	11.06 :	11.06 :	11.06 :		
Ви	0.057:	0.056:	0.057:	0.058:	0.056:	0.058:	0.059:	0.060:	0.058:	0.059:	0.061:	0.059:	0.060:	0.061:	0.059:	0.061:		
Ки	0029 :	0029 :	0029 :	0029 :	0029 :	0029 :	0029 :	0029 :	0029 :	0029 :	0029 :	0029 :	0029 :	0029 :	0029 :	0029 :		
Ви	0.011:	0.012:	0.012:	0.011:	0.012:	0.012:	0.011:	0.011:	0.012:	0.012:	0.011:	0.012:	0.012:	0.012:	0.012:	0.012:		
Ки	0021 :	0021 :	0021 :	0021 :	0021 :	0021 :	0021 :	0021 :	0021 :	0021 :	0021 :	0021 :	0021 :	0021 :	0021 :	0021 :		
Ви	0.006:	0.006:	0.006:	0.006:	0.006:	0.006:	0.006:	0.006:	0.006:	0.006:	0.006:	0.006:	0.006:	0.006:	0.006:	0.006:		
Ки	0022 :	0022 :	0022 :	0022 :	0022 :	0022 :	0022 :	0022 :	0022 :	0022 :	0022 :	0022 :	0022 :	0022 :	0022 :	0022 :		

y=	12237:	12237:	12237:	12237:	12237:	12237:	12237:	12237:	12237:	12237:	12237:	12237:	12237:	12237:	12237:	12237:		
x=	-6421:	-6372:	-6322:	-6272:	-6222:	-6173:	-6123:	-6073:	-6024:	-5974:	-5924:	-5875:	-5825:	-5775:	-5725:	-5676:		
Qc	0.106:	0.106:	0.107:	0.107:	0.107:	0.108:	0.108:	0.109:	0.109:	0.110:	0.110:	0.110:	0.111:	0.111:	0.111:	0.112:		
Cc	0.000:	0.000:	0.000:	0.000:	0.000:	0.000:	0.000:	0.000:	0.000:	0.000:	0.000:	0.000:	0.000:	0.000:	0.000:	0.000:		
Фоп:	158 :	159 :	159 :	159 :	160 :	160 :	160 :	161 :	161 :	161 :	161 :	162 :	162 :	162 :	163 :	163 :		
Uоп:	11.06 :	11.06 :	11.06 :	11.06 :	11.06 :	11.01 :	11.01 :	11.01 :	11.01 :	11.01 :	11.01 :	11.01 :	11.01 :	11.01 :	11.02 :	11.02 :		
Ви	0.062:	0.060:	0.061:	0.063:	0.061:	0.062:	0.063:	0.061:	0.063:	0.064:	0.065:	0.064:	0.065:	0.066:	0.064:	0.066:		
Ки	0029 :	0029 :	0029 :	0029 :	0029 :	0029 :	0029 :	0029 :	0029 :	0029 :	0029 :	0029 :	0029 :	0029 :	0029 :	0029 :		
Ви	0.012:	0.012:	0.012:	0.012:	0.012:	0.012:	0.013:	0.012:	0.012:	0.012:	0.012:	0.012:	0.012:	0.012:	0.012:	0.012:		
Ки	0021 :	0021 :	0021 :	0021 :	0021 :	0021 :	0021 :	0021 :	0021 :	0021 :	0021 :	0021 :	0021 :	0021 :	0021 :	0021 :		
Ви	0.006:	0.006:	0.006:	0.006:	0.006:	0.006:	0.006:	0.006:	0.006:	0.006:	0.006:	0.006:	0.006:	0.006:	0.006:	0.006:		

Ки	0022	0022	0022	0022	0022	0022	0022	0022	0022	0022	0022	0022	0022	0022	0022	0022	

y=	12237:	12237:	12237:	12237:	12237:	12237:	12237:	12237:	12237:	12237:	12237:	12237:	12237:	12237:	12237:	12237:	12237:
x=	-5626:	-5576:	-5527:	-5477:	-5427:	-5378:	-5328:	-5278:	-5229:	-5179:	-5129:	-5079:	-5030:	-4980:	-4930:	-4881:	
Qc	0.112:	0.112:	0.113:	0.113:	0.113:	0.114:	0.114:	0.114:	0.115:	0.115:	0.115:	0.115:	0.116:	0.116:	0.116:	0.117:	
Cc	0.000:	0.000:	0.000:	0.000:	0.000:	0.000:	0.000:	0.000:	0.000:	0.000:	0.000:	0.000:	0.000:	0.000:	0.000:	0.000:	
Фоп:	163 :	164 :	164 :	165 :	165 :	165 :	166 :	166 :	166 :	167 :	167 :	167 :	168 :	168 :	168 :	169 :	
Uоп:	11.02 :	11.02 :	11.02 :	11.02 :	11.02 :	11.02 :	11.02 :	11.02 :	11.02 :	**11.02** :	**11.02** :	**11.02** :	**11.02** :	**11.02** :	**11.02** :	**11.02** :	
Ви	0.067:	0.065:	0.066:	0.064:	0.066:	0.067:	0.065:	0.067:	0.068:	0.066:	0.067:	0.069:	**0.067:**	**0.068:**	**0.069:**	**0.067:**	
Ки	0029 :	0029 :	0029 :	0029 :	0029 :	0029 :	0029 :	0029 :	0029 :	0029 :	0029 :	0029 :	0029 :	0029 :	0029 :	0029 :	
Ви	0.012:	0.013:	0.012:	0.013:	0.013:	0.012:	0.013:	0.013:	0.012:	0.013:	0.013:	0.012:	0.013:	0.013:	0.012:	**0.013:**	
Ки	0021 :	0021 :	0021 :	0021 :	0021 :	0021 :	0021 :	0021 :	0021 :	0021 :	0021 :	0021 :	0021 :	0021 :	0021 :	0021 :	
Ви	0.006:	0.006:	0.006:	0.007:	0.007:	0.006:	0.007:	0.007:	0.006:	0.007:	0.007:	0.006:	0.007:	0.007:	0.006:	0.007:	
Ки	0022 :	002**2** :	**0022** :	**0022** :	**0022** :	**0022** :	**0022** :	**0022** :	**0022** :	**0022** :	**0022** :	**0022** :	**0022** :	**0022** :	**0022** :	**0022** :	

y=	12237:	12187:	12187:	12187:	12187:	12187:	12187:	12187:	12187:	12187:	12187:	12187:	12187:	12187:	12187:	12187:	12187:
x=	-4831:	-9864:	-9814:	-9764:	-9715:	-9665:	-9615:	-9565:	-9516:	-9466:	-9416:	-9367:	-9317:	-9267:	-9217:	-9168:	
Qc	0.117:	0.079:	0.079:	0.079:	0.079:	0.080:	0.080:	0.081:	0.081:	0.081:	0.082:	0.082:	0.083:	0.083:	0.083:	0.084:	
Cc	0.000:	0.000:	0.000:	0.000:	0.000:	0.000:	0.000:	0.000:	0.000:	0.000:	0.000:	0.000:	0.000:	0.000:	0.000:	0.000:	
Фоп:	169 :	140 :	140 :	140 :	140 :	141 :	141 :	141 :	141 :	142 :	142 :	142 :	142 :	142 :	143 :	143 :	
Uоп:	11.02 :	10.95 :	10.95 :	10.95 :	10.95 :	10.95 :	10.95 :	10.95 :	10.95 :	10.95 :	10.96 :	10.96 :	**10.96** :	**10.96** :	**10.96** :	**10.96** :	
Ви	0.069:	0.041:	0.042:	0.043:	0.043:	0.042:	0.043:	0.044:	0.044:	0.043:	0.044:	0.045:	0.045:	0.046:	0.045:	**0.045:**	
Ки	0029 :	0029 :	0029 :	0029 :	0029 :	0029 :	0029 :	0029 :	0029 :	0029 :	0029 :	0029 :	0029 :	0029 :	0029 :	0029 :	
Ви	0.013:	0.010:	0.010:	0.010:	0.010:	0.010:	0.010:	0.010:	0.010:	0.010:	0.010:	0.010:	0.010:	0.010:	0.010:	0.010:	
Ки	0021 :	002**1** :	**0021** :	**0021** :	**0021** :	**0021** :	**0021** :	**0021** :	**0021** :	**0021** :	**0021** :	**0021** :	**0021** :	**0021** :	**0021** :	**0021** :	
Ви	0.007:	0.005:	0.005:	0.005:	0.005:	0.005:	0.005:	0.005:	0.005:	0.005:	0.005:	0.005:	0.005:	0.005:	0.005:	0.005:	
Ки	0022 :	0022 :	0022 :	0022 :	0022 :	**0022** :	**0022** :	**0022** :	**0022** :	**0022** :	**0022** :	**0022** :	**0022** :	**0022** :	**0022** :	**0022** :	

y=	12187:	12187:	12187:	12187:	12187:	12187:	12187:	12187:	12187:	12187:	12187:	12187:	12187:	12187:	12187:	12187:	12187:
x=	-9118:	-9068:	-9019:	-8969:	-8919:	-8870:	-8820:	-8770:	-8720:	-8671:	-8621:	-8571:	-8522:	-8472:	-8422:	-8372:	
Qc	0.084:	0.085:	0.085:	0.086:	0.086:	0.086:	0.087:	0.087:	0.088:	0.088:	0.088:	0.089:	0.089:	0.089:	0.090:	0.090:	
Cc	0.000:	0.000:	0.000:	0.000:	0.000:	0.000:	0.000:	0.000:	0.000:	0.000:	0.000:	0.000:	0.000:	0.000:	0.000:	0.000:	
Фоп:	143 :	143 :	144 :	144 :	144 :	144 :	145 :	145 :	145 :	145 :	146 :	146 :	146 :	146 :	147 :	147 :	
Uоп:	10.97 :	10.97 :	10.97 :	10.97 :	10.97 :	10.97 :	10.97 :	10.98 :	10.98 :	10.98 :	10.98 :	10.99 :	**10.99** :	**10.99** :	**10.99** :	**10.99** :	
Ви	0.046:	0.047:	0.045:	0.046:	0.047:	0.048:	0.046:	0.047:	0.048:	0.049:	0.047:	0.048:	0.049:	0.050:	0.048:	**0.049:**	
Ки	0029 :	0029 :	0029 :	0029 :	0029 :	0029 :	0029 :	0029 :	0029 :	0029 :	0029 :	0029 :	0029 :	0029 :	0029 :	0029 :	
Ви	0.010:	0.010:	0.011:	0.010:	0.010:	0.010:	0.011:	0.011:	0.010:	0.010:	0.011:	0.011:	0.011:	0.010:	0.011:	0.011:	
Ки	0021 :	**0021** :	**0021** :	**0021** :	**0021** :	**0021** :	**0021** :	**0021** :	**0021** :	**0021** :	**0021** :	**0021** :	**0021** :	**0021** :	**0021** :	**0021** :	
Ви	0.005:	0.005:	0.005:	0.005:	0.005:	0.005:	0.006:	0.005:	0.005:	0.005:	0.006:	0.006:	0.005:	0.005:	0.006:	0.006:	
Ки	0022 :	0022 :	0022 :	0022 :	0**022** :	**0022** :	**0022** :	**0022** :	**0022** :	**0022** :	**0022** :	**0022** :	**0022** :	**0022** :	**0022** :	**0022** :	

y=	12187:	12187:	12187:	12187:	12187:	12187:	12187:	12187:	12187:	12187:	12187:	12187:	12187:	12187:	12187:	12187:	12187:
x=	-8323:	-8273:	-8223:	-8174:	-8124:	-8074:	-8024:	-7975:	-7925:	-7875:	-7826:	-7776:	-7726:	-7676:	-7627:	-7577:	
Qc	0.091:	0.091:	0.091:	0.092:	0.092:	0.092:	0.093:	0.093:	0.094:	0.094:	0.095:	0.095:	0.095:	0.096:	0.096:	0.096:	
Cc	0.000:	0.000:	0.000:	0.000:	0.000:	0.000:	0.000:	0.000:	0.000:	0.000:	0.000:	0.000:	0.000:	0.000:	0.000:	0.000:	
Фоп:	147 :	147 :	148 :	148 :	148 :	148 :	149 :	149 :	149 :	150 :	150 :	150 :	150 :	151 :	151 :	151 :	
Uоп:	11.00 :	11.00 :	11.00 :	11.00 :	11.01 :	11.01 :	11.01 :	11.01 :	11.02 :	11.02 :	11.02 :	11.03 :	11.03 :	11.03 :	11.03 :	11.04 :	
Ви	0.050:	0.051:	0.050:	0.051:	0.052:	0.052:	0.051:	0.052:	0.053:	0.051:	0.052:	0.053:	0.054:	0.052:	0.053:	0.054:	
Ки	0029 :	0029 :	0029 :	0029 :	0029 :	0029 :	00**29** :	**0029** :	**0029** :	**0029** :	**0029** :	**0029** :	**0029** :	**0029** :	**0029** :	**0029** :	
Ви	0.011:	0.011:	0.011:	0.011:	0.011:	0.011:	0.011:	0.011:	0.011:	0.011:	0.011:	0.011:	0.011:	0.011:	0.011:	0.011:	
Ки	0021 :	0021 :	0021 :	0021 :	0021 :	0021 :	0021 :	0021 :	0021 :	002**1** :	**0021** :	**0021** :	**0021** :	**0021** :	**0021** :	**0021** :	
Ви	0.006:	0.005:	0.006:	0.006:	0.006:	0.005:	0.006:	0.006:	0.006:	0.006:	0.006:	0.006:	0.006:	0.006:	0.006:	0.006:	
Ки	0022 :	0022 :	0022 :	0022 :	0022 :	0022 :	0022 :	0022 :	0022 :	0022 :	0022 :	0022 :	0022 :	**0022** :	**0022** :	**0022** :	

y=	12187:	12187:	12187:	12187:	12187:	12187:	12187:	12187:	12187:	12187:	12187:	12187:	12187:	12187:	12187:	12187:	12187:
x=	-7527:	-7478:	-7428:	-7378:	-7329:	-7279:	-7229:	-7179:	-7130:	-7080:	-7030:	-6981:	-6931:	-6881:	-6831:	-6782:	
Qc	0.097:	0.097:	0.098:	0.099:	0.099:	0.100:	0.100:	0.100:	0.101:	0.102:	0.102:	0.102:	0.103:	0.103:	0.103:	0.104:	
Cc	0.000:	0.000:	0.000:	0.000:	0.000:	0.000:	0.000:	0.000:	0.000:	0.000:	0.000:	0.000:	0.000:	0.000:	0.000:	0.000:	
Фоп:	151 :	152 :	152 :	**152** :	**153** :	**153** :	**153** :	**153** :	**154** :	**154** :	**154** :	**155** :	**155** :	**155** :	**156** :	**156** :	
Uоп:	11.04 :	11.04 :	10.94 :	10.89 :	10.89 :	10.89 :	10.89 :	11.07 :	11.07 :	11.07 :	11.07 :	11.06 :	11.06 :	11.06 :	11.06 :	11.06 :	
Ви	0.055:	0.054:	0.055:	0.057:	0.055:	0.056:	0.057:	0.059:	0.057:	0.058:	0.059:	0.057:	0.059:	0.060:	0.058:	0.059:	
Ки	0029 :	0029 :	0029 :	0029 :	0029 :	0029 :	0029 :	0029 :	0029 :	**0029** :	**0029** :	**0029** :	**0029** :	**0029** :	**0029** :	**0029** :	
Ви	0.011:	0.012:	0.011:	0.011:	0.012:	0.012:	0.011:	0.011:	0.012:	0.012:	0.011:	0.012:	0.012:	0.012:	0.012:	0.012:	
Ки	0021 :	0021 :	0021 :	0021 :	0021 :	0021 :	0021 :	0021 :	0021 :	0021 :	0021 :	0021 :	0**021** :	**0021** :	**0021** :	**0021** :	
Ви	0.006:	0.006:	0.006:	0.006:	0.006:	0.006:	0.006:	0.006:	0.006:	0.006:	0.006:	0.006:	0.006:	0.006:	0.006:	0.006:	
Ки	0022 :	0022 :	0022 :	0022 :	0022 :	0022 :	0022 :	0022 :	0022 :	0022 :	0022 :	0022 :	0022 :	0022 :	0**22** :		

y=	12187:	12187:	12187:	12187:	12187:	12187:	12187:	12187:	12187:	12187:	12187:	12187:	12187:	12187:	12187:	12187:	12187:
x=	-6732:	-6682:	-6633:	-6583:	-6533:	-6483:	-6434:	-6384:	-6334:	-6285:	-6235:	-6185:	-6136:	-6086:	-6036:	-5986:	
Qc	0.104:	0.104:	0.105:	0.106:	0.106:	0.106:	0.107:	0.107:	0.108:	0.108:	0.108:	0.109:	0.109:	0.110:	0.110:	0.110:	
Cc	0.000:	0.000:	0.000:	0.000:	0.000:	0.000:	0.000:	0.000:	0.000:	0.000:	0.000:	0.000:	0.000:	0.000:	0.000:	0.000:	
Фоп:	156 :	156 :	157 :	157 :	157 :	158 :	158 :	158 :	159 :	159 :	159 :	**160** :	**160** :	**160** :	**161** :	**161** :	
Uоп:	11.06 :	11.06 :	11.06 :	11.06 :	11.06 :	11.06 :	11.06 :	11.06 :	11.01 :	11.01 :	11.01 :	11.01 :	11.01 :	11.01 :	11.01 :	11.01 :	
Ви	0.060:	0.061:	0.060:	0.061:	0.062:	0.060:	0.062:	0.063:	0.061:	0.063:	0.064:	0.062:	0.063:	0.065:	0.063:	0.064:	
Ки	0029 :	0029 :	0029 :	0029 :	0029 :	0029 :	0029 :	0029 :	0029 :	0029 :	0029 :	0029 :	0029 :	0029 :	0029 :	0029 :	
Ви	0.012:	**0.011:**	**0.012:**	**0.012:**	**0.012:**	**0.012:**	**0.012:**	**0.012:**	**0.012:**	**0.012:**	**0.012:**	**0.012:**	**0.012:**	**0.012:**	**0.013:**	**0.012:**	
Ки	0021 :	0021 :	0021 :	0021 :	0021 :	0021 :	0021 :	0021 :	0021 :	0021 :	0021 :	0021 :	0021 :	0021 :	0021 :	0021 :	
Ви	0.006:	0.006:	0.006:	0.006:	**0.006:**	**0.006:**	**0.006:**	**0.006:**	**0.006:**	**0.006:**	**0.006:**	**0.006:**	**0.006:**	**0.006:**	**0.006:**	**0.006:**	
Ки	0022 :	0022 :	0022 :	0022 :	0022 :	0022 :	0022 :	0022 :	0022 :	0022 :	0022 :	0022 :	0022 :	0022 :	0022 :	0022 :	

y=	12187:	12187:	12187:	12187:	12187:	12187:	12187:	12187:	12187:	12187:	12187:	12187:	12187:	12187:	12187:
x=	-5937:	-5887:	-5837:	-5788:	-5738:	-5688:	-5638:	-5589:	-5539:	-5489:	-5440:	-5390:	-5340:		
Qc	0.111:	0.111:	0.111:	0.112:	0.112:	0.113:	0.113:	0.113:	0.114:	0.114:	0.114:	0.115:	0.115:		
Cc	0.000:	0.000:	0.000:	0.000:	0.000:	0.000:	0.000:	0.000:	0.000:	0.000:	0.000:	0.000:	0.000:		
Фоп:	161 :	162 :	162 :	162 :	163 :	163 :	163 :	164 :	164 :	164 :	165 :	165 :	165 :		
Uоп:	11.01 :	11.02 :	11.02 :	11.02 :	11.02 :	11.02 :	11.02 :	11.02 :	11.02 :	11.02 :	11.02 :	11.02 :	11.02 :		
Ви	0.065:	0.063:	0.065:	0.066:	0.064:	0.066:	0.067:	0.065:	0.066:	0.068:	0.066:	0.067:	0.068:		
Ки	0029 :	0029 :	0029 :	0029 :	0029 :	0029 :	0029 :	0029 :	0029 :	0029 :	0029 :	0029 :	0029 :		
Ви	0.012:	**0.013:**	**0.012:**	**0.012:**	**0.013:**	**0.012:**	**0.012:**	**0.013:**	**0.013:**	**0.012:**	**0.013:**	**0.013:**	**0.012:**		
Ки	0021 :	0021 :	0021 :	0021 :	0021 :	0021 :	0021 :	0021 :	0021 :	0021 :	0021 :	0021 :	0021 :		
Ви	0.006:	0.007:	0.006:	0.006:	0.007:	0.006:	0.006:	0.007:	0.006:	0.006:	**0.007:**	**0.007:**	**0.006:**		
Ки	0022 :	0022 :	0022 :	0022 :	0022 :	0022 :	0022 :	0022 :	0022 :	0022 :	0022 :	0022 :	0022 :		

y=	12187:	12187:	12187:	12187:	12187:	12187:	12187:	12187:	12187:	12137:	12137:	12137:	12137:	12137:	12137:	12137:	12137:
x=	-5290:	-5241:	-5191:	-5141:	-5092:	-5042:	-4992:	-4943:	-4893:	-9828:	-9778:	-9728:	-9678:	-9629:	-9579:	-9529:	
Qc	0.115:	0.116:	0.116:	0.116:	0.116:	0.116:	0.117:	0.117:	0.117:	0.079:	0.080:	0.080:	0.080:	0.081:	0.081:	0.082:	
Cc	0.000:	0.000:	0.000:	0.000:	0.000:	0.000:	0.000:	0.000:	0.000:	0.000:	0.000:	0.000:	0.000:	0.000:	0.000:	0.000:	

Фоп:	166	166	166	167	167	167	168	168	169	140	140	140	140	141	141	141
Uоп:	11.02	11.02	11.02	11.02	11.02	11.02	11.02	11.02	11.03	10.95	10.95	10.95	10.95	10.95	10.95	10.95
Ви :	0.067:	0.068:	0.069:	0.067:	0.069:	0.070:	0.068:	0.070:	0.067:	0.042:	0.043:	0.043:	0.044:	0.042:	0.043:	0.044:
Ки :	0029 :	0029 :	0029 :	0029 :	0029 :	0029 :	0029 :	0029 :	0029 :	0029 :	0029 :	0029 :	0029 :	0029 :	0029 :	0029 :
Ви :	0.013:	0.013:	0.012:	0.013:	0.013:	0.012:	0.013:	0.013:	0.013:	0.010:	0.010:	0.010:	0.010:	0.010:	0.010:	0.010:
Ки :	0021 :	0021 :	0021 :	0021 :	0021 :	0021 :	0021 :	0021 :	0021 :	0021 :	0021 :	0021 :	0021 :	0021 :	0021 :	0021 :
Ви :	0.007:	0.007:	0.006:	0.007:	0.007:	0.006:	0.007:	0.007:	0.007:	0.005:	0.005:	0.005:	0.005:	0.005:	0.005:	0.005:
Ки :	0022 :	0022 :	0022 :	0022 :	0022 :	0022 :	0022 :	0022 :	0022 :	0022 :	0022 :	0022 :	0022 :	0022 :	0022 :	0022 :

y=	12137:	12137:	12137:	12137:	12137:	12137:	12137:	12137:	12137:	12137:	12137:	12137:	12137:	12137:	12137:	12137:
x=	-9479:	-9430:	-9380:	-9330:	-9281:	-9231:	-9181:	-9131:	-9082:	-9032:	-8982:	-8933:	-8883:	-8833:	-8783:	-8734:
Qc :	0.082:	0.082:	0.083:	0.083:	0.083:	0.084:	0.084:	0.085:	0.085:	0.085:	0.086:	0.086:	0.087:	0.087:	0.087:	0.088:
Cc :	0.000:	0.000:	0.000:	0.000:	0.000:	0.000:	0.000:	0.000:	0.000:	0.000:	0.000:	0.000:	0.000:	0.000:	0.000:	0.000:
Фоп:	141	142	142	142	142	142	143	143	143	143	144	144	144	144	145	145
Uоп:	10.96	10.96	10.96	10.96	10.96	10.96	10.97	10.97	10.97	10.97	10.97	10.97	10.98	10.98	10.98	10.98
Ви :	0.045:	0.043:	0.044:	0.045:	0.046:	0.046:	0.045:	0.046:	0.047:	0.047:	0.046:	0.047:	0.048:	0.049:	0.047:	0.048:
Ки :	0029 :	0029 :	0029 :	0029 :	0029 :	0029 :	0029 :	0029 :	0029 :	0029 :	0029 :	0029 :	0029 :	0029 :	0029 :	0029 :
Ви :	0.010:	0.010:	0.010:	0.010:	0.010:	0.010:	0.010:	0.010:	0.010:	0.010:	0.011:	0.011:	0.010:	0.010:	0.011:	0.011:
Ки :	0021 :	0021 :	0021 :	0021 :	0021 :	0021 :	0021 :	0021 :	0021 :	0021 :	0021 :	0021 :	0021 :	0021 :	0021 :	0021 :
Ви :	0.005:	0.005:	0.005:	0.005:	0.005:	0.005:	0.005:	0.005:	0.005:	0.005:	0.005:	0.005:	0.005:	0.005:	0.006:	0.006:
Ки :	0022 :	0022 :	0022 :	0022 :	0022 :	0022 :	0022 :	0022 :	0022 :	0022 :	0022 :	0022 :	0022 :	0022 :	0022 :	0022 :

y=	12137:	12137:	12137:	12137:	12137:	12137:	12137:	12137:	12137:	12137:	12137:	12137:	12137:	12137:	12137:	12137:
x=	-8684:	-8634:	-8584:	-8535:	-8485:	-8435:	-8386:	-8336:	-8286:	-8236:	-8187:	-8137:	-8087:	-8037:	-7988:	-7938:
Qc :	0.088:	0.089:	0.089:	0.090:	0.090:	0.090:	0.091:	0.091:	0.092:	0.092:	0.092:	0.093:	0.093:	0.093:	0.094:	0.094:
Cc :	0.000:	0.000:	0.000:	0.000:	0.000:	0.000:	0.000:	0.000:	0.000:	0.000:	0.000:	0.000:	0.000:	0.000:	0.000:	0.000:
Фоп:	145	145	146	146	146	146	147	147	147	147	148	148	148	148	149	149
Uоп:	10.98	10.99	10.99	10.99	10.99	10.99	11.00	11.00	11.00	11.00	11.01	11.01	11.01	11.02	11.02	11.02
Ви :	0.049:	0.050:	0.048:	0.049:	0.050:	0.051:	0.049:	0.050:	0.051:	0.052:	0.050:	0.051:	0.052:	0.053:	0.051:	0.053:
Ки :	0029 :	0029 :	0029 :	0029 :	0029 :	0029 :	0029 :	0029 :	0029 :	0029 :	0029 :	0029 :	0029 :	0029 :	0029 :	0029 :
Ви :	0.011:	0.010:	0.011:	0.011:	0.011:	0.011:	0.011:	0.011:	0.011:	0.011:	0.011:	0.011:	0.011:	0.011:	0.011:	0.011:
Ки :	0021 :	0021 :	0021 :	0021 :	0021 :	0021 :	0021 :	0021 :	0021 :	0021 :	0021 :	0021 :	0021 :	0021 :	0021 :	0021 :
Ви :	0.005:	0.005:	0.006:	0.006:	0.006:	0.005:	0.006:	0.006:	0.006:	0.005:	0.006:	0.006:	0.006:	0.006:	0.006:	0.006:
Ки :	0022 :	0022 :	0022 :	0022 :	0022 :	0022 :	0022 :	0022 :	0022 :	0022 :	0022 :	0022 :	0022 :	0022 :	0022 :	0022 :

y=	12137:	12137:	12137:	12137:	12137:	12137:	12137:	12137:	12137:	12137:	12137:	12137:	12137:	12137:	12137:	12137:
x=	-7888:	-7839:	-7789:	-7739:	-7689:	-7640:	-7590:	-7540:	-7491:	-7441:	-7391:	-7341:	-7292:	-7242:	-7192:	-7142:
Qc :	0.095:	0.095:	0.095:	0.096:	0.096:	0.096:	0.097:	0.097:	0.097:	0.099:	0.100:	0.100:	0.100:	0.101:	0.101:	0.102:
Cc :	0.000:	0.000:	0.000:	0.000:	0.000:	0.000:	0.000:	0.000:	0.000:	0.000:	0.000:	0.000:	0.000:	0.000:	0.000:	0.000:
Фоп:	149	150	150	150	150	151	151	151	152	152	152	152	153	153	153	154
Uоп:	11.02	11.03	11.03	11.03	11.04	11.04	11.04	10.94	11.05	10.89	10.89	10.89	11.07	11.07	11.07	11.07
Ви :	0.053:	0.052:	0.053:	0.054:	0.055:	0.053:	0.054:	0.055:	0.053:	0.055:	0.057:	0.058:	0.056:	0.057:	0.058:	0.056:
Ки :	0029 :	0029 :	0029 :	0029 :	0029 :	0029 :	0029 :	0029 :	0029 :	0029 :	0029 :	0029 :	0029 :	0029 :	0029 :	0029 :
Ви :	0.011:	0.011:	0.011:	0.011:	0.011:	0.012:	0.011:	0.011:	0.012:	0.012:	0.011:	0.011:	0.012:	0.012:	0.011:	0.012:
Ки :	0021 :	0021 :	0021 :	0021 :	0021 :	0021 :	0021 :	0021 :	0021 :	0021 :	0021 :	0021 :	0021 :	0021 :	0021 :	0021 :
Ви :	0.006:	0.006:	0.006:	0.006:	0.006:	0.006:	0.006:	0.006:	0.006:	0.006:	0.006:	0.006:	0.006:	0.006:	0.006:	0.006:
Ки :	0022 :	0022 :	0022 :	0022 :	0022 :	0022 :	0022 :	0022 :	0022 :	0022 :	0022 :	0022 :	0022 :	0022 :	0022 :	0022 :

y=	12137:	12137:	12137:	12137:	12137:	12137:	12137:	12137:	12137:	12137:	12137:	12137:	12137:	12137:	12137:	12137:
x=	-7093:	-7043:	-6993:	-6944:	-6894:	-6844:	-6794:	-6745:	-6695:	-6645:	-6596:	-6546:	-6496:	-6446:	-6397:	-6347:
Qc :	0.102:	0.103:	0.103:	0.103:	0.104:	0.104:	0.105:	0.105:	0.105:	0.106:	0.106:	0.107:	0.107:	0.108:	0.108:	0.108:
Cc :	0.000:	0.000:	0.000:	0.000:	0.000:	0.000:	0.000:	0.000:	0.000:	0.000:	0.000:	0.000:	0.000:	0.000:	0.000:	0.000:
Фоп:	154	154	154	155	155	155	156	156	156	157	157	157	158	158	158	158
Uоп:	11.07	11.06	11.06	11.06	11.06	11.06	11.06	11.06	11.06	11.06	11.06	11.06	11.01	11.01	11.01	11.01
Ви :	0.058:	0.059:	0.060:	0.058:	0.060:	0.061:	0.059:	0.060:	0.061:	0.060:	0.061:	0.062:	0.060:	0.062:	0.063:	0.064:
Ки :	0029 :	0029 :	0029 :	0029 :	0029 :	0029 :	0029 :	0029 :	0029 :	0029 :	0029 :	0029 :	0029 :	0029 :	0029 :	0029 :
Ви :	0.012:	0.012:	0.011:	0.012:	0.012:	0.012:	0.012:	0.012:	0.012:	0.012:	0.012:	0.012:	0.012:	0.012:	0.012:	0.012:
Ки :	0021 :	0021 :	0021 :	0021 :	0021 :	0021 :	0021 :	0021 :	0021 :	0021 :	0021 :	0021 :	0021 :	0021 :	0021 :	0021 :
Ви :	0.006:	0.006:	0.006:	0.006:	0.006:	0.006:	0.006:	0.006:	0.006:	0.006:	0.006:	0.006:	0.006:	0.006:	0.006:	0.006:
Ки :	0022 :	0022 :	0022 :	0022 :	0022 :	0022 :	0022 :	0022 :	0022 :	0022 :	0022 :	0022 :	0022 :	0022 :	0022 :	0022 :

y=	12137:	12137:	12137:	12137:	12137:	12137:	12137:	12137:	12137:	12137:	12137:	12137:	12137:	12137:	12137:	12137:
x=	-6297:	-6247:	-6198:	-6148:	-6098:	-6049:	-5999:	-5949:	-5899:	-5850:	-5800:	-5750:	-5700:	-5651:	-5601:	-5551:
Qc :	0.109:	0.109:	0.109:	0.110:	0.110:	0.111:	0.111:	0.112:	0.112:	0.112:	0.113:	0.113:	0.113:	0.114:	0.114:	0.114:
Cc :	0.000:	0.000:	0.000:	0.000:	0.000:	0.000:	0.000:	0.000:	0.000:	0.000:	0.000:	0.000:	0.000:	0.000:	0.000:	0.000:
Фоп:	159	159	159	160	160	160	161	161	161	162	162	162	163	163	163	164
Uоп:	11.01	11.01	11.01	11.01	11.01	11.01	11.02	11.02	11.02	11.02	11.02	11.02	11.02	11.02	11.02	11.02
Ви :	0.062:	0.064:	0.065:	0.063:	0.065:	0.066:	0.064:	0.065:	0.066:	0.065:	0.066:	0.067:	0.066:	0.067:	0.068:	0.066:
Ки :	0029 :	0029 :	0029 :	0029 :	0029 :	0029 :	0029 :	0029 :	0029 :	0029 :	0029 :	0029 :	0029 :	0029 :	0029 :	0029 :
Ви :	0.012:	0.012:	0.012:	0.012:	0.012:	0.012:	0.013:	0.012:	0.012:	0.013:	0.012:	0.012:	0.013:	0.012:	0.012:	0.013:
Ки :	0021 :	0021 :	0021 :	0021 :	0021 :	0021 :	0021 :	0021 :	0021 :	0021 :	0021 :	0021 :	0021 :	0021 :	0021 :	0021 :
Ви :	0.006:	0.006:	0.006:	0.006:	0.006:	0.006:	0.006:	0.006:	0.006:	0.007:	0.006:	0.006:	0.007:	0.006:	0.006:	0.007:
Ки :	0022 :	0022 :	0022 :	0022 :	0022 :	0022 :	0022 :	0022 :	0022 :	0022 :	0022 :	0022 :	0022 :	0022 :	0022 :	0022 :

y=	12137:	12137:	12137:	12137:	12137:	12137:	12137:	12137:	12137:	12137:	12137:	12137:	12087:	12087:	12087:	12087:
x=	-5502:	-5452:	-5402:	-5352:	-5303:	-5253:	-5203:	-5154:	-5104:	-5054:	-5004:	-4955:	-9791:	-9742:	-9692:	-9642:
Qc :	0.115:	0.115:	0.115:	0.116:	0.116:	0.116:	0.117:	0.117:	0.117:	0.118:	0.118:	0.118:	0.080:	0.080:	0.081:	0.081:
Cc :	0.000:	0.000:	0.000:	0.000:	0.000:	0.000:	0.000:	0.000:	0.000:	0.000:	0.000:	0.000:	0.000:	0.000:	0.000:	0.000:
Фоп:	164	164	165	165	166	166	166	167	167	167	168	168	140	140	140	140
Uоп:	11.02	11.02	11.02	11.02	11.02	11.02	11.02	11.03	11.03	11.03	11.03	11.03	10.95	10.95	10.95	10.95
Ви :	0.068:	0.069:	0.067:	0.069:	0.067:	0.068:	0.069:	0.067:	0.069:	0.070:	0.068:	0.070:	0.042:	0.043:	0.044:	0.044:
Ки :	0029 :	0029 :	0029 :	0029 :	0029 :	0029 :	0029 :	0029 :	0029 :	0029 :	0029 :	0029 :	0029 :	0029 :	0029 :	0029 :
Ви :	0.013:	0.012:	0.013:	0.013:	0.013:	0.013:	0.013:	0.013:	0.013:	0.013:	0.013:	0.013:	0.010:	0.010:	0.010:	0.010:
Ки :	0021 :	0021 :	0021 :	0021 :	0021 :	0021 :	0021 :	0021 :	0021 :	0021 :	0021 :	0021 :	0021 :	0021 :	0021 :	0021 :
Ви :	0.006:	0.006:	0.007:	0.007:	0.007:	0.007:	0.007:	0.007:	0.007:	0.007:	0.007:	0.007:	0.005:	0.005:	0.005:	0.005:
Ки :	0022 :	0022 :	0022 :	0022 :	0022 :	0022 :	0022 :	0022 :	0022 :	0022 :	0022 :	0022 :	0022 :	0022 :	0022 :	0022 :

y=	12087:	12087:	12087:	12087:	12087:	12087:	12087:	12087:	12087:	12087:	12087:	12087:	12087:	12087:	12087:	12087:
x=	-9592:	-9543:	-9493:	-9443:	-9393:	-9344:	-9294:	-9244:	-9194:	-9145:	-9095:	-9045:	-8996:	-8946:	-8896:	-8846:
Qc :	0.081:	0.082:	0.082:	0.083:	0.083:	0.083:	0.084:	0.084:	0.085:	0.085:	0.086:	0.086:	0.086:	0.087:	0.087:	0.088:
Cc :	0.000:	0.000:	0.000:	0.000:	0.000:	0.000:	0.000:	0.000:	0.000:	0.000:	0.000:	0.000:	0.000:	0.000:	0.000:	0.000:
Фоп:	141	141	141	141	142	142	142	142	142	143	143	143	143	144	144	144
Uоп:	10.95	10.96	10.96	10.96	10.96	10.96	10.96	10.97	10.97	10.97	10.97	10.97	10.97	10.98	10.98	10.98
Ви :	0.043:	0.044:	0.045:	0.045:	0.044:	0.045:	0.045:	0.046:	0.047:	0.046:	0.046:	0.047:	0.048:	0.046:	0.047:	0.048:
Ки :	0029 :	0029 :	0029 :	0029 :	0029 :	0029 :	0029 :	0029 :	0029 :	0029 :	0029 :	0029 :	0029 :	0029 :	0029 :	0029 :
Ви :	0.010:	0.010:	0.010:	0.010:	0.010:	0.010:	0.010:	0.010:	0.010:	0.011:	0.010:	0.010:	0.010:	0.011:	0.011:	0.010:
Ки :	0021 :	0021 :	0021 :	0021 :	0021 :	0021 :	0021 :	0021 :	0021 :	0021 :	0021 :	0021 :	0021 :	0021 :	0021 :	0021 :
Ви :	0.005:	0.005:	0.005:	0.005:	0.005:	0.005:	0.005:	0.005:	0.005:	0.005:	0.005:	0.005:	0.005:	0.006:	0.005:	0.005:
Ки :	0022 :	0022 :	0022 :	0022 :	0022 :	0022 :	0022 :	0022 :	0022 :	0022 :	0022 :	0022 :	0022 :	0022 :	0022 :	0022 :

y=	12087:	12087:	12087:	12087:	12087:	12087:	12087:	12087:	12087:	12087:	12087:	12087:	12087:	12087:	12087:	12087:
x=	-8797:	-8747:	-8697:	-8647:	-8598:	-8548:	-8498:	-8448:	-8399:	-8349:	-8299:	-8249:	-8200:	-8150:	-8100:	-8051:
Qc :	0.088:	0.088:	0.089:	0.089:	0.089:	0.090:	0.090:	0.091:	0.091:	0.091:	0.092:	0.092:	0.093:	0.093:	0.094:	0.094:
Cc :	0.000:	0.000:	0.000:	0.000:	0.000:	0.000:	0.000:	0.000:	0.000:	0.000:	0.000:	0.000:	0.000:	0.000:	0.000:	0.000:
Фоп:	144 :	145 :	145 :	145 :	145 :	146 :	146 :	146 :	146 :	147 :	147 :	147 :	147 :	148 :	148 :	148 :
Uоп:	10.98 :	10.98 :	10.99 :	10.99 :	10.99 :	10.99 :	**10.99** :	**11.00** :	**11.00** :	**11.00** :	**11.00** :	**11.01** :	**11.01** :	**11.01** :	**11.02** :	**11.02** :
:	:	:	:	:	:	:	:	:	:	:	:	:	:	:	:	:
Ви :	0.049:	0.047:	0.048:	0.049:	0.050:	0.049:	0.050:	0.050:	0.051:	**0.050:**	**0.051:**	**0.052:**	**0.052:**	**0.051:**	**0.052:**	**0.053:**
Ки :	0029 :	0029 :	0029 :	0029 :	0029 :	0029 :	0029 :	0029 :	0029 :	0029 :	0029 :	0029 :	0029 :	0029 :	0029 :	0029 :
Ви :	0.010:	0.011:	0.011:	0.011:	0.010:	0.011:	0.011:	0.011:	0.011:	0.011:	0.011:	0.011:	**0.011:**	**0.011:**	**0.011:**	**0.011:**
Ки :	0021 :	0021 :	0021 :	0021 :	0021 :	0021 :	0021 :	0021 :	0021 :	0021 :	0021 :	0021 :	0021 :	0021 :	0021 :	0021 :
Ви :	0.005:	0.006:	0.006:	0.005:	0.005:	0.006:	0.006:	0.006:	0.005:	0.006:	0.006:	0.006:	0.006:	0.006:	**0.006:**	
Ки :	0022 :	0022 :	0022 :	0022 :	0022 :	0022 :	0022 :	0022 :	0022 :	0022 :	0022 :	0022 :	0022 :	0022 :	0022 :	

y=	12087:	12087:	12087:	12087:	12087:	12087:	12087:	12087:	12087:	12087:	12087:	12087:	12087:	12087:	12087:	12087:
x=	-8001:	-7951:	-7901:	-7852:	-7802:	-7752:	-7702:	-7653:	-7603:	-7553:	-7503:	-7454:	-7404:	-7354:	-7304:	-7255:
Qc :	0.094:	0.095:	0.095:	0.095:	0.096:	0.096:	0.097:	0.097:	0.097:	0.099:	0.099:	0.099:	0.100:	0.101:	0.101:	0.102:
Cc :	0.000:	0.000:	0.000:	0.000:	0.000:	0.000:	0.000:	0.000:	0.000:	0.000:	0.000:	0.000:	0.000:	0.000:	0.000:	0.000:
Фоп:	149 :	149 :	149 :	149 :	150 :	150 :	150 :	150 :	151 :	151 :	151 :	152 :	152 :	152 :	152 :	153 :
Uоп:	11.02 :	11.02 :	11.03 :	11.03 :	11.03 :	11.04 :	11.04 :	11.04 :	10.94 :	10.89 :	10.89 :	10.89 :	10.89 :	11.07 :	**11.07** :	**11.07** :
:	:	:	:	:	:	:	:	:	:	:	:	:	:	:	:	:
Ви :	0.051:	0.052:	0.053:	0.054:	0.052:	0.053:	0.055:	0.055:	0.054:	0.056:	0.057:	0.055:	0.056:	0.058:	0.059:	0.057:
Ки :	002**9** :	**0029** :	**0029** :	**0029** :	**0029** :	**0029** :	**0029** :	**0029** :	**0029** :	**0029** :	**0029** :	**0029** :	**0029** :	**0029** :	**0029** :	**0029** :
Ви :	0.011:	0.011:	0.011:	0.011:	0.012:	0.011:	0.011:	0.011:	0.012:	0.011:	0.011:	0.012:	0.012:	0.011:	0.011:	0.012:
Ки :	0021 :	0021 :	0021 :	0021 :	**0021** :	**0021** :	**0021** :	**0021** :	**0021** :	**0021** :	**0021** :	**0021** :	**0021** :	**0021** :	**0021** :	**0021** :
Ви :	0.006:	0.006:	0.006:	0.006:	0.006:	0.006:	0.006:	0.006:	0.006:	0.006:	0.006:	0.006:	0.006:	0.006:	0.006:	0.006:
Ки :	0022 :	0022 :	0022 :	0022 :	0022 :	0022 :	0022 :	**0022** :	**0022** :	**0022** :	**0022** :	**0022** :	**0022** :	**0022** :	**0022** :	**0022** :

y=	12087:	12087:	12087:	12087:	12087:	12087:	12087:	12087:	12087:	12087:	12087:	12087:	12087:	12087:	12087:	12087:
x=	-7205:	-7155:	-7105:	-7056:	-7006:	-6956:	-6907:	-6857:	-6807:	-6757:	-6708:	-6658:	-6608:	-6558:	-6509:	-6459:
Qc :	0.102:	0.102:	0.103:	0.103:	0.104:	0.104:	0.105:	0.105:	0.105:	0.106:	0.106:	0.106:	0.107:	0.108:	0.108:	0.108:
Cc :	0.000:	0.000:	0.000:	0.000:	0.000:	0.000:	0.000:	0.000:	0.000:	0.000:	0.000:	0.000:	0.000:	0.000:	0.000:	0.000:
Фоп:	153 :	153 :	154 :	**154** :	**154** :	**155** :	**155** :	**155** :	**155** :	**156** :	**156** :	**156** :	**157** :	**157** :	**157** :	**158** :
Uоп:	11.07 :	11.07 :	11.06 :	11.06 :	11.06 :	11.06 :	11.06 :	11.06 :	11.06 :	11.06 :	11.06 :	11.06 :	11.06 :	11.06 :	11.01 :	11.01 :
:	:	:	:	:	:	:	:	:	:	:	:	:	:	:	:	:
Ви :	0.058:	0.059:	0.057:	0.059:	0.060:	0.058:	0.059:	0.061:	0.062:	0.060:	0.061:	0.062:	0.061:	0.062:	0.063:	0.062:
Ки :	0029 :	0029 :	002**9** :	**0029** :	**0029** :	**0029** :	**0029** :	**0029** :	**0029** :	**0029** :	**0029** :	**0029** :	**0029** :	**0029** :	**0029** :	**0029** :
Ви :	0.012:	0.011:	0.012:	0.012:	0.012:	0.012:	0.012:	0.012:	0.012:	0.012:	0.012:	0.012:	0.012:	0.012:	0.012:	0.012:
Ки :	0021 :	0021 :	0021 :	0021 :	0021 :	0021 :	**0021** :	**0021** :	**0021** :	**0021** :	**0021** :	**0021** :	**0021** :	**0021** :	**0021** :	**0021** :
Ви :	0.006:	0.006:	0.006:	0.006:	0.006:	0.006:	0.006:	0.006:	0.006:	0.006:	0.006:	0.006:	0.006:	0.006:	0.006:	0.006:
Ки :	0022 :	0022 :	0022 :	0022 :	0022 :	0022 :	0022 :	0022 :	0022 :	**0022** :	**0022** :	**0022** :	**0022** :	**0022** :	**0022** :	**0022** :

y=	12087:	12087:	12087:	12087:	12087:	12087:	12087:	12087:	12087:	12087:	12087:	12087:	12087:	12087:	12087:	12087:
x=	-6409:	-6359:	-6310:	-6260:	-6210:	-6160:	-6111:	-6061:	-6011:	-5962:	-5912:	-5862:	-5812:	-5763:	-5713:	-5663:
Qc :	0.109:	0.109:	0.109:	0.110:	0.110:	0.111:	0.111:	0.112:	0.112:	0.112:	0.113:	0.113:	0.114:	0.114:	0.114:	0.115:
Cc :	0.000:	0.000:	0.000:	0.000:	0.000:	0.000:	0.000:	0.000:	0.000:	0.000:	0.000:	0.000:	0.000:	0.000:	0.000:	0.000:
Фоп:	158 :	158 :	159 :	159 :	159 :	**160** :	**160** :	**160** :	**161** :	**161** :	**161** :	**162** :	**162** :	**162** :	**163** :	**163** :
Uоп:	11.01 :	11.01 :	11.01 :	11.01 :	11.01 :	11.02 :	11.02 :	11.02 :	11.02 :	11.02 :	11.02 :	11.02 :	11.02 :	11.02 :	11.02 :	11.02 :
:	:	:	:	:	:	:	:	:	:	:	:	:	:	:	:	:
Ви :	0.063:	0.064:	0.062:	0.064:	0.065:	0.063:	0.064:	0.066:	0.064:	0.065:	0.067:	0.065:	0.066:	0.067:	0.065:	0.067:
Ки :	0029 :	0029 :	0029 :	0029 :	0029 :	0029 :	0029 :	0029 :	0029 :	0029 :	0029 :	**0029** :	**0029** :	**0029** :	**0029** :	**0029** :
Ви :	0.012:	0.012:	0.013:	0.012:	0.012:	0.013:	0.012:	0.012:	0.013:	0.013:	0.012:	0.013:	0.013:	0.012:	0.013:	0.013:
Ки :	0021 :	0021 :	0021 :	0021 :	0021 :	0021 :	0021 :	0021 :	0021 :	0021 :	0021 :	0021 :	0021 :	0021 :	**0021** :	**0021** :
Ви :	0.006:	0.006:	0.006:	0.006:	0.006:	0.007:	0.006:	0.006:	0.007:	0.006:	0.006:	0.007:	0.007:	0.006:	0.007:	0.007:
Ки :	0022 :	0022 :	0022 :	0022 :	0022 :	0022 :	0022 :	0022 :	0022 :	0022 :	0022 :	0022 :	0022 :	0022 :	0022 :	0022 :

y=	12087:	12087:	12087:	12087:	12087:	12087:	12087:	12087:	12087:	12087:	12087:	12087:	12037:	12037:	12037:	12037:
x=	-5613:	-5564:	-5514:	-5464:	-5414:	-5365:	-5315:	-5265:	-5215:	-5166:	-5116:	-5066:	-5016:	-9755:	-9705:	-9656:
Qc :	0.115:	0.115:	0.116:	0.116:	0.116:	0.117:	0.117:	0.117:	0.118:	0.118:	0.118:	0.119:	0.119:	0.081:	0.081:	0.081:
Cc :	0.000:	0.000:	0.000:	0.000:	0.000:	0.000:	0.000:	0.000:	0.000:	0.000:	0.000:	0.000:	0.000:	0.000:	0.000:	0.000:
Фоп:	163 :	164 :	164 :	164 :	165 :	165 :	165 :	166 :	166 :	166 :	167 :	167 :	**167** :	**140** :	**140** :	**140** :
Uоп:	11.02 :	11.02 :	11.02 :	11.02 :	11.02 :	11.03 :	11.03 :	11.03 :	11.03 :	11.03 :	11.03 :	11.03 :	11.03 :	10.95 :	10.95 :	10.95 :
:	:	:	:	:	:	:	:	:	:	:	:	:	:	:	:	:
Ви :	0.068:	0.066:	0.068:	0.069:	0.067:	0.069:	0.070:	0.068:	0.069:	0.071:	0.069:	0.070:	0.072:	0.043:	0.043:	0.044:
Ки :	0029 :	0029 :	0029 :	0029 :	0029 :	0029 :	0029 :	0029 :	0029 :	0029 :	0029 :	0029 :	0029 :	0029 :	0029 :	0029 :
Ви :	0.012:	0.013:	**0.013:**	**0.012:**	**0.013:**	**0.013:**	**0.012:**	**0.013:**	**0.013:**	**0.013:**	**0.013:**	**0.013:**	**0.013:**	**0.010:**	**0.010:**	**0.010:**
Ки :	0021 :	0021 :	0021 :	0021 :	0021 :	0021 :	0021 :	0021 :	0021 :	0021 :	0021 :	0021 :	0021 :	0021 :	0021 :	0021 :
Ви :	0.006:	0.007:	0.007:	0.006:	0.007:	**0.007:**	**0.006:**	**0.007:**	**0.007:**	**0.006:**	**0.007:**	**0.007:**	**0.007:**	**0.005:**	**0.005:**	**0.005:**
Ки :	0022 :	0022 :	0022 :	0022 :	0022 :	0022 :	0022 :	0022 :	0022 :	0022 :	0022 :	0022 :	0022 :	0022 :	0022 :	0022 :

y=	12037:	12037:	12037:	12037:	12037:	12037:	12037:	12037:	12037:	12037:	12037:	12037:	12037:	12037:	12037:	12037:
x=	-9606:	-9556:	-9506:	-9457:	-9407:	-9357:	-9307:	-9258:	-9208:	-9158:	-9108:	-9059:	-9009:	-8959:	-8909:	-8860:
Qc :	0.082:	0.082:	0.083:	0.083:	0.083:	0.084:	0.084:	0.085:	0.085:	0.085:	0.086:	0.086:	0.087:	0.087:	0.087:	0.088:
Cc :	0.000:	0.000:	0.000:	0.000:	0.000:	0.000:	0.000:	0.000:	0.000:	0.000:	0.000:	0.000:	0.000:	0.000:	0.000:	0.000:
Фоп:	140 :	141 :	141 :	141 :	141 :	142 :	142 :	142 :	142 :	142 :	143 :	143 :	143 :	143 :	144 :	144 :
Uоп:	10.96 :	10.96 :	10.96 :	10.96 :	**10.96** :	**10.96** :	**10.96** :	**10.97** :	**10.97** :	**10.97** :	**10.97** :	**10.97** :	**10.98** :	**10.98** :	**10.98** :	**10.98** :
:	:	:	:	:	:	:	:	:	:	:	:	:	:	:	:	:
Ви :	0.045:	0.043:	0.044:	0.045:	0.046:	0.044:	0.045:	0.**046:**	**0.047:**	**0.048:**	**0.046:**	**0.047:**	**0.048:**	**0.049:**	**0.047:**	**0.048:**
Ки :	0029 :	0029 :	0029 :	0029 :	0029 :	0029 :	0029 :	0029 :	0029 :	0029 :	0029 :	0029 :	0029 :	0029 :	0029 :	0029 :
Ви :	0.010:	0.010:	0.010:	0.010:	0.010:	0.011:	0.010:	0.010:	0.010:	0.010:	0.**011:**	**0.011:**	**0.010:**	**0.010:**	**0.011:**	**0.011:**
Ки :	0021 :	0021 :	0021 :	0021 :	0021 :	0021 :	0021 :	0021 :	0021 :	0021 :	0021 :	0021 :	0021 :	0021 :	0021 :	0021 :
Ви :	0.005:	0.005:	0.005:	0.005:	0.005:	0.005:	0.005:	0.005:	0.005:	0.005:	0.005:	0.005:	0.005:	**0.005:**	**0.006:**	**0.006:**
Ки :	0022 :	0022 :	0022 :	0022 :	0022 :	0022 :	0022 :	0022 :	0022 :	0022 :	0022 :	0022 :	0022 :	0022 :	0022 :	0022 :

y=	12037:	12037:	12037:	12037:	12037:	12037:	12037:	12037:	12037:	12037:	12037:	12037:	12037:	12037:	12037:	12037:
x=	-8810:	-8760:	-8710:	-8661:	-8611:	-8561:	-8511:	-8462:	-8412:	-8362:	-8312:	-8263:	-8213:	-8163:	-8113:	-8064:
Qc :	0.088:	0.089:	0.089:	0.090:	0.090:	0.090:	0.091:	0.091:	0.092:	0.092:	0.092:	0.093:	0.093:	0.093:	0.094:	0.094:
Cc :	0.000:	0.000:	0.000:	0.000:	0.000:	0.000:	0.000:	0.000:	0.000:	0.000:	0.000:	0.000:	0.000:	0.000:	0.000:	0.000:
Фоп:	144 :	144 :	145 :	145 :	145 :	145 :	146 :	146 :	146 :	146 :	147 :	147 :	147 :	147 :	148 :	148 :
Uоп:	10.98 :	10.99 :	10.99 :	10.99 :	10.99 :	11.00 :	11.00 :	11.00 :	11.00 :	11.01 :	11.01 :	11.01 :	**11.01** :	**11.02** :	**11.02** :	**11.02** :
:	:	:	:	:	:	:	:	:	:	:	:	:	:	:	:	:
Ви :	0.049:	0.050:	0.048:	0.049:	0.050:	0.051:	0.049:	0.050:	0.051:	0.052:	0.050:	0.051:	0.052:	0.053:	0.051:	**0.053:**
Ки :	0029 :	0029 :	0029 :	0029 :	0029 :	0029 :	0029 :	0029 :	0029 :	0029 :	0029 :	0029 :	0029 :	0029 :	0029 :	0029 :
Ви :	0.011:	0.010:	0.011:	0.011:	0.011:	0.011:	0.011:	0.011:	0.011:	0.011:	0.011:	0.011:	0.011:	0.011:	0.011:	0.011:
Ки :	0021 :	002**1** :	**0021** :	**0021** :	**0021** :	**0021** :	**0021** :	**0021** :	**0021** :	**0021** :	**0021** :	**0021** :	**0021** :	**0021** :	**0021** :	**0021** :
Ви :	0.005:	0.005:	0.006:	0.006:	0.006:	0.005:	0.006:	0.006:	0.006:	0.005:	0.006:	0.006:	0.006:	0.006:	0.006:	0.006:
Ки :	0022 :	0022 :	0022 :	0022 :	0022 :	**0022** :	**0022** :	**0022** :	**0022** :	**0022** :	**0022** :	**0022** :	**0022** :	**0022** :	**0022** :	**0022** :

y=	12037:	12037:	12037:	12037:	12037:	12037:	12037:	12037:	12037:	12037:	12037:	12037:	12037:	12037:	12037:	12037:
x=	-8014:	-7964:	-7914:	-7865:	-7815:	-7765:	-7715:	-7666:	-7616:	-7566:	-7516:	-7467:	-7417:	-7367:	-7317:	-7268:
Qc :	0.095:	0.095:	0.096:	0.096:	0.096:	0.097:	0.097:	0.098:	0.099:	0.099:	0.100:	0.100:	0.101:	0.101:	0.102:	0.102:
Cc :	0.000:	0.000:	0.000:	0.000:	0.000:	0.000:	0.000:	0.000:	0.000:	0.000:	0.000:	0.000:	0.000:	0.000:	0.000:	0.000:
Фоп:	148 :	149 :	149 :	149 :	149 :	150 :	150 :	150 :	150 :	151 :	151 :	151 :	152 :	152 :	152 :	152 :

Uоп:	11.03	11.03	11.03	11.03	11.04	11.04	11.04	11.05	10.89	10.89	10.89	11.07	11.07	11.07	11.07	11.07
Ви	0.053:	0.052:	0.053:	0.054:	0.055:	0.053:	0.054:	0.055:	0.057:	0.055:	0.057:	0.058:	0.056:	0.057:	0.059:	0.060:
Ки	0029	0029	0029	0029	0029	0029	0029	0029	0029	0029	0029	0029	0029	0029	0029	0029
Ви	0.011:	0.012:	0.011:	0.011:	0.011:	0.012:	0.011:	0.011:	0.011:	0.012:	0.011:	0.011:	0.012:	0.012:	0.011:	0.011:
Ки	0021	0021	0021	0021	0021	0021	0021	0021	0021	0021	0021	0021	0021	0021	0021	0021
Ви	0.006:	0.006:	0.006:	0.006:	0.006:	0.006:	0.006:	0.006:	0.006:	0.006:	0.006:	0.006:	0.006:	0.006:	0.006:	0.006:
Ки	0022	0022	0022	0022	0022	0022	0022	0022	0022	0022	0022	0022	0022	0022	0022	0022

y=	12037:	12037:	12037:	12037:	12037:	12037:	12037:	12037:	12037:	12037:	12037:	12037:	12037:	12037:	12037:	12037:
x=	-7218:	-7168:	-7118:	-7068:	-7019:	-6969:	-6919:	-6869:	-6820:	-6770:	-6720:	-6670:	-6621:	-6571:	-6521:	-6471:
Qc	0.103:	0.103:	0.103:	0.104:	0.104:	0.105:	0.105:	0.106:	0.106:	0.106:	0.107:	0.107:	0.108:	0.108:	0.109:	0.109:
Cc	0.000:	0.000:	0.000:	0.000:	0.000:	0.000:	0.000:	0.000:	0.000:	0.000:	0.000:	0.000:	0.000:	0.000:	0.000:	0.000:
Фоп:	153 :	153 :	153 :	154 :	154 :	154 :	155 :	155 :	155 :	156 :	156 :	156 :	156 :	157 :	157 :	157 :
Uоп:	11.06	11.06	11.06	11.06	11.06	11.06	11.06	11.06	11.06	11.06	11.06	11.06	11.01	11.01	11.01	11.01
Ви	0.058:	0.059:	0.060:	0.058:	0.060:	0.061:	0.059:	0.060:	0.062:	0.060:	0.061:	0.062:	0.064:	0.062:	0.063:	0.065:
Ки	0029	0029	0029	0029	0029	0029	0029	0029	0029	0029	0029	0029	0029	0029	0029	0029
Ви	0.012:	0.012:	0.011:	0.012:	0.012:	0.012:	0.012:	0.012:	0.012:	0.012:	0.012:	0.012:	0.012:	0.012:	0.012:	0.012:
Ки	0021	0021	0021	0021	0021	0021	0021	0021	0021	0021	0021	0021	0021	0021	0021	0021
Ви	0.006:	0.006:	0.006:	0.006:	0.006:	0.006:	0.006:	0.006:	0.006:	0.006:	0.006:	0.006:	0.006:	0.006:	0.006:	0.006:
Ки	0022	0022	0022	0022	0022	0022	0022	0022	0022	0022	0022	0022	0022	0022	0022	0022

y=	12037:	12037:	12037:	12037:	12037:	12037:	12037:	12037:	12037:	12037:	12037:	12037:	12037:	12037:	12037:	12037:
x=	-6422:	-6372:	-6322:	-6272:	-6223:	-6173:	-6123:	-6073:	-6024:	-5974:	-5924:	-5874:	-5825:	-5775:	-5725:	-5675:
Qc	0.110:	0.110:	0.110:	0.111:	0.111:	0.112:	0.112:	0.113:	0.113:	0.113:	0.114:	0.114:	0.114:	0.115:	0.115:	0.115:
Cc	0.000:	0.000:	0.000:	0.000:	0.000:	0.000:	0.000:	0.000:	0.000:	0.000:	0.000:	0.000:	0.000:	0.000:	0.000:	0.000:
Фоп:	158 :	158 :	158 :	159 :	159 :	160 :	160 :	160 :	161 :	161 :	161 :	161 :	162 :	162 :	162 :	163 :
Uоп:	11.01	11.01	11.01	11.02	11.02	11.02	11.02	11.02	11.02	11.02	11.02	11.02	11.02	11.02	11.02	11.02
Ви	0.063:	0.064:	0.065:	0.063:	0.065:	0.066:	0.064:	0.066:	0.067:	0.065:	0.067:	0.068:	0.066:	0.067:	0.069:	0.067:
Ки	0029	0029	0029	0029	0029	0029	0029	0029	0029	0029	0029	0029	0029	0029	0029	0029
Ви	0.012:	0.012:	0.012:	0.013:	0.012:	0.012:	0.013:	0.012:	0.012:	0.013:	0.013:	0.012:	0.013:	0.013:	0.012:	0.013:
Ки	0021	0021	0021	0021	0021	0021	0021	0021	0021	0021	0021	0021	0021	0021	0021	0021
Ви	0.006:	0.006:	0.006:	0.006:	0.006:	0.006:	0.007:	0.006:	0.006:	0.007:	0.006:	0.006:	0.007:	0.007:	0.006:	0.007:
Ки	0022	0022	0022	0022	0022	0022	0022	0022	0022	0022	0022	0022	0022	0022	0022	0022

y=	12037:	12037:	12037:	12037:	12037:	12037:	12037:	12037:	12037:	12037:	12037:	12037:	11987:
x=	-5626:	-5576:	-5526:	-5476:	-5427:	-5377:	-5327:	-5277:	-5228:	-5178:	-5128:	-5078:	-9719:
Qc	0.116:	0.116:	0.117:	0.117:	0.117:	0.118:	0.118:	0.118:	0.119:	0.119:	0.119:	0.120:	0.081:
Cc	0.000:	0.000:	0.000:	0.000:	0.000:	0.000:	0.000:	0.000:	0.000:	0.000:	0.000:	0.000:	0.000:
Фоп:	163 :	163 :	164 :	164 :	164 :	165 :	165 :	166 :	166 :	166 :	167 :	167 :	140 :
Uоп:	11.02	11.02	11.03	11.03	11.03	11.03	11.03	11.03	11.03	11.03	11.03	11.03	10.95
Ви	0.068:	0.070:	0.068:	0.069:	0.070:	0.069:	0.070:	0.068:	0.070:	0.071:	0.069:	0.070:	0.043:
Ки	0029	0029	0029	0029	0029	0029	0029	0029	0029	0029	0029	0029	0029
Ви	0.013:	0.012:	0.013:	0.013:	0.012:	0.013:	0.013:	0.013:	0.013:	0.013:	0.013:	0.013:	0.010:
Ки	0021	0021	0021	0021	0021	0021	0021	0021	0021	0021	0021	0021	0021
Ви	0.007:	0.006:	0.007:	0.007:	0.006:	0.007:	0.007:	0.007:	0.007:	0.007:	0.007:	0.007:	0.005:
Ки	0022	0022	0022	0022	0022	0022	0022	0022	0022	0022	0022	0022	0022

y=	11987:	11987:	11987:	11987:	11987:	11987:	11987:	11987:	11987:	11987:	11987:	11987:	11987:	11987:	11987:	11987:
x=	-9669:	-9619:	-9570:	-9520:	-9470:	-9420:	-9371:	-9321:	-9271:	-9221:	-9172:	-9122:	-9072:	-9022:	-8972:	-8923:
Qc	0.082:	0.082:	0.083:	0.083:	0.083:	0.084:	0.084:	0.084:	0.085:	0.086:	0.086:	0.086:	0.087:	0.087:	0.088:	0.088:
Cc	0.000:	0.000:	0.000:	0.000:	0.000:	0.000:	0.000:	0.000:	0.000:	0.000:	0.000:	0.000:	0.000:	0.000:	0.000:	0.000:
Фоп:	140 :	140 :	140 :	141 :	141 :	141 :	141 :	142 :	142 :	142 :	142 :	142 :	143 :	143 :	143 :	143 :
Uоп:	10.96	10.96	10.96	10.96	10.96	10.96	10.97	10.97	10.97	10.97	10.97	10.97	10.98	10.98	10.98	10.98
Ви	0.044:	0.045:	0.045:	0.044:	0.045:	0.045:	0.046:	0.045:	0.046:	0.046:	0.047:	0.048:	0.046:	0.047:	0.048:	0.049:
Ки	0029	0029	0029	0029	0029	0029	0029	0029	0029	0029	0029	0029	0029	0029	0029	0029
Ви	0.010:	0.010:	0.010:	0.010:	0.010:	0.010:	0.010:	0.011:	0.011:	0.010:	0.010:	0.010:	0.011:	0.011:	0.010:	0.010:
Ки	0021	0021	0021	0021	0021	0021	0021	0021	0021	0021	0021	0021	0021	0021	0021	0021
Ви	0.005:	0.005:	0.005:	0.005:	0.005:	0.005:	0.005:	0.005:	0.005:	0.005:	0.005:	0.005:	0.006:	0.005:	0.005:	0.005:
Ки	0022	0022	0022	0022	0022	0022	0022	0022	0022	0022	0022	0022	0022	0022	0022	0022

y=	11987:	11987:	11987:	11987:	11987:	11987:	11987:	11987:	11987:	11987:	11987:	11987:	11987:	11987:	11987:	11987:
x=	-8873:	-8823:	-8773:	-8724:	-8674:	-8624:	-8574:	-8525:	-8475:	-8425:	-8375:	-8325:	-8276:	-8226:	-8176:	-8126:
Qc	0.088:	0.089:	0.089:	0.090:	0.090:	0.090:	0.091:	0.091:	0.092:	0.092:	0.093:	0.093:	0.093:	0.094:	0.094:	0.094:
Cc	0.000:	0.000:	0.000:	0.000:	0.000:	0.000:	0.000:	0.000:	0.000:	0.000:	0.000:	0.000:	0.000:	0.000:	0.000:	0.000:
Фоп:	144 :	144 :	144 :	144 :	145 :	145 :	145 :	145 :	146 :	146 :	146 :	146 :	147 :	147 :	147 :	147 :
Uоп:	10.98	10.99	10.99	10.99	10.99	11.00	11.00	11.00	11.00	11.01	11.01	11.01	11.01	11.02	11.02	11.02
Ви	0.047:	0.048:	0.049:	0.050:	0.049:	0.050:	0.050:	0.051:	0.050:	0.051:	0.052:	0.053:	0.051:	0.052:	0.053:	0.054:
Ки	0029	0029	0029	0029	0029	0029	0029	0029	0029	0029	0029	0029	0029	0029	0029	0029
Ви	0.011:	0.011:	0.011:	0.010:	0.011:	0.011:	0.011:	0.011:	0.011:	0.011:	0.011:	0.011:	0.011:	0.011:	0.011:	0.011:
Ки	0021	0021	0021	0021	0021	0021	0021	0021	0021	0021	0021	0021	0021	0021	0021	0021
Ви	0.006:	0.006:	0.005:	0.005:	0.006:	0.006:	0.006:	0.005:	0.006:	0.006:	0.006:	0.006:	0.006:	0.006:	0.006:	0.006:
Ки	0022	0022	0022	0022	0022	0022	0022	0022	0022	0022	0022	0022	0022	0022	0022	0022

y=	11987:	11987:	11987:	11987:	11987:	11987:	11987:	11987:	11987:	11987:	11987:	11987:	11987:	11987:	11987:	11987:
x=	-8077:	-8027:	-7977:	-7927:	-7878:	-7828:	-7778:	-7728:	-7678:	-7629:	-7579:	-7529:	-7479:	-7430:	-7380:	-7330:
Qc	0.095:	0.095:	0.096:	0.096:	0.097:	0.097:	0.097:	0.098:	0.099:	0.100:	0.100:	0.101:	0.101:	0.101:	0.102:	0.102:
Cc	0.000:	0.000:	0.000:	0.000:	0.000:	0.000:	0.000:	0.000:	0.000:	0.000:	0.000:	0.000:	0.000:	0.000:	0.000:	0.000:
Фоп:	148 :	148 :	148 :	149 :	149 :	149 :	149 :	150 :	150 :	150 :	151 :	151 :	151 :	151 :	152 :	152 :
Uоп:	11.03	11.03	11.03	11.04	11.04	11.04	10.94	11.05	10.89	10.89	10.89	11.07	11.07	11.07	11.07	11.07
Ви	0.052:	0.053:	0.054:	0.052:	0.053:	0.055:	0.056:	0.054:	0.056:	0.057:	0.055:	0.057:	0.058:	0.059:	0.057:	0.058:
Ки	0029	0029	0029	0029	0029	0029	0029	0029	0029	0029	0029	0029	0029	0029	0029	0029
Ви	0.011:	0.011:	0.011:	0.012:	0.011:	0.011:	0.011:	0.012:	0.012:	0.011:	0.012:	0.012:	0.011:	0.011:	0.012:	0.012:
Ки	0021	0021	0021	0021	0021	0021	0021	0021	0021	0021	0021	0021	0021	0021	0021	0021
Ви	0.006:	0.006:	0.006:	0.006:	0.006:	0.006:	0.006:	0.006:	0.006:	0.006:	0.006:	0.006:	0.006:	0.006:	0.006:	0.006:
Ки	0022	0022	0022	0022	0022	0022	0022	0022	0022	0022	0022	0022	0022	0022	0022	0022

y=	11987:	11987:	11987:	11987:	11987:	11987:	11987:	11987:	11987:	11987:	11987:	11987:	11987:	11987:	11987:	11987:
x=	-7280:	-7231:	-7181:	-7131:	-7081:	-7031:	-6982:	-6932:	-6882:	-6832:	-6783:	-6733:	-6683:	-6633:	-6584:	-6534:
Qc	0.103:	0.103:	0.104:	0.104:	0.104:	0.105:	0.106:	0.106:	0.106:	0.107:	0.107:	0.108:	0.108:	0.109:	0.109:	0.110:
Cc	0.000:	0.000:	0.000:	0.000:	0.000:	0.000:	0.000:	0.000:	0.000:	0.000:	0.000:	0.000:	0.000:	0.000:	0.000:	0.000:
Фоп:	152 :	153 :	153 :	153 :	153 :	154 :	154 :	154 :	155 :	155 :	155 :	156 :	156 :	156 :	157 :	157 :
Uоп:	11.06	11.06	11.06	11.06	11.06	11.06	11.06	11.06	11.06	11.06	11.06	11.01	11.01	11.01	11.01	11.01
Ви	0.059:	0.058:	0.059:	0.060:	0.061:	0.059:	0.061:	0.062:	0.060:	0.061:	0.063:	0.061:	0.062:	0.064:	0.062:	0.063:
Ки	0029	0029	0029	0029	0029	0029	0029	0029	0029	0029	0029	0029	0029	0029	0029	0029
Ви	0.011:	0.012:	0.012:	0.012:	0.011:	0.012:	0.012:	0.012:	0.012:	0.012:	0.012:	0.012:	0.012:	0.012:	0.013:	0.012:
Ки	0021	0021	0021	0021	0021	0021	0021	0021	0021	0021	0021	0021	0021	0021	0021	0021
Ви	0.006:	0.006:	0.006:	0.006:	0.006:	0.006:	0.006:	0.006:	0.006:	0.006:	0.006:	0.006:	0.006:	0.006:	0.006:	0.006:
Ки	0022	0022	0022	0022	0022	0022	0022	0022	0022	0022	0022	0022	0022	0022	0022	0022

y=	11987:	11987:	11987:	11987:	11987:	11987:	11987:	11987:	11987:	11987:	11987:	11987:	11987:	11987:	11987:	11987:
x=	-6484:	-6434:	-6384:	-6335:	-6285:	-6235:	-6185:	-6136:	-6086:	-6036:	-5986:	-5937:	-5887:	-5837:	-5787:	-5737:
Qc :	0.110:	0.110:	0.111:	0.111:	0.111:	0.112:	0.113:	0.113:	0.113:	0.114:	0.114:	0.115:	0.115:	0.115:	0.116:	0.116:
Cc :	0.000:	0.000:	0.000:	0.000:	0.000:	0.000:	0.000:	0.000:	0.000:	0.000:	0.000:	0.000:	0.000:	0.000:	0.000:	0.000:
Фоп:	157 :	158 :	158 :	158 :	158 :	159 :	159 :	159 :	160 :	160 :	160 :	161 :	161 :	162 :	162 :	162 :
Uоп:	11.01 :	11.02 :	11.02 :	11.02 :	11.02 :	11.02 :	11.02 :	11.02 :	11.02 :	11.02 :	11.02 :	11.02 :	11.02 :	11.02 :	11.02 :	11.02 :
	:	:	:	:	:	:	:	:	:	:	:	:	:	:	:	:
Ви :	0.064:	0.062:	0.064:	0.065:	0.066:	0.065:	0.066:	0.067:	0.066:	0.067:	0.068:	0.066:	0.068:	0.066:	0.067:	0.069:
Ки :	0029 :	0029 :	0029 :	0029 :	0029 :	0029 :	0029 :	0029 :	0029 :	0029 :	0029 :	0029 :	0029 :	0029 :	0029 :	0029 :
Ви :	0.012:	0.013:	0.012:	0.012:	0.012:	0.013:	0.012:	0.012:	0.013:	0.012:	0.012:	0.013:	0.012:	0.013:	0.013:	0.013:
Ки :	0021 :	0021 :	0021 :	0021 :	0021 :	0021 :	0021 :	0021 :	0021 :	0021 :	0021 :	0021 :	0021 :	0021 :	0021 :	0021 :
Ви :	0.006:	0.007:	0.006:	0.006:	0.006:	0.006:	0.006:	0.006:	0.007:	0.006:	0.006:	0.007:	0.006:	0.007:	0.007:	0.006:
Ки :	0022 :	0022 :	0022 :	0022 :	0022 :	0022 :	0022 :	0022 :	0022 :	0022 :	0022 :	0022 :	0022 :	0022 :	0022 :	0022 :

y=	11987:	11987:	11987:	11987:	11987:	11987:	11987:	11987:	11987:	11987:	11987:	11987:	11937:	11937:	11937:	11937:
x=	-5688:	-5638:	-5588:	-5538:	-5489:	-5439:	-5389:	-5339:	-5289:	-5240:	-5190:	-5140:	-9683:	-9633:	-9583:	-9533:
Qc :	0.116:	0.117:	0.117:	0.117:	0.118:	0.118:	0.118:	0.119:	0.119:	0.120:	0.120:	0.120:	0.082:	0.083:	0.083:	0.083:
Cc :	0.000:	0.000:	0.000:	0.000:	0.000:	0.000:	0.000:	0.000:	0.000:	0.000:	0.000:	0.000:	0.000:	0.000:	0.000:	0.000:
Фоп:	163 :	163 :	163 :	164 :	164 :	164 :	165 :	165 :	165 :	166 :	166 :	166 :	140 :	140 :	140 :	140 :
Uоп:	11.03 :	11.03 :	11.03 :	11.03 :	11.03 :	11.03 :	11.03 :	11.03 :	11.03 :	11.03 :	11.03 :	11.03 :	10.96 :	10.96 :	10.96 :	10.96 :
	:	:	:	:	:	:	:	:	:	:	:	:	:	:	:	:
Ви :	0.067:	0.068:	0.070:	0.068:	0.069:	0.071:	0.069:	0.070:	0.071:	0.070:	0.071:	0.072:	0.043:	0.044:	0.045:	0.046:
Ки :	0029 :	0029 :	0029 :	0029 :	0029 :	0029 :	0029 :	0029 :	0029 :	0029 :	0029 :	0029 :	0029 :	0029 :	0029 :	0029 :
Ви :	0.013:	0.013:	0.013:	0.013:	0.013:	0.013:	0.013:	0.013:	0.013:	0.013:	0.013:	0.013:	0.010:	0.010:	0.010:	0.010:
Ки :	0021 :	0021 :	0021 :	0021 :	0021 :	0021 :	0021 :	0021 :	0021 :	0021 :	0021 :	0021 :	0021 :	0021 :	0021 :	0021 :
Ви :	0.007:	0.007:	0.007:	0.007:	0.007:	0.007:	0.007:	0.007:	0.007:	0.007:	0.007:	0.007:	0.005:	0.005:	0.005:	0.005:
Ки :	0022 :	0022 :	0022 :	0022 :	0022 :	0022 :	0022 :	0022 :	0022 :	0022 :	0022 :	0022 :	0022 :	0022 :	0022 :	0022 :

y=	11937:	11937:	11937:	11937:	11937:	11937:	11937:	11937:	11937:	11937:	11937:	11937:	11937:	11937:	11937:	11937:
x=	-9484:	-9434:	-9384:	-9334:	-9285:	-9235:	-9185:	-9135:	-9085:	-9036:	-8986:	-8936:	-8886:	-8836:	-8787:	-8737:
Qc :	0.084:	0.084:	0.085:	0.085:	0.085:	0.086:	0.086:	0.087:	0.087:	0.088:	0.088:	0.088:	0.089:	0.089:	0.090:	0.090:
Cc :	0.000:	0.000:	0.000:	0.000:	0.000:	0.000:	0.000:	0.000:	0.000:	0.000:	0.000:	0.000:	0.000:	0.000:	0.000:	0.000:
Фоп:	141 :	141 :	141 :	141 :	141 :	142 :	142 :	142 :	142 :	143 :	143 :	143 :	143 :	144 :	144 :	144 :
Uоп:	10.96 :	10.96 :	10.97 :	10.97 :	10.97 :	10.97 :	10.97 :	10.98 :	10.98 :	10.98 :	10.98 :	10.98 :	10.98 :	10.99 :	10.99 :	10.99 :
	:	:	:	:	:	:	:	:	:	:	:	:	:	:	:	:
Ви :	0.044:	0.045:	0.046:	0.047:	0.048:	0.046:	0.047:	0.048:	0.049:	0.047:	0.048:	0.049:	0.050:	0.048:	0.049:	0.050:
Ки :	0029 :	0029 :	0029 :	0029 :	0029 :	0029 :	0029 :	0029 :	0029 :	0029 :	0029 :	0029 :	0029 :	0029 :	0029 :	0029 :
Ви :	0.011:	0.010:	0.010:	0.010:	0.010:	0.011:	0.011:	0.010:	0.010:	0.010:	0.011:	0.011:	0.011:	0.010:	0.011:	0.011:
Ки :	0021 :	0021 :	0021 :	0021 :	0021 :	0021 :	0021 :	0021 :	0021 :	0021 :	0021 :	0021 :	0021 :	0021 :	0021 :	0021 :
Ви :	0.005:	0.005:	0.005:	0.005:	0.005:	0.005:	0.005:	0.005:	0.005:	0.006:	0.006:	0.005:	0.005:	0.006:	0.006:	0.006:
Ки :	0022 :	0022 :	0022 :	0022 :	0022 :	0022 :	0022 :	0022 :	0022 :	0022 :	0022 :	0022 :	0022 :	0022 :	0022 :	0022 :

y=	11937:	11937:	11937:	11937:	11937:	11937:	11937:	11937:	11937:	11937:	11937:	11937:	11937:	11937:	11937:	11937:
x=	-8687:	-8637:	-8588:	-8538:	-8488:	-8438:	-8388:	-8339:	-8289:	-8239:	-8189:	-8139:	-8090:	-8040:	-7990:	-7940:
Qc :	0.090:	0.091:	0.091:	0.092:	0.092:	0.092:	0.093:	0.093:	0.094:	0.094:	0.095:	0.095:	0.095:	0.096:	0.096:	0.097:
Cc :	0.000:	0.000:	0.000:	0.000:	0.000:	0.000:	0.000:	0.000:	0.000:	0.000:	0.000:	0.000:	0.000:	0.000:	0.000:	0.000:
Фоп:	144 :	145 :	145 :	145 :	145 :	146 :	146 :	146 :	146 :	147 :	147 :	147 :	148 :	148 :	148 :	148 :
Uоп:	11.00 :	11.00 :	11.00 :	11.00 :	11.01 :	11.01 :	11.01 :	11.01 :	11.02 :	11.02 :	11.02 :	11.03 :	11.03 :	11.03 :	11.04 :	11.04 :
	:	:	:	:	:	:	:	:	:	:	:	:	:	:	:	:
Ви :	0.051:	0.049:	0.050:	0.051:	0.052:	0.050:	0.051:	0.052:	0.053:	0.051:	0.053:	0.054:	0.052:	0.053:	0.054:	0.055:
Ки :	0029 :	0029 :	0029 :	0029 :	0029 :	0029 :	0029 :	0029 :	0029 :	0029 :	0029 :	0029 :	0029 :	0029 :	0029 :	0029 :
Ви :	0.011:	0.011:	0.011:	0.011:	0.011:	0.011:	0.011:	0.011:	0.011:	0.011:	0.011:	0.011:	0.012:	0.011:	0.011:	0.011:
Ки :	0021 :	0021 :	0021 :	0021 :	0021 :	0021 :	0021 :	0021 :	0021 :	0021 :	0021 :	0021 :	0021 :	0021 :	0021 :	0021 :
Ви :	0.005:	0.006:	0.006:	0.006:	0.005:	0.006:	0.006:	0.006:	0.006:	0.006:	0.006:	0.006:	0.006:	0.006:	0.006:	0.006:
Ки :	0022 :	0022 :	0022 :	0022 :	0022 :	0022 :	0022 :	0022 :	0022 :	0022 :	0022 :	0022 :	0022 :	0022 :	0022 :	0022 :

y=	11937:	11937:	11937:	11937:	11937:	11937:	11937:	11937:	11937:	11937:	11937:	11937:	11937:	11937:	11937:	11937:
x=	-7891:	-7841:	-7791:	-7741:	-7691:	-7642:	-7592:	-7542:	-7492:	-7442:	-7393:	-7343:	-7293:	-7243:	-7194:	-7144:
Qc :	0.097:	0.097:	0.099:	0.099:	0.100:	0.100:	0.101:	0.101:	0.102:	0.102:	0.102:	0.103:	0.104:	0.104:	0.104:	0.105:
Cc :	0.000:	0.000:	0.000:	0.000:	0.000:	0.000:	0.000:	0.000:	0.000:	0.000:	0.000:	0.000:	0.000:	0.000:	0.000:	0.000:
Фоп:	149 :	149 :	149 :	149 :	150 :	150 :	150 :	151 :	151 :	151 :	151 :	152 :	152 :	152 :	153 :	153 :
Uоп:	11.04 :	10.94 :	10.89 :	10.89 :	10.89 :	11.07 :	11.07 :	11.07 :	11.07 :	11.07 :	11.06 :	11.06 :	11.06 :	11.06 :	11.06 :	11.06 :
	:	:	:	:	:	:	:	:	:	:	:	:	:	:	:	:
Ви :	0.053:	0.054:	0.056:	0.057:	0.055:	0.057:	0.058:	0.056:	0.057:	0.059:	0.060:	0.058:	0.059:	0.060:	0.059:	0.060:
Ки :	0029 :	0029 :	0029 :	0029 :	0029 :	0029 :	0029 :	0029 :	0029 :	0029 :	0029 :	0029 :	0029 :	0029 :	0029 :	0029 :
Ви :	0.012:	0.012:	0.011:	0.011:	0.012:	0.012:	0.011:	0.012:	0.012:	0.012:	0.011:	0.012:	0.012:	0.012:	0.012:	0.012:
Ки :	0021 :	0021 :	0021 :	0021 :	0021 :	0021 :	0021 :	0021 :	0021 :	0021 :	0021 :	0021 :	0021 :	0021 :	0021 :	0021 :
Ви :	0.006:	0.006:	0.006:	0.006:	0.006:	0.006:	0.006:	0.006:	0.006:	0.006:	0.006:	0.006:	0.006:	0.006:	0.006:	0.006:
Ки :	0022 :	0022 :	0022 :	0022 :	0022 :	0022 :	0022 :	0022 :	0022 :	0022 :	0022 :	0022 :	0022 :	0022 :	0022 :	0022 :

y=	11937:	11937:	11937:	11937:	11937:	11937:	11937:	11937:	11937:	11937:	11937:	11937:	11937:	11937:	11937:	11937:
x=	-7094:	-7044:	-6994:	-6945:	-6895:	-6845:	-6795:	-6745:	-6696:	-6646:	-6596:	-6546:	-6496:	-6447:	-6397:	-6347:
Qc :	0.105:	0.105:	0.106:	0.107:	0.107:	0.108:	0.108:	0.108:	0.109:	0.110:	0.110:	0.110:	0.111:	0.111:	0.111:	0.112:
Cc :	0.000:	0.000:	0.000:	0.000:	0.000:	0.000:	0.000:	0.000:	0.000:	0.000:	0.000:	0.000:	0.000:	0.000:	0.000:	0.000:
Фоп:	153 :	154 :	154 :	154 :	154 :	155 :	155 :	155 :	156 :	156 :	156 :	157 :	157 :	157 :	158 :	158 :
Uоп:	11.06 :	11.06 :	11.06 :	11.06 :	11.06 :	11.01 :	11.01 :	11.01 :	11.01 :	11.01 :	11.01 :	11.02 :	11.02 :	11.02 :	11.02 :	11.02 :
	:	:	:	:	:	:	:	:	:	:	:	:	:	:	:	:
Ви :	0.061:	0.059:	0.061:	0.062:	0.063:	0.061:	0.063:	0.064:	0.062:	0.064:	0.065:	0.063:	0.064:	0.066:	0.064:	0.065:
Ки :	0029 :	0029 :	0029 :	0029 :	0029 :	0029 :	0029 :	0029 :	0029 :	0029 :	0029 :	0029 :	0029 :	0029 :	0029 :	0029 :
Ви :	0.012:	0.012:	0.012:	0.012:	0.012:	0.012:	0.012:	0.012:	0.012:	0.012:	0.012:	0.013:	0.012:	0.012:	0.013:	0.012:
Ки :	0021 :	0021 :	0021 :	0021 :	0021 :	0021 :	0021 :	0021 :	0021 :	0021 :	0021 :	0021 :	0021 :	0021 :	0021 :	0021 :
Ви :	0.006:	0.006:	0.006:	0.006:	0.006:	0.006:	0.006:	0.006:	0.006:	0.006:	0.006:	0.006:	0.006:	0.006:	0.007:	0.006:
Ки :	0022 :	0022 :	0022 :	0022 :	0022 :	0022 :	0022 :	0022 :	0022 :	0022 :	0022 :	0022 :	0022 :	0022 :	0022 :	0022 :

y=	11937:	11937:	11937:	11937:	11937:	11937:	11937:	11937:	11937:	11937:	11937:	11937:	11937:	11937:	11937:	11937:
x=	-6297:	-6248:	-6198:	-6148:	-6098:	-6048:	-5999:	-5949:	-5899:	-5849:	-5799:	-5750:	-5700:	-5650:	-5600:	-5551:
Qc :	0.112:	0.113:	0.113:	0.114:	0.114:	0.115:	0.115:	0.115:	0.116:	0.116:	0.116:	0.117:	0.117:	0.118:	0.118:	0.118:
Cc :	0.000:	0.000:	0.000:	0.000:	0.000:	0.000:	0.000:	0.000:	0.000:	0.000:	0.000:	0.000:	0.000:	0.000:	0.000:	0.000:
Фоп:	158 :	159 :	159 :	159 :	160 :	160 :	160 :	161 :	161 :	161 :	162 :	162 :	162 :	163 :	163 :	163 :
Uоп:	11.02 :	11.02 :	11.02 :	11.02 :	11.02 :	11.02 :	11.02 :	11.02 :	11.02 :	11.03 :	11.03 :	11.03 :	11.03 :	11.03 :	11.03 :	11.03 :
	:	:	:	:	:	:	:	:	:	:	:	:	:	:	:	:
Ви :	0.066:	0.064:	0.066:	0.067:	0.065:	0.067:	0.068:	0.066:	0.068:	0.069:	0.067:	0.069:	0.070:	0.068:	0.070:	0.071:
Ки :	0029 :	0029 :	0029 :	0029 :	0029 :	0029 :	0029 :	0029 :	0029 :	0029 :	0029 :	0029 :	0029 :	0029 :	0029 :	0029 :
Ви :	0.012:	0.013:	0.013:	0.012:	0.013:	0.013:	0.012:	0.013:	0.013:	0.012:	0.013:	0.013:	0.013:	0.013:	0.013:	0.013:
Ки :	0021 :	0021 :	0021 :	0021 :	0021 :	0021 :	0021 :	0021 :	0021 :	0021 :	0021 :	0021 :	0021 :	0021 :	0021 :	0021 :
Ви :	0.006:	0.007:	0.006:	0.006:	0.007:	0.007:	0.006:	0.007:	0.007:	0.006:	0.007:	0.007:	0.006:	0.007:	0.007:	0.007:
Ки :	0022 :	0022 :	0022 :	0022 :	0022 :	0022 :	0022 :	0022 :	0022 :	0022 :	0022 :	0022 :	0022 :	0022 :	0022 :	0022 :

y=	11937:	11937:	11937:	11937:	11937:	11937:	11937:	11887:	11887:	11887:	11887:	11887:	11887:	11887:	11887:	11887:
x=	-5501:	-5451:	-5401:	-5351:	-5302:	-5252:	-5202:	-9721:	-9672:	-9622:	-9573:	-9523:	-9474:	-9424:	-9375:	-9325:
Qc :	0.119:	0.119:	0.119:	0.120:	0.120:	0.120:	0.121:	0.082:	0.083:	0.083:	0.084:	0.084:	0.084:	0.085:	0.085:	0.086:
Cc :	0.000:	0.000:	0.000:	0.000:	0.000:	0.000:	0.000:	0.000:	0.000:	0.000:	0.000:	0.000:	0.000:	0.000:	0.000:	0.000:
Фоп:	164 :	164 :	164 :	165 :	165 :	166 :	166 :	139 :	140 :	140 :	140 :	140 :	141 :	141 :	141 :	141 :
Uоп:	11.03 :	11.03 :	11.03 :	11.03 :	11.03 :	11.03 :	11.03 :	10.96 :	10.96 :	10.96 :	10.96 :	10.96 :	10.97 :	10.97 :	10.97 :	10.97 :

	:	:	:	:	:	:	:	:	:	:	:	:	:	:	:	:	:
Ви	0.069	0.071	0.072	0.070	0.072	0.069	0.071	0.045	0.043	**0.044**	**0.045**	**0.046**	**0.047**	**0.045**	**0.046**	**0.047**
Ки	0029	0029	0029	0029	0029	0029	0029	0029	0029	0029	0029	0029	0029	0029	0029	0029
Ви	0.013	0.013	0.013	0.013	0.013	0.013	0.010	0.010	0.010	0.010	0.010	0.010	**0.010**	**0.011**	**0.010**	**0.010**
Ки	0021	0021	0021	0021	0021	0021	0021	0021	0021	0021	0021	0021	0021	0021	0021	0021
Ви	0.007	0.007	0.007	0.007	0.007	0.007	0.007	0.005	0.005	0.005	0.005	0.005	0.005	0.005	0.005	**0.005**
Ки	0022	0022	0022	0022	0022	0022	0022	0022	0022	0022	0022	0022	0022	0022	0022	0022

y=	11887	11887	11887	11887	11887	11887	11887	11887	11887	11887	11887	11887	11887	11887	11887	11887
x=	-9275	-9226	-9176	-9127	-9077	-9028	-8978	-8929	-8879	-8830	-8780	-8731	-8681	-8632	-8582	-8533
Qc	0.086	0.086	0.087	0.087	0.088	0.088	0.089	0.089	0.089	0.090	0.090	0.091	0.091	0.091	0.092	0.092
Cc	0.000	0.000	0.000	0.000	0.000	0.000	0.000	0.000	0.000	0.000	0.000	0.000	0.000	0.000	0.000	0.000
Фоп	141	142	142	142	142	143	143	143	143	143	144	144	144	144	145	145
Uоп	10.97	10.97	10.98	10.98	10.98	10.98	10.98	10.99	10.99	**10.99**	**10.99**	**11.00**	**11.00**	**11.00**	**11.00**	**11.01**
	:	:	:	:	:	:	:	:	:	:	:	:	:	:	:	:
Ви	0.048	0.046	0.047	0.048	0.049	0.047	0.048	0.049	0.050	0.051	0.049	0.050	**0.051**	**0.052**	**0.050**	**0.051**
Ки	0029	0029	0029	0029	0029	0029	0029	0029	0029	0029	0029	0029	0029	0029	0029	0029
Ви	0.010	0.011	0.011	0.011	0.010	0.011	0.011	0.011	0.011	0.011	0.010	0.011	0.011	0.011	0.011	**0.011**
Ки	0021	0021	0021	0021	0021	0021	0021	0021	0021	0021	0021	0021	0021	0021	0021	0021
Ви	0.005	0.006	0.005	0.005	0.005	0.006	0.006	0.006	0.005	0.005	0.006	0.006	0.006	0.005	0.006	0.006
Ки	0022	**0022**	**0022**	**0022**	**0022**	**0022**	**0022**	**0022**	**0022**	**0022**	**0022**	**0022**	**0022**	**0022**	**0022**	**0022**

y=	11887	11887	11887	11887	11887	11887	11887	11887	11887	11887	11887	11887	11887	11887	11887	11887
x=	-8483	-8433	-8384	-8334	-8285	-8235	-8186	-8136	-8087	-8037	-7988	-7938	-7889	-7839	-7790	-7740
Qc	0.093	0.093	0.094	0.094	0.094	0.095	0.095	0.096	0.096	0.096	0.097	0.097	0.098	0.099	0.100	0.100
Cc	0.000	0.000	0.000	0.000	0.000	0.000	0.000	0.000	0.000	0.000	0.000	0.000	0.000	0.000	0.000	0.000
Фоп	145	145	146	146	146	147	147	147	147	148	148	148	148	149	149	149
Uоп	11.01	11.01	11.02	11.02	11.02	11.03	11.03	11.03	11.04	11.04	11.04	10.94	11.05	10.89	10.89	10.89
	:	:	:	:	:	:	:	:	:	:	:	:	:	:	:	:
Ви	0.052	0.053	0.051	0.052	0.053	0.051	0.052	0.054	0.054	0.053	0.054	0.055	0.056	0.055	0.056	0.057
Ки	0029	0029	0029	0**029**	**0029**	**0029**	**0029**	**0029**	**0029**	**0029**	**0029**	**0029**	**0029**	**0029**	**0029**	**0029**
Ви	0.011	0.011	0.011	0.011	0.011	0.011	0.011	0.011	0.011	0.012	0.011	0.011	0.011	0.012	0.012	0.011
Ки	0021	0021	0021	0021	0021	0021	0**021**	**0021**	**0021**	**0021**	**0021**	**0021**	**0021**	**0021**	**0021**	**0021**
Ви	0.006	0.005	0.006	0.006	0.006	0.006	0.006	0.006	0.006	0.006	0.006	0.006	0.006	0.006	0.006	0.006
Ки	0022	0022	0022	0022	0022	0022	0022	0022	0022	002**2**	**0022**	**0022**	**0022**	**0022**	**0022**	**0022**

y=	11887	11887	11887	11887	11887	11887	11887	11887	11887	11887	11887	11887	11887	11887	11887	11887
x=	-7691	-7641	-7591	-7542	-7492	-7443	-7393	-7344	-7294	-7245	-7195	-7146	-7096	-7047	-6997	-6948
Qc	0.100	0.101	0.102	0.102	0.102	0.103	0.103	0.104	0.104	0.105	0.105	0.106	0.106	0.106	0.107	0.108
Cc	0.000	0.000	0.000	0.000	0.000	0.000	0.000	0.000	0.000	0.000	0.000	0.000	0.000	0.000	0.000	0.000
Фоп	150	150	150	150	151	151	151	152	152	152	152	153	153	153	154	154
Uоп	11.07	11.07	11.07	11.07	11.06	11.06	11.06	11.06	11.06	**11.06**	**11.06**	**11.06**	**11.06**	**11.06**	**11.06**	**11.01**
	:	:	:	:	:	:	:	:	:	:	:	:	:	:	:	:
Ви	0.056	0.057	0.058	0.059	0.057	0.059	0.060	0.058	0.059	0.060	0.062	0.060	**0.061**	**0.062**	**0.060**	**0.062**
Ки	0029	0029	0029	0029	0029	0029	0029	0029	0029	0029	0029	0029	0029	0029	0029	0029
Ви	0.012	0.012	0.012	0.011	0.012	0.012	0.012	0.012	0.012	0.012	0.011	0.012	0.012	0.012	0.012	**0.012**
Ки	0021	0021	0021	0021	0021	0021	0021	0021	0021	0021	0021	0021	0021	0021	0021	0021
Ви	0.006	0.006	0.006	0.006	0.006	0.006	0.006	0.006	0.006	0.006	0.006	0.006	0.006	0.006	0.006	0.006
Ки	0022	002**2**	**0022**	**0022**	**0022**	**0022**	**0022**	**0022**	**0022**	**0022**	**0022**	**0022**	**0022**	**0022**	**0022**	**0022**

y=	11887	11887	11887	11887	11887	11887	11887	11887	11887	11887	11887	11887	11887	11887	11887	11887
x=	-6898	-6849	-6799	-6749	-6700	-6650	-6601	-6551	-6502	-6452	-6403	-6353	-6304	-6254	-6205	-6155
Qc	0.108	0.108	0.109	0.109	0.110	0.110	0.111	0.111	0.112	0.112	0.112	0.113	0.113	0.114	0.114	0.115
Cc	0.000	0.000	0.000	0.000	0.000	0.000	0.000	0.000	0.000	0.000	0.000	0.000	0.000	0.000	0.000	0.000
Фоп	154	155	155	155	155	156	156	156	157	157	157	158	158	158	159	159
Uоп	11.01	11.01	11.01	11.01	11.01	11.02	11.02	11.02	11.02	11.02	11.02	11.02	11.02	11.02	11.02	11.02
	:	:	:	:	:	:	:	:	:	:	:	:	:	:	:	:
Ви	0.063	0.061	0.063	0.064	0.065	0.063	0.065	0.066	0.064	0.066	0.067	0.065	0.067	0.068	0.066	0.067
Ки	0029	0029	0029	0029	**0029**	**0029**	**0029**	**0029**	**0029**	**0029**	**0029**	**0029**	**0029**	**0029**	**0029**	**0029**
Ви	0.012	0.012	0.012	0.012	0.012	0.012	0.012	0.012	0.013	0.012	0.012	0.013	0.012	0.012	0.013	0.013
Ки	0021	0021	0021	0021	0021	0021	0021	**0021**	**0021**	**0021**	**0021**	**0021**	**0021**	**0021**	**0021**	**0021**
Ви	0.006	0.006	0.006	0.006	0.006	0.006	0.006	0.006	0.006	0.006	0.006	0.007	0.006	0.006	0.007	0.006
Ки	0022	0022	0022	0022	0022	0022	0022	0022	0022	0022	**0022**	**0022**	**0022**	**0022**	**0022**	**0022**

y=	11887	11887	11887	11887	11887	11887	11887	11887	11887	11887	11887	11887	11887	11887	11887	11887
x=	-6106	-6056	-6007	-5957	-5907	-5858	-5808	-5759	-5709	-5660	-5610	-5561	-5511	-5462	-5412	-5363
Qc	0.115	0.115	0.116	0.116	0.117	0.117	0.117	0.118	0.118	0.118	0.119	0.119	0.120	0.120	0.121	0.121
Cc	0.000	0.000	0.000	0.000	0.000	0.000	0.000	0.000	0.000	0.000	0.000	0.000	0.000	0.000	0.000	0.000
Фоп	159	160	160	160	161	161	161	162	162	162	163	163	164	164	164	165
Uоп	11.02	11.02	11.03	11.03	11.03	11.03	**11.03**	**11.03**	**11.03**	**11.03**	**11.03**	**11.03**	**11.03**	**11.03**	**11.03**	**11.03**
	:	:	:	:	:	:	:	:	:	:	:	:	:	:	:	:
Ви	0.069	0.067	0.068	0.070	0.068	0.069	0.071	0.069	0.070	**0.071**	**0.070**	**0.071**	**0.069**	**0.071**	**0.072**	**0.070**
Ки	0029	0029	0029	0029	0029	0029	0029	0029	0029	0029	0029	0029	0029	0029	0029	0029
Ви	0.012	0.013	0.013	0.012	0.013	0.013	0.012	0.013	0.013	0.012	0.013	0.013	**0.013**	**0.013**	**0.013**	**0.013**
Ки	0021	0021	0021	0021	0021	0021	0021	0021	0021	0021	0021	0021	0021	0021	0021	0021
Ви	0.006	0.007	0.007	0.006	0.007	0.007	0.006	0.007	0.007	0.006	0.007	0.007	0.007	0.007	0.007	**0.007**
Ки	0022	0022	0022	0022	0022	0022	0022	0022	0022	0022	0022	0022	0022	0022	0022	0022

y=	11887	11887	11837	11837	11837	11837	11837	11837	11837	11837	11837	11837	11837	11837	11837	11837
x=	-5313	-5264	-9771	-9721	-9671	-9621	-9572	-9522	-9472	-9422	-9372	-9322	-9272	-9222	-9172	-9122
Qc	0.121	0.122	0.082	0.083	0.083	0.083	0.084	0.085	0.085	0.085	0.086	0.086	0.087	0.087	0.087	0.088
Cc	0.000	0.000	0.000	0.000	0.000	0.000	0.000	0.000	0.000	0.000	0.000	0.000	0.000	0.000	0.000	0.000
Фоп	165	165	139	139	139	140	140	140	140	140	141	141	141	141	142	142
Uоп	11.03	11.03	10.96	10.96	10.96	10.96	10.96	10.97	10.97	10.97	10.97	10.97	10.98	10.98	**10.98**	**10.98**
	:	:	:	:	:	:	:	:	:	:	:	:	:	:	:	:
Ви	0.072	0.073	0.044	0.045	0.046	0.044	0.045	0.046	0.047	0.047	0.046	0.047	0.048	0.048	0.047	0.048
Ки	002**9**	**0029**	**0029**	**0029**	**0029**	**0029**	**0029**	**0029**	**0029**	**0029**	**0029**	**0029**	**0029**	**0029**	**0029**	**0029**
Ви	0.013	0.013	0.010	0.010	0.010	0.011	0.010	0.010	0.010	0.010	0.011	0.011	0.010	0.010	0.011	0.011
Ки	0021	0021	0021	0021	**0021**	**0021**	**0021**	**0021**	**0021**	**0021**	**0021**	**0021**	**0021**	**0021**	**0021**	**0021**
Ви	0.007	0.007	0.005	0.005	0.005	0.005	0.005	0.005	0.005	0.005	0.005	0.005	0.005	0.005	0.006	0.006
Ки	0022	0022	0022	0022	0022	0022	0022	**0022**	**0022**	**0022**	**0022**	**0022**	**0022**	**0022**	**0022**	**0022**

y=	11837	11837	11837	11837	11837	11837	11837	11837	11837	11837	11837	11837	11837
x=	-9072	-9022	-8972	-8922	-8872	-8822	-8772	-8722	-8672	-8623	-8573	-8523	-8473
Qc	0.088	0.089	0.089	0.090	0.090	0.090	0.091	0.091	0.092	0.092	0.092	0.093	0.093
Cc	0.000	0.000	0.000	0.000	0.000	0.000	0.000	0.000	0.000	0.000	0.000	0.000	0.000
Фоп	142	142	143	143	143	143	144	144	144	144	145	145	145
Uоп	10.98	10.99	10.99	10.99	10.99	11.00	11.00	11.00	11.01	**11.01**	**11.01**	**11.01**	
	:	:	:	:	:	:	:	:	:	:	:	:	
Ви	0.049	0.049	0.048	0.049	0.050	0.051	0.049	0.050	0.051	0.052	0.050	0.051	0.052
Ки	0029	0029	0029	0029	0029	0**029**	**0029**	**0029**	**0029**	**0029**	**0029**	**0029**	
Ви	0.011	0.010	0.011	0.011	0.011	0.011	0.011	0.011	0.011	0.011	0.011	0.011	0.011
Ки	0021	0021	0021	0021	0021	0021	0021	0021	0021	0021	0021	0021	0021
Ви	0.005	**0.005**	**0.006**	**0.006**	**0.006**	**0.005**	**0.006**	**0.006**	**0.006**	**0.006**	**0.006**	**0.006**	**0.006**
Ки	0022	0022	0022	0022	0022	0022	0022	0022	0022	0022	0022	0022	

y=	11837:	11837:	11837:	11837:	11837:	11837:	11837:	11837:	11837:	11837:	11837:	11837:	11837:	11837:	11837:	11837:
x=	-8423:	-8373:	-8323:	-8273:	-8223:	-8173:	-8123:	-8073:	-8023:	-7973:	-7923:	-7873:	-7823:	-7773:	-7723:	-7673:
Qc :	0.094:	0.094:	0.095:	0.095:	0.095:	0.096:	0.096:	0.097:	0.097:	0.098:	0.099:	0.099:	0.100:	0.101:	0.101:	0.101:
Cc :	0.000:	0.000:	0.000:	0.000:	0.000:	0.000:	0.000:	0.000:	0.000:	0.000:	0.000:	0.000:	0.000:	0.000:	0.000:	0.000:
Фоп:	145 :	146 :	146 :	146 :	146 :	147 :	147 :	147 :	148 :	148 :	148 :	148 :	149 :	149 :	149 :	149 :
Uоп:	11.02 :	11.02 :	11.02 :	**11.03** :	**11.03** :	**11.03** :	**11.04** :	**11.04** :	**10.94** :	**11.05** :	**10.89** :	**10.89** :	**10.89** :	**11.07** :	**11.07** :	**11.07** :
:	:	:	:	:	:	:	:	:	:	:	:	:	:	:	:	:
Ви :	0.053:	0.051:	0.052:	0.053:	0.054:	0.053:	**0.054:**	**0.055:**	**0.053:**	**0.054:**	**0.056:**	**0.057:**	**0.055:**	**0.057:**	**0.058:**	**0.059:**
Ки :	0029 :	0029 :	0029 :	0029 :	0029 :	0029 :	0029 :	0029 :	0029 :	0029 :	0029 :	0029 :	0029 :	0029 :	0029 :	0029 :
Ви :	0.011:	0.011:	0.011:	0.011:	0.011:	0.011:	0.011:	0.011:	0.012:	**0.012:**	**0.011:**	**0.011:**	**0.012:**	**0.012:**	**0.011:**	**0.011:**
Ки :	0021 :	0021 :	0021 :	0021 :	0021 :	0021 :	0021 :	0021 :	0021 :	0021 :	0021 :	0021 :	0021 :	0021 :	0021 :	0021 :
Ви :	0.006:	0.006:	0.006:	0.006:	0.006:	0.006:	0.006:	0.006:	0.006:	0.006:	0.006:	0.006:	**0.006:**	**0.006:**	**0.006:**	**0.006:**
Ки :	0022 :	0022 :	0022 :	0022 :	0022 :	0022 :	0022 :	0022 :	0022 :	0022 :	0022 :	0022 :	0022 :	0022 :	0022 :	0022 :

y=	11837:	11837:	11837:	11837:	11837:	11837:	11837:	11837:	11837:	11837:	11837:	11837:	11837:	11837:	11837:	11837:
x=	-7624:	-7574:	-7524:	-7474:	-7424:	-7374:	-7324:	-7274:	-7224:	-7174:	-7124:	-7074:	-7024:	-6974:	-6924:	-6874:
Qc :	0.102:	0.102:	0.103:	0.103:	0.104:	0.104:	0.105:	0.105:	0.106:	0.106:	0.107:	0.107:	0.108:	0.108:	0.109:	0.109:
Cc :	0.000:	0.000:	0.000:	0.000:	0.000:	0.000:	0.000:	0.000:	0.000:	0.000:	0.000:	0.000:	0.000:	0.000:	0.000:	0.000:
Фоп:	150 :	150 :	150 :	151 :	151 :	151 :	152 :	152 :	152 :	152 :	153 :	153 :	153 :	154 :	154 :	154 :
Uоп:	11.07 :	11.07 :	11.06 :	11.06 :	11.06 :	11.06 :	11.06 :	11.06 :	11.06 :	11.06 :	11.06 :	**11.06** :	**11.01** :	**11.01** :	**11.01** :	**11.01** :
:	:	:	:	:	:	:	:	:	:	:	:	:	:	:	:	:
Ви :	0.057:	0.058:	0.060:	0.058:	0.059:	0.060:	0.058:	0.060:	0.061:	0.062:	0.060:	0.062:	0.063:	0.061:	**0.063:**	**0.064:**
Ки :	0029 :	0029 :	0029 :	0029 :	0029 :	0029 :	0029 :	0029 :	0029 :	0029 :	0029 :	0029 :	0029 :	0029 :	0029 :	0029 :
Ви :	0.012:	0.012:	0.011:	0.012:	0.012:	0.012:	0.012:	0.012:	0.012:	0.012:	0.012:	0.012:	0.012:	0.012:	0.012:	0.012:
Ки :	0021 :	**0021** :	**0021** :	**0021** :	**0021** :	**0021** :	**0021** :	**0021** :	**0021** :	**0021** :	**0021** :	**0021** :	**0021** :	**0021** :	**0021** :	**0021** :
Ви :	0.006:	0.006:	0.006:	0.006:	0.006:	0.006:	0.006:	0.006:	0.006:	0.006:	0.006:	0.006:	0.006:	0.006:	0.006:	0.006:
Ки :	0022 :	0022 :	0022 :	0022 :	**0022** :	**0022** :	**0022** :	**0022** :	**0022** :	**0022** :	**0022** :	**0022** :	**0022** :	**0022** :	**0022** :	**0022** :

y=	11837:	11837:	11837:	11837:	11837:	11837:	11837:	11837:	11837:	11837:	11837:	11837:	11837:	11837:	11837:	11837:
x=	-6824:	-6774:	-6724:	-6674:	-6625:	-6575:	-6525:	-6475:	-6425:	-6375:	-6325:	-6275:	-6225:	-6175:	-6125:	-6075:
Qc :	0.109:	0.110:	0.110:	0.111:	0.111:	0.112:	0.112:	0.113:	0.113:	0.113:	0.114:	0.115:	0.115:	0.115:	0.116:	0.116:
Cc :	0.000:	0.000:	0.000:	0.000:	0.000:	0.000:	0.000:	0.000:	0.000:	0.000:	0.000:	0.000:	0.000:	0.000:	0.000:	0.000:
Фоп:	155 :	155 :	155 :	156 :	156 :	156 :	156 :	157 :	157 :	157 :	158 :	158 :	158 :	159 :	159 :	159 :
Uоп:	11.01 :	11.02 :	11.02 :	11.02 :	11.02 :	11.02 :	11.02 :	11.02 :	11.02 :	**11.02** :	**11.02** :	**11.02** :	**11.02** :	**11.02** :	**11.03** :	**11.03** :
:	:	:	:	:	:	:	:	:	:	:	:	:	:	:	:	:
Ви :	0.062:	0.063:	0.065:	0.063:	0.064:	0.066:	0.067:	0.065:	0.067:	0.068:	0.066:	0.068:	**0.069:**	**0.067:**	**0.068:**	**0.070:**
Ки :	0029 :	0029 :	0029 :	0029 :	0029 :	0029 :	0029 :	0029 :	0029 :	0029 :	0029 :	0029 :	0029 :	0029 :	0029 :	0029 :
Ви :	0.013:	0.012:	0.012:	0.013:	0.012:	0.012:	0.012:	0.013:	0.012:	0.012:	0.013:	0.012:	0.012:	0.013:	0.013:	**0.012:**
Ки :	0021 :	0021 :	0021 :	0021 :	0021 :	0021 :	0021 :	0021 :	0021 :	0021 :	0021 :	0021 :	0021 :	0021 :	0021 :	0021 :
Ви :	0.006:	0.006:	0.006:	0.007:	0.006:	0.006:	0.006:	0.007:	0.006:	0.006:	0.007:	0.006:	0.006:	0.007:	0.006:	0.006:
Ки :	0022 :	002**2** :	**0022** :	**0022** :	**0022** :	**0022** :	**0022** :	**0022** :	**0022** :	**0022** :	**0022** :	**0022** :	**0022** :	**0022** :	**0022** :	**0022** :

y=	11837:	11837:	11837:	11837:	11837:	11837:	11837:	11837:	11837:	11837:	11837:	11837:	11837:	11837:	11837:	11787:
x=	-6025:	-5975:	-5925:	-5875:	-5825:	-5775:	-5725:	-5676:	-5626:	-5576:	-5526:	-5476:	-5426:	-5376:	-5326:	-9822:
Qc :	0.117:	0.117:	0.117:	0.118:	0.118:	0.119:	0.119:	0.120:	0.120:	0.120:	0.121:	0.121:	0.122:	0.122:	0.122:	0.082:
Cc :	0.000:	0.000:	0.000:	0.000:	0.000:	0.000:	0.000:	0.000:	0.000:	0.000:	0.000:	0.000:	0.000:	0.000:	0.000:	0.000:
Фоп:	160 :	160 :	161 :	161 :	161 :	162 :	162 :	162 :	163 :	163 :	163 :	164 :	164 :	164 :	165 :	138 :
Uоп:	11.03 :	11.03 :	11.03 :	11.03 :	11.03 :	11.03 :	11.03 :	11.03 :	11.03 :	11.03 :	11.03 :	11.03 :	11.03 :	11.03 :	11.04 :	10.96 :
:	:	:	:	:	:	:	:	:	:	:	:	:	:	:	:	:
Ви :	0.068:	0.069:	0.067:	0.069:	0.070:	0.068:	0.070:	0.071:	0.069:	0.071:	0.073:	0.071:	0.072:	0.074:	0.072:	0.045:
Ки :	0029 :	0029 :	0029 :	0029 :	**0029** :	**0029** :	**0029** :	**0029** :	**0029** :	**0029** :	**0029** :	**0029** :	**0029** :	**0029** :	**0029** :	**0029** :
Ви :	0.013:	0.013:	0.013:	0.013:	0.013:	0.013:	0.013:	0.013:	0.013:	0.013:	0.013:	0.013:	0.013:	0.013:	0.013:	0.010:
Ки :	0021 :	0021 :	0021 :	0021 :	0021 :	0021 :	0021 :	**0021** :	**0021** :	**0021** :	**0021** :	**0021** :	**0021** :	**0021** :	**0021** :	**0021** :
Ви :	0.007:	0.007:	0.007:	0.007:	0.007:	0.007:	0.007:	0.007:	0.007:	0.007:	0.007:	0.007:	0.007:	0.007:	0.007:	0.005:
Ки :	0022 :	0022 :	0022 :	0022 :	0022 :	0022 :	0022 :	0022 :	0022 :	0022 :	**0022** :	**0022** :	**0022** :	**0022** :	**0022** :	**0022** :

y=	11787:	11787:	11787:	11787:	11787:	11787:	11787:	11787:	11787:	11787:	11787:	11787:	11787:	11787:	11787:	11787:
x=	-9772:	-9722:	-9673:	-9623:	-9573:	-9523:	-9473:	-9423:	-9374:	-9324:	-9274:	-9224:	-9174:	-9124:	-9075:	-9025:
Qc :	0.083:	0.083:	0.084:	0.084:	0.084:	0.085:	0.085:	0.086:	0.086:	0.087:	0.087:	0.088:	0.088:	0.088:	0.089:	0.089:
Cc :	0.000:	0.000:	0.000:	0.000:	0.000:	0.000:	0.000:	0.000:	0.000:	0.000:	0.000:	0.000:	0.000:	0.000:	0.000:	0.000:
Фоп:	139 :	139 :	139 :	139 :	140 :	140 :	**140** :	**140** :	**140** :	**141** :	**141** :	**141** :	**141** :	**142** :	**142** :	**142** :
Uоп:	10.96 :	10.96 :	10.96 :	10.96 :	10.97 :	10.97 :	10.97 :	10.97 :	10.97 :	10.98 :	10.98 :	10.98 :	10.98 :	10.98 :	10.99 :	10.99 :
:	:	:	:	:	:	:	:	:	:	:	:	:	:	:	:	:
Ви :	0.044:	0.045:	0.046:	0.046:	0.045:	0.046:	0.046:	0.047:	0.048:	0.047:	0.047:	0.048:	0.049:	0.047:	0.048:	0.049:
Ки :	0029 :	0029 :	0029 :	0029 :	0029 :	0029 :	0029 :	0029 :	0029 :	0029 :	0029 :	**0029** :	**0029** :	**0029** :	**0029** :	
Ви :	0.010:	0.010:	0.010:	0.010:	0.011:	0.010:	0.010:	0.010:	0.010:	0.011:	0.011:	0.010:	0.010:	0.011:	0.011:	0.011:
Ки :	0021 :	0021 :	0021 :	0021 :	0021 :	0021 :	0021 :	0021 :	0021 :	0021 :	0021 :	0021 :	0021 :	0021 :	0**021** :	
Ви :	0.005:	0.005:	0.005:	0.005:	0.005:	0.005:	0.005:	0.005:	0.005:	0.005:	0.006:	0.005:	0.005:	0.006:	0.006:	0.005:
Ки :	0022 :	0022 :	0022 :	0022 :	0022 :	0022 :	0022 :	0022 :	0022 :	0022 :	0022 :	0022 :	0022 :	0022 :	0022 :	0022 :

y=	11787:	11787:	11787:	11787:	11787:	11787:	11787:	11787:	11787:	11787:	11787:	11787:	11787:	11787:	11787:	11787:
x=	-8975:	-8925:	-8875:	-8825:	-8776:	-8726:	-8676:	-8626:	-8576:	-8527:	-8477:	-8427:	-8377:	-8327:	-8277:	-8228:
Qc :	0.090:	0.090:	0.091:	0.091:	0.091:	0.092:	0.092:	0.093:	0.093:	0.093:	0.094:	0.094:	0.095:	0.095:	0.096:	0.096:
Cc :	0.000:	0.000:	0.000:	0.000:	0.000:	0.000:	0.000:	0.000:	0.000:	0.000:	0.000:	0.000:	0.000:	0.000:	0.000:	0.000:
Фоп:	142 :	143 :	143 :	143 :	143 :	144 :	144 :	144 :	144 :	145 :	145 :	145 :	145 :	146 :	**146** :	**146** :
Uоп:	10.99 :	10.99 :	11.00 :	11.00 :	11.00 :	11.00 :	11.01 :	11.01 :	11.01 :	11.02 :	11.02 :	11.02 :	11.03 :	11.03 :	11.03 :	11.04 :
:	:	:	:	:	:	:	:	:	:	:	:	:	:	:	:	:
Ви :	**0.050:**	**0.048:**	**0.049:**	**0.050:**	**0.051:**	**0.050:**	**0.051:**	**0.052:**	**0.053:**	**0.051:**	**0.052:**	**0.053:**	**0.054:**	**0.052:**	**0.053:**	**0.054:**
Ки :	0029 :	0029 :	0029 :	0029 :	0029 :	0029 :	0029 :	0029 :	0029 :	0029 :	0029 :	0029 :	0029 :	0029 :	0029 :	0029 :
Ви :	0.010:	0.011:	0.011:	0.**011:**	**0.011:**	**0.011:**	**0.011:**	**0.011:**	**0.011:**	**0.011:**	**0.011:**	**0.011:**	**0.011:**	**0.011:**	**0.011:**	**0.011:**
Ки :	0021 :	0021 :	0021 :	0021 :	0021 :	0021 :	0021 :	0021 :	0021 :	0021 :	0021 :	0021 :	0021 :	0021 :	0021 :	0021 :
Ви :	0.005:	0.006:	0.006:	0.006:	0.005:	0.006:	0.**006:**	**0.006:**	**0.006:**	**0.006:**	**0.006:**	**0.006:**	**0.006:**	**0.006:**	**0.006:**	**0.006:**
Ки :	0022 :	0022 :	0022 :	0022 :	0022 :	0022 :	0022 :	0022 :	0022 :	0022 :	0022 :	0022 :	0022 :	0022 :	0022 :	0022 :

y=	11787:	11787:	11787:	11787:	11787:	11787:	11787:	11787:	11787:	11787:	11787:	11787:	11787:	11787:	11787:	11787:
x=	-8178:	-8128:	-8078:	-8028:	-7978:	-7929:	-7879:	-7829:	-7779:	-7729:	-7680:	-7630:	-7580:	-7530:	-7480:	-7430:
Qc :	0.096:	0.097:	0.097:	0.098:	0.099:	0.100:	0.100:	0.101:	0.101:	0.102:	0.102:	0.102:	0.103:	0.104:	0.104:	0.105:
Cc :	0.000:	0.000:	0.000:	0.000:	0.000:	0.000:	0.000:	0.000:	0.000:	0.000:	0.000:	0.000:	0.000:	0.000:	0.000:	0.000:
Фоп:	146 :	147 :	147 :	148 :	148 :	148 :	148 :	148 :	149 :	149 :	149 :	150 :	150 :	150 :	150 :	151 :
Uоп:	11.04 :	11.04 :	10.94 :	10.89 :	10.89 :	10.**89** :	**10.89** :	**11.07** :	**11.07** :	**11.07** :	**11.07** :	**11.06** :	**11.06** :	**11.06** :	**11.06** :	**11.06** :
:	:	:	:	:	:	:	:	:	:	:	:	:	:	:	:	:
Ви :	0.055:	0.053:	0.054:	0.053:	0.055:	0.056:	0.057:	0.058:	0.0**56:**	**0.058:**	**0.059:**	**0.057:**	**0.058:**	**0.060:**	**0.061:**	**0.059:**
Ки :	0029 :	0029 :	0029 :	0029 :	0029 :	0029 :	0029 :	0029 :	0029 :	0029 :	0029 :	0029 :	0029 :	0029 :	0029 :	0029 :
Ви :	0.011:	0.012:	0.011:	0.012:	0.012:	0.012:	0.011:	0.011:	0.012:	0.012:	0.011:	0.01**2:**	**0.012:**	**0.012:**	**0.011:**	**0.012:**
Ки :	0021 :	0021 :	0021 :	0021 :	0021 :	0021 :	0021 :	0021 :	0021 :	0021 :	0021 :	0021 :	0021 :	0021 :	0021 :	0021 :
Ви :	0.006:	0.006:	0.006:	0.006:	0.006:	0.006:	0.006:	0.006:	0.006:	0.006:	0.006:	0.006:	0.006:	0.006:	0.006:	**0.006:**
Ки :	0022 :	0022 :	0022 :	0022 :	0022 :	0022 :	0022 :	0022 :	0022 :	0022 :	0022 :	0022 :	0022 :	0022 :	0022 :	0022 :

y=	11787:	11787:	11787:	11787:	11787:	11787:	11787:	11787:	11787:	11787:	11787:	11787:	11787:	11787:	11787:	11787:
x=	-7381:	-7331:	-7281:	-7231:	-7181:	-7131:	-7082:	-7032:	-6982:	-6932:	-6882:	-6832:	-6783:	-6733:	-6683:	-6633:
Qc :	0.105:	0.105:	0.106:	0.106:	0.107:	0.107:	0.108:	0.109:	0.109:	0.109:	0.110:	0.110:	0.111:	0.111:	0.112:	0.112:
Cc :	0.000:	0.000:	0.000:	0.000:	0.000:	0.000:	0.000:	0.000:	0.000:	0.000:	0.000:	0.000:	0.000:	0.000:	0.000:	0.000:
Фоп:	151 :	151 :	152 :	152 :	152 :	152 :	153 :	153 :	153 :	154 :	154 :	154 :	155 :	155 :	155 :	156 :
Uоп:	11.06 :	11.06 :	11.06 :	11.06 :	11.06 :	11.01 :	11.01 :	11.01 :	11.01 :	**11.01** :	**11.02** :	**11.02** :	**11.02** :	**11.02** :	**11.02** :	**11.02** :
:	:	:	:	:	:	:	:	:	:	:	:	:	:	:	:	:

Ви	0.060	0.061	0.059	0.061	0.062	0.064	0.062	0.063	0.064	0.062	0.064	0.065	0.063	0.065	0.066	0.064	
Ки	0029	0029	0029	0029	0029	0029	0029	0029	0029	0029	0029	0029	0029	0029	0029	0029	
Ви	0.012	0.012	0.012	0.012	0.012	0.012	0.012	0.012	0.012	0.012	0.012	0.012	0.013	0.012	0.012	0.013	
Ки	0021	0021	0021	0021	0021	0021	0021	0021	0021	0021	0021	0021	0021	0021	0021	0021	
Ви	0.006	0.006	0.006	0.006	0.006	0.006	0.006	0.006	0.006	0.006	0.006	0.006	0.006	0.006	0.006	0.007	
Ки	0022	0022	0022	0022	0022	0022	0022	0022	0022	0022	0022	0022	0022	0022	0022	0022	

y=	11787	11787	11787	11787	11787	11787	11787	11787	11787	11787	11787	11787	11787	11787	11787	11787	
x=	-6583	-6534	-6484	-6434	-6384	-6334	-6284	-6235	-6185	-6135	-6085	-6035	-5985	-5936	-5886	-5836	
Qc	0.113	0.113	0.113	0.114	0.114	0.115	0.115	0.116	0.116	0.117	0.117	0.117	0.118	0.118	0.119	0.119	
Cc	0.000	0.000	0.000	0.000	0.000	0.000	0.000	0.000	0.000	0.000	0.000	0.000	0.000	0.000	0.000	0.000	
Фоп	156	156	157	157	157	158	158	158	159	159	159	160	160	160	161	161	
Uоп	11.02	11.02	11.02	11.02	11.02	11.02	11.03	11.03	11.03	11.03	11.03	11.03	11.03	11.03	11.03	11.03	
Ви	0.066	0.067	0.065	0.066	0.068	0.066	0.067	0.069	0.067	0.068	0.070	0.068	0.069	0.071	0.069	0.070	
Ки	0029	0029	0029	0029	0029	0029	0029	0029	0029	0029	0029	0029	0029	0029	0029	0029	
Ви	0.012	0.012	0.013	0.013	0.012	0.013	0.013	0.012	0.013	0.013	0.012	0.013	0.013	0.013	0.013	0.013	
Ки	0021	0021	0021	0021	0021	0021	0021	0021	0021	0021	0021	0021	0021	0021	0021	0021	
Ви	0.006	0.006	0.007	0.007	0.006	0.007	0.007	0.006	0.007	0.007	0.006	0.007	0.007	0.007	0.007	0.007	
Ки	0022	0022	0022	0022	0022	0022	0022	0022	0022	0022	0022	0022	0022	0022	0022	0022	

y=	11787	11787	11787	11787	11787	11787	11787	11787	11787	11738	11738	11738	11738	11738	11738	11738	
x=	-5786	-5736	-5687	-5637	-5587	-5537	-5487	-5437	-5388	-9873	-9823	-9773	-9724	-9674	-9624	-9574	
Qc	0.120	0.120	0.121	0.121	0.121	0.122	0.122	0.123	0.123	0.082	0.083	0.083	0.084	0.084	0.085	0.085	
Cc	0.000	0.000	0.000	0.000	0.000	0.000	0.000	0.000	0.000	0.000	0.000	0.000	0.000	0.000	0.000	0.000	
Фоп	161	162	162	162	163	163	164	164	164	138	138	139	139	139	139	139	
Uоп	11.03	11.03	11.03	11.03	11.04	11.04	11.04	11.04	11.04	10.96	10.96	10.96	10.96	10.96	10.97	10.97	
Ви	0.072	0.070	0.072	0.073	0.071	0.073	0.070	0.072	0.074	0.045	0.045	0.044	0.044	0.045	0.046	0.047	
Ки	0029	0029	0029	0029	0029	0029	0029	0029	0029	0029	0029	0029	0029	0029	0029	0029	
Ви	0.013	0.013	0.013	0.013	0.013	0.014	0.013	0.013	0.013	0.010	0.010	0.011	0.010	0.010	0.010	0.010	
Ки	0021	0021	0021	0021	0021	0021	0021	0021	0021	0021	0021	0021	0021	0021	0021	0021	
Ви	0.007	0.007	0.007	0.007	0.007	0.007	0.007	0.007	0.007	0.005	0.005	0.005	0.005	0.005	0.005	0.005	
Ки	0022	0022	0022	0022	0022	0022	0022	0022	0022	0022	0022	0022	0022	0022	0022	0022	

y=	11738	11738	11738	11738	11738	11738	11738	11738	11738	11738	11738	11738	11738	11738	11738	11738	
x=	-9525	-9475	-9425	-9376	-9326	-9276	-9227	-9177	-9127	-9077	-9028	-8978	-8928	-8879	-8829	-8779	
Qc	0.085	0.086	0.086	0.087	0.087	0.088	0.088	0.088	0.089	0.089	0.090	0.090	0.090	0.091	0.092	0.092	
Cc	0.000	0.000	0.000	0.000	0.000	0.000	0.000	0.000	0.000	0.000	0.000	0.000	0.000	0.000	0.000	0.000	
Фоп	140	140	140	140	141	141	141	141	141	142	142	142	142	143	143	143	
Uоп	10.97	10.97	10.97	10.98	10.98	10.98	10.98	10.98	10.99	10.99	10.99	10.99	11.00	11.00	11.00	11.00	
Ви	0.045	0.046	0.047	0.048	0.046	0.047	0.048	0.049	0.050	0.048	0.049	0.050	0.051	0.049	0.050	0.051	
Ки	0029	0029	0029	0029	0029	0029	0029	0029	0029	0029	0029	0029	0029	0029	0029	0029	
Ви	0.011	0.011	0.010	0.010	0.011	0.011	0.011	0.010	0.010	0.011	0.011	0.011	0.010	0.011	0.011	0.011	
Ки	0021	0021	0021	0021	0021	0021	0021	0021	0021	0021	0021	0021	0021	0021	0021	0021	
Ви	0.005	0.005	0.005	0.005	0.006	0.006	0.005	0.005	0.005	0.006	0.006	0.006	0.005	0.006	0.006	0.006	
Ки	0022	0022	0022	0022	0022	0022	0022	0022	0022	0022	0022	0022	0022	0022	0022	0022	

y=	11738	11738	11738	11738	11738	11738	11738	11738	11738	11738	11738	11738	11738	11738	11738	11738	
x=	-8730	-8680	-8630	-8580	-8531	-8481	-8431	-8382	-8332	-8282	-8233	-8183	-8133	-8083	-8034	-7984	
Qc	0.092	0.093	0.093	0.094	0.094	0.094	0.095	0.095	0.096	0.096	0.097	0.097	0.097	0.099	0.099	0.100	
Cc	0.000	0.000	0.000	0.000	0.000	0.000	0.000	0.000	0.000	0.000	0.000	0.000	0.000	0.000	0.000	0.000	
Фоп	143	144	144	144	144	145	145	145	145	146	146	146	147	147	147	147	
Uоп	11.01	11.01	11.01	11.02	11.02	11.02	11.03	11.03	11.03	11.04	11.04	11.04	10.94	10.89	10.89	10.89	
Ви	0.052	0.050	0.051	0.052	0.053	0.052	0.053	0.054	0.055	0.053	0.054	0.055	0.053	0.055	0.056	0.057	
Ки	0029	0029	0029	0029	0029	0029	0029	0029	0029	0029	0029	0029	0029	0029	0029	0029	
Ви	0.011	0.011	0.011	0.011	0.011	0.011	0.011	0.011	0.011	0.011	0.011	0.011	0.012	0.012	0.011	0.011	
Ки	0021	0021	0021	0021	0021	0021	0021	0021	0021	0021	0021	0021	0021	0021	0021	0021	
Ви	0.005	0.006	0.006	0.006	0.006	0.006	0.006	0.006	0.006	0.006	0.006	0.006	0.006	0.006	0.006	0.006	
Ки	0022	0022	0022	0022	0022	0022	0022	0022	0022	0022	0022	0022	0022	0022	0022	0022	

y=	11738	11738	11738	11738	11738	11738	11738	11738	11738	11738	11738	11738	11738	11738	11738	11738	
x=	-7934	-7885	-7835	-7785	-7736	-7686	-7636	-7586	-7537	-7487	-7437	-7388	-7338	-7288	-7239	-7189	
Qc	0.100	0.101	0.101	0.102	0.102	0.103	0.103	0.104	0.104	0.105	0.105	0.106	0.106	0.107	0.107	0.108	
Cc	0.000	0.000	0.000	0.000	0.000	0.000	0.000	0.000	0.000	0.000	0.000	0.000	0.000	0.000	0.000	0.000	
Фоп	148	148	148	148	149	149	149	150	150	150	150	151	151	151	152	152	
Uоп	11.07	11.07	11.07	11.07	11.07	11.06	11.06	11.06	11.06	11.06	11.06	11.06	11.06	11.06	11.06	11.01	
Ви	0.056	0.057	0.058	0.059	0.057	0.059	0.060	0.058	0.059	0.061	0.062	0.060	0.061	0.063	0.061	0.062	
Ки	0029	0029	0029	0029	0029	0029	0029	0029	0029	0029	0029	0029	0029	0029	0029	0029	
Ви	0.012	0.012	0.011	0.011	0.012	0.012	0.011	0.012	0.012	0.012	0.011	0.012	0.012	0.012	0.012	0.012	
Ки	0021	0021	0021	0021	0021	0021	0021	0021	0021	0021	0021	0021	0021	0021	0021	0021	
Ви	0.006	0.006	0.006	0.006	0.006	0.006	0.006	0.006	0.006	0.006	0.006	0.006	0.006	0.006	0.006	0.006	
Ки	0022	0022	0022	0022	0022	0022	0022	0022	0022	0022	0022	0022	0022	0022	0022	0022	

y=	11738	11738	11738	11738	11738	11738	11738	11738	11738	11738	11738	11738	11738	11738	11738	11738	
x=	-7139	-7089	-7040	-6990	-6940	-6891	-6841	-6791	-6741	-6692	-6642	-6592	-6543	-6493	-6443	-6394	
Qc	0.108	0.109	0.109	0.110	0.110	0.111	0.111	0.111	0.112	0.113	0.113	0.113	0.114	0.114	0.115	0.115	
Cc	0.000	0.000	0.000	0.000	0.000	0.000	0.000	0.000	0.000	0.000	0.000	0.000	0.000	0.000	0.000	0.000	
Фоп	152	153	153	153	154	154	154	154	155	155	155	156	156	156	157	157	
Uоп	11.01	11.01	11.01	11.02	11.02	11.02	11.02	11.02	11.02	11.02	11.02	11.02	11.02	11.02	11.02	11.03	
Ви	0.064	0.061	0.063	0.064	0.062	0.064	0.065	0.066	0.065	0.066	0.067	0.065	0.067	0.068	0.066	0.068	
Ки	0029	0029	0029	0029	0029	0029	0029	0029	0029	0029	0029	0029	0029	0029	0029	0029	
Ви	0.012	0.012	0.012	0.012	0.013	0.012	0.012	0.012	0.013	0.012	0.012	0.013	0.012	0.012	0.013	0.013	
Ки	0021	0021	0021	0021	0021	0021	0021	0021	0021	0021	0021	0021	0021	0021	0021	0021	
Ви	0.006	0.006	0.006	0.006	0.007	0.006	0.006	0.006	0.006	0.006	0.006	0.007	0.006	0.006	0.007	0.007	
Ки	0022	0022	0022	0022	0022	0022	0022	0022	0022	0022	0022	0022	0022	0022	0022	0022	

y=	11738	11738	11738	11738	11738	11738	11738	11738	11738	11738	11738	11738	11738	11738	11738	11738	
x=	-6344	-6294	-6244	-6195	-6145	-6095	-6046	-5996	-5946	-5897	-5847	-5797	-5747	-5698	-5648	-5598	
Qc	0.116	0.116	0.117	0.117	0.118	0.118	0.118	0.119	0.119	0.120	0.120	0.121	0.121	0.122	0.122	0.122	
Cc	0.000	0.000	0.000	0.000	0.000	0.000	0.000	0.000	0.000	0.000	0.000	0.000	0.000	0.000	0.000	0.000	
Фоп	157	158	158	158	159	159	159	160	160	160	161	161	162	162	162	163	
Uоп	11.03	11.03	11.03	11.03	11.03	11.03	11.03	11.03	11.03	11.03	11.03	11.03	11.04	11.04	11.04	11.04	
Ви	0.069	0.067	0.069	0.070	0.068	0.070	0.071	0.069	0.071	0.072	0.070	0.072	0.070	0.071	0.073	0.071	
Ки	0029	0029	0029	0029	0029	0029	0029	0029	0029	0029	0029	0029	0029	0029	0029	0029	
Ви	0.012	0.013	0.013	0.012	0.013	0.013	0.012	0.013	0.013	0.013	0.013	0.013	0.013	0.013	0.013	0.014	
Ки	0021	0021	0021	0021	0021	0021	0021	0021	0021	0021	0021	0021	0021	0021	0021	0021	
Ви	0.006	0.007	0.007	0.006	0.007	0.007	0.006	0.007	0.007	0.006	0.007	0.007	0.007	0.007	0.007	0.007	
Ки	0022	0022	0022	0022	0022	0022	0022	0022	0022	0022	0022	0022	0022	0022	0022	0022	

y=	11738	11738	11738	11688	11688	11688	11688	11688	11688	11688	11688	11688	11688	11688	11688	11688	

x=	-5549	-5499	-5449	-9923	-9874	-9824	-9775	-9725	-9675	-9626	-9576	-9527	-9477	-9428	-9378	-9328
Qc	0.123	0.123	0.123	0.082	0.083	0.083	0.084	0.084	0.085	0.085	0.085	0.086	0.086	0.087	0.087	0.088
Cc	0.000	0.000	0.000	0.000	0.000	0.000	0.000	0.000	0.000	0.000	0.000	0.000	0.000	0.000	0.000	0.000
Фоп	163	163	164	138	138	138	138	138	139	139	139	139	140	140	140	140
Uоп	11.04	11.04	11.04	10.96	10.96	10.96	10.96	10.97	10.97	10.97	10.97	10.97	10.97	10.98	10.98	10.98
Ви	0.073	0.074	0.072	0.043	0.044	0.045	0.046	0.047	0.045	0.046	0.047	0.048	0.046	0.047	0.048	0.049
Ки	0029	0029	0029	0029	0029	0029	0029	0029	0029	0029	0029	0029	0029	0029	0029	0029
Ви	0.013	0.013	0.014	0.010	0.010	0.010	0.010	0.010	0.011	0.010	0.010	0.010	0.011	0.011	0.010	0.010
Ки	0021	0021	0021	0021	0021	0021	0021	0021	0021	0021	0021	0021	0021	0021	0021	0021
Ви	0.007	0.007	0.007	0.005	0.005	0.005	0.005	0.005	0.005	0.005	0.005	0.005	0.006	0.005	0.005	0.005
Ки	0022	0022	0022	0022	0022	0022	0022	0022	0022	0022	0022	0022	0022	0022	0022	0022

y=	11688	11688	11688	11688	11688	11688	11688	11688	11688	11688	11688	11688	11688	11688	11688	11688
x=	-9279	-9229	-9180	-9130	-9081	-9031	-8981	-8932	-8882	-8833	-8783	-8733	-8684	-8634	-8585	-8535
Qc	0.088	0.089	0.089	0.089	0.090	0.090	0.091	0.091	0.091	0.092	0.092	0.093	0.093	0.094	0.094	0.095
Cc	0.000	0.000	0.000	0.000	0.000	0.000	0.000	0.000	0.000	0.000	0.000	0.000	0.000	0.000	0.000	0.000
Фоп	141	141	141	141	141	142	142	142	142	143	143	143	143	144	144	144
Uоп	10.98	10.98	10.99	10.99	10.99	10.99	11.00	11.00	11.00	11.01	11.01	11.01	11.01	11.02	11.02	11.02
Ви	0.047	0.048	0.049	0.050	0.050	0.049	0.050	0.051	0.052	0.050	0.051	0.052	0.053	0.051	0.052	0.053
Ки	0029	0029	0029	0029	0029	0029	0029	0029	0029	0029	0029	0029	0029	0029	0029	0029
Ви	0.011	0.011	0.011	0.011	0.010	0.011	0.011	0.011	0.011	0.011	0.011	0.011	0.011	0.011	0.011	0.011
Ки	0021	0021	0021	0021	0021	0021	0021	0021	0021	0021	0021	0021	0021	0021	0021	0021
Ви	0.006	0.006	0.006	0.005	0.005	0.006	0.006	0.006	0.005	0.006	0.006	0.006	0.006	0.006	0.006	0.006
Ки	0022	0022	0022	0022	0022	0022	0022	0022	0022	0022	0022	0022	0022	0022	0022	0022

y=	11688	11688	11688	11688	11688	11688	11688	11688	11688	11688	11688	11688	11688	11688	11688	11688
x=	-8486	-8436	-8386	-8337	-8287	-8238	-8188	-8139	-8089	-8039	-7990	-7940	-7891	-7841	-7792	-7742
Qc	0.095	0.095	0.096	0.096	0.097	0.097	0.098	0.099	0.099	0.100	0.101	0.101	0.102	0.102	0.103	0.103
Cc	0.000	0.000	0.000	0.000	0.000	0.000	0.000	0.000	0.000	0.000	0.000	0.000	0.000	0.000	0.000	0.000
Фоп	144	145	145	145	146	146	146	146	147	147	147	147	148	148	148	149
Uоп	11.03	11.03	11.03	11.04	11.04	10.94	11.05	10.89	10.89	10.89	11.07	11.07	11.07	11.07	11.07	11.06
Ви	0.054	0.052	0.053	0.054	0.052	0.054	0.055	0.057	0.055	0.056	0.057	0.059	0.057	0.058	0.059	0.057
Ки	0029	0029	0029	0029	0029	0029	0029	0029	0029	0029	0029	0029	0029	0029	0029	0029
Ви	0.011	0.011	0.011	0.011	0.012	0.012	0.011	0.011	0.012	0.012	0.011	0.011	0.012	0.012	0.011	0.012
Ки	0021	0021	0021	0021	0021	0021	0021	0021	0021	0021	0021	0021	0021	0021	0021	0021
Ви	0.006	0.006	0.006	0.006	0.006	0.006	0.006	0.006	0.006	0.006	0.006	0.006	0.006	0.006	0.006	0.006
Ки	0022	0022	0022	0022	0022	0022	0022	0022	0022	0022	0022	0022	0022	0022	0022	0022

y=	11688	11688	11688	11688	11688	11688	11688	11688	11688	11688	11688	11688	11688
x=	-7692	-7643	-7593	-7544	-7494	-7444	-7395	-7345	-7296	-7246	-7197	-7147	-7097
Qc	0.104	0.104	0.104	0.105	0.106	0.106	0.106	0.107	0.108	0.108	0.109	0.109	0.109
Cc	0.000	0.000	0.000	0.000	0.000	0.000	0.000	0.000	0.000	0.000	0.000	0.000	0.000
Фоп	149	149	149	150	150	150	151	151	151	151	152	152	152
Uоп	11.06	11.06	11.06	11.06	11.06	11.06	11.06	11.06	11.01	11.01	11.01	11.01	11.01
Ви	0.059	0.060	0.061	0.059	0.060	0.062	0.060	0.061	0.063	0.064	0.062	0.063	0.065
Ки	0029	0029	0029	0029	0029	0029	0029	0029	0029	0029	0029	0029	0029
Ви	0.012	0.012	0.011	0.012	0.012	0.012	0.012	0.012	0.012	0.012	0.012	0.012	0.012
Ки	0021	0021	0021	0021	0021	0021	0021	0021	0021	0021	0021	0021	0021
Ви	0.006	0.006	0.006	0.006	0.006	0.006	0.006	0.006	0.006	0.006	0.006	0.006	0.006
Ки	0022	0022	0022	0022	0022	0022	0022	0022	0022	0022	0022	0022	0022

y=	11688	11688	11688	11688	11688	11688	11688	11688	11688	11688	11688	11688	11688	11688	11688	11688
x=	-7048	-6998	-6949	-6899	-6850	-6800	-6750	-6701	-6651	-6602	-6552	-6503	-6453	-6403	-6354	-6304
Qc	0.110	0.111	0.111	0.111	0.112	0.112	0.113	0.113	0.114	0.114	0.115	0.115	0.115	0.116	0.117	0.117
Cc	0.000	0.000	0.000	0.000	0.000	0.000	0.000	0.000	0.000	0.000	0.000	0.000	0.000	0.000	0.000	0.000
Фоп	153	153	153	154	154	154	155	155	155	156	156	156	157	157	157	158
Uоп	11.02	11.02	11.02	11.02	11.02	11.02	11.02	11.02	11.02	11.02	11.02	11.03	11.03	11.03	11.03	11.03
Ви	0.063	0.064	0.065	0.063	0.065	0.066	0.064	0.066	0.067	0.065	0.067	0.068	0.066	0.068	0.069	0.067
Ки	0029	0029	0029	0029	0029	0029	0029	0029	0029	0029	0029	0029	0029	0029	0029	0029
Ви	0.012	0.012	0.012	0.013	0.012	0.012	0.013	0.013	0.012	0.013	0.013	0.012	0.013	0.013	0.013	0.013
Ки	0021	0021	0021	0021	0021	0021	0021	0021	0021	0021	0021	0021	0021	0021	0021	0021
Ви	0.006	0.006	0.006	0.007	0.006	0.006	0.007	0.007	0.006	0.007	0.007	0.006	0.007	0.007	0.007	0.007
Ки	0022	0022	0022	0022	0022	0022	0022	0022	0022	0022	0022	0022	0022	0022	0022	0022

y=	11688	11688	11688	11688	11688	11688	11688	11688	11688	11688	11688	11688	11688	11688	11688	11688
x=	-6255	-6205	-6155	-6106	-6056	-6007	-5957	-5908	-5858	-5808	-5759	-5709	-5660	-5610	-5561	-5511
Qc	0.118	0.118	0.118	0.119	0.119	0.120	0.120	0.121	0.121	0.122	0.122	0.122	0.123	0.123	0.124	0.124
Cc	0.000	0.000	0.000	0.000	0.000	0.000	0.000	0.000	0.000	0.000	0.000	0.000	0.000	0.000	0.000	0.000
Фоп	158	158	159	159	159	160	160	160	161	161	161	162	162	162	163	163
Uоп	11.03	11.03	11.03	11.03	11.03	11.03	11.03	11.03	11.04	11.04	11.04	11.04	11.04	11.04	11.04	11.04
Ви	0.069	0.070	0.068	0.070	0.071	0.069	0.071	0.072	0.070	0.072	0.073	0.071	0.073	0.074	0.072	0.074
Ки	0029	0029	0029	0029	0029	0029	0029	0029	0029	0029	0029	0029	0029	0029	0029	0029
Ви	0.013	0.013	0.013	0.013	0.013	0.013	0.013	0.013	0.013	0.013	0.013	0.013	0.013	0.013	0.014	0.013
Ки	0021	0021	0021	0021	0021	0021	0021	0021	0021	0021	0021	0021	0021	0021	0021	0021
Ви	0.007	0.007	0.007	0.007	0.007	0.007	0.007	0.007	0.007	0.007	0.007	0.007	0.007	0.007	0.007	0.007
Ки	0022	0022	0022	0022	0022	0022	0022	0022	0022	0022	0022	0022	0022	0022	0022	0022

y=	11638	11638	11638	11638	11638	11638	11638	11638	11638	11638	11638	11638	11638	11638	11638	11638
x=	-9974	-9925	-9875	-9826	-9776	-9727	-9677	-9628	-9578	-9529	-9479	-9430	-9381	-9331	-9282	-9232
Qc	0.082	0.083	0.083	0.084	0.084	0.085	0.085	0.085	0.086	0.086	0.087	0.087	0.088	0.088	0.088	0.089
Cc	0.000	0.000	0.000	0.000	0.000	0.000	0.000	0.000	0.000	0.000	0.000	0.000	0.000	0.000	0.000	0.000
Фоп	137	137	138	138	138	138	139	139	139	139	139	140	140	140	140	141
Uоп	10.96	10.96	10.96	10.96	10.96	10.97	10.97	10.97	10.97	10.97	10.98	10.98	10.98	10.98	10.99	10.99
Ви	0.045	0.046	0.044	0.045	0.046	0.047	0.045	0.046	0.047	0.047	0.048	0.047	0.048	0.048	0.049	0.047
Ки	0029	0029	0029	0029	0029	0029	0029	0029	0029	0029	0029	0029	0029	0029	0029	0029
Ви	0.010	0.010	0.010	0.010	0.010	0.010	0.011	0.011	0.010	0.010	0.010	0.011	0.011	0.011	0.010	0.011
Ки	0021	0021	0021	0021	0021	0021	0021	0021	0021	0021	0021	0021	0021	0021	0021	0021
Ви	0.005	0.005	0.005	0.005	0.005	0.005	0.005	0.005	0.005	0.005	0.005	0.006	0.006	0.005	0.005	0.006
Ки	0022	0022	0022	0022	0022	0022	0022	0022	0022	0022	0022	0022	0022	0022	0022	0022

y=	11638	11638	11638	11638	11638	11638	11638	11638	11638	11638	11638	11638	11638	11638	11638	11638
x=	-9183	-9133	-9084	-9034	-8985	-8935	-8886	-8837	-8787	-8738	-8688	-8639	-8589	-8540	-8490	-8441
Qc	0.089	0.090	0.090	0.090	0.091	0.092	0.092	0.092	0.093	0.093	0.094	0.094	0.095	0.095	0.096	0.096
Cc	0.000	0.000	0.000	0.000	0.000	0.000	0.000	0.000	0.000	0.000	0.000	0.000	0.000	0.000	0.000	0.000
Фоп	141	141	141	142	142	142	142	142	143	143	143	143	144	144	144	145
Uоп	10.99	10.99	11.00	11.00	11.00	11.00	11.01	11.01	11.01	11.01	11.01	11.02	11.02	11.03	11.03	11.04
Ви	0.048	0.049	0.050	0.048	0.050	0.051	0.051	0.052	0.051	0.052	0.053	0.053	0.052	0.053	0.054	0.052

Ки	0029	0029	0029	0029	0029	0029	0029	0029	0029	0029	0029	0029	0029	0029	0029	0029	0029	
Ви	0.011	0.011	0.011	0.011	0.011	0.011	0.011	0.011	0.011	0.011	0.011	0.011	0.011	0.011	0.011	0.011	0.012	
Ки	0021	0021	0021	0021	0021	0021	0021	0021	0021	0021	0021	0021	0021	0021	0021	0021	0021	
Ви	0.006	0.006	0.005	0.006	0.006	0.006	0.006	0.005	0.006	0.006	0.006	0.006	0.006	0.006	0.006	0.006	0.006	
Ки	0022	0022	0022	0022	0022	0022	0022	0022	0022	0022	0022	0022	0022	0022	0022	0022	0022	

y=	11638	11638	11638	11638	11638	11638	11638	11638	11638	11638	11638	11638	11638	11638	11638	11638	11638	
x=	-8391	-8342	-8293	-8243	-8194	-8144	-8095	-8045	-7996	-7946	-7897	-7848	-7798	-7749	-7699	-7650		
Qc	0.096	0.097	0.097	0.098	0.099	0.100	0.100	0.101	0.101	0.102	0.102	0.103	0.103	0.104	0.104	0.105		
Cc	0.000	0.000	0.000	0.000	0.000	0.000	0.000	0.000	0.000	0.000	0.000	0.000	0.000	0.000	0.000	0.000		
Фоп	145	145	145	146	146	146	146	147	147	147	147	148	148	148	149	149		
Uоп	11.04	11.04	10.94	11.05	10.89	10.89	10.89	11.07	11.07	11.07	11.07	11.06	11.06	11.06	11.06	11.06		
Ви	0.053	0.054	0.055	0.053	0.055	0.057	0.058	0.056	0.057	0.058	0.059	0.058	0.059	0.060	0.058	0.060		
Ки	0029	0029	0029	0029	0029	0029	0029	0029	0029	0029	0029	0029	0029	0029	0029	0029		
Ви	0.011	0.011	0.011	0.012	0.012	0.011	0.011	0.012	0.012	0.011	0.011	0.012	0.012	0.011	0.012	0.012		
Ки	0021	0021	0021	0021	0021	0021	0021	0021	0021	0021	0021	0021	0021	0021	0021	0021		
Ви	0.006	0.006	0.006	0.006	0.006	0.006	0.006	0.006	0.006	0.006	0.006	0.006	0.006	0.006	0.006	0.006		
Ки	0022	0022	0022	0022	0022	0022	0022	0022	0022	0022	0022	0022	0022	0022	0022	0022		

y=	11638	11638	11638	11638	11638	11638	11638	11638	11638	11638	11638	11638	11638	11638	11638	11638	11638	
x=	-7600	-7551	-7501	-7452	-7402	-7353	-7304	-7254	-7205	-7155	-7106	-7056	-7007	-6957	-6908	-6858		
Qc	0.105	0.105	0.106	0.107	0.107	0.108	0.108	0.109	0.109	0.110	0.110	0.111	0.111	0.112	0.112	0.113		
Cc	0.000	0.000	0.000	0.000	0.000	0.000	0.000	0.000	0.000	0.000	0.000	0.000	0.000	0.000	0.000	0.000		
Фоп	149	149	150	150	150	151	151	151	152	152	152	152	153	153	153	154		
Uоп	11.06	11.06	11.06	11.06	11.06	11.01	11.01	11.01	11.02	11.02	11.02	11.02	11.02	11.02	11.02	11.02		
Ви	0.061	0.062	0.060	0.061	0.063	0.061	0.062	0.064	0.062	0.063	0.064	0.066	0.064	0.065	0.067	0.065		
Ки	0029	0029	0029	0029	0029	0029	0029	0029	0029	0029	0029	0029	0029	0029	0029	0029		
Ви	0.012	0.011	0.012	0.012	0.012	0.012	0.012	0.012	0.013	0.012	0.012	0.012	0.013	0.012	0.012	0.013		
Ки	0021	0021	0021	0021	0021	0021	0021	0021	0021	0021	0021	0021	0021	0021	0021	0021		
Ви	0.006	0.006	0.006	0.006	0.006	0.006	0.006	0.006	0.006	0.006	0.006	0.006	0.006	0.006	0.006	0.007		
Ки	0022	0022	0022	0022	0022	0022	0022	0022	0022	0022	0022	0022	0022	0022	0022	0022		

y=	11638	11638	11638	11638	11638	11638	11638	11638	11638	11638	11638	11638	11638	11638	11638	11638	11638	
x=	-6809	-6760	-6710	-6661	-6611	-6562	-6512	-6463	-6413	-6364	-6314	-6265	-6216	-6166	-6117	-6067		
Qc	0.113	0.114	0.114	0.115	0.115	0.115	0.116	0.116	0.117	0.118	0.118	0.118	0.119	0.119	0.120	0.120		
Cc	0.000	0.000	0.000	0.000	0.000	0.000	0.000	0.000	0.000	0.000	0.000	0.000	0.000	0.000	0.000	0.000		
Фоп	154	154	155	155	155	156	156	156	157	157	157	158	158	158	159	159		
Uоп	11.02	11.02	11.02	11.02	11.03	11.03	11.03	11.03	11.03	11.03	11.03	11.03	11.03	11.03	11.03	11.03		
Ви	0.066	0.068	0.065	0.067	0.068	0.066	0.068	0.069	0.067	0.069	0.070	0.068	0.070	0.072	0.069	0.071		
Ки	0029	0029	0029	0029	0029	0029	0029	0029	0029	0029	0029	0029	0029	0029	0029	0029		
Ви	0.012	0.012	0.013	0.013	0.012	0.013	0.013	0.012	0.013	0.013	0.013	0.013	0.013	0.013	0.013	0.013		
Ки	0021	0021	0021	0021	0021	0021	0021	0021	0021	0021	0021	0021	0021	0021	0021	0021		
Ви	0.006	0.006	0.007	0.007	0.006	0.007	0.007	0.006	0.007	0.007	0.006	0.007	0.007	0.007	0.007	0.007		
Ки	0022	0022	0022	0022	0022	0022	0022	0022	0022	0022	0022	0022	0022	0022	0022	0022		

y=	11638	11638	11638	11638	11638	11638	11638	11638	11638	11638	11588	11588	11588	11588	11588	11588		
x=	-6018	-5968	-5919	-5869	-5820	-5770	-5721	-5672	-5622	-5573	-10026	-9976	-9926	-9876	-9826	-9776		
Qc	0.121	0.121	0.122	0.122	0.123	0.123	0.123	0.124	0.124	0.124	0.082	0.083	0.083	0.084	0.084	0.085		
Cc	0.000	0.000	0.000	0.000	0.000	0.000	0.000	0.000	0.000	0.000	0.000	0.000	0.000	0.000	0.000	0.000		
Фоп	159	160	160	160	161	161	161	162	162	163	137	137	137	137	138	138		
Uоп	11.03	11.04	11.04	11.04	11.04	11.04	11.04	11.04	11.04	11.04	10.96	10.96	10.96	10.96	10.96	10.97		
Ви	0.073	0.071	0.072	0.074	0.072	0.073	0.075	0.073	0.075	0.072	0.044	0.045	0.045	0.046	0.045	0.046		
Ки	0029	0029	0029	0029	0029	0029	0029	0029	0029	0029	0029	0029	0029	0029	0029	0029		
Ви	0.013	0.013	0.013	0.013	0.013	0.013	0.013	0.013	0.013	0.014	0.010	0.010	0.010	0.010	0.011	0.010		
Ки	0021	0021	0021	0021	0021	0021	0021	0021	0021	0021	0021	0021	0021	0021	0021	0021		
Ви	0.007	0.007	0.007	0.007	0.007	0.007	0.007	0.007	0.007	0.007	0.005	0.005	0.005	0.005	0.005	0.005		
Ки	0022	0022	0022	0022	0022	0022	0022	0022	0022	0022	0022	0022	0022	0022	0022	0022		

y=	11588	11588	11588	11588	11588	11588	11588	11588	11588	11588	11588	11588	11588	11588	11588	11588		
x=	-9726	-9676	-9627	-9577	-9527	-9477	-9427	-9377	-9327	-9277	-9227	-9177	-9128	-9078	-9028	-8978		
Qc	0.085	0.085	0.086	0.086	0.087	0.087	0.088	0.088	0.089	0.089	0.089	0.090	0.090	0.091	0.091	0.092		
Cc	0.000	0.000	0.000	0.000	0.000	0.000	0.000	0.000	0.000	0.000	0.000	0.000	0.000	0.000	0.000	0.000		
Фоп	138	138	139	139	139	139	139	140	140	140	140	141	141	141	141	142		
Uоп	10.97	10.97	10.97	10.97	10.98	10.98	10.98	10.98	10.99	10.99	10.99	10.99	11.00	11.00	11.00	11.00		
Ви	0.046	0.047	0.045	0.046	0.047	0.048	0.049	0.047	0.048	0.049	0.050	0.048	0.049	0.050	0.051	0.049		
Ки	0029	0029	0029	0029	0029	0029	0029	0029	0029	0029	0029	0029	0029	0029	0029	0029		
Ви	0.010	0.010	0.011	0.011	0.011	0.010	0.010	0.011	0.011	0.011	0.010	0.011	0.011	0.011	0.011	0.011		
Ки	0021	0021	0021	0021	0021	0021	0021	0021	0021	0021	0021	0021	0021	0021	0021	0021		
Ви	0.005	0.005	0.006	0.005	0.005	0.005	0.005	0.006	0.006	0.005	0.005	0.006	0.006	0.006	0.005	0.006		
Ки	0022	0022	0022	0022	0022	0022	0022	0022	0022	0022	0022	0022	0022	0022	0022	0022		

y=	11588	11588	11588	11588	11588	11588	11588	11588	11588	11588	11588	11588	11588	11588	11588	11588		
x=	-8928	-8878	-8828	-8778	-8728	-8679	-8629	-8579	-8529	-8479	-8429	-8379	-8329	-8279	-8229	-8180		
Qc	0.092	0.093	0.093	0.093	0.094	0.094	0.095	0.095	0.096	0.096	0.097	0.097	0.098	0.099	0.099	0.100		
Cc	0.000	0.000	0.000	0.000	0.000	0.000	0.000	0.000	0.000	0.000	0.000	0.000	0.000	0.000	0.000	0.000		
Фоп	142	142	142	143	143	143	143	144	144	144	144	145	145	145	145	146		
Uоп	11.01	11.01	11.01	11.02	11.02	11.02	11.03	11.03	11.03	11.04	11.04	10.94	11.05	10.89	10.89	10.89		
Ви	0.050	0.051	0.052	0.050	0.052	0.053	0.054	0.052	0.053	0.054	0.055	0.053	0.054	0.056	0.057	0.056		
Ки	0029	0029	0029	0029	0029	0029	0029	0029	0029	0029	0029	0029	0029	0029	0029	0029		
Ви	0.011	0.011	0.011	0.011	0.011	0.011	0.011	0.012	0.012	0.011	0.011	0.011	0.012	0.011	0.011	0.012		
Ки	0021	0021	0021	0021	0021	0021	0021	0021	0021	0021	0021	0021	0021	0021	0021	0021		
Ви	0.006	0.006	0.006	0.006	0.006	0.006	0.006	0.006	0.006	0.006	0.006	0.006	0.006	0.006	0.006	0.006		
Ки	0022	0022	0022	0022	0022	0022	0022	0022	0022	0022	0022	0022	0022	0022	0022	0022		

y=	11588	11588	11588	11588	11588	11588	11588	11588	11588	11588	11588	11588	11588	11588	11588	11588		
x=	-8130	-8080	-8030	-7980	-7930	-7880	-7830	-7780	-7731	-7681	-7631	-7581	-7531	-7481	-7431	-7381		
Qc	0.101	0.101	0.101	0.102	0.103	0.103	0.104	0.104	0.105	0.105	0.106	0.106	0.107	0.107	0.108	0.108		
Cc	0.000	0.000	0.000	0.000	0.000	0.000	0.000	0.000	0.000	0.000	0.000	0.000	0.000	0.000	0.000	0.000		
Фоп	146	146	147	147	147	147	148	148	148	149	149	149	149	150	150	150		
Uоп	11.07	11.07	11.07	11.07	11.07	11.06	11.06	11.06	11.06	11.06	11.06	11.06	11.06	11.01	11.01	11.01		
Ви	0.057	0.058	0.056	0.057	0.059	0.060	0.058	0.059	0.061	0.058	0.060	0.061	0.063	0.061	0.062	0.064		
Ки	0029	0029	0029	0029	0029	0029	0029	0029	0029	0029	0029	0029	0029	0029	0029	0029		
Ви	0.012	0.011	0.012	0.012	0.012	0.011	0.012	0.012	0.012	0.012	0.012	0.012	0.012	0.012	0.012	0.012		
Ки	0021	0021	0021	0021	0021	0021	0021	0021	0021	0021	0021	0021	0021	0021	0021	0021		
Ви	0.006	0.006	0.006	0.006	0.006	0.006	0.006	0.006	0.006	0.006	0.006	0.006	0.006	0.006	0.006	0.006		
Ки	0022	0022	0022	0022	0022	0022	0022	0022	0022	0022	0022	0022	0022	0022	0022	0022		

y=	11588	11588	11588	11588	11588	11588	11588	11588	11588	11588	11588	11588	11588	11588	11588	11588		

x=	-7331	-7281	-7232	-7182	-7132	-7082	-7032	-6982	-6932	-6882	-6832	-6783	-6733	-6683	-6633	-6583
Qc	0.109	0.109	0.110	0.110	0.111	0.111	0.112	0.112	0.113	0.113	0.114	0.114	0.115	0.115	0.116	0.116
Cc	0.000	0.000	0.000	0.000	0.000	0.000	0.000	0.000	0.000	0.000	0.000	0.000	0.000	0.000	0.000	0.000
Фоп	151	151	151	152	152	152	152	153	153	153	154	154	154	155	155	155
Uоп	11.01	11.02	11.02	11.02	11.02	11.02	11.02	11.02	11.02	11.02	11.02	11.02	11.02	11.03	11.03	11.03
Ви	0.061	0.063	0.064	0.062	0.064	0.065	0.066	0.065	0.066	0.067	0.065	0.067	0.068	0.066	0.068	0.069
Ки	0029	0029	0029	0029	0029	0029	0029	0029	0029	0029	0029	0029	0029	0029	0029	0029
Ви	0.012	0.012	0.012	0.013	0.012	0.012	0.012	0.013	0.012	0.012	0.013	0.013	0.012	0.013	0.013	0.012
Ки	0021	0021	0021	0021	0021	0021	0021	0021	0021	0021	0021	0021	0021	0021	0021	0021
Ви	0.006	0.006	0.006	0.007	0.006	0.006	0.006	0.007	0.006	0.006	0.007	0.006	0.006	0.007	0.007	0.006
Ки	0022	0022	0022	0022	0022	0022	0022	0022	0022	0022	0022	0022	0022	0022	0022	0022

y=	11588	11588	11588	11588	11588	11588	11588	11588	11588	11588	11588	11588	11588	11588	11588	11588
x=	-6533	-6483	-6433	-6383	-6333	-6284	-6234	-6184	-6134	-6084	-6034	-5984	-5934	-5884	-5835	-5785
Qc	0.117	0.117	0.118	0.118	0.119	0.119	0.120	0.120	0.121	0.121	0.122	0.122	0.123	0.123	0.123	0.124
Cc	0.000	0.000	0.000	0.000	0.000	0.000	0.000	0.000	0.000	0.000	0.000	0.000	0.000	0.000	0.000	0.000
Фоп	156	156	156	157	157	157	158	158	158	159	159	159	160	160	161	161
Uоп	11.03	11.03	11.03	11.03	11.03	11.03	11.03	11.03	11.03	11.04	11.04	11.04	11.04	11.04	11.04	11.04
Ви	0.067	0.069	0.070	0.068	0.070	0.072	0.070	0.071	0.073	0.071	0.072	0.074	0.072	0.074	0.071	0.073
Ки	0029	0029	0029	0029	0029	0029	0029	0029	0029	0029	0029	0029	0029	0029	0029	0029
Ви	0.013	0.013	0.012	0.013	0.013	0.013	0.013	0.013	0.013	0.013	0.013	0.013	0.013	0.013	0.014	0.013
Ки	0021	0021	0021	0021	0021	0021	0021	0021	0021	0021	0021	0021	0021	0021	0021	0021
Ви	0.007	0.007	0.006	0.007	0.007	0.007	0.007	0.007	0.007	0.007	0.007	0.007	0.007	0.007	0.007	0.007
Ки	0022	0022	0022	0022	0022	0022	0022	0022	0022	0022	0022	0022	0022	0022	0022	0022

y=	11588	11588	11588	11538	11538	11538	11538	11538	11538	11538	11538	11538	11538	11538	11538	11538
x=	-5735	-5685	-5635	-10093	-10043	-9993	-9943	-9893	-9843	-9793	-9743	-9693	-9643	-9593	-9543	-9493
Qc	0.124	0.125	0.125	0.082	0.083	0.083	0.084	0.084	0.084	0.085	0.085	0.086	0.086	0.087	0.087	0.088
Cc	0.000	0.000	0.000	0.000	0.000	0.000	0.000	0.000	0.000	0.000	0.000	0.000	0.000	0.000	0.000	0.000
Фоп	161	162	162	136	137	137	137	137	137	138	138	138	138	138	139	139
Uоп	11.04	11.04	11.04	10.96	10.96	10.96	10.96	10.96	10.97	10.97	10.97	10.97	10.97	10.98	10.98	10.98
Ви	0.075	0.073	0.074	0.045	0.043	0.044	0.045	0.046	0.047	0.045	0.046	0.047	0.048	0.048	0.047	0.048
Ки	0029	0029	0029	0029	0029	0029	0029	0029	0029	0029	0029	0029	0029	0029	0029	0029
Ви	0.013	0.014	0.013	0.010	0.010	0.010	0.010	0.010	0.010	0.011	0.011	0.010	0.010	0.010	0.011	0.011
Ки	0021	0021	0021	0021	0021	0021	0021	0021	0021	0021	0021	0021	0021	0021	0021	0021
Ви	0.007	0.007	0.007	0.005	0.005	0.005	0.005	0.005	0.005	0.005	0.005	0.005	0.005	0.005	0.006	0.005
Ки	0022	0022	0022	0022	0022	0022	0022	0022	0022	0022	0022	0022	0022	0022	0022	0022

y=	11538	11538	11538	11538	11538	11538	11538	11538	11538	11538	11538	11538	11538	11538	11538	11538
x=	-9443	-9393	-9343	-9293	-9243	-9193	-9143	-9094	-9044	-8994	-8944	-8894	-8844	-8794	-8744	-8694
Qc	0.088	0.088	0.089	0.090	0.090	0.090	0.091	0.091	0.092	0.092	0.092	0.093	0.094	0.094	0.094	0.095
Cc	0.000	0.000	0.000	0.000	0.000	0.000	0.000	0.000	0.000	0.000	0.000	0.000	0.000	0.000	0.000	0.000
Фоп	139	139	140	140	140	140	141	141	141	141	142	142	142	142	143	143
Uоп	10.98	10.99	10.99	10.99	10.99	11.00	11.00	11.00	11.00	11.01	11.01	11.01	11.02	11.02	11.02	11.03
Ви	0.049	0.049	0.048	0.049	0.050	0.050	0.049	0.050	0.051	0.052	0.050	0.051	0.052	0.053	0.051	0.052
Ки	0029	0029	0029	0029	0029	0029	0029	0029	0029	0029	0029	0029	0029	0029	0029	0029
Ви	0.011	0.010	0.011	0.011	0.011	0.011	0.011	0.011	0.011	0.011	0.011	0.011	0.011	0.011	0.011	0.011
Ки	0021	0021	0021	0021	0021	0021	0021	0021	0021	0021	0021	0021	0021	0021	0021	0021
Ви	0.005	0.005	0.006	0.006	0.006	0.005	0.006	0.006	0.006	0.006	0.006	0.006	0.006	0.006	0.006	0.006
Ки	0022	0022	0022	0022	0022	0022	0022	0022	0022	0022	0022	0022	0022	0022	0022	0022

y=	11538	11538	11538	11538	11538	11538	11538	11538	11538	11538	11538	11538	11538	11538	11538	11538
x=	-8644	-8594	-8544	-8494	-8444	-8394	-8344	-8294	-8244	-8194	-8144	-8095	-8045	-7995	-7945	-7895
Qc	0.095	0.096	0.096	0.097	0.097	0.097	0.099	0.100	0.100	0.100	0.101	0.102	0.102	0.103	0.103	0.104
Cc	0.000	0.000	0.000	0.000	0.000	0.000	0.000	0.000	0.000	0.000	0.000	0.000	0.000	0.000	0.000	0.000
Фоп	143	143	144	144	144	144	145	145	145	145	146	146	146	147	147	147
Uоп	11.03	11.03	11.04	11.04	10.94	11.05	10.89	10.89	10.89	11.07	11.07	11.07	11.06	11.06	11.06	11.06
Ви	0.053	0.054	0.052	0.053	0.054	0.055	0.055	0.056	0.057	0.058	0.056	0.058	0.059	0.057	0.058	0.060
Ки	0029	0029	0029	0029	0029	0029	0029	0029	0029	0029	0029	0029	0029	0029	0029	0029
Ви	0.011	0.011	0.012	0.011	0.011	0.011	0.012	0.012	0.011	0.011	0.012	0.012	0.011	0.012	0.012	0.012
Ки	0021	0021	0021	0021	0021	0021	0021	0021	0021	0021	0021	0021	0021	0021	0021	0021
Ви	0.006	0.006	0.006	0.006	0.006	0.006	0.006	0.006	0.006	0.006	0.006	0.006	0.006	0.006	0.006	0.006
Ки	0022	0022	0022	0022	0022	0022	0022	0022	0022	0022	0022	0022	0022	0022	0022	0022

y=	11538	11538	11538	11538	11538	11538	11538	11538	11538	11538	11538	11538	11538	11538	11538	11538
x=	-7845	-7795	-7745	-7695	-7645	-7595	-7545	-7495	-7445	-7395	-7345	-7295	-7245	-7195	-7145	-7095
Qc	0.104	0.105	0.105	0.106	0.106	0.107	0.108	0.108	0.109	0.109	0.109	0.110	0.111	0.111	0.111	0.112
Cc	0.000	0.000	0.000	0.000	0.000	0.000	0.000	0.000	0.000	0.000	0.000	0.000	0.000	0.000	0.000	0.000
Фоп	147	148	148	148	149	149	149	149	150	150	150	151	151	151	152	152
Uоп	11.06	11.06	11.06	11.06	11.06	11.06	11.01	11.01	11.01	11.01	11.02	11.02	11.02	11.02	11.02	11.02
Ви	0.061	0.059	0.060	0.061	0.059	0.061	0.062	0.064	0.062	0.063	0.064	0.062	0.064	0.065	0.063	0.065
Ки	0029	0029	0029	0029	0029	0029	0029	0029	0029	0029	0029	0029	0029	0029	0029	0029
Ви	0.011	0.012	0.012	0.012	0.012	0.012	0.012	0.012	0.012	0.012	0.012	0.013	0.012	0.012	0.013	0.012
Ки	0021	0021	0021	0021	0021	0021	0021	0021	0021	0021	0021	0021	0021	0021	0021	0021
Ви	0.006	0.006	0.006	0.006	0.006	0.006	0.006	0.006	0.006	0.006	0.006	0.006	0.006	0.006	0.007	0.006
Ки	0022	0022	0022	0022	0022	0022	0022	0022	0022	0022	0022	0022	0022	0022	0022	0022

y=	11538	11538	11538	11538	11538	11538	11538	11538	11538	11538	11538	11538	11538	11538	11538	11538
x=	-7046	-6996	-6946	-6896	-6846	-6796	-6746	-6696	-6646	-6596	-6546	-6496	-6446	-6396	-6346	-6296
Qc	0.113	0.113	0.114	0.114	0.114	0.115	0.116	0.116	0.117	0.117	0.117	0.118	0.119	0.119	0.120	0.120
Cc	0.000	0.000	0.000	0.000	0.000	0.000	0.000	0.000	0.000	0.000	0.000	0.000	0.000	0.000	0.000	0.000
Фоп	152	153	153	153	153	154	154	154	155	155	155	156	156	156	157	157
Uоп	11.02	11.02	11.02	11.02	11.02	11.03	11.03	11.03	11.03	11.03	11.03	11.03	11.03	11.03	11.03	11.03
Ви	0.066	0.064	0.066	0.067	0.069	0.067	0.068	0.070	0.068	0.069	0.071	0.069	0.070	0.072	0.070	0.071
Ки	0029	0029	0029	0029	0029	0029	0029	0029	0029	0029	0029	0029	0029	0029	0029	0029
Ви	0.012	0.013	0.013	0.012	0.012	0.013	0.013	0.012	0.013	0.013	0.012	0.013	0.013	0.012	0.013	0.013
Ки	0021	0021	0021	0021	0021	0021	0021	0021	0021	0021	0021	0021	0021	0021	0021	0021
Ви	0.006	0.007	0.007	0.006	0.006	0.007	0.006	0.006	0.007	0.007	0.006	0.007	0.007	0.006	0.007	0.007
Ки	0022	0022	0022	0022	0022	0022	0022	0022	0022	0022	0022	0022	0022	0022	0022	0022

y=	11538	11538	11538	11538	11538	11538	11538	11538	11538	11538	11538	11538	11488
x=	-6246	-6196	-6146	-6096	-6047	-5997	-5947	-5897	-5847	-5797	-5747	-5697	-10160
Qc	0.120	0.121	0.122	0.122	0.123	0.123	0.123	0.124	0.124	0.125	0.125	0.126	0.082
Cc	0.000	0.000	0.000	0.000	0.000	0.000	0.000	0.000	0.000	0.000	0.000	0.000	0.000
Фоп	157	158	158	159	159	159	160	160	160	161	161	161	136
Uоп	11.03	11.04	11.04	11.04	11.04	11.04	11.04	11.04	11.04	11.04	11.04	11.04	10.96
Ви	0.073	0.071	0.073	0.070	0.072	0.074	0.072	0.073	0.075	0.073	0.075	0.076	0.044
Ки	0029	0029	0029	0029	0029	0029	0029	0029	0029	0029	0029	0029	0029

Ви :	0.013:	0.013:	0.013:	0.014:	0.013:	0.013:	0.014:	0.013:	0.013:	0.014:	0.013:	0.013:	0.010:			
Ки :	0021 :	0021 :	0021 :	0021 :	0021 :	0021 :	0021 :	0021 :	0021 :	0021 :	0021 :	0021 :	0021 :			
Ви :	0.006:	0.007:	0.007:	0.007:	**0.007:**	**0.007:**	**0.007:**	**0.007:**	**0.007:**	**0.007:**	**0.007:**	**0.007:**	**0.005:**			
Ки :	0022 :	0022 :	0022 :	0022 :	0022 :	0022 :	0022 :	0022 :	0022 :	0022 :	0022 :	0022 :	0022 :			

y=	11488:	11488:	11488:	11488:	11488:	11488:	11488:	11488:	11488:	11488:	11488:	11488:	11488:	11488:	11488:	11488:
x=	-10110:	-10061:	-10012:	-9962:	-9913:	-9863:	-9814:	-9764:	-9715:	-9665:	-9616:	-9566:	-9517:	-9468:	-9418:	-9369:
Qc :	0.083:	0.083:	0.083:	0.084:	0.084:	0.085:	0.085:	0.086:	0.086:	0.087:	0.087:	0.087:	0.088:	0.088:	0.089:	0.089:
Cc :	0.000:	0.000:	0.000:	0.000:	0.000:	0.000:	0.000:	0.000:	0.000:	0.000:	0.000:	0.000:	0.000:	0.000:	0.000:	0.000:
Фоп:	136 :	136 :	136 :	137 :	137 :	137 :	137 :	138 :	138 :	138 :	138 :	138 :	139 :	139 :	139 :	139 :
Uоп:	10.96 :	10.96 :	10.96 :	**10.96 :**	**10.97 :**	**10.97 :**	**10.97 :**	**10.97 :**	**10.97 :**	**10.98 :**	**10.98 :**	**10.98 :**	**10.98 :**	**10.98 :**	**10.99 :**	**10.99 :**
Ви :	0.045:	0.045:	0.046:	0.044:	0.045:	0.046:	**0.047:**	**0.045:**	**0.046:**	**0.047:**	**0.048:**	**0.049:**	**0.047:**	**0.048:**	**0.049:**	**0.050:**
Ки :	0029 :	0029 :	0029 :	0029 :	0029 :	0029 :	0029 :	0029 :	0029 :	0029 :	0029 :	0029 :	0029 :	0029 :	0029 :	0029 :
Ви :	0.010:	0.010:	0.010:	0.011:	0.010:	0.010:	0.010:	0.011:	0.011:	**0.011:**	**0.010:**	**0.010:**	**0.011:**	**0.011:**	**0.011:**	**0.010:**
Ки :	0021 :	0021 :	0021 :	0021 :	0021 :	0021 :	0021 :	0021 :	0021 :	0021 :	0021 :	0021 :	0021 :	0021 :	0021 :	0021 :
Ви :	0.005:	0.005:	0.005:	0.005:	0.005:	0.005:	0.005:	0.006:	0.005:	0.005:	0.005:	0.005:	**0.006:**	**0.006:**	**0.005:**	**0.005:**
Ки :	0022 :	0022 :	0022 :	0022 :	0022 :	0022 :	0022 :	0022 :	0022 :	0022 :	0022 :	0022 :	0022 :	0022 :	0022 :	0022 :

y=	11488:	11488:	11488:	11488:	11488:	11488:	11488:	11488:	11488:	11488:	11488:	11488:	11488:	11488:	11488:	11488:
x=	-9319:	-9270:	-9220:	-9171:	-9121:	-9072:	-9022:	-8973:	-8924:	-8874:	-8825:	-8775:	-8726:	-8676:	-8627:	-8577:
Qc :	0.090:	0.090:	0.091:	0.091:	0.091:	0.092:	0.092:	0.093:	0.093:	0.094:	0.094:	0.095:	0.095:	0.096:	0.096:	0.096:
Cc :	0.000:	0.000:	0.000:	0.000:	0.000:	0.000:	0.000:	0.000:	0.000:	0.000:	0.000:	0.000:	0.000:	0.000:	0.000:	0.000:
Фоп:	140 :	140 :	140 :	140 :	140 :	141 :	141 :	141 :	141 :	142 :	142 :	142 :	142 :	143 :	143 :	143 :
Uоп:	10.99 :	10.99 :	11.00 :	11.00 :	11.00 :	11.01 :	11.01 :	11.01 :	11.02 :	11.02 :	11.02 :	**11.02 :**	**11.03 :**	**11.03 :**	**11.04 :**	**11.04 :**
Ви :	0.048:	0.049:	0.050:	0.051:	0.052:	0.050:	0.051:	0.052:	0.053:	0.051:	0.052:	0.053:	0.054:	0.052:	**0.053:**	**0.054:**
Ки :	0029 :	0029 :	0029 :	0029 :	0029 :	0029 :	0029 :	0029 :	0029 :	0029 :	0029 :	0029 :	0029 :	0029 :	0029 :	0029 :
Ви :	0.011:	0.011:	0.011:	0.011:	0.011:	0.011:	0.011:	0.011:	0.011:	0.011:	0.011:	0.011:	0.011:	0.011:	0.011:	0.011:
Ки :	00**21** :	**0021** :	**0021** :	**0021** :	**0021** :	**0021** :	**0021** :	**0021** :	**0021** :	**0021** :	**0021** :	**0021** :	**0021** :	**0021** :	**0021** :	**0021** :
Ви :	0.006:	0.006:	0.006:	0.006:	0.005:	0.006:	0.006:	0.006:	0.006:	0.006:	0.006:	0.006:	0.006:	0.006:	0.006:	0.006:
Ки :	0022 :	0022 :	0022 :	002**2** :	**0022** :	**0022** :	**0022** :	**0022** :	**0022** :	**0022** :	**0022** :	**0022** :	**0022** :	**0022** :	**0022** :	**0022** :

y=	11488:	11488:	11488:	11488:	11488:	11488:	11488:	11488:	11488:	11488:	11488:	11488:	11488:	11488:	11488:	11488:
x=	-8528:	-8478:	-8429:	-8379:	-8330:	-8281:	-8231:	-8182:	-8132:	-8083:	-8033:	-7984:	-7934:	-7885:	-7835:	-7786:
Qc :	0.097:	0.097:	0.099:	0.099:	0.100:	0.100:	0.101:	0.101:	0.102:	0.103:	0.103:	0.103:	0.104:	0.105:	0.105:	0.105:
Cc :	0.000:	0.000:	0.000:	0.000:	0.000:	0.000:	0.000:	0.000:	0.000:	0.000:	0.000:	0.000:	0.000:	0.000:	0.000:	0.000:
Фоп:	143 :	144 :	144 :	144 :	145 :	145 :	145 :	145 :	146 :	146 :	146 :	146 :	147 :	147 :	147 :	148 :
Uоп:	11.04 :	10.94 :	10.89 :	10.89 :	10.89 :	11.07 :	11.07 :	11.07 :	11.07 :	11.07 :	11.06 :	11.06 :	**11.06 :**	**11.06 :**	**11.06 :**	**11.06 :**
Ви :	0.055:	0.053:	0.056:	0.057:	0.055:	0.056:	0.057:	0.058:	0.056:	0.058:	0.059:	0.060:	0.058:	0.060:	0.061:	**0.059:**
Ки :	0029 :	0029 :	0029 :	0029 :	0029 :	0029 :	0029 :	0029 :	0029 :	0029 :	0029 :	0029 :	0029 :	0029 :	0029 :	0029 :
Ви :	0.011:	0.012:	0.011:	0.011:	0.012:	0.012:	0.012:	0.011:	0.012:	0.012:	0.012:	0.011:	0.012:	0.012:	0.012:	0.012:
Ки :	0021 :	002**1** :	**0021** :	**0021** :	**0021** :	**0021** :	**0021** :	**0021** :	**0021** :	**0021** :	**0021** :	**0021** :	**0021** :	**0021** :	**0021** :	**0021** :
Ви :	0.006:	0.006:	0.006:	0.006:	0.006:	0.006:	0.006:	0.006:	0.006:	0.006:	0.006:	0.006:	0.006:	0.006:	0.006:	0.006:
Ки :	0022 :	0022 :	0022 :	0022 :	0022 :	**0022** :	**0022** :	**0022** :	**0022** :	**0022** :	**0022** :	**0022** :	**0022** :	**0022** :	**0022** :	**0022** :

y=	11488:	11488:	11488:	11488:	11488:	11488:	11488:	11488:	11488:	11488:	11488:	11488:	11488:	11488:	11488:	11488:
x=	-7737:	-7687:	-7638:	-7588:	-7539:	-7489:	-7440:	-7390:	-7341:	-7291:	-7242:	-7192:	-7143:	-7094:	-7044:	-6995:
Qc :	0.106:	0.107:	0.107:	0.108:	0.108:	0.109:	0.109:	0.110:	0.110:	0.111:	0.111:	0.112:	0.112:	0.113:	0.114:	0.114:
Cc :	0.000:	0.000:	0.000:	0.000:	0.000:	0.000:	0.000:	0.000:	0.000:	0.000:	0.000:	0.000:	0.000:	0.000:	0.000:	0.000:
Фоп:	148 :	148 :	148 :	149 :	149 :	149 :	150 :	150 :	150 :	150 :	151 :	151 :	151 :	152 :	152 :	152 :
Uоп:	11.06 :	11.06 :	11.06 :	11.01 :	11.01 :	11.01 :	11.02 :	11.02 :	11.02 :	11.02 :	11.02 :	11.02 :	11.02 :	11.02 :	11.02 :	11.02 :
Ви :	0.060:	0.062:	0.063:	0.061:	0.063:	0.064:	0.062:	0.063:	0.065:	0.066:	0.064:	0.065:	0.067:	0.065:	0.066:	0.068:
Ки :	0029 :	0029 :	0029 :	0029 :	0029 :	0029 :	**0029 :**	**0029 :**	**0029 :**	**0029 :**	**0029 :**	**0029 :**	**0029 :**	**0029 :**	**0029 :**	**0029 :**
Ви :	0.012:	0.012:	0.012:	0.012:	0.012:	0.013:	0.012:	0.012:	0.012:	0.012:	0.013:	0.012:	0.012:	0.013:	0.012:	0.012:
Ки :	0021 :	0021 :	0021 :	0021 :	0021 :	0021 :	0021 :	0021 :	0021 :	0**021** :	**0021** :	**0021** :	**0021** :	**0021** :	**0021** :	**0021** :
Ви :	0.006:	0.006:	0.006:	0.006:	0.006:	0.006:	0.006:	0.006:	0.006:	0.006:	0.006:	0.006:	0.006:	0.007:	0.006:	0.006:
Ки :	0022 :	0022 :	0022 :	0022 :	0022 :	0022 :	0022 :	0022 :	0022 :	0022 :	0022 :	0022 :	00**22** :	**0022** :	**0022** :	**0022** :

y=	11488:	11488:	11488:	11488:	11488:	11488:	11488:	11488:	11488:	11488:	11488:	11488:	11488:	11488:	11488:	11488:
x=	-6945:	-6896:	-6846:	-6797:	-6747:	-6698:	-6648:	-6599:	-6550:	-6500:	-6451:	-6401:	-6352:	-6302:	-6253:	-6203:
Qc :	0.114:	0.115:	0.115:	0.116:	0.117:	0.117:	0.117:	0.118:	0.119:	0.119:	0.120:	0.120:	0.120:	0.121:	0.122:	0.122:
Cc :	0.000:	0.000:	0.000:	0.000:	0.000:	0.000:	0.000:	0.000:	0.000:	0.000:	0.000:	0.000:	0.000:	0.000:	0.000:	0.000:
Фоп:	153 :	153 :	153 :	154 :	154 :	154 :	155 :	155 :	**155 :**	**156 :**	**156 :**	**156 :**	**157 :**	**157 :**	**157 :**	**158 :**
Uоп:	11.03 :	11.03 :	11.03 :	11.03 :	11.03 :	11.03 :	11.03 :	11.03 :	11.03 :	11.03 :	11.03 :	11.03 :	11.04 :	11.04 :	11.04 :	11.04 :
Ви :	0.066:	0.067:	0.069:	0.066:	0.068:	0.070:	0.067:	0.069:	0.071:	0.068:	0.070:	0.072:	0.070:	0.071:	0.073:	0.071:
Ки :	0029 :	0029 :	0029 :	0029 :	0029 :	0029 :	0029 :	0029 :	0029 :	0029 :	0029 :	0029 :	0029 :	002**9** :	**0029** :	**0029** :
Ви :	0.013:	0.013:	0.012:	0.013:	0.013:	0.012:	0.013:	0.013:	0.013:	0.013:	0.013:	0.013:	0.013:	0.013:	0.013:	0.013:
Ки :	0021 :	0021 :	0021 :	0021 :	0021 :	0021 :	0021 :	0021 :	0021 :	0021 :	0021 :	0021 :	0021 :	0021 :	0021 :	0021 :
Ви :	0.007:	**0.007:**	**0.006:**	**0.007:**	**0.007:**	**0.006:**	**0.007:**	**0.007:**	**0.007:**	**0.007:**	**0.007:**	**0.007:**	**0.007:**	**0.007:**	**0.007:**	**0.007:**
Ки :	0022 :	0022 :	0022 :	0022 :	0022 :	0022 :	0022 :	0022 :	0022 :	0022 :	0022 :	0022 :	0022 :	0022 :	0022 :	0022 :

y=	11488:	11488:	11488:	11488:	11488:	11488:	11488:	11488:	11488:	11438:	11438:	11438:	11438:	11438:	11438:	11438:
x=	-6154:	-6104:	-6055:	-6005:	-5956:	-5907:	-5857:	-5808:	-5758:	-10227:	-10177:	-10128:	-10078:	-10029:	-9979:	-9930:
Qc :	0.123:	0.123:	0.123:	0.124:	0.124:	0.125:	0.126:	0.126:	0.126:	0.082:	0.082:	0.083:	0.083:	0.084:	0.084:	0.085:
Cc :	0.000:	0.000:	0.000:	0.000:	0.000:	0.000:	0.000:	0.000:	0.000:	0.000:	0.000:	0.000:	0.000:	0.000:	0.000:	0.000:
Фоп:	158 :	158 :	159 :	**159 :**	**159 :**	**160 :**	**160 :**	**160 :**	**161 :**	**135 :**	**136 :**	**136 :**	**136 :**	**136 :**	**136 :**	**137 :**
Uоп:	11.04 :	11.04 :	11.04 :	11.04 :	11.04 :	11.04 :	11.04 :	11.04 :	10.94 :	10.96 :	10.96 :	10.96 :	10.96 :	10.96 :	10.97 :	10.97 :
Ви :	0.073:	0.074:	0.072:	0.074:	0.075:	0.073:	0.075:	0.077:	0.075:	0.045:	0.043:	0.044:	0.045:	0.046:	0.046:	0.045:
Ки :	0029 :	0029 :	0029 :	0029 :	0029 :	0029 :	0029 :	0029 :	0029 :	**0029 :**	**0029 :**	**0029 :**	**0029 :**	**0029 :**	**0029 :**	**0029 :**
Ви :	0.013:	0.013:	0.014:	0.013:	0.013:	0.014:	0.013:	0.013:	0.014:	0.010:	0.010:	0.010:	0.010:	0.010:	0.010:	0.011:
Ки :	0021 :	0021 :	0021 :	0021 :	0021 :	0021 :	0021 :	0021 :	0021 :	0021 :	0021 :	0021 :	0**021** :	**0021** :	**0021** :	**0021** :
Ви :	0.007:	0.007:	0.007:	0.007:	0.007:	0.007:	0.007:	0.007:	0.007:	0.005:	0.005:	0.005:	0.005:	0.005:	0.005:	0.005:
Ки :	0022 :	0022 :	0022 :	0022 :	0022 :	0022 :	0022 :	0022 :	0022 :	0022 :	0022 :	0022 :	0022 :	0022 :	00**22** :	**0022** :

y=	11438:	11438:	11438:	11438:	11438:	11438:	11438:	11438:	11438:	11438:	11438:	11438:	11438:	11438:	11438:	11438:
x=	-9880:	-9831:	-9781:	-9732:	-9682:	-9633:	-9583:	-9534:	-9484:	-9435:	-9385:	-9336:	-9286:	-9237:	-9187:	-9138:
Qc :	0.085:	0.086:	0.086:	0.086:	0.087:	0.087:	0.088:	0.088:	0.089:	0.089:	0.090:	0.090:	0.090:	0.091:	0.092:	0.092:
Cc :	0.000:	0.000:	0.000:	0.000:	0.000:	0.000:	0.000:	0.000:	0.000:	0.000:	0.000:	0.000:	0.000:	0.000:	0.000:	0.000:
Фоп:	137 :	137 :	137 :	137 :	138 :	138 :	138 :	138 :	139 :	139 :	139 :	**139 :**	**140 :**	**140 :**	**140 :**	**140 :**
Uоп:	10.97 :	10.97 :	10.97 :	10.98 :	10.98 :	10.98 :	10.98 :	10.98 :	10.99 :	10.99 :	10.99 :	10.99 :	11.00 :	11.00 :	11.00 :	11.01 :
Ви :	0.046:	0.046:	0.047:	0.048:	0.046:	0.047:	0.048:	0.049:	0.047:	0.048:	0.049:	0.050:	0.048:	0.049:	0.050:	0.051:
Ки :	0029 :	0029 :	0029 :	0029 :	0029 :	0029 :	0029 :	0029 :	0029 :	0029 :	0029 :	0029 :	0029 :	0029 :	0029 :	0029 :
Ви :	0.011:	**0.010:**	**0.010:**	**0.010:**	**0.011:**	**0.011:**	**0.011:**	**0.010:**	**0.011:**	**0.011:**	**0.011:**	**0.011:**	**0.011:**	**0.011:**	**0.011:**	**0.011:**
Ки :	0021 :	0021 :	0021 :	0021 :	0021 :	0021 :	0021 :	0021 :	0021 :	0021 :	0021 :	0021 :	0021 :	0021 :	0021 :	0021 :
Ви :	0.005:	0.005:	0.005:	0.005:	**0.006:**	**0.005:**	**0.005:**	**0.005:**	**0.006:**	**0.006:**	**0.006:**	**0.005:**	**0.006:**	**0.006:**	**0.006:**	**0.006:**
Ки :	0022 :	0022 :	0022 :	0022 :	0022 :	0022 :	0022 :	0022 :	0022 :	0022 :	0022 :	0022 :	0022 :	0022 :	0022 :	0022 :

y=	11438:	11438:	11438:	11438:	11438:	11438:	11438:	11438:	11438:	11438:	11438:	11438:	11438:	11438:	11438:	11438:
x=	-9088:	-9038:	-8989:	-8939:	-8890:	-8840:	-8791:	-8741:	-8692:	-8642:	-8593:	-8543:	-8494:	-8444:	-8395:	-8345:

Qc :	0.092:	0.093:	0.093:	0.094:	0.094:	0.095:	0.095:	0.096:	0.096:	0.096:	0.097:	0.097:	0.099:	0.099:	0.100:	0.100:
Cc :	0.000:	0.000:	0.000:	0.000:	0.000:	0.000:	0.000:	0.000:	0.000:	0.000:	0.000:	0.000:	0.000:	0.000:	0.000:	0.000:
Фоп:	140 :	141 :	141 :	141 :	141 :	142 :	142 :	142 :	142 :	143 :	143 :	143 :	144 :	144 :	144 :	144 :
Uоп:	11.01 :	11.01 :	11.01 :	11.02 :	11.02 :	11.02 :	11.03 :	11.03 :	11.04 :	11.04 :	11.04 :	10.94 :	10.89 :	10.89 :	10.89 :	11.07 :
	:	:	:	:	:	:	:	:	:	:	:	:	:	:	:	:
Ви :	0.052:	0.050:	0.051:	0.052:	0.053:	0.051:	0.053:	0.054:	0.054:	0.053:	0.054:	0.055:	0.057:	0.055:	0.056:	0.058:
Ки :	0029 :	0029 :	0029 :	0029 :	0029 :	0029 :	0029 :	0029 :	0029 :	0029 :	0029 :	0029 :	0029 :	0029 :	0029 :	0029 :
Ви :	0.011:	0.011:	0.011:	0.011:	0.011:	0.011:	0.011:	0.011:	0.011:	0.012:	0.011:	0.011:	0.011:	0.012:	0.012:	0.011:
Ки :	0021 :	0021 :	0021 :	0021 :	0021 :	0021 :	0021 :	0021 :	0021 :	0021 :	0021 :	0021 :	0021 :	0021 :	0021 :	0021 :
Ви :	0.005:	0.006:	0.006:	0.006:	0.006:	0.006:	0.006:	0.006:	0.006:	0.006:	0.006:	0.006:	0.006:	0.006:	0.006:	0.006:
Ки :	0022 :	0022 :	0022 :	0022 :	0022 :	0022 :	0022 :	0022 :	0022 :	0022 :	0022 :	0022 :	0022 :	0022 :	0022 :	0022 :

y=	11438:	11438:	11438:	11438:	11438:	11438:	11438:	11438:	11438:	11438:	11438:	11438:	11438:	11438:	11438:	11438:
x=	-8296:	-8246:	-8197:	-8147:	-8098:	-8048:	-7999:	-7949:	-7900:	-7850:	-7801:	-7751:	-7702:	-7652:	-7603:	-7553:
Qc :	0.101:	0.101:	0.102:	0.102:	0.103:	0.104:	0.104:	0.104:	0.105:	0.106:	0.106:	0.107:	0.107:	0.108:	0.108:	0.109:
Cc :	0.000:	0.000:	0.000:	0.000:	0.000:	0.000:	0.000:	0.000:	0.000:	0.000:	0.000:	0.000:	0.000:	0.000:	0.000:	0.000:
Фоп:	144 :	145 :	145 :	145 :	146 :	146 :	146 :	146 :	147 :	147 :	147 :	148 :	148 :	148 :	148 :	149 :
Uоп:	11.07 :	11.07 :	11.07 :	11.07 :	11.06 :	11.06 :	11.06 :	11.06 :	11.06 :	11.06 :	11.06 :	11.06 :	11.01 :	11.01 :	11.01 :	11.02 :
	:	:	:	:	:	:	:	:	:	:	:	:	:	:	:	:
Ви :	0.059:	0.057:	0.058:	0.059:	0.057:	0.059:	0.060:	0.061:	0.059:	0.060:	0.062:	0.060:	0.061:	0.063:	0.064:	0.062:
Ки :	0029 :	0029 :	0029 :	0029 :	0029 :	0029 :	0029 :	0029 :	0029 :	0029 :	0029 :	0029 :	0029 :	0029 :	0029 :	0029 :
Ви :	0.011:	0.012:	0.012:	0.011:	0.012:	0.012:	0.012:	0.011:	0.012:	0.012:	0.012:	0.012:	0.012:	0.012:	0.012:	0.012:
Ки :	0021 :	0021 :	0021 :	0021 :	0021 :	0021 :	0021 :	0021 :	0021 :	0021 :	0021 :	0021 :	0021 :	0021 :	0021 :	0021 :
Ви :	0.006:	0.006:	0.006:	0.006:	0.006:	0.006:	0.006:	0.006:	0.006:	0.006:	0.006:	0.006:	0.006:	0.006:	0.006:	0.006:
Ки :	0022 :	0022 :	0022 :	0022 :	0022 :	0022 :	0022 :	0022 :	0022 :	0022 :	0022 :	0022 :	0022 :	0022 :	0022 :	0022 :

y=	11438:	11438:	11438:	11438:	11438:	11438:	11438:	11438:	11438:	11438:	11438:	11438:	11438:	11438:	11438:	11438:
x=	-7504:	-7454:	-7405:	-7355:	-7305:	-7256:	-7206:	-7157:	-7107:	-7058:	-7008:	-6959:	-6909:	-6860:	-6810:	-6761:
Qc :	0.110:	0.110:	0.110:	0.111:	0.112:	0.112:	0.113:	0.113:	0.113:	0.114:	0.115:	0.115:	0.116:	0.116:	0.117:	0.117:
Cc :	0.000:	0.000:	0.000:	0.000:	0.000:	0.000:	0.000:	0.000:	0.000:	0.000:	0.000:	0.000:	0.000:	0.000:	0.000:	0.000:
Фоп:	149 :	149 :	150 :	150 :	150 :	151 :	151 :	151 :	151 :	152 :	152 :	152 :	153 :	153 :	153 :	154 :
Uоп:	11.02 :	11.02 :	11.02 :	11.02 :	11.02 :	11.02 :	11.02 :	11.02 :	11.02 :	11.02 :	11.03 :	11.03 :	11.03 :	11.03 :	11.03 :	11.03 :
	:	:	:	:	:	:	:	:	:	:	:	:	:	:	:	:
Ви :	0.063:	0.065:	0.063:	0.064:	0.066:	0.063:	0.065:	0.066:	0.068:	0.066:	0.067:	0.069:	0.067:	0.068:	0.070:	0.068:
Ки :	0029 :	0029 :	0029 :	0029 :	0029 :	0029 :	0029 :	0029 :	0029 :	0029 :	0029 :	0029 :	0029 :	0029 :	0029 :	0029 :
Ви :	0.012:	0.012:	0.013:	0.012:	0.012:	0.013:	0.013:	0.012:	0.012:	0.012:	0.012:	0.012:	0.013:	0.013:	0.012:	0.013:
Ки :	0021 :	0021 :	0021 :	0021 :	0021 :	0021 :	0021 :	0021 :	0021 :	0021 :	0021 :	0021 :	0021 :	0021 :	0021 :	0021 :
Ви :	0.006:	0.006:	0.007:	0.006:	0.006:	0.007:	0.007:	0.006:	0.006:	0.007:	0.006:	0.006:	0.007:	0.007:	0.006:	0.007:
Ки :	0022 :	0022 :	0022 :	0022 :	0022 :	0022 :	0022 :	0022 :	0022 :	0022 :	0022 :	0022 :	0022 :	0022 :	0022 :	0022 :

y=	11438:	11438:	11438:	11438:	11438:	11438:	11438:	11438:	11438:	11438:	11438:	11438:	11438:	11438:	11438:	11438:
x=	-6711:	-6662:	-6612:	-6563:	-6513:	-6464:	-6414:	-6365:	-6315:	-6266:	-6216:	-6167:	-6117:	-6068:	-6018:	-5969:
Qc :	0.118:	0.118:	0.119:	0.120:	0.120:	0.120:	0.121:	0.121:	0.122:	0.123:	0.123:	0.123:	0.124:	0.124:	0.125:	0.126:
Cc :	0.000:	0.000:	0.000:	0.000:	0.000:	0.000:	0.000:	0.000:	0.000:	0.000:	0.000:	0.000:	0.000:	0.000:	0.000:	0.000:
Фоп:	154 :	154 :	155 :	155 :	155 :	156 :	156 :	156 :	157 :	157 :	157 :	158 :	158 :	158 :	159 :	159 :
Uоп:	11.03 :	11.03 :	11.03 :	11.03 :	11.03 :	11.04 :	11.04 :	11.04 :	11.04 :	11.04 :	11.04 :	11.04 :	11.04 :	11.04 :	11.04 :	11.04 :
	:	:	:	:	:	:	:	:	:	:	:	:	:	:	:	:
Ви :	0.069:	0.071:	0.069:	0.070:	0.072:	0.070:	0.072:	0.073:	0.071:	0.073:	0.074:	0.072:	0.074:	0.076:	0.074:	0.075:
Ки :	0029 :	0029 :	0029 :	0029 :	0029 :	0029 :	0029 :	0029 :	0029 :	0029 :	0029 :	0029 :	0029 :	0029 :	0029 :	0029 :
Ви :	0.013:	0.012:	0.013:	0.013:	0.013:	0.013:	0.013:	0.013:	0.013:	0.013:	0.013:	0.013:	0.013:	0.013:	0.014:	0.013:
Ки :	0021 :	0021 :	0021 :	0021 :	0021 :	0021 :	0021 :	0021 :	0021 :	0021 :	0021 :	0021 :	0021 :	0021 :	0021 :	0021 :
Ви :	0.007:	0.006:	0.007:	0.007:	0.007:	0.007:	0.007:	0.007:	0.007:	0.007:	0.007:	0.007:	0.007:	0.007:	0.007:	0.007:
Ки :	0022 :	0022 :	0022 :	0022 :	0022 :	0022 :	0022 :	0022 :	0022 :	0022 :	0022 :	0022 :	0022 :	0022 :	0022 :	0022 :

y=	11438:	11438:	11438:	11388:	11388:	11388:	11388:	11388:	11388:	11388:	11388:	11388:	11388:	11388:	11388:	11388:
x=	-5919:	-5870:	-5820:	-10294:	-10244:	-10195:	-10145:	-10095:	-10046:	-9996:	-9947:	-9897:	-9848:	-9798:	-9748:	-9699:
Qc :	0.126:	0.126:	0.127:	0.082:	0.082:	0.083:	0.083:	0.084:	0.084:	0.085:	0.085:	0.085:	0.086:	0.086:	0.087:	0.087:
Cc :	0.000:	0.000:	0.000:	0.000:	0.000:	0.000:	0.000:	0.000:	0.000:	0.000:	0.000:	0.000:	0.000:	0.000:	0.000:	0.000:
Фоп:	160 :	160 :	160 :	135 :	135 :	135 :	135 :	136 :	136 :	136 :	136 :	137 :	137 :	137 :	137 :	137 :
Uоп:	10.94 :	10.94 :	10.94 :	10.96 :	10.96 :	10.96 :	10.96 :	10.96 :	10.96 :	10.97 :	10.97 :	10.97 :	10.97 :	10.97 :	10.98 :	10.98 :
	:	:	:	:	:	:	:	:	:	:	:	:	:	:	:	:
Ви :	0.073:	0.075:	0.077:	0.044:	0.044:	0.045:	0.046:	0.044:	0.045:	0.046:	0.047:	0.045:	0.046:	0.047:	0.048:	0.048:
Ки :	0029 :	0029 :	0029 :	0029 :	0029 :	0029 :	0029 :	0029 :	0029 :	0029 :	0029 :	0029 :	0029 :	0029 :	0029 :	0029 :
Ви :	0.014:	0.014:	0.013:	0.010:	0.010:	0.010:	0.010:	0.010:	0.010:	0.010:	0.010:	0.011:	0.011:	0.011:	0.010:	0.010:
Ки :	0021 :	0021 :	0021 :	0021 :	0021 :	0021 :	0021 :	0021 :	0021 :	0021 :	0021 :	0021 :	0021 :	0021 :	0021 :	0021 :
Ви :	0.007:	0.007:	0.007:	0.005:	0.005:	0.005:	0.005:	0.005:	0.005:	0.005:	0.005:	0.006:	0.005:	0.005:	0.005:	0.005:
Ки :	0022 :	0022 :	0022 :	0022 :	0022 :	0022 :	0022 :	0022 :	0022 :	0022 :	0022 :	0022 :	0022 :	0022 :	0022 :	0022 :

y=	11388:	11388:	11388:	11388:	11388:	11388:	11388:	11388:	11388:	11388:	11388:	11388:	11388:	11388:	11388:	11388:
x=	-9649:	-9600:	-9550:	-9501:	-9451:	-9401:	-9352:	-9302:	-9253:	-9203:	-9154:	-9104:	-9054:	-9005:	-8955:	-8906:
Qc :	0.088:	0.088:	0.089:	0.089:	0.089:	0.090:	0.090:	0.091:	0.091:	0.092:	0.092:	0.093:	0.093:	0.094:	0.094:	0.095:
Cc :	0.000:	0.000:	0.000:	0.000:	0.000:	0.000:	0.000:	0.000:	0.000:	0.000:	0.000:	0.000:	0.000:	0.000:	0.000:	0.000:
Фоп:	138 :	138 :	138 :	138 :	139 :	139 :	139 :	139 :	139 :	140 :	140 :	140 :	140 :	141 :	141 :	141 :
Uоп:	10.98 :	10.98 :	10.99 :	10.99 :	10.99 :	10.99 :	11.00 :	11.00 :	11.00 :	11.00 :	11.01 :	11.01 :	11.01 :	11.02 :	11.02 :	11.02 :
	:	:	:	:	:	:	:	:	:	:	:	:	:	:	:	:
Ви :	0.047:	0.048:	0.049:	0.049:	0.048:	0.049:	0.050:	0.051:	0.051:	0.050:	0.051:	0.052:	0.053:	0.051:	0.052:	0.053:
Ки :	0029 :	0029 :	0029 :	0029 :	0029 :	0029 :	0029 :	0029 :	0029 :	0029 :	0029 :	0029 :	0029 :	0029 :	0029 :	0029 :
Ви :	0.011:	0.011:	0.011:	0.010:	0.011:	0.011:	0.011:	0.011:	0.011:	0.011:	0.011:	0.011:	0.011:	0.011:	0.011:	0.011:
Ки :	0021 :	0021 :	0021 :	0021 :	0021 :	0021 :	0021 :	0021 :	0021 :	0021 :	0021 :	0021 :	0021 :	0021 :	0021 :	0021 :
Ви :	0.006:	0.006:	0.005:	0.005:	0.006:	0.006:	0.006:	0.006:	0.005:	0.006:	0.006:	0.006:	0.006:	0.006:	0.006:	0.006:
Ки :	0022 :	0022 :	0022 :	0022 :	0022 :	0022 :	0022 :	0022 :	0022 :	0022 :	0022 :	0022 :	0022 :	0022 :	0022 :	0022 :

y=	11388:	11388:	11388:	11388:	11388:	11388:	11388:	11388:	11388:	11388:	11388:	11388:	11388:	11388:	11388:	11388:
x=	-8856:	-8807:	-8757:	-8707:	-8658:	-8608:	-8559:	-8509:	-8460:	-8410:	-8360:	-8311:	-8261:	-8212:	-8162:	-8113:
Qc :	0.095:	0.095:	0.096:	0.096:	0.097:	0.097:	0.099:	0.099:	0.100:	0.100:	0.101:	0.102:	0.102:	0.103:	0.103:	0.104:
Cc :	0.000:	0.000:	0.000:	0.000:	0.000:	0.000:	0.000:	0.000:	0.000:	0.000:	0.000:	0.000:	0.000:	0.000:	0.000:	0.000:
Фоп:	141 :	142 :	142 :	142 :	142 :	143 :	143 :	143 :	143 :	144 :	144 :	144 :	144 :	145 :	145 :	145 :
Uоп:	11.03 :	11.03 :	11.04 :	11.04 :	11.04 :	10.94 :	10.89 :	10.89 :	10.89 :	11.07 :	11.07 :	11.07 :	11.07 :	11.07 :	11.06 :	11.06 :
	:	:	:	:	:	:	:	:	:	:	:	:	:	:	:	:
Ви :	0.054:	0.052:	0.053:	0.054:	0.055:	0.053:	0.055:	0.056:	0.057:	0.056:	0.057:	0.058:	0.059:	0.057:	0.059:	0.060:
Ки :	0029 :	0029 :	0029 :	0029 :	0029 :	0029 :	0029 :	0029 :	0029 :	0029 :	0029 :	0029 :	0029 :	0029 :	0029 :	0029 :
Ви :	0.011:	0.012:	0.011:	0.011:	0.011:	0.012:	0.012:	0.011:	0.011:	0.012:	0.012:	0.011:	0.011:	0.012:	0.012:	0.011:
Ки :	0021 :	0021 :	0021 :	0021 :	0021 :	0021 :	0021 :	0021 :	0021 :	0021 :	0021 :	0021 :	0021 :	0021 :	0021 :	0021 :
Ви :	0.006:	0.006:	0.006:	0.006:	0.006:	0.006:	0.006:	0.006:	0.006:	0.006:	0.006:	0.006:	0.006:	0.006:	0.006:	0.006:
Ки :	0022 :	0022 :	0022 :	0022 :	0022 :	0022 :	0022 :	0022 :	0022 :	0022 :	0022 :	0022 :	0022 :	0022 :	0022 :	0022 :

y=	11388:	11388:	11388:	11388:	11388:	11388:	11388:	11388:	11388:	11388:	11388:	11388:	11388:	11388:	11388:	11388:
x=	-8063:	-8013:	-7964:	-7914:	-7865:	-7815:	-7766:	-7716:	-7666:	-7617:	-7567:	-7518:	-7468:	-7419:	-7369:	-7319:
Qc :	0.104:	0.105:	0.105:	0.106:	0.106:	0.107:	0.108:	0.108:	0.109:	0.109:	0.109:	0.110:	0.111:	0.111:	0.112:	0.112:
Cc :	0.000:	0.000:	0.000:	0.000:	0.000:	0.000:	0.000:	0.000:	0.000:	0.000:	0.000:	0.000:	0.000:	0.000:	0.000:	0.000:
Фоп:	146 :	146 :	146 :	146 :	147 :	147 :	147 :	148 :	148 :	148 :	148 :	149 :	149 :	149 :	150 :	150 :
Uоп:	11.06 :	11.06 :	11.06 :	11.06 :	11.06 :	11.06 :	11.01 :	11.01 :	11.01 :	11.02 :	11.02 :	11.02 :	11.02 :	11.02 :	11.02 :	11.02 :
	:	:	:	:	:	:	:	:	:	:	:	:	:	:	:	:
Ви :	0.058:	0.059:	0.061:	0.062:	0.060:	0.061:	0.063:	0.061:	0.062:	0.063:	0.065:	0.063:	0.064:	0.066:	0.064:	0.065:
Ки :	0029 :	0029 :	0029 :	0029 :	0029 :	0029 :	0029 :	0029 :	0029 :	0029 :	0029 :	0029 :	0029 :	0029 :	0029 :	0029 :
Ви :	0.012:	0.012:	0.012:	0.012:	0.012:	0.012:	0.012:	0.012:	0.012:	0.012:	0.012:	0.012:	0.012:	0.012:	0.013:	0.012:

Ки	0021	0021	0021	0021	0021	0021	0021	0021	0021	0021	0021	0021	0021	0021	**0021**	**0021**
Ви	0.006	0.006	0.006	0.006	0.006	0.006	0.006	0.006	0.006	0.006	0.006	0.006	0.006	0.006	0.007	0.006
Ки	0022	0022	0022	0022	0022	0022	0022	0022	0022	0022	0022	0022	0022	0022	0022	0022

y=	11388	11388	11388	11388	11388	11388	11388	11388	11388	11388	11388	11388	11388	11388	11388	11388
x=	-7270	-7220	-7171	-7121	-7072	-7022	-6972	-6923	-6873	-6824	-6774	-6725	-6675	-6626	-6576	-6526
Qc	0.113	0.113	0.114	0.114	0.115	0.116	0.116	0.116	0.117	0.118	0.118	0.119	0.119	0.120	0.120	0.121
Cc	0.000	0.000	0.000	0.000	0.000	0.000	0.000	0.000	0.000	0.000	0.000	0.000	0.000	0.000	0.000	0.000
Фоп	150	151	151	151	152	152	152	152	153	153	153	154	**154**	**154**	**155**	**155**
Uоп	11.02	11.02	11.02	11.03	11.03	11.03	11.03	11.03	11.03	11.03	11.03	11.03	11.03	11.03	11.04	11.04
Ви	0.067	0.064	0.066	0.067	0.065	0.067	0.068	0.070	0.068	0.069	0.071	0.069	0.071	0.072	0.070	0.072
Ки	0029	0029	0029	0029	0029	0029	0029	0029	0029	0029	0029	0029	0029	0029	0029	0029
Ви	0.012	0.013	**0.013**	**0.012**	**0.013**	**0.013**	**0.013**	**0.012**	**0.013**	**0.013**	**0.012**	**0.013**	**0.013**	**0.012**	**0.013**	**0.013**
Ки	0021	0021	0021	0021	0021	0021	0021	0021	0021	0021	0021	0021	0021	0021	0021	0021
Ви	0.006	0.007	0.007	0.006	0.007	**0.007**	**0.006**	**0.006**	**0.007**	**0.007**	**0.006**	**0.007**	**0.007**	**0.006**	**0.007**	**0.007**
Ки	0022	0022	0022	0022	0022	0022	0022	0022	0022	0022	0022	0022	0022	0022	0022	0022

y=	11388	11388	11388	11388	11388	11388	11388	11388	11388	11388	11388	11388	11388	11388	11338	11338	11338
x=	-6477	-6427	-6378	-6328	-6279	-6229	-6179	-6130	-6080	-6031	-5981	-5932	-5882	-10361	-10311	-10261
Qc	0.121	0.122	0.122	0.123	0.123	0.124	0.124	0.125	0.125	0.126	0.127	0.127	0.127	0.082	0.082	0.083
Cc	0.000	0.000	0.000	0.000	0.000	0.000	0.000	0.000	0.000	0.000	0.000	0.000	0.000	0.000	0.000	0.000
Фоп	155	156	156	156	157	157	158	158	158	159	159	159	160	134	135	135
Uоп	11.04	11.04	11.04	11.04	**11.04**	**11.04**	**11.04**	**11.04**	**11.04**	**10.94**	**10.94**	**10.94**	**10.94**	**10.96**	**10.96**	**10.96**
Ви	0.073	0.071	0.073	0.074	0.072	0.074	0.072	0.074	**0.075**	**0.073**	**0.075**	**0.077**	**0.074**	**0.045**	**0.043**	**0.044**
Ки	0029	0029	0029	0029	0029	0029	0029	0029	0029	0029	0029	0029	0029	0029	0029	0029
Ви	0.013	0.013	0.013	0.013	0.013	0.013	0.014	0.013	0.013	0.014	**0.014**	**0.013**	**0.014**	**0.010**	**0.010**	**0.010**
Ки	0021	0021	0021	0021	0021	0021	0021	0021	0021	0021	0021	0021	0021	0021	0021	0021
Ви	0.007	0.007	0.007	0.007	0.007	0.007	0.007	0.007	0.007	0.007	0.007	0.007	0.007	**0.005**	**0.005**	**0.005**
Ки	0022	0022	0022	0022	0022	0022	0022	0022	0022	0022	0022	0022	0022	0022	0022	0022

y=	11338	11338	11338	11338	11338	11338	11338	11338	11338	11338	11338	11338	11338	11338	11338	11338
x=	-10212	-10162	-10112	-10063	-10013	-9964	-9914	-9864	-9815	-9765	-9715	-9666	-9616	-9567	-9517	-9467
Qc	0.083	0.083	0.084	0.084	0.085	0.085	0.086	0.086	0.087	0.087	0.088	0.088	0.088	0.089	0.089	0.090
Cc	0.000	0.000	0.000	0.000	0.000	0.000	0.000	0.000	0.000	0.000	0.000	0.000	0.000	0.000	0.000	0.000
Фоп	135	135	135	136	136	136	136	136	137	137	137	137	138	138	138	138
Uоп	10.96	10.96	10.96	10.96	10.97	10.97	10.97	10.97	10.98	10.98	10.98	10.98	**10.98**	**10.99**	**10.99**	**10.99**
Ви	0.045	0.045	0.046	0.045	0.045	0.046	0.047	0.048	0.046	0.047	0.048	0.049	0.047	0.048	0.049	**0.050**
Ки	0029	0029	0029	0029	0029	0029	0029	0029	0029	0029	0029	0029	0029	0029	0029	0029
Ви	0.010	0.010	0.010	0.011	0.010	0.010	0.010	0.010	0.011	0.011	0.011	0.010	0.011	0.011	0.011	0.011
Ки	0021	0021	**0021**	**0021**	**0021**	**0021**	**0021**	**0021**	**0021**	**0021**	**0021**	**0021**	**0021**	**0021**	**0021**	**0021**
Ви	0.005	0.005	0.005	0.005	0.005	0.005	0.005	0.005	0.006	0.005	0.005	0.005	0.006	0.006	0.006	0.005
Ки	0022	0022	0022	0022	0022	**0022**	**0022**	**0022**	**0022**	**0022**	**0022**	**0022**	**0022**	**0022**	**0022**	**0022**

y=	11338	11338	11338	11338	11338	11338	11338	11338	11338	11338	11338	11338	11338
x=	-9418	-9368	-9318	-9269	-9219	-9170	-9120	-9070	-9021	-8971	-8921	-8872	-8822
Qc	0.090	0.091	0.091	0.092	0.092	0.093	0.093	0.094	0.094	0.094	0.095	0.095	0.096
Cc	0.000	0.000	0.000	0.000	0.000	0.000	0.000	0.000	0.000	0.000	0.000	0.000	0.000
Фоп	138	139	139	139	139	140	140	140	140	141	141	141	141
Uоп	11.00	11.00	11.00	11.00	11.01	11.01	11.01	11.02	**11.02**	**11.02**	**11.03**	**11.03**	**11.04**
Ви	0.051	0.049	0.050	0.051	0.052	0.050	0.051	0.052	0.053	0.051	0.052	0.053	0.054
Ки	0029	0029	0029	**0029**	**0029**	**0029**	**0029**	**0029**	**0029**	**0029**	**0029**	**0029**	**0029**
Ви	0.010	0.011	0.011	0.011	0.011	0.011	0.011	0.011	0.011	0.011	0.011	0.011	0.011
Ки	0021	0021	0021	0021	0021	0021	0021	0021	0021	0021	0021	0021	**0021**
Ви	0.005	0.006	0.006	0.006	0.005	0.006	0.006	0.006	0.006	0.006	0.006	0.006	0.006
Ки	0022	0022	0022	0022	0022	0022	0022	0022	0022	0022	0022	0022	0022

y=	11338	11338	11338	11338	11338	11338	11338	11338	11338	11338	11338	11338	11338	11338	11338	11338
x=	-8773	-8723	-8673	-8624	-8574	-8524	-8475	-8425	-8375	-8326	-8276	-8227	-8177	-8127	-8078	-8028
Qc	0.096	0.097	0.097	0.098	0.099	0.100	0.101	0.101	0.101	0.102	0.103	0.103	0.104	0.104	0.105	0.105
Cc	0.000	0.000	0.000	0.000	0.000	0.000	0.000	0.000	0.000	0.000	0.000	0.000	0.000	0.000	0.000	0.000
Фоп	142	142	142	143	143	143	143	144	144	144	144	144	145	145	145	146
Uоп	11.04	11.04	10.94	10.89	10.89	10.89	11.07	**11.07**	**11.07**	**11.07**	**11.07**	**11.06**	**11.06**	**11.06**	**11.06**	**11.06**
Ви	0.052	0.053	0.055	0.053	0.055	0.056	0.057	0.058	0.056	0.058	**0.059**	**0.060**	**0.058**	**0.060**	**0.061**	**0.059**
Ки	0029	0029	0029	0029	0029	0029	0029	0029	0029	0029	0029	0029	0029	0029	0029	0029
Ви	0.012	0.011	0.011	0.012	0.012	0.012	0.011	0.011	0.012	0.012	0.012	0.011	0.012	**0.012**	**0.012**	**0.012**
Ки	0021	0021	0021	0021	0021	0021	0021	0021	0021	0021	0021	0021	0021	0021	0021	0021
Ви	0.006	0.006	0.006	0.006	0.006	0.006	0.006	0.006	0.006	0.006	0.006	0.006	0.006	0.006	0.006	0.006
Ки	0022	0022	0022	0022	0022	0022	0022	0022	0022	0022	0022	0022	0022	0022	0022	0022

y=	11338	11338	11338	11338	11338	11338	11338	11338	11338	11338	11338	11338	11338	11338	11338	11338
x=	-7978	-7929	-7879	-7830	-7780	-7730	-7681	-7631	-7581	-7532	-7482	-7433	-7383	-7333	-7284	-7234
Qc	0.106	0.106	0.107	0.108	0.108	0.109	0.109	0.110	0.110	0.111	0.111	0.112	0.112	0.113	0.114	0.114
Cc	0.000	0.000	0.000	0.000	0.000	0.000	0.000	0.000	0.000	0.000	0.000	0.000	0.000	0.000	0.000	0.000
Фоп	146	146	146	147	147	147	148	148	148	148	149	149	149	150	150	150
Uоп	11.06	11.06	11.06	11.01	11.01	11.01	11.02	11.02	11.02	**11.02**	**11.02**	**11.02**	**11.02**	**11.02**	**11.02**	**11.02**
Ви	0.060	0.061	0.063	0.061	0.062	0.064	0.061	0.063	0.064	0.066	0.064	0.065	**0.067**	**0.065**	**0.066**	**0.068**
Ки	0029	0029	0029	0029	0029	0029	0029	0029	0029	0029	0029	0029	0029	0029	0029	0029
Ви	0.012	0.012	0.012	0.012	0.012	0.012	0.013	0.012	0.012	0.012	0.013	0.012	0.012	0.013	0.012	**0.012**
Ки	0021	0021	0021	0021	0021	0021	0021	0021	0021	0021	0021	0021	0021	0021	0021	0021
Ви	0.006	0.006	0.006	0.006	0.006	0.006	0.006	0.006	0.006	0.006	0.006	0.006	0.006	0.007	0.006	0.006
Ки	0022	002**2**	**0022**	**0022**	**0022**	**0022**	**0022**	**0022**	**0022**	**0022**	**0022**	**0022**	**0022**	**0022**	**0022**	**0022**

y=	11338	11338	11338	11338	11338	11338	11338	11338	11338	11338	11338	11338	11338	11338	11338	11338
x=	-7184	-7135	-7085	-7036	-6986	-6936	-6887	-6837	-6787	-6738	-6688	-6639	-6589	-6539	-6490	-6440
Qc	0.114	0.115	0.116	0.116	0.117	0.117	0.118	0.118	0.119	0.119	0.120	0.121	0.121	0.122	0.122	0.122
Cc	0.000	0.000	0.000	0.000	0.000	0.000	0.000	0.000	0.000	0.000	0.000	0.000	0.000	0.000	0.000	0.000
Фоп	151	151	151	152	152	152	153	153	153	153	154	154	155	155	155	156
Uоп	11.03	11.03	11.03	11.03	11.03	11.03	11.03	11.03	11.03	11.03	11.04	11.04	11.04	11.04	11.04	11.04
Ви	0.065	0.067	0.069	0.066	0.068	0.070	0.067	0.069	0.071	0.072	0.070	0.072	0.069	0.071	0.073	0.071
Ки	0029	0029	0029	0029	**0029**	**0029**	**0029**	**0029**	**0029**	**0029**	**0029**	**0029**	**0029**	**0029**	**0029**	**0029**
Ви	0.013	0.013	0.012	0.013	0.013	0.013	0.013	0.013	0.012	0.013	0.013	0.013	0.013	0.013	0.013	0.014
Ки	0021	0021	0021	0021	0021	0021	0021	**0021**	**0021**	**0021**	**0021**	**0021**	**0021**	**0021**	**0021**	**0021**
Ви	0.007	0.007	0.006	0.007	0.007	0.007	0.007	0.007	0.006	0.007	0.007	0.007	0.007	0.007	0.007	0.007
Ки	0022	0022	0022	0022	0022	0022	0022	0022	0022	**0022**	**0022**	**0022**	**0022**	**0022**	**0022**	**0022**

y=	11338	11338	11338	11338	11338	11338	11338	11338	11338	11288	11288	11288	11288	11288	11288
x=	-6390	-6341	-6291	-6242	-6192	-6142	-6093	-6043	-5993	-5944	-10427	-10378	-10328	-10278	-10229	-10179

Qc	0.123	0.124	0.124	0.125	0.125	0.126	0.126	0.127	0.127	0.128	0.082	0.082	0.082	0.083	0.083	0.084
Cc	0.000	0.000	0.000	0.000	0.000	0.000	0.000	0.000	0.000	0.000	0.000	0.000	0.000	0.000	0.000	0.000
Фоп	156	156	157	157	157	158	**158**	**158**	**159**	**159**	**134**	**134**	**134**	**135**	**135**	**135**
Uоп	11.04	11.04	11.04	11.04	11.04	10.94	10.94	10.94	10.94	10.94	10.95	10.96	10.96	10.96	10.96	10.96
Ви	0.073	0.074	0.072	0.074	0.076	0.073	0.075	0.077	0.075	0.077	0.043	0.044	0.045	0.043	0.044	0.045
Ки	0029	0029	0029	0029	0029	0029	0029	0029	0029	0029	0029	**0029**	**0029**	**0029**	**0029**	
Ви	0.013	0.013	0.014	0.013	0.013	0.014	0.013	0.013	0.014	0.014	0.010	0.010	0.010	0.011	0.010	0.010
Ки	0021	0021	0021	0021	0021	0021	0021	0021	0021	0021	0021	0021	0021	0021	0**021**	
Ви	0.007	0.007	0.007	0.007	0.007	0.007	0.007	0.007	0.007	0.007	0.005	0.005	0.005	0.005	0.005	0.005
Ки	0022	0022	0022	0022	0022	0022	0022	0022	0022	0022	0022	0022	0022	0022	0022	0022

y=	11288	11288	11288	11288	11288	11288	11288	11288	11288	11288	11288	11288	11288	11288	11288	11288	
x=	-10129	-10080	-10030	-9980	-9931	-9881	-9831	-9782	-9732	-9682	-9632	-9583	-9533	-9483	-9434	-9384	
Qc	0.084	0.085	0.085	0.086	0.086	0.087	0.087	0.087	0.088	0.088	0.089	0.089	0.090	0.090	0.091	0.091	
Cc	0.000	0.000	0.000	0.000	0.000	0.000	0.000	0.000	0.000	0.000	0.000	0.000	0.000	0.000	0.000	0.000	
Фоп	135	135	136	136	136	136	136	137	137	137	137	138	138	138	**138**	**138**	
Uоп	10.97	10.97	10.97	10.97	10.97	10.98	10.98	10.98	10.98	10.98	10.99	10.99	10.99	10.99	11.00	11.00	
Ви	0.046	0.047	0.045	0.046	0.047	0.047	0.048	0.047	0.048	0.048	0.049	0.047	0.048	0.049	0.050	0.051	
Ки	0029	0029	0029	0029	0029	0029	0029	0029	0029	0029	0029	0029	0029	0029	0029	0029	
Ви	0.010	0.010	0.011	0.011	0.010	0.010	0.010	0.011	0.011	0.011	0.010	0.011	0.011	0.011	0.011	0.011	
Ки	0021	0021	0021	0021	0021	0021	0021	0021	0021	0021	0021	0021	0021	0021	0021	0021	
Ви	0.005	0.005	0.006	0.005	0.005	0.005	0.005	0.006	0.006	0.005	0.005	0.006	0.006	0.006	0.006	0.005	
Ки	0022	0022	0022	0022	0022	0022	0022	0022	0022	0022	0022	0022	0022	0022	0022	0022	

y=	11288	11288	11288	11288	11288	11288	11288	11288	11288	11288	11288	11288	11288	11288	11288	11288	
x=	-9334	-9285	-9235	-9185	-9136	-9086	-9036	-8987	-8937	-8887	-8838	-8788	-8738	-8689	-8639	-8589	
Qc	0.092	0.092	0.093	0.093	0.093	0.094	0.095	0.095	0.095	0.096	0.096	0.097	0.097	0.098	0.099	0.100	
Cc	0.000	0.000	0.000	0.000	0.000	0.000	0.000	0.000	0.000	0.000	0.000	0.000	0.000	0.000	0.000	0.000	
Фоп	139	139	139	139	140	140	140	140	141	141	141	141	142	142	142	142	
Uоп	11.00	11.01	11.01	**11.01**	**11.02**	**11.02**	**11.02**	**11.03**	**11.03**	**11.03**	**11.04**	**11.04**	**10.94**	**11.05**	**10.89**	**10.89**	
Ви	0.049	0.050	0.051	0.052	0.050	0.051	0.053	0.053	0.052	0.053	0.054	0.055	0.053	0.054	0.056	0.057	
Ки	0029	0029	0029	0029	0029	0029	0029	0029	0029	0029	0029	0029	0029	0029	0029	0029	
Ви	0.011	0.011	0.011	0.011	0.011	0.011	0.011	0.011	0.012	0.011	0.011	0.011	0.012	0.012	0.011	0.011	
Ки	0021	0021	0021	0021	0021	0021	0021	0021	0021	0021	0021	0021	0021	0021	0021	0021	
Ви	0.006	0.006	0.006	0.006	0.006	0.006	0.006	0.006	0.006	0.006	0.006	0.006	0.006	0.006	0.006	0.006	
Ки	0022	0022	0022	0022	0022	0022	0022	0022	0022	0022	0022	0022	0022	0022	0022	0022	

y=	11288	11288	11288	11288	11288	11288	11288	11288	11288	11288	11288	11288	11288	11288	11288	11288	
x=	-8539	-8490	-8440	-8390	-8341	-8291	-8241	-8192	-8142	-8092	-8043	-7993	-7943	-7894	-7844	-7794	
Qc	0.100	0.101	0.102	0.102	0.102	0.103	0.104	0.104	0.105	0.105	0.106	0.106	0.107	0.108	0.108	0.109	
Cc	0.000	0.000	0.000	0.000	0.000	0.000	0.000	0.000	0.000	0.000	0.000	0.000	0.000	0.000	0.000	0.000	
Фоп	143	143	143	143	144	144	144	144	145	145	145	146	146	146	146	147	
Uоп	11.07	11.07	11.07	11.07	11.07	11.06	11.06	11.06	11.06	**11.06**	**11.06**	**11.06**	**11.06**	**11.01**	**11.01**	**11.02**	
Ви	0.055	0.057	0.058	0.059	0.057	0.058	0.060	0.061	0.059	0.060	0.062	0.059	**0.061**	**0.062**	**0.064**	**0.062**	
Ки	0029	0029	0029	0029	0029	0029	0029	0029	0029	0029	0029	0029	0029	0029	0029	0029	
Ви	0.012	0.012	0.012	0.011	0.012	0.012	0.012	0.011	0.012	0.012	0.012	0.012	0.012	0.012	0.012	**0.012**	
Ки	0021	0021	0021	0021	0021	0021	0021	0021	0021	0021	0021	0021	0021	0021	0021	0021	
Ви	0.006	0.006	0.006	0.006	0.006	0.006	0.006	0.006	0.006	0.006	0.006	0.006	0.006	0.006	0.006	0.006	
Ки	0022	002**2**	**0022**	**0022**	**0022**	**0022**	**0022**	**0022**	**0022**	**0022**	**0022**	**0022**	**0022**	**0022**	**0022**	**0022**	

y=	11288	11288	11288	11288	11288	11288	11288	11288	11288	11288	11288	11288	11288	11288	11288	11288	
x=	-7745	-7695	-7645	-7596	-7546	-7496	-7446	-7397	-7347	-7297	-7248	-7198	-7148	-7099	-7049	-6999	
Qc	0.109	0.110	0.110	0.111	0.112	0.112	0.113	0.113	0.114	0.114	0.115	0.115	0.116	0.117	0.117	0.117	
Cc	0.000	0.000	0.000	0.000	0.000	0.000	0.000	0.000	0.000	0.000	0.000	0.000	0.000	0.000	0.000	0.000	
Фоп	147	147	148	148	148	148	149	149	149	150	150	150	151	151	151	152	
Uоп	11.02	11.02	11.02	11.02	11.02	11.02	**11.02**	**11.02**	**11.02**	**11.03**	**11.03**	**11.03**	**11.03**	**11.03**	**11.03**	**11.03**	
Ви	0.063	0.064	0.062	0.064	0.065	0.067	0.065	0.066	0.068	**0.065**	**0.067**	**0.069**	**0.066**	**0.068**	**0.070**	**0.067**	
Ки	0029	0029	0029	0029	0029	0029	0029	0029	0029	0029	0029	0029	0029	0029	0029	0029	
Ви	0.012	0.012	0.013	0.012	0.012	0.012	0.013	0.012	0.012	0.013	0.013	0.012	**0.013**	**0.013**	**0.012**	**0.013**	
Ки	0021	0021	0021	0021	0021	0021	0021	0021	0021	0021	0021	0021	0021	0021	0021	0021	
Ви	0.006	0.006	0.007	0.006	0.006	0.006	0.007	0.006	0.006	0.007	0.006	0.006	0.007	0.007	0.006	**0.007**	
Ки	0022	0022	0022	0022	0022	0022	0022	0022	0022	0022	0022	0022	0022	0022	0022	0022	

y=	11288	11288	11288	11288	11288	11288	11288	11288	11288	11288	11288	11288	11288	11288	11288	11288	
x=	-6950	-6900	-6850	-6801	-6751	-6701	-6652	-6602	-6552	-6503	-6453	-6403	-6354	-6304	-6254	-6204	
Qc	0.118	0.119	0.119	0.120	0.120	0.121	0.121	0.122	0.122	0.123	0.124	0.124	0.125	0.125	0.126	0.126	
Cc	0.000	0.000	0.000	0.000	0.000	0.000	0.000	0.000	0.000	0.000	0.000	0.000	0.000	0.000	0.000	0.000	
Фоп	152	152	153	153	153	154	154	154	155	155	155	156	156	156	157	157	
Uоп	11.03	11.03	11.04	11.04	11.04	11.04	11.04	11.04	11.04	11.04	11.04	11.04	11.04	11.04	**10.94**	**10.94**	
Ви	0.069	0.071	0.068	0.070	0.072	0.070	0.071	0.073	0.071	0.073	0.074	0.072	0.074	0.076	0.073	0.075	
Ки	002**9**	**0029**	**0029**	**0029**	**0029**	**0029**	**0029**	**0029**	**0029**	**0029**	**0029**	**0029**	**0029**	**0029**	**0029**	**0029**	
Ви	0.013	0.013	0.013	0.013	0.013	0.013	0.013	0.014	0.013	0.014	0.013	0.013	0.014	0.013	0.013	0.014	
Ки	0021	0021	0021	0021	**0021**	**0021**	**0021**	**0021**	**0021**	**0021**	**0021**	**0021**	**0021**	**0021**	**0021**	**0021**	
Ви	0.007	0.007	0.007	0.007	0.007	0.007	0.007	0.007	0.007	0.007	0.007	0.007	0.007	0.007	0.007	0.007	
Ки	0022	0022	0022	0022	0022	0022	0022	**0022**	**0022**	**0022**	**0022**	**0022**	**0022**	**0022**	**0022**	**0022**	

y=	11288	11288	11288	11288	11239	11239	11239	11239	11239	11239	11239	11239	11239	11239	11239	11239	
x=	-6155	-6105	-6055	-6006	-10494	-10444	-10395	-10345	-10295	-10246	-10196	-10146	-10096	-10047	-9997	-9947	
Qc	0.127	0.127	0.128	0.128	0.081	0.082	0.082	0.083	0.083	0.083	0.084	0.085	0.085	0.085	0.086	0.086	
Cc	0.000	0.000	0.000	0.000	0.000	0.000	0.000	0.000	0.000	0.000	0.000	0.000	0.000	0.000	0.000	0.000	
Фоп	157	158	158	158	133	134	134	134	134	134	135	135	135	135	135	136	
Uоп	10.94	10.94	10.94	**10.94**	**10.96**	**10.96**	**10.96**	**10.96**	**10.96**	**10.96**	**10.97**	**10.97**	**10.97**	**10.97**	**10.97**	**10.97**	
Ви	0.077	0.075	0.077	0.078	0.044	0.043	**0.044**	**0.044**	**0.045**	**0.046**	**0.044**	**0.045**	**0.046**	**0.047**	**0.048**	**0.046**	
Ки	0029	0029	0029	0029	0029	0029	0029	0029	0029	0029	0029	0029	0029	0029	0029	0029	
Ви	0.013	0.014	0.013	0.013	0.010	0.010	0.010	0.010	0.010	**0.010**	**0.011**	**0.010**	**0.010**	**0.010**	**0.010**	**0.011**	
Ки	0021	0021	0021	0021	0021	0021	0021	0021	0021	0021	0021	0021	0021	0021	0021	0021	
Ви	0.007	0.007	0.007	0.007	0.005	0.005	0.005	0.005	0.005	0.005	0.005	0.005	0**.005**	**0.005**	**0.005**	**0.006**	
Ки	0022	0022	0022	0022	0022	0022	0022	0022	0022	0022	0022	0022	0022	0022	0022	0022	

y=	11239	11239	11239	11239	11239	11239	11239	11239	11239	11239	11239	11239	11239	11239	11239	11239	
x=	-9897	-9848	-9798	-9748	-9698	-9649	-9599	-9549	-9499	-9450	-9400	-9350	-9301	-9251	-9201	-9151	
Qc	0.087	0.087	0.088	0.088	0.089	0.089	0.090	0.090	0.091	0.091	0.092	0.092	0.092	0.093	0.093	0.094	
Cc	0.000	0.000	0.000	0.000	0.000	0.000	0.000	0.000	0.000	0.000	0.000	0.000	0.000	0.000	0.000	0.000	
Фоп	136	136	136	137	137	137	137	137	138	138	138	138	139	139	139	139	
Uоп	10.98	10.98	10.98	10.98	10.99	10.99	10.99	10.99	11.00	11.00	11.00	**11.01**	**11.01**	**11.01**	**11.02**	**11.02**	
Ви	0.047	0.048	0.049	0.047	0.048	0.049	0.050	0.050	0.049	0.050	0.051	0.052	0.050	0.051	0**.052**	**0.053**	
Ки	0029	0029	0029	0029	0029	0029	0029	0029	0029	0029	0029	0029	0029	0029	0029	0029	
Ви	0.011	0.010	0.010	0.011	0.011	0.011	0.011	0.010	0.011	0.011	0.011	0.011	0.011	0.011	0.011	0.011	
Ки	0021	**0021**	**0021**	**0021**	**0021**	**0021**	**0021**	**0021**	**0021**	**0021**	**0021**	**0021**	**0021**	**0021**	**0021**	**0021**	

Ви	0.005	0.005	0.005	0.006	0.006	0.006	0.005	0.005	0.006	0.006	0.006	0.006	0.006	0.006	0.006	0.006
Ки	0022	0022	0022	0022	0022	0022	0022	0022	0022	0022	0022	0022	0022	0022	0022	0022

y=	11239	11239	11239	11239	11239	11239	11239	11239	11239	11239	11239	11239	11239	11239	11239	11239
x=	-9102	-9052	-9002	-8952	-8903	-8853	-8803	-8753	-8704	-8654	-8604	-8554	-8505	-8455	-8405	-8356
Qc	0.094	0.095	0.095	0.096	0.096	0.097	0.097	0.098	0.099	0.100	0.100	0.101	0.101	0.102	0.103	0.103
Cc	0.000	0.000	0.000	0.000	0.000	0.000	0.000	0.000	0.000	0.000	0.000	0.000	0.000	0.000	0.000	0.000
Фоп	140	140	140	140	141	141	141	141	142	142	142	142	143	143	143	143
Uоп	11.02	11.03	11.03	11.03	11.04	11.04	10.94	11.05	10.89	10.89	11.07	11.07	11.07	11.07	11.07	11.06
Ви	0.051	0.052	0.053	0.054	0.052	0.053	0.054	0.055	0.054	0.055	0.057	0.058	0.056	0.057	0.059	0.060
Ки	0029	0029	0029	0029	0029	0029	0029	0029	0029	0029	0029	0029	0029	0029	0029	0029
Ви	0.011	0.011	0.011	0.011	0.012	0.012	0.011	0.011	0.012	0.012	0.011	0.011	0.012	0.012	0.012	0.011
Ки	0021	0021	0021	0021	0021	0021	0021	0021	0021	0021	0021	0021	0021	0021	0021	0021
Ви	0.006	0.006	0.006	0.006	0.006	0.006	0.006	0.006	0.006	0.006	0.006	0.006	0.006	0.006	0.006	0.006
Ки	0022	0022	0022	0022	0022	0022	0022	0022	0022	0022	0022	0022	0022	0022	0022	0022

y=	11239	11239	11239	11239	11239	11239	11239	11239	11239	11239	11239	11239	11239	11239	11239	11239
x=	-8306	-8256	-8206	-8157	-8107	-8057	-8007	-7958	-7908	-7858	-7808	-7759	-7709	-7659	-7609	-7560
Qc	0.104	0.104	0.105	0.105	0.106	0.106	0.107	0.108	0.108	0.109	0.109	0.110	0.111	0.111	0.111	0.112
Cc	0.000	0.000	0.000	0.000	0.000	0.000	0.000	0.000	0.000	0.000	0.000	0.000	0.000	0.000	0.000	0.000
Фоп	144	144	144	144	145	145	145	146	146	146	146	147	147	147	148	148
Uоп	11.06	11.06	11.06	11.06	11.06	11.06	11.06	11.01	11.01	11.02	11.02	11.02	11.02	11.02	11.02	11.02
Ви	0.058	0.059	0.060	0.062	0.060	0.061	0.062	0.060	0.062	0.063	0.065	0.062	0.064	0.065	0.063	0.065
Ки	0029	0029	0029	0029	0029	0029	0029	0029	0029	0029	0029	0029	0029	0029	0029	0029
Ви	0.012	0.012	0.012	0.011	0.012	0.012	0.012	0.012	0.012	0.012	0.012	0.012	0.012	0.012	0.013	0.012
Ки	0021	0021	0021	0021	0021	0021	0021	0021	0021	0021	0021	0021	0021	0021	0021	0021
Ви	0.006	0.006	0.006	0.006	0.006	0.006	0.006	0.006	0.006	0.006	0.006	0.006	0.006	0.006	0.007	0.006
Ки	0022	0022	0022	0022	0022	0022	0022	0022	0022	0022	0022	0022	0022	0022	0022	0022

y=	11239	11239	11239	11239	11239	11239	11239	11239	11239	11239	11239	11239	11239	11239	11239	11239
x=	-7510	-7460	-7411	-7361	-7311	-7261	-7212	-7162	-7112	-7062	-7013	-6963	-6913	-6863	-6814	-6764
Qc	0.113	0.113	0.114	0.114	0.115	0.115	0.116	0.117	0.117	0.118	0.118	0.119	0.120	0.120	0.120	0.121
Cc	0.000	0.000	0.000	0.000	0.000	0.000	0.000	0.000	0.000	0.000	0.000	0.000	0.000	0.000	0.000	0.000
Фоп	148	149	149	149	149	150	150	150	151	151	151	152	152	152	153	153
Uоп	11.02	11.02	11.02	11.03	11.03	11.03	11.03	11.03	11.03	11.03	11.03	11.03	11.04	11.04	11.04	11.04
Ви	0.066	0.064	0.066	0.067	0.069	0.067	0.068	0.070	0.068	0.069	0.071	0.069	0.070	0.072	0.070	0.071
Ки	0029	0029	0029	0029	0029	0029	0029	0029	0029	0029	0029	0029	0029	0029	0029	0029
Ви	0.012	0.013	0.013	0.012	0.012	0.013	0.013	0.012	0.013	0.013	0.012	0.013	0.013	0.013	0.013	0.013
Ки	0021	0021	0021	0021	0021	0021	0021	0021	0021	0021	0021	0021	0021	0021	0021	0021
Ви	0.006	0.007	0.007	0.006	0.006	0.007	0.007	0.006	0.007	0.007	0.006	0.007	0.007	0.007	0.007	0.007
Ки	0022	0022	0022	0022	0022	0022	0022	0022	0022	0022	0022	0022	0022	0022	0022	0022

y=	11239	11239	11239	11239	11239	11239	11239	11239	11239	11239	11239	11239	11239	11189	11189
x=	-6714	-6664	-6615	-6565	-6515	-6466	-6416	-6366	-6316	-6267	-6217	-6167	-6117	-6068	-10561	-10511
Qc	0.122	0.122	0.123	0.123	0.124	0.125	0.125	0.126	0.126	0.127	0.127	0.128	0.128	0.129	0.081	0.082
Cc	0.000	0.000	0.000	0.000	0.000	0.000	0.000	0.000	0.000	0.000	0.000	0.000	0.000	0.000	0.000	0.000
Фоп	153	154	154	154	155	155	155	156	156	156	157	157	157	158	133	133
Uоп	11.04	11.04	11.04	11.04	11.04	11.04	11.04	10.94	10.94	10.94	10.94	10.94	10.94	10.94	10.95	10.96
Ви	0.073	0.071	0.073	0.074	0.072	0.074	0.076	0.073	0.075	0.077	0.075	0.077	0.079	0.076	0.043	0.044
Ки	0029	0029	0029	0029	0029	0029	0029	0029	0029	0029	0029	0029	0029	0029	0029	0029
Ви	0.013	0.013	0.013	0.013	0.014	0.013	0.013	0.014	0.013	0.013	0.014	0.013	0.013	0.014	0.010	0.010
Ки	0021	0021	0021	0021	0021	0021	0021	0021	0021	0021	0021	0021	0021	0021	0021	0021
Ви	0.007	0.007	0.007	0.007	0.007	0.007	0.007	0.007	0.007	0.007	0.007	0.007	0.007	0.007	0.005	0.005
Ки	0022	0022	0022	0022	0022	0022	0022	0022	0022	0022	0022	0022	0022	0022	0022	0022

y=	11189	11189	11189	11189	11189	11189	11189	11189	11189	11189	11189	11189	11189	11189	11189	11189
x=	-10462	-10412	-10362	-10312	-10262	-10213	-10163	-10113	-10063	-10013	-9964	-9914	-9864	-9814	-9764	-9715
Qc	0.082	0.082	0.083	0.083	0.084	0.084	0.085	0.085	0.086	0.086	0.087	0.087	0.088	0.088	0.089	0.089
Cc	0.000	0.000	0.000	0.000	0.000	0.000	0.000	0.000	0.000	0.000	0.000	0.000	0.000	0.000	0.000	0.000
Фоп	133	134	134	134	134	134	135	135	135	135	135	136	136	136	136	136
Uоп	10.96	10.96	10.96	10.96	10.96	10.97	10.97	10.98	10.97	10.97	10.98	10.98	10.98	10.98	10.99	10.99
Ви	0.045	0.043	0.044	0.045	0.046	0.046	0.045	0.046	0.046	0.047	0.048	0.046	0.047	0.048	0.049	0.050
Ки	0029	0029	0029	0029	0029	0029	0029	0029	0029	0029	0029	0029	0029	0029	0029	0029
Ви	0.010	0.010	0.010	0.010	0.010	0.010	0.011	0.011	0.010	0.010	0.010	0.011	0.011	0.011	0.010	0.010
Ки	0021	0021	0021	0021	0021	0021	0021	0021	0021	0021	0021	0021	0021	0021	0021	0021
Ви	0.005	0.005	0.005	0.005	0.005	0.005	0.005	0.005	0.005	0.005	0.005	0.006	0.006	0.005	0.005	0.005
Ки	0022	0022	0022	0022	0022	0022	0022	0022	0022	0022	0022	0022	0022	0022	0022	0022

y=	11189	11189	11189	11189	11189	11189	11189	11189	11189	11189	11189	11189	11189	11189	11189	11189
x=	-9665	-9615	-9565	-9515	-9466	-9416	-9366	-9316	-9266	-9217	-9167	-9117	-9067	-9018	-8968	-8918
Qc	0.089	0.090	0.090	0.091	0.091	0.092	0.092	0.093	0.093	0.094	0.094	0.095	0.095	0.096	0.096	0.097
Cc	0.000	0.000	0.000	0.000	0.000	0.000	0.000	0.000	0.000	0.000	0.000	0.000	0.000	0.000	0.000	0.000
Фоп	137	137	137	137	138	138	138	138	139	139	139	139	140	140	140	140
Uоп	10.99	10.99	11.00	11.00	11.00	11.00	11.01	11.01	11.01	11.02	11.02	11.03	11.03	11.03	11.04	11.04
Ви	0.048	0.049	0.050	0.051	0.049	0.050	0.051	0.052	0.050	0.051	0.052	0.053	0.051	0.052	0.053	0.054
Ки	0029	0029	0029	0029	0029	0029	0029	0029	0029	0029	0029	0029	0029	0029	0029	0029
Ви	0.011	0.011	0.011	0.011	0.011	0.011	0.011	0.011	0.011	0.011	0.011	0.011	0.012	0.011	0.011	0.011
Ки	0021	0021	0021	0021	0021	0021	0021	0021	0021	0021	0021	0021	0021	0021	0021	0021
Ви	0.006	0.006	0.006	0.005	0.006	0.006	0.006	0.006	0.006	0.006	0.006	0.006	0.006	0.006	0.006	0.006
Ки	0022	0022	0022	0022	0022	0022	0022	0022	0022	0022	0022	0022	0022	0022	0022	0022

y=	11189	11189	11189	11189	11189	11189	11189	11189	11189	11189	11189	11189	11189	11189	11189	11189
x=	-8868	-8818	-8769	-8719	-8669	-8619	-8569	-8520	-8470	-8420	-8370	-8320	-8271	-8221	-8171	-8121
Qc	0.097	0.098	0.099	0.100	0.100	0.101	0.101	0.102	0.102	0.103	0.104	0.104	0.105	0.105	0.106	0.106
Cc	0.000	0.000	0.000	0.000	0.000	0.000	0.000	0.000	0.000	0.000	0.000	0.000	0.000	0.000	0.000	0.000
Фоп	141	141	141	141	141	142	142	142	143	143	143	143	144	144	144	144
Uоп	10.94	11.05	10.89	10.89	11.07	11.07	11.07	11.07	11.07	11.06	11.06	11.06	11.06	11.06	11.06	11.06
Ви	0.052	0.054	0.056	0.057	0.058	0.056	0.057	0.059	0.057	0.058	0.059	0.060	0.058	0.060	0.061	0.062
Ки	0029	0029	0029	0029	0029	0029	0029	0029	0029	0029	0029	0029	0029	0029	0029	0029
Ви	0.012	0.012	0.011	0.011	0.011	0.012	0.012	0.011	0.012	0.012	0.012	0.011	0.012	0.012	0.012	0.012
Ки	0021	0021	0021	0021	0021	0021	0021	0021	0021	0021	0021	0021	0021	0021	0021	0021
Ви	0.006	0.006	0.006	0.006	0.006	0.006	0.006	0.006	0.006	0.006	0.006	0.006	0.006	0.006	0.006	0.006
Ки	0022	0022	0022	0022	0022	0022	0022	0022	0022	0022	0022	0022	0022	0022	0022	0022

y=	11189	11189	11189	11189	11189	11189	11189	11189	11189	11189	11189	11189	11189
x=	-8071	-8022	-7972	-7922	-7872	-7822	-7773	-7723	-7673	-7623	-7574	-7524	-7474
Qc	0.107	0.108	0.108	0.109	0.109	0.110	0.110	0.111	0.112	0.112	0.113	0.113	0.114

Cc	0.000	0.000	0.000	0.000	0.000	0.000	0.000	0.000	0.000	0.000	0.000	0.000	0.000	0.000	0.000	0.000
Фоп	145	145	145	146	146	146	146	147	147	147	148	148	148			
Uоп	11.06	11.01	11.01	11.02	11.02	11.02	11.02	11.02	11.02	11.02	11.02	11.02	11.02			
Ви	0.060	0.062	0.063	0.061	0.063	0.064	0.065	0.063	0.065	0.066	0.064	0.066	0.067			
Ки	0029	0029	0029	0029	0029	0029	0029	0029	0029	0029	0029	0029	0029			
Ви	0.012	0.012	0.012	0.013	0.012	0.012	0.012	0.013	0.012	0.012	0.013	0.013	0.012			
Ки	0021	0021	0021	0021	0021	0021	0021	0021	0021	0021	0021	0021	0021			
Ви	0.006	0.006	0.006	0.006	0.006	0.006	0.006	0.006	0.006	0.006	0.007	0.006	0.006			
Ки	0022	0022	0022	0022	0022	0022	0022	0022	0022	0022	0022	0022	0022			

y=	11189	11189	11189	11189	11189	11189	11189	11189	11189	11189	11189	11189	11189	11189	11189	11189
x=	-7424	-7374	-7325	-7275	-7225	-7175	-7125	-7076	-7026	-6976	-6926	-6876	-6827	-6777	-6727	-6677
Qc	0.114	0.115	0.116	0.116	0.117	0.117	0.118	0.119	0.119	0.120	0.120	0.121	0.121	0.122	0.123	0.123
Cc	0.000	0.000	0.000	0.000	0.000	0.000	0.000	0.000	0.000	0.000	0.000	0.000	0.000	0.000	0.000	0.000
Фоп	149	149	149	149	150	150	150	151	151	151	152	152	152	153	153	153
Uоп	11.03	11.03	11.03	11.03	11.03	11.03	11.03	11.03	11.03	11.04	11.04	11.04	11.04	11.04	11.04	11.04
Ви	0.065	0.067	0.068	0.070	0.068	0.069	0.071	0.069	0.070	0.072	0.070	0.072	0.073	0.071	0.073	0.074
Ки	0029	0029	0029	0029	0029	0029	0029	0029	0029	0029	0029	0029	0029	0029	0029	0029
Ви	0.013	0.013	0.012	0.012	0.013	0.013	0.012	0.013	0.013	0.012	0.013	0.013	0.013	0.013	0.013	0.013
Ки	0021	0021	0021	0021	0021	0021	0021	0021	0021	0021	0021	0021	0021	0021	0021	0021
Ви	0.007	0.007	0.006	0.006	0.007	0.007	0.006	0.007	0.007	0.006	0.007	0.007	0.007	0.007	0.007	0.007
Ки	0022	0022	0022	0022	0022	0022	0022	0022	0022	0022	0022	0022	0022	0022	0022	0022

y=	11189	11189	11189	11189	11189	11189	11189	11189	11189	11189	11189	11139	11139	11139	11139	11139
x=	-6627	-6578	-6528	-6478	-6428	-6378	-6329	-6279	-6229	-6179	-6130	-10628	-10578	-10528	-10478	-10429
Qc	0.124	0.124	0.125	0.125	0.126	0.126	0.127	0.128	0.128	0.129	0.129	0.081	0.081	0.082	0.082	0.083
Cc	0.000	0.000	0.000	0.000	0.000	0.000	0.000	0.000	0.000	0.000	0.000	0.000	0.000	0.000	0.000	0.000
Фоп	154	154	154	155	155	155	156	156	157	157	157	132	133	133	133	133
Uоп	11.04	11.04	11.04	10.94	10.94	10.94	10.94	10.94	10.94	10.94	10.94	10.95	10.95	10.96	10.96	10.96
Ви	0.072	0.074	0.076	0.074	0.075	0.077	0.075	0.077	0.074	0.077	0.078	0.044	0.043	0.044	0.044	0.045
Ки	0029	0029	0029	0029	0029	0029	0029	0029	0029	0029	0029	0029	0029	0029	0029	0029
Ви	0.013	0.013	0.013	0.014	0.013	0.013	0.014	0.013	0.014	0.014	0.013	0.010	0.010	0.010	0.010	0.010
Ки	0021	0021	0021	0021	0021	0021	0021	0021	0021	0021	0021	0021	0021	0021	0021	0021
Ви	0.007	0.007	0.007	0.007	0.007	0.007	0.007	0.007	0.007	0.007	0.007	0.005	0.005	0.005	0.005	0.005
Ки	0022	0022	0022	0022	0022	0022	0022	0022	0022	0022	0022	0022	0022	0022	0022	0022

y=	11139	11139	11139	11139	11139	11139	11139	11139	11139	11139	11139	11139	11139	11139	11139	11139
x=	-10379	-10329	-10279	-10229	-10179	-10129	-10080	-10030	-9980	-9930	-9880	-9830	-9781	-9731	-9681	-9631
Qc	0.083	0.084	0.084	0.085	0.085	0.085	0.086	0.087	0.087	0.087	0.088	0.088	0.089	0.089	0.090	0.090
Cc	0.000	0.000	0.000	0.000	0.000	0.000	0.000	0.000	0.000	0.000	0.000	0.000	0.000	0.000	0.000	0.000
Фоп	133	134	134	134	134	134	135	135	135	135	136	136	136	136	136	137
Uоп	10.96	10.96	10.96	10.97	10.97	10.97	10.97	10.97	10.98	10.98	10.98	10.98	10.99	10.99	10.99	10.99
Ви	0.046	0.044	0.045	0.046	0.047	0.047	0.046	0.047	0.048	0.048	0.047	0.048	0.048	0.049	0.050	0.048
Ки	0029	0029	0029	0029	0029	0029	0029	0029	0029	0029	0029	0029	0029	0029	0029	0029
Ви	0.010	0.011	0.010	0.010	0.010	0.011	0.011	0.010	0.010	0.010	0.011	0.011	0.011	0.011	0.010	0.011
Ки	0021	0021	0021	0021	0021	0021	0021	0021	0021	0021	0021	0021	0021	0021	0021	0021
Ви	0.005	0.005	0.005	0.005	0.005	0.005	0.006	0.005	0.005	0.005	0.006	0.006	0.006	0.005	0.005	0.006
Ки	0022	0022	0022	0022	0022	0022	0022	0022	0022	0022	0022	0022	0022	0022	0022	0022

y=	11139	11139	11139	11139	11139	11139	11139	11139	11139	11139	11139	11139	11139	11139	11139	11139
x=	-9581	-9531	-9481	-9432	-9382	-9332	-9282	-9232	-9182	-9132	-9083	-9033	-8983	-8933	-8883	-8833
Qc	0.091	0.091	0.092	0.092	0.093	0.093	0.094	0.094	0.095	0.095	0.096	0.096	0.097	0.097	0.098	0.099
Cc	0.000	0.000	0.000	0.000	0.000	0.000	0.000	0.000	0.000	0.000	0.000	0.000	0.000	0.000	0.000	0.000
Фоп	137	137	137	138	138	138	138	138	139	139	139	139	140	140	140	140
Uоп	11.00	11.00	11.00	11.01	11.01	11.01	11.02	11.02	11.02	11.03	11.03	11.04	11.04	10.94	11.05	10.89
Ви	0.049	0.050	0.051	0.049	0.050	0.051	0.052	0.053	0.052	0.053	0.054	0.055	0.053	0.054	0.055	0.057
Ки	0029	0029	0029	0029	0029	0029	0029	0029	0029	0029	0029	0029	0029	0029	0029	0029
Ви	0.011	0.011	0.011	0.011	0.011	0.011	0.011	0.011	0.011	0.011	0.011	0.011	0.012	0.011	0.011	0.011
Ки	0021	0021	0021	0021	0021	0021	0021	0021	0021	0021	0021	0021	0021	0021	0021	0021
Ви	0.006	0.006	0.006	0.006	0.006	0.006	0.006	0.006	0.006	0.006	0.006	0.006	0.006	0.006	0.006	0.006
Ки	0022	0022	0022	0022	0022	0022	0022	0022	0022	0022	0022	0022	0022	0022	0022	0022

y=	11139	11139	11139	11139	11139	11139	11139	11139	11139	11139	11139	11139	11139	11139	11139	11139
x=	-8784	-8734	-8684	-8634	-8584	-8534	-8484	-8435	-8385	-8335	-8285	-8235	-8185	-8135	-8086	-8036
Qc	0.100	0.100	0.101	0.101	0.102	0.103	0.103	0.103	0.104	0.105	0.105	0.106	0.106	0.107	0.108	0.108
Cc	0.000	0.000	0.000	0.000	0.000	0.000	0.000	0.000	0.000	0.000	0.000	0.000	0.000	0.000	0.000	0.000
Фоп	141	141	141	141	142	142	142	143	143	143	143	144	144	144	144	145
Uоп	10.89	10.89	11.07	11.07	11.07	11.07	11.06	11.06	11.06	11.06	11.06	11.06	11.06	11.06	11.01	11.01
Ви	0.055	0.056	0.058	0.059	0.057	0.058	0.059	0.057	0.059	0.060	0.061	0.059	0.061	0.062	0.063	0.061
Ки	0029	0029	0029	0029	0029	0029	0029	0029	0029	0029	0029	0029	0029	0029	0029	0029
Ви	0.012	0.012	0.011	0.011	0.012	0.012	0.011	0.012	0.012	0.012	0.012	0.012	0.012	0.012	0.012	0.012
Ки	0021	0021	0021	0021	0021	0021	0021	0021	0021	0021	0021	0021	0021	0021	0021	0021
Ви	0.006	0.006	0.006	0.006	0.006	0.006	0.006	0.006	0.006	0.006	0.006	0.006	0.006	0.006	0.006	0.006
Ки	0022	0022	0022	0022	0022	0022	0022	0022	0022	0022	0022	0022	0022	0022	0022	0022

y=	11139	11139	11139	11139	11139	11139	11139	11139	11139	11139	11139	11139	11139	11139	11139	11139
x=	-7986	-7936	-7886	-7836	-7787	-7737	-7687	-7637	-7587	-7537	-7487	-7438	-7388	-7338	-7288	-7238
Qc	0.109	0.109	0.110	0.111	0.111	0.112	0.112	0.113	0.113	0.114	0.115	0.115	0.116	0.116	0.117	0.117
Cc	0.000	0.000	0.000	0.000	0.000	0.000	0.000	0.000	0.000	0.000	0.000	0.000	0.000	0.000	0.000	0.000
Фоп	145	145	146	146	146	146	147	147	147	148	148	148	149	149	149	150
Uоп	11.02	11.02	11.02	11.02	11.02	11.02	11.02	11.02	11.02	11.03	11.03	11.03	11.03	11.03	11.03	11.03
Ви	0.063	0.064	0.062	0.063	0.065	0.066	0.064	0.066	0.067	0.065	0.067	0.068	0.066	0.068	0.069	0.067
Ки	0029	0029	0029	0029	0029	0029	0029	0029	0029	0029	0029	0029	0029	0029	0029	0029
Ви	0.012	0.012	0.013	0.012	0.012	0.012	0.013	0.012	0.012	0.013	0.013	0.012	0.013	0.013	0.013	0.013
Ки	0021	0021	0021	0021	0021	0021	0021	0021	0021	0021	0021	0021	0021	0021	0021	0021
Ви	0.006	0.006	0.007	0.006	0.006	0.006	0.007	0.006	0.006	0.007	0.007	0.006	0.007	0.007	0.006	0.007
Ки	0022	0022	0022	0022	0022	0022	0022	0022	0022	0022	0022	0022	0022	0022	0022	0022

y=	11139	11139	11139	11139	11139	11139	11139	11139	11139	11139	11139	11139	11139	11139	11139	11139
x=	-7188	-7139	-7089	-7039	-6989	-6939	-6889	-6839	-6790	-6740	-6690	-6640	-6590	-6540	-6490	-6441
Qc	0.118	0.119	0.119	0.120	0.121	0.121	0.122	0.122	0.123	0.123	0.124	0.124	0.125	0.126	0.126	0.127
Cc	0.000	0.000	0.000	0.000	0.000	0.000	0.000	0.000	0.000	0.000	0.000	0.000	0.000	0.000	0.000	0.000
Фоп	150	150	150	151	151	151	152	152	152	153	153	153	154	154	155	155
Uоп	11.03	11.03	11.03	11.04	11.04	11.04	11.04	11.04	11.04	11.04	11.04	11.04	10.94	10.94	10.94	10.94
Ви	0.069	0.070	0.072	0.070	0.072	0.073	0.071	0.073	0.074	0.072	0.074	0.076	0.074	0.075	0.073	0.075
Ки	0029	0029	0029	0029	0029	0029	0029	0029	0029	0029	0029	0029	0029	0029	0029	0029
Ви	0.013	0.013	0.012	0.013	0.013	0.013	0.013	0.013	0.013	0.013	0.013	0.013	0.014	0.013	0.014	0.014
Ки	0021	0021	0021	0021	0021	0021	0021	0021	0021	0021	0021	0021	0021	0021	0021	0021
Ви	0.007	0.007	0.006	0.007	0.007	0.006	0.007	0.007	0.007	0.007	0.007	0.007	0.007	0.007	0.007	0.007

Ки	0022	0022	0022	0022	**0022**	0022	0022	0022	0022	0022	0022	0022	0022	0022	0022	0022

y=	11139	11139	11139	11139	11139	11089	11089	11089	11089	11089	11089	11089	11089	11089	11089	11089
x=	-6391	-6341	-6291	-6241	-6191	-10695	-10645	-10595	-10545	-10495	-10445	-10395	-10345	-10296	-10246	-10196
Qc	0.127	0.128	0.129	0.129	0.130	0.081	0.081	0.082	0.082	0.083	0.083	0.084	0.084	0.084	0.085	0.085
Cc	0.000	0.000	0.000	0.000	0.000	0.000	0.000	0.000	0.000	0.000	0.000	0.000	0.000	0.000	0.000	0.000
Фоп	155	156	156	156	157	132	132	132	133	133	133	133	133	134	134	134
Uоп	10.94	10.94	10.94	10.94	10.95	10.95	**10.95**	**10.96**	**10.96**	**10.96**	**10.96**	**10.96**	**10.96**	**10.96**	**10.97**	**10.97**	**10.97**
Ви	0.077	0.074	0.077	0.078	0.076	0.043	0.044	0.044	0.043	**0.044**	**0.045**	**0.045**	**0.046**	**0.044**	**0.045**	**0.046**
Ки	0029	0029	0029	0029	0029	0029	0029	0029	0029	0029	0029	0029	0029	0029	0029	0029
Ви	0.013	0.014	0.014	0.013	0.014	0.010	0.010	0.010	0.010	0.010	0.010	0.010	**0.010**	**0.011**	**0.011**	**0.010**
Ки	0021	0021	0021	0021	0021	0021	0021	0021	0021	0021	0021	0021	0021	0021	0021	0021
Ви	0.007	0.007	0.007	0.007	0.007	0.005	0.005	0.005	0.005	0.005	0.005	0.005	0.005	0.005	0.005	**0.005**
Ки	0022	0022	0022	0022	0022	0022	0022	0022	0022	0022	0022	0022	0022	0022	0022	0022

y=	11089	11089	11089	11089	11089	11089	11089	11089	11089	11089	11089	11089	11089	11089	11089	11089
x=	-10146	-10096	-10046	-9996	-9946	-9896	-9846	-9797	-9747	-9697	-9647	-9597	-9547	-9497	-9447	-9397
Qc	0.086	0.086	0.087	0.087	0.088	0.088	0.089	0.089	0.090	0.090	0.091	0.091	0.092	0.092	0.093	0.093
Cc	0.000	0.000	0.000	0.000	0.000	0.000	0.000	0.000	0.000	0.000	0.000	0.000	0.000	0.000	0.000	0.000
Фоп	134	134	135	135	135	135	135	136	136	136	136	137	137	137	137	138
Uоп	10.97	10.97	10.98	10.98	10.98	10.98	10.99	10.99	10.99	10.99	11.00	11.00	11.00	11.01	**11.01**	**11.01**
Ви	0.047	0.048	0.046	0.047	0.048	0.049	0.050	0.048	0.049	0.050	0.051	0.049	0.050	0.051	0.052	0.050
Ки	0	**0029**	**0029**	**0029**	**0029**	**0029**	**0029**	**0029**	**0029**	**0029**	**0029**	**0029**	**0029**	**0029**	**0029**	**0029**
Ви	0.010	0.010	0.011	0.011	0.011	0.010	0.010	0.011	0.011	0.011	0.011	0.011	0.011	0.011	0.011	0.011
Ки	0021	0021	0021	00	**21**	**0021**	**0021**	**0021**	**0021**	**0021**	**0021**	**0021**	**0021**	**0021**	**0021**	**0021**
Ви	0.005	0.005	0.006	0.006	0.005	0.005	0.005	0.006	0.006	0.006	0.006	0.005	0.006	0.006	0.006	0.006
Ки	0022	0022	0022	0022	0022	0022	002	**2**	**0022**	**0022**	**0022**	**0022**	**0022**	**0022**	**0022**	**0022**

y=	11089	11089	11089	11089	11089	11089	11089	11089	11089	11089	11089	11089	11089	11089	11089	11089
x=	-9347	-9297	-9248	-9198	-9148	-9098	-9048	-8998	-8948	-8898	-8848	-8798	-8749	-8699	-8649	-8599
Qc	0.094	0.094	0.095	0.095	0.095	0.096	0.097	0.097	0.097	0.099	0.100	0.100	0.101	0.101	0.102	0.102
Cc	0.000	0.000	0.000	0.000	0.000	0.000	0.000	0.000	0.000	0.000	0.000	0.000	0.000	0.000	0.000	0.000
Фоп	138	138	138	138	139	139	139	139	140	140	140	140	141	141	141	141
Uоп	11.02	11.02	11.02	11.03	11.03	11.04	11.04	11.04	11.05	**10.89**	**10.89**	**10.89**	**11.07**	**11.07**	**11.07**	**11.07**
Ви	0.051	0.052	0.053	0.054	0.052	0.053	0.054	0.055	0.053	0.055	0.056	0.057	**0.056**	**0.057**	**0.058**	**0.059**
Ки	0029	0029	0029	0029	0029	0029	0029	0029	0029	0029	0029	0029	0029	0029	0029	0029
Ви	0.011	0.011	0.011	0.011	0.011	0.011	0.011	0.011	0.012	0.012	0.011	0.011	0.012	0.012	0.011	**0.011**
Ки	0021	0021	0021	0021	0021	0021	0021	0021	0021	0021	0021	0021	0021	0021	0021	0021
Ви	0.006	0.006	0.006	0.006	0.006	0.006	0.006	0.006	0.006	0.006	0.006	0.006	0.006	0.006	0.006	0.006
Ки	0022	002	**2**	**0022**	**0022**	**0022**	**0022**	**0022**	**0022**	**0022**	**0022**	**0022**	**0022**	**0022**	**0022**	**0022**

y=	11089	11089	11089	11089	11089	11089	11089	11089	11089	11089	11089	11089	11089	11089	11089	11089
x=	-8549	-8499	-8449	-8399	-8349	-8299	-8249	-8200	-8150	-8100	-8050	-8000	-7950	-7900	-7850	-7800
Qc	0.103	0.104	0.104	0.104	0.105	0.106	0.106	0.107	0.108	0.108	0.109	0.109	0.110	0.111	0.111	0.112
Cc	0.000	0.000	0.000	0.000	0.000	0.000	0.000	0.000	0.000	0.000	0.000	0.000	0.000	0.000	0.000	0.000
Фоп	142	142	142	142	143	143	143	144	144	144	144	145	145	145	146	146
Uоп	11.06	11.06	11.06	11.06	11.06	11.06	11.06	11.06	11.01	**11.01**	**11.02**	**11.02**	**11.02**	**11.02**	**11.02**	**11.02**
Ви	0.057	0.059	0.060	0.061	0.059	0.061	0.062	0.060	0.061	0.063	0.064	0.062	**0.064**	**0.065**	**0.063**	**0.064**
Ки	0029	0029	0029	0029	0029	0029	0029	0029	0029	0029	0029	0029	0029	0029	0029	0029
Ви	0.012	0.012	0.012	0.011	0.012	0.012	0.012	0.012	0.012	0.012	0.012	0.012	0.012	0.012	0.013	**0.012**
Ки	0021	0021	0021	0021	0021	0021	0021	0021	0021	0021	0021	0021	0021	0021	0021	0021
Ви	0.006	0.006	0.006	0.006	0.006	0.006	0.006	0.006	0.006	0.006	0.006	0.006	0.006	0.006	0.007	0.006
Ки	0022	002	**2**	**0022**	**0022**	**0022**	**0022**	**0022**	**0022**	**0022**	**0022**	**0022**	**0022**	**0022**	**0022**	**0022**

y=	11089	11089	11089	11089	11089	11089	11089	11089	11089	11089	11089	11089	11089	11089	11089	11089
x=	-7750	-7701	-7651	-7601	-7551	-7501	-7451	-7401	-7351	-7301	-7251	-7201	-7152	-7102	-7052	-7002
Qc	0.112	0.113	0.114	0.114	0.115	0.115	0.116	0.116	0.117	0.118	0.118	0.119	0.120	0.120	0.120	0.121
Cc	0.000	0.000	0.000	0.000	0.000	0.000	0.000	0.000	0.000	0.000	0.000	0.000	0.000	0.000	0.000	0.000
Фоп	146	146	147	147	147	148	148	148	149	149	149	150	150	150	151	151
Uоп	11.02	11.02	11.03	11.03	11.03	11.03	11.03	11.03	11.03	**11.03**	**11.03**	**11.04**	**11.04**	**11.04**	**11.04**	**11.04**
Ви	0.066	0.067	0.065	0.067	0.068	0.066	0.068	0.069	0.067	0.069	0.070	0.068	**0.070**	**0.071**	**0.069**	**0.071**
Ки	0029	0029	0029	0029	0029	0029	0029	0029	0029	0029	0029	0029	0029	0029	0029	0029
Ви	0.012	0.012	0.013	0.012	0.012	0.013	0.013	0.012	0.013	0.013	0.013	0.013	0.013	0.013	0.013	**0.013**
Ки	0021	0021	0021	0021	0021	0021	0021	0021	0021	0021	0021	0021	0021	0021	0021	0021
Ви	0.006	0.006	0.007	0.006	0.006	0.007	0.007	0.006	0.007	0.007	0.007	0.007	0.007	0.007	0.007	0.007
Ки	0022	**0022**	**0022**	**0022**	**0022**	**0022**	**0022**	**0022**	**0022**	**0022**	**0022**	**0022**	**0022**	**0022**	**0022**	**0022**

y=	11089	11089	11089	11089	11089	11089	11089	11089	11089	11089	11089	11089	11089	11089	11089	11039
x=	-6952	-6902	-6852	-6802	-6752	-6702	-6653	-6603	-6553	-6503	-6453	-6403	-6353	-6303	-6253	-10762
Qc	0.122	0.122	0.123	0.124	0.124	0.125	0.125	0.126	0.127	0.127	0.128	0.128	0.129	0.130	0.130	0.080
Cc	0.000	0.000	0.000	0.000	0.000	0.000	0.000	0.000	0.000	0.000	0.000	0.000	0.000	0.000	0.000	0.000
Фоп	151	152	152	152	153	153	153	154	154	154	155	155	155	156	156	132
Uоп	11.04	11.04	11.04	11.04	10.94	10.94	10.94	10.94	10.94	10.94	10.94	10.94	10.94	10.95	10.95	10.95
Ви	0.073	0.070	0.072	0.074	0.072	0.074	0.075	0.073	0.075	0.077	0.074	0.077	0.078	0.076	0.078	0.042
Ки	0029	0029	0029	0	**029**	**0029**	**0029**	**0029**	**0029**	**0029**	**0029**	**0029**	**0029**	**0029**	**0029**	**0029**
Ви	0.013	0.014	0.013	0.013	0.014	0.013	0.013	0.014	0.014	0.013	0.014	0.014	0.013	0.014	0.014	0.010
Ки	0021	0021	0021	0021	0021	0021	002	**1**	**0021**	**0021**	**0021**	**0021**	**0021**	**0021**	**0021**	**0021**
Ви	0.007	0.007	0.007	0.007	0.007	0.007	0.007	0.007	0.007	0.007	0.007	0.007	0.007	0.007	0.007	0.005
Ки	0022	0022	0022	0022	0022	0022	0022	0022	0022	002	**2**	**0022**	**0022**	**0022**	**0022**	**0022**

y=	11039	11039	11039	11039	11039	11039	11039	11039	11039	11039	11039	11039	11039	11039	11039	11039
x=	-10712	-10662	-10612	-10562	-10512	-10462	-10412	-10362	-10312	-10262	-10212	-10162	-10112	-10062	-10012	-9962
Qc	0.081	0.081	0.082	0.082	0.083	0.083	0.084	0.084	0.085	0.085	0.086	0.086	0.087	0.087	0.087	0.088
Cc	0.000	0.000	0.000	0.000	0.000	0.000	0.000	0.000	0.000	0.000	0.000	0.000	0.000	0.000	0.000	0.000
Фоп	132	132	132	132	133	133	133	133	133	134	134	134	134	134	135	135
Uоп	10.95	10.95	10.96	10.96	10.96	10.96	10.96	10.97	10.97	10.97	10.97	10.97	**10.98**	**10.98**	**10.98**	**10.98**
Ви	0.042	0.043	0.044	0.045	0.043	0.044	0.045	0.046	0.046	0.045	0.046	0.046	0.047	0.048	0.046	**0.047**
Ки	0029	0029	0029	0029	0029	0029	0029	0029	0029	0029	0029	0029	0029	0029	0029	0029
Ви	0.010	0.010	0.010	0.010	0.011	0.010	0.010	0.010	0.010	0.011	0.011	0.011	0.010	0.010	0.011	0.011
Ки	0021	00	**21**	**0021**	**0021**	**0021**	**0021**	**0021**	**0021**	**0021**	**0021**	**0021**	**0021**	**0021**	**0021**	**0021**
Ви	0.005	0.005	0.005	0.005	0.005	0.005	0.005	0.005	0.005	0.005	0.005	0.005	0.005	0.006	0.006	0.006
Ки	0022	0022	0022	0022	002	**2**	**0022**	**0022**	**0022**	**0022**	**0022**	**0022**	**0022**	**0022**	**0022**	**0022**

y=	11039	11039	11039	11039	11039	11039	11039	11039	11039	11039	11039	11039	11039	11039	11039	11039
x=	-9912	-9862	-9812	-9762	-9712	-9663	-9613	-9563	-9513	-9463	-9413	-9363	-9313	-9263	-9213	-9163
Qc	0.089	0.089	0.089	0.090	0.091	0.091	0.091	0.092	0.092	0.093	0.093	0.094	0.094	0.095	0.095	0.096
Cc	0.000	0.000	0.000	0.000	0.000	0.000	0.000	0.000	0.000	0.000	0.000	0.000	0.000	0.000	0.000	0.000

Фоп:	135	135	135	136	136	136	136	137	137	137	137	137	138	138	138	138
Uоп:	10.99	10.99	10.99	10.99	11.00	11.00	11.00	11.01	11.01	11.01	11.02	11.02	11.02	11.03	11.03	11.03
Ви	0.048	0.049	0.050	0.048	0.049	0.050	0.051	0.049	0.050	0.051	0.052	0.053	0.051	0.052	0.053	0.054
Ки	0029	0029	0029	0029	0029	0029	0029	0029	0029	0029	0029	0029	0029	0029	0029	0029
Ви	0.011	0.011	0.010	0.011	0.011	0.011	0.011	0.011	0.011	0.011	0.011	0.011	0.011	0.011	0.011	0.011
Ки	0021	0021	0021	0021	0021	0021	0021	0021	0021	0021	0021	0021	0021	0021	0021	0021
Ви	0.006	0.005	0.005	0.006	0.006	0.006	0.006	0.006	0.006	0.006	0.006	0.006	0.006	0.006	0.006	0.006
Ки	0022	0022	0022	0022	0022	0022	0022	0022	0022	0022	0022	0022	0022	0022	0022	0022

y=	11039	11039	11039	11039	11039	11039	11039	11039	11039	11039	11039	11039	11039	11039	11039	11039
x=	-9113	-9063	-9013	-8963	-8913	-8863	-8813	-8763	-8713	-8663	-8613	-8563	-8513	-8463	-8414	-8364
Qc	0.096	0.097	0.097	0.099	0.099	0.100	0.101	0.101	0.102	0.102	0.103	0.103	0.104	0.105	0.105	0.106
Cc	0.000	0.000	0.000	0.000	0.000	0.000	0.000	0.000	0.000	0.000	0.000	0.000	0.000	0.000	0.000	0.000
Фоп:	139	139	139	139	140	140	140	140	141	141	141	141	142	142	142	142
Uоп:	11.04	11.04	10.94	10.89	10.89	10.89	11.07	11.07	11.07	11.07	11.07	11.07	11.06	11.06	11.06	11.06
Ви	0.052	0.053	0.055	0.057	0.055	0.056	0.057	0.058	0.056	0.058	0.059	0.060	0.058	0.059	0.061	0.062
Ки	0029	0029	0029	0029	0029	0029	0029	0029	0029	0029	0029	0029	0029	0029	0029	0029
Ви	0.012	0.011	0.011	0.011	0.012	0.012	0.011	0.011	0.012	0.012	0.012	0.011	0.012	0.012	0.012	0.011
Ки	0021	0021	0021	0021	0021	0021	0021	0021	0021	0021	0021	0021	0021	0021	0021	0021
Ви	0.006	0.006	0.006	0.006	0.006	0.006	0.006	0.006	0.006	0.006	0.006	0.006	0.006	0.006	0.006	0.006
Ки	0022	0022	0022	0022	0022	0022	0022	0022	0022	0022	0022	0022	0022	0022	0022	0022

y=	11039	11039	11039	11039	11039	11039	11039	11039	11039	11039	11039	11039	11039	11039	11039	11039
x=	-8314	-8264	-8214	-8164	-8114	-8064	-8014	-7964	-7914	-7864	-7814	-7764	-7714	-7664	-7614	-7564
Qc	0.106	0.107	0.108	0.108	0.109	0.110	0.110	0.111	0.111	0.112	0.112	0.113	0.114	0.114	0.115	0.116
Cc	0.000	0.000	0.000	0.000	0.000	0.000	0.000	0.000	0.000	0.000	0.000	0.000	0.000	0.000	0.000	0.000
Фоп:	143	143	143	144	144	144	144	145	145	145	146	146	146	146	147	147
Uоп:	11.06	11.06	11.01	11.02	11.02	11.02	11.02	11.02	11.02	11.02	11.02	11.02	11.02	11.03	11.03	11.03
Ви	0.060	0.061	0.063	0.061	0.062	0.064	0.065	0.063	0.064	0.066	0.064	0.065	0.067	0.068	0.066	0.068
Ки	0029	0029	0029	0029	0029	0029	0029	0029	0029	0029	0029	0029	0029	0029	0029	0029
Ви	0.012	0.012	0.012	0.012	0.012	0.012	0.012	0.013	0.012	0.012	0.013	0.013	0.012	0.012	0.013	0.013
Ки	0021	0021	0021	0021	0021	0021	0021	0021	0021	0021	0021	0021	0021	0021	0021	0021
Ви	0.006	0.006	0.006	0.006	0.006	0.006	0.006	0.006	0.006	0.006	0.006	0.007	0.006	0.006	0.007	0.006
Ки	0022	0022	0022	0022	0022	0022	0022	0022	0022	0022	0022	0022	0022	0022	0022	0022

y=	11039	11039	11039	11039	11039	11039	11039	11039	11039	11039	11039	11039	11039	11039	11039	11039
x=	-7514	-7464	-7414	-7364	-7314	-7264	-7214	-7164	-7115	-7065	-7015	-6965	-6915	-6865	-6815	-6765
Qc	0.116	0.117	0.117	0.118	0.118	0.119	0.120	0.120	0.121	0.121	0.122	0.123	0.123	0.124	0.125	0.125
Cc	0.000	0.000	0.000	0.000	0.000	0.000	0.000	0.000	0.000	0.000	0.000	0.000	0.000	0.000	0.000	0.000
Фоп:	147	148	148	148	149	149	149	150	150	150	151	151	151	152	152	152
Uоп:	11.03	11.03	11.03	11.03	11.03	11.04	11.04	11.04	11.04	11.04	11.04	11.04	11.04	10.94	10.94	10.94
Ви	0.069	0.067	0.069	0.070	0.068	0.070	0.071	0.069	0.071	0.073	0.070	0.072	0.074	0.072	0.074	0.075
Ки	0029	0029	0029	0029	0029	0029	0029	0029	0029	0029	0029	0029	0029	0029	0029	0029
Ви	0.012	0.013	0.013	0.012	0.013	0.013	0.013	0.013	0.013	0.013	0.014	0.013	0.013	0.014	0.013	0.013
Ки	0021	0021	0021	0021	0021	0021	0021	0021	0021	0021	0021	0021	0021	0021	0021	0021
Ви	0.006	0.007	0.007	0.006	0.007	0.007	0.007	0.007	0.007	0.007	0.007	0.007	0.007	0.007	0.007	0.007
Ки	0022	0022	0022	0022	0022	0022	0022	0022	0022	0022	0022	0022	0022	0022	0022	0022

y=	11039	11039	11039	11039	11039	11039	11039	11039	11039	10989	10989	10989	10989
x=	-6715	-6665	-6615	-6565	-6515	-6465	-6415	-6365	-6315	-10778	-10728	-10679	-10629
Qc	0.126	0.126	0.127	0.127	0.128	0.129	0.129	0.130	0.130	0.081	0.081	0.082	0.082
Cc	0.000	0.000	0.000	0.000	0.000	0.000	0.000	0.000	0.000	0.000	0.000	0.000	0.000
Фоп:	153	153	153	154	154	154	155	155	155	131	131	132	132
Uоп:	10.94	10.94	10.94	10.94	10.94	10.94	10.95	10.95	10.95	10.95	10.95	10.95	10.96
Ви	0.073	0.075	0.077	0.074	0.076	0.078	0.076	0.078	0.080	0.044	0.044	0.043	0.044
Ки	0029	0029	0029	0029	0029	0029	0029	0029	0029	0029	0029	0029	0029
Ви	0.014	0.013	0.013	0.014	0.014	0.013	0.014	0.014	0.013	0.010	0.010	0.010	0.010
Ки	0021	0021	0021	0021	0021	0021	0021	0021	0021	0021	0021	0021	0021
Ви	0.007	0.007	0.007	0.007	0.007	0.007	0.007	0.007	0.007	0.005	0.005	0.005	0.005
Ки	0022	0022	0022	0022	0022	0022	0022	0022	0022	0022	0022	0022	0022

y=	10989	10989	10989	10989	10989	10989	10989	10989	10989	10989	10989	10989	10989	10989	10989	10989
x=	-10580	-10530	-10481	-10432	-10382	-10333	-10283	-10234	-10184	-10135	-10085	-10036	-9987	-9937	-9888	-9838
Qc	0.083	0.083	0.083	0.084	0.085	0.085	0.085	0.086	0.086	0.087	0.087	0.088	0.088	0.089	0.089	0.090
Cc	0.000	0.000	0.000	0.000	0.000	0.000	0.000	0.000	0.000	0.000	0.000	0.000	0.000	0.000	0.000	0.000
Фоп:	132	132	132	133	133	133	133	133	134	134	134	134	134	135	135	135
Uоп:	10.96	10.96	10.96	10.96	10.97	10.97	10.97	10.97	10.97	10.98	10.98	10.98	10.98	10.99	10.99	10.99
Ви	0.044	0.045	0.046	0.044	0.045	0.046	0.047	0.047	0.046	0.047	0.048	0.048	0.049	0.047	0.048	0.049
Ки	0029	0029	0029	0029	0029	0029	0029	0029	0029	0029	0029	0029	0029	0029	0029	0029
Ви	0.010	0.010	0.010	0.011	0.011	0.010	0.010	0.010	0.011	0.011	0.011	0.010	0.010	0.011	0.011	0.011
Ки	0021	0021	0021	0021	0021	0021	0021	0021	0021	0021	0021	0021	0021	0021	0021	0021
Ви	0.005	0.005	0.005	0.005	0.005	0.005	0.005	0.005	0.006	0.006	0.005	0.005	0.006	0.006	0.006	0.006
Ки	0022	0022	0022	0022	0022	0022	0022	0022	0022	0022	0022	0022	0022	0022	0022	0022

y=	10989	10989	10989	10989	10989	10989	10989	10989	10989	10989	10989	10989	10989	10989	10989	10989
x=	-9789	-9739	-9690	-9640	-9591	-9541	-9492	-9443	-9393	-9344	-9294	-9245	-9195	-9146	-9096	-9047
Qc	0.090	0.091	0.091	0.092	0.092	0.093	0.093	0.094	0.094	0.095	0.095	0.096	0.096	0.097	0.097	0.098
Cc	0.000	0.000	0.000	0.000	0.000	0.000	0.000	0.000	0.000	0.000	0.000	0.000	0.000	0.000	0.000	0.000
Фоп:	135	136	136	136	136	136	137	137	137	137	138	138	138	138	139	139
Uоп:	11.00	11.00	11.00	11.00	11.01	11.01	11.01	11.02	11.02	11.02	11.03	11.03	11.04	11.04	10.94	11.05
Ви	0.050	0.048	0.049	0.050	0.051	0.052	0.050	0.051	0.052	0.053	0.051	0.052	0.053	0.054	0.052	0.053
Ки	0029	0029	0029	0029	0029	0029	0029	0029	0029	0029	0029	0029	0029	0029	0029	0029
Ви	0.011	0.011	0.011	0.011	0.011	0.011	0.011	0.011	0.011	0.011	0.012	0.011	0.011	0.011	0.012	0.012
Ки	0021	0021	0021	0021	0021	0021	0021	0021	0021	0021	0021	0021	0021	0021	0021	0021
Ви	0.005	0.006	0.006	0.006	0.006	0.006	0.006	0.006	0.006	0.006	0.006	0.006	0.006	0.006	0.006	0.006
Ки	0022	0022	0022	0022	0022	0022	0022	0022	0022	0022	0022	0022	0022	0022	0022	0022

y=	10989	10989	10989	10989	10989	10989	10989	10989	10989	10989	10989	10989	10989	10989	10989	10989
x=	-8997	-8948	-8899	-8849	-8800	-8750	-8701	-8651	-8602	-8552	-8503	-8453	-8404	-8355	-8305	-8256
Qc	0.099	0.100	0.100	0.101	0.102	0.102	0.102	0.103	0.104	0.104	0.105	0.105	0.106	0.107	0.107	0.108
Cc	0.000	0.000	0.000	0.000	0.000	0.000	0.000	0.000	0.000	0.000	0.000	0.000	0.000	0.000	0.000	0.000
Фоп:	139	139	140	140	140	140	140	141	141	141	142	142	142	142	143	143
Uоп:	10.89	10.89	11.07	11.07	11.07	11.07	11.07	11.06	11.06	11.06	11.06	11.06	11.06	11.06	11.01	11.01
Ви	0.056	0.057	0.055	0.056	0.057	0.058	0.060	0.058	0.059	0.060	0.058	0.059	0.061	0.062	0.060	0.062
Ки	0029	0029	0029	0029	0029	0029	0029	0029	0029	0029	0029	0029	0029	0029	0029	0029
Ви	0.012	0.011	0.012	0.012	0.012	0.011	0.011	0.012	0.012	0.012	0.012	0.012	0.012	0.012	0.012	0.012
Ки	0021	0021	0021	0021	0021	0021	0021	0021	0021	0021	0021	0021	0021	0021	0021	0021
Ви	0.006	0.006	0.006	0.006	0.006	0.006	0.006	0.006	0.006	0.006	0.006	0.006	0.006	0.006	0.006	0.006
Ки	0022	0022	0022	0022	0022	0022	0022	0022	0022	0022	0022	0022	0022	0022	0022	0022

y=	10989	10989	10989	10989	10989	10989	10989	10989	10989	10989	10989	10989	10989	10989	10989	10989
x=	-8206	-8157	-8107	-8058	-8008	-7959	-7910	-7860	-7811	-7761	-7712	-7662	-7613	-7563	-7514	-7464
Qc	0.109	0.109	0.110	0.110	0.111	0.111	0.112	0.113	0.113	0.114	0.115	0.115	0.116	0.116	0.117	0.117
Cc	0.000	0.000	0.000	0.000	0.000	0.000	0.000	0.000	0.000	0.000	0.000	0.000	0.000	0.000	0.000	0.000
Фоп	143	143	144	144	144	145	145	145	145	146	146	146	147	147	147	148
Uоп	11.02	11.02	11.02	11.02	11.02	11.02	11.02	11.02	11.02	11.03	11.03	11.03	**11.03**	**11.03**	**11.03**	**11.03**
Ви	0.063	0.064	0.062	0.064	0.065	0.063	0.064	0.066	0.067	0.065	0.067	0.068	0.066	0.068	0.069	**0.067**
Ки	0029	0029	0029	0029	0029	0029	0029	0029	0029	0029	0029	0029	0029	0029	0029	0029
Ви	0.012	0.012	0.012	0.012	0.012	0.013	0.013	0.012	0.012	0.013	0.013	0.012	0.013	0.013	0.013	0.013
Ки	0021	002**1**	**0021**	**0021**	**0021**	**0021**	**0021**	**0021**	**0021**	**0021**	**0021**	**0021**	**0021**	**0021**	**0021**	**0021**
Ви	0.006	0.006	0.006	0.006	0.006	0.007	0.006	0.006	0.006	0.007	0.006	0.006	0.007	0.007	0.006	0.007
Ки	0022	0022	0022	0022	0022	**0022**	**0022**	**0022**	**0022**	**0022**	**0022**	**0022**	**0022**	**0022**	**0022**	**0022**

y=	10989	10989	10989	10989	10989	10989	10989	10989	10989	10989	10989	10989	10989	10989	10989	10989
x=	-7415	-7366	-7316	-7267	-7217	-7168	-7118	-7069	-7019	-6970	-6920	-6871	-6822	-6772	-6723	-6673
Qc	0.118	0.119	0.119	0.120	0.121	0.121	0.122	0.122	0.123	0.124	0.124	0.125	0.125	0.126	0.127	0.127
Cc	0.000	0.000	0.000	0.000	0.000	0.000	0.000	0.000	0.000	0.000	0.000	0.000	0.000	0.000	0.000	0.000
Фоп	148	148	148	149	149	149	150	150	150	151	151	151	152	152	152	153
Uоп	11.03	11.03	11.04	11.04	11.04	11.04	11.04	11.04	11.04	11.04	10.94	10.94	10.94	10.94	10.94	10.94
Ви	0.069	0.070	0.072	0.069	0.071	0.073	0.071	0.072	0.074	0.072	0.074	0.075	0.073	0.075	0.077	0.075
Ки	0029	0029	0029	0029	0029	0029	002**9**	**0029**	**0029**	**0029**	**0029**	**0029**	**0029**	**0029**	**0029**	**0029**
Ви	0.013	0.013	0.012	0.013	0.013	0.013	0.013	0.013	0.013	0.014	0.013	0.013	0.014	0.013	0.013	0.014
Ки	0021	0021	0021	0021	0021	0021	0021	0021	0021	0021	**0021**	**0021**	**0021**	**0021**	**0021**	**0021**
Ви	0.007	0.007	0.006	0.007	0.007	0.007	0.007	0.007	0.007	0.007	0.007	0.007	0.007	0.007	0.007	0.007
Ки	0022	0022	0022	0022	0022	0022	0022	0022	0022	0022	0022	0022	0022	**0022**	**0022**	**0022**

y=	10989	10989	10989	10989	10989	10989	10939	10939	10939	10939	10939	10939	10939	10939	10939	10939
x=	-6624	-6574	-6525	-6475	-6426	-6376	-10767	-10717	-10667	-10618	-10568	-10518	-10468	-10419	-10369	-10319
Qc	0.128	0.128	0.129	0.130	0.130	0.131	0.081	0.082	0.082	0.083	0.083	0.084	0.084	0.084	0.085	0.086
Cc	0.000	0.000	0.000	0.000	0.000	0.000	0.000	0.000	0.000	0.000	0.000	0.000	0.000	0.000	0.000	0.000
Фоп	153	153	154	154	154	155	131	131	131	132	132	132	132	132	133	133
Uоп	10.94	10.94	10.94	10.95	10.95	10.95	10.95	10.96	10.96	10.96	10.96	10.96	10.96	10.97	10.97	10.97
Ви	0.077	0.078	0.076	0.078	0.080	0.078	0.044	0.044	0.045	0.043	0.044	0.045	0.046	0.047	0.045	0.046
Ки	0029	0029	0029	0029	0029	0029	0029	0029	0029	0029	0029	0029	0029	0029	0029	**0029**
Ви	0.013	0.013	0.014	0.014	0.013	0.014	0.010	0.010	0.010	0.010	0.010	0.010	0.010	0.010	0.011	0.011
Ки	0021	0021	0021	0021	0021	0021	0021	0021	0021	0021	0021	0021	0021	0021	0021	0021
Ви	0.007	0.**007**	**0.007**	**0.007**	**0.007**	**0.007**	**0.005**	**0.005**	**0.005**	**0.005**	**0.005**	**0.005**	**0.005**	**0.005**	**0.005**	**0.005**
Ки	0022	0022	0022	0022	0022	0022	0022	0022	0022	0022	0022	0022	0022	0022	0022	0022

y=	10939	10939	10939	10939	10939	10939	10939	10939	10939	10939	10939	10939	10939	10939	10939	10939
x=	-10269	-10220	-10170	-10120	-10070	-10021	-9971	-9921	-9871	-9822	-9772	-9722	-9672	-9623	-9573	-9523
Qc	0.086	0.087	0.087	0.087	0.088	0.089	0.089	0.089	0.090	0.090	0.091	0.091	0.092	0.092	0.093	0.093
Cc	0.000	0.000	0.000	0.000	0.000	0.000	0.000	0.000	0.000	0.000	0.000	0.000	0.000	0.000	0.000	0.000
Фоп	133	133	133	134	134	134	134	134	135	135	135	135	**136**	**136**	**136**	**136**
Uоп	10.97	10.98	10.98	10.98	10.98	10.98	10.99	10.99	10.99	11.00	11.00	11.00	11.00	11.01	11.01	11.02
Ви	0.047	0.047	0.048	0.047	0.047	0.048	0.049	0.050	0.048	0.049	0.050	0.051	0.049	0.050	0.051	0.052
Ки	0029	0029	0029	0029	0029	0029	0029	0029	0029	0029	0029	0029	0029	0029	0029	0029
Ви	0.010	0.0**10**	**0.010**	**0.011**	**0.011**	**0.011**	**0.011**	**0.010**	**0.011**	**0.011**	**0.011**	**0.011**	**0.011**	**0.011**	**0.011**	**0.011**
Ки	0021	0021	0021	0021	0021	0021	0021	0021	0021	0021	0021	0021	0021	0021	0021	0021
Ви	0.005	0.005	0.005	0.006	**0.006**	**0.005**	**0.005**	**0.005**	**0.006**	**0.006**	**0.006**	**0.005**	**0.006**	**0.006**	**0.006**	**0.006**
Ки	0022	0022	0022	0022	0022	0022	0022	0022	0022	0022	0022	0022	0022	0022	0022	0022

y=	10939	10939	10939	10939	10939	10939	10939	10939	10939	10939	10939	10939	10939	10939	10939	10939
x=	-9473	-9424	-9374	-9324	-9274	-9225	-9175	-9125	-9075	-9026	-8976	-8926	-8876	-8827	-8777	-8727
Qc	0.094	0.094	0.095	0.095	0.096	0.096	0.097	0.097	0.098	0.099	0.100	0.101	0.101	0.102	0.102	0.103
Cc	0.000	0.000	0.000	0.000	0.000	0.000	0.000	0.000	0.000	0.000	0.000	0.000	0.000	0.000	0.000	0.000
Фоп	136	137	137	137	137	138	138	138	139	139	139	139	139	140	140	140
Uоп	11.02	11.02	11.03	**11.03**	**11.03**	**11.04**	**11.04**	**10.94**	**10.89**	**10.89**	**10.89**	**11.07**	**11.07**	**11.07**	**11.07**	**11.07**
Ви	0.053	0.051	0.052	0.053	0.054	0.052	**0.053**	**0.054**	**0.053**	**0.054**	**0.056**	**0.057**	**0.058**	**0.056**	**0.057**	**0.059**
Ки	0029	0029	0029	0029	0029	0029	0029	0029	0029	0029	0029	0029	0029	0029	0029	0029
Ви	0.011	0.011	0.011	0.011	0.011	0.012	0.011	0.011	0.012	0.0**12**	**0.012**	**0.011**	**0.011**	**0.012**	**0.012**	**0.012**
Ки	0021	0021	0021	0021	0021	0021	0021	0021	0021	0021	0021	0021	0021	0021	0021	0021
Ви	0.006	0.006	0.006	0.006	0.006	0.006	0.006	0.006	0.006	0.006	0.006	0.006	0.**006**	**0.006**	**0.006**	**0.006**
Ки	0022	0022	0022	0022	0022	0022	0022	0022	0022	0022	0022	0022	0022	0022	0022	0022

y=	10939	10939	10939	10939	10939	10939	10939	10939	10939	10939	10939	10939	10939	10939	10939	10939
x=	-8677	-8628	-8578	-8528	-8478	-8429	-8379	-8329	-8279	-8230	-8180	-8130	-8080	-8031	-7981	-7931
Qc	0.103	0.104	0.105	0.105	0.106	0.106	0.107	0.108	0.108	0.109	0.110	0.110	0.111	0.111	0.112	0.112
Cc	0.000	0.000	0.000	0.000	0.000	0.000	0.000	0.000	0.000	0.000	0.000	0.000	0.000	0.000	0.000	0.000
Фоп	140	141	141	141	141	142	142	142	143	143	143	143	144	144	144	144
Uоп	11.06	11.06	11.06	11.06	11.06	11.06	11.06	11.01	11.02	11.02	11.02	11.**02**	**11.02**	**11.02**	**11.02**	**11.02**
Ви	0.060	0.058	0.059	0.061	0.062	0.060	0.061	0.063	0.060	0.062	0.063	0.065	0.063	0.064	0.0**66**	**0.067**
Ки	0029	0029	0029	0029	0029	0029	0029	0029	0029	0029	0029	0029	0029	0029	0029	0029
Ви	0.011	0.012	0.012	0.012	0.012	0.012	0.012	0.012	0.013	0.012	0.012	0.012	0.013	0.012	0.012	0.012
Ки	0021	**0021**	**0021**	**0021**	**0021**	**0021**	**0021**	**0021**	**0021**	**0021**	**0021**	**0021**	**0021**	**0021**	**0021**	**0021**
Ви	0.006	0.006	0.006	0.006	0.006	0.006	0.006	0.006	0.006	0.006	0.006	0.006	0.007	0.006	0.006	0.006
Ки	0022	0022	0022	0022	**0022**	**0022**	**0022**	**0022**	**0022**	**0022**	**0022**	**0022**	**0022**	**0022**	**0022**	**0022**

y=	10939	10939	10939	10939	10939	10939	10939	10939	10939	10939	10939	10939	10939	10939	10939	10939
x=	-7881	-7832	-7782	-7732	-7682	-7633	-7583	-7533	-7483	-7434	-7384	-7334	-7284	-7235	-7185	-7135
Qc	0.113	0.114	0.114	0.115	0.116	0.116	0.117	0.118	0.118	0.119	0.119	0.120	0.120	0.121	0.122	0.122
Cc	0.000	0.000	0.000	0.000	0.000	0.000	0.000	0.000	0.000	0.000	0.000	0.000	0.000	0.000	0.000	0.000
Фоп	145	145	145	146	146	146	147	147	147	147	148	148	148	149	149	149
Uоп	11.02	11.03	11.03	11.03	11.03	11.03	**11.03**	**11.03**	**11.03**	**11.03**	**11.04**	**11.04**	**11.04**	**11.04**	**11.04**	**11.04**
Ви	0.065	0.066	0.068	0.066	0.067	0.069	0.067	0.068	0.070	**0.071**	**0.069**	**0.071**	**0.073**	**0.070**	**0.072**	**0.074**
Ки	0029	0029	0029	0029	0029	0029	0029	0029	0029	0029	0029	0029	0029	0029	0029	0029
Ви	0.013	0.012	0.012	0.013	0.013	0.012	0.013	0.013	0.013	0.012	0.013	0.013	**0.012**	**0.013**	**0.013**	**0.013**
Ки	0021	0021	0021	0021	0021	0021	0021	0021	0021	0021	0021	0021	0021	0021	0021	0021
Ви	0.007	0.006	0.006	0.007	0.007	0.006	0.007	0.007	0.007	0.006	0.007	0.007	0.006	0.007	0.007	**0.007**
Ки	0022	0022	0022	0022	0022	0022	0022	0022	0022	0022	0022	0022	0022	0022	0022	0022

y=	10939	10939	10939	10939	10939	10939	10939	10939	10939	10939	10939	10939	10939	10939	10889	10889
x=	-7085	-7036	-6986	-6936	-6886	-6837	-6787	-6737	-6687	-6638	-6588	-6538	-6488	-6439	-10757	-10707
Qc	0.123	0.124	0.124	0.125	0.126	0.126	0.127	0.128	0.128	0.129	0.129	0.130	0.131	0.131	0.082	0.082
Cc	0.000	0.000	0.000	0.000	0.000	0.000	0.000	0.000	0.000	0.000	0.000	0.000	0.000	0.000	0.000	0.000
Фоп	150	150	150	151	151	151	152	152	152	153	153	153	154	154	131	131

Uоп:	11.04	11.04	11.04	10.94	10.94	10.94	10.94	10.94	10.94	10.94	10.94	10.94	10.95	10.95	10.96	10.96	
Ви :	0.072:	0.074:	0.075:	0.073:	0.075:	0.077:	0.074:	0.076:	0.078:	0.076:	0.078:	0.080:	0.078:	0.080:	0.043:	0.044:	
Ки :	0029 :	0029 :	0029 :	0029 :	0029 :	0029 :	0029 :	0029 :	0029 :	0029 :	0029 :	0029 :	0029 :	0029 :	0029 :	0029 :	
Ви :	0.013:	0.013:	0.013:	0.014:	0.013:	0.013:	0.014:	0.013:	0.013:	0.014:	0.014:	0.013:	0.014:	0.014:	0.010:	0.010:	
Ки :	0021 :	0021 :	0021 :	0021 :	0021 :	0021 :	0021 :	0021 :	0021 :	0021 :	0021 :	0021 :	0021 :	0021 :	0021 :	0021 :	
Ви :	0.007:	0.007:	0.007:	0.007:	0.007:	0.007:	0.007:	0.007:	0.007:	0.007:	0.007:	0.007:	0.007:	0.007:	0.005:	0.005:	
Ки :	0022 :	0022 :	0022 :	0022 :	0022 :	0022 :	0022 :	0022 :	0022 :	0022 :	0022 :	0022 :	0022 :	0022 :	0022 :	0022 :	

y=	10889:	10889:	10889:	10889:	10889:	10889:	10889:	10889:	10889:	10889:	10889:	10889:	10889:	10889:	10889:	10889:	
x=	-10658:	-10608:	-10559:	-10509:	-10460:	-10410:	-10361:	-10311:	-10262:	-10212:	-10163:	-10113:	-10064:	-10014:	-9965:	-9915:	
Qc :	0.083:	0.083:	0.084:	0.084:	0.085:	0.085:	0.085:	0.086:	0.087:	0.087:	0.088:	0.088:	0.088:	0.089:	0.090:	0.090:	
Cc :	0.000:	0.000:	0.000:	0.000:	0.000:	0.000:	0.000:	0.000:	0.000:	0.000:	0.000:	0.000:	0.000:	0.000:	0.000:	0.000:	
Фоп:	131 :	131 :	132 :	132 :	132 :	132 :	132 :	133 :	133 :	133 :	133 :	133 :	134 :	134 :	134 :	134 :	
Uоп:	10.96	10.96	10.96	10.96	10.97	10.97	10.97	10.97	10.97	10.98	10.98	10.98	10.98	10.99	10.99	10.99	
Ви :	0.045:	0.046:	0.044:	0.045:	0.046:	0.046:	0.047:	0.046:	0.046:	0.047:	0.048:	0.049:	0.047:	0.048:	0.049:	0.050:	
Ки :	0029 :	0029 :	0029 :	0029 :	0029 :	0029 :	0029 :	0029 :	0029 :	0029 :	0029 :	0029 :	0029 :	0029 :	0029 :	0029 :	
Ви :	0.010:	0.010:	0.011:	0.010:	0.010:	0.010:	0.010:	0.011:	0.011:	0.011:	0.010:	0.010:	0.011:	0.011:	0.011:	0.011:	
Ки :	0021 :	0021 :	0021 :	0021 :	0021 :	0021 :	0021 :	0021 :	0021 :	0021 :	0021 :	0021 :	0021 :	0021 :	0021 :	0021 :	
Ви :	0.005:	0.005:	0.005:	0.005:	0.005:	0.005:	0.005:	0.006:	0.005:	0.005:	0.005:	0.005:	0.006:	0.006:	0.006:	0.005:	
Ки :	0022 :	0022 :	0022 :	0022 :	0022 :	0022 :	0022 :	0022 :	0022 :	0022 :	0022 :	0022 :	0022 :	0022 :	0022 :	0022 :	

y=	10889:	10889:	10889:	10889:	10889:	10889:	10889:	10889:	10889:	10889:	10889:	10889:	10889:	10889:	10889:	10889:	
x=	-9866:	-9816:	-9767:	-9717:	-9668:	-9618:	-9569:	-9519:	-9470:	-9420:	-9371:	-9321:	-9272:	-9222:	-9173:	-9123:	
Qc :	0.090:	0.091:	0.091:	0.092:	0.092:	0.093:	0.093:	0.094:	0.094:	0.095:	0.095:	0.096:	0.096:	0.097:	0.097:	0.099:	
Cc :	0.000:	0.000:	0.000:	0.000:	0.000:	0.000:	0.000:	0.000:	0.000:	0.000:	0.000:	0.000:	0.000:	0.000:	0.000:	0.000:	
Фоп:	135 :	135 :	135 :	135 :	135 :	136 :	136 :	136 :	136 :	137 :	137 :	137 :	137 :	137 :	138 :	138 :	
Uоп:	11.00	11.00	11.00	11.01	11.01	11.01	11.02	11.02	11.02	11.03	11.03	11.03	11.04	11.04	10.94	10.89	
Ви :	0.048:	0.049:	0.050:	0.051:	0.052:	0.050:	0.051:	0.052:	0.053:	0.051:	0.052:	0.053:	0.054:	0.055:	0.053:	0.055:	
Ки :	0029 :	0029 :	0029 :	0029 :	0029 :	0029 :	0029 :	0029 :	0029 :	0029 :	0029 :	0029 :	0029 :	0029 :	0029 :	0029 :	
Ви :	0.011:	0.011:	0.011:	0.011:	0.011:	0.011:	0.011:	0.011:	0.011:	0.012:	0.011:	0.011:	0.011:	0.011:	0.012:	0.012:	
Ки :	0021 :	0021 :	0021 :	0021 :	0021 :	0021 :	0021 :	0021 :	0021 :	0021 :	0021 :	0021 :	0021 :	0021 :	0021 :	0021 :	
Ви :	0.006:	0.006:	0.006:	0.006:	0.006:	0.006:	0.006:	0.006:	0.006:	0.006:	0.006:	0.006:	0.006:	0.006:	0.006:	0.006:	
Ки :	0022 :	0022 :	0022 :	0022 :	0022 :	0022 :	0022 :	0022 :	0022 :	0022 :	0022 :	0022 :	0022 :	0022 :	0022 :	0022 :	

y=	10889:	10889:	10889:	10889:	10889:	10889:	10889:	10889:	10889:	10889:	10889:	10889:	10889:	10889:	10889:	10889:	
x=	-9074:	-9024:	-8975:	-8925:	-8876:	-8826:	-8777:	-8727:	-8678:	-8628:	-8579:	-8529:	-8480:	-8430:	-8381:	-8331:	
Qc :	0.099:	0.100:	0.101:	0.101:	0.102:	0.102:	0.103:	0.104:	0.104:	0.105:	0.105:	0.106:	0.107:	0.107:	0.108:	0.109:	
Cc :	0.000:	0.000:	0.000:	0.000:	0.000:	0.000:	0.000:	0.000:	0.000:	0.000:	0.000:	0.000:	0.000:	0.000:	0.000:	0.000:	
Фоп:	138 :	138 :	139 :	139 :	139 :	139 :	140 :	140 :	140 :	140 :	141 :	141 :	141 :	142 :	142 :	142 :	
Uоп:	10.89	10.89	11.07	11.07	11.07	11.07	11.07	11.06	11.06	11.06	11.06	11.06	11.06	11.01	11.01	11.02	
Ви :	0.056:	0.057:	0.056:	0.057:	0.058:	0.059:	0.057:	0.058:	0.060:	0.061:	0.059:	0.060:	0.062:	0.059:	0.061:	0.062:	
Ки :	0029 :	0029 :	0029 :	0029 :	0029 :	0029 :	0029 :	0029 :	0029 :	0029 :	0029 :	0029 :	0029 :	0029 :	0029 :	0029 :	
Ви :	0.011:	0.011:	0.012:	0.012:	0.012:	0.011:	0.012:	0.012:	0.012:	0.011:	0.012:	0.012:	0.012:	0.013:	0.012:	0.012:	
Ки :	0021 :	0021 :	0021 :	0021 :	0021 :	0021 :	0021 :	0021 :	0021 :	0021 :	0021 :	0021 :	0021 :	0021 :	0021 :	0021 :	
Ви :	0.006:	0.006:	0.006:	0.006:	0.006:	0.006:	0.006:	0.006:	0.006:	0.006:	0.006:	0.006:	0.006:	0.006:	0.006:	0.006:	
Ки :	0022 :	0022 :	0022 :	0022 :	0022 :	0022 :	0022 :	0022 :	0022 :	0022 :	0022 :	0022 :	0022 :	0022 :	0022 :	0022 :	

y=	10889:	10889:	10889:	10889:	10889:	10889:	10889:	10889:	10889:	10889:	10889:	10889:	10889:	10889:	10889:	10889:	
x=	-8282:	-8232:	-8183:	-8133:	-8084:	-8035:	-7985:	-7936:	-7886:	-7837:	-7787:	-7738:	-7688:	-7639:	-7589:	-7540:	
Qc :	0.109:	0.110:	0.110:	0.111:	0.111:	0.112:	0.113:	0.113:	0.114:	0.115:	0.115:	0.116:	0.116:	0.117:	0.118:	0.118:	
Cc :	0.000:	0.000:	0.000:	0.000:	0.000:	0.000:	0.000:	0.000:	0.000:	0.000:	0.000:	0.000:	0.000:	0.000:	0.000:	0.000:	
Фоп:	142 :	143 :	143 :	143 :	143 :	144 :	144 :	144 :	145 :	145 :	145 :	145 :	146 :	146 :	146 :	147 :	
Uоп:	11.02	11.02	11.02	11.02	11.02	11.02	11.02	11.02	11.02	11.03	11.03	11.03	11.03	11.03	11.03	11.04	
Ви :	0.064:	0.061:	0.063:	0.064:	0.066:	0.064:	0.065:	0.067:	0.064:	0.066:	0.068:	0.069:	0.067:	0.069:	0.070:	0.068:	
Ки :	0029 :	0029 :	0029 :	0029 :	0029 :	0029 :	0029 :	0029 :	0029 :	0029 :	0029 :	0029 :	0029 :	0029 :	0029 :	0029 :	
Ви :	0.012:	0.013:	0.012:	0.012:	0.012:	0.013:	0.012:	0.012:	0.013:	0.013:	0.012:	0.012:	0.013:	0.013:	0.012:	0.013:	
Ки :	0021 :	0021 :	0021 :	0021 :	0021 :	0021 :	0021 :	0021 :	0021 :	0021 :	0021 :	0021 :	0021 :	0021 :	0021 :	0021 :	
Ви :	0.006:	0.007:	0.006:	0.006:	0.006:	0.007:	0.006:	0.006:	0.007:	0.007:	0.006:	0.006:	0.007:	0.007:	0.006:	0.007:	
Ки :	0022 :	0022 :	0022 :	0022 :	0022 :	0022 :	0022 :	0022 :	0022 :	0022 :	0022 :	0022 :	0022 :	0022 :	0022 :	0022 :	

y=	10889:	10889:	10889:	10889:	10889:	10889:	10889:	10889:	10889:	10889:	10889:	10889:	10889:	10889:	10889:	10889:	
x=	-7490:	-7441:	-7391:	-7342:	-7292:	-7243:	-7193:	-7144:	-7094:	-7045:	-6995:	-6946:	-6896:	-6847:	-6797:	-6748:	
Qc :	0.119:	0.120:	0.120:	0.121:	0.122:	0.122:	0.123:	0.123:	0.124:	0.125:	0.125:	0.126:	0.127:	0.127:	0.128:	0.128:	
Cc :	0.000:	0.000:	0.000:	0.000:	0.000:	0.000:	0.000:	0.000:	0.000:	0.000:	0.000:	0.000:	0.000:	0.000:	0.000:	0.000:	
Фоп:	147 :	147 :	148 :	148 :	148 :	149 :	149 :	149 :	149 :	150 :	150 :	150 :	151 :	151 :	151 :	152 :	
Uоп:	11.04	11.04	11.04	11.04	11.04	11.04	11.04	11.04	11.04	10.94	10.94	10.94	10.94	10.94	10.94	10.94	
Ви :	0.070:	0.071:	0.069:	0.071:	0.072:	0.070:	0.072:	0.074:	0.075:	0.073:	0.075:	0.077:	0.074:	0.076:	0.078:	0.076:	
Ки :	0029 :	0029 :	0029 :	0029 :	0029 :	0029 :	0029 :	0029 :	0029 :	0029 :	0029 :	0029 :	0029 :	0029 :	0029 :	0029 :	
Ви :	0.013:	0.013:	0.013:	0.013:	0.013:	0.014:	0.013:	0.013:	0.013:	0.014:	0.013:	0.013:	0.014:	0.013:	0.013:	0.014:	
Ки :	0021 :	0021 :	0021 :	0021 :	0021 :	0021 :	0021 :	0021 :	0021 :	0021 :	0021 :	0021 :	0021 :	0021 :	0021 :	0021 :	
Ви :	0.007:	0.007:	0.007:	0.007:	0.007:	0.007:	0.007:	0.007:	0.007:	0.007:	0.007:	0.007:	0.007:	0.007:	0.007:	0.007:	
Ки :	0022 :	0022 :	0022 :	0022 :	0022 :	0022 :	0022 :	0022 :	0022 :	0022 :	0022 :	0022 :	0022 :	0022 :	0022 :	0022 :	

y=	10889:	10889:	10889:	10889:	10889:	10839:	10839:	10839:	10839:	10839:	10839:	10839:	10839:	10839:	10839:	10839:	
x=	-6698:	-6649:	-6599:	-6550:	-6500:	-10746:	-10696:	-10646:	-10596:	-10547:	-10497:	-10447:	-10397:	-10347:	-10298:	-10248:	
Qc :	0.129:	0.129:	0.131:	0.131:	0.131:	0.082:	0.083:	0.083:	0.084:	0.084:	0.085:	0.085:	0.086:	0.086:	0.086:	0.087:	
Cc :	0.000:	0.000:	0.000:	0.000:	0.000:	0.000:	0.000:	0.000:	0.000:	0.000:	0.000:	0.000:	0.000:	0.000:	0.000:	0.000:	
Фоп:	152 :	153 :	153 :	153 :	154 :	131 :	131 :	131 :	131 :	131 :	132 :	132 :	132 :	132 :	132 :	133 :	
Uоп:	10.94	10.95	10.95	10.95	10.95	10.96	10.96	10.96	10.96	10.97	10.97	10.97	10.97	10.97	10.98	10.98	
Ви :	0.078:	0.075:	0.077:	0.079:	0.077:	0.043:	0.044:	0.045:	0.046:	0.046:	0.045:	0.046:	0.046:	0.047:	0.048:	0.046:	
Ки :	0029 :	0029 :	0029 :	0029 :	0029 :	0029 :	0029 :	0029 :	0029 :	0029 :	0029 :	0029 :	0029 :	0029 :	0029 :	0029 :	
Ви :	0.013:	0.014:	0.014:	0.014:	0.014:	0.010:	0.010:	0.010:	0.010:	0.010:	0.011:	0.011:	0.010:	0.010:	0.010:	0.011:	
Ки :	0021 :	0021 :	0021 :	0021 :	0021 :	0021 :	0021 :	0021 :	0021 :	0021 :	0021 :	0021 :	0021 :	0021 :	0021 :	0021 :	
Ви :	0.007:	0.007:	0.007:	0.007:	0.007:	0.005:	0.005:	0.005:	0.005:	0.005:	0.005:	0.005:	0.005:	0.005:	0.005:	0.006:	
Ки :	0022 :	0022 :	0022 :	0022 :	0022 :	0022 :	0022 :	0022 :	0022 :	0022 :	0022 :	0022 :	0022 :	0022 :	0022 :	0022 :	

y=	10839:	10839:	10839:	10839:	10839:	10839:	10839:	10839:	10839:	10839:	10839:	10839:	10839:	10839:	10839:	10839:	
x=	-10198:	-10148:	-10098:	-10049:	-9999:	-9949:	-9899:	-9849:	-9800:	-9750:	-9700:	-9650:	-9600:	-9551:	-9501:	-9451:	
Qc :	0.088:	0.088:	0.089:	0.089:	0.090:	0.090:	0.091:	0.091:	0.091:	0.092:	0.093:	0.093:	0.093:	0.094:	0.095:	0.095:	
Cc :	0.000:	0.000:	0.000:	0.000:	0.000:	0.000:	0.000:	0.000:	0.000:	0.000:	0.000:	0.000:	0.000:	0.000:	0.000:	0.000:	
Фоп:	133 :	133 :	133 :	133 :	134 :	134 :	134 :	134 :	135 :	135 :	135 :	135 :	135 :	136 :	136 :	136 :	
Uоп:	10.98	10.98	10.99	10.99	10.99	10.99	11.00	11.00	11.00	11.01	11.01	11.01	11.02	11.02	11.02	11.03	
Ви :	0.047:	0.048:	0.049:	0.050:	0.048:	0.049:	0.050:	0.051:	0.049:	0.050:	0.051:	0.052:	0.053:	0.051:	0.052:	0.053:	
Ки :	0029 :	0029 :	0029 :	0029 :	0029 :	0029 :	0029 :	0029 :	0029 :	0029 :	0029 :	0029 :	0029 :	0029 :	0029 :	0029 :	
Ви :	0.011:	0.011:	0.010:	0.010:	0.011:	0.011:	0.011:	0.011:	0.011:	0.011:	0.011:	0.011:	0.011:	0.011:	0.011:	0.011:	
Ки :	0021 :	0021 :	0021 :	0021 :	0021 :	0021 :	0021 :	0021 :	0021 :	0021 :	0021 :	0021 :	0021 :	0021 :	0021 :	0021 :	
Ви :	0.006:	0.005:	0.005:	0.005:	0.006:	0.006:	0.006:	0.005:	0.006:	0.006:	0.006:	0.006:	0.006:	0.006:	0.006:	0.006:	
Ки :	0022 :	0022 :	0022 :	0022 :	0022 :	0022 :	0022 :	0022 :	0022 :	0022 :	0022 :	0022 :	0022 :	0022 :	0022 :	0022 :	

y=	10839:	10839:	10839:	10839:	10839:	10839:	10839:	10839:	10839:	10839:	10839:	10839:	10839:
x=	-9401:	-9351:	-9302:	-9252:	-9202:	-9152:	-9102:	-9053:	-9003:	-8953:	-8903:	-8853:	-8804:
Qc :	0.096:	0.096:	0.097:	0.097:	0.098:	0.099:	0.100:	0.101:	0.101:	0.101:	0.102:	0.103:	0.103:
Cc :	0.000:	0.000:	0.000:	0.000:	0.000:	0.000:	0.000:	0.000:	0.000:	0.000:	0.000:	0.000:	0.000:
Фоп:	136 :	137 :	137 :	137 :	137 :	138 :	138 :	138 :	138 :	139 :	139 :	139 :	139 :
Uоп:	11.03 :	11.04 :	11.04 :	10.94 :	11.05 :	10.89 :	10.89 :	11.07 :	11.07 :	11.07 :	11.07 :	11.07 :	11.06 :
:	:	:	:	:	:	:	:	:	:	:	:	:	:
Ви :	0.054:	0.052:	0.053:	0.054:	0.055:	0.054:	0.055:	0.057:	0.058:	0.056:	0.057:	0.058:	0.060:
Ки :	0029 :	0029 :	0029 :	0029 :	0029 :	0029 :	0029 :	0029 :	0029 :	0029 :	0029 :	0029 :	0029 :
Ви :	0.011:	0.012:	0.011:	0.011:	0.011:	0.012:	0.012:	0.012:	0.011:	0.012:	0.012:	0.012:	0.011:
Ки :	0021 :	0021 :	0021 :	0021 :	0021 :	0021 :	0021 :	0021 :	0021 :	0021 :	0021 :	0021 :	0021 :
Ви :	0.006:	0.006:	0.006:	0.006:	0.006:	0.006:	0.006:	0.006:	0.006:	0.006:	0.006:	0.006:	0.006:
Ки :	0022 :	0022 :	0022 :	0022 :	0022 :	0022 :	0022 :	0022 :	0022 :	0022 :	0022 :	0022 :	0022 :

y=	10839:	10839:	10839:	10839:	10839:	10839:	10839:	10839:	10839:	10839:	10839:	10839:	10839:	10839:	10839:
x=	-8754:	-8704:	-8654:	-8604:	-8554:	-8505:	-8455:	-8405:	-8355:	-8305:	-8256:	-8206:	-8156:	-8106:	-8056:	-8007:
Qc :	0.104:	0.105:	0.105:	0.106:	0.106:	0.107:	0.108:	0.108:	0.109:	0.110:	0.110:	0.111:	0.111:	0.112:	0.113:	0.113:
Cc :	0.000:	0.000:	0.000:	0.000:	0.000:	0.000:	0.000:	0.000:	0.000:	0.000:	0.000:	0.000:	0.000:	0.000:	0.000:	0.000:
Фоп:	140 :	140 :	140 :	140 :	141 :	141 :	141 :	141 :	142 :	142 :	142 :	142 :	143 :	143 :	143 :	144 :
Uоп:	11.06 :	11.06 :	11.06 :	11.06 :	11.06 :	11.06 :	11.01 :	11.02 :	11.02 :	11.02 :	11.02 :	11.02 :	11.02 :	11.02 :	11.02 :	11.03 :
:	:	:	:	:	:	:	:	:	:	:	:	:	:	:	:	:
Ви :	0.057:	0.059:	0.060:	0.061:	0.059:	0.061:	0.062:	0.063:	0.061:	0.063:	0.064:	0.066:	0.063:	0.065:	0.066:	0.064:
Ки :	0029 :	0029 :	0029 :	0029 :	0029 :	0029 :	0029 :	0029 :	0029 :	0029 :	0029 :	0029 :	0029 :	0029 :	0029 :	0029 :
Ви :	0.012:	0.012:	0.012:	0.012:	0.012:	0.012:	0.012:	0.012:	0.012:	0.012:	0.012:	0.012:	0.013:	0.012:	0.012:	0.013:
Ки :	0021 :	0021 :	0021 :	0021 :	0021 :	0021 :	0021 :	0021 :	0021 :	0021 :	0021 :	0021 :	0021 :	0021 :	0021 :	0021 :
Ви :	0.006:	0.006:	0.006:	0.006:	0.006:	0.006:	0.006:	0.006:	0.006:	0.006:	0.006:	0.006:	0.006:	0.006:	0.006:	0.007:
Ки :	0022 :	0022 :	0022 :	0022 :	0022 :	0022 :	0022 :	0022 :	0022 :	0022 :	0022 :	0022 :	0022 :	0022 :	0022 :	0022 :

y=	10839:	10839:	10839:	10839:	10839:	10839:	10839:	10839:	10839:	10839:	10839:	10839:	10839:	10839:	10839:	10839:
x=	-7957:	-7907:	-7857:	-7807:	-7758:	-7708:	-7658:	-7608:	-7558:	-7509:	-7459:	-7409:	-7359:	-7309:	-7260:	-7210:
Qc :	0.114:	0.115:	0.115:	0.116:	0.117:	0.117:	0.118:	0.118:	0.119:	0.119:	0.120:	0.121:	0.121:	0.122:	0.123:	0.123:
Cc :	0.000:	0.000:	0.000:	0.000:	0.000:	0.000:	0.000:	0.000:	0.000:	0.000:	0.000:	0.000:	0.000:	0.000:	0.000:	0.000:
Фоп:	144 :	144 :	144 :	145 :	145 :	145 :	146 :	146 :	146 :	147 :	147 :	147 :	148 :	148 :	148 :	149 :
Uоп:	11.03 :	11.03 :	11.03 :	11.03 :	11.03 :	11.03 :	11.03 :	11.03 :	11.04 :	11.04 :	11.04 :	11.04 :	11.04 :	11.04 :	11.04 :	10.94 :
:	:	:	:	:	:	:	:	:	:	:	:	:	:	:	:	:
Ви :	0.066:	0.067:	0.069:	0.067:	0.068:	0.070:	0.068:	0.069:	0.071:	0.068:	0.070:	0.072:	0.070:	0.072:	0.073:	0.071:
Ки :	0029 :	0029 :	0029 :	0029 :	0029 :	0029 :	0029 :	0029 :	0029 :	0029 :	0029 :	0029 :	0029 :	0029 :	0029 :	0029 :
Ви :	0.013:	0.012:	0.012:	0.013:	0.013:	0.012:	0.013:	0.013:	0.013:	0.013:	0.013:	0.013:	0.014:	0.013:	0.013:	0.014:
Ки :	0021 :	0021 :	0021 :	0021 :	0021 :	0021 :	0021 :	0021 :	0021 :	0021 :	0021 :	0021 :	0021 :	0021 :	0021 :	0021 :
Ви :	0.007:	0.006:	0.006:	0.007:	0.007:	0.006:	0.007:	0.007:	0.006:	0.007:	0.007:	0.007:	0.007:	0.007:	0.007:	0.007:
Ки :	0022 :	0022 :	0022 :	0022 :	0022 :	0022 :	0022 :	0022 :	0022 :	0022 :	0022 :	0022 :	0022 :	0022 :	0022 :	0022 :

y=	10839:	10839:	10839:	10839:	10839:	10839:	10839:	10839:	10839:	10839:	10839:	10839:	10789:	10789:	10789:
x=	-7160:	-7110:	-7060:	-7011:	-6961:	-6911:	-6861:	-6811:	-6762:	-6712:	-6662:	-6612:	-6562:	-10736:	-10686:	-10637:
Qc :	0.124:	0.125:	0.125:	0.126:	0.127:	0.127:	0.128:	0.129:	0.129:	0.130:	0.131:	0.131:	0.132:	0.083:	0.083:	0.084:
Cc :	0.000:	0.000:	0.000:	0.000:	0.000:	0.000:	0.000:	0.000:	0.000:	0.000:	0.000:	0.000:	0.000:	0.000:	0.000:	0.000:
Фоп:	149 :	149 :	149 :	150 :	150 :	150 :	151 :	151 :	152 :	152 :	152 :	153 :	153 :	131 :	131 :	131 :
Uоп:	10.94 :	10.94 :	10.94 :	10.94 :	10.94 :	10.94 :	10.94 :	10.94 :	10.95 :	10.95 :	10.95 :	10.95 :	10.95 :	10.96 :	10.96 :	10.96 :
:	:	:	:	:	:	:	:	:	:	:	:	:	:	:	:	:
Ви :	0.073:	0.075:	0.076:	0.074:	0.076:	0.078:	0.076:	0.078:	0.075:	0.077:	0.079:	0.077:	0.079:	0.043:	0.044:	0.045:
Ки :	0029 :	0029 :	0029 :	0029 :	0029 :	0029 :	0029 :	0029 :	0029 :	0029 :	0029 :	0029 :	0029 :	0029 :	0029 :	0029 :
Ви :	0.013:	0.013:	0.013:	0.014:	0.013:	0.013:	0.014:	0.013:	0.014:	0.014:	0.013:	0.014:	0.014:	0.011:	0.010:	0.010:
Ки :	0021 :	0021 :	0021 :	0021 :	0021 :	0021 :	0021 :	0021 :	0021 :	0021 :	0021 :	0021 :	0021 :	0021 :	0021 :	0021 :
Ви :	0.007:	0.007:	0.007:	0.007:	0.007:	0.007:	0.007:	0.007:	0.007:	0.007:	0.007:	0.007:	0.007:	0.005:	0.005:	0.005:
Ки :	0022 :	0022 :	0022 :	0022 :	0022 :	0022 :	0022 :	0022 :	0022 :	0022 :	0022 :	0022 :	0022 :	0022 :	0022 :	0022 :

y=	10789:	10789:	10789:	10789:	10789:	10789:	10789:	10789:	10789:	10789:	10789:	10789:	10789:	10789:	10789:
x=	-10587:	-10537:	-10488:	-10438:	-10389:	-10339:	-10290:	-10240:	-10191:	-10141:	-10092:	-10042:	-9993:	-9943:	-9893:	-9844:
Qc :	0.084:	0.085:	0.085:	0.086:	0.086:	0.087:	0.087:	0.087:	0.088:	0.089:	0.089:	0.090:	0.090:	0.091:	0.091:	0.092:
Cc :	0.000:	0.000:	0.000:	0.000:	0.000:	0.000:	0.000:	0.000:	0.000:	0.000:	0.000:	0.000:	0.000:	0.000:	0.000:	0.000:
Фоп:	131 :	131 :	131 :	132 :	132 :	132 :	132 :	132 :	133 :	133 :	133 :	133 :	134 :	134 :	134 :	134 :
Uоп:	10.96 :	10.97 :	10.97 :	10.97 :	10.97 :	10.98 :	10.98 :	10.98 :	10.98 :	10.99 :	10.99 :	10.99 :	10.99 :	11.00 :	11.00 :	11.00 :
:	:	:	:	:	:	:	:	:	:	:	:	:	:	:	:	:
Ви :	0.045:	0.046:	0.047:	0.045:	0.046:	0.047:	0.048:	0.049:	0.047:	0.048:	0.049:	0.050:	0.048:	0.049:	0.050:	0.051:
Ки :	0029 :	0029 :	0029 :	0029 :	0029 :	0029 :	0029 :	0029 :	0029 :	0029 :	0029 :	0029 :	0029 :	0029 :	0029 :	0029 :
Ви :	0.010:	0.010:	0.010:	0.011:	0.011:	0.010:	0.010:	0.010:	0.011:	0.011:	0.011:	0.011:	0.011:	0.011:	0.011:	0.011:
Ки :	0021 :	0021 :	0021 :	0021 :	0021 :	0021 :	0021 :	0021 :	0021 :	0021 :	0021 :	0021 :	0021 :	0021 :	0021 :	0021 :
Ви :	0.005:	0.005:	0.005:	0.006:	0.005:	0.005:	0.005:	0.005:	0.006:	0.006:	0.006:	0.005:	0.006:	0.006:	0.006:	0.006:
Ки :	0022 :	0022 :	0022 :	0022 :	0022 :	0022 :	0022 :	0022 :	0022 :	0022 :	0022 :	0022 :	0022 :	0022 :	0022 :	0022 :

y=	10789:	10789:	10789:	10789:	10789:	10789:	10789:	10789:	10789:	10789:	10789:	10789:	10789:	10789:	10789:
x=	-9794:	-9745:	-9695:	-9646:	-9596:	-9547:	-9497:	-9448:	-9398:	-9349:	-9299:	-9249:	-9200:	-9150:	-9101:	-9051:
Qc :	0.092:	0.092:	0.093:	0.094:	0.094:	0.094:	0.095:	0.096:	0.096:	0.097:	0.097:	0.098:	0.099:	0.100:	0.100:	0.101:
Cc :	0.000:	0.000:	0.000:	0.000:	0.000:	0.000:	0.000:	0.000:	0.000:	0.000:	0.000:	0.000:	0.000:	0.000:	0.000:	0.000:
Фоп:	134 :	135 :	135 :	135 :	135 :	135 :	136 :	136 :	136 :	136 :	137 :	137 :	137 :	137 :	138 :	138 :
Uоп:	11.01 :	11.01 :	11.01 :	11.02 :	11.02 :	11.02 :	11.03 :	11.03 :	11.04 :	11.04 :	10.94 :	11.05 :	10.89 :	10.89 :	11.07 :	11.07 :
:	:	:	:	:	:	:	:	:	:	:	:	:	:	:	:	:
Ви :	0.051:	0.050:	0.051:	0.052:	0.053:	0.053:	0.052:	0.053:	0.054:	0.055:	0.053:	0.054:	0.056:	0.057:	0.055:	0.056:
Ки :	0029 :	0029 :	0029 :	0029 :	0029 :	0029 :	0029 :	0029 :	0029 :	0029 :	0029 :	0029 :	0029 :	0029 :	0029 :	0029 :
Ви :	0.011:	0.011:	0.011:	0.011:	0.011:	0.011:	0.011:	0.011:	0.011:	0.011:	0.012:	0.012:	0.011:	0.011:	0.012:	0.012:
Ки :	0021 :	0021 :	0021 :	0021 :	0021 :	0021 :	0021 :	0021 :	0021 :	0021 :	0021 :	0021 :	0021 :	0021 :	0021 :	0021 :
Ви :	0.006:	0.006:	0.006:	0.006:	0.006:	0.006:	0.006:	0.006:	0.006:	0.006:	0.006:	0.006:	0.006:	0.006:	0.006:	0.006:
Ки :	0022 :	0022 :	0022 :	0022 :	0022 :	0022 :	0022 :	0022 :	0022 :	0022 :	0022 :	0022 :	0022 :	0022 :	0022 :	0022 :

y=	10789:	10789:	10789:	10789:	10789:	10789:	10789:	10789:	10789:	10789:	10789:	10789:	10789:	10789:	10789:
x=	-9002:	-8952:	-8903:	-8853:	-8804:	-8754:	-8705:	-8655:	-8605:	-8556:	-8506:	-8457:	-8407:	-8358:	-8308:	-8259:
Qc :	0.102:	0.102:	0.103:	0.103:	0.104:	0.105:	0.105:	0.106:	0.107:	0.107:	0.108:	0.108:	0.109:	0.110:	0.110:	0.111:
Cc :	0.000:	0.000:	0.000:	0.000:	0.000:	0.000:	0.000:	0.000:	0.000:	0.000:	0.000:	0.000:	0.000:	0.000:	0.000:	0.000:
Фоп:	138 :	138 :	139 :	139 :	139 :	139 :	140 :	140 :	140 :	140 :	141 :	141 :	141 :	141 :	142 :	142 :
Uоп:	11.07 :	11.07 :	11.07 :	11.06 :	11.06 :	11.06 :	11.06 :	11.06 :	11.06 :	11.06 :	11.01 :	11.02 :	11.02 :	11.02 :	11.02 :	11.02 :
:	:	:	:	:	:	:	:	:	:	:	:	:	:	:	:	:
Ви :	0.058:	0.059:	0.057:	0.058:	0.059:	0.060:	0.058:	0.060:	0.061:	0.062:	0.060:	0.062:	0.063:	0.064:	0.062:	0.064:
Ки :	0029 :	0029 :	0029 :	0029 :	0029 :	0029 :	0029 :	0029 :	0029 :	0029 :	0029 :	0029 :	0029 :	0029 :	0029 :	0029 :
Ви :	0.012:	0.011:	0.012:	0.012:	0.012:	0.012:	0.012:	0.012:	0.012:	0.012:	0.012:	0.012:	0.012:	0.012:	0.013:	0.012:
Ки :	0021 :	0021 :	0021 :	0021 :	0021 :	0021 :	0021 :	0021 :	0021 :	0021 :	0021 :	0021 :	0021 :	0021 :	0021 :	0021 :
Ви :	0.006:	0.006:	0.006:	0.006:	0.006:	0.006:	0.006:	0.006:	0.006:	0.006:	0.006:	0.006:	0.006:	0.006:	0.006:	0.006:
Ки :	0022 :	0022 :	0022 :	0022 :	0022 :	0022 :	0022 :	0022 :	0022 :	0022 :	0022 :	0022 :	0022 :	0022 :	0022 :	0022 :

y=	10789:	10789:	10789:	10789:	10789:	10789:	10789:	10789:	10789:	10789:	10789:	10789:	10789:	10789:	10789:
x=	-8209:	-8160:	-8110:	-8061:	-8011:	-7961:	-7912:	-7862:	-7813:	-7763:	-7714:	-7664:	-7615:	-7565:	-7516:	-7466:
Qc :	0.112:	0.112:	0.113:	0.113:	0.114:	0.115:	0.115:	0.116:	0.116:	0.117:	0.118:	0.118:	0.119:	0.120:	0.120:	0.121:
Cc :	0.000:	0.000:	0.000:	0.000:	0.000:	0.000:	0.000:	0.000:	0.000:	0.000:	0.000:	0.000:	0.000:	0.000:	0.000:	0.000:
Фоп:	142 :	143 :	143 :	143 :	143 :	144 :	144 :	144 :	145 :	145 :	145 :	145 :	146 :	146 :	146 :	147 :
Uоп:	11.02 :	11.02 :	11.02 :	11.03 :	11.03 :	11.03 :	11.03 :	11.03 :	11.03 :	11.03 :	11.03 :	11.03 :	11.04 :	11.04 :	11.04 :	11.04 :

	:	:	:	:	:	:	:	:	:	:	:	:	:	:	:	:	:
Ви	0.065	0.063	0.065	0.066	0.068	0.065	0.067	0.068	0.066	0.068	0.069	0.071	**0.069**	**0.071**	**0.072**	**0.070**	
Ки	0029	0029	0029	0029	0029	0029	0029	0029	0029	0029	0029	0029	0029	0029	0029	0029	
Ви	0.012	0.013	0.013	0.012	0.012	0.013	0.013	0.012	0.013	0.013	0.013	0.012	0.013	0.013	0.013	**0.013**	
Ки	0021	0021	0021	0021	0021	0021	0021	0021	0021	0021	0021	0021	0021	0021	0021	0021	
Ви	0.006	0.007	0.007	0.006	0.006	0.007	0.007	0.006	0.007	0.007	0.007	0.007	0.006	0.007	0.007	0.007	
Ки	0022	002**2**	**0022**	**0022**	**0022**	**0022**	**0022**	**0022**	**0022**	**0022**	**0022**	**0022**	**0022**	**0022**	**0022**	**0022**	

y=	10789	10789	10789	10789	10789	10789	10789	10789	10789	10789	10789	10789	10789	10789	10789	10789	10789
x=	-7417	-7367	-7317	-7268	-7218	-7169	-7119	-7070	-7020	-6971	-6921	-6872	-6822	-6773	-6723	-6673	
Qc	0.122	0.122	0.123	0.124	0.124	0.125	0.126	0.126	0.127	0.128	0.128	0.129	0.130	0.130	0.131	0.132	
Cc	0.000	0.000	0.000	0.000	0.000	0.000	0.000	0.000	0.000	0.000	0.000	0.000	0.000	0.000	0.000	0.000	
Фоп	147	147	148	148	148	149	149	149	150	150	150	151	151	151	152	152	
Uоп	11.04	11.04	11.04	10.94	10.94	10.94	10.94	10.94	10.94	10.94	10.94	10.95	10.95	10.95	10.95	10.95	
	:	:	:	:	:	:	:	:	:	:	:	:	:	:	:	:	:
Ви	0.072	0.073	0.071	0.073	0.075	0.072	0.074	0.076	0.073	0.076	0.077	0.075	0.077	0.079	0.077	0.079	
Ки	0029	0029	0029	0029	**0029**	**0029**	**0029**	**0029**	**0029**	**0029**	**0029**	**0029**	**0029**	**0029**	**0029**	**0029**	
Ви	0.013	0.013	0.014	0.013	0.013	0.014	0.013	0.013	0.014	0.014	0.013	0.014	0.014	0.013	0.014	0.014	
Ки	0021	0021	0021	0021	0021	0021	0021	**0021**	**0021**	**0021**	**0021**	**0021**	**0021**	**0021**	**0021**	**0021**	
Ви	0.007	0.007	0.007	0.007	0.007	0.007	0.007	0.007	0.007	0.007	0.007	0.007	0.007	0.007	0.007	0.007	
Ки	0022	0022	0022	0022	0022	0022	0022	0022	0022	0022	**0022**	**0022**	**0022**	**0022**	**0022**	**0022**	

y=	10789	10740	10740	10740	10740	10740	10740	10740	10740	10740	10740	10740	10740	10740	10740	10740	10740
x=	-6624	-10683	-10633	-10583	-10533	-10483	-10433	-10383	-10333	-10283	-10233	-10183	-10133	-10083	-10033	-9983	
Qc	0.132	0.083	0.084	0.085	0.085	0.086	0.086	0.087	0.087	0.088	0.088	0.088	0.089	0.090	0.090	0.091	
Cc	0.000	0.000	0.000	0.000	0.000	0.000	0.000	0.000	0.000	0.000	0.000	0.000	0.000	0.000	0.000	0.000	
Фоп	152	131	131	131	131	131	131	132	132	132	132	132	133	133	133	133	
Uоп	10.95	10.96	10.96	**10.97**	**10.97**	**10.97**	**10.97**	**10.97**	**10.98**	**10.98**	**10.98**	**10.99**	**10.99**	**10.99**	**10.99**	**11.00**	
	:	:	:	:	:	:	:	:	:	:	:	:	:	:	:	:	:
Ви	0.081	0.044	0.044	0.045	0.046	0.047	**0.048**	**0.046**	**0.047**	**0.048**	**0.049**	**0.049**	**0.048**	**0.049**	**0.050**	**0.050**	
Ки	0029	0029	0029	0029	0029	0029	0029	0029	0029	0029	0029	0029	0029	0029	0029	0029	
Ви	0.013	0.011	0.011	0.010	0.010	0.010	0.010	0.011	0.011	**0.011**	**0.010**	**0.010**	**0.011**	**0.011**	**0.011**	**0.011**	
Ки	0021	0021	0021	0021	0021	0021	0021	0021	0021	0021	0021	0021	0021	0021	0021	0021	
Ви	0.007	0.005	0.005	0.005	0.005	0.005	0.005	0.006	0.006	0.005	0.005	0.005	0**.006**	**0.006**	**0.006**	**0.005**	
Ки	0022	0022	0022	0022	0022	0022	0022	0022	0022	0022	0022	0022	0022	0022	0022	0022	

y=	10740	10740	10740	10740	10740	10740	10740	10740	10740	10740	10740	10740	10740	10740	10740	10740	10740
x=	-9933	-9884	-9834	-9784	-9734	-9684	-9634	-9584	-9534	-9484	-9434	-9384	-9334	-9284	-9234	-9184	
Qc	0.091	0.092	0.092	0.093	0.093	0.094	0.094	0.095	0.095	0.096	0.096	0.097	0.097	0.098	0.099	0.100	
Cc	0.000	0.000	0.000	0.000	0.000	0.000	0.000	0.000	0.000	0.000	0.000	0.000	0.000	0.000	0.000	0.000	
Фоп	134	134	134	134	134	135	135	135	135	136	136	136	136	136	137	137	
Uоп	11.00	11.00	11.01	11.01	11.01	11.02	11.02	11.03	11.03	11.03	11.04	11.**04**	**10.94**	**11.05**	**10.89**	**10.89**	
	:	:	:	:	:	:	:	:	:	:	:	:	:	:	:	:	:
Ви	0.048	0.050	0.050	0.051	0.052	0.050	0.051	0.052	0.053	0.051	0.053	0.054	0.055	0.056	0.**055**	**0.056**	
Ки	0029	0029	0029	0029	0029	0029	0029	0029	0029	0029	0029	0029	0029	0029	0029	0029	
Ви	0.011	0.011	0.011	0.011	0.011	0.011	0.011	0.011	0.011	0.012	0.012	0.011	0.011	0.011	0.012	0.012	
Ки	0021	**0021**	**0021**	**0021**	**0021**	**0021**	**0021**	**0021**	**0021**	**0021**	**0021**	**0021**	**0021**	**0021**	**0021**	**0021**	
Ви	0.006	0.006	0.006	0.006	0.006	0.006	0.006	0.006	0.006	0.006	0.006	0.006	0.006	0.006	0.006	0.006	
Ки	0022	0022	0022	0022	**0022**	**0022**	**0022**	**0022**	**0022**	**0022**	**0022**	**0022**	**0022**	**0022**	**0022**	**0022**	

y=	10740	10740	10740	10740	10740	10740	10740	10740	10740	10740	10740	10740	10740	10740	10740	10740	10740
x=	-9134	-9084	-9034	-8984	-8934	-8884	-8834	-8784	-8734	-8685	-8635	-8585	-8535	-8485	-8435	-8385	
Qc	0.101	0.101	0.102	0.103	0.103	0.104	0.104	0.105	0.106	0.106	0.107	0.108	0.108	0.109	0.109	0.110	
Cc	0.000	0.000	0.000	0.000	0.000	0.000	0.000	0.000	0.000	0.000	0.000	0.000	0.000	0.000	0.000	0.000	
Фоп	137	137	138	138	138	138	139	139	139	139	140	140	140	140	141	141	
Uоп	11.07	11.07	11.07	11.07	11.07	11.06	11.06	11.06	11.06	11.06	11.06	11.01	**11.02**	**11.02**	**11.02**	**11.02**	
	:	:	:	:	:	:	:	:	:	:	:	:	:	:	:	:	:
Ви	0.057	0.058	0.056	0.058	0.059	0.060	0.058	0.059	0.061	0.062	0.060	0.062	0.063	0.064	0.062	**0.064**	
Ки	0029	0029	0029	0029	0029	0029	0029	0029	0029	0029	0029	0029	0029	0029	0029	0029	
Ви	0.011	0.011	0.012	0.012	0.012	0.011	0.012	0.012	0.012	0.012	0.012	0.012	0.012	0.012	0.012	0.012	
Ки	0021	002**1**	**0021**	**0021**	**0021**	**0021**	**0021**	**0021**	**0021**	**0021**	**0021**	**0021**	**0021**	**0021**	**0021**	**0021**	
Ви	0.006	0.006	0.006	0.006	0.006	0.006	0.006	0.006	0.006	0.006	0.006	0.006	0.006	0.006	0.006	0.006	
Ки	0022	0022	0022	0022	0022	**0022**	**0022**	**0022**	**0022**	**0022**	**0022**	**0022**	**0022**	**0022**	**0022**	**0022**	

y=	10740	10740	10740	10740	10740	10740	10740	10740	10740	10740	10740	10740	10740	10740	10740	10740	10740
x=	-8335	-8285	-8235	-8185	-8135	-8085	-8035	-7985	-7935	-7885	-7835	-7785	-7735	-7685	-7635	-7585	
Qc	0.111	0.111	0.112	0.113	0.113	0.114	0.115	0.115	0.116	0.117	0.117	0.118	0.118	0.119	0.120	0.120	
Cc	0.000	0.000	0.000	0.000	0.000	0.000	0.000	0.000	0.000	0.000	0.000	0.000	0.000	0.000	0.000	0.000	
Фоп	141	142	142	142	142	143	143	143	144	144	144	144	145	145	145	146	
Uоп	11.02	11.02	11.02	11.02	11.02	11.03	11.03	11.03	11.03	11.03	11.03	11.03	11.04	11.04	11.04	11.04	
	:	:	:	:	:	:	:	:	:	:	:	:	:	:	:	:	:
Ви	0.065	0.063	0.064	0.066	0.067	0.065	0.067	0.068	0.066	0.067	0.069	0.071	0.068	0.070	0.072	0.069	
Ки	0029	0029	0029	0029	0029	0029	0029	**0029**	**0029**	**0029**	**0029**	**0029**	**0029**	**0029**	**0029**	**0029**	
Ви	0.012	0.013	0.012	0.012	0.012	0.013	0.012	0.013	0.013	0.013	0.013	0.012	0.013	0.013	0.012	0.013	
Ки	0021	0021	0021	0021	0021	0021	0021	0021	0021	0021	**0021**	**0021**	**0021**	**0021**	**0021**	**0021**	
Ви	0.006	0.007	0.006	0.006	0.006	0.007	0.006	0.006	0.007	0.007	0.006	0.006	0.006	0.007	0.007	0.006	0.007
Ки	0022	0022	0022	0022	0022	0022	0022	0022	0022	0022	0022	0022	0022	**0022**	**0022**	**0022**	

y=	10740	10740	10740	10740	10740	10740	10740	10740	10740	10740	10740	10740	10740	10740	10740	10740	10740
x=	-7535	-7485	-7436	-7386	-7336	-7286	-7236	-7186	-7136	-7086	-7036	-6986	-6936	-6886	-6836	-6786	
Qc	0.121	0.122	0.122	0.123	0.124	0.124	0.125	0.126	0.126	0.127	0.128	0.128	0.129	0.130	0.130	0.131	
Cc	0.000	0.000	0.000	0.000	0.000	0.000	0.000	0.000	0.000	0.000	0.000	0.000	0.000	0.000	0.000	0.000	
Фоп	146	146	147	147	147	148	148	148	149	**149**	**149**	**150**	**150**	**150**	**151**	**151**	
Uоп	11.04	11.04	11.04	11.04	11.04	10.94	10.94	10.94	10.94	10.94	10.94	10.95	10.95	10.95	10.95	10.95	
	:	:	:	:	:	:	:	:	:	:	:	:	:	:	:	:	:
Ви	0.071	0.073	0.071	0.073	0.074	0.072	0.074	0.076	0.073	0.075	0.077	0.075	0.077	0.079	0.076	0.078	
Ки	0029	0029	0029	0029	0029	0029	0029	0029	0029	0029	0029	0029	0029	0029	0029	0**029**	
Ви	0.013	0.013	0.013	0.013	0.013	0.014	0.013	0.013	0.014	0.014	0.013	0.014	0.014	0.013	0.014	0.014	
Ки	0021	0021	0021	0021	0021	0021	0021	0021	0021	0021	0021	0021	0021	0021	0021	0021	
Ви	0.007	0.00**7**	**0.007**	**0.007**	**0.007**	**0.007**	**0.007**	**0.007**	**0.007**	**0.007**	**0.007**	**0.007**	**0.007**	**0.007**	**0.007**	**0.007**	
Ки	0022	0022	0022	0022	0022	0022	0022	0022	0022	0022	0022	0022	0022	0022	0022	0022	

y=	10740	10740	10690	10690	10690	10690	10690	10690	10690	10690	10690	10690	10690	10690	10690	10690	10690
x=	-6736	-6686	-10615	-10565	-10516	-10466	-10417	-10367	-10318	-10268	-10218	-10169	-10119	-10070	-10020	-9970	
Qc	0.132	0.133	0.085	0.085	0.086	0.086	0.087	0.087	0.088	0.088	0.089	0.089	0.090	0.090	0.091	0.091	
Cc	0.000	0.000	0.000	0.000	0.000	0.000	0.000	0.000	0.000	0.000	0.000	0.000	0.000	0.000	0.000	0.000	
Фоп	151	152	131	**131**	**131**	**131**	**131**	**132**	**132**	**132**	**132**	**132**	**133**	**133**	**133**	**133**	
Uоп	10.95	10.95	10.97	10.97	10.97	10.97	10.98	10.98	10.98	10.98	10.98	10.99	10.99	10.99	11.00	11.00	
	:	:	:	:	:	:	:	:	:	:	:	:	:	:	:	:	:
Ви	0.081	0.078	0.044	0.045	0.046	0.047	0.048	0.046	0.047	0.048	0.049	0.049	0.047	0.048	0.049	0.050	
Ки	0029	0029	0029	0029	0029	0029	0029	0029	0029	**0029**	**0029**	**0029**	**0029**	**0029**	**0029**	**0029**	
Ви	0.013	0.014	0.011	0.011	0.011	0.010	0.010	0.011	0.011	0.011	0.011	0.011	0.011	0.011	0.011	0.011	
Ки	0021	0021	0021	0021	0021	0021	0021	0021	0021	0021	0021	0**021**	**0021**	**0021**	**0021**	**0021**	
Ви	0.007	0.007	0.006	0.005	0.005	0.005	0.005	0.006	0.006	0.006	0.005	0.005	0.006	0.006	0.006	0.006	
Ки	0022	0022	0022	0022	0022	0022	0022	0022	0022	0022	0022	0022	0022	0022	0022	00**22**	

y=	10690:	10690:	10690:	10690:	10690:	10690:	10690:	10690:	10690:	10690:	10690:	10690:	10690:	10690:	10690:	10690:
x=	-9921:	-9871:	-9822:	-9772:	-9723:	-9673:	-9623:	-9574:	-9524:	-9475:	-9425:	-9375:	-9326:	-9276:	-9227:	-9177:
Qc :	0.092:	0.092:	0.093:	0.093:	0.094:	0.094:	0.095:	0.095:	0.096:	0.096:	0.097:	0.097:	0.099:	0.099:	0.100:	0.101:
Cc :	0.000:	0.000:	0.000:	0.000:	0.000:	0.000:	0.000:	0.000:	0.000:	0.000:	0.000:	0.000:	0.000:	0.000:	0.000:	0.000:
Фоп:	133 :	134 :	134 :	134 :	134 :	134 :	135 :	135 :	135 :	135 :	136 :	136 :	136 :	136 :	136 :	137 :
Uоп:	11.00 :	11.01 :	11.01 :	11.01 :	11.02 :	11.02 :	11.03 :	11.03 :	11.03 :	11.04 :	11.04 :	10.94 :	10.89 :	10.89 :	10.89 :	11.07 :
:	:	:	:	:	:	:	:	:	:	:	:	:	:	:	:	:
Ви :	0.051:	0.049:	0.050:	0.051:	0.052:	0.053:	0.051:	0.052:	0.053:	0.054:	0.052:	0.053:	0.055:	0.057:	0.058:	0.056:
Ки :	0029 :	0029 :	0029 :	0029 :	0029 :	0029 :	0029 :	0029 :	0029 :	0029 :	0029 :	0029 :	0029 :	0029 :	0029 :	0029 :
Ви :	0.011:	0.011:	0.011:	0.011:	0.011:	0.011:	0.011:	0.011:	0.011:	0.011:	0.012:	0.012:	0.011:	0.011:	0.011:	0.012:
Ки :	0021 :	0021 :	0021 :	0021 :	0021 :	0021 :	0021 :	0021 :	0021 :	0021 :	0021 :	0021 :	0021 :	0021 :	0021 :	0021 :
Ви :	0.006:	0.006:	0.006:	0.006:	0.006:	0.006:	0.006:	0.006:	0.006:	0.006:	0.006:	0.006:	0.006:	0.006:	0.006:	0.006:
Ки :	0022 :	0022 :	0022 :	0022 :	0022 :	0022 :	0022 :	0022 :	0022 :	0022 :	0022 :	0022 :	0022 :	0022 :	0022 :	0022 :

y=	10690:	10690:	10690:	10690:	10690:	10690:	10690:	10690:	10690:	10690:	10690:	10690:	10690:	10690:	10690:	10690:
x=	-9128:	-9078:	-9028:	-8979:	-8929:	-8880:	-8830:	-8780:	-8731:	-8681:	-8632:	-8582:	-8533:	-8483:	-8433:	-8384:
Qc :	0.101:	0.102:	0.102:	0.103:	0.104:	0.104:	0.105:	0.106:	0.106:	0.107:	0.107:	0.108:	0.109:	0.110:	0.110:	0.111:
Cc :	0.000:	0.000:	0.000:	0.000:	0.000:	0.000:	0.000:	0.000:	0.000:	0.000:	0.000:	0.000:	0.000:	0.000:	0.000:	0.000:
Фоп:	137 :	137 :	137 :	138 :	138 :	138 :	138 :	139 :	139 :	139 :	140 :	140 :	140 :	141 :	141 :	
Uоп:	11.07 :	11.07 :	11.07 :	11.07 :	11.06 :	11.06 :	11.06 :	11.06 :	11.06 :	11.06 :	11.01 :	11.02 :	11.02 :	11.02 :	11.02 :	
:	:	:	:	:	:	:	:	:	:	:	:	:	:	:	:	
Ви :	0.057:	0.058:	0.059:	0.057:	0.059:	0.060:	0.061:	0.059:	0.060:	0.062:	0.063:	0.061:	0.063:	0.064:	0.062:	0.063:
Ки :	0029 :	0029 :	0029 :	0029 :	0029 :	0029 :	0029 :	0029 :	0029 :	0029 :	0029 :	0029 :	0029 :	0029 :	0029 :	0029 :
Ви :	0.012:	0.011:	0.011:	0.012:	0.012:	0.012:	0.011:	0.012:	0.012:	0.012:	0.012:	0.012:	0.012:	0.012:	0.013:	0.012:
Ки :	0021 :	0021 :	0021 :	0021 :	0021 :	0021 :	0021 :	0021 :	0021 :	0021 :	0021 :	0021 :	0021 :	0021 :	0021 :	0021 :
Ви :	0.006:	0.006:	0.006:	0.006:	0.006:	0.006:	0.006:	0.006:	0.006:	0.006:	0.006:	0.006:	0.006:	0.006:	0.007:	0.006:
Ки :	0022 :	0022 :	0022 :	0022 :	0022 :	0022 :	0022 :	0022 :	0022 :	0022 :	0022 :	0022 :	0022 :	0022 :	0022 :	0022 :

y=	10690:	10690:	10690:	10690:	10690:	10690:	10690:	10690:	10690:	10690:	10690:	10690:	10690:	10690:	10690:	10690:
x=	-8334:	-8285:	-8235:	-8185:	-8136:	-8086:	-8037:	-7987:	-7938:	-7888:	-7838:	-7789:	-7739:	-7690:	-7640:	-7590:
Qc :	0.112:	0.112:	0.113:	0.113:	0.114:	0.114:	0.115:	0.116:	0.117:	0.117:	0.118:	0.119:	0.119:	0.120:	0.121:	0.121:
Cc :	0.000:	0.000:	0.000:	0.000:	0.000:	0.000:	0.000:	0.000:	0.000:	0.000:	0.000:	0.000:	0.000:	0.000:	0.000:	0.000:
Фоп:	141 :	141 :	142 :	142 :	142 :	142 :	143 :	143 :	143 :	144 :	144 :	144 :	145 :	145 :	145 :	145 :
Uоп:	11.02 :	11.02 :	11.02 :	11.03 :	11.03 :	11.03 :	11.03 :	11.03 :	11.03 :	11.03 :	11.03 :	11.04 :	11.04 :	11.04 :	11.04 :	11.04 :
:	:	:	:	:	:	:	:	:	:	:	:	:	:	:	:	:
Ви :	0.065:	0.066:	0.064:	0.065:	0.067:	0.068:	0.066:	0.068:	0.069:	0.067:	0.069:	0.070:	0.068:	0.070:	0.071:	0.073:
Ки :	0029 :	0029 :	0029 :	0029 :	0029 :	0029 :	0029 :	0029 :	0029 :	0029 :	0029 :	0029 :	0029 :	0029 :	0029 :	0029 :
Ви :	0.012:	0.012:	0.013:	0.013:	0.012:	0.012:	0.013:	0.013:	0.012:	0.013:	0.013:	0.013:	0.013:	0.013:	0.013:	0.012:
Ки :	0021 :	0021 :	0021 :	0021 :	0021 :	0021 :	0021 :	0021 :	0021 :	0021 :	0021 :	0021 :	0021 :	0021 :	0021 :	0021 :
Ви :	0.006:	0.006:	0.007:	0.006:	0.006:	0.006:	0.007:	0.007:	0.006:	0.007:	0.007:	0.007:	0.007:	0.007:	0.007:	0.006:
Ки :	0022 :	0022 :	0022 :	0022 :	0022 :	0022 :	0022 :	0022 :	0022 :	0022 :	0022 :	0022 :	0022 :	0022 :	0022 :	0022 :

y=	10690:	10690:	10690:	10690:	10690:	10690:	10690:	10690:	10690:	10690:	10690:	10690:	10690:	10690:	10690:	10690:
x=	-7541:	-7491:	-7442:	-7392:	-7343:	-7293:	-7243:	-7194:	-7144:	-7095:	-7045:	-6996:	-6946:	-6896:	-6847:	-6797:
Qc :	0.122:	0.123:	0.123:	0.124:	0.125:	0.125:	0.126:	0.127:	0.127:	0.128:	0.129:	0.129:	0.130:	0.131:	0.131:	0.132:
Cc :	0.000:	0.000:	0.000:	0.000:	0.000:	0.000:	0.000:	0.000:	0.000:	0.000:	0.000:	0.000:	0.000:	0.000:	0.000:	0.000:
Фоп:	146 :	146 :	146 :	147 :	147 :	147 :	148 :	148 :	148 :	149 :	149 :	149 :	150 :	150 :	150 :	151 :
Uоп:	11.04 :	11.04 :	11.04 :	10.94 :	10.94 :	10.94 :	10.94 :	10.94 :	10.94 :	10.94 :	10.95 :	10.95 :	10.95 :	10.95 :	10.95 :	10.95 :
:	:	:	:	:	:	:	:	:	:	:	:	:	:	:	:	:
Ви :	0.071:	0.073:	0.074:	0.072:	0.074:	0.076:	0.073:	0.075:	0.077:	0.075:	0.077:	0.079:	0.076:	0.078:	0.080:	0.078:
Ки :	0029 :	0029 :	0029 :	0029 :	0029 :	0029 :	0029 :	0029 :	0029 :	0029 :	0029 :	0029 :	0029 :	0029 :	0029 :	0029 :
Ви :	0.013:	0.013:	0.013:	0.014:	0.013:	0.013:	0.014:	0.013:	0.013:	0.014:	0.014:	0.013:	0.014:	0.014:	0.013:	0.014:
Ки :	0021 :	0021 :	0021 :	0021 :	0021 :	0021 :	0021 :	0021 :	0021 :	0021 :	0021 :	0021 :	0021 :	0021 :	0021 :	0021 :
Ви :	0.007:	0.007:	0.007:	0.007:	0.007:	0.007:	0.007:	0.007:	0.007:	0.007:	0.007:	0.007:	0.007:	0.007:	0.007:	0.007:
Ки :	0022 :	0022 :	0022 :	0022 :	0022 :	0022 :	0022 :	0022 :	0022 :	0022 :	0022 :	0022 :	0022 :	0022 :	0022 :	0022 :

y=	10690:	10640:	10640:	10640:	10640:	10640:	10640:	10640:	10640:	10640:	10640:	10640:	10640:	10640:	10640:	10640:
x=	-6748:	-10546:	-10496:	-10447:	-10397:	-10347:	-10297:	-10247:	-10197:	-10147:	-10097:	-10047:	-9997:			
Qc :	0.133:	0.086:	0.086:	0.087:	0.087:	0.088:	0.088:	0.089:	0.089:	0.090:	0.090:	0.091:	0.091:			
Cc :	0.000:	0.000:	0.000:	0.000:	0.000:	0.000:	0.000:	0.000:	0.000:	0.000:	0.000:	0.000:	0.000:			
Фоп:	151 :	131 :	131 :	131 :	131 :	131 :	132 :	132 :	132 :	132 :	132 :	133 :	133 :			
Uоп:	10.95 :	10.97 :	10.97 :	10.98 :	10.98 :	10.98 :	10.98 :	10.99 :	10.99 :	10.99 :	11.00 :	11.00 :	11.00 :			
:	:	:	:	:	:	:	:	:	:	:	:	:	:			
Ви :	0.080:	0.045:	0.046:	0.047:	0.048:	0.049:	0.047:	0.048:	0.049:	0.049:	0.050:	0.048:	0.049:			
Ки :	0029 :	0029 :	0029 :	0029 :	0029 :	0029 :	0029 :	0029 :	0029 :	0029 :	0029 :	0029 :	0029 :			
Ви :	0.014:	0.011:	0.011:	0.011:	0.010:	0.010:	0.011:	0.011:	0.011:	0.011:	0.011:	0.011:	0.011:			
Ки :	0021 :	0021 :	0021 :	0021 :	0021 :	0021 :	0021 :	0021 :	0021 :	0021 :	0021 :	0021 :	0021 :			
Ви :	0.007:	0.006:	0.006:	0.005:	0.005:	0.005:	0.006:	0.006:	0.006:	0.006:	0.005:	0.006:	0.006:			
Ки :	0022 :	0022 :	0022 :	0022 :	0022 :	0022 :	0022 :	0022 :	0022 :	0022 :	0022 :	0022 :	0022 :			

y=	10640:	10640:	10640:	10640:	10640:	10640:	10640:	10640:	10640:	10640:	10640:	10640:	10640:	10640:	10640:	10640:
x=	-9947:	-9897:	-9847:	-9797:	-9747:	-9697:	-9647:	-9597:	-9547:	-9498:	-9448:	-9398:	-9348:	-9298:	-9248:	-9198:
Qc :	0.092:	0.092:	0.093:	0.093:	0.094:	0.095:	0.095:	0.095:	0.096:	0.097:	0.097:	0.098:	0.099:	0.100:	0.101:	0.101:
Cc :	0.000:	0.000:	0.000:	0.000:	0.000:	0.000:	0.000:	0.000:	0.000:	0.000:	0.000:	0.000:	0.000:	0.000:	0.000:	0.000:
Фоп:	133 :	133 :	133 :	134 :	134 :	134 :	134 :	135 :	135 :	135 :	135 :	135 :	136 :	136 :	136 :	136 :
Uоп:	11.01 :	11.01 :	11.01 :	11.02 :	11.02 :	11.02 :	11.03 :	11.03 :	11.04 :	11.04 :	10.94 :	11.05 :	10.89 :	10.89 :	11.07 :	11.07 :
:	:	:	:	:	:	:	:	:	:	:	:	:	:	:	:	:
Ви :	0.050:	0.051:	0.052:	0.050:	0.051:	0.052:	0.053:	0.051:	0.052:	0.054:	0.055:	0.055:	0.055:	0.056:	0.057:	0.058:
Ки :	0029 :	0029 :	0029 :	0029 :	0029 :	0029 :	0029 :	0029 :	0029 :	0029 :	0029 :	0029 :	0029 :	0029 :	0029 :	0029 :
Ви :	0.011:	0.011:	0.011:	0.011:	0.011:	0.011:	0.011:	0.012:	0.012:	0.011:	0.011:	0.011:	0.012:	0.012:	0.011:	0.011:
Ки :	0021 :	0021 :	0021 :	0021 :	0021 :	0021 :	0021 :	0021 :	0021 :	0021 :	0021 :	0021 :	0021 :	0021 :	0021 :	0021 :
Ви :	0.006:	0.006:	0.006:	0.006:	0.006:	0.006:	0.006:	0.006:	0.006:	0.006:	0.006:	0.006:	0.006:	0.006:	0.006:	0.006:
Ки :	0022 :	0022 :	0022 :	0022 :	0022 :	0022 :	0022 :	0022 :	0022 :	0022 :	0022 :	0022 :	0022 :	0022 :	0022 :	0022 :

y=	10640:	10640:	10640:	10640:	10640:	10640:	10640:	10640:	10640:	10640:	10640:	10640:	10640:	10640:	10640:	10640:
x=	-9148:	-9098:	-9048:	-8998:	-8948:	-8898:	-8848:	-8798:	-8748:	-8698:	-8648:	-8598:	-8549:	-8499:	-8449:	-8399:
Qc :	0.102:	0.102:	0.103:	0.104:	0.104:	0.105:	0.106:	0.106:	0.107:	0.108:	0.108:	0.109:	0.109:	0.110:	0.111:	0.111:
Cc :	0.000:	0.000:	0.000:	0.000:	0.000:	0.000:	0.000:	0.000:	0.000:	0.000:	0.000:	0.000:	0.000:	0.000:	0.000:	0.000:
Фоп:	137 :	137 :	137 :	137 :	138 :	138 :	138 :	138 :	139 :	139 :	139 :	139 :	140 :	140 :	140 :	140 :
Uоп:	11.07 :	11.07 :	11.07 :	11.06 :	11.06 :	11.06 :	11.06 :	11.06 :	11.06 :	11.01 :	11.02 :	11.02 :	11.02 :	11.02 :	11.02 :	11.02 :
:	:	:	:	:	:	:	:	:	:	:	:	:	:	:	:	:
Ви :	0.056:	0.057:	0.059:	0.060:	0.058:	0.059:	0.060:	0.062:	0.060:	0.061:	0.063:	0.064:	0.062:	0.063:	0.065:	0.066:
Ки :	0029 :	0029 :	0029 :	0029 :	0029 :	0029 :	0029 :	0029 :	0029 :	0029 :	0029 :	0029 :	0029 :	0029 :	0029 :	0029 :
Ви :	0.012:	0.012:	0.012:	0.011:	0.012:	0.012:	0.012:	0.012:	0.012:	0.012:	0.012:	0.012:	0.012:	0.012:	0.012:	0.012:
Ки :	0021 :	0021 :	0021 :	0021 :	0021 :	0021 :	0021 :	0021 :	0021 :	0021 :	0021 :	0021 :	0021 :	0021 :	0021 :	0021 :
Ви :	0.006:	0.006:	0.006:	0.006:	0.006:	0.006:	0.006:	0.006:	0.006:	0.006:	0.006:	0.006:	0.006:	0.006:	0.006:	0.006:
Ки :	0022 :	0022 :	0022 :	0022 :	0022 :	0022 :	0022 :	0022 :	0022 :	0022 :	0022 :	0022 :	0022 :	0022 :	0022 :	0022 :

y=	10640:	10640:	10640:	10640:	10640:	10640:	10640:	10640:	10640:	10640:	10640:	10640:	10640:	10640:	10640:	10640:
x=	-8349:	-8299:	-8249:	-8199:	-8149:	-8099:	-8049:	-7999:	-7949:	-7899:	-7849:	-7799:	-7749:	-7699:	-7649:	-7600:
Qc :	0.112:	0.113:	0.113:	0.114:	0.115:	0.115:	0.116:	0.117:	0.117:	0.118:	0.118:	0.119:	0.120:	0.120:	0.121:	0.122:
Cc :	0.000:	0.000:	0.000:	0.000:	0.000:	0.000:	0.000:	0.000:	0.000:	0.000:	0.000:	0.000:	0.000:	0.000:	0.000:	0.000:
Фоп:	141 :	141 :	141 :	142 :	142 :	142 :	142 :	143 :	143 :	143 :	144 :	144 :	144 :	145 :	145 :	145 :
Uоп:	11.02 :	11.02 :	11.03 :	11.03 :	11.03 :	11.03 :	11.03 :	11.03 :	11.03 :	11.03 :	11.04 :	11.04 :	11.04 :	11.04 :	11.04 :	11.04 :
:	:	:	:	:	:	:	:	:	:	:	:	:	:	:	:	:

Ви	0.064	0.065	0.067	0.064	0.066	0.068	0.069	0.067	0.069	0.070	0.068	0.070	**0.071**	**0.069**	**0.071**	**0.073**
Ки	0029	0029	0029	0029	0029	0029	0029	0029	0029	0029	0029	0029	0029	0029	0029	0029
Ви	0.013	0.012	0.012	0.013	0.013	0.012	0.012	0.013	0.013	0.012	0.013	0.013	0.013	0.013	0.013	**0.013**
Ки	0021	0021	0021	0021	0021	0021	0021	0021	0021	0021	0021	0021	0021	0021	0021	0021
Ви	0.007	0.006	0.006	0.007	0.007	0.006	0.006	0.007	0.007	0.006	0.007	0.007	0.007	0.007	0.007	0.007
Ки	0022	002**2**	**0022**	**0022**	**0022**	**0022**	**0022**	**0022**	**0022**	**0022**	**0022**	**0022**	**0022**	**0022**	**0022**	**0022**

y=	10640	10640	10640	10640	10640	10640	10640	10640	10640	10640	10640	10640	10640	10640	10640	10640
x=	-7550	-7500	-7450	-7400	-7350	-7300	-7250	-7200	-7150	-7100	-7050	-7000	-6950	-6900	-6850	-6800
Qc	0.122	0.123	0.124	0.125	0.125	0.126	0.127	0.128	0.128	0.129	0.130	0.131	0.131	0.132	0.133	0.133
Cc	0.000	0.000	0.000	0.000	0.000	0.000	0.000	0.000	0.000	0.000	0.000	0.000	0.000	0.000	0.000	0.000
Фоп	145	146	146	146	147	147	147	148	148	148	149	149	149	150	150	150
Uоп	11.04	10.94	10.94	10.94	10.94	10.94	10.94	10.94	10.94	10.94	10.95	10.95	10.95	10.95	10.95	10.95
Ви	0.074	0.072	0.074	0.076	0.073	0.075	0.077	0.075	0.077	0.079	0.076	0.078	0.080	0.078	0.080	0.082
Ки	0029	0029	0029	0029	**0029**	**0029**	**0029**	**0029**	**0029**	**0029**	**0029**	**0029**	**0029**	**0029**	**0029**	**0029**
Ви	0.013	0.013	0.013	0.013	0.014	0.013	0.013	0.014	0.013	0.013	0.014	0.014	0.013	0.014	0.014	0.013
Ки	0021	0021	0021	0021	0021	0021	0021	**0021**	**0021**	**0021**	**0021**	**0021**	**0021**	**0021**	**0021**	**0021**
Ви	0.007	0.007	0.007	0.007	0.007	0.007	0.007	0.007	0.007	0.007	0.007	0.007	0.007	0.007	0.007	0.007
Ки	0022	0022	0022	0022	0022	0022	0022	0022	0022	0022	**0022**	**0022**	**0022**	**0022**	**0022**	**0022**

y=	10640	10590	10590	10590	10590	10590	10590	10590	10590	10590	10590	10590	10590	10590	10590	10590
x=	-6750	-10478	-10429	-10379	-10329	-10280	-10230	-10180	-10131	-10081	-10031	-9982	-9932	-9882	-9833	-9783
Qc	0.134	0.087	0.088	0.088	0.089	0.089	0.089	0.090	0.091	0.091	0.091	0.092	0.093	0.093	0.094	0.094
Cc	0.000	0.000	0.000	0.000	0.000	0.000	0.000	0.000	0.000	0.000	0.000	0.000	0.000	0.000	0.000	0.000
Фоп	151	131	131	131	131	131	132	132	132	132	132	133	133	133	133	133
Uоп	10.96	10.98	10.98	10.98	10.98	10.99	**10.99**	**10.99**	**11.00**	**11.00**	**11.00**	**11.01**	**11.01**	**11.01**	**11.02**	**11.02**
Ви	0.080	0.046	0.047	0.048	0.049	0.049	0.048	0.049	0.049	**0.050**	**0.051**	**0.049**	**0.050**	**0.051**	**0.052**	**0.053**
Ки	0029	0029	0029	0029	0029	0029	0029	0029	0029	0029	0029	0029	0029	0029	0029	0029
Ви	0.014	0.011	0.011	0.011	0.011	0.010	0.011	0.011	0.011	0.011	0.011	0.011	**0.011**	**0.011**	**0.011**	**0.011**
Ки	0021	0021	0021	0021	0021	0021	0021	0021	0021	0021	0021	0021	0021	0021	0021	0021
Ви	0.007	0.006	0.006	0.006	0.005	0.005	0.006	0.006	0.006	0.006	0.005	0.006	0.006	0.006	0.006	**0.006**
Ки	0022	0022	0022	0022	0022	0022	0022	0022	0022	0022	0022	0022	0022	0022	0022	0022

y=	10590	10590	10590	10590	10590	10590	10590	10590	10590	10590	10590	10590	10590	10590	10590	10590
x=	-9733	-9684	-9634	-9584	-9534	-9485	-9435	-9385	-9336	-9286	-9236	-9187	-9137	-9087	-9038	-8988
Qc	0.095	0.095	0.096	0.096	0.097	0.097	0.098	0.099	0.100	0.101	0.101	0.102	0.102	0.103	0.104	0.104
Cc	0.000	0.000	0.000	0.000	0.000	0.000	0.000	0.000	0.000	0.000	0.000	0.000	0.000	0.000	0.000	0.000
Фоп	134	134	134	134	135	135	135	135	136	136	136	136	136	137	137	137
Uоп	11.02	11.03	11.03	11.04	11.04	10.94	11.05	10.89	10.89	11.07	11.07	11.07	11.07	11.07	**11.06**	**11.06**
Ви	0.051	0.052	0.053	0.054	0.052	0.053	0.054	0.056	0.054	0.056	0.057	0.058	0.059	0.057	0.059	0.060
Ки	0	**0029**	**0029**	**0029**	**0029**	**0029**	**0029**	**0029**	**0029**	**0029**	**0029**	**0029**	**0029**	**0029**	**0029**	**0029**
Ви	0.011	0.011	0.011	0.011	0.012	0.012	0.011	0.011	0.012	0.012	0.012	0.011	0.011	0.012	0.012	0.012
Ки	0021	0021	0021	00**21**	**0021**	**0021**	**0021**	**0021**	**0021**	**0021**	**0021**	**0021**	**0021**	**0021**	**0021**	**0021**
Ви	0.006	0.006	0.006	0.006	0.006	0.006	0.006	0.006	0.006	0.006	0.006	0.006	0.006	0.006	0.006	0.006
Ки	0022	0022	0022	0022	0022	0022	**0022**	**0022**	**0022**	**0022**	**0022**	**0022**	**0022**	**0022**	**0022**	**0022**

y=	10590	10590	10590	10590	10590	10590	10590	10590	10590	10590	10590	10590	10590	10590	10590	10590
x=	-8938	-8889	-8839	-8789	-8740	-8690	-8640	-8590	-8541	-8491	-8441	-8392	-8342	-8292	-8243	-8193
Qc	0.105	0.106	0.106	0.107	0.108	0.108	0.109	0.110	0.110	0.111	0.112	0.112	0.113	0.114	0.114	0.115
Cc	0.000	0.000	0.000	0.000	0.000	0.000	0.000	0.000	0.000	0.000	0.000	0.000	0.000	0.000	0.000	0.000
Фоп	137	138	**138**	**138**	**138**	**139**	**139**	**139**	**139**	**140**	**140**	**140**	**141**	**141**	**141**	**141**
Uоп	11.06	11.06	11.06	11.06	11.01	11.02	11.02	11.02	11.02	11.02	11.02	11.02	11.03	11.03	11.03	11.03
Ви	0.061	0.059	0.060	0.062	0.063	0.061	0.062	0.064	0.065	0.063	0.065	0.066	0.064	0.065	0.067	0.068
Ки	0029	0029	0029	0029	0029	0029	0029	0029	0	**0029**	**0029**	**0029**	**0029**	**0029**	**0029**	**0029**
Ви	0.011	0.012	0.012	0.012	0.012	0.012	0.012	0.012	0.012	0.012	0.013	0.012	0.012	0.013	0.012	0.012
Ки	0021	0021	0021	0021	0021	0021	0021	0021	0021	0021	0021	00**21**	**0021**	**0021**	**0021**	**0021**
Ви	0.006	0.006	0.006	0.006	0.006	0.006	0.006	0.006	0.006	0.006	0.006	0.006	0.007	0.007	0.006	0.006
Ки	0022	0022	0022	0022	0022	0022	0022	0022	0022	0022	0022	0022	0022	0022	002**2**	**0022**

y=	10590	10590	10590	10590	10590	10590	10590	10590	10590	10590	10590	10590	10590	10590	10590	10590
x=	-8143	-8094	-8044	-7994	-7945	-7895	-7845	-7796	-7746	-7696	-7647	-7597	-7547	-7497	-7448	-7398
Qc	0.115	0.116	0.117	0.117	0.118	0.119	0.119	0.120	0.121	0.121	0.122	0.123	0.124	0.124	0.125	0.126
Cc	0.000	0.000	0.000	0.000	0.000	0.000	0.000	0.000	0.000	0.000	0.000	0.000	0.000	0.000	0.000	0.000
Фоп	142	142	142	143	143	143	143	144	144	144	**145**	**145**	**145**	**146**	**146**	**146**
Uоп	11.03	11.03	11.03	11.03	11.04	11.04	11.04	11.04	11.04	11.04	11.04	11.04	10.94	10.94	10.94	10.94
Ви	0.066	0.068	0.069	0.067	0.068	0.070	0.072	0.069	0.071	0.073	0.070	0.072	0.074	0.072	0.074	0.076
Ки	0029	0029	002**9**	**0029**	**0029**	**0029**	**0029**	**0029**	**0029**	**0029**	**0029**	**0029**	**0029**	**0029**	**0029**	**0029**
Ви	0.013	0.013	0.012	0.013	0.013	0.013	0.012	0.013	0.013	0.013	0.013	0.013	0.013	0.014	0.013	0.013
Ки	0021	0021	0021	0021	0021	0021	**0021**	**0021**	**0021**	**0021**	**0021**	**0021**	**0021**	**0021**	**0021**	**0021**
Ви	0.007	0.007	0.006	0.007	0.007	0.007	0.006	0.007	0.007	0.007	0.007	0.007	0.007	0.007	0.007	0.007
Ки	0022	0022	0022	0022	0022	0022	0022	0022	0022	**0022**	**0022**	**0022**	**0022**	**0022**	**0022**	**0022**

y=	10590	10590	10590	10590	10590	10590	10590	10590	10590	10590	10590	10590	10540	10540	10540	10540
x=	-7348	-7299	-7249	-7199	-7150	-7100	-7050	-7001	-6951	-6901	-6852	-6802	-10425	-10375	-10326	-10276
Qc	0.126	0.127	0.128	0.128	0.129	0.130	0.130	0.132	0.132	0.133	0.134	0.134	0.088	0.089	0.089	0.090
Cc	0.000	0.000	0.000	0.000	0.000	0.000	0.000	0.000	0.000	0.000	0.000	0.000	0.000	0.000	0.000	0.000
Фоп	147	147	147	148	148	**148**	**149**	**149**	**149**	**150**	**150**	**150**	**131**	**131**	**131**	**131**
Uоп	10.94	10.94	10.94	10.95	10.95	10.95	10.95	10.95	10.95	10.96	10.96	10.96	10.98	10.98	10.99	10.99
Ви	0.073	0.075	0.077	0.074	0.077	0.079	0.076	0.078	0.080	0.078	0.080	0.082	0.047	0.047	0.048	0.049
Ки	0029	0029	0029	0029	0029	0029	0029	0029	0029	0029	0029	**0029**	**0029**	**0029**	**0029**	**0029**
Ви	0.014	0.014	0.013	0.014	0.014	0.013	0.014	0.014	0.014	0.014	0.014	0.014	0.011	0.011	0.011	0.011
Ки	0021	0021	0021	0021	0021	0021	0021	0021	0021	0021	0021	0021	0021	0021	**0021**	**0021**
Ви	0.007	0.007	0.007	0.007	0.007	0.007	0.007	0.007	0.007	0.007	0.007	0.007	0.006	0.006	0.006	0.005
Ки	0022	0022	0022	0022	0022	0022	0022	0022	0022	0022	0022	0022	0022	0022	0022	0022

y=	10540	10540	10540	10540	10540	10540	10540	10540	10540	10540	10540	10540	10540	10540	10540	10540
x=	-10227	-10178	-10128	-10079	-10029	-9980	-9930	-9881	-9832	-9782	-9733	-9683	-9634	-9584	-9535	-9485
Qc	0.090	0.090	0.091	0.092	0.092	0.092	0.093	0.094	0.094	0.095	0.095	0.096	0.096	0.097	0.097	0.098
Cc	0.000	0.000	0.000	0.000	0.000	0.000	0.000	0.000	0.000	0.000	0.000	0.000	0.000	0.000	0.000	0.000
Фоп	131	132	132	132	132	132	133	133	133	133	133	**134**	**134**	**134**	**134**	**135**
Uоп	10.99	11.00	11.00	11.00	11.01	11.01	11.01	11.02	11.02	11.02	11.03	11.03	11.04	11.04	10.94	11.05
Ви	0.050	0.048	0.049	0.050	0.051	0.052	0.050	0.051	0.052	0.053	0.054	0.052	0.053	0.054	0.055	0.053
Ки	0029	0029	0029	0029	0029	0029	0029	0029	0029	0029	0029	0029	0029	0029	0029	0029
Ви	0.011	**0.011**	**0.011**	**0.011**	**0.011**	**0.011**	**0.011**	**0.011**	**0.011**	**0.011**	**0.011**	**0.012**	**0.011**	**0.011**	**0.011**	**0.012**
Ки	0021	0021	0021	0021	0021	0021	0021	0021	0021	0021	0021	0021	0021	0021	0021	0021
Ви	0.005	0.006	0.006	0.006	**0.006**	**0.006**	**0.006**	**0.006**	**0.006**	**0.006**	**0.006**	**0.006**	**0.006**	**0.006**	**0.006**	**0.006**
Ки	0022	0022	0022	0022	0022	0022	0022	0022	0022	0022	0022	0022	0022	0022	0022	0022

y=	10540	10540	10540	10540	10540	10540	10540	10540	10540	10540	10540	10540	10540	10540	10540	10540

x=	-9436	-9387	-9337	-9288	-9238	-9189	-9139	-9090	-9041	-8991	-8942	-8892	-8843	-8793	-8744	-8695
Qc	0.099	0.100	0.101	0.101	0.102	0.103	0.103	0.104	0.104	0.105	0.106	0.106	0.107	0.108	0.108	0.109
Cc	0.000	0.000	0.000	0.000	0.000	0.000	0.000	0.000	0.000	0.000	0.000	0.000	0.000	0.000	0.000	0.000
Фоп	135	135	135	136	136	136	136	137	137	137	137	138	138	138	138	138
Uоп	10.89	10.89	11.07	11.07	11.07	11.07	11.07	11.06	11.06	11.06	11.06	11.06	11.06	11.01	11.02	11.02
Ви	0.055	0.056	0.057	0.058	0.057	0.058	0.059	0.060	0.058	0.059	0.061	0.062	0.060	0.061	0.063	0.064
Ки	0029	0029	0029	0029	0029	0029	0029	0029	0029	0029	0029	0029	0029	0029	0029	0029
Ви	0.012	0.012	0.011	0.011	0.012	0.012	0.012	0.011	0.012	0.012	0.012	0.012	0.012	0.012	0.012	0.012
Ки	0021	0021	0021	0021	0021	0021	0021	0021	0021	0021	0021	0021	0021	0021	0021	0021
Ви	0.006	0.006	0.006	0.006	0.006	0.006	0.006	0.006	0.006	0.006	0.006	0.006	0.006	0.006	0.006	0.006
Ки	0022	0022	0022	0022	0022	0022	0022	0022	0022	0022	0022	0022	0022	0022	0022	0022

y=	10540	10540	10540	10540	10540	10540	10540	10540	10540	10540	10540	10540	10540	10540	10540	10540
x=	-8645	-8596	-8546	-8497	-8447	-8398	-8348	-8299	-8250	-8200	-8151	-8101	-8052	-8002	-7953	-7904
Qc	0.110	0.110	0.111	0.111	0.112	0.113	0.113	0.114	0.115	0.116	0.116	0.117	0.118	0.118	0.119	0.120
Cc	0.000	0.000	0.000	0.000	0.000	0.000	0.000	0.000	0.000	0.000	0.000	0.000	0.000	0.000	0.000	0.000
Фоп	139	139	139	139	140	140	140	141	141	141	141	142	142	142	143	143
Uоп	11.02	11.02	11.02	11.02	11.02	11.02	11.03	11.03	11.03	11.03	11.03	11.03	11.03	11.04	11.04	11.04
Ви	0.062	0.063	0.065	0.066	0.064	0.065	0.067	0.064	0.066	0.068	0.069	0.067	0.069	0.070	0.068	0.069
Ки	0029	0029	0029	0029	0029	0029	0029	0029	0029	0029	0029	0029	0029	0029	0029	0029
Ви	0.012	0.012	0.012	0.012	0.013	0.012	0.012	0.013	0.013	0.012	0.012	0.013	0.013	0.012	0.013	0.013
Ки	0021	0021	0021	0021	0021	0021	0021	0021	0021	0021	0021	0021	0021	0021	0021	0021
Ви	0.006	0.006	0.006	0.006	0.007	0.006	0.006	0.007	0.007	0.006	0.006	0.007	0.007	0.006	0.007	0.007
Ки	0022	0022	0022	0022	0022	0022	0022	0022	0022	0022	0022	0022	0022	0022	0022	0022

y=	10540	10540	10540	10540	10540	10540	10540	10540	10540	10540	10540	10540	10540	10540	10540	10540
x=	-7854	-7805	-7755	-7706	-7656	-7607	-7558	-7508	-7459	-7409	-7360	-7310	-7261	-7211	-7162	-7113
Qc	0.120	0.121	0.122	0.122	0.123	0.124	0.124	0.125	0.126	0.127	0.127	0.128	0.129	0.129	0.130	0.131
Cc	0.000	0.000	0.000	0.000	0.000	0.000	0.000	0.000	0.000	0.000	0.000	0.000	0.000	0.000	0.000	0.000
Фоп	143	143	144	144	144	145	145	145	146	146	146	147	147	147	148	148
Uоп	11.04	11.04	11.04	11.04	11.04	10.94	10.94	10.94	10.94	10.94	10.94	10.95	10.95	10.95	10.95	10.95
Ви	0.071	0.073	0.070	0.072	0.074	0.072	0.074	0.075	0.073	0.075	0.077	0.074	0.076	0.078	0.076	0.078
Ки	0029	0029	0029	0029	0029	0029	0029	0029	0029	0029	0029	0029	0029	0029	0029	0029
Ви	0.013	0.012	0.013	0.013	0.013	0.014	0.013	0.013	0.014	0.013	0.013	0.014	0.014	0.013	0.014	0.014
Ки	0021	0021	0021	0021	0021	0021	0021	0021	0021	0021	0021	0021	0021	0021	0021	0021
Ви	0.007	0.006	0.007	0.007	0.007	0.007	0.007	0.007	0.007	0.007	0.007	0.007	0.007	0.007	0.007	0.007
Ки	0022	0022	0022	0022	0022	0022	0022	0022	0022	0022	0022	0022	0022	0022	0022	0022

y=	10540	10540	10540	10540	10540	10490	10490	10490	10490	10490	10490	10490	10490	10490	10490	10490
x=	-7063	-7014	-6964	-6915	-6865	-10386	-10337	-10288	-10238	-10189	-10139	-10090	-10041	-9991	-9942	-9892
Qc	0.132	0.132	0.133	0.134	0.134	0.089	0.089	0.090	0.090	0.091	0.091	0.092	0.092	0.093	0.093	0.094
Cc	0.000	0.000	0.000	0.000	0.000	0.000	0.000	0.000	0.000	0.000	0.000	0.000	0.000	0.000	0.000	0.000
Фоп	148	149	149	149	150	130	131	131	131	131	131	132	132	132	132	133
Uоп	10.95	10.95	10.95	10.95	10.96	10.99	10.99	10.99	10.99	11.00	11.00	11.00	11.01	11.01	11.02	11.02
Ви	0.080	0.077	0.079	0.082	0.079	0.049	0.048	0.049	0.050	0.050	0.051	0.049	0.050	0.051	0.052	0.050
Ки	0029	0029	0029	0029	0029	0029	0029	0029	0029	0029	0029	0029	0029	0029	0029	0029
Ви	0.013	0.014	0.014	0.014	0.014	0.010	0.011	0.011	0.011	0.011	0.011	0.011	0.011	0.011	0.011	0.011
Ки	0021	0021	0021	0021	0021	0021	0021	0021	0021	0021	0021	0021	0021	0021	0021	0021
Ви	0.007	0.007	0.007	0.007	0.007	0.005	0.006	0.006	0.006	0.006	0.005	0.006	0.006	0.006	0.006	0.006
Ки	0022	0022	0022	0022	0022	0022	0022	0022	0022	0022	0022	0022	0022	0022	0022	0022

y=	10490	10490	10490	10490	10490	10490	10490	10490	10490	10490	10490	10490	10490	10490	10490	10490
x=	-9843	-9794	-9744	-9695	-9646	-9596	-9547	-9497	-9448	-9399	-9349	-9300	-9250	-9201	-9152	-9102
Qc	0.094	0.095	0.096	0.096	0.097	0.097	0.098	0.099	0.100	0.101	0.101	0.102	0.102	0.103	0.104	0.104
Cc	0.000	0.000	0.000	0.000	0.000	0.000	0.000	0.000	0.000	0.000	0.000	0.000	0.000	0.000	0.000	0.000
Фоп	133	133	133	133	134	134	134	134	135	135	135	135	136	136	136	136
Uоп	11.02	11.03	11.03	11.04	11.04	10.94	11.05	10.89	10.89	11.07	11.07	11.07	11.07	11.07	11.06	11.06
Ви	0.051	0.052	0.053	0.054	0.052	0.053	0.054	0.056	0.054	0.056	0.057	0.058	0.059	0.057	0.058	0.060
Ки	0029	0029	0029	0029	0029	0029	0029	0029	0029	0029	0029	0029	0029	0029	0029	0029
Ви	0.011	0.011	0.011	0.011	0.012	0.012	0.011	0.011	0.012	0.012	0.012	0.011	0.011	0.012	0.012	0.012
Ки	0021	0021	0021	0021	0021	0021	0021	0021	0021	0021	0021	0021	0021	0021	0021	0021
Ви	0.006	0.006	0.006	0.006	0.006	0.006	0.006	0.006	0.006	0.006	0.006	0.006	0.006	0.006	0.006	0.006
Ки	0022	0022	0022	0022	0022	0022	0022	0022	0022	0022	0022	0022	0022	0022	0022	0022

y=	10490	10490	10490	10490	10490	10490	10490	10490	10490	10490	10490	10490	10490	10490	10490	10490
x=	-9053	-9003	-8954	-8905	-8855	-8806	-8757	-8707	-8658	-8608	-8559	-8510	-8460	-8411	-8361	-8312
Qc	0.105	0.105	0.106	0.107	0.107	0.108	0.109	0.110	0.110	0.111	0.112	0.112	0.113	0.113	0.114	0.115
Cc	0.000	0.000	0.000	0.000	0.000	0.000	0.000	0.000	0.000	0.000	0.000	0.000	0.000	0.000	0.000	0.000
Фоп	136	137	137	137	137	138	138	138	138	139	139	139	139	140	140	140
Uоп	11.06	11.06	11.06	11.06	11.01	11.02	11.02	11.02	11.02	11.02	11.02	11.02	11.02	11.03	11.03	11.03
Ви	0.061	0.059	0.060	0.061	0.063	0.060	0.062	0.063	0.065	0.062	0.064	0.065	0.067	0.065	0.066	0.068
Ки	0029	0029	0029	0029	0029	0029	0029	0029	0029	0029	0029	0029	0029	0029	0029	0029
Ви	0.011	0.012	0.012	0.012	0.012	0.012	0.012	0.012	0.012	0.013	0.012	0.012	0.012	0.013	0.013	0.012
Ки	0021	0021	0021	0021	0021	0021	0021	0021	0021	0021	0021	0021	0021	0021	0021	0021
Ви	0.006	0.006	0.006	0.006	0.006	0.006	0.006	0.006	0.006	0.007	0.006	0.006	0.006	0.007	0.006	0.006
Ки	0022	0022	0022	0022	0022	0022	0022	0022	0022	0022	0022	0022	0022	0022	0022	0022

y=	10490	10490	10490	10490	10490	10490	10490	10490	10490	10490	10490	10490	10490	10490	10490	10490
x=	-8263	-8213	-8164	-8114	-8065	-8016	-7966	-7917	-7868	-7818	-7769	-7719	-7670	-7621	-7571	-7522
Qc	0.115	0.116	0.117	0.117	0.118	0.119	0.120	0.120	0.121	0.122	0.122	0.123	0.124	0.124	0.125	0.126
Cc	0.000	0.000	0.000	0.000	0.000	0.000	0.000	0.000	0.000	0.000	0.000	0.000	0.000	0.000	0.000	0.000
Фоп	141	141	141	141	142	142	142	143	143	143	143	144	144	144	145	145
Uоп	11.03	11.03	11.03	11.03	11.04	11.04	11.04	11.04	11.04	11.04	11.04	10.94	10.94	10.94	10.94	10.94
Ви	0.065	0.067	0.069	0.070	0.068	0.069	0.071	0.068	0.070	0.072	0.074	0.071	0.073	0.075	0.073	0.075
Ки	0029	0029	0029	0029	0029	0029	0029	0029	0029	0029	0029	0029	0029	0029	0029	0029
Ви	0.013	0.013	0.013	0.012	0.013	0.013	0.013	0.013	0.013	0.013	0.013	0.013	0.013	0.013	0.014	0.013
Ки	0021	0021	0021	0021	0021	0021	0021	0021	0021	0021	0021	0021	0021	0021	0021	0021
Ви	0.007	0.007	0.007	0.006	0.007	0.007	0.007	0.007	0.007	0.007	0.007	0.007	0.007	0.007	0.007	0.007
Ки	0022	0022	0022	0022	0022	0022	0022	0022	0022	0022	0022	0022	0022	0022	0022	0022

y=	10490	10490	10490	10490	10490	10490	10490	10490	10490	10490	10490	10490	10440	10440	10440	10440
x=	-7472	-7423	-7374	-7324	-7275	-7225	-7176	-7127	-7077	-7028	-6979	-6929	-10348	-10299	-10249	-10200
Qc	0.127	0.127	0.128	0.129	0.129	0.130	0.131	0.132	0.133	0.133	0.134	0.135	0.090	0.090	0.091	0.091
Cc	0.000	0.000	0.000	0.000	0.000	0.000	0.000	0.000	0.000	0.000	0.000	0.000	0.000	0.000	0.000	0.000
Фоп	145	146	146	146	147	147	147	148	148	148	149	149	130	131	131	131
Uоп	10.94	10.94	10.95	10.95	10.95	10.95	10.95	10.95	10.95	10.95	10.96	10.96	10.99	10.99	11.00	11.00
Ви	0.076	0.074	0.076	0.078	0.075	0.077	0.079	0.077	0.079	0.081	0.078	0.081	0.050	0.048	0.049	0.050

Ки	0029	0029	0029	0029	0029	0029	0029	0029	0029	0029	0029	0029	0029	0029	0029	0029
Ви	0.013	0.014	0.014	0.013	0.014	0.014	0.013	0.014	0.014	0.014	0.014	0.014	0.014	0.010	0.011	0.011	0.011
Ки	0021	0021	0021	0021	0021	0021	0021	0021	0021	0021	0021	0021	0021	0021	0021	0021
Ви	0.007	0.007	0.007	0.007	0.007	0.007	0.007	0.007	0.007	0.007	0.007	0.007	0.007	0.005	0.006	0.006	0.006
Ки	0022	0022	0022	0022	0022	0022	0022	0022	0022	0022	0022	0022	0022	0022	0022	0022	0022

y=	10440	10440	10440	10440	10440	10440	10440	10440	10440	10440	10440	10440	10440
x=	-10151	-10101	-10052	-10003	-9953	-9904	-9855	-9805	-9756	-9707	-9657	-9608	-9558
Qc	0.092	0.092	0.093	0.093	0.094	0.094	0.095	0.095	0.096	0.097	0.097	0.097	0.099
Cc	0.000	0.000	0.000	0.000	0.000	0.000	0.000	0.000	0.000	0.000	0.000	0.000	0.000
Фоп	131	131	132	132	132	132	132	133	133	133	133	134	134
Uоп	11.00	11.01	11.01	11.01	11.02	11.02	11.03	11.03	11.03	**11.04**	**11.04**	**10.94**	**10.89**
Ви	0.051	0.052	0.050	0.051	0.052	0.053	0.053	0.052	0.053	0.054	0.055	0.052	0.055
Ки	0029	0029	0029	0029	**0029**	**0029**	**0029**	**0029**	**0029**	**0029**	**0029**	**0029**	**0029**
Ви	0.011	0.011	0.011	0.011	0.011	0.011	0.012	0.011	0.011	0.011	0.011	0.012	0.012
Ки	0021	0021	0021	0021	0021	0021	0021	0021	0021	0021	0021	0021	0021
Ви	**0.006**	**0.006**	**0.006**	**0.006**	**0.006**	**0.006**	**0.006**	**0.006**	**0.006**	**0.006**	**0.006**	**0.006**	**0.006**
Ки	0022	0022	0022	0022	0022	0022	0022	0022	0022	0022	0022	0022	0022

y=	10440	10440	10440	10440	10440	10440	10440	10440	10440	10440	10440	10440	10440	10440	10440	10440
x=	-9509	-9460	-9410	-9361	-9312	-9262	-9213	-9164	-9114	-9065	-9016	-8966	-8917	-8868	-8818	-8769
Qc	0.100	0.100	0.101	0.102	0.102	0.103	0.103	0.104	0.105	0.105	0.106	0.106	0.108	0.108	0.109	0.109
Cc	0.000	0.000	0.000	0.000	0.000	0.000	0.000	0.000	0.000	0.000	0.000	0.000	0.000	0.000	0.000	0.000
Фоп	134	134	134	135	135	135	135	136	136	136	136	137	137	137	137	138
Uоп	10.89	10.89	11.07	11.07	11.07	11.07	11.07	11.06	**11.06**	**11.06**	**11.06**	**11.01**	**11.02**	**11.02**	**11.02**	**11.02**
Ви	0.056	0.057	0.058	0.056	0.057	0.058	0.060	0.057	0.059	0.060	0.061	**0.059**	**0.061**	**0.062**	**0.063**	**0.061**
Ки	0029	0029	0029	0029	0029	0029	0029	0029	0029	0029	0029	0029	0029	0029	0029	0029
Ви	0.012	0.011	0.011	0.012	0.012	0.012	0.011	0.012	0.012	0.012	0.012	0.012	0.012	0.012	**0.012**	**0.013**
Ки	0021	0021	0021	0021	0021	0021	0021	0021	0021	0021	0021	0021	0021	0021	0021	0021
Ви	0.006	0.006	0.006	0.006	0.006	0.006	0.006	0.006	0.006	0.006	0.006	0.006	0.006	0.006	0.006	0.006
Ки	00**22**	**0022**	**0022**	**0022**	**0022**	**0022**	**0022**	**0022**	**0022**	**0022**	**0022**	**0022**	**0022**	**0022**	**0022**	**0022**

y=	10440	10440	10440	10440	10440	10440	10440	10440	10440	10440	10440	10440	10440	10440	10440	10440
x=	-8720	-8670	-8621	-8572	-8522	-8473	-8424	-8374	-8325	-8276	-8226	-8177	-8128	-8078	-8029	-7980
Qc	0.110	0.111	0.111	0.112	0.113	0.113	0.114	0.115	0.115	0.116	0.116	0.117	0.118	0.119	0.119	0.120
Cc	0.000	0.000	0.000	0.000	0.000	0.000	0.000	0.000	0.000	0.000	0.000	0.000	0.000	0.000	0.000	0.000
Фоп	138	138	138	139	139	139	139	140	140	140	141	141	141	141	142	142
Uоп	11.02	11.02	11.02	**11.02**	**11.02**	**11.03**	**11.03**	**11.03**	**11.03**	**11.03**	**11.03**	**11.04**	**11.04**	**11.04**	**11.04**	
Ви	0.063	0.064	0.065	0.063	0.065	0.066	**0.068**	**0.065**	**0.067**	**0.068**	**0.066**	**0.068**	**0.069**	**0.071**	**0.068**	**0.070**
Ки	0029	0029	0029	0029	0029	0029	0029	0029	0029	0029	0029	0029	0029	0029	0029	0029
Ви	0.012	0.012	0.012	0.013	0.013	0.012	0.012	0.013	0.013	**0.012**	**0.013**	**0.013**	**0.013**	**0.012**	**0.013**	**0.013**
Ки	0021	0021	0021	0021	0021	0021	0021	0021	0021	0021	0021	0021	0021	0021	0021	0021
Ви	0.006	0.006	0.006	0.007	0.006	0.006	0.006	0.007	0.007	0.006	0.007	0.007	0.**007**	**0.006**	**0.007**	**0.007**
Ки	0022	0022	0022	0022	0022	0022	0022	0022	0022	0022	0022	0022	0022	0022	0022	0022

y=	10440	10440	10440	10440	10440	10440	10440	10440	10440	10440	10440	10440	10440	10440	10440	10440
x=	-7930	-7881	-7832	-7782	-7733	-7684	-7634	-7585	-7536	-7486	-7437	-7388	-7338	-7289	-7240	-7190
Qc	0.121	0.121	0.122	0.123	0.124	0.124	0.125	0.126	0.127	0.127	0.128	0.129	0.130	0.130	0.131	0.132
Cc	0.000	0.000	0.000	0.000	0.000	0.000	0.000	0.000	0.000	0.000	0.000	0.000	0.000	0.000	0.000	0.000
Фоп	142	143	143	143	143	144	144	144	145	145	145	146	146	146	147	147
Uоп	11.04	11.04	11.04	10.94	10.94	10.94	10.94	10.94	10.94	10.94	10.94	**10.95**	**10.95**	**10.95**	**10.95**	**10.95**
Ви	0.072	0.069	0.071	0.073	0.075	0.072	0.074	0.076	0.074	0.076	0.077	0.075	0.077	0.079	0.**076**	**0.079**
Ки	0029	0029	0029	0029	0029	0029	0029	0029	0029	0029	0029	0029	0029	0029	0029	0029
Ви	0.013	0.014	0.013	0.013	0.013	0.014	0.013	0.013	0.014	0.013	0.013	0.014	0.014	0.013	0.014	0.014
Ки	0021	**0021**	**0021**	**0021**	**0021**	**0021**	**0021**	**0021**	**0021**	**0021**	**0021**	**0021**	**0021**	**0021**	**0021**	**0021**
Ви	0.007	0.007	0.007	0.007	0.007	0.007	0.007	0.007	0.007	0.007	0.007	0.007	0.007	0.007	0.007	0.007
Ки	0022	0022	0022	0022	**0022**	**0022**	**0022**	**0022**	**0022**	**0022**	**0022**	**0022**	**0022**	**0022**	**0022**	**0022**

y=	10440	10440	10440	10440	10390	10390	10390	10390	10390	10390	10390	10390	10390	10390	10390
x=	-7141	-7092	-7042	-6993	-10310	-10260	-10211	-10162	-10112	-10063	-10014	-9964	-9915	-9866	-9817	-9767
Qc	0.133	0.133	0.134	0.135	0.090	0.091	0.092	0.092	0.093	0.093	0.093	0.094	0.095	0.095	0.096	0.096
Cc	0.000	0.000	0.000	0.000	0.000	0.000	0.000	0.000	0.000	0.000	0.000	0.000	0.000	0.000	0.000	0.000
Фоп	147	148	148	148	130	131	131	131	131	132	132	132	132	132	132	133
Uоп	10.95	10.96	10.96	**10.96**	**11.00**	**11.00**	**11.00**	**11.01**	**11.01**	**11.01**	**11.02**	**11.02**	**11.02**	**11.03**	**11.03**	**11.04**
Ви	0.081	0.078	0.080	0.082	0.050	0.048	**0.049**	**0.050**	**0.051**	**0.052**	**0.050**	**0.051**	**0.052**	**0.053**	**0.054**	**0.052**
Ки	0029	0029	0029	0029	0029	0029	0029	0029	0029	0029	0029	0029	0029	0029	0029	0029
Ви	0.013	0.014	0.014	0.014	0.011	0.011	0.011	0.011	0.011	**0.011**	**0.011**	**0.011**	**0.011**	**0.011**	**0.011**	**0.012**
Ки	0021	0021	0021	0021	0021	0021	0021	0021	0021	0021	0021	0021	0021	0021	0021	0021
Ви	0.007	0.007	0.007	0.007	0.005	0.006	0.006	0.006	0.006	0.006	0.006	0.006	0.**006**	**0.006**	**0.006**	**0.006**
Ки	0022	0022	0022	0022	0022	0022	0022	0022	0022	0022	0022	0022	0022	0022	0022	0022

y=	10390	10390	10390	10390	10390	10390	10390	10390	10390	10390	10390	10390	10390	10390	10390	10390
x=	-9718	-9669	-9619	-9570	-9521	-9472	-9422	-9373	-9324	-9274	-9225	-9176	-9127	-9077	-9028	-8979
Qc	0.097	0.097	0.098	0.099	0.100	0.101	0.101	0.102	0.103	0.103	0.104	0.105	0.105	0.106	0.107	0.107
Cc	0.000	0.000	0.000	0.000	0.000	0.000	0.000	0.000	0.000	0.000	0.000	0.000	0.000	0.000	0.000	0.000
Фоп	133	133	133	133	134	134	134	134	135	135	135	135	136	136	136	136
Uоп	11.04	10.94	11.05	10.89	10.89	11.07	11.07	11.07	11.07	11.07	11.06	11.**06**	**11.06**	**11.06**	**11.06**	**11.06**
Ви	0.053	0.054	0.055	0.057	0.055	0.056	0.057	0.059	0.056	0.058	0.059	0.060	0.058	0.059	0.**061**	**0.062**
Ки	0029	0029	0029	0029	0029	0029	0029	0029	0029	0029	0029	0029	0029	0029	0029	0029
Ви	0.012	0.011	0.011	0.011	0.012	0.012	0.012	0.011	0.012	0.012	0.012	0.012	0.012	0.012	0.012	0.012
Ки	0021	**0021**	**0021**	**0021**	**0021**	**0021**	**0021**	**0021**	**0021**	**0021**	**0021**	**0021**	**0021**	**0021**	**0021**	**0021**
Ви	0.006	0.006	0.006	0.006	0.006	0.006	0.006	0.006	0.006	0.006	0.006	0.006	0.006	0.006	0.006	0.006
Ки	0022	0022	0022	0022	**0022**	**0022**	**0022**	**0022**	**0022**	**0022**	**0022**	**0022**	**0022**	**0022**	**0022**	**0022**

y=	10390	10390	10390	10390	10390	10390	10390	10390	10390	10390	10390	10390	10390	10390	10390	10390
x=	-8929	-8880	-8831	-8782	-8732	-8683	-8634	-8584	-8535	-8486	-8437	-8387	-8338	-8289	-8239	-8190
Qc	0.108	0.109	0.109	0.110	0.110	0.111	0.112	0.113	0.113	0.114	0.115	0.115	0.116	0.117	0.117	0.118
Cc	0.000	0.000	0.000	0.000	0.000	0.000	0.000	0.000	0.000	0.000	0.000	0.000	0.000	0.000	0.000	0.000
Фоп	137	137	137	137	138	138	138	138	139	139	139	139	140	140	140	140
Uоп	11.02	11.02	11.02	11.02	11.02	11.02	11.02	11.02	11.03	**11.03**	**11.03**	**11.03**	**11.03**	**11.03**	**11.03**	**11.03**
Ви	0.060	0.061	0.063	0.064	0.062	0.063	0.065	0.066	0.064	0.065	0.067	0.068	**0.066**	**0.068**	**0.069**	**0.071**
Ки	0029	0029	0029	0029	0029	0029	0029	0029	0029	0029	0029	0029	0029	0029	0029	0029
Ви	0.013	0.012	0.012	0.012	0.013	0.013	0.012	0.012	0.013	0.013	0.012	0.012	0.013	0.013	0.013	**0.012**
Ки	0021	0021	0021	0021	0021	0021	0021	0021	0021	0021	0021	0021	0021	0021	0021	0021
Ви	0.006	0.006	0.006	0.006	0.007	0.006	0.006	0.006	0.007	0.007	0.006	0.006	0.007	0.007	0.006	0.006
Ки	0022	0022	0022	0022	0022	0022	0022	0022	0022	0022	0022	0022	0022	0022	0022	0022

y=	10390	10390	10390	10390	10390	10390	10390	10390	10390	10390	10390	10390	10390	10390	10390	10390

x=	-8141:	-8092:	-8042:	-7993:	-7944:	-7894:	-7845:	-7796:	-7747:	-7697:	-7648:	-7599:	-7549:	-7500:	-7451:	-7402:
Qc :	0.119:	0.120:	0.120:	0.121:	0.122:	0.122:	0.123:	0.124:	0.125:	0.125:	0.126:	0.127:	0.127:	0.128:	0.129:	0.130:
Cc :	0.000:	0.000:	0.000:	0.000:	0.000:	0.000:	0.000:	0.000:	0.000:	0.000:	0.000:	0.000:	0.000:	0.000:	0.000:	0.000:
Фоп:	141 :	141 :	141 :	142 :	142 :	142 :	143 :	143 :	143 :	143 :	144 :	144 :	144 :	145 :	145 :	145 :
Uоп:	11.04 :	11.04 :	11.04 :	11.04 :	11.04 :	11.04 :	10.94 :	10.94 :	10.94 :	10.94 :	10.94 :	10.94 :	10.94 :	10.95 :	10.95 :	10.95 :
	:	:	:	:	:	:	:	:	:	:	:	:	:	:	:	:
Ви :	0.068:	0.070:	0.072:	0.069:	0.071:	0.073:	0.070:	0.072:	0.074:	0.076:	0.073:	0.075:	0.077:	0.075:	0.077:	0.079:
Ки :	0029 :	0029 :	0029 :	0029 :	0029 :	0029 :	0029 :	0029 :	0029 :	0029 :	0029 :	0029 :	0029 :	0029 :	0029 :	0029 :
Ви :	0.013:	0.013:	0.013:	0.013:	0.013:	0.013:	0.014:	0.013:	0.013:	0.013:	0.014:	0.013:	0.013:	0.014:	0.014:	0.013:
Ки :	0021 :	0021 :	0021 :	0021 :	0021 :	0021 :	0021 :	0021 :	0021 :	0021 :	0021 :	0021 :	0021 :	0021 :	0021 :	0021 :
Ви :	0.007:	0.007:	0.007:	0.007:	0.007:	0.007:	0.007:	0.007:	0.007:	0.007:	0.007:	0.007:	0.007:	0.007:	0.007:	0.007:
Ки :	0022 :	0022 :	0022 :	0022 :	0022 :	0022 :	0022 :	0022 :	0022 :	0022 :	0022 :	0022 :	0022 :	0022 :	0022 :	0022 :

y=	10390:	10390:	10390:	10390:	10390:	10390:	10390:	10340:	10340:	10340:	10340:	10340:	10340:	10340:	10340:	10340:
x=	-7352:	-7303:	-7254:	-7204:	-7155:	-7106:	-7057:	-10287:	-10238:	-10188:	-10139:	-10089:	-10040:	-9990:	-9941:	-9891:
Qc :	0.130:	0.131:	0.132:	0.133:	0.134:	0.134:	0.135:	0.091:	0.092:	0.092:	0.093:	0.093:	0.094:	0.094:	0.095:	0.095:
Cc :	0.000:	0.000:	0.000:	0.000:	0.000:	0.000:	0.000:	0.000:	0.000:	0.000:	0.000:	0.000:	0.000:	0.000:	0.000:	0.000:
Фоп:	146 :	146 :	146 :	147 :	147 :	147 :	148 :	130 :	130 :	131 :	131 :	131 :	131 :	131 :	132 :	132 :
Uоп:	10.95 :	10.95 :	10.95 :	10.96 :	10.96 :	10.96 :	10.96 :	11.00 :	11.00 :	11.01 :	11.01 :	11.01 :	11.02 :	11.02 :	11.03 :	11.03 :
	:	:	:	:	:	:	:	:	:	:	:	:	:	:	:	:
Ви :	0.076:	0.078:	0.080:	0.078:	0.080:	0.082:	0.079:	0.050:	0.051:	0.049:	0.050:	0.051:	0.052:	0.053:	0.051:	0.052:
Ки :	0029 :	0029 :	0029 :	0029 :	0029 :	0029 :	0029 :	0029 :	0029 :	0029 :	0029 :	0029 :	0029 :	0029 :	0029 :	0029 :
Ви :	0.014:	0.014:	0.013:	0.014:	0.014:	0.014:	0.014:	0.011:	0.011:	0.011:	0.011:	0.011:	0.011:	0.011:	0.012:	0.011:
Ки :	0021 :	0021 :	0021 :	0021 :	0021 :	0021 :	0021 :	0021 :	0021 :	0021 :	0021 :	0021 :	0021 :	0021 :	0021 :	0021 :
Ви :	0.007:	0.007:	0.007:	0.007:	0.007:	0.007:	0.007:	0.006:	0.006:	0.006:	0.006:	0.006:	0.006:	0.006:	0.006:	0.006:
Ки :	0022 :	0022 :	0022 :	0022 :	0022 :	0022 :	0022 :	0022 :	0022 :	0022 :	0022 :	0022 :	0022 :	0022 :	0022 :	0022 :

y=	10340:	10340:	10340:	10340:	10340:	10340:	10340:	10340:	10340:	10340:	10340:	10340:	10340:	10340:	10340:	10340:
x=	-9842:	-9792:	-9743:	-9693:	-9644:	-9594:	-9545:	-9495:	-9446:	-9397:	-9347:	-9298:	-9248:	-9199:	-9149:	-9100:
Qc :	0.096:	0.096:	0.097:	0.098:	0.099:	0.100:	0.100:	0.101:	0.102:	0.102:	0.103:	0.103:	0.104:	0.105:	0.106:	0.106:
Cc :	0.000:	0.000:	0.000:	0.000:	0.000:	0.000:	0.000:	0.000:	0.000:	0.000:	0.000:	0.000:	0.000:	0.000:	0.000:	0.000:
Фоп:	132 :	132 :	132 :	133 :	133 :	133 :	134 :	134 :	134 :	134 :	134 :	135 :	135 :	135 :	135 :	135 :
Uоп:	11.03 :	11.04 :	11.04 :	10.94 :	10.89 :	10.89 :	10.89 :	11.07 :	11.07 :	11.07 :	11.07 :	11.07 :	11.06 :	11.06 :	11.06 :	11.06 :
	:	:	:	:	:	:	:	:	:	:	:	:	:	:	:	:
Ви :	0.053:	0.054:	0.055:	0.053:	0.055:	0.056:	0.057:	0.055:	0.056:	0.058:	0.059:	0.060:	0.058:	0.059:	0.061:	0.062:
Ки :	0029 :	0029 :	0029 :	0029 :	0029 :	0029 :	0029 :	0029 :	0029 :	0029 :	0029 :	0029 :	0029 :	0029 :	0029 :	0029 :
Ви :	0.011:	0.011:	0.011:	0.012:	0.012:	0.011:	0.011:	0.012:	0.012:	0.012:	0.012:	0.011:	0.012:	0.012:	0.012:	0.012:
Ки :	0021 :	0021 :	0021 :	0021 :	0021 :	0021 :	0021 :	0021 :	0021 :	0021 :	0021 :	0021 :	0021 :	0021 :	0021 :	0021 :
Ви :	0.006:	0.006:	0.006:	0.006:	0.006:	0.006:	0.006:	0.006:	0.006:	0.006:	0.006:	0.006:	0.006:	0.006:	0.006:	0.006:
Ки :	0022 :	0022 :	0022 :	0022 :	0022 :	0022 :	0022 :	0022 :	0022 :	0022 :	0022 :	0022 :	0022 :	0022 :	0022 :	0022 :

y=	10340:	10340:	10340:	10340:	10340:	10340:	10340:	10340:	10340:	10340:	10340:	10340:	10340:	10340:	10340:	10340:
x=	-9050:	-9001:	-8951:	-8902:	-8852:	-8803:	-8753:	-8704:	-8654:	-8605:	-8555:	-8506:	-8456:	-8407:	-8357:	-8308:
Qc :	0.107:	0.108:	0.108:	0.109:	0.110:	0.110:	0.111:	0.111:	0.112:	0.113:	0.114:	0.114:	0.115:	0.116:	0.116:	0.117:
Cc :	0.000:	0.000:	0.000:	0.000:	0.000:	0.000:	0.000:	0.000:	0.000:	0.000:	0.000:	0.000:	0.000:	0.000:	0.000:	0.000:
Фоп:	136 :	136 :	136 :	136 :	137 :	137 :	137 :	137 :	138 :	138 :	138 :	138 :	139 :	139 :	139 :	140 :
Uоп:	11.06 :	11.02 :	11.02 :	11.02 :	11.02 :	11.02 :	11.02 :	11.02 :	11.02 :	11.03 :	11.03 :	11.03 :	11.03 :	11.03 :	11.03 :	11.03 :
	:	:	:	:	:	:	:	:	:	:	:	:	:	:	:	:
Ви :	0.060:	0.061:	0.063:	0.064:	0.062:	0.063:	0.064:	0.066:	0.064:	0.065:	0.067:	0.068:	0.066:	0.067:	0.069:	0.066:
Ки :	0029 :	0029 :	0029 :	0029 :	0029 :	0029 :	0029 :	0029 :	0029 :	0029 :	0029 :	0029 :	0029 :	0029 :	0029 :	0029 :
Ви :	0.012:	0.012:	0.012:	0.012:	0.013:	0.012:	0.012:	0.012:	0.013:	0.013:	0.012:	0.012:	0.013:	0.013:	0.012:	0.013:
Ки :	0021 :	0021 :	0021 :	0021 :	0021 :	0021 :	0021 :	0021 :	0021 :	0021 :	0021 :	0021 :	0021 :	0021 :	0021 :	0021 :
Ви :	0.006:	0.006:	0.006:	0.006:	0.006:	0.006:	0.006:	0.006:	0.006:	0.007:	0.006:	0.006:	0.006:	0.007:	0.006:	0.007:
Ки :	0022 :	0022 :	0022 :	0022 :	0022 :	0022 :	0022 :	0022 :	0022 :	0022 :	0022 :	0022 :	0022 :	0022 :	0022 :	0022 :

y=	10340:	10340:	10340:	10340:	10340:	10340:	10340:	10340:	10340:	10340:	10340:	10340:	10340:	10340:	10340:	10340:
x=	-8259:	-8209:	-8160:	-8110:	-8061:	-8011:	-7962:	-7912:	-7863:	-7813:	-7764:	-7714:	-7665:	-7615:	-7566:	-7516:
Qc :	0.118:	0.119:	0.119:	0.120:	0.121:	0.121:	0.122:	0.123:	0.124:	0.124:	0.125:	0.126:	0.126:	0.127:	0.128:	0.129:
Cc :	0.000:	0.000:	0.000:	0.000:	0.000:	0.000:	0.000:	0.000:	0.000:	0.000:	0.000:	0.000:	0.000:	0.000:	0.000:	0.000:
Фоп:	140 :	140 :	140 :	141 :	141 :	141 :	142 :	142 :	142 :	142 :	143 :	143 :	143 :	144 :	144 :	144 :
Uоп:	11.04 :	11.04 :	11.04 :	11.04 :	11.04 :	11.04 :	10.94 :	10.94 :	10.94 :	10.94 :	10.94 :	10.94 :	10.94 :	10.95 :	10.95 :	10.95 :
	:	:	:	:	:	:	:	:	:	:	:	:	:	:	:	:
Ви :	0.068:	0.070:	0.071:	0.069:	0.071:	0.072:	0.070:	0.072:	0.074:	0.075:	0.073:	0.075:	0.077:	0.074:	0.076:	0.078:
Ки :	0029 :	0029 :	0029 :	0029 :	0029 :	0029 :	0029 :	0029 :	0029 :	0029 :	0029 :	0029 :	0029 :	0029 :	0029 :	0029 :
Ви :	0.013:	0.013:	0.012:	0.013:	0.013:	0.013:	0.014:	0.013:	0.013:	0.013:	0.014:	0.013:	0.013:	0.014:	0.013:	0.013:
Ки :	0021 :	0021 :	0021 :	0021 :	0021 :	0021 :	0021 :	0021 :	0021 :	0021 :	0021 :	0021 :	0021 :	0021 :	0021 :	0021 :
Ви :	0.007:	0.007:	0.006:	0.007:	0.007:	0.007:	0.007:	0.007:	0.007:	0.007:	0.007:	0.007:	0.007:	0.007:	0.007:	0.007:
Ки :	0022 :	0022 :	0022 :	0022 :	0022 :	0022 :	0022 :	0022 :	0022 :	0022 :	0022 :	0022 :	0022 :	0022 :	0022 :	0022 :

y=	10340:	10340:	10340:	10340:	10340:	10340:	10340:	10340:	10291:	10291:	10291:	10291:	10291:	10291:	10291:	10291:
x=	-7467:	-7417:	-7368:	-7318:	-7269:	-7219:	-7170:	-7120:	-10299:	-10250:	-10201:	-10151:	-10102:	-10052:	-10003:	-9953:
Qc :	0.130:	0.131:	0.131:	0.132:	0.133:	0.134:	0.134:	0.135:	0.092:	0.092:	0.092:	0.093:	0.094:	0.094:	0.095:	0.095:
Cc :	0.000:	0.000:	0.000:	0.000:	0.000:	0.000:	0.000:	0.000:	0.000:	0.000:	0.000:	0.000:	0.000:	0.000:	0.000:	0.000:
Фоп:	145 :	145 :	145 :	146 :	146 :	146 :	147 :	147 :	130 :	130 :	130 :	130 :	131 :	131 :	131 :	131 :
Uоп:	10.95 :	10.95 :	10.95 :	10.95 :	10.95 :	10.96 :	10.96 :	10.96 :	11.00 :	11.00 :	11.01 :	11.01 :	11.02 :	11.02 :	11.02 :	11.03 :
	:	:	:	:	:	:	:	:	:	:	:	:	:	:	:	:
Ви :	0.075:	0.078:	0.080:	0.077:	0.079:	0.081:	0.079:	0.081:	0.050:	0.051:	0.051:	0.052:	0.050:	0.051:	0.052:	0.053:
Ки :	0029 :	0029 :	0029 :	0029 :	0029 :	0029 :	0029 :	0029 :	0029 :	0029 :	0029 :	0029 :	0029 :	0029 :	0029 :	0029 :
Ви :	0.014:	0.014:	0.013:	0.014:	0.014:	0.013:	0.014:	0.014:	0.011:	0.011:	0.011:	0.011:	0.011:	0.011:	0.011:	0.011:
Ки :	0021 :	0021 :	0021 :	0021 :	0021 :	0021 :	0021 :	0021 :	0021 :	0021 :	0021 :	0021 :	0021 :	0021 :	0021 :	0021 :
Ви :	0.007:	0.007:	0.007:	0.007:	0.007:	0.007:	0.007:	0.007:	0.006:	0.006:	0.006:	0.006:	0.006:	0.006:	0.006:	0.006:
Ки :	0022 :	0022 :	0022 :	0022 :	0022 :	0022 :	0022 :	0022 :	0022 :	0022 :	0022 :	0022 :	0022 :	0022 :	0022 :	0022 :

y=	10291:	10291:	10291:	10291:	10291:	10291:	10291:	10291:	10291:	10291:	10291:	10291:	10291:	10291:	10291:	10291:
x=	-9904:	-9854:	-9805:	-9756:	-9706:	-9657:	-9607:	-9558:	-9508:	-9459:	-9409:	-9360:	-9311:	-9261:	-9212:	-9162:
Qc :	0.096:	0.096:	0.097:	0.097:	0.098:	0.099:	0.100:	0.101:	0.102:	0.102:	0.103:	0.103:	0.104:	0.105:	0.105:	0.106:
Cc :	0.000:	0.000:	0.000:	0.000:	0.000:	0.000:	0.000:	0.000:	0.000:	0.000:	0.000:	0.000:	0.000:	0.000:	0.000:	0.000:
Фоп:	132 :	132 :	132 :	132 :	132 :	133 :	133 :	133 :	133 :	133 :	134 :	134 :	134 :	134 :	135 :	135 :
Uоп:	11.03 :	11.04 :	11.04 :	10.94 :	11.05 :	10.89 :	10.89 :	11.07 :	11.07 :	11.07 :	11.07 :	11.07 :	11.06 :	11.06 :	11.06 :	11.06 :
	:	:	:	:	:	:	:	:	:	:	:	:	:	:	:	:
Ви :	0.051:	0.052:	0.053:	0.054:	0.055:	0.054:	0.055:	0.057:	0.058:	0.059:	0.057:	0.058:	0.059:	0.061:	0.058:	0.060:
Ки :	0029 :	0029 :	0029 :	0029 :	0029 :	0029 :	0029 :	0029 :	0029 :	0029 :	0029 :	0029 :	0029 :	0029 :	0029 :	0029 :
Ви :	0.012:	0.012:	0.011:	0.011:	0.011:	0.012:	0.012:	0.012:	0.011:	0.011:	0.012:	0.012:	0.012:	0.011:	0.012:	0.012:
Ки :	0021 :	0021 :	0021 :	0021 :	0021 :	0021 :	0021 :	0021 :	0021 :	0021 :	0021 :	0021 :	0021 :	0021 :	0021 :	0021 :
Ви :	0.006:	0.006:	0.006:	0.006:	0.006:	0.006:	0.006:	0.006:	0.006:	0.006:	0.006:	0.006:	0.006:	0.006:	0.006:	0.006:
Ки :	0022 :	0022 :	0022 :	0022 :	0022 :	0022 :	0022 :	0022 :	0022 :	0022 :	0022 :	0022 :	0022 :	0022 :	0022 :	0022 :

y=	10291:	10291:	10291:	10291:	10291:	10291:	10291:	10291:	10291:	10291:	10291:	10291:	10291:	10291:	10291:	10291:
x=	-9113:	-9063:	-9014:	-8964:	-8915:	-8865:	-8816:	-8767:	-8717:	-8668:	-8618:	-8569:	-8519:	-8470:	-8420:	-8371:
Qc :	0.107:	0.107:	0.108:	0.109:	0.110:	0.110:	0.111:	0.112:	0.112:	0.113:	0.113:	0.114:	0.115:	0.115:	0.116:	0.117:
Cc :	0.000:	0.000:	0.000:	0.000:	0.000:	0.000:	0.000:	0.000:	0.000:	0.000:	0.000:	0.000:	0.000:	0.000:	0.000:	0.000:
Фоп:	135 :	135 :	136 :	136 :	136 :	136 :	137 :	137 :	137 :	137 :	138 :	138 :	138 :	138 :	139 :	139 :
Uоп:	11.06 :	11.06 :	11.02 :	11.02 :	11.02 :	11.02 :	11.02 :	11.02 :	11.02 :	11.03 :	11.03 :	11.03 :	11.03 :	11.03 :	11.03 :	11.03 :
	:	:	:	:	:	:	:	:	:	:	:	:	:	:	:	:
Ви :	0.061:	0.062:	0.060:	0.062:	0.063:	0.064:	0.062:	0.064:	0.065:	0.066:	0.064:	0.066:	0.067:	0.069:	0.066:	0.068:
Ки :	0029 :	0029 :	0029 :	0029 :	0029 :	0029 :	0029 :	0029 :	0029 :	0029 :	0029 :	0029 :	0029 :	0029 :	0029 :	0029 :

Ви	0.012	0.012	0.012	0.012	0.012	0.012	0.013	0.012	0.012	0.012	0.013	0.013	0.012	0.012	0.013	0.013
Ки	0021	0021	0021	0021	0021	0021	0021	0021	0021	0021	0021	0021	0021	0021	0021	0021
Ви	0.006	0.006	0.006	0.006	0.006	0.006	0.007	0.006	0.006	0.006	0.007	0.007	0.006	0.006	0.007	0.007
Ки	0022	0022	0022	0022	0022	0022	0022	0022	0022	0022	0022	0022	0022	0022	0022	0022

y=	10291	10291	10291	10291	10291	10291	10291	10291	10291	10291	10291	10291	10291	10291	10291	10291
x=	-8322	-8272	-8223	-8173	-8124	-8074	-8025	-7975	-7926	-7877	-7827	-7778	-7728	-7679	-7629	-7580
Qc	0.118	0.118	0.119	0.120	0.120	0.121	0.122	0.123	0.123	0.124	0.125	0.126	0.127	0.127	0.128	0.129
Cc	0.000	0.000	0.000	0.000	0.000	0.000	0.000	0.000	0.000	0.000	0.000	0.000	0.000	0.000	0.000	0.000
Фоп	139	140	140	140	140	141	141	141	142	142	142	142	143	143	143	144
Uоп	11.03	11.04	11.04	11.04	11.04	11.04	11.04	11.04	10.94	10.94	10.94	10.94	10.94	10.94	10.94	10.95
Ви	0.070	0.067	0.069	0.071	0.072	0.070	0.072	0.073	0.071	0.073	0.075	0.076	0.074	0.076	0.078	0.075
Ки	0029	0029	0029	0029	0029	0029	0029	0029	0029	0029	0029	0029	0029	0029	0029	0029
Ви	0.012	0.013	0.013	0.013	0.013	0.013	0.013	0.013	0.014	0.013	0.013	0.013	0.014	0.013	0.013	0.014
Ки	0021	0021	0021	0021	0021	0021	0021	0021	0021	0021	0021	0021	0021	0021	0021	0021
Ви	0.006	0.007	0.007	0.007	0.006	0.007	0.007	0.007	0.007	0.007	0.007	0.007	0.007	0.007	0.007	0.007
Ки	0022	0022	0022	0022	0022	0022	0022	0022	0022	0022	0022	0022	0022	0022	0022	0022

y=	10291	10291	10291	10291	10291	10291	10291	10291	10241	10241	10241	10241	10241	10241	10241	10241
x=	-7530	-7481	-7431	-7382	-7333	-7283	-7234	-7184	-10312	-10262	-10213	-10164	-10114	-10065	-10015	-9966
Qc	0.130	0.130	0.131	0.132	0.133	0.133	0.134	0.135	0.092	0.092	0.093	0.093	0.094	0.094	0.095	0.096
Cc	0.000	0.000	0.000	0.000	0.000	0.000	0.000	0.000	0.000	0.000	0.000	0.000	0.000	0.000	0.000	0.000
Фоп	144	144	145	145	145	146	146	146	130	130	130	130	130	131	131	131
Uоп	10.95	10.95	10.95	10.95	10.95	10.96	10.96	10.96	11.00	11.01	11.01	11.01	11.02	11.02	11.03	11.03
Ви	0.077	0.079	0.077	0.079	0.081	0.078	0.080	0.083	0.049	0.050	0.051	0.052	0.053	0.051	0.052	0.053
Ки	0029	0029	0029	0029	0029	0029	0029	0029	0029	0029	0029	0029	0029	0029	0029	0029
Ви	0.014	0.013	0.014	0.014	0.013	0.014	0.014	0.014	0.011	0.011	0.011	0.011	0.011	0.012	0.011	0.011
Ки	0021	0021	0021	0021	0021	0021	0021	0021	0021	0021	0021	0021	0021	0021	0021	0021
Ви	0.007	0.007	0.007	0.007	0.007	0.007	0.007	0.007	0.006	0.006	0.006	0.006	0.006	0.006	0.006	0.006
Ки	0022	0022	0022	0022	0022	0022	0022	0022	0022	0022	0022	0022	0022	0022	0022	0022

y=	10241	10241	10241	10241	10241	10241	10241	10241	10241	10241	10241	10241	10241	10241	10241	10241
x=	-9916	-9867	-9818	-9768	-9719	-9669	-9620	-9571	-9521	-9472	-9422	-9373	-9323	-9274	-9225	-9175
Qc	0.096	0.096	0.097	0.098	0.099	0.100	0.100	0.101	0.102	0.103	0.103	0.104	0.105	0.105	0.106	0.106
Cc	0.000	0.000	0.000	0.000	0.000	0.000	0.000	0.000	0.000	0.000	0.000	0.000	0.000	0.000	0.000	0.000
Фоп	131	131	132	132	132	132	132	133	133	133	133	134	134	134	134	135
Uоп	11.04	11.04	10.94	11.05	10.89	10.89	11.07	11.07	11.07	11.07	11.07	11.06	11.06	11.06	11.06	11.06
Ви	0.054	0.054	0.052	0.054	0.056	0.057	0.058	0.056	0.057	0.058	0.059	0.057	0.059	0.060	0.061	0.059
Ки	0029	0029	0029	0029	0029	0029	0029	0029	0029	0029	0029	0029	0029	0029	0029	0029
Ви	0.011	0.011	0.012	0.012	0.011	0.011	0.011	0.012	0.012	0.012	0.011	0.012	0.012	0.012	0.012	0.012
Ки	0021	0021	0021	0021	0021	0021	0021	0021	0021	0021	0021	0021	0021	0021	0021	0021
Ви	0.006	0.006	0.006	0.006	0.006	0.006	0.006	0.006	0.006	0.006	0.006	0.006	0.006	0.006	0.006	0.006
Ки	0022	0022	0022	0022	0022	0022	0022	0022	0022	0022	0022	0022	0022	0022	0022	0022

y=	10241	10241	10241	10241	10241	10241	10241	10241	10241	10241	10241	10241	10241	10241	10241	10241
x=	-9126	-9076	-9027	-8978	-8928	-8879	-8829	-8780	-8730	-8681	-8632	-8582	-8533	-8483	-8434	-8385
Qc	0.107	0.108	0.109	0.109	0.110	0.111	0.111	0.112	0.113	0.113	0.114	0.115	0.116	0.116	0.117	0.118
Cc	0.000	0.000	0.000	0.000	0.000	0.000	0.000	0.000	0.000	0.000	0.000	0.000	0.000	0.000	0.000	0.000
Фоп	135	135	135	136	136	136	136	137	137	137	137	138	138	138	138	139
Uоп	11.06	11.02	11.02	11.02	11.02	11.02	11.02	11.02	11.03	11.03	11.03	11.03	11.03	11.03	11.03	11.04
Ви	0.060	0.062	0.063	0.061	0.062	0.064	0.065	0.063	0.064	0.066	0.067	0.065	0.066	0.068	0.069	0.067
Ки	0029	0029	0029	0029	0029	0029	0029	0029	0029	0029	0029	0029	0029	0029	0029	0029
Ви	0.012	0.012	0.012	0.013	0.012	0.012	0.012	0.013	0.013	0.012	0.012	0.013	0.013	0.013	0.012	0.013
Ки	0021	0021	0021	0021	0021	0021	0021	0021	0021	0021	0021	0021	0021	0021	0021	0021
Ви	0.006	0.006	0.006	0.007	0.006	0.006	0.006	0.007	0.007	0.006	0.006	0.007	0.007	0.006	0.006	0.007
Ки	0022	0022	0022	0022	0022	0022	0022	0022	0022	0022	0022	0022	0022	0022	0022	0022

y=	10241	10241	10241	10241	10241	10241	10241	10241	10241	10241	10241	10241	10241	10241	10241
x=	-8335	-8286	-8236	-8187	-8137	-8088	-8039	-7989	-7940	-7890	-7841	-7792	-7742		
Qc	0.118	0.119	0.120	0.121	0.121	0.122	0.123	0.124	0.124	0.125	0.126	0.127	0.127		
Cc	0.000	0.000	0.000	0.000	0.000	0.000	0.000	0.000	0.000	0.000	0.000	0.000	0.000		
Фоп	139	139	139	140	140	140	141	141	141	142	142	142	142		
Uоп	11.04	11.04	11.04	11.04	11.04	11.04	10.94	10.94	10.94	10.94	10.94	10.94	10.94		
Ви	0.069	0.070	0.072	0.070	0.071	0.073	0.070	0.072	0.074	0.071	0.073	0.075	0.077		
Ки	0029	0029	0029	0029	0029	0029	0029	0029	0029	0029	0029	0029	0029		
Ви	0.013	0.013	0.012	0.013	0.013	0.013	0.014	0.013	0.013	0.014	0.014	0.013	0.013		
Ки	0021	0021	0021	0021	0021	0021	0021	0021	0021	0021	0021	0021	0021		
Ви	0.007	0.007	0.006	0.007	0.007	0.007	0.007	0.007	0.007	0.007	0.007	0.007	0.007		
Ки	0022	0022	0022	0022	0022	0022	0022	0022	0022	0022	0022	0022	0022		

y=	10241	10241	10241	10241	10241	10241	10241	10241	10241	10241	10191	10191	10191	10191	10191	10191
x=	-7693	-7643	-7594	-7544	-7495	-7446	-7396	-7347	-7297	-7248	-10324	-10275	-10225	-10176	-10127	-10077
Qc	0.128	0.129	0.130	0.130	0.131	0.132	0.133	0.134	0.134	0.135	0.092	0.092	0.093	0.094	0.094	0.095
Cc	0.000	0.000	0.000	0.000	0.000	0.000	0.000	0.000	0.000	0.000	0.000	0.000	0.000	0.000	0.000	0.000
Фоп	143	143	143	144	144	144	145	145	145	146	129	129	130	130	130	130
Uоп	10.95	10.95	10.95	10.95	10.95	10.95	10.96	10.96	10.96	10.96	11.01	11.01	11.01	11.02	11.02	11.02
Ви	0.075	0.077	0.079	0.076	0.078	0.080	0.078	0.080	0.082	0.079	0.051	0.052	0.050	0.051	0.052	0.053
Ки	0029	0029	0029	0029	0029	0029	0029	0029	0029	0029	0029	0029	0029	0029	0029	0029
Ви	0.014	0.013	0.013	0.014	0.014	0.013	0.014	0.014	0.014	0.014	0.011	0.011	0.011	0.011	0.011	0.011
Ки	0021	0021	0021	0021	0021	0021	0021	0021	0021	0021	0021	0021	0021	0021	0021	0021
Ви	0.007	0.007	0.007	0.007	0.007	0.007	0.007	0.007	0.007	0.007	0.006	0.005	0.006	0.006	0.006	0.006
Ки	0022	0022	0022	0022	0022	0022	0022	0022	0022	0022	0022	0022	0022	0022	0022	0022

y=	10191	10191	10191	10191	10191	10191	10191	10191	10191	10191	10191	10191	10191	10191	10191	10191
x=	-10028	-9978	-9929	-9880	-9830	-9781	-9732	-9682	-9633	-9583	-9534	-9485	-9435	-9386	-9336	-9287
Qc	0.095	0.096	0.096	0.097	0.097	0.098	0.100	0.100	0.101	0.102	0.102	0.103	0.104	0.104	0.105	0.106
Cc	0.000	0.000	0.000	0.000	0.000	0.000	0.000	0.000	0.000	0.000	0.000	0.000	0.000	0.000	0.000	0.000
Фоп	130	131	131	131	131	132	132	132	132	132	133	133	133	133	134	134
Uоп	11.03	11.03	11.04	11.04	10.94	11.05	10.89	10.89	11.07	11.07	11.07	11.07	11.07	11.06	11.06	11.06
Ви	0.054	0.052	0.053	0.054	0.055	0.053	0.055	0.056	0.057	0.058	0.056	0.058	0.059	0.060	0.058	0.059
Ки	0029	0029	0029	0029	0029	0029	0029	0029	0029	0029	0029	0029	0029	0029	0029	0029
Ви	0.011	0.012	0.011	0.011	0.011	0.012	0.012	0.012	0.011	0.011	0.012	0.012	0.012	0.012	0.012	0.012
Ки	0021	0021	0021	0021	0021	0021	0021	0021	0021	0021	0021	0021	0021	0021	0021	0021
Ви	0.006	0.006	0.006	0.006	0.006	0.006	0.006	0.006	0.006	0.006	0.006	0.006	0.006	0.006	0.006	0.006
Ки	0022	0022	0022	0022	0022	0022	0022	0022	0022	0022	0022	0022	0022	0022	0022	0022

y=	10191	10191	10191	10191	10191	10191	10191	10191	10191	10191	10191	10191	10191	10191	10191	10191
x=	-9238	-9188	-9139	-9090	-9040	-8991	-8941	-8892	-8843	-8793	-8744	-8694	-8645	-8596	-8546	-8497

Qc :	0.106:	0.107:	0.108:	0.108:	0.109:	0.110:	0.110:	0.111:	0.112:	0.113:	0.113:	0.114:	0.115:	0.115:	0.116:	0.117:
Cc :	0.000:	0.000:	0.000:	0.000:	0.000:	0.000:	0.000:	0.000:	0.000:	0.000:	0.000:	0.000:	0.000:	0.000:	0.000:	0.000:
Фоп:	134 :	134 :	134 :	135 :	135 :	135 :	135 :	136 :	136 :	136 :	136 :	137 :	137 :	137 :	138 :	138 :
Uоп:	11.06 :	11.06 :	11.02 :	11.02 :	11.02 :	11.02 :	11.02 :	11.02 :	11.02 :	11.02 :	11.03 :	**11.03** :	**11.03** :	**11.03** :	**11.03** :	**11.03** :
Ви :	0.060:	0.062:	0.063:	0.061:	0.062:	0.064:	0.065:	0.063:	0.064:	0.066:	0.067:	0.065:	0.066:	0.068:	**0.065**:	**0.067**:
Ки :	0029 :	0029 :	0029 :	0029 :	0029 :	0029 :	0029 :	0029 :	0029 :	0029 :	0029 :	0029 :	0029 :	0029 :	0029 :	0029 :
Ви :	0.012:	0.012:	0.012:	0.012:	0.012:	0.012:	0.012:	0.013:	0.012:	0.012:	0.012:	0.013:	0.013:	0.012:	0.013:	0.013:
Ки :	00**21** :	**0021** :	**0021** :	**0021** :	**0021** :	**0021** :	**0021** :	**0021** :	**0021** :	**0021** :	**0021** :	**0021** :	**0021** :	**0021** :	**0021** :	**0021** :
Ви :	0.006:	0.006:	0.006:	0.006:	0.006:	0.006:	0.006:	0.007:	0.006:	0.006:	0.006:	0.006:	0.007:	0.007:	0.006:	0.007:
Ки :	0022 :	0022 :	0022 :	002**2** :	**0022** :	**0022** :	**0022** :	**0022** :	**0022** :	**0022** :	**0022** :	**0022** :	**0022** :	**0022** :	**0022** :	**0022** :

y=	10191:	10191:	10191:	10191:	10191:	10191:	10191:	10191:	10191:	10191:	10191:	10191:	10191:	10191:	10191:	10191:
x=	-8448:	-8398:	-8349:	-8299:	-8250:	-8201:	-8151:	-8102:	-8052:	-8003:	-7954:	-7904:	-7855:	-7806:	-7756:	-7707:
Qc :	0.118:	0.118:	0.119:	0.120:	0.120:	0.121:	0.122:	0.123:	0.123:	0.124:	0.125:	0.126:	0.126:	0.127:	0.128:	0.129:
Cc :	0.000:	0.000:	0.000:	0.000:	0.000:	0.000:	0.000:	0.000:	0.000:	0.000:	0.000:	0.000:	0.000:	0.000:	0.000:	0.000:
Фоп:	138 :	138 :	139 :	139 :	139 :	139 :	140 :	140 :	140 :	141 :	141 :	141 :	141 :	142 :	142 :	142 :
Uоп:	11.03 :	11.04 :	11.04 :	11.04 :	11.04 :	11.04 :	**11.04** :	**10.94** :	**10.94** :	**10.94** :	**10.94** :	**10.94** :	**10.94** :	**10.95** :	**10.95** :	**10.95** :
Ви :	0.069:	0.070:	0.068:	0.069:	0.071:	0.073:	0.070:	0.072:	0.074:	**0.071**:	**0.073**:	**0.075**:	**0.077**:	**0.074**:	**0.076**:	**0.078**:
Ки :	0029 :	0029 :	0029 :	0029 :	0029 :	0029 :	0029 :	0029 :	0029 :	0029 :	0029 :	0029 :	0029 :	0029 :	0029 :	0029 :
Ви :	0.013:	0.012:	0.013:	0.013:	0.013:	0.012:	0.013:	0.013:	0.013:	0.014:	0.013:	0.013:	**0.013**:	**0.014**:	**0.013**:	**0.013**:
Ки :	0021 :	0021 :	0021 :	0021 :	0021 :	0021 :	0021 :	0021 :	0021 :	0021 :	0021 :	0021 :	0021 :	0021 :	0021 :	0021 :
Ви :	0.007:	0.006:	0.007:	0.007:	0.007:	0.006:	0.007:	0.007:	0.007:	0.007:	0.007:	0.007:	0.007:	0.007:	0.007:	**0.007**:
Ки :	0022 :	0022 :	0022 :	0022 :	0022 :	0022 :	0022 :	0022 :	0022 :	0022 :	0022 :	0022 :	0022 :	0022 :	0022 :	0022 :

y=	10191:	10191:	10191:	10191:	10191:	10191:	10191:	10191:	10141:	10141:	10141:	10141:	10141:	10141:	10141:	10141:
x=	-7657:	-7608:	-7559:	-7509:	-7460:	-7410:	-7361:	-7312:	-10336:	-10287:	-10238:	-10188:	-10139:	-10090:	-10040:	-9991:
Qc :	0.130:	0.130:	0.131:	0.132:	0.133:	0.134:	0.134:	0.135:	0.092:	0.093:	0.093:	0.094:	0.095:	0.095:	0.096:	0.096:
Cc :	0.000:	0.000:	0.000:	0.000:	0.000:	0.000:	0.000:	0.000:	0.000:	0.000:	0.000:	0.000:	0.000:	0.000:	0.000:	0.000:
Фоп:	143 :	143 :	143 :	144 :	144 :	144 :	145 :	145 :	129 :	129 :	129 :	130 :	130 :	130 :	130 :	130 :
Uоп:	10.95 :	10.95 :	10.95 :	10.96 :	10.96 :	10.96 :	10.96 :	10.96 :	11.01 :	**11.01** :	**11.01** :	**11.02** :	**11.02** :	**11.03** :	**11.03** :	**11.04** :
Ви :	0.076:	0.078:	0.080:	0.077:	0.079:	0.082:	0.079:	0.081:	0.050:	0.051:	0.052:	0.050:	**0.051**:	**0.052**:	**0.053**:	**0.054**:
Ки :	0029 :	0029 :	0029 :	0029 :	0029 :	0029 :	0029 :	0029 :	0029 :	0029 :	0029 :	0029 :	0029 :	0029 :	0029 :	0029 :
Ви :	0.014:	0.014:	0.013:	0.014:	0.014:	0.013:	0.014:	0.014:	0.011:	0.011:	0.011:	0.011:	0.011:	0.011:	0.011:	**0.011**:
Ки :	0021 :	0021 :	0021 :	0021 :	0021 :	0021 :	0021 :	0021 :	0021 :	0021 :	0021 :	0021 :	0021 :	0021 :	0021 :	0021 :
Ви :	0.007:	0.007:	0.007:	0.007:	0.007:	0.007:	0.007:	0.007:	0.006:	0.006:	0.006:	0.006:	0.006:	0.006:	0.006:	0.006:
Ки :	0022 :	002**2** :	**0022** :	**0022** :	**0022** :	**0022** :	**0022** :	**0022** :	**0022** :	**0022** :	**0022** :	**0022** :	**0022** :	**0022** :	**0022** :	**0022** :

y=	10141:	10141:	10141:	10141:	10141:	10141:	10141:	10141:	10141:	10141:	10141:	10141:	10141:	10141:	10141:	10141:
x=	-9942:	-9892:	-9843:	-9794:	-9744:	-9695:	-9646:	-9596:	-9547:	-9497:	-9448:	-9399:	-9349:	-9300:	-9251:	-9201:
Qc :	0.097:	0.097:	0.098:	0.099:	0.100:	0.101:	0.102:	0.102:	0.103:	0.103:	0.104:	0.105:	0.105:	0.106:	0.107:	0.108:
Cc :	0.000:	0.000:	0.000:	0.000:	0.000:	0.000:	0.000:	0.000:	0.000:	0.000:	0.000:	0.000:	0.000:	0.000:	0.000:	0.000:
Фоп:	131 :	131 :	131 :	131 :	131 :	132 :	132 :	132 :	132 :	133 :	133 :	133 :	133 :	133 :	134 :	134 :
Uоп:	11.04 :	10.94 :	11.05 :	10.89 :	10.89 :	11.07 :	11.07 :	11.07 :	11.07 :	**11.07** :	**11.06** :	**11.06** :	**11.06** :	**11.06** :	**11.06** :	**11.02** :
Ви :	0.052:	0.053:	0.054:	0.056:	0.057:	0.055:	0.057:	0.058:	0.059:	0.057:	0.058:	0.059:	**0.060**:	**0.062**:	**0.059**:	**0.061**:
Ки :	0029 :	0029 :	0029 :	0029 :	0029 :	0029 :	0029 :	0029 :	0029 :	0029 :	0029 :	0029 :	0029 :	0029 :	0029 :	0029 :
Ви :	0.012:	0.012:	0.011:	0.011:	0.011:	0.012:	0.012:	0.012:	0.011:	0.012:	0.012:	0.012:	0.012:	0.012:	0.012:	**0.012**:
Ки :	0021 :	0021 :	0021 :	0021 :	0021 :	0021 :	0021 :	0021 :	0021 :	0021 :	0021 :	0021 :	0021 :	0021 :	0021 :	0021 :
Ви :	0.006:	0.006:	0.006:	0.006:	0.006:	0.006:	0.006:	0.006:	0.006:	0.006:	0.006:	0.006:	0.006:	0.006:	0.006:	0.006:
Ки :	0022 :	002**2** :	**0022** :	**0022** :	**0022** :	**0022** :	**0022** :	**0022** :	**0022** :	**0022** :	**0022** :	**0022** :	**0022** :	**0022** :	**0022** :	**0022** :

y=	10141:	10141:	10141:	10141:	10141:	10141:	10141:	10141:	10141:	10141:	10141:	10141:	10141:	10141:	10141:	10141:
x=	-9152:	-9103:	-9053:	-9004:	-8955:	-8905:	-8856:	-8807:	-8757:	-8708:	-8659:	-8609:	-8560:	-8510:	-8461:	-8412:
Qc :	0.108:	0.109:	0.109:	0.110:	0.111:	0.112:	0.112:	0.113:	0.114:	0.114:	0.115:	0.116:	0.117:	0.117:	0.118:	0.119:
Cc :	0.000:	0.000:	0.000:	0.000:	0.000:	0.000:	0.000:	0.000:	0.000:	0.000:	0.000:	0.000:	0.000:	0.000:	0.000:	0.000:
Фоп:	134 :	134 :	135 :	135 :	135 :	135 :	136 :	136 :	136 :	136 :	137 :	137 :	137 :	137 :	138 :	138 :
Uоп:	11.02 :	11.02 :	11.02 :	11.02 :	11.02 :	11.02 :	11.03 :	11.03 :	11.03 :	11.03 :	11.03 :	11.03 :	11.03 :	11.03 :	11.04 :	11.04 :
Ви :	0.062:	0.064:	0.061:	0.063:	0.064:	0.066:	0.063:	0.065:	0.066:	0.068:	0.065:	0.067:	0.068:	0.070:	0.068:	0.069:
Ки :	0029 :	0029 :	0029 :	0029 :	**0029** :	**0029** :	**0029** :	**0029** :	**0029** :	**0029** :	**0029** :	**0029** :	**0029** :	**0029** :	**0029** :	**0029** :
Ви :	0.012:	0.012:	0.013:	0.012:	0.012:	0.012:	0.013:	0.013:	0.012:	0.012:	0.013:	0.013:	0.012:	0.012:	0.013:	0.013:
Ки :	0021 :	0021 :	0021 :	0021 :	0021 :	0021 :	0021 :	**0021** :	**0021** :	**0021** :	**0021** :	**0021** :	**0021** :	**0021** :	**0021** :	**0021** :
Ви :	0.006:	0.006:	0.006:	0.006:	0.006:	0.006:	0.007:	0.007:	0.006:	0.006:	0.007:	0.007:	0.006:	0.006:	0.007:	0.007:
Ки :	0022 :	0022 :	0022 :	0022 :	0022 :	0022 :	0022 :	0022 :	0022 :	0022 :	**0022** :	**0022** :	**0022** :	**0022** :	**0022** :	**0022** :

y=	10141:	10141:	10141:	10141:	10141:	10141:	10141:	10141:	10141:	10141:	10141:	10141:	10141:	10141:	10141:	10141:
x=	-8362:	-8313:	-8264:	-8214:	-8165:	-8116:	-8066:	-8017:	-7968:	-7918:	-7869:	-7820:	-7770:	-7721:	-7672:	-7622:
Qc :	0.120:	0.120:	0.121:	0.122:	0.122:	0.123:	0.124:	0.125:	0.125:	0.126:	0.127:	0.128:	0.129:	0.130:	0.130:	0.131:
Cc :	0.000:	0.000:	0.000:	0.000:	0.000:	0.000:	0.000:	0.000:	0.000:	0.000:	0.000:	0.000:	0.000:	0.000:	0.000:	0.000:
Фоп:	138 :	139 :	139 :	139 :	139 :	140 :	**140** :	**140** :	**141** :	**141** :	**141** :	**141** :	**142** :	**142** :	**142** :	**143** :
Uоп:	11.04 :	11.04 :	11.04 :	11.04 :	11.04 :	10.94 :	10.94 :	10.94 :	10.94 :	10.94 :	10.94 :	10.94 :	10.95 :	10.95 :	10.95 :	10.95 :
Ви :	0.071:	0.068:	0.070:	0.072:	0.074:	0.071:	0.073:	0.075:	0.072:	0.074:	0.076:	0.078:	0.075:	0.077:	0.079:	0.077:
Ки :	0029 :	0029 :	0029 :	0029 :	0029 :	0029 :	0029 :	0029 :	0029 :	0029 :	0029 :	0029 :	**0029** :	**0029** :	**0029** :	**0029** :
Ви :	0.013:	0.013:	0.013:	0.013:	0.013:	0.014:	0.013:	0.013:	0.014:	0.014:	0.013:	0.013:	0.014:	0.014:	0.013:	0.014:
Ки :	0021 :	0021 :	0021 :	0021 :	0021 :	0021 :	0021 :	0021 :	0021 :	0021 :	0021 :	0021 :	0021 :	0021 :	0021 :	0**021** :
Ви :	0.007:	0.007:	0.007:	0.007:	0.007:	0.007:	0.007:	0.007:	0.007:	0.007:	0.007:	0.007:	0.007:	0.007:	0.007:	0.007:
Ки :	0022 :	0022 :	0022 :	0022 :	0022 :	0022 :	0022 :	0022 :	0022 :	0022 :	0022 :	0022 :	0022 :	0022 :	0022 :	0022 :

y=	10141:	10141:	10141:	10141:	10141:	10091:	10091:	10091:	10091:	10091:	10091:	10091:	10091:	10091:	10091:	10091:
x=	-7573:	-7523:	-7474:	-7425:	-7375:	-10349:	-10299:	-10250:	-10201:	-10152:	-10102:	-10053:	-10004:	-9954:	-9905:	-9856:
Qc :	0.132:	0.133:	0.134:	0.135:	0.135:	0.093:	0.093:	0.094:	0.094:	0.095:	0.095:	0.096:	0.097:	0.097:	0.097:	0.099:
Cc :	0.000:	0.000:	0.000:	0.000:	0.000:	0.000:	0.000:	0.000:	0.000:	0.000:	0.000:	0.000:	0.000:	0.000:	0.000:	0.000:
Фоп:	143 :	143 :	144 :	144 :	144 :	129 :	129 :	129 :	129 :	129 :	130 :	130 :	130 :	**131** :	**131** :	**131** :
Uоп:	10.95 :	10.95 :	10.96 :	10.96 :	10.96 :	11.01 :	11.01 :	11.02 :	11.02 :	11.03 :	11.03 :	11.03 :	11.04 :	11.04 :	10.94 :	10.89 :
Ви :	0.07**9**:	0.081:	0.078:	0.080:	0.083:	0.050:	0.051:	0.052:	0.053:	0.053:	0.051:	0.052:	0.053:	0.054:	0.052:	0.054:
Ки :	0029 :	0029 :	0029 :	0029 :	0029 :	0029 :	0029 :	0029 :	0029 :	0029 :	0029 :	0029 :	0029 :	0029 :	0029 :	0029 :
Ви :	0.014:	0.013:	0.014:	0.014:	**0.014**:	**0.011**:	**0.011**:	**0.011**:	**0.011**:	**0.011**:	**0.012**:	**0.011**:	**0.011**:	**0.011**:	**0.012**:	**0.012**:
Ки :	0021 :	0021 :	0021 :	0021 :	0021 :	0021 :	0021 :	0021 :	0021 :	0021 :	0021 :	0021 :	0021 :	0021 :	0021 :	0021 :
Ви :	0.007:	0.007:	0.007:	0.007:	0.007:	0.006:	0.006:	**0.006**:	**0.006**:	**0.006**:	**0.006**:	**0.006**:	**0.006**:	**0.006**:	**0.006**:	**0.006**:
Ки :	0022 :	0022 :	0022 :	0022 :	0022 :	0022 :	0022 :	0022 :	0022 :	0022 :	0022 :	0022 :	0022 :	0022 :	0022 :	0022 :

y=	10091:	10091:	10091:	10091:	10091:	10091:	10091:	10091:	10091:	10091:	10091:	10091:	10091:	10091:	10091:	10091:
x=	-9806:	-9757:	-9708:	-9658:	-9609:	-9560:	-9510:	-9461:	-9412:	-9362:	-9313:	-9264:	-9215:	-9165:	-9116:	-9067:
Qc :	0.100:	0.100:	0.101:	0.102:	0.103:	0.103:	0.104:	0.104:	0.105:	0.106:	0.107:	0.107:	0.108:	0.109:	0.109:	0.110:
Cc :	0.000:	0.000:	0.000:	0.000:	0.000:	0.000:	0.000:	0.000:	0.000:	0.000:	0.000:	0.000:	0.000:	0.000:	0.000:	0.000:
Фоп:	131 :	131 :	131 :	132 :	132 :	132 :	132 :	132 :	133 :	133 :	133 :	13**3** :	**134** :	**134** :	**134** :	**134** :
Uоп:	10.89 :	10.89 :	11.07 :	11.07 :	11.07 :	11.07 :	11.07 :	11.06 :	11.06 :	11.06 :	11.06 :	11.06 :	11.02 :	11.02 :	11.02 :	11.02 :
Ви :	0.055:	0.057:	0.058:	0.056:	0.057:	0.058:	0.059:	0.060:	0.058:	0.060:	0.061:	0.062:	0.060:	0.061:	0.063:	0.064:
Ки :	0029 :	0029 :	0029 :	0029 :	0029 :	0029 :	0029 :	0029 :	0029 :	0029 :	0029 :	0029 :	0029 :	0029 :	0029 :	0029 :
Ви :	0.012:	**0.012**:	**0.011**:	**0.012**:	**0.012**:	**0.012**:	**0.012**:	**0.011**:	**0.012**:	**0.012**:	**0.012**:	**0.012**:	**0.012**:	**0.012**:	**0.012**:	**0.012**:

Ки	0021	0021	0021	0021	0021	0021	0021	0021	0021	0021	0021	0021	0021	0021	0021	0021
Ви	0.006	0.006	0.006	0.006	0.006	0.006	0.006	0.006	0.006	0.006	0.006	0.006	0.006	0.006	0.006	0.006
Ки	0022	0022	0022	0022	0022	0022	0022	0022	0022	0022	0022	0022	0022	0022	0022	0022

y=	10091	10091	10091	10091	10091	10091	10091	10091	10091	10091	10091	10091	10091	10091	10091	10091
x=	-9017	-8968	-8919	-8869	-8820	-8771	-8721	-8672	-8623	-8573	-8524	-8475	-8425	-8376	-8327	-8278
Qc	0.111	0.112	0.112	0.113	0.113	0.114	0.115	0.116	0.116	0.117	0.118	0.118	0.119	0.120	0.121	0.121
Cc	0.000	0.000	0.000	0.000	0.000	0.000	0.000	0.000	0.000	0.000	0.000	0.000	0.000	0.000	0.000	0.000
Фоп	135	135	135	135	136	136	136	136	137	137	137	137	138	138	138	138
Uоп	11.02	11.02	11.02	11.03	11.03	11.03	11.03	11.03	11.03	11.03	11.03	11.04	11.04	11.04	11.04	11.04
Ви	0.062	0.063	0.065	0.066	0.064	0.065	0.067	0.068	0.066	0.067	0.069	0.071	0.068	0.070	0.072	0.073
Ки	0029	0029	0029	0029	0029	0029	0029	0029	0029	0029	0029	0029	0029	0029	0029	0029
Ви	0.013	0.013	0.012	0.012	0.013	0.013	0.012	0.013	0.013	0.013	0.013	0.012	0.013	0.013	0.013	0.012
Ки	0021	0021	0021	0021	0021	0021	0021	0021	0021	0021	0021	0021	0021	0021	0021	0021
Ви	0.007	0.006	0.006	0.006	0.007	0.007	0.006	0.006	0.007	0.007	0.007	0.006	0.007	0.007	0.007	0.006
Ки	0022	0022	0022	0022	0022	0022	0022	0022	0022	0022	0022	0022	0022	0022	0022	0022

y=	10091	10091	10091	10091	10091	10091	10091	10091	10091	10091	10091	10091	10091	10091	10091	10091
x=	-8228	-8179	-8130	-8080	-8031	-7982	-7932	-7883	-7834	-7784	-7735	-7686	-7636	-7587	-7538	-7488
Qc	0.122	0.123	0.124	0.125	0.126	0.126	0.127	0.128	0.129	0.129	0.130	0.131	0.132	0.133	0.134	0.134
Cc	0.000	0.000	0.000	0.000	0.000	0.000	0.000	0.000	0.000	0.000	0.000	0.000	0.000	0.000	0.000	0.000
Фоп	139	139	139	140	140	140	141	141	141	141	142	142	142	143	143	143
Uоп	10.94	10.94	10.94	10.94	10.94	10.94	10.95	10.95	10.95	10.95	10.95	10.95	10.95	10.96	10.96	10.96
Ви	0.071	0.073	0.074	0.072	0.074	0.076	0.073	0.075	0.077	0.079	0.076	0.078	0.080	0.078	0.080	0.082
Ки	0029	0029	0029	0029	0029	0029	0029	0029	0029	0029	0029	0029	0029	0029	0029	0029
Ви	0.013	0.013	0.013	0.014	0.013	0.014	0.014	0.013	0.013	0.014	0.014	0.013	0.014	0.014	0.014	0.014
Ки	0021	0021	0021	0021	0021	0021	0021	0021	0021	0021	0021	0021	0021	0021	0021	0021
Ви	0.007	0.007	0.007	0.007	0.007	0.007	0.007	0.007	0.007	0.007	0.007	0.007	0.007	0.007	0.007	0.007
Ки	0022	0022	0022	0022	0022	0022	0022	0022	0022	0022	0022	0022	0022	0022	0022	0022

y=	10091	10041	10041	10041	10041	10041	10041	10041	10041	10041	10041	10041	10041	10041	10041	10041
x=	-7439	-10375	-10325	-10276	-10226	-10176	-10127	-10077	-10028	-9978	-9929	-9879	-9830	-9780	-9731	-9681
Qc	0.135	0.093	0.093	0.094	0.095	0.095	0.096	0.096	0.097	0.097	0.098	0.099	0.100	0.101	0.102	0.102
Cc	0.000	0.000	0.000	0.000	0.000	0.000	0.000	0.000	0.000	0.000	0.000	0.000	0.000	0.000	0.000	0.000
Фоп	144	128	129	129	129	129	129	130	130	130	130	130	131	131	131	131
Uоп	10.96	11.01	11.01	11.02	11.02	11.03	11.03	11.04	11.04	10.94	11.05	10.89	10.89	11.07	11.07	11.07
Ви	0.079	0.052	0.050	0.051	0.052	0.053	0.053	0.051	0.052	0.053	0.054	0.056	0.054	0.056	0.057	0.058
Ки	0029	0029	0029	0029	0029	0029	0029	0029	0029	0029	0029	0029	0029	0029	0029	0029
Ви	0.014	0.011	0.011	0.011	0.011	0.011	0.011	0.012	0.012	0.012	0.011	0.011	0.012	0.012	0.012	0.012
Ки	0021	0021	0021	0021	0021	0021	0021	0021	0021	0021	0021	0021	0021	0021	0021	0021
Ви	0.007	0.006	0.006	0.006	0.006	0.006	0.006	0.006	0.006	0.006	0.006	0.006	0.006	0.006	0.006	0.006
Ки	0022	0022	0022	0022	0022	0022	0022	0022	0022	0022	0022	0022	0022	0022	0022	0022

y=	10041	10041	10041	10041	10041	10041	10041	10041	10041	10041	10041	10041	10041	10041	10041	10041
x=	-9632	-9582	-9533	-9483	-9434	-9384	-9335	-9285	-9236	-9186	-9137	-9087	-9038	-8988	-8939	-8889
Qc	0.103	0.103	0.104	0.105	0.105	0.106	0.107	0.108	0.108	0.109	0.110	0.111	0.111	0.112	0.112	0.113
Cc	0.000	0.000	0.000	0.000	0.000	0.000	0.000	0.000	0.000	0.000	0.000	0.000	0.000	0.000	0.000	0.000
Фоп	131	132	132	132	132	133	133	133	133	133	134	134	134	134	135	135
Uоп	11.07	11.07	11.06	11.06	11.06	11.06	11.06	11.02	11.02	11.02	11.02	11.02	11.02	11.02	11.03	11.03
Ви	0.059	0.057	0.058	0.060	0.061	0.058	0.060	0.061	0.063	0.064	0.062	0.063	0.065	0.066	0.063	0.065
Ки	0029	0029	0029	0029	0029	0029	0029	0029	0029	0029	0029	0029	0029	0029	0029	0029
Ви	0.011	0.012	0.012	0.012	0.012	0.012	0.012	0.012	0.012	0.012	0.013	0.012	0.012	0.012	0.013	0.013
Ки	0021	0021	0021	0021	0021	0021	0021	0021	0021	0021	0021	0021	0021	0021	0021	0021
Ви	0.006	0.006	0.006	0.006	0.006	0.006	0.006	0.006	0.006	0.006	0.006	0.006	0.006	0.006	0.007	0.006
Ки	0022	0022	0022	0022	0022	0022	0022	0022	0022	0022	0022	0022	0022	0022	0022	0022

y=	10041	10041	10041	10041	10041	10041	10041	10041	10041	10041	10041	10041	10041	10041	10041	10041
x=	-8840	-8790	-8741	-8691	-8642	-8592	-8543	-8493	-8444	-8394	-8345	-8295	-8246	-8196	-8147	-8097
Qc	0.114	0.114	0.115	0.116	0.117	0.117	0.118	0.119	0.120	0.120	0.121	0.122	0.123	0.124	0.125	0.125
Cc	0.000	0.000	0.000	0.000	0.000	0.000	0.000	0.000	0.000	0.000	0.000	0.000	0.000	0.000	0.000	0.000
Фоп	135	135	136	136	136	136	137	137	137	138	138	138	138	139	139	139
Uоп	11.03	11.03	11.03	11.03	11.03	11.03	11.04	11.04	11.04	11.04	11.04	11.04	10.94	10.94	10.94	10.94
Ви	0.067	0.068	0.066	0.067	0.069	0.070	0.068	0.070	0.071	0.069	0.070	0.072	0.074	0.071	0.073	0.075
Ки	0029	0029	0029	0029	0029	0029	0029	0029	0029	0029	0029	0029	0029	0029	0029	0029
Ви	0.012	0.012	0.013	0.013	0.012	0.012	0.013	0.013	0.013	0.013	0.013	0.013	0.013	0.014	0.013	0.013
Ки	0021	0021	0021	0021	0021	0021	0021	0021	0021	0021	0021	0021	0021	0021	0021	0021
Ви	0.006	0.006	0.007	0.007	0.006	0.006	0.007	0.007	0.007	0.007	0.007	0.007	0.007	0.007	0.007	0.007
Ки	0022	0022	0022	0022	0022	0022	0022	0022	0022	0022	0022	0022	0022	0022	0022	0022

y=	10041	10041	10041	10041	10041	10041	10041	10041	10041	10041	10041	10041	9991	9991	9991	9991
x=	-8048	-7998	-7949	-7899	-7850	-7800	-7751	-7701	-7652	-7602	-7553	-7503	-10427	-10377	-10328	-10279
Qc	0.126	0.127	0.128	0.128	0.129	0.130	0.131	0.132	0.133	0.134	0.134	0.135	0.093	0.093	0.094	0.094
Cc	0.000	0.000	0.000	0.000	0.000	0.000	0.000	0.000	0.000	0.000	0.000	0.000	0.000	0.000	0.000	0.000
Фоп	140	140	140	140	141	141	141	142	142	142	143	143	128	128	128	128
Uоп	10.94	10.94	10.95	10.95	10.95	10.95	10.95	10.96	10.96	10.96	10.96	10.96	11.01	11.01	11.02	11.02
Ви	0.072	0.074	0.076	0.078	0.076	0.078	0.080	0.077	0.079	0.081	0.079	0.081	0.050	0.051	0.052	0.053
Ки	0029	0029	0029	0029	0029	0029	0029	0029	0029	0029	0029	0029	0029	0029	0029	0029
Ви	0.014	0.014	0.013	0.013	0.014	0.014	0.013	0.014	0.014	0.013	0.014	0.014	0.011	0.011	0.011	0.011
Ки	0021	0021	0021	0021	0021	0021	0021	0021	0021	0021	0021	0021	0021	0021	0021	0021
Ви	0.007	0.007	0.007	0.007	0.007	0.007	0.007	0.007	0.007	0.007	0.007	0.007	0.006	0.006	0.006	0.006
Ки	0022	0022	0022	0022	0022	0022	0022	0022	0022	0022	0022	0022	0022	0022	0022	0022

y=	9991	9991	9991	9991	9991	9991	9991	9991	9991	9991	9991	9991	9991	9991	9991	9991
x=	-10229	-10180	-10131	-10082	-10032	-9983	-9934	-9884	-9835	-9786	-9736	-9687	-9638	-9588	-9539	-9490
Qc	0.095	0.096	0.096	0.097	0.097	0.098	0.099	0.100	0.100	0.101	0.102	0.103	0.103	0.104	0.104	0.105
Cc	0.000	0.000	0.000	0.000	0.000	0.000	0.000	0.000	0.000	0.000	0.000	0.000	0.000	0.000	0.000	0.000
Фоп	129	129	129	129	129	130	130	130	130	130	131	131	131	131	132	132
Uоп	11.02	11.03	11.03	11.04	11.04	11.05	10.89	10.89	10.89	11.07	11.07	11.07	11.07	11.07	11.06	11.06
Ви	0.051	0.052	0.053	0.054	0.055	0.053	0.055	0.056	0.057	0.058	0.056	0.057	0.059	0.060	0.058	0.059
Ки	0029	0029	0029	0029	0029	0029	0029	0029	0029	0029	0029	0029	0029	0029	0029	0029
Ви	0.012	0.011	0.011	0.011	0.011	0.012	0.012	0.012	0.011	0.011	0.012	0.012	0.012	0.011	0.012	0.012
Ки	0021	0021	0021	0021	0021	0021	0021	0021	0021	0021	0021	0021	0021	0021	0021	0021
Ви	0.006	0.006	0.006	0.006	0.006	0.006	0.006	0.006	0.006	0.006	0.006	0.006	0.006	0.006	0.006	0.006
Ки	0022	0022	0022	0022	0022	0022	0022	0022	0022	0022	0022	0022	0022	0022	0022	0022

y=	9991	9991	9991	9991	9991	9991	9991	9991	9991	9991	9991	9991	9991	9991	9991	9991
x=	-9441	-9391	-9342	-9293	-9243	-9194	-9145	-9095	-9046	-8997	-8947	-8898	-8849	-8799	-8750	-8701

Qc	0.106	0.107	0.107	0.108	0.109	0.110	0.110	0.111	0.112	0.112	0.113	0.114	0.115	0.115	0.116	0.117
Cc	0.000	0.000	0.000	0.000	0.000	0.000	0.000	0.000	0.000	0.000	0.000	0.000	0.000	0.000	0.000	0.000
Фоп	132	132	132	133	133	133	133	134	134	134	134	135	135	135	135	136
Uоп	11.06	11.06	11.06	11.02	11.02	11.02	**11.02**	**11.02**	**11.02**	**11.02**	**11.03**	**11.03**	**11.03**	**11.03**	**11.03**	**11.03**
Ви	0.060	0.061	0.063	0.061	0.062	0.063	0.065	0.062	0.064	**0.065**	**0.067**	**0.064**	**0.066**	**0.067**	**0.069**	**0.066**
Ки	0029	0029	0029	0029	0029	0029	0029	0029	0029	0029	0029	0029	0029	0029	0029	0029
Ви	0.012	0.012	0.012	0.012	0.012	0.012	0.012	0.012	0.012	0.012	0.012	0.013	**0.013**	**0.012**	**0.012**	**0.013**
Ки	0021	0021	0021	0021	0021	0021	0021	0021	0021	0021	0021	0021	0021	0021	0021	0021
Ви	0.006	0.006	0.006	0.006	0.006	0.006	0.006	0.007	0.006	0.006	0.006	0.007	0.007	0.006	0.006	**0.007**
Ки	0022	0022	0022	0022	0022	0022	0022	0022	0022	0022	0022	0022	0022	0022	0022	0022

y=	9991	9991	9991	9991	9991	9991	9991	9991	9991	9991	9991	9991	9991
x=	-8652	-8602	-8553	-8504	-8454	-8405	-8356	-8306	-8257	-8208	-8158	-8109	-8060
Qc	0.118	0.118	0.119	0.120	0.121	0.121	0.122	0.123	0.124	0.124	0.125	0.126	0.127
Cc	0.000	0.000	0.000	0.000	0.000	0.000	0.000	0.000	0.000	0.000	0.000	0.000	0.000
Фоп	136	136	136	137	137	137	138	138	138	**138**	**139**	**139**	**139**
Uоп	11.04	11.04	11.04	11.04	11.04	11.04	10.94	10.94	10.94	10.94	10.94	10.94	10.94
Ви	0.068	0.070	0.071	0.069	0.**070**	**0.072**	**0.069**	**0.071**	**0.073**	**0.075**	**0.072**	**0.074**	**0.076**
Ки	0029	0029	0029	0029	0029	0029	0029	0029	0029	0029	0029	0029	0029
Ви	0.013	0.013	0.012	0.013	0.013	0.013	0.014	0.013	0.013	0.013	0.014	0.013	0.013
Ки	**0021**	**0021**	**0021**	**0021**	**0021**	**0021**	**0021**	**0021**	**0021**	**0021**	**0021**	**0021**	**0021**
Ви	0.007	0.007	0.006	0.007	0.007	0.007	0.007	0.007	0.007	0.007	0.007	0.007	0.007
Ки	0022	0022	0022	0022	0022	0022	0022	0022	0022	**0022**	**0022**	**0022**	**0022**

y=	9991	9991	9991	9991	9991	9991	9991	9991	9991	9991	9941	9941	9941	9941	9941	9941
x=	-8010	-7961	-7912	-7863	-7813	-7764	-7715	-7665	-7616	-7567	-10478	-10428	-10378	-10328	-10278	-10228
Qc	0.127	0.129	0.129	0.130	0.131	0.132	0.132	0.133	0.134	0.135	0.092	0.093	0.094	0.094	0.095	0.095
Cc	0.000	0.000	0.000	0.000	0.000	0.000	0.000	0.000	0.000	0.000	0.000	0.000	0.000	0.000	0.000	0.000
Фоп	140	140	140	140	141	141	141	142	142	142	127	**128**	**128**	**128**	**128**	**128**
Uоп	10.95	10.95	10.95	10.95	10.95	10.95	10.95	10.96	10.96	10.96	11.01	11.01	11.02	11.02	11.02	11.03
Ви	0.073	0.075	0.077	0.079	0.077	0.079	0.081	0.078	0.080	0.082	0.052	0.050	0.051	0.052	0.053	0.053
Ки	0029	0029	0029	0029	0029	0029	0029	0029	0029	0029	0029	0029	0029	0029	0029	0029
Ви	0.**014**	**0.014**	**0.013**	**0.013**	**0.014**	**0.014**	**0.013**	**0.014**	**0.014**	**0.014**	**0.011**	**0.011**	**0.011**	**0.011**	**0.011**	**0.011**
Ки	0021	0021	0021	0021	0021	0021	0021	0021	0021	0021	0021	0021	0021	0021	0021	0021
Ви	0.007	0.007	0.007	0.**007**	**0.007**	**0.007**	**0.007**	**0.007**	**0.007**	**0.007**	**0.006**	**0.006**	**0.006**	**0.006**	**0.006**	**0.006**
Ки	0022	0022	0022	0022	0022	0022	0022	0022	0022	0022	0022	0022	0022	0022	0022	0022

y=	9941	9941	9941	9941	9941	9941	9941	9941	9941	9941	9941	9941	9941	9941	9941	9941
x=	-10178	-10128	-10079	-10029	-9979	-9929	-9879	-9829	-9779	-9729	-9679	-9629	-9579	-9529	-9479	-9429
Qc	0.096	0.097	0.097	0.098	0.098	0.100	0.101	0.101	0.102	0.102	0.103	0.104	0.105	0.105	0.106	0.107
Cc	0.000	0.000	0.000	0.000	0.000	0.000	0.000	0.000	0.000	0.000	0.000	0.000	0.000	0.000	0.000	0.000
Фоп	129	129	129	129	129	130	130	130	130	130	131	131	131	131	132	132
Uоп	11.03	11.04	**11.04**	**10.94**	**11.05**	**10.89**	**10.89**	**11.07**	**11.07**	**11.07**	**11.07**	**11.07**	**11.06**	**11.06**	**11.06**	**11.06**
Ви	0.051	0.053	0.054	0.055	**0.055**	**0.054**	**0.056**	**0.057**	**0.058**	**0.059**	**0.057**	**0.058**	**0.060**	**0.061**	**0.058**	**0.060**
Ки	0029	0029	0029	0029	0029	0029	0029	0029	0029	0029	0029	0029	0029	0029	0029	0029
Ви	0.012	0.012	0.011	0.011	0.011	0.012	0.012	0.**012**	**0.011**	**0.011**	**0.012**	**0.012**	**0.012**	**0.012**	**0.012**	**0.012**
Ки	0021	0021	0021	0021	0021	0021	0021	0021	0021	0021	0021	0021	0021	0021	0021	0021
Ви	0.006	0.006	0.006	0.006	0.006	0.006	0.006	0.006	0.006	0.006	0.**006**	**0.006**	**0.006**	**0.006**	**0.006**	**0.006**
Ки	0022	0022	0022	0022	0022	0022	0022	0022	0022	0022	0022	0022	0022	0022	0022	0022

y=	9941	9941	9941	9941	9941	9941	9941	9941	9941	9941	9941	9941	9941	9941	9941	9941
x=	-9379	-9329	-9279	-9229	-9179	-9130	-9080	-9030	-8980	-8930	-8880	-8830	-8780	-8730	-8680	-8630
Qc	0.108	0.108	0.109	0.110	0.111	0.111	0.112	0.113	0.113	0.114	0.115	0.116	0.116	0.117	0.118	0.119
Cc	0.000	0.000	0.000	0.000	0.000	0.000	0.000	0.000	0.000	0.000	0.000	0.000	0.000	0.000	0.000	0.000
Фоп	132	132	133	133	133	133	133	134	134	134	134	135	135	135	136	136
Uоп	11.06	11.02	11.02	11.02	11.02	11.02	11.02	11.03	11.03	11.**03**	**11.03**	**11.03**	**11.03**	**11.03**	**11.04**	**11.04**
Ви	0.061	0.063	0.060	0.062	0.063	0.065	0.066	0.064	0.065	0.067	0.068	0.066	0.0**67**	**0.069**	**0.066**	**0.068**
Ки	0029	0029	0029	0029	0029	0029	0029	0029	0029	0029	0029	0029	0029	0029	0029	0029
Ви	0.012	0.012	0.013	0.012	0.012	0.012	0.012	0.013	0.013	0.012	0.012	0.013	0.013	0.012	0.013	0.01**3**
Ки	0021	0021	0021	0021	0021	0021	0021	0021	0021	0021	0021	0021	0021	0021	0021	0021
Ви	0.006	0.006	0.007	0.006	0.006	0.006	0.006	0.007	0.006	0.006	0.006	0.007	0.007	0.006	0.007	0.007
Ки	0022	0022	**0022**	**0022**	**0022**	**0022**	**0022**	**0022**	**0022**	**0022**	**0022**	**0022**	**0022**	**0022**	**0022**	**0022**

y=	9941	9941	9941	9941	9941	9941	9941	9941	9941	9941	9941	9941	9941	9941	9941	9941
x=	-8580	-8530	-8480	-8430	-8380	-8330	-8280	-8230	-8180	-8131	-8081	-8031	-7981	-7931	-7881	-7831
Qc	0.119	0.120	0.121	0.122	0.123	0.123	0.124	0.125	0.126	0.126	0.127	0.128	0.129	0.130	0.131	0.131
Cc	0.000	0.000	0.000	0.000	0.000	0.000	0.000	0.000	0.000	0.000	0.000	0.000	0.000	0.000	0.000	0.000
Фоп	136	136	137	137	137	137	138	138	138	139	139	139	139	140	140	140
Uоп	11.04	11.04	11.04	11.04	10.94	10.94	**10.94**	**10.94**	**10.94**	**10.95**	**10.95**	**10.95**	**10.95**	**10.95**	**10.95**	**10.95**
Ви	0.070	0.071	0.069	0.071	0.072	0.074	0.071	0.073	0.075	**0.073**	**0.075**	**0.077**	**0.079**	**0.076**	**0.078**	**0.080**
Ки	0029	0029	0029	0029	0029	0029	0029	0029	0029	0029	0029	0029	0029	0029	0029	0029
Ви	0.013	0.013	0.013	0.013	0.013	0.013	0.014	0.013	0.013	0.014	0.014	0.013	**0.013**	**0.014**	**0.014**	**0.013**
Ки	0021	0021	0021	0021	0021	0021	0021	0021	0021	0021	0021	0021	0021	0021	0021	0021
Ви	0.007	0.007	0.007	0.007	0.007	0.007	0.007	0.007	0.007	0.007	0.007	0.007	0.007	0.007	0.007	**0.007**
Ки	0022	0022	0022	0022	0022	0022	0022	0022	0022	0022	0022	0022	0022	0022	0022	0022

y=	9941	9941	9941	9941	9891	9891	9891	9891	9891	9891	9891	9891	9891	9891	9891	9891
x=	-7781	-7731	-7681	-7631	-10530	-10481	-10431	-10381	-10331	-10282	-10232	-10182	-10132	-10083	-10033	-9983
Qc	0.132	0.133	0.134	0.135	0.092	0.093	0.093	0.094	0.095	0.095	0.096	0.096	0.097	0.097	0.098	0.100
Cc	0.000	0.000	0.000	0.000	0.000	0.000	0.000	0.000	0.000	0.000	0.000	0.000	0.000	0.000	0.000	0.000
Фоп	141	141	141	142	127	127	127	128	128	128	128	128	129	129	129	129
Uоп	10.96	10.96	10.96	10.96	11.01	11.01	11.01	11.02	11.02	11.03	11.03	11.04	11.04	10.94	**11.05**	**10.89**
Ви	0.077	0.080	0.082	0.079	0.050	0.051	0.052	0.050	0.051	0.052	0.053	0.054	0.052	0.053	0.054	0.056
Ки	002**9**	**0029**	**0029**	**0029**	**0029**	**0029**	**0029**	**0029**	**0029**	**0029**	**0029**	**0029**	**0029**	**0029**	**0029**	**0029**
Ви	0.014	0.014	0.013	0.014	0.011	0.011	0.011	0.012	0.011	0.011	0.011	0.011	0.012	0.012	0.012	0.011
Ки	0021	0021	0021	0021	**0021**	**0021**	**0021**	**0021**	**0021**	**0021**	**0021**	**0021**	**0021**	**0021**	**0021**	**0021**
Ви	0.007	0.007	0.007	0.007	0.006	0.006	0.006	0.006	0.006	0.006	0.006	0.006	0.006	0.006	0.006	0.006
Ки	0022	0022	0022	0022	0022	0022	0022	**0022**	**0022**	**0022**	**0022**	**0022**	**0022**	**0022**	**0022**	**0022**

y=	9891	9891	9891	9891	9891	9891	9891	9891	9891	9891	9891	9891	9891	9891	9891	9891
x=	-9933	-9884	-9834	-9784	-9734	-9685	-9635	-9585	-9535	-9486	-9436	-9386	-9336	-9287	-9237	-9187
Qc	0.100	0.101	0.102	0.103	0.103	0.104	0.104	0.105	0.106	0.107	0.107	0.108	0.109	0.110	0.110	0.111
Cc	0.000	0.000	0.000	0.000	0.000	0.000	0.000	0.000	0.000	0.000	0.000	0.000	0.000	0.000	0.000	0.000
Фоп	129	130	130	130	130	130	131	131	131	131	132	132	132	132	132	133
Uоп	10.89	11.07	11.07	11.07	11.07	11.07	11.06	11.06	11.06	11.06	11.06	11.02	**11.02**	**11.02**	**11.02**	**11.02**
Ви	0.057	0.055	0.056	0.057	0.059	0.060	0.058	0.059	0.060	0.061	0.059	0.061	0.062	0.063	0.065	**0.062**
Ки	0029	0029	0029	0029	0029	0029	0029	0029	0029	0029	0029	0029	0029	0029	0029	0029
Ви	0.011	0.012	0.012	0.012	0.012	0.011	0.012	0.012	0.012	0.012	0.013	0.012	0.012	0.012	0.012	0.013
Ки	0021	002**1**	**0021**	**0021**	**0021**	**0021**	**0021**	**0021**	**0021**	**0021**	**0021**	**0021**	**0021**	**0021**	**0021**	**0021**

Ви	0.006	0.006	0.006	0.006	0.006	0.006	0.006	0.006	0.006	0.006	0.006	0.006	0.006	0.006	0.006	0.006	0.007
Ки	0022	0022	0022	0022	0022	0022	0022	0022	0022	0022	0022	0022	0022	0022	0022	0022	

y=	9891	9891	9891	9891	9891	9891	9891	9891	9891	9891	9891	9891	9891	9891	9891	9891	9891
x=	-9137	-9088	-9038	-8988	-8938	-8889	-8839	-8789	-8739	-8690	-8640	-8590	-8540	-8491	-8441	-8391	
Qc	0.112	0.112	0.113	0.114	0.115	0.115	0.116	0.117	0.118	0.118	0.119	0.120	0.121	0.122	0.122	0.123	
Cc	0.000	0.000	0.000	0.000	0.000	0.000	0.000	0.000	0.000	0.000	0.000	0.000	0.000	0.000	0.000	0.000	
Фоп	133	133	133	134	134	134	134	135	135	135	135	136	136	136	137	137	
Uоп	11.02	11.03	11.03	11.03	11.03	11.03	11.03	11.04	11.04	11.04	11.04	11.04	11.04	11.04	10.94	10.94	
Ви	0.064	0.065	0.067	0.064	0.066	0.067	0.069	0.066	0.068	0.070	0.071	0.069	0.070	0.072	0.069	0.071	
Ки	0029	0029	0029	0029	0029	0029	0029	0029	0029	0029	0029	0029	0029	0029	0029	0029	
Ви	0.012	0.012	0.012	0.013	0.013	0.012	0.012	0.013	0.013	0.013	0.012	0.013	0.013	0.013	0.014	0.013	
Ки	0021	0021	0021	0021	0021	0021	0021	0021	0021	0021	0021	0021	0021	0021	0021	0021	
Ви	0.006	0.006	0.006	0.007	0.007	0.006	0.006	0.007	0.007	0.007	0.006	0.007	0.007	0.007	0.007	0.007	
Ки	0022	0022	0022	0022	0022	0022	0022	0022	0022	0022	0022	0022	0022	0022	0022	0022	

y=	9891	9891	9891	9891	9891	9891	9891	9891	9891	9891	9891	9891	9891	9891	9841	9841	
x=	-8341	-8292	-8242	-8192	-8142	-8093	-8043	-7993	-7943	-7894	-7844	-7794	-7744	-7695	-10574	-10525	
Qc	0.124	0.125	0.125	0.126	0.127	0.128	0.129	0.130	0.130	0.131	0.132	0.133	0.134	0.135	0.092	0.093	
Cc	0.000	0.000	0.000	0.000	0.000	0.000	0.000	0.000	0.000	0.000	0.000	0.000	0.000	0.000	0.000	0.000	
Фоп	137	137	138	138	138	139	139	139	139	140	140	140	141	141	127	127	
Uоп	10.94	10.94	10.94	10.94	10.94	10.95	10.95	10.95	10.95	10.96	10.96	10.96	10.96	10.96	11.01	11.01	
Ви	0.073	0.075	0.072	0.074	0.076	0.073	0.075	0.078	0.079	0.077	0.079	0.081	0.078	0.081	0.049	0.050	
Ки	0029	0029	0029	0029	0029	0029	0029	0029	0029	0029	0029	0029	0029	0029	0029	0029	
Ви	0.013	0.013	0.014	0.013	0.013	0.014	0.014	0.013	0.013	0.014	0.014	0.013	0.014	0.014	0.011	0.011	
Ки	0021	0021	0021	0021	0021	0021	0021	0021	0021	0021	0021	0021	0021	0021	0021	0021	
Ви	0.007	0.007	0.007	0.007	0.007	0.007	0.007	0.007	0.007	0.007	0.007	0.007	0.007	0.007	0.006	0.006	
Ки	0022	0022	0022	0022	0022	0022	0022	0022	0022	0022	0022	0022	0022	0022	0022	0022	

y=	9841	9841	9841	9841	9841	9841	9841	9841	9841	9841	9841	9841	9841	9841	9841	9841	
x=	-10475	-10426	-10376	-10327	-10278	-10228	-10179	-10129	-10080	-10031	-9981	-9932	-9882	-9833	-9784	-9734	
Qc	0.094	0.094	0.095	0.095	0.096	0.096	0.097	0.097	0.098	0.099	0.100	0.101	0.102	0.102	0.103	0.104	
Cc	0.000	0.000	0.000	0.000	0.000	0.000	0.000	0.000	0.000	0.000	0.000	0.000	0.000	0.000	0.000	0.000	
Фоп	127	127	127	128	128	128	128	128	128	129	129	129	129	130	130	130	
Uоп	11.01	11.02	11.02	11.03	11.03	11.04	11.04	10.94	11.05	10.89	10.89	11.07	11.07	11.07	11.07	11.07	
Ви	0.051	0.052	0.053	0.051	0.052	0.053	0.054	0.054	0.055	0.054	0.055	0.057	0.058	0.056	0.057	0.058	
Ки	0029	0029	0029	0029	0029	0029	0029	0029	0029	0029	0029	0029	0029	0029	0029	0029	
Ви	0.011	0.011	0.011	0.012	0.012	0.011	0.011	0.011	0.011	0.012	0.012	0.012	0.011	0.012	0.012	0.012	
Ки	0021	0021	0021	0021	0021	0021	0021	0021	0021	0021	0021	0021	0021	0021	0021	0021	
Ви	0.006	0.006	0.006	0.006	0.006	0.006	0.006	0.006	0.006	0.006	0.006	0.006	0.006	0.006	0.006	0.006	
Ки	0022	0022	0022	0022	0022	0022	0022	0022	0022	0022	0022	0022	0022	0022	0022	0022	

y=	9841	9841	9841	9841	9841	9841	9841	9841	9841	9841	9841	9841	9841	9841	9841	9841	
x=	-9685	-9635	-9586	-9537	-9487	-9438	-9388	-9339	-9290	-9240	-9191	-9141	-9092	-9043	-8993	-8944	
Qc	0.104	0.105	0.106	0.106	0.107	0.108	0.108	0.109	0.110	0.111	0.111	0.112	0.113	0.114	0.114	0.115	
Cc	0.000	0.000	0.000	0.000	0.000	0.000	0.000	0.000	0.000	0.000	0.000	0.000	0.000	0.000	0.000	0.000	
Фоп	130	130	131	131	131	131	131	132	132	132	132	133	133	133	133	134	
Uоп	11.06	11.06	11.06	11.06	11.06	11.02	11.02	11.02	11.02	11.02	11.02	11.03	11.03	11.03	11.03	11.03	
Ви	0.059	0.060	0.058	0.060	0.061	0.062	0.063	0.061	0.063	0.064	0.065	0.063	0.064	0.066	0.067	0.065	
Ки	0029	0029	0029	0029	0029	0029	0029	0029	0029	0029	0029	0029	0029	0029	0029	0029	
Ви	0.012	0.012	0.012	0.012	0.012	0.012	0.012	0.013	0.012	0.012	0.012	0.013	0.013	0.012	0.012	0.013	
Ки	0021	0021	0021	0021	0021	0021	0021	0021	0021	0021	0021	0021	0021	0021	0021	0021	
Ви	0.006	0.006	0.006	0.006	0.006	0.006	0.006	0.006	0.006	0.006	0.006	0.007	0.007	0.006	0.006	0.007	
Ки	0022	0022	0022	0022	0022	0022	0022	0022	0022	0022	0022	0022	0022	0022	0022	0022	

y=	9841	9841	9841	9841	9841	9841	9841	9841	9841	9841	9841	9841	9841	9841	9841	9841	
x=	-8894	-8845	-8796	-8746	-8697	-8647	-8598	-8548	-8499	-8450	-8400	-8351	-8301	-8252	-8203	-8153	
Qc	0.116	0.117	0.117	0.118	0.119	0.120	0.120	0.121	0.122	0.123	0.124	0.125	0.125	0.126	0.127	0.128	
Cc	0.000	0.000	0.000	0.000	0.000	0.000	0.000	0.000	0.000	0.000	0.000	0.000	0.000	0.000	0.000	0.000	
Фоп	134	134	134	135	135	135	135	136	136	136	136	137	137	137	138	138	
Uоп	11.03	11.03	11.04	11.04	11.04	11.04	11.04	10.94	10.94	10.94	10.94	10.94	10.94	10.94	10.95	10.95	
Ви	0.067	0.068	0.070	0.067	0.069	0.070	0.072	0.069	0.071	0.073	0.075	0.072	0.074	0.076	0.073	0.075	
Ки	0029	0029	0029	0029	0029	0029	0029	0029	0029	0029	0029	0029	0029	0029	0029	0029	
Ви	0.013	0.013	0.012	0.013	0.013	0.013	0.012	0.013	0.013	0.013	0.013	0.014	0.013	0.013	0.014	0.014	
Ки	0021	0021	0021	0021	0021	0021	0021	0021	0021	0021	0021	0021	0021	0021	0021	0021	
Ви	0.007	0.007	0.006	0.007	0.007	0.007	0.006	0.007	0.007	0.007	0.007	0.007	0.007	0.007	0.007	0.007	
Ки	0022	0022	0022	0022	0022	0022	0022	0022	0022	0022	0022	0022	0022	0022	0022	0022	

y=	9841	9841	9841	9841	9841	9841	9841	9841	9792	9792	9792	9792	9792	9792	9792	9792	
x=	-8104	-8054	-8005	-7956	-7906	-7857	-7807	-7758	-10594	-10545	-10495	-10446	-10396	-10347	-10297	-10248	
Qc	0.129	0.129	0.130	0.131	0.132	0.133	0.134	0.135	0.092	0.093	0.094	0.094	0.095	0.095	0.096	0.096	
Cc	0.000	0.000	0.000	0.000	0.000	0.000	0.000	0.000	0.000	0.000	0.000	0.000	0.000	0.000	0.000	0.000	
Фоп	138	138	139	139	139	140	140	140	126	126	127	127	127	127	127	128	
Uоп	10.95	10.95	10.95	10.95	10.95	10.96	10.96	10.96	11.01	11.01	11.01	11.02	11.02	11.03	11.03	11.04	
Ви	0.077	0.079	0.076	0.078	0.080	0.078	0.080	0.082	0.051	0.052	0.050	0.051	0.052	0.053	0.054	0.052	
Ки	0029	0029	0029	0029	0029	0029	0029	0029	0029	0029	0029	0029	0029	0029	0029	0029	
Ви	0.013	0.013	0.014	0.014	0.013	0.014	0.014	0.014	0.011	0.011	0.011	0.011	0.011	0.011	0.011	0.012	
Ки	0021	0021	0021	0021	0021	0021	0021	0021	0021	0021	0021	0021	0021	0021	0021	0021	
Ви	0.007	0.007	0.007	0.007	0.007	0.007	0.007	0.007	0.006	0.006	0.006	0.006	0.006	0.006	0.006	0.006	
Ки	0022	0022	0022	0022	0022	0022	0022	0022	0022	0022	0022	0022	0022	0022	0022	0022	

y=	9792	9792	9792	9792	9792	9792	9792	9792	9792	9792	9792	9792	9792	9792	9792	9792	
x=	-10198	-10149	-10099	-10050	-10000	-9951	-9901	-9852	-9802	-9753	-9703	-9654	-9604	-9555	-9505	-9456	
Qc	0.097	0.098	0.098	0.100	0.100	0.101	0.102	0.103	0.103	0.104	0.105	0.105	0.106	0.107	0.107	0.108	
Cc	0.000	0.000	0.000	0.000	0.000	0.000	0.000	0.000	0.000	0.000	0.000	0.000	0.000	0.000	0.000	0.000	
Фоп	128	128	128	128	129	129	129	129	130	130	130	130	130	131	131	131	
Uоп	11.04	10.94	11.05	10.89	10.89	11.07	11.07	11.07	11.07	11.07	11.06	11.06	11.06	11.06	11.06	11.02	
Ви	0.053	0.054	0.055	0.057	0.054	0.056	0.057	0.058	0.059	0.057	0.058	0.060	0.061	0.062	0.060	0.061	
Ки	0029	0029	0029	0029	0029	0029	0029	0029	0029	0029	0029	0029	0029	0029	0029	0029	
Ви	0.012	0.012	0.011	0.011	0.012	0.012	0.012	0.012	0.011	0.012	0.012	0.012	0.012	0.012	0.012	0.012	
Ки	0021	0021	0021	0021	0021	0021	0021	0021	0021	0021	0021	0021	0021	0021	0021	0021	
Ви	0.006	0.006	0.006	0.006	0.006	0.006	0.006	0.006	0.006	0.006	0.006	0.006	0.006	0.006	0.006	0.006	
Ки	0022	0022	0022	0022	0022	0022	0022	0022	0022	0022	0022	0022	0022	0022	0022	0022	

y=	9792	9792	9792	9792	9792	9792	9792	9792	9792	9792	9792	9792	9792	9792	9792	9792	
x=	-9406	-9357	-9307	-9258	-9208	-9159	-9109	-9060	-9010	-8961	-8911	-8861	-8812	-8762	-8713	-8663	
Qc	0.109	0.110	0.110	0.111	0.112	0.113	0.113	0.114	0.115	0.116	0.116	0.117	0.118	0.119	0.119	0.120	

Cc	0.000	0.000	0.000	0.000	0.000	0.000	0.000	0.000	0.000	0.000	0.000	0.000	0.000	0.000	0.000	0.000	0.000	0.000
Фоп	131	131	132	132	132	132	133	133	133	133	134	134	134	134	135	135		
Uоп	11.02	11.02	11.02	11.02	11.02	11.03	11.03	11.03	11.03	**11.03**	**11.03**	**11.04**	**11.04**	**11.04**	**11.04**	**11.04**		
Ви	0.063	0.064	0.061	0.063	0.064	0.066	0.063	0.065	0.066	0.068	0.065	0.067	**0.068**	**0.070**	**0.067**	**0.069**		
Ки	0029	0029	0029	0029	0029	0029	0029	0029	0029	0029	0029	0029	0029	0029	0029	0029		
Ви	0.012	0.012	0.013	0.013	0.012	0.012	0.013	0.013	0.013	0.012	0.013	0.013	0.013	0.013	0.013	**0.013**		
Ки	0021	0021	0021	0021	0021	0021	0021	0021	0021	0021	0021	0021	0021	0021	0021	0021		
Ви	0.006	0.006	0.007	0.006	0.006	0.006	0.007	0.007	0.007	0.006	0.007	0.007	0.007	0.006	0.007	0.007		
Ки	0022	0022	**0022**	**0022**	**0022**	**0022**	**0022**	**0022**	**0022**	**0022**	**0022**	**0022**	**0022**	**0022**	**0022**	**0022**		

y=	9792	9792	9792	9792	9792	9792	9792	9792	9792	9792	9792	9792	9792	9792	9792	9792	9792	9792
x=	-8614	-8564	-8515	-8465	-8416	-8366	-8317	-8267	-8218	-8168	-8119	-8069	-8020	-7970	-7921	-7871		
Qc	0.121	0.122	0.123	0.124	0.124	0.125	0.126	0.127	0.128	0.128	0.129	0.130	0.131	0.132	0.133	0.134		
Cc	0.000	0.000	0.000	0.000	0.000	0.000	0.000	0.000	0.000	0.000	0.000	0.000	0.000	0.000	0.000	0.000		
Фоп	135	135	136	136	136	136	137	137	137	138	138	138	138	139	139	139		
Uоп	11.04	11.04	10.94	**10.94**	**10.94**	**10.94**	**10.94**	**10.95**	**10.95**	**10.95**	**10.95**	**10.95**	**10.95**	**10.96**	**10.96**	**10.96**		
Ви	0.071	0.073	0.070	0.072	0.074	0.075	**0.073**	**0.075**	**0.077**	**0.074**	**0.076**	**0.078**	**0.080**	**0.077**	**0.079**	**0.081**		
Ки	0029	0029	0029	0029	0029	0029	0029	0029	0029	0029	0029	0029	0029	0029	0029	0029		
Ви	0.013	0.013	0.014	0.013	0.013	0.013	0.014	0.013	0.013	**0.014**	**0.014**	**0.013**	**0.013**	**0.014**	**0.014**	**0.013**		
Ки	0021	0021	0021	0021	0021	0021	0021	0021	0021	0021	0021	0021	0021	0021	0021	0021		
Ви	0.007	0.007	0.007	0.007	0.007	0.007	0.007	0.007	0.007	0.007	0.007	0.007	0.**007**	**0.007**	**0.007**	**0.007**		
Ки	0022	0022	0022	0022	0022	0022	0022	0022	0022	0022	0022	0022	0022	0022	0022	0022		

y=	9792	9742	9742	9742	9742	9742	9742	9742	9742	9742	9742	9742	9742	9742	9742	9742	9742	9742
x=	-7822	-10614	-10565	-10515	-10465	-10416	-10366	-10317	-10267	-10217	-10168	-10118	-10069	-10019	-9969	-9920		
Qc	0.135	0.093	0.093	0.094	0.094	0.095	0.096	0.096	0.097	0.097	0.098	0.099	0.100	0.101	0.101	0.102		
Cc	0.000	0.000	0.000	0.000	0.000	0.000	0.000	0.000	0.000	0.000	0.000	0.000	0.000	0.000	0.000	0.000		
Фоп	140	126	126	126	126	127	127	127	127	127	128	128	128	128	128	129		
Uоп	10.96	11.01	11.01	11.02	11.02	11.02	11.03	11.03	11.04	11.04	11.05	10.**89**	10.**89**	**11.07**	**11.07**	**11.07**		
Ви	0.078	0.050	0.051	0.052	0.053	0.051	0.052	0.053	0.054	0.055	0.053	0.055	0.056	0.057	0.**058**	**0.056**		
Ки	0029	0029	0029	0029	0029	0029	0029	0029	0029	0029	0029	0029	0029	0029	0029	0029		
Ви	0.014	0.011	0.011	0.011	0.011	0.012	0.011	0.011	0.011	0.011	0.011	0.012	0.012	0.012	0.011	0.011	0.012	
Ки	0021	**0021**	**0021**	**0021**	**0021**	**0021**	**0021**	**0021**	**0021**	**0021**	**0021**	**0021**	**0021**	**0021**	**0021**	**0021**		
Ви	0.007	0.006	0.006	0.006	0.006	0.006	0.006	0.006	0.006	0.006	0.006	0.006	0.006	0.006	0.006	0.006		
Ки	0022	0022	0022	0022	**0022**	**0022**	**0022**	**0022**	**0022**	**0022**	**0022**	**0022**	**0022**	**0022**	**0022**	**0022**		

y=	9742	9742	9742	9742	9742	9742	9742	9742	9742	9742	9742	9742	9742	9742	9742	9742	9742	9742
x=	-9870	-9821	-9771	-9721	-9672	-9622	-9572	-9523	-9473	-9424	-9374	-9324	-9275	-9225	-9176	-9126		
Qc	0.103	0.104	0.104	0.105	0.106	0.106	0.107	0.108	0.109	0.109	0.110	0.111	0.111	0.112	0.113	0.114		
Cc	0.000	0.000	0.000	0.000	0.000	0.000	0.000	0.000	0.000	0.000	0.000	0.000	0.000	0.000	0.000	0.000		
Фоп	129	129	129	129	130	130	130	130	131	131	131	131	131	132	132	132		
Uоп	11.07	11.07	11.06	11.06	11.06	11.06	11.06	11.02	11.02	11.02	11.02	11.02	11.02	11.03	11.03	11.03		
Ви	0.057	0.058	0.060	0.061	0.058	0.060	0.061	0.062	0.060	0.061	0.063	0.064	0.066	0.063	0.065	0.066		
Ки	0029	0029	0029	0029	0029	0029	**0029**	**0029**	**0029**	**0029**	**0029**	**0029**	**0029**	**0029**	**0029**	**0029**		
Ви	0.012	0.012	0.012	0.011	0.012	0.012	0.012	0.012	0.013	0.012	0.012	0.012	0.012	0.013	0.013	0.012		
Ки	0021	0021	0021	0021	0021	0021	0021	0021	0021	**0021**	**0021**	**0021**	**0021**	**0021**	**0021**	**0021**		
Ви	0.006	0.006	0.006	0.006	0.006	0.006	0.006	0.006	0.007	0.006	0.006	0.006	0.006	0.007	0.006	0.006		
Ки	0022	0022	0022	0022	0022	0022	0022	0022	0022	0022	0022	0022	**0022**	**0022**	**0022**	**0022**		

y=	9742	9742	9742	9742	9742	9742	9742	9742	9742	9742	9742	9742	9742	9742	9742	9742	9742	9742
x=	-9076	-9027	-8977	-8928	-8878	-8828	-8779	-8729	-8679	-8630	-8580	-8531	-8481	-8431	-8382	-8332		
Qc	0.114	0.115	0.116	0.117	0.118	0.118	0.119	0.120	0.121	0.122	0.123	0.123	0.124	0.125	0.126	0.127		
Cc	0.000	0.000	0.000	0.000	0.000	0.000	0.000	0.000	0.000	0.000	0.000	0.000	0.000	0.000	0.000	0.000		
Фоп	132	133	133	133	133	134	134	134	**134**	**135**	**135**	**135**	**135**	**136**	**136**	**136**		
Uоп	11.03	11.03	11.03	11.03	11.04	11.04	11.04	11.04	11.04	10.94	10.94	10.94	10.94	10.94	10.94	10.94		
Ви	0.068	0.065	0.067	0.068	0.070	0.067	0.069	0.071	0.072	0.070	0.071	0.073	0.075	0.072	0.074	0.076		
Ки	0029	0029	0029	0029	0029	0029	0029	0029	0029	0029	0029	0029	0029	0029	**0029**	**0029**		
Ви	0.012	0.013	0.013	0.013	0.012	0.013	0.013	0.013	0.012	0.013	0.013	0.013	0.013	0.014	0.013	0.013		
Ки	0021	0021	0021	0021	0021	0021	0021	0021	0021	0021	0021	0021	0021	0021	0021	0021		
Ви	0.006	0.007	0.007	0.007	0.006	0.007	0.007	0.007	0.006	0.007	0.007	0.007	0.007	0.007	0.007	0.007		
Ки	0022	0022	0022	0022	0022	0022	0022	0022	0022	0022	0022	0022	0022	0022	0022	0022		

y=	9742	9742	9742	9742	9742	9742	9742	9742	9742	9692	9692	9692	9692
x=	-8283	-8233	-8183	-8134	-8084	-8035	-7985	-7935	-7886	-10634	-10585	-10535	-10485
Qc	0.127	0.128	0.129	0.130	0.131	0.132	0.133	0.134	0.135	0.093	0.093	0.094	0.095
Cc	0.000	0.000	0.000	0.000	0.000	0.000	0.000	0.000	0.000	0.000	0.000	0.000	0.000
Фоп	**137**	**137**	**137**	**137**	**138**	**138**	**138**	**139**	**139**	**126**	**126**	**126**	**126**
Uоп	10.95	10.95	10.95	10.95	10.95	10.96	10.96	10.96	10.96	11.01	11.01	11.02	11.02
Ви	0.073	0.075	0.077	0.079	0.077	0.079	0.081	0.078	0.080	0.049	0.050	0.051	0.052
Ки	0029	0029	0029	0029	0029	0029	0029	0029	0029	0029	0029	0029	0029
Ви	0.014	0.014	0.013	0.013	0.014	**0.014**	**0.013**	**0.014**	**0.014**	**0.011**	**0.011**	**0.011**	**0.011**
Ки	0021	0021	0021	0021	0021	0021	0021	0021	0021	0021	0021	0021	0021
Ви	0.007	0.007	0.007	0.007	0.007	0.007	0.007	0.007	0.007	0.006	0.006	0.006	0.006
Ки	**0022**	**0022**	**0022**	**0022**	**0022**	**0022**	**0022**	**0022**	**0022**	**0022**	**0022**	**0022**	**0022**

y=	9692	9692	9692	9692	9692	9692	9692	9692	9692	9692	9692	9692	9692	9692	9692	9692	9692	9692
x=	-10435	-10386	-10336	-10286	-10237	-10187	-10137	-10087	-10038	-9988	-9938	-9889	-9839	-9789	-9739	-9690		
Qc	0.095	0.096	0.096	0.097	0.098	0.098	0.099	0.100	0.101	0.102	0.103	0.103	0.104	0.105	0.105	0.106		
Cc	0.000	0.000	0.000	0.000	0.000	0.000	0.000	0.000	0.000	0.000	0.000	0.000	0.000	0.000	0.000	0.000		
Фоп	126	126	**127**	**127**	**127**	**127**	**127**	**128**	**128**	**128**	**128**	**128**	**129**	**129**	**129**	**129**		
Uоп	11.03	11.03	11.04	11.04	10.94	11.05	10.89	10.89	11.07	11.07	11.07	11.07	11.07	11.06	11.06	11.06		
Ви	0.053	0.054	0.052	0.053	0.054	0.055	0.057	0.055	0.056	0.057	0.058	0.059	0.057	0.059	0.060	0.061		
Ки	0029	0029	0029	0029	0029	0029	0029	0029	**0029**	**0029**	**0029**	**0029**	**0029**	**0029**	**0029**	**0029**		
Ви	0.011	0.011	0.012	0.012	0.011	0.011	0.011	0.012	0.012	0.012	0.012	0.011	0.012	0.012	0.012	0.012		
Ки	0021	0021	0021	0021	0021	0021	0021	0021	0021	0021	0021	**0021**	**0021**	**0021**	**0021**	**0021**		
Ви	0.006	0.006	0.006	0.006	0.006	0.006	0.006	0.006	0.006	0.006	0.006	0.006	0.006	0.006	0.006	0.006		
Ки	0022	0022	0022	0022	0022	0022	0022	0022	0022	0022	0022	0022	0022	0022	**0022**	**0022**		

y=	9692	9692	9692	9692	9692	9692	9692	9692	9692	9692	9692	9692	9692	9692	9692	9692	9692	9692
x=	-9640	-9590	-9541	-9491	-9441	-9391	-9342	-9292	-9242	-9193	-9143	-9093	-9043	-8994	-8944	-8894		
Qc	0.107	0.107	0.108	0.109	0.110	0.110	0.111	0.112	0.113	0.113	0.114	0.115	0.116	0.116	0.117	0.118		
Cc	0.000	0.000	0.000	0.000	0.000	0.000	0.000	0.000	0.000	0.000	0.000	0.000	0.000	0.000	0.000	0.000		
Фоп	130	130	130	130	130	131	131	131	131	132	**132**	**132**	**132**	**133**	**133**	**133**		
Uоп	11.06	11.06	11.02	11.02	11.02	11.02	11.02	11.02	11.03	11.03	11.03	11.03	11.03	11.04	11.04	11.04		
Ви	0.059	0.060	0.061	0.063	0.064	0.062	0.063	0.065	0.066	0.063	0.065	0.067	0.068	0.065	0.067	0.069		
Ки	0029	0029	0029	0029	0029	0029	0029	0029	0029	0029	0029	0029	0029	0029	0029	0029		
Ви	0.012	0.012	0.012	0.012	0.012	0.013	0.012	0.012	0.012	0.013	0.013	0.013	0.012	0.013	0.013	0.013		
Ки	0021	0021	0021	0021	0021	0021	0021	0021	0021	0021	0021	0021	0021	0021	0021	0021		
Ви	0.006	0.006	0.006	**0.006**	**0.006**	**0.007**	**0.006**	**0.006**	**0.006**	**0.007**	**0.007**	**0.006**	**0.006**	**0.007**	**0.007**	**0.007**		

Ки	0022	0022	0022	0022	0022	0022	0022	0022	0022	0022	0022	0022	0022	0022	0022	0022	0022	

y=	9692:	9692:	9692:	9692:	9692:	9692:	9692:	9692:	9692:	9692:	9692:	9692:	9692:	9692:	9692:	9692:	9692:	9692:
x=	-8845:	-8795:	-8745:	-8695:	-8646:	-8596:	-8546:	-8497:	-8447:	-8397:	-8347:	-8298:	-8248:	-8198:	-8148:	-8099:		
Qc	0.119:	0.120:	0.121:	0.121:	0.122:	0.123:	0.124:	0.125:	0.125:	0.126:	0.127:	0.128:	0.129:	0.130:	0.131:	0.131:		
Cc	0.000:	0.000:	0.000:	0.000:	0.000:	0.000:	0.000:	0.000:	0.000:	0.000:	0.000:	0.000:	0.000:	0.000:	0.000:	0.000:		
Фоп:	133 :	134 :	134 :	134 :	134 :	135 :	135 :	135 :	135 :	136 :	136 :	136 :	137 :	137 :	137 :	137 :		
Uоп:	11.04 :	11.04 :	11.04 :	11.04 :	11.04 :	10.94 :	10.94 :	10.94 :	10.94 :	10.95 :	10.95 :	10.95 :	10.95 :	10.95 :	10.95 :	10.95 :		
	:	:	:	:	:	:	:	:	:	:	:	:	:	:	:	:		
Ви	0.070:	0.068:	0.069:	0.071:	0.073:	0.070:	0.072:	0.074:	0.076:	0.073:	0.075:	0.077:	0.074:	0.076:	0.078:	0.080:		
Ки	0029 :	0029 :	0029 :	0029 :	0029 :	0029 :	0029 :	0029 :	0029 :	0029 :	0029 :	0029 :	0029 :	0029 :	0029 :	0029 :		
Ви	0.013:	0.013:	0.013:	0.013:	0.013:	0.014:	0.013:	0.013:	0.013:	0.014:	0.014:	0.013:	0.014:	0.014:	0.014:	0.013:		
Ки	0021 :	0021 :	0021 :	0021 :	0021 :	0021 :	0021 :	0021 :	0021 :	0021 :	0021 :	0021 :	0021 :	0021 :	0021 :	0021 :		
Ви	0.006:	0.007:	0.007:	0.007:	0.007:	0.007:	0.007:	0.007:	0.007:	0.007:	0.007:	0.007:	0.007:	0.007:	0.007:	0.007:		
Ки	0022 :	0022 :	0022 :	0022 :	0022 :	0022 :	0022 :	0022 :	0022 :	0022 :	0022 :	0022 :	0022 :	0022 :	0022 :	0022 :		

y=	9692:	9692:	9692:	9642:	9642:	9642:	9642:	9642:	9642:	9642:	9642:	9642:	9642:	9642:	9642:	9642:	9642:	9642:
x=	-8049:	-7999:	-7950:	-10627:	-10578:	-10529:	-10479:	-10430:	-10381:	-10331:	-10282:	-10233:	-10183:	-10134:	-10085:	-10035:		
Qc	0.132:	0.134:	0.134:	0.093:	0.094:	0.094:	0.095:	0.096:	0.096:	0.097:	0.097:	0.098:	0.100:	0.100:	0.101:	0.102:		
Cc	0.000:	0.000:	0.000:	0.000:	0.000:	0.000:	0.000:	0.000:	0.000:	0.000:	0.000:	0.000:	0.000:	0.000:	0.000:	0.000:		
Фоп:	138 :	138 :	138 :	125 :	126 :	126 :	126 :	126 :	126 :	126 :	127 :	127 :	127 :	127 :	127 :	128 :		
Uоп:	10.96 :	10.96 :	10.96 :	11.01 :	11.02 :	11.02 :	11.03 :	11.03 :	11.03 :	11.04 :	10.94 :	11.05 :	10.89 :	10.89 :	11.07 :	11.07 :		
	:	:	:	:	:	:	:	:	:	:	:	:	:	:	:	:		
Ви	0.077:	0.080:	0.082:	0.052:	0.050:	0.051:	0.052:	0.053:	0.054:	0.054:	0.052:	0.053:	0.055:	0.056:	0.058:	0.055:		
Ки	0029 :	0029 :	0029 :	0029 :	0029 :	0029 :	0029 :	0029 :	0029 :	0029 :	0029 :	0029 :	0029 :	0029 :	0029 :	0029 :		
Ви	0.014:	0.014:	0.014:	0.011:	0.012:	0.011:	0.011:	0.011:	0.011:	0.011:	0.012:	0.012:	0.012:	0.011:	0.011:	0.012:		
Ки	0021 :	0021 :	0021 :	0021 :	0021 :	0021 :	0021 :	0021 :	0021 :	0021 :	0021 :	0021 :	0021 :	0021 :	0021 :	0021 :		
Ви	0.007:	0.007:	0.007:	0.006:	0.006:	0.006:	0.006:	0.006:	0.006:	0.006:	0.006:	0.006:	0.006:	0.006:	0.006:	0.006:		
Ки	0022 :	0022 :	0022 :	0022 :	0022 :	0022 :	0022 :	0022 :	0022 :	0022 :	0022 :	0022 :	0022 :	0022 :	0022 :	0022 :		

y=	9642:	9642:	9642:	9642:	9642:	9642:	9642:	9642:	9642:	9642:	9642:	9642:	9642:	9642:	9642:	9642:	9642:	9642:
x=	-9986:	-9937:	-9887:	-9838:	-9789:	-9739:	-9690:	-9641:	-9591:	-9542:	-9493:	-9443:	-9394:	-9345:	-9295:	-9246:		
Qc	0.102:	0.103:	0.104:	0.104:	0.105:	0.106:	0.107:	0.107:	0.108:	0.109:	0.110:	0.110:	0.111:	0.112:	0.113:	0.113:		
Cc	0.000:	0.000:	0.000:	0.000:	0.000:	0.000:	0.000:	0.000:	0.000:	0.000:	0.000:	0.000:	0.000:	0.000:	0.000:	0.000:		
Фоп:	128 :	128 :	128 :	128 :	129 :	129 :	129 :	129 :	129 :	130 :	130 :	130 :	130 :	131 :	131 :	131 :		
Uоп:	11.07 :	11.07 :	11.07 :	11.06 :	11.06 :	11.06 :	11.06 :	11.06 :	11.02 :	11.02 :	11.02 :	11.02 :	11.02 :	11.02 :	11.03 :	11.03 :		
	:	:	:	:	:	:	:	:	:	:	:	:	:	:	:	:		
Ви	0.057:	0.058:	0.059:	0.060:	0.058:	0.059:	0.060:	0.062:	0.063:	0.061:	0.062:	0.063:	0.065:	0.062:	0.064:	0.065:		
Ки	0029 :	0029 :	0029 :	0029 :	0029 :	0029 :	0029 :	0029 :	0029 :	0029 :	0029 :	0029 :	0029 :	0029 :	0029 :	0029 :		
Ви	0.012:	0.012:	0.012:	0.011:	0.012:	0.012:	0.012:	0.012:	0.012:	0.013:	0.012:	0.012:	0.012:	0.013:	0.013:	0.012:		
Ки	0021 :	0021 :	0021 :	0021 :	0021 :	0021 :	0021 :	0021 :	0021 :	0021 :	0021 :	0021 :	0021 :	0021 :	0021 :	0021 :		
Ви	0.006:	0.006:	0.006:	0.006:	0.006:	0.006:	0.006:	0.006:	0.006:	0.006:	0.006:	0.006:	0.006:	0.007:	0.007:	0.006:		
Ки	0022 :	0022 :	0022 :	0022 :	0022 :	0022 :	0022 :	0022 :	0022 :	0022 :	0022 :	0022 :	0022 :	0022 :	0022 :	0022 :		

y=	9642:	9642:	9642:	9642:	9642:	9642:	9642:	9642:	9642:	9642:	9642:	9642:	9642:	9642:	9642:	9642:	9642:	9642:
x=	-9197:	-9147:	-9098:	-9049:	-8999:	-8950:	-8901:	-8851:	-8802:	-8753:	-8704:	-8654:	-8605:	-8556:	-8506:	-8457:		
Qc	0.114:	0.115:	0.116:	0.117:	0.117:	0.118:	0.119:	0.120:	0.120:	0.121:	0.122:	0.123:	0.124:	0.124:	0.125:	0.126:		
Cc	0.000:	0.000:	0.000:	0.000:	0.000:	0.000:	0.000:	0.000:	0.000:	0.000:	0.000:	0.000:	0.000:	0.000:	0.000:	0.000:		
Фоп:	131 :	132 :	132 :	132 :	132 :	132 :	133 :	133 :	133 :	133 :	134 :	134 :	134 :	135 :	135 :	135 :		
Uоп:	11.03 :	11.03 :	11.03 :	11.03 :	11.03 :	11.04 :	11.04 :	11.04 :	11.04 :	11.04 :	10.94 :	10.94 :	10.94 :	10.94 :	10.94 :	10.94 :		
	:	:	:	:	:	:	:	:	:	:	:	:	:	:	:	:		
Ви	0.067:	0.064:	0.066:	0.067:	0.069:	0.070:	0.068:	0.069:	0.071:	0.073:	0.070:	0.072:	0.074:	0.071:	0.073:	0.075:		
Ки	0029 :	0029 :	0029 :	0029 :	0029 :	0029 :	0029 :	0029 :	0029 :	0029 :	0029 :	0029 :	0029 :	0029 :	0029 :	0029 :		
Ви	0.012:	0.013:	0.013:	0.013:	0.012:	0.012:	0.013:	0.013:	0.013:	0.012:	0.013:	0.013:	0.013:	0.014:	0.014:	0.013:		
Ки	0021 :	0021 :	0021 :	0021 :	0021 :	0021 :	0021 :	0021 :	0021 :	0021 :	0021 :	0021 :	0021 :	0021 :	0021 :	0021 :		
Ви	0.006:	0.007:	0.007:	0.007:	0.006:	0.006:	0.007:	0.007:	0.007:	0.006:	0.007:	0.007:	0.007:	0.007:	0.007:	0.007:		
Ки	0022 :	0022 :	0022 :	0022 :	0022 :	0022 :	0022 :	0022 :	0022 :	0022 :	0022 :	0022 :	0022 :	0022 :	0022 :	0022 :		

y=	9642:	9642:	9642:	9642:	9642:	9642:	9642:	9642:	9642:	9592:	9592:	9592:	9592:	9592:	9592:	9592:	9592:	9592:
x=	-8408:	-8358:	-8309:	-8260:	-8210:	-8161:	-8112:	-8062:	-8013:	-10603:	-10554:	-10504:	-10455:	-10405:	-10356:	-10306:		
Qc	0.127:	0.128:	0.129:	0.130:	0.130:	0.131:	0.132:	0.133:	0.134:	0.094:	0.095:	0.095:	0.096:	0.096:	0.097:	0.098:		
Cc	0.000:	0.000:	0.000:	0.000:	0.000:	0.000:	0.000:	0.000:	0.000:	0.000:	0.000:	0.000:	0.000:	0.000:	0.000:	0.000:		
Фоп:	135 :	136 :	136 :	136 :	136 :	137 :	137 :	137 :	138 :	125 :	125 :	126 :	126 :	126 :	126 :	126 :		
Uоп:	10.94 :	10.95 :	10.95 :	10.95 :	10.95 :	10.96 :	10.96 :	10.96 :	10.96 :	11.02 :	11.02 :	11.03 :	11.03 :	11.04 :	11.04 :	10.94 :		
	:	:	:	:	:	:	:	:	:	:	:	:	:	:	:	:		
Ви	0.076:	0.074:	0.076:	0.078:	0.079:	0.077:	0.079:	0.081:	0.078:	0.052:	0.053:	0.051:	0.052:	0.053:	0.053:	0.054:		
Ки	0029 :	0029 :	0029 :	0029 :	0029 :	0029 :	0029 :	0029 :	0029 :	0029 :	0029 :	0029 :	0029 :	0029 :	0029 :	0029 :		
Ви	0.013:	0.014:	0.014:	0.013:	0.013:	0.014:	0.014:	0.013:	0.014:	0.011:	0.011:	0.012:	0.012:	0.011:	0.011:	0.011:		
Ки	0021 :	0021 :	0021 :	0021 :	0021 :	0021 :	0021 :	0021 :	0021 :	0021 :	0021 :	0021 :	0021 :	0021 :	0021 :	0021 :		
Ви	0.007:	0.007:	0.007:	0.007:	0.007:	0.007:	0.007:	0.007:	0.007:	0.006:	0.006:	0.006:	0.006:	0.006:	0.006:	0.006:		
Ки	0022 :	0022 :	0022 :	0022 :	0022 :	0022 :	0022 :	0022 :	0022 :	0022 :	0022 :	0022 :	0022 :	0022 :	0022 :	0022 :		

y=	9592:	9592:	9592:	9592:	9592:	9592:	9592:	9592:	9592:	9592:	9592:	9592:	9592:	9592:	9592:	9592:	9592:	9592:
x=	-10257:	-10207:	-10157:	-10108:	-10058:	-10009:	-9959:	-9910:	-9860:	-9811:	-9761:	-9712:	-9662:	-9613:	-9563:	-9513:		
Qc	0.098:	0.100:	0.100:	0.101:	0.102:	0.102:	0.103:	0.104:	0.105:	0.105:	0.106:	0.107:	0.108:	0.109:	0.109:	0.110:		
Cc	0.000:	0.000:	0.000:	0.000:	0.000:	0.000:	0.000:	0.000:	0.000:	0.000:	0.000:	0.000:	0.000:	0.000:	0.000:	0.000:		
Фоп:	126 :	127 :	127 :	127 :	127 :	127 :	128 :	128 :	128 :	128 :	128 :	129 :	129 :	129 :	129 :	130 :		
Uоп:	11.05 :	10.89 :	10.89 :	11.07 :	11.07 :	11.07 :	11.07 :	11.07 :	11.06 :	11.06 :	11.06 :	11.06 :	11.06 :	11.02 :	11.02 :	11.02 :		
	:	:	:	:	:	:	:	:	:	:	:	:	:	:	:	:		
Ви	0.055:	0.054:	0.055:	0.057:	0.058:	0.059:	0.057:	0.058:	0.059:	0.060:	0.061:	0.059:	0.061:	0.062:	0.063:	0.061:		
Ки	0029 :	0029 :	0029 :	0029 :	0029 :	0029 :	0029 :	0029 :	0029 :	0029 :	0029 :	0029 :	0029 :	0029 :	0029 :	0029 :		
Ви	0.011:	0.012:	0.012:	0.012:	0.012:	0.011:	0.012:	0.012:	0.012:	0.012:	0.012:	0.012:	0.012:	0.012:	0.012:	0.013:		
Ки	0021 :	0021 :	0021 :	0021 :	0021 :	0021 :	0021 :	0021 :	0021 :	0021 :	0021 :	0021 :	0021 :	0021 :	0021 :	0021 :		
Ви	0.006:	0.006:	0.006:	0.006:	0.006:	0.006:	0.006:	0.006:	0.006:	0.006:	0.006:	0.006:	0.006:	0.006:	0.006:	0.007:		
Ки	0022 :	0022 :	0022 :	0022 :	0022 :	0022 :	0022 :	0022 :	0022 :	0022 :	0022 :	0022 :	0022 :	0022 :	0022 :	0022 :		

y=	9592:	9592:	9592:	9592:	9592:	9592:	9592:	9592:	9592:	9592:	9592:	9592:	9592:	9592:	9592:	9592:	9592:	9592:
x=	-9464:	-9414:	-9365:	-9315:	-9266:	-9216:	-9167:	-9117:	-9068:	-9018:	-8969:	-8919:	-8870:	-8820:	-8770:	-8721:		
Qc	0.111:	0.112:	0.112:	0.113:	0.114:	0.115:	0.115:	0.116:	0.117:	0.118:	0.118:	0.119:	0.120:	0.121:	0.122:	0.122:		
Cc	0.000:	0.000:	0.000:	0.000:	0.000:	0.000:	0.000:	0.000:	0.000:	0.000:	0.000:	0.000:	0.000:	0.000:	0.000:	0.000:		
Фоп:	130 :	130 :	130 :	130 :	131 :	131 :	131 :	131 :	132 :	132 :	132 :	132 :	133 :	133 :	133 :	133 :		
Uоп:	11.02 :	11.02 :	11.02 :	11.03 :	11.03 :	11.03 :	11.03 :	11.03 :	11.04 :	11.04 :	11.04 :	11.04 :	11.04 :	11.04 :	11.04 :	10.94 :		
	:	:	:	:	:	:	:	:	:	:	:	:	:	:	:	:		
Ви	0.062:	0.064:	0.065:	0.066:	0.064:	0.065:	0.067:	0.068:	0.066:	0.067:	0.069:	0.071:	0.068:	0.070:	0.071:	0.073:		
Ки	0029 :	0029 :	0029 :	0029 :	0029 :	0029 :	0029 :	0029 :	0029 :	0029 :	0029 :	0029 :	0029 :	0029 :	0029 :	0029 :		
Ви	0.013:	0.012:	0.012:	0.012:	0.013:	0.013:	0.012:	0.012:	0.013:	0.013:	0.013:	0.012:	0.013:	0.013:	0.013:	0.013:		
Ки	0021 :	0021 :	0021 :	0021 :	0021 :	0021 :	0021 :	0021 :	0021 :	0021 :	0021 :	0021 :	0021 :	0021 :	0021 :	0021 :		
Ви	0.006:	0.006:	0.006:	0.006:	0.007:	0.007:	0.006:	0.006:	0.007:	0.007:	0.007:	0.006:	0.007:	0.007:	0.007:	0.007:		
Ки	0022 :	0022 :	0022 :	0022 :	0022 :	0022 :	0022 :	0022 :	0022 :	0022 :	0022 :	0022 :	0022 :	0022 :	0022 :	0022 :		

y=	9592:	9592:	9592:	9592:	9592:	9592:	9592:	9592:	9592:	9592:	9592:	9592:	9592:	9542:	9542:	9542:		
x=	-8671:	-8622:	-8572:	-8523:	-8473:	-8424:	-8374:	-8325:	-8275:	-8226:	-8176:	-8126:	-8077:	-10579:	-10530:	-10480:		
Qc	0.123:	0.124:	0.125:	0.126:	0.127:	0.128:	0.128:	0.129:	0.130:	0.131:	0.132:	0.133:	0.134:	0.095:	0.095:	0.096:		
Cc	0.000:	0.000:	0.000:	0.000:	0.000:	0.000:	0.000:	0.000:	0.000:	0.000:	0.000:	0.000:	0.000:	0.000:	0.000:	0.000:		

Фоп:	134	134	134	134	135	135	135	136	136	136	136	137	**137**	**125**	**125**	**125**
Uоп:	10.94	10.94	10.94	10.94	10.95	10.95	10.95	10.95	10.95	10.95	10.95	10.96	10.96	11.02	11.03	11.03
Ви :	0.070	0.072	0.074	0.076	0.073	0.075	0.077	0.074	0.076	0.078	0.080	0.077	0.080	0.052	0.053	0.054
Ки :	0029	0029	0029	0029	0029	0029	0029	0029	0029	0029	0029	0029	0029	0029	0029	0029
Ви :	0.014	0.013	**0.013**	**0.013**	**0.014**	**0.014**	**0.013**	**0.014**	**0.014**	**0.014**	**0.013**	**0.014**	**0.014**	**0.011**	**0.011**	**0.011**
Ки :	0021	0021	0021	0021	0021	0021	0021	0021	0021	0021	0021	0021	0021	0021	0021	0021
Ви :	0.007	0.007	0.007	0.007	0.007	**0.007**	**0.007**	**0.007**	**0.007**	**0.007**	**0.007**	**0.007**	**0.007**	**0.006**	**0.006**	**0.006**
Ки :	0022	0022	0022	0022	0022	0022	0022	0022	0022	0022	0022	0022	0022	0022	0022	0022

y=	9542:	9542:	9542:	9542:	9542:	9542:	9542:	9542:	9542:	9542:	9542:	9542:	9542:	9542:	9542:	9542:
x=	-10430:	-10380:	-10331:	-10281:	-10231:	-10181:	-10131:	-10082:	-10032:	-9982:	-9932:	-9883:	-9833:	-9783:	-9733:	-9684:
Qc :	0.096	0.097	0.098	0.098	0.100	0.100	0.101	0.102	0.103	0.104	0.104	0.105	0.106	0.106	0.107	0.108
Cc :	0.000	0.000	0.000	0.000	0.000	0.000	0.000	0.000	0.000	0.000	0.000	0.000	0.000	0.000	0.000	0.000
Фоп:	126	126	126	126	126	126	127	127	127	127	127	128	**128**	**128**	**128**	**129**
Uоп:	11.04	11.04	10.94	11.05	10.89	10.89	11.07	11.07	11.07	11.07	11.07	11.06	11.06	11.06	11.06	11.02
Ви :	0.051	0.052	0.053	0.054	0.056	0.057	0.055	0.057	0.058	0.059	0.060	0.058	0.059	0.060	0.062	0.059
Ки :	0029	0029	0029	**0029**	**0029**	**0029**	**0029**	**0029**	**0029**	**0029**	**0029**	**0029**	**0029**	**0029**	**0029**	**0029**
Ви :	0.012	0.012	0.012	0.011	0.011	0.011	0.012	0.012	0.012	0.012	0.011	0.012	0.012	0.012	0.012	0.013
Ки :	0021	0021	0021	0021	0021	0021	**0021**	**0021**	**0021**	**0021**	**0021**	**0021**	**0021**	**0021**	**0021**	**0021**
Ви :	0.006	0.006	0.006	0.006	0.006	0.006	0.006	0.006	0.006	0.006	0.006	0.006	0.006	0.006	0.006	0.007
Ки :	0022	0022	0022	0022	0022	0022	0022	0022	0022	**0022**	**0022**	**0022**	**0022**	**0022**	**0022**	**0022**

y=	9542:	9542:	9542:	9542:	9542:	9542:	9542:	9542:	9542:	9542:	9542:	9542:	9542:	9542:	9542:	9542:
x=	-9634:	-9584:	-9534:	-9485:	-9435:	-9385:	-9335:	-9286:	-9236:	-9186:	-9136:	-9086:	-9037:	-8987:	-8937:	-8887:
Qc :	0.109	0.110	0.110	0.111	0.112	0.113	0.113	0.114	0.115	0.116	0.116	0.117	0.118	0.119	0.120	0.120
Cc :	0.000	0.000	0.000	0.000	0.000	0.000	0.000	0.000	0.000	0.000	0.000	0.000	0.000	0.000	0.000	0.000
Фоп:	129	129	129	129	130	**130**	**130**	**130**	**131**	**131**	**131**	**131**	**131**	**132**	**132**	**132**
Uоп:	11.02	11.02	11.02	11.02	11.02	11.03	11.03	11.03	11.03	11.03	11.03	11.04	11.04	11.04	11.04	11.04
Ви :	0.061	0.062	0.063	0.065	0.062	0.064	0.065	0.067	0.064	0.066	0.067	0.069	0.070	0.068	0.069	0.071
Ки :	0029	0029	0029	0029	0029	0029	0029	0029	0029	0029	0029	**0029**	**0029**	**0029**	**0029**	**0029**
Ви :	0.012	0.012	0.012	0.012	0.013	0.013	0.012	0.012	0.013	0.013	0.013	0.012	0.012	0.013	0.013	0.013
Ки :	0021	0021	0021	0021	0021	0021	0021	0021	0021	0021	0021	0021	0021	0021	**0021**	**0021**
Ви :	0.006	0.006	0.006	0.006	0.007	0.007	0.006	0.006	0.007	0.007	0.007	0.006	0.006	0.007	0.007	0.007
Ки :	0022	0022	0022	0022	0022	0022	0022	0022	0022	0022	0022	0022	0022	0022	0022	0022

y=	9542:	9542:	9542:	9542:	9542:	9542:	9542:	9542:	9542:	9542:	9542:	9542:	9542:	9542:	9542:	9492:
x=	-8838:	-8788:	-8738:	-8688:	-8639:	-8589:	-8539:	-8489:	-8440:	-8390:	-8340:	-8290:	-8240:	-8191:	-8141:	-10556:
Qc :	0.121	0.122	0.123	0.124	0.124	0.126	0.126	0.127	0.128	0.129	0.130	0.131	0.132	0.133	0.134	0.095
Cc :	0.000	0.000	0.000	0.000	0.000	0.000	0.000	0.000	0.000	0.000	0.000	0.000	0.000	0.000	0.000	0.000
Фоп:	132	133	133	133	134	134	134	134	135	135	135	135	**136**	**136**	**136**	**125**
Uоп:	11.04	10.94	10.94	10.94	10.94	10.94	10.94	10.95	10.95	10.95	10.95	10.95	10.96	10.96	10.96	11.03
Ви :	0.073	0.070	0.072	0.074	0.071	0.073	0.075	0.076	0.074	0.076	0.078	0.080	0.077	0.079	0.081	0.052
Ки :	0029	0029	0029	0029	0029	0029	0029	0029	0029	0029	0029	0029	0029	0029	0029	0029
Ви :	0.012	0.013	**0.013**	**0.013**	**0.014**	**0.014**	**0.013**	**0.013**	**0.014**	**0.014**	**0.013**	**0.013**	**0.014**	**0.014**	**0.013**	**0.012**
Ки :	0021	0021	0021	0021	0021	0021	0021	0021	0021	0021	0021	0021	0021	0021	0021	0021
Ви :	0.006	0.007	0.007	0.007	0.007	**0.007**	**0.007**	**0.007**	**0.007**	**0.007**	**0.007**	**0.007**	**0.007**	**0.007**	**0.007**	**0.006**
Ки :	0022	0022	0022	0022	0022	0022	0022	0022	0022	0022	0022	0022	0022	0022	0022	0022

y=	9492:	9492:	9492:	9492:	9492:	9492:	9492:	9492:	9492:	9492:	9492:	9492:	9492:	9492:	9492:	9492:
x=	-10507:	-10458:	-10409:	-10360:	-10311:	-10262:	-10213:	-10164:	-10115:	-10066:	-10017:	-9968:	-9919:	-9870:	-9821:	-9772:
Qc :	0.096	0.097	0.097	0.098	0.098	0.100	0.101	0.102	0.102	0.103	0.104	0.104	0.105	0.106	0.106	0.107
Cc :	0.000	0.000	0.000	0.000	0.000	0.000	0.000	0.000	0.000	0.000	0.000	0.000	0.000	0.000	0.000	0.000
Фоп:	125	125	125	126	126	126	126	126	126	127	127	127	127	127	128	128
Uоп:	11.03	11.04	11.04	10.94	**11.05**	**10.89**	**10.89**	**11.07**	**11.07**	**11.07**	**11.07**	**11.07**	**11.06**	**11.06**	**11.06**	**11.06**
Ви :	0.053	0.053	0.054	0.052	0.053	0.055	0.056	0.**057**	**0.058**	**0.056**	**0.058**	**0.059**	**0.060**	**0.061**	**0.059**	**0.060**
Ки :	0029	0029	0029	0029	0029	0029	0029	0029	0029	0029	0029	0029	0029	0029	0029	0029
Ви :	0.011	0.011	0.011	0.012	0.012	0.012	0.012	0.011	0.011	0.012	**0.012**	**0.012**	**0.012**	**0.012**	**0.012**	**0.012**
Ки :	0021	0021	0021	0021	0021	0021	0021	0021	0021	0021	0021	0021	0021	0021	0021	0021
Ви :	0.006	0.006	0.006	0.006	0.006	0.006	0.006	0.006	0.006	0.006	0.006	0.006	**0.006**	**0.006**	**0.006**	**0.006**
Ки :	0022	0022	0022	0022	0022	0022	0022	0022	0022	0022	0022	0022	0022	0022	0022	0022

y=	9492:	9492:	9492:	9492:	9492:	9492:	9492:	9492:	9492:	9492:	9492:	9492:	9492:	9492:	9492:	9492:
x=	-9723:	-9674:	-9625:	-9576:	-9527:	-9478:	-9429:	-9380:	-9331:	-9282:	-9233:	-9184:	-9135:	-9086:	-9037:	-8988:
Qc :	0.108	0.109	0.109	0.110	0.111	0.112	0.112	0.113	0.114	0.115	0.116	0.116	0.117	0.118	0.119	0.119
Cc :	0.000	0.000	0.000	0.000	0.000	0.000	0.000	0.000	0.000	0.000	0.000	0.000	0.000	0.000	0.000	0.000
Фоп:	128	128	128	129	129	129	129	130	130	130	130	130	131	131	131	131
Uоп:	11.02	11.02	11.02	11.02	11.02	11.02	11.03	11.03	11.03	11.03	11.03	11.03	**11.04**	**11.04**	**11.04**	**11.04**
Ви :	0.061	0.063	0.064	0.062	0.063	0.064	0.066	0.063	0.065	0.066	0.068	0.069	0.066	0.068	0.070	0.**071**
Ки :	0029	0029	0029	0029	0029	0029	0029	0029	0029	0029	0029	0029	0029	0029	0029	0029
Ви :	0.012	0.012	0.012	0.013	0.012	0.012	0.012	0.013	0.013	0.013	0.012	0.012	0.012	0.013	0.013	0.012
Ки :	0021	0021	**0021**	**0021**	**0021**	**0021**	**0021**	**0021**	**0021**	**0021**	**0021**	**0021**	**0021**	**0021**	**0021**	**0021**
Ви :	0.006	0.006	0.006	0.007	0.006	0.006	0.006	0.006	0.007	0.007	0.006	0.006	0.007	0.007	0.007	0.006
Ки :	0022	0022	0022	0022	0022	**0022**	**0022**	**0022**	**0022**	**0022**	**0022**	**0022**	**0022**	**0022**	**0022**	**0022**

y=	9492:	9492:	9492:	9492:	9492:	9492:	9492:	9492:	9492:	9492:	9492:	9492:	9492:	9492:	9492:	9492:
x=	-8939:	-8890:	-8841:	-8792:	-8743:	-8694:	-8645:	-8596:	-8547:	-8498:	-8449:	-8400:	-8351:	-8302:	-8253:	-8204:
Qc :	0.120	0.121	0.122	0.123	0.124	0.125	0.125	0.126	0.127	0.128	0.129	0.129	0.131	0.132	0.132	0.133
Cc :	0.000	0.000	0.000	0.000	0.000	0.000	0.000	0.000	0.000	0.000	0.000	0.000	0.000	0.000	0.000	0.000
Фоп:	132	**132**	**132**	**132**	**133**	**133**	**133**	**133**	**134**	**134**	**134**	**135**	**135**	**135**	**135**	**136**
Uоп:	11.04	11.04	10.94	10.94	10.94	10.94	10.94	10.94	10.95	10.95	10.95	10.95	10.95	10.96	10.96	10.96
Ви :	0.068	0.070	0.072	0.073	0.071	0.073	0.074	0.076	0.073	0.075	0.077	0.074	0.076	0.078	0.080	0.077
Ки :	0029	0029	0029	**0029**	**0029**	**0029**	**0029**	**0029**	**0029**	**0029**	**0029**	**0029**	**0029**	**0029**	**0029**	**0029**
Ви :	0.013	0.013	0.013	0.013	0.014	0.013	0.013	0.013	0.014	0.014	0.013	0.014	0.014	0.014	0.013	0.014
Ки :	0021	0021	0021	0021	0021	0021	**0021**	**0021**	**0021**	**0021**	**0021**	**0021**	**0021**	**0021**	**0021**	**0021**
Ви :	0.007	0.007	0.007	0.007	0.007	0.007	0.007	0.007	0.007	0.007	0.007	0.007	0.007	0.007	0.007	0.007
Ки :	0022	0022	0022	0022	0022	0022	0022	0022	0022	**0022**	**0022**	**0022**	**0022**	**0022**	**0022**	**0022**

y=	9442:	9442:	9442:	9442:	9442:	9442:	9442:	9442:	9442:	9442:	9442:	9442:	9442:	9442:	9442:	9442:
x=	-10533:	-10483:	-10434:	-10385:	-10336:	-10286:	-10237:	-10188:	-10139:	-10089:	-10040:	-9991:	-9942:	-9893:	-9843:	-9794:
Qc :	0.096	0.097	0.097	0.098	0.098	0.100	0.101	0.102	0.102	0.103	0.104	0.104	0.105	0.106	0.107	0.107
Cc :	0.000	0.000	0.000	0.000	0.000	0.000	0.000	0.000	0.000	0.000	0.000	0.000	0.000	0.000	0.000	0.000
Фоп:	125	125	125	125	125	**126**	**126**	**126**	**126**	**126**	**126**	**127**	**127**	**127**	**127**	**127**
Uоп:	11.03	11.04	11.04	10.94	11.05	10.89	10.89	11.07	11.07	11.07	11.07	11.07	11.06	11.06	11.06	11.06
Ви :	0.051	0.052	0.053	0.054	0.055	0.054	0.055	0.056	0.058	0.059	0.060	0.057	0.059	0.060	0.061	0.062
Ки :	0029	0029	0029	0029	0029	0029	0029	0029	0029	0029	0029	**0029**	**0029**	**0029**	**0029**	**0029**
Ви :	0.012	0.012	0.012	0.011	0.011	0.012	0.012	0.012	0.012	0.012	0.011	0.012	0.012	0.012	0.012	0.012
Ки :	0021	0021	0021	0021	0021	0021	0021	0021	0021	0021	0021	0021	0021	0021	**0021**	**0021**
Ви :	0.006	0.006	0.006	0.006	0.006	0.006	0.006	0.006	0.006	0.006	0.006	0.006	0.006	0.006	0.006	0.006
Ки :	0022	0022	0022	0022	0022	0022	0022	0022	0022	0022	0022	0022	0022	0022	0022	0022

y=	9442:	9442:	9442:	9442:	9442:	9442:	9442:	9442:	9442:	9442:	9442:	9442:	9442:	9442:	9442:	9442:
x=	-9745:	-9696:	-9646:	-9597:	-9548:	-9499:	-9449:	-9400:	-9351:	-9302:	-9253:	-9203:	-9154:	-9105:	-9056:	-9006:
Qc :	0.108:	0.109:	0.110:	0.110:	0.111:	0.112:	0.113:	0.114:	0.114:	0.115:	0.116:	0.117:	0.117:	0.118:	0.119:	0.120:
Cc :	0.000:	0.000:	0.000:	0.000:	0.000:	0.000:	0.000:	0.000:	0.000:	0.000:	0.000:	0.000:	0.000:	0.000:	0.000:	0.000:
Фоп:	128 :	128 :	128 :	128 :	129 :	129 :	129 :	129 :	129 :	130 :	130 :	130 :	130 :	131 :	131 :	131 :
Uоп:	11.02 :	11.02 :	11.02 :	11.02 :	11.02 :	11.03 :	11.03 :	11.03 :	11.03 :	11.03 :	11.03 :	11.03 :	11.04 :	11.04 :	11.04 :	11.04 :
:	:	:	:	:	:	:	:	:	:	:	:	:	:	:	:	:
Ви :	0.060:	0.062:	0.063:	0.064:	0.062:	0.063:	0.064:	0.066:	0.067:	0.065:	0.066:	0.068:	0.069:	0.067:	0.068:	0.070:
Ки :	0029 :	0029 :	0029 :	0029 :	0029 :	0029 :	0029 :	0029 :	0029 :	0029 :	0029 :	0029 :	0029 :	0029 :	0029 :	0029 :
Ви :	0.012:	0.012:	0.012:	0.012:	0.013:	0.013:	0.013:	0.012:	0.012:	0.013:	0.013:	0.013:	0.012:	0.013:	0.013:	0.013:
Ки :	0021 :	0021 :	0021 :	0021 :	0021 :	0021 :	0021 :	0021 :	0021 :	0021 :	0021 :	0021 :	0021 :	0021 :	0021 :	0021 :
Ви :	0.006:	0.006:	0.006:	0.006:	0.007:	0.007:	0.006:	0.006:	0.006:	0.007:	0.007:	0.007:	0.006:	0.007:	0.007:	0.007:
Ки :	0022 :	0022 :	0022 :	0022 :	0022 :	0022 :	0022 :	0022 :	0022 :	0022 :	0022 :	0022 :	0022 :	0022 :	0022 :	0022 :

y=	9442:	9442:	9442:	9442:	9442:	9442:	9442:	9442:	9442:	9442:	9442:	9442:	9442:
x=	-8957:	-8908:	-8859:	-8809:	-8760:	-8711:	-8662:	-8613:	-8563:	-8514:	-8465:	-8416:	-8366:
Qc :	0.121:	0.121:	0.122:	0.123:	0.124:	0.125:	0.126:	0.127:	0.128:	0.128:	0.129:	0.130:	0.131:
Cc :	0.000:	0.000:	0.000:	0.000:	0.000:	0.000:	0.000:	0.000:	0.000:	0.000:	0.000:	0.000:	0.000:
Фоп:	131 :	132 :	132 :	132 :	132 :	133 :	133 :	133 :	133 :	134 :	134 :	134 :	134 :
Uоп:	11.04 :	10.94 :	10.94 :	10.94 :	10.94 :	10.94 :	10.94 :	10.95 :	10.95 :	10.95 :	10.95 :	10.95 :	10.95 :
:	:	:	:	:	:	:	:	:	:	:	:	:	:
Ви :	0.071:	0.069:	0.070:	0.072:	0.074:	0.071:	0.073:	0.075:	0.077:	0.074:	0.076:	0.078:	0.080:
Ки :	0029 :	0029 :	0029 :	0029 :	0029 :	0029 :	0029 :	0029 :	0029 :	0029 :	0029 :	0029 :	0029 :
Ви :	0.013:	0.014:	0.013:	0.013:	0.013:	0.014:	0.014:	0.013:	0.013:	0.014:	0.014:	0.013:	0.013:
Ки :	0021 :	0021 :	0021 :	0021 :	0021 :	0021 :	0021 :	0021 :	0021 :	0021 :	0021 :	0021 :	0021 :
Ви :	0.007:	0.007:	0.007:	0.007:	0.007:	0.007:	0.007:	0.007:	0.007:	0.007:	0.007:	0.007:	0.007:
Ки :	0022 :	0022 :	0022 :	0022 :	0022 :	0022 :	0022 :	0022 :	0022 :	0022 :	0022 :	0022 :	0022 :

y=	9442:	9442:	9392:	9392:	9392:	9392:	9392:	9392:	9392:	9392:	9392:	9392:	9392:	9392:	9392:	9392:
x=	-8317:	-8268:	-10509:	-10459:	-10410:	-10360:	-10311:	-10261:	-10212:	-10162:	-10113:	-10063:	-10014:	-9964:	-9915:	-9865:
Qc :	0.132:	0.133:	0.097:	0.097:	0.098:	0.100:	0.100:	0.101:	0.102:	0.103:	0.103:	0.104:	0.105:	0.105:	0.106:	0.107:
Cc :	0.000:	0.000:	0.000:	0.000:	0.000:	0.000:	0.000:	0.000:	0.000:	0.000:	0.000:	0.000:	0.000:	0.000:	0.000:	0.000:
Фоп:	135 :	135 :	124 :	125 :	125 :	125 :	125 :	125 :	126 :	126 :	126 :	126 :	126 :	127 :	127 :	127 :
Uоп:	10.96 :	10.96 :	11.04 :	11.04 :	11.05 :	10.89 :	10.89 :	11.07 :	11.07 :	11.07 :	11.07 :	11.07 :	11.07 :	11.06 :	11.06 :	11.06 :
:	:	:	:	:	:	:	:	:	:	:	:	:	:	:	:	:
Ви :	0.077:	0.079:	0.054:	0.052:	0.053:	0.055:	0.056:	0.057:	0.055:	0.056:	0.058:	0.059:	0.060:	0.057:	0.059:	0.060:
Ки :	0029 :	0029 :	0029 :	0029 :	0029 :	0029 :	0029 :	0029 :	0029 :	0029 :	0029 :	0029 :	0029 :	0029 :	0029 :	0029 :
Ви :	0.014:	0.014:	0.011:	0.012:	0.012:	0.012:	0.012:	0.011:	0.012:	0.012:	0.012:	0.012:	0.012:	0.012:	0.012:	0.012:
Ки :	0021 :	0021 :	0021 :	0021 :	0021 :	0021 :	0021 :	0021 :	0021 :	0021 :	0021 :	0021 :	0021 :	0021 :	0021 :	0021 :
Ви :	0.007:	0.007:	0.006:	0.006:	0.006:	0.006:	0.006:	0.006:	0.006:	0.006:	0.006:	0.006:	0.006:	0.006:	0.006:	0.006:
Ки :	0022 :	0022 :	0022 :	0022 :	0022 :	0022 :	0022 :	0022 :	0022 :	0022 :	0022 :	0022 :	0022 :	0022 :	0022 :	0022 :

y=	9392:	9392:	9392:	9392:	9392:	9392:	9392:	9392:	9392:	9392:	9392:	9392:	9392:	9392:	9392:	9392:
x=	-9816:	-9767:	-9717:	-9668:	-9618:	-9569:	-9519:	-9470:	-9420:	-9371:	-9321:	-9272:	-9222:	-9173:	-9123:	-9074:
Qc :	0.108:	0.108:	0.109:	0.110:	0.111:	0.112:	0.112:	0.113:	0.114:	0.115:	0.115:	0.116:	0.117:	0.118:	0.119:	0.119:
Cc :	0.000:	0.000:	0.000:	0.000:	0.000:	0.000:	0.000:	0.000:	0.000:	0.000:	0.000:	0.000:	0.000:	0.000:	0.000:	0.000:
Фоп:	127 :	127 :	128 :	128 :	128 :	128 :	128 :	129 :	129 :	129 :	129 :	130 :	130 :	130 :	130 :	130 :
Uоп:	11.06 :	11.02 :	11.02 :	11.02 :	11.02 :	11.02 :	11.03 :	11.03 :	11.03 :	11.03 :	11.03 :	11.03 :	11.04 :	11.04 :	11.04 :	11.04 :
:	:	:	:	:	:	:	:	:	:	:	:	:	:	:	:	:
Ви :	0.061:	0.063:	0.060:	0.062:	0.063:	0.064:	0.066:	0.063:	0.065:	0.066:	0.067:	0.065:	0.066:	0.068:	0.069:	0.071:
Ки :	0029 :	0029 :	0029 :	0029 :	0029 :	0029 :	0029 :	0029 :	0029 :	0029 :	0029 :	0029 :	0029 :	0029 :	0029 :	0029 :
Ви :	0.012:	0.012:	0.013:	0.013:	0.012:	0.012:	0.012:	0.013:	0.013:	0.013:	0.012:	0.013:	0.013:	0.013:	0.013:	0.012:
Ки :	0021 :	0021 :	0021 :	0021 :	0021 :	0021 :	0021 :	0021 :	0021 :	0021 :	0021 :	0021 :	0021 :	0021 :	0021 :	0021 :
Ви :	0.006:	0.006:	0.007:	0.006:	0.006:	0.006:	0.006:	0.007:	0.007:	0.006:	0.006:	0.007:	0.007:	0.007:	0.007:	0.006:
Ки :	0022 :	0022 :	0022 :	0022 :	0022 :	0022 :	0022 :	0022 :	0022 :	0022 :	0022 :	0022 :	0022 :	0022 :	0022 :	0022 :

y=	9392:	9392:	9392:	9392:	9392:	9392:	9392:	9392:	9392:	9392:	9392:	9392:	9392:	9392:	9392:	9342:
x=	-9025:	-8975:	-8926:	-8876:	-8827:	-8777:	-8728:	-8678:	-8629:	-8579:	-8530:	-8480:	-8431:	-8381:	-8332:	-10485:
Qc :	0.120:	0.121:	0.122:	0.123:	0.124:	0.125:	0.125:	0.126:	0.127:	0.128:	0.129:	0.130:	0.131:	0.132:	0.133:	0.098:
Cc :	0.000:	0.000:	0.000:	0.000:	0.000:	0.000:	0.000:	0.000:	0.000:	0.000:	0.000:	0.000:	0.000:	0.000:	0.000:	0.000:
Фоп:	131 :	131 :	131 :	131 :	132 :	132 :	132 :	132 :	133 :	133 :	133 :	133 :	134 :	134 :	134 :	124 :
Uоп:	11.04 :	11.04 :	10.94 :	10.94 :	10.94 :	10.94 :	10.94 :	10.94 :	10.95 :	10.95 :	10.95 :	10.95 :	10.96 :	10.96 :	10.96 :	10.94 :
:	:	:	:	:	:	:	:	:	:	:	:	:	:	:	:	:
Ви :	0.068:	0.070:	0.072:	0.073:	0.071:	0.073:	0.074:	0.076:	0.073:	0.075:	0.077:	0.079:	0.076:	0.078:	0.080:	0.054:
Ки :	0029 :	0029 :	0029 :	0029 :	0029 :	0029 :	0029 :	0029 :	0029 :	0029 :	0029 :	0029 :	0029 :	0029 :	0029 :	0029 :
Ви :	0.013:	0.013:	0.013:	0.013:	0.014:	0.013:	0.013:	0.013:	0.014:	0.014:	0.013:	0.013:	0.014:	0.014:	0.013:	0.011:
Ки :	0021 :	0021 :	0021 :	0021 :	0021 :	0021 :	0021 :	0021 :	0021 :	0021 :	0021 :	0021 :	0021 :	0021 :	0021 :	0021 :
Ви :	0.007:	0.007:	0.007:	0.007:	0.007:	0.007:	0.007:	0.007:	0.007:	0.007:	0.007:	0.007:	0.007:	0.007:	0.007:	0.006:
Ки :	0022 :	0022 :	0022 :	0022 :	0022 :	0022 :	0022 :	0022 :	0022 :	0022 :	0022 :	0022 :	0022 :	0022 :	0022 :	0022 :

y=	9342:	9342:	9342:	9342:	9342:	9342:	9342:	9342:	9342:	9342:	9342:	9342:	9342:	9342:	9342:	9342:
x=	-10435:	-10385:	-10335:	-10286:	-10236:	-10186:	-10137:	-10087:	-10037:	-9987:	-9938:	-9888:	-9838:	-9788:	-9739:	-9689:
Qc :	0.098:	0.100:	0.100:	0.101:	0.102:	0.103:	0.103:	0.104:	0.105:	0.106:	0.106:	0.107:	0.108:	0.109:	0.110:	0.110:
Cc :	0.000:	0.000:	0.000:	0.000:	0.000:	0.000:	0.000:	0.000:	0.000:	0.000:	0.000:	0.000:	0.000:	0.000:	0.000:	0.000:
Фоп:	124 :	125 :	125 :	125 :	125 :	125 :	126 :	126 :	126 :	126 :	126 :	127 :	127 :	127 :	127 :	127 :
Uоп:	11.05 :	10.89 :	10.89 :	11.07 :	11.07 :	11.07 :	11.07 :	11.07 :	11.06 :	11.06 :	11.06 :	11.06 :	11.06 :	11.02 :	11.02 :	11.02 :
:	:	:	:	:	:	:	:	:	:	:	:	:	:	:	:	:
Ви :	0.055:	0.054:	0.055:	0.056:	0.057:	0.058:	0.056:	0.057:	0.059:	0.060:	0.061:	0.059:	0.060:	0.061:	0.063:	0.064:
Ки :	0029 :	0029 :	0029 :	0029 :	0029 :	0029 :	0029 :	0029 :	0029 :	0029 :	0029 :	0029 :	0029 :	0029 :	0029 :	0029 :
Ви :	0.011:	0.012:	0.012:	0.012:	0.012:	0.011:	0.012:	0.012:	0.012:	0.012:	0.012:	0.013:	0.012:	0.012:	0.012:	0.012:
Ки :	0021 :	0021 :	0021 :	0021 :	0021 :	0021 :	0021 :	0021 :	0021 :	0021 :	0021 :	0021 :	0021 :	0021 :	0021 :	0021 :
Ви :	0.006:	0.006:	0.006:	0.006:	0.006:	0.006:	0.006:	0.006:	0.006:	0.006:	0.006:	0.006:	0.006:	0.006:	0.006:	0.006:
Ки :	0022 :	0022 :	0022 :	0022 :	0022 :	0022 :	0022 :	0022 :	0022 :	0022 :	0022 :	0022 :	0022 :	0022 :	0022 :	0022 :

y=	9342:	9342:	9342:	9342:	9342:	9342:	9342:	9342:	9342:	9342:	9342:	9342:	9342:	9342:	9342:	9342:
x=	-9639:	-9589:	-9540:	-9490:	-9440:	-9391:	-9341:	-9291:	-9241:	-9192:	-9142:	-9092:	-9042:	-8993:	-8943:	-8893:
Qc :	0.111:	0.112:	0.113:	0.113:	0.114:	0.115:	0.116:	0.117:	0.117:	0.118:	0.119:	0.120:	0.121:	0.121:	0.122:	0.123:
Cc :	0.000:	0.000:	0.000:	0.000:	0.000:	0.000:	0.000:	0.000:	0.000:	0.000:	0.000:	0.000:	0.000:	0.000:	0.000:	0.000:
Фоп:	128 :	128 :	128 :	128 :	128 :	129 :	129 :	129 :	129 :	130 :	130 :	130 :	130 :	131 :	131 :	131 :
Uоп:	11.02 :	11.02 :	11.03 :	11.03 :	11.03 :	11.03 :	11.03 :	11.03 :	11.04 :	11.04 :	11.04 :	11.04 :	11.04 :	10.94 :	10.94 :	10.94 :
:	:	:	:	:	:	:	:	:	:	:	:	:	:	:	:	:
Ви :	0.062:	0.063:	0.064:	0.066:	0.067:	0.065:	0.066:	0.068:	0.069:	0.066:	0.068:	0.070:	0.071:	0.069:	0.070:	0.072:
Ки :	0029 :	0029 :	0029 :	0029 :	0029 :	0029 :	0029 :	0029 :	0029 :	0029 :	0029 :	0029 :	0029 :	0029 :	0029 :	0029 :
Ви :	0.013:	0.013:	0.012:	0.012:	0.012:	0.013:	0.013:	0.013:	0.012:	0.013:	0.013:	0.013:	0.013:	0.014:	0.013:	0.013:
Ки :	0021 :	0021 :	0021 :	0021 :	0021 :	0021 :	0021 :	0021 :	0021 :	0021 :	0021 :	0021 :	0021 :	0021 :	0021 :	0021 :
Ви :	0.007:	0.007:	0.006:	0.006:	0.006:	0.007:	0.007:	0.007:	0.006:	0.007:	0.007:	0.007:	0.007:	0.007:	0.007:	0.007:
Ки :	0022 :	0022 :	0022 :	0022 :	0022 :	0022 :	0022 :	0022 :	0022 :	0022 :	0022 :	0022 :	0022 :	0022 :	0022 :	0022 :

y=	9342:	9342:	9342:	9342:	9342:	9342:	9342:	9342:	9342:	9293:	9293:	9293:	9293:	9293:	9293:
x=	-8844:	-8794:	-8744:	-8694:	-8645:	-8595:	-8545:	-8495:	-8446:	-8396:	-10462:	-10413:	-10364:	-10315:	-10266:	-10218:
Qc :	0.124:	0.125:	0.126:	0.127:	0.128:	0.129:	0.130:	0.131:	0.131:	0.132:	0.098:	0.100:	0.100:	0.101:	0.102:	0.103:
Cc :	0.000:	0.000:	0.000:	0.000:	0.000:	0.000:	0.000:	0.000:	0.000:	0.000:	0.000:	0.000:	0.000:	0.000:	0.000:	0.000:
Фоп:	131 :	132 :	132 :	132 :	132 :	133 :	133 :	133 :	133 :	134 :	124 :	124 :	124 :	125 :	125 :	125 :

Uоп:	10.94	10.94	10.94	10.95	10.95	10.95	10.95	10.95	10.95	10.96	11.05	10.89	10.89	11.07	11.07	11.07
Ви :	0.074:	0.071:	0.073:	0.075:	0.077:	0.074:	0.076:	0.078:	0.080:	0.077:	0.054:	0.056:	0.057:	0.055:	0.056:	0.057:
Ки :	0029 :	0029 :	0029 :	**0029** :	**0029** :	**0029** :	**0029** :	**0029** :	**0029** :	**0029** :	**0029** :	**0029** :	**0029** :	**0029** :	**0029** :	**0029** :
Ви :	0.013:	0.014:	0.014:	0.013:	0.013:	0.014:	0.014:	0.014:	0.013:	0.014:	0.012:	0.011:	0.011:	0.012:	0.012:	0.012:
Ки :	0021 :	0021 :	0021 :	0021 :	0021 :	0021 :	**0021** :	**0021** :	**0021** :	**0021** :	**0021** :	**0021** :	**0021** :	**0021** :	**0021** :	**0021** :
Ви :	0.007:	0.007:	0.007:	0.007:	0.007:	0.007:	0.007:	0.007:	0.007:	0.007:	0.006:	0.006:	0.006:	0.006:	0.006:	0.006:
Ки :	0022 :	0022 :	0022 :	0022 :	0022 :	0022 :	0022 :	0022 :	0022 :	**0022** :	**0022** :	**0022** :	**0022** :	**0022** :	**0022** :	**0022** :

y=	9293:	9293:	9293:	9293:	9293:	9293:	9293:	9293:	9293:	9293:	9293:	9293:	9293:	9293:	9293:	9293:
x=	-10169:	-10120:	-10071:	-10022:	-9973:	-9924:	-9876:	-9827:	-9778:	-9729:	-9680:	-9631:	-9582:	-9534:	-9485:	-9436:
Qc :	0.104:	0.104:	0.105:	0.106:	0.106:	0.107:	0.108:	0.108:	0.109:	0.110:	0.111:	0.112:	0.112:	0.113:	0.114:	0.115:
Cc :	0.000:	0.000:	0.000:	0.000:	0.000:	0.000:	0.000:	0.000:	0.000:	0.000:	0.000:	0.000:	0.000:	0.000:	0.000:	0.000:
Фоп:	125 :	125 :	126 :	126 :	126 :	**126** :	**126** :	**126** :	**127** :	**127** :	**127** :	**127** :	**128** :	**128** :	**128** :	**128** :
Uоп:	11.07	11.07	11.06	11.06	11.06	11.06	11.06	11.02	11.02	11.02	11.02	11.02	11.03	11.03	11.03	11.03
Ви :	0.058:	0.059:	0.057:	0.058:	0.060:	0.061:	0.062:	0.063:	0.061:	0.062:	0.064:	0.065:	0.062:	0.064:	0.065:	0.067:
Ки :	0029 :	0029 :	0029 :	0029 :	0029 :	0029 :	0029 :	0029 :	0029 :	0029 :	0029 :	**0029** :	**0029** :	**0029** :	**0029** :	**0029** :
Ви :	0.012:	0.012:	0.012:	0.012:	0.012:	0.012:	0.012:	0.012:	0.013:	0.012:	0.012:	0.012:	0.013:	0.013:	0.013:	0.012:
Ки :	0021 :	0021 :	0021 :	0021 :	0021 :	0021 :	0021 :	0021 :	0021 :	0021 :	0021 :	0021 :	0021 :	0021 :	**0021** :	**0021** :
Ви :	0.006:	0.006:	0.006:	0.006:	0.006:	0.006:	0.006:	0.006:	0.006:	0.006:	0.006:	0.006:	0.007:	0.007:	0.007:	0.006:
Ки :	0022 :	0022 :	0022 :	0022 :	0022 :	0022 :	0022 :	0022 :	0022 :	0022 :	0022 :	0022 :	0022 :	0022 :	0022 :	0022 :

y=	9293:	9293:	9293:	9293:	9293:	9293:	9293:	9293:	9293:	9293:	9293:	9293:	9293:	9293:	9293:	9293:
x=	-9387:	-9338:	-9289:	-9240:	-9192:	-9143:	-9094:	-9045:	-8996:	-8947:	-8899:	-8850:	-8801:	-8752:	-8703:	-8654:
Qc :	0.116:	0.116:	0.117:	0.118:	0.119:	0.119:	0.121:	0.121:	0.122:	0.123:	0.124:	0.125:	0.126:	0.126:	0.128:	0.129:
Cc :	0.000:	0.000:	0.000:	0.000:	0.000:	0.000:	0.000:	0.000:	0.000:	0.000:	0.000:	0.000:	0.000:	0.000:	0.000:	0.000:
Фоп:	128 :	129 :	129 :	129 :	129 :	130 :	130 :	130 :	130 :	130 :	131 :	131 :	131 :	**131** :	**132** :	**132** :
Uоп:	11.03	11.04	11.04	11.04	11.04	11.04	11.04	11.04	10.94	10.94	10.94	10.94	10.94	10.94	10.95	10.95
Ви :	0.068:	0.065:	0.067:	0.068:	0.070:	0.067:	0.069:	0.071:	0.072:	0.074:	0.071:	0.073:	0.075:	0.076:	0.074:	0.075:
Ки :	0029 :	0029 :	0029 :	0029 :	0029 :	0029 :	0029 :	0029 :	0029 :	0029 :	0029 :	0029 :	0029 :	0029 :	0029 :	0029 :
Ви :	0.012:	0.013:	0.013:	**0.013**:	**0.013**:	**0.013**:	0.013:	0.013:	0.013:	0.013:	0.014:	0.013:	0.013:	0.013:	0.014:	0.014:
Ки :	0021 :	0021 :	0021 :	0021 :	0021 :	0021 :	0021 :	0021 :	0021 :	0021 :	0021 :	0021 :	0021 :	0021 :	0021 :	0021 :
Ви :	0.006:	0.007:	0.007:	0.007:	0.006:	0.007:	**0.007**:	**0.007**:	**0.007**:	**0.007**:	**0.007**:	**0.007**:	**0.007**:	**0.007**:	**0.007**:	**0.007**:
Ки :	0022 :	0022 :	0022 :	0022 :	0022 :	0022 :	0022 :	0022 :	0022 :	0022 :	0022 :	0022 :	0022 :	0022 :	0022 :	0022 :

y=	9293:	9293:	9293:	9293:	9243:	9243:	9243:	9243:	9243:	9243:	9243:	9243:	9243:	9243:	9243:	9243:
x=	-8605:	-8557:	-8508:	-8459:	-10439:	-10390:	-10341:	-10292:	-10243:	-10194:	-10144:	-10095:	-10046:	-9997:	-9948:	-9899:
Qc :	0.129:	0.130:	0.131:	0.132:	0.100:	0.101:	0.102:	0.102:	0.103:	0.104:	0.104:	0.105:	0.106:	0.106:	0.107:	0.108:
Cc :	0.000:	0.000:	0.000:	0.000:	0.000:	0.000:	0.000:	0.000:	0.000:	0.000:	0.000:	0.000:	0.000:	0.000:	0.000:	0.000:
Фоп:	132 :	133 :	133 :	133 :	124 :	124 :	124 :	124 :	125 :	125 :	125 :	125 :	125 :	126 :	126 :	126 :
Uоп:	10.95	10.96	10.96	10.96	10.89	**10.89**	**11.07**	**11.07**	**11.07**	**11.07**	**11.07**	**11.06**	**11.06**	**11.06**	**11.06**	**11.02**
Ви :	0.077:	0.074:	0.076:	0.078:	0.055:	0.056:	0.057:	0.058:	**0.056**:	**0.057**:	**0.058**:	**0.059**:	**0.061**:	**0.058**:	**0.059**:	**0.061**:
Ки :	0029 :	0029 :	0029 :	0029 :	0029 :	0029 :	0029 :	0029 :	0029 :	0029 :	0029 :	0029 :	0029 :	0029 :	0029 :	0029 :
Ви :	0.013:	0.014:	0.014:	0.014:	0.012:	0.012:	0.012:	0.011:	0.012:	0.012:	0.012:	**0.012**:	**0.012**:	**0.013**:	**0.012**:	**0.012**:
Ки :	0021 :	0021 :	0021 :	0021 :	0021 :	0021 :	0021 :	0021 :	0021 :	0021 :	0021 :	0021 :	0021 :	0021 :	0021 :	0021 :
Ви :	0.007:	0.007:	0.007:	0.007:	0.006:	0.006:	0.006:	0.006:	0.006:	0.006:	0.006:	0.006:	0.006:	0.006:	**0.006**:	**0.006**:
Ки :	0022 :	0022 :	0022 :	0022 :	0022 :	0022 :	0022 :	0022 :	0022 :	0022 :	0022 :	0022 :	0022 :	0022 :	0022 :	0022 :

y=	9243:	9243:	9243:	9243:	9243:	9243:	9243:	9243:	9243:	9243:	9243:	9243:	9243:	9243:	9243:	9243:
x=	-9850:	-9801:	-9751:	-9702:	-9653:	-9604:	-9555:	-9506:	-9457:	-9407:	-9358:	-9309:	-9260:	-9211:	-9162:	-9113:
Qc :	0.109:	0.110:	0.110:	0.111:	0.112:	0.113:	0.113:	0.114:	0.115:	0.116:	0.117:	0.117:	0.118:	0.119:	0.120:	0.121:
Cc :	0.000:	0.000:	0.000:	0.000:	0.000:	0.000:	0.000:	0.000:	0.000:	0.000:	0.000:	0.000:	0.000:	0.000:	0.000:	0.000:
Фоп:	126 :	126 :	127 :	127 :	127 :	127 :	127 :	128 :	128 :	128 :	128 :	128 :	129 :	129 :	129 :	129 :
Uоп:	11.02	11.02	11.02	11.02	11.03	11.03	11.03	11.03	11.03	11.03	11.03	11.04	11.04	**11.04**	**11.04**	**11.04**
Ви :	0.062:	0.063:	0.061:	0.062:	0.064:	0.065:	0.066:	0.064:	0.065:	0.067:	0.068:	0.070:	0.067:	0.069:	0.070:	0.072:
Ки :	0029 :	0029 :	0029 :	0029 :	0029 :	0029 :	0029 :	0029 :	0029 :	0029 :	0029 :	0029 :	0029 :	0029 :	0029 :	0029 :
Ви :	0.012:	0.012:	0.013:	0.013:	0.013:	0.012:	0.012:	0.013:	0.013:	0.013:	0.013:	0.012:	0.013:	0.013:	0.013:	0.013:
Ки :	0021 :	0021 :	**0021** :	**0021** :	**0021** :	**0021** :	**0021** :	**0021** :	**0021** :	**0021** :	**0021** :	**0021** :	**0021** :	**0021** :	**0021** :	**0021** :
Ви :	0.006:	0.006:	0.007:	0.007:	0.006:	0.006:	0.006:	0.007:	0.007:	0.007:	0.006:	0.006:	0.007:	0.007:	0.007:	0.007:
Ки :	0022 :	0022 :	0022 :	0022 :	0022 :	0**022** :	**0022** :	**0022** :	**0022** :	**0022** :	**0022** :	**0022** :	**0022** :	**0022** :	**0022** :	**0022** :

y=	9243:	9243:	9243:	9243:	9243:	9243:	9243:	9243:	9243:	9243:	9243:	9193:	9193:	9193:	9193:
x=	-9063:	-9014:	-8965:	-8916:	-8867:	-8818:	-8769:	-8719:	-8670:	-8621:	-8572:	-8523:	-10442:	-10393:	-10344:	-10296:
Qc :	0.122:	0.123:	0.124:	0.124:	0.125:	0.126:	0.127:	0.128:	0.129:	0.130:	0.131:	0.132:	0.100:	0.101:	0.102:	0.103:
Cc :	0.000:	0.000:	0.000:	0.000:	0.000:	0.000:	0.000:	0.000:	0.000:	0.000:	0.000:	0.000:	0.000:	0.000:	0.000:	0.000:
Фоп:	130 :	**130** :	**130** :	**130** :	**131** :	**131** :	**131** :	**131** :	**132** :	**132** :	**132** :	**132** :	**124** :	**124** :	**124** :	**124** :
Uоп:	10.94	10.94	10.94	10.94	10.94	10.95	10.95	10.95	10.95	10.95	10.95	10.96	10.89	10.89	11.07	11.07
Ви :	0.069:	0.071:	0.072:	0.074:	0.071:	0.073:	0.075:	0.077:	0.074:	0.076:	0.078:	0.080:	0.054:	0.055:	0.056:	0.058:
Ки :	0029 :	0029 :	0029 :	0029 :	0029 :	0029 :	0029 :	00**29** :	**0029** :	**0029** :	**0029** :	**0029** :	**0029** :	**0029** :	**0029** :	**0029** :
Ви :	0.014:	0.013:	0.013:	0.013:	0.014:	0.014:	0.013:	0.013:	0.014:	0.014:	0.014:	0.013:	0.012:	0.012:	0.012:	0.012:
Ки :	0021 :	0021 :	0021 :	0021 :	0021 :	0021 :	0021 :	0021 :	0021 :	0021 :	002**1** :	**0021** :	**0021** :	**0021** :	**0021** :	**0021** :
Ви :	0.007:	0.007:	0.007:	0.007:	0.007:	0.007:	0.007:	0.007:	0.007:	0.007:	0.007:	0.007:	0.006:	0.006:	0.006:	0.006:
Ки :	0022 :	0022 :	0022 :	0022 :	0022 :	0022 :	0022 :	0022 :	0022 :	0022 :	0022 :	0022 :	0022 :	0022 :	**0022** :	**0022** :

y=	9193:	9193:	9193:	9193:	9193:	9193:	9193:	9193:	9193:	9193:	9193:	9193:	9193:	9193:	9193:	9193:
x=	-10247:	-10198:	-10149:	-10100:	-10051:	-10003:	-9954:	-9905:	-9856:	-9807:	-9758:	-9710:	-9661:	-9612:	-9563:	-9514:
Qc :	0.103:	0.104:	0.105:	0.106:	0.106:	0.107:	0.108:	0.109:	0.109:	0.110:	0.111:	0.112:	0.112:	0.113:	0.114:	0.115:
Cc :	0.000:	0.000:	0.000:	0.000:	0.000:	0.000:	0.000:	0.000:	0.000:	0.000:	0.000:	0.000:	0.000:	0.000:	0.000:	0.000:
Фоп:	124 :	124 :	125 :	**125** :	**125** :	**125** :	**125** :	**126** :	**126** :	**126** :	**126** :	**126** :	**127** :	**127** :	**127** :	**127** :
Uоп:	11.07	11.07	11.07	11.06	11.06	11.06	11.06	11.02	11.02	11.02	11.02	11.02	11.03	11.03	11.03	11.03
Ви :	0.059:	0.060:	0.057:	0.059:	0.060:	0.061:	0.062:	0.060:	0.061:	0.063:	0.064:	0.065:	0.063:	0.064:	0.065:	0.067:
Ки :	0029 :	0029 :	0029 :	0029 :	0029 :	0029 :	0029 :	0029 :	0029 :	**0029** :	**0029** :	**0029** :	**0029** :	**0029** :	**0029** :	**0029** :
Ви :	0.012:	0.011:	0.012:	0.012:	0.012:	0.012:	0.012:	0.013:	0.012:	0.012:	0.012:	0.012:	0.013:	0.013:	0.013:	0.012:
Ки :	0021 :	0021 :	0021 :	0021 :	0021 :	0021 :	0021 :	0021 :	0021 :	0021 :	0021 :	0021 :	0**021** :	**0021** :	**0021** :	**0021** :
Ви :	0.006:	0.006:	0.006:	0.006:	0.006:	0.006:	0.006:	0.007:	0.006:	0.006:	0.006:	0.006:	0.007:	0.007:	0.006:	0.006:
Ки :	0022 :	0022 :	0022 :	0022 :	0022 :	0022 :	0022 :	0022 :	0022 :	0022 :	0022 :	0022 :	0022 :	0022 :	0022 :	00**22** :

y=	9193:	9193:	9193:	9193:	9193:	9193:	9193:	9193:	9193:	9193:	9193:	9193:	9193:	9193:	9193:	9193:
x=	-9465:	-9417:	-9368:	-9319:	-9270:	-9221:	-9172:	-9124:	-9075:	-9026:	-8977:	-8928:	-8879:	-8831:	-8782:	-8733:
Qc :	0.115:	0.116:	0.117:	0.118:	0.119:	0.120:	0.121:	0.122:	0.122:	0.123:	0.124:	0.125:	0.126:	0.126:	0.128:	0.129:
Cc :	0.000:	0.000:	0.000:	0.000:	0.000:	0.000:	0.000:	0.000:	0.000:	0.000:	0.000:	0.000:	0.000:	0.000:	0.000:	0.000:
Фоп:	127 :	128 :	128 :	128 :	128 :	129 :	129 :	129 :	129 :	129 :	130 :	**130** :	**130** :	**130** :	**131** :	**131** :
Uоп:	11.03	11.04	11.04	11.04	11.04	11.04	11.04	11.04	10.94	10.94	10.94	10.94	10.94	10.94	10.95	10.95
Ви :	0.068:	0.065:	0.067:	0.069:	0.070:	0.067:	0.069:	0.071:	0.072:	0.074:	0.071:	0.073:	0.075:	0.076:	0.073:	0.075:
Ки :	0029 :	0029 :	0029 :	0029 :	0029 :	0029 :	0029 :	0029 :	0029 :	0029 :	0029 :	0029 :	0029 :	0029 :	0029 :	0029 :
Ви :	0.012:	**0.013**:	**0.013**:	**0.013**:	**0.013**:	**0.013**:	**0.013**:	**0.013**:	**0.013**:	**0.013**:	**0.014**:	**0.013**:	**0.013**:	**0.013**:	**0.014**:	**0.014**:
Ки :	0021 :	0021 :	0021 :	0021 :	0021 :	0021 :	0021 :	0021 :	0021 :	0021 :	0021 :	0021 :	0021 :	0021 :	0021 :	0021 :
Ви :	0.006:	0.007:	0.007:	0.007:	**0.006**:	**0.007**:	**0.007**:	**0.007**:	**0.007**:	**0.007**:	**0.007**:	**0.007**:	**0.007**:	**0.007**:	**0.007**:	**0.007**:
Ки :	0022 :	0022 :	0022 :	0022 :	0022 :	0022 :	0022 :	0022 :	0022 :	0022 :	0022 :	0022 :	0022 :	0022 :	0022 :	0022 :

y=	9193:	9193:	9193:	9143:	9143:	9143:	9143:	9143:	9143:	9143:	9143:	9143:	9143:	9143:	9143:	9143:
x=	-8684:	-8635:	-8586:	-10444:	-10394:	-10344:	-10294:	-10244:	-10195:	-10145:	-10095:	-10045:	-9995:	-9946:	-9896:	-9846:
Qc :	0.130:	0.130:	0.131:	0.101:	0.102:	0.102:	0.103:	0.104:	0.105:	0.105:	0.106:	0.107:	0.108:	0.109:	0.109:	0.110:
Cc :	0.000:	0.000:	0.000:	0.000:	0.000:	0.000:	0.000:	0.000:	0.000:	0.000:	0.000:	0.000:	0.000:	0.000:	0.000:	0.000:
Фоп:	131 :	131 :	132 :	123 :	123 :	124 :	124 :	124 :	124 :	124 :	125 :	125 :	125 :	125 :	125 :	126 :
Uоп:	10.95 :	10.95 :	10.96 :	10.89 :	11.07 :	11.07 :	11.07 :	11.07 :	11.07 :	11.06 :	11.06 :	11.06 :	11.06 :	11.02 :	11.02 :	11.02 :
:	:	:	:	:	:	:	:	:	:	:	:	:	:	:	:	:
Ви :	0.077:	0.079:	0.076:	0.057:	0.058:	0.056:	0.057:	0.058:	0.059:	0.060:	0.058:	0.059:	0.061:	0.062:	0.063:	0.061:
Ки :	0029 :	0029 :	0029 :	0029 :	0029 :	0029 :	0029 :	0029 :	0029 :	0029 :	0029 :	0029 :	0029 :	0029 :	0029 :	0029 :
Ви :	0.013:	0.013:	0.014:	0.011:	0.011:	0.012:	0.012:	0.012:	0.012:	0.012:	0.012:	0.012:	0.012:	0.012:	0.012:	0.013:
Ки :	0021 :	0021 :	0021 :	0021 :	0021 :	0021 :	0021 :	0021 :	0021 :	0021 :	0021 :	0021 :	0021 :	0021 :	0021 :	0021 :
Ви :	0.007:	0.007:	0.007:	0.006:	0.006:	0.006:	0.006:	0.006:	0.006:	0.006:	0.006:	0.006:	0.006:	0.006:	0.006:	0.007:
Ки :	0022 :	0022 :	0022 :	0022 :	0022 :	0022 :	0022 :	0022 :	0022 :	0022 :	0022 :	0022 :	0022 :	0022 :	0022 :	0022 :

y=	9143:	9143:	9143:	9143:	9143:	9143:	9143:	9143:	9143:	9143:	9143:	9143:	9143:	9143:	9143:	9143:
x=	-9796:	-9746:	-9697:	-9647:	-9597:	-9547:	-9498:	-9448:	-9398:	-9348:	-9298:	-9249:	-9199:	-9149:	-9099:	-9049:
Qc :	0.111:	0.112:	0.113:	0.113:	0.114:	0.115:	0.116:	0.117:	0.117:	0.118:	0.119:	0.120:	0.121:	0.122:	0.123:	0.124:
Cc :	0.000:	0.000:	0.000:	0.000:	0.000:	0.000:	0.000:	0.000:	0.000:	0.000:	0.000:	0.000:	0.000:	0.000:	0.000:	0.000:
Фоп:	126 :	126 :	126 :	126 :	127 :	127 :	127 :	127 :	127 :	128 :	128 :	128 :	128 :	129 :	129 :	129 :
Uоп:	11.02 :	11.02 :	11.03 :	11.03 :	11.03 :	11.03 :	11.03 :	11.03 :	11.04 :	11.04 :	11.04 :	11.04 :	11.04 :	10.94 :	10.94 :	10.94 :
:	:	:	:	:	:	:	:	:	:	:	:	:	:	:	:	:
Ви :	0.062:	0.063:	0.065:	0.066:	0.063:	0.065:	0.067:	0.068:	0.069:	0.067:	0.068:	0.070:	0.072:	0.069:	0.071:	0.072:
Ки :	0029 :	0029 :	0029 :	0029 :	0029 :	0029 :	0029 :	0029 :	0029 :	0029 :	0029 :	0029 :	0029 :	0029 :	0029 :	0029 :
Ви :	0.013:	0.012:	0.012:	0.012:	0.013:	0.013:	0.013:	0.012:	0.012:	0.013:	0.013:	0.013:	0.013:	0.014:	0.013:	0.013:
Ки :	0021 :	0021 :	0021 :	0021 :	0021 :	0021 :	0021 :	0021 :	0021 :	0021 :	0021 :	0021 :	0021 :	0021 :	0021 :	0021 :
Ви :	0.007:	0.006:	0.006:	0.006:	0.007:	0.007:	0.007:	0.006:	0.006:	0.007:	0.007:	0.007:	0.007:	0.007:	0.007:	0.007:
Ки :	0022 :	0022 :	0022 :	0022 :	0022 :	0022 :	0022 :	0022 :	0022 :	0022 :	0022 :	0022 :	0022 :	0022 :	0022 :	0022 :

y=	9143:	9143:	9143:	9143:	9143:	9143:	9143:	9143:	9093:	9093:	9093:	9093:	9093:	9093:	9093:	9093:
x=	-9000:	-8950:	-8900:	-8850:	-8800:	-8751:	-8701:	-8651:	-10446:	-10397:	-10347:	-10298:	-10248:	-10199:	-10149:	-10100:
Qc :	0.124:	0.125:	0.126:	0.127:	0.128:	0.129:	0.130:	0.131:	0.102:	0.102:	0.103:	0.103:	0.104:	0.105:	0.106:	0.107:
Cc :	0.000:	0.000:	0.000:	0.000:	0.000:	0.000:	0.000:	0.000:	0.000:	0.000:	0.000:	0.000:	0.000:	0.000:	0.000:	0.000:
Фоп:	129 :	130 :	130 :	130 :	130 :	131 :	131 :	131 :	123 :	123 :	123 :	124 :	124 :	124 :	124 :	124 :
Uоп:	10.94 :	10.94 :	10.95 :	10.95 :	10.95 :	10.95 :	10.95 :	10.95 :	11.07 :	11.07 :	11.07 :	11.07 :	11.07 :	11.07 :	11.06 :	11.06 :
:	:	:	:	:	:	:	:	:	:	:	:	:	:	:	:	:
Ви :	0.074:	0.071:	0.073:	0.075:	0.077:	0.074:	0.076:	0.078:	0.056:	0.057:	0.058:	0.056:	0.057:	0.058:	0.060:	0.061:
Ки :	0029 :	0029 :	0029 :	0029 :	0029 :	0029 :	0029 :	0029 :	0029 :	0029 :	0029 :	0029 :	0029 :	0029 :	0029 :	0029 :
Ви :	0.013:	0.014:	0.014:	0.013:	0.013:	0.014:	0.014:	0.014:	0.012:	0.012:	0.012:	0.012:	0.012:	0.012:	0.012:	0.012:
Ки :	0021 :	0021 :	0021 :	0021 :	0021 :	0021 :	0021 :	0021 :	0021 :	0021 :	0021 :	0021 :	0021 :	0021 :	0021 :	0021 :
Ви :	0.007:	0.007:	0.007:	0.007:	0.007:	0.007:	0.007:	0.007:	0.006:	0.006:	0.006:	0.006:	0.006:	0.006:	0.006:	0.006:
Ки :	0022 :	0022 :	0022 :	0022 :	0022 :	0022 :	0022 :	0022 :	0022 :	0022 :	0022 :	0022 :	0022 :	0022 :	0022 :	0022 :

y=	9093:	9093:	9093:	9093:	9093:	9093:	9093:	9093:	9093:	9093:	9093:	9093:	9093:	9093:	9093:	9093:
x=	-10050:	-10001:	-9952:	-9902:	-9853:	-9803:	-9754:	-9704:	-9655:	-9605:	-9556:	-9506:	-9457:	-9407:	-9358:	-9308:
Qc :	0.107:	0.108:	0.109:	0.110:	0.111:	0.111:	0.112:	0.113:	0.114:	0.115:	0.115:	0.116:	0.117:	0.118:	0.119:	0.119:
Cc :	0.000:	0.000:	0.000:	0.000:	0.000:	0.000:	0.000:	0.000:	0.000:	0.000:	0.000:	0.000:	0.000:	0.000:	0.000:	0.000:
Фоп:	124 :	125 :	125 :	125 :	125 :	125 :	126 :	126 :	126 :	126 :	126 :	127 :	127 :	127 :	127 :	128 :
Uоп:	11.06 :	11.02 :	11.02 :	11.02 :	11.02 :	11.02 :	11.03 :	11.03 :	11.03 :	11.03 :	11.03 :	11.03 :	11.04 :	11.04 :	11.04 :	11.04 :
:	:	:	:	:	:	:	:	:	:	:	:	:	:	:	:	:
Ви :	0.062:	0.060:	0.061:	0.062:	0.064:	0.065:	0.062:	0.064:	0.065:	0.067:	0.068:	0.065:	0.067:	0.068:	0.070:	0.067:
Ки :	0029 :	0029 :	0029 :	0029 :	0029 :	0029 :	0029 :	0029 :	0029 :	0029 :	0029 :	0029 :	0029 :	0029 :	0029 :	0029 :
Ви :	0.012:	0.013:	0.012:	0.012:	0.012:	0.012:	0.013:	0.013:	0.013:	0.012:	0.012:	0.013:	0.013:	0.013:	0.013:	0.013:
Ки :	0021 :	0021 :	0021 :	0021 :	0021 :	0021 :	0021 :	0021 :	0021 :	0021 :	0021 :	0021 :	0021 :	0021 :	0021 :	0021 :
Ви :	0.006:	0.006:	0.006:	0.006:	0.006:	0.006:	0.007:	0.007:	0.006:	0.006:	0.006:	0.007:	0.007:	0.007:	0.006:	0.007:
Ки :	0022 :	0022 :	0022 :	0022 :	0022 :	0022 :	0022 :	0022 :	0022 :	0022 :	0022 :	0022 :	0022 :	0022 :	0022 :	0022 :

y=	9093:	9093:	9093:	9093:	9093:	9093:	9093:	9093:	9093:	9093:	9093:	9093:	9043:	9043:	9043:	9043:
x=	-9259:	-9209:	-9160:	-9110:	-9061:	-9011:	-8962:	-8912:	-8863:	-8813:	-8764:	-8715:	-10449:	-10400:	-10351:	-10302:
Qc :	0.120:	0.121:	0.122:	0.123:	0.124:	0.125:	0.126:	0.126:	0.128:	0.129:	0.130:	0.130:	0.102:	0.103:	0.103:	0.104:
Cc :	0.000:	0.000:	0.000:	0.000:	0.000:	0.000:	0.000:	0.000:	0.000:	0.000:	0.000:	0.000:	0.000:	0.000:	0.000:	0.000:
Фоп:	128 :	128 :	128 :	128 :	129 :	129 :	129 :	129 :	130 :	130 :	130 :	130 :	123 :	123 :	123 :	123 :
Uоп:	11.04 :	11.04 :	10.94 :	10.94 :	10.94 :	10.94 :	10.94 :	10.94 :	10.95 :	10.95 :	10.95 :	10.95 :	11.07 :	11.07 :	11.07 :	11.07 :
:	:	:	:	:	:	:	:	:	:	:	:	:	:	:	:	:
Ви :	0.069:	0.070:	0.072:	0.074:	0.071:	0.073:	0.074:	0.076:	0.073:	0.075:	0.077:	0.079:	0.055:	0.057:	0.058:	0.059:
Ки :	0029 :	0029 :	0029 :	0029 :	0029 :	0029 :	0029 :	0029 :	0029 :	0029 :	0029 :	0029 :	0029 :	0029 :	0029 :	0029 :
Ви :	0.013:	0.013:	0.013:	0.013:	0.014:	0.013:	0.013:	0.013:	0.014:	0.014:	0.013:	0.013:	0.012:	0.012:	0.012:	0.012:
Ки :	0021 :	0021 :	0021 :	0021 :	0021 :	0021 :	0021 :	0021 :	0021 :	0021 :	0021 :	0021 :	0021 :	0021 :	0021 :	0021 :
Ви :	0.007:	0.007:	0.007:	0.007:	0.007:	0.007:	0.007:	0.007:	0.007:	0.007:	0.007:	0.007:	0.006:	0.006:	0.006:	0.006:
Ки :	0022 :	0022 :	0022 :	0022 :	0022 :	0022 :	0022 :	0022 :	0022 :	0022 :	0022 :	0022 :	0022 :	0022 :	0022 :	0022 :

y=	9043:	9043:	9043:	9043:	9043:	9043:	9043:	9043:	9043:	9043:	9043:	9043:
x=	-10252:	-10203:	-10154:	-10105:	-10056:	-10007:	-9958:	-9908:	-9859:	-9810:	-9761:	-9712:	-9663:
Qc :	0.105:	0.105:	0.106:	0.107:	0.108:	0.109:	0.109:	0.110:	0.111:	0.112:	0.113:	0.113:	0.114:
Cc :	0.000:	0.000:	0.000:	0.000:	0.000:	0.000:	0.000:	0.000:	0.000:	0.000:	0.000:	0.000:	0.000:
Фоп:	123 :	124 :	124 :	124 :	124 :	124 :	125 :	125 :	125 :	125 :	125 :	126 :	126 :
Uоп:	11.07 :	11.06 :	11.06 :	11.06 :	11.06 :	11.02 :	11.02 :	11.02 :	11.02 :	11.02 :	11.03 :	11.03 :	11.03 :
:	:	:	:	:	:	:	:	:	:	:	:	:	:
Ви :	0.060:	0.058:	0.059:	0.060:	0.061:	0.063:	0.060:	0.061:	0.063:	0.064:	0.065:	0.063:	0.064:
Ки :	0029 :	0029 :	0029 :	0029 :	0029 :	0029 :	0029 :	0029 :	0029 :	0029 :	0029 :	0029 :	0029 :
Ви :	0.012:	0.012:	0.012:	0.012:	0.012:	0.012:	0.013:	0.013:	0.013:	0.012:	0.012:	0.013:	0.013:
Ки :	0021 :	0021 :	0021 :	0021 :	0021 :	0021 :	0021 :	0021 :	0021 :	0021 :	0021 :	0021 :	0021 :
Ви :	0.006:	0.006:	0.006:	0.006:	0.006:	0.006:	0.007:	0.007:	0.006:	0.006:	0.006:	0.007:	0.007:
Ки :	0022 :	0022 :	0022 :	0022 :	0022 :	0022 :	0022 :	0022 :	0022 :	0022 :	0022 :	0022 :	0022 :

y=	9043:	9043:	9043:	9043:	9043:	9043:	9043:	9043:	9043:	9043:	9043:	9043:	9043:	9043:	9043:	9043:
x=	-9614:	-9564:	-9515:	-9466:	-9417:	-9368:	-9319:	-9269:	-9220:	-9171:	-9122:	-9073:	-9024:	-8975:	-8925:	-8876:
Qc :	0.115:	0.116:	0.117:	0.117:	0.118:	0.119:	0.120:	0.121:	0.122:	0.123:	0.124:	0.124:	0.125:	0.126:	0.127:	0.128:
Cc :	0.000:	0.000:	0.000:	0.000:	0.000:	0.000:	0.000:	0.000:	0.000:	0.000:	0.000:	0.000:	0.000:	0.000:	0.000:	0.000:
Фоп:	126 :	126 :	126 :	127 :	127 :	127 :	127 :	127 :	128 :	128 :	128 :	128 :	129 :	129 :	129 :	129 :
Uоп:	11.03 :	11.03 :	11.03 :	11.04 :	11.04 :	11.04 :	11.04 :	11.04 :	10.94 :	10.94 :	10.94 :	10.94 :	10.94 :	10.95 :	10.95 :	10.95 :
:	:	:	:	:	:	:	:	:	:	:	:	:	:	:	:	:
Ви :	0.066:	0.067:	0.068:	0.066:	0.067:	0.069:	0.070:	0.072:	0.069:	0.071:	0.072:	0.074:	0.071:	0.073:	0.075:	0.077:
Ки :	0029 :	0029 :	0029 :	0029 :	0029 :	0029 :	0029 :	0029 :	0029 :	0029 :	0029 :	0029 :	0029 :	0029 :	0029 :	0029 :
Ви :	0.013:	0.013:	0.012:	0.013:	0.013:	0.013:	0.013:	0.013:	0.014:	0.013:	0.013:	0.013:	0.014:	0.014:	0.013:	0.013:
Ки :	0021 :	0021 :	0021 :	0021 :	0021 :	0021 :	0021 :	0021 :	0021 :	0021 :	0021 :	0021 :	0021 :	0021 :	0021 :	0021 :
Ви :	0.007:	0.007:	0.006:	0.007:	0.007:	0.007:	0.007:	0.006:	0.007:	0.007:	0.007:	0.007:	0.007:	0.007:	0.007:	0.007:
Ки :	0022 :	0022 :	0022 :	0022 :	0022 :	0022 :	0022 :	0022 :	0022 :	0022 :	0022 :	0022 :	0022 :	0022 :	0022 :	0022 :

y=	9043:	9043:	8993:	8993:	8993:	8993:	8993:	8993:	8993:	8993:	8993:	8993:	8993:	8993:	8993:	8993:
x=	-8827:	-8778:	-10452:	-10403:	-10354:	-10305:	-10257:	-10208:	-10159:	-10110:	-10061:	-10013:	-9964:	-9915:	-9866:	-9817:
Qc :	0.129:	0.130:	0.102:	0.103:	0.104:	0.105:	0.105:	0.106:	0.107:	0.107:	0.108:	0.109:	0.110:	0.111:	0.111:	0.112:
Cc :	0.000:	0.000:	0.000:	0.000:	0.000:	0.000:	0.000:	0.000:	0.000:	0.000:	0.000:	0.000:	0.000:	0.000:	0.000:	0.000:
Фоп:	130 :	130 :	122 :	123 :	123 :	123 :	123 :	123 :	123 :	124 :	124 :	124 :	124 :	124 :	125 :	125 :
Uоп:	10.95 :	10.95 :	11.07 :	11.07 :	11.07 :	11.07 :	11.07 :	11.06 :	11.06 :	11.06 :	11.02 :	11.02 :	11.02 :	11.02 :	11.02 :	11.03 :

	:	:	:	:	:	:	:	:	:	:	:	:	:	:	:	:
Ви	0.074	0.076	0.058	0.056	0.057	0.058	0.059	0.060	0.061	0.059	0.060	0.062	0.063	0.064	0.062	0.063
Ки	0029	0029	0029	0029	0029	0029	0029	0029	0029	0029	0029	0029	0029	0029	0029	0029
Ви	0.014	0.014	0.011	0.012	0.012	0.012	0.012	0.012	0.012	0.013	0.012	0.012	0.012	0.012	0.013	0.013
Ки	0021	0021	0021	0021	0021	0021	0021	0021	0021	0021	0021	0021	0021	0021	0021	0021
Ви	0.007	0.007	0.006	0.006	0.006	0.006	0.006	0.006	0.006	0.006	0.006	0.006	0.006	0.006	0.007	0.007
Ки	0022	0022	0022	0022	0022	0022	0022	0022	0022	0022	0022	0022	0022	0022	0022	0022

y=	8993	8993	8993	8993	8993	8993	8993	8993	8993	8993	8993	8993	8993	8993	8993	8993
x=	-9769	-9720	-9671	-9622	-9573	-9525	-9476	-9427	-9378	-9329	-9281	-9232	-9183	-9134	-9085	-9037
Qc	0.113	0.114	0.115	0.115	0.116	0.117	0.118	0.119	0.120	0.121	0.121	0.122	0.123	0.124	0.125	0.126
Cc	0.000	0.000	0.000	0.000	0.000	0.000	0.000	0.000	0.000	0.000	0.000	0.000	0.000	0.000	0.000	0.000
Фоп	125	125	125	126	126	126	126	126	127	127	127	127	128	128	128	128
Uоп	11.03	11.03	11.03	11.03	11.03	11.04	11.04	11.04	11.04	11.04	11.04	10.94	10.94	10.94	10.94	10.94
	:	:	:	:	:	:	:	:	:	:	:	:	:	:	:	:
Ви	0.064	0.066	0.067	0.064	0.066	0.067	0.069	0.070	0.067	0.069	0.071	0.072	0.069	0.071	0.073	0.074
Ки	0029	0029	0029	0029	0029	0029	0029	0029	0029	0029	0029	0029	0029	0029	0029	0029
Ви	0.013	0.012	0.012	0.013	0.013	0.013	0.013	0.013	0.012	0.013	0.013	0.013	0.013	0.014	0.013	0.013
Ки	0021	0021	0021	0021	0021	0021	0021	0021	0021	0021	0021	0021	0021	0021	0021	0021
Ви	0.006	0.006	0.006	0.007	0.007	0.007	0.007	0.006	0.007	0.007	0.007	0.007	0.007	0.007	0.007	0.007
Ки	0022	0022	0022	0022	0022	0022	0022	0022	0022	0022	0022	0022	0022	0022	0022	0022

y=	8993	8993	8993	8993	8943	8943	8943	8943	8943	8943	8943	8943	8943	8943	8943	8943
x=	-8988	-8939	-8890	-8841	-10453	-10403	-10353	-10304	-10254	-10204	-10154	-10104	-10054	-10004	-9954	-9904
Qc	0.127	0.128	0.129	0.130	0.103	0.103	0.104	0.105	0.106	0.107	0.107	0.108	0.109	0.110	0.111	0.112
Cc	0.000	0.000	0.000	0.000	0.000	0.000	0.000	0.000	0.000	0.000	0.000	0.000	0.000	0.000	0.000	0.000
Фоп	128	129	129	129	122	122	122	123	123	123	123	123	124	124	124	124
Uоп	10.95	10.95	10.95	10.95	11.07	11.07	11.07	11.07	11.06	11.06	11.06	11.06	11.02	11.02	11.02	11.02
	:	:	:	:	:	:	:	:	:	:	:	:	:	:	:	:
Ви	0.076	0.073	0.075	0.077	0.057	0.059	0.060	0.057	0.059	0.060	0.061	0.062	0.060	0.061	0.062	0.064
Ки	0029	0029	0029	0029	0029	0029	0029	0029	0029	0029	0029	0029	0029	0029	0029	0029
Ви	0.013	0.014	0.014	0.013	0.012	0.012	0.011	0.012	0.012	0.012	0.012	0.012	0.013	0.013	0.012	0.012
Ки	0021	0021	0021	0021	0021	0021	0021	0021	0021	0021	0021	0021	0021	0021	0021	0021
Ви	0.007	0.007	0.007	0.007	0.006	0.006	0.006	0.006	0.006	0.006	0.006	0.006	0.007	0.006	0.006	0.006
Ки	0022	0022	0022	0022	0022	0022	0022	0022	0022	0022	0022	0022	0022	0022	0022	0022

y=	8943	8943	8943	8943	8943	8943	8943	8943	8943	8943	8943	8943	8943	8943	8943	8943
x=	-9854	-9804	-9755	-9705	-9655	-9605	-9555	-9505	-9455	-9405	-9355	-9305	-9256	-9206	-9156	-9106
Qc	0.112	0.113	0.114	0.115	0.116	0.116	0.117	0.118	0.119	0.120	0.121	0.122	0.123	0.124	0.124	0.125
Cc	0.000	0.000	0.000	0.000	0.000	0.000	0.000	0.000	0.000	0.000	0.000	0.000	0.000	0.000	0.000	0.000
Фоп	124	125	125	125	125	125	126	126	126	126	126	127	127	127	127	128
Uоп	11.03	11.03	11.03	11.03	11.03	11.03	11.04	11.04	11.04	11.04	11.04	10.94	10.94	10.94	10.94	10.94
	:	:	:	:	:	:	:	:	:	:	:	:	:	:	:	:
Ви	0.065	0.062	0.064	0.065	0.067	0.068	0.065	0.067	0.069	0.070	0.072	0.069	0.071	0.072	0.074	0.071
Ки	0029	0029	0029	0029	0029	0029	0029	0029	0029	0029	0029	0029	0029	0029	0029	0029
Ви	0.012	0.013	0.013	0.013	0.013	0.012	0.013	0.013	0.013	0.013	0.013	0.014	0.013	0.013	0.013	0.014
Ки	0021	0021	0021	0021	0021	0021	0021	0021	0021	0021	0021	0021	0021	0021	0021	0021
Ви	0.006	0.007	0.007	0.007	0.006	0.006	0.007	0.007	0.007	0.007	0.006	0.007	0.007	0.007	0.007	0.007
Ки	0022	0022	0022	0022	0022	0022	0022	0022	0022	0022	0022	0022	0022	0022	0022	0022

y=	8943	8943	8943	8943	8893	8893	8893	8893	8893	8893	8893	8893	8893	8893	8893	8893
x=	-9056	-9006	-8956	-8906	-10456	-10406	-10357	-10307	-10258	-10208	-10159	-10109	-10060	-10010	-9961	-9911
Qc	0.126	0.127	0.128	0.129	0.103	0.104	0.105	0.105	0.106	0.107	0.108	0.109	0.109	0.110	0.111	0.112
Cc	0.000	0.000	0.000	0.000	0.000	0.000	0.000	0.000	0.000	0.000	0.000	0.000	0.000	0.000	0.000	0.000
Фоп	128	128	128	129	122	122	122	122	122	123	123	123	123	123	124	124
Uоп	10.95	10.95	10.95	10.95	11.07	11.07	11.07	11.06	11.06	11.06	11.06	11.02	11.02	11.02	11.02	11.03
	:	:	:	:	:	:	:	:	:	:	:	:	:	:	:	:
Ви	0.073	0.075	0.076	0.073	0.057	0.058	0.059	0.060	0.061	0.059	0.060	0.061	0.063	0.064	0.061	0.063
Ки	0029	0029	0029	0029	0029	0029	0029	0029	0029	0029	0029	0029	0029	0029	0029	0029
Ви	0.014	0.013	0.013	0.014	0.012	0.012	0.012	0.012	0.012	0.012	0.012	0.012	0.012	0.012	0.013	0.013
Ки	0021	0021	0021	0021	0021	0021	0021	0021	0021	0021	0021	0021	0021	0021	0021	0021
Ви	0.007	0.007	0.007	0.007	0.006	0.006	0.006	0.006	0.006	0.006	0.006	0.006	0.006	0.006	0.007	0.007
Ки	0022	0022	0022	0022	0022	0022	0022	0022	0022	0022	0022	0022	0022	0022	0022	0022

y=	8893	8893	8893	8893	8893	8893	8893	8893	8893	8893	8893	8893	8893	8893	8893	8893
x=	-9861	-9812	-9762	-9713	-9663	-9614	-9564	-9515	-9465	-9416	-9366	-9316	-9267	-9217	-9168	-9118
Qc	0.113	0.114	0.114	0.115	0.116	0.117	0.118	0.118	0.119	0.120	0.121	0.122	0.123	0.124	0.125	0.126
Cc	0.000	0.000	0.000	0.000	0.000	0.000	0.000	0.000	0.000	0.000	0.000	0.000	0.000	0.000	0.000	0.000
Фоп	124	124	124	125	125	125	125	125	126	126	126	126	127	127	127	127
Uоп	11.03	11.03	11.03	11.03	11.03	11.04	11.04	11.04	11.04	11.04	11.04	10.94	10.94	10.94	10.94	10.94
	:	:	:	:	:	:	:	:	:	:	:	:	:	:	:	:
Ви	0.064	0.065	0.067	0.064	0.066	0.067	0.068	0.070	0.067	0.069	0.070	0.072	0.069	0.071	0.073	0.074
Ки	0029	0029	0029	0029	0029	0029	0029	0029	0029	0029	0029	0029	0029	0029	0029	0029
Ви	0.013	0.012	0.012	0.013	0.013	0.013	0.013	0.012	0.013	0.013	0.013	0.013	0.014	0.014	0.013	0.013
Ки	0021	0021	0021	0021	0021	0021	0021	0021	0021	0021	0021	0021	0021	0021	0021	0021
Ви	0.006	0.006	0.006	0.007	0.007	0.007	0.007	0.006	0.007	0.007	0.007	0.007	0.007	0.007	0.007	0.007
Ки	0022	0022	0022	0022	0022	0022	0022	0022	0022	0022	0022	0022	0022	0022	0022	0022

y=	8893	8893	8893	8843	8843	8843	8843	8843	8843	8843	8843	8843	8843	8843	8843	8843
x=	-9069	-9019	-8970	-10459	-10410	-10361	-10311	-10262	-10213	-10164	-10115	-10066	-10016	-9967	-9918	-9869
Qc	0.127	0.128	0.129	0.103	0.104	0.105	0.106	0.107	0.107	0.108	0.109	0.110	0.111	0.111	0.112	0.113
Cc	0.000	0.000	0.000	0.000	0.000	0.000	0.000	0.000	0.000	0.000	0.000	0.000	0.000	0.000	0.000	0.000
Фоп	127	128	128	121	122	122	122	122	122	123	123	123	123	123	123	124
Uоп	10.95	10.95	10.95	11.07	11.07	11.07	11.06	11.06	11.06	11.06	11.02	11.02	11.02	11.02	11.03	11.03
	:	:	:	:	:	:	:	:	:	:	:	:	:	:	:	:
Ви	0.076	0.073	0.075	0.059	0.057	0.058	0.059	0.060	0.062	0.059	0.060	0.062	0.063	0.064	0.065	0.063
Ки	0029	0029	0029	0029	0029	0029	0029	0029	0029	0029	0029	0029	0029	0029	0029	0029
Ви	0.013	0.014	0.014	0.011	0.012	0.012	0.012	0.012	0.012	0.013	0.013	0.012	0.012	0.012	0.012	0.013
Ки	0021	0021	0021	0021	0021	0021	0021	0021	0021	0021	0021	0021	0021	0021	0021	0021
Ви	0.007	0.007	0.007	0.006	0.006	0.006	0.006	0.006	0.007	0.006	0.006	0.006	0.006	0.006	0.006	0.007
Ки	0022	0022	0022	0022	0022	0022	0022	0022	0022	0022	0022	0022	0022	0022	0022	0022

y=	8843	8843	8843	8843	8843	8843	8843	8843	8843	8843	8843	8843	8843	8843	8843	8843
x=	-9820	-9771	-9721	-9672	-9623	-9574	-9525	-9475	-9426	-9377	-9328	-9279	-9230	-9180	-9131	-9082
Qc	0.114	0.115	0.116	0.116	0.117	0.118	0.119	0.120	0.120	0.122	0.123	0.124	0.124	0.125	0.126	0.127
Cc	0.000	0.000	0.000	0.000	0.000	0.000	0.000	0.000	0.000	0.000	0.000	0.000	0.000	0.000	0.000	0.000
Фоп	124	124	124	124	125	125	125	125	125	126	126	126	126	127	127	127
Uоп	11.03	11.03	11.03	11.03	11.04	11.04	11.04	11.04	11.04	10.94	10.94	10.94	10.94	10.94	10.95	10.95
	:	:	:	:	:	:	:	:	:	:	:	:	:	:	:	:
Ви	0.064	0.066	0.067	0.068	0.066	0.067	0.069	0.070	0.072	0.069	0.071	0.072	0.074	0.071	0.073	0.075
Ки	0029	0029	0029	0029	0029	0029	0029	0029	0029	0029	0029	0029	0029	0029	0029	0029
Ви	0.013	0.013	0.012	0.012	0.013	0.013	0.013	0.013	0.012	0.014	0.013	0.013	0.013	0.014	0.014	0.013
Ки	0021	0021	0021	0021	0021	0021	0021	0021	0021	0021	0021	0021	0021	0021	0021	0021
Ви	0.007	0.007	0.006	0.006	0.007	0.007	0.007	0.007	0.006	0.007	0.007	0.007	0.007	0.007	0.007	0.007
Ки	0022	0022	0022	0022	0022	0022	0022	0022	0022	0022	0022	0022	0022	0022	0022	0022

y=	8843	8794	8794	8794	8794	8794	8794	8794	8794	8794	8794	8794	8794	8794	8794	8794
x=	-9033	-10462	-10413	-10364	-10315	-10267	-10218	-10169	-10120	-10072	-10023	-9974	-9925	-9877	-9828	-9779
Qc	0.128	0.104	0.105	0.105	0.106	0.107	0.108	0.109	0.109	0.110	0.111	0.112	0.113	0.113	0.114	0.115
Cc	0.000	0.000	0.000	0.000	0.000	0.000	0.000	0.000	0.000	0.000	0.000	0.000	0.000	0.000	0.000	0.000
Фоп	127	121	121	122	122	122	122	122	122	123	123	123	123	123	124	124
Uоп	10.95	11.07	11.07	11.06	11.06	11.06	11.06	11.02	11.02	11.02	11.02	11.03	11.03	11.03	11.03	11.03
Ви	0.076	0.059	0.060	0.057	0.058	0.060	0.061	0.062	0.063	0.061	0.062	0.063	0.065	0.066	0.063	0.065
Ки	0029	0029	0029	0029	0029	0029	0029	0029	0029	0029	0029	0029	0029	0029	0029	0029
Ви	0.013	0.012	0.012	0.013	0.012	0.012	0.012	0.012	0.012	0.013	0.013	0.013	0.012	0.012	0.013	0.013
Ки	0021	0021	0021	0021	0021	0021	0021	0021	0021	0021	0021	0021	0021	0021	0021	0021
Ви	0.007	0.006	0.006	0.006	0.006	0.006	0.006	0.006	0.006	0.007	0.007	0.006	0.006	0.006	0.007	0.007
Ки	0022	0022	0022	0022	0022	0022	0022	0022	0022	0022	0022	0022	0022	0022	0022	0022

y=	8794	8794	8794	8794	8794	8794	8794	8794	8794	8794	8794	8794	8794	8794	8744	8744
x=	-9730	-9681	-9633	-9584	-9535	-9486	-9438	-9389	-9340	-9291	-9243	-9194	-9145	-9096	-10465	-10416
Qc	0.116	0.117	0.118	0.118	0.119	0.120	0.121	0.122	0.123	0.124	0.125	0.126	0.127	0.128	0.105	0.105
Cc	0.000	0.000	0.000	0.000	0.000	0.000	0.000	0.000	0.000	0.000	0.000	0.000	0.000	0.000	0.000	0.000
Фоп	124	124	124	125	125	125	125	125	126	126	126	126	126	127	121	121
Uоп	11.03	11.04	11.04	11.04	11.04	11.04	11.04	10.94	10.94	10.94	10.94	10.94	10.95	10.95	11.07	11.07
Ви	0.066	0.067	0.069	0.066	0.067	0.069	0.071	0.072	0.069	0.071	0.073	0.074	0.076	0.073	0.058	0.059
Ки	0029	0029	0029	0029	0029	0029	0029	0029	0029	0029	0029	0029	0029	0029	0029	0029
Ви	0.013	0.013	0.013	0.013	0.013	0.013	0.013	0.013	0.014	0.014	0.013	0.013	0.013	0.014	0.012	0.012
Ки	0021	0021	0021	0021	0021	0021	0021	0021	0021	0021	0021	0021	0021	0021	0021	0021
Ви	0.007	0.007	0.006	0.007	0.007	0.007	0.007	0.007	0.007	0.007	0.007	0.007	0.007	0.007	0.006	0.006
Ки	0022	0022	0022	0022	0022	0022	0022	0022	0022	0022	0022	0022	0022	0022	0022	0022

y=	8744	8744	8744	8744	8744	8744	8744	8744	8744	8744	8744	8744	8744	8744	8744	8744
x=	-10368	-10320	-10271	-10223	-10175	-10126	-10078	-10030	-9981	-9933	-9885	-9836	-9788	-9740	-9691	-9643
Qc	0.106	0.107	0.107	0.108	0.109	0.110	0.111	0.111	0.112	0.113	0.114	0.115	0.116	0.116	0.117	0.118
Cc	0.000	0.000	0.000	0.000	0.000	0.000	0.000	0.000	0.000	0.000	0.000	0.000	0.000	0.000	0.000	0.000
Фоп	121	121	122	122	122	122	122	122	123	123	123	123	124	124	124	124
Uоп	11.06	11.06	11.06	11.06	11.02	11.02	11.02	11.02	11.03	11.03	11.03	11.03	11.03	11.04	11.04	11.04
Ви	0.060	0.061	0.059	0.060	0.061	0.062	0.064	0.065	0.062	0.064	0.065	0.066	0.067	0.065	0.066	0.068
Ки	0029	0029	0029	0029	0029	0029	0029	0029	0029	0029	0029	0029	0029	0029	0029	0029
Ви	0.012	0.012	0.013	0.013	0.012	0.012	0.012	0.012	0.013	0.013	0.013	0.012	0.012	0.013	0.013	0.013
Ки	0021	0021	0021	0021	0021	0021	0021	0021	0021	0021	0021	0021	0021	0021	0021	0021
Ви	0.006	0.006	0.007	0.006	0.006	0.006	0.006	0.006	0.007	0.007	0.007	0.006	0.006	0.007	0.007	0.007
Ки	0022	0022	0022	0022	0022	0022	0022	0022	0022	0022	0022	0022	0022	0022	0022	0022

y=	8744	8744	8744	8744	8744	8744	8744	8744	8744	8744	8694	8694	8694	8694	8694	8694
x=	-9595	-9546	-9498	-9450	-9401	-9353	-9305	-9256	-9208	-9160	-10466	-10416	-10366	-10317	-10267	-10218
Qc	0.119	0.120	0.121	0.122	0.123	0.123	0.124	0.125	0.126	0.127	0.105	0.106	0.107	0.107	0.108	0.109
Cc	0.000	0.000	0.000	0.000	0.000	0.000	0.000	0.000	0.000	0.000	0.000	0.000	0.000	0.000	0.000	0.000
Фоп	124	124	125	125	125	125	125	126	126	126	121	121	121	121	121	121
Uоп	11.04	11.04	10.94	10.94	10.94	10.94	10.94	10.94	10.95	10.95	11.07	11.06	11.06	11.06	11.06	11.02
Ви	0.069	0.070	0.068	0.069	0.071	0.072	0.074	0.071	0.073	0.075	0.057	0.058	0.059	0.060	0.062	0.063
Ки	0029	0029	0029	0029	0029	0029	0029	0029	0029	0029	0029	0029	0029	0029	0029	0029
Ви	0.013	0.013	0.014	0.013	0.013	0.013	0.013	0.014	0.014	0.013	0.012	0.012	0.012	0.012	0.012	0.012
Ки	0021	0021	0021	0021	0021	0021	0021	0021	0021	0021	0021	0021	0021	0021	0021	0021
Ви	0.007	0.007	0.007	0.007	0.007	0.007	0.007	0.007	0.007	0.007	0.006	0.006	0.006	0.006	0.006	0.006
Ки	0022	0022	0022	0022	0022	0022	0022	0022	0022	0022	0022	0022	0022	0022	0022	0022

y=	8694	8694	8694	8694	8694	8694	8694	8694	8694	8694	8694	8694	8694	8694	8694	8694
x=	-10168	-10118	-10069	-10019	-9969	-9920	-9870	-9820	-9771	-9721	-9671	-9622	-9572	-9523	-9473	-9423
Qc	0.110	0.111	0.112	0.112	0.113	0.114	0.115	0.116	0.117	0.117	0.118	0.119	0.120	0.121	0.122	0.123
Cc	0.000	0.000	0.000	0.000	0.000	0.000	0.000	0.000	0.000	0.000	0.000	0.000	0.000	0.000	0.000	0.000
Фоп	122	122	122	122	122	123	123	123	123	123	124	124	124	124	124	125
Uоп	11.02	11.02	11.02	11.03	11.03	11.03	11.03	11.03	11.03	11.04	11.04	11.04	11.04	11.04	10.94	10.94
Ви	0.060	0.062	0.063	0.064	0.066	0.063	0.064	0.066	0.067	0.068	0.066	0.067	0.069	0.070	0.072	0.069
Ки	0029	0029	0029	0029	0029	0029	0029	0029	0029	0029	0029	0029	0029	0029	0029	0029
Ви	0.013	0.013	0.012	0.012	0.012	0.013	0.013	0.013	0.013	0.012	0.013	0.013	0.013	0.013	0.013	0.014
Ки	0021	0021	0021	0021	0021	0021	0021	0021	0021	0021	0021	0021	0021	0021	0021	0021
Ви	0.007	0.007	0.006	0.006	0.006	0.007	0.007	0.007	0.007	0.006	0.007	0.007	0.007	0.007	0.007	0.007
Ки	0022	0022	0022	0022	0022	0022	0022	0022	0022	0022	0022	0022	0022	0022	0022	0022

y=	8694	8694	8694	8694	8644	8644	8644	8644	8644	8644	8644	8644	8644	8644	8644	8644
x=	-9374	-9324	-9274	-9225	-10469	-10419	-10370	-10321	-10272	-10223	-10173	-10124	-10075	-10026	-9977	-9928
Qc	0.124	0.125	0.126	0.126	0.105	0.106	0.107	0.108	0.109	0.110	0.110	0.111	0.112	0.113	0.114	0.114
Cc	0.000	0.000	0.000	0.000	0.000	0.000	0.000	0.000	0.000	0.000	0.000	0.000	0.000	0.000	0.000	0.000
Фоп	125	125	125	125	120	120	121	121	121	121	121	121	122	122	122	122
Uоп	10.94	10.94	10.94	10.94	11.07	11.06	11.06	11.06	11.06	11.02	11.02	11.02	11.03	11.03	11.03	11.03
Ви	0.071	0.072	0.074	0.076	0.060	0.061	0.058	0.060	0.061	0.062	0.063	0.064	0.062	0.063	0.065	0.066
Ки	0029	0029	0029	0029	0029	0029	0029	0029	0029	0029	0029	0029	0029	0029	0029	0029
Ви	0.014	0.013	0.013	0.013	0.012	0.012	0.013	0.012	0.012	0.012	0.012	0.012	0.013	0.013	0.013	0.012
Ки	0021	0021	0021	0021	0021	0021	0021	0021	0021	0021	0021	0021	0021	0021	0021	0021
Ви	0.007	0.007	0.007	0.007	0.006	0.006	0.006	0.006	0.006	0.006	0.006	0.007	0.007	0.007	0.007	0.006
Ки	0022	0022	0022	0022	0022	0022	0022	0022	0022	0022	0022	0022	0022	0022	0022	0022

y=	8644	8644	8644	8644	8644	8644	8644	8644	8644	8644	8644	8644	8594	8594	8594
x=	-9878	-9829	-9780	-9731	-9682	-9632	-9583	-9534	-9485	-9436	-9386	-9337	-9288	-10472	-10423	-10374
Qc	0.115	0.116	0.117	0.118	0.119	0.119	0.120	0.121	0.122	0.123	0.124	0.125	0.126	0.106	0.107	0.107
Cc	0.000	0.000	0.000	0.000	0.000	0.000	0.000	0.000	0.000	0.000	0.000	0.000	0.000	0.000	0.000	0.000
Фоп	122	123	123	123	123	123	124	124	124	124	124	125	125	120	120	120
Uоп	11.03	11.03	11.04	11.04	11.04	11.04	11.04	10.94	10.94	10.94	10.94	10.94	10.95	11.07	11.06	11.06
Ви	0.067	0.064	0.066	0.067	0.069	0.070	0.067	0.069	0.071	0.072	0.074	0.071	0.073	0.059	0.060	0.061
Ки	0029	0029	0029	0029	0029	0029	0029	0029	0029	0029	0029	0029	0029	0029	0029	0029
Ви	0.012	0.013	0.013	0.013	0.013	0.013	0.014	0.013	0.013	0.013	0.013	0.014	0.014	0.012	0.012	0.012
Ки	0021	0021	0021	0021	0021	0021	0021	0021	0021	0021	0021	0021	0021	0021	0021	0021
Ви	0.006	0.007	0.007	0.007	0.007	0.006	0.007	0.007	0.007	0.007	0.007	0.007	0.007	0.006	0.006	0.006
Ки	0022	0022	0022	0022	0022	0022	0022	0022	0022	0022	0022	0022	0022	0022	0022	0022

y=	8594	8594	8594	8594	8594	8594	8594	8594	8594	8594	8594	8594	8594	8594	8594	8594
x=	-10325	-10277	-10228	-10179	-10131	-10082	-10033	-9984	-9936	-9887	-9838	-9790	-9741	-9692	-9644	-9595
Qc	0.108	0.109	0.110	0.111	0.112	0.112	0.113	0.114	0.115	0.116	0.116	0.117	0.118	0.119	0.120	0.121
Cc	0.000	0.000	0.000	0.000	0.000	0.000	0.000	0.000	0.000	0.000	0.000	0.000	0.000	0.000	0.000	0.000
Фоп	120	121	121	121	121	121	121	122	122	122	122	122	123	123	123	123
Uоп	11.06	11.02	11.02	11.02	11.02	11.03	11.03	11.03	11.03	11.03	11.03	11.04	11.04	11.04	11.04	11.04

Ви	0.062	0.060	0.061	0.062	0.064	0.065	0.066	0.063	0.065	0.066	0.067	0.069	0.066	0.067	0.069	0.070
Ки	0029	0029	0029	0029	0029	0029	0029	0029	0029	0029	0029	0029	0029	0029	0029	0029
Ви	0.012	0.013	0.013	0.012	0.012	0.012	0.012	0.013	0.013	0.013	0.013	0.012	0.013	0.013	0.013	0.013
Ки	0021	0021	0021	0021	0021	0021	0021	0021	0021	0021	0021	0021	0021	0021	0021	0021
Ви	0.006	0.007	0.006	0.006	0.006	0.006	0.006	0.007	0.007	0.007	0.006	0.006	0.007	0.007	0.007	0.007
Ки	0022	0022	0022	0022	0022	0022	0022	0022	0022	0022	0022	0022	0022	0022	0022	0022

y=	8594	8594	8594	8594	8594	8544	8544	8544	8544	8544	8544	8544	8544	8544	8544	8544
x=	-9546	-9497	-9449	-9400	-9351	-10475	-10426	-10378	-10330	-10282	-10234	-10185	-10137	-10089	-10041	-9993
Qc	0.122	0.123	0.124	0.125	0.125	0.106	0.107	0.108	0.109	0.109	0.110	0.111	0.112	0.113	0.114	0.114
Cc	0.000	0.000	0.000	0.000	0.000	0.000	0.000	0.000	0.000	0.000	0.000	0.000	0.000	0.000	0.000	0.000
Фоп	123	124	124	124	124	120	120	120	120	120	120	121	121	121	121	121
Uоп	10.94	10.94	10.94	10.94	10.94	11.06	11.06	11.06	11.06	11.02	11.02	11.02	11.03	11.03	11.03	11.03
Ви	0.072	0.069	0.071	0.072	0.074	0.058	0.059	0.060	0.061	0.063	0.064	0.061	0.062	0.064	0.065	0.066
Ки	0029	0029	0029	0029	0029	0029	0029	0029	0029	0029	0029	0029	0029	0029	0029	0029
Ви	0.013	0.014	0.014	0.013	0.013	0.012	0.012	0.012	0.012	0.012	0.012	0.013	0.013	0.013	0.012	0.012
Ки	0021	0021	0021	0021	0021	0021	0021	0021	0021	0021	0021	0021	0021	0021	0021	0021
Ви	0.007	0.007	0.007	0.007	0.007	0.006	0.006	0.006	0.006	0.006	0.006	0.007	0.007	0.006	0.006	0.006
Ки	0022	0022	0022	0022	0022	0022	0022	0022	0022	0022	0022	0022	0022	0022	0022	0022

y=	8544	8544	8544	8544	8544	8544	8544	8544	8544	8544	8544	8544	8494
x=	-9945	-9896	-9848	-9800	-9752	-9704	-9655	-9607	-9559	-9511	-9463	-9415	-10475
Qc	0.115	0.116	0.117	0.118	0.119	0.119	0.120	0.121	0.122	0.123	0.124	0.125	0.107
Cc	0.000	0.000	0.000	0.000	0.000	0.000	0.000	0.000	0.000	0.000	0.000	0.000	0.000
Фоп	122	122	122	122	122	122	123	123	123	123	123	124	119
Uоп	11.03	11.03	11.04	11.04	11.04	11.04	11.04	10.94	10.94	10.94	10.94	10.94	11.06
Ви	0.063	0.065	0.066	0.068	0.069	0.070	0.067	0.069	0.071	0.072	0.074	0.071	0.061
Ки	0029	0029	0029	0029	0029	0029	0029	0029	0029	0029	0029	0029	0029
Ви	0.013	0.013	0.013	0.013	0.013	0.012	0.014	0.013	0.013	0.013	0.013	0.014	0.012
Ки	0021	0021	0021	0021	0021	0021	0021	0021	0021	0021	0021	0021	0021
Ви	0.007	0.007	0.007	0.007	0.007	0.006	0.007	0.007	0.007	0.007	0.007	0.007	0.006
Ки	0022	0022	0022	0022	0022	0022	0022	0022	0022	0022	0022	0022	0022

y=	8494	8494	8494	8494	8494	8494	8494	8494	8494	8494	8494	8494	8494	8494	8494	8494
x=	-10426	-10376	-10326	-10276	-10227	-10177	-10127	-10077	-10027	-9978	-9928	-9878	-9828	-9779	-9729	-9679
Qc	0.107	0.108	0.109	0.110	0.111	0.112	0.112	0.113	0.114	0.115	0.116	0.117	0.118	0.119	0.120	0.121
Cc	0.000	0.000	0.000	0.000	0.000	0.000	0.000	0.000	0.000	0.000	0.000	0.000	0.000	0.000	0.000	0.000
Фоп	119	120	120	120	120	120	121	121	121	121	121	121	122	122	122	122
Uоп	11.06	11.06	11.02	11.02	11.02	11.02	11.03	11.03	11.03	11.03	11.03	11.03	11.04	11.04	11.04	11.04
Ви	0.062	0.059	0.061	0.062	0.063	0.064	0.062	0.063	0.064	0.066	0.067	0.068	0.066	0.067	0.069	0.070
Ки	0029	0029	0029	0029	0029	0029	0029	0029	0029	0029	0029	0029	0029	0029	0029	0029
Ви	0.012	0.013	0.013	0.012	0.012	0.012	0.013	0.013	0.013	0.013	0.013	0.013	0.012	0.013	0.013	0.013
Ки	0021	0021	0021	0021	0021	0021	0021	0021	0021	0021	0021	0021	0021	0021	0021	0021
Ви	0.006	0.006	0.006	0.006	0.006	0.006	0.007	0.007	0.007	0.007	0.006	0.006	0.007	0.007	0.007	0.007
Ки	0022	0022	0022	0022	0022	0022	0022	0022	0022	0022	0022	0022	0022	0022	0022	0022

y=	8494	8494	8494	8494	8444	8444	8444	8444	8444	8444	8444	8444	8444	8444	8444	8444
x=	-9629	-9579	-9530	-9480	-10478	-10429	-10380	-10331	-10281	-10232	-10183	-10134	-10085	-10035	-9986	-9937
Qc	0.121	0.122	0.123	0.124	0.107	0.108	0.109	0.109	0.110	0.111	0.112	0.113	0.114	0.114	0.115	0.116
Cc	0.000	0.000	0.000	0.000	0.000	0.000	0.000	0.000	0.000	0.000	0.000	0.000	0.000	0.000	0.000	0.000
Фоп	122	123	123	123	119	119	119	119	120	120	120	120	120	121	121	121
Uоп	11.04	10.94	10.94	10.94	11.06	11.06	11.06	11.02	11.02	11.02	11.03	11.03	11.03	11.03	11.03	11.03
Ви	0.072	0.069	0.070	0.072	0.060	0.061	0.062	0.063	0.061	0.062	0.063	0.065	0.066	0.063	0.065	0.066
Ки	0029	0029	0029	0029	0029	0029	0029	0029	0029	0029	0029	0029	0029	0029	0029	0029
Ви	0.013	0.014	0.014	0.013	0.012	0.012	0.012	0.013	0.013	0.013	0.012	0.012	0.012	0.013	0.013	0.013
Ки	0021	0021	0021	0021	0021	0021	0021	0021	0021	0021	0021	0021	0021	0021	0021	0021
Ви	0.007	0.007	0.007	0.007	0.006	0.006	0.006	0.006	0.007	0.007	0.006	0.006	0.006	0.007	0.007	0.007
Ки	0022	0022	0022	0022	0022	0022	0022	0022	0022	0022	0022	0022	0022	0022	0022	0022

y=	8444	8444	8444	8444	8444	8444	8444	8444	8394	8394	8394	8394	8394	8394	8394	8394
x=	-9888	-9838	-9789	-9740	-9691	-9642	-9592	-9543	-10481	-10433	-10384	-10336	-10287	-10238	-10190	-10141
Qc	0.117	0.118	0.119	0.120	0.121	0.122	0.123	0.124	0.107	0.108	0.109	0.110	0.111	0.111	0.112	0.113
Cc	0.000	0.000	0.000	0.000	0.000	0.000	0.000	0.000	0.000	0.000	0.000	0.000	0.000	0.000	0.000	0.000
Фоп	121	121	121	122	122	122	122	122	119	119	119	119	119	119	120	120
Uоп	11.04	11.04	11.04	11.04	11.04	10.94	10.94	10.94	11.06	11.06	11.02	11.02	11.02	11.02	11.03	11.03
Ви	0.067	0.069	0.070	0.067	0.069	0.070	0.072	0.073	0.059	0.060	0.061	0.063	0.064	0.065	0.062	0.064
Ки	0029	0029	0029	0029	0029	0029	0029	0029	0029	0029	0029	0029	0029	0029	0029	0029
Ви	0.013	0.013	0.012	0.013	0.013	0.013	0.013	0.013	0.013	0.012	0.012	0.012	0.012	0.012	0.013	0.013
Ки	0021	0021	0021	0021	0021	0021	0021	0021	0021	0021	0021	0021	0021	0021	0021	0021
Ви	0.007	0.007	0.006	0.007	0.007	0.007	0.007	0.007	0.006	0.006	0.006	0.006	0.006	0.006	0.007	0.007
Ки	0022	0022	0022	0022	0022	0022	0022	0022	0022	0022	0022	0022	0022	0022	0022	0022

y=	8394	8394	8394	8394	8394	8394	8394	8394	8394	8394	8394	8344	8344	8344	8344
x=	-10092	-10044	-9995	-9947	-9898	-9849	-9801	-9752	-9704	-9655	-9606	-10501	-10452	-10403	-10354	-10306
Qc	0.114	0.115	0.116	0.117	0.118	0.119	0.120	0.120	0.121	0.122	0.123	0.108	0.108	0.109	0.110	0.111
Cc	0.000	0.000	0.000	0.000	0.000	0.000	0.000	0.000	0.000	0.000	0.000	0.000	0.000	0.000	0.000	0.000
Фоп	120	120	120	121	121	121	121	121	121	121	122	122	118	119	119	119
Uоп	11.03	11.03	11.03	11.04	11.04	11.04	11.04	11.04	11.04	10.94	10.94	11.06	11.06	11.02	11.02	11.02
Ви	0.065	0.066	0.067	0.064	0.066	0.067	0.069	0.070	0.072	0.069	0.070	0.061	0.062	0.060	0.061	0.062
Ки	0029	0029	0029	0029	0029	0029	0029	0029	0029	0029	0029	0029	0029	0029	0029	0029
Ви	0.013	0.013	0.012	0.013	0.013	0.013	0.013	0.013	0.013	0.014	0.013	0.012	0.012	0.013	0.013	0.013
Ки	0021	0021	0021	0021	0021	0021	0021	0021	0021	0021	0021	0021	0021	0021	0021	0021
Ви	0.007	0.006	0.006	0.007	0.007	0.007	0.007	0.007	0.006	0.007	0.007	0.006	0.006	0.007	0.007	0.006
Ки	0022	0022	0022	0022	0022	0022	0022	0022	0022	0022	0022	0022	0022	0022	0022	0022

y=	8344	8344	8344	8344	8344	8344	8344	8344	8344	8344	8344	8344	8295	8295	8295
x=	-10257	-10208	-10159	-10110	-10061	-10012	-9963	-9915	-9866	-9817	-9768	-9719	-9670	-10550	-10502	-10454
Qc	0.112	0.113	0.113	0.114	0.115	0.116	0.117	0.118	0.119	0.120	0.121	0.122	0.122	0.107	0.108	0.109
Cc	0.000	0.000	0.000	0.000	0.000	0.000	0.000	0.000	0.000	0.000	0.000	0.000	0.000	0.000	0.000	0.000
Фоп	119	119	119	120	120	120	120	120	121	121	121	121	121	118	118	118
Uоп	11.02	11.03	11.03	11.03	11.03	11.03	11.04	11.04	11.04	11.04	11.04	10.94	10.94	11.06	11.06	11.06
Ви	0.064	0.065	0.066	0.063	0.065	0.066	0.067	0.069	0.066	0.067	0.069	0.070	0.072	0.059	0.060	0.062
Ки	0029	0029	0029	0029	0029	0029	0029	0029	0029	0029	0029	0029	0029	0029	0029	0029
Ви	0.012	0.012	0.012	0.013	0.013	0.013	0.013	0.013	0.014	0.013	0.013	0.013	0.013	0.012	0.012	0.012
Ки	0021	0021	0021	0021	0021	0021	0021	0021	0021	0021	0021	0021	0021	0021	0021	0021
Ви	0.006	0.006	0.006	0.007	0.007	0.007	0.007	0.006	0.007	0.007	0.007	0.007	0.007	0.006	0.006	0.006
Ки	0022	0022	0022	0022	0022	0022	0022	0022	0022	0022	0022	0022	0022	0022	0022	0022

y=	8295	8295	8295	8295	8295	8295	8295	8295	8295	8295	8295	8295	8295	8295	8295	8245

x=	-10406	-10358	-10310	-10262	-10213	-10165	-10117	-10069	-10021	-9973	-9925	-9877	-9829	-9781	-9733	-10596
Qc	0.110	0.110	0.111	0.112	0.113	0.114	0.115	0.115	0.116	0.117	0.118	0.119	0.120	0.121	0.122	0.107
Cc	0.000	0.000	0.000	0.000	0.000	0.000	0.000	0.000	0.000	0.000	0.000	0.000	0.000	0.000	0.000	0.000
Фоп	118	118	119	119	119	119	119	119	120	120	120	120	120	121	121	117
Uоп	11.02	11.02	11.02	11.03	11.03	11.03	11.03	11.03	11.04	11.04	11.04	11.04	11.04	10.94	10.94	11.06
Ви	0.063	0.064	0.061	0.063	0.064	0.065	0.066	0.067	0.065	0.066	0.067	0.069	0.070	0.067	0.069	0.061
Ки	0029	0029	0029	0029	0029	0029	0029	0029	0029	0029	0029	0029	0029	0029	0029	0029
Ви	0.012	0.012	0.013	0.013	0.013	0.013	0.012	0.012	0.013	0.013	0.013	0.013	0.013	0.014	0.014	0.012
Ки	0021	0021	0021	0021	0021	0021	0021	0021	0021	0021	0021	0021	0021	0021	0021	0021
Ви	0.006	0.006	0.007	0.007	0.007	0.006	0.006	0.006	0.007	0.007	0.007	0.007	0.007	0.007	0.007	0.006
Ки	0022	0022	0022	0022	0022	0022	0022	0022	0022	0022	0022	0022	0022	0022	0022	0022

y=	8245	8245	8245	8245	8245	8245	8245	8245	8245	8245	8245	8245	8245	8245	8245	8245
x=	-10546	-10496	-10446	-10396	-10347	-10297	-10247	-10197	-10147	-10098	-10048	-9998	-9948	-9898	-9849	-9799
Qc	0.108	0.109	0.110	0.111	0.111	0.112	0.113	0.114	0.115	0.116	0.117	0.117	0.118	0.119	0.120	0.121
Cc	0.000	0.000	0.000	0.000	0.000	0.000	0.000	0.000	0.000	0.000	0.000	0.000	0.000	0.000	0.000	0.000
Фоп	118	118	118	118	118	118	119	119	119	119	119	119	120	120	120	120
Uоп	11.06	11.06	11.02	11.02	11.02	11.02	11.03	11.03	11.03	11.03	11.03	11.04	11.04	11.04	11.04	11.04
Ви	0.058	0.060	0.061	0.062	0.063	0.065	0.062	0.063	0.064	0.066	0.067	0.068	0.066	0.067	0.069	0.070
Ки	0029	0029	0029	0029	0029	0029	0029	0029	0029	0029	0029	0029	0029	0029	0029	0029
Ви	0.013	0.013	0.013	0.012	0.012	0.012	0.013	0.013	0.013	0.013	0.013	0.012	0.013	0.013	0.013	0.013
Ки	0021	0021	0021	0021	0021	0021	0021	0021	0021	0021	0021	0021	0021	0021	0021	0021
Ви	0.007	0.007	0.006	0.006	0.006	0.006	0.007	0.007	0.007	0.007	0.007	0.006	0.007	0.007	0.007	0.007
Ки	0022	0022	0022	0022	0022	0022	0022	0022	0022	0022	0022	0022	0022	0022	0022	0022

y=	8195	8195	8195	8195	8195	8195	8195	8195	8195	8195	8195	8195	8195	8195	8195	8195
x=	-10644	-10596	-10547	-10498	-10449	-10400	-10351	-10302	-10253	-10204	-10155	-10106	-10057	-10008	-9959	-9911
Qc	0.107	0.107	0.108	0.109	0.110	0.111	0.112	0.113	0.113	0.114	0.115	0.116	0.117	0.118	0.119	0.120
Cc	0.000	0.000	0.000	0.000	0.000	0.000	0.000	0.000	0.000	0.000	0.000	0.000	0.000	0.000	0.000	0.000
Фоп	117	117	117	117	118	118	118	118	118	118	119	119	119	119	119	119
Uоп	11.06	11.06	11.06	11.06	11.02	11.02	11.02	11.03	11.03	11.03	11.03	11.03	11.04	11.04	11.04	11.04
Ви	0.059	0.060	0.061	0.062	0.060	0.061	0.062	0.064	0.065	0.066	0.063	0.064	0.066	0.067	0.069	0.070
Ки	0029	0029	0029	0029	0029	0029	0029	0029	0029	0029	0029	0029	0029	0029	0029	0029
Ви	0.012	0.012	0.012	0.012	0.013	0.013	0.013	0.013	0.012	0.012	0.013	0.013	0.013	0.013	0.013	0.013
Ки	0021	0021	0021	0021	0021	0021	0021	0021	0021	0021	0021	0021	0021	0021	0021	0021
Ви	0.006	0.006	0.006	0.006	0.007	0.007	0.007	0.006	0.006	0.006	0.006	0.007	0.007	0.007	0.007	0.007
Ки	0022	0022	0022	0022	0022	0022	0022	0022	0022	0022	0022	0022	0022	0022	0022	0022

y=	8195	8145	8145	8145	8145	8145	8145	8145	8145	8145	8145	8145	8145	8145	8145	8145
x=	-9862	-10693	-10645	-10597	-10549	-10501	-10453	-10405	-10357	-10309	-10261	-10213	-10165	-10117	-10069	-10021
Qc	0.120	0.106	0.107	0.108	0.109	0.110	0.110	0.111	0.112	0.113	0.114	0.115	0.116	0.116	0.117	0.118
Cc	0.000	0.000	0.000	0.000	0.000	0.000	0.000	0.000	0.000	0.000	0.000	0.000	0.000	0.000	0.000	0.000
Фоп	120	116	117	117	117	117	117	117	117	118	118	118	118	118	118	119
Uоп	11.04	11.07	11.06	11.06	11.06	11.02	11.02	11.02	11.02	11.03	11.03	11.03	11.03	11.03	11.04	11.04
Ви	0.067	0.061	0.058	0.059	0.060	0.062	0.063	0.064	0.065	0.062	0.064	0.065	0.066	0.067	0.068	0.066
Ки	0029	0029	0029	0029	0029	0029	0029	0029	0029	0029	0029	0029	0029	0029	0029	0029
Ви	0.014	0.012	0.013	0.013	0.012	0.012	0.012	0.012	0.012	0.013	0.013	0.013	0.013	0.013	0.012	0.013
Ки	0021	0021	0021	0021	0021	0021	0021	0021	0021	0021	0021	0021	0021	0021	0021	0021
Ви	0.007	0.006	0.006	0.006	0.006	0.006	0.006	0.006	0.006	0.007	0.007	0.007	0.007	0.006	0.006	0.007
Ки	0022	0022	0022	0022	0022	0022	0022	0022	0022	0022	0022	0022	0022	0022	0022	0022

y=	8145	8145	8095	8095	8095	8095	8095	8095	8095	8095	8095	8095	8095	8095	8095	8095
x=	-9973	-9925	-10739	-10689	-10639	-10589	-10539	-10489	-10440	-10390	-10340	-10290	-10240	-10190	-10140	-10090
Qc	0.119	0.120	0.106	0.107	0.107	0.108	0.109	0.110	0.111	0.112	0.113	0.114	0.114	0.115	0.117	0.117
Cc	0.000	0.000	0.000	0.000	0.000	0.000	0.000	0.000	0.000	0.000	0.000	0.000	0.000	0.000	0.000	0.000
Фоп	119	119	116	116	116	116	117	117	117	117	117	117	118	118	118	118
Uоп	11.04	11.04	11.07	11.06	11.06	11.06	11.02	11.02	11.02	11.02	11.03	11.03	11.03	11.03	11.03	11.04
Ви	0.067	0.068	0.059	0.060	0.061	0.062	0.060	0.061	0.062	0.063	0.064	0.066	0.063	0.064	0.066	0.067
Ки	0029	0029	0029	0029	0029	0029	0029	0029	0029	0029	0029	0029	0029	0029	0029	0029
Ви	0.013	0.013	0.012	0.012	0.012	0.012	0.013	0.013	0.013	0.012	0.012	0.012	0.013	0.013	0.013	0.013
Ки	0021	0021	0021	0021	0021	0021	0021	0021	0021	0021	0021	0021	0021	0021	0021	0021
Ви	0.007	0.007	0.006	0.006	0.006	0.006	0.007	0.007	0.006	0.006	0.006	0.006	0.007	0.007	0.007	0.007
Ки	0022	0022	0022	0022	0022	0022	0022	0022	0022	0022	0022	0022	0022	0022	0022	0022

y=	8095	8095	8045	8045	8045	8045	8045	8045	8045	8045	8045	8045	8045	8045	8045	8045
x=	-10040	-9990	-10938	-10889	-10840	-10791	-10742	-10692	-10643	-10594	-10545	-10496	-10447	-10397	-10348	-10299
Qc	0.118	0.119	0.103	0.104	0.105	0.105	0.106	0.107	0.108	0.109	0.110	0.110	0.111	0.112	0.113	0.114
Cc	0.000	0.000	0.000	0.000	0.000	0.000	0.000	0.000	0.000	0.000	0.000	0.000	0.000	0.000	0.000	0.000
Фоп	118	118	115	115	115	116	116	116	116	116	116	116	117	117	117	117
Uоп	11.04	11.04	11.07	11.07	11.07	11.07	11.07	11.06	11.06	11.06	11.02	11.02	11.02	11.03	11.03	11.03
Ви	0.068	0.070	0.057	0.058	0.059	0.057	0.058	0.059	0.060	0.061	0.062	0.063	0.061	0.062	0.063	0.065
Ки	0029	0029	0029	0029	0029	0029	0029	0029	0029	0029	0029	0029	0029	0029	0029	0029
Ви	0.013	0.013	0.012	0.012	0.012	0.013	0.012	0.012	0.012	0.012	0.012	0.012	0.012	0.013	0.013	0.013
Ки	0021	0021	0021	0021	0021	0021	0021	0021	0021	0021	0021	0021	0021	0021	0021	0021
Ви	0.007	0.006	0.006	0.006	0.006	0.006	0.006	0.006	0.006	0.006	0.006	0.006	0.007	0.007	0.007	0.007
Ки	0022	0022	0022	0022	0022	0022	0022	0022	0022	0022	0022	0022	0022	0022	0022	0022

y=	8045	8045	8045	8045	8045	7995	7995	7995	7995	7995	7995	7995	7995	7995	7995	7995
x=	-10250	-10201	-10151	-10102	-10053	-11011	-10962	-10912	-10862	-10813	-10763	-10713	-10664	-10614	-10564	-10515
Qc	0.115	0.116	0.116	0.118	0.119	0.102	0.103	0.104	0.105	0.106	0.106	0.107	0.108	0.109	0.110	0.111
Cc	0.000	0.000	0.000	0.000	0.000	0.000	0.000	0.000	0.000	0.000	0.000	0.000	0.000	0.000	0.000	0.000
Фоп	117	117	118	118	118	115	115	115	115	115	115	116	116	116	116	116
Uоп	11.03	11.03	11.04	11.04	11.04	10.89	11.07	11.07	11.07	11.07	11.07	11.06	11.06	11.06	11.02	11.02
Ви	0.066	0.067	0.064	0.066	0.067	0.055	0.056	0.057	0.058	0.059	0.060	0.061	0.059	0.060	0.061	0.062
Ки	0029	0029	0029	0029	0029	0029	0029	0029	0029	0029	0029	0029	0029	0029	0029	0029
Ви	0.013	0.012	0.013	0.013	0.013	0.012	0.012	0.012	0.012	0.012	0.012	0.012	0.013	0.013	0.013	0.012
Ки	0021	0021	0021	0021	0021	0021	0021	0021	0021	0021	0021	0021	0021	0021	0021	0021
Ви	0.006	0.006	0.007	0.007	0.007	0.006	0.006	0.006	0.006	0.006	0.006	0.006	0.007	0.007	0.006	0.006
Ки	0022	0022	0022	0022	0022	0022	0022	0022	0022	0022	0022	0022	0022	0022	0022	0022

y=	7995	7995	7995	7995	7995	7995	7995	7995	7945	7945	7945	7945	7945	7945	7945	7945
x=	-10465	-10415	-10366	-10316	-10266	-10217	-10167	-10117	-11010	-10961	-10913	-10864	-10815	-10766	-10717	-10668
Qc	0.112	0.112	0.113	0.114	0.115	0.116	0.117	0.118	0.103	0.103	0.104	0.105	0.106	0.107	0.108	0.108
Cc	0.000	0.000	0.000	0.000	0.000	0.000	0.000	0.000	0.000	0.000	0.000	0.000	0.000	0.000	0.000	0.000
Фоп	116	116	117	117	117	117	117	117	114	114	115	115	115	115	115	115
Uоп	11.02	11.03	11.03	11.03	11.03	11.03	11.04	11.04	11.07	11.07	11.07	11.07	11.07	11.07	11.06	11.06
Ви	0.063	0.065	0.062	0.063	0.064	0.066	0.067	0.068	0.058	0.058	0.056	0.057	0.058	0.059	0.060	0.061

Ки	0029	0029	0029	0029	0029	0029	0029	0029	0029	0029	0029	0029	0029	0029	0029	0029
Ви	0.012	0.012	0.013	0.013	0.013	0.013	0.013	0.013	0.012	0.012	0.012	0.012	0.012	0.012	0.012	0.012
Ки	0021	0021	0021	0021	0021	0021	0021	0021	0021	0021	0021	0021	0021	0021	0021	0021
Ви	0.006	0.006	0.007	0.007	0.007	0.007	0.007	0.007	0.006	0.006	0.006	0.006	0.006	0.006	0.006	0.006
Ки	0022	0022	0022	0022	0022	0022	0022	0022	0022	0022	0022	0022	0022	0022	0022	0022

y=	7945:	7945:	7945:	7945:	7945:	7945:	7945:	7945:	7945:	7945:	7895:	7895:	7895:	7895:	7895:	7895:
x=	-10620:	-10571:	-10522:	-10473:	-10424:	-10376:	-10327:	-10278:	-10229:	-10180:	-11009:	-10961:	-10913:	-10865:	-10817:	-10770:
Qc	0.109:	0.110:	0.111:	0.112:	0.113:	0.114:	0.114:	0.115:	0.116:	0.117:	0.103:	0.104:	0.105:	0.105:	0.106:	0.107:
Cc	0.000:	0.000:	0.000:	0.000:	0.000:	0.000:	0.000:	0.000:	0.000:	0.000:	0.000:	0.000:	0.000:	0.000:	0.000:	0.000:
Фоп:	115 :	116 :	116 :	116 :	116 :	116 :	116 :	116 :	117 :	117 :	114 :	114 :	114 :	114 :	115 :	115 :
Uоп:	11.06 :	11.02 :	11.02 :	11.02 :	11.03 :	11.03 :	11.03 :	11.03 :	11.03 :	11.04 :	11.07 :	11.07 :	11.07 :	11.07	11.07 :	11.06 :
	:	:	:	:	:	:	:	:	:	:	:	:	:	:	:	:
Ви	0.062:	0.060:	0.061:	0.062:	0.063:	0.065:	0.066:	0.067:	0.064:	0.065:	0.057:	0.058:	0.059:	0.060:	0.057:	0.058:
Ки	0029	0029	0029	0029	0029	0029	0029	0029	0029	0029	0029	0029	0029	0029	0029	0029
Ви	0.012:	0.013:	0.013:	0.013:	0.013:	0.012:	0.012:	0.013:	0.013:	0.012:	0.012:	0.012:	0.012:	0.012:	0.013:	0.013:
Ки	0021	0021	0021	0021	0021	0021	0021	0021	0021	0021	0021	0021	0021	0021	0021	0021
Ви	0.006:	0.007:	0.007:	0.007:	0.007:	0.006:	0.006:	0.006:	0.007:	0.007:	0.006:	0.006:	0.006:	0.006:	0.007:	0.006:
Ки	0022	0022	0022	0022	0022	0022	0022	0022	0022	0022	0022	0022	0022	0022	0022	0022

y=	7895:	7895:	7895:	7895:	7895:	7895:	7895:	7895:	7895:	7895:	7895:	7845:	7845:	7845:	7845:	7845:
x=	-10722:	-10674:	-10626:	-10578:	-10530:	-10482:	-10435:	-10387:	-10339:	-10291:	-10243:	-11005:	-10955:	-10905:	-10856:	-10806:
Qc	0.108:	0.109:	0.110:	0.110:	0.111:	0.112:	0.113:	0.114:	0.115:	0.116:	0.117:	0.103:	0.104:	0.105:	0.106:	0.107:
Cc	0.000:	0.000:	0.000:	0.000:	0.000:	0.000:	0.000:	0.000:	0.000:	0.000:	0.000:	0.000:	0.000:	0.000:	0.000:	0.000:
Фоп:	115 :	115 :	115 :	115 :	115 :	115 :	116 :	116 :	116 :	116 :	116 :	114 :	114 :	114 :	114 :	114 :
Uоп:	11.06 :	11.06 :	11.02 :	11.02 :	11.02 :	11.02 :	11.03 :	11.03 :	11.03 :	11.03 :	11.03 :	11.07 :	11.07 :	11.07 :	11.07 :	11.07 :
	:	:	:	:	:	:	:	:	:	:	:	:	:	:	:	:
Ви	0.059:	0.060:	0.062:	0.063:	0.064:	0.065:	0.062:	0.063:	0.065:	0.066:	0.067:	0.056:	0.057:	0.058:	0.059:	0.060:
Ки	0029	0029	0029	0029	0029	0029	0029	0029	0029	0029	0029	0029	0029	0029	0029	0029
Ви	0.013:	0.012:	0.012:	0.012:	0.012:	0.012:	0.013:	0.013:	0.013:	0.013:	0.013:	0.012:	0.012:	0.012:	0.012:	0.012:
Ки	0021	0021	0021	0021	0021	0021	0021	0021	0021	0021	0021	0021	0021	0021	0021	0021
Ви	0.006:	0.006:	0.006:	0.006:	0.006:	0.006:	0.007:	0.007:	0.007:	0.007:	0.007:	0.006:	0.006:	0.006:	0.006:	0.006:
Ки	0022	0022	0022	0022	0022	0022	0022	0022	0022	0022	0022	0022	0022	0022	0022	0022

y=	7845:	7845:	7845:	7845:	7845:	7845:	7845:	7845:	7845:	7845:	7796:	7796:	7796:	7796:	7796:	7796:
x=	-10756:	-10707:	-10657:	-10607:	-10557:	-10508:	-10458:	-10408:	-10358:	-10309:	-11004:	-10955:	-10906:	-10858:	-10809:	-10761:
Qc	0.108:	0.108:	0.109:	0.110:	0.111:	0.112:	0.113:	0.114:	0.115:	0.116:	0.104:	0.104:	0.105:	0.106:	0.107:	0.108:
Cc	0.000:	0.000:	0.000:	0.000:	0.000:	0.000:	0.000:	0.000:	0.000:	0.000:	0.000:	0.000:	0.000:	0.000:	0.000:	0.000:
Фоп:	114 :	115 :	115 :	115 :	115 :	115 :	115 :	115 :	116 :	116 :	113 :	113 :	114 :	114 :	114 :	114 :
Uоп:	11.06 :	11.06 :	11.06 :	11.02 :	11.02 :	11.03 :	11.03 :	11.03 :	11.03 :	11.03 :	11.07 :	11.07 :	11.07 :	11.07 :	11.06 :	11.06 :
	:	:	:	:	:	:	:	:	:	:	:	:	:	:	:	:
Ви	0.061:	0.059:	0.060:	0.061:	0.062:	0.063:	0.064:	0.066:	0.063:	0.064:	0.058:	0.059:	0.057:	0.058:	0.059:	0.060:
Ки	0029	0029	0029	0029	0029	0029	0029	0029	0029	0029	0029	0029	0029	0029	0029	0029
Ви	0.012:	0.013:	0.013:	0.013:	0.013:	0.013:	0.012:	0.012:	0.013:	0.013:	0.012:	0.012:	0.012:	0.012:	0.012:	0.012:
Ки	0021	0021	0021	0021	0021	0021	0021	0021	0021	0021	0021	0021	0021	0021	0021	0021
Ви	0.006:	0.007:	0.007:	0.007:	0.007:	0.006:	0.006:	0.006:	0.007:	0.007:	0.006:	0.006:	0.006:	0.006:	0.006:	0.006:
Ки	0022	0022	0022	0022	0022	0022	0022	0022	0022	0022	0022	0022	0022	0022	0022	0022

y=	7796:	7796:	7796:	7796:	7796:	7796:	7796:	7796:	7746:	7746:	7746:	7746:	7746:	7746:	7746:	7746:
x=	-10712:	-10663:	-10615:	-10566:	-10517:	-10469:	-10420:	-10371:	-11003:	-10955:	-10908:	-10861:	-10813:	-10766:	-10718:	-10671:
Qc	0.109:	0.110:	0.110:	0.111:	0.112:	0.113:	0.114:	0.115:	0.104:	0.105:	0.106:	0.106:	0.107:	0.108:	0.109:	0.110:
Cc	0.000:	0.000:	0.000:	0.000:	0.000:	0.000:	0.000:	0.000:	0.000:	0.000:	0.000:	0.000:	0.000:	0.000:	0.000:	0.000:
Фоп:	114 :	114 :	114 :	115 :	115 :	115 :	115 :	115 :	113 :	113 :	113 :	113 :	114 :	114 :	114 :	114 :
Uоп:	11.06 :	11.02 :	11.02 :	11.02 :	11.03 :	11.03 :	11.03 :	11.03 :	11.07 :	11.07 :	11.07 :	11.07 :	11.06 :	11.06 :	11.06 :	11.02 :
	:	:	:	:	:	:	:	:	:	:	:	:	:	:	:	:
Ви	0.061:	0.062:	0.063:	0.061:	0.062:	0.063:	0.064:	0.066:	0.058:	0.059:	0.060:	0.061:	0.058:	0.059:	0.060:	0.061:
Ки	0029	0029	0029	0029	0029	0029	0029	0029	0029	0029	0029	0029	0029	0029	0029	0029
Ви	0.012:	0.012:	0.012:	0.013:	0.013:	0.013:	0.013:	0.013:	0.012:	0.012:	0.012:	0.012:	0.013:	0.013:	0.013:	0.013:
Ки	0021	0021	0021	0021	0021	0021	0021	0021	0021	0021	0021	0021	0021	0021	0021	0021
Ви	0.006:	0.006:	0.006:	0.007:	0.007:	0.007:	0.007:	0.007:	0.006:	0.006:	0.006:	0.006:	0.007:	0.007:	0.006:	0.006:
Ки	0022	0022	0022	0022	0022	0022	0022	0022	0022	0022	0022	0022	0022	0022	0022	0022

y=	7746:	7746:	7746:	7746:	7746:	7696:	7696:	7696:	7696:	7696:	7696:	7696:	7696:	7696:	7696:	7696:
x=	-10624:	-10576:	-10529:	-10481:	-10434:	-10998:	-10948:	-10899:	-10849:	-10799:	-10749:	-10699:	-10650:	-10600:	-10550:	-10500:
Qc	0.111:	0.112:	0.113:	0.113:	0.114:	0.105:	0.106:	0.106:	0.107:	0.108:	0.109:	0.110:	0.111:	0.112:	0.113:	0.114:
Cc	0.000:	0.000:	0.000:	0.000:	0.000:	0.000:	0.000:	0.000:	0.000:	0.000:	0.000:	0.000:	0.000:	0.000:	0.000:	0.000:
Фоп:	114 :	114 :	114 :	115 :	115 :	113 :	113 :	113 :	113 :	113 :	114 :	114 :	114 :	114 :	114 :	114 :
Uоп:	11.02 :	11.02 :	11.03 :	11.03 :	11.03 :	11.07 :	11.07 :	11.07 :	11.06 :	11.06 :	11.06 :	11.02 :	11.02 :	11.02 :	11.03 :	11.03 :
	:	:	:	:	:	:	:	:	:	:	:	:	:	:	:	:
Ви	0.062:	0.064:	0.065:	0.062:	0.063:	0.057:	0.058:	0.059:	0.060:	0.061:	0.062:	0.060:	0.061:	0.062:	0.063:	0.064:
Ки	0029	0029	0029	0029	0029	0029	0029	0029	0029	0029	0029	0029	0029	0029	0029	0029
Ви	0.012:	0.012:	0.012:	0.013:	0.013:	0.012:	0.012:	0.012:	0.012:	0.012:	0.012:	0.013:	0.013:	0.013:	0.013:	0.013:
Ки	0021	0021	0021	0021	0021	0021	0021	0021	0021	0021	0021	0021	0021	0021	0021	0021
Ви	0.006:	0.006:	0.006:	0.007:	0.007:	0.006:	0.006:	0.006:	0.006:	0.006:	0.006:	0.007:	0.007:	0.007:	0.007:	0.006:
Ки	0022	0022	0022	0022	0022	0022	0022	0022	0022	0022	0022	0022	0022	0022	0022	0022

y=	7646:	7646:	7646:	7646:	7646:	7646:	7646:	7646:	7646:	7646:	7596:	7596:	7596:
x=	-10997:	-10949:	-10901:	-10852:	-10804:	-10756:	-10707:	-10659:	-10611:	-10562:	-10997:	-10950:	-10904:
Qc	0.105:	0.106:	0.107:	0.108:	0.109:	0.109:	0.110:	0.111:	0.112:	0.113:	0.106:	0.106:	0.107:
Cc	0.000:	0.000:	0.000:	0.000:	0.000:	0.000:	0.000:	0.000:	0.000:	0.000:	0.000:	0.000:	0.000:
Фоп:	112 :	113 :	113 :	113 :	113 :	113 :	113 :	113 :	113 :	114 :	112 :	112 :	112 :
Uоп:	11.07 :	11.07 :	11.07 :	11.06 :	11.06 :	11.06 :	11.02 :	11.02 :	11.02 :	11.03 :	11.07 :	11.07 :	11.07 :
	:	:	:	:	:	:	:	:	:	:	:	:	:
Ви	0.059:	0.057:	0.058:	0.059:	0.060:	0.061:	0.062:	0.063:	0.064:	0.062:	0.059:	0.060:	0.060:
Ки	0029	0029	0029	0029	0029	0029	0029	0029	0029	0029	0029	0029	0029
Ви	0.012:	0.013:	0.013:	0.013:	0.012:	0.012:	0.012:	0.012:	0.012:	0.013:	0.012:	0.012:	0.012:
Ки	0021	0021	0021	0021	0021	0021	0021	0021	0021	0021	0021	0021	0021
Ви	0.006:	0.006:	0.006:	0.006:	0.006:	0.006:	0.006:	0.006:	0.006:	0.007:	0.006:	0.006:	0.006:
Ки	0022	0022	0022	0022	0022	0022	0022	0022	0022	0022	0022	0022	0022

y=	7596:	7596:	7596:	7596:	7596:	7596:	7546:	7546:	7546:	7546:	7546:	7546:	7546:	7496:	7496:	7496:
x=	-10857:	-10811:	-10764:	-10718:	-10671:	-10624:	-10991:	-10941:	-10891:	-10841:	-10792:	-10742:	-10692:	-10992:	-10944:	-10896:
Qc	0.108:	0.109:	0.110:	0.111:	0.111:	0.112:	0.106:	0.107:	0.108:	0.109:	0.109:	0.110:	0.111:	0.106:	0.107:	0.108:
Cc	0.000:	0.000:	0.000:	0.000:	0.000:	0.000:	0.000:	0.000:	0.000:	0.000:	0.000:	0.000:	0.000:	0.000:	0.000:	0.000:
Фоп:	112 :	113 :	113 :	113 :	113 :	113 :	112 :	112 :	112 :	112 :	112 :	112 :	113 :	111 :	112 :	112 :
Uоп:	11.06 :	11.06 :	11.06 :	11.02 :	11.02 :	11.03 :	11.07 :	11.07 :	11.06 :	11.06 :	11.06 :	11.02 :	11.02 :	11.07 :	11.07 :	11.06 :
	:	:	:	:	:	:	:	:	:	:	:	:	:	:	:	:
Ви	0.061:	0.059:	0.060:	0.061:	0.062:	0.063:	0.058:	0.059:	0.060:	0.061:	0.062:	0.063:	0.061:	0.060:	0.058:	0.059:
Ки	0029	0029	0029	0029	0029	0029	0029	0029	0029	0029	0029	0029	0029	0029	0029	0029
Ви	0.012:	0.013:	0.013:	0.013:	0.013:	0.012:	0.012:	0.012:	0.012:	0.012:	0.012:	0.012:	0.013:	0.012:	0.013:	0.013:
Ки	0021	0021	0021	0021	0021	0021	0021	0021	0021	0021	0021	0021	0021	0021	0021	0021
Ви	0.006:	0.007:	0.007:	0.007:	0.007:	0.006:	0.006:	0.006:	0.006:	0.006:	0.006:	0.006:	0.006:	0.007:	0.006:	0.007:
Ки	0022	0022	0022	0022	0022	0022	0022	0022	0022	0022	0022	0022	0022	0022	0022	0022

y=	7496:	7496:	7496:	7446:	7446:	7446:	7446:	7446:	7396:	7396:	7396:	7396:	7346:	7346:	7297:	16759:

x=	-10848	-10801	-10753	-10992	-10948	-10903	-10858	-10814	-10994	-10954	-10914	-10873	-10987	-10942	-10999	-9544
Qc	0.109	0.110	0.111	0.107	0.107	0.108	0.109	0.110	0.107	0.108	0.109	0.109	0.107	0.108	0.108	0.055
Cc	0.000	0.000	0.000	0.000	0.000	0.000	0.000	0.000	0.000	0.000	0.000	0.000	0.000	0.000	0.000	0.000
Фоп	112	112	112	111	111	111	111	112	111	111	111	111	111	111	110	42
Uоп	11.06	11.06	11.02	11.07	11.07	11.06	11.06	11.06	11.07	11.06	11.06	11.06	11.07	11.06	11.07	12.00
Ви	0.060	0.061	0.062	0.060	0.060	0.061	0.062	0.060	0.059	0.059	0.060	0.061	0.058	0.059	0.060	0.039
Ки	0029	0029	0029	0029	0029	0029	0029	0029	0029	0029	0029	0029	0029	0029	0029	0026
Ви	0.013	0.013	0.012	0.012	0.012	0.012	0.012	0.013	0.012	0.012	0.012	0.012	0.013	0.013	0.012	0.017
Ки	0021	0021	0021	0021	0021	0021	0021	0021	0021	0021	0021	0021	0021	0021	0021	0027
Ви	0.006	0.006	0.006	0.006	0.006	0.006	0.006	0.007	0.006	0.006	0.006	0.006	0.007	0.007	0.006	
Ки	0022	0022	0022	0022	0022	0022	0022	0022	0022	0022	0022	0022	0022	0022	0022	

y=	16709	16709	16709	16659	16659	16659	16659	16609	16609	16609	16609	16609	16609	16609	16559	16559
x=	-9600	-9559	-9518	-9649	-9599	-9550	-9501	-10998	-9720	-9671	-9622	-9573	-9524	-9475	-10992	-10949
Qc	0.055	0.055	0.055	0.055	0.055	0.055	0.055	0.052	0.055	0.055	0.055	0.055	0.055	0.055	0.052	0.052
Cc	0.000	0.000	0.000	0.000	0.000	0.000	0.000	0.000	0.000	0.000	0.000	0.000	0.000	0.000	0.000	0.000
Фоп	42	42	42	42	42	42	42	44	42	42	42	42	42	42	44	44
Uоп	12.00	12.00	12.00	12.00	12.00	12.00	12.00	12.00	12.00	12.00	12.00	12.00	12.00	12.00	12.00	12.00
Ви	0.038	0.038	0.038	0.038	0.038	0.038	0.038	0.037	0.038	0.038	0.038	0.038	0.038	0.038	0.037	0.037
Ки	0026	0026	0026	0026	0026	0026	0026	0026	0026	0026	0026	0026	0026	0026	0026	0026
Ви	0.017	0.017	0.017	0.017	0.017	0.017	0.017	0.015	0.016	0.016	0.017	0.017	0.017	0.017	0.015	0.015
Ки	0027	0027	0027	0027	0027	0027	0027	0027	0027	0027	0027	0027	0027	0027	0027	0027
Ви																
Ки																

y=	16559	16559	16559	16559	16559	16559	16559	16559	16559	16559	16559	16559	16509	16509	16509	16509
x=	-10906	-10862	-10819	-9844	-9795	-9746	-9697	-9647	-9598	-9549	-9500	-9450	-10986	-10937	-10888	-10838
Qc	0.052	0.052	0.052	0.054	0.054	0.054	0.055	0.055	0.055	0.055	0.055	0.055	0.052	0.052	0.052	0.052
Cc	0.000	0.000	0.000	0.000	0.000	0.000	0.000	0.000	0.000	0.000	0.000	0.000	0.000	0.000	0.000	0.000
Фоп	44	44	44	42	42	42	42	42	42	42	42	42	44	44	44	44
Uоп	12.00	12.00	12.00	12.00	12.00	12.00	12.00	12.00	12.00	12.00	12.00	12.00	12.00	12.00	12.00	12.00
Ви	0.037	0.037	0.037	0.038	0.038	0.038	0.038	0.038	0.038	0.038	0.038	0.038	0.037	0.037	0.037	0.037
Ки	0026	0026	0026	0026	0026	0026	0026	0026	0026	0026	0026	0026	0026	0026	0026	0026
Ви	0.015	0.015	0.016	0.016	0.016	0.016	0.016	0.017	0.017	0.017	0.017	0.017	0.015	0.015	0.015	0.015
Ки	0027	0027	0027	0027	0027	0027	0027	0027	0027	0027	0027	0027	0027	0027	0027	0027
Ви																
Ки																

y=	16509	16509	16509	16509	16509	16509	16509	16509	16509	16509	16509	16509	16509	16509	16509	16509
x=	-10789	-10740	-10690	-10641	-9969	-9920	-9870	-9821	-9771	-9722	-9672	-9623	-9573	-9524	-9475	-9425
Qc	0.052	0.052	0.052	0.053	0.054	0.054	0.054	0.054	0.054	0.054	0.055	0.055	0.055	0.055	0.055	0.055
Cc	0.000	0.000	0.000	0.000	0.000	0.000	0.000	0.000	0.000	0.000	0.000	0.000	0.000	0.000	0.000	0.000
Фоп	44	44	43	43	42	42	42	42	42	42	42	42	42	42	42	42
Uоп	12.00	12.00	12.00	12.00	12.00	12.00	12.00	12.00	12.00	12.00	12.00	12.00	12.00	12.00	12.00	12.00
Ви	0.037	0.037	0.037	0.037	0.038	0.038	0.038	0.038	0.038	0.038	0.038	0.038	0.038	0.038	0.038	0.038
Ки	0026	0026	0026	0026	0026	0026	0026	0026	0026	0026	0026	0026	0026	0026	0026	0026
Ви	0.016	0.016	0.015	0.015	0.016	0.016	0.016	0.016	0.016	0.016	0.016	0.017	0.017	0.017	0.017	0.017
Ки	0027	0027	0027	0027	0027	0027	0027	0027	0027	0027	0027	0027	0027	0027	0027	0027
Ви																
Ки																

y=	16459	16459	16459	16459	16459	16459	16459	16459	16459	16459	16459	16459	16459	16459	16459	16459
x=	-10988	-10939	-10891	-10843	-10794	-10746	-10698	-10649	-10601	-10552	-10504	-10456	-10094	-10045	-9995	-9946
Qc	0.052	0.052	0.052	0.052	0.052	0.052	0.052	0.053	0.053	0.053	0.053	0.053	0.053	0.054	0.054	0.054
Cc	0.000	0.000	0.000	0.000	0.000	0.000	0.000	0.000	0.000	0.000	0.000	0.000	0.000	0.000	0.000	0.000
Фоп	44	44	44	44	44	43	43	43	43	43	43	43	43	42	42	42
Uоп	12.00	12.00	12.00	12.00	12.00	12.00	12.00	12.00	12.00	12.00	12.00	12.00	12.00	12.00	12.00	12.00
Ви	0.037	0.037	0.037	0.037	0.037	0.037	0.037	0.037	0.037	0.037	0.037	0.037	0.037	0.038	0.038	0.038
Ки	0026	0026	0026	0026	0026	0026	0026	0026	0026	0026	0026	0026	0026	0026	0026	0026
Ви	0.015	0.015	0.015	0.015	0.015	0.015	0.015	0.015	0.015	0.016	0.016	0.016	0.016	0.016	0.016	0.016
Ки	0027	0027	0027	0027	0027	0027	0027	0027	0027	0027	0027	0027	0027	0027	0027	0027
Ви																
Ки																

y=	16459	16459	16459	16459	16459	16459	16459	16459	16459	16459	16459	16459	16409	16409	16409	16409	16409
x=	-9896	-9846	-9797	-9747	-9697	-9648	-9598	-9549	-9499	-9449	-9400	-10987	-10938	-10890	-10841	-10792
Qc	0.054	0.054	0.054	0.054	0.054	0.054	0.055	0.055	0.055	0.055	0.055	0.052	0.052	0.052	0.052	0.052
Cc	0.000	0.000	0.000	0.000	0.000	0.000	0.000	0.000	0.000	0.000	0.000	0.000	0.000	0.000	0.000	0.000
Фоп	42	42	42	42	42	42	42	42	42	42	42	44	44	44	44	43
Uоп	12.00	12.00	12.00	12.00	12.00	12.00	12.00	12.00	12.00	12.00	12.00	12.00	12.00	12.00	12.00	12.00
Ви	0.038	0.038	0.038	0.038	0.038	0.038	0.038	0.038	0.038	0.038	0.038	0.038	0.037	0.037	0.037	0.037
Ки	0026	0026	0026	0026	0026	0026	0026	0026	0026	0026	0026	0026	0026	0026	0026	0026
Ви	0.016	0.016	0.016	0.016	0.016	0.016	0.016	0.017	0.017	0.017	0.017	0.017	0.015	0.015	0.015	0.015
Ки	0027	0027	0027	0027	0027	0027	0027	0027	0027	0027	0027	0027	0027	0027	0027	0027
Ви																
Ки																

y=	16409	16409	16409	16409	16409	16409	16409	16409	16409	16409	16409	16409	16409	16409	16409	16409
x=	-10743	-10694	-10645	-10596	-10547	-10498	-10449	-10401	-10352	-10303	-10254	-10205	-10156	-10107	-10058	-10009
Qc	0.052	0.052	0.052	0.053	0.053	0.053	0.053	0.053	0.053	0.053	0.053	0.053	0.053	0.053	0.053	0.054
Cc	0.000	0.000	0.000	0.000	0.000	0.000	0.000	0.000	0.000	0.000	0.000	0.000	0.000	0.000	0.000	0.000
Фоп	43	43	43	43	43	43	43	43	43	43	43	43	43	42	42	42
Uоп	12.00	12.00	12.00	12.00	12.00	12.00	12.00	12.00	12.00	12.00	12.00	12.00	12.00	12.00	12.00	12.00
Ви	0.037	0.037	0.037	0.037	0.037	0.037	0.037	0.037	0.037	0.037	0.037	0.037	0.037	0.038	0.038	0.038
Ки	0026	0026	0026	0026	0026	0026	0026	0026	0026	0026	0026	0026	0026	0026	0026	0026
Ви	0.015	0.015	0.015	0.015	0.016	0.016	0.016	0.016	0.016	0.016	0.016	0.016	0.016	0.016	0.016	0.016
Ки	0027	0027	0027	0027	0027	0027	0027	0027	0027	0027	0027	0027	0027	0027	0027	0027
Ви																
Ки																

y=	16409	16409	16409	16409	16409	16409	16409	16409	16409	16409	16409	16409	16409	16359	16359	16359
x=	-9960	-9912	-9863	-9814	-9765	-9716	-9667	-9618	-9569	-9520	-9471	-9423	-9374	-10987	-10937	-10887
Qc	0.054	0.054	0.054	0.054	0.054	0.054	0.054	0.054	0.054	0.054	0.054	0.055	0.055	0.055	0.052	0.052	0.052
Cc	0.000	0.000	0.000	0.000	0.000	0.000	0.000	0.000	0.000	0.000	0.000	0.000	0.000	0.000	0.000	0.000	0.000
Фоп	42	42	42	42	42	42	42	42	42	42	42	42	42	41	44	44	44
Uоп	12.00	12.00	12.00	12.00	12.00	12.00	12.00	12.00	12.00	12.00	12.00	12.00	12.00	12.00	12.00	12.00	12.00
Ви	0.038	0.038	0.038	0.038	0.038	0.038	0.038	0.038	0.038	0.038	0.038	0.038	0.038	0.038	0.036	0.036	0.036
Ки	0026	0026	0026	0026	0026	0026	0026	0026	0026	0026	0026	0026	0026	0026	0026	0026	0026

Ви	0.016	0.016	0.016	0.016	0.016	0.016	0.016	0.016	0.016	0.017	0.017	0.017	0.016	0.015	0.015	0.015	
Ки	0027	0027	0027	0027	0027	0027	0027	0027	0027	0027	0027	0027	0027	0027	0027	0027	
Ви																	
Ки																	

y=	16359	16359	16359	16359	16359	16359	16359	16359	16359	16359	16359	16359	16359	16359	16359	16359	
x=	-10838	-10788	-10739	-10689	-10639	-10590	-10540	-10490	-10441	-10391	-10342	-10292	-10242	-10193	-10143	-10093	
Qc	0.052	0.052	0.052	0.052	0.052	0.053	0.053	0.053	0.053	0.053	0.053	0.053	0.053	0.053	0.053	0.053	
Cc	0.000	0.000	0.000	0.000	0.000	0.000	0.000	0.000	0.000	0.000	0.000	0.000	0.000	0.000	0.000	0.000	
Фоп	43	43	43	43	43	43	43	43	43	43	43	43	43	42	42	42	
Uоп	12.00	12.00	12.00	12.00	12.00	12.00	12.00	12.00	12.00	12.00	12.00	12.00	12.00	12.00	12.00	12.00	
Ви	0.037	0.037	0.037	0.037	0.037	0.037	0.037	0.037	0.037	0.037	0.037	0.037	0.037	0.037	0.037	0.038	
Ки	0026	0026	0026	0026	0026	0026	0026	0026	0026	0026	0026	0026	0026	0026	0026	0026	
Ви	0.015	0.015	0.015	0.015	0.015	0.015	0.016	0.016	0.016	0.016	0.016	0.016	0.016	0.016	0.016	0.016	
Ки	0027	0027	0027	0027	0027	0027	0027	0027	0027	0027	0027	0027	0027	0027	0027	0027	
Ви																	
Ки																	

y=	16359	16359	16359	16359	16359	16359	16359	16359	16359	16359	16359	16359	16359	16359	16359	16309	
x=	-10044	-9994	-9945	-9895	-9845	-9796	-9746	-9696	-9647	-9597	-9548	-9498	-9448	-9399	-9349	-10988	
Qc	0.053	0.054	0.054	0.054	0.054	0.054	0.054	0.054	0.054	0.054	0.054	0.054	0.054	0.055	0.055	0.052	
Cc	0.000	0.000	0.000	0.000	0.000	0.000	0.000	0.000	0.000	0.000	0.000	0.000	0.000	0.000	0.000	0.000	
Фоп	42	42	42	42	42	42	42	42	42	42	42	42	41	41	41	44	
Uоп	12.00	12.00	12.00	12.00	12.00	12.00	12.00	12.00	12.00	12.00	12.00	12.00	12.00	12.00	12.00	12.00	
Ви	0.038	0.038	0.038	0.038	0.038	0.038	0.038	0.038	0.038	0.038	0.038	0.038	0.038	0.038	0.038	0.036	
Ки	0026	0026	0026	0026	0026	0026	0026	0026	0026	0026	0026	0026	0026	0026	0026	0026	
Ви	0.016	0.016	0.016	0.016	0.016	0.016	0.016	0.016	0.016	0.016	0.016	0.017	0.016	0.016	0.016	0.015	
Ки	0027	0027	0027	0027	0027	0027	0027	0027	0027	0027	0027	0027	0027	0027	0027	0027	
Ви																	
Ки																	

y=	16309	16309	16309	16309	16309	16309	16309	16309	16309	16309	16309	16309	16309	16309	16309	16309	
x=	-10939	-10890	-10841	-10792	-10743	-10694	-10645	-10596	-10547	-10498	-10449	-10400	-10351	-10302	-10253	-10204	
Qc	0.052	0.052	0.052	0.052	0.052	0.052	0.052	0.052	0.052	0.052	0.053	0.053	0.053	0.053	0.053	0.053	
Cc	0.000	0.000	0.000	0.000	0.000	0.000	0.000	0.000	0.000	0.000	0.000	0.000	0.000	0.000	0.000	0.000	
Фоп	44	43	43	43	43	43	43	43	43	43	43	43	43	43	43	43	
Uоп	12.00	12.00	12.00	12.00	12.00	12.00	12.00	12.00	12.00	12.00	12.00	12.00	12.00	12.00	12.00	12.00	
Ви	0.036	0.037	0.037	0.037	0.037	0.037	0.037	0.037	0.037	0.037	0.037	0.037	0.037	0.037	0.037	0.037	
Ки	0026	0026	0026	0026	0026	0026	0026	0026	0026	0026	0026	0026	0026	0026	0026	0026	
Ви	0.015	0.015	0.015	0.015	0.015	0.015	0.015	0.015	0.015	0.016	0.016	0.016	0.016	0.016	0.016	0.016	
Ки	0027	0027	0027	0027	0027	0027	0027	0027	0027	0027	0027	0027	0027	0027	0027	0027	
Ви																	
Ки																	

y=	16309	16309	16309	16309	16309	16309	16309	16309	16309	16309	16309	16309	16309	16309	16309	16309	
x=	-10155	-10106	-10057	-10008	-9959	-9910	-9862	-9813	-9764	-9715	-9666	-9617	-9568	-9519	-9470	-9421	
Qc	0.053	0.053	0.053	0.053	0.054	0.054	0.054	0.054	0.054	0.054	0.054	0.054	0.054	0.054	0.054	0.054	
Cc	0.000	0.000	0.000	0.000	0.000	0.000	0.000	0.000	0.000	0.000	0.000	0.000	0.000	0.000	0.000	0.000	
Фоп	42	42	42	42	42	42	42	42	42	42	42	42	42	41	41		
Uоп	12.00	12.00	12.00	12.00	12.00	12.00	12.00	12.00	12.00	12.00	12.00	12.00	12.00	12.00	12.00		
Ви	0.037	0.037	0.038	0.038	0.038	0.038	0.038	0.038	0.038	0.038	0.038	0.038	0.038	0.038	0.038	0.038	
Ки	0026	0026	0026	0026	0026	0026	0026	0026	0026	0026	0026	0026	0026	0026	0026	0026	
Ви	0.016	0.016	0.016	0.016	0.016	0.016	0.016	0.016	0.016	0.016	0.016	0.016	0.016	0.016	0.016	0.016	
Ки	0027	0027	0027	0027	0027	0027	0027	0027	0027	0027	0027	0027	0027	0027	0027	0027	
Ви																	
Ки																	

y=	16309	16309	16259	16259	16259	16259	16259	16259	16259	16259	16259	16259	16259	16259	16259	16259	
x=	-9372	-9323	-10987	-10937	-10888	-10838	-10788	-10739	-10689	-10639	-10590	-10540	-10490	-10441	-10391	-10341	
Qc	0.055	0.055	0.051	0.052	0.052	0.052	0.052	0.052	0.052	0.052	0.052	0.052	0.052	0.053	0.053	0.053	
Cc	0.000	0.000	0.000	0.000	0.000	0.000	0.000	0.000	0.000	0.000	0.000	0.000	0.000	0.000	0.000	0.000	
Фоп	41	41	44	43	43	43	43	43	43	43	43	43	43	43	43	43	
Uоп	12.00	12.00	12.00	12.00	12.00	12.00	12.00	12.00	12.00	12.00	12.00	12.00	12.00	12.00	12.00	12.00	
Ви	0.038	0.038	0.036	0.037	0.037	0.037	0.037	0.037	0.037	0.037	0.037	0.037	0.037	0.037	0.037	0.037	
Ки	0026	0026	0026	0026	0026	0026	0026	0026	0026	0026	0026	0026	0026	0026	0026	0026	
Ви	0.016	0.016	0.015	0.015	0.015	0.015	0.015	0.015	0.015	0.015	0.015	0.016	0.016	0.016	0.016	0.016	
Ки	0027	0027	0027	0027	0027	0027	0027	0027	0027	0027	0027	0027	0027	0027	0027	0027	
Ви																	
Ки																	

y=	16259	16259	16259	16259	16259	16259	16259	16259	16259	16259	16259	16259	16259	16259	16259	16259	
x=	-10292	-10242	-10192	-10143	-10093	-10043	-9994	-9944	-9894	-9845	-9795	-9745	-9696	-9646	-9596	-9547	
Qc	0.053	0.053	0.053	0.053	0.053	0.053	0.053	0.053	0.054	0.054	0.054	0.054	0.054	0.054	0.054	0.054	
Cc	0.000	0.000	0.000	0.000	0.000	0.000	0.000	0.000	0.000	0.000	0.000	0.000	0.000	0.000	0.000	0.000	
Фоп	43	42	42	42	42	42	42	42	42	42	42	42	42	42	42	41	
Uоп	12.00	12.00	12.00	12.00	12.00	12.00	12.00	12.00	12.00	12.00	12.00	12.00	12.00	12.00	12.00	12.00	
Ви	0.037	0.037	0.037	0.037	0.037	0.037	0.038	0.038	0.038	0.038	0.038	0.038	0.038	0.038	0.038	0.038	
Ки	0026	0026	0026	0026	0026	0026	0026	0026	0026	0026	0026	0026	0026	0026	0026	0026	
Ви	0.016	0.016	0.016	0.016	0.016	0.016	0.016	0.016	0.016	0.016	0.016	0.016	0.016	0.016	0.016	0.016	
Ки	0027	0027	0027	0027	0027	0027	0027	0027	0027	0027	0027	0027	0027	0027	0027	0027	
Ви																	
Ки																	

y=	16259	16259	16259	16259	16259	16209	16209	16209	16209	16209	16209	16209	16209	16209	16209	16209	
x=	-9497	-9447	-9398	-9348	-9298	-10988	-10939	-10890	-10841	-10792	-10743	-10694	-10645	-10596	-10547	-10498	
Qc	0.054	0.054	0.054	0.055	0.055	0.051	0.051	0.052	0.052	0.052	0.052	0.052	0.052	0.052	0.052	0.052	
Cc	0.000	0.000	0.000	0.000	0.000	0.000	0.000	0.000	0.000	0.000	0.000	0.000	0.000	0.000	0.000	0.000	
Фоп	41	41	41	41	41	43	43	43	43	43	43	43	43	43	43	43	
Uоп	12.00	12.00	12.00	12.00	12.00	12.00	12.00	12.00	12.00	12.00	12.00	12.00	12.00	12.00	12.00	12.00	
Ви	0.038	0.038	0.038	0.038	0.038	0.036	0.037	0.037	0.037	0.037	0.037	0.037	0.037	0.037	0.037	0.037	
Ки	0026	0026	0026	0026	0026	0026	0026	0026	0026	0026	0026	0026	0026	0026	0026	0026	
Ви	0.016	0.016	0.016	0.016	0.016	0.015	0.015	0.015	0.015	0.015	0.015	0.015	0.015	0.015	0.015	0.015	
Ки	0027	0027	0027	0027	0027	0027	0027	0027	0027	0027	0027	0027	0027	0027	0027	0027	
Ви																	
Ки																	

y=	16209	16209	16209	16209	16209	16209	16209	16209	16209	16209	16209	16209	16209	16209	16209	16209	
x=	-10449	-10400	-10351	-10302	-10253	-10204	-10155	-10106	-10057	-10007	-9958	-9909	-9860	-9811	-9762	-9713	

Qc	0.052	0.052	0.053	0.053	0.053	0.053	0.053	0.053	0.053	0.053	0.053	0.053	0.054	0.054	0.054	0.054
Cc	0.000	0.000	0.000	0.000	0.000	0.000	0.000	0.000	0.000	0.000	0.000	0.000	0.000	0.000	0.000	0.000
Фоп	43	43	43	43	42	42	42	42	42	42	42	42	42	42	42	42
Uоп	12.00	12.00	12.00	12.00	12.00	12.00	12.00	12.00	12.00	12.00	12.00	12.00	12.00	12.00	**12.00**	**12.00**
Ви	0.037	0.037	0.037	0.037	0.037	0.037	0.037	0.037	0.037	0.037	0.037	0.037	0.038	0.038	0.038	0.038
Ки	0026	0026	0026	0026	0026	0026	0026	0026	0026	0026	0026	0026	0026	0026	0026	0026
Ви	0.016	0.016	0.016	0.016	0.015	0.016	0.016	0.016	0.016	0.016	0.016	0.016	0.016	0.016	0.016	0.016
Ки	0027	0027	0027	0027	**0027**	**0027**	**0027**	**0027**	**0027**	**0027**	**0027**	**0027**	**0027**	**0027**	**0027**	**0027**
Ви																
Ки																

y=	16209	16209	16209	16209	16209	16209	16209	16209	16209	16159	16159	16159	16159	16159	16159	16159
x=	-9664	-9615	-9566	-9517	-9468	-9419	-9370	-9321	-9272	-10987	-10938	-10888	-10838	-10788	-10739	-10689
Qc	0.054	0.054	0.054	0.054	0.054	0.054	0.054	0.055	0.055	0.051	0.051	0.052	0.052	0.052	0.052	0.052
Cc	0.000	0.000	0.000	0.000	0.000	0.000	0.000	0.000	0.000	0.000	0.000	0.000	0.000	0.000	0.000	0.000
Фоп	42	42	41	41	41	41	41	41	41	43	43	43	43	43	43	43
Uоп	12.00	12.00	12.00	12.00	12.00	12.00	12.00	12.00	12.00	12.00	12.00	12.00	12.00	12.00	12.00	12.00
Ви	0.038	0.038	0.038	0.038	0.038	0.038	0.038	0.038	0.038	0.036	0.037	0.037	0.037	0.037	0.037	0.037
Ки	0026	0026	0026	0026	0026	0026	0026	0026	0026	**0026**	**0026**	**0026**	**0026**	**0026**	**0026**	**0026**
Ви	0.016	0.016	0.016	0.016	0.016	0.016	0.016	0.016	0.016	0.015	0.015	0.015	0.015	0.015	0.015	0.015
Ки	0027	0027	0027	0027	0027	0027	0027	0027	0027	0027	0027	0027	**0027**	**0027**	**0027**	**0027**
Ви																
Ки																

y=	16159	16159	16159	16159	16159	16159	16159	16159	16159	16159	16159	16159	16159	16159
x=	-10639	-10590	-10540	-10490	-10441	-10391	-10341	-10291	-10242	-10192	-10142	-10093	-10043	
Qc	0.052	0.052	0.052	0.052	0.052	0.052	0.052	0.053	0.053	0.053	0.053	0.053	0.053	
Cc	0.000	0.000	0.000	0.000	0.000	0.000	0.000	0.000	0.000	0.000	0.000	0.000	0.000	
Фоп	43	43	43	43	43	43	43	42	42	42	42	42	42	
Uоп	12.00	12.00	12.00	12.00	12.00	12.00	12.00	12.00	12.00	12.00	12.00	12.00	12.00	
Ви	0.037	0.037	0.037	0.037	0.037	0.037	0.037	0.037	0.037	0.037	0.037	0.037	0.037	
Ки	0026	0026	0026	0026	0026	0026	0026	0026	0026	**0026**	**0026**	**0026**	**0026**	
Ви	0.015	0.015	0.015	0.015	0.016	0.016	0.016	0.015	0.015	0.016	0.016	0.016	0.016	
Ки	0027	0027	0027	0027	0027	0027	0027	0027	0027	0027	0027	0027		
Ви														
Ки														

y=	16159	16159	16159	16159	16159	16159	16159	16159	16159	16159	16159	16159	16159	16159	16159	16159	16159	16159
x=	-9993	-9943	-9894	-9844	-9794	-9745	-9695	-9645	-9595	-9546	-9496	-9446	-9397	-9347	-9297	-9248		
Qc	0.053	0.053	0.053	0.053	0.053	0.054	0.054	0.054	0.054	0.054	0.054	0.054	0.054	0.054	0.054	0.055		
Cc	0.000	0.000	0.000	0.000	0.000	0.000	0.000	0.000	0.000	0.000	0.000	0.000	0.000	0.000	0.000	0.000		
Фоп	42	42	42	42	42	42	42	42	41	41	41	41	41	41	41	41		
Uоп	12.00	12.00	12.00	12.00	12.00	12.00	12.00	12.00	12.00	**12.00**	**12.00**	**12.00**	**12.00**	**12.00**	**12.00**	**12.00**		
Ви	0.037	0.037	0.037	0.037	0.037	0.037	0.037	0.037	0.038	0.038	0.038	0.038	**0.038**	**0.038**	**0.038**	**0.038**		
Ки	0026	0026	0026	0026	0026	0026	0026	0026	0026	0026	0026	0026	0026	0026	0026	0026		
Ви	0.016	0.016	0.016	0.016	0.016	0.016	0.016	0.016	0.016	0.016	0.016	0.016	0.016	0.016	0.016	**0.016**		
Ки	0027	0027	0027	0027	0027	0027	0027	0027	0027	0027	0027	0027	0027	0027	0027	0027		
Ви																		
Ки																		

y=	16109	16109	16109	16109	16109	16109	16109	16109	16109	16109	16109	16109	16109	16109	16109	16109	16109	16109
x=	-10988	-10939	-10890	-10841	-10792	-10743	-10694	-10645	-10596	-10546	-10497	-10448	-10399	-10350	-10301	-10252		
Qc	0.051	0.051	0.051	0.052	0.052	0.052	0.052	0.052	0.052	0.052	0.052	0.052	0.052	0.052	0.052	0.053		
Cc	0.000	0.000	0.000	0.000	0.000	0.000	0.000	0.000	0.000	0.000	0.000	0.000	0.000	0.000	0.000	0.000		
Фоп	43	43	43	43	43	43	43	43	43	43	43	43	42	42	42			
Uоп	12.00	12.00	12.00	12.00	12.00	12.00	**12.00**	**12.00**	**12.00**	**12.00**	**12.00**	**12.00**	**12.00**	**12.00**	**12.00**	**12.00**		
Ви	0.036	0.036	0.037	0.037	0.037	0.037	0.037	0.037	0.037	**0.037**	**0.037**	**0.037**	**0.037**	**0.037**	**0.037**	**0.037**		
Ки	0026	0026	0026	0026	0026	0026	0026	0026	0026	0026	0026	0026	0026	0026	0026	0026		
Ви	0.015	0.015	0.015	0.015	0.015	0.015	0.015	0.015	0.015	0.015	0.015	0.015	**0.016**	**0.015**	**0.015**	**0.015**		
Ки	0027	0027	0027	0027	0027	0027	0027	0027	0027	0027	0027	0027	0027	0027	0027	0027		
Ви																		
Ки																		

y=	16109	16109	16109	16109	16109	16109	16109	16109	16109	16109	16109	16109	16109	16109	16109	16109	16109	16109
x=	-10203	-10154	-10105	-10056	-10007	-9958	-9909	-9859	-9810	-9761	-9712	-9663	-9614	-9565	-9516	-9467		
Qc	0.053	0.053	0.053	0.053	0.053	0.053	0.053	0.053	0.053	0.053	0.053	0.053	0.054	0.054	0.054	0.054		
Cc	0.000	0.000	0.000	0.000	0.000	0.000	0.000	0.000	0.000	0.000	0.000	0.000	0.000	0.000	0.000	0.000		
Фоп	42	42	42	42	42	42	42	42	42	42	42	42	41	41	41	41		
Uоп	12.00	12.00	12.00	12.00	12.00	12.00	12.00	12.00	12.00	12.00	12.00	12.00	**12.00**	**12.00**	**12.00**	**12.00**		
Ви	0.037	0.037	0.037	0.037	0.037	0.037	0.037	0.037	0.037	0.037	0.037	0.038	0.038	0.038	0.038	**0.038**		
Ки	0026	0026	0026	0026	0026	0026	0026	0026	0026	0026	0026	0026	0026	0026	0026	0026		
Ви	0.016	0.016	0.016	0.016	0.016	0.016	0.016	0.016	0.016	0.016	0.016	0.016	0.016	0.016	0.016	0.016		
Ки	0027	002**7**	**0027**	**0027**	**0027**	**0027**	**0027**	**0027**	**0027**	**0027**	**0027**	**0027**	**0027**	**0027**	**0027**	**0027**		
Ви																		
Ки																		

y=	16109	16109	16109	16109	16109	16059	16059	16059	16059	16059	16059	16059	16059	16059	16059	16059
x=	-9418	-9369	-9320	-9271	-9221	-10988	-10938	-10888	-10838	-10789	-10739	-10689	-10639	-10590	-10540	-10490
Qc	0.054	0.054	0.054	0.054	0.054	0.051	0.051	0.051	0.052	0.052	0.052	0.052	0.052	0.052	0.052	0.052
Cc	0.000	0.000	0.000	0.000	0.000	0.000	0.000	0.000	0.000	0.000	0.000	0.000	0.000	0.000	0.000	0.000
Фоп	41	41	41	41	41	43	43	43	43	43	43	43	43	43	43	43
Uоп	12.00	12.00	12.00	12.00	12.00	12.00	12.00	12.00	12.00	12.00	12.00	12.00	12.00	12.00	12.00	12.00
Ви	0.038	0.038	0.038	0.038	0.038	0.036	0.036	0.036	0.036	0.037	0.037	0.037	0.037	0.037	0.037	0.037
Ки	0026	0026	0026	0026	0026	0026	0026	**0026**	**0026**	**0026**	**0026**	**0026**	**0026**	**0026**	**0026**	**0026**
Ви	0.016	0.016	0.016	0.016	0.016	0.015	0.015	0.015	0.015	0.015	0.015	0.015	0.015	0.015	0.015	0.015
Ки	0027	0027	0027	0027	0027	0027	0027	0027	0027	0027	**0027**	**0027**	**0027**	**0027**	**0027**	**0027**
Ви																
Ки																

y=	16059	16059	16059	16059	16059	16059	16059	16059	16059	16059	16059	16059	16059	16059	16059	16059
x=	-10440	-10391	-10341	-10291	-10241	-10192	-10142	-10092	-10042	-9993	-9943	-9893	-9843	-9794	-9744	-9694
Qc	0.052	0.052	0.052	0.052	0.053	0.053	0.053	0.053	0.053	0.053	0.053	0.053	0.053	0.053	0.053	0.053
Cc	0.000	0.000	0.000	0.000	0.000	0.000	0.000	0.000	0.000	0.000	0.000	0.000	0.000	0.000	0.000	0.000
Фоп	43	42	42	42	42	42	42	42	42	**42**	**42**	**42**	**42**	**42**	**42**	**41**
Uоп	12.00	12.00	12.00	12.00	12.00	12.00	12.00	12.00	12.00	12.00	12.00	12.00	12.00	12.00	12.00	12.00
Ви	0.037	0.037	0.037	0.037	0.037	0.037	0.037	0.037	0.037	0.037	0.037	0.037	0.037	0.037	0.037	0.038
Ки	0026	0026	002**6**	**0026**	**0026**	**0026**	**0026**	**0026**	**0026**	**0026**	**0026**	**0026**	**0026**	**0026**	**0026**	**0026**
Ви	0.015	0.015	0.015	0.015	0.015	0.016	0.016	0.016	0.016	0.016	0.016	0.016	0.016	0.016	0.016	0.016

Ки	0027	0027	0027	0027	0027	0027	**0027**	**0027**	**0027**	**0027**	**0027**	**0027**	**0027**	**0027**	**0027**	**0027**
Ви																	
Ки																	

y=	16059	16059	16059	16059	16059	16059	16059	16059	16059	16059	16009	16009	16009	16009	16009	16009
x=	-9644	-9595	-9545	-9495	-9445	-9396	-9346	-9296	-9247	-9197	-10988	-10939	-10890	-10841	-10792	-10743
Qc	0.054	0.054	0.054	0.054	0.054	0.054	0.054	0.054	0.054	0.054	0.051	0.051	0.051	0.051	0.051	0.052
Cc	0.000	0.000	0.000	0.000	0.000	0.000	0.000	0.000	0.000	0.000	0.000	0.000	0.000	0.000	0.000	0.000
Фоп	41	41	41	41	41	41	41	41	41	43	43	43	43	43	43	
Uоп	12.00	12.00	12.00	12.00	12.00	12.00	12.00	12.00	12.00	12.00	12.00	12.00	12.00	12.00	12.00	12.00
Ви	0.038	0.038	0.038	0.038	0.038	0.038	0.038	0.038	0.038	0.038	0.038	0.036	0.036	0.036	0.036	0.036
Ки	0026	0026	0026	0026	0026	0026	0026	0026	0026	0026	0026	**0026**	**0026**	**0026**	**0026**	**0026**
Ви	0.016	0.016	0.016	0.016	0.016	0.016	0.016	0.016	0.016	0.016	0.015	0.015	0.015	0.015	0.015	0.015
Ки	0027	0027	0027	0027	0027	0027	0027	0027	0027	0027	0027	0027	0027	**0027**	**0027**	
Ви																
Ки																

y=	16009	16009	16009	16009	16009	16009	16009	16009	16009	16009	16009	16009	16009	16009	16009	16009
x=	-10694	-10645	-10595	-10546	-10497	-10448	-10399	-10350	-10301	-10252	-10202	-10153	-10104	-10055	-10006	-9957
Qc	0.052	0.052	0.052	0.052	0.052	0.052	0.052	0.052	0.052	0.052	0.052	0.053	0.053	0.053	0.053	0.053
Cc	0.000	0.000	0.000	0.000	0.000	0.000	0.000	0.000	0.000	0.000	0.000	0.000	0.000	0.000	0.000	0.000
Фоп	43	43	43	43	43	42	42	42	42	42	42	42	42	42	42	
Uоп	12.00	12.00	12.00	12.00	12.00	12.00	12.00	12.00	12.00	12.00	12.00	12.00	12.00	12.00	12.00	12.00
Ви	0.036	0.036	0.036	0.036	0.036	0.037	0.037	0.037	0.037	0.037	0.037	0.037	0.037	0.037	0.037	0.037
Ки	0026	0026	0026	0026	0026	0026	0026	0026	0026	0026	0026	0026	0026	**0026**	**0026**	**0026**
Ви	0.015	0.015	0.015	0.015	0.015	0.015	0.015	0.015	0.015	0.015	0.015	0.016	0.016	0.016	0.016	0.016
Ки	0027	0027	0027	0027	0027	0027	0027	0027	0027	0027	0027	0027	0027	0027	0027	0027
Ви																
Ки																

y=	16009	16009	16009	16009	16009	16009	16009	16009	16009	16009	16009	16009	16009	16009	16009	16009
x=	-9908	-9858	-9809	-9760	-9711	-9662	-9613	-9564	-9515	-9465	-9416	-9367	-9318	-9269	-9220	-9171
Qc	0.053	0.053	0.053	0.053	0.053	0.053	0.054	0.054	0.054	0.054	0.054	0.054	0.054	0.054	0.055	0.055
Cc	0.000	0.000	0.000	0.000	0.000	0.000	0.000	0.000	0.000	0.000	0.000	0.000	0.000	0.000	0.000	0.000
Фоп	42	42	42	41	41	41	41	41	41	41	41	153	153	153	153	**153**
Uоп	12.00	12.00	12.00	12.00	12.00	12.00	12.00	12.00	12.00	12.00	12.00	10.92	10.92	10.92	10.92	10.92
Ви	0.037	**0.037**	**0.037**	**0.037**	**0.038**	**0.038**	**0.038**	**0.038**	**0.038**	**0.038**	**0.038**	0.026	0.026	0.027	0.027	0.027
Ки	0026	0026	0026	0026	0026	0026	0026	0026	0026	0026	0026	0029	0029	0029	0029	0029
Ви	0.016	0.016	0.016	0.016	**0.016**	**0.016**	**0.016**	**0.016**	**0.016**	**0.016**	**0.016**	0.008	0.008	0.008	0.008	0.008
Ки	0027	0027	0027	0027	0027	0027	0027	0027	0027	0027	0027	0021	0021	0021	0021	0021
Ви												**0.004**	**0.004**	**0.004**	**0.004**	**0.004**
Ки												0022	0022	0022	0022	0022

y=	15959	15959	15959	15959	15959	15959	15959	15959	15959	15959	15959	15959	15959	15959	15959	15959
x=	-10988	-10938	-10888	-10839	-10789	-10739	-10689	-10639	-10590	-10540	-10490	-10440	-10391	-10341	-10291	-10241
Qc	0.051	0.051	0.051	0.051	0.051	0.051	0.052	0.052	0.052	0.052	0.052	0.052	0.052	0.052	0.052	0.052
Cc	0.000	0.000	0.000	0.000	0.000	0.000	0.000	0.000	0.000	0.000	0.000	0.000	0.000	0.000	0.000	0.000
Фоп	43	43	43	43	43	43	43	43	43	43	42	42	42	42	42	42
Uоп	12.00	12.00	12.00	12.00	12.00	12.00	12.00	**12.00**	**12.00**	**12.00**	**12.00**	**12.00**	**12.00**	**12.00**	**12.00**	**12.00**
Ви	0.036	0.036	0.036	0.036	0.036	0.036	0.036	0.036	0.036	0.036	**0.036**	**0.037**	**0.037**	**0.037**	**0.037**	**0.037**
Ки	0026	0026	0026	0026	0026	0026	0026	0026	0026	0026	0026	0026	0026	0026	0026	0026
Ви	0.015	0.015	0.015	0.015	0.015	0.015	0.015	0.015	0.015	0.015	0.015	0.015	0.015	**0.015**	**0.015**	**0.015**
Ки	0027	0027	0027	0027	0027	0027	0027	0027	0027	0027	0027	0027	0027	0027	0027	0027
Ви																
Ки																

y=	15959	15959	15959	15959	15959	15959	15959	15959	15959	15959	15959	15959	15959	15959	15959	15959
x=	-10191	-10142	-10092	-10042	-9992	-9942	-9893	-9843	-9793	-9743	-9694	-9644	-9594	-9544	-9494	-9445
Qc	0.052	0.053	0.053	0.053	0.053	0.053	0.053	0.053	0.053	0.053	0.053	0.054	0.054	0.054	0.054	0.054
Cc	0.000	0.000	0.000	0.000	0.000	0.000	0.000	0.000	0.000	0.000	0.000	0.000	0.000	0.000	0.000	0.000
Фоп	42	42	42	42	42	42	42	151	151	151	151	151	152	152	152	152
Uоп	12.00	12.00	12.00	12.00	12.00	12.00	12.00	10.92	10.92	10.92	10.92	10.93	10.92	10.92	10.92	**10.92**
Ви	0.037	0.037	0.037	0.037	0.037	0.037	0.037	0.025	0.026	0.026	0.026	0.026	0.026	0.026	0.026	0.027
Ки	0026	**0026**	**0026**	**0026**	**0026**	**0026**	**0026**	**0029**	**0029**	**0029**	**0029**	**0029**	**0029**	**0029**	**0029**	**0029**
Ви	0.015	0.016	0.016	0.016	0.016	0.016	0.016	0.008	0.008	0.008	0.007	0.007	0.008	0.008	0.008	0.008
Ки	0027	0027	0027	0027	0027	**0027**	**0027**	**0021**	**0021**	**0021**	**0021**	**0021**	**0021**	**0021**	**0021**	**0021**
Ви								0.004	0.004	0.004	0.004	0.004	0.004	0.004	0.004	0.004
Ки								0022	**0022**	**0022**	**0022**	**0022**	**0022**	**0022**	**0022**	**0022**

y=	15959	15959	15959	15959	15959	15959	15909	15909	15909	15909	15909	15909	15909	15909	15909	15909
x=	-9395	-9345	-9295	-9246	-9196	-9146	-10989	-10939	-10890	-10841	-10792	-10743	-10694	-10644	-10595	-10546
Qc	0.054	0.054	0.055	0.055	0.055	0.055	0.051	0.051	0.051	0.051	0.051	0.051	0.051	0.051	0.051	0.052
Cc	0.000	0.000	0.000	0.000	0.000	0.000	0.000	0.000	0.000	0.000	0.000	0.000	0.000	0.000	0.000	0.000
Фоп	152	153	153	**153**	153	153	43	43	43	43	43	43	43	43	43	42
Uоп	10.92	10.92	10.92	10.92	10.92	10.92	12.00	12.00	12.00	12.00	12.00	12.00	12.00	12.00	12.00	12.00
Ви	0.027	0.026	0.026	0.027	0.027	0.027	0.036	0.036	0.036	0.036	0.036	0.036	0.036	0.036	0.036	0.037
Ки	0029	0029	0029	0029	0029	0029	0026	0026	0026	0026	**0026**	**0026**	**0026**	**0026**	**0026**	**0026**
Ви	0.007	0.008	0.008	0.008	0.008	0.008	0.015	0.015	0.015	0.015	0.015	0.015	0.015	0.015	0.015	0.015
Ки	0021	0021	0021	0021	0021	0021	0027	0027	0027	0027	0027	0027	0027	**0027**	**0027**	**0027**
Ви	0.004	0.004	0.004	0.004	0.004	0.004										
Ки	0022	0022	0022	0022	0022	0022										

y=	15909	15909	15909	15909	15909	15909	15909	15909	15909	15909	15909	15909	15909	15909	15909	15909
x=	-10497	-10448	-10399	-10349	-10300	-10251	-10202	-10153	-10104	-10054	-10005	-9956	-9907	-9858	-9808	-9759
Qc	0.052	0.052	0.052	0.052	0.052	0.052	0.052	0.052	0.052	0.052	0.053	0.053	0.053	0.053	0.053	0.054
Cc	0.000	0.000	0.000	0.000	0.000	0.000	0.000	0.000	0.000	0.000	0.000	0.000	0.000	0.000	0.000	0.000
Фоп	42	42	42	42	42	42	42	42	42	150	150	**150**	150	150	151	151
Uоп	12.00	12.00	12.00	12.00	12.00	12.00	12.00	12.00	12.00	10.92	10.92	10.92	10.93	10.92	10.92	
Ви	0.037	0.037	0.037	0.037	0.037	0.037	0.037	0.037	0.037	0.025	0.026	0.026	0.026	0.026	0.026	0.026
Ки	0026	0026	0026	0026	0026	0026	0026	0026	0026	0029	0029	0029	0029	0029	0029	0029
Ви	0.015	**0.015**	**0.015**	**0.015**	**0.015**	**0.015**	**0.015**	**0.015**	**0.016**	0.008	0.007	0.007	0.007	0.007	0.008	0.008
Ки	0027	0027	0027	0027	0027	0027	0027	0027	0027	0021	0021	0021	0021	0021	0021	0021
Ви										**0.004**	0.004	0.004	0.004	0.004	0.004	0.004
Ки										0022	0022	0022	0022	0022	0022	0022

y=	15909	15909	15909	15909	15909	15909	15909	15909	15909	15909	15909	15909	15859	15859	15859
x=	-9710	-9661	-9612	-9563	-9513	-9464	-9415	-9366	-9317	-9268	-9218	-9169	-9120	-10988	-10938	-10889

```
Qc : 0.054: 0.054: 0.054: 0.054: 0.054: 0.054: 0.055: 0.055: 0.055: 0.055: 0.055: 0.055: 0.055: 0.051: 0.051: 0.051:
Cc : 0.000: 0.000: 0.000: 0.000: 0.000: 0.000: 0.000: 0.000: 0.000: 0.000: 0.000: 0.000: 0.000: 0.000: 0.000: 0.000:
Фоп:  151 :  151 :  151 :  152 :  152 :  152 :  152 :  152 :  153 :  153 :  153 :  153 :  153 :   43 :   43 :   43 :
Uоп:10.92 :10.92 :10.93 :10.92 :10.92 :10.92 :10.92 :10.92 :10.92 :10.92 :10.92 :10.92 :10.92 :12.00 :12.00 :12.00 :
   :      :      :      :      :      :      :      :      :      :      :      :      :      :      :      :
Ви : 0.026: 0.026: 0.027: 0.026: 0.026: 0.027: 0.027: 0.027: 0.026: 0.027: 0.027: 0.027: 0.028: 0.036: 0.036: 0.036:
Ки : 0029 : 0029 : 0029 : 0029 : 0029 : 0029 : 0029 : 0029 : 0029 : 0029 : 0029 : 0029 : 0029 : 0026 : 0026 : 0026 :
Ви : 0.008: 0.007: 0.007: 0.008: 0.008: 0.008: 0.008: 0.008: 0.008: 0.008: 0.008: 0.008: 0.008: 0.015: 0.015: 0.015:
Ки : 0021 : 0021 : 0021 : 0021 : 0021 : 0021 : 0021 : 0021 : 0021 : 0021 : 0021 : 0021 : 0027 : 0027 : 0027 :
Ви : 0.004: 0.004: 0.004: 0.004: 0.004: 0.004: 0.004: 0.004: 0.004: 0.004: 0.004: 0.004:      :      :      :
Ки : 0022 : 0022 : 0022 : 0022 : 0022 : 0022 : 0022 : 0022 : 0022 : 0022 : 0022 : 0022 :      :      :      :
~~~
```

Ви	0.004	0.004	0.004	0.004	0.004	0.004	0.004	0.004	0.004	0.004	0.004	0.004	0.004	0.004	0.004	0.004	0.004	0.004
Ки	0022	0022	0022	0022	0022	0022	0022	0022	0022	0022	0022	0022	0022	0022	0022	0022	0022	0022

y=	15759	15759	15759	15759	15759	15759	15759	15709	15709	15709	15709	15709	15709	15709	15709	15709
x=	-9344	-9294	-9244	-9194	-9144	-9094	-9044	-10989	-10940	-10891	-10841	-10792	-10743	-10694	-10644	-10595
Qc	0.056	0.056	0.056	0.056	0.056	0.056	0.056	0.051	0.051	0.051	0.051	0.051	0.051	0.052	0.052	0.052
Cc	0.000	0.000	0.000	0.000	0.000	0.000	0.000	0.000	0.000	0.000	0.000	0.000	0.000	0.000	0.000	0.000
Фоп	152	152	153	153	153	153	153	146	146	146	146	147	147	147	147	147
Uоп	10.92	10.92	10.92	10.92	10.92	10.92	10.92	10.93	10.93	10.93	10.93	10.92	10.92	10.93	10.93	10.93
Ви	0.027	0.028	0.027	0.027	0.028	0.028	0.028	0.024	0.024	0.025	0.025	0.024	0.025	0.025	0.025	0.025
Ки	0029	0029	0029	0029	0029	0029	0029	0029	0029	0029	0029	0029	0029	0029	0029	0029
Ви	0.008	0.008	0.008	0.008	0.008	0.008	0.008	0.007	0.007	0.007	0.007	0.007	0.007	0.007	0.007	0.007
Ки	0021	0021	0021	0021	0021	0021	0021	0021	0021	0021	0021	0021	0021	0021	0021	0021
Ви	0.004	0.004	0.004	0.004	0.004	0.004	0.004	0.004	0.004	0.004	0.004	0.004	0.004	0.004	0.004	0.004
Ки	0022	0022	0022	0022	0022	0022	0022	0022	0022	0022	0022	0022	0022	0022	0022	0022

y=	15709	15709	15709	15709	15709	15709	15709	15709	15709	15709	15709	15709	15709	15709	15709	15709
x=	-10546	-10497	-10447	-10398	-10349	-10299	-10250	-10201	-10152	-10102	-10053	-10004	-9955	-9905	-9856	-9807
Qc	0.052	0.052	0.052	0.053	0.053	0.053	0.053	0.053	0.053	0.053	0.053	0.054	0.054	0.054	0.054	0.054
Cc	0.000	0.000	0.000	0.000	0.000	0.000	0.000	0.000	0.000	0.000	0.000	0.000	0.000	0.000	0.000	0.000
Фоп	147	148	148	148	148	148	149	149	149	149	149	149	150	150	150	150
Uоп	10.93	10.92	10.92	10.92	10.93	10.93	10.92	10.92	10.92	10.92	10.93	10.93	10.92	10.92	10.92	10.92
Ви	0.026	0.025	0.025	0.025	0.026	0.026	0.025	0.026	0.026	0.026	0.026	0.027	0.026	0.026	0.027	0.027
Ки	0029	0029	0029	0029	0029	0029	0029	0029	0029	0029	0029	0029	0029	0029	0029	0029
Ви	0.007	0.007	0.007	0.007	0.007	0.007	0.008	0.008	0.008	0.007	0.007	0.007	0.008	0.008	0.008	0.008
Ки	0021	0021	0021	0021	0021	0021	0021	0021	0021	0021	0021	0021	0021	0021	0021	0021
Ви	0.004	0.004	0.004	0.004	0.004	0.004	0.004	0.004	0.004	0.004	0.004	0.004	0.004	0.004	0.004	0.004
Ки	0022	0022	0022	0022	0022	0022	0022	0022	0022	0022	0022	0022	0022	0022	0022	0022

y=	15709	15709	15709	15709	15709	15709	15709	15709	15709	15709	15709	15709	15709	15709	15709	15709
x=	-9758	-9708	-9659	-9610	-9560	-9511	-9462	-9413	-9363	-9314	-9265	-9216	-9166	-9117	-9068	-9018
Qc	0.054	0.055	0.055	0.055	0.055	0.055	0.055	0.056	0.056	0.056	0.056	0.056	0.056	0.057	0.057	0.057
Cc	0.000	0.000	0.000	0.000	0.000	0.000	0.000	0.000	0.000	0.000	0.000	0.000	0.000	0.000	0.000	0.000
Фоп	150	151	151	151	151	151	152	152	152	152	152	153	153	153	153	153
Uоп	10.92	10.92	10.92	10.92	10.92	10.92	10.92	10.92	10.92	10.92	10.92	10.92	10.92	10.92	10.92	10.92
Ви	0.027	0.026	0.027	0.027	0.027	0.028	0.027	0.027	0.027	0.028	0.028	0.027	0.028	0.028	0.028	0.029
Ки	0029	0029	0029	0029	0029	0029	0029	0029	0029	0029	0029	0029	0029	0029	0029	0029
Ви	0.007	0.008	0.008	0.008	0.008	0.008	0.008	0.008	0.008	0.008	0.008	0.008	0.008	0.008	0.008	0.008
Ки	0021	0021	0021	0021	0021	0021	0021	0021	0021	0021	0021	0021	0021	0021	0021	0021
Ви	0.004	0.004	0.004	0.004	0.004	0.004	0.004	0.004	0.004	0.004	0.004	0.004	0.004	0.004	0.004	0.004
Ки	0022	0022	0022	0022	0022	0022	0022	0022	0022	0022	0022	0022	0022	0022	0022	0022

y=	15659	15659	15659	15659	15659	15659	15659	15659	15659	15659	15659	15659	15659	15659	15659	15659
x=	-10989	-10939	-10889	-10839	-10789	-10739	-10690	-10640	-10590	-10540	-10490	-10440	-10390	-10340	-10291	-10241
Qc	0.051	0.051	0.051	0.051	0.051	0.052	0.052	0.052	0.052	0.052	0.052	0.053	0.053	0.053	0.053	0.053
Cc	0.000	0.000	0.000	0.000	0.000	0.000	0.000	0.000	0.000	0.000	0.000	0.000	0.000	0.000	0.000	0.000
Фоп	146	146	146	146	147	147	147	147	147	147	148	148	148	148	148	148
Uоп	10.93	10.93	10.93	10.93	10.92	10.92	10.92	10.93	10.93	10.93	10.92	10.92	10.92	10.93	10.93	10.93
Ви	0.024	0.025	0.025	0.025	0.024	0.025	0.025	0.025	0.026	0.025	0.025	0.026	0.026	0.026	0.026	0.026
Ки	0029	0029	0029	0029	0029	0029	0029	0029	0029	0029	0029	0029	0029	0029	0029	0029
Ви	0.007	0.007	0.007	0.007	0.007	0.007	0.007	0.007	0.007	0.007	0.008	0.008	0.007	0.007	0.007	0.007
Ки	0021	0021	0021	0021	0021	0021	0021	0021	0021	0021	0021	0021	0021	0021	0021	0021
Ви	0.004	0.004	0.004	0.004	0.004	0.004	0.004	0.004	0.004	0.004	0.004	0.004	0.004	0.004	0.004	0.004
Ки	0022	0022	0022	0022	0022	0022	0022	0022	0022	0022	0022	0022	0022	0022	0022	0022

y=	15659	15659	15659	15659	15659	15659	15659	15659	15659	15659	15659	15659	15659	15659	15659	15659
x=	-10191	-10141	-10091	-10041	-9991	-9941	-9891	-9842	-9792	-9742	-9692	-9642	-9592	-9542	-9492	-9443
Qc	0.053	0.054	0.054	0.054	0.054	0.054	0.054	0.055	0.055	0.055	0.055	0.055	0.055	0.056	0.056	0.056
Cc	0.000	0.000	0.000	0.000	0.000	0.000	0.000	0.000	0.000	0.000	0.000	0.000	0.000	0.000	0.000	0.000
Фоп	149	149	149	149	149	150	150	150	150	150	151	151	151	151	151	152
Uоп	10.92	10.92	10.92	10.92	10.92	10.92	10.92	10.92	10.92	10.92	10.92	10.92	10.92	10.92	10.92	10.92
Ви	0.026	0.026	0.026	0.027	0.027	0.027	0.026	0.026	0.027	0.027	0.026	0.027	0.027	0.028	0.028	0.027
Ки	0029	0029	0029	0029	0029	0029	0029	0029	0029	0029	0029	0029	0029	0029	0029	0029
Ви	0.008	0.008	0.008	0.008	0.007	0.008	0.008	0.008	0.008	0.008	0.008	0.008	0.008	0.008	0.008	0.008
Ки	0021	0021	0021	0021	0021	0021	0021	0021	0021	0021	0021	0021	0021	0021	0021	0021
Ви	0.004	0.004	0.004	0.004	0.004	0.004	0.004	0.004	0.004	0.004	0.004	0.004	0.004	0.004	0.004	0.004
Ки	0022	0022	0022	0022	0022	0022	0022	0022	0022	0022	0022	0022	0022	0022	0022	0022

y=	15659	15659	15659	15659	15659	15659	15659	15659	15659	15609	15609	15609	15609	15609	15609	15609
x=	-9393	-9343	-9293	-9243	-9193	-9143	-9093	-9044	-8994	-10989	-10939	-10890	-10840	-10790	-10741	-10691
Qc	0.056	0.056	0.056	0.056	0.056	0.057	0.057	0.057	0.057	0.051	0.051	0.052	0.052	0.052	0.052	0.052
Cc	0.000	0.000	0.000	0.000	0.000	0.000	0.000	0.000	0.000	0.000	0.000	0.000	0.000	0.000	0.000	0.000
Фоп	152	152	152	152	153	153	153	153	153	146	146	146	146	146	147	147
Uоп	10.92	10.92	10.92	10.92	10.92	10.92	10.92	10.92	10.92	10.92	10.93	10.93	10.93	10.93	10.92	10.92
Ви	0.027	0.028	0.028	0.028	0.027	0.028	0.028	0.028	0.029	0.024	0.025	0.025	0.025	0.025	0.025	0.025
Ки	0029	0029	0029	0029	0029	0029	0029	0029	0029	0029	0029	0029	0029	0029	0029	0029
Ви	0.008	0.008	0.008	0.008	0.008	0.008	0.008	0.008	0.008	0.007	0.007	0.007	0.007	0.007	0.007	0.007
Ки	0021	0021	0021	0021	0021	0021	0021	0021	0021	0021	0021	0021	0021	0021	0021	0021
Ви	0.004	0.004	0.004	0.004	0.004	0.004	0.004	0.004	0.004	0.004	0.004	0.004	0.004	0.004	0.004	0.004
Ки	0022	0022	0022	0022	0022	0022	0022	0022	0022	0022	0022	0022	0022	0022	0022	0022

y=	15609	15609	15609	15609	15609	15609	15609	15609	15609	15609	15609	15609	15609	15609	15609	15609
x=	-10641	-10592	-10542	-10492	-10443	-10393	-10343	-10294	-10244	-10194	-10145	-10095	-10045	-9996	-9946	-9896
Qc	0.052	0.052	0.053	0.053	0.053	0.053	0.053	0.053	0.053	0.054	0.054	0.054	0.054	0.054	0.054	0.055
Cc	0.000	0.000	0.000	0.000	0.000	0.000	0.000	0.000	0.000	0.000	0.000	0.000	0.000	0.000	0.000	0.000
Фоп	147	147	147	147	148	148	148	148	148	149	149	149	149	149	149	150
Uоп	10.92	10.93	10.93	10.93	10.92	10.92	10.92	10.92	10.93	10.92	10.92	10.92	10.92	10.92	10.93	10.92
Ви	0.025	0.025	0.026	0.026	0.025	0.026	0.026	0.026	0.026	0.026	0.026	0.026	0.027	0.027	0.027	0.026
Ки	0029	0029	0029	0029	0029	0029	0029	0029	0029	0029	0029	0029	0029	0029	0029	0029
Ви	0.007	0.007	0.007	0.007	0.008	0.008	0.008	0.007	0.007	0.008	0.008	0.008	0.008	0.008	0.007	0.008
Ки	0021	0021	0021	0021	0021	0021	0021	0021	0021	0021	0021	0021	0021	0021	0021	0021
Ви	0.004	0.004	0.004	0.004	0.004	0.004	0.004	0.004	0.004	0.004	0.004	0.004	0.004	0.004	0.004	0.004
Ки	0022	0022	0022	0022	0022	0022	0022	0022	0022	0022	0022	0022	0022	0022	0022	0022

y=	15609	15609	15609	15609	15609	15609	15609	15609	15609	15609	15609	15609	15609	15609	15609	15609
x=	-9847	-9797	-9747	-9698	-9648	-9598	-9549	-9499	-9449	-9400	-9350	-9300	-9251	-9201	-9151	-9102
Qc	0.055	0.055	0.055	0.055	0.055	0.056	0.056	0.056	0.056	0.056	0.056	0.057	0.057	0.057	0.057	0.057

Cc	0.000	0.000	0.000	0.000	0.000	0.000	0.000	0.000	0.000	0.000	0.000	0.000	0.000	0.000	0.000	0.000	0.000	0.000
Фоп	150	150	150	150	151	151	151	151	151	151	152	152	152	152	152	152	153	153
Uоп	10.92	10.92	10.92	10.92	10.92	10.92	10.92	10.92	10.92	10.92	10.92	10.92	10.92	10.92	10.92	10.92	10.92	10.92
Ви	0.027	0.027	0.027	0.028	0.027	0.027	0.027	0.028	0.028	0.027	0.028	0.028	0.028	0.029	0.028	0.028		
Ки	0029	0029	0029	0029	0029	0029	0029	0029	0029	0029	0029	0029	0029	0029	0029	0029		
Ви	0.008	0.008	0.008	0.008	0.008	0.008	0.008	0.008	0.008	0.008	0.008	0.008	0.008	0.008	0.008	0.008		
Ки	0021	0021	0021	0021	0021	0021	0021	0021	0021	0021	0021	0021	0021	0021	0021	0021		
Ви	0.004	0.004	0.004	0.004	0.004	0.004	0.004	0.004	0.004	0.004	0.004	0.004	0.004	0.004	0.004	0.004		
Ки	0022	0022	0022	0022	0022	0022	0022	0022	0022	0022	0022	0022	0022	0022	0022	0022		

y=	15609	15609	15559	15559	15559	15559	15559	15559	15559	15559	15559	15559	15559	15559	15559	15559	15559	15559
x=	-9052	-9002	-10990	-10942	-10893	-10845	-10796	-10748	-10699	-10650	-10602	-10553	-10505	-10456	-10408	-10359		
Qc	0.057	0.058	0.051	0.052	0.052	0.052	0.052	0.052	0.052	0.052	0.052	0.053	0.053	0.053	0.053	0.053		
Cc	0.000	0.000	0.000	0.000	0.000	0.000	0.000	0.000	0.000	0.000	0.000	0.000	0.000	0.000	0.000	0.000		
Фоп	153	153	146	146	146	146	146	146	147	147	147	147	147	147	148	148		
Uоп	10.92	10.92	10.92	10.92	10.93	10.93	10.93	10.93	10.92	10.92	10.92	10.93	10.93	10.93	10.92	10.92		
Ви	0.028	0.029	0.024	0.024	0.025	0.025	0.025	0.026	0.025	0.025	0.025	0.026	0.026	0.026	0.025	0.026		
Ки	0029	0029	0029	0029	0029	0029	0029	0029	0029	0029	0029	0029	0029	0029	0029	0029		
Ви	0.008	0.008	0.007	0.007	0.007	0.007	0.007	0.007	0.008	0.008	0.007	0.007	0.007	0.007	0.008	0.008		
Ки	0021	0021	0021	0021	0021	0021	0021	0021	0021	0021	0021	0021	0021	0021	0021	0021		
Ви	0.004	0.004	0.004	0.004	0.004	0.004	0.004	0.004	0.004	0.004	0.004	0.004	0.004	0.004	0.004	0.004		
Ки	0022	0022	0022	0022	0022	0022	0022	0022	0022	0022	0022	0022	0022	0022	0022	0022		

y=	15559	15559	15559	15559	15559	15559	15559	15559	15559	15559	15559	15559	15559	15559	15559	15559	15559	15559
x=	-10310	-10262	-10213	-10165	-10116	-10068	-10019	-9410	-9361	-9312	-9263	-9214	-9165	-9116	-9067	-9018		
Qc	0.054	0.054	0.054	0.054	0.054	0.054	0.055	0.056	0.057	0.057	0.057	0.057	0.057	0.057	0.058	0.058		
Cc	0.000	0.000	0.000	0.000	0.000	0.000	0.000	0.000	0.000	0.000	0.000	0.000	0.000	0.000	0.000	0.000		
Фоп	148	148	148	149	149	149	149	151	152	152	152	152	152	153	153	153		
Uоп	10.92	10.92	10.93	10.92	10.92	10.92	10.92	10.92	10.92	10.92	10.92	10.92	10.92	10.92	10.92	10.92		
Ви	0.026	0.026	0.027	0.026	0.026	0.026	0.027	0.028	0.028	0.028	0.028	0.029	0.029	0.028	0.028	0.029		
Ки	0029	0029	0029	0029	0029	0029	0029	0029	0029	0029	0029	0029	0029	0029	0029	0029		
Ви	0.008	0.008	0.007	0.008	0.008	0.008	0.008	0.008	0.008	0.008	0.008	0.008	0.008	0.008	0.008	0.008		
Ки	0021	0021	0021	0021	0021	0021	0021	0021	0021	0021	0021	0021	0021	0021	0021	0021		
Ви	0.004	0.004	0.004	0.004	0.004	0.004	0.004	0.004	0.004	0.004	0.004	0.004	0.004	0.004	0.004	0.004		
Ки	0022	0022	0022	0022	0022	0022	0022	0022	0022	0022	0022	0022	0022	0022	0022	0022		

y=	15509	15509	15509	15509	15509	15509	15509	15509	15509	15509	15509	15509	15509	15509	15509	15509	15509	15509
x=	-10990	-10940	-10890	-10841	-10791	-10742	-10692	-10642	-10593	-10543	-10493	-10444	-10394	-10345	-10295	-10245		
Qc	0.051	0.052	0.052	0.052	0.052	0.052	0.052	0.052	0.053	0.053	0.053	0.053	0.053	0.053	0.054	0.054	0.054	
Cc	0.000	0.000	0.000	0.000	0.000	0.000	0.000	0.000	0.000	0.000	0.000	0.000	0.000	0.000	0.000	0.000	0.000	
Фоп	145	146	146	146	146	146	146	147	147	147	147	147	148	148	148	148		
Uоп	10.93	10.92	10.92	10.93	10.93	10.93	10.92	10.92	10.92	10.93	10.93	10.92	10.92	10.92	10.92	10.92		
Ви	0.025	0.024	0.025	0.025	0.025	0.026	0.026	0.025	0.025	0.026	0.026	0.026	0.025	0.026	0.026	0.026		
Ки	0029	0029	0029	0029	0029	0029	0029	0029	0029	0029	0029	0029	0029	0029	0029	0029		
Ви	0.007	0.007	0.007	0.007	0.007	0.007	0.007	0.008	0.008	0.007	0.007	0.007	0.007	0.008	0.008	0.008		
Ки	0021	0021	0021	0021	0021	0021	0021	0021	0021	0021	0021	0021	0021	0021	0021	0021		
Ви	0.004	0.004	0.004	0.004	0.004	0.004	0.004	0.004	0.004	0.004	0.004	0.004	0.004	0.004	0.004	0.004		
Ки	0022	0022	0022	0022	0022	0022	0022	0022	0022	0022	0022	0022	0022	0022	0022	0022		

y=	15509	15509	15509	15509	15509	15509	15509	15509	15459	15459	15459	15459	15459	15459	15459	15459	15459	15459
x=	-10196	-10146	-10097	-10047	-9219	-9172	-9125	-9079	-9032	-10991	-10943	-10894	-10846	-10798	-10749	-10701		
Qc	0.054	0.054	0.054	0.055	0.057	0.058	0.058	0.058	0.058	0.052	0.052	0.052	0.052	0.052	0.053	0.053		
Cc	0.000	0.000	0.000	0.000	0.000	0.000	0.000	0.000	0.000	0.000	0.000	0.000	0.000	0.000	0.000	0.000		
Фоп	148	148	149	149	152	152	153	153	153	145	145	146	146	146	146	146		
Uоп	10.92	10.93	10.92	10.92	10.92	10.92	10.92	10.92	10.92	10.92	10.93	10.93	10.92	10.92	10.92	10.93	10.93	
Ви	0.027	0.027	0.026	0.027	0.029	0.029	0.028	0.028	0.029	0.025	0.025	0.025	0.025	0.025	0.026	0.026		
Ки	0029	0029	0029	0029	0029	0029	0029	0029	0029	0029	0029	0029	0029	0029	0029	0029		
Ви	0.008	0.007	0.008	0.008	0.008	0.008	0.008	0.008	0.008	0.007	0.007	0.007	0.007	0.007	0.007	0.007		
Ки	0021	0021	0021	0021	0021	0021	0021	0021	0021	0021	0021	0021	0021	0021	0021	0021		
Ви	0.004	0.004	0.004	0.004	0.004	0.004	0.004	0.004	0.004	0.004	0.004	0.004	0.004	0.004	0.004	0.004		
Ки	0022	0022	0022	0022	0022	0022	0022	0022	0022	0022	0022	0022	0022	0022	0022	0022		

y=	15459	15459	15459	15459	15459	15459	15459	15459	15459	15459	15459	15459	15459	15459	15459	15459	15410	
x=	-10653	-10604	-10556	-10508	-10459	-10411	-10363	-10314	-10266	-10218	-10169	-10121	-10073	-9092	-9047	-10990		
Qc	0.053	0.053	0.053	0.053	0.054	0.054	0.054	0.054	0.054	0.054	0.054	0.054	0.055	0.055	0.058	0.058	0.052	
Cc	0.000	0.000	0.000	0.000	0.000	0.000	0.000	0.000	0.000	0.000	0.000	0.000	0.000	0.000	0.000	0.000	0.000	
Фоп	147	147	147	147	147	147	148	148	148	148	148	148	149	153	153	145		
Uоп	10.92	10.92	10.92	10.92	10.93	10.93	10.92	10.92	10.92	10.92	10.92	10.93	10.92	10.92	10.92	10.93		
Ви	0.025	0.025	0.026	0.026	0.026	0.027	0.026	0.026	0.026	0.027	0.027	0.027	0.026	0.028	0.029	0.025		
Ки	0029	0029	0029	0029	0029	0029	0029	0029	0029	0029	0029	0029	0029	0029	0029	0029		
Ви	0.008	0.008	0.008	0.008	0.007	0.007	0.008	0.008	0.008	0.008	0.008	0.007	0.008	0.008	0.008	0.007		
Ки	0021	0021	0021	0021	0021	0021	0021	0021	0021	0021	0021	0021	0021	0021	0021	0021		
Ви	0.004	0.004	0.004	0.004	0.004	0.004	0.004	0.004	0.004	0.004	0.004	0.004	0.004	0.004	0.004	0.004		
Ки	0022	0022	0022	0022	0022	0022	0022	0022	0022	0022	0022	0022	0022	0022	0022	0022		

y=	15410	15410	15410	15410	15410	15410	15410	15410	15410	15410	15410	15410	15410	15410	15410	15410		
x=	-10941	-10891	-10842	-10792	-10743	-10694	-10644	-10595	-10545	-10496	-10447	-10397	-10348	-10298	-10249	-10199		
Qc	0.052	0.052	0.053	0.053	0.053	0.053	0.053	0.053	0.054	0.054	0.054	0.054	0.054	0.054	0.055	0.055		
Cc	0.000	0.000	0.000	0.000	0.000	0.000	0.000	0.000	0.000	0.000	0.000	0.000	0.000	0.000	0.000	0.000		
Фоп	145	146	146	146	146	146	146	146	147	147	147	147	148	148	148	148		
Uоп	10.93	10.92	10.92	10.92	10.92	10.93	10.93	10.92	10.92	10.92	10.92	10.93	10.92	10.92	10.92	10.92		
Ви	0.026	0.025	0.025	0.025	0.026	0.026	0.026	0.025	0.026	0.026	0.026	0.027	0.026	0.026	0.026	0.027		
Ки	0029	0029	0029	0029	0029	0029	0029	0029	0029	0029	0029	0029	0029	0029	0029	0029		
Ви	0.007	0.008	0.008	0.007	0.007	0.007	0.007	0.008	0.008	0.008	0.008	0.007	0.008	0.008	0.008	0.008		
Ки	0021	0021	0021	0021	0021	0021	0021	0021	0021	0021	0021	0021	0021	0021	0021	0021		
Ви	0.004	0.004	0.004	0.004	0.004	0.004	0.004	0.004	0.004	0.004	0.004	0.004	0.004	0.004	0.004	0.004		
Ки	0022	0022	0022	0022	0022	0022	0022	0022	0022	0022	0022	0022	0022	0022	0022	0022		

y=	15410	15410	15360	15360	15360	15360	15360	15360	15360	15360	15360	15360	15360	15360	15360	15360		
x=	-10150	-10101	-10992	-10943	-10895	-10847	-10799	-10751	-10703	-10655	-10607	-10559	-10511	-10463	-10415	-10367		
Qc	0.055	0.055	0.052	0.052	0.053	0.053	0.053	0.053	0.053	0.053	0.053	0.053	0.054	0.054	0.054	0.054		
Cc	0.000	0.000	0.000	0.000	0.000	0.000	0.000	0.000	0.000	0.000	0.000	0.000	0.000	0.000	0.000	0.000		
Фоп	148	148	145	145	145	146	146	146	146	146	146	147	147	147	147	147		
Uоп	10.92	10.92	10.93	10.93	10.93	10.92	10.92	10.92	10.92	10.93	10.93	10.92	10.92	10.92	10.92	10.92		
Ви	0.027	0.027	0.025	0.026	0.026	0.025	0.025	0.026	0.026	0.026	0.026	0.026	0.026	0.026	0.027	0.027		
Ки	0029	0029	0029	0029	0029	0029	0029	0029	0029	0029	0029	0029	0029	0029	0029	0029		
Ви	0.008	0.008	0.007	0.007	0.008	0.008	0.008	0.008	0.007	0.007	0.007	0.008	0.008	0.008	0.008	0.008		
Ки	0021	0021	0021	0021	0021	0021	0021	0021	0021	0021	0021	0021	0021	0021	0021	0021		
Ви	0.004	0.004	0.004	0.004	0.004	0.004	0.004	0.004	0.004	0.004	0.004	0.004	0.004	0.004	0.004	0.004		

```
Ки : 0022 : 0022 : 0022 : 0022 : 0022 : 0022 : 0022 : 0022 : 0022 : 0022 : 0022 : 0022 : 0022 : 0022 : 0022 : 0022 :
```

y=	15360	15360	15360	15360	15360	15310	15310	15310	15310	15310	15310	15310	15310	15310	15310	15310
x=	-10319	-10270	-10222	-10174	-10126	-10991	-10941	-10892	-10843	-10794	-10745	-10695	-10646	-10597	-10548	-10499
Qc	0.054	0.055	0.055	0.055	0.055	0.053	0.053	0.053	0.053	0.053	0.053	0.053	0.054	0.054	0.054	0.054
Cc	0.000	0.000	0.000	0.000	0.000	0.000	0.000	0.000	0.000	0.000	0.000	0.000	0.000	0.000	0.000	0.000
Фоп	147	148	148	148	148	145	145	145	145	146	146	146	146	146	147	147
Uоп	10.93	10.92	10.92	10.92	10.92	10.92	10.92	10.93	10.93	10.93	10.92	10.92	10.92	10.93	10.92	10.92
Ви	0.027	0.026	0.027	0.027	0.027	0.025	0.026	0.026	0.026	0.025	0.026	0.026	0.026	0.027	0.026	0.026
Ки	0029	0029	0029	0029	0029	0029	0029	0029	0029	0029	0029	0029	0029	0029	0029	0029
Ви	0.007	0.008	0.008	0.008	0.008	0.007	0.007	0.007	0.007	0.008	0.008	0.008	0.008	0.007	0.008	0.008
Ки	0021	0021	0021	0021	0021	0021	0021	0021	0021	0021	0021	0021	0021	0021	0021	0021
Ви	0.004	0.004	0.004	0.004	0.004	0.004	0.004	0.004	0.004	0.004	0.004	0.004	0.004	0.004	0.004	0.004
Ки	0022	0022	0022	0022	0022	0022	0022	0022	0022	0022	0022	0022	0022	0022	0022	0022

y=	15310	15310	15310	15310	15310	15310	15310	15260	15260	15260	15260	15260	15260	15260	15260	15260
x=	-10449	-10400	-10351	-10302	-10253	-10203	-10154	-10992	-10944	-10896	-10848	-10801	-10753	-10705	-10657	-10609
Qc	0.054	0.055	0.055	0.055	0.055	0.055	0.055	0.053	0.053	0.053	0.053	0.053	0.054	0.054	0.054	0.054
Cc	0.000	0.000	0.000	0.000	0.000	0.000	0.000	0.000	0.000	0.000	0.000	0.000	0.000	0.000	0.000	0.000
Фоп	147	147	147	147	148	148	148	145	145	145	145	145	146	146	146	146
Uоп	10.92	10.92	10.92	10.93	10.92	10.92	10.92	10.92	10.92	10.92	10.93	10.93	10.93	10.92	10.92	10.92
Ви	0.026	0.027	0.027	0.027	0.026	0.027	0.027	0.025	0.026	0.026	0.026	0.026	0.026	0.026	0.026	0.027
Ки	0029	0029	0029	0029	0029	0029	0029	0029	0029	0029	0029	0029	0029	0029	0029	0029
Ви	0.008	0.008	0.008	0.008	0.008	0.008	0.008	0.008	0.007	0.007	0.007	0.007	0.008	0.008	0.008	0.008
Ки	0021	0021	0021	0021	0021	0021	0021	0021	0021	0021	0021	0021	0021	0021	0021	0021
Ви	0.004	0.004	0.004	0.004	0.004	0.004	0.004	0.004	0.004	0.004	0.004	0.004	0.004	0.004	0.004	0.004
Ки	0022	0022	0022	0022	0022	0022	0022	0022	0022	0022	0022	0022	0022	0022	0022	0022

y=	15260	15260	15260	15260	15260	15260	15260	15260	15260	15210	15210	15210	15210
x=	-10561	-10513	-10466	-10418	-10370	-10322	-10274	-10226	-10178	-10990	-10940	-10890	-10840
Qc	0.054	0.054	0.055	0.055	0.055	0.055	0.055	0.055	0.056	0.053	0.053	0.053	0.054
Cc	0.000	0.000	0.000	0.000	0.000	0.000	0.000	0.000	0.000	0.000	0.000	0.000	0.000
Фоп	146	147	147	147	147	147	147	148	148	145	145	145	145
Uоп	10.93	10.92	10.92	10.92	10.92	10.92	10.92	10.92	10.92	10.92	10.92	10.92	10.93
Ви	0.027	0.026	0.026	0.027	0.027	0.027	0.027	0.027	0.027	0.025	0.026	0.026	0.026
Ки	0029	0029	0029	0029	0029	0029	0029	0029	0029	0029	0029	0029	0029
Ви	0.007	0.008	0.008	0.008	0.008	0.008	0.008	0.008	0.008	0.008	0.008	0.008	0.007
Ки	0021	0021	0021	0021	0021	0021	0021	0021	0021	0021	0021	0021	0021
Ви	0.004	0.004	0.004	0.004	0.004	0.004	0.004	0.004	0.004	0.004	0.004	0.004	0.004
Ки	0022	0022	0022	0022	0022	0022	0022	0022	0022	0022	0022	0022	0022

y=	15210	15210	15210	15210	15210	15210	15210	15210	15210	15210	15210	15210	15210	15160	15160	15160
x=	-10791	-10741	-10691	-10641	-10591	-10541	-10491	-10441	-10391	-10341	-10291	-10242	-10192	-10991	-10942	-10892
Qc	0.054	0.054	0.054	0.054	0.054	0.054	0.055	0.055	0.055	0.055	0.055	0.055	0.056	0.053	0.053	0.054
Cc	0.000	0.000	0.000	0.000	0.000	0.000	0.000	0.000	0.000	0.000	0.000	0.000	0.000	0.000	0.000	0.000
Фоп	145	146	146	146	146	146	146	147	147	147	147	147	148	145	145	145
Uоп	10.93	10.92	10.92	10.92	10.92	10.92	10.93	10.92	10.92	10.92	10.92	10.92	10.92	10.92	10.92	10.92
Ви	0.026	0.026	0.026	0.026	0.027	0.027	0.027	0.026	0.027	0.027	0.027	0.028	0.027	0.025	0.026	0.026
Ки	0029	0029	0029	0029	0029	0029	0029	0029	0029	0029	0029	0029	0029	0029	0029	0029
Ви	0.007	0.008	0.008	0.008	0.008	0.008	0.007	0.008	0.008	0.008	0.008	0.008	0.008	0.008	0.008	0.008
Ки	0021	0021	0021	0021	0021	0021	0021	0021	0021	0021	0021	0021	0021	0021	0021	0021
Ви	0.004	0.004	0.004	0.004	0.004	0.004	0.004	0.004	0.004	0.004	0.004	0.004	0.004	0.004	0.004	0.004
Ки	0022	0022	0022	0022	0022	0022	0022	0022	0022	0022	0022	0022	0022	0022	0022	0022

y=	15160	15160	15160	15160	15160	15160	15160	15160	15160	15160	15160	15160	15160	15160	15110	15110
x=	-10843	-10794	-10745	-10695	-10646	-10597	-10547	-10498	-10449	-10399	-10350	-10301	-10252	-10202	-10992	-10943
Qc	0.054	0.054	0.054	0.054	0.054	0.054	0.055	0.055	0.055	0.055	0.055	0.055	0.056	0.056	0.056	0.053	0.054
Cc	0.000	0.000	0.000	0.000	0.000	0.000	0.000	0.000	0.000	0.000	0.000	0.000	0.000	0.000	0.000	0.000	0.000
Фоп	145	145	145	146	146	146	146	146	146	147	147	147	147	147	147	144	145
Uоп	10.92	10.93	10.93	10.92	10.92	10.92	10.92	10.92	10.92	10.92	10.92	10.92	10.92	10.92	10.92	10.93	10.92
Ви	0.026	0.027	0.027	0.026	0.026	0.027	0.027	0.027	0.026	0.027	0.027	0.027	0.028	0.028	0.026	0.026
Ки	0029	0029	0029	0029	0029	0029	0029	0029	0029	0029	0029	0029	0029	0029	0029	0029
Ви	0.008	0.007	0.007	0.008	0.008	0.008	0.008	0.008	0.008	0.008	0.008	0.008	0.008	0.008	0.007	0.008
Ки	0021	0021	0021	0021	0021	0021	0021	0021	0021	0021	0021	0021	0021	0021	0021	0021
Ви	0.004	0.004	0.004	0.004	0.004	0.004	0.004	0.004	0.004	0.004	0.004	0.004	0.004	0.004	0.004	0.004
Ки	0022	0022	0022	0022	0022	0022	0022	0022	0022	0022	0022	0022	0022	0022	0022	0022

y=	15110	15110	15110	15110	15110	15110	15110	15110	15110	15110	15110	15110	15110	15110	15110	15060
x=	-10894	-10846	-10797	-10748	-10700	-10651	-10602	-10554	-10505	-10456	-10408	-10359	-10310	-10262	-10213	-10993
Qc	0.054	0.054	0.054	0.054	0.054	0.054	0.055	0.055	0.055	0.055	0.055	0.055	0.056	0.056	0.056	0.056	0.054
Cc	0.000	0.000	0.000	0.000	0.000	0.000	0.000	0.000	0.000	0.000	0.000	0.000	0.000	0.000	0.000	0.000	0.000
Фоп	145	145	145	145	145	146	146	146	146	146	147	147	147	147	147	147	144
Uоп	10.92	10.92	10.92	10.92	10.93	10.92	10.92	10.92	10.92	10.92	10.92	10.92	10.92	10.92	10.92	10.92	10.93
Ви	0.026	0.026	0.026	0.027	0.027	0.026	0.027	0.027	0.027	0.027	0.027	0.027	0.028	0.028	0.028	0.026	
Ки	0029	0029	0029	0029	0029	0029	0029	0029	0029	0029	0029	0029	0029	0029	0029	0029	
Ви	0.008	0.008	0.008	0.008	0.007	0.008	0.008	0.008	0.008	0.008	0.008	0.008	0.008	0.008	0.008	0.007	
Ки	0021	0021	0021	0021	0021	0021	0021	0021	0021	0021	0021	0021	0021	0021	0021	0021	
Ви	0.004	0.004	0.004	0.004	0.004	0.004	0.004	0.004	0.004	0.004	0.004	0.004	0.004	0.004	0.004	0.004	
Ки	0022	0022	0022	0022	0022	0022	0022	0022	0022	0022	0022	0022	0022	0022	0022	0022	

y=	15060	15060	15060	15060	15060	15060	15060	15060	15060	15060	15060	15060	15060	15060	15060	15060
x=	-10945	-10896	-10848	-10800	-10752	-10704	-10656	-10608	-10560	-10512	-10464	-10416	-10368	-10320	-10272	-10224
Qc	0.054	0.054	0.054	0.054	0.054	0.055	0.055	0.055	0.055	0.055	0.055	0.056	0.056	0.056	0.056	0.056	0.056
Cc	0.000	0.000	0.000	0.000	0.000	0.000	0.000	0.000	0.000	0.000	0.000	0.000	0.000	0.000	0.000	0.000	0.000
Фоп	144	145	145	145	145	145	146	146	146	146	146	146	147	147	147	147	
Uоп	10.93	10.92	10.92	10.92	10.92	10.92	10.92	10.92	10.92	10.92	10.92	10.92	10.92	10.92	10.92	10.92	
Ви	0.027	0.026	0.026	0.026	0.027	0.027	0.026	0.027	0.027	0.027	0.027	0.027	0.028	0.027	0.028	0.028	
Ки	0029	0029	0029	0029	0029	0029	0029	0029	0029	0029	0029	0029	0029	0029	0029	0029	
Ви	0.007	0.008	0.008	0.008	0.008	0.008	0.008	0.008	0.008	0.008	0.008	0.008	0.008	0.008	0.008	0.008	
Ки	0021	0021	0021	0021	0021	0021	0021	0021	0021	0021	0021	0021	0021	0021	0021	0021	
Ви	0.004	0.004	0.004	0.004	0.004	0.004	0.004	0.004	0.004	0.004	0.004	0.004	0.004	0.004	0.004	0.004	
Ки	0022	0022	0022	0022	0022	0022	0022	0022	0022	0022	0022	0022	0022	0022	0022	0022	

y=	15010	15010	15010	15010	15010	15010	15010	15010	15010	15010	15010	15010	15010	15010	15010	15010
x=	-10993	-10946	-10898	-10851	-10804	-10756	-10709	-10661	-10614	-10566	-10519	-10472	-10424	-10377	-10329	-10282
Qc	0.054	0.054	0.054	0.054	0.055	0.055	0.055	0.055	0.055	0.055	0.056	0.056	0.056	0.056	0.056	0.057
Cc	0.000	0.000	0.000	0.000	0.000	0.000	0.000	0.000	0.000	0.000	0.000	0.000	0.000	0.000	0.000	0.000

Фоп:	144	144	145	145	145	145	145	145	146	146	146	146	146	146	147	147
Uоп:	10.92	10.93	10.92	**10.92**	**10.92**	**10.92**	**10.92**	**10.92**	**10.92**	**10.92**	**10.92**	**10.92**	**10.92**	**10.92**	**10.92**	**10.92**
Ви :	0.026:	0.027:	0.026:	0.026:	0.026:	0.027:	**0.027:**	**0.027:**	**0.027:**	**0.026:**	**0.027:**	**0.027:**	**0.027:**	**0.028:**	**0.028:**	**0.027:**	**0.028:**
Ки :	0029	0029	0029	0029	0029	0029	0029	0029	0029	0029	0029	0029	0029	0029	0029	0029	0029
Ви :	0.008:	0.007:	0.008:	0.008:	0.008:	0.008:	0.008:	0.008:	0.008:	0.008:	**0.008:**	**0.008:**	**0.008:**	**0.008:**	**0.008:**	**0.008:**	**0.008:**
Ки :	0021	0021	0021	0021	0021	0021	0021	0021	0021	0021	0021	0021	0021	0021	0021	0021	0021
Ви :	0.004:	0.004:	0.004:	0.004:	0.004:	0.004:	0.004:	0.004:	0.004:	0.004:	0.004:	0.004:	0.004:	**0.004:**	**0.004:**	**0.004:**	**0.004:**
Ки :	0022	0022	0022	0022	0022	0022	0022	0022	0022	0022	0022	0022	0022	0022	0022	0022	0022

y=	15010:	14960:	14960:	14960:	14960:	14960:	14960:	14960:	14960:	14960:	14960:	14960:	14960:	14960:	14960:	14960:
x=	-10234:	-10991:	-10942:	-10892:	-10843:	-10793:	-10744:	-10694:	-10644:	-10595:	-10545:	-10496:	-10446:	-10397:	-10347:	-10297:
Qc :	0.057:	0.054:	0.054:	0.054:	0.055:	0.055:	0.055:	0.055:	0.055:	0.055:	0.056:	0.056:	0.056:	0.056:	0.056:	0.057:
Cc :	0.000:	0.000:	0.000:	0.000:	0.000:	0.000:	0.000:	0.000:	0.000:	0.000:	0.000:	0.000:	0.000:	0.000:	0.000:	0.000:
Фоп:	147	144	144	144	145	145	145	145	145	145	146	146	146	146	146	147
Uоп:	10.92	10.92	10.92	10.93	10.92	10.92	10.92	10.92	10.92	10.92	10.92	**10.92**	**10.92**	**10.92**	**10.92**	**10.92**
Ви :	0.028:	0.026:	0.027:	0.027:	0.026:	0.027:	0.027:	0.027:	0.027:	0.028:	0.027:	0.027:	0.028:	0.028:	**0.028:**	**0.027:**
Ки :	0029	0029	0029	0029	0029	0029	0029	0029	0029	0029	0029	0029	0029	0029	0029	0029
Ви :	0.008:	0.008:	0.008:	0.008:	0.008:	0.008:	0.008:	0.008:	0.008:	0.008:	0.008:	0.008:	0.008:	0.008:	0.008:	0.008:
Ки :	0021	**0021**	**0021**	**0021**	**0021**	**0021**	**0021**	**0021**	**0021**	**0021**	**0021**	**0021**	**0021**	**0021**	**0021**	**0021**
Ви :	0.004:	0.004:	0.004:	0.004:	0.004:	0.004:	0.004:	0.004:	0.004:	0.004:	0.004:	0.004:	0.004:	0.004:	0.004:	0.004:
Ки :	0022	0022	0022	0022	**0022**	**0022**	**0022**	**0022**	**0022**	**0022**	**0022**	**0022**	**0022**	**0022**	**0022**	**0022**

y=	14960:	14910:	14910:	14910:	14910:	14910:	14910:	14910:	14910:	14910:	14910:	14910:	14910:	14910:	14910:	14910:
x=	-10248:	-10992:	-10943:	-10894:	-10845:	-10797:	-10748:	-10699:	-10650:	-10601:	-10552:	-10503:	-10454:	-10405:	-10356:	-10307:
Qc :	0.057:	0.054:	0.055:	0.055:	0.055:	0.055:	0.055:	0.056:	0.056:	0.056:	0.056:	0.056:	0.056:	0.057:	0.057:	0.057:
Cc :	0.000:	0.000:	0.000:	0.000:	0.000:	0.000:	0.000:	0.000:	0.000:	0.000:	0.000:	0.000:	0.000:	0.000:	0.000:	0.000:
Фоп:	147	144	144	144	144	145	145	145	145	145	146	146	146	146	146	146
Uоп:	10.92	10.92	10.92	10.92	10.93	10.92	10.92	10.92	10.92	10.92	10.92	10.92	**10.92**	**10.92**	**10.92**	**10.92**
Ви :	0.028:	0.026:	0.027:	0.027:	0.027:	0.026:	0.027:	0.027:	0.027:	0.028:	0.027:	0.027:	0.028:	0.028:	0.028:	**0.029:**
Ки :	0029	0029	0029	0029	0029	0029	0029	0029	0029	0029	0029	0029	0029	0029	0029	0029
Ви :	0.008:	0.008:	0.008:	0.008:	0.008:	0.008:	0.008:	0.008:	0.008:	0.008:	0.008:	0.008:	0.008:	0.008:	0.008:	0.008:
Ки :	0021	002**1**	**0021**	**0021**	**0021**	**0021**	**0021**	**0021**	**0021**	**0021**	**0021**	**0021**	**0021**	**0021**	**0021**	**0021**
Ви :	0.004:	0.004:	0.004:	0.004:	0.004:	0.004:	0.004:	0.004:	0.004:	0.004:	0.004:	0.004:	0.004:	0.004:	0.004:	0.004:
Ки :	0022	0022	0022	0022	0022	**0022**	**0022**	**0022**	**0022**	**0022**	**0022**	**0022**	**0022**	**0022**	**0022**	**0022**

y=	14910:	14860:	14860:	14860:	14860:	14860:	14860:	14860:	14860:	14860:	14860:	14860:	14860:	14860:	14860:	14860:
x=	-10258:	-10993:	-10945:	-10897:	-10848:	-10800:	-10752:	-10703:	-10655:	-10607:	-10559:	-10510:	-10462:	-10414:	-10366:	-10317:
Qc :	0.057:	0.055:	0.055:	0.055:	0.055:	0.055:	0.055:	0.056:	0.056:	0.056:	0.056:	0.056:	0.057:	0.057:	0.057:	0.057:
Cc :	0.000:	0.000:	0.000:	0.000:	0.000:	0.000:	0.000:	0.000:	0.000:	0.000:	0.000:	0.000:	0.000:	0.000:	0.000:	0.000:
Фоп:	147	144	144	144	144	144	145	145	145	145	146	146	146	146	146	146
Uоп:	10.92	10.92	10.92	10.92	10.92	10.92	10.92	10.92	10.92	10.92	10.92	10.92	10.92	10.92	10.92	10.92
Ви :	0.028:	0.026:	0.027:	0.027:	0.027:	0.028:	0.027:	0.027:	0.027:	0.028:	0.028:	0.027:	0.028:	0.028:	0.028:	0.029:
Ки :	0029	0029	0029	0029	0029	0029	0029	**0029**	**0029**	**0029**	**0029**	**0029**	**0029**	**0029**	**0029**	**0029**
Ви :	0.008:	0.008:	0.008:	0.008:	0.008:	0.008:	0.008:	0.008:	0.008:	0.008:	0.008:	0.008:	0.008:	0.008:	0.008:	0.008:
Ки :	0021	0021	0021	0021	0021	0021	0021	0021	0021	0021	**0021**	**0021**	**0021**	**0021**	**0021**	**0021**
Ви :	0.004:	0.004:	0.004:	0.004:	0.004:	0.004:	0.004:	0.004:	0.004:	0.004:	0.004:	0.004:	0.004:	0.004:	0.004:	0.004:
Ки :	0022	0022	0022	0022	0022	0022	0022	0022	0022	0022	0022	0022	0022	**0022**	**0022**	**0022**

y=	14860:	14810:	14810:	14810:	14810:	14810:	14810:	14810:	14810:	14810:	14810:	14810:	14810:	14810:	14810:	14810:
x=	-10269:	-10994:	-10946:	-10899:	-10851:	-10803:	-10756:	-10708:	-10661:	-10613:	-10565:	-10518:	-10470:	-10423:	-10375:	-10327:
Qc :	0.057:	0.055:	0.055:	0.055:	0.055:	0.056:	0.056:	0.056:	0.056:	0.056:	0.057:	0.057:	0.057:	0.057:	0.057:	0.057:
Cc :	0.000:	0.000:	0.000:	0.000:	0.000:	0.000:	0.000:	0.000:	0.000:	0.000:	0.000:	0.000:	0.000:	0.000:	0.000:	0.000:
Фоп:	146	144	144	144	144	144	145	145	145	**145**	**145**	**145**	**146**	**146**	**146**	**146**
Uоп:	10.92	10.92	10.92	10.92	10.92	10.92	10.92	10.92	10.92	10.92	10.92	10.92	10.92	10.92	10.92	10.92
Ви :	0.029:	0.026:	0.027:	0.027:	0.027:	0.028:	0.027:	0.027:	0.027:	0.028:	0.028:	0.028:	0.027:	0.028:	0.028:	0.029:
Ки :	0029	0029	0029	0029	0029	0029	0029	0029	0029	0029	0029	0029	0029	0029	0029	0**029**
Ви :	0.008:	0.008:	0.008:	0.008:	0.008:	0.008:	0.008:	0.008:	0.008:	0.008:	0.008:	0.008:	0.008:	0.008:	0.008:	0.008:
Ки :	0021	0021	0021	0021	0021	0021	0021	0021	0021	0021	0021	0021	0021	0021	0021	0021
Ви :	0.004:	0.00**4**:	**0.004:**	**0.004:**	**0.004:**	**0.004:**	**0.004:**	**0.004:**	**0.004:**	**0.004:**	**0.004:**	**0.004:**	**0.004:**	**0.004:**	**0.004:**	**0.004:**
Ки :	0022	0022	0022	0022	0022	0022	0022	0022	0022	0022	0022	0022	0022	0022	0022	0022

y=	14810:	14760:	14760:	14760:	14760:	14760:	14760:	14760:	14760:	14760:	14760:	14760:	14760:	14760:	14760:	14760:
x=	-10280:	-10992:	-10942:	-10892:	-10842:	-10792:	-10742:	-10692:	-10643:	-10593:	-10543:	-10493:	-10443:	-10393:	-10343:	-10293:
Qc :	0.058:	0.055:	0.055:	0.056:	0.056:	0.056:	0.056:	0.056:	0.056:	0.056:	0.057:	0.057:	0.057:	0.057:	0.058:	0.058:
Cc :	0.000:	0.000:	0.000:	0.000:	0.000:	0.000:	0.000:	0.000:	0.000:	0.000:	0.000:	0.000:	0.000:	0.000:	0.000:	0.000:
Фоп:	146	144	144	**144**	**144**	**144**	**144**	**145**	**145**	**145**	**145**	**145**	**146**	**146**	**146**	**146**
Uоп:	10.92	10.92	10.92	10.92	10.92	10.92	10.92	10.92	10.92	10.92	10.92	10.92	10.92	10.92	10.92	10.92
Ви :	0.029:	0.026:	0.027:	0.027:	0.027:	0.028:	0.028:	0.027:	0.028:	0.028:	0.028:	0.029:	0.028:	0.028:	0.028:	0.029:
Ки :	0029	0029	0029	0029	0029	0029	0029	0029	0029	**0029**	**0029**	**0029**	**0029**	**0029**	**0029**	**0029**
Ви :	0.008:	0.008:	0.008:	0.008:	0.008:	0.008:	0.008:	0.008:	0.008:	0.008:	0.008:	0.008:	0.008:	0.008:	0.008:	0.008:
Ки :	0021	0021	0021	0021	0021	0021	0021	0021	0021	0021	0021	0021	0**021**	**0021**	**0021**	**0021**
Ви :	0.004:	0.004:	0.004:	0.004:	0.004:	0.004:	0.004:	0.004:	0.004:	0.004:	0.004:	0.004:	0.004:	0.004:	0.004:	0.004:
Ки :	0022	0022	0022	0022	0022	0022	0022	0022	0022	0022	0022	0022	0022	0022	0**022**	:

y=	14710:	14710:	14710:	14710:	14710:	14710:	14710:	14710:	14710:	14710:	14710:	14710:	14710:	14710:	14710:	14660:
x=	-10992:	-10942:	-10893:	-10843:	-10793:	-10743:	-10694:	-10644:	-10594:	-10545:	-10495:	-10445:	-10395:	-10346:	-10296:	-10995:
Qc :	0.055:	0.055:	0.056:	0.056:	0.056:	0.056:	0.056:	0.057:	0.057:	0.057:	0.057:	0.057:	0.058:	0.058:	0.058:	0.056:
Cc :	0.000:	0.000:	0.000:	0.000:	0.000:	0.000:	0.000:	0.000:	0.000:	0.000:	0.000:	0.000:	0.000:	0.000:	0.000:	0.000:
Фоп:	143	144	144	144	144	144	144	145	145	145	145	**145**	**146**	**146**	**146**	**143**
Uоп:	10.92	10.92	10.92	10.92	10.92	10.92	10.92	10.92	10.92	10.92	10.92	10.92	10.92	10.92	10.92	10.92
Ви :	0.027:	0.027:	0.027:	0.027:	0.028:	0.028:	0.028:	0.027:	0.028:	0.028:	0.029:	0.029:	0.028:	0.028:	0.029:	0.027:
Ки :	0029	0029	0029	0029	0029	0029	0029	0029	0029	0029	0029	0029	0029	0029	0029	0029
Ви :	0.008:	**0.008:**	**0.008:**	**0.008:**	**0.008:**	**0.008:**	**0.008:**	**0.008:**	**0.008:**	**0.008:**	**0.008:**	**0.008:**	**0.008:**	**0.008:**	**0.008:**	**0.008:**
Ки :	0021	0021	0021	0021	0021	0021	0021	0021	0021	0021	0021	0021	0021	0021	0021	0021
Ви :	0.004:	0.004:	0.004:	0.004:	**0.004:**	**0.004:**	**0.004:**	**0.004:**	**0.004:**	**0.004:**	**0.004:**	**0.004:**	**0.004:**	**0.004:**	**0.004:**	**0.004:**
Ки :	0022	0022	0022	0022	0022	0022	0022	0022	0022	0022	0022	0022	0022	0022	0022	0022

y=	14660:	14660:	14660:	14660:	14660:	14660:	14660:	14660:	14660:	14660:	14660:	14660:	14660:	14660:	14660:	14610:
x=	-10947:	-10900:	-10853:	-10806:	-10759:	-10711:	-10664:	-10617:	-10570:	-10522:	-10475:	-10428:	-10381:	-10333:	-10286:	-10994:
Qc :	0.056:	0.056:	0.056:	0.056:	0.057:	0.057:	0.057:	0.057:	0.057:	0.058:	0.058:	0.058:	0.058:	0.058:	0.058:	0.056:
Cc :	0.000:	0.000:	0.000:	0.000:	0.000:	0.000:	0.000:	0.000:	0.000:	0.000:	0.000:	0.000:	0.000:	0.000:	0.000:	0.000:
Фоп:	143	144	144	144	144	144	144	145	145	145	145	145	**146**	**146**	**146**	**143**
Uоп:	10.92	10.92	10.92	10.92	10.92	10.92	10.92	10.92	10.92	10.92	10.92	10.92	10.92	10.92	10.92	10.92
Ви :	0.028:	0.027:	0.027:	0.028:	0.028:	0.028:	0.029:	0.028:	0.028:	0.028:	0.029:	0.028:	0.028:	0.028:	0.029:	0.028:
Ки :	0029	0029	002**9**	**0029**	**0029**	**0029**	**0029**	**0029**	**0029**	**0029**	**0029**	**0029**	**0029**	**0029**	**0029**	**0029**
Ви :	0.008:	0.008:	0.008:	0.008:	0.008:	0.008:	0.008:	0.008:	0.008:	0.008:	0.008:	0.008:	0.008:	0.008:	0.008:	0.008:
Ки :	0021	0021	0021	0021	0021	0021	**0021**	**0021**	**0021**	**0021**	**0021**	**0021**	**0021**	**0021**	**0021**	**0021**
Ви :	0.004:	0.004:	0.004:	0.004:	0.004:	0.004:	0.004:	0.004:	0.004:	0.004:	0.004:	0.004:	0.004:	0.004:	0.004:	0.004:
Ки :	0022	0022	0022	0022	0022	0022	0022	0022	0022	**0022**	**0022**	**0022**	**0022**	**0022**	**0022**	**0022**

y=	14610	14610	14610	14610	14610	14610	14610	14610	14610	14610	14610	14610	14610	14610	14610	14610	14560
x=	-10947	-10899	-10851	-10804	-10756	-10708	-10661	-10613	-10565	-10518	-10470	-10422	-10375	-10327	-10279	-10994	
Qc	0.056	0.056	0.056	0.057	0.057	0.057	0.057	0.057	0.058	0.058	0.058	0.058	0.058	0.058	0.059	0.056	
Cc	0.000	0.000	0.000	0.000	0.000	0.000	0.000	0.000	0.000	0.000	0.000	0.000	0.000	0.000	0.000	0.000	
Фоп	143	143	144	144	144	**144**	**144**	**145**	**145**	**145**	**145**	**145**	**145**	**146**	**146**	**143**	
Uоп	10.92	10.92	10.92	10.92	10.92	10.92	10.92	10.92	10.92	10.92	10.92	10.92	10.92	10.92	10.92	10.92	
Ви	0.028	0.028	0.027	0.028	0.028	0.028	0.029	0.028	0.028	0.028	0.029	0.029	0.029	0.028	0.029	0.027	
Ки	0029	0029	0029	0029	0029	0029	0029	0029	0029	0029	0029	**0029**	**0029**	**0029**	**0029**	**0029**	
Ви	0.008	0.008	0.008	0.008	0.008	0.008	0.008	0.008	0.008	0.008	0.008	0.008	0.008	0.008	0.008	0.008	
Ки	0021	0021	0021	0021	0021	0021	0021	0021	0021	0021	0021	0021	0021	0021	**0021**	**0021**	
Ви	0.004	0.004	0.004	0.004	0.004	0.004	0.004	0.004	0.004	0.004	0.004	0.004	0.004	0.004	0.004	0.004	
Ки	0022	0022	0022	0022	0022	0022	0022	0022	0022	0022	0022	0022	0022	0022	0022	0022	

y=	14560	14560	14560	14560	14560	14560	14560	14560	14560	14560	14560	14560	14560	14560	14560	14510	
x=	-10946	-10898	-10850	-10802	-10754	-10706	-10657	-10609	-10561	-10513	-10465	-10417	-10369	-10321	-10273	-10994	
Qc	0.056	0.056	0.057	0.057	0.057	0.057	0.058	0.058	0.058	0.058	0.058	0.059	0.059	0.059	0.059	0.056	
Cc	0.000	0.000	0.000	0.000	0.000	0.000	0.000	0.000	0.000	0.000	0.000	0.000	0.000	0.000	0.000	0.000	
Фоп	143	143	144	144	144	144	144	144	145	145	145	145	145	**145**	**146**	**143**	
Uоп	10.92	10.92	10.92	10.92	10.92	10.92	10.92	10.92	10.92	10.92	10.92	10.92	10.92	10.92	10.92	10.92	
Ви	0.028	0.028	0.027	0.028	0.028	0.028	0.029	0.029	0.028	0.028	0.029	0.029	0.029	0.030	0.029	0.027	
Ки	0029	0029	0029	0029	0029	0029	0029	0029	0029	0029	0029	0029	0029	0029	0029	0029	
Ви	0.008	0.008	0.008	0.008	0.008	0.008	0.008	0.008	0.008	0.008	0.008	0.008	0.008	0.008	0.008	0.008	
Ки	0021	0021	0021	0021	0021	0021	0021	0021	0021	0021	0021	0021	0021	0021	0021	0021	
Ви	0.004	0.004	0.004	0.004	0.004	0.004	**0.004**	**0.004**	**0.004**	**0.004**	**0.004**	**0.004**	**0.004**	**0.004**	**0.004**	**0.004**	
Ки	0022	0022	0022	0022	0022	0022	0022	0022	0022	0022	0022	0022	0022	0022	0022	0022	

y=	14510	14510	14510	14510	14510	14510	14510	14510	14510	14510	14510	14510	14510	14510	14510	14460	
x=	-10945	-10897	-10848	-10800	-10751	-10703	-10654	-10606	-10557	-10509	-10460	-10411	-10363	-10314	-10266	-10994	
Qc	0.057	0.057	0.057	0.057	0.057	0.057	0.058	0.058	0.058	0.058	0.058	0.059	0.059	0.059	0.059	0.057	
Cc	0.000	0.000	0.000	0.000	0.000	0.000	0.000	0.000	0.000	0.000	0.000	0.000	0.000	0.000	0.000	0.000	
Фоп	143	143	143	144	144	144	144	144	144	145	145	145	145	145	146	143	
Uоп	10.92	10.92	10.92	**10.92**	**10.92**	**10.92**	**10.92**	**10.92**	**10.92**	**10.92**	**10.92**	**10.92**	**10.92**	**10.92**	**10.92**	**10.92**	
Ви	0.028	0.028	0.028	0.028	0.028	0.028	**0.029**	**0.029**	**0.029**	0.028	0.029	0.029	0.030	0.030	0.029	0.027	
Ки	0029	0029	0029	0029	0029	0029	0029	0029	0029	0029	0029	0029	0029	0029	0029	0029	
Ви	0.008	0.008	0.008	0.008	0.008	0.008	0.008	0.008	0.008	**0.008**	**0.008**	**0.008**	**0.008**	**0.008**	**0.008**	**0.008**	
Ки	0021	0021	0021	0021	0021	0021	0021	0021	0021	0021	0021	0021	0021	0021	0021	0021	
Ви	0.004	0.004	0.004	0.004	0.004	0.004	0.004	0.004	0.004	0.004	0.004	0.004	**0.004**	**0.004**	**0.004**	**0.004**	
Ки	0022	0022	0022	0022	0022	0022	0022	0022	0022	0022	0022	0022	0022	0022	0022	0022	

y=	14460	14460	14460	14460	14460	14460	14460	14460	14460	14460	14460	14460	14460	14460	14460	14410	
x=	-10945	-10896	-10847	-10798	-10749	-10700	-10651	-10602	-10553	-10504	-10455	-10406	-10357	-10308	-10259	-10993	
Qc	0.057	0.057	0.057	0.057	0.057	0.058	0.058	0.058	0.058	0.058	0.059	0.059	0.059	0.059	0.060	0.057	
Cc	0.000	0.000	0.000	0.000	0.000	0.000	0.000	0.000	0.000	0.000	0.000	0.000	0.000	0.000	0.000	0.000	
Фоп	143	143	143	143	144	144	144	144	144	145	145	145	145	145	145	143	
Uоп	10.92	10.92	10.92	**10.92**	**10.92**	**10.92**	**10.92**	**10.92**	**10.92**	**10.92**	**10.92**	**10.92**	**10.92**	**10.92**	**10.92**	**10.92**	
Ви	0.028	0.028	0.028	0.029	0.028	0.028	**0.029**	**0.029**	**0.029**	0.028	0.029	0.029	0.030	0.030	0.030	0.027	
Ки	0029	0029	0029	0029	0029	0029	0029	0029	0029	0029	0029	0029	0029	0029	0029	0029	
Ви	0.008	0.008	0.008	0.008	0.008	0.008	0.008	0.008	0.008	**0.008**	**0.008**	**0.008**	**0.008**	**0.008**	**0.008**	**0.008**	
Ки	0021	0021	0021	0021	0021	0021	0021	0021	0021	0021	0021	0021	0021	0021	0021	0021	
Ви	0.004	0.004	0.004	0.004	0.004	0.004	0.004	0.004	0.004	0.004	0.004	0.004	**0.004**	**0.004**	**0.004**	**0.004**	
Ки	0022	0022	0022	0022	0022	0022	0022	0022	0022	0022	0022	0022	0022	0022	0022	0022	

y=	14410	14410	14410	14410	14410	14410	14410	14410	14410	14410	14410	14410	14410	14410	14410	14360	
x=	-10944	-10895	-10845	-10796	-10746	-10697	-10647	-10598	-10549	-10499	-10450	-10400	-10351	-10302	-10252	-10993	
Qc	0.057	0.057	0.058	0.058	0.058	0.058	0.058	0.059	0.059	0.059	0.059	0.059	0.060	0.060	0.060	0.057	
Cc	0.000	0.000	0.000	0.000	0.000	0.000	0.000	0.000	0.000	0.000	0.000	0.000	0.000	0.000	0.000	0.000	
Фоп	143	143	143	143	143	144	144	144	144	144	145	145	**145**	**145**	**145**	**142**	
Uоп	10.92	10.92	10.92	10.92	10.92	10.92	10.92	10.92	10.92	10.92	10.92	10.92	10.92	10.92	10.92	10.92	
Ви	0.028	0.028	0.029	0.029	0.029	0.028	0.029	0.029	0.029	0.030	0.029	0.029	0.030	0.030	0.030	0.029	
Ки	0029	0029	0029	0029	0029	0029	0029	0029	0029	0029	0029	0029	0029	0029	0029	0029	
Ви	0.008	0.0**08**	**0.008**	**0.008**	**0.008**	**0.008**	**0.008**	**0.008**	**0.008**	**0.008**	**0.008**	**0.008**	**0.008**	**0.008**	**0.008**	**0.008**	
Ки	0021	0021	0021	0021	0021	0021	0021	0021	0021	0021	0021	0021	0021	0021	0021	0021	
Ви	0.004	0.004	0.004	0.004	0.00**4**	**0.004**	**0.004**	**0.004**	**0.004**	**0.004**	**0.004**	**0.004**	**0.004**	**0.004**	**0.004**	**0.004**	
Ки	0022	0022	0022	0022	0022	0022	0022	0022	0022	0022	0022	0022	0022	0022	0022	0022	

y=	14360	14360	14360	14360	14360	14360	14360	14360	14360	14360	14360	14360	14360	14360	14360	14310	
x=	-10943	-10893	-10844	-10794	-10744	-10694	-10644	-10594	-10544	-10495	-10445	-10395	-10345	-10295	-10245	-10996	
Qc	0.057	0.058	0.058	0.058	0.058	0.058	0.059	0.059	0.059	0.059	0.059	0.060	0.060	0.060	0.060	0.057	
Cc	0.000	0.000	0.000	0.000	0.000	0.000	0.000	0.000	0.000	0.000	0.000	0.000	0.000	0.000	0.000	0.000	
Фоп	143	143	143	143	143	144	**144**	**144**	**144**	**144**	**144**	**145**	**145**	**145**	**145**	**142**	
Uоп	10.92	10.92	10.92	10.92	10.92	10.92	10.92	10.92	10.92	10.92	10.92	10.92	10.92	10.92	10.92	10.92	
Ви	0.028	0.028	0.029	0.029	0.029	0.028	0.029	0.029	0.029	0.030	0.030	0.029	0.030	0.030	0.030	0.029	
Ки	0029	0029	002**9**	**0029**	**0029**	**0029**	**0029**	**0029**	**0029**	**0029**	**0029**	**0029**	**0029**	**0029**	**0029**	**0029**	
Ви	0.008	0.008	0.008	0.008	0.008	0.008	0.008	0.008	0.008	0.008	0.008	0.008	0.008	0.008	0.008	0.008	
Ки	0021	0021	0021	0021	0021	0021	**0021**	**0021**	**0021**	**0021**	**0021**	**0021**	**0021**	**0021**	**0021**	**0021**	
Ви	0.004	0.004	0.004	0.004	0.004	0.004	0.004	0.004	0.004	0.004	0.004	0.004	0.004	0.004	0.004	0.004	
Ки	0022	0022	0022	0022	0022	0022	0022	0022	0022	**0022**	**0022**	**0022**	**0022**	**0022**	**0022**	**0022**	

y=	14310	14310	14310	14310	14310	14310	14310	14310	14310	14310	14310	14310	14310				
x=	-10948	-10901	-10853	-10806	-10758	-10711	-10663	-10616	-10568	-10521	-10473	-10426	-10378				
Qc	0.058	0.058	0.058	0.058	0.058	0.059	0.059	0.059	0.059	0.060	0.060	0.060	0.060				
Cc	0.000	0.000	0.000	0.000	0.000	0.000	0.000	0.000	0.000	0.000	0.000	0.000	0.000				
Фоп	142	143	143	143	143	143	143	144	144	144	144	144	145				
Uоп	10.92	10.92	10.92	10.92	10.92	10.92	10.92	10.92	10.92	10.92	10.92	10.92	**10.92**				
Ви	0.029	0.028	0.028	0.029	0.029	0.029	0.030	0.029	0.029	0.030	0.030	0.030	0.029				
Ки	0029	0029	0029	0029	0029	0029	0029	002**9**	**0029**	**0029**	**0029**	**0029**	**0029**				
Ви	0.008	0.008	0.008	0.008	0.008	0.008	0.008	0.008	0.008	0.008	0.008	0.008	0.008				
Ки	0021	0021	0021	0021	0021	0021	0021	0021	0021	0021	0021	0021	0021				
Ви	0.004	0.004	0.004	**0.004**	**0.004**	**0.004**	**0.004**	**0.004**	**0.004**	**0.004**	**0.004**	**0.004**	**0.004**				
Ки	0022	0022	0022	0022	0022	0022	0022	0022	0022	0022	0022	0022	0022				

y=	14310	14310	14310	14260	14260	14260	14260	14260	14260	14260	14260	14260	14260	14260	14260		
x=	-10331	-10283	-10236	-10995	-10947	-10900	-10852	-10804	-10756	-10708	-10660	-10612	-10564	-10516	-10468	-10421	
Qc	0.060	0.061	0.061	0.058	0.058	0.058	0.058	0.059	0.059	0.059	0.059	0.059	0.060	0.060	0.060	0.060	
Cc	0.000	0.000	0.000	0.000	0.000	0.000	0.000	0.000	0.000	0.000	0.000	0.000	0.000	0.000	0.000	0.000	
Фоп	145	145	145	142	142	142	143	143	143	143	143	144	144	144	144	144	

Uоп:	10.92	10.92	10.92	10.92	10.92	10.92	10.92	10.92	10.92	10.92	10.92	10.92	10.92	10.92	10.92	10.92
Ви :	0.030:	0.030:	0.031:	0.029:	0.029:	0.029:	0.028:	0.029:	0.029:	0.029:	0.030:	0.029:	0.029:	0.030:	0.030:	0.030:
Ки :	0029 :	0029 :	0029 :	0029 :	0029 :	0029 :	0029 :	0029 :	0029 :	0029 :	0029 :	0029 :	0029 :	0029 :	0029 :	0029 :
Ви :	0.008:	0.008:	0.008:	0.008:	0.008:	0.008:	0.008:	0.008:	0.008:	0.008:	0.008:	0.008:	0.008:	0.008:	0.008:	0.008:
Ки :	0021 :	0021 :	0021 :	0021 :	0021 :	0021 :	0021 :	0021 :	0021 :	0021 :	0021 :	0021 :	0021 :	0021 :	0021 :	0021 :
Ви :	0.004:	0.004:	0.004:	0.004:	0.004:	0.004:	0.004:	0.004:	0.004:	0.004:	0.004:	0.004:	0.004:	0.004:	0.004:	0.004:
Ки :	0022 :	0022 :	0022 :	0022 :	0022 :	0022 :	0022 :	0022 :	0022 :	0022 :	0022 :	0022 :	0022 :	0022 :	0022 :	0022 :

y=	14260:	14260:	14260:	14260:	14210:	14210:	14210:	14210:	14210:	14210:	14210:	14210:	14210:	14210:	14210:	14210:
x=	-10373:	-10325:	-10277:	-10229:	-10994:	-10945:	-10896:	-10847:	-10798:	-10749:	-10700:	-10651:	-10602:	-10553:	-10504:	-10454:
Qc :	0.060:	0.061:	0.061:	0.061:	0.058:	0.058:	0.058:	0.058:	0.059:	0.059:	0.059:	0.059:	0.060:	0.060:	0.060:	0.060:
Cc :	0.000:	0.000:	0.000:	0.000:	0.000:	0.000:	0.000:	0.000:	0.000:	0.000:	0.000:	0.000:	0.000:	0.000:	0.000:	0.000:
Фоп:	144 :	145 :	145 :	145 :	142 :	142 :	142 :	143 :	143 :	143 :	143 :	143 :	143 :	144 :	144 :	144 :
Uоп:	10.92	10.92	10.92	10.92	10.92	10.92	10.92	10.92	10.92	10.92	10.92	10.92	10.92	10.92	10.92	10.92
Ви :	0.031:	0.030:	0.030:	0.031:	0.029:	0.029:	0.029:	0.028:	0.029:	0.029:	0.030:	0.030:	0.030:	0.029:	0.030:	0.030:
Ки :	0029 :	0029 :	0029 :	0029 :	0029 :	0029 :	0029 :	0029 :	0029 :	0029 :	0029 :	0029 :	0029 :	0029 :	0029 :	0029 :
Ви :	0.008:	0.008:	0.008:	0.008:	0.008:	0.008:	0.008:	0.008:	0.008:	0.008:	0.008:	0.008:	0.008:	0.008:	0.008:	0.008:
Ки :	0021 :	0021 :	0021 :	0021 :	0021 :	0021 :	0021 :	0021 :	0021 :	0021 :	0021 :	0021 :	0021 :	0021 :	0021 :	0021 :
Ви :	0.004:	0.004:	0.004:	0.004:	0.004:	0.004:	0.004:	0.004:	0.004:	0.004:	0.004:	0.004:	0.004:	0.004:	0.004:	0.004:
Ки :	0022 :	0022 :	0022 :	0022 :	0022 :	0022 :	0022 :	0022 :	0022 :	0022 :	0022 :	0022 :	0022 :	0022 :	0022 :	0022 :

y=	14210:	14210:	14210:	14210:	14210:	14160:	14160:	14160:	14160:	14160:	14160:	14160:	14160:	14160:	14160:	14160:
x=	-10405:	-10356:	-10307:	-10258:	-10209:	-10996:	-10948:	-10900:	-10853:	-10805:	-10757:	-10709:	-10662:	-10614:	-10566:	-10518:
Qc :	0.061:	0.061:	0.061:	0.061:	0.061:	0.058:	0.058:	0.059:	0.059:	0.059:	0.059:	0.060:	0.060:	0.060:	0.060:	0.060:
Cc :	0.000:	0.000:	0.000:	0.000:	0.000:	0.000:	0.000:	0.000:	0.000:	0.000:	0.000:	0.000:	0.000:	0.000:	0.000:	0.000:
Фоп:	144 :	144 :	145 :	145 :	145 :	142 :	142 :	142 :	143 :	143 :	143 :	143 :	143 :	143 :	144 :	144 :
Uоп:	10.92	10.92	10.92	10.92	10.92	10.92	10.92	10.92	10.92	10.92	10.92	10.92	10.92	10.92	10.92	10.92
Ви :	0.031:	0.031:	0.030:	0.030:	0.031:	0.029:	0.029:	0.029:	0.030:	0.029:	0.029:	0.029:	0.030:	0.030:	0.031:	0.030:
Ки :	0029 :	0029 :	0029 :	0029 :	0029 :	0029 :	0029 :	0029 :	0029 :	0029 :	0029 :	0029 :	0029 :	0029 :	0029 :	0029 :
Ви :	0.008:	0.008:	0.008:	0.008:	0.008:	0.008:	0.008:	0.008:	0.008:	0.008:	0.008:	0.008:	0.008:	0.008:	0.008:	0.008:
Ки :	0021 :	0021 :	0021 :	0021 :	0021 :	0021 :	0021 :	0021 :	0021 :	0021 :	0021 :	0021 :	0021 :	0021 :	0021 :	0021 :
Ви :	0.004:	0.004:	0.004:	0.004:	0.004:	0.004:	0.004:	0.004:	0.004:	0.004:	0.004:	0.004:	0.004:	0.004:	0.004:	0.004:
Ки :	0022 :	0022 :	0022 :	0022 :	0022 :	0022 :	0022 :	0022 :	0022 :	0022 :	0022 :	0022 :	0022 :	0022 :	0022 :	0022 :

y=	14160:	14160:	14160:	14160:	14160:	14160:	14160:	14110:	14110:	14110:	14110:	14110:	14110:	14110:	14110:	14110:
x=	-10471:	-10423:	-10375:	-10327:	-10279:	-10232:	-10184:	-10995:	-10946:	-10897:	-10848:	-10799:	-10750:	-10701:	-10652:	-10603:
Qc :	0.061:	0.061:	0.061:	0.061:	0.061:	0.062:	0.062:	0.058:	0.059:	0.059:	0.059:	0.059:	0.060:	0.060:	0.060:	0.060:
Cc :	0.000:	0.000:	0.000:	0.000:	0.000:	0.000:	0.000:	0.000:	0.000:	0.000:	0.000:	0.000:	0.000:	0.000:	0.000:	0.000:
Фоп:	144 :	144 :	144 :	144 :	145 :	145 :	145 :	142 :	142 :	142 :	142 :	142 :	143 :	143 :	143 :	143 :
Uоп:	10.92	10.92	10.92	10.92	10.92	10.92	10.92	10.92	10.92	10.92	10.92	10.92	10.92	10.92	10.92	10.92
Ви :	0.030:	0.030:	0.031:	0.031:	0.030:	0.031:	0.031:	0.029:	0.029:	0.029:	0.030:	0.030:	0.029:	0.029:	0.030:	0.030:
Ки :	0029 :	0029 :	0029 :	0029 :	0029 :	0029 :	0029 :	0029 :	0029 :	0029 :	0029 :	0029 :	0029 :	0029 :	0029 :	0029 :
Ви :	0.008:	0.008:	0.008:	0.008:	0.008:	0.008:	0.008:	0.008:	0.008:	0.008:	0.008:	0.008:	0.008:	0.008:	0.008:	0.008:
Ки :	0021 :	0021 :	0021 :	0021 :	0021 :	0021 :	0021 :	0021 :	0021 :	0021 :	0021 :	0021 :	0021 :	0021 :	0021 :	0021 :
Ви :	0.004:	0.004:	0.004:	0.004:	0.004:	0.004:	0.004:	0.004:	0.004:	0.004:	0.004:	0.004:	0.004:	0.004:	0.004:	0.004:
Ки :	0022 :	0022 :	0022 :	0022 :	0022 :	0022 :	0022 :	0022 :	0022 :	0022 :	0022 :	0022 :	0022 :	0022 :	0022 :	0022 :

y=	14110:	14110:	14110:	14110:	14110:	14110:	14110:	14110:	14110:	14110:	14060:	14060:	14060:	14060:	14060:	14060:
x=	-10554:	-10505:	-10456:	-10407:	-10357:	-10308:	-10259:	-10210:	-10161:	-10996:	-10948:	-10901:	-10853:	-10805:	-10757:	-10710:
Qc :	0.060:	0.061:	0.061:	0.061:	0.061:	0.062:	0.062:	0.062:	0.062:	0.059:	0.059:	0.059:	0.059:	0.060:	0.060:	0.060:
Cc :	0.000:	0.000:	0.000:	0.000:	0.000:	0.000:	0.000:	0.000:	0.000:	0.000:	0.000:	0.000:	0.000:	0.000:	0.000:	0.000:
Фоп:	143 :	144 :	144 :	144 :	144 :	144 :	144 :	145 :	145 :	142 :	142 :	142 :	142 :	142 :	142 :	143 :
Uоп:	10.92	10.92	10.92	10.92	10.92	10.92	10.92	10.92	10.92	10.92	10.92	10.92	10.92	10.92	10.92	10.92
Ви :	0.031:	0.030:	0.030:	0.031:	0.031:	0.031:	0.032:	0.031:	0.031:	0.028:	0.029:	0.029:	0.030:	0.030:	0.030:	0.029:
Ки :	0029 :	0029 :	0029 :	0029 :	0029 :	0029 :	0029 :	0029 :	0029 :	0029 :	0029 :	0029 :	0029 :	0029 :	0029 :	0029 :
Ви :	0.008:	0.008:	0.008:	0.008:	0.008:	0.008:	0.008:	0.009:	0.008:	0.008:	0.008:	0.008:	0.008:	0.008:	0.008:	0.008:
Ки :	0021 :	0021 :	0021 :	0021 :	0021 :	0021 :	0021 :	0021 :	0021 :	0021 :	0021 :	0021 :	0021 :	0021 :	0021 :	0021 :
Ви :	0.004:	0.004:	0.004:	0.004:	0.004:	0.004:	0.004:	0.004:	0.004:	0.004:	0.004:	0.004:	0.004:	0.004:	0.004:	0.004:
Ки :	0022 :	0022 :	0022 :	0022 :	0022 :	0022 :	0022 :	0022 :	0022 :	0022 :	0022 :	0022 :	0022 :	0022 :	0022 :	0022 :

y=	14060:	14060:	14060:	14060:	14060:	14060:	14060:	14060:	14060:	14060:	14060:	14060:	14010:	14010:	14010:	14010:
x=	-10662:	-10614:	-10566:	-10518:	-10471:	-10423:	-10375:	-10327:	-10280:	-10232:	-10184:	-10136:	-10995:	-10946:	-10897:	-10848:
Qc :	0.060:	0.061:	0.061:	0.061:	0.061:	0.061:	0.062:	0.062:	0.062:	0.062:	0.062:	0.063:	0.059:	0.059:	0.059:	0.060:
Cc :	0.000:	0.000:	0.000:	0.000:	0.000:	0.000:	0.000:	0.000:	0.000:	0.000:	0.000:	0.000:	0.000:	0.000:	0.000:	0.000:
Фоп:	143 :	143 :	143 :	143 :	144 :	144 :	144 :	144 :	144 :	144 :	145 :	145 :	141 :	142 :	142 :	142 :
Uоп:	10.92	10.92	10.92	10.92	10.92	10.92	10.92	10.92	10.92	10.92	10.92	10.92	10.92	10.92	10.92	10.92
Ви :	0.030:	0.030:	0.031:	0.031:	0.030:	0.030:	0.031:	0.031:	0.032:	0.032:	0.031:	0.031:	0.030:	0.029:	0.029:	0.030:
Ки :	0029 :	0029 :	0029 :	0029 :	0029 :	0029 :	0029 :	0029 :	0029 :	0029 :	0029 :	0029 :	0029 :	0029 :	0029 :	0029 :
Ви :	0.008:	0.008:	0.008:	0.008:	0.008:	0.008:	0.008:	0.008:	0.008:	0.008:	0.009:	0.009:	0.008:	0.008:	0.008:	0.008:
Ки :	0021 :	0021 :	0021 :	0021 :	0021 :	0021 :	0021 :	0021 :	0021 :	0021 :	0021 :	0021 :	0021 :	0021 :	0021 :	0021 :
Ви :	0.004:	0.004:	0.004:	0.004:	0.004:	0.004:	0.004:	0.004:	0.004:	0.004:	0.004:	0.004:	0.004:	0.004:	0.004:	0.004:
Ки :	0022 :	0022 :	0022 :	0022 :	0022 :	0022 :	0022 :	0022 :	0022 :	0022 :	0022 :	0022 :	0022 :	0022 :	0022 :	0022 :

y=	14010:	14010:	14010:	14010:	14010:	14010:	14010:	14010:	14010:	14010:	14010:	14010:	14010:	14010:	14010:	13960:
x=	-10799:	-10750:	-10701:	-10652:	-10603:	-10554:	-10505:	-10457:	-10408:	-10359:	-10310:	-10261:	-10212:	-10163:	-10114:	-10996:
Qc :	0.060:	0.060:	0.060:	0.061:	0.061:	0.061:	0.061:	0.061:	0.062:	0.062:	0.062:	0.062:	0.063:	0.063:	0.063:	0.059:
Cc :	0.000:	0.000:	0.000:	0.000:	0.000:	0.000:	0.000:	0.000:	0.000:	0.000:	0.000:	0.000:	0.000:	0.000:	0.000:	0.000:
Фоп:	142 :	142 :	142 :	143 :	143 :	143 :	143 :	143 :	144 :	144 :	144 :	144 :	144 :	145 :	145 :	141 :
Uоп:	10.92	10.92	10.92	10.92	10.92	10.92	10.92	10.92	10.92	10.92	10.92	10.92	10.92	10.92	10.92	10.92
Ви :	0.030:	0.030:	0.031:	0.030:	0.030:	0.031:	0.031:	0.031:	0.030:	0.031:	0.031:	0.032:	0.032:	0.031:	0.032:	0.030:
Ки :	0029 :	0029 :	0029 :	0029 :	0029 :	0029 :	0029 :	0029 :	0029 :	0029 :	0029 :	0029 :	0029 :	0029 :	0029 :	0029 :
Ви :	0.008:	0.008:	0.008:	0.008:	0.008:	0.008:	0.008:	0.008:	0.009:	0.008:	0.008:	0.008:	0.008:	0.009:	0.009:	0.008:
Ки :	0021 :	0021 :	0021 :	0021 :	0021 :	0021 :	0021 :	0021 :	0021 :	0021 :	0021 :	0021 :	0021 :	0021 :	0021 :	0021 :
Ви :	0.004:	0.004:	0.004:	0.004:	0.004:	0.004:	0.004:	0.004:	0.004:	0.004:	0.004:	0.004:	0.004:	0.004:	0.004:	0.004:
Ки :	0022 :	0022 :	0022 :	0022 :	0022 :	0022 :	0022 :	0022 :	0022 :	0022 :	0022 :	0022 :	0022 :	0022 :	0022 :	0022 :

y=	13960:	13960:	13960:	13960:	13960:	13960:	13960:	13960:	13960:	13960:	13960:	13960:	13960:	13960:	13960:	13960:
x=	-10949:	-10901:	-10853:	-10805:	-10758:	-10710:	-10662:	-10614:	-10567:	-10519:	-10471:	-10423:	-10375:	-10328:	-10280:	-10232:
Qc :	0.059:	0.060:	0.060:	0.060:	0.060:	0.061:	0.061:	0.061:	0.061:	0.062:	0.062:	0.062:	0.062:	0.062:	0.063:	0.063:
Cc :	0.000:	0.000:	0.000:	0.000:	0.000:	0.000:	0.000:	0.000:	0.000:	0.000:	0.000:	0.000:	0.000:	0.000:	0.000:	0.000:
Фоп:	141 :	142 :	142 :	142 :	142 :	142 :	142 :	143 :	143 :	143 :	143 :	143 :	144 :	144 :	144 :	144 :
Uоп:	10.92	10.92	10.92	10.92	10.92	10.92	10.92	10.92	10.92	10.92	10.92	10.92	10.92	10.92	10.92	10.92
Ви :	0.030:	0.029:	0.030:	0.030:	0.030:	0.031:	0.031:	0.030:	0.031:	0.031:	0.031:	0.032:	0.031:	0.031:	0.032:	0.032:
Ки :	0029 :	0029 :	0029 :	0029 :	0029 :	0029 :	0029 :	0029 :	0029 :	0029 :	0029 :	0029 :	0029 :	0029 :	0029 :	0029 :
Ви :	0.008:	0.008:	0.008:	0.008:	0.008:	0.008:	0.008:	0.008:	0.008:	0.008:	0.008:	0.008:	0.009:	0.009:	0.008:	0.008:
Ки :	0021 :	0021 :	0021 :	0021 :	0021 :	0021 :	0021 :	0021 :	0021 :	0021 :	0021 :	0021 :	0021 :	0021 :	0021 :	0021 :
Ви :	0.004:	0.004:	0.004:	0.004:	0.004:	0.004:	0.004:	0.004:	0.004:	0.004:	0.004:	0.004:	0.004:	0.004:	0.004:	0.004:
Ки :	0022 :	0022 :	0022 :	0022 :	0022 :	0022 :	0022 :	0022 :	0022 :	0022 :	0022 :	0022 :	0022 :	0022 :	0022 :	0022 :

y=	13960	13960	13960	13910	13910	13910	13910	13910	13910	13910	13910	13910	13910	13910	13910	13910
x=	-10184	-10137	-10089	-10996	-10947	-10898	-10849	-10800	-10751	-10702	-10653	-10604	-10555	-10506	-10457	-10409
Qc	0.063	0.063	0.064	0.060	0.060	0.060	0.060	0.061	0.061	0.061	0.061	0.061	0.062	0.062	0.062	0.062
Cc	0.000	0.000	0.000	0.000	0.000	0.000	0.000	0.000	0.000	0.000	0.000	0.000	0.000	0.000	0.000	0.000
Фоп	144	145	145	141	141	141	142	142	142	142	142	142	143	143	**143**	**143**	**143**
Uоп	10.92	10.92	10.92	10.92	10.92	10.92	10.92	10.92	10.92	10.92	10.92	10.92	10.92	10.92	10.92	10.92
Ви	0.032	0.031	0.032	0.030	0.030	0.030	0.030	0.030	0.030	0.031	0.031	0.030	0.031	0.031	0.031	0.032
Ки	0029	0029	0029	0029	0029	0029	0029	0029	0029	0029	0029	0029	0029	0029	0029	0029
Ви	0.008	0.009	0.009	0.008	0.008	0.008	0.008	0.008	0.008	0.008	0.008	0.008	0.008	0.008	0.008	0.008
Ки	0021	0021	0021	0021	0021	0021	0021	0021	0021	0021	0021	0021	0021	0021	0021	0021
Ви	0.004	0.004	0.004	0.004	0.004	0.004	0.004	0.004	0.004	0.004	0.004	0.004	0.004	0.004	0.004	0.004
Ки	0022	0022	0022	0022	0022	0022	0022	0022	0022	0022	0022	0022	0022	0022	0022	0022

y=	13910	13910	13910	13910	13910	13910	13910	13860	13860	13860	13860	13860	13860	13860	13860	13860
x=	-10360	-10311	-10262	-10213	-10164	-10115	-10066	-10997	-10949	-10901	-10853	-10806	-10758	-10710	-10662	-10615
Qc	0.062	0.063	0.063	0.063	0.064	0.064	0.064	0.060	0.060	0.060	0.060	0.061	0.061	0.061	0.061	0.062
Cc	0.000	0.000	0.000	0.000	0.000	0.000	0.000	0.000	0.000	0.000	0.000	0.000	0.000	0.000	0.000	0.000
Фоп	143	144	144	144	144	144	145	141	141	141	141	142	142	142	142	142
Uоп	10.92	10.92	10.92	10.92	10.92	**10.92**	**10.92**	**10.92**	**10.92**	**10.92**	**10.92**	**10.92**	**10.92**	**10.92**	**10.92**	**10.92**
Ви	0.032	0.031	0.032	0.032	0.033	0.033	0.032	0.030	**0.030**	**0.030**	**0.031**	**0.030**	**0.030**	**0.031**	**0.031**	**0.031**
Ки	0029	0029	0029	0029	0029	0029	0029	0029	0029	0029	0029	0029	0029	0029	0029	0029
Ви	0.008	0.009	0.009	0.008	0.008	0.008	0.009	0.008	0.008	0.008	0.008	**0.008**	**0.008**	**0.008**	**0.008**	**0.008**
Ки	0021	0021	0021	0021	0021	0021	0021	0021	0021	0021	0021	0021	0021	0021	0021	0021
Ви	0.004	0.004	0.004	0.004	0.004	0.004	0.004	0.004	0.004	0.004	0.004	0.004	0.004	0.004	**0.004**	**0.004**
Ки	0022	0022	0022	0022	0022	0022	0022	0022	0022	0022	0022	0022	0022	0022	0022	0022

y=	13860	13860	13860	13860	13860	13860	13860	13860	13860	13860	13860	13860	13810	13810	13810	13810
x=	-10567	-10519	-10471	-10423	-10376	-10328	-10280	-10232	-10185	-10137	-10089	-10041	-10995	-10945	-10895	-10845
Qc	0.062	0.062	0.062	0.063	0.063	0.063	0.063	0.064	0.064	0.064	0.064	0.064	0.060	0.060	0.061	0.061
Cc	0.000	0.000	0.000	0.000	0.000	0.000	0.000	0.000	0.000	0.000	0.000	0.000	0.000	0.000	0.000	0.000
Фоп	143	143	143	143	143	143	144	144	144	144	144	145	141	141	141	141
Uоп	10.92	10.92	10.92	10.92	10.92	10.92	10.92	10.92	10.92	**10.92**	**10.92**	**10.92**	**10.92**	**10.92**	**10.92**	**10.92**
Ви	0.030	0.031	0.031	0.032	0.032	0.031	0.032	0.032	0.033	0.033	0.032	**0.030**	**0.030**	**0.031**	**0.031**	**0.031**
Ки	0029	0029	0029	0029	0029	0029	0029	0029	0029	0029	0029	0029	0029	0029	0029	0029
Ви	0.009	0.009	0.008	0.008	0.008	0.008	0.009	0.009	0.009	0.008	0.008	0.009	0.008	0.008	0.008	**0.008**
Ки	0021	0021	0021	0021	0021	0021	0021	0021	0021	0021	0021	0021	0021	0021	0021	0021
Ви	0.004	0.004	0.004	0.004	0.004	0.004	0.004	0.004	0.004	0.004	0.004	0.005	0.004	0.004	0.004	0.004
Ки	0022	002**2**	**0022**	**0022**	**0022**	**0022**	**0022**	**0022**	**0022**	**0022**	**0022**	**0022**	**0022**	**0022**	**0022**	**0022**

y=	13810	13810	13810	13810	13810	13810	13810	13810	13810	13810	13810	13810	13810	13810	13810	13810
x=	-10795	-10745	-10695	-10645	-10595	-10545	-10496	-10446	-10396	-10346	-10296	-10246	-10196	-10146	-10096	-10046
Qc	0.061	0.061	0.062	0.062	0.062	0.062	0.063	0.063	0.063	0.063	0.063	0.064	0.064	0.064	0.065	0.065
Cc	0.000	0.000	0.000	0.000	0.000	0.000	0.000	0.000	0.000	0.000	0.000	0.000	0.000	0.000	0.000	0.000
Фоп	142	142	142	142	142	142	143	143	143	143	143	144	144	144	144	144
Uоп	10.92	10.92	10.92	10.92	10.92	10.92	10.92	10.92	10.92	10.92	10.92	10.92	10.92	10.92	10.92	10.92
Ви	0.030	0.030	0.031	0.031	0.032	0.032	0.031	0.031	0.032	0.032	0.033	0.032	0.032	0.033	0.033	0.034
Ки	0029	0029	002**9**	**0029**	**0029**	**0029**	**0029**	**0029**	**0029**	**0029**	**0029**	**0029**	**0029**	**0029**	**0029**	**0029**
Ви	0.008	0.008	0.008	0.008	0.008	0.008	0.009	0.009	0.008	0.008	0.008	0.009	0.009	0.009	0.009	0.008
Ки	0021	0021	0021	0021	0021	0021	**0021**	**0021**	**0021**	**0021**	**0021**	**0021**	**0021**	**0021**	**0021**	**0021**
Ви	0.004	0.004	0.004	0.004	0.004	0.004	0.004	0.004	0.004	0.004	0.004	0.004	0.004	0.004	0.004	0.004
Ки	0022	0022	0022	0022	0022	0022	0022	0022	0022	**0022**	**0022**	**0022**	**0022**	**0022**	**0022**	**0022**

y=	13810	13810	13760	13760	13760	13760	13760	13760	13760	13760	13760	13760	13760	13760	13760	13760
x=	-9996	-9946	-10997	-10949	-10900	-10852	-10804	-10756	-10708	-10659	-10611	-10563	-10515	-10467	-10418	-10370
Qc	0.065	0.065	0.060	0.061	0.061	0.061	0.061	0.061	0.062	0.062	0.062	0.063	0.063	0.063	0.063	0.064
Cc	0.000	0.000	0.000	0.000	0.000	0.000	0.000	0.000	0.000	0.000	0.000	0.000	0.000	0.000	0.000	0.000
Фоп	145	145	141	141	141	**141**	**141**	**142**	**142**	**142**	**142**	**142**	**142**	**143**	**143**	**143**
Uоп	10.92	10.92	10.92	10.92	10.92	10.92	10.92	10.92	10.92	10.92	10.92	10.92	10.92	10.92	10.92	10.92
Ви	0.033	0.033	0.030	0.030	0.030	0.031	0.031	0.030	0.031	0.031	0.031	0.032	0.032	0.031	0.032	0.032
Ки	0029	0029	0029	0029	0029	0029	0029	0029	0029	0029	0029	**0029**	**0029**	**0029**	**0029**	**0029**
Ви	0.009	0.009	0.008	0.008	0.008	0.008	0.008	0.009	0.008	0.008	0.008	0.008	0.008	0.009	0.009	0.009
Ки	0021	0021	0021	0021	0021	0021	0021	0021	0021	0021	0021	0021	0021	0021	**0021**	**0021**
Ви	0.005	0.005	0.004	0.004	0.004	0.004	0.004	0.004	0.004	0.004	0.004	0.004	0.004	0.004	0.004	0.004
Ки	0022	0022	0022	0022	0022	0022	0022	0022	0022	0022	0022	0022	0022	0022	0022	0022

y=	13760	13760	13760	13760	13760	13760	13760	13760	13760	13760	13710	13710	13710	13710	13710	13710
x=	-10322	-10274	-10226	-10177	-10129	-10081	-10033	-9985	-9936	-9888	-10997	-10949	-10901	-10853	-10805	-10757
Qc	0.064	0.064	0.064	0.064	0.065	0.065	0.065	0.065	0.066	0.066	0.061	0.061	0.061	0.061	0.062	0.062
Cc	0.000	0.000	0.000	0.000	0.000	0.000	0.000	0.000	0.000	0.000	0.000	0.000	0.000	0.000	0.000	0.000
Фоп	143	143	144	144	144	144	144	145	145	145	140	141	141	**141**	**141**	**141**
Uоп	10.92	10.92	10.92	10.92	10.92	10.92	10.92	10.92	10.92	10.92	10.92	10.92	10.92	10.92	10.92	10.92
Ви	0.033	0.033	0.032	0.032	0.033	0.033	0.034	0.033	0.033	0.034	0.031	0.030	0.030	0.031	0.031	0.032
Ки	0029	0029	0029	0029	0029	0029	0029	0029	0029	0029	0029	0029	0029	0029	0029	0029
Ви	0.008	0.008	0.00**9**	**0.009**	**0.009**	**0.009**	**0.009**	**0.009**	**0.009**	**0.009**	**0.008**	**0.008**	**0.008**	**0.008**	**0.008**	**0.008**
Ки	0021	0021	0021	0021	0021	0021	0021	0021	0021	0021	0021	0021	0021	0021	0021	0021
Ви	0.004	0.004	0.005	0.004	0.004	0.004	**0.004**	**0.005**	**0.005**	**0.005**	**0.004**	**0.004**	**0.004**	**0.004**	**0.004**	**0.004**
Ки	0022	0022	0022	0022	0022	0022	0022	0022	0022	0022	0022	0022	0022	0022	0022	0022

y=	13710	13710	13710	13710	13710	13710	13710	13710	13710	13710	13710	13710	13710	13710	13710	13710
x=	-10709	-10661	-10613	-10565	-10517	-10469	-10421	-10373	-10325	-10277	-10228	-10180	-10132	-10084	-10036	-9988
Qc	0.062	0.062	0.063	0.063	0.063	0.063	0.064	0.064	0.064	0.064	0.064	0.065	0.065	0.065	0.066	0.066
Cc	0.000	0.000	0.000	0.000	0.000	0.000	0.000	0.000	0.000	0.000	0.000	0.000	0.000	0.000	0.000	0.000
Фоп	142	142	142	142	142	142	143	143	143	143	144	144	144	144	144	144
Uоп	10.92	10.92	10.92	10.92	10.92	**10.92**	**10.92**	**10.92**	**10.92**	**10.92**	**10.92**	**10.92**	**10.92**	**10.92**	**10.92**	**10.92**
Ви	0.031	0.031	0.031	0.032	0.032	0.033	0.032	0.032	**0.033**	**0.033**	**0.033**	**0.032**	**0.033**	**0.033**	**0.034**	**0.034**
Ки	0029	0029	0029	0029	0029	0029	0029	0029	0029	0029	0029	0029	0029	0029	0029	0029
Ви	0.009	0.009	0.008	0.008	0.008	0.008	0.009	0.009	0.009	0.008	0.008	**0.009**	**0.009**	**0.009**	**0.009**	**0.009**
Ки	0021	0021	0021	0021	0021	0021	0021	0021	0021	0021	0021	0021	0021	0021	0021	0021
Ви	0.004	0.004	0.004	0.004	0.004	0.004	0.004	0.004	0.004	0.004	0.004	0.005	0.005	0.004	**0.004**	**0.004**
Ки	0022	0022	0022	0022	0022	0022	0022	0022	0022	0022	0022	0022	0022	0022	0022	0022

y=	13710	13710	13660	13660	13660	13660	13660	13660	13660	13660	13660	13660	13660	13660	13660	13660
x=	-9940	-9892	-10995	-10946	-10896	-10846	-10796	-10746	-10696	-10646	-10596	-10547	-10497	-10447	-10397	-10347
Qc	0.066	0.066	0.061	0.061	0.061	0.062	0.062	0.062	0.062	0.063	0.063	0.063	0.063	0.064	0.064	0.064
Cc	0.000	0.000	0.000	0.000	0.000	0.000	0.000	0.000	0.000	0.000	0.000	0.000	0.000	0.000	0.000	0.000
Фоп	145	145	140	141	141	141	141	141	141	142	142	142	142	142	143	143
Uоп	10.92	10.92	10.92	**10.92**	**10.92**	**10.92**	**10.92**	**10.92**	**10.92**	**10.92**	**10.92**	**10.92**	**10.92**	**10.92**	**10.92**	**10.92**

```
   :      :      :      :      :      :      :      :      :      :      :      :      :      :      :      :      :      :      :      :
Ви : 0.033: 0.034: 0.031: 0.030: 0.030: 0.031: 0.031: 0.032: 0.032: 0.031: 0.032: 0.032: 0.032: 0.033: 0.032: 0.032:
Ки : 0029 : 0029 : 0029 : 0029 : 0029 : 0029 : 0029 : 0029 : 0029 : 0029 : 0029 : 0029 : 0029 : 0029 : 0029 : 0029 :
Ви : 0.009: 0.009: 0.008: 0.008: 0.008: 0.008: 0.008: 0.008: 0.008: 0.008: 0.008: 0.008: 0.008: 0.009: 0.009: 0.009:
Ки : 0021 : 0021 : 0021 : 0021 : 0021 : 0021 : 0021 : 0021 : 0021 : 0021 : 0021 : 0021 : 0021 : 0021 : 0021 : 0021 :
Ви : 0.005: 0.005: 0.004: 0.004: 0.004: 0.004: 0.004: 0.004: 0.004: 0.004: 0.004: 0.004: 0.004: 0.004: 0.004: 0.004:
Ки : 0022 : 0022 : 0022 : 0022 : 0022 : 0022 : 0022 : 0022 : 0022 : 0022 : 0022 : 0022 : 0022 : 0022 : 0022 : 0022 :
~~~

 y=  13660: 13660: 13660: 13660: 13660: 13660: 13660: 13660: 13660: 13660: 13610: 13610: 13610: 13610: 13610: 13610: 13610: 13610:
----------:------:------:------:------:------:------:------:------:------:------:------:------:------:------:------:------:------:
 x= -10297:-10247:-10197:-10148:-10098:-10048: -9998: -9948: -9898:-10996:-10946:-10896:-10847:-10797:-10747:-10697:
----------:------:------:------:------:------:------:------:------:------:------:------:------:------:------:------:------:------:
Qc : 0.065: 0.065: 0.065: 0.065: 0.066: 0.066: 0.066: 0.066: 0.066: 0.061: 0.061: 0.062: 0.062: 0.062: 0.063: 0.063:
Cc : 0.000: 0.000: 0.000: 0.000: 0.000: 0.000: 0.000: 0.000: 0.000: 0.000: 0.000: 0.000: 0.000: 0.000: 0.000: 0.000:
Фоп:  143 :  143 :  143 :  144 :  144 :  144 :  144 :  144 :  145 :  140 :  140 :  141 :  141 :  141 :  141 :  141 :
Uоп:10.92 :10.92 :10.92 :10.92 :10.92 :10.92 :10.92 :10.93 :10.92 :10.92 :10.92 :10.92 :10.92 :10.92 :10.92 :10.92 :
   :      :      :      :      :      :      :      :      :      :      :      :      :      :      :      :      :
Ви : 0.033: 0.033: 0.034: 0.033: 0.034: 0.034: 0.035: 0.033: 0.031: 0.031: 0.031: 0.030: 0.031: 0.031: 0.032: 0.032:
Ки : 0029 : 0029 : 0029 : 0029 : 0029 : 0029 : 0029 : 0029 : 0029 : 0029 : 0029 : 0029 : 0029 : 0029 : 0029 : 0029 :
Ви : 0.009: 0.009: 0.008: 0.009: 0.009: 0.009: 0.009: 0.009: 0.008: 0.008: 0.009: 0.008: 0.008: 0.008: 0.008: 0.008:
Ки : 0021 : 0021 : 0021 : 0021 : 0021 : 0021 : 0021 : 0021 : 0021 : 0021 : 0021 : 0021 : 0021 : 0021 : 0021 : 0021 :
Ви : 0.004: 0.004: 0.004: 0.005: 0.005: 0.005: 0.004: 0.004: 0.005: 0.004: 0.004: 0.004: 0.004: 0.004: 0.004: 0.004:
Ки : 0022 : 0022 : 0022 : 0022 : 0022 : 0022 : 0022 : 0022 : 0022 : 0022 : 0022 : 0022 : 0022 : 0022 : 0022 : 0022 :
~~~

 y=  13610: 13610: 13610: 13610: 13610: 13610: 13610: 13610: 13610: 13610: 13610: 13610: 13610: 13610: 13610: 13610: 13610: 13610:
----------:------:------:------:------:------:------:------:------:------:------:------:------:------:------:------:------:------:
 x= -10648:-10598:-10548:-10499:-10449:-10399:-10349:-10300:-10250:-10200:-10151:-10101:-10051:-10002: -9952: -9902:
----------:------:------:------:------:------:------:------:------:------:------:------:------:------:------:------:------:------:
Qc : 0.063: 0.063: 0.064: 0.064: 0.064: 0.064: 0.065: 0.065: 0.065: 0.065: 0.065: 0.066: 0.066: 0.066: 0.067: 0.067:
Cc : 0.000: 0.000: 0.000: 0.000: 0.000: 0.000: 0.000: 0.000: 0.000: 0.000: 0.000: 0.000: 0.000: 0.000: 0.000: 0.000:
Фоп:  141 :  142 :  142 :  142 :  142 :  142 :  143 :  143 :  143 :  143 :  143 :  144 :  144 :  144 :  144 :  144 :
Uоп:10.92 :10.92 :10.92 :10.92 :10.92 :10.92 :10.92 :10.92 :10.92 :10.92 :10.92 :10.92 :10.92 :10.92 :10.92 :10.93 :
   :      :      :      :      :      :      :      :      :      :      :      :      :      :      :      :      :
Ви : 0.032: 0.031: 0.032: 0.032: 0.033: 0.033: 0.032: 0.033: 0.033: 0.034: 0.034: 0.033: 0.034: 0.034: 0.035: 0.035:
Ки : 0029 : 0029 : 0029 : 0029 : 0029 : 0029 : 0029 : 0029 : 0029 : 0029 : 0029 : 0029 : 0029 : 0029 : 0029 : 0029 :
Ви : 0.008: 0.009: 0.009: 0.009: 0.008: 0.008: 0.009: 0.009: 0.009: 0.009: 0.009: 0.009: 0.009: 0.009: 0.009: 0.009:
Ки : 0021 : 0021 : 0021 : 0021 : 0021 : 0021 : 0021 : 0021 : 0021 : 0021 : 0021 : 0021 : 0021 : 0021 : 0021 : 0021 :
Ви : 0.004: 0.004: 0.004: 0.004: 0.004: 0.004: 0.005: 0.004: 0.004: 0.004: 0.004: 0.005: 0.005: 0.005: 0.004: 0.004:
Ки : 0022 : 0022 : 0022 : 0022 : 0022 : 0022 : 0022 : 0022 : 0022 : 0022 : 0022 : 0022 : 0022 : 0022 : 0022 : 0022 :
~~~

 y=  13560: 13560: 13560: 13560: 13560: 13560: 13560: 13560: 13560: 13560: 13560: 13560: 13560: 13560:
----------:------:------:------:------:------:------:------:------:------:------:------:------:------:
 x= -10996:-10946:-10897:-10847:-10798:-10748:-10699:-10649:-10600:-10550:-10501:-10451:-10402:
----------:------:------:------:------:------:------:------:------:------:------:------:------:------:
Qc : 0.062: 0.062: 0.062: 0.062: 0.063: 0.063: 0.063: 0.063: 0.063: 0.064: 0.064: 0.064: 0.065:
Cc : 0.000: 0.000: 0.000: 0.000: 0.000: 0.000: 0.000: 0.000: 0.000: 0.000: 0.000: 0.000: 0.000:
Фоп:  140 :  140 :  140 :  141 :  141 :  141 :  141 :  141 :  142 :  142 :  142 :  142 :  142 :
Uоп:10.92 :10.92 :10.92 :10.92 :10.92 :10.92 :10.92 :10.92 :10.92 :10.92 :10.92 :10.92 :10.92 :
   :      :      :      :      :      :      :      :      :      :      :      :      :      :
Ви : 0.031: 0.031: 0.032: 0.031: 0.031: 0.032: 0.032: 0.032: 0.031: 0.032: 0.032: 0.033: 0.033:
Ки : 0029 : 0029 : 0029 : 0029 : 0029 : 0029 : 0029 : 0029 : 0029 : 0029 : 0029 : 0029 : 0029 :
Ви : 0.008: 0.008: 0.008: 0.009: 0.009: 0.008: 0.008: 0.008: 0.009: 0.009: 0.009: 0.009: 0.009:
Ки : 0021 : 0021 : 0021 : 0021 : 0021 : 0021 : 0021 : 0021 : 0021 : 0021 : 0021 : 0021 : 0021 :
Ви : 0.004: 0.004: 0.004: 0.004: 0.004: 0.004: 0.004: 0.004: 0.004: 0.004: 0.004: 0.004: 0.004:
Ки : 0022 : 0022 : 0022 : 0022 : 0022 : 0022 : 0022 : 0022 : 0022 : 0022 : 0022 : 0022 : 0022 :
~~~~~~~~~~~~~~~~~~~~~~~~~~~~~~~~~~~~~~~~~~~~~~~~~~~~~~~~~~~~~~~~~~~~~~~~~~~~~~~~~~~~~~~~~~~~~~~~

 y=  13560: 13560: 13560: 13560: 13560: 13560: 13560: 13560: 13560: 13560: 13510: 13510: 13510: 13510: 13510: 13510:
----------:------:------:------:------:------:------:------:------:------:------:------:------:------:------:------:
 x= -10352:-10302:-10253:-10203:-10154:-10104:-10055:-10005: -9956: -9906:-10996:-10947:-10898:-10848:-10799:-10749:
----------:------:------:------:------:------:------:------:------:------:------:------:------:------:------:------:
Qc : 0.065: 0.065: 0.065: 0.066: 0.066: 0.066: 0.066: 0.067: 0.067: 0.067: 0.062: 0.062: 0.062: 0.063: 0.063: 0.063:
Cc : 0.000: 0.000: 0.000: 0.000: 0.000: 0.000: 0.000: 0.000: 0.000: 0.000: 0.000: 0.000: 0.000: 0.000: 0.000: 0.000:
Фоп:  142 :  143 :  143 :  143 :  143 :  143 :  144 :  144 :  144 :  144 :  140 :  140 :  140 :  141 :  141 :  141 :
Uоп:10.92 :10.92 :10.92 :10.92 :10.92 :10.93 :10.92 :10.92 :10.92 :10.93 :10.92 :10.92 :10.92 :10.92 :10.92 :10.92 :
   :      :      :      :      :      :      :      :      :      :      :      :      :      :      :      :      :
Ви : 0.034: 0.033: 0.033: 0.034: 0.034: 0.035: 0.033: 0.034: 0.034: 0.035: 0.031: 0.031: 0.032: 0.032: 0.031: 0.032:
Ки : 0029 : 0029 : 0029 : 0029 : 0029 : 0029 : 0029 : 0029 : 0029 : 0029 : 0029 : 0029 : 0029 : 0029 : 0029 : 0029 :
Ви : 0.008: 0.009: 0.009: 0.009: 0.009: 0.009: 0.009: 0.009: 0.009: 0.009: 0.008: 0.008: 0.008: 0.008: 0.009: 0.009:
Ки : 0021 : 0021 : 0021 : 0021 : 0021 : 0021 : 0021 : 0021 : 0021 : 0021 : 0021 : 0021 : 0021 : 0021 : 0021 : 0021 :
Ви : 0.004: 0.005: 0.005: 0.004: 0.004: 0.004: 0.005: 0.005: 0.005: 0.005: 0.004: 0.004: 0.004: 0.004: 0.004: 0.004:
Ки : 0022 : 0022 : 0022 : 0022 : 0022 : 0022 : 0022 : 0022 : 0022 : 0022 : 0022 : 0022 : 0022 : 0022 : 0022 : 0022 :
~~~

 y=  13510: 13510: 13510: 13510: 13510: 13510: 13510: 13510: 13510: 13510: 13510: 13510: 13510: 13510: 13510: 13510: 13510: 13510:
----------:------:------:------:------:------:------:------:------:------:------:------:------:------:------:------:------:------:
 x= -10700:-10651:-10601:-10552:-10503:-10453:-10404:-10354:-10305:-10256:-10206:-10157:-10108:-10058:-10009: -9959:
----------:------:------:------:------:------:------:------:------:------:------:------:------:------:------:------:------:------:
Qc : 0.063: 0.064: 0.064: 0.064: 0.064: 0.065: 0.065: 0.065: 0.065: 0.066: 0.066: 0.066: 0.066: 0.067: 0.067: 0.067:
Cc : 0.000: 0.000: 0.000: 0.000: 0.000: 0.000: 0.000: 0.000: 0.000: 0.000: 0.000: 0.000: 0.000: 0.000: 0.000: 0.000:
Фоп:  141 :  141 :  141 :  142 :  142 :  142 :  142 :  142 :  142 :  143 :  143 :  143 :  143 :  144 :  144 :  144 :
Uоп:10.92 :10.92 :10.92 :10.92 :10.92 :10.92 :10.92 :10.92 :10.93 :10.92 :10.92 :10.92 :10.92 :10.93 :10.92 :10.92 :
   :      :      :      :      :      :      :      :      :      :      :      :      :      :      :      :      :
Ви : 0.032: 0.032: 0.033: 0.032: 0.032: 0.033: 0.033: 0.034: 0.034: 0.033: 0.034: 0.034: 0.034: 0.035: 0.034: 0.034:
Ки : 0029 : 0029 : 0029 : 0029 : 0029 : 0029 : 0029 : 0029 : 0029 : 0029 : 0029 : 0029 : 0029 : 0029 : 0029 : 0029 :
Ви : 0.009: 0.008: 0.008: 0.009: 0.009: 0.009: 0.009: 0.009: 0.008: 0.009: 0.009: 0.009: 0.009: 0.009: 0.009: 0.009:
Ки : 0021 : 0021 : 0021 : 0021 : 0021 : 0021 : 0021 : 0021 : 0021 : 0021 : 0021 : 0021 : 0021 : 0021 : 0021 : 0021 :
Ви : 0.004: 0.004: 0.004: 0.005: 0.004: 0.004: 0.004: 0.004: 0.005: 0.005: 0.005: 0.004: 0.004: 0.004: 0.005: 0.005:
Ки : 0022 : 0022 : 0022 : 0022 : 0022 : 0022 : 0022 : 0022 : 0022 : 0022 : 0022 : 0022 : 0022 : 0022 : 0022 : 0022 :
~~~

 y=  13510: 13460: 13460: 13460: 13460: 13460: 13460: 13460: 13460: 13460: 13460: 13460: 13460: 13460: 13460: 13460: 13460: 13460:
----------:------:------:------:------:------:------:------:------:------:------:------:------:------:------:------:------:------:
 x=  -9910:-10997:-10947:-10898:-10849:-10800:-10751:-10701:-10652:-10603:-10554:-10505:-10455:-10406:-10357:-10308:
----------:------:------:------:------:------:------:------:------:------:------:------:------:------:------:------:------:------:
Qc : 0.068: 0.062: 0.062: 0.063: 0.063: 0.063: 0.063: 0.064: 0.064: 0.064: 0.064: 0.065: 0.065: 0.065: 0.066: 0.066:
Cc : 0.000: 0.000: 0.000: 0.000: 0.000: 0.000: 0.000: 0.000: 0.000: 0.000: 0.000: 0.000: 0.000: 0.000: 0.000: 0.000:
Фоп:  144 :  140 :  140 :  140 :  140 :  140 :  141 :  141 :  141 :  141 :  141 :  142 :  142 :  142 :  142 :  142 :
Uоп:10.93 :10.92 :10.92 :10.92 :10.92 :10.92 :10.92 :10.92 :10.92 :10.92 :10.92 :10.92 :10.92 :10.92 :10.92 :10.92 :
   :      :      :      :      :      :      :      :      :      :      :      :      :      :      :      :      :
Ви : 0.035: 0.031: 0.031: 0.032: 0.032: 0.032: 0.031: 0.032: 0.032: 0.033: 0.033: 0.032: 0.033: 0.033: 0.034: 0.034:
Ки : 0029 : 0029 : 0029 : 0029 : 0029 : 0029 : 0029 : 0029 : 0029 : 0029 : 0029 : 0029 : 0029 : 0029 : 0029 : 0029 :
Ви : 0.009: 0.009: 0.008: 0.008: 0.008: 0.008: 0.009: 0.009: 0.009: 0.009: 0.008: 0.009: 0.009: 0.009: 0.009: 0.009:
Ки : 0021 : 0021 : 0021 : 0021 : 0021 : 0021 : 0021 : 0021 : 0021 : 0021 : 0021 : 0021 : 0021 : 0021 : 0021 : 0021 :
Ви : 0.005: 0.004: 0.004: 0.004: 0.004: 0.004: 0.004: 0.004: 0.004: 0.004: 0.004: 0.005: 0.004: 0.004: 0.004: 0.004:
Ки : 0022 : 0022 : 0022 : 0022 : 0022 : 0022 : 0022 : 0022 : 0022 : 0022 : 0022 : 0022 : 0022 : 0022 : 0022 : 0022 :
~~~

 y=  13460: 13460: 13460: 13460: 13460: 13460: 13460: 13460: 13410: 13410: 13410: 13410: 13410: 13410: 13410: 13410:
----------:------:------:------:------:------:------:------:------:------:------:------:------:------:------:------:
 x= -10258:-10209:-10160:-10111:-10062:-10012: -9963: -9914:-10997:-10948:-10899:-10850:-10801:-10752:-10703:-10654:
----------:------:------:------:------:------:------:------:------:------:------:------:------:------:------:------:
Qc : 0.066: 0.066: 0.067: 0.067: 0.067: 0.067: 0.068: 0.068: 0.062: 0.063: 0.063: 0.063: 0.063: 0.064: 0.064: 0.064:
Cc : 0.000: 0.000: 0.000: 0.000: 0.000: 0.000: 0.000: 0.000: 0.000: 0.000: 0.000: 0.000: 0.000: 0.000: 0.000: 0.000:
Фоп:  143 :  143 :  143 :  143 :  143 :  144 :  144 :  144 :  140 :  140 :  140 :  140 :  140 :  140 :  141 :  141 :
Uоп:10.92 :10.92 :10.92 :10.92 :10.93 :10.92 :10.92 :10.92 :10.92 :10.92 :10.92 :10.92 :10.92 :10.92 :10.92 :10.92 :
   :      :      :      :      :      :      :      :      :      :      :      :      :      :      :      :      :
Ви : 0.033: 0.033: 0.034: 0.034: 0.035: 0.034: 0.034: 0.035: 0.031: 0.031: 0.032: 0.032: 0.032: 0.032: 0.032: 0.032:
Ки : 0029 : 0029 : 0029 : 0029 : 0029 : 0029 : 0029 : 0029 : 0029 : 0029 : 0029 : 0029 : 0029 : 0029 : 0029 : 0029 :
Ви : 0.009: 0.009: 0.009: 0.009: 0.009: 0.009: 0.009: 0.009: 0.009: 0.009: 0.008: 0.008: 0.008: 0.008: 0.009: 0.009:
Ки : 0021 : 0021 : 0021 : 0021 : 0021 : 0021 : 0021 : 0021 : 0021 : 0021 : 0021 : 0021 : 0021 : 0021 : 0021 : 0021 :
Ви : 0.005: 0.005: 0.005: 0.005: 0.004: 0.005: 0.005: 0.005: 0.004: 0.004: 0.004: 0.004: 0.004: 0.004: 0.004: 0.004:
Ки : 0022 : 0022 : 0022 : 0022 : 0022 : 0022 : 0022 : 0022 : 0022 : 0022 : 0022 : 0022 : 0022 : 0022 : 0022 : 0022 :
~~~
```

y=	13410:	13410:	13410:	13410:	13410:	13410:	13410:	13410:	13410:	13410:	13410:	13410:	13410:	13410:	13410:	13360:
x=	-10605:	-10555:	-10506:	-10457:	-10408:	-10359:	-10310:	-10261:	-10212:	-10163:	-10114:	-10065:	-10016:	-9967:	-9918:	-10997:
Qc :	0.065:	0.065:	0.065:	0.065:	0.066:	0.066:	0.066:	0.066:	0.067:	0.067:	0.067:	0.068:	0.068:	0.068:	0.068:	0.063:
Cc :	0.000:	0.000:	0.000:	0.000:	0.000:	0.000:	0.000:	0.000:	0.000:	0.000:	0.000:	0.000:	0.000:	0.000:	0.000:	0.000:
Фоп:	141 :	141 :	141 :	142 :	142 :	142 :	142 :	142 :	143 :	143 :	143 :	143 :	143 :	144 :	144 :	139 :
Uоп:	10.92 :	10.92 :	10.92 :	10.92 :	10.92 :	10.92 :	**10.92** :	**10.93** :	**10.92** :	**10.92** :	**10.92** :	**10.93** :	**10.93** :	**10.92** :	**10.92** :	**10.92** :
	:	:	:	:	:	:	:	:	:	:	:	:	:	:	:	:
Ви :	0.033:	0.033:	0.034:	0.033:	0.033:	0.034:	0.034:	0.035:	0.033:	**0.034**:	**0.034**:	**0.035**:	**0.035**:	**0.034**:	**0.035**:	**0.032**:
Ки :	0029 :	0029 :	0029 :	0029 :	0029 :	0029 :	0029 :	0029 :	0029 :	0029 :	0029 :	0029 :	0029 :	0029 :	0029 :	0029 :
Ви :	0.009:	0.009:	0.008:	0.009:	0.009:	0.009:	0.009:	0.009:	0.009:	0.009:	0.009:	0.009:	**0.009**:	**0.009**:	**0.009**:	**0.008**:
Ки :	0021 :	0021 :	0021 :	0021 :	0021 :	0021 :	0021 :	0021 :	0021 :	0021 :	0021 :	0021 :	0021 :	0021 :	0021 :	0021 :
Ви :	0.004:	0.004:	0.004:	0.005:	0.005:	0.005:	0.004:	0.004:	0.005:	0.005:	0.005:	0.005:	0.005:	0.005:	0.005:	**0.004**:
Ки :	0022 :	0022 :	0022 :	0022 :	0022 :	0022 :	0022 :	0022 :	0022 :	0022 :	0022 :	0022 :	0022 :	0022 :	0022 :	0022 :

y=	13360:	13360:	13360:	13360:	13360:	13360:	13360:	13360:	13360:	13360:	13360:	13360:	13360:	13360:	13360:	13360:
x=	-10948:	-10899:	-10849:	-10800:	-10751:	-10702:	-10653:	-10604:	-10555:	-10506:	-10457:	-10408:	-10358:	-10309:	-10260:	-10211:
Qc :	0.063:	0.063:	0.064:	0.064:	0.064:	0.064:	0.065:	0.065:	0.065:	0.065:	0.066:	0.066:	0.066:	0.066:	0.067:	0.067:
Cc :	0.000:	0.000:	0.000:	0.000:	0.000:	0.000:	0.000:	0.000:	0.000:	0.000:	0.000:	0.000:	0.000:	0.000:	0.000:	0.000:
Фоп:	140 :	140 :	140 :	140 :	140 :	140 :	141 :	141 :	141 :	141 :	141 :	142 :	142 :	142 :	142 :	142 :
Uоп:	10.92 :	10.92 :	10.92 :	10.92 :	10.92 :	10.92 :	10.92 :	10.92 :	10.92 :	10.92 :	10.92 :	10.92 :	10.92 :	10.92 :	**10.92** :	**10.93** :
	:	:	:	:	:	:	:	:	:	:	:	:	:	:	:	:
Ви :	0.031:	0.032:	0.032:	0.032:	0.033:	0.033:	0.032:	0.033:	0.033:	0.034:	0.034:	0.033:	0.034:	0.034:	0.034:	0.035:
Ки :	002**9** :	**0029** :	**0029** :	**0029** :	**0029** :	**0029** :	**0029** :	**0029** :	**0029** :	**0029** :	**0029** :	**0029** :	**0029** :	**0029** :	**0029** :	**0029** :
Ви :	0.009:	0.009:	0.009:	0.009:	0.008:	0.008:	0.009:	0.009:	0.009:	0.009:	0.009:	0.009:	0.009:	0.009:	0.009:	0.009:
Ки :	0021 :	0021 :	0021 :	0021 :	**0021** :	**0021** :	**0021** :	**0021** :	**0021** :	**0021** :	**0021** :	**0021** :	**0021** :	**0021** :	**0021** :	**0021** :
Ви :	0.004:	0.004:	0.004:	0.004:	0.004:	0.004:	0.005:	0.004:	0.004:	0.004:	0.004:	0.005:	0.005:	0.005:	0.004:	0.004:
Ки :	0022 :	0022 :	0022 :	0022 :	0022 :	0022 :	0022 :	**0022** :	**0022** :	**0022** :	**0022** :	**0022** :	**0022** :	**0022** :	**0022** :	**0022** :

y=	13360:	13360:	13360:	13360:	13310:	13310:	13310:	13310:	13310:	13310:	13310:	13310:	13310:	13310:	13310:	13310:
x=	-10162:	-10113:	-10064:	-10015:	-10998:	-10950:	-10902:	-10854:	-10806:	-10758:	-10711:	-10663:	-10615:	-10567:	-10519:	-10471:
Qc :	0.067:	0.068:	0.068:	0.068:	0.063:	0.063:	0.063:	0.064:	0.064:	0.064:	0.065:	0.065:	0.065:	0.065:	0.066:	0.066:
Cc :	0.000:	0.000:	0.000:	0.000:	0.000:	0.000:	0.000:	0.000:	0.000:	0.000:	0.000:	0.000:	0.000:	0.000:	0.000:	0.000:
Фоп:	143 :	143 :	143 :	**143** :	**139** :	**139** :	**140** :	**140** :	**140** :	**140** :	**140** :	**140** :	**141** :	**141** :	**141** :	**141** :
Uоп:	10.92 :	10.92 :	10.93 :	10.93 :	10.92 :	10.92 :	10.92 :	10.92 :	10.92 :	10.92 :	10.92 :	10.92 :	10.92 :	10.92 :	10.92 :	10.92 :
	:	:	:	:	:	:	:	:	:	:	:	:	:	:	:	:
Ви :	0.034:	0.034:	0.035:	0.035:	0.032:	0.032:	0.031:	0.032:	0.032:	0.033:	0.033:	0.034:	0.033:	0.033:	0.033:	0.034:
Ки :	0029 :	0029 :	0029 :	0029 :	0029 :	0029 :	0029 :	0029 :	0029 :	**0029** :	**0029** :	**0029** :	**0029** :	**0029** :	**0029** :	**0029** :
Ви :	0.009:	0.009:	0.009:	0.009:	0.008:	0.008:	0.009:	0.009:	0.009:	0.009:	0.008:	0.008:	0.009:	0.009:	0.009:	0.009:
Ки :	0021 :	0021 :	0021 :	0021 :	0021 :	0021 :	0021 :	0021 :	0021 :	0021 :	0021 :	0021 :	**0021** :	**0021** :	**0021** :	**0021** :
Ви :	0.005:	0.005:	0.005:	0.005:	0.004:	0.004:	0.004:	0.004:	0.004:	0.004:	0.004:	0.004:	0.005:	0.005:	0.004:	0.004:
Ки :	0022 :	0022 :	0022 :	0022 :	0022 :	0022 :	0022 :	0022 :	0022 :	0022 :	0022 :	0022 :	0022 :	0022 :	0022 :	0**022** :

y=	13310:	13310:	13310:	13310:	13310:	13310:	13310:	13260:	13260:	13260:	13260:	13260:	13260:	13260:	13260:	13260:
x=	-10423:	-10375:	-10327:	-10279:	-10232:	-10184:	-10136:	-10997:	-10947:	-10898:	-10849:	-10800:	-10751:	-10702:	-10652:	-10603:
Qc :	0.066:	0.066:	0.067:	0.067:	0.067:	0.067:	0.068:	0.063:	0.064:	0.064:	0.064:	0.064:	0.065:	0.065:	0.065:	0.065:
Cc :	0.000:	0.000:	0.000:	0.000:	0.000:	0.000:	0.000:	0.000:	0.000:	0.000:	0.000:	0.000:	0.000:	0.000:	0.000:	0.000:
Фоп:	141 :	142 :	142 :	142 :	142 :	142 :	143 :	139 :	139 :	139 :	140 :	**140** :	**140** :	**140** :	**140** :	**141** :
Uоп:	10.93 :	10.92 :	10.92 :	10.92 :	10.93 :	10.93 :	10.92 :	10.92 :	10.92 :	10.92 :	10.92 :	10.92 :	10.92 :	10.92 :	10.92 :	10.92 :
	:	:	:	:	:	:	:	:	:	:	:	:	:	:	:	:
Ви :	0.034:	0.033:	0.034:	0.034:	0.035:	0.035:	0.034:	0.032:	0.032:	0.033:	0.032:	0.032:	0.033:	0.033:	0.034:	0.033:
Ки :	0029 :	0029 :	002**9** :	**0029** :	**0029** :	**0029** :	**0029** :	**0029** :	**0029** :	**0029** :	**0029** :	**0029** :	**0029** :	**0029** :	**0029** :	**0029** :
Ви :	0.009:	0.009:	0.009:	0.009:	0.009:	0.009:	0.009:	0.008:	0.008:	0.008:	0.009:	0.009:	0.009:	0.009:	0.009:	0.009:
Ки :	0021 :	0021 :	0021 :	0021 :	0021 :	0021 :	**0021** :	**0021** :	**0021** :	**0021** :	**0021** :	**0021** :	**0021** :	**0021** :	**0021** :	**0021** :
Ви :	0.004:	0.005:	0.005:	0.005:	0.005:	0.004:	0.005:	0.004:	0.004:	0.004:	0.005:	0.004:	0.004:	0.004:	0.004:	0.005:
Ки :	0022 :	0022 :	0022 :	0022 :	0022 :	0022 :	0022 :	0022 :	0022 :	**0022** :	**0022** :	**0022** :	**0022** :	**0022** :	**0022** :	**0022** :

y=	13260:	13260:	13260:	13260:	13260:	13260:	13260:	13210:	13210:	13210:	13210:	13210:	13210:	13210:	13210:	13210:
x=	-10554:	-10505:	-10456:	-10407:	-10357:	-10308:	-10259:	-10998:	-10950:	-10902:	-10854:	-10806:	-10758:	-10710:	-10662:	-10614:
Qc :	0.066:	0.066:	0.066:	0.066:	0.067:	0.067:	0.067:	0.067:	0.064:	0.064:	0.064:	0.064:	0.065:	0.065:	0.066:	0.066:
Cc :	0.000:	0.000:	0.000:	0.000:	0.000:	0.000:	0.000:	0.000:	0.000:	0.000:	0.000:	0.000:	0.000:	0.000:	0.000:	0.000:
Фоп:	141 :	141 :	141 :	141 :	141 :	**142** :	**142** :	**139** :	**139** :	**139** :	**139** :	**140** :	**140** :	**140** :	**140** :	**140** :
Uоп:	10.92 :	10.92 :	10.92 :	10.92 :	10.93 :	10.93 :	10.92 :	10.92 :	10.92 :	10.92 :	10.92 :	10.92 :	10.92 :	10.92 :	10.92 :	10.92 :
	:	:	:	:	:	:	:	:	:	:	:	:	:	:	:	:
Ви :	0.033:	0.034:	0.034:	0.035:	0.035:	0.034:	0.034:	0.032:	0.032:	0.033:	0.033:	0.032:	0.033:	0.033:	0.034:	0.034:
Ки :	0029 :	0029 :	0029 :	0029 :	0029 :	0029 :	0029 :	0029 :	0029 :	0029 :	0029 :	0029 :	**0029** :	**0029** :	**0029** :	**0029** :
Ви :	0.009:	0.009:	0.009:	0.009:	0.009:	0.009:	0.009:	0.009:	0.009:	0.009:	0.008:	0.008:	0.009:	0.009:	0.009:	0.009:
Ки :	0021 :	0021 :	0021 :	0021 :	0021 :	0021 :	0021 :	0021 :	0021 :	0021 :	0021 :	0021 :	0021 :	0021 :	**0021** :	**0021** :
Ви :	0.005:	0.005:	0.005:	0.004:	0.004:	0.005:	0.005:	0.004:	0.004:	0.004:	0.004:	0.005:	0.005:	0.004:	0.004:	0.004:
Ки :	0022 :	0022 :	0022 :	0022 :	0022 :	0022 :	0022 :	0022 :	0022 :	0022 :	0022 :	0022 :	0022 :	0022 :	0022 :	0022 :

y=	13210:	13210:	13210:	13210:	13210:	13210:	13160:	13160:	13160:	13160:	13160:	13160:	13160:	13160:	13160:	13160:
x=	-10566:	-10518:	-10470:	-10422:	-10374:	-10326:	-10998:	-10950:	-10902:	-10854:	-10806:	-10759:	-10711:	-10663:	-10615:	-10567:
Qc :	0.066:	0.066:	0.067:	0.067:	0.067:	0.067:	0.064:	0.064:	0.065:	0.065:	0.065:	0.065:	0.066:	0.066:	0.066:	0.066:
Cc :	0.000:	0.000:	0.000:	0.000:	0.000:	0.000:	0.000:	0.000:	0.000:	0.000:	0.000:	0.000:	0.000:	0.000:	0.000:	0.000:
Фоп:	141 :	141 :	141 :	141 :	141 :	141 :	**139** :	**139** :	**139** :	**139** :	**139** :	**140** :	**140** :	**140** :	**140** :	**140** :
Uоп:	10.92 :	10.92 :	10.92 :	10.92 :	10.92 :	10.93 :	10.92 :	10.92 :	10.92 :	10.92 :	10.92 :	10.92 :	10.92 :	10.92 :	10.92 :	10.93 :
	:	:	:	:	:	:	:	:	:	:	:	:	:	:	:	:
Ви :	0.033:	0.033:	0.034:	0.034:	0.035:	0.035:	0.032:	0.032:	0.033:	0.033:	0.034:	0.033:	0.033:	0.034:	0.034:	0.034:
Ки :	0029 :	0029 :	0029 :	0029 :	0029 :	0029 :	0029 :	0029 :	0029 :	0029 :	0029 :	0029 :	**0029** :	**0029** :	**0029** :	**0029** :
Ви :	0.009:	0.009:	0.009:	0.009:	0.009:	0.009:	0.009:	0.009:	0.009:	0.008:	0.009:	0.009:	0.009:	0.009:	0.009:	0.009:
Ки :	0021 :	0021 :	0021 :	0021 :	0021 :	0021 :	0021 :	0021 :	0021 :	0021 :	0021 :	0021 :	0021 :	0021 :	0021 :	0**021** :
Ви :	0.005:	0.005:	0.005:	0.005:	0.004:	0.004:	0.004:	0.004:	0.004:	0.004:	0.004:	0.005:	0.005:	0.005:	0.004:	0.004:
Ки :	0022 :	0022 :	0022 :	0022 :	0022 :	0022 :	0022 :	0022 :	0022 :	0022 :	0022 :	0022 :	0022 :	0022 :	0022 :	0022 :

y=	13160:	13160:	13160:	13160:	13110:	13110:	13110:	13110:	13110:	13110:	13110:	13110:	13110:	13110:	13110:	13110:
x=	-10519:	-10471:	-10424:	-10376:	-10998:	-10950:	-10903:	-10855:	-10807:	-10759:	-10712:	-10664:	-10616:	-10569:	-10521:	-10473:
Qc :	0.066:	0.067:	0.067:	0.068:	0.064:	0.065:	0.065:	0.065:	0.065:	0.065:	0.066:	0.066:	0.066:	0.067:	0.067:	0.067:
Cc :	0.000:	0.000:	0.000:	0.000:	0.000:	0.000:	0.000:	0.000:	0.000:	0.000:	0.000:	0.000:	0.000:	0.000:	0.000:	0.000:
Фоп:	141 :	141 :	141 :	141 :	139 :	139 :	139 :	139 :	139 :	139 :	140 :	140 :	140 :	140 :	**140** :	**141** :
Uоп:	10.92 :	10.92 :	10.92 :	10.93 :	10.92 :	10.92 :	10.92 :	10.92 :	10.92 :	10.93 :	10.92 :	10.92 :	10.92 :	10.92 :	10.93 :	10.92 :
	:	:	:	:	:	:	:	:	:	:	:	:	:	:	:	:
Ви :	0.03**3**:	0.034:	0.034:	0.035:	0.032:	0.032:	0.033:	0.033:	0.034:	0.034:	0.033:	0.033:	0.034:	0.034:	0.035:	0.034:
Ки :	0029 :	0029 :	0029 :	0029 :	0029 :	0029 :	0029 :	0029 :	0029 :	0029 :	0029 :	0029 :	0029 :	0029 :	0029 :	0029 :
Ви :	0.009:	0.009:	0.009:	0.009:	**0.009**:	**0.009**:	**0.009**:	**0.009**:	**0.009**:	0.008:	**0.009**:	**0.009**:	**0.009**:	**0.009**:	**0.009**:	**0.009**:
Ки :	0021 :	0021 :	0021 :	0021 :	0021 :	0021 :	0021 :	0021 :	0021 :	0021 :	0021 :	0021 :	0021 :	0021 :	0021 :	0021 :
Ви :	0.005:	0.005:	0.005:	0.005:	0.005:	0.004:	0.004:	**0.004**:	**0.004**:	**0.004**:	**0.005**:	**0.005**:	**0.005**:	**0.005**:	**0.004**:	**0.005**:
Ки :	0022 :	0022 :	0022 :	0022 :	0022 :	0022 :	0022 :	0022 :	0022 :	0022 :	0022 :	0022 :	0022 :	0022 :	0022 :	0022 :

y=	13110:	13061:	13061:	13061:	13061:	13061:	13061:	13061:	13061:	13061:	13061:	13061:	13011:	13011:	13011:
x=	-10426:	-10998:	-10951:	-10903:	-10856:	-10808:	-10760:	-10713:	-10665:	-10618:	-10570:	-10523:	-10475:	-10998:	-10951:	-10904:
Qc :	0.067:	0.064:	0.065:	0.065:	0.065:	0.066:	0.066:	0.066:	0.066:	0.067:	0.067:	0.067:	0.067:	0.065:	0.065:	0.065:
Cc :	0.000:	0.000:	0.000:	0.000:	0.000:	0.000:	0.000:	0.000:	0.000:	0.000:	0.000:	0.000:	0.000:	0.000:	0.000:	0.000:
Фоп:	141 :	138 :	139 :	139 :	139 :	139 :	139 :	139 :	140 :	140 :	140 :	140 :	140 :	138 :	138 :	139 :
Uоп:	10.92 :	10.92 :	10.92 :	10.92 :	10.92 :	10.92 :	**10.92** :	**10.93** :	**10.92** :	**10.92** :	**10.92** :	**10.93** :	**10.93** :	**10.92** :	**10.92** :	**10.92** :
	:	:	:	:	:	:	:	:	:	:	:	:	:	:	:	:

```
Ви : 0.034: 0.033: 0.032: 0.033: 0.033: 0.034: 0.034: 0.034: 0.033: 0.034: 0.034: 0.035: 0.035: 0.033: 0.034: 0.033:
Ки : 0029 : 0029 : 0029 : 0029 : 0029 : 0029 : 0029 : 0029 : 0029 : 0029 : 0029 : 0029 : 0029 : 0029 : 0029 : 0029 :
Ви : 0.009: 0.008: 0.009: 0.009: 0.009: 0.009: 0.009: 0.009: 0.009: 0.009: 0.009: 0.009: 0.009: 0.008: 0.009: 0.009:
Ки : 0021 : 0021 : 0021 : 0021 : 0021 : 0021 : 0021 : 0021 : 0021 : 0021 : 0021 : 0021 : 0021 : 0021 : 0021 : 0021 :
Ви : 0.005: 0.004: 0.005: 0.005: 0.005: 0.004: 0.004: 0.004: 0.005: 0.005: 0.005: 0.005: 0.004: 0.004: 0.004: 0.005:
Ки : 0022 : 0022 : 0022 : 0022 : 0022 : 0022 : 0022 : 0022 : 0022 : 0022 : 0022 : 0022 : 0022 : 0022 : 0022 : 0022 :
~~~

 y=  13011: 13011: 13011: 13011: 13011: 13011: 13011: 13011: 12961: 12961: 12961: 12961: 12961: 12961: 12961: 12961:
----------:------:------:------:------:------:------:------:------:------:------:------:------:------:------:------:
 x= -10856:-10809:-10762:-10714:-10667:-10620:-10572:-10525:-10998:-10950:-10902:-10854:-10807:-10759:-10711:-10663:
----------:------:------:------:------:------:------:------:------:------:------:------:------:------:------:------:
Qc : 0.066: 0.066: 0.066: 0.066: 0.067: 0.067: 0.067: 0.068: 0.065: 0.065: 0.066: 0.066: 0.066: 0.067: 0.067: 0.067:
Cc : 0.000: 0.000: 0.000: 0.000: 0.000: 0.000: 0.000: 0.000: 0.000: 0.000: 0.000: 0.000: 0.000: 0.000: 0.000: 0.000:
Фоп:  139 :  139 :  139 :  139 :  139 :  140 :  140 :  140 :  138 :  138 :  138 :  139 :  139 :  139 :  139 :  139 :
Uоп:10.92 :10.92 :10.92 :10.93 :10.93 :10.92 :10.92 :10.93 :10.92 :10.92 :10.93 :10.92 :10.92 :10.92 :10.93 :10.93 :
   :      :      :      :      :      :      :      :      :      :      :      :      :      :      :      :
Ви : 0.033: 0.033: 0.034: 0.034: 0.035: 0.034: 0.034: 0.035: 0.033: 0.034: 0.034: 0.033: 0.033: 0.034: 0.034: 0.035:
Ки : 0029 : 0029 : 0029 : 0029 : 0029 : 0029 : 0029 : 0029 : 0029 : 0029 : 0029 : 0029 : 0029 : 0029 : 0029 : 0029 :
Ви : 0.009: 0.009: 0.009: 0.009: 0.009: 0.009: 0.009: 0.009: 0.009: 0.009: 0.009: 0.009: 0.009: 0.009: 0.009: 0.009:
Ки : 0021 : 0021 : 0021 : 0021 : 0021 : 0021 : 0021 : 0021 : 0021 : 0021 : 0021 : 0021 : 0021 : 0021 : 0021 : 0021 :
Ви : 0.005: 0.005: 0.004: 0.004: 0.004: 0.005: 0.005: 0.005: 0.004: 0.004: 0.004: 0.005: 0.005: 0.005: 0.005: 0.004:
Ки : 0022 : 0022 : 0022 : 0022 : 0022 : 0022 : 0022 : 0022 : 0022 : 0022 : 0022 : 0022 : 0022 : 0022 : 0022 : 0022 :
~~~

 y=  12961: 12961: 12911: 12911: 12911: 12911: 12911: 12911: 12911: 12911: 12911: 12911: 12911: 12861: 12861: 12861: 12861:
----------:------:------:------:------:------:------:------:------:------:------:------:------:------:------:------:------:
 x= -10616:-10568:-10998:-10952:-10905:-10858:-10811:-10764:-10717:-10670:-10623:-10576:-10999:-10953:-10907:-10861:
----------:------:------:------:------:------:------:------:------:------:------:------:------:------:------:------:------:
Qc : 0.067: 0.068: 0.066: 0.066: 0.066: 0.066: 0.066: 0.067: 0.067: 0.067: 0.068: 0.068: 0.066: 0.066: 0.066: 0.067:
Cc : 0.000: 0.000: 0.000: 0.000: 0.000: 0.000: 0.000: 0.000: 0.000: 0.000: 0.000: 0.000: 0.000: 0.000: 0.000: 0.000:
Фоп:  139 :  140 :  138 :  138 :  138 :  138 :  139 :  139 :  139 :  139 :  139 :  138 :  138 :  138 :  138 :  138 :
Uоп:10.93 :10.92 :10.92 :10.92 :10.92 :10.93 :10.92 :10.92 :10.92 :10.93 :10.93 :10.93 :10.92 :10.92 :10.92 :10.93 :
   :      :      :      :      :      :      :      :      :      :      :      :      :      :      :      :      :
Ви : 0.035: 0.034: 0.033: 0.034: 0.034: 0.034: 0.033: 0.034: 0.034: 0.035: 0.035: 0.036: 0.033: 0.033: 0.034: 0.034:
Ки : 0029 : 0029 : 0029 : 0029 : 0029 : 0029 : 0029 : 0029 : 0029 : 0029 : 0029 : 0029 : 0029 : 0029 : 0029 : 0029 :
Ви : 0.009: 0.009: 0.009: 0.009: 0.009: 0.009: 0.009: 0.009: 0.009: 0.009: 0.009: 0.009: 0.009: 0.009: 0.009: 0.009:
Ки : 0021 : 0021 : 0021 : 0021 : 0021 : 0021 : 0021 : 0021 : 0021 : 0021 : 0021 : 0021 : 0021 : 0021 : 0021 : 0021 :
Ви : 0.004: 0.005: 0.005: 0.004: 0.004: 0.004: 0.005: 0.005: 0.005: 0.005: 0.005: 0.004: 0.005: 0.005: 0.005: 0.004:
Ки : 0022 : 0022 : 0022 : 0022 : 0022 : 0022 : 0022 : 0022 : 0022 : 0022 : 0022 : 0022 : 0022 : 0022 : 0022 : 0022 :
~~~

 y=  12861: 12861: 12861: 12861: 12861: 12861: 12811: 12811: 12811: 12811: 12811: 12811: 12811: 12811: 12811: 12761:
----------:------:------:------:------:------:------:------:------:------:------:------:------:------:------:------:
 x= -10815:-10769:-10723:-10676:-10630:-10584:-10996:-10946:-10896:-10846:-10796:-10746:-10697:-10647:-10597:-10996:
----------:------:------:------:------:------:------:------:------:------:------:------:------:------:------:------:
Qc : 0.067: 0.067: 0.067: 0.068: 0.068: 0.068: 0.066: 0.066: 0.067: 0.067: 0.067: 0.067: 0.068: 0.068: 0.069: 0.066:
Cc : 0.000: 0.000: 0.000: 0.000: 0.000: 0.000: 0.000: 0.000: 0.000: 0.000: 0.000: 0.000: 0.000: 0.000: 0.000: 0.000:
Фоп:  138 :  139 :  139 :  139 :  139 :  139 :  138 :  138 :  138 :  138 :  138 :  138 :  139 :  139 :  139 :  137 :
Uоп:10.93 :10.92 :10.92 :10.92 :10.93 :10.93 :10.93 :10.92 :10.92 :10.92 :10.93 :10.93 :10.93 :10.92 :10.93 :10.93 :
   :      :      :      :      :      :      :      :      :      :      :      :      :      :      :      :      :
Ви : 0.035: 0.034: 0.034: 0.035: 0.035: 0.036: 0.033: 0.033: 0.034: 0.035: 0.035: 0.034: 0.035: 0.035: 0.035: 0.034:
Ки : 0029 : 0029 : 0029 : 0029 : 0029 : 0029 : 0029 : 0029 : 0029 : 0029 : 0029 : 0029 : 0029 : 0029 : 0029 : 0029 :
Ви : 0.009: 0.009: 0.009: 0.009: 0.009: 0.009: 0.009: 0.009: 0.009: 0.009: 0.009: 0.009: 0.009: 0.009: 0.009: 0.009:
Ки : 0021 : 0021 : 0021 : 0021 : 0021 : 0021 : 0021 : 0021 : 0021 : 0021 : 0021 : 0021 : 0021 : 0021 : 0021 : 0021 :
Ви : 0.004: 0.005: 0.005: 0.005: 0.005: 0.005: 0.005: 0.005: 0.005: 0.005: 0.005: 0.004: 0.005: 0.005: 0.005: 0.004:
Ки : 0022 : 0022 : 0022 : 0022 : 0022 : 0022 : 0022 : 0022 : 0022 : 0022 : 0022 : 0022 : 0022 : 0022 : 0022 : 0022 :
~~~

 y=  12761: 12761: 12761: 12761: 12761: 12761: 12761: 12761: 12711: 12711: 12711: 12711: 12711: 12711: 12711: 12711:
----------:------:------:------:------:------:------:------:------:------:------:------:------:------:------:------:
 x= -10947:-10899:-10850:-10801:-10752:-10703:-10654:-10605:-10997:-10949:-10901:-10853:-10805:-10757:-10709:-10661:
----------:------:------:------:------:------:------:------:------:------:------:------:------:------:------:------:
Qc : 0.067: 0.067: 0.067: 0.068: 0.068: 0.068: 0.069: 0.069: 0.067: 0.067: 0.067: 0.068: 0.068: 0.068: 0.069: 0.069:
Cc : 0.000: 0.000: 0.000: 0.000: 0.000: 0.000: 0.000: 0.000: 0.000: 0.000: 0.000: 0.000: 0.000: 0.000: 0.000: 0.000:
Фоп:  138 :  138 :  138 :  138 :  138 :  138 :  139 :  139 :  137 :  137 :  138 :  138 :  138 :  138 :  138 :  138 :
Uоп:10.92 :10.92 :10.92 :10.93 :10.93 :10.93 :10.93 :10.93 :10.93 :10.93 :10.92 :10.92 :10.93 :10.93 :10.93 :10.93 :
   :      :      :      :      :      :      :      :      :      :      :      :      :      :      :      :      :
Ви : 0.033: 0.034: 0.034: 0.035: 0.035: 0.036: 0.035: 0.035: 0.034: 0.034: 0.035: 0.034: 0.034: 0.035: 0.035: 0.036:
Ки : 0029 : 0029 : 0029 : 0029 : 0029 : 0029 : 0029 : 0029 : 0029 : 0029 : 0029 : 0029 : 0029 : 0029 : 0029 : 0029 :
Ви : 0.009: 0.009: 0.009: 0.009: 0.009: 0.009: 0.009: 0.009: 0.009: 0.009: 0.009: 0.009: 0.009: 0.009: 0.009: 0.009:
Ки : 0021 : 0021 : 0021 : 0021 : 0021 : 0021 : 0021 : 0021 : 0021 : 0021 : 0021 : 0021 : 0021 : 0021 : 0021 : 0021 :
Ви : 0.005: 0.005: 0.005: 0.005: 0.005: 0.004: 0.005: 0.005: 0.005: 0.004: 0.005: 0.005: 0.005: 0.005: 0.005: 0.005:
Ки : 0022 : 0022 : 0022 : 0022 : 0022 : 0022 : 0022 : 0022 : 0022 : 0022 : 0022 : 0022 : 0022 : 0022 : 0022 : 0022 :
~~~

 y=  12711: 12661: 12661: 12661: 12661: 12661: 12661: 12661: 12661: 12661: 12661: 12611: 12611: 12611: 12611: 12611:
----------:------:------:------:------:------:------:------:------:------:------:------:------:------:------:------:
 x= -10613:-10998:-10951:-10904:-10857:-10810:-10762:-10715:-10668:-10621:-11000:-10954:-10908:-10863:-10817:-10771:
----------:------:------:------:------:------:------:------:------:------:------:------:------:------:------:------:
Qc : 0.069: 0.067: 0.067: 0.068: 0.068: 0.068: 0.069: 0.069: 0.069: 0.069: 0.067: 0.068: 0.068: 0.068: 0.068: 0.069:
Cc : 0.000: 0.000: 0.000: 0.000: 0.000: 0.000: 0.000: 0.000: 0.000: 0.000: 0.000: 0.000: 0.000: 0.000: 0.000: 0.000:
Фоп:  139 :  137 :  137 :  137 :  138 :  138 :  138 :  138 :  138 :  138 :  137 :  137 :  137 :  137 :  138 :  138 :
Uоп:10.93 :10.92 :10.93 :10.93 :10.92 :10.93 :10.93 :10.93 :10.93 :10.93 :10.92 :10.93 :10.93 :10.93 :10.92 :10.93 :
   :      :      :      :      :      :      :      :      :      :      :      :      :      :      :      :      :
Ви : 0.035: 0.034: 0.035: 0.035: 0.034: 0.035: 0.035: 0.036: 0.036: 0.037: 0.034: 0.035: 0.035: 0.036: 0.034: 0.035:
Ки : 0029 : 0029 : 0029 : 0029 : 0029 : 0029 : 0029 : 0029 : 0029 : 0029 : 0029 : 0029 : 0029 : 0029 : 0029 : 0029 :
Ви : 0.009: 0.009: 0.009: 0.009: 0.009: 0.009: 0.009: 0.009: 0.009: 0.009: 0.009: 0.009: 0.009: 0.009: 0.009: 0.009:
Ки : 0021 : 0021 : 0021 : 0021 : 0021 : 0021 : 0021 : 0021 : 0021 : 0021 : 0021 : 0021 : 0021 : 0021 : 0021 : 0021 :
Ви : 0.005: 0.005: 0.005: 0.004: 0.005: 0.005: 0.005: 0.005: 0.005: 0.005: 0.005: 0.005: 0.005: 0.005: 0.005: 0.005:
Ки : 0022 : 0022 : 0022 : 0022 : 0022 : 0022 : 0022 : 0022 : 0022 : 0022 : 0022 : 0022 : 0022 : 0022 : 0022 : 0022 :
~~~

 y=  12611: 12611: 12611: 12611: 12561: 12561: 12561: 12561: 12561: 12561: 12561: 12561: 12561: 12561: 12561: 12511:
----------:------:------:------:------:------:------:------:------:------:------:------:------:------:------:------:
 x= -10726:-10680:-10634:-10589:-10999:-10952:-10906:-10859:-10813:-10766:-10720:-10673:-10627:-10580:-10534:-10998:
----------:------:------:------:------:------:------:------:------:------:------:------:------:------:------:------:
Qc : 0.069: 0.069: 0.070: 0.070: 0.068: 0.068: 0.068: 0.069: 0.069: 0.069: 0.070: 0.070: 0.070: 0.070: 0.071: 0.068:
Cc : 0.000: 0.000: 0.000: 0.000: 0.000: 0.000: 0.000: 0.000: 0.000: 0.000: 0.000: 0.000: 0.000: 0.000: 0.000: 0.000:
Фоп:  138 :  138 :  138 :  138 :  137 :  137 :  137 :  137 :  137 :  138 :  138 :  138 :  138 :  138 :  138 :  136 :
Uоп:10.93 :10.93 :10.93 :10.93 :10.92 :10.93 :10.93 :10.93 :10.93 :10.93 :10.93 :10.93 :10.93 :10.93 :10.93 :10.93 :
   :      :      :      :      :      :      :      :      :      :      :      :      :      :      :      :      :
Ви : 0.035: 0.036: 0.036: 0.037: 0.034: 0.035: 0.035: 0.036: 0.036: 0.035: 0.035: 0.036: 0.036: 0.037: 0.037: 0.036:
Ки : 0029 : 0029 : 0029 : 0029 : 0029 : 0029 : 0029 : 0029 : 0029 : 0029 : 0029 : 0029 : 0029 : 0029 : 0029 : 0029 :
Ви : 0.009: 0.009: 0.009: 0.009: 0.009: 0.009: 0.009: 0.009: 0.009: 0.009: 0.009: 0.009: 0.009: 0.009: 0.009: 0.009:
Ки : 0021 : 0021 : 0021 : 0021 : 0021 : 0021 : 0021 : 0021 : 0021 : 0021 : 0021 : 0021 : 0021 : 0021 : 0021 : 0021 :
Ви : 0.005: 0.005: 0.005: 0.005: 0.005: 0.005: 0.005: 0.005: 0.005: 0.005: 0.005: 0.005: 0.005: 0.005: 0.005: 0.004:
Ки : 0022 : 0022 : 0022 : 0022 : 0022 : 0022 : 0022 : 0022 : 0022 : 0022 : 0022 : 0022 : 0022 : 0022 : 0022 : 0022 :
~~~

 y=  12511: 12511: 12511: 12511: 12511: 12511: 12511: 12511: 12511: 12511: 12511: 12511: 12461: 12461:
----------:------:------:------:------:------:------:------:------:------:------:------:------:------:
 x= -10951:-10903:-10856:-10809:-10762:-10715:-10667:-10620:-10573:-10526:-10478:-10997:-10949:
----------:------:------:------:------:------:------:------:------:------:------:------:------:------:
Qc : 0.068: 0.069: 0.069: 0.069: 0.070: 0.070: 0.070: 0.071: 0.071: 0.071: 0.071: 0.068: 0.069:
Cc : 0.000: 0.000: 0.000: 0.000: 0.000: 0.000: 0.000: 0.000: 0.000: 0.000: 0.000: 0.000: 0.000:
Фоп:  137 :  137 :  137 :  137 :  137 :  138 :  138 :  138 :  138 :  138 :  138 :  136 :  136 :
Uоп:10.92 :10.93 :10.93 :10.93 :10.93 :10.93 :10.93 :10.93 :10.93 :10.93 :10.93 :10.93 :10.93 :
   :      :      :      :      :      :      :      :      :      :      :      :      :      :
Ви : 0.034: 0.035: 0.036: 0.036: 0.037: 0.035: 0.036: 0.036: 0.037: 0.037: 0.038: 0.036: 0.036:
Ки : 0029 : 0029 : 0029 : 0029 : 0029 : 0029 : 0029 : 0029 : 0029 : 0029 : 0029 : 0029 : 0029 :
Ви : 0.009: 0.009: 0.009: 0.009: 0.009: 0.009: 0.009: 0.009: 0.009: 0.009: 0.009: 0.009: 0.009:
Ки : 0021 : 0021 : 0021 : 0021 : 0021 : 0021 : 0021 : 0021 : 0021 : 0021 : 0021 : 0021 : 0021 :
Ви : 0.005: 0.005: 0.005: 0.005: 0.005: 0.005: 0.005: 0.005: 0.005: 0.005: 0.005: 0.005: 0.005:
Ки : 0022 : 0022 : 0022 : 0022 : 0022 : 0022 : 0022 : 0022 : 0022 : 0022 : 0022 : 0022 : 0022 :
~~~~~~~~~~~~~~~~~~~~~~~~~~~~~~~~~~~~~~~~~~~~~~~~~~~~~~~~~~~~~~~~~~~~~~~~~~~~~~~~~~~~~~~~~~~~~~~~

 y=  12461: 12461: 12461: 12461: 12461: 12461: 12461: 12461: 12461: 12461: 12461: 12411: 12411: 12411: 12411: 12411:
```

x=	-10902	-10854	-10806	-10758	-10710	-10662	-10615	-10567	-10519	-10471	-10423	-10997	-10948	-10900	-10851	-10803
Qc	0.069	0.069	0.070	0.070	0.070	0.070	0.071	0.071	0.072	0.072	0.072	0.069	0.069	0.069	0.070	0.070
Cc	0.000	0.000	0.000	0.000	0.000	0.000	0.000	0.000	0.000	0.000	0.000	0.000	0.000	0.000	0.000	0.000
Фоп	137	137	137	137	137	138	138	138	138	138	139	136	136	137	137	137
Uоп	10.93	10.93	10.93	10.93	10.93	10.93	10.93	10.93	10.93	10.93	10.93	10.93	10.93	10.93	10.93	10.93
Ви	0.035	0.035	0.036	0.037	0.037	0.036	0.036	0.037	0.037	0.038	0.037	0.036	0.036	0.035	0.035	0.036
Ки	0029	0029	0029	0029	0029	0029	0029	0029	0029	0029	0029	0029	0029	0029	0029	0029
Ви	0.009	0.009	0.009	0.009	0.009	0.009	0.009	0.009	0.009	0.009	0.010	0.009	0.009	0.009	0.009	0.009
Ки	0021	0021	0021	0021	0021	0021	0021	0021	0021	0021	0021	0021	0021	0021	0021	0021
Ви	0.005	0.005	0.005	0.005	0.005	0.005	0.005	0.005	0.005	0.005	0.005	0.005	0.005	0.005	0.005	0.005
Ки	0022	0022	0022	0022	0022	0022	0022	0022	0022	0022	0022	0022	0022	0022	0022	0022

y=	12411	12411	12411	12411	12411	12411	12411	12411	12411	12361	12361	12361	12361	12361	12361	12361
x=	-10755	-10706	-10658	-10610	-10561	-10513	-10465	-10416	-10368	-10996	-10947	-10898	-10850	-10801	-10752	-10703
Qc	0.070	0.071	0.071	0.071	0.072	0.072	0.072	0.073	0.073	0.069	0.069	0.070	0.070	0.070	0.071	0.071
Cc	0.000	0.000	0.000	0.000	0.000	0.000	0.000	0.000	0.000	0.000	0.000	0.000	0.000	0.000	0.000	0.000
Фоп	137	137	137	138	138	138	138	138	139	136	136	137	137	137	137	137
Uоп	10.93	10.93	10.93	10.93	10.93	10.93	10.93	10.93	10.93	10.93	10.93	10.93	10.93	10.93	10.93	10.93
Ви	0.036	0.037	0.037	0.036	0.037	0.037	0.038	0.039	0.037	0.035	0.036	0.036	0.035	0.036	0.036	0.037
Ки	0029	0029	0029	0029	0029	0029	0029	0029	0029	0029	0029	0029	0029	0029	0029	0029
Ви	0.009	0.009	0.009	0.009	0.009	0.009	0.009	0.009	0.010	0.009	0.009	0.009	0.009	0.009	0.009	0.009
Ки	0021	0021	0021	0021	0021	0021	0021	0021	0021	0021	0021	0021	0021	0021	0021	0021
Ви	0.005	0.005	0.005	0.005	0.005	0.005	0.005	0.005	0.005	0.005	0.005	0.005	0.005	0.005	0.005	0.005
Ки	0022	0022	0022	0022	0022	0022	0022	0022	0022	0022	0022	0022	0022	0022	0022	0022

y=	12361	12361	12361	12361	12361	12361	12361	12361	12311	12311	12311	12311	12311	12311	12311	12311
x=	-10654	-10605	-10557	-10508	-10459	-10410	-10361	-10312	-10996	-10946	-10897	-10848	-10799	-10749	-10700	-10651
Qc	0.071	0.072	0.072	0.072	0.073	0.073	0.073	0.074	0.069	0.070	0.070	0.070	0.071	0.071	0.071	0.072
Cc	0.000	0.000	0.000	0.000	0.000	0.000	0.000	0.000	0.000	0.000	0.000	0.000	0.000	0.000	0.000	0.000
Фоп	137	137	138	138	138	138	138	139	136	136	136	136	137	137	137	137
Uоп	10.93	10.93	10.93	10.93	10.93	10.93	10.93	10.93	10.93	10.93	10.93	10.93	10.93	10.93	10.93	10.93
Ви	0.037	0.038	0.037	0.037	0.038	0.039	0.039	0.038	0.035	0.036	0.036	0.037	0.036	0.036	0.037	0.037
Ки	0029	0029	0029	0029	0029	0029	0029	0029	0029	0029	0029	0029	0029	0029	0029	0029
Ви	0.009	0.009	0.009	0.009	0.009	0.009	0.009	0.010	0.009	0.009	0.009	0.009	0.009	0.009	0.009	0.009
Ки	0021	0021	0021	0021	0021	0021	0021	0021	0021	0021	0021	0021	0021	0021	0021	0021
Ви	0.005	0.005	0.005	0.005	0.005	0.005	0.005	0.005	0.005	0.005	0.005	0.005	0.005	0.005	0.005	0.005
Ки	0022	0022	0022	0022	0022	0022	0022	0022	0022	0022	0022	0022	0022	0022	0022	0022

y=	12311	12311	12311	12311	12311	12311	12311	12311	12261	12261	12261	12261	12261	12261	12261	12261
x=	-10602	-10552	-10503	-10454	-10405	-10355	-10306	-10257	-10995	-10946	-10896	-10846	-10797	-10747	-10698	-10648
Qc	0.072	0.072	0.073	0.073	0.074	0.074	0.074	0.074	0.070	0.070	0.070	0.071	0.071	0.071	0.072	0.072
Cc	0.000	0.000	0.000	0.000	0.000	0.000	0.000	0.000	0.000	0.000	0.000	0.000	0.000	0.000	0.000	0.000
Фоп	137	137	138	138	138	138	138	139	136	136	136	136	136	137	137	137
Uоп	10.93	10.93	10.93	10.93	10.94	10.93	10.94	10.93	10.93	10.93	10.93	10.93	10.93	10.93	10.93	10.93
Ви	0.038	0.038	0.037	0.038	0.039	0.039	0.040	0.038	0.035	0.036	0.036	0.037	0.037	0.036	0.037	0.037
Ки	0029	0029	0029	0029	0029	0029	0029	0029	0029	0029	0029	0029	0029	0029	0029	0029
Ви	0.009	0.009	0.010	0.009	0.009	0.009	0.009	0.010	0.009	0.009	0.009	0.009	0.009	0.009	0.009	0.009
Ки	0021	0021	0021	0021	0021	0021	0021	0021	0021	0021	0021	0021	0021	0021	0021	0021
Ви	0.005	0.005	0.005	0.005	0.005	0.005	0.005	0.005	0.005	0.005	0.005	0.005	0.005	0.005	0.005	0.005
Ки	0022	0022	0022	0022	0022	0022	0022	0022	0022	0022	0022	0022	0022	0022	0022	0022

y=	12261	12261	12261	12261	12261	12261	12261	12261	12261	12211	12211	12211	12211	12211	12211	12211
x=	-10598	-10549	-10499	-10449	-10400	-10350	-10301	-10251	-10201	-10995	-10945	-10895	-10845	-10795	-10745	-10695
Qc	0.073	0.073	0.073	0.073	0.074	0.074	0.075	0.075	0.075	0.070	0.070	0.071	0.071	0.071	0.072	0.072
Cc	0.000	0.000	0.000	0.000	0.000	0.000	0.000	0.000	0.000	0.000	0.000	0.000	0.000	0.000	0.000	0.000
Фоп	137	137	137	138	138	138	138	138	139	135	136	136	136	136	136	137
Uоп	10.93	10.93	10.93	10.93	10.93	10.94	10.94	10.94	10.94	10.93	10.93	10.93	10.93	10.93	10.93	10.93
Ви	0.038	0.039	0.039	0.038	0.038	0.039	0.040	0.040	0.039	0.037	0.036	0.036	0.037	0.037	0.038	0.037
Ки	0029	0029	0029	0029	0029	0029	0029	0029	0029	0029	0029	0029	0029	0029	0029	0029
Ви	0.009	0.009	0.009	0.010	0.010	0.009	0.009	0.009	0.010	0.009	0.009	0.009	0.009	0.009	0.009	0.010
Ки	0021	0021	0021	0021	0021	0021	0021	0021	0021	0021	0021	0021	0021	0021	0021	0021
Ви	0.005	0.005	0.005	0.005	0.005	0.005	0.005	0.005	0.005	0.005	0.005	0.005	0.005	0.005	0.005	0.005
Ки	0022	0022	0022	0022	0022	0022	0022	0022	0022	0022	0022	0022	0022	0022	0022	0022

y=	12211	12211	12211	12211	12211	12211	12211	12211	12211	12211	12211	12161	12161	12161	12161	12161
x=	-10645	-10595	-10545	-10495	-10445	-10395	-10346	-10296	-10246	-10196	-10146	-10997	-10949	-10901	-10853	-10805
Qc	0.072	0.073	0.073	0.074	0.074	0.074	0.075	0.075	0.075	0.076	0.076	0.070	0.071	0.071	0.071	0.072
Cc	0.000	0.000	0.000	0.000	0.000	0.000	0.000	0.000	0.000	0.000	0.000	0.000	0.000	0.000	0.000	0.000
Фоп	137	137	137	137	138	138	138	138	138	139	139	135	135	136	136	136
Uоп	10.93	10.93	10.93	10.93	10.93	10.93	10.94	10.94	10.94	10.94	10.94	10.93	10.93	10.93	10.93	10.93
Ви	0.037	0.038	0.038	0.039	0.038	0.038	0.039	0.040	0.040	0.039	0.040	0.037	0.037	0.036	0.037	0.037
Ки	0029	0029	0029	0029	0029	0029	0029	0029	0029	0029	0029	0029	0029	0029	0029	0029
Ви	0.009	0.009	0.009	0.009	0.010	0.010	0.010	0.009	0.009	0.010	0.010	0.009	0.009	0.009	0.009	0.009
Ки	0021	0021	0021	0021	0021	0021	0021	0021	0021	0021	0021	0021	0021	0021	0021	0021
Ви	0.005	0.005	0.005	0.005	0.005	0.005	0.005	0.005	0.005	0.005	0.005	0.005	0.005	0.005	0.005	0.005
Ки	0022	0022	0022	0022	0022	0022	0022	0022	0022	0022	0022	0022	0022	0022	0022	0022

y=	12161	12161	12161	12161	12161	12161	12161	12161	12161	12161	12161	12161	12161	12161	12161	12111
x=	-10758	-10710	-10662	-10614	-10566	-10518	-10471	-10423	-10375	-10327	-10279	-10231	-10183	-10136	-10088	-10996
Qc	0.072	0.072	0.073	0.073	0.073	0.074	0.074	0.074	0.075	0.075	0.076	0.076	0.076	0.077	0.077	0.071
Cc	0.000	0.000	0.000	0.000	0.000	0.000	0.000	0.000	0.000	0.000	0.000	0.000	0.000	0.000	0.000	0.000
Фоп	136	136	136	137	137	137	137	137	138	138	138	138	138	139	139	135
Uоп	10.93	10.93	10.93	10.93	10.93	10.93	10.94	10.94	10.94	10.94	10.94	10.94	10.94	10.94	10.94	10.93
Ви	0.038	0.038	0.039	0.037	0.038	0.039	0.039	0.040	0.038	0.039	0.040	0.040	0.041	0.040	0.040	0.037
Ки	0029	0029	0029	0029	0029	0029	0029	0029	0029	0029	0029	0029	0029	0029	0029	0029
Ви	0.009	0.009	0.009	0.010	0.010	0.009	0.009	0.009	0.010	0.010	0.010	0.010	0.010	0.010	0.010	0.009
Ки	0021	0021	0021	0021	0021	0021	0021	0021	0021	0021	0021	0021	0021	0021	0021	0021
Ви	0.005	0.005	0.005	0.005	0.005	0.005	0.005	0.005	0.005	0.005	0.005	0.005	0.005	0.005	0.005	0.005
Ки	0022	0022	0022	0022	0022	0022	0022	0022	0022	0022	0022	0022	0022	0022	0022	0022

y=	12111	12111	12111	12111	12111	12111	12111	12111	12111	12111	12111	12111	12111	12111	12111	12111
x=	-10946	-10897	-10848	-10799	-10750	-10701	-10651	-10602	-10553	-10504	-10455	-10406	-10357	-10307	-10258	-10209
Qc	0.071	0.071	0.072	0.072	0.073	0.073	0.073	0.073	0.074	0.074	0.075	0.075	0.076	0.076	0.076	0.077
Cc	0.000	0.000	0.000	0.000	0.000	0.000	0.000	0.000	0.000	0.000	0.000	0.000	0.000	0.000	0.000	0.000
Фоп	135	135	136	136	136	136	136	137	137	137	137	138	138	138	138	
Uоп	10.93	10.93	10.93	10.93	10.93	10.93	10.93	10.93	10.93	10.94	10.94	10.94	10.94	10.94	10.94	10.94
Ви	0.037	0.038	0.036	0.037	0.038	0.038	0.039	0.037	0.038	0.039	0.039	0.040	0.039	0.039	0.040	0.041

Ки	0029	0029	0029	0029	0029	0029	0029	0029	0029	0029	0029	0029	0029	0029	0029	0029
Ви	0.009	0.009	0.009	0.009	0.009	0.009	0.010	0.010	0.010	0.009	0.009	0.010	0.010	0.010	0.010	0.010
Ки	0021	0021	0021	0021	0021	0021	0021	0021	0021	0021	0021	0021	0021	0021	0021	0021
Ви	0.005	0.005	0.005	0.005	0.005	0.005	0.005	0.005	0.005	0.005	0.005	0.005	0.005	0.005	0.005	0.005
Ки	0022	0022	0022	0022	0022	0022	0022	0022	0022	0022	0022	0022	0022	0022	0022	0022

y=	12111	12111	12111	12061	12061	12061	12061	12061	12061	12061	12061	12061	12061	12061	12061	12061
x=	-10160	-10111	-10062	-10995	-10945	-10895	-10845	-10796	-10746	-10696	-10646	-10596	-10547	-10497	-10447	-10397
Qc	0.077	0.077	0.078	0.071	0.072	0.072	0.072	0.072	0.073	0.073	0.074	0.074	0.074	0.075	0.075	0.075
Cc	0.000	0.000	0.000	0.000	0.000	0.000	0.000	0.000	0.000	0.000	0.000	0.000	0.000	0.000	0.000	0.000
Фоп	138	139	139	135	135	135	135	136	136	136	136	136	137	137	137	137
Uоп	10.94	10.94	10.94	10.93	10.93	10.93	10.93	10.93	10.93	10.93	10.93	10.93	10.94	10.93	10.94	10.94	10.94
Ви	0.041	0.040	0.040	0.037	0.037	0.038	0.038	0.037	0.038	0.038	0.039	0.039	0.038	0.039	0.039	0.040
Ки	0029	0029	0029	0029	0029	0029	0029	0029	0029	0029	0029	0029	0029	0029	0029	0029
Ви	0.010	0.010	0.010	0.009	0.009	0.009	0.009	0.009	0.010	0.010	0.009	0.009	0.010	0.010	0.010	0.010
Ки	0021	0021	0021	0021	0021	0021	0021	0021	0021	0021	0021	0021	0021	0021	0021	0021
Ви	0.005	0.005	0.005	0.005	0.005	0.005	0.005	0.005	0.005	0.005	0.005	0.005	0.005	0.005	0.005	0.005
Ки	0022	0022	0022	0022	0022	0022	0022	0022	0022	0022	0022	0022	0022	0022	0022	0022

y=	12061	12061	12061	12061	12061	12061	12061	12011	12011	12011	12011	12011	12011	12011	12011	12011
x=	-10348	-10298	-10248	-10198	-10148	-10099	-10049	-10996	-10948	-10900	-10852	-10804	-10756	-10708	-10659	-10611
Qc	0.076	0.076	0.077	0.077	0.077	0.078	0.078	0.071	0.072	0.072	0.072	0.073	0.073	0.073	0.074	0.074
Cc	0.000	0.000	0.000	0.000	0.000	0.000	0.000	0.000	0.000	0.000	0.000	0.000	0.000	0.000	0.000	0.000
Фоп	137	138	138	138	138	138	139	135	135	135	135	135	136	136	136	136
Uоп	10.94	10.94	10.94	10.94	10.94	10.94	10.94	10.93	10.93	10.93	10.93	10.93	10.93	10.93	10.93	10.94
Ви	0.041	0.039	0.040	0.041	0.041	0.042	0.040	0.036	0.037	0.037	0.038	0.039	0.037	0.038	0.038	0.039
Ки	0029	0029	0029	0029	0029	0029	0029	0029	0029	0029	0029	0029	0029	0029	0029	0029
Ви	0.009	0.010	0.010	0.010	0.010	0.010	0.010	0.009	0.009	0.009	0.009	0.009	0.010	0.010	0.010	0.009
Ки	0021	0021	0021	0021	0021	0021	0021	0021	0021	0021	0021	0021	0021	0021	0021	0021
Ви	0.005	0.005	0.005	0.005	0.005	0.005	0.005	0.005	0.005	0.005	0.005	0.005	0.005	0.005	0.005	0.005
Ки	0022	0022	0022	0022	0022	0022	0022	0022	0022	0022	0022	0022	0022	0022	0022	0022

y=	12011	12011	12011	12011	12011	12011	12011	12011	12011	12011	12011	12011	11961	11961	11961	11961
x=	-10563	-10515	-10467	-10419	-10371	-10322	-10274	-10226	-10178	-10130	-10082	-10034	-10996	-10947	-10898	-10850
Qc	0.075	0.075	0.075	0.076	0.076	0.076	0.077	0.077	0.078	0.078	0.078	0.079	0.072	0.072	0.073	0.073
Cc	0.000	0.000	0.000	0.000	0.000	0.000	0.000	0.000	0.000	0.000	0.000	0.000	0.000	0.000	0.000	0.000
Фоп	136	136	137	137	137	137	137	138	138	138	138	138	134	135	135	135
Uоп	10.94	10.94	10.94	10.94	10.94	10.94	10.94	10.94	10.94	10.94	10.94	10.95	10.95	10.93	10.93	10.93	10.93
Ви	0.040	0.040	0.039	0.040	0.040	0.041	0.041	0.040	0.041	0.041	0.042	0.043	0.038	0.037	0.037	0.038
Ки	0029	0029	0029	0029	0029	0029	0029	0029	0029	0029	0029	0029	0029	0029	0029	0029
Ви	0.009	0.009	0.010	0.010	0.010	0.010	0.009	0.010	0.010	0.010	0.010	0.010	0.009	0.010	0.009	0.009
Ки	0021	0021	0021	0021	0021	0021	0021	0021	0021	0021	0021	0021	0021	0021	0021	0021
Ви	0.005	0.005	0.005	0.005	0.005	0.005	0.005	0.005	0.005	0.005	0.005	0.005	0.005	0.005	0.005	0.005
Ки	0022	0022	0022	0022	0022	0022	0022	0022	0022	0022	0022	0022	0022	0022	0022	0022

y=	11961	11961	11961	11961	11961	11961	11961	11961	11961	11961	11961	11961	11961	11961	11961	11961
x=	-10801	-10752	-10703	-10655	-10606	-10557	-10508	-10460	-10411	-10362	-10313	-10265	-10216	-10167	-10118	-10070
Qc	0.073	0.074	0.074	0.074	0.075	0.075	0.075	0.076	0.076	0.077	0.077	0.077	0.077	0.078	0.078	0.079
Cc	0.000	0.000	0.000	0.000	0.000	0.000	0.000	0.000	0.000	0.000	0.000	0.000	0.000	0.000	0.000	0.000
Фоп	135	135	136	136	136	136	136	136	137	137	137	137	138	138	138	138
Uоп	10.93	10.94	10.93	10.93	10.94	10.94	10.94	10.94	10.94	10.94	10.94	10.94	10.94	10.94	10.95	10.95
Ви	0.039	0.039	0.038	0.038	0.039	0.040	0.040	0.039	0.040	0.040	0.041	0.041	0.040	0.041	0.041	0.042
Ки	0029	0029	0029	0029	0029	0029	0029	0029	0029	0029	0029	0029	0029	0029	0029	0029
Ви	0.009	0.009	0.010	0.010	0.010	0.009	0.009	0.010	0.010	0.010	0.010	0.010	0.010	0.010	0.010	0.010
Ки	0021	0021	0021	0021	0021	0021	0021	0021	0021	0021	0021	0021	0021	0021	0021	0021
Ви	0.005	0.005	0.005	0.005	0.005	0.005	0.005	0.005	0.005	0.005	0.005	0.005	0.005	0.005	0.005	0.005
Ки	0022	0022	0022	0022	0022	0022	0022	0022	0022	0022	0022	0022	0022	0022	0022	0022

y=	11961	11911	11911	11911	11911	11911	11911	11911	11911	11911	11911	11911	11911	11911	11911	11911
x=	-10021	-10996	-10947	-10898	-10850	-10801	-10752	-10704	-10655	-10606	-10558	-10509	-10460	-10412	-10363	-10314
Qc	0.079	0.072	0.072	0.073	0.073	0.074	0.074	0.074	0.075	0.075	0.075	0.076	0.076	0.076	0.077	0.077
Cc	0.000	0.000	0.000	0.000	0.000	0.000	0.000	0.000	0.000	0.000	0.000	0.000	0.000	0.000	0.000	0.000
Фоп	138	134	134	135	135	135	135	136	136	136	136	136	136	137	137	137
Uоп	10.95	10.93	10.93	10.93	10.93	10.93	10.94	10.94	10.94	10.94	10.94	10.94	10.94	10.94	10.94	10.94
Ви	0.043	0.038	0.038	0.037	0.038	0.038	0.039	0.040	0.038	0.039	0.040	0.040	0.041	0.039	0.040	0.041
Ки	0029	0029	0029	0029	0029	0029	0029	0029	0029	0029	0029	0029	0029	0029	0029	0029
Ви	0.010	0.009	0.009	0.010	0.010	0.009	0.009	0.009	0.010	0.010	0.010	0.010	0.009	0.010	0.010	0.010
Ки	0021	0021	0021	0021	0021	0021	0021	0021	0021	0021	0021	0021	0021	0021	0021	0021
Ви	0.005	0.005	0.005	0.005	0.005	0.005	0.005	0.005	0.005	0.005	0.005	0.005	0.005	0.005	0.005	0.005
Ки	0022	0022	0022	0022	0022	0022	0022	0022	0022	0022	0022	0022	0022	0022	0022	0022

y=	11911	11911	11911	11911	11911	11911	11861	11861	11861	11861	11861	11861	11861	11861	11861	11861
x=	-10266	-10217	-10168	-10120	-10071	-10022	-10995	-10946	-10897	-10848	-10799	-10750	-10700	-10651	-10602	-10553
Qc	0.078	0.078	0.078	0.079	0.079	0.080	0.073	0.073	0.073	0.073	0.074	0.074	0.075	0.075	0.075	0.076
Cc	0.000	0.000	0.000	0.000	0.000	0.000	0.000	0.000	0.000	0.000	0.000	0.000	0.000	0.000	0.000	0.000
Фоп	137	137	137	138	138	138	134	134	134	135	135	135	135	135	136	136
Uоп	10.94	10.95	10.95	10.95	10.95	10.95	10.93	10.93	10.93	10.93	10.94	10.94	10.94	10.94	10.94	10.94
Ви	0.041	0.042	0.043	0.041	0.042	0.043	0.038	0.038	0.039	0.038	0.038	0.039	0.040	0.040	0.039	0.039
Ки	0029	0029	0029	0029	0029	0029	0029	0029	0029	0029	0029	0029	0029	0029	0029	0029
Ви	0.010	0.010	0.010	0.010	0.010	0.010	0.009	0.009	0.009	0.010	0.010	0.010	0.009	0.009	0.010	0.010
Ки	0021	0021	0021	0021	0021	0021	0021	0021	0021	0021	0021	0021	0021	0021	0021	0021
Ви	0.005	0.005	0.005	0.005	0.005	0.005	0.005	0.005	0.005	0.005	0.005	0.005	0.005	0.005	0.005	0.005
Ки	0022	0022	0022	0022	0022	0022	0022	0022	0022	0022	0022	0022	0022	0022	0022	0022

y=	11861	11861	11861	11861	11861	11861	11861	11861	11861	11861	11861	11811	11811	11811	11811	11811
x=	-10504	-10455	-10405	-10356	-10307	-10258	-10209	-10160	-10110	-10061	-10995	-10945	-10895	-10846	-10796	-10746
Qc	0.076	0.077	0.077	0.077	0.078	0.078	0.079	0.079	0.079	0.080	0.073	0.073	0.074	0.074	0.074	0.075
Cc	0.000	0.000	0.000	0.000	0.000	0.000	0.000	0.000	0.000	0.000	0.000	0.000	0.000	0.000	0.000	0.000
Фоп	136	136	136	137	137	137	137	137	138	138	134	134	134	134	135	135
Uоп	10.94	10.94	10.94	10.94	10.94	10.94	10.95	10.95	10.95	10.95	10.93	10.93	10.93	10.94	10.93	10.94
Ви	0.040	0.041	0.041	0.040	0.041	0.041	0.042	0.043	0.041	0.042	0.038	0.038	0.039	0.039	0.038	0.039
Ки	0029	0029	0029	0029	0029	0029	0029	0029	0029	0029	0029	0029	0029	0029	0029	0029
Ви	0.010	0.010	0.010	0.010	0.010	0.010	0.010	0.010	0.010	0.010	0.009	0.009	0.009	0.010	0.010	0.010
Ки	0021	0021	0021	0021	0021	0021	0021	0021	0021	0021	0021	0021	0021	0021	0021	0021
Ви	0.005	0.005	0.005	0.005	0.005	0.005	0.005	0.005	0.005	0.005	0.005	0.005	0.005	0.005	0.005	0.005
Ки	0022	0022	0022	0022	0022	0022	0022	0022	0022	0022	0022	0022	0022	0022	0022	0022

y=	11811	11811	11811	11811	11811	11811	11811	11811	11811	11811	11811	11811	11761	11761	11761

x=	-10697	-10647	-10597	-10548	-10498	-10448	-10399	-10349	-10299	-10250	-10200	-10150	-10100	-10997	-10949	-10901
Qc	0.075	0.076	0.076	0.076	0.077	0.077	0.077	0.078	0.078	0.079	0.079	0.079	0.080	0.073	0.074	0.074
Cc	0.000	0.000	0.000	0.000	0.000	0.000	0.000	0.000	0.000	0.000	0.000	0.000	0.000	0.000	0.000	0.000
Фоп	135	135	135	136	136	136	136	136	137	137	137	137	137	134	134	134
Uоп	10.94	10.94	10.94	10.94	10.94	10.94	10.94	10.94	10.94	10.95	10.95	10.95	**10.95**	**10.93**	**10.93**	**10.93**
Ви	0.039	0.040	0.041	0.039	0.040	0.041	0.041	0.041	0.042	0.040	0.041	0.042	0.043	0.043	0.037	0.038
Ки	0029	0029	0029	0029	0029	0029	0029	0029	0029	0029	0029	0029	0029	0029	0029	0029
Ви	0.010	0.009	0.009	0.010	0.010	0.010	0.010	0.010	0.010	0.010	0.010	0.010	0.010	0.010	0.010	0.009
Ки	0021	**0021**	**0021**	**0021**	**0021**	**0021**	**0021**	**0021**	**0021**	**0021**	**0021**	**0021**	**0021**	**0021**	**0021**	**0021**
Ви	0.005	0.005	0.005	0.005	0.005	0.005	0.005	0.005	0.005	0.005	0.005	0.005	0.005	0.005	0.005	0.005
Ки	0022	0022	0022	0022	0022	**0022**	**0022**	**0022**	**0022**	**0022**	**0022**	**0022**	**0022**	**0022**	**0022**	**0022**

y=	11761	11761	11761	11761	11761	11761	11761	11761	11761	11761	11761	11761	11761	11761	11761	11761
x=	-10853	-10806	-10758	-10710	-10662	-10615	-10567	-10519	-10471	-10424	-10376	-10328	-10280	-10233	-10185	-10137
Qc	0.074	0.075	0.075	0.075	0.076	0.076	0.076	0.077	0.077	0.078	0.078	0.078	0.079	0.079	0.080	0.080
Cc	0.000	0.000	0.000	0.000	0.000	0.000	0.000	0.000	0.000	0.000	0.000	0.000	0.000	0.000	0.000	0.000
Фоп	134	134	135	135	135	135	135	135	136	136	136	136	136	137	137	137
Uоп	10.94	10.94	10.94	10.94	10.94	10.94	10.94	10.94	10.94	10.94	10.94	10.94	10.95	10.95	10.95	10.95
Ви	0.039	0.040	0.038	0.039	0.040	0.040	0.041	0.041	0.040	0.041	0.041	0.042	0.043	0.041	0.042	0.043
Ки	0029	0029	0029	**0029**	**0029**	**0029**	**0029**	**0029**	**0029**	**0029**	**0029**	**0029**	**0029**	**0029**	**0029**	**0029**
Ви	0.009	0.009	0.010	0.010	0.010	0.010	0.010	0.009	0.010	0.010	0.010	0.010	0.010	0.010	0.010	0.010
Ки	0021	0021	0021	0021	0021	0021	**0021**	**0021**	**0021**	**0021**	**0021**	**0021**	**0021**	**0021**	**0021**	**0021**
Ви	0.005	0.005	0.005	0.005	0.005	0.005	0.005	0.005	0.005	0.005	0.005	0.005	0.005	0.005	0.005	0.005
Ки	0022	0022	0022	0022	0022	0022	0022	0022	0022	**0022**	**0022**	**0022**	**0022**	**0022**	**0022**	**0022**

y=	11711	11711	11711	11711	11711	11711	11711	11711	11711	11711	11711	11711	11711	11711	11711	11711
x=	-10995	-10945	-10896	-10846	-10797	-10747	-10698	-10648	-10599	-10549	-10500	-10450	-10401	-10351	-10302	-10252
Qc	0.073	0.074	0.074	0.075	0.075	0.075	0.076	0.076	0.077	0.077	0.077	0.078	0.078	0.079	0.079	0.079
Cc	0.000	0.000	0.000	0.000	0.000	0.000	0.000	0.000	0.000	0.000	0.000	0.000	0.000	0.000	0.000	0.000
Фоп	133	134	134	134	134	**134**	135	135	135	135	136	136	136	136	136	136
Uоп	10.94	10.93	10.94	10.94	10.94	10.94	10.94	10.94	10.94	10.94	10.94	10.94	10.94	10.95	10.95	10.95
Ви	0.039	0.038	0.039	0.039	0.040	0.040	0.039	0.040	0.040	0.041	0.042	0.040	0.041	0.042	0.042	0.043
Ки	0029	0029	0029	0029	0029	0029	0029	0029	0029	0029	0029	**0029**	**0029**	**0029**	**0029**	**0029**
Ви	0.009	0.010	0.010	0.010	0.009	0.009	0.010	0.010	0.010	0.010	0.010	0.010	0.010	0.010	0.010	0.010
Ки	0021	0021	0021	0021	0021	0021	0021	0021	0021	0021	0021	0021	0021	0021	**0021**	**0021**
Ви	0.005	0.005	0.005	0.005	0.005	0.005	0.005	0.005	0.005	0.005	0.005	0.005	0.005	0.005	0.005	0.005
Ки	0022	0022	0022	0022	0022	0022	0022	0022	0022	0022	0022	0022	0022	0022	0022	0022

y=	11711	11661	11661	11661	11661	11661	11661	11661	11661	11661	11661	11661	11661
x=	-10203	-10997	-10949	-10902	-10854	-10806	-10759	-10711	-10664	-10616	-10569	-10521	-10473
Qc	0.080	0.074	0.074	0.075	0.075	0.075	0.076	0.076	0.076	0.077	0.077	0.078	0.078
Cc	0.000	0.000	0.000	0.000	0.000	0.000	0.000	0.000	0.000	0.000	0.000	0.000	0.000
Фоп	137	133	133	134	134	134	134	134	135	135	135	135	135
Uоп	10.95	10.94	10.94	10.94	10.94	10.94	10.94	10.94	10.94	10.94	10.94	10.94	10.95
Ви	0.042	0.039	0.040	0.038	0.039	0.040	0.040	0.041	0.039	0.040	0.041	0.041	0.042
Ки	0029	0029	0029	0029	0029	0029	0029	0029	0029	0029	0029	0029	0029
Ви	0.010	0.009	0.009	0.010	0.010	0.010	0.010	0.009	0.010	0.010	0.010	0.010	0.010
Ки	0021	0021	0021	0021	0021	0021	0021	0021	0021	0021	0021	0021	0021
Ви	0.005	0.005	0.005	0.005	0.005	0.005	0.005	0.005	0.00**5**	0.005	0.005	0.005	0.005
Ки	0022	0022	0022	0022	0022	0022	0022	0022	0022	0022	0022	0022	0022

y=	11661	11661	11661	11661	11611	11611	11611	11611	11611	11611	11611	11611	11611	11611	11611	11611
x=	-10426	-10378	-10331	-10283	-10996	-10947	-10899	-10850	-10802	-10754	-10705	-10657	-10608	-10560	-10511	-10463
Qc	0.078	0.079	0.079	0.080	0.074	0.075	0.075	0.075	0.076	0.076	0.077	0.077	0.077	0.078	0.078	0.079
Cc	0.000	0.000	0.000	0.000	0.000	0.000	0.000	0.000	0.000	0.000	0.000	0.000	0.000	0.000	0.000	0.000
Фоп	135	136	136	136	133	133	133	134	134	134	134	134	135	135	135	135
Uоп	10.95	10.95	10.95	10.95	10.94	10.94	10.94	10.94	10.94	10.94	10.94	10.94	10.94	10.94	10.94	10.95
Ви	0.043	0.041	0.042	0.043	0.039	0.040	0.040	0.039	0.039	0.040	0.041	0.041	0.040	0.041	0.041	0.042
Ки	0029	0029	0029	**0029**	**0029**	**0029**	**0029**	**0029**	**0029**	**0029**	**0029**	**0029**	**0029**	**0029**	**0029**	**0029**
Ви	0.010	0.010	0.010	0.010	0.009	0.009	0.010	0.010	0.010	0.010	0.010	0.010	0.010	0.010	0.010	0.010
Ки	0021	0021	0021	0021	0021	0021	**0021**	**0021**	**0021**	**0021**	**0021**	**0021**	**0021**	**0021**	**0021**	**0021**
Ви	0.005	0.005	0.005	0.005	0.005	0.005	0.005	0.005	0.005	0.005	0.005	0.005	0.005	0.005	0.005	0.005
Ки	0022	0022	0022	0022	0022	0022	0022	0022	0022	**0022**	**0022**	**0022**	**0022**	**0022**	**0022**	**0022**

y=	11611	11611	11561	11561	11561	11561	11561	11561	11561	11561	11561	11561	11561	11561	11511	11511
x=	-10415	-10366	-10995	-10945	-10896	-10846	-10796	-10747	-10697	-10648	-10598	-10549	-10499	-10449	-10997	-10950
Qc	0.079	0.079	0.075	0.075	0.075	0.076	0.076	0.077	0.077	0.077	0.078	0.078	0.079	0.079	0.075	0.075
Cc	0.000	0.000	0.000	0.000	0.000	0.000	0.000	0.000	0.000	0.000	0.000	0.000	0.000	0.000	0.000	0.000
Фоп	135	136	133	133	133	**133**	**134**	**134**	**134**	**134**	**134**	**135**	**135**	**135**	**133**	**133**
Uоп	10.95	10.95	10.94	10.94	10.94	10.94	10.94	10.94	10.94	10.94	10.94	10.94	10.95	10.95	10.94	10.94
Ви	0.043	0.041	0.039	0.039	0.040	0.041	0.039	0.040	0.041	0.041	0.042	0.040	0.041	0.042	0.039	0.039
Ки	0029	0029	0029	0029	0029	0029	0029	0029	0029	0029	0029	**0029**	**0029**	**0029**	**0029**	**0029**
Ви	0.010	0.010	0.010	0.010	0.009	0.009	0.010	0.010	0.010	0.010	0.010	0.010	0.010	0.010	0.010	0.010
Ки	0021	0021	0021	0021	0021	0021	0021	0021	0021	0021	0021	0021	0021	0021	**0021**	**0021**
Ви	0.005	0.005	0.005	0.005	0.005	0.005	0.005	0.005	0.005	0.005	0.005	0.005	0.005	0.005	0.005	0.005
Ки	0022	0022	0022	0022	0022	0022	0022	0022	0022	0022	0022	0022	0022	0022	0022	0022

y=	11511	11511	11511	11511	11511	11511	11511	11511	11511	11461	11461	11461	11461	11461	11461	11461
x=	-10904	-10857	-10810	-10763	-10716	-10669	-10623	-10576	-10529	-10996	-10948	-10900	-10852	-10804	-10756	-10708
Qc	0.076	0.076	0.076	0.077	0.077	0.078	0.078	0.078	0.079	0.075	0.076	0.076	0.077	0.077	0.077	0.078
Cc	0.000	0.000	0.000	0.000	0.000	0.000	0.000	0.000	0.000	0.000	0.000	0.000	0.000	0.000	0.000	0.000
Фоп	133	133	133	134	134	134	134	134	134	132	133	133	133	**133**	**133**	**134**
Uоп	10.94	10.94	10.94	10.94	10.94	10.94	10.94	10.95	10.95	10.94	10.94	10.94	10.94	10.94	10.94	10.94
Ви	0.040	0.040	0.041	0.039	0.040	0.041	0.041	0.042	0.043	0.040	0.039	0.040	0.040	0.041	0.041	0.040
Ки	0029	0029	0029	0029	0029	0029	0029	0029	0029	0029	0029	0029	0029	0029	0029	0029
Ви	0.010	0.010	0.00**9**	0.010	0.010	0.010	0.010	0.010	0.010	0.009	0.010	0.010	0.010	0.010	0.010	0.010
Ки	0021	0021	0021	0021	0021	0021	0021	0021	0021	0021	0021	0021	0021	0021	0021	0021
Ви	0.005	0.005	0.005	0.005	0.005	0.00**5**	0.005	0.005	0.005	0.005	0.005	0.005	0.005	0.005	0.005	0.005
Ки	0022	0022	0022	0022	0022	0022	0022	0022	0022	0022	0022	0022	0022	0022	0022	0022

y=	11461	11461	11411	11411	11411	11411	11411	11411	11411	11361	11361	11361	11361	11361	11361	11311
x=	-10660	-10612	-10994	-10945	-10895	-10845	-10796	-10746	-10696	-10999	-10954	-10909	-10864	-10819	-10774	-10997
Qc	0.078	0.079	0.076	0.076	0.076	0.077	0.077	0.078	0.078	0.076	0.076	0.077	0.077	0.077	0.078	0.076
Cc	0.000	0.000	0.000	0.000	0.000	0.000	0.000	0.000	0.000	0.000	0.000	0.000	0.000	0.000	0.000	0.000
Фоп	134	134	132	132	133	133	133	133	133	132	132	132	133	133	133	132
Uоп	10.94	10.95	10.94	10.94	10.94	**10.94**	**10.94**	**10.94**	**10.95**	**10.94**	**10.94**	**10.94**	**10.94**	**10.94**	**10.94**	**10.94**
Ви	0.041	0.041	0.040	0.041	0.039	0.040	0.041	0.041	**0.042**	**0.040**	**0.041**	**0.041**	**0.040**	**0.040**	**0.041**	**0.040**
Ки	0029	0029	0029	0029	0029	0029	0029	0029	0029	0029	0029	0029	0029	0029	0029	0029

```
Ви : 0.010: 0.010: 0.009: 0.009: 0.010: 0.010: 0.010: 0.010: 0.010: 0.010: 0.010: 0.009: 0.010: 0.010: 0.010: 0.010:
Ки : 0021 : 0021 : 0021 : 0021 : 0021 : 0021 : 0021 : 0021 : 0021 : 0021 : 0021 : 0021 : 0021 : 0021 : 0021 : 0021 :
Ви : 0.005: 0.005: 0.005: 0.005: 0.005: 0.005: 0.005: 0.005: 0.005: 0.005: 0.005: 0.005: 0.005: 0.005: 0.005: 0.005:
Ки : 0022 : 0022 : 0022 : 0022 : 0022 : 0022 : 0022 : 0022 : 0022 : 0022 : 0022 : 0022 : 0022 : 0022 : 0022 : 0022 :
~~~

_____:______:______:______:______:______:______:______:______:______:______:______:______:______:______:______:
 y=  11311: 11311: 11311: 11261: 11261: 11261: 11211: 11161: 11111: 11061: 10911: 10861: 10861: 10811: 10811: 10811:
_____:______:______:______:______:______:______:______:______:______:______:______:______:______:______:______:
 x= -10951:-10904:-10858:-11006:-10969:-10931:-11005:-11009:-11012:-11016:-11012:-11007:-10970:-11004:-10964:-10925:
_____:______:______:______:______:______:______:______:______:______:______:______:______:______:______:______:
Qc : 0.077: 0.077: 0.077: 0.077: 0.077: 0.077: 0.077: 0.077: 0.078: 0.078: 0.079: 0.080: 0.080: 0.080: 0.080: 0.081:
Cc : 0.000: 0.000: 0.000: 0.000: 0.000: 0.000: 0.000: 0.000: 0.000: 0.000: 0.000: 0.000: 0.000: 0.000: 0.000: 0.000:
Фоп:  132 :  132 :  132 :  132 :  132 :  132 :  131 :  131 :  131 :  131 :  130 :  130 :  130 :  130 :  130 :  130 :
Uоп:10.94 :10.94 :10.94 :10.94 :10.94 :10.94 :10.94 :10.94 :10.94 :10.94 :10.95 :10.95 :10.95 :10.95 :10.95 :10.95 :
   :      :      :      :      :      :      :      :      :      :      :      :      :      :      :      :
Ви : 0.040: 0.041: 0.042: 0.039: 0.040: 0.040: 0.041: 0.041: 0.041: 0.040: 0.042: 0.042: 0.042: 0.042: 0.042: 0.043:
Ки : 0029 : 0029 : 0029 : 0029 : 0029 : 0029 : 0029 : 0029 : 0029 : 0029 : 0029 : 0029 : 0029 : 0029 : 0029 : 0029 :
Ви : 0.010: 0.010: 0.010: 0.010: 0.010: 0.010: 0.010: 0.010: 0.010: 0.010: 0.010: 0.010: 0.010: 0.010: 0.010: 0.010:
Ки : 0021 : 0021 : 0021 : 0021 : 0021 : 0021 : 0021 : 0021 : 0021 : 0021 : 0021 : 0021 : 0021 : 0021 : 0021 : 0021 :
Ви : 0.005: 0.005: 0.005: 0.005: 0.005: 0.005: 0.005: 0.005: 0.005: 0.005: 0.005: 0.005: 0.005: 0.005: 0.005: 0.005:
Ки : 0022 : 0022 : 0022 : 0022 : 0022 : 0022 : 0022 : 0022 : 0022 : 0022 : 0022 : 0022 : 0022 : 0022 : 0022 : 0022 :
~~~

_____:______:______:______:______:______:______:______:______:______:______:______:______:______:______:______:
 y=  10762: 10762: 10762: 10762: 10712: 10712: 10712: 10712: 10712: 10662: 10662: 10662: 10662: 10662: 10662: 10612:
_____:______:______:______:______:______:______:______:______:______:______:______:______:______:______:______:
 x= -11002:-10961:-10920:-10879:-11001:-10959:-10917:-10874:-10832:-11000:-10957:-10914:-10871:-10828:-10785:-10994:
_____:______:______:______:______:______:______:______:______:______:______:______:______:______:______:______:
Qc : 0.080: 0.081: 0.081: 0.082: 0.081: 0.081: 0.081: 0.082: 0.083: 0.081: 0.082: 0.082: 0.082: 0.083: 0.083: 0.082:
Cc : 0.000: 0.000: 0.000: 0.000: 0.000: 0.000: 0.000: 0.000: 0.000: 0.000: 0.000: 0.000: 0.000: 0.000: 0.000: 0.000:
Фоп:  129 :  130 :  130 :  130 :  129 :  129 :  129 :  130 :  130 :  129 :  129 :  129 :  129 :  130 :  130 :  129 :
Uоп:10.95 :10.95 :10.95 :10.95 :10.95 :10.95 :10.96 :10.96 :10.96 :10.95 :10.96 :10.96 :10.96 :10.96 :10.96 :10.95 :
   :      :      :      :      :      :      :      :      :      :      :      :      :      :      :      :
Ви : 0.044: 0.042: 0.043: 0.043: 0.043: 0.044: 0.045: 0.043: 0.044: 0.043: 0.044: 0.044: 0.045: 0.043: 0.044: 0.043:
Ки : 0029 : 0029 : 0029 : 0029 : 0029 : 0029 : 0029 : 0029 : 0029 : 0029 : 0029 : 0029 : 0029 : 0029 : 0029 : 0029 :
Ви : 0.010: 0.010: 0.010: 0.010: 0.010: 0.010: 0.010: 0.010: 0.010: 0.010: 0.010: 0.010: 0.010: 0.011: 0.010: 0.010:
Ки : 0021 : 0021 : 0021 : 0021 : 0021 : 0021 : 0021 : 0021 : 0021 : 0021 : 0021 : 0021 : 0021 : 0021 : 0021 : 0021 :
Ви : 0.005: 0.005: 0.005: 0.005: 0.005: 0.005: 0.005: 0.005: 0.005: 0.005: 0.005: 0.005: 0.005: 0.005: 0.005: 0.005:
Ки : 0022 : 0022 : 0022 : 0022 : 0022 : 0022 : 0022 : 0022 : 0022 : 0022 : 0022 : 0022 : 0022 : 0022 : 0022 : 0022 :
~~~

_____:______:______:______:______:______:______:______:______:______:______:______:______:______:______:______:
 y=  10612: 10612: 10612: 10612: 10612: 10562: 10562: 10562: 10562: 10562: 10562: 10562: 10512: 10512: 10512: 10512:
_____:______:______:______:______:______:______:______:______:______:______:______:______:______:______:______:
 x= -10944:-10894:-10844:-10794:-10745:-10994:-10944:-10895:-10845:-10796:-10746:-10697:-10994:-10945:-10895:-10846:
_____:______:______:______:______:______:______:______:______:______:______:______:______:______:______:______:
Qc : 0.082: 0.083: 0.083: 0.083: 0.084: 0.082: 0.083: 0.083: 0.084: 0.084: 0.084: 0.085: 0.082: 0.083: 0.083: 0.084:
Cc : 0.000: 0.000: 0.000: 0.000: 0.000: 0.000: 0.000: 0.000: 0.000: 0.000: 0.000: 0.000: 0.000: 0.000: 0.000: 0.000:
Фоп:  129 :  129 :  129 :  129 :  130 :  129 :  129 :  129 :  129 :  129 :  129 :  130 :  128 :  128 :  129 :  129 :
Uоп:10.96 :10.96 :10.96 :10.96 :10.96 :10.96 :10.96 :10.96 :10.96 :10.96 :10.97 :10.97 :10.96 :10.96 :10.96 :10.96 :
   :      :      :      :      :      :      :      :      :      :      :      :      :      :      :      :
Ви : 0.044: 0.044: 0.045: 0.046: 0.044: 0.043: 0.043: 0.044: 0.045: 0.046: 0.046: 0.045: 0.045: 0.045: 0.044: 0.045:
Ки : 0029 : 0029 : 0029 : 0029 : 0029 : 0029 : 0029 : 0029 : 0029 : 0029 : 0029 : 0029 : 0029 : 0029 : 0029 : 0029 :
Ви : 0.010: 0.010: 0.010: 0.010: 0.011: 0.010: 0.010: 0.010: 0.010: 0.010: 0.010: 0.011: 0.010: 0.010: 0.011: 0.010:
Ки : 0021 : 0021 : 0021 : 0021 : 0021 : 0021 : 0021 : 0021 : 0021 : 0021 : 0021 : 0021 : 0021 : 0021 : 0021 : 0021 :
Ви : 0.005: 0.005: 0.005: 0.005: 0.005: 0.005: 0.005: 0.005: 0.005: 0.005: 0.005: 0.005: 0.005: 0.005: 0.005: 0.005:
Ки : 0022 : 0022 : 0022 : 0022 : 0022 : 0022 : 0022 : 0022 : 0022 : 0022 : 0022 : 0022 : 0022 : 0022 : 0022 : 0022 :
~~~

_____:______:______:______:______:______:______:______:______:______:______:______:______:______:______:______:
 y=  10512: 10512: 10512: 10512: 10462: 10462: 10462: 10462: 10462: 10462: 10462: 10462: 10462: 10412: 10412: 10412:
_____:______:______:______:______:______:______:______:______:______:______:______:______:______:______:______:
 x= -10797:-10748:-10698:-10649:-10994:-10945:-10896:-10847:-10798:-10749:-10699:-10650:-10601:-10995:-10946:-10898:
_____:______:______:______:______:______:______:______:______:______:______:______:______:______:______:______:
Qc : 0.085: 0.085: 0.085: 0.086: 0.083: 0.083: 0.084: 0.084: 0.085: 0.085: 0.086: 0.086: 0.087: 0.083: 0.084: 0.084:
Cc : 0.000: 0.000: 0.000: 0.000: 0.000: 0.000: 0.000: 0.000: 0.000: 0.000: 0.000: 0.000: 0.000: 0.000: 0.000: 0.000:
Фоп:  129 :  129 :  129 :  130 :  128 :  128 :  128 :  129 :  129 :  129 :  129 :  129 :  130 :  128 :  128 :  128 :
Uоп:10.97 :10.97 :10.97 :10.97 :10.96 :10.96 :10.96 :10.96 :10.97 :10.97 :10.97 :10.97 :10.98 :10.96 :10.96 :10.96 :
   :      :      :      :      :      :      :      :      :      :      :      :      :      :      :      :
Ви : 0.045: 0.046: 0.047: 0.045: 0.044: 0.045: 0.046: 0.044: 0.045: 0.046: 0.047: 0.047: 0.046: 0.044: 0.045: 0.046:
Ки : 0029 : 0029 : 0029 : 0029 : 0029 : 0029 : 0029 : 0029 : 0029 : 0029 : 0029 : 0029 : 0029 : 0029 : 0029 : 0029 :
Ви : 0.010: 0.010: 0.010: 0.011: 0.010: 0.010: 0.010: 0.011: 0.011: 0.010: 0.010: 0.010: 0.010: 0.011: 0.010: 0.010:
Ки : 0021 : 0021 : 0021 : 0021 : 0021 : 0021 : 0021 : 0021 : 0021 : 0021 : 0021 : 0021 : 0021 : 0021 : 0021 : 0021 :
Ви : 0.005: 0.005: 0.005: 0.006: 0.005: 0.005: 0.005: 0.005: 0.005: 0.005: 0.005: 0.005: 0.005: 0.005: 0.005: 0.005:
Ки : 0022 : 0022 : 0022 : 0022 : 0022 : 0022 : 0022 : 0022 : 0022 : 0022 : 0022 : 0022 : 0022 : 0022 : 0022 : 0022 :
~~~

_____:______:______:______:______:______:______:______:______:______:______:______:______:______:______:______:
 y=  10412: 10412: 10412: 10412: 10412: 10412: 10412: 10362: 10362: 10362: 10362: 10362: 10362: 10362: 10362: 10362:
_____:______:______:______:______:______:______:______:______:______:______:______:______:______:______:______:
 x= -10850:-10801:-10753:-10704:-10656:-10608:-10559:-10995:-10948:-10900:-10852:-10805:-10757:-10709:-10662:-10614:
_____:______:______:______:______:______:______:______:______:______:______:______:______:______:______:______:
Qc : 0.085: 0.085: 0.086: 0.086: 0.087: 0.087: 0.088: 0.083: 0.084: 0.085: 0.085: 0.086: 0.086: 0.086: 0.087: 0.088:
Cc : 0.000: 0.000: 0.000: 0.000: 0.000: 0.000: 0.000: 0.000: 0.000: 0.000: 0.000: 0.000: 0.000: 0.000: 0.000: 0.000:
Фоп:  128 :  129 :  129 :  129 :  129 :  129 :  129 :  128 :  128 :  128 :  128 :  128 :  128 :  129 :  129 :  129 :
Uоп:10.97 :10.97 :10.97 :10.97 :10.98 :10.98 :10.98 :10.96 :10.96 :10.96 :10.97 :10.97 :10.97 :10.97 :10.98 :10.98 :
   :      :      :      :      :      :      :      :      :      :      :      :      :      :      :      :
Ви : 0.046: 0.045: 0.045: 0.046: 0.047: 0.048: 0.049: 0.044: 0.044: 0.045: 0.046: 0.047: 0.047: 0.046: 0.047: 0.047:
Ки : 0029 : 0029 : 0029 : 0029 : 0029 : 0029 : 0029 : 0029 : 0029 : 0029 : 0029 : 0029 : 0029 : 0029 : 0029 : 0029 :
Ви : 0.010: 0.011: 0.011: 0.011: 0.011: 0.010: 0.010: 0.011: 0.011: 0.010: 0.010: 0.010: 0.010: 0.011: 0.011: 0.011:
Ки : 0021 : 0021 : 0021 : 0021 : 0021 : 0021 : 0021 : 0021 : 0021 : 0021 : 0021 : 0021 : 0021 : 0021 : 0021 : 0021 :
Ви : 0.005: 0.006: 0.006: 0.005: 0.005: 0.005: 0.005: 0.005: 0.005: 0.005: 0.005: 0.005: 0.005: 0.006: 0.006: 0.005:
Ки : 0022 : 0022 : 0022 : 0022 : 0022 : 0022 : 0022 : 0022 : 0022 : 0022 : 0022 : 0022 : 0022 : 0022 : 0022 : 0022 :
~~~

_____:______:______:______:______:______:______:______:______:______:______:______:______:______:______:______:
 y=  10362: 10312: 10312: 10312: 10312: 10312: 10312: 10312: 10312: 10312: 10312: 10262: 10262: 10262: 10262: 10262:
_____:______:______:______:______:______:______:______:______:______:______:______:______:______:______:______:
 x= -10566:-10996:-10949:-10902:-10855:-10808:-10761:-10714:-10668:-10621:-10574:-10997:-10951:-10904:-10858:-10812:
_____:______:______:______:______:______:______:______:______:______:______:______:______:______:______:______:
Qc : 0.088: 0.084: 0.084: 0.085: 0.086: 0.086: 0.086: 0.087: 0.087: 0.088: 0.088: 0.084: 0.085: 0.085: 0.086: 0.086:
Cc : 0.000: 0.000: 0.000: 0.000: 0.000: 0.000: 0.000: 0.000: 0.000: 0.000: 0.000: 0.000: 0.000: 0.000: 0.000: 0.000:
Фоп:  129 :  127 :  128 :  128 :  128 :  128 :  128 :  128 :  129 :  129 :  129 :  127 :  127 :  127 :  128 :  128 :
Uоп:10.98 :10.96 :10.96 :10.97 :10.97 :10.97 :10.97 :10.98 :10.98 :10.98 :10.98 :10.97 :10.97 :10.97 :10.97 :10.97 :
   :      :      :      :      :      :      :      :      :      :      :      :      :      :      :      :
Ви : 0.048: 0.046: 0.044: 0.045: 0.046: 0.046: 0.047: 0.048: 0.046: 0.047: 0.048: 0.046: 0.046: 0.047: 0.045: 0.046:
Ки : 0029 : 0029 : 0029 : 0029 : 0029 : 0029 : 0029 : 0029 : 0029 : 0029 : 0029 : 0029 : 0029 : 0029 : 0029 : 0029 :
Ви : 0.011: 0.010: 0.011: 0.011: 0.011: 0.010: 0.010: 0.010: 0.011: 0.011: 0.011: 0.010: 0.010: 0.010: 0.011: 0.011:
Ки : 0021 : 0021 : 0021 : 0021 : 0021 : 0021 : 0021 : 0021 : 0021 : 0021 : 0021 : 0021 : 0021 : 0021 : 0021 : 0021 :
Ви : 0.005: 0.005: 0.006: 0.005: 0.005: 0.005: 0.005: 0.005: 0.006: 0.006: 0.006: 0.005: 0.005: 0.005: 0.006: 0.006:
Ки : 0022 : 0022 : 0022 : 0022 : 0022 : 0022 : 0022 : 0022 : 0022 : 0022 : 0022 : 0022 : 0022 : 0022 : 0022 : 0022 :
~~~

_____:______:______:______:______:______:______:______:______:______:______:______:______:______:______:______:
 y=  10262: 10262: 10262: 10262: 10262: 10212: 10212: 10212: 10212: 10212: 10212: 10212: 10212: 10212: 10162:
_____:______:______:______:______:______:______:______:______:______:______:______:______:______:______:______:
 x= -10766:-10719:-10673:-10627:-10581:-10997:-10952:-10906:-10861:-10815:-10770:-10724:-10679:-10633:-10588:-10994:
_____:______:______:______:______:______:______:______:______:______:______:______:______:______:______:______:
Qc : 0.087: 0.087: 0.088: 0.088: 0.089: 0.085: 0.085: 0.086: 0.086: 0.086: 0.087: 0.088: 0.088: 0.089: 0.089: 0.085:
Cc : 0.000: 0.000: 0.000: 0.000: 0.000: 0.000: 0.000: 0.000: 0.000: 0.000: 0.000: 0.000: 0.000: 0.000: 0.000: 0.000:
Фоп:  128 :  128 :  128 :  128 :  129 :  127 :  127 :  127 :  127 :  128 :  128 :  128 :  128 :  128 :  128 :  127 :
Uоп:10.98 :10.98 :10.98 :10.98 :10.99 :10.97 :10.97 :10.97 :10.97 :10.97 :10.98 :10.98 :10.98 :10.98 :10.99 :10.97 :
   :      :      :      :      :      :      :      :      :      :      :      :      :      :      :      :
Ви : 0.047: 0.047: 0.048: 0.049: 0.047: 0.045: 0.046: 0.047: 0.047: 0.045: 0.046: 0.047: 0.048: 0.049: 0.049: 0.045:
Ки : 0029 : 0029 : 0029 : 0029 : 0029 : 0029 : 0029 : 0029 : 0029 : 0029 : 0029 : 0029 : 0029 : 0029 : 0029 : 0029 :
Ви : 0.011: 0.011: 0.010: 0.010: 0.011: 0.011: 0.010: 0.010: 0.010: 0.011: 0.011: 0.011: 0.011: 0.011: 0.010: 0.011:
Ки : 0021 : 0021 : 0021 : 0021 : 0021 : 0021 : 0021 : 0021 : 0021 : 0021 : 0021 : 0021 : 0021 : 0021 : 0021 : 0021 :
Ви : 0.005: 0.005: 0.005: 0.005: 0.006: 0.005: 0.005: 0.005: 0.005: 0.006: 0.006: 0.006: 0.005: 0.005: 0.005: 0.006:
Ки : 0022 : 0022 : 0022 : 0022 : 0022 : 0022 : 0022 : 0022 : 0022 : 0022 : 0022 : 0022 : 0022 : 0022 : 0022 : 0022 :
~~~

_____:______:______:______:______:______:______:______:______:______:______:______:______:______:______:______:
 y=  10162: 10162: 10162: 10162: 10162: 10162: 10162: 10162: 10112: 10112: 10112: 10112: 10112: 10112: 10112: 10112:
_____:______:______:______:______:______:______:______:______:______:______:______:______:______:______:______:
 x= -10944:-10895:-10846:-10797:-10747:-10698:-10649:-10600:-10994:-10946:-10897:-10849:-10801:-10752:-10704:-10655:
```

Qc	0.086	0.086	0.087	0.087	0.088	0.088	0.089	0.089	0.085	0.086	0.087	0.087	0.088	0.088	0.088	0.089
Cc	0.000	0.000	0.000	0.000	0.000	0.000	0.000	0.000	0.000	0.000	0.000	0.000	0.000	0.000	0.000	0.000
Фоп	127	127	127	127	128	128	128	128	126	127	127	127	127	127	127	128
Uоп	10.97	10.97	10.98	10.98	10.98	10.98	10.99	10.99	10.97	10.97	10.97	10.98	10.98	10.98	10.99	10.99
Ви	0.046	0.046	0.047	0.048	0.046	0.047	0.048	0.049	0.047	0.045	0.046	0.047	0.048	0.048	0.049	0.047
Ки	0029	0029	0029	0029	0029	0029	0029	0029	0029	0029	0029	0029	0029	0029	0029	0029
Ви	0.011	0.011	0.010	0.010	0.011	0.011	0.011	0.011	0.010	0.011	0.011	0.011	0.011	0.010	0.010	0.011
Ки	0021	0021	0021	0021	0021	0021	0021	0021	0021	0021	0021	0021	0021	0021	0021	0021
Ви	0.005	0.005	0.005	0.006	0.006	0.006	0.006	0.006	0.005	0.006	0.006	0.006	0.005	0.005	0.005	0.006
Ки	0022	0022	0022	0022	0022	0022	0022	0022	0022	0022	0022	0022	0022	0022	0022	0022

y=	10112	10062	10062	10062	10062	10062	10062	10062	10062	10012	10012	10012	10012	10012	10012	9962
x=	-10607	-10995	-10948	-10901	-10853	-10806	-10758	-10711	-10663	-10993	-10943	-10893	-10844	-10794	-10744	-10997
Qc	0.090	0.086	0.086	0.087	0.087	0.088	0.089	0.089	0.089	0.086	0.087	0.087	0.088	0.088	0.089	0.087
Cc	0.000	0.000	0.000	0.000	0.000	0.000	0.000	0.000	0.000	0.000	0.000	0.000	0.000	0.000	0.000	0.000
Фоп	128	126	126	126	127	127	127	127	127	126	126	126	126	127	127	126
Uоп	10.99	10.97	10.97	10.98	10.98	10.98	10.98	10.99	10.99	10.97	10.98	10.98	10.98	10.98	10.99	10.97
Ви	0.048	0.047	0.047	0.048	0.046	0.047	0.048	0.049	0.049	0.046	0.047	0.048	0.049	0.047	0.048	0.046
Ки	0029	0029	0029	0029	0029	0029	0029	0029	0029	0029	0029	0029	0029	0029	0029	0029
Ви	0.011	0.010	0.010	0.010	0.011	0.011	0.011	0.011	0.011	0.011	0.011	0.010	0.010	0.011	0.011	0.011
Ки	0021	0021	0021	0021	0021	0021	0021	0021	0021	0021	0021	0021	0021	0021	0021	0021
Ви	0.006	0.005	0.005	0.005	0.006	0.006	0.006	0.005	0.005	0.005	0.005	0.005	0.005	0.006	0.006	0.006
Ки	0022	0022	0022	0022	0022	0022	0022	0022	0022	0022	0022	0022	0022	0022	0022	0022

y=	9962	9962	9962	9962	9912	9912	9912	9912	9912	9862	9862	9862	9862	9862	9812	9812
x=	-10952	-10907	-10862	-10816	-10997	-10951	-10905	-10859	-10813	-10996	-10950	-10903	-10857	-10810	-10996	-10949
Qc	0.087	0.088	0.088	0.089	0.087	0.087	0.088	0.089	0.089	0.088	0.088	0.088	0.089	0.090	0.088	0.088
Cc	0.000	0.000	0.000	0.000	0.000	0.000	0.000	0.000	0.000	0.000	0.000	0.000	0.000	0.000	0.000	0.000
Фоп	126	126	126	126	125	126	126	126	126	125	125	125	126	126	125	125
Uоп	10.98	10.98	10.98	10.98	10.98	10.98	10.98	10.98	10.99	10.98	10.98	10.98	10.99	10.99	10.98	10.98
Ви	0.046	0.047	0.048	0.049	0.048	0.046	0.047	0.048	0.048	0.048	0.048	0.049	0.047	0.048	0.047	0.048
Ки	0029	0029	0029	0029	0029	0029	0029	0029	0029	0029	0029	0029	0029	0029	0029	0029
Ви	0.011	0.011	0.011	0.011	0.010	0.011	0.011	0.011	0.011	0.011	0.010	0.010	0.011	0.011	0.011	0.011
Ки	0021	0021	0021	0021	0021	0021	0021	0021	0021	0021	0021	0021	0021	0021	0021	0021
Ви	0.006	0.006	0.005	0.005	0.006	0.006	0.006	0.006	0.005	0.005	0.005	0.005	0.006	0.006	0.006	0.006
Ки	0022	0022	0022	0022	0022	0022	0022	0022	0022	0022	0022	0022	0022	0022	0022	0022

y=	9812	9812	9812	9762	9762	9762	9762	9762	9712	9712	9712	9712	9712	9662	9662	9662
x=	-10902	-10855	-10808	-10995	-10947	-10900	-10852	-10805	-10994	-10946	-10898	-10850	-10802	-10994	-10945	-10896
Qc	0.089	0.089	0.090	0.088	0.089	0.089	0.090	0.090	0.089	0.089	0.090	0.090	0.091	0.089	0.090	0.090
Cc	0.000	0.000	0.000	0.000	0.000	0.000	0.000	0.000	0.000	0.000	0.000	0.000	0.000	0.000	0.000	0.000
Фоп	125	125	126	125	125	125	125	125	124	125	125	125	125	124	124	124
Uоп	10.99	10.99	10.99	10.98	10.98	10.99	10.99	10.99	10.98	10.99	10.99	10.99	11.00	10.99	10.99	10.99
Ви	0.049	0.049	0.047	0.047	0.047	0.048	0.049	0.050	0.049	0.047	0.048	0.049	0.048	0.049	0.048	0.050
Ки	0029	0029	0029	0029	0029	0029	0029	0029	0029	0029	0029	0029	0029	0029	0029	0029
Ви	0.011	0.010	0.011	0.011	0.011	0.011	0.011	0.011	0.010	0.011	0.011	0.011	0.011	0.011	0.011	0.010
Ки	0021	0021	0021	0021	0021	0021	0021	0021	0021	0021	0021	0021	0021	0021	0021	0021
Ви	0.005	0.005	0.006	0.006	0.006	0.006	0.006	0.005	0.005	0.006	0.006	0.006	0.006	0.006	0.005	0.005
Ки	0022	0022	0022	0022	0022	0022	0022	0022	0022	0022	0022	0022	0022	0022	0022	0022

y=	9662	9662	9612	9612	9612	9612	9612	9562	9562	9562	9562	9562	9512	9512	9512	9512
x=	-10847	-10799	-10993	-10944	-10894	-10845	-10796	-10992	-10942	-10893	-10843	-10793	-10999	-10956	-10912	-10869
Qc	0.091	0.091	0.089	0.090	0.091	0.091	0.092	0.090	0.090	0.091	0.092	0.092	0.090	0.090	0.091	0.092
Cc	0.000	0.000	0.000	0.000	0.000	0.000	0.000	0.000	0.000	0.000	0.000	0.000	0.000	0.000	0.000	0.000
Фоп	125	125	124	124	124	124	125	124	124	124	124	124	123	123	124	124
Uоп	11.00	11.00	10.99	10.99	10.99	11.00	11.00	10.99	10.99	11.00	11.00	11.00	10.99	11.00	11.00	11.00
Ви	0.048	0.049	0.048	0.049	0.050	0.050	0.048	0.047	0.048	0.049	0.050	0.051	0.050	0.050	0.048	0.049
Ки	0029	0029	0029	0029	0029	0029	0029	0029	0029	0029	0029	0029	0029	0029	0029	0029
Ви	0.011	0.011	0.011	0.011	0.011	0.011	0.011	0.011	0.011	0.011	0.011	0.011	0.011	0.011	0.011	0.011
Ки	0021	0021	0021	0021	0021	0021	0021	0021	0021	0021	0021	0021	0021	0021	0021	0021
Ви	0.006	0.006	0.006	0.006	0.006	0.005	0.006	0.006	0.006	0.006	0.006	0.006	0.005	0.005	0.006	0.006
Ки	0022	0022	0022	0022	0022	0022	0022	0022	0022	0022	0022	0022	0022	0022	0022	0022

y=	9512	9512	9462	9462	9462	9462	9462	9462	9412	9412	9412	9412	9412	9412	9362	9362
x=	-10826	-10783	-10998	-10955	-10911	-10867	-10823	-10779	-10998	-10954	-10909	-10865	-10821	-10776	-10997	-10953
Qc	0.092	0.093	0.091	0.091	0.091	0.092	0.092	0.093	0.091	0.091	0.092	0.092	0.093	0.093	0.091	0.092
Cc	0.000	0.000	0.000	0.000	0.000	0.000	0.000	0.000	0.000	0.000	0.000	0.000	0.000	0.000	0.000	0.000
Фоп	124	124	123	123	123	124	124	124	123	123	123	123	124	123	123	123
Uоп	11.00	11.01	10.99	11.00	11.00	11.00	11.01	11.01	11.00	11.00	11.00	11.01	11.01	11.01	11.00	11.00
Ви	0.050	0.051	0.049	0.050	0.051	0.049	0.049	0.050	0.049	0.049	0.050	0.051	0.052	0.050	0.048	0.049
Ки	0029	0029	0029	0029	0029	0029	0029	0029	0029	0029	0029	0029	0029	0029	0029	0029
Ви	0.011	0.011	0.011	0.011	0.011	0.011	0.011	0.011	0.011	0.011	0.011	0.011	0.011	0.012	0.011	0.011
Ки	0021	0021	0021	0021	0021	0021	0021	0021	0021	0021	0021	0021	0021	0021	0021	0021
Ви	0.006	0.006	0.006	0.006	0.006	0.006	0.006	0.006	0.006	0.006	0.006	0.006	0.006	0.006	0.006	0.006
Ки	0022	0022	0022	0022	0022	0022	0022	0022	0022	0022	0022	0022	0022	0022	0022	0022

y=	9362	9362	9362	9362	9312	9312	9312	9312	9312	9312	9262	9262	9262	9262	9262	9262
x=	-10908	-10863	-10818	-10773	-10997	-10952	-10906	-10861	-10816	-10770	-10997	-10951	-10905	-10859	-10813	-10767
Qc	0.092	0.093	0.093	0.094	0.092	0.092	0.093	0.093	0.094	0.094	0.092	0.093	0.093	0.093	0.094	0.095
Cc	0.000	0.000	0.000	0.000	0.000	0.000	0.000	0.000	0.000	0.000	0.000	0.000	0.000	0.000	0.000	0.000
Фоп	123	123	123	122	122	123	123	123	123	122	122	122	122	123	123	123
Uоп	11.00	11.01	11.01	11.02	11.00	11.00	11.01	11.01	11.01	11.02	11.00	11.01	11.01	11.01	11.02	11.02
Ви	0.050	0.050	0.051	0.052	0.050	0.051	0.049	0.050	0.051	0.052	0.050	0.051	0.051	0.052	0.050	0.051
Ки	0029	0029	0029	0029	0029	0029	0029	0029	0029	0029	0029	0029	0029	0029	0029	0029
Ви	0.011	0.011	0.011	0.011	0.011	0.011	0.011	0.011	0.011	0.011	0.011	0.011	0.011	0.011	0.012	0.011
Ки	0021	0021	0021	0021	0021	0021	0021	0021	0021	0021	0021	0021	0021	0021	0021	0021
Ви	0.006	0.006	0.006	0.006	0.006	0.006	0.006	0.006	0.006	0.006	0.006	0.006	0.006	0.006	0.006	0.006
Ки	0022	0022	0022	0022	0022	0022	0022	0022	0022	0022	0022	0022	0022	0022	0022	0022

y=	9212	9212	9212	9212	9212	9212	9162	9162	9162	9162	9162	9162	9112
x=	-10997	-10950	-10904	-10857	-10811	-10764	-10997	-10950	-10903	-10856	-10809	-10762	-10997
Qc	0.092	0.093	0.094	0.094	0.095	0.095	0.093	0.093	0.094	0.095	0.095	0.096	0.093
Cc	0.000	0.000	0.000	0.000	0.000	0.000	0.000	0.000	0.000	0.000	0.000	0.000	0.000
Фоп	122	122	122	122	122	123	121	122	122	122	122	122	121
Uоп	11.00	11.01	11.01	11.02	11.02	11.02	11.01	11.01	11.01	11.02	11.02	11.03	11.01
Ви	0.049	0.050	0.051	0.052	0.053	0.050	0.052	0.050	0.050	0.051	0.052	0.053	0.051
Ки	0029	0029	0029	0029	0029	0029	0029	0029	0029	0029	0029	0029	0029
Ви	0.011	0.011	0.011	0.011	0.011	0.012	0.011	0.011	0.011	0.011	0.011	0.011	0.011

Ки	0021	0021	0021	0021	0021	0021	0021	0021	0021	0021	0021	0021	0021		
Ви	0.006	0.006	0.006	0.006	0.006	0.006	0.006	0.006	0.006	0.006	**0.006**	**0.006**	**0.006**	**0.006**	
Ки	0022	0022	0022	0022	0022	0022	0022	0022	0022	0022	0022	0022	0022		

y=	9112	9112	9112	9112	9112	9062	9062	9062	9062	9062	9062	9012	9012	9012	9012	9012
x=	-10949	-10902	-10854	-10806	-10759	-10997	-10949	-10901	-10852	-10804	-10756	-10997	-10948	-10899	-10850	-10802
Qc	0.094	0.094	0.095	0.096	0.096	0.094	0.094	0.095	0.095	0.096	0.096	0.094	0.095	0.095	0.096	0.096
Cc	0.000	0.000	0.000	0.000	0.000	0.000	0.000	0.000	0.000	0.000	0.000	0.000	0.000	0.000	0.000	0.000
Фоп	121	122	122	122	122	121	121	121	121	122	122	121	121	121	121	121
Uоп	11.01	11.02	11.02	11.03	11.03	11.01	11.02	11.02	11.02	**11.03**	**11.03**	**11.01**	**11.02**	**11.02**	**11.03**	**11.03**
Ви	0.052	0.050	0.051	0.052	0.052	0.051	0.051	0.052	0.053	0.051	0.052	0.050	**0.051**	**0.052**	**0.053**	**0.053**
Ки	0029	0029	0029	0029	0029	0029	0029	0029	0029	0029	0029	0029	0029	0029	0029	0029
Ви	0.011	0.012	0.012	0.012	0.011	0.011	0.011	0.011	0.011	0.012	0.012	0.012	0.011	0.011	0.011	**0.011**
Ки	0021	0021	0021	0021	0021	0021	0021	0021	0021	0021	0021	0021	0021	0021	0021	0021
Ви	0.006	0.006	0.006	0.006	0.006	0.006	0.006	0.006	0.006	0.006	0.006	0.006	0.006	0.006	0.006	0.006
Ки	0022	002**2**	**0022**	**0022**	**0022**	**0022**	**0022**	**0022**	**0022**	**0022**	**0022**	**0022**	**0022**	**0022**	**0022**	**0022**

y=	9012	8962	8962	8962	8962	8962	8962	8912	8912	8912	8912	8912	8912	8912	8862	8862
x=	-10753	-10997	-10948	-10898	-10849	-10799	-10750	-11004	-10960	-10916	-10872	-10828	-10784	-10741	-11004	-10959
Qc	0.097	0.094	0.095	0.095	0.096	0.097	0.097	0.095	0.095	0.096	0.096	0.097	0.097	0.098	0.095	0.096
Cc	0.000	0.000	0.000	0.000	0.000	0.000	0.000	0.000	0.000	0.000	0.000	0.000	0.000	0.000	0.000	0.000
Фоп	121	120	121	121	121	121	121	120	120	120	120	121	121	121	120	120
Uоп	11.04	11.02	11.02	11.03	11.03	11.04	11.04	11.02	11.02	11.03	11.03	11.04	11.04	10.94	11.02	11.03
Ви	0.054	0.052	0.050	0.051	0.052	0.053	0.054	0.052	0.052	0.053	0.054	0.052	0.052	0.053	0.051	0.052
Ки	0029	0029	0029	0029	**0029**	**0029**	**0029**	**0029**	**0029**	**0029**	**0029**	**0029**	**0029**	**0029**	**0029**	**0029**
Ви	0.011	0.011	0.012	0.012	0.012	0.011	0.011	0.011	0.011	0.011	0.011	0.012	0.012	0.012	0.012	0.011
Ки	0021	0021	0021	0021	0021	0021	0021	**0021**	**0021**	**0021**	**0021**	**0021**	**0021**	**0021**	**0021**	**0021**
Ви	0.006	0.006	0.006	0.006	0.006	0.006	0.006	0.006	0.006	0.006	0.006	0.006	0.006	0.006	0.006	0.006
Ки	0022	0022	0022	0022	0022	0022	0022	0022	0022	0022	0022	**0022**	**0022**	**0022**	**0022**	**0022**

y=	8862	8862	8862	8862	8862	8812	8812	8812	8812	8812	8812	8812	8762	8762	8762	8762
x=	-10915	-10871	-10826	-10782	-10738	-11004	-10959	-10914	-10869	-10824	-10779	-10735	-11005	-10960	-10915	-10870
Qc	0.096	0.097	0.097	0.098	0.098	0.095	0.096	0.096	0.097	0.098	0.098	0.099	0.096	0.096	0.097	0.097
Cc	0.000	0.000	0.000	0.000	0.000	0.000	0.000	0.000	0.000	0.000	0.000	0.000	0.000	0.000	0.000	0.000
Фоп	120	120	120	121	121	119	120	120	120	120	120	120	119	119	119	120
Uоп	11.03	11.03	11.04	11.04	11.05	11.02	11.03	11.03	11.04	11.04	10.94	11.05	**11.03**	**11.03**	**11.04**	**11.04**
Ви	0.053	0.053	0.054	0.052	0.053	0.053	0.051	0.052	0.053	0.054	0.054	0.055	0.053	0.053	0.054	**0.052**
Ки	0029	0029	0029	0029	0029	0029	0029	0029	0029	0029	0029	0029	0029	0029	0029	0029
Ви	0.011	0.011	0.011	0.012	0.012	0.011	0.012	0.012	0.012	0.011	0.011	0.011	0.011	0.011	0.011	0.012
Ки	0021	002**1**	**0021**	**0021**	**0021**	**0021**	**0021**	**0021**	**0021**	**0021**	**0021**	**0021**	**0021**	**0021**	**0021**	**0021**
Ви	0.006	0.006	0.006	0.006	0.006	0.006	0.006	0.006	0.006	0.006	0.006	0.006	0.006	0.006	0.006	0.006
Ки	0022	0022	0022	0022	0022	**0022**	**0022**	**0022**	**0022**	**0022**	**0022**	**0022**	**0022**	**0022**	**0022**	**0022**

y=	8762	8762	8762	8712	8712	8712	8712	8712	8712	8662	8662	8662	8662	8662	8662	8612
x=	-10826	-10781	-10736	-11001	-10952	-10904	-10855	-10806	-10757	-11004	-10958	-10911	-10865	-10818	-10772	-11007
Qc	0.098	0.099	0.099	0.096	0.097	0.097	0.098	0.098	0.100	0.096	0.097	0.098	0.098	0.099	0.100	0.097
Cc	0.000	0.000	0.000	0.000	0.000	0.000	0.000	0.000	0.000	0.000	0.000	0.000	0.000	0.000	0.000	0.000
Фоп	120	120	120	119	119	119	119	120	120	120	119	119	119	119	119	118
Uоп	10.94	11.05	10.95	11.03	11.03	11.04	**10.94**	**11.05**	**10.89**	**11.03**	**11.04**	**11.04**	**10.94**	**11.05**	**10.89**	**11.03**
Ви	0.053	0.054	0.055	0.052	0.053	0.054	0.055	0.052	0.054	**0.051**	**0.052**	**0.053**	**0.054**	**0.055**	**0.056**	**0.054**
Ки	0029	0029	0029	0029	0029	0029	0029	0029	0029	0029	0029	0029	0029	0029	0029	0029
Ви	0.012	0.012	0.012	0.011	0.011	0.011	0.011	0.012	0.012	0.012	0.012	0.012	**0.012**	**0.011**	**0.011**	**0.011**
Ки	0021	0021	0021	0021	0021	0021	0021	0021	0021	0021	0021	0021	0021	0021	0021	0021
Ви	0.006	0.006	0.006	0.006	0.006	0.006	0.006	0.006	0.006	0.006	0.006	0.006	0.006	0.006	0.006	**0.006**
Ки	0022	0022	0022	0022	0022	0022	0022	0022	0022	0022	0022	0022	0022	0022	0022	0022

y=	8612	8612	8612	8612	8612	8562	8562	8562	8562	8562	8512	8512	8512	8512	8512	8462
x=	-10963	-10919	-10875	-10831	-10787	-11003	-10955	-10906	-10857	-10808	-11007	-10961	-10915	-10869	-10823	-11010
Qc	0.097	0.098	0.098	0.099	0.101	0.097	0.098	0.098	0.099	0.101	0.097	0.098	0.099	0.099	0.101	0.098
Cc	0.000	0.000	0.000	0.000	0.000	0.000	0.000	0.000	0.000	0.000	0.000	0.000	0.000	0.000	0.000	0.000
Фоп	118	119	119	119	119	118	118	118	119	119	118	118	118	118	118	117
Uоп	11.04	11.04	10.94	11.05	10.89	11.04	11.04	10.94	11.05	10.89	11.04	11.04	**11.05**	**10.95**	**10.89**	**11.04**
Ви	0.054	0.052	0.053	0.054	0.056	0.053	0.054	0.055	0.052	0.054	0.052	0.053	0.054	0.055	0.057	**0.054**
Ки	0029	0029	0029	0029	0029	0029	0029	0029	0029	0029	0029	0029	0029	0029	0029	0029
Ви	0.011	0.012	0.012	0.012	0.012	0.011	0.011	0.011	0.012	0.012	0.012	0.012	0.012	0.012	0.011	0.011
Ки	0021	002**1**	**0021**	**0021**	**0021**	**0021**	**0021**	**0021**	**0021**	**0021**	**0021**	**0021**	**0021**	**0021**	**0021**	**0021**
Ви	0.006	0.006	0.006	0.006	0.006	0.006	0.006	0.006	0.006	0.006	0.006	0.006	0.006	0.006	0.006	0.006
Ки	0022	0022	0022	0022	0022	**0022**	**0022**	**0022**	**0022**	**0022**	**0022**	**0022**	**0022**	**0022**	**0022**	**0022**

y=	8462	8462	8462	8462	8413	8413	8413	8413	8363	8363	8363	8363	8313	8313	8313	8313
x=	-10967	-10924	-10880	-10837	-11005	-10957	-10908	-10860	-11009	-10964	-10919	-10874	-11013	-10971	-10929	-10887
Qc	0.098	0.099	0.100	0.101	0.098	0.099	0.100	0.101	0.099	0.099	0.101	0.101	0.099	0.099	0.101	0.102
Cc	0.000	0.000	0.000	0.000	0.000	0.000	0.000	0.000	0.000	0.000	0.000	0.000	0.000	0.000	0.000	0.000
Фоп	118	**118**	**118**	**118**	**117**	**117**	**117**	**118**	**117**	**117**	**117**	**117**	**117**	**117**	**117**	**117**
Uоп	10.94	11.05	10.89	10.89	10.94	11.05	10.89	10.89	10.94	11.05	10.89	10.89	11.05	10.95	10.89	10.89
Ви	0.052	0.053	0.055	0.056	0.054	0.055	0.057	0.054	0.053	0.054	0.056	0.057	0.052	0.053	0.055	0.056
Ки	0029	0029	0029	0029	0029	0029	0029	**0029**	**0029**	**0029**	**0029**	**0029**	**0029**	**0029**	**0029**	**0029**
Ви	0.012	0.012	0.012	0.012	0.012	0.011	0.011	0.012	0.012	0.012	0.012	0.012	0.012	0.012	0.012	0.012
Ки	0021	0021	0021	0021	0021	0021	0021	0021	0021	0021	**0021**	**0021**	**0021**	**0021**	**0021**	**0021**
Ви	0.006	0.006	0.006	0.006	0.006	0.006	0.006	0.006	0.006	0.006	0.006	0.006	0.006	0.006	0.006	0.006
Ки	0022	0022	0022	0022	0022	0022	0022	0022	0022	0022	0022	0022	0022	**0022**	**0022**	**0022**

y=	8263	8263	8263	8213	8213	8213
x=	-11008	-10959	-10911	-11012	-10968	-10924
Qc	0.099	0.101	0.101	0.100	0.101	0.102
Cc	0.000	0.000	0.000	0.000	0.000	0.000
Фоп	116	116	117	116	116	116
Uоп	11.05	10.89	10.89	10.95	10.89	10.89
Ви	0.055	0.057	0.054	0.054	0.056	0.057
Ки	0029	0029	0029	0029	0029	0029
Ви	0.011	0.011	0.012	0.012	0.012	0.012
Ки	0021	0021	**0021**	**0021**	**0021**	**0021**
Ви	0.006	0.006	0.006	0.006	0.006	0.006
Ки	0022	0022	0022	0022	0022	0022

Результаты расчета в точке максимума ПК ЭРА v3.0. Модель: МРК-2014
Координаты точки : X= -7290.0 м, Y= 10169.0 м

Максимальная суммарная концентрация | Cs= 0.1361655 доли ПДКмр|
| 0.0000068 мг/м3 |

Достигается при опасном направлении 145 град.
и скорости ветра 10.96 м/с
Всего источников: 37. В таблице заказано вкладчиков не более чем с 95% вклада

ВКЛАДЫ_ИСТОЧНИКОВ

Ном.	Код	Тип	Выброс	Вклад	Вклад в%	Сум. %	Коэф.влияния
	<Об-П>-<Ис>		M-(Mq)	C[доли ПДК]			b=C/M
1	000101 0029	T	0.002000	0.081850	60.1	60.1	40.9251060
2	000101 0021	T	0.00033100	0.014027	10.3	70.4	42.3788795
3	000101 0022	T	0.00016600	0.007281	5.3	75.8	43.8590965
4	000101 0006	T	0.00017000	0.005862	4.3	80.1	34.4839897
5	000101 0005	T	0.00017000	0.005762	4.2	84.3	33.8937492
6	000101 0007	T	0.00010500	0.005584	4.1	88.4	53.1835060
7	000101 0010	T	0.00011000	0.005548	4.1	92.5	50.4327736
8	000101 0009	T	0.00011000	0.005221	3.8	96.3	47.4617043
			В сумме =	0.131135	96.3		
	Суммарный вклад остальных =			0.005030	3.7		

9. Результаты расчета по границе санзоны.
ПК ЭРА v3.0. Модель: МРК-2014
Город :026 Атырау.
Объект :0001 Строительство АГРС Атырау - эксплуатация.
Вар.расч. :1 Расч.год: 2027 (СП) Расчет проводился 03.09.2026 15:34
Примесь :1716 - Смесь природных меркаптанов /в пересчете на этилмеркаптан/ (Одорант СПМ - ТУ 51- 81-88) (526)
ПДКм.р для примеси 1716 = 0.00005 мг/м3

Расчет проводился по всей санитарно-защитной зоне № 1
Расчетный шаг 50 м. Всего просчитано точек: 74
Фоновая концентрация не задана
Направление ветра: автоматический поиск опасного направления от 0 до 360 град.
Скорость ветра: автоматический поиск опасной скорости от 0.5 до 12.0(Uмр) м/с

Расшифровка_обозначений
| Qc - суммарная концентрация [доли ПДК] |
| Cc - суммарная концентрация [мг/м.куб] |
| Фоп- опасное направл. ветра [угл. град.] |
| Uоп- опасная скорость ветра [м/с] |
| Ви - вклад ИСТОЧНИКА в Qc [доли ПДК] |
| Ки - код источника для верхней строки Ви |

y=	4104:	4147:	4190:	4233:	4276:	4319:	4362:	4372:	4390:	4408:	4426:	4442:	4458:	4471:	4483:
x=	-3879:	-3879:	-3879:	-3879:	-3879:	-3879:	-3879:	-3879:	-3877:	-3872:	-3865:	-3856:	-3845:	-3832:	-3818:
Qc :	4.478:	4.817:	5.051:	5.173:	5.222:	5.198:	5.088:	5.053:	4.980:	4.912:	4.843:	4.771:	4.708:	4.639:	4.576:
Cc :	0.000:	0.000:	0.000:	0.000:	0.000:	0.000:	0.000:	0.000:	0.000:	0.000:	0.000:	0.000:	0.000:	0.000:	0.000:
Фоп:	60 :	68 :	77 :	88 :	98 :	108 :	117 :	119 :	122 :	126 :	129 :	133 :	136 :	139 :	143 :
Uоп:	1.44 :	1.37 :	1.34 :	1.35 :	1.41 :	1.48 :	1.75 :	1.78 :	1.82 :	1.88 :	1.89 :	1.90 :	1.90 :	1.88 :	1.88 :
Ви :	1.085:	1.205:	1.253:	1.256:	1.143:	1.031:	1.054:	1.048:	1.057:	1.043:	1.036:	1.024:	1.004:	0.973:	0.966:
Ки :	0009 :	0009 :	0009 :	0009 :	0009 :	0005 :	0005 :	0005 :	0005 :	0005 :	0005 :	0005 :	0005 :	0005 :	0005 :
Ви :	0.843:	0.883:	0.927:	0.976:	0.972:	1.021:	0.877:	0.862:	0.876:	0.852:	0.869:	0.852:	0.872:	0.890:	0.885:
Ки :	0006 :	0006 :	0010 :	0010 :	0005 :	0009 :	0006 :	0006 :	0006 :	0006 :	0006 :	0006 :	0006 :	0006 :	0006 :
Ви :	0.814:	0.883:	0.915:	0.906:	0.952:	0.904:	0.865:	0.847:	0.799:	0.841:	0.844:	0.850:	0.846:	0.838:	0.818:
Ки :	0010 :	0010 :	0006 :	0006 :	0010 :	0010 :	0009 :	0009 :	0021 :	0021 :	0021 :	0021 :	0021 :	0021 :	0021 :

y=	4494:	4502:	4507:	4511:	4512:	4512:	4512:	4512:	4512:	4512:	4512:	4509:	4505:	4498:	4489:
x=	-3802:	-3785:	-3767:	-3748:	-3729:	-3680:	-3631:	-3582:	-3533:	-3484:	-3475:	-3456:	-3438:	-3420:	-3404:
Qc :	4.515:	4.454:	4.402:	4.347:	4.305:	4.168:	3.987:	3.893:	4.176:	4.392:	4.413:	4.450:	4.475:	4.491:	4.500:
Cc :	0.000:	0.000:	0.000:	0.000:	0.000:	0.000:	0.000:	0.000:	0.000:	0.000:	0.000:	0.000:	0.000:	0.000:	0.000:
Фоп:	146 :	150 :	153 :	157 :	160 :	170 :	180 :	184 :	192 :	202 :	204 :	208 :	212 :	216 :	220 :
Uоп:	1.85 :	1.80 :	1.76 :	1.72 :	1.66 :	1.44 :	1.39 :	0.83 :	0.86 :	1.07 :	1.12 :	1.19 :	1.23 :	1.27 :	1.30 :
Ви :	0.926:	0.923:	0.927:	0.936:	0.958:	0.976:	0.978:	0.742:	0.985:	1.210:	1.225:	1.258:	1.289:	1.309:	1.320:
Ки :	0005 :	0005 :	0006 :	0006 :	0006 :	0006 :	0006 :	0010 :	0007 :	0007 :	0007 :	0007 :	0007 :	0007 :	0007 :
Ви :	0.905:	0.906:	0.878:	0.878:	0.829:	0.812:	0.833:	0.615:	0.668:	0.633:	0.628:	0.621:	0.630:	0.650:	0.667:
Ки :	0006 :	0006 :	0005 :	0005 :	0005 :	0010 :	0010 :	0006 :	0010 :	0010 :	0010 :	0010 :	0006 :	0006 :	0006 :
Ви :	0.805:	0.757:	0.737:	0.735:	0.756:	0.784:	0.696:	0.532:	0.541:	0.571:	0.586:	0.611:	0.614:	0.609:	0.605:
Ки :	0021 :	0021 :	0021 :	0010 :	0010 :	0005 :	0005 :	0009 :	0006 :	0006 :	0006 :	0006 :	0010 :	0010 :	0010 :

y=	4478:	4465:	4450:	4434:	4417:	4399:	4381:	4362:	4319:	4276:	4233:	4190:	4147:	4104:	4095:
x=	-3389:	-3375:	-3363:	-3353:	-3345:	-3339:	-3336:	-3334:	-3334:	-3334:	-3334:	-3334:	-3334:	-3334:	-3335:
Qc :	4.501:	4.495:	4.486:	4.470:	4.449:	4.421:	4.391:	4.357:	4.202:	4.002:	3.809:	3.684:	3.761:	4.275:	4.417:
Cc :	0.000:	0.000:	0.000:	0.000:	0.000:	0.000:	0.000:	0.000:	0.000:	0.000:	0.000:	0.000:	0.000:	0.000:	0.000:
Фоп:	224 :	228 :	233 :	237 :	241 :	244 :	248 :	252 :	260 :	269 :	274 :	281 :	285 :	288 :	290 :
Uоп:	1.33 :	1.34 :	1.37 :	1.37 :	1.36 :	1.33 :	1.30 :	1.25 :	1.10 :	0.83 :	1.30 :	1.38 :	1.86 :	4.28 :	4.35 :
Ви :	1.319:	1.311:	1.302:	1.285:	1.260:	1.179:	1.129:	1.078:	0.832:	0.710:	0.796:	0.789:	0.739:	1.666:	1.710:
Ки :	0007 :	0007 :	0007 :	0007 :	0007 :	0007 :	0007 :	0007 :	0007 :	0007 :	0006 :	0006 :	0010 :	0021 :	0021 :
Ви :	0.685:	0.698:	0.731:	0.739:	0.745:	0.743:	0.747:	0.743:	0.709:	0.633:	0.710:	0.731:	0.688:	1.112:	1.135:
Ки :	0006 :	0006 :	0006 :	0006 :	0006 :	0006 :	0006 :	0006 :	0006 :	0010 :	0010 :	0010 :	0006 :	0022 :	0022 :
Ви :	0.600:	0.596:	0.581:	0.599:	0.622:	0.620:	0.640:	0.650:	0.628:	0.622:	0.695:	0.696:	0.645:	0.528:	0.536:
Ки :	0010 :	0010 :	0010 :	0005 :	0005 :	0005 :	0005 :	0005 :	0006 :	0005 :	0005 :	0005 :	0009 :	0009 :	

y=	4076:	4058:	4041:	4024:	4009:	3995:	3983:	3973:	3965:	3959:	3956:	3954:	3954:	3954:	3954:
x=	-3337:	-3342:	-3349:	-3358:	-3369:	-3382:	-3396:	-3412:	-3429:	-3447:	-3466:	-3484:	-3533:	-3582:	-3631:
Qc :	4.664:	4.856:	4.989:	5.059:	5.064:	5.006:	4.887:	4.717:	4.503:	4.266:	4.111:	3.970:	3.892:	3.932:	3.647:
Cc :	0.000:	0.000:	0.000:	0.000:	0.000:	0.000:	0.000:	0.000:	0.000:	0.000:	0.000:	0.000:	0.000:	0.000:	0.000:
Фоп:	294 :	298 :	302 :	306 :	310 :	314 :	318 :	322 :	326 :	331 :	333 :	337 :	356 :	9 :	359 :
Uоп:	4.43 :	4.52 :	4.59 :	4.56 :	4.57 :	4.53 :	4.45 :	4.31 :	4.12 :	4.04 :	2.29 :	2.09 :	5.14 :	5.52 :	1.33 :
Ви :	1.779:	1.839:	1.887:	1.908:	1.929:	1.931:	1.916:	1.877:	1.812:	1.832:	1.140:	1.039:	2.072:	2.136:	0.889:
Ки :	0021 :	0021 :	0021 :	0021 :	0021 :	0021 :	0021 :	0021 :	0021 :	0021 :	0021 :	0021 :	0021 :	0021 :	0010 :
Ви :	1.158:	1.158:	1.137:	1.097:	1.046:	0.983:	0.914:	0.838:	0.759:	0.784:	0.746:	0.740:	1.035:	0.989:	0.795:
Ки :	0022 :	0022 :	0022 :	0022 :	0022 :	0022 :	0022 :	0022 :	0022 :	0022 :	0006 :	0006 :	0022 :	0022 :	0006 :
Ви :	0.542:	0.558:	0.575:	0.587:	0.589:	0.584:	0.580:	0.607:	0.622:	0.581:	0.617:	0.617:	0.345:	0.460:	0.778:
Ки :	0009 :	0010 :	0010 :	0010 :	0010 :	0010 :	0006 :	0006 :	0006 :	0006 :	0010 :	0010 :	0007 :	0007 :	0009 :

y=	3954:	3954:	3955:	3957:	3962:	3969:	3978:	3989:	4002:	4016:	4032:	4049:	4067:	4086:
x=	-3680:	-3729:	-3739:	-3758:	-3776:	-3793:	-3810:	-3825:	-3839:	-3851:	-3861:	-3869:	-3875:	-3878:
Qc :	3.690:	3.668:	3.659:	3.649:	3.655:	3.674:	3.704:	3.751:	3.810:	3.882:	3.968:	4.072:	4.191:	4.324:
Cc :	0.000:	0.000:	0.000:	0.000:	0.000:	0.000:	0.000:	0.000:	0.000:	0.000:	0.000:	0.000:	0.000:	0.000:
Фоп:	9 :	18 :	20 :	23 :	27 :	30 :	33 :	37 :	40 :	43 :	47 :	50 :	53 :	56 :
Uоп:	1.32 :	1.36 :	1.37 :	1.39 :	1.39 :	1.41 :	1.42 :	1.43 :	1.43 :	1.44 :	1.43 :	1.44 :	1.43 :	1.42 :
Ви :	0.865:	0.806:	0.792:	0.802:	0.787:	0.805:	0.824:	0.824:	0.853:	0.883:	0.903:	0.942:	0.986:	1.033:
Ки :	0010 :	0009 :	0009 :	0009 :	0009 :	0009 :	0009 :	0009 :	0009 :	0009 :	0009 :	0009 :	0009 :	0009 :
Ви :	0.799:	0.797:	0.787:	0.758:	0.748:	0.741:	0.743:	0.740:	0.748:	0.760:	0.762:	0.781:	0.802:	0.825:
Ки :	0009 :	0010 :	0010 :	0010 :	0010 :	0006 :	0006 :	0006 :	0006 :	0006 :	0006 :	0006 :	0006 :	0006 :

```
Ви : 0.783: 0.764: 0.758: 0.753: 0.739: 0.730: 0.715: 0.721: 0.715: 0.713: 0.734: 0.741: 0.752: 0.768:
Ки : 0006 : 0006 : 0006 : 0006 : 0006 : 0010 : 0010 : 0010 : 0010 : 0010 : 0010 : 0010 : 0010 :
```

Результаты расчета в точке максимума ПК ЭРА v3.0. Модель: МРК-2014
Координаты точки : X= -3879.5 м, Y= 4276.2 м


Максимальная суммарная концентрация	Cs= 5.2219396 доли ПДКмр
	0.0002611 мг/м3

Достигается при опасном направлении 98 град.
и скорости ветра 1.41 м/с
Всего источников: 37. В таблице заказано вкладчиков не более чем с 95% вклада


ВКЛАДЫ ИСТОЧНИКОВ

Ном.	Код	Тип	Выброс	Вклад	Вклад в%	Сум. %	Коэф.влияния
	<Об-П>-<Ис>		M-(Mq)	C[доли ПДК]			b=C/M
1	000101 0009	T	0.00011000	1.142801	21.9	21.9	10389.10
2	000101 0005	T	0.00017000	0.972097	18.6	40.5	5718.22
3	000101 0010	T	0.00011000	0.951586	18.2	58.7	8650.78
4	000101 0006	T	0.00017000	0.922234	17.7	76.4	5424.91
5	000101 0021	T	0.00033100	0.406364	7.8	84.2	1227.69
6	000101 0022	T	0.00016600	0.275404	5.3	89.4	1659.06
7	000101 0008	T	0.00004100	0.206697	4.0	93.4	5041.40
8	000101 0007	T	0.00010500	0.182791	3.5	96.9	1740.86
			В сумме =	5.059974	96.9		
	Суммарный вклад остальных =			0.161965	3.1		

ПРИЛОЖЕНИЕ 13

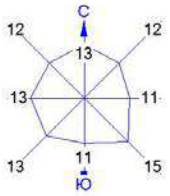

Город : 026 Атырау
Объект : 0002 Атырау ГРЭС - стройка + без техники Вар.№ 2
ПК ЭРА v3.0 Модель: МРК-2014
0301 Азота (IV) диоксид (Азота диоксид) (4)

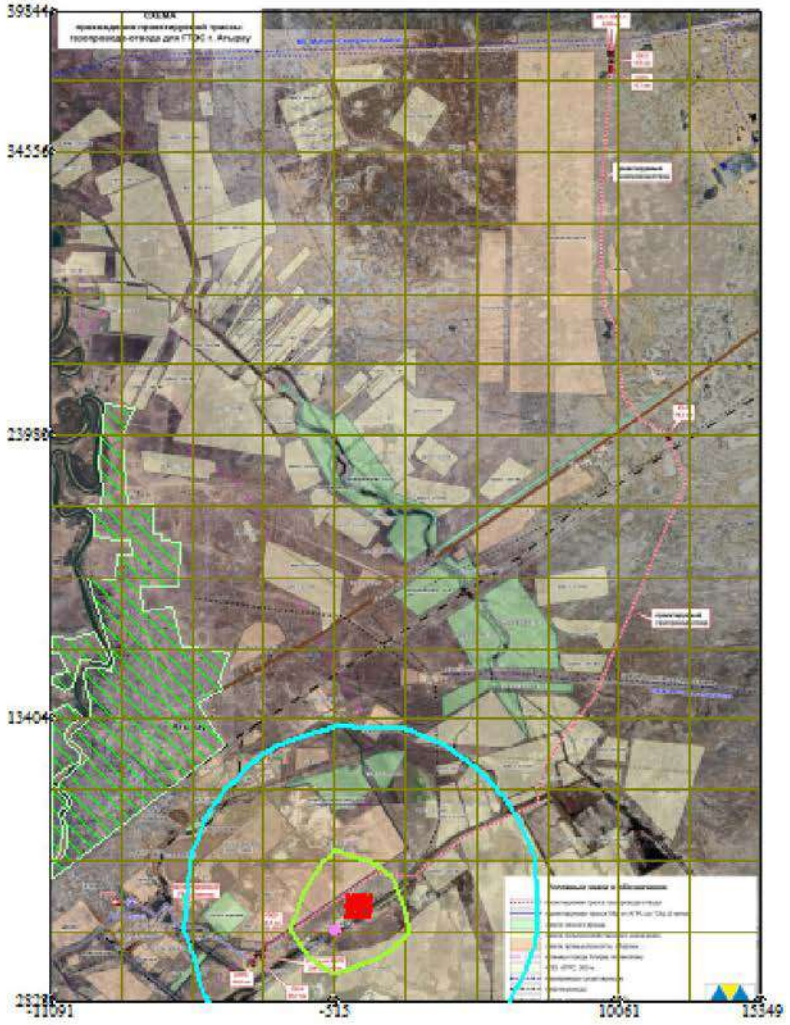



Условные обозначения:
Жилые зоны, группа N 01
Расч. прямоугольник N 01

0 2221 6663м.
Масштаб 1:222100

Макс концентрация 0.0913813 ПДК достигается в точке x= -515 y= 5472
При опасном направлении 45° и опасной скорости ветра 1.66 м/с
Расчетный прямоугольник № 1, ширина 26440 м, высота 37016 м,
шаг расчетной сетки 2644 м, количество расчетных точек 11*15
Расчёт на существующее положение.

Город : 026 Атырау
Объект : 0002 Атырау ГРЭС - стройка + без техники Вар.№ 2
ПК ЭРА v3.0 Модель: МРК-2014
0304 Азот (II) оксид (Азота оксид) (6)

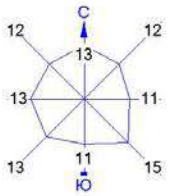

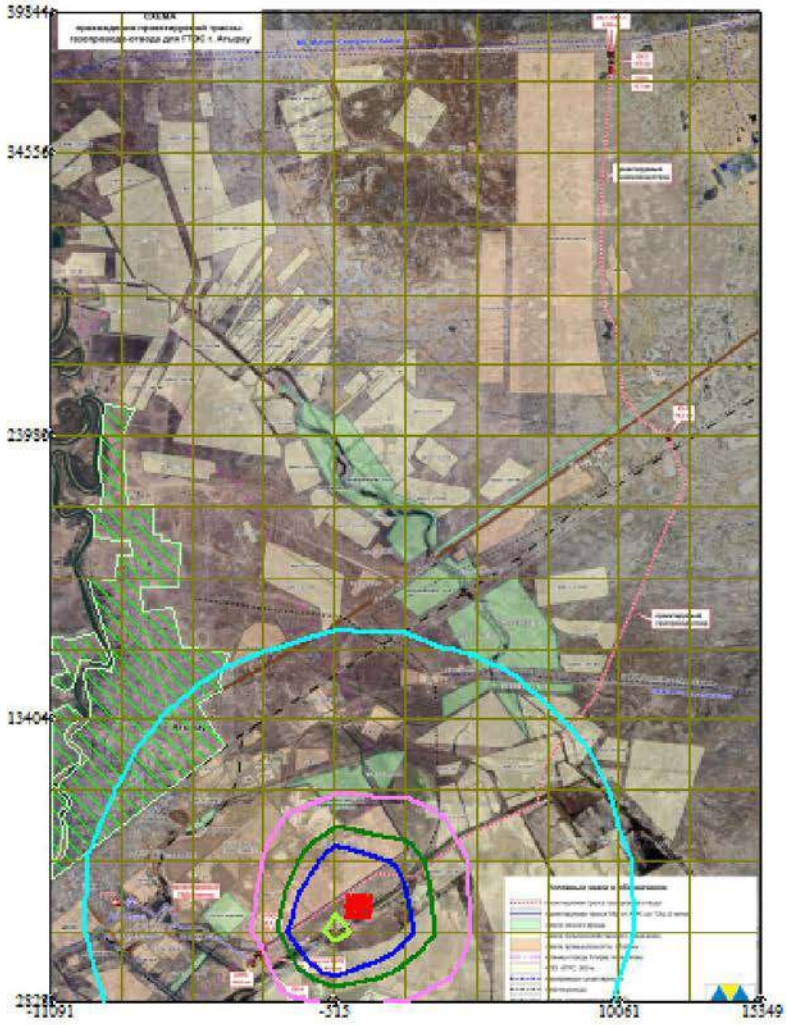



Условные обозначения:
Жилые зоны, группа N 01
Расч. прямоугольник N 01

0 2221 6663м.
Масштаб 1:222100

Макс концентрация 0.0552452 ПДК достигается в точке x= -515 y= 5472
При опасном направлении 45° и опасной скорости ветра 1.64 м/с
Расчетный прямоугольник № 1, ширина 26440 м, высота 37016 м,
шаг расчетной сетки 2644 м, количество расчетных точек 11*15
Расчёт на существующее положение.

Город : 026 Атырау
Объект : 0002 Атырау ГРЭС - стройка + без техники Вар.№ 2
ПК ЭРА v3.0 Модель: МРК-2014
0328 Углерод (Сажа, Углерод черный) (583)

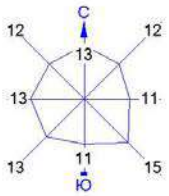

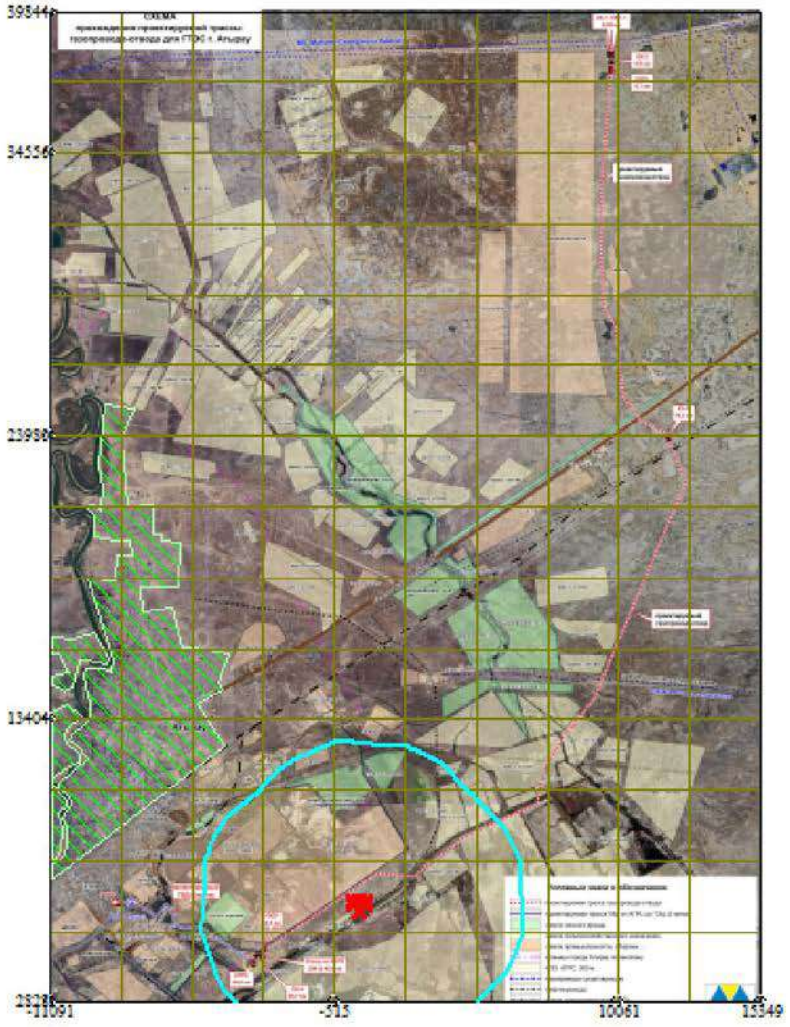



Условные обозначения:
Жилые зоны, группа N 01
Расч. прямоугольник N 01

0 2221 6663м.
Масштаб 1:222100

Макс концентрация 0.0076828 ПДК достигается в точке x= -515 y= 5472
При опасном направлении 46° и опасной скорости ветра 1.64 м/с
Расчетный прямоугольник № 1, ширина 26440 м, высота 37016 м,
шаг расчетной сетки 2644 м, количество расчетных точек 11*15
Расчёт на существующее положение.

Город : 026 Атырау
Объект : 0002 Атырау ГРЭС - стройка + без техники Вар.№ 2
ПК ЭРА v3.0 Модель: МРК-2014
0342 Фтористые газообразные соединения /в пересчете на фтор/ (617)

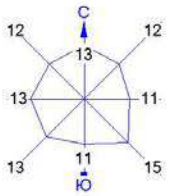

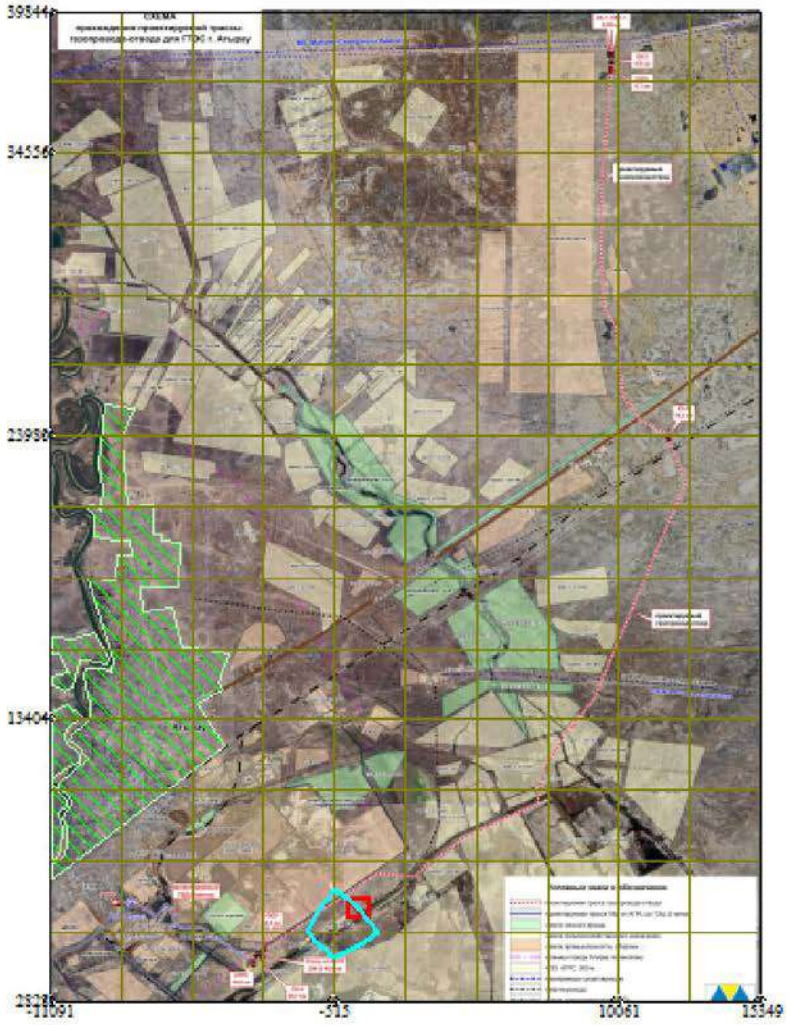


Условные обозначения:
Жилые зоны, группа N 01
Расч. прямоугольник N 01

0 2221 6663м.
Масштаб 1:222100

Макс концентрация 0.0019195 ПДК достигается в точке x= -515 y= 5472
При опасном направлении 46° и опасной скорости ветра 0.72 м/с
Расчетный прямоугольник № 1, ширина 26440 м, высота 37016 м,
шаг расчетной сетки 2644 м, количество расчетных точек 11*15
Расчёт на существующее положение.

Город : 026 Атырау
Объект : 0001 Строительство АГРС Атырау - эксплуатация Вар.№ 1
ПК ЭРА v3.0 Модель: МРК-2014
2754 Алканы С12-19 /в пересчете на С/ (Углеводороды предельные С12-С19 (в пересчете на С); Растворитель РПК-265П) (10)



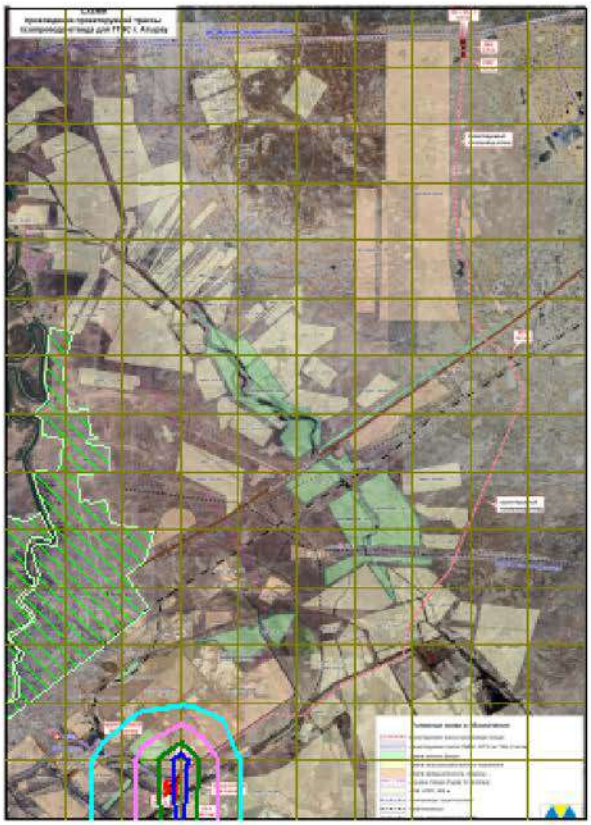


Условные обозначения:
Жилые зоны, группа N 01
Территория предприятия
Санитарно-защитные зоны, группа N 01
Расч. прямоугольник N 01


Изолинии в долях ПДК
0.00041 ПДК
0.00081 ПДК
0.0012 ПДК
0.0015 ПДК

0 2716 8148м.
Масштаб 1:271600

Макс концентрация 0.0016163 ПДК достигается в точке x= -3134 y= 5436
При опасном направлении 199° и опасной скорости ветра 12 м/с
Расчетный прямоугольник № 1, ширина 26400 м, высота 36960 м,
шаг расчетной сетки 2640 м, количество расчетных точек 11*15
Расчёт на существующее положение.

Город : 026 Атырау
Объект : 0001 Строительство АГРС Атырау - эксплуатация Вар.№ 1
ПК ЭРА v3.0 Модель: МРК-2014
0301 Азота (IV) диоксид (Азота диоксид) (4)

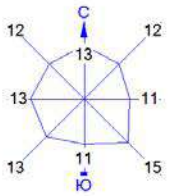

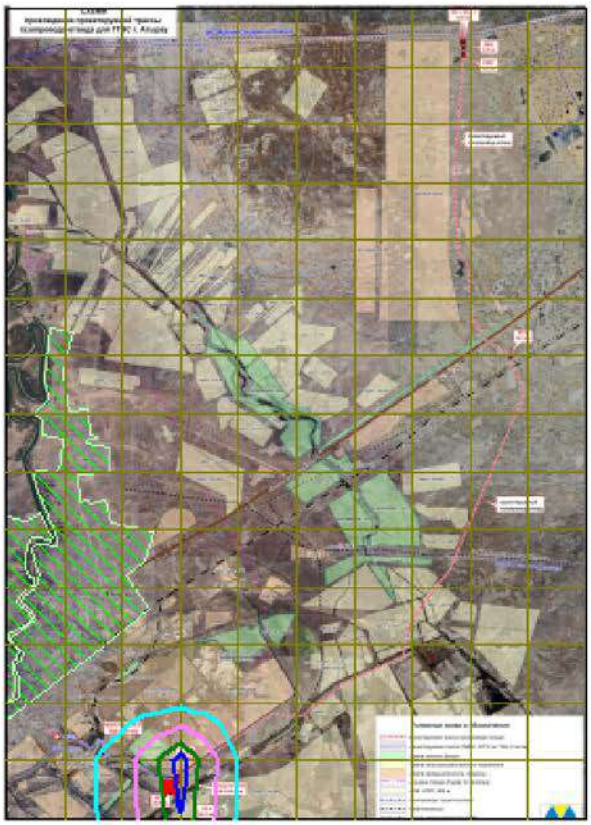


Условные обозначения:
Жилые зоны, группа N 01
Территория предприятия
Санитарно-защитные зоны, группа N 01
Расч. прямоугольник N 01


Изолинии в долях ПДК
0.0069
0.014
0.020
0.024

0 2716 8148м.
Масштаб 1:271600

Макс концентрация 0.0271081 ПДК достигается в точке x= -3134 y= 5436
При опасном направлении 199° и опасной скорости ветра 12 м/с
Расчетный прямоугольник № 1, ширина 26400 м, высота 36960 м,
шаг расчетной сетки 2640 м, количество расчетных точек 11*15
Расчёт на существующее положение.

Город : 026 Атырау
Объект : 0001 Строительство АГРС Атырау - эксплуатация Вар.№ 1
ПК ЭРА v3.0 Модель: МРК-2014
0304 Азот (II) оксид (Азота оксид) (6)

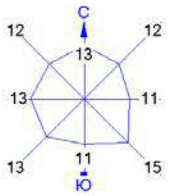

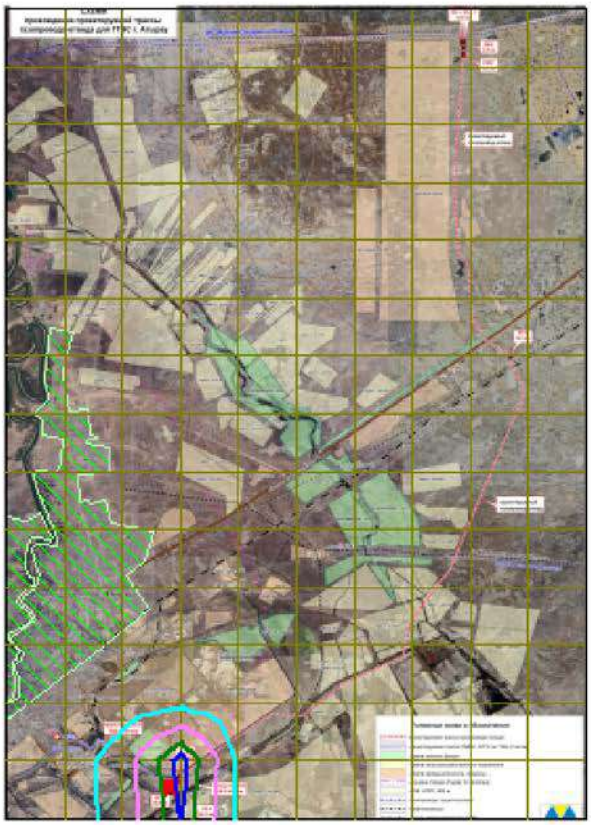


Условные обозначения:
Жилые зоны, группа N 01
Территория предприятия
Санитарно-защитные зоны, группа N 01
Расч. прямоугольник N 01


Изолинии в долях ПДК
0.00075 ПДК
0.0015 ПДК
0.0022 ПДК
0.0027 ПДК

0 2716 8148м.
Масштаб 1:271600

Макс концентрация 0.0029446 ПДК достигается в точке x= -3134 y= 5436
При опасном направлении 199° и опасной скорости ветра 12 м/с
Расчетный прямоугольник № 1, ширина 26400 м, высота 36960 м,
шаг расчетной сетки 2640 м, количество расчетных точек 11*15
Расчёт на существующее положение.

Город : 026 Атырау
Объект : 0001 Строительство АГРС Атырау - эксплуатация Вар.№ 1
ПК ЭРА v3.0 Модель: МРК-2014
0416 Смесь углеводородов предельных С6-С10 (1503*)

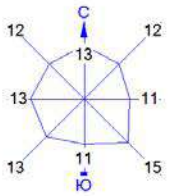

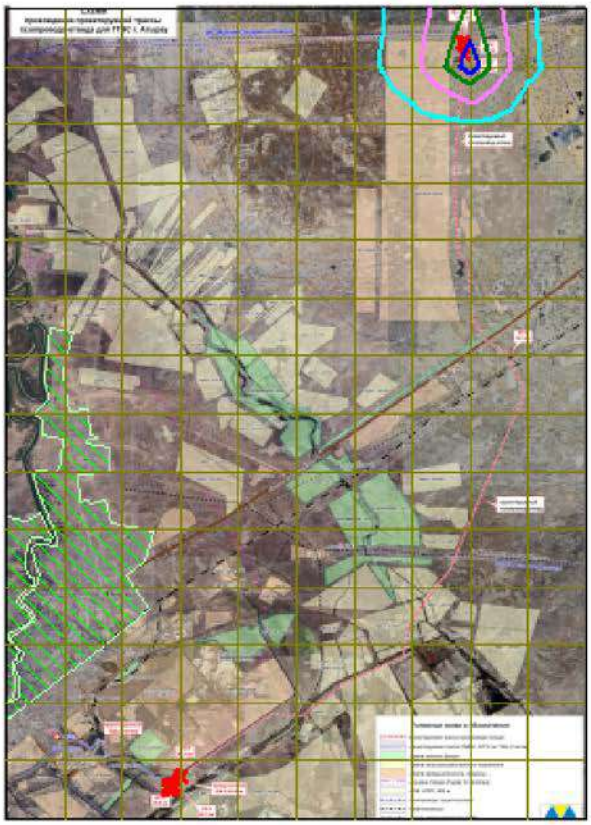

Условные обозначения:
Жилые зоны, группа N 01
Территория предприятия
Санитарно-защитные зоны, группа N 01
Расч. прямоугольник N 01

Изолинии в долях ПДК
0.0026 ПДК
0.0052 ПДК
0.0078 ПДК
0.0093 ПДК

0 2716 8148м.
Масштаб 1:271600

Макс концентрация 0.0103714 ПДК достигается в точке x= 10066 y= 37116
При опасном направлении 345° и опасной скорости ветра 10.93 м/с
Расчетный прямоугольник № 1, ширина 26400 м, высота 36960 м,
шаг расчетной сетки 2640 м, количество расчетных точек 11*15
Расчёт на существующее положение.

ПРИЛОЖЕНИЕ 14

РАСЧЕТ АКУСТИЧЕСКОГО ВОЗДЕЙСТВИЯ НА ПЕРИОД СТРОИТЕЛЬСТВА

Объект: 0002, 1, Атырауская ГРЭС стройка + техника
Расчетная зона: по территории ЖЗ

Рассчитанные уровни шума по октавным полосам частот

Фон не учитывается; Норматив: круглосуточно	*Среднегеометрическая частота, Гц*	*координаты расчетных точек*			*Max уровень, дБ(А)*	*Норматив, дБ(А)*	*Превыше-ние, дБ(А)*	*Уровень фона, дБ(А)*
		X, м	*Y , м*	*Z, м (высота)*				
1	31,5 Гц	-4405	15841	1,5	0	96	-	-
2	63 Гц	-4557	12371	1,5	23	83	-	-
3	125 Гц	-4557	12371	1,5	18	74	-	-
4	250 Гц	-4557	12371	1,5	7	68	-	-
5	500 Гц	-4405	15841	1,5	0	63	-	-
6	1000 Гц	-4405	15841	1,5	0	60	-	-
7	2000 Гц	-4405	15841	1,5	0	57	-	-
8	4000 Гц	-4405	15841	1,5	0	55	-	-
9	8000 Гц	-4405	15841	1,5	0	54	-	-
10	Экв. уровень	-4405	15841	1,5	0	65	-	-
11	Max. уровень	-	-	-	-	75	-	-

РАСЧЕТ УРОВНЕЙ ШУМА

Объект: ***Расчетная зона: по территории ЖЗ***

Таблица 1. **Характеристики источников шума**

1. [ИШ0001] ДГУ 4 кВт

Тип: точечный. Характер шума: широкополосный , постоянный

Координаты источника, м		Высота, м
X_s	Y_s	Z_s

Дистанция замера, м	Ф фактор направ-ленност	Ω прост. угол	Уровни звукового давления,дБ, на среднегеометрических частотах									Экв. уров., дБА	Max. уров., дБА
			31,5Гц	63Гц	125Гц	250Гц	500Гц	1000Гц	2000Гц	4000Гц	8000Гц		

				и												
-1771	7716	2	7,5	1	4π		70	69	63	57	53	48	44	39	60	

Источник информации: СНиП II-12-77 Каталог шумовых характеристик технологического оборудования

2. [ИШ0002] ДГУ 30 кВт

Тип: точечный. Характер шума: широкополосный , постоянный

Координаты источника, м		Высота, м	Дистанция замера, м	Ф фактор направленности	Ω прост. угол	Уровни звукового давления,дБ, на среднегеометрических частотах								Экв. уров., дБА	Max. уров., дБА
						31,5Гц	63Гц	125Гц	250Гц	500Гц	1000Гц	2000Гц	4000Гц	8000Гц		
X_s	Y_s	Z_s														
-1770	7510	2	7,5	1	4π		73	70	65	60	55	50	47	41	63	

Источник информации: СНиП II-12-77 Каталог шумовых характеристик технологического оборудования

3. [ИШ0003] ДГУ 60 кВт

Тип: точечный. Характер шума: широкополосный , постоянный

Координаты источника, м		Высота, м	Дистанция замера, м	Ф фактор направленности	Ω прост. угол	Уровни звукового давления,дБ, на среднегеометрических частотах								Экв. уров., дБА	Max. уров., дБА
						31,5Гц	63Гц	125Гц	250Гц	500Гц	1000Гц	2000Гц	4000Гц	8000Гц		
X_s	Y_s	Z_s														
-1747	7165	2	7,5	1	4π		75	74	68	62	58	53	49	44	65	

Источник информации: СНиП II-12-77 Каталог шумовых характеристик технологического оборудования

4. [ИШ0004] Компрессор

Тип: точечный. Характер шума: широкополосный , постоянный

Координаты источника, м		Высота, м	Дистанция замера, м	Ф фактор направленности	Ω прост. угол	Уровни звукового давления,дБ, на среднегеометрических частотах								Экв. уров., дБА	Max. уров., дБА
						31,5Гц	63Гц	125Гц	250Гц	500Гц	1000Гц	2000Гц	4000Гц	8000Гц		
X_s	Y_s	Z_s														
-1828	6836	2	7,5	1	4π		66	65	59	53	49	44	40	35	56	

Источник информации: СНиП II-12-77 Каталог шумовых характеристик технологического оборудования

5. [ИШ0005] Битумная установка

Тип: точечный. Характер шума: тональный , прерывистый

Координаты источника, м		Высота, м	Дистанция замера, м	Ф фактор направленности	Ω прост. угол	Уровни звукового давления,дБ, на среднегеометрических частотах								Экв. уров., дБА	Max. уров., дБА
						31,5Гц	63Гц	125Гц	250Гц	500Гц	1000Гц	2000Гц	4000Гц	8000Гц		
X_s	Y_s	Z_s														
-1222	7741	2	7,5	1	4π		43	46	49	51	53	51	48	43	57	

Источник информации: СНиП II-12-77 Каталог шумовых характеристик технологического оборудования

6. [ИШ0006] Дизельный двигатель

Тип: точечный. Характер шума: широкополосный , постоянный

Координаты источника, м		Высота, м	Дистанция замера,	Ф фактор	Ω	Уровни звукового давления,дБ, на среднегеометрических частотах	Экв. уров.,	Max. уров.,

X_s	Y_s	Z_s
-1211	7453	2

м	направ-ленности	прост. угол	31,5Гц	63Гц	125Гц	250Гц	500Гц	1000Гц	2000Гц	4000Гц	8000Гц	дБА	дБА
7,5	1	4π		46	49	52	54	56	54	51	46	60	

Источник информации: СНиП II-12-77 Каталог шумовых характеристик технологического оборудования

7. [ИШ0007] Бензиновый двигатель

Тип: точечный. Характер шума: широкополосный , постоянный

Координаты источника, м		Высота, м
X_s	Y_s	Z_s
-1078	7147	2

Дистанция замера, м	Ф фактор направ-ленности	Ω прост. угол	Уровни звукового давления,дБ, на среднегеометрических частотах									Экв. уров., дБА	Max. уров., дБА
			31,5Гц	63Гц	125Гц	250Гц	500Гц	1000Гц	2000Гц	4000Гц	8000Гц		
7,5	1	4π		65	64	58	52	48	43	39	34	55	

Источник информации: СНиП II-12-77 Каталог шумовых характеристик технологического оборудования

8. [ИШ0008] Дизельный двигатель

Тип: точечный. Характер шума: широкополосный , постоянный

Координаты источника, м		Высота, м
X_s	Y_s	Z_s
-1205	6813	2

Дистанция замера, м	Ф фактор направ-ленности	Ω прост. угол	Уровни звукового давления,дБ, на среднегеометрических частотах									Экв. уров., дБА	Max. уров., дБА
			31,5Гц	63Гц	125Гц	250Гц	500Гц	1000Гц	2000Гц	4000Гц	8000Гц		
7,5	1	4π		46	49	52	54	56	54	51	46	60	

Источник информации: СНиП II-12-77 Каталог шумовых характеристик технологического оборудования

9. [ИШ0009] Строительная площадка

Тип: протяженный. Характер шума: широкополосный , колеблющийся

Координаты центра источника, м		Высота, м	Длина, м	Ширина, м	Угол наклона, град.
X_s	Y_s	Z_s			
-1409	7289	2	1200	1300	0

Дистанция замера, м	Ф фактор направ-ленности	Ω прост. угол	Уровни звуковой мощности,дБ, на среднегеометрических частотах									Экв. уров., дБА	Max. уров., дБА
			31,5Гц	63Гц	125Гц	250Гц	500Гц	1000Гц	2000Гц	4000Гц	8000Гц		
0	1	4π	33	39	35	32	29	29	26	20	7	33	

Источник информации: Расчет уровней шума от транспортных магистралей

2. Расчеты уровней шума по жилой зоне (ЖЗ). Номер РП - 001 шаг 2641 м.

Поверхность земли:*α=0,1 твердая поверхность (асфальт, бетон)*

Таблица 2.1. **Норматив допустимого шума на территории**

Назначение помещений или территорий	Время суток, час	Уровни звукового давления, дБ, на среднегеометрических частотах									Экв. уров., дБА	Мах. уров., дБА
		31,5Гц	63Гц	125Гц	250Гц	500Гц	1000Гц	2000Гц	4000Гц	8000Гц		
2. Рабочие помещения диспетчерских служб, кабины наблюдения и дистанционного управления с речевой связью по телефону, участки точной сборки, телефонные и телеграфные станции	круглосуточно	96	83	74	68	63	60	57	55	54	65	75

Источник информации: СН РК 2.04-03-2011 "Защита от шума"

Таблица 2.2. **Расчетные уровни шума**

№	Идентификатор РТ	координаты расчетных точек, м			Основной вклад источниками*	Уровни звукового давления, дБ, на среднегеометрических частотах									Экв. уров., дБА	Мах. уров., дБА
		$X_{рт}$	$Y_{рт}$	$Z_{рт}$ (высота)		31,5Гц	63Гц	125Гц	250Гц	500Гц	1000Гц	2000Гц	4000Гц	8000Гц		
1	РТ001	-4405	15841	1,5			20	11								
					Нет превышений нормативов	-	-	-	-	-	-	-	-	-	-	-
2	РТ002	-4557	12371	1,5			23	18	7							
					Нет превышений нормативов	-	-	-	-	-	-	-	-	-	-	-
3	РТ003	-4579	15125	1,5			20	13								
					Нет превышений нормативов	-	-	-	-	-	-	-	-	-	-	-
4	РТ004	-4629	12484	1,5			23	18	7							
					Нет превышений нормативов	-	-	-	-	-	-	-	-	-	-	-
5	РТ005	-4721	14541	1,5			21	14								
					Нет превышений нормативов	-	-	-	-	-	-	-	-	-	-	-
6	РТ006	-4897	12484	1,5			23	17	5							
					Нет превышений нормативов	-	-	-	-	-	-	-	-	-	-	-
7	РТ007	-5622	14049	1,5			21	14								
					Нет превышений нормативов	-	-	-	-	-	-	-	-	-	-	-
8	РТ008	-6179	16250	1,5			19	10								
					Нет превышений нормативов	-	-	-	-	-	-	-	-	-	-	-
9	РТ009	-6216	19986	1,5			16	2								
					Нет превышений нормативов	-	-	-	-	-	-	-	-	-	-	-
10	РТ010	-6342	18585	1,5			17	5								
					Нет превышений нормативов	-	-	-	-	-	-	-	-	-	-	-
11	РТ011	-6390	10902	1,5			23	18	6							
					Нет превышений нормативов	-	-	-	-	-	-	-	-	-	-	-

12	PT012	-6531	17373	1,5			18	8								
					Нет превышений нормативов	-	-	-	-	-	-	-	-	-	-	-
13	PT013	-6925	20299	1,5			16	1								
					Нет превышений нормативов	-	-	-	-	-	-	-	-	-	-	-
14	PT014	-6950	20088	1,5			16	2								
					Нет превышений нормативов	-	-	-	-	-	-	-	-	-	-	-
15	PT015	-7191	15125	1,5			19	10								
					Нет превышений нормативов	-	-	-	-	-	-	-	-	-	-	-
16	PT016	-7212	20375	1,5			16	1								
					Нет превышений нормативов	-	-	-	-	-	-	-	-	-	-	-
17	PT017	-7216	20407	1,5			16	1								
					Нет превышений нормативов	-	-	-	-	-	-	-	-	-	-	-
18	PT018	-7434	22045	1,5			15									
					Нет превышений нормативов	-	-	-	-	-	-	-	-	-	-	-
19	PT019	-7538	12484	1,5			21	14								
					Нет превышений нормативов	-	-	-	-	-	-	-	-	-	-	-
20	PT020	-7711	9843	1,5			22	16	2							
					Нет превышений нормативов	-	-	-	-	-	-	-	-	-	-	-
21	PT021	-7729	17549	1,5			17	7								
					Нет превышений нормативов	-	-	-	-	-	-	-	-	-	-	-
22	PT022	-7751	17766	1,5			17	6								
					Нет превышений нормативов	-	-	-	-	-	-	-	-	-	-	-
23	PT023	-7773	8869	1,5			23	17	5							
					Нет превышений нормативов	-	-	-	-	-	-	-	-	-	-	-
24	PT024	-7801	9843	1,5			22	16	2							
					Нет превышений нормативов	-	-	-	-	-	-	-	-	-	-	-
25	PT025	-7836	18594	1,5			17	3								
					Нет превышений нормативов	-	-	-	-	-	-	-	-	-	-	-
26	PT026	-8223	9434	1,5			22	16	1							
					Нет превышений нормативов	-	-	-	-	-	-	-	-	-	-	-
27	PT027	-8329	22019	1,5			15									
					Нет превышений нормативов	-	-	-	-	-	-	-	-	-	-	-
28	PT028	-8430	23048	1,5			14									
					Нет превышений нормативов	-	-	-	-	-	-	-	-	-	-	-

29	PT029	-8518	23941	1,5			14										
					Нет превышений нормативов	-	-	-	-	-	-	-	-	-	-	-	-
30	PT030	-8708	15649	1,5			18	8									
					Нет превышений нормативов	-	-	-	-	-	-	-	-	-	-	-	-
31	PT031	-8885	15187	1,5			18	9									
					Нет превышений нормативов	-	-	-	-	-	-	-	-	-	-	-	-
32	PT032	-8892	15801	1,5			18	8									
					Нет превышений нормативов	-	-	-	-	-	-	-	-	-	-	-	-
33	PT033	-9034	22011	1,5			14										
					Нет превышений нормативов	-	-	-	-	-	-	-	-	-	-	-	-
34	PT034	-9040	15430	1,5			18	8									
					Нет превышений нормативов	-	-	-	-	-	-	-	-	-	-	-	-
35	PT035	-9079	16108	1,5			17	7									
					Нет превышений нормативов	-	-	-	-	-	-	-	-	-	-	-	-
36	PT036	-9081	23048	1,5			14										
					Нет превышений нормативов	-	-	-	-	-	-	-	-	-	-	-	-
37	PT037	-9116	23819	1,5			13										
					Нет превышений нормативов	-	-	-	-	-	-	-	-	-	-	-	-
38	PT038	-9278	7202	1,5			21	14									
					Нет превышений нормативов	-	-	-	-	-	-	-	-	-	-	-	-
39	PT039	-9347	15404	1,5			18	8									
					Нет превышений нормативов	-	-	-	-	-	-	-	-	-	-	-	-
40	PT040	-9374	17376	1,5			17	3									
					Нет превышений нормативов	-	-	-	-	-	-	-	-	-	-	-	-
41	PT041	-9456	21005	1,5			15										
					Нет превышений нормативов	-	-	-	-	-	-	-	-	-	-	-	-
42	PT042	-9520	20407	1,5			15										
					Нет превышений нормативов	-	-	-	-	-	-	-	-	-	-	-	-
43	PT043	-9525	17766	1,5			16	3									
					Нет превышений нормативов	-	-	-	-	-	-	-	-	-	-	-	-
44	PT044	-9564	19999	1,5			15										
					Нет превышений нормативов	-	-	-	-	-	-	-	-	-	-	-	-
45	PT045	-9579	16925	1,5			17	4									
					Нет превышений нормативов	-	-	-	-	-	-	-	-	-	-	-	-

46	PT046	-9646	11870	1,5			19	11								
					Нет превышений нормативов	-	-	-	-	-	-	-	-	-	-	-
47	PT047	-9714	12006	1,5			19	11								
					Нет превышений нормативов	-	-	-	-	-	-	-	-	-	-	-
48	PT048	-9714	13732	1,5			18	9								
					Нет превышений нормативов	-	-	-	-	-	-	-	-	-	-	-
49	PT049	-9741	13297	1,5			19	10								
					Нет превышений нормативов	-	-	-	-	-	-	-	-	-	-	-
50	PT050	-9802	13660	1,5			18	9								
					Нет превышений нормативов	-	-	-	-	-	-	-	-	-	-	-
51	PT051	-9832	15125	1,5			18	8								
					Нет превышений нормативов	-	-	-	-	-	-	-	-	-	-	-
52	PT052	-9836	12332	1,5			19	10								
					Нет превышений нормативов	-	-	-	-	-	-	-	-	-	-	-
53	PT053	-9850	15337	1,5			18	8								
					Нет превышений нормативов	-	-	-	-	-	-	-	-	-	-	-
54	PT054	-9857	13467	1,5			19	9								
					Нет превышений нормативов	-	-	-	-	-	-	-	-	-	-	-
55	PT055	-9884	13373	1,5			19	9								
					Нет превышений нормативов	-	-	-	-	-	-	-	-	-	-	-
56	PT056	-9891	8050	1,5			20	13								
					Нет превышений нормативов	-	-	-	-	-	-	-	-	-	-	-
57	PT057	-9904	21277	1,5			14									
					Нет превышений нормативов	-	-	-	-	-	-	-	-	-	-	-
58	PT058	-9950	15671	1,5			17	7								
					Нет превышений нормативов	-	-	-	-	-	-	-	-	-	-	-
59	PT059	-9953	8033	1,5			20	13								
					Нет превышений нормативов	-	-	-	-	-	-	-	-	-	-	-
60	PT060	-10000	11816	1,5			19	11								
					Нет превышений нормативов	-	-	-	-	-	-	-	-	-	-	-
61	PT061	-10040	12156	1,5			19	10								
					Нет превышений нормативов	-	-	-	-	-	-	-	-	-	-	-
62	PT062	-10040	19102	1,5			15	1								
					Нет превышений нормативов	-	-	-	-	-	-	-	-	-	-	-

63	PT063	-10080	15458	1,5			17	7								
					Нет превышений нормативов	-	-	-	-	-	-	-	-	-	-	-
64	PT064	-10179	12484	1,5			19	10								
					Нет превышений нормативов	-	-	-	-	-	-	-	-	-	-	-
65	PT065	-10254	14221	1,5			18	8								
					Нет превышений нормативов	-	-	-	-	-	-	-	-	-	-	-
66	PT066	-10256	14771	1,5			18	8								
					Нет превышений нормативов	-	-	-	-	-	-	-	-	-	-	-
67	PT067	-10294	13206	1,5			18	9								
					Нет превышений нормативов	-	-	-	-	-	-	-	-	-	-	-
68	PT068	-10326	12550	1,5			19	10								
					Нет превышений нормативов	-	-	-	-	-	-	-	-	-	-	-
69	PT069	-10353	12849	1,5			18	9								
					Нет превышений нормативов	-	-	-	-	-	-	-	-	-	-	-
70	PT070	-10394	9899	1,5			20	11								
					Нет превышений нормативов	-	-	-	-	-	-	-	-	-	-	-
71	PT071	-10407	10579	1,5			19	11								
					Нет превышений нормативов	-	-	-	-	-	-	-	-	-	-	-
72	PT072	-10442	9843	1,5			20	11								
					Нет превышений нормативов	-	-	-	-	-	-	-	-	-	-	-
73	PT073	-10475	9029	1,5			20	12								
					Нет превышений нормативов	-	-	-	-	-	-	-	-	-	-	-
74	PT074	-10484	10410	1,5			19	11								
					Нет превышений нормативов	-	-	-	-	-	-	-	-	-	-	-
75	PT075	-10495	10145	1,5			19	11								
					Нет превышений нормативов	-	-	-	-	-	-	-	-	-	-	-
76	PT076	-10495	12531	1,5			19	9								
					Нет превышений нормативов	-	-	-	-	-	-	-	-	-	-	-
77	PT077	-10513	11540	1,5			19	10								
					Нет превышений нормативов	-	-	-	-	-	-	-	-	-	-	-
78	PT078	-10536	12963	1,5			18	9								
					Нет превышений нормативов	-	-	-	-	-	-	-	-	-	-	-
79	PT079	-10570	12744	1,5			18	9								
					Нет превышений нормативов	-	-	-	-	-	-	-	-	-	-	-

80	PT080	-10584	9682	1,5			19	11								
					Нет превышений нормативов	-	-	-	-	-	-	-	-	-	-	-
81	PT081	-10611	8173	1,5			20	12								
					Нет превышений нормативов	-	-	-	-	-	-	-	-	-	-	-
82	PT082	-10680	9297	1,5			19	11								
					Нет превышений нормативов	-	-	-	-	-	-	-	-	-	-	-
83	PT083	-10697	8565	1,5			20	11								
					Нет превышений нормативов	-	-	-	-	-	-	-	-	-	-	-
84	PT084	-10755	9972	1,5			19	11								
					Нет превышений нормативов	-	-	-	-	-	-	-	-	-	-	-
85	PT085	-10778	9851	1,5			19	11								
					Нет превышений нормативов	-	-	-	-	-	-	-	-	-	-	-
86	PT086	-10842	10987	1,5			19	10								
					Нет превышений нормативов	-	-	-	-	-	-	-	-	-	-	-
87	PT087	-10870	11349	1,5			19	10								
					Нет превышений нормативов	-	-	-	-	-	-	-	-	-	-	-
88	PT088	-10871	10826	1,5			19	10								
					Нет превышений нормативов	-	-	-	-	-	-	-	-	-	-	-
89	PT089	-10899	8196	1,5			19	11								
					Нет превышений нормативов	-	-	-	-	-	-	-	-	-	-	-
90	PT090	-10992	7996	1,5			19	11								
					Нет превышений нормативов	-	-	-	-	-	-	-	-	-	-	-
91	PT091	-10996	7237	1,5			19	11								
					Нет превышений нормативов	-	-	-	-	-	-	-	-	-	-	-
92	PT092	-11020	8185	1,5			19	11								
					Нет превышений нормативов	-	-	-	-	-	-	-	-	-	-	-
93	PT093	-11031	8185	1,5			19	11								
					Нет превышений нормативов	-	-	-	-	-	-	-	-	-	-	-
94	PT094	-11031	10321	1,5			19	10								
					Нет превышений нормативов	-	-	-	-	-	-	-	-	-	-	-
95	PT095	-11031	10826	1,5			19	10								
					Нет превышений нормативов	-	-	-	-	-	-	-	-	-	-	-
96	PT096	-11031	10998	1,5			19	10								
					Нет превышений нормативов	-	-	-	-	-	-	-	-	-	-	-

97	РТ097	-11031	12457	1,5			18	9									
					Нет превышений нормативов	-	-	-	-	-	-	-	-	-	-	-	-
98	РТ098	-11031	13467	1,5			18	8									
					Нет превышений нормативов	-	-	-	-	-	-	-	-	-	-	-	-
99	РТ099	-11031	14593	1,5			17	6									
					Нет превышений нормативов	-	-	-	-	-	-	-	-	-	-	-	-
100	РТ100	-11031	16108	1,5			17	3									
					Нет превышений нормативов	-	-	-	-	-	-	-	-	-	-	-	-
101	РТ101	-11031	16728	1,5			16	2									
					Нет превышений нормативов	-	-	-	-	-	-	-	-	-	-	-	-
102	РТ102	-11032	7344	1,5			19	11									
					Нет превышений нормативов	-	-	-	-	-	-	-	-	-	-	-	-

У источников, вносящих основной вклад звуковому давлению в расчетной точке Lmax - Li < 10дБА.

Таблица 2.3. **Расчетные максимальные уровни шума по октавным полосам частот**

№	Среднегеометрическая частота, Гц	Координаты расчетных точек, м			Max значение, дБ(А)	Норматив, дБ(А)	Требуется снижение, дБ(А)	Примечание
		X	Y	Z (высота)				
1	31,5 Гц	-4405	15841	1,5	0	96	-	
2	63 Гц	-4557	12371	1,5	23	83	-	
3	125 Гц	-4557	12371	1,5	18	74	-	
4	250 Гц	-4557	12371	1,5	7	68	-	
5	500 Гц	-4405	15841	1,5	0	63	-	
6	1000 Гц	-4405	15841	1,5	0	60	-	
7	2000 Гц	-4405	15841	1,5	0	57	-	
8	4000 Гц	-4405	15841	1,5	0	55	-	
9	8000 Гц	-4405	15841	1,5	0	54	-	
10	Экв. уровень	-4405	15841	1,5	0	65	-	
11	Max. уровень	-	-	-	-	75	-	

Расчетная зона: по прямоугольнику

Рассчитанные уровни шума по октавным полосам частот

Фон не учитывается; Норматив: с 7 до 23 ч.	*Среднегеометрическая частота, Гц*	*координаты расчетных точек*			*Max уровень, дБ(А)*	*Норматив, дБ(А)*	*Превышение, дБ(А)*	*Уровень фона, дБ(А)*
		X, м	*Y , м*	*Z, м (высота)*				
1	31,5 Гц	-11169	39909	1,5	0	90	-	-
2	63 Гц	-605	8217	1,5	36	75	-	-
3	125 Гц	-605	8217	1,5	33	66	-	-
4	250 Гц	-605	8217	1,5	26	59	-	-
5	500 Гц	-605	8217	1,5	20	54	-	-
6	1000 Гц	-605	8217	1,5	15	50	-	-
7	2000 Гц	-605	8217	1,5	7	47	-	-
8	4000 Гц	-11169	39909	1,5	0	45	-	-
9	8000 Гц	-11169	39909	1,5	0	44	-	-
10	Экв. уровень	-605	8217	1,5	23	55	-	-
11	Мах. уровень	-	-	-	-	70	-	-

РАСЧЕТ УРОВНЕЙ ШУМА

Объект: ***Расчетная зона: по прямоугольнику***

Таблица 1. **Характеристики источников шума**

1. [ИШ0001] ДГУ 4 кВт

Тип: точечный. Характер шума: широкополосный , постоянный

Координаты источника, м		Высота, м
X_s	Y_s	Z_s
-1771	7716	2

Дистанция замера, м	Ф фактор направленности	Ω прост. угол	Уровни звукового давления,дБ, на среднегеометрических частотах								Экв. уров., дБА	Мах. уров., дБА
			31,5Гц	63Гц	125Гц	250Гц	500Гц	1000Гц	2000Гц	4000Гц	8000Гц		
7,5	1	4π		70	69	63	57	53	48	44	39	60	

Источник информации: СНиП II-12-77 Каталог шумовых характеристик технологического оборудования

2. [ИШ0002] ДГУ 30 кВт

Тип: точечный. Характер шума: широкополосный , постоянный

Координаты источника, м		Высота, м
X_s	Y_s	Z_s
-1770	7510	2

Дистанция замера, м	Ф фактор направленности	Ω прост. угол	Уровни звукового давления,дБ, на среднегеометрических частотах									Экв. уров., дБА	Мах. уров., дБА
			31,5Гц	63Гц	125Гц	250Гц	500Гц	1000Гц	2000Гц	4000Гц	8000Гц		
7,5	1	4π		73	70	65	60	55	50	47	41	63	

Источник информации: СНиП II-12-77 Каталог шумовых характеристик технологического оборудования

3. [ИШ0003] ДГУ 60 кВт

Тип: точечный. Характер шума: широкополосный , постоянный

Координаты источника, м		Высота, м
X_s	Y_s	Z_s
-1747	7165	2

Дистанция замера, м	Ф фактор направленности	Ω прост. угол	Уровни звукового давления,дБ, на среднегеометрических частотах									Экв. уров., дБА	Мах. уров., дБА
			31,5Гц	63Гц	125Гц	250Гц	500Гц	1000Гц	2000Гц	4000Гц	8000Гц		
7,5	1	4π		75	74	68	62	58	53	49	44	65	

Источник информации: СНиП II-12-77 Каталог шумовых характеристик технологического оборудования

4. [ИШ0004] Компрессор

Тип: точечный. Характер шума: широкополосный , постоянный

Координаты источника, м		Высота, м
X_s	Y_s	Z_s
-1828	6836	2

Дистанция замера, м	Ф фактор направленности	Ω прост. угол	Уровни звукового давления,дБ, на среднегеометрических частотах									Экв. уров., дБА	Мах. уров., дБА
			31,5Гц	63Гц	125Гц	250Гц	500Гц	1000Гц	2000Гц	4000Гц	8000Гц		
7,5	1	4π		66	65	59	53	49	44	40	35	56	

Источник информации: СНиП II-12-77 Каталог шумовых характеристик технологического оборудования

5. [ИШ0005] Битумная установка

Тип: точечный. Характер шума: тональный , прерывистый

Координаты источника, м		Высота, м
X_s	Y_s	Z_s
-1222	7741	2

Дистанция замера, м	Ф фактор направленности	Ω прост. угол	Уровни звукового давления,дБ, на среднегеометрических частотах									Экв. уров., дБА	Мах. уров., дБА
			31,5Гц	63Гц	125Гц	250Гц	500Гц	1000Гц	2000Гц	4000Гц	8000Гц		
7,5	1	4π		43	46	49	51	53	51	48	43	57	

Источник информации: СНиП II-12-77 Каталог шумовых характеристик технологического оборудования

6. [ИШ0006] Дизельный двигатель

Тип: точечный. Характер шума: широкополосный , постоянный

Координаты источника, м		Высота, м
X_s	Y_s	Z_s
-1211	7453	2

Дистанция замера, м	Ф фактор направленности	Ω прост. угол	Уровни звукового давления,дБ, на среднегеометрических частотах									Экв. уров., дБА	Мах. уров., дБА
			31,5Гц	63Гц	125Гц	250Гц	500Гц	1000Гц	2000Гц	4000Гц	8000Гц		
7,5	1	4π		46	49	52	54	56	54	51	46	60	

Источник информации: СНиП II-12-77 Каталог шумовых характеристик технологического оборудования

7. [ИШ0007] Бензиновый двигатель

Тип: точечный. Характер шума: широкополосный , постоянный

Координаты источника, м		Высота, м
X_s	Y_s	Z_s
-1078	7147	2

Дистанция замера, м	Ф фактор направленности	Ω прост. угол	Уровни звукового давления,дБ, на среднегеометрических частотах									Экв. уров., дБА	Мах. уров., дБА
			31,5Гц	63Гц	125Гц	250Гц	500Гц	1000Гц	2000Гц	4000Гц	8000Гц		
7,5	1	4π		65	64	58	52	48	43	39	34	55	

Источник информации: СНиП II-12-77 Каталог шумовых характеристик технологического оборудования

8. [ИШ0008] Дизельный двигатель

Тип: точечный. Характер шума: широкополосный , постоянный

Координаты источника, м		Высота, м
X_s	Y_s	Z_s
-1205	6813	2

Дистанция замера, м	Ф фактор направленности	Ω прост. угол	Уровни звукового давления,дБ, на среднегеометрических частотах									Экв. уров., дБА	Мах. уров., дБА
			31,5Гц	63Гц	125Гц	250Гц	500Гц	1000Гц	2000Гц	4000Гц	8000Гц		
7,5	1	4π		46	49	52	54	56	54	51	46	60	

Источник информации: СНиП II-12-77 Каталог шумовых характеристик технологического оборудования

9. [ИШ0009] Строительная площадка

Тип: протяженный. Характер шума: широкополосный , колеблющийся

Координаты центра источника, м		Высота, м	Длина, м	Ширина, м	Угол наклона, град.	Дистанция замера, м	Ф фактор направленности	Ω прост. угол	Уровни звуковой мощности,дБ, на среднегеометрических частотах									Экв. уров., дБА	Мах. уров., дБА
									31,5Гц	63Гц	125Гц	250Гц	500Гц	1000Гц	2000Гц	4000Гц	8000Гц		
X_s	Y_s	Z_s																	
-1409	7289	2	1200	1300	0	0	1	4π	33	39	35	32	29	29	26	20	7	33	

Источник информации: Расчет уровней шума от транспортных магистралей

2. Расчеты уровней шума по расчетному прямоугольнику (РП).

Поверхность земли:*α=0,1 твердая поверхность (асфальт, бетон)*

Таблица 2.1. **Параметры РП**

Код	X центра, м	Y центра, м	Длина, м	Ширина, м	Шаг, м	Узлов	Высота, м	Примечание
001	2036	21422	26410	36974	2641	11 x 15	1,5	

Таблица 2.2. **Норматив допустимого шума на территории**

Назначение помещений или территорий	Время суток,	Уровни звукового давления, дБ, на среднегеометрических частотах	Экв.	Мах.

	час	31,5Гц	63Гц	125Гц	250Гц	500Гц	1000Гц	2000Гц	4000Гц	8000Гц	уров., дБА	уров., дБА
22. Территории, непосредственно прилегающие к жилым зданиям, домам отдыха, домам-интернатам для престарелых и инвалидов	с 7 до 23 ч.	90	75	66	59	54	50	47	45	44	55	70

Источник информации: СН РК 2.04-03-2011 "Защита от шума"

Таблица 2.3. **Расчетные уровни шума**

№	Идентификатор РТ	координаты расчетных точек, м			Основной вклад источниками*	Уровни звукового давления, дБ, на среднегеометрических частотах									Экв. уров., дБА	Мах. уров., дБА
		$X_{рт}$	$Y_{рт}$	$Z_{рт}$ (высота)		31,5Гц	63Гц	125Гц	250Гц	500Гц	1000Гц	2000Гц	4000Гц	8000Гц		
1	РТ001	-11169	39909	0			7									
					Нет превышений нормативов	-	-	-	-	-	-	-	-	-	-	-
2	РТ002	-8528	39909	0			7									
					Нет превышений нормативов	-	-	-	-	-	-	-	-	-	-	-
3	РТ003	-5887	39909	0			8									
					Нет превышений нормативов	-	-	-	-	-	-	-	-	-	-	-
4	РТ004	-3246	39909	0			8									
					Нет превышений нормативов	-	-	-	-	-	-	-	-	-	-	-
5	РТ005	-605	39909	0			8									
					Нет превышений нормативов	-	-	-	-	-	-	-	-	-	-	-
6	РТ006	2036	39909	0			8									
					Нет превышений нормативов	-	-	-	-	-	-	-	-	-	-	-
7	РТ007	4677	39909	0			7									
					Нет превышений нормативов	-	-	-	-	-	-	-	-	-	-	-
8	РТ008	7318	39909	0			7									
					Нет превышений нормативов	-	-	-	-	-	-	-	-	-	-	-
9	РТ009	9959	39909	0			7									
					Нет превышений нормативов	-	-	-	-	-	-	-	-	-	-	-
10	РТ010	12600	39909	0			6									
					Нет превышений нормативов	-	-	-	-	-	-	-	-	-	-	-
11	РТ011	15241	39909	0			6									
					Нет превышений нормативов	-	-	-	-	-	-	-	-	-	-	-

12	PT012	-11169	37268	0			8									
					Нет превышений нормативов	-	-	-	-	-	-	-	-	-	-	-
13	PT013	-8528	37268	0			8									
					Нет превышений нормативов	-	-	-	-	-	-	-	-	-	-	-
14	PT014	-5887	37268	0			9									
					Нет превышений нормативов	-	-	-	-	-	-	-	-	-	-	-
15	PT015	-3246	37268	0			9									
					Нет превышений нормативов	-	-	-	-	-	-	-	-	-	-	-
16	PT016	-605	37268	0			9									
					Нет превышений нормативов	-	-	-	-	-	-	-	-	-	-	-
17	PT017	2036	37268	0			9									
					Нет превышений нормативов	-	-	-	-	-	-	-	-	-	-	-
18	PT018	4677	37268	0			8									
					Нет превышений нормативов	-	-	-	-	-	-	-	-	-	-	-
19	PT019	7318	37268	0			8									
					Нет превышений нормативов	-	-	-	-	-	-	-	-	-	-	-
20	PT020	9959	37268	0			8									
					Нет превышений нормативов	-	-	-	-	-	-	-	-	-	-	-
21	PT021	12600	37268	0			7									
					Нет превышений нормативов	-	-	-	-	-	-	-	-	-	-	-
22	PT022	15241	37268	0			7									
					Нет превышений нормативов	-	-	-	-	-	-	-	-	-	-	-
23	PT023	-11169	34627	0			9									
					Нет превышений нормативов	-	-	-	-	-	-	-	-	-	-	-
24	PT024	-8528	34627	0			9									
					Нет превышений нормативов	-	-	-	-	-	-	-	-	-	-	-
25	PT025	-5887	34627	0			9									
					Нет превышений нормативов	-	-	-	-	-	-	-	-	-	-	-
26	PT026	-3246	34627	0			9									
					Нет превышений нормативов	-	-	-	-	-	-	-	-	-	-	-
27	PT027	-605	34627	0			9									
					Нет превышений нормативов	-	-	-	-	-	-	-	-	-	-	-

28	PT028	2036	34627	0			9									
					Нет превышений нормативов	-	-	-	-	-	-	-	-	-	-	-
29	PT029	4677	34627	0			9									
					Нет превышений нормативов	-	-	-	-	-	-	-	-	-	-	-
30	PT030	7318	34627	0			9									
					Нет превышений нормативов	-	-	-	-	-	-	-	-	-	-	-
31	PT031	9959	34627	0			9									
					Нет превышений нормативов	-	-	-	-	-	-	-	-	-	-	-
32	PT032	12600	34627	0			8									
					Нет превышений нормативов	-	-	-	-	-	-	-	-	-	-	-
33	PT033	15241	34627	0			8									
					Нет превышений нормативов	-	-	-	-	-	-	-	-	-	-	-
34	PT034	-11169	31986	0			10									
					Нет превышений нормативов	-	-	-	-	-	-	-	-	-	-	-
35	PT035	-8528	31986	0			10									
					Нет превышений нормативов	-	-	-	-	-	-	-	-	-	-	-
36	PT036	-5887	31986	0			10									
					Нет превышений нормативов	-	-	-	-	-	-	-	-	-	-	-
37	PT037	-3246	31986	0			10									
					Нет превышений нормативов	-	-	-	-	-	-	-	-	-	-	-
38	PT038	-605	31986	0			10									
					Нет превышений нормативов	-	-	-	-	-	-	-	-	-	-	-
39	PT039	2036	31986	0			10									
					Нет превышений нормативов	-	-	-	-	-	-	-	-	-	-	-
40	PT040	4677	31986	0			10									
					Нет превышений нормативов	-	-	-	-	-	-	-	-	-	-	-
41	PT041	7318	31986	0			10									
					Нет превышений нормативов	-	-	-	-	-	-	-	-	-	-	-
42	PT042	9959	31986	0			9									
					Нет превышений нормативов	-	-	-	-	-	-	-	-	-	-	-
43	PT043	12600	31986	0			9									
					Нет превышений нормативов	-	-	-	-	-	-	-	-	-	-	-

44	PT044	15241	31986	0			9									
					Нет превышений нормативов	-	-	-	-	-	-	-	-	-	-	-
45	PT045	-11169	29345	0			11									
					Нет превышений нормативов	-	-	-	-	-	-	-	-	-	-	-
46	PT046	-8528	29345	0			11									
					Нет превышений нормативов	-	-	-	-	-	-	-	-	-	-	-
47	PT047	-5887	29345	0			11									
					Нет превышений нормативов	-	-	-	-	-	-	-	-	-	-	-
48	PT048	-3246	29345	0			11									
					Нет превышений нормативов	-	-	-	-	-	-	-	-	-	-	-
49	PT049	-605	29345	0			11									
					Нет превышений нормативов	-	-	-	-	-	-	-	-	-	-	-
50	PT050	2036	29345	0			11									
					Нет превышений нормативов	-	-	-	-	-	-	-	-	-	-	-
51	PT051	4677	29345	0			11									
					Нет превышений нормативов	-	-	-	-	-	-	-	-	-	-	-
52	PT052	7318	29345	0			11									
					Нет превышений нормативов	-	-	-	-	-	-	-	-	-	-	-
53	PT053	9959	29345	0			10									
					Нет превышений нормативов	-	-	-	-	-	-	-	-	-	-	-
54	PT054	12600	29345	0			10									
					Нет превышений нормативов	-	-	-	-	-	-	-	-	-	-	-
55	PT055	15241	29345	0			9									
					Нет превышений нормативов	-	-	-	-	-	-	-	-	-	-	-
56	PT056	-11169	26704	0			12									
					Нет превышений нормативов	-	-	-	-	-	-	-	-	-	-	-
57	PT057	-8528	26704	0			12									
					Нет превышений нормативов	-	-	-	-	-	-	-	-	-	-	-
58	PT058	-5887	26704	0			13									
					Нет превышений нормативов	-	-	-	-	-	-	-	-	-	-	-
59	PT059	-3246	26704	0			13									
					Нет превышений нормативов	-	-	-	-	-	-	-	-	-	-	-

60	PT060	-605	26704	0			13									
					Нет превышений нормативов	-	-	-	-	-	-	-	-	-	-	-
61	PT061	2036	26704	0			13									
					Нет превышений нормативов	-	-	-	-	-	-	-	-	-	-	-
62	PT062	4677	26704	0			12									
					Нет превышений нормативов	-	-	-	-	-	-	-	-	-	-	-
63	PT063	7318	26704	0			12									
					Нет превышений нормативов	-	-	-	-	-	-	-	-	-	-	-
64	PT064	9959	26704	0			11									
					Нет превышений нормативов	-	-	-	-	-	-	-	-	-	-	-
65	PT065	12600	26704	0			11									
					Нет превышений нормативов	-	-	-	-	-	-	-	-	-	-	-
66	PT066	15241	26704	0			10									
					Нет превышений нормативов	-	-	-	-	-	-	-	-	-	-	-
67	PT067	-11169	24063	0			13									
					Нет превышений нормативов	-	-	-	-	-	-	-	-	-	-	-
68	PT068	-8528	24063	0			13									
					Нет превышений нормативов	-	-	-	-	-	-	-	-	-	-	-
69	PT069	-5887	24063	0			14									
					Нет превышений нормативов	-	-	-	-	-	-	-	-	-	-	-
70	PT070	-3246	24063	0			14									
					Нет превышений нормативов	-	-	-	-	-	-	-	-	-	-	-
71	PT071	-605	24063	0			14									
					Нет превышений нормативов	-	-	-	-	-	-	-	-	-	-	-
72	PT072	2036	24063	0			14									
					Нет превышений нормативов	-	-	-	-	-	-	-	-	-	-	-
73	PT073	4677	24063	0			14									
					Нет превышений нормативов	-	-	-	-	-	-	-	-	-	-	-
74	PT074	7318	24063	0			13									
					Нет превышений нормативов	-	-	-	-	-	-	-	-	-	-	-
75	PT075	9959	24063	0			12									
					Нет превышений нормативов	-	-	-	-	-	-	-	-	-	-	-

76	PT076	12600	24063	0			11									
					Нет превышений нормативов	-	-	-	-	-	-	-	-	-	-	-
77	PT077	15241	24063	0			11									
					Нет превышений нормативов	-	-	-	-	-	-	-	-	-	-	-
78	PT078	-11169	21422	0			14									
					Нет превышений нормативов	-	-	-	-	-	-	-	-	-	-	-
79	PT079	-8528	21422	0			15									
					Нет превышений нормативов	-	-	-	-	-	-	-	-	-	-	-
80	PT080	-5887	21422	0			15									
					Нет превышений нормативов	-	-	-	-	-	-	-	-	-	-	-
81	PT081	-3246	21422	0			16	1								
					Нет превышений нормативов	-	-	-	-	-	-	-	-	-	-	-
82	PT082	-605	21422	0			16	1								
					Нет превышений нормативов	-	-	-	-	-	-	-	-	-	-	-
83	PT083	2036	21422	0			15	1								
					Нет превышений нормативов	-	-	-	-	-	-	-	-	-	-	-
84	PT084	4677	21422	0			15									
					Нет превышений нормативов	-	-	-	-	-	-	-	-	-	-	-
85	PT085	7318	21422	0			14									
					Нет превышений нормативов	-	-	-	-	-	-	-	-	-	-	-
86	PT086	9959	21422	0			13									
					Нет превышений нормативов	-	-	-	-	-	-	-	-	-	-	-
87	PT087	12600	21422	0			12									
					Нет превышений нормативов	-	-	-	-	-	-	-	-	-	-	-
88	PT088	15241	21422	0			11									
					Нет превышений нормативов	-	-	-	-	-	-	-	-	-	-	-
89	PT089	-11169	18781	0			15									
					Нет превышений нормативов	-	-	-	-	-	-	-	-	-	-	-
90	PT090	-8528	18781	0			16	2								
					Нет превышений нормативов	-	-	-	-	-	-	-	-	-	-	-
91	PT091	-5887	18781	0			17	5								
					Нет превышений нормативов	-	-	-	-	-	-	-	-	-	-	-

92	PT092	-3246	18781	0			17	7								
					Нет превышений нормативов	-	-	-	-	-	-	-	-	-	-	-
93	PT093	-605	18781	0			17	7								
					Нет превышений нормативов	-	-	-	-	-	-	-	-	-	-	-
94	PT094	2036	18781	0			17	6								
					Нет превышений нормативов	-	-	-	-	-	-	-	-	-	-	-
95	PT095	4677	18781	0			16	3								
					Нет превышений нормативов	-	-	-	-	-	-	-	-	-	-	-
96	PT096	7318	18781	0			15	1								
					Нет превышений нормативов	-	-	-	-	-	-	-	-	-	-	-
97	PT097	9959	18781	0			14									
					Нет превышений нормативов	-	-	-	-	-	-	-	-	-	-	-
98	PT098	12600	18781	0			13									
					Нет превышений нормативов	-	-	-	-	-	-	-	-	-	-	-
99	PT099	15241	18781	0			12									
					Нет превышений нормативов	-	-	-	-	-	-	-	-	-	-	-
100	PT100	-11169	16140	0			16	3								
					Нет превышений нормативов	-	-	-	-	-	-	-	-	-	-	-
101	PT101	-8528	16140	0			18	8								
					Нет превышений нормативов	-	-	-	-	-	-	-	-	-	-	-
102	PT102	-5887	16140	0			19	10								
					Нет превышений нормативов	-	-	-	-	-	-	-	-	-	-	-
103	PT103	-3246	16140	0			20	11								
					Нет превышений нормативов	-	-	-	-	-	-	-	-	-	-	-
104	PT104	-605	16140	0			20	11								
					Нет превышений нормативов	-	-	-	-	-	-	-	-	-	-	-
105	PT105	2036	16140	0			19	10								
					Нет превышений нормативов	-	-	-	-	-	-	-	-	-	-	-
106	PT106	4677	16140	0			18	8								
					Нет превышений нормативов	-	-	-	-	-	-	-	-	-	-	-
107	PT107	7318	16140	0			17	3								
					Нет превышений нормативов	-	-	-	-	-	-	-	-	-	-	-

108	PT108	9959	16140	0			15	1								
					Нет превышений нормативов	-	-	-	-	-	-	-	-	-	-	-
109	PT109	12600	16140	0			14									
					Нет превышений нормативов	-	-	-	-	-	-	-	-	-	-	-
110	PT110	15241	16140	0			13									
					Нет превышений нормативов	-	-	-	-	-	-	-	-	-	-	-
111	PT111	-11169	13499	0			18	8								
					Нет превышений нормативов	-	-	-	-	-	-	-	-	-	-	-
112	PT112	-8528	13499	0			19	11								
					Нет превышений нормативов	-	-	-	-	-	-	-	-	-	-	-
113	PT113	-5887	13499	0			21	15								
					Нет превышений нормативов	-	-	-	-	-	-	-	-	-	-	-
114	PT114	-3246	13499	0			23	17	4							
					Нет превышений нормативов	-	-	-	-	-	-	-	-	-	-	-
115	PT115	-605	13499	0			23	17	5							
					Нет превышений нормативов	-	-	-	-	-	-	-	-	-	-	-
116	PT116	2036	13499	0			21	15								
					Нет превышений нормативов	-	-	-	-	-	-	-	-	-	-	-
117	PT117	4677	13499	0			20	11								
					Нет превышений нормативов	-	-	-	-	-	-	-	-	-	-	-
118	PT118	7318	13499	0			18	8								
					Нет превышений нормативов	-	-	-	-	-	-	-	-	-	-	-
119	PT119	9959	13499	0			16	2								
					Нет превышений нормативов	-	-	-	-	-	-	-	-	-	-	-
120	PT120	12600	13499	0			15									
					Нет превышений нормативов	-	-	-	-	-	-	-	-	-	-	-
121	PT121	15241	13499	0			14									
					Нет превышений нормативов	-	-	-	-	-	-	-	-	-	-	-
122	PT122	-11169	10858	0			19	10								
					Нет превышений нормативов	-	-	-	-	-	-	-	-	-	-	-
123	PT123	-8528	10858	0			21	14								
					Нет превышений нормативов	-	-	-	-	-	-	-	-	-	-	-

124	РТ124	-5887	10858	0			24	19	8								
					Нет превышений нормативов	-	-	-	-	-	-	-	-	-	-	-	-
125	РТ125	-3246	10858	0	ИШ0003-6дБА, ИШ0002-0дБА		27	23	14						7	7	
					Нет превышений нормативов	-	-	-	-	-	-	-	-	-	-	-	-
126	РТ126	-605	10858	0	ИШ0003-6дБА, ИШ0002-4дБА, ИШ0001-0дБА		27	23	15						9	9	
					Нет превышений нормативов	-	-	-	-	-	-	-	-	-	-	-	-
127	РТ127	2036	10858	0	ИШ0003-0дБА		24	19	9								
					Нет превышений нормативов	-	-	-	-	-	-	-	-	-	-	-	-
128	РТ128	4677	10858	0			21	15									
					Нет превышений нормативов	-	-	-	-	-	-	-	-	-	-	-	-
129	РТ129	7318	10858	0			19	10									
					Нет превышений нормативов	-	-	-	-	-	-	-	-	-	-	-	-
130	РТ130	9959	10858	0			17	5									
					Нет превышений нормативов	-	-	-	-	-	-	-	-	-	-	-	-
131	РТ131	12600	10858	0			15	1									
					Нет превышений нормативов	-	-	-	-	-	-	-	-	-	-	-	-
132	РТ132	15241	10858	0			14										
					Нет превышений нормативов	-	-	-	-	-	-	-	-	-	-	-	-
133	РТ133	-11169	8217	0			19	11									
					Нет превышений нормативов	-	-	-	-	-	-	-	-	-	-	-	-
134	РТ134	-8528	8217	0			22	16	1								
					Нет превышений нормативов	-	-	-	-	-	-	-	-	-	-	-	-
135	РТ135	-5887	8217	0	ИШ0003-5дБА		26	22	12						5	5	
					Нет превышений нормативов	-	-	-	-	-	-	-	-	-	-	-	-
136	РТ136	-3246	8217	0	ИШ0003-16дБА, ИШ0002-14дБА, ИШ0001-13дБА		34	31	24	16	6				20	20	
					Нет превышений нормативов	-	-	-	-	-	-	-	-	-	-	-	-
137	РТ137	-605	8217	0	ИШ0003-18дБА, ИШ0002-16дБА, ИШ0001-15дБА, ИШ0005-14дБА, ИШ0006-14дБА, ИШ0007-10дБА		36	33	26	20	15	7			23	23	
					Нет превышений нормативов	-	-	-	-	-	-	-	-	-	-	-	-
138	РТ138	2036	8217	0	ИШ0003-6дБА		27	23	14						6	6	

					Нет превышений нормативов	-	-	-	-	-	-	-	-	-	-	-	-
139	РТ139	4677	8217	0			22	16	2								
					Нет превышений нормативов	-	-	-	-	-	-	-	-	-	-	-	-
140	РТ140	7318	8217	0			19	11									
					Нет превышений нормативов	-	-	-	-	-	-	-	-	-	-	-	-
141	РТ141	9959	8217	0			17	6									
					Нет превышений нормативов	-	-	-	-	-	-	-	-	-	-	-	-
142	РТ142	12600	8217	0			16	1									
					Нет превышений нормативов	-	-	-	-	-	-	-	-	-	-	-	-
143	РТ143	15241	8217	0			14										
					Нет превышений нормативов	-	-	-	-	-	-	-	-	-	-	-	-
144	РТ144	-11169	5576	0			19	10									
					Нет превышений нормативов	-	-	-	-	-	-	-	-	-	-	-	-
145	РТ145	-8528	5576	0			22	15	1								
					Нет превышений нормативов	-	-	-	-	-	-	-	-	-	-	-	-
146	РТ146	-5887	5576	0	ИШ0003-4дБА		26	21	11						4	4	
					Нет превышений нормативов	-	-	-	-	-	-	-	-	-	-	-	-
147	РТ147	-3246	5576	0	ИШ0003-14дБА, ИШ0002-9дБА, ИШ0001-6дБА, ИШ0004-5дБА		31	28	21	12					16	16	
					Нет превышений нормативов	-	-	-	-	-	-	-	-	-	-	-	-
148	РТ148	-605	5576	0	ИШ0003-15дБА, ИШ0002-10дБА, ИШ0008-8дБА, ИШ0001-7дБА, ИШ0004-6дБА, ИШ0007-6дБА		32	30	22	15	7				18	18	
					Нет превышений нормативов	-	-	-	-	-	-	-	-	-	-	-	-
149	РТ149	2036	5576	0	ИШ0003-5дБА		26	22	13						5	5	
					Нет превышений нормативов	-	-	-	-	-	-	-	-	-	-	-	-
150	РТ150	4677	5576	0			22	16	2								
					Нет превышений нормативов	-	-	-	-	-	-	-	-	-	-	-	-
151	РТ151	7318	5576	0			19	11									
					Нет превышений нормативов	-	-	-	-	-	-	-	-	-	-	-	-
152	РТ152	9959	5576	0			17	6									
					Нет превышений нормативов	-	-	-	-	-	-	-	-	-	-	-	-
153	РТ153	12600	5576	0			15	1									

					Нет превышений нормативов	-	-	-	-	-	-	-	-	-	-	-
154	РТ154	15241	5576	0			14									
					Нет превышений нормативов	-	-	-	-	-	-	-	-	-	-	-
155	РТ155	-11169	2935	0			18	9								
					Нет превышений нормативов	-	-	-	-	-	-	-	-	-	-	-
156	РТ156	-8528	2935	0			21	13								
					Нет превышений нормативов	-	-	-	-	-	-	-	-	-	-	-
157	РТ157	-5887	2935	0			23	17	6							
					Нет превышений нормативов	-	-	-	-	-	-	-	-	-	-	-
158	РТ158	-3246	2935	0	ИШ0003-2дБА		25	21	11						2	2
					Нет превышений нормативов	-	-	-	-	-	-	-	-	-	-	-
159	РТ159	-605	2935	0	ИШ0003-4дБА		26	21	11						4	4
					Нет превышений нормативов	-	-	-	-	-	-	-	-	-	-	-
160	РТ160	2036	2935	0			23	18	6							
					Нет превышений нормативов	-	-	-	-	-	-	-	-	-	-	-
161	РТ161	4677	2935	0			21	14								
					Нет превышений нормативов	-	-	-	-	-	-	-	-	-	-	-
162	РТ162	7318	2935	0			19	9								
					Нет превышений нормативов	-	-	-	-	-	-	-	-	-	-	-
163	РТ163	9959	2935	0			17	4								
					Нет превышений нормативов	-	-	-	-	-	-	-	-	-	-	-
164	РТ164	12600	2935	0			15									
					Нет превышений нормативов	-	-	-	-	-	-	-	-	-	-	-
165	РТ165	15241	2935	0			14									
					Нет превышений нормативов	-	-	-	-	-	-	-	-	-	-	-

У источников, вносящих основной вклад звуковому давлению в расчетной точке Lmax - Li < 10дБА.

Таблица 2.4. **Расчетные максимальные уровни шума по октавным полосам частот**

№	Среднегеометрическая частота, Гц	Координаты расчетных точек, м			Max значение, дБ(А)	Нормати в, дБ(А)	Требуетс я снижени е, дБ(А)	Примечание
		X	Y	Z (высота)				
1	31,5 Гц	-11169	39909	1,5	0	90	-	

2	63 Гц	-605	8217	1,5	36	75	-	
3	125 Гц	-605	8217	1,5	33	66	-	
4	250 Гц	-605	8217	1,5	26	59	-	
5	500 Гц	-605	8217	1,5	20	54	-	
6	1000 Гц	-605	8217	1,5	15	50	-	
7	2000 Гц	-605	8217	1,5	7	47	-	
8	4000 Гц	-11169	39909	1,5	0	45	-	
9	8000 Гц	-11169	39909	1,5	0	44	-	
10	Экв. уровень	-605	8217	1,5	23	55	-	
11	Max. уровень	-	-	-	-	70	-	

Расчетные уровни шума

Объект: 0002, 1, Атырауская ГРЭС стройка + техника
Расчетная зона: по прямоугольнику

Среднегеометрическая частота - 63 Гц
Норматив 75 дб(А)
Фон: 0дБ(А)
Максимальное значение: 36дБ(А)
Достигается в точке с координатами: Xm=-605; Ym=8217

Параметры расчетного прямоугольника


№	X центра, м	Y центра, м	Ширина, м	Длина, м	Шаг, м	Узлов
1	2036	21422	26410	36974	2641	11* 15


X,м / Y,м	-11169	-8528	-5887	-3246	-605	2036	4677	7318	9959	12600	15241
39909	7	7	8	8	8	8	7	7	7	6	6
37268	8	8	9	9	9	9	8	8	8	7	7
34627	9	9	9	9	9	9	9	9	9	8	8

31986	10	10	10	10	10	10	10	10	9	9	9
29345	11	11	11	11	11	11	11	11	10	10	9
26704	12	12	13	13	13	13	12	12	11	11	10
24063	13	13	14	14	14	14	14	13	12	11	11
21422	14	15	15	16	16	15	15	14	13	12	11
18781	15	16	17	17	17	17	16	15	14	13	12
16140	16	18	19	20	20	19	18	17	15	14	13
13499	18	19	21	23	23	21	20	18	16	15	14
10858	19	21	24	27	27	24	21	19	17	15	14
8217	19	22	26	34	**36**	27	22	19	17	16	14
5576	19	22	26	31	32	26	22	19	17	15	14
2935	18	21	23	25	26	23	21	19	17	15	14

менее=	75	дб(А) - воздействие характеризуется как допустимое
более	75	дб(А) - превышение допустимого уровня шума

Город : 012 Атырау
Объект : 0002 Атырауская ГРЭС стройка + техника Вар.№ 1
ПК ЭРА v3.0, Модель: Расчет уровней шума
N003 Уровень шума на среднегеометрической частоте 125 Гц

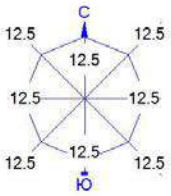

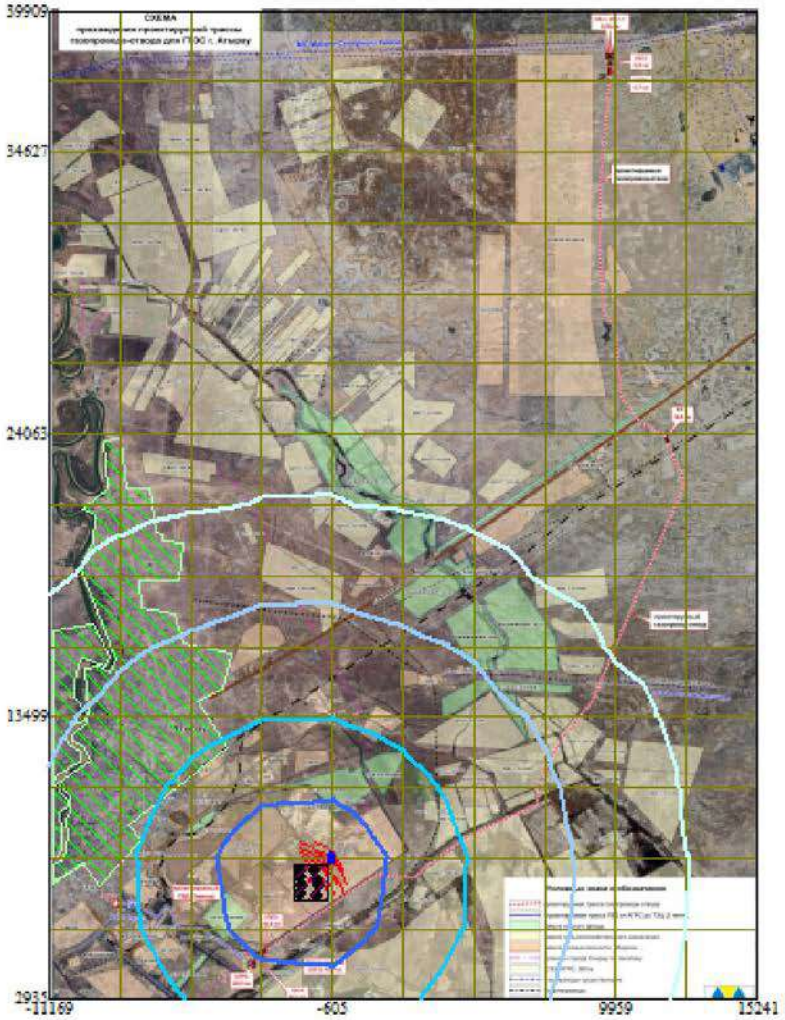



Условные обозначения:
Жилые зоны, группа N 01
Расч. прямоугольник N 01

0 2219 6657м.
Масштаб 1:221900

Макс уровень шума 33 дБ достигается в точке x= -605 y= 8217
Расчетный прямоугольник № 1, ширина 26410 м, высота 36974 м,
шаг расчетной сетки 2641 м, количество расчетных точек 11*15

Город : 012 Атырау
Объект : 0002 Атырауская ГРЭС стройка + техника Вар.№ 1
ПК ЭРА v3.0, Модель: Расчет уровней шума
N002 Уровень шума на среднегеометрической частоте 63 Гц

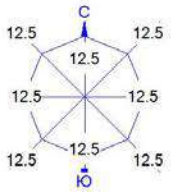

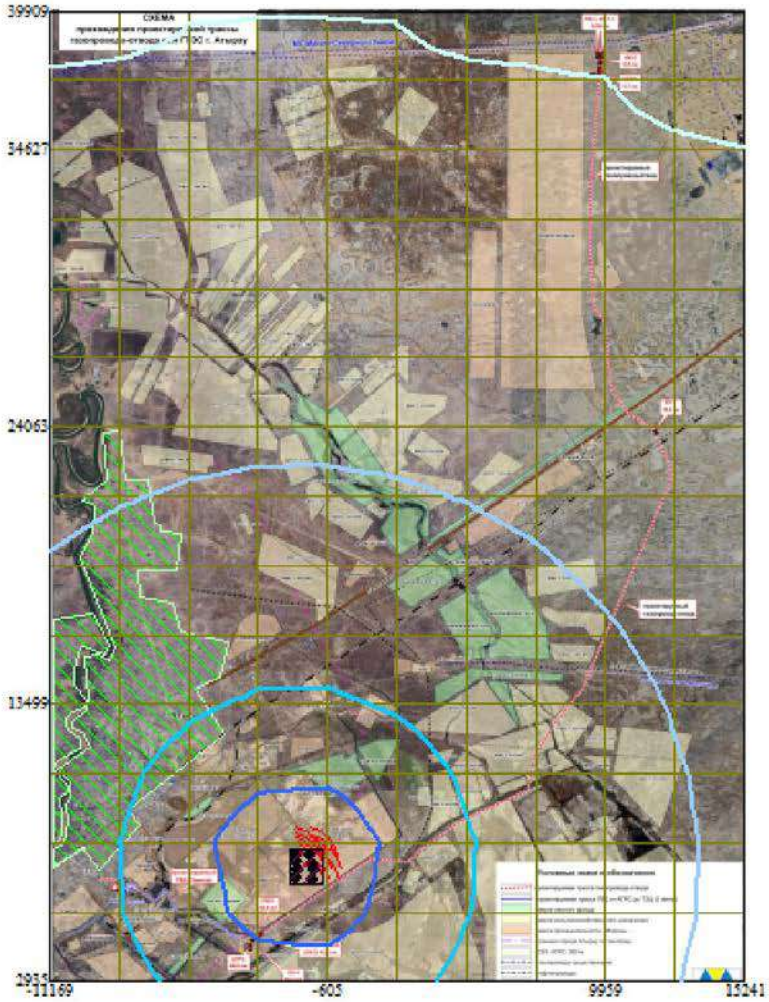

Условные обозначения:
Жилые зоны, группа N 01
Расч. прямоугольник N 01

0 2219 6657м.
Масштаб 1:221900

Макс уровень шума 36 дБ достигается в точке x= -605 y= 8217
Расчетный прямоугольник № 1, ширина 26410 м, высота 36974 м,
шаг расчетной сетки 2641 м, количество расчетных точек 11*15

РАСЧЕТ АКУСТИЧЕСКОГО ВОЗДЕЙСТВИЯ НА ПЕРИОД ЭКСПЛУАТАЦИИ

Объект: 0003, 1, Атырауская ГРЭС АГРС
Расчетная зона: по прямоугольнику

Рассчитанные уровни шума по октавным полосам частот

Фон не учитывается; Норматив: с 7 до 23 ч.	*Среднегеометрическая частота, Гц*	*координаты расчетных точек*			*Max уровень, дБ(А)*	*Норматив, дБ(А)*	*Превыше-ние, дБ(А)*	*Уровень фона, дБ(А)*
		X, м	*Y , м*	*Z, м (высота)*				
1	31,5 Гц	-	-	-	-	90	-	-
2	63 Гц	-3157	5466	1,5	37	75	-	-
3	125 Гц	-3157	5466	1,5	35	66	-	-
4	250 Гц	-3157	5466	1,5	28	59	-	-
5	500 Гц	-3157	5466	1,5	21	54	-	-
6	1000 Гц	-3157	5466	1,5	13	50	-	-
7	2000 Гц	-3157	5466	1,5	0	47	-	-
8	4000 Гц	-11092	39851	1,5	0	45	-	-
9	8000 Гц	-11092	39851	1,5	0	44	-	-
10	Экв. уровень	-3157	5466	1,5	24	55	-	-
11	Max. уровень	-	-	-	-	70	-	-

Расчетные уровни шума

Объект: 0003, 1, Атырауская ГРЭС АГРС
Расчетная зона: по прямоугольнику

Среднегеометрическая частота - 63 Гц
Норматив 75 дб(А)
Фон: 0дБ(А)
Максимальное значение: 37дБ(А)
Достигается в точке с координатами: Xm=-3157; Ym=5466

Параметры расчетного прямоугольника

№	X центра, м	Y центра, м	Ширина, м	Длина, м	Шаг, м	Узлов
1	2133	21336	26450	37030	2645	11* 15

Y,м \ X,м	-11092	-8447	-5802	-3157	-512	2133	4778	7423	10068	12713	15358
39851	15	16	16	16	16	15	15	15	15	15	15
37206	16	16	16	16	16	16	16	16	16	15	15
34561	16	17	17	17	17	17	16	16	16	16	16
31916	17	17	17	17	17	17	17	17	17	16	16
29271	18	18	18	18	18	18	18	17	17	17	16
26626	18	18	19	19	19	18	18	18	18	17	17
23981	19	19	19	19	19	19	19	19	18	18	17
21336	20	20	20	20	20	20	20	19	19	18	18
18691	21	21	21	21	21	21	21	20	19	19	18
16046	22	22	23	23	23	22	21	21	20	19	19
13401	23	24	24	24	24	23	22	22	21	20	19
10756	24	25	26	27	26	25	23	22	21	20	19
8111	25	27	29	30	28	26	24	23	22	20	20
5466	26	28	33	**37**	31	27	25	23	22	21	20
2821	26	28	33	36	31	27	25	23	22	21	20

менее= 75 дб(А) - воздействие характеризуется как допустимое

более 75 дб(А) - превышение допустимого уровня шума

РАСЧЕТ УРОВНЕЙ ШУМА

Объект: ***Расчетная зона: по прямоугольнику***

Таблица 1. **Характеристики источников шума**
1. [ИШ0001] АГРС

Тип: протяженный. Характер шума: широкополосный , постоянный

Координаты центра источника, м		Высота, м	Длина, м	Ширина, м	Угол наклона, град.	Дистанция замера, м	Ф фактор направленности	Ω прост. угол	Уровни звуковой мощности,дБ, на среднегеометрических частотах									Экв. уров., дБА	Max. уров., дБА
X_s	Y_s	Z_s							31,5Гц	63Гц	125Гц	250Гц	500Гц	1000Гц	2000Гц	4000Гц	8000Гц		
-3608	4250	2	50	50	0	0	1	4π		90	89	83	77	73	68	64	59	80	

Источник информации: СНиП II-12-77 Каталог шумовых характеристик технологического оборудования

2. Расчеты уровней шума по расчетному прямоугольнику (РП).

Поверхность земли:*α=0,1 твердая поверхность (асфальт, бетон)*

Таблица 2.1. **Параметры РП**

Код	X центра, м	Y центра, м	Длина, м	Ширина, м	Шаг, м	Узлов	Высота, м	Примечание
001	2133	21336	26450	37030	2645	11 x 15	1,5	

Таблица 2.2. **Норматив допустимого шума на территории**

Назначение помещений или территорий	Время суток, час	Уровни звукового давления, дБ, на среднегеометрических частотах									Экв. уров., дБА	Max. уров., дБА
		31,5Гц	63Гц	125Гц	250Гц	500Гц	1000Гц	2000Гц	4000Гц	8000Гц		
22. Территории, непосредственно прилегающие к жилым зданиям, домам отдыха, домам-интернатам для престарелых и инвалидов	с 7 до 23 ч.	90	75	66	59	54	50	47	45	44	55	70

Источник информации: СН РК 2.04-03-2011 "Защита от шума"

Таблица 2.3. **Расчетные уровни шума**

№	Идентификатор РТ	координаты расчетных точек, м			Основной вклад источниками*	Уровни звукового давления, дБ, на среднегеометрических частотах									Экв. уров., дБА	Мах. уров., дБА
		$X_{рт}$	$Y_{рт}$	$Z_{рт}$ (высота)		31,5Гц	63Гц	125Гц	250Гц	500Гц	1000Гц	2000Гц	4000Гц	8000Гц		
1	РТ001	-11092	39851	0			15									
					Нет превышений нормативов	-	-	-	-	-	-	-	-	-	-	-
2	РТ002	-8447	39851	0			16									
					Нет превышений нормативов	-	-	-	-	-	-	-	-	-	-	-
3	РТ003	-5802	39851	0			16									
					Нет превышений нормативов	-	-	-	-	-	-	-	-	-	-	-
4	РТ004	-3157	39851	0			16									
					Нет превышений нормативов	-	-	-	-	-	-	-	-	-	-	-
5	РТ005	-512	39851	0			16									
					Нет превышений нормативов	-	-	-	-	-	-	-	-	-	-	-
6	РТ006	2133	39851	0			16									
					Нет превышений нормативов	-	-	-	-	-	-	-	-	-	-	-
7	РТ007	4778	39851	0			15									
					Нет превышений нормативов	-	-	-	-	-	-	-	-	-	-	-
8	РТ008	7423	39851	0			15									
					Нет превышений нормативов	-	-	-	-	-	-	-	-	-	-	-
9	РТ009	10068	39851	0			15									
					Нет превышений нормативов	-	-	-	-	-	-	-	-	-	-	-
10	РТ010	12713	39851	0			15									
					Нет превышений нормативов	-	-	-	-	-	-	-	-	-	-	-
11	РТ011	15358	39851	0			15									
					Нет превышений нормативов	-	-	-	-	-	-	-	-	-	-	-
12	РТ012	-11092	37206	0			16									
					Нет превышений нормативов	-	-	-	-	-	-	-	-	-	-	-
13	РТ013	-8447	37206	0			16									
					Нет превышений нормативов	-	-	-	-	-	-	-	-	-	-	-

14	PT014	-5802	37206	0			16									
					Нет превышений нормативов	-	-	-	-	-	-	-	-	-	-	-
15	PT015	-3157	37206	0			16									
					Нет превышений нормативов	-	-	-	-	-	-	-	-	-	-	-
16	PT016	-512	37206	0			16									
					Нет превышений нормативов	-	-	-	-	-	-	-	-	-	-	-
17	PT017	2133	37206	0			16									
					Нет превышений нормативов	-	-	-	-	-	-	-	-	-	-	-
18	PT018	4778	37206	0			16									
					Нет превышений нормативов	-	-	-	-	-	-	-	-	-	-	-
19	PT019	7423	37206	0			16									
					Нет превышений нормативов	-	-	-	-	-	-	-	-	-	-	-
20	PT020	10068	37206	0			16									
					Нет превышений нормативов	-	-	-	-	-	-	-	-	-	-	-
21	PT021	12713	37206	0			15									
					Нет превышений нормативов	-	-	-	-	-	-	-	-	-	-	-
22	PT022	15358	37206	0			15									
					Нет превышений нормативов	-	-	-	-	-	-	-	-	-	-	-
23	PT023	-11092	34561	0			16									
					Нет превышений нормативов	-	-	-	-	-	-	-	-	-	-	-
24	PT024	-8447	34561	0			17									
					Нет превышений нормативов	-	-	-	-	-	-	-	-	-	-	-
25	PT025	-5802	34561	0			17									
					Нет превышений нормативов	-	-	-	-	-	-	-	-	-	-	-
26	PT026	-3157	34561	0			17									
					Нет превышений нормативов	-	-	-	-	-	-	-	-	-	-	-
27	PT027	-512	34561	0			17									
					Нет превышений нормативов	-	-	-	-	-	-	-	-	-	-	-
28	PT028	2133	34561	0			17									
					Нет превышений нормативов	-	-	-	-	-	-	-	-	-	-	-
29	PT029	4778	34561	0			16									
					Нет превышений нормативов	-	-	-	-	-	-	-	-	-	-	-

30	PT030	7423	34561	0			16									
					Нет превышений нормативов	-	-	-	-	-	-	-	-	-	-	-
31	PT031	10068	34561	0			16									
					Нет превышений нормативов	-	-	-	-	-	-	-	-	-	-	-
32	PT032	12713	34561	0			16									
					Нет превышений нормативов	-	-	-	-	-	-	-	-	-	-	-
33	PT033	15358	34561	0			16									
					Нет превышений нормативов	-	-	-	-	-	-	-	-	-	-	-
34	PT034	-11092	31916	0			17									
					Нет превышений нормативов	-	-	-	-	-	-	-	-	-	-	-
35	PT035	-8447	31916	0			17									
					Нет превышений нормативов	-	-	-	-	-	-	-	-	-	-	-
36	PT036	-5802	31916	0			17									
					Нет превышений нормативов	-	-	-	-	-	-	-	-	-	-	-
37	PT037	-3157	31916	0			17									
					Нет превышений нормативов	-	-	-	-	-	-	-	-	-	-	-
38	PT038	-512	31916	0			17									
					Нет превышений нормативов	-	-	-	-	-	-	-	-	-	-	-
39	PT039	2133	31916	0			17									
					Нет превышений нормативов	-	-	-	-	-	-	-	-	-	-	-
40	PT040	4778	31916	0			17									
					Нет превышений нормативов	-	-	-	-	-	-	-	-	-	-	-
41	PT041	7423	31916	0			17									
					Нет превышений нормативов	-	-	-	-	-	-	-	-	-	-	-
42	PT042	10068	31916	0			17									
					Нет превышений нормативов	-	-	-	-	-	-	-	-	-	-	-
43	PT043	12713	31916	0			16									
					Нет превышений нормативов	-	-	-	-	-	-	-	-	-	-	-
44	PT044	15358	31916	0			16									
					Нет превышений нормативов	-	-	-	-	-	-	-	-	-	-	-
45	PT045	-11092	29271	0			18									
					Нет превышений нормативов	-	-	-	-	-	-	-	-	-	-	-

46	PT046	-8447	29271	0			18									
					Нет превышений нормативов	-	-	-	-	-	-	-	-	-	-	-
47	PT047	-5802	29271	0			18									
					Нет превышений нормативов	-	-	-	-	-	-	-	-	-	-	-
48	PT048	-3157	29271	0			18									
					Нет превышений нормативов	-	-	-	-	-	-	-	-	-	-	-
49	PT049	-512	29271	0			18									
					Нет превышений нормативов	-	-	-	-	-	-	-	-	-	-	-
50	PT050	2133	29271	0			18									
					Нет превышений нормативов	-	-	-	-	-	-	-	-	-	-	-
51	PT051	4778	29271	0			18									
					Нет превышений нормативов	-	-	-	-	-	-	-	-	-	-	-
52	PT052	7423	29271	0			17									
					Нет превышений нормативов	-	-	-	-	-	-	-	-	-	-	-
53	PT053	10068	29271	0			17									
					Нет превышений нормативов	-	-	-	-	-	-	-	-	-	-	-
54	PT054	12713	29271	0			17									
					Нет превышений нормативов	-	-	-	-	-	-	-	-	-	-	-
55	PT055	15358	29271	0			16									
					Нет превышений нормативов	-	-	-	-	-	-	-	-	-	-	-
56	PT056	-11092	26626	0			18	1								
					Нет превышений нормативов	-	-	-	-	-	-	-	-	-	-	-
57	PT057	-8447	26626	0			18	1								
					Нет превышений нормативов	-	-	-	-	-	-	-	-	-	-	-
58	PT058	-5802	26626	0			19	2								
					Нет превышений нормативов	-	-	-	-	-	-	-	-	-	-	-
59	PT059	-3157	26626	0			19	2								
					Нет превышений нормативов	-	-	-	-	-	-	-	-	-	-	-
60	PT060	-512	26626	0			19	2								
					Нет превышений нормативов	-	-	-	-	-	-	-	-	-	-	-
61	PT061	2133	26626	0			18	1								
					Нет превышений нормативов	-	-	-	-	-	-	-	-	-	-	-

62	PT062	4778	26626	0			18									
					Нет превышений нормативов	-	-	-	-	-	-	-	-	-	-	-
63	PT063	7423	26626	0			18									
					Нет превышений нормативов	-	-	-	-	-	-	-	-	-	-	-
64	PT064	10068	26626	0			18									
					Нет превышений нормативов	-	-	-	-	-	-	-	-	-	-	-
65	PT065	12713	26626	0			17									
					Нет превышений нормативов	-	-	-	-	-	-	-	-	-	-	-
66	PT066	15358	26626	0			17									
					Нет превышений нормативов	-	-	-	-	-	-	-	-	-	-	-
67	PT067	-11092	23981	0			19	3								
					Нет превышений нормативов	-	-	-	-	-	-	-	-	-	-	-
68	PT068	-8447	23981	0			19	4								
					Нет превышений нормативов	-	-	-	-	-	-	-	-	-	-	-
69	PT069	-5802	23981	0			19	5								
					Нет превышений нормативов	-	-	-	-	-	-	-	-	-	-	-
70	PT070	-3157	23981	0			19	5								
					Нет превышений нормативов	-	-	-	-	-	-	-	-	-	-	-
71	PT071	-512	23981	0			19	4								
					Нет превышений нормативов	-	-	-	-	-	-	-	-	-	-	-
72	PT072	2133	23981	0			19	4								
					Нет превышений нормативов	-	-	-	-	-	-	-	-	-	-	-
73	PT073	4778	23981	0			19	3								
					Нет превышений нормативов	-	-	-	-	-	-	-	-	-	-	-
74	PT074	7423	23981	0			19	2								
					Нет превышений нормативов	-	-	-	-	-	-	-	-	-	-	-
75	PT075	10068	23981	0			18									
					Нет превышений нормативов	-	-	-	-	-	-	-	-	-	-	-
76	PT076	12713	23981	0			18									
					Нет превышений нормативов	-	-	-	-	-	-	-	-	-	-	-
77	PT077	15358	23981	0			17									
					Нет превышений нормативов	-	-	-	-	-	-	-	-	-	-	-

78	PT078	-11092	21336	0			20	6								
					Нет превышений нормативов	-	-	-	-	-	-	-	-	-	-	-
79	PT079	-8447	21336	0			20	7								
					Нет превышений нормативов	-	-	-	-	-	-	-	-	-	-	-
80	PT080	-5802	21336	0			20	7								
					Нет превышений нормативов	-	-	-	-	-	-	-	-	-	-	-
81	PT081	-3157	21336	0			20	7								
					Нет превышений нормативов	-	-	-	-	-	-	-	-	-	-	-
82	PT082	-512	21336	0			20	7								
					Нет превышений нормативов	-	-	-	-	-	-	-	-	-	-	-
83	PT083	2133	21336	0			20	6								
					Нет превышений нормативов	-	-	-	-	-	-	-	-	-	-	-
84	PT084	4778	21336	0			20	5								
					Нет превышений нормативов	-	-	-	-	-	-	-	-	-	-	-
85	PT085	7423	21336	0			19	4								
					Нет превышений нормативов	-	-	-	-	-	-	-	-	-	-	-
86	PT086	10068	21336	0			19	2								
					Нет превышений нормативов	-	-	-	-	-	-	-	-	-	-	-
87	PT087	12713	21336	0			18	1								
					Нет превышений нормативов	-	-	-	-	-	-	-	-	-	-	-
88	PT088	15358	21336	0			18									
					Нет превышений нормативов	-	-	-	-	-	-	-	-	-	-	-
89	PT089	-11092	18691	0			21	8								
					Нет превышений нормативов	-	-	-	-	-	-	-	-	-	-	-
90	PT090	-8447	18691	0			21	9								
					Нет превышений нормативов	-	-	-	-	-	-	-	-	-	-	-
91	PT091	-5802	18691	0			21	10								
					Нет превышений нормативов	-	-	-	-	-	-	-	-	-	-	-
92	PT092	-3157	18691	0			21	10								
					Нет превышений нормативов	-	-	-	-	-	-	-	-	-	-	-
93	PT093	-512	18691	0			21	10								
					Нет превышений нормативов	-	-	-	-	-	-	-	-	-	-	-

94	PT094	2133	18691	0			21	9								
					Нет превышений нормативов	-	-	-	-	-	-	-	-	-	-	-
95	PT095	4778	18691	0			21	8								
					Нет превышений нормативов	-	-	-	-	-	-	-	-	-	-	-
96	PT096	7423	18691	0			20	6								
					Нет превышений нормативов	-	-	-	-	-	-	-	-	-	-	-
97	PT097	10068	18691	0			19	4								
					Нет превышений нормативов	-	-	-	-	-	-	-	-	-	-	-
98	PT098	12713	18691	0			19	3								
					Нет превышений нормативов	-	-	-	-	-	-	-	-	-	-	-
99	PT099	15358	18691	0			18	1								
					Нет превышений нормативов	-	-	-	-	-	-	-	-	-	-	-
100	PT100	-11092	16046	0			22	11								
					Нет превышений нормативов	-	-	-	-	-	-	-	-	-	-	-
101	PT101	-8447	16046	0			22	12								
					Нет превышений нормативов	-	-	-	-	-	-	-	-	-	-	-
102	PT102	-5802	16046	0			23	13								
					Нет превышений нормативов	-	-	-	-	-	-	-	-	-	-	-
103	PT103	-3157	16046	0			23	14								
					Нет превышений нормативов	-	-	-	-	-	-	-	-	-	-	-
104	PT104	-512	16046	0			23	13								
					Нет превышений нормативов	-	-	-	-	-	-	-	-	-	-	-
105	PT105	2133	16046	0			22	12								
					Нет превышений нормативов	-	-	-	-	-	-	-	-	-	-	-
106	PT106	4778	16046	0			21	10								
					Нет превышений нормативов	-	-	-	-	-	-	-	-	-	-	-
107	PT107	7423	16046	0			21	8								
					Нет превышений нормативов	-	-	-	-	-	-	-	-	-	-	-
108	PT108	10068	16046	0			20	6								
					Нет превышений нормативов	-	-	-	-	-	-	-	-	-	-	-
109	PT109	12713	16046	0			19	4								
					Нет превышений нормативов	-	-	-	-	-	-	-	-	-	-	-

110	РТ110	15358	16046	0			19	2								
					Нет превышений нормативов	-	-	-	-	-	-	-	-	-	-	-
111	РТ111	-11092	13401	0			23	14								
					Нет превышений нормативов	-	-	-	-	-	-	-	-	-	-	-
112	РТ112	-8447	13401	0			24	15	1							
					Нет превышений нормативов	-	-	-	-	-	-	-	-	-	-	-
113	РТ113	-5802	13401	0	ИШ0001-1дБА		24	17	3						1	1
					Нет превышений нормативов	-	-	-	-	-	-	-	-	-	-	-
114	РТ114	-3157	13401	0	ИШ0001-1дБА		24	17	4						1	1
					Нет превышений нормативов	-	-	-	-	-	-	-	-	-	-	-
115	РТ115	-512	13401	0	ИШ0001-0дБА		24	16	3							
					Нет превышений нормативов	-	-	-	-	-	-	-	-	-	-	-
116	РТ116	2133	13401	0			23	15								
					Нет превышений нормативов	-	-	-	-	-	-	-	-	-	-	-
117	РТ117	4778	13401	0			22	13								
					Нет превышений нормативов	-	-	-	-	-	-	-	-	-	-	-
118	РТ118	7423	13401	0			22	11								
					Нет превышений нормативов	-	-	-	-	-	-	-	-	-	-	-
119	РТ119	10068	13401	0			21	8								
					Нет превышений нормативов	-	-	-	-	-	-	-	-	-	-	-
120	РТ120	12713	13401	0			20	6								
					Нет превышений нормативов	-	-	-	-	-	-	-	-	-	-	-
121	РТ121	15358	13401	0			19	3								
					Нет превышений нормативов	-	-	-	-	-	-	-	-	-	-	-
122	РТ122	-11092	10756	0			24	16	2							
					Нет превышений нормативов	-	-	-	-	-	-	-	-	-	-	-
123	РТ123	-8447	10756	0	ИШ0001-2дБА		25	19	6						2	2
					Нет превышений нормативов	-	-	-	-	-	-	-	-	-	-	-
124	РТ124	-5802	10756	0	ИШ0001-7дБА		26	21	9						7	7
					Нет превышений нормативов	-	-	-	-	-	-	-	-	-	-	-
125	РТ125	-3157	10756	0	ИШ0001-8дБА		27	21	10						8	8
					Нет превышений нормативов	-	-	-	-	-	-	-	-	-	-	-

126	PT126	-512	10756	0	ИШ0001-4дБА		26	20	8						4	4
					Нет превышений нормативов	-	-	-	-	-	-	-	-	-	-	-
127	PT127	2133	10756	0	ИШ0001-2дБА		25	18	5						2	2
					Нет превышений нормативов	-	-	-	-	-	-	-	-	-	-	-
128	PT128	4778	10756	0			23	15	1							
					Нет превышений нормативов	-	-	-	-	-	-	-	-	-	-	-
129	PT129	7423	10756	0			22	12								
					Нет превышений нормативов	-	-	-	-	-	-	-	-	-	-	-
130	PT130	10068	10756	0			21	10								
					Нет превышений нормативов	-	-	-	-	-	-	-	-	-	-	-
131	PT131	12713	10756	0			20	7								
					Нет превышений нормативов	-	-	-	-	-	-	-	-	-	-	-
132	PT132	15358	10756	0			19	4								
					Нет превышений нормативов	-	-	-	-	-	-	-	-	-	-	-
133	PT133	-11092	8111	0	ИШ0001-2дБА		25	18	5						2	2
					Нет превышений нормативов	-	-	-	-	-	-	-	-	-	-	-
134	PT134	-8447	8111	0	ИШ0001-8дБА		27	22	11						8	8
					Нет превышений нормативов	-	-	-	-	-	-	-	-	-	-	-
135	PT135	-5802	8111	0	ИШ0001-12дБА		29	25	16	3					12	12
					Нет превышений нормативов	-	-	-	-	-	-	-	-	-	-	-
136	PT136	-3157	8111	0	ИШ0001-13дБА		30	26	17	5					13	13
					Нет превышений нормативов	-	-	-	-	-	-	-	-	-	-	-
137	PT137	-512	8111	0	ИШ0001-11дБА		28	24	14	1					11	11
					Нет превышений нормативов	-	-	-	-	-	-	-	-	-	-	-
138	PT138	2133	8111	0	ИШ0001-7дБА		26	20	9						7	7
					Нет превышений нормативов	-	-	-	-	-	-	-	-	-	-	-
139	PT139	4778	8111	0	ИШ0001-1дБА		24	17	4						1	1
					Нет превышений нормативов	-	-	-	-	-	-	-	-	-	-	-
140	PT140	7423	8111	0			23	14								
					Нет превышений нормативов	-	-	-	-	-	-	-	-	-	-	-
141	PT141	10068	8111	0			22	11								
					Нет превышений нормативов	-	-	-	-	-	-	-	-	-	-	-

142	РТ142	12713	8111	0			20	8								
					Нет превышений нормативов	-	-	-	-	-	-	-	-	-	-	-
143	РТ143	15358	8111	0			20	5								
					Нет превышений нормативов	-	-	-	-	-	-	-	-	-	-	-
144	РТ144	-11092	5466	0	ИШ0001-3дБА		26	19	7						3	3
					Нет превышений нормативов	-	-	-	-	-	-	-	-	-	-	-
145	РТ145	-8447	5466	0	ИШ0001-10дБА		28	24	14	1					10	10
					Нет превышений нормативов	-	-	-	-	-	-	-	-	-	-	-
146	РТ146	-5802	5466	0	ИШ0001-18дБА		33	30	22	13	1				18	18
					Нет превышений нормативов	-	-	-	-	-	-	-	-	-	-	-
147	РТ147	-3157	5466	0	ИШ0001-24дБА		37	35	28	21	13				24	24
					Нет превышений нормативов	-	-	-	-	-	-	-	-	-	-	-
148	РТ148	-512	5466	0	ИШ0001-15дБА		31	28	19	8					15	15
					Нет превышений нормативов	-	-	-	-	-	-	-	-	-	-	-
149	РТ149	2133	5466	0	ИШ0001-9дБА		27	22	12						9	9
					Нет превышений нормативов	-	-	-	-	-	-	-	-	-	-	-
150	РТ150	4778	5466	0	ИШ0001-2дБА		25	18	5						2	2
					Нет превышений нормативов	-	-	-	-	-	-	-	-	-	-	-
151	РТ151	7423	5466	0			23	14								
					Нет превышений нормативов	-	-	-	-	-	-	-	-	-	-	-
152	РТ152	10068	5466	0			22	11								
					Нет превышений нормативов	-	-	-	-	-	-	-	-	-	-	-
153	РТ153	12713	5466	0			21	8								
					Нет превышений нормативов	-	-	-	-	-	-	-	-	-	-	-
154	РТ154	15358	5466	0			20	5								
					Нет превышений нормативов	-	-	-	-	-	-	-	-	-	-	-
155	РТ155	-11092	2821	0	ИШ0001-3дБА		26	19	7						3	3
					Нет превышений нормативов	-	-	-	-	-	-	-	-	-	-	-
156	РТ156	-8447	2821	0	ИШ0001-10дБА		28	24	14						10	10
					Нет превышений нормативов	-	-	-	-	-	-	-	-	-	-	-
157	РТ157	-5802	2821	0	ИШ0001-18дБА		33	30	22	12					18	18
					Нет превышений нормативов	-	-	-	-	-	-	-	-	-	-	-

158	РТ158	-3157	2821	0	ИШ0001-23дБА		36	34	27	19	11				23	23
					Нет превышений нормативов	-	-	-	-	-	-	-	-	-	-	-
159	РТ159	-512	2821	0	ИШ0001-15дБА		31	28	19	8					15	15
					Нет превышений нормативов	-	-	-	-	-	-	-	-	-	-	-
160	РТ160	2133	2821	0	ИШ0001-9дБА		27	22	11						9	9
					Нет превышений нормативов	-	-	-	-	-	-	-	-	-	-	-
161	РТ161	4778	2821	0	ИШ0001-2дБА		25	18	5						2	2
					Нет превышений нормативов	-	-	-	-	-	-	-	-	-	-	-
162	РТ162	7423	2821	0			23	14								
					Нет превышений нормативов	-	-	-	-	-	-	-	-	-	-	-
163	РТ163	10068	2821	0			22	11								
					Нет превышений нормативов	-	-	-	-	-	-	-	-	-	-	-
164	РТ164	12713	2821	0			21	8								
					Нет превышений нормативов	-	-	-	-	-	-	-	-	-	-	-
165	РТ165	15358	2821	0			20	5								
					Нет превышений нормативов	-	-	-	-	-	-	-	-	-	-	-

У источников, вносящих основной вклад звуковому давлению в расчетной точке Lmax - Li < 10дБА.

Таблица 2.4. **Расчетные максимальные уровни шума по октавным полосам частот**

№	Среднегеометрическая частота, Гц	Координаты расчетных точек, м			Max значение, дБ(А)	Норматив, дБ(А)	Требуется снижение, дБ(А)	Примечание
		X	Y	Z (высота)				
1	31,5 Гц	-	-	-	-	90	-	
2	63 Гц	-3157	5466	1,5	37	75	-	
3	125 Гц	-3157	5466	1,5	35	66	-	
4	250 Гц	-3157	5466	1,5	28	59	-	
5	500 Гц	-3157	5466	1,5	21	54	-	
6	1000 Гц	-3157	5466	1,5	13	50	-	
7	2000 Гц	-3157	5466	1,5	0	47	-	
8	4000 Гц	-11092	39851	1,5	0	45	-	
9	8000 Гц	-11092	39851	1,5	0	44	-	
10	Экв. уровень	-3157	5466	1,5	24	55	-	

11	Max. уровень	-	-	-	-	70	-	

Объект: 0003, 1, Атырауская ГРЭС АГРС
Расчетная зона: по территории ЖЗ

Рассчитанные уровни шума по октавным полосам частот

Фон не учитывается; Норматив: круглосуточно	*Среднегеометрическая частота, Гц*	*координаты расчетных точек*			*Max уровень, дБ(А)*	*Норматив, дБ(А)*	*Превыше-ние, дБ(А)*	*Уровень фона, дБ(А)*
		X, м	*Y, м*	*Z, м (высота)*				
1	31,5 Гц	-	-	-	-	96	-	-
2	63 Гц	-8248	8329	1,5	27	83	-	-
3	125 Гц	-8248	8329	1,5	22	74	-	-
4	250 Гц	-8248	8329	1,5	11	68	-	-
5	500 Гц	-4394	15829	1,5	0	63	-	-
6	1000 Гц	-4394	15829	1,5	0	60	-	-
7	2000 Гц	-4394	15829	1,5	0	57	-	-
8	4000 Гц	-4394	15829	1,5	0	55	-	-
9	8000 Гц	-4394	15829	1,5	0	54	-	-
10	Экв. уровень	-8248	8329	1,5	8	65	-	-
11	Max. уровень	-	-	-	-	75	-	-

РАСЧЕТ УРОВНЕЙ ШУМА

Объект: ***Расчетная зона: по территории ЖЗ***

Таблица 1. **Характеристики источников шума**
1. [ИШ0001] АГРС
Тип: протяженный. Характер шума: широкополосный , постоянный

Координаты центра источника, м		Высота, м	Длина, м	Ширина, м	Угол наклона, град.	Дистанция замера, м	Ф фактор направ-ленности	Ω прост. угол	Уровни звуковой мощности,дБ, на среднегеометрических частотах									Экв. уров., дБА	Max. уров., дБА
X_s	Y_s	Z_s							31,5Гц	63Гц	125Гц	250Гц	500Гц	1000Гц	2000Гц	4000Гц	8000Гц		
-3608	4250	2	50	50	0	0	1	4π		90	89	83	77	73	68	64	59	80	

Источник информации: СНиП II-12-77 Каталог шумовых характеристик технологического оборудования

2. Расчеты уровней шума по жилой зоне (ЖЗ). Номер РП - 001 шаг 2645 м.

Поверхность земли:*α=0,1 твердая поверхность (асфальт, бетон)*

Таблица 2.1. **Норматив допустимого шума на территории**

Назначение помещений или территорий	Время суток, час	Уровни звукового давления, дБ, на среднегеометрических частотах									Экв. уров., дБА	Max. уров., дБА
		31,5Гц	63Гц	125Гц	250Гц	500Гц	1000Гц	2000Гц	4000Гц	8000Гц		
2. Рабочие помещения диспетчерских служб, кабины наблюдения и дистанционного управления с речевой связью по телефону, участки точной сборки, телефонные и телеграфные станции	круглосуточно	96	83	74	68	63	60	57	55	54	65	75

Источник информации: СН РК 2.04-03-2011 "Защита от шума"

Таблица 2.2. **Расчетные уровни шума**

№	Идентификатор РТ	координаты расчетных точек, м			Основной вклад источниками*	Уровни звукового давления, дБ, на среднегеометрических частотах									Экв. уров., дБА	Max. уров., дБА
		$X_{рт}$	$Y_{рт}$	$Z_{рт}$ (высота)		31,5Гц	63Гц	125Гц	250Гц	500Гц	1000Гц	2000Гц	4000Гц	8000Гц		
1	РТ01	-4394	15829	1,5			23	14								
					Нет превышений нормативов	-	-	-	-	-	-	-	-	-	-	-
2	РТ02	-4580	12421	1,5	ИШ0001-2дБА		25	18	6						2	2
					Нет превышений нормативов	-	-	-	-	-	-	-	-	-	-	-
3	РТ03	-4581	15119	1,5			23	15								
					Нет превышений нормативов	-	-	-	-	-	-	-	-	-	-	-
4	РТ04	-4610	12474	1,5	ИШ0001-2дБА		25	18	6						2	2
					Нет превышений нормативов	-	-	-	-	-	-	-	-	-	-	-
5	РТ05	-4682	15119	1,5			23	15								

					Нет превышений нормативов	-	-	-	-	-	-	-	-	-	-	-	-
6	РТ06	-4741	14507	1,5			24	15	1								
					Нет превышений нормативов	-	-	-	-	-	-	-	-	-	-	-	-
7	РТ07	-4983	12474	1,5	ИШ0001-2дБА		25	18	6							2	2
					Нет превышений нормативов	-	-	-	-	-	-	-	-	-	-	-	-
8	РТ08	-5531	14080	1,5			24	16	2								
					Нет превышений нормативов	-	-	-	-	-	-	-	-	-	-	-	-
9	РТ09	-5646	11550	1,5	ИШ0001-3дБА		26	19	7							3	3
					Нет превышений нормативов	-	-	-	-	-	-	-	-	-	-	-	-
10	РТ10	-5845	16175	1,5			23	13									
					Нет превышений нормативов	-	-	-	-	-	-	-	-	-	-	-	-
11	РТ11	-6207	16135	1,5			23	13									
					Нет превышений нормативов	-	-	-	-	-	-	-	-	-	-	-	-
12	РТ12	-6288	20026	1,5			21	9									
					Нет превышений нормативов	-	-	-	-	-	-	-	-	-	-	-	-
13	РТ13	-6401	18608	1,5			21	10									
					Нет превышений нормативов	-	-	-	-	-	-	-	-	-	-	-	-
14	РТ14	-6530	17376	1,5			22	12									
					Нет превышений нормативов	-	-	-	-	-	-	-	-	-	-	-	-
15	РТ15	-6712	10679	1,5	ИШ0001-4дБА		26	20	8							4	4
					Нет превышений нормативов	-	-	-	-	-	-	-	-	-	-	-	-
16	РТ16	-6949	20115	1,5			21	8									
					Нет превышений нормативов	-	-	-	-	-	-	-	-	-	-	-	-
17	РТ17	-6989	20284	1,5			21	8									
					Нет превышений нормативов	-	-	-	-	-	-	-	-	-	-	-	-
18	РТ18	-7198	20292	1,5			21	8									
					Нет превышений нормативов	-	-	-	-	-	-	-	-	-	-	-	-
19	РТ19	-7217	20409	1,5			21	8									
					Нет превышений нормативов	-	-	-	-	-	-	-	-	-	-	-	-
20	РТ20	-7327	15119	1,5			23	14									
					Нет превышений нормативов	-	-	-	-	-	-	-	-	-	-	-	-
21	РТ21	-7488	22089	1,5			20	6									
					Нет превышений нормативов	-	-	-	-	-	-	-	-	-	-	-	-

22	РТ22	-7628	12474	1,5	ИШ0001-1дБА		24	17	4						1	1
					Нет превышений нормативов	-	-	-	-	-	-	-	-	-	-	-
23	РТ23	-7641	17376	1,5			22	11								
					Нет превышений нормативов	-	-	-	-	-	-	-	-	-	-	-
24	РТ24	-7698	8995	1,5	ИШ0001-8дБА		27	22	11						8	8
					Нет превышений нормативов	-	-	-	-	-	-	-	-	-	-	-
25	РТ25	-7704	17764	1,5			22	11								
					Нет превышений нормативов	-	-	-	-	-	-	-	-	-	-	-
26	РТ26	-7761	9829	1,5	ИШ0001-7дБА		26	20	9						7	7
					Нет превышений нормативов	-	-	-	-	-	-	-	-	-	-	-
27	РТ27	-7843	18624	1,5			21	10								
					Нет превышений нормативов	-	-	-	-	-	-	-	-	-	-	-
28	РТ28	-7941	9829	1,5	ИШ0001-4дБА		26	20	9						4	4
					Нет превышений нормативов	-	-	-	-	-	-	-	-	-	-	-
29	РТ29	-7988	24998	1,5			19	3								
					Нет превышений нормативов	-	-	-	-	-	-	-	-	-	-	-
30	РТ30	-8165	24393	1,5			19	4								
					Нет превышений нормативов	-	-	-	-	-	-	-	-	-	-	-
31	РТ31	-8193	9479	1,5	ИШ0001-7дБА		26	20	9						7	7
					Нет превышений нормативов	-	-	-	-	-	-	-	-	-	-	-
32	РТ32	-8246	24401	1,5			19	4								
					Нет превышений нормативов	-	-	-	-	-	-	-	-	-	-	-
33	РТ33	-8248	8329	1,5	ИШ0001-8дБА		27	22	11						8	8
					Нет превышений нормативов	-	-	-	-	-	-	-	-	-	-	-
34	РТ34	-8294	21976	1,5			20	6								
					Нет превышений нормативов	-	-	-	-	-	-	-	-	-	-	-
35	РТ35	-8415	23733	1,5			19	4								
					Нет превышений нормативов	-	-	-	-	-	-	-	-	-	-	-
36	РТ36	-8423	23757	1,5			19	4								
					Нет превышений нормативов	-	-	-	-	-	-	-	-	-	-	-
37	РТ37	-8427	23054	1,5			20	5								
					Нет превышений нормативов	-	-	-	-	-	-	-	-	-	-	-
38	РТ38	-8431	23088	1,5			20	5								

					Нет превышений нормативов	-	-	-	-	-	-	-	-	-	-	-	-
39	РТ39	-8705	15708	1,5			22	13									
					Нет превышений нормативов	-	-	-	-	-	-	-	-	-	-	-	-
40	РТ40	-8753	15426	1,5			23	13									
					Нет превышений нормативов	-	-	-	-	-	-	-	-	-	-	-	-
41	РТ41	-8906	22629	1,5			20	5									
					Нет превышений нормативов	-	-	-	-	-	-	-	-	-	-	-	-
42	РТ42	-8939	15249	1,5			23	13									
					Нет превышений нормативов	-	-	-	-	-	-	-	-	-	-	-	-
43	РТ43	-8943	23054	1,5			19	5									
					Нет превышений нормативов	-	-	-	-	-	-	-	-	-	-	-	-
44	РТ44	-9011	23837	1,5			19	4									
					Нет превышений нормативов	-	-	-	-	-	-	-	-	-	-	-	-
45	РТ45	-9068	25151	1,5			19	3									
					Нет превышений нормативов	-	-	-	-	-	-	-	-	-	-	-	-
46	РТ46	-9084	24554	1,5			19	3									
					Нет превышений нормативов	-	-	-	-	-	-	-	-	-	-	-	-
47	РТ47	-9180	16659	1,5			22	11									
					Нет превышений нормативов	-	-	-	-	-	-	-	-	-	-	-	-
48	РТ48	-9213	22162	1,5			20	6									
					Нет превышений нормативов	-	-	-	-	-	-	-	-	-	-	-	-
49	РТ49	-9299	7184	1,5	ИШ0001-8дБА		27	21	10						8	8	
					Нет превышений нормативов	-	-	-	-	-	-	-	-	-	-	-	-
50	РТ50	-9301	21525	1,5			20	6									
					Нет превышений нормативов	-	-	-	-	-	-	-	-	-	-	-	-
51	РТ51	-9446	20365	1,5			20	7									
					Нет превышений нормативов	-	-	-	-	-	-	-	-	-	-	-	-
52	РТ52	-9447	20409	1,5			20	7									
					Нет превышений нормативов	-	-	-	-	-	-	-	-	-	-	-	-
53	РТ53	-9462	21034	1,5			20	7									
					Нет превышений нормативов	-	-	-	-	-	-	-	-	-	-	-	-
54	РТ54	-9535	17764	1,5			21	10									
					Нет превышений нормативов	-	-	-	-	-	-	-	-	-	-	-	-

55	РТ55	-9624	19946	1,5			20	8								
					Нет превышений нормативов	-	-	-	-	-	-	-	-	-	-	-
56	РТ56	-9632	15377	1,5			22	13								
					Нет превышений нормативов	-	-	-	-	-	-	-	-	-	-	-
57	РТ57	-9696	11961	1,5	ИШ0001-0дБА		24	16	2							
					Нет превышений нормативов	-	-	-	-	-	-	-	-	-	-	-
58	РТ58	-9712	13677	1,5			23	14								
					Нет превышений нормативов	-	-	-	-	-	-	-	-	-	-	-
59	РТ59	-9728	13331	1,5			23	15								
					Нет превышений нормативов	-	-	-	-	-	-	-	-	-	-	-
60	РТ60	-9728	18367	1,5			21	9								
					Нет превышений нормативов	-	-	-	-	-	-	-	-	-	-	-
61	РТ61	-9857	21251	1,5			20	6								
					Нет превышений нормативов	-	-	-	-	-	-	-	-	-	-	-
62	РТ62	-9865	21316	1,5			20	6								
					Нет превышений нормативов	-	-	-	-	-	-	-	-	-	-	-
63	РТ63	-9946	14056	1,5			23	14								
					Нет превышений нормативов	-	-	-	-	-	-	-	-	-	-	-
64	РТ64	-9954	15297	1,5			22	12								
					Нет превышений нормативов	-	-	-	-	-	-	-	-	-	-	-
65	РТ65	-9972	15119	1,5			22	13								
					Нет превышений нормативов	-	-	-	-	-	-	-	-	-	-	-
66	РТ66	-10018	14668	1,5			23	13								
					Нет превышений нормативов	-	-	-	-	-	-	-	-	-	-	-
67	РТ67	-10018	19293	1,5			21	8								
					Нет превышений нормативов	-	-	-	-	-	-	-	-	-	-	-
68	РТ68	-10025	7977	1,5	ИШ0001-4дБА		26	20	8						4	4
					Нет превышений нормативов	-	-	-	-	-	-	-	-	-	-	-
69	РТ69	-10115	19100	1,5			21	8								
					Нет превышений нормативов	-	-	-	-	-	-	-	-	-	-	-
70	РТ70	-10273	12474	1,5			24	15	1							
					Нет превышений нормативов	-	-	-	-	-	-	-	-	-	-	-
71	РТ71	-10276	12477	1,5			23	15	1							

					Нет превышений нормативов	-	-	-	-	-	-	-	-	-	-	-
72	РТ72	-10324	10398	1,5	ИШ0001-1дБА		24	17	4						1	1
					Нет превышений нормативов	-	-	-	-	-	-	-	-	-	-	-
73	РТ73	-10324	12968	1,5			23	15								
					Нет превышений нормативов	-	-	-	-	-	-	-	-	-	-	-
74	РТ74	-10341	10092	1,5	ИШ0001-1дБА		25	17	4						1	1
					Нет превышений нормативов	-	-	-	-	-	-	-	-	-	-	-
75	РТ75	-10437	12622	1,5			23	15								
					Нет превышений нормативов	-	-	-	-	-	-	-	-	-	-	-
76	РТ76	-10445	8642	1,5	ИШ0001-2дБА		25	19	6						2	2
					Нет превышений нормативов	-	-	-	-	-	-	-	-	-	-	-
77	РТ77	-10486	8956	1,5	ИШ0001-2дБА		25	18	6						2	2
					Нет превышений нормативов	-	-	-	-	-	-	-	-	-	-	-
78	РТ78	-10494	9182	1,5	ИШ0001-2дБА		25	18	5						2	2
					Нет превышений нормативов	-	-	-	-	-	-	-	-	-	-	-
79	РТ79	-10526	9907	1,5	ИШ0001-1дБА		25	17	4						1	1
					Нет превышений нормативов	-	-	-	-	-	-	-	-	-	-	-
80	РТ80	-10566	9415	1,5	ИШ0001-2дБА		25	18	5						2	2
					Нет превышений нормативов	-	-	-	-	-	-	-	-	-	-	-
81	РТ81	-10566	10583	1,5	ИШ0001-1дБА		24	17	3						1	1
					Нет превышений нормативов	-	-	-	-	-	-	-	-	-	-	-
82	РТ82	-10586	9829	1,5	ИШ0001-1дБА		25	17	4						1	1
					Нет превышений нормативов	-	-	-	-	-	-	-	-	-	-	-
83	РТ83	-10598	11212	1,5			24	16	2							
					Нет превышений нормативов	-	-	-	-	-	-	-	-	-	-	-
84	РТ84	-10606	8271	1,5	ИШ0001-3дБА		25	19	6						3	3
					Нет превышений нормативов	-	-	-	-	-	-	-	-	-	-	-
85	РТ85	-10663	9729	1,5	ИШ0001-1дБА		25	17	4						1	1
					Нет превышений нормативов	-	-	-	-	-	-	-	-	-	-	-
86	РТ86	-10856	8013	1,5	ИШ0001-2дБА		25	19	6						2	2
					Нет превышений нормативов	-	-	-	-	-	-	-	-	-	-	-
87	РТ87	-10864	10938	1,5			24	16	2							
					Нет превышений нормативов	-	-	-	-	-	-	-	-	-	-	-

88	РТ88	-10994	7272	1,5	ИШ0001-3дБА		25	19	6						3	3
					Нет превышений нормативов	-	-	-	-	-	-	-	-	-	-	-
89	РТ89	-10998	7298	1,5	ИШ0001-3дБА		25	19	6						3	3
					Нет превышений нормативов	-	-	-	-	-	-	-	-	-	-	-
90	РТ90	-11066	8021	1,5	ИШ0001-2дБА		25	18	6						2	2
					Нет превышений нормативов	-	-	-	-	-	-	-	-	-	-	-

У источников, вносящих основной вклад звуковому давлению в расчетной точке Lmax - Li < 10дБА.

Таблица 2.3. **Расчетные максимальные уровни шума по октавным полосам частот**

№	Среднегеометрическая частота, Гц	Координаты расчетных точек, м			Max значение, дБ(А)	Нормати в, дБ(А)	Требуетс я снижени е, дБ(А)	Примечание
		X	Y	Z (высота)				
1	31,5 Гц	-	-	-	-	96	-	
2	63 Гц	-8248	8329	1,5	27	83	-	
3	125 Гц	-8248	8329	1,5	22	74	-	
4	250 Гц	-8248	8329	1,5	11	68	-	
5	500 Гц	-4394	15829	1,5	0	63	-	
6	1000 Гц	-4394	15829	1,5	0	60	-	
7	2000 Гц	-4394	15829	1,5	0	57	-	
8	4000 Гц	-4394	15829	1,5	0	55	-	
9	8000 Гц	-4394	15829	1,5	0	54	-	
10	Экв. уровень	-8248	8329	1,5	8	65	-	
11	Max. уровень	-	-	-	-	75	-	

Объект: 0003, 1, Атырауская ГРЭС АГРС
Расчетная зона: по границе СЗ

Рассчитанные уровни шума по октавным полосам частот

Фон не учитывается; Норматив: с 7 до 23 ч.	*Среднегеометрическая частота, Гц*	*координаты расчетных точек*			*Max уровень, дБ(А)*	*Норматив, дБ(А)*	*Превыше-ние, дБ(А)*	*Уровень фона, дБ(А)*
		X, м	*Y , м*	*Z, м (высота)*				
1	31,5 Гц	-	-	-	-	90	-	-
2	63 Гц	-3733	4513	1,5	48	75	-	-
3	125 Гц	-3733	4513	1,5	46	66	-	-
4	250 Гц	-3733	4513	1,5	40	59	-	-
5	500 Гц	-3733	4513	1,5	34	54	-	-
6	1000 Гц	-3733	4513	1,5	29	50	-	-
7	2000 Гц	-3733	4513	1,5	23	47	-	-
8	4000 Гц	-3733	4513	1,5	15	45	-	-
9	8000 Гц	-3733	4513	1,5	4	44	-	-
10	Экв. уровень	-3733	4513	1,5	37	55	-	-
11	Max. уровень	-	-	-	-	70	-	-

РАСЧЕТ УРОВНЕЙ ШУМА

Объект: ***Расчетная зона: по границе СЗ***

Таблица 1. **Характеристики источников шума**
1. [ИШ0001] АГРС

Тип: протяженный. Характер шума: широкополосный , постоянный

Координаты центра источника, м		Высота, м	Длина, м	Ширина, м	Угол наклона, град.	Дистанция замера, м	Ф фактор направ-ленности	Ω прост. угол	Уровни звуковой мощности,дБ, на среднегеометрических частотах									Экв. уров., дБА	Max. уров., дБА
X_s	Y_s	Z_s							31,5Гц	63Гц	125Гц	250Гц	500Гц	1000Гц	2000Гц	4000Гц	8000Гц		
-3608	4250	2	50	50	0	0	1	4π		90	89	83	77	73	68	64	59	80	

Источник информации: СНиП II-12-77 Каталог шумовых характеристик технологического оборудования

2. Расчеты уровней шума по санзащитной зоне (СЗЗ). Номер РП - 001 шаг 2645 м.

Поверхность земли:*α=0,1 твердая поверхность (асфальт,*

бетон)

Таблица 2.1. **Норматив допустимого шума на территории**

Назначение помещений или территорий	Время суток, час	Уровни звукового давления, дБ, на среднегеометрических частотах									Экв. уров., дБА	Max. уров., дБА
		31,5Гц	63Гц	125Гц	250Гц	500Гц	1000Гц	2000Гц	4000Гц	8000Гц		
22. Территории, непосредственно прилегающие к жилым зданиям, домам отдыха, домам-интернатам для престарелых и инвалидов	с 7 до 23 ч.	90	75	66	59	54	50	47	45	44	55	70

Источник информации: СН РК 2.04-03-2011 "Защита от шума"

Таблица 2.2. **Расчетные уровни шума**

№	Идентификатор РТ	координаты расчетных точек, м			Основной вклад источниками*	Уровни звукового давления, дБ, на среднегеометрических частотах									Экв. уров., дБА	Max. уров., дБА
		$X_{рт}$	$Y_{рт}$	$Z_{рт}$ (высота)		31,5Гц	63Гц	125Гц	250Гц	500Гц	1000Гц	2000Гц	4000Гц	8000Гц		
1	РТ01	-3883	4108	1,5	ИШ0001-36дБА		47	46	40	33	29	22	15	3	36	36
					Нет превышений нормативов	-	-	-	-	-	-	-	-	-	-	-
2	РТ02	-3883	4363	1,5	ИШ0001-37дБА		48	46	40	34	29	22	15	4	37	37
					Нет превышений нормативов	-	-	-	-	-	-	-	-	-	-	-
3	РТ03	-3883	4372	1,5	ИШ0001-37дБА		47	46	40	34	29	22	15	4	37	37
					Нет превышений нормативов	-	-	-	-	-	-	-	-	-	-	-
4	РТ04	-3881	4391	1,5	ИШ0001-37дБА		47	46	40	33	29	22	15	3	37	37
					Нет превышений нормативов	-	-	-	-	-	-	-	-	-	-	-
5	РТ05	-3876	4409	1,5	ИШ0001-36дБА		47	46	40	33	29	22	15	3	36	36
					Нет превышений нормативов	-	-	-	-	-	-	-	-	-	-	-
6	РТ06	-3869	4427	1,5	ИШ0001-36дБА		47	46	40	33	28	22	14	3	36	36
					Нет превышений нормативов	-	-	-	-	-	-	-	-	-	-	-
7	РТ07	-3860	4443	1,5	ИШ0001-36дБА		47	46	40	33	28	22	14	3	36	36
					Нет превышений нормативов	-	-	-	-	-	-	-	-	-	-	-
8	РТ08	-3849	4459	1,5	ИШ0001-36дБА		47	46	40	33	28	22	14	2	36	36
					Нет превышений нормативов	-	-	-	-	-	-	-	-	-	-	-
9	РТ09	-3836	4472	1,5	ИШ0001-36дБА		47	46	40	33	28	22	14	2	36	36
					Нет превышений нормативов	-	-	-	-	-	-	-	-	-	-	-
10	РТ10	-3821	4484	1,5	ИШ0001-36дБА		47	46	40	33	28	22	14	3	36	36

					Нет превышений нормативов	-	-	-	-	-	-	-	-	-	-	-
11	РТ11	-3805	4494	1,5	ИШ0001-36дБА		47	46	40	33	29	22	14	3	36	36
					Нет превышений нормативов	-	-	-	-	-	-	-	-	-	-	-
12	РТ12	-3788	4502	1,5	ИШ0001-37дБА		47	46	40	33	29	22	15	3	37	37
					Нет превышений нормативов	-	-	-	-	-	-	-	-	-	-	-
13	РТ13	-3770	4508	1,5	ИШ0001-37дБА		47	46	40	34	29	22	15	3	37	37
					Нет превышений нормативов	-	-	-	-	-	-	-	-	-	-	-
14	РТ14	-3752	4512	1,5	ИШ0001-37дБА		47	46	40	34	29	22	15	4	37	37
					Нет превышений нормативов	-	-	-	-	-	-	-	-	-	-	-
15	РТ15	-3733	4513	1,5	ИШ0001-37дБА		48	46	40	34	29	23	15	4	37	37
					Нет превышений нормативов	-	-	-	-	-	-	-	-	-	-	-
16	РТ16	-3472	4513	1,5	ИШ0001-37дБА		48	46	40	34	29	22	15	4	37	37
					Нет превышений нормативов	-	-	-	-	-	-	-	-	-	-	-
17	РТ17	-3463	4513	1,5	ИШ0001-37дБА		47	46	40	34	29	22	15	4	37	37
					Нет превышений нормативов	-	-	-	-	-	-	-	-	-	-	-
18	РТ18	-3444	4510	1,5	ИШ0001-37дБА		47	46	40	33	29	22	15	3	37	37
					Нет превышений нормативов	-	-	-	-	-	-	-	-	-	-	-
19	РТ19	-3426	4506	1,5	ИШ0001-36дБА		47	46	40	33	28	22	14	3	36	36
					Нет превышений нормативов	-	-	-	-	-	-	-	-	-	-	-
20	РТ20	-3408	4499	1,5	ИШ0001-36дБА		47	46	40	33	28	22	14	2	36	36
					Нет превышений нормативов	-	-	-	-	-	-	-	-	-	-	-
21	РТ21	-3392	4490	1,5	ИШ0001-36дБА		47	46	40	33	28	22	14	2	36	36
					Нет превышений нормативов	-	-	-	-	-	-	-	-	-	-	-
22	РТ22	-3377	4479	1,5	ИШ0001-36дБА		47	46	39	33	28	21	14	2	36	36
					Нет превышений нормативов	-	-	-	-	-	-	-	-	-	-	-
23	РТ23	-3363	4466	1,5	ИШ0001-36дБА		47	46	39	33	28	21	14	2	36	36
					Нет превышений нормативов	-	-	-	-	-	-	-	-	-	-	-
24	РТ24	-3351	4451	1,5	ИШ0001-36дБА		47	46	39	33	28	21	14	2	36	36
					Нет превышений нормативов	-	-	-	-	-	-	-	-	-	-	-
25	РТ25	-3341	4435	1,5	ИШ0001-36дБА		47	46	39	33	28	21	14	2	36	36
					Нет превышений нормативов	-	-	-	-	-	-	-	-	-	-	-
26	РТ26	-3333	4418	1,5	ИШ0001-36дБА		47	46	40	33	28	22	14	2	36	36
					Нет превышений нормативов	-	-	-	-	-	-	-	-	-	-	-
27	РТ27	-3327	4400	1,5	ИШ0001-36дБА		47	46	40	33	28	22	14	2	36	36

					Нет превышений нормативов	-	-	-	-	-	-	-	-	-	-	-
28	РТ28	-3323	4382	1,5	ИШ0001-36дБА		47	46	40	33	28	22	14	3	36	36
					Нет превышений нормативов	-	-	-	-	-	-	-	-	-	-	-
29	РТ29	-3322	4363	1,5	ИШ0001-36дБА		47	46	40	33	29	22	15	3	37	37
					Нет превышений нормативов	-	-	-	-	-	-	-	-	-	-	-
30	РТ30	-3322	4108	1,5	ИШ0001-36дБА		47	46	40	33	28	22	14	2	36	36
					Нет превышений нормативов	-	-	-	-	-	-	-	-	-	-	-
31	РТ31	-3322	4099	1,5	ИШ0001-36дБА		47	46	39	33	28	21	14	2	36	36
					Нет превышений нормативов	-	-	-	-	-	-	-	-	-	-	-
32	РТ32	-3325	4080	1,5	ИШ0001-36дБА		47	46	39	33	28	21	14	2	36	36
					Нет превышений нормативов	-	-	-	-	-	-	-	-	-	-	-
33	РТ33	-3330	4062	1,5	ИШ0001-36дБА		47	45	39	33	28	21	13	1	36	36
					Нет превышений нормативов	-	-	-	-	-	-	-	-	-	-	-
34	РТ34	-3336	4044	1,5	ИШ0001-36дБА		47	45	39	33	28	21	13	1	36	36
					Нет превышений нормативов	-	-	-	-	-	-	-	-	-	-	-
35	РТ35	-3346	4028	1,5	ИШ0001-36дБА		47	45	39	33	28	21	13	1	36	36
					Нет превышений нормативов	-	-	-	-	-	-	-	-	-	-	-
36	РТ36	-3357	4013	1,5	ИШ0001-36дБА		46	45	39	33	28	21	13	1	36	36
					Нет превышений нормативов	-	-	-	-	-	-	-	-	-	-	-
37	РТ37	-3370	3999	1,5	ИШ0001-36дБА		46	45	39	33	28	21	13	1	36	36
					Нет превышений нормативов	-	-	-	-	-	-	-	-	-	-	-
38	РТ38	-3384	3987	1,5	ИШ0001-36дБА		46	45	39	33	28	21	13	1	36	36
					Нет превышений нормативов	-	-	-	-	-	-	-	-	-	-	-
39	РТ39	-3400	3977	1,5	ИШ0001-36дБА		47	45	39	33	28	21	13	1	36	36
					Нет превышений нормативов	-	-	-	-	-	-	-	-	-	-	-
40	РТ40	-3417	3969	1,5	ИШ0001-36дБА		47	45	39	33	28	21	13	1	36	36
					Нет превышений нормативов	-	-	-	-	-	-	-	-	-	-	-
41	РТ41	-3435	3963	1,5	ИШ0001-36дБА		47	45	39	33	28	21	13	1	36	36
					Нет превышений нормативов	-	-	-	-	-	-	-	-	-	-	-
42	РТ42	-3453	3959	1,5	ИШ0001-36дБА		47	46	39	33	28	21	14	2	36	36
					Нет превышений нормативов	-	-	-	-	-	-	-	-	-	-	-
43	РТ43	-3472	3958	1,5	ИШ0001-36дБА		47	46	40	33	28	21	14	2	36	36
					Нет превышений нормативов	-	-	-	-	-	-	-	-	-	-	-
44	РТ44	-3733	3958	1,5	ИШ0001-36дБА		47	46	40	33	28	22	14	2	36	36

					Нет превышений нормативов	-	-	-	-	-	-	-	-	-	-	-
45	РТ45	-3743	3959	1,5	ИШ0001-36дБА		47	46	40	33	28	22	14	2	36	36
					Нет превышений нормативов	-	-	-	-	-	-	-	-	-	-	-
46	РТ46	-3761	3961	1,5	ИШ0001-36дБА		47	46	39	33	28	21	14	2	36	36
					Нет превышений нормативов	-	-	-	-	-	-	-	-	-	-	-
47	РТ47	-3780	3966	1,5	ИШ0001-36дБА		47	46	39	33	28	21	14	1	36	36
					Нет превышений нормативов	-	-	-	-	-	-	-	-	-	-	-
48	РТ48	-3797	3973	1,5	ИШ0001-36дБА		47	45	39	33	28	21	13	1	36	36
					Нет превышений нормативов	-	-	-	-	-	-	-	-	-	-	-
49	РТ49	-3814	3982	1,5	ИШ0001-36дБА		47	45	39	33	28	21	13	1	36	36
					Нет превышений нормативов	-	-	-	-	-	-	-	-	-	-	-
50	РТ50	-3829	3993	1,5	ИШ0001-36дБА		47	45	39	33	28	21	13	1	36	36
					Нет превышений нормативов	-	-	-	-	-	-	-	-	-	-	-
51	РТ51	-3843	4006	1,5	ИШ0001-36дБА		47	45	39	33	28	21	13	1	36	36
					Нет превышений нормативов	-	-	-	-	-	-	-	-	-	-	-
52	РТ52	-3855	4020	1,5	ИШ0001-36дБА		47	45	39	33	28	21	13	1	36	36
					Нет превышений нормативов	-	-	-	-	-	-	-	-	-	-	-
53	РТ53	-3865	4036	1,5	ИШ0001-36дБА		47	46	39	33	28	21	14	1	36	36
					Нет превышений нормативов	-	-	-	-	-	-	-	-	-	-	-
54	РТ54	-3873	4053	1,5	ИШ0001-36дБА		47	46	39	33	28	21	14	2	36	36
					Нет превышений нормативов	-	-	-	-	-	-	-	-	-	-	-
55	РТ55	-3878	4071	1,5	ИШ0001-36дБА		47	46	39	33	28	21	14	2	36	36
					Нет превышений нормативов	-	-	-	-	-	-	-	-	-	-	-
56	РТ56	-3882	4090	1,5	ИШ0001-36дБА		47	46	40	33	28	22	14	2	36	36
					Нет превышений нормативов	-	-	-	-	-	-	-	-	-	-	-
57	РТ57	-3883	4108	1,5	ИШ0001-36дБА		47	46	40	33	29	22	15	3	36	36
					Нет превышений нормативов	-	-	-	-	-	-	-	-	-	-	-


У источников, вносящих основной вклад звуковому давлению в расчетной точке L_{max} - L_i < 10дБА.


Таблица 2.3. **Расчетные максимальные уровни шума по октавным полосам частот**

№	Среднегеометрическая частота, Гц	Координаты расчетных точек, м			Max значение, дБ(А)	Норматив, дБ(А)	Требуется снижение, дБ(А)	Примечание
		X	Y	Z (высота)				
1	31,5 Гц	-	-	-	-	90	-	

2	63 Гц	-3733	4513	1,5	48	75	-	
3	125 Гц	-3733	4513	1,5	46	66	-	
4	250 Гц	-3733	4513	1,5	40	59	-	
5	500 Гц	-3733	4513	1,5	34	54	-	
6	1000 Гц	-3733	4513	1,5	29	50	-	
7	2000 Гц	-3733	4513	1,5	23	47	-	
8	4000 Гц	-3733	4513	1,5	15	45	-	
9	8000 Гц	-3733	4513	1,5	4	44	-	
10	Экв. уровень	-3733	4513	1,5	37	55	-	
11	Max. уровень	-	-	-	-	70	-	

Город : 012 Атырау
Объект : 0003 Атырауская ГРЭС АГРС Вар.№ 1
ПК ЭРА v3.0, Модель: Расчет уровней шума
N003 Уровень шума на среднегеометрической частоте 125 Гц

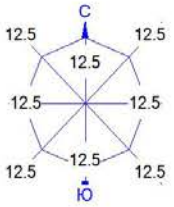

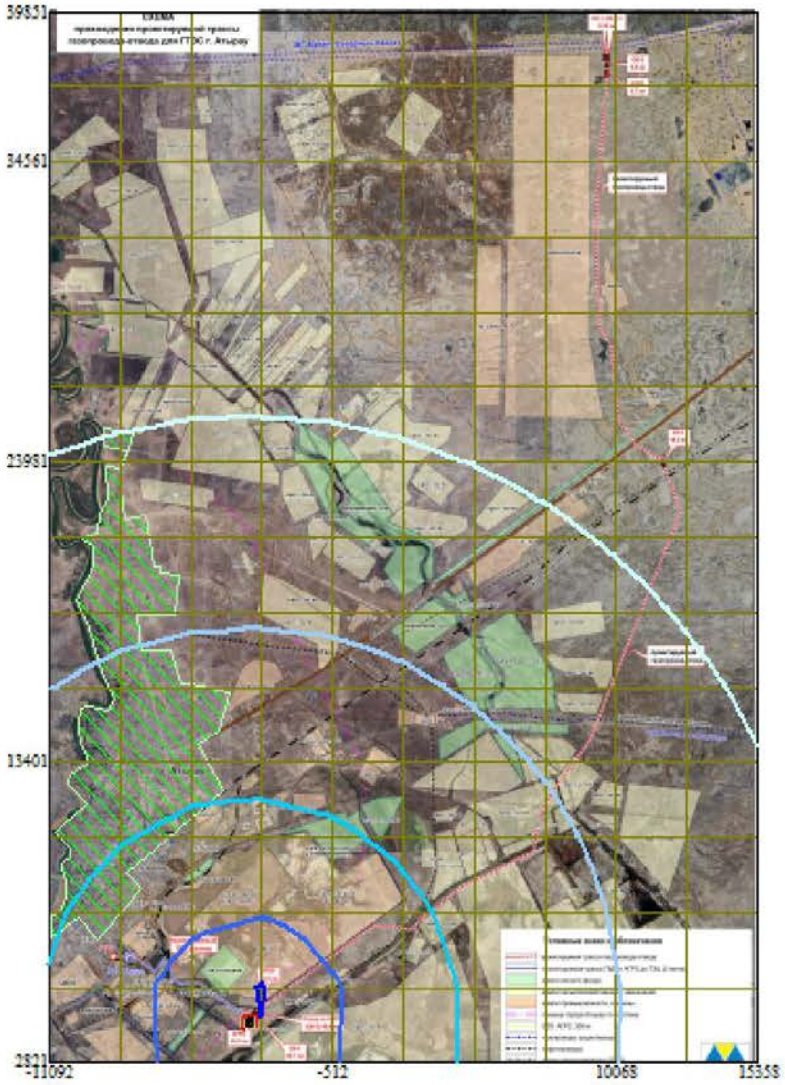



Условные обозначения:
Жилые зоны, группа N 01
Территория предприятия
Санитарно-защитные зоны, группа N 01
Расч. прямоугольник N 01

0 2222 6666м.
Масштаб 1:222200

Макс уровень шума 35 дБ достигается в точке x= -3157 y= 5466
Расчетный прямоугольник № 1, ширина 26450 м, высота 37030 м,
шаг расчетной сетки 2645 м, количество расчетных точек 11*15

Город : 012 Атырау
Объект : 0003 Атырауская ГРЭС АГРС Вар.№ 1
ПК ЭРА v3.0, Модель: Расчет уровней шума
N002 Уровень шума на среднегеометрической частоте 63 Гц

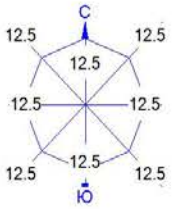

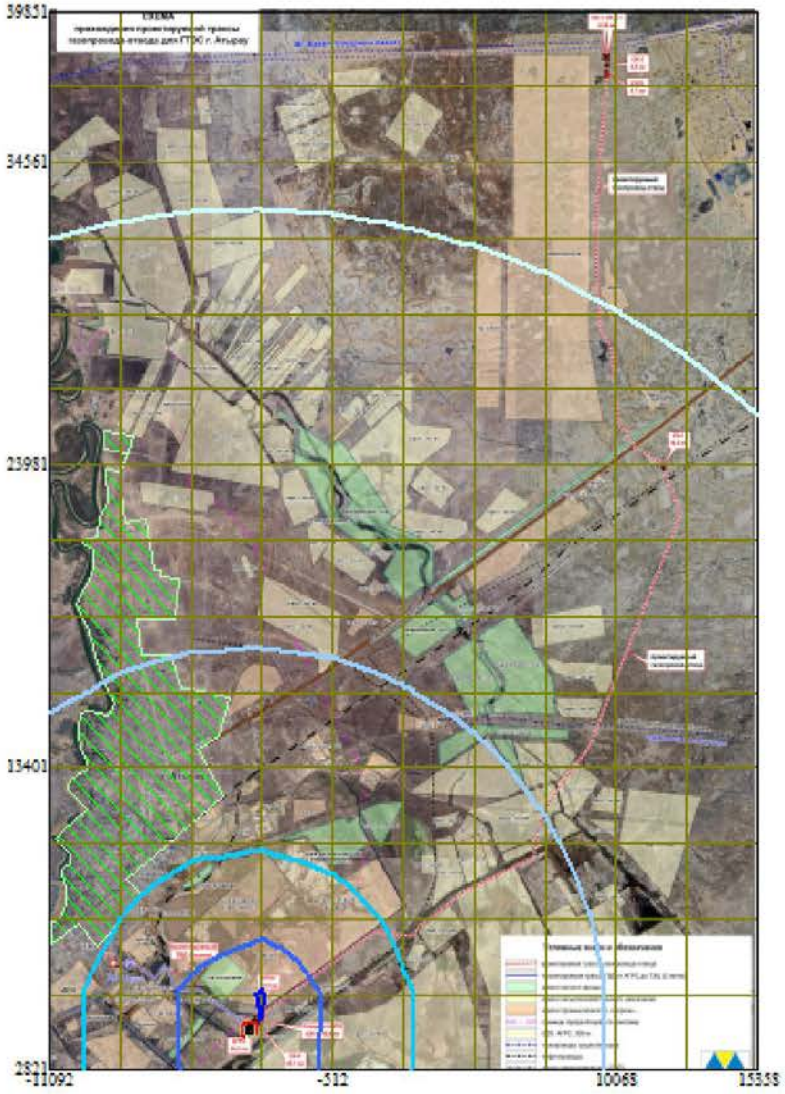

Условные обозначения:
Жилые зоны, группа N 01
Территория предприятия
Санитарно-защитные зоны, группа N 01
Расч. прямоугольник N 01

0 2222 6666м.
Масштаб 1:222200

Макс уровень шума 37 дБ достигается в точке x= -3157 y= 5466
Расчетный прямоугольник № 1, ширина 26450 м, высота 37030 м,
шаг расчетной сетки 2645 м, количество расчетных точек 11*15

ПРИЛОЖЕНИЕ 15

РАСЧЕТ КАТЕГОРИИ ИСТОЧНИКОВ, ПОДЛЕЖАЩИХ КОНТРОЛЮ НА ПЕРИОД СТРОИТЕЛЬСТВА

Номер источника	Наименование источника выброса	Высота источника, м	КПД очистн. сооруж. %	Код вещества	ПДКм.р (ОБУВ, 10*ПДКс.с.) мг/м3	Масса выброса (М) с учетом очистки,г/с	М*100 / ПДК*Н*(100--КПД)	Максимальная приземная концентрация (См) мг/м3	См*100 / ПДК*(100-КПД)	Категория источника
1	2	3	4	5	6	7	8	9	10	11
0001	Выхлопная труба ДГ	2		0301	0.2	0.0091	0.0046	0.553	2.765	2
				0304	0.4	0.01183	0.003	0.7189	1.7973	2
				0328	0.15	0.001517	0.001	0.2766	1.844	2
				0330	0.5	0.003033	0.0006	0.1843	0.3686	2
				0337	5	0.00758	0.0002	0.4606	0.0921	2
				1301	0.03	0.000364	0.0012	0.0221	0.7367	2
				1325	0.05	0.000364	0.0007	0.0221	0.442	2
				2754	1	0.00364	0.0004	0.2212	0.2212	2
0002	Выхлопная труба ДГ	2		0301	0.2	0.0773	0.0387	0.7433	3.7165	1
				0304	0.4	0.1005	0.0251	0.9664	2.416	1
				0328	0.15	0.0129	0.0086	0.3721	2.4807	2
				0330	0.5	0.0258	0.0052	0.2481	0.4962	2
				0337	5	0.0644	0.0013	0.6192	0.1238	2
				1301	0.03	0.003093	0.0103	0.0297	0.99	1
				1325	0.05	0.003093	0.0062	0.0297	0.594	2
				2754	1	0.03093	0.0031	0.2974	0.2974	2
0003	Выхлопная труба ДГ	2		0301	0.2	0.1018	0.0509	0.7608	3.804	1
				0304	0.4	0.1324	0.0331	0.9895	2.4738	1
				0328	0.15	0.01697	0.0113	0.3805	2.5367	1
				0330	0.5	0.03394	0.0068	0.2536	0.5072	2
				0337	5	0.0849	0.0017	0.6345	0.1269	2
				1301	0.03	0.00407	0.0136	0.0304	1.0133	1
				1325	0.05	0.00407	0.0081	0.0304	0.608	2
				2754	1	0.0407	0.0041	0.3042	0.3042	2
0004	Выхлопная труба КС	2		0301	0.2	0.000348	0.0002	0.001	0.005	2
				0304	0.4	0.000453	0.0001	0.0013	0.0033	2
				0328	0.15	0.000058	0.00004	0.0005	0.0033	2
				0330	0.5	0.000116	0.00002	0.0003	0.0006	2
				0337	5	0.00029	0.00001	0.0009	0.0002	2
				1301	0.03	0.00001393	0.0001	0.00004	0.0013	2
				1325	0.05	0.00001393	0.00003	0.00004	0.0008	2

1	2	3	4	5	6	7	8	9	10	11
				2754	1	0.0001393	0.00001	0.0004	0.0004	2
0005	Выхлопная труба БУ	2		0301	0.2	0.001688	0.0008	0.003	0.015	2
				0304	0.4	0.0002743	0.0001	0.0005	0.0013	2
				0330	0.5	0.00553	0.0011	0.0098	0.0196	2
				0337	5	0.01307	0.0003	0.0232	0.0046	2
				2754	1	0.01652	0.0017	0.0293	0.0293	2
0006	Выхлопная труба ДД	2		0301	0.2	0.0091	0.0046	1.5186	7.593	2
				0304	0.4	0.01183	0.003	1.9741	4.9353	2
				0328	0.15	0.001517	0.001	0.7594	5.0627	2
				0330	0.5	0.003033	0.0006	0.5061	1.0122	2
				0337	5	0.00758	0.0002	1.2649	0.253	2
				1301	0.03	0.000364	0.0012	0.0607	2.0233	2
				1325	0.05	0.000364	0.0007	0.0607	1.214	2
				2754	1	0.00364	0.0004	0.6074	0.6074	2
0007	Выхлопная труба БД	0.5		0301	0.2	0.0000622	0.00003	0.0003	0.0015	2
				0304	0.4	0.00001011	0.000003	0.0001	0.0001	2
				0330	0.5	0.0000279	0.00001	0.0001	0.0002	2
				0337	5	0.007	0.0001	0.0321	0.0064	2
				2704	5	0.00083	0.00002	0.0038	0.0008	2
0008	Выхлопная труба	2		0301	0.2	0.0727	0.0364	0.1993	0.9965	1
				0304	0.4	0.0945	0.0236	0.2591	0.6478	1
				0328	0.15	0.0121	0.0081	0.0995	0.6633	2
				0330	0.5	0.0242	0.0048	0.0664	0.1328	2
				0337	5	0.0606	0.0012	0.1662	0.0332	2
				1301	0.03	0.002907	0.0097	0.008	0.2667	2
				1325	0.05	0.002907	0.0058	0.008	0.16	2
				2754	1	0.02907	0.0029	0.0797	0.0797	2
0009	свеча	3		0333	0.008	0.000002224	0.00003	0.0000001	0.00001	2
				0410	*50	0.2418	0.0005	0.0069	0.0001	2
				0416	*30	0.0000301	0.0000001	0.000001	0.00000003	2
				1716	0.00005	0.000005083	0.0102	0.0000001	0.002	2
6001	Строительная площадка	2		0123	**0.04	0.053747	0.0134	5.759	14.3975	1
				0143	0.01	0.0021636	0.0216	0.2318	23.18	1
				0168	**0.02	0.00633	0.0032	0.6783	3.3915	2
				0184	0.001	0.01153	1.153	1.2354	1235.4	1
				0301	0.2	0.0215837	0.0108	0.7709	3.8545	1

1	2	3	4	5	6	7	8	9	10	11
				0304	0.4	0.0035086	0.0009	0.1253	0.3133	2
				0337	5	0.023141	0.0005	0.8265	0.1653	2
				0342	0.02	0.0004515	0.0023	0.0161	0.805	2
				0344	0.2	0.000736	0.0004	0.0789	0.3945	2
				0616	0.2	0.039885	0.0199	1.4246	7.123	1
				0621	0.6	0.010935	0.0018	0.3906	0.651	2
				1210	0.1	0.002117	0.0021	0.0756	0.756	2
				1401	0.35	0.004585	0.0013	0.1638	0.468	2
				2752	*1	0.024847	0.0025	0.8874	0.8874	2
				2754	1	0.068	0.0068	2.4287	2.4287	2
				2902	0.5	0.021951	0.0044	2.352	4.704	2
				2908	0.3	0.48476987	0.1616	51.9429	173.143	1
				2930	*0.04	0.002	0.005	0.2143	5.3575	2

Примечания: 1. М и См умножаются на 100/100-КПД только при значении КПД очистки >75%. (ОНД-90,Iч.,п.5.6.3)
2. К 1-й категории относятся источники с См/ПДК>0,5 и М/(ПДК*Н)>0,01. При Н<10м принимают Н=10. (ОНД-90,Iч.,п.5.6.3)
3. В случае отсутствия ПДКм.р. в колонке 6 указывается "*" - для значения ОБУВ, "**" - для ПДКс.с
4. Способ сортировки: по возрастанию кода ИЗА и кода ЗВ

РАСЧЕТ КАТЕГОРИИ ИСТОЧНИКОВ, ПОДЛЕЖАЩИХ КОНТРОЛЮ НА ПЕРИОД ЭКСПЛУАТАЦИИ

Номер источника	Наименование источника выброса	Высота источника, м	КПД очистн. сооруж. %	Код вещества	ПДКм.р (ОБУВ, 10*ПДКс.с.) мг/м3	Масса выброса (М) с учетом очистки,г/с	М*100 / ПДК*Н*(100--КПД)	Максимальная приземная концентрация (См) мг/м3	См*100 / ПДК*(100-КПД)	Категория источника
1	2	3	4	5	6	7	8	9	10	11
					Площадка 1					
0001	Свеча	5		0333	0.008	0.00000016	0.000002	0.000001	0.0001	2
				0410	*50	0.0411	0.0001	0.1731	0.0035	2
				0416	*30	0.0000051	0.00000002	0.00002	0.000001	2
				1716	0.00005	0.0000002	0.0004	0.000001	0.02	2
0002	Свеча	5		0333	0.008	0.00000016	0.000002	0.000001	0.0001	2
				0410	*50	0.0411	0.0001	0.1731	0.0035	2
				0416	*30	0.0000051	0.00000002	0.00002	0.000001	2
				1716	0.00005	0.0000002	0.0004	0.000001	0.02	2
0003	свеча	5		0333	0.008	0.00003	0.0004	0.0001	0.0125	2
				0410	*50	7.4063	0.0148	31.1849	0.6237	1
				0416	*30	0.0009	0.000003	0.0038	0.0001	2
				1716	0.00005	0.00003	0.06	0.0001	2	1
0004	свеча	6		0333	0.008	0.000008	0.0001	0.000002	0.0003	2
				0410	*50	2.0415	0.0041	0.3889	0.0078	2
				0416	*30	0.00025	0.000001	0.0001	0.000002	2
				1716	0.00005	0.000008	0.016	0.000002	0.04	2
0005	свеча	6		0333	0.008	0.000172	0.0022	0.0001	0.0125	2
				0410	*50	43.0592	0.0861	19.4097	0.3882	2
				0416	*30	0.00536	0.00002	0.0024	0.0001	2
				1716	0.00005	0.00017	0.34	0.0001	2	1
0006	свеча	6		0333	0.008	0.000172	0.0022	0.0001	0.0125	2
				0410	*50	43.0592	0.0861	19.4097	0.3882	2
				0416	*30	0.00536	0.00002	0.0024	0.0001	2
				1716	0.00005	0.00017	0.34	0.0001	2	1
0007	свеча	6		0333	0.008	0.000109	0.0014	0.0002	0.025	2
				0410	*50	27.1678	0.0543	53.652	1.073	1
				0416	*30	0.00338	0.00001	0.0067	0.0002	2
				1716	0.00005	0.000105	0.21	0.0002	4	1
0008	свеча	6		0333	0.008	0.000042	0.0005	0.0001	0.0125	2
				0410	*50	1.51	0.003	4.1549	0.0831	2

1	2	3	4	5	6	7	8	9	10	11
				0416	*30	0.00131	0.000004	0.0036	0.0001	2
				1716	0.00005	0.000041	0.082	0.0001	2	1
0009	свеча	6		0333	0.008	0.000111	0.0014	0.0002	0.025	2
				0410	*50	2.832	0.0057	6.0156	0.1203	2
				0416	*30	0.0035	0.00001	0.0074	0.0002	2
				1716	0.00005	0.00011	0.22	0.0002	4	1
0010	свеча	6		0333	0.008	0.000111	0.0014	0.0003	0.0375	2
				0410	*50	2.832	0.0057	7.7925	0.1559	2
				0416	*30	0.0035	0.00001	0.0096	0.0003	2
				1716	0.00005	0.00011	0.22	0.0003	6	1
0011	свеча	6		0333	0.008	0.00000162	0.00002	0.000004	0.0005	2
				0410	*50	0.4043	0.0008	1.1125	0.0223	2
				0416	*30	0.00005	0.0000002	0.0001	0.000003	2
				1716	0.00005	0.0000016	0.0032	0.000004	0.08	2
0012	свеча	6		0333	0.008	0.00000162	0.00002	0.000004	0.0005	2
				0410	*50	0.4043	0.0008	1.1125	0.0223	2
				0416	*30	0.00005	0.0000002	0.0001	0.000003	2
				1716	0.00005	0.0000016	0.0032	0.000004	0.08	2
0013	свеча	6		0333	0.008	0.00000323	0.00004	0.00001	0.0013	2
				0410	*50	0.8087	0.0016	2.2252	0.0445	2
				0416	*30	0.000101	0.0000003	0.0003	0.00001	2
				1716	0.00005	0.0000031	0.0062	0.00001	0.2	2
0014	дефлектор	5.5		0333	0.008	0.0000002	0.000003	0.000001	0.0001	2
				0410	*50	0.0614	0.0001	0.207	0.0041	2
				0416	*30	0.0000076	0.00000003	0.00003	0.000001	2
				1716	0.00005	0.0000002	0.0004	0.000001	0.02	2
0015	Дымовая труба	15		0301	0.2	0.083	0.0277	0.0219	0.1095	2
				0304	0.4	0.0134	0.0022	0.0035	0.0088	2
				0337	5	0.1187	0.0016	0.0314	0.0063	2
				0703	**0.000001	0.000000012	0.0001	0.00000001	0.001	2
0016	Дымовая труба	15		0301	0.2	0.083	0.0277	0.0219	0.1095	2
				0304	0.4	0.0134	0.0022	0.0035	0.0088	2
				0337	5	0.1187	0.0016	0.0314	0.0063	2
				0703	**0.000001	0.000000012	0.0001	0.00000001	0.001	2
0017	свеча	6		0333	0.008	0.000000014	0.0000002	0.00000004	0.00001	2
				0410	*50	0.0035	0.00001	0.0096	0.0002	2

1	2	3	4	5	6	7	8	9	10	11
				0416	*30	0.0000004	0.000000001	0.000001	0.00000003	2
				1716	0.00005	0.000000014	0.00003	0.00000004	0.0008	2
0018	свеча	6		0333	0.008	0.0000013	0.00002	0.000004	0.0005	2
				0410	*50	0.3126	0.0006	0.8602	0.0172	2
				0416	*30	0.00004	0.0000001	0.0001	0.000003	2
				1716	0.00005	0.000001	0.002	0.000003	0.06	2
0019	Коаксиальный дымоход	2.2		0301	0.2	0.00149	0.0007	0.1574	0.787	2
				0304	0.4	0.00024	0.0001	0.0254	0.0635	2
				0330	0.5	0.000004	0.000001	0.0004	0.0008	2
				0337	5	0.0068	0.0001	0.7184	0.1437	2
0020	Свеча	6		0333	0.008	0.0000000009	0.00000001	0.000000002	0.0000003	2
				0410	*50	0.0002	0.0000004	0.0006	0.00001	2
				0416	*30	0.00000003	1.E-10	0.0000001	0.000000003	2
				1716	0.00005	0.0000000009	0.000002	0.000000002	0.00004	2
0021	свеча	5		0333	0.008	0.000342	0.0043	0.0001	0.0125	2
				0410	*50	85.6135	0.1712	34.3956	0.6879	1
				0416	*30	0.01066	0.00004	0.0043	0.0001	2
				1716	0.00005	0.000331	0.662	0.0001	2	1
0022	свеча	5		0333	0.008	0.000171	0.0021	0.0001	0.0125	2
				0410	*50	42.8806	0.0858	19.4017	0.388	2
				0416	*30	0.005338	0.00002	0.0024	0.0001	2
				1716	0.00005	0.000166	0.332	0.0001	2	1
0023	свеча	5		0333	0.008	0.00000011	0.000001	0.000001	0.0001	2
				0410	*50	0.0263	0.0001	0.1107	0.0022	2
				0416	*30	0.000003	0.00000001	0.00001	0.0000003	2
				1716	0.00005	0.0000001	0.0002	0.0000004	0.008	2
0024	свеча	6		0333	0.008	0.000000023	0.0000003	0.0000003	0.00004	2
				0410	*50	0.0057	0.00001	0.0744	0.0015	2
				0416	*30	0.0000007	0.000000002	0.00001	0.0000003	2
				1716	0.00005	0.00000002	0.00004	0.0000003	0.006	2
0025	Дымовая труба	4		0301	0.2	0.0366	0.0183	0.1421	0.7105	1
				0304	0.4	0.0119	0.003	0.0462	0.1155	2
				0328	0.15	0.00041	0.0003	0.0048	0.032	2
				0337	5	0.0512	0.001	0.1988	0.0398	2
				0703	**0.000001	0.000000006	0.0001	0.0000001	0.01	2
				1325	0.05	0.000087	0.0002	0.0003	0.006	2

1	2	3	4	5	6	7	8	9	10	11
				2754	1	0.032	0.0032	0.1242	0.1242	2
0026	Свеча	3		0333	0.008	0.006	0.075	0.0012	0.15	2
				0410	*50	1458.1899	2.9164	291.2017	5.824	1
				0416	*30	8.1684	0.0272	1.6312	0.0544	2
				1716	0.00005	0.006	12	0.0012	24	1
0027	свеча	5		0333	0.008	0.002	0.025	0.0017	0.2125	2
				0410	*50	458.99	0.918	379.2999	7.586	1
				0416	*30	0.0571	0.0002	0.0472	0.0016	2
				1716	0.00005	0.002	4	0.0017	34	1
0028	дыхательный клапан	1.6		1052	1	0.0001855	0.00002	0.0066	0.0066	2
0029	свеча	5		0333	0.008	0.002	0.025	0.0001	0.0125	2
				0410	*50	497.18	0.9944	24.1222	0.4824	2
				0416	*30	0.0619	0.0002	0.003	0.0001	2
				1716	0.00005	0.002	4	0.0001	2	1
0030	свеча	5		0333	0.008	0.00000014	0.000002	0.00000001	0.000001	2
				0410	*50	0.0343	0.0001	0.0017	0.00003	2
				0416	*30	0.0000043	0.00000001	0.0000002	0.00000001	2
				1716	0.00005	0.0000001	0.0002	0.00000001	0.0001	2
6001	неорганизованный	2		0333	0.008	0.00000001	0.0000001	0.0000004	0.0001	2
				0410	*50	0.0033	0.00001	0.1179	0.0024	2
				0416	*30	0.00000041	0.000000001	0.00001	0.0000003	2
				1716	0.00005	0.00000001	0.00002	0.0000004	0.008	2
6002	неорганизованный	2		0333	0.008	0.0000001	0.000001	0.000004	0.0005	2
				0410	*50	0.0166	0.00003	0.5929	0.0119	2
				0416	*30	0.0000021	0.00000001	0.0001	0.000003	2
				1716	0.00005	0.0000001	0.0002	0.000004	0.08	2
6003	неорганизованный	2		0333	0.008	0.0000003	0.000004	0.000003	0.0004	2
				0410	*50	0.0697	0.0001	0.8055	0.0161	2
				0416	*30	0.000009	0.00000003	0.0001	0.000003	2
				1716	0.00005	0.0000003	0.0006	0.000003	0.06	2
6004	неорганизованный	2		0333	0.008	0.00000004	0.000001	0.000001	0.0001	2
				0410	*50	0.01	0.00002	0.3572	0.0071	2
				0416	*30	0.0000012	0.000000004	0.00004	0.000001	2
				1716	0.00005	0.00000004	0.0001	0.000001	0.02	2
6005	неорганизованный	2		0333	0.008	0.00000006	0.000001	0.000002	0.0003	2
				0410	*50	0.0143	0.00003	0.5107	0.0102	2

1	2	3	4	5	6	7	8	9	10	11
				0416	*30	0.0000018	0.00000001	0.0001	0.000003	2
				1716	0.00005	0.00000006	0.0001	0.000002	0.04	2
6006	неорганизованный	2		0333	0.008	0.00000003	0.0000004	0.000001	0.0001	2
				0410	*50	0.0083	0.00002	0.2964	0.0059	2
				0416	*30	0.000001	0.000000003	0.00004	0.000001	2
				1716	0.00005	0.00000003	0.0001	0.000001	0.02	2
6007	неорганизованный	2		0333	0.008	0.00000003	0.0000004	0.000001	0.0001	2
				0410	*50	0.0083	0.00002	0.2964	0.0059	2
				0416	*30	0.000001	0.000000003	0.00004	0.000001	2
				1716	0.00005	0.00000003	0.0001	0.000001	0.02	2
6008	неорганизованный	2		0333	0.008	0.0000001	0.000001	0.000004	0.0005	2
				0410	*50	0.0166	0.00003	0.5929	0.0119	2
				0416	*30	0.0000021	0.00000001	0.0001	0.000003	2
				1716	0.00005	0.0000001	0.0002	0.000004	0.08	2
6009	неорганизованный	2		0333	0.008	0.0000002	0.000003	0.00001	0.0013	2
				0410	*50	0.0465	0.0001	1.6608	0.0332	2
				0416	*30	0.000006	0.00000002	0.0002	0.00001	2
				1716	0.00005	0.0000002	0.0004	0.00001	0.2	2
6010	неорганизованный	2		0333	0.008	0.00000036	0.00001	0.00001	0.0013	2
				0410	*50	0.09	0.0002	3.2145	0.0643	2
				0416	*30	0.0000112	0.00000004	0.0004	0.00001	2
				1716	0.00005	0.00000035	0.0007	0.00001	0.2	2
6011	неорганизованный	2		0333	0.008	0.00000003	0.0000004	0.000001	0.0001	2
				0410	*50	0.0083	0.00002	0.2964	0.0059	2
				0416	*30	0.000001	0.000000003	0.00004	0.000001	2
				1716	0.00005	0.00000003	0.0001	0.000001	0.02	2
6012	неорганизованный	2		0333	0.008	0.00000003	0.0000004	0.000001	0.0001	2
				0410	*50	0.0083	0.00002	0.2964	0.0059	2
				0416	*30	0.000001	0.000000003	0.00004	0.000001	2
				1716	0.00005	0.00000003	0.0001	0.000001	0.02	2

Примечания: 1. М и См умножаются на 100/100-КПД только при значении КПД очистки >75%. (ОНД-90,Iч.,п.5.6.3)
2. К 1-й категории относятся источники с См/ПДК>0,5 и М/(ПДК*Н)>0,01. При Н<10м принимают Н=10. (ОНД-90,Iч.,п.5.6.3)
3. В случае отсутствия ПДКм.р. в колонке 6 указывается "*" - для значения ОБУВ, "**" - для ПДКс.с
4. Способ сортировки: по возрастанию кода ИЗА и кода ЗВ

ПРИЛОЖЕНИЕ 16

План-график контроля на предприятии за соблюдением нормативов НДВ на источниках выбросов на период строительства

N источника	Производство, цех, участок.	Контролируемое вещество	Периодичность контроля	Норматив выбросов ПДВ		Кем осуществляется контроль	Методика проведения контроля
				г/с	мг/м3		
1	2	3	4	5	6	7	8
0001	Строительная площадка	Азота (IV) диоксид (Азота диоксид) (4)	1 раз/ кварт	0,0091	818,188895	Сторонняя организация на договорной основе	0001
		Азот (II) оксид (Азота оксид) (6)	1 раз/ кварт	0,01183	1063,64556	Сторонняя организация на договорной основе	0001
		Углерод (Сажа, Углерод черный) (583)	1 раз/ кварт	0,001517	136,394786	Сторонняя организация на договорной основе	0001
		Сера диоксид (Ангидрид сернистый, Сернистый газ, Сера (IV) оксид) (516)	1 раз/ кварт	0,003033	272,699661	Сторонняя организация на договорной основе	0001
		Углерод оксид (Окись углерода, Угарный газ) (584)	1 раз/ кварт	0,00758	681,524376	Сторонняя организация на договорной основе	0001
		Проп-2-ен-1-аль (Акролеин, Акрилальдегид) (474)	1 раз/ кварт	0,000364	32,7275558	Сторонняя организация на договорной основе	0001
		Формальдегид (Метаналь) (609)	1 раз/ кварт	0,000364	32,7275558	Сторонняя организация на договорной основе	0001
		Алканы С12-19 /в пересчете на С/ (Углеводороды предельные С12-С19 (в пересчете на С); Растворитель РПК-265П) (10)	1 раз/ кварт	0,00364	327,275558	Сторонняя организация на договорной основе	0001

0002	Строительная площадка	Азота (IV) диоксид (Азота диоксид) (4)	1 раз/ кварт	0,0773	816,079247	Сторонняя организация на договорной основе	0001
		Азот (II) оксид (Азота оксид) (6)	1 раз/ кварт	0,1005	1061,00859	Сторонняя организация на договорной основе	0001
		Углерод (Сажа, Углерод черный) (583)	1 раз/ кварт	0,0129	136,189163	Сторонняя организация на договорной основе	0001
		Сера диоксид (Ангидрид сернистый, Сернистый газ, Сера (IV) оксид) (516)	1 раз/ кварт	0,0258	272,378326	Сторонняя организация на договорной основе	0001
		Углерод оксид (Окись углерода, Угарный газ) (584)	1 раз/ кварт	0,0644	679,890084	Сторонняя организация на договорной основе	0001
		Проп-2-ен-1-аль (Акролеин, Акрилальдегид) (474)	1 раз/ кварт	0,003093	32,6537272	Сторонняя организация на договорной основе	0001
		Формальдегид (Метаналь) (609)	1 раз/ кварт	0,003093	32,6537272	Сторонняя организация на договорной основе	0001
		Алканы С12-19 /в пересчете на С/ (Углеводороды предельные С12-С19 (в пересчете на С); Растворитель РПК-265П) (10)	1 раз/ кварт	0,03093	326,537272	Сторонняя организация на договорной основе	0001
0003	Строительная площадка	Азота (IV) диоксид (Азота диоксид) (4)	1 раз/ кварт	0,1018	819,412472	Сторонняя организация на договорной основе	0001
		Азот (II) оксид (Азота оксид) (6)	1 раз/ кварт	0,1324	1065,71917	Сторонняя организация на договорной основе	0001

		Углерод (Сажа, Углерод черный) (583)	1 раз/ кварт	0,01697	136,595576	Сторонняя организация на договорной основе	0001
		Сера диоксид (Ангидрид сернистый, Сернистый газ, Сера (IV) оксид) (516)	1 раз/ кварт	0,03394	273,191152	Сторонняя организация на договорной основе	0001
		Углерод оксид (Окись углерода, Угарный газ) (584)	1 раз/ кварт	0,0849	683,380343	Сторонняя организация на договорной основе	0001
		Проп-2-ен-1-аль (Акролеин, Акрилальдегид) (474)	1 раз/ кварт	0,00407	32,7604004	Сторонняя организация на договорной основе	0001
		Формальдегид (Метаналь) (609)	1 раз/ кварт	0,00407	32,7604004	Сторонняя организация на договорной основе	0001
		Алканы С12-19 /в пересчете на С/ (Углеводороды предельные С12-С19 (в пересчете на С); Растворитель РПК-265П) (10)	1 раз/ кварт	0,0407	327,604004	Сторонняя организация на договорной основе	0001
0004	Строительная площадка	Азота (IV) диоксид (Азота диоксид) (4)	1 раз/ кварт	0,000348	0,98047648	Сторонняя организация на договорной основе	0001
		Азот (II) оксид (Азота оксид) (6)	1 раз/ кварт	0,000453	1,2763099	Сторонняя организация на договорной основе	0001
		Углерод (Сажа, Углерод черный) (583)	1 раз/ кварт	0,000058	0,16341275	Сторонняя организация на договорной основе	0001
		Сера диоксид (Ангидрид сернистый, Сернистый газ, Сера (IV) оксид) (516)	1 раз/ кварт	0,000116	0,32682549	Сторонняя организация на договорной основе	0001

		Углерод оксид (Окись углерода, Угарный газ) (584)	1 раз/ кварт	0,00029	0,81706373	Сторонняя организация на договорной основе	0001
		Проп-2-ен-1-аль (Акролеин, Акрилальдегид) (474)	1 раз/ кварт	0,00001393	0,03924723	Сторонняя организация на договорной основе	0001
		Формальдегид (Метаналь) (609)	1 раз/ кварт	0,00001393	0,03924723	Сторонняя организация на договорной основе	0001
		Алканы С12-19 /в пересчете на С/ (Углеводороды предельные С12-С19 (в пересчете на С); Растворитель РПК-265П) (10)	1 раз/ кварт	0,0001393	0,39247234	Сторонняя организация на договорной основе	0001
0005	Строительная площадка	Азота (IV) диоксид (Азота диоксид) (4)	1 раз/ кварт	0,001688	3,52212237	Сторонняя организация на договорной основе	0001
		Азот (II) оксид (Азота оксид) (6)	1 раз/ кварт	0,0002743	0,57234489	Сторонняя организация на договорной основе	0001
		Сера диоксид (Ангидрид сернистый, Сернистый газ, Сера (IV) оксид) (516)	1 раз/ кварт	0,00553	11,5387066	Сторонняя организация на договорной основе	0001
		Углерод оксид (Окись углерода, Угарный газ) (584)	1 раз/ кварт	0,01307	27,2714096	Сторонняя организация на договорной основе	0001
		Алканы С12-19 /в пересчете на С/ (Углеводороды предельные С12-С19 (в пересчете на С); Растворитель РПК-265П) (10)	1 раз/ кварт	0,01652	34,4700602	Сторонняя организация на договорной основе	0001
0006	Строительная площадка	Азота (IV) диоксид (Азота диоксид) (4)	1 раз/ кварт	0,0091	20259,3193	Сторонняя организация на договорной основе	0001

		Азот (II) оксид (Азота оксид) (6)	1 раз/ кварт	0,01183	26337,1151	Сторонняя организация на договорной основе	0001
		Углерод (Сажа, Углерод черный) (583)	1 раз/ кварт	0,001517	3377,29531	Сторонняя организация на договорной основе	0001
		Сера диоксид (Ангидрид сернистый, Сернистый газ, Сера (IV) оксид) (516)	1 раз/ кварт	0,003033	6752,36433	Сторонняя организация на договорной основе	0001
		Углерод оксид (Окись углерода, Угарный газ) (584)	1 раз/ кварт	0,00758	16875,3451	Сторонняя организация на договорной основе	0001
		Проп-2-ен-1-аль (Акролеин, Акрилальдегид) (474)	1 раз/ кварт	0,000364	810,372771	Сторонняя организация на договорной основе	0001
		Формальдегид (Метаналь) (609)	1 раз/ кварт	0,000364	810,372771	Сторонняя организация на договорной основе	0001
		Алканы С12-19 /в пересчете на С/ (Углеводороды предельные С12-С19 (в пересчете на С); Растворитель РПК-265П) (10)	1 раз/ кварт	0,00364	8103,72771	Сторонняя организация на договорной основе	0001
0007	Строительная площадка	Азота (IV) диоксид (Азота диоксид) (4)	1 раз/ кварт	0,0000622	0,15178066	Сторонняя организация на договорной основе	0001
		Азот (II) оксид (Азота оксид) (6)	1 раз/ кварт	0,00001011	0,02467046	Сторонняя организация на договорной основе	0001
		Сера диоксид (Ангидрид сернистый, Сернистый газ, Сера (IV) оксид) (516)	1 раз/ кварт	0,0000279	0,06808168	Сторонняя организация на договорной основе	0001

		Углерод оксид (Окись углерода, Угарный газ) (584)	1 раз/ кварт	0,007	17,0814246	Сторонняя организация на договорной основе	0001
		Бензин (нефтяной, малосернистый) /в пересчете на углерод/ (60)	1 раз/ кварт	0,00083	2,02536892	Сторонняя организация на договорной основе	0001
0008	Строительная площадка	Азота (IV) диоксид (Азота диоксид) (4)	1 раз/ кварт	0,0727	189,515076	Сторонняя организация на договорной основе	0001
		Азот (II) оксид (Азота оксид) (6)	1 раз/ кварт	0,0945	246,343531	Сторонняя организация на договорной основе	0001
		Углерод (Сажа, Углерод черный) (583)	1 раз/ кварт	0,0121	31,5423992	Сторонняя организация на договорной основе	0001
		Сера диоксид (Ангидрид сернистый, Сернистый газ, Сера (IV) оксид) (516)	1 раз/ кварт	0,0242	63,0847985	Сторонняя организация на договорной основе	0001
		Углерод оксид (Окись углерода, Угарный газ) (584)	1 раз/ кварт	0,0606	157,972677	Сторонняя организация на договорной основе	0001
		Проп-2-ен-1-аль (Акролеин, Акрилальдегид) (474)	1 раз/ кварт	0,002907	7,57799625	Сторонняя организация на договорной основе	0001
		Формальдегид (Метаналь) (609)	1 раз/ кварт	0,002907	7,57799625	Сторонняя организация на договорной основе	0001
		Алканы С12-19 /в пересчете на С/ (Углеводороды предельные С12-С19 (в пересчете на С); Растворитель РПК-265П) (10)	1 раз/ кварт	0,02907	75,7799625	Сторонняя организация на договорной основе	0001

0009	Строительная площадка	Сероводород (Дигидросульфид) (518)	1 раз/ кварт	0,000002224	0,00003766	Сторонняя организация на договорной основе	0001
		Метан (727*)	1 раз/ кварт	0,2418	4,09406263	Сторонняя организация на договорной основе	0001
		Смесь углеводородов предельных С6-С10 (1503*)	1 раз/ кварт	0,0000301	0,00050964	Сторонняя организация на договорной основе	0001
		Смесь природных меркаптанов /в пересчете на этилмеркаптан/ (Одорант СПМ - ТУ 51-81-88) (526)	1 раз/ кварт	0,000005083	0,00008606	Сторонняя организация на договорной основе	0001
6001	Строительная площадка	Железо (II, III) оксиды (диЖелезо триоксид, Железа оксид) /в пересчете на железо/ (274)	1 раз/ кварт	0,053747		Сторонняя организация на договорной основе	0001
		Марганец и его соединения /в пересчете на марганца (IV) оксид/ (327)	1 раз/ кварт	0,0021636		Сторонняя организация на договорной основе	0001
		Олово оксид /в пересчете на олово/ (Олово (II) оксид) (446)	1 раз/ кварт	0,00633		Сторонняя организация на договорной основе	0001
		Свинец и его неорганические соединения /в пересчете на свинец/ (513)	1 раз/ кварт	0,01153		Сторонняя организация на договорной основе	0001
		Азота (IV) диоксид (Азота диоксид) (4)	1 раз/ кварт	0,0215837		Сторонняя организация на договорной основе	0001
		Азот (II) оксид (Азота оксид) (6)	1 раз/ кварт	0,0035086		Сторонняя организация на договорной основе	0001

		Углерод оксид (Окись углерода, Угарный газ) (584)	1 раз/ кварт	0,023141		Сторонняя организация на договорной основе	0001
		Фтористые газообразные соединения /в пересчете на фтор/ (617)	1 раз/ кварт	0,0004515		Сторонняя организация на договорной основе	0001
		Фториды неорганические плохо растворимые - (алюминия фторид, кальция фторид, натрия гексафторалюминат) (Фториды неорганические плохо растворимые /в пересчете на фтор/) (615)	1 раз/ кварт	0,000736		Сторонняя организация на договорной основе	0001
		Диметилбензол (смесь о-, м-, п-изомеров) (203)	1 раз/ кварт	0,039885		Сторонняя организация на договорной основе	0001
		Метилбензол (349)	1 раз/ кварт	0,010935		Сторонняя организация на договорной основе	0001
		Бутилацетат (Уксусной кислоты бутиловый эфир) (110)	1 раз/ кварт	0,002117		Сторонняя организация на договорной основе	0001
		Пропан-2-он (Ацетон) (470)	1 раз/ кварт	0,004585		Сторонняя организация на договорной основе	0001
		Уайт-спирит (1294*)	1 раз/ кварт	0,024847		Сторонняя организация на договорной основе	0001
		Алканы С12-19 /в пересчете на С/ (Углеводороды предельные С12-С19 (в пересчете на С); Растворитель РПК-265П) (10)	1 раз/ кварт	0,068		Сторонняя организация на договорной основе	0001
		Взвешенные частицы (116)	1 раз/ кварт	0,021951		Сторонняя организация на	0001

						договорной основе	
		Пыль неорганическая, содержащая двуокись кремния в %: 70-20 (шамот, цемент, пыль цементного производства - глина, глинистый сланец, доменный шлак, песок, клинкер, зола, кремнезем, зола углей казахстанских месторождений) (494)	1 раз/ кварт	0,48476987		Сторонняя организация на договорной основе	0001
		Пыль абразивная (Корунд белый, Монокорунд) (1027*)	1 раз/ кварт	0,002		Сторонняя организация на договорной основе	0001

ПРИМЕЧАНИЕ:

Методики проведения контроля:

0001 - Расчетным методом по той методике, согласно которой эти выбросы были определены, с контролем основных параметров,
входящих в расчетные формулы.

0002 - Инструментальным методом,согласно Перечню методик, действующему на момент проведения мероприятий по контролю.

План-график контроля на предприятии за соблюдением нормативов НДВ на источниках выбросов на период эксплуатации

N источника	Производство, цех, участок.	Контролируемое вещество	Периодичность контроля	Норматив выбросов ПДВ		Кем осуществляется контроль	Методика проведения контроля
				г/с	мг/м3		
1	2	3	4	5	6	7	8
0001	Основное	Сероводород (Дигидросульфид) (518)	1 раз/ кварт	0,00000016	0,00753114	Сторонняя организация на договорной основе	0001
		Метан (727*)	1 раз/ кварт			Сторонняя организация на договорной основе	0001
		Смесь углеводородов предельных С6-С10 (1503*)	1 раз/ кварт			Сторонняя организация на договорной основе	0001
		Смесь природных меркаптанов /в пересчете на этилмеркаптан/ (Одорант СПМ - ТУ 51-81-88) (526)	1 раз/ кварт			Сторонняя организация на договорной основе	0001
0002	Основное	Сероводород (Дигидросульфид) (518)	1 раз/ кварт	0,00000016	0,00753114	Сторонняя организация на договорной основе	0001
		Метан (727*)	1 раз/ кварт			Сторонняя организация на договорной основе	0001
		Смесь углеводородов предельных С6-С10 (1503*)	1 раз/ кварт			Сторонняя организация на договорной основе	0001
		Смесь природных меркаптанов /в пересчете на этилмеркаптан/ (Одорант СПМ - ТУ 51-81-88) (526)	1 раз/ кварт			Сторонняя организация на договорной основе	0001
0003	Основное	Сероводород (Дигидросульфид) (518)	1 раз/ кварт	0,00003	2,67809776	Сторонняя организация на договорной основе	0001
		Метан (727*)	1 раз/ кварт			Сторонняя организация на договорной основе	0001
		Смесь углеводородов предельных С6-С10 (1503*)	1 раз/ кварт			Сторонняя организация на договорной основе	0001

		Смесь природных меркаптанов /в пересчете на этилмеркаптан/ (Одорант СПМ - ТУ 51-81-88) (526)	1 раз/ кварт			Сторонняя организация на договорной основе	0001
0004	Основное	Сероводород (Дигидросульфид) (518)	1 раз/ кварт	0,000008	0,02458234	Сторонняя организация на договорной основе	0001
		Метан (727*)	1 раз/ кварт			Сторонняя организация на договорной основе	0001
		Смесь углеводородов предельных С6-С10 (1503*)	1 раз/ кварт			Сторонняя организация на договорной основе	0001
		Смесь природных меркаптанов /в пересчете на этилмеркаптан/ (Одорант СПМ - ТУ 51-81-88) (526)	1 раз/ кварт			Сторонняя организация на договорной основе	0001
0005	Основное	Сероводород (Дигидросульфид) (518)	1 раз/ кварт	0,000172	0,98950753	Сторонняя организация на договорной основе	0001
		Метан (727*)	1 раз/ кварт			Сторонняя организация на договорной основе	0001
		Смесь углеводородов предельных С6-С10 (1503*)	1 раз/ кварт			Сторонняя организация на договорной основе	0001
		Смесь природных меркаптанов /в пересчете на этилмеркаптан/ (Одорант СПМ - ТУ 51-81-88) (526)	1 раз/ кварт			Сторонняя организация на договорной основе	0001
0006	Основное	Сероводород (Дигидросульфид) (518)	1 раз/ кварт	0,000172	0,98950753	Сторонняя организация на договорной основе	0001
		Метан (727*)	1 раз/ кварт			Сторонняя организация на договорной основе	0001
		Смесь углеводородов предельных С6-С10 (1503*)	1 раз/ кварт			Сторонняя организация на договорной основе	0001
		Смесь природных меркаптанов /в пересчете на этилмеркаптан/ (Одорант СПМ - ТУ 51-81-88) (526)	1 раз/ кварт			Сторонняя организация на договорной основе	0001

0007	Основное	Сероводород (Дигидросульфид) (518)	1 раз/ кварт	0,000109	1,52737339	Сторонняя организация на договорной основе	0001
		Метан (727*)	1 раз/ кварт			Сторонняя организация на договорной основе	0001
		Смесь углеводородов предельных С6-С10 (1503*)	1 раз/ кварт			Сторонняя организация на договорной основе	0001
		Смесь природных меркаптанов /в пересчете на этилмеркаптан/ (Одорант СПМ - ТУ 51-81-88) (526)	1 раз/ кварт			Сторонняя организация на договорной основе	0001
0008	Основное	Сероводород (Дигидросульфид) (518)	1 раз/ кварт	0,000042	31,0659341	Сторонняя организация на договорной основе	0001
		Метан (727*)	1 раз/ кварт			Сторонняя организация на договорной основе	0001
		Смесь углеводородов предельных С6-С10 (1503*)	1 раз/ кварт			Сторонняя организация на договорной основе	0001
		Смесь природных меркаптанов /в пересчете на этилмеркаптан/ (Одорант СПМ - ТУ 51-81-88) (526)	1 раз/ кварт			Сторонняя организация на договорной основе	0001
0009	Основное	Сероводород (Дигидросульфид) (518)	1 раз/ кварт	0,000111	1,86900742	Сторонняя организация на договорной основе	0001
		Метан (727*)	1 раз/ кварт			Сторонняя организация на договорной основе	0001
		Смесь углеводородов предельных С6-С10 (1503*)	1 раз/ кварт			Сторонняя организация на договорной основе	0001
		Смесь природных меркаптанов /в пересчете на этилмеркаптан/ (Одорант СПМ - ТУ 51-81-88) (526)	1 раз/ кварт			Сторонняя организация на договорной основе	0001
0010	Основное	Сероводород (Дигидросульфид) (518)	1 раз/ кварт	0,000111	30,2484095	Сторонняя организация на договорной основе	0001

		Метан (727*)	1 раз/ кварт			Сторонняя организация на договорной основе	0001
		Смесь углеводородов предельных С6-С10 (1503*)	1 раз/ кварт			Сторонняя организация на договорной основе	0001
		Смесь природных меркаптанов /в пересчете на этилмеркаптан/ (Одорант СПМ - ТУ 51-81-88) (526)	1 раз/ кварт			Сторонняя организация на договорной основе	0001
0011	Основное	Сероводород (Дигидросульфид) (518)	1 раз/ кварт	0,00000162	3,35512088	Сторонняя организация на договорной основе	0001
		Метан (727*)	1 раз/ кварт			Сторонняя организация на договорной основе	0001
		Смесь углеводородов предельных С6-С10 (1503*)	1 раз/ кварт			Сторонняя организация на договорной основе	0001
		Смесь природных меркаптанов /в пересчете на этилмеркаптан/ (Одорант СПМ - ТУ 51-81-88) (526)	1 раз/ кварт			Сторонняя организация на договорной основе	0001
0012	Основное	Сероводород (Дигидросульфид) (518)	1 раз/ кварт	0,00000162	3,35512088	Сторонняя организация на договорной основе	0001
		Метан (727*)	1 раз/ кварт			Сторонняя организация на договорной основе	0001
		Смесь углеводородов предельных С6-С10 (1503*)	1 раз/ кварт			Сторонняя организация на договорной основе	0001
		Смесь природных меркаптанов /в пересчете на этилмеркаптан/ (Одорант СПМ - ТУ 51-81-88) (526)	1 раз/ кварт			Сторонняя организация на договорной основе	0001
0013	Основное	Сероводород (Дигидросульфид) (518)	1 раз/ кварт	0,00000323	3,04069597	Сторонняя организация на договорной основе	0001
		Метан (727*)	1 раз/ кварт			Сторонняя организация на договорной основе	0001

		Смесь углеводородов предельных С6-С10 (1503*)	1 раз/ кварт			Сторонняя организация на договорной основе	0001
		Смесь природных меркаптанов /в пересчете на этилмеркаптан/ (Одорант СПМ - ТУ 51-81-88) (526)	1 раз/ кварт			Сторонняя организация на договорной основе	0001
0014	Основное	Сероводород (Дигидросульфид) (518)	1 раз/ кварт	0,0000002	0,00051777	Сторонняя организация на договорной основе	0001
		Метан (727*)	1 раз/ кварт	0,0614	158,954029	Сторонняя организация на договорной основе	0001
		Смесь углеводородов предельных С6-С10 (1503*)	1 раз/ кварт	0,0000076	0,01967509	Сторонняя организация на договорной основе	0001
		Смесь природных меркаптанов /в пересчете на этилмеркаптан/ (Одорант СПМ - ТУ 51-81-88) (526)	1 раз/ кварт	0,0000002	0,00051777	Сторонняя организация на договорной основе	0001
0015	Основное	Азота (IV) диоксид (Азота диоксид) (4)	1 раз/ кварт	0,083	257,492608	Сторонняя организация на договорной основе	0002
		Азот (II) оксид (Азота оксид) (6)	1 раз/ кварт	0,0134	41,5710957	Сторонняя организация на договорной основе	0002
		Углерод оксид (Окись углерода, Угарный газ) (584)	1 раз/ кварт	0,1187	368,245452	Сторонняя организация на договорной основе	0002
		Бенз/а/пирен (3,4-Бензпирен) (54)	1 раз/ кварт	0,000000012	0,00003723	Сторонняя организация на договорной основе	0002
0016	Основное	Азота (IV) диоксид (Азота диоксид) (4)	1 раз/ кварт	0,083	257,492608	Сторонняя организация на договорной основе	0002
		Азот (II) оксид (Азота оксид) (6)	1 раз/ кварт	0,0134	41,5710957	Сторонняя организация на договорной основе	0002
		Углерод оксид (Окись углерода, Угарный газ) (584)	1 раз/ кварт	0,1187	368,245452	Сторонняя организация на договорной основе	0002

		Бенз/а/пирен (3,4-Бензпирен) (54)	1 раз/ кварт	0,000000012	0,00003723	Сторонняя организация на договорной основе	0002
0017	Основное	Сероводород (Дигидросульфид) (518)	1 раз/ кварт	0,000000014	0,00763023	Сторонняя организация на договорной основе	0001
		Метан (727*)	1 раз/ кварт			Сторонняя организация на договорной основе	0001
		Смесь углеводородов предельных С6-С10 (1503*)	1 раз/ кварт			Сторонняя организация на договорной основе	0001
		Смесь природных меркаптанов /в пересчете на этилмеркаптан/ (Одорант СПМ - ТУ 51-81-88) (526)	1 раз/ кварт			Сторонняя организация на договорной основе	0001
0018	Основное	Сероводород (Дигидросульфид) (518)	1 раз/ кварт	0,0000013	3,36547619	Сторонняя организация на договорной основе	0001
		Метан (727*)	1 раз/ кварт			Сторонняя организация на договорной основе	0001
		Смесь углеводородов предельных С6-С10 (1503*)	1 раз/ кварт			Сторонняя организация на договорной основе	0001
		Смесь природных меркаптанов /в пересчете на этилмеркаптан/ (Одорант СПМ - ТУ 51-81-88) (526)	1 раз/ кварт			Сторонняя организация на договорной основе	0001
0019	Основное	Азота (IV) диоксид (Азота диоксид) (4)	1 раз/ кварт	0,00149	538,965201	Сторонняя организация на договорной основе	0002
		Азот (II) оксид (Азота оксид) (6)	1 раз/ кварт	0,00024	86,8131868	Сторонняя организация на договорной основе	0002
		Сера диоксид (Ангидрид сернистый, Сернистый газ, Сера (IV) оксид) (516)	1 раз/ кварт	0,000004	1,44688645	Сторонняя организация на договорной основе	0002
		Углерод оксид (Окись углерода, Угарный газ) (584)	1 раз/ кварт	0,0068	2459,70696	Сторонняя организация на договорной основе	0002

0020	Основное	Сероводород (Дигидросульфид) (518)	1 раз/ кварт	9E-10	0,00716906	Сторонняя организация на договорной основе	0001
		Метан (727*)	1 раз/ кварт			Сторонняя организация на договорной основе	0001
		Смесь углеводородов предельных С6-С10 (1503*)	1 раз/ кварт			Сторонняя организация на договорной основе	0001
		Смесь природных меркаптанов /в пересчете на этилмеркаптан/ (Одорант СПМ - ТУ 51-81-88) (526)	1 раз/ кварт			Сторонняя организация на договорной основе	0001
0021	Основное	Сероводород (Дигидросульфид) (518)	1 раз/ кварт	0,000342	1,52061678	Сторонняя организация на договорной основе	0001
		Метан (727*)	1 раз/ кварт			Сторонняя организация на договорной основе	0001
		Смесь углеводородов предельных С6-С10 (1503*)	1 раз/ кварт			Сторонняя организация на договорной основе	0001
		Смесь природных меркаптанов /в пересчете на этилмеркаптан/ (Одорант СПМ - ТУ 51-81-88) (526)	1 раз/ кварт			Сторонняя организация на договорной основе	0001
0022	Основное	Сероводород (Дигидросульфид) (518)	1 раз/ кварт	0,000171	0,85626607	Сторонняя организация на договорной основе	0001
		Метан (727*)	1 раз/ кварт			Сторонняя организация на договорной основе	0001
		Смесь углеводородов предельных С6-С10 (1503*)	1 раз/ кварт			Сторонняя организация на договорной основе	0001
		Смесь природных меркаптанов /в пересчете на этилмеркаптан/ (Одорант СПМ - ТУ 51-81-88) (526)	1 раз/ кварт			Сторонняя организация на договорной основе	0001
0023	Основное	Сероводород (Дигидросульфид) (518)	1 раз/ кварт	0,00000011	3,16412291	Сторонняя организация на договорной основе	0001

		Метан (727*)	1 раз/ кварт			Сторонняя организация на договорной основе	0001
		Смесь углеводородов предельных С6-С10 (1503*)	1 раз/ кварт			Сторонняя организация на договорной основе	0001
		Смесь природных меркаптанов /в пересчете на этилмеркаптан/ (Одорант СПМ - ТУ 51-81-88) (526)	1 раз/ кварт			Сторонняя организация на договорной основе	0001
0024	Основное	Сероводород (Дигидросульфид) (518)	1 раз/ кварт	0,000000023	2,38172161	Сторонняя организация на договорной основе	0001
		Метан (727*)	1 раз/ кварт			Сторонняя организация на договорной основе	0001
		Смесь углеводородов предельных С6-С10 (1503*)	1 раз/ кварт			Сторонняя организация на договорной основе	0001
		Смесь природных меркаптанов /в пересчете на этилмеркаптан/ (Одорант СПМ - ТУ 51-81-88) (526)	1 раз/ кварт			Сторонняя организация на договорной основе	0001
0025	Основное	Азота (IV) диоксид (Азота диоксид) (4)	1 раз/ кварт	0,0366	414,012058	Сторонняя организация на договорной основе	0001
		Азот (II) оксид (Азота оксид) (6)	1 раз/ кварт	0,0119	134,610478	Сторонняя организация на договорной основе	0001
		Углерод (Сажа, Углерод черный) (583)	1 раз/ кварт	0,00041	4,63784	Сторонняя организация на договорной основе	0001
		Углерод оксид (Окись углерода, Угарный газ) (584)	1 раз/ кварт	0,0512	579,164409	Сторонняя организация на договорной основе	0001
		Бенз/а/пирен (3,4-Бензпирен) (54)	1 раз/ кварт	0,000000006	0,00006787	Сторонняя организация на договорной основе	0001
		Формальдегид (Метаналь) (609)	1 раз/ кварт	0,000087	0,98412702	Сторонняя организация на договорной основе	0001

		Алканы С12-19 /в пересчете на С/ (Углеводороды предельные С12-С19 (в пересчете на С); Растворитель РПК-265П) (10)	1 раз/ кварт	0,032	361,977756	Сторонняя организация на договорной основе	0001
0026	Основное	Сероводород (Дигидросульфид) (518)	1 раз/ кварт	0,006	1,43160986	Сторонняя организация на договорной основе	0001
		Метан (727*)	1 раз/ кварт			Сторонняя организация на договорной основе	0001
		Смесь углеводородов предельных С6-С10 (1503*)	1 раз/ кварт			Сторонняя организация на договорной основе	0001
		Смесь природных меркаптанов /в пересчете на этилмеркаптан/ (Одорант СПМ - ТУ 51-81-88) (526)	1 раз/ кварт			Сторонняя организация на договорной основе	0001
0027	Основное	Сероводород (Дигидросульфид) (518)	1 раз/ кварт	0,002	3,27182033	Сторонняя организация на договорной основе	0001
		Метан (727*)	1 раз/ кварт			Сторонняя организация на договорной основе	0001
		Смесь углеводородов предельных С6-С10 (1503*)	1 раз/ кварт			Сторонняя организация на договорной основе	0001
		Смесь природных меркаптанов /в пересчете на этилмеркаптан/ (Одорант СПМ - ТУ 51-81-88) (526)	1 раз/ кварт			Сторонняя организация на договорной основе	0001
0028	Основное	Метанол (Метиловый спирт) (338)	1 раз/ кварт	0,0001855	48022,7564	Сторонняя организация на договорной основе	0001
0029	Основное	Сероводород (Дигидросульфид) (518)	1 раз/ кварт	0,002	0,22909981	Сторонняя организация на договорной основе	0001
		Метан (727*)	1 раз/ кварт			Сторонняя организация на договорной основе	0001
		Смесь углеводородов предельных С6-С10 (1503*)	1 раз/ кварт			Сторонняя организация на договорной основе	0001

		Смесь природных меркаптанов /в пересчете на этилмеркаптан/ (Одорант СПМ - ТУ 51-81-88) (526)	1 раз/ кварт			Сторонняя организация на договорной основе	0001
0030	Основное	Сероводород (Дигидросульфид) (518)	1 раз/ кварт	0,00000014	0,00001604	Сторонняя организация на договорной основе	0001
		Метан (727*)	1 раз/ кварт	0,0343	3,92906172	Сторонняя организация на договорной основе	0001
		Смесь углеводородов предельных С6-С10 (1503*)	1 раз/ кварт	0,0000043	0,00049256	Сторонняя организация на договорной основе	0001
		Смесь природных меркаптанов /в пересчете на этилмеркаптан/ (Одорант СПМ - ТУ 51-81-88) (526)	1 раз/ кварт	0,0000001	0,00001145	Сторонняя организация на договорной основе	0001
6001	Основное	Сероводород (Дигидросульфид) (518)	1 раз/ кварт	0,00000001		Сторонняя организация на договорной основе	0001
		Метан (727*)	1 раз/ кварт	0,0033		Сторонняя организация на договорной основе	0001
		Смесь углеводородов предельных С6-С10 (1503*)	1 раз/ кварт	0,00000041		Сторонняя организация на договорной основе	0001
		Смесь природных меркаптанов /в пересчете на этилмеркаптан/ (Одорант СПМ - ТУ 51-81-88) (526)	1 раз/ кварт	0,00000001		Сторонняя организация на договорной основе	0001
6002	Основное	Сероводород (Дигидросульфид) (518)	1 раз/ кварт	0,0000001		Сторонняя организация на договорной основе	0001
		Метан (727*)	1 раз/ кварт	0,0166		Сторонняя организация на договорной основе	0001
		Смесь углеводородов предельных С6-С10 (1503*)	1 раз/ кварт	0,0000021		Сторонняя организация на договорной основе	0001
		Смесь природных меркаптанов /в пересчете на этилмеркаптан/ (Одорант СПМ - ТУ 51-81-88) (526)	1 раз/ кварт	0,0000001		Сторонняя организация на договорной основе	0001

6003	Основное	Сероводород (Дигидросульфид) (518)	1 раз/ кварт	0,0000003	0,00077665	Сторонняя организация на договорной основе	0001
		Метан (727*)	1 раз/ кварт	0,0697	180,4413	Сторонняя организация на договорной основе	0001
		Смесь углеводородов предельных С6-С10 (1503*)	1 раз/ кварт	0,000009	0,02329945	Сторонняя организация на договорной основе	0001
		Смесь природных меркаптанов /в пересчете на этилмеркаптан/ (Одорант СПМ - ТУ 51-81-88) (526)	1 раз/ кварт	0,0000003	0,00077665	Сторонняя организация на договорной основе	0001
6004	Основное	Сероводород (Дигидросульфид) (518)	1 раз/ кварт	0,00000004		Сторонняя организация на договорной основе	0001
		Метан (727*)	1 раз/ кварт	0,01		Сторонняя организация на договорной основе	0001
		Смесь углеводородов предельных С6-С10 (1503*)	1 раз/ кварт	0,0000012		Сторонняя организация на договорной основе	0001
		Смесь природных меркаптанов /в пересчете на этилмеркаптан/ (Одорант СПМ - ТУ 51-81-88) (526)	1 раз/ кварт	0,00000004		Сторонняя организация на договорной основе	0001
6005	Основное	Сероводород (Дигидросульфид) (518)	1 раз/ кварт	0,00000006		Сторонняя организация на договорной основе	0001
		Метан (727*)	1 раз/ кварт	0,0143		Сторонняя организация на договорной основе	0001
		Смесь углеводородов предельных С6-С10 (1503*)	1 раз/ кварт	0,0000018		Сторонняя организация на договорной основе	0001
		Смесь природных меркаптанов /в пересчете на этилмеркаптан/ (Одорант СПМ - ТУ 51-81-88) (526)	1 раз/ кварт	0,00000006		Сторонняя организация на договорной основе	0001
6006	Основное	Сероводород (Дигидросульфид) (518)	1 раз/ кварт	0,00000003		Сторонняя организация на договорной основе	0001

		Метан (727*)	1 раз/ кварт	0,0083		Сторонняя организация на договорной основе	0001
		Смесь углеводородов предельных С6-С10 (1503*)	1 раз/ кварт	0,000001		Сторонняя организация на договорной основе	0001
		Смесь природных меркаптанов /в пересчете на этилмеркаптан/ (Одорант СПМ - ТУ 51-81-88) (526)	1 раз/ кварт	0,00000003		Сторонняя организация на договорной основе	0001
6007	Основное	Сероводород (Дигидросульфид) (518)	1 раз/ кварт	0,00000003		Сторонняя организация на договорной основе	0001
		Метан (727*)	1 раз/ кварт	0,0083		Сторонняя организация на договорной основе	0001
		Смесь углеводородов предельных С6-С10 (1503*)	1 раз/ кварт	0,000001		Сторонняя организация на договорной основе	0001
		Смесь природных меркаптанов /в пересчете на этилмеркаптан/ (Одорант СПМ - ТУ 51-81-88) (526)	1 раз/ кварт	0,00000003		Сторонняя организация на договорной основе	0001
6008	Основное	Сероводород (Дигидросульфид) (518)	1 раз/ кварт	0,0000001		Сторонняя организация на договорной основе	0001
		Метан (727*)	1 раз/ кварт	0,0166		Сторонняя организация на договорной основе	0001
		Смесь углеводородов предельных С6-С10 (1503*)	1 раз/ кварт	0,0000021		Сторонняя организация на договорной основе	0001
		Смесь природных меркаптанов /в пересчете на этилмеркаптан/ (Одорант СПМ - ТУ 51-81-88) (526)	1 раз/ кварт	0,0000001		Сторонняя организация на договорной основе	0001
6009	Основное	Сероводород (Дигидросульфид) (518)	1 раз/ кварт	0,0000002		Сторонняя организация на договорной основе	0001
		Метан (727*)	1 раз/ кварт	0,0465		Сторонняя организация на договорной основе	0001

		Смесь углеводородов предельных С6-С10 (1503*)	1 раз/ кварт	0,000006		Сторонняя организация на договорной основе	0001
		Смесь природных меркаптанов /в пересчете на этилмеркаптан/ (Одорант СПМ - ТУ 51-81-88) (526)	1 раз/ кварт	0,0000002		Сторонняя организация на договорной основе	0001
6010	Основное	Сероводород (Дигидросульфид) (518)	1 раз/ кварт	0,00000036		Сторонняя организация на договорной основе	0001
		Метан (727*)	1 раз/ кварт	0,09		Сторонняя организация на договорной основе	0001
		Смесь углеводородов предельных С6-С10 (1503*)	1 раз/ кварт	0,0000112		Сторонняя организация на договорной основе	0001
		Смесь природных меркаптанов /в пересчете на этилмеркаптан/ (Одорант СПМ - ТУ 51-81-88) (526)	1 раз/ кварт	0,00000035		Сторонняя организация на договорной основе	0001
6011	Основное	Сероводород (Дигидросульфид) (518)	1 раз/ кварт	0,00000003		Сторонняя организация на договорной основе	0001
		Метан (727*)	1 раз/ кварт	0,0083		Сторонняя организация на договорной основе	0001
		Смесь углеводородов предельных С6-С10 (1503*)	1 раз/ кварт	0,000001		Сторонняя организация на договорной основе	0001
		Смесь природных меркаптанов /в пересчете на этилмеркаптан/ (Одорант СПМ - ТУ 51-81-88) (526)	1 раз/ кварт	0,00000003		Сторонняя организация на договорной основе	0001
6012	Основное	Сероводород (Дигидросульфид) (518)	1 раз/ кварт	0,00000003		Сторонняя организация на договорной основе	0001
		Метан (727*)	1 раз/ кварт	0,0083		Сторонняя организация на договорной основе	0001
		Смесь углеводородов предельных С6-С10 (1503*)	1 раз/ кварт	0,000001		Сторонняя организация на договорной основе	0001

		Смесь природных меркаптанов /в пересчете на этилмеркаптан/ (Одорант СПМ - ТУ 51-81-88) (526)	1 раз/ кварт	0,00000003		Сторонняя организация на договорной основе	0001

ПРИМЕЧАНИЕ:

Методики проведения контроля:

0001 - Расчетным методом по той методике, согласно которой эти выбросы были определены, с контролем основных параметров,
входящих в расчетные формулы.

0002 - Инструментальным методом,согласно Перечню методик, действующему на момент проведения мероприятий по контролю.

ПРИЛОЖЕНИЕ 17

НОРМАТИВЫ ВЫБРОСОВ ЗВ НА ПЕРИОД СТРОИТЕЛЬСТВА

Производство цех, участок	Номер источника выброса	Нормативы выбросов загрязняющих веществ						
		существующее положение		на 2027-2028 гг.		Н Д В		год достижения НДВ
Код и наименование загрязняющего вещества		г/с	т/год	г/с	т/год	г/с	т/год	
1	2	3	4	5	6	7	8	9
О р г а н и з о в а н н ы е и с т о ч н и к и								
(0301) Азота (IV) диоксид (Азота диоксид) (4)								
Строительная площадка	0001			0.0091	0.0277	0.0091	0.0277	
	0002			0.0773	0.02496	0.0773	0.02496	
	0003			0.1018	0.142	0.1018	0.142	
	0004			0.000348	0.089	0.000348	0.089	
	0005			0.001688	0.001594	0.001688	0.001594	
	0006			0.0091	0.2	0.0091	0.2	
	0007			0.0000622	0.00000414	0.0000622	0.00000414	
	0008			0.0727	0.033	0.0727	0.033	
(0304) Азот (II) оксид (Азота оксид) (6)								
Строительная площадка	0001			0.01183	0.036	0.01183	0.036	
	0002			0.1005	0.03245	0.1005	0.03245	
	0003			0.1324	0.1845	0.1324	0.1845	
	0004			0.000453	0.1158	0.000453	0.1158	
	0005			0.0002743	0.000259	0.0002743	0.000259	
	0006			0.01183	0.26	0.01183	0.26	
	0007			0.00001011	0.000000672	0.00001011	0.000000672	
	0008			0.0945	0.0429	0.0945	0.0429	
(0328) Углерод (Сажа, Углерод черный) (583)								
Строительная площадка	0001			0.001517	0.00462	0.001517	0.00462	
	0002			0.0129	0.00416	0.0129	0.00416	
	0003			0.01697	0.02366	0.01697	0.02366	
	0004			0.000058	0.01484	0.000058	0.01484	
	0006			0.001517	0.03336	0.001517	0.03336	
	0008			0.0121	0.0055	0.0121	0.0055	

1	2	3	4	5	6	7	8	9
(0330) Сера диоксид (Ангидрид сернистый, Сернистый газ, Сера (IV) оксид) (516)								
Строительная площадка	0001			0.003033	0.00924	0.003033	0.00924	
	0002			0.0258	0.00832	0.0258	0.00832	
	0003			0.03394	0.0473	0.03394	0.0473	
	0004			0.000116	0.0297	0.000116	0.0297	
	0005			0.00553	0.00522	0.00553	0.00522	
	0006			0.003033	0.0667	0.003033	0.0667	
	0007			0.0000279	0.000001873	0.0000279	0.000001873	
	0008			0.0242	0.011	0.0242	0.011	
(0333) Сероводород (Дигидросульфид) (518)								
Строительная площадка	0009			0.000002224	0.000000003	0.000002224	0.000000003	
(0337) Углерод оксид (Окись углерода, Угарный газ) (584)								
Строительная площадка	0001			0.00758	0.0231	0.00758	0.0231	
	0002			0.0644	0.0208	0.0644	0.0208	
	0003			0.0849	0.1183	0.0849	0.1183	
	0004			0.00029	0.0742	0.00029	0.0742	
	0005			0.01307	0.01234	0.01307	0.01234	
	0006			0.00758	0.1668	0.00758	0.1668	
	0007			0.007	0.000412	0.007	0.000412	
	0008			0.0606	0.0275	0.0606	0.0275	
(0410) Метан (727*)								
Строительная площадка	0009			0.2418	0.0003	0.2418	0.0003	
(0416) Смесь углеводородов предельных С6-С10 (1503*)								
Строительная площадка	0009			0.0000301	0.00004	0.0000301	0.00004	
(1301) Проп-2-ен-1-аль (Акролеин, Акрилальдегид) (474)								
Строительная площадка	0001			0.000364	0.001109	0.000364	0.001109	
	0002			0.003093	0.000998	0.003093	0.000998	
	0003			0.00407	0.00568	0.00407	0.00568	
	0004			0.00001393	0.00356	0.00001393	0.00356	
	0006			0.000364	0.008	0.000364	0.008	
	0008			0.002907	0.00132	0.002907	0.00132	

1	2	3	4	5	6	7	8	9
(1325) Формальдегид (Метаналь) (609)								
Строительная площадка	0001			0.000364	0.001109	0.000364	0.001109	
	0002			0.003093	0.000998	0.003093	0.000998	
	0003			0.00407	0.00568	0.00407	0.00568	
	0004			0.00001393	0.00356	0.00001393	0.00356	
	0006			0.000364	0.008	0.000364	0.008	
	0008			0.002907	0.00132	0.002907	0.00132	
(1716) Смесь природных меркаптанов /в пересчете на этилмеркаптан/ (Одорант СПМ - ТУ(526)								
Строительная площадка	0009			0.000005083	0.000000006	0.000005083	0.000000006	
(2704) Бензин (нефтяной, малосернистый) /в пересчете на углерод/ (60)								
Строительная площадка	0007			0.00083	0.0000532	0.00083	0.0000532	
(2754) Алканы С12-19 /в пересчете на С/ (Углеводороды предельные С12-С19 (в пересчете(10)								
Строительная площадка	0001			0.00364	0.01109	0.00364	0.01109	
	0002			0.03093	0.00998	0.03093	0.00998	
	0003			0.0407	0.0568	0.0407	0.0568	
	0004			0.0001393	0.0356	0.0001393	0.0356	
	0005			0.01652	0.01552	0.01652	0.01552	
	0006			0.00364	0.08	0.00364	0.08	
	0008			0.02907	0.0132	0.02907	0.0132	
Итого по организованным источникам:				1.398988077	2.161158894	1.398988077	2.161158894	
Неорганизованные источники								
(0123) Железо (II, III) оксиды (диЖелезо триоксид, Железа оксид) /в пересчете на(274)								
Строительная площадка	6001			0.053747	0.288734	0.053747	0.288734	
(0143) Марганец и его соединения /в пересчете на марганца (IV) оксид/ (327)								
Строительная площадка	6001			0.0021636	0.02061403	0.0021636	0.02061403	
(0168) Олово оксид /в пересчете на олово/ (Олово (II) оксид) (446)								
Строительная площадка	6001			0.00633	0.0000228	0.00633	0.0000228	

1	2	3	4	5	6	7	8	9
(0184) Свинец и его неорганические соединения /в пересчете на свинец/ (513)								
Строительная площадка	6001			0.01153	0.0000415	0.01153	0.0000415	
(0301) Азота (IV) диоксид (Азота диоксид) (4)								
Строительная площадка	6001			0.0215837	0.10621745	0.0215837	0.10621745	
(0304) Азот (II) оксид (Азота оксид) (6)								
Строительная площадка	6001			0.0035086	0.01726052	0.0035086	0.01726052	
(0337) Углерод оксид (Окись углерода, Угарный газ) (584)								
Строительная площадка	6001			0.023141	0.1775766	0.023141	0.1775766	
(0342) Фтористые газообразные соединения /в пересчете на фтор/ (617)								
Строительная площадка	6001			0.0004515	0.01210508	0.0004515	0.01210508	
(0344) Фториды неорганические плохо растворимые - (алюминия фторид, кальция фторид,(615)								
Строительная площадка	6001			0.000736	0.0130562	0.000736	0.0130562	
(0616) Диметилбензол (смесь о-, м-, п- изомеров) (203)								
Строительная площадка	6001			0.039885	0.475281	0.039885	0.475281	
(0621) Метилбензол (349)								
Строительная площадка	6001			0.010935	0.0068	0.010935	0.0068	
(1210) Бутилацетат (Уксусной кислоты бутиловый эфир) (110)								
Строительная площадка	6001			0.002117	0.0013164	0.002117	0.0013164	
(1401) Пропан-2-он (Ацетон) (470)								
Строительная площадка	6001			0.004585	0.002852	0.004585	0.002852	
(2752) Уайт-спирит (1294*)								
Строительная площадка	6001			0.024847	0.0704594	0.024847	0.0704594	
(2754) Алканы С12-19 /в пересчете на С/ (Углеводороды предельные С12-С19 (в пересчете(10)								
Строительная площадка	6001			0.068	0.0003866	0.068	0.0003866	

1	2	3	4	5	6	7	8	9
(2902) Взвешенные частицы (116)								
Строительная площадка	6001			0.021951	0.248727	0.021951	0.248727	
(2908) Пыль неорганическая, содержащая двуокись кремния в %: 70-20 (шамот, цемент,(494)								
Строительная площадка	6001			0.48476987	25.2988542464	0.48476987	25.2988542464	
(2930) Пыль абразивная (Корунд белый, Монокорунд) (1027*)								
Строительная площадка	6001			0.002	0.0518	0.002	0.0518	
Итого по неорганизованным источникам:				0.78228127	26.7921048264	0.78228127	26.7921048264	
Всего по объекту:				2.181269347	28.9532637204	2.181269347	28.9532637204	

НОРМАТИВЫ ВЫБРОСОВ ЗВ НА ПЕРИОД ЭКСПЛУАТАЦИИ

Производство цех, участок	Номер источника выброса	Нормативы выбросов загрязняющих веществ						
		существующее положение		на 2029-2038 гг.		Н Д В		год достижения НДВ
Код и наименование загрязняющего вещества		г/с	т/год	г/с	т/год	г/с	т/год	
1	2	3	4	5	6	7	8	9
О р г а н и з о в а н н ы е и с т о ч н и к и								
(0301) Азота (IV) диоксид (Азота диоксид) (4)								
Основное	0015			0.083	3.518	0.083	3.518	
	0016			0.083	3.518	0.083	3.518	
	0019			0.00149	0.0229	0.00149	0.0229	
	0025			0.0366	0.0067	0.0366	0.0067	
(0304) Азот (II) оксид (Азота оксид) (6)								
Основное	0015			0.0134	0.5717	0.0134	0.5717	
	0016			0.0134	0.5717	0.0134	0.5717	
	0019			0.00024	0.00371	0.00024	0.00371	
	0025			0.0119	0.00217	0.0119	0.00217	
(0328) Углерод (Сажа, Углерод черный) (583)								
Основное	0025			0.00041	0.000077	0.00041	0.000077	
(0330) Сера диоксид (Ангидрид сернистый, Сернистый газ, Сера (IV) оксид) (516)								
Основное	0019			0.000004	0.000221	0.000004	0.000221	
(0333) Сероводород (Дигидросульфид) (518)								
Основное	0001			0.00000016	0.000000004	0.00000016	0.000000004	
	0002			0.00000016	0.000000004	0.00000016	0.000000004	
	0003			0.00003	0.000000036	0.00003	0.000000036	
	0004			0.000008	0.000007	0.000008	0.000007	
	0005			0.000172	0.000000407	0.000172	0.000000407	
	0006			0.000172	0.000000407	0.000172	0.000000407	
	0007			0.000109	0.000000257	0.000109	0.000000257	
	0008			0.000042	0.000000099	0.000042	0.000000099	

1	2	3	4	5	6	7	8	9
	0009			0.000111	0.0000024	0.000111	0.0000024	
	0010			0.000111	0.0000024	0.000111	0.0000024	
	0011			0.00000162	0.0000000019	0.00000162	0.0000000019	
	0012			0.00000162	0.0000000019	0.00000162	0.0000000019	
	0013			0.00000323	0.0000000039	0.00000323	0.0000000039	
	0014			0.0000002	0.0000025	0.0000002	0.0000025	
	0017			0.000000014	0.00000000003	0.000000014	0.00000000003	
	0018			0.0000013	0.000000002	0.0000013	0.000000002	
	0020			0.0000000009	2.E-12	0.0000000009	2.E-12	
	0021			0.000342	0.000000808	0.000342	0.000000808	
	0022			0.000171	0.000000206	0.000171	0.000000206	
	0023			0.00000011	0.0000000023	0.00000011	0.0000000023	
	0024			0.000000023	0.0000000005	0.000000023	0.0000000005	
	0026			0.006	0.00031	0.006	0.00031	
	0027			0.002	0.0000022	0.002	0.0000022	
	0029			0.002	0.000005	0.002	0.000005	
	0030			0.00000014	0.000000003	0.00000014	0.000000003	
(0337) Углерод оксид (Окись углерода, Угарный газ) (584)								
Основное	0015			0.1187	5.063	0.1187	5.063	
	0016			0.1187	5.063	0.1187	5.063	
	0019			0.0068	0.1045	0.0068	0.1045	
	0025			0.0512	0.0093	0.0512	0.0093	
(0410) Метан (727*)								
Основное	0001			0.0411	0.0009	0.0411	0.0009	
	0002			0.0411	0.0009	0.0411	0.0009	
	0003			7.4063	0.0089	7.4063	0.0089	
	0004			2.0415	1.788	2.0415	1.788	
	0005			43.0592	0.1017	43.0592	0.1017	
	0006			43.0592	0.1017	43.0592	0.1017	
	0007			27.1678	0.0642	27.1678	0.0642	
	0008			1.51	0.025	1.51	0.025	
	0009			2.832	0.601	2.832	0.601	
	0010			2.832	0.601	2.832	0.601	
	0011			0.4043	0.00049	0.4043	0.00049	
	0012			0.4043	0.00049	0.4043	0.00049	

1	2	3	4	5	6	7	8	9
	0013			0.8087	0.00097	0.8087	0.00097	
	0014			0.0614	0.637	0.0614	0.637	
	0017			0.0035	0.000008	0.0035	0.000008	
	0018			0.3126	0.0004	0.3126	0.0004	
	0020			0.0002	0.000001	0.0002	0.000001	
	0021			85.6135	0.2022	85.6135	0.2022	
	0022			42.8806	0.0515	42.8806	0.0515	
	0023			0.0263	0.0006	0.0263	0.0006	
	0024			0.0057	0.0001	0.0057	0.0001	
	0026			1458.1899	78.7423	1458.1899	78.7423	
	0027			458.99	0.55	458.99	0.55	
	0029			497.18	1.19	497.18	1.19	
	0030			0.0343	0.0007	0.0343	0.0007	
(0416) Смесь углеводородов предельных С6-С10 (1503*)								
Основное	0001			0.0000051	0.00000011	0.0000051	0.00000011	
	0002			0.0000051	0.00000011	0.0000051	0.00000011	
	0003			0.0009	0.0000011	0.0009	0.0000011	
	0004			0.00025	0.00022	0.00025	0.00022	
	0005			0.00536	0.00001266	0.00536	0.00001266	
	0006			0.00536	0.00001266	0.00536	0.00001266	
	0007			0.00338	0.00000799	0.00338	0.00000799	
	0008			0.00131	0.00000309	0.00131	0.00000309	
	0009			0.0035	0.000075	0.0035	0.000075	
	0010			0.0035	0.000075	0.0035	0.000075	
	0011			0.00005	0.00000006	0.00005	0.00000006	
	0012			0.00005	0.00000006	0.00005	0.00000006	
	0013			0.000101	0.000000121	0.000101	0.000000121	
	0014			0.0000076	0.0000793	0.0000076	0.0000793	
	0017			0.0000004	0.000000001	0.0000004	0.000000001	
	0018			0.00004	0.00000005	0.00004	0.00000005	
	0020			0.00000003	0.00000000007	0.00000003	0.00000000007	
	0021			0.01066	0.00002517	0.01066	0.00002517	
	0022			0.005338	0.00000641	0.005338	0.00000641	
	0023			0.000003	0.00000007	0.000003	0.00000007	
	0024			0.0000007	0.00000002	0.0000007	0.00000002	
	0026			8.1684	0.0098	8.1684	0.0098	

1	2	3	4	5	6	7	8	9
	0027			0.0571	0.00007	0.0571	0.00007	
	0029			0.0619	0.0001	0.0619	0.0001	
	0030			0.0000043	0.00000009	0.0000043	0.00000009	
(0703) Бенз/а/пирен (3,4-Бензпирен) (54)								
Основное	0015			0.000000012	0.000001315	0.000000012	0.000001315	
	0016			0.000000012	0.000001315	0.000000012	0.000001315	
	0025			0.000000006	0.000000001	0.000000006	0.000000001	
(1052) Метанол (Метиловый спирт) (338)								
Основное	0028			0.0001855	0.00000002645	0.0001855	0.00000002645	
(1325) Формальдегид (Метаналь) (609)								
Основное	0025			0.000087	0.0000133	0.000087	0.0000133	
(1716) Смесь природных меркаптанов /в пересчете на этилмеркаптан/ (Одорант СПМ - ТУ(526)								
Основное	0001			0.0000002	0.000000003	0.0000002	0.000000003	
	0002			0.0000002	0.000000003	0.0000002	0.000000003	
	0003			0.00003	0.00000003	0.00003	0.00000003	
	0004			0.000008	0.000007	0.000008	0.000007	
	0005			0.00017	0.00000039	0.00017	0.00000039	
	0006			0.00017	0.00000039	0.00017	0.00000039	
	0007			0.000105	0.000000248	0.000105	0.000000248	
	0008			0.000041	0.0000001	0.000041	0.0000001	
	0009			0.00011	0.0000023	0.00011	0.0000023	
	0010			0.00011	0.0000023	0.00011	0.0000023	
	0011			0.0000016	0.0000000019	0.0000016	0.0000000019	
	0012			0.0000016	0.0000000019	0.0000016	0.0000000019	
	0013			0.0000031	0.0000000037	0.0000031	0.0000000037	
	0014			0.0000002	0.0000025	0.0000002	0.0000025	
	0017			0.000000014	0.00000000003	0.000000014	0.00000000003	
	0018			0.000001	0.000000001	0.000001	0.000000001	
	0020			0.0000000009	2.E-12	0.0000000009	2.E-12	
	0021			0.000331	0.000000785	0.000331	0.000000785	
	0022			0.000166	0.000000197	0.000166	0.000000197	
	0023			0.0000001	0.000000002	0.0000001	0.000000002	
	0024			0.00000002	0.0000000005	0.00000002	0.0000000005	

1	2	3	4	5	6	7	8	9
	0026			0.006	0.0003	0.006	0.0003	
	0027			0.002	0.0000021	0.002	0.0000021	
	0029			0.002	0.000005	0.002	0.000005	
	0030			0.0000001	0.000000003	0.0000001	0.000000003	
(2754) Алканы С12-19 /в пересчете на С/ (Углеводороды предельные С12-С19 (в пересчете(10)								
Основное	0025			0.032	0.005811	0.032	0.005811	
Итого по организованным источникам:				2683.82636747	103.142010133	2683.82636747	103.142010133	
Неорганизованные источники								
(0333) Сероводород (Дигидросульфид) (518)								
Основное	6001			0.00000001	0.00000042	0.00000001	0.00000042	
	6002			0.0000001	0.0000021	0.0000001	0.0000021	
	6003			0.0000003	0.000009	0.0000003	0.000009	
	6004			0.00000004	0.0000013	0.00000004	0.0000013	
	6005			0.00000006	0.000001	0.00000006	0.000001	
	6006			0.00000003	0.000001	0.00000003	0.000001	
	6007			0.00000003	0.000001	0.00000003	0.000001	
	6008			0.0000001	0.0000021	0.0000001	0.0000021	
	6009			0.0000002	0.000006	0.0000002	0.000006	
	6010			0.00000036	0.000004	0.00000036	0.000004	
	6011			0.00000003	0.000001	0.00000003	0.000001	
	6012			0.00000003	0.000001	0.00000003	0.000001	
(0410) Метан (727*)								
Основное	6001			0.0033	0.1047	0.0033	0.1047	
	6002			0.0166	0.5236	0.0166	0.5236	
	6003			0.0697	2.1993	0.0697	2.1993	
	6004			0.01	0.3142	0.01	0.3142	
	6005			0.0143	0.148	0.0143	0.148	
	6006			0.0083	0.2618	0.0083	0.2618	
	6007			0.0083	0.2618	0.0083	0.2618	
	6008			0.0166	0.5236	0.0166	0.5236	
	6009			0.0465	1.4662	0.0465	1.4662	

1	2	3	4	5	6	7	8	9
	6010			0.09	0.934	0.09	0.934	
	6011			0.0083	0.2618	0.0083	0.2618	
	6012			0.0083	0.2618	0.0083	0.2618	
(0416) Смесь углеводородов предельных С6-С10 (1503*)								
Основное	6001			0.00000041	0.00001304	0.00000041	0.00001304	
	6002			0.0000021	0.0000652	0.0000021	0.0000652	
	6003			0.000009	0.000274	0.000009	0.000274	
	6004			0.0000012	0.0000391	0.0000012	0.0000391	
	6005			0.0000018	0.0000184	0.0000018	0.0000184	
	6006			0.000001	0.0000326	0.000001	0.0000326	
	6007			0.000001	0.0000326	0.000001	0.0000326	
	6008			0.0000021	0.0000652	0.0000021	0.0000652	
	6009			0.000006	0.000183	0.000006	0.000183	
	6010			0.0000112	0.00012	0.0000112	0.00012	
	6011			0.000001	0.0000326	0.000001	0.0000326	
	6012			0.000001	0.0000326	0.000001	0.0000326	
(1716) Смесь природных меркаптанов /в пересчете на этилмеркаптан/ (Одорант СПМ - ТУ(526)								
Основное	6001			0.00000001	0.0000004	0.00000001	0.0000004	
	6002			0.0000001	0.000002	0.0000001	0.000002	
	6003			0.0000003	0.000008	0.0000003	0.000008	
	6004			0.00000004	0.0000012	0.00000004	0.0000012	
	6005			0.00000006	0.000001	0.00000006	0.000001	
	6006			0.00000003	0.000001	0.00000003	0.000001	
	6007			0.00000003	0.000001	0.00000003	0.000001	
	6008			0.0000001	0.000002	0.0000001	0.000002	
	6009			0.0000002	0.000006	0.0000002	0.000006	
	6010			0.00000035	0.000004	0.00000035	0.000004	
	6011			0.00000003	0.000001	0.00000003	0.000001	
	6012			0.00000003	0.000001	0.00000003	0.000001	
Итого по неорганизованным источникам:				0.30024038	7.26176686	0.30024038	7.26176686	
Всего по объекту:				2684.12660785	110.403776993	2684.12660785	110.403776993	

ПРИЛОЖЕНИЕ 18

Номер: KZ30VWF00637393
Дата: 07.09.2026

ҚАЗАҚСТАН РЕСПУБЛИКАСЫ
ЭКОЛОГИЯ ЖӘНЕ ТАБИҒИ
РЕСУРСТАР МИНИСТРЛІГІ

ЭКОЛОГИЯЛЫҚ РЕТТЕУ
ЖӘНЕ БАҚЫЛАУ КОМИТЕТІ

МИНИСТЕРСТВО ЭКОЛОГИИ
И ПРИРОДНЫХ РЕСУРСОВ
РЕСПУБЛИКИ КАЗАХСТАН

КОМИТЕТ ЭКОЛОГИЧЕСКОГО
РЕГУЛИРОВАНИЯ И КОНТРОЛЯ

010000, Астана қ., Мәңгілік Ел даңғылы, 8
«Министрліктер үйі», 14-кіреберіс
Тел.: 8(7172)74-01-05, 8(7172)74-08-55

010000, г. Астана, проспект Мангилик Ел, 8
«Дом министерств», 14 подъезд
Тел.: 8(7172) 74-01-05, 8(7172)74-08-55

_____№_____

Заключение об определении сферы охвата оценки воздействия на окружающую среду

На рассмотрение представлено: Товарищество с ограниченной ответственностью «Атырауская теплоэлектроцентраль».

Материалы поступили на рассмотрение KZ56RYS01859629 от 07.08.2026 г.

Общие сведения

Сведения об инициаторе намечаемой деятельности: Товарищество с ограниченной ответственностью "Атырауская теплоэлектроцентраль", 060005, РЕСПУБЛИКА КАЗАХСТАН, АТЫРАУСКАЯ ОБЛАСТЬ, АТЫРАУ Г.А., Г.АТЫРАУ, Проспект Зейнолла Қабдолов, строение № 9, 970740002267, АЛЕНОВ МАКСОТ КУАНЫШКАЛИЕВИЧ, 87122327715, 87783147527, AHPS@MAIL.RU

Общее описание видов намечаемой деятельности и их классификация. Согласно Приложению 1 Экологического Кодекса РК намечаемая деятельность - «Строительство газопровода-отвода и пункта подготовки газа (далее ППГ) для газотурбинной электростанции мощностью 210 МВт в г. Атырау» относится к Разделу 1, п. 12. Прочие виды деятельности, пп.12.1. трубопроводы для транспортировки газа, нефти или химических веществ диаметром более 800 мм и (или) протяженностью более 40 км и входит в Перечень видов намечаемой деятельности и объектов, для которых проведение оценки воздействия на окружающую среду является обязательным.

Предположительные сроки начала реализации намечаемой деятельности и ее завершения (включая строительство, эксплуатацию и поступилизацию объекта). Начало строительства объекта: II квартал 2027 года (май). Продолжительность строительства – 18 месяцев. Завершения строительства объекта - III квартал 2028 года (сентябрь), с IV кв. 2028 г. – ПНР. Начало эксплуатации: II квартал 2029 года (апрель). Эксплуатация объекта будет осуществляться круглосуточно. Годовая продолжительность работы - 365 дней в году. Срок эксплуатации – 30 лет. Предполагаемый срок поступилизации объекта – 2058 год.

Сведения о предполагаемом месте осуществления намечаемой деятельности.

Место расположение: Присоединение газопровода-отвода на АГРС «АТЭЦ» производится на 95,5 км к МГ «Макат – Северный Кавказ» и Лупингу МГ «Макат – Северный Кавказ» на территории г.а Атырау Газопровод-отвод на АГРС «АТЭЦ» с сопутствующими объектами и инженерными сетями расположены на территории подчиненной маслихату города Атырау, за пределами административных границ города, подводящий газопровод на ППГ с ДКС и ГРП «ТЭЦ» проходит частично в границах города Атырау, следуя до площадки ТОО «Атырауская ТЭЦ». Ближайшие жилые зоны расположены с северо-западной стороны

Бұл құжат ҚР 2003 жылдың 7 қаңтарындағы «Электронды құжат және электронды сандық қолтаңба» туралы заңының 7 бабы, 1 тармағына сәйкес қағаз бетіндегі заңмен тең. Электрондық құжат www.elicense.kz порталында құрылған.Электрондық құжат түпнұсқасын www.elicense.kz порталында тексере аласыз.
Данный документ согласно пункту 1 статьи 7 ЗРК от 7 января 2003 года «Об электронном документе и электронной цифровой подписи» равнозначен документу на бумажном носителе. Электронный документ сформирован на портале www.elicense.kz. Проверить подлинность электронного документа вы можете на портале www.elicense.kz.

около 770 м от территории строительства. **Основные географические координаты трассы:** начало трассы ПК0+0.00 — 47 градусов 22 минуты 56,98591 секунды северной широты, 52 градуса 12 минут 09,25573 секунды восточной долготы; КУ-1 — 47 градусов 14 минут 41,45003 секунды северной широты, 52 градуса 13 минут 51,71197 секунды восточной долготы; Угол 18 — 47 градусов 06 минут 49,53927 секунды северной широты, 52 градуса 09 минут 35,15096 секунды восточной долготы; УПОУ — 47 градусов 03 минуты 43,75635 секунды северной широты, 52 градуса 01 минут 17,23066 секунды восточной долготы; конец трассы — 47 градусов 03 минуты 33,00775 секунды северной широты, 52 градуса 00 минут 59,48974 секунды восточной долготы.

Общие предполагаемые технические характеристики намечаемой деятельности, включая мощность производительность) объекта, его предполагаемые размеры, характеристику продукции. С реализацией проекта по строительству газопровода-отвода с АГРС «АТЭЦ» и подводящего газопровода на ППГ с ДКУ и ГРП «ТЭЦ» будут созданы условия для поставок природного газа для газоснабжения проектируемой ГТЭС и подачи газа на существующие энергообъекты Атырауской ТЭЦ с учетом перспективного расширения и выноса мощностей действующей АГРС «ТЭЦ-Иргиз». Рабочим проектом предусматривается строительство следующих объектов: Объекты МГ: • Газопровод-отвод от точки врезки к МГ «Макат – Северный Кавказ» и Лупинг МГ «Макат – Северный Кавказ» до АГРС «АТЭЦ» с рабочим давлением 7,35 МПа (труба стальная сварная прямошовная для магистральных газопроводов, нефтепроводов и нефтепродуктов из марки стали 17Г1СУ, класс прочности К52 ГОСТ 31447-2012 с наружным трехслойным полиэтиленовым покрытием нормального исполнения ГОСТ 31448-2012 размерами 720х10÷12 мм, толщиной покрытия не менее 2,5 мм), общей протяженностью 46 км с сопутствующими инженерными сооружениями (электроснабжение площадок линейных сооружений, кабель ВОЛС, антенны системы связи, системой ЭХЗ), • Заменяемый участок газопровода в точке присоединения к МГ «Макат – Северный Кавказ» (Труба стальная электросварная прямошовная из стали марки 10Г2ФБЮ, класс прочности К60 ГОСТ 20295-85 размерами 1420х18 мм, с наружным трехслойным антикоррозионным покрытием на основе экструдированного полиэтилена ГОСТ 31448-2012), протяженностью 0,6 км; • Заменяемый участок газопровода в точке присоединения к МГ «Лупинг Макат – Северный Кавказ» (труба стальная сварная прямошовная для магистральных газопроводов, нефтепроводов и нефтепродуктов из марки стали 17Г1СУ, класс прочности К52 ГОСТ 31447- 2012 с наружным трехслойным полиэтиленовым покрытием нормального исполнения ГОСТ 31448-2012 размерами 1020х15 мм, толщиной покрытия не менее 3 мм), протяженностью 0,6 км; • АГРС «АТЭЦ» – автоматизированная блочно-комплектная газораспределительная станция Рвх=3,2÷7,35 МПа, Dнвх=426 мм, Qвх=225 000 нм3/час, Рвых1=1,2 МПа, Dнвых1=426 мм, Qвых1=150 000 нм3/час, Рвых2=1,2 МПа, Dнвых2=426 мм, Qвых2=150 000 нм3/час, исполнения УХЛ с основной и резервной линиями очистки, коммерческого учета расхода газа, подогрева и редуцирования давления газа с сопутствующими инженерными сооружениями (электроснабжение АГРС, кабель ВОЛС, системой ЭХЗ) подъездной автодорогой. Объекты наружных сетей газоснабжения: • Подводящий газопровод на ППГ с ДКУ и ГРП «ТЭЦ» с рабочим давлением 1,2 МПа Dн630х8 мм (Труба стальная электросварная прямошовная марка стали 17Г1С ГОСТ 10705- 80, с наружным трёхслойным полиэтиленовым покрытием ГОСТ 31448-2012), протяженностью 1-нитка - 7,23 км, 2-нитка – 6,92 км. • ППГ с ДКУ - пункт подготовки газа с дожимными компрессорными установками блочно-комплектный исполнения УХЛ с основной и резервной линиями очистки, узлом учета расхода газа и дожимными компрессорами: Входная линия Рвх=1,12÷1,2 МПа, Dн325, Qвх=76,0 тыс.нм3/час, Выходная линия-1: ДКУ:3+1 Рвых=4,0 МПа, DN250, Qвых-1=18,5÷55,0 тыс.нм3/час. Выходная линия-2: ДКУ:1+0 Рвых=1,9 МПа,

Бұл құжат ҚР 2003 жылдың 7 қаңтарындағы «Электронды құжат және электронды сандық қолтаңба» туралы заңының 7 бабы, 1 тармағына сәйкес қағаз бетіндегі заңмен тең. Электрондық құжат www.elicense.kz порталында құрылған.Электрондық құжатты тексеру www.elicense.kz порталында тексере аласыз.
Данный документ согласно пункту 1 статьи 7 ЗРК от 7 января 2003 года «Об электронном документе и электронной цифровой подписи» равнозначен документу на бумажном носителе. Электронный документ сформирован на портале www.elicense.kz. Проверить подлинность электронного документа вы можете на портале www.elicense.kz.

DN150, Qвых-2=21,0 тыс.нм3/час. Производительность оборудования принята согласно заданию на проектирование и техническим условиям АО «Интергаз Центральная Азия», приложение 4. С реализацией проекта по строительству газопровода-отвода с АГРС «АТЭЦ» и подводящего газопровода на ППГ с ДКУ и ГРП «ТЭЦ» будут созданы условия для поставок природного газа для газоснабжения проектируемой ГТЭС и подачи газа на существующие энергообъекты Атырауской ТЭЦ с учетом перспективного расширения и выноса мощностей действующей АГРС «ТЭЦ-Иргиз». Основные показатели по генплану: Площадка ОК-1 площадь участка в границах ограждения - 0,0090 га; площадь застройки - 22,0 м2 ; плотность застройки - 24,0%; площадь покрытия - 16,00 м2 площадь покрытия из ПГС - 52,00 м2 Площадка ОК-1.1 площадь участка в границах ограждения - 0,0090 га; площадь застройки - 22,0 м2 ; плотность застройки - 24,0%; площадь покрытия - 16,00 м2 площадь покрытия из ПГС - 52,00 м2 Площадка ОК-2 площадь участка в границах ограждения - 0,0090 га; площадь застройки - 22,0 м2 ; плотность застройки - 24,0%; площадь покрытия - 16,00 м2 площадь покрытия из ПГС - 52,00 м2 Площадка УЗОУ площадь участка в границах ограждения - 0,1742 га; площадь застройки - 148,0 м2 ; плотность застройки - 8,0%; площадь покрытия - 191 м2 ; площадь покрытия из ПГС - 1403,0 м2 ; Мачта антенны связи площадь участка в границах ограждения - 0,0225 га; площадь застройки - 26,0 м2 ; плотность застройки - 11,0%; площадь покрытия - 53 м2 ; площадь покрытия из ПГС - 146,0 м2 ; Площадка КУ-1 площадь участка в границах ограждения - 0,0264 га; площадь застройки - 35,0 м2 ; плотность застройки - 13,0%; площадь покрытия - 47,00 м2 площадь покрытия из ПГС - 182,00 м2 Площадка УПОУ площадь участка в границах ограждения - 0,2835 га; площадь застройки - 208,0 м2 ; плотность застройки - 7,0%; площадь покрытия - 232,0 м2 ; площадь покрытия из ПГС - 2395,0 м2 ; площадка конденсатосборника площадь участка в границах ограждения - 0,1026 га; площадь застройки - 199,0 м2 ; плотность застройки - 19,0%; площадь покрытия - 135,0 м2 ; площадь покрытия из ПГС - 692,0 м2 ; Площадка ОК-3 площадь участка в границах ограждения - 0,0025 га; площадь застройки - 3,0 м2 ; плотность застройки - 12,0%; площадь покрытия - 11,00 м2 площадь покрытия из ПГС - 11,00 м2 Площадка ОК-4 площадь участка в границах ограждения - 0,0072 га; площадь застройки - 3,0 м2 ; плотность застройки - 24,0%; площадь покрытия - 14,00 м2 площадь покрытия из ПГС - 38,00 м2 Площадка АГРС “АТЭЦ” площадь проектируемого участка - 1,0000 га; площадь застройки - 497,24 м2 ; плотность застройки - 4,97%; площадь покрытия из а/б - 2169,24 м2 ; площадь покрытия тротуара - 427,96 м2 ; площадь покрытия из ПГС - 6905,56 м2 Использование природного газа в качестве топлива позволит снизить выбросы загрязняющих веществ в атмосферу, создаст более комфортные условия для проживания населения и работы предприятий, в целом будет способствовать улучшению экологической ситуации.

Краткое описание предполагаемых технических и технологических решений для намечаемой деятельности. В основу решения Генерального плана площадочных сооружений положены принципы минимизации для временного отвода и изъятия используемых земельных ресурсов, также использование проектных охранных коридоров инженерных коммуникаций. Площадки охранных кранов ОК-1, ОК-1.1, ОК-2 Площадки расположены на свободном от застройки участке, с размерами в плане по ограждению 9х10м, со следующими зданиями и сооружениями: • Кран шаровой с пневмогидроприводом для подземной установки DN700 PN80 с трубопроводами обвязки – 1 ед.; – Кран шаровой с пневмогидроприводом для подземной установки DN200 PN80– 3 ед.; – Кран шаровой с ручным приводом DN100 PN80– 1 ед.; – Свеча продувочная DN200 PN80 – 1 ед. с молниеотводом отдельно стоящим; – Стояк отбора газа DN50 PN80 – 2 ед. • Электроизолирующая муфта DN700 PN80 – 1 ед. (ОК-1, ОК-1.1); • Узел подключения (ОК-1, ОК-1.1). Площадка УЗОУ Площадка расположена на свободном от застройки участке, с размерами в плане по ограждению 67х26м и мачты антенны

Бұл құжат ҚР 2003 жылдың 7 қаңтарындағы «Электронды құжат және электронды сандық қолтаңба» туралы заңының 7 бабы, 1 тармағына сәйкес қағаз бетіндегі заңмен тең. Электрондық құжат www.elicense.kz порталында құрылған.Электрондық құжат түпнұсқасын www.elicense.kz порталында тексере аласыз.
Данный документ согласно пункту 1 статьи 7 ЗРК от 7 января 2003 года «Об электронном документе и электронной цифровой подписи» равнозначен документу на бумажном носителе. Электронный документ сформирован на портале www.elicense.kz. Проверить подлинность электронного документа вы можете на портале www.elicense.kz.

связи (МАС) 15х15м, со следующими зданиями и сооружениями: • Камера запуска очистного и диагностирующего устройства (УЗОУ) DN700 PN80 с трубопроводами обвязки – 1 ед; – Кран шаровой с пневмогидроприводом для подземной установки DN700 PN80– 2 ед.; – Кран шаровой с пневмогидроприводом для подземной установки DN200 PN80– 4 ед.; – Кран шаровой с ручным приводом для подземной установки DN150 PN80– 2 ед.; – Кран шаровой с ручным приводом для надземной установки DN50 PN80– 3 ед.; – Продувочная свеча DN200 PN80 – 1 ед. с молниеотводом отдельно стоящим; – Электроизолирующая вставка DN700 PN80 для надземной установки – 1 ед.; – Электроизолирующая вставка DN200 PN80 для надземной установки – 1 ед.; – Электроизолирующая вставка DN50 PN80 для надземной установки – 1 ед.; • Блок-бокс СЛТМ; • Молниеотвод совмещенный с прожекторной мачтой. • Мачтовая трансформаторная подстанция; • Станция катодной защиты; • Мачта антенны связи Н=30 м в отдельном ограждении 15х15 м; Площадка линейного кранового узла КУ-1 Площадка расположена на свободном от застройки участке, с размерами в плане по ограждению 24х11м со следующими зданиями и сооружениями: • Кран шаровой с пневмогидроприводом для подземной установки DN700 PN80 с трубопроводами обвязки – 1 ед.; – Кран шаровой с пневмогидроприводом для подземной установки DN200 PN80– 3 ед.; – Продувочная свеча DN200 PN80 – 1 ед. с молниеотводом отдельно стоящим; – Стояк отбора газа DN50 PN80 – 2 ед. • Блок-бокс СЛТМ; • Мачтовая трансформаторная подстанция; • Станция катодной защиты. Площадка узла приема очистного устройства (УПОУ) Площадка расположена на свободном от застройки участке, с размерами в плане по ограждению УПОУ 63х45м, конденсатосборник 54х19м со следующими зданиями и сооружениями: • Камера приема очистного и диагностирующего устройства (УПОУ) DN700 PN80 с трубопроводами обвязки – 1 ед; – Кран шаровой с пневмогидроприводом для подземной установки DN700 PN80– 2 ед.; – Кран шаровой с пневмогидроприводом для подземной установки DN200 PN80– 4 ед.; – Кран шаровой с ручным приводом для подземной установки DN200 PN80– 2 ед.; – Кран шаровой с ручным приводом для подземной установки DN150 PN80– 2 ед.; – Кран шаровой с ручным приводом для надземной установки DN50 PN80– 3 ед.; – Продувочная свеча DN200 PN80 – 1 ед. с молниеотводом отдельно стоящим; – Электроизолирующая вставка DN700 PN80 для надземной установки – 1 ед.; – Электроизолирующая вставка DN200 PN80 для надземной установки – 1 ед.; – Электроизолирующая вставка DN50 PN80 для надземной установки – 1 ед.; • Консольный кран; • Блок-бокс СЛТМ; • Молниеотвод совмещенный с прожекторной мачтой; • Конденсатосборник; – Конденсатопровод ; – Узел установки редукторов; – Узел газопровода подрыва; – Узел выгрузки шлама и конденсата; • Комплектная трансформаторная подстанция; • Станция катодной защиты; Площадка охранного крана ОК-3 Площадка расположена на свободном от застройки участке, с размерами в плане по ограждению 5х5 м, со следующими зданиями и сооружениями: • Кран шаровой с пневмогидроприводом для подземной установки DN400 PN80 с трубопроводами обвязки – 1 ед.; – Кран шаровой с ручным приводом для надземной установки DN100 PN80– 3 ед.; – Свеча продувочная DN100 PN80 – 1 ед. с молниеотводом отдельно стоящим; – Стояк отбора газа DN50 PN80 – 2 ед. Площадка охранного крана ОК-4 Площадки расположены на свободном от застройки участке, с размерами в плане по ограждению 8х9 м, со следующими зданиями и сооружениями: • Кран шаровой с пневмогидроприводом для подземной установки DN500 PN80 с трубопроводами обвязки – 1 ед.; – Кран шаровой с пневмогидроприводом для подземной установки DN150 PN80– 3 ед.; – Кран шаровой с ручным приводом DN100 PN80– 1 ед.; – Свеча продувочная DN150 PN80 – 1 ед. с молниеотводом отдельно стоящим; – Стояк отбора газа DN50 PN80 – 2 ед. Площадка АГРС «АТЭЦ» Площадка расположена на свободном от застройки участке, с размерами в плане по ограждению 100х100м, со следующими зданиями и сооружениями: АГРС «Атырауская ГРЭС» 1 Узел подачи газа 2 Узел фильтрации

Бұл құжат ҚР 2003 жылдың 7 қаңтарындағы «Электронды құжат және электронды сандық қолтаңба» туралы заңының 7 бабы, 1 тармағына сәйкес қағаз бетіндегі заңмен тең. Электрондық құжат www.elicense.kz порталында құрылған.Электрондық құжатты тексеру www.elicense.kz порталында тексере аласыз.
Данный документ согласно пункту 1 статьи 7 ЗРК от 7 января 2003 года «Об электронном документе и электронной цифровой подписи» равнозначен документу на бумажном носителе. Электронный документ сформирован на портале www.elicense.kz. Проверить подлинность электронного документа вы можете на портале www.elicense.kz.

газа 3 Узел учета газа 4 Узел подогрева газа 5 Блок подготовки теплоносителя 6.1 Блок редуцирования газа 1 6.2 Блок редуцирования газа 2 7Блок автоматической одоризации газа (БАОГ) 8Блок-бокс операторной 9Узел ограничения расхода 1 10 Узел ограничения расхода 2 11 Емкость одоризации V=9,0 м^3 12 Емкость конденсата V=10,0 м^3 13 Емкость теплоносителя V=7,0 м^3 14 Молниеотвод совмещенный с прожекторной мачтой 15 Молниеотвод отдельностоящий 16 Свеча Dн108 (Аварийный сброс газа) 17 Септик 18 Смотровой колодец 19 Переносной мусорный контейнер 20 Пожарный щит 21 Установка катодной защиты низковольтная (УКЗН) 22 Блок дозирования реагента (метанол) 23 Газопоршневая установка (ГУ) 24 Комплексная трансформаторная подстанция (КТПН).

Краткая характеристика компонентов окружающей среды

Описание ожидаемых выбросов загрязняющих веществ в атмосферу.

Выбросы в период строительства: 2,181269347 г/сек; 28,95326372 тонн/период строительства. Перечень веществ и количество загрязняющих веществ: Железо (II, III) оксиды (3 класс опасности) – 0,288734 т/пер (3 класс опасности); Марганец и его соединения - 0,02061403 т/пер (2 класс опасности); Олово оксид - 0,0000228 т/пер (3 класс опасности); Свинец и его неорганические соединения - 0,0000415 т/пер (1 класс опасности); Азот (IV) диоксид - 0,62447559 т/пер (2 класс опасности); Азот (II) оксид – 0,689170192 т/пер (3 класс опасности); Углерод - 0,08614 т/пер (3 класс опасности); Сера диоксид - 0,177481873 т/пер (3 класс опасности); Сероводород (Дигидросульфид) - 0,000000003 т/пер (2 класс опасности); Углерод оксид - 0,6210286 т/пер (4 класс опасности); Фтористые газообразные соединения - 0,01210508 т/пер (2 класс опасности); Фториды неорганические плохо растворимые - 0,0130562 т/пер (2 класс опасности); Метан - 0,0003 т/пер; Смесь углеводородов предельных С6-С10 - 0,00004 т/пер; Диметилбензол - 0,475281 т/пер (3 класс опасности); Метилбензол - 0,0068 т/пер (3 класс опасности); Бутилацетат - 0,0013164 т/пер (4 класс опасности); Проп-2-ен-1-аль - 0,020667 т/пер (2 класс опасности); Формальдегид - 0,020667 т/пер (2 класс опасности); Пропан-2-он - 0,002852 т/пер (2 класс опасности); Смесь природных меркаптанов /в пересчете на этилмеркаптан/ (Одорант СПМ - ТУ 51-81-88) - 0,000000006 т/пер; Бензин (нефтяной, малосернистый) - 0,0000532 т/пер (4 класс опасности); Уайт-спирит - 0,0704594 т/пер; Алканы С12-19 - 0,2225766 т/пер (4 класс опасности); Взвешенные частицы - 0,248727 т/пер (3 класс опасности); Пыль неорганическая, содержащая двуокись кремния в %: 70-20 - 25,2988542464 т/пер (3 класс опасности); Пыль абразивная - 0,0518 т/пер. Выбросы в период эксплуатации: 2684,126608 г/сек; 110,403777 тонн/год. Перечень веществ и количество загрязняющих веществ: Азот (IV) диоксид – 7,0656 т/пер (2 класс опасности); Азот (II) оксид – 1,14928 т/пер (3 класс опасности); Углерод (Сажа, Углерод черный) - т/пер (3 класс опасности); Сера диоксид – 0,000221 т/пер (3 класс опасности); Сероводород – 0,00036366354 т/пер (2 класс опасности); Углерод оксид – 10,2398 т/пер (4 класс опасности); Метан – 91,930859 т/пер; Смесь углеводородов предельных С6-С10 – 0,01139741207 т/пер; Бенз/а/пирен - 0,000002631 т/пер; Метанол (Метиловый спирт) - 0,000000026 т/пер (3 класс опасности); Формальдегид (Метаналь) - 0,0000133 т/пер (2 класс опасности); Смесь природных меркаптанов – 0,00035196003 т/пер (3 класс опасности); Алканы С12-19 /в пересчете на С - 0,005811 т/пер (4 класс опасности).

Описание сбросов загрязняющих веществ. Хозяйственно-бытовая канализация на площадках АГРС запроектирована для выпуска бытовой самотечной канализации из здания блочно-модульной операторной в септик емк. 1,5 м3 с последующим вывозом на договорной основе специализирующими организациями. Объем потребления воды на хозяйственно-бытовые нужды - 45,625 м3 /год. В период проведения работ загрязняющие вещества, входящие в перечень, по которым подлежат внесению в регистр сбросов и переноса загрязнителей в соответствии с правилами ведения регистра выбросов и переноса

Бұл құжат ҚР 2003 жылдың 7 қаңтарындағы «Электронды құжат және электронды сандық қолтаңба» туралы заңының 7 бабы, 1 тармағына сәйкес қағаз бетіндегі заңмен тең. Электрондық құжат www.elicense.kz порталында құрылған.Электрондық құжатты тексеруді www.elicense.kz порталында тексере аласыз.
Данный документ согласно пункту 1 статьи 7 ЗРК от 7 января 2003 года «Об электронном документе и электронной цифровой подписи» равнозначен документу на бумажном носителе. Электронный документ сформирован на портале www.elicense.kz. Проверить подлинность электронного документа вы можете на портале www.elicense.kz.

загрязнителей отсутствуют. Сбросы сточных вод в поверхностные водные объекты или на рельеф местности осуществляться не будут.

Водоснабжение. Водоснабжение в период строительства предусматривается на: –питьевых нужд – бутилированная, привозная; –хоз-бытовые нужды - привозное из ближайших водопроводных сетей. – производственные нужды – привозная из ближайших водопроводных сетей и для гидроиспытания на договорной основе. В период эксплуатации предусматривается использование воды на: –питьевые нужды – бутилированная, привозная; –хоз- бытовые нужды – привозная из ближайших водопроводных сетей. Трасса проектного газопровода пересекает сеть каналов сельскохозяйственного назначения, куда насосом подается вода из р. Урала в весенний и летний период и производственного назначения.

Объем потребления воды на период строительства: хозяйственно-бытовые нужды рабочих - 1579,50 м 3 /период; мойка транспорта – 54 м3 /период; подпитка мойки автотранспорта – 5,4 м3 /период, гидроиспытание – 13060,75 м3 /период. Объем потребления воды на период эксплуатации: хозяйственно-бытовые нужды рабочих – 45,625 м3 /год.

Описание отходов. В период проведения строительно-монтажных работ ожидается образование 8 видов отходов. На период строительства образуются: промасленная ветошь (образуется в процессе использования текстиля при техническом обслуживании транспорта, оборудования) - 0,03513 т, тара из под ЛКМ (образуется в результате ведения покрасочных работ) - 0,390 т, огарки сварочных электродов (образуются в результате проведения сварочных работ) - 0,037 т, отходы битума (образуются при проведении битумных работ) – 0,349 т, отходы от очистной установки мойки колес (ввиде эмульгированных нефтепродуктов) (образуются при работе установки мойки колес) - 0,0119 т, твердые бытовые отходы (образуются в результате жизнедеятельности человека) – 10,97 т, отходы от очистной установки мойки колес (ввиде взвешенных частиц) (образуются при работе установки мойки колес) - 0,4465 т. На период эксплуатации образуются: отработанные светодиодные лампы (образуются при использовании ламп для освещения АГРС) - 0,0095 тонн/год, смет с территории (образуется при уборке территории АГРС) – 2,25 тонн/год, газовый конденсат (образуется при очистки трубы, очистки газа на АГРС) - 0,0196 тонн/год, твердые бытовые отходы (образуются в результате жизнедеятельности человека) - 0,375 т.

Все виды отходов, образующиеся на период строительства планируется собирать раздельно в контейнерах на специально отведенной площадке и хранить не более 6 месяцев на территории, выделенного для устройства временного складирования и по мере накопления будут вывозиться специализированными организациями.

В Отчете о возможных воздействиях необходимо учесть следующие замечания:

Замечания и предложения от Комитет экологического регулирования и контроля Министерства экологии и природных ресурсов Республики Казахстан

1.Предусмотреть характеристику возможных форм негативного воздействия на поверхностные водные объекты в результате намечаемой деятельности.

2.Указать сведения о ближайших поверхностных водных объектах, а также наличии или отсутствии водных объектов, пересекающих маршрут газопровода.

3.В случае осуществления строительства на земельных участках, являющихся объектами частной собственности, предусмотреть согласование намечаемых работ с собственниками земельных участков.

4.Описать методы сортировки, обезвреживания и утилизации всех образуемых видов отходов в соответствии со статьей 319 Кодекса.

5.Необходимо накапливать отходы только в специально установленных и оборудованных в соответствии с требованиями законодательства Республики Казахстан местах (на площадках, в складах, хранилищах, контейнерах и иных объектах хранения). Дать

Бұл құжат ҚР 2003 жылдың 7 қаңтарындағы «Электронды құжат және электронды сандық қолтаңба» туралы заңының 7 бабы, 1 тармағына сәйкес қағаз бетіндегі заңмен тең. Электрондық құжат www.elicense.kz порталында құрылған.Электрондық құжат түпнұсқасын www.elicense.kz порталында тексере аласыз.
Данный документ согласно пункту 1 статьи 7 ЗРК от 7 января 2003 года «Об электронном документе и электронной цифровой подписи» равнозначен документу на бумажном носителе. Электронный документ сформирован на портале www.elicense.kz. Проверить подлинность электронного документа вы можете на портале www.elicense.kz.

характеристику площадок накопления отходов, условия их вывоза; организация раздельного сбора отходов.

6. Согласно ст. 327 Кодекса лица, осуществляющие операции по управлению отходами, обязаны выполнять соответствующие операции таким образом, чтобы не создавать угрозу причинения вреда жизни и (или) здоровью людей, экологического ущерба, и, в частности, без: 1. риска для вод, в том числе подземных, атмосферного воздуха, почв, животного и растительного мира; 2. отрицательного влияния на ландшафты и особо охраняемые природные территории;

7.Провести классификацию всех отходов в соответствии с «Классификатором отходов» утвержденным Приказом и. о. Министра экологии, геологии и природных ресурсов РК от 6 августа 2021 года № 314 и определить методы переработки, утилизации всех образуемых отходов.

8.В связи с близким расположением жилой зоны необходимо предусмотреть обязательное проведение мероприятий по пылеподавлению в период строительно-монтажных работ с целью снижения пыления согласно пп.3 п.1 Приложения 4 к Кодексу.

9.Соблюдение норм водного законодательства Республики Казахстан и иных нормативно-правовых актов Республики Казахстан в области использования и охраны водного фонда на всех стадиях реализации Проекта.

10.При проведении строительных работ соблюдать требования ст.238 Кодекса

11.При осуществлении намечаемой деятельности необходимо исключить риск негативного воздействия для вод, в том числе подземных, атмосферного воздуха, почв, животного и растительного мира

12. Необходимо Проект отчета о воздействии оформить в соответствии со ст. 72 Кодекса и Приложением 2 к Инструкции по организации и проведению экологической оценки, утвержденной приказом и.о. Министра экологии, геологии и природных ресурсов Республики Казахстан от 30 июля 2021 года №280 (далее – Инструкция);

12. Разработать план действии при аварийных ситуациях по недопущению и (или) ликвидации последствии загрязнения окружающей среды (загрязнении земельных ресурсов, атмосферного воздуха и водных ресурсов);

13. В соответствии с п.4 статьи 72 Кодекса, проект отчета о возможных воздействиях должен быть подготовлен с учетом содержания заключения об определении сферы охвата оценки воздействия на окружающую среду.

14. Проект отчета о возможных воздействиях необходимо направить согласно статьи 72 Кодекса, в рамках государственной услуги «Выдача заключения по результатам оценки воздействия на окружающую среду» в соответствии с приложением 4 к Правилам оказания государственных услуг в области охраны окружающей среды утвержденной приказом МЭГПР РК от 02.06.2020 г. № 130 (далее – Правила).

Согласно Правил необходимо представить:

1) заключение об определении сферы охвата оценки воздействия на окружающую среду и (или) скрининга воздействий намечаемой деятельности;

2) проект отчета о возможных воздействиях;

3) сопроводительное письмо с указанием предлагаемых мест, даты и времени начала проведения общественных слушаний, согласованных с местными исполнительными органами соответствующих административно-территориальных единиц;

Общественные слушания в отношении проекта отчета о возможных воздействиях проводятся согласно ст.73 Кодекса, а также главы 3 Правил проведения общественных слушаний, утвержденных приказом МЭГПР РК от 03.08.2021г. № 286 (измен. Приказом Министра экологии и природных ресурсов Республики Казахстан от 6 марта 2024 года № 58).

Бұл құжат ҚР 2003 жылдың 7 қаңтарындағы «Электронды құжат және электронды сандық қолтаңба» туралы заңының 7 бабы, 1 тармағына сәйкес қағаз бетіндегі заңмен тең. Электрондық құжат www.elicense.kz порталында құрылған.Электрондық құжат түпнұсқасын www.elicense.kz порталында тексере аласыз.
Данный документ согласно пункту 1 статьи 7 ЗРК от 7 января 2003 года «Об электронном документе и электронной цифровой подписи» равнозначен документу на бумажном носителе. Электронный документ сформирован на портале www.elicense.kz. Проверить подлинность электронного документа вы можете на портале www.elicense.kz.

Замечания и предложения от Управления природных ресурсов и регулирования природопользования Атырауской области

1. Обеспечить соблюдение требований Экологического кодекса Республики Казахстан (далее – Кодекс) и нормативных правовых актов в области охраны окружающей среды при разработке проектной документации.

2. Согласно пункту 2 статьи 320 Экологического кодекса Республики Казахстан места накопления отходов предназначены для временного накопления отходов в месте их образования и должны использоваться в течение срока, не превышающего шести месяцев со дня образования отходов до даты их вывоза для сбора (передачи специализированным организациям) либо самостоятельного вывоза на объект, на котором осуществляются операции по восстановлению или удалению отходов.

3. В соответствии с пунктом 1 статьи 336 Кодекса субъекты предпринимательства, осуществляющие выполнение работ (оказание услуг) по переработке, обезвреживанию, утилизации и (или) уничтожению опасных отходов, обязаны получить лицензию на выполнение работ и оказание услуг в области охраны окружающей среды по соответствующему под виду деятельности в соответствии с требованиями Закона Республики Казахстан «О разрешениях и уведомлениях».

В связи с этим предусмотреть передачу отходов специализированным организациям, имеющим соответствующую лицензию на переработку, обезвреживание, утилизацию и (или) уничтожение опасных отходов.

4. В соответствии с пунктом 1 статьи 338 Кодекса виды отходов определяются на основании классификатора отходов, утвержденного уполномоченным органом в области охраны окружающей среды (приказ исполняющего обязанности Министра экологии, геологии и природных ресурсов Республики Казахстан от 6 августа 2021 года № 314).

В этой связи необходимо сопоставить указанные в проектной документации коды отходов с действующим Классификатором отходов и привести коды отходов, классы опасности и наименования отходов в соответствие с действующими требованиями.

5. Согласно пункту 4 статьи 338 Кодекса отдельные виды отходов, включенные в Классификатор отходов, могут одновременно определяться как опасные и неопасные с присвоением различных кодов в зависимости от уровня концентрации опасных веществ в их составе либо степени выраженности опасных характеристик вида отходов, оказывающих воздействие на жизнь и здоровье людей и окружающую среду.

В связи с этим необходимо определить, не относятся ли указанные отходы к зеркальным видам отходов.

Замечания и предложения от Департамента экологии по Атырауской области Комитета экологического регулирования и контроля Министерства экологии и природных ресурсов Республики Казахстан

1. Ситуационная карта-схема проектируемого объекта.

2. Предусмотреть природоохранные мероприятия в соответствии с Приложением 4 Кодекса в части охрана атмосферного воздуха, охраны земель, обращения с отходами, охраны водных ресурсов и прибрежной зоны, охраны растительного и животного мира.

3. Во время строительства необходимо предусмотреть объем воды для пылеподавление.

4. Инициатору проекта необходимо представить сведения об источники физических воздействий на природную среду: шума и вибрации.

5. Предусмотреть риски загрязнение земель или водных объектов в результате попадания в них загрязняющих веществ и риски возникновение аварий и инцидентов, способных оказать воздействие на окружающую среду и здоровье человека.

7. Также в пункте 11 необходимо указать код отходов.

Бұл құжат ҚР 2003 жылдың 7 қаңтарындағы «Электронды құжат және электронды сандық қолтаңба» туралы заңының 7 бабы, 1 тармағына сәйкес қағаз бетіндегі заңмен тең. Электрондық құжат www.elicense.kz порталында құрылған.Электрондық құжат түпнұсқасын www.elicense.kz порталында тексере аласыз.
Данный документ согласно пункту 1 статьи 7 ЗРК от 7 января 2003 года «Об электронном документе и электронной цифровой подписи» равнозначен документу на бумажном носителе. Электронный документ сформирован на портале www.elicense.kz. Проверить подлинность электронного документа вы можете на портале www.elicense.kz.

8. Описать возможные риски возникновения аварийных ситуаций при строительства газопровода.

9. Необходимо представить информацию о аварийной бригаде во время строительства газопровода.

10. Согласно п.2 статьи 238 Экологического Кодекса недропользователи при проведении операций по недропользованию, а также иные лица при выполнении строительных и других работ, связанных с нарушением земель, обязаны:

1)содержать занимаемые земельные участки в состоянии, пригодном для дальнейшего использования их по назначению;

2) проводить рекультивацию нарушенных земель.

Инициатору проекта необходимо провести рекультивационые работы после завершения строительства газопровода.

Заместитель председателя **А. Бекмухаметов**

Исп. Толеуова М.
74-08-19

Заместитель председателя Бекмухаметов Алибек Муратович

Бұл құжат ҚР 2003 жылдың 7 қаңтарындағы «Электронды құжат және электронды сандық қолтаңба» туралы заңының 7 бабы, 1 тармағына сәйкес қағаз бетіндегі заңмен тең. Электрондық құжат www.elicense.kz порталында құрылған.Электрондық құжатты тексеру www.elicense.kz порталында тексере аласыз.
Данный документ согласно пункту 1 статьи 7 ЗРК от 7 января 2003 года «Об электронном документе и электронной цифровой подписи» равнозначен документу на бумажном носителе. Электронный документ сформирован на портале www.elicense.kz. Проверить подлинность электронного документа вы можете на портале www.elicense.kz.

ПРИЛОЖЕНИЕ 19

№37 (20 954)
17 қыркүйек,
2026 жыл, бейсенбі
Atr.kz gazeti

Атырау

Облыстық қоғамдық-саяси газет

Atyrau.gazeti
atyraugazeti@gmail.com
Атырау газеті
www.atr.kz
«Атырау» газеті
atyrau_gazeti
Atyrau_news
Атырау жаңалықтары

САЛАУАТТЫ ӨМІР
7 Үл мен қызға ортақ мәселе



ОЙЫНҚҰМАРЛЫҚ
9 Құмарлықтың «ҚҰРЫҒЫ»



БІЛІМ
10 Сапаға бастайтын соны жол



ЭКОЛОГИЯ
17 Сөзден іске көшетін уақыт жетті



*Ұлттық спорт

«ALTYN ORDA»:
Әлемдік дода – АТЫРАУДА



САДАҚ ТАРТЫЛҒАН СӘТТЕ КӨЗ НЫСАНАДА, КӨҢІЛ БАБЫНДА БОЛАДЫ. БІР ЖЕБЕНІҢ ДӘЛДІГІ СПОРТШЫНЫҢ ШЕБЕРЛІГІН ҒАНА ЕМЕС, ОНЫҢ САБЫРЫН, ЖИНАҚЫЛЫҒЫ МЕН ЖЫЛДАР БОЙҒЫ ДАЙЫНДЫҒЫН ДА КӨРСЕТЕДІ. ҮРПАҚТАН ҮРПАҚҚА ЖАЛҒАСҚАН ҰЛТТЫҚ ӨНЕРДІҢ БІРІ – ДӘСТҮРЛІ САДАҚ АТУ БҮГІНДЕ ХАЛЫҚАРАЛЫҚ СПОРТТЫҚ ДОДАЛАРДЫҢ ҚАТАРЫНА ЕНІП КЕЛЕДІ.

(Толығырақ 12-бетте)

*Велошеру

Сарайшыққа сапар

АТЫРАУДА 14 ПЕН 65 ЖАС АРАЛЫҒЫНДАҒЫ 150-ДЕН АСТАМ ӨҢІРЛІК ВЕЛОСПОРТШЫ ҚАТЫСҚАН «TOUR DE SARAISHYQ-2026» ВЕЛОШЕРУІ ӨТТІ. ВЕЛОШАБАНДОЗДАР 100 ШАҚЫРЫМДЫҚ ҚАШЫҚТЫҚТЫ БАҒЫНДЫРА ОТЫРЫП, СПОРТТЫҚ ШАРАНЫҢ БІР БӨЛШЕГІНЕ АЙНАЛМАҚҚА ҚАЗАҚСТАННЫҢ ТҮКПІР-ТҮКПІРІНЕН АРНАЙЫ КЕЛДІ. ОЛАР ШЕРУДІ СҰЛТАН БЕЙБАРЫС АЛАҢЫНАН БАСТАП, МАХАМБЕТ АУДАНЫНДАҒЫ САРАЙШЫҚ АУЫЛЫНДА МӘРЕ СЫЗЫҒЫН КЕСТІ.

(Толығырақ, 4-бетте)

*Баға саясаты

ЭЛЕКТР ТАРИФІ: ЖАҢА БАҒА ҚАЛАЙ ҚАЛЫПТАСАДЫ?

МҰНАЙЛЫ ӨҢІРДЕ ҚАЗАННЫҢ 1-ІНЕН БАСТАП ЭЛЕКТР ҚУАТЫНЫҢ ТАРИФІ ӨСУІ МҮМКІН. «АТЫРАУ ЖАРЫҚ» ЖШС ТҰРҒЫНДАР ҮШІН БАҒАНЫ 30 ПАЙЫЗҒА, ЗАҢДЫ ТҰЛҒАЛАР МЕН БЮДЖЕТТІК МЕКЕМЕЛЕР ҮШІН 34 ПАЙЫЗҒА КӨТЕРУДІ ҰСЫНЫП ОТЫР. ЭНЕРГЕТИКТЕРДІҢ АЙТУЫНША, ЖАРЫҚ ҚҰНЫН ӨСІРУГЕ БІРНЕШЕ СЕБЕП БАР. БҰЛ ТУРАЛЫ ТАБИҒИ МОНОПОЛИЯЛАРДЫ РЕТТЕУ КОМИТЕТІНІҢ АТЫРАУ ОБЛЫСЫ БОЙЫНША ДЕПАРТАМЕНТІ ӨТКІЗГЕН ЖАРИЯ ТЫҢДАУ БАРЫСЫНДА АЙТЫЛДЫ.



(Толығырақ, 13-бетте)

*Сессия

Ауқымды жобалар – өзгеріс бастауы



АТЫРАУДА ТҰҢҒЫШ РЕТ ЗАМАНАУИ ДЕНДРОЛОГИЯЛЫҚ САЯБАҚ САЛЫНУЫ МҮМКІН. БҰЛ ОБЛЫС ОРТАЛЫҒЫНЫҢ ЭКОЛОГИЯЛЫҚ АХУАЛЫН ЖАҚСАРТУҒА СЕП БОЛМАҚШЫ. АУҚЫМДЫ ЖОБАНЫ МЕМЛЕКЕТТІК-ЖЕКЕМЕНШІК ӘРІПТЕСТІК (МЖӘ) АЯСЫНДА «ATYRAU GREEN PARK» ЖШС ІСКЕ АСЫРАДЫ. ҚАЛАЛЫҚ САЯБАҚТЫҢ ЖАЛПЫ АУМАҒЫ – 26,75 ГЕКТАР. ОЛ ЕКІ УЧАСКЕДЕ ОРНАЛАСПАҚ. БІР БӨЛІП – «ГЕОЛОГ». КЕЛЕСІСІ «АТЫРАУ-2» ШАҒЫНАУДАНДАРЫНДА БОЛАДЫ. ТҰҢҒЫШ ДЕНДРОПАРКТЕ АМФИТЕАТРЛАР, БАЛАЛАР ЖӘНЕ СПОРТ АЛАҢДАРЫ, СКЕЙТ-ПАРК, ПАМП-ТРЕК, ЖАЯУ ЖҮРГІНШІЛЕР ЖОЛЫ, БАҚТАР МЕН РЕКРЕАЦИЯЛЫҚ АУМАҚТАР, АВТОТҰРАҚТАР СИЯҚТЫ ИНФРАҚҰРЫЛЫМ НЫСАНДАРЫ ҚАМТЫЛАДЫ.
БҰЛ МӘСЕЛЕ VIII ШАҚЫРЫЛҒАН ОБЛЫСТЫҚ МӘСЛИХАТТЫҢ КЕЗЕКТІ XXV СЕССИЯСЫНДА ҚАРАЛДЫ. СЕССИЯ ЖҰМЫСЫНА ҚАТЫСҚАН ОБЛЫС ӘКІМІ БОЛАТ АҚШОЛАҚОВ ДЕПУТАТТАРДЫ КЕЛЕШЕКТЕГІ ЖҰМЫС ЖОСПАРЫМЕН ТАНЫСТЫРДЫ.

(Соңы 3-бетте)

НАЗАР АУДАРЫҢЫЗ!

«Еуразиялық банк» АҚ сенім білдірілген тұлғасы кепілге салынған мүлікке сауда-саттық жүргізілетіні туралы жариялайды

Лот №1. Chevrolet Cobt маркалы автокөлік, 2023 жылы шығарылған, шассиі №XUCNAAA2XPK310733, қара түсті, жеңіл автокөлік, түрі Седан, көлемі – 1 199 см.

Сауда-саттық өткізілуі күні бойынша (бағалау өткізу үшін) 2026 жылғы 28 қыркүйекте сағат 09.30 Атырау қаласы, Құрманғазы көш., 107, мекен-жайы бойынша орналасқан Атырау халықаралық «Бұрлытобық Банк» АҚ № 8 филиалының ғимаратында өтеді.

Кепілге салынған мүлікті бастапқы құны: 2 827 000 (екі миллион сегіз жүз жиырма жеті мың) теңге.

Өткізу қадамы: 28 270 (жиырма сегіз мың екі жүз жетпіс) теңге.

Сауда-саттыққа қатысу тәртібі:

1. Сауда-саттыққа қатысу үшін өтінім беру және «Бұрлытобық Банк» АҚ-нан Атырау қаласындағы № 8 филиалының мекен-жайы бойынша Атырау қаласы, Құрманғазы көш., 107, «Бұрлытобық Банк» АҚ-ның Атырау қаласындағы № 8 филиалында (ЖИК – EURIKZKA, БСН – 030241002552) № KZ419498083KZT2B600309 нөмірлік ағымдағы банктік шотына өткізілген сауда-саттық құнының бастапқы 5 жарнасының түскендігін растайтын құжат қажет.

2. Сауда-саттыққа қатысу үшін өтінімдерді сонау бастапқыдан түскен 2026 жылғы 25 қыркүйектен сағат 17.00-ге дейін қабылдайды.

3. Сауда-саттық өткізілетін күні көрсетілген мекен-жайда өткізу жарнасы өскери өткізіледі, «Бұрлытобық Банк» АҚ-нан Атырау қаласындағы № 8 филиалында (ЖИК – EURIKZKA, БСН – 030241002552) № KZ419498083KZT2B600309 нөмірлік ағымдағы банктік шотына өткізілген сауда-саттық құнының бастапқы 5 жарнасының түскендігін растайтын құжат қажет.

4. Барлық сұрақтар бойынша сонау бастапқыдан өскен Ақжайық Өскен Ақсұлтанов мына мекен-жай бойынша: Атырау қаласы, Құрманғазы көшесі, 107, уақыт бойынша: 87027988270.

Лот №2. Lada Largus маркалы автокөлік, 2018 жылы шығарылған, шассиі № XTW1R81078LH07 4270, қара түсті, жеңіл автокөлік, түрі: Ақ/Wkn, көлемі – 1 598 см.

Сауда-саттық өткізілуі күні бойынша 2026 жылғы 28 қыркүйекте сағат 10.00 Атырау қаласы, Құрманғазы көшесі, 107 мекен-жайы бойынша орналасқан Атырау халықаралық «Бұрлытобық Банк» АҚ № 8 филиалының ғимаратында өтеді.

Кепілге салынған мүлікті бастапқы құны: 2 925 130 (екі миллион тоғыз жүз жиырма бес мың бір жүз отыз) теңге.

Өткізу қадамы: 29 251,30 (жиырма тоғыз мың екі жүз елу бір) теңге.

10 тәуліктің ішінде:

Сауда-саттыққа қатысу тәртібі:

1. Сауда-саттыққа қатысу үшін өтінім беру және «Бұрлытобық Банк» АҚ-нан Атырау қаласындағы № 8 филиалының мекен-жайы бойынша «Бұрлытобық Банк» АҚ-ның Атырау қаласындағы № 8 филиалында (ЖИК – EURIKZKA, БСН – 030241002552) № KZ419498083KZT2B600309 нөмірлік ағымдағы банктік шотына өткізілген сауда-саттық құнының бастапқы 5% көлемінде өткізу жарнасының 146 256,65 (бір жүз қырық алты мың екі жүз елу алты) теңге, 65 тиын сомасында.

2. Сауда-саттыққа қатысу үшін өтінімдерді сонау бастапқыдан түскен 2026 жылғы 25 қыркүйектен сағат 17.00-ге дейін қабылдайды.

3. Сауда-саттық өткізілетін күні көрсетілген мекен-жайда өткізу жарнасы өскери өткізіледі, «Бұрлытобық Банк» АҚ-нан Атырау қаласындағы № 8 филиалында (ЖИК – EURIKZKA, БСН – 030241002552) № KZ419498083KZT2B600309 нөмірлік ағымдағы банктік шотына өткізілген сауда-саттық құнының бастапқы 5 жарнасының түскендігін растайтын құжат қажет.

4. Барлық сұрақтар бойынша сонау бастапқыдан өскен Ақжайық Өскен Ақсұлтанов мына мекен-жай бойынша: Атырау қаласы, Құрманғазы көшесі, 107, уақыт бойынша: 87027988270.

Лот №3. Chevrolet Cobalt маркалы автокөлік, 2022 жылы шығарылған, шассиі № XUCJB5F69N8G30812, қара түсті, жеңіл автокөлік, түрі Седан, көлемі – 1 485 см.

Сауда-саттық өткізілуі күні бойынша (бағалау өткізу үшін) 2026 жылғы 02 қазанда сағат 09.30 Атырау қаласы, Құрманғазы көшесі, 107 мекен-жайы бойынша орналасқан Атырау халықаралық «Бұрлытобық Банк» АҚ № 8 филиалының ғимаратында өтеді.

Кепілге салынған мүлікті бастапқы құны: 3 410 000 (үш миллион төрт жүз он мың) теңге.

Өткізу қадамы: 34 100 (отыз төрт мың жүз) теңге.

Сауда-саттыққа қатысу тәртібі:

1. Сауда-саттыққа қатысу үшін өтінім беру және «Бұрлытобық Банк» АҚ-нан Атырау қаласындағы № 8 филиалының мекен-жайы бойынша «Бұрлытобық Банк» АҚ-ның Атырау қаласындағы № 8 филиалында (ЖИК – EURIKZKA, БСН – 030241002552) № KZ419498083KZT2B600309 нөмірлік ағымдағы банктік шотына өткізілген сауда-саттық құнының бастапқы 5% көлемінде өткізу жарнасының 170 500 (бір жүз жетпіс мың бес жүз) теңге.

2. Сауда-саттыққа қатысу үшін өтінімдерді сонау бастапқыдан түскен 2026 жылғы 01 қазан күні сағат 17.00-ге дейін қабылдайды.

3. Сауда-саттық өткізілетін күні көрсетілген мекен-жайда өткізу жарнасы өскери өткізіледі, «Бұрлытобық Банк» АҚ-нан Атырау қаласындағы № 8 филиалында (ЖИК – EURIKZKA, БСН – 030241002552) № KZ419498083KZT2B600309 нөмірлік ағымдағы банктік шотына өткізілген сауда-саттық құнының бастапқы 5 жарнасының түскендігін растайтын құжат қажет.

4. Барлық сұрақтар бойынша сонау бастапқыдан өскен Ақжайық Өскен Ақсұлтанов мына мекен-жай бойынша: Атырау қаласы, Құрманғазы көшесі, 107, уақыт бойынша: 87027988270.

Лот №4. Chevrolet TrailBlazer маркалы автокөлік, 2021 жылы шығарылған, шассиі №XUCJJAB8M6J73712, қара түсті, жеңіл автокөлік, түрі Орта/Mid, көлемі – 1956 см.

Сауда-саттық өткізілуі күні бойынша (бағалау өткізу үшін) 2026 жылғы 02 қазанда сағат 10.00 Атырау қаласы, Құрманғазы көшесі, 107 мекен-жайы бойынша орналасқан № 8 «Бұрлытобық Банк» АҚ Атырау қаласындағы филиалының ғимаратында өтеді.

Кепілге салынған мүлікті бастапқы құны: 5 316 000 (бес миллион бір жүз он алты мың) теңге.

Өткізу қадамы: 53 160 (елу үш мың бір жүз алпыс) теңге.

Сауда-саттыққа қатысу тәртібі:

1. Сауда-саттыққа қатысу үшін өтінім беру және «Бұрлытобық Банк» АҚ-нан Атырау қаласындағы № 8 филиалының мекен-жайы бойынша «Бұрлытобық Банк» АҚ Атырау қаласындағы № 8 филиалында (ЖИК – EURIKZKA, БСН – 030241002552) № KZ419498083KZT2B600309 нөмірлік ағымдағы банктік шотына өткізілген сауда-саттық құнының 5% көлемінде өткізу жарнасының 265 800 (екі жүз алпыс бес мың сегіз жүз) теңге.

2. Сауда-саттыққа қатысу үшін өтінімдерді сонау бастапқыдан түскен 2026 жылғы 01 қазан күні сағат 17.00-ге дейін қабылдайды.

3. Сауда-саттық өткізілетін күні көрсетілген мекен-жайда өткізу жарнасы өскери өткізіледі, «Бұрлытобық Банк» АҚ-нан Атырау қаласындағы № 8 филиалында (ЖИК – EURIKZKA, БСН – 030241002552) № KZ419498083KZT2B600309 нөмірлік ағымдағы банктік шотына өткізілген сауда-саттық құнының бастапқы 5 жарнасының түскендігін растайтын құжат қажет.

4. Барлық сұрақтар бойынша сонау бастапқыдан өскен Ақжайық Өскен Ақсұлтанов мына мекен-жай бойынша: Атырау қаласы, Құрманғазы көшесі, 107, уақыт бойынша: 87027988270.

Лот №5. Toyota Land Cruiser Prado маркалы автокөлік, 2018 жылы шығарылған, шассиі № JTEBR3FJ70K 035012, қара түсті, жеңіл автокөлік, түрі: Орта/Mid, көлемі – 2 694 см.

Сауда-саттық өткізілуі күні бойынша (бағалау өткізу үшін) 2026 жылғы 02 қазанда сағат 11.00 Атырау қаласы, Құрманғазы көшесі, 107 мекен-жайы бойынша орналасқан № 8 «Бұрлытобық Банк» АҚ Атырау қаласындағы филиалының ғимаратында өтеді.

Кепілге салынған мүлікті бастапқы құны: 5 316 000 (бес миллион бір жүз он алты мың) теңге.

Өткізу қадамы: 53 160 (елу үш мың бір жүз алпыс) теңге.

Сауда-саттыққа қатысу тәртібі:

1. Сауда-саттыққа қатысу үшін өтінім беру және «Бұрлытобық Банк» АҚ-нан Атырау қаласындағы № 8 филиалының мекен-жайы бойынша «Бұрлытобық Банк» АҚ Атырау қаласындағы № 8 филиалында (ЖИК – EURIKZKA, БСН – 030241002552) № KZ419498083KZT2B600309 нөмірлік ағымдағы банктік шотына өткізілген сауда-саттық құнының 5% көлемінде өткізу жарнасының 265 800 (екі жүз алпыс бес мың сегіз жүз) теңге.

2. Сауда-саттыққа қатысу үшін өтінімдерді сонау бастапқыдан түскен 2026 жылғы 01 қазан күні сағат 17.00-ге дейін қабылдайды.

3. Сауда-саттық өткізілетін күні көрсетілген мекен-жайда өткізу жарнасы өскери өткізіледі, «Бұрлытобық Банк» АҚ-нан Атырау қаласындағы № 8 филиалында (ЖИК – EURIKZKA, БСН – 030241002552) № KZ419498083KZT2B600309 нөмірлік ағымдағы банктік шотына өткізілген сауда-саттық құнының бастапқы 5 жарнасының түскендігін растайтын құжат қажет.

4. Барлық сұрақтар бойынша сонау бастапқыдан өскен Ақжайық Өскен Ақсұлтанов мына мекен-жай бойынша: Атырау қаласы, Құрманғазы көшесі, 107, уақыт бойынша: 87027988270.

Лот №6. Chevrolet Tracker маркалы автокөлік, 2021 жылы шығарылған, шассиі № XUCJJAB8M6J761945, қара түсті, жеңіл автокөлік, түрі Ақ/Wkn, көлемі – 1 368 см.

Сауда-саттық өткізілуі күні бойынша (бағалау өткізу үшін) 2026 жылғы 02 қазанда сағат 10.30 Атырау қаласы, Құрманғазы көшесі, 107 мекен-жайы бойынша орналасқан Атырауның № 8 «Бұрлытобық Банк» АҚ филиалының ғимаратында өтеді.

Кепілге салынған мүлікті бастапқы құны: 4 744 000 (төрт миллион жеті жүз қырық төрт мың) теңге.

Өткізу қадамы: 47 440 (қырық жеті мың төрт жүз қырық) теңге.

Сауда-саттыққа қатысу тәртібі:

1. Сауда-саттыққа қатысу үшін өтінім беру және «Бұрлытобық Банк» АҚ-нан Атырау қаласындағы № 8 филиалында (ЖИК – EURIKZKA, БСН – 030241002552) № KZ419498083KZT2B600309 нөмірлік ағымдағы банктік шотына өткізілген сауда-саттық құнының бастапқы 5 жарнасының түскендігін растайтын құжат қажет.

2. Сауда-саттыққа қатысу үшін өтінімдерді сонау бастапқыдан түскен 2026 жылғы 01 қазан күні сағат 17.00-ге дейін қабылдайды.

3. Сауда-саттық өткізілетін күні көрсетілген мекен-жайда өткізу жарнасы өскери өткізіледі, «Бұрлытобық Банк» АҚ-нан Атырау қаласындағы № 8 филиалында (ЖИК – EURIKZKA, БСН – 030241002552) № KZ419498083KZT2B600309 нөмірлік ағымдағы банктік шотына өткізілген сауда-саттық құнының бастапқы 5 жарнасының түскендігін растайтын құжат қажет.

4. Барлық сұрақтар бойынша сонау бастапқыдан өскен Ақжайық Өскен Ақсұлтанов мына мекен-жай бойынша: Атырау қаласы, Құрманғазы көшесі, 107, уақыт бойынша: 87027988270.

ХАБАРЛАНДЫРУ

«Атырау ЖЭО» ЖШС (БСН 970740002267) «Атырау ЖЭО» ЖШС үшін қоршаған ортаға әсер етуге арналған экологиялық рұқсат алу үшін құжаттар топтамасы бойынша қоғамдық тыңдаулар өткізілетіні туралы хабарлайды.

Географиялық координаттар 47°05'08.55»N 51°56'26.52»E

Тыңдаулар 2026 жылғы 29 қазанда сағат 10.00-де Атырау облысы, Атырау қаласы, Зейнолла Қабдолов даңғылы, 9, ақтаңлақ және ZOOM платформасы арқылы (ID: 759 6111 9055 (KK: wy2NmE).

Тапсырыс беруші: «Атырау ЖЭО» ЖШС бастамашысы – ooos84@mail.ru, +7(777)-775-77-37.

Жобаны әзірлеуші: – «УСЕНОВА» ЖК әзірлеуші – yseinova@mail.ru, 8 701 4756861.

Жобалық құжаттаманың электрондық нұсқасымен келесі интернет-ресурстар арқылы танысуға болады:

www.gov.kz/memleket/entities/atyrau-tabigat?lang=ru

hearings.ndbecology.gov.kz/Public/PubHearings/PublicHearingIndex

Қосымша ақпаратты yseinova@mail.ru электрондық поштасы немесе +7 701 475 68 61 телефоны арқылы алуға болады.

Барлық ескертулер мен ұсыныстар қоғамдық тыңдаулар өткізілетін күнге дейін кемінде 3 жұмыс күнінен кешіктірілмей келесі мекен-жайлар бойынша қабылданады:

hearings.ndbecology.gov.kz/Public/PubHearings/PublicHearingIndex порталында;

Атырау облысы бойынша Табиғи ресурстар және табиғат пайдалану дирекциясы басқармасына: atr.priroda@atyrau.gov.kz электрондық поштасы арқылы, ұялы тел.: 8 7122 32-55-09.

ХАБАРЛАМА

Құрметті газ тұтынушылар!

«QAZAQGAZ AIMAQ» АҚ Атырау өндірістік филиалы 2026 жылғы 1 қазаннан бастап тұрмыстық тұтынушылар (халық) үшін тауарлық газдың бөлшек саудадағы бағасы өзгеретінін хабарлайды.

Жаңа баға: 1 000 м³ үшін 15 431,30 теңге (ҚҚС-сыз).

Жаңа баға 2026 жылғы 1 қазаннан бастап қолданысқа енгізіледі.

«QAZAQGAZ AIMAQ» АҚ Атырау өндірістік филиалы

«Legacy: Атыраудың тірі мұрасы»

«Адам капиталының дамыты SOVET қорын жеке қоры «Legacy: Атыраудың тірі мұрасы» жобасын жүзеге асыруда. Жоба өңірдің тарихи, мәдени және табиғи мұрасын кешенен насихаттауға бағытталған.

@FOND.SOVET

Жоба «Алматтық бастамаларды қолдау орталығы» КЕАҚ-тың қаржылық қолдауымен, сондай-ақ Атырау облысының ішкі саясат басқармасы және мәдениет және тілдерді дамыту басқармасының өзірақ қамқорлығымен жүзеге асырылуда.

Жоба аясында өңірдің бірегей тарихи-мәдени мұрасы, дәстүрлері мен таныымал тұлғалары туралы элементтік бейнематериалдар әзірленеді. Оларды жасауға қоғам белсенділері, таныымал блогерлер мен жастар қатысады.

Жоба материалдарын Қердың әлеуметтік желілерінен таныымалуға болады. QR-код арқылы өтіп, көріңіз!

ХАБАРЛАНДЫРУ

«Атырау жылу орталығы» ЖШС ҚР-ның Экологиялық кодексінің талаптарына сәйкес «Атырау қаласында құаты 210 МВт газтурбиналық электр станциясы үшін газ құбырының тармағын және газды дайындау пунктін (бұдан әрі – ГДП) салу» жобасына «Бұлтпал әсерлер туралы есеп» бойынша анық жаналық түрінде қоғамдық тыңдау өткізілетінін хабарлайды.

Әсер ету аумағы: Атырау облысы, Атырау қаласы, координаттары: 1) 47°22'56.98591» 52°12'09.25573» 2) 47°03'33.00775» 52°00'59.48974» 3) 47°03'34.21962» 52°00'57.91734» 4) 47°03'33.02968» 52°00'55.95353».

Қоғамдық тыңдау 2026 жылы 4 қарашада сағат 11.00-де Атырау қаласы, З.Қабдолов даңғылы 9, ақтаңлақта аралас форматта (ашық жаналық және Zoom платформасында бейнеконференция) өтеді.

Zoom онлайн қосылымына сілтеме: https://us06web.zoom.us/j/85062714742?pwd=zCIOuiwEbcsGWPAgLJtjFnkTenvezhK.1

Конференция идентификаторы: 85062714742, қосылу коды: 962680.

Бастамашының деректемелері мен байланыс деректері: «Атырау жылу орталығы» ЖШС, 060005, Атырау қаласы, З.Қабдолов даңғылы 9, БСН 120440023760, тел. 8(7122) 306200, e-mail: ships@mail.ru.

Өтінішшінің деректемелері мен байланыс деректері: «КАТЭК» ЖШС, 050010, Алматы қаласы, Спиридонов тұйық көшесі, 4 тел.: 8(727) 2411377, БСН 960540000195, e-mail: katek@katek.kz.

Жоба материалдары мына сайтта орналастырылған: https://ndbecology.gov.kz, https://www.gov.kz/memleket/entities/atyrau-tabigat.

Қосымша ақпарат алуға, сондай-ақ құжаттардың көшірмелерін сұратуға болатын электрондық мекен-жайы мен телефон нөмірлері: ahps@mail.ru, katek@katek.kz. тел.: 8(7122) 306200, 8(727) 2411377.

Ескертулер мен ұсыныстар қоғамдық тыңдаулар өткізілетін күнге дейін кемінде 3 жұмыс күнінен кешіктірілмей келесі мекен-жайлар бойынша қабылданады:

hearings.ndbecology.gov.kz/Public/PubHearings/PublicHearingIndex порталында;

Атырау облысы бойынша Табиғи ресурстар және табиғат пайдалануды реттеу басқармасына: atr.priroda@atyrau.gov.kz электрондық поштасы арқылы, ұялы тел.: 8 7122 32-55-09.

Атырауда «QAZAQGAZ AIMAQ» АҚ Атырау өндірістік филиалының өтінімі бойынша жария тыңдаулар өтеді

Қазақстан Республикасы Ұлттық экономика министрлігі Табиғи монополияларды реттеу комитетінің Атырау облысы бойынша департаменті «QAZAQGAZ AIMAQ» АҚ Атырау өндірістік филиалының тауарлық газды Қазақстан Республикасының тұтынушылары үшін газ таратушы жүйелер арқылы тасымалдау реттелің көрсетілетін қызметіне 2027-2032 жылдарға арналған тарифті және тарифтік сметасының жобасын талдауы бойынша жария тыңдаулар өткізеді.

Жария тыңдаулар **2026 жылғы 20 қазанда сағат 11.00-де** Атырау қаласы, Ғұмаров көшесі, 94, («QAZAQGAZ AIMAQ» АҚ АтӨФ ғимаратында) мекен-жайы бойынша Қазақстан Республикасының қолданыстағы заңнамасының талаптарына сәйкес өткізілетін болады.

Жария тыңдауларға бір уақытта департаменттің ресми парақшасында да Facebook әлеуметтік желісі арқылы онлайн-режимде өтеді https://www.facebook.com/profile.php?id=100049879180065.

Жария тыңдауларға онлайн қатысу үшін жоғарыда көрсетілген сілтеме бойынша немесе «FACEBOOK» әлеуметтік желісінде «Атырау-Табиғи-Монополияларды Реттеу-департаменті» атын енгізіп, іздестіруге болады және әрбір қатысушы онлайн режиміне сұрақ қоя алады.

Жария тыңдауларға дауыстатпар, жергілікті өзін-өзі басқару органдарының, мемлекеттік органдардың, табиғи монополия субъектісінің, бұқаралық ақпарат құралдарының, қоғамдық бірлестіктердің өкілдері, тәуелсіз сарапшылар, тұтынушылар мен өзге де мүдделі тұлғалар шақырылады.

Департаменттің байланыс телефондары: 8 (7122) 21-10-38, 21-10-39.

«QAZAQGAZ AIMAQ» АҚ Атырау өндірістік филиалының байланыс телефоны: 8 (7122) 55-86-30.

ХАБАРЛАНДЫРУ

«АТАКІМ» ЖШС «Атырау облысы, Мақамбет ауданы, Бейбарыс ауылдық округі, Бейбарыс ауылы, 1-көше - бойынша «Вести Плюс ПИР-0.75К» инсинератор пешін және «АМТД-3000» инсинераторын орната отырып, өндірістік алаң салу» қоршаған ортаның жай күйіне ықпимал әсерлер туралы есептің жобасы бойынша қоғамдық тыңдалым өткізу туралы хабарлайды.

Жоба бастамашысы: «АТАКІМ» ЖШС, Атырау қаласы, Балықшы тұрғын алабы, Қарашымбай Ахмедияров көшесі, 196, тел.: +7 778 099 3131, БИН 150840011452.

Нысанның орналасқан жері: Атырау облысы, Мақамбет ауданы, Бейбарыс ауылдық округі, Бейбарыс ауылы, 1-көше.

Әсер ету аймағы: Атырау облысы, Мақамбет ауданы, Бейбарыс ауылдық округі, Бейбарыс ауылы.

Алаңның географиялық координаттары: 47.221449, 51.737163.

Тыңдаулар өтеді: 23.10.2026 сағат 15:00, Атырау облысы, Атырау қ.о., Алмалы ауылы, Бейбітшілік көшесі 38 (Әкімдік ғимараты), онлайн қосылу:

https://us04web.zoom.us/j/86134314717pwd=UXZ5SzU0a0hHRUJZSU5YR3F3UjQUT09&omn=78756375793

Идентификатор конференции: 861 343 1471

Код доступа: 12345#zoom

Жобаәзірлеуші: «ABC Engineering» ЖШС, abc_engineering@inbox.ru; 8 705 576-46-87.

Құжаттама Қоршаған орта мен табиғи ресурстардың жай-күйі туралы Ұлттық деректер банкінің сайтында орналасқан https://hearings.ndbecology.gov.kz/ және интернет-ресурс https://www.gov.kz/memleket/entities/atyrau-tabigat?lang=ru

Ескертулер мен ұсыныстар қабылданады: «Атырау облысының Табиғи ресурстар және табиғат пайдалануды реттеу басқармасы» ММ, Атырау қаласы, Өтпеке би 77; atr.priroda@atyrau.gov.kz, 8 (7122) 35-45-59.

ХАБАРЛАНДЫРУ

«АТАКІМ» ЖШС «Атырау облысы, Мақамбет ауданы, Бейбарыс ауылдық округі, Бейбарыс ауылы, 1-көше мекен-жайы бойынша «Вести Плюс ПИР-0.75К» инсинератор пешін және «АМТД-3000» инсинераторын орната отырып, өндірістік алаң салу» қоршаған ортаның жай күйіне ықпимал әсерлер туралы есептің жобасы бойынша қоғамдық тыңдалым өткізу туралы хабарлайды.

Жоба бастамашысы: «АТАКІМ» ЖШС, Атырау қаласы, Балықшы тұрғын алабы, Қарашымбай Ахмедияров көшесі, 196, тел.: +7 778 099 3131, БИН 150840011452.

Нысанның орналасқан жері: Атырау облысы, Мақамбет ауданы, Бейбарыс ауылдық округі, Бейбарыс ауылы, 1-көше.

Әсер ету аймағы: Атырау облысы, Мақамбет ауданы, Бейбарыс ауылдық округі, Бейбарыс ауылы.

Алаңның географиялық координаттары: 47.221449, 51.737163.

Тыңдаулар өтеді: 23.10.2026, сағат 11.00, Атырау облысы, Мақамбет ауданы, Бейбарыс ауылы, Төле би 36 («Жас дауреннің мәдениет үйі), онлайн қосылу: https://us04web.zoom.us/j/86134314717pwd=UXZ5SzU0a0hHRUJZSU5YR3F3UjQUT09&omn=78756375793.

Идентификатор конференции: 861 343 1471.

Код доступа: 12345#zoom.

Жобаәзірлеуші: «ABC Engineering» ЖШС, abc_engineering@inbox.ru; 8 705 576-46-87.

Құжаттама Қоршаған орта мен табиғи ресурстардың жай-күйі туралы Ұлттық деректер банкінің сайтында орналасқан https://hearings.ndbecology.gov.kz/ және интернет-ресурс https://www.gov.kz/memleket/entities/atyrau-tabigat?lang=ru.

Ескертулер мен ұсыныстар қабылданады: «Атырау облысының Табиғи ресурстар және табиғат пайдалануды реттеу басқармасы» ММ, Атырау қаласы, Өтпеке би 77; atr.priroda@atyrau.gov.kz, 8 (7122) 35-45-59.

ХАБАРЛАНДЫРУ

ҚЫЗМЕТ АЛУШЫЛАР КҮНІ ӨТКІЗІЛЕДІ! Құрметті Атырау облысының тұрғындары!

Қазақстан Республикасы Еңбек және халықты әлеуметтік қорғау министрлігі Халықты әлеуметтік қорғау саласындағы реттеу және бақылау комитетінің Атырау облысы бойынша департаменті 2026 жылғы 25 қыркүйекте «Қызмет алушылар күні» іс-шарасын өткізеді.

Іс-шара барысында азаматтарға әлеуметтік қорғау саласына қатысты мәселелер бойынша кеңес беріліп, мемлекеттік қызметтерді алу тәртібі түсіндіріледі.

- Күні: 25 қыркүйек 2026 жыл
- Мекен-жайы: «Азаматтарға арналған үкімет» мемлекеттік корпорациясы» коммерциялық емес АҚ-ның Атырау облысы бойынша филиалы Халыққа қызмет көрсету орталығы №1 бөлім Атырау қаласы, Әбілқайыр хан даңғылы, 66
- Байланыс телефоны: 8 (7122) 35-57-49

Барша азаматтарды «Қызмет алушылар күніне» қатысуға шақырамыз!

Қазақстан Республикасы Еңбек және халықты әлеуметтік қорғау министрлігі Халықты әлеуметтік қорғау саласындағы реттеу және бақылау комитетінің Атырау облысы бойынша департаменті

ПРИКАСПИЙСКАЯ коммуна

Основана в марте 1920 года
Общественно-политическая газета Атырауской области
ЧЕТВЕРГ | 17.09.2026 | №37 (20891)



Фото автора АЛЕКСЕЕВОЙ, коллажи А. УРАЗГАЛИЕВОЙ

ДЕМОГРАФИЯ, ДОРОГИ И ДОЛГОСТРОИ

Атырауская область стабильно демонстрирует один из самых высоких показателей валового регионального продукта в стране. Но, как признаёт заместитель акима области Жасулан Бисембиев, за красивой цифрой не всегда стоят реальные бюджетные возможности региона.
В интервью «ПК» из серии «Диалоги с властью» – первом в осеннем сезоне, Жасулан Бисембиев рассказал, почему «бородатые» долгострои области до сих пор не сданы, как продвигается работа по капремонтам и госзакупкам, что происходит с коммунальным имуществом и занятостью после завершения крупных объектов, и даже затронул тему участившихся пыльных бурь.

Стр. 4-5

ТРИУМФ

Меткость высшей пробы



Фото автора АЛЕКСЕЕВОЙ

Нефтяная столица на три дня погрузилась в атмосферу национального спорта и духа соперничества. На стадионе Атырауского университета им. Х. Досмухамедова отгремел Кубок мира по традиционной стрельбе из лука «Altyn Orda». За звание лучших в дисциплинах «Пута», «Қалқан» и «Жамбы» боролись свыше 200 лучников со всех уголков планеты – от Франции до Монголии.

Соревнования проходили с 12 по 14 сентября. На турнир приехали более 100 казахстанских спортсменов и порядка 100 зарубежных участников. Среди представленных стран – Кыргызстан, Россия, Монголия, Италия, Узбекистан, Великобритания, Турция, Индия, Кипр, Таиланд, Малайзия, Япония, ОАЭ, Иран и Франция.

На торжественном открытии Кубка мира присутствовали аким Атырауской области Болат Акчулаков, представители спортивной общественности. Приветствуя участников, глава региона обратил внимание на то, что традиционная стрельба из лука развивается и непосредственно в нефтяной столице.

– Сегодня этим видом спорта в регионе занимаются более 100 лучников, среди которых два мастера спорта международного класса, восемь мастеров спорта Республики Казахстан и 25 кандидатов в мастера спорта, – подчеркнул Болат Акчулаков. По его словам, такие результаты говорят о формировании в области сильной школы национального спорта и создают основу для появления новых чемпионов.

Продолжение на стр. 14

ТАРИФЫ

Когда ПЛЮС идёт в МИНУС

По осени не только цыплят считают. В последнее время своими познаниями в математике активно делятся с атыраусцами монополисты. И считают они тарифы скрупулезно, обосновывая каждый тенге. Интересно, а можно ли посчитать, насколько ухудшится настроение жителей региона, когда объявят новые расценки за свет и тепло?

Стр. 8



Коллаж А. УРАЗГАЛИЕВОЙ (ИИ)

Уроки французского

Еще одна школа или учитель после школы – роскошь или новая реальность? Разбираемся, почему спрос на репетиторов растет, и что стоит за этим выбором.

страница 11

Азиада-2026, жём водопад медалей?

Говорят, что делать прогнозы – дело неблагодарное, а иногда даже рискованное. Но в современных реалиях без этого не обойтись. Уже на этой неделе в Японии стартуют XX летние Азиатские игры, где примут участие наши спортсмены. Планы по медалям перед сборной страны профильное министерство уже поставило, однако корреспондент «ПК» решил сделать свой прогноз.

страница 12

Блицкриг от Зарины

Шахматистка Зарина Нургалиева уверенно заявляет о себе на турнирах, доказывая, что успех рождается из ежедневного труда, упорства и таланта. А недавно эксперты написали, что «16-летняя казахская шахматистка навела такой шорох, что многие гроссмейстеры-мужчины будут еще в ужасе вспоминать этот день».

страница 13

Классная работа с «Учителем»

Школьные стены хранят не только уроки, но и непростые истории взросления. Новый спектакль Атырауского молодежного театра поднимает тему отношений не только между учениками и учителем, он заставляет задуматься о роли педагога в современных реалиях.

страница 15

Как перевести вдохновение?

Переводить – значит не просто менять слова, а сохранять их душу. Знакомим читателей с Георгием Пряхиным, человеком, который стал другом Райхимжану Отарбаеву. Что происходит, когда встречаются два таланта, два сильных характера?

страница 16

ОБЪЯВЛЕНИЕ
ДЕНЬ ПОЛУЧАТЕЛЕЙ УСЛУГ!
Уважаемые жители Атырауской области!

РГУ «Департамент комитета регулирования и контроля в сфере социальной защиты населения по Атырауской области» 25 сентября 2026 года проводит мероприятие «День получателей услуг».

В рамках мероприятия гражданам будут предоставлены консультации по вопросам социальной защиты населения, а также разъяснен порядок получения государственных услуг.

Дата: 25 сентября 2026 года
Адрес: филиал некоммерческого АО «Государственная корпорация» «Правительство для граждан» по Атырауской области
Центр обслуживания населения, отдел №1 г. Атырау, пр. Абулхайр-хана, 66
Контактный телефон: 8 (7122) 35-57-49
Приглашаем всех желающих принять участие в мероприятии!
РГУ «Департамент комитета регулирования и контроля
в сфере социальной защиты населения по Атырауской области».

ЧАСТНЫЕ ОБЪЯВЛЕНИЯ

НОТАРИУСЫ

После смерти гр. **Култасова Бауыржана Кабдуловича**, умершего 08.07.2026 года, открыто наследственное дело у нотариуса Капсиковой Гаухар Гайнеденовны, всех наследников просим обратиться к нотариусу для принятия наследства по адресу: Атырауская область, город Атырау, улица Курмангазы, дом 1, офис 1. Лицензия №24033613 от 27.11.2024 г., МЮ РК.

Нотариус Ухамбаева Куляш Жумабаевна, лицензия №15015858 от 28.08.2015 года, выдана МЮ РК, извещает о том, что открылось наследственное дело после смерти гр. **Джекенова Биржана Калаубаевича**, умершего 28.08.2026 года, просим всех наследников обратиться по адресу: г. Атырау, мкр. Балыкшы, ул. Каршимбая Ахмедьярова, дом 22; тел. сот.: 8 701 392 7339.

Нотариус Аскарқызы Ляззат просит обратиться наследников по адресу: город Атырау, мкр. Балыкшы, пр. Бейбітшілік, 81 А, в связи с открытием наследственного дела после смерти гр. **Тен Тельмана,** умершего 08.09.2026 года. Тел.: +77022475338. Лицензия №13010492 от 02.07.2013 г., выданная КРС ОПП МЮ РК.

В связи с открывшимся наследственным делом после смерти гр. **Айманова Нуралы Рамазановича,** 07.09.1957 года рождения, ИИН: 570907301551, умершего 30.03.2026 года, прошу всех наследников обратиться по адресу: г. Атырау, мкр. Сары-Арка, дом 37, к нотариусу Хамзиной Г.Г. Телефон: 8 (7122) 50-88-42, 8 778 0207787. Лицензия №0001331, выдана 28.02.2003 г., МЮ РК.

Открыто наследственное дело после смерти гр. **Безматенной Зинаиды Ивановны,** умершей 05.12.2007 года. Всех наследников для принятия наследства прошу обратиться в нотариальную контору Джумашевой Гульсары Мухитовны, по адресу: г. Атырау, Авангард, 4 мкр., дом 12, офис №8. Лицензия №0003325, выданная комитетом регистрационной службы и оказания правовой помощи Министерства юстиции Республики Казахстан 08 апреля 2011 года. Тел. для справок: 8 701 473 93 33.

Нотариус Л.К.Самешева (гослицензия №0001243 от 12.12.2002 г.) просит наследников гр. **Керченко Людмилы Анатольевны** (19.01.1950 г.р.), умершей 18.04.1994 года, гр. **Керченко Виктора Александровича,** (15.12.1949 г.р.), умершего 13.06.2026 года, обратиться по адресу: г. Атырау, ул. Абая, дом 14А/4.

Открыто наследственное дело после смерти гр. **Чигрина Вячеслава Александровича**, умершего 11.08.2026 года. Всех наследников для принятия наследства, прошу обратиться в нотариальную контору Кежегали Молдир Темуровановны по адресу: г. Атырау, Авангард-4 мкр, дом 4А, офис №3. Нотариус Атырауского нотариального округа Кежегали Молдир Темурлановна, действующая на основании государственной лицензии №24019870 от 29 мая 2024 года Министерства юстиции Республики Казахстан. Тел. для справок: 8 775 831 41 40.

После смерти гр. **Тасмагамбетовой Онай,** 17.04.1956 года рождения, умершей 28.07.2026 года, открылось наследственное дело. Всех наследнинов прошу обратиться к нотариусу Атырауского нотариального округа Амандыковой Акмарал Амандыкқызы (лицензия №17006758 от 18.04.2017 г. МЮ РК) по адресу: г. Атырау, мкр. Авангард, д.75, офис №5.

После смерти гр. **Карабалиева Серика Каримовича,** 20.03.1965 года рождения, умершего 23.04.2026 года, открылось наследственное дело. Всех наследников прошу обратиться к нотариусу Атырауского нотариального округа Амандыковой Акмарал Амандыкқызы (лицензия №17006758 от 18.04.2017 г., МЮ РК) по адресу: г. Атырау, мкр. Авангард, д. 75, офис №5.

В связи с открытием наследственного дела после смерти гр. **Удовиченко Сергея Антоновича**, умершего 25.08.2026 г., просим всех наследников обратиться в нотариальную контору З.А. Мясниковой по адресу: г. Атырау, пр. Сатпаева, д. 36, офис №31; тел.: 51-07-93. Лицензия №13020375 от 28 декабря 2013 года, выдана комитетом регистрационной службы и оказания правовой помощи Министерства юстиции Республики Казахстан.

В связи с открытием наследственного дела после смерти гр. **Кадралиева Конуса,** умершего 02.09.2026 года, всех наследников прошу обратиться по адресу: г. Атырау, мкр. Вокзал-маңы-5, дом 11, кв. 68, к нотариусу С.Е. Жанупову, раб. тел.: 8 7013295075. Лицензия №13013132 от 22.08.2013 г., КРС и ОПП МЮ РК.

У нотариуса Атырауского нотариального округа Зейнеденовой Бақытгул открыто наследственное дело после смерти гр. **Жунусова Ибатоллы Мухыжановича,** умершего 23.06.2026 года. Всех наследников прошу обратиться к нотариусу для принятия наследства по адресу: г. Атырау, пр. Сатпаева, дом 56, офис 4; тел.: 20-42-03, сот. 8 701 420 7573. Лицензия №0001984 от 20.10.2004 года, выдана Министерством юстиции Республики Казахстан.

После смерти гр. **Мустагалиева Сагиндыка,** умершего 22.02.2026 года, открыто наследственное дело у нотариуса Қалмуратова Алмата Бақытбекулы, всех наследников просим обратиться к нотариусу для принятия наследства по адресу: Атырауская область, г. Атырау, мкр. Вокзал Маңы-3А, дом 19А, офис 11; тел.: 36-31-81. Лицензия №13009740 от 19.06.2013 года МЮ РК.

В связи с открывшимся наследственным делом после смерти гр. **Булаховой Веры Павловны,** 17.09.1927 года рождения, ИИН: 270917401094, умершей 13.09.2014 года, прошу всех наследников обратиться по адресу: г. Атырау, мкр. Сары-Арка, дом 37, к нотариусу Хамзиной Г.Г. Телефон: 8 (7122) 50-88-42, 8 778 0207787. Лицензия №0001331, выдана 28.02.2003 г., МЮ РК.

В связи с открывшимся наследственным делом после смерти гр. **Купцова Павла Сергеевича,** 19.12.1959 года рождения, ИИН: 591219301578, умершего 24.01.2026 года, прошу всех наследников обратиться по адресу: г. Атырау, мкр. Сары-Арка, дом 37, к нотариусу Хамзиной Г.Г. Телефон: 8 (7122) 50-88-42, 8 778 0207787. Лицензия №0001331 выдана 28.02.2003 г., МЮ РК.

Нотариус Ухамбаева Куляш Жумабаевна, лицензия №15015858 от 28.08.2015 года, выдана МЮ РК, извещает о том, что открылось наследственное дело после смерти гр. **Ермолаева Александра Ивановича,** умершего 13.04.2026 года, просим всех наследников обратиться по адресу: г. Атырау, мкр. Балыкшы, ул. Каршимбая Ахмедьярова, дом 22; тел. сот.: 8 701 392 7339.

Нотариус Ухамбаева Куляш Жумабаевна, лицензия №15015858 от 28.08.2015 года, выдана МЮ РК, извещает о том, что открылось наследственное дело после смерти гр. **Лытониной Веры Михайловны,** умершей 13.08.2026 года, просим всех наследников обратиться по адресу: г.Атырау, мкр. Балыкшы, ул. Каршимбая Ахмедьярова, дом 22; тел. сот.: 8 701 392 7339.

Извещаю об открывшемся наследстве по закону после смерти наследодателя **Сариевой Айганым,** дата смерти 10.02.2026 года. Наследников прошу обратиться к нотариусу Атырауского нотариального округа Измуханову Тимуру Багитовичу. Лицензия №13014944, выдана комитетом регистрационной службы и оказания правовой помощи Министерства юстиции РК 25.09.2013 г. Адрес: пр. Азаттык, 102А, офис №2, тел.: 45-52-84, (р/н Маслопрома).

Нотариус Казкенова Альбина Канатовна сообщает, что после смерти гр. **Гайнцевой Валентины Николаевны,** 30.11.1958 года рождения, умершей 30.08.2026 года, открылось наследственное дело. Всех наследников прошу обратиться по адресу: г. Атырау, ул Кумангазы, 8А (БЦ «Ермек»), тел.: 87759160716. Лицензия №21017058, выданная 04 мая 2021 года МЮ РК.

После смерти гр. **Галимова Мади Айталиевича,** умершего 10.08.2026 (десятого августа две тысячи двадцать шестого) года, открыто наследственное дело. Наследников первой очереди, а также наследников, предусмотренных статьями 1067 (наследники по праву представления: внуки от умерших детей наследодателя), 1068 (нетрудоспособные иждивенцы), просим обращаться в нотариальную контору Тулеуовой Маржангуль Сагындыковны по адресу: г. Атырау, пр. Азаттык, дом 5 а, офис 22. Раб. телефон: 528485. Номер лицензии №0001291 от 21.01.2003 года.

СЧИТАТЬ НЕДЕЙСТВИТЕЛЬНЫМ

Считать недействительным, в связи с утерей, диплома об окончании Уральского медицинского училища за период 1982-1984 гг. обучения, отделение «Детская медицинская сестра» на имя Пятько Татьяны Ивановны.

Все правоустанавливающие и правоудостоверяющие документы на имя Шаяхметовой Батихи на недвижимое имущество, расположенное по адресу М. Ауэзова 56 «А», кв. 45 и М. Ауэзова, 52 «А», кв. 74, считать недействительными в связи с утерей.

Все правоустанавливающие и правоудостоверяющие документы на имя А.А. Пястоловой и О.П. Пястоловой на недвижимое имущество, расположенное по адресу: Ж. Молдагалиева, 28, кв. 37, считать недействительными в связи с их утерей.

ОБЪЯВЛЕНИЕ

ТОО «Атырауская теплоцентраль» в соответствии с требованиями Экологического кодекса РК сообщает о проведении общественных слушаний в форме открытого собрания по «Отчету о возможных воздействиях» к проекту «Строительство газопровода-отвода и пункта подготовки газа (далее – ППГ) для газотурбинной электростанции мощностью 210 МВт в г. Атырау».

Территория воздействия: Атырауская область, г. Атырау, координаты: 1) 47°22'56.98591" 52°12'09.25573" 2) 47°03'33.00775" 52°00'59.48974" 3) 47°03'34.21962" 52°00'57.91734" 4) 47°03'33.02968" 52°00'55.95353".

Общественные слушания состоятся **4 ноября 2026 года в 11.00** часов в смешанном формате (открытое собрание и видеоконференция на платформе Zoom) по адресу: г. Атырау, проспект З. Кабдолова, 9, актовый зал.

Ссылка на онлайн подключение Zoom: https://us06web.zoom.us/j/85062714742?pwd=ztCIOmwEbcsGWPAgLtjFnkTeavezhK.1

Идентификатор конференции: 85062714742, код доступа: 962680

Реквизиты и контактные данные инициатора: ТОО «Атырауская теплоцентраль», 060005, г. Атырау, проспект З.Кабдолова, 9, БИН: 120440023760, тел.: 8(7122) 306200, e-mail: ahps@mail.ru

Реквизиты и контактные данные разработчика: ТОО «КАТЭК», 050010, г. Алматы, пер. Снайперский, 4. тел.: 8(727) 2411377, БИН: 960540000195, e-mail: katek@katek.kz

Материалы проекта размещены на сайте: https://ndbecology.gov.kz; https://www.gov.kz/memleket/entities/atyrau-tabigat

Дополнительную информацию о намечаемой деятельности, а также запросить копии документов можно по электронной почте ahps@mail.ru, katek@katek.kz и по тел.: 8(7122) 306200, 8(727) 2411377.

Замечания и предложения принимаются на сайте Национального банка данных о состоянии окружающей среды и природных ресурсов, а также ГУ «Управление природных ресурсов и регулирования природопользования Атырауской области» по адресу: г. Атырау, улица Айтеке би, 77, тел.: 8(7122) 354559, e-mail: atr.priroda@atyrau.gov.kz.

ОБЪЯВЛЕНИЕ

ТОО «АП-НАФТА ОПЕРЕЙТИНГ» в соответствии с требованиями Экологического кодекса РК сообщает, что 22.10.2026 года 15.00 ч. по адресу: Атырауская область, Кызылкогинский район, Мукурский с.о., с. Мукур, улица М. Зулканова 11, ГКНП «Мукурский сельский клуб», проводятся общественные слушания в формате открытого собрания по проекту «Материалы на получение экологического разрешения на воздействие на проекты НДВ, ПУО, ПЭК, ППМ для месторождения Кемерколь ТОО «Ап-Нафта Оперейтинг».

Географические координаты территории воздействия: Атырауская обл., Кзылкогинский район, 1. 47°56'49 "с.ш., 54°08'21"в.д. 2. 47°58'16" с.ш., 54°08'27" в.д. 3. 47°58'47"с.ш., 54°08'52" в.д.

Ссылка приглашения для подключения посредством видеоконференцсвязи на платформе ZOOM: https://us05web.zoom.us/j/2980590967?pwd=eTVpdjZ3aFpMMEtPWHY4UEU2dGNodz09

Идентификатор конференции: 298 059 0967

Код доступа: 1NUkAr

По вопросам подключения к конференции обращаться по телефону: 87024190246

Заказчик: ТОО «АП-НАФТА ОПЕРЕЙТИНГ». БИН: 151140012039. Атырауская область, г. Атырау, проспект Азаттык, здание 48. Тел.: +7(701)-384-96-19, e-mail: oil@apno.kz.

Разработчик проекта – ТОО «Каспиан Энерджи Ресерч», БИН: 020840001081, г.Атырау, ул. Смагулова, 4А, e-mail: gul_shat_k@mail.ru, Тел.: 87770676529.

Электронный адрес и номер телефона, по которым можно получить дополнительную информацию о намечаемой деятельности: gul_shat_k@mail.ru, 87024190245

Местный исполнительный орган – ГУ «Управление природных ресурсов и регулирования природопользования Атырауской области», почтовый адрес: 060011, Атырауская область, г. Атырау, улица Айтеке би, 77, электронный адрес: atr.priroda@atyrau.gov.kz, тел.: 8(7122)32-55-09.

С пакетом проектной документации можно ознакомиться на сайте НБД (ndbecology.gov.kz.), а также на сайте МИО https://www.gov.kz/memleket/entities/atyrau-tabigat/press/news/1?lang=ru.

Замечания и предложения принимаются не позднее 3 рабочих дней до начала слушаний по электронному адресу atr.priroda@atyrau.gov.kz и на сайте НБД (ndbecology.gov.kz.).

В АТЫРАУ ПРОЙДУТ ПУБЛИЧНЫЕ СЛУШАНИЯ ПО ЗАЯВКЕ АТЫРАУСКОГО ПРОИЗВОДСТВЕННОГО ФИЛИАЛА АО «QAZAQGAZ AIMAQ»

Департамент комитета по регулированию естественных монополий Министерства национальной экономики Республики Казахстан по Атырауской области проводит публичные слушания по обсуждению проекта тарифа и тарифной сметы Атырауского производственного филиала АО «QAZAQGAZ AIMAQ» на регулируемую услугу по транспортировке товарного газа по газораспределительным системам для потребителей Республики Казахстан на 2027-2032 годы.

Публичные слушания будут проводиться 20 октября 2026 года в 11.00 часов по адресу: город Атырау, ул. Гумарова, 94 (здание АтпФ АО «QAZAQGAZ AIMAQ») в соответствии с требованиями действующего законодательства Республики Казахстан.

Одновременно публичные слушания будут проводиться в онлайн-режиме посредством социальной сети Facebook на официальной странице департамента (https://www.facebook.com/profile.php?id=100049879130065_).

Для онлай-участия в публичных слушаниях необходимо пройти по вышеуказанной ссылке, либо в приложении «FACEBOOK» ввести в поиске имя «Атырау-Табиғи-Монополиялардың Реттеу-Департаменті» и каждый желающий может задать вопрос в режиме онлайн.

На публичные слушания приглашаются депутаты, представители органов местного самоуправления, государственных органов, субъекта естественной монополии, средств массовой информации, общественных объединений, независимых экспертов, потребители и иные заинтересованные лица.

Контактные телефоны департамента: 8(7122) 21-10-38, 21-10-39.

Контактный телефон Атырауского производственного филиала АО «QAZAQGAZ AIMAQ»: 8 (7122) 55-86-30.

ОБЪЯВЛЕНИЕ

1. Наименование проекта: «Заявочный пакет на получение экологического разрешения на воздействие (НДВ, РДС, ПУО, ПЭК, ППМ) на месторождении Айранколь АО «КАСПИЙ НЕФТЬ» на 2027-2029 годы»

2. Территория воздействия: Географические координаты территории участка 1)46°53'02" с.ш. 53°26'24" в.д.; 2)46°54'23" с.ш. 53°28'27" в.д. 3)46°54'28" с.ш. 53°29'23" в.д.; 4)46°54'17" с.ш. 53°32'05" в.д.; 5)46°54'58" с.ш. 53°35'00" в.д.; 6)46°54'43" с.ш. 53°36'07" в.д.; 7)46°54'12" с.ш. 53°37'05.70" в.д.; 8)46°53'39" с.ш. 53°37'11" в.д.; 9)46°52'26.15" с.ш. 53°35'33" в.д.; 10)46°52'19" с.ш. 53°32'13" в.д.; 11)46°52'52" с.ш. 53°31'00" в.д.; 12)46°52'50" с.ш. 53°29'42" в.д.; 13)46°51'42" с.ш. 53°26'39" в.д. Проектные работы будут проводиться на территории Атырауской области Жылыойского района (47°00' с.ш. 53°59' в. д.).

3. Общественные слушания пройдут в форме открытых собраний 28 октября 2026 года в 10.00 ч. по местному времени по адресу: Атырауская область, Жылыойский район, Кульсаринская г.а., г. Кульсары, проспект Макамбета, 37, Дом культуры.

Ссылка на онлайн-подключение:
https://us06web.zoom.us/launch/jc/81726243208
Идентификатор конференции: 817 2624 3208
Код доступа: 991980

4. Инициатор намечаемой деятельности: **АО «Каспий нефть»**, БИН: 970140000112, г. Атырау, ул. Сатпаева, 15В. Контакт. тел.: + 7(7122) 31 56 63. Эл. почта: info@caspineft.kz

5. Разработчик: **ТОО «Timal Consulting Group»**, БИН: 080440002381. Представитель: Толеушова Гульнар, тел.: +7(7122)30-45-55, вн. 219, сот.: 8-708-536-18-25 e-mail: Toleushova.G@timal.kz

6.Материалы проекта размещены на сайте: https://ndbecology.gov.kz/_и https://www.gov.kz/memleket/entities/atyrau-tabigat

7. Замечания и предложения принимаются в письменной или электронной форме по документам, выносимым на общественные слушания по адресу: ГУ «Управление природных ресурсов и регулирования природопользования Атырауской области», г. Атырау, улица Айтеке би, 77, тел.: +7-(7122)-35-45-59, электронный адрес: atr.priroda@atyrau.gov.kz,https://www.gov.kz/memleket/entities/atyrau-tabigat_https://ndbecology.gov.kz/

8. Дополнительную информацию по материалам проекта можно получить по адресу и номеру: г. Атырау, мкр. Нурсая, проспект Елорда, строение 33. Тел.: 8(7122) 30-45-55 вн.219 e-mail: Toleushova.G@timal.kz

LEGACY: ЖИВОЕ НАСЛЕДИЕ АТЫРАУ

Частный фонд «Фонд развития человеческого капитала SOVET» реализует проект **«Legacy: живое наследие Атырау»**, направленный на популяризацию исторического, культурного и природного наследия Атырауской области через современные медиаформаты.

Проект реализуется при финансовой поддержке НАО «Центр поддержки и гражданских инициатив» и при взаимодействии с управлением внутренней политики и управлением культуры и развития языков Атырауской области. Цель проекта – повысить интерес жителей и гостей региона к уникальным объектам историко-культурного наследия, традициям и выдающимся личностям Атырауской области посредством создания современного видеоконтента с участием лидеров общественного мнения, известных блогеров и молодёжи.

Материалы доступны в социальных сетях фонда, переходите по QR-коду для просмотра.

@FOND.SOVET

МЕСТО ДЛЯ ВАШЕЙ РЕКЛАМЫ

«Caspian NEWS» ЖШС
Атырау қаласы,
Әуезов 23Д даңғылы
тел: 8 7122 51 40 84

CASPIAN NEWS

ТОО «Caspian NEWS»
г. Атырау,
проспект Ауезова 23Д
тел: 8 7122 51 40 84

№359 «16» 09 2026 ж

Эфирная справка

Настоящей справкой подтверждается, что 16 сентября 2026 г. в эфире телеканала **«Caspian NEWS»** была размещена бегущая строка на тему:

«Атырау жылу орталығы» ЖШС ҚР-ның Экологиялық кодексінің талаптарына сәйкес «Атырау қаласында қуаты 210 МВт газтурбиналық электр станциясы үшін газ құбырының тармағын және газды дайындау пунктін (бұдан әрі – ГДП) салу» жобасына «Ықтимал әсерлер туралы есебі» бойынша ашық жиналыс түрінде қоғамдық тыңдау өткізілетінін хабарлайды.

Әсер ету аумағы: Атырау облысы, Атырау қаласы, координаттары: 1) 47°22'56.98591" 52°12'09.25573" 2) 47°03'33.00775" 52°00'59.48974" 3) 47°03'34.21962" 52°00'57.91734" 4) 47°03'33.02968" 52°00'55.95353".

Қоғамдық тыңдау **2026 жылы 4 қарашада сағат 11:00-де** Атырау қаласы, З.Қабдолов даңғылы 9, акт залында аралас форматта (ашық жиналыс және Zoom платформасында бейнеконференция) өтеді.

Zoom онлайн қосылымына сілтеме:
https://us06web.zoom.us/j/85062714742?pwd=zCIOmwEbcsGWPAgLJtjFnkTeavezhK.1

Конференция идентификаторы: 85062714742, қосылу коды: 962680

Бастамашысының деректемелері мен байланыс деректері: «Атырау жылу орталығы» ЖШС, 060005, Атырау қаласы, З.Қабдолов даңғылы 9, БСН 120440023760, тел. 8(7122) 306200, e-mail: ahps@mail.ru

Әзірлеушінің деректемелері мен байланыс деректері: «КАТЭК» ЖШС, 050010, Алматы қаласы, Снайперский тұйық көшесі, 4. тел.: 8(727) 2411377, БСН 960540000195, e-mail: katek@katek.kz

Жоба материалдары мына сайтта орналастырылған: https://ndbecology.gov.kz; https://www.gov.kz/memleket/entities/atyrau-tabigat

Қосымша ақпарат алуға, сондай-ақ құжаттардың көшірмелерін сұратуға болатын электрондық мекенжайы мен телефон нөмірлері: ahps@mail.ru, katek@katek.kz. тел.: 8(7122) 306200, 8(727) 2411377.

Ескертулер мен ұсыныстар қоршаған орта мен табиғи ресурстардың жай-күйі туралы Ұлттық деректер банкі сайтында, сондай-ақ «Атырау облысының табиғи ресурстар және табиғат пайдалануды реттеу басқармасы» ММ, мекенжайы: Атырау қ., Әйтеке би көшесі 77, тел.: 8(7122) 354559, e-mail: atr.priroda@atyrau.gov.kz қабылданады.

ТОО «Атырауская теплоцентраль» в соответствии с требованиями Экологического кодекса РК сообщает о проведении общественных слушаний в форме открытого собрания по «Отчету о возможных воздействиях» к проекту «Строительство газопровода-отвода и пункта подготовки газа (далее – ППГ) для газотурбинной электростанции мощностью 210 МВт в г. Атырау».

Территория воздействия: Атырауская область, г. Атырау, координаты: 1) 47°22'56.98591" 52°12'09.25573" 2) 47°03'33.00775" 52°00'59.48974" 3) 47°03'34.21962" 52°00'57.91734" 4) 47°03'33.02968" 52°00'55.95353".

Общественные слушания состоятся **4 ноября 2026 года в 11:00** часов в смешанном формате (открытое собрание и видеоконференция на платформе Zoom) по адресу: г. Атырау, проспект З.Кабдолова 9, актовый зал.

Ссылка на онлайн подключение Zoom: https://us06web.zoom.us/j/85062714742?pwd=zCIOmwEbcsGWPAgLJtjFnkTeavezhK.1

Идентификатор конференции: 85062714742, код доступа: 962680

Реквизиты и контактные данные инициатора: ТОО «Атырауская теплоцентраль», 060005, г. Атырау, проспект З.Кабдолова, 9, БИН 120440023760, тел. 8(7122) 306200, e-mail: ahps@mail.ru

Реквизиты и контактные данные разработчика: ТОО «КАТЭК», 050010, г.Алматы, пер. Снайперский, 4. тел.: 8(727) 2411377, БИН 960540000195, e-mail: katek@katek.kz

Материалы проекта размещены на сайте: https://ndbecology.gov.kz; https://www.gov.kz/memleket/entities/atyrau-tabigat

Дополнительную информацию о намечаемой деятельности, а также запросить копии документов можно по электронной почте ahps@mail.ru, katek@katek.kz по тел.: 8(7122) 306200, 8(727) 2411377.

Замечания и предложения принимаются на сайте Национальный банк данных о состоянии окружающей среды и природных ресурсов, а также ГУ «Управление природных ресурсов и регулирования природопользования Атырауской области» по адресу: г. Атырау, улица Айтеке би 77. тел.: 8(7122) 354559, e-mail: atr.priroda@atyrau.gov.kz.

Директор **Кертаев К.М.**

ПРИЛОЖЕНИЕ 20

Приложение 3.1.
к Правилам проведения
общественных слушаний

Форма письма-запроса от инициатора общественных слушаний на проведение общественных слушаний в местные исполнительные органь административно-территориальных единиц (района, города)

исходящий номер: 26011423001, Дата: 14.09.2026

(регистрационные данные письма, исходящий номер, дата)

Информируем Вас о: Проведение оценки воздействия на окружающую среду (в том числе сопровождаемой оценкой трансграничных воздействий)

(наименование в соответствии с пунктом 12 настоящих Правил)

Будет осуществляться на следующей территории:

(территория воздействия, географические координаты участка)

Предоставляем перечень административно-территориальных единиц, на территорию которых может быть оказано воздействие, и на территории которых будут проведены общественные слушания:

Предмет общественных слушаний: «Строительство газопровода-отвода и пункта подготовки газа (далее ППГ) для газотурбинной электростанции мощностью 210 МВт в г. Атырау»

(тема, название общественных слушаний, предмет общественных слушаний в обязательном случае должен содержать точное наименование, место осуществления, срок намечаемой деятельности и наименование инициатора намечаемой деятельности

Просим согласовать нижеуказанные условия проведения общественных слушаний: Атырауская область, Атырау Г.А., г.Атырау, проспект 3. Кабдолова 9, актовый зал, 04.11.2026 11:00

(место, дата и время начала проведения общественных слушаний)

Место проведения общественных слушаний в населенном (-ых) пункте (-ах) обосновано их ближайшим расположением к территории намечаемой деятельности (км).

Объявление о проведении общественных слушаний на казахском и русском языках будет распространено следующими способами:
газета Атырау и Прикаспийская коммуна; Телеканал Caspian news

(наменование газеты, теле- и радиоканала, где будет размещено объявление)

Доска объявлений в г. Атырау, на территории ТОО Атырауская ТЭЦ

(расположение мест, специально предназначенных для размещения печатных объявлений (доски объявлений)

Просим также подтвердить наличие технической возможности организации видеоконференцсвязи в ходе проведения общественных слушаний.

В соответствии с Экологическим кодексом Республики Казахстан и Правилами проведения общественных слушаний, общественные слушания проводятся под председательством представителя местного исполнительного органа соответствующей административно-территориальной единицы (района, города). Местный исполнительный орган обеспечивает видео- и аудиозапись открытого собрания общественных слушаний. Электронный носитель с видео- и аудиозаписью всего хода открытого собрания общественных слушаний с начала регистрации до закрытия общественных слушаний и подведением итогов слушаний, подлежит приобщению (публикации) к протоколу общественных слушаний.

В соответствии с требованиями законодательства просим обеспечить регистрацию участников общественных слушаний и видео- и аудиозапись общественных слушаний.»
Акционерное общество ""Атырауская теплоэлектроцентраль"" (БИН: 970740002267), +7(777)-775-77-37, ooos84@mail.ru,
Представитель: Назерке 87783147527

Составитель отчета о возможных воздействиях : ТОО "КАТЭК"

(фамилия, имя и отчество (при наличии), должность, наименование организации представителем которой является, подпись, контактные данные инициатора общественных слушаний).

Приложение 3.
к Правилам проведения
общественных слушаний

Форма письма-ответа инициатору общественных слушаний от местных исполнительных органов административно-территориальных единиц (района, города) на проведение общественных слушаний

исходящий номер: 260114230**0**1, Дата: 15.09.2026

(регистрационные данные письма, исходящий номер, дата)

«В ответ на Ваше письмо (исх. №26011423001, от 14.09.2026 (дата)) о согласовании предлагаемых Вами условий проведения общественных слушаний, сообщаем следующее:

«Согласовываем проведение общественных слушаний по предмету «Строительство газопровода-отвода и пункта подготовки газа (далее ППГ) для газотурбинной электростанции мощностью 210 МВт в г. Атырау», в предлагаемую Вами 04.11.2026 11:00, Атырауская область, Атырау Г.А., г.Атырау, проспект 3. Кабдолова 9, актовый зал(дату место, время начала проведения общественных слушаний)»

(к причинам несогласования относятся: место проведения не относится к территории административно-территориальных единиц, на которую может быть оказано воздействие в результате осуществления намечаемой деятельности; дата и время проведения выпадает на выходные и/или праздничные дни, нерабочее время. "Поддерживаем, предложенные Вами способы распространения объявления о проведении общественных слушаний". или "Предлагаем дополнить (заменить) следующими способами, для более эффективного информирования общественности").

«Подтверждаем наличие технической возможности организации видеоконференцсвязи в ходе проведения общественных слушаний».

«Перечень заинтересованных государственных органов: 1. 2.»

Акционерное общество ""Атырауская теплоэлектроцентраль"" (БИН: 970740002267), +7(777)-775-77-37, ooos84@mail.ru,

Представитель: Назерке 87783147527

Составитель отчета о возможных воздействиях: ТОО "КАТЭК"

(фамилия, имя и отчество (при наличии), должность, наименование организации представителем которой является, подпись, контактные данные инициатора общественных слушаний).