
N 1114 от 31.03.2026


КАРАБУЛАК

КОРРЕКТИРОВКА ГЕНЕРАЛЬНОГО ПЛАНА
БАС ЖОСПАРҒА ТҮЗЕТУ ЕНГІЗУ

Әкімшілік аудан жүйесіндегі елді мекеннің орналасу схемасы
Схема положения населенного пункта в системе административного района

Масштаб 1 : 10000

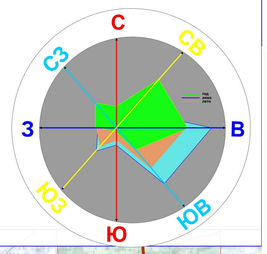

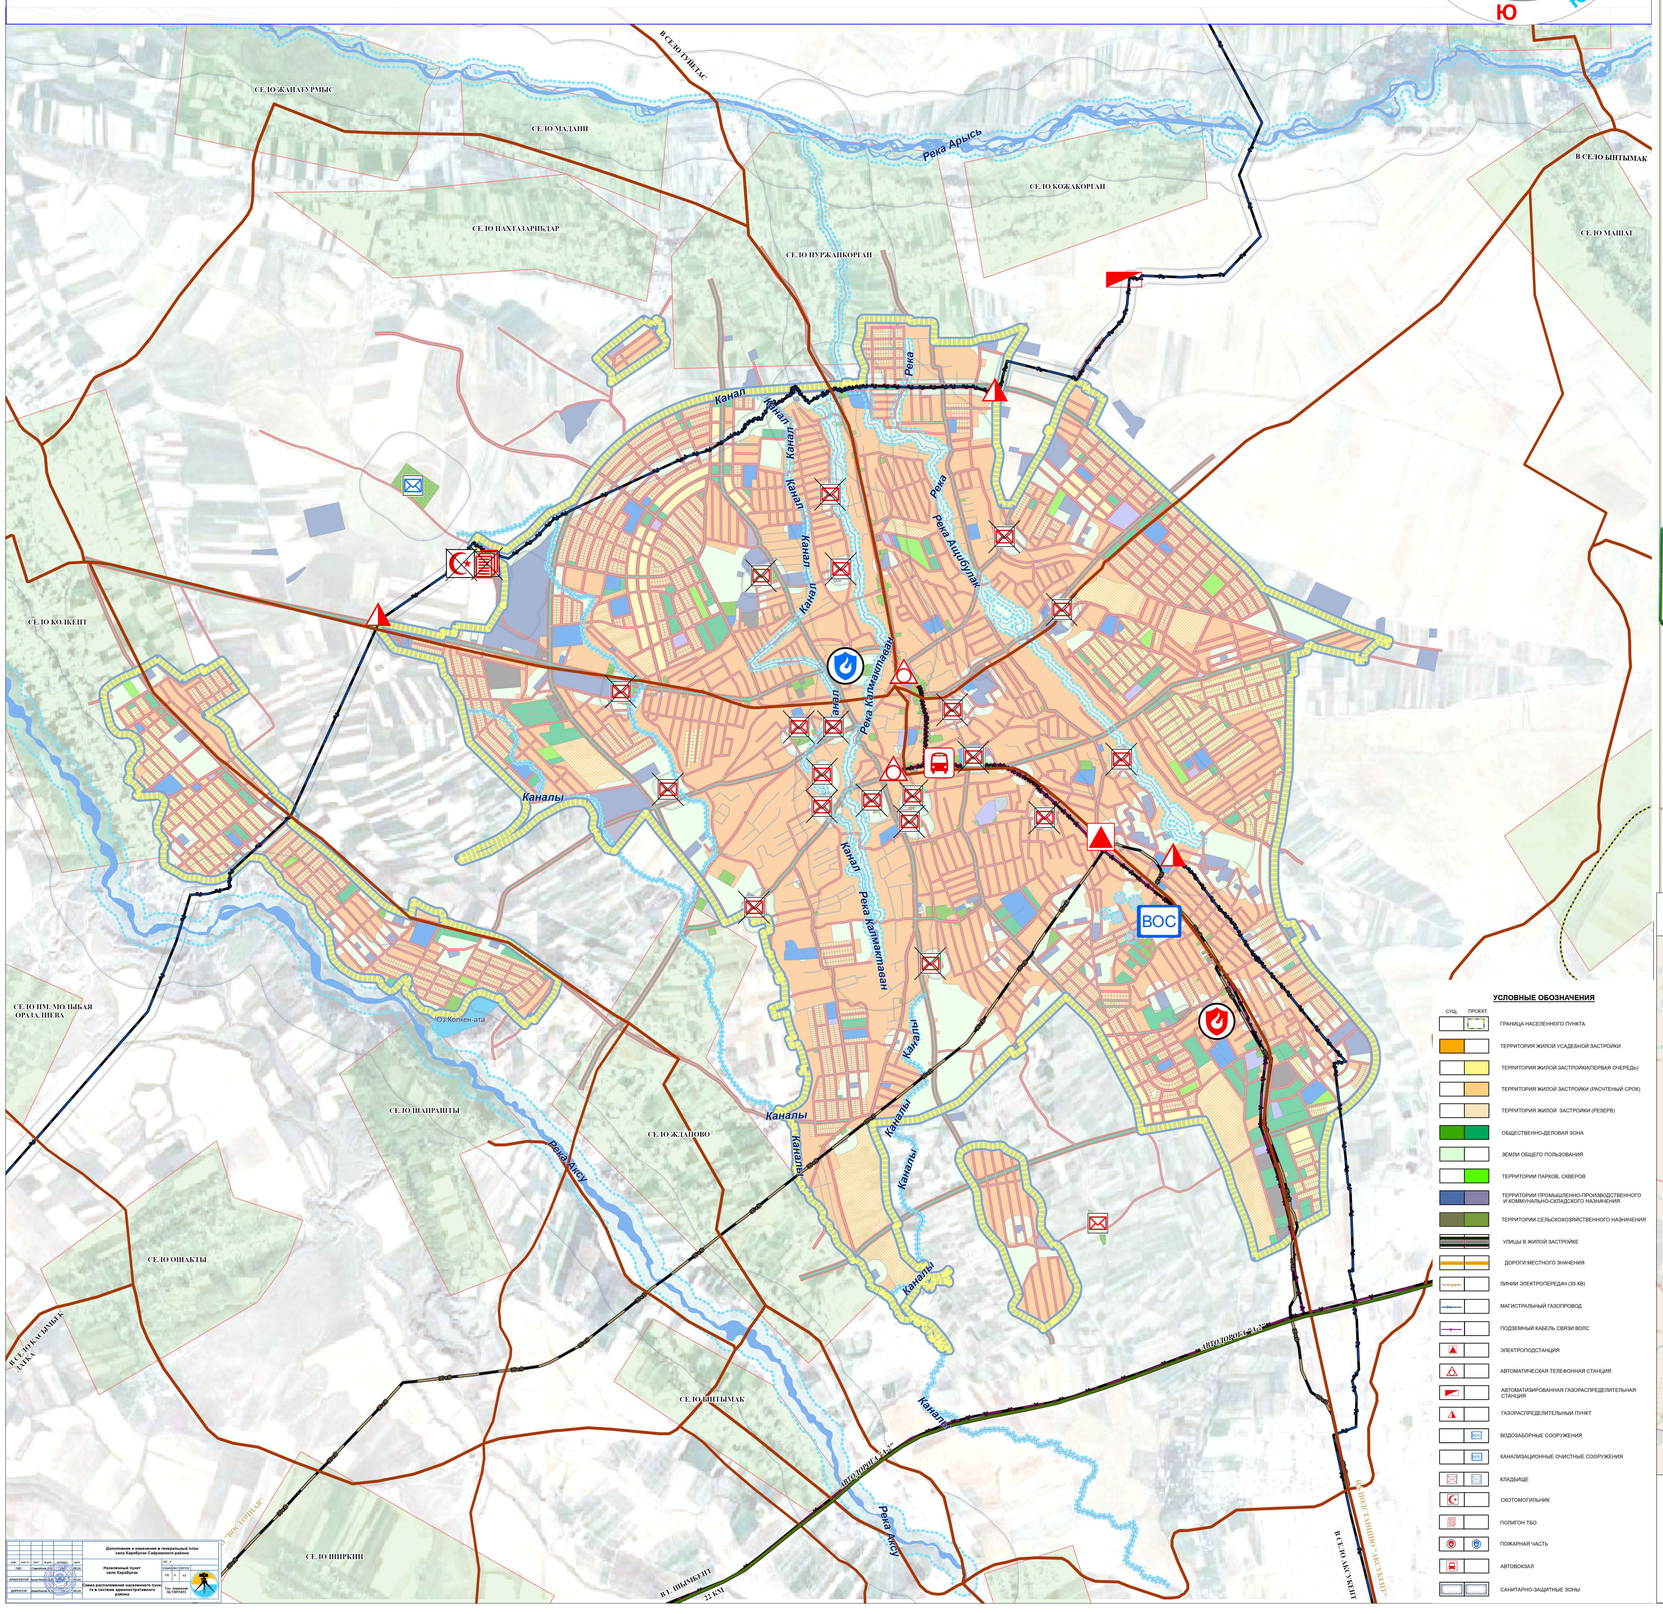

УСЛОВНЫЕ ОБОЗНАЧЕНИЯ

СУЩ.	ПРОЕКТ.	
		ГРАНИЦА НАСЕЛЕННОГО ПУНКТА
		ТЕРРИТОРИЯ ЖИЛОЙ УСАДЕБНОЙ ЗАСТРОЙКИ
		ТЕРРИТОРИЯ ЖИЛОЙ ЗАСТРОЙКИ(ПЕРВАЯ ОЧЕРЕДЬ)
		ТЕРРИТОРИЯ ЖИЛОЙ ЗАСТРОЙКИ (РАСЧЕТНЫЙ СРОК)
		ТЕРРИТОРИЯ ЖИЛОЙ ЗАСТРОЙКИ (РЕЗЕРВ)
		ОБЩЕСТВЕННО-ДЕЛОВАЯ ЗОНА
		ЗЕМЛИ ОБЩЕГО ПОЛЬЗОВАНИЯ
		ТЕРРИТОРИИ ПАРКОВ, СКВЕРОВ
		ТЕРРИТОРИИ ПРОМЫШЛЕННО-ПРОИЗВОДСТВЕННОГО И КОММУНАЛЬНО-СКЛАДСКОГО НАЗНАЧЕНИЯ
		ТЕРРИТОРИИ СЕЛЬСКОХОЗЯЙСТВЕННОГО НАЗНАЧЕНИЯ
		УЛИЦЫ В ЖИЛОЙ ЗАСТРОЙКЕ
		ДОРОГИ МЕСТНОГО ЗНАЧЕНИЯ
		ЛИНИИ ЭЛЕКТРОПЕРЕДАЧ (35 КВ)
		МАГИСТРАЛЬНЫЙ ГАЗОПРОВОД
		ПОДЗЕМНЫЙ КАБЕЛЬ СВЯЗИ ВОЛС
		ЭЛЕКТРОПОДСТАНЦИЯ
		АВТОМАТИЧЕСКАЯ ТЕЛЕФОННАЯ СТАНЦИЯ
		АВТОМАТИЗИРОВАННАЯ ГАЗОРАСПРЕДЕЛИТЕЛЬНАЯ СТАНЦИЯ
		ГАЗОРАСПРЕДЕЛИТЕЛЬНЫЙ ПУНКТ
		ВОДОЗАБОРНЫЕ СООРУЖЕНИЯ
		КАНАЛИЗАЦИОННЫЕ ОЧИСТНЫЕ СООРУЖЕНИЯ
		КЛАДБИЩЕ
		СКОТОМОГИЛЬНИК
		ПОЛИГОН ТБО
		ПОЖАРНАЯ ЧАСТЬ
		АВТОВОКЗАЛ
		САНИТАРНО-ЗАЩИТНЫЕ ЗОНЫ

						Дополнения и изменения в генеральный план села Карабулак Сайрамского района
Изм.	Кол.уч.	Лист	№ док.	Подпись	Дата	
ГИП	Джанбеков				03.26	Населенный пункт село Карабулак
Архитектор	Джанбеков				03.26	Схема расположения населенного пункта в системе административного района
Дизлектор	Джанбеков				03.26	


Стадия	Лист	Листов
ЭП	1	1

Гос. перечня по согласо.


ИЛЛЮСТРАЦИЯ "АКТОБЕ"

ИЛЛЮСТРАЦИЯ "АКТОБЕ"

ИРГЕЛЕС АУМАҚТАР ЖҮЙЕСІНДЕГІ ЕЛДІ МЕКЕННІҢ ОРНАЛАСУ СҰЛБАСЫ
СХЕМА ПОЛОЖЕНИЯ НАСЕЛЕННОГО ПУНКТА В СИСТЕМЕ ПРИЛЕГАЮЩИХ ТЕРРИТОРИЙ

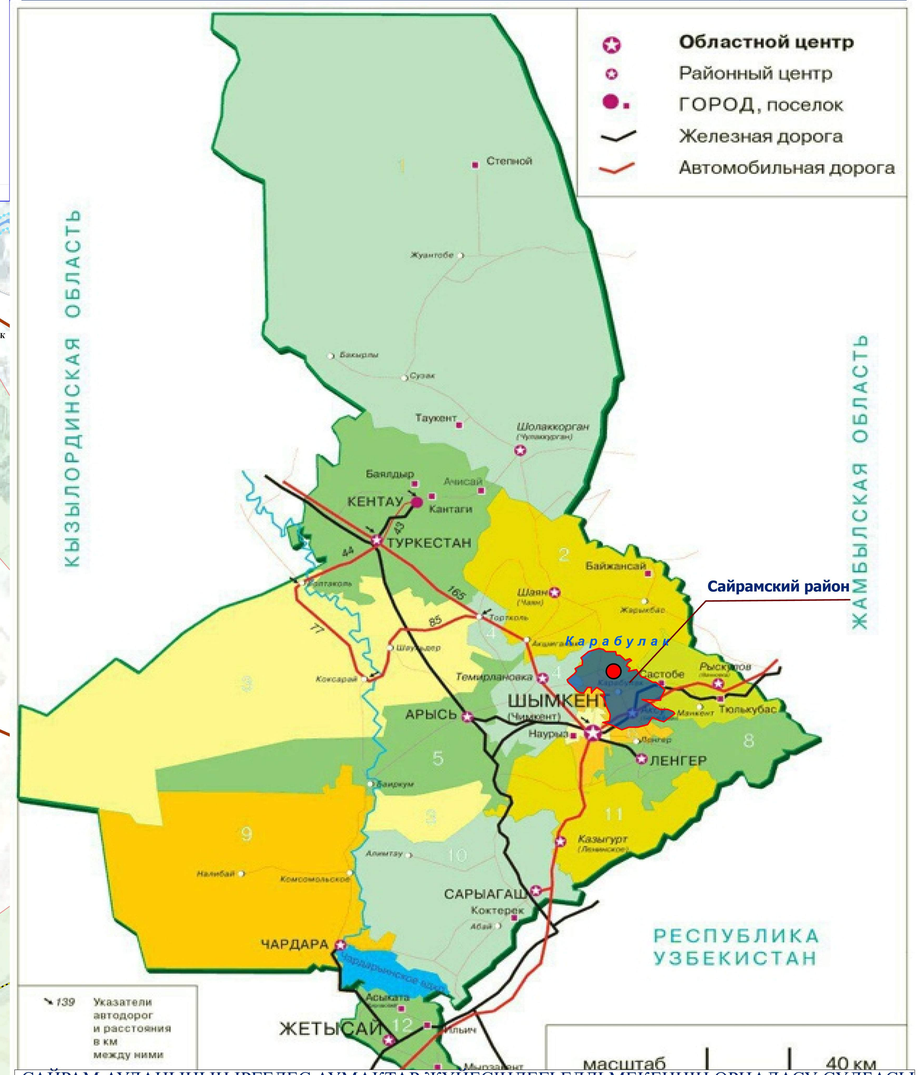

САЙРАМ АУДАНЫНЫҢ ІРГЕЛЕС АУМАҚТАР ЖҮЙЕСІНДЕГІ ЕЛДІ МЕКЕННІҢ ОРНАЛАСУ СҰЛБАСЫ
СХЕМА ПОЛОЖЕНИЯ НАСЕЛЕННОГО ПУНКТА В СИСТЕМЕ ЗЕМЕЛЬ САЙРАМСКОГО РАЙОНА

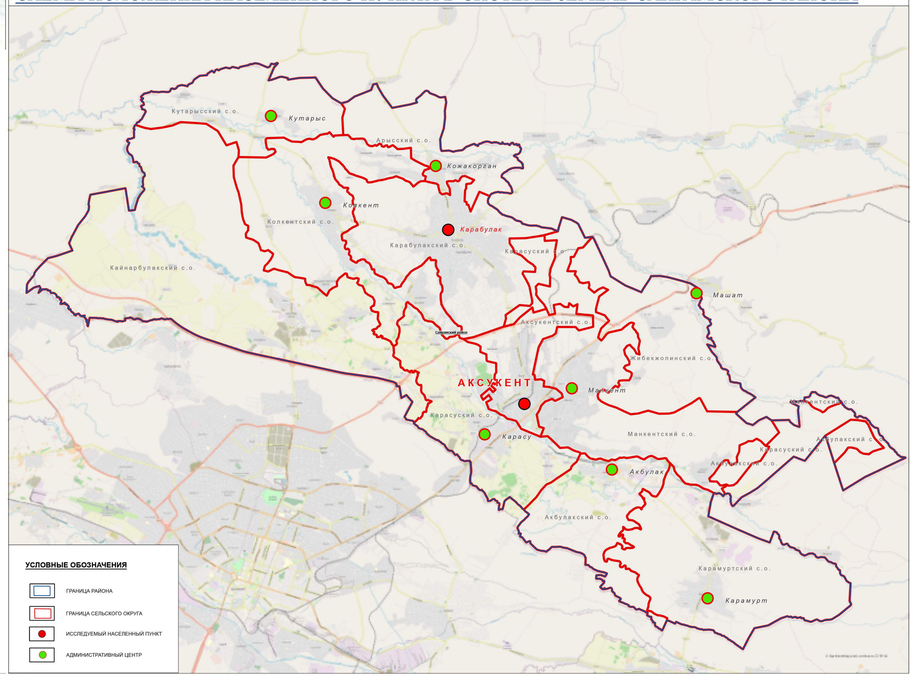

Құжат түрі	Шығыс құжат
Номер и дата документа	№ 1114 от 31.03.2026 г.
Организация/отправитель	ТҮРКІСТАН ОБЛЫСЫ САЙРАМ АУДАНДЫҚ ҚҰРЫЛЫС, СӘУЛЕТ ЖӘНЕ ҚАЛА ҚҰРЫЛЫСЫ БӨЛІМІ
Получатель (-ы)	ҚАЗАҚСТАН РЕСПУБЛИКАСЫНЫҢ ЭКОЛОГИЯ ЖӘНЕ ТАБИҒИ РЕСУРСТАР МИНИСТРЛІГІ
Электронные цифровые подписи документа	Государственное учреждение "Отдел строительства, архитектуры и градостроительства Сайрамского района" Кол қойған: Руководитель МОМЫНАЛИЕВ ЕРКИН MIIUrgTj...oKs0FKbC= Время подписи: 31.03.2026 15:29 Государственное учреждение "Отдел строительства, архитектуры и градостроительства Сайрамского района" ЭЦП қашықтықтан: Главный специалист АЛИКУЛОВ АХУНЖАН MIIU5AYJ...cvA7IsdlVD= Время подписи: 31.03.2026 15:30

Дата: 15.05.2026 14:17. Копия электронного документа. Версия СЭД: Documentolog 7.22.2. Уникальный регистрационный номер: 5025

Кол койган
31.03.2026 15:29 Мокыналиев Ержан Сарсенбаевич