


ЖАУТАШ БАТЫР

ЖАМБЫЛА ОБЛАСЫ, МЕРКЕН АУДАНЫ, ЖАУТАШ БАТЫР АУЫЛЫНЫҢ ДАМУ ЖӘНЕ ҚҰРЫЛЫС САЛУ СХЕМАЛАРЫ (ШАҒЫН ЕЛДІ МЕКЕН БАС ЖОСПАРЫНЫҢ ОҢАЙЛАТЫАҒАН НҮСҚАСЫ). ТҮЗЕТУ СХЕМЫ РАЗВИТИЯ И ЗАСТРОЙКИ (УПРОЩЕННЫЙ ВАРИАНТ ГЕНЕРАЛЬНОГО ПЛАНА МАЛОГО НАСЕЛЕННОГО ПУНКТА) С. ЖАУТАШ БАТЫР МЕРКЕНСКОГО РАЙОНА ЖАМБЫЛСКОЙ ОБЛАСТИ. КОРРЕКТИРОВКА

АУМАҚТЫ ҚАЗІРГІ КЕЗДЕ ПАЙДАЛАНУ ЖОСПАРЫ (ТІРЕК ЖОСПАР)
ПЛАН СОВРЕМЕННОГО ИСПОЛЬЗОВАНИЯ ТЕРРИТОРИИ (ОПОРНЫЙ ПЛАН)
М1:2000

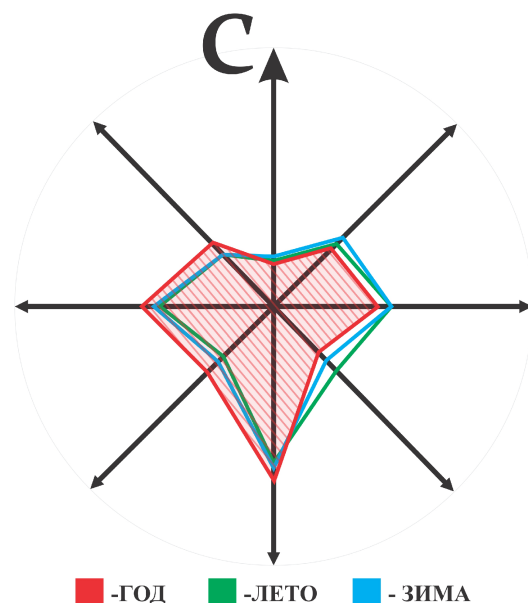

УСЛОВНЫЕ ОБОЗНАЧЕНИЯ

- ГРАНИЦА ПРОЕКТА
- ТЕРРИТОРИЯ УСАДЕБНОЙ ЗАСТРОЙКИ
- АДМИНИСТРАТИВНЫЕ, ОБЩЕСТВЕННЫЕ, КУЛЬТОВЫЕ, СПОРТИВНЫЕ УЧРЕЖДЕНИЯ, ПРЕДПРИЯТИЯ ТОРГОВЛИ, ОБЩЕСТВЕННОГО ПИТАНИЯ И БЫТОВОГО ОБСЛУЖИВАНИЯ
- ТЕРРИТОРИЯ УЧРЕЖДЕНИЙ ОБРАЗОВАНИЯ
- ТЕРРИТОРИЯ ОБЪЕКТОВ ЗАРОВООХРАНЕНИЯ
- ТЕРРИТОРИЯ ОБЪЕКТОВ СЕЛЬСКОХОЗЯЙСТВЕННОГО НАЗНАЧЕНИЯ
- ТЕРРИТОРИИ ОБЪЕКТОВ ИНЖЕНЕРНОГО НАЗНАЧЕНИЯ
- ЭКСПЛИКАЦИОННЫЙ НОМЕР
- ЗЕЛЕННЫЕ НАСАЖДЕНИЯ (ОБЩЕГО ПОЛЬЗОВАНИЯ)
- ЗЕЛЕННЫЕ НАСАЖДЕНИЯ (ПАРКОВЫЕ)
- ЗЕЛЕННЫЕ НАСАЖДЕНИЯ (ЛЕСОПАРКИ)
- ДЕТСКИЕ ИГРОВЫЕ ПЛОЩАДКИ
- КРАСНЫЕ ЛИНИИ С УЛИЧНО-ДОРОЖНОЙ СЕТЬЮ
- ЛИНИЯ ЭЛЕКТРОПЕРЕДАЧ НАПРЯЖЕНИЕМ 10 кВ (ОХРАННАЯ ЗОНА 10 м. ОТ ОСИ)

ПЛАНИРОВОЧНЫЕ ОГРАНИЧЕНИЯ

- САНИТАРНЫЙ РАЗРЫВ ОТ КЛАДБИЩ (300 м.)
- ЗОНА САНИТАРНОЙ ОХРАНЫ ОТ ОБЪЕКТОВ ИНЖЕНЕРНОЙ ИНФРАСТРУКТУРЫ (водопроводные насосные сооружения - 50 м.)
- ОХРАННАЯ ЗОНА ОТ ЛИНИЙ ЭЛЕКТРОПЕРЕДАЧ (10кВ - 10 м. от оси)
- ВОДООХРАННАЯ ПОЛОСА (35 м.)
- ВОДООХРАННАЯ ЗОНА (500 м.)
- РАЗМЕРНАЯ ЛИНИЯ САНИТАРНО-ЗАЩИТНЫХ, ОХРАННЫХ ЗОН И САНИТАРНЫХ РАЗРЫВОВ

ТЕРРИТОРИИ РЕКОМЕНДУЕМЫЕ К ССЕЛЕНИЮ:

(Территории находятся в радиусе санитарно-защитной зоны от кладбища (300 м.) и водоохранной полосы от реки "Токтас" (35 м.))

- ТЕРРИТОРИЯ УСАДЕБНОЙ ЗАСТРОЙКИ

ЭКСПЛИКАЦИЯ


МОДЕЛИЕТ, ОНЕР, ДЕМАЛЫС ЖӘНЕ СПОРТ МЕКЕМЕЛЕРІ, ГИБЛАД ГИМАРАТТАРЫ
УЧРЕЖДЕНИЯ КУЛЬТУРЫ, ИСКУССТВА, ОТДЫХА И СПОРТА, КУЛЬТОВЫЕ СООРУЖЕНИЯ
301. Меміт / Мечеть
302. Детская площадка

ПРОМЫШЛЕННО-ПРОИЗВОДСТВЕННЫЕ, СКАДСКИЕ, КОММУНАЛЬНЫЕ
ПРЕДПРИЯТИЯ И ОБЪЕКТЫ ИНЖЕНЕРНОГО ОБЕСПЕЧЕНИЯ
601. Водонапорные насосные сооружения (ЗСО - 50 м.)
602. Шаруа қожамалары / Крестьянские хозяйства

АРИАЙЫ МАКСАТТАҒЫ АУМАҚТАР
ТЕРРИТОРИИ ОСОБОГО НАЗНАЧЕНИЯ
701. Зират / Кладбище (СР - 300 м.)

МАСШТАБ 1:2000

в 1 сантиметре 20 метров

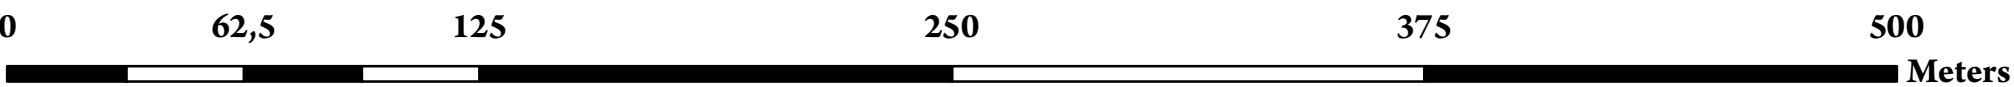

ТОО "КОЛДАУ"



Директор
ТАП
Вед. Архитектор

Сопров. Инж.
Заместитель А.К.
Заместитель А.К.

ГП-4

Заключение:
КГУ "Отдел архитектуры, градостроительства и строительства Меркеновского района" 2024г.

«Схема развития и застройки (упрощенный вариант генерального плана) населенного пункта: Жауташ Батыр Меркеновского района Жамбылской области. Корректировка»
«Жамбыл облысы, Меркен ауданы, Жауташ Батыр ауылының даму және құрылыс салу схемалары (шағын елді мекен бас жоспарының оңайлатылған нұсқасы). Түзету»

АУМАҚТЫ ҚАЗІРГІ КЕЗДЕ ПАЙДАЛАНУ ЖОСПАРЫ
(ТІРЕК ЖОСПАР)
ПЛАН СОВРЕМЕННОГО ИСПОЛЬЗОВАНИЯ
ТЕРРИТОРИИ ОПОРНЫЙ ПЛАН