


ЖАУТАШ БАТЫР

ЖАМБЫЛ ОБЛАСЫ, МЕРКЕН АУДАНЫ, ЖАУТАШ БАТЫР АУЫЛЫНЫҢ ДАМУ ЖӘНЕ ҚҰРЫЛЫС САЛУ СХЕМАЛАРЫ (ШАҒЫН ЕЛДІ МЕКЕН БАС ЖОСПАРЫНЫҢ ОҢАЙЛАТЫАҒАН НҮСҚАСЫ). ТҮЗЕТУ СХЕМЫ РАЗВИТИЯ И ЗАСТРОЙКИ (УПРОЩЕННЫЙ ВАРИАНТ ГЕНЕРАЛЬНОГО ПЛАНА МАЛОГО НАСЕЛЕННОГО ПУНКТА) С. ЖАУТАШ БАТЫР МЕРКЕНСКОГО РАЙОНА ЖАМБЫЛСКОЙ ОБЛАСТИ. КОРРЕКТИРОВКА

ҚОРШАҒАН ОРТАНЫ ҚОРҒАУДЫҢ СХЕМАСЫ
СХЕМА ОХРАНЫ ОКРУЖАЮЩЕЙ СРЕДЫ
М1:2000

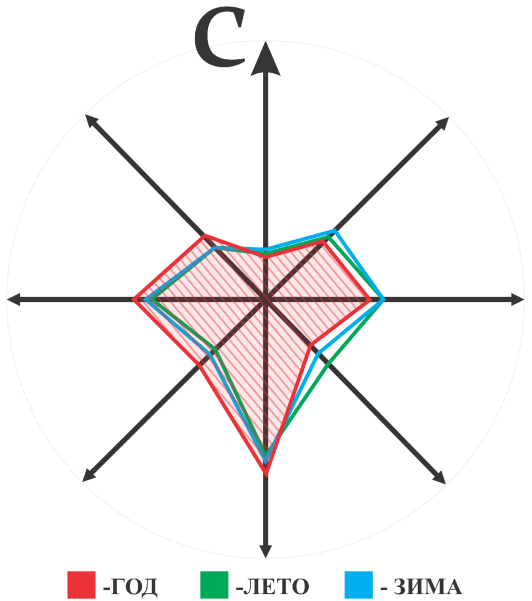

УСЛОВНЫЕ ОБОЗНАЧЕНИЯ

суп.	1 очередь	расч. срок	ГРАНИЦА ПРОЕКТА
Ж			ТЕРРИТОРИЯ УСАДЕБНОЙ ЗАСТРОЙКИ
Административные, общественные, культурные, спортивные учреждения, предприятия торговли, общественного питания и бытового обслуживания			АДМИНИСТРАТИВНЫЕ, ОБЩЕСТВЕННЫЕ, КУЛЬТУРОВЫЕ, СПОРТИВНЫЕ УЧРЕЖДЕНИЯ, ПРЕДПРИЯТИЯ ТОРГОВЛИ, ОБЩЕСТВЕННОГО ПИТАНИЯ И БЫТОВОГО ОБСЛУЖИВАНИЯ
			ТЕРРИТОРИЯ УЧРЕЖДЕНИЙ ОБРАЗОВАНИЯ
			ТЕРРИТОРИЯ ОБЪЕКТОВ ЗДРАВООХРАНЕНИЯ
			ТЕРРИТОРИЯ ОБЪЕКТОВ СЕЛЬСКОХОЗЯЙСТВЕННОГО НАЗНАЧЕНИЯ
			ТЕРРИТОРИИ ОБЪЕКТОВ ИНЖЕНЕРНОГО НАЗНАЧЕНИЯ
1	2	3	ЭКСПЛИКАЦИОННЫЙ НОМЕР
			ЗЕЛЕНЫЕ НАСАЖДЕНИЯ (ОБЩЕГО ПОЛЬЗОВАНИЯ)
			ЗЕЛЕНЫЕ НАСАЖДЕНИЯ (ПАРКОВЫЕ)
			ЗЕЛЕНЫЕ НАСАЖДЕНИЯ (АЕСОПАРКИ)
			ДЕТСКИЕ ИГРОВЫЕ ПЛОЩАДКИ
			СПОРТИВНЫЕ ПЛОЩАДКИ
			КРАСНЫЕ ЛИНИИ С УЛИЧНО-ДОРОЖНОЙ СЕТЬЮ
10W			ЛИНИЯ ЭЛЕКТРОПЕРЕДАЧ НАПРЯЖЕНИЕМ 10 кВ (ОХРАННАЯ ЗОНА 10 м. ОТ ОСИ)

ПЛАНИРОВОЧНЫЕ ОГРАНИЧЕНИЯ

	САНИТАРНЫЙ РАЗРЫВ ОТ КААДЫЦ (100 м.)
	САНИТАРНО-ЗАЩИТНАЯ ЗОНА ОТ КААДЫЦ (проектное предложение к закрытию)
	ЗОНА САНИТАРНОЙ ОХРАНЫ ОТ ОБЪЕКТОВ ИНЖЕНЕРНОЙ ИНФРАСТРУКТУРЫ (водопроводные насосные сооружения - 50 м.)
	САНИТАРНО-ЗАЩИТНАЯ ЗОНА ОТ ОБЪЕКТОВ ИНЖЕНЕРНОЙ ИНФРАСТРУКТУРЫ (бытовая модульная котельная - 50 м.)
	ОХРАННАЯ ЗОНА ОТ ЛИНИИ ЭЛЕКТРОПЕРЕДАЧ (10W - 10 м. от оси)
	ВОДООХРАННАЯ ПОЛОСА (35 м.)
	ВОДООХРАННАЯ ЗОНА (500 м.)
10W	РАЗМЕРНАЯ ЛИНИЯ САНИТАРНО-ЗАЩИТНЫХ, ОХРАННЫХ ЗОН И САНИТАРНЫХ РАЗРЫВОВ

ТЕРРИТОРИИ РЕКОМЕНДУЕМЫЕ К ССЕЛЕНИЮ:

(Территории находятся в радиусе санитарно-защитной зоны от каадыца (300 м.) и водоохранной полосы от реки "Токтас" (35 м.))

	ТЕРРИТОРИЯ УСАДЕБНОЙ ЗАСТРОЙКИ
--	--------------------------------

ЭКСПЛИКАЦИЯ

ЭКСПЛИКАЦИЯ КОГДАМАЛЫҚ ҰЙЫМАСТЫРУ МЕН МЕКЕМЕЛЕР АДМИНИСТРАТИВНО ОБЩЕСТВЕННЫХ ОРГАНИЗАЦИЙ И УЧРЕЖДЕНИЙ
101. Пункт полиции
102. Почта / Почта
103. Орг. социализации / Пожарное депо

ДЕНСАУАЛЫҚ САҚТАУ ЖӘНЕ ӘЛЕУМЕТТІК ҚАМЫСЫЗДАНДЫРУ МЕКЕМЕЛЕРІ
УЧРЕЖДЕНИЯ ЗАДРАВООХРАНЕНИЯ И СОЦОБЕСПЕЧЕНИЯ
201. Бригада скорой помощи
202. Молодежные кухни с раздаточным пунктом
203. Аптека

МӘДЕНИЕТ, ОҢИР, ДЕМАЛЫС ЖӘНЕ СПОРТ МЕКЕМЕЛЕРІ, ГИНАЛАТ ГИМАРАТТАРЫ
УЧРЕЖДЕНИЯ КУЛЬТУРЫ, ИСКУССТВА, ОТДЫХА И СПОРТА, КУЛЬТУРОВЫЕ СООРУЖЕНИЯ
301. Мечеть / Мечеть
302. Детская площадка
303. Парк
304. Спортивные залы

САУДА ЖӘНЕ ТҮРІМСТЫҚ ҚЫЗМЕТ КӨРСЕТУ ЖОСПАРЫНДАРЫ
ПРЕДПРИЯТИЯ ТОРГОВЛИ И БЫТОВОГО ОБСЛУЖИВАНИЯ
401. Объект коммерческого назначения (магазин, кафе, бытовое обслуживание) (до 1000 кв.м.)
402. Пункт приема вторсырья
403. Предприятие бытового обслуживания


МЕКТЕПЖЕ ДЕЙІНГІ, МЕКТЕП МЕКЕМЕЛЕРІ, ОРТА ЖӘНЕ ЖОҒАРЫ БІЛІМ
УЧРЕЖДЕНИЯ ДОШКОЛЬНОГО, ШКОЛЬНОГО, СРЕДНЕГО И ВЫСШЕГО ОБРАЗОВАНИЯ
501. Учебно-воспитательный центр
- помещение для дошкольного воспитания;
- помещение для школьных занятий;
- помещение для внешкольных занятий.

ПРОМЫШЛЕННО-ПРОИЗВОДСТВЕННЫЕ, СКАДСКИЕ, КОММУНАЛЬНЫЕ
ПРЕДПРИЯТИЯ И ОБЪЕКТЫ ИНЖЕНЕРНОГО ОБЕСПЕЧЕНИЯ
601. Водопроводные насосные сооружения (ЗСО - 50 м.)
602. Шаруа қожалықтары / Крестьянские хозяйства

АРИАНЫ МАҚСАТТАҒЫ АУМАҚТАР
ТЕРРИТОРИИ ОСОВОГО НАЗНАЧЕНИЯ
701. Зират / Кладбище (проектное предложение к закрытию. СР - 100 м.)

МАСШТАБ 1:2000

в 1 сантиметре 20 метров

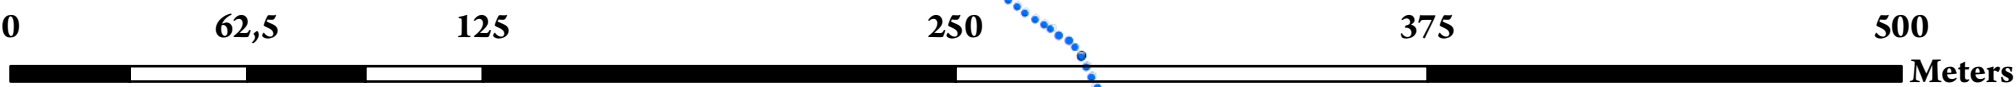

ТОО "КОЛДАУ"

K PRO LD AU
PROJECT

Директор
ТАП
Вед. Архитектор



Заключение:
КГУ "Отдел архитектуры, градостроительства и строительства Меркеновского района" 2024г.

«Схема развития и застройки (упрощенный вариант) генерального плана малонаселенного пункта с. Жаутааш Батыр Меркеновского района Жамбылской области. Корректировка»
«Жамбыл облысы, Меркен ауданы, Жаутааш Батыр ауылының дамуы және қоршаған ортаны қорғау схемасы (оның есеп нұсқасы жасалған)»

СХЕМА ОКРАНЫ ОКРУЖАЮЩЕЙ СРЕДЫ
КОРРЕКТИРОВКА