


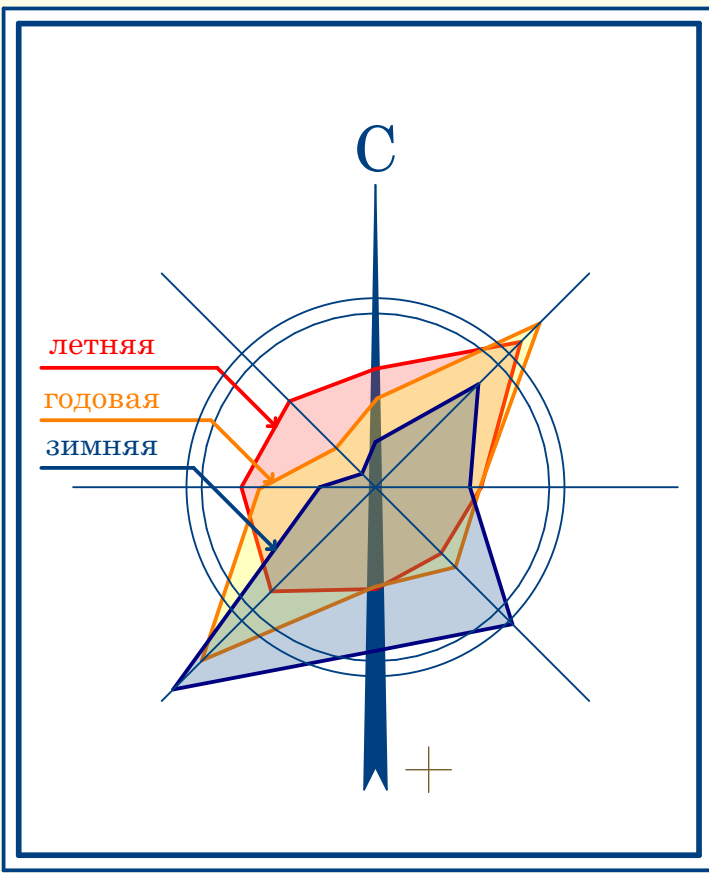

КАРАГАНДЫ ОБЛЫСЫ, ОСАКАРОВ АУДАНЫНЫ ШИДЕРТЫ
АУЫЛЫНЫҢ ЕГЖЕЙ-ТЕГЖЕЙ ЖОБАСЫМЕН БІРЛЕСКЕН, ДАМУЫТ ЖӘНЕ
САТУ СХЕМАСЫН (ОНАЙЛАТЫЛҒАН БАС ЖОСПАР) ДАЙЫНДАУ

РАЗРАБОТКА СХЕМЫ РАЗВИТИЯ И ЗАСТРОЙКИ, СОВМЕЩЕННОГО С
ПРОЕКТОМ ДЕТАЛЬНОЙ ПЛАНИРОВКИ С. ШИДЕРТЫ ОСАКАРОВСКОГО
РАЙОНА КАРАГАНДИНСКОЙ ОБЛАСТИ
(УПРОЩЕННЫЙ ВАРИАНТ ГЕНЕРАЛЬНОГО ПЛАНА)

Негізгі жоспар. Негізгі сурет

Эскиз застройки. Основной чертеж

М 1:2000



Условные обозначения:

- Граница поселка
- Земельный отвод
- Территория существующей жилой застройки
- Территория существующих административно-общественных зданий и сооружений
- Существующие, реконструируемые индивидуальные жилые дома с приусадебным земельным участком
- Существующие здания народного образования, культуры и искусства, дошкольные, филокультурно-спортивные учреждения, памятники архитектуры
- Существующие лечебно-оздоровительные, объекты здравоохранения
- Существующие здания и сооружения коммунально-складского назначения и режимные предприятия
- Проектируемые индивидуальные жилые дома с приусадебным земельным участком
- Проектируемые административные организации и учреждения управления, предприятия торговли, общественного питания и бытового обслуживания
- Проектируемые здания народного образования, культуры и искусства, дошкольные, филокультурно-спортивные учреждения, памятники архитектуры
- Проектируемые лечебно-оздоровительные, объекты здравоохранения
- Проектируемые объекты инженерно-транспортной инфраструктуры
- Проектируемые здания и сооружения коммунально-складского назначения и режимные предприятия
- Разрешенная территория под индивидуальные жилые дома с приусадебным земельным участком
- Главные улицы, дороги асфальтированные
- Проезды
- Тротуар
- Красные линии
- Оси улиц
- Точки пересечения уличной сети
- Существующие линии электропередач
- Существующий водопровод
- Лесо-защитная полоса, лесопарк
- Деревья, кустарники
- Водоём
- Этажность зданий и сооружений
- Детские и спортивные площадки

Экспликация зданий и сооружений

№ на плане	Наименование
Жилые дома	
101	Усадьбная застройка (коттеджи)
102	Усадьбная застройка (коттеджи)
103	Резервная усадьбная застройка (коттеджи)
Организации и учреждения управления, общественные организации, кредитно-финансовые организации, предприятия связи	
201	Аккомит
202	Административное здание, организации и учреждения управления
203	Отделение почты и связи
204	Отделение банка, операционная касса
205	Участковый пункт полиции
Лечебно-оздоровительные, физкультурно-спортивные учреждения и объекты здравоохранения	
301	Фельдшерский пункт
302	Аптека
303	Молочная кухня
304	Банно-оздоровительный комплекс
305	Физкультурно-оздоровительный комплекс
306	Теннисный корт
307	Спортивные площадки
308	Детские площадки
309	Стадион с трибунами
Учреждения народного образования, культуры и искусства, дошкольные учреждения, памятники архитектуры, рекреационные территории	
401	Школа
402	Помещение для культурно-массовой, воспитательной работы и досуга
403	Библиотека
404	Детский сад
405	Мечеть
406	Парк культуры и отдыха
407	Резервная территория
408	Лесо-защитная полоса, лесопарк
Предприятия торговли, общественного питания и бытового обслуживания	
501	Магазин Чайка
502	Столбовая
503	Кафе
504	Предприятия бытового обслуживания
505	Предприятия общественного питания
506	Гостиница
507	Торговый центр
508	Салон красоты
509	Туристическая база отдыха. Эко туризм
510	Объект коммерческой деятельности
Объекты инженерно-транспортной инфраструктуры	
601	Многофункциональный автокомплекс с обслуживанием
602	АЗС
603	Остановка
604	Объекты придорожного сервиса
605	Стоянка сельхоз техники
Коммунально-складские объекты и режимные предприятия	
701	Водонапорная башня
702	ТП
703	Зернохот
704	Конный крестьянский хозяйство
705	ТОО Хорвест
706	Сельсовет
707	Базы, склады
708	Пожарное депо
709	Мельница
710	Хлебопекарня
711	Комбинат по переработке мясной продукции
712	Молочный цех
713	Овощная база
714	Тепличное хозяйство
715	Политон ТБО
716	Скотомогильник
717	Отчужденные сооружения
718	Склады
719	Производственные цеха
720	Коммунально-складские предприятия
721	Котельная
722	Убойная площадка
723	Сезонная для водозабора
724	Кладбище

ТЭП:

Существующие жилые (40 зд) - 6900 м², 20700 м³;

Проектируемые жилые (41 зд) - 6150 м², 18450 м³;

Существующие общественные - 1383 м², 4840 м³;


Проектируемые общественные - 9450 м², 33075 м³;

Существующие коммунально-складские - 6480 м², 25920 м³;

Проектируемые коммунально-складские - 14000 м², 56000 м³;

Проектируемые инженерно-транспортные объекты - 1400 м², 5600 м³.

МАСШТАБ 1:2000
В ОДНОМ САНТИМЕТРЕ 20 МЕТРОВ

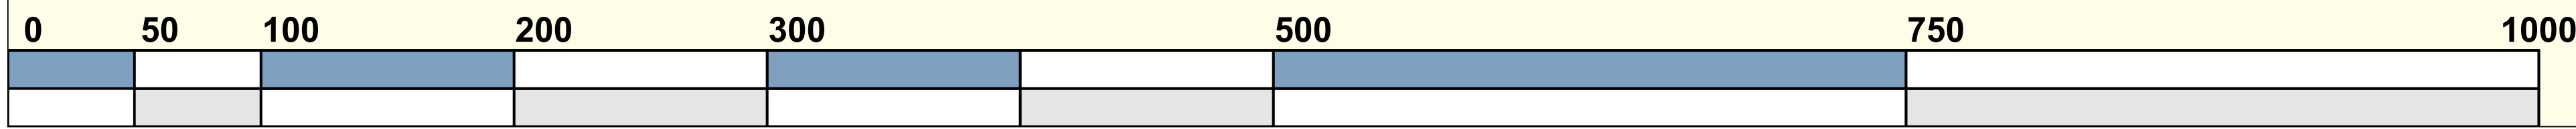

Согласование:

Организации

Подпись, печать

ПК "Архитектурно-градостроительный центр
г. Темиртау"
лицензия №12021520 от 16.11.2012г.

Председатель: Аксаков С.М.
Главный архитектор проекта: Амеличенко Ю.С.
Главный инженер проекта: Ануфриев Д.А.