

“БЕКІТЕМІН”

Шымкент қаласының сәулет және
қала құрылысы басқармасының
басшысының орынбасары

А.Илесбеков

2026 жыл



Арғынбеков көшесінде орналасқан көпқабатты тұрғын үйлердің біріңғай сәулет стилінің тұжырымдамасы.

Шымкент қаласының “ШымкентБасЖоспар” КММ. мекеме басшысының м.у.а.
сәулет және дизайн бөлімінің бөлім басшысы

Н.Архабаев
М.Рысбаев

“ШымкентБасЖоспар”


2026

Тұжырымдама тізімдемесі

№	Атауы	
1	Тұжырымдама тізімдемесі	
2	Ситуациялық сұлба	
3	Жалпы мәліметтер	
4	Жалпы көрініс	
5	Түңгі көрініс	
6	Жалпы көрініс	
7	Түңгі көрініс	
8	Жалпы көрініс	
9	Түңгі көрініс	
10	Жалпы көрініс	
11	Түңгі көрініс	
12	Жалпы көрініс	
13	Түңгі көрініс	
14	Жалпы көрініс	
15	Түңгі көрініс	
16	Жалпы көрініс	
17	Түңгі көрініс	
18	Жалпы көрініс	
19	Түңгі көрініс	
20	Жалпы көрініс	
21	Түңгі көрініс	

						Аргынбеков көшесінде орналасқан көпқабатты тұрғын үйлердің бірінғай сәулет стилінің тұжырымдамасы.		
Выполнил:		Рысбаев М.П.				Стадия	Лист	Листов
						ЭП	1	21
						Тұжырымдама тізімдемесі	 “ШымкентБасЖоспар”	


Ситуациялық сұлба

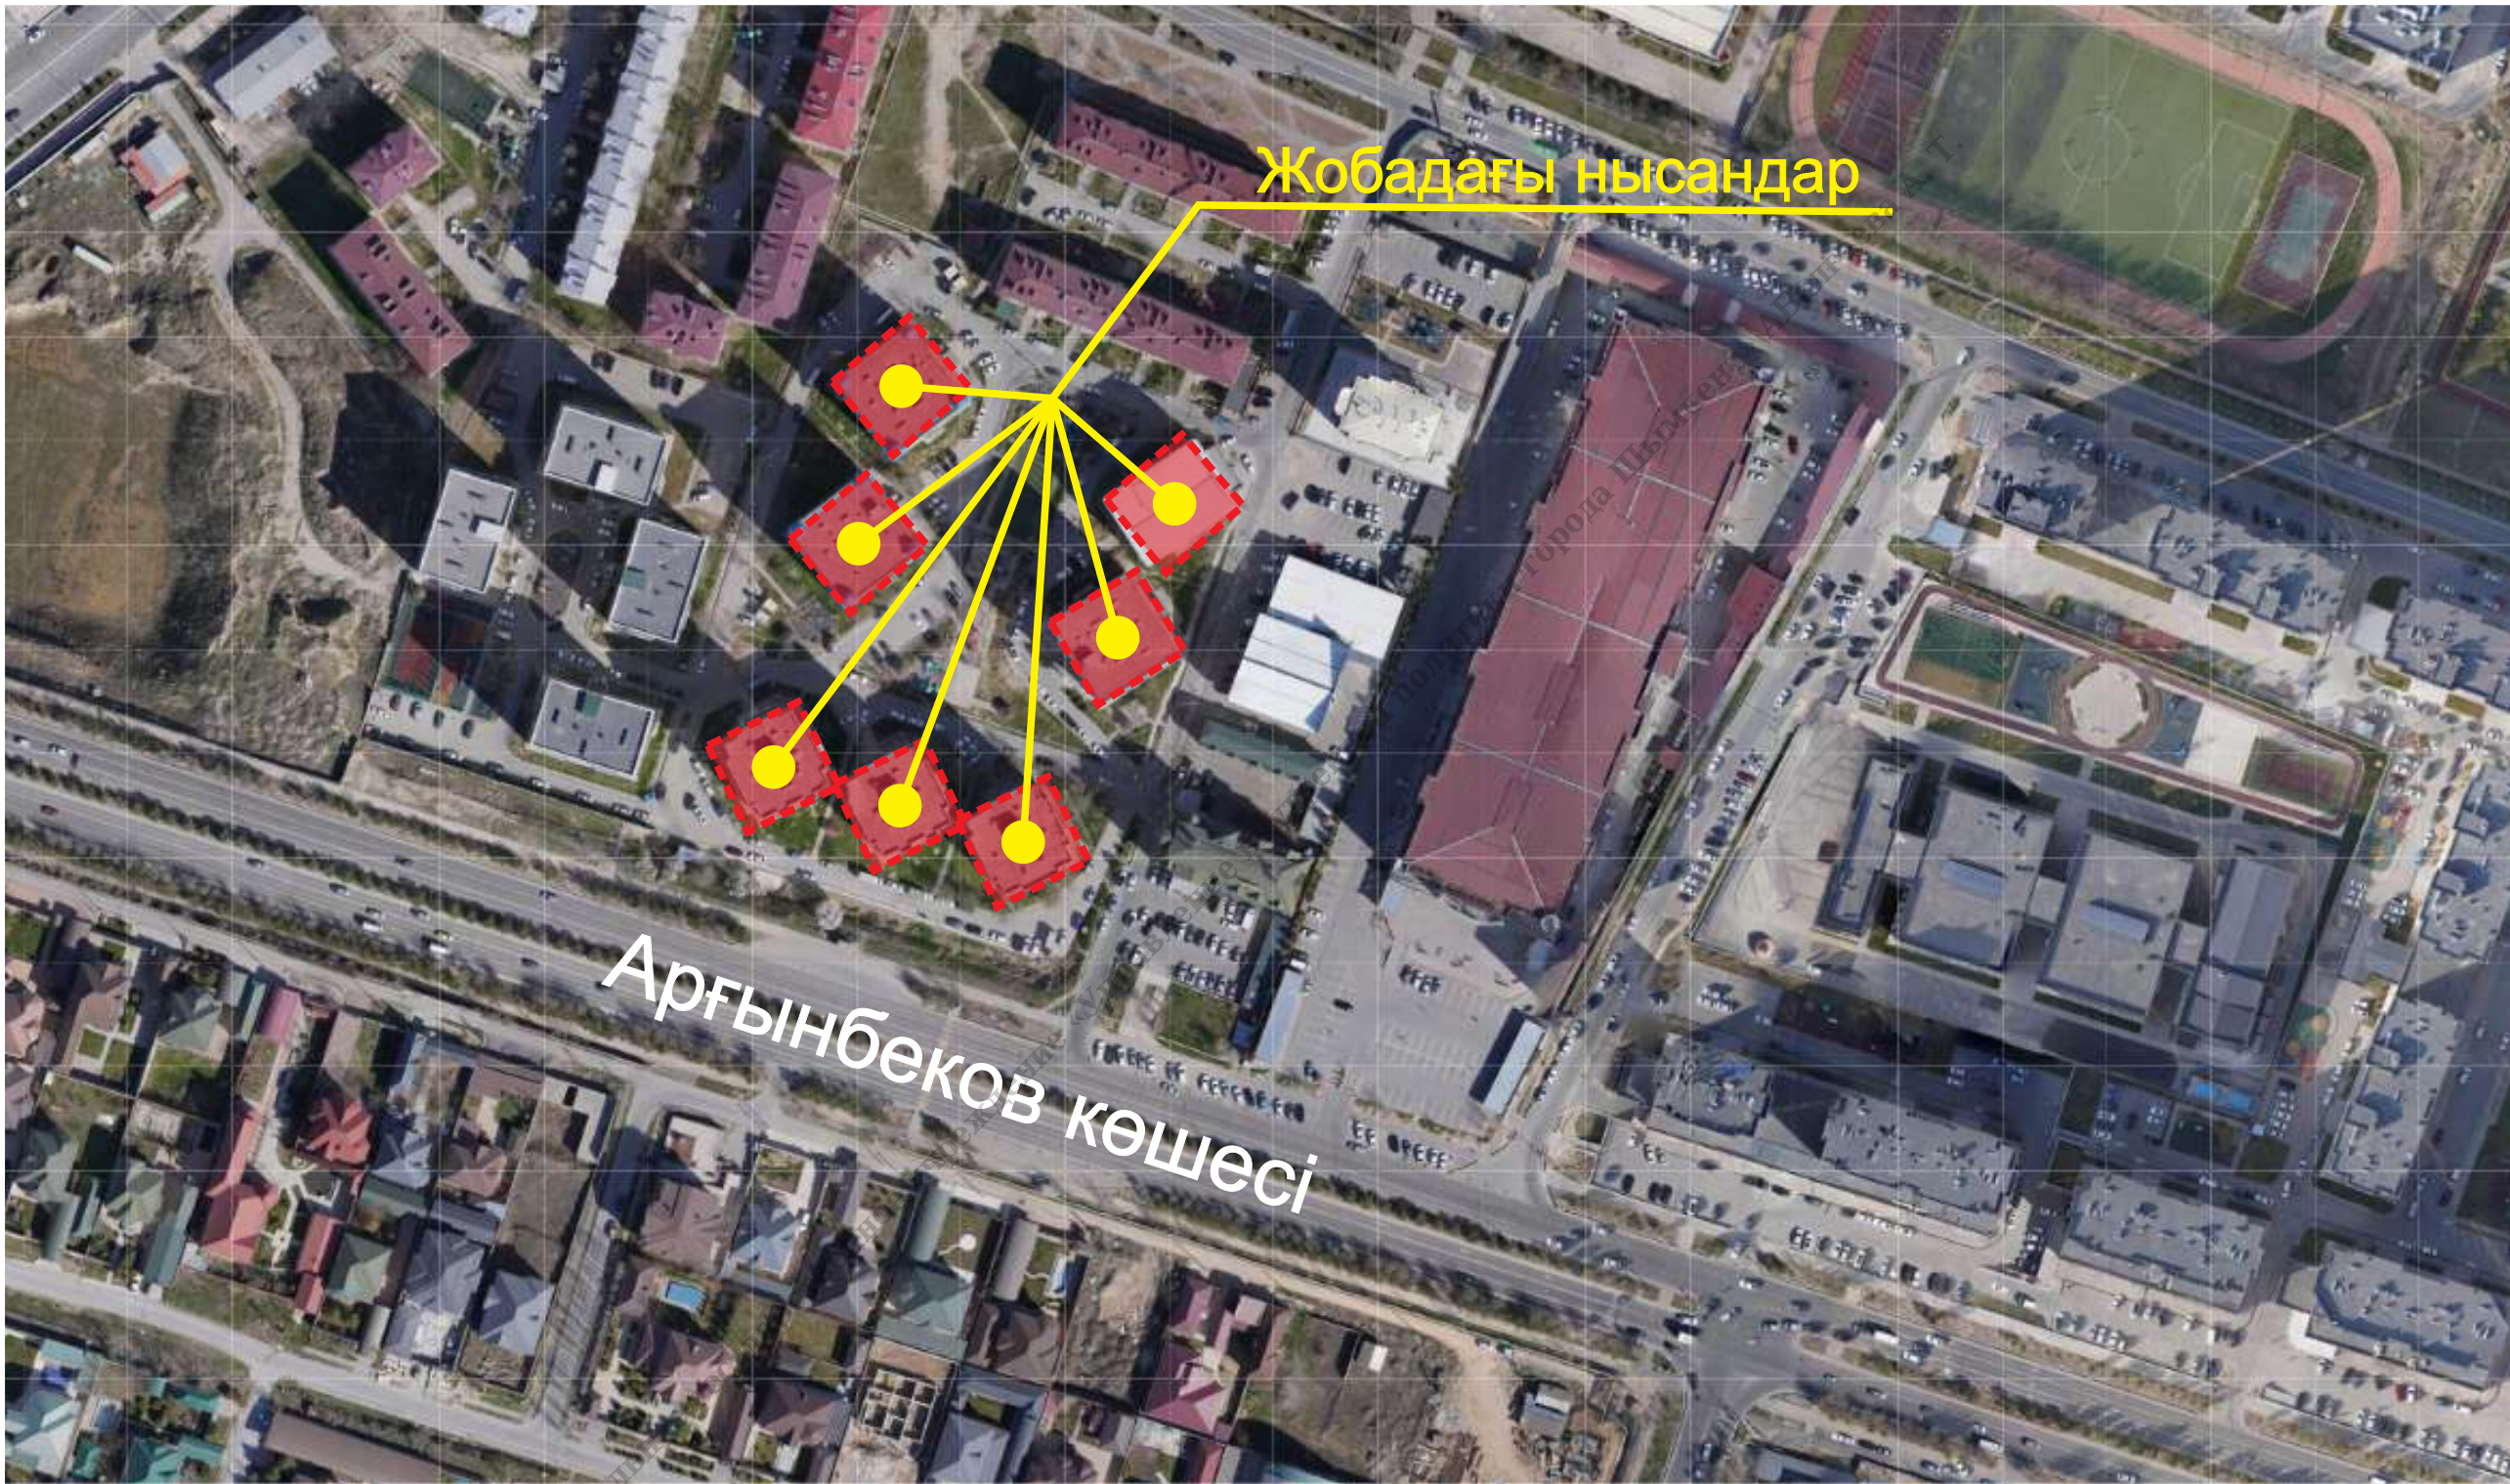[illegible]


Жалпы мәліметтер



Негізгі материалдар

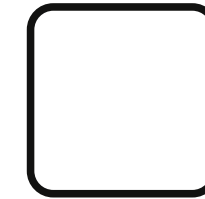

Металлокассета RAL 9010

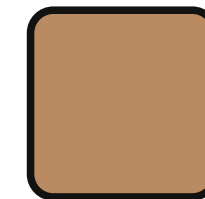

Металлокассета RAL 8011



Металлокассета RAL 820-4

Арғынбек көшесі, Нұрсат-2 шағынауданында орналасқан 7 көпқабатты тұрғын үйге сәулеттік тұжырымдамалық ұсыныс әзірленді. Қазіргі таңда аталған ғимараттардың қасбеті сәндік құмды сылақпен әрленген. Ұсынылып отырған шешімде қасбетті заманауи металл кассеталармен қаптау қарастырылған. Металл кассета – ұзақ қызмет ету мерзімімен, ауа райы әсеріне жоғары төзімділігімен, күтімінің жеңілдігімен және эстетикалық тартымды келбетімен ерекшеленетін заманауи әрлеу материалы. Бұл шешім ғимараттардың сәулеттік келбетін жаңартып, қаланың заманауи келбетіне үйлесімді сән береді

[illegible]

Жалпы көрініс



						Арғынбеков көшесінде орналасқан көпқабатты тұрғын үйлердің бірінғай сәулет стилінің тұжырымдамасы.		
						Стадия	Лист	Листов
Выполнил: Рысбаев М.П.						ЭП	4	21
						Жалпы көрініс		
								

Түңгі көрініс

[illegible]

Жалпы көрініс



мкр Нурсат 2, 11-12-13

[illegible]

Түңгі көрініс



мкр Нурсат 2, 11-12-13

[illegible]

Жалпы көрініс



мкр Нурсат 2, 11-12-13

[illegible]

Түңгі көрініс



мкр Нурсат 2, 11-12-13

[illegible]

Жалпы көрініс



мкр Нурсат 2, 11-12-13

[illegible]

Түңгі көрініс



мкр Нурсат 2, 11-12-13



Жалпы көрініс



мкр Нурсат 2, 14

[illegible]

Түңгі көрініс



мкр Нурсат 2, 14

[illegible]

Жалпы көрініс



мкр Нурсат 2, 15

[illegible]

Түңгі көрініс



мкр Нурсат 2, 15

[illegible]

Жалпы көрініс



мкр Нурсат 2, 15



Түңгі көрініс



мкр Нурсат 2, 15

[illegible]

Жалпы көрініс



мкр Нурсат 2, 9



						Аргынбеков көшесінде орналасқан көпқабатты тұрғын үйлердің бірінғай сәулет стилінің тұжырымдамасы.		
Выполнил:	Рысбаев М.П.					Стадия	Лист	Листов
						ЭП	18	21
						Жалпы көрініс		

Түңгі көрініс



мкр Нурсат 2, 9



							Арғынбеков көшесінде орналасқан көпқабатты тұрғын үйлердің біріңғай сәулет стилінің тұжырымдамасы.		
Выполнил:		Рысбаев М.П.					Стадия	Лист	Листов
							ЭП	19	21
							Түңгі көрініс		
									

Жалпы көрініс



мкр Нурсат 2, 10



							Арғынбеков көшесінде орналасқан көпқабатты тұрғын үйлердің бірінғай сәулет стилінің тұжырымдамасы.		
Выполнил:		Рысбаев М.П.					Стадия	Лист	Листов
							ЭП	20	21
							<div>Жалпы көрініс</div> <div></div>		

Түңгі көрініс



мкр Нурсат 2, 10

[illegible]