ЭСКИЗ ЗАСТРОЙКИ М 1:1000

УСЛОВНЫЕ ОБОЗНАЧЕНИЯ

- Граница ПДП
- Красная линия застройки
- Общественно-деловая застройка
- Индивидуально-жилая застройка
- Среднеэтажная жилая застройка (3-5 этажности)
- Жилой дом средней этажности (3-5 этажности)
- Индивидуальный жилой дом
- Резервная территория
- Территория под объекты малого или среднего бизнеса
- Производственная застройка
- Благоустройство внутридворовой территории
- Озеленение территории
- Жилой дом малой этажности (1-2 этажности)
- Производственный корпус
- 1 — Проектируемые здания и сооружения
- 1 — Существующие здания и сооружения
- ГУ — Государственные учреждения
- Водоохранная полоса на растоянии 35 м от берега реки Аягоз согласно проекта ТОО "Лаборатория-Атмосфера"
- Водоохранная зона на растоянии 500 м от берега реки Аягоз согласно проекта ТОО "Лаборатория-Атмосфера"
- Санитарно-защитная полоса ж/д путей 50 м согласно СНиП РК 3.01-01-2008

С

З

В

Ю



ЭКСПЛИКАЦИЯ ПРОЕКТИРУЕМЫХ ЗДАНИЙ И СООРУЖЕНИЙ(начало)

№	Наименование маршрута	Примечания
1	Хоккейный модуль	проект.
2	Односекционный трехэтажный жилой дом по серии П-46 М	проект.
3	Дворовый клуб	проект.
4	Объекты малого и среднего бизнеса	проект.
6	3-х этажный 26 квартирный дом	проект.
7	Комплекс (СТО, гостиница, ресторан)	проект.
8	Ресторан	проект.
9	3-х этажный 26 квартирный дом	проект.
10	Общежитие	проект.
11	Развлекательный цент	проект.
13	Объекты малого и среднего бизнеса	проект.
14	Объекты малого и среднего бизнеса	проект.
15	Объекты малого и среднего бизнеса	проект.
16	Торговые павильоны	проект.
17	Объекты малого и среднего бизнеса	проект.
18	Объекты малого и среднего бизнеса	проект.
19	Комбинат бытового обслуживания	проект.
21	Парк-питомник	проект.
22	Общественный парк	проект.
23	Объекты малого и среднего бизнеса	проект.
24	Объекты малого и среднего бизнеса	проект.
25	Магазин ежедневного обслуживания	проект.
27	Объекты малого и среднего бизнеса	проект.
28	Односекционный трехэтажный жилой дом по серии П-125	проект.
29	Объекты малого и среднего бизнеса	проект.
30	Объекты малого и среднего бизнеса	проект.
31	Объекты малого и среднего бизнеса	проект.
32	Детский сад на 320 мест	проект.
33	Плавательный бассейн	проект.
34	Дворец школьников	проект.
35	Бизнес-центр	проект.
36	Кинотеатр	проект.
37	Торговый дом	проект.
38	Резервная территория под коммерческий жилой фонд	проект.
39	Ресторан	проект.
40	Общеобразовательная школа	проект.
41	Объекты малого и среднего бизнеса	проект.
42	Объекты малого и среднего бизнеса	проект.
43	Объекты малого и среднего бизнеса	проект.
44	Торговый павильон	проект.
45	Объекты малого и среднего бизнеса	проект.
46	Ресторан	проект.
47	Торгово-развлекательный центр	проект.
48	Объекты малого и среднего бизнеса	проект.
49	Городской сквер	проект.
50	Торговый павильон	проект.
51	Торговый павильон	проект.
52	Торговый ряд	проект.
53	Торговый ряд	проект.

ЭКСПЛИКАЦИЯ ПРОЕКТИРУЕМЫХ ЗДАНИЙ И СООРУЖЕНИЙ(конец)

№	Наименование маршрута	Примечания
55	Объекты малого и среднего бизнеса	проект.
56	Торговый ряд	проект.
57	Объекты малого и среднего бизнеса	проект.
58	Объекты малого и среднего бизнеса	проект.
59	Резервная территория	проект.
60	Детская юношеская спортивная школа	проект.
61	Детский сад	проект.
62	Торгово-развлекательный центр	проект.
63	Парк	проект.
64	Набережная	проект.
65	Воркаут	проект.
66	Детская площадка	проект.
67	Футбольное поле	проект.
68	5-ти этажный 60 квартирный дом	проект.

Проектировщик:
ТОО "Архпроект PLUS"

Изм.	Кол.уч.	Лист	N док.	Подп.	Дата	24/21-ПДПк
ГИП		Сапарова			12.21	Корректировка проекта детальной планировки центральной части города Аягоз, Аягозского района, ВКО
ГАП		Мантахаев			12.21	
						Стадия: ПДП; Лист: 4.1; Листов:
						Эскиз застройки. М 1:1000
						ТОО "Архпроект Plus"

Инв. N подл. | Подпись и дата | Взам. инв. N

Копировал. Формат: А0

ЭКСПЛИКАЦИЯ СУЩЕСТВУЮЩИХ ЗДАНИЙ И СООРУЖЕНИЙ

№	Наименование маршрута	Примечания
1	2	3
1	Автопарк	существ.
2	Гостиница	существ.
3	Объект малого бизнеса	существ.
4	Школа №16	существ.
5	Общественный парк	существ.
6	Здание РОВД	существ.
7	Административное здание	существ.
8	Объект малого или среднего бизнеса	существ.
9	Банкетный зал	существ.
10	АЗС	существ.
11	Больница	существ.
12	Детский сад №2	существ.
13	Объект малого или среднего бизнеса	существ.
14	Объект малого или среднего бизнеса	существ.
15	Объект малого или среднего бизнеса	существ.
16	Гостиница	существ.
17	Музей	существ.
18	Акимат	существ.
19	Школа №1	существ.
20	Торговый дом	существ.
21	Больница	существ.
22	Ресторан	существ.
23	Налоговая инспекция	существ.
24	Объекты малого и среднего бизнеса	существ.
25	Центральный парк	существ.
26	Биржа трудоустройства	существ.
27	Школа №7	существ.
28	Отделение банка	существ.
29	Административное здание	существ.
30	Городской акимат	существ.
31	Спортивный комплекс	существ.
32	Детская юношеская спортивная школа	существ.
33	Центр обслуживания населения	существ.
34	Административное здание	существ.
35	Школа №9	существ.
36	Отделение банка	существ.
37	Павильон	существ.
38	Кафе	существ.
39	Детский сад №1	существ.
40	Кафе	существ.
41	Административное здание	существ.
42	Административное здание	существ.
43	Лицей	существ.
44	Спортивная площадка	существ.
45	Объект малого или среднего бизнеса	существ.
46	Ресторан	существ.

Изм.	Кол.уч.	Лист	№док.	Подп.	Дата
ГИП		Сапарова			12.21
ГАП		Монтахаев			12.21

24/21-ПДПк

Корректировка проекта детальной планировки центральной части города Аягоз, Аягозского района, ВКО

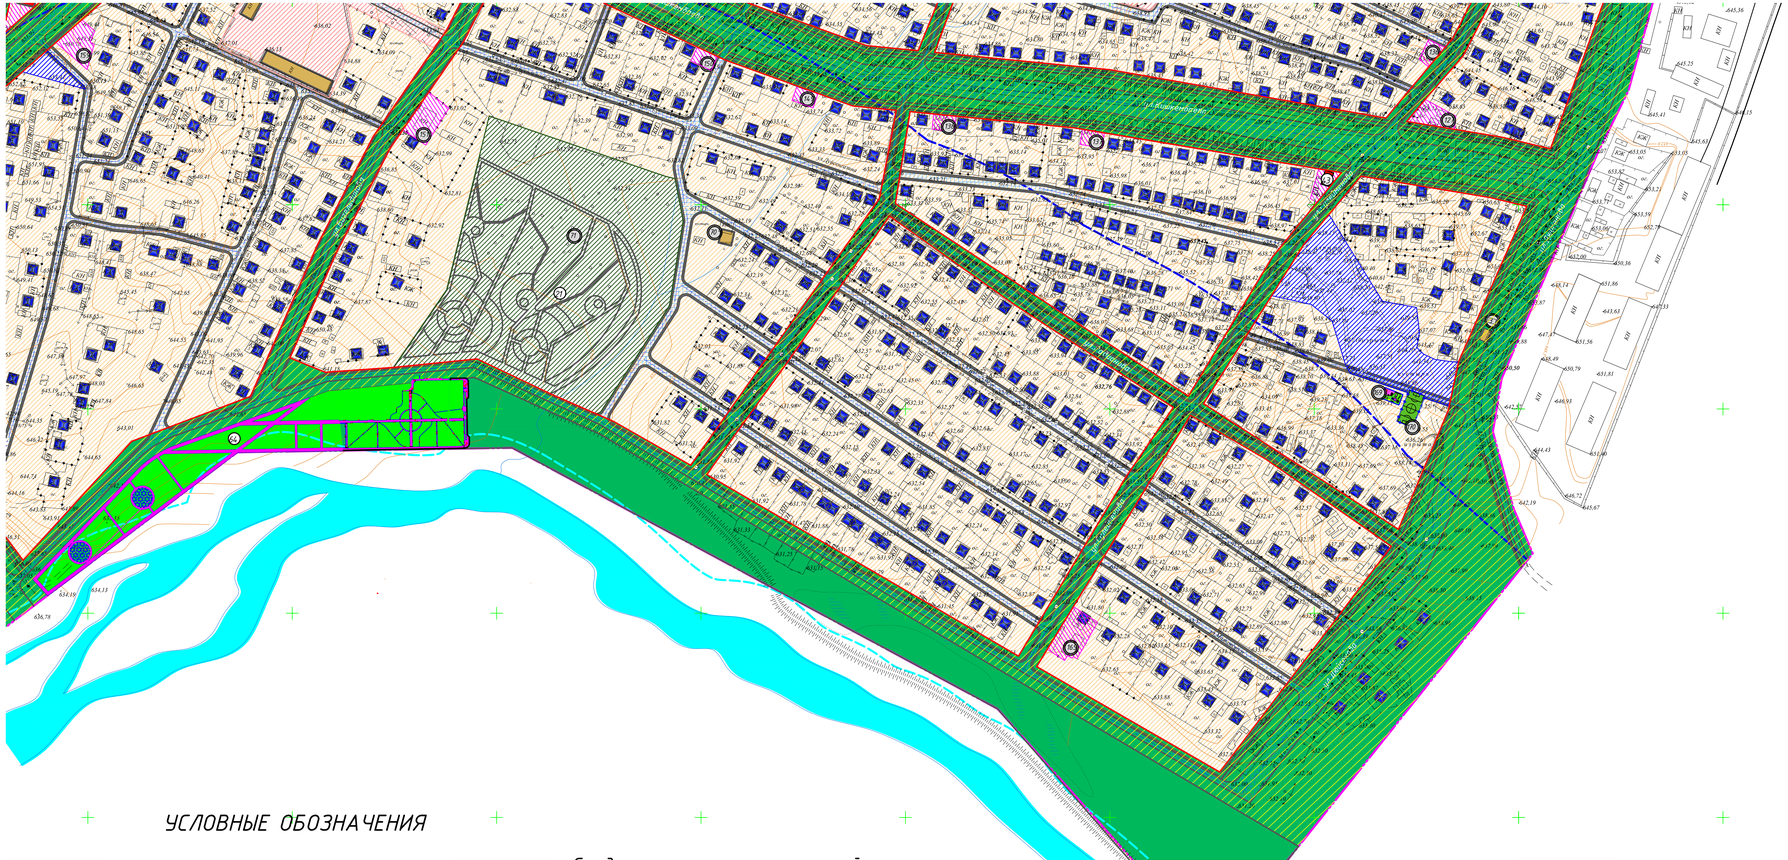
Стадия	Лист	Листов
ПДП	4.2	

Эскиз застройки. М 1:1000

ТОО "Архпроект Plus"

Копировал: Формат: А0

Инв. № подл. | Подпись и дата | Взам. инв. №


ул.Абая
ул.Ауэзова
ул.Ломоносова
ул.Кенесары
ул.Жамбыла
ул.Ташенова
ул.Кожамжарова
ул.Ташенова
ул.Кожамжарова
ул.Ташенова
ул.Кожамжарова