


ТОБЫЛ


Қала шекараларын кеңейтуге байланысты Тобыл қаласының бас жоспарына реттеу енгізу, оның ішінде егжей-тегжейлі жоспарлау жобасын әзірлеу
Корректировка генерального плана города Тобыл в части увеличения границ города с разработкой ПДП.

Көшелердің көлденең пішіндері.
Поперечные профили улиц.


Сечение 1 - 1.
Магистральные улицы общегородского значения регулируемого движения

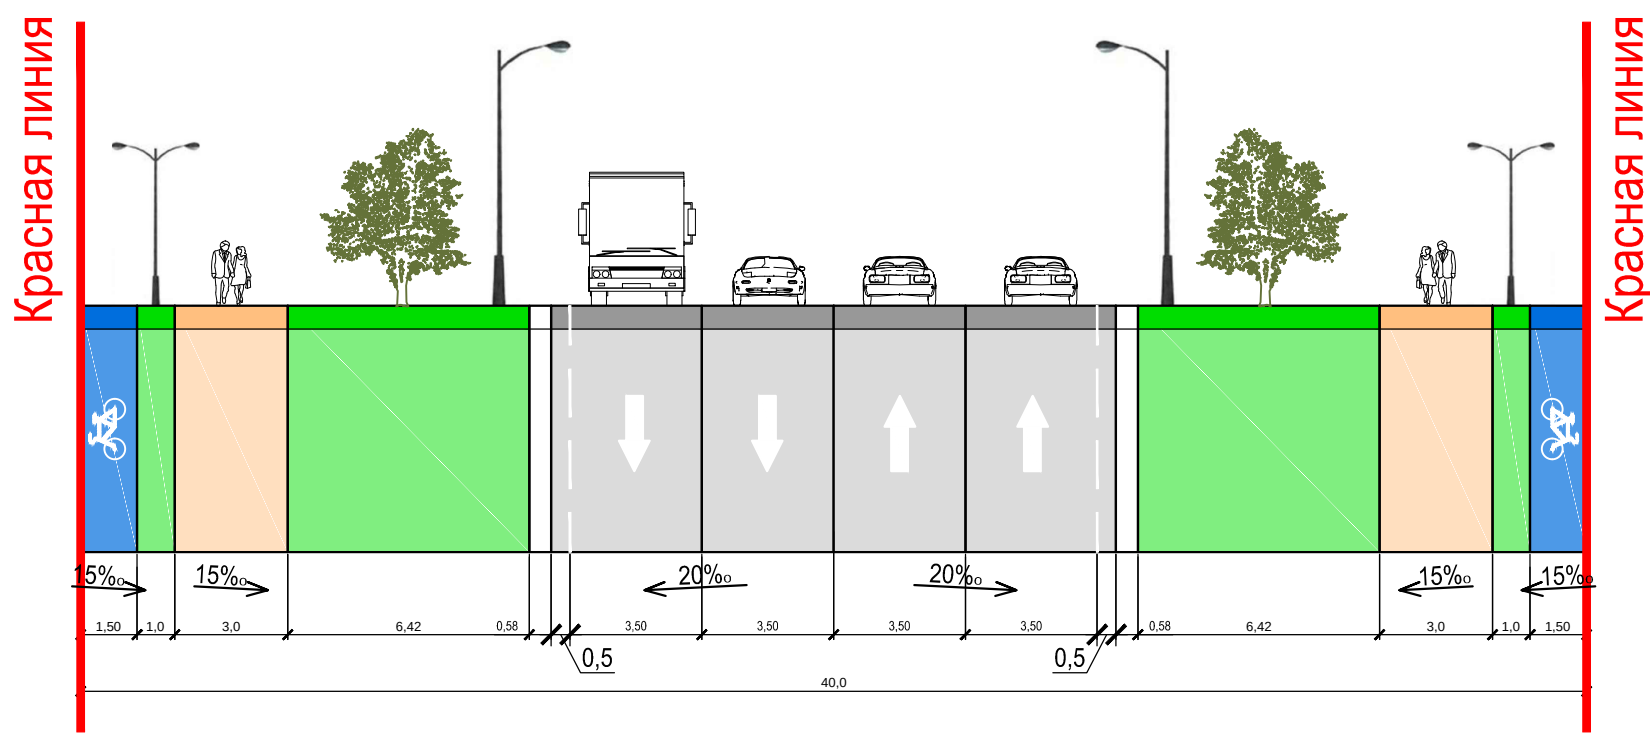


Сечение 4 - 4.
Улицы местного значения в жилой застройке

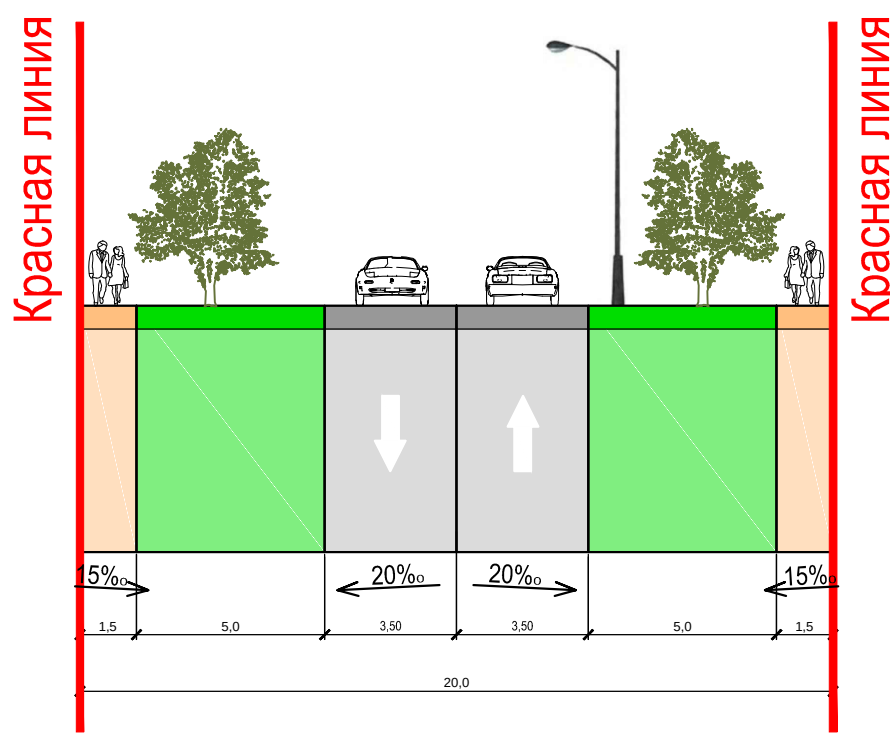


Сечение 2 - 2.
Магистральные улицы районного значения: транспортно-пешеходные

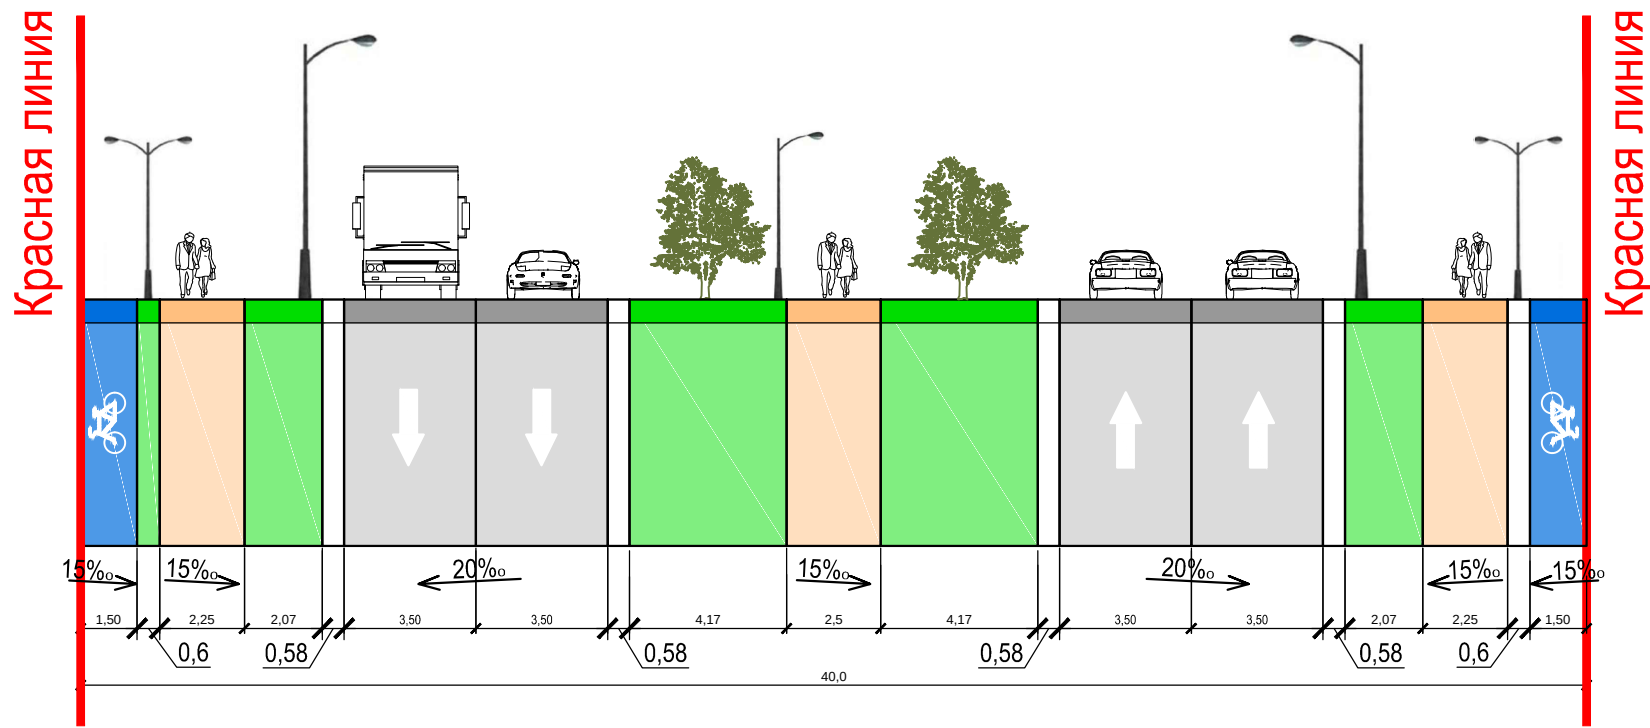


Сечение 5 - 5.
Улицы местного значения в жилой застройке

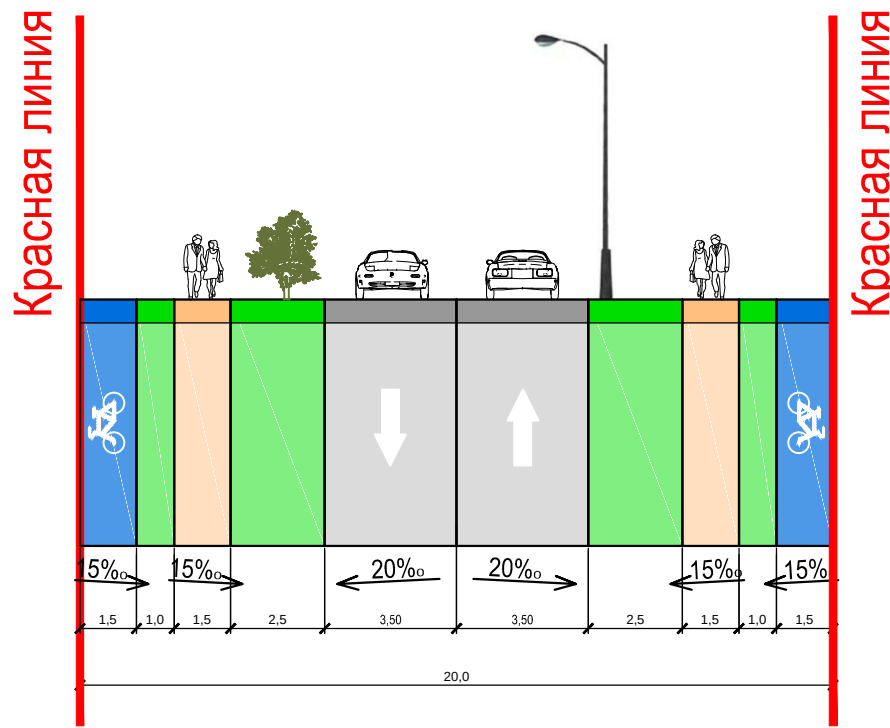


Сечение 3 - 3.
Магистральные улицы районного значения: транспортно-пешеходные

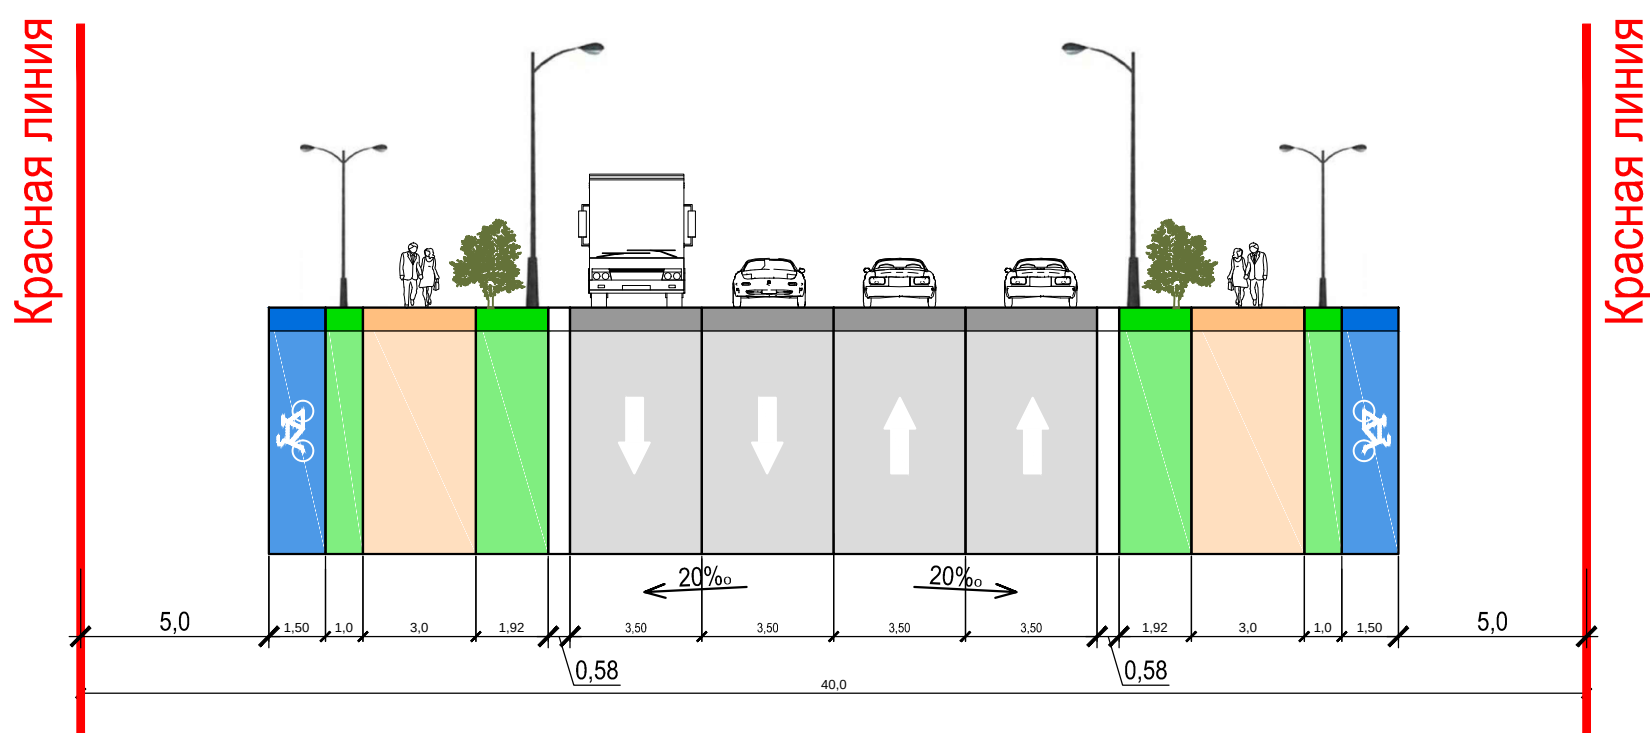

Сечение 6 - 6.
Улицы местного значения в жилой застройке

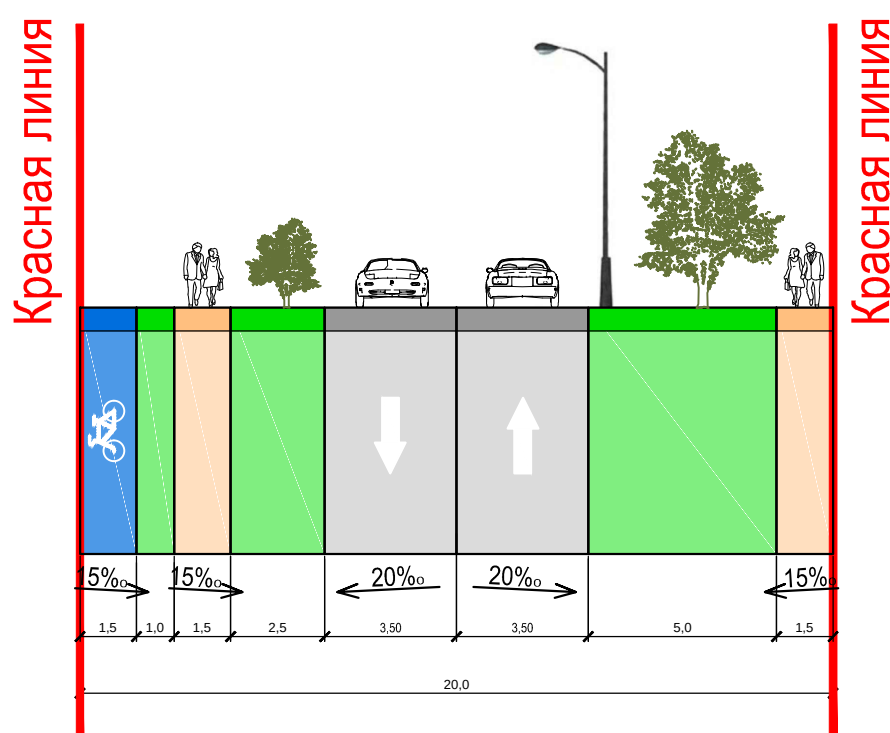

Сечение 7 - 7.
Улицы местного значения в жилой застройке

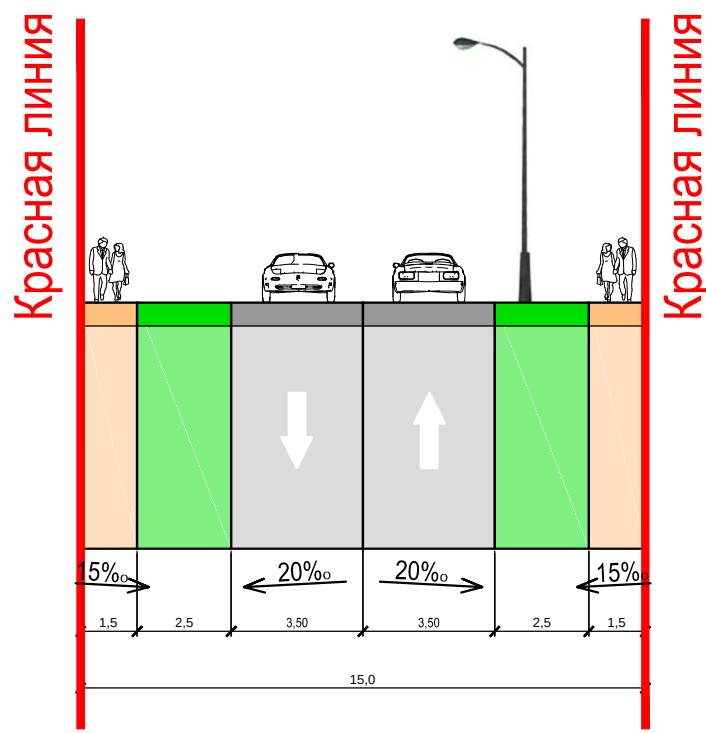

							17-TS-ГП
							Корректировка генерального плана города Тобыл в части увеличения границ города с разработкой ПДП.
Изм.	Кол.уч	Лист	№ док	Подпись	Дата		Корректировка генерального плана города Тобыл
							Стадия
							Лист
							Листов
ГИП	Никитин						РП
Выполнил	Гутова						6
Проверил	Никитин						
Н.контр.	Мунгулбаев						
							ТОО "TAU SAULET", ГСП 19014510 2026г.