

АРХАНГЕЛКА а.

Бас жоспар (Негізгі сызба)
Генеральный план (Основной чертеж)

ДАМЫТУ ЖӘНЕ САЛУ СХЕМАСЫ
СХЕМА РАЗВИТИЯ И ЗАСТРОЙКИ

УСЛОВНЫЕ ОБОЗНАЧЕНИЯ



сущ проект

-
- граница проекта
-
- территория жилой усадебной застройки
-
- резервные территории
-
- территория административных, культурно-общественных, культовых и спортивных учреждений, предприятий торговли, общественного питания и бытового обслуживания
-
- территория учреждений образования
-
- территория учреждений здравоохранения
-
- территория производственных и коммунально-складских предприятий
-
- территория транспорта, инженерных коммуникаций, связи
-
- парковые территории
-
- зеленые насаждения
-
- кладбище
-
- водные поверхности
-
- санитарно-защитная зона (от кладбища)
-
- санитарно-защитная зона (от производственных предприятий)
-
- водоохранная зона
-
- водоохранная полоса
-
- проектные красные линии
-
- водозабор
-
- подстанция

ЭКСПЛИКАЦИЯ

- I. Учреждения управления финансирования, страховые и общественные организации
1. Акимат
- II. Учреждения культуры, искусств, физкультурно-спортивные, сооружения, культовые сооружения, памятники истории и архитектуры
201. Парк
202. Дом культуры
203. Парк
- III. Учреждения народного образования
301. Средняя школа
302. Детский сад
- IV. Учреждения здравоохранения, социального обеспечения и оздоровительного назначения
401. Поликлиника
- V. Предприятия торговли, общественного питания и коммунально-бытового обслуживания
501. Магазин
502. Объект культурно-бытового обслуживания
- VI. Территории промышленно-производственных, коммунально-складских и строительных предприятий
601. Складские помещения и хранения зерна
602. Производственно-складские территории (IV класс опасности, СЗЗ - 100 метров)
- VII. Территории предприятий транспорта, инженерных коммуникаций и связи
701. Электрическая подстанция
702. Водозабор
703. Автосервис

МАСШТАБ 1:2 000

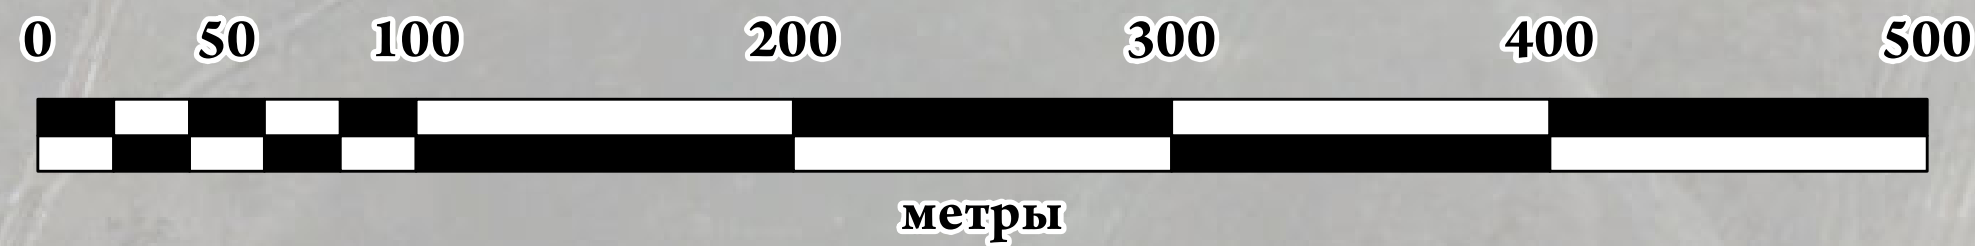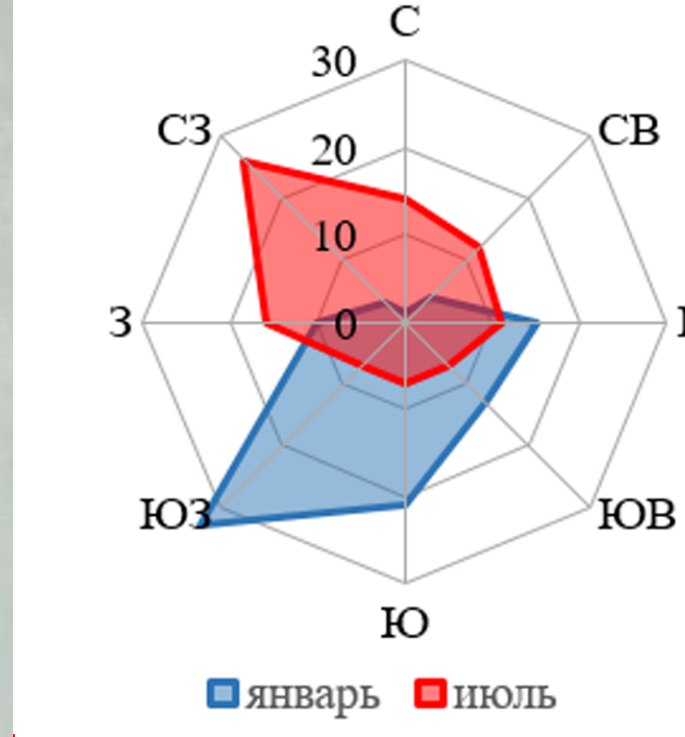

Имя							Заказчик:		
Кол							КТУ «Отдел архитектуры, строительства, ЖКХ, ИТ и АД анимата		
Лист							Жамбылского района СКД»		
Жоқ							Разработка утвержденного генерального плана		
Полном							соответствие с проектом детальной планировки		
Дат							с Архитектурно-планировочным районом		
Директор							Семиреченской области		
ГАП							Генеральный план (Основной чертеж)		
Исхаков Т.							М 1:2 000		
Архитектор							ТОО «EUROBASIS»		
Темірбаев А.									