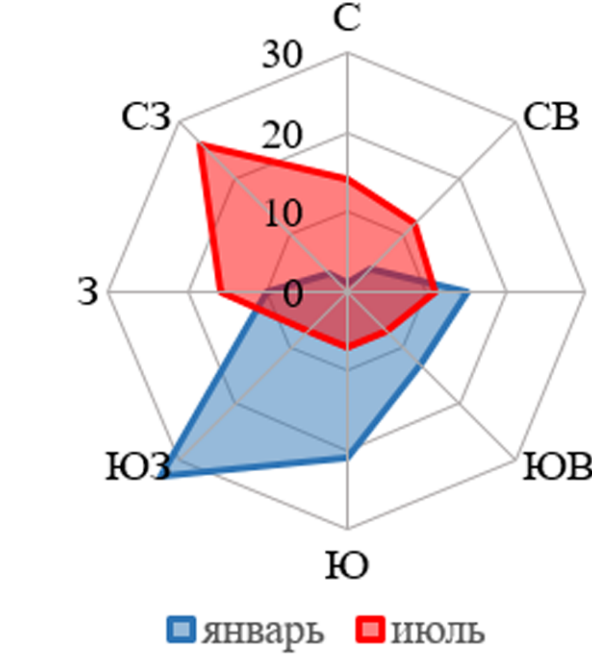


ЖАМБЫЛ а.

СХЕМА РАЗВИТИЯ И ЗАСТРОЙКИ

Бас жоспар (Негізгі сызба)
Генеральный план (Основной чертеж)



ЭКСПЛИКАЦИЯ

1. Учреждения управления финансирования страховые и общественные организации

1. Акимат
2. Опорный пункт

II. Учреждения культуры, искусств, физкультурно-спортивные, сооружения, культовые сооружения, памятники истории и архитектуры

201. Библиотека
202. Дом культуры
203. Парк
204. Многофункциональная спортивно-игровая площадка

III. Учреждения народного образования

302. Детский сад

IV. Учреждения здравоохранения, социального обеспечения и оздоровительного назначения

- #### 401. Поликлиника

IV. Предприятия торговли, общественного питания и коммунально-бытового обслуживания

502. Объект культурно-бытового обслуживания

VI. Территории промышленно-производственных, коммунально-складских и строительных предприятий

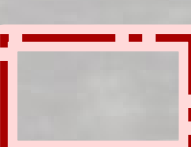
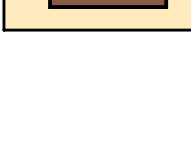
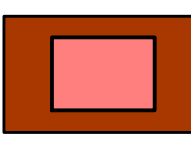
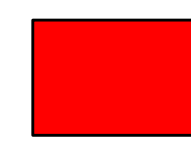
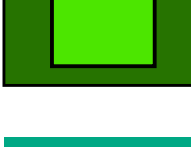
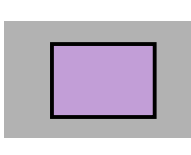
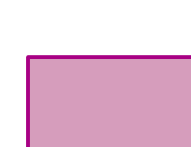
601. Предприятия
602. Склады СХТП
**603. Производственно-складские территории
(IV класс опасности, СЗЗ - 100 метров)**

VII. Территории предприятий транспорта инженерных коммуникаций и связи

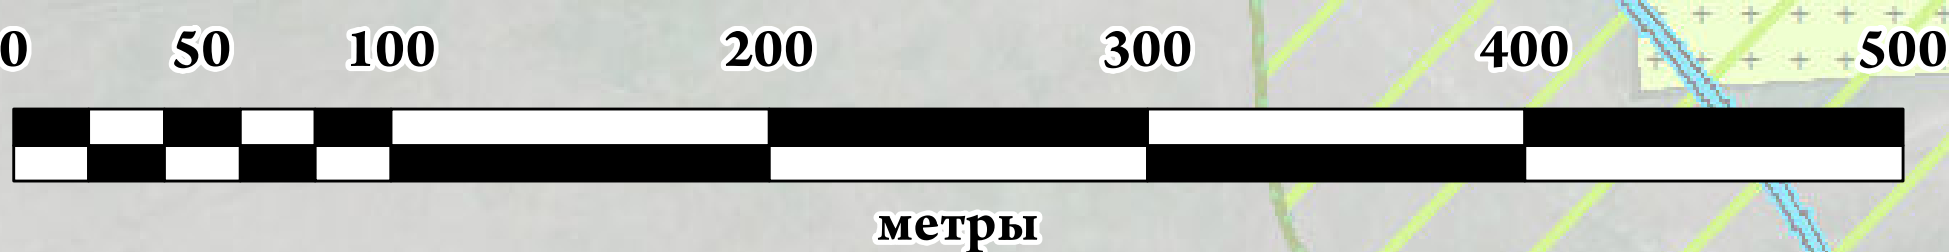
701. Машинный двор
702. Пункт раздачи воды
703. Автосервис

УСЛОВНЫЕ ОБОЗНАЧЕНИЯ

сущ проект

- | | |
|---|--|
|  | граница проекта |
|  | территория жилой усадебной застройки |
|  | резерв территории |
|  | территория административных, культурно-общественных, культовых и спортивных учреждений, предприятий торговли |
|  | общественного питания и бытового обслуживания |
|  | территория учреждений образования |
|  | территория учреждений здравоохранения |
|  | территория производственных и коммунально-складских предприятий |
|  | территория транспорта, инженерных коммуникаций, связи |
|  | зеленые насаждения |
|  | земли лесхоза |
|  | кладбище |
|  | водные поверхности |
|  | санитарно-защитная зона (от кладбища) |
|  | санитарно-защитная зона (от производственных предприятий) |
|  | водоохранная зона |
|  | водоохранная полоса |
|  | проектные красные линии |
|  | подстанция |

МАСШТАБ 1:2 000

[illegible]