


ЖАМБЫЛ а.

ДАМУ ТУСЫНДА ЖӘНЕ САЛУ СХЕМАСЫ

СХЕМА РАЗВИТИЯ И ЗАСТРОЙКИ

Табиғи-экологиялық қаңқа схемасы
Схема природно-экологического каркаса

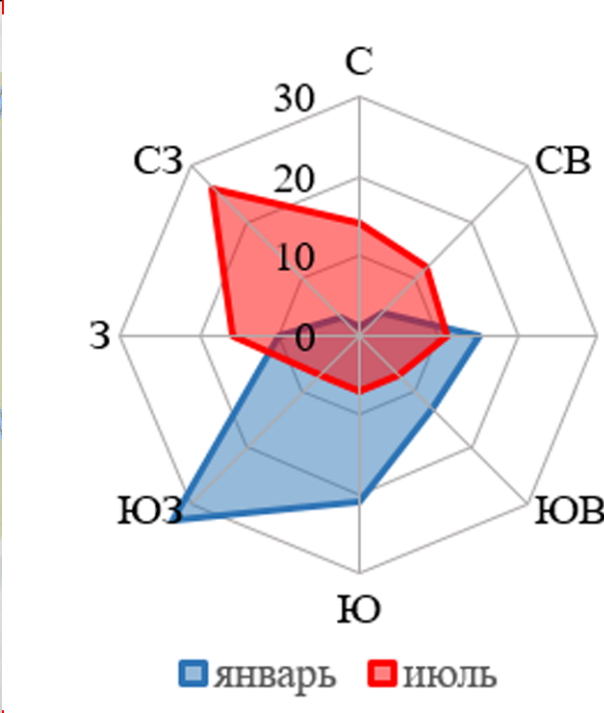

УСЛОВНЫЕ ОБОЗНАЧЕНИЯ

- Граница генерального плана
- Красные линии
- Водные поверхности
- Территория инженерного, производственно-складского назначения


ЗЕЛЕННЫЕ НАСАЖДЕНИЯ

- Озелененные территории общего пользования (парки, скверы, бульвары)
- Озелененные территории ограниченного пользования (терр. школ, больниц, объектов обслуживания и т.д.)
- Озелененные территории

СПЕЦИАЛЬНОГО НАЗНАЧЕНИЯ САНИТАРНО-ЗАЩИТНЫЕ ЗОНЫ:


- Водоохранная полоса
- Водоохранная зона
- Санитарно-защитная зона от кладбищ
- Санитарно-защитная зона от предприятий

МАСШТАБ 1:2 000

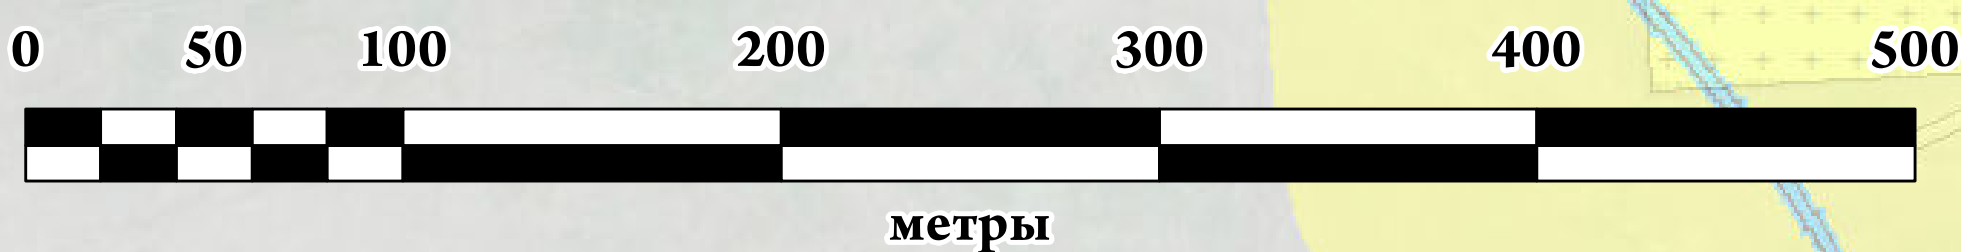

Саутколь

Караган

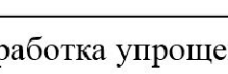						Договор: №55 2024-06-07 ГП			
						Заказчик:			
						КТУ «Отдел архитектуры, строительства, ЖКХ, ПТ и АД акимата Жамбылского района СКО»			
Изм.	Кол.	Лист	Масш.	Подпись	Дата	Разработка утвержденного генерального плана сопоставление с проектом детальной планировки с. Жамбыл Жамбылского района Северо-Казахстанской области	Стадия	Лист	Листов
Директор							ГП	13	
ТАП				Искаков Т.					
Архитектор				Темірбеков А.					
						Схема природно-экологического каркаса М 1:2 000	ТОО «EUROBASIS»		