

ГОРОД КОСТАНАЙ
УЛИЦА ДОРОЖНИКОВ

ЕГЖЕЙ-ТЕГЖЕЙЛІ ЖОСПАРЛАУ ЖОБАСЫ
ПРОЕКТ ДЕТАЛЬНОЙ ПЛАНИРОВКИ

Азаматтық қорғаныс жөніндегі инженерлік-техникалық іс-шаралармен төтенше жағдайлардың алдын алу жөніндегі іс шаралардың схемасы
Схема инженерно-технических мероприятий по гражданской обороне и мероприятий по предупреждению чрезвычайных ситуаций

Масштаб 1 : 2000
в 1 см 20 метров

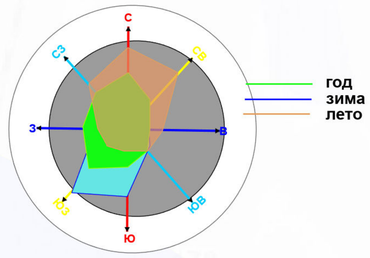

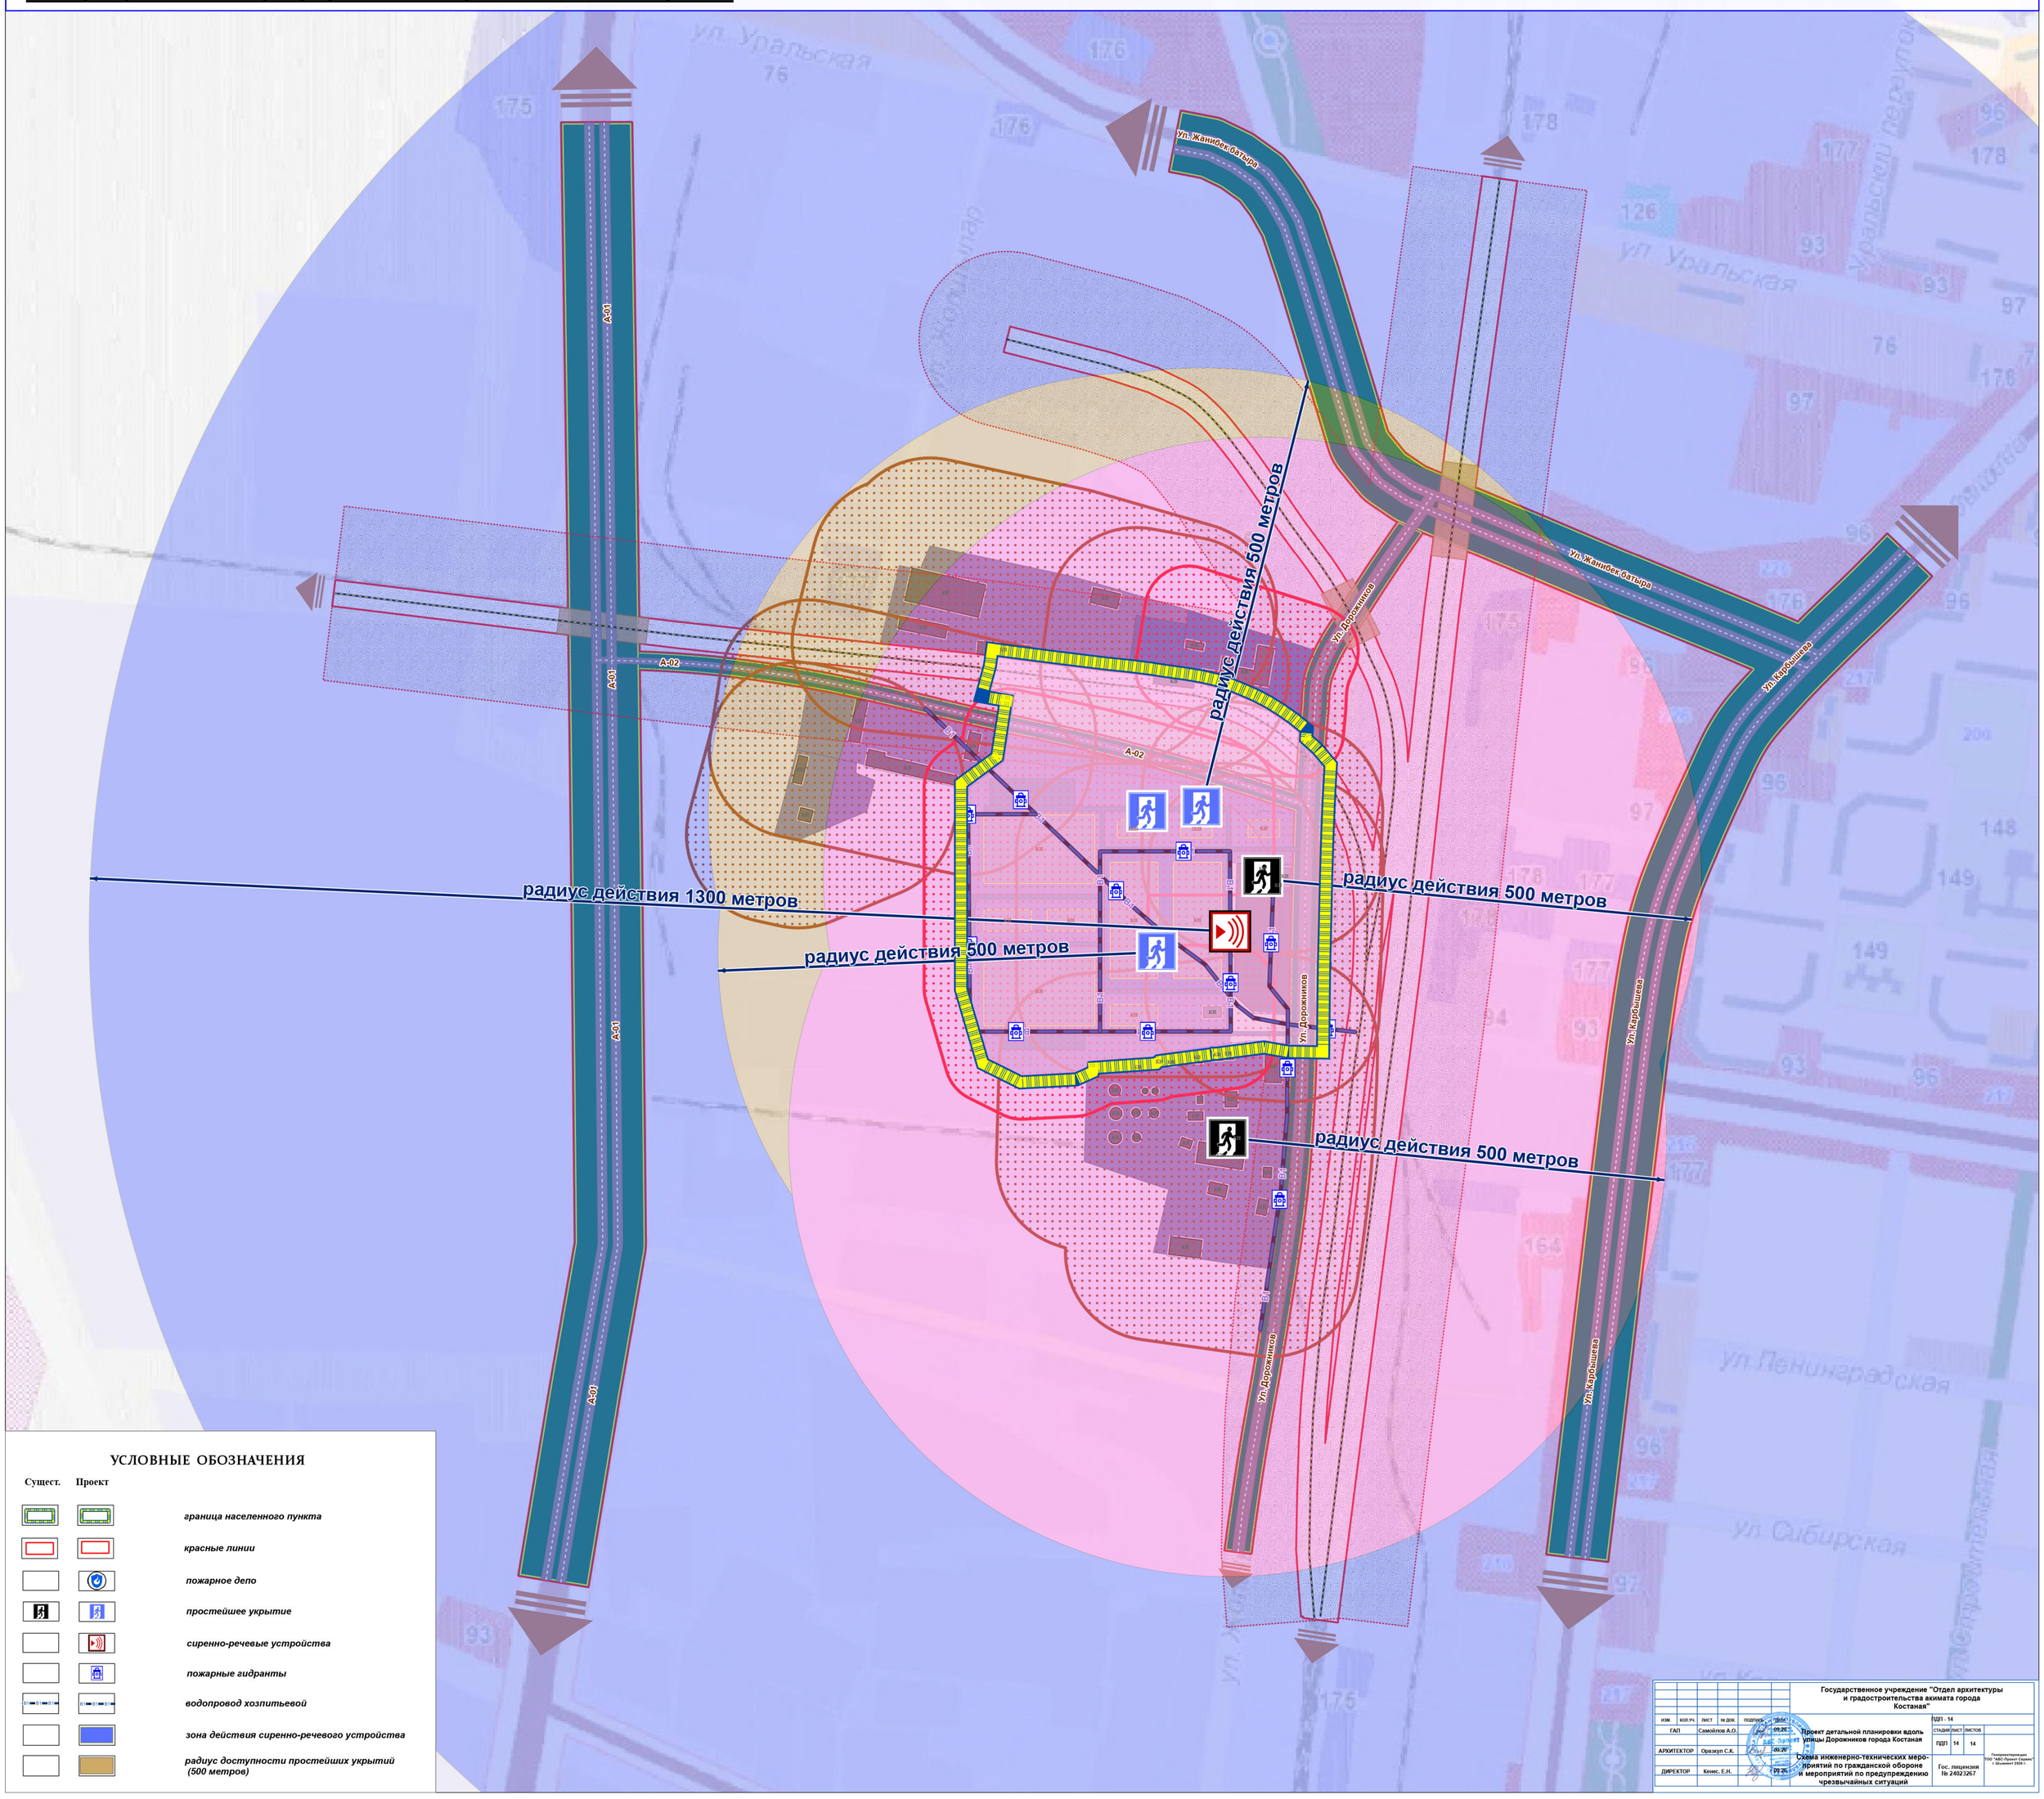

УСЛОВНЫЕ ОБОЗНАЧЕНИЯ

Сущест.	Проект	
		граница населенного пункта
		красные линии
		пожарное депо
		простейшее укрытие
		сиренно-речевые устройства
		пожарные гидранты
		водопровод хозпитьевой
		зона действия сиренно-речевого устройства
		радиус доступности простейших укрытий (500 метров)

Государственное учреждение "Отдел архитектуры и градостроительства акимата города Костаная"

изм.	кол.уч.	лист	№ док.	подпись	дата
ГАП		Самойлов А.О.			09.26
АРХИТЕКТОР		Оразхул С.К.			09.26
ДИРЕКТОР		Кенес. Е.Н.			09.26

ПДП - 14

Проект детальной планировки вдоль улицы Дорожников города Костаная

стадия	лист	листов
ПДП	14	14

Схема инженерно-технических мероприятий по гражданской обороне и мероприятий по предупреждению чрезвычайных ситуаций

Гос. лицензия № 24023267

Геоинформационное ТОО "АВС-Проект Сервис" г. Шымкент 2026 г.