
ГОРОД КОСТАНАЙ
УЛИЦА ДОРОЖНИКОВ

ЕГЖЕЙ-ТЕГЖЕЙЛІ ЖОСПАРЛАУ ЖОБАСЫ
ПРОЕКТ ДЕТАЛЬНОЙ ПЛАНИРОВКИ


Инженерлік қамтамасыз ету сұлбасы (энергиямен жабдықтау сұлбасы)
Схема инженерного обеспечения (схема энергоснабжения)

Масштаб 1 : 2000
в 1 см 20 метров

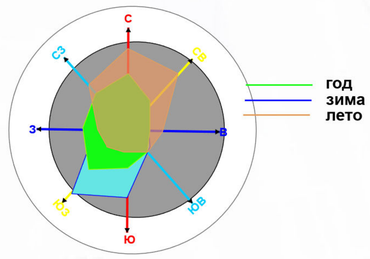

ЭКСПЛИКАЦИЯ ОБЪЕКТОВ ИССЛЕДУЕМОЙ ТЕРРИТОРИИ

№ на плане	Наименование и обозначение	Этажность	Количество: Объектов	Количество: Квартир	Площадь, м2: Застройки	Площадь, м2: Всего
1	2	3	4	5	6	7
I. УЧРЕЖДЕНИЯ УПРАВЛЕНИЯ И ФИНАНСИРОВАНИЯ, СТРАХОВЫЕ И ОБЩЕСТВЕННЫЕ ОРГАНИЗАЦИИ						
101	ОФИСНЫЕ ПОМЕЩЕНИЯ	2	1	-	1224	4256
II. УЧРЕЖДЕНИЯ ЗДРАВООХРАНЕНИЯ, СОЦИАЛЬНОГО ОБЕСПЕЧЕНИЯ И ОЗДОРОВИТЕЛЬНОГО НАЗНАЧЕНИЯ						
III. УЧРЕЖДЕНИЯ НАРОДНОГО ОБРАЗОВАНИЯ						
IV. УЧРЕЖДЕНИЯ КУЛЬТУРЫ, ИСКУССТВА, ФИЗКУЛЬТУРНО-СПОРТИВНЫЕ И ОЗДОРОВИТЕЛЬНЫЕ УЧРЕЖДЕНИЯ, ПАМЯТНИКИ ИСТОРИИ, АРХИТЕКТУРЫ						
V. ПРЕДПРИЯТИЯ ТОРГОВЛИ, ОБЩЕСТВЕННОГО ПИТАНИЯ И КОММУНАЛЬНО-БЫТОВОГО ОБСЛУЖИВАНИЯ						
VI. ТЕРРИТОРИИ ПРОМЫШЛЕННО-ПРОИЗВОДСТВЕННЫХ, КОММУНАЛЬНО-СКЛАДСКИХ И СТРОИТЕЛЬНЫХ ПРЕДПРИЯТИЙ						
601	СВАРОЧНЫЙ ЦЕХ	1	1	-	2146,8	11268
602	УСТАНОВКА ПО ПРОИЗВОДСТВУ БЕТОНА	1	1	-	528,5	4055
603	МАТЕРИАЛЬНЫЕ СКЛАДЫ	1	3	-	8574	53720
601	ПРОИЗВОДСТВЕННАЯ БАЗА	1	1	-	13579	22469
602	МАТЕРИАЛЬНЫЕ СКЛАДЫ	1	2	-	22881,2	79552
VII. ТЕРРИТОРИИ И ПРЕДПРИЯТИЯ ТРАНСПОРТА, ИНЖЕНЕРНЫХ КОММУНИКАЦИЙ, СВЯЗИ, ПРОЧИЕ ТЕРРИТОРИИ						
701	СТАНЦИЯ ТЕХНИЧЕСКОГО ОБСЛУЖИВАНИЯ АВТОМОБИЛЕЙ	1	1	-	618,6	10765
702	СКЛАДЫ ГОРЮЧЕ-СМАЗОЧНЫХ МАТЕРИАЛОВ	1	1	-	5675,7	45420

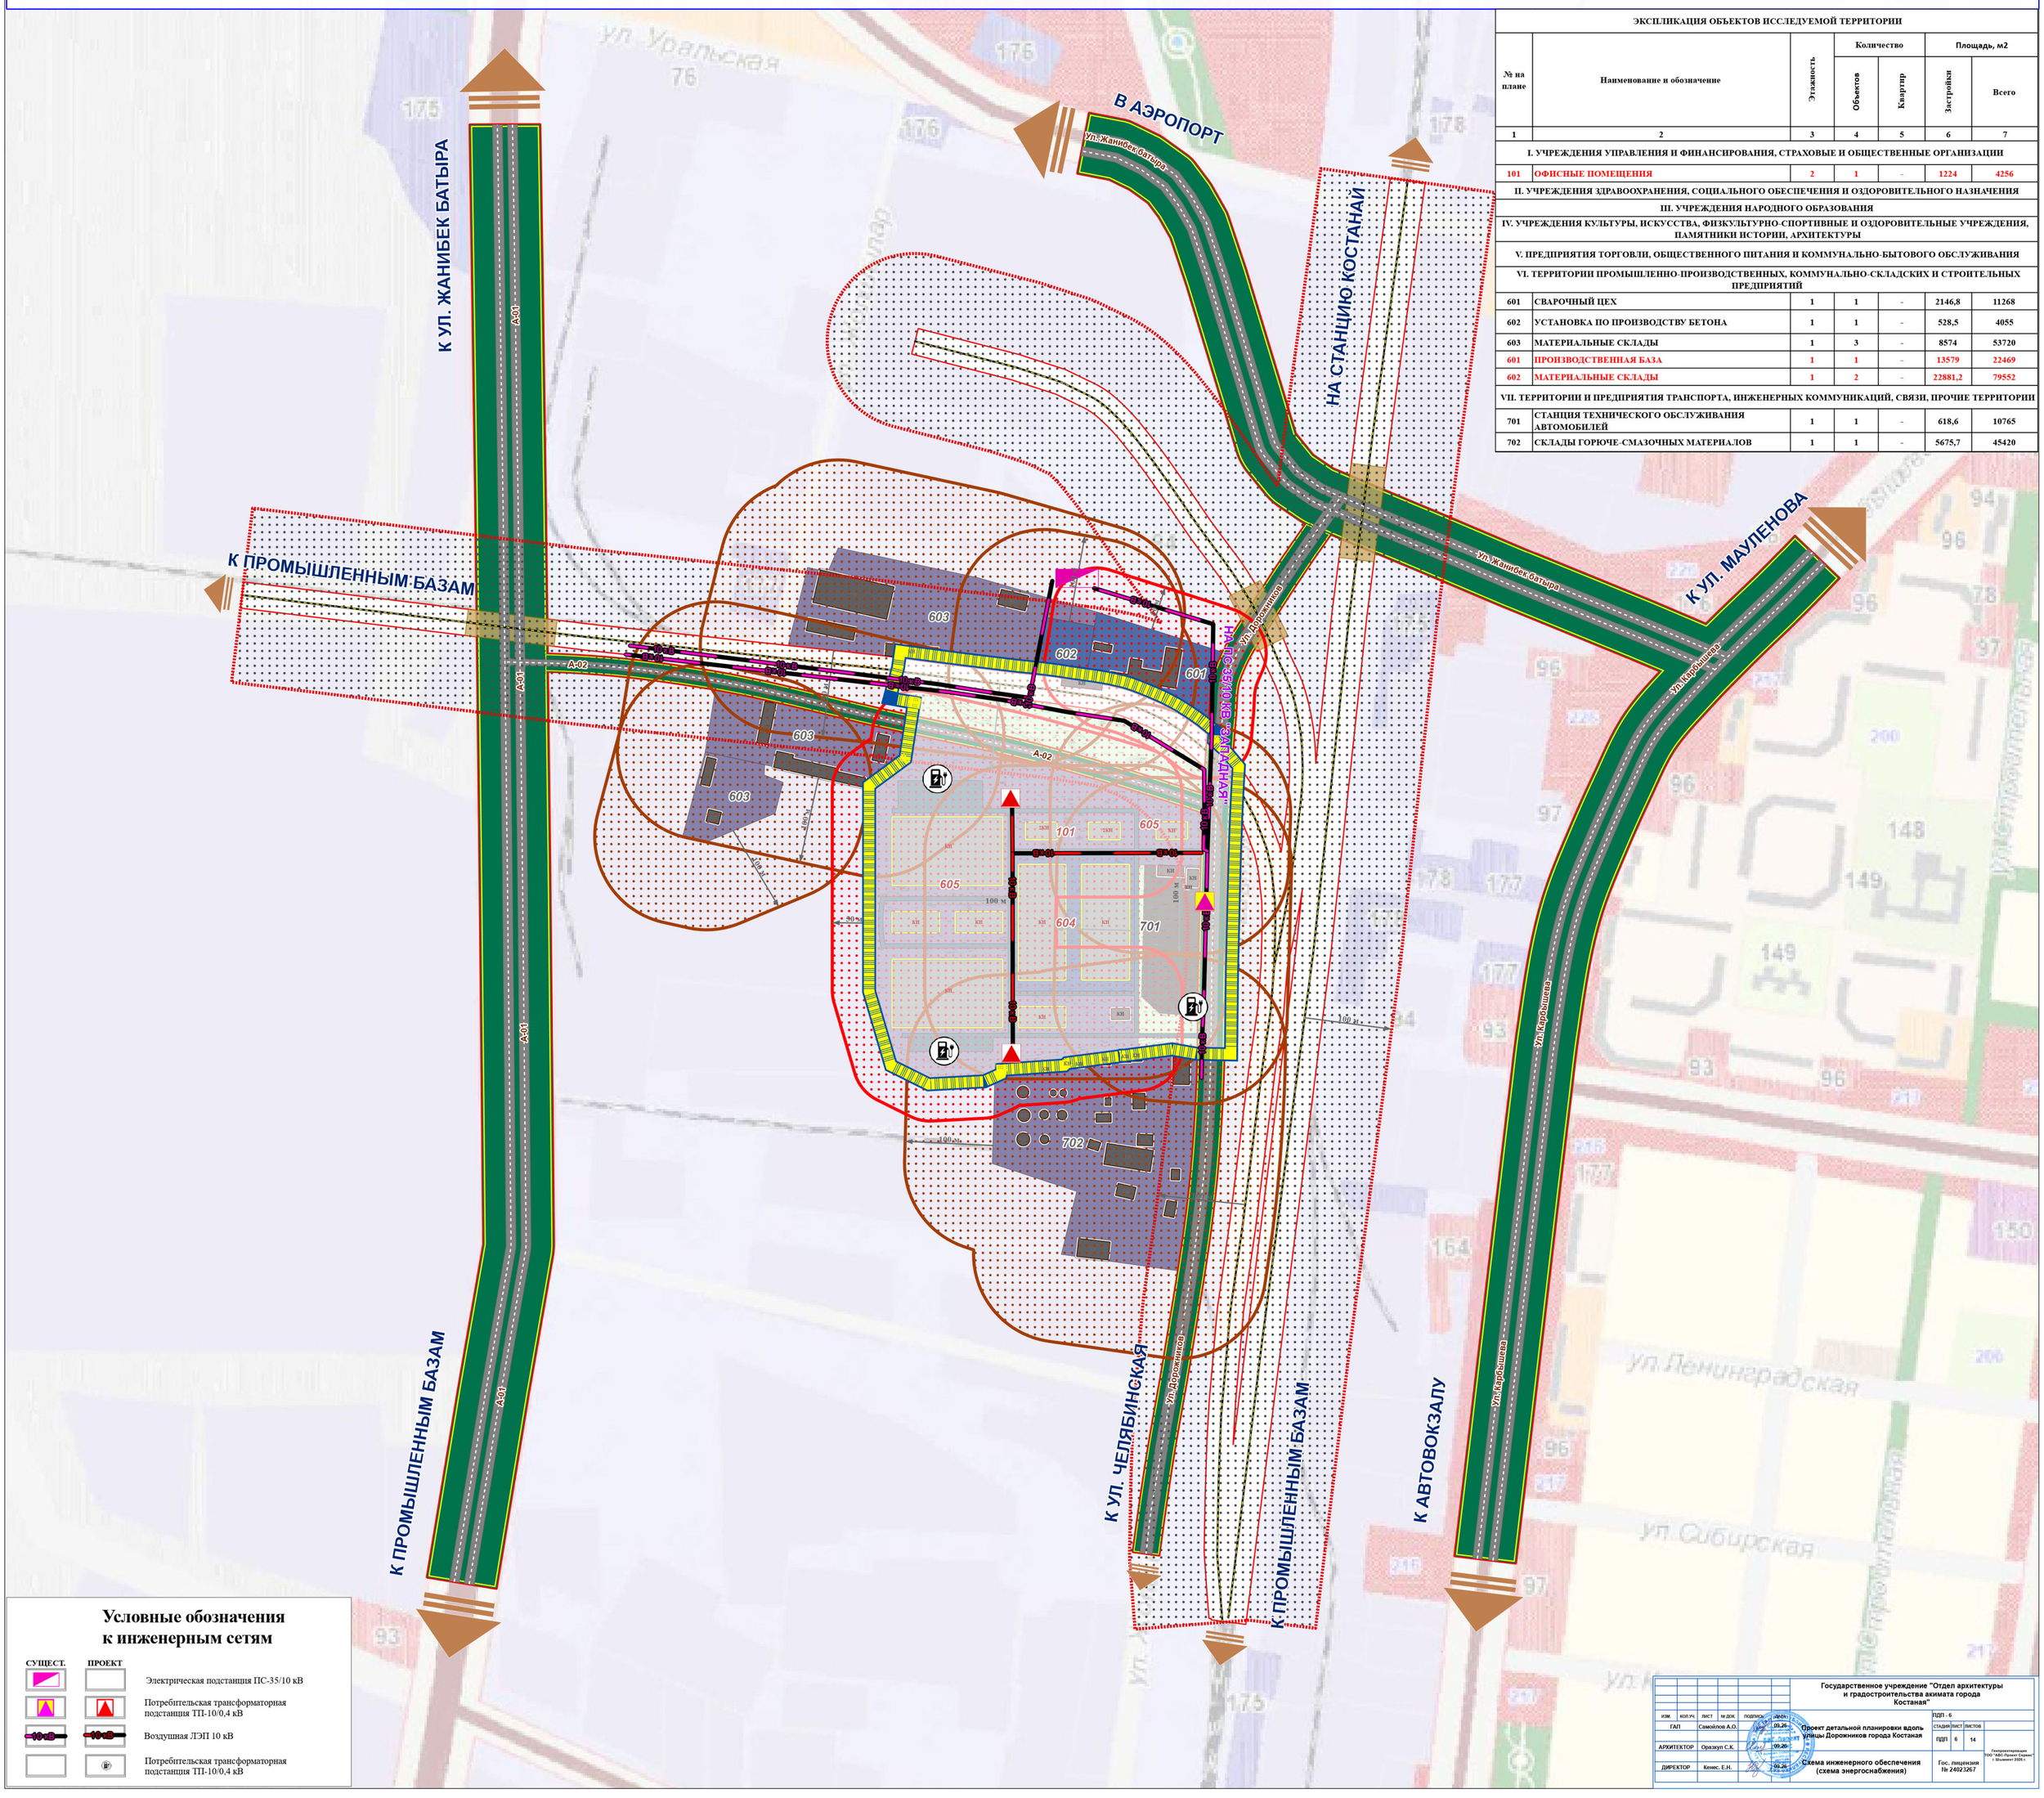

Условные обозначения к инженерным сетям

СУЩЕСТ.	ПРОЕКТ	
		Электрическая подстанция ПС-35/10 кВ
		Потребительская трансформаторная подстанция ТП-10/0,4 кВ
10 кВ	10 кВ	Воздушная ЛЭП 10 кВ
		Потребительская трансформаторная подстанция ТП-10/0,4 кВ

Государственное учреждение "Отдел архитектуры и градостроительства акимата города Костаная"

ГАП	Самойлов А.О.			ПДП - 6
АРХИТЕКТОР	Оразкул С.К.			Проект детальной планировки вдоль улицы Дорожников города Костаная
ДИРЕКТОР	Кенес. Е.Н.			Схема инженерного обеспечения (схема энергоснабжения)

СТАДИЯ	ЛИСТ	ЛИСТОВ
ПДП	6	14

Гос. лицензия № 24023267

Генпроектировщик ТОО "АВС-Проект-Сервис" г. Шымкент 2026 г.