


Показатели жилищного фонда							
№ п/п	Наименование и обозначение	Единица измерения	Количество	Площадь, м2	Всего		
1	2	3	4	5	6	7	8
1	Жилищный фонд, всего	м2	357467	813121.8			
2	в том числе:						
3	Муниципальный жилищный комплекс	м2	10	28	38122.8		
4	Жилые дома индивидуального типа	м2	347457	813121.8			

Шубарсу

80 га жер теліміне
ЕГЖЕЙ-ТЕГЖЕЙЛІ ЖОСПАРЛАУ
ЖОБАСЫ

Негізгі сызба
Основной чертеж

Масштаб 1:2000

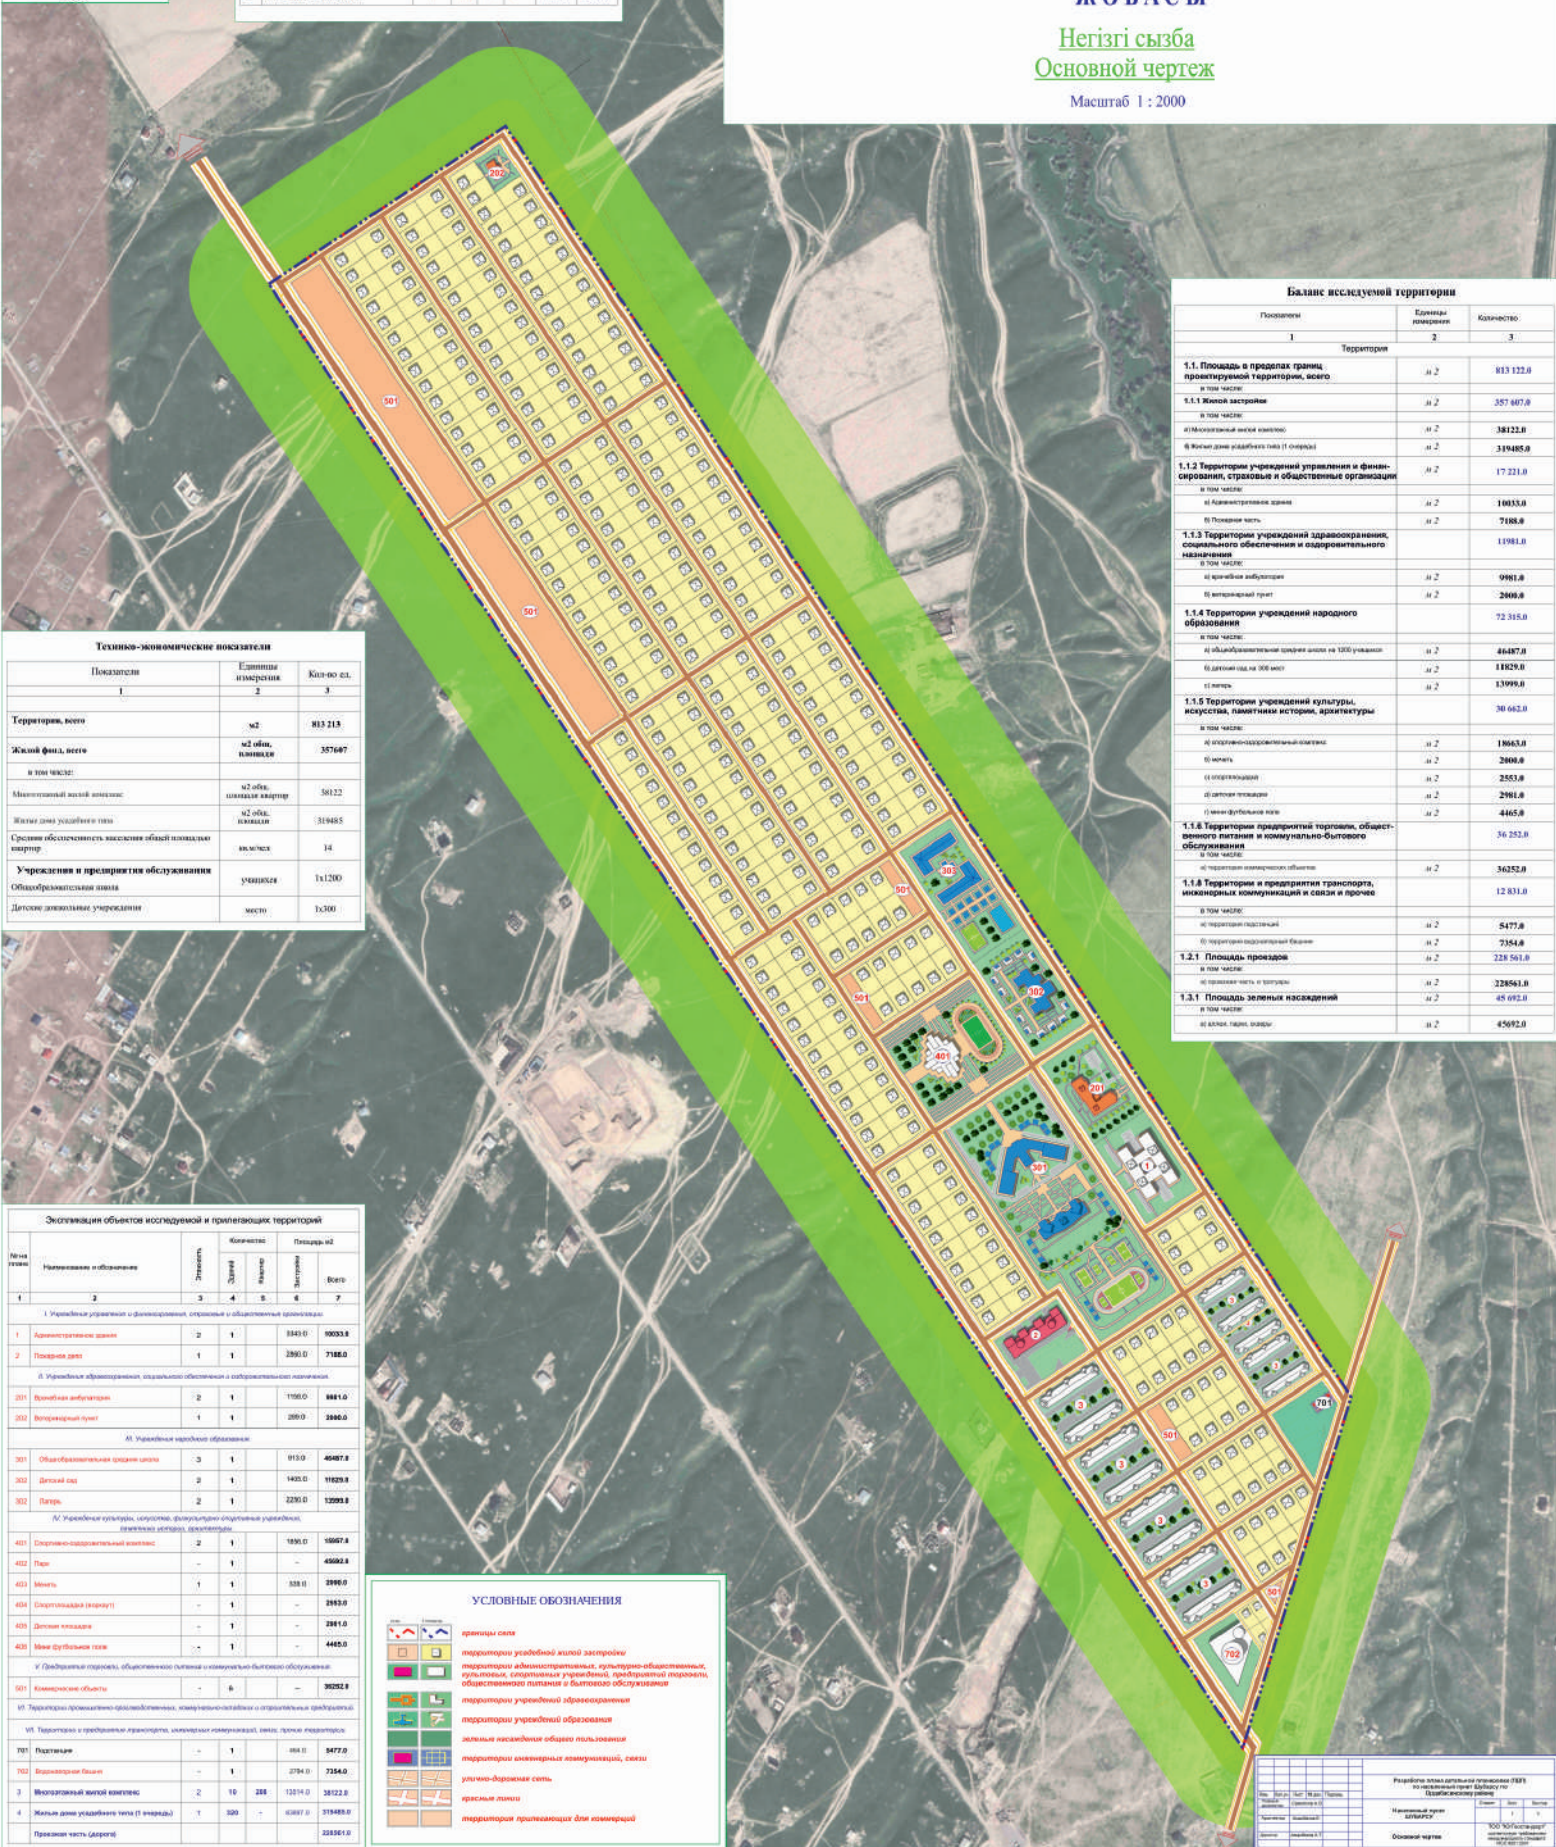

Технико-экономические показатели		
Показатели	Единица измерения	Кило-м.кв.
1	2	3
Территория, всего	м2	813 213
Жилищный фонд, всего	м2 общ. пользования	357467
в том числе:		
Муниципальный жилищный комплекс	м2 общ. пользования	38122.8
Жилые дома индивидуального типа	м2 общ. пользования	319485.0
Средняя обеспеченность населения общей площадью квартир	кв.м/чел.	14
Учреждения и предприятия обслуживания	участков	11200
Датская жилищная организация	место	1500

Баланс исследуемой территории		
Площади	Единица измерения	Количество
1	2	3
Территория		
1.1. Площадь в пределах границ проектируемой территории, всего	м2	813 122.8
в том числе:		
1.1.1 Жилищная застройка	м2	357 467.8
в том числе:		
а) Муниципальный жилищный комплекс	м2	38122.8
б) Жилые дома индивидуального типа (1 очередь)	м2	319485.0
1.1.2 Территория учреждений управления и финансов, страховых и общественных организаций	м2	17 221.0
в том числе:		
а) Административные здания	м2	18033.0
б) Жилищная часть	м2	7188.0
1.1.3 Территория учреждений здравоохранения, социального обеспечения и оздоровительного назначения	м2	11981.0
в том числе:		
а) Крайняя застройка	м2	9981.0
б) Вспомогательный пункт	м2	2000.0
1.1.4 Территория учреждений народного образования	м2	72 315.0
в том числе:		
а) Образовательные учреждения (до 100 учащихся)	м2	44477.0
б) Детский сад на 200 мест	м2	11629.0
в) Мечеть	м2	13999.0
1.1.5 Территория учреждений культуры, искусства, памятники истории, архитектуры	м2	30 462.0
в том числе:		
а) Культурно-оздоровительный комплекс	м2	18663.0
б) Мечеть	м2	2000.0
в) Оздоровительный пункт	м2	2553.0
г) Детский садик	м2	2981.0
д) Мемориальный парк	м2	4465.0
1.1.6 Территория предприятий торговли, общественного питания и коммунально-бытового обслуживания	м2	36 252.0
в том числе:		
а) Торговые предприятия общепита	м2	36252.0
1.1.7 Территория и предприятия транспорта, инженерных коммуникаций и связи и прочие	м2	12 831.0
в том числе:		
а) Территория парковки	м2	5477.0
б) Территория парковки для инвалидов	м2	7354.0
1.2. Площадь парковки	м2	228 561.0
в том числе:		
а) Парковка для легковых автомобилей	м2	228561.0
1.3. Площадь зеленых насаждений	м2	45 092.0
в том числе:		
а) Деревья, кусты, газоны	м2	45092.0

Экспликация объектов исследуемой и прилегающих территорий							
№ п/п	Наименование и обозначение	Единица измерения	Количество	Площадь, м2	Всего		
1	2	3	4	5	6	7	8
I. Учреждения управления и финансов, страховых и общественных организаций							
1	Административные здания	м2	1	1841.0	1841.0		
2	Площадка для игр	м2	1	2800.0	2800.0		
II. Учреждения здравоохранения, социального обеспечения и оздоровительного назначения							
301	Крайняя застройка	м2	1	1105.0	1105.0		
302	Вспомогательный пункт	м2	1	2000.0	2000.0		
III. Учреждения народного образования							
301	Образовательные учреждения (до 100 учащихся)	м2	1	44477.0	44477.0		
302	Детский сад	м2	1	11629.0	11629.0		
303	Мечеть	м2	1	13999.0	13999.0		
IV. Учреждения культуры, искусства, памятники истории, архитектуры							
401	Культурно-оздоровительный комплекс	м2	1	18663.0	18663.0		
402	Мечеть	м2	1	2000.0	2000.0		
403	Оздоровительный пункт	м2	1	2553.0	2553.0		
404	Детский садик	м2	1	2981.0	2981.0		
405	Мемориальный парк	м2	1	4465.0	4465.0		
V. Парковка для легковых автомобилей, общественного транспорта и коммунально-бытового обслуживания							
501	Парковка для легковых автомобилей	м2	1	228561.0	228561.0		
VI. Территория парковки для инвалидов							
701	Парковка для инвалидов	м2	1	7354.0	7354.0		
VII. Территория парковки для общественного транспорта							
702	Парковка для общественного транспорта	м2	1	2754.0	2754.0		
8	Жилищный фонд, всего	м2	357467	813121.8			
9	Жилые дома индивидуального типа (1 очередь)	м2	319485.0				
10	Жилые дома индивидуального типа (2 очередь)	м2	38122.8				
11	Прочие объекты (дороги)	м2	33361.0				

УСЛОВНЫЕ ОБОЗНАЧЕНИЯ	
	границы села
	территория жилой застройки
	территория административных, культурно-общественных, спортивных, социальных учреждений, общественной территории, общественного питания и бытового обслуживания
	территория учреждений здравоохранения
	территория учреждений образования
	зеленые насаждения общего пользования
	территория инженерных коммуникаций, связи
	улично-дорожная сеть
	красные линии
	территория прилегающая для коммерции

Разработка: ООО "Шубарсу"			
Исполнитель: ООО "Шубарсу"	Проверил: ООО "Шубарсу"	Утвердил: ООО "Шубарсу"	Дата: 2020 г.
Масштаб: 1:2000	Лист: 1	Всего: 1	Всего: 1
Объем: 1 лист	Всего: 1	Всего: 1	Всего: 1