



Бекітемін

Талдықорған қаласы әкімінің орынбасары,
Талдықорған қаласының жер
комиссиясының төрағасы

Р.С. Бершінбеков

« 23 » 04 2026 жыл

ЖЕР КОМИССИЯСЫ ОТЫРЫСЫНЫҢ ҚОРЫТЫНДЫСЫ

Талдықорған қаласы

№ 26

А.М. Байгуттанованың 2026 жылғы 14 сәуірдегі өтінішіне және «Талдықорған қаласының сәулет және қала құрылысы бөлімі» ММ-нің 2026 жылғы 21 сәуірдегі № 101-13-16/643-И қорытындысына сәйкес Өтенай ауылдық округі, Ынтымақ ауылында орналасқан жер учаскесін өзіндік қосалқы шаруашылығын жүргізу үшін жеке меншік құқығын беруді сұраған өтінішін жер комиссиясына ұсынылған мәліметтерді қарап және жер телімін пайдалану нысаны бойынша қолдануға болмайды деп есептейді.

(болады немесе болмайды)

ЕСКЕРТУ: «Талдықорған қаласының сәулет және қала құрылысы бөлімі» ММ-нің 2026 жылғы 21 сәуірдегі № 101-13-16/643-И қорытындысында, сұратылып отырған жер телімі Талдықорған қаласының Бас жоспарына сәйкес, үй-жайлық жер телімдері бар жеке аздабатты тұрғын үй құрылысы аймағында орналасқан. Сонымен қатар, Қазақстан Республикасы Жер кодексінің 50 бабы, 2 тармағына сай, өзіндік қосалқы шаруашылықты жүргізу және жеке тұрғын үй салу үшін жер учаскелерін жеке меншікке тегін беру жер учаскелері игерілгеннен кейін жүргізіледі. Жер учаскелерін көрсетілген мақсаттар үшін игеру кезеңіне беру осы Кодекстің 92-бабына сай мұндай жер учаскелерін игерудің талаптары мен мерзімдері бергілене отырып, уақытша өтеулі жер пайдалану құқығында жүргізіледі. Өтенай ауылдық округі, Ынтымақ ауылында орналасқан жер телімін өзіндік қосалқы шаруашылығын жүргізу үшін жеке меншік құқығын беруге болмайды.

КЕЛІСІЛДІ:

КОМИССИЯ МҮШЕЛЕРІ:		
Талдықорған қаласы әкімінің орынбасары	Ескертпе	Р.С. Бершінбеков
	<i>Варт</i>	<i>[Signature]</i>
«Талдықорған қаласы жер қатынастары бөлімі» мемлекеттік мекемесінің басшысы	Ескертпе	Р.С. Самратбеков
	<i>қорсы</i>	<i>[Signature]</i>
Талдықорған қалалық мәслихат депутаты	Ескертпе	А. Монгол
	<i>қорсет</i>	<i>[Signature]</i>
«Талдықорған қаласының сәулет және қала құрылысы бөлімі» мемлекеттік мекемесінің басшысы	Ескертпе	Д.Б. Шалғынбаев
	<i>қорсет</i>	<i>[Signature]</i>
«Талдықорған қаласы әкімінің аппараты» мемлекеттік мекемесінің аппарат басшысы	Ескертпе	Е.Г. Садырқулов
	<i>қорсет</i>	<i>[Signature]</i>
Еркін ауылдық округінің әкімі	Ескертпе	К.С. Рыспеков
		<i>[Signature]</i>
Өтенай ауылдық округінің әкімі	Ескертпе	Р.Ы. Малтаев
	<i>қорсет</i>	<i>[Signature]</i>

«Атамекен» ҰҚП-ның өкілі «АРС ЛТД» ЖШС директорының орынбасары	Ескертпе	Б.Д. Файзуллин
«Талдықорған қаласының ауыл шаруашылық бөлімі» мемлекеттік мекемесінің басшысы	Ескертпе	Ж.Т. Шаяхметов
	<i>қарға</i>	
«Самай» шаруа қожалығының басшысы	Ескертпе	Е.Б. Слямов
	<i>Ақыл</i>	
Еркін ауылының жергілікті тұрғындарының өкілі	Ескертпе	М.А. Нурбеков
	<i>неб</i>	
Өтенай ауылының жергілікті тұрғындарының өкілі	Ескертпе	О.А. Турлыбаев
	<i>керса</i>	
«Талдықорған өңірлік әйелдерді қолдау орталығы» ҚБ-нің басшысы	Ескертпе	Ж.Б. Нурмуханова
	<i>моң</i>	
Жетісу облысы жергілікті соғыс және Ауғанстан ардагерлер одағы ҚБ-нің төрағасы	Ескертпе	М.А. Ахмежанов
	<i>теңіз</i>	
Саяжай тұрғындары өкілі «Шайқорған» БТК өкілі	Ескертпе	Л.Н. Жумабаева

Жер комиссиясы тұрақты негізде жұмыс істейді. Жер комиссиясы мүшелерінің саны так болуға және тоғыз адамнан кем болмауға тиіс. Бұл ретте қоғамдық кеңестер, агроөнеркәсіптік кешен саласындағы мемлекеттік емес ұйымдар және өзге де салалық мемлекеттік емес ұйымдар, Қазақстан Республикасының Ұлттық кәсіпкерлер палатасы, сондай-ақ жергілікті өзін-өзі басқару органдары өкілдерінің саны жер комиссиясы мүшелері жалпы санының кемінде елу пайызын құрауға тиіс.

Жер комиссиясының төрағасы болып әкімнің жер мәселелеріне жетекшілік ететін орынбасары тағайындалады.

Облыстың, республикалық маңызы бар қаланың, астананың, ауданның, облыстық маңызы бар қаланың тиісті уәкілетті органы жер комиссиясының жұмыс органы болып табылады.

Жер комиссиясының хатшысы жұмыс органының лауазымды адамдарының арасынан айқындалады. Жер комиссиясының хатшысы дауыс беруге қатыспайды.

Жер комиссиясының шешімі ашық дауыс беру арқылы қабылданады.

КОМИССИЯ ХАТШЫСЫ:		
«Талдықорған қаласының жер қатынастары бөлімі» мемлекеттік мекемесінің бас маманы	Қазақстан Республикасы Жер кодексінің 43 бап 2 тармағына сәйкес, жер комиссиясының хатшысы дауыс беруге қатыспайды.	К.М. Толентаев

ЕСКЕРТУ: Қазақстан Республикасы Жер кодексінің 43 бап 2 тармағына сәйкес, жер комиссиясы оң қорытындысының қолданылу мерзімі қабылданған күнінен бастап бір жылды құрайды. Яғни, басты бетте көрсетілген мерзімі өткеннен кейін, жер комиссиясы қорытындысының заңды күші жойылады. Жер учаскелеріне құқық беру жөніндегі жер комиссиясының қорытындысымен келіспеген жағдайда, Қазақстан Республикасының Жер кодексінің 43 бап 2 тармағына сәйкес, жер комиссиясының хаттамалық шешіміне сотқа шағым жасалуы мүмкін.

«ТАЛДЫҚОРҒАН ҚАЛАСЫНЫҢ
СӘУЛЕТ ЖӘНЕ
ҚАЛА ҚҰРЫЛЫСЫ БӨЛІМІ»
МЕМЛЕКЕТТІК МЕКЕМЕСІ



ГОСУДАРСТВЕННОЕ УЧРЕЖДЕНИЕ
«ОТДЕЛ АРХИТЕКТУРЫ И
ГРАДОСТРОИТЕЛЬСТВА
ГОРОДА ТАЛДЫҚОРҒАНА»

040000.Талдықорған қаласы, Біржан Сал көшесі,101

Тел/факс: 8(7282)240402, СТН 531400003420

БИК ККМФКЗ2А

E-mail: arhitek-taldik@inbox.ru

040000. город Талдықорған, ул. Біржан Сал, 101

Тел/факс: 8(7282)240402, СТН 531400003420

БИК ККМФКЗ2А

E-mail: arhitek-taldik@inbox.ru

29.04.2026 № 101-13-16/643-21

Талдықорған қаласы
жер қатынастары бөліміне

«Талдықорған қаласының сәулет және қала құрылысы бөлімі» мемлекеттік мекемесі аз. А.М. Байгуттанованың, Талдықорған қаласы, Өтенай а/о, Ынтымақ ауылы, кадастрлық № 24-268-939-4194 жер телімінің жанында орналасқан ауданы 0,1000 га жер учаскесін өзіндік қосалқы шаруашылығын жүргізу үшін жеке меншікке беруді сұраған (14.04.2026 жылғы № KZ72RVX01843660) өтінішін қарап, төмендегіні хабарлайды.

2025 жылғы 31 желтоқсандағы Қазақстан Республикасы Үкіметінің №1213 қаулысымен бекітілген Талдықорған қаласының Бас жоспарына сәйкес, сұратылған жер учаскесі үй-жайлық жер телімдері бар жеке азқабатты тұрғын үйлер құрылысының аймағында орналасқан.

Қазақстан Республикасы Жер кодексінің 50 бабы, 2 тармағына сәйкес:

Өзіндік қосалқы шаруашылықты (үй маңындағы телім) жүргізу және жеке тұрғын үй салу үшін жер учаскелерін жеке меншікке тегін беру жер учаскелері игерілгеннен кейін жүргізіледі. Жер учаскелерін көрсетілген максаттар үшін игеру кезеңіне беру осы Кодекстің 92-бабына сәйкес мұндай жер учаскелерін игерудің талаптары мен мерзімдері белгілене отырып, уақытша өтеулі жер пайдалану (жалдау) құқығында жүргізіледі.

Ұсыныс: Өтенай а/о, Ынтымақ ауылы, кадастрлық № 24-268-939-4194 жер телімінің жанында орналасқан ауданы 0,1000 га жер учаскесін өзіндік қосалқы шаруашылығын жүргізу үшін жеке меншікке беруге болмайды.

Қорытынды шешімін анықтау үшін жер комиссиясына жіберілсін.

Басшы

Д. Шалгынбаев

Е. Оспанов
87282416080

Акиму Государственное учреждение "Аппарат
акима Отенайского сельского округа города
Талдыкорган"

(области, города, района, поселка, села, сельского округа)

От БАЙГУТТУНОВА АИДА МАМЫРБЕКОВНА

(фамилия, имя, отчество (при его наличии) физического лица, либо
полное наименование юридического лица)

870831400817

(индивидуальный идентификационный номер либо бизнес-
идентификационный номер)

010000, РЕСПУБЛИКА КАЗАХСТАН, Г.

АСТАНА, РАЙОН ЕСИЛЬ, УЛИЦА Акмешіт, дом

№ 9/2, 72,+77057768693

(реквизиты документа, удостоверяющего личность физического или
представителя юридического лица, контактный телефон (при
наличии), адрес местонахождения (для юридических лиц) либо адрес
проживания (для физических лиц))

Номер заявления: KZ72RVX01843660

Дата подачи: 14.04.2026 г.

Заявление на приобретение права на земельный участок

Прошу предоставить земельный участок, расположенного по адресу

рядом с з/у 242689394194, обл. Жетісу, г. Талдыкорган, с.о. Отенайский, с. Ынтымак, ул. А.
Молдагуловой

(адрес (местоположение) земельного участка)

на право частная собственность

(вид испрашиваемого права)

площадью 0.10га гектар, для обслуживание жилого дома


(целевое назначение земельного участка)

Согласен(на) на использование сведений, составляющих охраняемую законом тайну,
содержащихся в информационных системах.



Услугополучатель БАЙГУТТУНОВА АИДА МАМЫРБЕКОВНА

(фамилия, имя, отчество (при его наличии) физического лица либо уполномоченного
представителя юридического лица, электронная цифровая подпись услугополучателя)



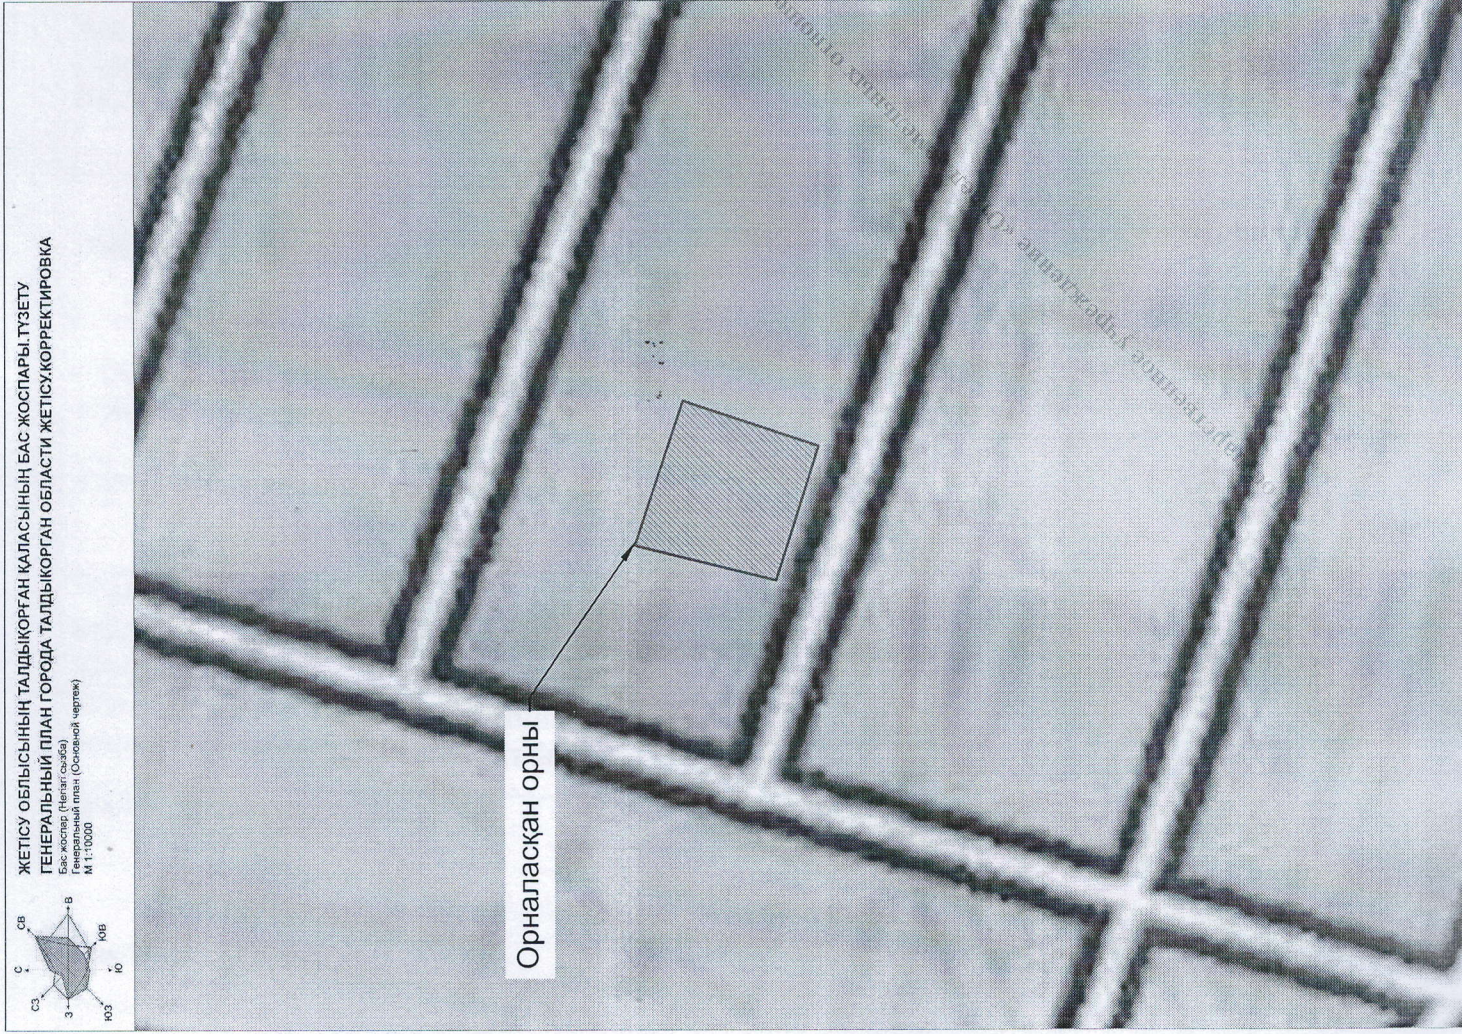

ЖЕТІСУ ОБЛЫСЫНЫҢ ТАЛДЫҚОРҒАН ҚАЛАСЫНЫҢ БАС ЖОСПАРЫ ТҮЗЕТУ
ГЕНЕРАЛЬНЫЙ ПЛАН ГОРОДА ТАЛДЫҚОРҒАН ОБЛАСТИ ЖЕТІСУ КОРРЕКТИРОВКА
Бас жоспар (Нетелі сурет)
Генеральный план (Основной чертеж)
М 1:10000

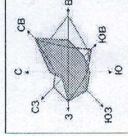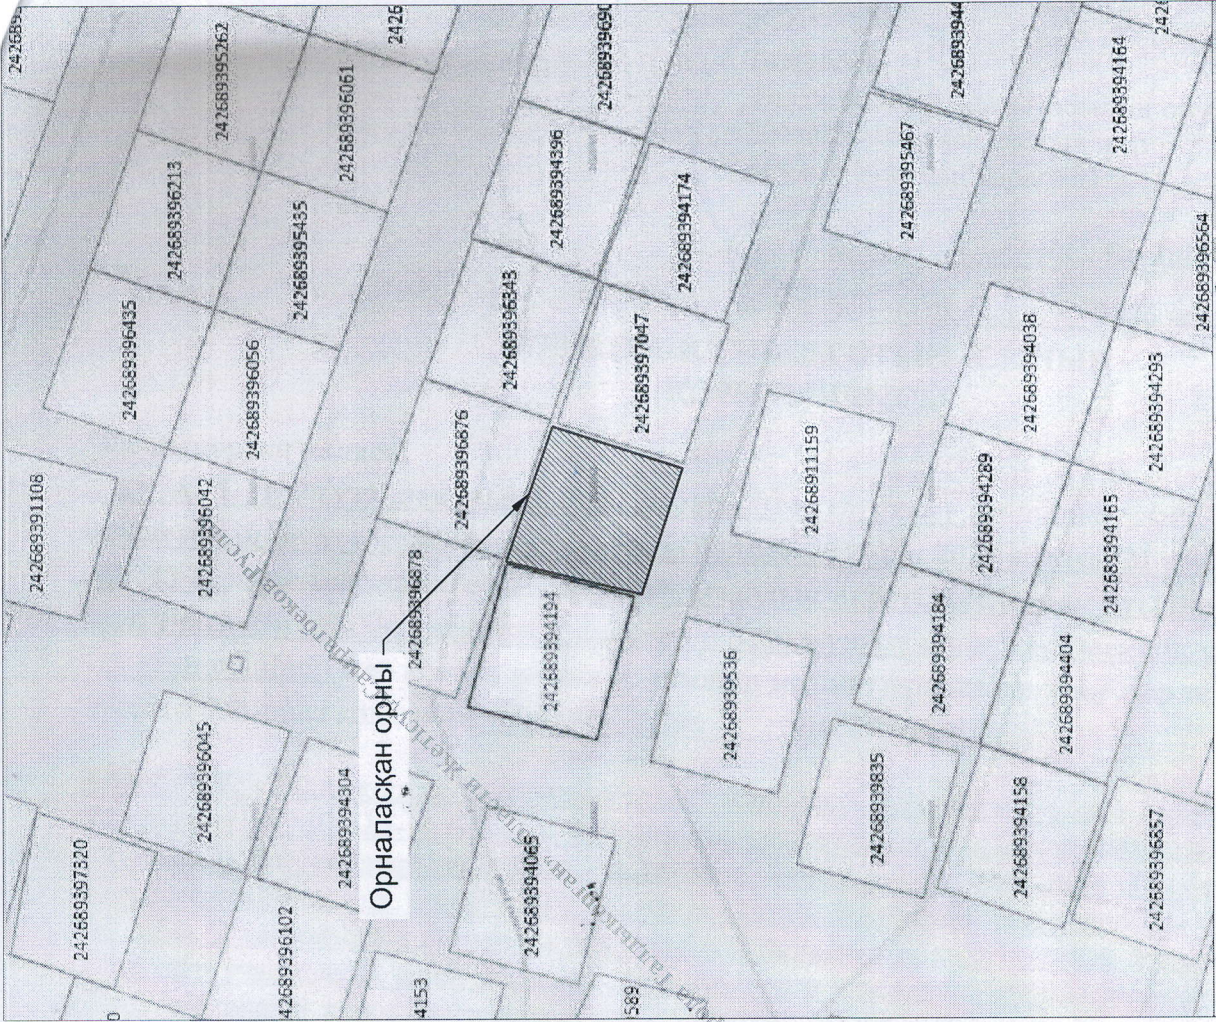

Үй-жайлық жер телімдері бар жеке асақабатты тұрғын үйлер
құрылысының аумақтары (1-3 қабат)
Территория застройки индивидуальных малоэтажных жилых
домов с приусадебными участками (1 - 3-х этажей)

Байгуттунова А.М.