Бекітемін
Талдықорған қаласы әкімінің орынбасары,
Талдықорған қаласының жер
комиссиясының төрағасы

_____ **Р.С. Бершінбеков**

«23» 04 **2026 жыл**

ЖЕР КОМИССИЯСЫ ОТЫРЫСЫНЫҢ ҚОРЫТЫНДЫСЫ

Талдықорған қаласы **№** 26

А.К. Калыковтың 2026 жылғы 17 сәуірдегі өтінішіне және **«Талдықорған қаласының сәулет және қала құрылысы бөлімі» ММ-нің 2026 жылғы 21 сәуірдегі № 101-13-16/655-И** қорытындысына сәйкес **Өтенай ауылы, Гүлдер көшесінің бойында орналасқан жер учаскесін өзіндік қосалқы шаруашылығын жүргізу үшін уақытша өтеулі жер пайдалану құқығын беруді сұраған өтінішін** жер комиссиясына ұсынылған мәліметтерді қарап және жер телімін пайдалану нысаны бойынша қолдануға болмайды деп есептейді.
(болады немесе болмайды)

ЕСКЕРТУ: «Талдықорған қаласының сәулет және қала құрылысы бөлімі» ММ-нің 2026 жылғы 21 сәуірдегі № 101-13-16/655-И қорытындысында, сұратылып отырған жер телімі Талдықорған қаласының Бас жоспарына сәйкес, үй-жайлық жер телімдері бар жеке азқабатты тұрғын үй құрылысы аймағында орналасқан. Сондай-ақ жер учаскесі бойынша қазіргі уақытта сот талқылауы жүріп жатыр. Өтенай ауылы, Гүлдер көшесінің бойында орналасқан жер телімін өзіндік қосалқы шаруашылығын жүргізу үшін жалға беруге болмайды.

КЕЛІСІЛДІ:

КОМИССИЯ МҮШЕЛЕРІ:		
Талдықорған қаласы әкімінің орынбасары	**Ескертпе**	**Р.С. Бершінбеков**
«Талдықорған қаласы жер қатынастары бөлімі» мемлекеттік мекемесінің басшысы	**Ескертпе**	**Р.С. Самратбеков**
Талдықорған қалалық мәслихат депутаты	**Ескертпе**	**А. Монгол**
«Талдықорған қаласының сәулет және қала құрылысы бөлімі» мемлекеттік мекемесінің басшысы	**Ескертпе**	**Д.Б. Шалғынбаев**
«Талдықорған қаласы әкімінің аппараты» мемлекеттік мекемесінің аппарат басшысы	**Ескертпе**	**Е.Г. Садыркулов**
Еркін ауылдық округінің әкімі	**Ескертпе**	**К.С. Рыспеков**
Өтенай ауылдық округінің әкімі	**Ескертпе**	**Р.Ы. Малтаев**
«Атамекен» ҰҚП-ның өкілі «АРС ЛТД» ЖШС директорының орынбасары	**Ескертпе**	**Б.Д. Файзуллин**
«Талдықорған қаласының ауыл шаруашылық бөлімі» мемлекеттік мекемесінің басшысы	**Ескертпе**	**Ж.Т. Шаяхметов**

«Самай» шаруа қожалығының басшысы	**Ескертпе**	**Е.Б. Слямов**
Еркін ауылының жергілікті тұрғындарының өкілі	**Ескертпе**	**М.А. Нурбеков**
Өтенай ауылының жергілікті тұрғындарының өкілі	**Ескертпе**	**О.А. Турлыбаев**
«Талдықорған өңірлік әйелдерді қолдау орталығы» ҚБ-нің басшысы	**Ескертпе**	**Ж.Б. Нурмуханова**
Жетісу облысы жергілікті соғыс және Ауғанстан ардагерлер одағы ҚБ-нің төрағасы	**Ескертпе**	**М.А. Ахмежанов**
Саяжай тұрғындары өкілі «Шайқорған» БТК өкілі	**Ескертпе**	**Л.Н. Жумабаева**

Жер комиссиясы тұрақты негізде жұмыс істейді. Жер комиссиясы мүшелерінің саны тақ болуға және тоғыз адамнан кем болмауға тиіс. Бұл ретте қоғамдық кеңестер, агроөнеркәсіптік кешен саласындағы мемлекеттік емес ұйымдар және өзге де салалық мемлекеттік емес ұйымдар, Қазақстан Республикасының Ұлттық кәсіпкерлер палатасы, сондай-ақ жергілікті өзін-өзі басқару органдары өкілдерінің саны жер комиссиясы мүшелері жалпы санының кемінде елу пайызын құрауға тиіс.

Жер комиссиясының төрағасы болып әкімнің жер мәселелеріне жетекшілік ететін орынбасары тағайындалады.

Облыстың, республикалық маңызы бар қаланың, астананың, ауданның, облыстық маңызы бар қаланың тиісті уәкілетті органы жер комиссиясының жұмыс органы болып табылады.

Жер комиссиясының хатшысы жұмыс органының лауазымды адамдарының арасынан айқындалады. Жер комиссиясының хатшысы дауыс беруге қатыспайды.

Жер комиссиясының шешімі ашық дауыс беру арқылы қабылданады.

КОМИССИЯ ХАТШЫСЫ:		
«Талдықорған қаласының жер қатынастары бөлімі» мемлекеттік мекемесінің бас маманы	*Қазақстан Республикасы Жер кодексінің 43 бап 2 тармағына сәйкес, жер комиссиясының хатшысы дауыс беруге қатыспайды.*	**К.М. Толентаев**

ЕСКЕРТУ: Қазақстан Республикасы Жер кодексінің 43 бап 2 тармағына сәйкес, жер комиссиясы оң қорытындысының қолданылу мерзімі қабылданған күнінен бастап бір жылды құрайды. Яғни, басты бетте көрсетілген мерзімі өткеннен кейін, жер комиссиясы қорытындысының заңды күші жойылады. Жер учаскелеріне құқық беру жөніндегі жер комиссиясының қорытындысымен келіспеген жағдайда, Қазақстан Республикасының Жер кодексінің 43 бап 2 тармағына сәйкес, жер комиссиясының хаттамалық шешіміне сотқа шағым жасалуы мүмкін.

«ТАЛДЫҚОРҒАН ҚАЛАСЫНЫҢ
СӘУЛЕТ ЖӘНЕ
ҚАЛА ҚҰРЫЛЫСЫ БӨЛІМІ»
МЕМЛЕКЕТТІК МЕКЕМЕСІ

040000.Талдықорған қаласы. Біржан Сал көшесі.101
Тел/факс: 8(7282)240402, СТН 531400003420.
БИК ККМҒКZ2А
E-mail.arhitek-taldik@inbox.ru

ГОСУДАРСТВЕННОЕ УЧРЕЖДЕНИЕ
«ОТДЕЛ АРХИТЕКТУРЫ И
ГРАДОСТРОИТЕЛЬСТВА
ГОРОДА ТАЛДЫКОРГАНА»

040000. город Талдыкорган, ул. Биржан Сала, 101
Тел/факс: 8(7282)240402, СТН 531400003420.
БИК ККМҒКZ2А
E-mail.arhitek-taldik@inbox.ru

21.04.2026 № 101-28-26/655-И

Талдықорған қаласы
жер қатынастары бөліміне

«Талдықорған қаласының сәулет және қала құрылысы бөлімі» мемлекеттік мекемесі аз. А.К. Калыковтың, Талдықорған қаласы, Өтенай а/о, Өтенай ауылы, Гүлдер көшесі, кадастрлық № 24-268-902-204 жер телімінің жанында орналасқан ауданы 0,1200 га жер учаскесін өзіндік қосалқы шаруашылығын жүргізу үшін жалға беруді сұраған (17.04.2026 жылғы № KZ08RVX01854221) өтінішін қарап, төмендегіні хабарлайды.

2025 жылғы 31 желтоқсандағы Қазақстан Республикасы Үкіметінің № 1213 қаулысымен бекітілген Талдықорған қаласының Бас жоспарына сәйкес, сұратылған жер учаскесі үй-жайлық жер телімдері бар жеке азқабатты тұрғын үйлер құрылысының аймағында орналасқан.

Сұралып отырған жер учаскесі бойынша қазіргі уақытта сот талқылауы жүріп жатыр.

Ұсыныс: Өтенай а/о, Өтенай ауылы, Гүлдер көшесі, кадастрлық № 24-268-902-204 жер телімінің жанында орналасқан ауданы 0,1200 га жер учаскесін өзіндік қосалқы шаруашылығын жүргізу үшін жалға беруге болмайды.

Қорытынды шешімін анықтау үшін жер комиссиясына жіберілсін.

Басшы **Д. Шалгынбаев**

Е. Оспанов
87282416080

Государственное учреждение «Отдел земельных отношений города Талдыкорган» области Жетісу/АСамрабекти Руслан

Акиму **Государственное учреждение "Аппарат акима Отенайского сельского округа города Талдыкорган"**
(области, города, района, поселка, села, сельского округа)
От КАЛЫКОВ АДЛЕТ КАЙРАТОВИЧ
(фамилия, имя, отчество (при его наличии) физического лица, либо полное наименование юридического лица)
870117300978
(индивидуальный идентификационный номер либо бизнес-идентификационный номер)
010000, РЕСПУБЛИКА КАЗАХСТАН, Г. АСТАНА, РАЙОН ЕСИЛЬ, УЛИЦА Достык, дом № 5/2, 95,87783387636
(реквизиты документа, удостоверяющего личность физического или представителя юридического лица, контактный телефон (при наличии), адрес местонахождения (для юридических лиц) либо адрес проживания (для физических лиц))

Номер заявления: KZ08RVX01854221 Дата подачи: 17.04.2026 г.

Заявление на приобретение права на земельный участок

Прошу предоставить земельный участок, расположенного по адресу

Жетісу облысы, Талдықорған қаласы, Өтенай ауылы, Гүлдер көшесі 7 үйдің №24268902204 кадастр жанында

(адрес (местоположение) земельного участка)

на право жеке меншік

(вид испрашиваемого права)

площадью 0,12 га гектар, для жеке қосалқы шаруашылық (ЛПХ)

(целевое назначение земельного участка)

Согласен(на) на использование сведений, составляющих охраняемую законом тайну, содержащихся в информационных системах.

Услугополучатель КАЛЫКОВ АДЛЕТ КАЙРАТОВИЧ

(фамилия, имя, отчество (при его наличии) физического лица либо уполномоченного представителя юридического лица, электронная цифровая подпись услугополучателя)

Бұл құжат ҚР 2003 жылдың 7 қаңтарындағы «Электронды құжат және электронды сандық қол қою» туралы заңның 7 бабы, 1 тармағына сәйкес қағаз бетіндегі заңмен тең.
Данный документ согласно пункту 1 статьи 7 ЗРК от 7 января 2003 года "Об электронном документе и электронной цифровой подписи" равнозначен документу на бумажном носителе.

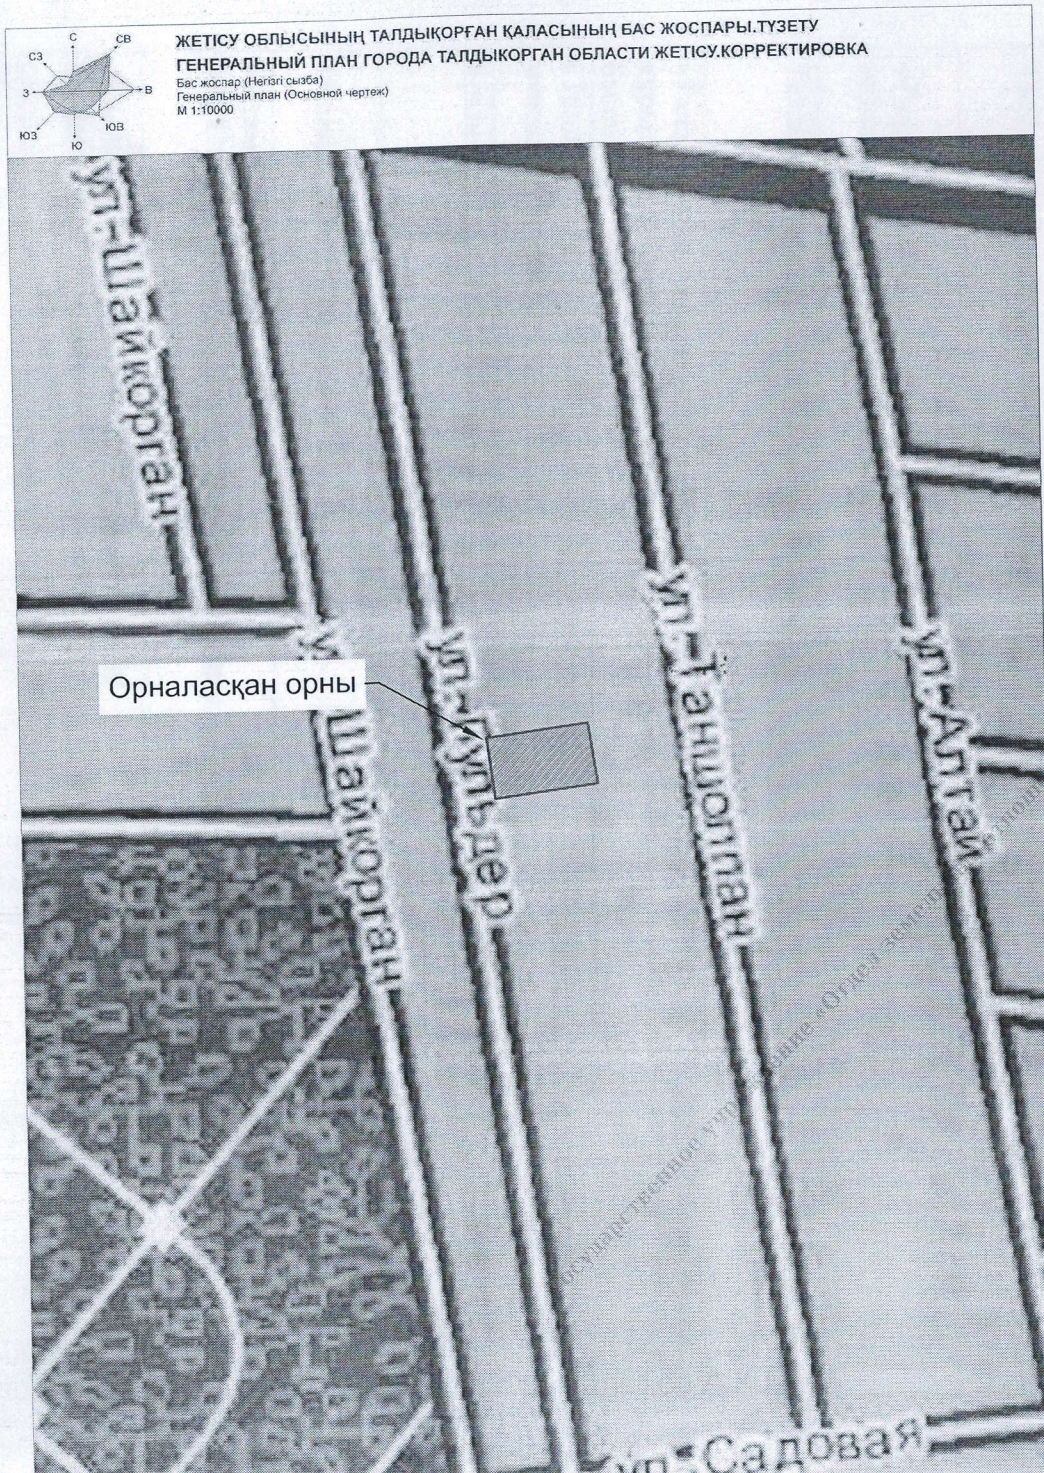
ЖЕТІСУ ОБЛЫСЫНЫҢ ТАЛДЫҚОРҒАН ҚАЛАСЫНЫҢ БАС ЖОСПАРЫ.ТҮЗЕТУ
ГЕНЕРАЛЬНЫЙ ПЛАН ГОРОДА ТАЛДЫКОРГАН ОБЛАСТИ ЖЕТІСУ.КОРРЕКТИРОВКА
Бас жоспар (Негізгі сызба)
Генеральный план (Основной чертеж)
М 1:10000
С
СВ
СЗ
З
В
ЮЗ
Ю
ЮВ
ул. Шайкорган
ул. Кульдер
ул. Таншоппан
ул. Алтай
ул. Садовая
Орналасқан орны

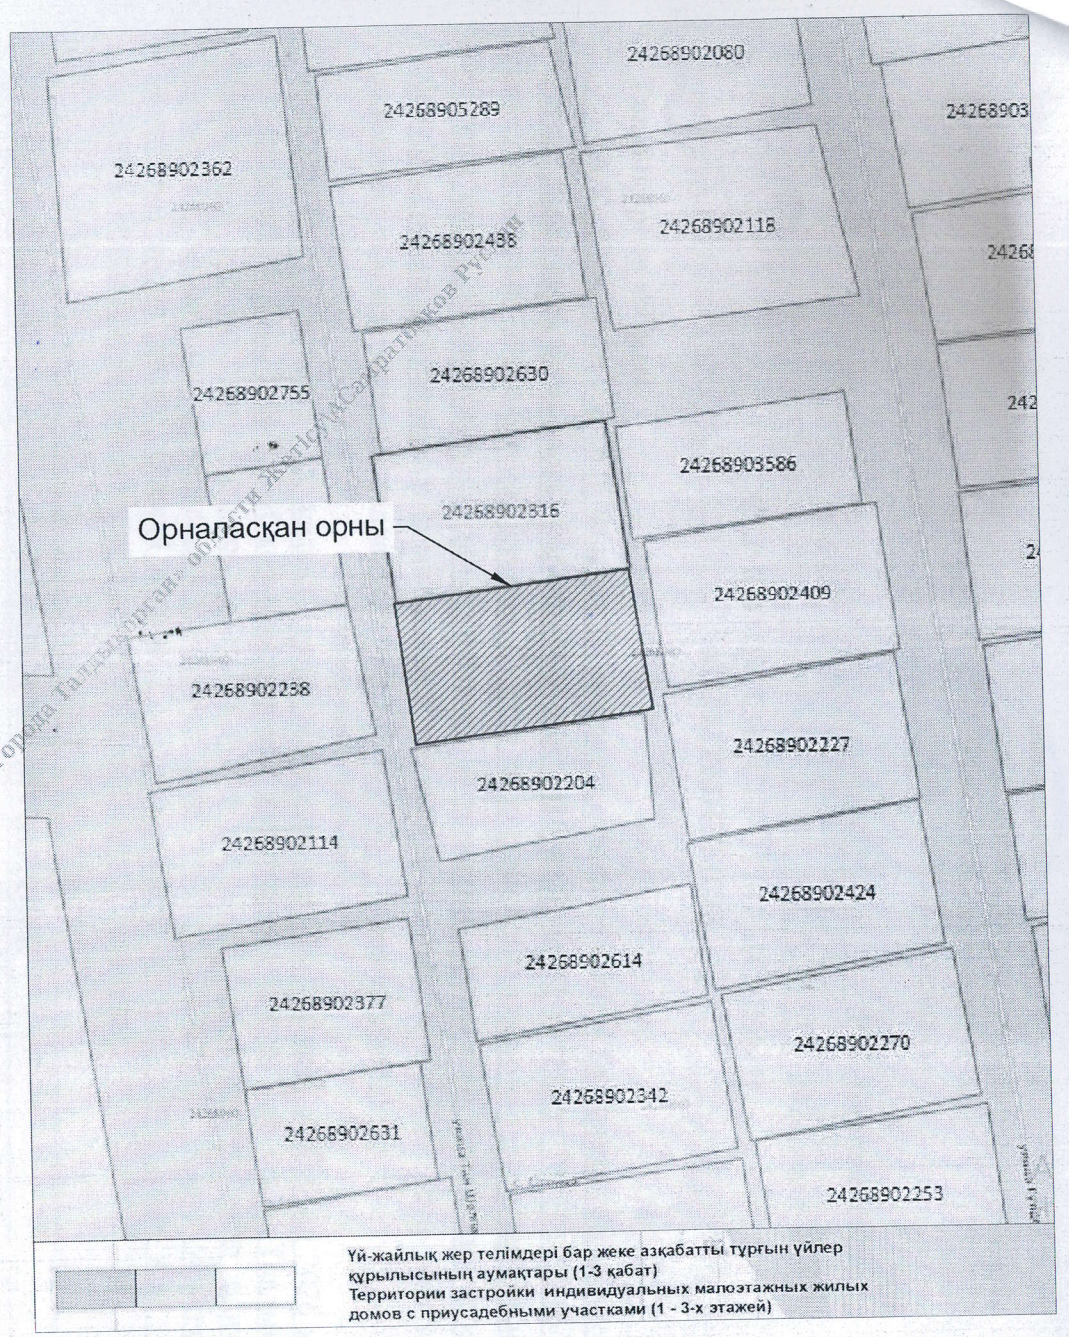
24268902080
24268905289
24268902362
24268902438
24268902118
24268902755
24268902630
24268903586
24268902316
Орналасқан орны
24268902409
24268902238
24268902227
24268902204
24268902114
24268902424
24268902614
24268902377
24268902270
24268902342
24268902631
24268902253
Үй-жайлық жер телімдері бар жеке азқабатты тұрғын үйлер құрылысының аумақтары (1-3 қабат)
Территории застройки индивидуальных малоэтажных жилых домов с приусадебными участками (1 - 3-х этажей)

Калыков А.К.