



Талдықорған қаласы әкімінің орынбасары,
Талдықорған қаласының жер
комиссиясының төрағасы

Р.С. Бершінбеков

2026 жыл

ЖЕР КОМИССИЯСЫ ОТЫРЫСЫНЫҢ ҚОРЫТЫНДЫСЫ

Талдықорған қаласы

№ 29

Т.Н. Қалидың 2026 жылғы 03 мамырдағы өтінішіне және «Талдықорған қаласының сәулет және қала құрылысы бөлімі» ММ-нің 2026 жылғы 13 мамырдағы № 101-13-16/759-И қорытындысына сәйкес Еркін ауылы, Жамбыл көшесінің бойында орналасқан жер учаскесін өзіндік қосалқы шаруашылығын жүргізу үшін уақытша өтеулі жер пайдалану құқығын беруді сұраған өтінішін жер комиссиясына ұсынылған мәліметтерді қарап және жер телімін пайдалану нысаны бойынша қолданута болады деп есептейді

(болады немесе болмайды)

ЕСКЕРТУ: «Талдықорған қаласының сәулет және қала құрылысы бөлімі» ММ-нің 2026 жылғы 13 мамырдағы № 101-13-16/759-И қорытындысында, сұратылып отырған жер телімі Талдықорған қаласының Бас жоспарына сәйкес, үй-жайлық жер телімдері бар жеке аздабатты тұрғын үй құрылысы аймағында орналасқан. Қолданыста бар ақпараттық жүйелерге сай жер телімінің меншік иесі бар жоғын анықтау мүмкіндігі жоқ. Еркін ауылы, Жамбыл көшесінің бойында орналасқан жер телімін өзіндік қосалқы шаруашылығын жүргізу үшін жалға беруге болады.

КЕЛІСІЛДІ:

КОМИССИЯ МҮШЕЛЕРІ:		
Талдықорған қаласы әкімінің орынбасары	Ескертпе	Р.С. Бершінбеков
«Талдықорған қаласы жер қатынастары бөлімі» мемлекеттік мекемесінің басшысы	Ескертпе	Р.С. Самратбеков
Талдықорған қалалық мәслихат депутаты	Ескертпе	А. Монгол
«Талдықорған қаласының сәулет және қала құрылысы бөлімі» мемлекеттік мекемесінің басшысы	Ескертпе	Д.Б. Шалпыбаев
«Талдықорған қаласы әкімінің аппараты» мемлекеттік мекемесінің аппарат басшысы	Ескертпе	Е.Г. Сатырқұлов
Еркін ауылдық округінің әкімі	Ескертпе	К.С. Рысбеков
Өтенай ауылдық округінің әкімі	Ескертпе	Р.Ы. Маттаев
«Атамекен» ҰҚП-ның өкілі	Ескертпе	Б.Д. Райзуллин
«АРС ЛТД» ЖШС директорының орынбасары	Ескертпе	

«Талдықорған қаласының ауыл шаруашылық бөлімі» мемлекеттік мекемесінің басшысы	Ескертпе	Ж.Т. Шаяхметов
«Самай» шаруа қожалығының басшысы	Ескертпе	Е.Б. Слямов
Еркін ауылының жергілікті тұрғындарының өкілі	Ескертпе	М.А. Нурбеков
Өтенай ауылының жергілікті тұрғындарының өкілі	Ескертпе	О.А. Турдыбаев
«Талдықорған өңірлік әйелдерді қолдау орталығы» ҚБ-нің басшысы	Ескертпе	Ж.Б. Нурмуханова
Жетісу облысы жергілікті соғыс және Ауғанстан ардагерлер одағы ҚБ-нің төрағасы	Ескертпе	М.А. Ахмеджанов
Саяжай тұрғындары өкілі «Шайқорған» БТК өкілі	Ескертпе	Л.Н. Жумабаева

Жер комиссиясы тұрақты негізде жұмыс істейді. Жер комиссиясы мүшелерінің саны так болуға және тоғыз адамнан кем болмауға тиіс. Бұл ретте қоғамдық кеңестер, агроөнеркәсіптік кешен саласындағы мемлекеттік емес ұйымдар және өзге де салалық мемлекеттік емес ұйымдар, Қазақстан Республикасының Ұлттық кәсіпкерлер палатасы, сондай-ақ жергілікті өзін-өзі басқару органдары өкілдерінің саны жер комиссиясы мүшелері жалпы санының кемінде елу пайызын құрауға тиіс.

Жер комиссиясының төрағасы болып әкімнің жер мәселелеріне жетекшілік ететін орынбасары тағайындалады.

Облыстың, республикалық маңызы бар қаланың, астананың, ауданның, облыстық маңызы бар қаланың тиісті уәкілетті органы жер комиссиясының жұмыс органы болып табылады.

Жер комиссиясының хатшысы жұмыс органының лауазымды адамдарының арасынан айқындалады. Жер комиссиясының хатшысы дауыс беруге қатыспайды.

Жер комиссиясының шешімі ашық дауыс беру арқылы қабылданады.

КОМИССИЯ ХАТШЫСЫ:		
«Талдықорған қаласының жер қатынастары бөлімі» мемлекеттік мекемесінің бас маманы	Қазақстан Республикасы Жер кодексінің 43 бап 2 тармағына сәйкес, жер комиссиясының хатшысы дауыс беруге қатыспайды.	К.М. Толентаев

ЕСКЕРТУ: Қазақстан Республикасы Жер кодексінің 43 бап 2 тармағына сәйкес, жер комиссиясы оң қорытындысының қолданылу мерзімі қабылданған күнінен бастап бір жылды құрайды. Яғни, басты бетте көрсетілген мерзімі өткеннен кейін, жер комиссиясы қорытындысының заңды күші жойылады. Жер учаскелеріне құқық беру жөніндегі жер комиссиясының қорытындысымен келіспеген жағдайда, Қазақстан Республикасының Жер кодексінің 43 бап 2 тармағына сәйкес, жер комиссиясының хаттамалық шешіміне сотқа шағым жасалуы мүмкін.

«ТАЛДЫҚОРҒАН ҚАЛАСЫНЫҢ
СӘУЛЕТ ЖӘНЕ
ҚАЛА ҚҰРЫЛЫСЫ БӨЛІМІ»
МЕМЛЕКЕТТІК МЕКЕМЕСІ



ГОСУДАРСТВЕННОЕ УЧРЕЖДЕНИЕ
ОТДЕЛ АРХИТЕКТУРЫ
ГРАДОСТРОИТЕЛЬСТВА
ГОРОДА ТАЛДЫҚОРҒАНА

040000, Талдықорған қаласы, Биржан Сәт көшесі, 201
Телефакс: 8(7282)240402, С/П 531400003420
Б/Н ККМ К/2А
E-mail: arhitek-taldik@inbox.ru

040000, город Талдықорған, ул. Биржан Сат, 201
Телефакс: 8(7282)240402, С/П 531400003420
Б/Н ККМ К/2А
E-mail: arhitek-taldik@inbox.ru

№

759 и

Талдықорған қаласы
жер қатынастары бөліміне

«Талдықорған қаласының сәулет және қала құрылысы бөлімі» мемлекеттік мекемесі ақ. Т.Н. Қалидың, Талдықорған қаласы, Еркін ала, Еркін ауылы, Жамбыл көшесі, кадастрлық № 24-268-906-552 жер телімінің жанында орналасқан ауданы 0,1000 га жер учаскесін өзіндік қосалқы шаруашылығын жүргізу үшін жалға беруді сұраған (03.05.2026 жылғы № KZ08RVX01890693) өтінішін қарап, төмендегілерді хабарлайды.

2025 жылғы 31 желтоқсандағы Қазақстан Республикасы Үкіметінің № 211 қаулысымен бекітілген Талдықорған қаласының Бас жоспарына сәйкес, сұратылған жер учаскесі үй-жайлық жер телімдері бар жеке, азқабатты тұрғын үй құрылысының аймағында орналасқан.

Үсыныс: Сұратылған жер учаскесін өзіндік қосалқы шаруашылығын жүргізу үшін пайдалануға болады.

Ескерту ретінде: қолданыста бар ақпараттық жүйелерге сәйкес жер телімінің меншік иесі бар жоғын анықтау мүмкіндігі жоқ.

Қорытынды шешімін анықтау үшін жер комиссиясына жіберіледі.

Басшы

Д. Шалғынбаев

Акиму Государственное учреждение "Аппарат
акима Еркинского сельского округа города
Талдыкорган"

(область, города, района, поселка, села, сельского округа)

От ҚАЛИ ТІЛЕУЛЕС НҰРЛЫБЕКҰЛЫ

(фамилия, имя, отчество (при его наличии) физического лица либо
полное наименование юридического лица)

910509300681

(индивидуальный идентификационный номер либо бизнес-
идентификационный номер)

040000, РЕСПУБЛИКА КАЗАХСТАН, ОБЛАСТЬ
ЖЕТІСУ, ТАЛДЫКОРГАН Г.А., Г.

ТАЛДЫКОРГАН, МИКРОРАЙОН Восточный,

УЛИЦА Есболатова Нарсугбая, дом № 18, 2, +

77475550790

(реквизиты документа, удостоверяющего личность физического или
представителя юридического лица, контактный телефон (при
наличии), адрес местонахождения (для юридических лиц) либо адрес
проживания (для физических лиц))

Номер заявления: KZ08RVX01890693

Дата подачи: 03.05.2026 г.

Заявление на приобретение права на земельный участок

Прошу предоставить земельный участок, расположенного по адресу

Еркинский сельский округ, по улице Жамбыла

(адрес (местоположение) земельного участка)

на право временное краткосрочное землепользования

(вид испрашиваемого права)


площадью 0.0720 га гектар, для ведение личного подсобного хозяйства

(целевое назначение земельного участка)

Согласен(на) на использование сведений, составляющих охраняемую законом тайну,
содержащихся в информационных системах.



Услугополучатель ҚАЛИ ТІЛЕУЛЕС НҰРЛЫБЕКҰЛЫ

(фамилия, имя, отчество (при его наличии) физического лица либо уполномоченного
представителя юридического лица; электронная цифровая подпись услугополучателя)

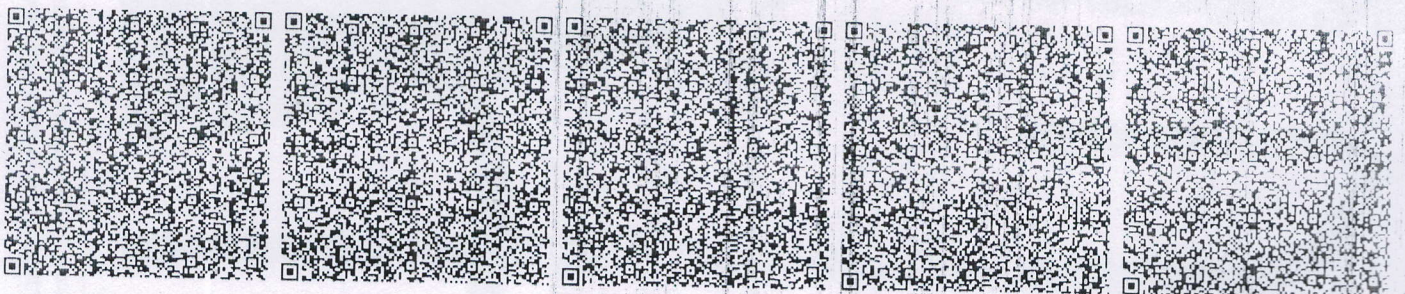

ЖЕТІСУ ОБЛЫСЫНЫҢ ТАЛДЫҚОРҒАН ҚАЛАСЫНЫҢ БАС ЖОСПАРЫ. ТҮЗЕТУ
ГЕНЕРАЛЬНЫЙ ПЛАН ГОРОДА ТАЛДЫКОРГАН ОБЛАСТИ ЖЕТІСУ КОРРЕКТИРОВКА

Функциональ және қала құрылыстық аймаққа бөлу схемасы
Схема функционального и градостроительного зонирования территории
М 1:10000

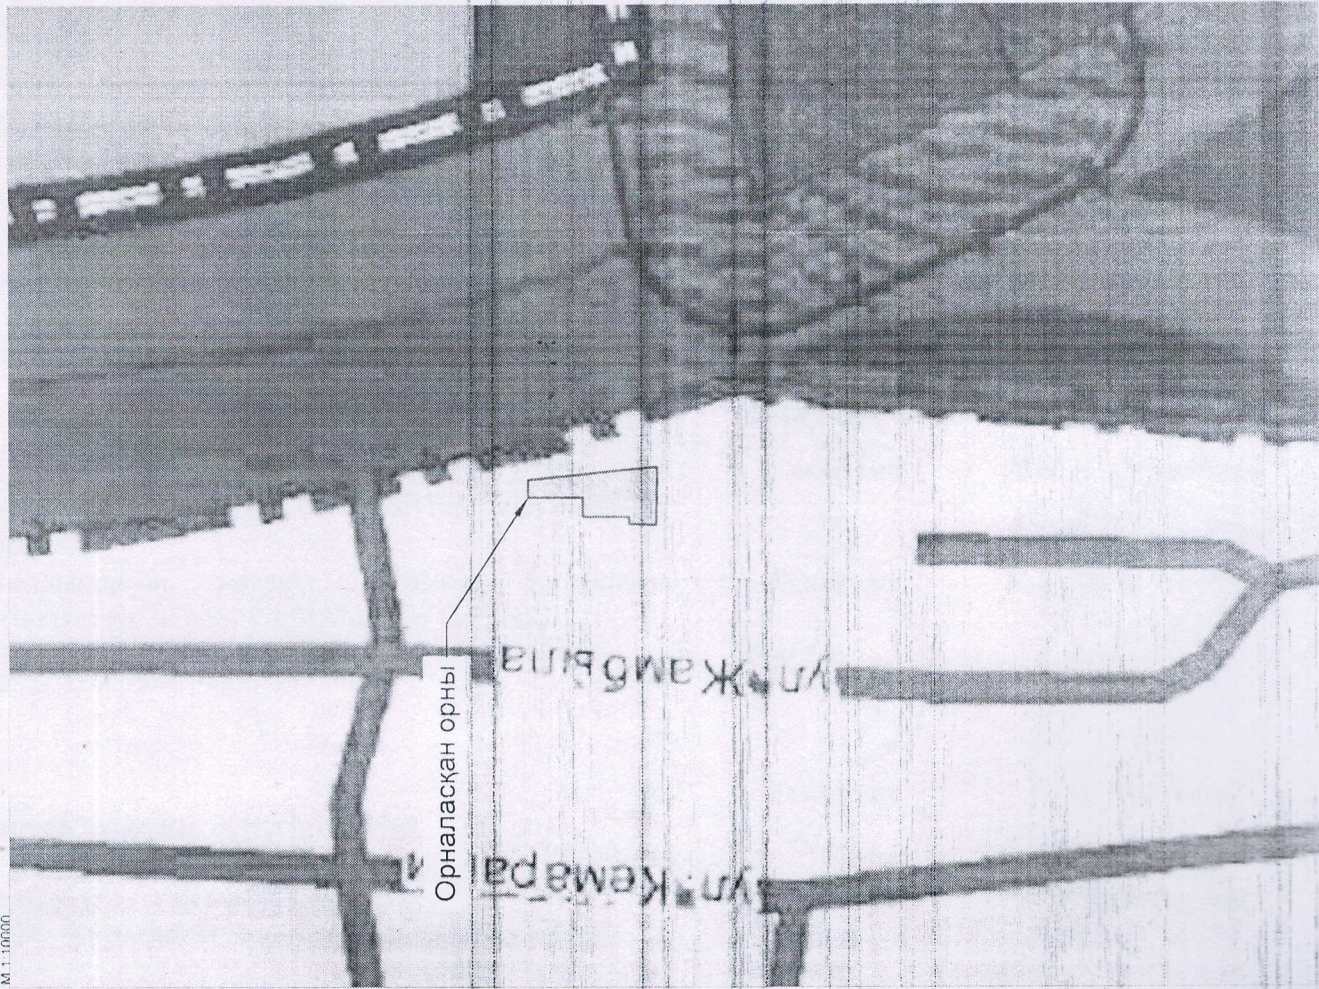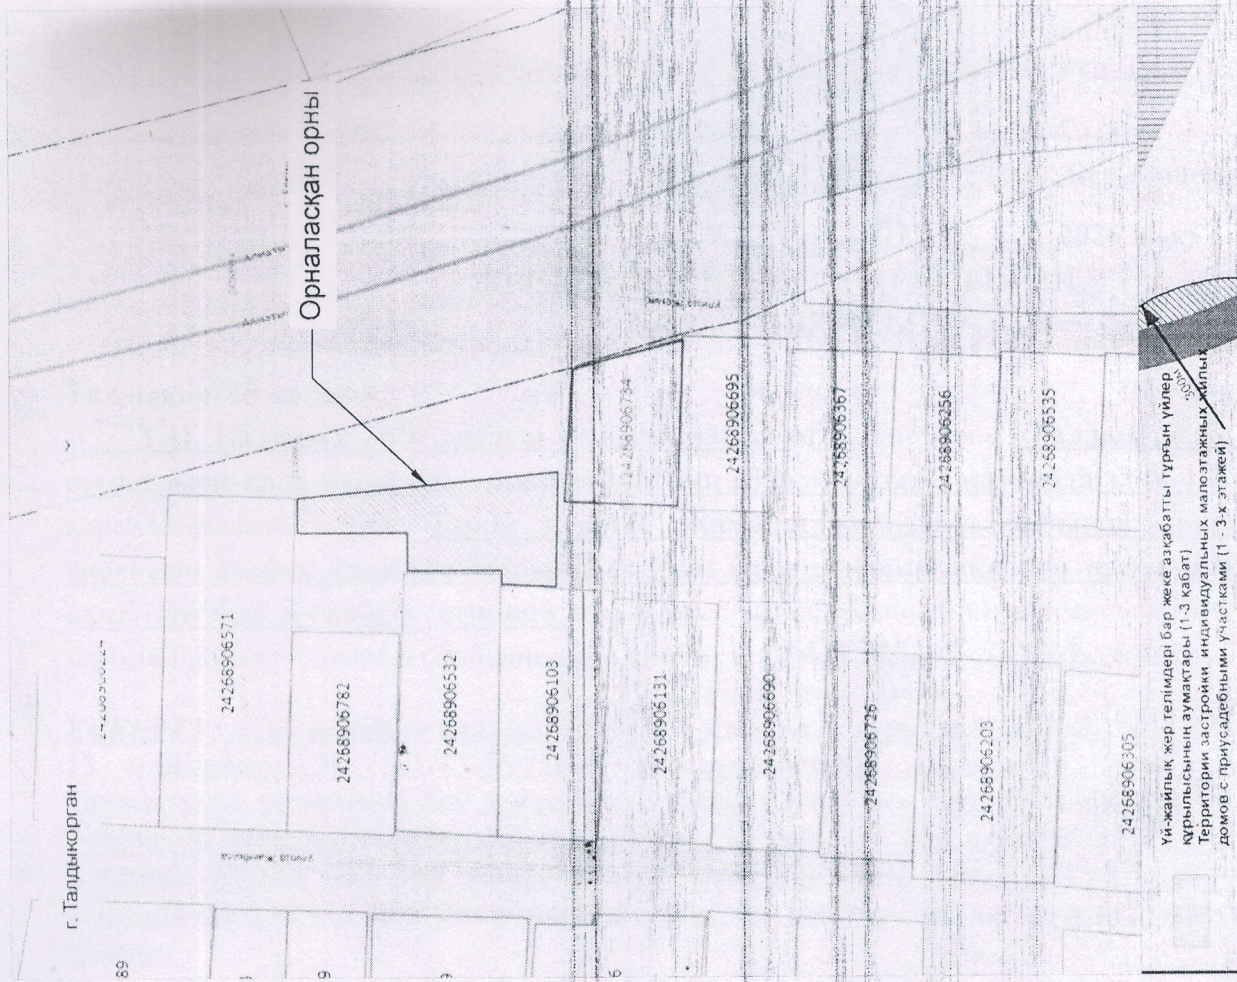

Үй-жайлық жер телімдері бар жеке аумақты тұрғын үйлер
құрылысының аумақтары (1-3 қабат)
Территория застройки индивидуальных малоэтажных жилых
домов с приусадебными участками (1-3 эт. этаж)

Қали Т.Н.