

Бекітемін

Талдықорған қаласы әкімінің орынбасары.

Талдықорған қаласының жер
комиссиясының төрағасы

Р.С. Бершінбеков

2026 жыл

ЖЕР КОМИССИЯСЫ ОТЫРЫСЫНЫҢ
ҚОРЫТЫНДЫСЫ

Талдықорған қаласы

№ 29

А.Б. Стыбаеваның 2026 жылғы 05 мамырдағы өтінішіне және «Талдықорған қаласының сәулет және қала құрылысы бөлімі» ММ-нің 2026 жылғы 13 мамырдағы № 101-13-16/743-И қорытындысына сәйкес Өтенай ауылы, Достық көшесінің бойында орналасқан жер учаскесін өзіндік қосалқы шаруашылығын жүргізу үшін уақытша өтеулі жер пайдалану құқығын беруді сұраған өтінішін жер комиссиясына ұсынылған мәліметтерді қарап және жер телімін пайдалану нысаны бойынша қолдануға болмайды деп есептейді.

(болмайды немесе болмайды)

ЕСКЕРТУ: «Талдықорған қаласының сәулет және қала құрылысы бөлімі» ММ-нің 2026 жылғы 13 мамырдағы № 101-13-16/743-И қорытындысында, сұратылып отырған жер телімі Талдықорған қаласының Бас жоспарына сәйкес, су қорғау белдеуінде орналасқан. Өтенай ауылы, Достық көшесінің бойында орналасқан жер телімін өзіндік қосалқы шаруашылығын жүргізу үшін жалға беруге болмайды.

КЕЛІСІЛДІ:

КОМИССИЯ МҮШЕЛЕРІ:

Талдықорған қаласы әкімінің орынбасары	Ескертпе	Р.С. Бершінбеков
«Талдықорған қаласы жер қатынастары бөлімі» мемлекеттік мекемесінің басшысы	Ескертпе	Р.С. Самрағбеков
Талдықорған қалалық мәслихат депутаты	Ескертпе	А. Монгол
«Талдықорған қаласының сәулет және қала құрылысы бөлімі» мемлекеттік мекемесінің басшысы	Ескертпе	Д.Б. Шалдынбаев
«Талдықорған қаласы әкімінің аппараты» мемлекеттік мекемесінің аппарат басшысы	Ескертпе	Е.Г. Салыркулов
Еркін ауылдық округінің әкімі	Ескертпе	Қ.С. Рысбаев
Өтенай ауылдық округінің әкімі	Ескертпе	Р.Ы. Маттаев
«Атамекен» ҰҚП-ның өкілі	Ескертпе	Б.Д. Файзуллин
«АРС ЛТД» ЖШС директорының орынбасары	Ескертпе	Ж.Т. Шаяхметов
«Талдықорған қаласының ауыл шаруашылық бөлімі» мемлекеттік мекемесінің басшысы	Ескертпе	

«Самай» шаруа қожалығының басшысы	Ескертпе	Е.Б. Слямов
Еркін ауылының жергілікті тұрғындарының өкілі	Ескертпе	М.А. Нурбеков
Өтенай ауылының жергілікті тұрғындарының өкілі	Ескертпе	О.А. Турлыбаев
«Талдықорған өңірлік әйелдерді қолдау орталығы» ҚБ-нің басшысы	Ескертпе	Ж.Б. Нурмуханова
Жетісу облысы жергілікті соғыс және Ауғанстан ардагерлер одағы ҚБ-нің төрағасы	Ескертпе	М.А. Ахметжанов
Саяжай тұрғындары өкілі	Ескертпе	Л.Н. Жумабасқия
«Шайқорған» БТК өкілі	Ескертпе	

Жер комиссиясы тұрақты негізде жұмыс істейді. Жер комиссиясы мүшелерінің саны так болуға және тоғыз адамнан кем болмауға тиіс. Бұл ретте қоғамдық кеңестер, агроөнеркәсіптік кешен саласындағы мемлекеттік емес ұйымдар және өзге де есептік мемлекеттік емес ұйымдар, Қазақстан Республикасының Ұлттық кәсіпкерлер палатасы, сондай-ақ жергілікті өзін-өзі басқару органдары өкілдерінің саны жер комиссиясы мүшелері жалпы санының кемінде елу пайызын құрауға тиіс.

Жер комиссиясының төрағасы болып әкімнің жер мәселелеріне жетекшілік ететін орынбасары тағайындалады.

Облыстың, республикалық маңызы бар қаланың, астананың, ауданының, облыстық маңызы бар қаланың тиісті уәкілетті органы жер комиссиясының жұмыс органы болып табылады.


Жер комиссиясының хатшысы жұмыс органының лауазымды адамдарының арасынан айқындалады. Жер комиссиясының хатшысы дауыс беруге қатыспайды.

Жер комиссиясының шешімі ашық дауыс беру арқылы қабылданады.

КОМИССИЯ ХАТШЫСЫ:		
«Талдықорған қаласының жер қатынастары бөлімі» мемлекеттік мекемесінің бас маманы	Қазақстан Республикасы Жер кодексінің 43 бап 2 тармағына сәйкес, жер комиссиясының хатшысы дауыс беруге қатыспайды.	К.М. Төлегасев

ЕСКЕРТУ: Қазақстан Республикасы Жер кодексінің 43 бап 2 тармағына сәйкес, жер комиссиясы оң қорытындысының қолданылу мерзімі қабылданған күнінен бастап бір жылды құрайды. Яғни, басты бетте көрсетілген мерзімі өткеннен кейін, жер комиссиясы қорытындысының заңды күші жойылады. Жер учаскелеріне құқық беру жөніндегі жер комиссиясының қорытындысымен келіспеген жағдайда, Қазақстан Республикасының Жер кодексінің 43 бап 2 тармағына сәйкес, жер комиссиясының хаттамалық шешіміне сотқа шағым жасалуы мүмкін.

«ТАЛДЫҚОРҒАН ҚАЛАСЫНЫҢ
СӘУЛЕТ ЖӘНЕ
ҚАЛА ҚҰРЫЛЫСЫ БӨЛІМІ»
МЕМЛЕКЕТТІК МЕКЕМЕСІ

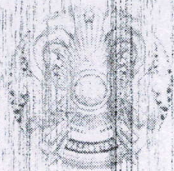

040000 Талдықорған қаласы, Біржан Сал көшесі 101
Тел/факс: 8(7282)240402; СТН 531400003420
БИК ККМІ КЗ2А
E-mail: arhitek-taldik@inbox.ru
№ _____

743-и

ГОСУДАРСТВЕННОЕ УЧРЕЖДЕНИЕ
«ОТДЕЛ АРХИТЕКТУРЫ И
ГРАДОСТРОИТЕЛЬСТВА
ГОРОДА ТАЛДЫҚОРҒАНА»

040000 город Талдықорған, ул. Біржан Сал, 101
Тел/факс: 8(7282)240402; СТН 531400003420
БИК ККМІ КЗ2А
E-mail: arhitek-taldik@inbox.ru

Талдықорған қаласы
жер қатынастары бөліміне

«Талдықорған қаласының сәулет және қала құрылысы бөлімі» мемлекеттік мекемесі аз. А.Б. Стыбаеваның, Талдықорған қаласы, Отенай а/о, Отенай ауылы, Достық көшесі бойында орналасқан ауданы 0,0998 га жер учаскесін өзіндік қосалқы шаруашылығын жүргізу үшін жалға беруді сұраған (05.05.2026 жылғы № KZ77RVX01897114) өтінішін қарап, төмендегіні хабарлайды.

2025 жылғы 31 желтоқсандағы Қазақстан Республикасы Үкіметінің № 1213 қаулысымен бекітілген Талдықорған қаласының Бае жоспарына сәйкес, сұратылған жер учаскесі су қорғау белдеуінде (35 м) орналасқан.

Ұсыныс: Сұратылған жер учаскесін өзіндік қосалқы шаруашылығын жүргізу үшін пайдалануға болмайды.

Қорытынды шешімін анықтау үшін жер комиссиясына жіберіледі.

Басшы _____

А. Стыбаев

Акиму Государственное учреждение "Аппарат
акима Отенайского сельского округа города
Талдыкорган"

(область, город, район, поселка, села, сельского округа)

От СТЫБАЕВА АРДАК БОЛУСБЕКОВНА

(фамилия, имя, отчество (при его наличии) физического лица, либо
полное наименование юридического лица)

860706402059

(индивидуальный идентификационный номер либо бизнес-
идентификационный номер)

140011, РЕСПУБЛИКА КАЗАХСТАН, ОБЛАСТЬ
ЖЕТИСУ, ТАЛДЫКОРГАН Г.А., ЕРКИНСКИЙ С.
О., С.ЕРКИН, ЖИЛОЙ МАССИВ Көктал,

УЛИЦА Сейфуллин, дом № 8, 2.87079060786

(реквизиты документа, удостоверяющего личность физического или
представителя юридического лица, контактный телефон при
наличии), адрес местонахождения (для юридических лиц) либо адрес
проживания (для физических лиц)

Номер заявления: KZ77RVX01897114

Дата подачи: 05.05.2026 г.

Заявление на приобретение права на земельный участок

Прошу предоставить земельный участок, расположенного по адресу

Отенайский сельский округ, с.Отенай, начало ул. Достык

(адрес (местоположение) земельного участка)

на право право временного возмездного краткосрочного землепользования

(вид испрашиваемого права)


площадью 998 кв.м. гектар, для ведение личного подсобного хозяйства

(целевое назначение земельного участка)


Согласен(на) на использование сведений, составляющих охраняемую законом тайну,
содержащихся в информационных системах.

Услугополучатель СТЫБАЕВА АРДАК БОЛУСБЕКОВНА


(фамилия, имя, отчество (при его наличии) физического лица либо уполномоченного
представителя юридического лица, электронная цифровая подпись услугополучателя)

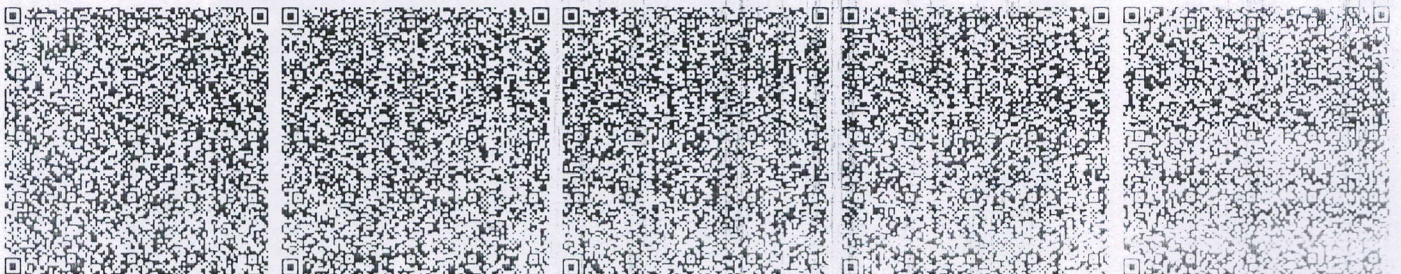

ЖЕТІСУ ОБЛЫСЫНЫҢ ТАЛДЫҚОРҒАН ҚАЛАСЫНЫҢ БАС ЖОСПАРЫ ТҮЗЕТУ
 ГЕНЕРАЛЬНЫЙ ПЛАН ГОРОДА ТАЛДЫҚОРҒАН ОБЛАСТИ ЖЕТІСУ КОРРЕКТИРОВКА
 Функционал және қала ұйымдастыру схемасы
 Масштаб: 1:10000

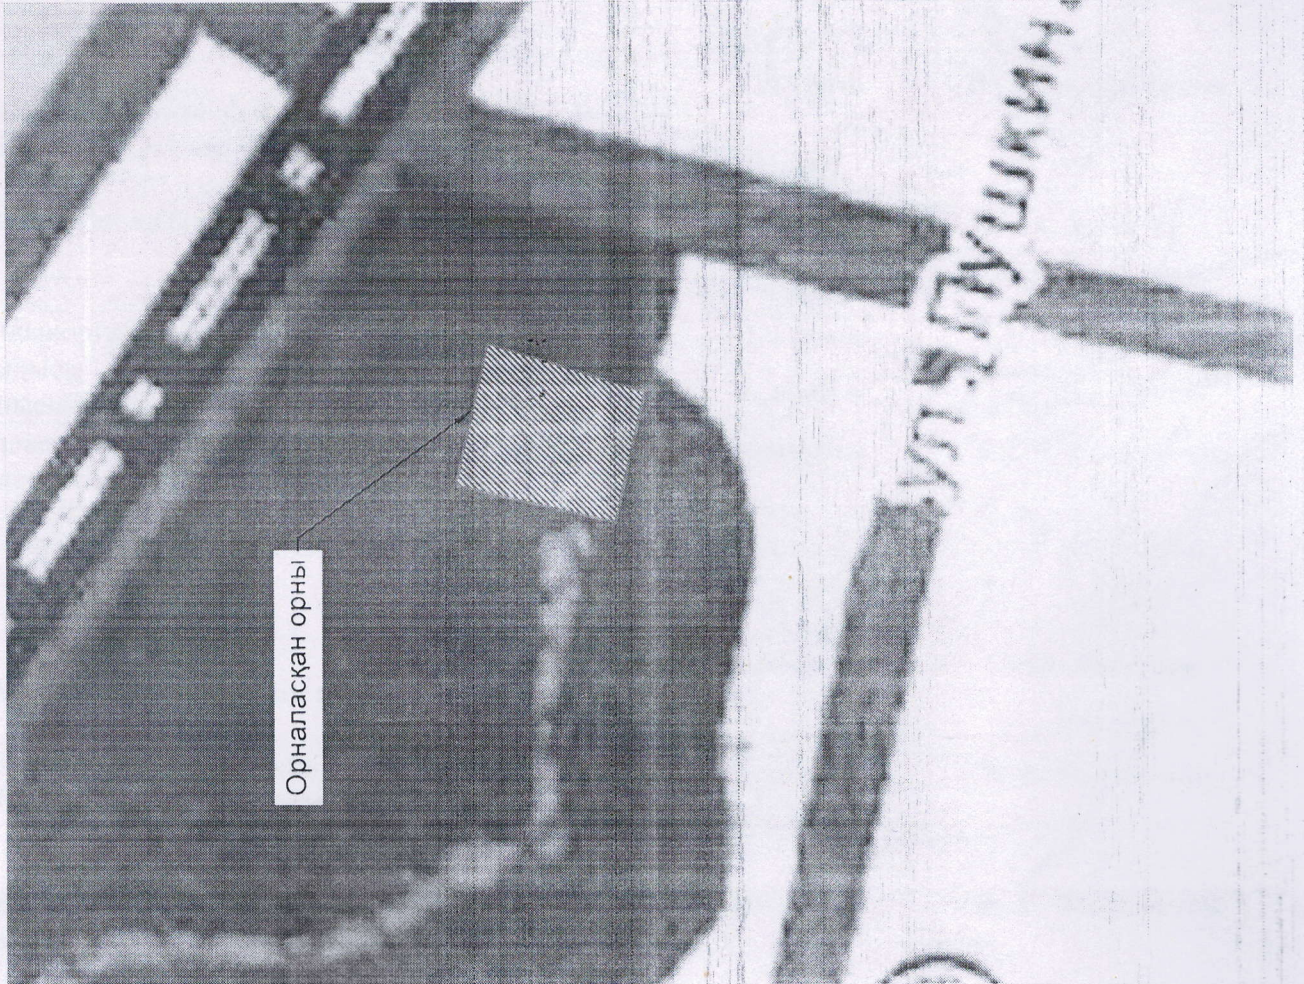

Орналасқан орны

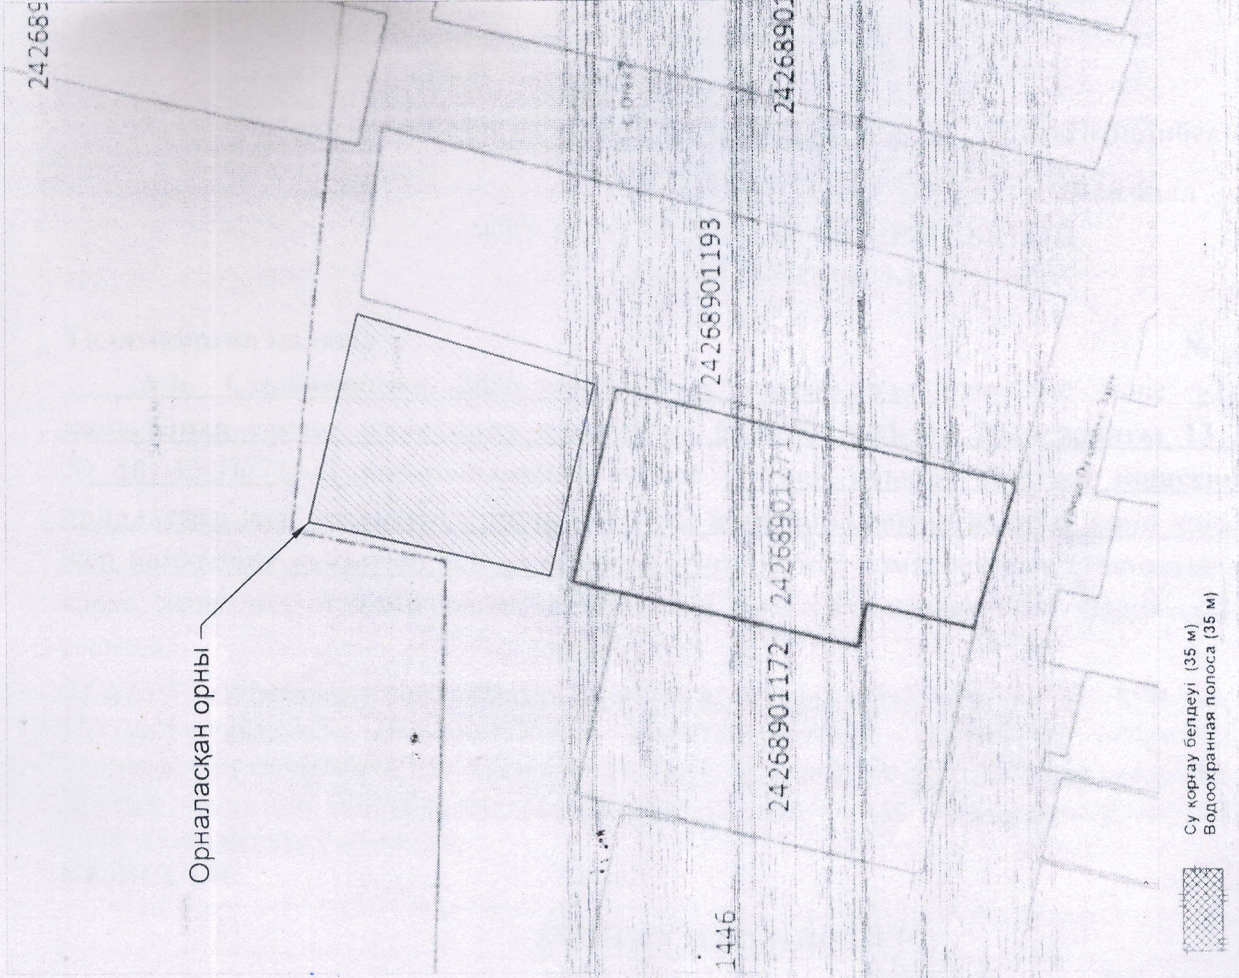

Орналасқан орны

Су қорғау белдеуі (35 м)
 Водоохранная полоса (35 м)



Стыбаева А.Б.