

Бекітемін

Талдықорған қаласы әкімінің орынбасары,
Талдықорған қаласының жер
комиссиясының төрағасы

Р.С. Бершінбеков

« »

2026 жыл

**ЖЕР КОМИССИЯСЫ ОТЫРЫСЫНЫҢ
ҚОРЫТЫНДЫСЫ**

Талдықорған қаласы

№ 33

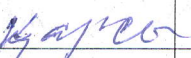
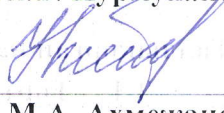
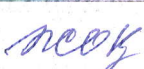
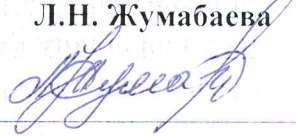
Д.Т. Тортаеваның 2026 жылғы 02 маусымдағы өтінішіне және «Талдықорған қаласының сәулет және қала құрылысы бөлімі» ММ-нің 2026 жылғы 10 маусымдағы № 101-13-16/914-И қорытындысына сәйкес Еркін ауылы, Ащыбұлақ көшесінің бойында орналасқан жер учаскесін өзіндік қосалқы шаруашылығын жүргізу үшін уақытша өтеулі жер пайдалану құқығын беруді сұраған өтінішін жер комиссиясына ұсынылған мәліметтерді қарап және жер телімін пайдалану нысаны бойынша қолдануға болмайды деп есептейді.

(болады немесе болмайды)

ЕСКЕРТУ: «Талдықорған қаласының сәулет және қала құрылысы бөлімі» ММ-нің 2026 жылғы 10 маусымдағы № 101-13-16/914-И қорытындысында, сұратылып отырған жер телімі Талдықорған қаласының Бас жоспарына сәйкес, саябақтар, скверлер және т.б. аймағында орналасқан. Еркін ауылы, Ащыбұлақ көшесінің бойында орналасқан жер телімін өзіндік қосалқы шаруашылығын жүргізу үшін жалға беруге болмайды.

КЕЛІСІЛДІ:

КОМИССИЯ МҮШЕЛЕРІ:		
Талдықорған қаласы әкімінің орынбасары	Ескертпе	Р.С. Бершінбеков
	<u>қарсы</u>	
«Талдықорған қаласы жер қатынастары бөлімі» мемлекеттік мекемесінің басшысы	Ескертпе	Р.С. Самратбеков
	<u>қарсы</u>	
Талдықорған қалалық мәслихат депутаты	Ескертпе	А. Монгол
«Талдықорған қаласының сәулет және қала құрылысы бөлімі» мемлекеттік мекемесінің басшысы	Ескертпе	Д.Б. Шалыынбаев
	<u>қарсы</u>	
«Талдықорған қаласы әкімінің аппараты» мемлекеттік мекемесінің аппарат басшысы	Ескертпе	Е.Г. Садырқулов
	<u>қарсы</u>	
Еркін ауылдық округінің әкімі	Ескертпе	К.С. Рысбеков
	<u>қарсы</u>	
Өтенай ауылдық округінің әкімі	Ескертпе	Р.Ы. Малтаев
	<u>қарсы</u>	
«Атамекен» ҰҚП-ның өкілі «АРС ЛТД» ЖШС директорының орынбасары	Ескертпе	Б.Д. Файзуллин
«Талдықорған қаласының ауыл шаруашылық бөлімі» мемлекеттік мекемесінің басшысы	Ескертпе	Ж.Т. Шаяхметов

«Самай» шаруа қожалығының басшысы	Ескертпе	Е.Б. Слямов
		
Еркін ауылының жергілікті тұрғындарының өкілі	Ескертпе	М.А. Нурбеков
		
Өтенай ауылының жергілікті тұрғындарының өкілі	Ескертпе	О.А. Турлыбаев
		
«Талдықорған өңірлік әйелдерді қолдау орталығы» ҚБ-нің басшысы	Ескертпе	Ж.Б. Нурмуханова
		
Жетісу облысы жергілікті соғыс және Ауғанстан ардагерлер одағы ҚБ-нің төрағасы	Ескертпе	М.А. Ахмезанов
Саяжай тұрғындары өкілі «Шайқорған» БТК өкілі	Ескертпе	Л.Н. Жумабаева
		

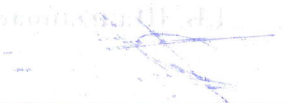
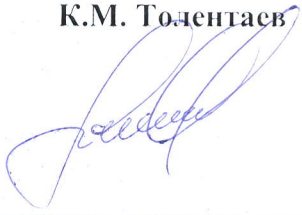
Жер комиссиясы тұрақты негізде жұмыс істейді. Жер комиссиясы мүшелерінің саны так болуға және тоғыз адамнан кем болмауға тиіс. Бұл ретте қоғамдық кеңестер, агроөнеркәсіптік кешен саласындағы мемлекеттік емес ұйымдар және өзге де салалық мемлекеттік емес ұйымдар. Қазақстан Республикасының Ұлттық кәсіпкерлер палатасы, сондай-ақ жергілікті өзін-өзі басқару органдары өкілдерінің саны жер комиссиясы мүшелері жалпы санының кемінде елу пайызын құрауға тиіс.

Жер комиссиясының төрағасы болып әкімнің жер мәселелеріне жетекшілік ететін орынбасары тағайындалады.

Облыстың, республикалық маңызы бар қаланың, астананың, ауданның, облыстық маңызы бар қаланың тиісті уәкілетті органы жер комиссиясының жұмыс органы болып табылады.

Жер комиссиясының хатшысы жұмыс органының лауазымды адамдарының арасынан айқындалады. Жер комиссиясының хатшысы дауыс беруге қатыспайды.

Жер комиссиясының шешімі ашық дауыс беру арқылы қабылданады.

КОМИССИЯ ХАТШЫСЫ:		
«Талдықорған қаласының жер қатынастары бөлімі» мемлекеттік мекемесінің бас маманы	Қазақстан Республикасы Жер кодексінің 43 бап 2 тармағына сәйкес, жер комиссиясының хатшысы дауыс беруге қатыспайды.	К.М. Тодентаев
		

ЕСКЕРТУ: Қазақстан Республикасы Жер кодексінің 43 бап 2 тармағына сәйкес, жер комиссиясы оң қорытындысының қолданылу мерзімі қабылданған күнінен бастап бір жылды құрайды. Яғни, басты бетте көрсетілген мерзімі өткеннен кейін, жер комиссиясы қорытындысының заңды күші жойылады. Жер учаскелеріне құқық беру жөніндегі жер комиссиясының қорытындысымен келіспеген жағдайда, Қазақстан Республикасының Жер кодексінің 43 бап 2 тармағына сәйкес, жер комиссиясының хаттамалық шешіміне сотқа шағым жасалуы мүмкін.

«ТАЛДЫҚОРҒАН ҚАЛАСЫНЫҢ
СӘУЛЕТ ЖӘНЕ
ҚАЛА ҚҰРЫЛЫСЫ БӨЛІМІ»
МЕМЛЕКЕТТІК МЕКЕМЕСІ



ГОСУДАРСТВЕННОЕ УЧРЕЖДЕНИЕ
«ОТДЕЛ АРХИТЕКТУРЫ И
ГРАДОСТРОИТЕЛЬСТВА
ГОРОДА ТАЛДЫҚОРҒАНА»

040000, Талдықорған қаласы, Біржан Сал көшесі, 101
Тел/факс: 8(7282)240402, СТН 531400003420
БИК ККМҒКЗ2А
E-mail: arhitek-taldik@inbox.ru

040000, город Талдықорған, ул. Біржан Сала, 101
Тел/факс: 8(7282)240402, СТН 531400003420
БИК ККМҒКЗ2А
E-mail: arhitek-taldik@inbox.ru

№

944-и

**Талдықорған қаласы
жер қатынастары бөліміне**

«Талдықорған қаласының сәулет және қала құрылысы бөлімі» мемлекеттік мекемесі аз. Д.Т. Торғаеваның, Талдықорған қаласы, Еркін ауылында, Ащыбұлақ көшесінің бойында орналасқан ауданы 0,1003 га жер учаскесін өзіндік қосалқы шаруашылығын жүргізу үшін жалға беруді сұраған (02.06.2026 жылғы №KZ37RVX01952833) өтінішін қабылдап, төмендегіні хабарлайды.

2025 жылғы 31 желтоқсандағы Қазақстан Республикасы Үкіметінің №1213 қаулысымен бекітілген Талдықорған қаласының Бас жоспарына сәйкес, сұратылған жер учаскесі саябақтар, скверлер және т.б. аймағында орналасқан.

Ұсыныс: Талдықорған қаласы, Еркін ауылында, Ащыбұлақ көшесінің бойында орналасқан ауданы 0,1003 га жер учаскесін өзіндік қосалқы шаруашылығын жүргізу үшін жалға беруге болмайды.

Қорытынды шешімін анықтау үшін жер комиссиясына жіберілсін.

Басшы

Д. Шалгынбаев

Е. Оспанов
87282240016

Акиму Государственное учреждение "Аппарат
акима Еркинского сельского округа города
Талдыкорган"

(области, города, района, поселка, села, сельского округа)

От ТОРТАЕВА ДАНА ТОРТАЕВНА

(фамилия, имя, отчество (при его наличии) физического лица, либо
полное наименование юридического лица)

850902402736

(индивидуальный идентификационный номер либо бизнес-
идентификационный номер)

040011, РЕСПУБЛИКА КАЗАХСТАН, ОБЛАСТЬ

ЖЕТИСУ, ТАЛДЫКОРГАН Г.А., Г.

ТАЛДЫКОРГАН, ПОТРЕБИТЕЛЬСКИЙ

КООПЕРАТИВ САДОВОДОВ Алмалы, дом №

78М.87073104429

(реквизиты документа, удостоверяющего личность физического или
представителя юридического лица, контактный телефон (при
наличии), адрес местонахождения (для юридических лиц) либо адрес
проживания (для физических лиц))

Номер заявления: KZ37RVX01952833

Дата подачи: 02.06.2026 г.

Заявление на приобретение права на земельный участок

Прошу предоставить земельный участок, расположенного по адресу

Еркинский сельский округ, с.Еркин, ул.Ащыбулак

(адрес (местоположение) земельного участка)

на право право временного возмездного краткосрочного землепользования

(вид испрашиваемого права)

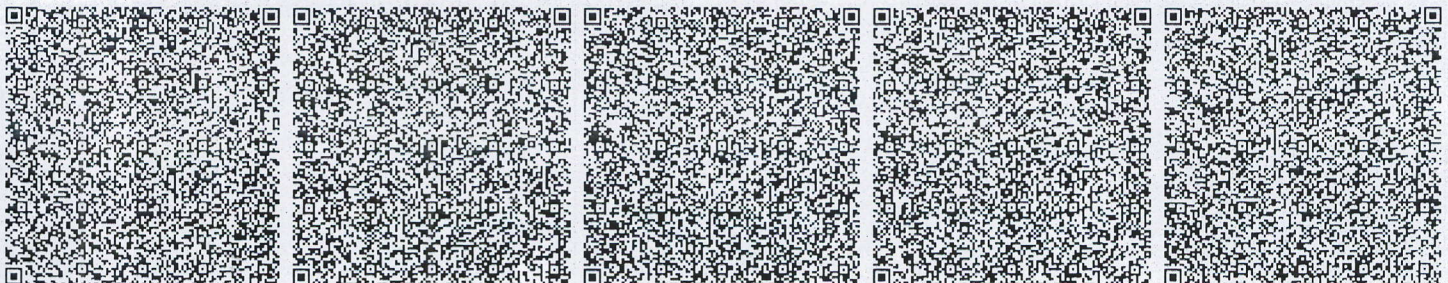
площадью 1003 кв.м. гектар, для ведение личного подсобного хозяйства

(целевое назначение земельного участка)



Согласен(на) на использование сведений, составляющих охраняемую законом тайну,
содержащихся в информационных системах.

Услугополучатель ТОРТАЕВА ДАНА ТОРТАЕВНА


(фамилия, имя, отчество (при его наличии) физического лица либо уполномоченного
представителя юридического лица, электронная цифровая подпись услугополучателя)



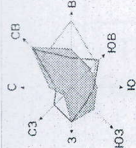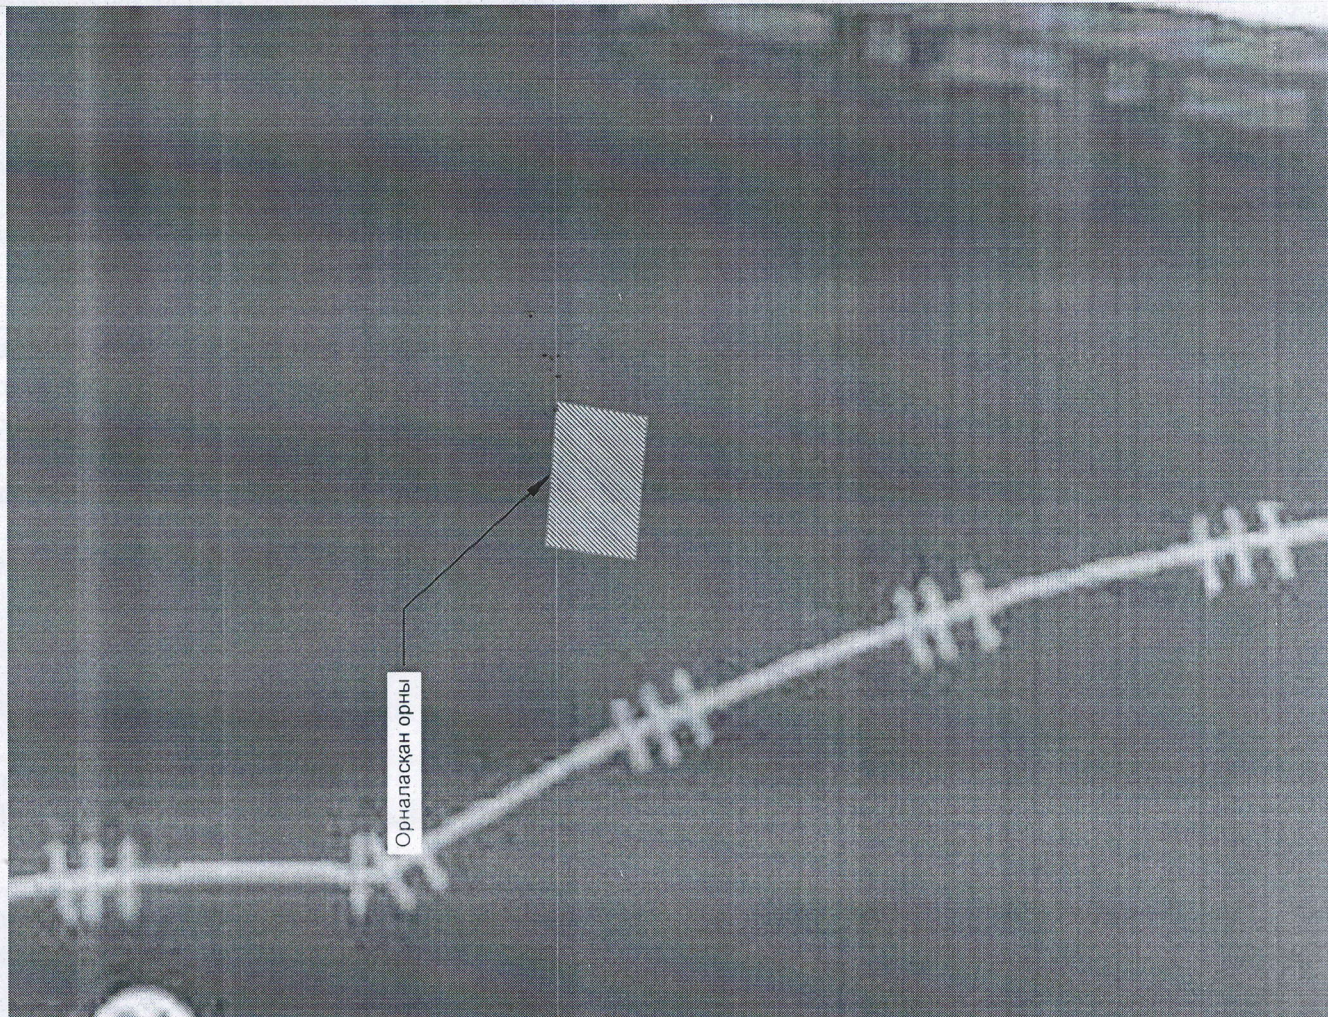ЖЕТІСУ ОБЛЫСЫНЫҢ ТАЛДЫҚОРҒАН ҚАЛАСЫНЫҢ БАС ЖОСПАРЫ. ТҮЗЕТУ
 ГЕНЕРАЛЬНЫЙ ПЛАН ГОРОДА ТАЛДЫҚОРҒАН ОБЛАСТИ ЖЕТІСУ. КОРРЕКТИРОВКА
 Функциялық және қала құрылыстық аймаққа бөлу сұлбасы
 Схема Функционального и градостроительного зонирования территории
 М 1:10000



Орналасқан орны

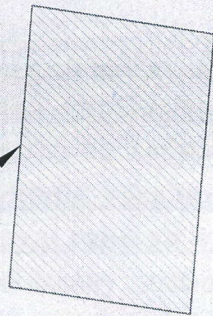

Саябақтар, скверлер және т. б. аумағы (қысқа мерзімді демалыс)
 Территория парков, скверов и т.д. (зона кратковременного отдыха)



Тортасева Д.Т.