

Бекітемін

Талдықорған қаласы әкімінің орынбасары,

Талдықорған қаласының жер

комиссиясының төрағасы

Р.С. Бершінбеков

2026 жыл

**ЖЕР КОМИССИЯСЫ ОТЫРЫСЫНЫҢ
ҚОРЫТЫНДЫСЫ**

Талдықорған қаласы

№ 41

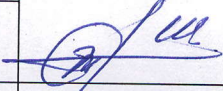
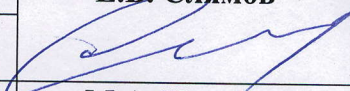
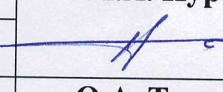
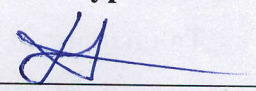
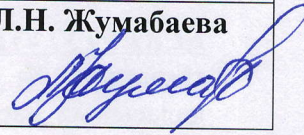
А. Ерланқызы 2026 жылғы 30 шілдедегі өтінішіне және «Талдықорған қаласының сәулет және қала құрылысы бөлімі» ММ-нің 2026 жылғы 4 тамыздағы № 101-13-16/1161-И қорытындысына сәйкес Еркін ауылдық округ, Еркін ауылында орналасқан жер учаскесін өзіндік қосалқы шаруашылығын жүргізу үшін уақытша өтеулі жер пайдалану құқығын беруді сұраған өтінішін жер комиссиясына ұсынылған мәліметтерді қарап және жер телімін пайдалану нысаны бойынша қолдануға болмайды деп есептейді.

(болады немесе болмайды)

ЕСКЕРТУ: «Талдықорған қаласының сәулет және қала құрылысы бөлімі» ММ-нің 2026 жылғы 4 тамыздағы № 101-13-16/1161-И қорытындысында, сұратылып отырған жер телімі Талдықорған қаласының Бас жоспарына сәйкес, сұратылған жер учаскесі үй-жайлық жер телімдері бар жеке азқабатты тұрғын үйлер құрлысының аймағында орналасқан. Сұратылған жер учаскесі осы өтініштен бұрын жер комиссиясының отырысында қаралып оң қорытындысы берілді. Еркін ауылдық округ, Еркін ауылында орналасқан жер телімін өзіндік қосалқы шаруашылығын жүргізу үшін жалға беруге болмайды.

КЕЛІСІЛДІ:

КОМИССИЯ МҮШЕЛЕРІ:		
Талдықорған қаласы әкімінің орынбасары	Ескертпе	Р.С. Бершінбеков
	<u>қарат</u>	
«Талдықорған қаласы жер қатынастары бөлімі» мемлекеттік мекемесінің басшысы	Ескертпе	Р.С. Самратбеков
	<u>қарсы</u>	
Талдықорған қалалық мәслихат депутаты	Ескертпе	А. Монгол
«Талдықорған қаласының сәулет және қала құрылысы бөлімі» мемлекеттік мекемесінің басшысы	Ескертпе	Д.Б. Шалгынбаев
«Талдықорған қаласы әкімінің аппараты» мемлекеттік мекемесінің аппарат басшысы	Ескертпе	Е.Г. Садыркулов
	<u>қарсы</u>	
Еркін ауылдық округінің әкімі	Ескертпе	К.С. Рысбеков
	<u>қарсы</u>	
Өтенай ауылдық округінің әкімі	Ескертпе	Р.Ы. Малтаев
	<u>қарсы</u>	
«Атамекен» ҰҚП-ның өкілі «АРС ЛТД» ЖШС директорының орынбасары	Ескертпе	Б.Д. Файзуллин
	<u>қарсы</u>	

«Талдықорған қаласының ауыл шаруашылық бөлімі» мемлекеттік мекемесінің басшысы	Ескертпе	Ж.Т. Шаяхметов
	қарар	
«Самай» шаруа қожалығының басшысы	Ескертпе	Е.Б. Слямов
	қарар	
Еркін ауылының жергілікті тұрғындарының өкілі	Ескертпе	М.А. Нурбеков
	нег	
Өтенай ауылының жергілікті тұрғындарының өкілі	Ескертпе	О.А. Турлыбаев
	қарар	
«Талдықорған өңірлік әйелдерді қолдау орталығы» ҚБ-нің басшысы	Ескертпе	Ж.Б. Нурмуханова
Жетісу облысы жергілікті соғыс және Ауғанстан ардагерлер одағы ҚБ-нің төрағасы	Ескертпе	М.А. Ахмежанов
Саяжай тұрғындары өкілі «Шайқорған» БТК өкілі	Ескертпе	Л.Н. Жумабаева
	қарар	

Жер комиссиясы тұрақты негізде жұмыс істейді. Жер комиссиясы мүшелерінің саны так болуға және тоғыз адамнан кем болмауға тиіс. Бұл ретте қоғамдық кеңестер, агроөнеркәсіптік кешен саласындағы мемлекеттік емес ұйымдар және өзге де салалық мемлекеттік емес ұйымдар, Қазақстан Республикасының Ұлттық кәсіпкерлер палатасы, сондай-ақ жергілікті өзін-өзі басқару органдары өкілдерінің саны жер комиссиясы мүшелері жалпы санының кемінде елу пайызын құрауға тиіс.

Жер комиссиясының төрағасы болып әкімнің жер мәселелеріне жетекшілік ететін орынбасары тағайындалады.

Облыстың, республикалық маңызы бар қаланың, астананың, ауданның, облыстық маңызы бар қаланың тиісті уәкілетті органы жер комиссиясының жұмыс органы болып табылады.

Жер комиссиясының хатшысы жұмыс органының лауазымды адамдарының арасынан айқындалады. Жер комиссиясының хатшысы дауыс беруге қатыспайды.

Жер комиссиясының шешімі ашық дауыс беру арқылы қабылданады.

КОМИССИЯ ХАТШЫСЫ:		
«Талдықорған қаласының жер қатынастары бөлімі» мемлекеттік мекемесінің бас маманы	Қазақстан Республикасы Жер кодексінің 43 бап 2 тармағына сәйкес, жер комиссиясының хатшысы дауыс беруге қатыспайды.	К.М. Толентаев 

ЕСКЕРТУ: Қазақстан Республикасы Жер кодексінің 43 бап 2 тармағына сәйкес, жер комиссиясы оң қорытындысының қолданылу мерзімі қабылданған күнінен бастап бір жылды құрайды. Яғни, басты бетте көрсетілген мерзімі өткеннен кейін, жер комиссиясы қорытындысының заңды күші жойылады. Жер учаскелеріне құқық беру жөніндегі жер комиссиясының қорытындысымен келіспеген жағдайда, Қазақстан Республикасының Жер кодексінің 43 бап 2 тармағына сәйкес, жер комиссиясының хаттамалық шешіміне сотқа шағым жасалуы мүмкін.

**«ТАЛДЫҚОРҒАН ҚАЛАСЫНЫҢ
СӘУЛЕТ ЖӘНЕ
ҚАЛА ҚҰРЫЛЫСЫ БӨЛІМІ»
МЕМЛЕКЕТТІК МЕКЕМЕСІ**



**ГОСУДАРСТВЕННОЕ УЧРЕЖДЕНИЕ
«ОТДЕЛ АРХИТЕКТУРЫ И
ГРАДОСТРОИТЕЛЬСТВА
ГОРОДА ТАЛДЫКОРГАНА»**

040000. Талдықорған қаласы, Біржан Сал көшесі, 101
Тел/факс: 8(7282)240402, СТН 531400003420.
БИК ККМҒКЗ2А

E-mail: arhitek-taldik@inbox.ru

04.08.2026 № 101-13-16/1161-И

040000. город Талдықорған, ул. Біржан Сала, 101
Тел/факс: 8(7282)240402, СТН 531400003420.
БИК ККМҒКЗ2А
E-mail: arhitek-taldik@inbox.ru

**Талдықорған қаласы
жер қатынастары бөліміне**

«Талдықорған қаласының сәулет және қала құрылысы бөлімі» мемлекеттік мекемесі аз. А. Ерланқызының, Талдықорған қаласы, Еркін а/о, Еркін ауылы, кадастрлық № 24-268-908-900 жер телімінің жанында орналасқан ауданы 0,1000 га жер учаскесін өзіндік қосалқы шаруашылығын жүргізу үшін жалға беруді сұраған (30.07.2026 жылғы № KZ31RVX02054888) өтінішін карап, төмендегіні хабарлайды.

2025 жылғы 31 желтоқсандағы Қазақстан Республикасы Үкіметінің № 1213 қаулысымен бекітілген Талдықорған қаласының Бас жоспарына сәйкес, сұратылған жер учаскесі үй-жайлық жер телімдері бар жеке аздабатты тұрғын үйлер құрылысының аймағында орналасқан.

Сұратылған жер учаскесі осы өтініштен бұрын жер комиссиясының отырысында каралып оң қорытындысы берілді.

Ұсыныс: Сұратылған жер учаскесін өзіндік қосалқы шаруашылығын жүргізу үшін пайдалануға болмайды.

Қорытынды шешімін анықтау үшін жер комиссиясына жіберілісін.

Басшы

А. Калиев

Акимү Государственное учреждение "Аппарат
акима Еркінського селського округа города
Талдыкорган"

(области, города, района, поселка, села, сельского округа)

От ЕРЛАНҚЫЗЫ АМИНА

(фамилия, имя, отчество (при его наличии) физического лица, либо
полное наименование юридического лица)

050505601001

(индивидуальный идентификационный номер либо бизнес-
идентификационный номер)

040011. РЕСПУБЛИКА КАЗАХСТАН. ОБЛАСТЬ

ЖЕТІСУ, ТАЛДЫКОРГАН Г.А., Г.

ТАЛДЫКОРГАН, УЛИЦА Абай, дом № 12.

87058523431

(реквизиты документа, удостоверяющего личность физического или
представителя юридического лица, контактный телефон (при
наличии), адрес местонахождения (для юридических лиц) либо адрес
проживания (для физических лиц))

Номер заявления: KZ31RVX02054888

Дата подачи: 30.07.2026 г.

Заявление на приобретение права на земельный участок

Прошу предоставить земельный участок, расположенного по адресу

обл. Жетісу, г. Талдыкорган, рядом с з/у 24268908900

(адрес (местоположение) земельного участка)

на право временное возмездное краткосрочное землепользование сроком на 3 года

(вид испрашиваемого права)


площадью 0.1000 гектар, для ведение личного подсобного хозяйства

(целевое назначение земельного участка)



Согласен(на) на использование сведений, составляющих охраняемую законом тайну,
содержащихся в информационных системах.

Услугополучатель ЕРЛАНҚЫЗЫ АМИНА

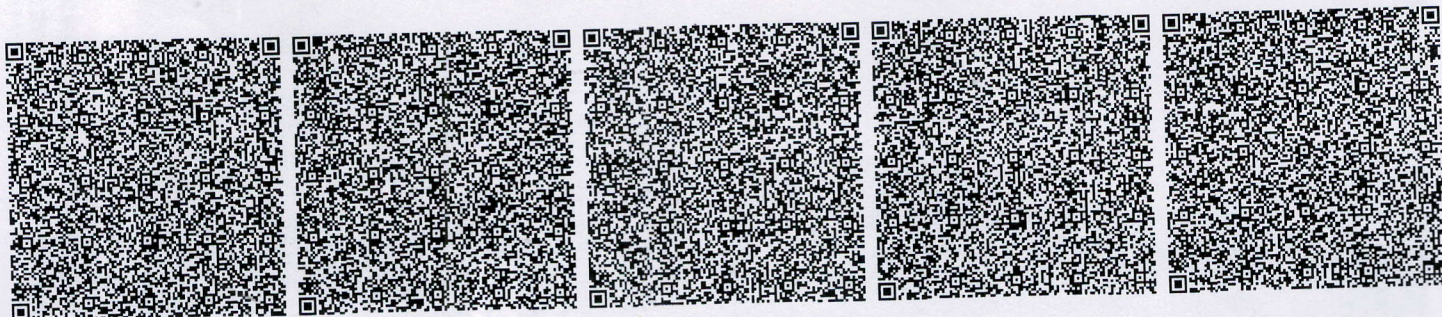(фамилия, имя, отчество (при его наличии) физического лица либо уполномоченного
представителя юридического лица, электронная цифровая подпись услугополучателя)



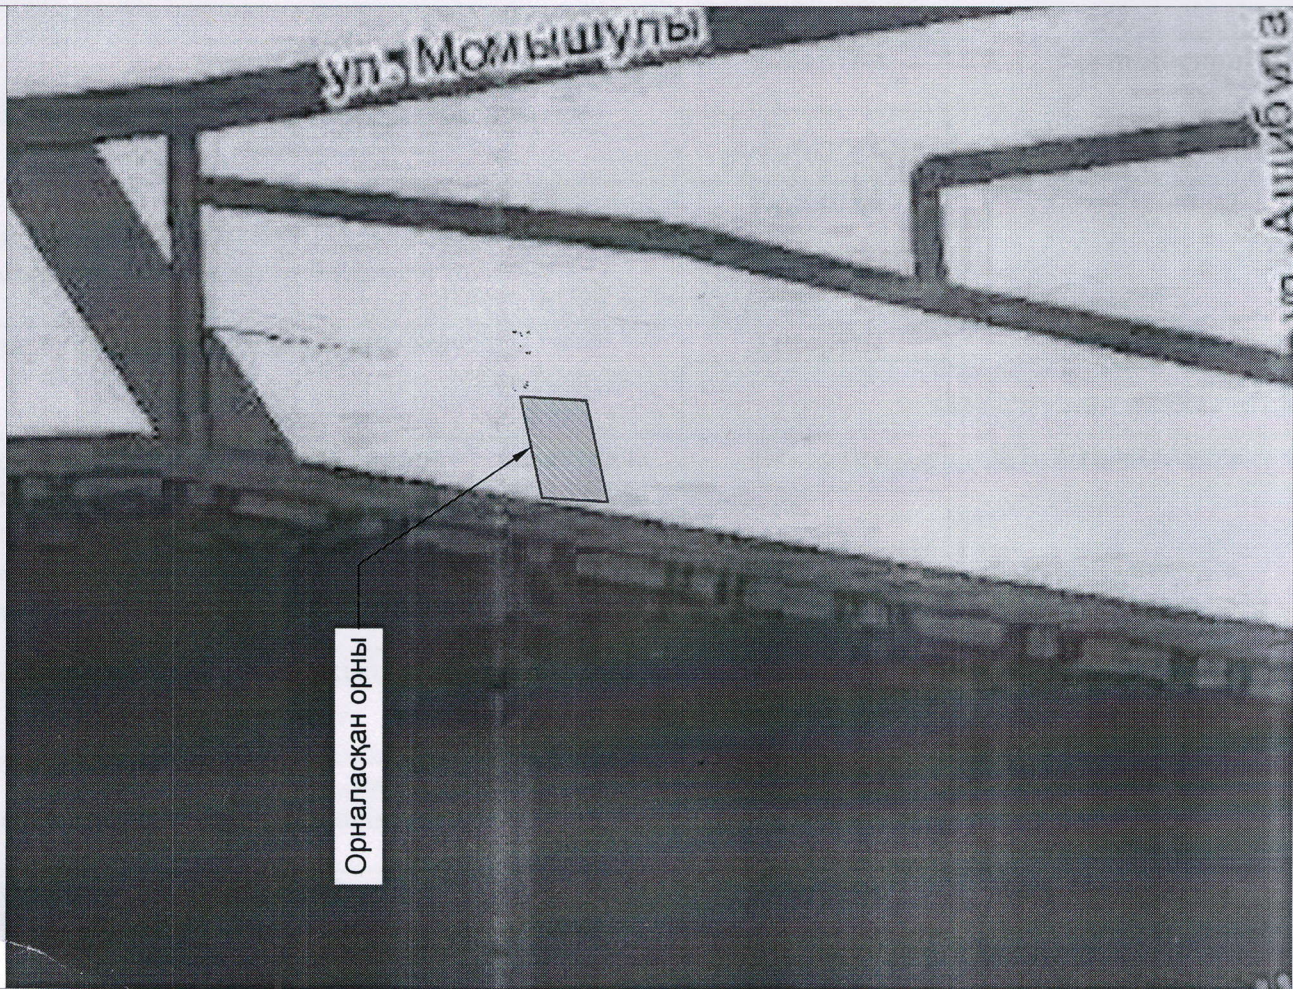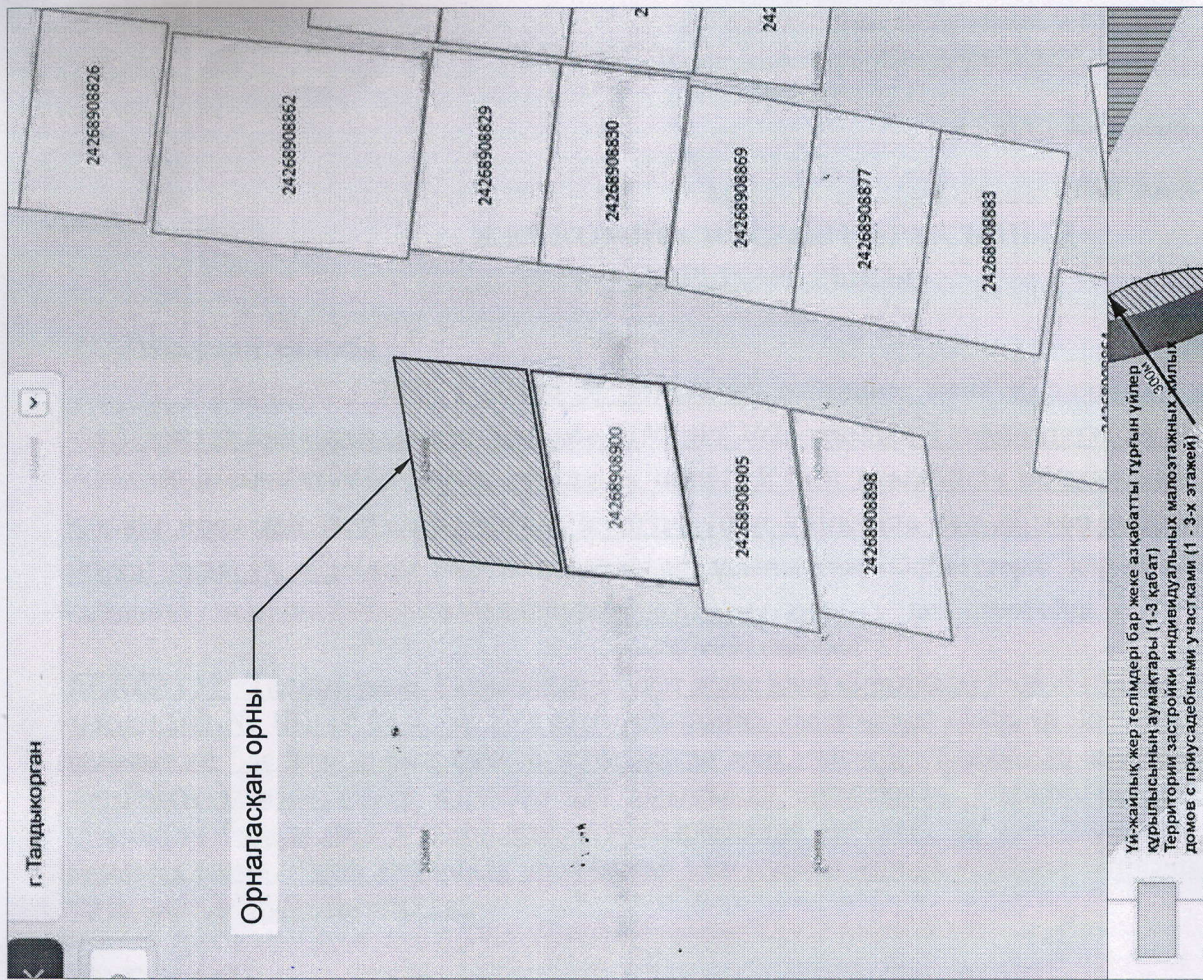ЖЕТІСУ ОБЛЫСЫНЫҢ ТАЛДЫҚОРҒАН ҚАЛАСЫНЫҢ БАС ЖОСПАРЫ. ТҮЗЕТУ
 ГЕНЕРАЛЬНЫЙ ПЛАН ГОРОДА ТАЛДЫҚОРҒАН ОБЛАСТИ ЖЕТІСУ. КОРРЕКТИРОВКА
 Функциялық және қала құрылыстық аймаққа бөлу сұлбасы
 Схема функционального и градостроительного зонирования территории
 М 1:10000



Ерланқызы А.