



Бекітемін

Талдықорған қаласы әкімінің орынбасары,
Талдықорған қаласының жер
комиссиясының төрағасы

Р.С. Бершінбеков

« 17 » 09 2026 жыл

ЖЕР КОМИССИЯСЫ ОТЫРЫСЫНЫҢ ҚОРЫТЫНДЫСЫ

Талдықорған қаласы

№ 47

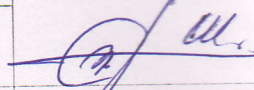
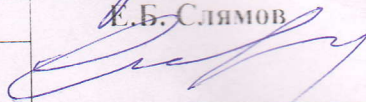
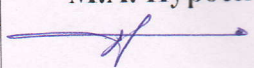
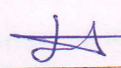
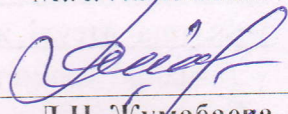
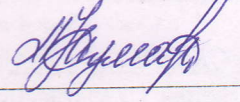
А.М. Мырзатайдың 2026 жылғы 11 қыркүйектегі өтінішіне және «Талдықорған қаласының сәулет және қала құрылысы бөлімі» ММ-нің 2026 жылғы 16 қыркүйектегі № 101-13-16/1356-И қорытындысына сәйкес Өтенай ауылдық округі, Жастар-2 тұрғын үй алабында орналасқан жер учаскесін өзіндік қосалқы шаруашылығын жүргізу үшін уақытша өтеулі жер пайдалану құқығын беруді сұраған өтінішін жер комиссиясына ұсынылған мәліметтерді қарап және жер телімін пайдалану нысаны бойынша қолдануға
болмайды деп есептейді.

(болалы немесе болмайды)

ЕСКЕРТУ: «Талдықорған қаласының сәулет және қала құрылысы бөлімі» ММ-нің 2026 жылғы 16 қыркүйектегі № 101-13-16/1356-И қорытындысында, сұратылып отырған жер телімі Талдықорған қаласының Бас жоспарына сәйкес, сұратылған жер учаскесі үй-жайлық жер телімдері бар жеке аздабатты тұрғын үйлер құрылысының аймағында орналасқан. Сұратылған жер учаскісі осы өтініштен бұрын жер комиссиясының отырысында қаралып оң қорытындысы шықты Өтенай ауылдық округі, Жастар-2 тұрғын үй алабында орналасқан жер телімін өзіндік қосалқы шаруашылығын жүргізу үшін жалға беруге болмайды.

КЕЛІСІЛДІ:

КОМИССИЯ МҮШЕЛЕРІ:		
Талдықорған қаласы әкімінің орынбасары	Ескертпе	Р.С. Бершінбеков
	<i>Керт</i>	<i>Бершінбеков</i>
«Талдықорған қаласы жер қатынастары бөлімі» мемлекеттік мекемесінің басшысы	Ескертпе	Р.С. Самратбеков
	<i>Курсе</i>	<i>Самратбеков</i>
Талдықорған қалалық мәслихат депутаты	Ескертпе	Ш.Е. Оразбаев
	<i>Корса</i>	<i>Оразбаев</i>
«Талдықорған қаласының сәулет және қала құрылысы бөлімі» мемлекеттік мекемесінің басшысы	Ескертпе	А.М. Калиев
	<i>ҚАРСЫ</i>	<i>Калиев</i>
«Талдықорған қаласы әкімінің аппараты» мемлекеттік мекемесінің аппарат басшысы	Ескертпе	Е.Г. Садырқұлов
		<i>Садырқұлов</i>
Еркін ауылдық округінің әкімі	Ескертпе	К.С. Рысбеков
	<i>Горин</i>	<i>Рысбеков</i>
Өтенай ауылдық округінің әкімі	Ескертпе	Р.Ы. Малтаев
	<i>Карин</i>	<i>Малтаев</i>
«Атамекен» ҰҚП-ның өкілі «АРС ЛТД» ЖШС директорының орынбасары	Ескертпе	Б.Д. Файзуллин

«Талдықорған қаласының ауыл шаруашылық бөлімі» мемлекеттік мекемесінің басшысы	Ескертпе	Ж.Т. Шаяхметов
	қарсы	
«Самай» шаруа қожалығының басшысы	Ескертпе	А.Б. Слямов
	қарсы	
Еркін ауылының жергілікті тұрғындарының өкілі	Ескертпе	М.А. Нурбеков
	нет	
Өтенай ауылының жергілікті тұрғындарының өкілі	Ескертпе	О.А. Турлыбаев
	қарсы	
«Талдықорған өңірлік әйелдерді қолдау орталығы» ҚБ-нің басшысы	Ескертпе	Ж.Б. Нурмуханова
Жетісу облысы жергілікті соғыс және Ауғанстан ардагерлер одағы ҚБ-нің төрағасы	Ескертпе	М.А. Ахмежанов
	жоқ	
Саяжай тұрғындары өкілі «Шайқорған» БТК өкілі	Ескертпе	Л.Н. Жумабаева
	қарсы	

Жер комиссиясы тұрақты негізде жұмыс істейді. Жер комиссиясы мүшелерінің саны так болуға және тоғыз адамнан кем болмауға тиіс. Бұл ретте қоғамдық кеңестер, агроөнеркәсіптік кешен саласындағы мемлекеттік емес ұйымдар және өзге де салалық мемлекеттік емес ұйымдар, Қазақстан Республикасының Ұлттық кәсіпкерлер палатасы, сондай-ақ жергілікті өзін-өзі басқару органдары өкілдерінің саны жер комиссиясы мүшелері жалпы санының кемінде елу пайызын құрауға тиіс.

Жер комиссиясының төрағасы болып әкімнің жер мәселелеріне жетекшілік ететін орынбасары тағайындалады.

Облыстың, республикалық маңызы бар қаланың, астананың, ауданның, облыстық маңызы бар қаланың тиісті уәкілетті органы жер комиссиясының жұмыс органы болып табылады.

Жер комиссиясының хатшысы жұмыс органының лауазымды адамдарының арасынан айқындалады. Жер комиссиясының хатшысы дауыс беруге қатыспайды.

Жер комиссиясының шешімі ашық дауыс беру арқылы қабылданады.

КОМИССИЯ ХАТШЫСЫ:		
«Талдықорған қаласының жер қатынастары бөлімі» мемлекеттік мекемесінің бас маманы	Қазақстан Республикасы Жер кодексінің 43 бап 2 тармағына сәйкес, жер комиссиясының хатшысы дауыс беруге қатыспайды.	К.М. Толентаев

ЕСКЕРТУ: Қазақстан Республикасы Жер кодексінің 43 бап 2 тармағына сәйкес, жер комиссиясы оң қорытындысының қолданылу мерзімі қабылданған күнінен бастап бір жылды құрайды. Яғни, басты бетте көрсетілген мерзімі өткеннен кейін, жер комиссиясы қорытындысының заңды күші жойылады. Жер учаскелеріне құқық беру жөніндегі жер комиссиясының қорытындысымен келіспеген жағдайда, Қазақстан Республикасының Жер кодексінің 43 бап 2 тармағына сәйкес, жер комиссиясының хаттамалық шешіміне сотқа шағым жасалуы мүмкін.

«ТАЛДЫҚОРҒАН ҚАЛАСЫНЫҢ
СӘУЛЕТ ЖӘНЕ
ҚАЛА ҚҰРЫЛЫСЫ БӨЛІМІ»
МЕМЛЕКЕТТІК МЕКЕМЕСІ



ГОСУДАРСТВЕННОЕ УЧРЕЖДЕНИЕ
«ОТДЕЛ АРХИТЕКТУРЫ И
ГРАДОСТРОИТЕЛЬСТВА
ГОРОДА ТАЛДЫКОРГАНА»

040000 Талдықорған қаласы, Біржан Сал көшесі 101
Тел/факс: 8(7282)240402, СТН 531400003420
БИК ККМҒКЗ2А
E-mail: arhitek-taldik@inbox.ru

040000, город Талдықорған, ул. Біржан Сала, 101
Тел/факс: 8(7282)240402, СТН 531400003420
БИК ККМҒКЗ2А
E-mail: arhitek-taldik@inbox.ru

16.09.2026 № 101-13-16/1356-и

Талдықорған қаласы
жер қатынастары бөліміне

«Талдықорған қаласының сәулет және қала құрылысы бөлімі» мемлекеттік мекемесі аз. А.М. Мырзатайдың, Талдықорған қаласы, Өтенай а/о, Жастар 2 тұрғын үй алабы, кадастрлық № 24-268-939-7390 жер телімінің жанында орналасқан (ауданы көрсетілмеген) жер учаскесін өзіндік қосалқы шаруашылығын жүргізу үшін жалға беруді сұраған (11.09.2026 жылғы № KZ55RVX02114693) өтінішін карап, төмендегіні хабарлайды.

2025 жылғы 31 желтоқсандағы Қазақстан Республикасы Үкіметінің № 1213 қаулысымен бекітілген Талдықорған қаласының Бас жоспарына сәйкес, сұратылған жер учаскесі үй-жайлық жер телімдері бар жеке азқабатты тұрғын үйлер құрылысының аймағында орналасқан.

Сұратылған жер учаскесі осы өтініштен бұрын жер комиссиясының отырысында қаралып он қорытындысы берілді.

Ұсыныс: Сұратылған жер учаскесін өзіндік қосалқы шаруашылығын жүргізу үшін пайдалануға болмайды.

Қорытынды шешімін анықтау үшін жер комиссиясына жіберілісін.

Басшы

А. Калиев

Аким Государственное учреждение "Аппарат
акима Отенайского сельского округа города
Талдыкорган"

(области, города, района, поселка, села, сельского округа)

От МЫРЗАТАЙ АЙДЫН МҰРАТУЛЫ

(фамилия, имя, отчество (при его наличии) физического лица либо
полное наименование юридического лица)

001202500454

(индивидуальный идентификационный номер либо бизнес-
идентификационный номер)

040000, РЕСПУБЛИКА КАЗАХСТАН, ОБЛАСТЬ

ЖЕТІСУ, КОКСУСКИЙ РАЙОН, С.О.

КАБЫЛИСА, С.АКТЕКШЕ, УЛИЦА Ораз

Жандосов, дом № 16, +7 771 577 7592

(реквизиты документа, удостоверяющего личность физического или
представителя юридического лица, контактный телефон (при
наличии), адрес местонахождения (для юридических лиц) либо адрес
проживания (для физических лиц))

Номер заявления: KZ55RVX02114693

Дата подачи: 11.09.2026 г.

Заявление на приобретение права на земельный участок

Прошу предоставить земельный участок, расположенного по адресу

Отенайски с\о, Жастар 2

(адрес (местоположение) земельного участка)

на право временного возмездного землепользование

(вид испрашиваемого права)

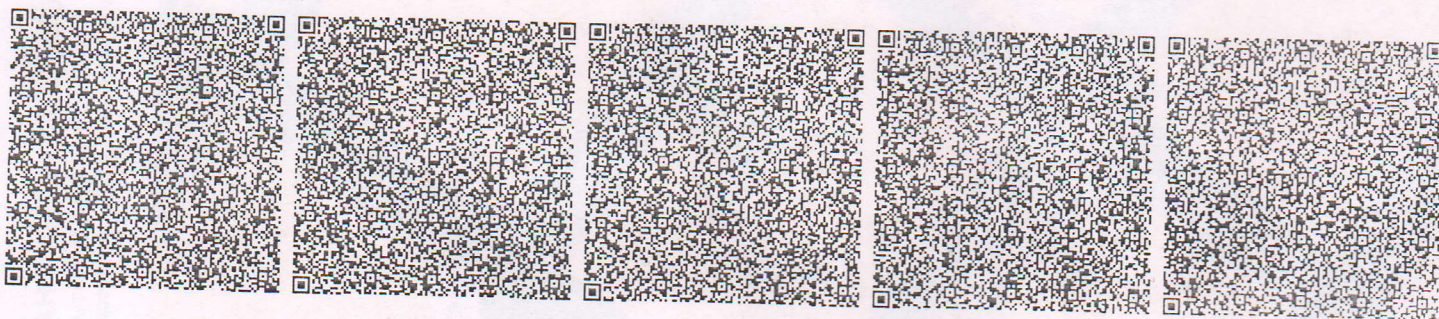
площадью Жетісу гектар, для ЛПХ

(целевое назначение земельного участка)



Согласен(на) на использование сведений, составляющих охраняемую законом тайну,
содержащихся в информационных системах.

Услугополучатель МЫРЗАТАЙ АЙДЫН МҰРАТУЛЫ

(фамилия, имя, отчество (при его наличии) физического лица либо уполномоченного
представителя юридического лица, электронная цифровая подпись услугополучателя)



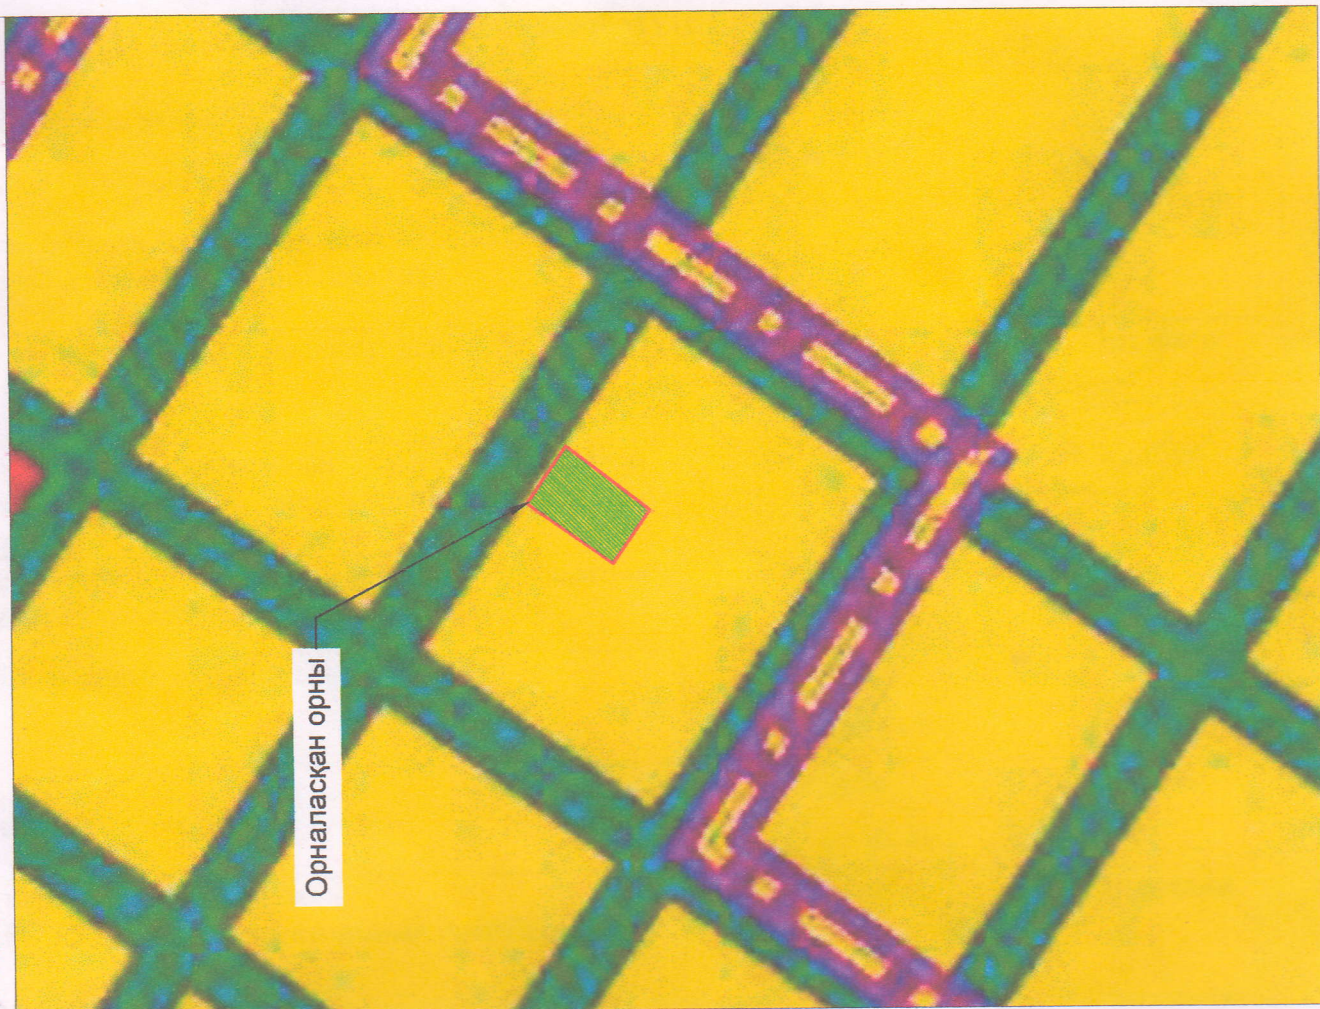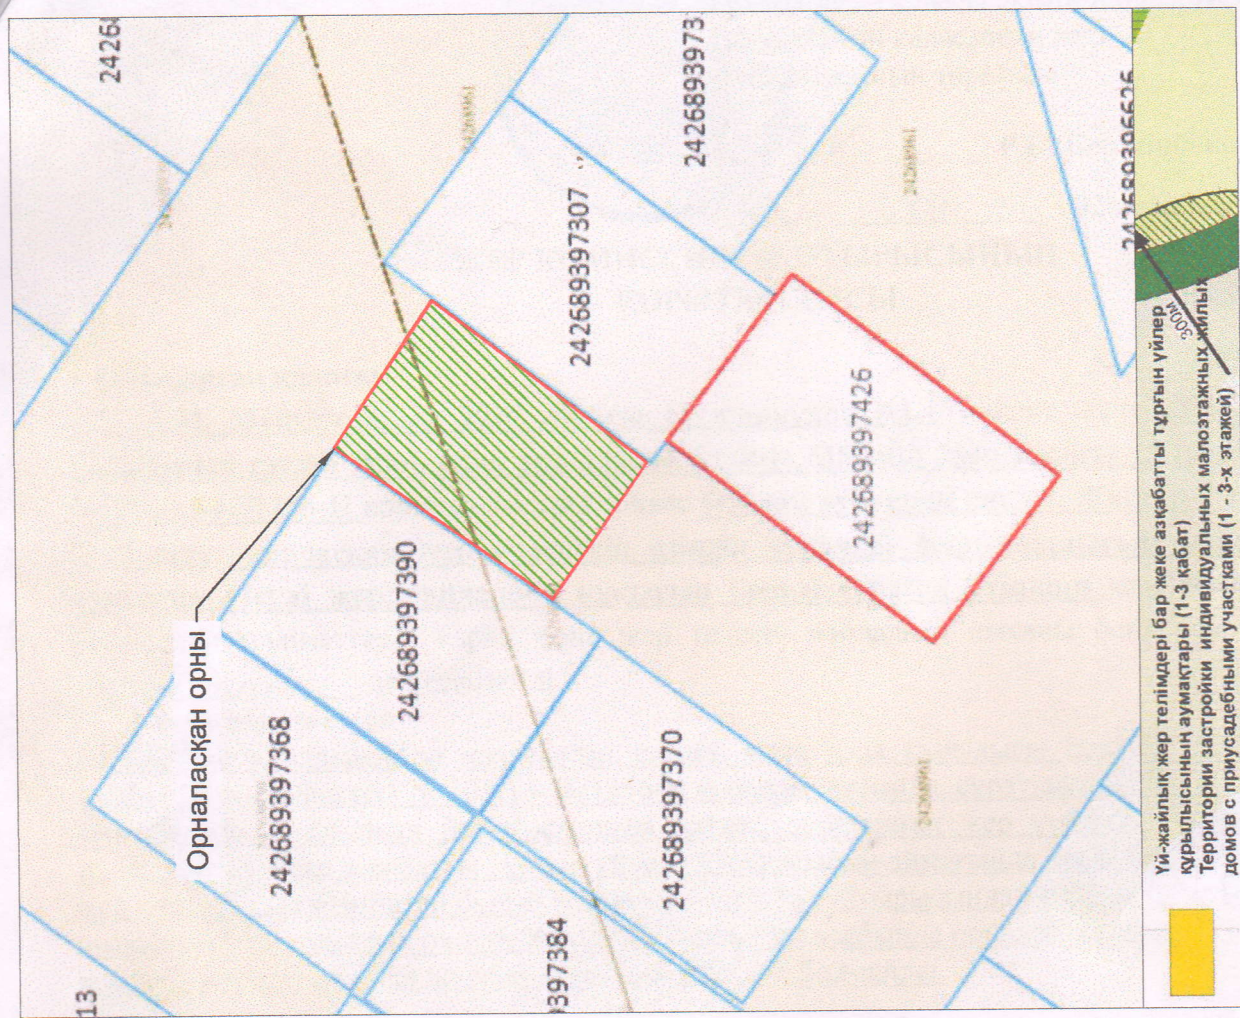ГЕНЕРАЛЬНЫЙ ПЛАН ГОРОДА ТАЛДЫКОРГАН ОБЛАСТИ ЖЕТІСУ.К
 Функциялық және қала құрылыстық аймаққа бөлу сұлбасы
 Схема функционального и градостроительного зонирования территории
 М 1:10000



Серікбаев С.Р.