


СТАНЦИЯ ШАЛДОВАР

ЖАМБЫЛ ОБЛЫСЫ, МЕРКЕН АУДАНЫ, ШАЛДОВАР АУЫЛЫНЫҢ ДАМУЫ ЖӘНЕ ҚҰРЫЛЫС САЛУ СХЕМАЛАРЫ (ШАҒЫН ЕЛДІ МЕКЕН БАС ЖОСПАРЫНЫҢ ОҢАЙЛАТЫЛҒАН НҮСҚАСЫ). ТҮЗЕТУ СХЕМЫ РАЗВИТИЯ И ЗАСТРОЙКИ (УПРОЩЕННЫЙ ВАРИАНТ ГЕНЕРАЛЬНОГО ПЛАНА МАЛОГО НАСЕЛЕННОГО ПУНКТА) С. ШАЛДОВАР МЕРКЕНСКОГО РАЙОНА ЖАМБЫЛСКОЙ ОБЛАСТИ. КОРРЕКТИРОВКА

АУМАҚТЫ ҚАЗІРГІ КЕЗДЕ ПАЙДАЛАНУ ЖОСПАРЫ (ТІРЕК ЖОСПАР)
ПЛАН СОВРЕМЕННОГО ИСПОЛЬЗОВАНИЯ ТЕРРИТОРИИ (ОПОРНЫЙ ПЛАН)
М1:2000

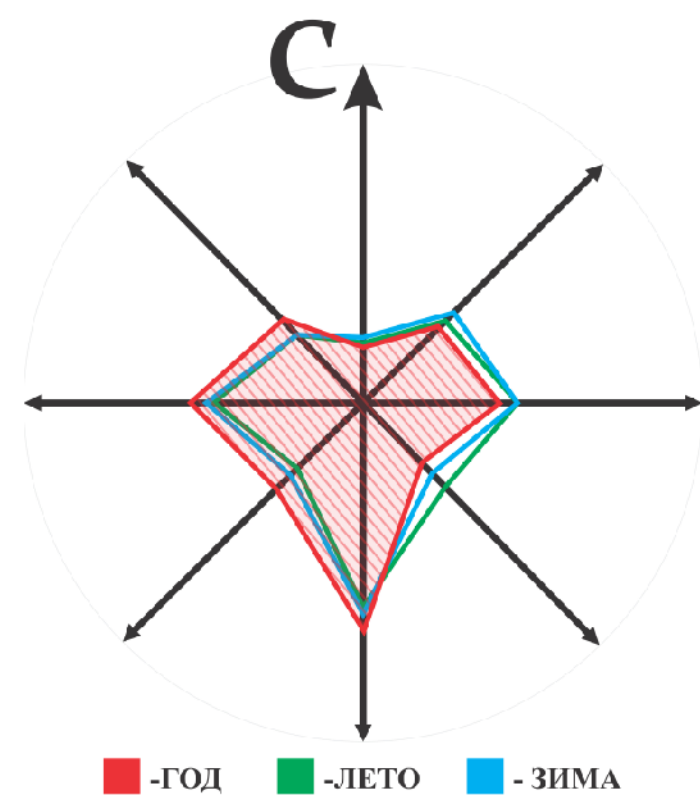

ЭКСПЛИКАЦИЯ	
ӘКІМШІЛІК ҚОҒАМДЫҚ ҮЙІМАСТЫРУ МЕН МЕКЕМЕЛЕР	
АДМИНИСТРАТИВНО-ОБЩЕСТВЕННЫЕ ОРГАНИЗАЦИИ И УЧРЕЖДЕНИЯ	
101. Почта/Почта	
ДЕНСАУАМҚ САҚТАУ ЖӘНЕ ЗАҒУМЕТТІК ҚАМСЫЛАМАҒАРУ МЕКЕМЕЛЕРІ	
УЧРЕЖДЕНИЯ ЗАРОВООХРАНЕНИЯ И СОПОБЕСЧЕНИЯ	
201. Медицина орталығы/ Медицинский центр	
МЕКТЕПKE АЕІНІП, МЕКТЕП МЕКЕМЕЛЕРІ, ОРТА ЖӘНЕ ЖОҒАРЫ БАЛМ	
УЧРЕЖДЕНИЯ ДОШКОЛЬНОГО, ШКОЛЬНОГО, СРЕДНЕГО И ВЫСШЕГО ОБРАЗОВАНИЯ	
301. Футбол алаңы/ Футбольное поле	
302. Жалғам алаңы/ Тренировочная площадка	
303. Балалар алаңы/ Детская площадка	
САҒАА ЖӘНЕ ТҮРМЫСТЫҚ ҚЫЗМЕТ КӨРСЕТУ ҚОСПОРЫНДАРЫ	
ПРЕДПРИЯТИЯ ТОРГОВЛИ И БЫТОВОГО ОБСЛУЖИВАНИЯ	
401. Дүкен/ Магазины	
ҚОАК ҚОСПОРЫНДАРЫ МЕН ИНЖЕНЕРЛІК ҚАМТАМАСЫЗ ЕТУ НЫСАНДАРЫ	
ПРЕДПРИЯТИЯ ТРАНСПОРТА И ОБЪЕКТЫ ИНЖЕНЕРНОГО ОБЕСПЕЧЕНИЯ	
501. "Алтын Ақ" коммуналдық қойма алаңы/ Коммунально - складская зона "АО Алтын Ақ"	
502. Теміржол вокзалы/ Железнодорожный вокзал	
503. Володарная башня	
504. Телевышка башня	
АРНАЙЫ МАҚСАТТАҒЫ АУМАҚТАР	
ТЕРРИТОРИИ ОСОВОГО НАЗНАЧЕНИЯ	
701. Шекара заставасы/ Пограничная застава	

УСЛОВНЫЕ ОБОЗНАЧЕНИЯ

- ГРАНИЦА ПРОЕКТА
- ТЕРРИТОРИЯ УСАДЕБНОЙ ЗАСТРОЙКИ
- АДМИНИСТРАТИВНЫЕ, ОБЩЕСТВЕННЫЕ, КУЛЬТОВЫЕ, СПОРТИВНЫЕ УЧРЕЖДЕНИЯ, ПРЕДПРИЯТИЯ ТОРГОВЛИ, ОБЩЕСТВЕННОГО ПИТАНИЯ И БЫТОВОГО ОБСЛУЖИВАНИЯ
- ТЕРРИТОРИЯ УЧРЕЖДЕНИЙ ОБРАЗОВАНИЯ
- ТЕРРИТОРИЯ ОБЪЕКТОВ ЗАРОВООХРАНЕНИЯ
- ТЕРРИТОРИЯ ОБЪЕКТОВ СЕЛЬСКОХОЗЯЙСТВЕННОГО НАЗНАЧЕНИЯ
- ТЕРРИТОРИИ ОБЪЕКТОВ ИНЖЕНЕРНОГО НАЗНАЧЕНИЯ
- ЭКСПЛИКАЦИОННЫЙ НОМЕР
- ЗЕЛЕННЫЕ НАСАЖДЕНИЯ (ОБЩЕГО ПОЛЬЗОВАНИЯ)
- ЗЕЛЕННЫЕ НАСАЖДЕНИЯ (ПАРКОВЫЕ)
- ЗЕЛЕННЫЕ НАСАЖДЕНИЯ (ДЕСОПАРКИ)
- ДЕТСКИЕ ИГРОВЫЕ ПЛОЩАДКИ
- СПОРТИВНЫЕ ПЛОЩАДКИ
- КРАСНЫЕ ЛИНИИ С УЛИЧНО-ДОРОЖНОЙ СЕТЬЮ
- ЛИНИЯ ЭЛЕКТРОПЕРЕДАЧ НАПРЯЖЕНИЕМ 10 кВ (ОХРАННАЯ ЗОНА 10 м. ОТ ОСИ)

ПЛАНИРОВОЧНЫЕ ОГРАНИЧЕНИЯ

- САНИТАРНО-ЗАЩИТНАЯ ЗОНА ОТ ЖЕЛЕЗНО-ДОРОЖНЫХ ПУТЕЙ (100 м. осн)
- ОХРАННАЯ ЗОНА ОТ ЛИНИЙ ЭЛЕКТРОПЕРЕДАЧ (10 м - 10 м. от осн)
- ВОДООХРАННАЯ ПОЛОСА (35 м.)
- ВОДООХРАННАЯ ЗОНА (500 м.)
- РАЗМЕРНАЯ ЛИНИЯ САНИТАРНО-ЗАЩИТНЫХ, ОХРАННЫХ ЗОН И САНИТАРНЫХ РАЗРЫВОВ

МАСШТАБ 1:2000

в 1 сантиметре 20 метров

0 62,5 125 250 375 500 Meters

ТОО "ҚОЛДАУ"

K PRO LDAO U JECT

Директор
ГАП
Вед. Архитектор

Заказчик:
КТУ "Отдел архитектуры, градостроительства и строительства Меркеновского района" 2024г.

«Система развития и застройки (упрощенный вариант) генерального плана населенного пункта станции Шалдар Меркеновского района Жамбылской области. Корректировка»

«Жилищно-коммунальное хозяйство, жилищно-коммунальное хозяйство, жилищно-коммунальное хозяйство»

АУМАҚТЫ ҚАЗІРГІ КЕЗДЕ ПАЙДАЛАНУ ЖОСПАРЫ (ТІРЕК ЖОСПАР)
ПЛАН СОВРЕМЕННОГО ИСПОЛЬЗОВАНИЯ ТЕРРИТОРИИ (ОПОРНЫЙ ПЛАН)