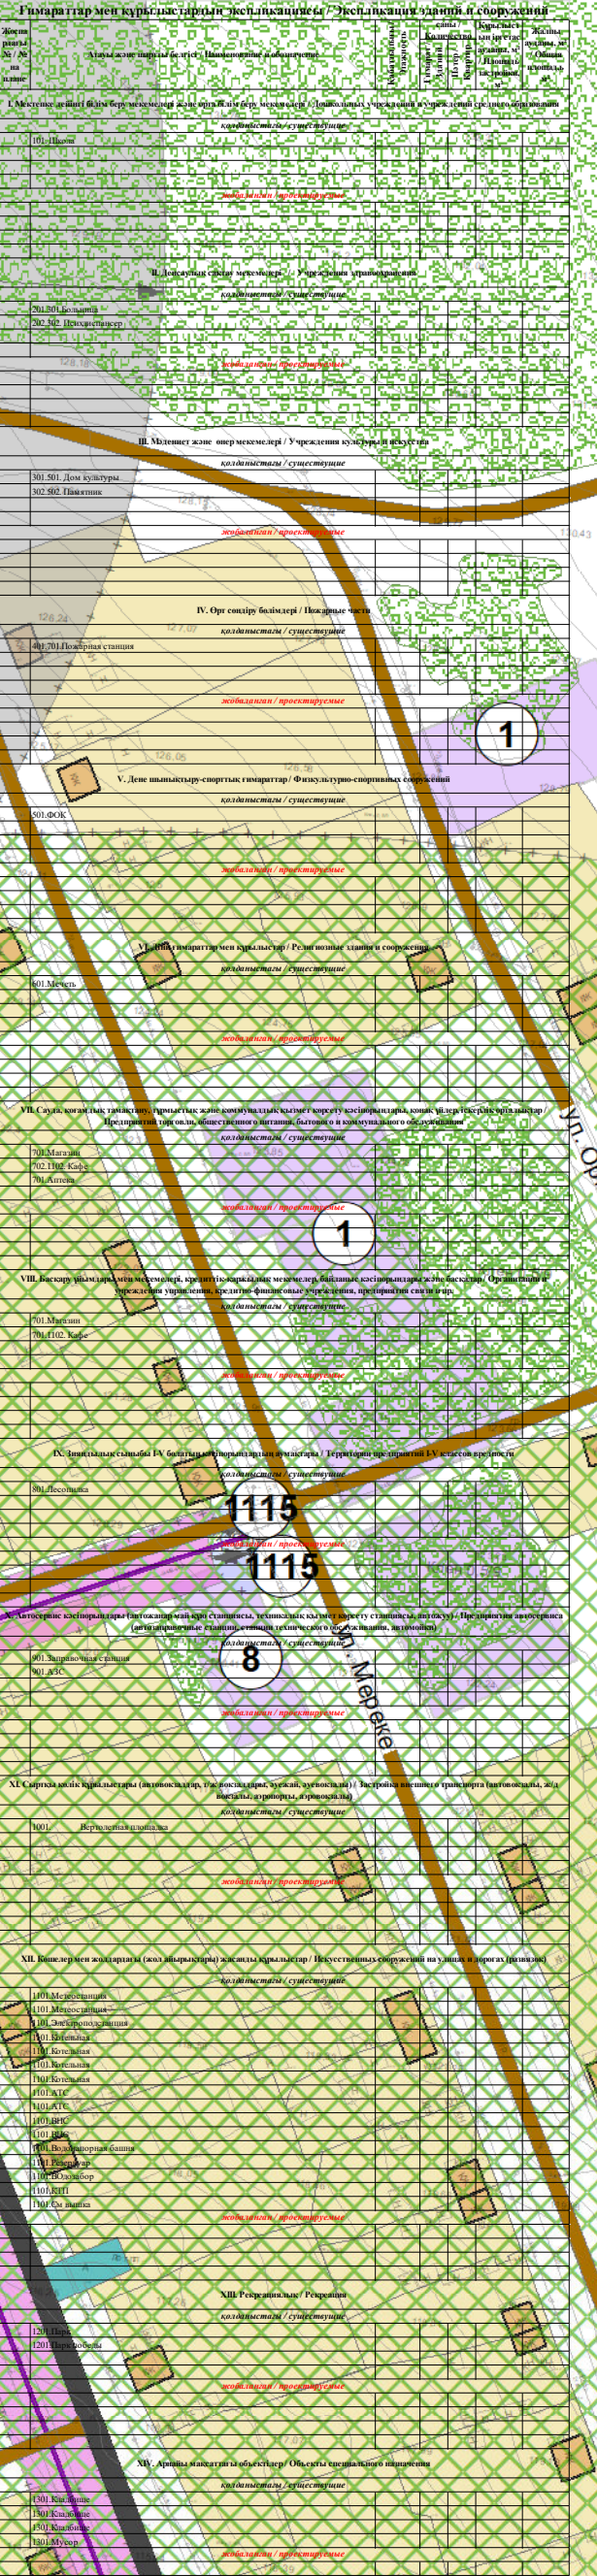


Тірек жоспар (аумақты қазіргі заманғы пайдалану жоспары)
Опорный план (план современного использования территории)
M 1:2 000

[illegible][illegible]