


Схема положения населенного пункта в системе административного района
М1:10000

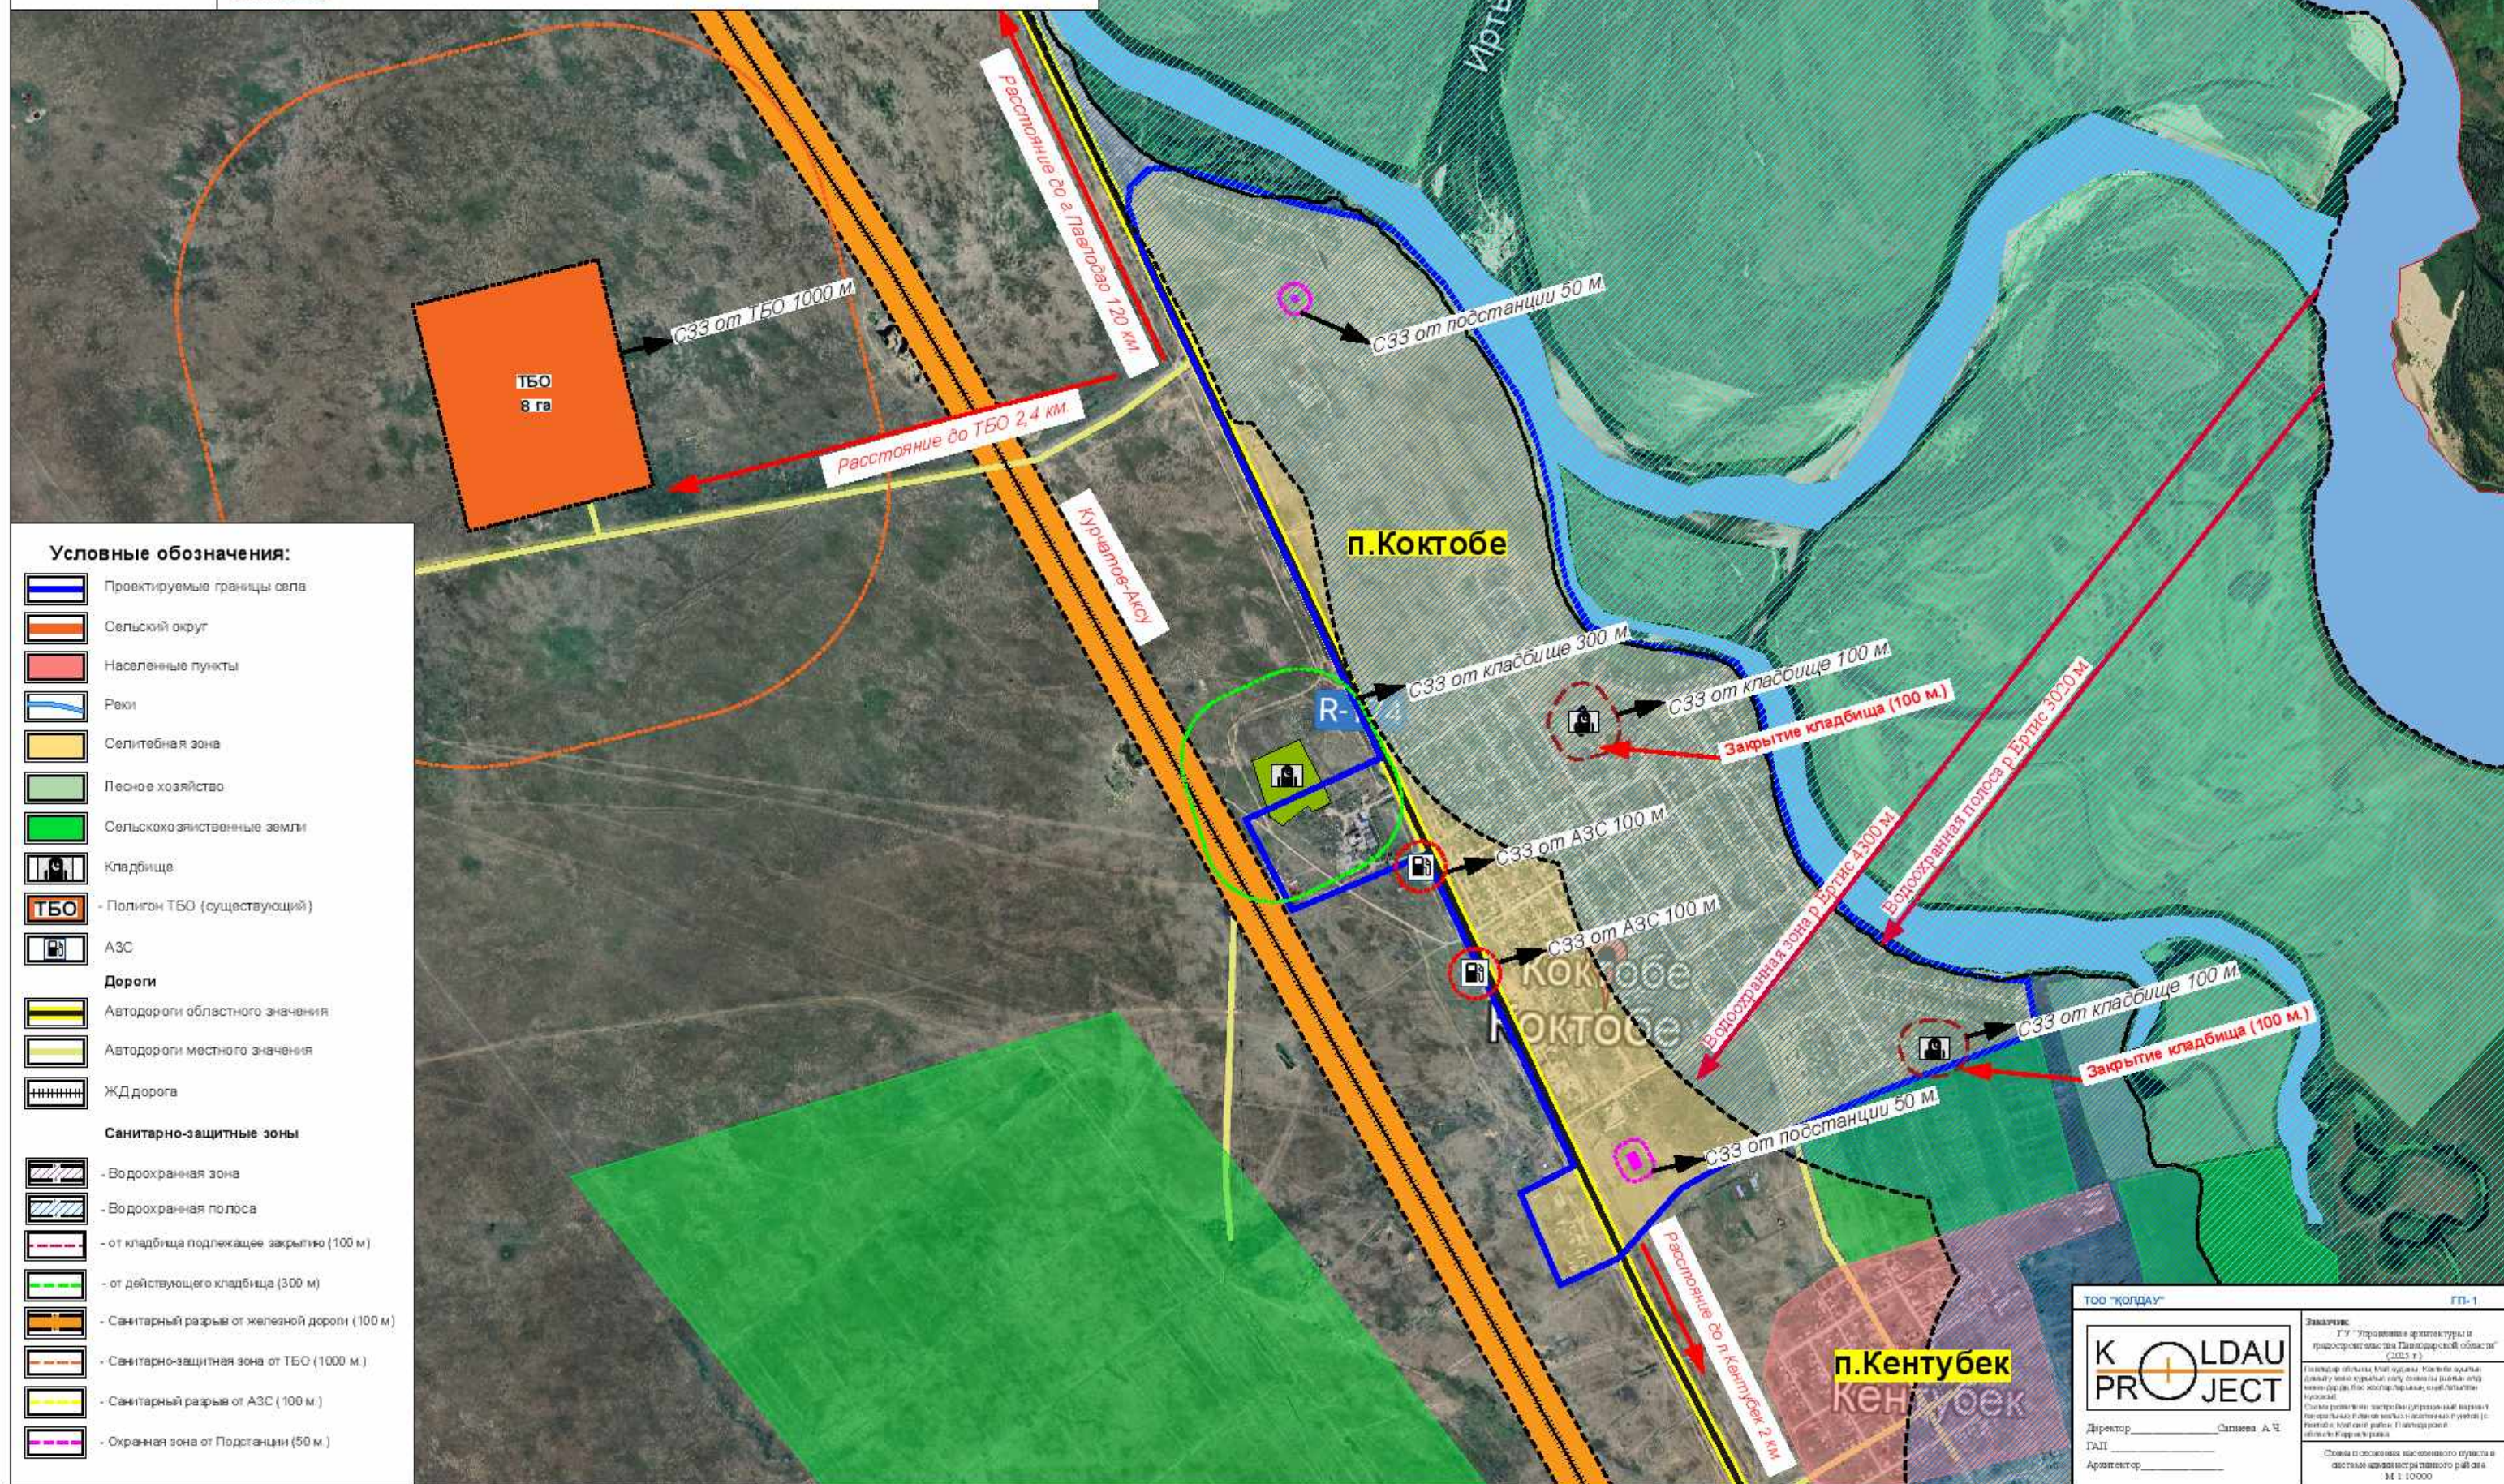

ТОО "КОЛДАУ"	ГП-1
	Заказчик: Г.У. "Управление архитектуры и градостроительства Ташкентской области" (2025 г.) Проектирование объекта: Реконструкция, капитальный ремонт существующей системы водоснабжения (внутренней сети) многоквартирного дома № 103/104, расположенного по адресу: г. Ташкент, ул. Мухоморова, 103/104. Целью проектирования является обеспечение надежного и качественного водоснабжения помещений многоквартирного дома № 103/104. Основание: Проектная документация, утвержденная в установленном порядке.
Директор _____ Ситкина А.Ч.	Проект:
ГАП _____	Этапы:
Архитектор _____	М.П. 10.00.00