

Елді мекендер шегінен тыс орналасқан жер учаскесін
жобалау кезіндегі жер учаскесінің схемасы (жоспары)


Схема (план) земельного участка при проектировании земельного участка,
расположенного за пределами черты населенных пунктов

Жер пайдаланушы: «Шет ауданының жер қатынастары, сәулет және қала құрылысы бөлімі» ММ
Землепользователь: ГУ «Отдел земельных отношений, архитектуры и градостроительства Шетского района»

Нысана мақсаты: ауыл шаруашылығы өндірісін жүргізу үшін.
Целевое назначение: для ведения сельскохозяйственного производства.

Құқық түрі: уақытша өтеулі жер пайдалану (жалдау)
Вид права: временное возмездное землепользование (аренда)

Орналасқан жері: Қарағанды облысы, Шет ауданы, Талды ауылдық округі, лот № 68.
Местоположение: Карагандинская область, Шетский район, Талдинский сельский округ, лот № 68.

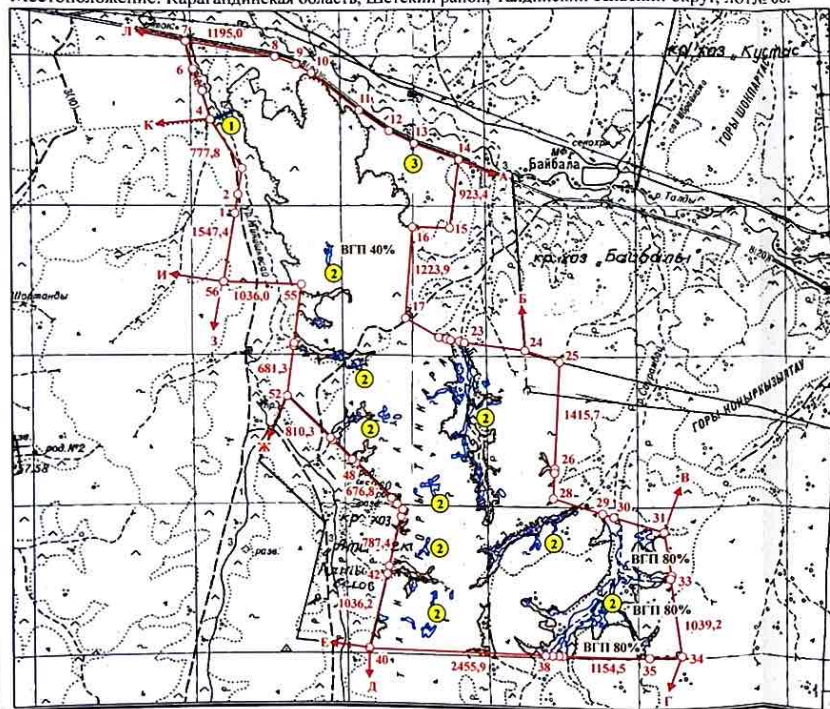

ШАРТТЫ БЕЛГІЛЕР / УСЛОВНЫЕ ОБОЗНАЧЕНИЯ

	жер пайдаланушы шекаралары және нүкте нөмірлері граница землепользования и номера точек		бүтпалар кустарник
	жобаланатын сызықтық метрілік өлшемді проектируемые меры длины в метрах		жылалар ручьи
	шабындық сенокос		автожол автодорога
	жайылым пастбище		жол астында под дорогами
	бұлақ родники, колодези		Бөтен жер пайдаланушылар Посторонние землепользователи
			айық тау жыныстары выходы горных пород
			БГП 40%

ЭКСПЛИКАЦИЯСЫ/ЭКСПЛИКАЦИЯ

Атауы/Наименование	
Жоспардағы барлық жер/Всего земель в плане	2302,7702
Бекітілген алаңы/Закрепленная площадь	2203,2
жайылым/пастбище	1476,1
Барлық ауыл шаруашылығы алқаптары/Всего сельскохозяйственный	1476,1
жол астында/под дорогами	0,3
су астында (жалға)/под водой (ручьи)	1,4
Өзге алқаптар/Прочие угодья	725,4
айық тау жыныстары/выходы горных пород	725,4
Бөтен жер пайдаланушылар/Посторонние землепользователи	99,5702
1. бөгет/дамба	0,3983
2. "Ақтоғай орман және жануарлар әлемін қорғау жөніндегі шаруашылығы" ММ /КГУ "Актогайское хозяйство по охране лесов и животного мира" Управления природных ресурсов и регулирования природопользования Карагандинской области кадастровый номер 09-107-085-005	99,0851
3. шаруа қожалық/ведение крестьянского хозяйства кадастровый номер 09-107-014-115	0,0868

Шектесу учаскелердің кадастрлық нөмірлері (жер санаттары) Кадастровые номера смежных участков

А-дан Б-ға дейін 09-107-014-184 ауыл шаруашылық мақсатындағы жер.
Б-дан Г-ға дейін 09-107-014-067 ауыл шаруашылық мақсатындағы жер.
В-дан Г-ға дейін 09-107-014-195 ауыл шаруашылық мақсатындағы жер.
Г-дан Д-ға дейін 09-107-014-206 ауыл шаруашылық мақсатындағы жер.
Д-дан Е-ға дейін 09-107-014-107 ауыл шаруашылық мақсатындағы жер.
Е-дан Ж-ға дейін 09-107-014-006 ауыл шаруашылық мақсатындағы жер.
Ж-дан З-ға дейін 09-107-014-117 ауыл шаруашылық мақсатындағы жер.
З-дан И-ға дейін 09-107-014-136 ауыл шаруашылық мақсатындағы жер.
И-дан К-ға дейін 09-107-014-181 ауыл шаруашылық мақсатындағы жер.
К-дан Л-ға дейін 09-107-014-173 ауыл шаруашылық мақсатындағы жер.
Л-дан А-ға дейін 09-107-014- босалқы жер.

от А до Б 09-107-014-184 земли сельскохозяйственного назначения.
от Б до В 09-107-014-067 земли сельскохозяйственного назначения.
от В до Г 09-107-014-195 земли сельскохозяйственного назначения.
от Г до Д 09-107-014-206 земли сельскохозяйственного назначения.
от Д до Е 09-107-014-107 земли сельскохозяйственного назначения.
от Е до Ж 09-107-014-006 земли сельскохозяйственного назначения.
от Ж до З 09-107-014-117 земли сельскохозяйственного назначения.
от З до И 09-107-014-136 земли сельскохозяйственного назначения.
от И до К 09-107-014-181 земли сельскохозяйственного назначения.
от К до Л 09-107-014-173 земли сельскохозяйственного назначения.
от Л до А 09-107-014- земли запаса.

Талқылау беруші: «Шет ауданының жер қатынастары, сәулет және қала құрылысы бөлімі» ММ
(заңды тұлғаның атауы немесе жеке тұлғаның (егер бар болған жағдайда) тегі, аты, экссинің аты, қолы)
Заказчик: ГУ «Отдел земельных отношений, архитектуры и градостроительства Шетского района»
(фамилия, имя, отчество (при его наличии) или наименование юридического лица, подпись)

	Т.А.Ә Ф.И.О.	Қолы Подпись	Күні Дата	Жергеоразластыру жобасы Землеустроительный проект			
Директор	Келесбас Т.К.			Жер пайдаланушы: «Шет ауданының жер қатынастары, сәулет және қала құрылысы бөлімі» ММ Землепользователь: ГУ «Отдел земельных отношений, архитектуры и градостроительства Шетского района»	жоба сызбасы чертеж проекта	бетте листов	Масштаб 1:50 000
				Жер пайдаланушы: «Шет ауданының жер қатынастары, сәулет және қала құрылысы бөлімі» ММ Землепользователь: ГУ «Отдел земельных отношений, архитектуры и градостроительства Шетского района» кадастровый номер 09-107-014-115			
				Землепользователь: ГУ «Отдел земельных отношений, архитектуры и градостроительства Шетского района» кадастровый номер 09-107-014-115			

2020 жылғы 08