

Схема (план) земельного участка при проектировании земельного участка,
расположенного за пределами черты населенных пунктов,
земельного участка лот № 61, выставляемого на конкурс по предоставлению
земельных участков, на праве временного возмездного землепользования (аренда)
для ведения крестьянского или фермерского хозяйства, сельскохозяйственного производства,
расположенного по адресу: Карагандинская область, Шетский район, Акжалский поселковый округ

Собственник/землепользователь:

Целевое назначение: для ведения крестьянского или фермерского хозяйства,
сельскохозяйственного производства

Вид права: временное землепользование

Местоположение: Карагандинская область, Шетский район, Акжалский поселковый округ

Площадь: 1126,0772 га

Смежные землепользователи
от А до Б 09107063194 (Земли сельскохозяйственного назначения)
от Б до В 09107040 (Земли населенных пунктов)
от В до Г 09107067 (Земли запаса)
от Г до Д 09107063155 (Земли сельскохозяйственного назначения)
от Д до Е 09107067 (Земли запаса)
от Е до Ж 09107041 (Земли населенных пунктов)
от Ж до З 09107067389 (Земли сельскохозяйственного назначения)
от З до И 09107067388 (Земли сельскохозяйственного назначения)
от И до А 09107067203 (Земли сельскохозяйственного назначения)


ЭКСПЛИКАЦИЯ

Атауы / Наименование	Көлемі, га / Площадь, га
Жоспардағы барлық жерлер / Всего земель в плане	1147,0049
Бөтен жер пайдаланушылар / Посторонние землепольз	20,9277
1) электр тарату жүйесі / линии электропередач	20,9277
Бекітілген алаңы / Закрепленная площадь	1126,0772
А/ш алқаптарының барлығы / Всего с/х угодий	1124,4
оның ішінде / в том числе	
жайылым / пастбища	1124,4
дала жолдары / полевые дороги	1,1200
суағарлар / ручьи	0,5572

Заказчик

(лауазым / должность) (қолданыш / подпись) (аты-жөні / ФИО)

	ФИО	Подпись	Дата	Межхозяйственное землеустройство			
Директор	Нуркенова Д.А.			Чертеж проекта	листов 1	лист 1	масштаб 1:75000
							ТОО "Жер-Береке"

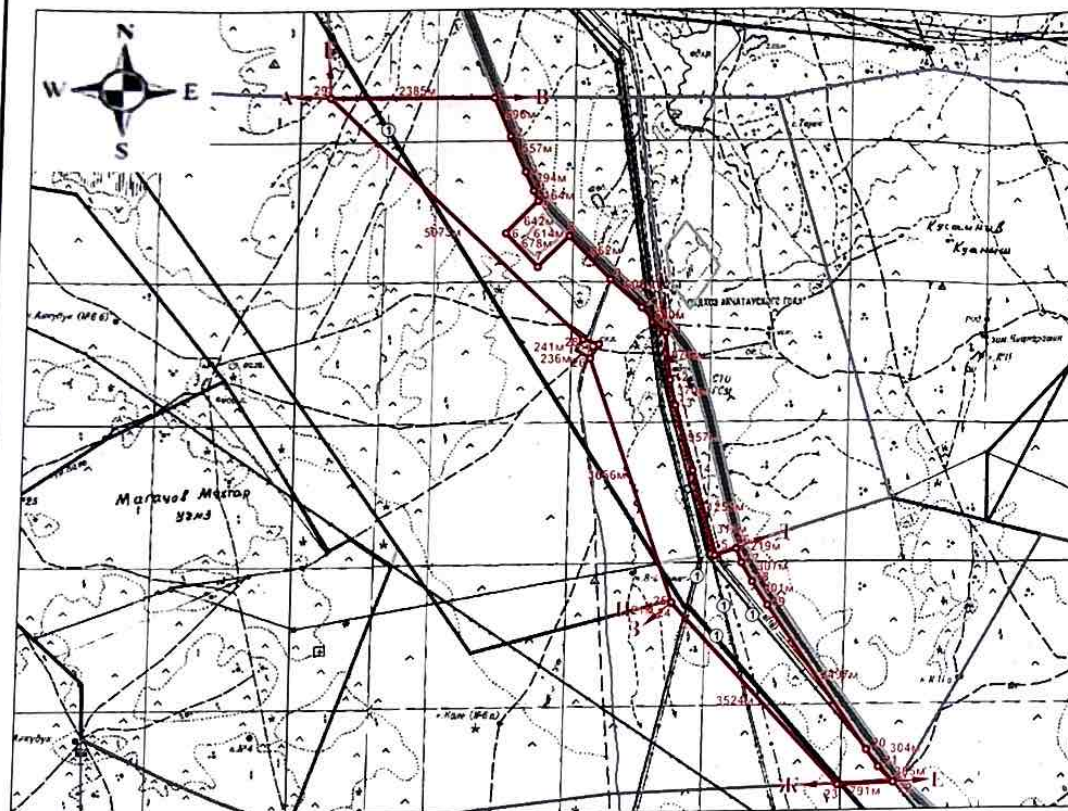

Условные обозначения

71,40 м	жер учаскесінің шекарасы мен өлшемдері
—	граница и промеры земельного участка
^	жайылым
^	пастбища
—	дала жолдары
—	полевые дороги
—	суағарлар
—	ручьи
①	бөтен жер пайдаланушылар
①	посторонние землепользователи