


МАТЫБУЛАК

Жамбыл ауданы Матыбулак ауылының бас жоспары. Түзету
Генеральный план села Матыбулак Жамбылского района. Корректировка
Әкімшілік аудан жүйесіндегі елді мекеннің орналасу схемасы
Схема положения населенного пункта в системе административного района
M1:25000

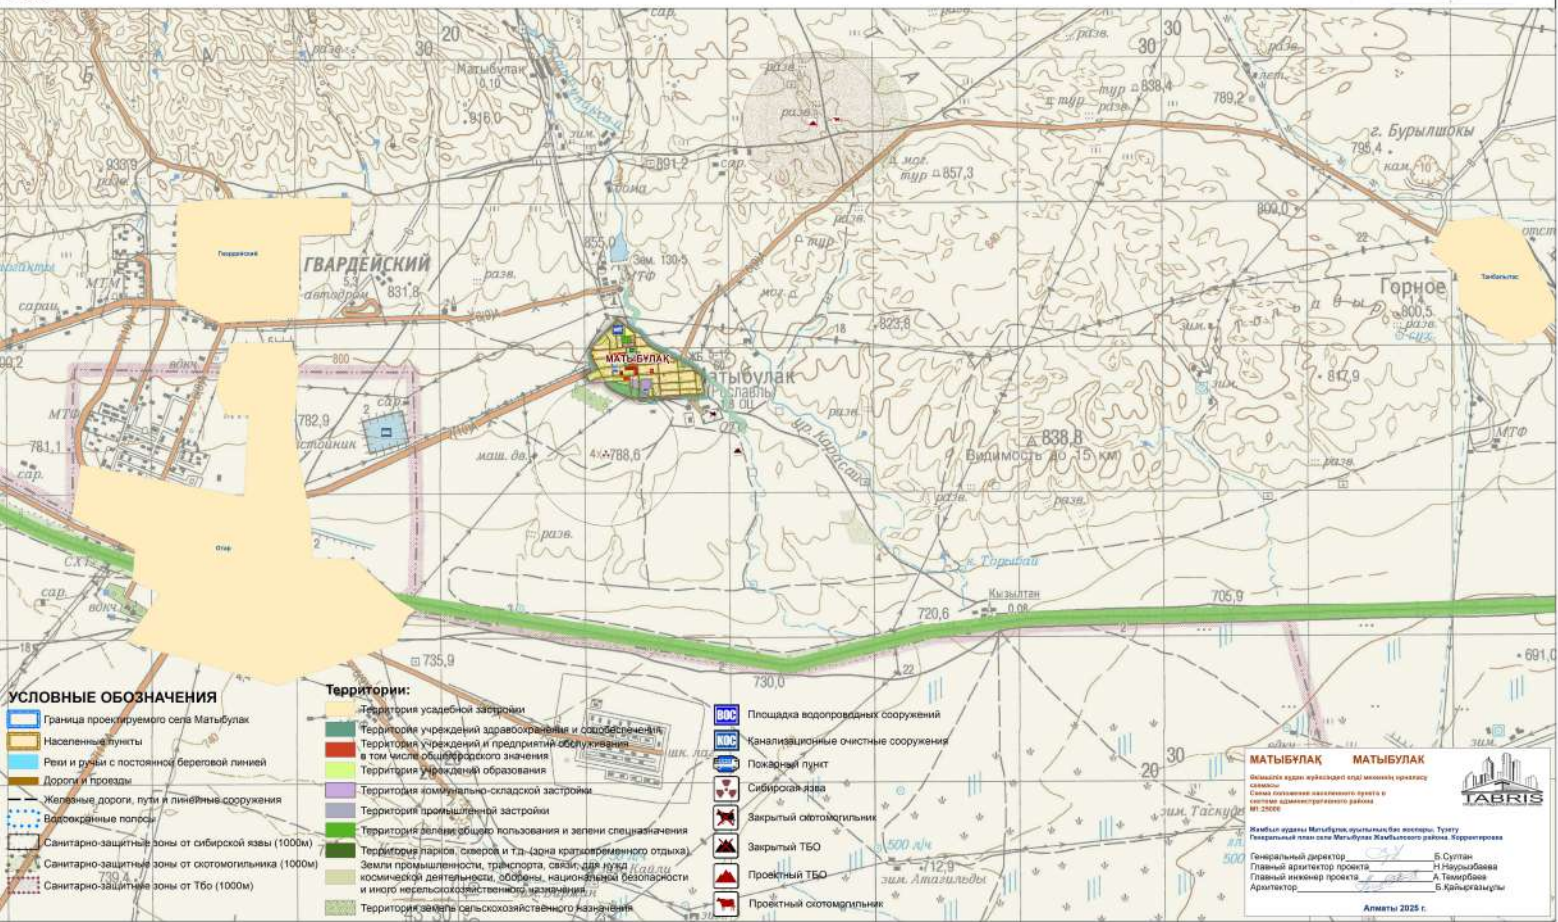

УСЛОВНЫЕ ОБОЗНАЧЕНИЯ

- Граница проектируемого села Матыбулак
- Населенные пункты
- Рельеф и русла с постоянной береговой линией
- Дороги и проезды
- Железные дороги, пути и линейные сооружения
- Водооградные полосы
- Санитарно-защитные зоны от сибирской язвы (1000м)
- Санитарно-защитные зоны от скарлатины (1000м)
- Санитарно-защитные зоны от Тб (1000м)

Территории:

- Территория усадебной застройки
- Территория учреждений здравоохранения и соцобслуживания
- Территория учреждений и предприятий обслуживания в том числе общедоступного значения
- Территория учреждений образования
- Территория коммунально-складской застройки
- Территория промышленной застройки
- Территория земель общего пользования и земли специального назначения
- Территория парков, скверов и т.д.-зона кратковременного отдыха
- Земли промышленности, транспорта, связи, для нужд космической деятельности, обороны, национальной безопасности и иного нераспределенного назначения
- Территория земель сельскохозяйственного назначения

- Площадка водопроводных сооружений
- Канализационные очистные сооружения
- Показный пункт
- Сибирская язва
- Закрытый скотомогильник
- Закрытый ТБО
- Проектный ТБО
- Проектный скотомогильник

МАТЫБУЛАК МАТЫБУЛАК

Общая площадь территории: 1000 га

Схема расположения населенного пункта в системе административного района

М1:25000

Жамбыл ауданы Матыбулак ауылының бас жоспары. Түзету
Генеральный план села Матыбулак Жамбылского района. Корректировка

Генеральный директор: Б. Султан
Главный архитектор проекта: Н. Наркыбаева
Главный инженер проекта: А. Темирбаев
Архитектор: Б. Қайырмағұлы

Алматы 2025 г.