


МЫҢБАЕВ

Жамбыл ауданы Мыңбаев ауылының бас жоспары. Түзету.
Генеральный план села Мынбаев Жамбылского района. Корректировка
Әкімшілік аудан жүйесіндегі елді мекеннің орналасу схемасы
Схема поселения населенного пункта в системе административного района
M1:25000



УСЛОВНЫЕ ОБОЗНАЧЕНИЯ

- Проектные границы населенного пункта
- Дачные массивы
- Границы прилегающих сел
- Красные линии
- Дороги (Республиканского значения)
- Прочие дороги
- Речи и ручьи с постоянной береговой линией
- Территории:
 - Территория усадебной застройки
 - Территория малоэтажной застройки
 - Территория учреждений здравоохранения
 - Территория учреждений и предприятий обслуживания
 - Территория учреждений образования
 - Территория коммунально-складской застройки
 - Территория промышленной застройки
 - Территория предприятий автотранспорта
 - Территория парков, скверов и т.д. (зона кратковременного отдыха)
 - Территория зелени общего пользования и зелени специального назначения
- Аэродром
- Водозабор
- Кладбище
- ТБО
- Скотомогильник
- Санитарно-защитные зоны
 - от АГЭС 100м
 - Водоохранная зона 300м
 - Охранная зона от водозабора 50м
 - от кладбища 300м
 - от линий электропередачи (10кВ) - 10м
 - от линий электропередачи (110кВ) - 20м
 - от линий электропередачи (35кВ) - 15м
 - от подстанции 100м
 - от ТБО 1000м
 - от скотомогильника 1000м

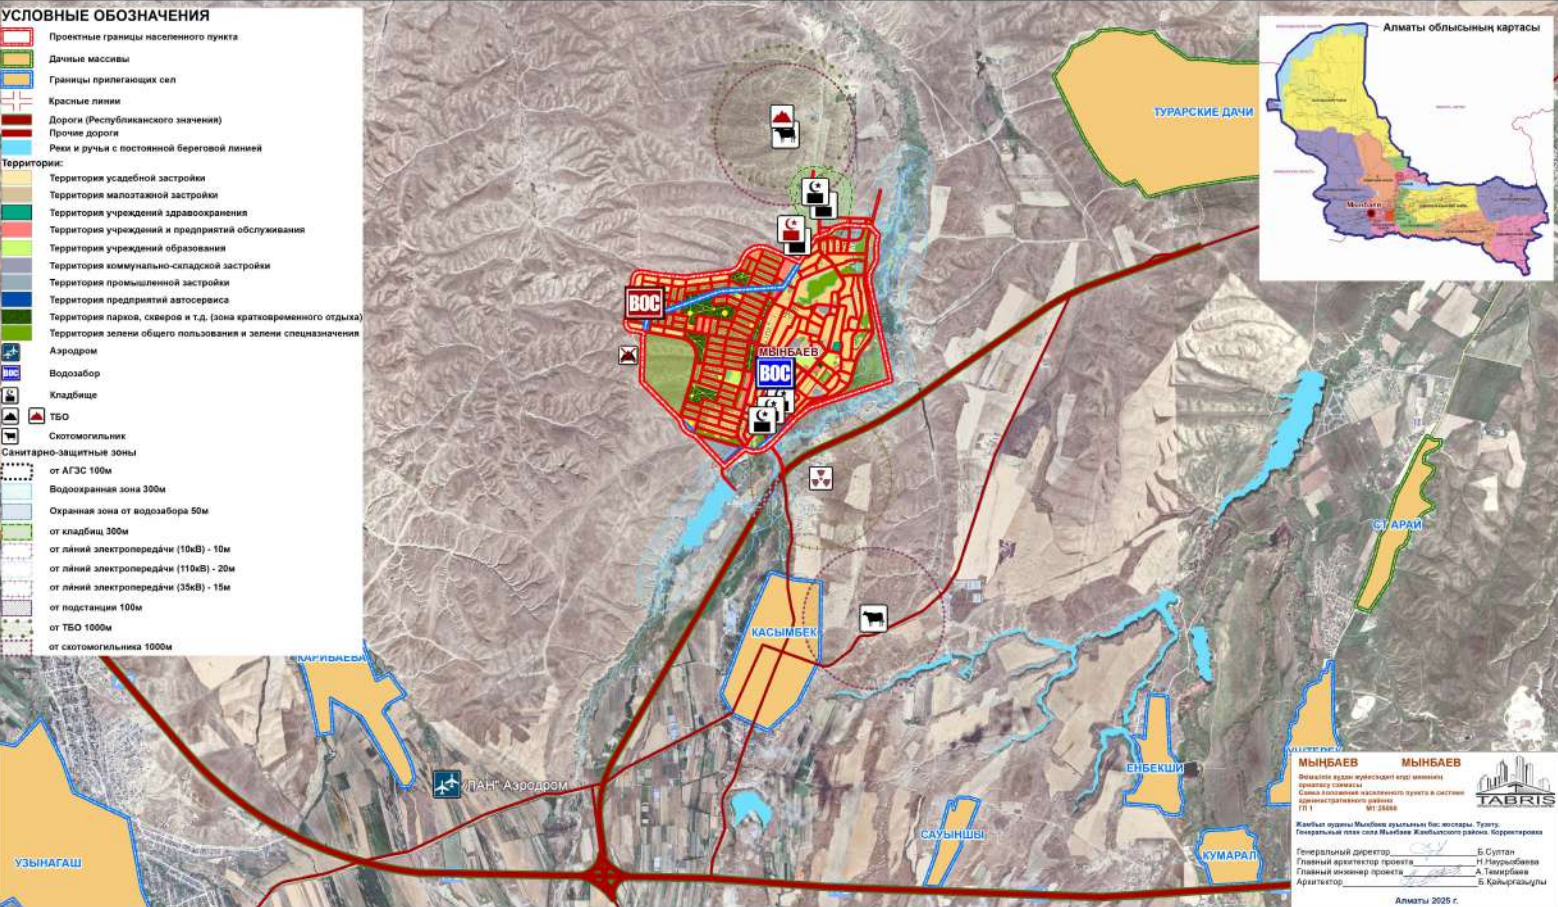

МЫҢБАЕВ **МЫНБАЕВ**
Әкімшілік аудан жүйесіндегі елді мекеннің орналасу схемасы
Схема поселения населенного пункта в системе административного района
M1:25000

Жамбыл ауданы Мыңбаев ауылының бас жоспары. Түзету.
Генеральный план села Мынбаев Жамбылского района. Корректировка

Генеральный директор: Б. Сұлтан
Главный архитектор проекта: Н. Наурызбаева
Главный инженер проекта: А. Тауербиев
Архитектор: Б. Қайырғалиұлы

Алматы 2025 г.