
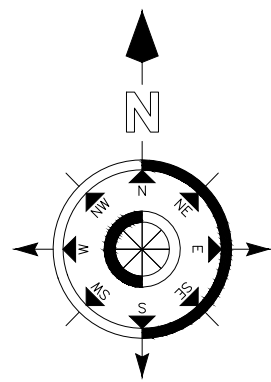
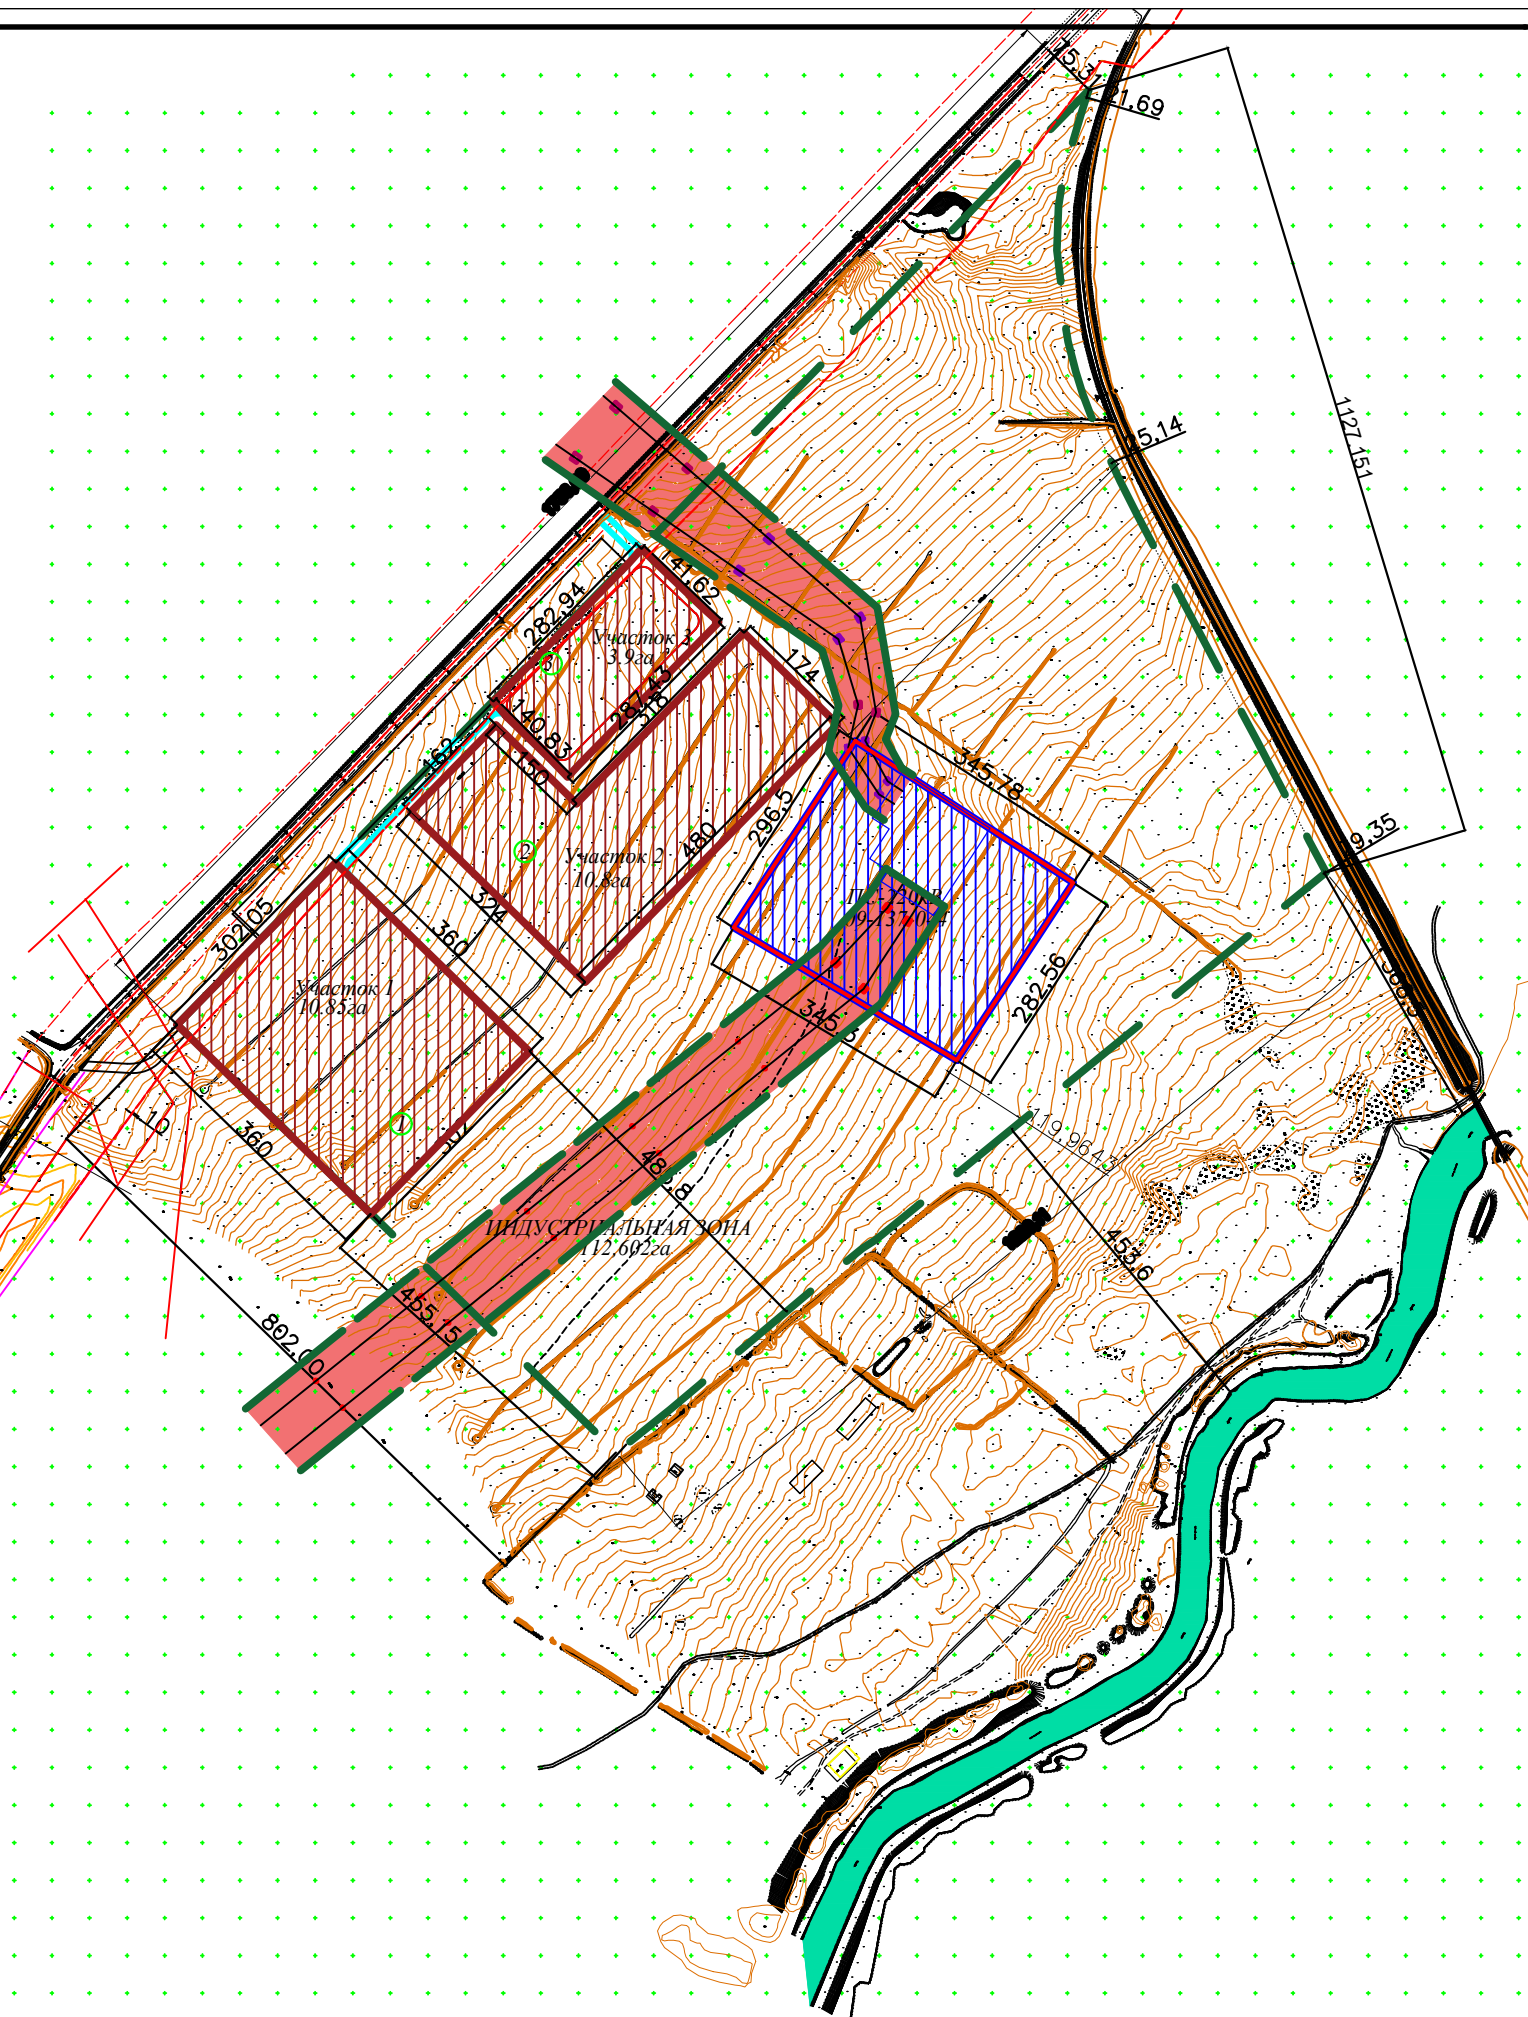


РАЗРАБОТКА (КОРРЕКТИРОВКА) ГЕНЕРАЛЬНОГО
ПЛАНА СОВМЕЩЕННОГО С ПРОЕКТОМ ДЕТАЛЬНОЙ
ПЛАНИРОВКИ СЕЛА АКБУЛАК ОСАКАРОВСКОГО
РАЙОНА КАРАГАНДИНСКОЙ ОБЛАСТИ
ГЕНЕРАЛЬНЫЙ ПЛАН М1:5000

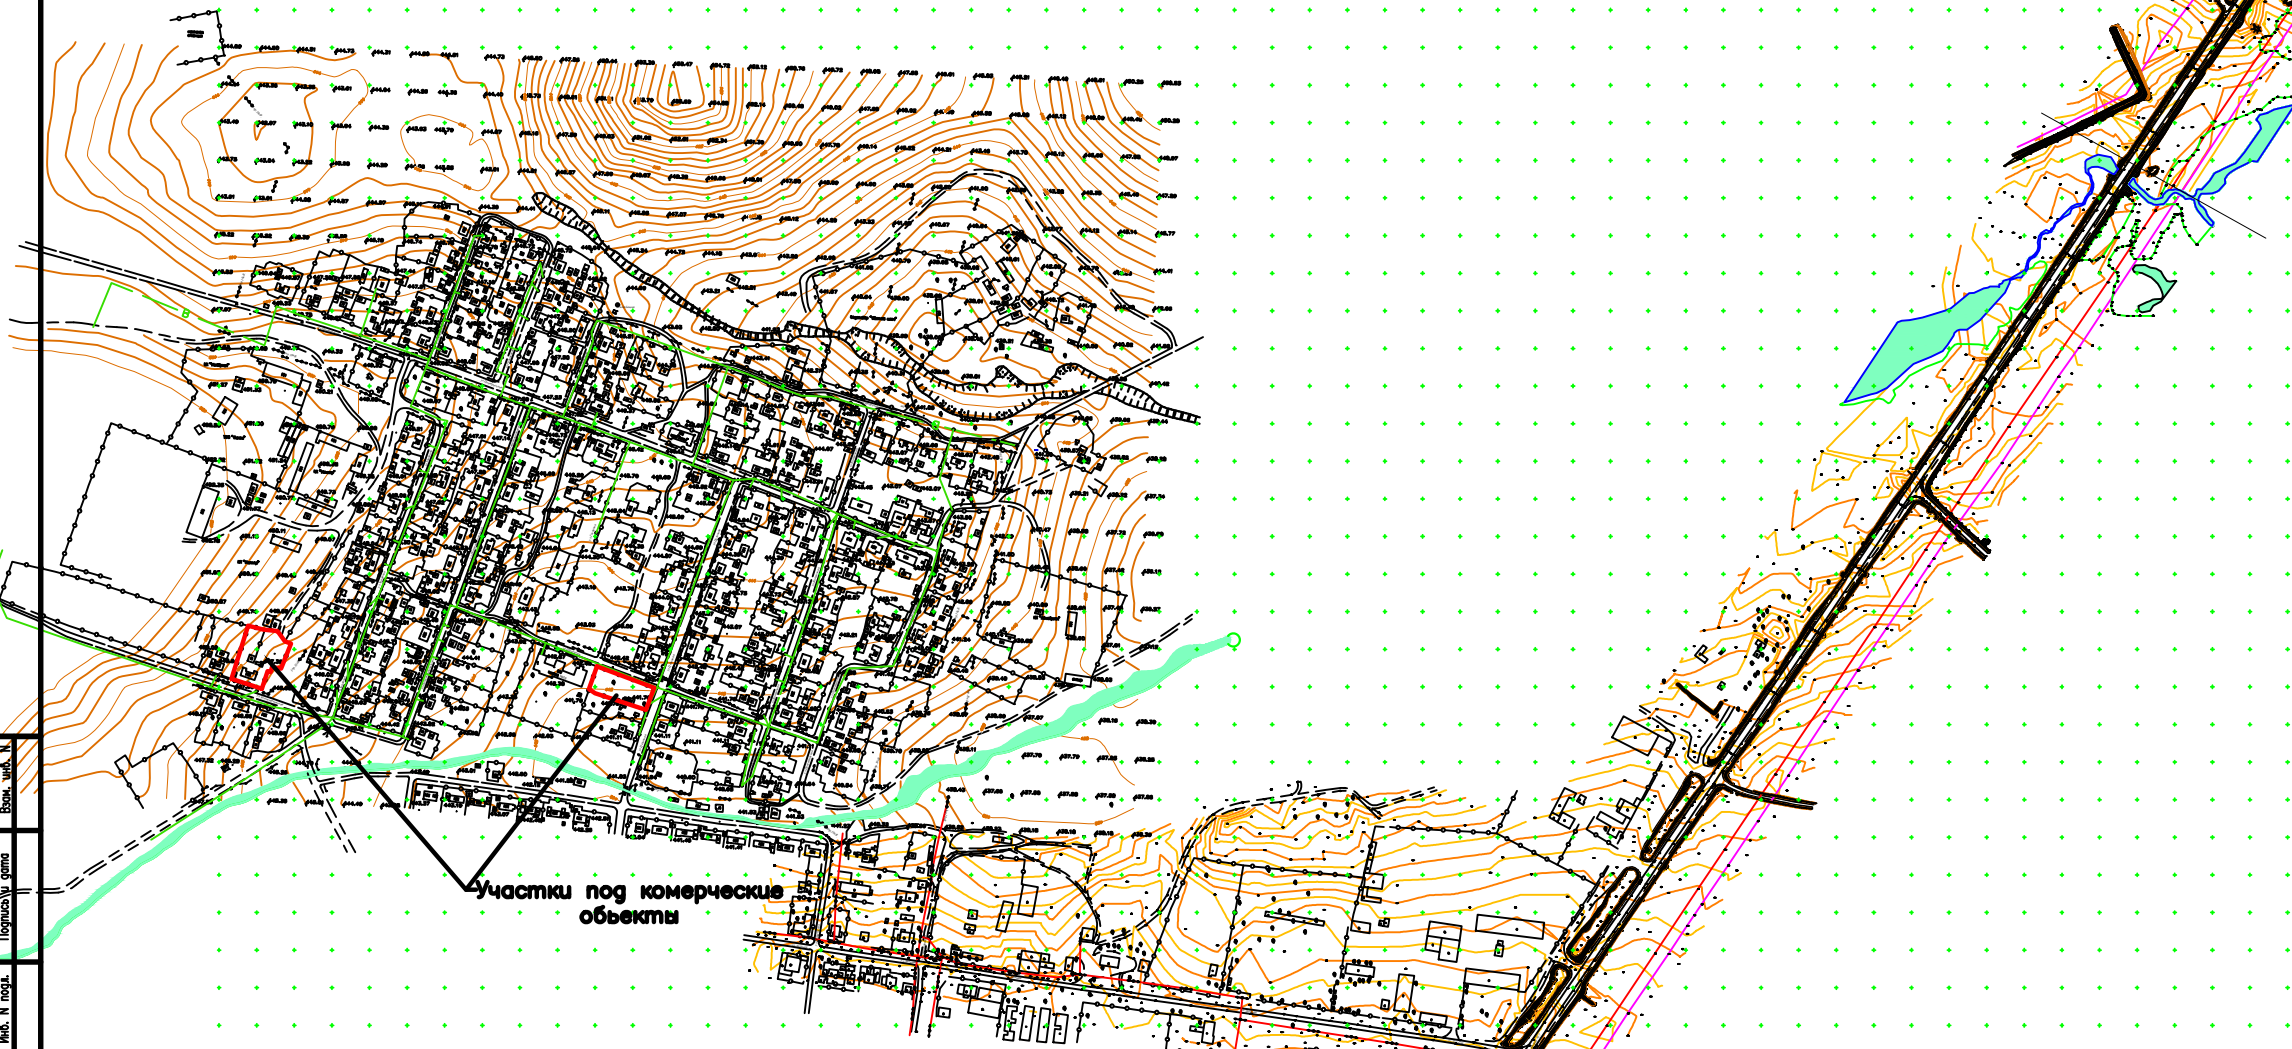

Технико-экономические показатели генерального плана

п/п	Наименование	Ед. изм.	Кол.	% от общей площади
1	Площадь участка индустриальной зоны	га	112,602	100
2	Площадь участка 1	га	10,85	9,64
3	Площадь участка 2	га	10,8	9,59
4	Площадь участка 3	га	3,9	3,46
5	Уч. земельный участок под ЛЭП-220кВ	га	10	8,88
6	Общая площадь участка индустриальной зоны	га	77,052	68,43

Условные обозначения	
Существующие условные обозначения	
	строительство
	дорога
	дорога для 0,4м
	пересечение с для 0,4-0,8м
	дорога для 10м
	пересечение с для 10-15м
	трансформаторная подстанция
	газопровод
	водопровод
	границей регуляторный пункт
	красная линия (планировочное ограничение)
	Кабель высокого напряжения
	Границы участка индустриальной зоны
	Участок 110-220кВ
	Границы участка Ошчехранилища
	Железнодорожный путь
	Дорожное покрытие